



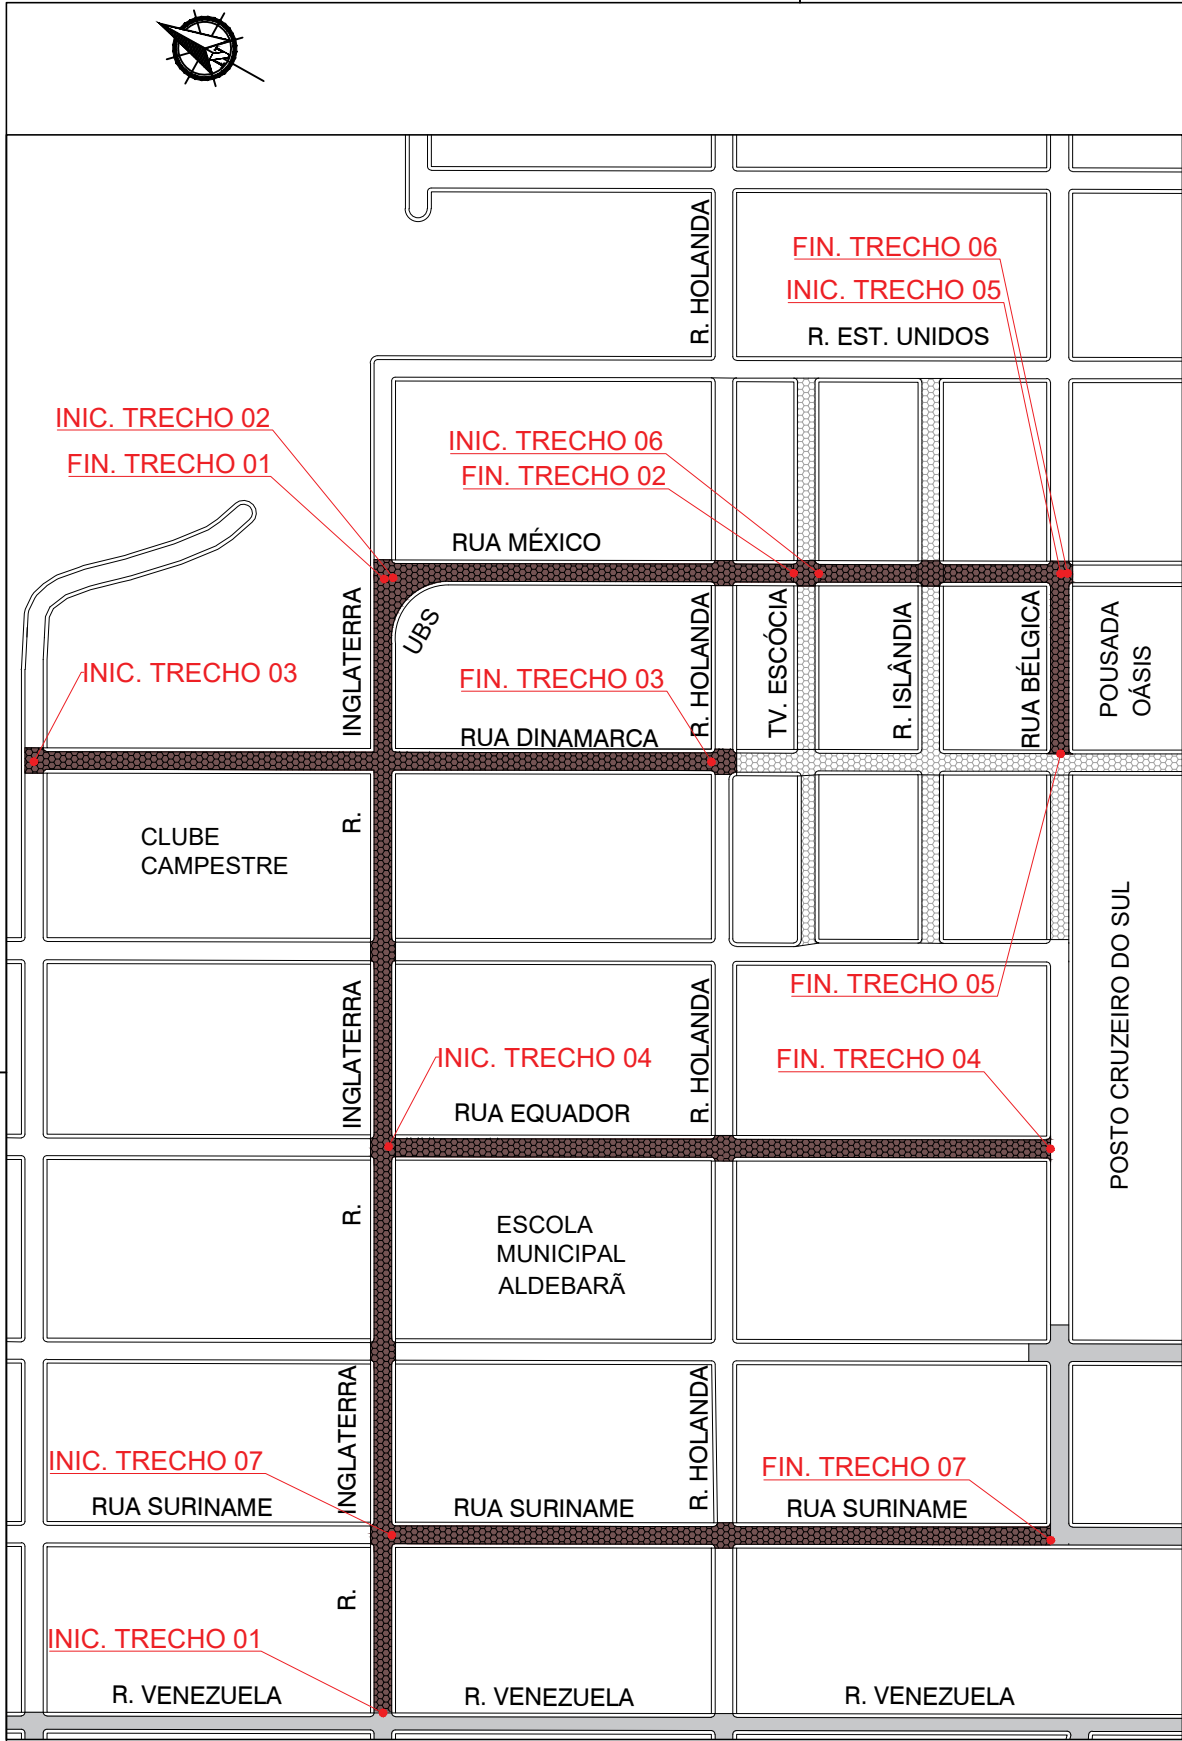

PLANTA BAIXA – PARQUE DAS NAÇÕES
ESCALA: 1:3.000

LEGENDA	
	PAVIMENTO INTERTRAVADO EXISTENTE
	PAVIMENTO INTERTRAVADO A SER IMPLANTADO
	PAVIMENTO ASFÁLTICO EXISTENTE
	SEM PAVIMENTAÇÃO

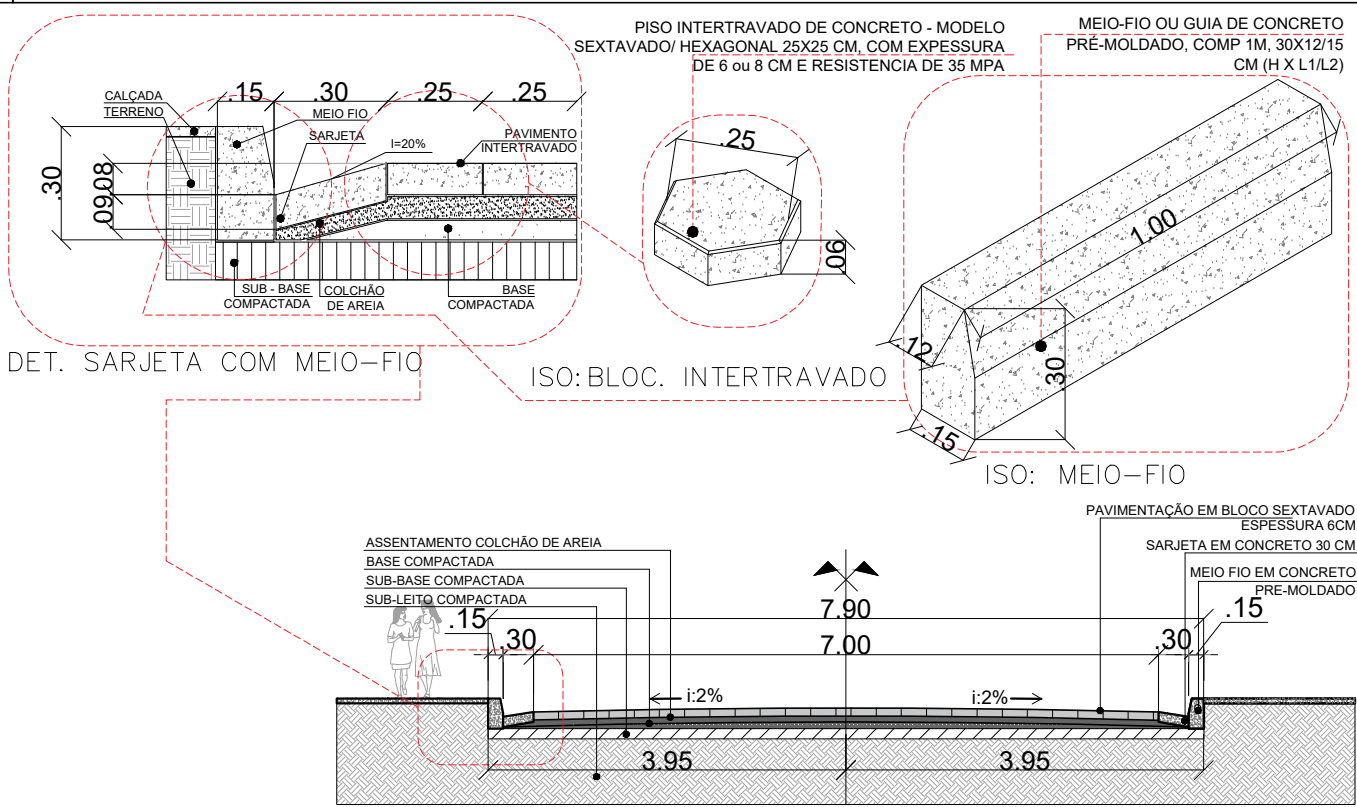

SEÇÃO TRANSVERSAL

RELAÇÃO DE VIAS PERÍMETRO URBANO - PARQUE DAS NAÇÕES											
Trecho	Via	Extensão -E (m)	Espessura do bloco sext. adotado (m)	Largura total da via-LT (m)	Largura da pista de rolamento -LP (m)	Área total de pavimentação o- ExLP (m2)	Área total de projeto-Ex LT (m2)	Distância média para fábrica (m)	DMT Fábrica (km)	COORD.INI C. UTM	COORD. FIN. UTM
01	RUA INGLATERRA - RUA VENEZUELA ATE O POSTO DE SAUDE	450,00	0,06	7,90	7,00	3.150,00	3.555,00	2.000,00	2,225	226382.00/ 9453738.00	226773.76/ 9453963.48
02	RUA MEXICO - RUA DO POSTO A TRAV. ESCOCIA	160,00	0,06	7,90	7,00	1.120,00	1.264,00	2.000,00	2,080	226773.76/ 9453963.48	226857.00/ 9453817.00
03	RUA DINAMARCA - ENTRE A HOLANDA AO FINAL DO CLUBE CAMPESTRE	280,00	0,06	7,90	7,00	1.960,00	2.212,00	2.000,00	2,140	226631.00/ 9454043.00	226774.00/ 9453807.00
04	RUA EQUADOR - ENTRE A R. BELGICA E R. INGLATERRA	270,00	0,06	7,90	7,00	1.890,00	2.133,00	2.000,00	2,038	226572.00/ 9453852.00	226713.00/ 9453616.00
05	RUA BELGICA - ENTRE A R. MEXICO E R. DINAMARCA	75,00	0,06	7,90	7,00	525,00	592,50	2.000,00	2,083	226910.00/ 9453729.00	226847.90/ 9453694.78
06	RUA MEXICO PARTE 2 - ENTRE A R. BELGICA E R. ESCOCIA	100,00	0,06	7,90	7,00	700,00	790,00	2.000,00	2,050	226847.90/ 9453694.78	226910.00/ 9453729.00
07	RUA SURINAME - ENTRE A R. BELGICA E R. INGLATERRA	270,00	0,06	7,90	7,00	1.890,00	2.133,00	2.000,00	2,135	226443.00/ 9453771.00	226578.00/ 9453537.00
TOTAIS		1.605,00				11.235,00	12.679,50				

NOTA: A via será previamente preparada pela Prefeitura Municipal, com a execução dos serviços de limpeza da área e regularização do subleito por meio de terraplenagem. A empresa contratada será responsável exclusivamente pela execução da pavimentação em blocos intertravados de concreto, bem como a instalação de meio-fio e sarjeta, conforme as normas e especificações técnicas do projeto.

PROJETO:

PAVIMENTAÇÃO EM BLOCO INTERTRAVADO

OBRA : PAVIMENTAÇÃO EM BLOCO INTERTRAVADO SEXTAVADO INCLUINDO MEIO-FIO E SARJETA EM VIAS PÚBLICAS DO MUNICÍPIO

PROP. :
PREFEITURA MUNICIPAL DE AÇAILÂNDIA - MA

ASSINATURAS:

MARCONYS NASCIMENTO BARBOSA
Responsável Técnico
Eng. Civil CREA-MA: 112092078-7

HALAN JEFFERSON DOS SANTOS NOBRE
Responsável / Contratante
Secretário de Infraestrutura e Urbanismo


END. :
BAIRRO PARQUE DAS NAÇÕES - AÇAILÂNDIA - MA

DATA: OUT/ 2025 REVISÃO: 0.00 ESCALA: S/E DESENHO: MARCONYS NB

CONTEÚDO:

PLANTA BAIXA
SEÇÃO TRANSVERSAL
DETALHE SARJETA
LEGENDA

PRANCHA :
01/09

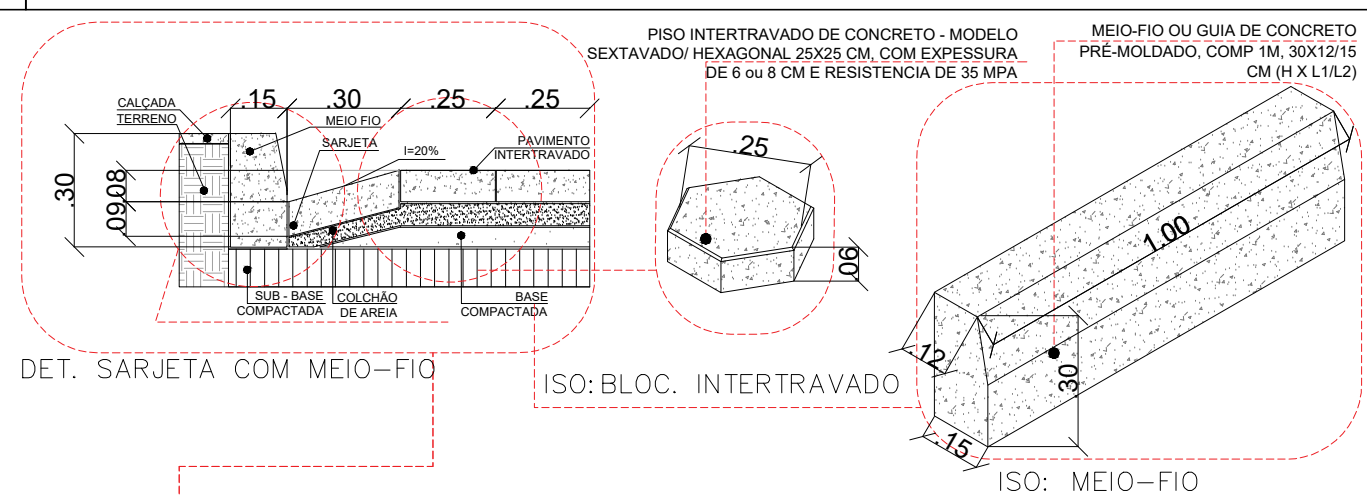


ISO: BLOC. INTERTRAVADO

ISO: MEIO-FIO



NOTA: A via será previamente preparada pela Prefeitura Municipal, com a execução dos serviços de limpeza da área e regularização do subleito por meio de terraplenagem. A empresa contratada será responsável exclusivamente pela execução da pavimentação em blocos intertravados de concreto, bem como a instalação de meio-fio e sarjeta, conforme as normas e especificações técnicas do projeto.




 NOBRES SECRETARIA MUNICIPAL DE GOVERNO	PROJETO: PAVIMENTAÇÃO EM BLOCO INTERTRAVADO		 PREFEITURA AÇAILÂNDIA <i>CIDADE ACOLHEDORA. CIDADE FORTE.</i>			
	OBRA : PAVIMENTAÇÃO EM BLOCO INTERTRAVADO SEXTAVADO INCLUINDO MEIO-FIO E SARJETA EM VIAS PÚBLICAS DO MUNICÍPIO					
	PROP. : PREFEITURA MUNICIPAL DE AÇAILÂNDIA - MA		END. : BAIRRO VILA FLÁVIO DINO - AÇAILÂNDIA - MA			
	ASSINATURAS:		DATA: OUT/ 2025	REVISÃO: 0.00	ESCALA: S/E	DESENHO: MARCONYS NB
MARCONYS NASCIMENTO BARBOSA Responsável Técnico Eng. Civil CREA-MA: 112092078-7		HALAN JEFFERSON DOS SANTOS NOBRE Responsável / Contratante Secretário de Infraestrutura e Urbanismo		CONTEÚDO: PLANTA BAIXA SEÇÃO TRANSVERSAL DETALHE SARJETA LEGENDA		PRANCHA : 02/09

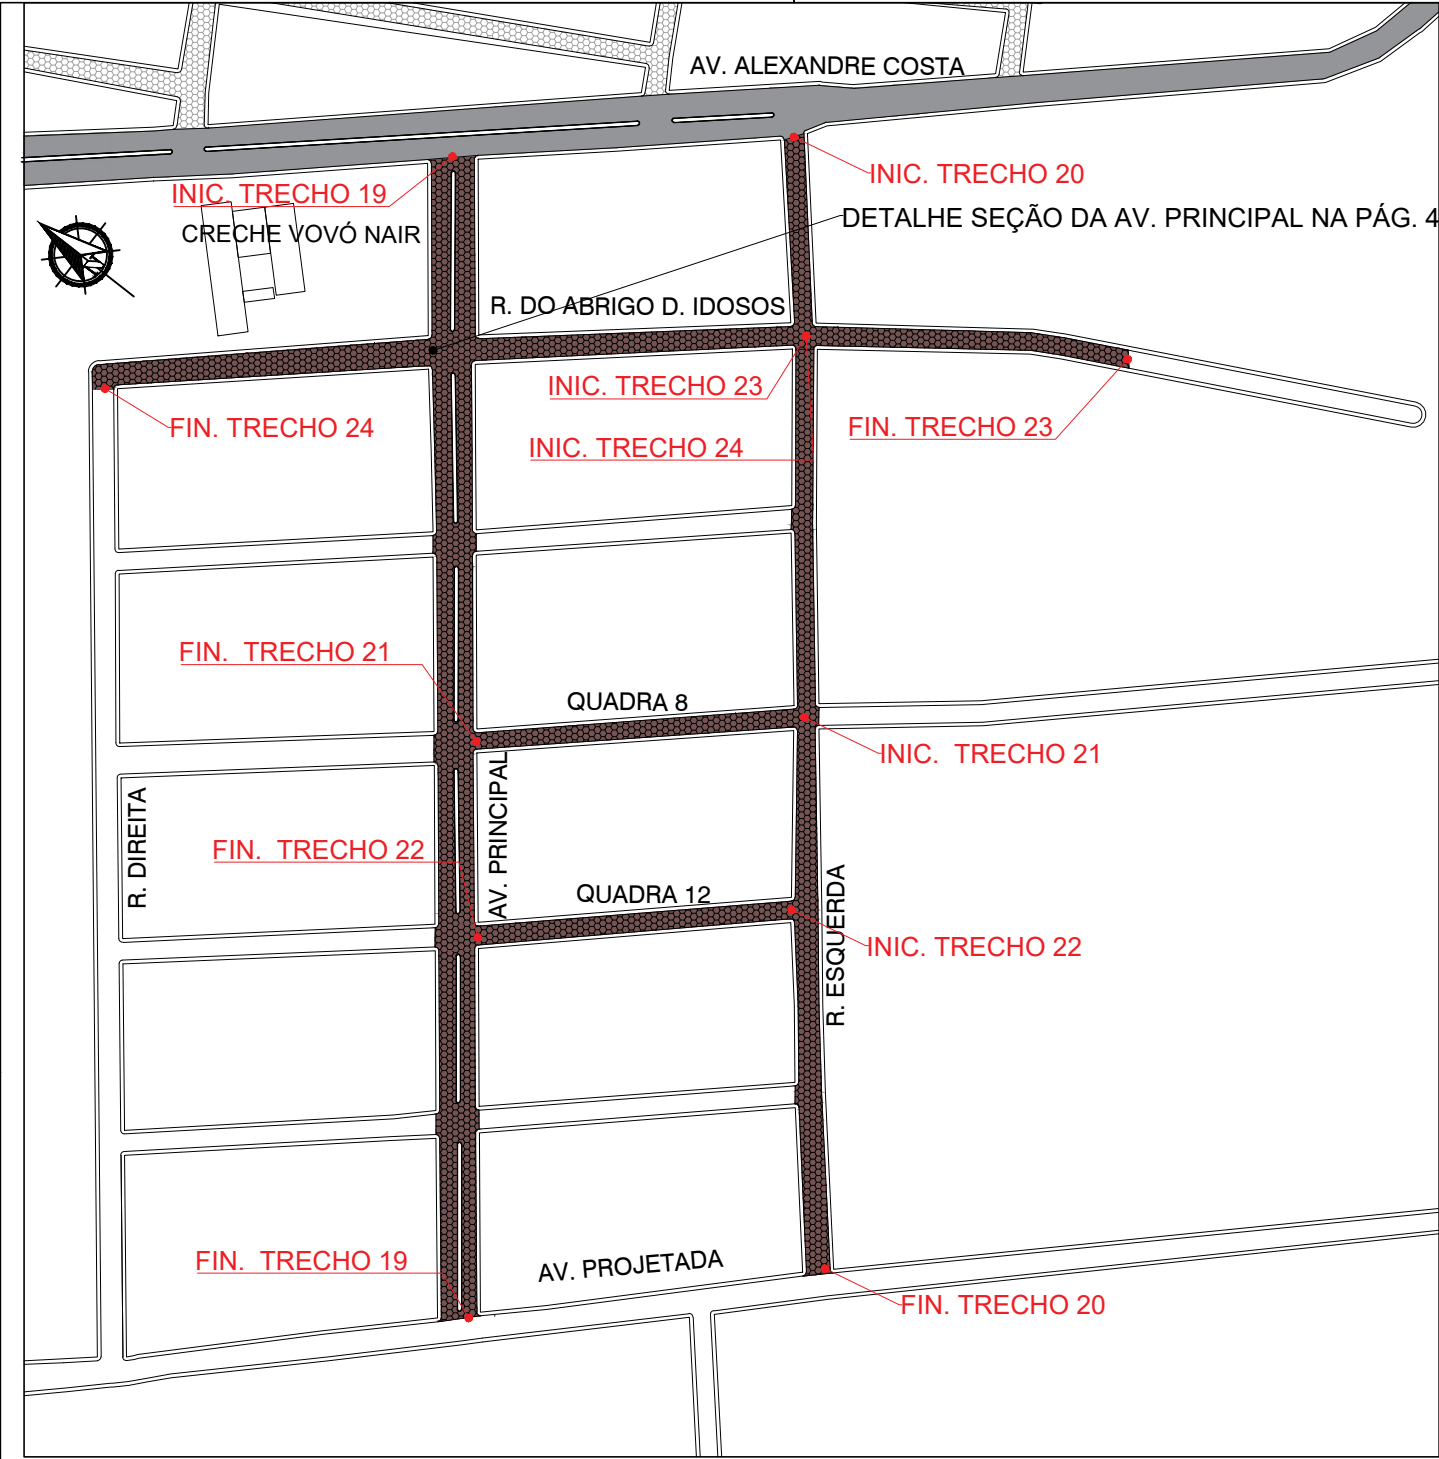

PLANTA BAIXA – POLO MOVELEIRO
ESCALA: 1:3.000

LEGENDA	
	PAVIMENTO INTERTRAVADO EXISTENTE
	PAVIMENTO INTERTRAVADO A SER IMPLANTADO
	PAVIMENTO ASFÁLTICO EXISTENTE
	SEM PAVIMENTAÇÃO

RELAÇÃO DE VIAS PERÍMETRO URBANO - POLO MOVELEIRO											
Trecho	Via	Extensão-E (m)	Espessura do bloco sext. adotado (m)	Largura total da via-LT (m)	Largura da pista de rolamento-LP (m)	Área total de pavimentação-ExLP (m2)	Área total de projeto-ExLT (m2)	Distância média para fábrica (m)	DMT Fábrica (km)	COORD.INIC. UTM	COORD. FIN. UTM
19	AV PRINCIPAL - ENTRE A AV ALEXANDRE COSTA E AV PROJETADA	460,00	0,08	15,80	14,00	6.440,00	7.268,00	2.800,00	3,030	226828.00/9450907.00	226464.00/9450617.00
20	RUA ESQUERDA - ENTRE A AV ALEXANDRE COSTA E AV PROJETADA	460,00	0,06	7,40	6,50	2.990,00	3.404,00	2.800,00	3,030	226918.00/9450808.00	226571.00/9450516.00
21	RUA QD 08 - ENTRE AV ESQUERDA E AV PRINCIPAL	130,00	0,06	7,40	6,50	845,00	962,00	2.800,00	2,865	226647.00/9450762.00	226736.00/9450661.00
22	RUA QD 12 - ENTRE A AV ESQUERDA E A AV PRINCIPAL	134,00	0,06	8,90	8,00	1.072,00	1.192,60	2.800,00	2,867	226586.00/9450712.00	226680.00/9450613.00
23	RUA DO ABRIGO DOS IDOSOS - ENTRE A AV ESQUERDA AO FINAL DA RUA	100,00	0,06	5,90	5,00	500,00	590,00	2.800,00	2,850	226860.00/9450759.00	226919.00/9450676.00
24	RUA DO ABRIGO DOS IDOSOS PARTE 2 - ENTRE A AV ESQUERDA E A RUA DIREITA	280,00	0,06	7,90	7,00	1.960,00	2.212,00	2.800,00	2,940	226860.00/9450759.00	226670.00/9450959.00
TOTAIS		1.564,00				13.807,00	15.628,60				

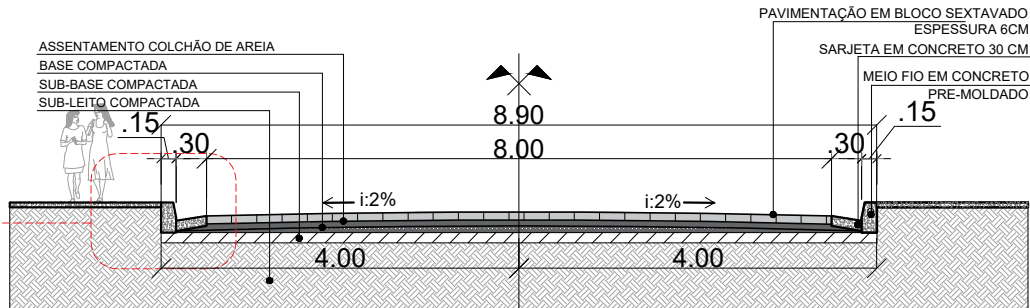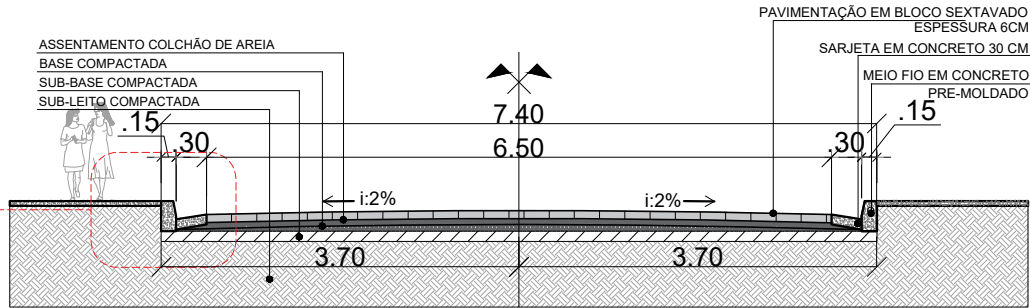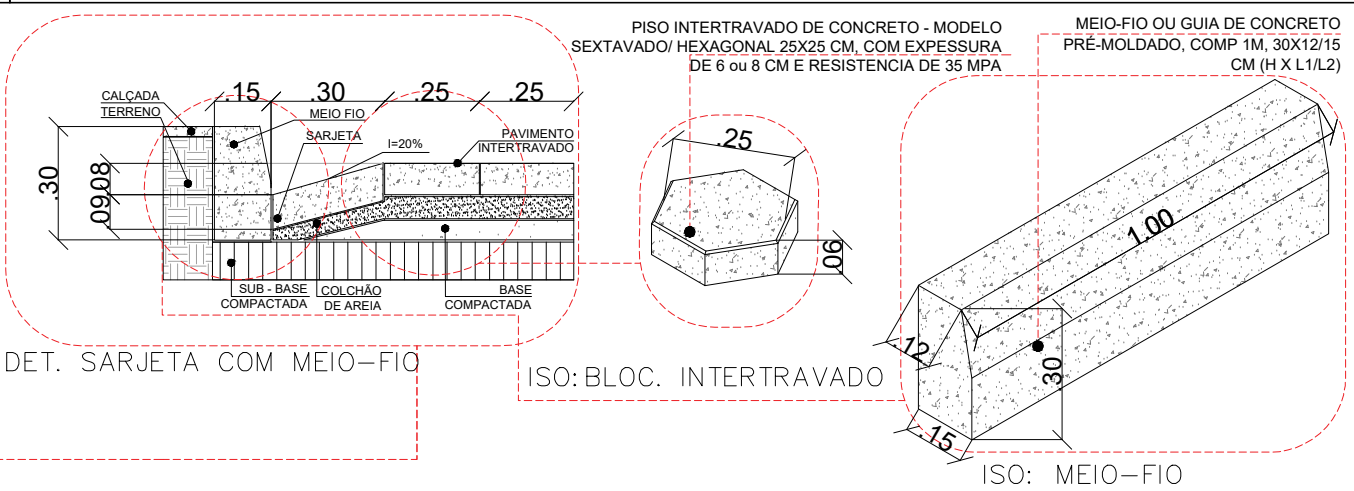

NOTA: A via será previamente preparada pela Prefeitura Municipal, com a execução dos serviços de limpeza da área e regularização do subleito por meio de terraplenagem. A empresa contratada será responsável exclusivamente pela execução da pavimentação em blocos intertravados de concreto, bem como a instalação de meio-fio e sarjeta, conforme as normas e especificações técnicas do projeto.



PROJETO:

PAVIMENTAÇÃO EM BLOCO INTERTRAVADO

OBRA : PAVIMENTAÇÃO EM BLOCO INTERTRAVADO SEXTAVADO INCLUINDO MEIO-FIO E SARJETA EM VIAS PÚBLICAS DO MUNICÍPIO

PROP. : PREFEITURA MUNICIPAL DE AÇAILÂNDIA - MA

ASSINATURAS:

MARCONYS NASCIMENTO BARBOSA
Responsável Técnico
Eng. Civil CREA-MA: 112092078-7

HALAN JEFFERSON DOS SANTOS NOBRE
Responsável / Contratante
Secretário de Infraestrutura e Urbanismo



END. : BAIRRO POLO MOVELEIRO- AÇAILÂNDIA - MA

DATA: OUT/ 2025

REVISÃO: 0.00


ESCALA: S/E

DESENHO: MARCONYS NB

CONTEÚDO: PLANTA BAIXA SEÇÃO TRANSVERSAL DETALHE SARJETA LEGENDA

PRANCHA : 03/09


FOLHA A3

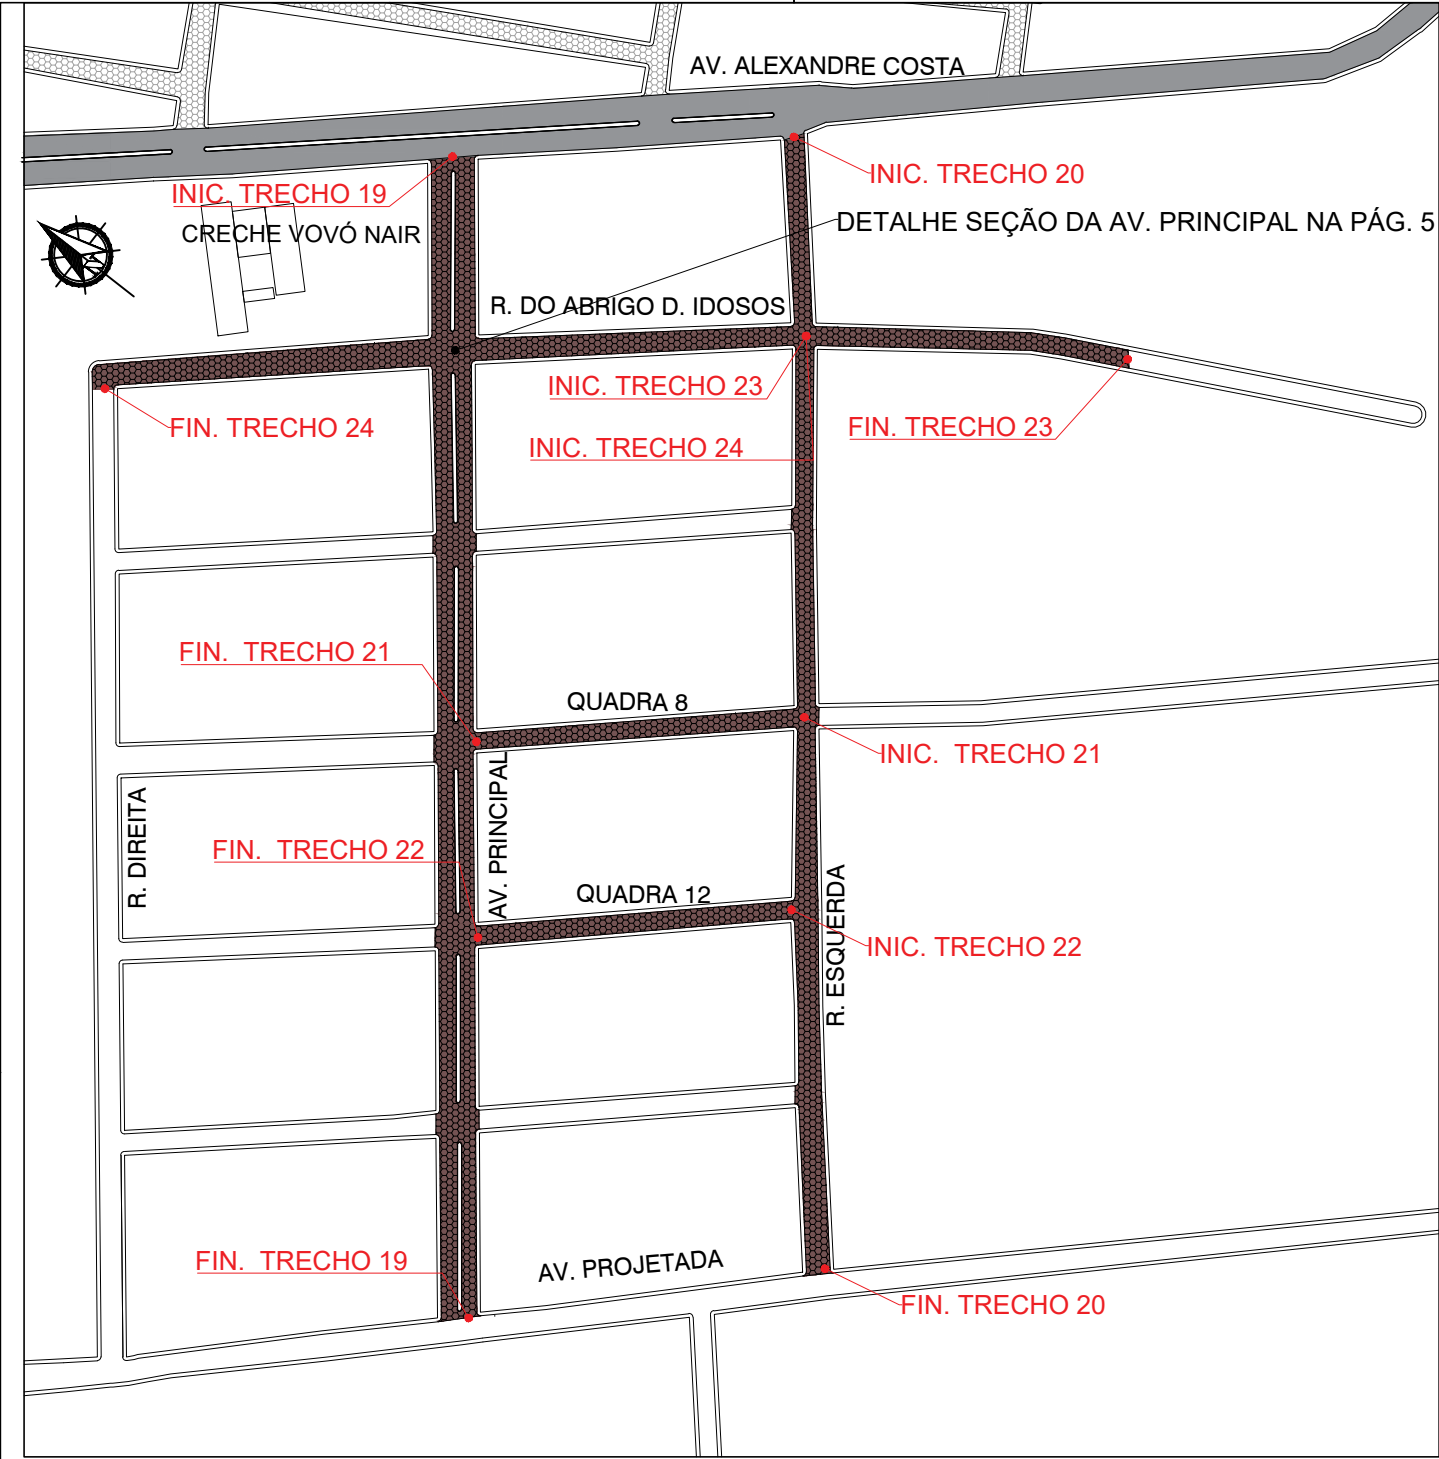

PLANTA BAIXA – POLO MOVELEIRO
ESCALA: 1:3.000

LEGENDA	
	PAVIMENTO INTERTRAVADO EXISTENTE
	PAVIMENTO INTERTRAVADO A SER IMPLANTADO
	PAVIMENTO ASFÁLTICO EXISTENTE
	SEM PAVIMENTAÇÃO

RELAÇÃO DE VIAS PERÍMETRO URBANO - POLO MOVELEIRO											
Trecho	Via	Extensão-E (m)	Espessura do bloco sext. adotado (m)	Largura total da via-LT (m)	Largura da pista de rolamento-LP (m)	Área total de pavimentação-ExLP (m2)	Área total de projeto-ExLT (m2)	Distância média para fábrica (m)	DMT Fábrica (km)	COORD.INIC. UTM	COORD. FIN. UTM
19	AV PRINCIPAL - ENTRE A AV ALEXANDRE COSTA E AV PROJETADA	460,00	0,08	15,80	14,00	6.440,00	7.268,00	2.800,00	3,030	226828.00/9450907.00	226464.00/9450617.00
20	RUA ESQUERDA - ENTRE A AV ALEXANDRE COSTA E AV PROJETADA	460,00	0,06	7,40	6,50	2.990,00	3.404,00	2.800,00	3,030	226918.00/9450808.00	226571.00/9450516.00
21	RUA QD 08 - ENTRE AV ESQUERDA E AV PRINCIPAL	130,00	0,06	7,40	6,50	845,00	962,00	2.800,00	2,865	226647.00/9450762.00	226736.00/9450661.00
22	RUA QD 12 - ENTRE A AV ESQUERDA E A AV PRINCIPAL	134,00	0,06	8,90	8,00	1.072,00	1.192,60	2.800,00	2,867	226586.00/9450712.00	226680.00/9450613.00
23	RUA DO ABRIGO DOS IDOSOS - ENTRE A AV ESQUERDA AO FINAL DA RUA	100,00	0,06	5,90	5,00	500,00	590,00	2.800,00	2,850	226860.00/9450759.00	226919.00/9450676.00
24	RUA DO ABRIGO DOS IDOSOS PARTE 2 - ENTRE A AV ESQUERDA E A RUA DIREITA	280,00	0,06	7,90	7,00	1.960,00	2.212,00	2.800,00	2,940	226860.00/9450759.00	226670.00/9450959.00
TOTAIS		1.564,00				13.807,00	15.628,60				

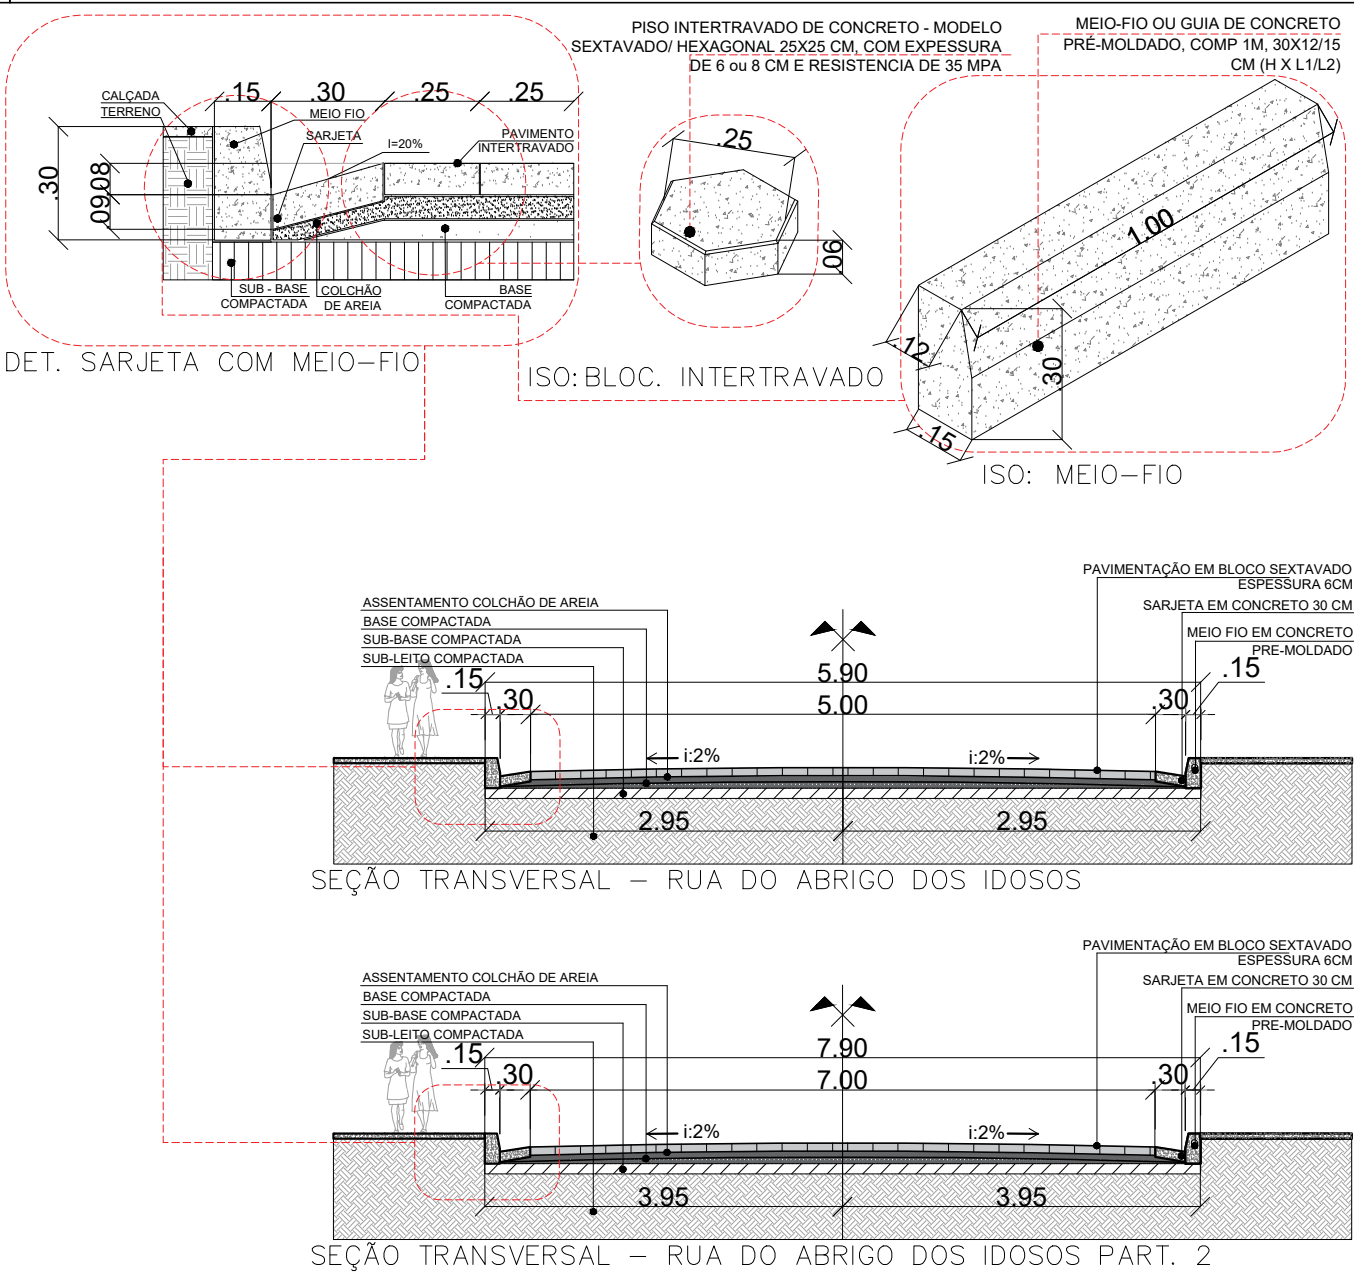

NOTA: A via será previamente preparada pela Prefeitura Municipal, com a execução dos serviços de limpeza da área e regularização do subleito por meio de terraplenagem. A empresa contratada será responsável exclusivamente pela execução da pavimentação em blocos intertravados de concreto, bem como a instalação de meio-fio e sarjeta, conforme as normas e especificações técnicas do projeto.



PROJETO:
PAVIMENTAÇÃO EM BLOCO INTERTRAVADO

OBRA : PAVIMENTAÇÃO EM BLOCO INTERTRAVADO SEXTAVADO INCLUINDO MEIO-FIO E SARJETA EM VIAS PÚBLICAS DO MUNICÍPIO

PROP. :
PREFEITURA MUNICIPAL DE AÇAILÂNDIA - MA

ASSINATURAS:

MARCONYS NASCIMENTO BARBOSA
Responsável Técnico
Eng. Civil CREA-MA: 112092078-7

HALAN JEFFERSON DOS SANTOS NOBRE
Responsável / Contratante
Secretário de Infraestrutura e Urbanismo



END. :
BAIRRO POLO MOVELEIRO - AÇAILÂNDIA - MA


DATA: OUT/ 2025	REVISÃO: 0.00	ESCALA: S/E	DESENHO: MARCONYS NB
--------------------	------------------	----------------	-------------------------

CONTEÚDO:


**PLANTA BAIXA
SEÇÃO TRANSVERSAL
DETALHE SARJETA
LEGENDA**

PRANCHA :

04/09

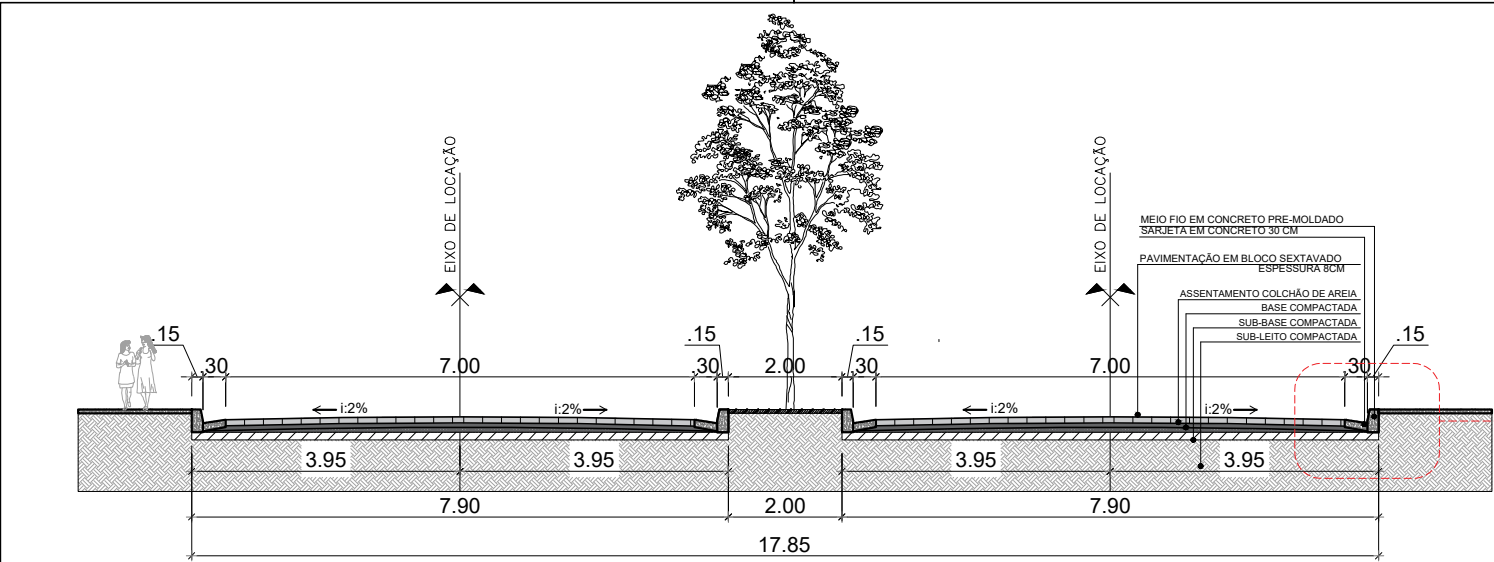


SEÇÃO TRANSVERSAL – AVENIDA PRINCIPAL
ESCALA: 1:100

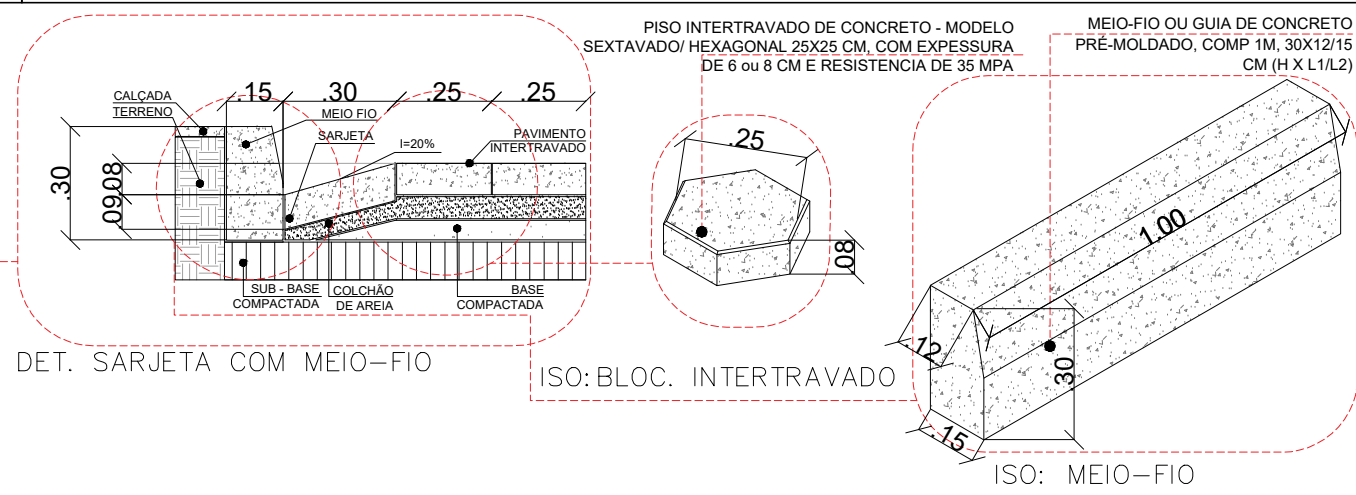

DET. SARJETA COM MEIO-FIO

ISO: BLOC. INTERTRAVADO

ISO: MEIO-FIO

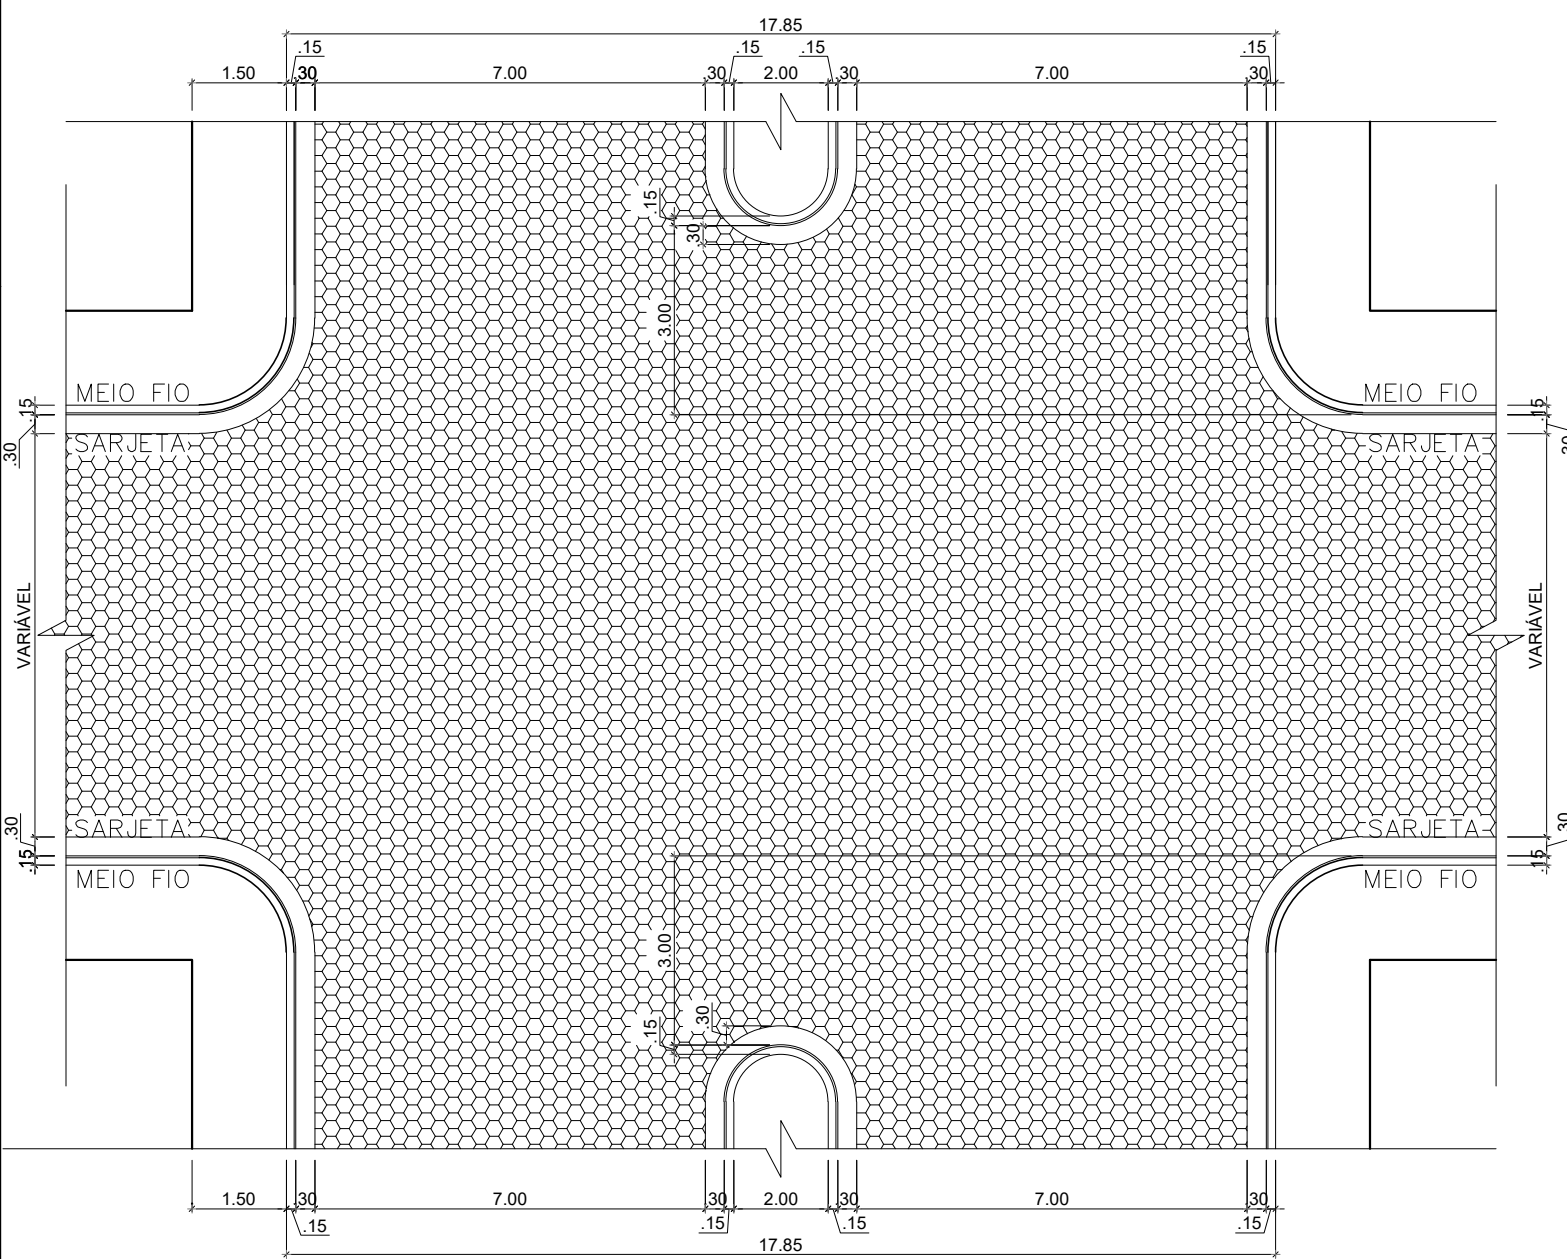


DET. CRUZAMENTO – AVENIDA PRINCIPAL
ESCALA: 1:120


RELAÇÃO DE VIAS PERÍMETRO URBANO - POLO MOVELEIRO											
Trecho	Via	Extensão-E (m)	Espessura do bloco sext. adotado (m)	Largura total da via-LT (m)	Largura da pista de rolamento-Lp (m)	Área total de pavimentação-ExLP (m2)	Área total de projeto-ExLT (m2)	Distância média para fábrica (m)	DMT Fábrica (km)	COORD.INIC. UTM	COORD. FIN. UTM
19	AV PRINCIPAL - ENTRE A AV ALEXANDRE COSTA E AV PROJETADA	460,00	0,08	15,80	14,00	6.440,00	7.268,00	2.800,00	3,030	226828.00/9450907.00	226464.00/9450617.00
20	RUA ESQUERDA - ENTRE A AV ALEXANDRE COSTA E AV PROJETADA	460,00	0,06	7,40	6,50	2.990,00	3.404,00	2.800,00	3,030	226918.00/9450808.00	226571.00/9450516.00
21	RUA QD 08 - ENTRE AV ESQUERDA E AV PRINCIPAL	130,00	0,06	7,40	6,50	845,00	962,00	2.800,00	2,865	226647.00/9450762.00	226736.00/9450661.00
22	RUA QD 12 - ENTRE A AV ESQUERDA E A AV PRINCIPAL	134,00	0,06	8,90	8,00	1.072,00	1.192,60	2.800,00	2,867	226586.00/9450712.00	226680.00/9450613.00
23	RUA DO ABRIGO DOS IDOSOS - ENTRE A AV ESQUERDA AO FINAL DA RUA	100,00	0,06	5,90	5,00	500,00	590,00	2.800,00	2,850	226860.00/9450759.00	226919.00/9450676.00
24	RUA DO ABRIGO DOS IDOSOS PARTE 2 - ENTRE A AV ESQUERDA E A RUA DIREITA	280,00	0,06	7,90	7,00	1.960,00	2.212,00	2.800,00	2,940	226860.00/9450759.00	226670.00/9450959.00
TOTAIS		1.564,00				13.807,00	15.628,60				

NOTA: A via será previamente preparada pela Prefeitura Municipal, com a execução dos serviços de limpeza da área e regularização do subleito por meio de terraplenagem. A empresa contratada será responsável exclusivamente pela execução da pavimentação em blocos intertravados de concreto, bem como a instalação de meio-fio e sarjeta, conforme as normas e especificações técnicas do projeto.


	PROJETO: PAVIMENTAÇÃO EM BLOCO INTERTRAVADO				
	OBRA : PAVIMENTAÇÃO EM BLOCO INTERTRAVADO SEXTAVADO INCLUINDO MEIO-FIO E SARJETA EM VIAS PÚBLICAS DO MUNICÍPIO				
	PROP. : PREFEITURA MUNICIPAL DE AÇAILÂNDIA - MA		END. : BAIRRO POLO MOVELEIRO - AÇAILÂNDIA - MA		
	ASSINATURAS: MARCONYS NASCIMENTO BARBOSA Responsável Técnico Eng. Civil CREA-MA: 112092078-7 HALAN JEFFERSON DOS SANTOS NOBRE Responsável / Contratante Secretário de Infraestrutura e Urbanismo		DATA: OUT/ 2025	REVISÃO: 0.00	ESCALA: S/E
		CONTEÚDO: SEÇÃO TRANSVERSAL DETALHE SARJETA, MEIO FIO DETALHE DE CRUZAMENTO LEGENDA			PRANCHA : 05/09

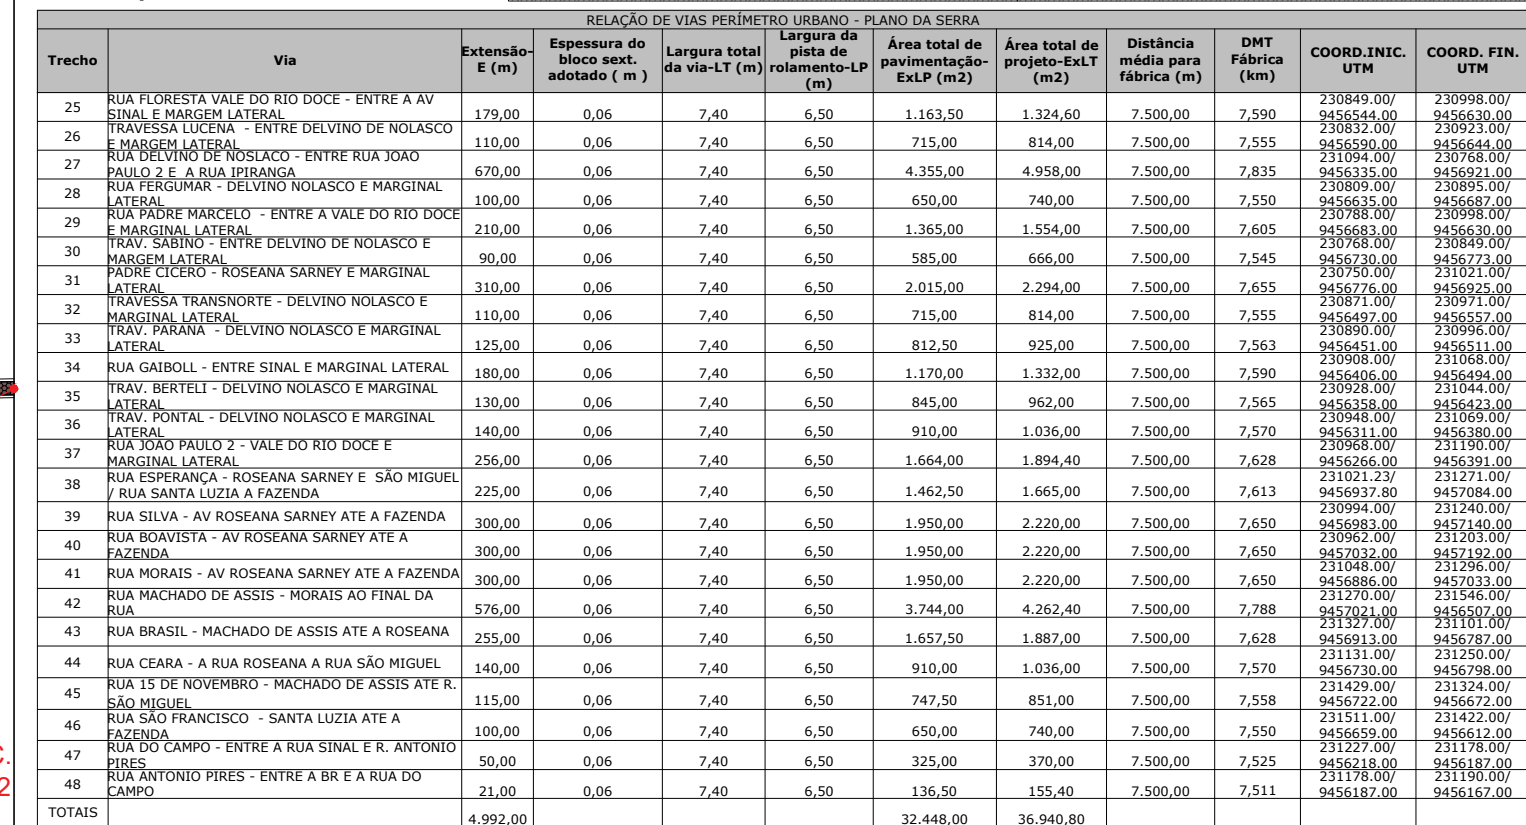

SECRETARIA MUNICIPAL DE URBANISMO 	PROJETO:	PAVIMENTAÇÃO EM BLOCO INTERTRAVADO			 PREFEITURA AÇAILÂNDIA CIDADE ACOLhedora. CIDADE FORTE.		
	OBRA :	PAVIMENTAÇÃO EM BLOCO INTERTRAVADO SEXTAVADO INCLUINDO MEIO-FIO E SARJETA EM VIAS PÚBLICAS DO MUNICÍPIO					
	PROP. :	PREFEITURA MUNICIPAL DE AÇAILÂNDIA - MA			END. : BAIRRO PLANO DA SERRA - AÇAILÂNDIA - MA		
	ASSINATURAS:	MARCONYS NASCIMENTO BARBOSA Responsável Técnico Eng. Civil CREA-MA: 112092078-7 HALAN JEFFERSON DOS SANTOS NOBRE Responsável / Contratante Secretário de Infraestrutura e Urbanismo			DATA: OUT/ 2025 REVISÃO: 0.00 ESCALA: S/E DESENHO: MARCONYS NB		
				CONTEÚDO: PLANTA BAIXA SEÇÃO TRANSVERSAL DETALHE SARJETA LEGENDA		PRANCHA : 06/09	

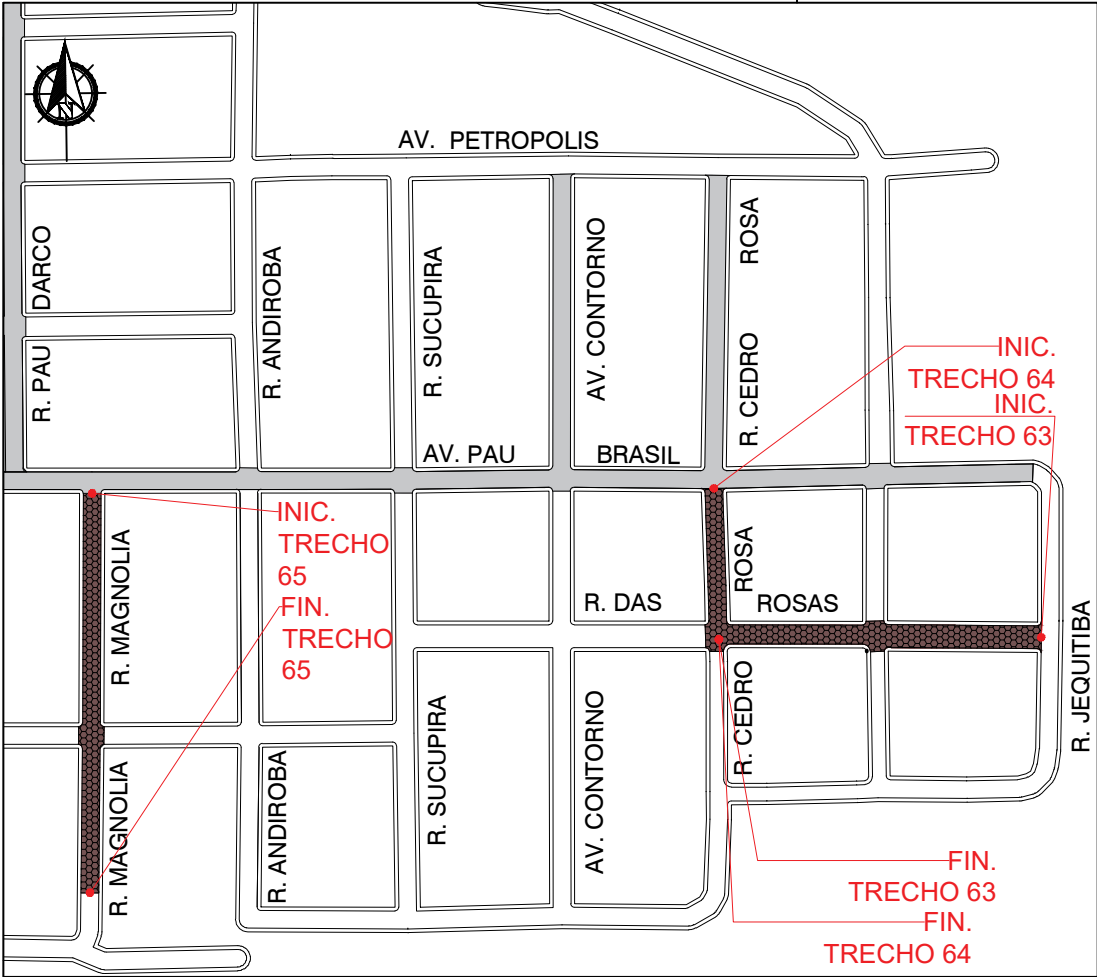

PLANTA BAIXA – JARDIM GLÓRIA CITY
ESCALA: 1:3000


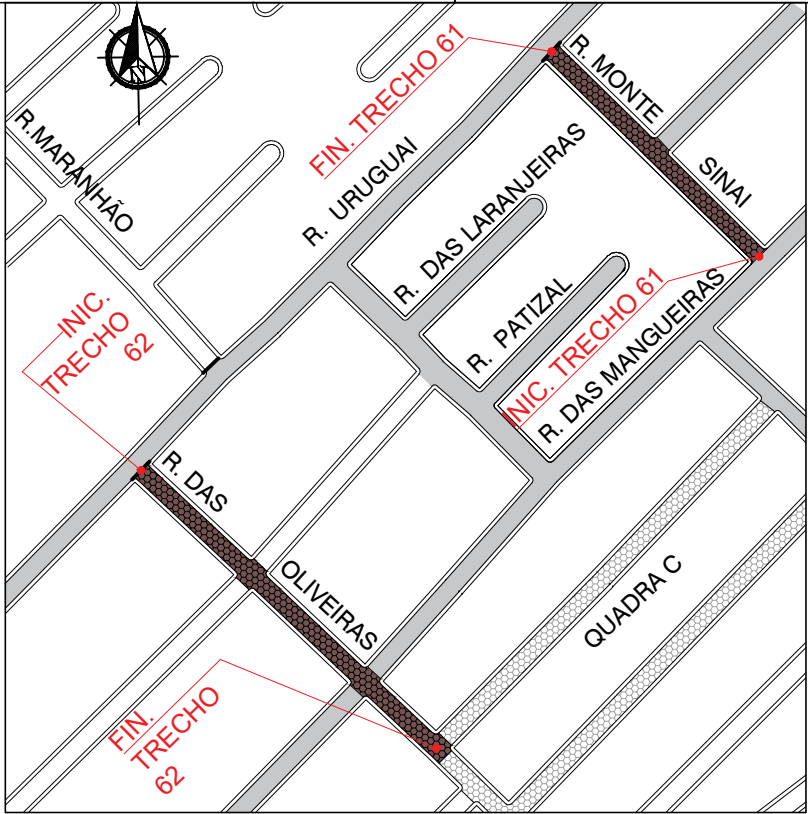


PLANTA BAIXA – VILA DR. GILSON
ESCALA: 1:3000


LEGENDA	
	PAVIMENTO INTERTRAVADO EXISTENTE
	PAVIMENTO INTERTRAVADO A SER IMPLANTADO
	PAVIMENTO ASFÁLTICO EXISTENTE
	SEM PAVIMENTAÇÃO

RELAÇÃO DE VIAS PERÍMETRO URBANO - VILA DR. GILSON											
Trecho	Via	Extensã o-E (m)	Espessura do bloco sext. adotado (m)	Largura total da via-LT (m)	Largura da pista de rolamento-L P (m)	Área total de pavimentaçã o- ExLP (m2)	Área total de projeto-E xLT (m2)	Distânci a média para fábrica (m)	DMT Fábrica (km)	COORD.IN IC. UTM	COORD. FIN. UTM
61	RUA MONTE SINAI - ENTRE RUA DA MAGUEIRA E R. URUGUAI	120,00	0,06	6,90	6,00	720,00	828,00	2.700,00	2,760	226830.00/ 9451657.00	226915.00/ 9451575.00
62	RUA DAS OLIVEIRAS - ENTRE A URUGUAI E QD C	160,00	0,06	6,90	6,00	960,00	1.104,00	2.700,00	2,780	226664.00/ 9451494.00	226788.00/ 9451381.00
TOTAIS		280,00				1.680,00	1.932,00				

RELAÇÃO DE VIAS PERÍMETRO URBANO - JARDIM GLÓRIA CITY											
Trecho	Via	Extensã o-E (m)	Espessura do bloco sext. adotado (m)	Largura total da via-LT (m)	Largura da pista de rolamento-L P (m)	Área total de pavimentaçã o- ExLP (m2)	Área total de projeto-E xLT (m2)	Distânci a média para fábrica (m)	DMT Fábrica (km)	COORD.IN IC. UTM	COORD. FIN. UTM
63	RUA DAS ROSAS - ENTRE A CEDRO ROSAS E RUA JAQUETIBA	120,00	0,06	7,40	6,50	780,00	888,00	3.000,00	3,06	223352.00/ 9450022.00	223458.00/ 9449955.00
64	RUA CEDRO ROSA - ENTRE A AV PAU BRASIL CENTRAL E A RUA DAS ROSAS	62,00	0,06	7,40	6,50	403,00	458,80	3.000,00	3,031	223384.00/ 9450072.00	223352.00/ 9450022.00
65	RUA MAGNOLIA - ENTRE A AV PAU BRASIL CENTRAL E O FINAL DA RUA	150,00	0,06	7,40	6,50	975,00	1.110,00	3.000,00	3,075	223176.00/ 9450204.00	223093.00/ 9450078.00
TOTAIS		332,00				2.158,00	2.456,80				

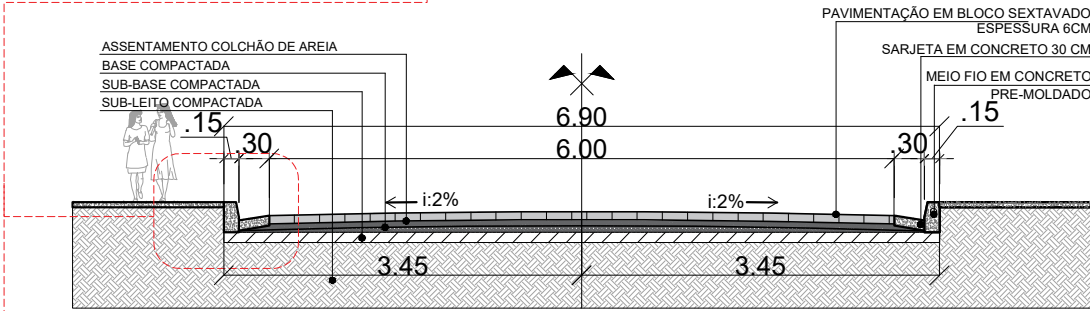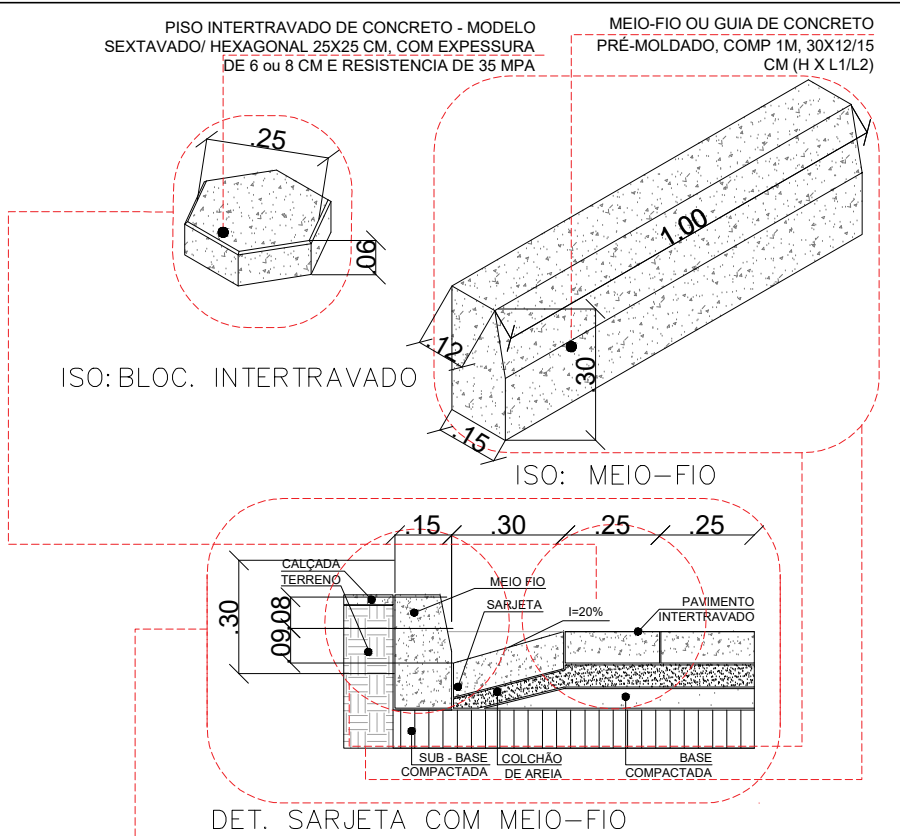

SEÇÃO TRANSVERSAL – RUA MONTE SINAI E RUA DAS OLIVEIRAS

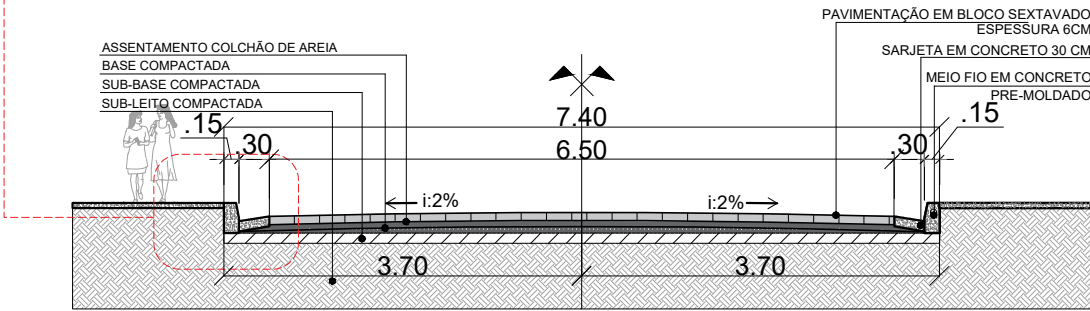

SEÇÃO TRANSVERSAL – TODAS AS RUAS JARDIM GLÓRIA CITY

NOTA: A via será previamente preparada pela Prefeitura Municipal, com a execução dos serviços de limpeza da área e regularização do subleito por meio de terraplenagem. A empresa contratada será responsável exclusivamente pela execução da pavimentação em blocos intertravados de concreto, bem como a instalação de meio-fio e sarjeta, conforme as normas e especificações técnicas do projeto.



PROJETO:

PAVIMENTAÇÃO EM BLOCO INTERTRAVADO

OBRA : PAVIMENTAÇÃO EM BLOCO INTERTRAVADO SEXTAVADO INCLUINDO MEIO-FIO E SARJETA EM VIAS PÚBLICAS DO MUNICÍPIO

PROP. : PREFEITURA MUNICIPAL DE AÇAILÂNDIA - MA

ASSINATURAS:

MARCONYS NASCIMENTO BARBOSA
Responsável Técnico
Eng. Civil CREA-MA: 112092078-7

HALAN JEFFERSON DOS SANTOS NOBRE
Responsável / Contratante
Secretário de Infraestrutura e Urbanismo



END. : BAIRRO VILA DR. GILSON/ BAIRRO JARDIM GLÓRIA CITY - AÇAILÂNDIA - MA

DATA: OUT/ 2025

REVISÃO: 0.00

ESCALA: S/E


DESENHO: MARCONYS NB

CONTEÚDO:

PLANTA BAIXA
SEÇÃO TRANSVERSAL
DETALHE SARJETA
LEGENDA

PRANCHA : 08/09

FOLHA A3

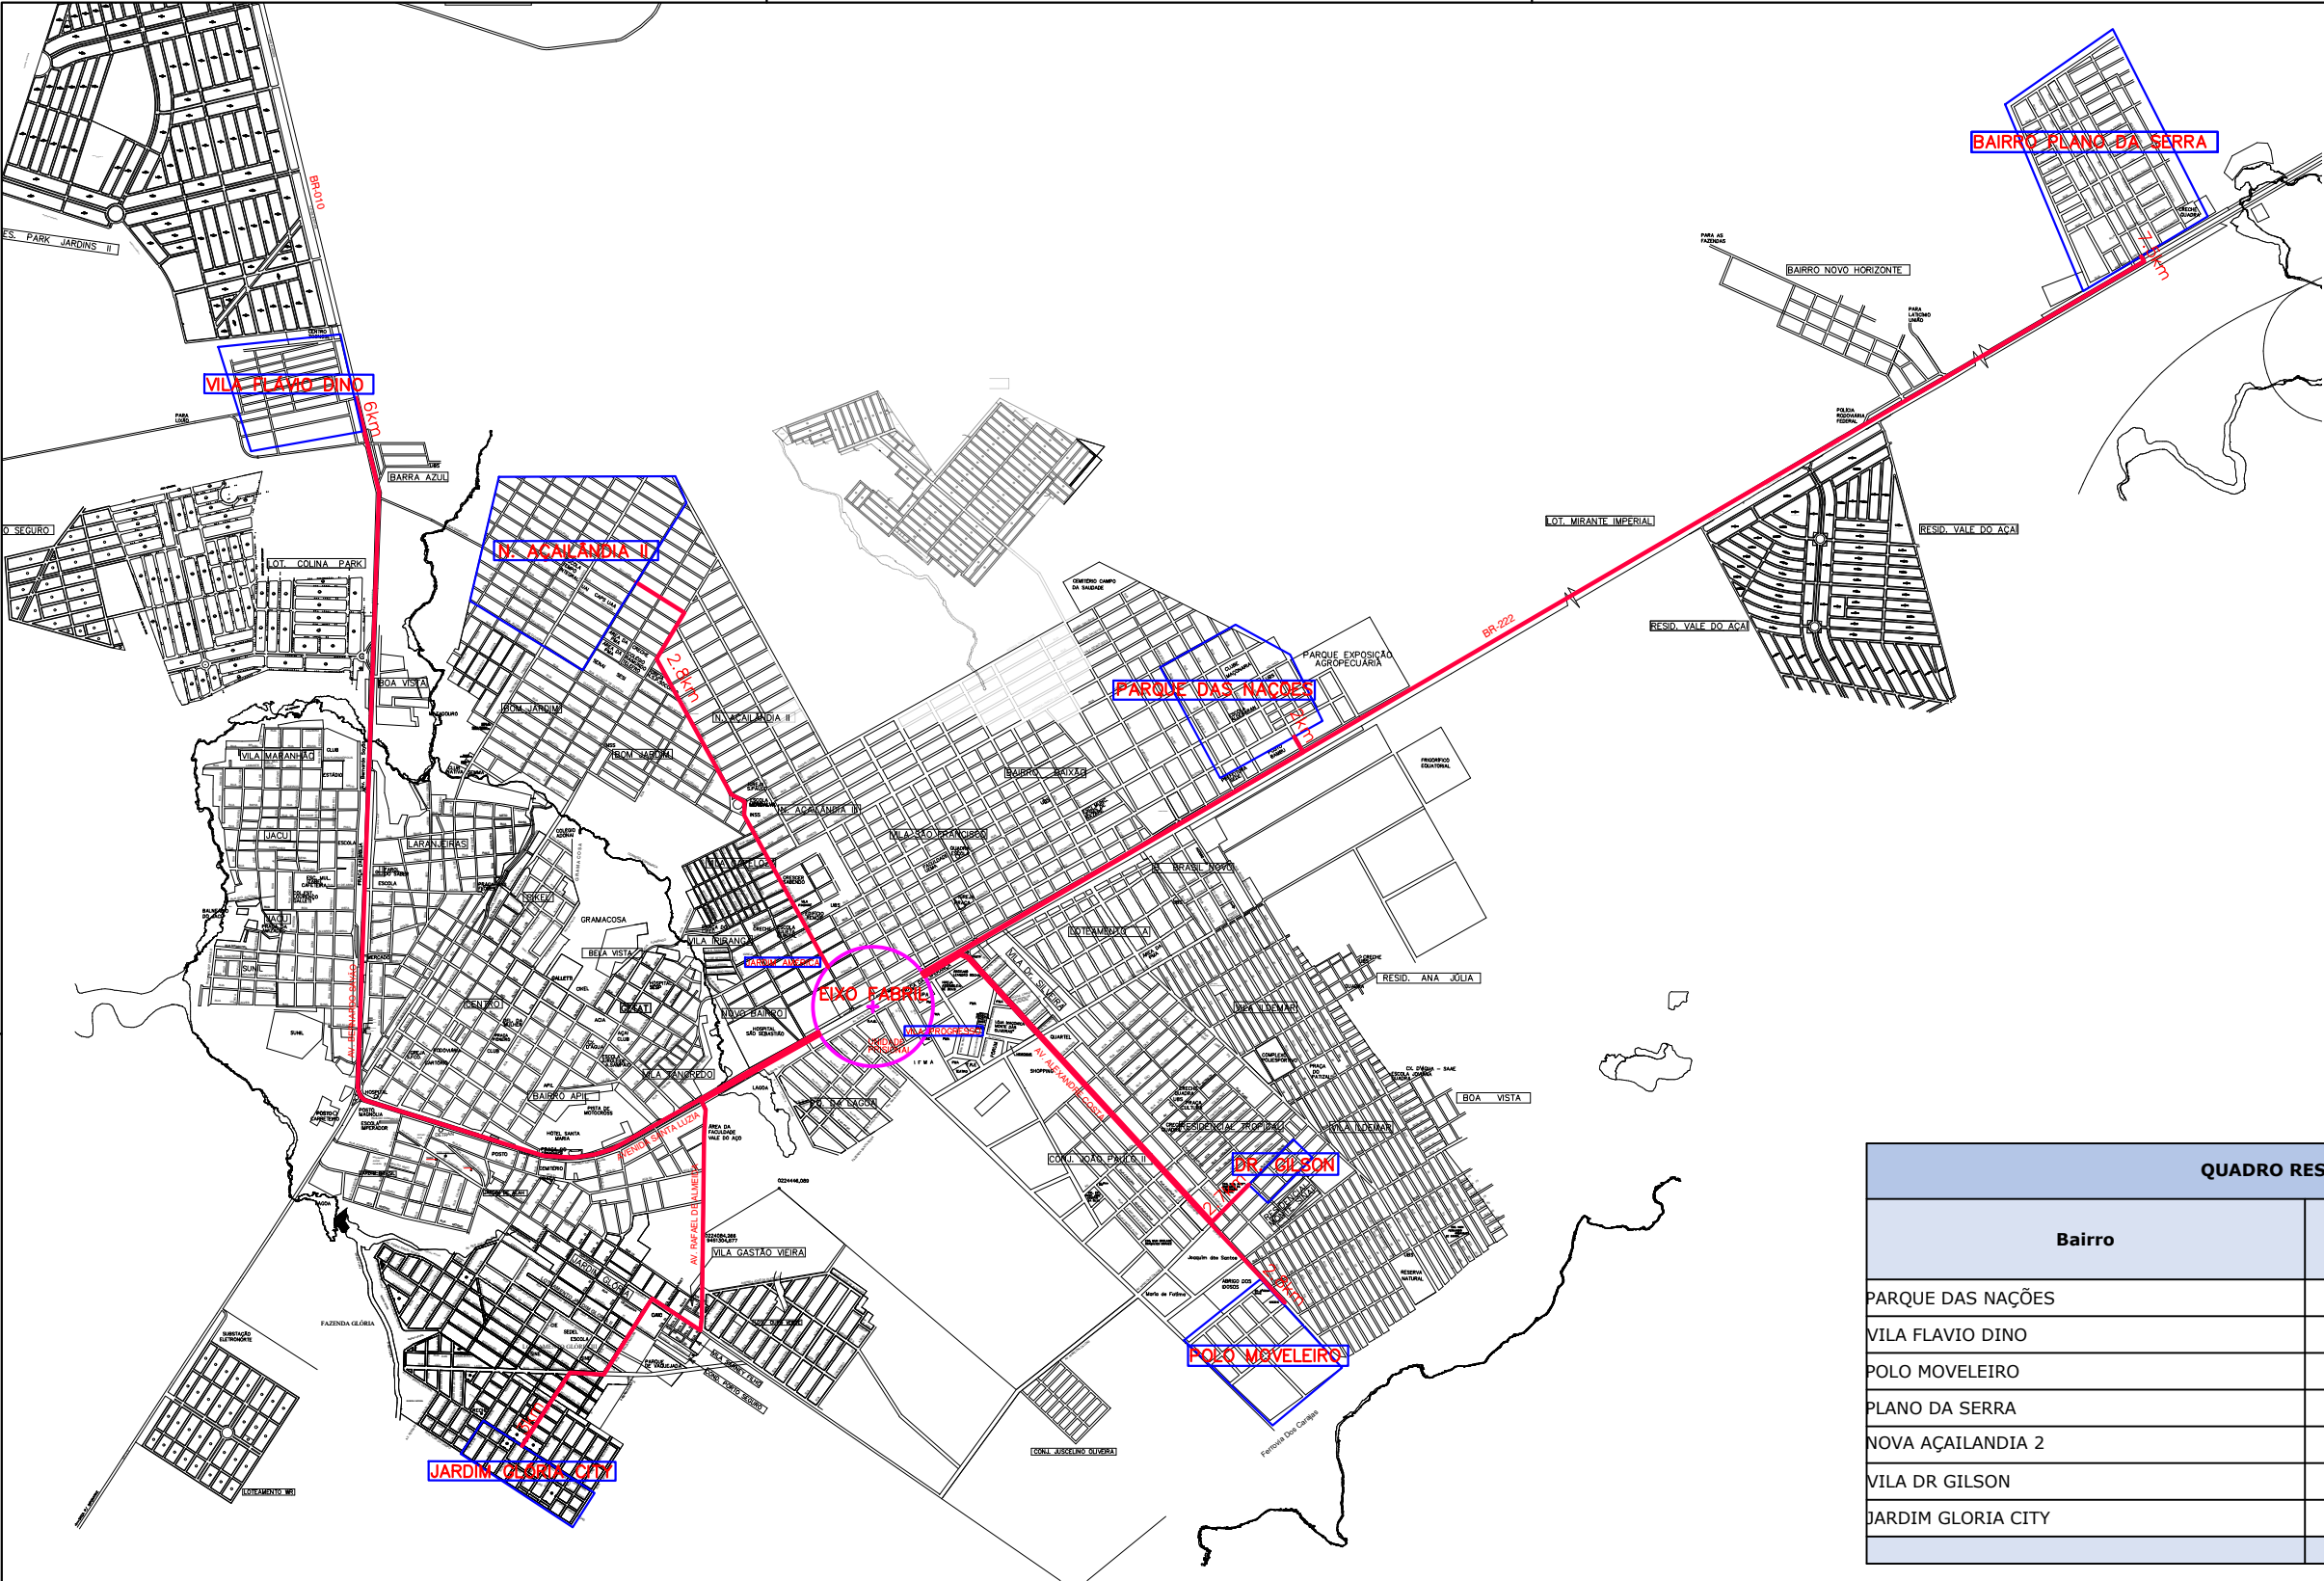

QUADRO RESUMO	
Bairro	Distância média para fábrica (m)
PARQUE DAS NAÇÕES	2.000,00
VILA FLAVIO DINO	6.000,00
POLO MOVELEIRO	2.800,00
PLANO DA SERRA	7.500,00
NOVA AÇAILÂNDIA 2	2.000,00
VILA DR GILSON	2.700,00
JARDIM GLORIA CITY	3.000,00
	-

NOTAS:
Para fins de cálculo da distância de transporte dos elementos pré-moldados em concreto, adota-se como ponto de referência o denominado neste projeto como Eixo Fabril, localizado no município de Açailândia/MA. Embora existam outros pontos de produção na cidade, esta região foi selecionada por concentrar o maior número de unidades fabris em um raio de 300m e incluir, a Unidade Prisional de Ressocialização de Açailândia/MA, que também atua na fabricação de artefatos de concreto por meio de programas de reintegração social. A escolha visa representar com maior precisão a realidade produtiva local, assegurando estimativas mais adequadas de custo e logística de transporte dos materiais até o local da obra. Ressalta-se que a contratada poderá, a seu critério, adquirir os insumos de outros fornecedores ou instalar unidade própria de produção, não sendo obrigatória a aquisição junto às unidades localizadas no Eixo Fabril.



PROJETO:

PAVIMENTAÇÃO EM BLOCO INTERTRAVADO

OBRA :

PAVIMENTAÇÃO EM BLOCO INTERTRAVADO EM VIAS URBANAS

PROP. :

PREFEITURA MUNICIPAL DE AÇAILÂNDIA/MA

ASSINATURAS:

MARCONYS NASCIMENTO BARBOSA
Responsável Técnico
Eng. Civil CREA-MA: 112092078-7

HALAN JEFFERSON DOS SANTOS NOBRE
Responsável / Contratante
Secretário de Infraestrutura e Urbanismo



PREFEITURA

AÇAILÂNDIA

CIDADE ACOLHEDORA. CIDADE FORTE.

END. :

BAIRROS PARQUE DAS NAÇÕES, FLÁVIO DINO, POLO MOVELEIRO
PLANO DA SERRA, N. AÇAILÂNDIA 2, DR GILSON E JD. GLORIA CITY

DATA:

OUT / 2025

REVISÃO:

0.0

ESCALA:

1:35.000

DESENHO:

MARCONYS N.B

CONTEÚDO:

PLANTA DMT
QUADRO RESUMO

PRANCHA :

09/09

FOLHA A3