



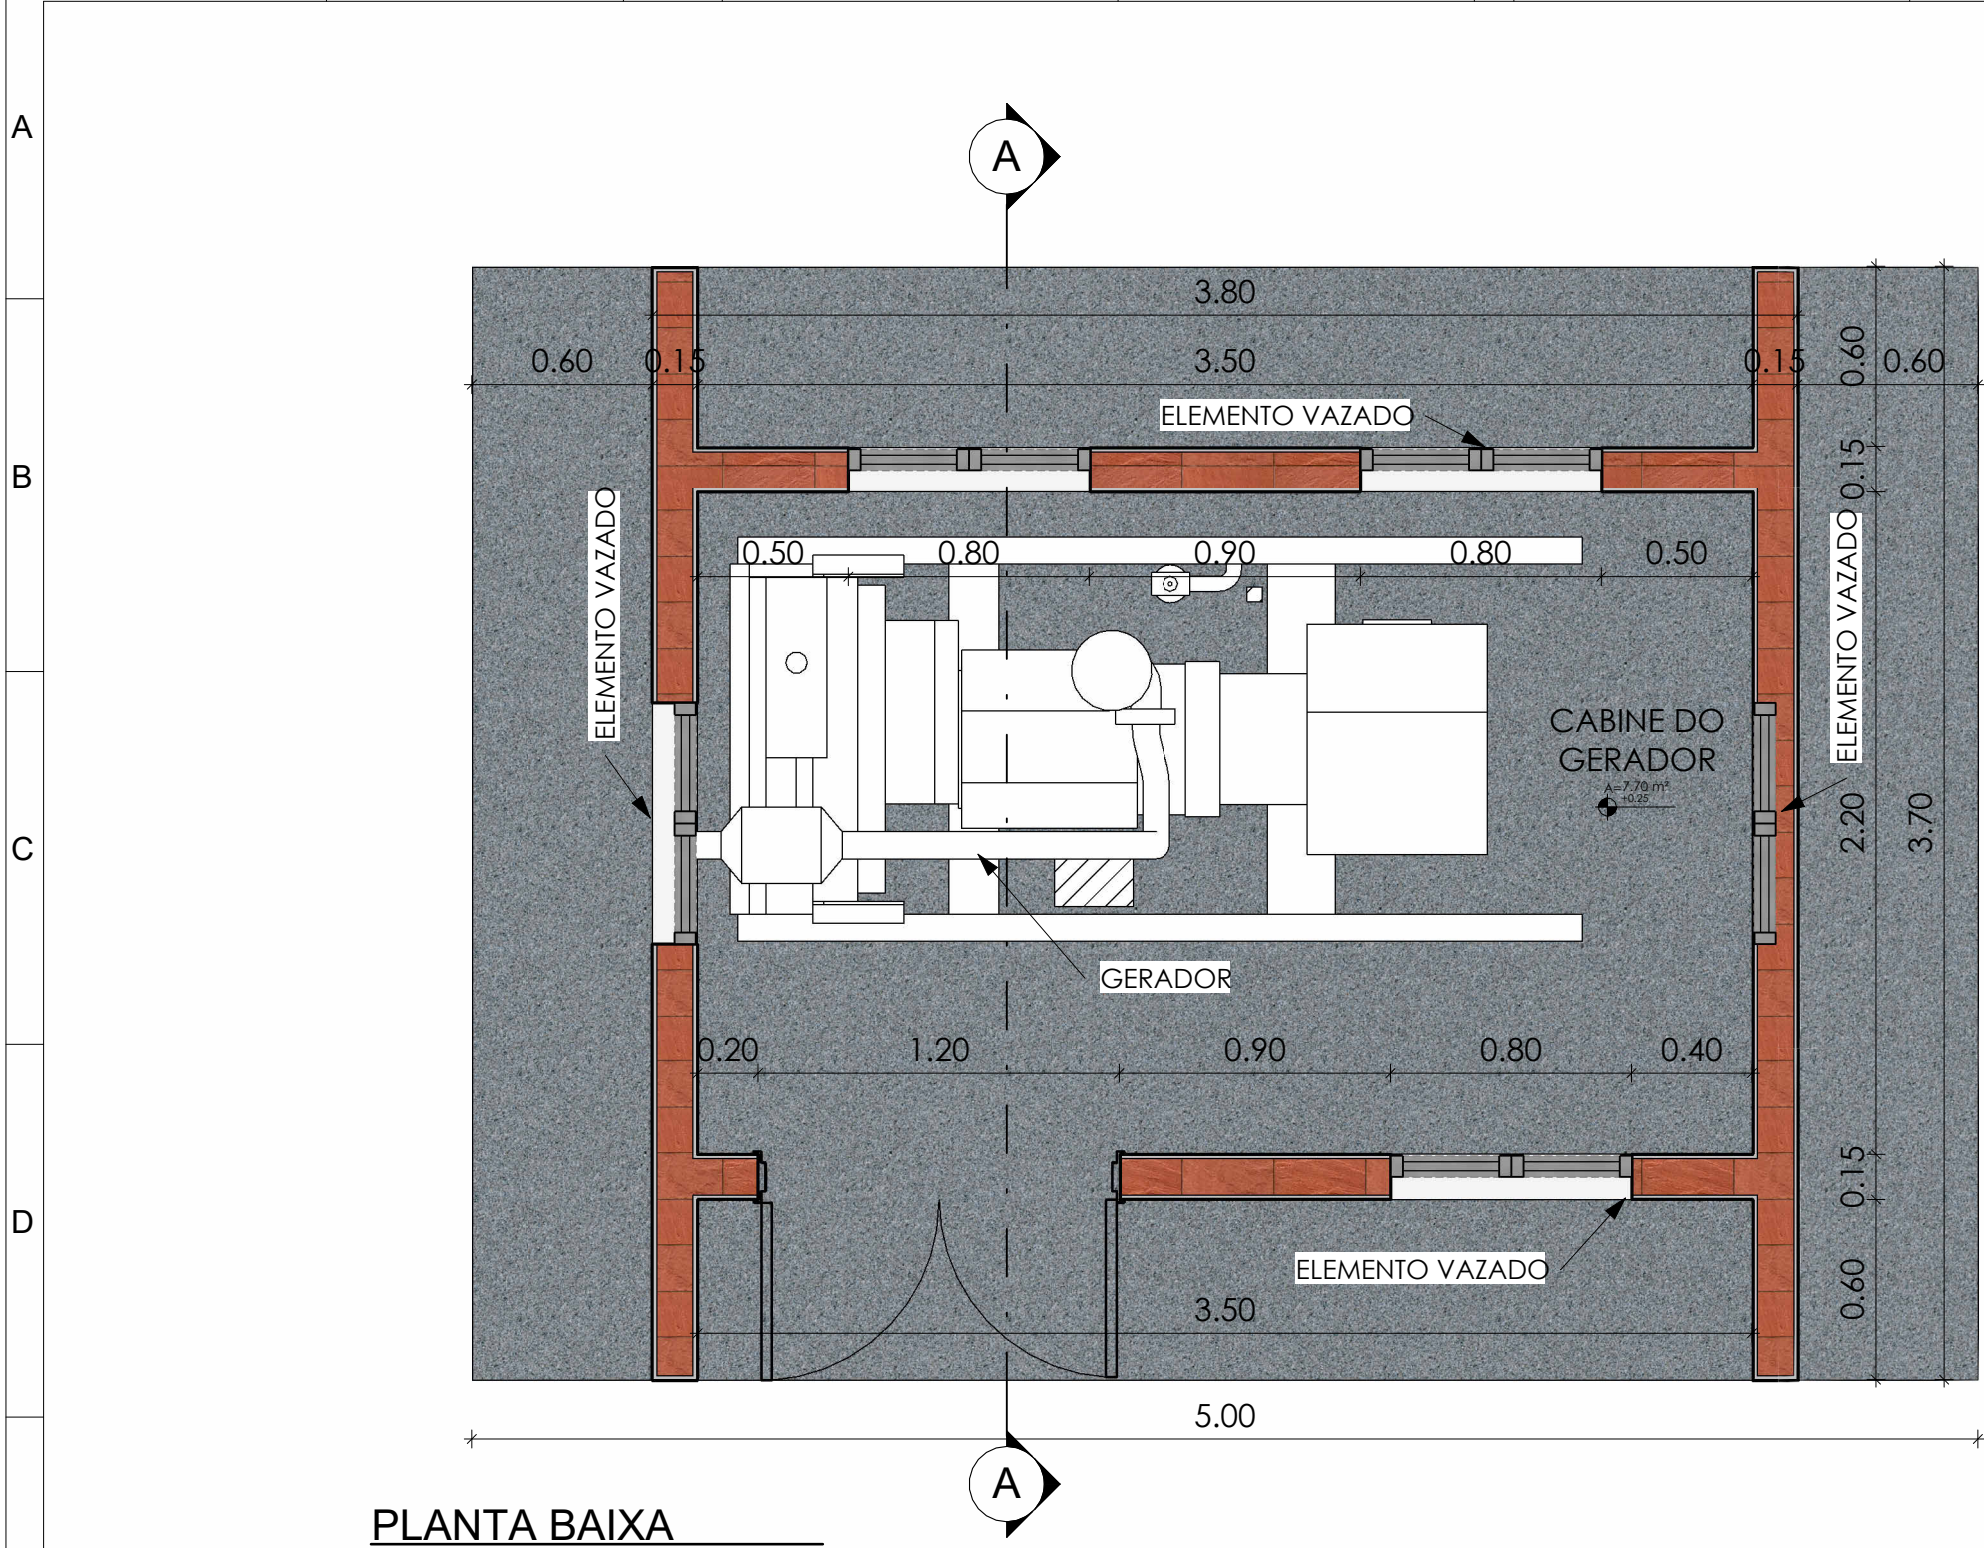


PLANTA BAIXA

ESCALA: 1 : 25

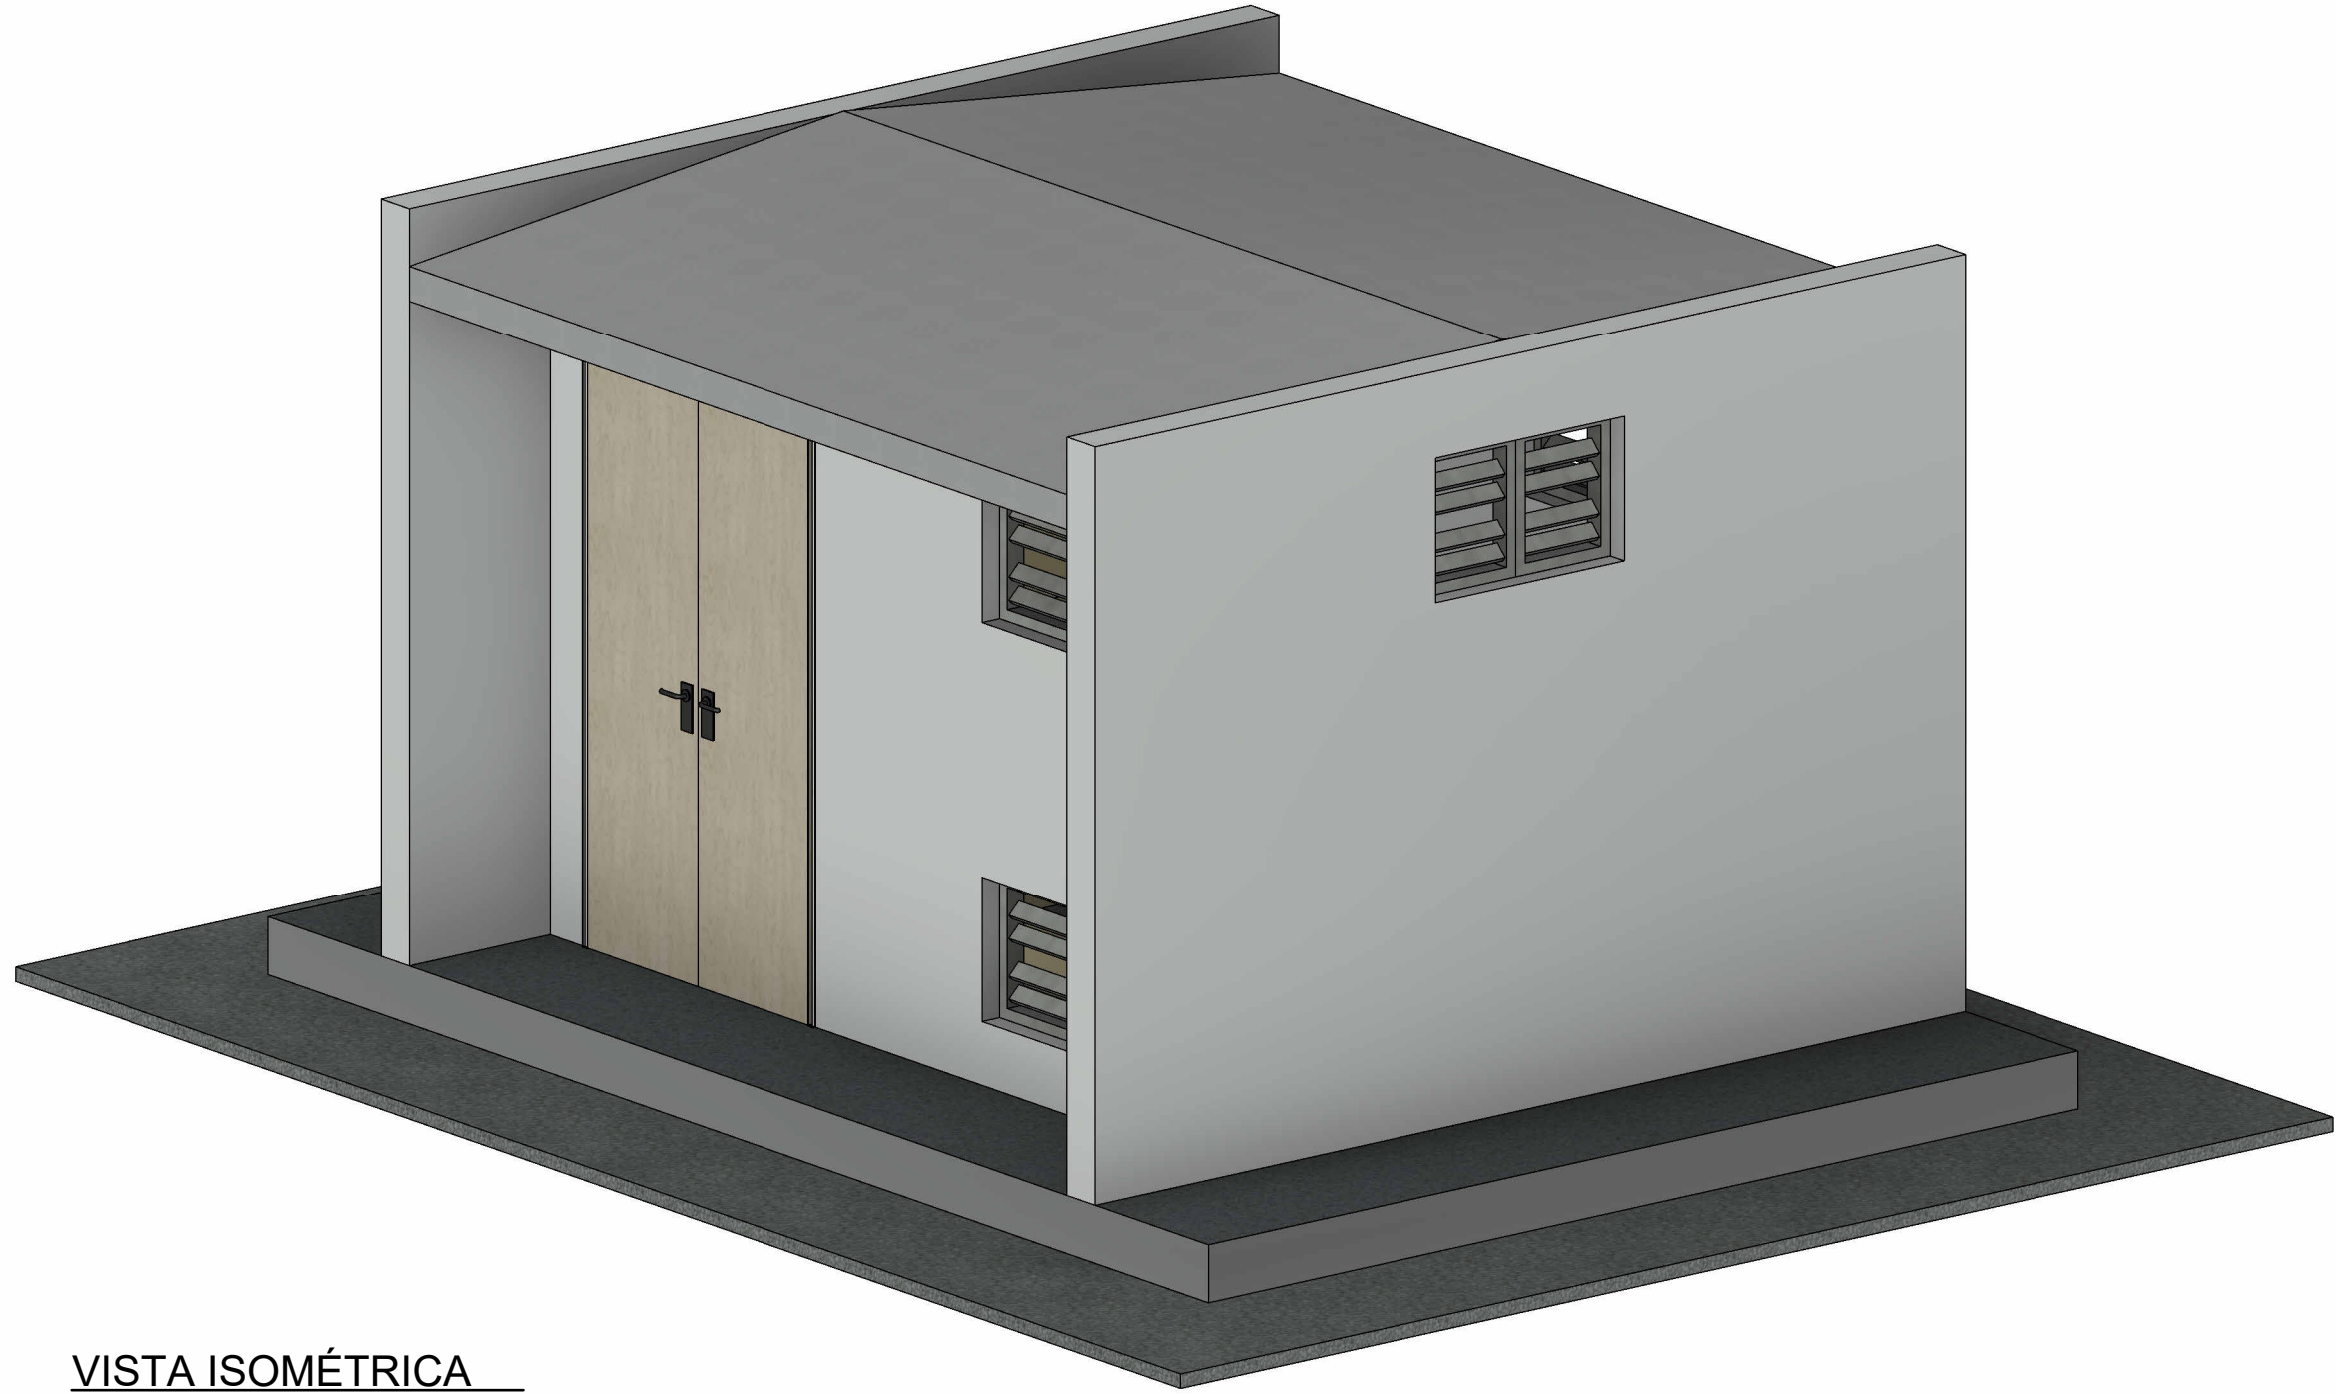


VISTA ISOMÉTRICA

ESCALA:

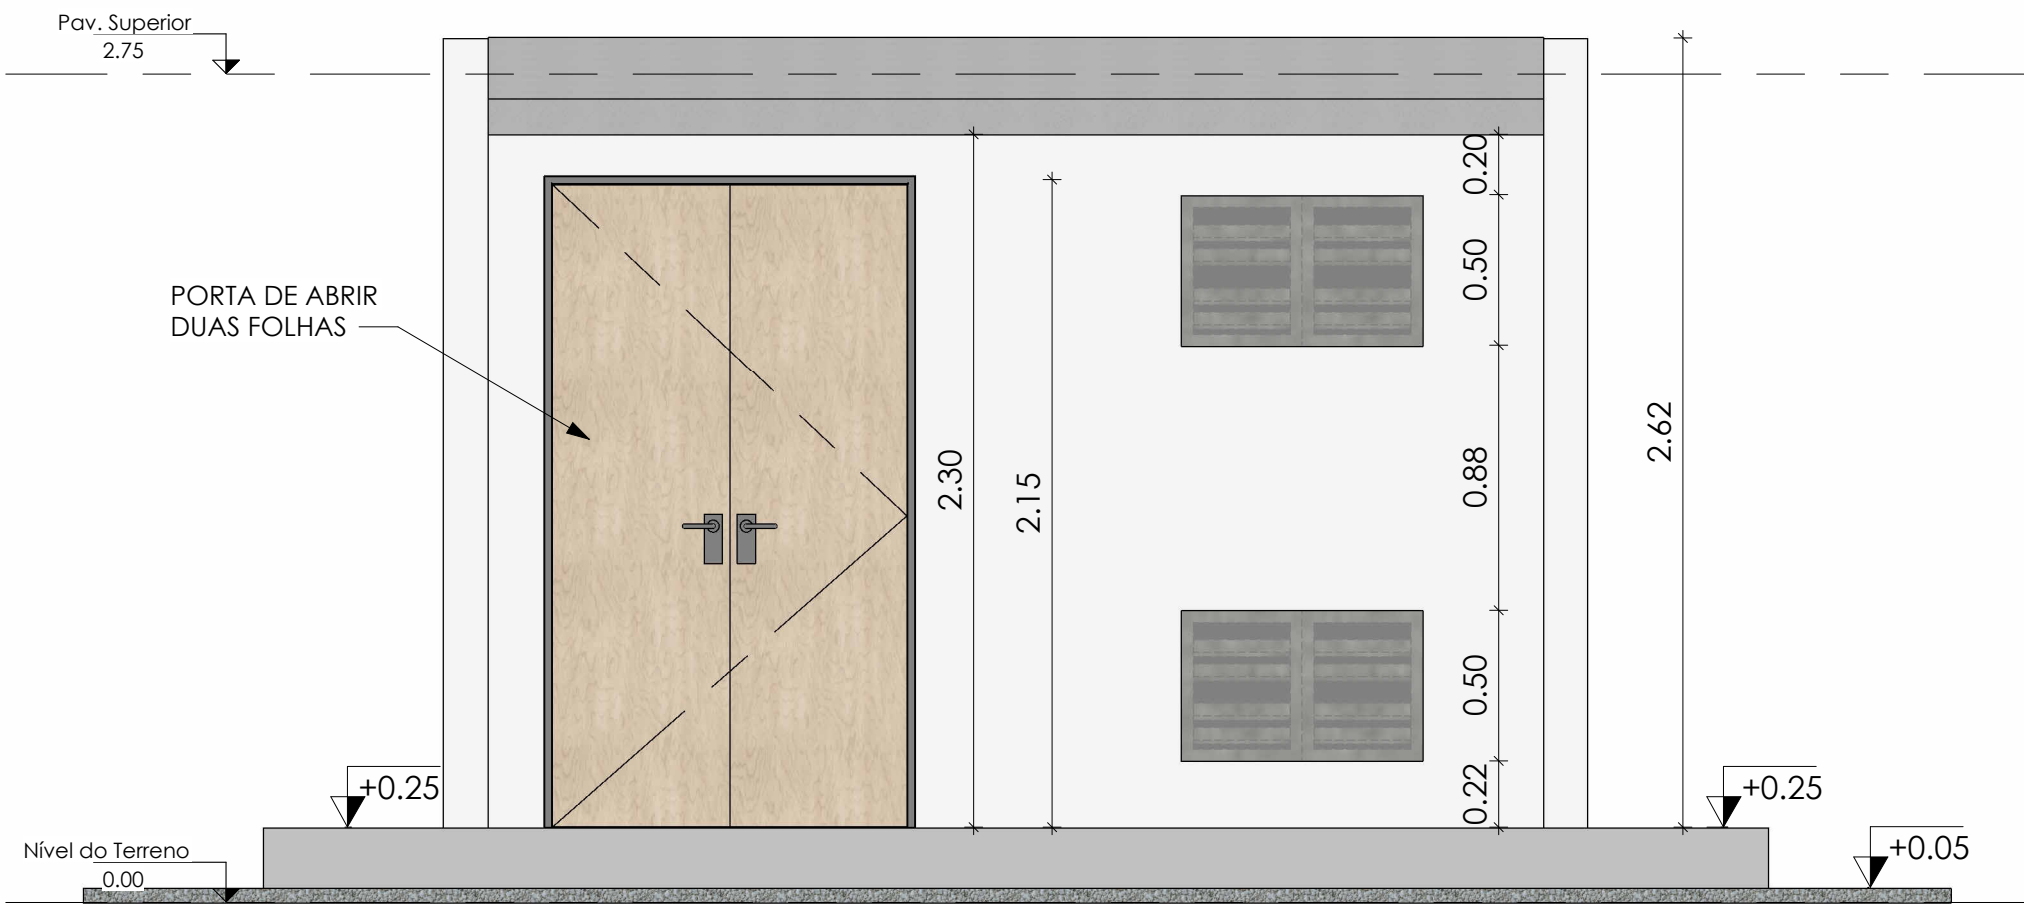


FACHADA

ESCALA: 1 : 25

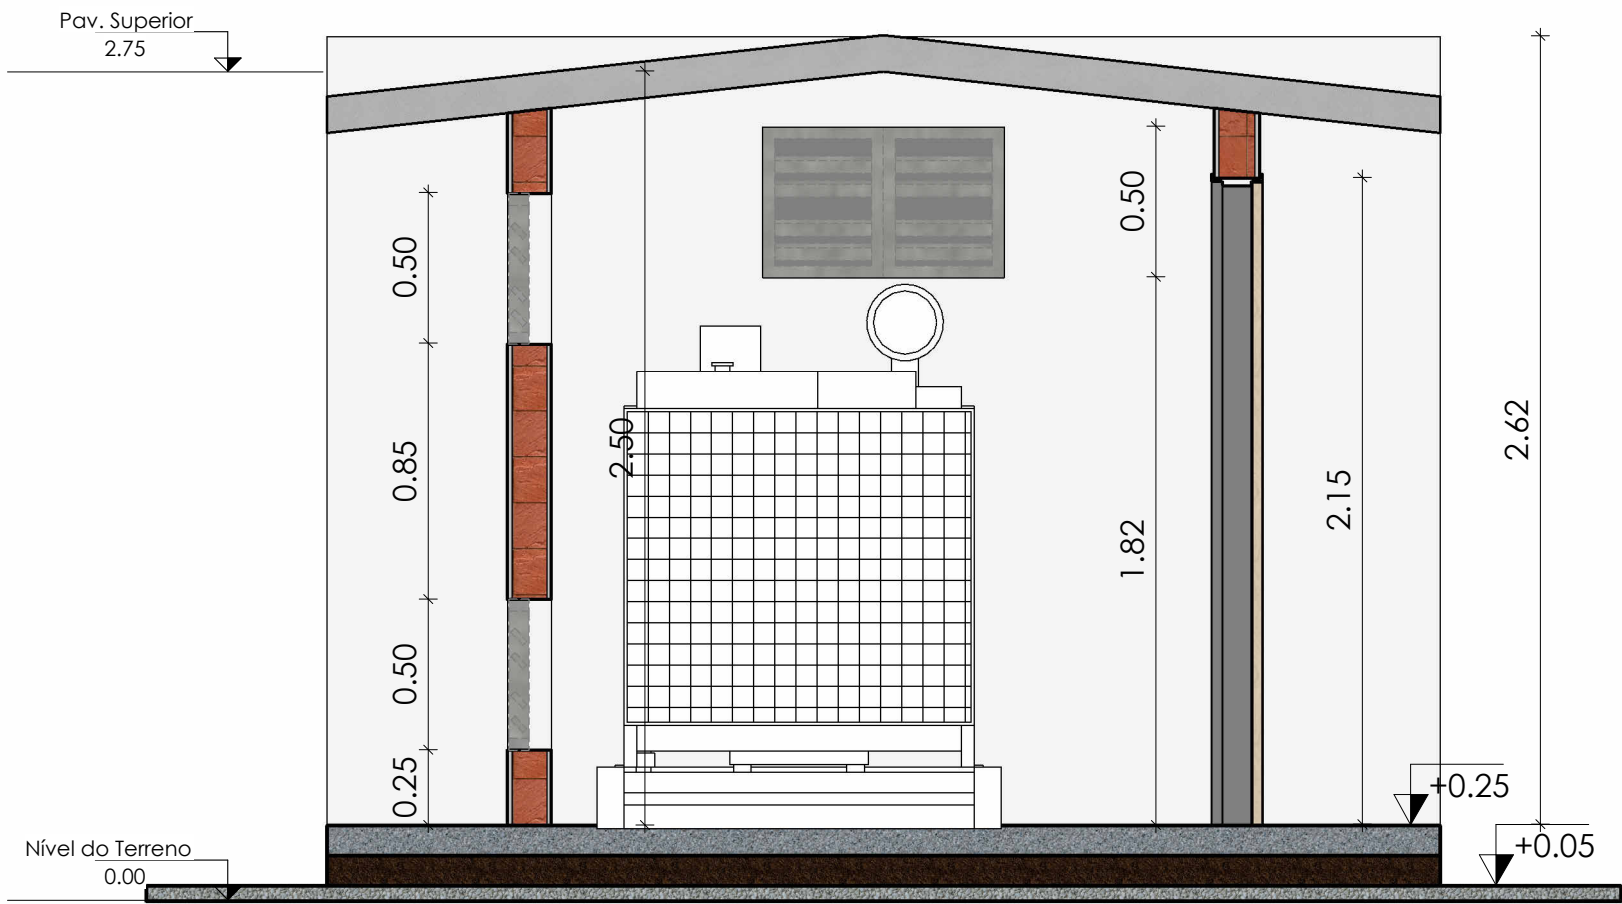


CORTE AA

ESCALA: 1 : 25

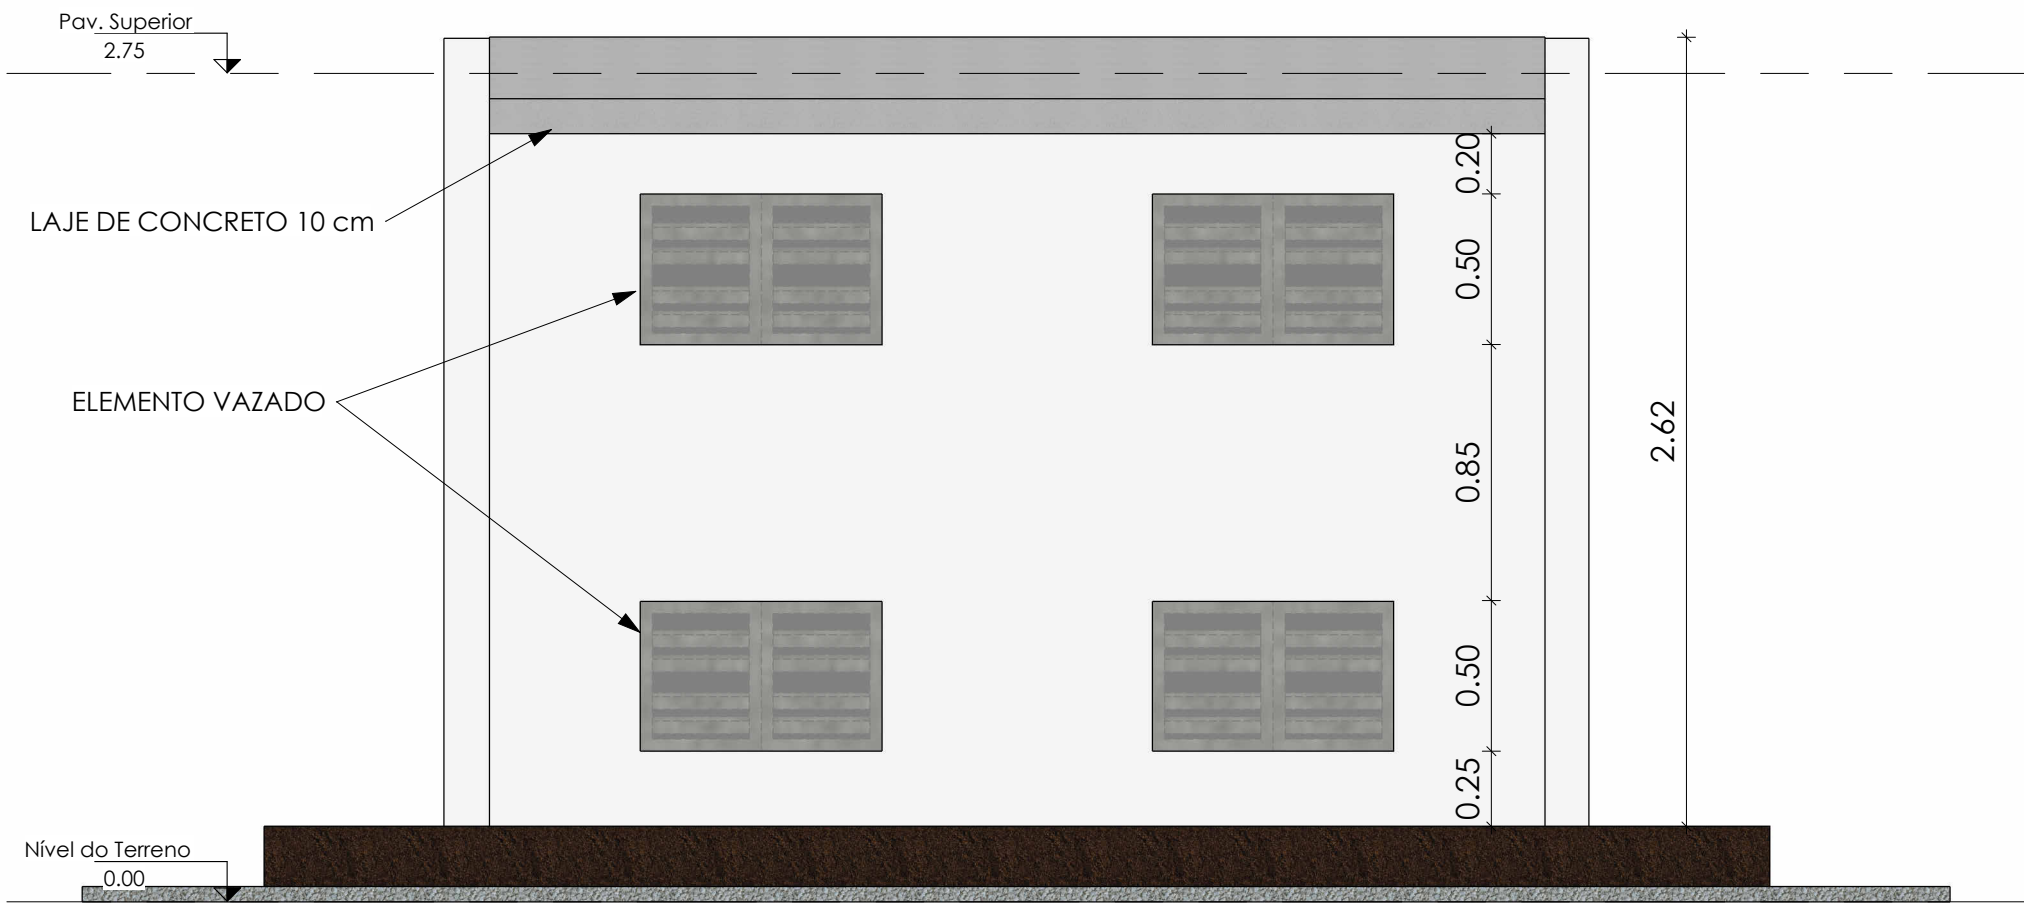

VISTA POSTERIOR

ESCALA: 1 : 25

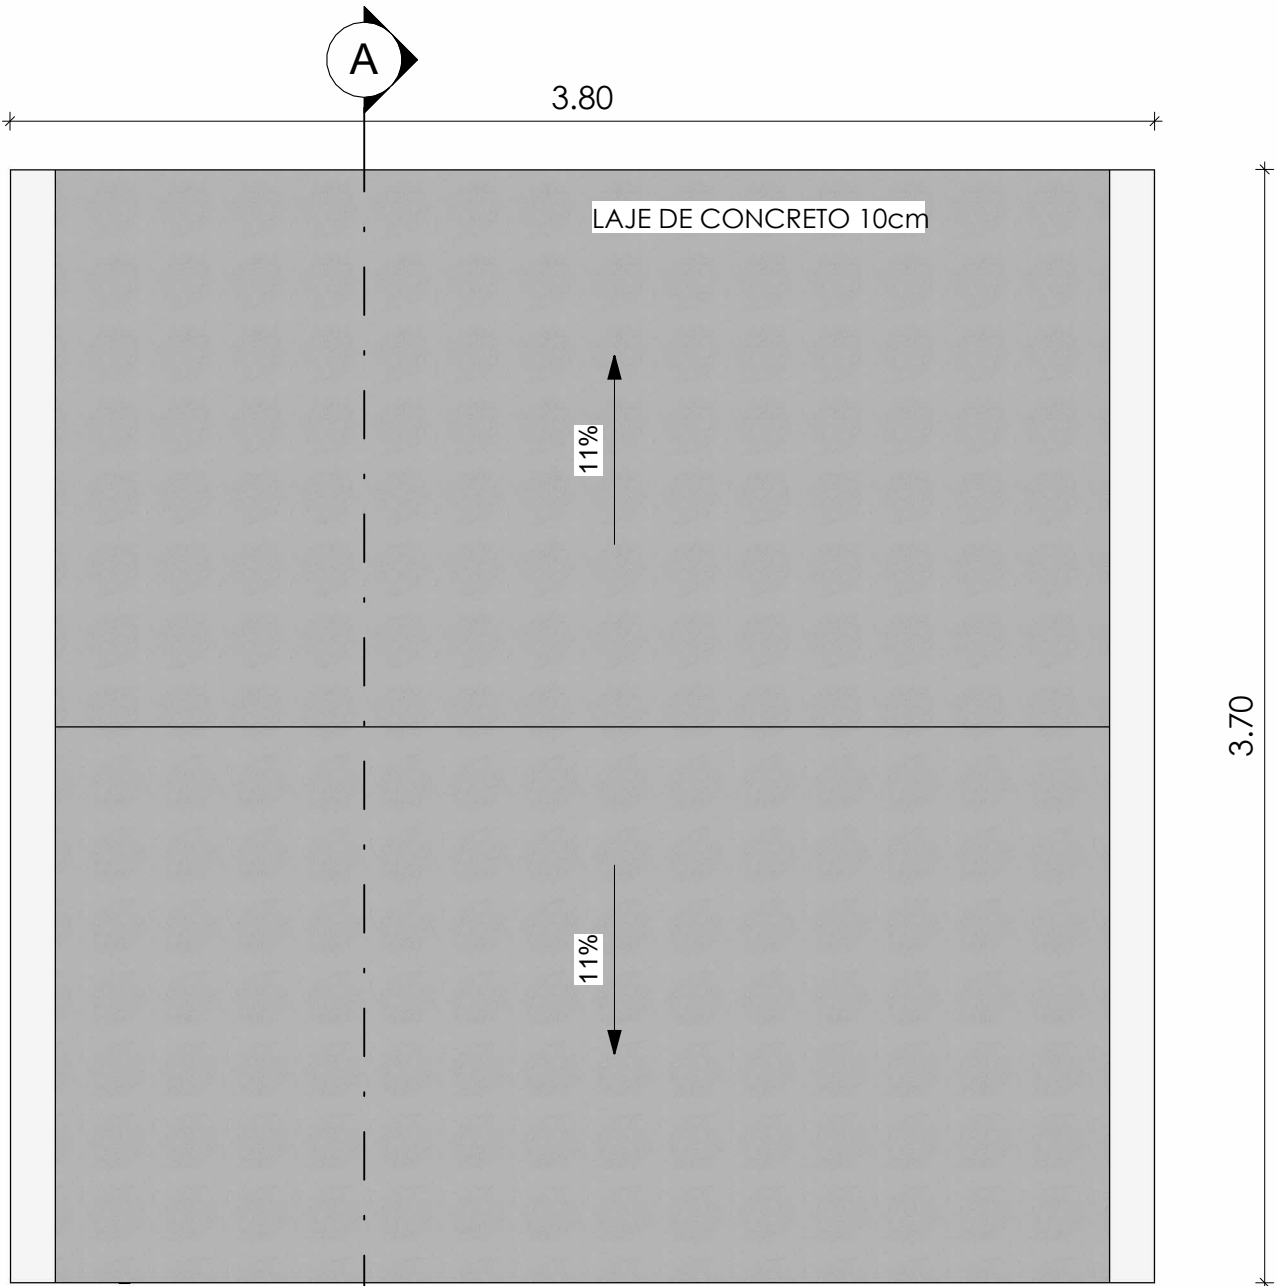

PLANTA DE COBERTURA

ESCALA: 1 : 25

Paredes				
Modelo	Descrição	Quantidade	Área	Volume
Parede-Bloco Cerâmico 14 - Emboço e Pintura		4	29.86 m²	4.47 m³
Total geral: 4		4	29.86 m²	4.47 m³

Telhado			
Modelo	Descrição	Área	Volume
LAJE		13.01 m²	1.56 m³
Total geral: 1		13.01 m²	

Esquadrias - Portas			
Tipo	Família	Qtd	Modelo
P21	Porta Dupla de Abrir	1	120x210cm - Marco Metálico

Esquadrias - Janelas			
Tipo	Família	Qtd	Modelo
J17	Elemento Vazado - Veneziana	9	ELEMENTO VAZADO 2 MÓDULO

PROJETO ARQUITETÔNICO					
Nº	DESCRIÇÃO	REVISÃO	DATA	PROJETADO	DESENEHADO
 PREFEITURA DE ESTREITO UM NOVO TEMPO, UMA NOVA HISTÓRIA		PREFEITURA MUNICIPAL DE ESTREITO-MA SECRETARIA MUNICIPAL DE FINANÇAS Avenida Chico Brito, 952 Bairro Centro - Estreito-MA			
PROPRIETÁRIO:		APROVAÇÃO:		DATA:	
PREFEITURA MUN. DE ESTREITO -MA CNPJ: 07.070.873/0001-10		VERIFICAÇÃO:		DATA:	
		DESENHO:		DATA:	
 CONTRATO 03/2024		OBJETO: Contratação de empresa especializada em engenharia civil, para elaboração do projeto executivo e estudo de viabilidade de uma Estação de Tratamento de Esgoto-E.TE.			
RESPONSÁVEL TÉCNICO:		LOCAL: Estreito-MA			
AGOSTINHO BRANDÃO DE OLIVEIRA CREA: 333059/D-TO		DESENHO: Estratec Engenharia			
DATA OUTUBRO/2024		ESCALA INDICADA		SERVIÇO: - PROJETO ARQUITETÔNICO CASA DO GERADOR	
		DESENHISTA Estratec Engenharia		FOLHA A1	
Avenida Portugal, Quadra 124, Lote 32, Jardim do Ipês II-(63)99273-3979 - estratec1@gmail.com - estratec.com.br					