




SEDE DO MUNICIPIO DE
APUIARES

[illegible][illegible]

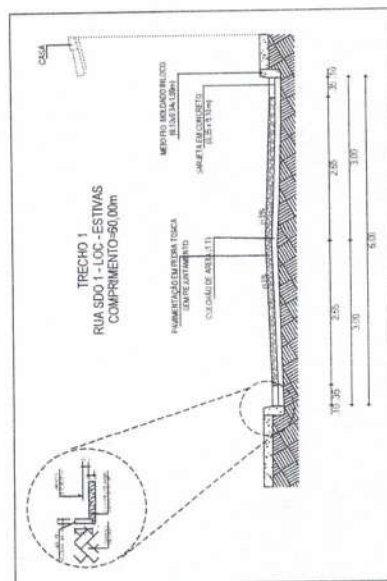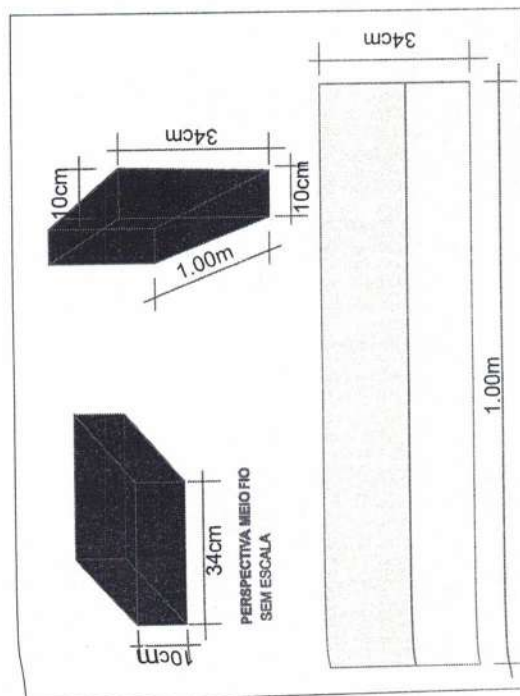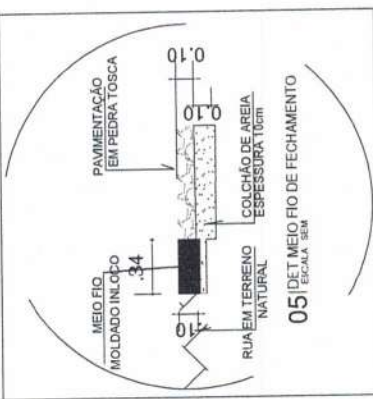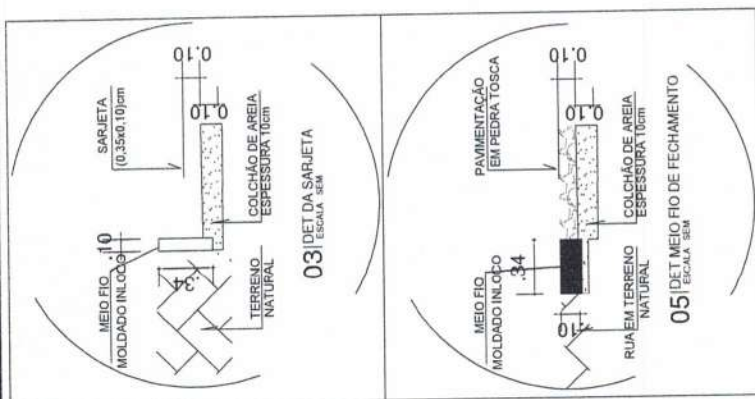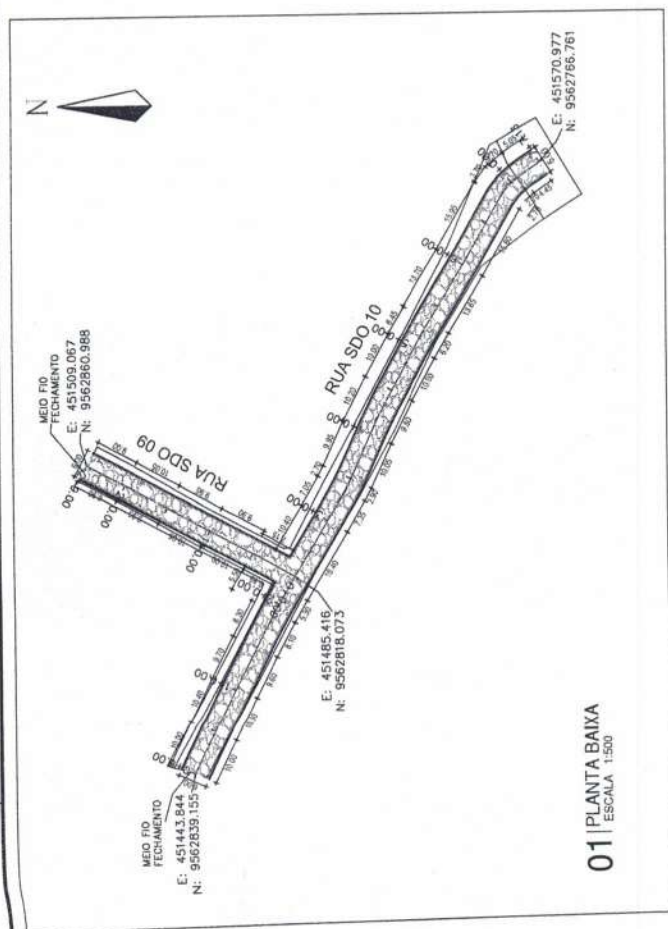

T: 451.302.9999
W: 956.4033.947

T: 451.302.9999
W: 956.4033.947

unavailable

11

APUIARÉS

PREFEITURA MUNICIPAL DE APUIARÉS




Include/Exclude

Date:	10/18/2017
-------	------------

ESPECIALIZADO	CONSEJO DE CASTILLA
---------------	---------------------

05/64

Argomenti: RIUNAS DA SEDE.dmg

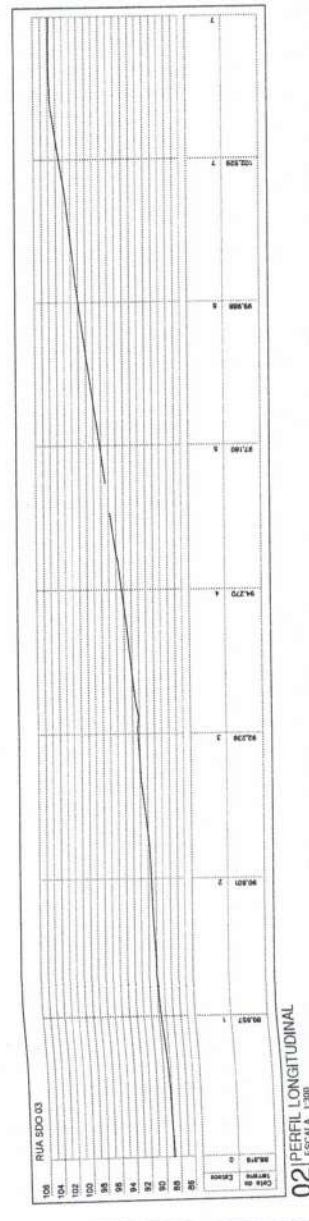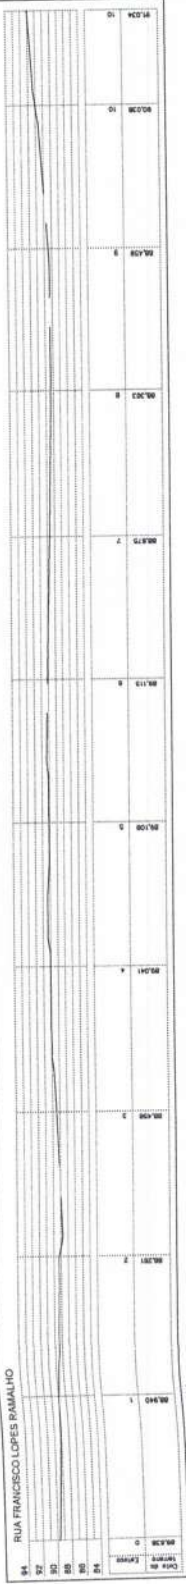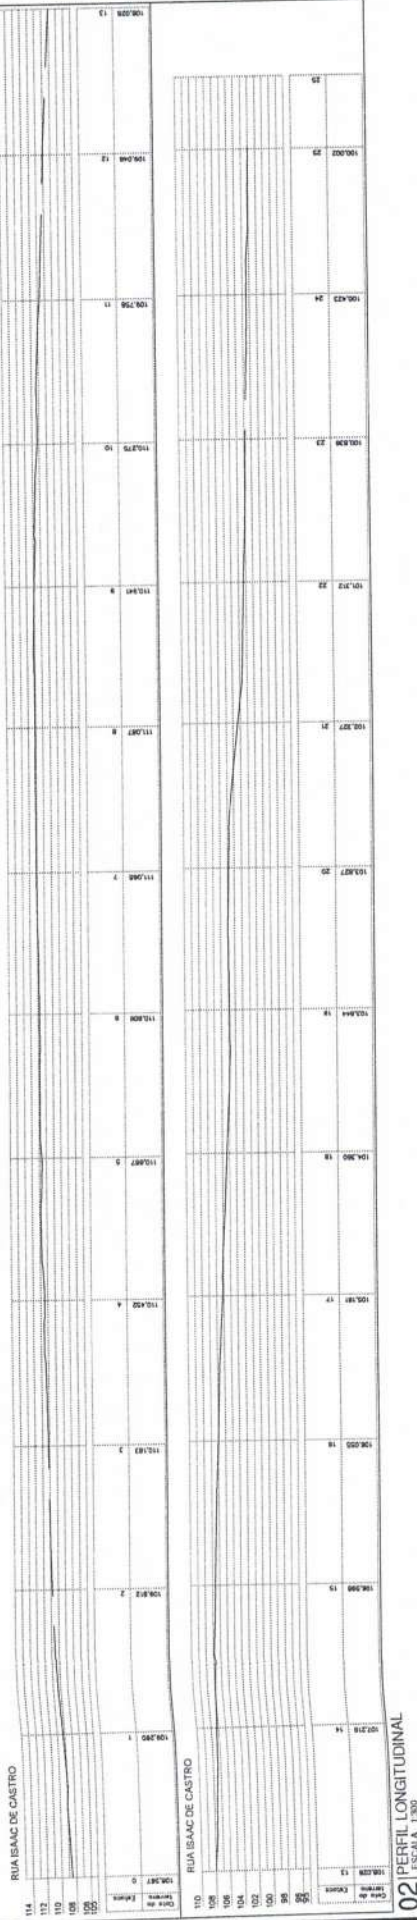[illegible]

[illegible]

Supplies: AC, AO

PEDRO
 MEINIQUE
 FERREIRA
 MEXICO 5076 HES
 2021-02-02
 10:42:10

APIARÉS

PREFEITURA MUNICIPAL DE APUIARÉS

Unidentified/Organic

SECRETARIA MUNICIPAL DE INFRA-ESTRUTURA

Nome do projeto:
PROPOSTA DE IMPLEMENTAÇÃO DE PLANO DE PLANEJAMENTO

Resultado das tarefas:
--



PLAZITA BAZOVA - PIAZZA FRANCHINO (CANTO) PARALLELO PIAZZA
500118 73 - 20116



Responsible Manager	Responsible
Responsible	Responsible

7C00

RUA S DA SEDE JONG


100

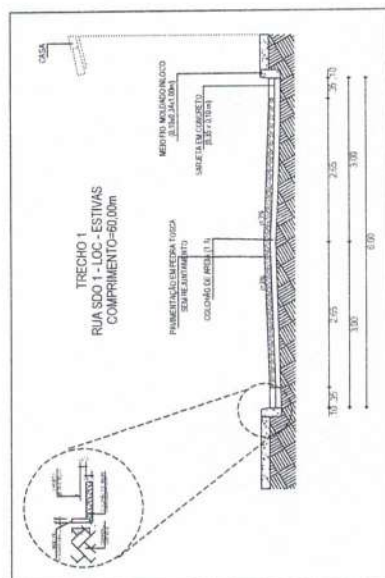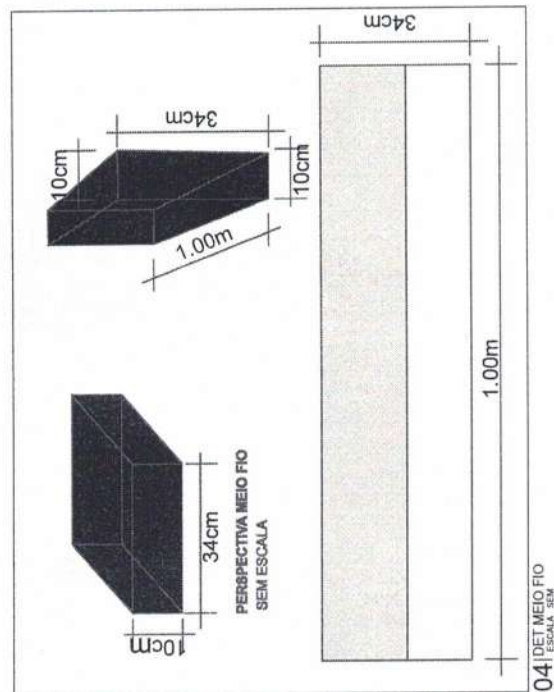[illegible]

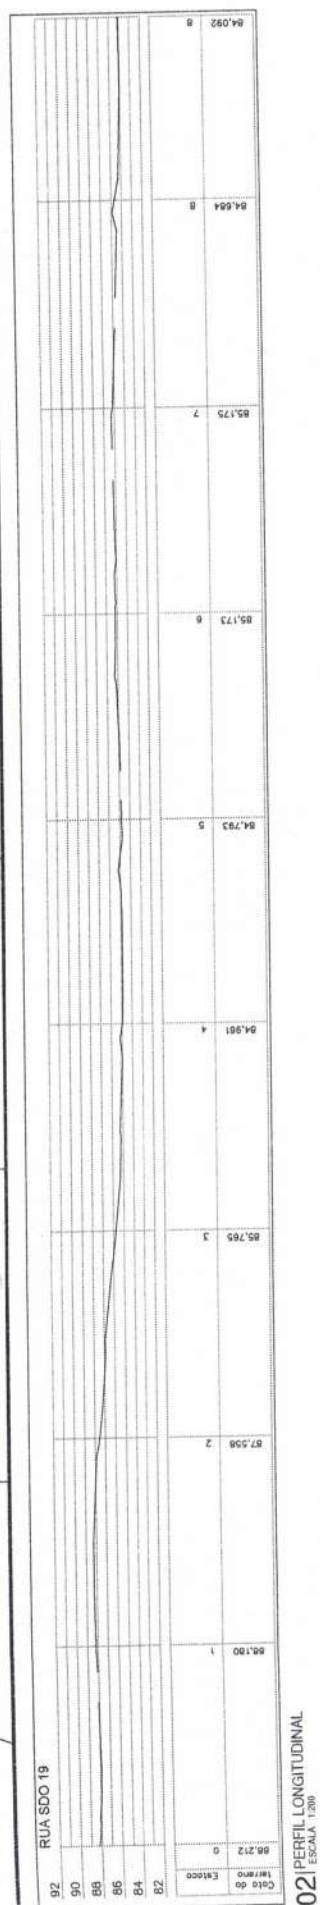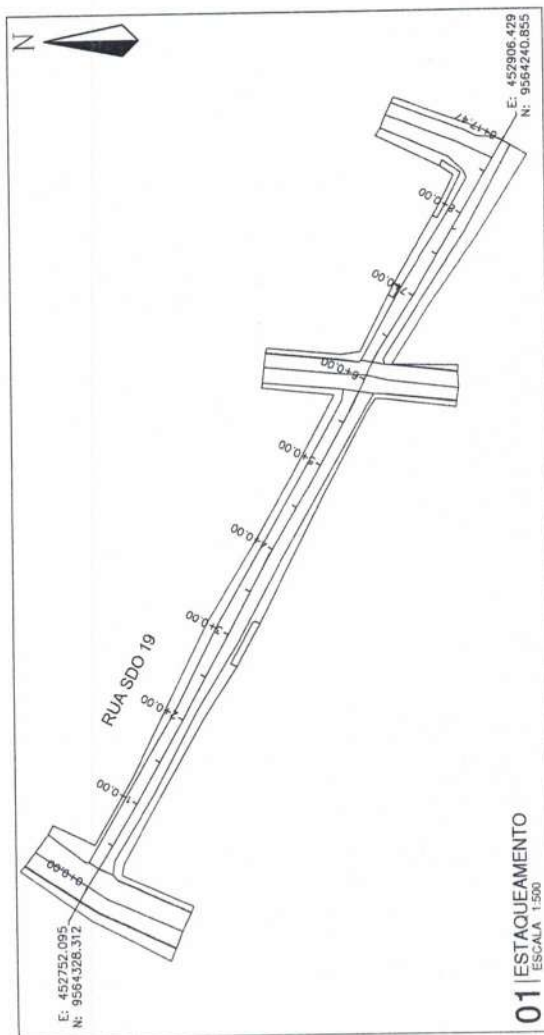
[illegible]

PREFECTURA MUNICIPAL DE LA PAZ


 APURÍAC 1995	PREFEITURA MUNICIPAL DE APURÍAC		
	Rua: 24 de Maio, 100 APOURÍAC - PARANÁ - CEP: 81.600-000 FONE: (019) 39.81.413 FAX: (019) 39.81.413		
1)			
2)			
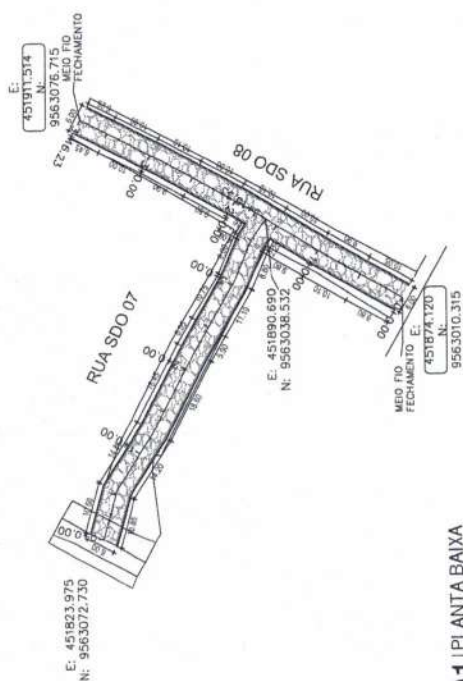


01 | PLANTA BAIXA
ESCALA 1:500

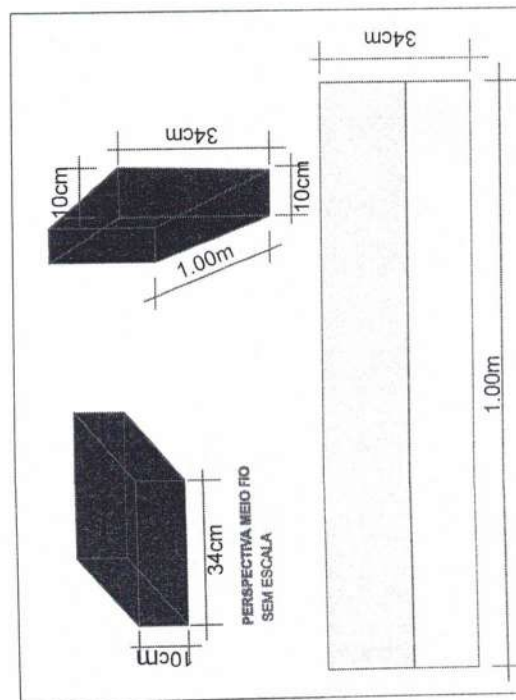

04 | DET MEIO FIO ESCALA 5M

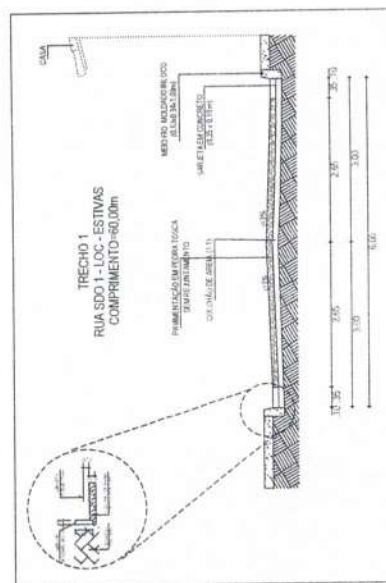

02 | PERFIL TRANSVERSAL DA RUA
ESCALA SE

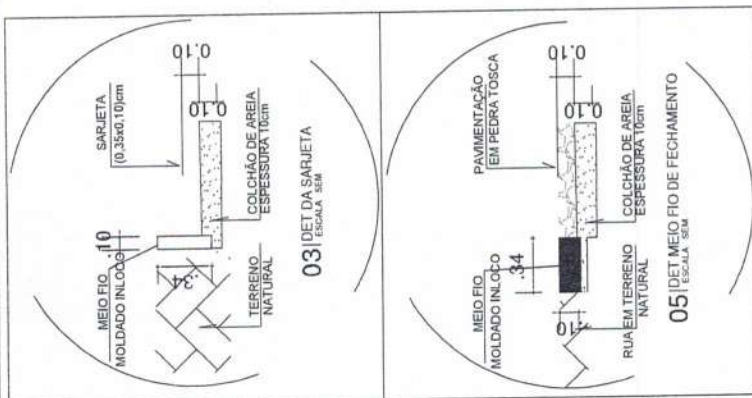

REFERENCES

[illegible]

— *unpublished* —

1

Author	Year	Country	Sample Size	Study Design	Findings
Wang et al.	2004	China	1,000	Case-control	Increased risk of lung cancer with alcohol consumption.
Li et al.	2005	China	2,000	Cohort	No significant association between alcohol and lung cancer.
Zhang et al.	2006	China	1,500	Case-control	Increased risk of lung cancer with alcohol consumption.
Chen et al.	2007	China	1,200	Cohort	No significant association between alcohol and lung cancer.
Wu et al.	2008	China	1,800	Case-control	Increased risk of lung cancer with alcohol consumption.
Yang et al.	2009	China	1,600	Cohort	No significant association between alcohol and lung cancer.
Xu et al.	2010	China	1,400	Case-control	Increased risk of lung cancer with alcohol consumption.
Guo et al.	2011	China	1,700	Cohort	No significant association between alcohol and lung cancer.
Hou et al.	2012	China	1,900	Case-control	Increased risk of lung cancer with alcohol consumption.
Wang et al.	2013	China	1,300	Cohort	No significant association between alcohol and lung cancer.
Li et al.	2014	China	1,100	Case-control	Increased risk of lung cancer with alcohol consumption.
Zhang et al.	2015	China	1,000	Cohort	No significant association between alcohol and lung cancer.
Chen et al.	2016	China	1,200	Case-control	Increased risk of lung cancer with alcohol consumption.
Wu et al.	2017	China	1,400	Cohort	No significant association between alcohol and lung cancer.
Yang et al.	2018	China	1,600	Case-control	Increased risk of lung cancer with alcohol consumption.
Xu et al.	2019	China	1,800	Cohort	No significant association between alcohol and lung cancer.
Guo et al.	2020	China	2,000	Case-control	Increased risk of lung cancer with alcohol consumption.

APUIARÉS

PREFEITURA MUNICIPAL DE APUIARÉS

Arbeits-/Organisationspsychologie

1992, 1993, 1994,26

como do projeto
OBJETO DE INVESTIGAÇÃO EM FÉREDA EVIDA COM PLANO DE

Ruta de la Luz

PLANTA BARRA E DETALHE A CORTA DO BARRA - BARRA 2

Investigative	10/10/2010
Completed 10/10/2010	

1999, 2000, 2001,26

640-3076


100

[illegible]


02 | PERFIL LONGITUDINAL
ESCALA 1:200

82	RUA SUO 20 - TRECHO 02	
74	79,304	0
76	78,311	1
78	76,898	2
80	77,016	3
82	77,775	4
84	77,481	5
86	77,185	5

02 | PERFIL LONGITUDINAL
ESCALA 1:200

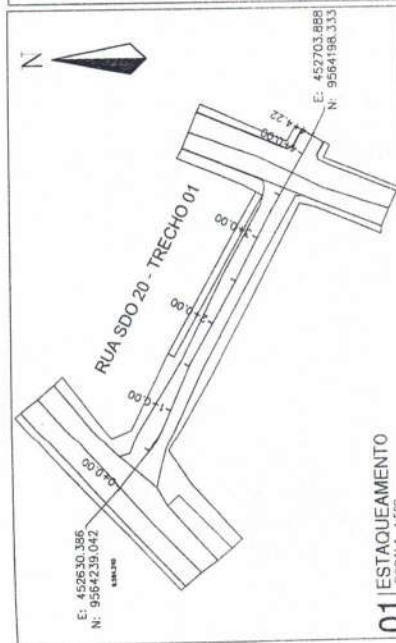

01 | ESTAQUEAMENTO

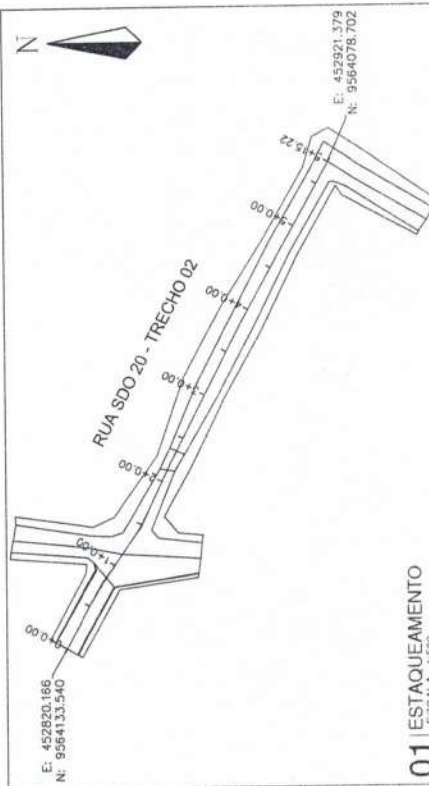

01 | ESTAQUEAMENTO
ESCALA 1:500

	BORDO DA VIA
	ESPALHADOR E INCRUSTANTE
	CACAPORA E ENTORDE
	CEREA E CRISTINE
	FIBRA REINFORÇO DA VIA
	MEDIDA DE PAVIMENTADO DA VIA
	PAINEL DE CIMENTAÇÃO EM PEDRA LUSCA ALBIZANTINHO
	SARLET DE CONCRETO
	CURVA DE MUEL
	PAVTE

REGION

 $\frac{1}{2}$ [illegible]

APIARÉS

PREFEITURA MUNICIPAL DE APUIARÉS

Unit/Issue/Chapter:	Unit 1: The World of the 1920s
---------------------	--------------------------------

REGISTRATION INFORMATION: All participants are required to register.

Nome do projeto:
PROJETO DE MANEJO ALARME VERDE

18/06 de 1994:	
-----------------------	--






20-26 - 25 children in 11 families with 41 abortions

Temperature (°C)	Temperature (°F)	Humidity (%)
25	77	50
30	86	60
35	95	70
40	104	80
45	113	90
50	122	100

7000

AQUINO, RUAS DA SEDE. (2011)



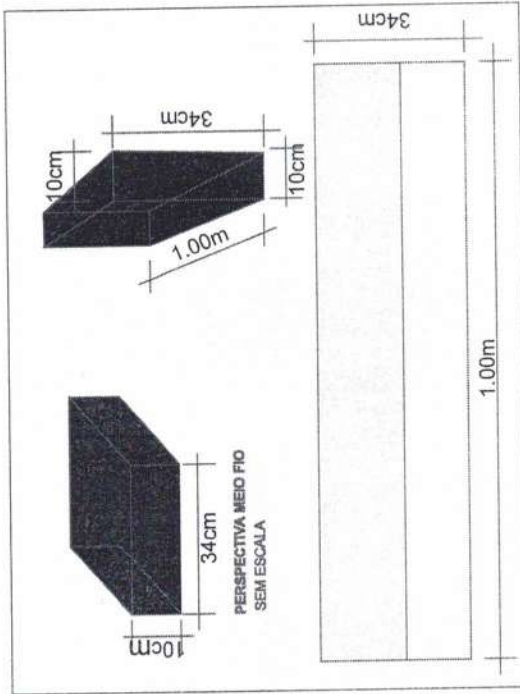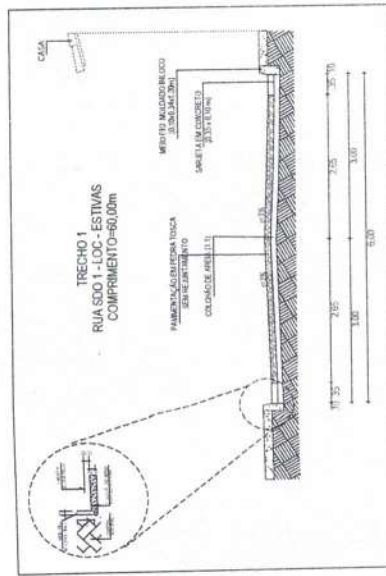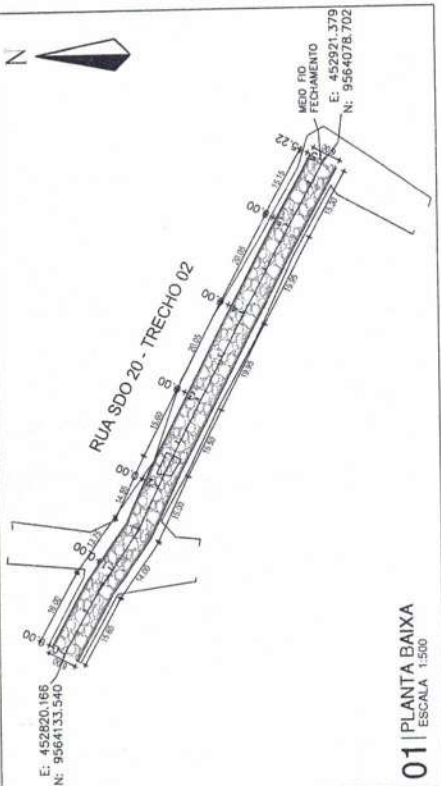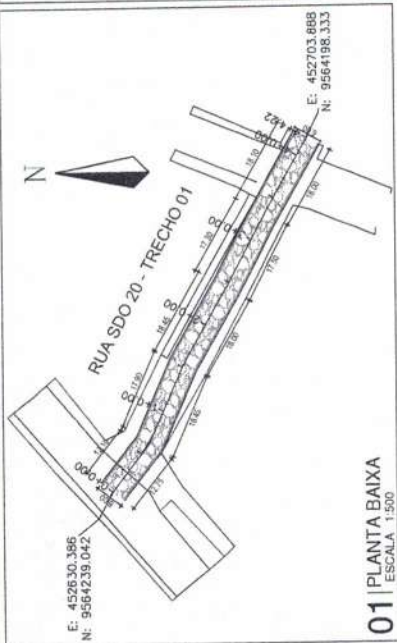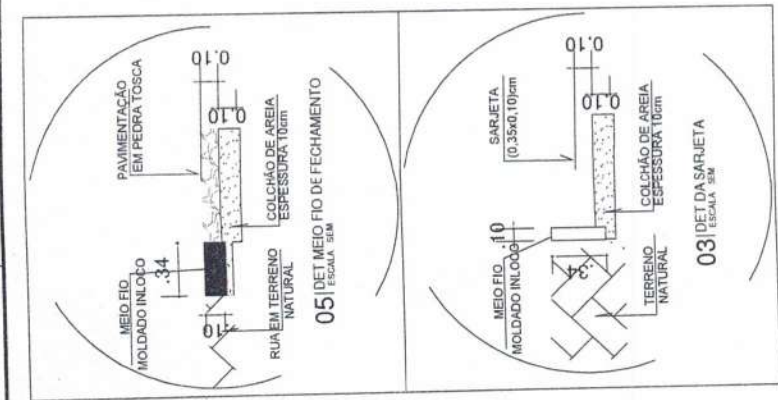[illegible][illegible]


	APURÁRES MUNICIPIO		PREFEITURA MUNICIPAL DE APURÁRES	
	Rua 21 Encruzado, 21 E - 2º - Fone: 6042			
Nome do beneficiário: Nome do proprietário:		Data:		14/64
Titulo do imóvel: Valor do terreno: Valor do terreno:		Valor do terreno:		
Nome do imóvel: Valor do terreno:		Valor do terreno:		14/64

04 DET MEIO FIO ESCALA 1:500


92	90	88	86	84	82	80
----	----	----	----	----	----	----

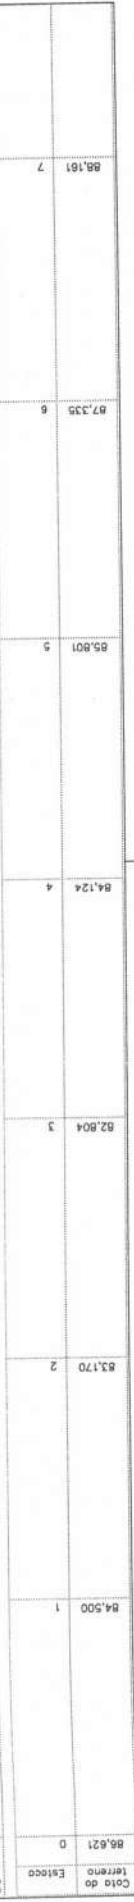

RUA SDO 06

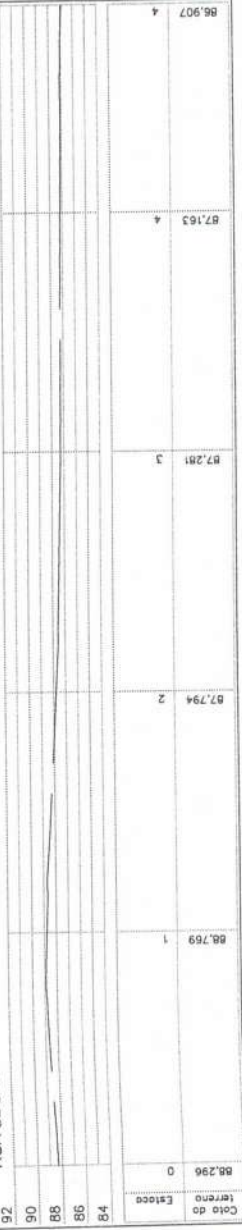

PERFIL LON
ESCALA 1:200

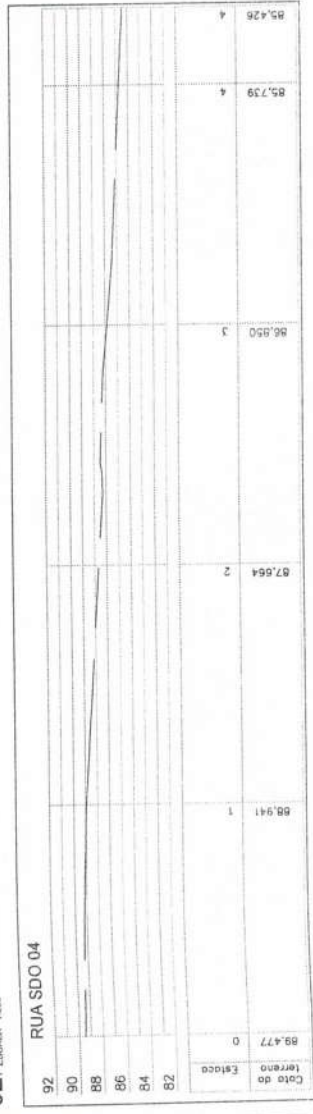

ESCALA 1:200

_____	NOMBRE PAULA
_____	EDUCACIÓN EXISTENTE
_____	CIUDADAN EXISTENTE
_____	OPINA EXISTENTE
_____	ESTADO DE LA PAULA
_____	MODO DE PLANTAR LA PAULA
_____	INCREMENTO DE PESO TOLLA Y PLANTAMIENTO
	BARRETA DE CONCRETO
	OPINA DE HEBEL
	POTE

For results see www.pearsoned.com
 ISBN 0-205-41633-3
 ISBN 0-205-41634-1
 ISBN 0-205-41635-9
 ISBN 0-205-41636-7
 ISBN 0-205-41637-5
 ISBN 0-205-41638-3
 ISBN 0-205-41639-1
 ISBN 0-205-41640-0
 ISBN 0-205-41641-8
 ISBN 0-205-41642-6
 ISBN 0-205-41643-4
 ISBN 0-205-41644-2
 ISBN 0-205-41645-0
 ISBN 0-205-41646-8
 ISBN 0-205-41647-6
 ISBN 0-205-41648-4
 ISBN 0-205-41649-2
 ISBN 0-205-41650-0
 ISBN 0-205-41651-8
 ISBN 0-205-41652-6
 ISBN 0-205-41653-4
 ISBN 0-205-41654-2
 ISBN 0-205-41655-0
 ISBN 0-205-41656-8
 ISBN 0-205-41657-6
 ISBN 0-205-41658-4
 ISBN 0-205-41659-2
 ISBN 0-205-41660-0
 ISBN 0-205-41661-8
 ISBN 0-205-41662-6
 ISBN 0-205-41663-4
 ISBN 0-205-41664-2
 ISBN 0-205-41665-0
 ISBN 0-205-41666-8
 ISBN 0-205-41667-6
 ISBN 0-205-41668-4
 ISBN 0-205-41669-2
 ISBN 0-205-41670-0
 ISBN 0-205-41671-8
 ISBN 0-205-41672-6
 ISBN 0-205-41673-4
 ISBN 0-205-41674-2
 ISBN 0-205-41675-0
 ISBN 0-205-41676-8
 ISBN 0-205-41677-6
 ISBN 0-205-41678-4
 ISBN 0-205-41679-2
 ISBN 0-205-41680-0
 ISBN 0-205-41681-8
 ISBN 0-205-41682-6
 ISBN 0-205-41683-4
 ISBN 0-205-41684-2
 ISBN 0-205-41685-0
 ISBN 0-205-41686-8
 ISBN 0-205-41687-6
 ISBN 0-205-41688-4
 ISBN 0-205-41689-2
 ISBN 0-205-41690-0
 ISBN 0-205-41691-8
 ISBN 0-205-41692-6
 ISBN 0-205-41693-4
 ISBN 0-205-41694-2
 ISBN 0-205-41695-0
 ISBN 0-205-41696-8
 ISBN 0-205-41697-6
 ISBN 0-205-41698-4
 ISBN 0-205-41699-2
 ISBN 0-205-41823-4
 ISBN 0-205-41824-2
 ISBN 0-205-41825-0
 ISBN 0-205-41826-8
 ISBN 0-205-41827-6
 ISBN 0-205-41828-4
 ISBN 0-205-41829-2
 ISBN 0-205-41830-0
 ISBN 0-205-41831-8
 ISBN 0-205-41832-6
 ISBN 0-205-41833-4
 ISBN 0-205-41834-2
 ISBN 0-205-41835-0
 ISBN 0-205-41836-8
 ISBN 0-205-41837-6
 ISBN 0-205-41838-4
 ISBN 0-205-41839-2
 ISBN 0-205-41840-0
 ISBN 0-205-41841-8
 ISBN 0-205-41842-6
 ISBN 0-205-41843-4
 ISBN 0-205-41844-2
 ISBN 0-205-41845-0
 ISBN 0-205-41846-8

APUIARÉS

PREFEITURA MUNICIPAL DE APUÍAROS

Unidade / English

Unit/Module/Chapter	第 1 章 绪论
Name of the student	

[illegible]



Имя отчества - ИВА АЛЕКСАНДРОВНА ЕФИМОВА - ВРАЧ
УДОБНОСТЬ - РАБОТА НА ПОСТОЯННОЙ

Representative Services	Representatives
-------------------------	-----------------


FIELD NO. _____

Avenida Ruijs da Sede. 0109


17/64

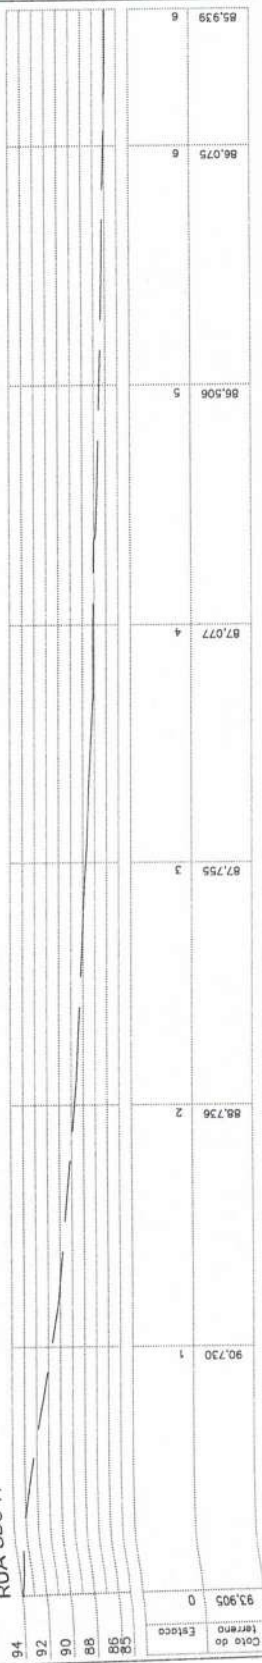 

02 | PERFIL LONGITUDINAL
ESCALA 1:200

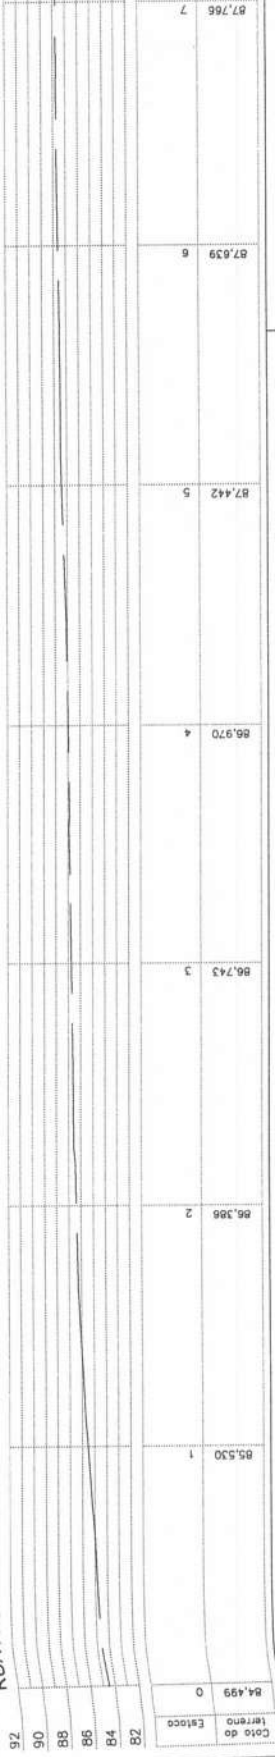


02 | PERFIL LONGITUDINAL
Escala 1:200

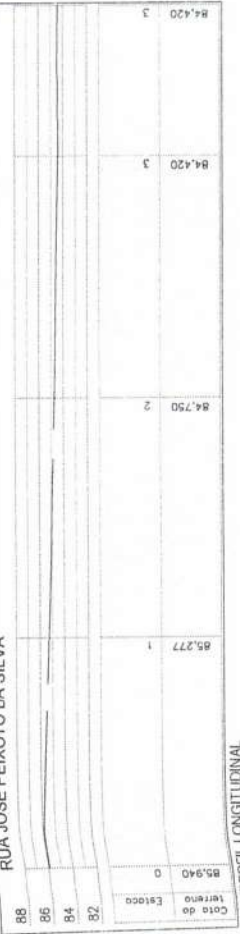

02 | PERFIL LONGITUDINAL
ESCALA 1:200

[illegible]

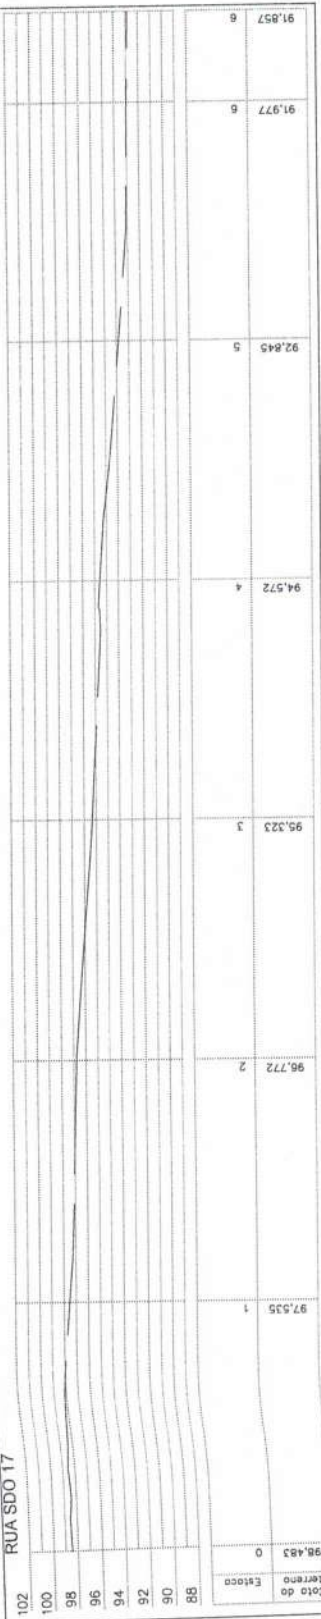

Alto do terreno	97,299	95,655	96,198	95,409	94,870
Estacao	0	2	3	4	4
102					
100					
98					
96					
94					
92					

Cota do terreno		Cota do Estaca		100,228 0	
99,487	1	101,711	2	103,196	3
103,522	4	103,667	4		

RUA SDO 14

106
104
102
100
98
96


Estaca	Alto do terreno	0	1	2	3	4	5
96,176	96,176	93,953	94,719	96,666	96,725	96,793	96,725

RUA SDO 15

ESCALA 1:200

The profile shows a series of connected line segments representing the ground surface. The vertical axis is labeled with elevations: 90, 92, 94, 96, 98, 100, and 102. The horizontal axis represents the stationing along the road, with points 0, 1, 2, 3, 4, and 5 marked. The profile starts at an elevation of approximately 96.176 at point 0, rises to a peak of about 98.5 at point 1, then drops to a low of about 93.953 at point 2, rises again to about 96.666 at point 4, and ends at 96.725 at point 5.

[illegible]

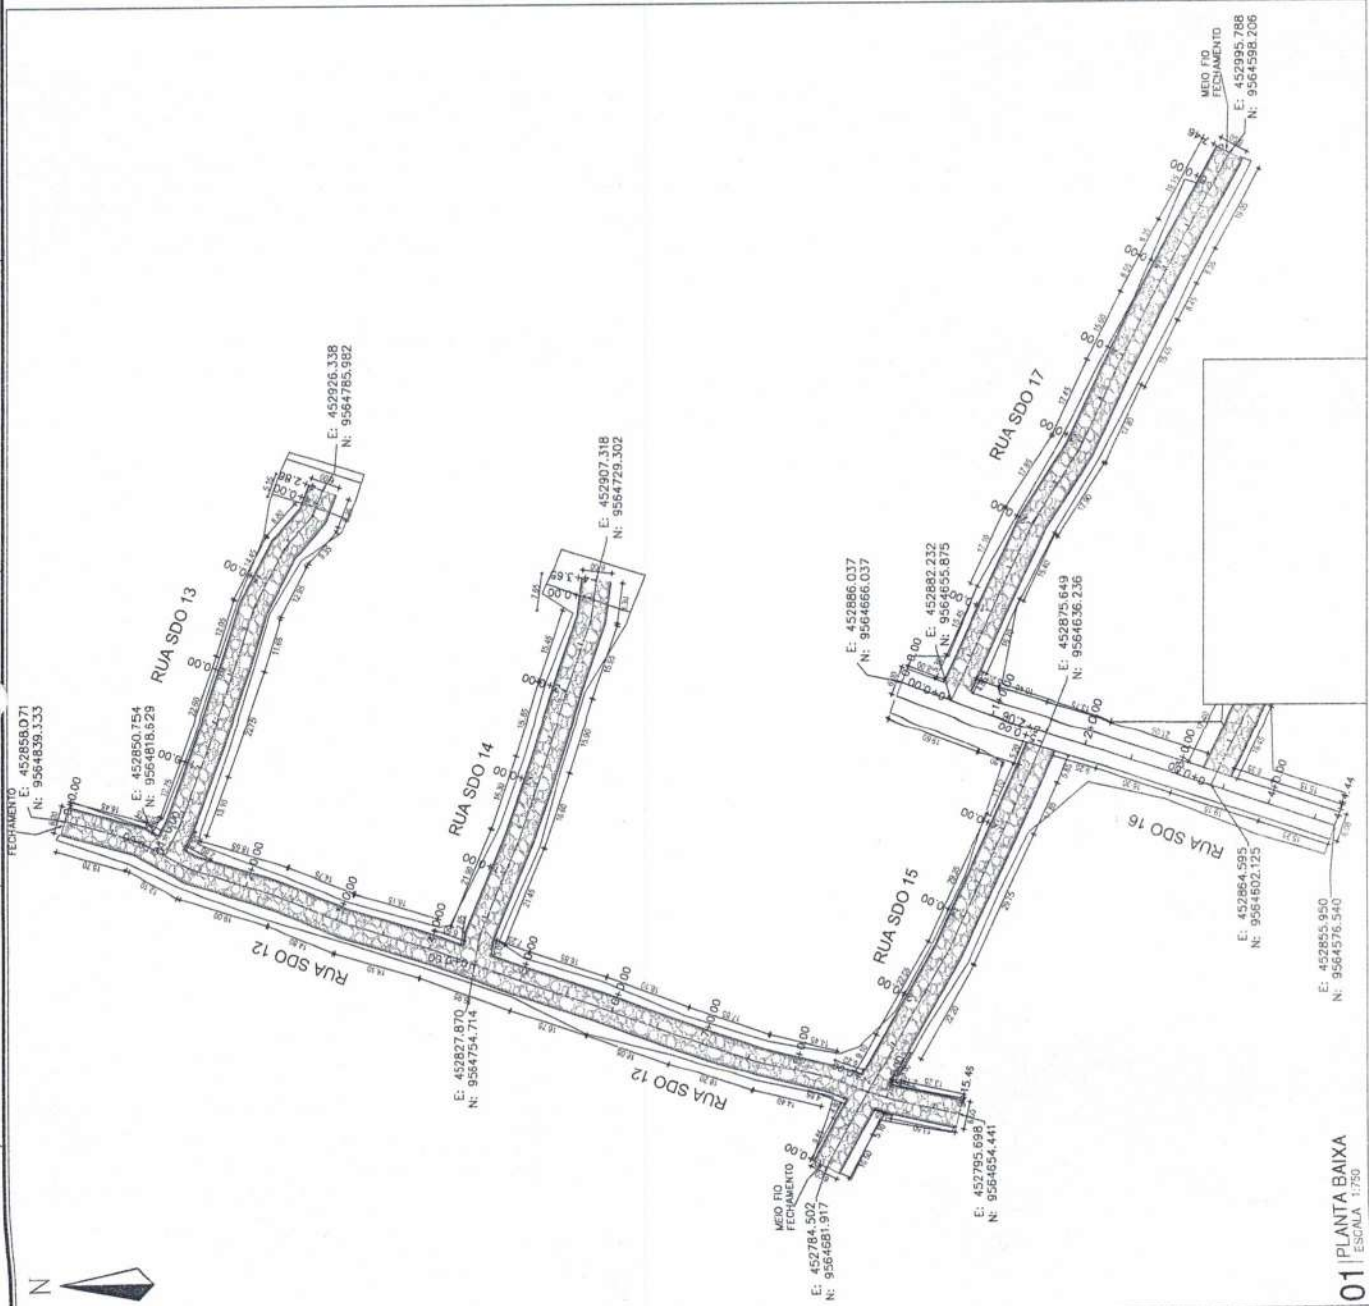

01 | PLANTA BAIXA
| ESCALA 1:750

[illegible]

12/12/2011

PEDRO
HENRIQUE
FERREIRA
MELO 03 557610
312


PREFEITURA MUNICIPAL DE APUAIRES



Unidad/Código: SECRETARÍA MUNICIPAL DE INFRAESTRUCTURA

Nome do projeto: PRATICO DE EXPERIMENTACAO EM FISICA TERCIA SEM DE 2007/2008 EM SAO PAULO	Data: 18/06/2008
--	---------------------

	Described Species	Number	Notes
by name:			
	(Name of fish)	PLAETIS BATTUS - (P) AS 1273 14 10 18 E 19 + 6 EDE	Catch: NOTADA

6052	#(HNO ₃) (LITRO)	24/64
Alpha RUAS DA SEDE dwg		

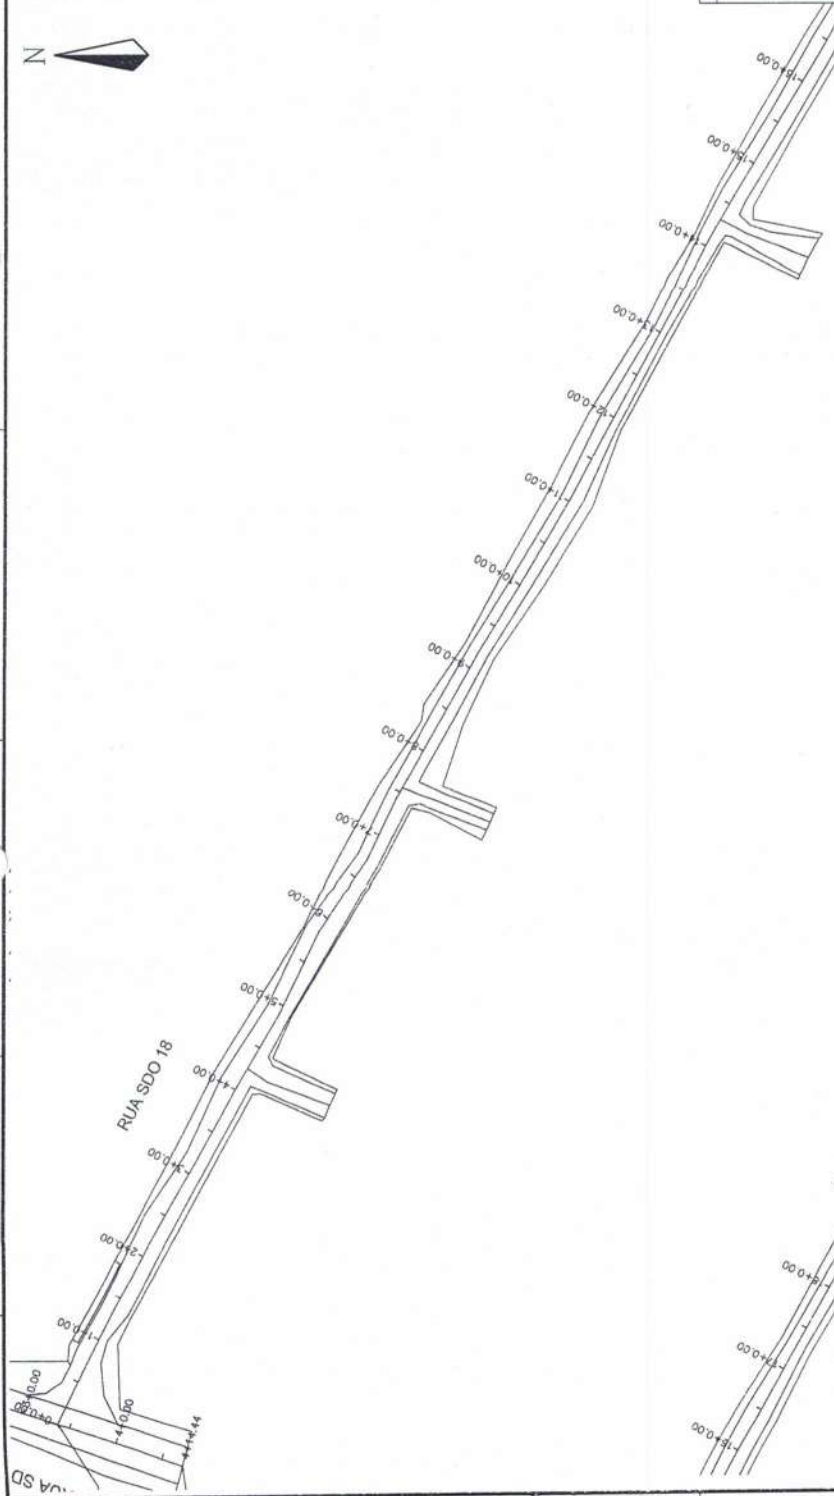[illegible][illegible]

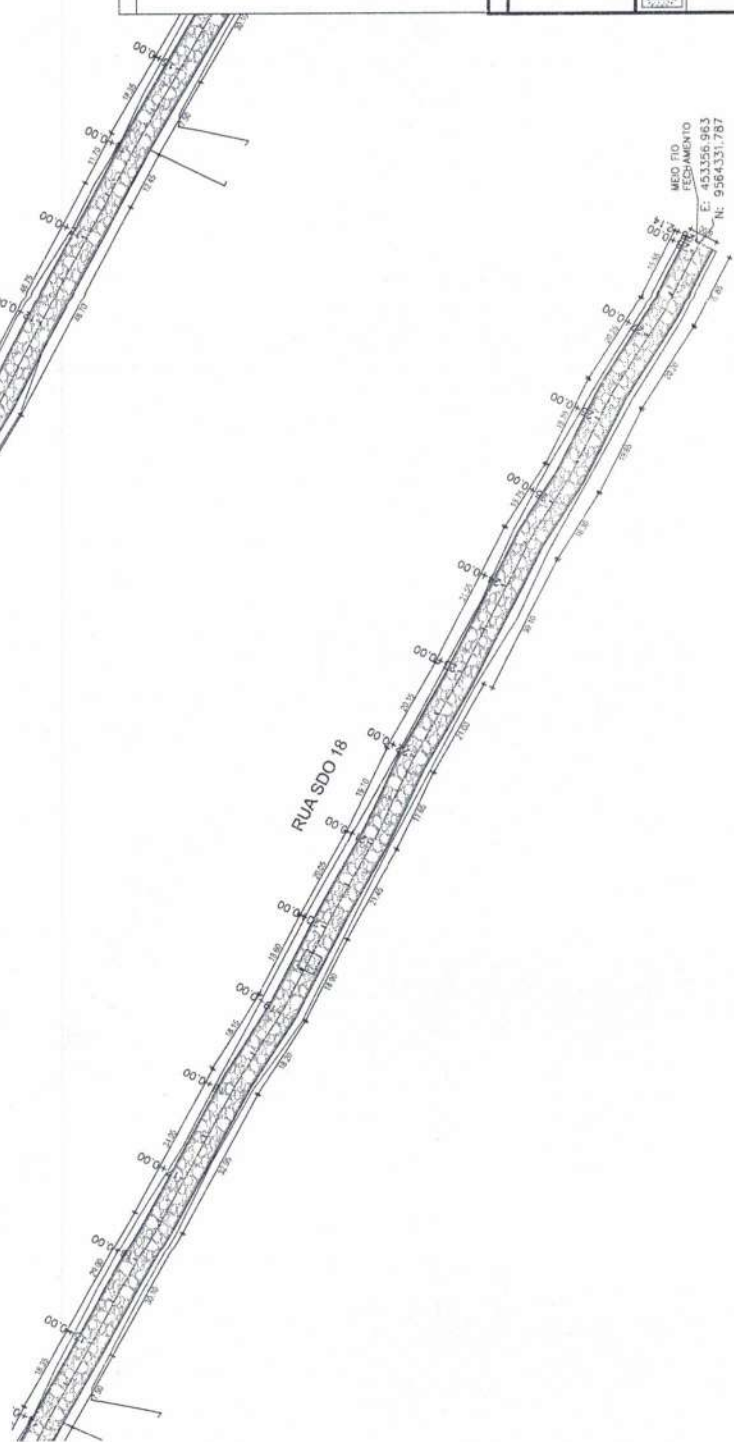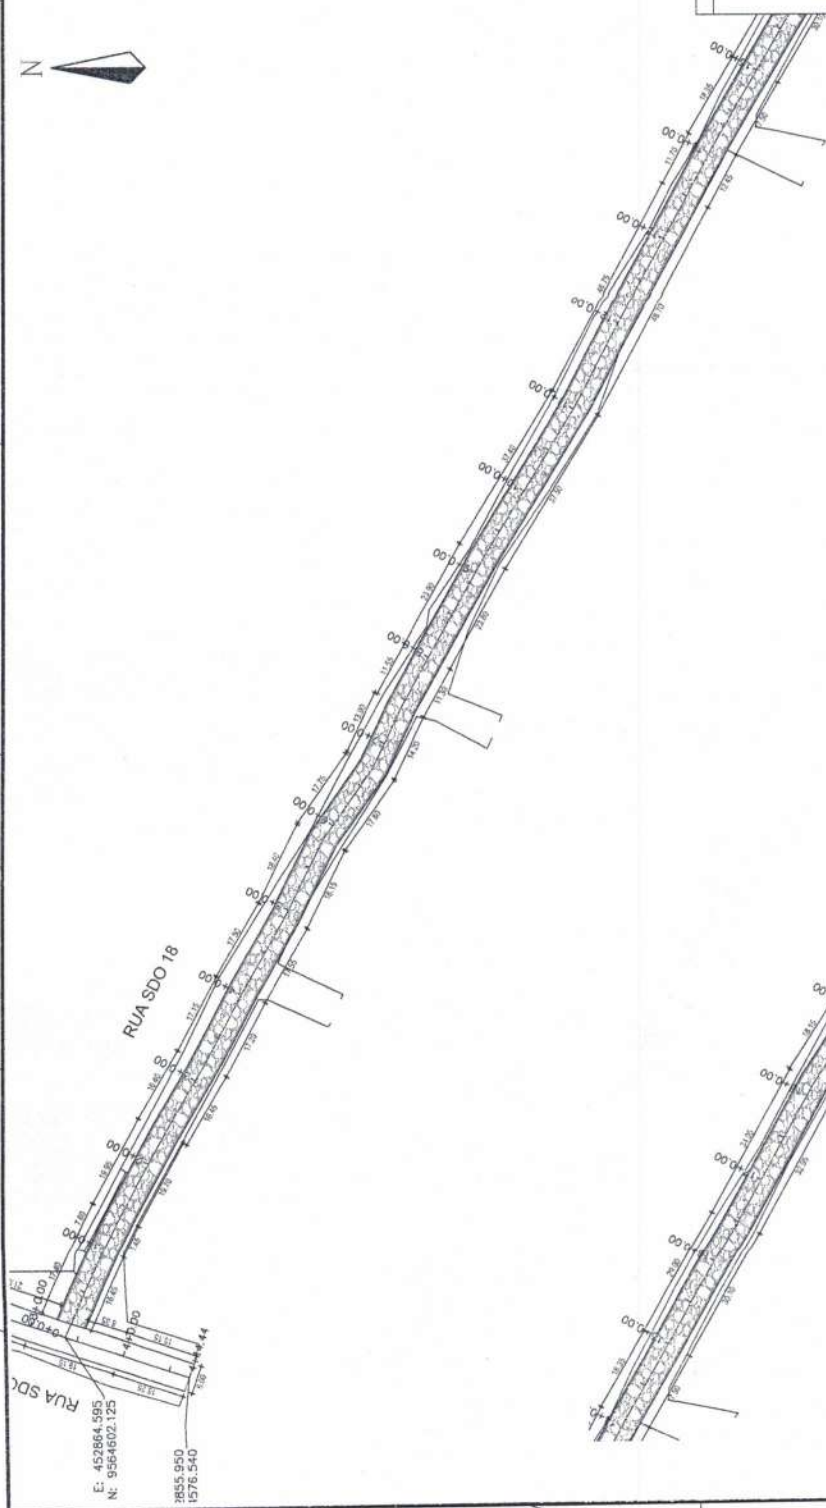


01 | PLANTA BAIXA
ESCALA 1:750

[illegible]



[illegible]

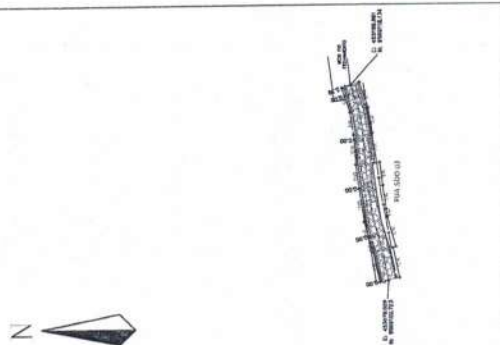

34cm

10cm

10cm


1.00m

34cm

10cm



1.00m


PERSPECTIVA MEIO FIO
SEM ESCALA

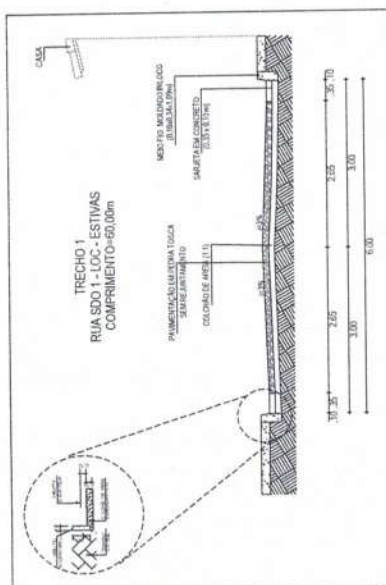05 | DET MEIO FIO DE FECHAMENTO
ESCALA SEM

02 | PERFIL TRANSVERSAL DA RUA
ESCALA S.E

[illegible]

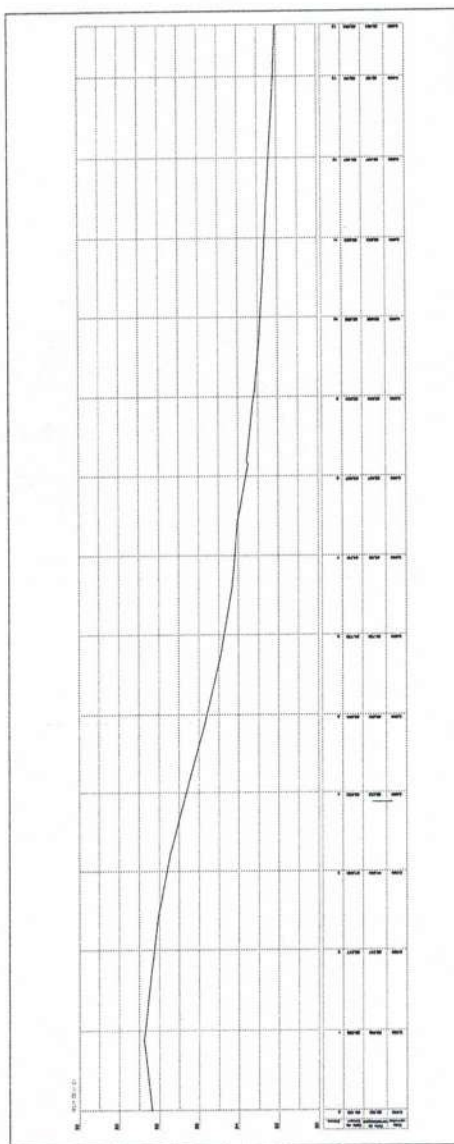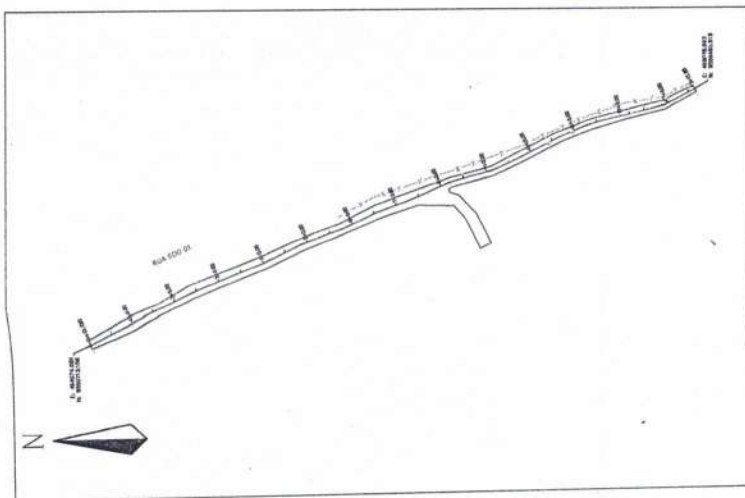[illegible]

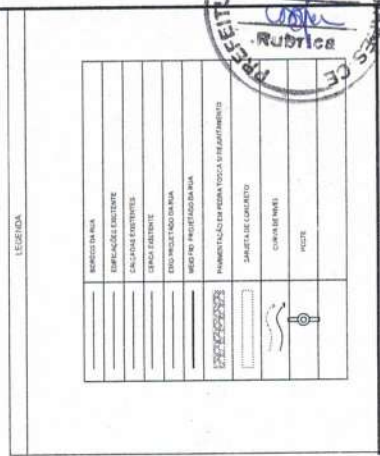

Abstract


Author's address: Department of Psychology,
University of California, San Diego,
La Jolla, CA 92037, U.S.A.
E-mail: jk@ucsd.edu

PREFEITURA MUNICIPAL DE APUIARÉS


APUIARÉS

[illegible]



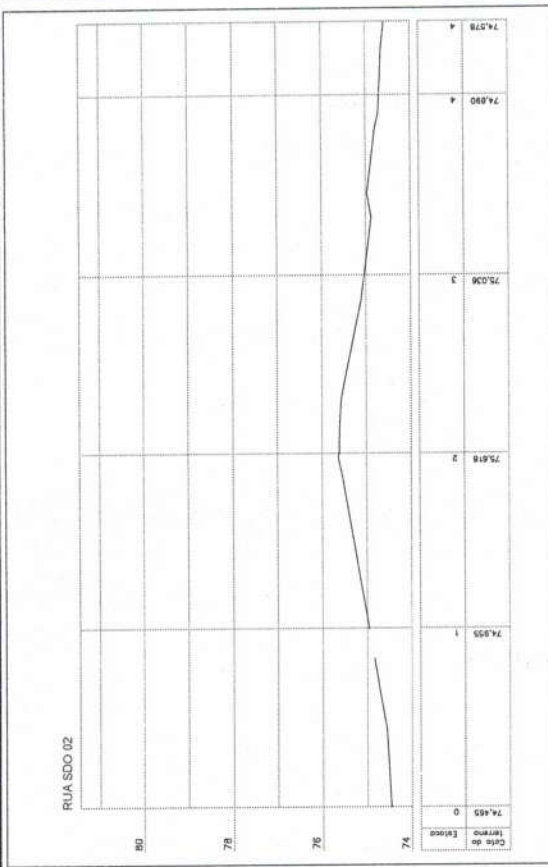

02 | PERFIL LONGITUDINAL
ESCALA 1:200

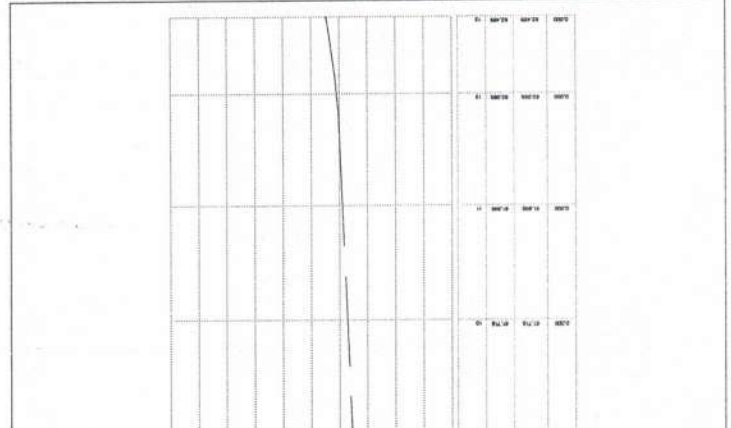

6052

ARMAS E ARMAS DO INTERIOR deq

[illegible]



Validation

[illegible]

univariate

13

APUIARÉS

PREFEITURA MUNICIPAL DE APUIARÉS

Unidade/Órgão: SECRETARIA MUNICIPAL DE INFRA-ESTRUTURA

SECRETARIA MUNICIPAL DE INFRAESTRUTURAS
Nome do projeto

PROJETO DE LEI Nº 1.000, DE 2006





Trabalho em feitura:
PLANTA SEMEIA E DETALHE • CUNHA FRUTIFRACA • RUA 300

Numero	Nome	Indirizzo
1	PLANTERBROS. CO. INC.	1000 N. 10TH ST. SPOKANE, IDAHO 83402
2	MOISTE ALVAREZ	1000 N. 10TH ST. SPOKANE, IDAHO 83402


[illegible]

INTERIOR.dwg

1998, 1999, 2000,26

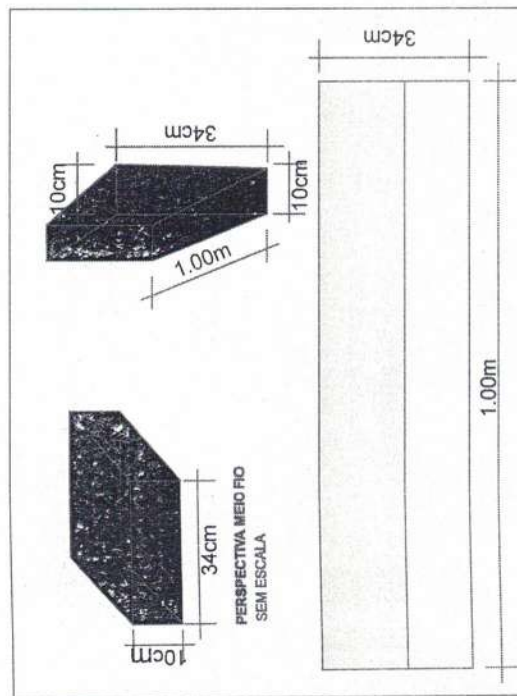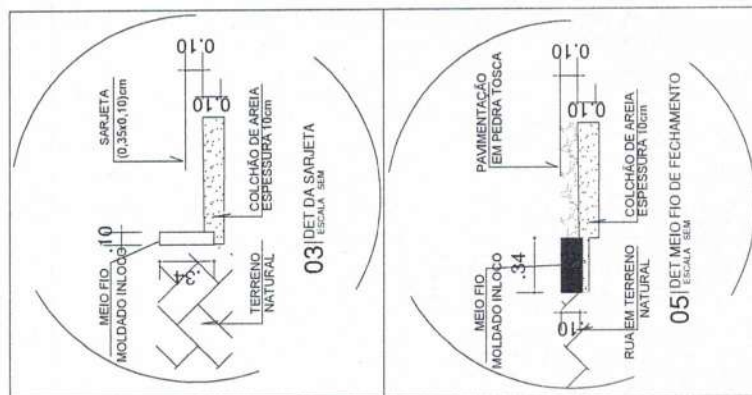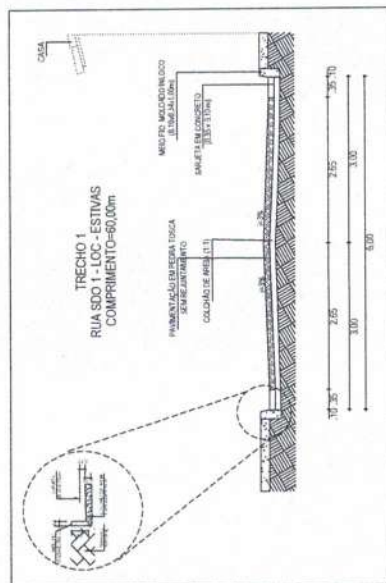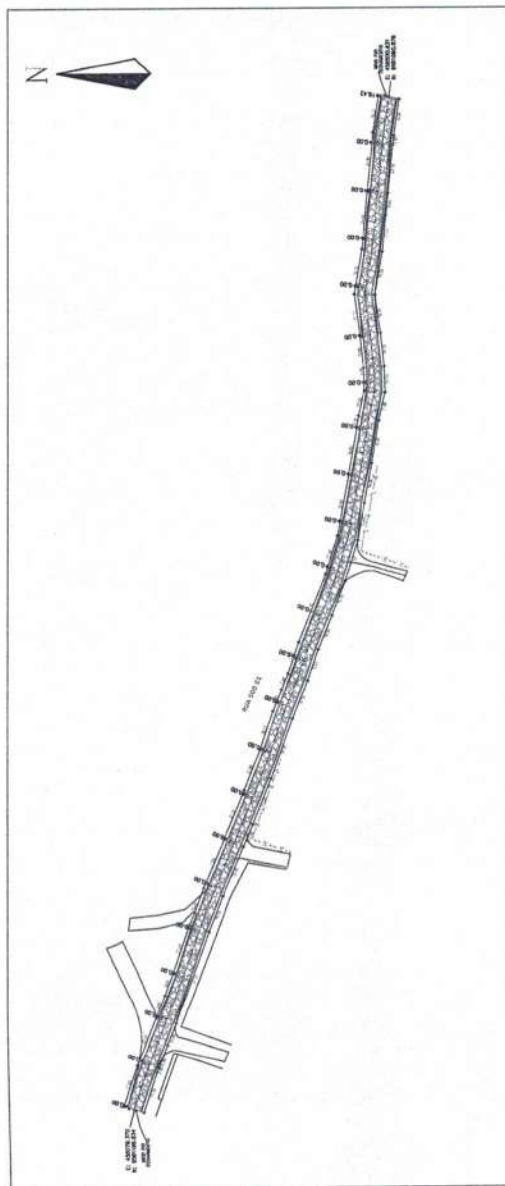

LEGISLAÇÃO																							
<table border="1"> <tr><td>_____</td><td>NOME DA VIA</td></tr> <tr><td>_____</td><td>EDIFICAÇÃO EXISTENTE</td></tr> <tr><td>_____</td><td>CALÇADA EXISTENTE</td></tr> <tr><td>_____</td><td>CERCA EXISTENTE</td></tr> <tr><td>_____</td><td>OUTRO IMPLANTADO NA VIA</td></tr> <tr><td>_____</td><td>MUNDO DE IMPLANTADO NA VIA</td></tr> <tr><td colspan="2" style="text-align: center;">PROPOSTA DE IMPLANTADO</td></tr> <tr><td>_____</td><td>LAJETA DE CALÇADO</td></tr> <tr><td>_____</td><td>CURVA DE RUA</td></tr> <tr><td>_____</td><td>POSTE</td></tr> <tr><td colspan="2" style="text-align: center;">  </td></tr> </table> _____ 15/05/2014 SECRETARIA MUNICIPAL DE INFRA-ESTRUTURA PREFEITURA MUNICIPAL DE APIUNES RUA DO COMÉRCIO, 100 - JARDIM SÃO CARLOS - APIUNES - SP - 13240-000 FONE (13) 3333-1111 FAX (13) 3333-1112 E-MAIL: apiunes@apiunes.sp.gov.br		_____	NOME DA VIA	_____	EDIFICAÇÃO EXISTENTE	_____	CALÇADA EXISTENTE	_____	CERCA EXISTENTE	_____	OUTRO IMPLANTADO NA VIA	_____	MUNDO DE IMPLANTADO NA VIA	PROPOSTA DE IMPLANTADO		_____	LAJETA DE CALÇADO	_____	CURVA DE RUA	_____	POSTE		
_____	NOME DA VIA																						
_____	EDIFICAÇÃO EXISTENTE																						
_____	CALÇADA EXISTENTE																						
_____	CERCA EXISTENTE																						
_____	OUTRO IMPLANTADO NA VIA																						
_____	MUNDO DE IMPLANTADO NA VIA																						
PROPOSTA DE IMPLANTADO																							
_____	LAJETA DE CALÇADO																						
_____	CURVA DE RUA																						
_____	POSTE																						
																							
_____ 15/05/2014 SECRETARIA MUNICIPAL DE INFRA-ESTRUTURA PREFEITURA MUNICIPAL DE APIUNES RUA DO COMÉRCIO, 100 - JARDIM SÃO CARLOS - APIUNES - SP - 13240-000 FONE (13) 3333-1111 FAX (13) 3333-1112 E-MAIL: apiunes@apiunes.sp.gov.br _____ 15/05/2014 SECRETARIA MUNICIPAL DE INFRA-ESTRUTURA PREFEITURA MUNICIPAL DE APIUNES RUA DO COMÉRCIO, 100 - JARDIM SÃO CARLOS - APIUNES - SP - 13240-000 FONE (13) 3333-1111 FAX (13) 3333-1112 E-MAIL: apiunes@apiunes.sp.gov.br																							
_____ 15/05/2014 SECRETARIA MUNICIPAL DE INFRA-ESTRUTURA PREFEITURA MUNICIPAL DE APIUNES RUA DO COMÉRCIO, 100 - JARDIM SÃO CARLOS - APIUNES - SP - 13240-000 FONE (13) 3333-1111 FAX (13) 3333-1112 E-MAIL: apiunes@apiunes.sp.gov.br _____ 15/05/2014 SECRETARIA MUNICIPAL DE INFRA-ESTRUTURA PREFEITURA MUNICIPAL DE APIUNES RUA DO COMÉRCIO, 100 - JARDIM SÃO CARLOS - APIUNES - SP - 13240-000 FONE (13) 3333-1111 FAX (13) 3333-1112 E-MAIL: apiunes@apiunes.sp.gov.br																							

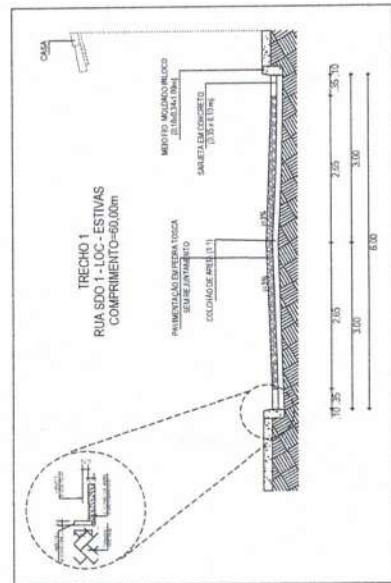

02 | PERFIL TRANSVERSAL DA RUA
ESCALA: 1:50

_____	BORDO DA MOLA
_____	ESPALHADORES INSTANTÂNEO
_____	SALGADINHO E COMESTÍVEL
_____	FRANCO E INSTANTÂNEO
_____	ESTO FÓRMULA E INSTANTÂNEO
_____	MÉTODO PRINCIPAL DO DIA
_____	PARABOLISMO E INSTANTÂNEO
_____	SIMPLIFICADO E INSTANTÂNEO
_____	COMPARAÇÃO DA MOLA
_____	PROTEÇÃO

APR 2004

Dr. David A. Clark, Jr.
University of California, San Diego
La Jolla, CA 92037
Tel: 619/594-5871
Fax: 619/594-9331
E-mail: dave@cs.ucsd.edu

APUIARÉS
CONFÉD. 1984

PREFEITURA MUNICIPAL DE APUIARÉS

FACULTAD DE INGENIERIA


Nome do projeto: PROJETO DE MANUTENÇÃO DA MURTA FLORESTA DE MANUTENÇÃO DAS PLANTAS

Data da foto: 15/05/2015


6052

quais: RUAS DO INTERIOR.djg

51/64

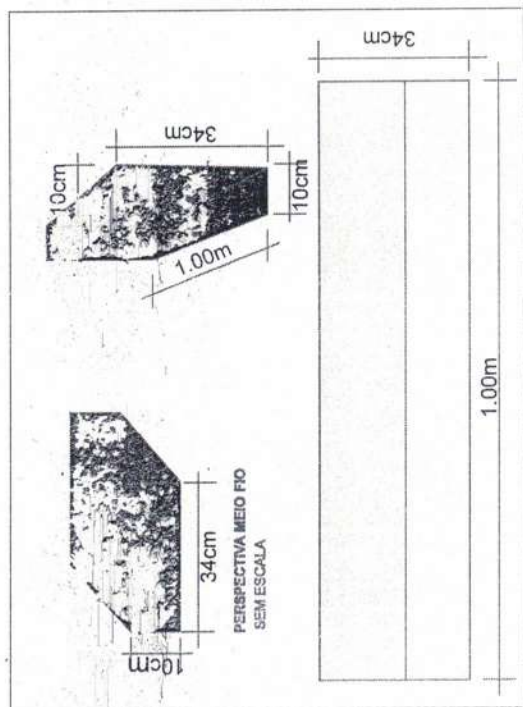

04 | DET MEIO FIO ESCOLA SEM

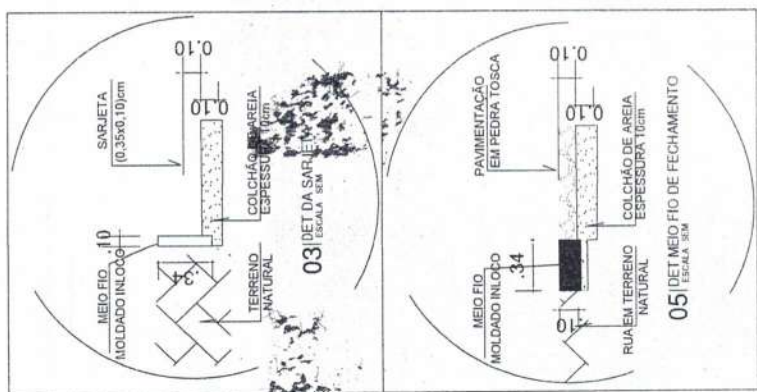05 | DET MEIO FIO DE FECHAMENTO
ESCALA 1:50M



LEGENDA

[illegible]

—продовження

12345678910111213141516171819202122232425262728293031323334353637383940414243444546474849505152535455565758596061626364656667686970717273747576777879808182838485868788899091929394959697989910010110210310410510610710810911011111211311411511611711811912012112212312412512612712812913013113213313413513613713813914014114214314414514614714814915015115215315415515615715815916016116216316416516616716816917017117217317417517617717817918018118218318418518618718818919019119219319419519619719819920020120220320420520620720820921021121221321421521621721821922022122222322422522622722822923023123223323423523623723823924024124224324424524624724824925025125225325425525625725825926026126226326426526626726826927027127227327427527627727827928028128228328428528628728828929029129229329429529629729829930030130230330430530630730830931031131231331431531631731831932032132232332432532632732832933033133233333433533633733833934034134234334434534634734834935035135235335435535635735835936036136236336436536636736836937037137237337437537637737837938038138238338438538638738838939039139239339439539639739839940040140240340440540640740840941041141241341441541641741841942042142242342442542642742842943043143243343443543643743843944044144244344444544644744844945045145245345445545645745845946046146246346446546646746846947047147247347447547647747847948048148248348448548648748848949049149249349449549649749849950050150250350450550650750850951051151251351451551651751851952052152252352452552652752852953053153253353453553653753853954054154254354454554654754854955055155255355455555655755855956056156256356456556656756856957057157257357457557657757857958058158258358458558658758858959059159259359459559659759859960060160260360460560660760860961061161261361461561661761861962062162262362462562662762862963063163263363463563663763863964064164264364464564664764864965065165265365465565665765865966066166266366466566666766866967067167267367467567667767867968068168268368468568668768868969069169269369469569669769869970070170270370470570670770870971071171271371471571671771871972072172272372472572672772872973073173273373473573673773873974074174274374474574674774874975075175275375475575675775875976076176276376476576676776876977077177277377477577677777877978078178278378478578678778878979079179279379479579679779879980080180280380480580680780880981081181281381481581681781881982082182282382482582682782882983083183283383483583683783883984084184284384484584684784884985085185285385485585685785885986086186286386486586686786886987087187287387487587687787887988088188288388488588688788888989089189289389489589689789889990090190290390490590690790890991091191291391491591691791891992092192292392492592692792892993093193293393493593693793893994094194294394494594694794894995095195295395495595695795895996096196296396496596696796896997097197297397497597697797897998098198298398498598698798898999099199299399499599699799899910001001100210031004100510061007100810091010101110121013101410151016101710181019102010211022102310241025102610271028102910301031103210331034103510361037103810391040104110421043104410451046104710481049105010511052105310541055105610571058105910601061106210631064106510661067106810691070107110721073107410751076107710781079108010811082108310841085108610871088108910901091109210931094109510961097109810991100110111021103110411051106110711081109111011111121131141151161171181191201211221231241251261271281291301311321331341351361371381391401411421431441451461471481491501511521531541551561571581591601611621631641651661671681691701711721731741751761771781791801811821831841851861871881891901911921931941951961971981992002012022032042052062072082092102112122132142152162172182192202212222232242252262272282292302312322332342352362372382392402412422432442452462472482492502512522532542552562572582592602612622632642652662672682692702712722732742752762772782792802812822832842852862872882892902912922932942952962972982993003013023033043053063073083093103113123133143153163173183193203213223233243253263273283293303313323333343353363373383393403413423433443453463473483493503513523533543553563573583593603613623

APIARÉS
EST. 1957 S.A. S.R.L.

PREFEITURA MUNICIPAL DE APUIARÉS

Unidade/Digitar: SECRETARIA MUNICIPAL DE INFRA-ESTRUTURA

Nome da projeto:
PROJETO DE PARQUETAGEM NA PRAÇA TORÇA SEM DEBENTAMENTO NAS FOLHAS
DE CECILIA MOURA DE INDEPENDÊNCIA

	Fachlehrer:
--	--------------------

© 1994 by J. C. McNeill & J. H. D. Mitchell-Olds

Exposure level (the value of β)	Scoring rule	Fisher
0.0	0.0	0.0
0.1	0.1	0.1
0.2	0.2	0.2
0.3	0.3	0.3
0.4	0.4	0.4
0.5	0.5	0.5
0.6	0.6	0.6
0.7	0.7	0.7
0.8	0.8	0.8
0.9	0.9	0.9
1.0	1.0	1.0



DATE OF BIRTH: 52/10

EMPLOYMENT IN

[illegible]

[illegible]

[illegible]

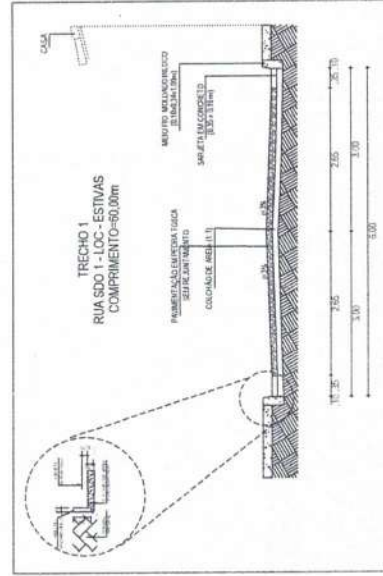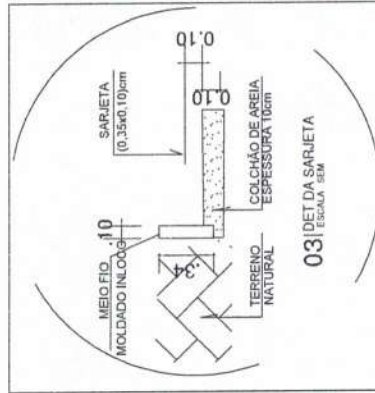

02 | PERFIL TRANSVERSAL DA RUA
ESCALA SE

[illegible]

APPROVAÇÃO

APUIARÉS
 PREFEITURA MUNICIPAL DE APUIARÉS

Unidad/Organismo
SECRETARÍA MUNICIPAL DE INFRAESTRUCTURA

Nome do arquivista
PRÓTOCO DE PATRIENTACIÃO EM PÉLO A TUDO COM REGISTROS

PLANTA BASE E DETALHE x COMBUSTÍVEL - FUA 00 97
- VAPOR A GRANDE

[illegible]04 | DET MEIO FIO
ESCALA 50M

