




04 DETALHE CANTEIRO 1 - PLANTA BAIXA

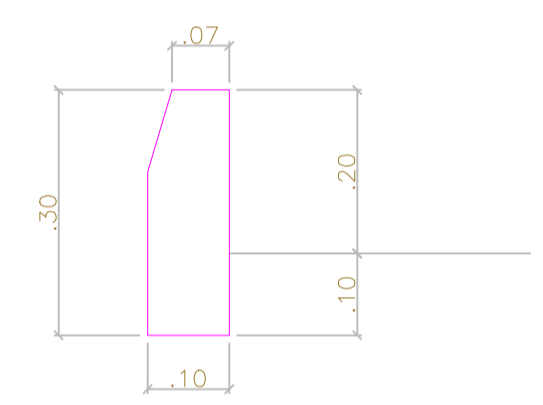


02 DETALHE MEIO-FIO EM CONCRETO  
esc 1:20

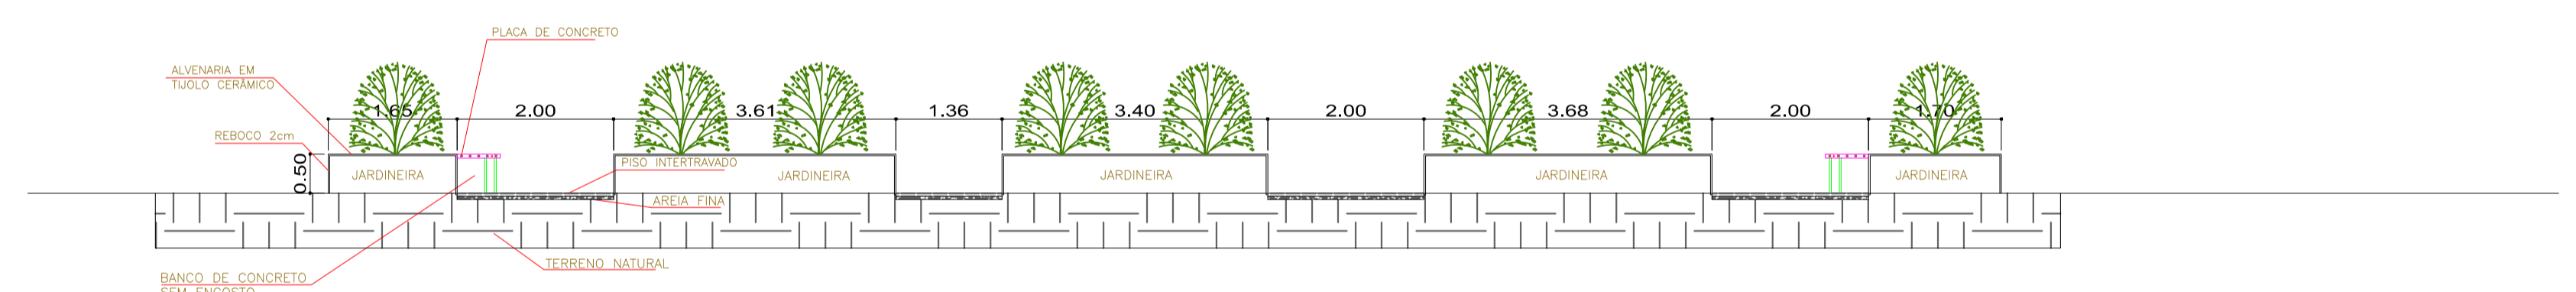

03 DETALHE CANTEIRO (CORTE)

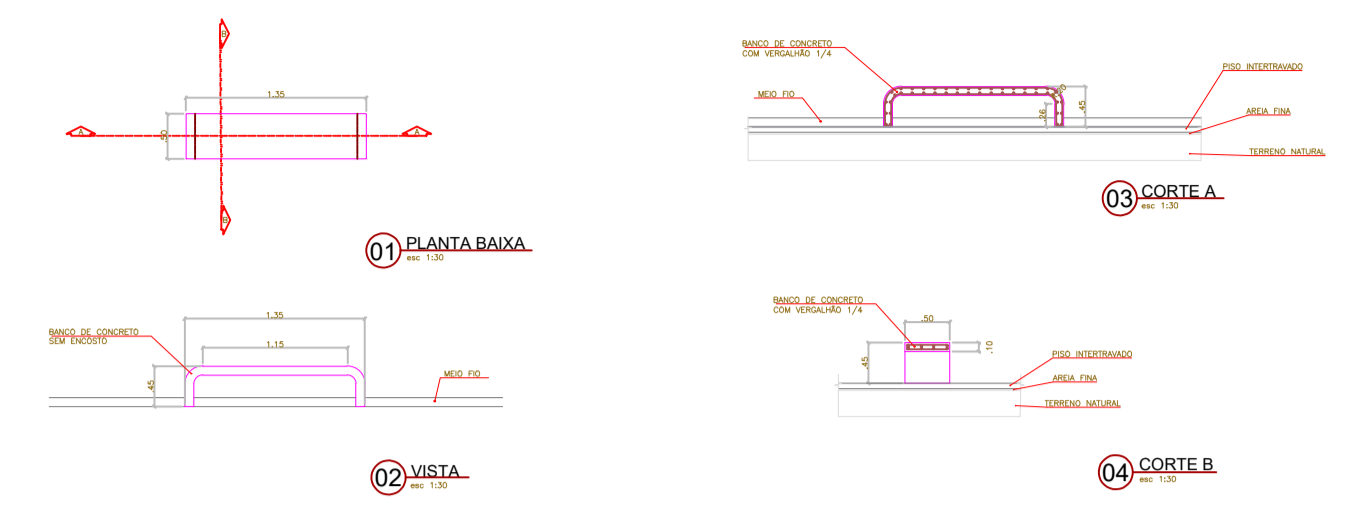

- piso intertravado 16 faces: 1831,18 m<sup>2</sup>
- piso intertravado cinza 4cm : 1234,29 m<sup>2</sup>
- piso intertravado color 4 cm: 396,26 m<sup>2</sup>
- grama: 190 m<sup>2</sup>
- gradil nylon for: 30 m
- meio fio: 700 m
- alvenaria jardineiras: 277 m ou 138,5 m<sup>2</sup>

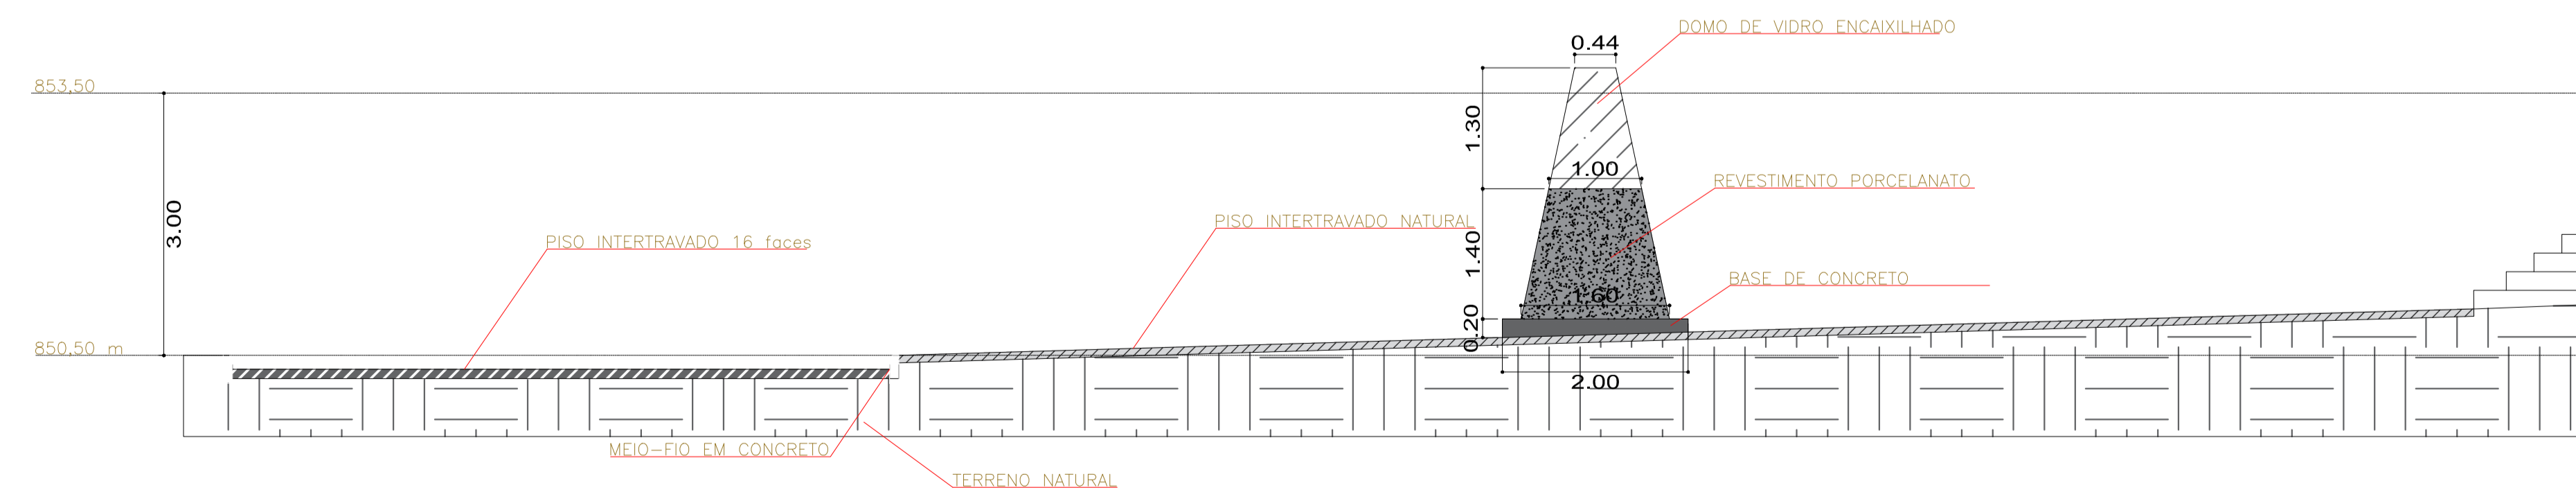

LEGENDA			
	ALTA TENSÃO		EDIFICAÇÃO
	ÁRVORE		CURVAS DE NÍVEL
	POSTE		POLIGONAL
	RN		CERCA
	106.325		PONTO COTADO
	BUEIRO		PORTÃO
	ESTAQUEAMENTO		

INFORMAÇÕES	

APROVAÇÃO		AUTOR	

CONTRATANTE:	PREFEITURA MUNICIPAL DE IBIAPINA	DATA:	MAI/2026
PROJETO:	PRACA SÃO JOSÉ		
LOCAL:	PRACA SÃO JOSÉ, IBIAPINA - CEARÁ		
CONTEÚDO:	ARQUITETURA		
ESCALA: 1/300	PRANCHA:	01/01	
ESCALA V:			
ESCALA H:			