



Beberibe
PREFEITURA

RELATÓRIO ANALÍTICO - COMPOSIÇÕES AUXILIARES

Página: 246

Rubrica: 10135

OBRA:	REFORMA DO TEATRO RAIMUNDO FAGNER	DATA : 11/05/2026	BDI : 24,00%
DESCRIÇÃO:	ORÇAMENTO BASICO	FONTE	VERSÃO
LOCAL:	Beberibe - sede	EMBASA	2026 COM DESONERAÇÃO
		ORSE	2026/03
		SEINFRA	028.1 COM DESONERAÇÃO
		SINAPI	2026/03 COM DESONERAÇÃO
		PRÓPRIA	PRÓPRIA
		HORA	MES
		158,56%	119,40%
		111,51%	69,72%
		84,44%	47,48%
		99,71%	58,74%
		0,00%	0,00%

VALOR:	485,20
--------	--------

C2862 LASTRO DE BRITA (M3)

Material	FONTE	UNID	COEFICIENTE	PREÇO UNITÁRIO	TOTAL
I0280 BRITA	SEINFRA	M3	1,15000000	R\$ 100,5000	R\$ 115,5750
TOTAL Material:					R\$ 115,5750

Mão de Obra	FONTE	UNID	COEFICIENTE	PREÇO UNITÁRIO	TOTAL
I2543 SERVENTE	SEINFRA	H	2,00000000	R\$ 18,4600	R\$ 36,9200
TOTAL Mão de Obra:					R\$ 36,9200

VALOR:	152,49
--------	--------

91885 LUVA PARA ELETRODUTO, PVC, ROSCÁVEL, DN 32 MM (1"), PARA CIRCUITOS TERMINAIS, INSTALADA EM PAREDE - FORNECIMENTO E INSTALAÇÃO. AF_03/2023 (UN)

Material	FONTE	UNID	COEFICIENTE	PREÇO UNITÁRIO	TOTAL
00001892 LUVA EM PVC RIGIDO ROSCAVEL, DE 1", PARA ELETRODUTO	SINAPI	UN	1,00000000	R\$ 1,25	R\$ 1,25
TOTAL Material:					R\$ 1,25

Mão de Obra com Encargos Complementares	FONTE	UNID	COEFICIENTE	PREÇO UNITÁRIO	TOTAL
88247 AUXILIAR DE ELETRICISTA COM ENCARGOS COMPLEMENTARES	SINAPI	H	0,21900000	R\$ 25,64	R\$ 5,61
88264 ELETRICISTA COM ENCARGOS COMPLEMENTARES	SINAPI	H	0,21900000	R\$ 30,12	R\$ 6,59
TOTAL Mão de Obra com Encargos Complementares:					R\$ 12,20

VALOR:	13,45
--------	-------

I2712 MAO DE OBRA DE OPERAÇÃO BET.ELET.320L (H)

Mão de Obra	FONTE	UNID	COEFICIENTE	PREÇO UNITÁRIO	TOTAL
I2548 OPERADOR DE BETONEIRA	SEINFRA	H	1,00000000	R\$ 21,2900	R\$ 21,2900
TOTAL Mão de Obra:					R\$ 21,2900

VALOR:	21,29
--------	-------

I2714 MAO DE OBRA DE OPERAÇÃO BET.ELET.580L (H)

Mão de Obra	FONTE	UNID	COEFICIENTE	PREÇO UNITÁRIO	TOTAL
I2548 OPERADOR DE BETONEIRA	SEINFRA	H	1,00000000	R\$ 21,2900	R\$ 21,2900
TOTAL Mão de Obra:					R\$ 21,2900

VALOR:	21,29
--------	-------

I2721 MATERIAL DE OPERAÇÃO DO CAMINHÃO BASCULANTE 6M3 (H)

Material	FONTE	UNID	COEFICIENTE	PREÇO UNITÁRIO	TOTAL
I2706 OLEO DIESEL	SEINFRA	L	13,60000000	R\$ 4,9900	R\$ 67,8640
TOTAL Material:					R\$ 67,8640

VALOR:	67,86
--------	-------



Beberibe
PREFEITURA

RELATÓRIO ANALÍTICO - COMPOSIÇÕES AUXILIARES

LICITAÇÃO - P.M. 257

Página 1

OBRA:	REFORMA DO TEATRO RAIMUNDO FAGNER	DATA: 11/05/2026	BDI: 24,80%																													
DESCRIÇÃO:	ORÇAMENTO BASICO	<table border="1" style="width: 100%; border-collapse: collapse;"> <tr> <th>FONTES</th> <th>VERSÃO</th> <th>HORA</th> <th>CMS</th> <th>Rubrica</th> </tr> <tr> <td>EMBASA</td> <td>2026 COM DESONERAÇÃO</td> <td>158,56%</td> <td>119,00%</td> <td></td> </tr> <tr> <td>ORSE</td> <td>2026/03</td> <td>111,51%</td> <td>69,72%</td> <td></td> </tr> <tr> <td>SEINFRA</td> <td>028.1 COM DESONERAÇÃO</td> <td>84,44%</td> <td>47,48%</td> <td></td> </tr> <tr> <td>SINAPI</td> <td>2026/03 COM DESONERAÇÃO</td> <td>99,71%</td> <td>59,74%</td> <td></td> </tr> <tr> <td>PRÓPRIA</td> <td>PRÓPRIA</td> <td>0,00%</td> <td>0,00%</td> <td></td> </tr> </table>	FONTES	VERSÃO	HORA	CMS	Rubrica	EMBASA	2026 COM DESONERAÇÃO	158,56%	119,00%		ORSE	2026/03	111,51%	69,72%		SEINFRA	028.1 COM DESONERAÇÃO	84,44%	47,48%		SINAPI	2026/03 COM DESONERAÇÃO	99,71%	59,74%		PRÓPRIA	PRÓPRIA	0,00%	0,00%	
FONTES	VERSÃO	HORA	CMS	Rubrica																												
EMBASA	2026 COM DESONERAÇÃO	158,56%	119,00%																													
ORSE	2026/03	111,51%	69,72%																													
SEINFRA	028.1 COM DESONERAÇÃO	84,44%	47,48%																													
SINAPI	2026/03 COM DESONERAÇÃO	99,71%	59,74%																													
PRÓPRIA	PRÓPRIA	0,00%	0,00%																													
LOCAL:	Beberibe - sede																															

12727 MATERIAL DE OPERAÇÃO DO CAMINHÃO C/ CARROCERIA DE MADEIRA (92 HP) (H)						
Material		FONTES	UNID	COEFICIENTE	PREÇO UNITÁRIO	TOTAL
12706	OLEO DIESEL	SEINFRA	L	9,20000000	R\$ 4,9900	R\$ 45,9080
TOTAL Material:						R\$ 45,9080
VALOR:						45,91

12775 MATERIAL DE OPERAÇÃO DO COMPRESSOR DE AR 250 PCM (H)						
Material		FONTES	UNID	COEFICIENTE	PREÇO UNITÁRIO	TOTAL
12706	OLEO DIESEL	SEINFRA	L	14,10000000	R\$ 4,9900	R\$ 70,3590
TOTAL Material:						R\$ 70,3590
VALOR:						70,36

88278 MONTADOR DE ESTRUTURAS METÁLICAS COM ENCARGOS COMPLEMENTARES (H)						
Encargos Complementares		FONTES	UNID	COEFICIENTE	PREÇO UNITÁRIO	TOTAL
00037370	ALIMENTACAO - HORISTA (COLETADO CAIXA - ENCARGOS COMPLEMENTARES)	SINAPI	H	1,00000000	R\$ 4,15	R\$ 4,15
00043488	EPI - FAMILIA OPERADOR ESCAVADEIRA - HORISTA (ENCARGOS COMPLEMENTARES - COLETADO CAIXA)	SINAPI	H	1,00000000	R\$ 0,94	R\$ 0,94
00037372	EXAMES - HORISTA (COLETADO CAIXA - ENCARGOS COMPLEMENTARES)	SINAPI	H	1,00000000	R\$ 1,48	R\$ 1,48
00043464	FERRAMENTAS - FAMILIA OPERADOR ESCAVADEIRA - HORISTA (ENCARGOS COMPLEMENTARES - COLETADO CAIXA)	SINAPI	H	1,00000000	R\$ 0,02	R\$ 0,02
00037373	SEGURO - HORISTA (COLETADO CAIXA - ENCARGOS COMPLEMENTARES)	SINAPI	H	1,00000000	R\$ 0,11	R\$ 0,11
00037371	TRANSPORTE - HORISTA (COLETADO CAIXA - ENCARGOS COMPLEMENTARES)	SINAPI	H	1,00000000	R\$ 1,09	R\$ 1,09
TOTAL Encargos Complementares:						R\$ 7,79

Mão de Obra						
		FONTES	UNID	COEFICIENTE	PREÇO UNITÁRIO	TOTAL
00044497	MONTADOR DE ESTRUTURAS METALICAS HORISTA	SINAPI	H	1,00000000	R\$ 18,75	R\$ 18,75
TOTAL Mão de Obra:						R\$ 18,75

Serviço						
		FONTES	UNID	COEFICIENTE	PREÇO UNITÁRIO	TOTAL
95344	CURSO DE CAPACITAÇÃO PARA MONTADOR DE ESTRUTURA METÁLICA (ENCARGOS COMPLEMENTARES) - HORISTA	SINAPI	H	1,00000000	R\$ 0,21	R\$ 0,21
TOTAL Serviço:						R\$ 0,21
VALOR:						26,75

88286 MOTORISTA OPERADOR DE MUNCK COM ENCARGOS COMPLEMENTARES (H)						
Encargos Complementares		FONTES	UNID	COEFICIENTE	PREÇO UNITÁRIO	TOTAL
00037370	ALIMENTACAO - HORISTA (COLETADO CAIXA - ENCARGOS COMPLEMENTARES)	SINAPI	H	1,00000000	R\$ 4,15	R\$ 4,15
00043488	EPI - FAMILIA OPERADOR ESCAVADEIRA - HORISTA (ENCARGOS COMPLEMENTARES - COLETADO CAIXA)	SINAPI	H	1,00000000	R\$ 0,94	R\$ 0,94
00037372	EXAMES - HORISTA (COLETADO CAIXA - ENCARGOS COMPLEMENTARES)	SINAPI	H	1,00000000	R\$ 1,48	R\$ 1,48
00043464	FERRAMENTAS - FAMILIA OPERADOR ESCAVADEIRA - HORISTA (ENCARGOS COMPLEMENTARES - COLETADO CAIXA)	SINAPI	H	1,00000000	R\$ 0,02	R\$ 0,02



Beberibe
PREFEITURA

RELATÓRIO ANALÍTICO - COMPOSIÇÕES AUXILIARES

258
Página

OBRA:	REFORMA DO TEATRO RAIMUNDO FAGNER	DATA: 11/05/2026	BDI: 24,80%
DESCRIÇÃO:	ORÇAMENTO BASICO	703 Página Rúbrica 703 Página Rúbrica	HORA 158,56% 111,51% 84,44% 99,71% 0,00% VERSÃO 2026 COM DESONERAÇÃO 2026/03 028.1 COM DESONERAÇÃO 2026/03 COM DESONERAÇÃO PRÓPRIA MES 119,40% 0,00% 47,48% 59,74% 0,00%
LOCAL:	Beberibe - sede		

00037373	SEGURO - HORISTA (COLETADO CAIXA - ENCARGOS COMPLEMENTARES)	SINAPI	H	1,00000000	R\$ 0,11	R\$ 0,11
00037371	TRANSPORTE - HORISTA (COLETADO CAIXA - ENCARGOS COMPLEMENTARES)	SINAPI	H	1,00000000	R\$ 1,09	R\$ 1,09
TOTAL Encargos Complementares:					R\$ 7,79	

Mão de Obra	Fonte	Unid	Coefficiente	Preço Unitário	Total
00004096	MOTORISTA OPERADOR DE CAMINHAO COM MUNCK (HORISTA)	SINAPI	H	1,00000000	R\$ 28,31
TOTAL Mão de Obra:					R\$ 28,31

Serviço	Fonte	Unid	Coefficiente	Preço Unitário	Total
95351	CURSO DE CAPACITAÇÃO PARA MOTORISTA OPERADOR DE MUNCK (ENCARGOS COMPLEMENTARES) - HORISTA	SINAPI	H	1,00000000	R\$ 0,46
TOTAL Serviço:					R\$ 0,46
VALOR:					36,56

12722 MÃO DE OBRA DE OPERAÇÃO DO CAMINHÃO BASCULANTE 6M3 (H)					
Mão de Obra	Fonte	Unid	Coefficiente	Preço Unitário	Total
12545	MOTORISTA DE CAMINHÃO	SEINFRA	H	1,00000000	R\$ 24,5100
TOTAL Mão de Obra:					R\$ 24,5100
VALOR:					24,51

12728 MÃO DE OBRA DE OPERAÇÃO DO CAMINHÃO C/ CARROCERIA DE MADEIRA (92 HP) (H)					
Mão de Obra	Fonte	Unid	Coefficiente	Preço Unitário	Total
12545	MOTORISTA DE CAMINHÃO	SEINFRA	H	1,00000000	R\$ 24,5100
TOTAL Mão de Obra:					R\$ 24,5100
VALOR:					24,51

12776 MÃO DE OBRA DE OPERAÇÃO DO COMPRESSOR DE AR 250 PCM (H)					
Mão de Obra	Fonte	Unid	Coefficiente	Preço Unitário	Total
12553	OPERADOR DE COMPRESSOR DE AR	SEINFRA	H	1,00000000	R\$ 21,2900
TOTAL Mão de Obra:					R\$ 21,2900
VALOR:					21,29

88377 OPERADOR DE BETONEIRA ESTACIONÁRIA/MISTURADOR COM ENCARGOS COMPLEMENTARES (H)					
Encargos Complementares	Fonte	Unid	Coefficiente	Preço Unitário	Total
00037370	ALIMENTACAO - HORISTA (COLETADO CAIXA - ENCARGOS COMPLEMENTARES)	SINAPI	H	1,00000000	R\$ 4,15
00043488	EPI - FAMILIA OPERADOR ESCAVADEIRA - HORISTA (ENCARGOS COMPLEMENTARES - COLETADO CAIXA)	SINAPI	H	1,00000000	R\$ 0,94
00037372	EXAMES - HORISTA (COLETADO CAIXA - ENCARGOS COMPLEMENTARES)	SINAPI	H	1,00000000	R\$ 1,48
00043464	FERRAMENTAS - FAMILIA OPERADOR ESCAVADEIRA - HORISTA (ENCARGOS COMPLEMENTARES - COLETADO CAIXA)	SINAPI	H	1,00000000	R\$ 0,02
00037373	SEGURO - HORISTA (COLETADO CAIXA - ENCARGOS COMPLEMENTARES)	SINAPI	H	1,00000000	R\$ 0,11

 Beberibe PREFEITURA	RELATÓRIO ANALÍTICO - COMPOSIÇÕES AUXILIARES					
	OBRA:	REFORMA DO TEATRO RAIMUNDO FAGNER	DATA: 11/05/2026		BDI: 24,80%	
	DESCRIÇÃO:	ORÇAMENTO BASICO	FONTE	VERSÃO	HORA	MES
	LOCAL:	Beberibe - sede	EMBASA	2026 COM DESONERAÇÃO	158,56%	119,400%
			ORSE	2026/03	111,51%	69,72%
			SEINFRA	028.1 COM DESONERAÇÃO	84,44%	47,48%
		SINAPI	2026/03 COM DESONERAÇÃO	99,71%	59,74%	
		PRÓPRIA	PRÓPRIA	0,00%	0,00%	

00037371	TRANSPORTE - HORISTA (COLETADO CAIXA - ENCARGOS COMPLEMENTARES)	SINAPI	H	1,00000000	R\$ 1,09	R\$ 1,09
TOTAL Encargos Complementares:					R\$ 7,79	

Mão de Obra		FONTE	UNID	COEFICIENTE	PREÇO UNITÁRIO	TOTAL
00037666	OPERADOR DE BETONEIRA ESTACIONARIA / MISTURADOR (HORISTA)	SINAPI	H	1,00000000	R\$ 20,55	R\$ 20,55
TOTAL Mão de Obra:					R\$ 20,55	

Serviço		FONTE	UNID	COEFICIENTE	PREÇO UNITÁRIO	TOTAL
95389	CURSO DE CAPACITAÇÃO PARA OPERADOR DE BETONEIRA ESTACIONÁRIA/MISTURADOR (ENCARGOS COMPLEMENTARES) - HORISTA	SINAPI	H	1,00000000	R\$ 0,17	R\$ 0,17
TOTAL Serviço:					R\$ 0,17	
VALOR:					28,51	

88295 OPERADOR DE GUINCHO COM ENCARGOS COMPLEMENTARES (H)

Encargos Complementares		FONTE	UNID	COEFICIENTE	PREÇO UNITÁRIO	TOTAL
00037370	ALIMENTACAO - HORISTA (COLETADO CAIXA - ENCARGOS COMPLEMENTARES)	SINAPI	H	1,00000000	R\$ 4,15	R\$ 4,15
00043488	EPI - FAMILIA OPERADOR ESCAVADEIRA - HORISTA (ENCARGOS COMPLEMENTARES - COLETADO CAIXA)	SINAPI	H	1,00000000	R\$ 0,94	R\$ 0,94
00037372	EXAMES - HORISTA (COLETADO CAIXA - ENCARGOS COMPLEMENTARES)	SINAPI	H	1,00000000	R\$ 1,48	R\$ 1,48
00043464	FERRAMENTAS - FAMILIA OPERADOR ESCAVADEIRA - HORISTA (ENCARGOS COMPLEMENTARES - COLETADO CAIXA)	SINAPI	H	1,00000000	R\$ 0,02	R\$ 0,02
00037373	SEGURO - HORISTA (COLETADO CAIXA - ENCARGOS COMPLEMENTARES)	SINAPI	H	1,00000000	R\$ 0,11	R\$ 0,11
00037371	TRANSPORTE - HORISTA (COLETADO CAIXA - ENCARGOS COMPLEMENTARES)	SINAPI	H	1,00000000	R\$ 1,09	R\$ 1,09
TOTAL Encargos Complementares:					R\$ 7,79	

Mão de Obra		FONTE	UNID	COEFICIENTE	PREÇO UNITÁRIO	TOTAL
00004253	OPERADOR DE GUINCHO OU GUINCHEIRO (HORISTA)	SINAPI	H	1,00000000	R\$ 20,55	R\$ 20,55
TOTAL Mão de Obra:					R\$ 20,55	

Serviço		FONTE	UNID	COEFICIENTE	PREÇO UNITÁRIO	TOTAL
95358	CURSO DE CAPACITAÇÃO PARA OPERADOR DE GUINCHO (ENCARGOS COMPLEMENTARES) - HORISTA	SINAPI	H	1,00000000	R\$ 0,33	R\$ 0,33
TOTAL Serviço:					R\$ 0,33	
VALOR:					28,67	

88296 OPERADOR DE GUINDASTE COM ENCARGOS COMPLEMENTARES (H)

Encargos Complementares		FONTE	UNID	COEFICIENTE	PREÇO UNITÁRIO	TOTAL
00037370	ALIMENTACAO - HORISTA (COLETADO CAIXA - ENCARGOS COMPLEMENTARES)	SINAPI	H	1,00000000	R\$ 4,15	R\$ 4,15
00043488	EPI - FAMILIA OPERADOR ESCAVADEIRA - HORISTA (ENCARGOS COMPLEMENTARES - COLETADO CAIXA)	SINAPI	H	1,00000000	R\$ 0,94	R\$ 0,94
00037372	EXAMES - HORISTA (COLETADO CAIXA - ENCARGOS COMPLEMENTARES)	SINAPI	H	1,00000000	R\$ 1,48	R\$ 1,48
00043464	FERRAMENTAS - FAMILIA OPERADOR ESCAVADEIRA - HORISTA (ENCARGOS COMPLEMENTARES - COLETADO CAIXA)	SINAPI	H	1,00000000	R\$ 0,02	R\$ 0,02
00037373	SEGURO - HORISTA (COLETADO CAIXA - ENCARGOS COMPLEMENTARES)	SINAPI	H	1,00000000	R\$ 0,11	R\$ 0,11



Beberibe
PREFEITURA

RELATÓRIO ANALÍTICO - COMPOSIÇÕES AUXILIARES

CITACÃO - P.M. 260

Página 1

Rubrica

OBRA:	REFORMA DO TEATRO RAIMUNDO FAGNER	DATA: 11/05/2026	BDI: 24,80%																							
DESCRIÇÃO:	ORÇAMENTO BASICO	<table border="1" style="width: 100%; border-collapse: collapse;"> <tr> <th>FONTES</th> <th>VERSÃO</th> <th>HORA</th> <th>WES</th> </tr> <tr> <td>EMBASA</td> <td>2026 COM DESONERAÇÃO</td> <td>158,56%</td> <td>119,40%</td> </tr> <tr> <td>ORSE</td> <td>2026/03</td> <td>111,51%</td> <td>69,72%</td> </tr> <tr> <td>SEINFRA</td> <td>028.1 COM DESONERAÇÃO</td> <td>84,44%</td> <td>47,48%</td> </tr> <tr> <td>SINAPI</td> <td>2026/03 COM DESONERAÇÃO</td> <td>99,71%</td> <td>59,74%</td> </tr> <tr> <td>PRÓPRIA</td> <td>PRÓPRIA</td> <td>0,00%</td> <td>0,00%</td> </tr> </table>	FONTES	VERSÃO	HORA	WES	EMBASA	2026 COM DESONERAÇÃO	158,56%	119,40%	ORSE	2026/03	111,51%	69,72%	SEINFRA	028.1 COM DESONERAÇÃO	84,44%	47,48%	SINAPI	2026/03 COM DESONERAÇÃO	99,71%	59,74%	PRÓPRIA	PRÓPRIA	0,00%	0,00%
FONTES	VERSÃO	HORA	WES																							
EMBASA	2026 COM DESONERAÇÃO	158,56%	119,40%																							
ORSE	2026/03	111,51%	69,72%																							
SEINFRA	028.1 COM DESONERAÇÃO	84,44%	47,48%																							
SINAPI	2026/03 COM DESONERAÇÃO	99,71%	59,74%																							
PRÓPRIA	PRÓPRIA	0,00%	0,00%																							
LOCAL:	Beberibe - sede																									

00037371	TRANSPORTE - HORISTA (COLETADO CAIXA - ENCARGOS COMPLEMENTARES)	SINAPI	H	1,00000000	R\$ 1,09	R\$ 1,09
					TOTAL Encargos Complementares:	R\$ 7,79

Mão de Obra		FONTES	UNID	COEFICIENTE	PREÇO UNITÁRIO	TOTAL
00004254	OPERADOR DE GUINDASTE (HORISTA)	SINAPI	H	1,00000000	R\$ 37,46	R\$ 37,46
				TOTAL Mão de Obra:		R\$ 37,46

Serviço		FONTE	UNID	COEFICIENTE	PREÇO UNITÁRIO	TOTAL
95359	CURSO DE CAPACITAÇÃO PARA OPERADOR DE GUINDASTE (ENCARGOS COMPLEMENTARES) - HORISTA	SINAPI	H	1,00000000	R\$ 0,61	R\$ 0,61
				TOTAL Serviço:		R\$ 0,61
				VALOR:		45,86

88309 PEDREIRO COM ENCARGOS COMPLEMENTARES (H)						
Encargos Complementares	FONTES	UNID	COEFICIENTE	PREÇO UNITÁRIO	TOTAL	
00037370	ALIMENTACAO - HORISTA (COLETADO CAIXA - ENCARGOS COMPLEMENTARES)	SINAPI	H	1,00000000	R\$ 4,15	R\$ 4,15
00043489	EPI - FAMILIA PEDREIRO - HORISTA (ENCARGOS COMPLEMENTARES - COLETADO CAIXA)	SINAPI	H	1,00000000	R\$ 1,50	R\$ 1,50
00037372	EXAMES - HORISTA (COLETADO CAIXA - ENCARGOS COMPLEMENTARES)	SINAPI	H	1,00000000	R\$ 1,48	R\$ 1,48
00043465	FERRAMENTAS - FAMILIA PEDREIRO - HORISTA (ENCARGOS COMPLEMENTARES - COLETADO CAIXA)	SINAPI	H	1,00000000	R\$ 0,60	R\$ 0,60
00037373	SEGURO - HORISTA (COLETADO CAIXA - ENCARGOS COMPLEMENTARES)	SINAPI	H	1,00000000	R\$ 0,11	R\$ 0,11
00037371	TRANSPORTE - HORISTA (COLETADO CAIXA - ENCARGOS COMPLEMENTARES)	SINAPI	H	1,00000000	R\$ 1,09	R\$ 1,09
					TOTAL Encargos Complementares:	R\$ 8,93

Mão de Obra		FONTES	UNID	COEFICIENTE	PREÇO UNITÁRIO	TOTAL
00004750	PEDREIRO (HORISTA)	SINAPI	H	1,00000000	R\$ 20,25	R\$ 20,25
				TOTAL Mão de Obra:		R\$ 20,25

Serviço		FONTES	UNID	COEFICIENTE	PREÇO UNITÁRIO	TOTAL
95371	CURSO DE CAPACITAÇÃO PARA PEDREIRO (ENCARGOS COMPLEMENTARES) - HORISTA	SINAPI	H	1,00000000	R\$ 0,42	R\$ 0,42
					TOTAL Serviço:	R\$ 0,42
					VALOR:	29,60

C1915 PISO CIMENTADO C/ ARGAMASSA DE CIMENTO E AREIA S/ PENEIRAR, TRAÇO 1:4, ESP.= 1.5cm (M2)						
Material	FONTES	UNID	COEFICIENTE	PREÇO UNITÁRIO	TOTAL	
I0109	AREIA MEDIA	SEINFRA	M3	0,01820000	R\$ 83,5800	R\$ 1,5212
I0805	CIMENTO PORTLAND	SEINFRA	KG	5,48000000	R\$ 0,7100	R\$ 3,8908
					TOTAL Material:	R\$ 5,4120
Mão de Obra	FONTES	UNID	COEFICIENTE	PREÇO UNITÁRIO	TOTAL	
I2391	PEDREIRO	SEINFRA	H	1,00000000	R\$ 24,1600	R\$ 24,1600
I2543	SERVENTE	SEINFRA	H	1,15000000	R\$ 18,4600	R\$ 21,2290
					TOTAL Mão de Obra:	R\$ 45,3890
					VALOR:	50,80



Beberibe
PREFEITURA

RELATÓRIO ANALÍTICO - COMPOSIÇÕES AUXILIARES

ATAÇÃO - P.M. 261

Página 1

Rúbrica 261

OBRA:	REFORMA DO TEATRO RAIMUNDO FAGNER	DATA : 11/05/2026	BDI 24,80%
DESCRIÇÃO:	ORÇAMENTO BASICO	EMBASE 2026 COM DESONERAÇÃO 158,56% ORSE 2026/03 111,51% SEINFRA 028.1 COM DESONERAÇÃO 84,44% SINAPI 2026/03 COM DESONERAÇÃO 99,71% PRÓPRIA PROPRIA 0,00% VERSÃO 2026/03 028.1 COM DESONERAÇÃO 2026/03 COM DESONERAÇÃO PROPRIA HORA 158,56% 111,51% 84,44% 99,71% 0,00% MES 19,40% 69,72% 47,46% 59,74% 0,00%	
LOCAL:	Beberibe - sede		

ATAÇÃO - P.M. 261
 706
 Página 1
 Rúbrica 261

C3407 REBOCO C/ ARGAMASSA DE CIMENTO E AREIA S/ PENEIRAR, TRAÇO 1:6 (M2)						
Mão de Obra		FORTE	UNID	COEFICIENTE	PREÇO UNITÁRIO	TOTAL
I2391	PEDREIRO	SEINFRA	H	0,60000000	R\$ 24,1600	R\$ 14,4960
I2543	SERVENTE	SEINFRA	H	0,60000000	R\$ 18,4600	R\$ 11,0760
TOTAL Mão de Obra:						R\$ 25,5720

Serviço		FORTE	UNID	COEFICIENTE	PREÇO UNITÁRIO	TOTAL
C0173	ARGAMASSA DE CIMENTO E AREIA S/PEN. TRAÇO 1:6	SEINFRA	M3	0,02500000	R\$ 458,7600	R\$ 11,4690
TOTAL Serviço:						R\$ 11,4690
VALOR:						37,04

C2123 REBOCO C/ARGAMASSA DE CAL HIDRATADA E AREIA PENEIRADA TRAÇO 1:3 ESP=5 mm P/PAREDE (M2)						
Material		FORTE	UNID	COEFICIENTE	PREÇO UNITÁRIO	TOTAL
I0109	AREIA MEDIA	SEINFRA	M3	0,00610000	R\$ 83,5800	R\$ 0,5098
I0441	CAL HIDRATADA	SEINFRA	KG	1,22000000	R\$ 0,9600	R\$ 1,1712
TOTAL Material:						R\$ 1,6810

Mão de Obra		FORTE	UNID	COEFICIENTE	PREÇO UNITÁRIO	TOTAL
I2391	PEDREIRO	SEINFRA	H	0,50000000	R\$ 24,1600	R\$ 12,0800
I2543	SERVENTE	SEINFRA	H	0,65000000	R\$ 18,4600	R\$ 11,9990
TOTAL Mão de Obra:						R\$ 24,0790
VALOR:						25,76

88316 SERVENTE COM ENCARGOS COMPLEMENTARES (H)						
Encargos Complementares		FORTE	UNID	COEFICIENTE	PREÇO UNITÁRIO	TOTAL
00037370	ALIMENTACAO - HORISTA (COLETADO CAIXA - ENCARGOS COMPLEMENTARES)	SINAPI	H	1,00000000	R\$ 4,15	R\$ 4,15
00043491	EPI - FAMILIA SERVENTE - HORISTA (ENCARGOS COMPLEMENTARES - COLETADO CAIXA)	SINAPI	H	1,00000000	R\$ 1,57	R\$ 1,57
00037372	EXAMES - HORISTA (COLETADO CAIXA - ENCARGOS COMPLEMENTARES)	SINAPI	H	1,00000000	R\$ 1,48	R\$ 1,48
00043467	FERRAMENTAS - FAMILIA SERVENTE - HORISTA (ENCARGOS COMPLEMENTARES - COLETADO CAIXA)	SINAPI	H	1,00000000	R\$ 0,57	R\$ 0,57
00037373	SEGURO - HORISTA (COLETADO CAIXA - ENCARGOS COMPLEMENTARES)	SINAPI	H	1,00000000	R\$ 0,11	R\$ 0,11
00037371	TRANSPORTE - HORISTA (COLETADO CAIXA - ENCARGOS COMPLEMENTARES)	SINAPI	H	1,00000000	R\$ 1,09	R\$ 1,09
TOTAL Encargos Complementares:						R\$ 8,97

Mão de Obra		FORTE	UNID	COEFICIENTE	PREÇO UNITÁRIO	TOTAL
00006111	SERVENTE DE OBRAS (HORISTA)	SINAPI	H	1,00000000	R\$ 14,71	R\$ 14,71
TOTAL Mão de Obra:						R\$ 14,71

Serviço		FORTE	UNID	COEFICIENTE	PREÇO UNITÁRIO	TOTAL
95378	CURSO DE CAPACITAÇÃO PARA SERVENTE (ENCARGOS COMPLEMENTARES) - HORISTA	SINAPI	H	1,00000000	R\$ 0,31	R\$ 0,31
TOTAL Serviço:						R\$ 0,31
VALOR:						23,99



Beberibe
PREFEITURA

RELATÓRIO ANALÍTICO - COMPOSIÇÕES AUXILIARES

CITACÃO - P.M. DE BEBERIBE



282

Página 1

OBRA:	REFORMA DO TEATRO RAIMUNDO FAGNER	DATA: 11/05/2026	BDI: 24,80%																							
DESCRIÇÃO:	ORÇAMENTO BASICO	<table border="1" style="width: 100%; border-collapse: collapse;"> <tr> <th>FORTE</th> <th>VERSÃO</th> <th>HORA</th> <th>VALOR</th> </tr> <tr> <td>EMBASA</td> <td>2026 COM DESONERAÇÃO</td> <td>158,56%</td> <td>14,40%</td> </tr> <tr> <td>ORSE</td> <td>2026/03</td> <td>111,51%</td> <td>69,72%</td> </tr> <tr> <td>SEINFRA</td> <td>028.1 COM DESONERAÇÃO</td> <td>84,44%</td> <td>47,48%</td> </tr> <tr> <td>SINAPI</td> <td>2026/03 COM DESONERAÇÃO</td> <td>99,71%</td> <td>59,74%</td> </tr> <tr> <td>PRÓPRIA</td> <td>PRÓPRIA</td> <td>0,00%</td> <td>0,00%</td> </tr> </table>	FORTE	VERSÃO	HORA	VALOR	EMBASA	2026 COM DESONERAÇÃO	158,56%	14,40%	ORSE	2026/03	111,51%	69,72%	SEINFRA	028.1 COM DESONERAÇÃO	84,44%	47,48%	SINAPI	2026/03 COM DESONERAÇÃO	99,71%	59,74%	PRÓPRIA	PRÓPRIA	0,00%	0,00%
FORTE	VERSÃO	HORA	VALOR																							
EMBASA	2026 COM DESONERAÇÃO	158,56%	14,40%																							
ORSE	2026/03	111,51%	69,72%																							
SEINFRA	028.1 COM DESONERAÇÃO	84,44%	47,48%																							
SINAPI	2026/03 COM DESONERAÇÃO	99,71%	59,74%																							
PRÓPRIA	PRÓPRIA	0,00%	0,00%																							
LOCAL:	Beberibe - sede																									

I0788 VIBRADOR DE IMERSÃO C/MOTOR ELÉTRICO (CHP) (H)						
Geral		FORTE	UNID	COEFICIENTE	PREÇO UNITÁRIO	TOTAL
I2701	DEPRECIACÃO	SEINFRA	H	1,03830000	R\$ 1,0000	R\$ 1,0383
I2702	JUROS	SEINFRA	H	0,19670000	R\$ 1,0000	R\$ 0,1967
I2703	MANUTENÇÃO	SEINFRA	H	0,54650000	R\$ 1,0000	R\$ 0,5465
TOTAL Geral:						R\$ 1,7815
VALOR:						1,78

88325 VIDRACEIRO COM ENCARGOS COMPLEMENTARES (H)						
Encargos Complementares		FORTE	UNID	COEFICIENTE	PREÇO UNITÁRIO	TOTAL
00037370	ALIMENTACAO - HORISTA (COLETADO CAIXA - ENCARGOS COMPLEMENTARES)	SINAPI	H	1,00000000	R\$ 4,15	R\$ 4,15
00043489	EPI - FAMILIA PEDREIRO - HORISTA (ENCARGOS COMPLEMENTARES - COLETADO CAIXA)	SINAPI	H	1,00000000	R\$ 1,50	R\$ 1,50
00037372	EXAMES - HORISTA (COLETADO CAIXA - ENCARGOS COMPLEMENTARES)	SINAPI	H	1,00000000	R\$ 1,48	R\$ 1,48
00043465	FERRAMENTAS - FAMILIA PEDREIRO - HORISTA (ENCARGOS COMPLEMENTARES - COLETADO CAIXA)	SINAPI	H	1,00000000	R\$ 0,60	R\$ 0,60
00037373	SEGURO - HORISTA (COLETADO CAIXA - ENCARGOS COMPLEMENTARES)	SINAPI	H	1,00000000	R\$ 0,11	R\$ 0,11
00037371	TRANSPORTE - HORISTA (COLETADO CAIXA - ENCARGOS COMPLEMENTARES)	SINAPI	H	1,00000000	R\$ 1,09	R\$ 1,09
TOTAL Encargos Complementares:						R\$ 8,93
Mão de Obra		FORTE	UNID	COEFICIENTE	PREÇO UNITÁRIO	TOTAL
00010489	VIDRACEIRO (HORISTA)	SINAPI	H	1,00000000	R\$ 15,39	R\$ 15,39
TOTAL Mão de Obra:						R\$ 15,39
Serviço		FORTE	UNID	COEFICIENTE	PREÇO UNITÁRIO	TOTAL
95387	CURSO DE CAPACITAÇÃO PARA VIDRACEIRO (ENCARGOS COMPLEMENTARES) - HORISTA	SINAPI	H	1,00000000	R\$ 0,22	R\$ 0,22
TOTAL Serviço:						R\$ 0,22
VALOR:						24,54

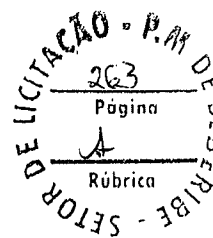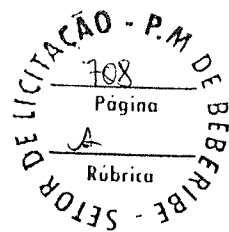

Secretaria de
Obras e
Desenvolvimento
Urbano



Beberibe
PREFEITURA

CURVA ABC DE SERVIÇOS

Rua Sagrado Coração de Jesus, 182 - Centro
CEP: 62.840-000 - Beberibe - CE
Telefone: (85) 2180-8094
E-mail: seplan@beberibe.ce.gov.br
www.beberibe.ce.gov.br



ORÇAMENTO - CURVA ABC DE SERVIÇOS

OBRA:	REFORMA DO TEATRO RAIMUNDO FAGNER	DATA :	11/05/2026	BDI :	24,80%
DESCRIÇÃO:	ORÇAMENTO BASICO	FONTE	VERSÃO	HORA	MES
LOCAL:	Beberibe - sede	EMBASA	2026 COM DESONERAÇÃO	158,56%	119,40%
		ORSE	2026/03	111,51%	69,72%
		SEINFRA	028.1 COM DESONERAÇÃO	84,44%	47,48%
		SINAPI	2026/03 COM DESONERAÇÃO	99,71%	59,74%
		PRÓPRIA	PRÓPRIA	0,00%	0,00%

CÓDIGO	DESCRIÇÃO	FONTE	TIPO	UNIDADE	QUANTIDADE	PREÇO UNITÁRIO	PREÇO TOTAL	%	ACUMUL. %	CL
COMP. PAEAE	POLTRONA ASSENTO E ENCOSTRO ANTIPANICO ESTOFADO	PRÓPRIA	Serviço	UN	250,00	R\$ 3.371,41	R\$ 842.852,50	30,26%	30,26%	A
C2222	REVESTIMENTO METÁLICO, TIPO "REYNOBOND" DUAS CHAPAS	SEINFRA	Serviço	M2	444,55	R\$ 706,54	R\$ 314.092,36	11,28%	41,53%	A
C3037	REBOCO C/ ARGAMASSA DE CIMENTO E AREIA PENEIRADA, TRAÇO 1:4	SEINFRA	Serviço	M2	1.979,89	R\$ 61,86	R\$ 122.476,00	4,40%	45,93%	A
COMP.ADM - RFTM	ADMINISTRAÇÃO DE OBRA - REFORMA DO TEATRO RAIMUNDO FAGNER	PRÓPRIA	Serviço	%	100,00	R\$ 978,19	R\$ 97.819,00	3,51%	49,44%	A
C2450	TELHA TERMOACÚSTICA TRAPEZOIDAL INCLINAÇÃO 17.6%	SEINFRA	Serviço	M2	346,72	R\$ 205,52	R\$ 71.257,89	2,56%	52,00%	B
101746	ASSOALHO DE MADEIRA. AF_02/2026_PS	SINAPI	Serviço	M2	90,53	R\$ 739,96	R\$ 66.988,58	2,40%	54,40%	B
C1614	LATEX DUAS DEMÃOS EM PAREDES EXTERNAS S/MASSA	SEINFRA	Serviço	M2	2.236,33	R\$ 28,52	R\$ 63.780,13	2,29%	56,69%	B
C1905	PINTURA C/ EMASSAMENTO E LIXAMENTO EM PAREDE INTERNA, À BASE EPÓXI	SEINFRA	Serviço	M2	359,01	R\$ 166,46	R\$ 59.760,80	2,15%	58,84%	B
C3863	SPLIT SYSTEM COMPLETO C/ CONTROLE REMOTO - CAP. 2,50 TR (FORNECIMENTO E MONTAGEM)	SEINFRA	Serviço	UN	6,00	R\$ 9.337,04	R\$ 56.022,24	2,01%	60,85%	B
C1615	LATEX DUAS DEMÃOS EM PAREDES INTERNAS S/MASSA	SEINFRA	Serviço	M2	2.049,98	R\$ 26,30	R\$ 53.914,47	1,94%	62,78%	B
C2317	TAPUME DE TÁBUAS DE 3.º C/ABERTURA E PORTÃO	SEINFRA	Serviço	M2	328,53	R\$ 153,68	R\$ 50.488,49	1,81%	64,60%	B
C2439	TELHA DE FIBROCIMENTO CANALETE 90 INCLINAÇÃO 9%	SEINFRA	Serviço	M2	210,38	R\$ 224,83	R\$ 47.299,74	1,70%	66,30%	B
C4510	REBOCO DE GESSO SOBRE BLOCO DE CONCRETO E/OU TIJOLO CERÂMICO - FORNECIMENTO E EXECUÇÃO	SEINFRA	Serviço	M2	1.406,51	R\$ 27,07	R\$ 38.074,23	1,37%	67,66%	B
C4646	CORRIMÃO DUPLA ALTURA EM AÇO INOX DIAM 1 1/2	SEINFRA	Serviço	M	77,28	R\$ 480,64	R\$ 37.143,86	1,33%	69,00%	B
96364	PAREDE COM SISTEMA EM CHAPAS DE GESSO PARA DRYWALL, USO INTERNO COM UMA FACE SIMPLES E OUTRA FACE DUPLA E ESTRUTURA METÁLICA COM GUIAS DUPLAS, SEM VÃOS. AF_07/2023_PS	SINAPI	Serviço	M2	172,20	R\$ 192,72	R\$ 33.186,38	1,19%	70,19%	B
C1937	PLACAS PADRÃO DE OBRA	SEINFRA	Serviço	M2	144,00	R\$ 228,90	R\$ 32.961,60	1,18%	71,37%	B
C1208	EMASSAMENTO DE PAREDES INTERNAS 2 DEMÃOS C/MASSA DE PVA	SEINFRA	Serviço	M2	2.049,98	R\$ 16,01	R\$ 32.820,18	1,18%	72,55%	B
C2831	FOSSA SUMIDOURO PARA BARRACÃO	SEINFRA	Serviço	UN	8,00	R\$ 3.133,94	R\$ 25.071,52	0,90%	73,45%	B
C4377	CABO EM PVC 1000V 2,5 mm²	SEINFRA	Serviço	M	2.795,04	R\$ 8,95	R\$ 25.015,61	0,90%	74,35%	B
COMP. PCXG	PASSARELA EM CHAPA XADREZ COM GUARDA-CORPO EM AÇO GALVANIZADO	PRÓPRIA	Serviço	UN	9,60	R\$ 2.505,24	R\$ 24.050,30	0,86%	75,21%	B
92580	TRAMA DE AÇO COMPOSTA POR TERÇAS PARA TELHADOS DE ATÉ 2 ÁGUAS PARA TELHA ONDULADA DE FIBROCIMENTO, METÁLICA, PLÁSTICA OU TERMOACÚSTICA, INCLUSO TRANSPORTE VERTICAL, EXCLUSIVE PINTURA. AF_10/2025_PS	SINAPI	Serviço	M2	346,72	R\$ 62,28	R\$ 21.593,72	0,78%	75,98%	B
C4443	CERÂMICA ESMALTADA RETIFICADA C/ ARG. PRÉ-FABRICADA ATÉ 30x30cm (900cm²) - PEI-5/PEI-4 - P/ PAREDE	SEINFRA	Serviço	M2	230,83	R\$ 92,04	R\$ 21.245,51	0,76%	76,75%	B
C4294	FORRO DE GESSO ACARTONADO ESTRUTURADO - FORNECIMENTO E MONTAGEM	SEINFRA	Serviço	M2	216,70	R\$ 89,78	R\$ 19.455,33	0,70%	77,45%	B



ORÇAMENTO - CURVA ABC DE SERVIÇOS

OBRA: REFORMA DO TEATRO RAIMUNDO FAGNER

DESCRIÇÃO: ORÇAMENTO BASICO

LOCAL: Beberibe - sede

DATA : 11/05/2026 BDI : 24,80%

FONTE	VERSÃO	HORA	MES
EMBASA	2026 COM DESONERAÇÃO	158,56%	119,40%
ORSE	2026/03	111,51%	69,72%
SEINFRA	028.1 COM DESONERAÇÃO	84,44%	47,48%
SINAPI	2026/03 COM DESONERAÇÃO	99,71%	59,74%
PRÓPRIA	PRÓPRIA	0,00%	0,00%

CÓDIGO	DESCRIÇÃO	FONTE	TIPO	UNIDADE	QUANTIDADE	PREÇO UNITÁRIO	PREÇO TOTAL	%	ACUMUL. %	CL
C0520	CABO COBRE NU 35MM2	SEINFRA	Serviço	M	340,00	R\$ 55,77	R\$ 18.961,80	0,68%	78,13%	B
C0083	ANDAIME METÁLICO DE ENCAIXE P/FACHADAS-LOCAÇÃO MENSAL	SEINFRA	Serviço	M2	2.042,31	R\$ 9,07	R\$ 18.523,75	0,66%	78,79%	B
I13793	Refletor Slim LED 500W de potência, branco Frio, 6500K, Autovolt, marca G-light ou similar	ORSE	Material	un	12,00	R\$ 1.213,98	R\$ 14.567,76	0,52%	79,31%	B
M102750858	LUMINÁRIA DE SOBREPOR, CORPO / REFLETOR E ALETAS EM CHAPA DE AÇO, PINTADA EM EPOXI BRANCO, PARA 4 LAMPADAS TUBULAR LED DE 10W	EMBASA	Material	UN	60,00	R\$ 235,52	R\$ 14.131,20	0,51%	79,82%	B
C3860	SPLIT SYSTEM COMPLETO C/ CONTROLE REMOTO - CAP. 1,00 TR (FORNECIMENTO E MONTAGEM)	SEINFRA	Serviço	UN	4,00	R\$ 3.413,83	R\$ 13.655,32	0,49%	80,31%	C
98554	IMPERMEABILIZAÇÃO DE SUPERFÍCIE COM MEMBRANA À BASE DE RESINA ACRÍLICA, 3 DEMÃOS. AF_09/2023	SINAPI	Serviço	M2	213,93	R\$ 63,54	R\$ 13.593,11	0,49%	80,80%	C
C3023	EMBOÇO C/ ARGAMASSA DE CIMENTO E AREIA PENEIRADA, TRAÇO 1:3	SEINFRA	Serviço	M2	230,83	R\$ 58,02	R\$ 13.392,76	0,48%	81,28%	C
C1073	DEMOLIÇÃO DE REVESTIMENTO C/ PEDRAS NATURAIS	SEINFRA	Serviço	M2	172,85	R\$ 75,12	R\$ 12.984,49	0,47%	81,75%	C
I9798	FONTE DE ALIMENTAÇÃO CHAVEADA 220VCA/24VCC 10A	SEINFRA	Material	UN	8,00	R\$ 1.605,60	R\$ 12.844,80	0,46%	82,21%	C
C0521	CABO COBRE NU 50MM2	SEINFRA	Serviço	M	149,60	R\$ 80,05	R\$ 11.975,48	0,43%	82,64%	C
COMP. RMP	REMOÇÃO DE POLTRONAS	PRÓPRIA	Serviço	UN	250,00	R\$ 47,86	R\$ 11.965,00	0,43%	83,07%	C
C0661	CALHA DE CHAPA GALVANIZADA 26 DESENVOLVIMENTO 50cm	SEINFRA	Serviço	M	110,99	R\$ 104,97	R\$ 11.650,62	0,42%	83,49%	C
C1074	DEMOLIÇÃO DE REVESTIMENTO C/CERÂMICAS	SEINFRA	Serviço	M2	170,98	R\$ 65,13	R\$ 11.135,93	0,40%	83,89%	C
C2112	REBOCO C/ ARGAMASSA DE CAL EM PASTA E AREIA PENEIRADA TRAÇO 1:3 ESP=5 mm P/ TETO	SEINFRA	Serviço	M2	285,48	R\$ 37,93	R\$ 10.828,26	0,39%	84,27%	C
C1121	DISJUNTOR TRIPOLAR EM QUADRO DE DISTRIBUIÇÃO 20A	SEINFRA	Serviço	UN	86,84	R\$ 123,63	R\$ 10.736,03	0,39%	84,66%	C
C4043	COMPUTADOR PENTIUM 4 , 2,80 GHz, 512 K CACHE, HD 40 GB, 128 MB DDR SDRAM, INCLUINDO PLACA	SEINFRA	Serviço	UN	3,00	R\$ 3.459,11	R\$ 10.377,33	0,37%	85,03%	C
C2998	FORRO DE LAMBRI DE MADEIRA (7x1)cm	SEINFRA	Serviço	M2	48,14	R\$ 213,61	R\$ 10.283,19	0,37%	85,40%	C
98463	SUPORTE ISOLADOR PARA FIXAÇÃO DA CORDOALHA DE COBRE EM ALVENARIA OU CONCRETO - FORNECIMENTO E INSTALAÇÃO. AF_08/2023	SINAPI	Serviço	UN	303,00	R\$ 33,78	R\$ 10.235,34	0,37%	85,77%	C
C1341	ESTRUTURA DE MADEIRA P/ TELHA ESTRUTURAL DE FIBROCIMENTO ANCORADA EM LAJES OU EM PAREDES	SEINFRA	Serviço	M2	210,38	R\$ 48,51	R\$ 10.205,53	0,37%	86,13%	C
C4830	JANELA BASCULANTE EM ALUMÍNIO ANODIZADO NATURAL, EXCLUSIVE VIDRO	SEINFRA	Serviço	M2	15,19	R\$ 658,41	R\$ 10.001,25	0,36%	86,49%	C
C1628	LIMPEZA GERAL	SEINFRA	Serviço	M2	616,52	R\$ 16,12	R\$ 9.938,30	0,36%	86,85%	C
101732	PISO EM PEDRA ARDÓSIA ASSENTADO SOBRE ARGAMASSA 1:3 (CIMENTO E AREIA). AF_02/2026	SINAPI	Serviço	M2	57,62	R\$ 164,69	R\$ 9.489,44	0,34%	87,19%	C
C1863	PEDRA CARIRI ESP.= 2cm, C/ ARGAMASSA MISTA DE CIMENTO CAL HIDRATADA E AREIA	SEINFRA	Serviço	M2	15,83	R\$ 78,82	R\$ 9.269,23	0,33%	87,52%	C
C1993	PORTA TIPO FICHA EMBUTIDA (S/ACESSÓRIOS)	SEINFRA	Serviço	M2	18,83	R\$ 537,01	R\$ 9.037,88	0,32%	87,85%	C



ORÇAMENTO - CURVA ABC DE SERVIÇOS

OBRA: REFORMA DO TEATRO RAIMUNDO FAGNER

DESCRIÇÃO: ORÇAMENTO BASICO

LOCAL: Beberibe - sede

DATA : 11/05/2026 BDI : 24,80%

FORTE	VERSÃO	HORA	MES
EMBASA	2026 COM DESONERAÇÃO	158,56%	119,40%
ORSE	2026/03	111,51%	69,72%
SEINFRA	028.1 COM DESONERAÇÃO	84,44%	47,48%
SINAPI	2026/03 COM DESONERAÇÃO	99,71%	59,74%
PRÓPRIA	PRÓPRIA	0,00%	0,00%

CÓDIGO	DESCRIÇÃO	FONTE	TIPO	UNIDADE	QUANTIDADE	PREÇO UNITÁRIO	PREÇO TOTAL	%	ACUMUL. %	CL
92600	FABRICAÇÃO E INSTALAÇÃO DE TESOURA INTEIRA EM AÇO, VÃO DE 12 M, PARA TELHA CERÂMICA OU DE CONCRETO, INCLUSO IÇAMENTO, EXCLUSIVE PINTURA. AF_10/2025	SINAPI	Serviço	UN	3,00	R\$ 2.981,66	R\$ 8.944,98	0,32%	88,17%	C
C1186	ELETRODUTO PVC ROSC. D= 25mm (3/4")	SEINFRA	Serviço	M	591,54	R\$ 14,88	R\$ 8.802,12	0,32%	88,49%	C
C4624	PISO PODOTÁTIL EXTERNO EM PMC ESP. 3CM, ASSENTADO COM ARGAMASSA (FORNECIMENTO E ASSENTAMENTO)	SEINFRA	Serviço	M2	49,49	R\$ 177,19	R\$ 8.769,13	0,31%	88,80%	C
C4995	LOCAÇÃO DE CONTÊINER BANHEIRO COM 02 VASOS SANITÁRIOS, 01 LAVATÓRIO E 04 CHUVEIROS - 6,00 X 2,35M	SEINFRA	Serviço	MÊS	6,00	R\$ 1.452,50	R\$ 8.715,00	0,31%	89,11%	C
C4601	PISO CIMENTADO COM ARGAMASSA DE CIMENTO E AREIA S/ PENEIRAR ESP. 2,0 cm	SEINFRA	Serviço	M2	130,90	R\$ 65,66	R\$ 8.594,89	0,31%	89,42%	C
102167	INSTALAÇÃO DE VIDRO LISO FUMÊ, E = 6 MM, EM ESQUADRIA DE ALUMÍNIO OU PVC, FIXADO COM BAGUETE. AF_11/2025	SINAPI	Serviço	M2	15,19	R\$ 565,64	R\$ 8.592,07	0,31%	89,73%	C
C0370	BARRACÃO PARA ESCRITÓRIO TIPO A1	SEINFRA	Serviço	UN	1,00	R\$ 8.495,42	R\$ 8.495,42	0,30%	90,04%	C
C0773	CHAPIM PRÉ-MOLDADO DE CONCRETO	SEINFRA	Serviço	M2	49,58	R\$ 170,54	R\$ 8.455,37	0,30%	90,34%	C
C1914	PISO C/FORRAÇÃO TÊXTIL (CARPETE E = 4mm)	SEINFRA	Serviço	M2	134,03	R\$ 62,56	R\$ 8.384,92	0,30%	90,64%	C
C1053	DEMOLIÇÃO DE ESTRUTURA METÁLICA	SEINFRA	Serviço	M2	189,52	R\$ 43,92	R\$ 8.323,72	0,30%	90,94%	C
C4517	PORTA EM ALUMÍNIO ANODIZADO NATURAL/FOSCO, DE ABRIR, SEM BANDEIROLA E/OU PEITORIL, SEM VIDRO - FORNECIMENTO E MONTAGEM	SEINFRA	Serviço	M2	16,00	R\$ 509,07	R\$ 8.145,12	0,29%	91,23%	C
C0834	CONCRETO GROUT (ARGAMASSA AUTONIVELANTE), LANÇAMENTO E CURA	SEINFRA	Serviço	M3	1,37	R\$ 5.921,74	R\$ 8.112,78	0,29%	91,52%	C
C2996	CERÂMICA ESMALTADA RETIFICADA C/ ARG. PRÉ-FABRICADA ATÉ 30x30 cm (900 cm²) - PEI-5/PEI-4 - P/ PISO	SEINFRA	Serviço	M2	85,84	R\$ 85,66	R\$ 7.353,05	0,26%	91,79%	C
92616	FABRICAÇÃO E INSTALAÇÃO DE TESOURA INTEIRA EM AÇO, VÃO DE 10 M, PARA TELHA ONDULADA DE FIBROCIMENTO, METÁLICA, PLÁSTICA OU TERMOACÚSTICA, INCLUSO IÇAMENTO, EXCLUSIVE PINTURA. AF_10/2025	SINAPI	Serviço	UN	3,00	R\$ 2.418,85	R\$ 7.256,55	0,26%	92,05%	C
C4949	VIDRO TEMPERADO INCOLOR C/MASSA E=6MM, COLOCADO	SEINFRA	Serviço	M2	16,00	R\$ 363,84	R\$ 5.821,44	0,21%	92,26%	C
C0986	CUBA DE LOUÇA DE EMBUTIR C/ TORNEIRA E ACESSÓRIOS	SEINFRA	Serviço	UN	10,00	R\$ 578,05	R\$ 5.780,50	0,21%	92,46%	C
C0348	BACIA DE LOUÇA BRANCA C/CAIXA ACOPLADA	SEINFRA	Serviço	UN	7,00	R\$ 825,61	R\$ 5.779,27	0,21%	92,67%	C
COMP. LPTA	LUMINÁRIA PAREDE, TIPO ARANDELA 12W	PRÓPRIA	Serviço	UN	41,00	R\$ 140,14	R\$ 5.745,74	0,21%	92,88%	C
C2593	TUBO PVC BRANCO P/ESGOTO D=100MM (4")	SEINFRA	Serviço	M	100,30	R\$ 52,59	R\$ 5.274,78	0,19%	93,07%	C
C0553	CABO EM PVC 1000V 25MM2	SEINFRA	Serviço	M	164,54	R\$ 31,37	R\$ 5.161,62	0,19%	93,25%	C
C0778	CHAPISCO C/ ARGAMASSA DE CIMENTO E AREIA S/ PENEIRAR TRAÇO 1:3 ESP=5 mm P/ TETO	SEINFRA	Serviço	M2	285,48	R\$ 18,02	R\$ 5.144,35	0,18%	93,44%	C
S14075	Luminária slim led sobrepor para trilho eletrificado 20w branco ou preto	ORSE	Serviço	un	32,00	R\$ 154,18	R\$ 4.933,76	0,18%	93,61%	C
C2600	TUBO PVC BRANCO RÍGIDO ESGOTO D=150mm (6")	SEINFRA	Serviço	M	52,00	R\$ 92,00	R\$ 4.788,00	0,17%	93,79%	C
COMP. CSF	CADEIRA SECRETÁRIA FIXA	PRÓPRIA	Serviço	M	16,00	R\$ 298,27	R\$ 4.772,32	0,17%	93,96%	C



ORÇAMENTO - CURVA ABC DE SERVIÇOS

OBRA: REFORMA DO TEATRO RAIMUNDO FAGNER

DESCRIÇÃO: ORÇAMENTO BASICO

LOCAL: Beberibe - sede

DATA : 11/05/2026 BDI : 24,80%

FONTE	VERSÃO	HORA	MES
EMBASA	2026 COM DESONERAÇÃO	158,56%	119,40%
ORSE	2026/03	111,51%	69,72%
SEINFRA	028.1 COM DESONERAÇÃO	84,44%	47,48%
SINAPI	2026/03 COM DESONERAÇÃO	99,71%	59,74%
PRÓPRIA	PRÓPRIA	0,00%	0,00%

CÓDIGO	DESCRIÇÃO	FONTE	TIPO	UNIDADE	QUANTIDADE	PREÇO UNITÁRIO	PREÇO TOTAL	%	ACUMUL.%	CL
C1969	PORTA DE AÇO EM CHAPA ONDULADA OU GRADES DE ENROLAR	SEINFRA	Serviço	M2	10,60	R\$ 448,89	R\$ 4.758,23	0,17%	94,13%	C
100674	CAIXILHO FIXO DE ALUMÍNIO PARA VIDRO (VIDRO INCLUSO), BATENTE/ REQUADRO DE 4 A 14 CM, SEM GUARNIÇÃO/ ALIZAR, FIXAÇÃO COM PARAFUSOS, VEDAÇÃO COM SILICONE, EXCLUSIVE CONTRAMARCO - FORNECIMENTO E INSTALAÇÃO. AF_11/2024	SINAPI	Serviço	M2	5,97	R\$ 777,60	R\$ 4.642,27	0,17%	94,29%	C
C1622	LIGAÇÃO PROVISÓRIA DE ÁGUA E SANITÁRIO	SEINFRA	Serviço	UN	1,00	R\$ 4.383,74	R\$ 4.383,74	0,16%	94,45%	C
COMP. ME	MESA SECRETÁRIA EM MDF	PRÓPRIA	Serviço	UN	16,00	R\$ 267,07	R\$ 4.273,12	0,15%	94,60%	C
C1066	DEMOLIÇÃO DE PISO CIMENTADO SOBRE LASTRO DE CONCRETO	SEINFRA	Serviço	M2	113,90	R\$ 33,87	R\$ 3.857,79	0,14%	94,74%	C
COMP. CIADC	CAIXA DE INSPEÇÃO DE ATERRAMENTO, CONCRETO, DIAMETRO 30CM	PRÓPRIA	Serviço	UN	14,00	R\$ 270,19	R\$ 3.782,66	0,14%	94,88%	C
C1070	DEMOLIÇÃO DE REVESTIMENTO C/ARGAMASSA	SEINFRA	Serviço	M2	285,48	R\$ 13,03	R\$ 3.719,80	0,13%	95,01%	C
C0554	CABO EM PVC 1000V 4MM2	SEINFRA	Serviço	M	341,03	R\$ 10,82	R\$ 3.689,94	0,13%	95,15%	C
C4421	FORRAMENTO DE MADEIRA L = 15 cm	SEINFRA	Serviço	CJ	5,00	R\$ 731,58	R\$ 3.657,90	0,13%	95,28%	C
C4394	LUMINÁRIA DE EMERGÊNCIA	SEINFRA	Serviço	UN	11,00	R\$ 325,74	R\$ 3.583,14	0,13%	95,41%	C
C2530	TRANSPORTE DE MATERIAL, EXCETO ROCHA EM CAMINHÃO ATÉ 10KM	SEINFRA	Serviço	M3	77,13	R\$ 46,06	R\$ 3.552,61	0,13%	95,53%	C
C1065	DEMOLIÇÃO DE PISO CERÂMICO SOBRE LASTRO DE CONCRETO	SEINFRA	Serviço	M2	97,14	R\$ 36,48	R\$ 3.543,67	0,13%	95,66%	C
C1974	PORTA EXTERNA DE CEDRO LISA COMPLETA DUAS FOLHAS (1.60X2.10)m	SEINFRA	Serviço	UN	2,00	R\$ 1.757,28	R\$ 3.514,56	0,13%	95,79%	C
C0591	CAIXA ALVENARIA/REBOCO C/TAMPA CONCRETO FUNDO BRITA 60x60x60cm	SEINFRA	Serviço	UN	9,00	R\$ 388,28	R\$ 3.494,52	0,13%	95,91%	C
C0073	ALVENARIA DE TIJOLO CERÂMICO FURADO (9x19x19)cm C/ARGAMASSA MISTA DE CAL HIDRATADA ESP.=10cm (1:2:8)	SEINFRA	Serviço	M2	41,42	R\$ 78,60	R\$ 3.255,61	0,12%	96,03%	C
C4805	LUMINÁRIA PENDENTE EM LED, FACHO DE LUZ FECHADO (<60°), CORPO EM ALUMÍNIO E REFLETOR EM ALUMÍNIO ANODIZADO DE ALTO BRILHO, POTÊNCIA MÍNIMA 90W E MÁXIMA 100W - COMPLETA	SEINFRA	Serviço	UN	5,00	R\$ 644,59	R\$ 3.222,95	0,12%	96,14%	C
C1359	EXTINTOR DE GÁS CARBÔNICO OU PÓ QUÍMICO DE 4 OU 6KG	SEINFRA	Serviço	UN	3,00	R\$ 1.071,82	R\$ 3.215,46	0,12%	96,26%	C
97643	REMOÇÃO DE PISO DE MADEIRA (ASSOALHO E BARROTE), DE FORMA MANUAL, SEM REAPROVEITAMENTO. AF_09/2023	SINAPI	Serviço	M2	90,53	R\$ 34,94	R\$ 3.163,12	0,11%	96,37%	C
C1002	CUMEEIRA TERMOACÚSTICA	SEINFRA	Serviço	M	31,70	R\$ 97,01	R\$ 3.075,22	0,11%	96,48%	C
C1637	LUMINÁRIA FLUORESCENTE COMPLETA (1 X 32)W / Corpo em alumínio fundido, vidro temperado	SEINFRA	Serviço	UN	24,00	R\$ 125,00	R\$ 3.000,00	0,11%	96,59%	C
C1120	REJUNTAMENTO C/ ARG. PRÉ-FABRICADA, JUNTA ATÉ 2mm EM CERÂMICA, ATÉ 30x30 cm (900 cm²) (PAREDE/PISO)	SEINFRA	Serviço	M2	230,83	R\$ 12,54	R\$ 2.894,61	0,10%	96,69%	C
C5024	IMPERMEABILIZAÇÃO COM MANTA ASFÁLTICA, CLASSE B, EM DUAS CAMADAS, TIPO II DE E=3MM E TIPO III DE E=4MM	SEINFRA	Serviço	M2	17,78	R\$ 162,14	R\$ 2.882,85	0,10%	96,80%	C
C0702	CARGA MANUAL DE ENTULHO EM CAMINHÃO BASCULANTE	SEINFRA	Serviço	M3	26,7	R\$ 83,12	R\$ 2.554,55	0,09%	96,89%	C



ORÇAMENTO - CURVA ABC DE SERVIÇOS

OBRA: REFORMA DO TEATRO RAIMUNDO FAGNER

DESCRIÇÃO: ORÇAMENTO BASICO

LOCAL: Beberibe - sede

DATA : 11/05/2026 BDI : 24,80%

FONTE	VERSÃO	HORA	MES
EMBASA	2026 COM DESONERAÇÃO	158,56%	119,40%
ORSE	2026/03	111,51%	69,72%
SEINFRA	028.1 COM DESONERAÇÃO	84,44%	47,48%
SINAPI	2026/03 COM DESONERAÇÃO	99,71%	59,74%
PRÓPRIA	PRÓPRIA	0,00%	0,00%

CÓDIGO	DESCRIÇÃO	FONTE	TIPO	UNIDADE	QUANTIDADE	PREÇO UNITÁRIO	PREÇO TOTAL	%	ACUMUL %	CL
101509	ENTRADA DE ENERGIA ELÉTRICA, AÉREA, TRIFÁSICA, COM CAIXA DE EMBUTIR, CABO DE 10 MM2 E DISJUNTOR DIN 50A (NÃO INCLUSO O POSTE DE CONCRETO). AF_12/2025	SINAPI	Serviço	UN	1,00	R\$ 2.491,94	R\$ 2.491,94	0,09%	96,98%	C
C1046	DEMOLIÇÃO DE COBERTURA C/TELHAS ONDULADAS DE FIBROCIMENTO	SEINFRA	Serviço	M2	367,68	R\$ 6,51	R\$ 2.393,60	0,09%	97,07%	C
S13919	Arandela de parede 1 facho, para Lâmpada palito de led, estrutura em alumínio, branco, ref. 510-2 linha Kube da Dimluz ou similar	ORSE	Serviço	un	8,00	R\$ 294,29	R\$ 2.354,32	0,08%	97,15%	C
C2069	QUADRO DE DISTRIBUIÇÃO DE LUZ EMBUTIR ATÉ 36 DIVISÕES 457X332X95mm, C/ BARRAMENTO	SEINFRA	Serviço	UN	4,00	R\$ 579,92	R\$ 2.319,68	0,08%	97,23%	C
C1197	ELETRODUTO PVC ROSC.INCL.CONEXÕES D= 32mm (1")	SEINFRA	Serviço	M	67,30	R\$ 34,10	R\$ 2.294,93	0,08%	97,32%	C
C1188	ELETRODUTO PVC ROSC. D= 40mm (1 1/4")	SEINFRA	Serviço	M	80,58	R\$ 28,06	R\$ 2.261,07	0,08%	97,40%	C
C4068	BANCADA DE GRANITO CINZA E=2cm	SEINFRA	Serviço	M2	4,14	R\$ 513,83	R\$ 2.127,26	0,08%	97,47%	C
C2850	INSTALAÇÕES PROVISÓRIAS DE LUZ , FORÇA,TELEFONE E LÓGICA	SEINFRA	Serviço	UN	1,00	R\$ 2.092,51	R\$ 2.092,51	0,08%	97,55%	C
C3538	PORTA TIPO FICHA (0.80X2.10)m - ROLADA MADEIRA MISTA - COMPLETA C/FECHADURA - PADRÃO POPULAR	SEINFRA	Serviço	UN	3,00	R\$ 654,61	R\$ 1.963,83	0,07%	97,62%	C
S14072	Perfil em alumínio tipo slim de embutir para fita de LED, cores P/B/C, e=23mm	ORSE	Serviço	m	48,00	R\$ 37,03	R\$ 1.777,44	0,06%	97,68%	C
C3542	PORTA TIPO FICHA (0.60X2.10)m - MADEIRA MISTA - COMPLETA - PADRÃO POPULAR	SEINFRA	Serviço	UN	3,00	R\$ 564,60	R\$ 1.693,80	0,06%	97,74%	C
COMP. REPA	REVESTIMENTO EM PAINÉIS DE ACM (ALUMÍNIO COMPOSTO)	PRÓPRIA	Serviço	UN	3,80	R\$ 445,27	R\$ 1.692,03	0,06%	97,80%	C
C2625	TUBO PVC SOLD. MARROM INCL.CONEXÕES D= 25mm(3/4")	SEINFRA	Serviço	M	54,10	R\$ 29,99	R\$ 1.622,46	0,06%	97,86%	C
C1792	MICTORIO DE LOUÇA BRANCA	SEINFRA	Serviço	UN	2,00	R\$ 794,03	R\$ 1.588,06	0,06%	97,92%	C
COMP. LTPQ	LUMINÁRIA TIPO PLAFON QUADRADA, DE EMBUTIR, COM LED DE 24 W	PRÓPRIA	Serviço	UN	14,00	R\$ 112,21	R\$ 1.570,94	0,06%	97,98%	C
I09951	Luminária tipo balizador para ambiente aberto, corpo em alumínio pintado, difusor em vidro plano fosco, ref. F-5023/M da Projeto ou similar	ORSE	Material	un	6,00	R\$ 253,83	R\$ 1.522,98	0,05%	98,03%	C
C1869	PEITORIL DE GRANITO L= 15 cm	SEINFRA	Serviço	M	12,70	R\$ 118,86	R\$ 1.509,52	0,05%	98,08%	C
C1637	LUMINÁRIA FLUORESCENTE COMPLETA (1 X 32)W / Embutido no espelho dos degraus da escadaria	SEINFRA	Serviço	UN	12,00	R\$ 125,00	R\$ 1.500,00	0,05%	98,14%	C
97624	DEMOLIÇÃO DE ALVENARIA DE TIJOLO MACIÇO, DE FORMA MANUAL, SEM REAPROVEITAMENTO. AF_09/2023	SINAPI	Serviço	M3	10,00	R\$ 148,16	R\$ 1.481,60	0,05%	98,19%	C
C1279	ESMALTE DUAS DEMÃOS EM ESQUADRIAS DE FERRO	SEINFRA	Serviço	M2	26,60	R\$ 55,44	R\$ 1.474,70	0,05%	98,24%	C
C1206	EMASSAMENTO DE ESQUADRIAS DE MADEIRA P/TINTA ÓLEO OU ESMALTE 2 DEMÃOS	SEINFRA	Serviço	M2	64,74	R\$ 22,21	R\$ 1.437,88	0,05%	98,30%	C
C0556	CABO EM PVC 1000V 6MM2	SEINFRA	Serviço	M	109,72	R\$ 12,95	R\$ 1.420,87	0,05%	98,35%	C
C1187	ELETRODUTO PVC ROSC. D= 32mm (1")	SEINFRA	Serviço	M	109,72	R\$ 12,95	R\$ 1.420,87	0,05%	98,35%	C
91937	CAIXA OCTOGONAL 3" X 3", PVC, INSTALADA EM LAJE - FORNECIMENTO E INSTALAÇÃO. AF_03/2023	SINAPI	Serviço	UN	1,00	R\$ 1.406,31	R\$ 1.406,31	0,05%	98,40%	C
						R\$ 1.339,98	R\$ 1.339,98	0,05%	98,45%	C



ORÇAMENTO - CURVA ABC DE SERVIÇOS

OBRA: REFORMA DO TEATRO RAIMUNDO FAGNER

DESCRIÇÃO: ORÇAMENTO BASICO

LOCAL: Beberibe - sede

DATA : 11/05/2026 BDI : 24,80%

FONTE	VERSÃO	HORA	MES
EMBASA	2026 COM DESONERAÇÃO	158,56%	119,40%
ORSE	2026/03	111,51%	69,72%
SEINFRA	028.1 COM DESONERAÇÃO	84,44%	47,48%
SINAPI	2026/03 COM DESONERAÇÃO	99,71%	59,74%
PRÓPRIA	PRÓPRIA	0,00%	0,00%

CÓDIGO	DESCRIÇÃO	FONTE	TIPO	UNIDADE	QUANTIDADE	PREÇO UNITÁRIO	PREÇO TOTAL	%	ACUMUL %	CL
COMP CST	CAIXA DE SOM TETO	PRÓPRIA	Serviço	UN	12,00	R\$ 103,20	R\$ 1.238,40	0,04%	98,49%	C
COMP. LML	LUMINÁRIA LED 30W	PRÓPRIA	Serviço	UN	25,00	R\$ 48,87	R\$ 1.221,75	0,04%	98,53%	C
COMP. DPCS	DISPOSITIVO DE PROTEÇÃO CONTRA SURTO DPS - 275V/ 80 KA	PRÓPRIA	Serviço	UN	4,00	R\$ 302,71	R\$ 1.210,84	0,04%	98,58%	C
I14501	Fita de LED auto colante, e = 2mm, 3000k (luz amarela), g-light ou similar. Exclusive fonte	ORSE	Material	m	80,00	R\$ 14,95	R\$ 1.196,00	0,04%	98,62%	C
C4777	REDE FRIGORÍGENA C/ TUBO DE COBRE 3/8" FLEXÍVEL, ISOLADO COM BORRACHA ELASTOMÉRICA, SUSTENTAÇÃO, SOLDA E LIMPEZA	SEINFRA	Serviço	M	18,00	R\$ 63,87	R\$ 1.149,66	0,04%	98,66%	C
C4792	TOMADA DUPLA DE EMBUTIR 2P+T 10A-250V	SEINFRA	Serviço	UN	32,00	R\$ 35,57	R\$ 1.138,24	0,04%	98,70%	C
96985	HASTE DE ATERRAMENTO, DIÂMETRO 5/8", COM 3 METROS - FORNECIMENTO E INSTALAÇÃO. AF_08/2023	SINAPI	Serviço	UN	14,00	R\$ 80,22	R\$ 1.123,08	0,04%	98,74%	C
C1362	FECHADURA DE TARJETA (LIVRE-OCUPADA)	SEINFRA	Serviço	UN	8,00	R\$ 135,66	R\$ 1.085,28	0,04%	98,78%	C
C4815	DISJUNTOR TERMOMAGNÉTICO TRIPOLAR 125 A, COM CAIXA MOLDADA 10 KA	SEINFRA	Serviço	UN	2,00	R\$ 517,31	R\$ 1.034,62	0,04%	98,82%	C
C0555	CABO EM PVC 1000V 50MM2	SEINFRA	Serviço	M	16,94	R\$ 60,37	R\$ 1.022,67	0,04%	98,86%	C
C1280	ESMALTE DUAS DEMÃOS EM ESQUADRIAS DE MADEIRA	SEINFRA	Serviço	M2	32,37	R\$ 30,75	R\$ 995,38	0,04%	98,89%	C
C0550	CABO EM PVC 1000V 16MM2	SEINFRA	Serviço	M	40,90	R\$ 23,24	R\$ 950,52	0,03%	98,93%	C
C1361	FECHADURA COMPLETA PARA PORTA INTERNA	SEINFRA	Serviço	UN	5,00	R\$ 181,22	R\$ 906,10	0,03%	98,96%	C
C1898	PEÇAS DE APOIO DEFICIENTES C/TUBO INOX P/MC'S	SEINFRA	Serviço	M	3,60	R\$ 244,48	R\$ 880,13	0,03%	98,99%	C
C1000	CUMEEIRA NORMAL DE FIBROCIMENTO P/TELHA ONDULADA	SEINFRA	Serviço	M	16,10	R\$ 54,33	R\$ 874,71	0,03%	99,02%	C
C1049	DEMOLIÇÃO DE CONCRETO SIMPLES	SEINFRA	Serviço	M3	2,48	R\$ 338,69	R\$ 839,95	0,03%	99,05%	C
I1046	DUTO PERFURADO-ELETROCALHA CHAPA DE AÇO (25X50)MM	SEINFRA	Material	M	72,30	R\$ 11,31	R\$ 817,71	0,03%	99,08%	C
C4762	CAIXA DE LIGAÇÃO PVC 4" X 2"	SEINFRA	Serviço	UN	74,00	R\$ 11,04	R\$ 816,96	0,03%	99,11%	C
C4468	PAINEL AMADEIRADO ACM - LAMBRI	SEINFRA	Serviço	M2	9,27	R\$ 86,79	R\$ 804,54	0,03%	99,14%	C
C2596	TUBO PVC BRANCO P/ESGOTO D=50mm (2")	SEINFRA	Serviço	M	25,88	R\$ 30,93	R\$ 800,47	0,03%	99,17%	C
C4633	REMANEJAMENTO DE BANCADA DE GRANITO	SEINFRA	Serviço	M2	4,14	R\$ 188,16	R\$ 778,98	0,03%	99,20%	C
C3039	RETIRADA DE CARPETE S/REAPROVEITAMENTO	SEINFRA	Serviço	M2	134,03	R\$ 5,77	R\$ 773,35	0,03%	99,22%	C
C0776	CHAPISCO C/ ARGAMASSA DE CIMENTO E AREIA S/PENEIRAR TRAÇO 1:3 ESP.= 5mm P/ PAREDE	SEINFRA	Serviço	M2	82,84	R\$ 9,26	R\$ 767,10	0,03%	99,25%	C
C1549	JOELHO PVC BRANCO P/ESGOTO D=100mm (4")	SEINFRA	Serviço	UN	17,00	R\$ 44,97	R\$ 764,49	0,03%	99,28%	C
C4776	REDE FRIGORÍGENA C/ TUBO DE COBRE 1/4" FLEXÍVEL, ISOLADO COM BORRACHA ELASTOMÉRICA, SUSTENTAÇÃO, SOLDA E LIMPEZA	SEINFRA	Serviço	M	12,00	R\$ 62,99	R\$ 755,88	0,03%	99,31%	C

SETOR DE LICITAÇÕES - P.M. D. BEBERIBE



ORÇAMENTO - CURVA ABC DE SERVIÇOS

OBRA: REFORMA DO TEATRO RAIMUNDO FAGNER

DESCRIÇÃO: ORÇAMENTO BASICO

LOCAL: Beberibe - sede

DATA : 11/05/2026 BDI : 24,80%

FONTE	VERSÃO	HORA	MES
EMBASA	2026 COM DESONERAÇÃO	158,56%	119,40%
ORSE	2026/03	111,51%	69,72%
SEINFRA	028.1 COM DESONERAÇÃO	84,44%	47,48%
SINAPI	2026/03 COM DESONERAÇÃO	99,71%	59,74%
PRÓPRIA	PRÓPRIA	0,00%	0,00%

CÓDIGO	DESCRIÇÃO	FONTE	TIPO	UNIDADE	QUANTIDADE	PREÇO UNITÁRIO	PREÇO TOTAL	%	ACUMUL. %	CL
C4629	PLACA EM AÇO GALVANIZADO C/ APLICAÇÃO EM 1 FACE EM VINIL E FUNDO C/ PINTURA EM ESMALTE SINTÉTICO PRETO FOSCO (FORNECIMENTO E MONTAGEM)	SEINFRA	Serviço	M2	1,13	R\$ 651,34	R\$ 736,01	0,03%	99,33%	C
C5025	PROTEÇÃO MECÂNICA, COM ARGAMASSA DE CIMENTO E AREIA TRAÇO 1:4, E=2CM	SEINFRA	Serviço	M2	17,78	R\$ 40,21	R\$ 714,93	0,03%	99,36%	C
C2166	REGISTRO DE GAVETA C/CANOPLA CROMADA D= 20mm (3/4")	SEINFRA	Serviço	UN	5,00	R\$ 137,67	R\$ 688,35	0,02%	99,38%	C
COMP. LSCL	LUMINÁRIA TIPO SPOT COM LÂMPADA LED 10 W	PRÓPRIA	Serviço	UN	10,00	R\$ 67,65	R\$ 676,50	0,02%	99,41%	C
C3598	LAVATÓRIO DE LOUÇA BRANCA S/COLUNA C/TORNEIRA PLÁSTICA E ACESSÓRIOS - PADRÃO POPULAR	SEINFRA	Serviço	UN	2,00	R\$ 320,89	R\$ 641,78	0,02%	99,43%	C
C1151	DUCHA P/ WC CROMADO (INSTALADO)	SEINFRA	Serviço	UN	7,00	R\$ 90,85	R\$ 635,95	0,02%	99,45%	C
C4853	CAIXA DE EQUIPOTENCIALIZAÇÃO DE TERRA	SEINFRA	Serviço	UN	1,00	R\$ 624,79	R\$ 624,79	0,02%	99,47%	C
COMP. DPCS	CURVA 180 GRAUS PARA ELETRODUTO, PVC, ROSCÁVEL, DN 50 MM (2") (UN)	PRÓPRIA	Serviço	UN	2,00	R\$ 302,71	R\$ 605,42	0,02%	99,50%	C
C1092	DISJUNTOR MONOPOLAR EM QUADRO DE DISTRIBUIÇÃO 10A	SEINFRA	Serviço	UN	20,00	R\$ 30,03	R\$ 600,60	0,02%	99,52%	C
C4422	ALIZAR DE MADEIRA L= 5 cm (1 FACE)	SEINFRA	Serviço	CJ	10,00	R\$ 58,59	R\$ 585,90	0,02%	99,54%	C
104754	CONECTOR SPLIT-BOLT, PARA SPDA, PARA CABOS ATÉ 70 MM2 - FORNECIMENTO E INSTALAÇÃO. AF_08/2023	SINAPI	Serviço	UN	14,00	R\$ 40,85	R\$ 571,90	0,02%	99,56%	C
C2210	RETIRADA DE PORTAS E JANELAS, INCLUSIVE BATENTES	SEINFRA	Serviço	M2	25,65	R\$ 20,84	R\$ 534,55	0,02%	99,58%	C
C0466	BRAÇADEIRA TIPO "D", METÁLICA ATE 1"	SEINFRA	Serviço	UN	56,00	R\$ 8,95	R\$ 501,20	0,02%	99,60%	C
C1119	DISJUNTOR TRIPOLAR EM QUADRO DE DISTRIBUIÇÃO 16A	SEINFRA	Serviço	UN	4,00	R\$ 123,63	R\$ 494,52	0,02%	99,61%	C
C2206	RETIRADA DE ESQUADRIAS METÁLICAS	SEINFRA	Serviço	M2	32,57	R\$ 13,03	R\$ 424,39	0,02%	99,63%	C
C2666	VERGA RETA DE CONCRETO ARMADO	SEINFRA	Serviço	M3	0,18	R\$ 2.256,41	R\$ 406,15	0,01%	99,64%	C
97663	REMOÇÃO DE LOUÇAS, DE FORMA MANUAL, SEM REAPROVEITAMENTO. AF_09/2023	SINAPI	Serviço	UN	22,00	R\$ 17,52	R\$ 385,44	0,01%	99,66%	C
C1043	DEMOLIÇÃO DE ALVENARIA DE TIJOLOS S/ REAPROVEITAMENTO	SEINFRA	Serviço	M3	4,87	R\$ 78,16	R\$ 380,64	0,01%	99,67%	C
COMP. RB	RALO ABACAXI 100mm	PRÓPRIA	Serviço	UN	7,00	R\$ 52,50	R\$ 367,50	0,01%	99,69%	C
C4531	DISJUNTOR DIFERENCIAL DR-80A, 30mA	SEINFRA	Serviço	UN	1,00	R\$ 337,77	R\$ 337,77	0,01%	99,70%	C
I8365	DISJUNTOR DIFERENCIAL DR-16A - 40A, 30mA	SEINFRA	Material	UN	2,00	R\$ 167,47	R\$ 334,94	0,01%	99,71%	C
C0628	CAIXA DE PASSAGEM COM TAMPA PARAFUSADA 200X200X100mm	SEINFRA	Serviço	UN	3,00	R\$ 103,46	R\$ 310,38	0,01%	99,72%	C
C1104	DISJUNTOR TRIPOLAR C/ACIONAMENTO NA PORTA DO Q.D.ATE 100A	SEINFRA	Serviço	UN	1,00	R\$ 310,04	R\$ 310,04	0,01%	99,73%	C
C2493	TOMADA UNIVERSAL 10A 250V	SEINFRA	Serviço	UN	18,00	R\$ 23,00	R\$ 299,00	0,01%	99,74%	C
I13790	Refletor Slim LED 30W de potência, branco Frio, 6500k, Autovolt, marca G-light ou similar	ORSE	Material	UN	18,00	R\$ 36,78	R\$ 294,24	0,01%	99,75%	C
I13290	Refletor simples LED 100W de potência, branco Frio, 6500k, Bivolt, marca G-light ou similar	ORSE	Material	UN	4,00	R\$ 73,07	R\$ 292,28	0,01%	99,76%	C



ORÇAMENTO - CURVA ABC DE SERVIÇOS

OBRA: REFORMA DO TEATRO RAIMUNDO FAGNER

DESCRIÇÃO: ORÇAMENTO BASICO

LOCAL: Beberibe - sede

DATA : 11/05/2026 BDI : 24,80%

FONTE	VERSÃO	HORA	MES
EMBASA	2026 COM DESONERAÇÃO	158,56%	119,40%
ORSE	2026/03	111,51%	69,72%
SEINFRA	028.1 COM DESONERAÇÃO	84,44%	47,48%
SINAPI	2026/03 COM DESONERAÇÃO	99,71%	59,74%
PRÓPRIA	PRÓPRIA	0,00%	0,00%

CÓDIGO	DESCRIÇÃO	FONTE	TIPO	UNIDADE	QUANTIDADE	PREÇO UNITÁRIO	PREÇO TOTAL	%	ACUMUL %	CL
C4390	JOELHO 45 PVC BRANCO PARA ESGOTO D=100mm (4")	SEINFRA	Serviço	UN	7,00	R\$ 41,46	R\$ 290,22	0,01%	99,77%	C
C1665	LUMINÁRIA FLUORESCENTE COMPLETA C/2 LÂMPADAS DE 20W	SEINFRA	Serviço	UN	2,00	R\$ 140,14	R\$ 280,28	0,01%	99,78%	C
104750	CONECTOR GRAMPO METÁLICO TIPO OLHAL, PARA SPDA, PARA HASTE DE ATERRAMENTO DE 5/8" E CABOS DE 10 A 50 MM2 - FORNECIMENTO E INSTALAÇÃO. AF_08/2023	SINAPI	Serviço	UN	14,00	R\$ 18,92	R\$ 264,88	0,01%	99,79%	C
C3513	CHUVEIRO CROMADO C/ ARTICULAÇÃO	SEINFRA	Serviço	UN	2,00	R\$ 131,65	R\$ 263,30	0,01%	99,80%	C
C1494	INTERRUPTOR UMA TECLA SIMPLES 10A 250V	SEINFRA	Serviço	UN	12,00	R\$ 21,86	R\$ 262,32	0,01%	99,81%	C
C2457	TERMINAL DE PRESSÃO P/ CABOS ATÉ 35MM2	SEINFRA	Serviço	UN	14,00	R\$ 17,62	R\$ 246,68	0,01%	99,82%	C
C4388	JOELHO 45 PVC BRANCO PARA ESGOTO D=40mm (1 1/4")	SEINFRA	Serviço	UN	10,00	R\$ 24,52	R\$ 245,20	0,01%	99,83%	C
C1552	JOELHO PVC BRANCO P/ESGOTO D=50mm (2")	SEINFRA	Serviço	UN	11,00	R\$ 21,80	R\$ 239,80	0,01%	99,84%	C
C1551	JOELHO PVC BRANCO P/ESGOTO D=40mm (1 1/2")	SEINFRA	Serviço	UN	12,00	R\$ 19,76	R\$ 237,12	0,01%	99,85%	C
COMP. PCLL	PENDENTE C/ 1 LÂMPADA LED DE 50W	PRÓPRIA	Serviço	UN	2,00	R\$ 112,21	R\$ 224,42	0,01%	99,86%	C
S97610S	LUMINÁRIA TIPO SPOT COM LÂMPADA LED 10 W	ORSE	Serviço	un	14,00	R\$ 15,20	R\$ 212,80	0,01%	99,86%	C
C3504	CAIXA ALVENARIA / REBOCO / C/ TAMPA CONCRETO S/ FUNDO DI=30x30x50 cm	SEINFRA	Serviço	UN	1,00	R\$ 211,89	R\$ 211,89	0,01%	99,87%	C
C4649	SINALIZAÇÃO PARA EXTINTOR	SEINFRA	Serviço	UN	3,00	R\$ 64,76	R\$ 194,28	0,01%	99,88%	C
C4929	CAIXA SIFONADA PVC 150 X 185 X 75MM, ACABAMENTO BRANCO (GRELHA OU TAMPA CEGA)	SEINFRA	Serviço	UN	2,00	R\$ 91,15	R\$ 182,30	0,01%	99,88%	C
93020	CURVA 90 GRAUS PARA ELETRODUTO, PVC, ROSCÁVEL, DN 60 MM (2"). PARA REDE ENTERRADA DE DISTRIBUIÇÃO DE ENERGIA ELÉTRICA - FORNECIMENTO E INSTALAÇÃO. AF_12/2021	SINAPI	Serviço	UN	5,00	R\$ 35,59	R\$ 177,95	0,01%	99,89%	C
C1399	FORMA PLANA CHAPA COMPENSADA PLASTIFICADA, ESP.= 12mm UTIL. 5X	SEINFRA	Serviço	M2	1,14	R\$ 154,20	R\$ 175,79	0,01%	99,90%	C
C1562	JOELHO REDUÇÃO PVC SOLD. AZUL D=25mmX1/2"	SEINFRA	Serviço	UN	10,00	R\$ 17,51	R\$ 175,10	0,01%	99,90%	C
C2595	TUBO PVC BRANCO P/ESGOTO D=40mm (1 1/2")	SEINFRA	Serviço	M	7,56	R\$ 22,43	R\$ 169,57	0,01%	99,91%	C
C1479	INTERRUPTOR DUAS TECLAS SIMPLES 10A 250V	SEINFRA	Serviço	UN	4,00	R\$ 38,56	R\$ 154,24	0,01%	99,91%	C
C2598	TUBO PVC BRANCO P/ESGOTO D=75mm (3")	SEINFRA	Serviço	M	3,20	R\$ 47,71	R\$ 152,67	0,01%	99,92%	C
COMP. RFL	REFLETOR LED 50W (UN)	PRÓPRIA	Serviço	UN	3,00	R\$ 50,18	R\$ 150,54	0,01%	99,93%	C
C4389	JOELHO 45 PVC BRANCO PARA ESGOTO D=75mm (3")	SEINFRA	Serviço	UN	4,00	R\$ 34,54	R\$ 138,16	0,00%	99,93%	C
C3579	QUADRO DE MEDIÇÃO PADRÃO COELCE - PADRÃO POPULAR	SEINFRA	Serviço	UN	1,00	R\$ 132,61	R\$ 132,61	0,00%	99,94%	C
C1122	DISJUNTOR TRIPOLAR EM QUADRO DE DISTRIBUIÇÃO 25A	SEINFRA	Serviço	UN	1,00	R\$ 123,63	R\$ 123,63	0,00%	99,94%	C
89485	JOELHO 45 GRAUS, PVC, SOLDÁVEL, DN 25MM, INSTALADO EM PRUMADA DE ÁGUA - FORNECIMENTO E INSTALAÇÃO. AF_06/2022	SINAPI	Serviço	UN	1,00	R\$ 120,30	R\$ 120,30	0,00%	99,94%	C



ORÇAMENTO - CURVA ABC DE SERVIÇOS

OBRA: REFORMA DO TEATRO RAIMUNDO FAGNER

DESCRIÇÃO: ORÇAMENTO BASICO

LOCAL: Beberibe - sede

DATA : 11/05/2026 BDI : 24,80%

FONTE	VERSÃO	HORA	MES
EMBASA	2026 COM DESONERAÇÃO	158,56%	119,40%
ORSE	2026/03	111,51%	69,72%
SEINFRA	028.1 COM DESONERAÇÃO	84,44%	47,48%
SINAPI	2026/03 COM DESONERAÇÃO	99,71%	59,74%
PRÓPRIA	PRÓPRIA	0,00%	0,00%

CÓDIGO	DESCRIÇÃO	FONTE	TIPO	UNIDADE	QUANTIDADE	PREÇO UNITÁRIO	PREÇO TOTAL	%	ACUMUL. %	CL
C2347	TÊ PVC BRANCO C/REDUÇÃO P/ESGOTO D=100X50mm (4"X2")	SEINFRA	Serviço	UN	2,00	R\$ 58,44	R\$ 116,88	0,00%	99,95%	C
C1489	INTERRUPTOR TRES TECLAS SIMPLES 10A 250V	SEINFRA	Serviço	UN	2,00	R\$ 54,45	R\$ 108,90	0,00%	99,95%	C
C1709	LUVA P/ELETRODUTO PVC ROSC. D= 25mm (3/4")	SEINFRA	Serviço	UN	33,00	R\$ 3,10	R\$ 102,30	0,00%	99,96%	C
C4923	CAIXA SIFONADA PVC 100 X 100 X 50MM, ACABAMENTO BRANCO (GRELHA OU TAMPA CEGA)	SEINFRA	Serviço	UN	2,00	R\$ 48,35	R\$ 96,70	0,00%	99,96%	C
C2350	TÊ PVC BRANCO C/REDUÇÃO P/ESGOTO D=75X50mm (3"X2")	SEINFRA	Serviço	UN	2,00	R\$ 44,15	R\$ 88,30	0,00%	99,96%	C
89530	LUVA DE CORRER, PVC, SOLDÁVEL, DN 25MM, INSTALADO EM PRUMADA DE ÁGUA - FORNECIMENTO E INSTALAÇÃO. AF_06/2022	SINAPI	Serviço	UN	4,00	R\$ 21,38	R\$ 85,52	0,00%	99,97%	C
C4669	JOELHO 45 PVC BRANCO PARA ESGOTO D=50mm (2")	SEINFRA	Serviço	UN	3,00	R\$ 26,91	R\$ 80,73	0,00%	99,97%	C
C1583	JUNÇÃO SIMPLES DE REDUÇÃO PVC P/ESGOTO 100X75mm(4"X3")	SEINFRA	Serviço	UN	1,00	R\$ 69,86	R\$ 69,86	0,00%	99,97%	C
COMP. RFL 10 W	REFLETOR LED 10W	PRÓPRIA	Serviço	UN	2,00	R\$ 34,63	R\$ 69,26	0,00%	99,97%	C
C4822	TERMINAL DE VENTILAÇÃO PVC 50MM	SEINFRA	Serviço	UN	3,00	R\$ 22,99	R\$ 68,97	0,00%	99,98%	C
C3653	ADAPTADOR PVC P/ REGISTRO 25mm (3/4")	SEINFRA	Serviço	UN	10,00	R\$ 6,34	R\$ 63,40	0,00%	99,98%	C
C1711	LUVA P/ELETRODUTO PVC ROSC. D= 40mm (1 1/4")	SEINFRA	Serviço	UN	9,00	R\$ 6,99	R\$ 62,91	0,00%	99,98%	C
C1582	JUNÇÃO SIMPLES DE REDUÇÃO PVC P/ESGOTO 100X50mm(4"X2")	SEINFRA	Serviço	UN	1,00	R\$ 60,70	R\$ 60,70	0,00%	99,98%	C
C1492	INTERRUPTOR UMA TECLA PARALELO 10A 250V	SEINFRA	Serviço	UN	2,00	R\$ 29,98	R\$ 59,96	0,00%	99,98%	C
C2484	TOMADA 2 POLOS MAIS TERRA 20A 250V	SEINFRA	Serviço	UN	2,00	R\$ 29,05	R\$ 58,10	0,00%	99,99%	C
C0844	CONCRETO P/VIBR., FCK 30 MPa COM AGREGADO ADQUIRIDO	SEINFRA	Serviço	M3	0,08	R\$ 712,83	R\$ 57,03	0,00%	99,99%	C
C1585	JUNÇÃO SIMPLES C/INSPEÇÃO PVC P/ESGOTO D=75mm (3")	SEINFRA	Serviço	UN	1,00	R\$ 50,63	R\$ 50,63	0,00%	99,99%	C
C1190	ELETRODUTO PVC ROSC. D= 60mm (2")	SEINFRA	Serviço	M	1,00	R\$ 48,31	R\$ 48,31	0,00%	99,99%	C
C1713	LUVA P/ELETRODUTO PVC ROSC. D= 60mm (2")	SEINFRA	Serviço	UN	4,00	R\$ 11,78	R\$ 47,12	0,00%	99,99%	C
COMP. TAÇG	TERMINAL AÉREO EM AÇO GALVANIZADO, 3/8" X 600MM	PRÓPRIA	Serviço	UN	1,00	R\$ 41,78	R\$ 41,78	0,00%	100,00%	C
C1093	DISJUNTOR MONOPOLAR EM QUADRO DE DISTRIBUIÇÃO 16A	SEINFRA	Serviço	UN	1,00	R\$ 30,03	R\$ 30,03	0,00%	100,00%	C
C1095	DISJUNTOR MONOPOLAR EM QUADRO DE DISTRIBUIÇÃO 20A	SEINFRA	Serviço	UN	1,00	R\$ 30,03	R\$ 30,03	0,00%	100,00%	C
C0621	CAIXA DE LIGAÇÃO EM CHAPA AÇO ESTAMPADA, 3"X3", 4"X2", 4"X4"	SEINFRA	Serviço	UN	2,00	R\$ 10,51	R\$ 21,02	0,00%	100,00%	C
C1604	LANÇAMENTO E APLICAÇÃO DE CONCRETO S/ ELEVAÇÃO	SEINFRA	Serviço	M3	0,08	R\$ 198,53	R\$ 15,88	0,00%	100,00%	C
C1185	ELETRODUTO PVC ROSC. D= 20mm (1/2")	SEINFRA	Serviço	M	1,00	R\$ 13,75	R\$ 13,75	0,00%	100,00%	C
C1710	LUVA P/ELETRODUTO PVC ROSC. D= 32mm (1")	SEINFRA	Serviço	UN	2,00	R\$ 4,75	R\$ 9,50	0,00%	100,00%	C



ORÇAMENTO - CURVA ABC DE SERVIÇOS

OBRA: REFORMA DO TEATRO RAIMUNDO FAGNER

DESCRIÇÃO: ORÇAMENTO BASICO

LOCAL: Beberibe - sede

DATA : 11/05/2026 BDI : 24,80%

FONTE	VERSÃO	HORA	MES
EMBASA	2026 COM DESONERAÇÃO	158,56%	119,40%
ORSE	2026/03	111,51%	69,72%
SEINFRA	028.1 COM DESONERAÇÃO	84,44%	47,48%
SINAPI	2026/03 COM DESONERAÇÃO	99,71%	59,74%
PRÓPRIA	PRÓPRIA	0,00%	0,00%

CÓDIGO	DESCRIÇÃO	FONTE	TIPO	UNIDADE	QUANTIDADE	PREÇO UNITÁRIO	PREÇO TOTAL	%	ACUMUL. %	CL
C1729	LUVA PVC SOLD. MARROM D= 25mm (3/4")	SEINFRA	Serviço	UN	1,00	R\$ 6,91	R\$ 6,91	0,00%	100,00%	C
COMP. FAPR	FORRO ACÚSTICO COMPOSTO DE PAINEL RÍGIDO DE LÃ ESP=25MM	PRÓPRIA	Serviço	UN	197,12	R\$ 0,00	R\$ 0,00	0,00%	100,00%	C


Subtotal até 100,00%% R\$ 2.785.649,76



Outros R\$ 0,00

Valor total do Orçamento R\$ 2.785.649,76

ETC

Assinatura

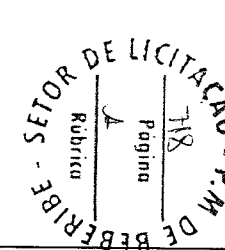

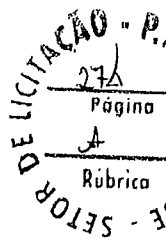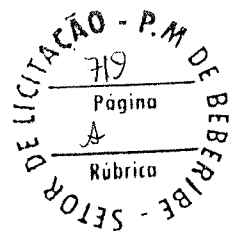

Secretaria de
Obras e
Desenvolvimento
Urbano



Beberibe
PREFEITURA

CURVA ABC DE INSUMOS

Rua Sagrado Coração de Jesus, 182 - Centro
CEP: 62.840-000 - Beberibe - CE
Telefone: (85) 2180-8094
E-mail: seplan@beberibe.ce.gov.br
www.beberibe.ce.gov.br



ORÇAMENTO - CURVA ABC DE INSUMOS

OBRA: REFORMA DO TEATRO RAIMUNDO FAGNER

DESCRIÇÃO: ORÇAMENTO BASICO

LOCAL: Beberibe - sede

DATA : 11/05/2026 BDI : 24,80%

FONTE	VERSÃO	HORA	MES
EMBASA	2026 COM DESONERAÇÃO	158,56%	119,40%
ORSE	2026/03	111,51%	69,72%
SEINFRA	028.1 COM DESONERAÇÃO	84,44%	47,48%
SINAPI	2026/03 COM DESONERAÇÃO	99,71%	59,74%
PRÓPRIA	PRÓPRIA	0,00%	0,00%

CÓDIGO	DESCRIÇÃO	FONTE	TIPO	UNIDADE	QUANTIDADE	PREÇO UNITÁRIO	PREÇO TOTAL	%	ACUMUL %	CL
I13687	Poltrona Arena Acustica assento e encosto antipânico estofado tecido poliéster vermelho padrão braço em PP, fixação no piso, marca Marelli ou similar, inclusive instalação, montagem e frete	ORSE	Material	un	250,00	R\$ 2.701,45	R\$ 675.362,50	30,25%	24,24%	A
I2543	SERVEENTE	SEINFRA	Mão de Obra	H	8.226,97	R\$ 18,46	R\$ 151.869,85	6,80%	37,06%	A
I1821	REVESTIMENTO METÁLICO, TIPO REYNOBOND, DUAS CHAPAS	SEINFRA	Material	M2	515,22	R\$ 170,69	R\$ 87.943,33	3,94%	41,00%	A
I2395	PINTOR	SEINFRA	Mão de Obra	H	3.074,15	R\$ 24,16	R\$ 74.271,56	3,33%	44,32%	A
I2391	PEDREIRO	SEINFRA	Mão de Obra	H	2.297,77	R\$ 24,16	R\$ 55.514,02	2,49%	46,81%	A
I2062	TELHA TERMOACUSTICA	SEINFRA	Material	M2	367,52	R\$ 145,17	R\$ 53.353,34	2,39%	49,20%	A
I0045	AJUDANTE DE PINTOR	SEINFRA	Mão de Obra	H	2.646,76	R\$ 19,10	R\$ 50.553,02	2,26%	51,46%	B
I8584	ENGENHEIRO JUNIOR	SEINFRA	Mão de Obra	MÊS	2,91	R\$ 17.326,01	R\$ 50.463,74	2,26%	53,72%	B
00006178	TABUA DE MADEIRA PARA PISO, CUMARU/IPE CHAMPANHE OU EQUIVALENTE DA REGIAO, ENCAIXE MACHO/FEMEA, *10 X 2" CM	SINAPI	Material	M2	97,32	R\$ 463,28	R\$ 45.086,29	2,02%	55,74%	B
I7353	SPLIT SYSTEM COMPLETO C/ CONTROLE REMOTO CAP. 2,50 TR (FORN. E MONTAGEM)	SEINFRA	Material	UN	6,00	R\$ 7.481,60	R\$ 44.889,60	2,01%	57,76%	B
I1530	MONTADOR	SEINFRA	Mão de Obra	H	1.778,41	R\$ 24,16	R\$ 42.966,33	1,92%	59,68%	B
I0121	ARMADOR/FERREIRO	SEINFRA	Mão de Obra	H	1.607,66	R\$ 24,16	R\$ 38.840,95	1,74%	61,42%	B
I1858	SERRALHEIRO	SEINFRA	Mão de Obra	H	1.555,92	R\$ 24,16	R\$ 37.591,15	1,68%	63,10%	B
I2055	TELHA FIBROCIMENTO CANALETE 90	SEINFRA	Material	M2	231,42	R\$ 138,33	R\$ 32.012,05	1,43%	64,54%	B
I8335	REBOCO DE GESSO SOBRE BLOCO DE CONCRETO E/OU TIJOLO CERÂMICO	SEINFRA	Material	M2	1.406,51	R\$ 21,69	R\$ 30.507,20	1,37%	65,90%	B
I0040	AJUDANTE DE ARMADOR/FERREIRO	SEINFRA	Mão de Obra	H	1.567,13	R\$ 19,10	R\$ 29.932,13	1,34%	67,24%	B
I8590	ENCARREGADO GERAL/MESTRE DE OBRAS	SEINFRA	Mão de Obra	MÊS	4,52	R\$ 6.171,03	R\$ 27.917,00	1,25%	68,50%	B
I1691	PONTALETE / BARROTE DE 3"x3"	SEINFRA	Material	M	1.709,59	R\$ 16,09	R\$ 27.507,23	1,23%	69,73%	B
I8646	TUBO AÇO INOX DIAM 1 1/2"	SEINFRA	Material	M	154,56	R\$ 160,20	R\$ 24.760,51	1,11%	70,84%	B
I2312	ELETRICISTA	SEINFRA	Mão de Obra	H	1.002,45	R\$ 24,15	R\$ 24.209,14	1,08%	71,92%	B
I0024	ADESIVO DE CONTATO	SEINFRA	Material	KG	555,69	R\$ 39,45	R\$ 21.921,87	0,98%	72,90%	B
I0498	CARPINTEIRO	SEINFRA	Mão de Obra	H	832,58	R\$ 24,16	R\$ 20.115,23	0,90%	73,80%	B
I0805	CIMENTO PORTLAND	SEINFRA	Material	KG	27.641,12	R\$ 0,71	R\$ 19.625,19	0,88%	74,68%	B
I0042	AJUDANTE DE ELETRICISTA	SEINFRA	Mão de Obra	H	997,66	R\$ 19,10	R\$ 19.055,34	0,85%	75,54%	B
I8292	FORRO DE GESSO ACARTONADO ESTRUTURADO (INSTALADO)	SEINFRA	Material	M2	216,70	R\$ 71,94	R\$ 15.589,40	0,70%	76,24%	B
00043083	PERFIL "U" ENRIJECIDO, EM CHAPA DOBRADA DE AÇO LAMINADO, E = 3,75 MM, H = 200 MM, L = 75 MM (9,94 KG/M)	SINAPI	Material	M	1.502,32	R\$ 8,66	R\$ 13.010,07	0,58%	76,82%	B



ORÇAMENTO - CURVA ABC DE INSUMOS

OBRA: REFORMA DO TEATRO RAIMUNDO FAGNER

DESCRIÇÃO: ORÇAMENTO BASICO

LOCAL: Beberibe - sede

DATA : 11/05/2026 BDI : 24,80%

FONTE	VERSÃO	HORA	MES
EMBASA	2026 COM DESONERAÇÃO	158,56%	119,40%
ORSE	2026/03	111,51%	69,72%
SEINFRA	028.1 COM DESONERAÇÃO	84,44%	47,48%
SINAPI	2026/03 COM DESONERAÇÃO	99,71%	59,74%
PRÓPRIA	PRÓPRIA	0,00%	0,00%

CÓDIGO	DESCRIÇÃO	FONTE	TIPO	UNIDADE	QUANTIDADE	PREÇO UNITÁRIO	PREÇO TOTAL	%	ACUMUL %	CL
I0339	CABO COBRE NU 35MM2	SEINFRA	Material	M	346,80	R\$ 34,91	R\$ 12.106,79	0,54%	77,36%	B
I13793	Refletor Slim LED 500W de potência, branco Frio, 6500k, Autovolt, marca G-light ou similar	ORSE	Material	un	12,00	R\$ 972,74	R\$ 11.672,88	0,52%	77,88%	B
I2093	TINTA EPOXI PARA ACABAMENTO	SEINFRA	Material	L	179,50	R\$ 63,53	R\$ 11.403,95	0,51%	78,39%	B
M102750858	LUMINÁRIA DE SOBREPOR, CORPO / REFLETOR E ALETAS EM CHAPA DE AÇO, PINTADA EM EPOXI BRANCO, PARA 4 LAMPADAS TUBULAR LED DE 10W	EMBASA	Material	UN	60,00	R\$ 188,72	R\$ 11.323,20	0,51%	78,90%	B
I7350	SPLIT SYSTEM COMPLETO C/ CONTROLE REMOTO CAP. 1,00 TR (FORN. E MONTAGEM)	SEINFRA	Material	UN	4,00	R\$ 2.735,44	R\$ 10.941,76	0,49%	79,39%	B
00039413	PLACA / CHAPA DE GESSO ACARTONADO, STANDARD (ST), COR BRANCA, E = 12,5 MM, 1200 X 2400 MM (L X C)	SINAPI	Material	M2	543,98	R\$ 19,92	R\$ 10.836,08	0,49%	79,88%	B
I9798	FONTE DE ALIMENTAÇÃO CHAVEADA 220VCA/24VCC 10A	SEINFRA	Material	UN	8,00	R\$ 1.286,54	R\$ 10.292,32	0,46%	80,34%	C
I6498	CERÂMICA ESMALTADA RETIFICADA DIMENSÕES ATÉ 30x30cm (900 cm²) - PEI-5/PEI-4	SEINFRA	Material	M2	348,34	R\$ 25,95	R\$ 9.039,35	0,40%	80,74%	C
I2097	TINTA LATEX ACRÍLICA	SEINFRA	Material	L	380,18	R\$ 22,20	R\$ 8.439,91	0,38%	81,12%	C
I7453	COMPUTADOR PENTIUM 4 , 2,80 GHz, 512 K CACHE, HD 40 GB, 128 MB DDR SDRAM, INCLUINDO PLACA	SEINFRA	Material	UN	3,00	R\$ 2.771,72	R\$ 8.315,16	0,37%	81,49%	C
I1328	LADRILHISTA	SEINFRA	Mão de Obra	H	343,05	R\$ 24,16	R\$ 8.288,13	0,37%	81,86%	C
I2320	ENCANADOR	SEINFRA	Mão de Obra	H	351,45	R\$ 23,48	R\$ 8.252,01	0,37%	82,23%	C
I0461	CABO COBRE NU 50MM2	SEINFRA	Material	M	152,59	R\$ 49,74	R\$ 7.589,93	0,34%	82,57%	C
I0109	AREIA MEDIA	SEINFRA	Material	M3	87,17	R\$ 83,58	R\$ 7.285,57	0,33%	82,90%	C
I9476	LOCAÇÃO DE CONTÊINER BANHEIRO COM 02 VASOS SANITÁRIOS, 01 LAVATÓRIO E 04 CHUVEIROS - 6,00 X 2,35M	SEINFRA	Material	MÊS	6,00	R\$ 1.163,86	R\$ 6.983,16	0,31%	83,21%	C
I8229	CABO EM PVC 1000V 2,5MM2	SEINFRA	Material	M	2.850,94	R\$ 2,37	R\$ 6.756,73	0,30%	83,52%	C
I0043	AJUDANTE DE ENCANADOR	SEINFRA	Mão de Obra	H	347,45	R\$ 19,10	R\$ 6.636,26	0,30%	83,81%	C
00040598	PERFIL "U" SIMPLES, EM CHAPA DOBRADA DE AÇO LAMINADO, E = 3 MM, H = 125 MM, L = 50 MM (5,07 KG/M)	SINAPI	Material	KG	783,74	R\$ 8,45	R\$ 6.622,60	0,30%	84,11%	C
00044396	COLA BRANCA BASE PVA	SINAPI	Material	KG	160,90	R\$ 41,12	R\$ 6.616,17	0,30%	84,41%	C
00043147	MEMBRANA IMPERMEABILIZANTE ACRÍLICA MONOCOMPONENTE	SINAPI	Material	KG	256,72	R\$ 25,77	R\$ 6.615,57	0,30%	84,70%	C
I8341	PORTA EM ALUMÍNIO ANODIZADO NATURAL/FOSCO, DE ABRIR, SEM BANDEIROLA E/OU PEITORIL, SEM VIDRO	SEINFRA	Material	M2	16,00	R\$ 407,91	R\$ 6.526,56	0,29%	85,00%	C
00039422	PERFIL MONTANTE, FORMATO C, EM AÇO ZINCADO, PARA ESTRUTURA PAREDE DRYWALL, E = 0,5 MM, 70 X 3000 MM (L X C)	SINAPI	Material	M	688,99	R\$ 9,32	R\$ 6.421,38	0,29%	85,28%	C
I2096	TINTA LATEX	SEINFRA	Material	L	348,50	R\$ 18,22	R\$ 6.349,61	0,28%	85,57%	C
I9142	JANELA ALUMINIO BASCULANTE 100 X 100 CM (AXL)	SEINFRA	Material	UN	15,19	R\$ 417,52	R\$ 6.342,13	0,28%	85,85%	C
I0114	ARGAMASSA DE ALTA RESIST. INICIAL/FINAL P/GRAUT	SEINFRA	Material	KG	2.808,55	R\$ 2,07	R\$ 5.813,60	0,26%	86,11%	C

SETOR DE LICITAÇÃO - P.M. Beberibe

Página

SETOR DE LICITAÇÃO - P.M. Beberibe

Página



ORÇAMENTO - CURVA ABC DE INSUMOS

OBRA: REFORMA DO TEATRO RAIMUNDO FAGNER



DESCRIÇÃO: ORÇAMENTO BASICO

LOCAL: Beberibe - sede

DATA : 11/05/2026 BDI : 24,80%

FONTE	VERSÃO	HORA	MES
EMBASA	2026 COM DESONERAÇÃO	158,56%	119,40%
ORSE	2026/03	111,51%	69,72%
SEINFRA	028.1 COM DESONERAÇÃO	84,44%	47,48%
SINAPI	2026/03 COM DESONERAÇÃO	99,71%	59,74%
PRÓPRIA	PRÓPRIA	0,00%	0,00%

CÓDIGO	DESCRIÇÃO	FONTE	TIPO	UNIDADE	QUANTIDADE	PREÇO UNITÁRIO	PREÇO TOTAL	%	ACUMUL. %	CL
I0497	CARPETE. ESPESURA 4MM	SEINFRA	Material	M2	147,43	R\$ 39,38	R\$ 5.805,91	0,26%	86,37%	C
00044497	MONTADOR DE ESTRUTURAS METALICAS HORISTA	SINAPI	Mão de Obra	H	308,29	R\$ 18,75	R\$ 5.780,38	0,26%	86,63%	C
I1705	PORTA DE FICHA EMBUTIDA	SEINFRA	Material	M2	16,83	R\$ 342,91	R\$ 5.771,18	0,26%	86,89%	C
I2094	TINTA EPOXI PARA FUNDO (PRIMER)	SEINFRA	Material	L	107,70	R\$ 53,58	R\$ 5.770,73	0,26%	87,15%	C
I0537	CHAPA DE AÇO GALVANIZADA ESP. 0.3MM	SEINFRA	Material	M2	146,88	R\$ 39,03	R\$ 5.732,73	0,26%	87,40%	C
I1495	MADEIRA (PEROBA)	SEINFRA	Material	M3	1,79	R\$ 3.162,71	R\$ 5.655,65	0,25%	87,66%	C
00011189	VIDRO LISO FUME E = 6MM - SEM COLOCACAO	SINAPI	Material	M2	15,19	R\$ 360,00	R\$ 5.468,40	0,24%	87,90%	C
I1007	DISJUNTOR TRIPOLAR 20A	SEINFRA	Material	UN	86,84	R\$ 60,13	R\$ 5.221,69	0,23%	88,14%	C
I13303	PERFIL "U" DE ACO LAMINADO, "U" 152 X 15,6	SEINFRA	Material	KG	439,10	R\$ 11,86	R\$ 5.207,77	0,23%	88,37%	C
I0047	AJUDANTE DE TELHADISTA	SEINFRA	Mão de Obra	H	271,36	R\$ 19,10	R\$ 5.182,91	0,23%	88,60%	C
00037370	ALIMENTACAO - HORISTA (COLETADO CAIXA - ENCARGOS COMPLEMENTARES)	SINAPI	Encargos	H	1.186,13	R\$ 4,15	R\$ 4.922,45	0,22%	88,82%	C
I1100	ESMALTE SINTETICO	SEINFRA	Material	L	153,77	R\$ 31,88	R\$ 4.902,32	0,22%	89,04%	C
00006111	SERVENTE DE OBRAS (HORISTA)	SINAPI	Mão de Obra	H	330,81	R\$ 14,71	R\$ 4.866,17	0,22%	89,26%	C
I0068	ANDAIME METALICO DE FACHADA, INCLUSIVE TODOS OS ITENS NECESSÁRIOS À MONTAGEM (NÃO INCLUI INSTALAÇÃO) - LOCAÇÃO MENSAL	SEINFRA	Material	M2	2.103,58	R\$ 2,31	R\$ 4.859,27	0,22%	89,48%	C
I1916	TABUA DE 1" DE 3A. - L = 30cm	SEINFRA	Material	M	373,54	R\$ 12,77	R\$ 4.770,06	0,21%	89,69%	C
I2480	LAMBRI 7x1cm EM ANGELIM	SEINFRA	Material	M2	52,95	R\$ 89,60	R\$ 4.744,68	0,21%	89,90%	C
00001337	CHAPA DE ACO XADREZ PARA PISOS, E = 1/4" (6,30 MM) 54,53 KG/M2	SINAPI	Material	KG	523,49	R\$ 8,98	R\$ 4.700,92	0,21%	90,12%	C
I0041	AJUDANTE DE CARPINTEIRO	SEINFRA	Mão de Obra	H	242,97	R\$ 19,10	R\$ 4.640,73	0,21%	90,32%	C
I6508	ARGAMASSA COLANTE PRÉ-FABRICADA P/ CERÂMICAS E PORCELANATOS	SEINFRA	Material	KG	1.900,02	R\$ 2,42	R\$ 4.598,05	0,21%	90,53%	C
00021012	TUBO ACO GALVANIZADO COM COSTURA, CLASSE LEVE, DN 40 MM (1 1/2"), E = 3,00 MM, *3,48* KG/M (NBR 5580)	SINAPI	Material	M	86,78	R\$ 51,28	R\$ 4.450,28	0,20%	90,73%	C
I1661	PISO PEDRA CARIRI E=2CM	SEINFRA	Material	M2	123,48	R\$ 33,76	R\$ 4.168,68	0,19%	90,91%	C
I2259	VIDRO TEMPERADO 6MM INCOLOR SEM COLOCAÇÃO	SEINFRA	Material	M2	16,00	R\$ 253,68	R\$ 4.058,88	0,18%	91,10%	C
INS.415	CADEIRA SECRETÁRIA FIXA	PRÓPRIA	Material	UN	16,00	R\$ 239,00	R\$ 3.824,00	0,17%	91,27%	C
I2070	TELHADISTA	SEINFRA	Mão de Obra	H	154,32	R\$ 24,16	R\$ 3.728,38	0,17%	91,44%	C
I8623	PISO TÁTIL ALERTA OU DIRECIONAL EM PMC (CONCRETO) ESP. 3cm	SEINFRA	Material	M2	84,44	R\$ 67,38	R\$ 3.668,10	0,16%	91,60%	C
I1488	LÍQUIDO PREPARADOR DE SUPERFÍCIES	SEINFRA	Material	M2	268,9	R\$ 12,78	R\$ 3.429,64	0,15%	91,75%	C

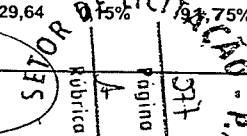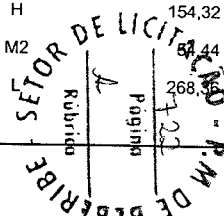



ORÇAMENTO - CURVA ABC DE INSUMOS

OBRA: REFORMA DO TEATRO RAIMUNDO FAGNER

DESCRIÇÃO: ORÇAMENTO BASICO

LOCAL: Beberibe - sede

DATA: 11/05/2026

BDI: 24,80%

FONTE	VERSÃO	HORA	MES
EMBASA	2026 COM DESONERAÇÃO	158,56%	119,40%
ORSE	2026/03	111,51%	69,72%
SEINFRA	028.1 COM DESONERAÇÃO	84,44%	47,48%
SINAPI	2026/03 COM DESONERAÇÃO	99,71%	59,74%
PRÓPRIA	PRÓPRIA	0,00%	0,00%

CÓDIGO	DESCRIÇÃO	FONTE	TIPO	UNIDADE	QUANTIDADE	PREÇO UNITÁRIO	PREÇO TOTAL	%	ACUMUL %	CL
INS.416	MESA ESCRITÓRIO EM MDF	PRÓPRIA	Material	UN	16,00	R\$ 214,00	R\$ 3.424,00	0,15%	91,91%	C
00000599	JANELA FIXA, EM ALUMINIO PERFIL 20, 60 X 80 CM (A X L), BATENTE/REQUADRO DE 3 A 14 CM, COM VIDRO 4 MM, SEM GUARNICAO/ALIZAR, ACABAMENTO ALUM BRANCO OU BRILHANTE	SINAPI	Material	M2	5,97	R\$ 558,07	R\$ 3.331,68	0,15%	92,06%	C
I0528	CHAPA COMPENSADO RESINADO 10MM (1.10 X 2.20M)	SEINFRA	Material	M2	92,63	R\$ 35,95	R\$ 3.330,11	0,15%	92,20%	C
I1703	PORTA DE ENROLAR EM AÇO DE CHAPA ONDULADA	SEINFRA	Material	M2	10,60	R\$ 309,96	R\$ 3.285,58	0,15%	92,35%	C
00021016	TUBO ACO GALVANIZADO COM COSTURA, CLASSE LEVE, DN 100 MM (4"), E = 3,75 MM, *10,55* KG/M (NBR 5580)	SINAPI	Material	M	20,83	R\$ 155,91	R\$ 3.247,92	0,15%	92,50%	C
I2081	TIJOLO CERÂMICO FURADO 9X19X19CM	SEINFRA	Material	UN	5.927,18	R\$ 0,53	R\$ 3.141,41	0,14%	92,64%	C
I1513	MASSA CORRIDA A BASE DE PVA	SEINFRA	Material	KG	1.434,99	R\$ 2,12	R\$ 3.042,17	0,14%	92,77%	C
I1490	LÍQUIDO SELADOR PARA PINTURA LATEX	SEINFRA	Material	L	246,00	R\$ 12,08	R\$ 2.971,65	0,13%	92,91%	C
I0372	CABO EM PVC 1000V 25MM2	SEINFRA	Material	M	167,83	R\$ 17,44	R\$ 2.926,97	0,13%	93,04%	C
00010731	PEDRA ARDOSIA, CINZA, *40 X 40* CM, E= *1 CM	SINAPI	Material	M2	62,81	R\$ 45,00	R\$ 2.826,26	0,13%	93,17%	C
I1363	LUMINARIA FLUORESCENTE 2X20W COMPLETA COM LAMPADA	SEINFRA	Material	UN	43,00	R\$ 64,71	R\$ 2.782,53	0,12%	93,29%	C
00002436	ELETRICISTA (HORISTA)	SINAPI	Mão de Obra	H	137,15	R\$ 20,25	R\$ 2.777,32	0,12%	93,41%	C
I1075	ELETRODUTO DE PVC RIGIDO 3/4"	SEINFRA	Material	M	594,54	R\$ 4,57	R\$ 2.717,05	0,12%	93,54%	C
I0539	CHAPA DE AÇO GALVANIZADA N.26. DESENV 0.50M	SEINFRA	Material	M	115,51	R\$ 23,23	R\$ 2.683,21	0,12%	93,66%	C
00004777	CANTONEIRA ACO ABAS IGUAIS (QUALQUER BITOLA), ESPESSURA ENTRE 1/8" E 1/4"	SINAPI	Material	KG	330,30	R\$ 8,02	R\$ 2.649,01	0,12%	93,77%	C
I8246	LUMINÁRIA DE EMERGÊNCIA	SEINFRA	Material	UN	11,00	R\$ 239,70	R\$ 2.636,70	0,12%	93,89%	C
I14904	Luminária slim led sobrepor para trilho eletrificado 20w branco ou preto	ORSE	Material	un	32,00	R\$ 79,73	R\$ 2.551,36	0,11%	94,01%	C
00012873	IMPERMEABILIZADOR (HORISTA)	SINAPI	Mão de Obra	H	124,59	R\$ 20,25	R\$ 2.522,96	0,11%	94,12%	C
I1145	EXTINTOR CO2 DE 6 KG	SEINFRA	Material	UN	3,00	R\$ 840,00	R\$ 2.520,00	0,11%	94,23%	C
I2197	TUBO PVC ESGOTO DE 150MM (6") - (NBR 5688)	SEINFRA	Material	M	57,57	R\$ 41,35	R\$ 2.380,52	0,11%	94,34%	C
I0035	AGUARRÁS MINERAL	SEINFRA	Material	L	113,91	R\$ 20,29	R\$ 2.311,22	0,10%	94,44%	C
I0929	CUMEEIRA TERMOACUSTICA	SEINFRA	Material	UN	26,15	R\$ 87,93	R\$ 2.299,59	0,10%	94,55%	C
00007572	SUPORTE ISOLADOR REFORCADO DIAMETRO NOMINAL 5/16", COM ROSCA SOBERBA E BUCHA	SINAPI	Material	UN	303,00	R\$ 7,55	R\$ 2.287,65	0,10%	94,65%	C
00039419	PERFIL GUIA, FORMATO U, EM ACO ZINCADO, PARA ESTRUTURA PAREDE DRYWALL, E = 0,5 MM, 70 X 3000 MM (L X C)	SINAPI	Material	M	262,57	R\$ 8,21	R\$ 2.155,70	0,10%	94,75%	C

SETOR DE LICITAÇÃO - P.M. DE BEBERIBE
Rubrica
Página 223

SETOR DE LICITAÇÃO - P.M. DE BEBERIBE
Rubrica
Página 228



ORÇAMENTO - CURVA ABC DE INSUMOS

OBRA: REFORMA DO TEATRO RAIMUNDO FAGNER

DESCRIÇÃO: ORÇAMENTO BASICO

LOCAL: Beberibe - sede

DATA : 11/05/2026 BDI : 24,80%

FONTE	VERSÃO	HORA	MES
EMBASA	2026 COM DESONERAÇÃO	158,56%	119,40%
ORSE	2026/03	111,51%	69,72%
SEINFRA	028.1 COM DESONERAÇÃO	84,44%	47,48%
SINAPI	2026/03 COM DESONERAÇÃO	99,71%	59,74%
PRÓPRIA	PRÓPRIA	0,00%	0,00%

CÓDIGO	DESCRIÇÃO	FONTE	TIPO	UNIDADE	QUANTIDADE	PREÇO UNITÁRIO	PREÇO TOTAL	%	ACUMUL %	CL
I9120	LUMINÁRIA PENDENTE EM LED, FACHO DE LUZ FECHADO (<60°), CORPO EM ALUMÍNIO E REFLETOR EM ALUMÍNIO ANODIZADO DE ALTO BRILHO, POTENCIA MÍNIMA 90W E MÁXIMA 100W - COMPLETA	SEINFRA	Material	UN	5,00	R\$ 430,00	R\$ 2.150,00	0,10%	94,84%	C
00000247	AJUDANTE DE ELETRICISTA (HORISTA)	SINAPI	Mão de Obra	H	131,14	R\$ 15,93	R\$ 2.089,03	0,09%	94,94%	C
I1369	LUMINARIA FLUORESCENTE COMPLETA (1 X 32)W	SEINFRA	Material	UN	36,00	R\$ 52,58	R\$ 1.892,88	0,08%	95,02%	C
I1824	RIPA DE PEROBA (MADEIRA DE 1A QUALIDADE) DE 1X5CM	SEINFRA	Material	M	1.100,43	R\$ 1,72	R\$ 1.892,74	0,08%	95,10%	C
I0406	CAIXA ACOPLADA DE LOUÇA BRANCA PARA BACIA	SEINFRA	Material	UN	7,00	R\$ 260,63	R\$ 1.824,41	0,08%	95,19%	C
I1724	PREGO	SEINFRA	Material	KG	105,58	R\$ 17,00	R\$ 1.794,92	0,08%	95,27%	C
00037372	EXAMES - HORISTA (COLETADO CAIXA - ENCARGOS COMPLEMENTARES)	SINAPI	Encargos	H	1.186,13	R\$ 1,48	R\$ 1.755,48	0,08%	95,35%	C
00034641	CAIXA DE ATERRAMENTO EM CONCRETO PRE-MOLDADO, DIAMETRO DE 0,30 M E ALTURA DE 0,35 M, SEM FUNDO E COM TAMPA	SINAPI	Material	UN	14,00	R\$ 124,93	R\$ 1.749,02	0,08%	95,42%	C
I1347	LIXA PARA MADEIRA/MASSA	SEINFRA	Material	UN	2.475,40	R\$ 0,70	R\$ 1.732,78	0,08%	95,50%	C
00010997	ELETRODO REVESTIDO AWS - E7018, DIAMETRO IGUAL A 4,00 MM	SINAPI	Material	KG	30,78	R\$ 55,83	R\$ 1.718,45	0,08%	95,58%	C
I8648	BASE DE FIXAÇÃO COM PARAFUSOS	SEINFRA	Material	UN	46,37	R\$ 36,00	R\$ 1.669,25	0,07%	95,65%	C
I0171	BACIA LOUÇA BRANCA PARA CAIXA ACOPLADA	SEINFRA	Material	UN	7,00	R\$ 237,24	R\$ 1.660,68	0,07%	95,73%	C
I1160	FERRAGEM PARA PORTAO DE TAPUME	SEINFRA	Material	KG	164,26	R\$ 10,03	R\$ 1.647,58	0,07%	95,80%	C
I1864	SIFÃO METALICO TIPO COPO DN 1"X1 1/2"	SEINFRA	Material	UN	10,00	R\$ 164,58	R\$ 1.645,80	0,07%	95,88%	C
I14710	Arandela de parede 1 facho, para Lâmpada palito de led, estrutura em alumínio, branco, ref. 510-2 linha Kube da Dimluz ou similar	ORSE	Material	un	8,00	R\$ 205,13	R\$ 1.641,04	0,07%	95,95%	C
I2193	TUBO PVC ESGOTO DE 100MM (4') - (NBR 5688)	SEINFRA	Material	M	101,30	R\$ 15,82	R\$ 1.602,61	0,07%	96,02%	C
I0163	AÇO CA-50	SEINFRA	Material	KG	214,13	R\$ 7,10	R\$ 1.520,34	0,07%	96,09%	C
I8647	CURVA AÇO INOX DIAM 1 1/2"	SEINFRA	Material	UN	46,37	R\$ 30,81	R\$ 1.428,60	0,06%	96,15%	C
I1879	SOLDADOR	SEINFRA	Mão de Obra	H	56,86	R\$ 25,00	R\$ 1.421,40	0,06%	96,22%	C
I7893	BANCADA DE GRANITO CINZA POLIDO E=2cm	SEINFRA	Material	M2	4,14	R\$ 342,58	R\$ 1.418,28	0,06%	96,28%	C
00037595	ARGAMASSA COLANTE TIPO AC III	SINAPI	Material	KG	394,70	R\$ 3,59	R\$ 1.416,96	0,06%	96,34%	C
I0441	CAL HIDRATADA	SEINFRA	Material	KG	1.470,10	R\$ 0,96	R\$ 1.411,29	0,06%	96,41%	C
I02436S	Eletricista (horista)	ORSE	Mão de Obra	h	63,96	R\$ 20,45	R\$ 1.308,07	0,06%	96,47%	C
00037371	TRANSPORTE - HORISTA (COLETADO CAIXA - ENCARGOS COMPLEMENTARES)	SINAPI	Encargos	H	1.186,13	R\$ 1,09	R\$ 1.292,88	0,06%	96,52%	C
I2706	OLEO DIESEL	SEINFRA	Material	L	257,66	R\$ 4,99	R\$ 1.285,71	0,06%	96,58%	C
I8269	FORRAMENTO DE MADEIRA L = 15 cm	SEINFRA	Material	M	25,50	R\$ 50,28	R\$ 1.282,14	0,06%	96,64%	C

SETOR DE LICITAÇÃO - P.M. DE BEBERIBE
Rubrica
Página

SETOR DE LICITAÇÃO - P.M. DE BEBERIBE
Rubrica
Página



ORÇAMENTO - CURVA ABC DE INSUMOS

OBRA: REFORMA DO TEATRO RAIMUNDO FAGNER

DESCRIÇÃO: ORÇAMENTO BASICO

LOCAL: Beberibe - sede

DATA : 11/05/2026 BDI : 24,80%

FORTE	VERSÃO	HORA	MES
EMBASA	2026 COM DESONERAÇÃO	158,56%	119,40%
ORSE	2026/03	111,51%	69,72%
SEINFRA	028.1 COM DESONERAÇÃO	84,44%	47,48%
SINAPI	2026/03 COM DESONERAÇÃO	99,71%	59,74%
PRÓPRIA	PRÓPRIA	0,00%	0,00%

CÓDIGO	DESCRIÇÃO	FORTE	TIPO	UNIDADE	QUANTIDADE	PREÇO UNITÁRIO	PREÇO TOTAL	%	ACUMUL. %	CL
I09951	Luminária tipo balizador para ambiente aberto, corpo em alumínio pintado, difusor em vidro plano fosco, ref. F-5023/M da Projeto ou similar	ORSE	Material	un	6,00	R\$ 203,39	R\$ 1.220,34	0,05%	96,69%	C
I0374	CABO EM PVC 1000V 4MM2	SEINFRA	Material	M	347,85	R\$ 3,41	R\$ 1.186,17	0,05%	96,75%	C
I0209	BATENTE DE PEROA (MADEIRA DE 1A QUALIDADE) PARA PORTA 1FL.	SEINFRA	Material	UN	5,00	R\$ 227,90	R\$ 1.139,50	0,05%	96,80%	C
I14478	Luminária plafon de sobrepor em LED 29.5x29.5 cm, 24w 4000K bivolt, Avant ou similar	ORSE	Material	un	16,00	R\$ 70,50	R\$ 1.128,00	0,05%	96,85%	C
00039472	DISPOSITIVO DPS CLASSE II, 1 POLO, TENSÃO MÁXIMA DE 275 V, CORRENTE MÁXIMA DE 90° KA (TIPO AC)	SINAPI	Material	UN	6,00	R\$ 185,33	R\$ 1.111,98	0,05%	96,90%	C
I1070	ELETRODUTO DE PVC RÍGIDO 1"	SEINFRA	Material	M	151,38	R\$ 7,14	R\$ 1.080,85	0,05%	96,95%	C
I1227	GRANITEIRO / MARMORISTA	SEINFRA	Mão de Obra	H	44,68	R\$ 24,16	R\$ 1.079,44	0,05%	96,99%	C
I1708	PORTA LISA DE CEDRO 0.80X2.10M	SEINFRA	Material	UN	4,00	R\$ 268,91	R\$ 1.075,64	0,05%	97,04%	C
I2701	DEPRECIAÇÃO	SEINFRA	Geral	H	1.071,64	R\$ 1,00	R\$ 1.071,64	0,05%	97,09%	C
00004750	PEDREIRO (HORISTA)	SINAPI	Mão de Obra	H	50,16	R\$ 20,25	R\$ 1.015,73	0,05%	97,14%	C
I2132	TORNEIRA DE PRESSÃO CROMADA P/LAVATÓRIO 1/2"	SEINFRA	Material	UN	10,00	R\$ 98,66	R\$ 986,60	0,04%	97,18%	C
I1610	PEITORIS DE GRANITO 15CM	SEINFRA	Material	M	12,70	R\$ 75,84	R\$ 963,17	0,04%	97,22%	C
I06111S	Servente de obras (horista)	ORSE	Mão de Obra	h	61,60	R\$ 15,59	R\$ 960,34	0,04%	97,27%	C
00020259	PERFIL DE BORRACHA EPDM MACÍCO *12 X 15* MM PARA ESQUADRIAS	SINAPI	Material	M	70,01	R\$ 13,70	R\$ 959,15	0,04%	97,31%	C
I14501	Fita de LED auto colante, e = 2mm, 3000k (luz amarela), g-light ou similar. Exclusive fonte	ORSE	Material	m	80,00	R\$ 11,98	R\$ 958,40	0,04%	97,35%	C
I0916	CUBA DE LOUÇA BRANCA DE EMBUTIR	SEINFRA	Material	UN	10,00	R\$ 94,06	R\$ 940,60	0,04%	97,39%	C
I2545	MOTORISTA DE CAMINHÃO	SEINFRA	Mão de Obra	H	36,78	R\$ 24,51	R\$ 901,47	0,04%	97,43%	C
I1524	MICTÓRIO DE LOUÇA BRANCA COM ACESSÓRIOS	SEINFRA	Material	UN	2,00	R\$ 449,13	R\$ 898,26	0,04%	97,47%	C
00039432	FITA DE PAPEL REFORÇADA COM LAMINA DE METAL PARA REFORÇO DE CANTOS DE CHAPA DE GESSO PARA DRYWALL	SINAPI	Material	M	316,42	R\$ 2,76	R\$ 873,32	0,04%	97,51%	C
00001214	CARPINTEIRO DE ESQUADRIAS (HORISTA)	SINAPI	Mão de Obra	H	45,04	R\$ 19,29	R\$ 868,74	0,04%	97,55%	C
INS.417	CAIXA DE SOM TETO	PRÓPRIA	Material	UN	12,00	R\$ 69,90	R\$ 838,80	0,04%	97,59%	C
I1510	MASSA A BASE DE EPOXI	SEINFRA	Material	KG	287,21	R\$ 2,87	R\$ 824,29	0,04%	97,63%	C
00001379	CIMENTO PORTLAND COMPOSTO CP II-32	SINAPI	Material	KG	1.019,76	R\$ 0,78	R\$ 795,41	0,04%	97,66%	C
I2703	MANUTENÇÃO	SEINFRA	Geral	H	793,39	R\$ 1,00	R\$ 793,39	0,04%	97,70%	C
I1069	ELETRODUTO DE PVC RÍGIDO 1 1/4"	SEINFRA	Material	M	80,58	R\$ 9,51	R\$ 766,32	0,03%	97,73%	C
I1605	PEDRISCO	SEINFRA	Material	M3	7,61	R\$ 100,50	R\$ 764,93	0,03%	97,77%	C

SETOR DE LICITAÇÃO
Roberto
Página 135

SETOR DE LICITAÇÃO
Roberto
Página 135



ORÇAMENTO - CURVA ABC DE INSUMOS

OBRA: REFORMA DO TEATRO RAIMUNDO FAGNER

DESCRIÇÃO: ORÇAMENTO BASICO

LOCAL: Beberibe - sede

DATA : 11/05/2026 BDI : 24,80%

FONTE	VERSÃO	HORA	MES
EMBASA	2026 COM DESONERAÇÃO	158,56%	119,40%
ORSE	2026/03	111,51%	69,72%
SEINFRA	028.1 COM DESONERAÇÃO	84,44%	47,48%
SINAPI	2026/03 COM DESONERAÇÃO	99,71%	59,74%
PRÓPRIA	PRÓPRIA	0,00%	0,00%

CÓDIGO	DESCRIÇÃO	FONTE	TIPO	UNIDADE	QUANTIDADE	PREÇO UNITÁRIO	PREÇO TOTAL	%	ACUMUL. %	CL
I9506	MANTA ASFÁLTICA COM POLÍMEROS E ELASTÔMEROS, CLASSE B, ESTRUTURADA COM POLIESTER NÃO TECIDO, FACES EM POLIETILENO, TIPO III, E=4MM (NBR 9952:2014)	SEINFRA	Material	M2	20,45	R\$ 36,78	R\$ 752,04	0,03%	97,80%	C
00003379	HASTE DE ATERramento EM AÇO COM 3,00 M DE COMPRIMENTO E DN = 5/8", REVESTIDA COM BAIXA CAMADA DE COBRE, SEM CONECTOR	SINAPI	Material	UN	14,00	R\$ 50,44	R\$ 706,16	0,03%	97,83%	C
I1758	QUADRO DISTRIBUIÇÃO LUZ 457X332X95MM	SEINFRA	Material	UN	4,00	R\$ 176,11	R\$ 704,44	0,03%	97,86%	C
I2167	TUBO AÇO GALVANIZADO DE 20MM (3/4")	SEINFRA	Material	M	30,00	R\$ 23,24	R\$ 697,20	0,03%	97,90%	C
I0405	CAIBRO DE 2"x1"	SEINFRA	Material	M	105,91	R\$ 6,40	R\$ 677,81	0,03%	97,93%	C
I0108	AREIA GROSSA	SEINFRA	Material	M3	5,63	R\$ 119,58	R\$ 672,79	0,03%	97,96%	C
I9417	DISJUNTOR TERMOMAGNÉTICO TRIPOLAR 125 A COM CAIXA MOLDADA 10 KA	SEINFRA	Material	UN	2,00	R\$ 328,01	R\$ 656,02	0,03%	97,99%	C
I1046	DUTO PERFURADO-ELETROCALHA CHAPA DE AÇO (25X50)MM	SEINFRA	Material	M	72,30	R\$ 9,06	R\$ 655,04	0,03%	98,01%	C
00039434	MASSA DE REJUNTE EM PO PARA DRYWALL, A BASE DE GESSO, SECAGEM RAPIDA, PARA TRATAMENTO DE JUNTAS DE CHAPA DE GESSO (NECESSITA ADICAO DE AGUA)	SINAPI	Material	KG	189,04	R\$ 3,45	R\$ 652,19	0,03%	98,04%	C
I0177	BACIA TURCA DE LOUÇA COM SIFÃO INTEGRADO	SEINFRA	Material	UN	1,00	R\$ 650,72	R\$ 650,72	0,03%	98,07%	C
I8293	FORRO PVC - LAMBRI (100x6000 OU 200x6000)mm. DE 8MM A 10MM. INCLUSIVE ESTRUTURA DE FIXAÇÃO (INSTALADO)	SEINFRA	Material	M2	9,27	R\$ 69,54	R\$ 644,64	0,03%	98,10%	C
I2082	TIJOLO MACIÇO COMUM	SEINFRA	Material	UN	1.367,28	R\$ 0,47	R\$ 642,62	0,03%	98,13%	C
I9503	MANTA ASFÁLTICA COM POLÍMEROS E ELASTÔMEROS, CLASSE B, ESTRUTURADA COM POLIESTER NÃO TECIDO, FACES EM POLIETILENO, TIPO II, E=3MM (NBR 9952:2014)	SEINFRA	Material	M2	20,45	R\$ 31,33	R\$ 640,60	0,03%	98,16%	C
00040549	PARAFUSO, COMUM, ASTM A307, SEXTAVADO, DIAMETRO 1/2" (12,7 MM), COMPRIMENTO 1" (25,4 MM)	SINAPI	Material	CENTO	2,43	R\$ 257,03	R\$ 623,82	0,03%	98,19%	C
I0924	CUMEEIRA FIBROCIMENTO NORMAL (ONDULADA)	SEINFRA	Material	M	15,26	R\$ 40,44	R\$ 617,23	0,03%	98,21%	C
I2405	POSTE DE CONCRETO DUPLO T (150/9), RESISTÊNCIA NOMINAL 150KG, H=9,00M, PESO APROXIMADO 470KG	SEINFRA	Material	UN	1,00	R\$ 601,70	R\$ 601,70	0,03%	98,24%	C
I0331	CABO EM PVC 1000V 50MM2	SEINFRA	Material	M	17,28	R\$ 34,28	R\$ 592,32	0,03%	98,27%	C
I10268	CAIXA D'AGUA DE POLIETILENO DE 1000 L, COM TAMPA	SEINFRA	Material	UN	1,00	R\$ 584,75	R\$ 584,75	0,03%	98,29%	C
I0198	PONTALETE / BARROTE DE 3"x3" - APARELHADO	SEINFRA	Material	M	26,00	R\$ 22,11	R\$ 574,86	0,03%	98,32%	C
I1646	PEÇAS DE APOIO DEFICIENTE C/TUBO INOX EM WC'S	SEINFRA	Material	M	3,60	R\$ 159,07	R\$ 572,65	0,03%	98,35%	C
I1873	SOLDA 70X30	SEINFRA	Material	KG	4,44	R\$ 128,12	R\$ 568,80	0,03%	98,37%	C
I0044	AJUDANTE DE GRANITEIRO/MARMORISTA	SEINFRA	Mão de Obra	H	28,40	R\$ 19,10	R\$ 561,54	0,03%	98,40%	C
I0355	CABO ISOLADO PVC 750V 10MM2	SEINFRA	Material	M	60,00	R\$ 9,33	R\$ 559,80	0,03%	98,42%	C

SETOR DE LICITAÇÃO - R.M. DE BEBERIBE
Rúbrica
Página 136

SETOR DE LICITAÇÃO
Rúbrica
Página 136



ORÇAMENTO - CURVA ABC DE INSUMOS

OBRA: REFORMA DO TEATRO RAIMUNDO FAGNER

DESCRIÇÃO: ORÇAMENTO BASICO

LOCAL: Beberibe - sede

DATA : 11/05/2026 BDI : 24,80%

FONTE	VERSÃO	HORA	MES
EMBASA	2026 COM DESONERAÇÃO	158,56%	119,40%
ORSE	2026/03	111,51%	69,72%
SEINFRA	028.1 COM DESONERAÇÃO	84,44%	47,48%
SINAPI	2026/03 COM DESONERAÇÃO	99,71%	59,74%
PRÓPRIA	PRÓPRIA	0,00%	0,00%

CÓDIGO	DESCRIÇÃO	FONTE	TIPO	UNIDADE	QUANTIDADE	PREÇO UNITÁRIO	PREÇO TOTAL	%	ACUMUL. %	CL
00039437	PARAFUSO DRY WALL, EM ACO FOSFATIZADO, CABECA TROMBETA E PONTA AGULHA (TA), COMPRIMENTO 45 MM	SINAPI	Material	UN	1.738,08	R\$ 0,32	R\$ 556,19	0,02%	98,45%	C
00043491	EPI - FAMILIA SERVENTE - HORISTA (ENCARGOS COMPLEMENTARES - COLETADO CAIXA)	SINAPI	Encargos	H	351,45	R\$ 1,57	R\$ 551,78	0,02%	98,47%	C
I9078	TUBO COBRE DE 3/8", FLEXÍVEL CLASSE 2	SEINFRA	Material	M	19,80	R\$ 27,50	R\$ 544,50	0,02%	98,50%	C
00001213	CARPINTEIRO DE FORMAS PARA CONCRETO (HORISTA)	SINAPI	Mão de Obra	H	26,47	R\$ 20,25	R\$ 535,92	0,02%	98,52%	C
I0375	CABO EM PVC 1000V 6MM2	SEINFRA	Material	M	111,91	R\$ 4,66	R\$ 521,52	0,02%	98,54%	C
00039390	LUMINARIA LED REFLETOR RETANGULAR BIVOLT, LUZ BRANCA, 30 W	SINAPI	Material	UN	25,00	R\$ 20,85	R\$ 521,25	0,02%	98,57%	C
I1725	PREGO 15X15 (1.1/4" x 13) (APROXIMADAMENTE 672UN/KG)	SEINFRA	Material	KG	32,59	R\$ 15,99	R\$ 521,10	0,02%	98,59%	C
I1888	SOLUÇÃO LIMPADORA PARA PVC RIGIDO	SEINFRA	Material	L	8,20	R\$ 61,02	R\$ 500,60	0,02%	98,61%	C
00039435	PARAFUSO DRY WALL, EM ACO FOSFATIZADO, CABECA TROMBETA E PONTA AGULHA (TA), COMPRIMENTO 25 MM	SINAPI	Material	UN	3.476,17	R\$ 0,14	R\$ 486,66	0,02%	98,63%	C
I9160	CAIXA DE EQUIPOTENCIALIZAÇÃO 40X40X15, COM BARRAMENTO PARA NEUTRO	SEINFRA	Material	UN	1,00	R\$ 479,00	R\$ 479,00	0,02%	98,66%	C
I0369	CABO EM PVC 1000V 16MM2	SEINFRA	Material	M	41,72	R\$ 11,47	R\$ 478,51	0,02%	98,68%	C
I0039	AJUDANTE DE APLICADOR DE IMPERMEABILIZAÇÃO	SEINFRA	Mão de Obra	H	24,89	R\$ 19,10	R\$ 475,44	0,02%	98,70%	C
I1571	PARAFUSO COM ROSCA SOBERBA 8X110MM	SEINFRA	Material	UN	326,18	R\$ 1,38	R\$ 450,12	0,02%	98,72%	C
I6109	FORRAMENTO LISO 10 X 3 CM MADEIRA MISTA (PADRÃO MUTIRÃO)	SEINFRA	Material	M	30,00	R\$ 14,82	R\$ 444,60	0,02%	98,74%	C
I1806	REGISTRO DE GAVETA CROMADO 20MM (3/4")	SEINFRA	Material	UN	5,00	R\$ 84,00	R\$ 420,00	0,02%	98,76%	C
00000242	AJUDANTE ESPECIALIZADO (HORISTA)	SINAPI	Mão de Obra	H	27,83	R\$ 15,05	R\$ 418,82	0,02%	98,78%	C
00037586	PINO DE ACO COM ARRUELA CONICA, DIAMETRO ARRUELA = *23* MM E COMP HASTE = *27* MM (ACAO INDIRETA)	SINAPI	Material	CENTO	8,52	R\$ 48,76	R\$ 415,63	0,02%	98,79%	C
I2200	TUBO PVC SOLDÁVEL DE 25MM (3/4")	SEINFRA	Material	M	92,56	R\$ 4,33	R\$ 400,78	0,02%	98,81%	C
00011267	ARRUELA LISA, REDONDA, DE LATAO POLIDO, DIAMETRO NOMINAL 5/8", DIAMETRO EXTERNO = 34 MM, DIAMETRO DO FURO = 17 MM, ESPESSURA = *2,5* MM	SINAPI	Material	UN	305,00	R\$ 1,29	R\$ 393,45	0,02%	98,83%	C
I9077	TUBO COBRE DE 1/4", FLEXÍVEL CLASSE 2	SEINFRA	Material	M	21,60	R\$ 17,88	R\$ 386,21	0,02%	98,85%	C
I1091	ENGATE CROMADO	SEINFRA	Material	UN	17,00	R\$ 22,59	R\$ 384,03	0,02%	98,86%	C
00000863	CABO DE COBRE NU 35 MM2 MEIO-DURO	SINAPI	Material	M	9,00	R\$ 42,00	R\$ 378,00	0,02%	98,88%	C
I14900	Perfil em alumínio tipo slim de embutir para fita de LED, cores P/B/C, e=23mm	ORSE	Material	m	48,00	R\$ 7,78	R\$ 373,44	0,02%	98,90%	C
00043484	EPI - FAMILIA ELETRICISTA - HORISTA (ENCARGOS COMPLEMENTARES - COLETADO CAIXA)	SINAPI	Encargos	H	258,64	R\$ 1,41	R\$ 364,68	0,02%	98,91%	C
I2702	JUROS	SEINFRA	Geral	H	361,43	R\$ 1,00	R\$ 361,43	0,02%	98,93%	C

SETOR DE LICITAÇÃO - P.M.
Rubrica
Página

SETOR DE LICITAÇÃO - P.M.
Rubrica
Página



ORÇAMENTO - CURVA ABC DE INSUMOS

OBRA: REFORMA DO TEATRO RAIMUNDO FAGNER



DESCRIÇÃO: ORÇAMENTO BASICO

LOCAL: Beberibe - sede

DATA : 11/05/2026 BDI : 24,80%

FONTE	VERSÃO	HORA	MES
EMBASA	2026 COM DESONERAÇÃO	158,56%	119,40%
ORSE	2026/03	111,51%	69,72%
SEINFRA	028.1 COM DESONERAÇÃO	84,44%	47,48%
SINAPI	2026/03 COM DESONERAÇÃO	99,71%	59,74%
PRÓPRIA	PRÓPRIA	0,00%	0,00%

CÓDIGO	DESCRIÇÃO	FONTE	TIPO	UNIDADE	QUANTIDADE	PREÇO UNITÁRIO	PREÇO TOTAL	%	ACUMUL %	CL
I0797	CHUVEIRO-DUCHA CROMADO 1/2"	SEINFRA	Material	UN	7,00	R\$ 51,41	R\$ 359,87	0,02%	98,95%	C
I9108	TOMADA 2P+T 10A, 250V (APENAS MÓDULO)	SEINFRA	Material	UN	64,00	R\$ 5,59	R\$ 357,76	0,02%	98,96%	C
I0210	BATENTE DE PEROBA (MADEIRA DE 1A QUALIDADE) PARA PORTA 2FL.	SEINFRA	Material	UN	2,00	R\$ 178,74	R\$ 357,48	0,02%	98,98%	C
I0118	ARGAMASSA PRE-FABRICADA PARA REJUNTAMENTO	SEINFRA	Material	KG	53,78	R\$ 6,57	R\$ 353,36	0,02%	98,99%	C
I1942	TARGETA LIVRE-OCUPADO 60X65MM-FAMA 1260/L.F.719-AE	SEINFRA	Material	UN	8,00	R\$ 43,81	R\$ 350,48	0,02%	99,01%	C
I8633	DISCO DIAMANTADO PARA MÁQUINA DE CORTE	SEINFRA	Material	UN	4,14	R\$ 84,39	R\$ 349,37	0,02%	99,03%	C
I6113	PORTA TIPO FICHA 0,80 X 2,10 M ROLADA MADEIRA MISTA (PADRÃO MUTIRÃO)	SEINFRA	Material	UN	3,00	R\$ 116,17	R\$ 348,51	0,02%	99,04%	C
I0815	COLA ESPECIAL DE NEOPRENE	SEINFRA	Material	KG	13,40	R\$ 25,53	R\$ 342,18	0,02%	99,06%	C
I0026	ADESIVO PARA TUBO DE PVC RIGIDO	SEINFRA	Material	KG	5,28	R\$ 63,36	R\$ 334,64	0,01%	99,07%	C
I6112	PORTA TIPO FICHA 0,60 X 2,10 M MADEIRA MISTA (PADRÃO MUTIRÃO)	SEINFRA	Material	UN	3,00	R\$ 108,37	R\$ 325,11	0,01%	99,09%	C
I0092	APLICADOR REVESTIMENTO	SEINFRA	Mão de Obra	H	13,40	R\$ 24,16	R\$ 323,82	0,01%	99,10%	C
00011855	CONECTOR METALICO TIPO PARAFUSO FENDIDO (SPLIT BOLT), PARA CABOS ATE 70 MM2	SINAPI	Material	UN	14,00	R\$ 22,35	R\$ 312,90	0,01%	99,12%	C
I1187	FIXADOR DE ABAS SIMPLES (CANALETE 90)	SEINFRA	Material	UN	101,40	R\$ 3,06	R\$ 310,29	0,01%	99,13%	C
00000370	AREIA MEDIA - POSTO JAZIDA/FORNECEDOR (RETIRADO NA JAZIDA, SEM TRANSPORTE)	SINAPI	Material	M3	2,27	R\$ 135,00	R\$ 306,32	0,01%	99,14%	C
00001020	CABO DE COBRE, FLEXIVEL, CLASSE 4 OU 5, ISOLACAO EM PVC/A, ANTICHAMA BWF-B, COBERTURA PVC-ST1, ANTICHAMA BWF-B, 1 CONDUTOR, 0,6/1 KV, SECAO NOMINAL 10 MM2	SINAPI	Material	M	27,60	R\$ 11,03	R\$ 304,47	0,01%	99,16%	C
00043488	EPI - FAMILIA OPERADOR ESCAVADEIRA - HORISTA (ENCARGOS COMPLEMENTARES - COLETADO CAIXA)	SINAPI	Encargos	H	322,32	R\$ 0,94	R\$ 302,98	0,01%	99,17%	C
I1344	LAVATÓRIO DE LOUÇA BRANCA SEM COLUNA	SEINFRA	Material	UN	3,00	R\$ 100,96	R\$ 302,88	0,01%	99,18%	C
I8268	ALIZAR DE MADEIRA L = 5 cm	SEINFRA	Material	M	52,00	R\$ 5,79	R\$ 301,08	0,01%	99,20%	C
I0091	APLICADOR IMPERMEABILIZAÇÃO	SEINFRA	Mão de Obra	H	12,45	R\$ 24,16	R\$ 300,70	0,01%	99,21%	C
I1155	FECHADURA COMPLETA PARA PORTA INTERNA	SEINFRA	Material	UN	5,00	R\$ 58,69	R\$ 293,45	0,01%	99,22%	C
I0442	CAL VIRGEM EM PO	SEINFRA	Material	KG	319,74	R\$ 0,88	R\$ 281,37	0,01%	99,24%	C
I2195	TUBO PVC ESGOTO DE 50MM (2') - (NBR 5688)	SEINFRA	Material	M	26,14	R\$ 10,75	R\$ 280,99	0,01%	99,25%	C
I1784	REBITES	SEINFRA	Material	KG	4,44	R\$ 63,07	R\$ 280,01	0,01%	99,26%	C
00007568	BUCHA DE NYLON SEM ABA S10, COM PARAFUSO DE 6,10 X 65 MM EM ACO ZINCADO COM ROSCA SOBERBA, CABECA CHATA E FENDA PHILLIPS	SINAPI	Material	UN	99,00	R\$ 0,92	R\$ 278,76	0,01%	99,27%	C
I2413	QUADRO DE MEDIÇÃO TRIFASICA EM POSTE	SEINFRA	Material	UN	1,00	R\$ 272,40	R\$ 272,40	0,01%	99,28%	C

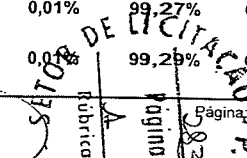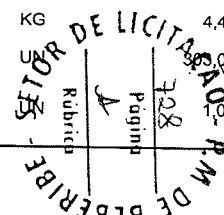



ORÇAMENTO - CURVA ABC DE INSUMOS

OBRA: REFORMA DO TEATRO RAIMUNDO FAGNER

DESCRIÇÃO: ORÇAMENTO BASICO

LOCAL: Beberibe - sede

DATA : 11/05/2026 BDI : 24,80%

FONTE	VERSÃO	HORA	MES
EMBASA	2026 COM DESONERAÇÃO	158,56%	119,40%
ORSE	2026/03	111,51%	69,72%
SEINFRA	028.1 COM DESONERAÇÃO	84,44%	47,48%
SINAPI	2026/03 COM DESONERAÇÃO	99,71%	59,74%
PRÓPRIA	PRÓPRIA	0,00%	0,00%

CÓDIGO	DESCRIÇÃO	FONTE	TIPO	UNIDADE	QUANTIDADE	PREÇO UNITÁRIO	PREÇO TOTAL	%	ACUMUL %	CL
18365	DISJUNTOR DIFERENCIAL DR-16A - 40A, 30mA	SEINFRA	Material	UN	2,00	R\$ 134,19	R\$ 268,38	0,01%	99,30%	C
11514	MASSA DE VEDAÇÃO	SEINFRA	Material	KG	7,07	R\$ 37,73	R\$ 266,64	0,01%	99,31%	C
00043489	EPI - FAMILIA PEDREIRO - HORISTA (ENCARGOS COMPLEMENTARES - COLETADO CAIXA)	SINAPI	Encargos	H	177,50	R\$ 1,50	R\$ 266,25	0,01%	99,32%	C
12331	FECHADURA DE SOBREPOR	SEINFRA	Material	UN	5,00	R\$ 53,12	R\$ 265,60	0,01%	99,33%	C
12440	TELHA DE FIBROCIMENTO DE 4MM (0.50 x 2.44M)	SEINFRA	Material	UN	10,50	R\$ 25,06	R\$ 263,13	0,01%	99,35%	C
11516	MASSA PARA VIDRO	SEINFRA	Material	KG	24,00	R\$ 10,82	R\$ 259,68	0,01%	99,36%	C
11925	TAMPA PLASTICA PARA BACIA	SEINFRA	Material	UN	7,00	R\$ 36,93	R\$ 258,51	0,01%	99,37%	C
11030	DOBRADIÇA DE FERRO PARA PORTA EXTERNA	SEINFRA	Material	UN	12,00	R\$ 20,86	R\$ 250,32	0,01%	99,38%	C
18366	DISJUNTOR DIFERENCIAL DR-80A, 30mA	SEINFRA	Material	UN	1,00	R\$ 244,70	R\$ 244,70	0,01%	99,39%	C
11005	DISJUNTOR TRIPOLAR 16A	SEINFRA	Material	UN	4,00	R\$ 60,13	R\$ 240,52	0,01%	99,40%	C
00011964	PARAFUSO DE ACO ZINCADO, TIPO CHUMBADOR PARABOLT, DIAMETRO 3/8", COMPRIMENTO 75 MM	SINAPI	Material	UN	72,00	R\$ 3,31	R\$ 238,32	0,01%	99,41%	C
113790	Refletor Slim LED 30W de potência, branco Frio, 6500k, Autovolt, marca G-light ou similar	ORSE	Material	un	8,00	R\$ 29,47	R\$ 235,76	0,01%	99,42%	C
113290	Refletor simples LED 100W de potência, branco Frio, 6500k, Bivolt, marca G-light ou similar	ORSE	Material	un	4,00	R\$ 58,55	R\$ 234,20	0,01%	99,43%	C
00043460	FERRAMENTAS - FAMILIA ELETRICISTA - HORISTA (ENCARGOS COMPLEMENTARES - COLETADO CAIXA)	SINAPI	Encargos	H	258,64	R\$ 0,88	R\$ 227,60	0,01%	99,44%	C
00001062	CAIXA INTERNA/EXTERNA DE MEDICAO PARA 1 MEDIDOR TRIFASICO, COM VISOR, EM CHAPA DE ACO 18 USG (PADRAO DA CONCESSIONARIA LOCAL)	SINAPI	Material	UN	1,00	R\$ 224,13	R\$ 224,13	0,01%	99,45%	C
10174	BACIA SIFONADA DE LOUÇA BRANCA	SEINFRA	Material	UN	1,00	R\$ 223,00	R\$ 223,00	0,01%	99,46%	C
10980	DISJUNTOR MONOPOLAR 10A	SEINFRA	Material	UN	20,00	R\$ 11,09	R\$ 221,80	0,01%	99,47%	C
10280	BRITA	SEINFRA	Material	M3	2,19	R\$ 100,50	R\$ 220,36	0,01%	99,48%	C
00001871	CAIXA OCTOGONAL DE FUNDO MOVEL, EM PVC, DE 3" X 3", PARA ELETRODUTO FLEXIVEL CORRUGADO	SINAPI	Material	UN	69,00	R\$ 3,19	R\$ 220,11	0,01%	99,49%	C
11512	MASSA CORRIDA A BASE DE OLEO	SEINFRA	Material	KG	29,13	R\$ 7,25	R\$ 211,21	0,01%	99,50%	C
10037	AJUDANTE	SEINFRA	Mão de Obra	H	10,81	R\$ 19,10	R\$ 206,55	0,01%	99,51%	C
00043467	FERRAMENTAS - FAMILIA SERVENTE - HORISTA (ENCARGOS COMPLEMENTARES - COLETADO CAIXA)	SINAPI	Encargos	H	351,45	R\$ 0,57	R\$ 200,33	0,01%	99,52%	C
00005065	PREGO DE ACO POLIDO COM CABECA 10 X 10 (7/8 X 17)	SINAPI	Material	KG	7,47	R\$ 26,00	R\$ 194,19	0,01%	99,53%	C
12272	VÁLVULA DE METAL 1"	SEINFRA	Material	UN	10,00	R\$ 19,12	R\$ 191,20	0,01%	99,54%	C
00039961	SILICONE ACETICO USO GERAL INCOLOR 280 G	SINAPI	Material	UN	6,98	R\$ 25,35	R\$ 176,89	0,01%	99,55%	C

SETOR DE LICITAÇÃO
RUBRICA
PAGINA
139

SETOR DE LICITAÇÃO
RUBRICA
PAGINA
139



ORÇAMENTO - CURVA ABC DE INSUMOS

OBRA: REFORMA DO TEATRO RAIMUNDO FAGNER

DESCRIÇÃO: ORÇAMENTO BASICO

LOCAL: Beberibe - sede

DATA : 11/05/2026 BDI : 24,80%

FONTE	VERSÃO	HORA	MES
EMBASA	2026 COM DESONERAÇÃO	158,56%	119,40%
ORSE	2026/03	111,51%	69,72%
SEINFRA	028.1 COM DESONERAÇÃO	84,44%	47,48%
SINAPI	2026/03 COM DESONERAÇÃO	99,71%	59,74%
PRÓPRIA	PRÓPRIA	0,00%	0,00%

CÓDIGO	DESCRIÇÃO	FONTE	TIPO	UNIDADE	QUANTIDADE	PREÇO UNITÁRIO	PREÇO TOTAL	%	ACUMUL %	CL
I00158	Almoço (Participação do empregador)	ORSE	Encargos	un	12,54	R\$ 14,00	R\$ 175,58	0,01%	99,55%	C
I6432	CAIXA DE EMBUTIR PVC - 4X2 RETANGULAR	SEINFRA	Material	UN	74,00	R\$ 2,36	R\$ 174,64	0,01%	99,56%	C
I1179	FITA DE CALDEAÇÃO	SEINFRA	Material	M	45,00	R\$ 3,83	R\$ 172,35	0,01%	99,57%	C
I1579	PARAFUSO CROMADO P/FIXAÇÃO SANITARIOS, INCLUSIVE PORCA CEGA, ARRUELA E BUCHA DE NYLON	SEINFRA	Material	UN	18,00	R\$ 9,40	R\$ 169,20	0,01%	99,58%	C
I6167	CHUVEIRO COM ARTICULAÇÃO CROMADO 1/2"	SEINFRA	Material	UN	2,00	R\$ 84,10	R\$ 168,20	0,01%	99,58%	C
I0193	BARRAMENTO NEUTRO P/ BAIXA TENSÃO	SEINFRA	Material	UN	4,00	R\$ 41,32	R\$ 165,28	0,01%	99,59%	C
00044475	GUINDASTE HIDRAULICO AUTOPROPELIDO, COM LANCA TELESCOPICA 28,80 M, CAPACIDADE MAXIMA 30 T, POTENCIA 97 KW, TRACAO 4 X 4	SINAPI	Equipamento	UN	0,000126987450	R\$ 1.295.335,74	R\$ 164,49	0,01%	99,60%	C
I0194	BARRAMENTO PRINCIPAL P/ BAIXA TENSÃO	SEINFRA	Material	UN	4,00	R\$ 40,65	R\$ 162,60	0,01%	99,61%	C
00037666	OPERADOR DE BETONEIRA ESTACIONARIA / MISTURADOR (HORISTA)	SINAPI	Mão de Obra	H	7,88	R\$ 20,55	R\$ 162,01	0,01%	99,61%	C
I0991	DISJUNTOR TIPO COMPACTO 3X100A	SEINFRA	Material	UN	1,00	R\$ 161,93	R\$ 161,93	0,01%	99,62%	C
I1380	LUMINARIA TIPO SPOT SIMPLES	SEINFRA	Material	UN	10,00	R\$ 15,62	R\$ 156,20	0,01%	99,63%	C
I1282	JOELHO PVC PARA ESGOTO DE 100MM	SEINFRA	Material	UN	17,00	R\$ 8,82	R\$ 149,94	0,01%	99,63%	C
I2161	TUBO CERÂMICO DE 100MM	SEINFRA	Material	M	5,00	R\$ 29,90	R\$ 149,50	0,01%	99,64%	C
00004253	OPERADOR DE GUINCHO OU GUINCHEIRO (HORISTA)	SINAPI	Mão de Obra	H	7,22	R\$ 20,55	R\$ 148,46	0,01%	99,65%	C
00011708	RALO FOFO SEMIESFERICO, 100 MM, PARA LAJES/ CALHAS	SINAPI	Material	UN	7,00	R\$ 20,78	R\$ 145,46	0,01%	99,65%	C
I1241	GUARNIÇÃO PEROBA (MADEIRA DE 1A QUALIDADE) 5CM PARA PORTA 2FL.	SEINFRA	Material	UN	2,00	R\$ 71,20	R\$ 142,40	0,01%	99,66%	C
I0032	AFASTADOR FIBROCIMENTO (CANALETE 90)	SEINFRA	Material	UN	27,77	R\$ 5,08	R\$ 141,07	0,01%	99,67%	C
I1919	TACO PARA FIXAÇÃO DE BATENTE/RODAPÉ	SEINFRA	Material	UN	78,00	R\$ 1,76	R\$ 137,28	0,01%	99,67%	C
I0195	BARRAMENTO TERRA P/ BAIXA TENSÃO	SEINFRA	Material	UN	4,00	R\$ 33,60	R\$ 134,40	0,01%	99,68%	C
I1154	FECHADURA COMPLETA PARA PORTA EXTERNA	SEINFRA	Material	UN	2,00	R\$ 66,98	R\$ 133,96	0,01%	99,69%	C
00039431	FITA DE PAPEL MICROPERFURADO, 50 X 150 MM, PARA TRATAMENTO DE JUNTAS DE CHAPA DE GESSO PARA DRYWALL	SINAPI	Material	M	430,96	R\$ 0,31	R\$ 133,60	0,01%	99,69%	C
00037373	SEGURO - HORISTA (COLETADO CAIXA - ENCARGOS COMPLEMENTARES)	SINAPI	Encargos	H	1.186,13	R\$ 0,11	R\$ 130,47	0,01%	99,70%	C
00000867	CABO DE COBRE NU 50 MM2 MEIO-DURO	SINAPI	Material	M	2,05	R\$ 59,83	R\$ 122,50	0,01%	99,70%	C
I2119	TOMADA UNIVERSAL 2POLOS	SEINFRA	Material	UN	13,00	R\$ 9,35	R\$ 121,55	0,01%	99,71%	C
00000546	BARRA DE ACO CHATA, RETANGULAR (QUALQUER BITOLA)	SINAPI	Material	KG	12,71	R\$ 9,44	R\$ 120,53	0,01%	99,71%	C
I8629	VINIL AUTO-ADESIVO FOSCO OU BRILHANTE C/ APLICAÇÃO	SEINFRA	Material	M	1,19	R\$ 100,66	R\$ 119,43	0,01%	99,72%	C

SETOR DE LICITAÇÃO
Rúbrica
Página: 14

SETOR DE LICITAÇÃO
Rúbrica
Página: 14



ORÇAMENTO - CURVA ABC DE INSUMOS

OBRA: REFORMA DO TEATRO RAIMUNDO FAGNER

DESCRIÇÃO: ORÇAMENTO BASICO

LOCAL: Beberibe - sede

DATA : 11/05/2026 BDI : 24,80%

FONTE	VERSÃO	HORA	MES
EMBASA	2026 COM DESONERAÇÃO	158,56%	119,40%
ORSE	2026/03	111,51%	69,72%
SEINFRA	028.1 COM DESONERAÇÃO	84,44%	47,48%
SINAPI	2026/03 COM DESONERAÇÃO	99,71%	59,74%
PRÓPRIA	PRÓPRIA	0,00%	0,00%

CÓDIGO	DESCRIÇÃO	FONTE	TIPO	UNIDADE	QUANTIDADE	PREÇO UNITÁRIO	PREÇO TOTAL	%	ACUMUL %	CL
I1158	FECHO DE ALAVANCA DE FERR0 DE 22CM	SEINFRA	Material	UN	4,00	R\$ 28,92	R\$ 115,68	0,01%	99,72%	C
I10492	Cesta Básica	ORSE	Encargos	un	0,5544	R\$ 205,00	R\$ 113,65	0,01%	99,73%	C
I2340	FIO DE COBRE ANTICHAMA 2.5MM2	SEINFRA	Material	M	64,00	R\$ 1,74	R\$ 111,36	0,00%	99,73%	C
I9106	ESPELHO/PLACA DE 3 POSTOS 4"x2" PARA INSTALAÇÃO DE TOMADAS E INTERRUPTORES	SEINFRA	Material	UN	32,00	R\$ 3,48	R\$ 111,36	0,00%	99,74%	C
I2548	OPERADOR DE BETONEIRA	SEINFRA	Mão de Obra	H	5,22	R\$ 21,29	R\$ 111,19	0,00%	99,74%	C
I2494	PREGO 12 x 12	SEINFRA	Material	KG	5,78	R\$ 19,03	R\$ 109,93	0,00%	99,75%	C
I10361	Perfil Aço Cantoneira abas iguais - 5/8" x 1/8" (0,71kg/m)	ORSE	Material	Kg	8,93	R\$ 11,96	R\$ 106,80	0,00%	99,75%	C
00043465	FERRAMENTAS - FAMILIA PEDREIRO - HORISTA (ENCARGOS COMPLEMENTARES - COLETADO CAIXA)	SINAPI	Encargos	H	177,50	R\$ 0,60	R\$ 106,50	0,00%	99,76%	C
I0169	AÇO CA-60	SEINFRA	Material	KG	13,83	R\$ 7,59	R\$ 105,00	0,00%	99,76%	C
00043483	EPI - FAMILIA CARPINTEIRO DE FORMAS - HORISTA (ENCARGOS COMPLEMENTARES - COLETADO CAIXA)	SINAPI	Encargos	H	70,54	R\$ 1,48	R\$ 104,40	0,00%	99,77%	C
I9410	CAIXA SIFONADA PVC 150 X 185 X 75MM, ACABAMENTO BRANCO (GRELHA OU TAMPA CEGA)	SEINFRA	Material	UN	2,00	R\$ 51,75	R\$ 103,50	0,00%	99,77%	C
I0197	BARROTE DE 2"x2"	SEINFRA	Material	M	15,00	R\$ 6,89	R\$ 103,35	0,00%	99,78%	C
I1255	INTERRUPTOR 1 TECLA SIMPLES	SEINFRA	Material	UN	12,00	R\$ 8,44	R\$ 101,28	0,00%	99,78%	C
00010489	VIDRACEIRO (HORISTA)	SINAPI	Mão de Obra	H	6,47	R\$ 15,39	R\$ 99,57	0,00%	99,79%	C
I2429	TABUA DE VIROLA DE 12"x 1"	SEINFRA	Material	M2	2,70	R\$ 36,64	R\$ 98,93	0,00%	99,79%	C
I2943	HIDROM TIPO TAQUIMÉTRICO 3 m3/h, 3/4"- COMPLETO	SEINFRA	Material	UN	1,00	R\$ 93,67	R\$ 93,67	0,00%	99,80%	C
I2293	ZARCÃO	SEINFRA	Material	L	3,19	R\$ 28,81	R\$ 91,96	0,00%	99,80%	C
00002696	ENCANADOR OU BOMBEIRO HIDRAULICO (HORISTA)	SINAPI	Mão de Obra	H	4,51	R\$ 20,25	R\$ 91,38	0,00%	99,80%	C
I1315	JOGO METAIS PARA MICTORIO	SEINFRA	Material	UN	2,00	R\$ 44,63	R\$ 89,26	0,00%	99,81%	C
I0157	AÇO CA-25	SEINFRA	Material	KG	10,80	R\$ 8,23	R\$ 88,88	0,00%	99,81%	C
I0430	CAIXA PASSAG. CHAPA C/TAMPA PARAF. 200X200X100MM	SEINFRA	Material	UN	3,00	R\$ 28,84	R\$ 86,52	0,00%	99,82%	C
I6108	BATEDOR DE MADEIRA MISTA 2 X 2 CM (PADRÃO MUTIRÃO)	SEINFRA	Material	M	30,00	R\$ 2,77	R\$ 83,10	0,00%	99,82%	C
I0125	ARMAÇÃO REX TRIFASICA COM ROLDANA	SEINFRA	Material	UN	1,00	R\$ 81,86	R\$ 81,86	0,00%	99,82%	C
I0414	CAIXA DE DESCARGA PLÁSTICA DE SOBREPOR COMPLETA	SEINFRA	Material	UN	1,00	R\$ 81,53	R\$ 81,53	0,00%	99,83%	C
I0273	BRAÇADEIRA TIPO "D", METALICA DE 1"	SEINFRA	Material	UN	1,00	R\$ 1,44	R\$ 80,64	0,00%	99,83%	C
I2076	TERMINAL PRESSÃO P/CABO 35MM2	SEINFRA	Material	UN	14,00	R\$ 5,47	R\$ 76,58	0,00%	99,83%	C

SETOR DE LICITAÇÃO
Rúbrica
Página

SETOR DE LICITAÇÃO
Rúbrica
Página: 141



ORÇAMENTO - CURVA ABC DE INSUMOS

OBRA: REFORMA DO TEATRO RAIMUNDO FAGNER

DESCRIÇÃO: ORÇAMENTO BASICO

LOCAL: Beberibe - sede

DATA : 11/05/2026 BDI : 24,80%

FONTE	VERSÃO	HORA	MES
EMBASA	2026 COM DESONERAÇÃO	158,56%	119,40%
ORSE	2026/03	111,51%	69,72%
SEINFRA	028.1 COM DESONERAÇÃO	84,44%	47,48%
SINAPI	2026/03 COM DESONERAÇÃO	99,71%	59,74%
PRÓPRIA	PRÓPRIA	0,00%	0,00%

CÓDIGO	DESCRIÇÃO	FONTE	TIPO	UNIDADE	QUANTIDADE	PREÇO UNITÁRIO	PREÇO TOTAL	%	ACUMUL %	CL
00003378	HASTE DE ATERRAMENTO EM ACO COM 3,00 M DE COMPRIMENTO E DN = 3/4", REVESTIDA COM BAIXA CAMADA DE COBRE, SEM CONECTOR	SINAPI	Material	UN	1,00	R\$ 74,64	R\$ 74,64	0,00%	99,84%	C
I2311	DOBRADIÇA DE FERRO 3 x 2 1/2" (PADRÃO POPULAR)	SEINFRA	Material	UN	6,00	R\$ 12,14	R\$ 72,84	0,00%	99,84%	C
I1218	GAS	SEINFRA	Material	KG	9,25	R\$ 7,64	R\$ 70,64	0,00%	99,84%	C
I9509	PRIMER, EMULSÃO ASFÁLTICA À BASE DE ÁGUA, PARA COLAGEM DE MANTAS E OU FITAS ASFÁLTICAS (DENSIDADE: 1KG/L)	SEINFRA	Material	L	7,11	R\$ 9,91	R\$ 70,48	0,00%	99,85%	C
00039391	LUMINARIA LED REFLETOR RETANGULAR BIVOLT, LUZ BRANCA, 50 W	SINAPI	Material	UN	3,00	R\$ 23,41	R\$ 70,23	0,00%	99,85%	C
I1199	FUNDO BRANCO FOSCO NIVELADOR P/ MADEIRAS	SEINFRA	Material	L	4,21	R\$ 16,18	R\$ 68,09	0,00%	99,85%	C
I2379	MINI POSTE F.G. 1 1/4" C/2.00M E REX MONOFASICO	SEINFRA	Material	UN	1,00	R\$ 67,46	R\$ 67,46	0,00%	99,86%	C
00000425	GRAMPO METALICO TIPO OLHAL PARA HASTE DE ATERRAMENTO DE 5/8", CONDUTOR DE *10" A 50 MM2	SINAPI	Material	UN	14,00	R\$ 4,78	R\$ 66,92	0,00%	99,86%	C
I0103	ARAME RECOZIDO N.18 BWG	SEINFRA	Material	KG	4,01	R\$ 16,53	R\$ 66,26	0,00%	99,86%	C
00034709	DISJUNTOR TERMOMAGNETICO PARA TRILHO DIN (IEC), TRIPOLAR, 10 - 50 A	SINAPI	Material	UN	1,00	R\$ 65,07	R\$ 65,07	0,00%	99,86%	C
I6129	QUADRO MEDIÇÃO PADRÃO COELCE (PADRÃO MUTIRÃO)	SEINFRA	Material	UN	1,00	R\$ 63,01	R\$ 63,01	0,00%	99,87%	C
I10761	Refeição - café da manhã (café com leite e dois pães com manteiga)	ORSE	Encargos	un	12,54	R\$ 5,00	R\$ 62,71	0,00%	99,87%	C
I8242	JOELHO 45 PVC BRANCO PARA ESGOTO D=100mm	SEINFRA	Material	UN	7,00	R\$ 8,83	R\$ 61,81	0,00%	99,87%	C
I1503	MANTA BUTILICA. ESPESSURA 0.8MM	SEINFRA	Material	M2	0,855	R\$ 71,65	R\$ 61,26	0,00%	99,88%	C
I6114	DOBRADIÇA DE FERRO TIPO CRUZ (PADRÃO MUTIRÃO)	SEINFRA	Material	UN	21,00	R\$ 2,87	R\$ 60,27	0,00%	99,88%	C
I1008	DISJUNTOR TRIPOLAR 25A	SEINFRA	Material	UN	1,00	R\$ 60,13	R\$ 60,13	0,00%	99,88%	C
00004254	OPERADOR DE GUINDASTE (HORISTA)	SINAPI	Mão de Obra	H	1,59	R\$ 37,46	R\$ 59,63	0,00%	99,88%	C
I1263	INTERRUPTOR 2 TECLAS SIMPLES	SEINFRA	Material	UN	4,00	R\$ 14,90	R\$ 59,60	0,00%	99,89%	C
I1306	JOELHO REDUÇÃO PVC SOLDAVEL AZUL DE 25X1/2"	SEINFRA	Material	UN	10,00	R\$ 5,85	R\$ 58,50	0,00%	99,89%	C
I38194S	Lampada led 10 w bivolt branca, formato tradicional (base e27)	ORSE	Material	un	14,00	R\$ 4,10	R\$ 57,40	0,00%	99,89%	C
00034643	CAIXA DE INSPECAO PARA ATERRAMENTO E PARA RAIOS, EM POLIPROPILENO, DIAMETRO = 300 MM X ALTURA = 400 MM (INCLUIDA TAMPA SEM ESCOTILHA)	SINAPI	Material	UN	1,00	R\$ 55,27	R\$ 55,27	0,00%	99,89%	C
00003873	LUVA DE CORRER PARA TUBO SOLDAVEL, PVC, 25 MM, PARA AGUA FRIA PREDIAL	SINAPI	Material	UN	4,00	R\$ 13,61	R\$ 54,44	0,00%	99,90%	C
I2352	HASTE DE ATERRAMENTO COPERWELD 5/8" x 2.40M	SEINFRA	Material	UN	1,00	R\$ 53,28	R\$ 53,28	0,00%	99,90%	C
I2194	TUBO PVC ESGOTO DE 40MM (1 1/2") - (NBR 5688)	SEINFRA	Material	M	7,64	R\$ 6,91	R\$ 52,76	0,00%	99,90%	C
I2196	TUBO PVC ESGOTO DE 75MM (3") - (NBR 5688)	SEINFRA	Material	M	13,03	R\$ 14,98	R\$ 48,42	0,00%	99,90%	C
I2456	TUBO PVC ESGOTO PRIMÁRIO DE 100 - (NBR 5688)	SEINFRA	Material	M	3,00	R\$ 15,82	R\$ 47,46	0,00%	99,91%	C

SETOR DE LICITAÇÃO
Rúbrica
Página 142

SETOR DE LICITAÇÃO
Rúbrica
Página 142



ORÇAMENTO - CURVA ABC DE INSUMOS

OBRA: REFORMA DO TEATRO RAIMUNDO FAGNER

DESCRIÇÃO: ORÇAMENTO BASICO

LOCAL: Beberibe - sede

DATA : 11/05/2026 BDI : 24,80%

FONTE	VERSÃO	HORA	MES
EMBASA	2026 COM DESONERAÇÃO	158,56%	119,40%
ORSE	2026/03	111,51%	69,72%
SEINFRA	028.1 COM DESONERAÇÃO	84,44%	47,48%
SINAPI	2026/03 COM DESONERAÇÃO	99,71%	59,74%
PRÓPRIA	PRÓPRIA	0,00%	0,00%

CÓDIGO	DESCRIÇÃO	FONTE	TIPO	UNIDADE	QUANTIDADE	PREÇO UNITÁRIO	PREÇO TOTAL	%	ACUMUL. %	CL
I2412	QUADRO DE DISTRIBUIÇÃO PARA 6 CIRCUITOS	SEINFRA	Material	UN	1,00	R\$ 47,04	R\$ 47,04	0,00%	99,91%	C
00002685	ELETRODUTO DE PVC RIGIDO ROSCAVEL DE 1", SEM LUVA	SINAPI	Material	M	6,15	R\$ 7,28	R\$ 44,79	0,00%	99,91%	C
I02378	Vale transporte	ORSE	Encargos	un	9,83	R\$ 4,50	R\$ 44,21	0,00%	99,91%	C
00004346	PARAFUSO DE FERRO POLIDO, SEXTAVADO, COM ROSCA PARCIAL, DIAMETRO 5/8", COMPRIMENTO 6", COM PORCA E ARRUELA DE PRESSAO MEDIA	SINAPI	Material	UN	3,00	R\$ 14,06	R\$ 42,18	0,00%	99,91%	C
I1590	PARAFUSO PARA MADEIRA DE 80MM	SEINFRA	Material	UN	124,00	R\$ 0,34	R\$ 42,16	0,00%	99,92%	C
I9107	SUPORTE DE FIXAÇÃO PARA ESPELHO/PLACA 4"X2" P/ 3 MÓDULOS, INSTALAÇÕES DE TOMADAS E INTERRUPTORES	SEINFRA	Material	UN	32,00	R\$ 1,30	R\$ 41,60	0,00%	99,92%	C
I1267	INTERRUPTOR 3 TECLAS SIMPLES	SEINFRA	Material	UN	2,00	R\$ 20,71	R\$ 41,42	0,00%	99,92%	C
00038194	LAMPADA LED 10 W BIVOLT BRANCA, FORMATO TRADICIONAL (BASE E27)	SINAPI	Material	UN	10,00	R\$ 3,99	R\$ 39,90	0,00%	99,92%	C
I1409	LUVA DE PVC RIGIDO PARA ELETRODUTO 3/4"	SEINFRA	Material	UN	33,00	R\$ 1,18	R\$ 38,94	0,00%	99,92%	C
I0435	CAIXA SIFONADA 150 x 150 x 50 COM GRELHA	SEINFRA	Material	UN	1,00	R\$ 38,27	R\$ 38,27	0,00%	99,92%	C
00037752	CAMINHAO TOCO, PESO BRUTO TOTAL 16000 KG, CARGA UTIL MAXIMA 11030 KG, DISTANCIA ENTRE EIXOS 5,41 M, POTENCIA 185 CV (INCLUI CABINE E CHASSI, NAO INCLUI CARROCERIA)	SINAPI	Equipamento	UN	0,00006203288141	R\$ 591.575,65	R\$ 36,70	0,00%	99,93%	C
I2008	TE PVC REDUÇÃO ESGOTO DE 100X50MM	SEINFRA	Material	UN	2,00	R\$ 18,05	R\$ 36,10	0,00%	99,93%	C
I1284	JOELHO PVC PARA ESGOTO DE 50MM	SEINFRA	Material	UN	11,00	R\$ 3,25	R\$ 35,75	0,00%	99,93%	C
I00941	Fardamento com mangas curta	ORSE	Encargos	un	0,1848	R\$ 193,04	R\$ 35,67	0,00%	99,93%	C
I2408	PREGO 14X18 (1.1/2" x 14) (APROXIMADAMENTE 708UN/KG)	SEINFRA	Material	KG	2,03	R\$ 17,23	R\$ 34,98	0,00%	99,93%	C
I9404	CAIXA SIFONADA PVC 100 X 100 X 50MM, ACABAMENTO BRANCO (GRELHA OU TAMPA CEGA)	SEINFRA	Material	UN	2,00	R\$ 17,45	R\$ 34,90	0,00%	99,93%	C
00001876	CURVA 90 GRAUS, LONGA, DE PVC RIGIDO ROSCAVEL, DE 2", PARA ELETRODUTO	SINAPI	Material	UN	5,00	R\$ 6,95	R\$ 34,75	0,00%	99,94%	C
I1798	REGISTRO DE GAVETA BRUTO 20MM (3/4")	SEINFRA	Material	UN	1,00	R\$ 34,43	R\$ 34,43	0,00%	99,94%	C
I2357	INTERRUPTOR DE SOBREPOR 1 SEÇÃO	SEINFRA	Material	UN	3,00	R\$ 11,28	R\$ 33,84	0,00%	99,94%	C
I2444	TOMADA UNIVERSAL DE SOBREPOR (COMPLETA INCLUSIVE CAIXA)	SEINFRA	Material	UN	2,00	R\$ 16,76	R\$ 33,52	0,00%	99,94%	C
I2510	ENCARREGADO DE SERVIÇOS	SEINFRA	Mão de Obra	H	1,13	R\$ 29,13	R\$ 32,92	0,00%	99,94%	C
I2457	TUBO PVC ESGOTO PRIMÁRIO DE 50MM - (NBR 5688)	SEINFRA	Material	M	3,00	R\$ 10,75	R\$ 32,25	0,00%	99,94%	C
I12295S	Soquete de baquelite base e27, para lampadas	ORSE	Material	un	14,00	R\$ 2,30	R\$ 32,20	0,00%	99,94%	C
00004221	OLEO DIESEL COMBUSTIVEL COMUM METROPOLITANO S-10 OU S-500	SINAPI	Material		4,25	R\$ 7,13	R\$ 31,71	0,00%	99,95%	C
I6115	FERROLHO DE FERRO CHATO DE 3" (PADRÃO MUTIRÃO)	SEINFRA	Material		9,00	R\$ 3,52	R\$ 31,68	0,00%	99,95%	C

SETOR DE LICITAÇÃO
RUBRICA
PAGINA
133

SETOR DE LICITAÇÃO
RUBRICA
PAGINA
133



						PRÓPRIA	PRÓPRIA	0,00%	0,00%	
CÓDIGO	DESCRIÇÃO	FONTE	TIPO	UNIDADE	QUANTIDADE	PREÇO UNITÁRIO	PREÇO TOTAL	%	ACUMUL. %	CL
00004096	MOTORISTA OPERADOR DE CAMINHAO COM MUNCK (HORISTA)	SINAPI	Mão de Obra	H	1,08	R\$ 28,31	R\$ 30,49	0,00%	99,95%	C
I2383	NOFUSE DE 70 A.	SEINFRA	Material	UN	1,00	R\$ 29,15	R\$ 29,15	0,00%	99,95%	C
I9096	TERMINAL DE VENTILACAO, 50 MM, SERIE NORMAL, ESGOTO PREDIAL	SEINFRA	Material	UN	3,00	R\$ 9,69	R\$ 29,07	0,00%	99,95%	C
I2420	SIFÃO PVC 1.1/2" PARA LAVATORIO	SEINFRA	Material	UN	2,00	R\$ 14,38	R\$ 28,76	0,00%	99,95%	C
I0400	CADEADO MEDIO	SEINFRA	Material	UN	1,00	R\$ 28,49	R\$ 28,49	0,00%	99,95%	C
I1283	JOELHO PVC PARA ESGOTO DE 40MM	SEINFRA	Material	UN	12,00	R\$ 2,36	R\$ 28,32	0,00%	99,95%	C
I8241	JOELHO 45 PVC BRANCO PARA ESGOTO D= 75mm	SEINFRA	Material	UN	4,00	R\$ 7,02	R\$ 28,08	0,00%	99,96%	C
00039443	PARAFUSO DRY WALL, EM ACO ZINCADO, CABECA LENTILHA E PONTA BROCA (LB), LARGURA 4,2 MM, COMPRIMENTO 13 MM	SINAPI	Material	UN	82,71	R\$ 0,33	R\$ 27,29	0,00%	99,96%	C
00004377	PARAFUSO DE ACO ZINCADO COM ROSCA SOBERBA, CABECA CHATA E FENDA SIMPLES, DIAMETRO 4,2 MM, COMPRIMENTO * 32 * MM	SINAPI	Material	UN	103,96	R\$ 0,26	R\$ 27,03	0,00%	99,96%	C
I2011	TE PVC REDUÇÃO ESGOTO DE 75X50MM	SEINFRA	Material	UN	2,00	R\$ 13,15	R\$ 26,30	0,00%	99,96%	C
I6122	TORNEIRA DE PLÁSTICO CURTA DE 1/2" (PADRÃO MUTIRÃO)	SEINFRA	Material	UN	2,00	R\$ 13,13	R\$ 26,26	0,00%	99,96%	C
I1320	JUNÇÃO PVC PARA ESGOTO 4X3"	SEINFRA	Material	UN	1,00	R\$ 25,68	R\$ 25,68	0,00%	99,96%	C
I8240	JOELHO 45 PVC BRANCO PARA ESGOTO D= 40mm	SEINFRA	Material	UN	10,00	R\$ 2,48	R\$ 24,80	0,00%	99,96%	C
00003500	JOELHO, PVC SOLDAREL, 45 GRAUS, 25 MM, COR MARROM, PARA AGUA FRIA PREDIAL	SINAPI	Material	UN	15,00	R\$ 1,65	R\$ 24,75	0,00%	99,96%	C
I1092	ENGATE DE PVC	SEINFRA	Material	UN	3,00	R\$ 8,15	R\$ 24,45	0,00%	99,97%	C
I0840	CONECTOR SPLIT-BOLT P/CABO 10MM2	SEINFRA	Material	UN	4,00	R\$ 6,02	R\$ 24,08	0,00%	99,97%	C
I2416	REGISTRO DE PRESSÃO EM BRONZE Ø 1/2"	SEINFRA	Material	UN	1,00	R\$ 23,13	R\$ 23,13	0,00%	99,97%	C
I1405	LUVA DE PVC RIGIDO PARA ELETRODUTO 1 1/4"	SEINFRA	Material	UN	9,00	R\$ 2,57	R\$ 23,13	0,00%	99,97%	C
I0853	CONJUNTO VEDAÇÃO ELASTICA	SEINFRA	Material	UN	41,87	R\$ 0,55	R\$ 23,03	0,00%	99,97%	C
I1253	INTERRUPTOR 1 TECLA PARALELO	SEINFRA	Material	UN	2,00	R\$ 11,48	R\$ 22,96	0,00%	99,97%	C
I0983	DISJUNTOR MONOPOLAR 20A	SEINFRA	Material	UN	2,00	R\$ 11,09	R\$ 22,18	0,00%	99,97%	C
I2107	TOMADA 2P+T 20A, 250V (APENAS MÓDULO)	SEINFRA	Material	UN	2,00	R\$ 10,74	R\$ 21,48	0,00%	99,97%	C
I2553	OPERADOR DE COMPRESSOR DE AR	SEINFRA	Mão de Obra	H	1,01	R\$ 21,29	R\$ 21,41	0,00%	99,97%	C
I2458	TUBO PVC ESGOTO PRIMÁRIO DE 40MM - (NBR 5688)	SEINFRA	Material	M	8,00	R\$ 6,91	R\$ 20,73	0,00%	99,97%	C
I0526	CHAPA COMPENSADO PLASTIFICADO 12MM (1.22 X 2.44M)	SEINFRA	Material	M2	0,2964	R\$ 69,64	R\$ 20,64	0,00%	99,98%	C
I1408	LUVA DE PVC RIGIDO PARA ELETRODUTO 2"	SEINFRA	Material	UN	4,00	R\$ 5,11	R\$ 20,44	0,00%	99,98%	C



ORÇAMENTO - CURVA ABC DE INSUMOS

OBRA: REFORMA DO TEATRO RAIMUNDO FAGNER


DESCRIÇÃO: ORÇAMENTO BASICO

LOCAL: Beberibe - sede

DATA : 11/05/2026 BDI : 24,80%

FONTE	VERSÃO	HORA	MES
EMBASA	2026 COM DESONERAÇÃO	158,56%	119,40%
ORSE	2026/03	111,51%	69,72%
SEINFRA	028.1 COM DESONERAÇÃO	84,44%	47,48%
SINAPI	2026/03 COM DESONERAÇÃO	99,71%	59,74%
PRÓPRIA	PRÓPRIA	0,00%	0,00%

CÓDIGO	DESCRIÇÃO	FONTE	TIPO	UNIDADE	QUANTIDADE	PREÇO UNITÁRIO	PREÇO TOTAL	%	ACUMUL %	CL
I6111	MATA JUNTA (PADRÃO MUTIRÃO)	SEINFRA	Material	M	4,80	R\$ 4,22	R\$ 20,26	0,00%	99,98%	C
00000246	AUXILIAR DE ENCANADOR OU BOMBEIRO HIDRAULICO (HORISTA)	SINAPI	Mão de Obra	H	1,27	R\$ 15,93	R\$ 20,23	0,00%	99,98%	C
00039389	LUMINARIA LED REFLETOR RETANGULAR BIVOLT, LUZ BRANCA, 10 W	SINAPI	Material	UN	2,00	R\$ 9,94	R\$ 19,88	0,00%	99,98%	C
I1319	JUNÇÃO PVC PARA ESGOTO 100X50MM (4X2")	SEINFRA	Material	UN	1,00	R\$ 19,86	R\$ 19,86	0,00%	99,98%	C
00043459	FERRAMENTAS - FAMILIA CARPINTEIRO DE FORMAS - HORISTA (ENCARGOS COMPLEMENTARES - COLETADO CAIXA)	SINAPI	Encargos	H	70,54	R\$ 0,28	R\$ 19,75	0,00%	99,98%	C
I1325	JUNÇÃO COM INSPEÇÃO PVC BRANCO ESGOTO DE 75MM (3")	SEINFRA	Material	UN	1,00	R\$ 19,49	R\$ 19,49	0,00%	99,98%	C
00001094	ARMAÇAO VERTICAL COM HASTE E CONTRA-PINO, EM CHAPA DE AÇO GALVANIZADO 3/16", COM 1 ESTRIBO, SEM ISOLADOR	SINAPI	Material	UN	1,00	R\$ 18,24	R\$ 18,24	0,00%	99,98%	C
I2447	TORNEIRA DE METAL AMARELO Ø 3/4" CANO CURTO (PADRÃO POPULAR)	SEINFRA	Material	UN	1,00	R\$ 17,99	R\$ 17,99	0,00%	99,98%	C
I2433	TARGETA DE FERRO 2"	SEINFRA	Material	UN	3,00	R\$ 5,87	R\$ 17,61	0,00%	99,98%	C
I1073	ELETRODUTO DE PVC RIGIDO 2"	SEINFRA	Material	M	1,00	R\$ 17,08	R\$ 17,08	0,00%	99,98%	C
I1346	LIXA PARA FERRO	SEINFRA	Material	UN	7,98	R\$ 2,14	R\$ 17,08	0,00%	99,99%	C
I1846	SARRAFO DE 1"X4"	SEINFRA	Material	M	2,79	R\$ 6,05	R\$ 16,89	0,00%	99,99%	C
I10517	Exames admissionais/demissionais (checkup)	ORSE	Encargos	cj	0,04928	R\$ 300,00	R\$ 14,78	0,00%	99,99%	C
I1728	PREGO 18X27 (2.1/2" X 10) (APROXIMADAMENTE 198UN/KG)	SEINFRA	Material	KG	0,9042	R\$ 14,20	R\$ 12,84	0,00%	99,99%	C
I1570	PARAFUSO COM ROSCA SOBERBA 1/4X 1 1/2"	SEINFRA	Material	UN	50,00	R\$ 0,25	R\$ 12,50	0,00%	99,99%	C
00003363	GUINDAUTO HIDRAULICO, CAPACIDADE MAXIMA DE CARGA 6200 KG, MOMENTO MAXIMO DE CARGA 11,7 TM, ALCANCE MAXIMO HORIZONTAL 9,70 M, PARA MONTAGEM SOBRE CHASSI DE CAMINHAO PBT MINIMO 13000 KG (INCLUI MONTAGEM, NAO INCLUI CAMINHAO)	SINAPI	Equipamento	UN	0,00008483463553	R\$ 143.750,00	R\$ 12,19	0,00%	99,99%	C
I6235	JOELHO 45 PVC BRANCO PARA ESGOTO D= 50mm	SEINFRA	Material	UN	3,00	R\$ 4,02	R\$ 12,06	0,00%	99,99%	C
I1872	SOLDA 50X50	SEINFRA	Material	KG	0,081	R\$ 147,13	R\$ 11,92	0,00%	99,99%	C
I00247S	Ajudante de eletricista (horista)	ORSE	Mão de Obra	h	0,73883117	R\$ 15,93	R\$ 11,77	0,00%	99,99%	C
I2373	LÂMPADA INCANDESCENTE DE 100W	SEINFRA	Material	UN	3,00	R\$ 3,89	R\$ 11,67	0,00%	99,99%	C
I1737	PRIMER SINTÉTICO	SEINFRA	Material	L	0,452	R\$ 25,35	R\$ 11,46	0,00%	99,99%	C
I0981	DISJUNTOR MONOPOLAR 16A	SEINFRA	Material	UN	1,00	R\$ 11,09	R\$ 11,09	0,00%	99,99%	C
00020083	SOLUCAO PREPARADORA / LIMPADORA PARA PVC, FRASCO COM 1000 CM3	SINAPI	Material	UN	0,152	R\$ 68,86	R\$ 10,47	0,00%	99,99%	C
I6722	ADAPTADOR PVC REGISTRO 25MM (3/4")	SEINFRA	Material	UN	10,00	R\$ 0,97	R\$ 9,70	0,00%	99,99%	C
I1180	FITA DE VEDAÇÃO	SEINFRA	Material	UN	26,26	R\$ 0,36	R\$ 9,45	0,00%	99,99%	C

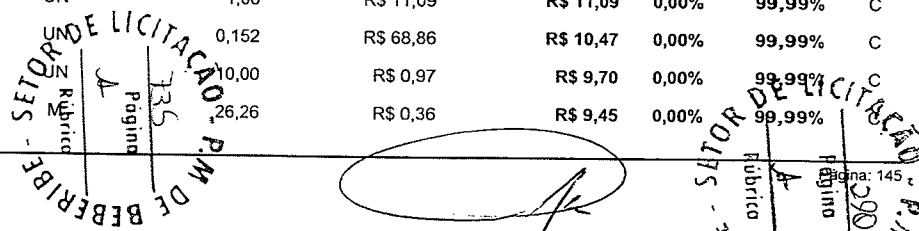



CÓDIGO	DESCRIÇÃO	FONTE	TIPO	UNIDADE	QUANTIDADE	PREÇO UNITÁRIO	PREÇO TOTAL	%	ACUMUL %	CL
137370S	Alimentacao - horista (coletado caixa - encargos complementares)	ORSE	Encargos	h	2,99	R\$ 2,96	R\$ 8,85	0,00%	99,99%	C
10952	CURVA DE PVC RIGIDO PARA ELETRODUTO DE 1"	SEINFRA	Material	UN	2,00	R\$ 4,14	R\$ 8,28	0,00%	99,99%	C
00000122	ADESIVO PLASTICO PARA PVC, FRASCO COM *850* GR	SINAPI	Material	UN	0,1349	R\$ 60,78	R\$ 8,20	0,00%	99,99%	C
00000416	GRAMPO METALICO TIPO OLHAL PARA HASTE DE ATERRAMENTO DE 3/4", CONDUTOR DE *10" A 50 MM2	SINAPI	Material	UN	1,00	R\$ 7,72	R\$ 7,72	0,00%	99,99%	C
10796	CHUVEIRO PLASTICO	SEINFRA	Material	UN	1,00	R\$ 7,22	R\$ 7,22	0,00%	100,00%	C
0004348S	EPI - FAMILIA ENCANADOR - HORISTA (ENCARGOS COMPLEMENTARES - COLETADO CAIXA)	SINAPI	Encargos	H	5,68	R\$ 1,26	R\$ 7,16	0,00%	100,00%	C
110362	Seguro de vida e acidente em grupo	ORSE	Encargos	un	0,5544	R\$ 12,54	R\$ 6,95	0,00%	100,00%	C
112893S	Bota de seguranca com biqueira de aco e colarinho acolchoado	ORSE	Encargos	par	0,0924	R\$ 73,93	R\$ 6,83	0,00%	100,00%	C
12483	PARAFUSO DE FIXAÇÃO 8MM	SEINFRA	Material	UN	8,00	R\$ 0,85	R\$ 6,80	0,00%	100,00%	C
11406	LUVA DE PVC RIGIDO PARA ELETRODUTO 1"	SEINFRA	Material	UN	4,00	R\$ 1,65	R\$ 6,60	0,00%	100,00%	C
00043464	FERRAMENTAS - FAMILIA OPERADOR ESCAVADEIRA - HORISTA (ENCARGOS COMPLEMENTARES - COLETADO CAIXA)	SINAPI	Encargos	H	322,32	R\$ 0,02	R\$ 6,45	0,00%	100,00%	C
18512	TERMINAL AÉREO 600mm FIXAÇÃO HORIZONTAL, C/ ABRAÇADEIRA	SEINFRA	Material	UN	1,00	R\$ 6,42	R\$ 6,42	0,00%	100,00%	C
00001575	TERMINAL A COMPRESSAO EM COBRE ESTANHADO PARA CABO 16 MM2, 1 FURO E 1 COMPRESSAO, PARA PARAFUSO DE FIXACAO M6	SINAPI	Material	UN	3,00	R\$ 2,09	R\$ 6,27	0,00%	100,00%	C
10965	DESMOLDANTE PARA FORMAS	SEINFRA	Material	L	0,6912	R\$ 8,45	R\$ 5,84	0,00%	100,00%	C
11566	PARAFUSO - 8MM COM BUCHA PLASTICA	SEINFRA	Material	UN	6,00	R\$ 0,90	R\$ 5,40	0,00%	100,00%	C
00003398	ISOLADOR DE PORCELANA, TIPO ROLDANA, DIMENSÕES DE *72* X *72* MM, PARA USO EM BAIXA TENSAO	SINAPI	Material	UN	1,00	R\$ 5,32	R\$ 5,32	0,00%	100,00%	C
00039276	CURVA 180 GRAUS, DE PVC RIGIDO ROSCAVEL, DE 1", PARA ELETRODUTO	SINAPI	Material	UN	1,00	R\$ 4,63	R\$ 4,63	0,00%	100,00%	C
137372S	Exames - horista (coletado caixa - encargos complementares)	ORSE	Encargos	h	2,99	R\$ 1,39	R\$ 4,16	0,00%	100,00%	C
110599	Protetor solar fps 30 com 120ml	ORSE	Encargos	un	0,22176	R\$ 18,00	R\$ 3,99	0,00%	100,00%	C
00010535	BETONEIRA, CAPACIDADE NOMINAL 400 L, CAPACIDADE DE MISTURA 280 L, MOTOR ELETRICO TRIFASICO 220/380 V, POTENCIA 2 CV, SEM CARREGADOR	SINAPI	Equipamento	UN	0,000743652777 864	R\$ 5.285,00	R\$ 3,93	0,00%	100,00%	C
10419	CAIXA ESTAMPADA 3"X3", 4"X2", 4"X4" - CHAPA 18	SEINFRA	Material	UN	2,00	R\$ 1,93	R\$ 3,86	0,00%	100,00%	C
0000270S	ENERGIA ELETRICA ATE 2000 KWH INDUSTRIAL, SEM DEMANDA	SINAPI	Especiais	KWH	4,12	R\$ 0,93	R\$ 3,83	0,00%	100,00%	C
11071	ELETRODUTO DE PVC RIGIDO 1/2"	SEINFRA	Material	M	1,00	R\$ 3,67	R\$ 3,67	0,00%	100,00%	C
143484S	Epi - família eletricista - horista (encargos complementares - coletado caixa)	ORSE	Encargos	h	2,99	R\$ 1,20	R\$ 3,59	0,00%	100,00%	C
00014153	FITA METALICA PERFURADA, L = *18* MM, ROLO DE 30 M, CARGA RECOMENDADA = *30* KGF	SINAPI	Material	UN	0,000743652777 864	R\$ 57,68	R\$ 3,46	0,00%	100,00%	C



ORÇAMENTO - CURVA ABC DE INSUMOS

OBRA: REFORMA DO TEATRO RAIMUNDO FAGNER

DESCRIÇÃO: ORÇAMENTO BASICO

LOCAL: Beberibe - sede

DATA : 11/05/2026 BDI : 24,80%

FONTE	VERSÃO	HORA	MES
EMBASA	2026 COM DESONERAÇÃO	158,56%	119,40%
ORSE	2026/03	111,51%	69,72%
SEINFRA	028.1 COM DESONERAÇÃO	84,44%	47,48%
SINAPI	2026/03 COM DESONERAÇÃO	99,71%	59,74%
PRÓPRIA	PRÓPRIA	0,00%	0,00%

CÓDIGO	DESCRIÇÃO	FONTE	TIPO	UNIDADE	QUANTIDADE	PREÇO UNITÁRIO	PREÇO TOTAL	%	ACUMUL %	CL
00001884	CURVA 90 GRAUS, LONGA, DE PVC RIGIDO ROSCAVEL, DE 1", PARA ELETRODUTO	SINAPI	Material	UN	1,00	R\$ 3,13	R\$ 3,13	0,00%	100,00%	C
00036487	GUINCHO ELETRICO DE COLUNA, CAPACIDADE 400 KG, COM MOTO FREIO, MOTOR TRIFASICO DE 1,25 CV	SINAPI	Equipamento	UN	0,000701553248	R\$ 4.459,58	R\$ 3,13	0,00%	100,00%	C
I12892S	Luva raspa de couro, cano curto (punho *7* cm)	ORSE	Encargos	par	0,28336	R\$ 10,87	R\$ 3,08	0,00%	100,00%	C
00001106	CAL HIDRATADA CH-I PARA ARGAMASSAS	SINAPI	Material	KG	2,26	R\$ 1,30	R\$ 2,94	0,00%	100,00%	C
I8631	THINNER (DILUENTE COM ALTO PODER DE ABSORÇÃO PARA REMOÇÃO DE TINTAS)	SEINFRA	Material	L	0,113	R\$ 24,29	R\$ 2,74	0,00%	100,00%	C
I10596	Protetor auricular	ORSE	Encargos	un	0,5544	R\$ 4,81	R\$ 2,67	0,00%	100,00%	C
00043461	FERRAMENTAS - FAMILIA ENCANADOR - HORISTA (ENCARGOS COMPLEMENTARES - COLETADO CAIXA)	SINAPI	Encargos	H	5,68	R\$ 0,46	R\$ 2,61	0,00%	100,00%	C
I43460S	Ferramentas - familia eletricista - horista (encargos complementares - coletado caixa)	ORSE	Encargos	h	2,99	R\$ 0,75	R\$ 2,24	0,00%	100,00%	C
I02711S	Carrinho de mao, em aco, com capacidade de *45 a 65* l / *100* kg, pneu com camara	ORSE	Encargos	un	0,01232	R\$ 175,45	R\$ 2,16	0,00%	100,00%	C
I37371S	Transporte - horista (coletado caixa - encargos complementares)	ORSE	Encargos	h	2,99	R\$ 0,63	R\$ 1,88	0,00%	100,00%	C
I8628	ORQUIMOL	SEINFRA	Material	L	0,113	R\$ 15,48	R\$ 1,75	0,00%	100,00%	C
I11241	Alicate volt-amperimetro	ORSE	Encargos	un	0,01232	R\$ 140,00	R\$ 1,72	0,00%	100,00%	C
00021127	FITA ISOLANTE ADESIVA ANTICHAMA, USO ATE 750 V, EM ROLO DE 19 MM X 5 M	SINAPI	Material	UN	0,20868	R\$ 7,40	R\$ 1,54	0,00%	100,00%	C
00001892	LUVA EM PVC RIGIDO ROSCAVEL, DE 1", PARA ELETRODUTO	SINAPI	Material	UN	1,00	R\$ 1,25	R\$ 1,25	0,00%	100,00%	C
I2084	TINTA A BASE DE EMULSÃO ACRÍLICA (PARA PISOS)	SEINFRA	Material	L	0,09	R\$ 12,22	R\$ 1,10	0,00%	100,00%	C
I12895S	Capacete de seguranca aba frontal com suspensao de polietileno, sem jugular (classe b)	ORSE	Encargos	un	0,07392	R\$ 13,50	R\$ 1,00	0,00%	100,00%	C
I1411	LUVA PVC SOLDAVEL DE 25MM	SEINFRA	Material	UN	1,00	R\$ 0,90	R\$ 0,90	0,00%	100,00%	C
I8625	TESOURA PNEUMÁTICA	SEINFRA	Material	H	1,13	R\$ 0,79	R\$ 0,89	0,00%	100,00%	C
00039997	PORCA ZINCADA, SEXTAVADA, DIAMETRO 1/4"	SINAPI	Material	UN	2,00	R\$ 0,42	R\$ 0,84	0,00%	100,00%	C
00039996	VERGALHAO ZINCADO ROSCA TOTAL, 1/4" (6,3 MM)	SINAPI	Material	M	0,1664	R\$ 4,76	R\$ 0,79	0,00%	100,00%	C
I01651	Óculos branco proteção	ORSE	Encargos	pr	0,09856	R\$ 6,00	R\$ 0,59	0,00%	100,00%	C
I11240	Alicate com isolamento	ORSE	Encargos	un	0,01232	R\$ 47,69	R\$ 0,59	0,00%	100,00%	C
I1596	PASTA PARA SOLDAR 450G	SEINFRA	Material	UN	0,0108	R\$ 49,90	R\$ 0,54	0,00%	100,00%	C
I12894S	Capa para chuva em pvc com forro de poliester, com capuz (amarela ou azul)	ORSE	Encargos	un	0,02464	R\$ 20,11	R\$ 0,50	0,00%	100,00%	C
I10788	Pá quadrada	ORSE	Encargos	un	0,01232	R\$ 36,90	R\$ 0,45	0,00%	100,00%	C
I8627	LIXA D'ÁGUA N.100	SEINFRA	Material	un	0,565	R\$ 0,71	R\$ 0,40	0,00%	100,00%	C

SETOR DE LICITAÇÃO - P.M. DE BEBERIBE

SETOR DE LICITAÇÃO - P.M. DE BEBERIBE



ORÇAMENTO - CURVA ABC DE INSUMOS

OBRA: REFORMA DO TEATRO RAIMUNDO FAGNER

DESCRIÇÃO: ORÇAMENTO BASICO

LOCAL: Beberibe - sede

DATA : 11/05/2026 BDI : 24,80%

FONTE	VERSÃO	HORA	MES
EMBASA	2026 COM DESONERAÇÃO	158,56%	119,40%
ORSE	2026/03	111,51%	69,72%
SEINFRA	028.1 COM DESONERAÇÃO	84,44%	47,48%
SINAPI	2026/03 COM DESONERAÇÃO	99,71%	59,74%
PRÓPRIA	PRÓPRIA	0,00%	0,00%

CÓDIGO	DESCRIÇÃO	FONTE	TIPO	UNIDADE	QUANTIDADE	PREÇO UNITÁRIO	PREÇO TOTAL	%	ACUMUL %	CL
I04728	Talhadeira chata 10"	ORSE	Encargos	un	0,01848	R\$ 18,58	R\$ 0,34	0,00%	100,00%	C
00038383	LIXA D'AGUA EM FOLHA, COR PRETA, GRAO 100	SINAPI	Material	UN	0,2052	R\$ 1,65	R\$ 0,34	0,00%	100,00%	C
I10579	Chave de fenda chata 30 cm	ORSE	Encargos	un	0,01232	R\$ 26,89	R\$ 0,33	0,00%	100,00%	C
I37373S	Seguro - horista (coletado caixa - encargos complementares)	ORSE	Encargos	h	2,99	R\$ 0,11	R\$ 0,33	0,00%	100,00%	C
I11242	Chave inglesa 12"	ORSE	Encargos	un	0,00616	R\$ 44,00	R\$ 0,27	0,00%	100,00%	C
I04729	Marreta 1 kg com cabo	ORSE	Encargos	un	0,00616	R\$ 39,50	R\$ 0,24	0,00%	100,00%	C
I8630	BROCA 3/8"	SEINFRA	Material	UN	0,0113	R\$ 18,28	R\$ 0,21	0,00%	100,00%	C
COMP. FAPR	FORRO ACÚSTICO COMPOSTO DE PAINEL RÍGIDO DE LÃ ESP=25MM	PRÓPRIA	Serviço	UN	197,12	R\$ 0,00	R\$ 0,00	0,00%	100,00%	C

Subtotal até 100,00%% R\$ 2.232.408,87

Outros -R\$ 37,96

Valor total do Orçamento R\$ 2.232.370,91

SETOR DE LICITAÇÃO - P.M. DE BEBERIBE
Rubrica
Pagina 138


SETOR DE LICITAÇÃO - P.M. DE BEBERIBE
Rubrica
Pagina 293

Secretaria de
Obras e
Desenvolvimento
Urbano



Beberibe
PREFEITURA

CRONOGRAMA FÍSICO-FINANCEIRO

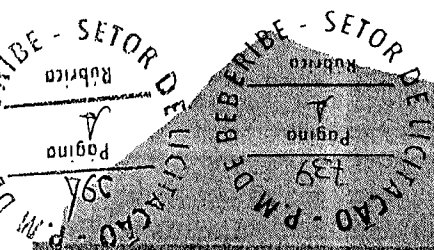

Rua Sagrado Coração de Jesus, 192 - Centro
CEP: 62.840-000 - Beberibe-CE
Telefone: (85) 2180-8094
E-mail: seplan@beberibe.ce.gov.br
www.beberibe.ce.gov.br



CRONOGRAMA FÍSICO-FINANCEIRO

OBRA: REFORMA DO TEATRO RAIMUNDO FAGNER

DESCRIÇÃO: ORÇAMENTO BASICO

LOCAL: Beberibe - sede

DATA : 11/05/2026 BDI : 24,80%

FONTE	VERSÃO	HORA	MES
EMBASA	2026 COM DESONERAÇÃO	158,56%	119,40%
ORSE	2026/03	111,51%	69,72%
SEINFRA	028.1 COM DESONERAÇÃO	84,44%	47,48%
SINAPI	2026/03 COM DESONERAÇÃO	99,71%	59,74%
PRÓPRIA	PRÓPRIA	0,00%	0,00%

ITEM	DESCRIÇÃO	VALOR (R\$)	MÊS 1	MÊS 2	MÊS 3	MÊS 4	MÊS 5	MÊS 6	Total parcela
1	ADMINISTRAÇÃO DA OBRA	R\$ 97.819,00	16,67 %	16,67 %	16,67 %	16,67 %	16,67 %	16,65 %	100,00 %
			R\$ 16.306,43	R\$ 16.306,43	R\$ 16.306,43	R\$ 16.306,43	R\$ 16.306,43	R\$ 16.286,85	R\$ 97.819,00
2	SERVIÇOS DE OBRAS	R\$ 125.660,51	33,33 %	33,33 %	33,34 %				100,00 %
			R\$ 41.882,65	R\$ 41.882,65	R\$ 41.895,21				R\$ 125.660,51
3	DEMOLIÇÕES E RETIRADAS	R\$ 71.311,58	50,00 %	50,00 %					100,00 %
			R\$ 35.655,79	R\$ 35.655,79					R\$ 71.311,58
4	RECUPERAÇÃO ESTRUTURAL	R\$ 8.112,78		50,00 %	50,00 %				100,00 %
				R\$ 4.056,39	R\$ 4.056,39				R\$ 8.112,78
5	ALVENARIAS	R\$ 45.303,51	25,00 %	25,00 %	25,00 %	25,00 %			100,00 %
			R\$ 11.325,88	R\$ 11.325,88	R\$ 11.325,88	R\$ 11.325,87			R\$ 45.303,51
6	IMPERMEABILIZAÇÃO	R\$ 17.190,89	25,00 %	25,00 %	25,00 %	25,00 %			100,00 %
			R\$ 4.297,72	R\$ 4.297,72	R\$ 4.297,72	R\$ 4.297,73			R\$ 17.190,89
7	REVESTIMENTO	R\$ 186.623,40	25,00 %	25,00 %	25,00 %	25,00 %			100,00 %
			R\$ 46.655,85	R\$ 46.655,85	R\$ 46.655,85	R\$ 46.655,85			R\$ 186.623,40
8	PISOS	R\$ 144.742,81	20,00 %	20,00 %	20,00 %	20,00 %	20,00 %		100,00 %
			R\$ 28.948,56	R\$ 28.948,56	R\$ 28.948,56	R\$ 28.948,56	R\$ 28.948,57		R\$ 144.742,81
9	FORROS	R\$ 19.455,33	20,00 %	20,00 %	20,00 %	20,00 %	20,00 %		100,00 %
			R\$ 3.891,07	R\$ 3.891,07	R\$ 3.891,07	R\$ 3.891,07	R\$ 3.891,05		R\$ 19.455,33
10	ESQUADRIAS	R\$ 47.321,83	20,00 %	20,00 %	20,00 %	20,00 %	20,00 %		100,00 %
			R\$ 9.464,37	R\$ 9.464,37	R\$ 9.464,37	R\$ 9.464,37	R\$ 9.464,35		R\$ 47.321,83
11	LOUÇAS E METAIS	R\$ 17.696,25	20,00 %	20,00 %	20,00 %	20,00 %	20,00 %		100,00 %
			R\$ 3.539,25	R\$ 3.539,25	R\$ 3.539,25	R\$ 3.539,25	R\$ 3.539,25		R\$ 17.696,25
12	INSTALAÇÕES ELÉTRICAS	R\$ 78.200,02				50,00 %	50,00 %		100,00 %
						R\$ 39.100,01	R\$ 39.100,01		R\$ 78.200,02
13	INSTALAÇÕES HIDRÁULICAS	R\$ 26.933,86				50,00 %	50,00 %		100,00 %
						R\$ 13.466,93	R\$ 13.466,93		R\$ 26.933,86
14	INSTALAÇÕES SANITÁRIAS	R\$ 4.295,99				50,00 %	50,00 %		100,00 %
						R\$ 2.148,00	R\$ 2.147,99		R\$ 4.295,99
15	INSTALAÇÕES DE ÁGUA PLUVIAIS	R\$ 25.132,19	25,00 %	25,00 %	25,00 %	25,00 %			100,00 %
			R\$ 6.283,05	R\$ 6.283,05	R\$ 6.283,05	R\$ 6.283,04			R\$ 25.132,19
16	COMBATE A INCÊNDIO	R\$ 7.728,89	25,00 %	25,00 %	25,00 %	25,00 %			100,00 %
			R\$ 1.932,22	R\$ 1.932,22	R\$ 1.932,22	R\$ 1.932,23			R\$ 7.728,89

SETOR DE LICITAÇÃO - P.M. DE BEBERIBE
Rubrica
Pagina 3/10

SETOR DE LICITAÇÃO - P.M. DE BEBERIBE
Rubrica
Pagina 2/5



CRONOGRAMA FÍSICO-FINANCEIRO

OBRA: REFORMA DO TEATRO RAIMUNDO FAGNER

DESCRIÇÃO: ORÇAMENTO BASICO

LOCAL: Beberibe - sede

DATA: 11/05/2026



BDI: 24,80%

FONTE	VERSÃO	HORA	MES
EMBASA	2026 COM DESONERAÇÃO	158,56%	119,40%
ORSE	2026/03	111,51%	69,72%
SEINFRA	028.1 COM DESONERAÇÃO	84,44%	47,48%
SINAPI	2026/03 COM DESONERAÇÃO	99,71%	59,74%
PRÓPRIA	PRÓPRIA	0,00%	0,00%

ITEM	DESCRIÇÃO	VALOR (R\$)	MÊS 1	MÊS 2	MÊS 3	MÊS 4	MÊS 5	MÊS 6	Total parcela
17	SISTEMA DE PROTEÇÃO CONTRA DESCARGAS ATMOSFÉRICAS (SPDA)	R\$ 49.019,44	20,00 %	20,00 %	20,00 %	20,00 %	20,00 %		100,00 %
			R\$ 9.803,89	R\$ 9.803,89	R\$ 9.803,89	R\$ 9.803,89	R\$ 9.803,88		R\$ 49.019,44
18	CLIMATIZAÇÃO	R\$ 72.482,80	16,67 %	16,67 %	16,67 %	16,67 %	16,66 %	16,66 %	100,00 %
			R\$ 12.082,88	R\$ 12.082,88	R\$ 12.082,88	R\$ 12.082,88	R\$ 12.075,63	R\$ 12.075,65	R\$ 72.482,80
19	SONORIZAÇÃO	R\$ 3.777,41	16,67 %	16,67 %	16,67 %	16,67 %	16,67 %	16,65 %	100,00 %
			R\$ 629,69	R\$ 629,69	R\$ 629,69	R\$ 629,69	R\$ 629,69	R\$ 628,96	R\$ 3.777,41
20	ACESSIBILIDADE	R\$ 8.769,13				50,00 %	50,00 %		100,00 %
						R\$ 4.384,57	R\$ 4.384,56		R\$ 8.769,13
21	PROTEÇÕES	R\$ 37.143,86	16,67 %	16,67 %	16,67 %	16,67 %	16,67 %	16,65 %	100,00 %
			R\$ 6.191,88	R\$ 6.191,88	R\$ 6.191,88	R\$ 6.191,88	R\$ 6.191,88	R\$ 6.184,46	R\$ 37.143,86
22	MOBILIÁRIO	R\$ 862.275,27					50,00 %	50,00 %	100,00 %
							R\$ 431.137,64	R\$ 431.137,63	R\$ 862.275,27
23	PINTURAS	R\$ 90.642,61					50,00 %	50,00 %	100,00 %
							R\$ 45.321,31	R\$ 45.321,30	R\$ 90.642,61
24	COBERTURA	R\$ 170.508,34				50,00 %	50,00 %		100,00 %
						R\$ 85.254,17	R\$ 85.254,17		R\$ 170.508,34
25	TOTEM	R\$ 1.940,73	16,67 %	16,67 %	16,67 %	16,67 %	16,67 %	16,65 %	100,00 %
			R\$ 323,52	R\$ 323,52	R\$ 323,52	R\$ 323,52	R\$ 323,52	R\$ 323,13	R\$ 1.940,73
26	FACHADAS	R\$ 75.888,46	16,67 %	16,67 %	16,67 %	16,67 %	16,67 %	16,65 %	100,00 %
			R\$ 12.650,61	R\$ 12.650,61	R\$ 12.650,61	R\$ 12.650,61	R\$ 12.650,61	R\$ 12.635,41	R\$ 75.888,46
27	LIMPEZA GERAL	R\$ 9.938,30	16,67 %	16,67 %	16,67 %	16,67 %	16,67 %	16,65 %	100,00 %
			R\$ 1.656,71	R\$ 1.656,71	R\$ 1.656,71	R\$ 1.656,71	R\$ 1.656,71	R\$ 1.654,75	R\$ 9.938,30
28	REFORMA FACHADA	R\$ 479.734,57	16,67 %	16,67 %	16,67 %	16,67 %	16,67 %	16,65 %	100,00 %
			R\$ 79.971,75	R\$ 79.971,75	R\$ 79.971,75	R\$ 79.971,75	R\$ 79.971,75	R\$ 79.875,82	R\$ 479.734,57
		R\$ 2.785.649,76	R\$ 333.493,77	R\$ 337.550,16	R\$ 301.906,93	R\$ 400.309,01	R\$ 806.265,93	R\$ 606.123,96	R\$
			R\$ 333.493,77	R\$ 671.043,93	R\$ 972.950,86	R\$ 1.373.259,87	R\$ 2.179.525,80	R\$ 2.785.649,76	2.785.649,76

SETOR DE LICITAÇÃO - P.M. DE BEBERIBE
Rubrica
Página 311

SETOR DE LICITAÇÃO - P.M. DE BEBERIBE
Rubrica
Página 312

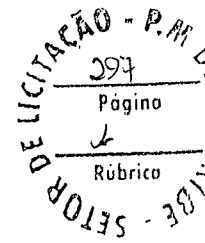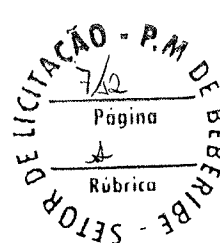

Secretaria de
Obras e
Desenvolvimento
Urbano



Beberibe
PREFEITURA

COMPOSIÇÃO DO BDI (ACÓRDÃO TCU Nº 2622/2013)

Rua Sagrado Coração de Jesus, 182 - Centro
CEP: 62.840-000 - Beberibe-CE
Telefone: (85) 2180-8094
E-mail: seplan@beberibe.ce.gov.br
www.beberibe.ce.gov.br

	COMPOSIÇÃO DO BDI							
	OBRA:	REFORMA DO TEATRO RAIMUNDO FAGNER	DATA : 11/05/2026		BDI : 24,80%		Página 398	
	DESCRIÇÃO:	ORÇAMENTO BASICO	FONTE	VERSÃO	HORA	MES	Rúbrica	
	LOCAL:	Beberibe - sede	EMBASA	2026 COM DESONERAÇÃO	158,56%	110,40%	SETORES - SETOR 3	
			ORSE	2026/03	111,51%	69,72%		
			SEINFRA	028.1 COM DESONERAÇÃO	84,44%	47,48%		
			SINAPI	2026/03 COM DESONERAÇÃO	99,71%	59,74%		
			PRÓPRIA	PRÓPRIA	0,00%	0,00%		

COD	DESCRIÇÃO	%
Despesas Indiretas		
AC	Administração central	3,00%
DF	Despesas financeiras	0,59%
R	Risco	0,97%
TOTAL		4,56%

Benefícios		
S+G	Garantia/seguros	0,80%
L	Lucro	6,16%
TOTAL		6,96%

I	Impostos	
	PIS	0,65%
	COFINS	3,00%
	ISS	4,00%
	CPRB	2,70%
TOTAL		10,35%

BDI = 24,80%


$$\frac{(1 + AC + S + R + G) \times (1 + DF) \times (1 + L)}{(1 - I)} - 1$$

[Handwritten signature]

Secretaria de
**Obras e
Desenvolvimento
Urbano**



Beberibe
PREFEITURA

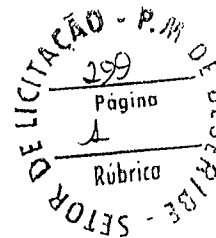

COMPOSIÇÃO DOS ENCARGOS SOCIAIS (DESONERADO)

Rua Sagrado Coração de Jesus, 182 - Centro
CEP: 62.840-000 - Beberibe-CE
Telefone: (85) 2180-8094
E-mail: seplan@beberibe.ce.gov.br
www.beberibe.ce.gov.br

 Beberibe PREFEITURA	TABELA DE ENCARGOS SOCIAIS				
	OBRA:	REFORMA DO TEATRO RAIMUNDO FAGNER	DATA : 11/05/2026	BDI : 24,80%	Página 300
	DESCRIÇÃO:	ORÇAMENTO BASICO	FONTE	VERSÃO	Rúbrica
	LOCAL:	Beberibe - sede	EMBASA	2026 COM DESONERAÇÃO	158,56% 119,40%
			ORSE	2026/03	111,51% 69,72%
			SEINFRA	028.1 COM DESONERAÇÃO	84,44% 47,48%
			SINAPI	2026/03 COM DESONERAÇÃO	99,71% 59,71%
			PRÓPRIA	PRÓPRIA	0,00% 0,00%

COD	DESCRIÇÃO	HORISTA %	MENSALISTA %
A	GRUPO A		
A1	INSS	0,00%	0,00%
A2	SESI	1,50%	1,50%
A3	SENAI	1,00%	1,00%
A4	INCRA	0,20%	0,20%
A5	SEBRAE	0,60%	0,60%
A6	Salário Educação	2,50%	2,50%
A7	Seguro Contra Acidentes de Trabalho	3,00%	3,00%
A8	FGTS	8,00%	8,00%
A9	SECONCI	0,00%	0,00%
	TOTAL	16,80%	16,80%
B	GRUPO B		
B1	Repouso Semanal Remunerado	17,85%	0,00%
B2	Feriados	3,71%	0,00%
B3	Auxílio - Enfermidade	0,87%	0,66%
B4	13º Salário	11,03%	8,33%
B5	Licença PaternidadeE	0,07%	0,05%
B6	Faltas Justificadas	0,74%	0,56%
B7	Dias de Chuvas	1,59%	0,00%
B8	Auxílio Acidente de Trabalho	0,11%	0,08%
B9	Férias Gozadas	12,35%	9,33%
B10	Salário Maternidade	0,04%	0,03%
	TOTAL	48,36%	19,04%
C	GRUPO C		
C1	Aviso Prévio Indenizado	5,52%	4,17%
C2	Aviso Prévio Trabalhado	0,13%	0,10%
C3	Férias Indenizadas	1,72%	1,30%
C4	Depósito Rescisão Sem Justa Causa	2,87%	2,17%
C5	Indenização Adicional	0,46%	0,35%
	TOTAL	10,70%	8,09%
D	GRUPO D		
D1	Reincidência de Grupo A sobre Grupo B	8,12%	3,20%
D2	Reincidência de Grupo A sobre Aviso Prévio Trabalhado e Reincidência do FGTS sobre Aviso Prévio Indenizado	0,46%	0,35%
	TOTAL	8,58%	3,55%



A + B + C + D = 84,44% 47,48%

(Handwritten signature/initials)

Secretaria de
**Obras e
Desenvolvimento
Urbano**



Beberibe
PREFEITURA

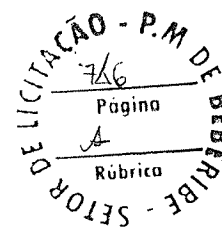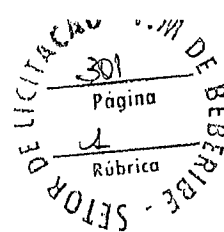

COMPOSIÇÃO DOS ENCARGOS SOCIAIS (DESONERADO) - SINAPI

Rua Sagrado Coração de Jesus, 182 – Centro
CEP: 62.860-000 – Beberibe-CE
Telefone: (85) 2180-8094
E-mail: seplan@beberibe.ce.gov.br
www.beberibe.ce.gov.br

 Beberibe PREFEITURA	TABELA DE ENCARGOS SOCIAIS				Página 1	
	OBRA:	REFORMA DO TEATRO RAIMUNDO FAGNER	DATA: 11/05/2026		BDI: 24,90%	
	DESCRIÇÃO:	ORÇAMENTO BASICO	EMBASE	2026 COM DESONERAÇÃO	158,58%	119,40%
	LOCAL:	Beberibe - sede	ORSE	2026/03	111,51%	69,72%
			SEINFRA	028.1 COM DESONERAÇÃO	84,44%	47,48%
			SINAPI	2026/03 COM DESONERAÇÃO	99,71%	59,74%
			PRÓPRIA	PRÓPRIA	0,00%	0,00%


COD	DESCRIÇÃO	HORISTA %	MENSALISTA %
A	GRUPO A		
A1	INSS	10,00%	10,00%
A2	SESI	1,50%	1,50%
A3	SENAI	1,00%	1,00%
A4	INCRA	0,20%	0,20%
A5	SEBRAE	0,60%	0,60%
A6	Salário Educação	2,50%	2,50%
A7	Seguro Contra Acidentes de Trabalho	3,00%	3,00%
A8	FGTS	8,00%	8,00%
A9	SECONCI	0,00%	0,00%
	TOTAL	26,80%	26,80%

B	GRUPO B		
B1	Repouso Semanal Remunerado	17,72%	0,00%
B2	Feriados	3,69%	0,00%
B3	Auxílio - Enfermidade	0,89%	0,67%
B4	13º Salário	10,99%	8,32%
B5	Licença Paternidade	0,07%	0,05%
B6	Faltas Justificadas	0,73%	0,56%
B7	Dias de Chuvas	1,74%	0,00%
B8	Auxílio Acidente de Trabalho	0,03%	0,02%
B9	Férias Gozadas	12,04%	9,11%
B10	Salário Maternidade	0,04%	0,03%
	TOTAL	47,94%	18,76%

C	GRUPO C		
C1	Aviso Prévio Indenizado	6,31%	4,77%
C2	Aviso Prévio Trabalhado	0,16%	0,12%
C3	Férias Indenizadas	2,98%	2,25%
C4	Depósito Rescisão Sem Justa Causa	2,69%	2,03%
C5	Indenização Adicional	0,53%	0,40%
	TOTAL	12,67%	9,57%

D	GRUPO D		
D1	Reincidência de Grupo A sobre Grupo B (sem considerar INNS sobre 13º, conforme Lei nº 14.973/2024)	11,75%	4,20%
D2	Reincidência de Grupo A sobre Aviso Prévio Trabalhado e Reincidência do FGTS sobre Aviso Prévio Indenizado	0,55%	0,41%
	TOTAL	12,30%	4,61%

A + B + C + D = 99,71% 59,74%

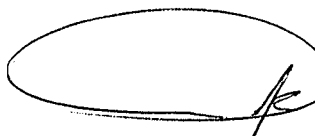
 Leg. ...
 ...

LICITAÇÃO - P.M. 303
Página 1
Rúbrica
SE - SETOR DE LICITAÇÃO - P.M. DE BEBERIBE

		TABELA DE ENCARGOS SOCIAIS			
OBRA:	REFORMA DO TEATRO RAIMUNDO FAGNER	DATA :	11/05/2026	BDI :	24,80%
DESCRIÇÃO:	ORÇAMENTO BASICO	FONTE	VERSÃO	HORA	MES
LOCAL:	Beberibe - sede	EMBASA	2026 COM DESONERAÇÃO	158,56%	119,40%
		ORSE	2026/03	111,51%	69,72%
		SEINFRA	028.1 COM DESONERAÇÃO	84,44%	47,48%
		SINAPI	2026/03 COM DESONERAÇÃO	99,71%	59,74%
		PRÓPRIA	PRÓPRIA	0,00%	0,00%

COD	DESCRIÇÃO	HORISTA %	MENSALISTA %
A GRUPO A			
A1	INSS	20,00%	20,00%
A2	SESI	1,50%	1,50%
A3	SENAI	1,00%	1,00%
A4	INCRA	0,20%	0,20%
A5	SEBRAE	0,60%	0,60%
A6	Salário Educação	2,50%	2,50%
A7	Seguro Contra Acidentes de Trabalho	3,00%	3,00%
A8	FGTS	8,00%	8,00%
A9	SECONCI	0,00%	0,00%
TOTAL		36,80%	36,80%
B GRUPO B			
B1	Repouso Semanal Remunerado	17,73%	0,00%
B2	Feridos	3,91%	0,00%
B3	Auxílio - Enfermidade	0,87%	0,67%
B4	13º Salário	10,83%	8,30%
B5	Licença Paternidade	0,07%	0,05%
B6	Faltas Justificadas	0,72%	0,56%
B7	Dias de Chuvas	1,60%	0,00%
B8	Auxílio Acidente de Trabalho	0,03%	0,02%
B9	Férias Gozadas	9,59%	7,36%
B10	Salário Maternidade	0,04%	0,03%
TOTAL		45,39%	16,99%
C GRUPO C			
C1	Aviso Prévio Indenizado	4,85%	3,72%
C2	Aviso Prévio Trabalhado	0,12%	0,10%
C3	Férias Indenizadas	4,75%	3,64%
C4	Depósito Rescisão Sem Justa Causa	2,06%	1,58%
C5	Indenização Adicional	0,41%	0,31%
TOTAL		12,19%	9,35%
D GRUPO D			
D1	Reincidência de Grupo A sobre Grupo B (sem considerar INNS sobre 13º, conforme Lei nº 14.973/2024)	16,70%	6,25%
D2	Reincidência de Grupo A sobre Aviso Prévio Trabalhado e Reincidência do FGTS sobre Aviso Prévio Indenizado	0,43%	0,33%
TOTAL		17,13%	6,58%



A + B + C + D = 111,51% 69,72%

Eng. Civil
RFB 2024.001

Secretaria de
Obras e
Desenvolvimento
Urbano





Beberibe
PREFEITURA

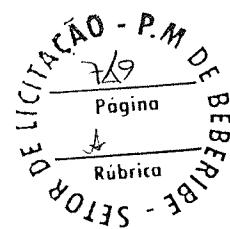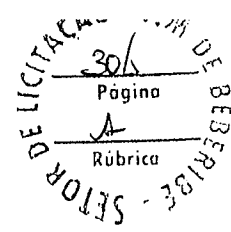

PEÇAS GRAFICAS

Rua Sagrado Coração de Jesus, 182 - Centro
CEP: 62.840-000 - Beberibe-CE
Telefone: (85) 2180-8094
E-mail: seplan@beberibe.ce.gov.br
www.beberibe.ce.gov.br

 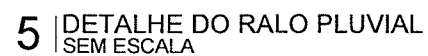

EST
Página
Rúbrica

BL - SETOR DE LICITAÇÃO - P.M.

Rúbrica	Página
1	306

Eng. _____

2023/05/23

PREFEITURA MUNICIPAL DE BEBERIBE		00101	02/07/2010
PROJETO PARA A REFORMA DO TEATRO RAIMUNDO FAGNER NO MUNICÍPIO DE BEBERIBE - CE DRENAGEM DE ÁGUAS PLUVIAIS DETALHES GERAIS			

RUA LOCAL - OSMAR SOMBRA

RUA LOCAL - ADÉLIA COLAÇO

RUA DE ACESSO AO CENTRO - JONAS BESSA


FORUM

PROJETO A B C




QUADRO DE ÁREAS

ÁREA DO TERRENO:	6.205,00 m2
ÁREA CONSTRUIDA:	900,25 m2
ÁREA PAVIMENTADA:	1.240,88 m2
TAXA DA OCUPAÇÃO:	33%
ÁREA ARBORIZADA:	4.064,00 m2

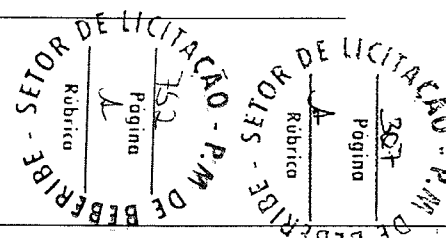

PREFEITURA MUNICIPAL DE BEBERIBE	01/01	01/08
PROJETO PARA A REFORMA DO TEATRO RAIMUNDO FACNER NO MUNICÍPIO DE BEBERIBE - CE		
PROJETO ARQUITETÔNICO PLANTA DE SITUAÇÃO		

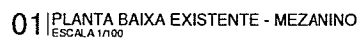

QUADRO DE ESQUADRIAS					
ESQUADRIA	ESPECIFICAÇÃO	QUANTIDADE	PREÇO UNITÁRIO	VALOR TOTAL	REMARKS
PORTAS					
001	2.00	1.00	-	-	ALUMINIO 1.000x2.000 - 1.000x2.000
002	5.00	3.00	-	-	ALUMINIO 1.000x2.000 - 1.000x2.000
003	7.00	1.00	-	-	ALUMINIO 1.000x2.000 - 1.000x2.000
004	2.00	2.00	-	-	ALUMINIO 1.000x2.000 - 1.000x2.000
005	2.00	2.00	-	-	ALUMINIO 1.000x2.000 - 1.000x2.000
006	3.00	2.00	-	-	ALUMINIO 1.000x2.000 - 1.000x2.000
007	3.00	1.00	-	-	ALUMINIO 1.000x2.000 - 1.000x2.000
008	4.00	3.00	-	-	ALUMINIO 1.000x2.000 - 1.000x2.000
009	4.00	3.00	-	-	ALUMINIO 1.000x2.000 - 1.000x2.000
JANELAS					
010	1.00	1.00	-	-	ALUMINIO 1.000x2.000 - 1.000x2.000
011	1.00	1.00	-	-	ALUMINIO 1.000x2.000 - 1.000x2.000
012	1.00	1.00	-	-	ALUMINIO 1.000x2.000 - 1.000x2.000

SETOR DE LICITAÇÃO - P.M. DE BEBERIBE


Página 153

Rubrica A

308
Página
Rubrica



PREFEITURA MUNICIPAL DE DEBERIBE		01/01	02/08
PROJETO PARA A REFORMA DO TEATRO RAIMUNDO FACINHO NO MUNICÍPIO DE DEBERIBE - CE			
PROJETO ARQUITETÔNICO PLANTA EXISTENTE			

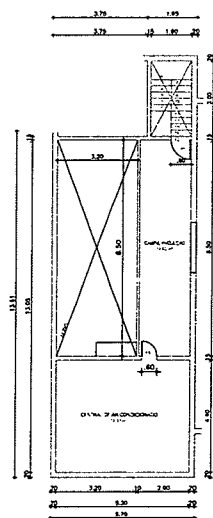

01 PLANTA BAIXA DE REFORMA - MEZANINO
ESCALA 1/100

LEGENDA DE REFORMA		
LINHAS	PADRÃO	FASE
		EXISTENTE - PERMANECER
		DEMOLIR - REMOVER
		CONSTRUIR - NOVO
		SUBSTITUIR - MANUTENÇÃO/REPARO

QUADRO DE ESQUADRIAS					
QUANT.	ESPECIFICAÇÃO	UNID.	VALOR UNIT.	VALOR TOTAL	VALOR TOTAL
PORTAS					
01	1.00	1.00	1.00	1.00	1.00
02	1.00	1.00	1.00	1.00	1.00
QUADRO DE NOTAS DE REFORMA	
01 - NECESSÁRIO INTERVENÇÕES NAS INSTALAÇÕES HIDRÁULICAS, VDR PROJETO	
02 - SUBSTITUIR TODAS AS ESQUADRIAS EXISTENTES POR NOVAS.	
03 - CONSTRUÇÃO DE NOVAS PORTAS, CONFORME INDICADO EM PLANTA;	
04 - CONSTRUÇÃO DE NOVAS DANHEIROS ACESSÍVEIS CONFORME A NORMA DOSS, SENDO NECESSÁRIO INTERVENÇÃO NO MANEJO DE ACESSO AO PÚBLICO EXISTENTE, CONSTRUINDO ALVENARIA PARA CONSTRUÇÃO NOVAS, CONFORME INDICADO;	
05 - RECUPERAÇÃO DA ESTRUTURA DE CONCRETO EXISTENTE, IMPLANTANDO REFORÇO E EMBALEAMENTO DAS LAJES EXISTENTES;	
06 - CONSTRUÇÃO E SUBSTITUIÇÃO DE CORRENTES EM TELHA ONDULADA POR TELHA DE FIBROCIMENTO E SANDUICHE TÉRMICOACÚSTICA CONFORME INDICADO EM PLANTA;	
07 - NOVAS REVISTIMENTOS DE PISO, PAREDE E TETO, REBOCO DE GESSO EM TODAS AS ALVENARIAS COM TITULÁRIO;	
08 - INSTALAÇÃO DE CORRENTES DE AÇO EM LAS DANHEIROS E ESCADAS EXISTENTES;	
09 - SUBSTITUIÇÃO DE TODOS OS CHAPIS DA FACHADA;	
10 - SUBSTITUIÇÃO DE LETEIRO DE MADEIRA POR LETEIRO ACH.	


CONFERIR MEDIDAS NO LOCAL

[Handwritten signature]

02 PLANTA BAIXA DE REFORMA
ESCALA 1/100

SETOR DE LICITAÇÃO - P.M. DE BEBERIBE
Rúbrica
Página

PREFEITURA MUNICIPAL DE BEBERIBE		0101	03/08
PROJETO PARA A REFORMA DO TEATRO RAMUNDO FAHNER NO MUNICÍPIO DE BEBERIBE - CE			
PROJETO ARQUITETÔNICO PLANTA DE REFORMA			

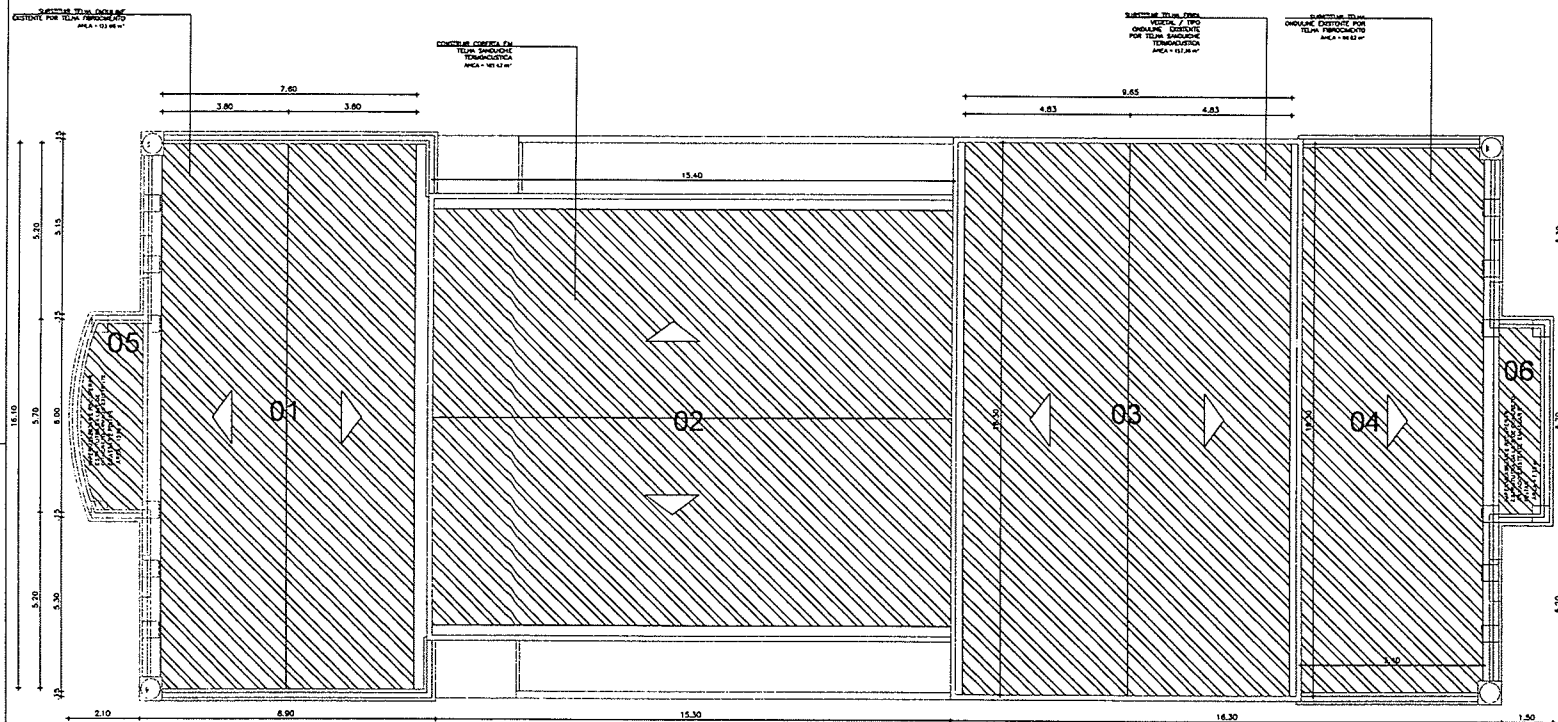

01 PLANTA DE REFORMA DE COBERTA
ESCALA 1/75

LEGENDA DE REFORMA		
LINHAS	PADRÃO	FASE
		EXISTENTE - PERMANECER
		DEMOLIR - REMOVER
		CONSTRUIR - NOVO
		SUBSTITUIR - MANUTENÇÃO/REPARO

QUADRO DE ÁREAS DE COBERTA - DE REFORMA			
COD	DESCRIÇÃO	ÁREA	OBSERVAÇÕES
01	TELHA DE FIBROCEMENTO	10,00 m²	CONSTRUIR - NOVO
02	TELHA SANDUICHE TERMOCUSTICA	10,00 m²	CONSTRUIR - NOVO
03	TELHA SANDUICHE TERMOCUSTICA	10,00 m²	CONSTRUIR - NOVO
04	TELHA DE FIBROCEMENTO	10,00 m²	CONSTRUIR - NOVO
05	LAJE DE CONCRETO ARMADO	10,00 m²	CONSTRUIR - NOVO
06	LAJE DE CONCRETO ARMADO	10,00 m²	CONSTRUIR - NOVO

QUADRO DE NOTAS DE REFORMA



- 01 - NECESSÁRIO INTERVENÇÕES NAS INSTALAÇÕES HIDRÁULICAS; VER PROJETO.
02 - SUBSTITUIR TODAS AS ESQUADRIAS EXISTENTES POR NOVAS.
03 - CONSTRUÇÃO DE NOVAS PORTAS, CONFORME INDICADO EM PLANTA.
04 - CONSTRUÇÃO DE NOVOS BANHEIROS ACESSÍVEIS CONFORME A NORMA 9050, SENDO NECESSÁRIO INTERVENÇÃO NO BANHEIRO DE ACESSO AO PÚBLICO EXISTENTE, DEMOLINDO ALVENARIA PARA CONSTRUIR NOVAS, CONFORME INDICADO.
05 - RECUPERAÇÃO DA ESTRUTURA DE CONCRETO EXISTENTE, IMPERMEABILIZAÇÃO E ENLASCAMENTO DAS LAJES EXISTENTES.
06 - CONSTRUÇÃO E SUBSTITUIÇÃO DE COBERTAS EM TELHA ONDULINA POR TELHA DE FIBROCEMENTO E SANDUICHE TERMOCUSTICA, CONFORME INDICADO EM PLANTA.
07 - NOVOS REVESTIMENTOS DE PISO, PAREDE E TETO, REBOCO DE GESSO EM TODAS AS ALVENARIAS COM FALHAS;
08 - INSTALAÇÃO DE CORRIÇÃO DE AÇO INOX NAS RAMPAIS E ESCADAS EXISTENTES;
09 - SUBSTITUIÇÃO DE TODOS OS CHAMIS DA FACHADA;
10 - SUBSTITUIÇÃO DE LETREIRO DE MADEIRA POR LETREIRO ACM.

CONFERIR MEDIDAS NO LOCAL

SETOR DE LICITAÇÃO - P.M. DE BEBERIBE
Rúbrica
Página

SETOR DE LICITAÇÃO - P.M. DE BEBERIBE
Rúbrica
Página


PREFEITURA MUNICIPAL DE BEBERIBE	01/01	04/08
PROJETO PARA A REFORMA DO TEATRO RAIMUNDO FAGNER NO MUNICÍPIO DE BEBERIBE - CE		
PROJETO ARQUITETÔNICO PLANTA DE REFORMA DE COBERTA		

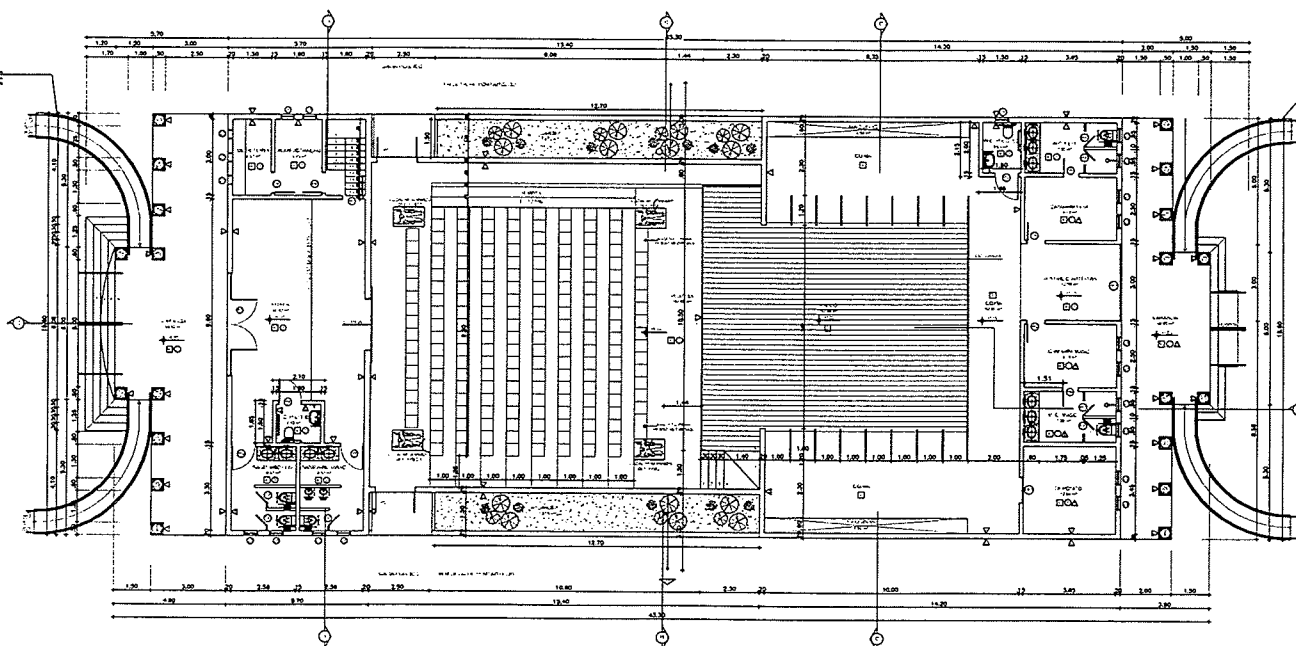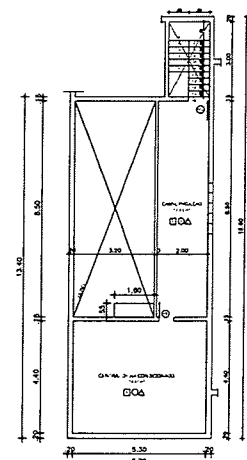


QUADRO DE ESPECIFICAÇÕES		
ITEM	DESCRIÇÃO	UNIDADE
 PISO	1. LAMINADO DE MADEIRA, COM LACAGEM EM LACAL, 12x24x1,8	M²
	2. PAREDE DE GESSO, 12x24x1,8, COM LACAGEM EM LACAL	M²
	3. LAMINADO DE MADEIRA, COM LACAGEM EM LACAL, 12x24x1,8	M²
	4. LAMINADO DE MADEIRA, COM LACAGEM EM LACAL, 12x24x1,8	M²
	5. LAMINADO DE MADEIRA, COM LACAGEM EM LACAL, 12x24x1,8	M²
 PARIDE	1. LAMINADO DE MADEIRA, COM LACAGEM EM LACAL, 12x24x1,8	M²
	2. PAREDE DE GESSO, 12x24x1,8, COM LACAGEM EM LACAL	M²
	3. LAMINADO DE MADEIRA, COM LACAGEM EM LACAL, 12x24x1,8	M²
	4. LAMINADO DE MADEIRA, COM LACAGEM EM LACAL, 12x24x1,8	M²
	5. LAMINADO DE MADEIRA, COM LACAGEM EM LACAL, 12x24x1,8	M²
 TETO	1. LAMINADO DE MADEIRA, COM LACAGEM EM LACAL, 12x24x1,8	M²
	2. PAREDE DE GESSO, 12x24x1,8, COM LACAGEM EM LACAL	M²
	3. LAMINADO DE MADEIRA, COM LACAGEM EM LACAL, 12x24x1,8	M²
	4. LAMINADO DE MADEIRA, COM LACAGEM EM LACAL, 12x24x1,8	M²
	5. LAMINADO DE MADEIRA, COM LACAGEM EM LACAL, 12x24x1,8	M²

[illegible]

QUADRO DE ÁREAS DE COBERTA		
COD	DESCRIÇÃO	ÁREA
01	TELHA DE FIBROCEMENTO	27,84 m²
02	TELHA SANDUICHE TERMOCUSTICA	220,52 m²
03	TELHA SANDUICHE TERMOCUSTICA	6,75 m²
04	TELHA DE FIBROCEMENTO	9,57 m²
05	LAJE DE CONCRETO ARMADO	25,94 m²
06	LAJE DE CONCRETO ARMADO	2,40 m²

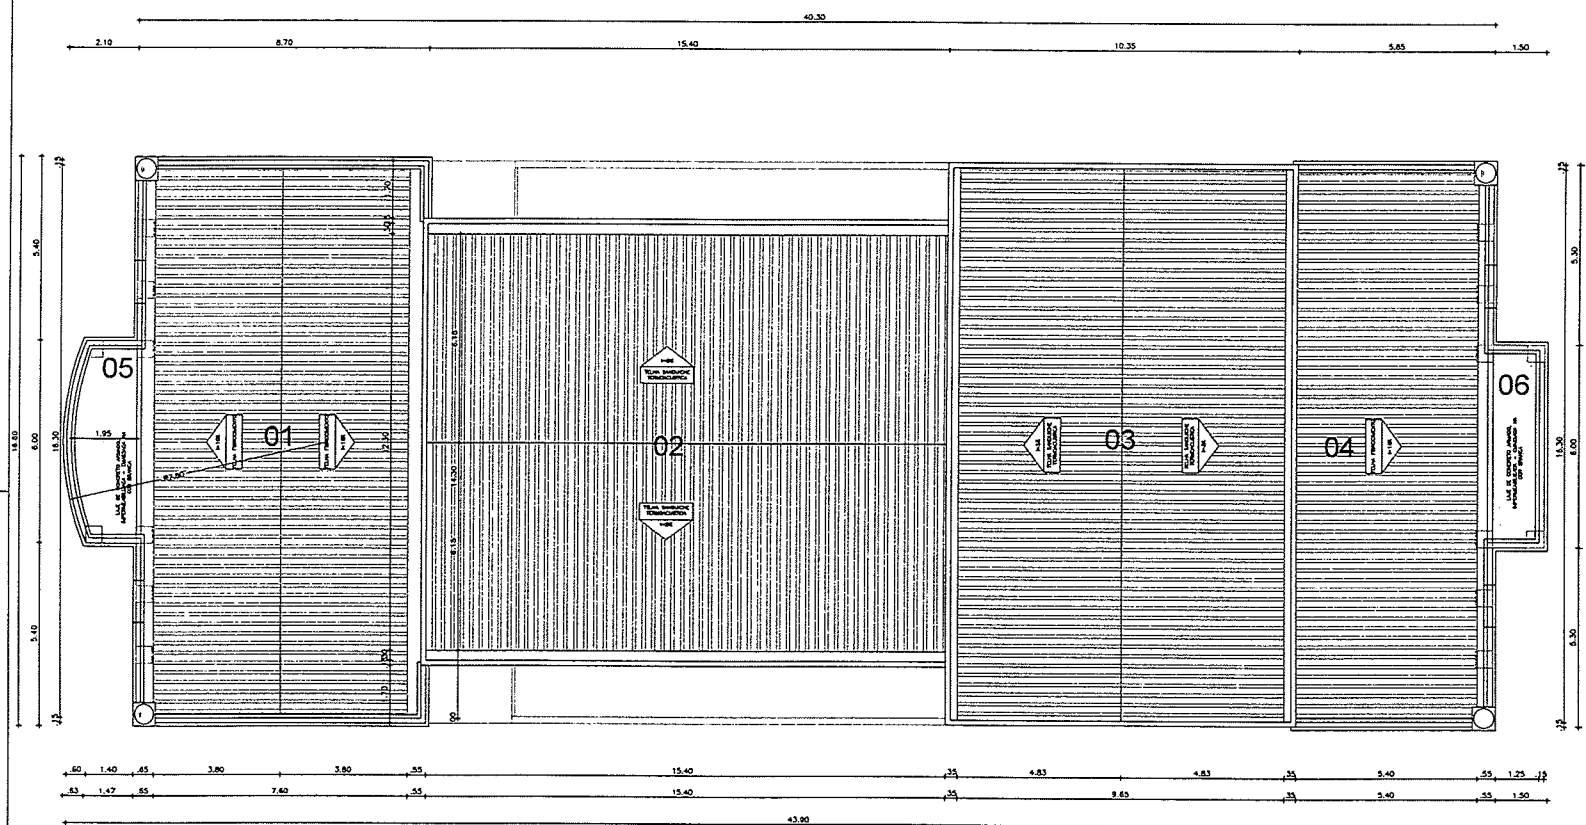


01 PLANTA DE COBERTA REFORMADA
ESCALA 1/75

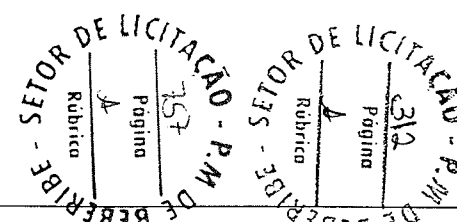


[Handwritten signature]


PREFEITURA MUNICIPAL DE BEBERIBE	01/01	05/08
PROJETO PARA A REFORMA DO TEATRO RAIMUNDO FAGNER NO MUNICÍPIO DE BEBERIBE - CE		
PROJETO ARQUITETÔNICO PLANTA DE COBERTA REFORMADA		

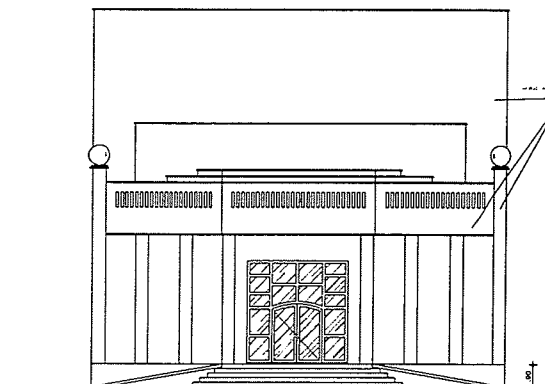


01 FACHADA FRONTAL
ESCALA 1/100

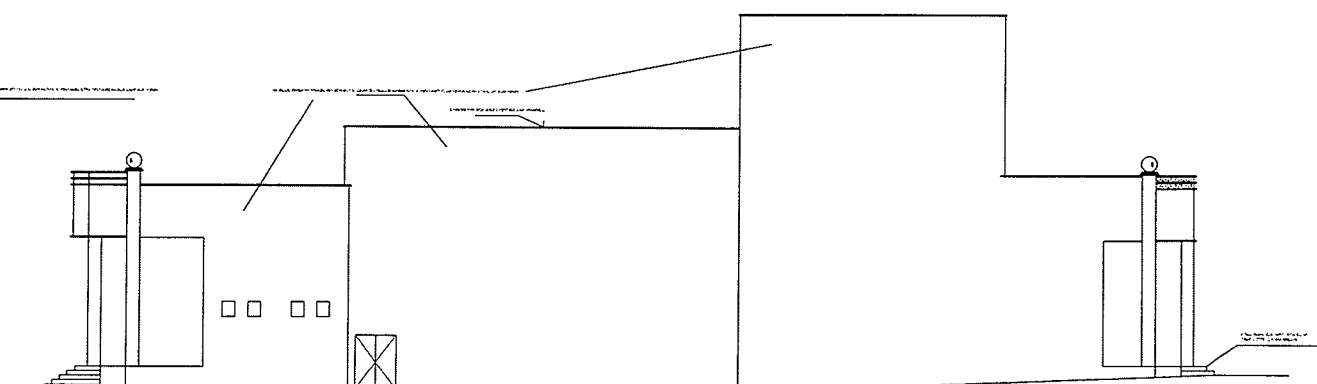


02 FACHADA LATERAL
ESCALA 1/100

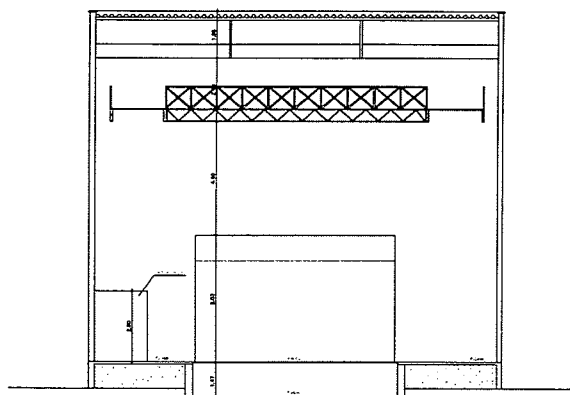


03 CORTE TRANSVERSAL - CC
ESCALA 1/100

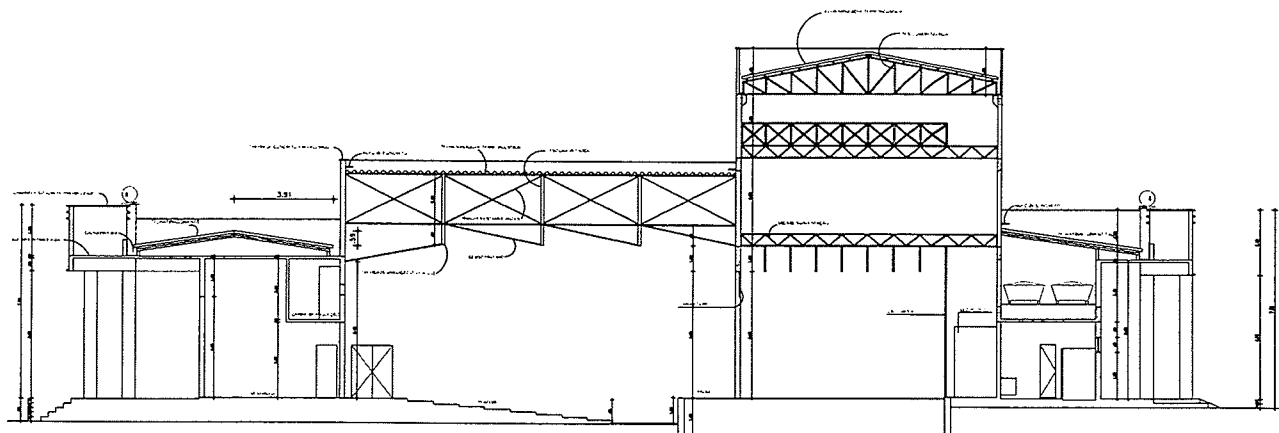

04 CORTE LONGITUDINA - DD
ESCALA 1/100

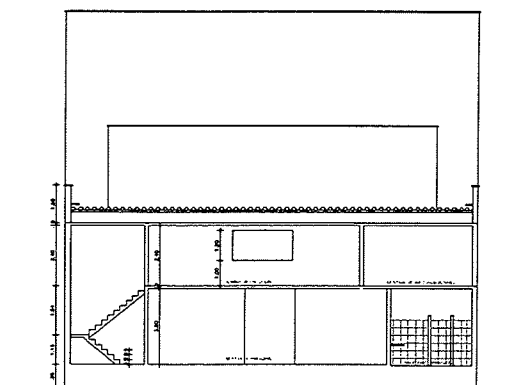

05 CORTE TRANSVERSAL - AA
ESCALA 1/100

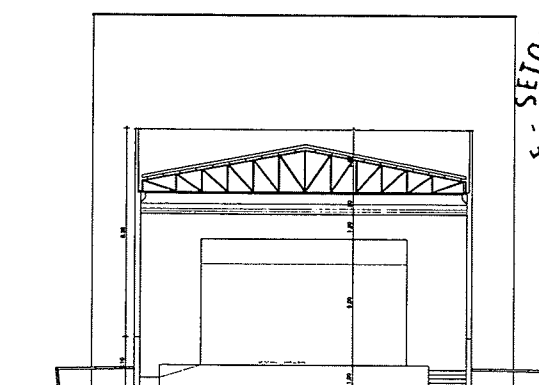

06 CORTE TRANSVERSAL - BB
ESCALA 1/100

SETOR DE LICITAÇÃO - P.M. DE BEBERIBE
Rúbrica
Página 259

SETOR DE LICITAÇÃO - P.M. DE BEBERIBE
Rúbrica
Página 313

Eng. B. B. B.

PREFEITURA MUNICIPAL DE BEBERIBE	01/01	08/08
PROJETO PARA A REFORMA DO TEATRO RAIMUNDO FAGNER NO MUNICÍPIO DE BEBERIBE - CE		
PROJETO ARQUITETÔNICO		
CORTE E FACHADAS		