


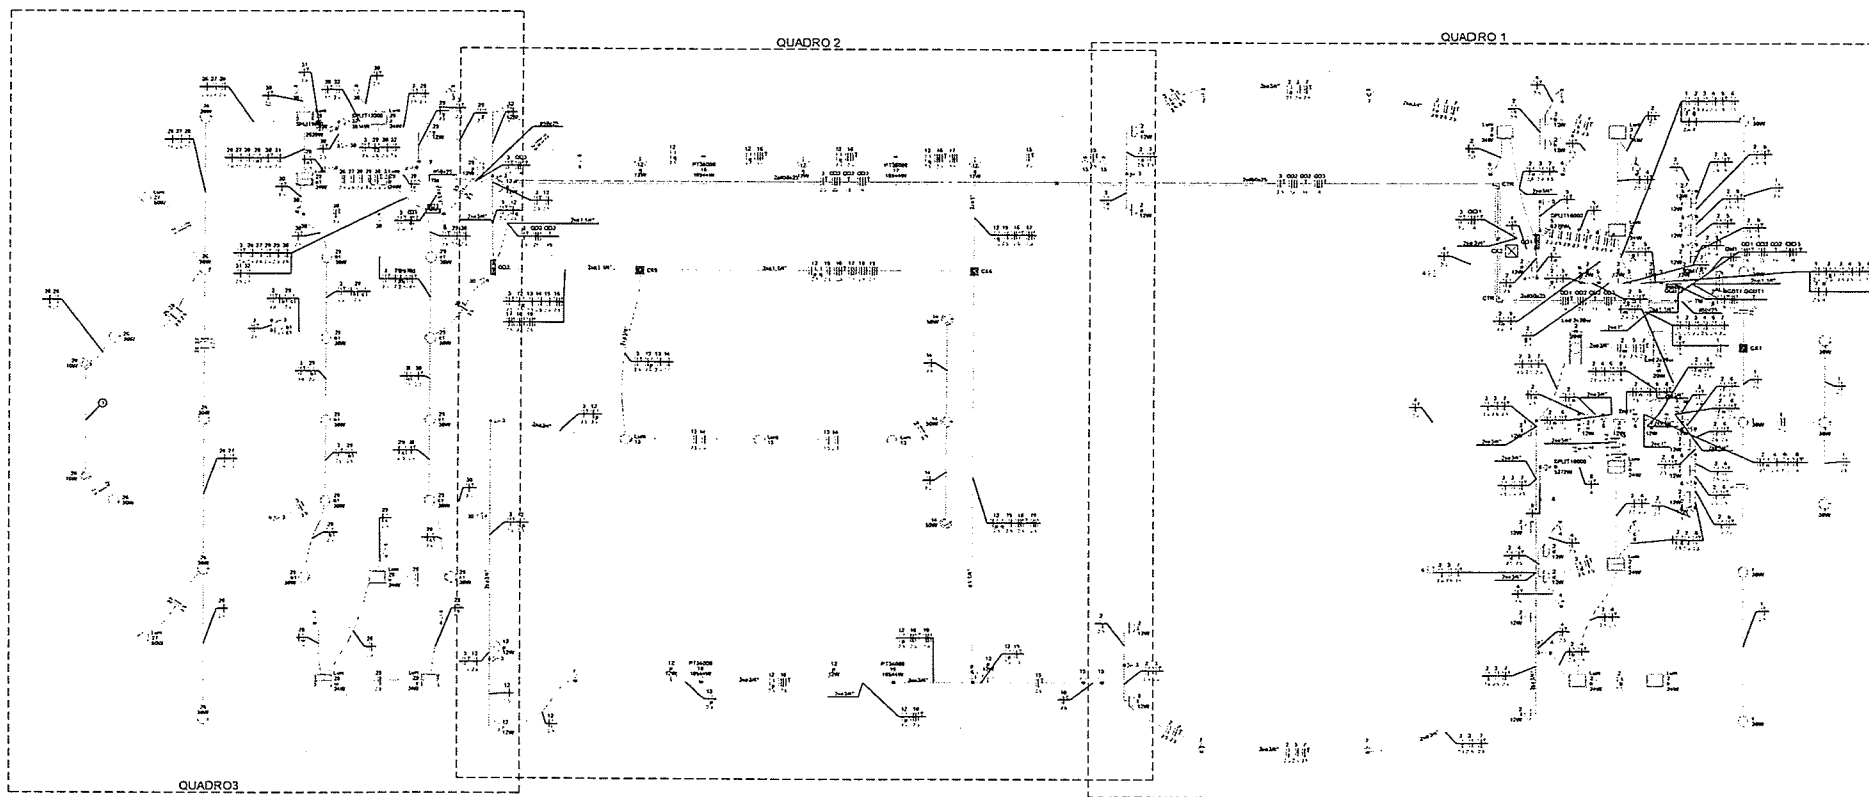

01 | PLANTA BAIXA GERAL
ESCALA 1/50

Legenda	
	2 Tomadas baixas a 0,30m do piso
	2 Tomadas médias a 1,20m do piso
	Caixa de passagem 200x200x100 a 2,80 do piso
	Caixa de passagem 300x300x300 no piso
	Cotovelo recto 90°
	Entrada de serviço
	Interruptor paralelo 1 toca - 1,20m do piso
	Interruptor simples 1 toca - 1,20m do piso
	Interruptor simples 2 tocas - 1,20m do piso
	Interruptor simples 3 tocas - 1,20m do piso
	Luminária LED 100W
	Luminária LED 30W
	Luminária LED 50W
	Lâmpada Led 12W A60
	Lâmpada Led 2x20 W
	Plafon LED 24W
	Quadro de distribuição
	Quadro de medição
	Refletor de led
	Saída horizontal para eletroduto
	Terminal
	Tomada alta a 2,20m do piso
	Tomada no piso

Legenda das Indicações	
SPJT12000	Pontos de força - Uso específico - 2 - Condicionador de ar Split 12000BTU
SPJT19000	Pontos de força - Uso específico - 2 - Condicionador de ar Split 9000BTU
SPJT18000	Pontos de força - Uso específico - 3 - Condicionador de ar Split 18000BTU
PT36000	Pontos de força - Uso específico - 4 - Condicionador de ar Piso Teto 36000BTU
CTR	Cotovelo reto 90° - 50x25mm
TM	Terminal - 50x25mm
Lum	Luminárias externas - Loivance Floodlight alta potência 100W
Lum	Luminárias externas - Loivance Floodlight baixa potência 50W
Lum	Luminárias sobropiso - Loivance Slim Platon 24W
Lod 2x20w	Tubular - 2x20 W

SETOR DE LICITAÇÃO - P.M. DE BEBERIBE
Rúbrica
Página 760

SETOR DE LICITAÇÃO - P.M. DE BEBERIBE
Rúbrica
Página 315



[Handwritten signature]

PREFEITURA MUNICIPAL DE BEBERIBE	01/01	01/05
PROJETO PARA A REFORMA DO TEATRO RAMUNDO FAGNER NO MUNICÍPIO DE BEBERIBE - CE		
INSTALAÇÃO ELÉTRICA PLANTA BAIXA		

P.M. DE BEBERIBE - SETOR DE LICITAÇÃO
 Rubrica
 Página 34

Quadro de Demanda (kW) - Carga e Potência




Descrição	Potência (kW)	Carga (kW)
Iluminação	1000	1000
Ar Condicionado	1000	1000
Equipamentos	1000	1000
Outros	1000	1000
TOTAL	4000	4000

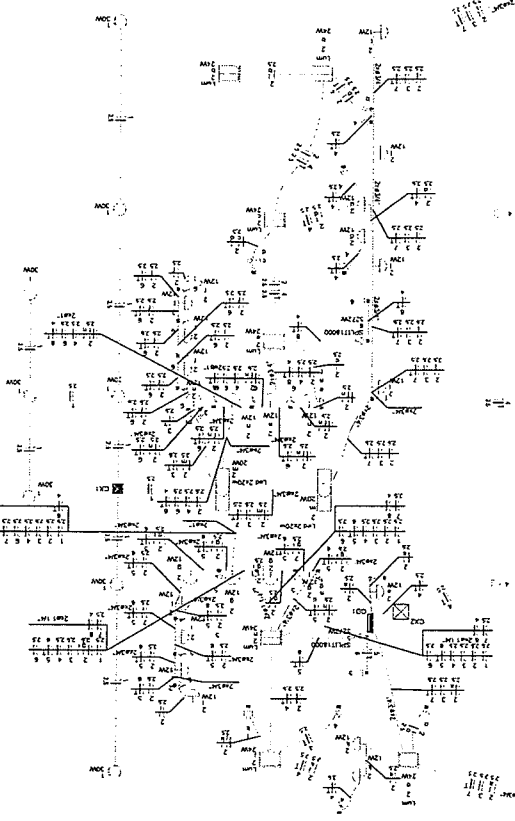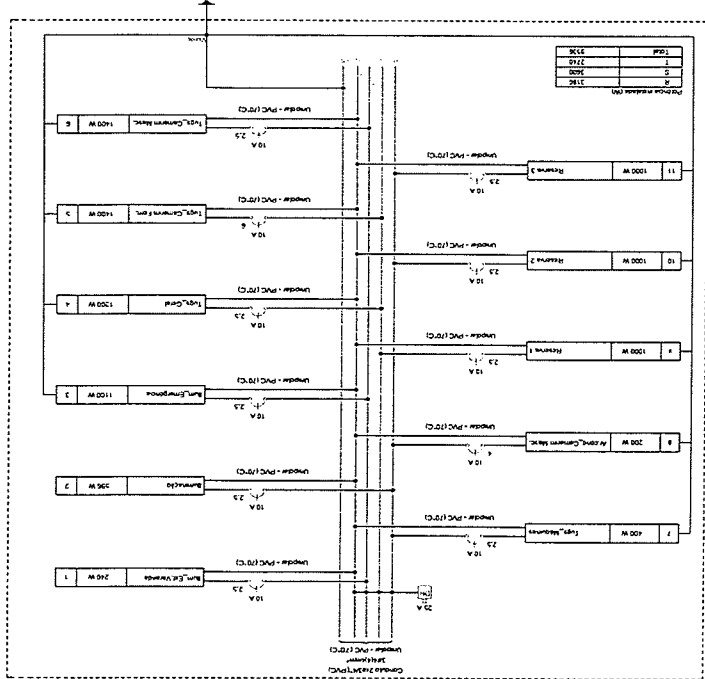

Quadro de Demanda (kW) - Carga e Potência

Descrição	Potência (kW)	Carga (kW)
Iluminação	1000	1000
Ar Condicionado	1000	1000
Equipamentos	1000	1000
Outros	1000	1000
TOTAL	4000	4000

01 DETALHE - QD1

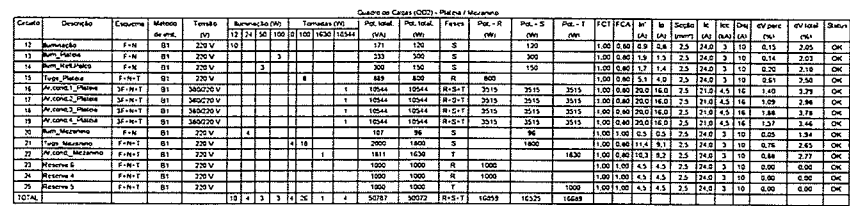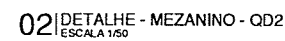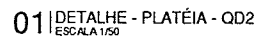

Setor de Licitação - P.M.	F03	Página	1	Rúbrica
---------------------------	-----	--------	---	---------



SETOR DE LICITAÇÃO - P.M. DE BRITÓPOLIS

318

Página

Rubrica

PREFEITURA MUNICIPAL DE BEBERIBE	01/01	04/05
PROJETO PARA A REFORMA DO TEATRO RAIMUNDO FAGNER NO MUNICIPIO DE BEBERIBE - CE		
INSTALAÇÃO ELÉTRICA DETALHE DO QUADRO 02 - PLATEIA E MEZANINO		

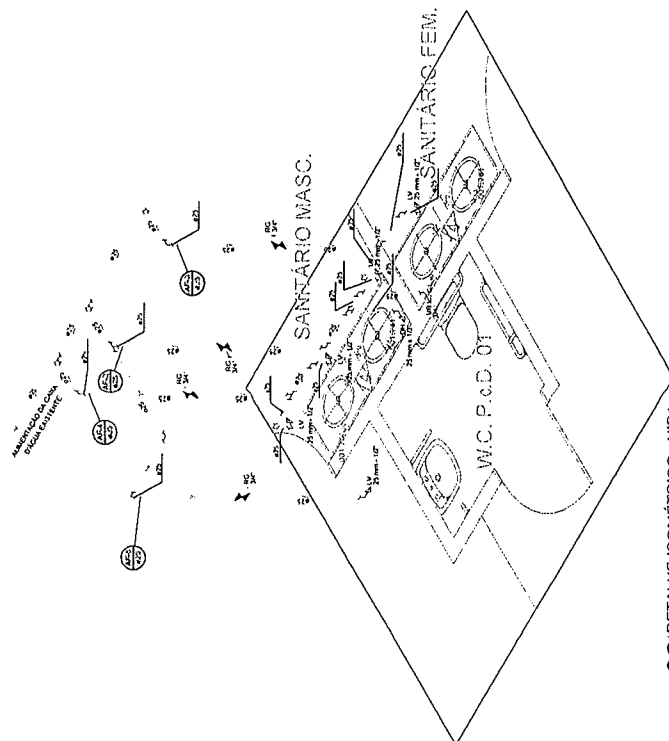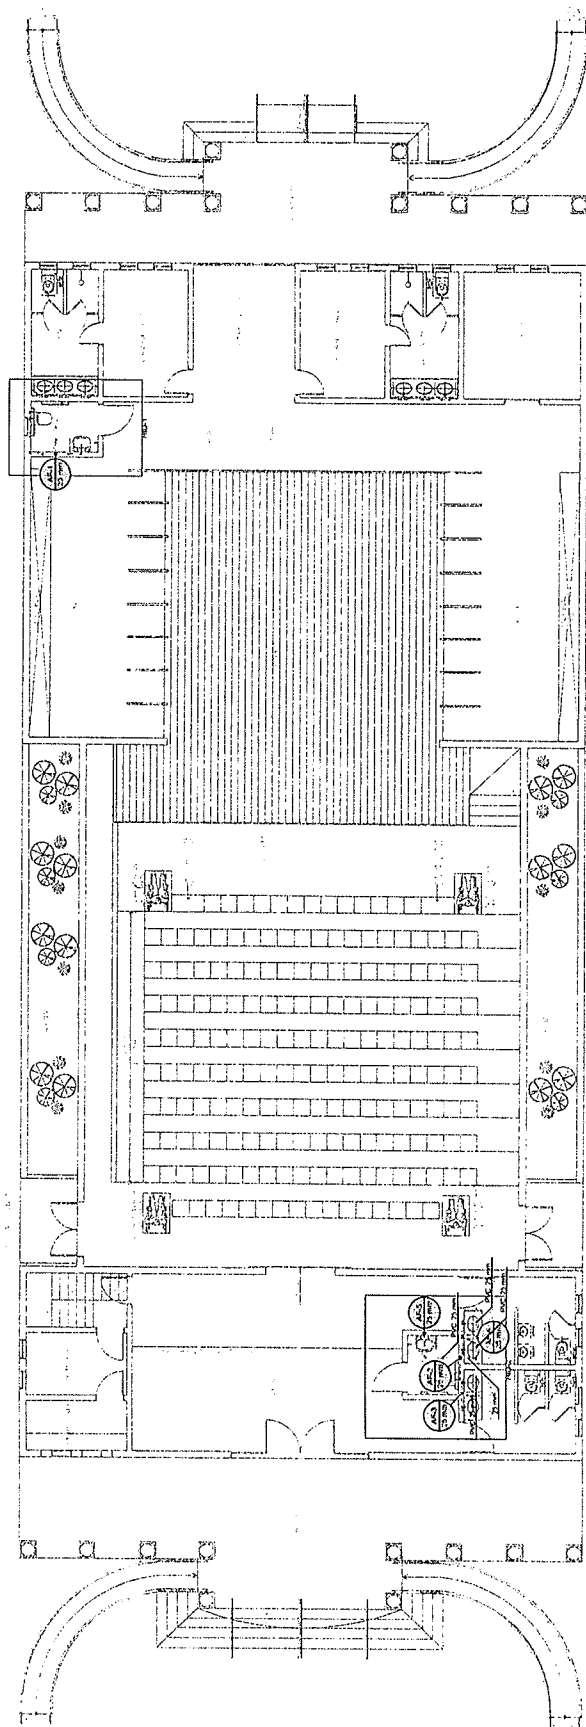

Legenda das indicações:

3M Quase horizontal com inclinação de 90° - 25 mm x 1/2"

V Leve inclinação com inclinação de 90° - 25 mm x 1/2"

NC Registro de grande clareza (filme CPMC submerso - 346"

25 Vaso sanitário com tampa inclinação - 346"

Agua tie
Legenda de contine

Legenda

REGRAS DE JUEGO DE LA CATEGORÍA DE 12 AÑOS

[illegible]

330
Página
A
Rúbrica

PREFEITURA MUNICIPAL DE BEBERIBE	09/61	01/01
PROJETO PARA A REFORMA DO TEATRO RAMUNDO FAGNER NO MUNICÍPIO DE BEBERIBE - CE		
INSTALAÇÃO HIDRÁULICA		
PLANTA BAIXA E DETALHES ISOMETRICOS		

PARADE LANCING &
FLIPPED - CLASSIC

PAULINE LINCOLN
FISHING - GOLF

PAROLEE INFORMATION
PENTAGON - CLASS 1TABLE OF CONTENTS
PREFACE - CUNY

PAULINE & PETER ALLEN
PHITAGORAS - CLEAR

PAKISTAN: CHAGGAH
PUNJAB, CLACK

01 C.M.A.-FACHADA 1
ESCALA 1/75

المادة ١١٠

PAYEE SIGNATURE (PRINTED) _____

EXHIBIT C-1

PAULINE (MARGARET)
MILLARD - CLARK

PAPEL DE FUNDACION
CONSTITUCION - CLASE 1

NATIONAL ACADEMY

02 CNA-FACHADA?
ESCALA U73

769
Página
A
Rubrica

324

Página

A

Rúbrica

04/07

APROVAÇÃO | CBM

SECRETARIA MUNICIPAL DE EDUCAÇÃO


6.2 140 500

6.24

[illegible]

1. The following are the names of the persons who have been appointed to the various committees of the Board of Directors:

1. The first step is to identify the problem or question that needs to be answered. This involves understanding the context and the specific requirements of the task.

1994


7 APROVAÇÃO | C

100


②

1

70

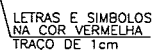

DETALHE FIXAÇÃO EXTINTORES
SEM ESCALA

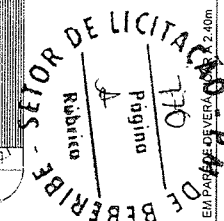

A FIXAÇÃO DOS PONTOS DE LUZ
DEVEM SER, FEITA DE MODO QUE
AS LUMINARIAS NÃO FIQUEM INSTALADAS
EM ALTURAS SUPERIORES AS
ABERTURAS DO AMBIENTE

DETALHE ILUMINAÇÃO DE EMERGÊNCIA
SEM ESCALA



Eng.º _____

2004

MOBILIDADE IMUNIZADA - 2004

PROPOSTA DE LICITAÇÃO Nº 004/2004

RENOVAÇÃO DE CONTRATO - MANUTENÇÃO DE BOMBS

ASSINATURA _____

DIR. GERAL DE MATERIAIS

USO

ACORDANDO BOMBS DE MANUTENÇÃO TÉCNICA

EMP

PREFEITURA MUNICIPAL DE BEBERIBE

END. ALUGANDO BOMBS COM CENTRO DE MANUTENÇÃO

OBJ. 42-640-000

DATA: ____/____/____


Nº	VALOR
01	10.000,00
02	10.000,00
VALOR TOTAL: R\$ 1.000.000,00

PROVAÇÃO

APROVAÇÃO - CBM

05/07

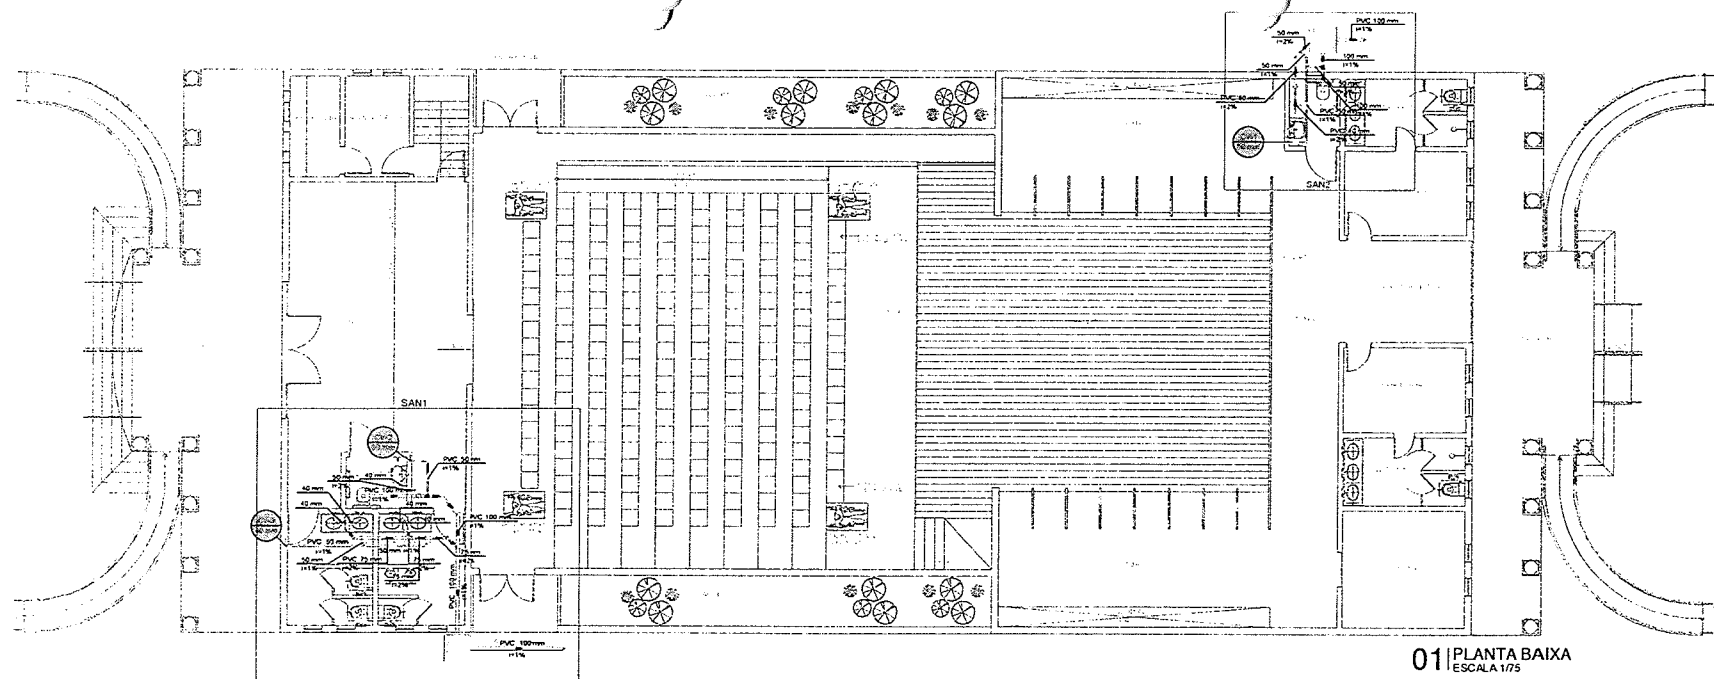

Legenda de condução - Terno

Esgoto
Ventilação


Legenda - Terno

Caixa Sanitária
Caixa Interação Esgoto Sanitário
Janela 45
Janela 30
Janela 50 - coluna solta
Arquit. simples
Levanta de Uso Geral
Barra de Ventilação
Tubo sanitário
Valva Sanitária 07 250"


Lista de materiais - Terno

ESGOTO	
Caixa de Passagem	
Caixa de interação do esgoto sanitário	2,00
CES 400x400 cm	
PVC Acessórios	
Caixa sanitária	2,00
100x100mm	2,00
150x150mm	2,00
Sida de capô de pia e lavatório	6,00
1" - 1,10"	2,00
Valva de lavatório e tanque	6,00
PVC Cotas	
Arquit. de barraca	
100mm - 4"	6,00
50mm - 2"	3,00
75mm - 2"	9,00
Curva 90 curta	
40 mm	6,00
Janela 45	2,00
100 mm	2,00
40 mm	10,00
50 mm	2,00
75 mm	4,00
Janela 90	2,00
100 mm	2,00
Janela 90 chancel de esgoto secundário	6,00
42 mm - 1,10"	6,00
Arquit. simples	
100 mm - 50 mm	1,00
100 mm - 75 mm	1,00
75 mm - 75 mm	1,00
Fuso rápido de porta-bra	10,43 m
100 mm - 4"	10,43 m
40 mm	2,00
50 mm - 2"	1,63 m
75 mm - 3"	3,2 m
Neodril pl. fundo do vaso sanitário	2,00
100 mm	2,00
Ventilação	
PVC Cotas	
Arquit. de barraca	
100mm - 4"	2,00
50mm - 2"	2,00
75mm - 2"	2,00
Janela 45	1,00
50 mm	11,00
50 mm	11,00
Tubo rápido de porta-bra	10,43 m
50 mm - 2"	2,00
75 mm - 50 mm	2,00
100 mm - 50 mm	2,00
50 mm - 50 mm	2,00
75 mm - 50 mm	2,00
Terminal de ventilação	2,00
50 mm	2,00

01 PLANTA BAIXA
ESCALA 1/75

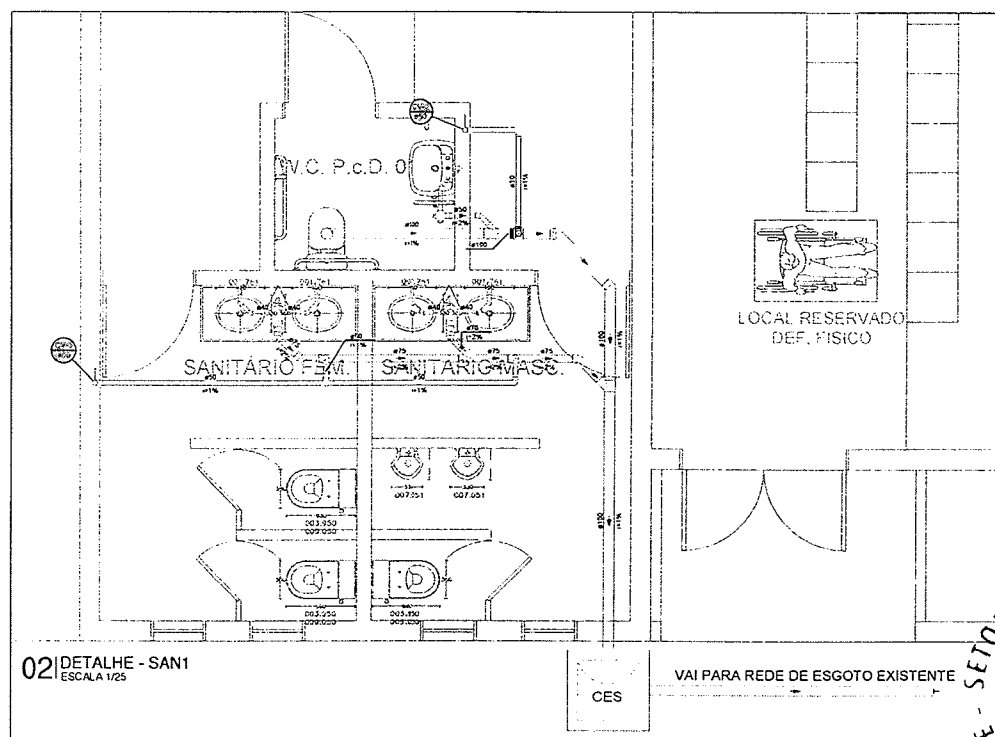

02 DETALHE - SAN1
ESCALA 1/25

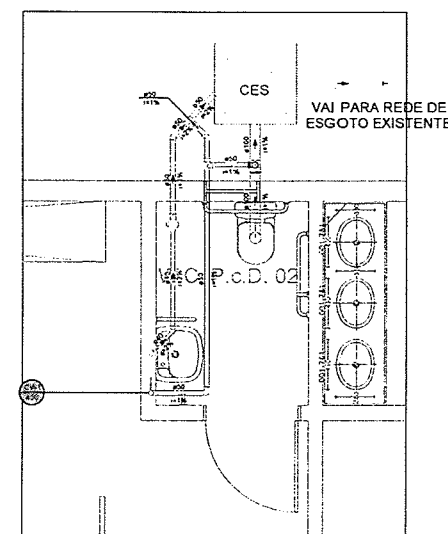


03 DETALHE - SAN2
ESCALA 1/25


SETOR DE LICITAÇÃO
Rubrica
Pagina

PREFEITURA MUNICIPAL DE BEBERIBE	01/01	01/01
PROJETO PARA A REFORMA DO TEATRO RAIMUNDO FAGNER NO MUNICÍPIO DE BEBERIBE - CE		
INSTALAÇÃO SANITÁRIA PLANTA BAIXA E DETALHES		

SETOR DE LICITAÇÃO
Rubrica
Pagina

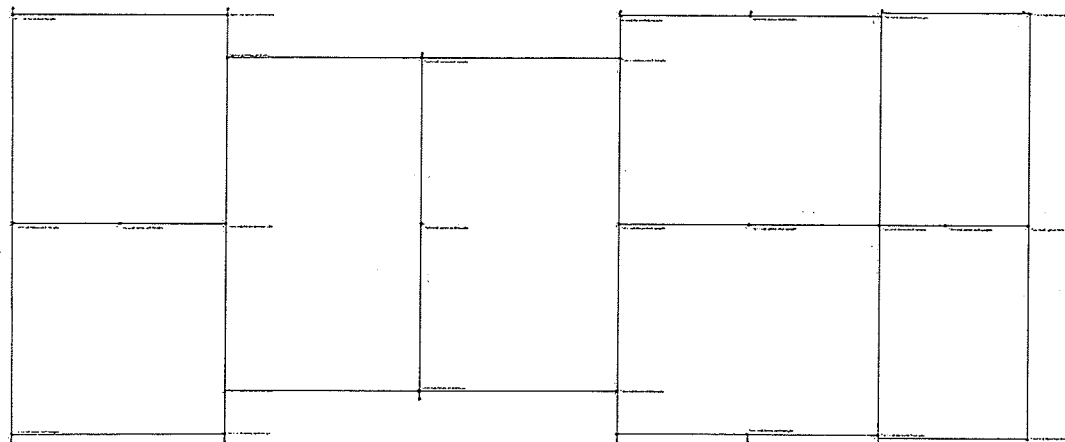

01 SPDA COBERTURA
ESCALA 1:100

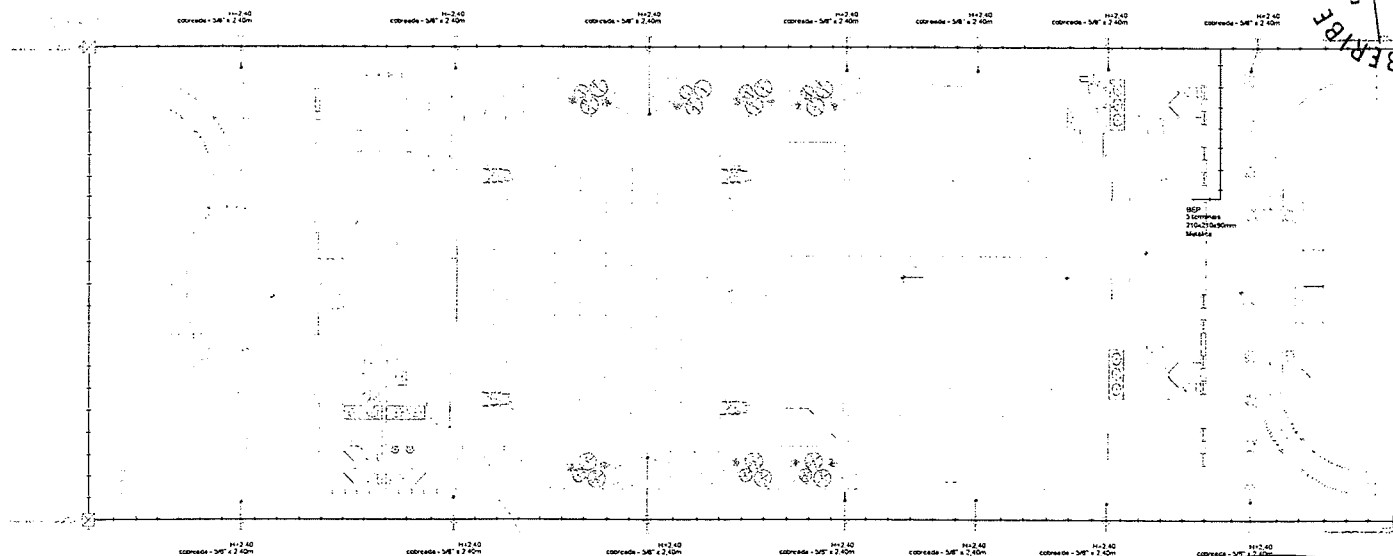

02 SPDA PLANTA BAIXA
ESCALA 1:100

NOTAS S.P.D.A.

REF. COMO A SEGURANÇA DE PESSOAS E BENS, ALÉM DO SEU ASPECTO FÍSICO, INTERNO DO VOLUME PROTEGIDO, DEVERÁ ATENDER AS CONDIÇÕES ESTABELECIDAS NAS NORMAS BRASILEIRAS AJUDAS E ATINENTES AO ASSUNTO, COM ESPECIAL E PARTICULAR ATENÇÃO PARA O DISPOSTO NA NBR 5419 VIGENTE.

1. TODAS AS ESTRUTURAS METÁLICAS EXISTENTES NAS COBERTURAS DA EDIFICAÇÃO (ANTENAS, ESCADROS, ETC.) DEVERÃO SER INTERLIGADAS AO PONTO MAIS PRÓXIMO DO SISTEMA DE CAPTAÇÃO PARA EQUILIBRAÇÃO DE POTENCIAL E ESCOAMENTO DE QUALQUER POSSÍVEL DESCARGA.
2. NO CASO DA COLOCAÇÃO DE ANTENAS, OU OUTRAS ESTRUTURAS ACIMA DO VOLUME PROTEGIDO, DEVERÁ SE PREVER PROVIDENCIAR A COLOCAÇÃO DE MASTROS CAPTORES TIPO FRANKLIN PRÓXIMOS A ESSAS ESTRUTURAS DE FORMA QUE ULTRAPASSEM SUA ALTURA EM 2 OU 3 METROS.
3. DEVERÃO SER ADICIONADOS AO SISTEMA DE CAPTAÇÃO, TERMINAIS AÉREOS COLOCADOS DE ACORDO COM A PLANTA DA COBERTA. ESSAS TERMINAIS DIMINUIRÃO A PROBABILIDADE DE A MALHA CAPTAR SEMPRE EM TODOS OS PONTOS DE IMPACTO.
4. UTILIZAR TELA BÉLYON (30mm x 2mm) FORMANDO UMA REDE SOB OS BORTÕES DE GAS INTERLIGADA AS TUBULAÇÕES E AOS PORTÕES METÁLICOS. APÓS EQUILIBRAÇÃO ENTRE SI, ESSAS ESTRUTURAS DEVEM SER INTERLIGADAS ATRAVÉS DE CABO DE COBRE (NU 35mm²) A MALHA DE ATERRAMENTO DO P.D.A.
5. PARA CERTIFICAÇÃO DA CONTINUIDADE ELÉTRICA DA ESTRUTURA DA EDIFICAÇÃO, DEVERÁ SER REALIZADO TESTE DE CONTINUIDADE ELÉTRICA ATRAVÉS DE MICRO OHMÍMETRO, CONFORME NBR 5419-15.
6. O SISTEMA DEVE TER UMA MANUTENÇÃO PREVENTIVA ANUAL E SEMPRE QUE ATINGIDO POR DESGASTOS, ATMOESFÉRICAS, PARA VERIFICAR EVENTUAIS IRREGULARIDADES E GARANTIR A EFICIÊNCIA DO P.D.A.
7. NÃO É FUNÇÃO DO P.D.A. A PROTEÇÃO DE EQUIPAMENTOS ELÉTRICOS ELETRONÍCOS PARA ALÉM DOS INTERESSADOS DEVERÁ ADQUIRIR SUPRESSORES DE SURTOS INDIVIDUAIS (PROTECTOR) DE LINHAS E NAS CASOS ESPECIALIZADAS.
8. PARA CADA DESCIDA SERÁ INSTALADA UMA CAIXA DE VISITA PARA CONEXÃO DE MEDIÇÃO.
9. OS CONDUTORES DE DESCIDA NÃO DEVEM SER INTERLIGADOS POR MEIO DE CONDUTORES HORIZONTAIS, FORMANDO ANÉIS. O PRIMÁRIO DEVE SER O ANEL DE ATERRAMENTO E OS OUTROS A CABO DO M DE ALTURA.
10. A RESISTÊNCIA DA MALHA DE TERRA DEVERÁ SER A MENOR POSSÍVEL, NÃO DEVENDO PASSAR DE 10 OHMS EM QUALQUER ÉPOCA DO ANO.
11. NOS LOCAIS ONDE NÃO HOUVER VIGAS DE BORDO, SUBSTITUIR O ANEL INTERMEDIO NA LAJE.
12. OS CABOS NÃO PODERÃO SER DOBRADOS FORMANDO A RESISTÊNCIA DO CABO: DEVERÃO SER FEITAS CURVAS DE RAIO LONGO.
13. OS CABOS DA MALHA DE ATERRAMENTO EXTERNA DEVERÃO SER ENTERRADOS A UMA PROFUNDIDADE DE NO MÍNIMO 500MM, O PROTEJO, A ESCUDO, A INSTALAÇÃO, A MANUTENÇÃO DO SISTEMA DE PROTEÇÃO CONTRA DESCARGAS ATMOSFÉRICAS (SPDA) DEVE SER CUIDADO CONFORME NORMA NBR 5419/2015.
14. O SISTEMA DE SPDA NÃO IMPEDIRÁ A OCORRÊNCIA DAS DESCARGAS ATMOSFÉRICAS E NÃO PODERÁ ASSSEGURAR A PROTEÇÃO ABSOLUTA DE UMA ESTRUTURA, DE PESSOAS E BENS. ENTRETANTO, A APLICAÇÃO DA REFERIDA NORMA REDUZ DE FORMA SIGNIFICATIVA OS RISCOS DE DANOS DEVIDOS AS DESCARGAS ATMOSFÉRICAS.
15. AS ESTRUTURAS METÁLICAS QUE ESTIVER A MENOS DE 0,5M DE DISTÂNCIA DAS DESCIDAS DEVERÃO SER INTERLIGADAS AS DESCIDAS, EQUILIBRANDO OS POTENCIAIS E EVITANDO CENTELHAMENTO PERIGOSOS.

SETER DE LICITACAO
Roberto
Página

Legenda - Têneo

BEP - 9 terminais 210x210x90mm Metálica
cobreada - 5/8" x 2,40m
Gaiola de Faraday em cabo de cobre nu 35 mm
Malha de aterramento em cabo de cobre nu 50mm
Gaiola de Faraday em cabo de cobre nu 35 mm enterrado
Caixa de cimento - Ø300x300mm c/ haste 5/8" x 3,00
Terminal Aéreo de Inserção
Descida

CLASSE DO P.D.A.	Estrutura comum - Model 1
PERÍMETRO PROTEGIDA (m)	17,75m
LARGURA DA LAJE (m)	12
NÚMERO DE DESCIDAS	14
SISTEMA DE CAPTAÇÃO	Cabo de cobre nu 35mm ²
MATERIAL	Cabo de cobre nu 35mm ²
ALTURA DO CAPTORE (m)	1,20m
TIPO DE PROTEÇÃO (m)	1,20m
SUBSISTEMA DE DESCIDA	1,20m
TIPO	1,20m
MATERIAL	Cabo de cobre nu 35mm ²
ALTURA DA PROTEÇÃO MECÂNICA DE PVC (CONTRA TENSÃO DE TORÇÃO) (m)	2,25m
SUBSISTEMA DE ATERRAMENTO	1,20m
TIPO	1,20m
MATERIAL	Cabo de cobre nu 35mm ²

NOTA: APRESENTAR QUADRO DE RESUMO DO CÁLCULO GERENCIAMENTO DE RISCO EM FOLHA SEPARADA.

SPDA
Aterramento
Caixa com barramento de equipotencialização
5 terminais
Caixa de inspeção
Cimento - Ø300x300mm
Haste de aterramento - cobreada
5/8" x 3,00m
Condutores de proteção (SPDA)
Cabo de cobre nu - 7 fios
35mm ²
50mm ²
Conector de Medição
50mm ²
Conector de Aterramento a compressão
50mm ²
Terminal de Pressão c/ Parafuso, porca e arruela
35mm ²
Grampo Duplo para Haste (Gidu)
16 x 70mm ²
Isoladores
Terminal Aéreo de Inserção
27 pc
Eletrodutos
Eletroduto PVC
1"
Abraçadeira Tipo D
35 m
1"
56 pc

ASSINATURA

PREFETURA MUNICIPAL DE BEBERIBE







PROTEÇÃO CONTRA DESCARGAS ATMOSFÉRICAS

APROVAÇÃO: CBM

06/02

Página



01 SPDA FACHADA 2
ESCALA 1/75

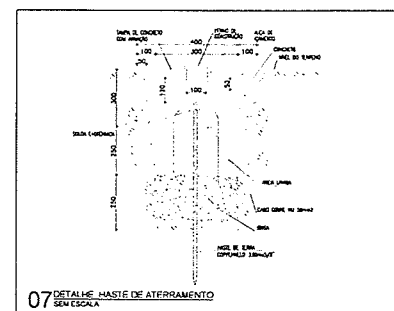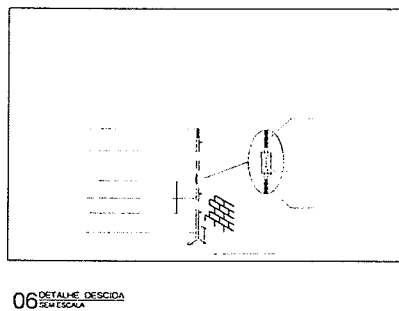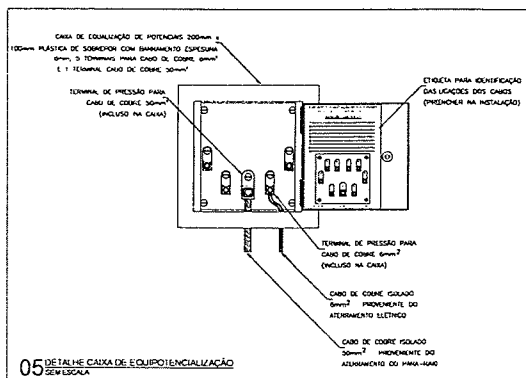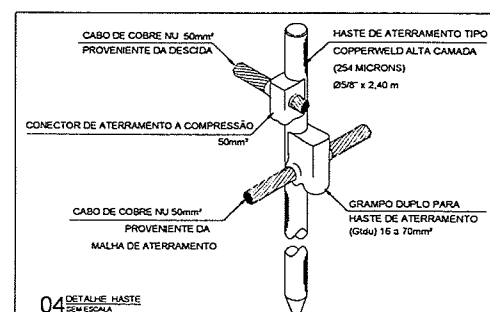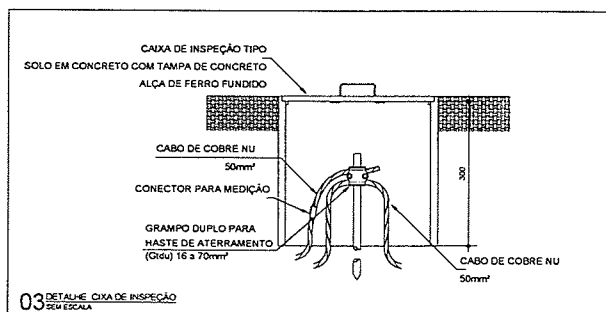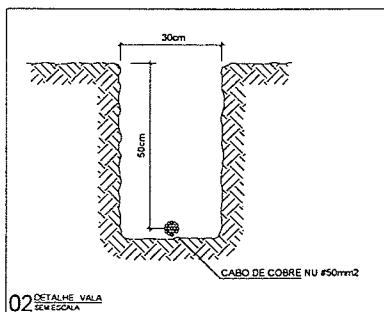[illegible]

Secretaria de
**Obras e
Desenvolvimento
Urbano**





Beberibe
PREFEITURA

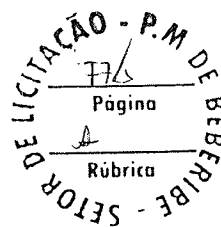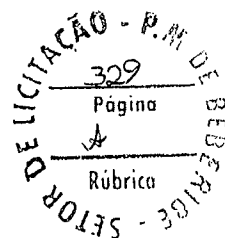

ATESTADO DE RESPONSABILIDADE TÉCNICA

Rua Sagrado Coração de Jesus, 182 - Centro
CEP: 62.840-000 - Beberibe-CE
Telefone: (85) 2180-8094
E-mail: seplan@beberibe.ce.gov.br
www.beberibe.ce.gov.br

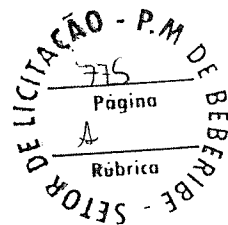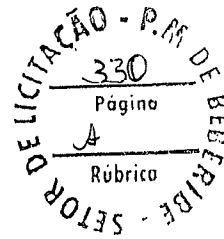

1. Responsável Técnico

ALUIZIO SOARES DE PONTES JÚNIOR
Título profissional: ENGENHEIRO CIVIL

RNP: 0600913589
Registro: 12549D CE

2. Dados do Contrato

Contratante: PREFEITURA MUNICIPAL DE BEBERIBE
RUA JOÃO TOMAZ FERREIRA
Complemento:
Cidade: BEBERIBE

Bairro: CENTRO
UF: CE

CPF/CNPJ: 07.528.292/0001-89
Nº: 1
CEP: 62840000
ART Vinculada: CE20221124064

Contrato: Não especificado
Valor: R\$ 2.785.649,76
Ação Institucional: NENHUMA - NÃO OPTANTE

Celebrado em: 04/05/2026

Tipo de contratante: Pessoa Jurídica de Direito Público

3. Dados da Obra/Serviço

RUA OSMAR SOMBRA

Nº: S/N

Complemento: TEATRO MUNICIPAL RAIMUNDO FAGNER

Bairro: CENTRO

Cidade: BEBERIBE

UF: CE

CEP: 62840000

Data de Início: 03/08/2026

Previsão de término: 03/08/2027

Coordenadas Geográficas: -4.186640, -38.126270

Finalidade: Cultural

Código: Não Especificado

Proprietário: PREFEITURA MUNICIPAL DE BEBERIBE

CPF/CNPJ: 07.528.292/0001-89

4. Atividade Técnica

14 - Elaboração

- 80 - Projeto > CONSTRUÇÃO CIVIL > EDIFICAÇÕES > DE ADEQUAÇÃO PARA ACESSIBILIDADE > #1.1.4.4 - DE EDIFICAÇÃO PARA FINS DIVERSOS
- 80 - Projeto > ELETROTÉCNICA > INSTALAÇÕES ELÉTRICAS > DE INSTALAÇÕES ELÉTRICAS EM BAIXA TENSÃO > #11.10.1.2 - PARA FINS COMERCIAIS
- 80 - Projeto > CONSTRUÇÃO CIVIL > EDIFICAÇÕES > DE EDIFICAÇÃO > #1.1.1.4 - EM MATERIAIS MISTOS
- 80 - Projeto > CONSTRUÇÃO CIVIL > INSTALAÇÕES HIDROSSANITÁRIAS > #1.4.4 - DE LIGAÇÃO INDIVIDUAL DE REDE DE ÁGUA
- 80 - Projeto > CONSTRUÇÃO CIVIL > INSTALAÇÕES HIDROSSANITÁRIAS > #1.4.5 - DE LIGAÇÃO INDIVIDUAL DE REDE DE ESGOTO
- 80 - Projeto > ELETROTÉCNICA > SISTEMAS DE PROTEÇÃO CONTRA DESCARGAS ATMOSFÉRICAS - SPDA > #11.12.1 - DE SISTEMAS DE PROTEÇÃO CONTRA DESCARGAS ATMOSFÉRICAS - SPDA
- 35 - Elaboração de orçamento > CONSTRUÇÃO CIVIL > EDIFICAÇÕES > DE ADEQUAÇÃO PARA ACESSIBILIDADE > #1.1.4.4 - DE EDIFICAÇÃO PARA FINS DIVERSOS
- 35 - Elaboração de orçamento > ELETROTÉCNICA > INSTALAÇÕES ELÉTRICAS > DE INSTALAÇÕES ELÉTRICAS EM BAIXA TENSÃO > #11.10.1.2 - PARA FINS COMERCIAIS
- 35 - Elaboração de orçamento > CONSTRUÇÃO CIVIL > EDIFICAÇÕES > DE EDIFICAÇÃO > #1.1.1.4 - EM MATERIAIS MISTOS
- 35 - Elaboração de orçamento > CONSTRUÇÃO CIVIL > INSTALAÇÕES HIDROSSANITÁRIAS > #1.4.4 - DE LIGAÇÃO INDIVIDUAL DE REDE DE ÁGUA
- 35 - Elaboração de orçamento > CONSTRUÇÃO CIVIL > INSTALAÇÕES HIDROSSANITÁRIAS > #1.4.5 - DE LIGAÇÃO INDIVIDUAL DE REDE DE ESGOTO
- 35 - Elaboração de orçamento > ELETROTÉCNICA > SISTEMAS DE PROTEÇÃO CONTRA DESCARGAS ATMOSFÉRICAS - SPDA > #11.12.1 - DE SISTEMAS DE PROTEÇÃO CONTRA DESCARGAS ATMOSFÉRICAS - SPDA

Quantidade

Unidade

1,00 un

1,00 un

1,00 un

1,00 un

1,00 un

1,00 un

1,00 un

1,00 un

1,00 un

1,00 un

1,00 un

1,00 un

18 - Fiscalização

- 60 - Fiscalização de obra > CONSTRUÇÃO CIVIL > EDIFICAÇÕES > DE ADEQUAÇÃO PARA ACESSIBILIDADE > #1.1.4.4 - DE EDIFICAÇÃO PARA FINS DIVERSOS

Quantidade

Unidade

1,00 un

A autenticidade desta ART pode ser verificada em: <https://crea-ce.sitac.com.br/publicof>, com a chave: WzbZW
Impresso em: 12/05/2026 às 15:13:10 por: , ip: 189.126.73.234

www.crea-ce.org.br
Tel: (85) 3453-5800

faleconosco@crea-ce.org.br
Fax: (85) 3453-5804



CREA-CE
Conselho Regional de Engenharia e Agronomia do Ceará





Conselho Regional de Engenharia e Agronomia do Ceará

INICIAL

60 - Fiscalização de obra > ELETROTÉCNICA > INSTALAÇÕES ELÉTRICAS > DE INSTALAÇÕES ELÉTRICAS EM BAIXA TENSÃO > #11.10.1.2 - PARA FINS COMERCIAIS	1,00	un
60 - Fiscalização de obra > CONSTRUÇÃO CIVIL > EDIFICAÇÕES > DE EDIFICAÇÃO > #1.1.1.4 - EM MATERIAIS MISTOS	1,00	un
60 - Fiscalização de obra > CONSTRUÇÃO CIVIL > INSTALAÇÕES HIDROSSANITÁRIAS > #1.4.4 - DE LIGAÇÃO INDIVIDUAL DE REDE DE ÁGUA	1,00	un
60 - Fiscalização de obra > CONSTRUÇÃO CIVIL > INSTALAÇÕES HIDROSSANITÁRIAS > #1.4.5 - DE LIGAÇÃO INDIVIDUAL DE REDE DE ESGOTO	1,00	un
60 - Fiscalização de obra > ELETROTÉCNICA > SISTEMAS DE PROTEÇÃO CONTRA DESCARGAS ATMOSFÉRICAS - SPDA > #11.12.1 - DE SISTEMAS DE PROTEÇÃO CONTRA DESCARGAS ATMOSFÉRICAS - SPDA	1,00	un

Após a conclusão das atividades técnicas o profissional deve proceder a baixa desta ART

5. Observações

Projeto, orçamento e fiscalização de Reforma do Teatro Municipal Raimundo Fagner

6. Declarações

- Declaro que estou cumprindo as regras de acessibilidade previstas nas normas técnicas da ABNT, na legislação específica e no decreto n. 5296/2004.

7. Entidade de Classe

NENHUMA - NÃO OPTANTE

8. Assinaturas

Declaro serem verdadeiras as informações acima

Local _____ de _____ de _____
data



Documento assinado eletronicamente
com credenciais de login e senha
ALUIZIO SOARES DE PONTES JÚNIOR
RNP: 0600913589
Data: 12/05/2026 15:13:10

ALUIZIO SOARES DE PONTES JÚNIOR - CPF: 447.338.283-49



PREFEITURA MUNICIPAL DE BEBERIBE - CNPJ: 07.528.292/0001-89

9. Informações

* A ART é válida somente quando quitada, mediante apresentação do comprovante do pagamento ou conferência no site do Crea.

10. Valor

Valor da ART: R\$ 108,39 Registrada em: 12/05/2026 Valor pago: R\$ 108,40 Nosso Número: 8218863552

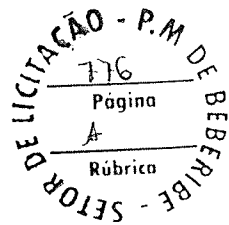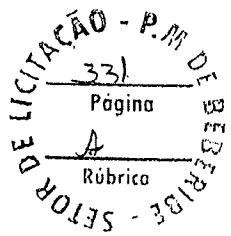


A autenticidade desta ART pode ser verificada em: <https://crea-ce.sitac.com.br/publico/>, com a chave: WzbZW
Impresso em: 12/05/2026 às 15:13:10 por: ip: 189.126.73.234



www.crea-ce.org.br
Tel: (85) 3453-5800

faleconosco@crea-ce.org.br
Fax: (85) 3453-5804



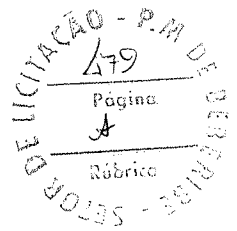

ANEXO III – MINUTA DE TERMO DE CONTRATO

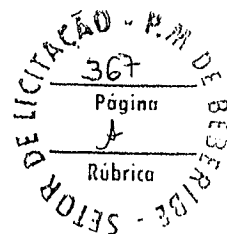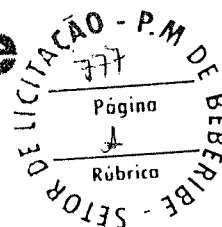

MINUTA DE CONTRATO

CONTRATO ADMINISTRATIVO Nº ____/____, QUE FAZEM
ENTRE SI O MUNICÍPIO DE BEBERIBE/CE, POR INTERMÉDIO
DO (A) SECRETARIA DE _____ E A
EMPRESA _____.

O MUNICÍPIO DE BEBERIBE/CE, pessoa jurídica de direito público interno, com sede na Rua: João Tomaz Ferreira, nº 42. CEP: 62.840-000. Centro – Beberibe, Estado do Ceará, inscrito no CNPJ sob o nº 07.528.292/0001-89, por intermédio do(a) Secretaria de _____, neste ato representado(a) pelo(a) Ordenador(a) de Despesas Sr(a). _____, nomeado(a) pela Portaria nº _____, de ____ de ____ de _____, portador da Matrícula Funcional nº _____, doravante denominado CONTRATANTE, e o(a) empresa _____, inscrito(a) no CNPJ/MF sob o nº _____, sediado(a) na _____, nº _____. Bairro: _____. CEP: _____, telefone (____) _____, em _____, Estado do _____, doravante designado CONTRATADO, neste ato representada pelo(a) Sr(a). _____ portador da Cédula de Identidade nº _____ expedida pela(o) _____ e CPF nº _____, conforme atos constitutivos da empresa OU procuração apresentada nos autos, tendo em vista o que consta no Processo nº _____ e em observância às disposições da Lei nº 14.133, de 1º de abril de 2021, e demais legislação aplicável, resolvem celebrar o presente Termo de Contrato, decorrente da Concorrência Eletrônica nº ____/____, mediante as cláusulas e condições a seguir enunciadas.

CLÁUSULA PRIMEIRA – OBJETO (art. 92, I e II)

1.1. O objeto do presente instrumento é a _____, nas condições estabelecidas no Projeto Básico.

1.2. Objeto da contratação:

ITEM	DESCRIÇÃO	UNID.	QUANT.	VALOR TOTAL

1.3. Vinculam esta contratação, independentemente de transcrição:


- 1.3.1. O Termo de Referência / Projeto Básico;
- 1.3.2. O Edital da Licitação;
- 1.3.3. A Proposta do contratado;
- 1.3.4. Eventuais anexos dos documentos supracitados.

1.4. O regime de execução é o de empreitada por preço unitário.

CLÁUSULA SEGUNDA – VIGÊNCIA E PRORROGAÇÃO

2.1. O presente Contrato terá vigência de ____ (____) dias, sendo que os serviços deverão ser executados e concluídos dentro do prazo de ____ (____) dias, de acordo com o cronograma físico financeiro, a contar da data de recebimento da ordem de serviços, na forma do artigo 105 da Lei nº 14.133, de 2021.

[Handwritten signature]

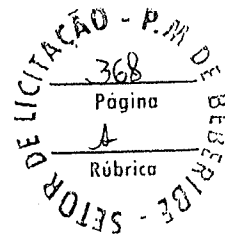

2.2. A prorrogação do presente contrato é condicionada ao cumprimento dos seguintes requisitos:

- a) Seja juntado relatório que discorra sobre a execução do contrato, com informações de que os serviços tenham sido prestados regularmente;
- b) Seja juntada justificativa e motivo, por escrito, de que a Administração mantém interesse na realização do serviço;

2.2.1. Os pedidos de prorrogação deverão se fazer acompanhar de um relatório circunstanciado e do novo cronograma físico-financeiro adaptado às novas condições propostas. Esses pedidos serão analisados e julgados pela fiscalização da Contratante.

2.3. O contratado não tem direito subjetivo à prorrogação contratual.

2.4. A prorrogação de contrato deverá ser promovida mediante celebração de termo aditivo, firmado por ambas as partes.

2.5. Nas eventuais prorrogações contratuais, os custos não renováveis já pagos ou amortizados ao longo do primeiro período de vigência da contratação deverão ser reduzidos ou eliminados como condição para a renovação.

2.6. O contrato não poderá ser prorrogado quando o contratado tiver sido penalizado nas sanções de declaração de inidoneidade ou impedimento de licitar e contratar com poder público, observadas as abrangências de aplicação.

CLÁUSULA TERCEIRA – MODELOS DE EXECUÇÃO E GESTÃO CONTRATUAIS (art. 92, IV, VII e XVIII)

3.1. O regime de execução contratual, os modelos de gestão e de execução, assim como os prazos e condições de conclusão, entrega, observação e recebimento do objeto constam no Termo de Referência, anexo a este Contrato.

CLÁUSULA QUARTA – SUBCONTRATAÇÃO

4.1. Não será admitida a subcontratação do objeto contratual.

CLÁUSULA QUINTA – PREÇO (art. 92, V)

5.1. O valor total da contratação é de R\$ _____ (_____).

5.3. No valor acima estão incluídas todas as despesas ordinárias diretas e indiretas decorrentes da execução do objeto, inclusive tributos e/ou impostos, encargos sociais, trabalhistas, previdenciários, fiscais e comerciais incidentes, taxa de administração, frete, seguro e outros necessários ao cumprimento integral do objeto da contratação.

5.4. O valor acima é meramente estimativo, de forma que os pagamentos devidos ao contratado dependerão dos quantitativos efetivamente fornecidos.

CLÁUSULA SEXTA – PAGAMENTO (art. 92, V e VI)

[Handwritten signature]



6.1. O prazo para pagamento ao contratado e demais condições a ele referentes encontram-se definidos no Termo de Referência, anexo a este Contrato.

CLÁUSULA SÉTIMA – REAJUSTE (art. 92, V)

7.1. Os preços inicialmente contratados são fixos e irrevogáveis no prazo de um ano contado da data do orçamento estimado.

7.1.1. O orçamento estimado pela Administração baseou-se na planilha referencial elaboradas com base na tabela SEINFRA/CE – data base 10/2024 - 28.1 Desonerado e SINAPI - data base 12/2025 Desonerado – ORSE 2026/03 – EMBASA 2026 Desonerado.

7.2. Após o interregno de um ano, e independentemente de pedido do contratado, os preços iniciais serão reajustados, mediante a aplicação, pelo contratante, do Índice Nacional de Custo da Construção – INCC, exclusivamente para as obrigações iniciadas e concluídas após a ocorrência da anualidade.

7.3. Nos reajustes subsequentes ao primeiro, o interregno mínimo de um ano será contado a partir dos efeitos financeiros do último reajuste.

7.4. No caso de atraso ou não divulgação do(s) índice (s) de reajustamento, o contratante pagará ao contratado a importância calculada pela última variação conhecida, liquidando a diferença correspondente tão logo seja(m) divulgado(s) o(s) índice(s) definitivo(s).

7.4.1. Fica o Contratado obrigado a apresentar memória de cálculo referente ao reajustamento de preços do valor remanescente, sempre que este ocorrer.

7.5. Nas aferições finais, o(s) índice(s) utilizado(s) para reajuste será(ão), obrigatoriamente, o(s) definitivo(s).

7.6. Caso o(s) índice(s) estabelecido(s) para reajustamento venha(m) a ser extinto(s) ou de qualquer forma não possa(m) mais ser utilizado(s), será(ão) adotado(s), em substituição, o(s) que vier(em) a ser determinado(s) pela legislação então em vigor.

7.7. Na ausência de previsão legal quanto ao índice substituto, as partes elegerão novo índice oficial, para reajustamento do preço do valor remanescente, por meio de termo aditivo.

7.8. O reajuste será realizado por apostilamento.

CLÁUSULA OITAVA – OBRIGAÇÕES DO CONTRATANTE (art. 92, X, XI e XIV)

8.1. São obrigações do Contratante:

8.1.1. Exigir o cumprimento de todas as obrigações assumidas pelo Contratado, de acordo com o contrato e seus anexos;

8.1.2. Receber o objeto no prazo e condições estabelecidas no Termo de Referência;

8.1.3. Notificar o Contratado por escrito da ocorrência de eventuais imperfeições, falhas ou irregularidades constatadas no curso da execução dos serviços, fixando prazo para a sua correção, certificando-se de que as soluções por ele propostas sejam as mais adequadas.



8.1.4. Notificar o Contratado, por escrito, sobre vícios, defeitos ou incorreções verificadas no objeto fornecido, para que seja por ele substituído, reparado ou corrigido, no total ou em parte, às suas expensas;

8.1.5. Acompanhar e fiscalizar a execução do contrato e o cumprimento das obrigações pelo Contratado;

8.1.6. Comunicar a empresa para emissão de Nota Fiscal no que se refere à parcela incontroversa da execução do objeto, para efeito de liquidação e pagamento, quando houver controvérsia sobre a execução do objeto, quanto à dimensão, qualidade e quantidade, conforme o art. 143 da Lei nº 14.133, de 2021;

8.1.7. Efetuar o pagamento ao Contratado do valor correspondente à execução do objeto, no prazo, forma e condições estabelecidos no presente Contrato e no Termo de Referência;

8.1.8. Aplicar ao Contratado as sanções previstas na lei e neste Contrato;

8.1.9. Cientificar a Procuradoria Geral do Município para adoção das medidas cabíveis quando do descumprimento de obrigações pelo Contratado;

8.1.10. Explicitamente emitir decisão sobre todas as solicitações e reclamações relacionadas à execução do presente Contrato, ressalvados os requerimentos manifestamente impertinentes, meramente protelatórios ou de nenhum interesse para a boa execução do ajuste.

8.1.11. A Administração terá o prazo de 30 (trinta) dias, a contar da data do protocolo do requerimento para decidir, admitida a prorrogação motivada, por igual período.

8.1.12. Responder eventuais pedidos de reestabelecimento do equilíbrio econômico-financeiro feitos pelo contratado no prazo máximo de 30 (trinta) dias.

8.1.13. Notificar os emitentes das garantias quanto ao início de processo administrativo para apuração de descumprimento de cláusulas contratuais.

8.1.14. Comunicar o Contratado na hipótese de posterior alteração do projeto pelo Contratante, no caso do art. 93, §2º, da Lei nº 14.133, de 2021.

8.1.15. Fornecer por escrito as informações necessárias para o desenvolvimento dos serviços objeto do contrato.

8.1.16. Realizar avaliações periódicas da qualidade dos serviços, após seu recebimento.

8.1.17. Exigir do Contratado que providencie a seguinte documentação como condição indispensável para o recebimento definitivo de objeto, quando for o caso:

a) "as built", elaborado pelo responsável por sua execução;

b) comprovação das ligações definitivas de energia, água, telefone e gás;

c) laudo de vistoria do corpo de bombeiros aprovando o serviço;

d) carta "habite-se", emitida pela prefeitura; e


e) certidão negativa de débitos previdenciários específica para o registro da obra junto ao Cartório de Registro de Imóveis;

8.1.18. Arquivar, entre outros documentos, de projetos, "as built", especificações técnicas, orçamentos, termos de recebimento, contratos e aditamentos, relatórios de inspeções técnicas após o recebimento do serviço e notificações expedidas.

8.1.19. Assegurar que o ambiente de trabalho, inclusive seus equipamentos e instalações, apresentem condições adequadas ao cumprimento, pelo Contratado, das normas de segurança e saúde no trabalho, quando o serviço for executado em suas dependências, ou em local por ela designado.

8.1.20. Não responder por quaisquer compromissos assumidos pelo Contratado com terceiros, ainda que vinculados à execução do contrato, bem como por qualquer dano causado a terceiros em decorrência de ato do Contratado, de seus empregados, prepostos ou subordinados.

8.1.21. Previamente à expedição da ordem de serviço, verificar pendências, liberar áreas e/ou adotar providências cabíveis para a regularidade do início da sua execução.

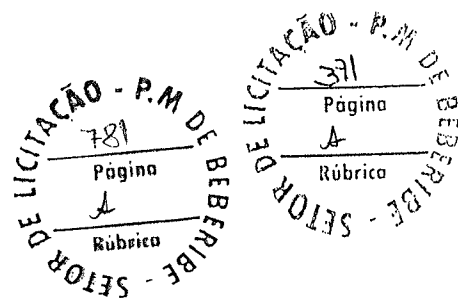

CLÁUSULA NONA – OBRIGAÇÕES DO CONTRATADO (art. 92, XIV, XVI e XVII)

9.1. O Contratado deve cumprir todas as obrigações constantes deste Contrato e de seus anexos, assumindo como exclusivamente seus os riscos e as despesas decorrentes da boa e perfeita execução do objeto, observando, ainda, as obrigações a seguir dispostas:

9.1.1. Manter preposto aceito pela Administração no local do serviço para representá-lo na execução do contrato.

9.1.1.1. A indicação ou a manutenção do preposto da empresa poderá ser recusada pelo órgão ou entidade, desde que devidamente justificada, devendo a empresa designar outro para o exercício da atividade.

9.1.2. Atender às determinações regulares emitidas pelo fiscal do contrato ou autoridade superior (art. 137, II) e prestar todo esclarecimento ou informação por eles solicitados;

9.1.3. Alocar os empregados necessários ao perfeito cumprimento das cláusulas deste contrato, com habilitação e conhecimento adequados, fornecendo os materiais, equipamentos, ferramentas e utensílios demandados, cuja quantidade, qualidade e tecnologia deverão atender às recomendações de boa técnica e a legislação de regência;

9.1.4. Reparar, corrigir, remover, reconstruir ou substituir, às suas expensas, no total ou em parte, no prazo fixado pelo fiscal do contrato, os serviços nos quais se verificarem vícios, defeitos ou incorreções resultantes da execução ou dos materiais empregados;

9.1.5. Responsabilizar-se pelos vícios e danos decorrentes da execução do objeto, bem como por todo e qualquer dano causado à Administração ou terceiros; não reduzindo essa responsabilidade a fiscalização ou o acompanhamento da execução contratual pelo Contratante, que ficará autorizado a descontar dos pagamentos devidos ou da garantia, caso exigida no edital, o valor correspondente aos danos sofridos;

9.1.6. Efetuar comunicação ao Contratante, assim que tiver ciência da impossibilidade de realização ou finalização do serviço no prazo estabelecido, para adoção de ações de contingência cabíveis.

9.1.7. Não contratar, durante a vigência do contrato, cônjuge, companheiro ou parente em linha reta, colateral ou por afinidade, até o terceiro grau, de dirigente do contratante ou do fiscal ou gestor do contrato, nos termos do artigo 48, parágrafo único, da Lei nº 14.133, de 2021;

9.1.8. O contratado deverá entregar ao setor responsável pela fiscalização do contrato, até o dia trinta do mês seguinte ao da prestação dos serviços, os seguintes documentos:

- a) Prova de regularidade relativa à Seguridade Social;
- b) Certidão conjunta relativa aos tributos federais e à Dívida Ativa da União;
- c) Certidões que comprovem a regularidade perante a Fazenda Municipal ou Distrital do domicílio ou sede do contratado;
- d) Certidão de Regularidade do FGTS – CRF; e
- e) Certidão Negativa de Débitos Trabalhistas – CNDT;

9.1.9. Responsabilizar-se pelo cumprimento das obrigações previstas em Acordo, Convenção, Dissídio Coletivo de Trabalho ou equivalentes das categorias abrangidas pelo contrato, por todas as obrigações trabalhistas, sociais, previdenciárias, tributárias e as demais previstas em legislação específica, cuja inadimplência não transfere a responsabilidade ao Contratante;

9.1.10. Comunicar ao Fiscal do contrato, no prazo de 24 (vinte e quatro) horas, qualquer ocorrência anormal ou acidente que se verifique no local dos serviços.

Handwritten signature and stamp



9.1.11. Prestar todo esclarecimento ou informação solicitada pelo Contratante ou por seus prepostos, garantindo-lhes o acesso, a qualquer tempo, ao local dos trabalhos, bem como aos documentos relativos à execução do empreendimento;

9.1.12. Paralisar, por determinação do Contratante, qualquer atividade que não esteja sendo executada de acordo com a boa técnica ou que ponha em risco a segurança de pessoas ou bens de terceiros.

9.1.13. Promover a guarda, manutenção e vigilância de materiais, ferramentas, e tudo o que for necessário à execução do objeto, durante a vigência do contrato.

9.1.14. Conduzir os trabalhos com estrita observância às normas da legislação pertinente, cumprindo as determinações dos Poderes Públicos, mantendo sempre limpo o local dos serviços e nas melhores condições de segurança, higiene e disciplina.

9.1.15. Submeter previamente, por escrito, ao Contratante, para análise e aprovação, quaisquer mudanças nos métodos executivos que fujam às especificações do memorial descritivo ou instrumento congênere.

9.1.16. Não permitir a utilização de qualquer trabalho do menor de dezessets anos, exceto na condição de aprendiz para os maiores de quatorze anos, nem permitir a utilização do trabalho do menor de dezoito anos em trabalho noturno, perigoso ou insalubre;

9.1.17. Manter durante toda a vigência do contrato, em compatibilidade com as obrigações assumidas, todas as condições exigidas para habilitação na licitação;

9.1.18. Cumprir, durante todo o período de execução do contrato, a reserva de cargos prevista em lei para pessoa com deficiência, para reabilitado da Previdência Social ou para aprendiz, bem como as reservas de cargos previstas na legislação (art. 116);

9.1.19. Comprovar a reserva de cargos a que se refere a cláusula acima, no prazo fixado pelo fiscal do contrato, com a indicação dos empregados que preencheram as referidas vagas (art. 116, parágrafo único);

9.1.20. Guardar sigilo sobre todas as informações obtidas em decorrência do cumprimento do contrato;

9.1.21. Arcar com o ônus decorrente de eventual equívoco no dimensionamento dos quantitativos de sua proposta, inclusive quanto aos custos variáveis decorrentes de fatores futuros e incertos, devendo complementá-los, caso o previsto inicialmente em sua proposta não seja satisfatório para o atendimento do objeto da contratação, exceto quando ocorrer algum dos eventos arrolados no art. 124, II, d, da Lei nº 14.133, de 2021;

9.1.22. Cumprir, além dos postulados legais vigentes de âmbito federal, estadual ou municipal, as normas de segurança do Contratante;

9.1.23. Manter os empregados nos horários predeterminados pelo Contratante.

9.1.24. Apresentar os empregados devidamente identificados por meio de crachá.

9.1.25. Apresentar ao Contratante, quando for o caso, a relação nominal dos empregados que adentrarão no órgão para a execução do serviço.

9.1.26. Observar os preceitos da legislação sobre a jornada de trabalho, conforme a categoria profissional.



9.1.27. Atender às solicitações do Contratante quanto à substituição dos empregados alocados, no prazo fixado pela fiscalização do contrato, nos casos em que ficar constatado descumprimento das obrigações relativas à execução do serviço, conforme descrito nas especificações do objeto.

9.1.28. Instruir seus empregados quanto à necessidade de acatar as Normas Internas do Contratante.

9.1.29. Instruir seus empregados a respeito das atividades a serem desempenhadas, alertando-os a não executarem atividades não abrangidas pelo contrato, devendo o Contratado relatar ao Contratante toda e qualquer ocorrência neste sentido, a fim de evitar desvio de função.

9.1.30. Instruir os seus empregados, quanto à prevenção de incêndios nas áreas do Contratante.

Handwritten signature and initials

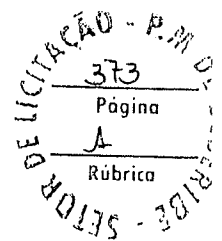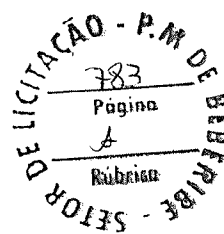

9.1.31. Adotar as providências e precauções necessárias, inclusive consulta nos respectivos órgãos, se necessário for, a fim de que não venham a ser danificadas as redes hidrossanitárias, elétricas e de comunicação.

9.1.32. Estar registrada ou inscrita no Conselho Profissional competente, conforme as áreas de atuação previstas no Projeto Básico, em plena validade.

9.1.33. Obter junto aos órgãos competentes, conforme o caso, as licenças necessárias e demais documentos e autorizações exigíveis, na forma da legislação aplicável.

9.1.34. Elaborar o Diário de Obra, incluindo diariamente, pelo Engenheiro preposto responsável, as informações sobre o andamento do empreendimento, tais como, número de funcionários, de equipamentos, condições de trabalho, condições meteorológicas, serviços executados, registro de ocorrências e outros fatos relacionados, bem como os comunicados à Fiscalização e situação das atividades em relação ao cronograma previsto.

9.1.35. Refazer, às suas expensas, os trabalhos executados em desacordo com o estabelecido nas especificações, bem como substituir aqueles realizados com materiais defeituosos ou com vício de construção, pelo prazo de 05 (cinco) anos, contado da data de emissão do Termo de Recebimento Definitivo.

9.1.36. Utilizar somente matéria-prima florestal procedente, nos termos do artigo 11 do Decreto nº 5.975, de 2006, de:

a) manejo florestal, realizado por meio de Plano de Manejo Florestal Sustentável - PMFS devidamente aprovado pelo órgão competente do Sistema Nacional do Meio Ambiente - SISNAMA;

b) supressão da vegetação natural, devidamente autorizada pelo órgão competente do Sistema Nacional do Meio Ambiente - SISNAMA;

c) florestas plantadas; e

d) outras fontes de biomassa florestal, definidas em normas específicas do órgão ambiental competente.

9.1.37. Comprovar a procedência legal dos produtos ou subprodutos florestais utilizados em cada etapa da execução contratual, nos termos do artigo 4º, inciso IX, da Instrução Normativa SLTI/MP nº 1, de 19/01/2010, por ocasião da respectiva medição, mediante a apresentação dos seguintes documentos, conforme o caso:



a) Cópias autenticadas das notas fiscais de aquisição dos produtos ou subprodutos florestais;

b) Cópia dos Comprovantes de Registro do fornecedor e do transportador dos produtos ou subprodutos florestais junto ao Cadastro Técnico Federal de Atividades Potencialmente Poluidoras ou Utilizadoras de Recursos Ambientais - CTF, mantido pelo IBAMA, quando tal inscrição for obrigatória, acompanhados dos respectivos Certificados de Regularidade válidos, conforme artigo 17, inciso II, da Lei nº 6.938, de 1981, e legislação correlata;

c) Documento de Origem Florestal - DOF, instituído pela Portaria nº 253, de 18/08/2006, do Ministério do Meio Ambiente, e Instrução Normativa IBAMA nº 21, de 24/12/2014, quando se tratar de produtos ou subprodutos florestais de origem nativa cujo transporte e armazenamento exijam a emissão de tal licença obrigatória; e

9.1.37.1. Caso os produtos ou subprodutos florestais utilizados na execução contratual tenham origem em Estado que possua documento de controle próprio, o Contratado deverá apresentá-lo, em complementação ao DOF, a fim de demonstrar a regularidade do transporte e armazenamento nos limites do território estadual.

Handwritten signature and initials

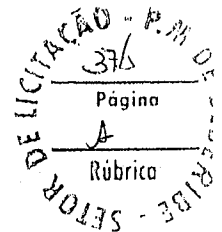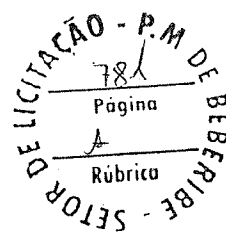

9.1.38. Observar as diretrizes, critérios e procedimentos para a gestão dos resíduos da construção civil estabelecidos na Resolução nº 307, de 05/07/2002, com as alterações posteriores, do Conselho Nacional de Meio Ambiente - CONAMA, conforme artigo 4º, §§ 2º e 3º, da Instrução Normativa SLTI/MP nº 1, de 19/01/2010, nos seguintes termos:

9.1.38.1. O gerenciamento dos resíduos originários da contratação deverá obedecer às diretrizes técnicas e procedimentos do Programa Municipal de Gerenciamento de Resíduos da Construção Civil, ou do Projeto de Gerenciamento de Resíduos da Construção Civil apresentado ao órgão competente, conforme o caso.

9.1.38.2. Nos termos dos artigos 3º e 10º da Resolução CONAMA nº 307, de 05/07/2002, o Contratado deverá providenciar a destinação ambientalmente adequada dos resíduos da construção civil originários da contratação, obedecendo, no que couber, aos seguintes procedimentos:

9.1.38.2.1. resíduos Classe A (reutilizáveis ou recicláveis como agregados): deverão ser reutilizados ou reciclados na forma de agregados, ou encaminhados a aterros de resíduos classe A de preservação de material para usos futuros.

9.1.38.2.2. resíduos Classe B (recicláveis para outras destinações): deverão ser reutilizados, reciclados ou encaminhados a áreas de armazenamento temporário, sendo dispostos de modo a permitir a sua utilização ou reciclagem futura.

9.1.38.2.3. resíduos Classe C (para os quais não foram desenvolvidas tecnologias ou aplicações economicamente viáveis que permitam a sua reciclagem/recuperação): deverão ser armazenados, transportados e destinados em conformidade com as normas técnicas específicas.

9.1.38.2.4. resíduos Classe D (perigosos, contaminados ou prejudiciais à saúde): deverão ser armazenados, transportados, reutilizados e destinados em conformidade com as normas técnicas específicas.

9.1.38.3. Em nenhuma hipótese o Contratado poderá dispor os resíduos originários da contratação em aterros de resíduos sólidos urbanos, áreas de "bota fora", encostas, corpos d'água, lotes vagos e áreas protegidas por Lei, bem como em áreas não licenciadas.


9.1.38.4. Para fins de fiscalização do fiel cumprimento do Programa Municipal de Gerenciamento de Resíduos da Construção Civil, ou do Projeto de Gerenciamento de Resíduos da Construção Civil, conforme o caso, o Contratado comprovará, sob pena de multa, que todos os resíduos removidos estão acompanhados de Controle de Transporte de Resíduos, em conformidade com as normas da Agência Brasileira de Normas Técnicas - ABNT, ABNT NBR ns. 15.112, 15.113, 15.114, 15.115 e 15.116, de 2004.

9.1.39. Observar as seguintes diretrizes de caráter ambiental:

9.1.39.1. Qualquer instalação, equipamento ou processo, situado em local fixo, que libere ou emita matéria para a atmosfera, por emissão pontual ou fugitiva, utilizado na execução contratual, deverá respeitar os limites máximos de emissão de poluentes admitidos na Resolução CONAMA nº 382, de 26/12/2006, e legislação correlata, de acordo com o poluente e o tipo de fonte.

9.1.39.2. Na execução contratual, conforme o caso, a emissão de ruídos não poderá ultrapassar os níveis considerados aceitáveis pela Norma NBR-10.151 - Avaliação do Ruído em Áreas Habitadas visando o conforto da comunidade, da Associação Brasileira de Normas Técnicas - ABNT, ou aqueles estabelecidos na NBR-10.152 - Níveis de Ruído para conforto acústico, da Associação Brasileira de Normas Técnicas - ABNT, nos termos da Resolução CONAMA nº 01, de 08/03/90, e legislação correlata.

9.1.40. Nos termos do artigo 4º, § 3º, da Instrução Normativa SLTI/MP nº 1, de 19/01/2010, deverão ser utilizados, na execução contratual, agregados reciclados, sempre que existir a oferta de tais materiais, capacidade de suprimento e custo inferior em relação aos agregados naturais, inserindo-se na planilha de formação de preços os custos correspondentes.

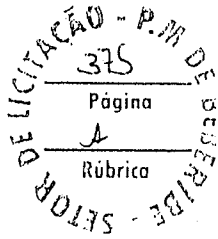

9.1.41. Responder por qualquer acidente de trabalho na execução dos serviços, por uso indevido de patentes registradas em nome de terceiros, por danos resultantes de defeitos ou incorreções dos serviços ou dos bens do Contratante, de seus funcionários ou de terceiros, ainda que ocorridos em via pública junto ao serviço de engenharia.

9.1.42. Realizar, conforme o caso, por meio de laboratórios previamente aprovados pela fiscalização e sob suas custas, os testes, ensaios, exames e provas que lhe caibam necessárias ao controle de qualidade dos materiais, serviços e equipamentos a serem aplicados nos trabalhos, conforme procedimento previsto nas especificações.

9.1.43. Providenciar, conforme o caso, as ligações definitivas das utilidades previstas no projeto (água, esgoto, gás, energia elétrica, telefone etc.), bem como atuar junto aos órgãos federais, estaduais e municipais e concessionárias de serviços públicos para a obtenção de licenças e regularização dos serviços e atividades concluídas (ex.: Habite-se, Licença Ambiental de Operação etc.).

CLÁUSULA DÉCIMA – OBRIGAÇÕES PERTINENTES À LGPD

10.1. As partes deverão cumprir a Lei nº 13.709, de 14 de agosto de 2018 (LGPD), quanto a todos os dados pessoais a que tenham acesso em razão do certame ou do contrato administrativo que eventualmente venha a ser firmado, a partir da apresentação da proposta no procedimento de contratação, independentemente de declaração ou de aceitação expressa.

10.2. Os dados obtidos somente poderão ser utilizados para as finalidades que justificaram seu acesso e de acordo com a boa-fé e com os princípios do art. 6º da LGPD.

10.3. É vedado o compartilhamento com terceiros dos dados obtidos fora das hipóteses permitidas em Lei.

10.4. A Administração deverá ser informada no prazo de 5 (cinco) dias úteis sobre todos os contratos de suboperação firmados ou que venham a ser celebrados pelo Contratado.

10.5. Terminado o tratamento dos dados nos termos do art. 15 da LGPD, é dever do contratado eliminá-los, com exceção das hipóteses do art. 16 da LGPD, incluindo aquelas em que houver necessidade de guarda de documentação para fins de comprovação do cumprimento de obrigações legais ou contratuais e somente enquanto não prescritas essas obrigações.


10.6. É dever do contratado orientar e treinar seus empregados sobre os deveres, requisitos e responsabilidades decorrentes da LGPD.

10.7. O Contratado deverá exigir de suboperadores e subcontratados o cumprimento dos deveres da presente cláusula, permanecendo integralmente responsável por garantir sua observância.

10.8. O Contratante poderá realizar diligência para aferir o cumprimento dessa cláusula, devendo o Contratado atender prontamente eventuais pedidos de comprovação formulados.

10.9. O Contratado deverá prestar, no prazo fixado pelo Contratante, prorrogável justificadamente, quaisquer informações acerca dos dados pessoais para cumprimento da LGPD, inclusive quanto a eventual descarte realizado.

[Handwritten signature]

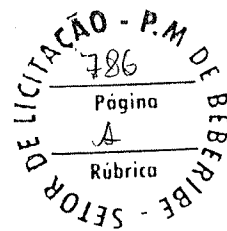

10.10. Bancos de dados formados a partir de contratos administrativos, notadamente aqueles que se proponham a armazenar dados pessoais, devem ser mantidos em ambiente virtual controlado, com registro individual rastreável de tratamentos realizados (LGPD, art. 37), com cada acesso, data, horário e registro da finalidade, para efeito de responsabilização, em caso de eventuais omissões, desvios ou abusos.

10.10.1. Os referidos bancos de dados devem ser desenvolvidos em formato interoperável, a fim de garantir a reutilização desses dados pela Administração nas hipóteses previstas na LGPD.

10.11. O contrato está sujeito a ser alterado nos procedimentos pertinentes ao tratamento de dados pessoais, quando indicado pela autoridade competente, em especial a ANPD por meio de opiniões técnicas ou recomendações, editadas na forma da LGPD.

10.12. Os contratos e convênios de que trata o § 1º do art. 26 da LGPD deverão ser comunicados à autoridade nacional.

CLÁUSULA DÉCIMA PRIMEIRA – GARANTIA DE EXECUÇÃO (art. 92, XII)

11.1. O contratado apresentará, no prazo máximo de 10 (dez) dias úteis, prorrogáveis por igual período, a critério do contratante, contado da assinatura do contrato, comprovante de prestação de garantia, podendo optar por caução em dinheiro ou títulos da dívida pública ou, ainda, pela fiança bancária, em valor correspondente a correspondente a 5% (cinco por cento) do valor total do contrato.

11.2. Caso utilizada a modalidade de seguro-garantia, a apólice deverá ter validade durante a vigência do contrato e por mais 90 (noventa) dias após término deste prazo de vigência, permanecendo em vigor mesmo que o contratado não pague o prêmio nas datas convencionadas.

11.3. A apólice do seguro garantia deverá acompanhar as modificações referentes à vigência do contrato principal mediante a emissão do respectivo endosso pela seguradora.

11.4. Será permitida a substituição da apólice de seguro-garantia na data de renovação ou de aniversário, desde que mantidas as condições e coberturas da apólice vigente e nenhum período fique descoberto, ressalvado o disposto no item 11.3 deste contrato.

11.5. Na hipótese de suspensão do contrato por ordem ou inadimplemento da Administração, o contratado ficará desobrigado de renovar a garantia ou de endossar a apólice de seguro até a ordem de reinício da execução ou o adimplemento pela Administração.



11.6. A garantia assegurará, qualquer que seja a modalidade escolhida, o pagamento de:

11.6.1. prejuízos advindos do não cumprimento do objeto do contrato e do não adimplemento das demais obrigações nele previstas;

11.6.2. multas moratórias e punitivas aplicadas pela Administração à contratada; e

11.6.3. obrigações trabalhistas e previdenciárias de qualquer natureza e para com o FGTS, não adimplidas pelo contratado, quando couber.

11.7. A modalidade seguro-garantia somente será aceita se contemplar todos os eventos indicados no item 11.6, observada a legislação que rege a matéria.

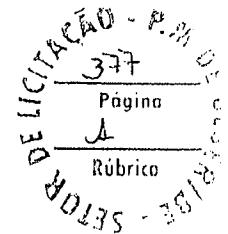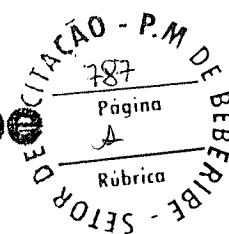

11.8. A garantia em dinheiro deverá ser efetuada em favor do contratante, em conta específica no Banco do Brasil, com correção monetária.

11.9. Caso a opção seja por utilizar títulos da dívida pública, estes devem ter sido emitidos sob a forma escritural, mediante registro em sistema centralizado de liquidação e de custódia autorizado pelo Banco Central do Brasil, e avaliados pelos seus valores econômicos, conforme definido pelo Ministério competente.

11.10. No caso de garantia na modalidade de fiança bancária, deverá ser emitida por banco ou instituição financeira devidamente autorizada a operar no País pelo Banco Central do Brasil, e deverá constar expressa renúncia do fiador aos benefícios do artigo 827 do Código Civil.

11.11. No caso de alteração do valor do contrato, ou prorrogação de sua vigência, a garantia deverá ser ajustada ou renovada, seguindo os mesmos parâmetros utilizados quando da contratação.

11.12. Se o valor da garantia for utilizado total ou parcialmente em pagamento de qualquer obrigação, o Contratado obriga-se a fazer a respectiva reposição no prazo máximo de 10 (dez) dias úteis, contados da data em que for notificada.

11.13. O Contratante executará a garantia na forma prevista na legislação que rege a matéria.

11.13.1. O emitente da garantia ofertada pelo contratado deverá ser notificado pelo contratante quanto ao início de processo administrativo para apuração de descumprimento de cláusulas contratuais (art. 137, § 4º, da Lei n.º 14.133, de 2021).

11.13.2. Caso se trate da modalidade seguro-garantia, ocorrido o sinistro durante a vigência da apólice, sua caracterização e comunicação poderão ocorrer fora desta vigência, não caracterizando fato que justifique a negativa do sinistro, desde que respeitados os prazos prescricionais aplicados ao contrato de seguro, nos termos do art. 20 da Circular Susep nº 662, de 11 de abril de 2022.

11.14. Extinguir-se-á a garantia com a restituição da apólice, carta fiança ou autorização para a liberação de importâncias depositadas em dinheiro a título de garantia, acompanhada de declaração do contratante, mediante termo circunstanciado, de que o contratado cumpriu todas as cláusulas do contrato;

11.15. A garantia somente será liberada ou restituída após a fiel execução do contrato ou após a sua extinção por culpa exclusiva da Administração e, quando em dinheiro, será atualizada monetariamente.

11.16. O garantidor não é parte para figurar em processo administrativo instaurado pelo contratante com o objetivo de apurar prejuízos e/ou aplicar sanções à contratada.

11.17. O contratado autoriza o contratante a reter, a qualquer tempo, a garantia, na forma prevista no Edital e neste Contrato.

11.18. A garantia de execução é independente de eventual garantia do produto ou serviço prevista especificamente no Termo de Referência.

Handwritten signature



CLÁUSULA DÉCIMA SEGUNDA – INFRAÇÕES E SANÇÕES ADMINISTRATIVAS (art. 92, XIV)

12.1. Comete infração administrativa, nos termos da Lei nº 14.133, de 2021, o contratado que:

- a) der causa à inexecução parcial do contrato;
- b) der causa à inexecução parcial do contrato que cause grave dano à Administração ou ao funcionamento dos serviços públicos ou ao interesse coletivo;
- c) der causa à inexecução total do contrato;
- d) ensejar o retardamento da execução ou da entrega do objeto da contratação sem motivo justificado;
- e) apresentar documentação falsa ou prestar declaração falsa durante a execução do contrato;
- f) praticar ato fraudulento na execução do contrato;
- g) comportar-se de modo inidôneo ou cometer fraude de qualquer natureza;
- h) praticar ato lesivo previsto no art. 5º da Lei nº 12.846, de 1º de agosto de 2013.

12.2. Serão aplicadas ao contratado que incorrer nas infrações acima descritas as seguintes sanções:



- I) Advertência, quando o contratado der causa à inexecução parcial do contrato, sempre que não se justificar a imposição de penalidade mais grave (art. 156, §2º, da Lei nº 14.133, de 2021);
- II) Impedimento de licitar e contratar, quando praticadas as condutas descritas nas alíneas "b", "c" e "d" do subitem acima deste Contrato, sempre que não se justificar a imposição de penalidade mais grave (art. 156, § 4º, da Lei nº 14.133, de 2021);
- III) Declaração de inidoneidade para licitar e contratar, quando praticadas as condutas descritas nas alíneas "e", "f", "g" e "h" do subitem acima deste Contrato, bem como nas alíneas "b", "c" e "d", que justifiquem a imposição de penalidade mais grave (art. 156, §5º, da Lei nº 14.133, de 2021).
- IV) Multa:

- (1) Moratória de 1% (um por cento) por dia de atraso injustificado sobre o valor da parcela inadimplida, até o limite de 20 (vinte) dias;
- (2) Moratória de 0,07% (sete centésimos por cento) do valor total do contrato por dia de atraso injustificado, até o máximo de 2% (dois por cento), pela inobservância do prazo fixado para apresentação, suplementação ou reposição da garantia.

a. O atraso superior a 25 (vinte e cinco) dias autoriza a Administração a promover a extinção do contrato por descumprimento ou cumprimento irregular de suas cláusulas, conforme dispõe o inciso I do art. 137 da Lei n. 14.133, de 2021.

- (3) Compensatória, para as infrações descritas nas alíneas "e" a "h" do subitem 12.1, de 5% do valor do Contrato.
- (4) Compensatória, para a inexecução total do contrato prevista na alínea "c" do subitem 12.1, de 10% do valor do Contrato.
- (5) Para infração descrita na alínea "b" do subitem 12.1, a multa será de 5% do valor do Contrato.
- (6) Para infrações descritas na alínea "d" do subitem 12.1, a multa será de 5% do valor do Contrato.
- (7) Para a infração descrita na alínea "a" do subitem 12.1, a multa será de 2% do valor do Contrato.

Yamara
A

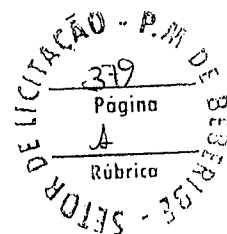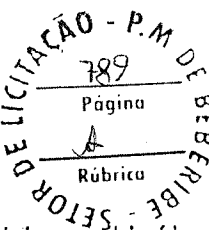

12.3. A aplicação das sanções previstas neste Contrato não exclui, em hipótese alguma, a obrigação de reparação integral do dano causado ao Contratante (art. 156, §9º, da Lei nº 14.133, de 2021)

12.4. Todas as sanções previstas neste Contrato poderão ser aplicadas cumulativamente com a multa (art. 156, §7º, da Lei nº 14.133, de 2021).

12.4.1. Antes da aplicação da multa será facultada a defesa do interessado no prazo de 15 (quinze) dias úteis, contado da data de sua intimação (art. 157, da Lei nº 14.133, de 2021)

12.4.2. Se a multa aplicada e as indenizações cabíveis forem superiores ao valor do pagamento eventualmente devido pelo Contratante ao Contratado, além da perda desse valor, a diferença será descontada da garantia prestada ou será cobrada judicialmente (art. 156, §8º, da Lei nº 14.133, de 2021).

12.4.3. Previamente ao encaminhamento à cobrança judicial, a multa poderá ser recolhida administrativamente. no prazo máximo de 30 (trinta) dias, a contar da data do recebimento da comunicação enviada pela autoridade competente.

12.5. A aplicação das sanções realizar-se-á em processo administrativo que assegure o contraditório e a ampla defesa ao Contratado, observando-se o procedimento previsto no caput e parágrafos do art. 158 da Lei nº 14.133, de 2021, para as penalidades de impedimento de licitar e contratar e de declaração de inidoneidade para licitar ou contratar.



12.6. Na aplicação das sanções serão considerados (art. 156, §1º, da Lei nº 14.133, de 2021):

- a) a natureza e a gravidade da infração cometida;
- b) as peculiaridades do caso concreto;
- c) as circunstâncias agravantes ou atenuantes;
- d) os danos que dela provierem para o Contratante;
- e) a implantação ou o aperfeiçoamento de programa de integridade, conforme normas e orientações dos órgãos de controle.

12.7. Os atos previstos como infrações administrativas na Lei nº 14.133, de 2021, ou em outras leis de licitações e contratos da Administração Pública que também sejam tipificados como atos lesivos na Lei nº 12.846, de 2013, serão apurados e julgados conjuntamente, nos mesmos autos, observados o rito procedimental e autoridade competente definidos na referida Lei (art. 159).

12.8. A personalidade jurídica do Contratado poderá ser desconsiderada sempre que utilizada com abuso do direito para facilitar, encobrir ou dissimular a prática dos atos ilícitos previstos neste Contrato ou para provocar confusão patrimonial, e, nesse caso, todos os efeitos das sanções aplicadas à pessoa jurídica serão estendidos aos seus administradores e sócios com poderes de administração, à pessoa jurídica sucessora ou à empresa do mesmo ramo com relação de coligação ou controle, de fato ou de direito, com o Contratado, observados, em todos os casos, o contraditório, a ampla defesa e a obrigatoriedade de análise jurídica prévia (art. 160, da Lei nº 14.133, de 2021)

12.9. O Contratante deverá, no prazo máximo de 15 (quinze) dias úteis, contado da data de aplicação da sanção, informar e manter atualizados os dados relativos às sanções por ela aplicadas, para fins de publicidade no Cadastro Nacional de Empresas Inidôneas e Suspensas (CEIS)

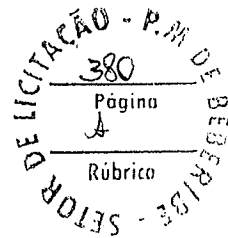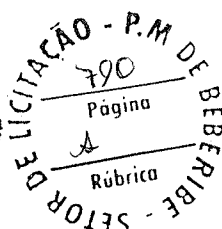

e no Cadastro Nacional de Empresas Punidas (CNEP), instituídos no âmbito do Poder Executivo Federal. (Art. 161, da Lei nº 14.133, de 2021)

12.10. As sanções de impedimento de licitar e contratar e declaração de inidoneidade para licitar ou contratar são passíveis de reabilitação na forma do art. 163 da Lei nº 14.133/21.

12.11. Os débitos do contratado para com a Administração contratante, resultantes de multa administrativa e/ou indenizações, não inscritos em dívida ativa, poderão ser compensados, total ou parcialmente, com os créditos devidos pelo referido órgão decorrentes deste mesmo contrato ou de outros contratos administrativos que o contratado possua com o mesmo órgão ora contratante, na forma da Instrução Normativa SEGES/ME nº 26, de 13 de abril de 2022.

CLÁUSULA DÉCIMA TERCEIRA – DA EXTINÇÃO CONTRATUAL (art. 92, XIX)

13.1. O contrato será extinto quando cumpridas as obrigações de ambas as partes, ainda que isso ocorra antes do prazo estipulado para tanto.

13.2. Se as obrigações não forem cumpridas no prazo estipulado, a vigência ficará prorrogada até a conclusão do objeto, caso em que deverá a Administração providenciar a readequação do cronograma fixado para o contrato.

13.3. Quando a não conclusão do contrato referida no item anterior decorrer de culpa do contratado:

- a) ficará ele constituído em mora, sendo-lhe aplicáveis as respectivas sanções administrativas; e
- b) poderá a Administração optar pela extinção do contrato e, nesse caso, adotará as medidas admitidas em lei para a continuidade da execução contratual.

13.4. O contrato poderá ser extinto antes de cumpridas as obrigações nele estipuladas, ou antes do prazo nele fixado, por algum dos motivos previstos no artigo 137 da Lei nº 14.133/21, bem como amigavelmente, assegurados o contraditório e a ampla defesa.

13.4.1. Nesta hipótese, aplicam-se também os artigos 138 e 139 da mesma Lei.


13.4.2. A alteração social ou a modificação da finalidade ou da estrutura da empresa não ensejará a extinção se não restringir sua capacidade de concluir o contrato.

13.4.2.1. Se a operação implicar mudança da pessoa jurídica contratada, deverá ser formalizado termo aditivo para alteração subjetiva.

13.5. O termo de extinção, sempre que possível, será precedido:

- 13.5.1. Balanço dos eventos contratuais já cumpridos ou parcialmente cumpridos;
- 13.5.2. Relação dos pagamentos já efetuados e ainda devidos;
- 13.5.3. Indenizações e multas.

13.6. A extinção do contrato não configura óbice para o reconhecimento do desequilíbrio econômico-financeiro, hipótese em que será concedida indenização por meio de termo indenizatório (art. 131, caput, da Lei n.º 14.133, de 2021).

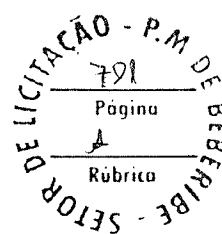

13.7. O contrato poderá ser extinto caso se constate que o contratado mantém vínculo de natureza técnica, comercial, econômica, financeira, trabalhista ou civil com dirigente do órgão ou entidade contratante ou com agente público que tenha desempenhado função na licitação ou atue na fiscalização ou na gestão do contrato, ou que deles seja cônjuge, companheiro ou parente em linha reta, colateral ou por afinidade, até o terceiro grau (art. 14, inciso IV, da Lei n.º 14.133, de 2021).

CLÁUSULA DÉCIMA QUARTA – DOTAÇÃO ORÇAMENTÁRIA (art. 92, VIII)

14.1. As despesas decorrentes da presente contratação correrão à conta de recursos específicos consignados no Orçamento do Município de Beberibe/CE deste exercício, na dotação abaixo discriminada:

I. Gestão/Unidade:

II. Programa de Trabalho:

III. Elemento de Despesa: 4.4.90.51.00 – Obras e instalações.

IV. Subelemento de Despesa: 4.4.90.51.91

V. Fonte de Recursos:

14.2. A dotação relativa aos exercícios financeiros subsequentes será indicada após aprovação da Lei Orçamentária respectiva e liberação dos créditos correspondentes, mediante apostilamento.

CLÁUSULA DÉCIMA QUINTA – DOS CASOS OMISSOS (art. 92, III)

15.1. Os casos omissos serão decididos pelo contratante, segundo as disposições contidas na Lei nº 14.133, de 2021, e demais normas federais aplicáveis e, subsidiariamente, segundo as disposições contidas na Lei nº 8.078, de 1990 – Código de Defesa do Consumidor – e normas e princípios gerais dos contratos.

CLÁUSULA DÉCIMA SEXTA – ALTERAÇÕES

16.1. Eventuais alterações contratuais reger-se-ão pela disciplina dos arts. 124 e seguintes da Lei nº 14.133, de 2021.


16.2. O contratado é obrigado a aceitar, nas mesmas condições contratuais, os acréscimos ou supressões que se fizerem necessários, até o limite de 25% (vinte e cinco por cento) do valor inicial atualizado do contrato.

16.3. As alterações contratuais deverão ser promovidas mediante celebração de termo aditivo, submetido à prévia aprovação da consultoria jurídica do contratante, salvo nos casos de justificada necessidade de antecipação de seus efeitos, hipótese em que a formalização do aditivo deverá ocorrer no prazo máximo de 1 (um) mês (art. 132 da Lei nº 14.133, de 2021).

16.4. Registros que não caracterizam alteração do contrato podem ser realizados por simples apostila, dispensada a celebração de termo aditivo, na forma do art. 136 da Lei nº 14.133, de 2021.

CLÁUSULA DÉCIMA SÉTIMA – PUBLICAÇÃO

17.1. Incumbirá ao contratante divulgar o presente instrumento no Portal Nacional de Contratações Públicas (PNCP), na forma prevista no art. 94 da Lei 14.133, de 2021, bem como no respectivo sítio oficial na Internet, em atenção ao art. 91, caput, da Lei n.º 14.133, de 2021, e ao art. 8º, §2º, da Lei n. 12.527, de 2011, c/c art. 7º, §3º, inciso V, do Decreto n. 7.724, de 2012.

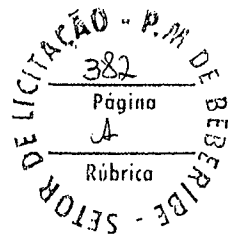

CLÁUSULA DÉCIMA OITAVA – FORO (art. 92, §1º)

18.1. Fica eleito o Foro da Comarca de Beberibe/CE para dirimir os litígios que decorrerem da execução deste Termo de Contrato que não puderem ser compostos pela conciliação, conforme art. 92, §1º, da Lei nº 14.133/21.

Beberibe/CE, __ de _____ de 20__.

CONTRATANTE


CONTRATADA

TESTEMUNHAS:

1. _____
CPF: _____

2. _____
CPF: _____

Amor
X

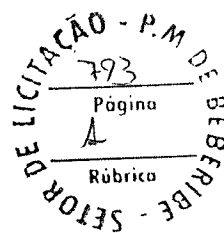

ANEXO IV – MODELO DE PROPOSTA

(Este anexo é um modelo e deve ser feito em papel timbrado do licitante)

Ao(a) Agente de Contratação
Concorrência Eletrônica nº ____/2026

Pelo presente instrumento, vimos apresentar nossa proposta de preços relativa ao objeto desta licitação, bem como as informações, condições da proposta exigidas no Edital da Concorrência Eletrônica acima citado.

1. Objeto: _____.

2. Identificação do Proponente:

Razão Social: _____.
CNPJ: _____.
Endereço completo: _____.
Telefone: _____.
E-mail: _____.
Banco, Agência e nº da conta corrente: _____.

3. Dados do Representante Legal:

Nome: _____.
Identidade nº.: _____.
CPF nº _____.
Telefone: _____.
E-mail: _____.

4. Condições Gerais da Proposta:

A presente proposta é válida por 60 (sessenta) dias contados da data de sua apresentação.


5. Prazo de execução dos serviços:

O prazo de execução dos serviços que será de ____ (____) meses.

6. Proposta de Preços:

Valor Global: R\$ ____ (____).

7. Declarações:

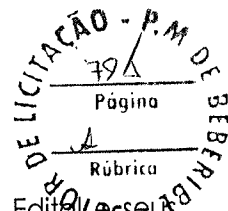

Declaramos que estamos de pleno acordo com todas as condições estabelecidas no Edital e seus Anexos, bem como aceitamos todas as obrigações e responsabilidades especificadas no Termo de Referência e no Projeto Básico.

Declaramos que nos preços cotados estão incluídas todas as despesas que, direta ou indiretamente, fazem parte do presente objeto, tais como gastos da empresa com suporte técnico e administrativo, impostos, seguros, taxas, ou quaisquer outros que possam incidir sobre gastos da empresa, sem quaisquer acréscimos em virtude de expectativa inflacionária e deduzidos os descontos eventualmente concedidos.

Declaramos ainda que utilizaremos equipes técnicas e administrativas que forem necessárias à perfeita execução dos serviços, comprometendo-nos desde já a substituir ou aumentar a qualidade do pessoal, desde que assim exija a Fiscalização da Prefeitura Municipal de Beberibe/CE.


Acompanha a Proposta de Preço os seguintes anexos:

- ✓ Garantia de Proposta.
- ✓ Planilha de Preços de acordo com o Orçamento Básico, onde estarão contidas todas as despesas necessárias para a execução do serviço/obra, inclusive as salariais, totalização dos encargos sociais e trabalhistas, despesas adicionais, BDI e totalização de impostos e taxas.
- ✓ Planilha de Composição de Preço Unitário para todos os serviços descritos na Planilha Orçamentária.
- ✓ Cronograma Físico-Financeiro compatível com os serviços/obras.
- ✓ Planilha de Composição analítica do BDI.
- ✓ Planilha de Composição de Encargos Sociais.

OBS.: O valor do BDI considerado para compor o preço total está explicitado no orçamento.

_____/____, ____ de _____ de 2026.

Nome e número da identidade do declarante
(Representante Legal da Empresa)
Carimbo CNPJ

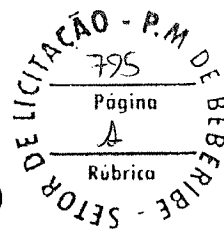

ANEXO V – DECLARAÇÃO UNIFICADA PARA HABILITAÇÃO
(Este anexo é um modelo e deve ser feito em papel timbrado do licitante)

Ao(a) Agente de Contratação
Concorrência Eletrônica nº _____/2026

Identificação do Proponente:

Razão Social: _____
CNPJ: _____
Inscrição Municipal: _____
Endereço completo: _____
Telefone: _____
E-mail: _____

Dados do Representante Legal:

Nome: _____
Identidade nº.: _____
CPF nº _____
Telefone: _____
E-mail: _____

Declaramos para os fins de direito, na qualidade de proponente do procedimento licitatório instaurado pela Prefeitura do Município de Beberibe/CE, que:

- a) Não fomos declarados inidôneos para licitar ou contratar com o Poder Público, em qualquer de suas esferas.
- b) Estamos cientes e concordamos com as condições contidas no edital e seus anexos, bem como de que a proposta apresentada compreende a integralidade dos custos para atendimento dos direitos trabalhistas assegurados na Constituição Federal, nas leis trabalhistas, nas normas infralegais, nas convenções coletivas de trabalho e nos termos de ajustamento de conduta vigentes na data de sua entrega em definitivo cumpre plenamente os requisitos de habilitação definidos no instrumento convocatório.
- c) Não empregamos menor de 18 anos em trabalho noturno, perigoso ou insalubre e não emprega menor de 16 anos, salvo menor, a partir de 14 anos, na condição de aprendiz nos termos do artigo 7º, XXXIII, da Constituição Federal.
- d) Não possuímos empregados executando trabalho degradante ou forçado, observando o disposto nos incisos III e IV do art. 1º e no inciso III do art. 5º da Constituição Federal
- e) Não possuímos pessoas em nosso quadro societário (contrato social, estatuto, etc) que configure o disposto no § 1º do art. 9º da Lei nº 14.133, de 2021.



f) Cumprimos as exigências de reserva de cargos para pessoa com deficiência e para realidade da Previdência Social, previstas em lei e em outras normas específicas.

g) declaramos de que as propostas econômicas compreendem a integralidade dos custos para atendimento dos direitos trabalhistas assegurados na Constituição Federal, nas leis trabalhistas, nas normas infralegais, nas convenções coletivas de trabalho e nos termos de ajustamento de conduta vigentes na data de entrega das propostas.

h) Temos conhecimento pleno das condições e peculiaridades do objeto a ser contratado e atestamos que conhecemos o local e as condições de realização do serviço, sendo nos assegurado o direito de realização de vistoria prévia.

I) Estamos sob o regime de microempresa ou empresa de pequeno porte, para efeito do disposto na Lei Complementar 123, de 14 de dezembro de 2006. () Sim () Não.

_____/____/____ de _____ de 2026.

Nome e número da identidade do declarante
(Representante Legal da Empresa)
Carimbo CNPJ