




1 PLANTA BAIXA  
Escala 1/100

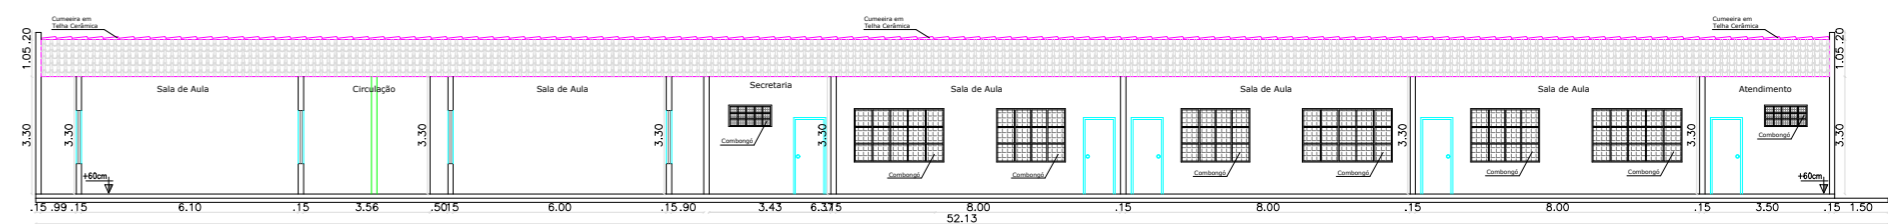

3 CORTE BB  
Escala 1/100

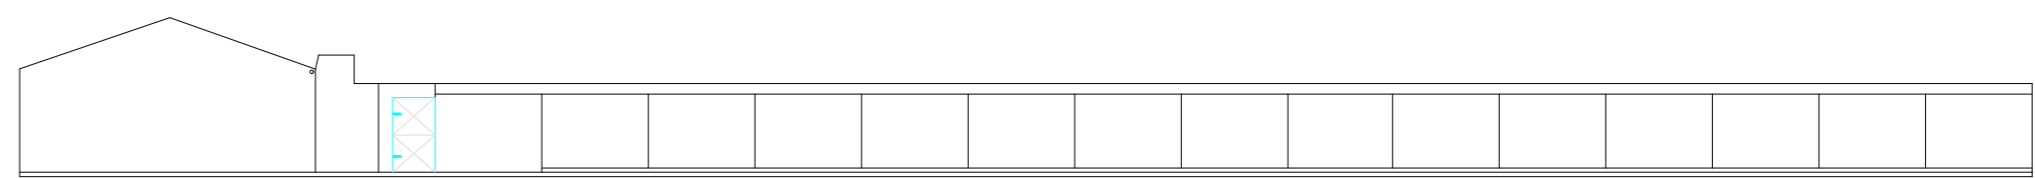

4 FACHADA  
Escala 1/100

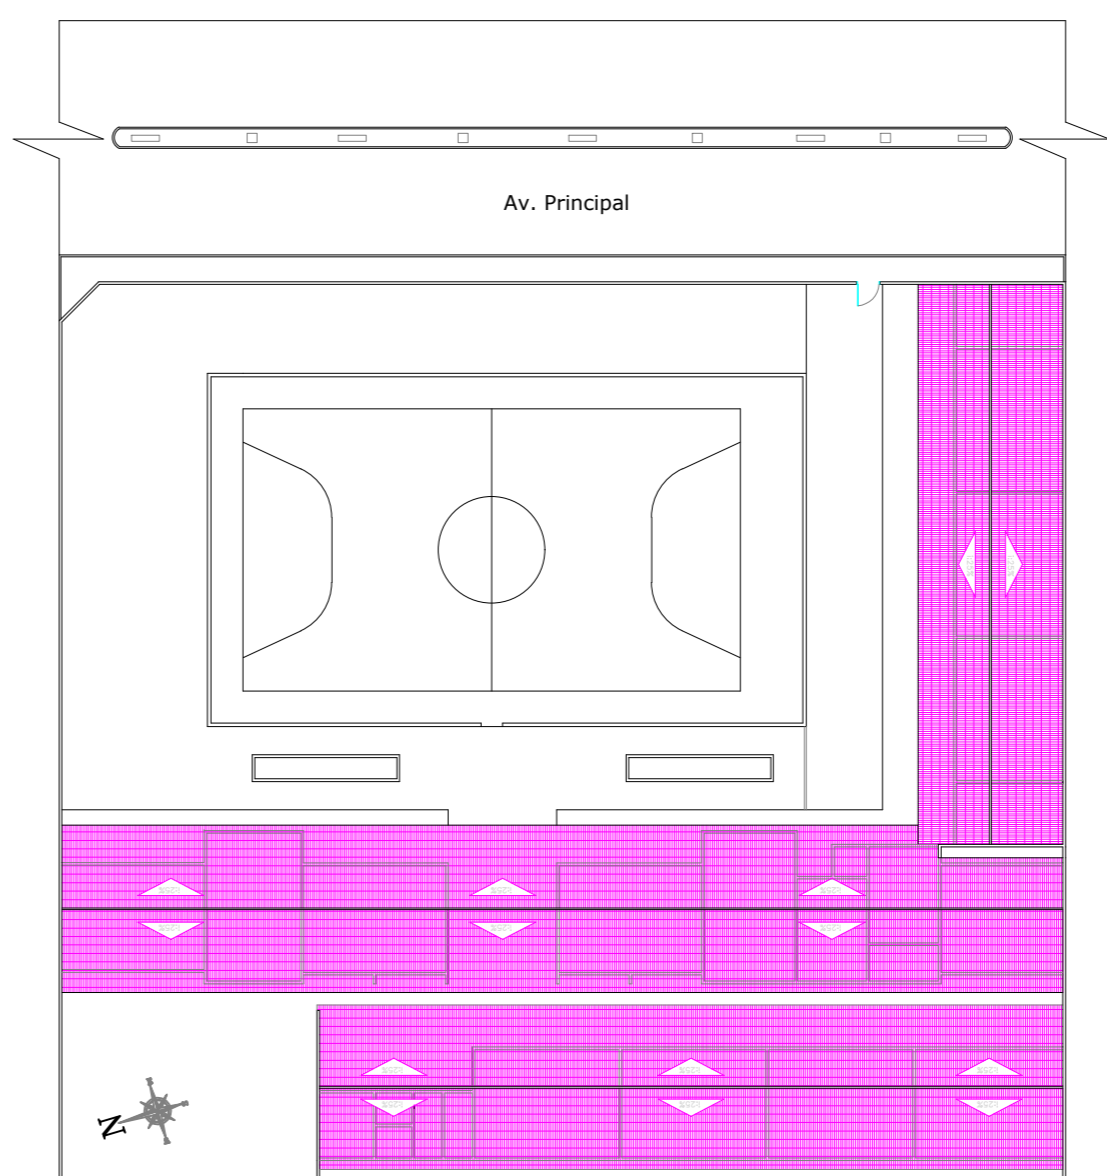

5 COBERTA E SITUAÇÃO  
Escala 1/200

QUADRO DE ESQUADRIAS

P O R T A S					
CÓDIGO	MEDIDA	TIPO	MATERIAL	QUANTIDADE	
P1	1.20 x 2.10	Abrir	Ferro em Chapa	01	
P2	0.80 x 2.10	Abrir	ALUMINIO E VIDRO	19	
P3	0.60 x 2.10	Abrir	ALUMINIO E VIDRO	03	
P4	0.90 x 2.10	Abrir	ALUMINIO E VIDRO	01	

J A N E L A S					
CÓDIGO	MEDIDA	TIPO	PEITORIL	MATERIAL	QUANT.
J1	2.53 x 1.50	Combongó	0.85	Cimento e Areia	30
J2	1.94 x 1.50	Combongó	0.85	Cimento e Areia	03
J3	1.20 x 0.60	Combongó	1.85	Cimento e Areia	03
J4	2.00 x 1.50	Combongó	0.85	Cimento e Areia	04
J5	1.70 x 1.50	Combongó	0.85	Cimento e Areia	.01
J6	2.53 x 0.60	Combongó	1.85	Cimento e Areia	.01
J7	1.84 x 0.60	Combongó	1.85	Cimento e Areia	.02
J8	1.70 x 0.60	Combongó	2.35	Cimento e Areia	.02
J9	1.20 x 1.50	Combongó	0.85	Cimento e Areia	.02
J10	1.00 x 0.60	Combongó	2.10	Cimento e Areia	.02

APROVAÇÕES	
PROJETO	_____
EXECUCAO	_____
DES. TECNICO	_____
PROPRIETARIO	_____

CREA-CE

PROJETO  
ARQUITETÔNICO

ASSUNTO	Levantamento de Edificação Escolar			RESPONSÁVEL TÉCNICO	_____	
ÁREAS	Terreno	2.865,24m <sup>2</sup>	CLIENTE	Secretaria da Educação – Marco Ce. E.E.F. Manoel Jaime Osterno (Mocambo)		
	Coberta	1.161,68m <sup>2</sup>	CONTEÚDO	1-Planta Baixa 2-Corte AA 3-Corte BB 4-Fachada 5-Planta de Coberta e Situação		
	Construída Térreo	2.210,85m <sup>2</sup>				
	Construída Superior	00,00 m <sup>2</sup>	DATA	ABRIL-2025	ESCALA	Indicada
	Total Construída	2.210,85m <sup>2</sup>	DESENHO		FOLHA	01/01

LEGENDA:

PISO:

- 1-PISO CIMENTADO
- 2-PISO CIMENTADO LISO
- 3-PISO CERÂMICO
- 4-PISO INDUSTRIAL
- 5-LADRILHO HIDRAULICO (MOSAICO)

PAREDE:

- 1-PINTURA A CAL
- 2-AZULEJO h=1.30m
- 3-CERÂMICA h = 1.50m - COMPLETADA COM PINTURA A CAL
- 4-TEXTURA ACILICA - PAREDES INTERNAS E EXTERNAS

TETO:

- 1-LAJE COM PINTURA A CAL
- 2-TELHA CERÂMICA COLONIAL
- 3-LAJE COM COBERTA EM TELHA CERÂMICA