


**01 PLANTA BAIXA**  
Escala: 1:100

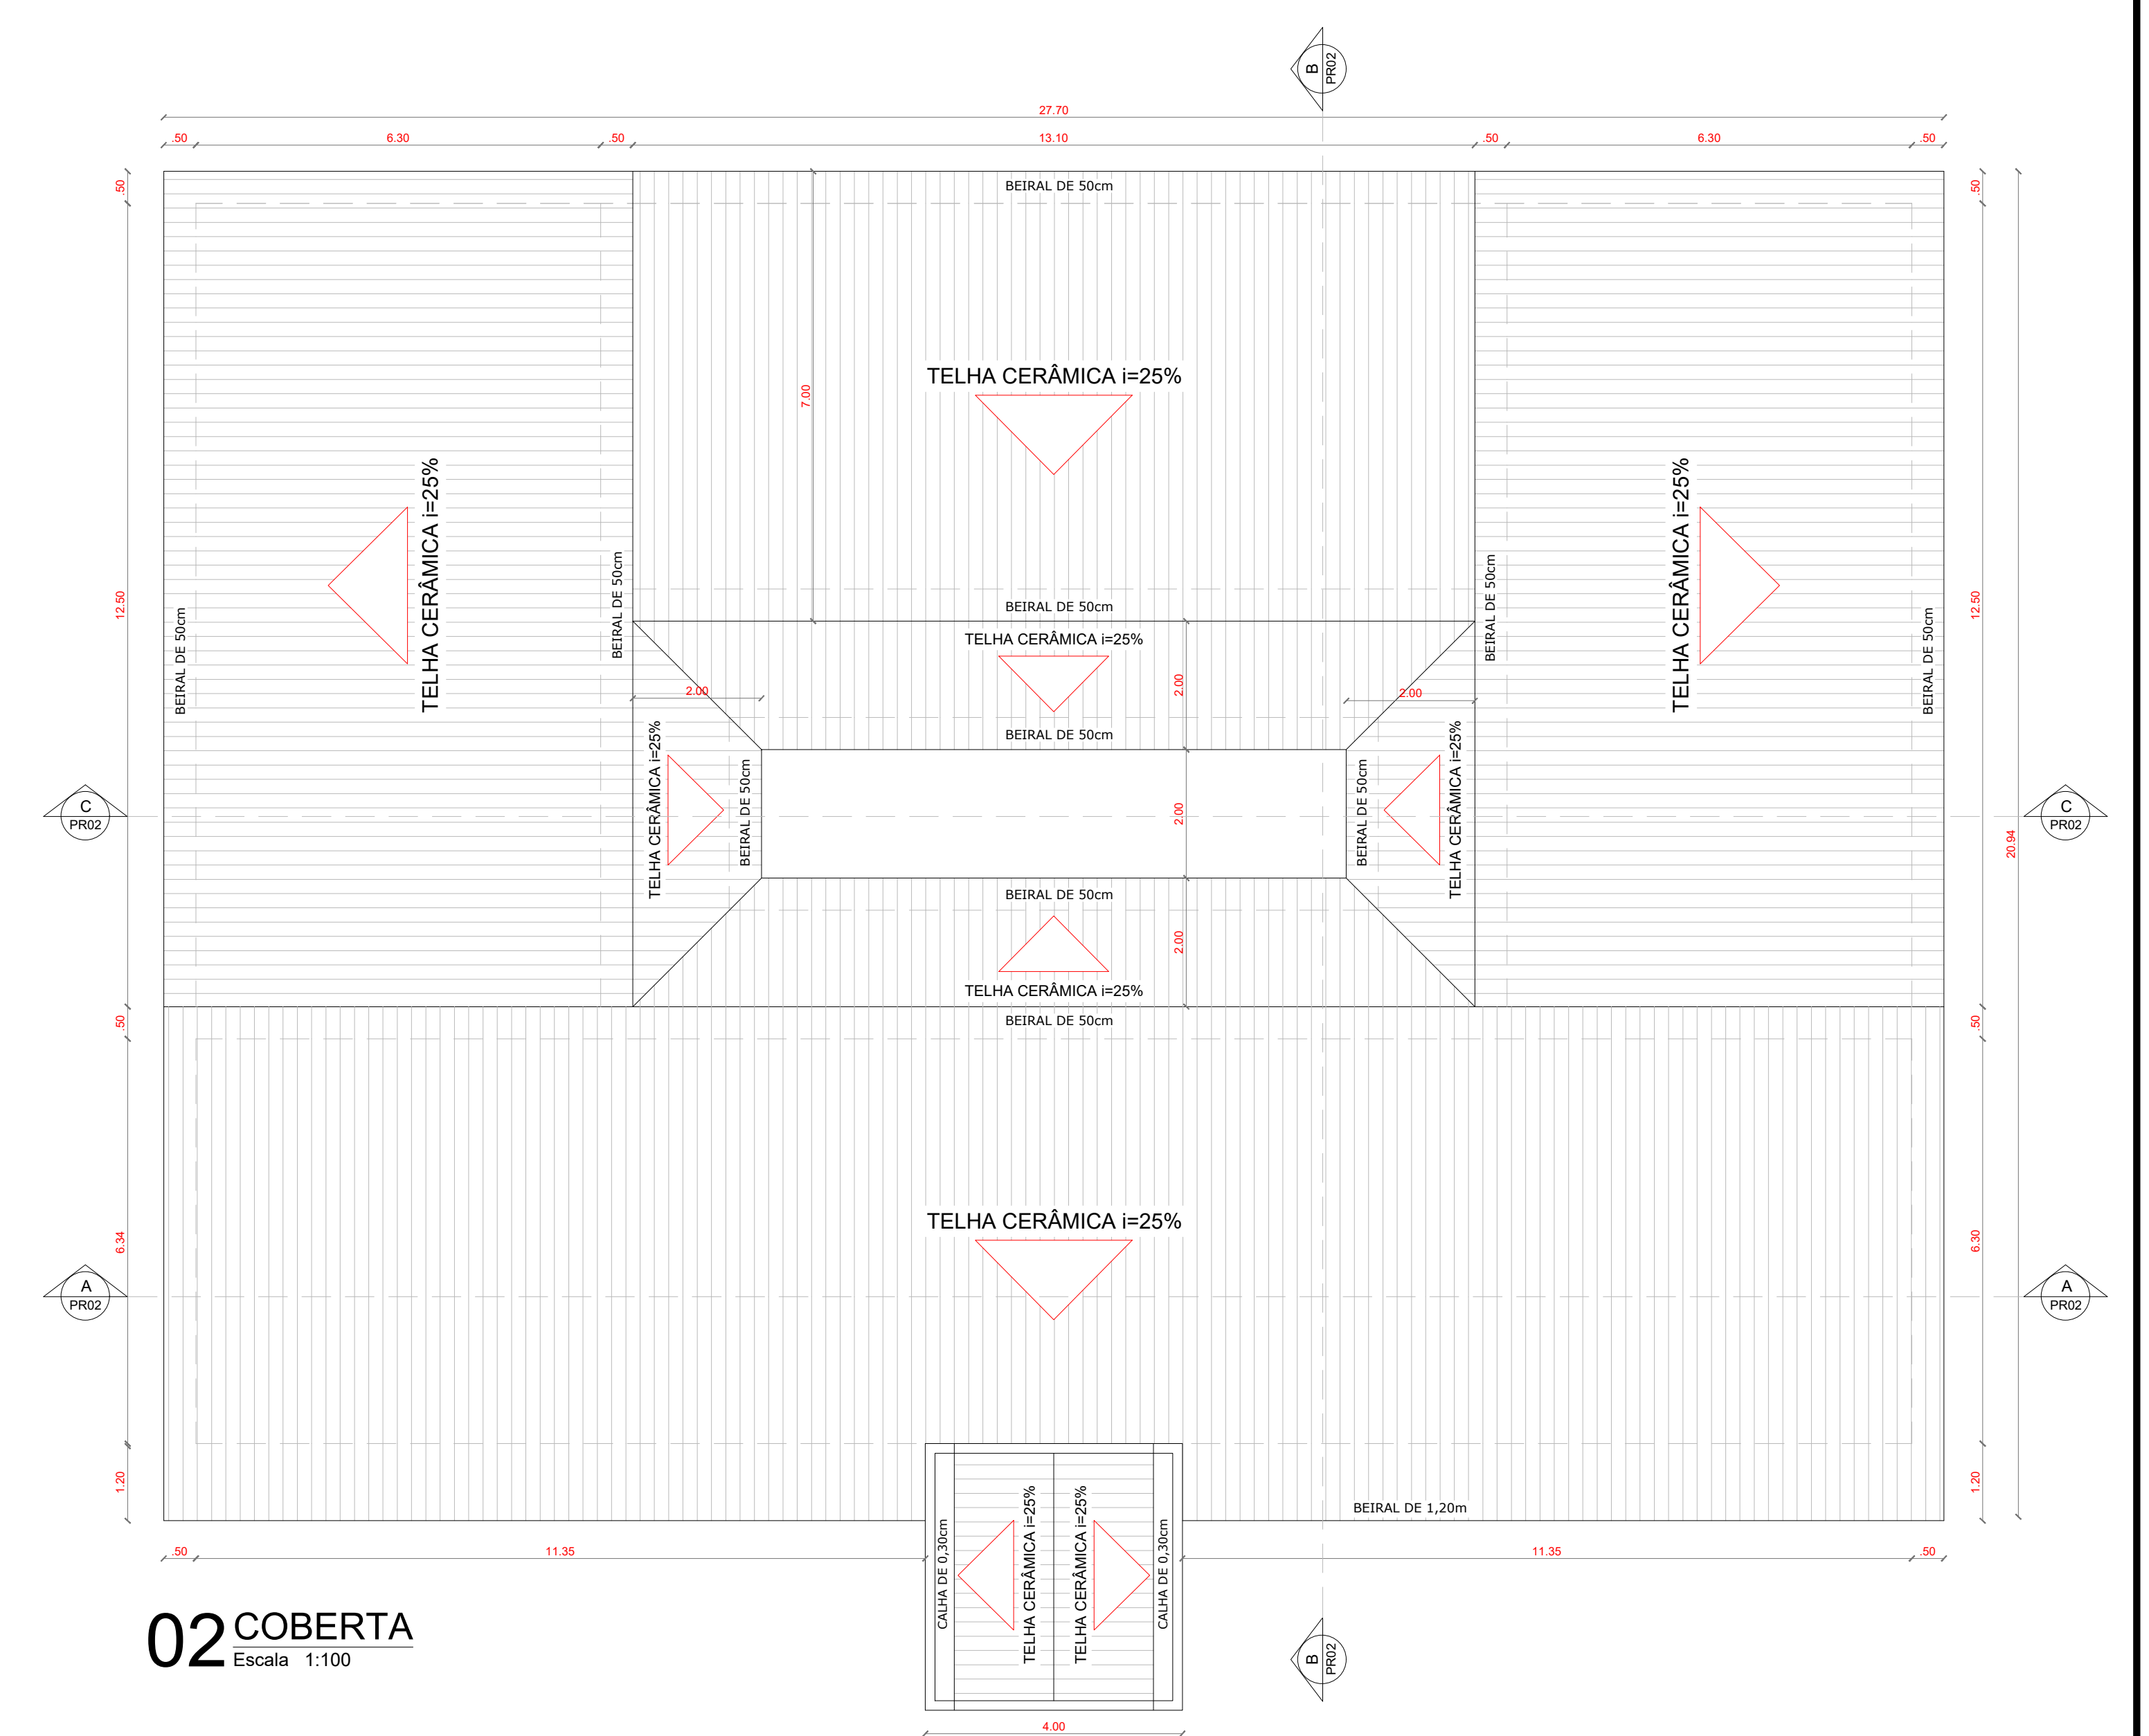

**02 COBERTA**  
Escala: 1:100

QUADRO DE ÁREAS	
ÁREA TERRENO	1.978m <sup>2</sup>
ÁREA EDIFICADA ESCOLA	593,50m <sup>2</sup>
ÁREA GRAMA	63,82m <sup>2</sup>
PISO INTERTRAVADO TIPO TIJOLINHO COR CINZA	55,00m <sup>2</sup>
ÁREA CONSTRUÍDA TOTAL	772,17m <sup>2</sup>

- LEGENDA:**
- PISO:**
    - 1- PISO INDUSTRIAL
    - 2- PISO CERÂMICO CERBRAS QUARTZO BEGE PEI 4-46X46
  - PINTURA PAREDES:**
    - 1- PINTURA INTERNA TEXTURA BRANCO
    - 2- PINTURA EXTERNA TEXTURADO BRANCO
    - 3- PINTURA INTERNA TEXTURA BRANCO
  - TETO:**
    - 1- LAJE
    - 2- TELHA CERÂMICA COLONIAL E LAJE
    - 3- TELHA CERÂMICA COLONIAL
  - PISO INTERTRAVADO TIPO TIJOLINHO (15x15x4cm) NA COR CINZA**
  - REVESTIMENTO BLOCO CERÂMICO TIPO TIJOLINHO**
  - GRAMA BATATAIS EM PLACAS**
  - MEIO FIO DE CONCRETO PRE-MOLDADO 0,15cm**
  - REVESTIMENTO CERÂMICO EXTERNO 32x62cm**
  - REVESTIMENTO CERÂMICO BANHEIROS 46x46cm**

QUADRO DE ESQUADRIAS						
CÓDIGO	LARG (m)	ALT (m)	PEIT (m)	TIPO	QUANT.	DESCRIÇÃO
<b>PORTAS</b>						
P1	0,90	2,10	---	ABRIR	10	PORTA DE ALUMÍNIO
P2	3,00	2,20	---	ABRIR	01	PORTA DE ALUMÍNIO (DUAS FOLHAS)
P3	0,90	2,10	---	ABRIR	02	PORTA DE ALUMÍNIO (PNE)
P4	0,90	1,60	---	ABRIR	02	PORTA DE ALUMÍNIO (PNE)
P5	0,60	1,60	---	ABRIR	07	PORTA DE ALUMÍNIO
P6	4,00	3,00	---	CORRER	01	PORTÃO DE NYLÓFOR
<b>JANELAS</b>						
J1	2,00	0,50	1,60	CORRER	17	JANELA / ALUMÍNIO ANODIZADO BRANCO / COM VIDRO
J2	1,50	0,50	1,60	CORRER	04	JANELA / ALUMÍNIO ANODIZADO BRANCO / COM VIDRO
J3	1,00	0,50	1,60	CORRER	06	JANELA / ALUMÍNIO ANODIZADO BRANCO / COM VIDRO
J4	2,00	1,10	1,00	CORRER	01	JANELÃO COZINHA
<b>COBOGÓ</b>						
CO01	3,00	3,00	-	-	03	COBOGÓ ANTICHUVA

PROPRIETÁRIO	CREA			
ARQUITETO	INFRA			
ENGENHEIRO CIVIL				
CALCULO	APROVO PM -			
CONSTRUÇÃO				
02				
01				
Nº	DATA	REVISÃO	DESENHO	APROVAÇÃO
PROJETO: <b>ESCOLA DIAMANTE (VARJOTA)</b>				
MUNICÍPIO: <b>MUNICÍPIO DE MARCO - CE</b>				
ENDEREÇO DA OBRA: <b>LOCALIDADE DE VARJOTA</b>				
CONTEUDO: <b>PROJETO EXECUTIVO ARQUITETÔNICO</b>				
PLANTA BAIXA				
COBERTA				
ESCALA PRANCHA:	DESENHO:	PRANCHA:		
1/100	SECRETARIA DE INFRAESTRUTURA			
	DATA:			
	NOVEMBRO/2022		<b>01/06</b>	



AV. PREFEITO GUIDO OSTERHO, S/N  
CENTRO | MARCO - CE | 62560-000  
R# 3664-2115 | 88 3584-1415  
www.marco.ce.gov.br  
CPF: 07.365.516/0001-47