

ORÇAMENTO - CURVA ABC DE INSUMOS										
OBRA:		ANEXO C.E.I.T.I. RAIMUNDO EDSON LEÃO LIMA - MUTIRÃO					DATA :	14/07/2025	BDI :	25,92%
DESCRIÇÃO:		CONTRATAÇÃO DE EMPRESA ESPECIALIZADA PARA EXECUÇÃO DE SERVIÇOS DE ENGENHARIA PARA CONSTRUÇÃO DE ANEXO DE AMPLIAÇÃO DA UNIDADE C.E.I.T.I. RAIMUNDO EDSON LEÃO LIMA, NA LOCALIDADE DE MUTIRÃO, MUNICÍPIO DE CASCAVEL – CEARÁ.					FONTE	VERSÃO	HORA	MES
LOCAL:		RUA INACIO XAVIER - MUTIRAO					SINAPI	028.1 COM DESONERAÇÃO	92,17%	47,48%
CLIENTE:		PREFEITURA MUNICIPAL DE CASCAVEL					Composições Propostas	PRÓPRIA	0,00%	53,50%
									0,00%	0,00%
CÓDIGO	DESCRIÇÃO	FONTE	TIPO	UNIDADE	QUANTIDADE	PREÇO UNITÁRIO	PREÇO TOTAL	%	ACUMUL. %	CL
00036081	BARRA DE APOIO RETA, EM ACO INOX POLIDO, COMPRIMENTO 80CM, DIAMETRO MINIMO 3 CM	SINAPI	Material	UN	3,00	R\$ 338,00	R\$ 1.014,00	0,10%	96,27%	C
00043467	FERRAMENTAS - FAMILIA SERVENTE - HORISTA (ENCARGOS COMPLEMENTARES - COLETADO CAIXA)	SINAPI	Encargos	H	1.591,00	R\$ 0,61	R\$ 970,51	0,09%	96,36%	C
10121	ARMADOR/FERREIRO	SEINFRA	Mão de Obra	H	38,86	R\$ 24,16	R\$ 938,85	0,09%	96,45%	C
00034557	TELA DE ACO SOLDADA GALVANIZADA/ZINCADA PARA ALVENARIA, FIO D = *1,20 A 1,70* MM, MALHA 15 X 15 MM, (C X L) *50 X 7,5* CM	SINAPI	Material	M	437,18	R\$ 2,05	R\$ 896,21	0,09%	96,54%	C
11488	LÍQUIDO PREPARADOR DE SUPERFÍCIES	SEINFRA	Material	L	68,07	R\$ 12,78	R\$ 869,92	0,08%	96,62%	C
10885	COTOVELO PVC SOLDAVEL DE 3/2MM	SEINFRA	Material	UN	300,00	R\$ 2,65	R\$ 795,00	0,08%	96,70%	C
00037666	OPERADOR DE BETONEIRA ESTACIONARIA / MISTURADOR (HORISTA)	SINAPI	Mão de Obra	H	43,07	R\$ 17,67	R\$ 761,02	0,07%	96,78%	C
12012	TE PVC PARA ESGOTO DE 100MM (4")	SEINFRA	Material	UN	43,00	R\$ 16,98	R\$ 730,14	0,07%	96,85%	C
00043430	CAIXA DE CONCRETO ARMADO PRE-MOLDADO, SEM FUNDO, QUADRADA, DIMENSOES DE 0,40 X 0,40 X 0,40 M	SINAPI	Material	UN	4,00	R\$ 177,70	R\$ 710,80	0,07%	96,91%	C
12701	DEPRECIACÃO	SEINFRA	Geral	H	708,43	R\$ 1,00	R\$ 708,43	0,07%	96,98%	C
11709	PORTA LISA DE CEDRO 0.90X2.10M	SEINFRA	Material	UN	2,00	R\$ 318,99	R\$ 637,98	0,06%	97,04%	C
10035	AGUARRÁS MINERAL	SEINFRA	Material	L	28,36	R\$ 20,29	R\$ 575,46	0,06%	97,10%	C
10198	PONTALETE / BARROTE DE 3"x3" - APARELHADO	SEINFRA	Material	M	26,00	R\$ 22,11	R\$ 574,86	0,06%	97,16%	C
00034794	MECANICO DE REFRIGERACAO (HORISTA)	SINAPI	Mão de Obra	H	31,69	R\$ 18,06	R\$ 572,34	0,06%	97,21%	C
12548	OPERADOR DE BETONEIRA	SEINFRA	Mão de Obra	H	26,58	R\$ 21,29	R\$ 565,81	0,05%	97,27%	C
11091	ENGATE CROMADO	SEINFRA	Material	UN	24,00	R\$ 22,59	R\$ 542,16	0,05%	97,32%	C
18637	LAVATÓRIO COM COLUNA SUSPensa	SEINFRA	Material	UN	3,00	R\$ 178,61	R\$ 535,83	0,05%	97,37%	C
12552	OPERADOR DE COMPACTADOR DE PLACA VIBRATORIA	SEINFRA	Mão de Obra	H	25,10	R\$ 21,29	R\$ 534,47	0,05%	97,42%	C
11530	MONTADOR	SEINFRA	Mão de Obra	H	21,66	R\$ 24,16	R\$ 523,31	0,05%	97,47%	C
10040	AJUDANTE DE ARMADOR/FERREIRO	SEINFRA	Mão de Obra	H	26,86	R\$ 19,10	R\$ 513,02	0,05%	97,52%	C
12486	PIA DE MARMORITE (1,00x0,50)m C/CUBA (0,45x0,36x0,15)m (PADRÃO POPULAR)	SEINFRA	Material	UN	4,80	R\$ 102,06	R\$ 489,89	0,05%	97,57%	C
11917	TABUA DE 1" - L = 12cm	SEINFRA	Material	M	63,03	R\$ 7,35	R\$ 463,28	0,04%	97,61%	C
10441	CAL HIDRATADA	SEINFRA	Material	KG	476,52	R\$ 0,96	R\$ 457,46	0,04%	97,66%	C
00013395	QUADRO DE DISTRIBUICAO COM BARRAMENTO TRIFASICO, DE EMBUTIR, EM CHAPA DE ACO GALVANIZADO, PARA 18 DISJUNTORES DIN, 100 A	SINAPI	Material	UN	1,00	R\$ 455,18	R\$ 455,18	0,04%	97,70%	C
12194	TUBO PVC ESGOTO DE 40MM (1 1/2") - (NBR 5688)	SEINFRA	Material	UN	64,50	R\$ 6,91	R\$ 445,70	0,04%	97,75%	C

SETOR DE LICITAÇÃO PM

523

Página

18

Rubrica

Engenheiro Civil

DUARDO ALVES LIMA

CREA: 0620927283CE

iretor de Infraestrutura e Manutenção

SEDUC/CASCAVEL

Página: 57

SETOR DE LICITACAO PM
523
Pagina
Rubrica

Engenharia Civil
DUARDO ALVES LIMA
CREA: 0620927283CE
Diretor de Infraestrutura e Manutenção
SEDUC/CASCAVEL

ORÇAMENTO - CURVA ABC DE INSUMOS



PREFEITURA DE
CASCVEL
CASA

OBRA: ANEXO C.E.I.T.I. RAIMUNDO EDSON LEÃO LIMA - MUTIRÃO

DESCRIÇÃO: CONTRATAÇÃO DE EMPRESA ESPECIALIZADA PARA EXECUÇÃO DE SERVIÇOS DE ENGENHARIA PARA CONSTRUÇÃO DE ANEXO DE AMPLIAÇÃO DA UNIDADE C.E.I.T.I. RAIMUNDO EDSON LEÃO LIMA, NA LOCALIDADE DE MUTIRÃO, MUNICÍPIO DE CASCAVEL - CEARÁ.

LOCAL: RUA INACIO XAVIER - MUTIRAO

CLIENTE: PREFEITURA MUNICIPAL DE CASCAVEL

DATA : 14/07/2025

VERSÃO

HORA

BDI : 25,92%

MESES

47,48%

53,50%

0,00%

0,00%

CÓDIGO	DESCRIÇÃO	FONTE	TIPO	UNIDADE	QUANTIDADE	PREÇO UNITÁRIO	PREÇO TOTAL	%	ACUMUL. %	CL
11293	JOELHO PVC ROSCAVEL DE 1"	SEINFRA	Material	UN	75,00	R\$ 5,94	R\$ 445,50	0,04%	97,79%	C
16497	CERÂMICA ESMALTADA DIMENSÕES ATÉ 10x10cm (100 cm²) - DECORATIVA	SEINFRA	Material	M2	10,46	R\$ 42,52	R\$ 444,80	0,04%	97,83%	C
11691	PONTALETE / BARROTE DE 3"x3"	SEINFRA	Material	M	27,00	R\$ 16,09	R\$ 434,43	0,04%	97,87%	C
00000242	AJUDANTE ESPECIALIZADO (HORISTA)	SINAPI	Mão de Obra	H	31,19	R\$ 13,56	R\$ 422,99	0,04%	97,91%	C
00004351	PARAFUSO NIQUELADO 3 1/2" COM ACABAMENTO CROMADO PARA FIXAR PEÇA SANITÁRIA, INCLUI PORCA CEGA, ARRUELA E BUCHA DE NYLON TAMANHO S-8	SINAPI	Material	UN	18,00	R\$ 23,11	R\$ 415,98	0,04%	97,95%	C
12200	TUBO PVC SOLDÁVEL DE 25MM (3/4")	SEINFRA	Material	M	96,00	R\$ 4,33	R\$ 415,68	0,04%	98,00%	C
12436	TELA GALVANIZADA MALHA QUADRADA/LOSANGULAR 2" (5X5CM) FIO 10 (3.4MM)	SEINFRA	Material	M2	8,00	R\$ 51,67	R\$ 413,36	0,04%	98,04%	C
11579	PARAFUSO CROMADO P/FIXAÇÃO SANITÁRIOS, INCLUSIVE PORCA CEGA, ARRUELA E BUCHA DE NYLON	SEINFRA	Material	UN	42,00	R\$ 9,40	R\$ 394,80	0,04%	98,07%	C
00037373	SEGURO - HORISTA (COLETADO CAIXA - ENCARGOS COMPLEMENTARES)	SINAPI	Encargos	H	4,764,00	R\$ 0,08	R\$ 381,12	0,04%	98,11%	C
11348	LONA PLÁSTICA PRETA	SEINFRA	Material	M2	330,32	R\$ 1,15	R\$ 379,87	0,04%	98,15%	C
11282	JOELHO PVC PARA ESGOTO DE 100MM	SEINFRA	Material	UN	43,00	R\$ 8,82	R\$ 379,26	0,04%	98,18%	C
00004221	OLEO DIESEL COMBUSTIVEL COMUM METROPOLITANO S-10 OU S-500	SINAPI	Material	L	59,47	R\$ 6,34	R\$ 377,05	0,04%	98,22%	C
10467	CANTONEIRA DE FERRO 1"x 3/16" (L X E) (1,73KG/M)	SEINFRA	Material	KG	42,76	R\$ 8,79	R\$ 375,86	0,04%	98,26%	C
00043486	EPI - FAMÍLIA ENGENHEIRO CIVIL - HORISTA (ENCARGOS COMPLEMENTARES - COLETADO CAIXA)	SINAPI	Encargos	H	480,00	R\$ 0,77	R\$ 369,60	0,04%	98,29%	C
10967	DISCO DE DESBASTE DE 7"	SEINFRA	Material	UN	14,68	R\$ 23,78	R\$ 349,12	0,03%	98,33%	C
19108	TOMADA 2P+T 10A, 250V (APENAS MÓDULO)	SEINFRA	Material	UN	62,00	R\$ 5,59	R\$ 346,58	0,03%	98,36%	C
12367	LINHA DE MADEIRA DE LEI DE 6"x3"	SEINFRA	Material	M	10,00	R\$ 34,54	R\$ 345,40	0,03%	98,39%	C
11179	FITA DE CALDEAÇÃO	SEINFRA	Material	M	90,00	R\$ 3,83	R\$ 344,70	0,03%	98,43%	C
12272	VÁLVULA DE METAL 1"	SEINFRA	Material	UN	18,00	R\$ 19,12	R\$ 344,16	0,03%	98,46%	C
00014511	ROLO COMPACTADOR DE PNEUS, ESTATICO, PRESSAO VARIÁVEL, POTENCIA 110 HP, PESO SEM/COM LASTRO 10,8/27 T, LARGURA DE ROLAGEM 2,30 M	SINAPI	Equipamento	UN	0,000341038849 4745	R\$ 997,825,41	R\$ 340,30	0,03%	98,49%	C
11105	ESPELHO 4"x2" OU 3"x3"	SEINFRA	Material	UN	116,00	R\$ 2,90	R\$ 336,40	0,03%	98,52%	C
00043484	EPI - FAMÍLIA ELETRICISTA - HORISTA (ENCARGOS COMPLEMENTARES - COLETADO CAIXA)	SINAPI	Encargos	H	265,78	R\$ 1,26	R\$ 334,88	0,03%	98,56%	C
11412	LUVA PVC SOLDÁVEL DE 32MM	SEINFRA	Material	UN	150,00	R\$ 2,18	R\$ 327,00	0,03%	98,59%	C
00037591	SUPORTE MAO-FRANCESA EM ACO, ABAS IGUAIS 40 CM, CAPACIDADE MINIMA 70 KG, BRANCO	SINAPI	Material	UN	16,00	R\$ 20,27	R\$ 324,32	0,03%	98,62%	C
11888	SOLUÇÃO LIMPADORA PARA PVC RÍGIDO	SEINFRA	Material	UN	5,26	R\$ 61,02	R\$ 321,00	0,03%	98,65%	C

SETO DE LICITACAO PM
Pagina 58
Rubrica

DUARDO ALVES JUNIOR
Engenheiro Civil
CREA: 0620927283CE
Diretor de Infraestrutura e Manutenção
SEDUC/CASCVEL-CE

ORÇAMENTO - CURVA ABC DE INSUMOS									
OBRA:		ANEXO C.E.I.T.I. RAIMUNDO EDSON LEÃO LIMA - MUTIRÃO		DATA :		14/07/2025		BDI :	
DESCRIÇÃO:		CONTRATAÇÃO DE EMPRESA ESPECIALIZADA PARA EXECUÇÃO DE SERVIÇOS DE ENGENHARIA PARA CONSTRUÇÃO DE ANEXO DE AMPLIAÇÃO DA UNIDADE C.E.I.T.I. RAIMUNDO EDSON LEÃO LIMA, NA LOCALIDADE DE MUTIRÃO, MUNICÍPIO DE CASCATEL - CEARÁ.		FONTE		VERSÃO		HORA	
LOCAL:		RUA INACIO XAVIER - MUTIRAO		SEINFRA		028.1 COM DESONERAÇÃO		84,44%	
CLIENTE:		PREFEITURA MUNICIPAL DE CASCATEL		SINAPI		2025.06 COM DESONERAÇÃO		92,17%	
				Composições Próprias		PRÓPRIA		0,00%	
								0,00%	
CÓDIGO	DESCRIÇÃO	FONTE	TIPO	UNIDADE	QUANTIDADE	PREÇO UNITÁRIO	PREÇO TOTAL	%	ACUMUL. %
10957	CURVA DE PVC RIGIDO PARA ELETRODUTO DE 3/4"	SEINFRA	Material	UN	116,00	R\$ 2,73	R\$ 316,68	0,03%	98,68%
00013416	TORNEIRA METALICA CROMADA, RETA, DE PAREDE, PARA COZINHA, SEM BICO, SEM AREJADOR, PADRAO POPULAR, 1/2" OU 3/4"	SINAPI	Material	UN	4,00	R\$ 79,17	R\$ 316,68	0,03%	98,71%
00004090	MOTONIVELADORA POTENCIA BASICA LIQUIDA (PRIMEIRA MARCHA) 125 HP, PESO BRUTO 13843 KG, LARGURA DA LAMINA DE 3,7 M	SINAPI	Equipamento	UN	0,000249266077	R\$ 1.265.000,00	R\$ 315,32	0,03%	98,74%
11973	TE PVC SOLDADVEL 32MM	SEINFRA	Material	UN	75,00	R\$ 4,12	R\$ 309,00	0,03%	98,77%
110268	CAIXA D'AGUA DE POLIETILENO DE 1000 L, COM TAMPA	SEINFRA	Material	UN	0,50	R\$ 584,75	R\$ 292,38	0,03%	98,80%
12364	JOELHO FERRO GALVANIZADO 1"	SEINFRA	Material	UN	16,00	R\$ 17,39	R\$ 278,24	0,03%	98,83%
11919	TACO PARA FIXAÇÃO DE BATENTE/RODAPÉ	SEINFRA	Material	UN	156,00	R\$ 1,76	R\$ 274,56	0,03%	98,85%
11409	LUVA DE PVC RIGIDO PARA ELETRODUTO 3/4"	SEINFRA	Material	UN	232,00	R\$ 1,18	R\$ 273,76	0,03%	98,88%
00003324	GRAMA BATATAIS EM PLACAS, SEM PLANTIO	SINAPI	Material	M2	25,00	R\$ 10,71	R\$ 267,75	0,03%	98,91%
12703	MANUTENÇÃO	SEINFRA	Geral	H	267,67	R\$ 1,00	R\$ 267,67	0,03%	98,93%
12440	TELHA DE FIBROCIMENTO DE 4MM (0.50 x 2.44M)	SEINFRA	Material	UN	10,50	R\$ 25,06	R\$ 263,13	0,03%	98,96%
10402	CAGECE - LIGAÇÃO DE ESGOTO	SEINFRA	Material	UN	1,00	R\$ 262,81	R\$ 262,81	0,03%	98,98%
11181	FITA ISOLANTE	SEINFRA	Material	M	348,00	R\$ 0,75	R\$ 261,00	0,03%	99,01%
11426	LUVA REDUÇÃO PVC SOLDADVEL DE 32X25MM	SEINFRA	Material	UN	75,00	R\$ 3,39	R\$ 254,25	0,02%	99,03%
10537	CHAPA DE AÇO GALVANIZADA ESP. 0.3MM	SEINFRA	Material	M2	6,12	R\$ 39,03	R\$ 238,86	0,02%	99,06%
00037758	CAMINHÃO TRUCADO, PESO BRUTO TOTAL 23000 KG, CARGA UTIL MAXIMA 15285 KG, DISTANCIA ENTRE EIXOS 4,80 M, POTENCIA 326 CV (INCLUI CABINE E CHASSI, NAO INCLUI CARROCERIA)	SINAPI	Equipamento	UN	0,000328969022	R\$ 713.097,82	R\$ 234,59	0,02%	99,08%
00037395	PINO DE ACO COM FURO, HASTE = 27 MM (ACAO DIRETA)	SINAPI	Material	CENTO	5,20	R\$ 44,82	R\$ 233,27	0,02%	99,10%
12195	TUBO PVC ESGOTO DE 50MM (2') - (NBR 5688)	SEINFRA	Material	M	21,50	R\$ 10,75	R\$ 231,12	0,02%	99,12%
00043460	FERRAMENTAS - FAMILIA ELETRICISTA - HORISTA (ENCARGOS COMPLEMENTARES - COLETADO CAIXA)	SINAPI	Encargos	H	265,78	R\$ 0,86	R\$ 228,57	0,02%	99,15%
12503	TORNEIRA DE METAL BRANCO 3/4", CANO LONGO (PADRÃO POPULAR)	SEINFRA	Material	UN	4,80	R\$ 47,49	R\$ 227,95	0,02%	99,17%
10419	CAIXA ESTAMPADA 3"X3", 4"X2", 4"X4" - CHAPA 18	SEINFRA	Material	UN	116,00	R\$ 1,93	R\$ 223,88	0,02%	99,19%
10174	BACIA SIFONADA DE LOUÇA BRANCA	SEINFRA	Material	UN	1,00	R\$ 223,00	R\$ 223,00	0,02%	99,21%
10026	ADESIVO PARA TUBO DE PVC RIGIDO	SEINFRA	Material	KG	3,37	R\$ 63,36	R\$ 213,59	0,02%	99,23%
11283	JOELHO PVC PARA ESGOTO DE 40MM	SEINFRA	Material	UN	86,00	R\$ 2,36	R\$ 202,96	0,02%	99,25%
11879	SOLDADOR	SEINFRA	Mão de Obra	UN	25,00	R\$ 25,00	R\$ 200,00	0,02%	99,27%

DE LICITACAO PM
Pagina 59
Rubrica
DE CASCATEL

QUARTO DE LANCAMENTO
Engenheiro Civil
CREA: 0620927293CE
SEDUC/CASCATEL-CE



ORÇAMENTO - CURVA ABC DE INSUMOS

OBRA:	ANEXO C.E.I.T.I. RAIMUNDO EDSON LEÃO LIMA - MUTIRÃO				DATA :	14/07/2025	BDI :	25,92%
DESCRIÇÃO:	CONTRATAÇÃO DE EMPRESA ESPECIALIZADA PARA EXECUÇÃO DE SERVIÇOS DE ENGENHARIA PARA CONSTRUÇÃO DE ANEXO DE AMPLIAÇÃO DA UNIDADE C.E.I.T.I. RAIMUNDO EDSON LEÃO LIMA, NA LOCALIDADE DE MUTIRÃO, MUNICÍPIO DE CASCAVEL - CEARÁ.				FONTE	VERSÃO	HORA	MES
LOCAL:	RUA INACIO XAVIER - MUTIRAO				SEINFRA	028.1 COM DESONERAÇÃO	84,44%	47,48%
CLIENTE:	PREFEITURA MUNICIPAL DE CASCAVEL				SEINFRA	2025.08 COM DESONERAÇÃO	92,17%	53,50%
					Composições Proprias	PROPRIA	0,00%	0,00%

CÓDIGO	DESCRIÇÃO	FONTE	TIPO	UNIDADE	QUANTIDADE	PREÇO UNITÁRIO	PREÇO TOTAL	%	ACUMUL. %	CL
I1100	ESMALTE SINTETICO	SEINFRA	Material	L	6,00	R\$ 31,88	R\$ 191,28	0,02%	99,29%	C
I2202	TUBO PVC SOLDÁVEL DE 40MM (1 1/4")	SEINFRA	Material	M	15,15	R\$ 12,46	R\$ 188,77	0,02%	99,31%	C
I2339	FERRO CHATO 2" x 3/16" (1,90KG/M)	SEINFRA	Material	KG	20,00	R\$ 9,18	R\$ 183,60	0,02%	99,33%	C
I2497	TANQUE DE LAVAR CIMENTO (1,00x0,50)m C/TANQUE (0,45x0,45x0,25)m (PADRÃO POPULAR)	SEINFRA	Material	UN	2,00	R\$ 91,42	R\$ 182,84	0,02%	99,34%	C
I1152	FECHADURA CENTRAL COM 2 CILINDROS (1521)	SEINFRA	Material	UN	1,30	R\$ 137,62	R\$ 178,91	0,02%	99,36%	C
I2298	CURVA PVC ESGOTO LONGA DN 100MM	SEINFRA	Material	UN	3,00	R\$ 58,44	R\$ 175,32	0,02%	99,38%	C
I1284	JOELHO PVC PARA ESGOTO DE 50MM	SEINFRA	Material	UN	53,00	R\$ 3,25	R\$ 172,25	0,02%	99,39%	C
I2013	TE PVC PARA ESGOTO DE 40MM (1 1/2")	SEINFRA	Material	UN	43,00	R\$ 3,93	R\$ 168,99	0,02%	99,41%	C
I2702	JUROS	SEINFRA	Geral	H	160,88	R\$ 1,00	R\$ 160,88	0,02%	99,43%	C
I2403	PÓ DE PEDRA	SEINFRA	Material	M3	2,04	R\$ 77,13	R\$ 157,72	0,02%	99,44%	C
I2338	FERRO CHATO 1/2" x 3/16" (0,47KG/M)	SEINFRA	Material	KG	17,00	R\$ 9,18	R\$ 156,06	0,02%	99,46%	C
00004230	OPERADOR DE MAQUINAS E TRATORES DIVERSOS - TERRAPLANAGEM (HORISTA)	SINAPI	Mão de Obra	H	6,93	R\$ 22,48	R\$ 155,70	0,02%	99,47%	C
00004239	OPERADOR DE MOTONIVELADORA (HORISTA)	SINAPI	Mão de Obra	H	4,23	R\$ 33,49	R\$ 141,67	0,01%	99,49%	C
I8365	DISJUNTOR DIFERENCIAL DR-16A - 40A, 30mA	SEINFRA	Material	UN	1,00	R\$ 134,19	R\$ 134,19	0,01%	99,50%	C
I1243	HASTE DE ATERRAMENTO COPPERWELD 3/4" x 3M	SEINFRA	Material	UN	1,00	R\$ 131,87	R\$ 131,87	0,01%	99,51%	C
I0981	DISJUNTOR MONOPOLAR 16A	SEINFRA	Material	UN	11,60	R\$ 11,09	R\$ 128,64	0,01%	99,52%	C
00004384	PARAFUSO NIQUELADO COM ACABAMENTO CROMADO PARA FIXAR PEÇA SANITARIA, INCLUI PORCA CEGA, ARRUELA E BUCHA DE NYLON TAMANHO S-10	SINAPI	Material	UN	4,00	R\$ 31,17	R\$ 124,68	0,01%	99,54%	C
00021127	FITA ISOLANTE ADESIVA ANTICHAMA, USO ATE 750 V, EM ROLO DE 19 MM X 5 M	SINAPI	Material	UN	32,90	R\$ 3,78	R\$ 124,36	0,01%	99,55%	C
I7603	SIFÃO PVC MULTI-USO (PIASTANQUES/LAVATÓRIO)	SEINFRA	Material	UN	6,80	R\$ 17,75	R\$ 120,70	0,01%	99,56%	C
I2160	TRINCO INFERIOR (1502)	SEINFRA	Material	UN	2,60	R\$ 46,15	R\$ 119,99	0,01%	99,57%	C
00002696	ENCANADOR OU BOMBEIRO HIDRAULICO (HORISTA)	SINAPI	Mão de Obra	H	6,54	R\$ 18,29	R\$ 119,67	0,01%	99,58%	C
I0884	COTOVELO PVC SOLDÁVEL DE 25MM	SEINFRA	Material	UN	150,00	R\$ 0,79	R\$ 118,50	0,01%	99,59%	C
I1034	DOBRADIÇA INFERIOR (1103)	SEINFRA	Material	UN	2,60	R\$ 44,92	R\$ 116,79	0,01%	99,60%	C
I0103	ARAME RECOZIDO N 18 BWG	SEINFRA	Material	KG	7,07	R\$ 16,53	R\$ 116,79	0,01%	99,62%	C
I1621	PERFIL BATENTE DE AÇO (14/24)X44MM CHAPA 20 (DIVISÓRIA)	SEINFRA	Material	UN	28,52	R\$ 4,03	R\$ 114,94	0,01%	99,63%	C
00037958	JOELHO CPVC, SOLDÁVEL, 90 GRAUS, 35 MM, PARA AGUA QUENTE	SINAPI	Material	UN	7,00	R\$ 16,36	R\$ 114,52	0,01%	99,64%	C

SETO DE LICITAÇÃO PM
Página 60
DE CASCAVEL

JUARDIO ALVES JUNIOR
Engenheiro Civil
CREA: 088927283CE
Diretor de Infraestrutura e Manutenção
SEDUC/CASCAVEL-CE

ORÇAMENTO - CURVA ABC DE INSUMOS

	OBRA:	ANEXO C.E.I.T.I. RAIMUNDO EDSON LEÃO LIMA - MUTIRÃO				DATA :	14/07/2025	BDI :	25,92%
	DESCRIÇÃO:	CONTRATAÇÃO DE EMPRESA ESPECIALIZADA PARA EXECUÇÃO DE SERVIÇOS DE ENGENHARIA PARA CONSTRUÇÃO DE ANEXO DE AMPLIAÇÃO DA UNIDADE C.E.I.T.I. RAIMUNDO EDSON LEÃO LIMA, NA LOCALIDADE DE MUTIRÃO, MUNICÍPIO DE CASCAVEL - CEARÁ.				FONTE	VERSÃO	HORA	MES
	LOCAL:	RUA INACIO XAVIER - MUTIRAO				SEINFRA	028.1 COM DESONERAÇÃO	84,44%	47,48%
	CLIENTE:	PREFEITURA MUNICIPAL DE CASCAVEL				SINAPI	2025/06 COM DESONERAÇÃO	92,17%	53,50%
						Composições Proprias			
						PRÓPRIA			
						0,00%			
						0,00%			

CÓDIGO	DESCRIÇÃO	FONTE	TIPO	UNIDADE	QUANTIDADE	PREÇO UNITÁRIO	PREÇO TOTAL	%	ACUMUL. %	CL
12265	VÁLVULA AMERICANA P/PIA 1 1/2"X 3/4"	SEINFRA	Material	UN	3,00	R\$ 38,00	R\$ 114,00	0,01%	99,65%	C
12340	FIO DE COBRE ANTICHAMA 2.5MM2	SEINFRA	Material	M	64,00	R\$ 1,74	R\$ 111,36	0,01%	99,66%	C
19106	ESPELHO/PLACA DE 3 POSTOS 4"X2" PARA INSTALAÇÃO DE TOMADAS E INTERRUPTORES	SEINFRA	Material	UN	31,00	R\$ 3,48	R\$ 107,88	0,01%	99,67%	C
12331	FECHADURA DE SOBREPOR	SEINFRA	Material	UN	2,00	R\$ 53,12	R\$ 106,24	0,01%	99,68%	C
10197	BARROTE DE 2"x2"	SEINFRA	Material	M	15,00	R\$ 6,89	R\$ 103,35	0,01%	99,69%	C
10403	CAGECE - LIGAÇÃO DE ÁGUA	SEINFRA	Material	UN	1,00	R\$ 100,79	R\$ 100,79	0,01%	99,70%	C
11347	LIXA PARA MADEIRAMASSA	SEINFRA	Material	UN	141,81	R\$ 0,70	R\$ 99,27	0,01%	99,71%	C
12429	TABUA DE VIROLA DE 12"x 1"	SEINFRA	Material	M2	2,70	R\$ 36,64	R\$ 98,93	0,01%	99,72%	C
11036	DOBRADIÇA SUPERIOR (1101)	SEINFRA	Material	UN	2,60	R\$ 37,10	R\$ 96,46	0,01%	99,73%	C
00004238	OPERADOR DE ROLO COMPACTADOR (HORISTA)	SINAPI	Mão de Obra	H	4,23	R\$ 22,69	R\$ 95,98	0,01%	99,74%	C
00004093	MOTORISTA DE CAMINHÃO (HORISTA)	SINAPI	Mão de Obra	H	4,42	R\$ 21,44	R\$ 94,85	0,01%	99,75%	C
11503	MANTA BUTILICA. ESPESSURA 0.8MM	SEINFRA	Material	M2	1,31	R\$ 71,65	R\$ 94,15	0,01%	99,76%	C
16508	ARGAMASSA COLANTE PRÉ-FABRICADA P/ CERÂMICAS E PORCELANATOS	SEINFRA	Material	KG	38,04	R\$ 2,42	R\$ 92,06	0,01%	99,77%	C
11724	PREGO	SEINFRA	Material	KG	5,20	R\$ 17,00	R\$ 88,40	0,01%	99,77%	C
12456	TUBO PVC ESGOTO PRIMÁRIO DE 100 - (NBR 5688)	SEINFRA	Material	M	5,50	R\$ 15,82	R\$ 87,01	0,01%	99,78%	C
00001570	TERMINAL A COMPRESSAO EM COBRE ESTANHADO PARA CABO 2.5 MM2, 1 FURO E 1 COMPRESSAO, PARA PARAFUSO DE FIXACAO M5	SINAPI	Material	UN	80,00	R\$ 1,03	R\$ 82,40	0,01%	99,79%	C
00003767	LIXA EM FOLHA PARA PAREDE OU MADEIRA, NUMERO 120, COR VERMELHA	SINAPI	Material	UN	109,52	R\$ 0,75	R\$ 82,14	0,01%	99,80%	C
10414	CAIXA DE DESCARGA PLÁSTICA DE SOBREPOR COMPLETA	SEINFRA	Material	UN	1,00	R\$ 81,53	R\$ 81,53	0,01%	99,81%	C
00011976	CHUMBADOR DE ACO ZINCADO, DIAMETRO 1/4" COM PARAFUSO 1/4" X 40 MM	SINAPI	Material	UN	48,00	R\$ 1,66	R\$ 79,68	0,01%	99,81%	C
12369	LINHA EM MADEIRA DE LEI DE 4"x2"	SEINFRA	Material	M	5,00	R\$ 15,18	R\$ 75,90	0,01%	99,82%	C
00013294	PARAFUSO DE ACO ZINCADO, SEXTAVADO, COM ROSCA SOBERBA, DIAMETRO 3/8", COMPRIMENTO 80 MM	SINAPI	Material	UN	36,00	R\$ 2,08	R\$ 74,88	0,01%	99,83%	C
12311	DOBRADIÇA DE FERRO 3 x 2 1/2" (PADRÃO POPULAR)	SEINFRA	Material	UN	6,00	R\$ 12,14	R\$ 72,84	0,01%	99,84%	C
11017	DISJUNTOR TRIPOLAR DE 60A	SEINFRA	Material	UN	1,00	R\$ 71,82	R\$ 71,82	0,01%	99,84%	C
10338	CABO COBRE NU 25MM2	SEINFRA	Material	UN	3,00	R\$ 23,71	R\$ 71,13	0,01%	99,85%	C
11590	PARAFUSO PARA MADEIRA DE 80MM	SEINFRA	Material	UN	208,00	R\$ 0,34	R\$ 70,72	0,01%	99,86%	C
11255	INTERRUPTOR 1 TECLA SIMPLES	SEINFRA	Material	UN	8,00	R\$ 8,44	R\$ 67,52	0,01%	99,86%	C

SETORES DE LICITAÇÃO
527 PM
Pagina 61
DE CASCAVEL

ORÇAMENTO - CURVA ABC DE INSUMOS

	OBRA:	ANEXO C.E.I.T.I. RAIMUNDO EDSON LEÃO LIMA - MUTIRÃO				DATA :	14/07/2025	BDI :	25,92%
	DESCRIÇÃO:	CONTRATAÇÃO DE EMPRESA ESPECIALIZADA PARA EXECUÇÃO DE SERVIÇOS DE ENGENHARIA PARA CONSTRUÇÃO DE ANEXO DE AMPLIAÇÃO DA UNIDADE C.E.I.T.I. RAIMUNDO EDSON LEÃO LIMA, NA LOCALIDADE DE MUTIRÃO, MUNICÍPIO DE CASCAVEL - CEARÁ.				FONTE	VERSÃO	HORA	MES
	LOCAL:	RUA INACIO XAVIER - MUTIRAO				SEINFRA	028 1 COM DESONERAÇÃO	84,44%	47,48%
	CLIENTE:	PREFEITURA MUNICIPAL DE CASCAVEL				SINAPI	2025/06 COM DESONERAÇÃO	92,17%	53,50%
						Composições Próprias			
						PRÓPRIA			
						0,00%			
						0,00%			

CÓDIGO	DESCRIÇÃO	FONTE	TIPO	UNIDADE	QUANTIDADE	PREÇO UNITÁRIO	PREÇO TOTAL	%	ACUMUL. %	CL
I2379	MINI POSTE F.G. 1 1/4" C/2.00M E REX MONOFASICO	SEINFRA	Material	UN	1,00	R\$ 67,46	R\$ 67,46	0,01%	99,87%	C
I0421	CAIXA INSPEÇÃO DO TERRA	SEINFRA	Material	UN	1,00	R\$ 65,87	R\$ 65,87	0,01%	99,88%	C
I0799	CIMENTO BRANCO	SEINFRA	Material	KG	15,36	R\$ 4,18	R\$ 64,20	0,01%	99,88%	C
I0405	CAIBRO DE 2"x1"	SEINFRA	Material	M	10,00	R\$ 6,40	R\$ 64,00	0,01%	99,89%	C
00013348	ARRUELA EM ACO GALVANIZADO, DIAMETRO EXTERNO = 35MM, ESPESSURA = 3MM, DIAMETRO DO FURO= 18MM	SINAPI	Material	UN	36,00	R\$ 1,62	R\$ 58,32	0,01%	99,89%	C
00043488	EPI - FAMILIA OPERADOR ESCAVADEIRA - HORISTA (ENCARGOS COMPLEMENTARES - COLETADO CAIXA)	SINAPI	Encargos	H	62,35	R\$ 0,89	R\$ 55,49	0,01%	99,90%	C
I2412	QUADRO DE DISTRIBUIÇÃO PARA 6 CIRCUITOS	SEINFRA	Material	UN	1,00	R\$ 47,04	R\$ 47,04	0,00%	99,90%	C
00004222	GASOLINA COMUM	SINAPI	Material	L	6,97	R\$ 6,40	R\$ 44,58	0,00%	99,91%	C
I9107	SUPORTE DE FIXAÇÃO PARA ESPELHO/PLACA 4"x2" P/ 3 MÓDULOS, INSTALAÇÕES DE TOMADAS E INTERRUPTORES	SEINFRA	Material	UN	31,00	R\$ 1,30	R\$ 40,30	0,00%	99,91%	C
I0435	CAIXA SIFONADA 150 x 150 x 50 COM GRELHA	SEINFRA	Material	UN	1,00	R\$ 38,27	R\$ 38,27	0,00%	99,92%	C
I1743	PUXADOR CONCHA (1606)	SEINFRA	Material	UN	2,60	R\$ 14,25	R\$ 37,05	0,00%	99,92%	C
00037736	TANQUE DE ACO CARBONO NAO REVESTIDO, PARA TRANSPORTE DE AGUA COM CAPACIDADE DE 10 M3, COM BOMBA CENTRIFUGA POR TOMADA DE FORÇA, VAZAO MAXIMA *75* M3/H (INCLUI MONTAGEM, NAO INCLUI CAMINHAO)	SINAPI	Equipamento	UN	0,00042878384592	R\$ 85,950,00	R\$ 36,85	0,00%	99,92%	C
I0169	AÇO CA-60	SEINFRA	Material	KG	4,66	R\$ 7,59	R\$ 35,40	0,00%	99,93%	C
00013246	PARAFUSO DE ACO ZINCADO, SEXTAVADO, COM ROSCA INTEIRA, DIAMETRO 5/16", COMPRIMENTO 3/4", COM PORCA E ARRUELA LISA LEVE	SINAPI	Material	UN	56,00	R\$ 0,62	R\$ 34,72	0,00%	99,93%	C
I2408	PREGO 14X18 (1.1/2" x 14) (APROXIMADAMENTE 708UN/KG)	SEINFRA	Material	KG	2,00	R\$ 17,23	R\$ 34,46	0,00%	99,93%	C
I1798	REGISTRO DE GAVETA BRUTO 20MM (3/4")	SEINFRA	Material	UN	1,00	R\$ 34,43	R\$ 34,43	0,00%	99,94%	C
I2357	INTERRUPTOR DE SOBREPOR 1 SEÇÃO	SEINFRA	Material	UN	3,00	R\$ 11,28	R\$ 33,84	0,00%	99,94%	C
I2444	TOMADA UNIVERSAL DE SOBREPOR (COMPLETA INCLUSIVE CAIXA)	SEINFRA	Material	UN	2,00	R\$ 16,76	R\$ 33,52	0,00%	99,94%	C
I2457	TUBO PVC ESGOTO PRIMARIO DE 50MM - (NBR 5688)	SEINFRA	Material	M	3,00	R\$ 10,75	R\$ 32,25	0,00%	99,95%	C
I8286	VÁLVULA PVC P/ COZINHA	SEINFRA	Material	UN	4,80	R\$ 6,61	R\$ 31,73	0,00%	99,95%	C
00021114	ADESIVO PARA TUBOS CPVC, *75* G	SINAPI	Material	UN	0,9331	R\$ 33,30	R\$ 31,07	0,00%	99,95%	C
I0856	CONTRAPLACA DE FECHADURA CENTRAL (1504)	SEINFRA	Material	UN	1,30	R\$ 22,90	R\$ 29,77	0,00%	99,95%	C
I0400	CADEADO MEDIO	SEINFRA	Material	UN	1,00	R\$ 28,49	R\$ 28,49	0,00%	99,96%	C
00004720	PEDRA BRITADA N. 0, OU PEDRISCO (4.8 A 9.5 MM) POSTO PEDREIRA/FORNECEDOR, SEM FRETE	SINAPI	Material	UN	131,10	R\$ 131,10	R\$ 28,27	0,00%	99,96%	C

SELO DE LICITAÇÃO PM
Pagina 528
Rubrica
DE CASCAVEL

ORÇAMENTO - CURVA ABC DE INSUMOS



PREFEITURA DE

CASCVEL

Ceará

OBRA:

ANEXO C.E.I.T.I. RAIMUNDO EDSON LEÃO LIMA - MUTIRÃO

DESCRIÇÃO:

CONTRATAÇÃO DE EMPRESA ESPECIALIZADA PARA EXECUÇÃO DE SERVIÇOS DE ENGENHARIA PARA CONSTRUÇÃO DE ANEXO DE AMPLIAÇÃO DA UNIDADE C.E.I.T.I. RAIMUNDO EDSON LEÃO LIMA, NA LOCALIDADE DE MUTIRÃO, MUNICÍPIO DE CASCVEL – CEARÁ.

LOCAL:

RUA INACIO XAVIER - MUTIRAO

CLIENTE:

PREFEITURA MUNICIPAL DE CASCVEL

DATA :

14/07/2025

BDI :

25,92%

FONTE

VERSÃO

HORA

MES

SEINFRA

028.1 COM DESONERAÇÃO

84,44%

47,48%

SINAPI

2025/06 COM DESONERAÇÃO

92,17%

53,50%

Composições
Proprias

PRÓPRIA

0,00%

0,00%

CÓDIGO	DESCRIÇÃO	FONTE	TIPO	UNIDADE	QUANTIDADE	PREÇO UNITÁRIO	PREÇO TOTAL	%	ACUMUL. %	CL
11824	RIPA DE PEROBA (MADEIRA DE 1A QUALIDADE) DE 1X5CM	SEINFRA	Material	M	16,28	R\$ 1,72	R\$ 28,00	0,00%	99,96%	C
16120	TORNEIRA DE PLÁSTICO 3/4" (PADRÃO MUTIRÃO)	SEINFRA	Material	UN	2,00	R\$ 13,13	R\$ 26,26	0,00%	99,97%	C
00006138	ANEL DE VEDACAO, PVC FLEXIVEL, 100 MM, PARA SAIDA DE BACIA / VASO SANITARIO	SINAPI	Material	UN	2,00	R\$ 12,76	R\$ 25,52	0,00%	99,97%	C
00037329	REJUNTE EPOXI, QUALQUER COR	SINAPI	Material	KG	0,1762	R\$ 144,69	R\$ 25,49	0,00%	99,97%	C
00006031	REGISTRO DE ESFERA PVC, COM BORBOLETA, COM ROSCA EXTERNA, DE 3/4"	SINAPI	Material	UN	2,00	R\$ 11,90	R\$ 23,80	0,00%	99,97%	C
11916	TABUA DE 1" DE 3A. - L = 30cm	SEINFRA	Material	M	1,84	R\$ 12,77	R\$ 23,50	0,00%	99,97%	C
12416	REGISTRO DE PRESSÃO EM BRONZE Ø 1/2"	SEINFRA	Material	UN	1,00	R\$ 23,13	R\$ 23,13	0,00%	99,98%	C
10299	BUCHA PARA PIVOTANTE DE DOBRADICA REF. 1201	SEINFRA	Material	UN	2,60	R\$ 8,68	R\$ 22,57	0,00%	99,98%	C
12458	TUBO PVC ESGOTO PRIMÁRIO DE 40MM - (NBR 5688)	SEINFRA	Material	M	3,00	R\$ 6,91	R\$ 20,73	0,00%	99,98%	C
00010535	BETONEIRA CAPACIDADE NOMINAL 400 L, CAPACIDADE DE MISTURA 280 L, MOTOR ELÉTRICO TRIFÁSICO 220/380 V POTENCIA 2 CV, SEM CARREGADOR	SINAPI	Equipamento	UN	0,004055044539	R\$ 4,974,08	R\$ 20,17	0,00%	99,98%	C
00004374	BUCHA DE NYLON SEM ABA S10	SINAPI	Material	UN	36,00	R\$ 0,55	R\$ 19,80	0,00%	99,99%	C
10020	ADAPTADOR SOLDAVEL C/FLANGE P/CX D'ÁGUA 32x1"	SEINFRA	Material	UN	1,00	R\$ 19,69	R\$ 19,69	0,00%	99,99%	C
11872	SOLDA 50X50	SEINFRA	Material	KG	0,126	R\$ 147,13	R\$ 18,54	0,00%	99,99%	C
12447	TORNEIRA DE METAL AMARELO Ø 3/4" CANO CURTO (PADRÃO POPULAR)	SEINFRA	Material	UN	1,00	R\$ 17,99	R\$ 17,99	0,00%	99,99%	C
12433	TARGETA DE FERRO 2"	SEINFRA	Material	UN	3,00	R\$ 5,87	R\$ 17,61	0,00%	99,99%	C
00006142	CONJUNTO DE LIGACAO AJUSTAVEL, PARA VASO / BACIA SANITARIA, EM PLASTICO BRANCO, COM TUBO, CANOPLA E ESPUDE	SINAPI	Material	UN	2,00	R\$ 8,41	R\$ 16,82	0,00%	99,99%	C
00007568	BUCHA DE NYLON SEM ABA S10, COM PARAFUSO DE 6,10 X 65 MM EM ACO ZINCADO COM ROSCA SOBERBA, CABECA CHATA E FENDA PHILLIPS	SINAPI	Material	UN	18,00	R\$ 0,92	R\$ 16,56	0,00%	100,00%	C
11725	PREGO 15X15 (1,1/4" x 13) (APROXIMADAMENTE 672UN/KG)	SEINFRA	Material	KG	0,90	R\$ 15,99	R\$ 14,39	0,00%	100,00%	C
00013458	COMPACTADOR DE SOLOS DE PERCURSAO (SOQUETE) COM MOTOR A GASOLINA 4 TEMPOS DE 4 HP (4 CV)	SINAPI	Equipamento	UN	0,0009092007044	R\$ 14,951,22	R\$ 13,59	0,00%	100,00%	C
00043059	ACO CA-60, 4,2 MM, OU 5,0 MM, OU 6,0 MM, OU 7,0 MM, VERGALHAO	SINAPI	Material	KG	1,77	R\$ 7,65	R\$ 13,52	0,00%	100,00%	C
00000246	AUXILIAR DE ENCANADOR OU BOMBEIRO HIDRAULICO (HORISTA)	SINAPI	Mão de Obra	H	0,822935032	R\$ 14,35	R\$ 11,81	0,00%	100,00%	C
00002705	ENERGIA ELÉTRICA ATE 2000 KWH INDUSTRIAL, SEM DEMANDA	SINAPI	Especiais	KWH	12,79	R\$ 0,92	R\$ 11,77	0,00%	100,00%	C
12373	LÂMPADA INCANDESCENTE DE 100W	SEINFRA	Material	UN	3,00	R\$ 3,89	R\$ 11,67	0,00%	100,00%	C
10037	AJUDANTE	SEINFRA	Mão de Obra		0,60	R\$ 19,10	R\$ 11,46	0,00%	100,00%	C
10983	DISJUNTOR MONOPOLAR 20A	SEINFRA	Material		1,00	R\$ 11,09	R\$ 11,09	0,00%	100,01%	C

SETO DE LICITACAO
Pagina 63
DE CASCVEL

DUARDO ALVES
Engenheiro Civil
CREA: 0624927283CF
Diretor de Infraestrutura e Manutenção
SEDUC/CASCVEL-CE

ORÇAMENTO - CURVA ABC DE INSUMOS

	OBRA:	ANEXO C.E.I.T.I. RAIMUNDO EDSON LEÃO LIMA - MUTIRÃO				DATA :	14/07/2025	BDI :	25.92%
	DESCRIÇÃO:	CONTRATAÇÃO DE EMPRESA ESPECIALIZADA PARA EXECUÇÃO DE SERVIÇOS DE ENGENHARIA PARA CONSTRUÇÃO DE ANEXO DE AMPLIAÇÃO DA UNIDADE C.E.I.T.I. RAIMUNDO EDSON LEÃO LIMA, NA LOCALIDADE DE MUTIRÃO, MUNICÍPIO DE CASCAVEL - CEARÁ.				FONTE	VERSÃO	HORA	MES
	LOCAL:	RUA INACIO XAVIER - MUTIRÃO				SEINFRA	028.1 COM DESONERAÇÃO	84.44%	47.48%
	CLIENTE:	PREFEITURA MUNICIPAL DE CASCAVEL				SINAPI	202506 COM DESONERAÇÃO	92.17%	53.50%
						Composições Próprias		0.00%	
						PRÓPRIA		0.00%	

CÓDIGO	DESCRIÇÃO	FONTE	TIPO	UNIDADE	QUANTIDADE	PREÇO UNITÁRIO	PREÇO TOTAL	%	ACUMUL. %	CL
00003872	LUVA DE REDUÇÃO SOLDÁVEL, PVC, 40 MM X 32 MM, PARA AGUA FRIA PREDIAL	SINAPI	Material	UN	2,00	R\$ 5,26	R\$ 10,52	0,00%	100,01%	C
17981	VÁLVULA PVC P/ TANQUE	SEINFRA	Material	UN	2,00	R\$ 4,84	R\$ 9,68	0,00%	100,01%	C
00044503	JARDINEIRO (HORISTA)	SINAPI	Mão de Obra	H	0,696024825	R\$ 13,70	R\$ 9,54	0,00%	100,01%	C
11180	FITA DE VEDAÇÃO	SEINFRA	Material	M	23,58	R\$ 0,36	R\$ 8,49	0,00%	100,01%	C
00043485	EPI - FAMILIA ENCANADOR - HORISTA (ENCARGOS COMPLEMENTARES - COLETADO CAIXA)	SINAPI	Encargos	H	7,24	R\$ 1,13	R\$ 8,18	0,00%	100,01%	C
11092	ENGATE DE PVC	SEINFRA	Material	UN	1,00	R\$ 8,15	R\$ 8,15	0,00%	100,01%	C
10494	CAPUCHINHO (1037)	SEINFRA	Material	UN	1,30	R\$ 5,59	R\$ 7,27	0,00%	100,01%	C
10796	CHUVEIRO PLASTICO	SEINFRA	Material	UN	1,00	R\$ 7,22	R\$ 7,22	0,00%	100,01%	C
12410	PREGO 18X27 (2. 1/2" x 10) (APROXIMADAMENTE 198UN/KG)	SEINFRA	Material	KG	0,50	R\$ 14,20	R\$ 7,10	0,00%	100,01%	C
12706	OLEO DIESEL	SEINFRA	Material	L	1,35	R\$ 4,99	R\$ 6,76	0,00%	100,01%	C
00001358	CHAPA/PAINEL DE MADEIRA COMPENSADA RESINADA (MADEIRITE RESINADO ROSA) PARA FORMA DE CONCRETO, DE 2200 X 1100 MM, E = 17 MM	SINAPI	Material	M2	0,11487168	R\$ 57,71	R\$ 6,63	0,00%	100,01%	C
00001214	CARPINTEIRO DE ESQUADRIAS (HORISTA)	SINAPI	Mão de Obra	H	0,35803980032	R\$ 17,42	R\$ 6,24	0,00%	100,01%	C
10965	DESMOLDANTE PARA FORMAS	SEINFRA	Material	L	0,736	R\$ 8,45	R\$ 6,22	0,00%	100,02%	C
00000378	ARMADOR (HORISTA)	SINAPI	Mão de Obra	H	0,332128903246	R\$ 18,35	R\$ 6,09	0,00%	100,02%	C
11846	SARRAFO DE 1"X4"	SEINFRA	Material	M	0,92	R\$ 6,05	R\$ 5,57	0,00%	100,02%	C
00004721	PEDRA BRITADA N. 1 (9,5 A 19 MM) POSTO PEDREIRA/FORNECEDOR, SEM FRETE	SINAPI	Material	M3	0,042425088	R\$ 113,55	R\$ 4,82	0,00%	100,02%	C
00043462	FERRAMENTAS - FAMILIA ENGENHEIRO CIVIL - HORISTA (ENCARGOS COMPLEMENTARES - COLETADO CAIXA)	SINAPI	Encargos	H	480,00	R\$ 0,01	R\$ 4,80	0,00%	100,02%	C
11728	PREGO 18X27 (2. 1/2" x 10) (APROXIMADAMENTE 198UN/KG)	SEINFRA	Material	KG	0,276	R\$ 14,20	R\$ 3,92	0,00%	100,02%	C
10841	CONECTOR PARA HASTE TERRA	SEINFRA	Material	UN	1,00	R\$ 2,83	R\$ 2,83	0,00%	100,02%	C
00043461	FERRAMENTAS - FAMILIA ENCANADOR - HORISTA (ENCARGOS COMPLEMENTARES - COLETADO CAIXA)	SINAPI	Encargos	H	7,24	R\$ 0,31	R\$ 2,24	0,00%	100,02%	C
00004517	SARRAFO *2,5 X 7,5* CM EM PINUS, MISTA OU EQUIVALENTE DA REGIAO - BRUTA	SINAPI	Material	M	0,33319536	R\$ 4,01	R\$ 1,34	0,00%	100,02%	C
00006117	CARPINTEIRO AUXILIAR (HORISTA)	SINAPI	Mão de Obra	H	0,071607960064	R\$ 14,35	R\$ 1,03	0,00%	100,02%	C
00039017	ESPACADOR / DISTANCIADOR CIRCULAR COM ENTRADA LATERAL, EM PLASTICO, PARA VERGALHAO *4,2 A 12,5* MM, COBRIMENTO 20 MM	SINAPI	Material	UN	4,65	R\$ 0,22	R\$ 1,02	0,00%	100,02%	C
00013896	VIBRADOR DE IMERSAO, DIAMETRO DA PONTEIRA DE *45* MM, COM MOTOR ELETRICO TRIFASICO DE 2 HP (2 CV)	SINAPI	Equipamento	UN	0,000269977332	R\$ 3.449,30	R\$ 0,93	0,00%	100,02%	C
					864					

SEMPRE DE LICITAÇÃO PM DE CASCAVEL
530
Página
Rubrica

ORÇAMENTO - CURVA ABC DE INSUMOS



OBRA:	ANEXO C.E.I.T.I. RAIMUNDO EDSON LEÃO LIMA - MUTIRÃO				DATA:	14/07/2025	BDI:	25,92%
DESCRIÇÃO:	CONTRATAÇÃO DE EMPRESA ESPECIALIZADA PARA EXECUÇÃO DE SERVIÇOS DE ENGENHARIA PARA CONSTRUÇÃO DE ANEXO DE AMPLIAÇÃO DA UNIDADE C.E.I.T.I. RAIMUNDO EDSON LEÃO LIMA, NA LOCALIDADE DE MUTIRÃO, MUNICÍPIO DE CASCABEL - CEARÁ.				FONTE	VERSÃO	HORA	MES
LOCAL:	RUA INACIO XAVIER - MUTIRÃO				SEINFRA	028.1 COM DESONERAÇÃO	84,44%	47,48%
CLIENTE:	PREFEITURA MUNICIPAL DE CASCABEL				SINAPI	2025.006 COM DESONERAÇÃO	92,17%	53,50%
					Composições Próprias	PRÓPRIA	0,00%	0,00%

CÓDIGO	DESCRIÇÃO	FONTE	TIPO	UNIDADE	QUANTIDADE	PREÇO UNITÁRIO	PREÇO TOTAL	%	ACUMUL. %	CL
I1596	PASTA PARA SOLDAR 450G	SEINFRA	Material	UN	0,018	R\$ 49,90	R\$ 0,90	0,00%	100,02%	C
00006114	AJUDANTE DE ARMADOR (HORISTA)	SINAPI	Mão de Obra	H	0,05412966028770816	R\$ 14,35	R\$ 0,78	0,00%	100,02%	C
00043132	ARAME RECOZIDO 16 BWG, D = 1,65 MM (0,016 KG/M) OU 18 BWG, D = 1,25 MM (0,01 KG/M)	SINAPI	Material	KG	0,041290224	R\$ 16,09	R\$ 0,66	0,00%	100,02%	C
00043464	FERRAMENTAS - FAMÍLIA OPERADOR ESCAVADEIRA - HORISTA (ENCARGOS COMPLEMENTARES - COLETADO CAIXA)	SINAPI	Encargos	H	62,35	R\$ 0,01	R\$ 0,62	0,00%	100,02%	C
00043483	EPI - FAMÍLIA CARPINTEIRO DE FORMAS - HORISTA (ENCARGOS COMPLEMENTARES - COLETADO CAIXA)	SINAPI	Encargos	H	0,4233984	R\$ 1,43	R\$ 0,61	0,00%	100,02%	C
00020247	PREGO DE AÇO POLIDO COM CABECA 15 X 15 (1 1/4 X 13)	SINAPI	Material	KG	0,0258408	R\$ 15,52	R\$ 0,40	0,00%	100,02%	C
00003146	FITA VEDA ROSCA, EM PTFE, ROLO DE 18 MM X 10 M (L X C)	SINAPI	Material	UN	0,084	R\$ 3,98	R\$ 0,33	0,00%	100,02%	C
00003148	FITA VEDA ROSCA, EM PTFE, ROLO DE 18 MM X 50 M (L X C)	SINAPI	Material	UN	0,0212	R\$ 14,67	R\$ 0,31	0,00%	100,02%	C
00036397	BETONEIRA, CAPACIDADE NOMINAL 600 L, CAPACIDADE DE MISTURA 360L, MOTOR ELÉTRICO TRIFÁSICO 220/380V, POTÊNCIA 4CV, EXCLUSO CARREGADOR	SINAPI	Equipamento	UN	0,0000101974993152	R\$ 20.233,54	R\$ 0,21	0,00%	100,02%	C
00043459	FERRAMENTAS - FAMÍLIA CARPINTEIRO DE FORMAS - HORISTA (ENCARGOS COMPLEMENTARES - COLETADO CAIXA)	SINAPI	Encargos	H	0,4233984	R\$ 0,44	R\$ 0,19	0,00%	100,02%	C
00002692	DESMOLDANTE PROTETOR PARA FORMAS DE MADEIRA, DE BASE OLEOSA EMULSIONADA EM ÁGUA	SINAPI	Material	L	0,00493136	R\$ 8,07	R\$ 0,04	0,00%	100,02%	C
00014618	SERRA CIRCULAR DE BANCADA COM MOTOR ELÉTRICO, POTÊNCIA DE *1600* W, PARA DISCO DE DIÂMETRO DE 10" (250 MM)	SINAPI	Equipamento	UN	0,00000756875552	R\$ 1.805,65	R\$ 0,01	0,00%	100,02%	C

Subtotal até 100,02% R\$ 1.034.433,94

Outros -R\$ 195,76

Valor total do Orçamento R\$ 1.034.238,18





PREFEITURA DE
Cascavel
CEARÁ

Agora cuidando de você.



CRONOGRAMA FÍSICO-FINANCEIRO



PREFEITURA DE

CASCVEL

Cidade

OBRA:

ANEXO C.E.I.T.I. RAIMUNDO EDSON LEÃO LIMA - MUTIRÃO

DESCRIÇÃO:

CONTRATAÇÃO DE EMPRESA ESPECIALIZADA PARA EXECUÇÃO DE SERVIÇOS DE ENGENHARIA PARA CONSTRUÇÃO DE ANEXO DE AMPLIAÇÃO DA UNIDADE C.E.I.T.I. RAIMUNDO EDSON LEÃO LIMA, NA LOCALIDADE DE MUTIRÃO, MUNICÍPIO DE CASCVEL - CEARÁ.

LOCAL:

RUA INACIO XAVIER - MUTIRAO

CLIENTE

PREFEITURA MUNICIPAL DE CASCVEL

CRONOGRAMA FÍSICO-FINANCEIRO

DATA : 14/07/2025

VERSÃO

BDI : 25,92%

Fonte

SEINFRA

028.1 COM DESONERAÇÃO

MES

84,44%

47,48%

SINAPI

2025/06 COM DESONERAÇÃO

92,17%

53,50%

Compensação

PROPRIA

0,00%

0,00%

ITEM	DESCRIÇÃO	VALOR (R\$)	MÊS 1	MÊS 2	MÊS 3	MÊS 4	MÊS 5	MÊS 6	Total parcela
1	ADMINISTRAÇÃO DE OBRA	R\$ 76.965,60	16,67 % R\$ 12.830,17	17,67 % R\$ 13.599,82	17,67 % R\$ 13.599,82	17,67 % R\$ 13.599,82	16,67 % R\$ 12.830,17	13,65 % R\$ 10.505,80	100,00 % R\$ 76.965,60
2	SERVIÇOS PRELIMINARES	R\$ 9.513,82	100,00 % R\$ 9.513,82						100,00 % R\$ 9.513,82
3	DEMOLIÇÕES E RETIRADAS	R\$ 8.837,01	100,00 % R\$ 8.837,01						100,00 % R\$ 8.837,01
4	MOVIMENTO DE TERRA	R\$ 5.588,65	40,00 % R\$ 2.235,46	60,00 % R\$ 3.353,19					100,00 % R\$ 5.588,65
5	FUNDAÇÕES E ESTRUTURAS	R\$ 33.342,75	10,00 % R\$ 3.334,28	35,00 % R\$ 11.669,96	35,00 % R\$ 11.669,96	20,00 % R\$ 6.668,55			100,00 % R\$ 33.342,75
6	PAREDES E PAINEIS	R\$ 157.686,65		20,00 % R\$ 31.537,33	20,00 % R\$ 31.537,33	60,00 % R\$ 94.611,99			100,00 % R\$ 157.686,65
7	ESQUADRIAS E FERRAGENS	R\$ 104.552,63		40,00 % R\$ 41.821,05	60,00 % R\$ 62.731,58				100,00 % R\$ 104.552,63
8	COBERTURA	R\$ 73.666,38				35,00 % R\$ 25.783,23	65,00 % R\$ 47.883,15		100,00 % R\$ 73.666,38
9	PISO	R\$ 102.047,48			15,00 % R\$ 15.307,12	35,00 % R\$ 35.716,62	35,00 % R\$ 35.716,62	15,00 % R\$ 15.307,12	100,00 % R\$ 102.047,48
10	REVESTIMENTO	R\$ 173.722,83				40,00 % R\$ 69.489,13	60,00 % R\$ 104.233,70		100,00 % R\$ 173.722,83
11	INSTALAÇÕES HIDROSANITARIAS	R\$ 82.072,64		10,00 % R\$ 8.207,26	20,00 % R\$ 16.414,53	40,00 % R\$ 32.829,06	30,00 % R\$ 24.621,79		100,00 % R\$ 82.072,64
12	INSTALAÇÕES ELETRICAS	R\$ 171.558,93			30,00 % R\$ 51.467,68	30,00 % R\$ 51.467,68	40,00 % R\$ 68.623,57		100,00 % R\$ 171.558,93
13	PINTURA	R\$ 22.757,80					20,00 % R\$ 4.551,56	80,00 % R\$ 18.206,24	100,00 % R\$ 22.757,80
14	SERVIÇOS FINAIS	R\$ 11.925,01						100,00 % R\$ 11.925,01	100,00 % R\$ 11.925,01
15	Benefícios e Despesas Indiretas (BDI)	R\$ 268.074,54	3,55 % R\$ 9.526,47	10,65 % R\$ 28.561,12	19,60 % R\$ 52.546,13	31,92 % R\$ 85.576,17	28,86 % R\$ 77.358,88	5,42 % R\$ 14.505,77	100,00 % R\$ 268.074,54
		R\$ 1.302.312,72	R\$ 46.277,21	R\$ 138.749,73	R\$ 255.274,15	R\$ 415.742,25	R\$ 375.819,44	R\$ 70.449,94	R\$
			R\$ 46.277,21	R\$ 185.026,94	R\$ 440.301,09	R\$ 856.043,34	R\$ 1.231.862,78	R\$ 1.302.312,72	1.302.312,72

533
Pagina
Rubrica
SETOR DE LICITAÇÃO PM DE CASCVEL



PREFEITURA DE
Cascavel
CEARA

Agora cuidando de você.



COMPOSIÇÃO DO BDI

 PREFEITURA DE CASCADEL Ceará	COMPOSIÇÃO DO BDI						
	OBRA:	ANEXO C.E.I.T.I. RAIMUNDO EDSON LEÃO LIMA - MUTIRÃO		DATA : 14/07/2025		BDI : 25,92%	
	DESCRIÇÃO:	CONTRATAÇÃO DE EMPRESA ESPECIALIZADA PARA EXECUÇÃO DE SERVIÇOS DE ENGENHARIA PARA CONSTRUÇÃO DE ANEXO DE AMPLIAÇÃO DA UNIDADE C.E.I.T.I. RAIMUNDO EDSON LEÃO LIMA, NA LOCALIDADE DE MUTIRÃO, MUNICÍPIO DE CASCAVEL – CEARÁ		FONTE	VERSÃO	HORA	MES
				SEINFRA	028.1 COM DESONERAÇÃO	84.44%	47.48%
				SINAPI	2025/06 COM DESONERAÇÃO	92.17%	53.50%
	LOCAL:	RUA INACIO XAVIER - MUTIRAO	Composições Próprias	PRÓPRIA	0.00%	0.00%	
CLIENTE:	PREFEITURA MUNICIPAL DE CASCAVEL						

COD	DESCRIÇÃO	%
1.	DESPESAS INDIRETAS	
AC	ADMINISTRAÇÃO CENTRAL	3,00%
DF	DESPESAS FINANCEIRAS	0,59%
R	RISCO	0,97%
	TOTAL	4,56%

2.	BENEFÍCIOS	
G	GARANTIA/SEGURO	0,80%
L	LUCRO	6,16%
	TOTAL	6,96%

3.	IMPOSTOS	
I1	PIS	0,65%
I2	COFINS	3,00%
I3	ISS	3,00%
I4	CPRB	4,50%
	TOTAL	11,15%

BDI = 25,92%

$$\frac{((1 + (AC + R + G)) \times (1 + DF) \times (1 + L))}{(1 - (I_1 + I_2 + I_3 + I_4))} - 1$$



DUARDO ALVES
 Engenheiro Civil
 CREA: 0620927283CE
 Diretor de Infraestrutura e Manutenção
 SEDUC/CASCAVEL



PREFEITURA DE
CASCATEL
Ceará

TABELA DE ENCARGOS SOCIAIS

OBRA:	ANEXO C.E.I.T.I. RAIMUNDO EDSON LEÃO LIMA - MUTIRÃO	DATA : 14/07/2025		BDI : 25,92%	
DESCRIÇÃO:	CONTRATAÇÃO DE EMPRESA ESPECIALIZADA PARA EXECUÇÃO DE SERVIÇOS DE ENGENHARIA PARA CONSTRUÇÃO DE ANEXO DE AMPLIAÇÃO DA UNIDADE C.E.I.T.I. RAIMUNDO EDSON LEÃO LIMA, NA LOCALIDADE DE MUTIRÃO, MUNICÍPIO DE CASCATEL – CEARÁ.	FONTE	VERSÃO	HORA	MES
		SEINFRA	028.1 COM DESONERAÇÃO	84,44%	47,48%
		SINAPI	2025/06 COM DESONERAÇÃO	92,17%	53,50%
		Composições Próprias	PRÓPRIA	0,00%	0,00%
LOCAL:	RUA INACIO XAVIER - MUTIRAO				
CLIENTE:	PREFEITURA MUNICIPAL DE CASCATEL				

COD	DESCRIÇÃO	HORISTA %	MENSALISTA %
A	GRUPO A		
A1	INSS	0,00%	0,00%
A2	SESI	1,50%	1,50%
A3	SENAI	1,00%	1,00%
A4	INCRA	0,20%	0,20%
A5	SEBRAE	0,60%	0,60%
A6	Salário Educação	2,50%	2,50%
A7	Seguro Contra Acidentes de Trabalho	3,00%	3,00%
A8	FGTS	8,00%	8,00%
A9	SECONCI	0,00%	0,00%
	TOTAL	16,80%	16,80%

B	GRUPO B		
B1	Repouso Semanal Remunerado	17,85%	0,00%
B2	Feriados	3,71%	0,00%
B3	Auxílio - Enfermidade	0,87%	0,66%
B4	13º Salário	11,03%	8,33%
B5	Licença Paternidade	0,07%	0,05%
B6	Faltas Justificadas	0,74%	0,56%
B7	Dias de Chuvas	1,59%	0,00%
B8	Auxílio Acidente de Trabalho	0,11%	0,08%
B9	Férias Gozadas	12,35%	9,33%
B10	Salário Maternidade	0,04%	0,03%
	TOTAL	48,36%	19,04%

C	GRUPO C		
C1	Aviso Prévio Indenizado	5,52%	4,17%
C2	Aviso Prévio Trabalhado	0,13%	0,10%
C3	Férias Indenizadas	1,72%	1,30%
C4	Depósito Rescisão Sem Justa Causa	2,87%	2,17%
C5	Indenização Adicional	0,46%	0,35%
	TOTAL	10,70%	8,09%

D	GRUPO D		
D1	Reincidência de Grupo A sobre Grupo B	8,12%	3,20%
D2	Reincidência de Grupo A sobre Aviso Prévio Trabalhado e Reincidência do FGTS sobre Aviso Prévio Indenizado	0,46%	0,35%
	TOTAL	8,58%	3,55%

A + B + C + D = 84,44% 47,48%

DUARDO ALVES LIMA
Engenheiro Civil
CREA: 0620927283CE
Diretor de Infraestrutura e Manutenção
SEDUC/CASCATEL



PREFEITURA DE
Cascavel
CEARA

Agora cuidando de você.



TABELA DE ENCARGOS SOCIAIS

TABELA DE ENCARGOS SOCIAIS				
OBRA:	ANEXO C.E.I.T.I. RAIMUNDO EDSON LEÃO LIMA - MUTIRÃO	DATA : 14/07/2025	BDI : 25,92%	
DESCRIÇÃO:	CONTRATAÇÃO DE EMPRESA ESPECIALIZADA PARA EXECUÇÃO DE SERVIÇOS DE ENGENHARIA PARA CONSTRUÇÃO DE ANEXO DE AMPLIAÇÃO DA UNIDADE C.E.I.T.I. RAIMUNDO EDSON LEÃO LIMA, NA LOCALIDADE DE MUTIRÃO, MUNICÍPIO DE CASCAVEL - CEARÁ.	FONTE	VERSÃO	HORA MES
LOCAL:	RUA INACIO XAVIER - MUTIRAO	SEINFRA	028.1 COM DESONERAÇÃO	84,44% 47,48%
CLIENTE:	PREFEITURA MUNICIPAL DE CASCAVEL	SINAPI	2025/06 COM DESONERAÇÃO	92,17% 53,50%
		Composições Próprias	PRÓPRIA	0,00% 0,00%

COD	DESCRIÇÃO	HORISTA %	MENSALISTA %
A	GRUPO A		
A1	INSS	5,00%	5,00%
A2	SESI	1,50%	1,50%
A3	SENAI	1,00%	1,00%
A4	INCRA	0,20%	0,20%
A5	SEBRAE	0,60%	0,60%
A6	Salário Educação	2,50%	2,50%
A7	Seguro Contra Acidentes de Trabalho	3,00%	3,00%
A8	FGTS	8,00%	8,00%
A9	SECONCI	0,00%	0,00%
	TOTAL	21,80%	21,80%

B	GRUPO B		
B1	Repouso Semanal Remunerado	17,86%	0,00%
B2	Feridos	3,71%	0,00%
B3	Auxílio - Enfermidade	0,86%	0,65%
B4	13º Salário	11,07%	8,33%
B5	Licença Paternidade	0,07%	0,05%
B6	Faltas Justificadas	0,74%	0,56%
B7	Dias de Chuvas	1,64%	0,00%
B8	Auxílio Acidente de Trabalho	0,10%	0,07%
B9	Férias Gozadas	12,98%	9,77%
B10	Salário Maternidade	0,03%	0,03%
	TOTAL	49,06%	19,46%

C	GRUPO C		
C1	Aviso Prévio Indenizado	5,54%	4,17%
C2	Aviso Prévio Trabalhado	0,13%	0,10%
C3	Férias Indenizadas	1,81%	1,36%
C4	Depósito Rescisão Sem Justa Causa	2,75%	2,07%
C5	Indenização Adicional	0,47%	0,35%
	TOTAL	10,70%	8,05%

D	GRUPO D		
D1	Reincidência de Grupo A sobre Grupo B	10,14%	3,83%
D2	Reincidência de Grupo A sobre Aviso Prévio Trabalhado e Reincidência do FGTS sobre Aviso Prévio Indenizado	0,47%	0,36%
	TOTAL	10,61%	4,19%

A + B + C + D = 92,17% 53,50%

DUARDO ALVES LIMA
Engenheiro Civil
CREA 0620927283CE
Diretor de Infraestrutura e Manutenção
SEDUC/CASCAVEL



PREFEITURA DE
Cascavel
CEARA

Agora cuidando de você.



PRANCHAS DE DESENHOS

OTAS

1.	COTAS EM METROS;
2.	COTAS DE NÍVEL EM METROS;
3.	CONFERIR MEDIDAS, ABERTURAS, NÍVEIS E PRumos NO LOCAL;
4.	MEIDRAS EM COTAS PRE-VALEEM SOBRE O DESENHO;
5.	ESCA. MANCHA, DEVE SER IMPRESSO COLOREDA.

DUARDO ALVES LIMA
Engenheiro Civil
CREA: 0620927283CE
Diretor de Infraestrutura e Manutenção
SEDUC/CASCARV1

RIO	DATA	AUTOR	DESCRIÇÃO DA REVISÃO
REV.			

SECRETARIA DA EDUCAÇÃO
PREFEITURA MUNICIPAL DE CASCAVEL
RUA NDE MANA, Nº 25, MODULO ESPORTIVO, CASCAVEL - CE.
FONE: (85) 3334 - 1098

ANEXO CEITI RAIMUNDO EDSON LEÃO

[illegible]

ARQUITETÔNICO

0118



TRAVESSA INÁCIO XAVIER 1502, MUTIRÃO

PRAÇA

 $A = 951,17$ 

TRAVESSA INÁCIO XAVIER 1502, MUTIRÃO

TRAVESSA PEDRO CIRÍACO

ACESSO A CETA ANEXO
RAMUNDO
EDSON LEÃO

20.57

LOYE 01

SETOR DE LICITACAO PM DE CASCAVEL

544
Pagina
18
Rubrica

ARQUITETÓNICO

0218

1. COTAS EM METROS;
2. COTAS DE NÁVEL EM METROS;
3. CONSERVA MEDIDAS, ABERTURAS, NÍVEIS E PRUMOS NO LOCAL;
4. MEDIDAS EM COTAS PREVALIEM SOBRE O CENSO;
5. ESCA PLANHA DEVE SER IMPOSTO CONFERIA.

EDUARDO ALVES LIMF
Engenheiro Civil
CREA-0620927283CE
Diretor de Infraestrutura e Manutenção
SEDUC/CASCABEL

R00	DATA	ALTORE	DESCRIZIONE ALTERNATIVA
R01			
R02			
SECRETARIA DA EDUCAÇÃO
PREFEITURA MUNICIPAL DE CASCAVEL
RUA NOF VIANA, N.º 25, MÓDULO ESPORTIVO, CASCAVEL - CE
FONE (85) 3334 - 1008

ANEXO CFIT RAIMUNDO EDSON LEÃO

PRÊMIO EXECUTIVO	ESCALA
CONTIGUO	1.100
01 - PLANTA DE LOCAÇÃO	

PRINCÍPIO	ESTADO
CASCAVEL	CEARA

AREA TECNICA	DESCRIZIONE	PIANCINA
	DATA	

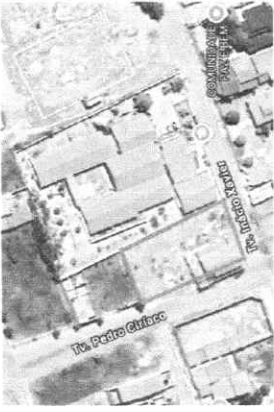

QUADRO DE ESQUADRIAS

LEGENDA DE PORTA - PORTAS COM ENTALHA

ESQ.	DESCRIÇÃO	PERFIL	MATERIAL	QUANT.	FUNÇÃO/COMENT.
P1	5,00 x 2,00	-	Alumínio e vidro temperado	2	1 folha de vidro
P2	5,00 x 2,00	-	Alumínio e vidro temperado	19	1 folha de vidro
P3	5,00 x 2,00	-	Alumínio e vidro temperado	5	1 folha de vidro

LEGENDA DE PORTA - PORTA EM ALUMÍNIO

ESQ.	DESCRIÇÃO	PERFIL	MATERIAL	QUANT.	FUNÇÃO/COMENT.
PA1	5,00 x 2,00	-	Alumínio e vidro	1	1 folha de vidro
PA2	5,00 x 2,00	-	Alumínio e vidro	11	1 folha de vidro

LEGENDA DE PORTA - PORTA DE ALUMÍNIO

ESQ.	DESCRIÇÃO	PERFIL	MATERIAL	QUANT.	FUNÇÃO/COMENT.
PV1	5,00 x 2,00	-	Alumínio e vidro	1	1 folha de vidro

LEGENDA DE PORTA - PORTA DE ALUMÍNIO VÍDEO

ESQ.	DESCRIÇÃO	PERFIL	MATERIAL	QUANT.	FUNÇÃO/COMENT.
PV2	5,00 x 2,00	-	Alumínio e vidro	2	1 folha de vidro


ANELAIS

ESQ.	DESCRIÇÃO	PERFIL	MATERIAL	QUANT.	FUNÇÃO/COMENT.
A1	5,00 x 2,00	-	Alumínio e vidro	8	1 folha de vidro
A2	5,00 x 2,00	-	Alumínio e vidro	1	1 folha de vidro
A3	5,00 x 2,00	-	Alumínio e vidro	1	1 folha de vidro
A4	5,00 x 2,00	-	Alumínio e vidro	2	1 folha de vidro
A5	5,00 x 2,00	-	Alumínio e vidro	19	1 folha de vidro
A6	5,00 x 2,00	-	Alumínio e vidro	1	1 folha de vidro

CORREDO

ESQ.	DESCRIÇÃO	PERFIL	MATERIAL	QUANT.	FUNÇÃO/COMENT.
C1	5,00 x 2,00	-	Alumínio e vidro	1	1 folha de vidro

SETOR DE LICITAÇÃO PM DE CASCAVEL
Pagina 342
Rubrica

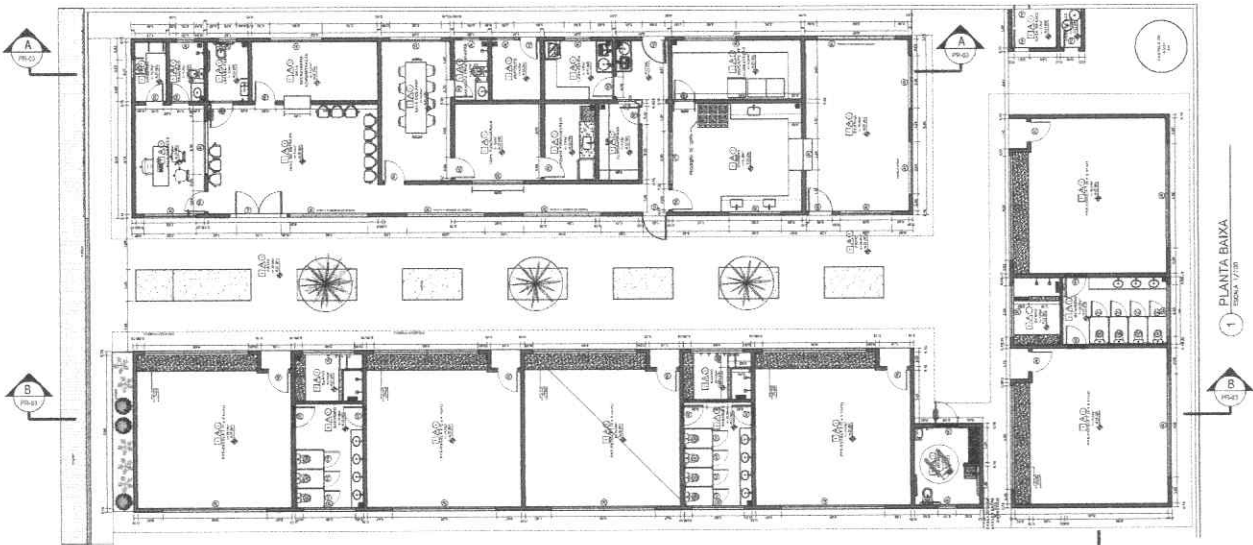

- 1. QUADRO DE ESQUADRIAS
- 2. LEGENDA DE PORTA - PORTAS COM ENTALHA
- 3. LEGENDA DE PORTA - PORTA EM ALUMÍNIO
- 4. LEGENDA DE PORTA - PORTA DE ALUMÍNIO
- 5. LEGENDA DE PORTA - PORTA DE ALUMÍNIO VÍDEO
- 6. ANELAIS
- 7. CORREDO

REPRESENTAÇÃO TÉCNICA


EDUARDO ALVES LIMA
Engenheiro Civil
CREA: 0620927283CE
Diretor de Infraestrutura e Manutenção
SEDUC/CASCAVEL

SECRETARIA DA EDUCAÇÃO
PREFEITURA MUNICIPAL DE CASCAVEL
RUA NÉSTOR, Nº 25, MODULO EDUCATIVO, CASCAVEL - PR
FONE: (045) 3334 - 1048



ANEXO CEM RAIMUNDO EDSON LEAO
PROPOSTA Nº 001/2023
MUNICÍPIO DE CASCAVEL
RUA NÉSTOR, Nº 25, MODULO EDUCATIVO, CASCAVEL - PR
FONE: (045) 3334 - 1048

PROPOSTA Nº 001/2023
MUNICÍPIO DE CASCAVEL
RUA NÉSTOR, Nº 25, MODULO EDUCATIVO, CASCAVEL - PR
FONE: (045) 3334 - 1048
MUNICÍPIO DE CASCAVEL
RUA NÉSTOR, Nº 25, MODULO EDUCATIVO, CASCAVEL - PR
FONE: (045) 3334 - 1048
ARQUITETÔNICO
0318

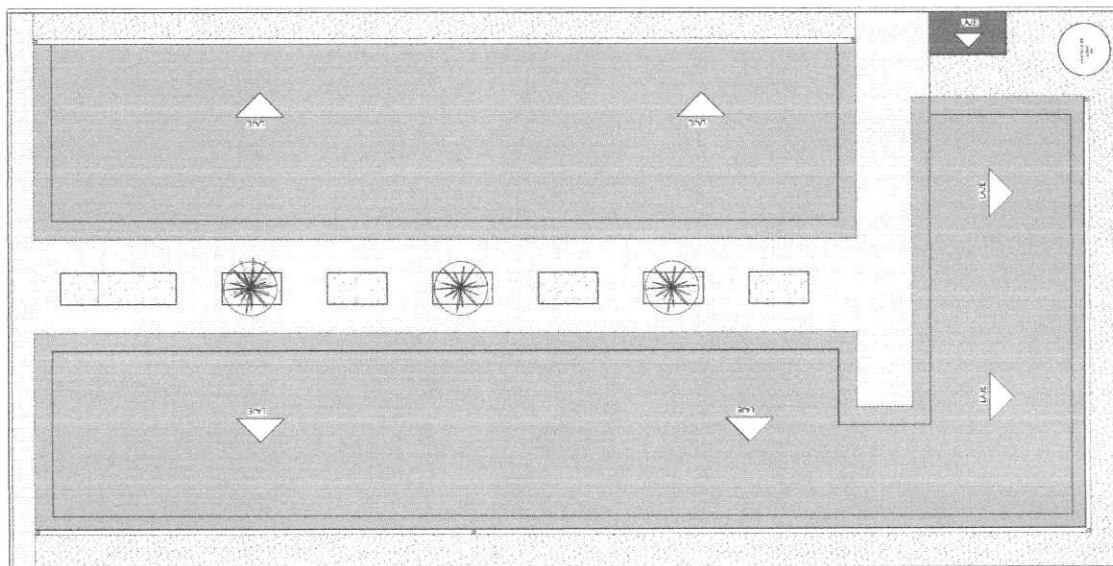

1. COTAS EM METROS;
2. COTAS DE NÍVEL EM METROS;
3. COEFICIENTES DE ABERTURAS, NÁVEIS E PRINCÍPIOS DO LÓGICA;
4. METRAGEM EM COTAS PRECISAMENTE SOBRE O DESENHO;
5. ESSA PRÁTICA DEVE SER IMPRESSO CUIDADO.

DUARDO ALVES LIMA
Engenheiro Civil
CREA: 0620927283CE
Diretor de Infraestrutura e Manutenção
SEDUC/CASCARVAL

[illegible]


SECRETARIA DA EDUCAÇÃO
PREFEITURA MUNICIPAL DE CASCAVEL
RUA NOF VAIHA, Nº 25, MODULO ESPORTIVO, CASCAVEL-CE
FONE: (85) 3334 - 1098

ANEXO CÉTI RAIMUNDO EDSON LEÃO


PROPRIETARIO:	ETAPA:	ESCALA:
MUNICIPIO DE CASAPAL	PROYECTO EXISTING	1:100
PS / CNP J	CONTINGO.	
NO. 532/092/0091 -46	01- PLANTA DE COBERTURA	
NO. 532/092/0091 -46		

[illegible]


543
Pagina
Rubrica

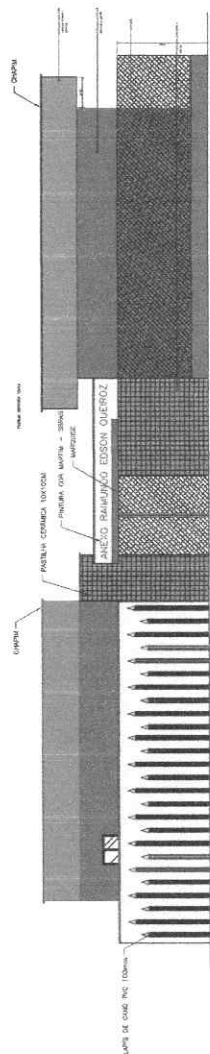

1 VISTA FACHADA PRINCIPAL

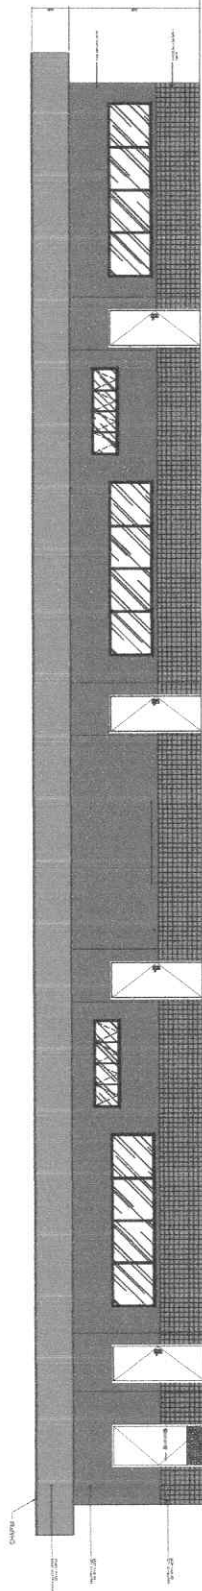

2 VISTA LATERAL SALAS
ESCALA 1/50

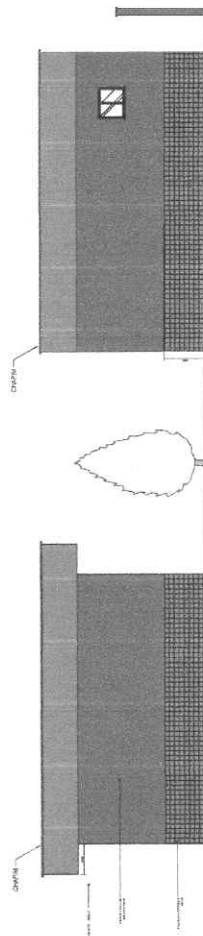

3 VISTA LATERAL INTERNA
ESCALA 1/50

1. COTAS EM METROS;
2. COTAS DE NÍVEL EM METROS;
3. CONFERIR MEDIDAS, ABERTURAS, NÍVEIS E PROMOS NO LOCAL;
4. MEDIDAS EM COTAS PRELIMINARES SOBRE O DESENHO;
5. ESSA PRÁTICA DEVE SER IMPRESSO COLOREDA.

STUDY CASES ARE:		APR 1960
------------------	--	----------

REF: PSCAVE,
T000025

EDUARDO ALVES LIMA
Engenheiro Civil
CREA: 062092783CE
Diretor de Infraestrutura e Manutenção
SEDUC/CASCAT

[illegible]

SECRETARIA DA EDUCAÇÃO
PROTEÇÃO MUNICIPAL DE CASCAVEL
PRA. HOJE MANHÃ, Nº 25, MÓDULO ESPORTIVO, CASCAVEL - CE.
FONE: (85) 3334 - 1000

ANEXO CEITI RAIMUNDO EDSON LEÃO

[illegible]

UNIVERSIDADE: UFMG	ESTADO: MG	PRIMEIRO: 0518
ALUNO: JACSON	CIDADE: BELO HORIZONTE	DATA: 05/06/2025
ARQUITETÔNICO		

0518

SETOR DE LICITAÇÃO PM DE CASCAVEL

544

Página

Rubrica

0145

1. COTAS EM METROS;
2. COTAS DE ÁGUA EM METROS;
3. CONFERIR MEDIDAS, ABERTURAS, NÍVEIS E PERÍMETROS NO LOCAL;
4. MEDIDAS EM COTAS PREVALECEM SOBRE O DESNIVEL;
5. ESSA PRÁTICA DEVE SER IMPOSTAÇÃO DO LÍDER.

EDUARDO ALVES LIMA
Engenheiro Civil
CREA: 0620927283CE
Diretor de Infraestrutura e Manutenção
SEDUC/CASCAVEL


MODALIDADE	DATA	AUTOR	DESCRIÇÃO DA REVISÃO
MODALIDADE			
DATA			
AUTOR			
DESCRIÇÃO DA REVISÃO			

SECRETARIA DA EDUCAÇÃO
PREFEITURA MUNICIPAL DE CASCAVEL
RUA NÍDE VIANA, Nº25, MODELO ESPERIDÃO, CASCAVEL-CE.
FONE: (85) 3334 - 1098


ANEXO CEITI RAIMUNDO EDSON LEÃO

[illegible]


SETOR DE LICITACAO PM DE CASCAVEL

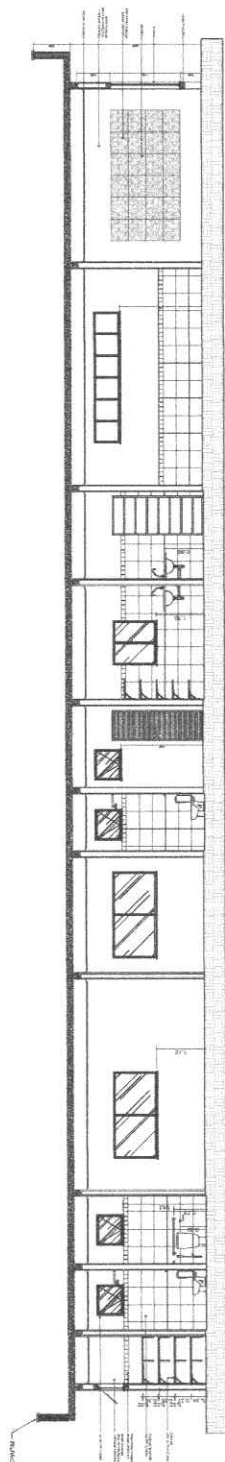

1 CORTE AA
ESCALA 1/100

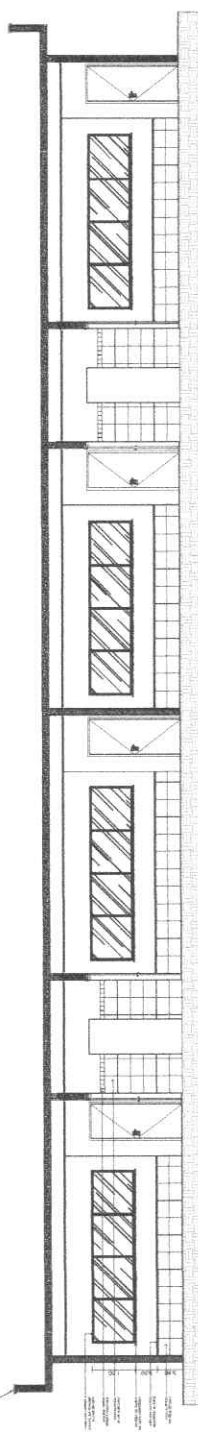

1 CORTE BB
ESCALA 1/100

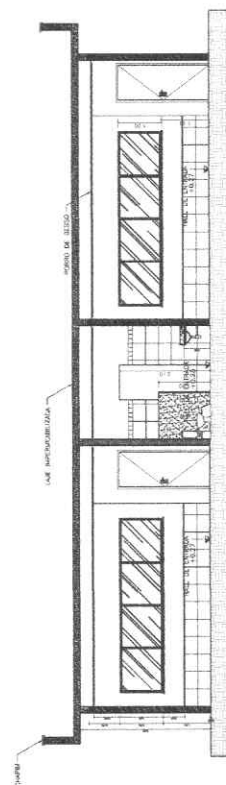

3 CORTE CC
ESCALA 1/50

LEGENDA TOMADAS	
	TOMADA SIMPLES 220V A 30CM
	TOMADA DUPLA 220V A 30CM
	TOMADA SIMPLES 220V A 120CM
	TOMADA DUPLA 220V A 120CM
	TOMADA PARA AR CONDICIONADO

OTAS

1. COTAS EM METROS;
2. COTAS DE NÍVEL EM METROS;
3. CONFERIR MEDIAS, ABERTURAS, NÍVELS E PRumos NO LOCAL;
4. MEDIAS EM COTAS PREVALECEM SOBRE O DESENHO;
5. ESSA PRINCÍPIO DEVE SER IMPRESSO NA ORDA.

EDUARDO ALVES Lima
Engenheiro Civil
CREA: 0620927283CE
Diretor de Infraestrutura e Manutenção
SEDUC/CASCAREL

[illegible]

SECRETARIA DA EDUCAÇÃO
PREFEITURA MUNICIPAL DE CASCAVEL
RUA NDE VAMA, N°25, MODELO ESPORTIVO, CASCAVEL-PR.
FONE: (85) 3.534 - 1008

ANEXO CEITI RAIMUNDO EDSON LEÃO

PROYECTO	LEVANTAMIENTO	ESCALA
MUNICIPIO DE ORDEZUEL	CONTINUIDAD	1:100
20 / 03/97	01 - PLANTA PONTOS DE TOMADAS	
10.532.508/0501-46		
10.532.508/0501-46		


PROCESSO TRIBUTÁRIO Nº 37.761.000/0000000	ESTADO CEARA	DESENHO	BANCA
	MUNICÍPIO: ANGAIL		

ARQUITETÓNICO

DATA: JULHO/2020

0718

0718

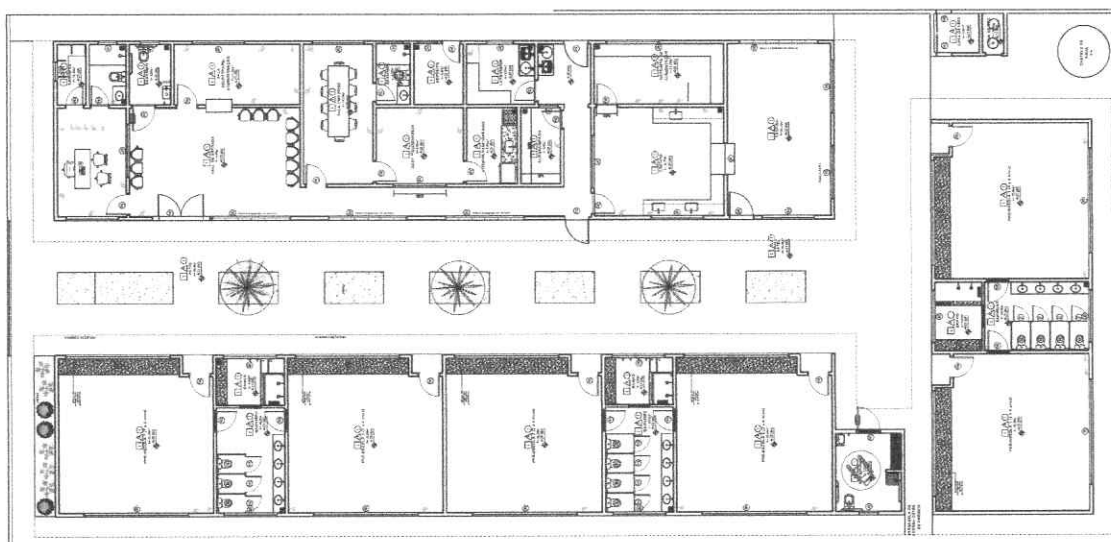

1 PLANTA BAIXA
(ESCALA 1/100)

	LUMINÁRIA DE SOBREPÔ 51W 36W TAMANHO: 1,20m
	POSTE JARDIM DE AÇO LED 20GW TAMANHO: 2,50m



1 PLANTA BAIXA

EDUARDO ALVES LIMA
Engenheiro Civil
CREA: 062092783/CE
Diretor de Infraestrutura e Manutenção
SEDUC/CASCAVEL

THE SPONSORING OFFICE	APPROVED
--------------------------	----------

[illegible]

SECRETARIA DA EDUCAÇÃO
PREFEITURA MUNICIPAL DE CASCAVEL
RUA HOE WAM, 1725, MÓDULO ESPORTIVO, CASCAVEL - CE.
FONE: (05) 3534 - 1008


ANEXO CEITI RAIMUNDO EDSON LEÃO

[illegible]


MUNICIPIO:	ESTADO:
CACAVEL	CEARA
AREA TECNICA:	
DESENHO:	PROJETO:
AUTORIZADO VERA	
DATA:	
30/10/2025	
	09/18

ARQUITETÔNICO


0818

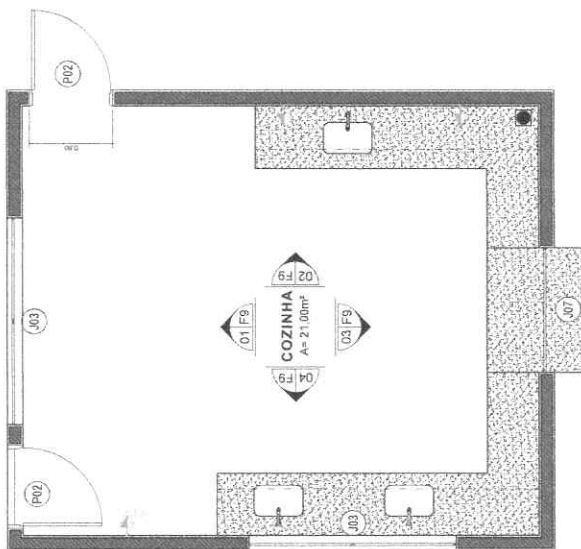


2 VISTA 02
ESCALA 1/25

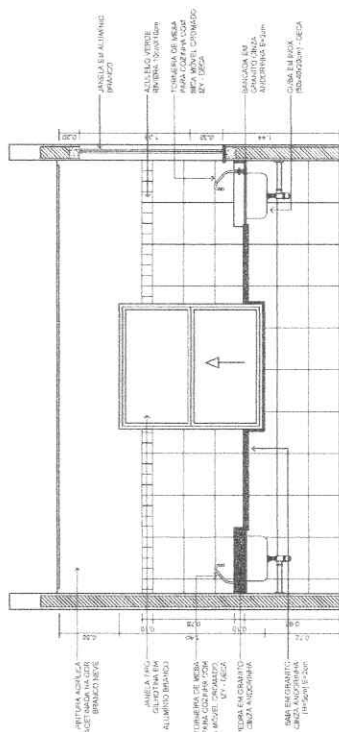

3

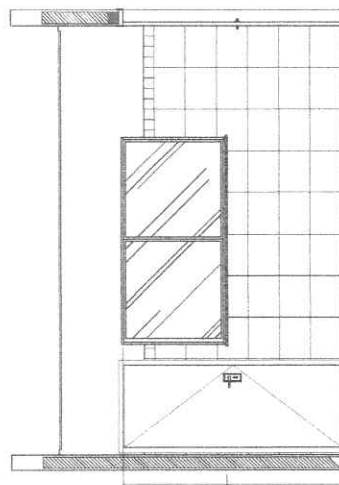

1 VISTA 01
ESCALA 1/25

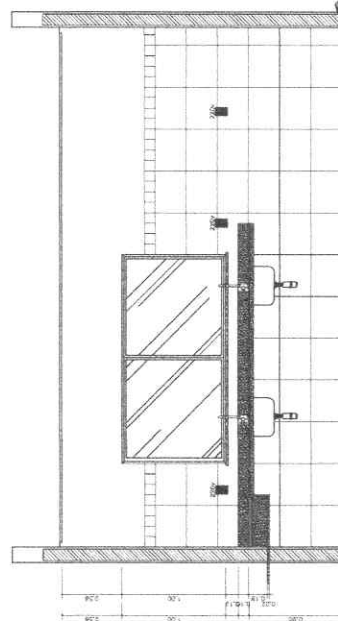

4

SETOR DE LICITAÇÃO PM DE CASCAVEL
548
Página
Rubrica

DUARDO ALVES LIM,
Engenheiro Civil
CREA: 0620927283CE
Diretor de Infraestrutura e Manutenção
SEDUC/CASCABEL-CE



SECRETARIA DA EDUCAÇÃO
PREFEITURA MUNICIPAL DE CASCAVEL
RUA NOÉ VIANNA, Nº 25. APOLO ESPORTIVO, CASCAVEL - PR
FONE (85) 8334 - 1008

ANEXO CEITI RAIMUNDO EDSON LEÃO

[illegible]

ARQUITETÔNICO

0918

1. COTAS EM METROS;
2. COTAS DE NÍVEL EM METROS;
3. CONHECER MEDIDAS, ABERTURAS, ÂNGULOS E PRINCÍPIOS LÓGICOS;
4. MEDIDAS EM COTAS REALIZADAS SOBRE O DESENHO;
5. ESSA PRÁTICA DEVE SER IMPRESSO COLORIDA.

SPONSOR/VEH	APPROV:
-------------	---------

EDUARDO ALVES LIMA
Engenheiro Civil
CREA: 0620927283CE
Diretor de Infraestrutura e Manutenção
SEDUC/CASCADEIA-SC

[illegible]


SECRETARIA DA EDUCAÇÃO
PREFEITURA MUNICIPAL DE CASCAVEL
RUA NÔE VIANA, Nº 25, MÓDULO ESPORTIVO, CASCAVEL - OL.
FONE: (085) 3334 - 1004

ANEXO CEITI RAIMUNDO EDSON LEÃO



[illegible]

ARQUITETÓNICO


1018

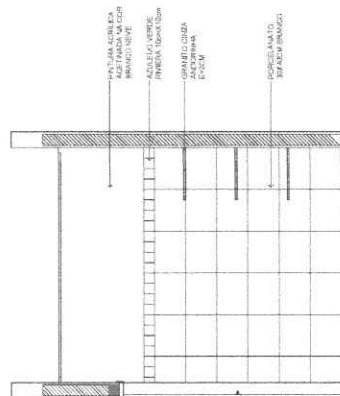


1

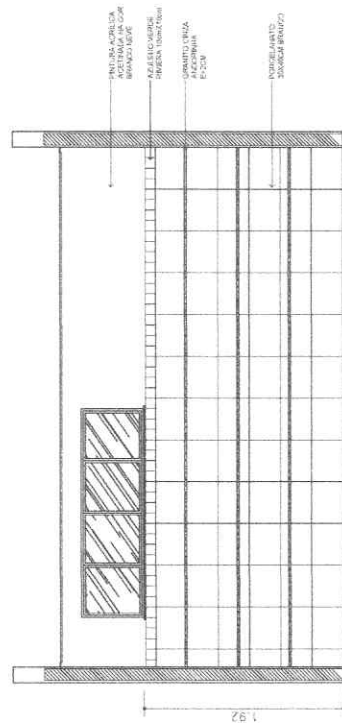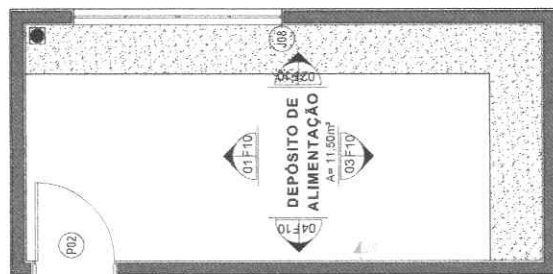

2 VISTA 02
ESCALA 1/25

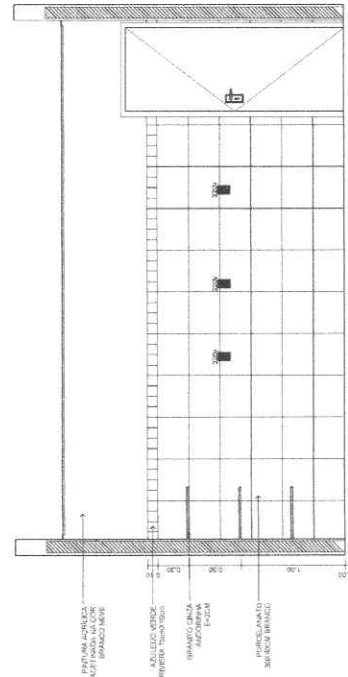

4 VISTA 04
ESCALA 1/25

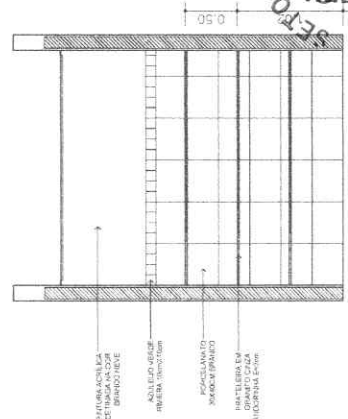

3 VISTA 03
ESCALA 1/25

SEMPRE POR LICITACAO PM
549
Pagina
~~18~~
Rubrica
DEL

1. COTAS EM METROS;
2. COTAS DE NÍVEL EM METROS;
3. CONFIANÇA EM METROS;
4. MEDIDAS EM COTAS PREVALENTE SOBRE O DOUTORADO;
5. FOLHA PRONCHIA DOVE SER IMPRESSO E DOUTORADO.

RESPONSABLE TUNCO	APROVADO
----------------------	----------

EDUARDO ALVES LIMA
Engenheiro Civil
CREA: 0620927283GE
Diretor de Infraestrutura e Manutenção
SEDUC/CASCAVEL

[illegible]


SECRETARIA DA EDUCAÇÃO
PROTECTORIA MUNICIPAL DE CASCAVEL
RUA NOB VIANA, Nº25, MOULO LIGATIVO, CASCAVEL-CE

ANEXO CEITI RAIMUNDO EDSON LEÃO


[illegible]

ARQUITETÓNICO


1118

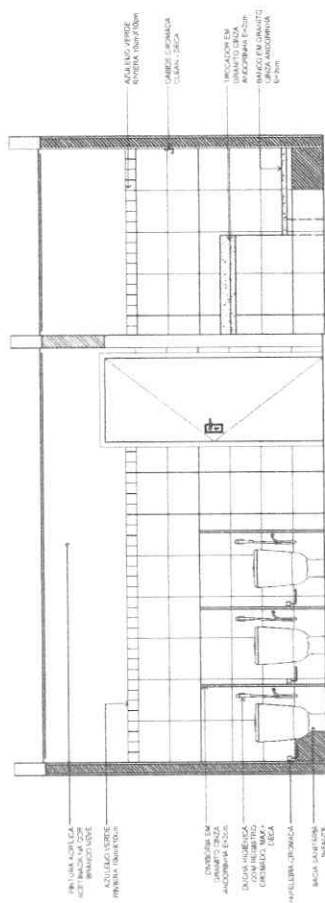

VISTA LATERAL 1

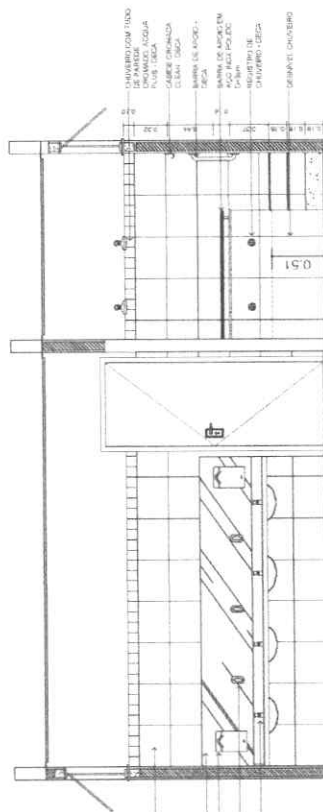

VISTA LATERAL 2

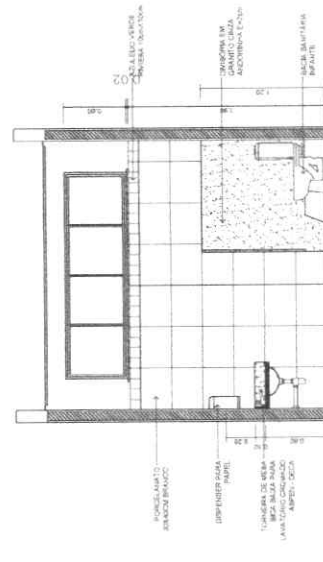

VISTA LATERAL 3

1. COTAS EM METROS;
2. COTAS DE NÍVEL EM METROS;
3. CONTEÚR MEDIANAS, ABERTURAS, INVERSES E PRIMÁRIOS NO LEGAL;
4. MEDIDAS EM COTAS, PREVALÊNCIA SOBRE O COTÁRIO;
5. ESSA PRÁTICA DEVE SER INAPLICADA, COLABORA

PRESENTA LA VELLA DE CANTON	APROVO
--------------------------------	--------

EDUARDO ALVES LIMA
Engenheiro Civil
CREA: 0620927283CE
Diretor de Infraestrutura e Manutenção
SEDUC/CASC/AVF

SECRETARIA DA EDUCAÇÃO
PREFEITURA MUNICIPAL DE CASCAVEL
RUA NÍDE VIANA, Nº 20, MODULO ESPORTIVO, CASCAVEL-PR
FONE: (08) 3534 - 1008

ANEXO C E T I R A I M U N D O E D S O N L E Ã O

[illegible]

ARQUITETÓNICO

1218

[illegible]

1 VISTA LATERAL 1
ESCALA 1/25


[illegible]

3 VISTA LATERAL 3
ESCALA 1/25


Architectural floor plan of a house with a swimming pool. The plan shows a rectangular pool (12'0" x 24'0") with a diving board (DIVERGIA) and a ladder (SCALATA). The pool is surrounded by a deck (PULVISCELO) and a lawn (ERBA). The house has a living room (SALA) with a fireplace (FIDUCIA), a kitchen (CUCINA) with a sink (LAVABO) and stove (FORNINO), a bathroom (BAGNO), and a bedroom (CAMERA). The plan also shows a terrace (TERRAZZO) and a garden (GIARDINO). Dimensions are given in feet and inches.

2 VISTA LATERAL 2
ESCALA 1/25



551
Pagina
Rubrica

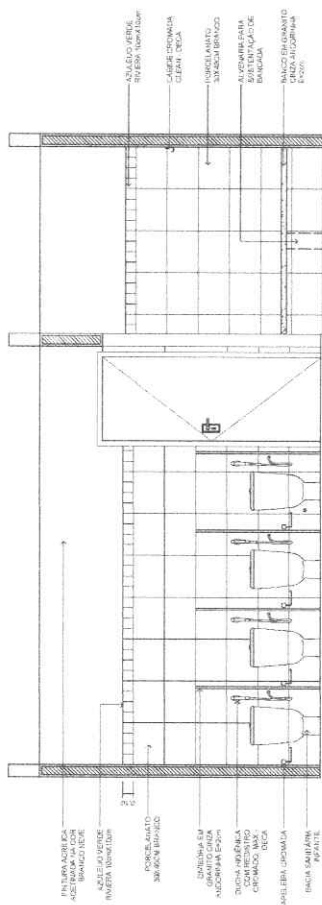

1 VISTA LATERAL 1
ESCALA 1/25

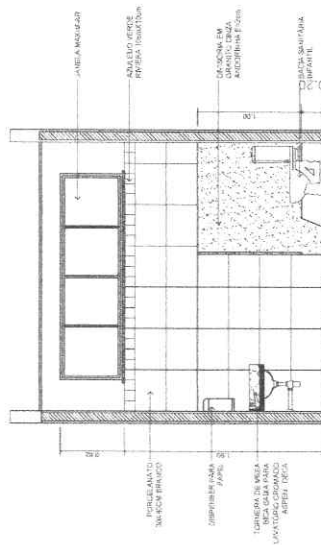

3 VISTA LATERAL 3
ESCALA 1/25

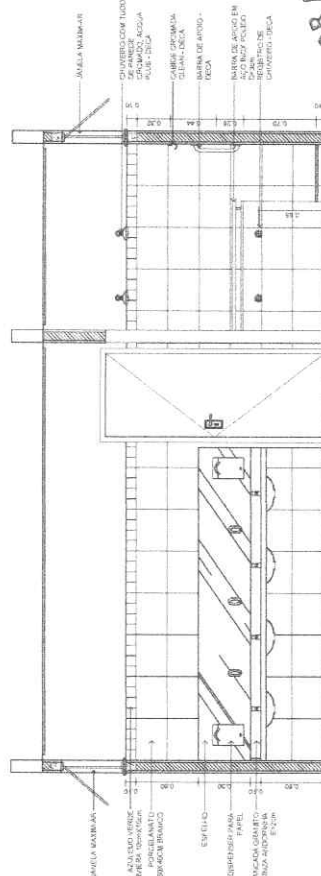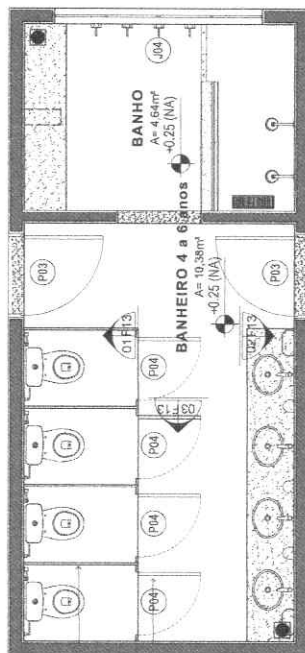

2 VISTA LATERAL 2
ESCALA 1/25

1. COTAS EM METROS;
2. COTAS DE NÍVEL EM METROS;
3. CONDIÇÕES ABERTURAS;
4. MEDIDAS EM COTAS PREVALÊNCIAS SOBRE O DISSENHO;
5. ESSA PLANCHA DEVE SER IMPRESSO C/ORDINA.

EDUARDO ALVES L.M.
Engenheiro Civil
CREA: 0620927283CE
Diretor de Infraestrutura e Manutenção
SEDUC/CASCAPV

PROJ. REV.	DATA	AUTOR	EDICAO DA REVISTA
			
SECRETARIA DA EDUCACAO INSTITUIÇÃO MUNICIPAL DE OBSERV.			
Rua José Maria de Góes, 45 Fone: (011) 5334 - 1098			
ANEXO CEMI RAIMUNDO EDSON LEÃO			
CATEGORIA ANEXO CEMI		LANTAMENTO CONTIGUO	
DATA DE PROJ. 46 DATA DE EXEC. 0000		LOCALÇA BARRILHO 4 A 8 AVIS 01 - VISTA LATERAL 1 02 - VISTA LATERAL 2 03 - VISTA LATERAL 3	
MUNICÍPIO SÃO PAULO		ESTADO CEARÁ	
REGIA TERCIA		TRABALHOS DURANTE VÍDEA 14/05/2025	
		PRINCIPAL:	
		1318	
ARQUITETO			

SETOR DE LICITAÇÃO PM
552
Página
Rubrica