


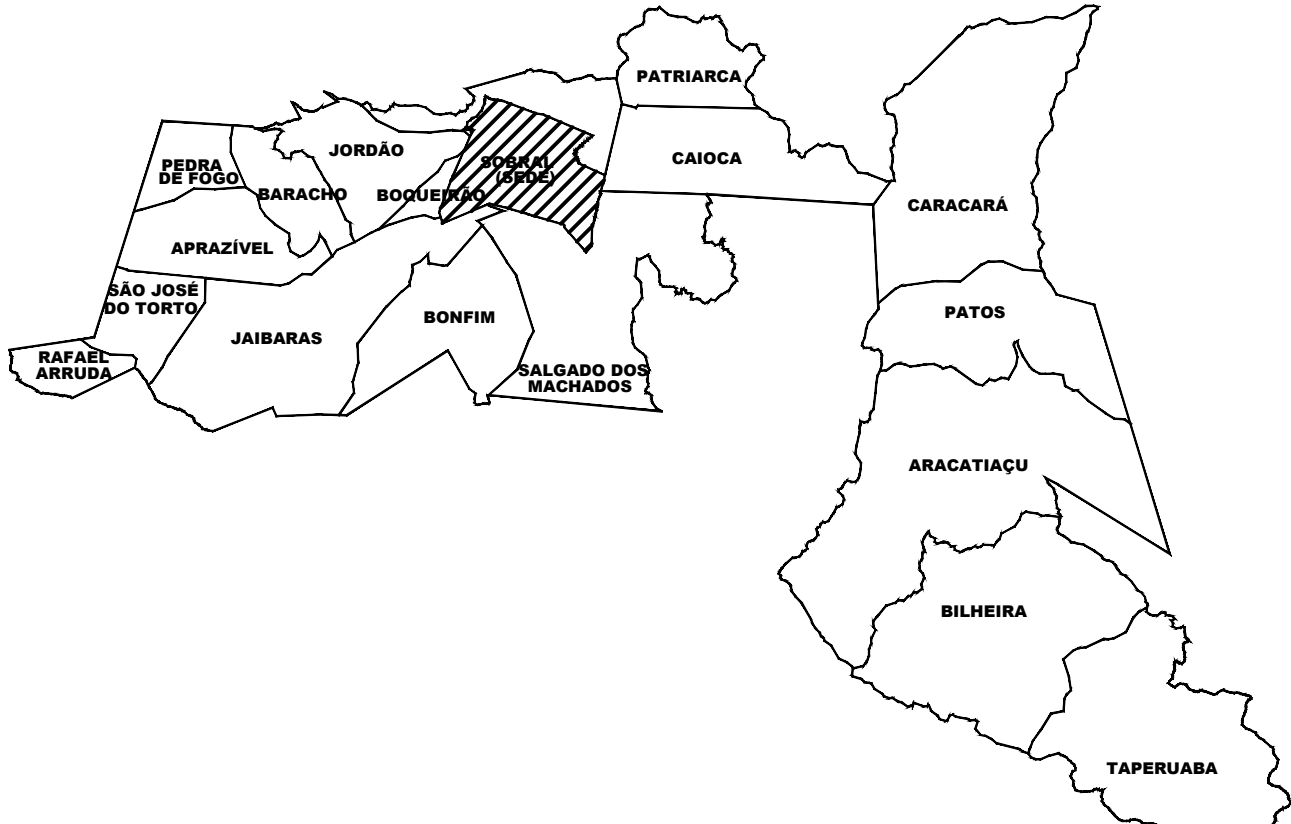

QUADRO DE ÁREA

ZCE

ÁREA DO TERRENO	608,82m²
ÁREA TOTAL CONSTRUÍDA	1.327,7m²
ÁREA CONSTRUÍDA TÉRREO	518,35m²
ÁREA CONSTRUÍDA 1º PAV	366,37m²
ÁREA CONSTRUÍDA 2º PAV	442,98m²
ÁREA DE COBERTA	518,35m²
ÁREA PERMEÁVEL	90,47m²

	ÍNDICES PROPOSTOS	ÍNDICES EXIGIDOS
TAXA DE OCUPAÇÃO	85%	85%
TAXA DE PERMEABILIDADE	14,85%	10%
ÍNDICE DE APROVEITAMENTO	2,00	2,0
ALTURA MÁXIMA DA EDIFICAÇÃO	-m	15,00m
RECUE DE FRENTE	0,00m	0,00m
RECUE DE FUNDOS	-m	1,50m
RECUE LATERAL	0,00m	0,00m

QUADRO DE ESQUADRIAS

PORTAS

Nº	DIM. (LxH)	MATERIAL	TIPO	QUANT.
PF390	3.90X2.10	FERRO	BASCULANTE	01
PV200	2.00X2.50	VIDRO	ABRIR (2F)	01
PV195	1.95X2.10	VIDRO	ABRIR (2F)	01
PM200	2.00X2.10	MADEIRA	FIXA	01
PM120	1.20X2.10	MADEIRA	ABRIR (2F)	06
PM90	0.90X2.10	MADEIRA	ABRIR (1F)	01
PM90	0.90X2.10	MADEIRA	ABRIR (1F)	01
PM80	0.80X2.10	MADEIRA	ABRIR (1F)	09
PM70	0.70X2.10	MADEIRA	ABRIR (1F)	01
PA60	0.60X1.60	ALUMINIO	ABRIR (1F)	12
PA60	0.60X2.10	ALUMINIO	ABRIR (1F)	01

*Dobradças com Rolamento 33.1/2x3" até 60kg em Aço Inox Polido
**Puxadores de portas em Aço Inox Polido

JANELAS

Nº	DIM. (LxHxP)	MATERIAL	TIPO	QUANT.
JV180	1.80X0.80X1.70	JANELA EM ALUMINIO NATURAL E VIDRO	CORRER	07
JV120	1.20X1.10X1.00	JANELA EM ALUMINIO NATURAL E VIDRO	ABRIR (2F)	01
JV100	1.00X2.10X0.00	JANELA EM ALUMINIO NATURAL E VIDRO	ABRIR (2F)	01
JV70	0.70X0.70X1.60	JANELA EM ALUMINIO NATURAL E VIDRO	PIVOTANTE	02
JM120	1.20X1.90X0.20	JANELA DE MADEIRA COM ACABAMENTOS EM VIDRO	FIXA	13
JM120	1.20X2.20X0.30	JANELA DE MADEIRA COM ACABAMENTOS EM VIDRO	FIXA	19

LEGENDA CONSTRUÇÃO/DEMOLIÇÃO

- 01 _ PAREDE EXISTENTE A MANTER
- 03 _ ALVENARIA A CONSTRUIR
- 04 _ ALVENARIA A DEMOLIR

Nadine Siqueira
Nadine Siqueira Prado Laureano,
Arquiteta e Urbanista
CAU A130564-6

SECRETARIA DA INFRAESTRUTURA

PROJETO: PROJETO ARQUITETÔNICO
REFORMA DO ANEXO DA CAMARA MUNICIPAL DE SOBRAL

INTERESSADO: PREFEITURA DE SOBRAL

AUTOR: NADINE SIQUEIRA

ENDEREÇO: RUA MENINO DEUS

AUTOR: VICENTE LINHARES

MUNICÍPIO: SOBRAL



DESENHOS DA PRANCHA
PLANTA DE SITUAÇÃO
PLANTA BAIXA TÉRREO

ESCALA
S/E
1/100

DATA
AGO/2022

REVISÃO
AGO/2022

ARQUIVO
PR_01_02

ARQ
01/05

LEGENDA REVESTIMENTOS

PISO

- 01 _ Porcelanato Bianco Covelano Polido 120x120
- 02 _ Porcelanato Bianco Covelano Natural 120x120
- 03 _ Piso industrial de alta resistência na cor natural com modulações de 1,00m e espessura de 12mm incluindo polimento. Usar junta plástica na cor branca.



PAREDE

- 01 _ Porcelanato Bianco Covelano Natural 120x120
- 02 _ Parede emassada e pintada com tinta acrílica semibrilho na cor branca artesão
- 03 _ Parede em textura tipo grafiato na cor cinza alpino / Revestimento cerâmico 10x10cm - Turquesa, aplicado a uma altura de 0,40m do piso acabado

TETO

- 01 _ Forro falso em gesso, com pintura látex branca

ESCALA DE PLANTAS
10 - 1
10 - 2
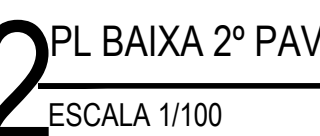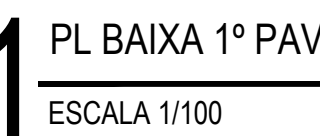

	ÍNDICES PROPOSTOS	ÍNDICES EXIGIDOS
TAXA DE OCUPAÇÃO	85%	85%
TAXA DE PERMEABILIDADE	14,85%	10%
ÍNDICE DE APROVEITAMENTO	2,00	2,0
ALTURA MÁXIMA DA EDIFICAÇÃO	-m	15,00m
RECUO DE FRENTE	0,00m	0,00m
RECUO DE FUNDOS	-m	1,50m
RECUO LATERAL	0,00m	0,00m

 PISO

PAREDE

 TETO

QUADRO DE ESQUADRIAS

Nº	DIM. (LxH)	MATERIAL	TIPO	QUANT.
PF390	3.90X2.10	FERRO	BASCULANTE	01
PV200	2.00X2.50	VIDRO	ABRIR (2F)	01
PV195	1.95X2.10	VIDRO	ABRIR (2F)	01
PM200	2.00X2.10	MADEIRA	FIXA	01
PM120	1.20X2.10	MADEIRA	ABRIR (2F)	06
PM90	0.90X2.10	MADEIRA	ABRIR (1F)	01
PM90	0.90X2.10	MADEIRA	ABRIR (1F)	01
PM80	0.80X2.10	MADEIRA	ABRIR (1F)	09
PM70	0.70X2.10	MADEIRA	ABRIR (1F)	01
PA60	0.60X1.60	ALUMINIO	ABRIR (1F)	12
PA60	0.60X2.10	ALUMINIO	ABRIR (1F)	01


Dobradiças com Rolamento 33.1/2x3 até 60kg em Aço Inox Polido
 **Puxadores de portas em Aço Inox Polido

Nº	DIM. (LxHxP)	MATERIAL	TIPO	QUANT.
JV180	1.80X0.80X1.70	JANELA EM ALUMINIO NATURAL E VIDRO	CORRER	07
JV120	1.20X1.10X1.00	JANELA EM ALUMINIO NATURAL E VIDRO	ABRIR (2F)	01
JV100	1.00X2.10X1.00	JANELA EM ALUMINIO NATURAL E VIDRO	ABRIR (2F)	01
JV70	0.70X0.70X1.60	JANELA EM ALUMINIO NATURAL E VIDRO	PIVOTANTE	02
JM120	1.20X1.90X0.20	JANELA DE MADEIRA COM ACABAMENTOS EM VIDRO	FIXA	13
JM120	1.20X2.20X0.30	JANELA DE MADEIRA COM ACABAMENTOS EM VIDRO	FIXA	19


 01 _ PAREDE EXISTENTE A MANTER
 03 _ ALVENARIA A CONSTRUIR
 04 _ ALVENARIA A DEMOLIR

Nadine Siqueira
Nadine Siqueira Prado Laureano
Arquitetura e Urbanista
CAU A130564-6


PROJETO: PROJETO ARQUITETÔNICO REFORMA DO ANEXO DA CAMARA MUNICIPAL DE SOBRAL	
INTERESSADO: PREFEITURA DE SOBRAL	AUTOR: NADINE SIQUEIRA
ENDEREÇO: RUA MENINO DEUS	AUTOR: VICENTE LINHARES
MUNICÍPIO: SOBRAL	

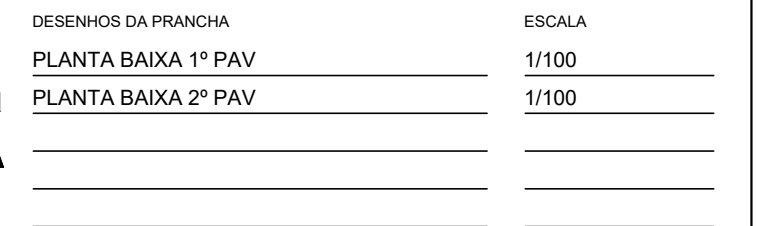

DATA	REVISÃO	ARQUIVO	ARQ
AGO/2022	AGO/2022	PR 01 02	02/05

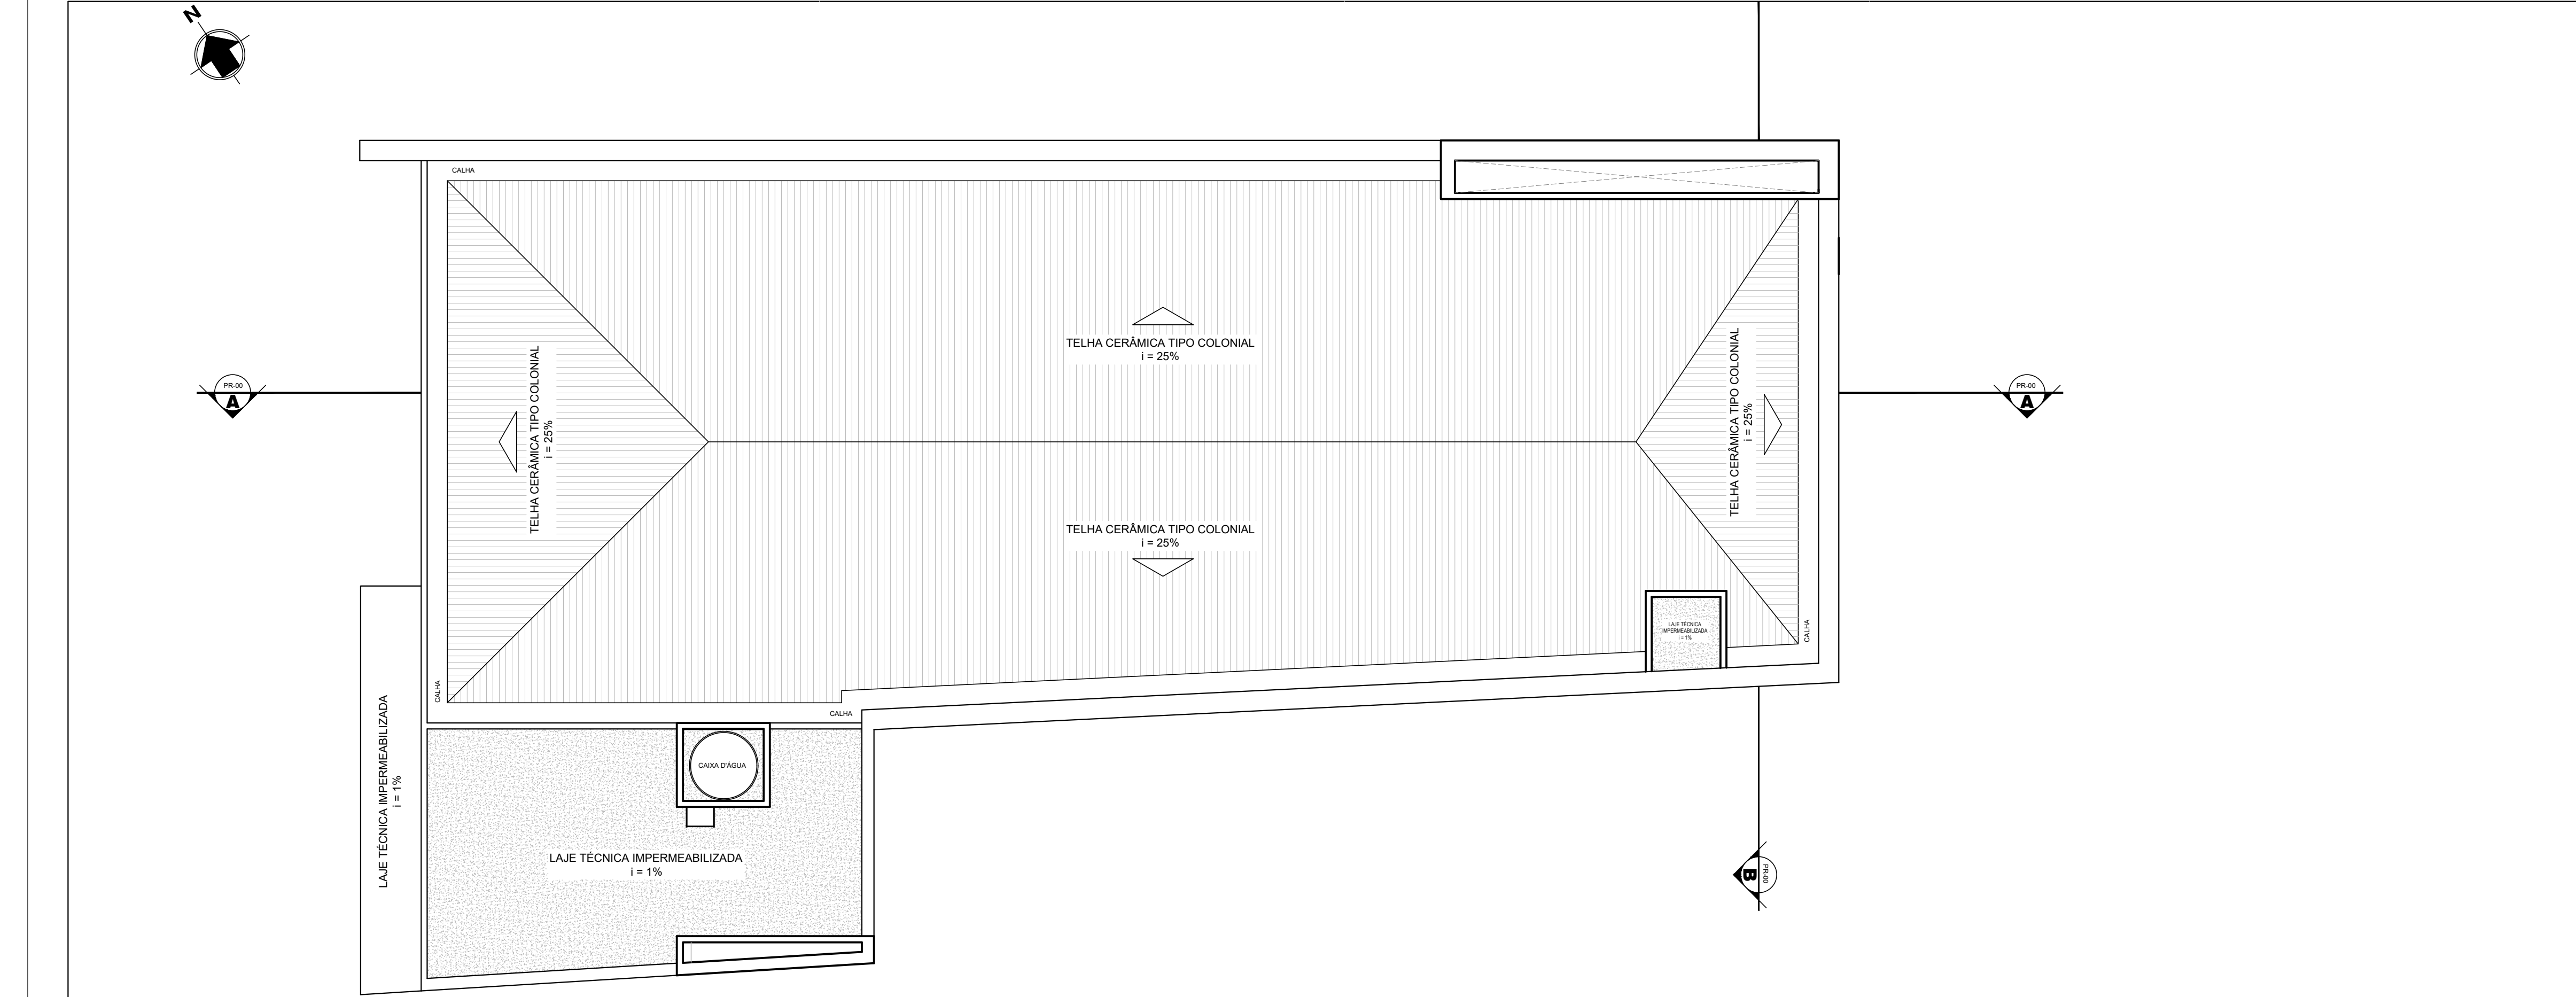

1 PL DE COBERTA
ESCALA 1/100

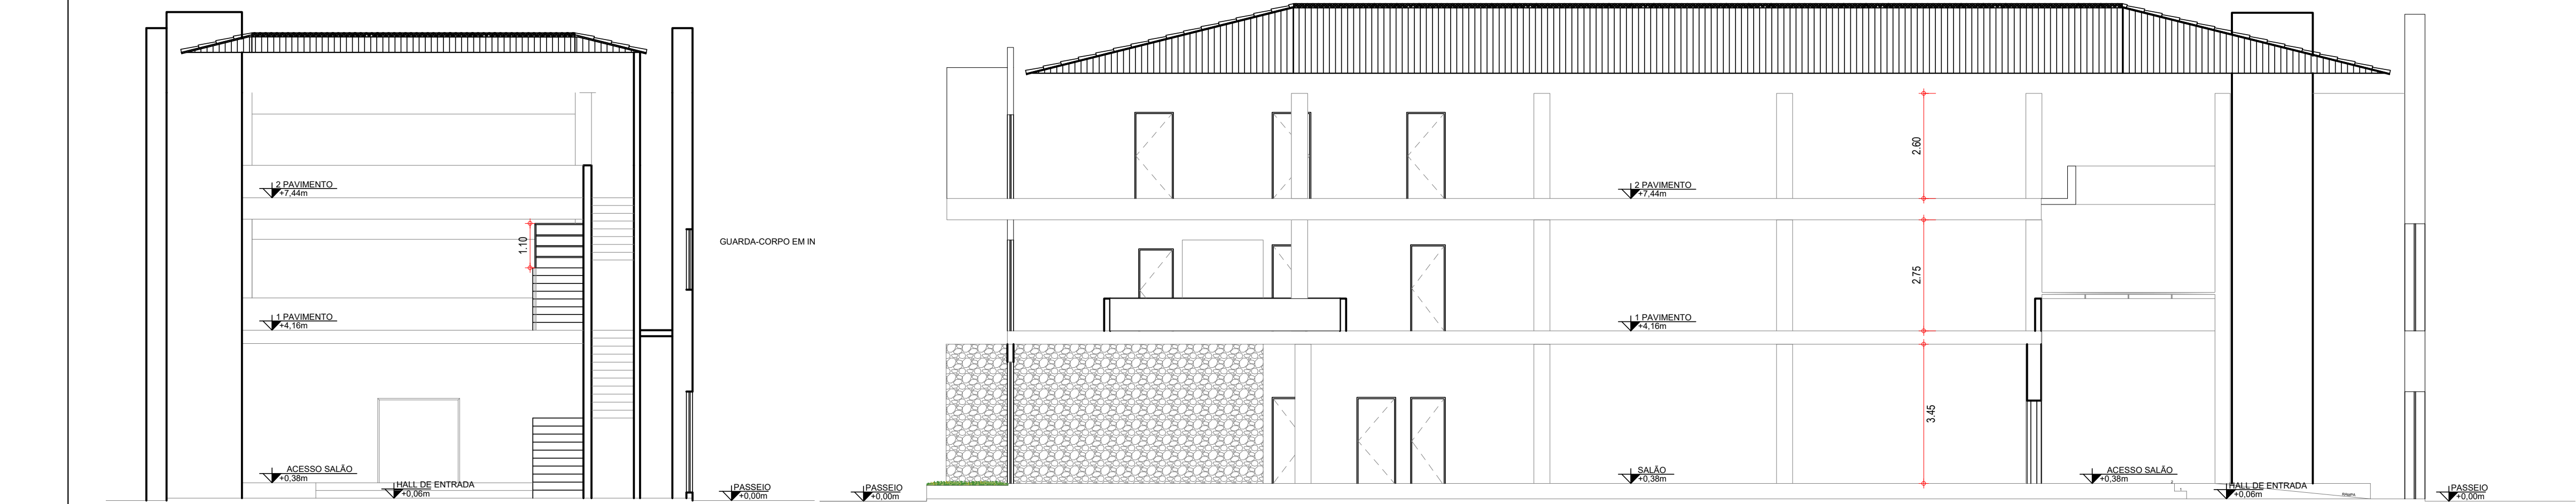

2 CORTE AA
ESCALA 1/100

3 CORTE BB
ESCALA 1/100

ESCALA DE PLOTAGEM: 10 - 1

QUADRO DE ÁREA		ZCE
ÁREA DO TERRENO		608,82m²
ÁREA TOTAL CONSTRUÍDA		1.327,7m²
ÁREA CONSTRUÍDA TERREO		518,35m²
ÁREA CONSTRUÍDA 1º PAV		366,37m²
ÁREA CONSTRUÍDA 2º PAV		442,98m²
ÁREA DE COBERTA		518,35m²
ÁREA PERMEÁVEL		90,47m²

	ÍNDICES PROPOSTOS	ÍNDICES EXIGIDOS
TAXA DE OCUPAÇÃO	85%	85%
TAXA DE PERMEABILIDADE	14,85%	10%
ÍNDICE DE APROVEITAMENTO	2,00	2,0
ALTURA MÁXIMA DA EDIFICAÇÃO	-m	15,00m
RECUO DE FRENTE	0,00m	0,00m
RECUO DE FUNDOS	-m	1,50m
RECUO LATERAL	0,00m	0,00m

LEGENDA REVESTIMENTOS

PISO

- 01 _ Porcelanato Bianco Covelano Polido 120x120
- 02 _ Porcelanato Bianco Covelano Natural 120x120
- 03 _ Piso industrial de alta resistência na cor natural com modulações de 1,00m e espessura de 12m incluindo polimento. Usar junta plástica na cor branca.

PAREDE

- 01 _ Porcelanato Bianco Covelano Natural 120x120
- 02 _ Pared e emassada e pintada com tinta acrílica semibrilho na cor branco artesão
- 03 _ Pared e em textura tipo grafato na cor cinza alpino / Revestimento cerâmico 10x10cm - Turquesa, aplicada a uma altura de 0,40m do piso acabado

TETO

- 01 _ Forro falso em gesso, com pintura látex branca

QUADRO DE ESQUADRIAS

PORTAS

Nº	DIM. (LxH)	MATERIAL	TIPO	QUANT.
PF390	3.90X2.10	FERRO	BASCULANTE	01
PV200	2.00X2.50	VIDRO	ABRIR (2F)	01
PV195	1.95X2.10	VIDRO	ABRIR (2F)	01
PM200	2.00X2.10	MADEIRA	FIXA	01
PM120	1.20X2.10	MADEIRA	ABRIR (2F)	06
PM90	0.90X2.10	MADEIRA	ABRIR (1F)	01
PM90	0.90X2.10	MADEIRA	ABRIR (1F)	01
PM80	0.80X2.10	MADEIRA	ABRIR (1F)	09
PM70	0.70X2.10	MADEIRA	ABRIR (1F)	01
PA60	0.60X1.60	ALUMINIO	ABRIR (1F)	12
PA60	0.60X2.10	ALUMINIO	ABRIR (1F)	01

*Dobradiças com Rolamento 33,1/2x3" até 60kg em Aço Inox Polido

**Puxadores de portas em Aço Inox Polido

JANELAS

Nº	DIM. (LxHxP)	MATERIAL	TIPO	QUANT.
JV180	1.80X0.80X1.70	JANELA EM ALUMINIO NATURAL E VIDRO	CORRER	07
JV120	1.20X1.10X1.00	JANELA EM ALUMINIO NATURAL E VIDRO	ABRIR (2F)	01
JV100	1.00X2.10X0.00	JANELA EM ALUMINIO NATURAL E VIDRO	ABRIR (2F)	01
JV70	0.70X0.70X1.60	JANELA EM ALUMINIO NATURAL E VIDRO	PIVOTANTE	02
JM120	1.20X1.90X0.20	JANELA DE MADEIRA COM ACABAMENTOS EM VIDRO	FIXA	13
JM120	1.20X2.20X0.30	JANELA DE MADEIRA COM ACABAMENTOS EM VIDRO	FIXA	19

LEGENDA CONSTRUÇÃO/DEMOLIÇÃO

- 01 _ PAREDE EXISTENTE A MANTER
- 03 _ ALVENARIA A CONSTRUIR
- 04 _ ALVENARIA A DEMOLIR

Nadine Siqueira
Nadine Siqueira Prado Laureano
Arquiteta e Urbanista
CAU A130564-6

SECRETARIA DA INFRAESTRUTURA

PROJETO: PROJETO ARQUITETÔNICO
REFORMA DO ANEXO DA CAMARA MUNICIPAL DE SOBRAL

INTERESSADO: PREFEITURA DE SOBRAL

AUTOR: NADINE SIQUEIRA

ENDEREÇO: RUA MENINO DEUS

AUTOR: VICENTE LINHARES

MUNICÍPIO: SOBRAL



DESENHOS DA PRANCHA
PL DE COBERTA
CORTE AA
CORTE BB


ESCALA
1/100
1/100
1/100

DATA
AGO/2022


REVISÃO
AGO/2022

ARQUIVO
PR_01_02


ARQ
03/05

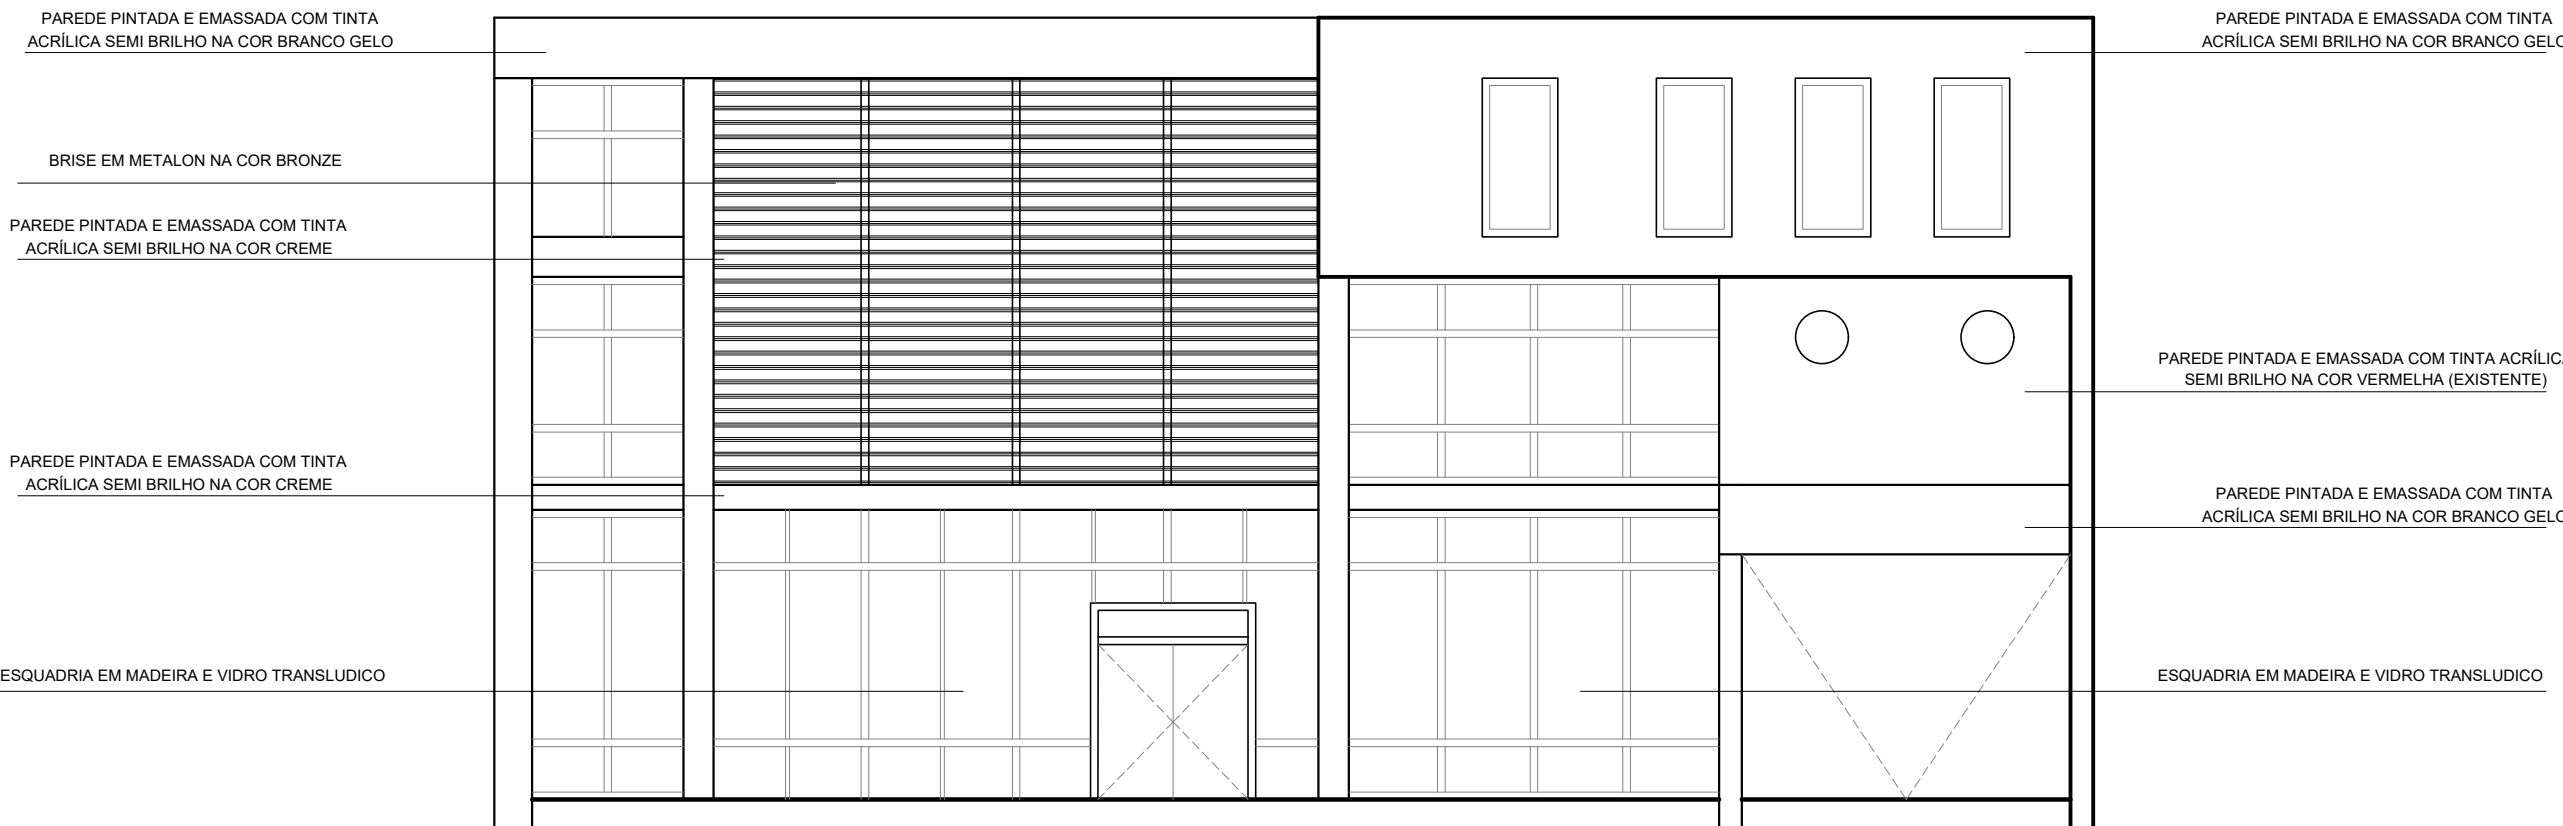

1 FACHADA 1
ESCALA 1/100

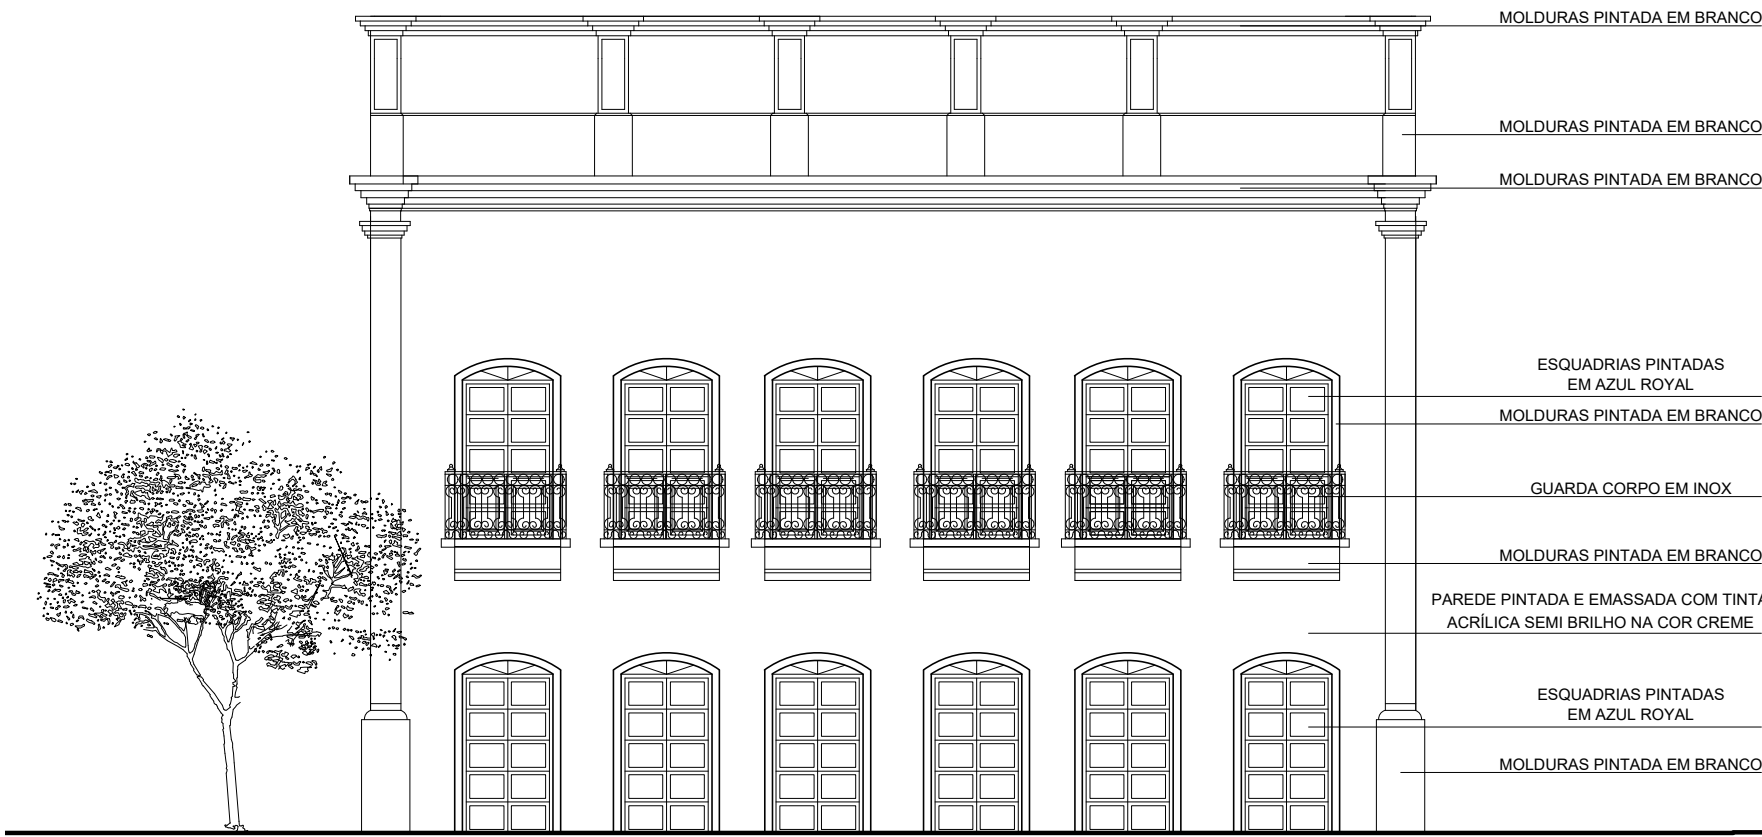

2 FACHADA 2
ESCALA 1/100

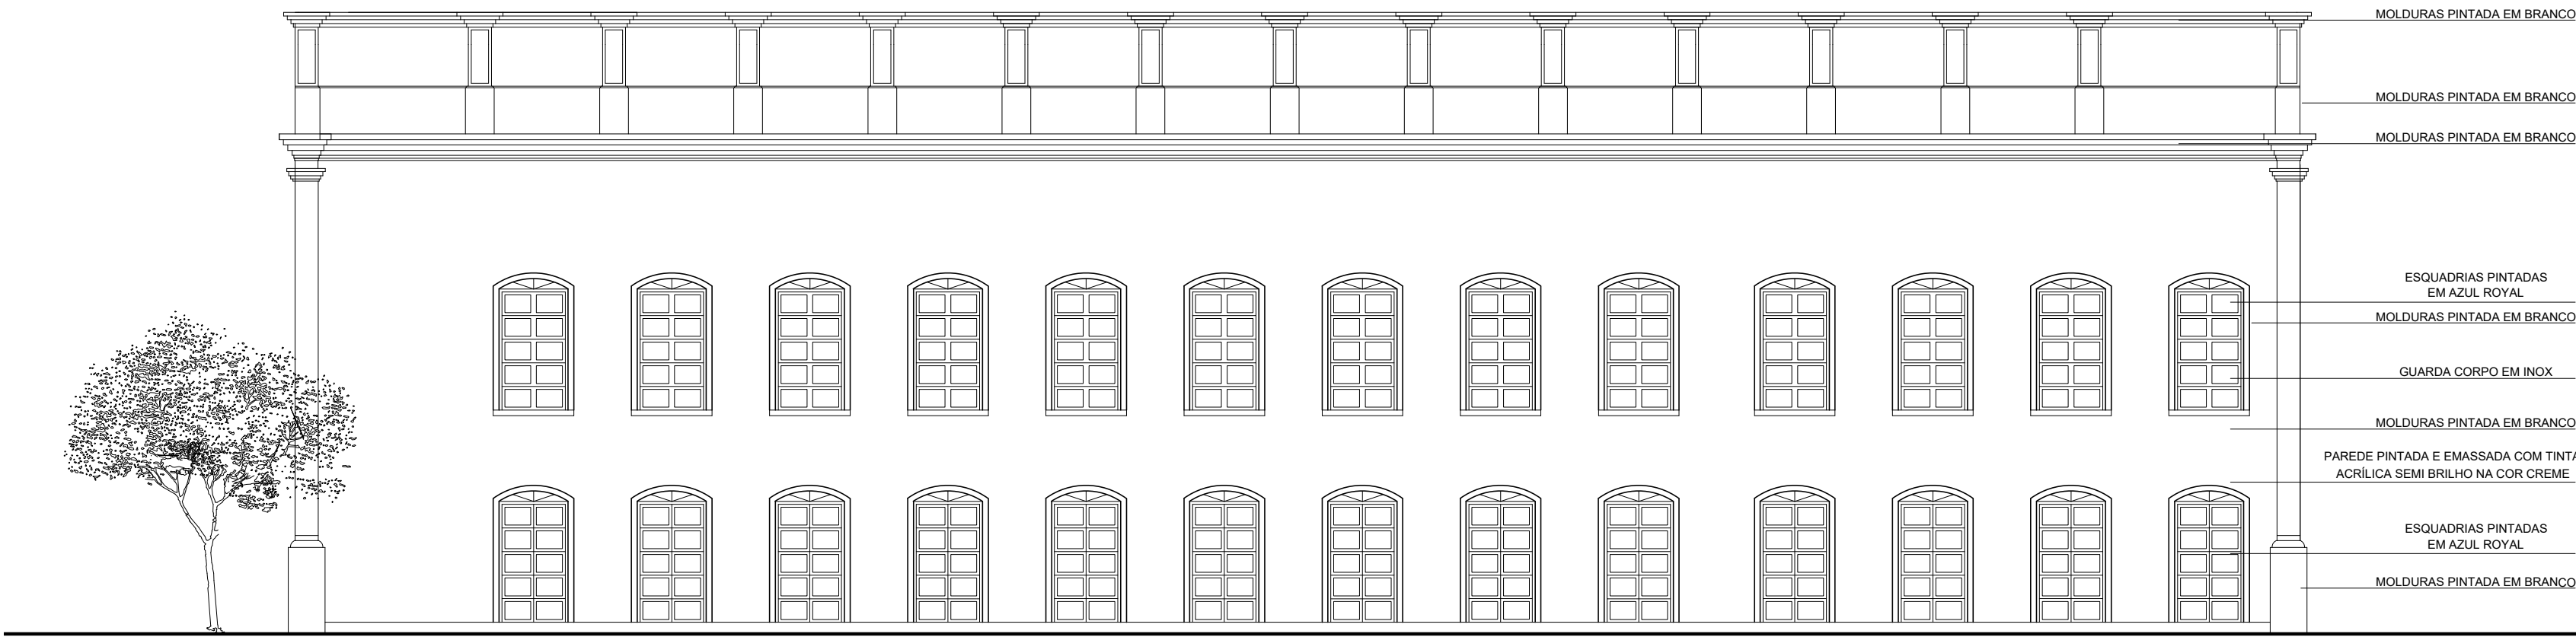

3 FACHADA 3
ESCALA 1/100

Nadine Siqueira
Nadine Siqueira Prado Laureano,
Arquiteta e Urbanista
CAU A130564-6

SECRETARIA DA INFRAESTRUTURA

PROJETO: **PROJETO ARQUITETÔNICO
REFORMA DO ANEXO DA CAMARA MUNICIPAL DE SOBRAL**

INTERESSADO:
PREFEITURA DE SOBRAL

ENDEREÇO:
RUA MENINO DEUS

MUNICÍPIO:
SOBRAL

AUTOR:
NADINE SIQUEIRA

AUTOR:
VICENTE LINHARES



DESENHOS DA PRANCHA

FACHADA 1
FACHADA 2
FACHADA 3

ESCALA


1/100
1/100
1/100

DATA
AGO/2022


REVISÃO
AGO/2022

ARQUIVO
PR_01_02


ARQ
04/05

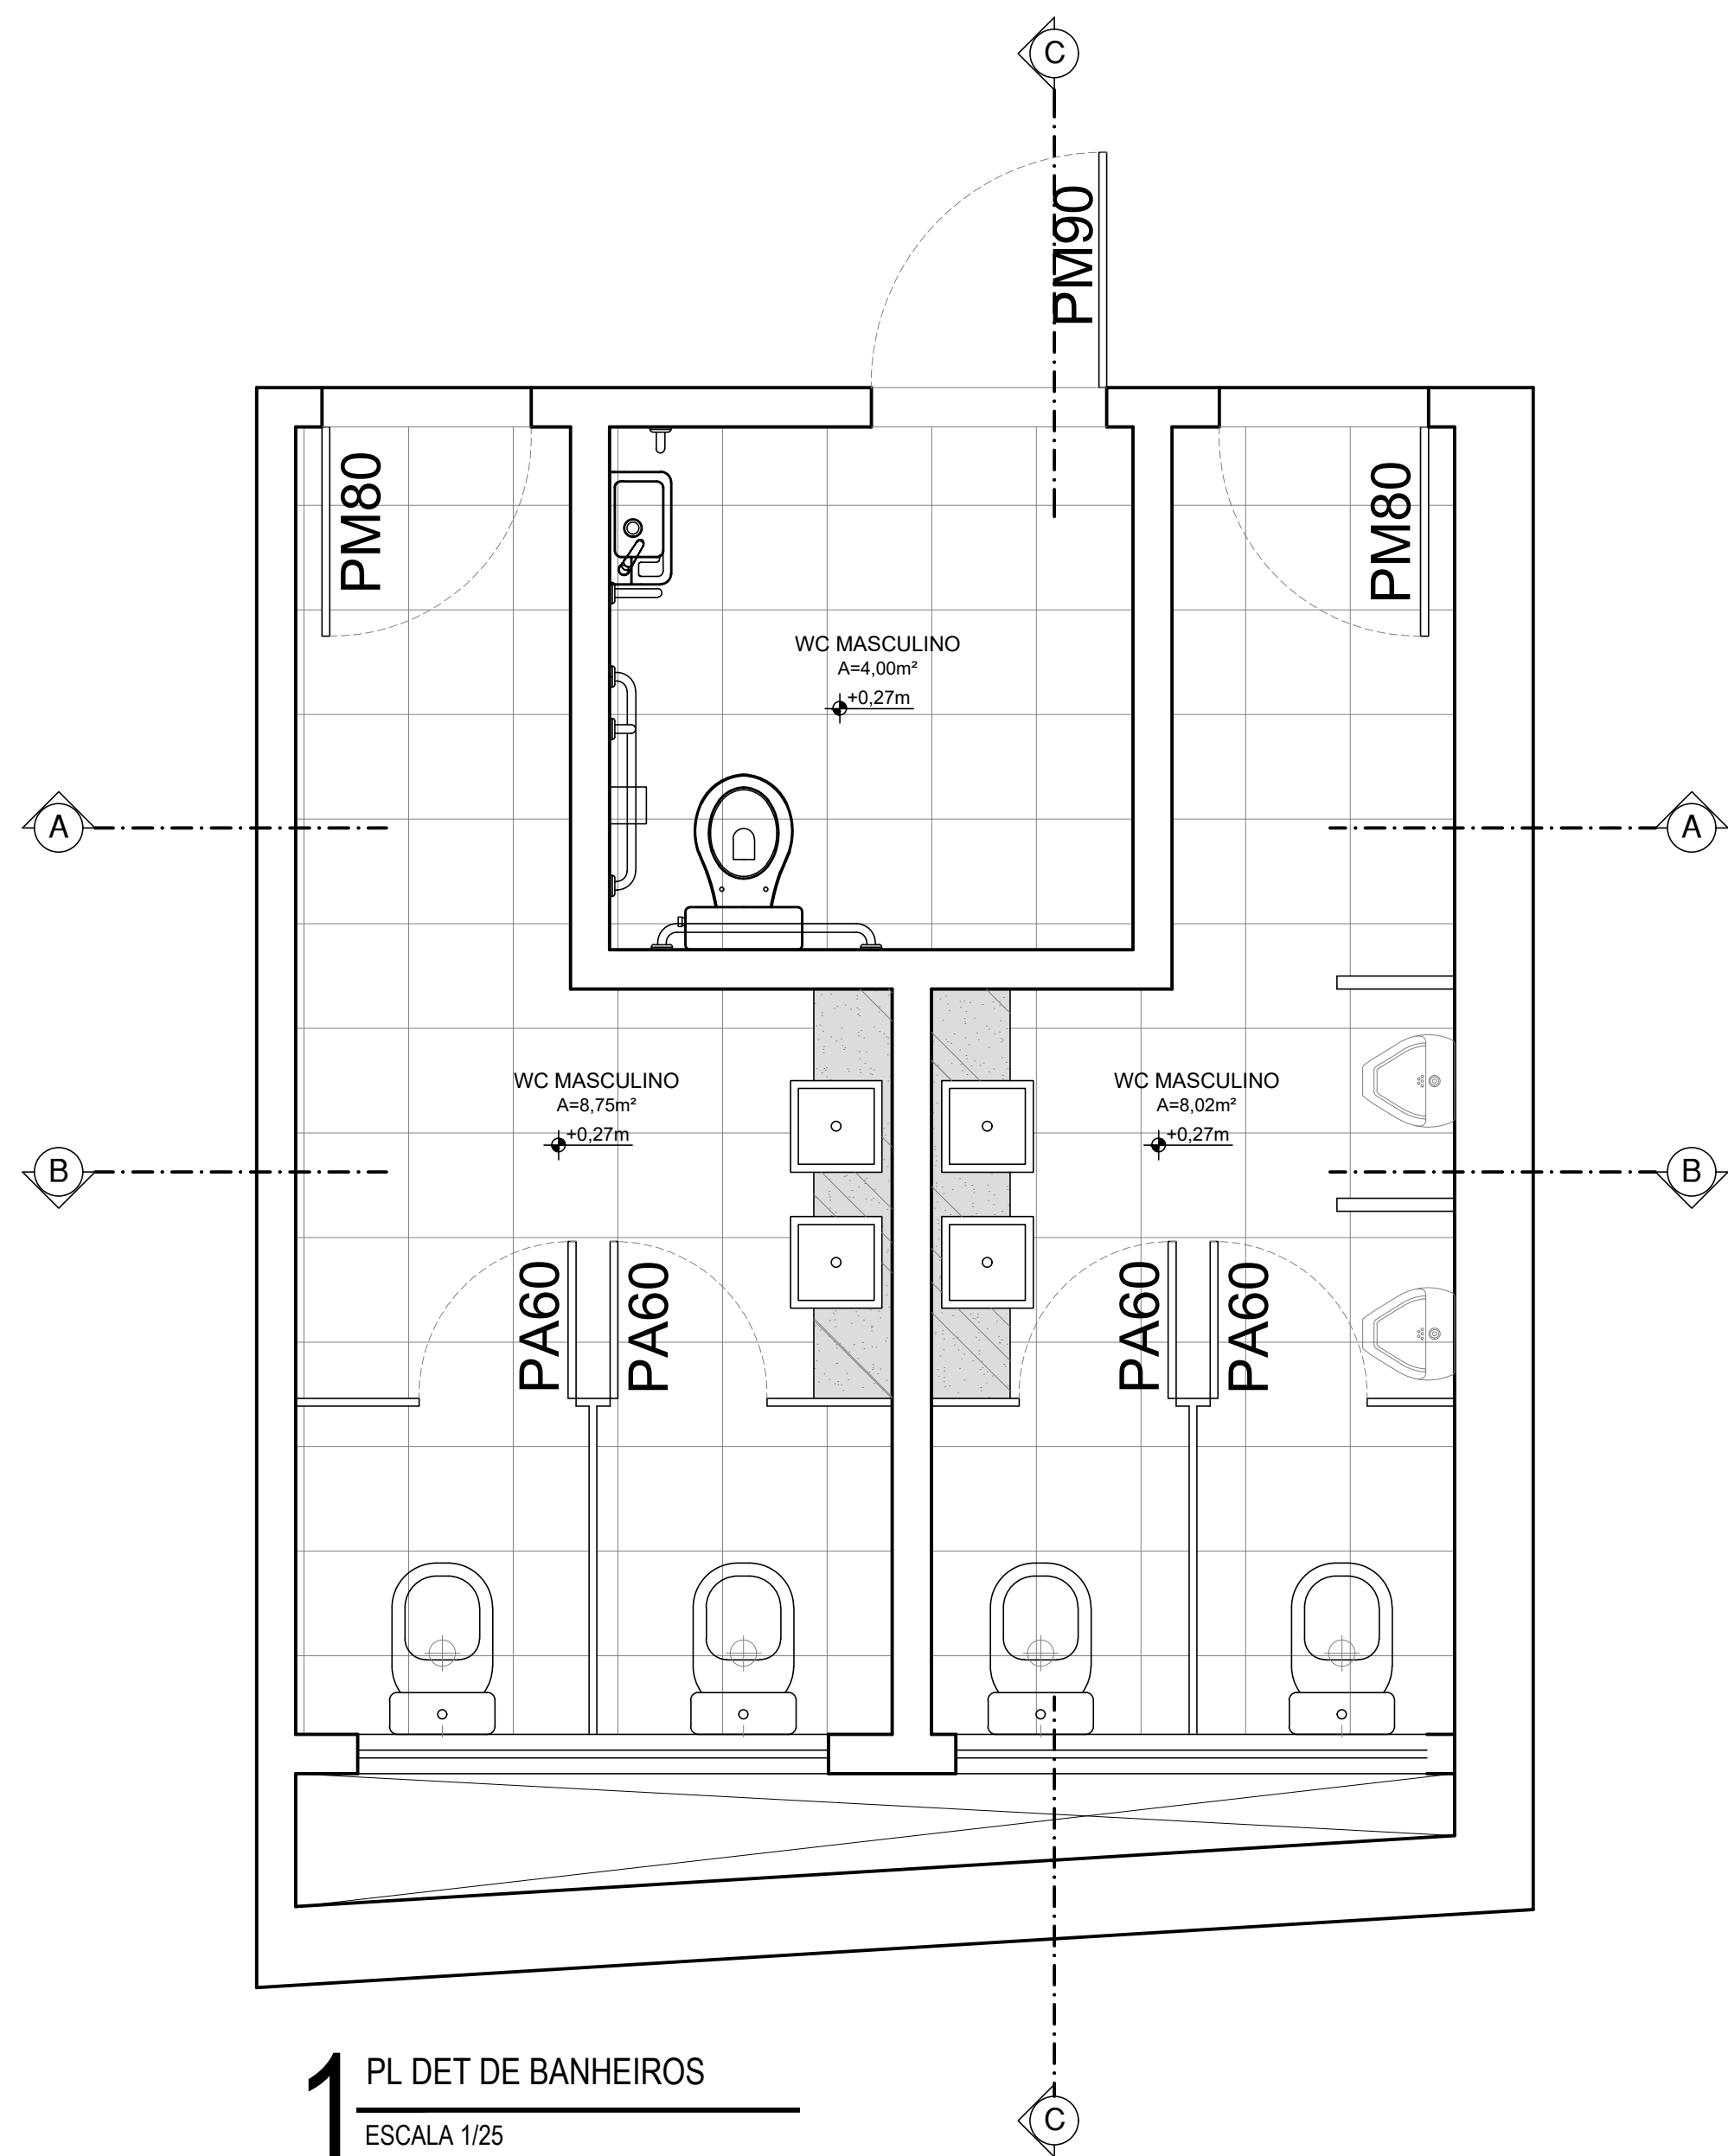


1 PL DET DE BANHEIROS
ESCALA 1/25

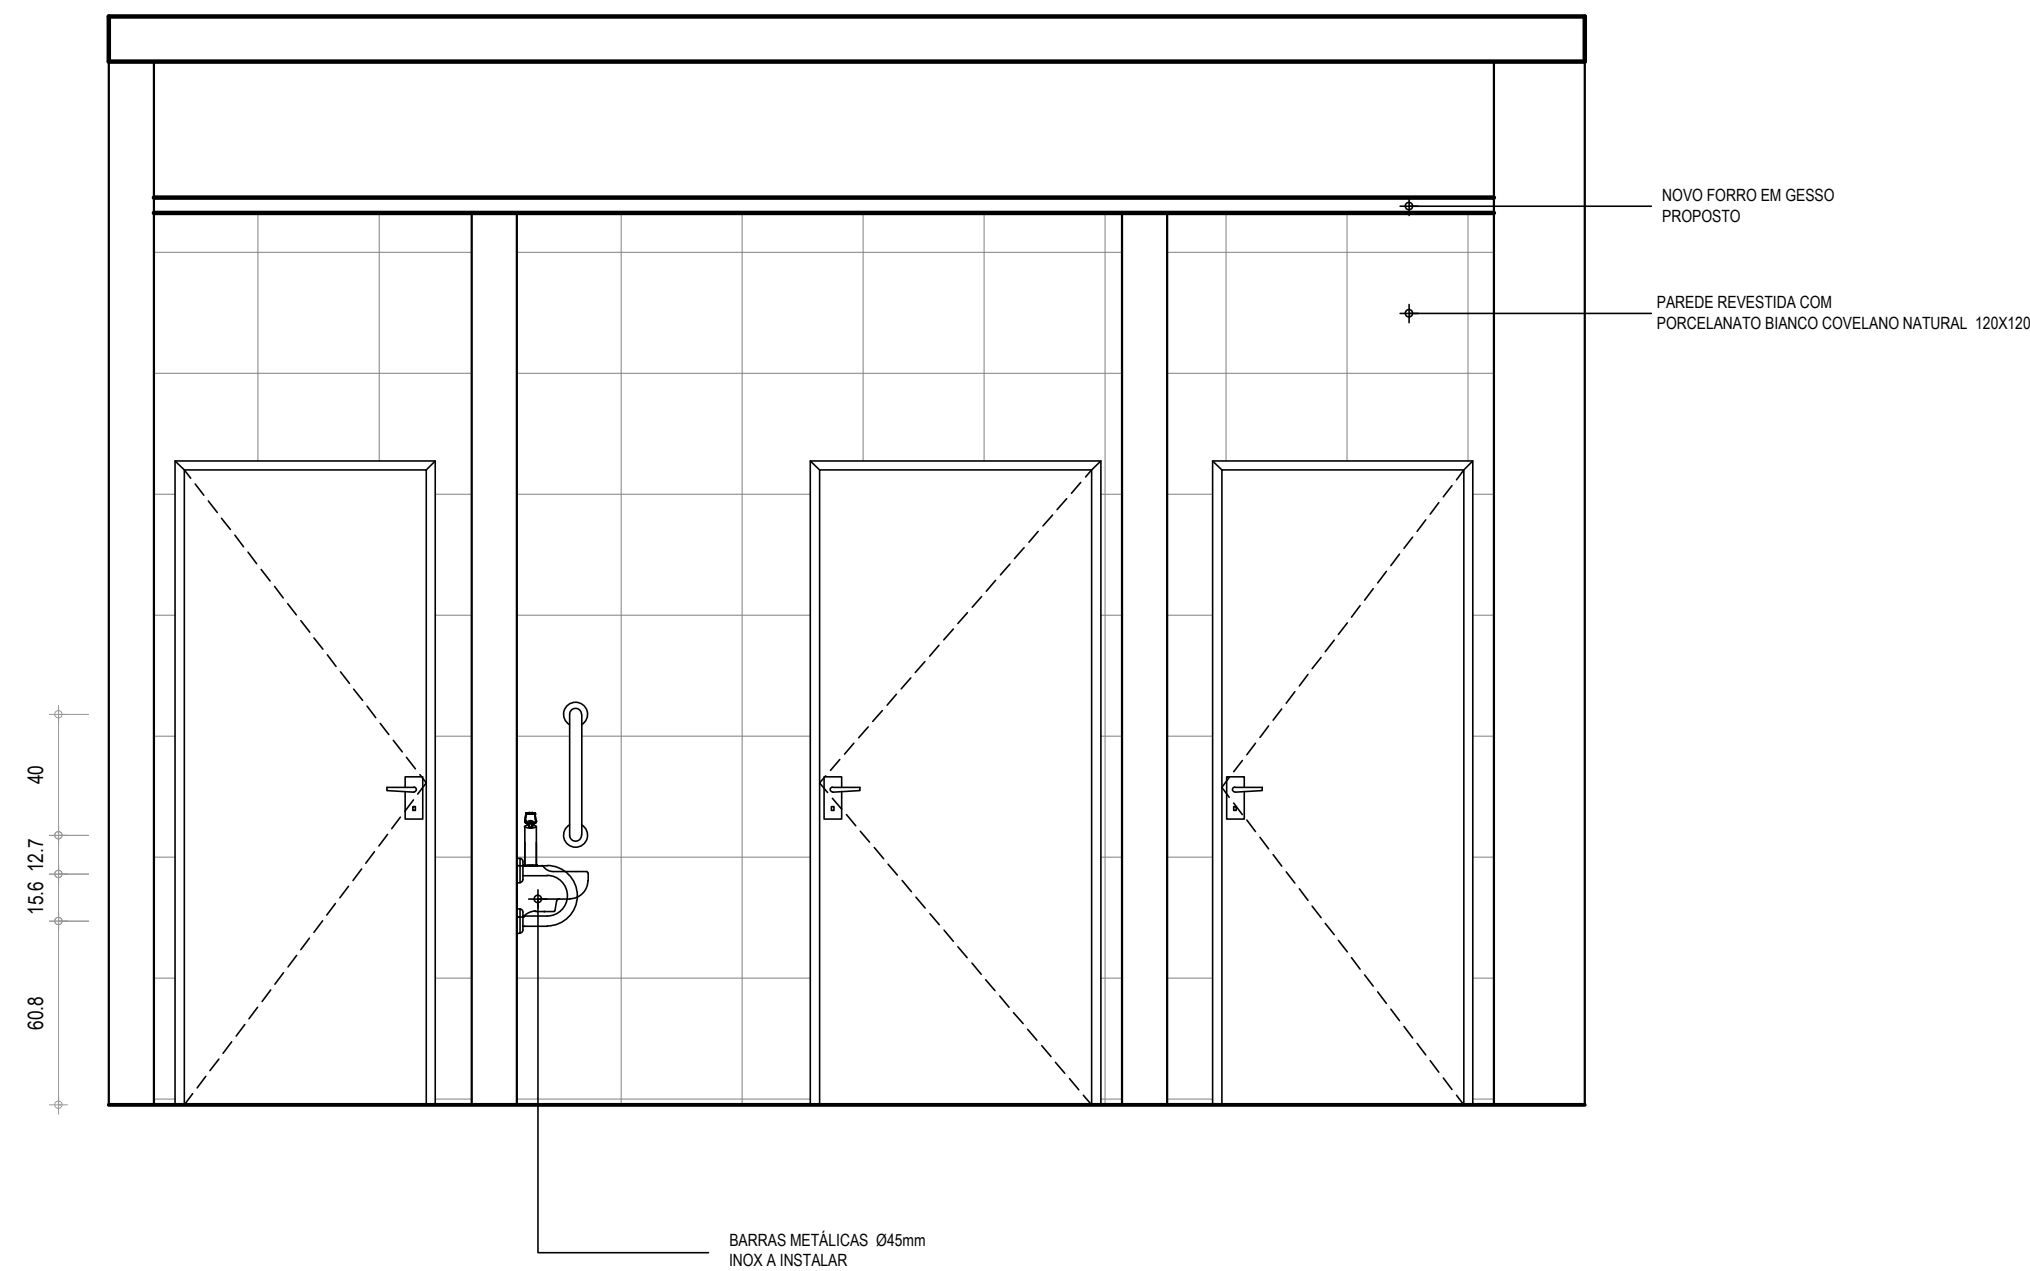

2 VISTA 1 DET DE BANHEIROS
ESCALA 1/25

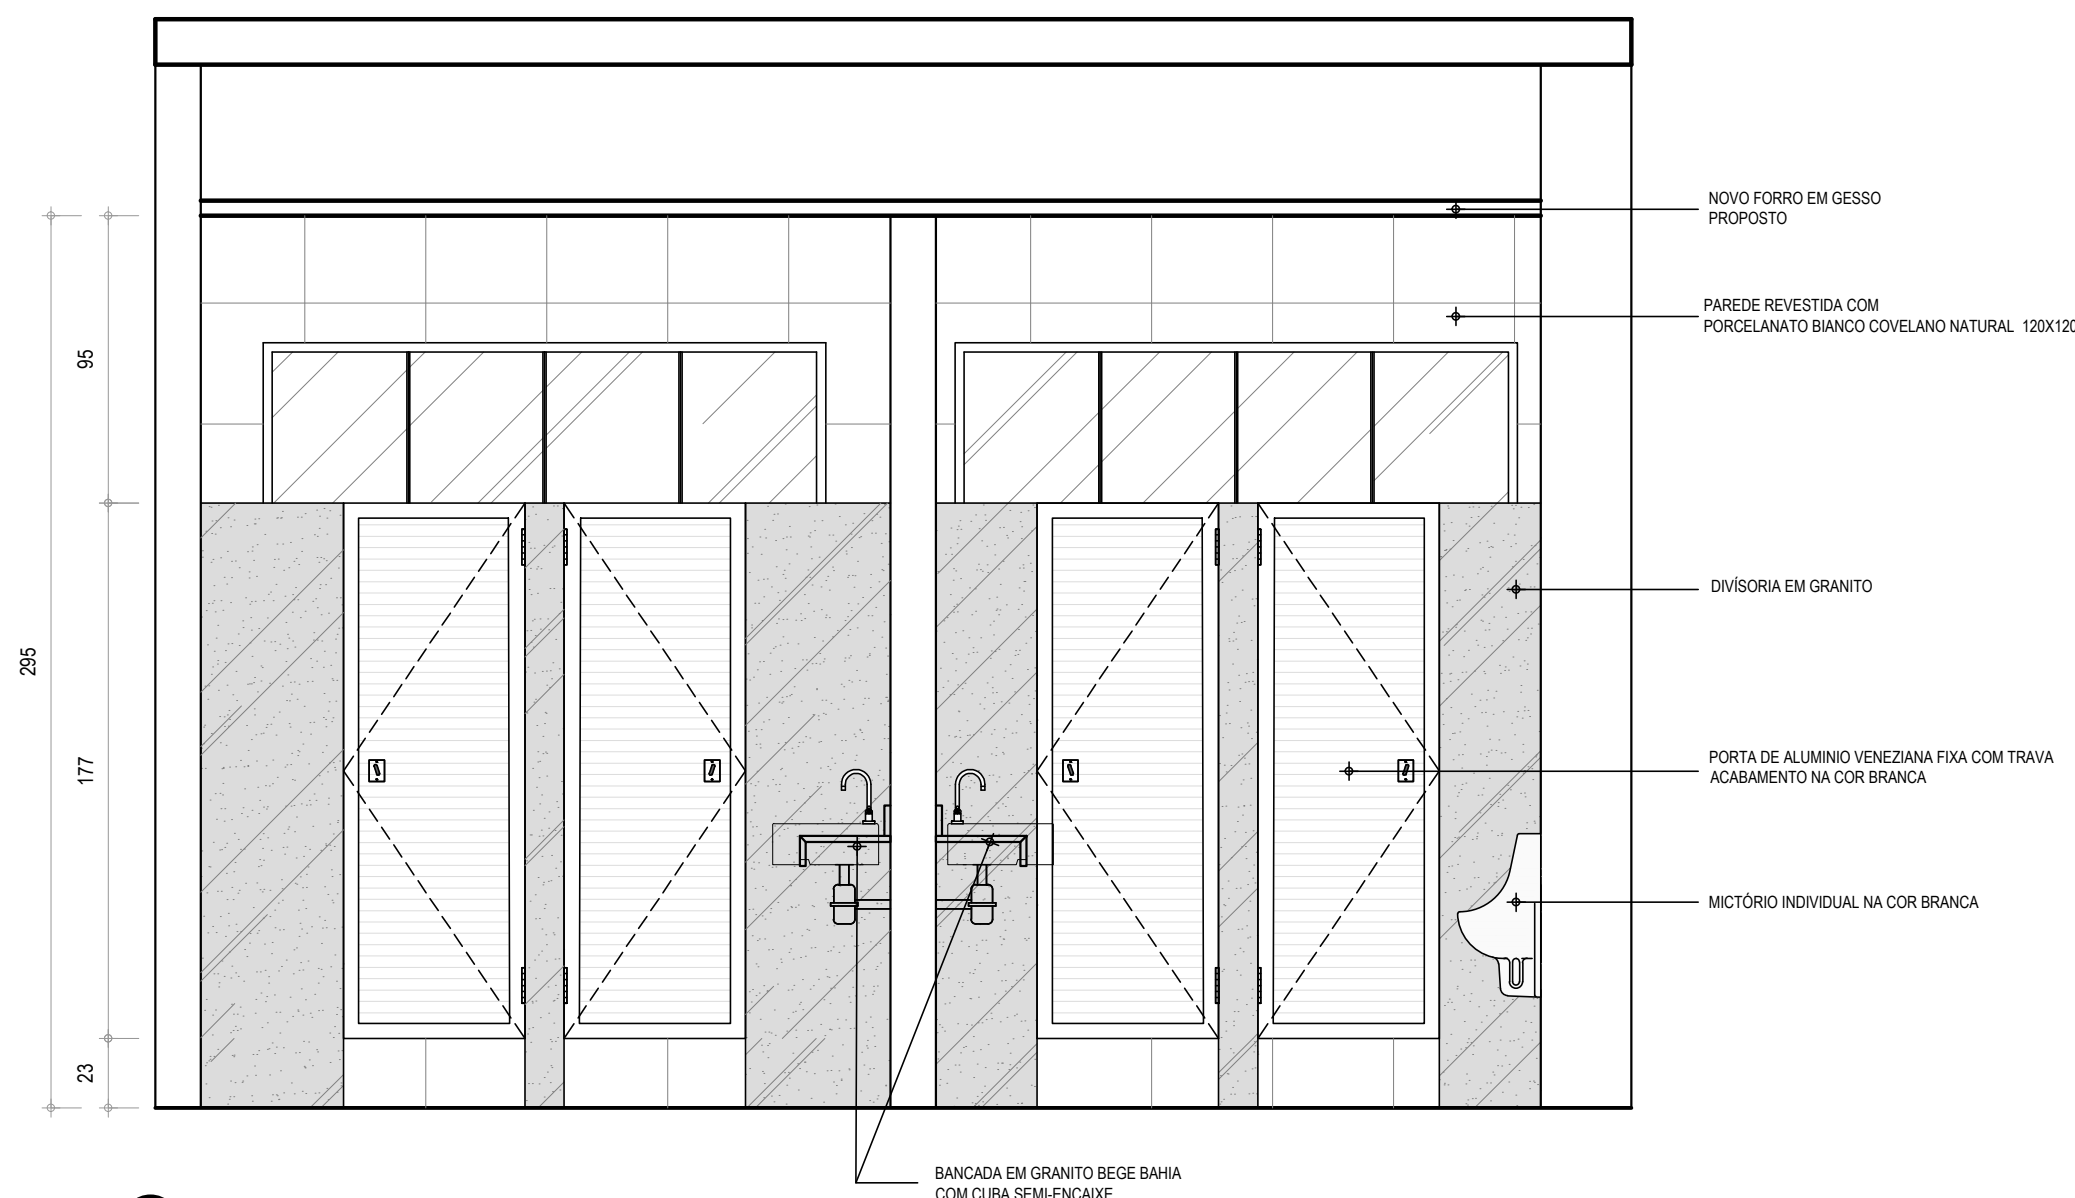

3 VISTA 2 DET DE BANHEIROS
ESCALA 1/25

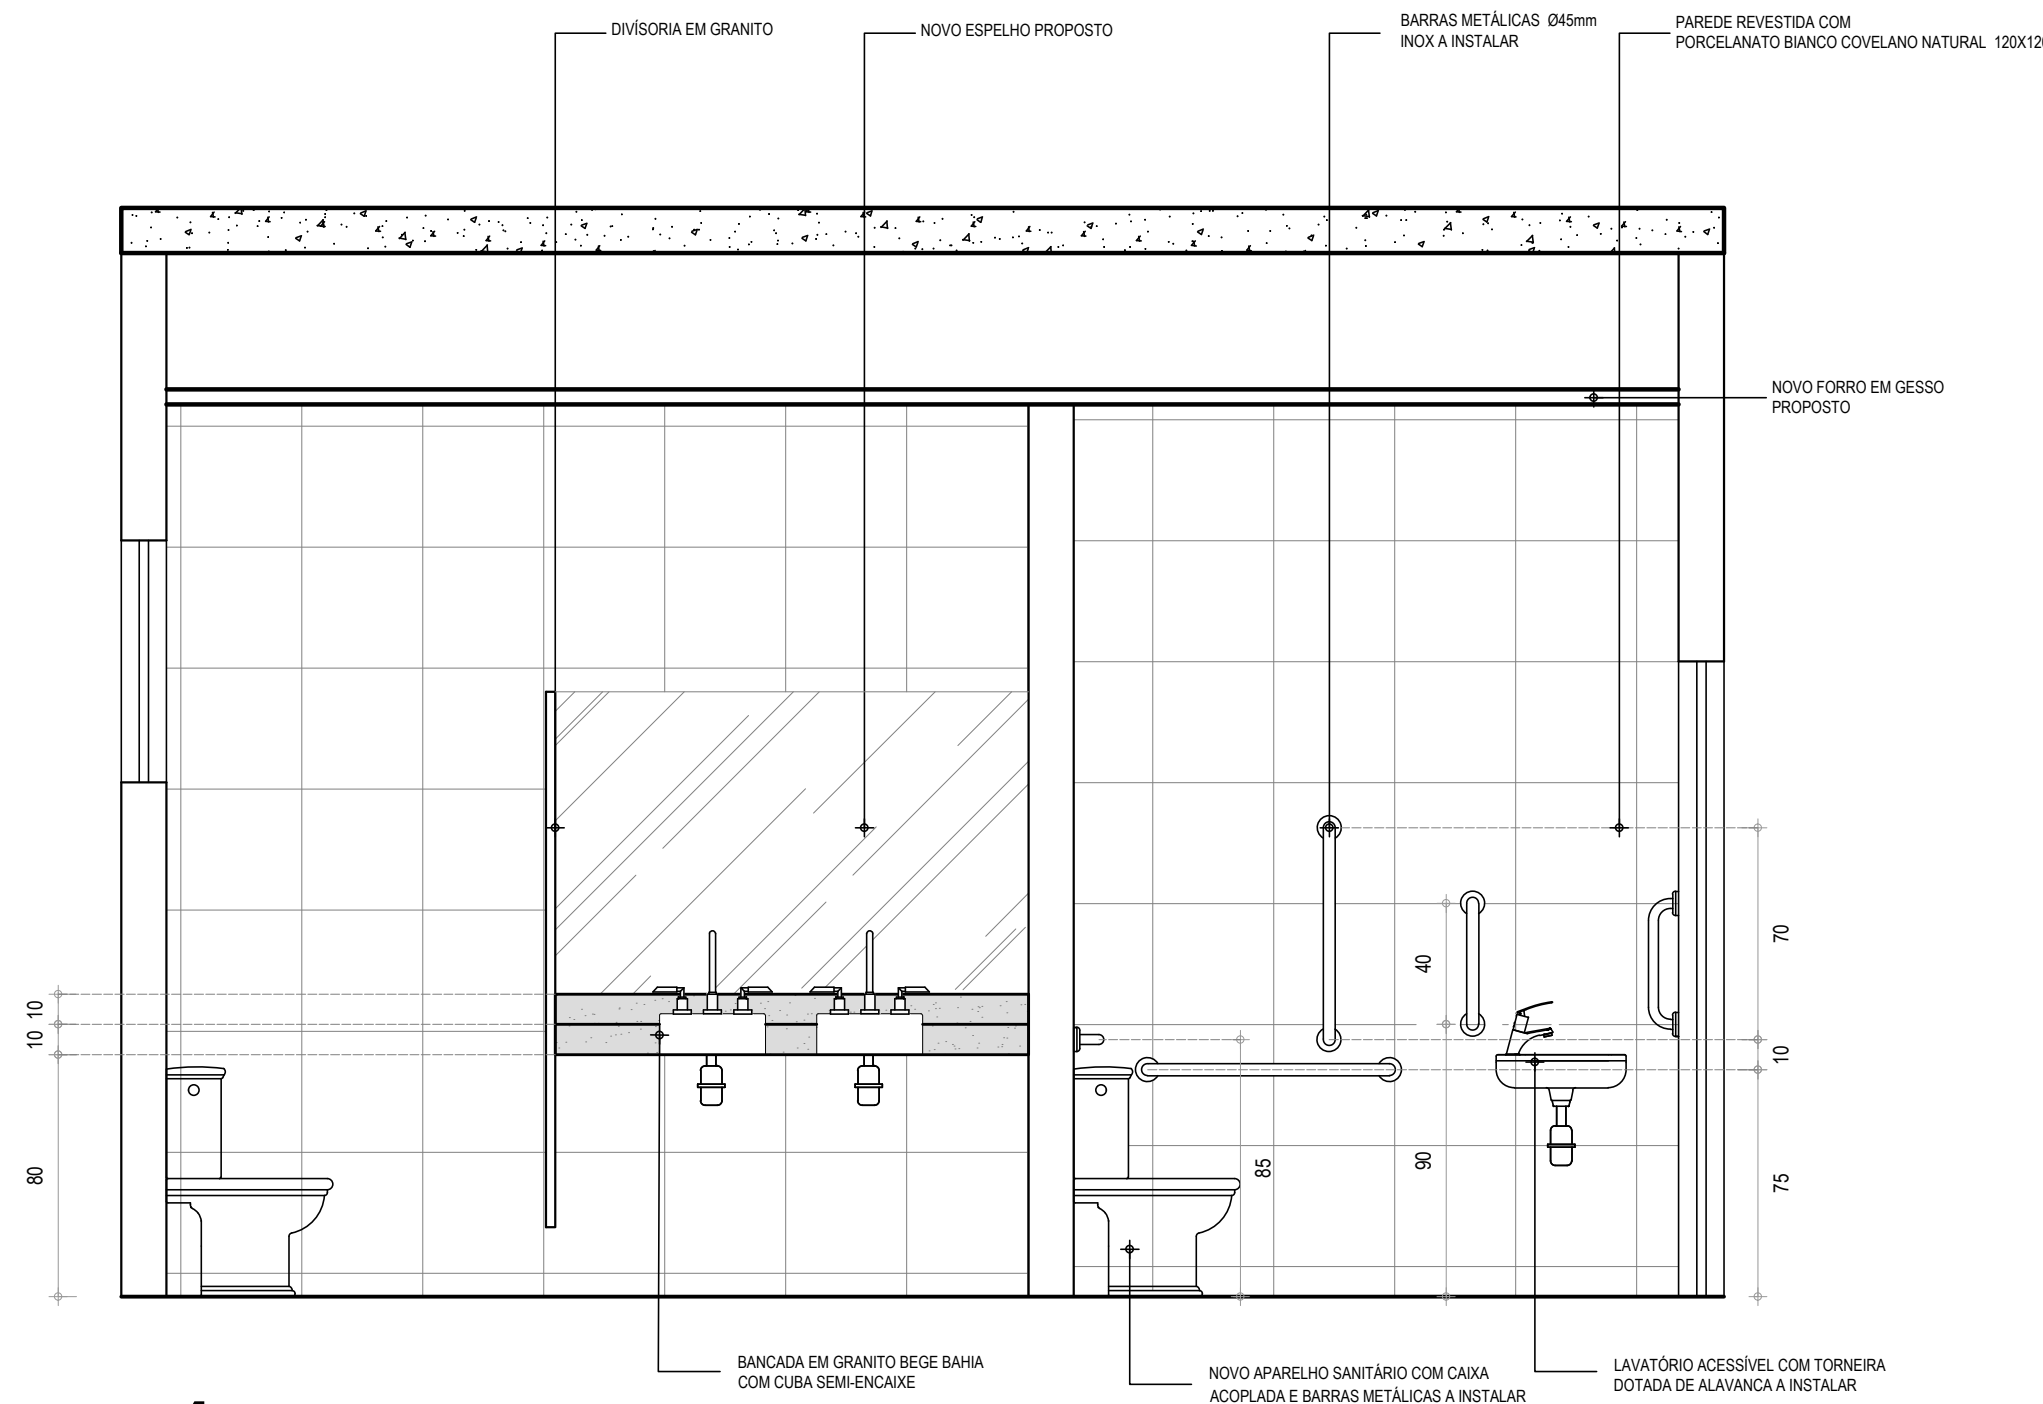

4 VISTA 3 DET DE BANHEIROS
ESCALA 1/25

Nadine Siqueira
Nadine Siqueira Prado Laureano,
Arquiteta e Urbanista
CAU A130564-6

SECRETARIA DA INFRAESTRUTURA

PROJETO: **PROJETO ARQUITETÔNICO
REFORMA DO ANEXO DA CAMARA MUNICIPAL DE SOBRAL**

INTERESSADO:
PREFEITURA DE SOBRAL

AUTOR:
NADINE SIQUEIRA

ENDEREÇO:
RUA MENINO DEUS

AUTOR:
VICENTE LINHARES

MUNICÍPIO:
SOBRAL



DESENHOS DA PRANCHA

PL DE COBERTA

CORTE AA

CORTE BB

ESCALA

1/100

1/100

1/100

DATA
AGO/2022

REVISÃO
AGO/2022

ARQUIVO
PR_01_02

ARQ
05/05