




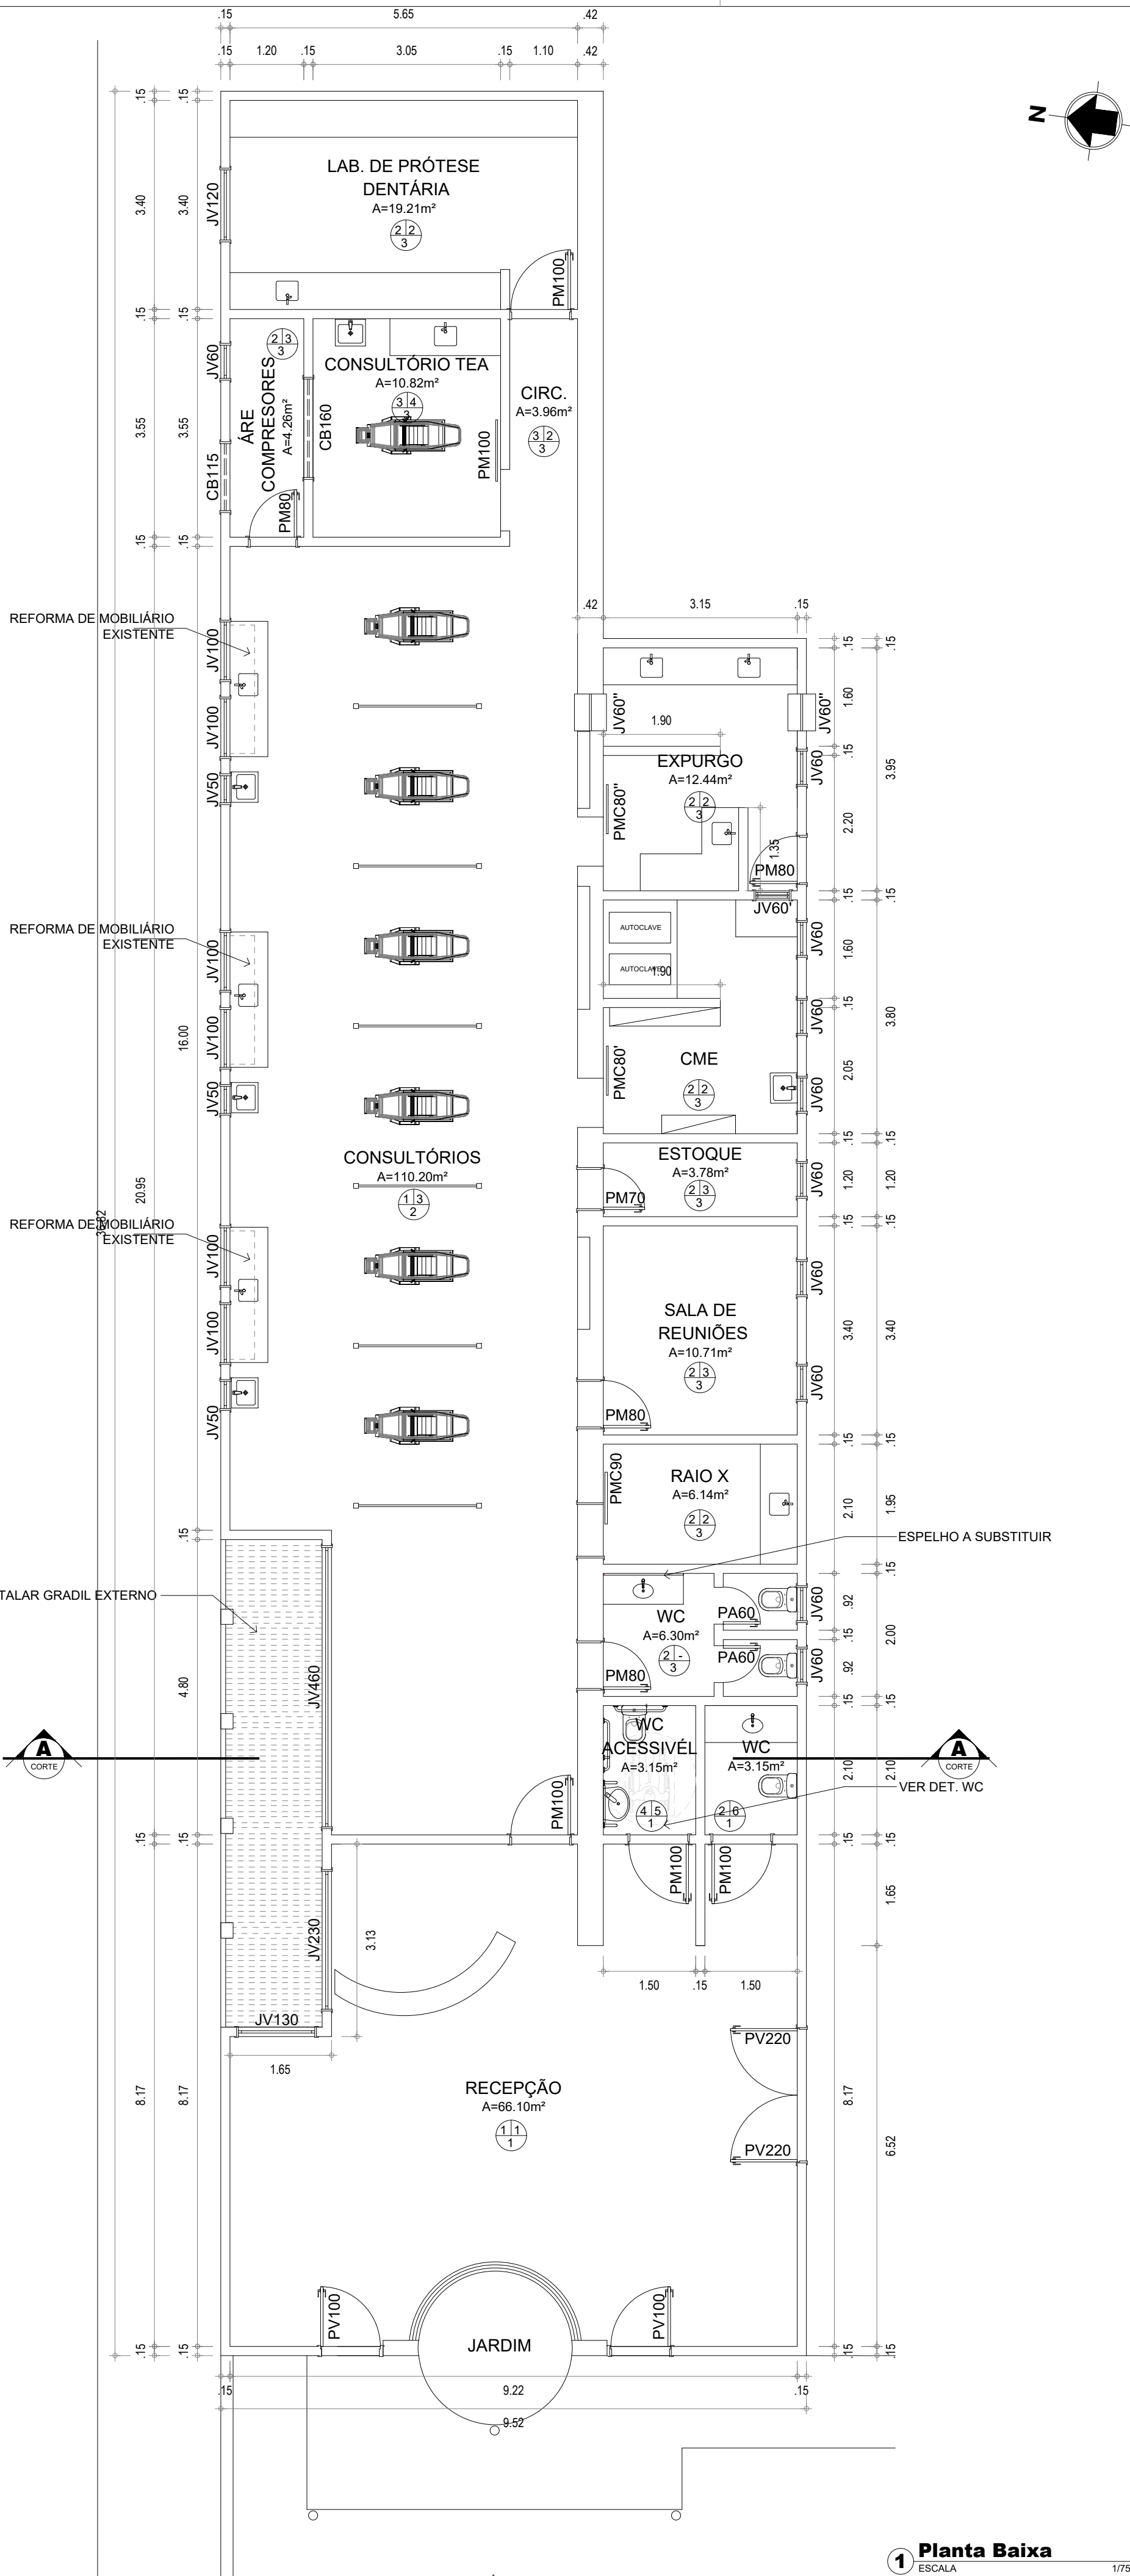


1 Planta Baixa
ESCALA 1/75

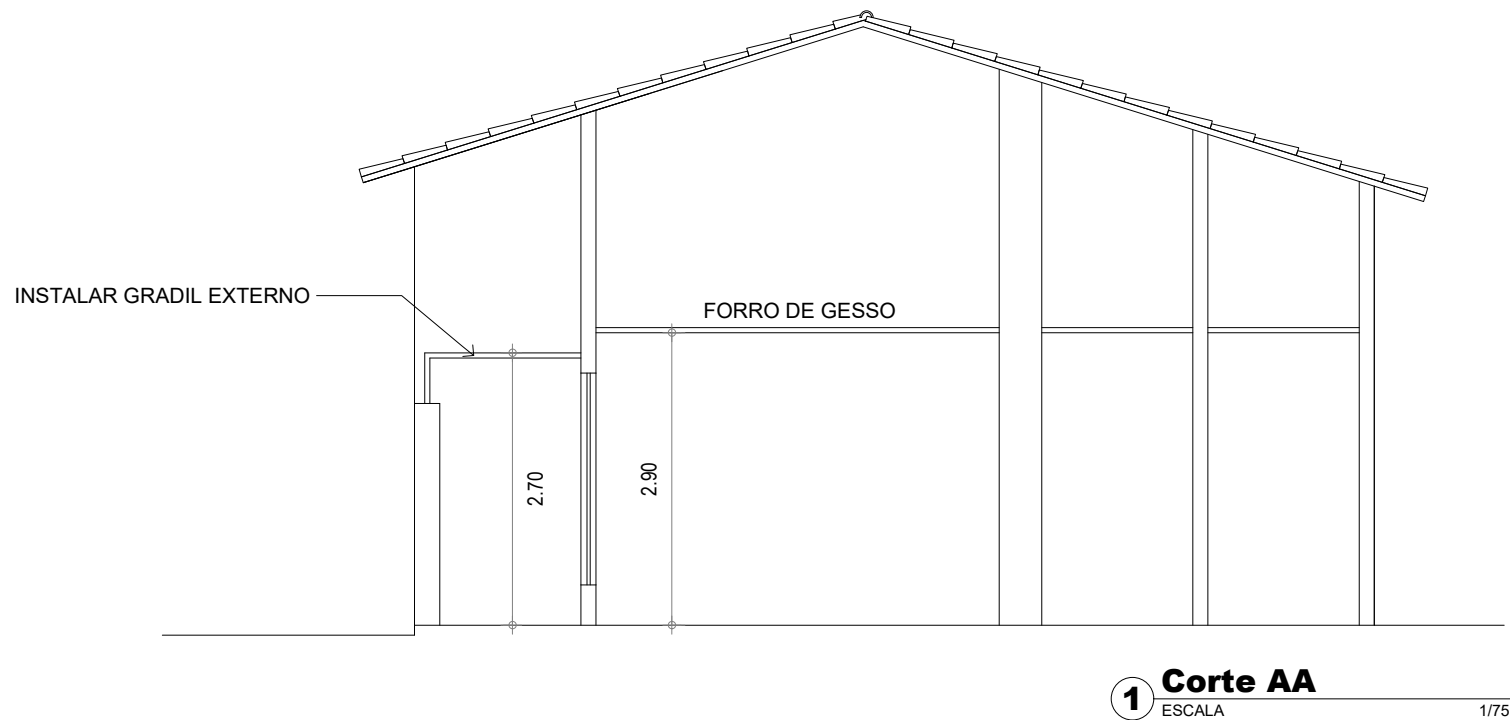


1 Corte AA
ESCALA 1/75

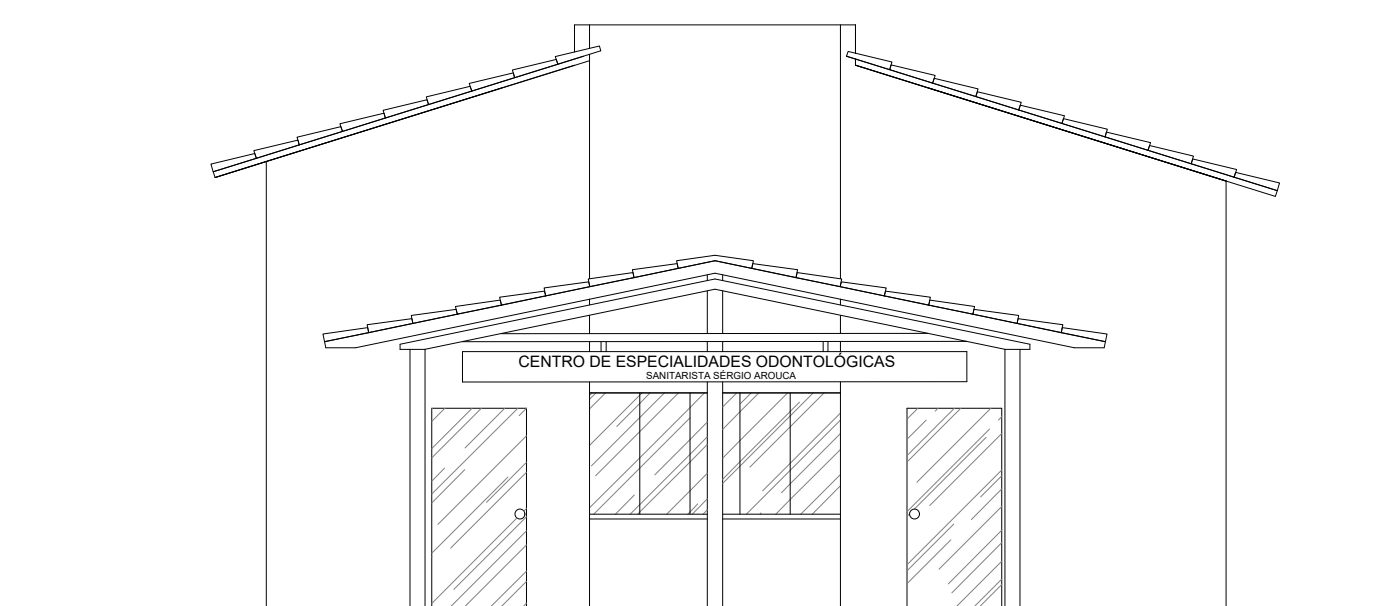


1 VISTA 01
ESCALA 1/75

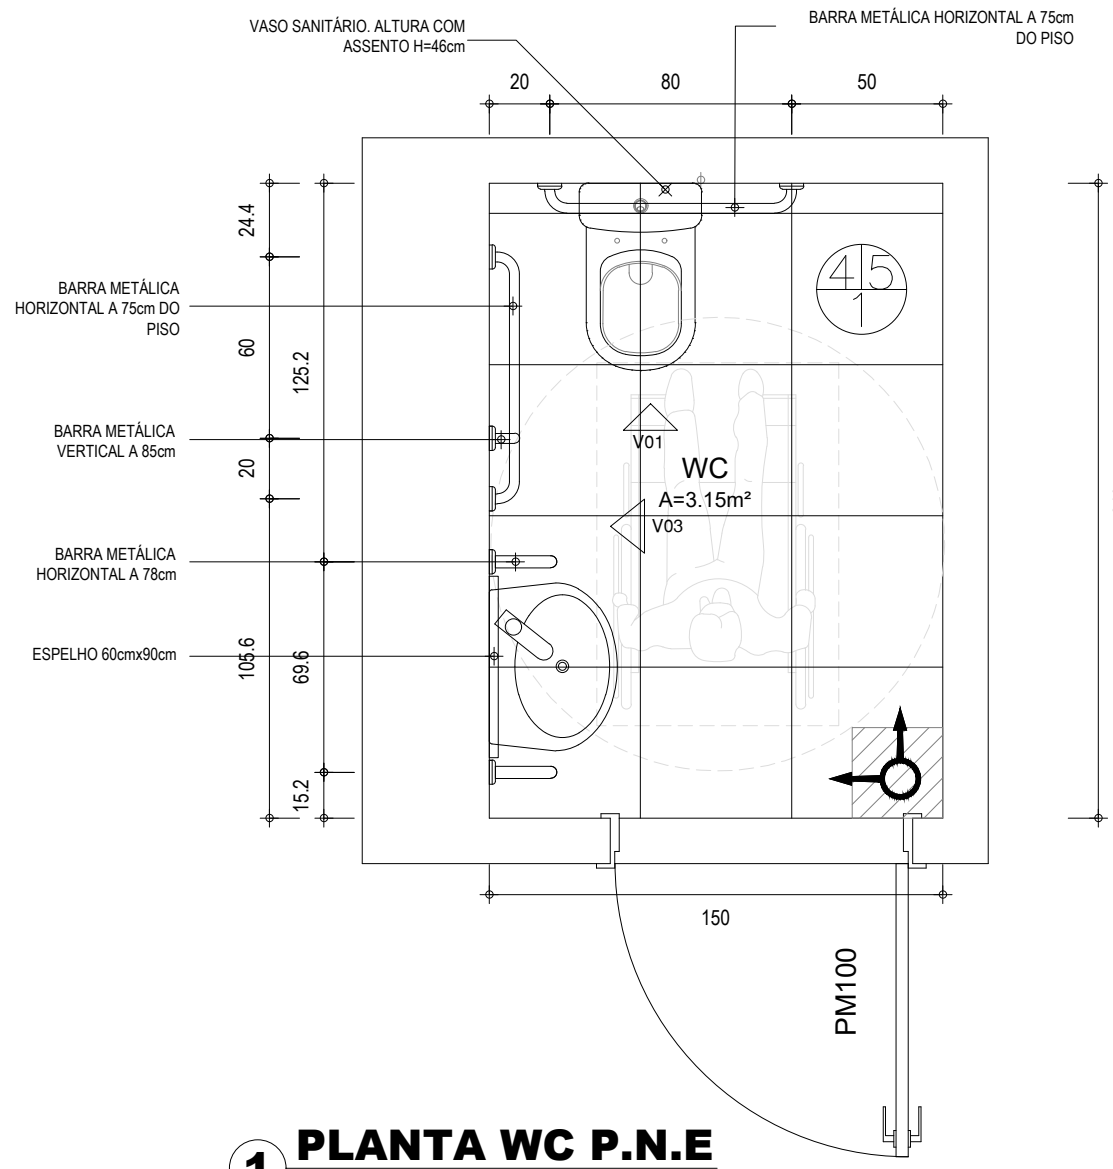

1 PLANTA WC P.N.E
ESCALA 1/25

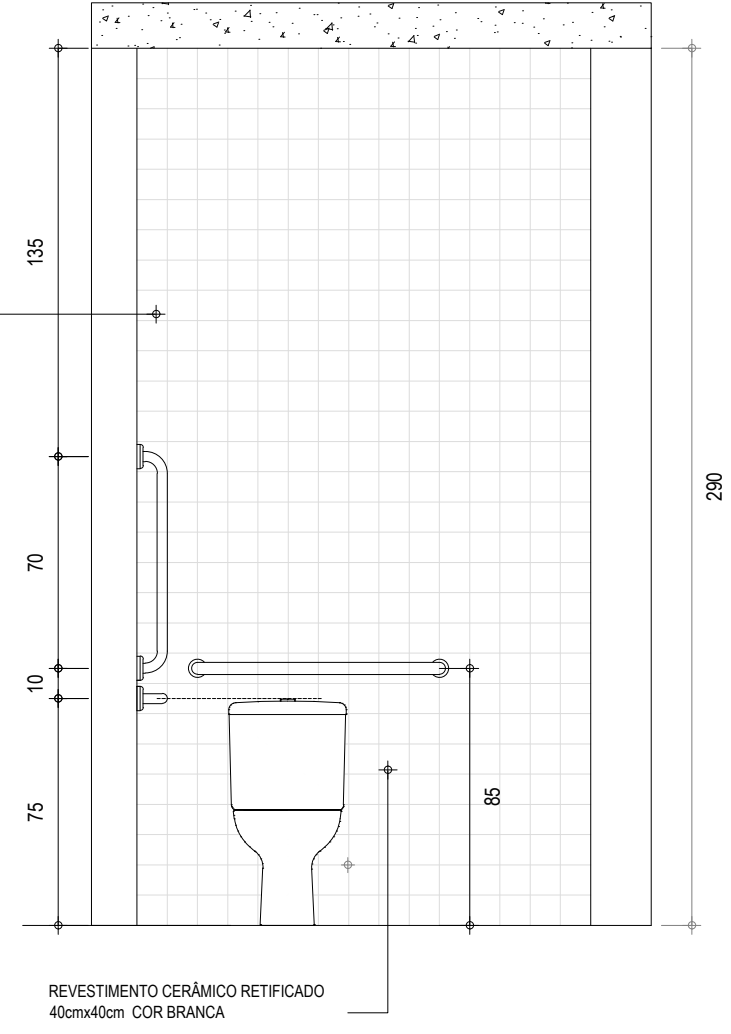

VISTA 02 WC P.N.E. 4
ESCALA 1/25

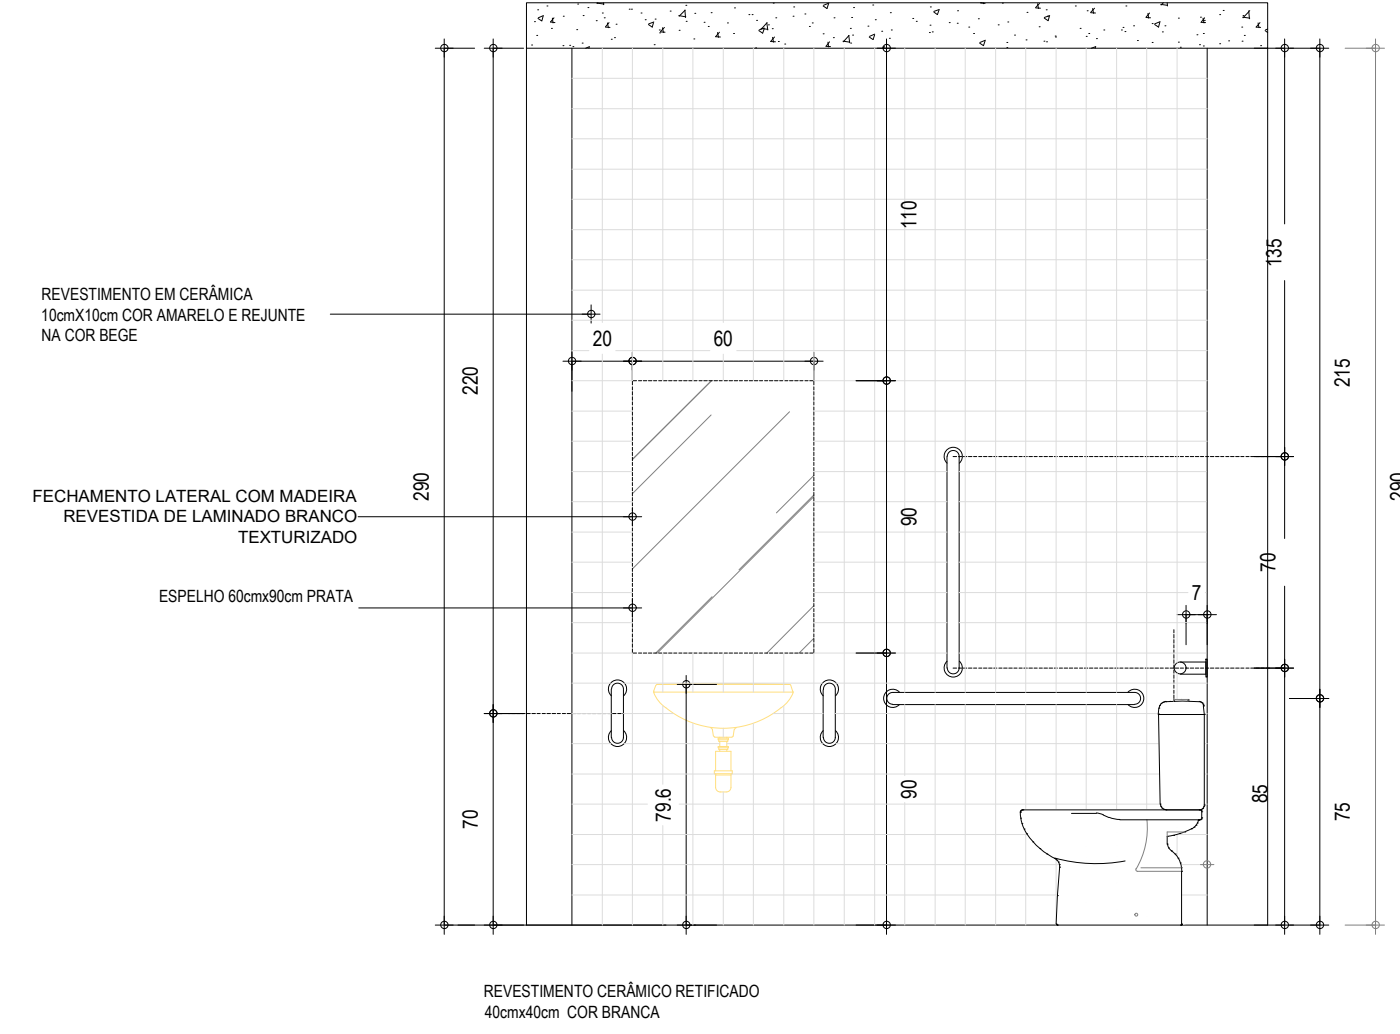

VISTA 02 WC P.N.E. 4
ESCALA 1/25

LEGENDA REVESTIMENTOS



PISO

- 01 - REALIZAR REPARO E POLIMENTO DE PISO INDUSTRIAL EXISTENTE
- 02 - MANTER PISO CERÂMICO EXISTENTE
- 03 - DEMOLIR PISO EXISTENTE E EXECUTAR PISO INDUSTRIAL
- 04 - EXECUTAR PISO CERÂMICO 50X50CM



PAREDE

- 01 - REALIZAR PINTURA COM TINTA ACRILICA NA COR BRANCA DE PISO AO TETO
- 02 - REALIZAR PINTURA COM TINTA EPÓXI NA COR BRANCA DE PISO AO TETO
- 03 - REALIZAR PINTURA COM TINTA LAVÁVEL NA COR BRANCA DE PISO AO TETO
- 04 - ADESIÇÃO LÚDICA
- 05 - EXECUTAR REVESTIMENTO CERÂMICO 10X10CM NA COR BEGE
- 06 - MANTER REVESTIMENTO CERÂMICO EXISTENTE



TETO

- 01 - REALIZAR PINTURA COM TINTA ACRILICA BRANCA
- 02 - REALIZAR REPARO NO FORRO E PINTURA COM TINTA ACRILICA BRANCA
- 03 - REALIZAR PINTURA COM TINTA LAVÁVEL BRANCA

QUADRO DE ESQUADRIAS

Nº	DIM. (LxH)	MATERIAL	TIPO	QUANT.	OBSERVAÇÃO
PA60	0.60X2.10	PORTA DE ALUMÍNIO	ABRIR (1F)	02	MANTER PORTA (AS) EXISTENTE (S)
PM100	1.00X2.10	PORTA DE MADEIRA	ABRIR (1F)	04	MANTER PORTA (AS) EXISTENTE (S)
PM70	0.70X2.10	PORTA DE MADEIRA	ABRIR (1F)	01	MANTER PORTA (AS) EXISTENTE (S)
PM80	0.80X2.10	PORTA DE MADEIRA	ABRIR (1F)	04	MANTER PORTA (AS) EXISTENTE (S)
PMC80	0.80X2.10	PORTA DE MADEIRA	CORRER (1F)	01	VER DETALHE
PMC80	0.80X2.10	PORTA DE MADEIRA	CORRER (1F)	01	SUBSTITUIR PORTA EXISTENTE POR PORTA DE CORRER COM VISOR DE VIDRO TEMPERADO.
PMC90	0.90X2.10	PORTA DE MADEIRA	CORRER (1F)	01	REVISAR PORTA (AS) EXISTENTE
PMC100	1.00X2.10	PORTA DE MADEIRA	CORRER (1F)	01	SUBSTITUIR PORTA EXISTENTE POR PORTA DE CORRER COM VISOR DE VIDRO TEMPERADO.
PV100	1.00X2.10	PORTA DE VIDRO	ABRIR (1F)	02	MANTER PORTA (AS) EXISTENTE (S)
PV220	2.20X2.20	PORTA DE VIDRO	ABRIR (2F)	01	MANTER PORTA (AS) EXISTENTE (S)

JANELAS

Nº	DIM. (LxHxP)	MATERIAL	TIPO	QUANT.	OBSERVAÇÃO
JV100	1.00X0.50X2.03	JANELA EM ALUMÍNIO E VIDRO	BASCULANTE	06	SUBSTITUIR ESQUADRIA EXISTENTE POR UMA NOVA DE ALUMÍNIO E VIDRO E INSTALAR GRADIL NA SUA FACE EXTERNA
CB115	1.15X1.10X1.00	CONCRETO	FIXO	01	MANTER COBOGÓ EXISTENTE
JV120	1.20X1.10X1.00	JANELA EM ALUMÍNIO E VIDRO	CORRER	01	MANTER JANELA (AS) EXISTENTE E INSTALAR GRADIL NA SUA FACE EXTERNA
JV130	1.30X1.50X1.00	JANELA EM ALUMÍNIO E VIDRO	CORRER	01	MANTER JANELA (AS) EXISTENTE E INSTALAR GRADIL NA SUA FACE EXTERNA
JV230	2.30X1.50X1.00	JANELA EM ALUMÍNIO E VIDRO	CORRER	01	MANTER JANELA (AS) EXISTENTE E INSTALAR GRADIL NA SUA FACE EXTERNA
JV460	4.60X2.10X0.40	JANELA EM ALUMÍNIO E VIDRO	BASCULANTE	01	MANTER JANELA (AS) EXISTENTE E INSTALAR GRADIL NA SUA FACE EXTERNA
JV50	0.50X0.90X1.65	JANELA EM ALUMÍNIO E VIDRO	BASCULANTE	03	SUBSTITUIR ESQUADRIA EXISTENTE POR UMA NOVA DE ALUMÍNIO E VIDRO E INSTALAR GRADIL NA SUA FACE EXTERNA
JV60	0.60X0.60X0.00	JANELA EM ALUMÍNIO E VIDRO	BASCULANTE	11	MANTER JANELA (AS) EXISTENTE (S)
JV60	0.60X0.60X0.00	JANELA EM ALUMÍNIO E VIDRO	GUILHOTINA	01	MANTER JANELA (AS) EXISTENTE (S)
JV60	0.60X0.70X0.00	JANELA EM ALUMÍNIO E VIDRO	GUILHOTINA	02	INSTALAR JANELAS DE ALUMÍNIO E VIDRO COM BANCADA DE APOIO
CB160	1.60X0.60X0.00	COBOGÓ DE VIDRO	FIXO	01	INSTALAR JANELAS DE ALUMÍNIO E VIDRO

- PROGRAMA DE NECESSIDADES
- 01 _SUBSTITUIR TODAS AS TORNEIRAS PO CLINICAS DO TIPO ALAVANCA COTOVELO
 - 02 _SUBSTITUIR TODOS LAVATÓRIOS EXISTENTES POR LAVATÓRIO BRANCO IZY SUSPENSO L.15.17 DECA OU SIMILAR
 - 02 _SUBSTITUIR TODOS LAVATÓRIOS EXISTENTES POR LAVATÓRIO BRANCO IZY SUSPENSO L.15.17 DECA OU SIMILAR

OBS: TODAS AS MEDIDAS DEVEM SER CONFERIDAS NO LOCAL;

SECRETARIA DA INFRAESTRUTURA

PROJETO:

PROJETO ARQUITETÔNICO

REFORMA CENTRO DE ESPECIALIDADES ODONTOLÓGICAS

INTERESSADO:

PREFEITURA DE SOBRAL

ENDEREÇO:

R. Pe. Antônio Ibiapina, 170 - Centro, Sobral - CE, 62010-750

MUNICÍPIO:

SOBRAL

ASSUNTO:

PLANTA BAIXA

CORTE AA

VISTA 01

DET. WC ACESSÍVEL

ESCALA

1/75

1/75

1/75

1/25