



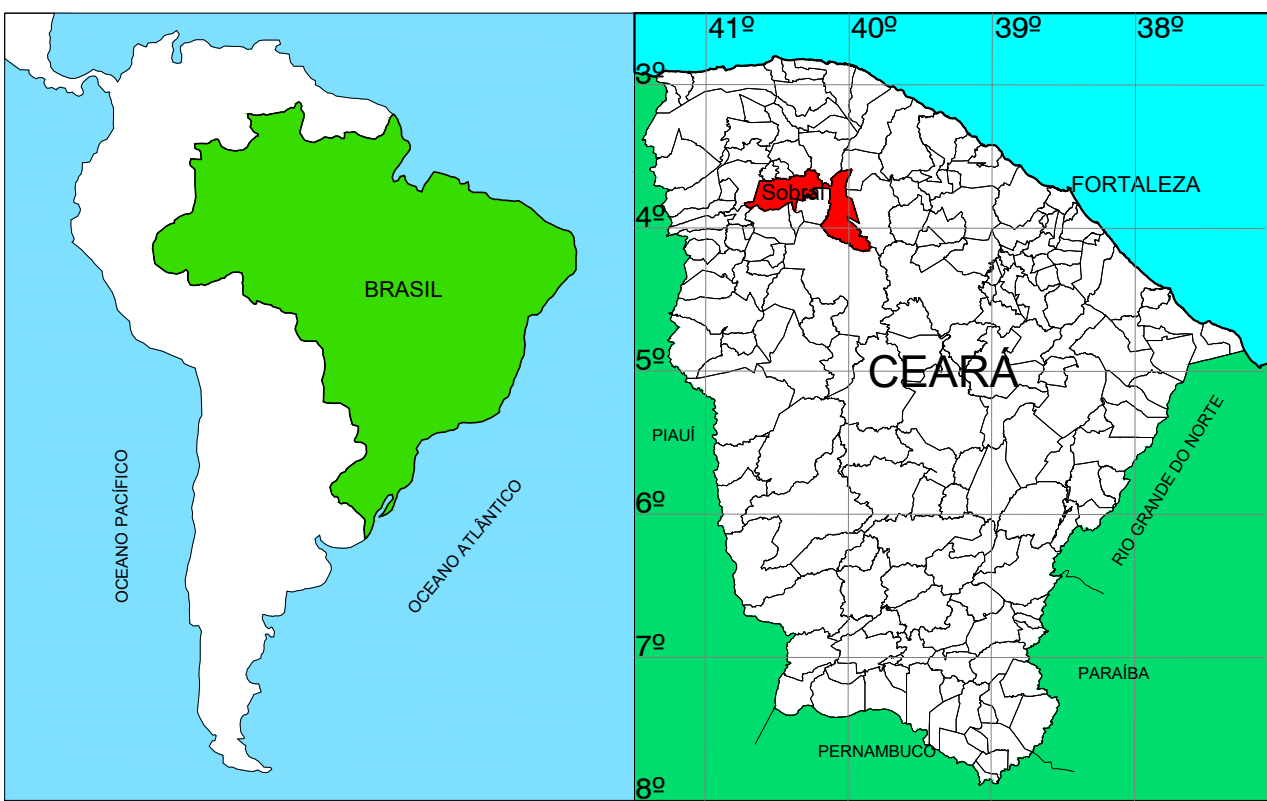


MUNICÍPIO DE SOBRAL

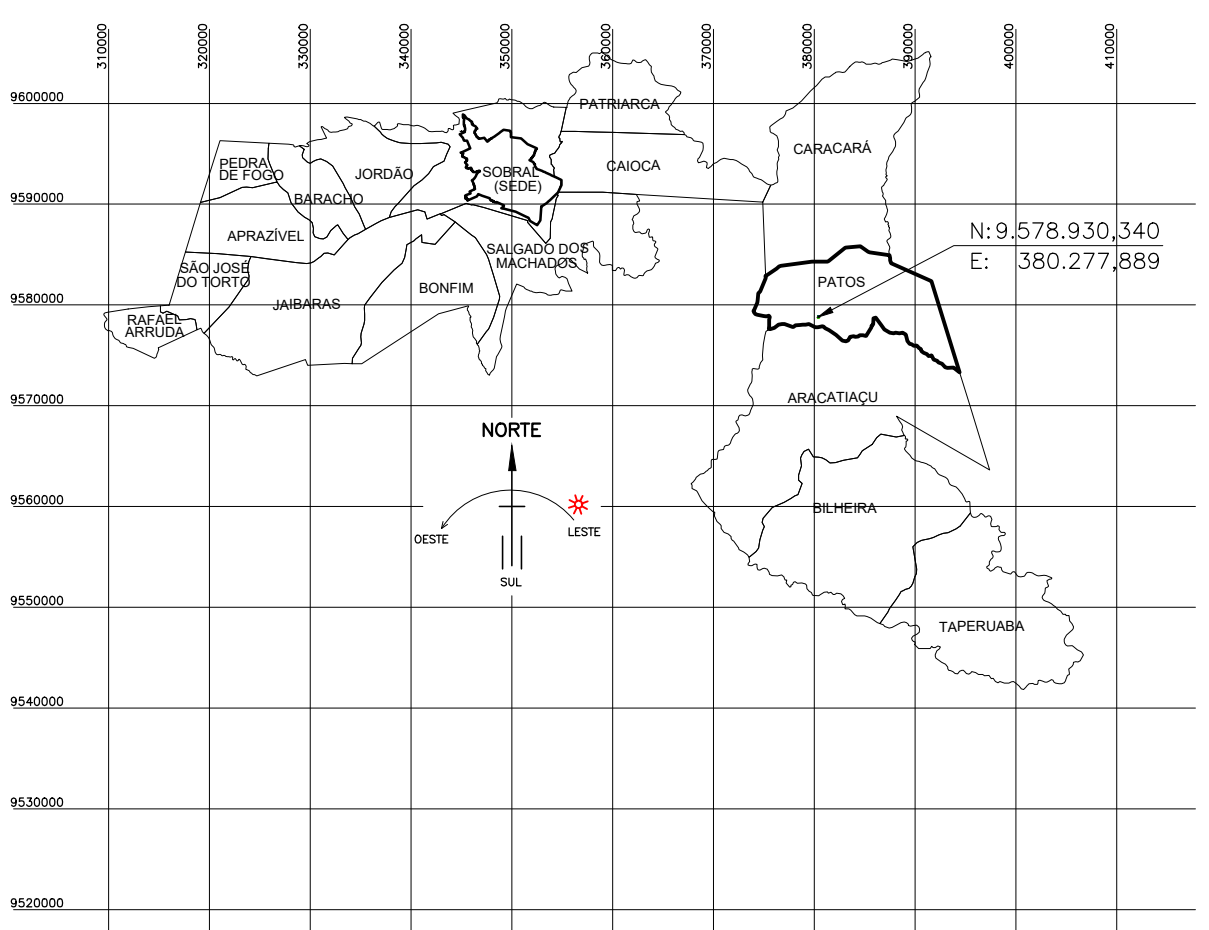

NOTAS

Datum Vertical - Arbitrado
Sistema de Coordenadas - SIRGAS (2000)
Meridiano Central - 39° W Gr.
Projeção Universal de Mercator (UTM) - Zona 24S

ESCALA 1:750.000

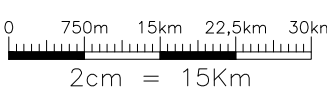

08	-	-	-
07	-	-	-
06	-	-	-
05	-	-	-
04	-	-	-
03	-	-	-
02	-	-	-
01	-	-	-
Nº	DATA	HISTÓRICO	RESPONSÁVEL

REVISÕES / DISCRIMINAÇÃO

SEINFRA - SECRETARIA DA INFRAESTRUTURA

PROJETO: PRAÇA COMUNIDADE SÃO JOAQUIM
DISTRITO DE PATOS

INTERESSADO: PREFEITURA DE SOBRAL

ENDEREÇO: COMUNIDADE SÃO JOAQUIM - DISTRITO DE PATOS

MUNICÍPIO: SOBRAL - CE



DESENHOS DA PRANCHA
LOCALIZAÇÃO SOBRAL NO CEARÁ
DISTRITO DE JAIBARAS NO MUNIC. SOBRAL
IMPLANTAÇÃO



ESCALA
1/750.000
1/200

DATA: MAI/26

DESENHO


PRANCHA

01/04

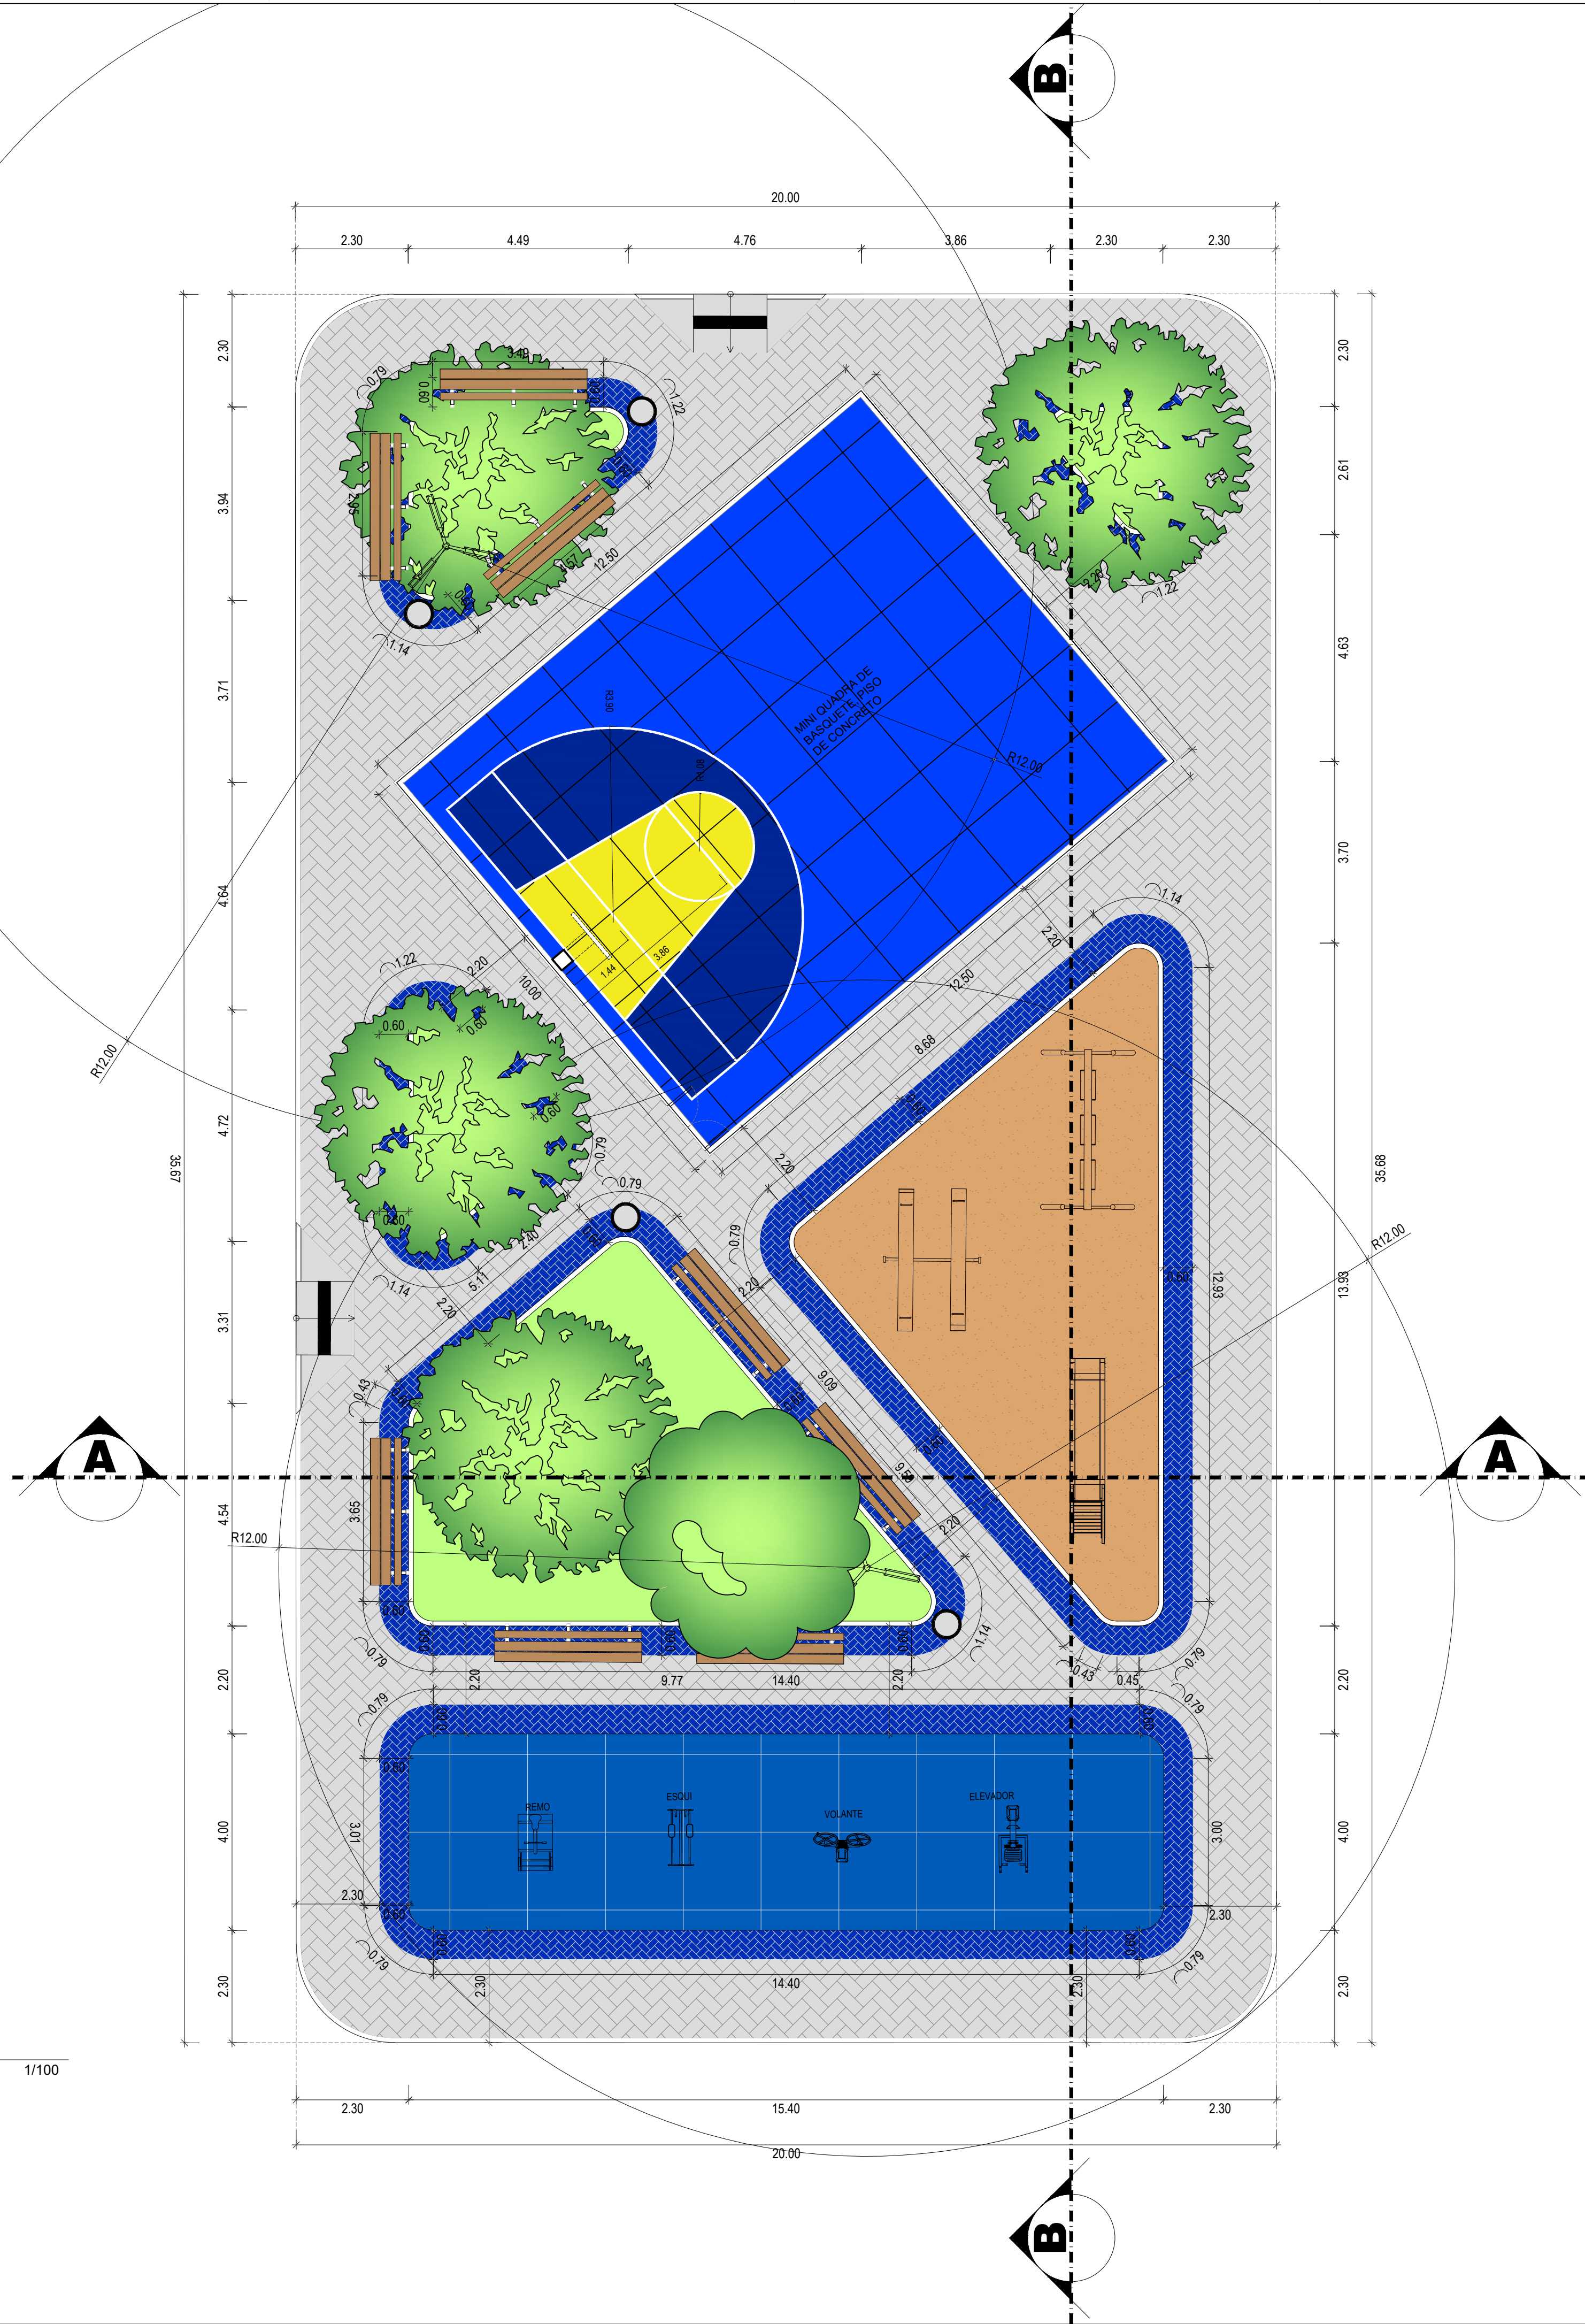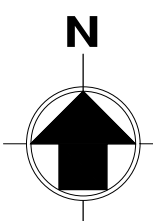

1 Planta Layout
ESCALA 1/100

MUNICÍPIO DE SOBRAL

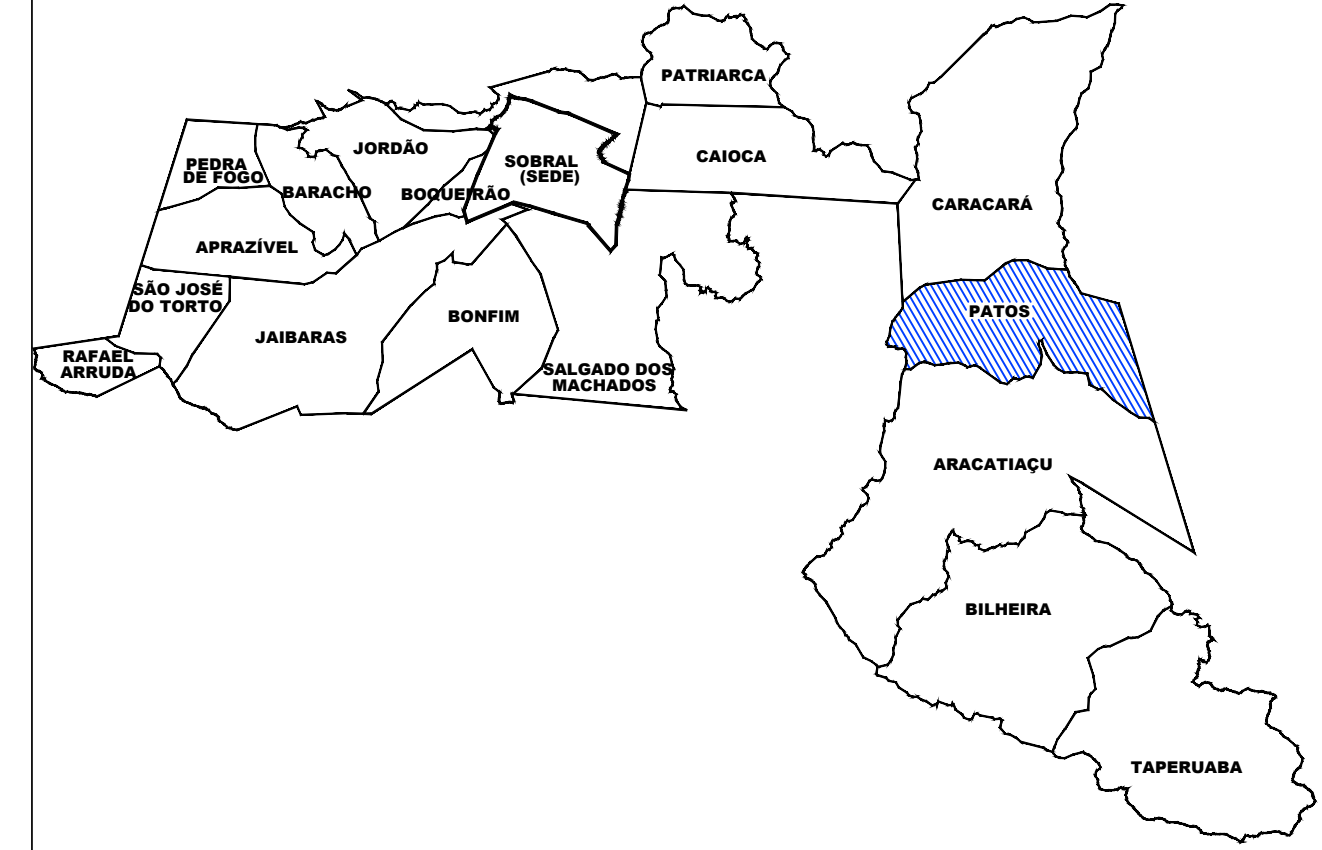

LEGENDA - ESPECIFICAÇÕES REPRESENTAÇÃO GERAL
PROJETO DE URBANIZAÇÃO PRAÇA SÃO JOAQUIM

ITEM	REPRESENTAÇÃO	OBSERVAÇÕES GERAIS	QUANTITATIVO (m² und.)
01	PASSEIO (COR NATURAL)	PISO INTERTRAVADO DE CONCRETO TIPO TIJOLINHO, DIM.: 20x10 x 4 cm NA COR NATURAL. Fck=25Mpa PAGINAÇÃO ESCAMA DE PEIXE	276.17m²
02	PASSEIO (COR AZUL)	PISO INTERTRAVADO DE CONCRETO TIPO TIJOLINHO, DIM.: 20x10 x 4 cm NA COR NATURAL. Fck=25Mpa PAGINAÇÃO ESCAMA DE PEIXE	89.58m²
02	PISO ACADEMIA	PISO CIMENTADO NA COR AZUL	61.74m²
03	GRAMA	GRAMA NATURAL TIPO ESMERANDA PARA ÁREAS PERMEÁVEIS (CANTEIROS)	73.78m²
04	PISO PODOTÁTIL	PISO TÁTIL DE ALERTA 25x25cm, EM CONCRETO NA COR VERMELHA. Fck=25Mpa.	1,85m²
05	POSTE	INSTALAR POSTE COM ILUMINAÇÃO EM LED, VER PROJETO ELETRICO	02 UND
06	BANCO	BANCOS EM MADEIRA	08 UND
07	LIXEIRA	LIXEIRA DE CONCRETO (VER DETALHE)	04 UND
08	RAMPA ACESSIVEL	REBAIXO DE PASSEIO: EM PISO CIMENTADO COM PINTURA DE PISO COR NATURAL. VER DETALHE PRANCHA 04	02 UND

LEGENDA PAGINAÇÃO DE PISO

01	PISO GERAL - TIPO INTERTRAVADO COR CINZA - ÁREA :276.17 m²
02	PISO GERAL - TIPO INTERTRAVADO COR AZUL - ÁREA :89.58 m²
02	PISO PODOTÁTIL
03	PLAYGROUND - AREIA FINA - ÁREA :57.73 m²
04	ACADEMIA URBANA - PISO CIMENTADO - ÁREA: 61.74 m²
04	CANTEIRO VEGETAÇÃO - ÁREA :73.78 m²

QUADRO DE ÁREAS

ÁREA PRAÇA	713,40m²
ÁREAS VERDES / CANTEIROS	73.78m²

OBS: TODAS AS MEDIDAS DEVEM SER CONFERIDAS NO LOCAL;

SECRETARIA DA INFRAESTRUTURA

PROJETO:
PROJETO ARQUITETÔNICO
CONSTRUÇÃO DE PRAÇA SÃO JOAQUIM

INTERESSADO:
PREFEITURA DE SOBRAL

ENDEREÇO:
COMUNIDADE DE SÃO JOAQUIM, PATOS, SOBRAL
MUNICÍPIO:
SOBRAL




ASSUNTO:
PLANTA BAIXA LAYOUT
ESCALA
1/100

DATA
MARÇO/2026


REVISÃO
00

ARQUIVO
-


PRANCHA
02/04

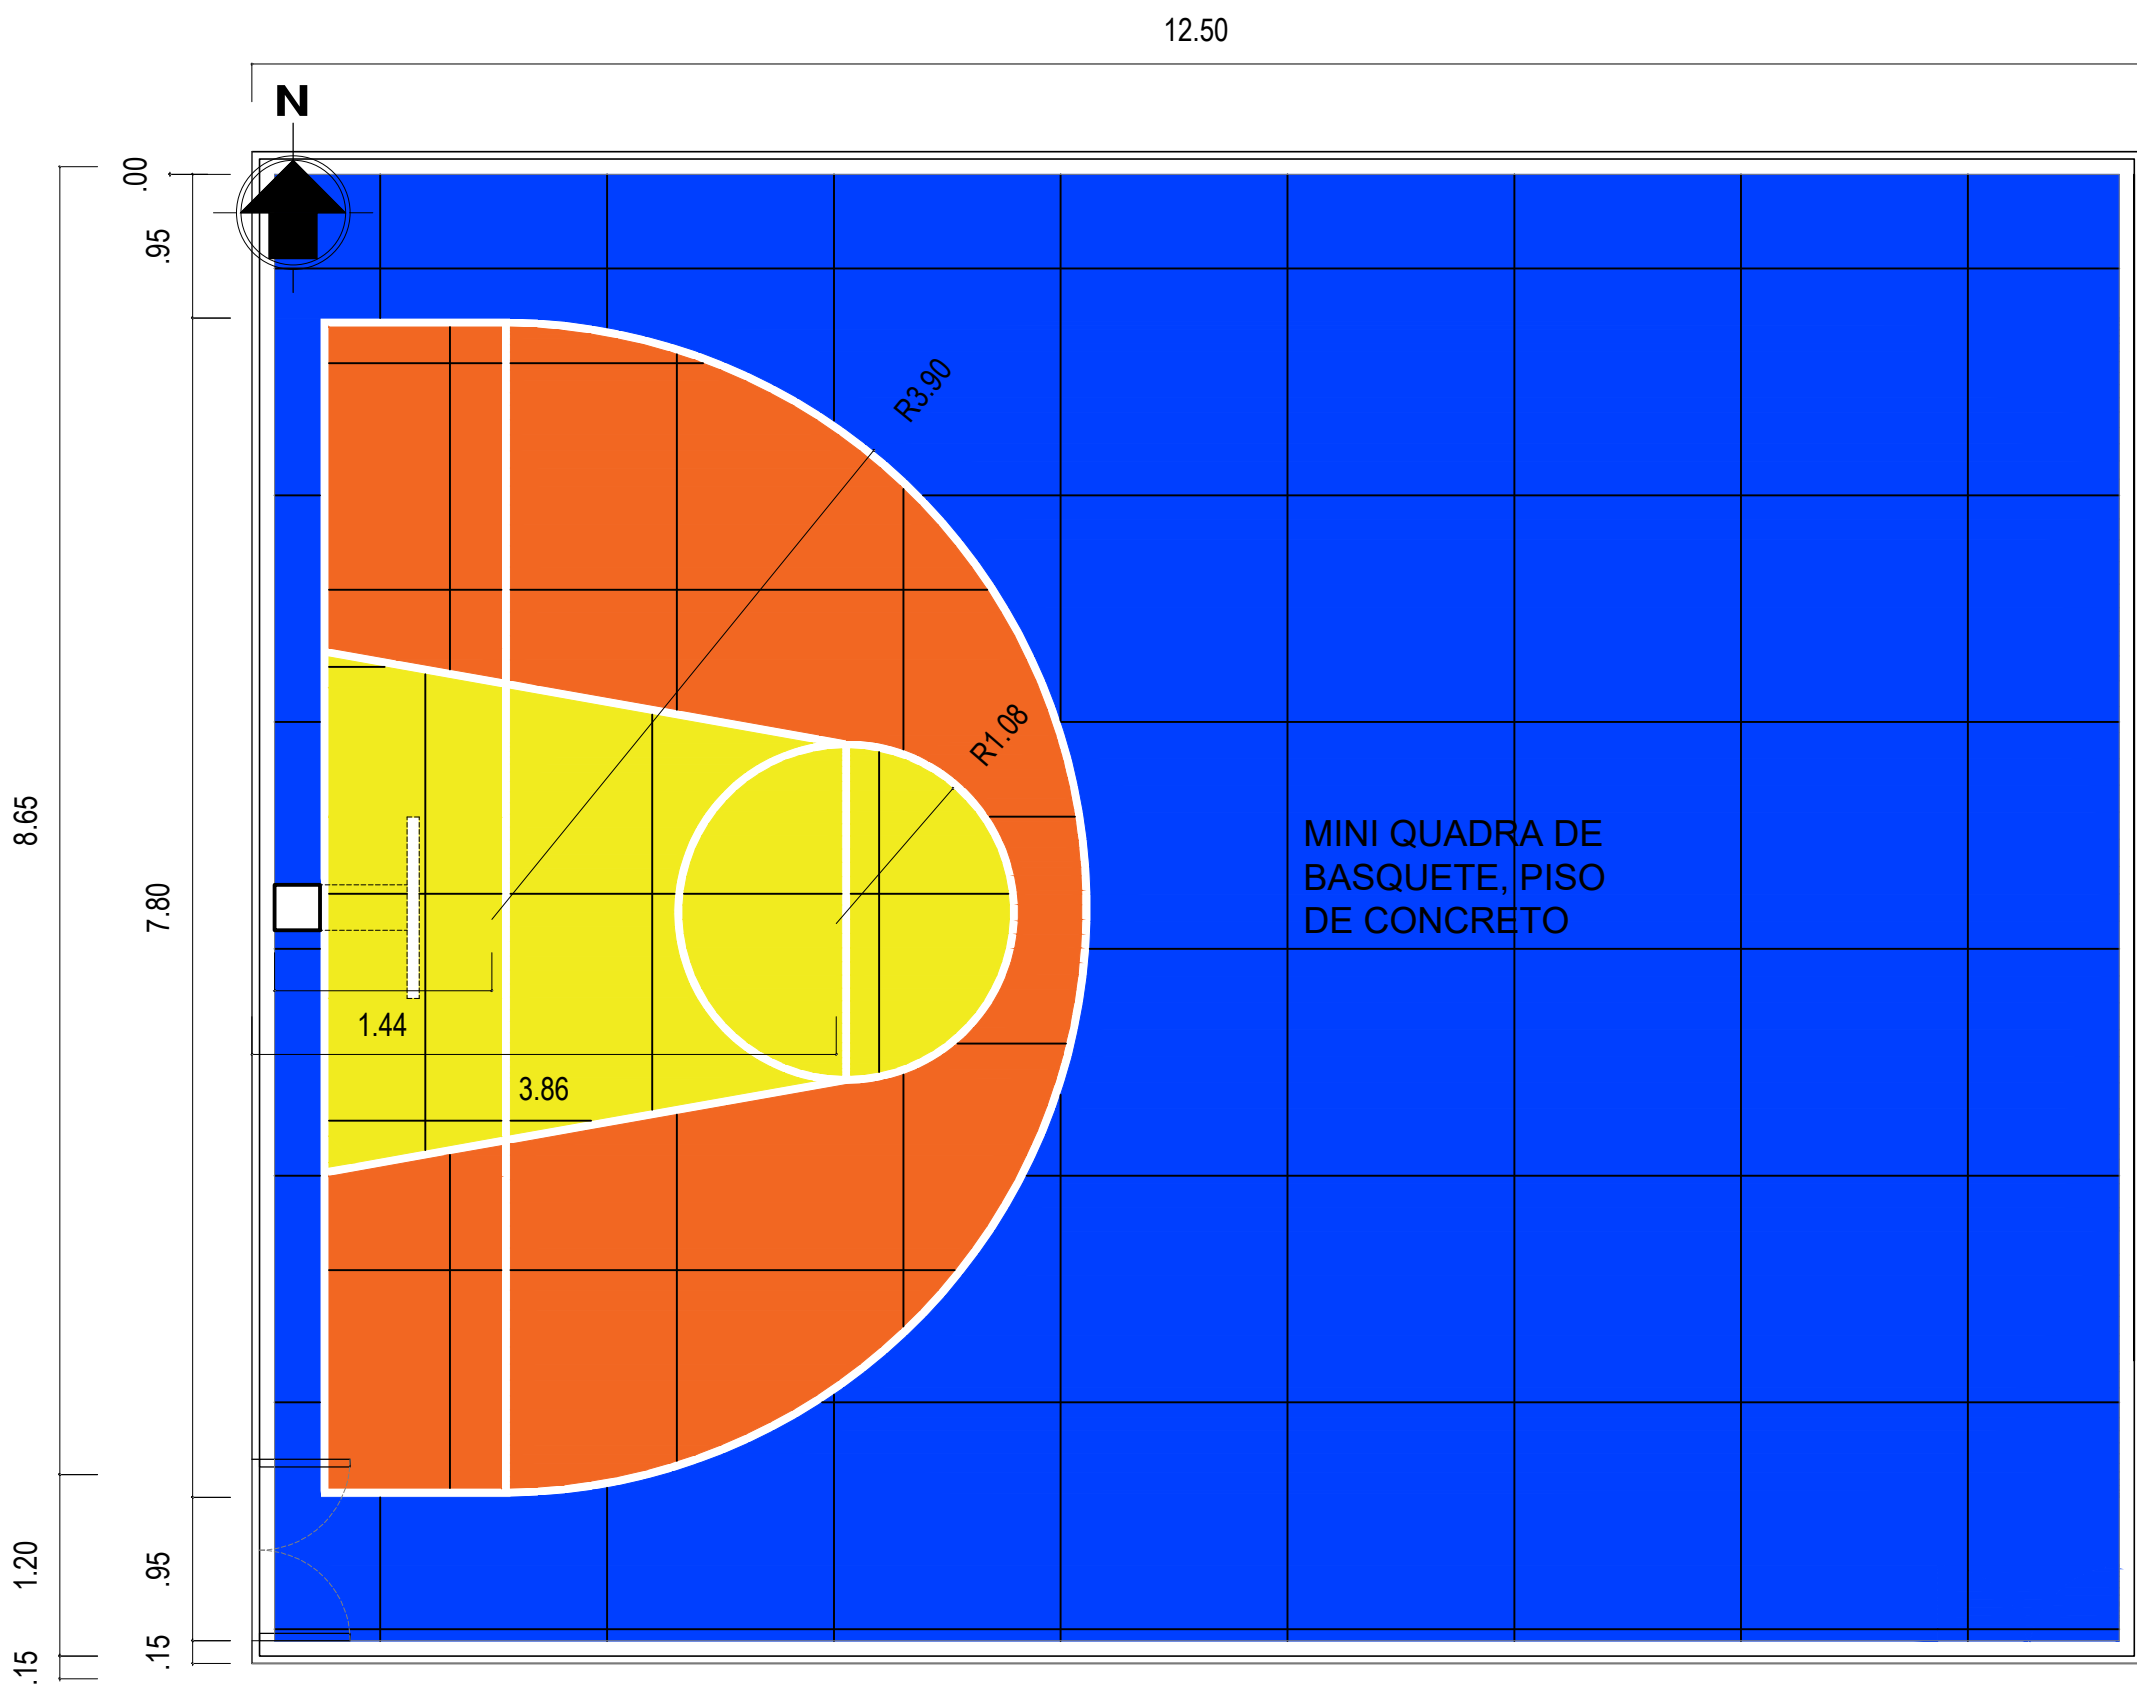


1 **Planta Baixa Quadra**
ESCALA 1/50

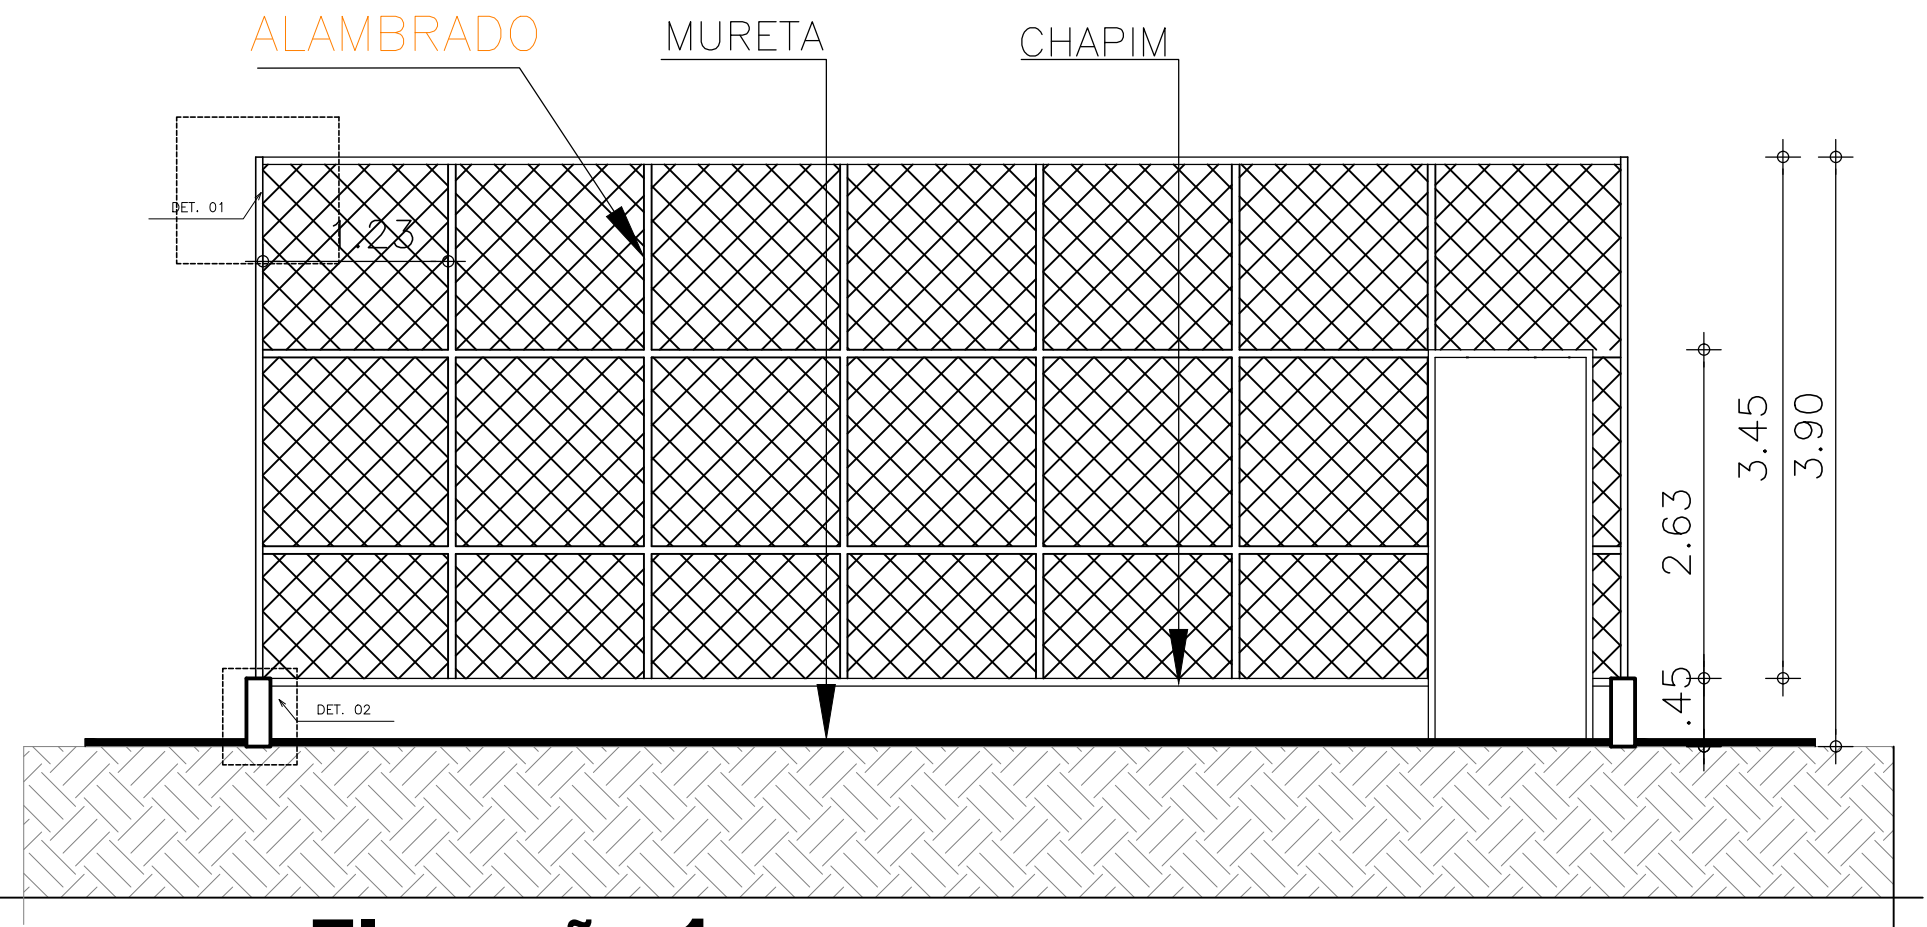

2 **Elevação 1**
ESCALA 1/50

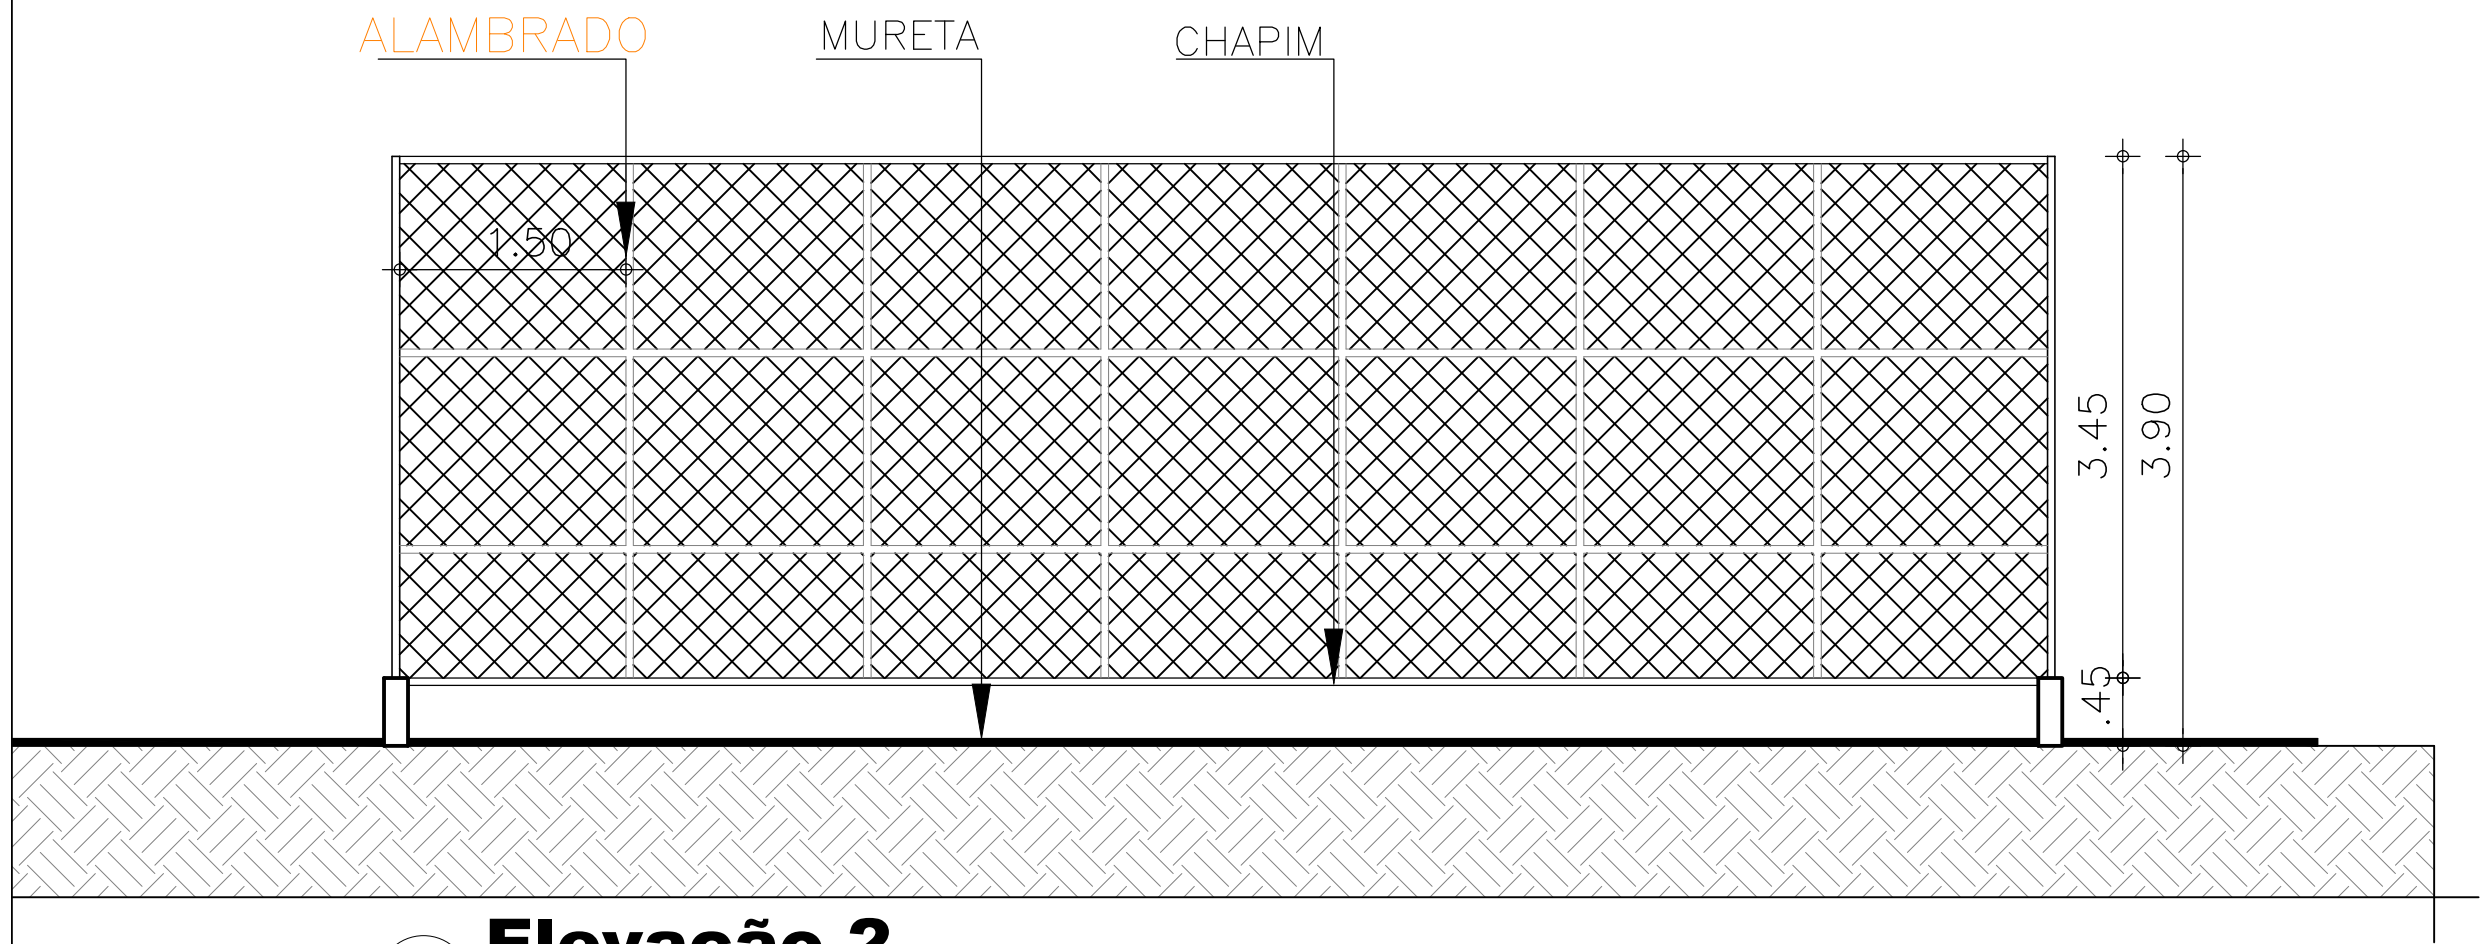


3 **Elevação 2**
ESCALA 1/50

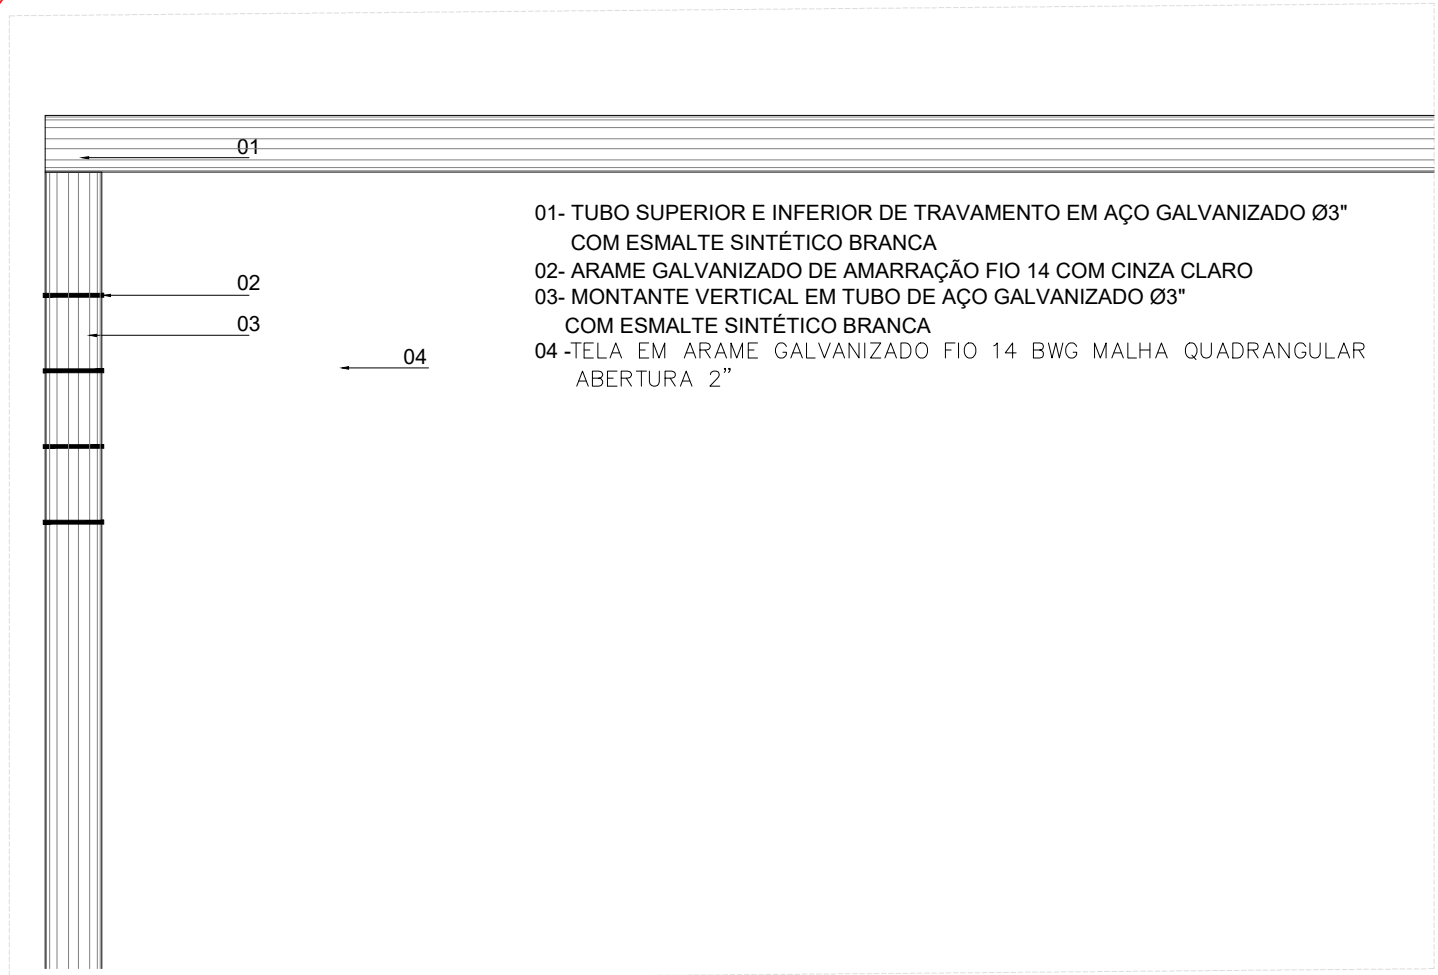

4 **Det. 01**
ESCALA 1/50

MUNICÍPIO DE SOBRAL

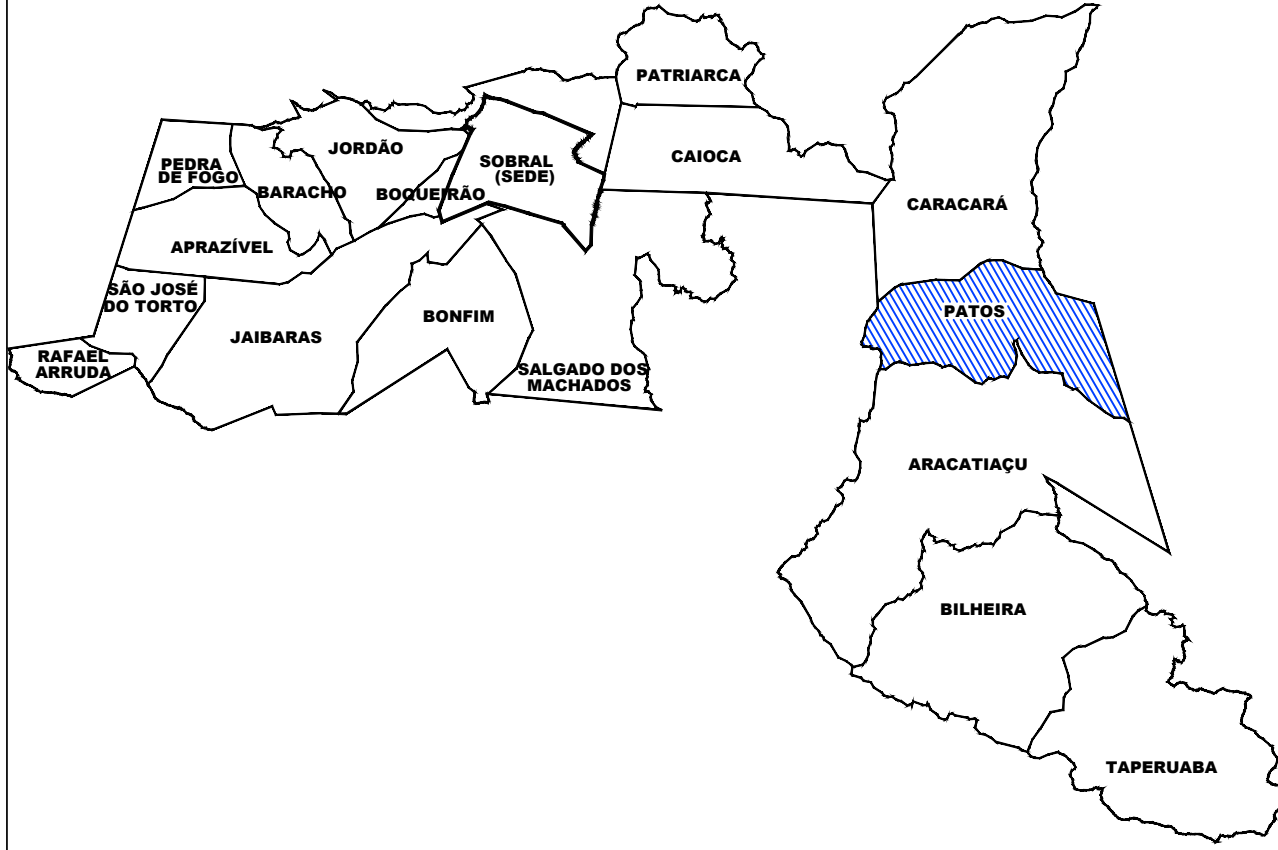

LEGENDA - ESPECIFICAÇÕES REPRESENTAÇÃO GERAL

PROJETO DE URBANIZAÇÃO PRAÇA SÃO JOAQUIM

ITEM	REPRESENTAÇÃO	OBSERVAÇÕES GERAIS	QUANTITATIVO (m² und.)
01	PASSEIO (COR NATURAL)	PISO INTERTRAVADO DE CONCRETO TIPO TIJOLINHO, DIM.: 20x10 x 4 cm NA COR NATURAL. Fck=25Mpa PAGINAÇÃO ESCAMA DE PEIXE	276.17m²
02	PASSEIO (COR AZUL)	PISO INTERTRAVADO DE CONCRETO TIPO TIJOLINHO, DIM.: 20x10 x 4 cm NA COR NATURAL. Fck=25Mpa PAGINAÇÃO ESCAMA DE PEIXE	89.58m²
02	PISO ACADEMIA	PISO CIMENTADO NA COR AZUL	61.74m²
03	GRAMA	GRAMA NATURAL TIPO ESMERANDA PARA ÁREAS PERMEÁVEIS (CANTEIROS)	73.78m²
04	PISO PODOTÁTIL	PISO TÁTIL DE ALERTA 25x25cm, EM CONCRETO NA COR VERMELHA. Fck=25Mpa.	1,85m²
05	POSTE	INSTALAR POSTE COM ILUMINAÇÃO EM LED, VER PROJETO ELETRICO	02 UND
06	BANCO	BANCOS EM MADEIRA	08 UND
07	LIXEIRA	LIXEIRA DE CONCRETO (VER DETALHE)	04 UND
08	RAMPA ACESSÍVEL	REBAIXO DE PASSEIO: EM PISO CIMENTADO COM PINTURA DE PISO COR NATURAL. VER DETALHE PRANCHA 04	02 UND

LEGENDA PAGINAÇÃO DE PISO

01	01 _ PISO GERAL - TIPO INTERTRAVADO COR CINZA - ÁREA :276.17 m²
02	02 _ PISO GERAL - TIPO INTERTRAVADO COR AZUL - ÁREA :89.58 m²
02	02 _ PISO PODOTÁTIL
03	03 _ PLAYGROUND - AREIA FINA - ÁREA :57.73 m²
04	04 _ ACADEMIA URBANA - PISO CIMENTADO - ÁREA: 61.74 m²
04	04 _ CANTEIRO VEGETAÇÃO - ÁREA :73.78 m²

QUADRO DE ÁREAS

ÁREA PRAÇA	713,40m²
ÁREAS VERDES / CANTEIROS	73.78m²

OBS: TODAS AS MEDIDAS DEVEREM SER CONFERIDAS NO LOCAL;

SECRETARIA DA INFRAESTRUTURA

PROJETO:

PROJETO ARQUITETÔNICO
CONSTRUÇÃO DE PRAÇA SÃO JOAQUIM

INTERESSADO:

PREFEITURA DE SOBRAL

ENDEREÇO:

COMUNIDADE DE SÃO JOAQUIM, PATOS, SOBRAL

MUNICÍPIO:

SOBRAL

ASSUNTO:

QUADRA BASKET

ESCALA

INDICADA



DATA
MARÇO/2026

REVISÃO
00

ARQUIVO
-

PRANCHA
03/04

