




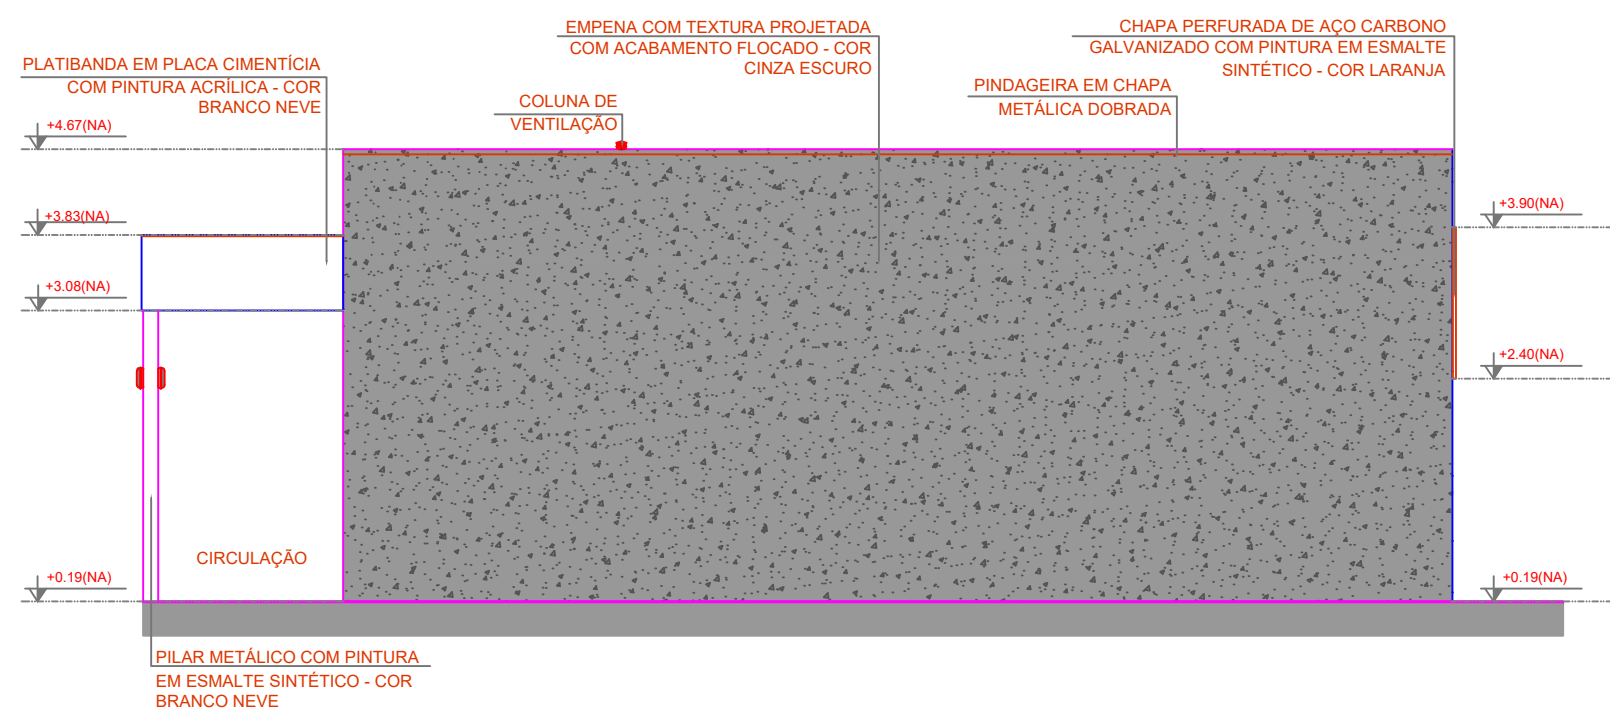



1 FACHADA 1 I
ESCALA 1/75

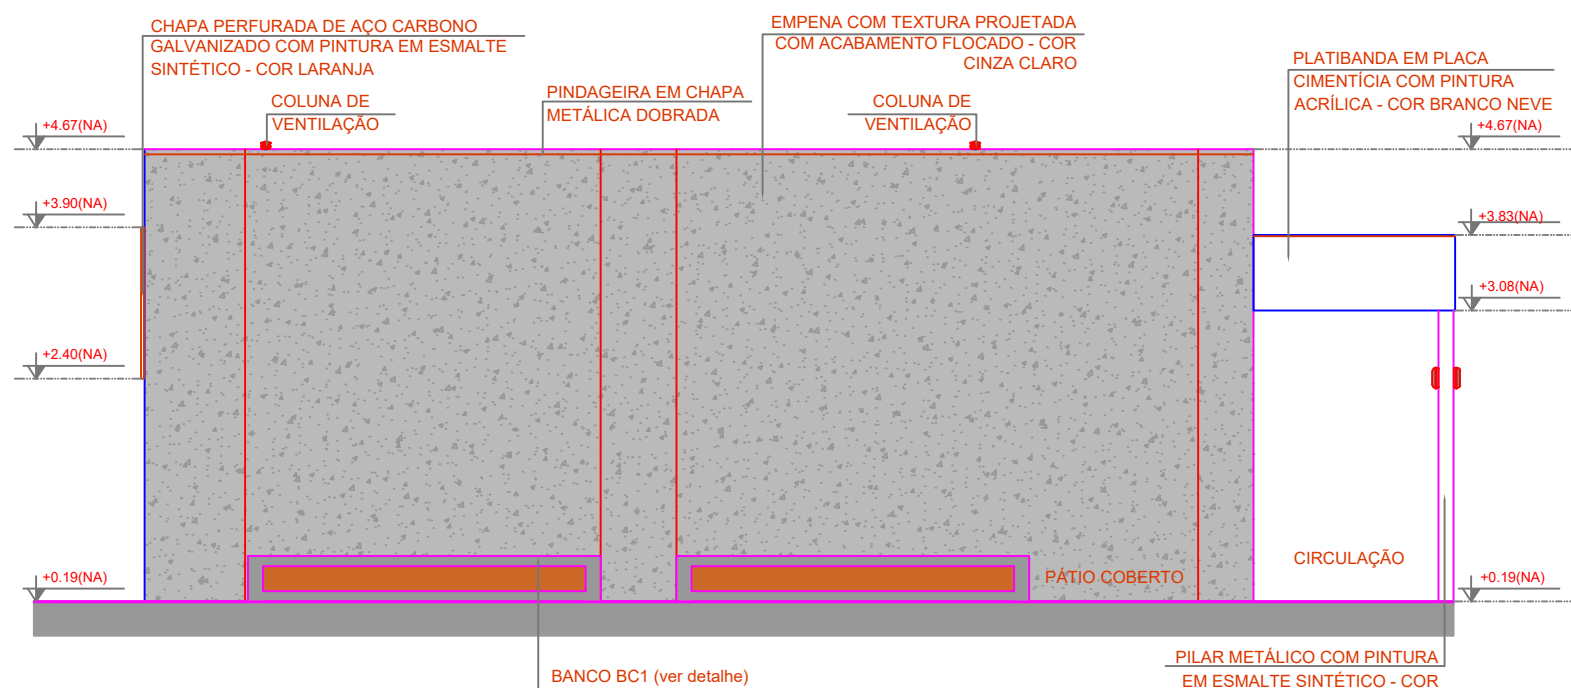


2 FACHADA 3 I
ESCALA 1/75

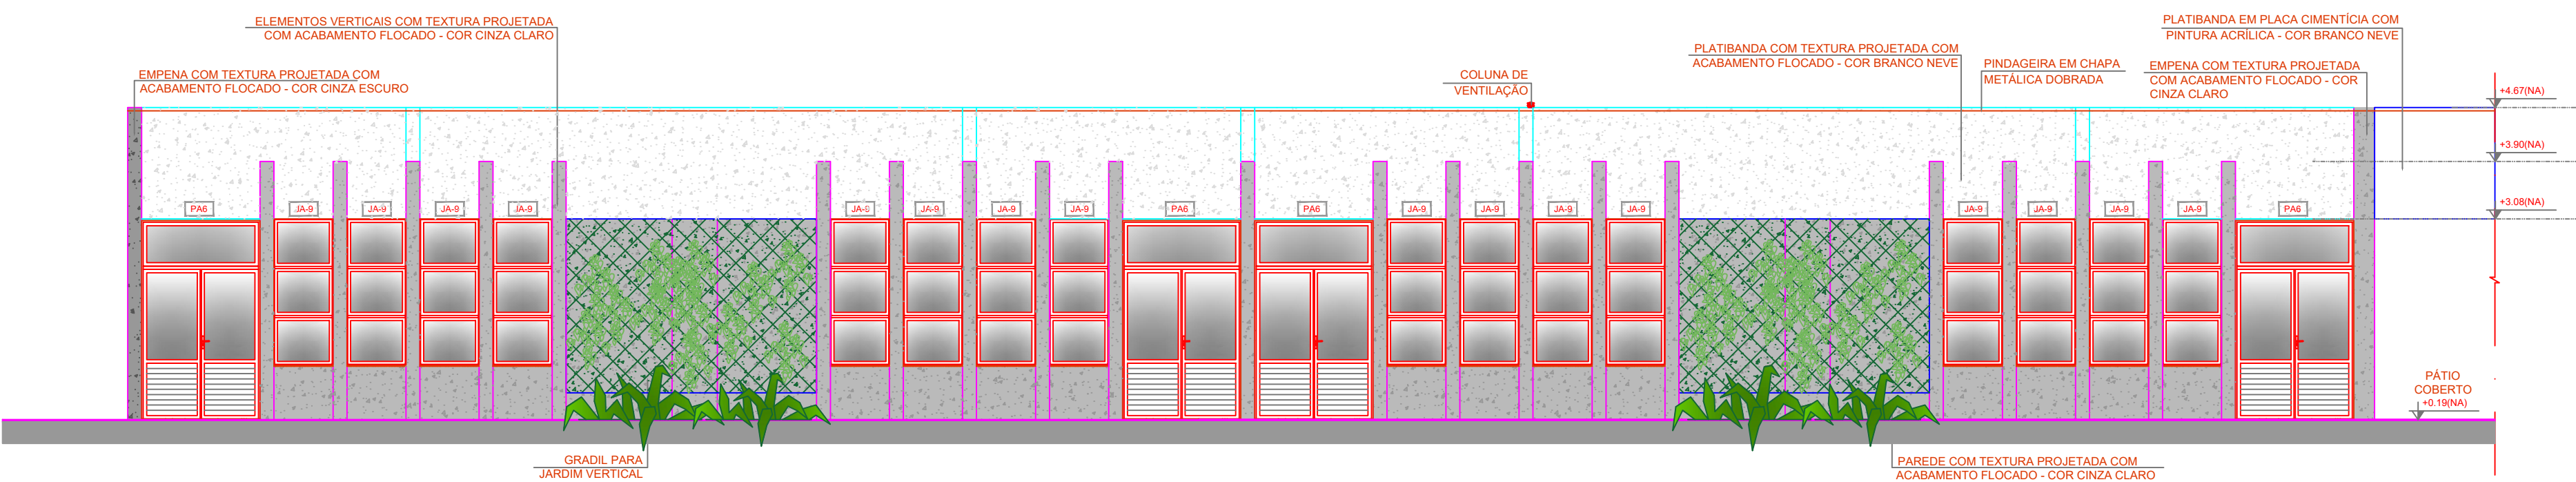

3 FACHADAS 2 I
ESCALA 1/75

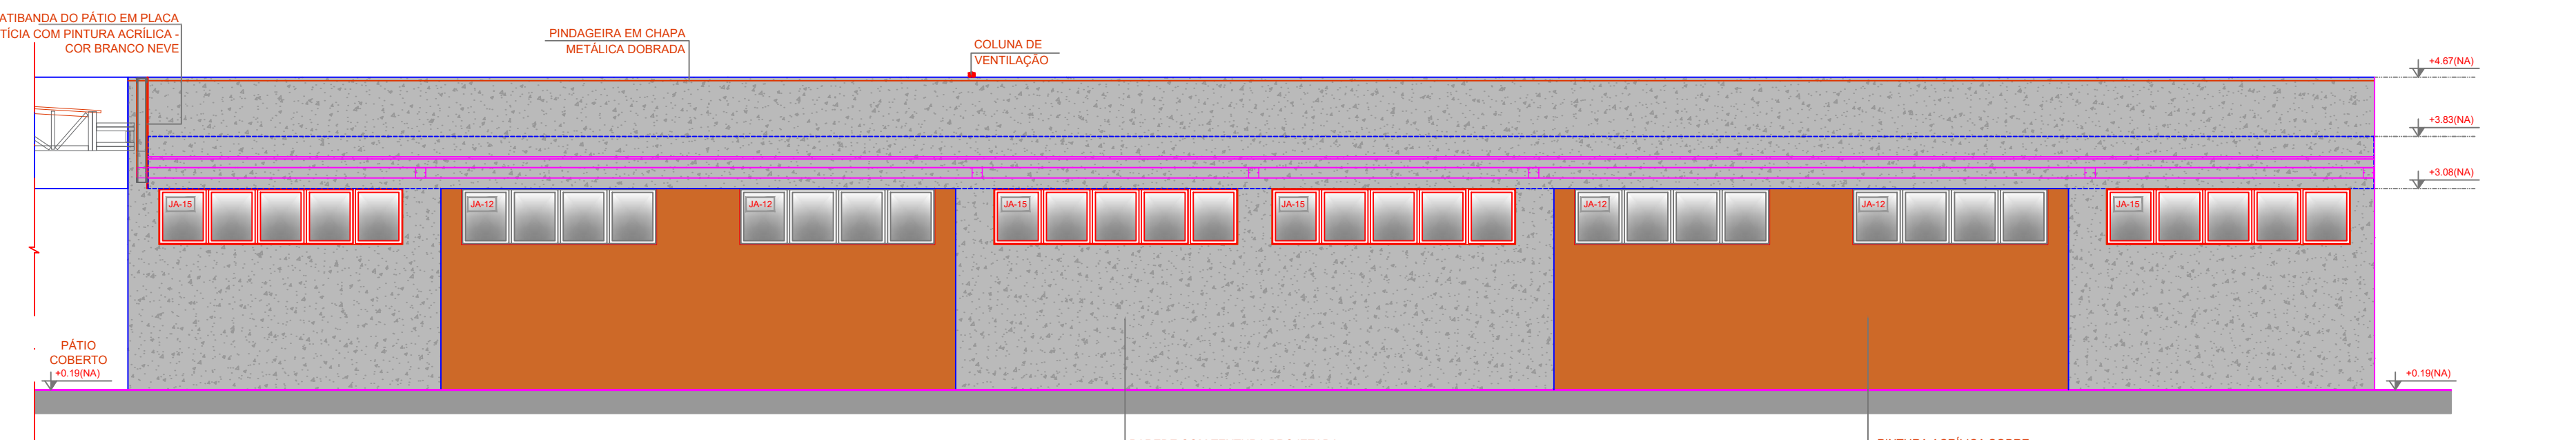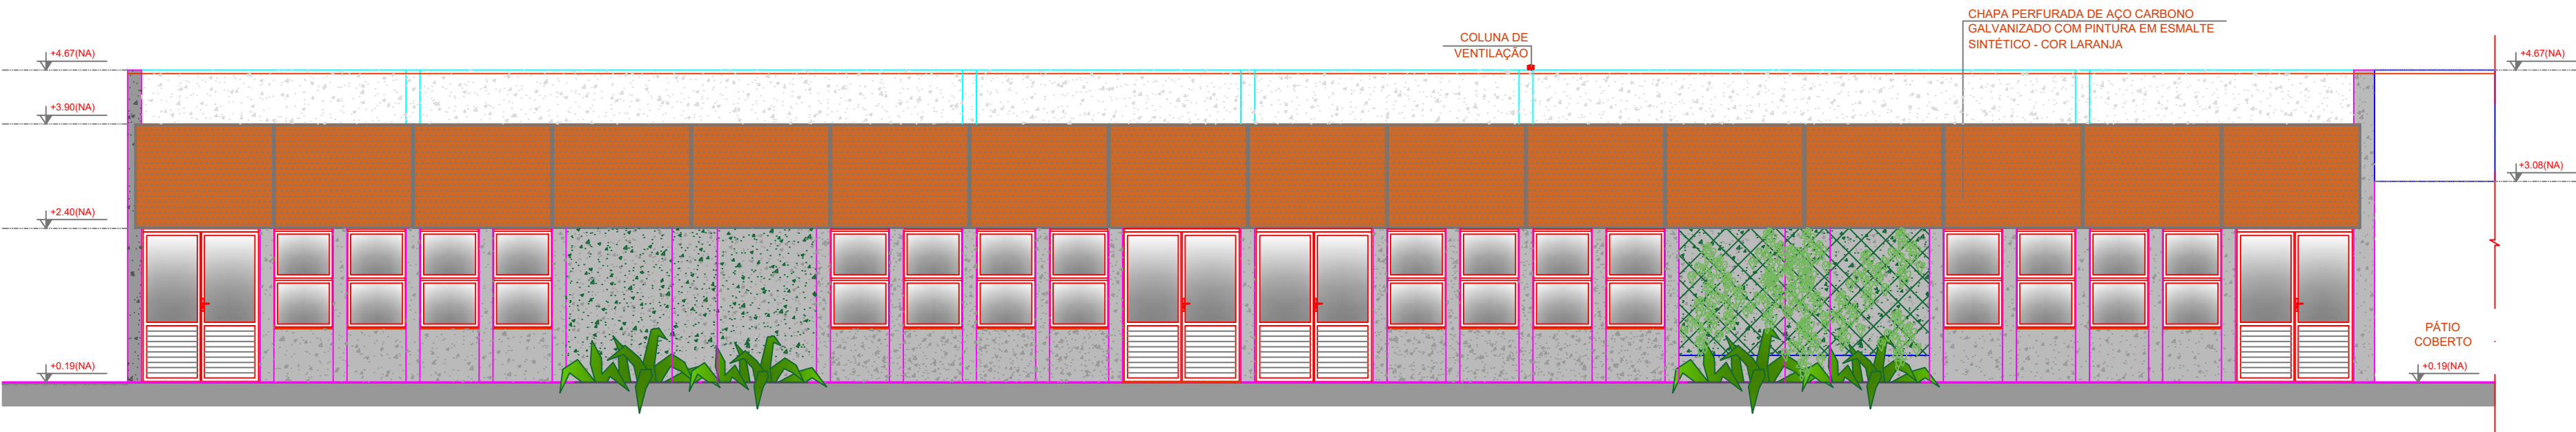


4 FACHADAS 4 I
ESCALA 1/75

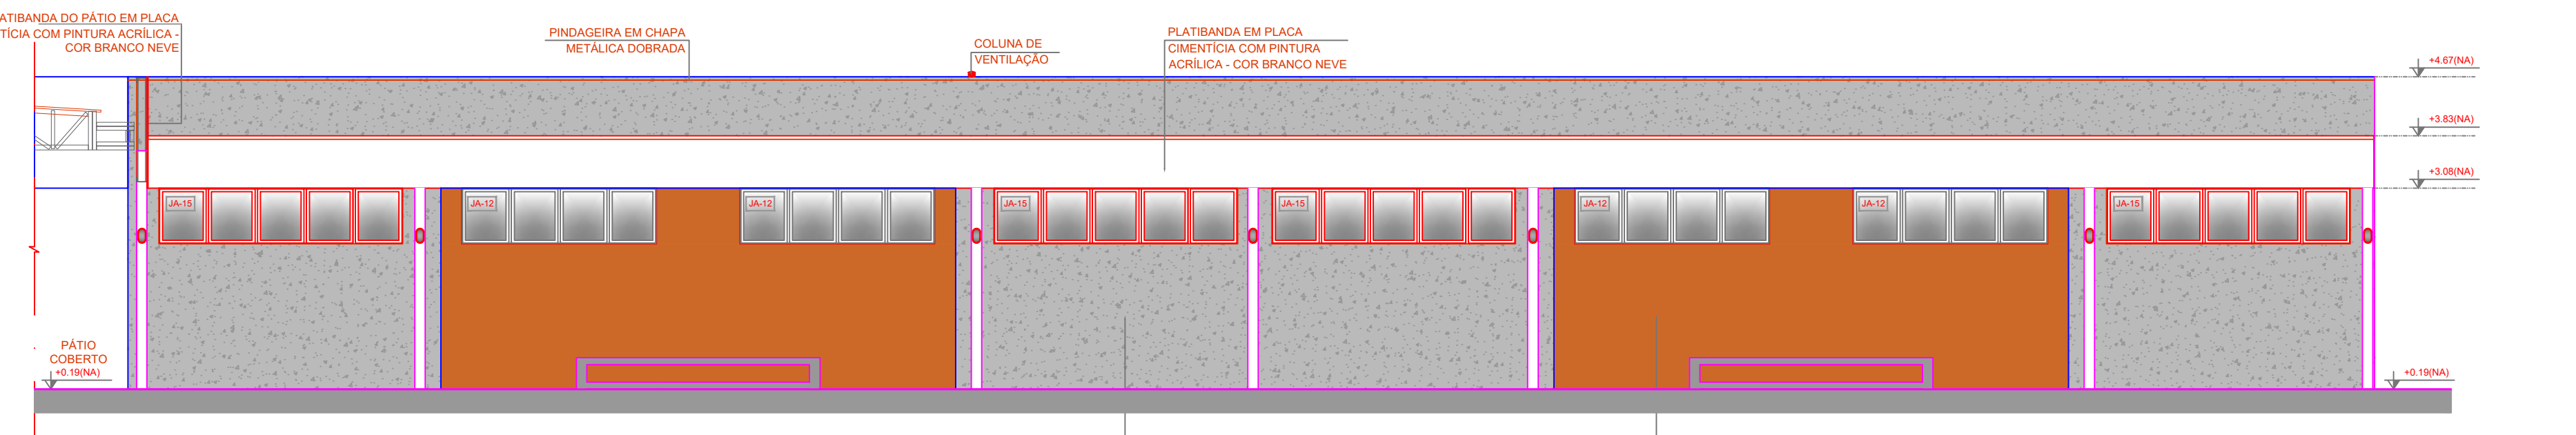


NOTAS
- MEDIDAS E NÍVEIS EM METROS;
- VERIFICAR POSIÇÃO EXATA DOS PILARES NO PROJETO ESTRUTURAL;
- VERIFICAR DETALHES CONSTRUTIVOS PERTINENTES NAS FRANCHAS DE DETALHAMENTO;
- EM CASO DE CONFLITO DE INFORMAÇÕES ENTRE O PROJETO GRÁFICO E O MEMORIAL DESCRITIVO, PREVALECE A INFORMAÇÃO CONTIDA NOS DESENHOS;
- ALTERAÇÕES NESTE PROJETO SOMENTE COM AUTORIZAÇÃO EXPRESSA DO FNDE

REFERÊNCIAS:
- PLANILHA DE QUANTITATIVOS-
- MEMORIAL DESCRITIVO E ESPECIFICAÇÕES TÉCNICAS (MARCAS/ FABRICANTES DE MATERIAIS RELACIONADOS AOS PROJETOS CONSTITUEM-SE APENAS COMO REFERÊNCIA. O FNDE NÃO DIRECIONA A ESCOLHA DE MARCAS E NÃO MANTÉM CADASTRO DE FABRICANTES).

- LEGENDA SIMBOLOGIA
- GRADIL METÁLICO PARA JARDIM VERTICAL
 - PASTILHA CERÂMICA (10x10) - COR CINZA CLARO, ACABAMENTO ACETINADO (ATÉ O TETO)
 - PASTILHA CERÂMICA (10x10) - COR CINZA CLARO, ACABAMENTO ACETINADO (H= 0.90m) + PINTURA ACRÍLICA - SOBRE REBOCO LISO - COR CINZA CLARO (ACIMA DE 0.90m)
 - TEXTURA PROJETADA COM ACABAMENTO FLOCADO - COR BRANCO NEVE
 - TEXTURA PROJETADA COM ACABAMENTO FLOCADO - COR CINZA CLARO
 - TEXTURA PROJETADA COM ACABAMENTO FLOCADO - COR CINZA ESCURO
 - PINTURA ACRÍLICA SOBRE REBOCO LISO - COR LARANJA
 - PINTURA ACRÍLICA SOBRE REBOCO LISO - COR CINZA CLARO

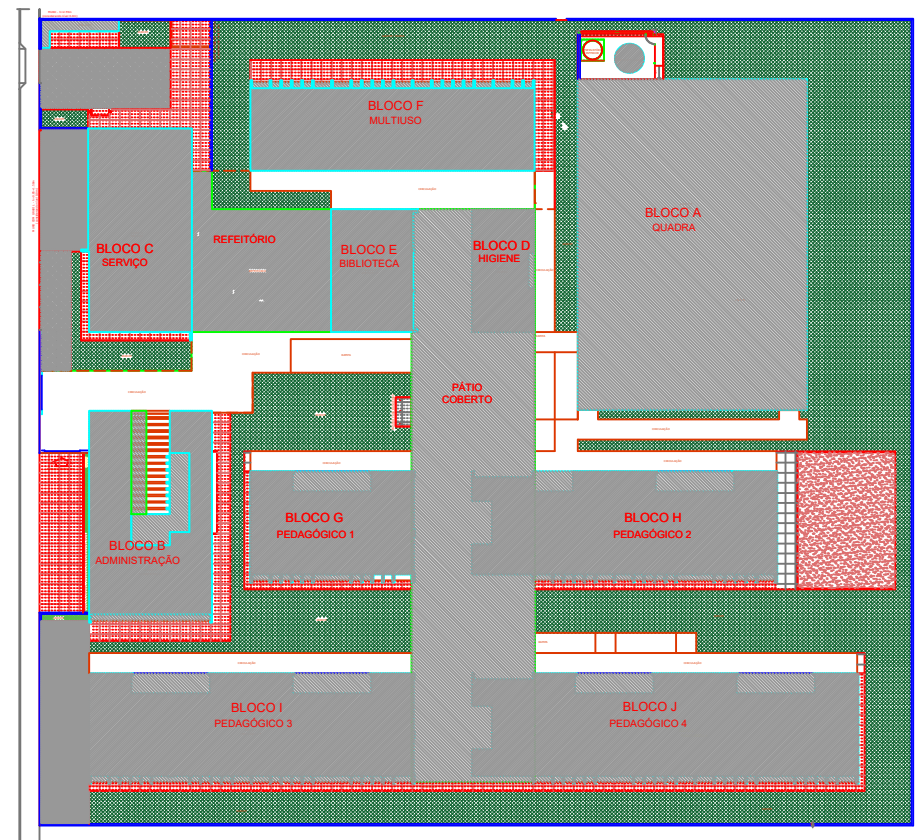

CROQUI DE REFERÊNCIA - IMPLANTAÇÃO

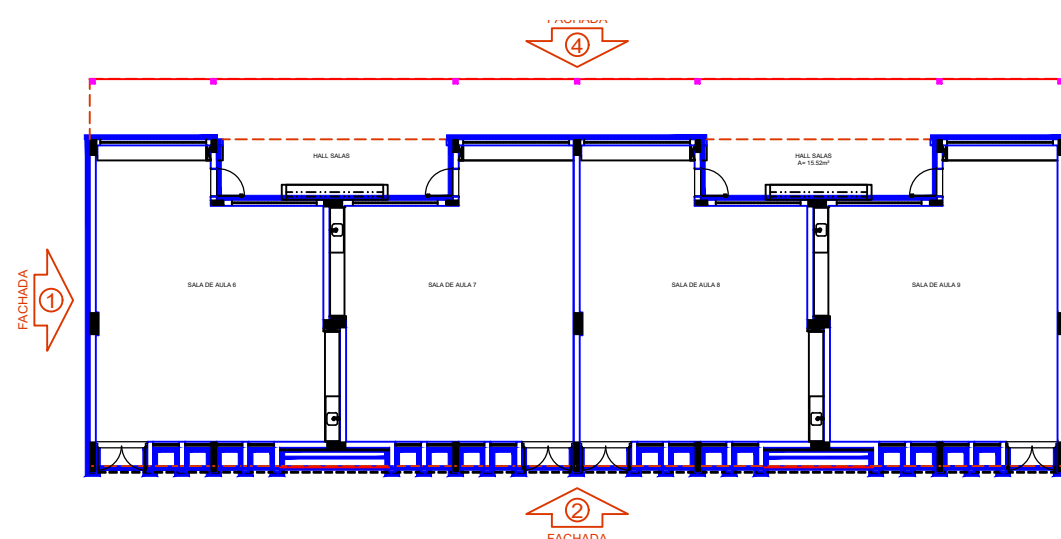

CROQUI DE REFERÊNCIA BLOCO

Nº	DATA	DESCRIÇÃO
CONTROLE DE REVISÕES		

DESENVOLVIMENTO:



EM PARCERIA COM:



PROJETO FNDE ADAPTADO


PROPRIETÁRIO :	PREFEITURA MUNICIPAL DE MASSAPÉ/CE
ENDEREÇO:	RUA SDO,SN,BAIRRO LUIZ DA HORA PEREIRA
MUNICÍPIO - UF:	MASSAPÉ/CE

PREFEITURA MUNICIPAL DE MASSAPÉ - CNPJ: 07.598.691/0001-16	
PROPRIETÁRIO	
ISMAEL NUNES MARQUES - RNP 0615619240	
RESP. TÉCNICO	
ISMAEL NUNES MARQUES	
AUTOR DO PROJETO	


ISMAEL NUNES MARQUES:01775604365 Assinado de forma digital por ISMAEL NUNES MARQUES:01775604365 Dados: 2025.05.27 09:36:41 -03'00'	DLFO
	CREA
OBSERVAÇÕES:	RA

ESCOLA 13 SALAS DE AULA - MODELO TÉRREO PROJETO DE ARQUITETURA


COORDENAÇÃO	FACHADAS - BLOCO 1 (PADRÃO FNDE) PEDAGÓGICO 3 CROQUIS DE REFERÊNCIA		PE-AR
	REVISÃO	ESCALA 1:75 DATA EMISSÃO 14/05/2025	
FORMATO	A1 (841x594mm)		PRANCHA 30

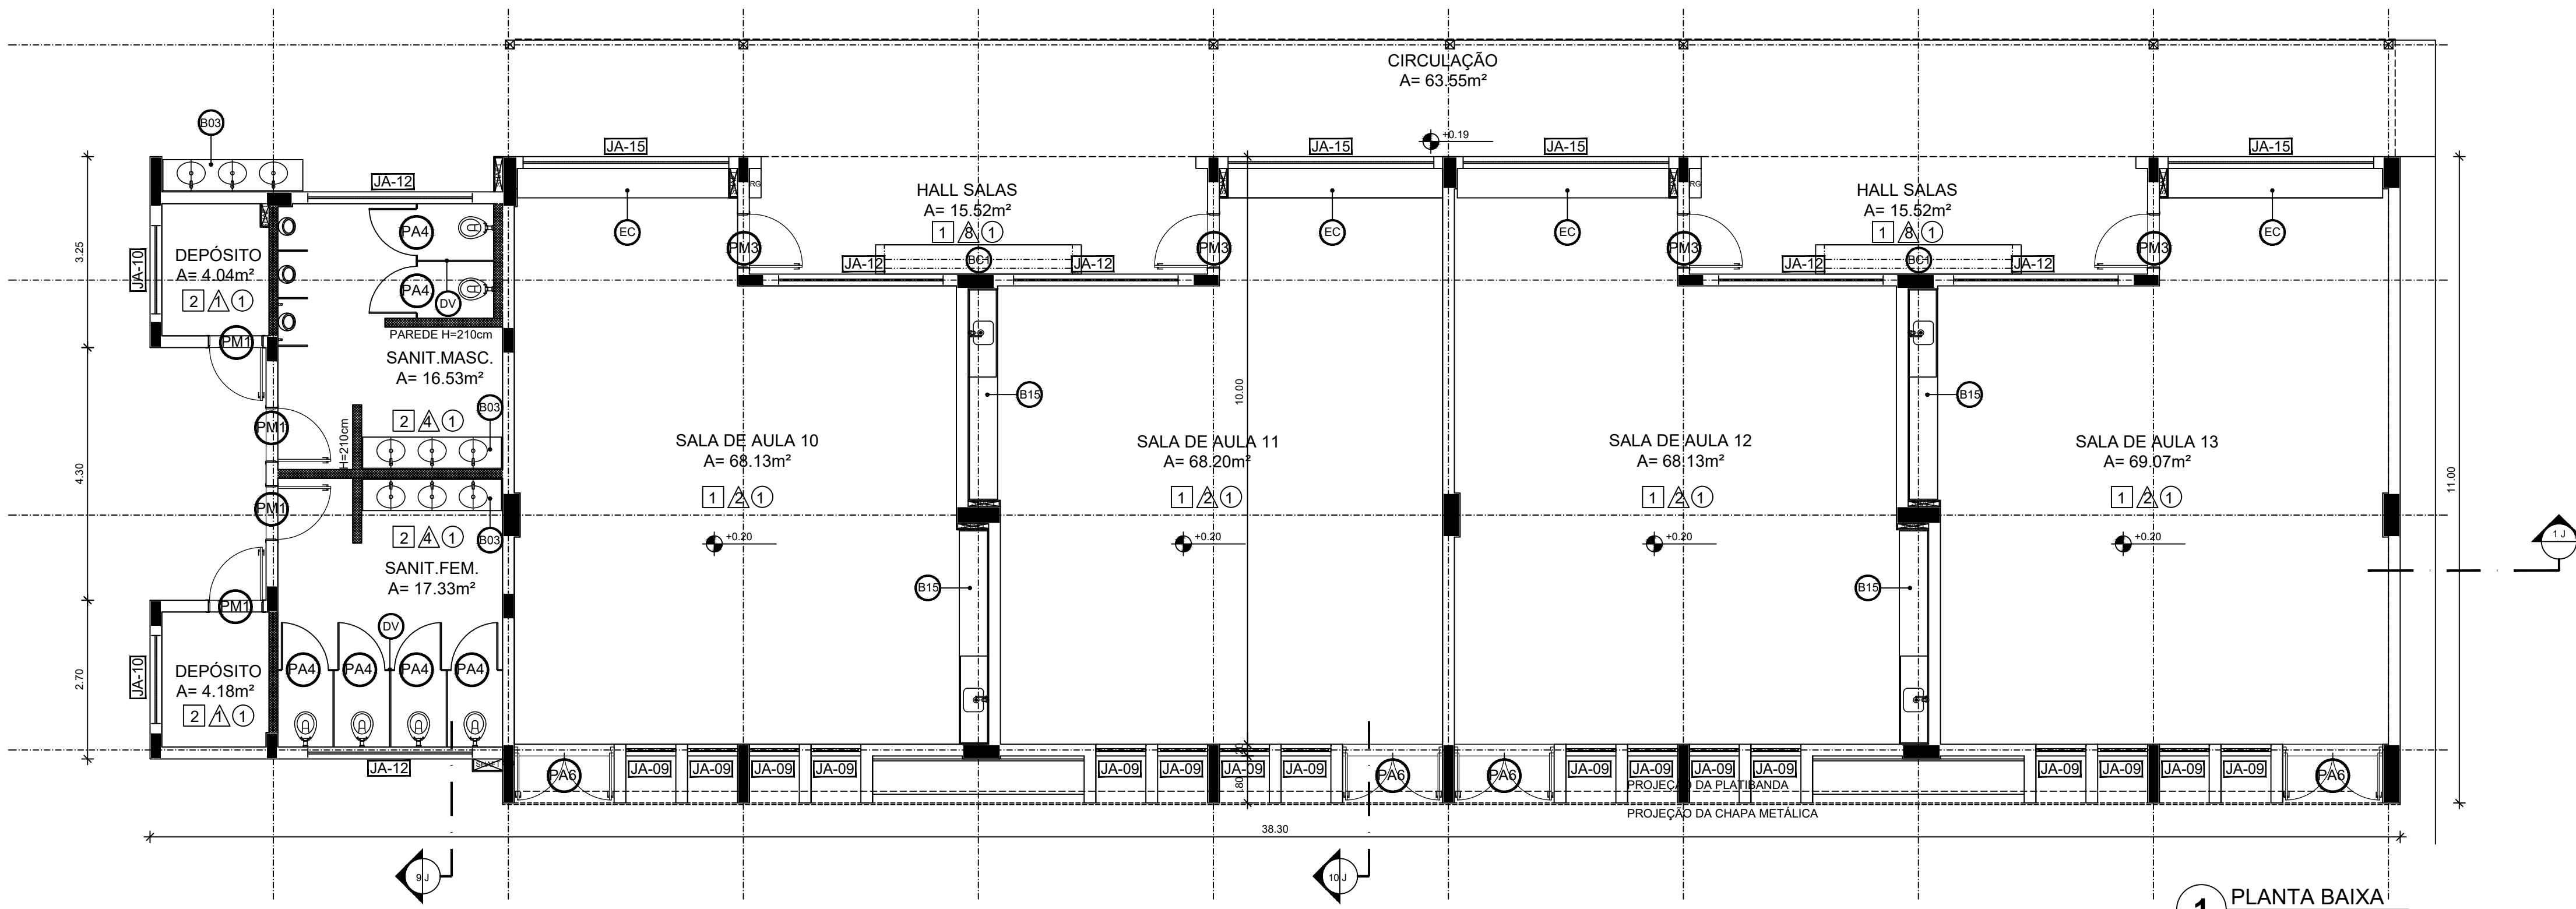


1 PLANTA BAIXA
ESCALA 1/75

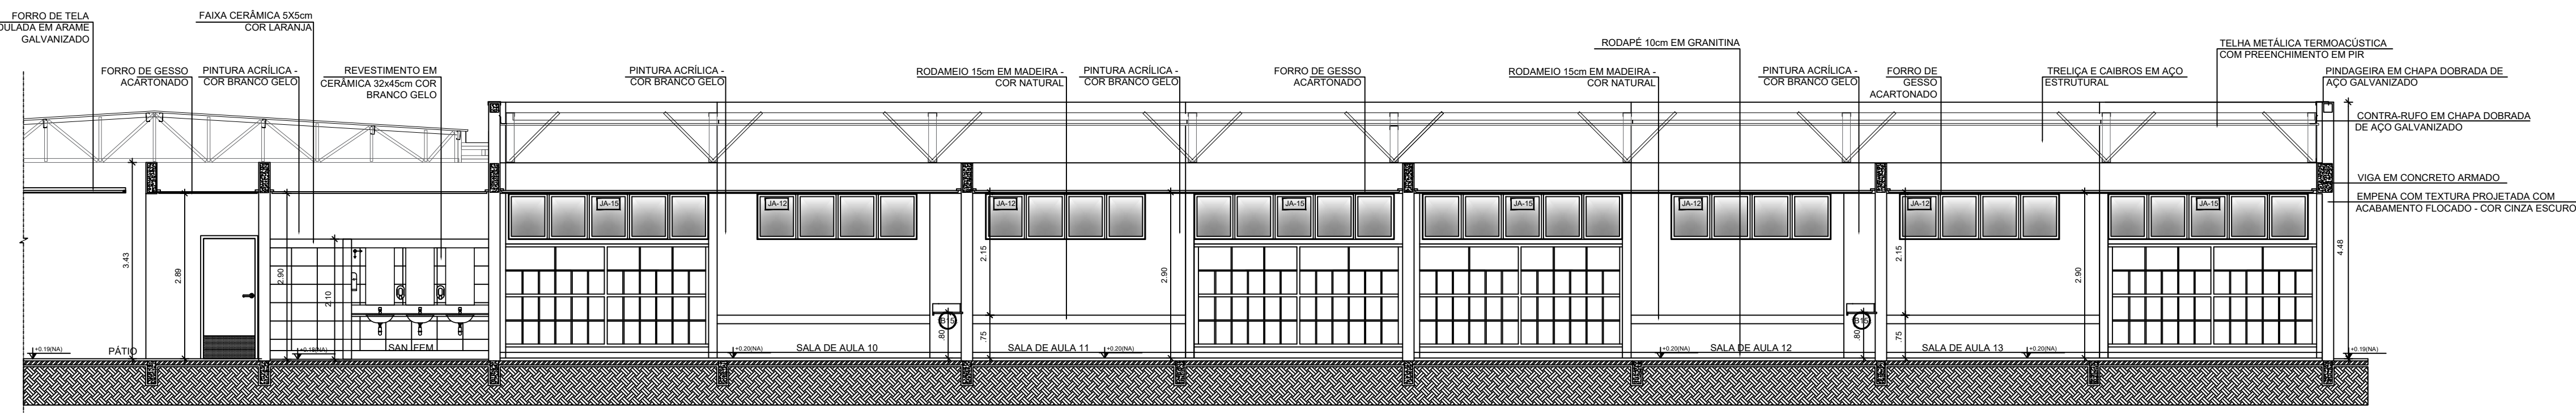

2 CORTE 1J
ESCALA 1/75

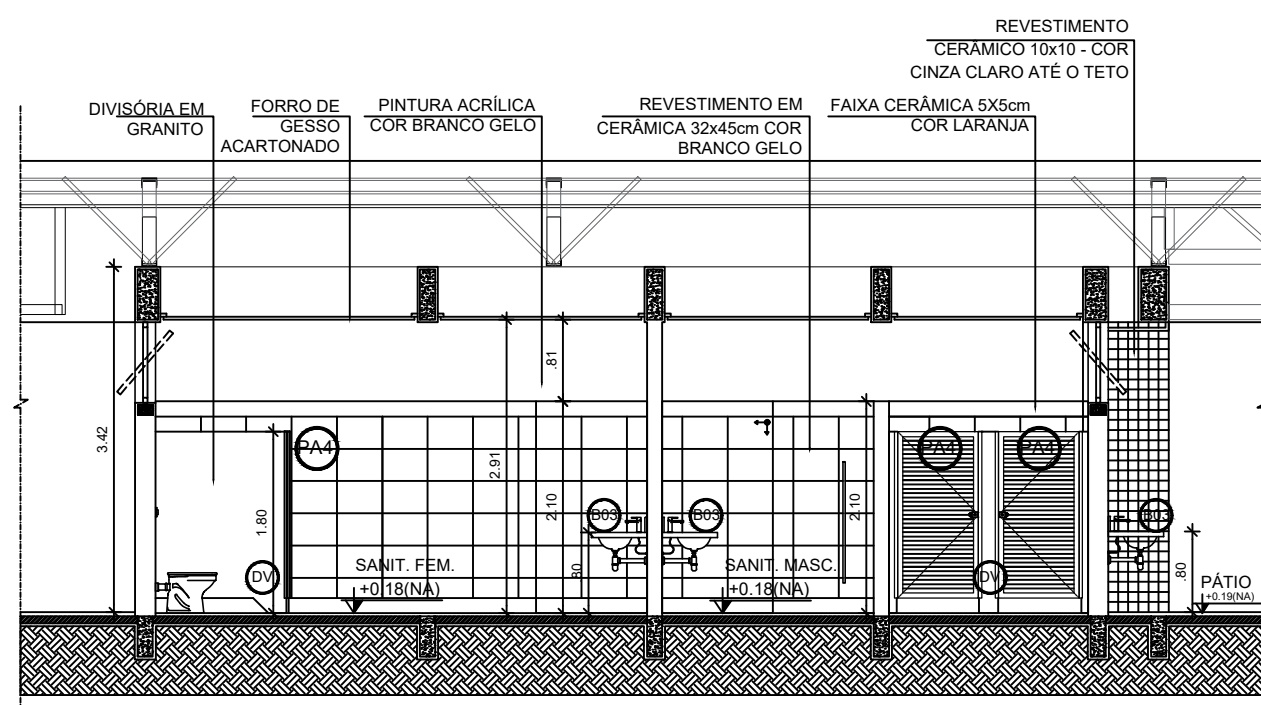

3 CORTE 9J
ESCALA 1/75

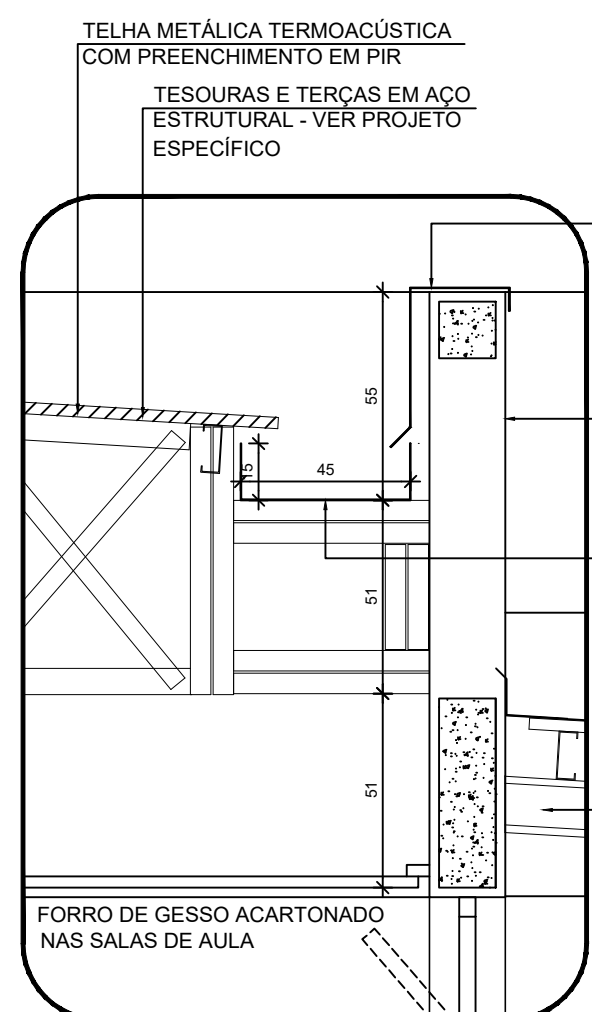

5 DETALHE - CALHA E RUFO
ESCALA 1/20


NOTAS

- MEDIDAS E NÍVEIS EM METROS;
- VERIFICAR POSIÇÃO EXATA DOS PILARES NO PROJETO ESTRUTURAL;
- VERIFICAR DETALHES CONSTRUCTIVOS PERTINENTES NAS PRANCHAS DE DETALHAMENTO;
- EM CASO DE CONFLITO DE INFORMAÇÕES ENTRE O PROJETO GRÁFICO E O MEMORIAL DESCRITIVO, PREVALECE A INFORMAÇÃO CONTIDA NOS DESENHOS;
- ALTERAÇÕES NESTE PROJETO SOMENTE COM AUTORIZAÇÃO EXPRESSA DO FNDE


REFERÊNCIAS:

- PLANILHA DE QUANTITATIVOS
- MEMORIAL DESCRITIVO E ESPECIFICAÇÕES TÉCNICAS (MARCAS/ FABRICANTES DE MATERIAIS RELACIONADOS AOS PROJETOS CONSTITUEM-SE APENAS COMO REFERENCIA. O FNDE NÃO DIRECIONA A ESCOLHA DE MARCAS E NÃO MANTÉM CADASTRO DE FABRICANTES).

ESPECIFICAÇÕES	
△ PAREDE	□ PISO
1 - PINTURA ACRILICA COR BRANCO GELO SOBRE MASSA CORRIDA	1 - GRANITINA COM JUNTAS PLÁSTICAS A CADA 1,00m
2 - PINTURA ACRILICA COR BRANCO GELO COM RODAMEIO DE MADEIRA (15cm) FIXADO À 0,80m DO PISO (ver alturas nas ampliações)	2 - CERÂMICA 45x45 cm, PEI 5, COR BRANCO GELO, ANTIDERRAPANTE
3 - CERÂMICA COR BRANCO GELO DO PISO AO TETO	3 - CONCRETO DESEMPENADO COM JUNTAS PLÁSTICAS A CADA 1,00m
4 - CERÂMICA COR BRANCO GELO COM FAIXA DE PASTILHA CERÂMICA COR LARANJA NA PARTE INFERIOR E SUPERIOR, ACIMA PINTURA ACRILICA COR BRANCO GELO (ver alturas nas ampliações)	4 - CONCRETO DESEMPENADO ACABAMENTO LISO E JUNTAS PLÁSTICAS A CADA 1,00m
5 - PASTILHA CERÂMICA COR CINZA DO PISO AO TETO	5 - BLOCO INTERTRAVADO DE CONCRETO
6 - PASTILHA CERÂMICA COR CINZA ATE H=0,90m, ACIMA PINTURA ACRILICA COR CINZA CLARO (ver ampliações)	6 - PISO GRAMA DE CONCRETO
7 - PINTURA ACRILICA COR CINZA CLARO SOBRE REBOCO LISO	7 - AREIA
8 - PINTURA ACRILICA COR LARANJA SOBRE REBOCO LISO	8 - GRAMADO
	9 - PISO INDUSTRIAL POLIDO EM CONCRETO ARMADO
	○ TETO
	1 - FORRO DE GESSO ACARTONADO COM MASSA CORRIDA E PINTURA PVA COR BRANCO NEVE
	2 - FORRO EM FIBRA MINERAL REMOVÍVEL COM ESTRUTURA DE ALUMÍNIO NATURAL
	3 - FORRO METÁLICO COLUMÉIA
	4 - LAJE DE CONCRETO
LEGENDA	
BANCADAS - B* (LxCxH: medidas em metro)	DIVISÓRIAS*
101 - GRANITO CINZA ANDORINHA - esp. 2 cm - 1x (0,55x1,60x0,80) - VEST. ALUNOS (ÁREA EXTERNA)	102 - GRANITO CINZA ANDORINHA - esp. 20 mm - SANITÁRIOS E VESTIÁRIOS ALUNOS
102 - GRANITO CINZA ANDORINHA - esp. 2 cm - 2x (0,55x1,35x0,80) - VEST. FEM. E MASC. ALUNOS (INTERNO)	103 - MDF REV. LAMINADO MELAMÍNICO ACABAMENTO CINZA - 12x (1,15x2,88x0,07) SALAS MULTIUSO
103 - GRANITO CINZA ANDORINHA - esp. 2 cm - 7x (0,55x2,40x0,80) - LAVA MÃOS PÁTIO, SANIT. AL. E REF.	
104 - GRANITO CINZA ANDORINHA - esp. 2 cm - 1x (0,50x2,50x0,80) - SALA REUNIÃO/PROFESSORES	ESCANINHOS - EC* (LxCxH: medidas em metro)
105 - GRANITO CINZA ANDORINHA - esp. 2 cm - 4x (0,35x0,95x0,76x0,88) - SANIT. ACCESS*, FEM., MAS. ADULTO	106 - MDF REV. COM LAMINADO MELAMÍNICO BRANCO - 13x (0,50x3,65x1,80) SALAS DE AULA
106 - GRANITO CINZA ANDORINHA - esp. 2 cm - 2x (0,55x0,90x0,90) - VESTIÁRIOS FUNCIONÁRIOS	
107 - GRANITO CINZA ANDORINHA - esp. 2 cm - 1x (0,55x2,40x0,90) - COPA	PRATELEIRA - PT** (LxCxH: medidas em metro, a altura refere-se a distância do piso)
108 - GRANITO CINZA ANDORINHA - esp. 2 cm - 1x (0,70x4,05x0,90) - VARANDA DE SERVIÇO	109 - GRANITO CINZA ANDORINHA - espessura 2 cm - 5x (0,40x1,45x1,50) - LAVANDERIA/ DML
109 - GRANITO CINZA ANDORINHA - esp. 2 cm - 1x (0,60x3,20x0,90 + 0,60x3,80x0,90 + 0,60x3,20x0,90 + 0,60x3,20x0,90) - COZINHA (verduras e carnes)	110 - GRANITO CINZA ANDORINHA - espessura 2 cm - 8x (0,40x2,05x0,45) - DML/ UTENSÍLIOS
110 - GRANITO CINZA ANDORINHA - esp. 2 cm - 1x (0,60x3,20x0,90 + 0,60x1,10x0,90) - COZINHA (sucos)	111 - GRANITO CINZA ANDORINHA - espessura 2 cm - 8x (0,50x1,42x0,45) - UTENSÍLIOS
111 - GRANITO CINZA ANDORINHA - esp. 2 cm - 1x (0,60x3,80x0,90 + 0,60x1,70x0,90 + 0,60x2,10x0,80 + 0,60x2,10x0,80) - COZINHA (distribuição)	112 - GRANITO CINZA ANDORINHA - espessura 2 cm - 8x (0,40x1,50x0,45) - DESPENSA
112 - GRANITO CINZA ANDORINHA - esp. 2 cm - 1x (0,60x3,80x0,90 + 0,60x1,70x0,90 + 0,60x2,10x0,80 + 0,60x2,10x0,80) - COZINHA (recepção/ louça/ lavagem)	113 - GRANITO CINZA ANDORINHA - espessura 2 cm - 4x (0,40x2,65x0,45) - DESPENSA
113 - GRANITO CINZA ANDORINHA - esp. 2 cm - 13x (0,50x3,60x0,80) - LAVANDERIA	114 - GRANITO CINZA ANDORINHA - espessura 2 cm - 4x (0,40x3,02x0,45) - DESPENSA
114 - GRANITO CINZA ANDORINHA - esp. 2 cm - 1x (0,50x3,90x0,90) - SALAS DE AULA	
115 - GRANITO CINZA ANDORINHA - esp. 2 cm - 13x (0,50x3,60x0,80) - SALAS DE AULA	BANCO - BC* (LxCxH: medidas em metro)
	116 - BANCO: ALVENARIA/ ASSENTO: CONCRETO PRÉ-MOLDADO - 13x (0,50x3,50x0,45) - HALL S. AULA, PÁTIO
	117 - BANCO: ALVENARIA/ ASSENTO: CONCRETO PRÉ-MOLDADO - 3x (0,50x6,60x0,45) - PLAY, PÁTIO, CIRCUL.
	118 - BANCO: ALVENARIA REVESTIDO COM PASTILHA CERÂMICA - 2x (0,40x3,85x0,45) - VESTIÁRIOS ALUNO
	ESQUADRIAS***
	119 - PORTAS DE ALUMÍNIO NATURAL
	120 - PORTAS EM MADEIRA COM PINTURA
	121 - JANELAS DE ALUMÍNIO NATURAL
OBSERVAÇÕES:	
* VER AMPLIAÇÕES E DETALHES ESPECÍFICOS	
** DISTÂNCIA ENTRE PRATELEIRAS MÚLTIPLOS = 0,40m	
*** VER MAPA DE ESQUADRIAS	

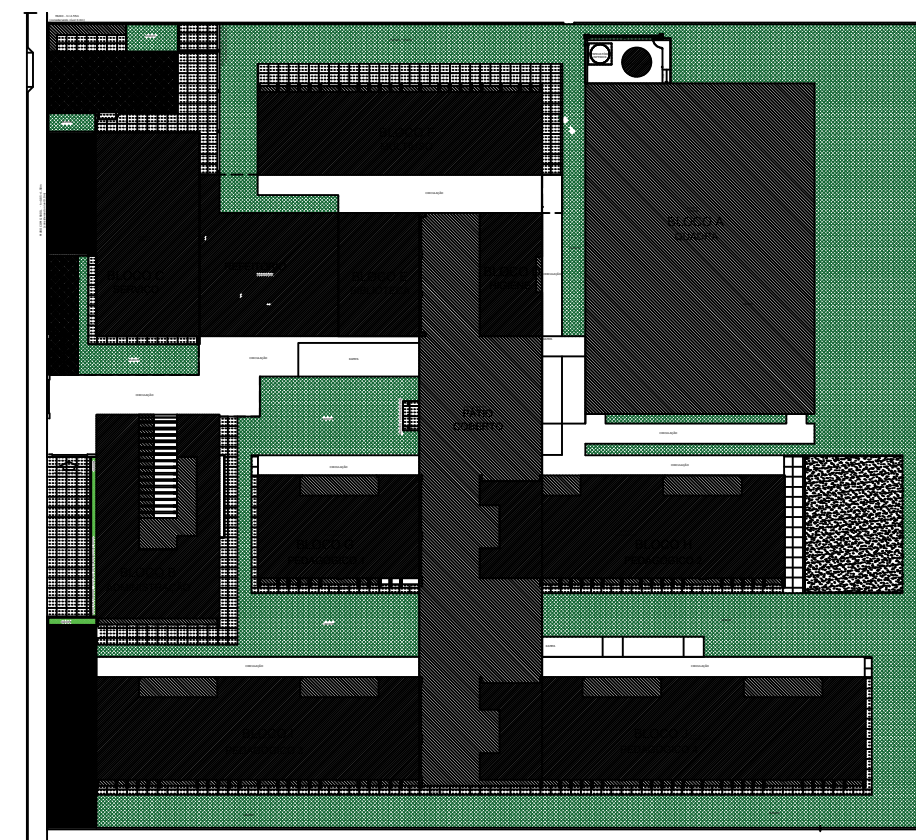

CROQUI DE REFERÊNCIA - IMPLANTAÇÃO

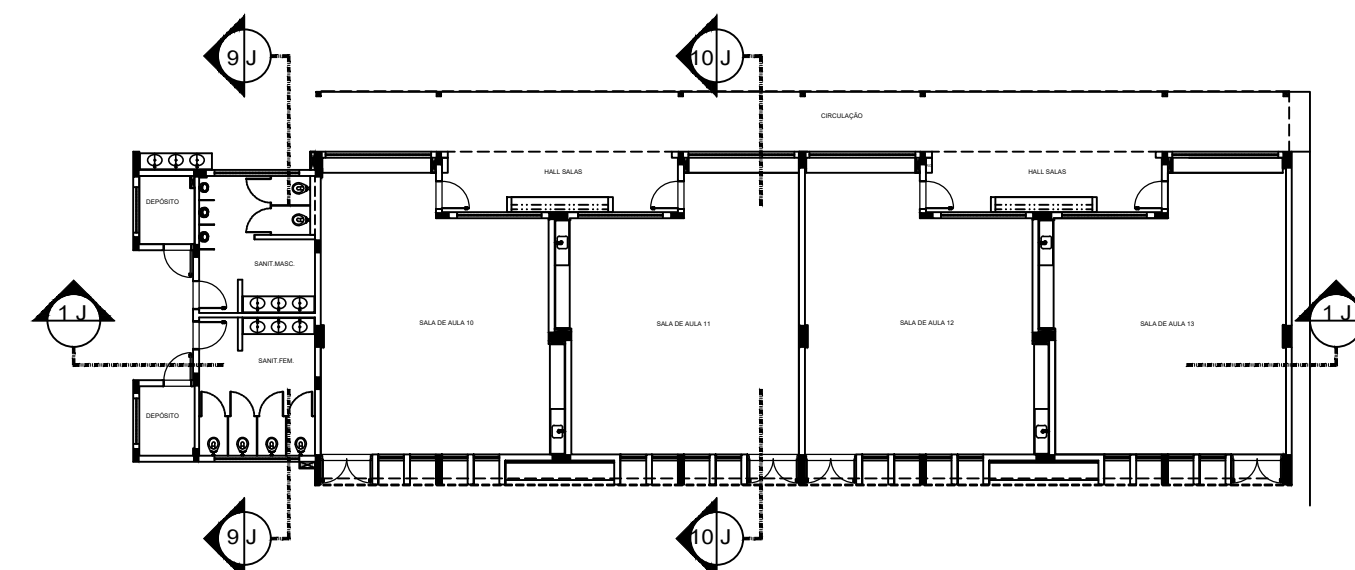

CROQUI DE REFERÊNCIA - BLOCO

DESENVOLVIMENTO:	 
EM PARCERIA COM:	 
PROJETO FNDE ADAPTADO	
PROPRIETÁRIO :	PREFEITURA MUNICIPAL DE MASSAPÉ/CE
ENDEREÇO:	RUA SDO.SN, BAIRRO LUIZ DA HORA PEREIRA
MUNICÍPIO - UF:	MASSAPÉ/CE
PREFEITURA MUNICIPAL DE MASSAPÉ - CNPJ: 07.598.691/0001-16	
PROPRIETÁRIO	
ISMAEL NUNES MARQUES - RNP 0615619240	
RESP. TÉCNICO	
ISMAEL NUNES MARQUES	
AUTOR DO PROJETO	
DLFO	CREA
Assinado de forma digital por ISMAEL NUNES MARQUES:04365 Dados: 2025.05.27 09:38:55 -03'00'	
OBSERVAÇÕES:	
ESCOLA 13 SALAS DE AULA - MODELO TÉRREO	
PROJETO DE ARQUITETURA	
COORDENAÇÃO	PLANTA BAIXA - BLOCO J (PADRÃO FNDE)
REVISÃO	CORTES - BLOCO J
FORMATO	DETALHES
A1 (841x594mm)	ESCALA 1:75
	DATA EMISSÃO 14/05/2025
	PRANCHA
	31