
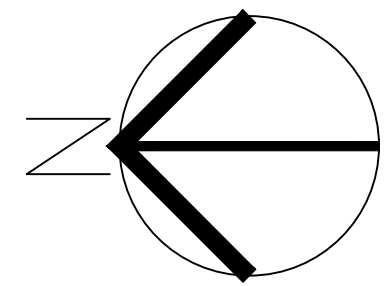


1 PLANTA DE LAYOUT
ESCALA 1/125

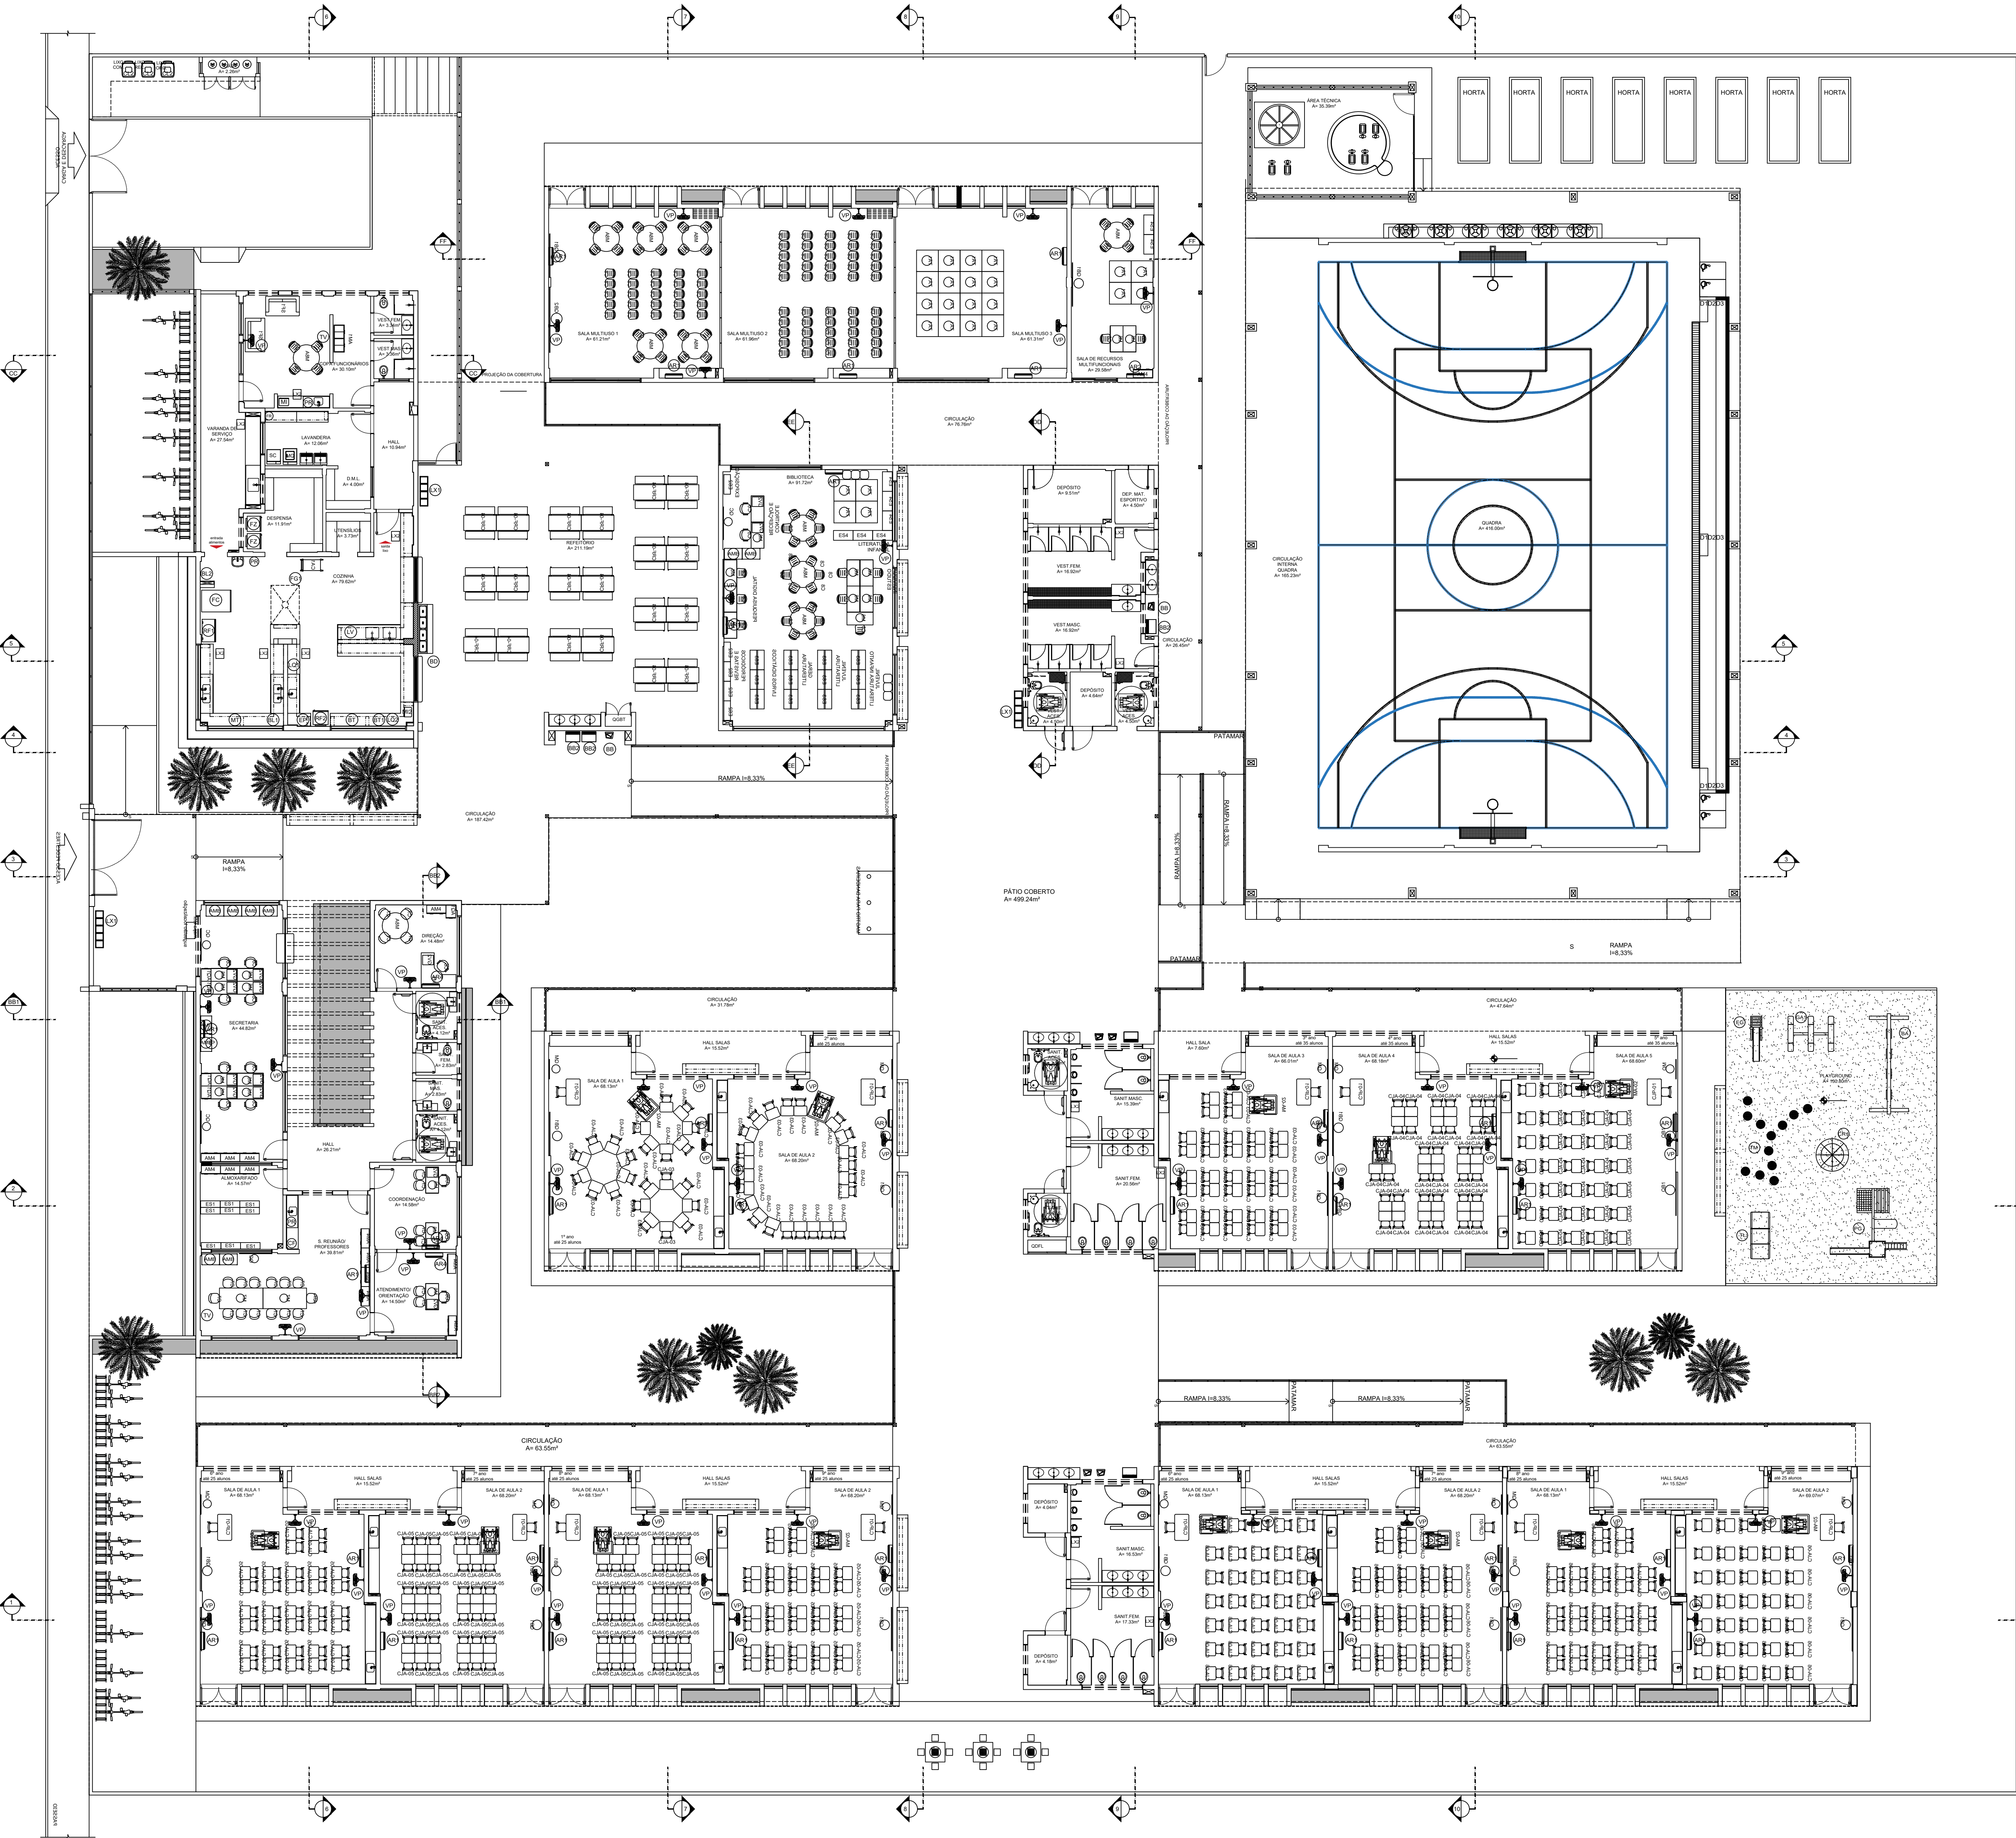


NOTAS

- MEDIDAS E NÍVEIS EM METROS.
- VERIFICAR POSIÇÃO EXATA DOS PLASES NO PROJETO ESTRUTURAL.
- VERIFICAR DETALHES CONSTRUCTIVOS PERTINENTES NAS PRANCHAS E DETALHAMENTO.
- EM CASO DE CONFLITO DE INFORMAÇÕES ENTRE O PROJETO GRÁFICO E O MEMORIAL DESCRITIVO, PREVALECE A INFORMAÇÃO CONTIDA NOS DESENHOS.
- ALTERAÇÕES NESTE PROJETO SOMENTE COM AUTORIZAÇÃO EXPRESSA DO FINE

REFERÊNCIAS:

- PLANILHA DE QUANTITATIVOS
- MEMORIAL DESCRITIVO E ESPECIFICAÇÕES TÉCNICAS (MARCAS, FABRICANTES DE MATERIAIS RELACIONADOS AOS PROJETOS CONSTITUEM-SE APENAS COMO REFERÊNCIA. O FINE NÃO DIRECIONA A ESCOLHA DE MARCAS E NÃO MANTÉM CADASTRO DE FABRICANTES).

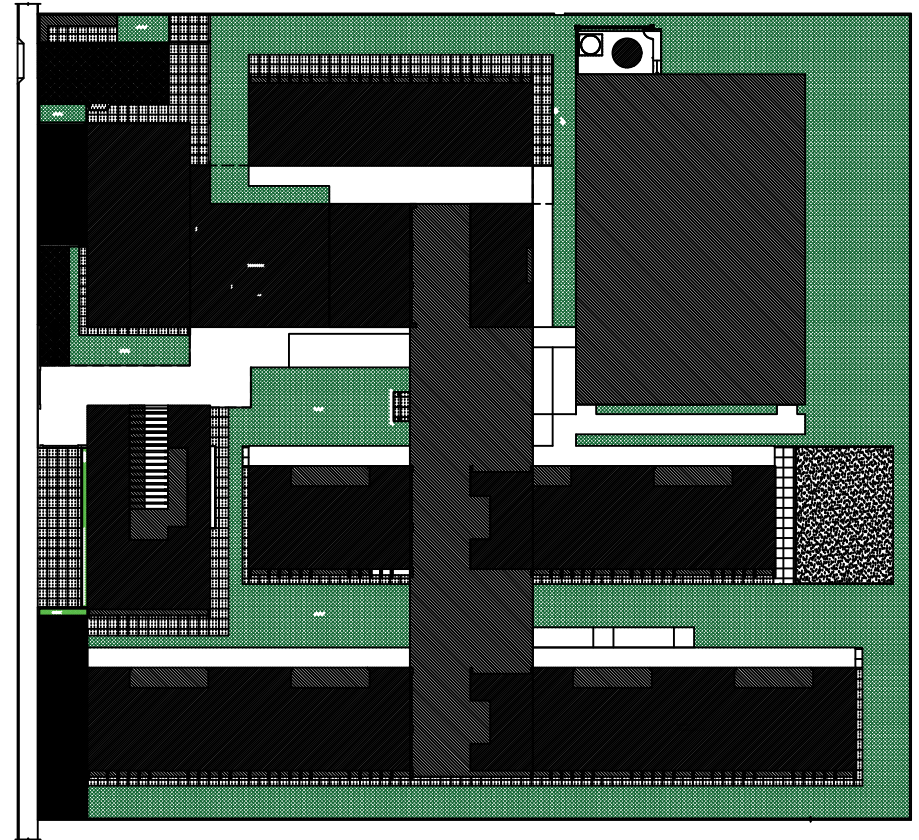

2 CROQUI DE REFERÊNCIA
ESCALA 1/750

EQUIPAMENTO	
1	RECEPCIONADOR VERTICAL, INDUSTRIAL, 4 PORTAS, 1000x1000
2	RECEPCIONADOR VERTICAL, INDUSTRIAL, 4 PORTAS, 1000x1000
DESENVOLVIMENTO:  

EM PARCERIA COM:  

PROJETO FNE ADAPTADO

PROPRIETÁRIO: PREFEITURA MUNICIPAL DE MASSAPÉ
ENDEREÇO: RUA SDO.SN.BAIRRO LUZ DA HORA PEREIRA
MUNICÍPIO - UF: MASSAPÉ-CE

PREFEITURA MUNICIPAL DE MASSAPÉ-CE - CNPJ: 07.598.691/0001-16
PROPRIETÁRIO
ISMAEL NUNES MARQUES - RNP 0815619240
RESP. TÉCNICO
ISMAEL NUNES MARQUES
AUTOR DO PROJETO

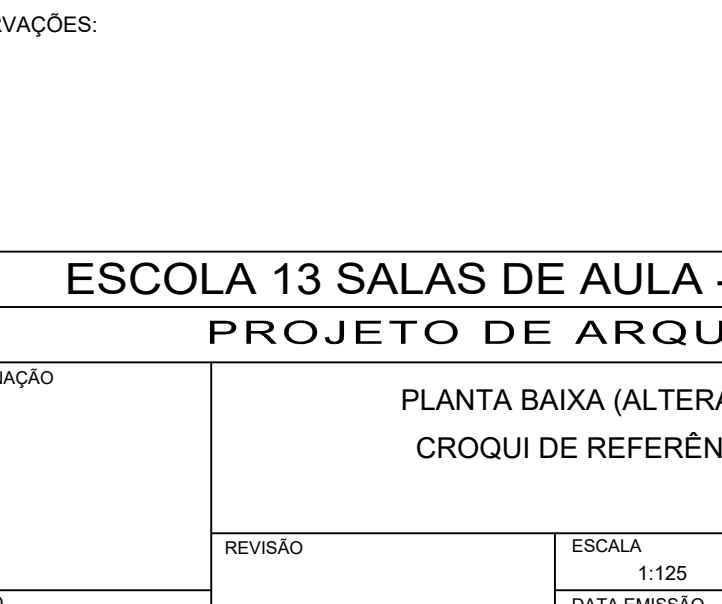DLFO:  CREA: 
RA: 
OBSERVAÇÕES:

ESCOLA 13 SALAS DE AULA - MODELO TÉRREO
PROJETO DE ARQUITETURA

COORDENAÇÃO: PLANTA BAIXA (ALTERADO)
CROQUI DE REFERÊNCIA
PE-AR
REVISÃO: ESCALA: 1:125
FORNATO: A4 (1189x841mm) DATA ELABORAÇÃO: 14/02/2025
PRONCHA: 03