




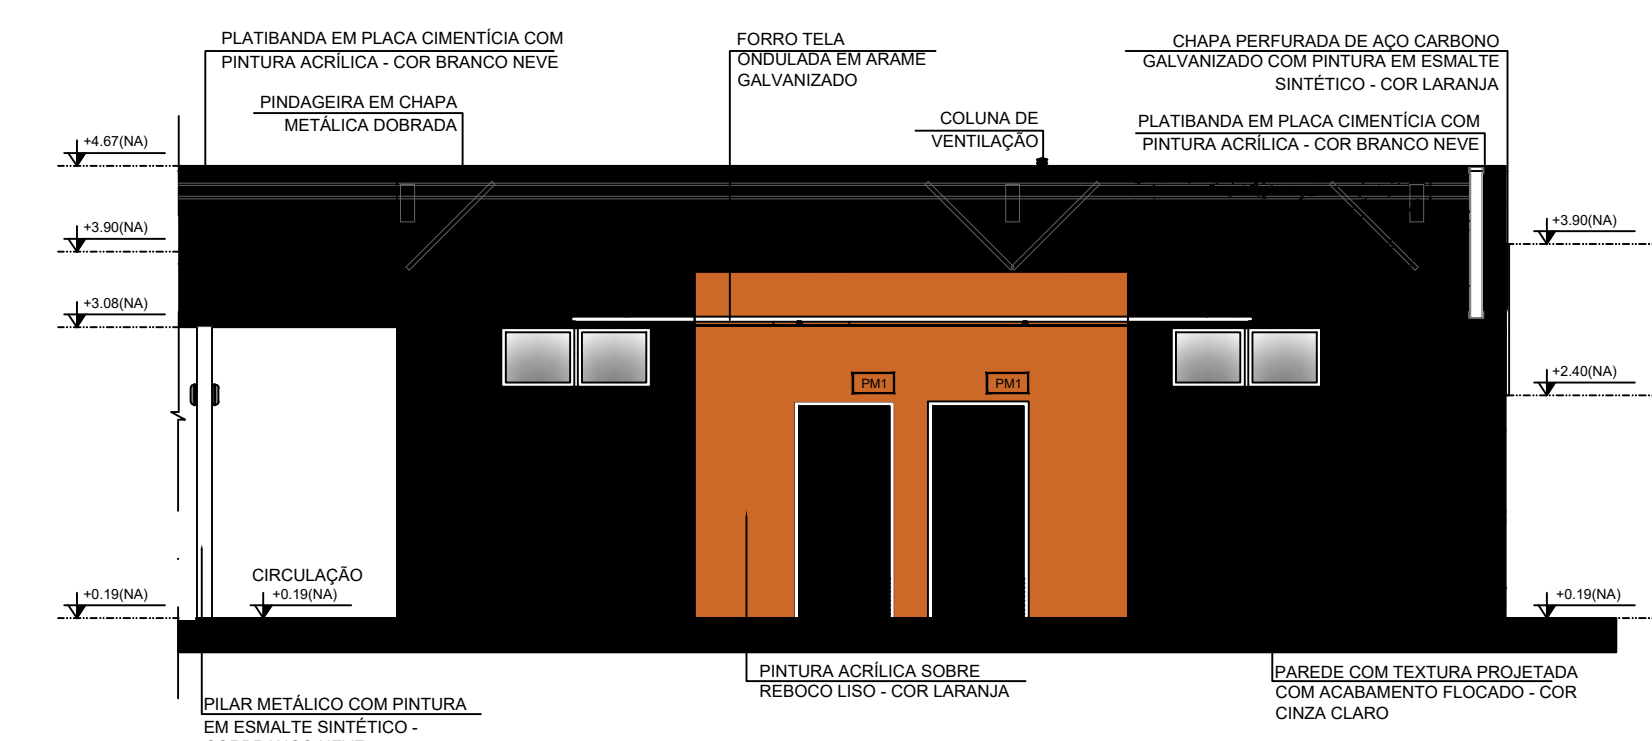


1 FACHADA 1H
ESCALA 1/75

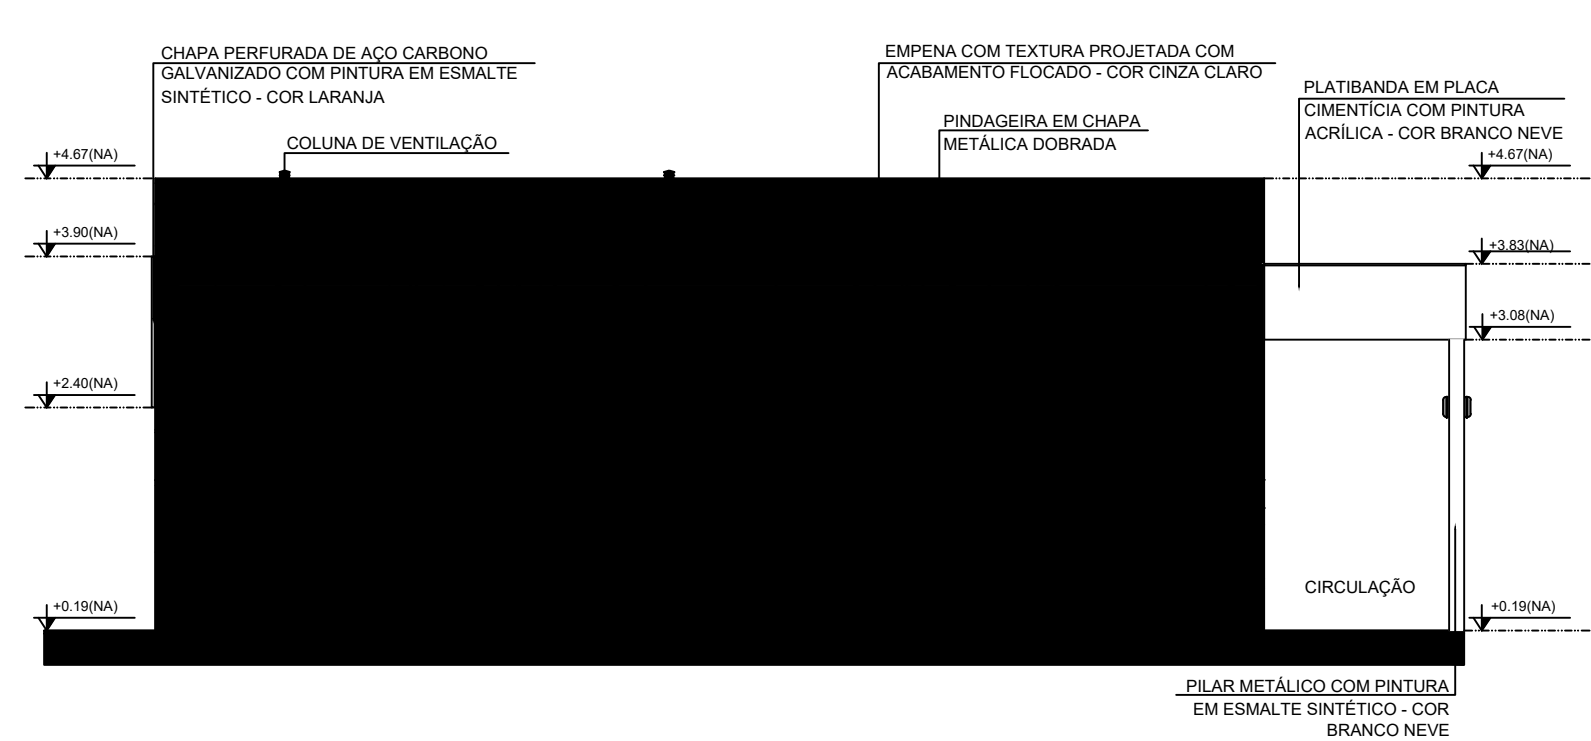


2 FACHADA 3H
ESCALA 1/75

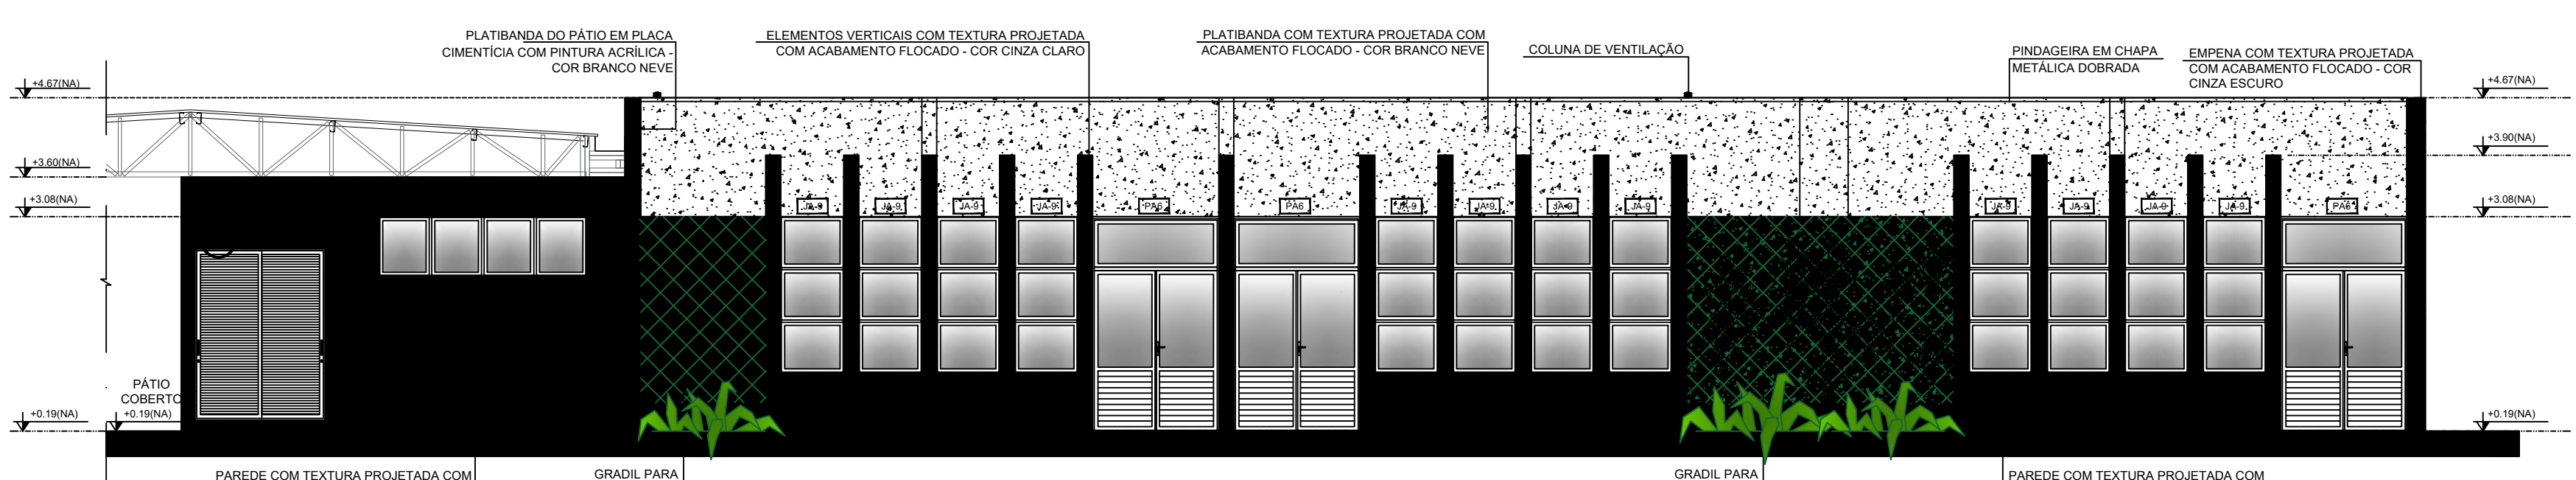


3 FACHADA 2H
ESCALA 1/75

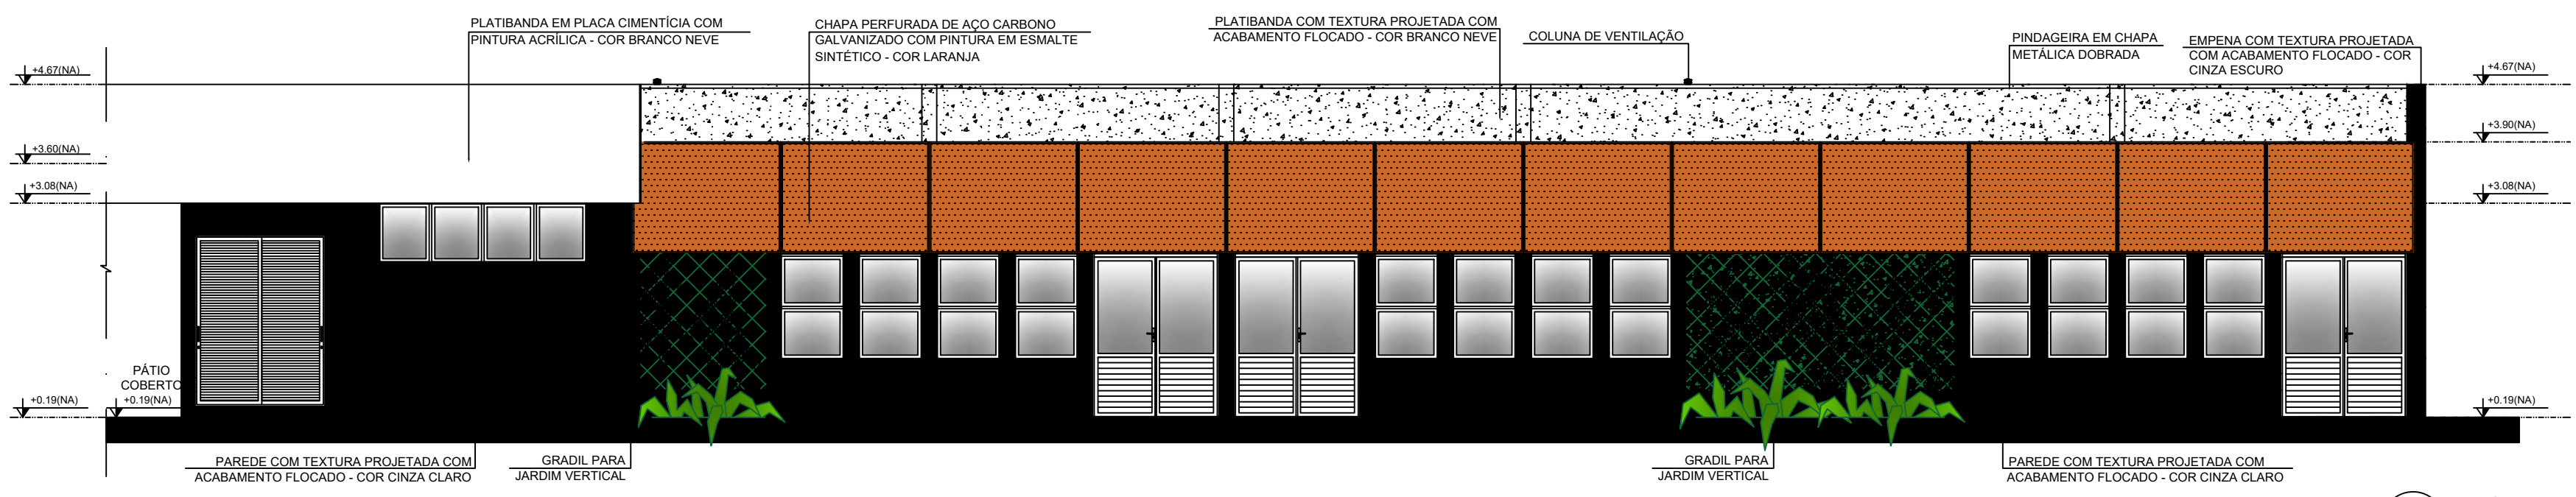

4 FACHADA 2H
ESCALA 1/75

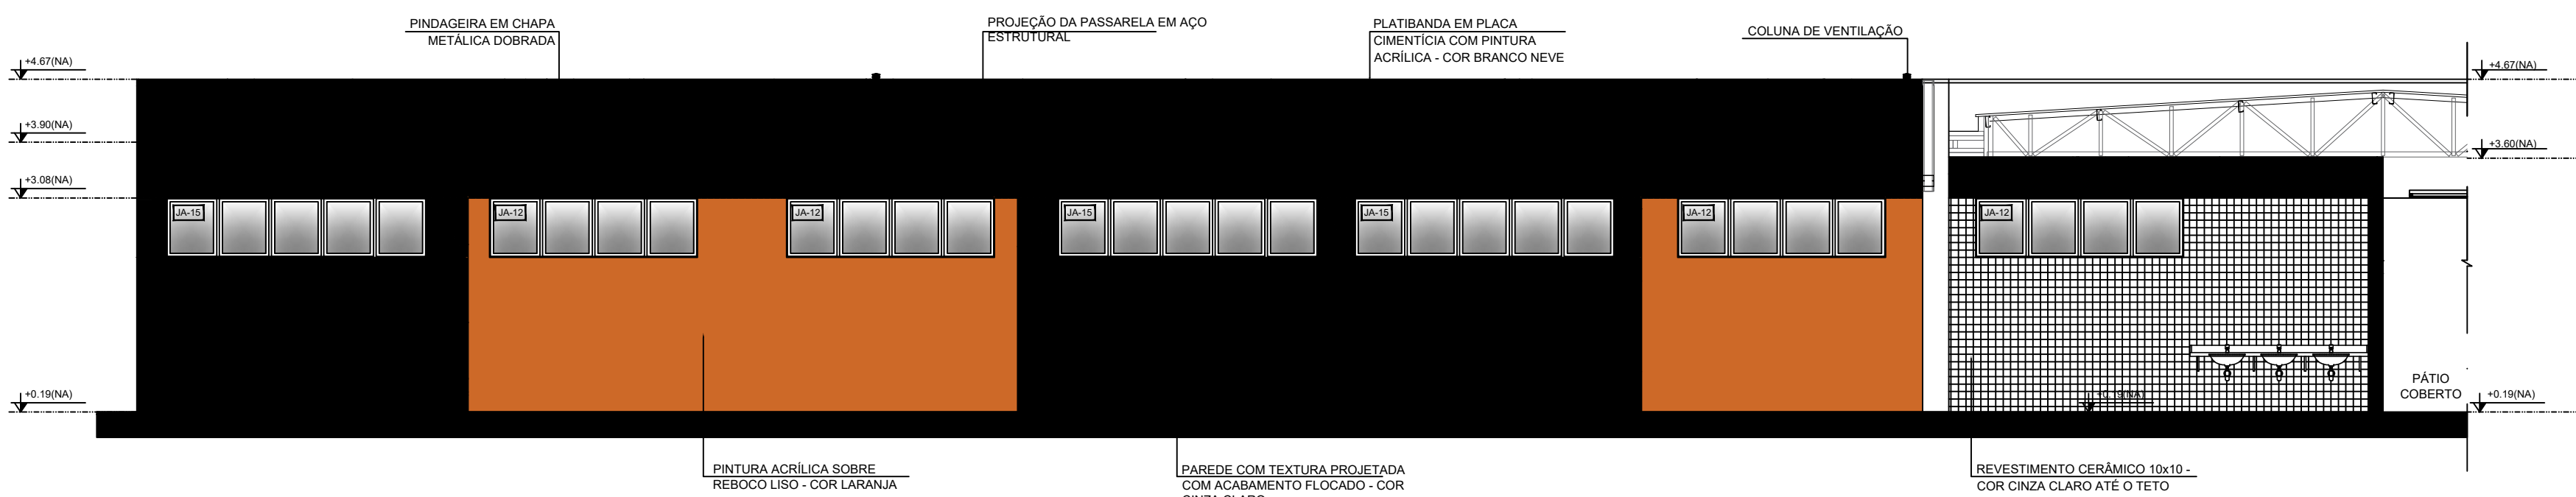

5 FACHADA 4H
ESCALA 1/75

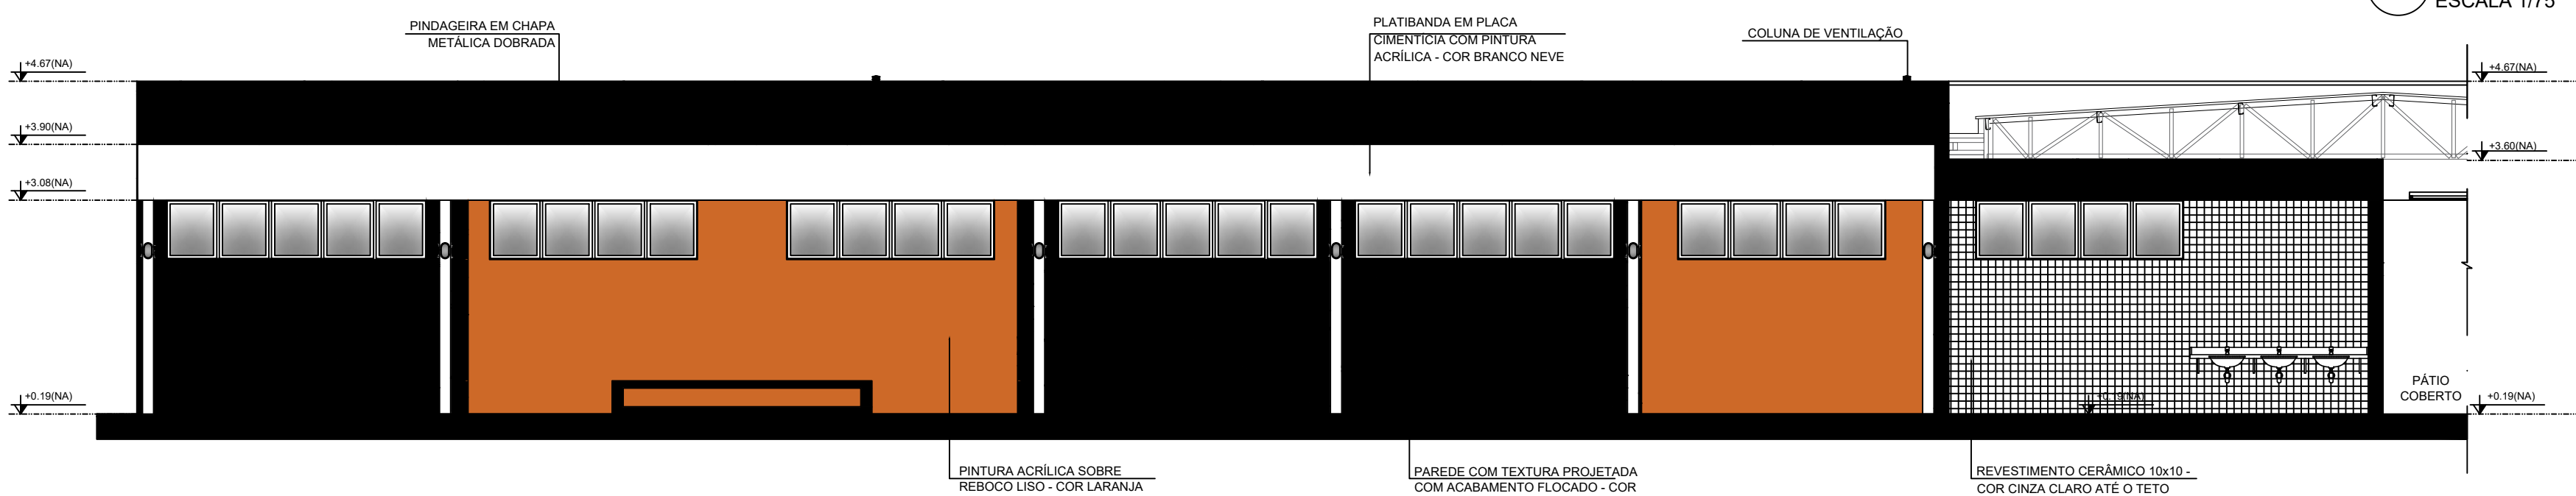


6 FACHADA 4H
ESCALA 1/75

NOTAS


- MEDIDAS E NÍVEIS EM METROS;
- VERIFICAR POSIÇÃO EXATA DOS PILARES NO PROJETO ESTRUTURAL;
- VERIFICAR DETALHES CONSTRUTIVOS PERTINENTES NAS PRANCHAS DE DETALHAMENTO, EM CASO DE CONFLITO DE INFORMAÇÕES ENTRE O PROJETO GRÁFICO E O MEMORIAL DESCRITIVO, PREVALECE A INFORMAÇÃO CONTIDA NOS DESENHOS;
- ALTERAÇÕES NESTE PROJETO SOMENTE COM AUTORIZAÇÃO EXPRESSA DO FNDE

REFERÊNCIAS:

- PLANILHA DE QUANTITATIVOS-
- MEMORIAL DESCRITIVO E ESPECIFICAÇÕES TÉCNICAS (MARCAS/ FABRICANTES DE MATERIAIS RELACIONADOS AOS PROJETOS CONSTITUEM-SE APENAS COMO REFERÊNCIA. O FNDE NÃO DIRECIONA A ESCOLHA DE MARCAS E NÃO MANTÉM CADASTRO DE FABRICANTES).

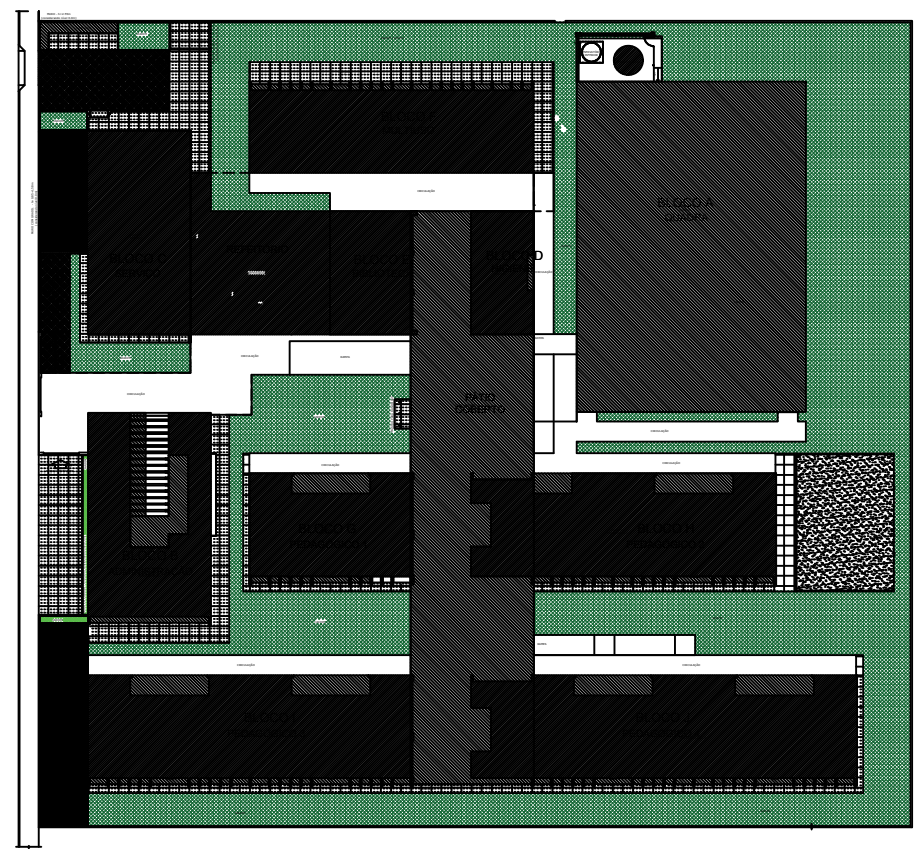

CROQUI DE REFERÊNCIA - IMPLANTAÇÃO

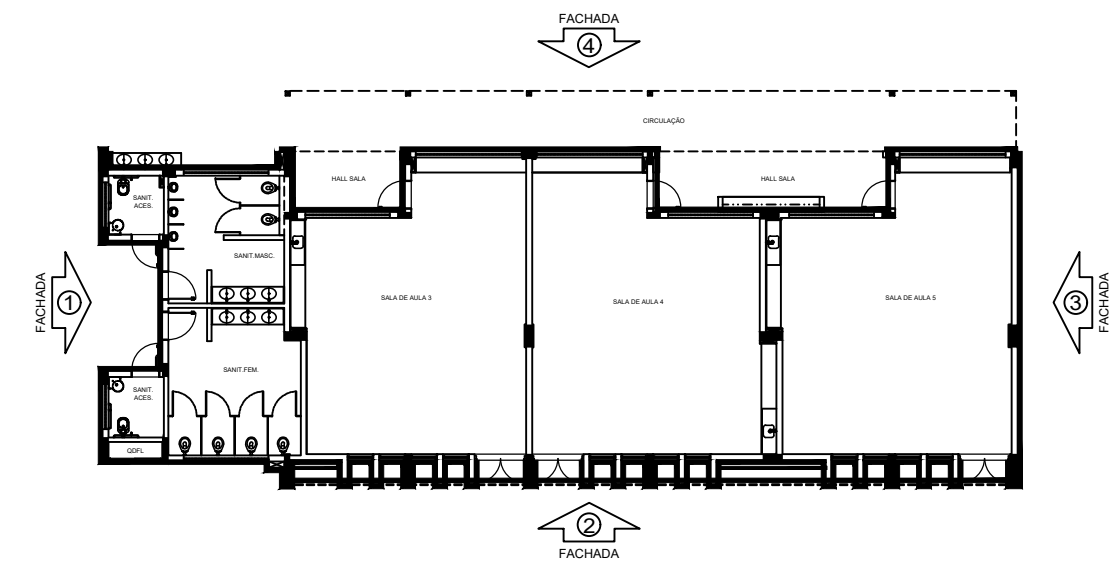

CROQUI DE REFERÊNCIA - BLOCO

- LEGENDA SIMBOLOGIA
- GRADIL METÁLICO PARA JARDIM VERTICAL
 - PASTILHA CERÂMICA (10x10) - COR CINZA CLARO, ACABAMENTO ACETINADO (ATE O TETO)
 - PASTILHA CERÂMICA (10x10) - COR CINZA CLARO, ACABAMENTO ACETINADO (H= 0.90m) + PINTURA ACRÍLICA SOBRE REBOCO LISO - COR CINZA CLARO (ACIMA DE 0.90m)
 - TEXTURA PROJETADA COM ACABAMENTO FLOCADO - COR BRANCO NEVE
 - TEXTURA PROJETADA COM ACABAMENTO FLOCADO - COR CINZA CLARO
 - TEXTURA PROJETADA COM ACABAMENTO FLOCADO - COR CINZA ESCURO
 - PINTURA ACRÍLICA SOBRE REBOCO LISO - COR LARANJA
 - PINTURA ACRÍLICA SOBRE REBOCO LISO - COR CINZA CLARO

DESENVOLVIMENTO:

EM PARCERIA COM:

FNDE *Fundo Nacional de Desenvolvimento da Educação*

MINISTÉRIO DA EDUCAÇÃO

PROJETO FNDE ADAPTADO

PROPRIETÁRIO: : PREFEITURA MUNICIPAL DE MASSAPÉ/CE

ENDEREÇO: RUA SDO.SN.BAIRRO LUIZ DA HORA PEREIRA

MUNICÍPIO - UF: MASSAPÉ/CE

PREFEITURA MUNICIPAL DE MASSAPÉ - CNPJ: 07.598.691/0001-16

PROPRIETÁRIO

ISMAEL NUNES MARQUES - RNP 0615619240

RESP. TÉCNICO

ISMAEL NUNES MARQUES

AUTOR DO PROJETO

DLFO

CREA

RA

ISMAEL NUNES MARQUES:01775604365

Assinado de forma digital por ISMAEL NUNES MARQUES:01775604365

Dados: 2025.05.27 09:35:38 -03'00'

OBSERVAÇÕES:

ESCOLA 13 SALAS DE AULA - MODELO TÉRREO

PROJETO DE ARQUITETURA

COORDENAÇÃO

FACHADAS - BLOCO H (PADRÃO FNDE)

PEDAGÓGICO 2

CROQUI DE REFERÊNCIA

PE-AR

REVISÃO

ESCALA


1:75

DATA EMISSÃO

14/05/2025

FRANCHA

28

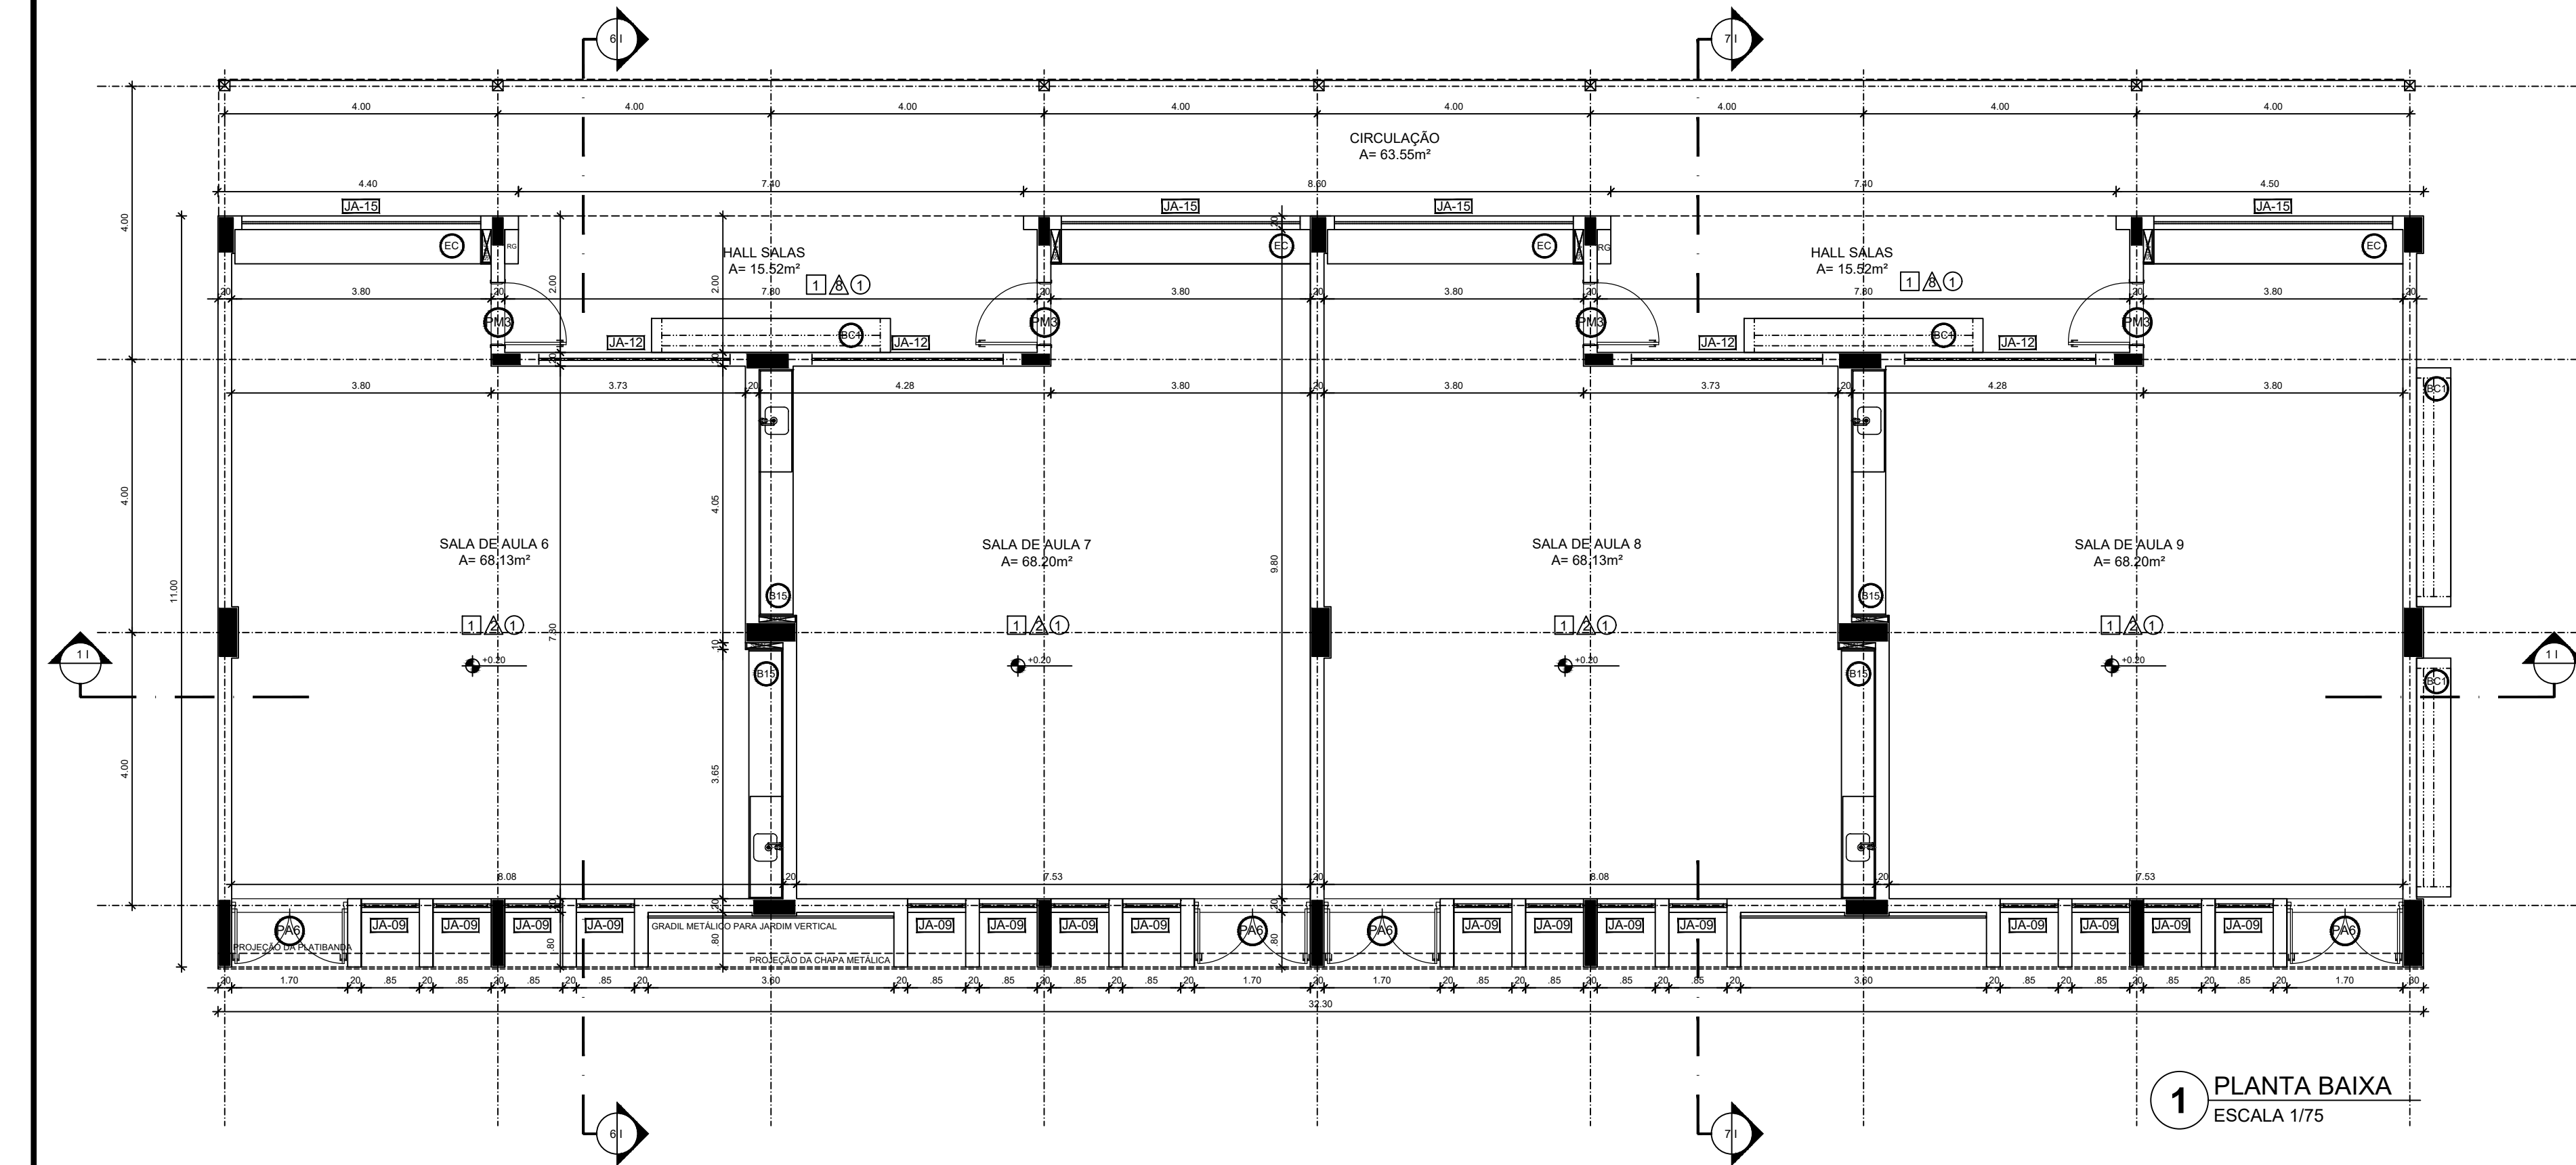


1 PLANTA BAIXA
ESCALA 1/75

NOTAS


- MEDIDAS E NÍVEIS EM METROS;
- VERIFICAR POSIÇÃO EXATA DOS PILARES NO PROJETO ESTRUTURAL;
- VERIFICAR DETALHES CONSTITUTIVOS PERTINENTES NAS PRANCHAS DE DETALHAMENTO;
- EM CASO DE CONFLITO DE INFORMAÇÕES ENTRE O PROJETO GRÁFICO E O MEMORIAL DESCRITIVO, PREVALECE A INFORMAÇÃO CONTIDA NOS DESENHOS;
- ALTERAÇÕES NESTE PROJETO SOMENTE COM AUTORIZAÇÃO EXPRESSA DO FNDE

REFERÊNCIAS:


- PLANILHA DE QUANTITATIVOS
- MEMORIAL DESCRITIVO E ESPECIFICAÇÕES TÉCNICAS (MARCAS/ FABRICANTES DE MATERIAIS RELACIONADOS AOS PROJETOS CONSTITUEM-SE APENAS COMO REFERÊNCIA. O FNDE NÃO DIRECIONA A ESCOLHA DE MARCAS E NÃO MANTÉM CADASTRO DE FABRICANTES).

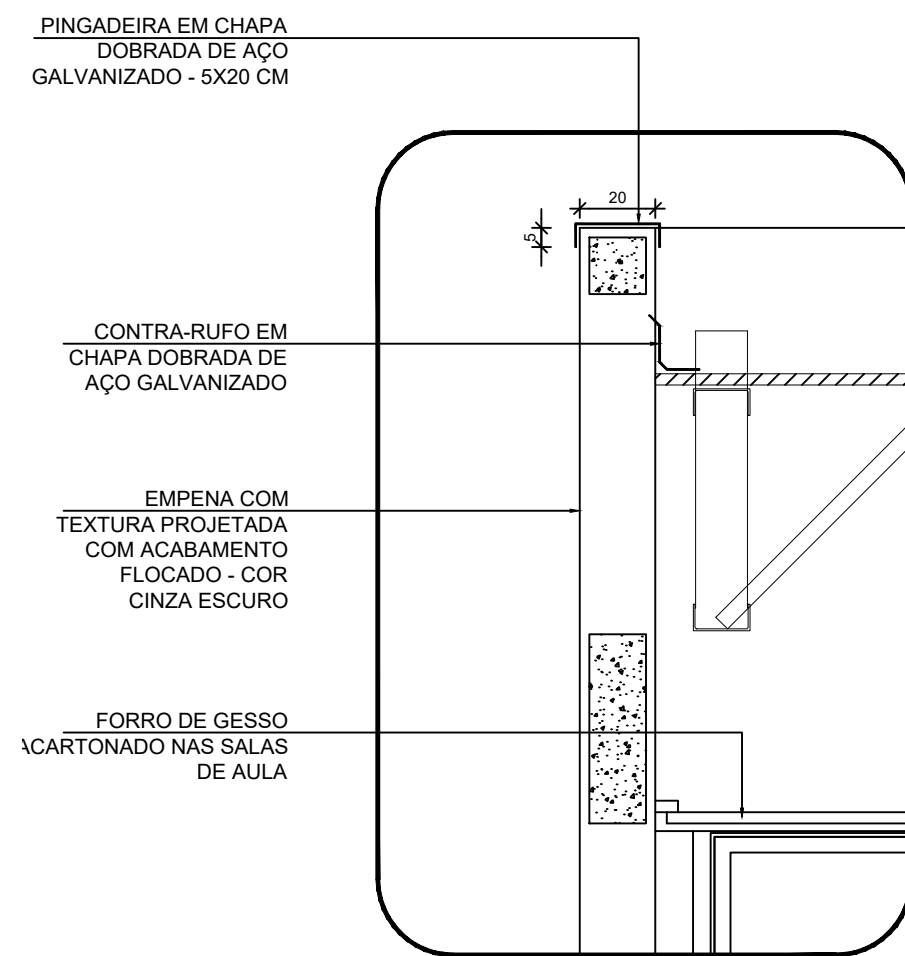


4 DETALHE 01 - PINGADEIRA
ESCALA 1/20

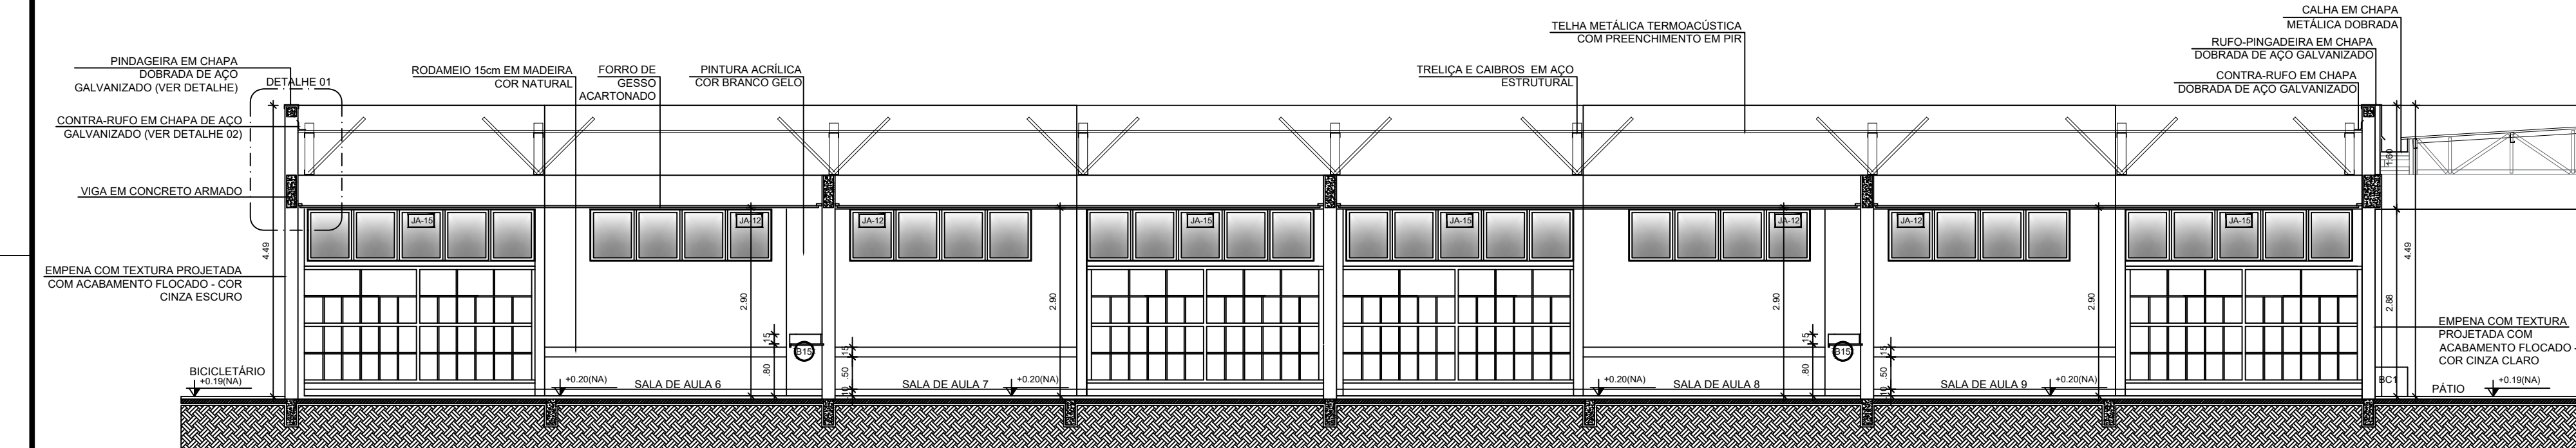


2 CORTE 1 1
ESCALA 1/75

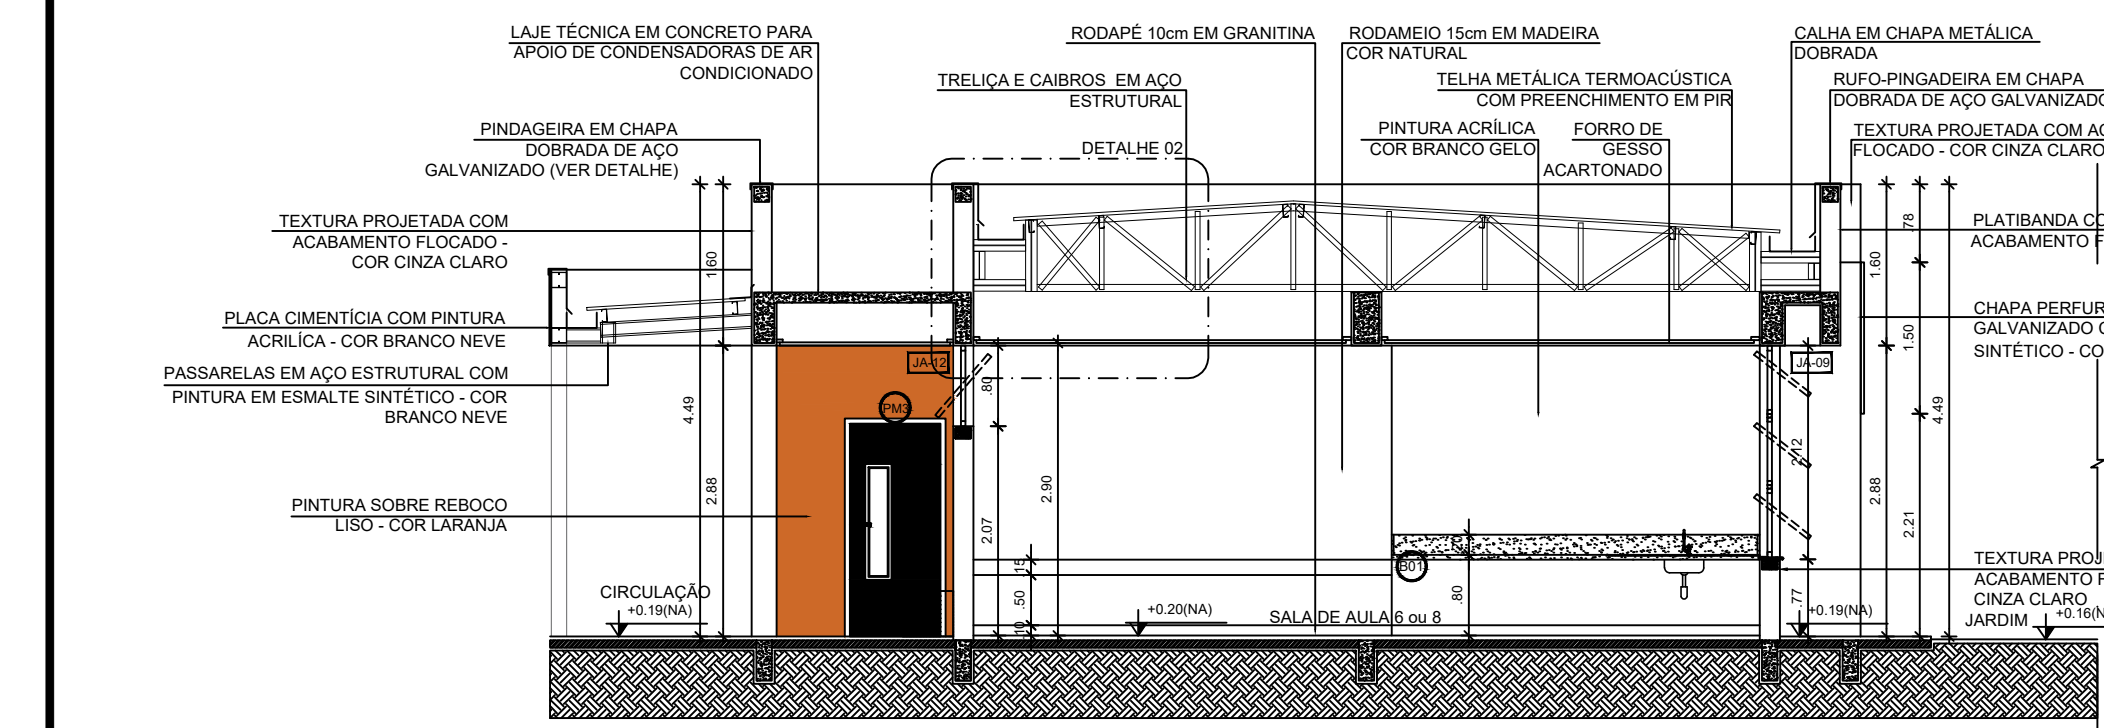


3 CORTES 61 E 71
ESCALA 1/75

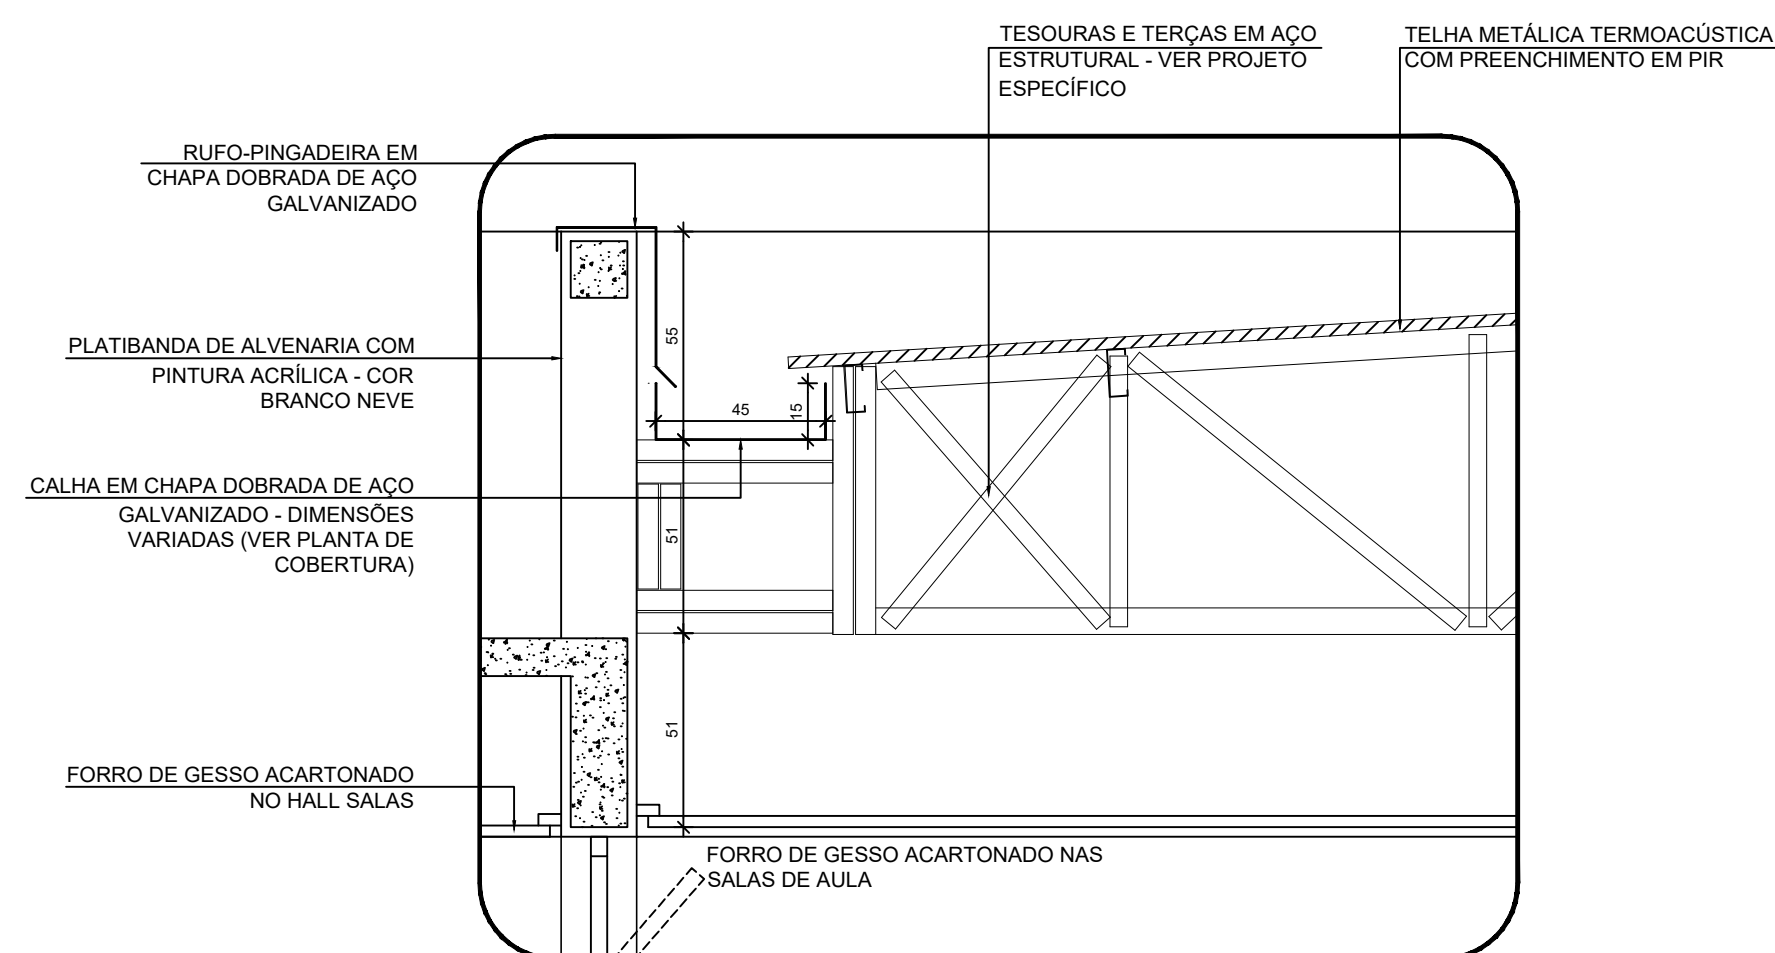

5 DETALHE 02 - CALHA E RUFO
ESCALA 1/20

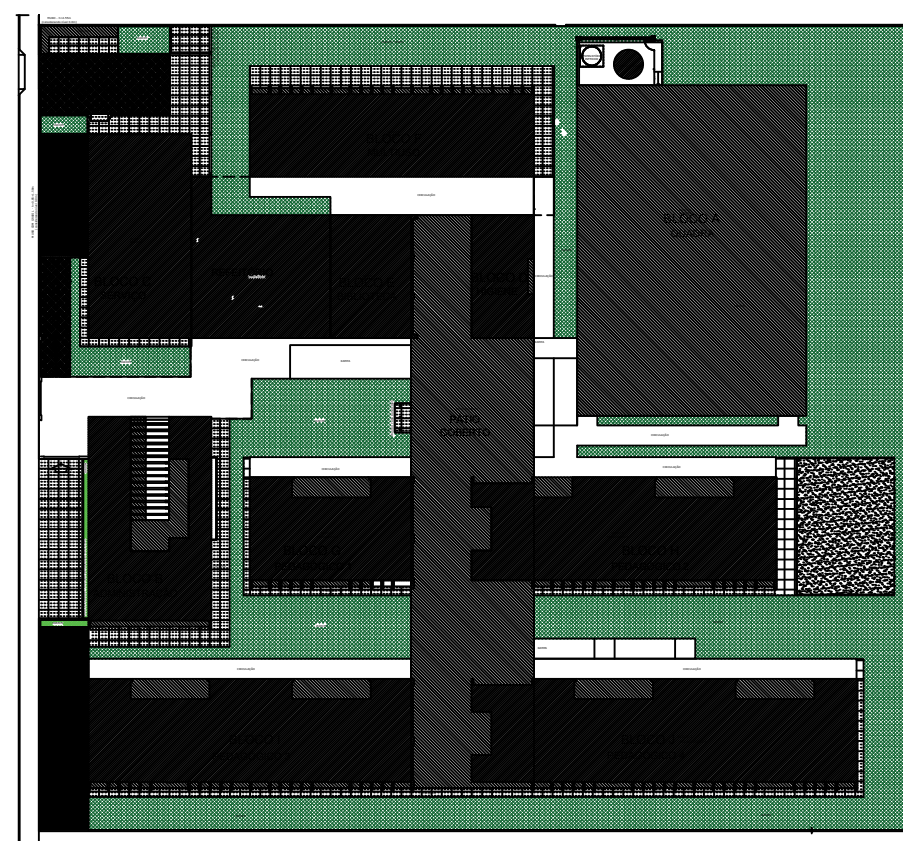

CROQUI DE REFERÊNCIA - IMPLANTAÇÃO

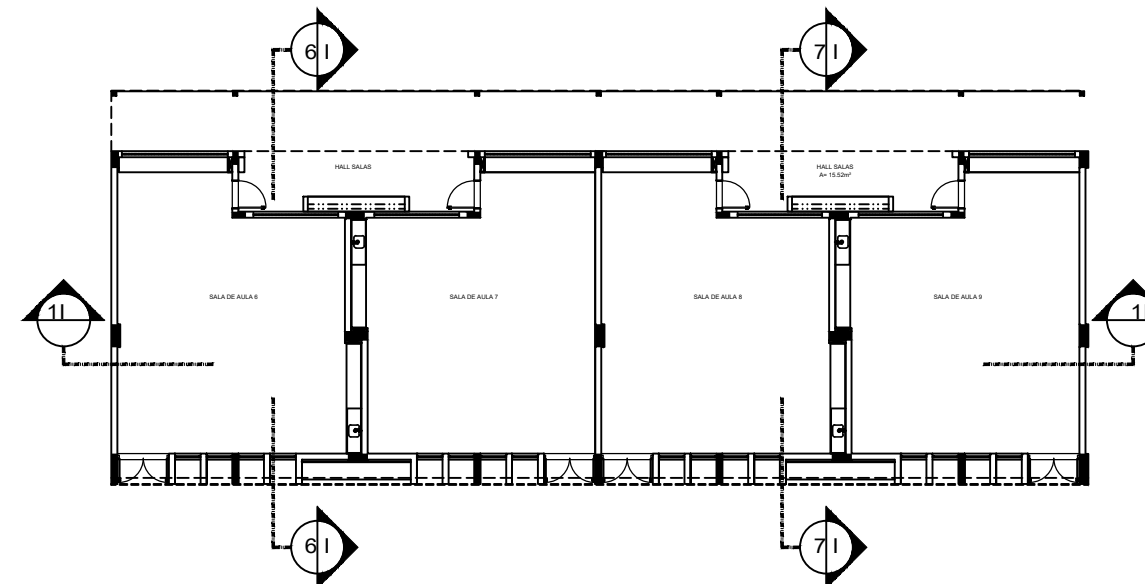

CROQUI DE REFERÊNCIA - BLOCO

Nº	DATA	DESCRIÇÃO
CONTROLE DE REVISÕES		

DESENVOLVIMENTO:



EM PARCERIA COM:



PROJETO FNDE ADAPTADO

PROPRIETÁRIO :	PREFEITURA MUNICIPAL DE MASSAPÉ/CE
ENDEREÇO:	RUA SDO.SN.BAIRRO LUIZ DA HORA PEREIRA
MUNICÍPIO - UF:	MASSAPÉ/CE

PREFEITURA MUNICIPAL DE MASSAPÉ - CNPJ: 07.598.691/0001-16
PROPRIETÁRIO
ISMAEL NUNES MARQUES - RNP 0615619240
RESP. TÉCNICO
ISMAEL NUNES MARQUES
AUTOR DO PROJETO

DLFO	CREA
RA	
ISMAEL NUNES MARQUES :01775604365 Assinado de forma digital por ISMAEL NUNES MARQUES:01775604365 Dados: 2025.05.27 09:36:10 -03'00'	

OBSERVAÇÕES:

ESCOLA 13 SALAS DE AULA - MODELO TÉRREO PROJETO DE ARQUITETURA

COORDENAÇÃO	PLANTA BAIXA - BLOCO I (PADRÃO FNDE)	PE-AR
	CORTES - BLOCO I	
	DETALHES	
REVISÃO	ESCALA	PRANCHA
FORMATO	1:75	29
A1 (841x594mm)	DATA EMISSÃO	14/05/2025