



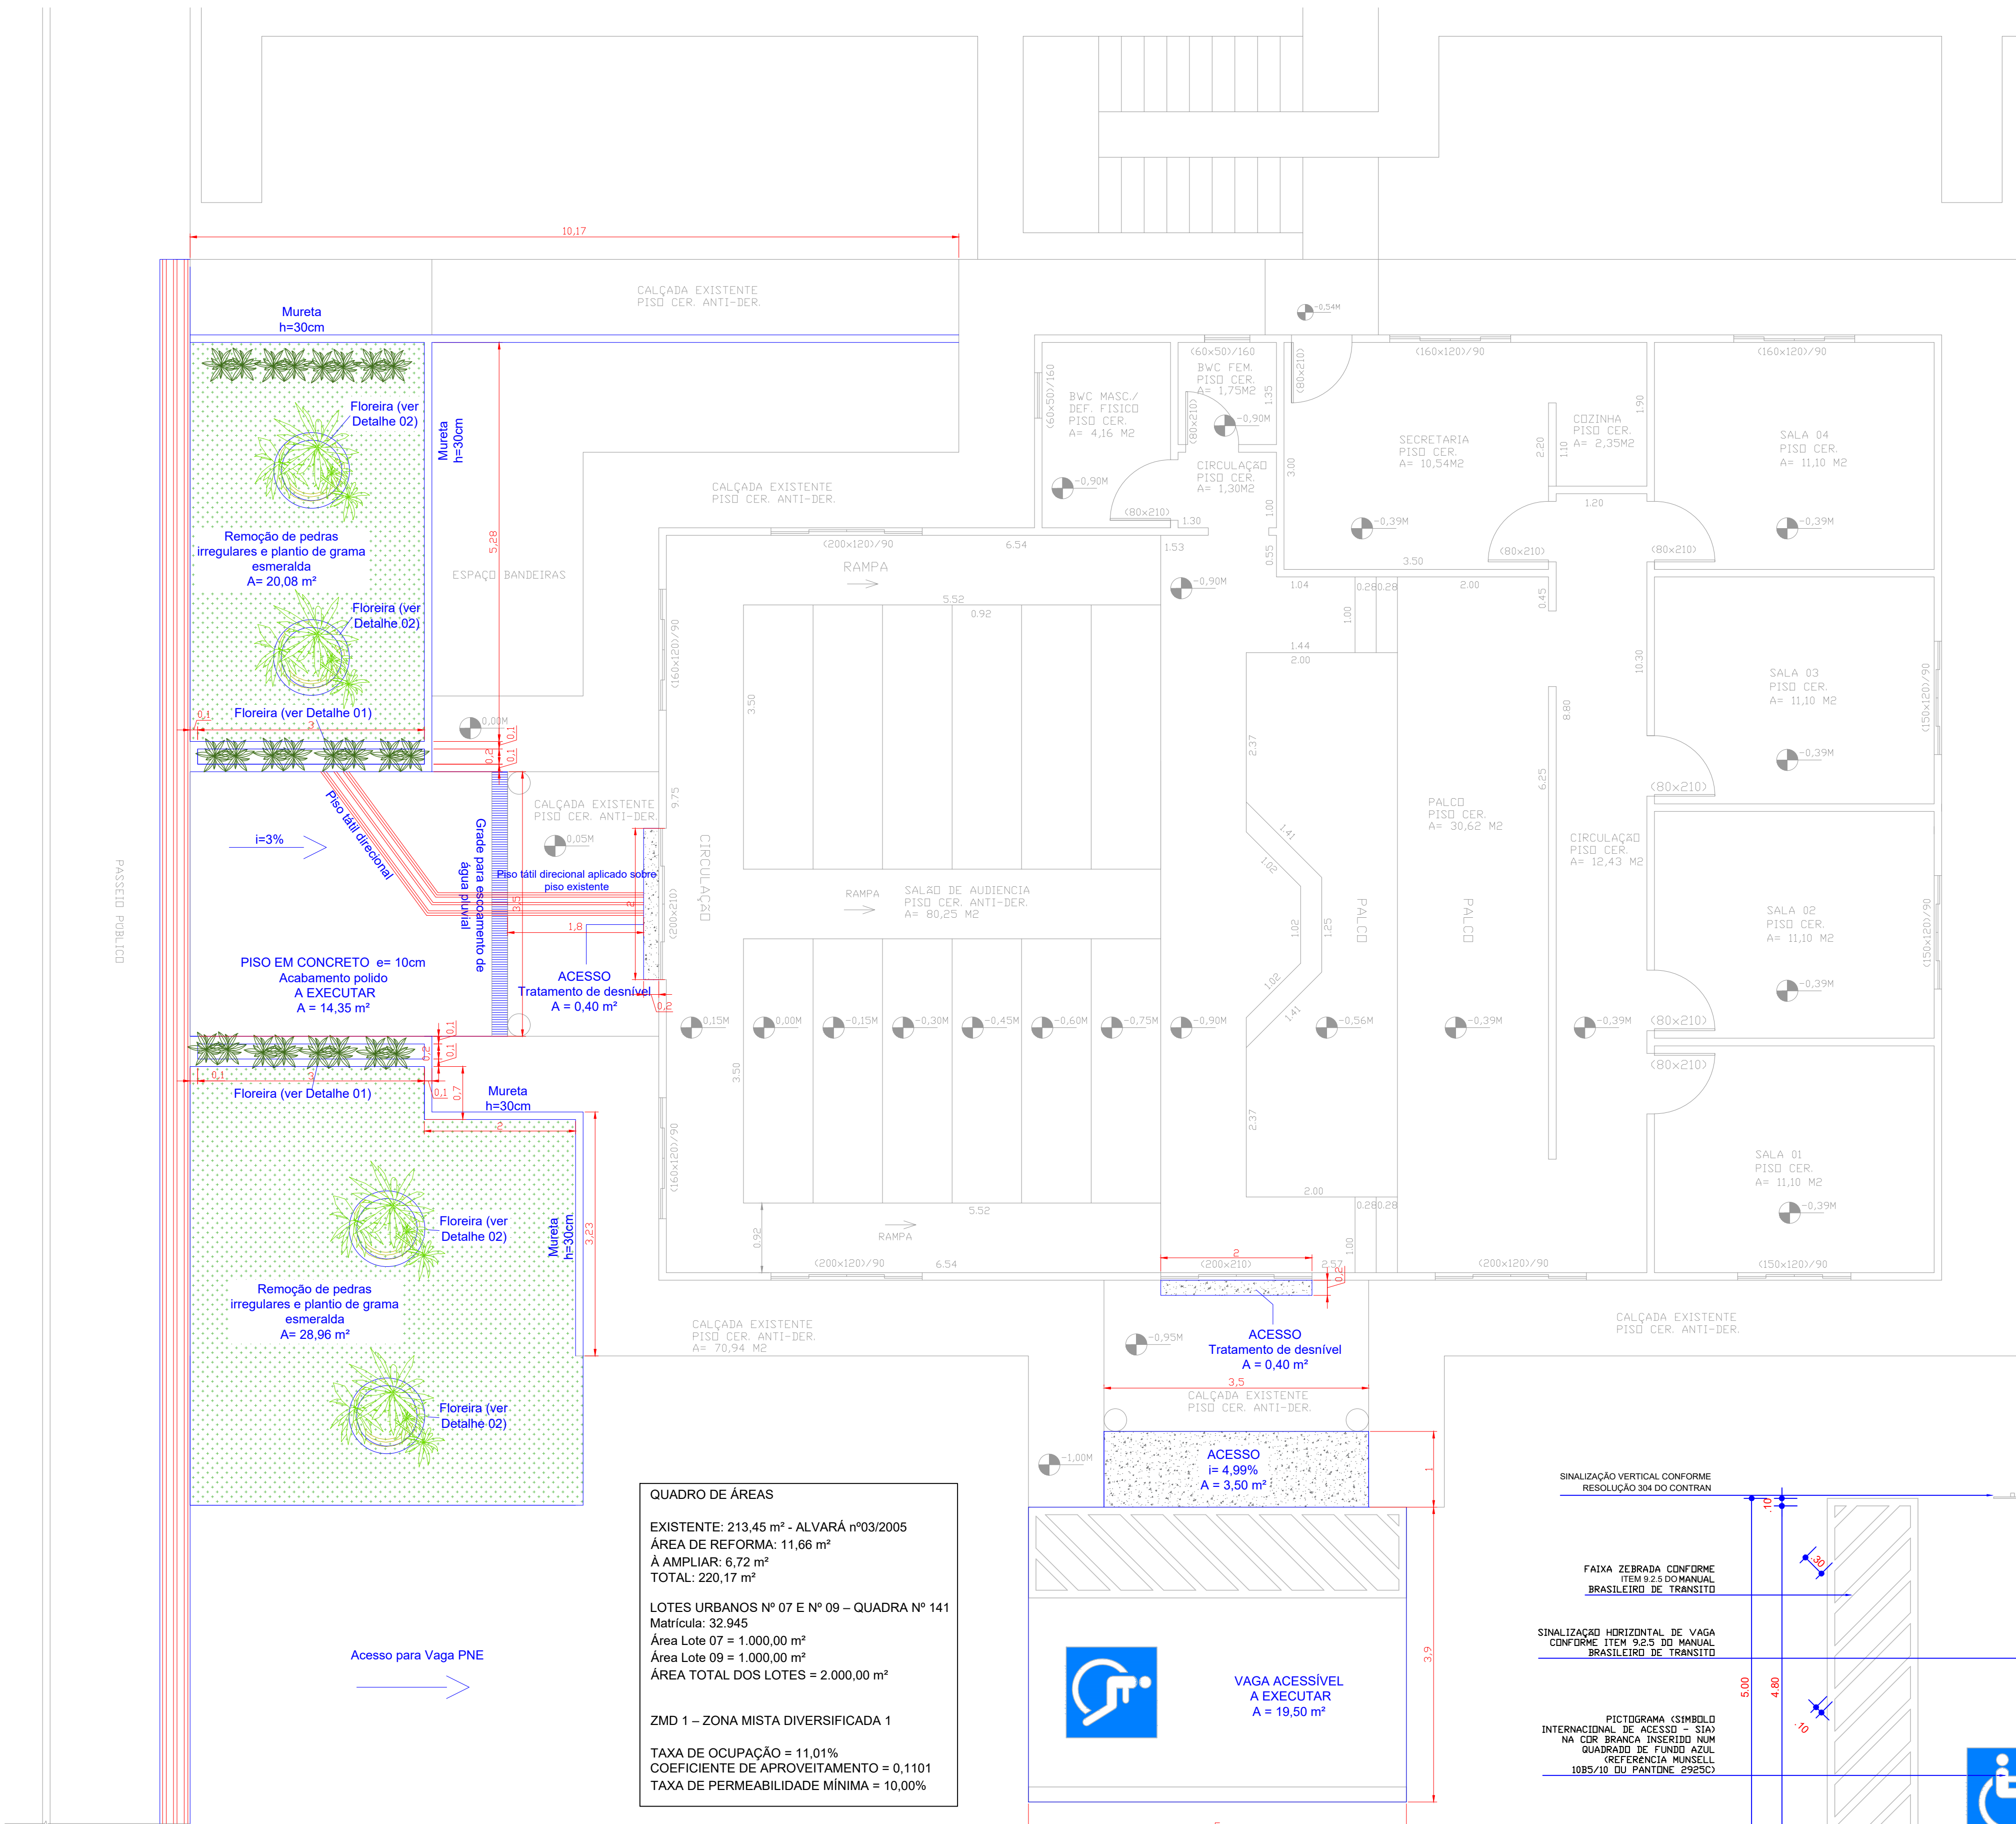

PLANTA BAIXA - ADEQUAÇÕES ÁREA EXTERNA CÂMARA DE VEREADORES


ESCALA: 1/50

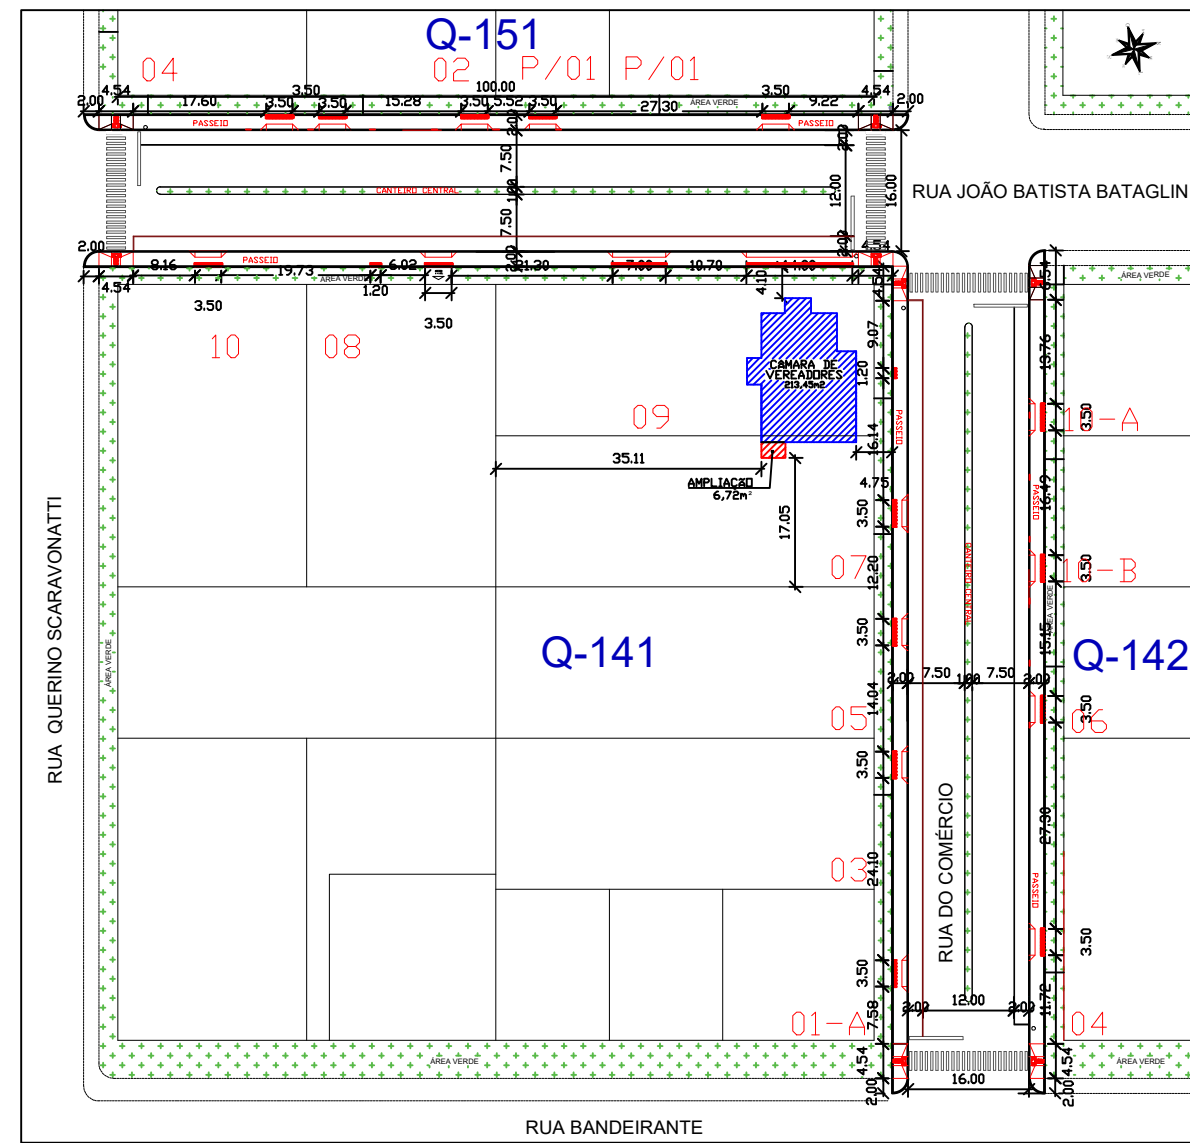

SITUAÇÃO/LOCALIZAÇÃO - CÂMARA DE VEREADORES

PROPRIETÁRIO: ENGº CIVIL TAYNAN JUNIOR ZIMMERMANN


ESCALA: 1/500

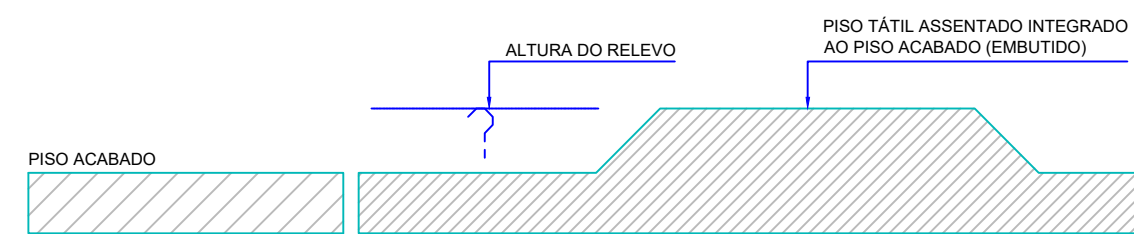

PISO TÁTIL INTEGRADO AO PISO ACABADO

ITEM 8.1 NBR 16.537/2016

ESCALA: 1/50

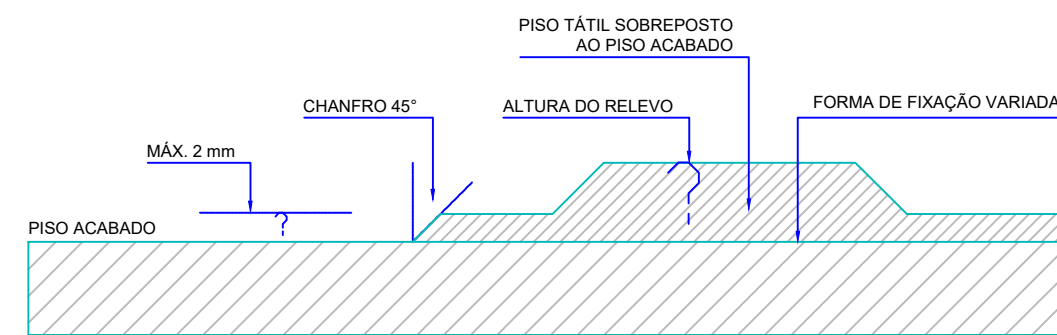

PISO TÁTIL SOBREPOSTO AO PISO ACABADO


ITEM 8.2 NBR 16.537/2016

ESCALA: 1/50

8 - Assentamento da sinalização tátil no piso (NBR 16.537/2016)


É recomendado que os pisos táteis sejam assentados de forma integrada ao piso do ambiente, destacando-se apenas os relevos.

Admite-se o uso de pisos táteis sobrepostos ao piso acabado, sendo considerada a altura do relevo como a altura total do piso sobreposto. O desnível entre a superfície do piso acabado e a superfície do piso tátil não pode exceder 2mm, devendo ser chanfrado nas bordas, a 45°. Esta figura é indicativa da posição do piso tátil em relação à superfície do piso acabado, cuja forma de fixação deve proporcionar resistência de arrancamento.

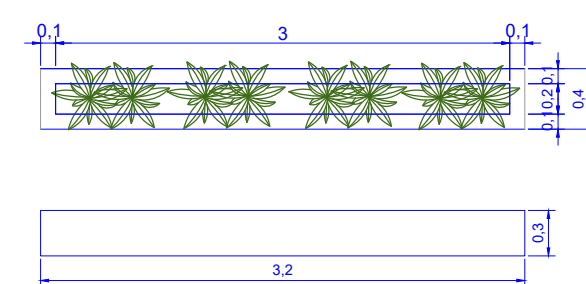


DETALHE 01

ESCALA: 1/50

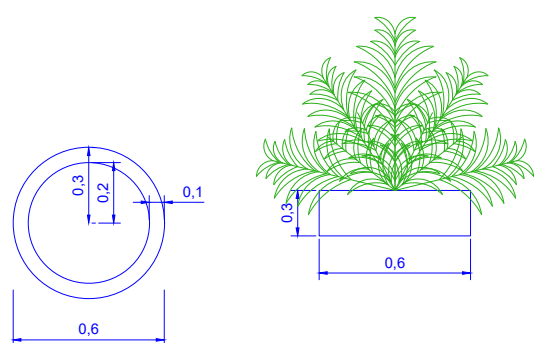

DETALHE 02

ESCALA: 1/50

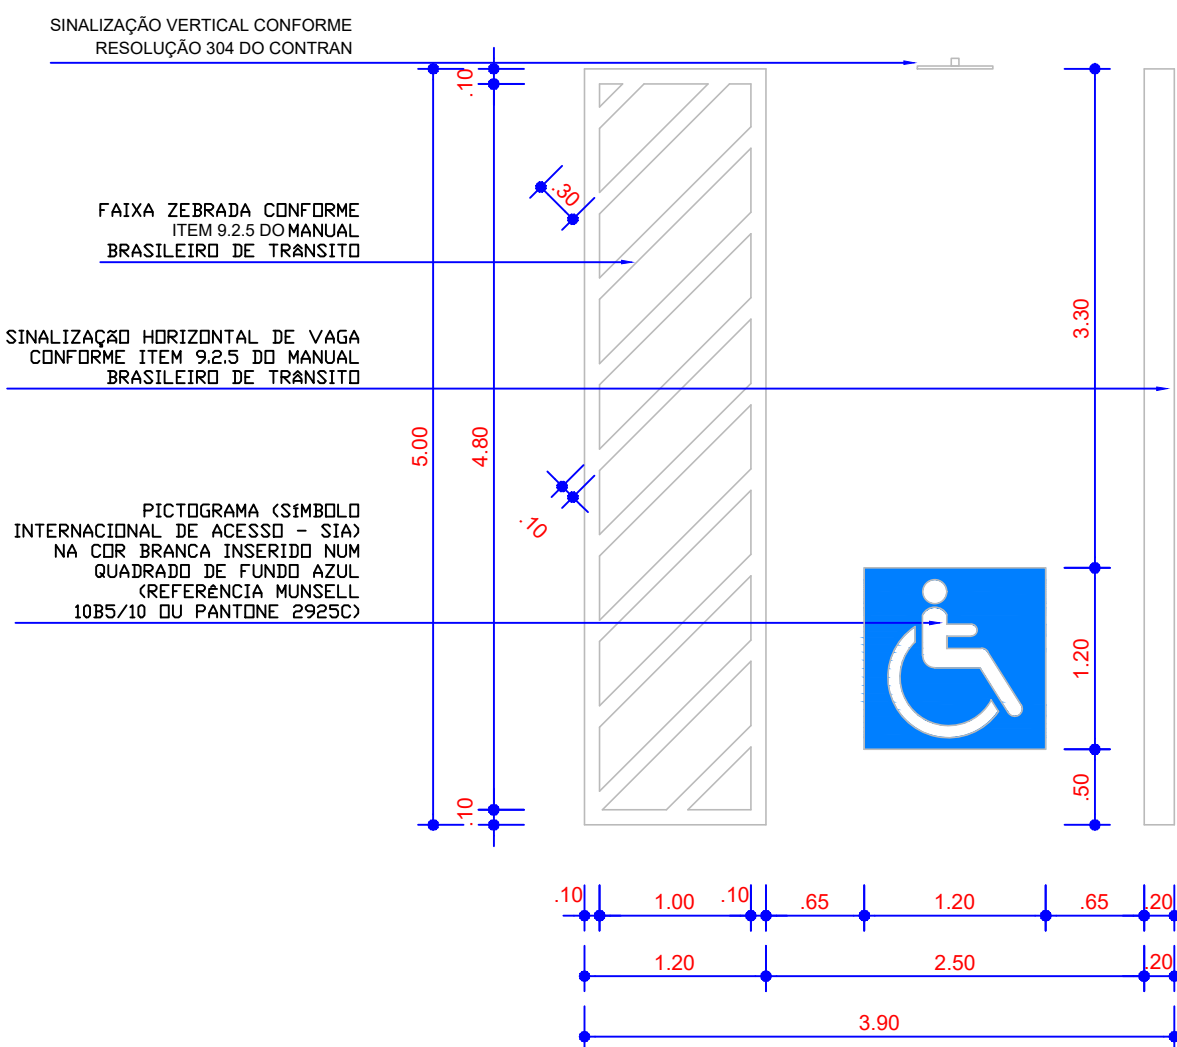

VAGA RESERVADA PNE

ESCALA: 1/50

PROPRIETÁRIO		Reforma 11,66m² Ampliação 06,72m²	
PREFEITURA MUNICIPAL DE BANDEIRANTE		Assinatura do Proprietário	
RESPONSÁVEL TÉCNICO		DATA	
Engº Civil Taynan Junior Zimmermann - CREA/SC nº 226.637-0		Set/2026	
ESPECIFICAÇÃO		UNIDADES	
Projeto Arquitetônico Situação, Locação, Adequações Externas Estatísticas e Detalhes		metros	
DESENHO		Taynan	
PROJETO			
CÂMARA DE VEREADORES			
ENDEREÇO		PRANCHIA	
Rua João Batista Bataglin esq. com a Rua do Comércio, nº 1116, centro - Bandeirante/SC		1/7	
CONTATO			
Av. Santo Antônio, 1069 - Bandeirante/SC / (49) 3626-0012 / E-mail: gmc@bandeirante.sc.gov.br			