


PLANTA BAIXA - ADEQUAÇÕES INTERNAS CÂMARA DE VEREADORES


ESCALA: 1/50

DETALHE 01 EXISTENTE

ESCALA: 1/50

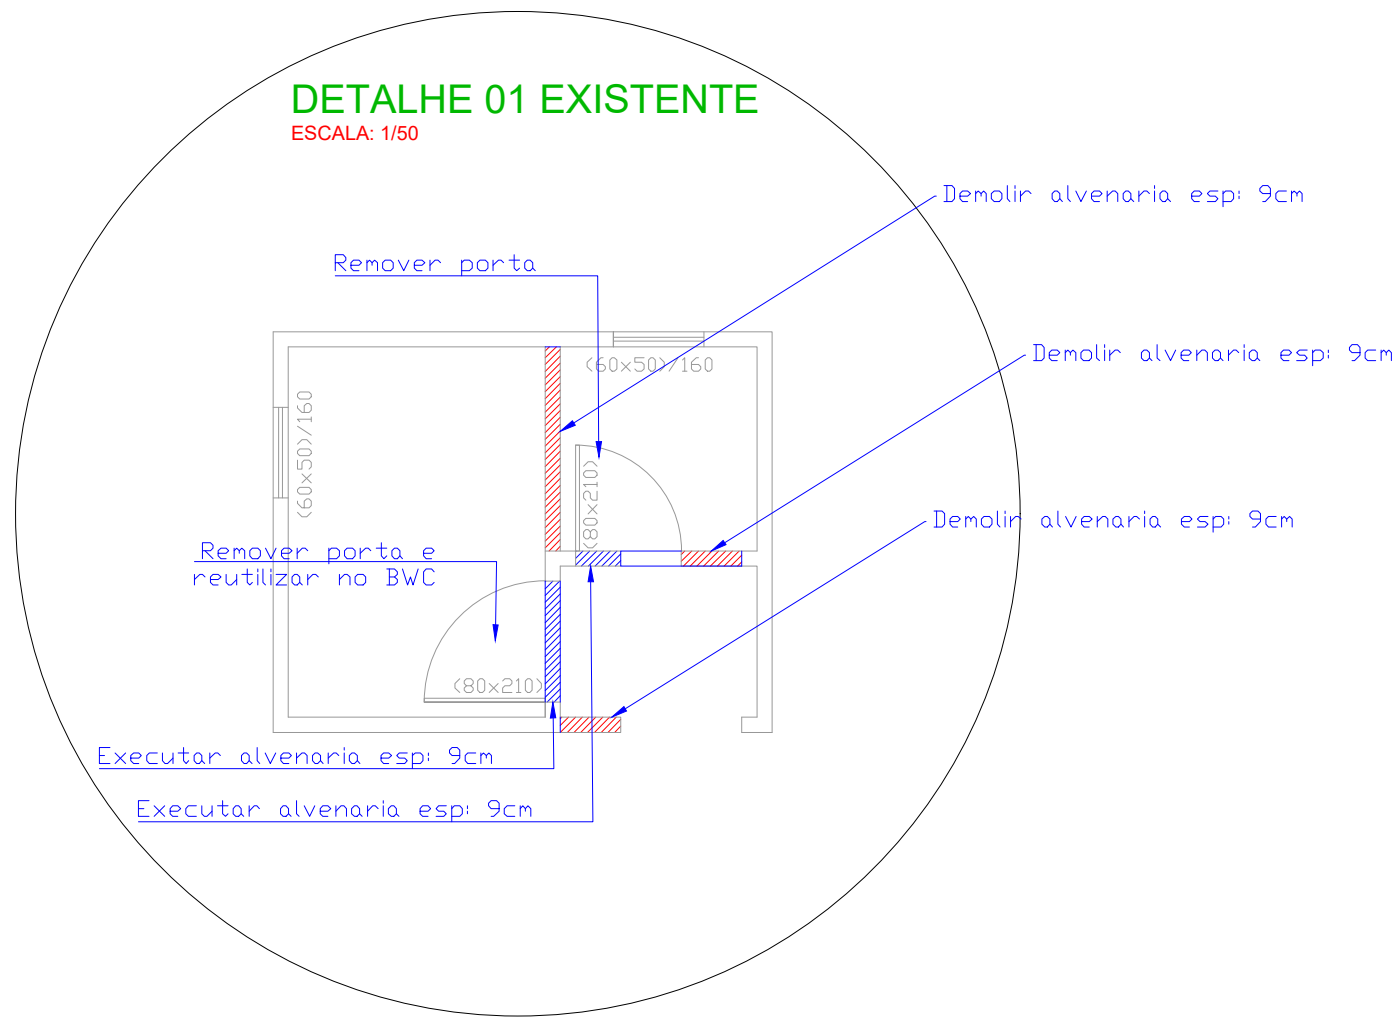


MÓDULO DE REF. E ÁREA DE MANOBR

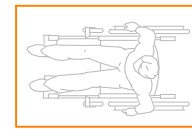


MÓDULO DE REFERÊNCIA


ESCALA: 1/25

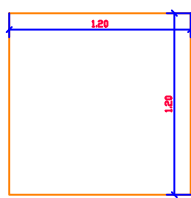

ÁREA DE MANOBR

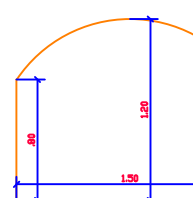


ÁREA DE MANOBR

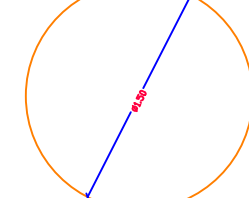

ÁREA DE MANOBR


DETALHE 02 REFORMA

ESCALA: 1/50

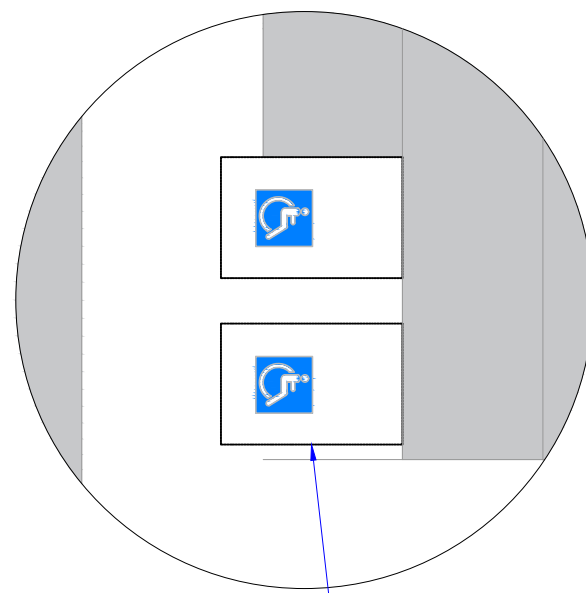

DETALHE 03 REFORMA

ESCALA: 1/50

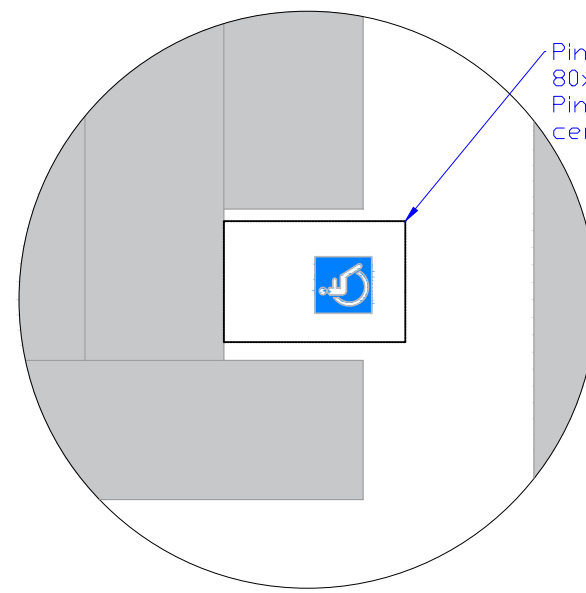


OBSERVAÇÕES:
Executar o preenchimento do desnível existente entre os degraus, com posterior regularização e nivelamento da superfície, de modo a conformar área destinada à permanência de pessoa em cadeira de rodas – P.C.R. O novo piso deverá receber revestimento cerâmico, com acabamento e nível compatíveis com o piso existente adjacente, garantindo superfície contínua, regular e sem desníveis.

OBSERVAÇÕES:
Executar a demolição do degrau existente para conformação de área destinada à permanência de pessoa em cadeira de rodas – P.C.R. Os serviços deverão contemplar a remoção, sem reaproveitamento, do revestimento cerâmico e do piso de concreto existentes, seguida da regularização e nivelamento da base e posterior execução de novo revestimento cerâmico, mantendo continuidade, acabamento e nível compatíveis com o piso existente adjacente.

DETALHE 01 REFORMA

ESCALA: 1/50

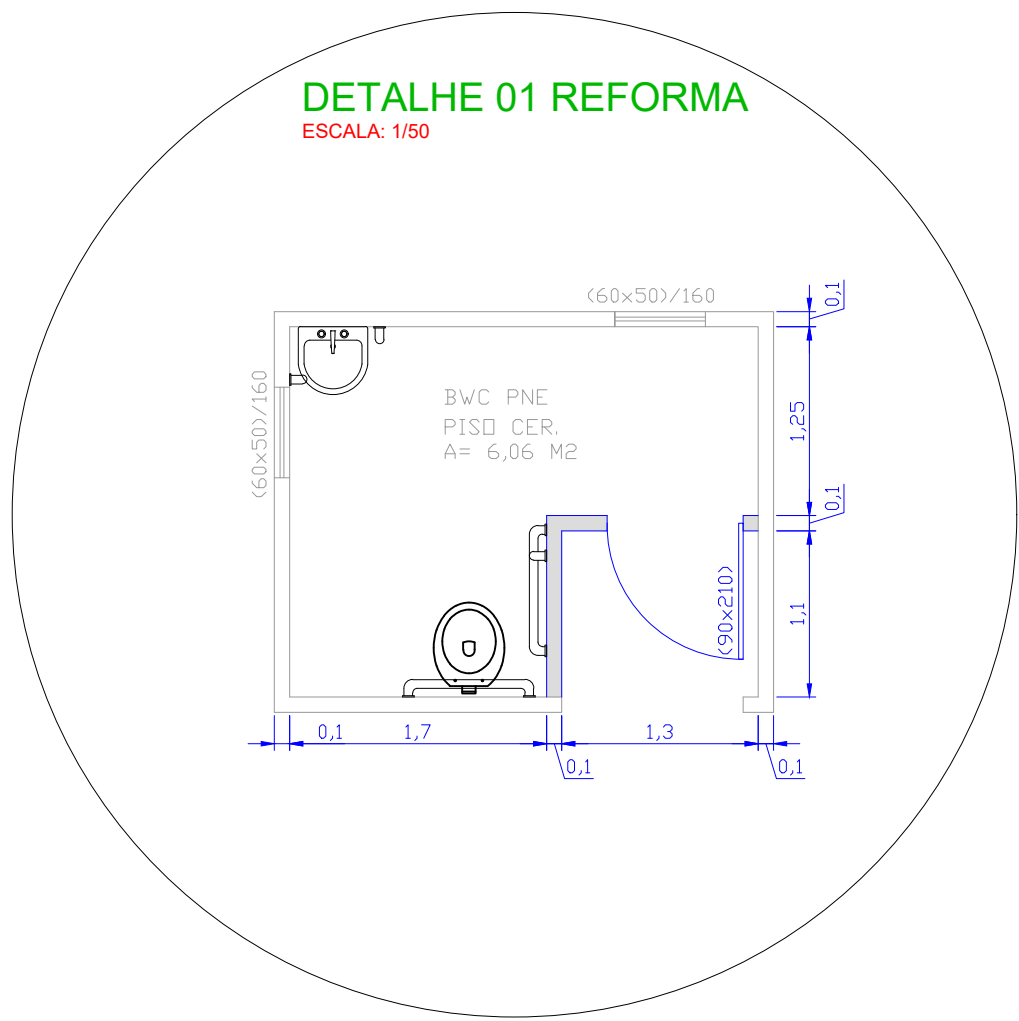

OBSERVAÇÕES:

Deverá ser retirada todas as placas cerâmicas do piso e das paredes dos banheiros existentes sem reaproveitamento, devendo após a retirada, uniformizar a superfície para recebimento de novas placas cerâmicas no piso e nas paredes até a altura do teto.

É PROIBIDO A REPRODUÇÃO TOTAL OU PARCIAL DESTE PROJETO, SEM A AUTORIZAÇÃO POR ESCRITO PELO PROJETISTA - LEI Nº9610 (19/02/1998)

PROPRIETÁRIO PREFEITURA MUNICIPAL DE BANDEIRANTE Assinatura do Proprietário	Reforma 11,66m² Ampliação 06,72m²
RESPONSÁVEL TÉCNICO Engº Civil Taynan Junior Zimmermann - CREA/SC nº 226.637-0	DATA Set/2026
ESPECIFICAÇÃO Projeto Arquitetônico Adequações Internas e Detalhes	UNIDADES metros
PROJETO CÂMARA DE VEREADORES	DESENHO Taynan
ENDEREÇO Rua João Batista Bataglin esq. com a Rua do Comércio, nº 1116, centro - Bandeirante/SC	PRANCHIA 2/7
CONTATO Av. Santo Antônio, 1069 - Bandeirante/SC / (49) 3626-0012 / E-mail: gmc@bandeirante.sc.gov.br	