


AÇO	POS	BIT (mm)	QUANT	COMPRIMENTO UNIT (cm)	TOTAL (cm)
V101					
50A	1	10	2	805	1610
50A	2	12.5	2	755	1510
50A	3	12.5	2	710	1420
50A	4	12.5	2	490	980
50A	5	8	6	85	510
60A	6	5	28	129	3612
V102					
50A	1	10	2	301	602
50A	2	8	2	285	570
50A	3	6.3	2	75	150
60A	4	5	13	89	1157
V103					
50A	1	10	2	456	912
50A	2	10	2	430	860
50A	3	10	1	220	220
60A	4	5	22	89	1958
V104					
50A	1	10	3	409	1227
50A	2	10	2	365	730
50A	3	6.3	1	75	75
60A	4	5	19	89	1691
V105					
50A	1	10	3	504	1512
50A	2	10	2	480	960
50A	3	10	1	215	215
60A	4	5	24	89	2136
V106					
50A	1	8	2	233	466
50A	2	8	2	225	450
60A	3	5	9	89	801
V107					
50A	1	10	2	480	960
50A	2	10	2	455	910
60A	3	5	22	89	1958
V108					
50A	1	10	2	480	960
50A	2	10	2	455	910
60A	3	5	22	89	1958
V109					
50A	1	8	2	479	958
50A	2	10	2	455	910
60A	3	5	22	89	1958
V110					
50A	1	8	2	240	480
50A	2	8	2	225	450
60A	3	5	9	89	801
V111					
50A	1	10	2	371	742
50A	2	10	2	365	730
60A	3	5	16	89	1424
V112					
50A	1	10	2	390	780
50A	2	10	2	380	760
60A	3	5	18	89	1602
V113					
50A	1	12.5	2	460	920
50A	2	12.5	1	195	195
50A	3	6.3	2	85	170
50A	4	10	2	380	760
50A	5	6.3	4	130	520
60A	6	5	18	89	1602
V114					
50A	1	10	2	460	920
50A	2	10	2	455	910
60A	3	5	18	89	1602
V115					
50A	1	12.5	2	460	920
50A	2	12.5	1	195	195
50A	3	6.3	2	85	170
50A	4	10	2	380	760
50A	5	6.3	4	130	520
60A	6	5	18	89	1602
V116					
60A	1	5	2	375	750
50A	2	10	2	375	750
50A	3	6.3	4	75	300
60A	4	5	19	89	1691
V117					
50A	1	8	2	371	742
50A	2	8	2	365	730
60A	3	5	16	89	1424

RESUMO AÇO CA 50-60			
AÇO	BIT (mm)	COMPR (m)	PESO (kg)
60A	5	301	46
50A	6.3	22	6
50A	8	68	27
50A	10	221	136
50A	12.5	50	48
Peso Total	60A =		46 kg
Peso Total	50A =		217 kg

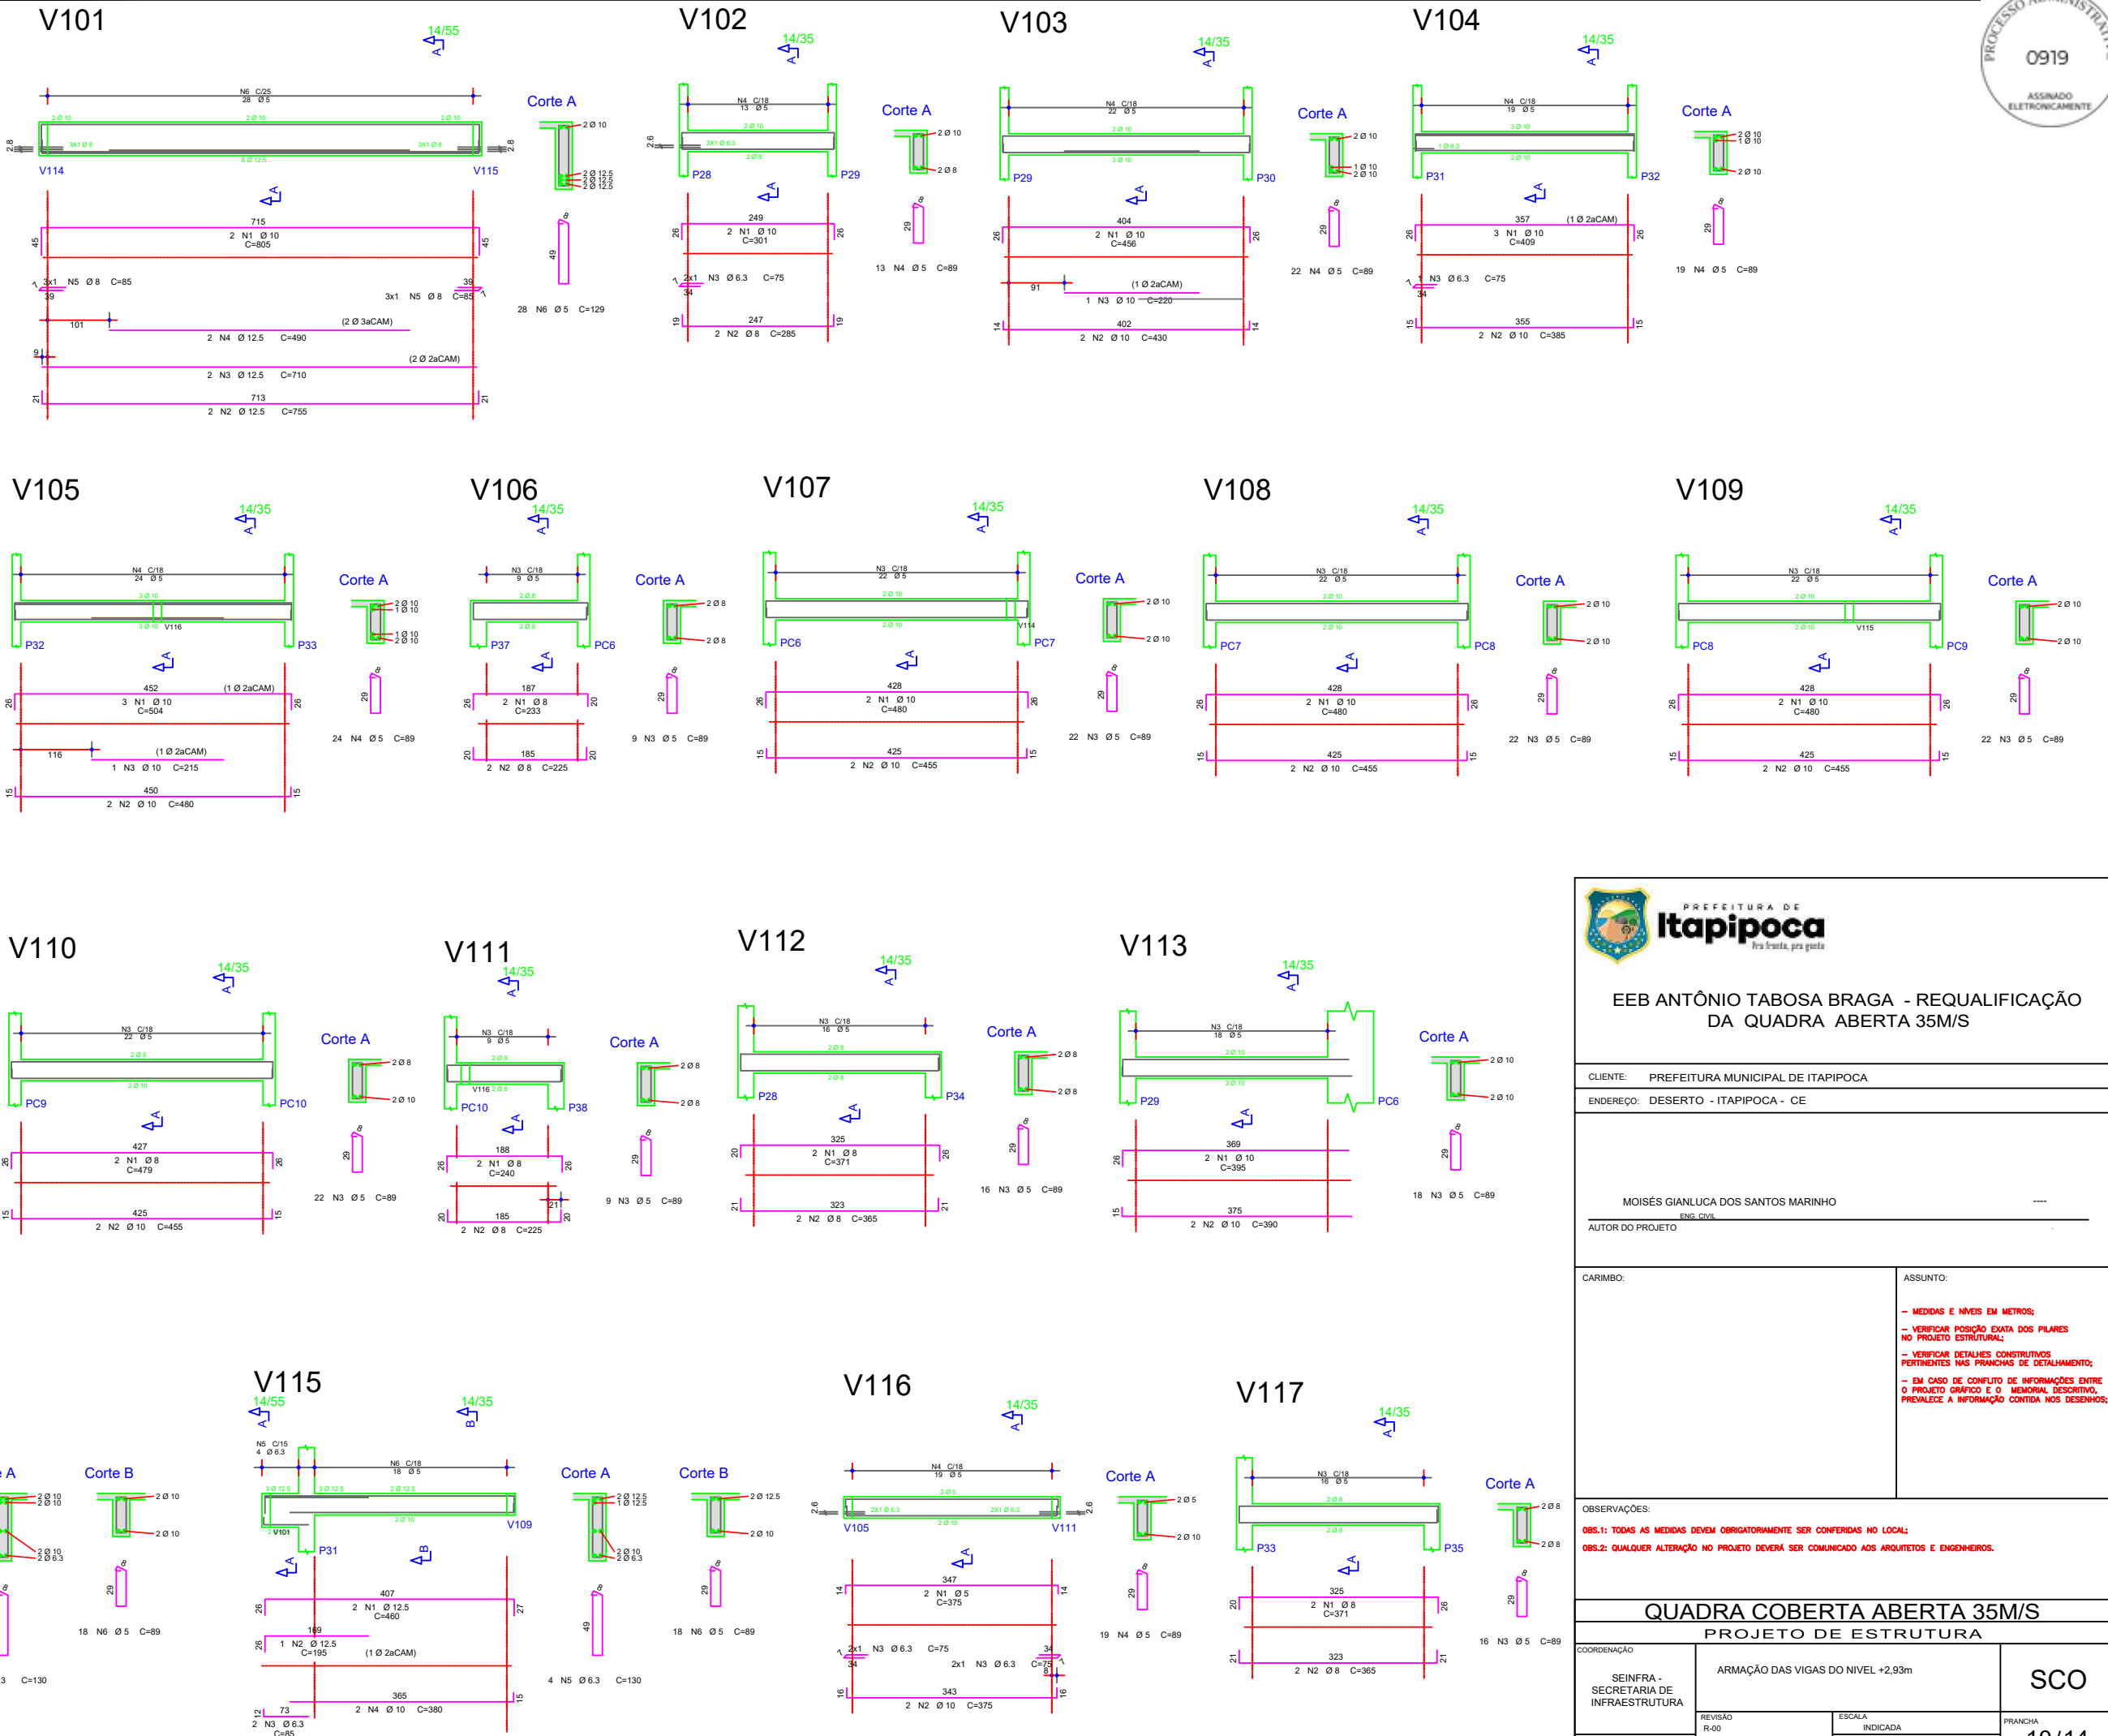

EEB ANTÔNIO TABOSA BRAGA - REQUALIFICAÇÃO DA QUADRA ABERTA 35M/S

CLIENTE: PREFEITURA MUNICIPAL DE ITAPIPOCA
ENDEREÇO: DESERTO - ITAPIPOCA - CE



MOISÉS GIANLUCA DOS SANTOS MARINHO
ENR-01/2018
AUTOR DO PROJETO

CARIMBO:
ASSUNTO:
- MEDIDAS E NÍVEIS EM METROS;
- VERIFICAR POSIÇÃO EXATA DOS PILARES NO PROJETO ESTRUTURAL;
- VERIFICAR DETALHES CONSTRUTIVOS PERTINENTES NAS FRANCHAS DE DETALHAMENTO;
- EM CASO DE CONFLITO DE INFORMAÇÕES ENTRE O PROJETO GRÁFICO E O MEMORIAL DESCRITIVO, PREVALECE A INFORMAÇÃO CONTIDA NOS DESENHOS;

OBSERVAÇÕES:
OBS.1: TODAS AS MEDIDAS DEVEM OBRIGATORIAMENTE SER CONFERIDAS NO LOCAL;
OBS.2: QUALQUER ALTERAÇÃO NO PROJETO DEVERÁ SER COMUNICADO AOS ARQUITETOS E ENGENHEIROS.

QUADRA COBERTA ABERTA 35M/S PROJETO DE ESTRUTURA

COORDENAÇÃO SEINFRA - SECRETARIA DE INFRAESTRUTURA	ARMAÇÃO DAS VIGAS DO NÍVEL +2,93m		PRANCHAS 10/14
	REVISÃO R-00	ESCALA INDICADA DATA EMISSÃO JAN/2026	
FORMATO A1			

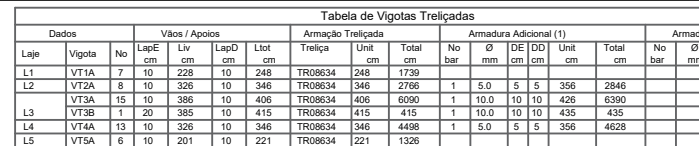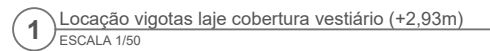

AÇO	POS	BIT (mm)	QUANT	COMPRIIMENTO	
				UNIT	TOTAL (cm)
VT1A (X7)					
TR08634	1		7	248	1736
VT2A (X3)					
TR08634	1		8	346	2768
60A	2	5	8	356	2848
VT3A (X15)					
TR08634	1		15	406	6090
50A	2	10	15	426	6390
VT3B					
TR08634	1		1	415	415
50A	2	10	1	435	435
VT4A (X13)					
TR08634	1		13	346	4498
50A	2	5	13	356	4628
VT5A (X6)					
TR08634	1		6	221	1326
RESUMO AÇO CA 50-60					
AÇO	BIT (mm)	COMPR (m)	PESO (kg)		
TR08634		169	117		
60A	5	75	12		
50A	10	68	42		
Peso Total TR08634 =			117 kg		
Peso Total 60A =			12 kg		
Peso Total 50A =			42 kg		

AÇO	POS	BIT (mm)	QUANT	COMPROMIMENTO	
				UNIT (cm)	TOTAL (cm)
Cob. Vest - Armadura negativa principal					
50A	1	6,3	14	267	3738
50A	2	6,3	1	461	461
50A	4	6,3	1	772	772
50A	6	6,3	1	772	772
50A	6	5,8	1	644	644
50A	7	8	1	644	644
50A	8	6,3	13	240	3120
Cob. Vest - Armadura negativa secundaria					
50A	3	6,3	159	95	15105
50A	2	6,3	1	365	365
50A	3	8	1	175	175
Cob. Vest - Armadura positiva secundaria					
50A	2	6,3	1	421	421
50A	2	6,3	2	365	730
50A	3	10	1	732	732
50A	4	6,3	1	732	732
50A	5	6,3	2	604	1208

RESUMO AÇO CA 50-60			
AÇO	BIT (mm)	COMPR (m)	PESO (kg)
50A	6,3	273	67
50A	8	16	6
50A	10	7	5
Peso Total	50A =		78 kg

Estimativa de consumo de blocos			
Fabricante	Inteiros	Cortados	Total
EPS Unidirecional H08/33/100	111	44	159

Relação de blocos de enchimento			
Legenda	Quant	Dimensões	
		Larg (cm)	Compr (cm)
EPS Unidirecional H08/33/100			
A	111	33,0	100,0
B	4	28,2	100,0
C	2	27,7	100,0
D	2	20,0	100,0
E	1	28,2	99,5
F	7	33,0	56,0
G	1	28,2	56,0
H	7	33,0	51,0
I	2	29,1	51,0
J	1	29,1	49,0
K	8	33,0	37,9
L	8	33,0	37,9
M	1	20,0	37,9
N	7	33,0	31,0
O	1	27,7	31,0
P	7	33,0	25,3
Q	1	28,2	25,3
R	8	33,0	22,7
S	4	29,1	22,7



EEB ANTÔNIO TABOSA BRAGA - REQUALIFICAÇÃO
DA QUADRA ABERTA 35M/S

CLIENTE: PREFEITURA MUNICIPAL DE ITAPIPOCA

ENDEREÇO: DESERTO - ITAPIPOCA - CE

MOISÉS GIANLUCA DOS SANTOS MARINHO

AUTOR DO PROJETO

CARIMBO:

ASSUNTO:

- MEDIDAS E NÍVEIS EM METROS;
- VERIFICAR POSIÇÃO EXATA DOS PILARES NO PROJETO ESTRUTURAL;
- VERIFICAR DETALHES CONSTRUTIVOS PERTINENTES NAS PRANCHAS DE DETALHAMENTO;
- EM CASO DE CONFLITO DE INFORMAÇÕES ENTRE O PROJETO GRÁFICO E O MEMORIAL DESCRITIVO, PREVALECE A INFORMAÇÃO CONTIDA NOS DESENHOS;

OBSERVAÇÕES:

OBS.1: TODAS AS MEDIDAS DEVEM OBRIGATORIAMENTE SER CONFERIDAS NO LOCAL;

OBS.2: QUALQUER ALTERAÇÃO NO PROJETO DEVERÁ SER COMUNICADO AOS ARQUITETOS E ENGENHEIROS.

QUADRA COBERTA ABERTA 35M/S

COORDENAÇÃO

SEINFRA -
SECRETARIA DE
INFRAESTRUTURA

PLANTA DE LOCAÇÃO DAS VIGOTAS
PLANRA DE ARMAÇÃO LAJES
TABELAS E LISTAS FERROSOS E TRELIÇAS

SCO

INDEX

REVISÃO


R-00

JAN/2026


PRANCHA

12/14

12/14

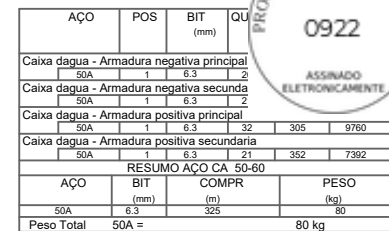

4 Armadura positiva secundária laje caixa d'água (+5,88m)
ESCALA 1/50

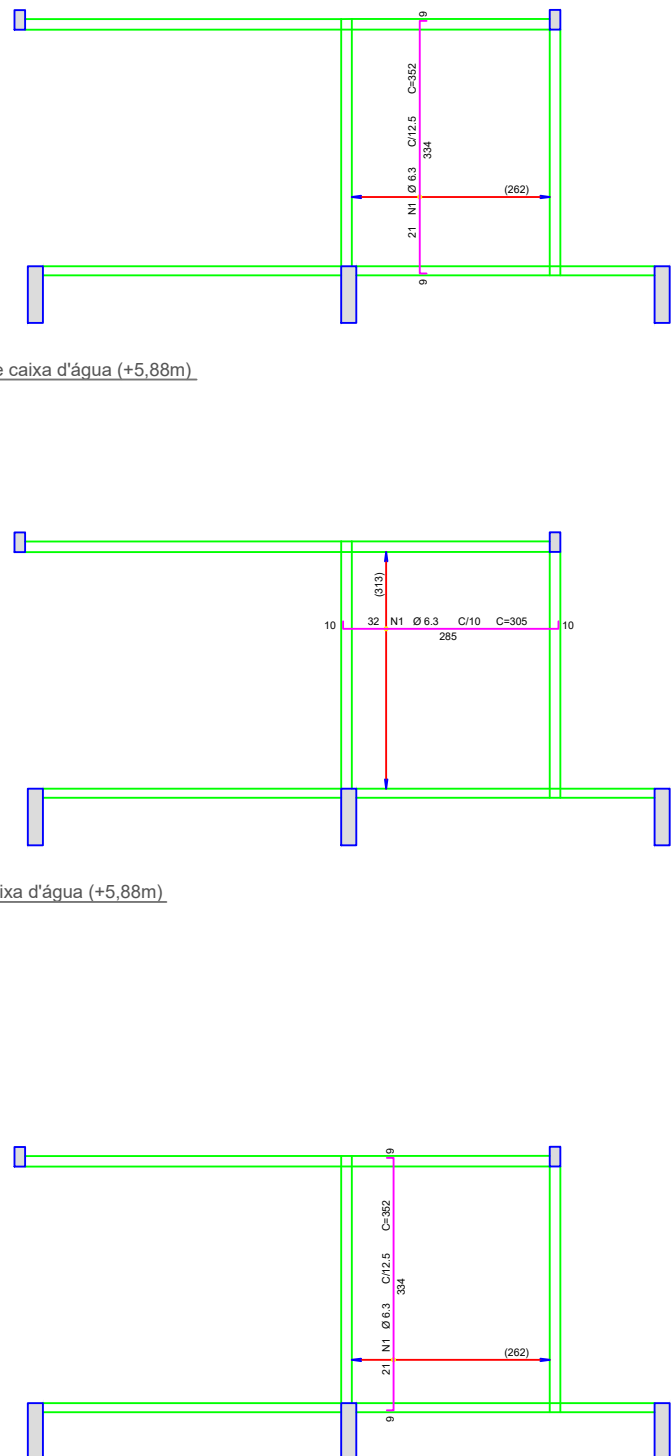

EEB ANTÔNIO TABOSA BRAGA - REQUALIFICAÇÃO
DA QUADRA ABERTA 35M/S

CLIENTE: PREFEITURA MUNICIPAL DE ITAPIPOCA

ENDEREÇO: DESERTO - ITAPIPOCA - CE

MOISÉS GIANLUCA DOS SANTOS MARINHO
ENG. CIVIL

AUTOR DO PROJETO

CARIMBO:

ASSUNTO:	
----------	--

- MEDIDAS E NÍVEIS EM METROS;
- VERIFICAR POSIÇÃO EXATA DOS PILARES NO PROJETO ESTRUTURAL;
- VERIFICAR DETALHES CONSTRUTIVOS PERTINENTES NAS PRANCHAS DE DETALHAMENTO;
- EM CASO DE CONFLITO DE INFORMAÇÕES ENTRE O PROJETO GRÁFICO E O MEMORIAL DESCRITIVO, PREVALERÁ A INFORMAÇÃO CONTIDA NOS DESENHOS;

OBSERVAÇÕES:

OBS.1: TODAS AS MEDIDAS DEVEM OBRIGATORIAMENTE SER CONFERIDAS NO LOCAL;
OBS.2: QUALQUER ALTERAÇÃO NO PROJETO DEVERÁ SER COMUNICADO AOS ARQUITETOS E ENGENHEIROS.

QUADRA COBERTA ABERTA 35M/S
PROJETO DE ESTRUTURA

COORDENAÇÃO

SEINFRA -
SECRETARIA DE
INFRAESTRUTURA

ARMAÇÃO DA LAJE DO PAVIMENTO CAIXA D'ÁGUA
NÍVEL +5,88m

SCO

FORMATO	
---------	--

TO A

REVISÃO




ESCALA
INDICADA
DATA EMISSÃO
IAN/2021

PRANCHA

13/14

AÇO	POS	BIT (mm)	QUANT	COMPRIMENTO	
				UNIT (cm)	TOTAL (cm)
PT3 Lances 1 a 5 (X4)					
50A	1	10	16	333	5328
50A	2	10	16	96	1536
60A	3	5	260	71	18460
50A	4	10	16	432	6912
60A	5	5	8	88	704
PT4 Lances 1 a 5 (X2)					
50A	1	12.5	4	100	400
50A	2	10	8	343	2744
50A	3	10	8	96	768
60A	4	5	56	71	3976
50A	5	12.5	8	345	2760
50A	6	6.3	64	72	4608
50A	7	12.5	8	137	1096
60A	8	5	4	88	352
PT2 Lances 1 a 2 (X4)					
50A	1	10	16	290	4640
50A	2	10	16	104	1664
60A	3	5	116	71	8236
60A	4	5	8	88	704

RESUMO AÇO CA 50-60			
AÇO	BIT (mm)	COMPR (m)	PESO (kg)
60A	5	324	50
50A	6.3	46	11
50A	10	236	146
50A	12.5	43	41
Peso Total 60A =			50 kg
Peso Total 50A =			198 kg

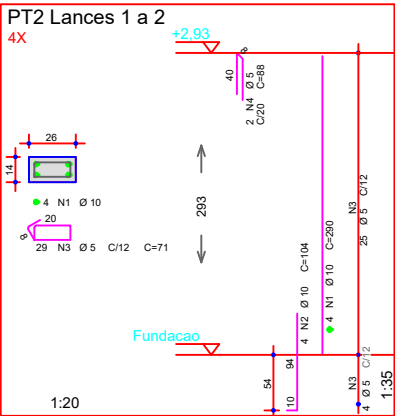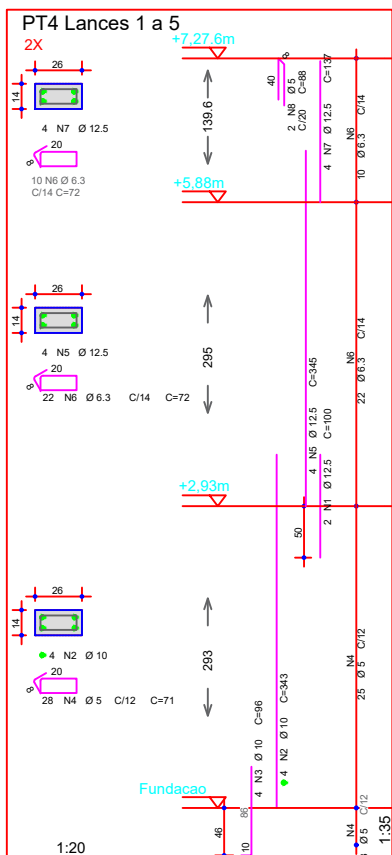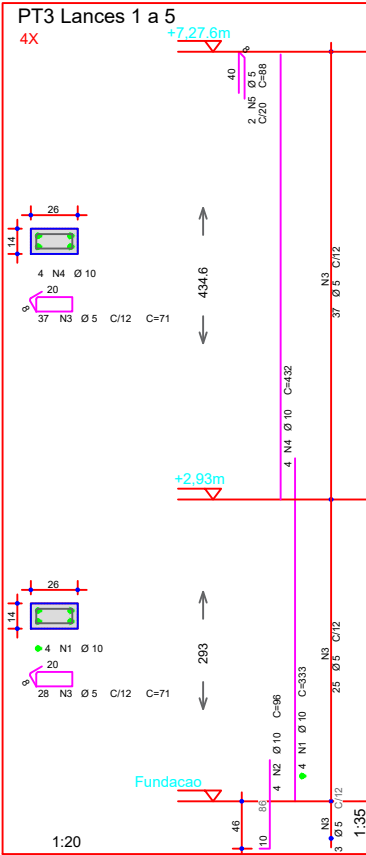

EEB ANTÔNIO TABOSA BRAGA - REQUALIFICAÇÃO
DA QUADRA ABERTA 35M/S

CLIENTE: PREFEITURA MUNICIPAL DE ITAPIPOCA

ENDEREÇO: DESERTO - ITAPIPOCA - CE

MOISÉS GIANLUCA DOS SANTOS MARINHO
ENG. CIVIL
AUTOR DO PROJETO

CARIMBO:

ASSUNTO:


- MEDIDAS E NÍVEIS EM METROS;
- VERIFICAR POSIÇÃO EXATA DOS PILARES NO PROJETO ESTRUTURAL;
- VERIFICAR DETALHES CONSTRUTIVOS PERTINENTES NAS PRANCHAS DE DETALHAMENTO;
- EM CASO DE CONFLITO DE INFORMAÇÕES ENTRE O PROJETO GRÁFICO E O MEMORIAL DESCRITIVO, PREVALECE A INFORMAÇÃO CONTIDA NOS DESENHOS;

OBSERVAÇÕES:

- OBS.1: TODAS AS MEDIDAS DEVEM OBRIGATORIAMENTE SER CONFERIDAS NO LOCAL;
- OBS.2: QUALQUER ALTERAÇÃO NO PROJETO DEVERÁ SER COMUNICADA AOS ARQUITETOS E ENGENHEIROS.

QUADRA COBERTA ABERTA 35M/S
PROJETO DE ESTRUTURA

COORDENAÇÃO SEINFRA - SECRETARIA DE INFRAESTRUTURA	ARMAÇÃO DOS PILARES PT2, PT3 e PT4		PRANCHA 14/14
	REVISÃO R-00	ESCALA INDICADA DATA EMISSÃO JAN/2026	
FORMATO A1			

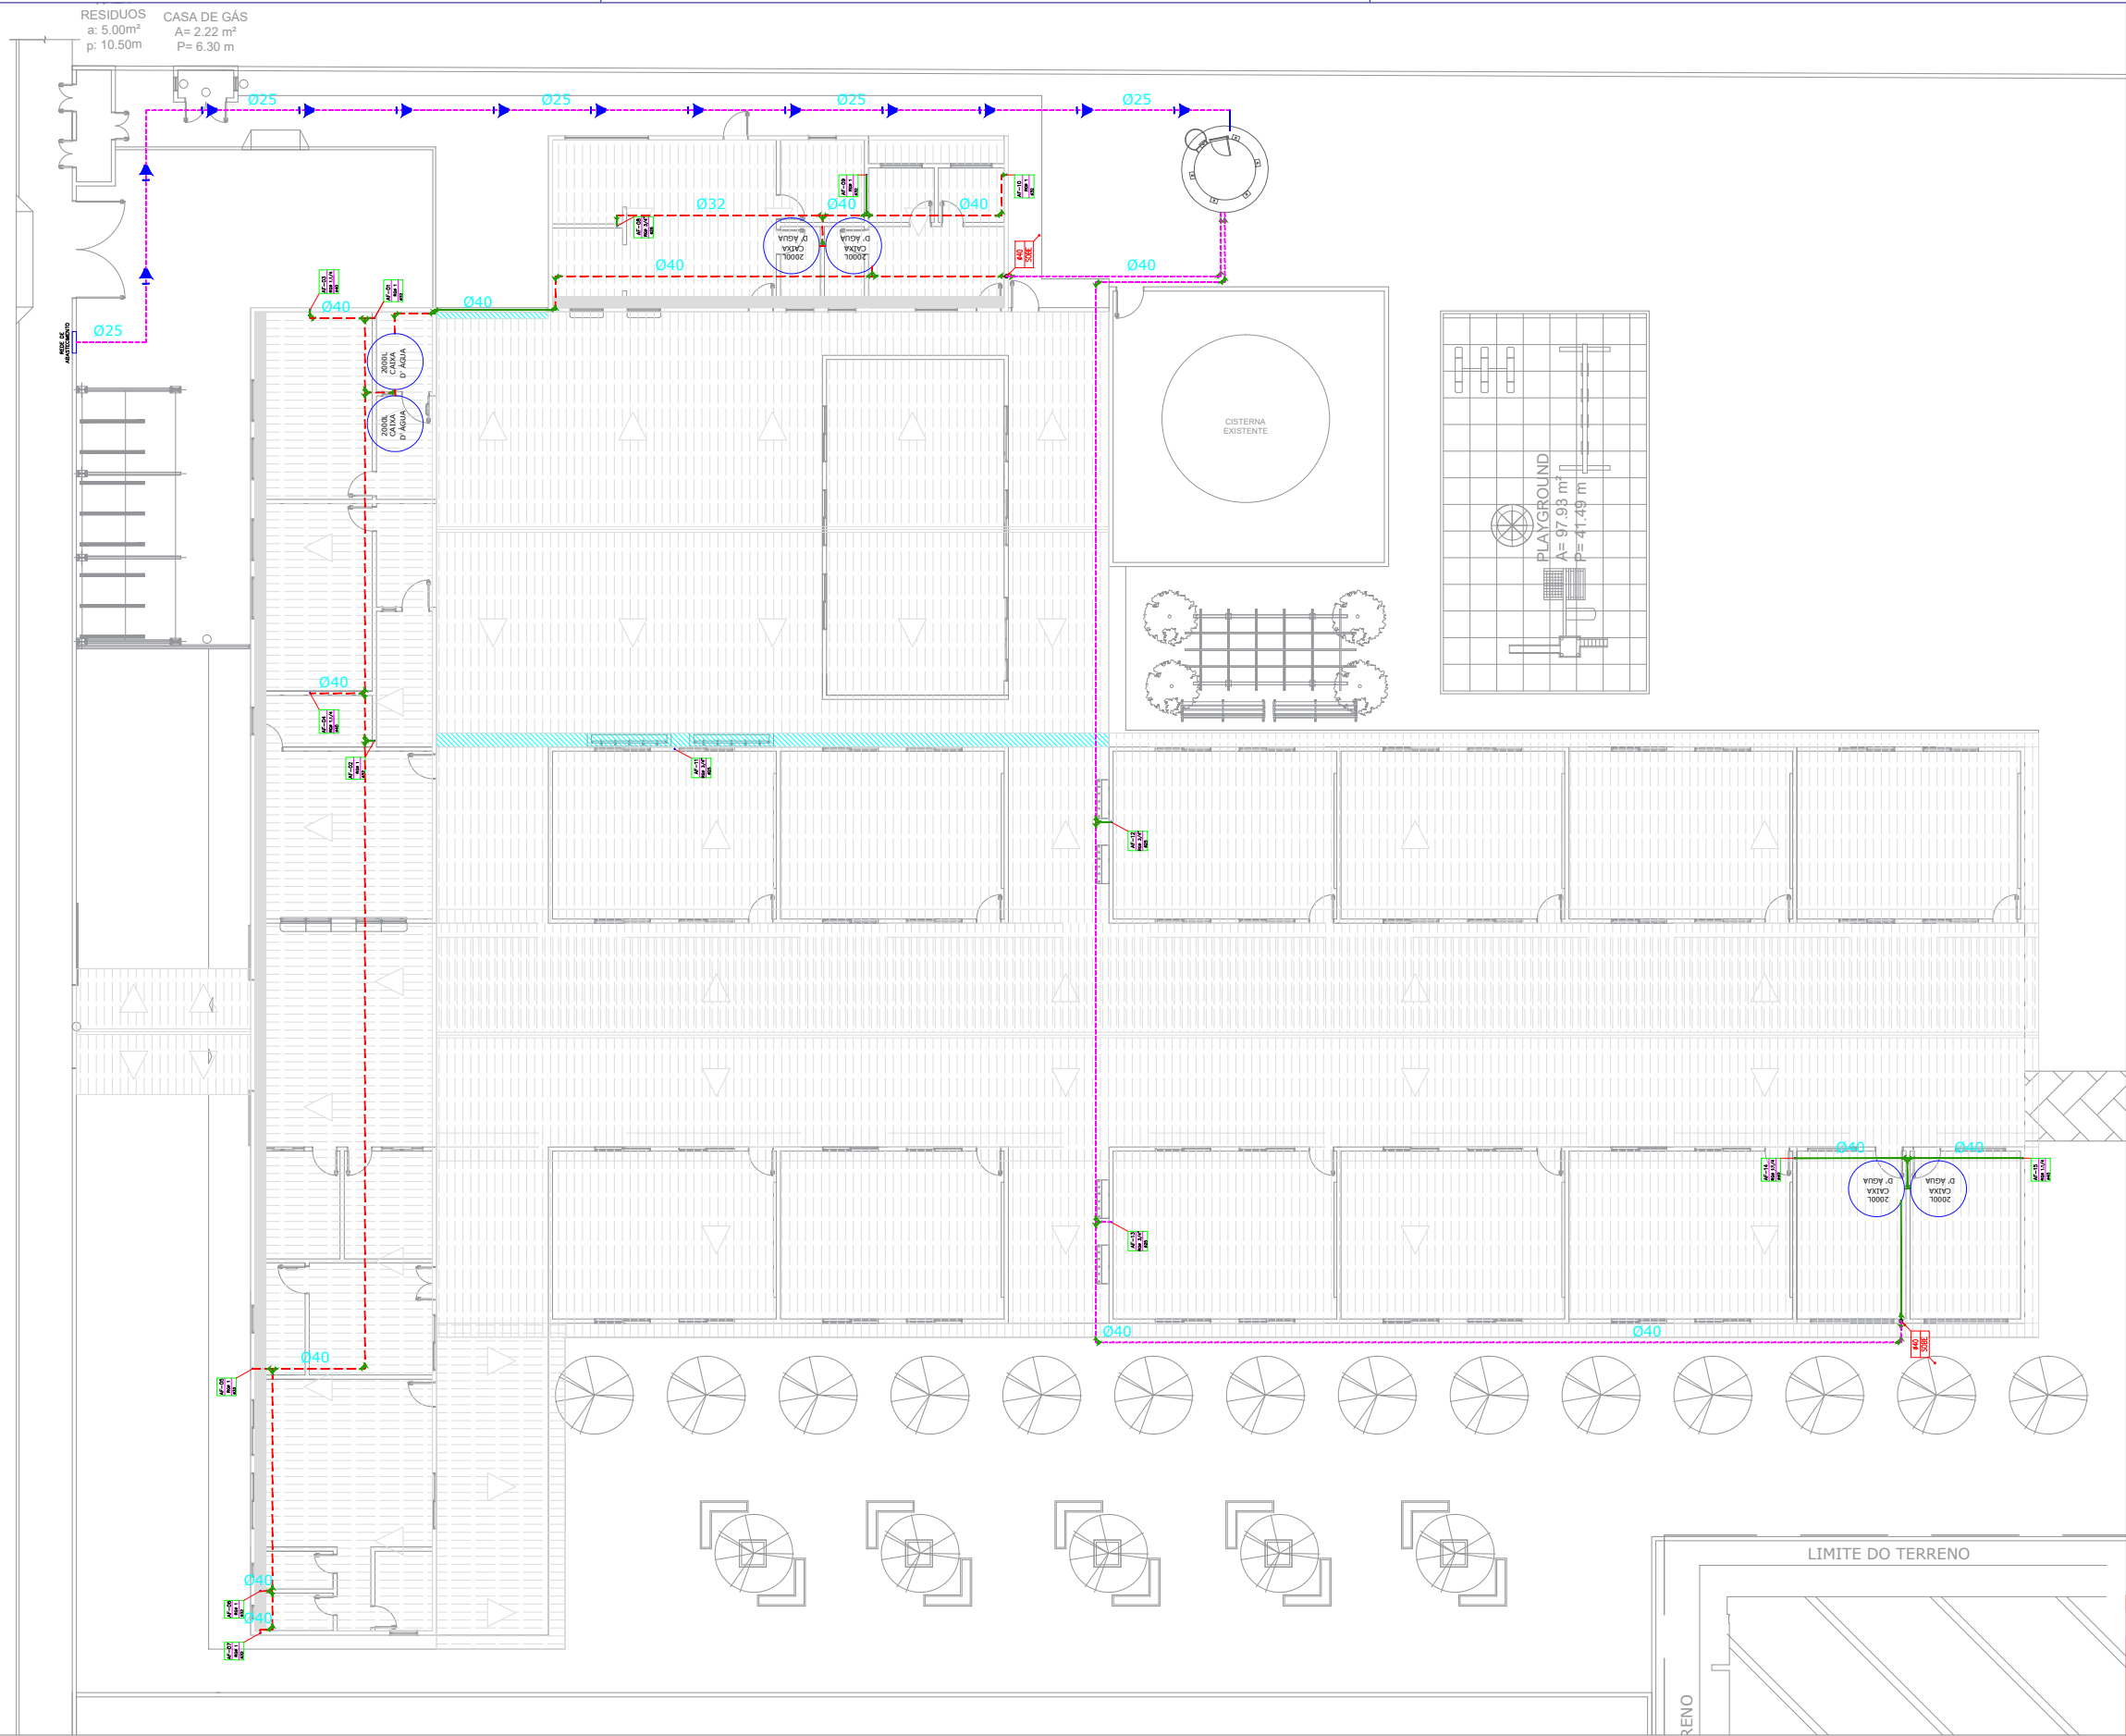

1 PLANTA BAIXA- (HIDRÁULICO)
ESC.: 1:300

LEGENDA - HIDRÁULICA

AF-00	INDICAÇÃO DAS COLUNA DE
RG	
e	
	HIDRÔMETRO
.CH	CHUVEIRO.
.DH	DUCHA HIGIENICA
.VS	VASO SANITÁRIO.
.VD	VALVULA DE DESCARGA.
.RG	REGISTRO DE GAVETA
.RP	REGISTRO DE PRESSÃO
.TL	TANQUE DE LAVAR ROUPAS
.PIA	PIA DE COZINHA
.LV	LAVATÓRIO
	JOELHO DE 90º VOLTADO PARA BAIXO
	JOELHO 90º SIMPLES OU C/ REDUÇÃO.
	TÊ SIMPLES OU C/ REDUÇÃO.
	TÊ DE 90º VOLTADO PARA BAIXO
	LUVA OU BUCHA DE REDUÇÃO
	REGISTRO DE PRESSÃO
	TUBULAÇÃO DE ÁGUA FRIA EM PVC SOLDÁVEL EMBUTIDA NA PAREDE E LAJE.
	TUBULAÇÃO DE ÁGUA FRIA EM PVC SOLDÁVEL EMBUTIDA PELO PISO E PAREDE.
	TUBULAÇÃO DE ÁGUA FRIA EM PVC SOLDÁVEL EMBUTIDA NA PAREDE .
	TUBULAÇÃO DE ÁGUA FRIA EM PVC SOLDÁVEL SOBRE LAJE.

OBSEVAÇÕES

- 1) TUBULAÇÃO DE ÁGUA FRIA EM PVC SOLDÁVEL.
- 2) AS INTERFERÊNCIAS DAS INSTALAÇÕES COM A ESTRUTURA EXISTENTE SERÃO RESOLVIDOS NO TRANSCORRER DA OBRA.

Documento assinado digitalmente
gov.br ROMULO SOUSA LIMA
Data: 27/01/2026 11:08:28-0300
Verifique em <https://validar.iti.gov.br>



PREFEITURA MUNICIPAL DE ITAPIPOCA

PROJETO — REQUALIFICAÇÃO E AMPLIAÇÃO DA ESCOLA EEB ANTÔNIO TABOSA BRAGA

LOCAL — DESERTO - ITAPIPOCA/CE.


ASSUNTO PLANTA BAIXA- (HIDRÁULICO)

PRANCHA

01 /11

RESP. DESENHO

2025

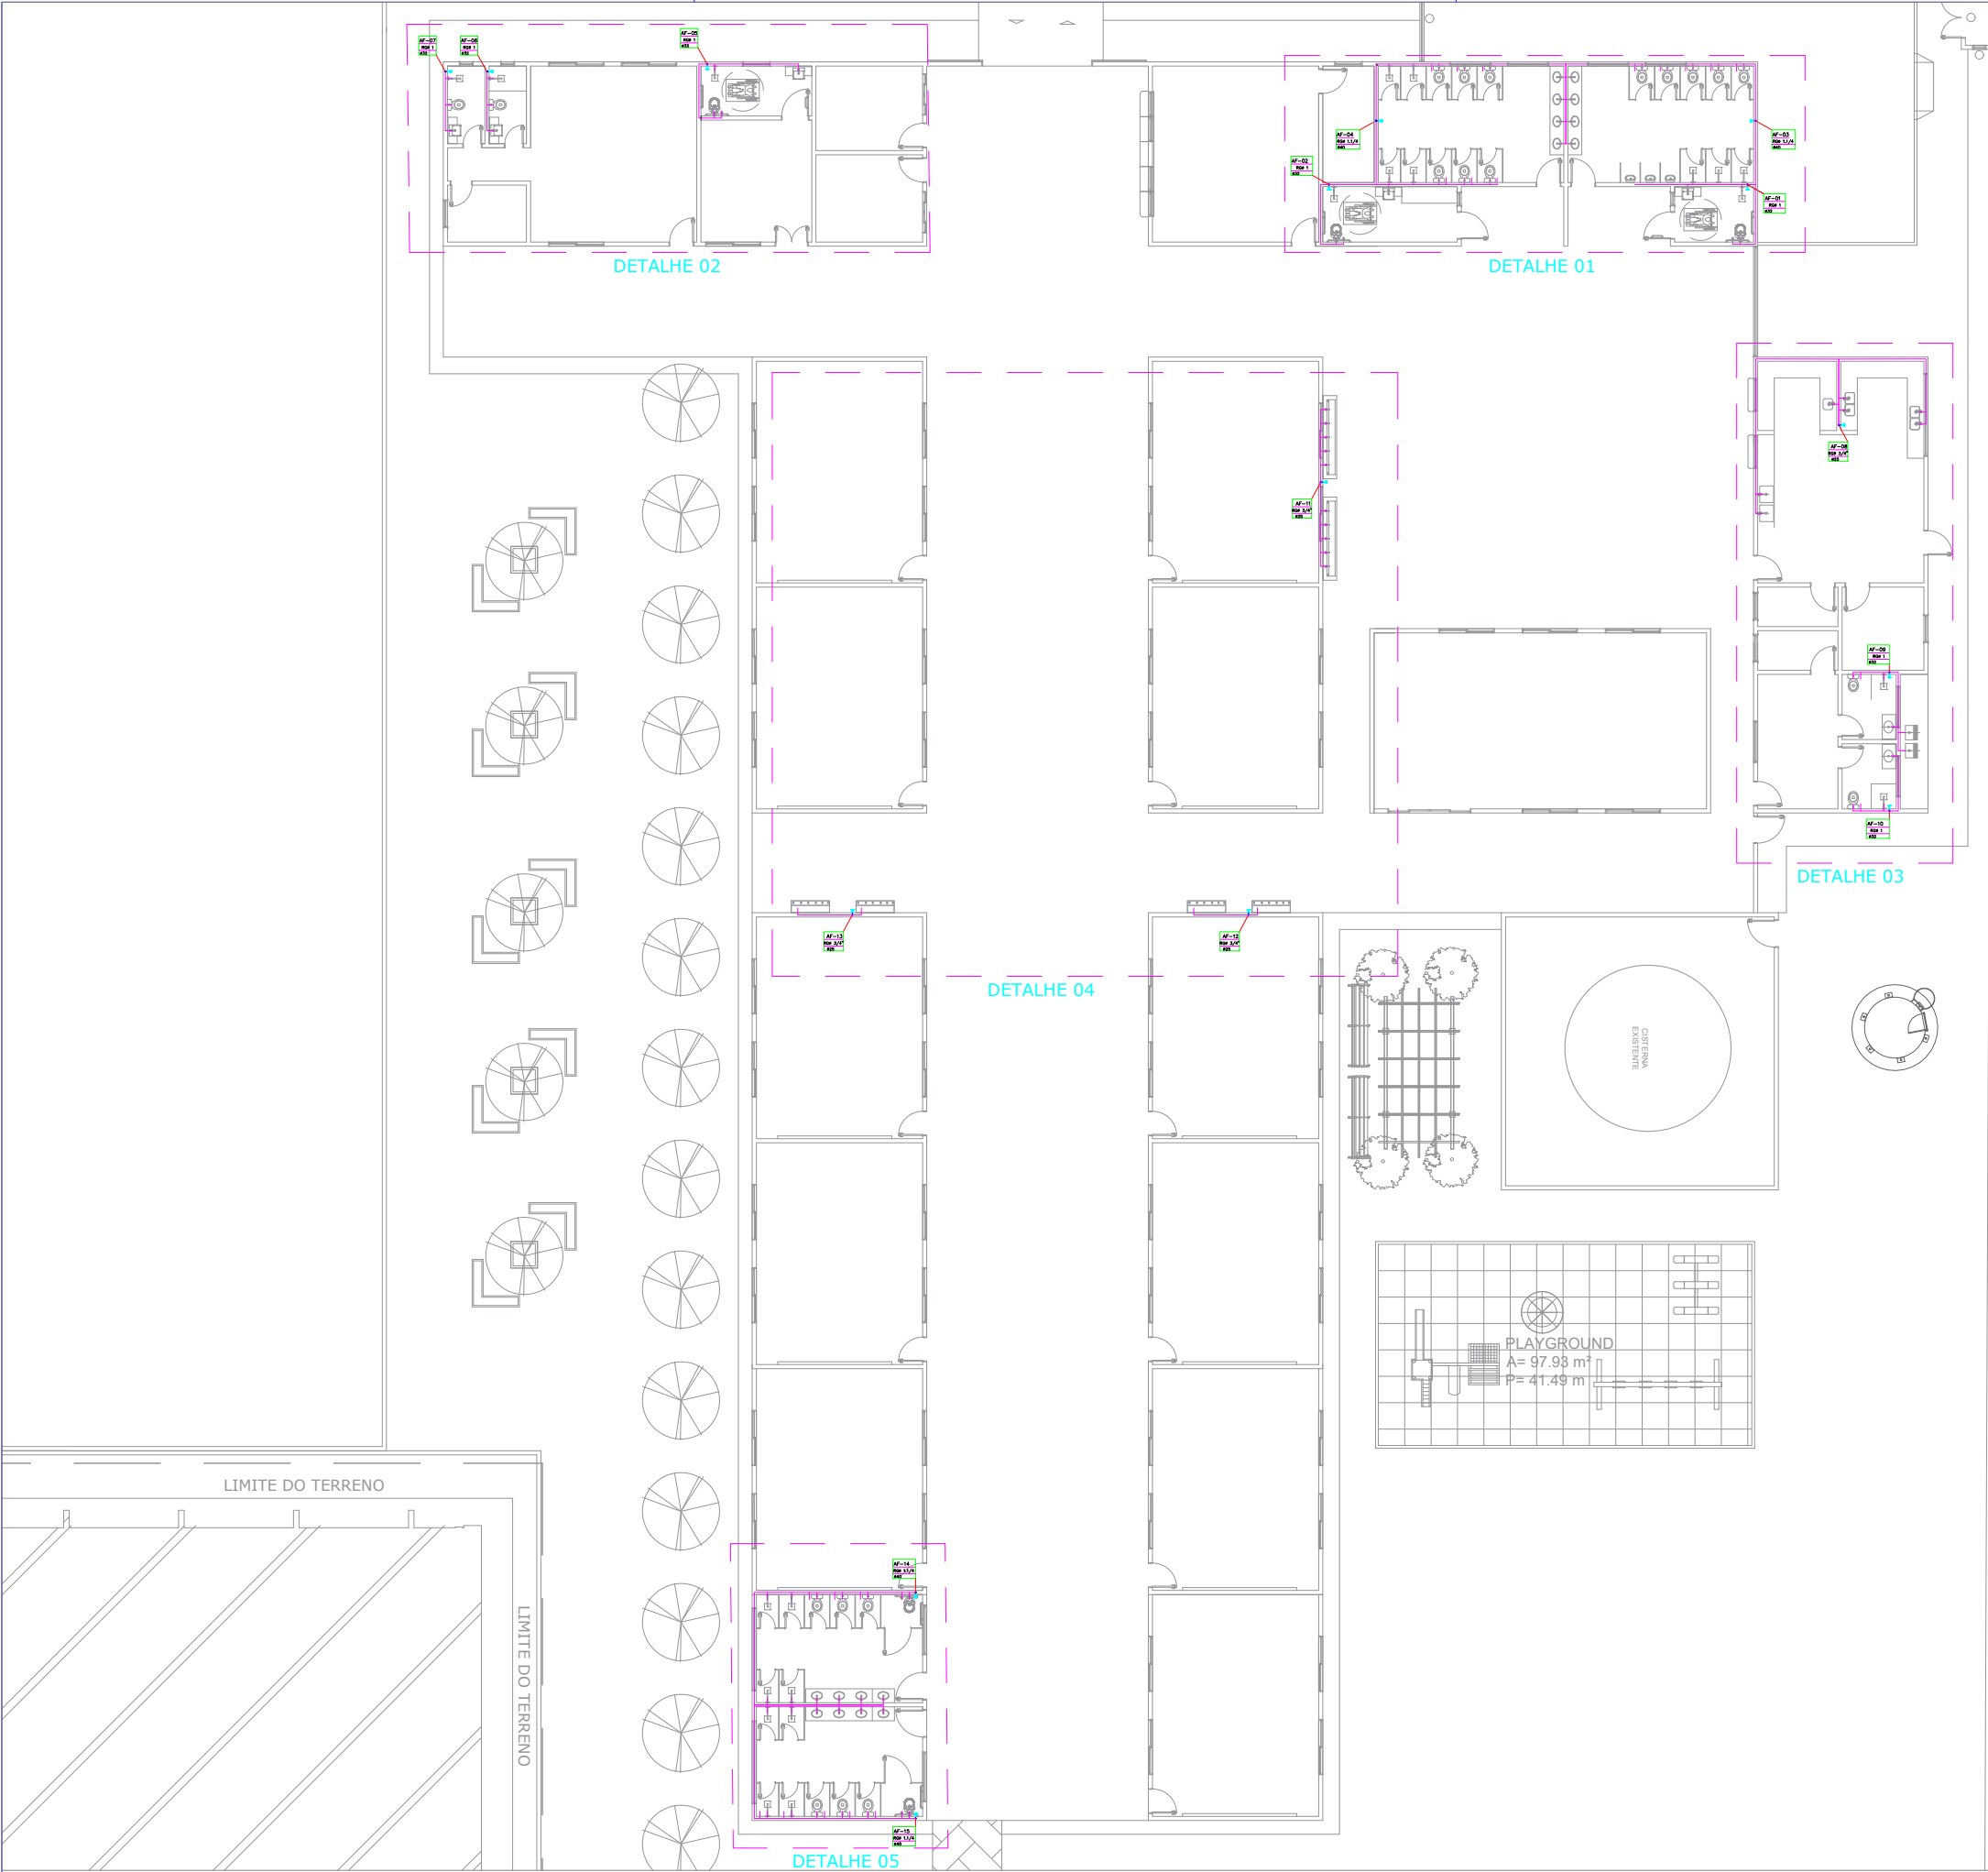

A DE GÁS
2,22 m²
6,30 m

LEGENDA - HIDRÁULICA

- AF-00
RG
Ø
- INDICAÇÃO DAS COLUNA DE
- HIDRÔMETRO
- CH
CHUVEIRO.
- DH
DUCHA HIGIENICA
- VS
VASO SANITÁRIO.
- VD
VALVULA DE DESCARGA.
- RG
REGISTRO DE GAVETA
- RP
REGISTRO DE PRESSÃO
- TL
TANQUE DE LAVAR ROUPAS
- PIA
PIA DE COZINHA
- LV
LAVATÓRIO
- Ø
JOELHO DE 90º VOLTADO PARA BAIXO
- Ø
JOELHO 90º SIMPLES OU C/ REDUÇÃO.
- Ø
TÊ SIMPLES OU C/ REDUÇÃO.
- Ø
TÊ DE 90º VOLTADO PARA BAIXO
- Ø
LULA OU BUCHA DE REDUÇÃO
- Ø
REGISTRO DE PRESSÃO
- TUBULAÇÃO DE ÁGUA FRIA EM PVC
SOLDÁVEL EMBUTIDA NA PAREDE E LAJE.
- TUBULAÇÃO DE ÁGUA FRIA EM PVC
SOLDÁVEL EMBUTIDA PELO PISO E PAREDE.
- TUBULAÇÃO DE ÁGUA FRIA EM PVC
SOLDÁVEL EMBUTIDA NA PAREDE .
- TUBULAÇÃO DE ÁGUA FRIA EM PVC
SOLDÁVEL SOBRE LAJE.

OBSEVAÇÕES

- 1) TUBULAÇÃO DE ÁGUA FRIA EM PVC SOLDÁVEL.
- 2) AS INTERFERÊNCIAS DAS INSTALAÇÕES COM A ESTRUTURA EXISTENTE SERÃO RESOLVIDOS NO TRANSCORRER DA OBRA.



PREFEITURA MUNICIPAL DE ITAIPOCA

PROJETO — REQUALIFICAÇÃO E AMPLIAÇÃO DA ESCOLA EEB
ANTÔNIO TABOSA BRAGA

LOCAL — DESERTO - ITAIPOCA/CE.

ASSUNTO

PLANTA BAIXA (HIDRÁULICO)	PRANCHA

RESP. DESENHO

02/11

2025





LEGENDA - HIDRÁULICA

AF-00	INDICAÇÃO DAS COLUNA DE
RGØ	
Ø	
HIDRÔMETRO	
CH	CHUVEIRO.
DH	DUCHA HIGIENICA
VS	VASO SANITÁRIO.
VD	VALVULA DE DESCARGA.
RG	REGISTRO DE GAVETA
RP	REGISTRO DE PRESSÃO
TL	TANQUE DE LAVAR ROUPAS
PIA	PIA DE COZINHA
LV	LAVATÓRIO
JOELHO DE 90º VOLTADO PARA BAIXO	
JOELHO 90º SIMPLES OU C/ REDUÇÃO.	
TÊ SIMPLES OU C/ REDUÇÃO.	
TÊ DE 90º VOLTADO PARA BAIXO	
LUVA OU BUCHA DE REDUÇÃO	
REGISTRO DE PRESSÃO	
TUBULAÇÃO DE ÁGUA FRIA EM PVC SOLDÁVEL EMBUTIDA NA PAREDE E LAJE.	
TUBULAÇÃO DE ÁGUA FRIA EM PVC SOLDÁVEL EMBUTIDA PELO PISO E PAREDE.	
TUBULAÇÃO DE ÁGUA FRIA EM PVC SOLDÁVEL EMBUTIDA NA PAREDE .	
TUBULAÇÃO DE ÁGUA FRIA EM PVC SOLDÁVEL SOBRE LAJE.	

OBSEVAÇÕES

1) TUBULAÇÃO DE ÁGUA FRIA EM PVC SOLDÁVEL.

2) AS INTERFERÊNCIAS DAS INSTALAÇÕES COM A ESTRUTURA EXISTENTE SERÃO RESOLVIDOS NO TRANSCORRER DA OBRA.

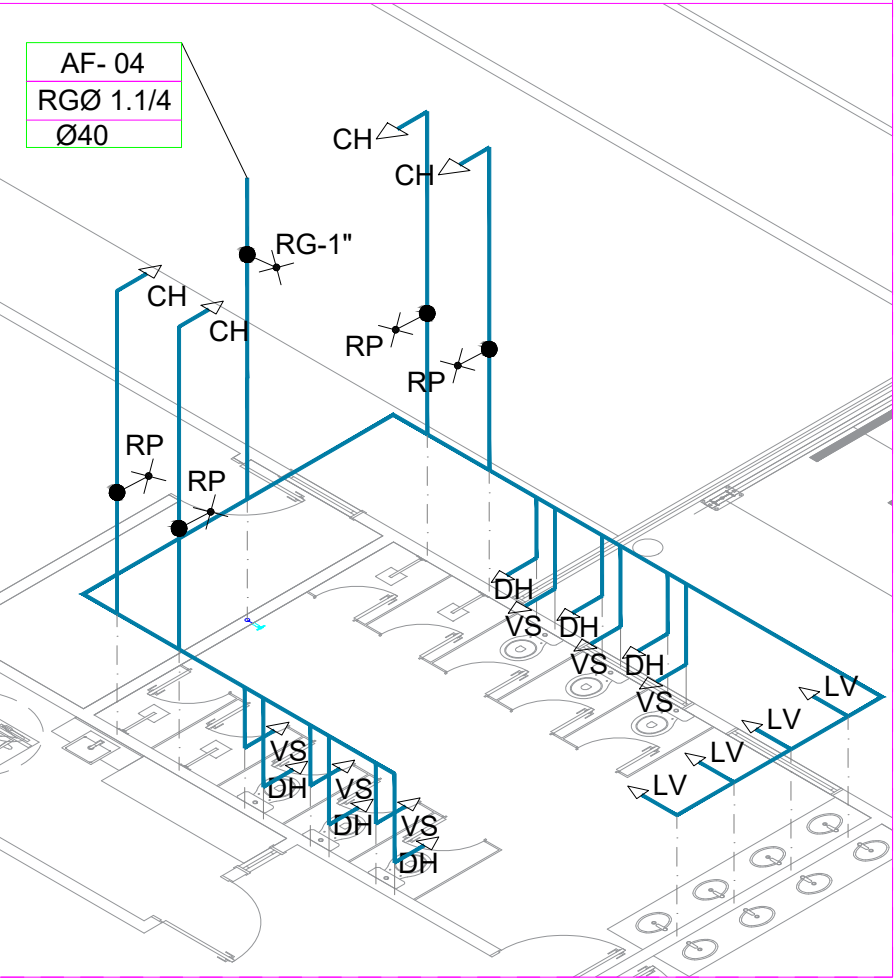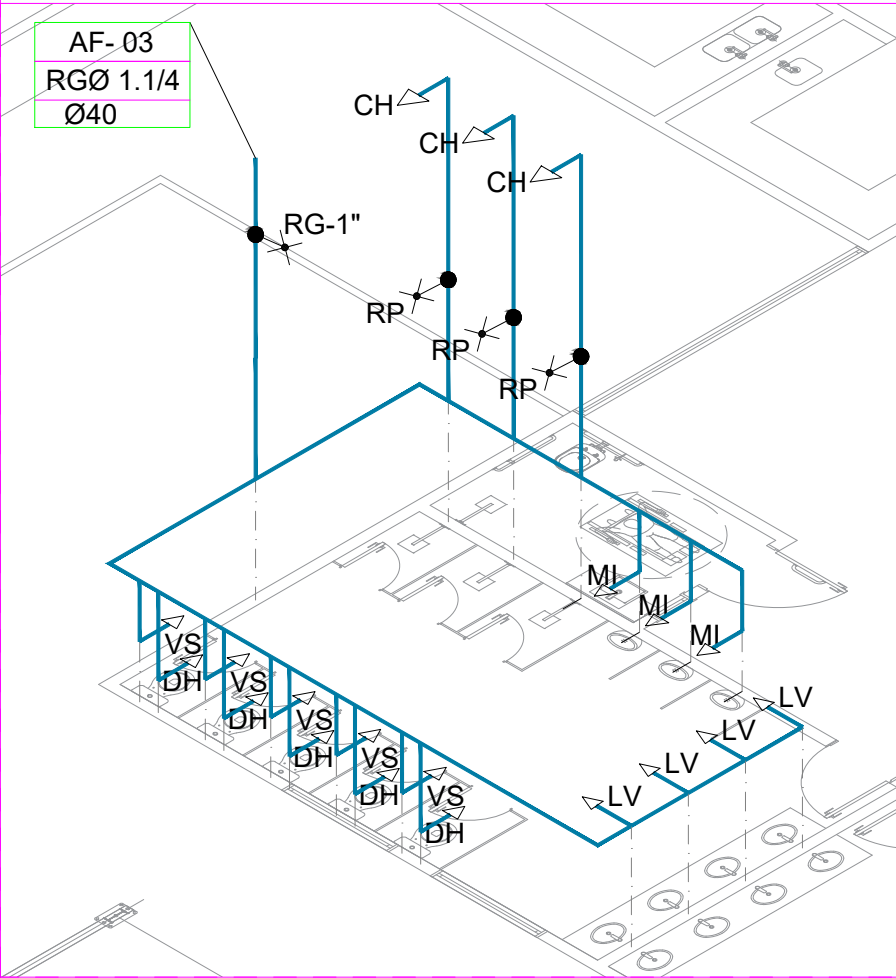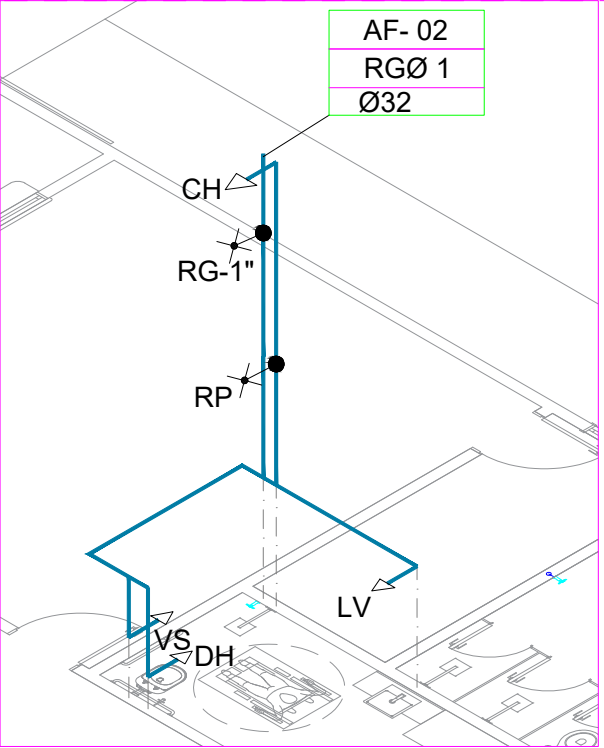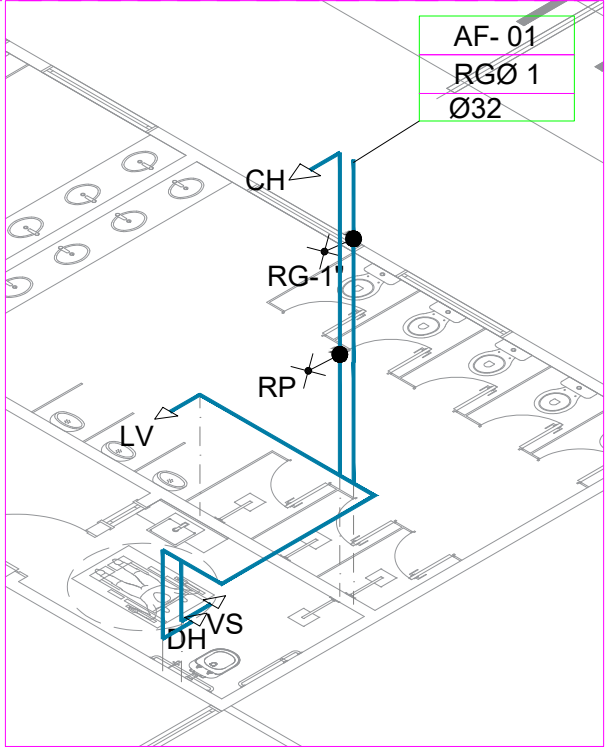


LEGENDA - HIDRÁULICA




AF-00	INDICAÇÃO DAS COLUNA DE
RGØ	
Ø	
HIDRÔMETRO	
CH	CHUVEIRO.
DH	DUCHA HIGIENICA
VS	VASO SANITÁRIO.
VD	VALVULA DE DESCARGA.
RG	REGISTRO DE GAVETA
RP	REGISTRO DE PRESSÃO
TL	TANQUE DE LAVAR ROUPAS
PIA	PIA DE COZINHA
LV	LAVATÓRIO
JOELHO DE 90º VOLTADO PARA BAIXO	
JOELHO 90º SIMPLES OU C/ REDUÇÃO.	
TÊ SIMPLES OU C/ REDUÇÃO.	
TÊ DE 90º VOLTADO PARA BAIXO	
LUVA OU BUCHA DE REDUÇÃO	
REGISTRO DE PRESSÃO	
TUBULAÇÃO DE ÁGUA FRIA EM PVC SOLDÁVEL EMBUTIDA NA PAREDE E LAJE.	
TUBULAÇÃO DE ÁGUA FRIA EM PVC SOLDÁVEL EMBUTIDA PELO PISO E PAREDE.	
TUBULAÇÃO DE ÁGUA FRIA EM PVC SOLDÁVEL EMBUTIDA NA PAREDE .	
TUBULAÇÃO DE ÁGUA FRIA EM PVC SOLDÁVEL SOBRE LAJE.	

OBSERVAÇÕES



- 1) TUBULAÇÃO DE ÁGUA FRIA EM PVC SOLDÁVEL.
- 2) AS INTERFERÊNCIAS DAS INSTALAÇÕES COM A ESTRUTURA EXISTENTE SERÃO RESOLVIDOS NO TRANSCORRER DA OBRA.

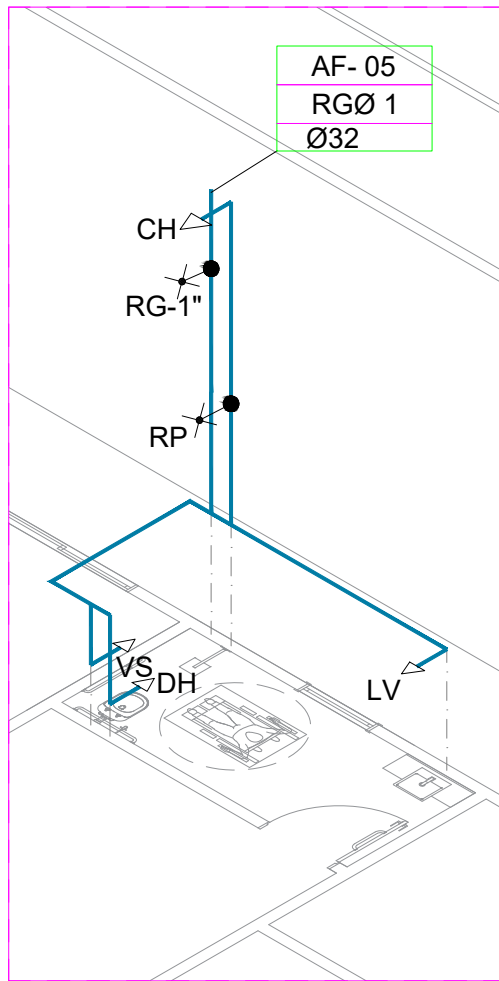


1 ISOMÉTRICO 02 (HIDRÁULICO)
ESC.: 1:75

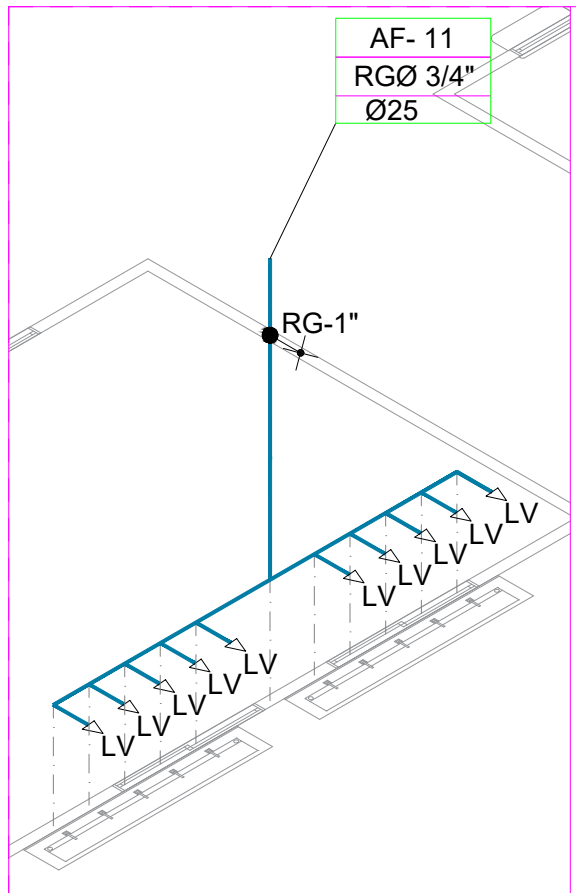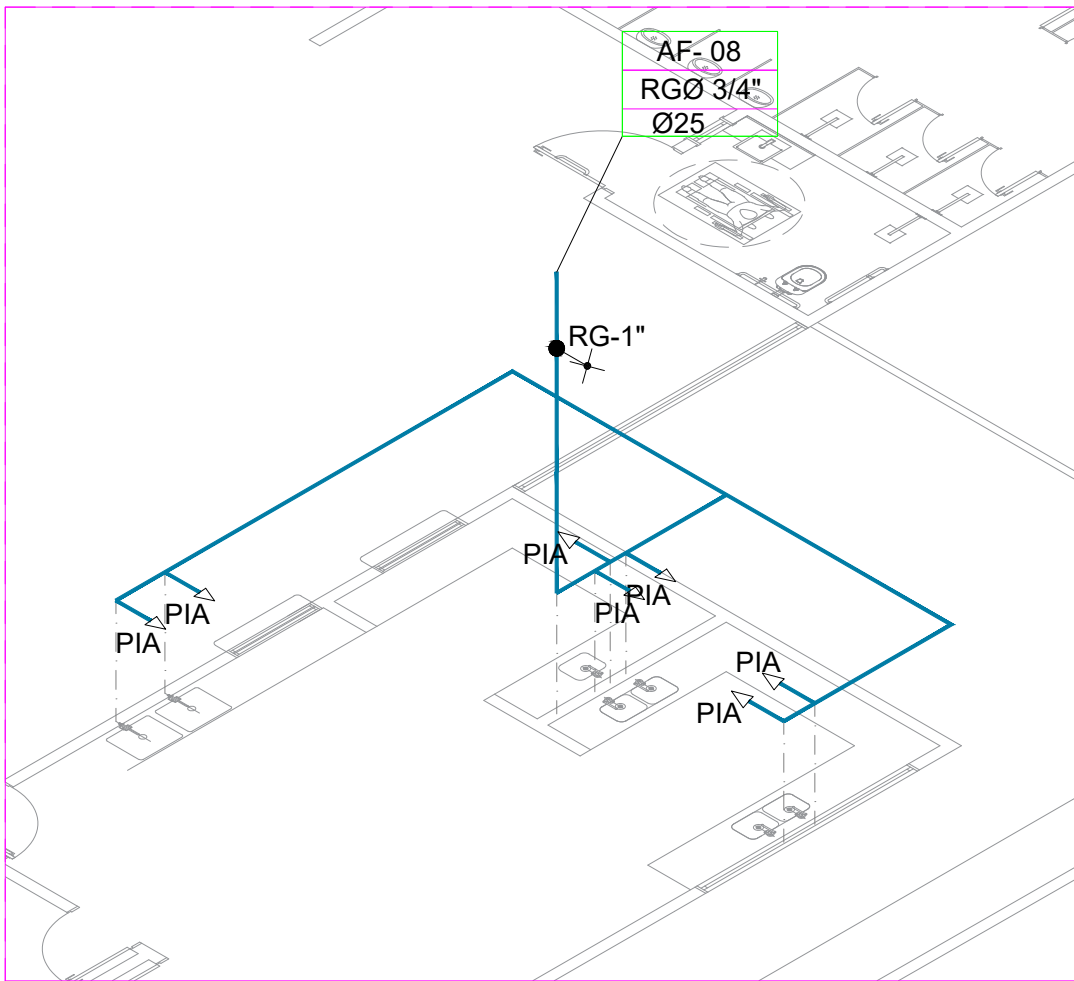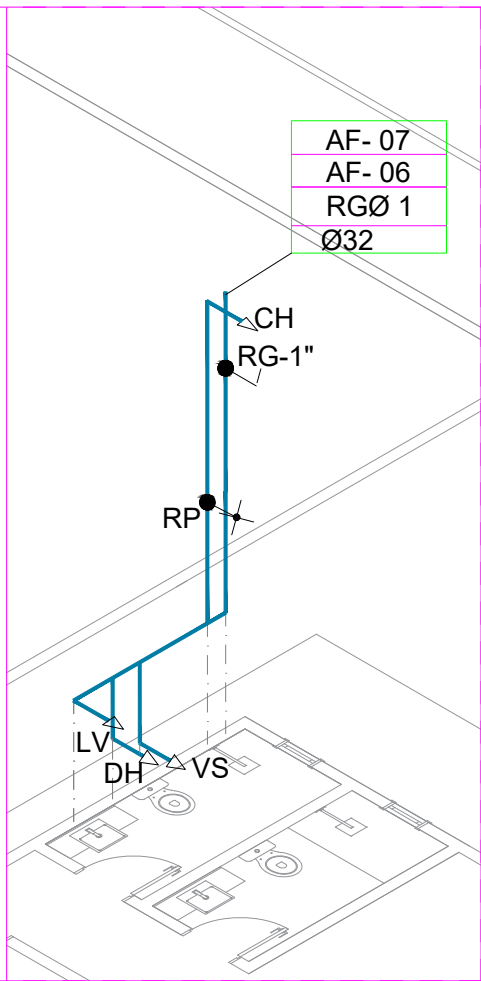



3 ISOMÉTRICO 04 (HIDRÁULICO)
ESC.: 1:75

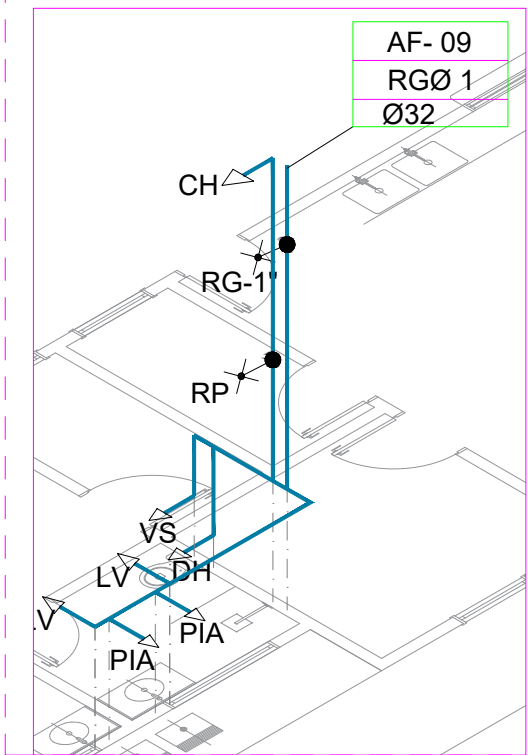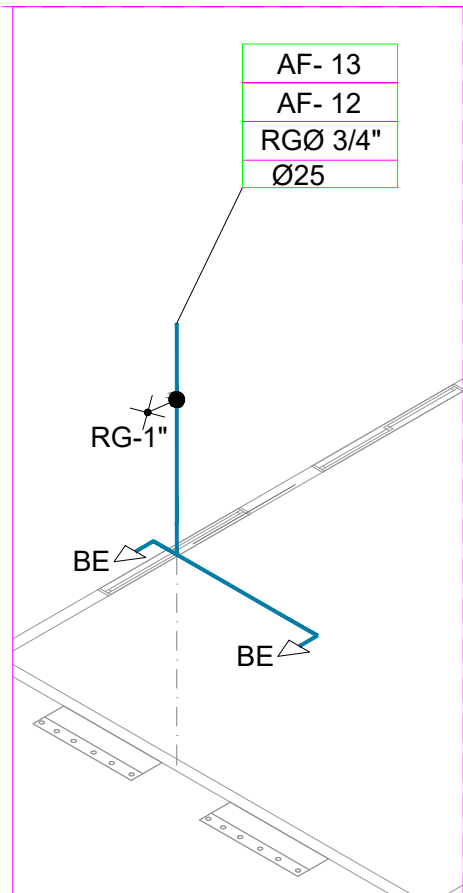

2 ISOMÉTRICO 03 (HIDRÁULICO)
ESC.: 1:75

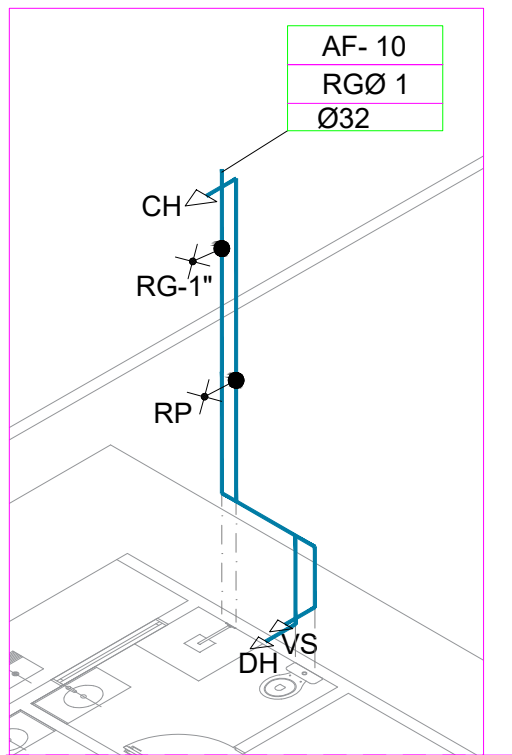

		PREFEITURA MUNICIPAL DE ITAPIPOCA	
PROJETO – REQUALIFICAÇÃO E AMPLIAÇÃO DA ESCOLA EEB ANTÔNIO TABOSA BRAGA			
LOCAL – DESERTO - ITAPIPOCA/CE.			
ASSUNTO	DETALHES ISOMÉTRICO- (HIDRÁULICO)		PRANCHA 04/11
RESP. DESENHO		2025	

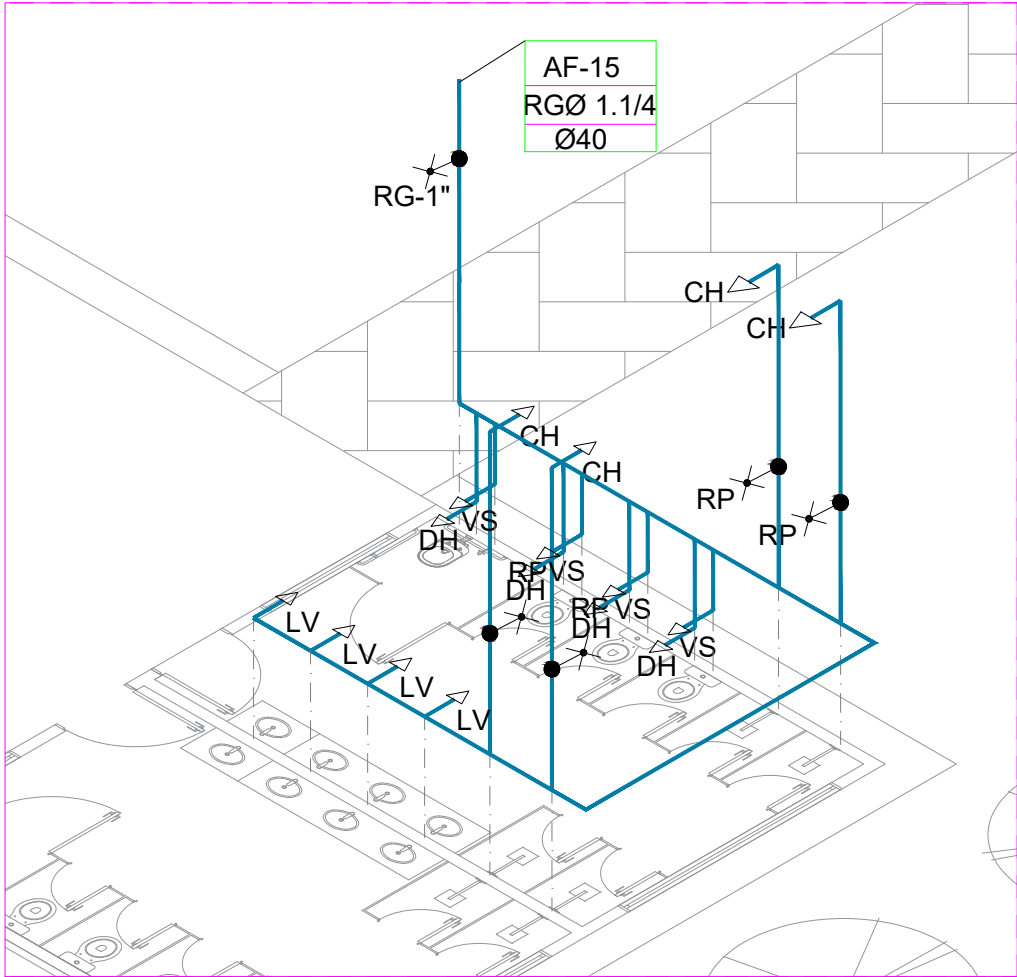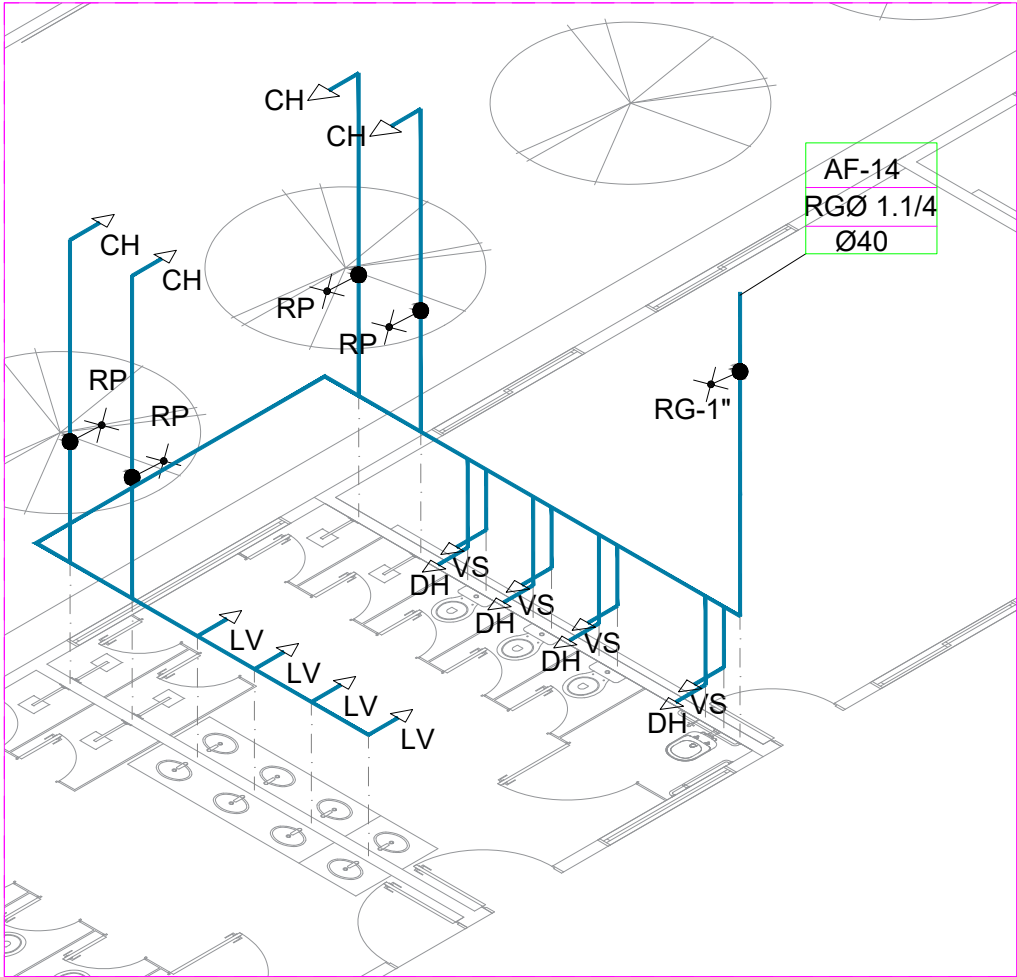

1 ISOMÉTRICO 05 (HIDRÁULICO)
ESC.: 1:75

LEGENDA - HIDRÁULICA

- | | |
|------------|---|
| AF-00 | INDICAÇÃO DAS COLUNA DE |
| RGØ | |
| Ø | |
| HIDRÔMETRO | |
| .CH | CHUVEIRO. |
| .DH | DUCHA HIGIENICA |
| .VS | VASO SANITÁRIO. |
| .VD | VALVULA DE DESCARGA. |
| .RG | REGISTRO DE GAVETA |
| .RP | REGISTRO DE PRESSÃO |
| .TL | TANQUE DE LAVAR ROUPAS |
| .PIA | PIA DE COZINHA |
| .LV | LAVATÓRIO |
| 90° | JOELHO DE 90° VOLTADO PARA BAIXO |
| 90° | JOELHO 90° SIMPLES OU C/ REDUÇÃO. |
| T | TÊ SIMPLES OU C/ REDUÇÃO. |
| 90° | TÊ DE 90° VOLTADO PARA BAIXO |
| Ø | LUBA OU BUCHA DE REDUÇÃO |
| ● | REGISTRO DE PRESSÃO |
| --- | TUBULAÇÃO DE ÁGUA FRIA EM PVC SOLDÁVEL EMBUTIDA NA PAREDE E LAJE. |
| --- | TUBULAÇÃO DE ÁGUA FRIA EM PVC SOLDÁVEL EMBUTIDA PELO PISO E PAREDE. |
| --- | TUBULAÇÃO DE ÁGUA FRIA EM PVC SOLDÁVEL EMBUTIDA NA PAREDE . |
| --- | TUBULAÇÃO DE ÁGUA FRIA EM PVC SOLDÁVEL SOBRE LAJE. |

OBSEVAÇÕES

- 1) TUBULAÇÃO DE ÁGUA FRIA EM PVC SOLDÁVEL.
- 2) AS INTERFERÊNCIAS DAS INSTALAÇÕES COM A ESTRUTURA EXISTENTE SERÃO RESOLVIDOS NO TRANSCORRER DA OBRA.

		PREFEITURA MUNICIPAL DE ITAPIPOCA	
PROJETO — REQUALIFICAÇÃO E AMPLIAÇÃO DA ESCOLA EEB ANTÔNIO TABOSA BRAGA			
LOCAL — DESERTO - ITAPIPOCA/CE.			
ASSUNTO	DETALHES ISOMÉTRICO- (HIDRÁULICO)		PRANCHA 05/11
RESP. DESENHO		2025	

LEGENDA - HIDRA

AF-00	INDICAÇÃO DAS COLUNA DE
RG	
Ø	
HIDRÔMETRO	
.CH	CHUVEIRO.
.DH	DUCHA HIGIENICA
.VS	VASO SANITÁRIO.
.VD	VALVULA DE DESCARGA.
.RG	REGISTRO DE GAVETA
.RP	REGISTRO DE PRESSÃO
.TL	TANQUE DE LAVAR ROUPAS
.PIA	PIA DE COZINHA
.LV	LAVATÓRIO
Ø	JOELHO DE 90º VOLTADO PARA BAIXO
+	JOELHO 90º SIMPLES OU C/ REDUÇÃO.
T	TÊ SIMPLES OU C/ REDUÇÃO.
Ø	TÊ DE 90º VOLTADO PARA BAIXO
Δ	LUVA OU BUCHA DE REDUÇÃO
●	REGISTRO DE PRESSÃO
—	TUBULAÇÃO DE ÁGUA FRIA EM PVC SOLDÁVEL EMBUTIDA NA PAREDE E LAJE.
---	TUBULAÇÃO DE ÁGUA FRIA EM PVC SOLDÁVEL EMBUTIDA PELO PISO E PAREDE.
—	TUBULAÇÃO DE ÁGUA FRIA EM PVC SOLDÁVEL EMBUTIDA NA PAREDE .
---	TUBULAÇÃO DE ÁGUA FRIA EM PVC SOLDÁVEL SOBRE LAJE.

OBSEVAÇÕES

- 1) TUBULAÇÃO DE ÁGUA FRIA EM PVC SOLDÁVEL.
- 2) AS INTERFERÊNCIAS DAS INSTALAÇÕES COM A ESTRUTURA EXISTENTE SERÃO RESOLVIDOS NO TRANSCORRER DA OBRA.




PROJETO — REQUALIFICAÇÃO E AMPLIAÇÃO DA ESCOLA EEB ANTÔNIO TABOSA BRAGA

LOCAL — DESERTO - ITAIPOCA/CE.

ASSUNTO	PLANTA BAIXA (SANITÁRIO)	PRANCHA
		06/11

RESP. DESENHO 2025

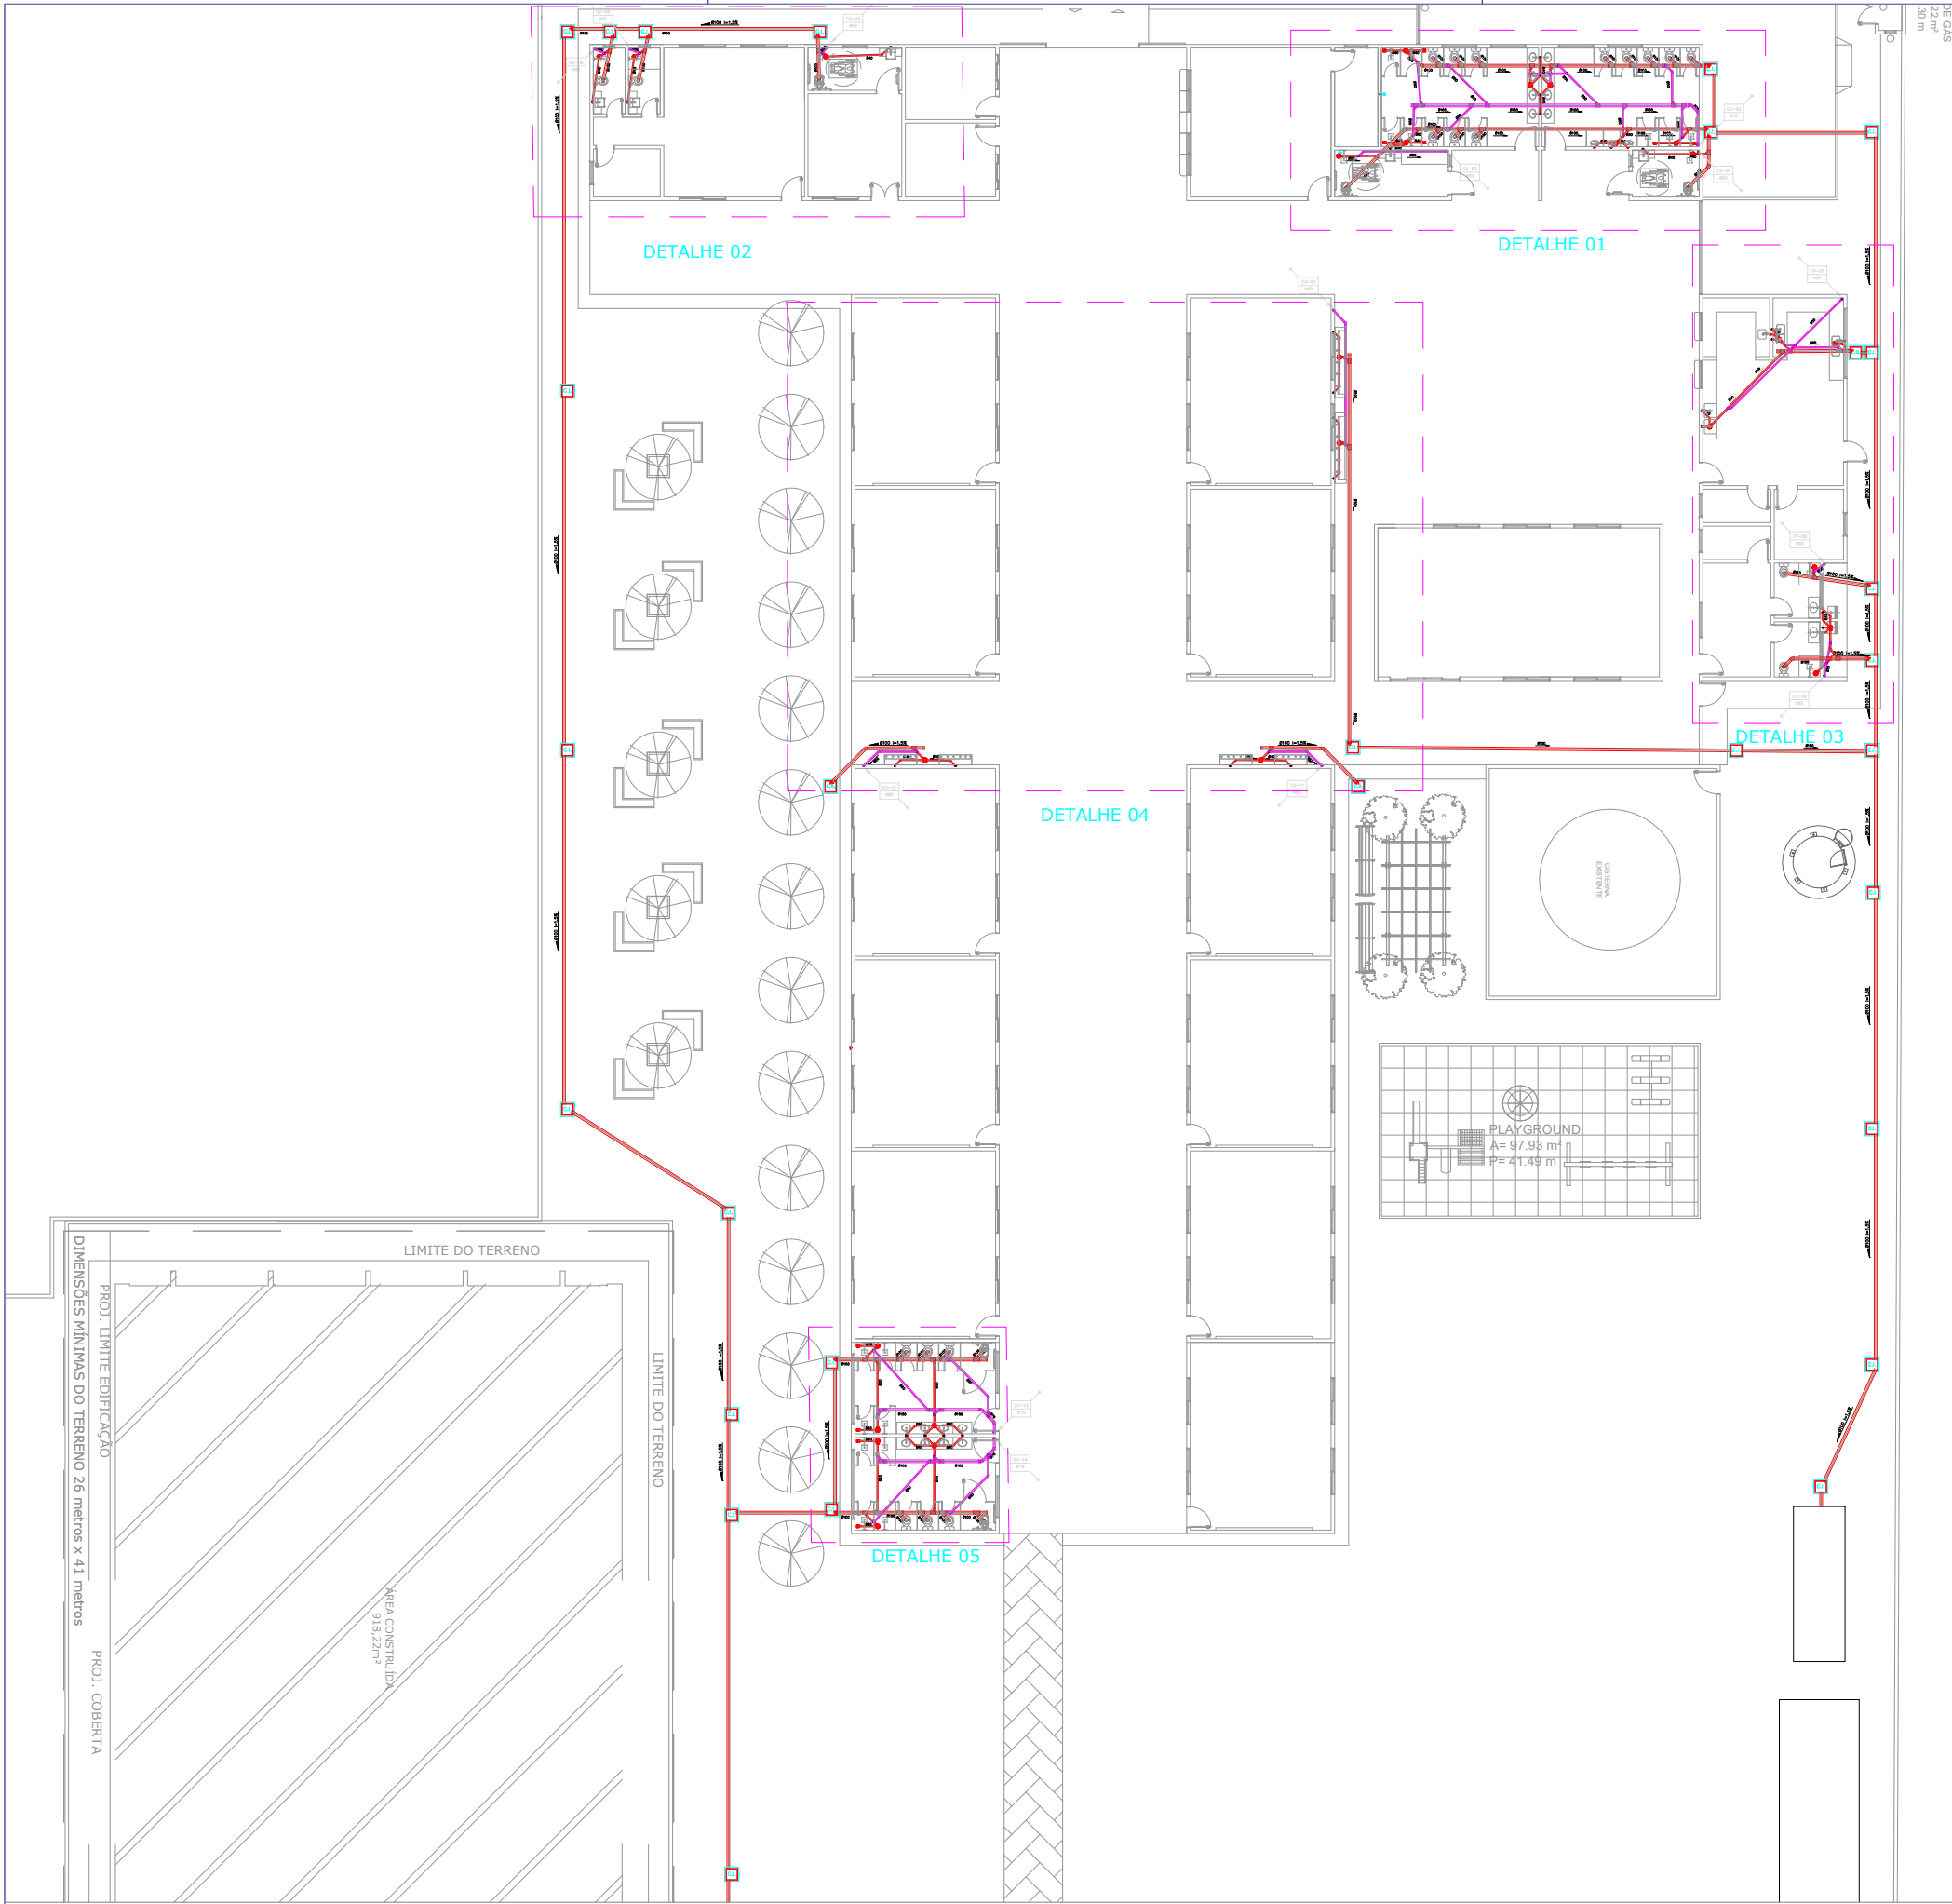


LEGENDA HIDROSSANITÁRIA


	TUBULAÇÃO DE ESGOTO OU ÁGUAS PLUVIAIS EM PVC SÉRIE NORI Ø150,100,75,50 E 40mm.
	CAIXA SIFONADA 150x150x50mm EM PVC COM PORTA GRELHA QUADRADA E GRELHA REDONDA DE Ø150mm.
	RALO SIFONADO CILÍNDRICO 100x40mm EM PVC COM PORTA GRELHA QUADRADA E GRELHA REDONDA DE Ø100mm.
	SIFÃO METAL CROMADO - 1"x40mm OU 1.1/2"x50mm
	TERMINAL DE VENTILAÇÃO PVC 50mm
	INDICAÇÃO DAS COLUNA DE VENTILAÇÃO
	INDICAÇÃO DOS TUBOS DE Queda DO ESGOTO
	INDICAÇÃO DAS COLUNA DE ÁGUA PLUVIAL
	INDICAÇÃO DAS COLUNA DE ÁGUA FRIA
	TUBULAÇÃO QUE SOBE/DESCE/PASSA.
	CAIXA DE INSPEÇÃO
	CAIXA DE ESGOTO
	CAIXA DE AREIA
	CAIXA DE GORDURA

OBSERVAÇÕES:

- DECLIVIDADES MÍNIMAS SANITÁRIA:
Ø100mm - INC=1,0%
Ø75mm - INC=2,0%
Ø50mm - INC=2,0%
Ø40mm - INC=3,0%
- TODA TUBULAÇÃO E CONEXÕES DE ESGOTO E ÁGUAS PLUVIAIS EM PVC SÉRIE NORMAL.
- TODA TUBULAÇÃO DE VENTILAÇÃO DEVERÁ CONTER TERMINAL EM PVC. ESTE TERMINAL DE VENTILAÇÃO DEVERÁ FICAR A 30cm DA COBERTA.
- AS INTERFERÊNCIAS DAS INSTALAÇÕES COM A ESTRUTURA EXISTENTE SERÃO RESOLVIDAS NO TRANSCORRER DA OBRA.

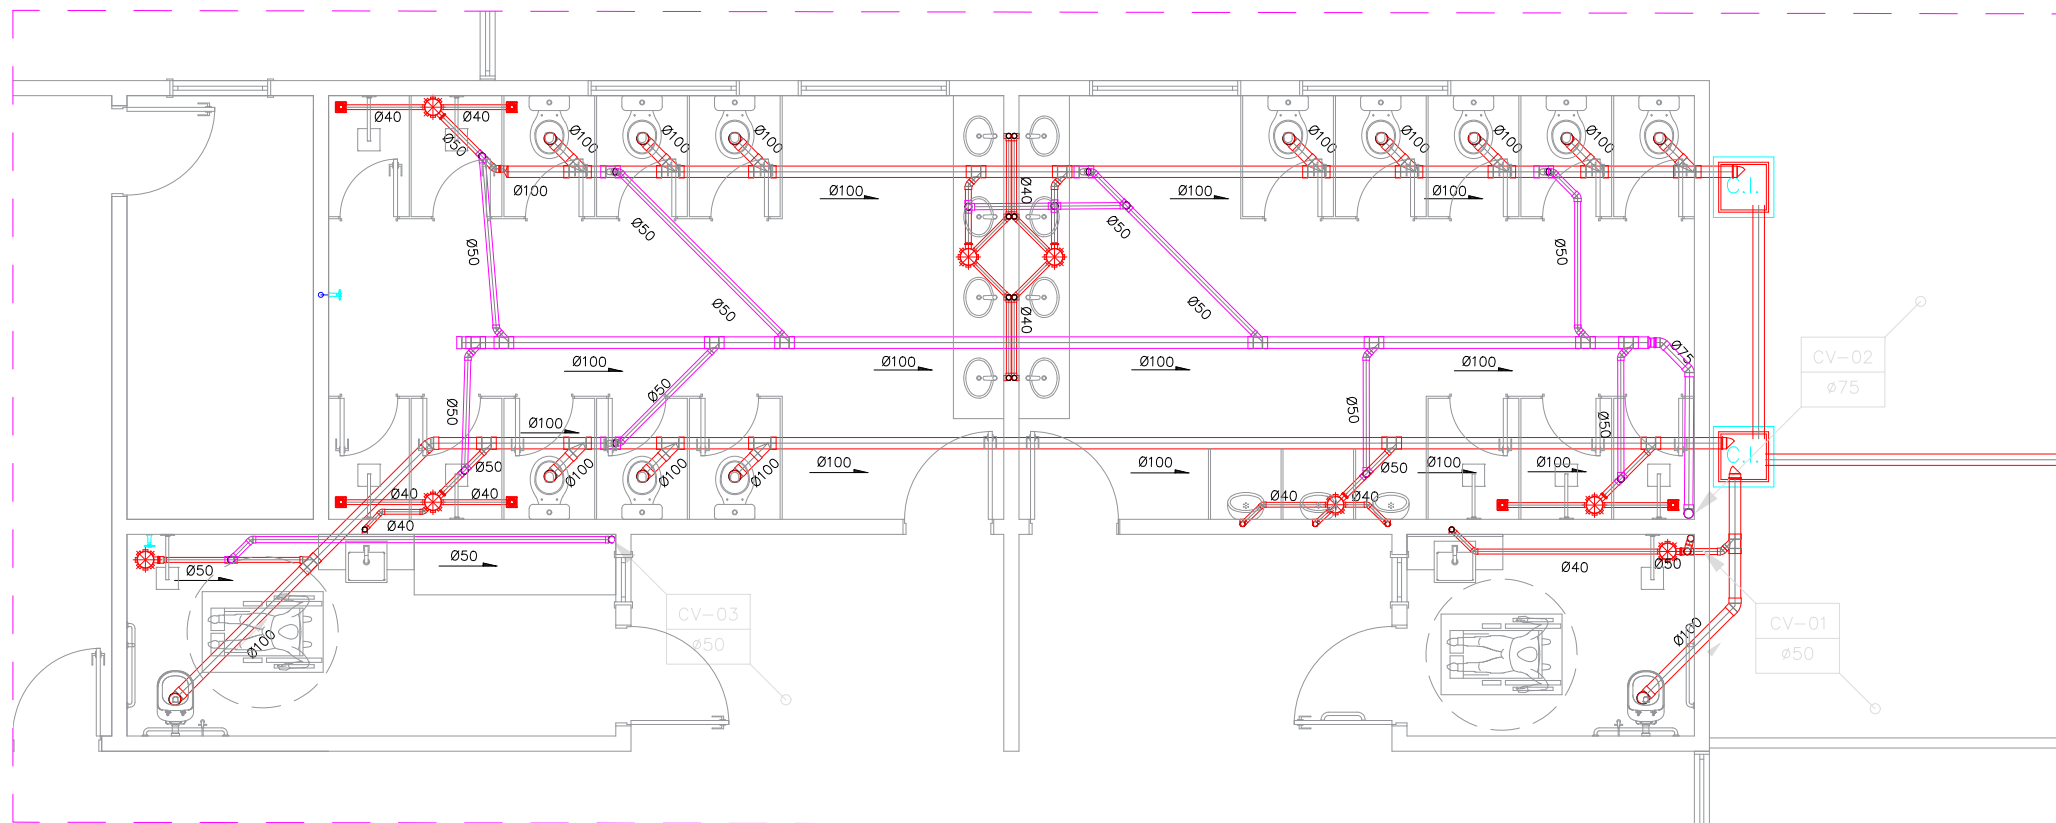

1 DETALHE 01 (SANITÁRIO)
ESC.: 1:75

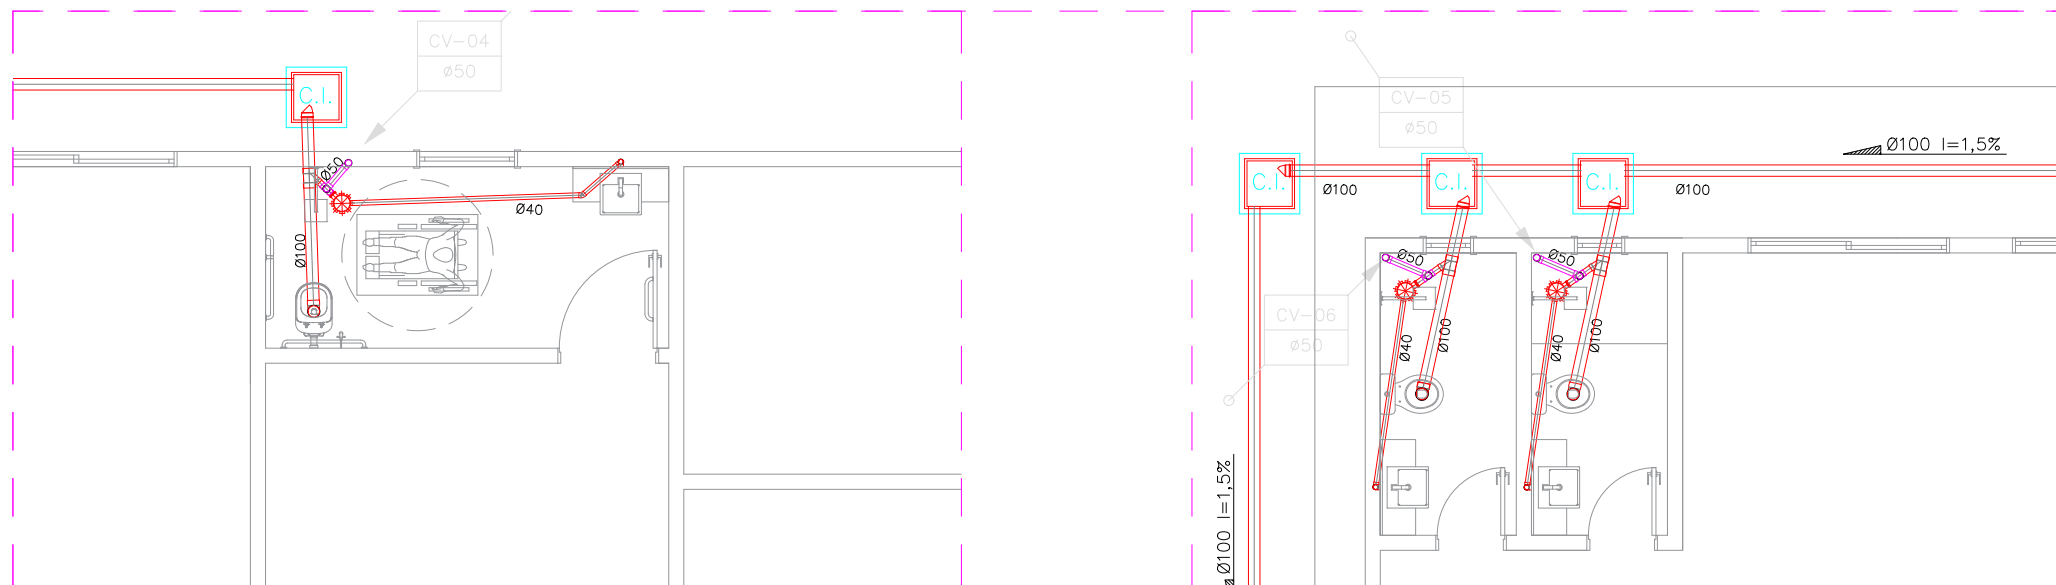

2 DETALHE 02 (SANITÁRIO)
ESC.: 1:75

		PREFEITURA MUNICIPAL DE ITAPIPOCA	
PROJETO – REQUALIFICAÇÃO E AMPLIAÇÃO DA ESCOLA EEB ANTÔNIO TABOSA BRAGA			
LOCAL – DESERTO - ITAPIPOCA/CE.			
ASSUNTO	DETALHES (SANITÁRIO)		PRANCHA 07/11
RESP. DESENHO		2025	

LEGENDA HIDROSSANITÁRIA

	TUBULAÇÃO DE ESGOTO OU ÁGUAS PLUVIAIS EM PVC SÉRIE NOR
	CAIXA SIFONADA 150x150x50mm EM PVC COM PORTA GRELHA QUADRADA E GRELHA REDONDA DE Ø150mm.
	RAIO SIFONADO CILÍNDRICO 100x40mm EM PVC COM PORTA GRELHA QUADRADA E GRELHA REDONDA DE Ø100mm.
	SIFÃO METAL CROMADO - 1"x40mm OU 1.1/2"x50mm
	TERMINAL DE VENTILAÇÃO PVC 50mm
	INDICAÇÃO DAS COLUNA DE VENTILAÇÃO
	INDICAÇÃO DOS TUBOS DE Queda DO ESGOTO
	INDICAÇÃO DAS COLUNA DE ÁGUA PLUVIAL
	INDICAÇÃO DAS COLUNA DE ÁGUA FRIA
	TUBULAÇÃO QUE SOBE/DESCE/PASSA.
	CAIXA DE INSPEÇÃO
	CAIXA DE ESGOTO
	CAIXA DE AREIA
	CAIXA DE GORDURA

OBSERVAÇÕES:


1) DECLIVIDADES MÍNIMAS SANITÁRIA:

- Ø100mm - INC=1,0%
- Ø75mm - INC=2,0%
- Ø50mm - INC=2,0%
- Ø40mm - INC=3,0%


2) TODA TUBULAÇÃO E CONEXÕES DE ESGOTO E ÁGUAS PLUVIAIS EM PVC SÉRIE NORMAL.

3) TODA TUBULAÇÃO DE VENTILAÇÃO DEVERÁ CONTER TERMINAL EM PVC. ESTE TERMINAL DE VENTILAÇÃO DEVERÁ FICAR A 30cm DA COBERTA.


4) AS INTERFERÊNCIAS DAS INSTALAÇÕES COM A ESTRUTURA EXISTENTE SERÃO RESOLVIDAS NO TRANSCORRER DA OBRA.

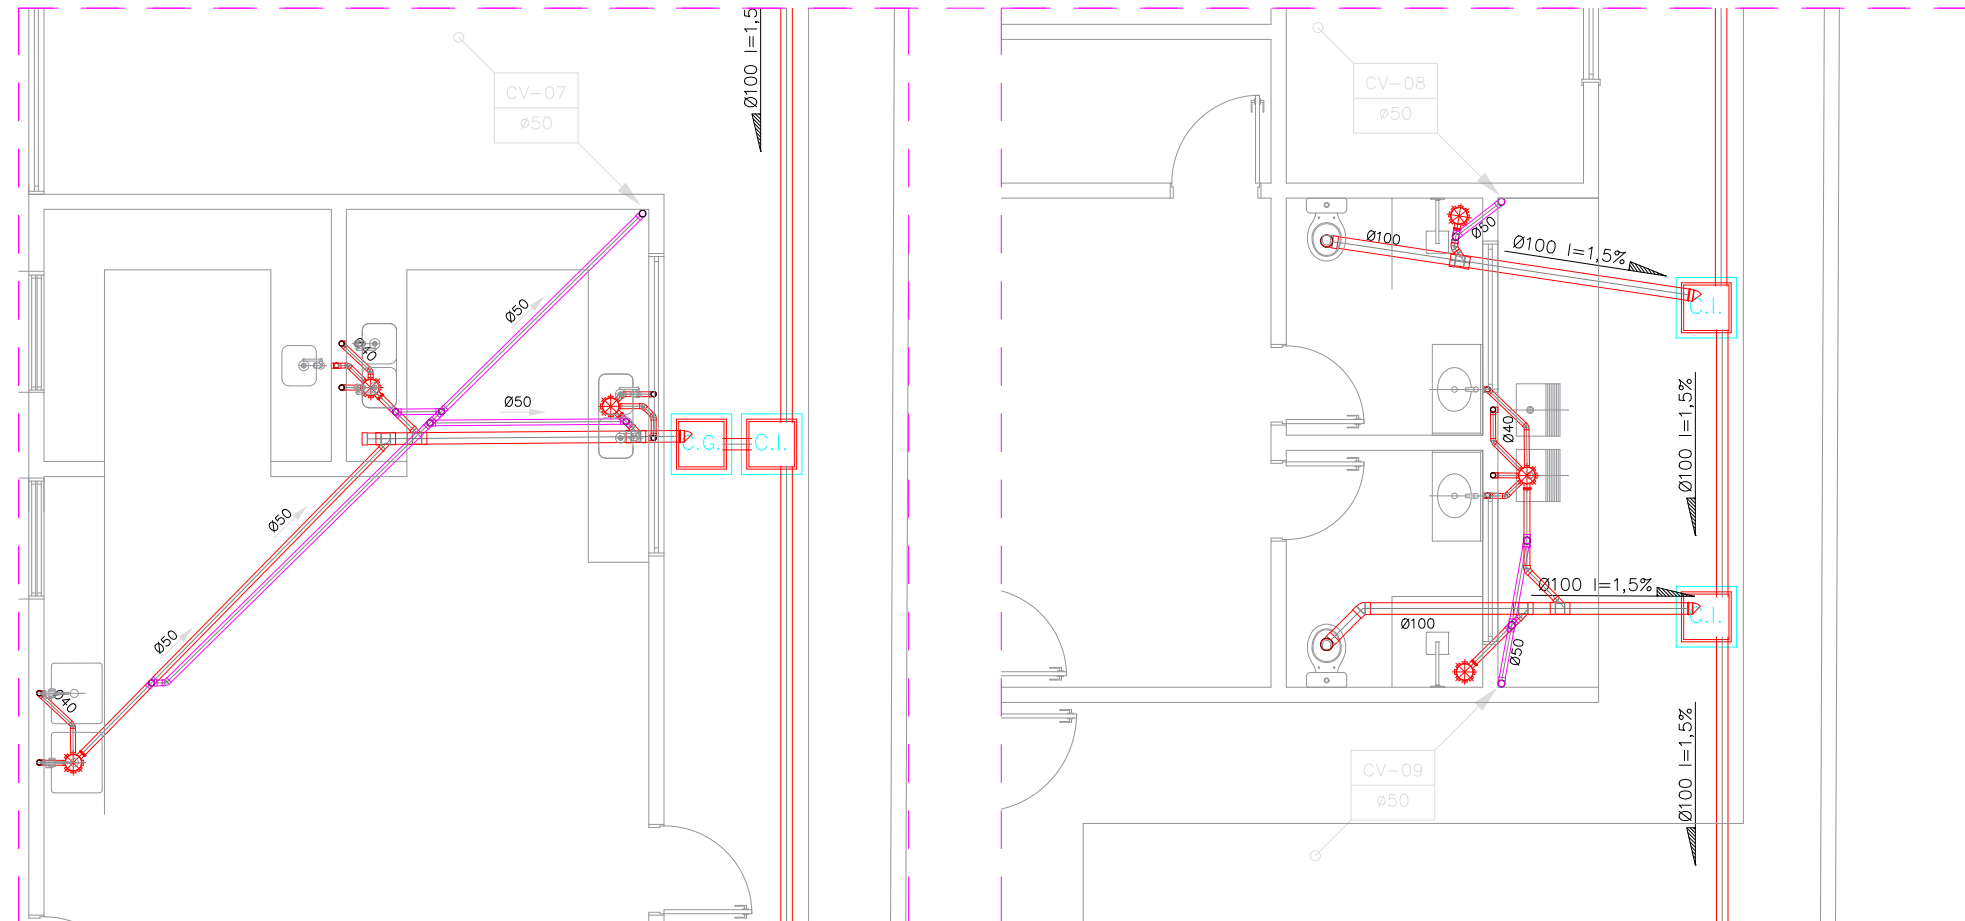

1 DETALHE 03 (SANITÁRIO)
ESC.: 1:75

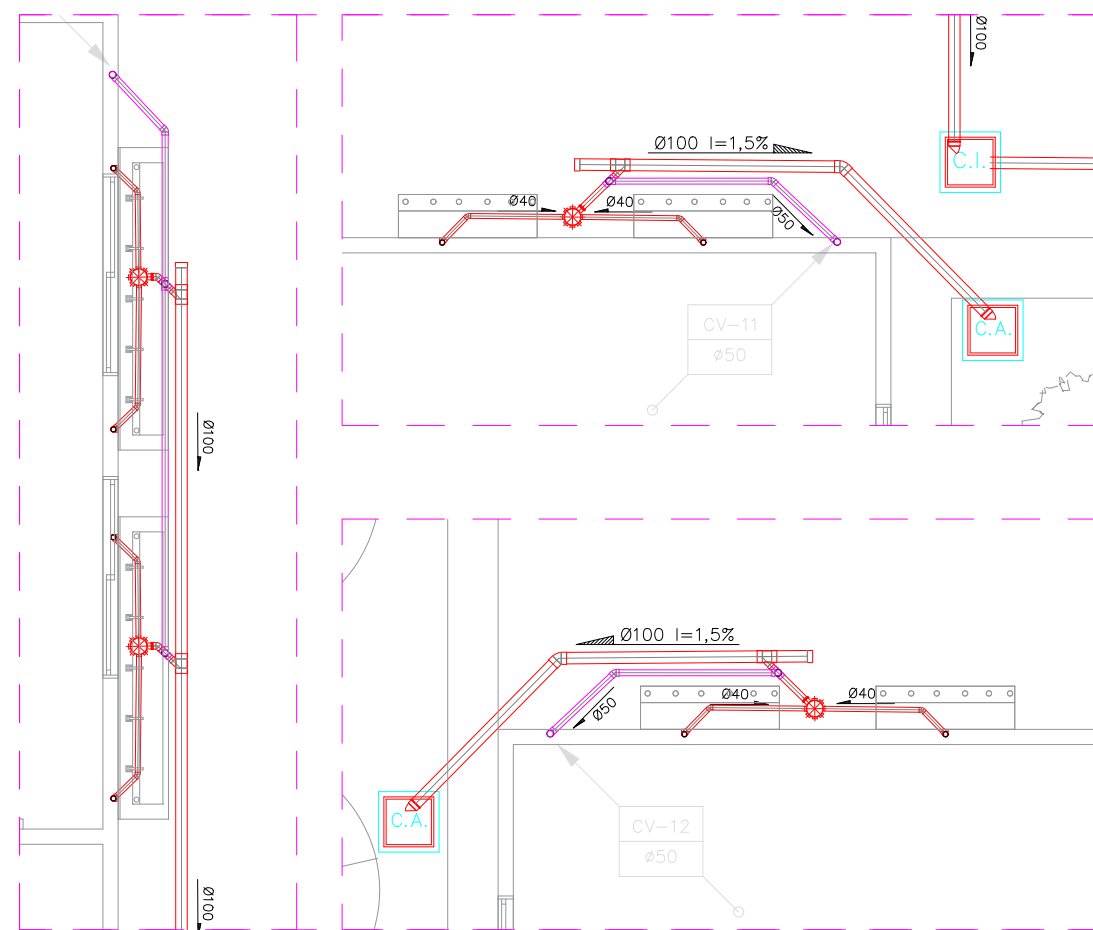

2 DETALHE 04 (SANITÁRIO)
ESC.: 1:75

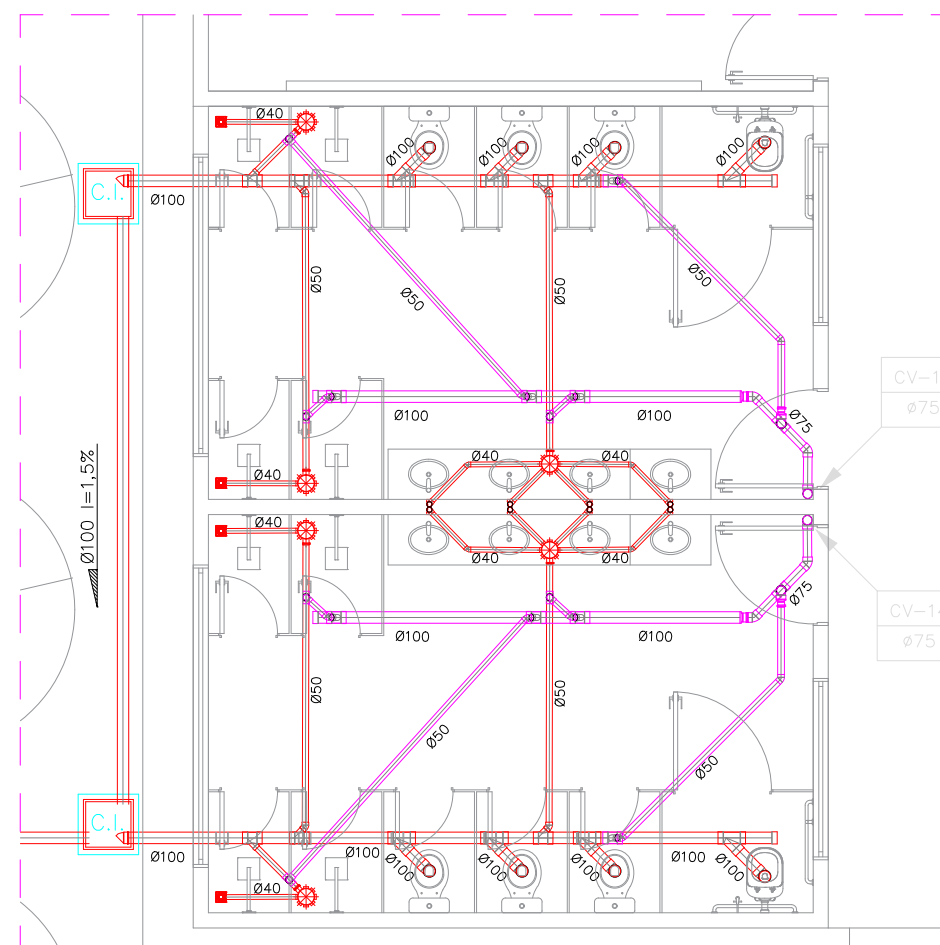

3 DETALHE 05 (SANITÁRIO)
ESC.: 1:75

	PREFEITURA MUNICIPAL DE ITAPIPOCA
PROJETO – REQUALIFICAÇÃO E AMPLIAÇÃO DA ESCOLA EEB ANTÔNIO TABOSA BRAGA	
LOCAL – DESERTO - ITAPIPOCA/CE.	
ASSUNTO	DETALHES (SANITÁRIO)
RESP. DESENHO	2025

PRANCHA

08/11


LEGENDA HIDROSSANITÁRIA

- TUBULAÇÃO DE ESGOTO OU ÁGUAS PLUVIAIS EM PVC SÉRIE Ø150, 100, 75, 50 E 40mm.
- CSG CAIXA SIFONADA 150x150x50mm EM PVC COM PORTA GRELHA REDONDA DE Ø150mm.
- RS RALO SIFONADO CILÍNDRICO 100x40mm EM PVC COM PORTA GRELHA QUADRADA E GRELHA REDONDA DE Ø100mm.
- SF SIFÃO METAL CROMADO - 1"x40mm OU 1.1/2"x50mm
- TV TERMINAL DE VENTILAÇÃO PVC 50mm
- CV-00 INDICAÇÃO DAS COLUNA DE VENTILAÇÃO
- TO-00 INDICAÇÃO DOS TUBOS DE Queda DO ESGOTO
- AP-00 INDICAÇÃO DAS COLUNA DE ÁGUA PLUVIAL
- AF-00 INDICAÇÃO DAS COLUNA DE ÁGUA FRIA
- TUBULAÇÃO QUE SOBE/DESCE/PASSA.

- C'I CAIXA DE INSPEÇÃO
- E.S CAIXA DE ESGOTO
- C.A CAIXA DE AREIA
- C.G CAIXA DE GORDURA

OBSERVAÇÕES:

- DECLIVIDADES MÍNIMAS SANITÁRIA:
Ø100mm - INC=1,0%
Ø75mm - INC=2,0%
Ø50mm - INC=2,0%
Ø40mm - INC=3,0%
- TODA TUBULAÇÃO E CONEXÕES DE ESGOTO E ÁGUAS PLUVIAIS EM PVC SÉRIE NORMAL.
- TODA TUBULAÇÃO DE VENTILAÇÃO DEVERÁ CONTER TERMINAL EM PVC. ESTE TERMINAL DE VENTILAÇÃO DEVERÁ FICAR A 30cm DA COBERTA.
- AS INTERFERÊNCIAS DAS INSTALAÇÕES COM A ESTRUTURA EXISTENTE SERÃO RESOLVIDAS NO TRANSCORRER DA OBRA.

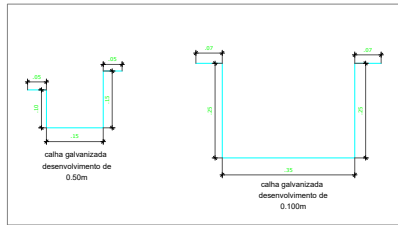

2 DETALHES ESC.: 1:20



PREFEITURA MUNICIPAL DE ITAIPOCA

PROJETO — REQUALIFICAÇÃO E AMPLIAÇÃO DA ESCOLA EEB
ANTÔNIO TABOSA BRAGA

LOCAL — DESERTO - ITAIPOCA/CE.

PLANTA BAIXA (PLUVIA)


PRANCHA


09/11

RESP. DESENHO


2025

1 PLANTA BAIXA (PLUVIA) ESC.: 1:300

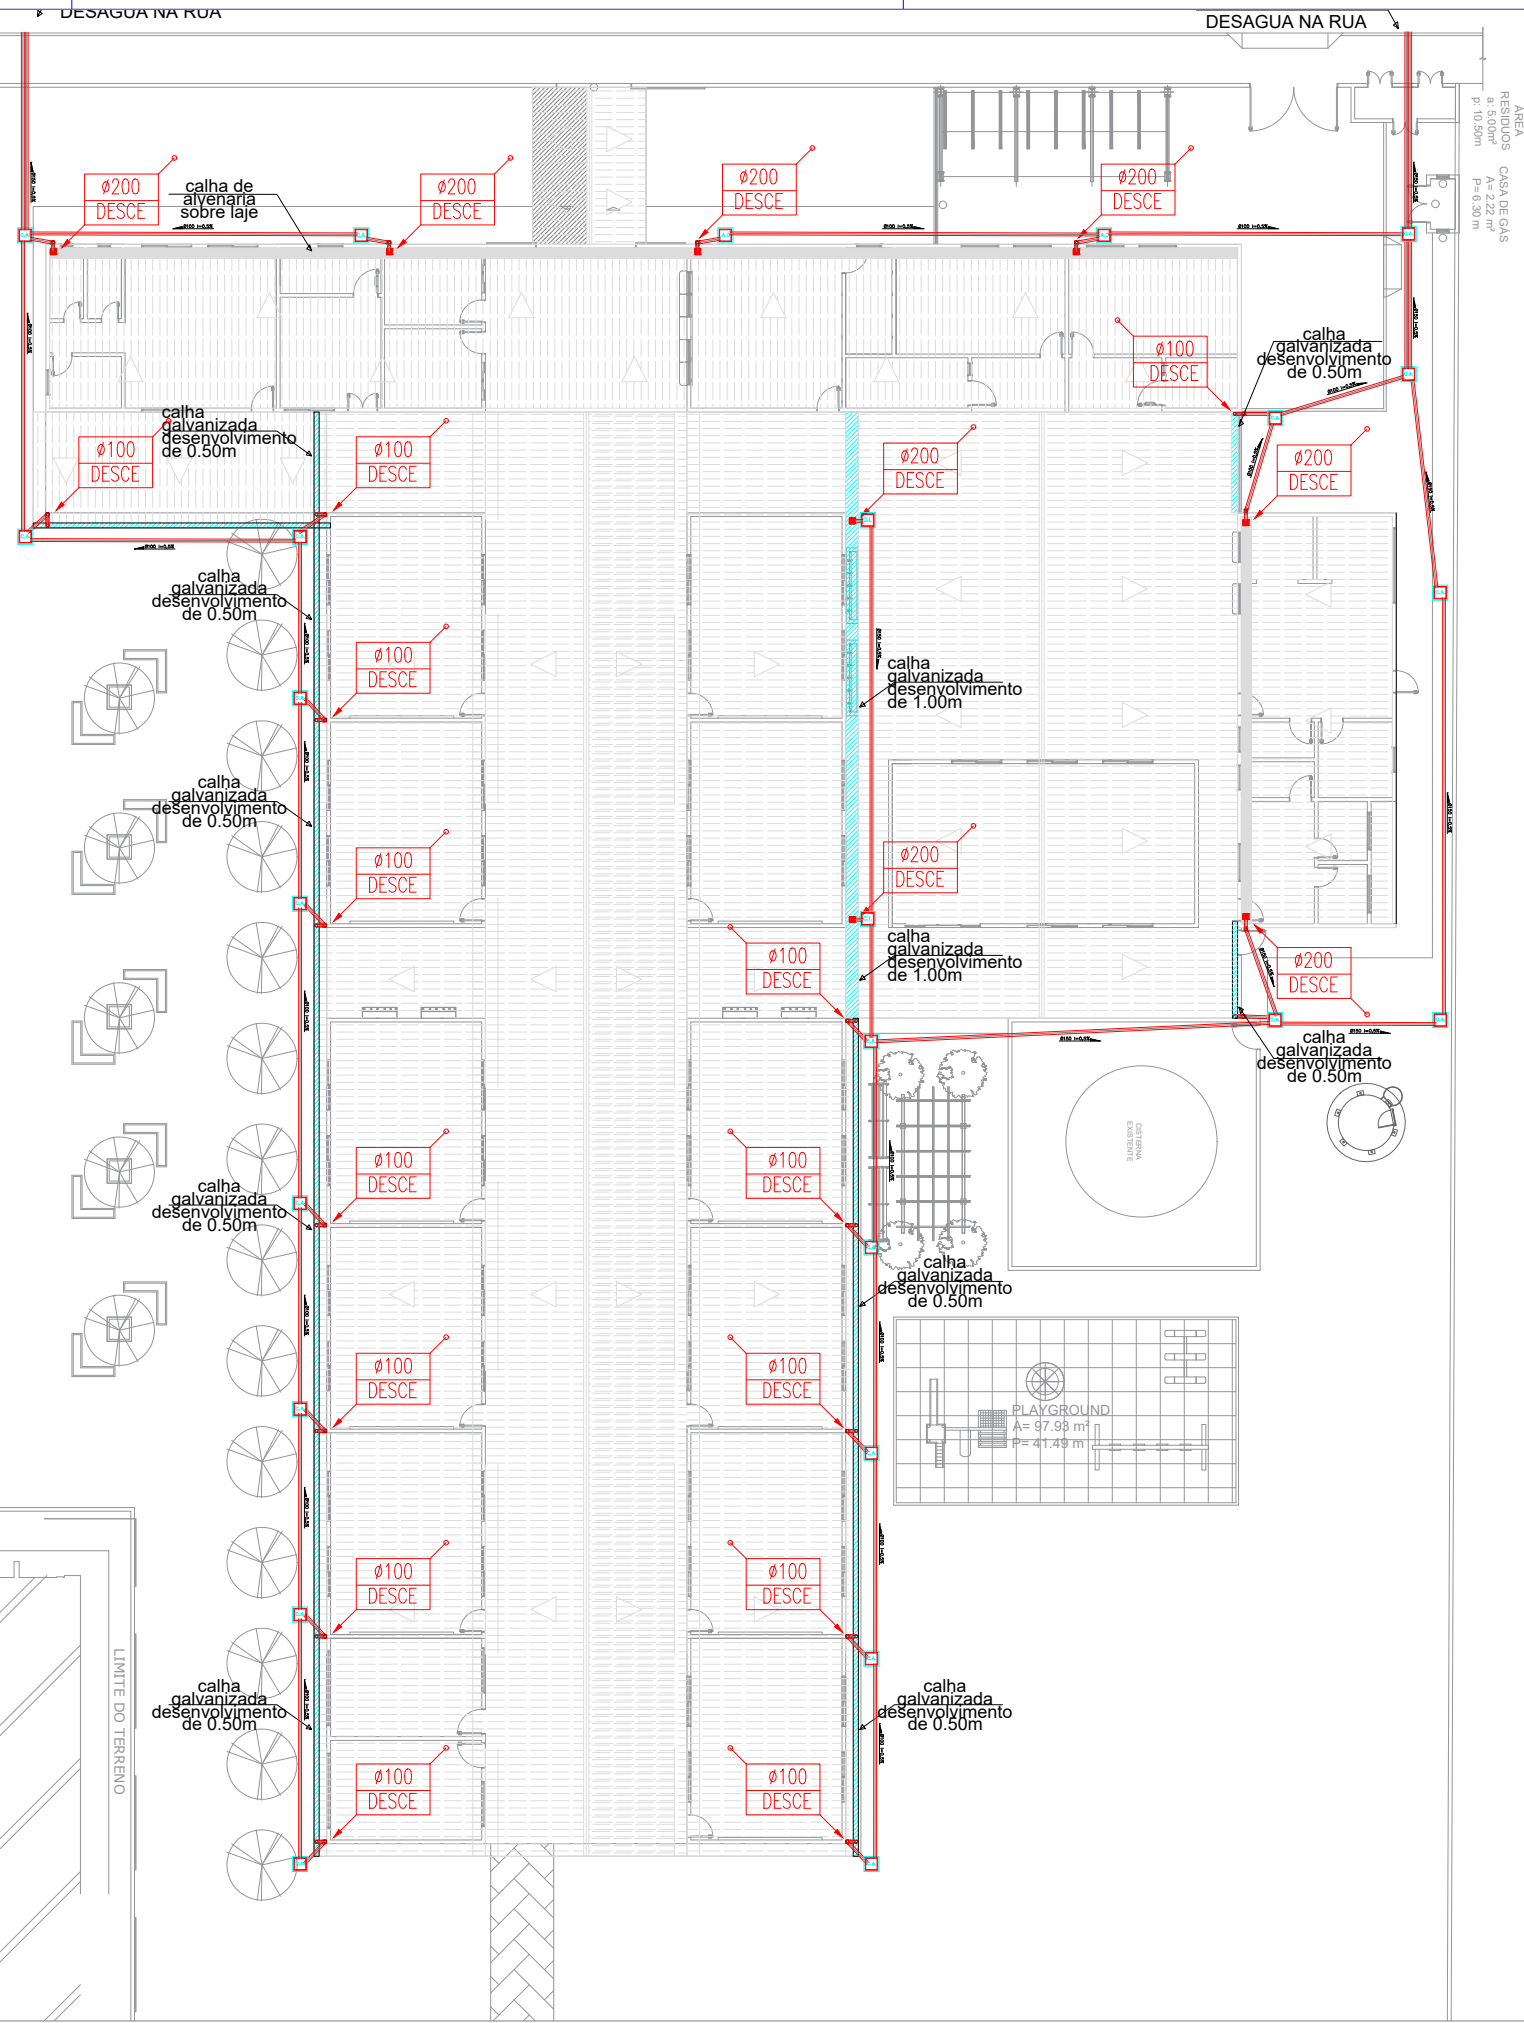


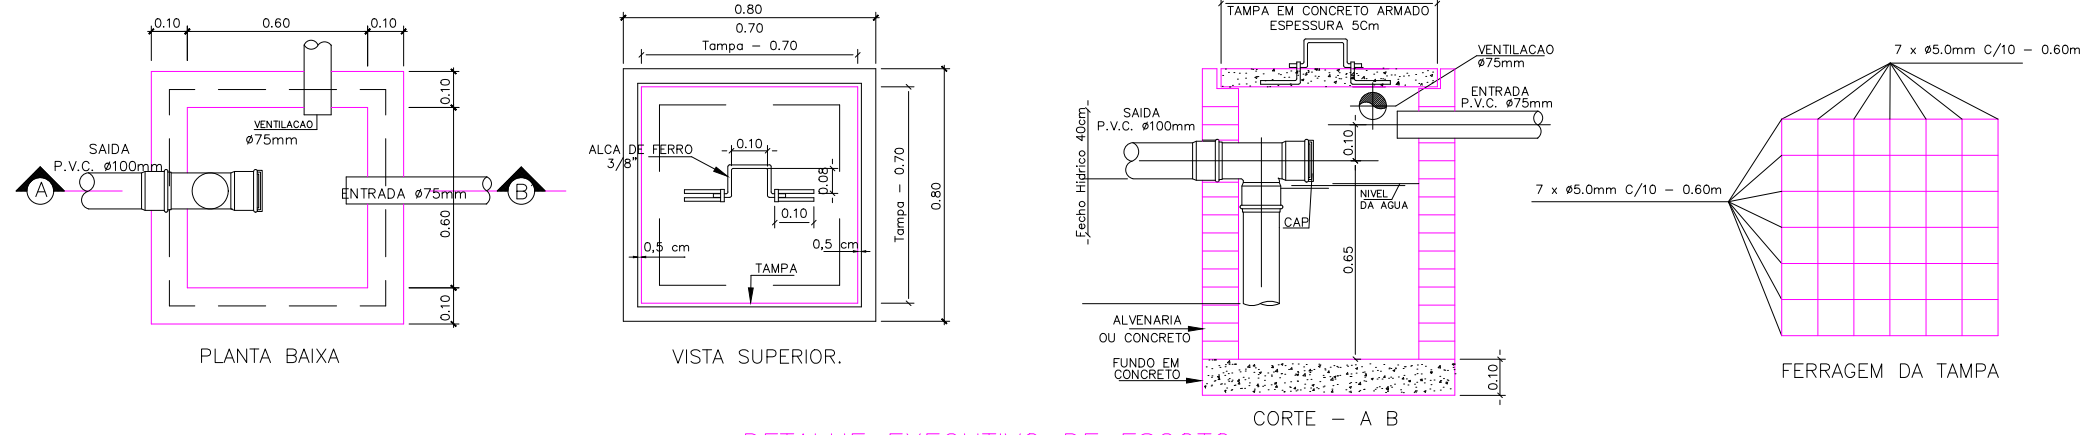

DETALHE EXECUTIVO DE ESGOTO
CAIXA DE GORDURA (Capacidade 216 litros)

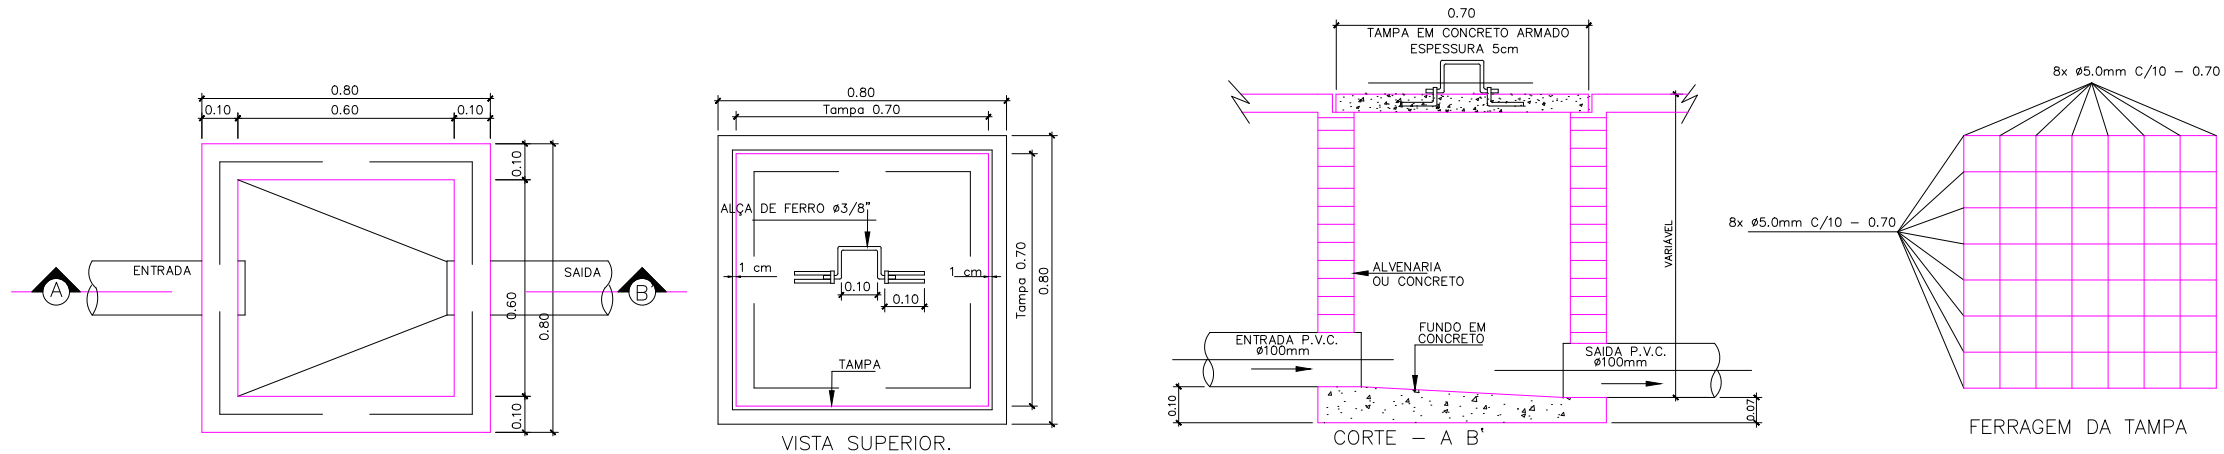


DETALHE EXECUTIVO DE ESGOTO
CAIXA DE INSPEÇÃO 60x60 - TAMPA DE CONCRETO

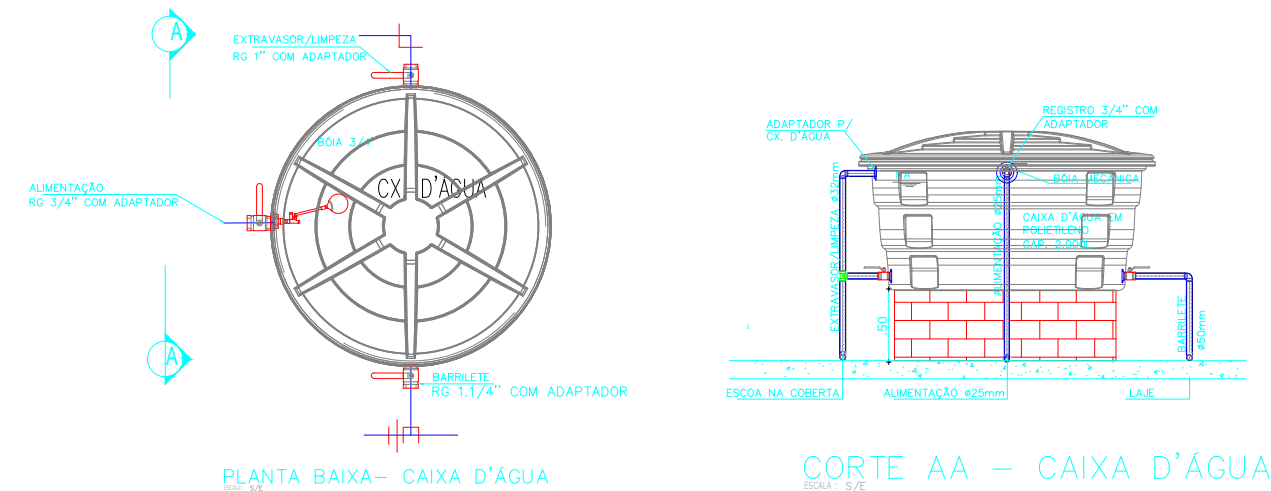

CORTE AA - CAIXA D'ÁGUA


DETALHE EXECUTIVO DE ESGOTO
CAIXA DE AREIA 50x50 C/ TAMPA GRELHA

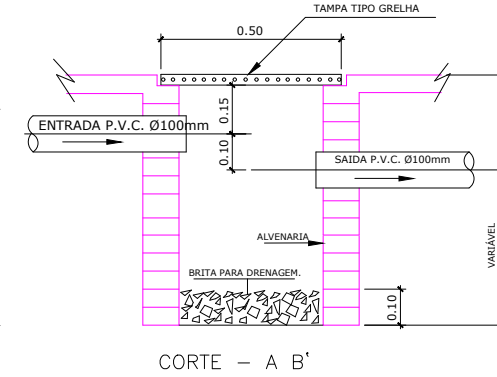


VISTA SUPERIOR.

CORTE - A B'


DUCHA MANUAL
DETALHE BACIA SANITARIA COM CAIXA ACOPLADA

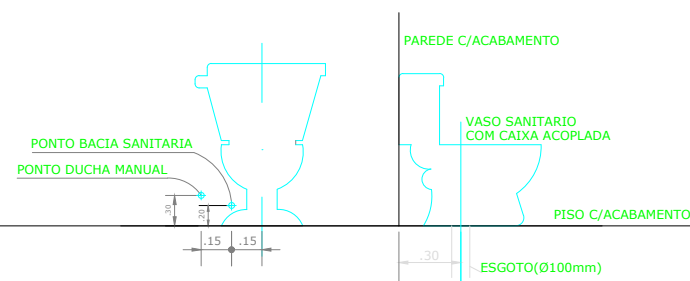


MAQUINA DE LAVAR ROUPA

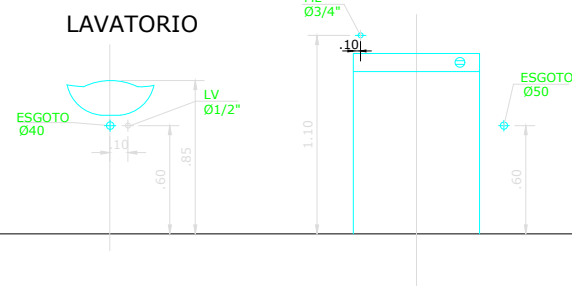



TANQUE LAVAR ROUPA
(DECORALITA)

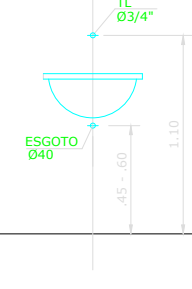


CHUVEIRO

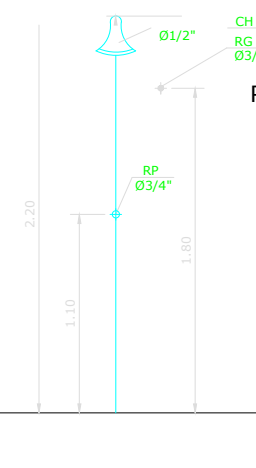


PIA DE COZINHA

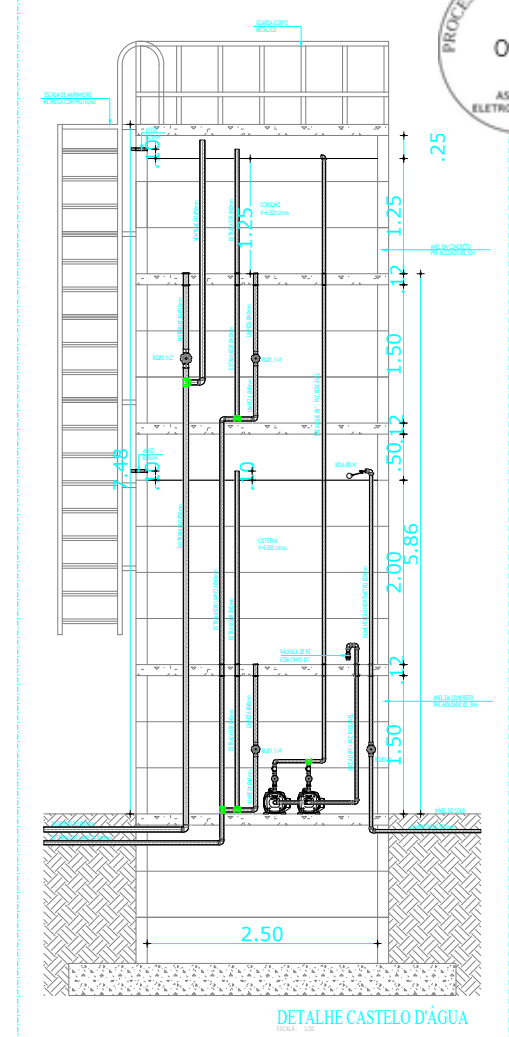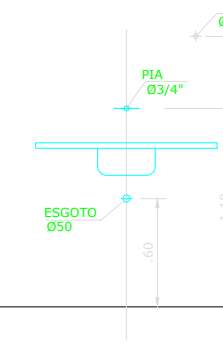



DETALHE CASTELO D'ÁGUA

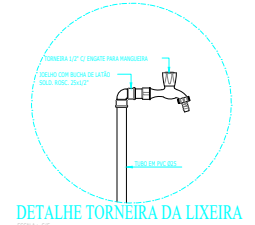





DETALHE TORNEIRA DA LIXEIRA

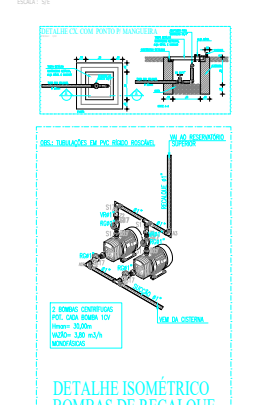

DETALHE ISOMÉTRICO
BOMBAS DE RECALQUE

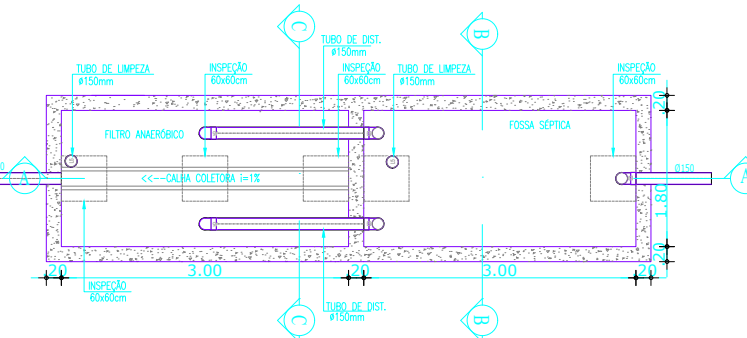
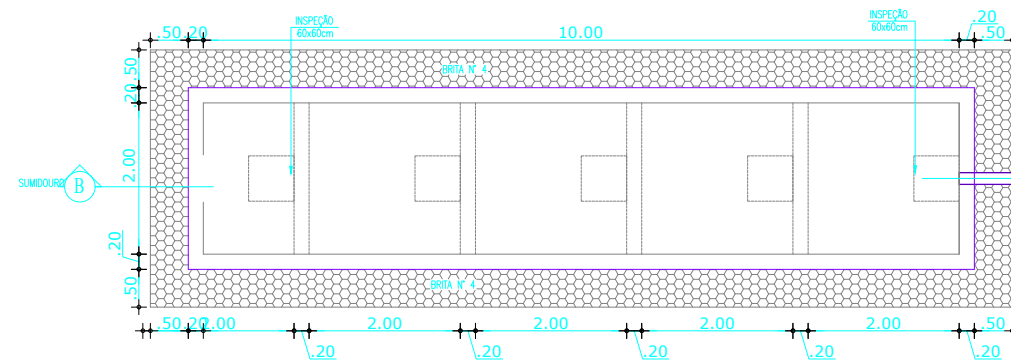


PLANTA BAIXA - FOSSA SÉPTICA/FILTRO ANAERÓBICO/SUMIDOURO
ESCALA: 1/50

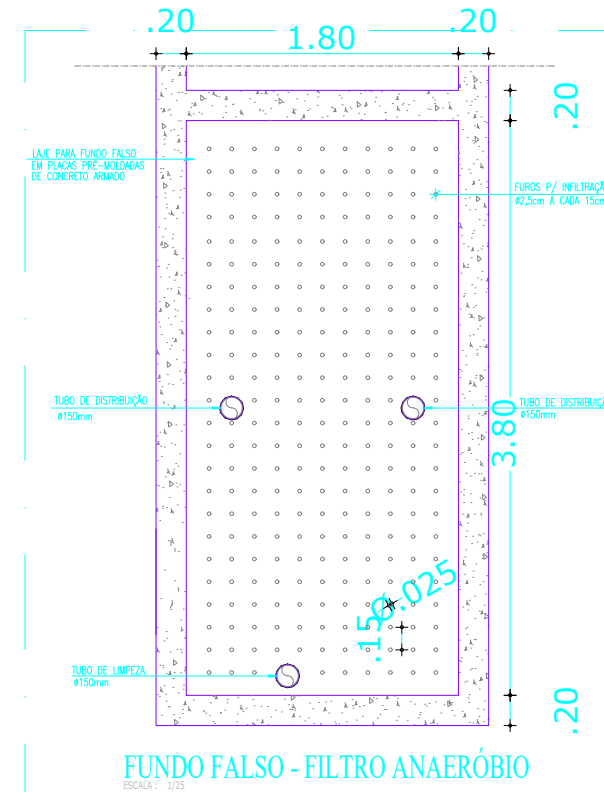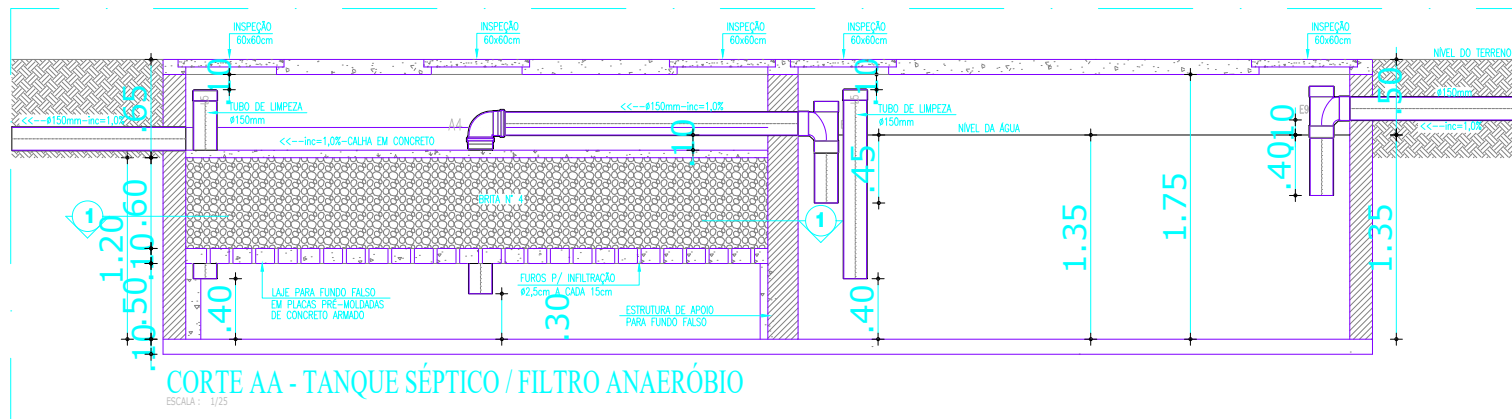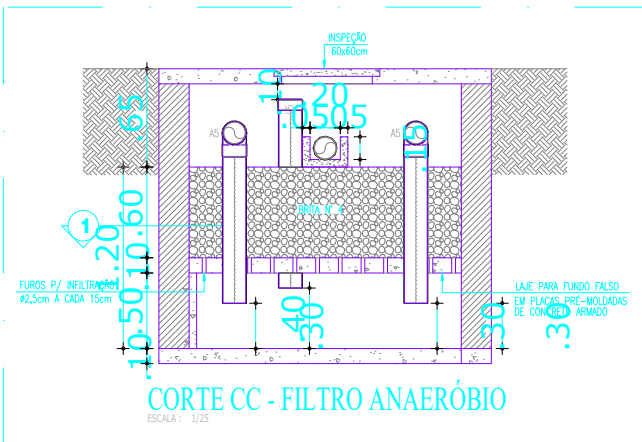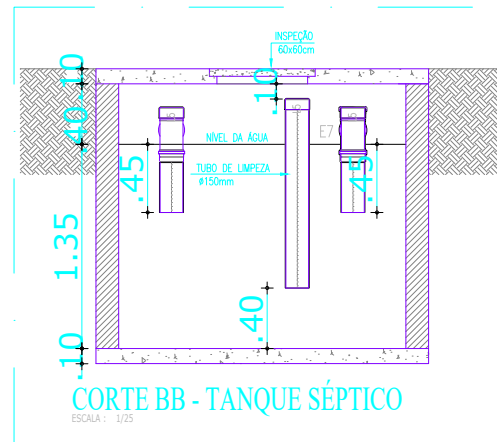


OBSERVAÇÕES SOBRE O SUMIDOURO:

- 1) O SUMIDOURO POSSUI PAREDES DE TIJOLOS, ASSENTADOS COM JUNTAS LIVRES;
- 2) A LAJE DE COBERTURA DO SUMIDOURO DEVERÁ SER EM CONCRETO ARMADO, DOTADA DE ABERTURAS DE INSPEÇÃO NO NÍVEL DO TERRENO COM TAMPÃO DE FECHAMENTO HERMÉTICO;
- 3) O SUMIDOURO NÃO DEVERÁ ATINGIR O LENÇOL FREÁTICO, A PROFUNDIDADE DEVERÁ TER DISTÂNCIA MÍNIMA DE 1,50m DO LENÇOL FREÁTICO;
- 4) FOI ADOTADA UMA TAXA DE ABSORÇÃO DE 60Lts/m² x dia.

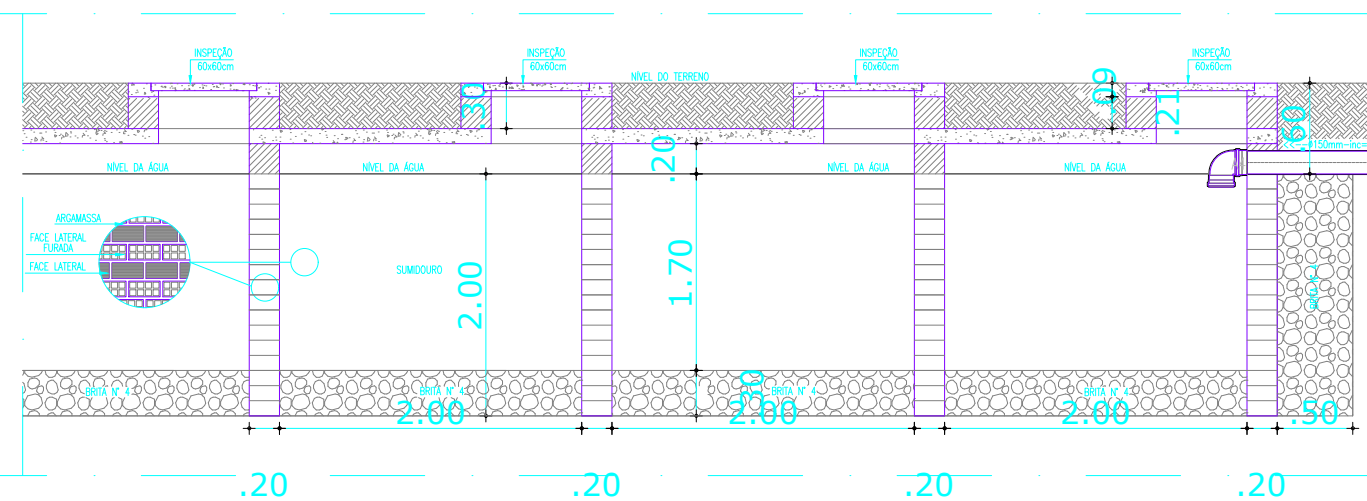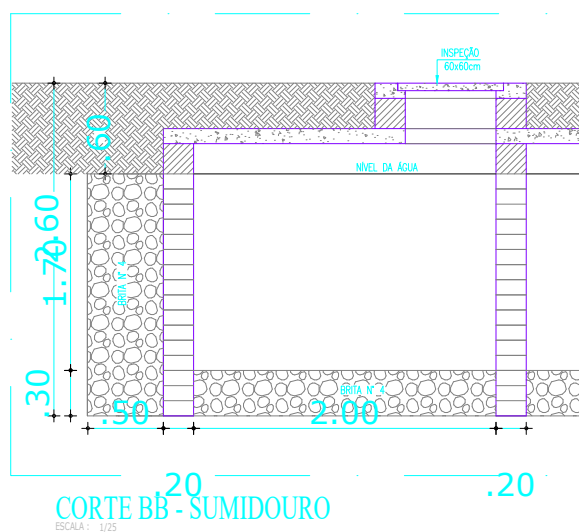

CORTE BB - SUMIDOURO
ESCALA: 1/25

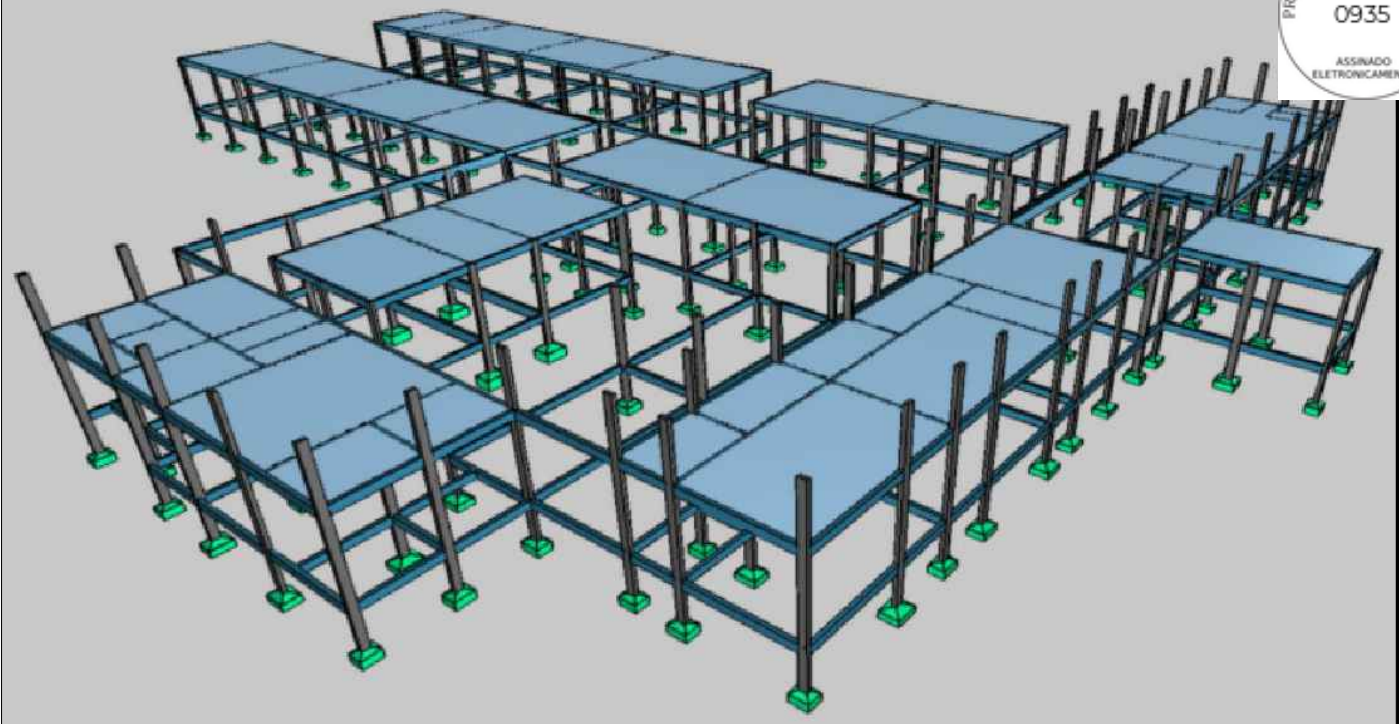

2 PROJEÇÃO ESTRUTURAL 3D



1 CROQUI TÉRREO

Documento assinado digitalmente
gov.br
MOISES GIANLUCA DOS SANTOS MARINHO
Data: 27/10/2024 11:52:35-0300
Verifique em https://validar.it.gov.br



PREFEITURA MUNICIPAL DE ITAIPOCA

OBRA: REQUALIFICAÇÃO E AMPLIAÇÃO E.E.B ANTÔNIO TABOSA BRAGA

LOCAL: DESERTO, ITAIPOCA-CE

CONTEUDO: PLANTA CROQUI PAVIMENTO TÉRREO

PROJETO: ESTRUTURAL


DESENHO:

ESCALA:

DATA: NOV/2025

FOLHA: A1

PRANCHA:
01/17

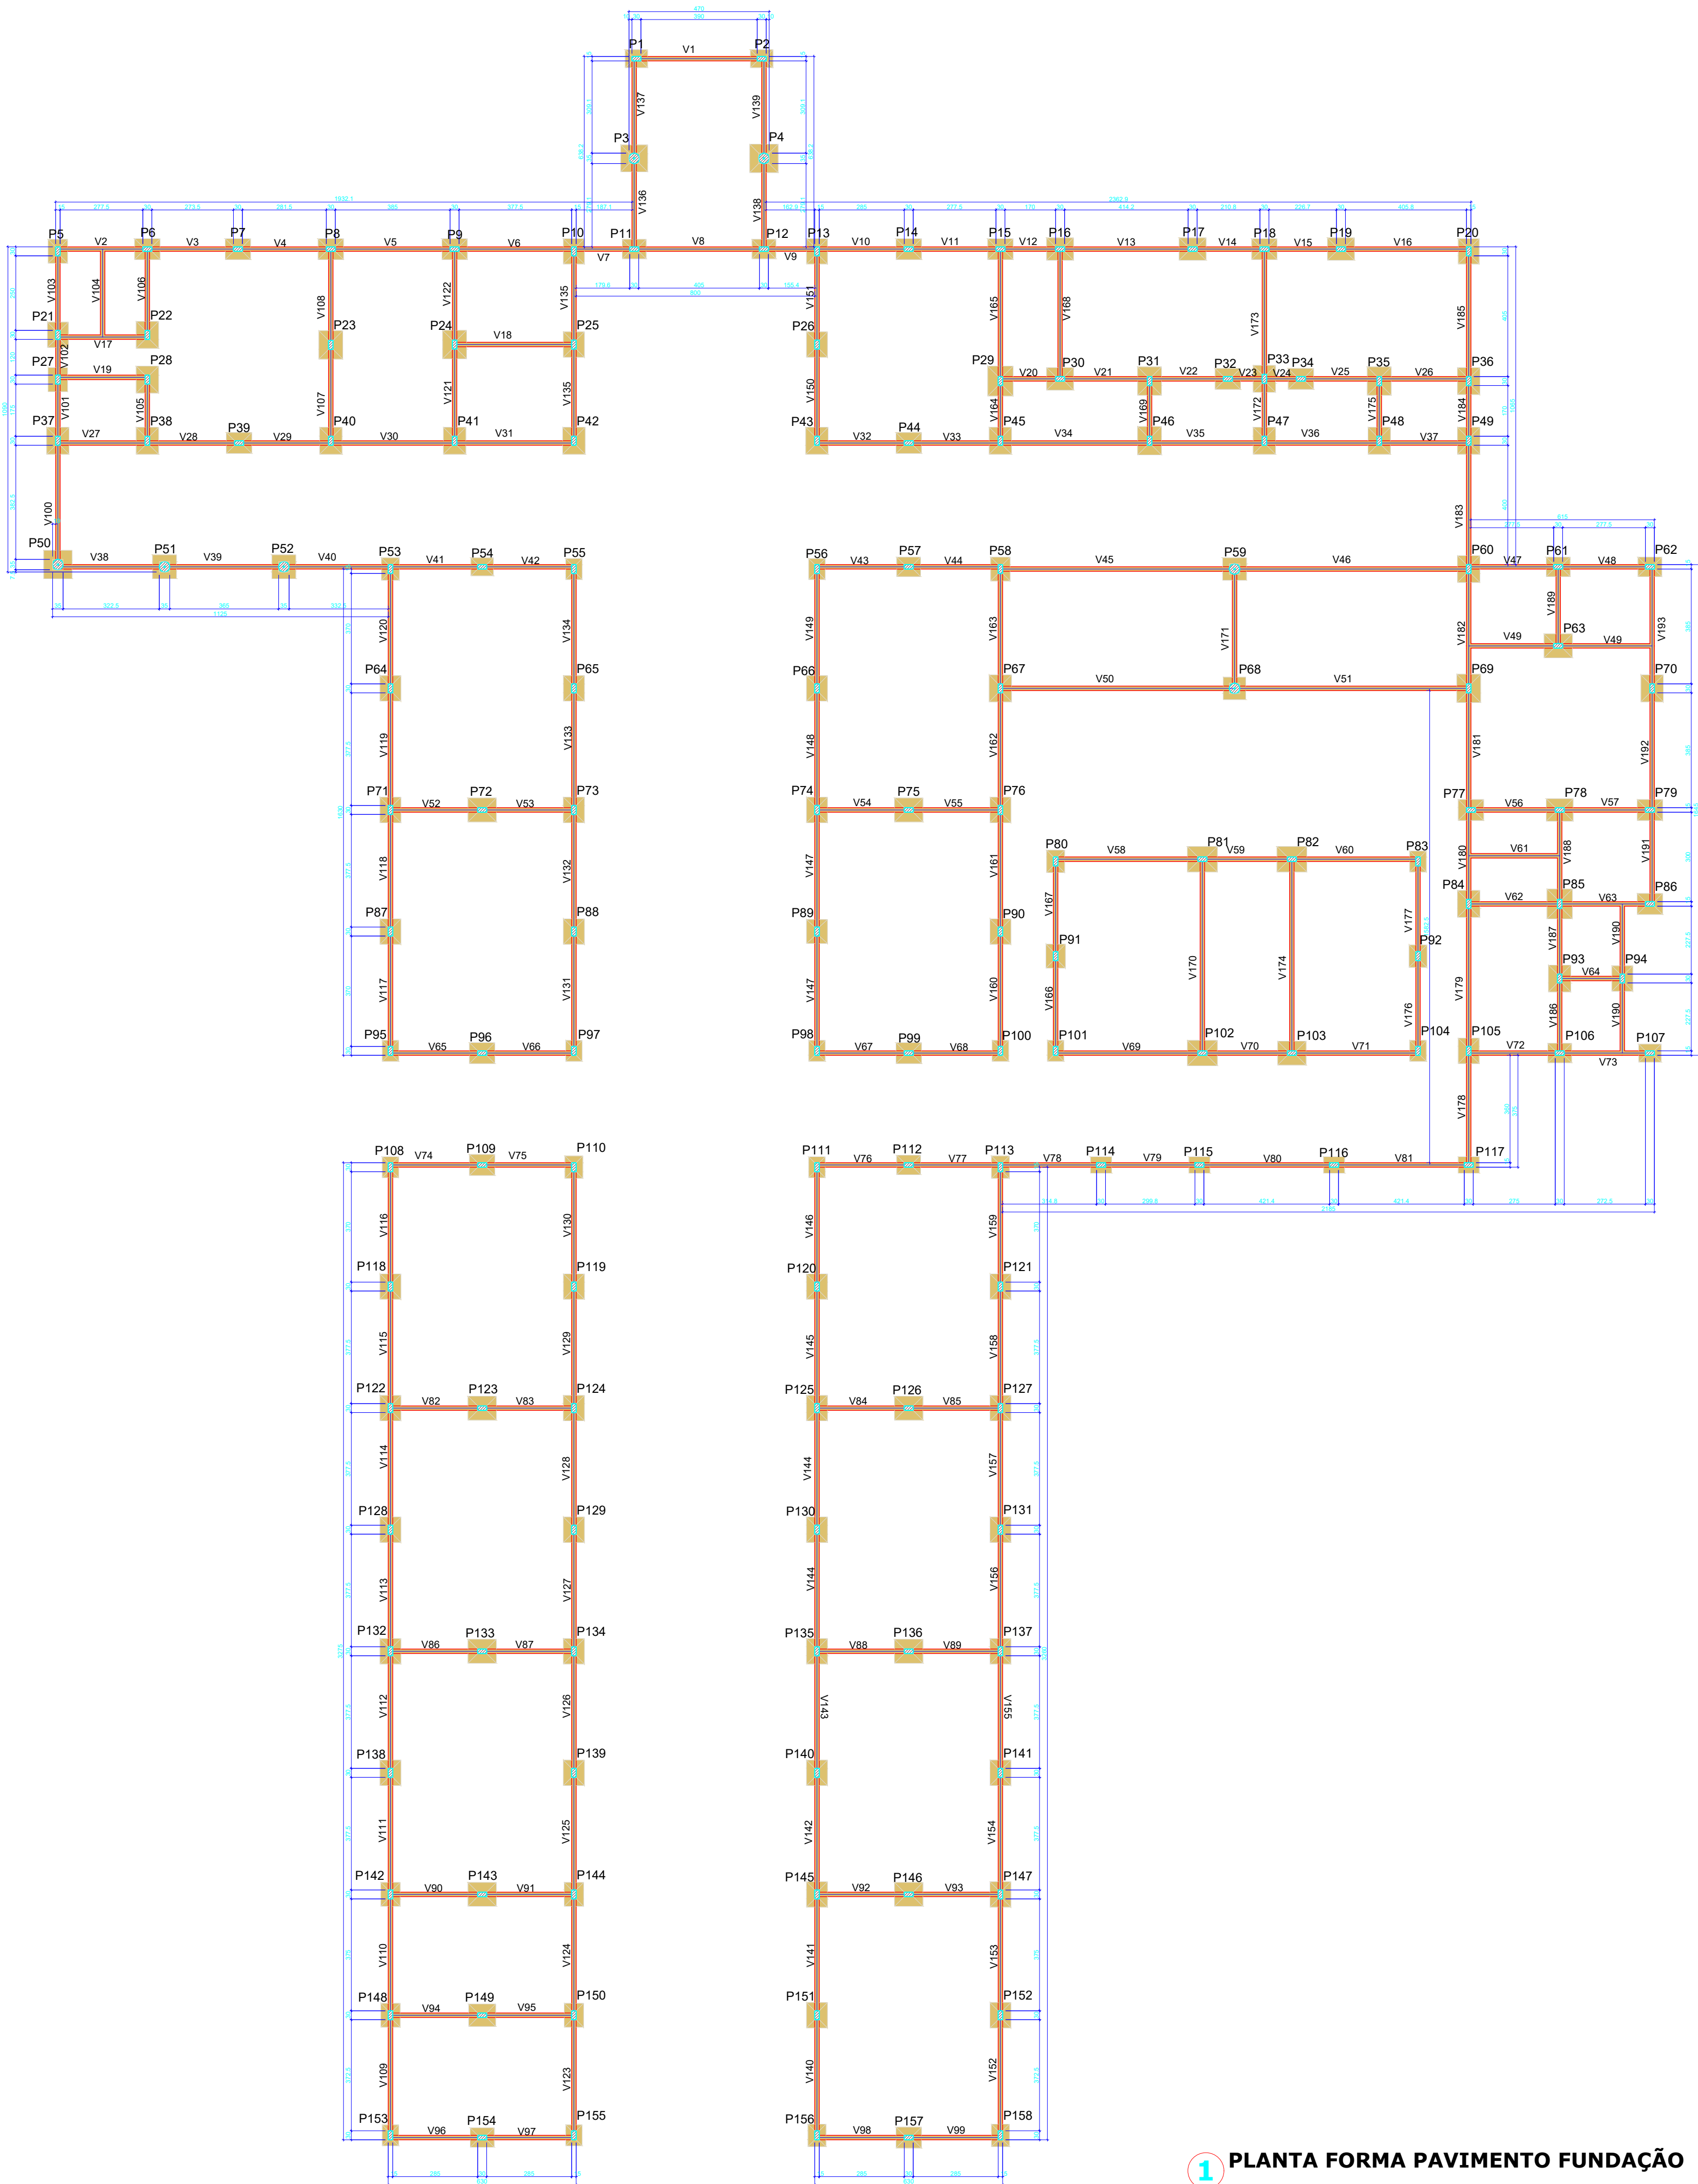

1 PLANTA FORMA PAVIMENTO FUNDAÇÃO

Vigas			
Nome	Seção (cm)	Elevação (cm)	Nível (cm)
V1	15x30	0	0
V2	15x30	0	0
V3	15x30	0	0
V4	15x30	0	0
V5	15x30	0	0
V6	15x30	0	0
V7	15x30	0	0
V8	15x30	0	0
V9	15x30	0	0
V10	15x30	0	0
V11	15x30	0	0
V12	15x30	0	0
V13	15x30	0	0
V14	15x30	0	0
V15	15x30	0	0
V16	15x30	0	0
V17	15x30	0	0
V18	15x30	0	0
V19	15x30	0	0
V20	15x30	0	0
V21	15x30	0	0
V22	15x30	0	0
V23	15x30	0	0
V24	15x30	0	0
V25	15x30	0	0
V26	15x30	0	0
V27	15x30	0	0
V28	15x30	0	0
V29	15x30	0	0
V30	15x30	0	0
V31	15x30	0	0
V32	15x30	0	0
V33	15x30	0	0
V34	15x30	0	0
V35	15x30	0	0
V36	15x30	0	0
V37	15x30	0	0
V38	15x30	0	0
V39	15x30	0	0
V40	15x30	0	0
V41	15x30	0	0
V42	15x30	0	0
V43	15x30	0	0
V44	15x30	0	0
V45	15x30	0	0
V46	15x30	0	0
V47	15x30	0	0
V48	15x30	0	0
V49	15x30	0	0
V50	15x30	0	0
V51	15x30	0	0
V52	15x30	0	0
V53	15x30	0	0
V54	15x30	0	0
V55	15x30	0	0
V56	15x30	0	0
V57	15x30	0	0
V58	15x30	0	0
V59	15x30	0	0
V60	15x30	0	0
V61	15x30	0	0
V62	15x30	0	0
V63	15x30	0	0
V64	15x30	0	0
V65	15x30	0	0
V66	15x30	0	0
V67	15x30	0	0
V68	15x30	0	0
V69	15x30	0	0
V70	15x30	0	0
V71	15x30	0	0
V72	15x30	0	0
V73	15x30	0	0
V74	15x30	0	0
V75	15x30	0	0
V76	15x30	0	0
V77	15x30	0	0
V78	15x30	0	0
V79	15x30	0	0
V80	15x30	0	0
V81	15x30	0	0
V82	15x30	0	0
V83	15x30	0	0
V84	15x30	0	0
V85	15x30	0	0
V86	15x30	0	0
V87	15x30	0	0
V88	15x30	0	0
V89	15x30	0	0
V90	15x30	0	0
V91	15x30	0	0
V92	15x30	0	0
V93	15x30	0	0
V94	15x30	0	0
V95	15x30	0	0
V96	15x30	0	0
V97	15x30	0	0
V98	15x30	0	0
V99	15x30	0	0
V100	15x30	0	0

Vigas			
Nome	Seção (cm)	Elevação (cm)	Nível (cm)
V101	15x30	0	0
V102	15x30	0	0
V103	15x30	0	0
V104	15x30	0	0
V105	15x30	0	0
V106	15x30	0	0
V107	15x30	0	0
V108	15x30	0	0
V109	15x30	0	0
V110	15x30	0	0
V111	15x30	0	0
V112	15x30	0	0
V113	15x30	0	0
V114	15x30	0	0
V115	15x30	0	0
V116	15x30	0	0
V117	15x30	0	0
V118	15x30	0	0
V119	15x30	0	0
V120	15x30	0	0
V121	15x30	0	0
V122	15x30	0	0
V123	15x30	0	0
V124	15x30	0	0
V125	15x30	0	0
V126	15x30	0	0
V127	15x30	0	0
V128	15x30	0	0
V129	15x30	0	0
V130	15x30	0	0
V131	15x30	0	0
V132	15x30	0	0
V133	15x30	0	0
V134	15x30	0	0
V135	15x30	0	0
V136	15x30	0	0
V137	15x30	0	0
V138	15x30	0	0
V139	15x30	0	0
V140	15x30	0	0
V141	15x30	0	0
V142	15x30	0	0
V143	15x30	0	0
V144	15x30	0	0
V145	15x30	0	0
V146	15x30	0	0
V147	15x30	0	0
V148	15x30	0	0
V149	15x30	0	0
V150	15x30	0	0
V151	15x30	0	0
V152	15x30	0	0
V153	15x30	0	0
V154	15x30	0	0
V155	15x30	0	0
V156	15x30	0	0
V157	15x30	0	0
V158	15x30	0	0
V159	15x30	0	0
V160	15x30	0	0
V161	15x30	0	0
V162	15x30	0	0
V163	15x30	0	0
V164	15x30	0	0
V165	15x30	0	0
V166	15x30	0	0
V167	15x30	0	0
V168	15x30	0	0
V169	15x30	0	0
V170	15x45	0	0
V171	15x30	0	0
V172	15x30	0	0
V173	15x30	0	0
V174	15x45	0	0
V175	15x30	0	0
V176	15x30	0	0
V177	15x30	0	0
V178	15x30	0	0
V179	15x30	0	0
V180	15x30	0	0
V181	15x30	0	0
V182	15x30	0	0
V183	15x30	0	0
V184	15x30	0	0
V185	15x30	0	0
V186	15x30	0	0
V187	15x30	0	0
V188	15x30	0	0
V189	15x30	0	0
V190	15x30	0	0
V191	15x30	0	0
V192	15x30	0	0
V193	15x30	0	0

Características dos materiais	
fck	Ecs
(kgf/cm²)	(kgf/cm²)
250	241500


Dimensão máxima do agregado = 19 mm

Pilares			
Nome	Seção (cm)	Elevação (cm)	Nível (cm)
P1	15x30	0	0
P2	15x30	0	0
P3	Circ 35x5	0	0
P4	Circ 35x5	0	0
P5	15x30	0	0
P6	15x30	0	0
P7	15x30	0	0
P8	15x30	0	0
P9	15x30	0	0
P10	15x30	0	0
P11	15x30	0	0
P12	15x30	0	0
P13	15x30	0	0
P14	15x30	0	0
P15	15x30	0	0
P16	15x30	0	0
P17	15x30	0	0
P18	15x30	0	0
P19	15x30	0	0
P20	15x30	0	0
P21	15x30	0	0
P22	15x30	0	0
P23	15x30	0	0
P24	15x30	0	0
P25	15x30	0	0
P26	15x30	0	0
P27	15x30	0	0
P28	15x30	0	0
P29	15x30	0	0
P30	15x30	0	0
P31	15x30	0	0
P32	15x30	0	0
P33	15x30	0	0
P34	15x30	0	0
P35	15x30	0	0
P36	15x30	0	0
P37	15x30	0	0
P38	15x30	0	0
P39	15x30	0	0
P40	15x30	0	0

Pilares			
Nome	Seção (cm)	Elevação (cm)	Nível (cm)
P41	15x30	0	0
P42	15x30	0	0
P43	15x30	0	0
P44	15x30	0	0
P45	15x30	0	0
P46	15x30	0	0
P47	15x30	0	0
P48	15x30	0	0
P49	15x30	0	0
P50	Circ 35x5	0	0
P51	Circ 35x5	0	0
P52	Circ 35x5	0	0
P53	15x30	0	0
P54	15x30	0	0
P55	15x30	0	0
P56	15x30	0	0
P57	15x30	0	0
P58	15x30	0	0
P59	Circ 35x5	0	0
P60	15x30	0	0
P61	15x30	0	0
P62	15x30	0	0
P63	15x30	0	0
P64	15x30	0	0
P65	15x30	0	0
P66	15x30	0	0
P67	15x30	0	0
P68	Circ 35x5	0	0
P69	15x30	0	0
P70	15x30	0	0
P71	15x30	0	0
P72	15x30	0	0
P73	15x30	0	0
P74	15x30	0	0
P75	15x30	0	0
P76	15x30	0	0
P77	15x30	0	0
P78	15x30	0	0
P79	15x30	0	0
P80	15x30	0	0

Pilares			
Nome	Seção (cm)	Elevação (cm)	Nível (cm)
P81	15x30	0	0
P82	15x30	0	0
P83	15x30	0	0
P84	15x30	0	0
P85	15x30	0	0
P86	15x30	0	0
P87	15x30	0	0
P88	15x30	0	0
P89	15x30	0	0
P90	15x30	0	0
P91	15x30	0	0
P92	15x30	0	0
P93	15x30	0	0
P94	15x30	0	0
P95	15x30	0	0
P96	15x30	0	0
P97	15x30	0	0
P98	15x30	0	0
P99	15x30	0	0
P100	15x30	0	0
P101	15x30	0	0
P102	15x30	0	0
P103	15x30	0	0
P104	15x30	0	0
P105	15x30	0	0
P106	15x30	0	0
P107	15x30	0	0
P108	15x30	0	0
P109	15x30	0	0
P110	15x30	0	0
P111	15x30	0	0
P112	15x30	0	0
P113	15x30	0	0
P114	15x30	0	0
P115	15x30	0	0
P116	15x30	0	0
P117	15x30	0	0
P118	15x30	0	0
P119	15x30	0	0
P120	15x30	0	0

Pilares			
Nome	Seção (cm)	Elevação (cm)	Nível (cm)
P121	15x30	0	0
P122	15x30	0	0
P123	15x30	0	0
P124	15x30	0	0
P125	15x30	0	0
P126	15x30	0	0
P127	15x30	0	0
P128	15x30	0	0
P129	15x30	0	0
P130	15x30	0	0
P131	15x30	0	0
P132	15x30	0	0
P133	15x30	0	0
P134	15x30	0	0
P135	15x30	0	0
P136	15x30	0	0
P137	15x30	0	0
P138	15x30	0	0
P139	15x30	0	0
P140	15x30	0	0
P141	15x30	0	0
P142	15x30	0	0
P143	15x30	0	0
P144	15x30	0	0
P145	15x30	0	0
P146	15x30	0	0

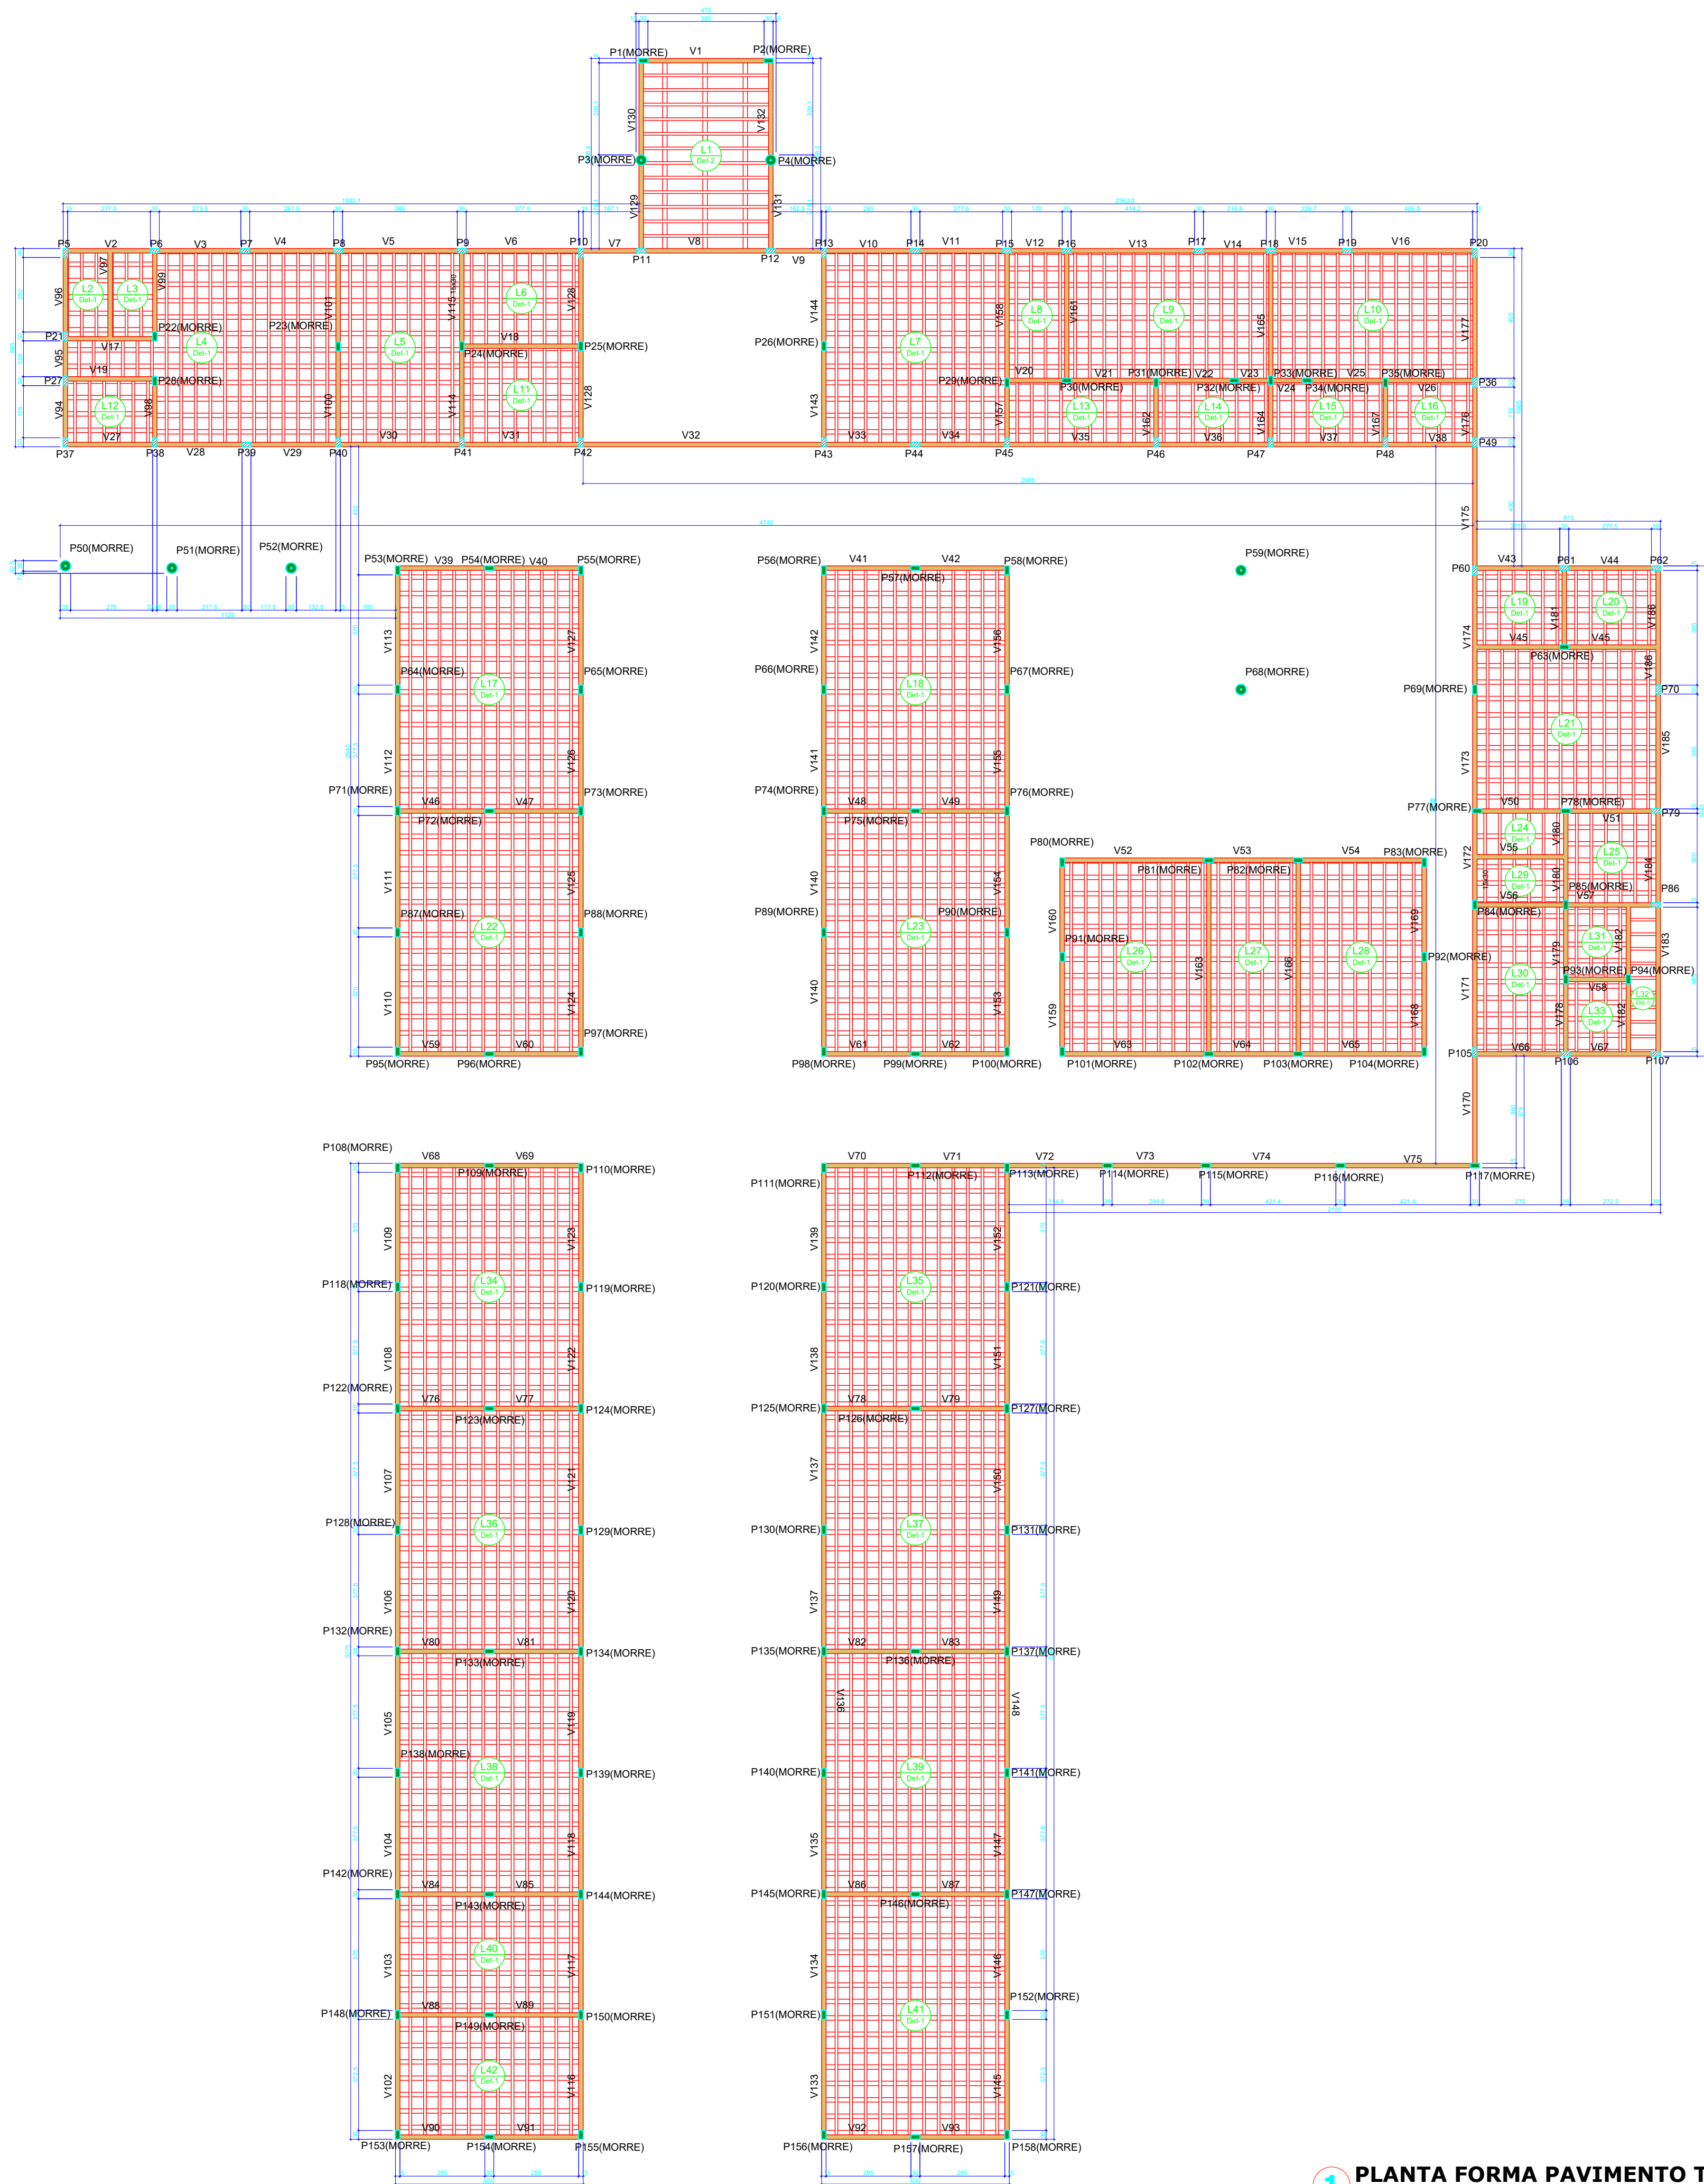

Pilares				Pilares			
Nome	Seção (cm)	Elevação (cm)	Nível (cm)	Nome	Seção (cm)	Elevação (cm)	Nível (cm)
P1	15x30	0	320	P80	15x30	0	320
P2	15x30	0	320	P81	15x30	0	320
P3	Circ 35x5	0	320	P82	15x30	0	320
P4	Circ 35x5	0	320	P83	15x30	0	320
P5	15x30	0	320	P84	15x30	0	320
P6	15x30	0	320	P85	15x30	0	320
P7	15x30	0	320	P86	15x30	0	320
P8	15x30	0	320	P87	15x30	0	320
P9	15x30	0	320	P88	15x30	0	320
P10	15x30	0	320	P89	15x30	0	320
P11	15x30	0	320	P90	15x30	0	320
P12	15x30	0	320	P91	15x30	0	320
P13	15x30	0	320	P92	15x30	0	320
P14	15x30	0	320	P93	15x30	0	320
P15	15x30	0	320	P94	15x30	0	320
P16	15x30	0	320	P95	15x30	0	320
P17	15x30	0	320	P96	15x30	0	320
P18	15x30	0	320	P97	15x30	0	320
P19	15x30	0	320	P98	15x30	0	320
P20	15x30	0	320	P99	15x30	0	320
P21	15x30	0	320	P100	15x30	0	320
P22	15x30	0	320	P101	15x30	0	320
P23	15x30	0	320	P102	15x30	0	320
P24	15x30	0	320	P103	15x30	0	320
P25	15x30	0	320	P104	15x30	0	320
P26	15x30	0	320	P105	15x30	0	320
P27	15x30	0	320	P106	15x30	0	320
P28	15x30	0	320	P107	15x30	0	320
P29	15x30	0	320	P108	15x30	0	320
P30	15x30	0	320	P109	15x30	0	320
P31	15x30	0	320	P110	15x30	0	320
P32	15x30	0	320	P111	15x30	0	320
P33	15x30	0	320	P112	15x30	0	320
P34	15x30	0	320	P113	15x30	0	320
P35	15x30	0	320	P114	15x30	0	320
P36	15x30	0	320	P115	15x30	0	320
P37	15x30	0	320	P116	15x30	0	320
P38	15x30	0	320	P117	15x30	0	320
P39	15x30	0	320	P118	15x30	0	320
P40	15x30	0	320	P119	15x30	0	320
P41	15x30	0	320	P120	15x30	0	320
P42	15x30	0	320	P121	15x30	0	320
P43	15x30	0	320	P122	15x30	0	320
P44	15x30	0	320	P123	15x30	0	320
P45	15x30	0	320	P124	15x30	0	320
P46	15x30	0	320	P125	15x30	0	320
P47	15x30	0	320	P126	15x30	0	320
P48	15x30	0	320	P127	15x30	0	320
P49	15x30	0	320	P128	15x30	0	320
P50	Circ 35x5	0	320	P129	15x30	0	320
P51	Circ 35x5	0	320	P130	15x30	0	320
P52	Circ 35x5	0	320	P131	15x30	0	320
P53	15x30	0	320	P132	15x30	0	320
P54	15x30	0	320	P133	15x30	0	320
P55	15x30	0	320	P134	15x30	0	320
P56	15x30	0	320	P135	15x30	0	320
P57	15x30	0	320	P136	15x30	0	320
P58	15x30	0	320	P137	15x30	0	320
P59	Circ 35x5	0	320	P138	15x30	0	320
P60	15x30	0	320	P139	15x30	0	320
P61	15x30	0	320	P140	15x30	0	320
P62	15x30	0	320	P141	15x30	0	320
P63	15x30	0	320	P142	15x30	0	320
P64	15x30	0	320	P143	15x30	0	320
P65	15x30	0	320	P144	15x30	0	320
P66	15x30	0	320	P145	15x30	0	320
P67	15x30	0	320	P146	15x30	0	320
P68	Circ 35x5	0	320	P147	15x30	0	320
P69	15x30	0	320	P148	15x30	0	320
P70	15x30	0	320	P149	15x30	0	320
P71	15x30	0	320	P150	15x30	0	320
P72	15x30	0	320	P151	15x30	0	320
P73	15x30	0	320	P152	15x30	0	320
P74	15x30	0	320	P153	15x30	0	320
P75	15x30	0	320	P154	15x30	0	320
P76	15x30	0	320	P155	15x30	0	320
P77	15x30	0	320	P156	15x30	0	320
P78	15x30	0	320	P157	15x30	0	320
P79	15x30	0	320	P158	15x30	0	320

Pilar que morre

Pilar que passa

Viga

Detalhe 1 (esc. 1:30)


Detalhe 2 (esc. 1:30)

Características dos materiais	
fck (kgf/cm²)	Ecs (kgf/cm²)
250	241500

Dimensão máxima do agregado = 19 mm

Blocos de enchimento				
Detalhe	Tipo	Nome	Dimensões(cm)	Quantidade
1/2	EPS Unidirecional	B10/40/40/7.5	hb bx by	40 40 40 4118

Vigas				Vigas				Vigas			
Nome	Seção (cm)	Elevação (cm)	Nível (cm)	Nome	Seção (cm)	Elevação (cm)	Nível (cm)	Nome	Seção (cm)	Elevação (cm)	Nível (cm)
V1	15x30	0	320	V63	15x30	0	320	V125	15x30	0	320
V2	15x30	0	320	V64	15x30	0	320	V126	15x30	0	320
V3	15x30	0	320	V65	15x30	0	320	V127	15x30	0	320
V4	15x30	0	320	V66	15x30	0	320	V128	15x30	0	320
V5	15x30	0	320	V67	15x30	0	320	V129	15x30	0	320
V6	15x30	0	320	V68	15x30	0	320	V130	15x30	0	320
V7	15x30	0	320	V69	15x30	0	320	V131	15x30	0	320
V8	15x30	0	320	V70	15x30	0	320	V132	15x30	0	320
V9	15x30	0	320	V71	15x30	0	320	V133	15x30	0	320
V10	15x30	0	320	V72	15x30	0	320	V134	15x30	0	320
V11	15x30	0	320	V73	15x30	0	320	V135	15x30	0	320
V12	15x30	0	320	V74	15x30	0	320	V136	15x30	0	320
V13	15x30	0	320	V75	15x30	0	320	V137	15x30	0	320
V14	15x30	0	320	V76	15x30	0	320	V138	15x30	0	320
V15	15x30	0	320	V77	15x30	0	320	V139	15x30	0	320
V16	15x30	0	320	V78	15x30	0	320	V140	15x30	0	320
V17	15x30	0	320	V79	15x30	0	320	V141	15x30	0	320
V18	15x30	0	320	V80	15x30	0	320	V142	15x30	0	320
V19	15x30	0	320	V81	15x30	0	320	V143	15x30	0	320
V20	15x30	0	320	V82	15x30	0	320	V144	15x30	0	320
V21	15x30	0	320	V83	15x30	0	320	V145	15x30	0	320
V22	15x30	0	320	V84	15x30	0	320	V146	15x30	0	320
V23	15x30	0	320	V85	15x30	0	320	V147	15x30	0	320
V24	15x30	0	320	V86	15x30	0	320	V148	15x30	0	320
V25	15x30	0	320	V87	15x30	0	320	V149	15x30	0	320
V26	15x30	0	320	V88	15x30	0	320	V150	15x30	0	320
V27	15x30	0	320	V89	15x30	0	320	V151	15x30	0	320
V28	15x30	0	320	V90	15x30	0	320	V152	15x30	0	320
V29	15x30	0	320	V91	15x30	0	320	V153	15x30	0	320
V30	15x30	0	320	V92	15x30	0	320	V154	15x30	0	320
V31	15x30	0	320	V93	15x30	0	320	V155	15x30	0	320
V32	15x50	0	320	V94	15x30	0	320	V156	15x30	0	320
V33	15x30	0	320	V95	15x30	0	320	V157	15x30	0	320
V34	15x30	0	320	V96	15x30	0	320	V158	15x30	0	320
V35	15x30	0	320	V97	15x30	0	320	V159	15x30	0	320
V36	15x30	0	320	V98	15x30	0	320	V160	15x30	0	320
V37	15x30	0	320	V99	15x30	0	320	V161	15x30	0	320
V38	15x30	0	320	V100	15x30	0	320	V162	15x30	0	320
V39	15x30	0	320	V101	15x30	0	320	V163	15x45	0	320
V40	15x30	0	320	V102	15x30	0	320	V164	15x30	0	320
V41	15x30	0	320	V103	15x30	0	320	V165	15x30	0	320
V42	15x30	0	320	V104	15x30	0	320	V166	15x45	0	320
V43	15x30	0	320	V105	15x30	0	320	V167	15x30	0	320
V44	15x30	0	320	V106	15x30	0	320	V168	15x30	0	320
V45	15x30	0	320	V107	15x30	0	320	V169	15x30	0	320
V46	15x30	0	320	V108	15x30	0	320	V170	15x30	0	320
V47	15x30	0	320	V109	15x30	0	320	V171	15x30	0	320
V48	15x30	0	320	V110	15x30	0	320	V172	15x30	0	320
V49	15x30	0	320	V111	15x30	0	320	V173	15x30	0	320
V50	15x30	0	320	V112	15x30	0	320	V174	15x30	0	320
V51	15x30	0	320	V113	15x30	0	320	V175	15x30	0	320
V52	15x30	0	320	V114	15x30	0	320	V176	15x30	0	320
V53	15x30	0	320	V115	15x30	0	320	V177	15x30	0	320
V54	15x30	0	320	V116	15x30	0	320	V178	15x30	0	320
V55	15x30	0	320	V117	15x30	0	320	V179	15x30	0	320
V56	15x30	0	320	V118	15x30	0	320	V180	15x30	0	320
V57	15x30	0	320	V119	15x30	0	320	V181	15x30	0	320
V58	15x30	0	320	V120	15x30	0	320	V182	15x30	0	320
V59	15x30	0	320	V121	15x30	0	320	V183	15x45	0	320
V60	15x30	0	320	V122	15x30	0	320	V184	15x30	0	320
V61	15x30	0	320	V123	15x30	0	320	V185	15x30	0	320
V62	15x30	0	320	V124	15x30	0	320	V186	15x30	0	320

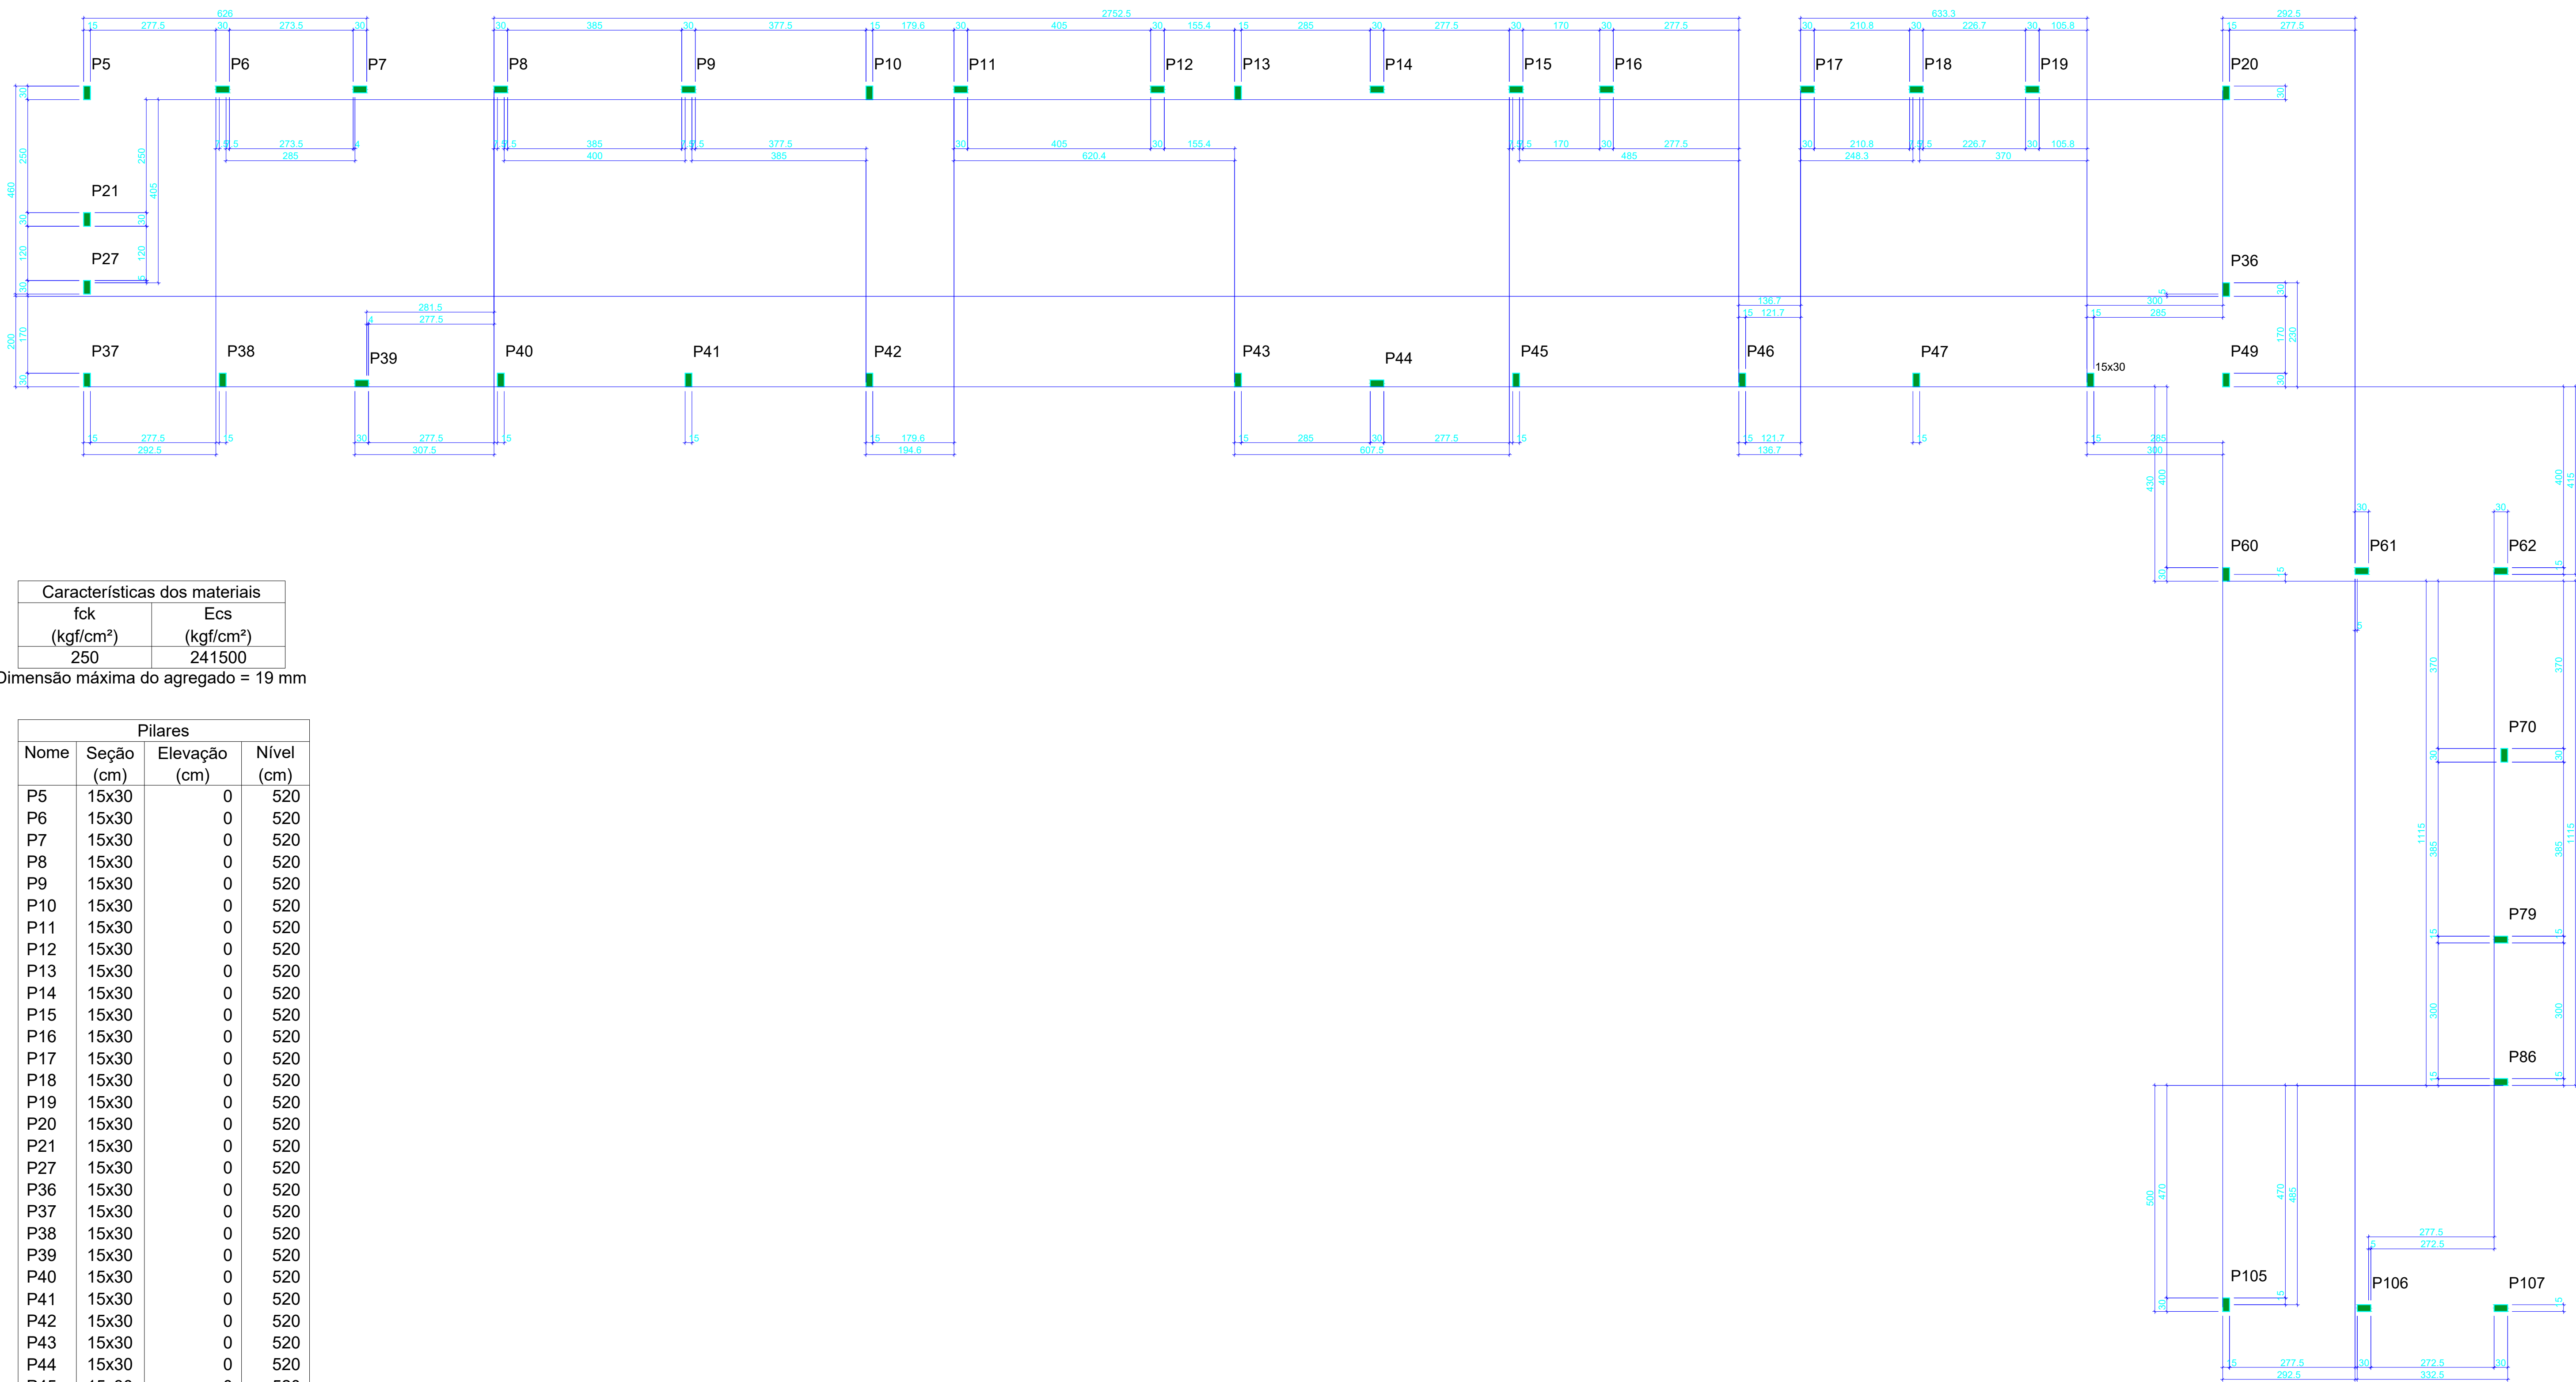

Características dos materiais	
fck	Ecs
(kgf/cm²)	(kgf/cm²)
250	241500

Dimensão máxima do agregado = 19 mm

Pilares			
Nome	Seção (cm)	Elevação (cm)	Nível (cm)
P5	15x30	0	520
P6	15x30	0	520
P7	15x30	0	520
P8	15x30	0	520
P9	15x30	0	520
P10	15x30	0	520
P11	15x30	0	520
P12	15x30	0	520
P13	15x30	0	520
P14	15x30	0	520
P15	15x30	0	520
P16	15x30	0	520
P17	15x30	0	520
P18	15x30	0	520
P19	15x30	0	520
P20	15x30	0	520
P21	15x30	0	520
P27	15x30	0	520
P36	15x30	0	520
P37	15x30	0	520
P38	15x30	0	520
P39	15x30	0	520
P40	15x30	0	520
P41	15x30	0	520
P42	15x30	0	520
P43	15x30	0	520
P44	15x30	0	520
P45	15x30	0	520
P46	15x30	0	520
P47	15x30	0	520
P48	15x30	0	520
P49	15x30	0	520
P60	15x30	0	520
P61	15x30	0	520
P62	15x30	0	520
P70	15x30	0	520
P79	15x30	0	520
P86	15x30	0	520
P105	15x30	0	520
P106	15x30	0	520
P107	15x30	0	520

Legenda dos pilares	
	Pilar que morre



PREFEITURA MUNICIPAL DE ITAIPOCA

OBRA:
REQUALIFICAÇÃO E AMPLIAÇÃO E.E.B ANTÔNIO TABOSA BRAGA

LOCAL:
DESERTO, ITAIPOCA-CE

CONTEUDO:
PLANTA FORMA PLATIBANDA

PRANCHA:
04/17

PROJETO:
ESTRUTURAL

DESENHO:

ESCALA:

DATA:
NOV/2025


FOLHA: A1

Os esforços indicados nesta tabela são os valores máximos obtidos pela envoltória de todas as combinações definidas para as fundações. Para análises complementares, deve-se consultar o relatório de esforços na fundação, que apresenta os valores calculados para cada combinação.

 MUNICÍPIO DE Itaipioca Estado do Rio Grande do Sul	PREFEITURA MUNICIPAL DE ITAPIOCA
OBRA: REQUALIFICAÇÃO E AMPLIAÇÃO E.E.B ANTÔNIO TABOSA BRAGA	
LOCAL: DESERTO, ITAPIOCA-CE	PRANCHA: 05/17
CONTEUDO: PLANTA LOCAÇÃO DE PILARES	
PROJETO: ESTRUTURAL	DESENHO:
	ESCALA:
DATA: NOV/2025	
FOLHA: A1	

S55=S56=S83=S95=S97=S98=S100=S101=S104
=S108=S111=S153=S155


PLANTA
ESC 1:25

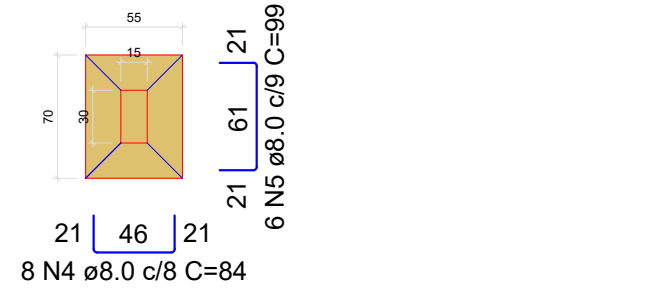

Solo com capacidade de suporte > 1.50 kgf/cm²
Solo compactado sobre a sapata
peso específico > 1600.00 kgf/m³

S81=S82=S102


PLANTA
ESC 1:25

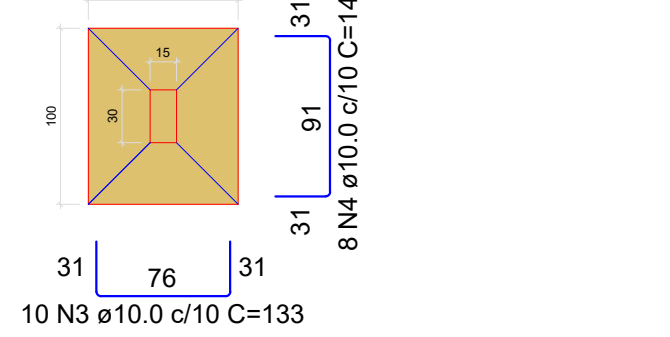

Solo com capacidade de suporte > 1.50 kgf/cm²
Solo compactado sobre a sapata
peso específico > 1600.00 kgf/m³

S103


PLANTA
ESC 1:25

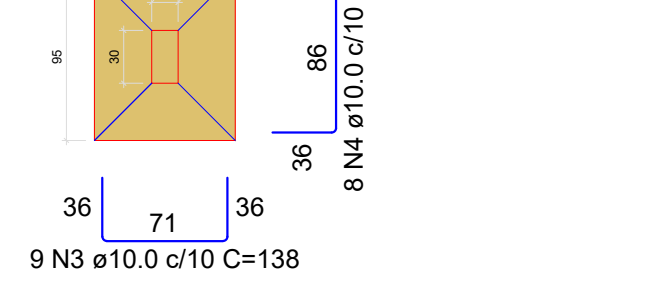

Solo com capacidade de suporte > 1.50 kgf/cm²
Solo compactado sobre a sapata
peso específico > 1600.00 kgf/m³


P55=P56=P83=P95=P97=P98=P100=P104=P108=P111=P153=
=P155

PLANTA
ESC 1:25

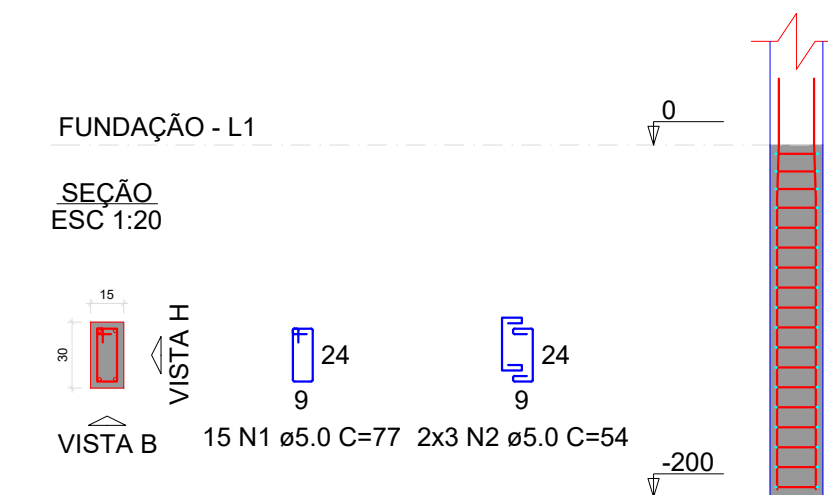


P81=P82=P102

PLANTA
ESC 1:25

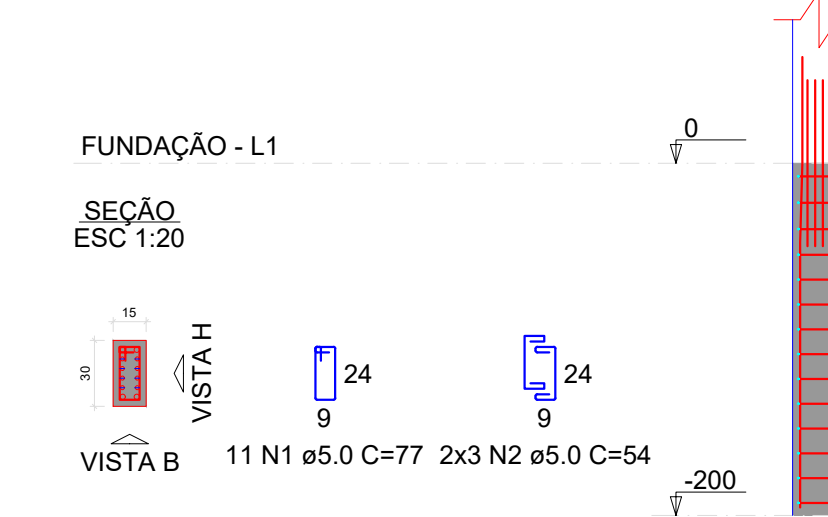


P103

PLANTA
ESC 1:25

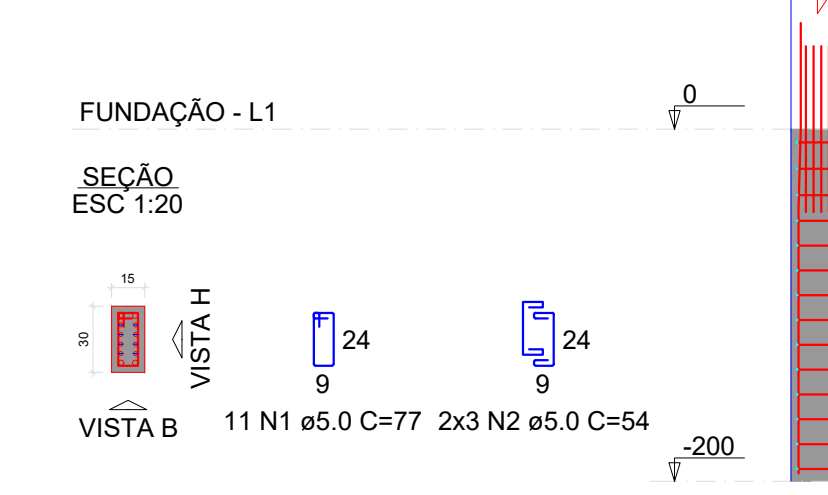


P59

PLANTA
ESC 1:25

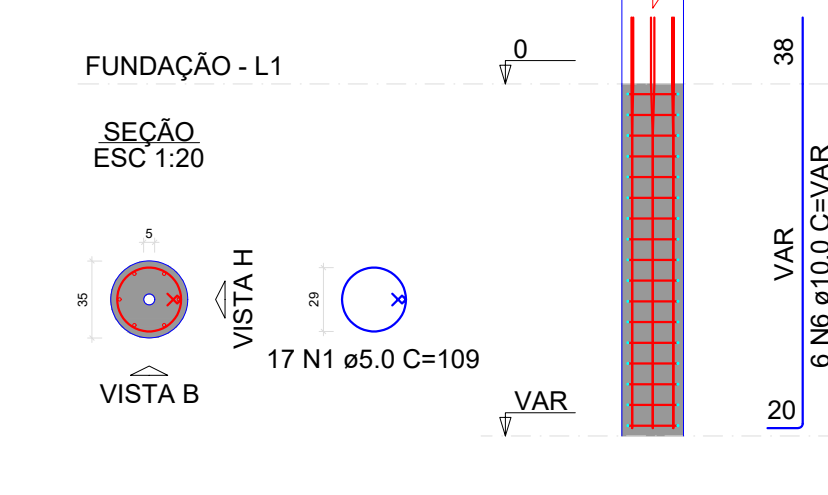


P101

PLANTA
ESC 1:25

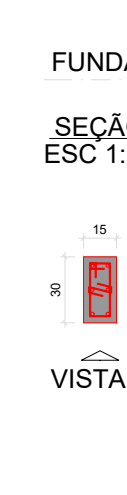


S89

PLANTA
ESC 1:25

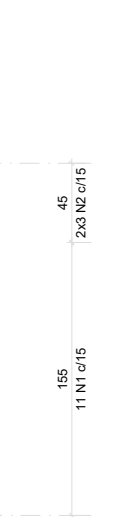


S114=S115=S116=S117

PLANTA
ESC 1:25

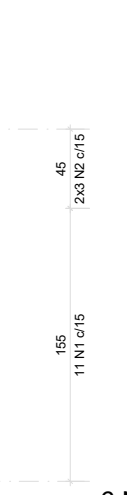


S59

PLANTA
ESC 1:25

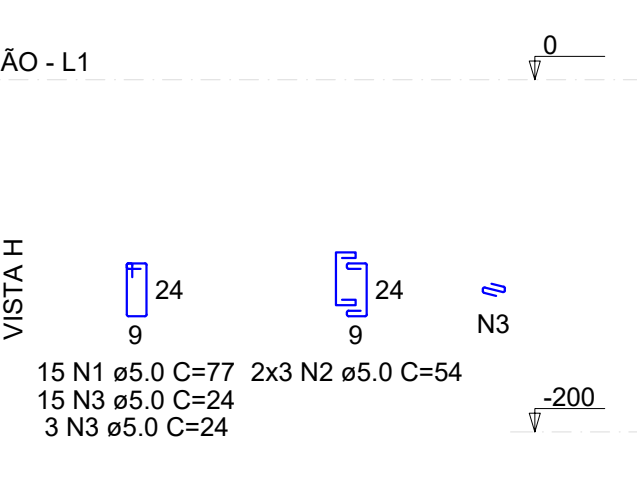


P89

PLANTA
ESC 1:25

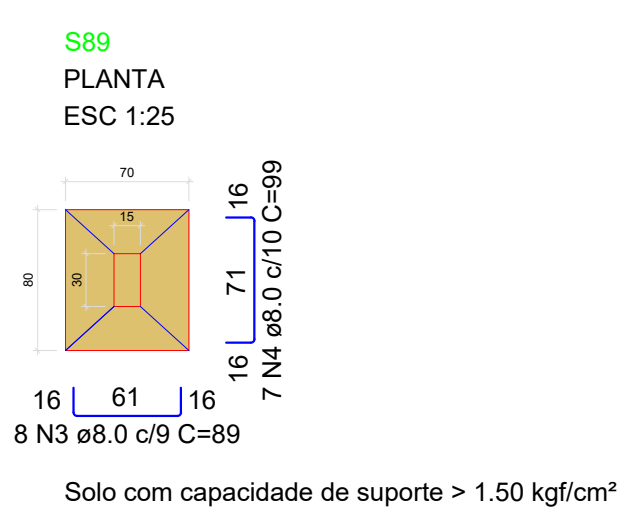

S59

PLANTA
ESC 1:25

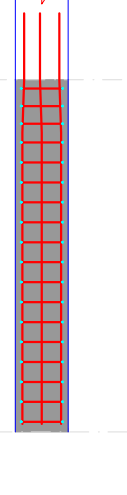

P89

PLANTA
ESC 1:25



S59

PLANTA
ESC 1:25




P89

PLANTA
ESC 1:25




P114=P115=P116=P117

PLANTA
ESC 1:25

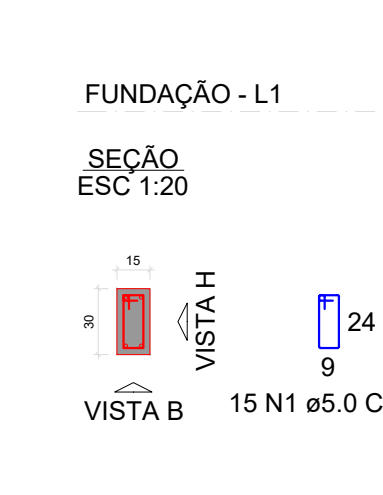


S59

PLANTA
ESC 1:25

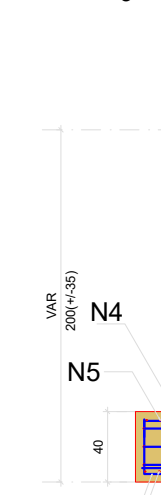


P89

PLANTA
ESC 1:25

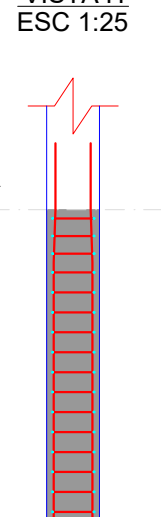

S59

PLANTA
ESC 1:25

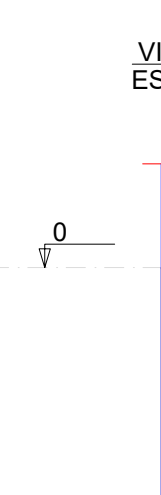

P89

PLANTA
ESC 1:25



RELAÇÃO DO AÇO

AÇO	N	DIAM (mm)	QUANT	C.UNIT (cm)	C.TOTAL (cm)	AÇO	N	DIAM (mm)	QUANT	C.UNIT (cm)	C.TOTAL (cm)
CA60	1	5.0	195	77	15015	CA60	1	5.0	17	109	1853
	2	5.0	78	54	4212		2	5.0	3	285	855
CA50	3	5.0	18	24	432	CA50	3	8.0	9	128	1152
	4	8.0	104	84	8736		4	8.0	9	79	711
	5	8.0	78	99	7722		5	8.0	9	84	756
	6	10.0	54	252	13608		6	10.0	6	VAR	VAR

RESUMO DO AÇO

AÇO	DIAM (mm)	C.TOTAL (m)	PESO + 10% (kg)
CA50	5.0	164.6	71.4
CA50	10.0	136.1	92.3
CA60	5.0	196.6	33.3
PESO TOTAL (kg)			
CA50		163.7	
CA60		33.3	

Volume de concreto (C-25) = 2.68 m³
Área de forma = 28.47 m²

RELAÇÃO DO AÇO

		(mm)	(cm)	(cm)	AÇO	N	DIAM (mm)	QUANT	C.UNIT (cm)	C.TOTAL (cm)
CA60	1	5.0	33	77	CA60	1	5.0	15	77	1155
	2	5.0	18	54		2	5.0	6	54	324
CA50	3	10.0	30	133	CA50	3	8.0	8	89	712
	4	10.0	24	148		4	8.0	7	99	693
	5	12.5	24	94		5	10.0	4	252	1008
	6	16.0	12	272						

RESUMO DO AÇO

AÇO	DIAM (mm)	C.TOTAL (m)	PESO + 10% (kg)
CA50	10.0	75.4	51.1
CA50	12.5	22.6	23.9
CA60	16.0	32.6	56.7
PESO TOTAL (kg)			6
CA50		131.7	
CA60		6	

Volume de concreto (C-25) = 1.43 m³
Área de forma = 8.22 m²

RELAÇÃO DO AÇO

AÇO	N	DIAM (mm)	QUANT (cm)	C.UNIT (cm)	C.TOTAL (cm)
CA60	1	5.0	60	77	4620
CA50	2	5.0	24	54	1296
CA50	3	5.0	12	225	2700
CA50	4	8.0	32	59	1888
CA50	5	8.0	24	74	1776
CA50	6	10.0	16	252	4032
CA50	7	10.0	24	102	2448
CA50	8	10.0	24	117	2808

CA60	1	5.0	11	77	847
CA50	3	10.0	9	58	522
CA50	4	10.0	8	153	1224
CA50	5	12.5	8	94	752
CA50	6	16.0	4	272	1088

RESUMO DO AÇO

RESUMO DO AÇO

AÇO	DIAM (mm)	C.TOTAL (m)	PESO + 10% (kg)
CA50	10.0	36.6	15.9
CA50	12.5	36.6	63
CA60	16.0	86.2	14.6
PESO TOTAL (kg)			
CA50		78.9	
CA60		14.6	

Volume de concreto (C-25) = 0.90 m³
Área de forma = 9.76 m²

RELAÇÃO DO AÇO

AÇO	N	DIAM (mm)	QUANT	C.UNIT (cm)	C.TOTAL (cm)
CA60	1	5.0	11	77	847
CA50	2	5.0	6	54	324
CA50	3	10.0	9	138	1242
CA50	4	10.0	8	153	1224
CA50	5	12.5	8	94	752
CA50	6	16.0	4	272	1088

RESUMO DO AÇO

AÇO	DIAM (mm)	C.TOTAL (m)	PESO + 10% (kg)
CA50	10.0	24.7	16.7
CA50	12.5	7.5	8
CA60	16.0	10.9	18.9
CA60	5.0	11.7	2
PESO TOTAL (kg)			
CA50		43.6	
CA60		2	

Volume de concreto (C-25) = 0.45 m³
Área de forma = 2.84 m²



PREFEITURA MUNICIPAL DE ITAÍPOCA

OBRA:
REQUALIFICAÇÃO E AMPLIAÇÃO E.E.B ANTÔNIO TABOSA BRAGA

LOCAL:
DESERTO, ITAÍPOCA-CE

CONTEUDO:
PLANTA DET. ARMAÇÃO DE SAPATAS E PILARES NA FUNDAÇÃO

PROJETO:
ESTRUTURAL

FOLHA:
A1

PRANCHA:
07/17

ESCALA:
DATA:
NOV/2025



RELAÇÃO DO AÇO						RELAÇÃO DO AÇO					
AÇO	N	DIAM (mm)	QUANT	C.UNIT (cm)	C.TOTAL (cm)	AÇO	N	DIAM (mm)	QUANT	C.UNIT (cm)	C.TOTAL (cm)
CA60	1	5.0	235	77	18095	CA60	1	5.0	212	77	16324
CA50	2	8.0	4	444	1776	CA50	2	8.0	4	468	1872
	3	8.0	2	325	650		3	8.0	4	265	1060
	4	8.0	2	335	670		4	8.0	4	281	1124
	5	8.0	4	328	1312		5	8.0	2	453	906
	6	8.0	4	336	1344		6	8.0	2	463	926
	7	8.0	4	439	1756		7	8.0	4	325	1300
	8	8.0	2	416	832		8	8.0	4	345	1380
	9	8.0	2	434	868		9	8.0	2	425	850
	10	8.0	2	227	454		10	8.0	2	445	890
	11	8.0	2	237	474		11	8.0	2	225	450
	12	8.0	4	459	1836		12	8.0	2	235	470
	13	8.0	2	202	404		13	8.0	2	324	648
	14	8.0	2	212	424		14	8.0	2	334	668
	15	8.0	2	332	664		15	8.0	2	287	574
	16	8.0	2	342	684		16	8.0	2	297	594
	17	8.0	4	332	1328		17	8.0	4	147	588
	18	8.0	4	224	896		18	8.0	4	157	628

RESUMO DO AÇO				RESUMO DO AÇO			
AÇO	DIAM (mm)	C.TOTAL (m)	PESO + 10% (kg)	AÇO	DIAM (mm)	C.TOTAL (m)	PESO + 10% (kg)
CA50	8.0	163.7	71.1	CA50	8.0	149.3	64.8
CA60	5.0	181	30.7	CA60	5.0	163.2	27.7
PESO TOTAL (kg)				PESO TOTAL (kg)			
CA50	71.1			CA50	64.8		
CA60	30.7			CA60	27.7		

Volume de concreto (C-25) = 1.56 m³
Área de forma = 25.93 m²

RELAÇÃO DO AÇO						RELAÇÃO DO AÇO					
AÇO	N	DIAM (mm)	QUANT	C.UNIT (cm)	C.TOTAL (cm)	AÇO	N	DIAM (mm)	QUANT	C.UNIT (cm)	C.TOTAL (cm)
CA60	1	5.0	241	77	18557	CA60	1	5.0	295	77	22715
CA50	2	8.0	2	287	574	CA50	2	8.0	4	375	1500
	3	8.0	2	297	594		3	8.0	2	394	788
	4	8.0	4	325	1300		4	8.0	2	430	860
	5	8.0	4	345	1380		5	8.0	2	325	650
	6	8.0	8	332	2656		6	8.0	2	345	690
	7	8.0	8	342	2736		7	8.0	2	373	746
	8	8.0	2	424	848		8	8.0	2	383	766
	9	8.0	2	460	920		9	8.0	2	405	810
	10	8.0	2	417	834		10	8.0	2	425	850
	11	8.0	2	445	890		11	8.0	2	373	746
	12	8.0	2	509	1018		12	8.0	2	393	786
	13	8.0	2	545	1090		13	8.0	6	332	1992
	14	8.0	2	584	1168		14	8.0	8	342	2736
	15	8.0	2	624	1248		15	8.0	2	324	648
	16	8.0	2	664	1328		16	8.0	4	784	3136
	17	8.0	2	704	1408		17	8.0	2	209	418
	18	8.0	2	744	1488		18	8.0	2	265	530
	19	8.0	2	784	1568		19	8.0	2	264	528
	20	8.0	2	824	1648		20	8.0	2	209	418

RESUMO DO AÇO						RESUMO DO AÇO					
AÇO	N	DIAM (mm)	QUANT	C.UNIT (cm)	C.TOTAL (cm)	AÇO	N	DIAM (mm)	QUANT	C.UNIT (cm)	C.TOTAL (cm)
CA60	1	5.0	241	77	18557	CA60	1	5.0	295	77	22715
CA50	2	8.0	2	287	574	CA50	2	8.0	4	375	1500
	3	8.0	2	297	594		3	8.0	2	394	788
	4	8.0	4	325	1300		4	8.0	2	430	860
	5	8.0	4	345	1380		5	8.0	2	325	650
	6	8.0	8	332	2656		6	8.0	2	345	690
	7	8.0	8	342	2736		7	8.0	2	373	746
	8	8.0	2	424	848		8	8.0	2	383	766
	9	8.0	2	460	920		9	8.0	2	405	810
	10	8.0	2	417	834		10	8.0	2	425	850
	11	8.0	2	445	890		11	8.0	2	373	746
	12	8.0	2	509	1018		12	8.0	2	393	786
	13	8.0	2	545	1090		13	8.0	6	332	1992
	14	8.0	2	584	1168		14	8.0	8	342	2736
	15	8.0	2	624	1248		15	8.0	2	324	648
	16	8.0	2	664	1328		16	8.0	4	784	3136
	17	8.0	2	704	1408		17	8.0	2	209	418
	18	8.0	2	744	1488		18	8.0	2	265	530
	19	8.0	2	784	1568		19	8.0	2	264	528
	20	8.0	2	824	1648		20	8.0	2	209	418

RESUMO DO AÇO				RESUMO DO AÇO			
AÇO	DIAM (mm)	C.TOTAL (m)	PESO + 10% (kg)	AÇO	DIAM (mm)	C.TOTAL (m)	PESO + 10% (kg)
CA50	8.0	164.9	71.6	CA50	8.0	181	78.6
CA60	5.0	185.6	31.5	CA60	5.0	242.2	41.1
PESO TOTAL (kg)				PESO TOTAL (kg)			
CA50	71.6			CA50	78.6		
CA60	31.5			CA60	41.1		

Volume de concreto (C-25) = 1.62 m³
Área de forma = 26.93 m²

RELAÇÃO DO AÇO						RELAÇÃO DO AÇO					
AÇO	N	DIAM (mm)	QUANT	C.UNIT (cm)	C.TOTAL (cm)	AÇO	N	DIAM (mm)	QUANT	C.UNIT (cm)	C.TOTAL (cm)
CA60	1	5.0	293	77	22561	CA60	1	5.0	380	77	29360
CA50	2	8.0	2	380	760	CA50	2	8.0	2	375	750
	3	5.0	2	375	750		4	8.0	2	317	634
	4	8.0	2	317	634		5	8.0	2	335	670
	5	8.0	2	335	670		6	8.0	4	332	1328
	6	8.0	4	332	1328		7	8.0	2	632	1264
	7	8.0	2	632	1264		8	8.0	2	660	1320
	8	8.0	2	660	1320		9	8.0	4	784	3136
	9	8.0	4	784	3136		10	8.0	4	208	832
	10	8.0	4	208	832		11	8.0	2	262	524
	11	8.0	2	262	524		12	8.0	2	265	530
	12	8.0	2	265	530		13	8.0	8	332	2656
	13	8.0	8	332	2656		14	8.0	8	342	2736
	14	8.0	8	342	2736		15	8.0	4	322	1288
	15	8.0	4	322	1288		16	8.0	4	327	1308
	16	8.0	4	327	1308						

RESUMO DO AÇO						RESUMO DO AÇO					
AÇO	N	DIAM (mm)	QUANT	C.UNIT (cm)	C.TOTAL (cm)	AÇO	N	DIAM (mm)	QUANT	C.UNIT (cm)	C.TOTAL (cm)
CA60	1	5.0	293	77	22561	CA60	1	5.0	380	77	29360
CA50	2	8.0	2	380	760	CA50	2	8.0	2	375	750
	3	5.0	2	375	750		4	8.0	2	317	634
	4	8.0	2	317	634		5	8.0	2	335	670
	5	8.0	2	335	670		6	8.0	4	332	1328
	6	8.0	4	332	1328		7	8.0	2	632	1264
	7	8.0	2	632	1264		8	8.0	2	660	1320
	8	8.0	2	660	1320		9	8.0	4	784	3136
	9	8.0	4	784	3136		10	8.0	4	208	832
	10	8.0	4	208	832		11	8.0	2	262	524
	11	8.0	2	262	524		12	8.0	2	265	530
	12	8.0	2	265	530		13	8.0	8	332	2656
	13	8.0	8	332	2656		14	8.0	8	342	2736
	14	8.0	8	342	2736		15	8.0	4	322	1288
	15	8.0	4	322	1288		16	8.0	4	327	1308
	16	8.0	4	327	1308						

RESUMO DO AÇO				RESUMO DO AÇO			
AÇO	DIAM (mm)	C.TOTAL (m)	PESO + 10% (kg)	AÇO	DIAM (mm)	C.TOTAL (m)	PESO + 10% (kg)
CA50	8.0	182.3	79.1	CA50	8.0	240.7	40.8
CA60	5.0	240.7	40.8				
PESO TOTAL (kg)				PESO TOTAL (kg)			
CA50	79.1			CA50	79.1		
CA60	40.8			CA60	40.8		

Volume de concreto (C-25) = 1.96 m³
Área de forma = 32.69 m²



PREFEITURA MUNICIPAL DE ITAÍPOCA

OBRA: REQUALIFICAÇÃO E AMPLIAÇÃO E.E.B ANTÔNIO TABOSA BRAGA

LOCAL: DESERTO, ITAÍPOCA-CE

CONTEUDO: PLANTA DETALHAMENTO DE VIGAS DA FUNDAÇÃO

PRANCHA: 08/17

PROJETO: ESTRUTURAL

DESENHO:

ESCALA:

DATA: NOV/2025

FOLHA: A1



RELAÇÃO DO AÇO						RELAÇÃO DO AÇO					
V58	V59	V60	V61	V62	V63	V70	V71	V72	V73	V74	V75
V64	V65	V66	V67	V68	V69	V76	V77	V78	V79	V80	V81
CA60	N	DIAM (mm)	QUANT	C.UNIT (cm)	C.TOTAL (cm)	CA60	N	DIAM (mm)	QUANT	C.UNIT (cm)	C.TOTAL (cm)
CA50	1	5.0	258	77	19866	CA50	1	5.0	259	77	19943
	2	8.0	4	509	2036		2	8.0	4	324	1296
	3	8.0	4	527	2108		3	8.0	2	447	894
	4	8.0	4	324	1296		4	8.0	2	457	914
	5	8.0	2	447	894		5	8.0	2	330	660
	6	8.0	2	457	914		6	8.0	2	340	680
	7	8.0	2	314	628		7	8.0	4	326	1304
	8	8.0	4	350	1400		8	8.0	8	332	2656
	9	8.0	2	330	660		9	8.0	8	342	2736
	10	8.0	2	327	654		10	8.0	2	362	724
	11	8.0	2	337	674		11	8.0	2	372	744
	12	8.0	2	235	470		12	8.0	4	354	1416
	13	8.0	2	255	510		13	8.0	8	475	3800
	14	8.0	8	332	2656						
	15	8.0	8	342	2736						

RESUMO DO AÇO						RESUMO DO AÇO					
AÇO	DIAM (mm)	C.TOTAL (m)	PESO + 10% (kg)			AÇO	DIAM (mm)	C.TOTAL (m)	PESO + 10% (kg)		
CA50	8.0	176.4	76.5			CA50	8.0	178.2	77.4		
CA60	5.0	198.7	33.7			CA60	5.0	199.4	33.8		
PESO TOTAL (kg)						PESO TOTAL (kg)					
CA50			76.5			CA50			77.4		
CA60			33.7			CA60			33.8		

Volume de concreto (C-25) = 1.72 m³
Área de forma = 28.67 m²

RELAÇÃO DO AÇO						RELAÇÃO DO AÇO					
V82	V83	V84	V85	V86	V87	V94	V95	V96	V97	V98	V99
V88	V89	V90	V91	V92	V93	V100	V101	V102	V103	V104	V105
CA60	N	DIAM (mm)	QUANT	C.UNIT (cm)	C.TOTAL (cm)	CA60	N	DIAM (mm)	QUANT	C.UNIT (cm)	C.TOTAL (cm)
CA50	1	5.0	211	77	16247	CA50	1	5.0	212	77	16304
	2	8.0	12	332	3984		2	8.0	12	342	4104
	3	8.0	12	342	4104		3	8.0	2	430	860
	4	8.0	2	440	880		4	8.0	2	440	880
	5	8.0	8	229	1832		5	8.0	8	232	1856
	6	8.0	4	174	696		6	8.0	4	174	696
	7	8.0	4	304	1216		7	8.0	4	304	1216
	8	8.0	2	312	624		8	8.0	2	312	624
	9	8.0	2	340	680		9	8.0	2	340	680
	10	8.0	2	340	680		10	8.0	2	340	680

RESUMO DO AÇO						RESUMO DO AÇO					
AÇO	DIAM (mm)	C.TOTAL (m)	PESO + 10% (kg)			AÇO	DIAM (mm)	C.TOTAL (m)	PESO + 10% (kg)		
CA50	8.0	161.8	70.2			CA50	8.0	161.8	70.2		
CA60	5.0	180.2	30.5			CA60	5.0	180.2	30.5		
PESO TOTAL (kg)						PESO TOTAL (kg)					
CA50			70.2			CA50			70.2		
CA60			30.5			CA60			30.5		

Volume de concreto (C-25) = 1.54 m³
Área de forma = 25.65 m²

RELAÇÃO DO AÇO						RELAÇÃO DO AÇO					
V106	V107	V108	V109	V110	V111	V118	V119	V120	V121	V122	V123
V112	V113	V114	V115	V116	V117	V124	V125	V126	V127	V128	V129
CA60	N	DIAM (mm)	QUANT	C.UNIT (cm)	C.TOTAL (cm)	CA60	N	DIAM (mm)	QUANT	C.UNIT (cm)	C.TOTAL (cm)
CA50	1	5.0	289	77	22253	CA50	1	5.0	290	77	22310
	2	8.0	2	312	624		2	8.0	2	312	624
	3	8.0	2	322	644		3	8.0	2	322	644
	4	8.0	2	345	1380		4	8.0	2	345	1380
	5	8.0	2	346	692		5	8.0	2	346	692
	6	8.0	2	356	712		6	8.0	2	356	712
	7	8.0	4	426	1704		7	8.0	4	426	1704
	8	8.0	4	429	1716		8	8.0	4	429	1716
	9	8.0	20	432	8640		9	8.0	20	432	8640
	10	8.0	8	424	3392		10	8.0	8	424	3392

RESUMO DO AÇO						RESUMO DO AÇO					
AÇO	DIAM (mm)	C.TOTAL (m)	PESO + 10% (kg)			AÇO	DIAM (mm)	C.TOTAL (m)	PESO + 10% (kg)		
CA50	8.0	195	84.7			CA50	8.0	199.9	86.8		
CA60	5.0	222.5	37.7			CA60	5.0	229.5	38.9		
PESO TOTAL (kg)						PESO TOTAL (kg)					
CA50			84.7			CA50			86.8		
CA60			37.7			CA60			38.9		

Volume de concreto (C-25) = 1.90 m³
Área de forma = 31.73 m²

RELAÇÃO DO AÇO						RELAÇÃO DO AÇO					
V124	V125	V126	V127	V128	V129	V130	V131	V132	V133	V134	V135
V136	V137	V138	V139	V140	V141	V142	V143	V144	V145	V146	V147
CA60	N	DIAM (mm)	QUANT	C.UNIT (cm)	C.TOTAL (cm)	CA60	N	DIAM (mm)	QUANT	C.UNIT (cm)	C.TOTAL (cm)
CA50	1	5.0	298	77	22946	CA50	1	5.0	299	77	23003
	2	8.0	20	432	8640		2	8.0	20	432	8640
	3	8.0	4	424	1696		3	8.0	4	424	1696
	4	8.0	4	347	1388		4	8.0	4	347	1388
	5	8.0	2	344	688		5	8.0	2	344	688
	6	8.0	2	354	708		6	8.0	2	354	708
	7	8.0	4	426	1704		7	8.0	4	426	1704
	8	8.0	4	429	1716		8	8.0	4	429	1716
	9	8.0	4	431	1724		9	8.0	4	431	1724
	10	8.0	4	432	1728		10	8.0	4	432	1728

Volume de concreto (C-25) = 1.96 m³
Área de forma = 32.62 m²

RELAÇÃO DO AÇO						RELAÇÃO DO AÇO					
V148	V149	V150	V151	V152	V153	V154	V155	V156	V157	V158	V159
V160	V161	V162	V163	V164	V165	V166	V167	V168	V169	V170	V171
CA60	N	DIAM (mm)	QUANT	C.UNIT (cm)	C.TOTAL (cm)	CA60	N	DIAM (mm)	QUANT	C.UNIT (cm)	C.TOTAL (cm)
CA50	1	5.0	336	84	2688	CA50	1	5.0	337	84	2694
	2	8.0	4	424	1696		2	8.0	4	424	1696
	3	8.0	4	424	1696		3	8.0	4	424	1696
	4	8.0	4	424	1696		4	8.0	4	424	1696
	5	8.0	4	424	1696		5	8.0	4	424	1696
	6	8.0	4	424	1696		6	8.0	4	424	1696
	7	8.0	4	424	1696		7	8.0	4	424	1696
	8	8.0	4	424	1696		8	8.0	4	424	1696
	9	8.0	4	424	1696		9	8.0	4	424	1696
	10	8.0	4	424	1696		10	8.0	4	424	1696

Volume de concreto (C-25) = 1.96 m³
Área de forma = 32.62 m²

RELAÇÃO DO AÇO						RELAÇÃO DO AÇO					
V172	V173	V174	V175	V176	V177	V178	V179	V180	V181	V182	V183
V184	V185	V186	V187	V188	V189	V190	V191	V192	V193	V194	V195
CA60	N	DIAM (mm)	QUANT	C.UNIT (cm)	C.TOTAL (cm)	CA60	N	DIAM (mm)	QUANT	C.UNIT (cm)	C.TOTAL (cm)
CA50	1	5.0	336	84	2688	CA50	1	5.0	337	84	2694
	2	8.0	4	424	1696		2	8.0	4	424	1696
	3	8.0	4	424	1696		3	8.0	4	424	1696
	4	8.0	4	424	1696		4	8.0	4	424	1696
	5	8.0	4	424	1696		5	8.0	4	424	1696
	6	8.0	4	424	1696		6	8.0	4	424	1696
	7	8.0	4	424	1696		7	8.0	4	424	1696
	8	8.0	4	424	1696		8	8.0	4	424	1696
	9	8.0	4	424	1696		9	8.0	4	424	1696
	10	8.0	4	424	1696		10	8.0	4	424	1696

Volume de concreto (C-25) = 1.96 m³
Área de forma = 32.62 m²

RELAÇÃO DO AÇO						RELAÇÃO DO AÇO					
V196	V197	V198	V199	V200	V201	V202	V203	V204	V205	V206	V207
V208	V209	V210	V211	V212	V213	V214	V215	V216	V217	V218	V219
CA60	N	DIAM (mm)	QUANT	C.UNIT (cm)	C.TOTAL (cm)	CA60	N	DIAM (mm)	QUANT	C.UNIT (cm)	C.TOTAL (cm)
CA50	1	5.0	336	84	2688	CA50	1	5.0	337	84	2694
	2	8.0	4	424	1696		2	8.0	4	424	1696
	3	8.0	4	424	1696		3	8.0	4	424	1696
	4	8.0	4	424	1696		4	8.0	4	424	1696
	5	8.0	4	424	1696		5	8.0	4	424	1696
	6	8.0	4	424	1696		6	8.0	4	424	1696
	7	8.0	4	424	1696		7	8.0	4	424	1696
	8	8.0	4	424	1696		8	8.0	4	424	1696
	9	8.0	4	424	1696		9	8.0	4	424	1696
	10	8.0	4	424	1696		10	8.0	4	424	1696



RELAÇÃO DO AÇO						RELAÇÃO DO AÇO					
V130	V131	V132	V141	V142	V143						
V133	V134	V135	V144	V145	V146						
V136	V137	V138	V147	V148	V149						
V139	V140		V150								

AÇO	N	DIAM (mm)	QUANT	C.UNIT (cm)	C.TOTAL (cm)	AÇO	N	DIAM (mm)	QUANT	C.UNIT (cm)	C.TOTAL (cm)
CA60	1	5.0	271	77	20867	CA60	1	5.0	303	77	23331
CA50	2	8.0	12	424	5088	CA50	2	8.0	4	429	1716
	3	8.0	8	432	3456		3	8.0	16	432	6912
	4	8.0	4	659	2636		4	8.0	4	839	3356
	5	8.0	4	319	1276		5	8.0	8	424	3392
	6	8.0	4	339	1356		6	8.0	4	832	3328
	7	8.0	4	349	1396		7	8.0	4	347	1388
	8	8.0	4	369	1476						
	9	8.0	4	426	1704						

RESUMO DO AÇO											
---------------	--	--	--	--	--	--	--	--	--	--	--

RESUMO DO AÇO						RESUMO DO AÇO			
AÇO	DIAM (mm)	C.TOTAL (m)	PESO + 10% (kg)			AÇO	DIAM (mm)	C.TOTAL (m)	PESO + 10% (kg)
CA50	8.0	183.9	79.8			CA50	8.0	200.9	87.2
CA60	5.0	208.7	35.4			CA60	5.0	233.3	39.6
PESO TOTAL (kg)						PESO TOTAL (kg)			
CA50			79.8			CA50		87.2	
CA60			35.4			CA60		39.6	

Volume de concreto (C-25) = 1.80 m³
Área de forma = 29.97 m²

Volume de concreto (C-25) = 1.99 m³
Área de forma = 33.15 m²

RELAÇÃO DO AÇO						RELAÇÃO DO AÇO											
V151	V152	V153	V163	V164	V165	AÇO	N	DIAM (mm)	QUANT	C.UNIT (cm)	C.TOTAL (cm)	AÇO	N	DIAM (mm)	QUANT	C.UNIT (cm)	C.TOTAL (cm)
CA60	N	DIAM (mm)	QUANT	C.UNIT (cm)	C.TOTAL (cm)	CA60	1	5.0	210	77	16170	CA50	2	8.0	4	424	1689
CA60	1	5.0	301	77	23177		3	8.0	4	424	1689		4	8.0	8	224	1792
CA50	2	8.0	4	337	1348		5	8.0	2	467	934		6	8.0	2	477	954
	3	8.0	4	426	1704		7	8.0	8	342	2736		8	8.0	2	460	920
	4	8.0	4	429	1716		9	8.0	2	480	960		10	8.0	2	659	1318
	5	8.0	28	432	12096		11	8.0	2	715	1430		12	8.0	2	405	810
	6	8.0	8	424	3392		13	8.0	2	425	850		14	8.0	2	232	928
RESUMO DO AÇO							15	8.0	2	460	920		16	8.0	2	470	940
							16	8.0	2	470	940						
AÇO	DIAM (mm)	C.TOTAL (m)	PESO + 10% (kg)														
CA50	8.0	202.5	87.9														
CA50	8.0	231.6	99.3														
RESUMO TOTAL																	

RESUMO DO AÇO						RESUMO DO AÇO			
AÇO	DIAM (mm)	C.TOTAL (m)	PESO + 10% (kg)			AÇO	DIAM (mm)	C.TOTAL (m)	PESO + 10% (kg)
CA50	8.0	202.5	87.9			CA50	8.0	171.9	74.6
CA60	5.0	231.8	39.3			CA60	5.0	190.6	32.3
PESO TOTAL (kg)						PESO TOTAL (kg)			
CA50			87.9			CA50		74.6	
CA60			39.3			CA60		32.3	

Volume de concreto (C-25) = 1.99 m³
Área de forma = 33.09 m²

Volume de concreto (C-25) = 1.82 m³
Área de forma = 29.79 m²

6	8.0	2	342	2736	CA60 CA50	1	5.0	172	77	13244
7	8.0	2	407	814		2	8.0	2	275	550
8	8.0	2	417	834		3	8.0	2	285	570
9	8.0	4	517	2068		4	8.0	4	274	1096
10	8.0	2	340	680		5	8.0	2	340	680
11	8.0	2	350	700		6	8.0	2	350	700
12	8.0	2	432	864		7	8.0	2	390	780
13	8.0	2	442	884		8	8.0	2	310	620
14	8.0	4	424	1696		9	8.0	2	525	1050
15	8.0	4	454	1816		10	8.0	2	545	1090
16	8.0	4	459	1836		11	8.0	2	340	680
RESUMO DO AÇO						12	8.0	2	360	720
						13	8.0	4	432	1728
						14	8.0	4	442	1768

AÇO	DIAM (mm)	C.TOTAL (m)	PESO + 10% (kg)
CA50	8.0	194.7	84.5
CA60	5.0	216.8	36.8

RESUMO DO AÇO									
---------------	--	--	--	--	--	--	--	--	--

RESUMO DO AÇO						RESUMO DO AÇO			
AÇO	DIAM (mm)	C.TOTAL (m)	PESO + 10% (kg)			AÇO	DIAM (mm)	C.TOTAL (m)	PESO + 10% (kg)
CA50	8.0	194.7	84.5			CA50	8.0	118.3	51.4
CA60	5.0	216.8	36.8			CA60	5.0	132.4	22.5
PESO TOTAL (kg)						PESO TOTAL (kg)			
CA50			84.5			CA50		51.4	
CA60			36.8			CA60		22.5	

Volume de concreto (C-25) = 2.04 m³
Área de forma = 33.59 m²

Volume de concreto (C-25) = 1.14 m³
Área de forma = 18.98 m²



PREFEITURA MUNICIPAL DE ITAÍPOCA

OBRA: REQUALIFICAÇÃO E AMPLIAÇÃO E.E.B ANTÔNIO TABOSA BRAGA

LOCAL: DESERTO, ITAÍPOCA-CE

CONTEUDO: PLANTA DETALHAMENTO DE VIGAS DA FUNDAÇÃO

PRANCHA: 10/17


PROJETO: ESTRUTURAL

DESENHO:

ESCALA:

DATA: NOV/2025

FOLHA: A1

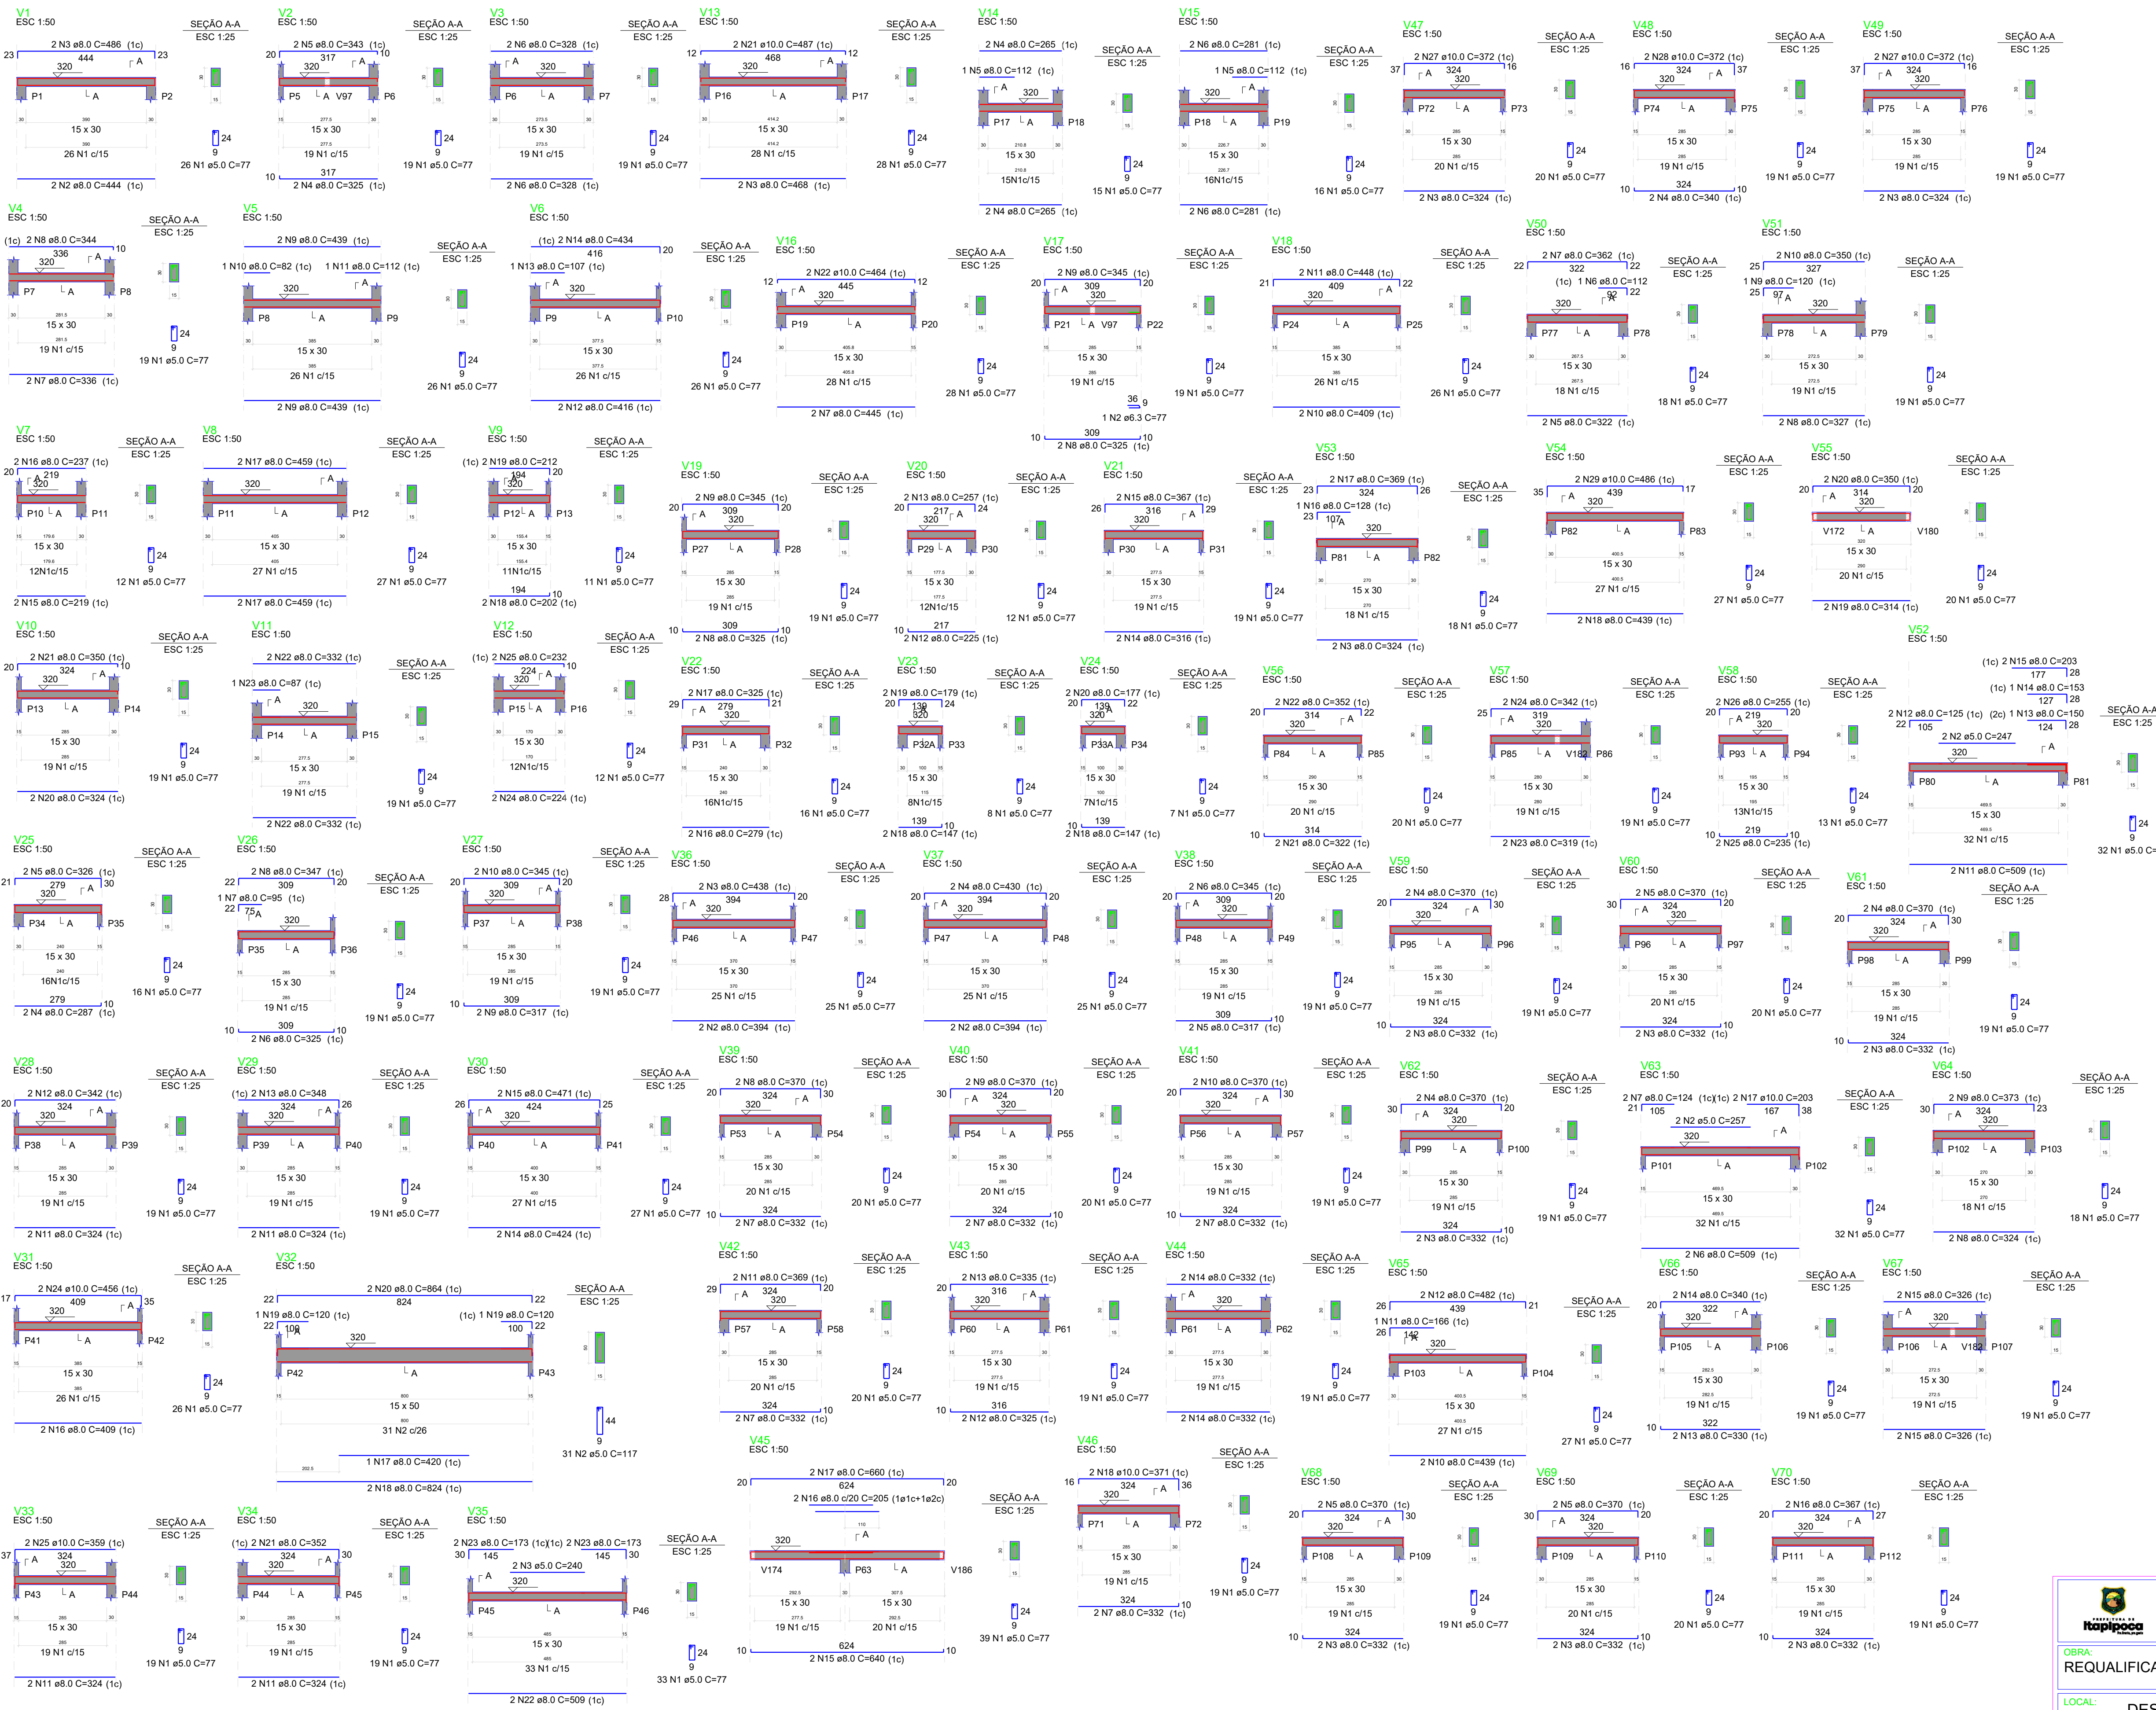

RELAÇÃO DO AÇO

	V2	V3	V13	V14	V15
V1	V5	V6	V16	V17	V18
V4	V8	V9	V19	V20	V21
V7	V11	V12	V22	V23	V24
V10					

AÇO	N	DIAM (mm)	QUANT	C.UNIT (cm)	C.TOTAL (cm)
CA60	1	5.0	235	77	18085
	2	8.0	2	444	888
CA50	3	8.0	2	386	972
	4	8.0	2	325	650
	5	8.0	2	343	686
	6	8.0	4	398	1312
	7	8.0	2	336	672
	8	8.0	2	344	688
	9	8.0	2	439	1756
	10	8.0	1	82	82
	11	8.0	1	112	112
	12	8.0	2	416	832
	13	8.0	2	109	107
	14	8.0	2	107	868
	15	8.0	2	217	438
	16	8.0	2	237	474
	17	8.0	4	159	1836
18	8.0	2	202	404	
19	8.0	2	212	424	
20	8.0	2	324	648	
21	8.0	2	350	700	
22	8.0	4	332	1328	
23	8.0	1	87	87	
24	8.0	2	224	448	
25	8.0	2	232	464	

RESUMO DO AÇO

AÇO	DIAM (mm)	C.TOTAL (mm)	PESO + 10% (kg)
CA50	8.0	168.8	73.2
CA60	5.0	181	30.7

PESO TOTAL (kg)

CA50	73.2
CA60	30.7

Volume de concreto (C-25) = 1.56 m³

Área de forma = 21.25 m²

RELAÇÃO DO AÇO

	V36	V37	V38
V39	V40	V41	V42
V43	V44	V45	V46

AÇO	N	DIAM (mm)	QUANT	C.UNIT (cm)	C.TOTAL (cm)
CA60	1	5.0	213	77	16401
	2	6.3	1	77	77
CA50	3	8.0	2	468	936
	4	8.0	4	265	1060
	5	8.0	2	112	224
	6	8.0	4	316	1124
	7	8.0	2	445	890
	8	8.0	4	325	1300
	9	8.0	4	345	1380
	10	8.0	2	409	818
	11	8.0	2	468	936
	12	8.0	2	225	450
	13	8.0	2	257	514
	14	8.0	2	316	632
	15	8.0	2	367	734
	16	8.0	2	379	758
	17	8.0	2	325	650
18	8.0	2	147	588	
19	8.0	2	179	718	
20	8.0	2	177	354	
21	8.0	4	467	874	
22	10.0	2	464	928	

RESUMO DO AÇO

AÇO	DIAM (mm)	C.TOTAL (mm)	PESO + 10% (kg)
CA50	6.3	0.8	0.2
	8.0	134.7	58.4
CA60	5.0	164	27.8

PESO TOTAL (kg)

CA50	71.6
CA60	27.8

Volume de concreto (C-25) = 1.40 m³

Área de forma = 15.87 m²

RELAÇÃO DO AÇO

	V36	V37	V38
V39	V40	V41	V42
V43	V44	V45	V46

AÇO	N	DIAM (mm)	QUANT	C.UNIT (cm)	C.TOTAL (cm)
CA60	1	5.0	244	77	18788
	2	8.0	4	394	1576
CA50	3	8.0	2	438	876
	4	8.0	2	430	860
	5	8.0	2	317	634
	6	8.0	2	345	690
	7	8.0	10	332	3320
	8	8.0	2	370	740
	9	8.0	2	370	740
	10	8.0	2	370	740
	11	8.0	2	369	738
	12	8.0	2	325	650
	13	8.0	2	335	670
	14	8.0	4	332	1328
	15	8.0	2	205	410
	16	8.0	2	260	520
	18	10.0	2	371	742

RESUMO DO AÇO

AÇO	DIAM (mm)	C.TOTAL (mm)	PESO + 10% (kg)
CA50	8.0	165.7	71.9
CA60	5.0	187.9	31.9

PESO TOTAL (kg)

CA50	71.9
CA60	31.9

Volume de concreto (C-25) = 1.62 m³

Área de forma = 20.23 m²

RELAÇÃO DO AÇO

	V59	V60	V61
V62 <th>V63</th> <th>V64</th> <th>V65</th>	V63	V64	V65
V66 <th>V67</th> <th>V68</th> <th>V69</th>	V67	V68	V69
V70 <th></th> <th></th> <th></th>			

AÇO	N	DIAM (mm)	QUANT	C.UNIT (cm)	C.TOTAL (cm)
CA60	1	5.0	250	77	19250
	2	5.0	2	257	514
CA50	3	8.0	14	332	4648
	4	8.0	6	370	2220
	5	8.0	6	370	2220
	6	8.0	2	509	1018
	7	8.0	2	524	1048
	8	8.0	2	324	648
	9	8.0	2	373	746
	10	8.0	2	439	878
	11	8.0	1	166	166
	12	8.0	2	482	964
	13	8.0	2	330	660
	14	8.0	2	340	680
	15	8.0	4	326	1304
	16	8.0	2	367	734
	17	10.0	2	203	406

RESUMO DO AÇO

AÇO	DIAM (mm)	C.TOTAL (mm)	PESO + 10% (kg)
CA50	8.0	171.3	74.4
CA60	5.0	197.6	33.5

PESO TOTAL (kg)

CA50	77.5
CA60	33.5

Volume de concreto (C-25) = 1.66 m³

Área de forma = 22.14 m²

RESUMO DO AÇO

AÇO	DIAM (mm)	C.TOTAL (mm)	PESO + 10% (kg)
CA50	8.0	142.8	62
CA60	10.0	32	21.7
CA60	5.0	192.8	32.7

PESO TOTAL (kg)

CA50	83.7
CA60	32.7

Volume de concreto (C-25) = 1.62 m³

Área de forma = 17.93 m²

PREFEITURA MUNICIPAL DE ITAÍPOCA

OBRA:

REQUALIFICAÇÃO E AMPLIAÇÃO E.E.B ANTÔNIO TABOSA BRAGA

LOCAL:

DESERTO, ITAÍPOCA-CE

CONTEUDO:

PLANTA DETALHAMENTO DE VIGAS DO TÉRREO

PRANCHA:

11/17

PROJETO:

ESTRUTURAL

DESENHO:


ESCALA:

DATA:

NOV/2025

FOLHA:

A1

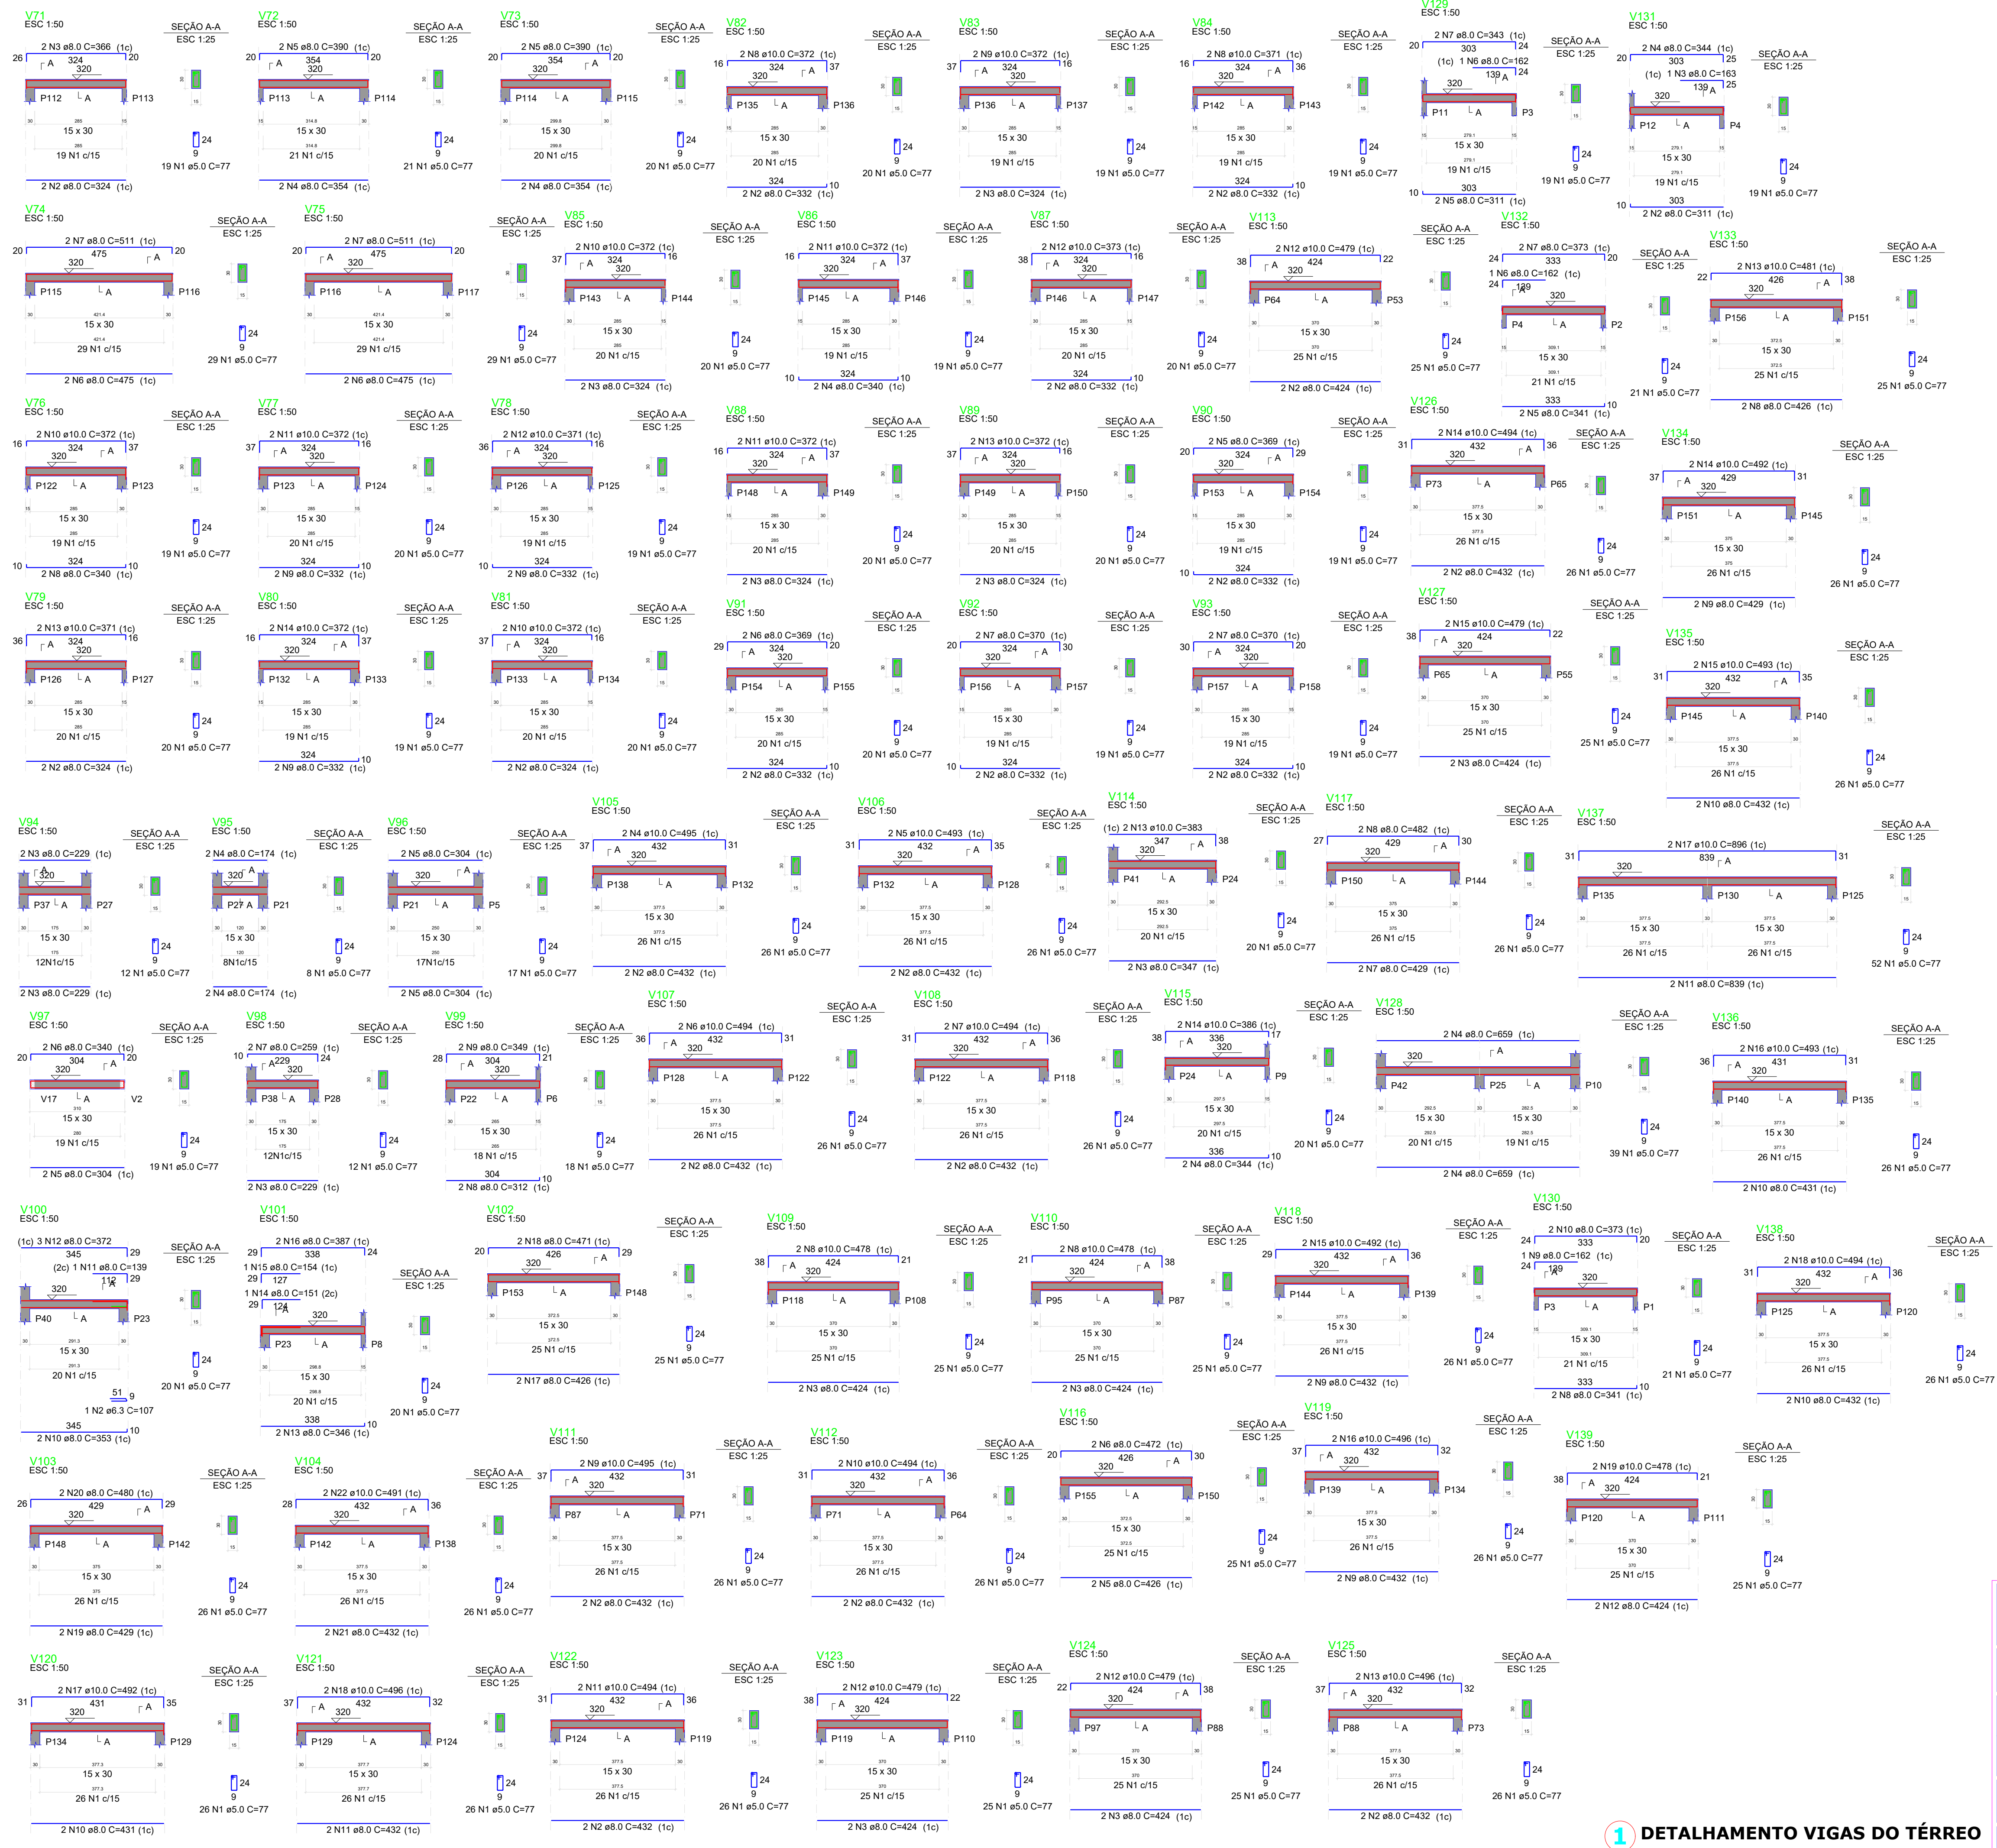

RELAÇÃO DO AÇO						RELAÇÃO DO AÇO					
AÇO	N	DIAM (mm)	QUANT	C.UNIT (cm)	C.TOTAL (cm)	AÇO	N	DIAM (mm)	QUANT	C.UNIT (cm)	C.TOTAL (cm)
V71	1	5.0	235	77	18395	V82	1	5.0	234	77	18018
V74	2	8.0	6	324	1944	V85	2	8.0	14	332	4648
V77	3	8.0	2	366	732	V86	3	8.0	8	324	2592
V80	4	8.0	4	354	1416	V88	4	8.0	2	340	680
	5	8.0	4	390	1560	V89	5	8.0	2	369	738
	6	8.0	4	475	1900	V90	6	8.0	4	369	1488
	7	8.0	4	511	2044	V91	7	8.0	4	370	1488
	8	8.0	2	340	680		8	10.0	4	372	1488
	9	8.0	2	372	744		9	10.0	2	372	744
	10	10.0	4	372	1488		10	10.0	2	372	744
	11	10.0	2	372	744		11	10.0	4	372	1488
	12	10.0	2	371	742		12	10.0	2	372	744
	13	10.0	2	371	742		13	10.0	2	372	744
	14	10.0	2	372	744						

RESUMO DO AÇO						RESUMO DO AÇO					
AÇO	DIAM (mm)	C.TOTAL (m)	PESO + 10% (kg)			AÇO	DIAM (mm)	C.TOTAL (m)	PESO + 10% (kg)		
CA50	8.0	122.7	53.2			CA50	8.0	108.8	47.2		
CA60	10.0	44.6	30.2			CA60	10.0	59.5	40.4		
	5.0	181	30.7			CA60	5.0	180.2	30.5		
PESO TOTAL (kg)						PESO TOTAL (kg)					
CA50	83.5					CA50	87.6				
CA60	30.7					CA60	30.5				

Volume de concreto (C-25) = 1.55 m³
Área de forma = 20.34 m²

RELAÇÃO DO AÇO						RELAÇÃO DO AÇO					
AÇO	N	DIAM (mm)	QUANT	C.UNIT (cm)	C.TOTAL (cm)	AÇO	N	DIAM (mm)	QUANT	C.UNIT (cm)	C.TOTAL (cm)
V94	1	5.0	203	77	15631	V105	1	5.0	206	77	15862
V97	2	8.0	107	332	5184	V108	2	8.0	12	432	5184
V100	3	8.0	6	229	1374	V109	3	8.0	4	424	1696
V103	4	8.0	4	174	696	V110	4	10.0	2	495	990
	5	8.0	6	304	1824		5	8.0	2	493	986
	6	8.0	2	340	680		6	10.0	2	494	988
	7	8.0	2	259	518		7	10.0	4	494	988
	8	8.0	2	312	624		8	10.0	4	478	1912
	9	8.0	2	349	698		9	10.0	2	495	990
	10	8.0	2	353	706		10	10.0	2	494	988
	11	8.0	1	139	139						
	12	8.0	3	372	1116						
	13	8.0	2	346	692						
	14	8.0	1	151	151						
	15	8.0	1	154	154						
	16	8.0	2	387	774						
	17	8.0	2	426	852						
	18	8.0	2	471	942						
	19	8.0	2	429	858						
	20	8.0	2	480	960						
	21	8.0	2	432	864						
	22	10.0	2	491	982						

Volume de concreto (C-25) = 1.54 m³
Área de forma = 17.10 m²

RESUMO DO AÇO						RESUMO DO AÇO					
AÇO	DIAM (mm)	C.TOTAL (m)	PESO + 10% (kg)			AÇO	DIAM (mm)	C.TOTAL (m)	PESO + 10% (kg)		
CA50	8.0	108.8	47.2			CA50	8.0	68.8	29.9		
CA60	10.0	44.6	30.2			CA60	10.0	78.4	53.2		
	5.0	156.3	26.5			CA60	5.0	138.6	26.6		
PESO TOTAL (kg)						PESO TOTAL (kg)					
CA50	70.4					CA50	83				
CA60	26.5					CA60	26.9				

Volume de concreto (C-25) = 1.35 m³
Área de forma = 18.03 m²

RELAÇÃO DO AÇO						RELAÇÃO DO AÇO					
AÇO	N	DIAM (mm)	QUANT	C.UNIT (cm)	C.TOTAL (cm)	AÇO	N	DIAM (mm)	QUANT	C.UNIT (cm)	C.TOTAL (cm)
V113	1	5.0	220	77	16940	V122	1	5.0	232	77	17864
V116	2	8.0	2	424	848	V123	2	8.0	6	432	2592
V119	3	8.0	2	347	694	V126	3	8.0	6	424	2544
	4	8.0	2	344	688	V129	4	8.0	4	659	2636
	5	8.0	2	426	852		5	8.0	2	311	622
	6	8.0	2	472	944		6	8.0	1	162	162
	7	8.0	2	429	858		7	8.0	2	343	686
	8	8.0	2	492	984		8	8.0	2	341	682
	9	8.0	4	432	1728		9	8.0	1	162	162
	10	8.0	2	431	862		10	8.0	2	373	746
	11	8.0	2	432	864		11	10.0	2	494	988
	12	10.0	2	479	958		12	10.0	4	479	1916
	13	10.0	2	383	766		13	10.0	2	496	992
	14	10.0	2	496	992		14	10.0	2	494	988
	15	10.0	2	492	984		15	10.0	2	479	958
	16	10.0	2	496	992						
	17	10.0	2	496	992						
	18	10.0	2	492	984						

Volume de concreto (C-25) = 1.53 m³
Área de forma = 20.45 m²

RESUMO DO AÇO						RESUMO DO AÇO					
AÇO	DIAM (mm)	C.TOTAL (m)	PESO + 10% (kg)			AÇO	DIAM (mm)	C.TOTAL (m)	PESO + 10% (kg)		
CA50	8.0	93	40.4			V131	1	5.0	246	77	19842
CA60	10.0	64.5	40.4			V132	2	8.0	2	311	622
	5.0	169.4	28.7			V133	3	8.0	1	163	163
PESO TOTAL (kg)						CA50	84.1				
CA50	84.1					CA60	30.3				
CA60	28.7										

Volume de concreto (C-25) = 1.45 m³
Área de forma = 18.42 m²

RELAÇÃO DO AÇO						RELAÇÃO DO AÇO					
AÇO	N	DIAM (mm)	QUANT	C.UNIT (cm)	C.TOTAL (cm)	AÇO	N	DIAM (mm)	QUANT	C.UNIT (cm)	C.TOTAL (cm)
V134	1	5.0	246	77	19842	V139	1	5.0	246	77	19842
V137	2	8.0	2	311	622	V140	2	8.0	2	311	622
	3	8.0	2	344	688		3	8.0	2	344	688
	4	8.0	2	341	682		4	8.0	2	341	682
	5	8.0	2	426	852		5	8.0	2	426	852
	6	8.0	2	429	858		6	8.0	2	429	858
	7	8.0	2	373	746		7	8.0	2	373	746
	8	8.0	2	426	852		8	8.0	2	426	852
	9	8.0	2	424	848		9	8.0	2	424	848
	10	8.0	6	432	2592		10	8.0	6	432	2592
	11	8.0	2	839	1678		11	8.0	2	839	1678
	12	8.0	2	424	848		12	8.0	2	424	848
	13	10.0	2	481	962		13	10.0	2	481	962
	14	10.0	2	492	984		14	10.0	2	492	984
	15	10.0	2	493	986		15	10.0	2	493	986
	16	10.0	2	493	986		16	10.0	2	493	986
	17	10.0	2	494	988		17	10.0	2	494	988
	18	10.0	2	494	988		18	10.0	2	494	988
	19	10.0	2	478	956		19	10.0	2	478	956

Volume de concreto (C-25) = 1.62 m³
Área de forma = 21.58 m²



PREFEITURA MUNICIPAL DE ITAÍPOCA

OBRA: REQUALIFICAÇÃO E AMPLIAÇÃO E.E.B ANTÔNIO TABOSA BRAGA

LOCAL: DESERTO, ITAÍPOCA-CE

CONTEUDO: PLANTA DETALHAMENTO DE VIGAS DO TÉRREO

PROJETO: ESTRUTURAL


DESENHO:

ESCALA:

FOLHA: A1

PRANCHA: 12/17

DATA: NOV/2025

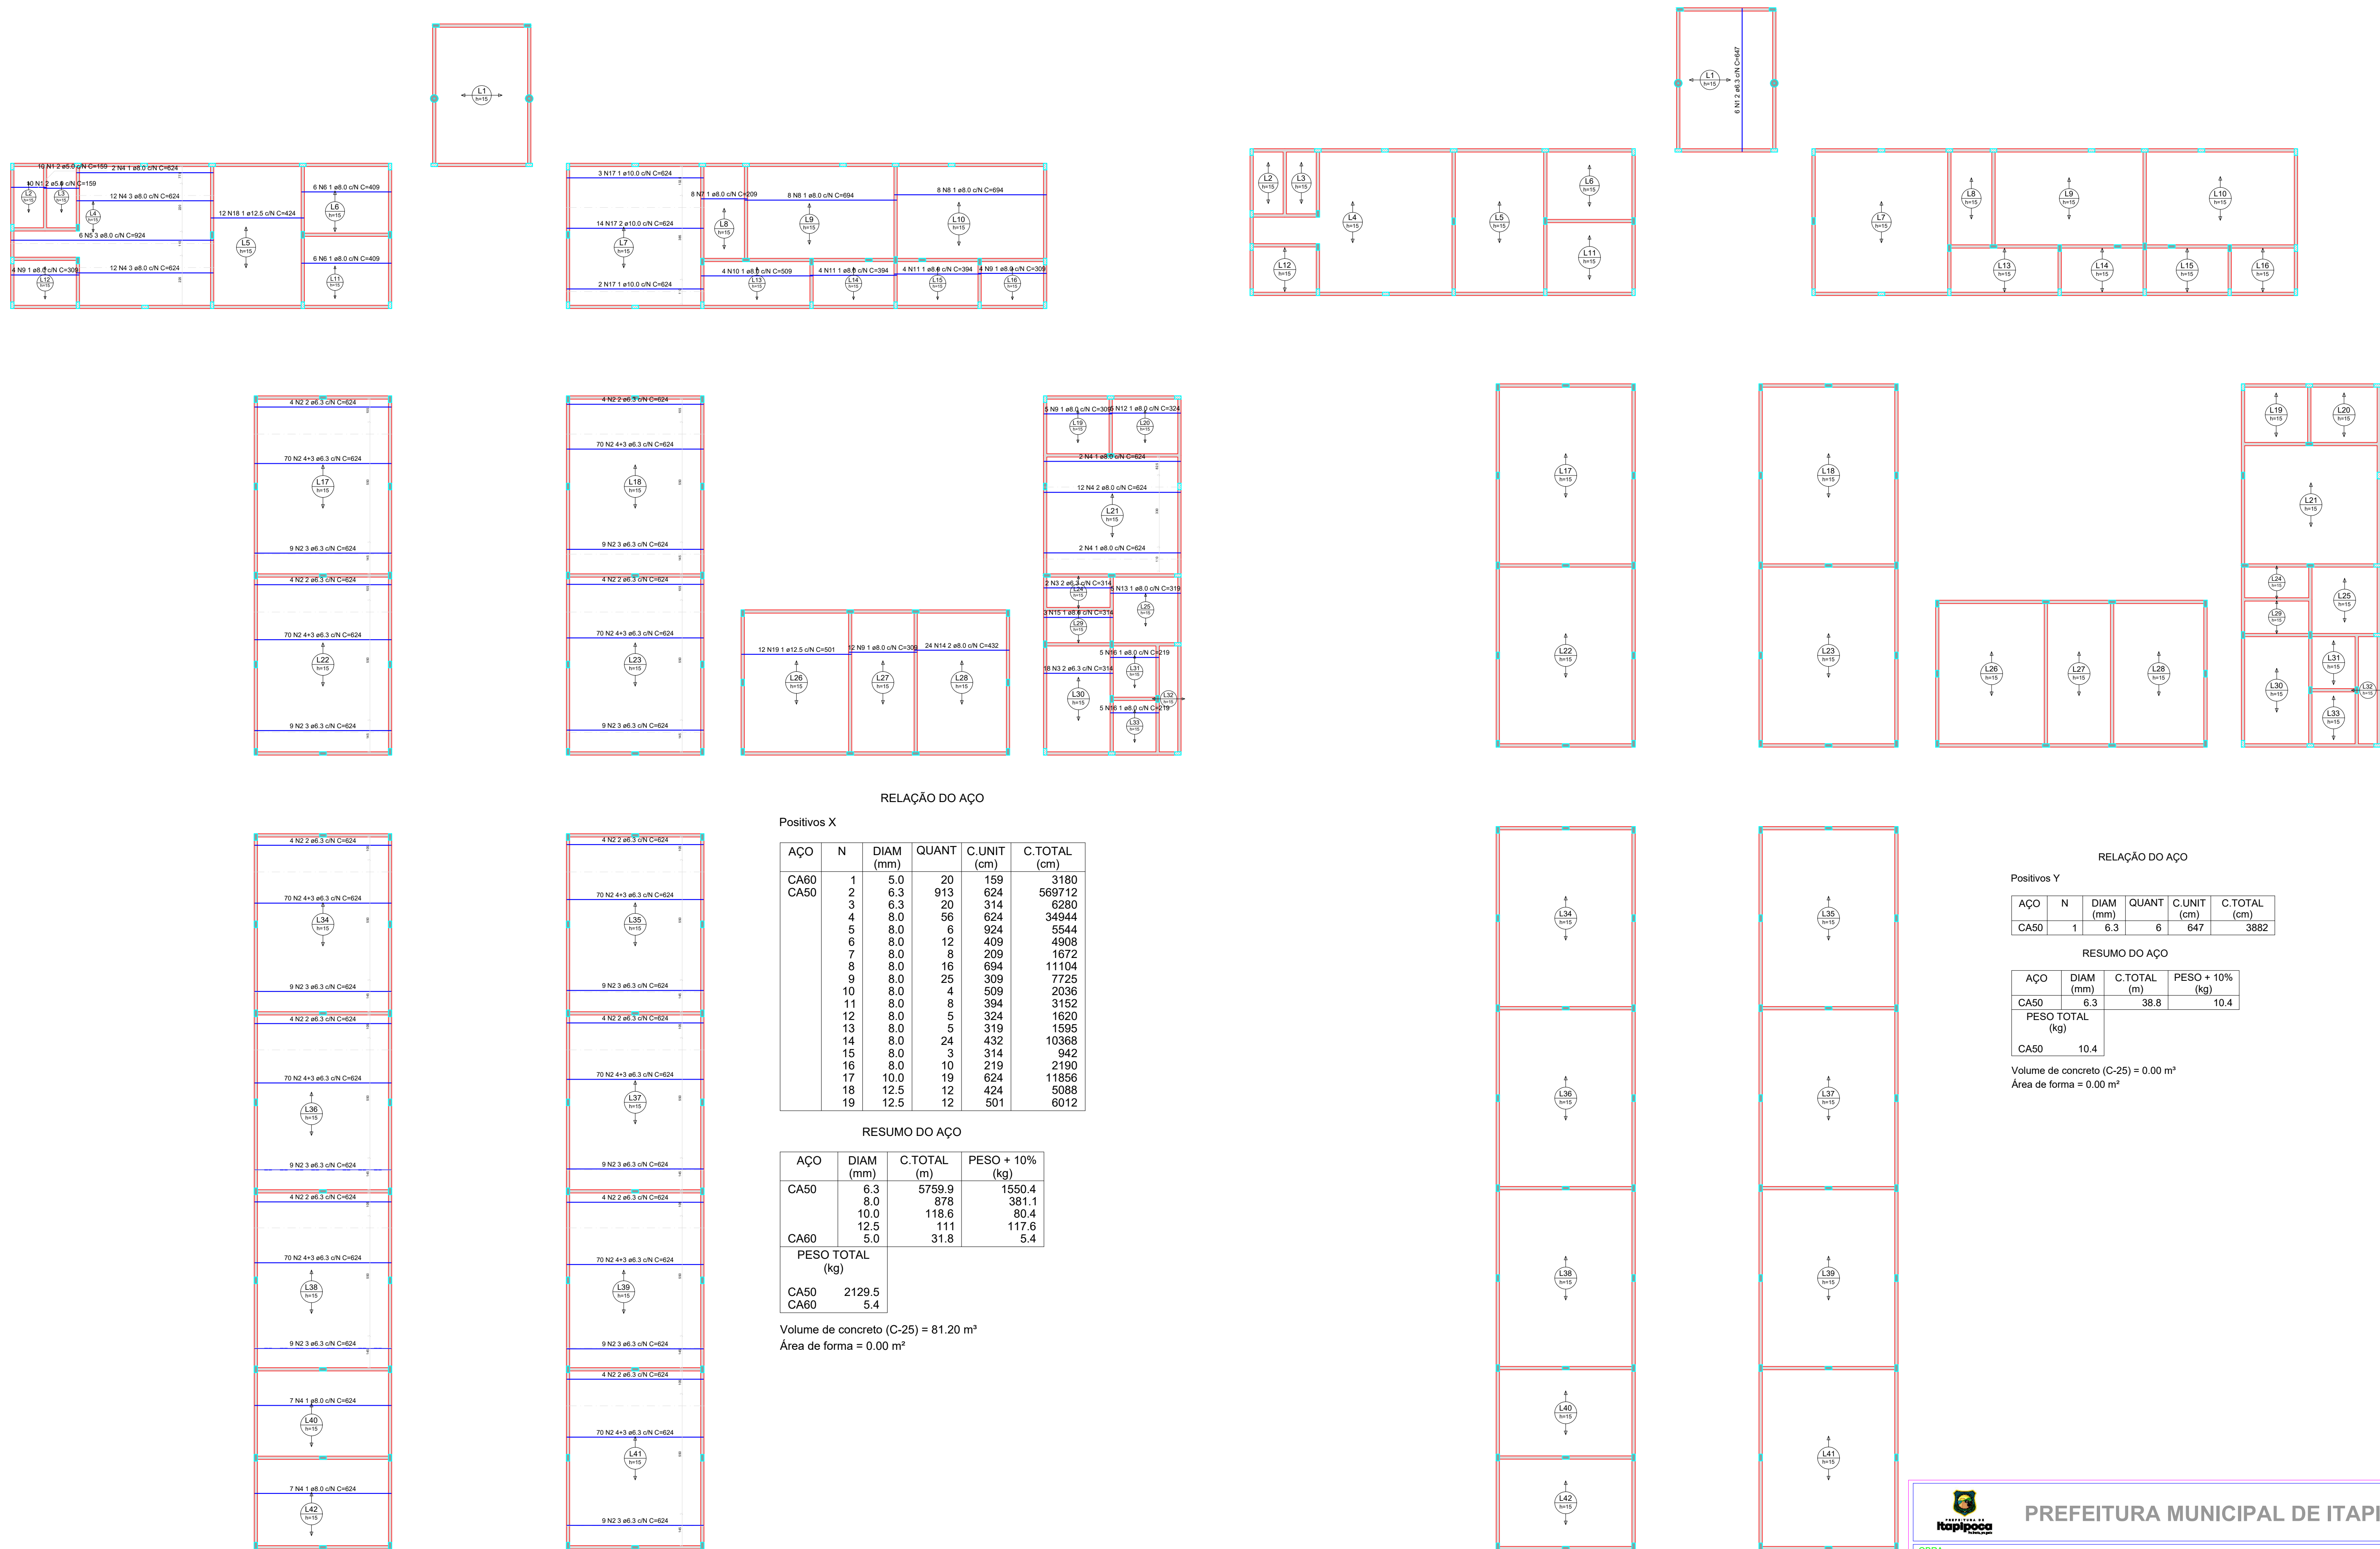

1 ARMAÇÃO POSITIVA DAS LAJES DO PAVIMENTO TÉRREO (EIXO X)

2 ARMAÇÃO POSITIVA DAS LAJES DO PAVIMENTO TERREO (EIXO Y)

RELAÇÃO DO AÇO

Positivos X

AÇO	N	DIAM (mm)	QUANT	C.UNIT (cm)	C.TOTAL (cm)
CA60	1	5.0	20	159	3180
	2	6.3	913	624	569712
CA50	3	6.3	20	314	6280
	4	8.0	56	624	34944
	5	8.0	6	924	5544
	6	8.0	12	409	4908
	7	8.0	8	209	1672
	8	8.0	16	694	11104
	9	8.0	25	309	7725
	10	8.0	4	509	2036
	11	8.0	8	394	3152
	12	8.0	5	324	1620
	13	8.0	5	319	1595
	14	8.0	24	432	10368
	15	8.0	3	314	942
	16	8.0	10	219	2190
	17	10.0	19	624	11856
	18	12.5	12	424	5088
	19	12.5	12	501	6012

RESUMO DO AÇO

AÇO	DIAM (mm)	C.TOTAL (m)	PESO + 10% (kg)
CA50	6.3	5759.9	1550.4
	8.0	878	381.1
	10.0	118.6	80.4
	12.5	111	117.6
CA60	5.0	31.8	5.4
PESO TOTAL (kg)			
CA50	2129.5		
CA60	5.4		

Volume de concreto (C-25) = 81.20 m³
Área de forma = 0.00 m²

RELAÇÃO DO AÇO

Positivos Y

AÇO	N	DIAM (mm)	QUANT	C.UNIT (cm)	C.TOTAL (cm)
CA50	1	6.3	6	647	3882

RESUMO DO AÇO

AÇO	DIAM (mm)	C.TOTAL (m)	PESO + 10% (kg)
CA50	6.3	38.8	10.4
PESO TOTAL (kg)			
CA50	10.4		

Volume de concreto (C-25) = 0.00 m³
Área de forma = 0.00 m²



PREFEITURA MUNICIPAL DE ITAÍPOCA

OBRA: REQUALIFICAÇÃO E AMPLIAÇÃO E.E.B ANTÔNIO TABOSA BRAGA

LOCAL: DESERTO, ITAÍPOCA-CE

CONTEUDO: DETALHAMENTO DE LAJES

PROJETO: ESTRUTURAL










DESENHO:

ESCALA:

DATA: NOV/2025


FOLHA: A1

PRANCHA: 15/17

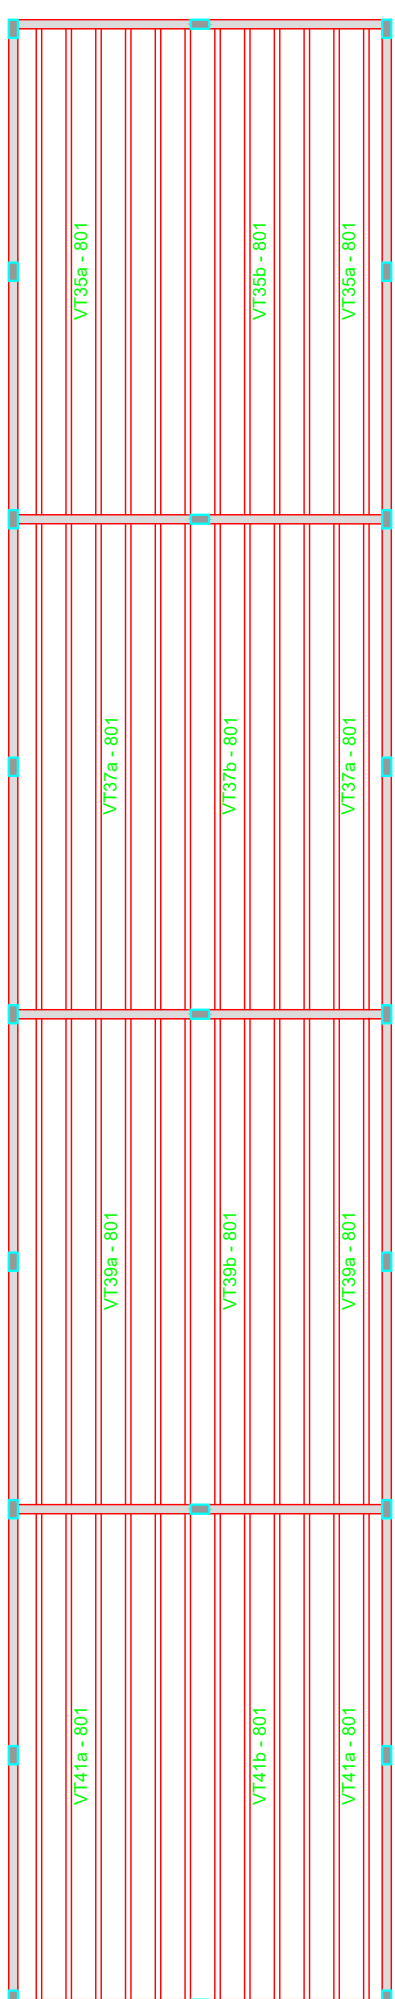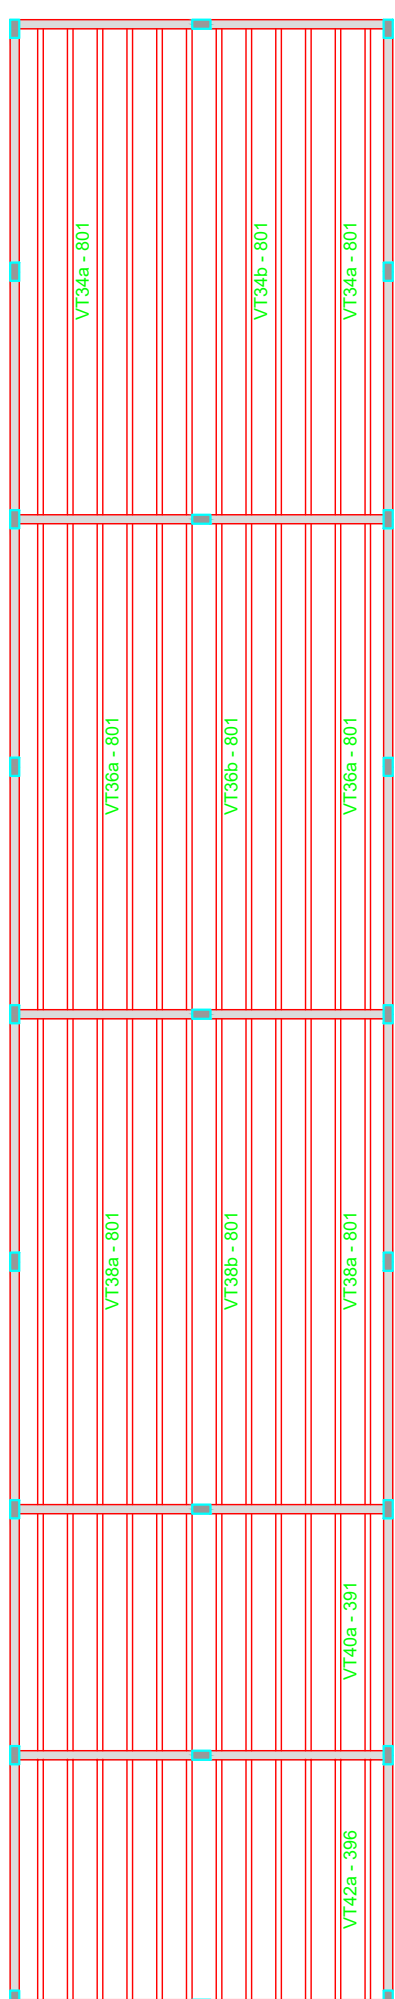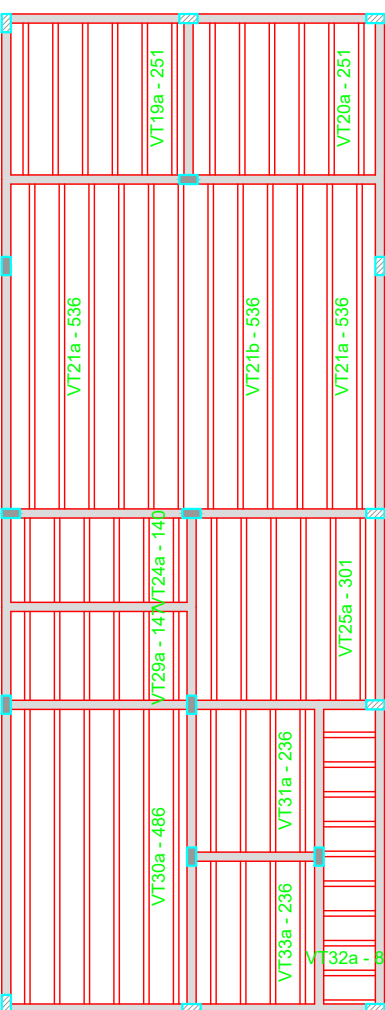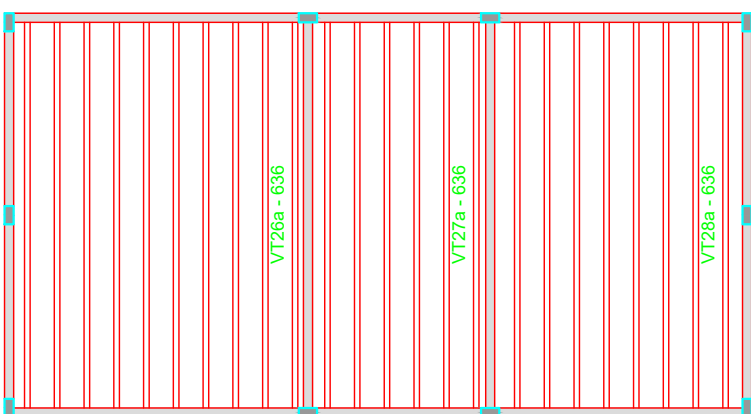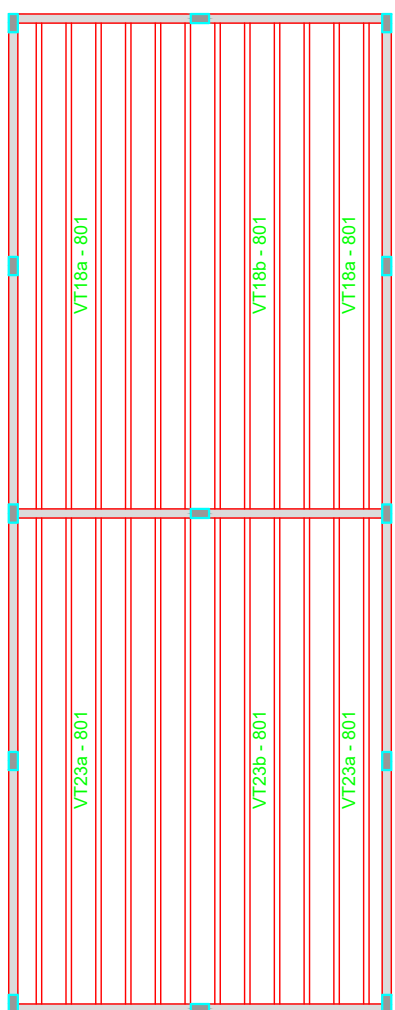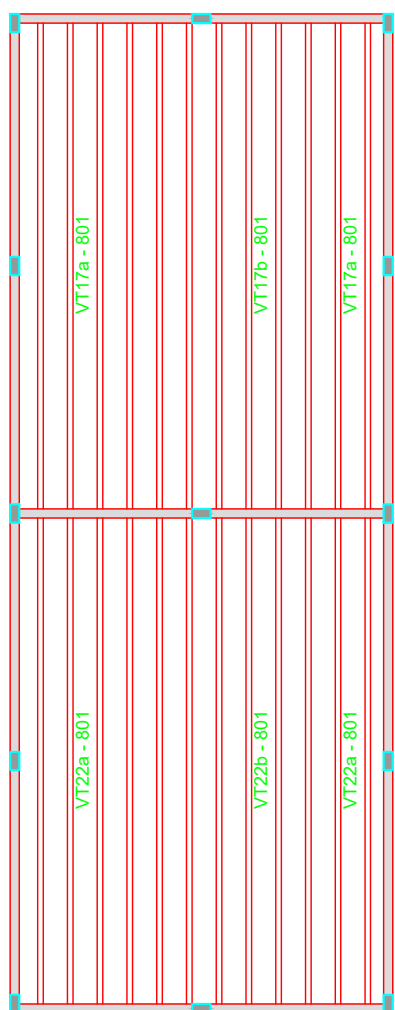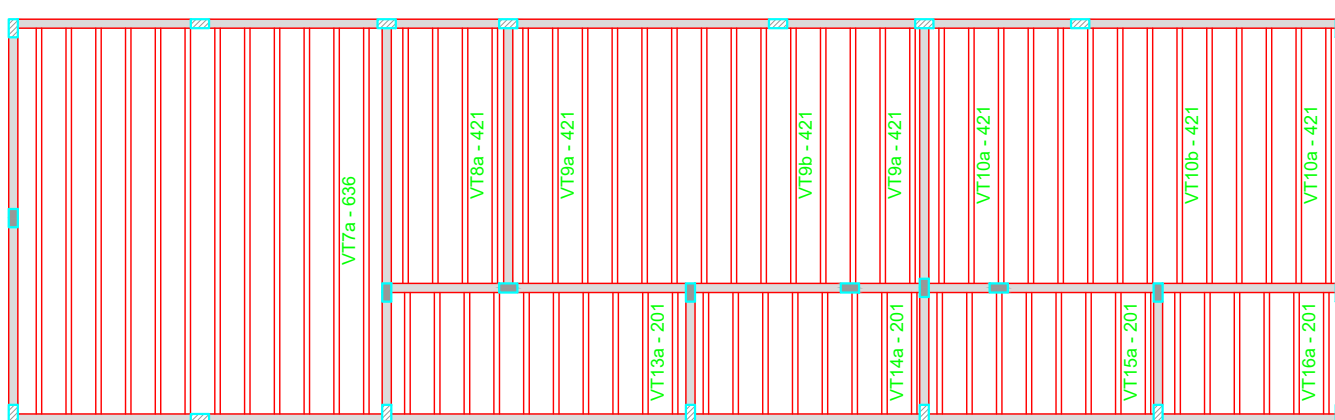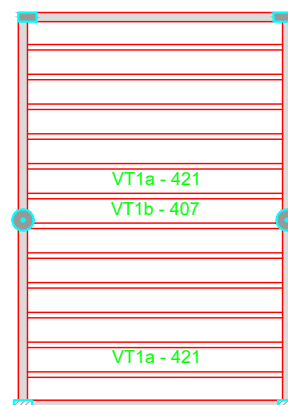
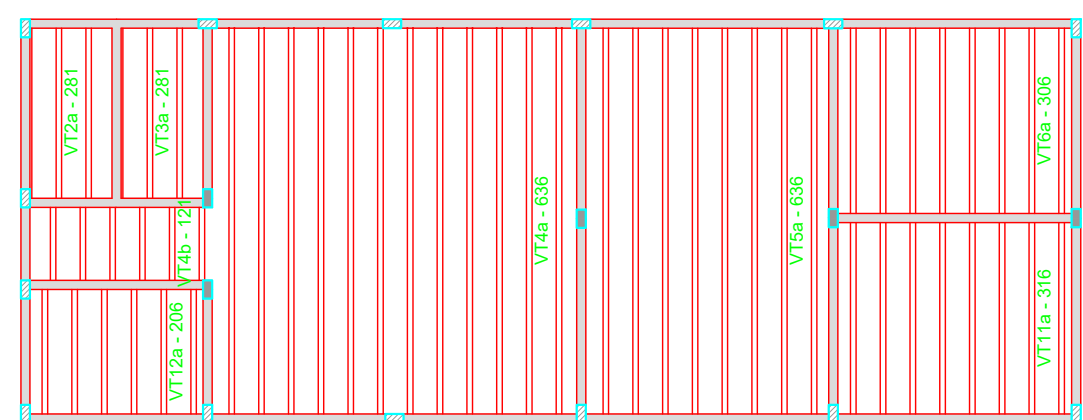


1 PLANTA VIGÓTAS PRÉ-MOLDADAS


P1=P2=P22=P23=P24=P25=P26=P28=P31=P32=P33=P34=P35=
=P63=P54=P55=P56=P57=P58=P63=P64=P65=P66=P67=P68=
=P71=P72=P73=P74=P75=P76=P77=P78=P83=P84=P85=P87=
=P88=P89=P90=P91=P92=P93=P94=P95=P96=P97=P98=P99=
=P100=P104=P108=P109=P110=P111=P112=P113=P114=P115=
=P116=P117=P118=P119=P120=P121=P122=P123=P124=P125=
=P126=P127=P128=P129=P130=P131=P132=P133=P134=P135=
=P136=P137=P138=P139=P140=P141=P142=P143=P144=P145=
=P146=P147=P148=P149=P150=P151=P152=P153=P154=P155=
=P156=P157=P158

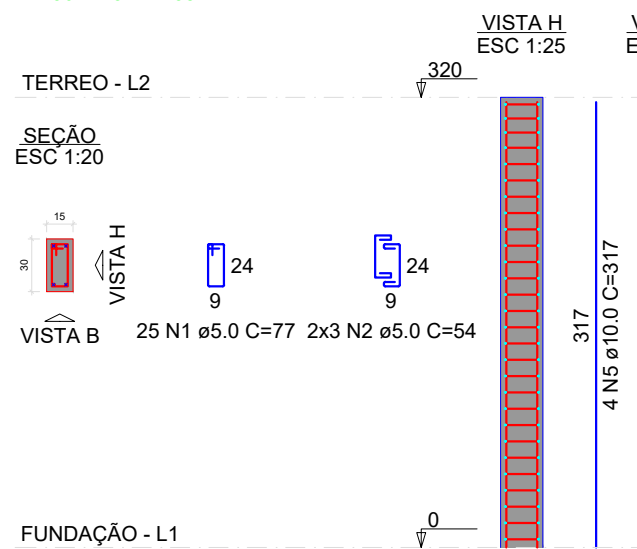


P5=P6=P7=P8=P9=P10=P11=P12=P13=P14=P17=P18=P19=P20=
=P21=P27=P36=P37=P38=P39=P40=P41=P44=P45=P46=P47=
=P48=P49=P60=P61=P62=P70=P73=P105=P106

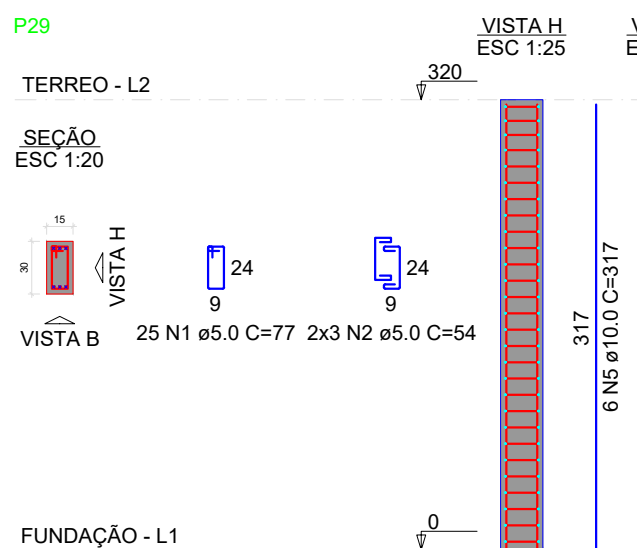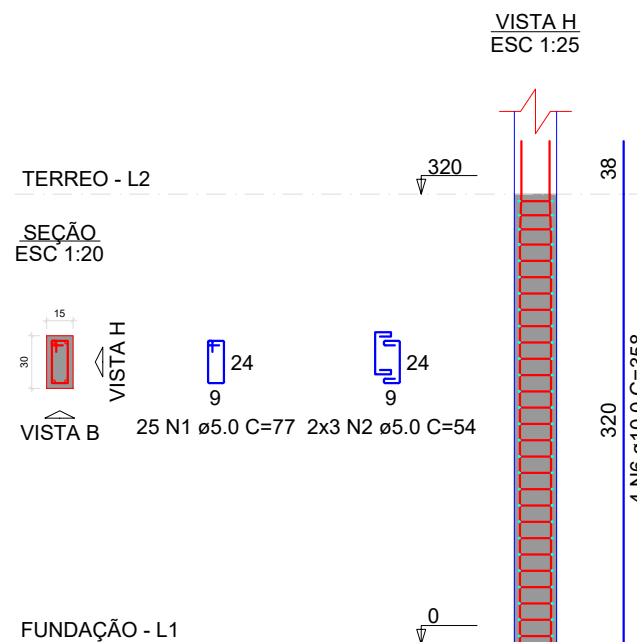

P5=P6=P7=P8=P9=P10=P11=P12=P13=P14=P15=
=P16=P17=P18=P19=P20=P21=P22=P36=P37=
=P38=P39=P40=P41=P42=P43=P44=P45=P46=
=P47=P48=P49=P60=P61=P62=P70=P73=P86=
=P105=P106=P107

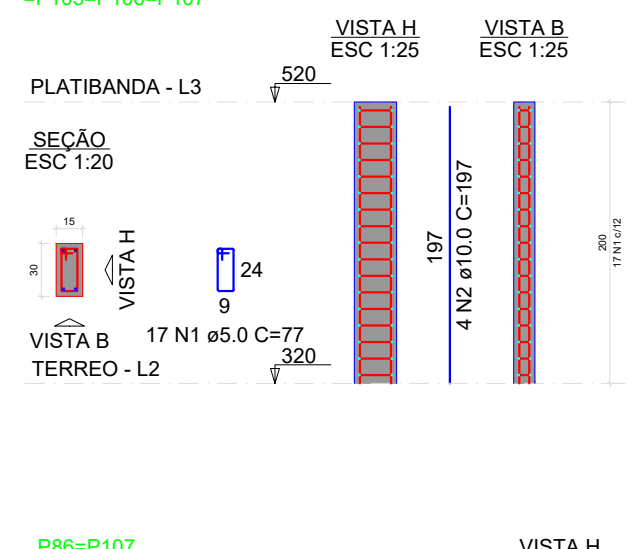


P86=P107

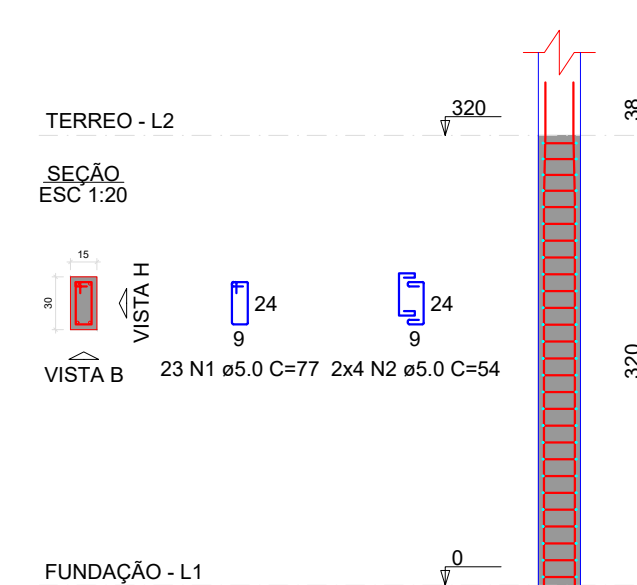


2 DETALHAMENTO DE PILARES


P3=P4=P50=P51=P52=P59=P68

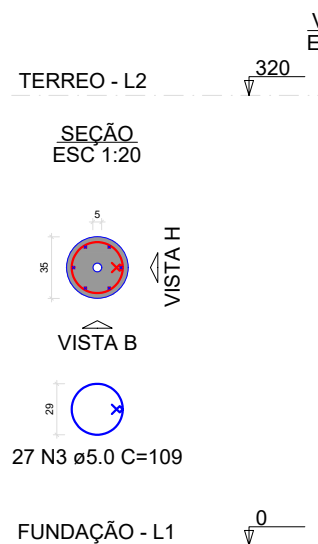


P15=P16

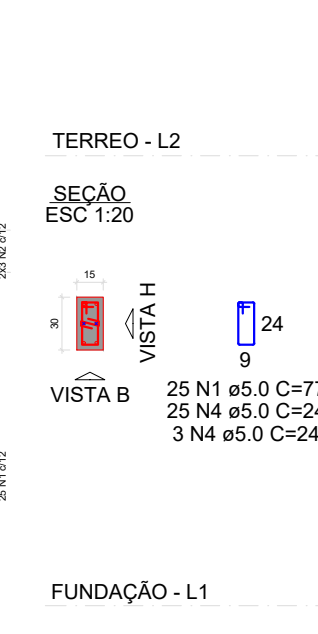


P30=P80=P101

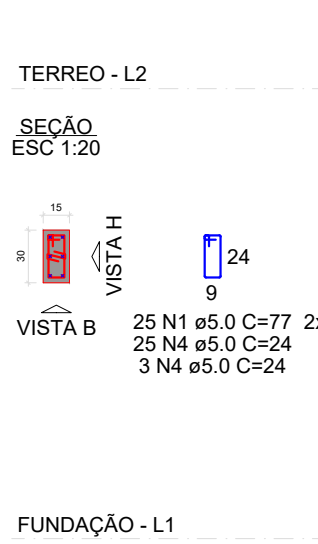


P81=P82=P102=P103

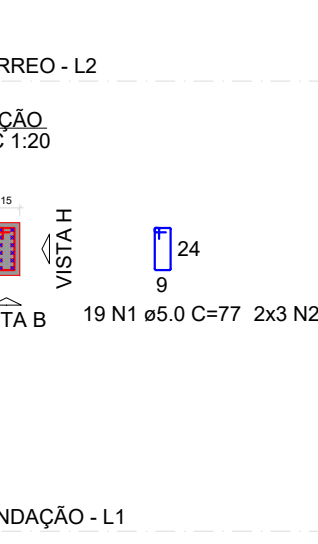

P86=P107

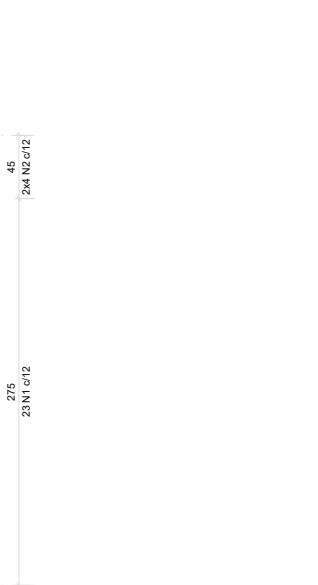

P42=P43

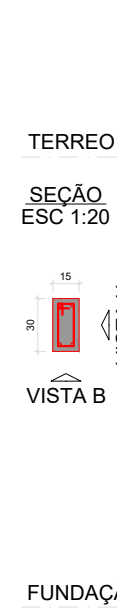

RELAÇÃO DO AÇO

02xP1 2xP15		7xP3 P29		35xP5 3xP30	
AÇO	N	DIAM (mm)	QUANT	C.UNIT (cm)	C.TOTAL (cm)
CA60	1	5.0	3575	77	275275
	2	5.0	858	54	46332
	3	5.0	189	109	20601
	4	5.0	140	24	3360
CA50	5	10.0	478	317	151526
	6	10.0	148	358	52984

RESUMO DO AÇO

AÇO	DIAM (mm)	C.TOTAL (m)	PESO + 10% (kg)
CA50	10.0	2045.1	1387
CA60	5.0	3455.7	585.9
PESO TOTAL (kg)		1387	585.9

Volume de concreto (C-25) = 22.68 m³
Área de forma = 439.67 m²

RELAÇÃO DO AÇO

		4xP81		2xP86	
ÇO	N	DIAM (mm)	QUANT	C.UNIT (cm)	C.TOTAL (cm)
A60	1	5.0	168	77	12936
	2	5.0	60	54	3240
A50	3	10.0	16	358	5728
	4	12.5	48	317	15216

RESUMO DO AÇO

AÇO	DIAM (mm)	C.TOTAL (m)	PESO + 10% (kg)
CA50	10.0	57.3	38.8
CA60	12.5	162.2	161.2
	5.0	161.8	27.4
PESO TOTAL (kg)		200.1	27.4

Volume de concreto (C-25) = 1.15 m³
Área de forma = 23.04 m²

RELAÇÃO DO AÇO

1xP5

AÇO	N	DIAM (mm)	QUANT	C.UNIT (cm)	C.TOTAL (cm)
CA60	1	5.0	697	77	53669
CA50	2	10.0	164	197	32308

RESUMO DO AÇO

AÇO	DIAM (mm)	C.TOTAL (m)	PESO + 10% (kg)
CA50	10.0	323.1	219.1
CA60	5.0	536.7	91
PESO TOTAL (kg)		219.1	91

Volume de concreto (C-25) = 3.69 m³
Área de forma = 73.80 m²



PREFEITURA MUNICIPAL DE ITAIPOCA

OBRA: REQUALIFICAÇÃO E AMPLIAÇÃO E.E.B ANTÔNIO TABOSA BRAGA

LOCAL: DESERTO, ITAIPOCA-CE

CONTEUDO: DETALHAMENTO DE LAJES, DET DE PILARES

PROJETO: ESTRUTURAL

DESENHO:


ESCALA:

DATA: NOV/2025


FOLHA: A1

16/17


VT1a (11 unidades)
(L1)
ESC 1:50

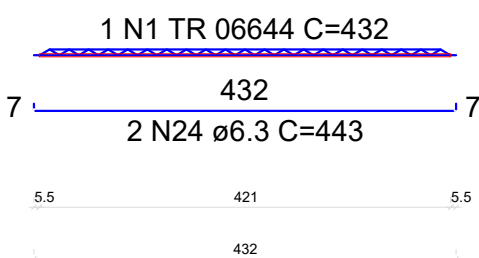


VT1b (1 unidades)
(L1)
ESC 1:50

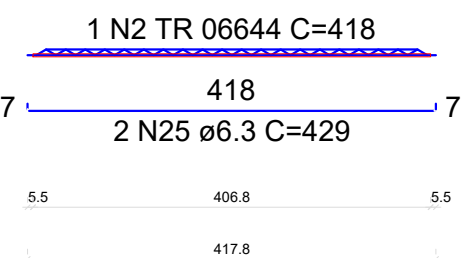


VT2a (2 unidades)
(L2)
ESC 1:50

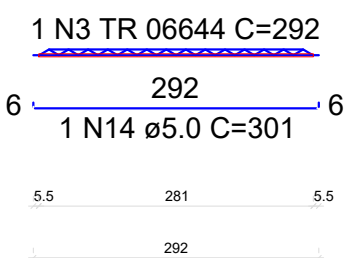


VT3a (2 unidades)
(L3)
ESC 1:50

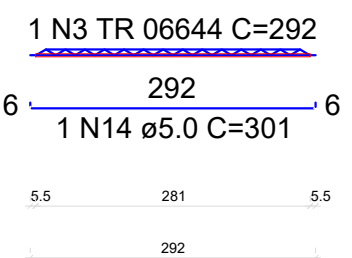


VT4a (12 unidades)
(L4)
ESC 1:50

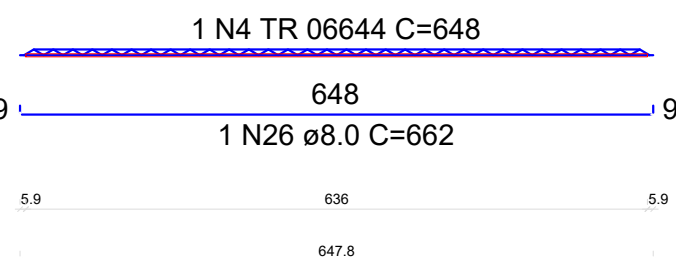


VT4b (6 unidades)
(L4)
ESC 1:50

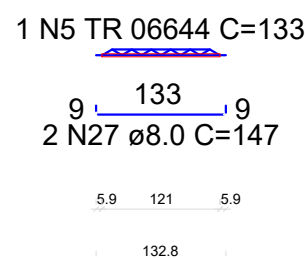


VT23a (6 unidades)
(L23)
ESC 1:50

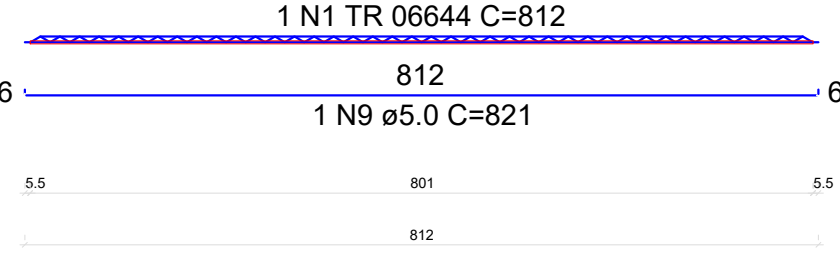


VT23b (6 unidades)
(L23)
ESC 1:50

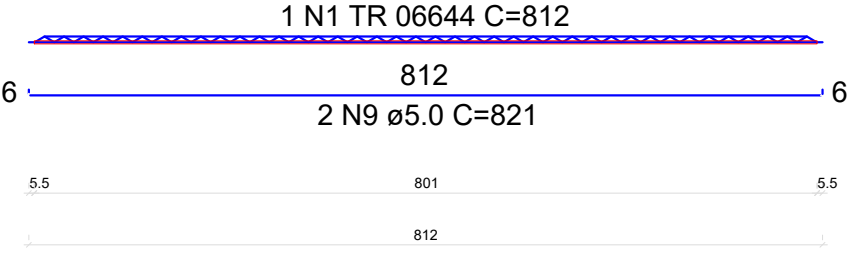


VT24a (6 unidades)
(L24)
ESC 1:50

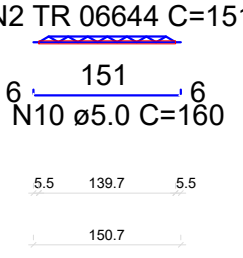


VT25a (6 unidades)
(L25)
ESC 1:50

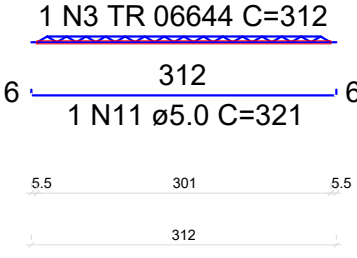


VT5a (8 unidades)
(L5)
ESC 1:50

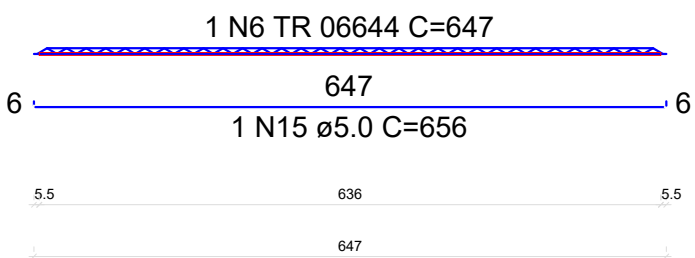


VT6a (8 unidades)
(L6)
ESC 1:50

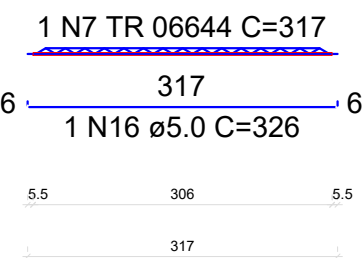


VT7a (12 unidades)
(L7)
ESC 1:50

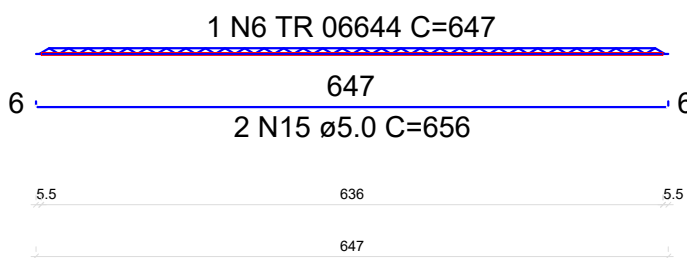


VT8a (4 unidades)
(L8)
ESC 1:50

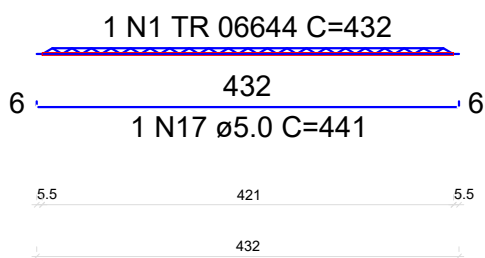


VT9a (6 unidades)
(L9)
ESC 1:50

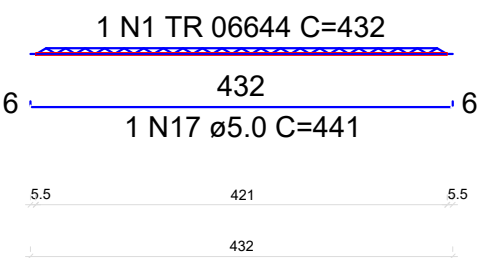


VT26a (10 unidades)
(L26)
ESC 1:50

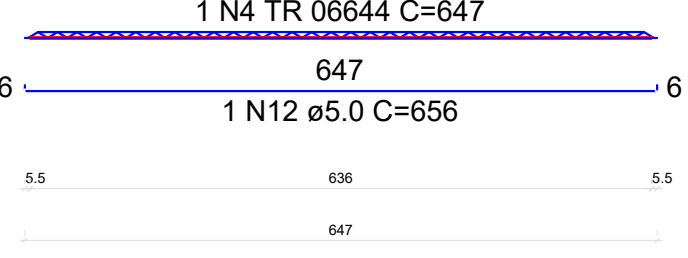


VT27a (6 unidades)
(L27)
ESC 1:50

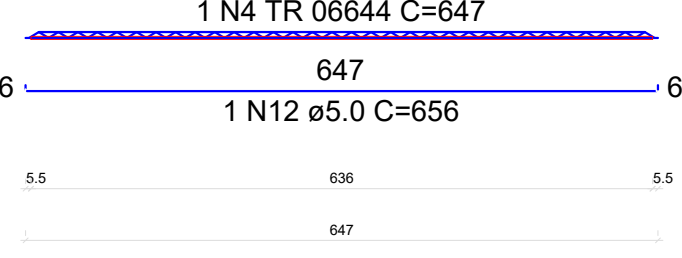


VT28a (8 unidades)
(L28)
ESC 1:50

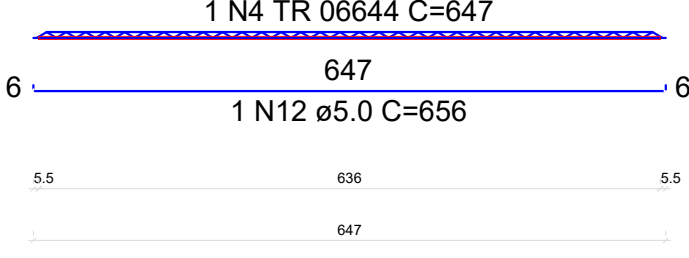


VT29a (6 unidades)
(L29)
ESC 1:50

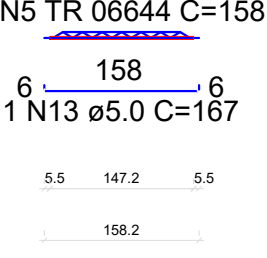


VT9b (8 unidades)
(L9)
ESC 1:50

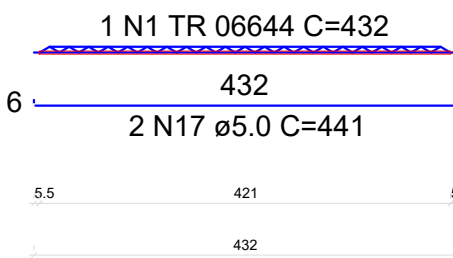


VT10a (7 unidades)
(L10)
ESC 1:50

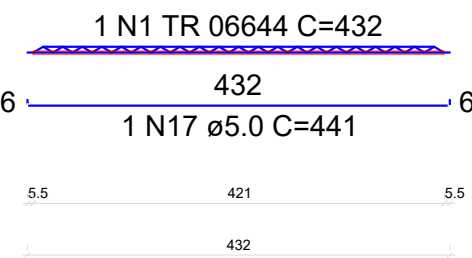


VT10b (7 unidades)
(L10)
ESC 1:50

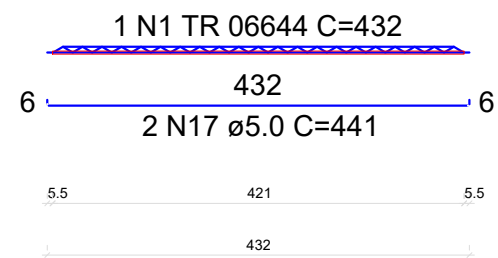


VT11a (8 unidades)
(L11)
ESC 1:50

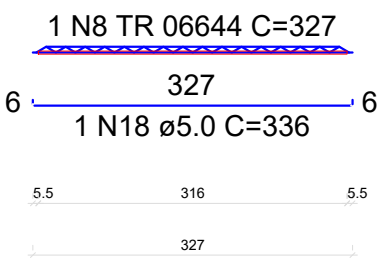


VT12a (6 unidades)
(L12)
ESC 1:50

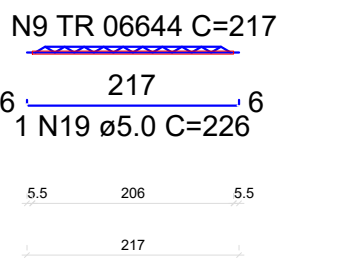


VT13a (10 unidades)
(L13)
ESC 1:50

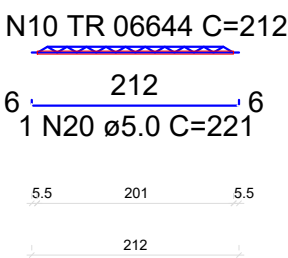


VT30a (6 unidades)
(L30)
ESC 1:50

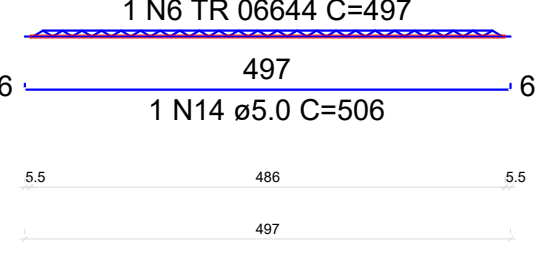


VT31a (4 unidades)
(L31)
ESC 1:50

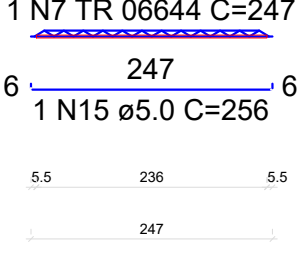


VT32a (9 unidades)
(L32)
ESC 1:50

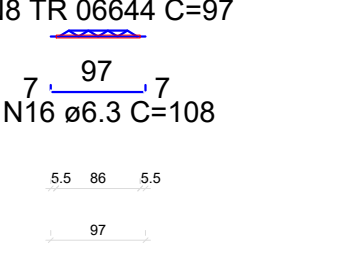


VT33a (4 unidades)
(L33)
ESC 1:50

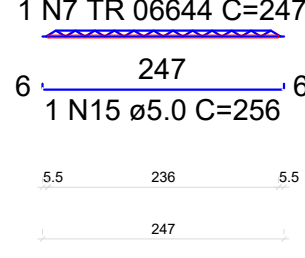


VT34a (6 unidades)
(L34)
ESC 1:50

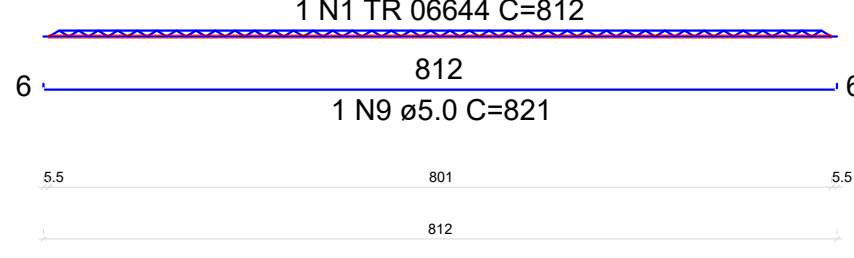


VT14a (8 unidades)
(L14)
ESC 1:50

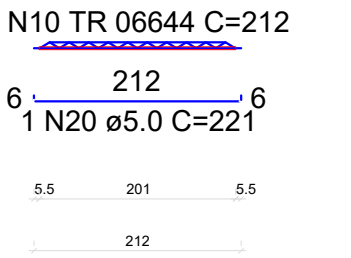


VT15a (8 unidades)
(L15)
ESC 1:50

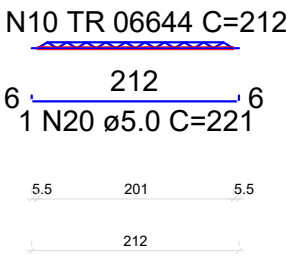


VT16a (6 unidades)
(L16)
ESC 1:50

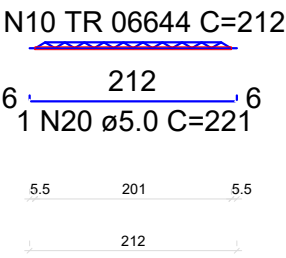


VT17a (6 unidades)
(L17)
ESC 1:50

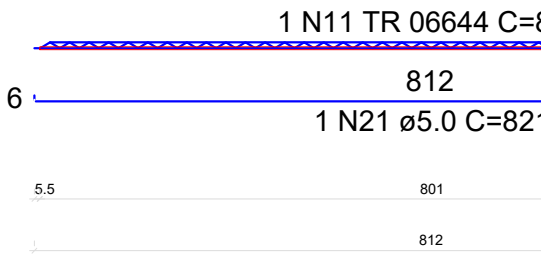


VT17b (6 unidades)
(L17)
ESC 1:50

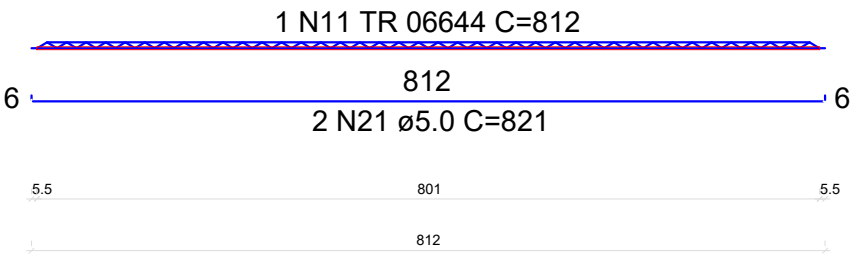


VT34b (6 unidades)
(L34)
ESC 1:50

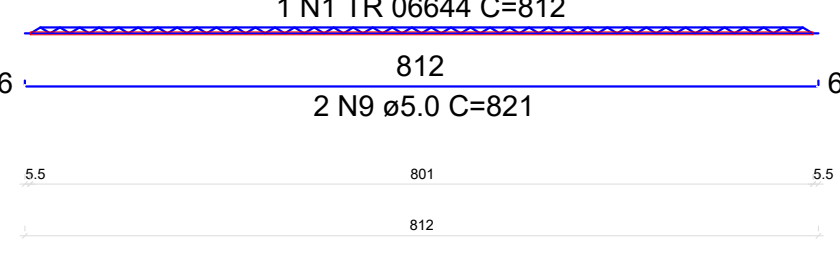


VT35a (6 unidades)
(L35)
ESC 1:50

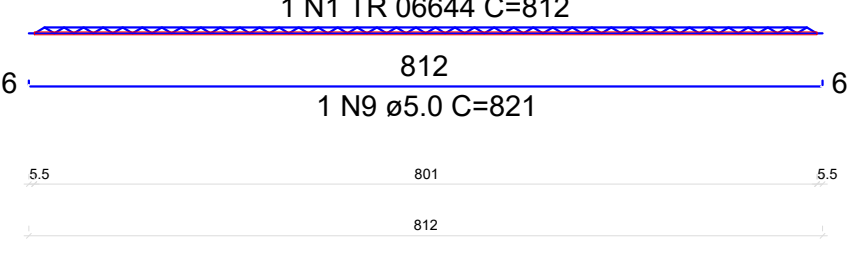


VT35b (6 unidades)
(L35)
ESC 1:50

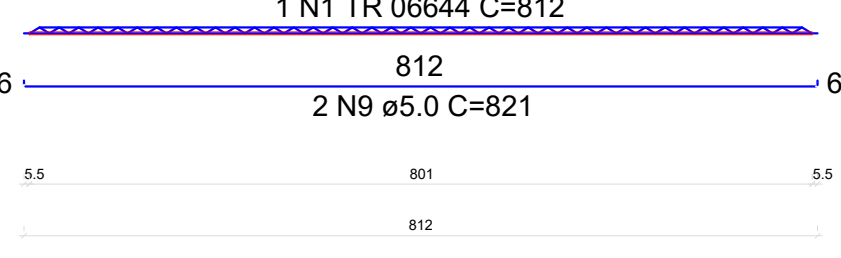


VT18a (6 unidades)
(L18)
ESC 1:50

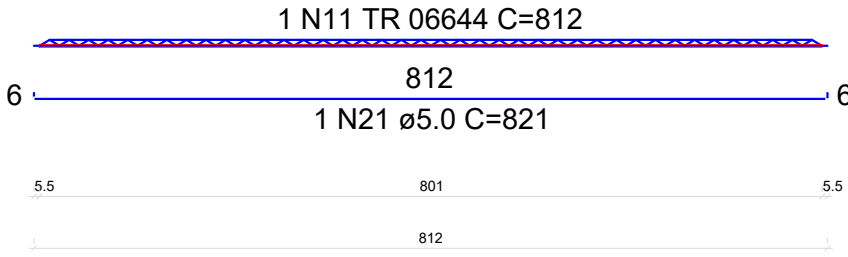


VT18b (6 unidades)
(L18)
ESC 1:50

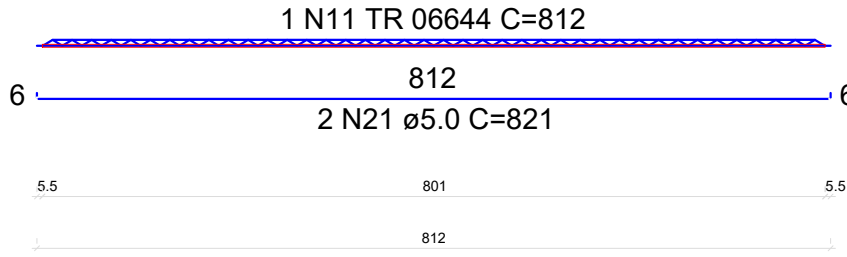


VT19a (6 unidades)
(L19)
ESC 1:50

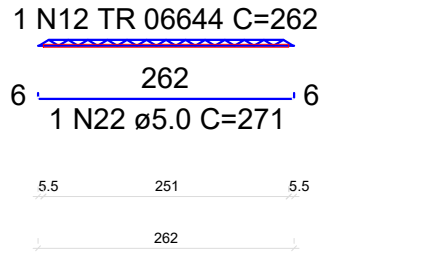


VT20a (6 unidades)
(L20)
ESC 1:50

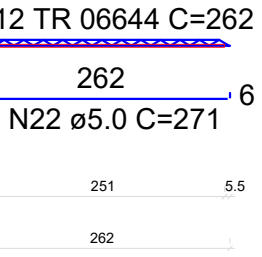


VT36a (8 unidades)
(L36)
ESC 1:50

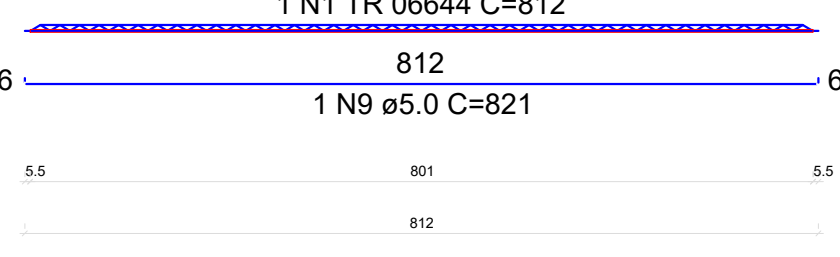


VT36b (4 unidades)
(L36)
ESC 1:50

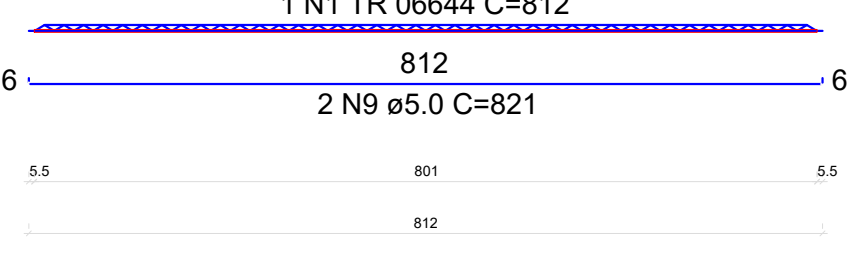


VT37a (8 unidades)
(L37)
ESC 1:50

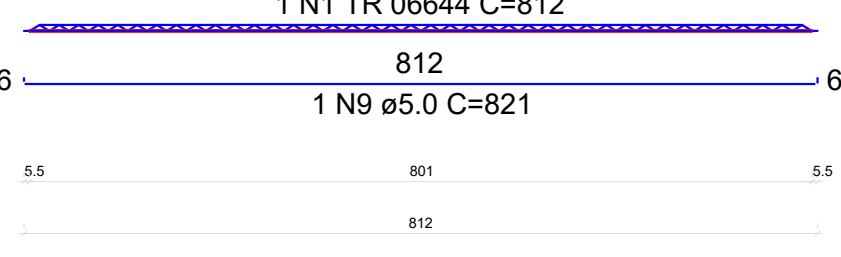


VT21a (6 unidades)
(L21)
ESC 1:50

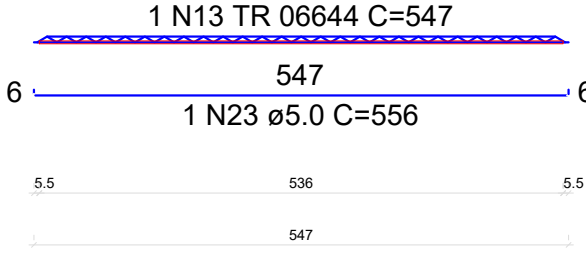


VT21b (6 unidades)
(L21)
ESC 1:50

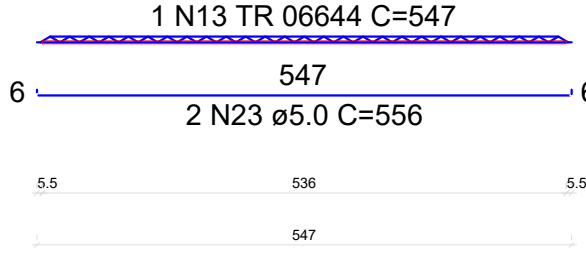


VT22a (6 unidades)
(L22)
ESC 1:50

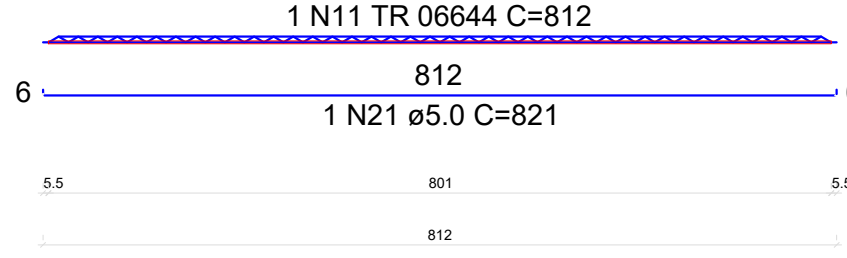


VT22b (6 unidades)
(L22)
ESC 1:50

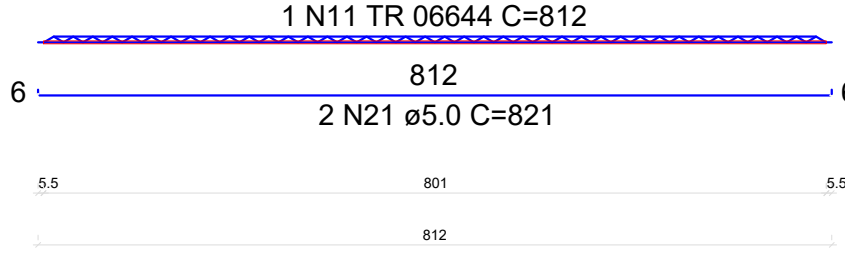


VT37b (4 unidades)
(L37)
ESC 1:50

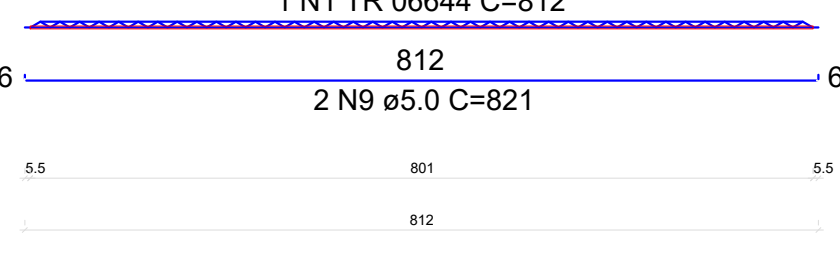


VT38a (8 unidades)
(L38)
ESC 1:50

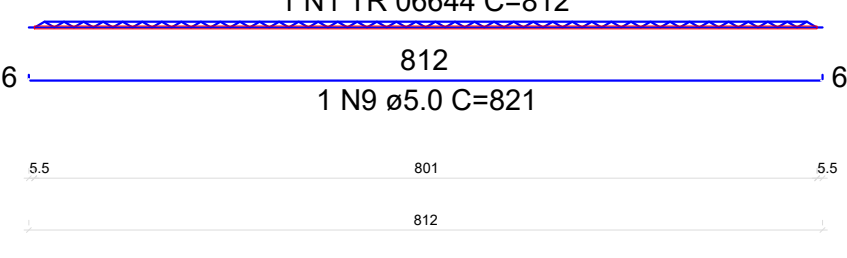


VT38b (4 unidades)
(L38)
ESC 1:50

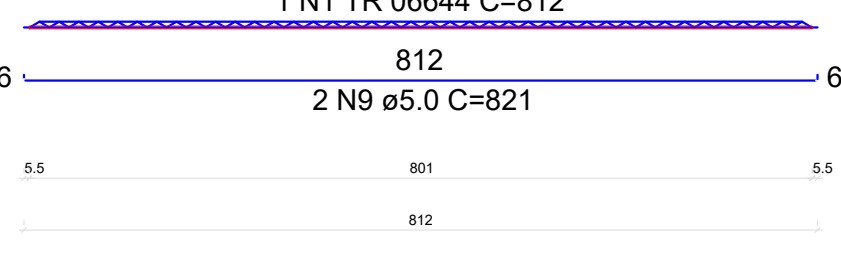


VT39a (8 unidades)
(L39)
ESC 1:50

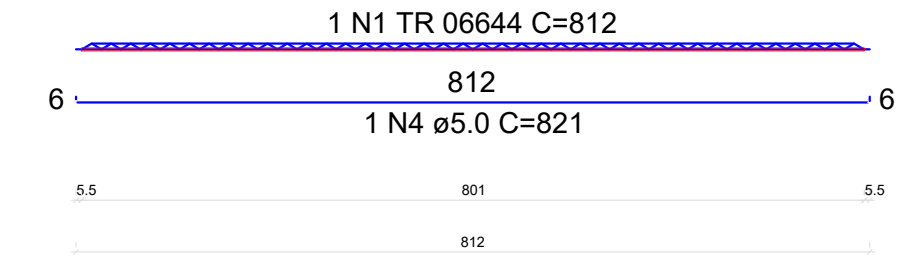


VT39b (4 unidades)
(L39)
ESC 1:50

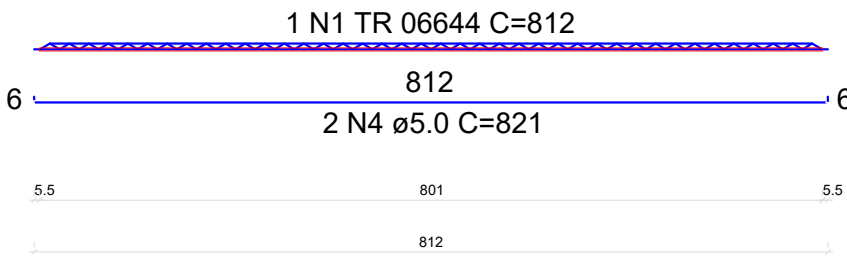


VT40a (12 unidades)
(L40)
ESC 1:50

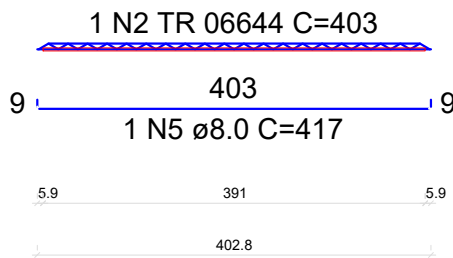


VT41a (6 unidades)
(L41)
ESC 1:50

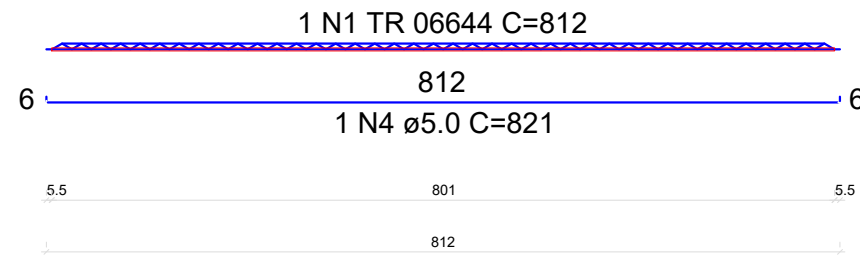

VT41b (6 unidades)
(L41)
ESC 1:50

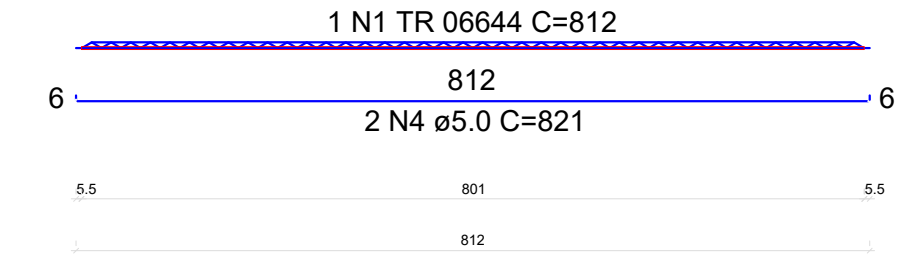

VT42a (12 unidades)
(L42)
ESC 1:50

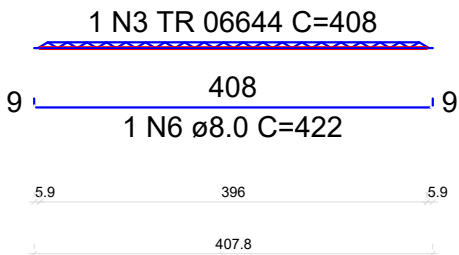

RELAÇÃO DO AÇO

AÇO	N	DIAM (mm)	QUANT	C.UNIT (cm)	C.TOTAL (cm)
CA60	1	TR 06644	43	432	18576
	2	TR 06644	1	418	418
	3	TR 06644	4	292	1168
	4	TR 06644	12	648	7776
	5	TR 06644	6	133	798
	6	TR 06644	20	647	12940
	7	TR 06644	8	317	2536
	8	TR 06644	8	327	2616
	9	TR 06644	6	217	1302
	10	TR 06644	32	212	6784
	11	TR 06644	36	812	29232
	12	TR 06644	12	262	3144
	13	TR 06644	12	547	6564
	14	5.0	4	301	1204
	15	5.0	32	656	20992
	16	5.0	8	326	2608
	17	5.0	47	441	20727
	18	5.0	8	336	2688
	19	5.0	6	226	1356
	20	5.0	32	221	7072
	21	5.0	54	821	44334
	22	5.0	12	271	3252
	23	5.0	18	556	10008
	24	6.3	22	443	9746
	25	6.3	2	429	858
	26	8.0	12	662	7944
	27	8.0	12	147	1764

RELAÇÃO DO AÇO

AÇO	N	DIAM (mm)	QUANT	C.UNIT (cm)	C.TOTAL (cm)
CA60	1	TR 06644	72	812	58464
	2	TR 06644	6	151	906
	3	TR 06644	6	312	1872
	4	TR 06644	24	647	15528
	5	TR 06644	6	158	948
	6	TR 06644	6	497	2982
	7	TR 06644	8	247	1976
	8	TR 06644	9	97	873
	9	5.0	102	821	83742
	10	5.0	6	160	960
	11	5.0	6	321	1926
	12	5.0	24	656	15744
	13	5.0	6	167	1002
	14	5.0	6	506	3036
	15	5.0	8	256	2048
	16	6.3	9	108	972

RESUMO DO AÇO

AÇO	DIAM (mm)	C.TOTAL (m)	PESO + 10% (kg)
CA50	6.3	9.7	2.6
CA60	5.0	1084.6	153.9
	TR 06644	835.5	653.4
PESO TOTAL (kg)			
CA50	2.6		
CA60	837.3		

Volume de concreto (C-25) = 0.00 m³
Área de forma = 0.00 m²

RELAÇÃO DO AÇO

AÇO	N	DIAM (mm)	QUANT	C.UNIT (cm)	C.TOTAL (cm)
8xVT39a 6xVT41a	1	TR 06644	24	812	19488
	2	TR 06644	12	403	4836
	3	TR 06644	12	408	4896
	4	5.0	34	821	27914
CA50	5	8.0	12	417	5004
	6	8.0	12	422	5064

RESUMO DO AÇO

AÇO	DIAM (mm)	C.TOTAL (m)	PESO + 10% (kg)
CA50	8.0	100.7	43.7
CA60	5.0	279.1	47.3
	TR 06644	292.2	228.5
PESO TOTAL (kg)			
CA50	43.7		
CA60	275.9		

Volume de concreto (C-25) = 0.00 m³
Área de forma = 0.00 m²

RESUMO DO AÇO

AÇO	DIAM (mm)	C.TOTAL (m)	PESO + 10% (kg)
CA50	6.3	106	28.5
CA60	8.0	97.1	42.1
	5.0	1142.4	193.7
	TR 06644	938.5	734
PESO TOTAL (kg)			
CA50	70.7		
CA60	927.7		

Volume de concreto (C-25) = 0.00 m³
Área de forma = 0.00 m²



PREFEITURA MUNICIPAL DE ITAÍPOCA

OBRA: REQUAL



Vigas				Pilares			
Nome	Seção (cm)	Elevação (cm)	Nível (cm)	Nome	Seção (cm)	Elevação (cm)	Nível (cm)
V1	15x25	0	0	P1	15x25	0	0
V2	15x25	0	0	P2	15x25	0	0
V3	15x25	0	0	P3	15x25	0	0
V4	15x25	0	0	P4	15x25	0	0
V5	15x25	0	0	P5	15x25	0	0
V6	15x25	0	0	P6	15x25	0	0
V7	15x25	0	0	P7	15x25	0	0
V8	15x25	0	0	P8	15x25	0	0
V9	15x25	0	0	P9	15x25	0	0
V10	15x25	0	0	P10	15x25	0	0
V11	15x25	0	0	P11	15x25	0	0
V12	15x25	0	0	P12	15x25	0	0
V13	15x25	0	0	P13	15x25	0	0
V14	15x25	0	0	P14	15x25	0	0
V15	15x25	0	0	P15	15x25	0	0
V16	15x30	0	0	P16	15x25	0	0
V17	15x30	0	0	P17	15x25	0	0
V18	15x30	0	0	P18	15x25	0	0
V19	15x30	0	0	P19	15x25	0	0
V20	15x30	0	0	P20	15x25	0	0
V21	15x30	0	0	P21	15x25	0	0
V22	15x25	0	0	P22	15x25	0	0
V23	15x30	0	0	P23	15x25	0	0
V24	15x30	0	0	P24	15x25	0	0
V25	15x30	0	0	P25	15x25	0	0
V26	15x30	0	0	P26	15x25	0	0
V27	15x25	0	0	P27	15x25	0	0
V28	15x25	0	0	P28	15x25	0	0
V29	15x25	0	0	P29	15x25	0	0
V30	15x25	0	0	P30	15x25	0	0
V31	15x25	0	0	P31	15x25	0	0
V32	15x25	0	0	P32	15x25	0	0
V33	15x25	0	0	P33	15x25	0	0
V34	15x25	0	0	P34	15x25	0	0
V35	15x25	0	0	P35	15x25	0	0
V36	15x25	0	0	P36	15x25	0	0
V37	15x25	0	0	P37	15x25	0	0
V38	15x25	0	0	P38	15x25	0	0
V39	15x25	0	0	P39	15x25	0	0
V40	15x25	0	0	P40	15x25	0	0
V41	15x25	0	0	P41	15x25	0	0
V42	15x25	0	0	P42	15x25	0	0
V43	15x25	0	0	P43	15x25	0	0
V44	15x25	0	0	P44	15x25	0	0
V45	15x25	0	0	P45	15x25	0	0
V46	15x25	0	0	P46	15x25	0	0
V47	15x25	0	0	P47	15x25	0	0
V48	15x25	0	0	P48	15x25	0	0
V49	15x25	0	0	P49	15x25	0	0
V50	15x25	0	0	P50	15x25	0	0
V51	15x25	0	0	P51	15x25	0	0
V52	15x25	0	0	P52	15x25	0	0
V53	15x25	0	0	P53	15x25	0	0
V54	15x25	0	0	P54	15x25	0	0
V55	15x25	0	0	P55	15x25	0	0
V56	15x25	0	0	P56	15x25	0	0
V57	15x25	0	0	P57	15x25	0	0
V58	15x25	0	0	P58	15x25	0	0
V59	15x25	0	0	P59	15x25	0	0
V60	15x25	0	0	P60	15x25	0	0
V61	15x25	0	0	P61	15x25	0	0
V62	15x25	0	0	P62	15x25	0	0
V63	15x25	0	0	P63	15x25	0	0
V64	15x25	0	0	P64	15x25	0	0
V65	15x25	0	0	P65	15x25	0	0
V66	15x25	0	0	P66	15x25	0	0
V67	15x25	0	0	P67	15x25	0	0
V68	15x25	0	0	P68	15x25	0	0
V69	15x25	0	0	P69	15x25	0	0
V70	15x25	0	0	P70	15x25	0	0
V71	15x25	0	0	P71	15x25	0	0
V72	15x25	0	0	P72	15x25	0	0
V73	15x25	0	0	P73	15x25	0	0
V74	15x25	0	0	P74	15x25	0	0
V75	15x25	0	0	P75	15x25	0	0
V76	15x30	0	0	P76	15x25	0	0
V77	15x30	0	0	P77	15x25	0	0
V78	15x25	0	0	P78	15x25	0	0
V79	15x25	0	0	P79	15x25	0	0
V80	15x25	0	0	P80	15x25	0	0
V81	15x25	0	0	P81	15x25	0	0
V82	15x25	0	0	P82	15x25	0	0
V83	15x25	0	0	P83	15x25	0	0
V84	15x25	0	0	P84	15x25	0	0
V85	15x25	0	0	P85	15x25	0	0
V86	15x25	0	0	P86	15x25	0	0
V87	15x25	0	0	P87	15x25	0	0
V88	15x25	0	0	P88	15x25	0	0
V89	15x25	0	0	P89	15x25	0	0
V90	15x25	0	0	P90	15x25	0	0
V91	15x25	0	0	P91	15x25	0	0
V92	15x25	0	0	P92	15x25	0	0
V93	15x25	0	0	P93	15x25	0	0
V94	15x25	0	0	P94	15x25	0	0
V95	15x25	0	0	P95	15x25	0	0
V96	15x25	0	0	P96	15x25	0	0
V97	15x25	0	0	P97	15x25	0	0
V98	15x25	0	0	P98	15x25	0	0
V99	15x25	0	0	P99	15x25	0	0
V100	15x25	0	0	P100	15x25	0	0
V101	15x25	0	0	P101	15x25	0	0
V102	15x30	0	0	P102	15x25	0	0
V103	15x30	0	0	P103	15x25	0	0
				P104	15x25	0	0

gov.br

Documento assinado digitalmente
MOISES GIANLUCA DOS SANTOS MARINHO
Data: 27/01/2026 11:56:08-0300
Verifique em <https://validar.itl.gov.br>

Características dos materiais		Legenda dos pilares	
fck (kgf/cm ²)	Ecs (kgf/cm ²)		Pilar que passa
250	241500	Legenda das vigas e paredes	
Dimensão máxima do agregado = 19 mm			Viga



OBRA:

MURO DE CONTOURNO DA REQUALIFICAÇÃO E AMPLIAÇÃO E.E.B ANTÔNIO TABOSA BRAGA

LOCAL: DESERTO, ITAPIPOCA-CE

PRANCHA:

01/09


CONTEÚDO: PLANTA FORMA FUNDAÇÃO DO MURO

PROJETO:
ESTRUTURAL

DESENHO:

DATA:
OUT/2025

FOLHA: A1

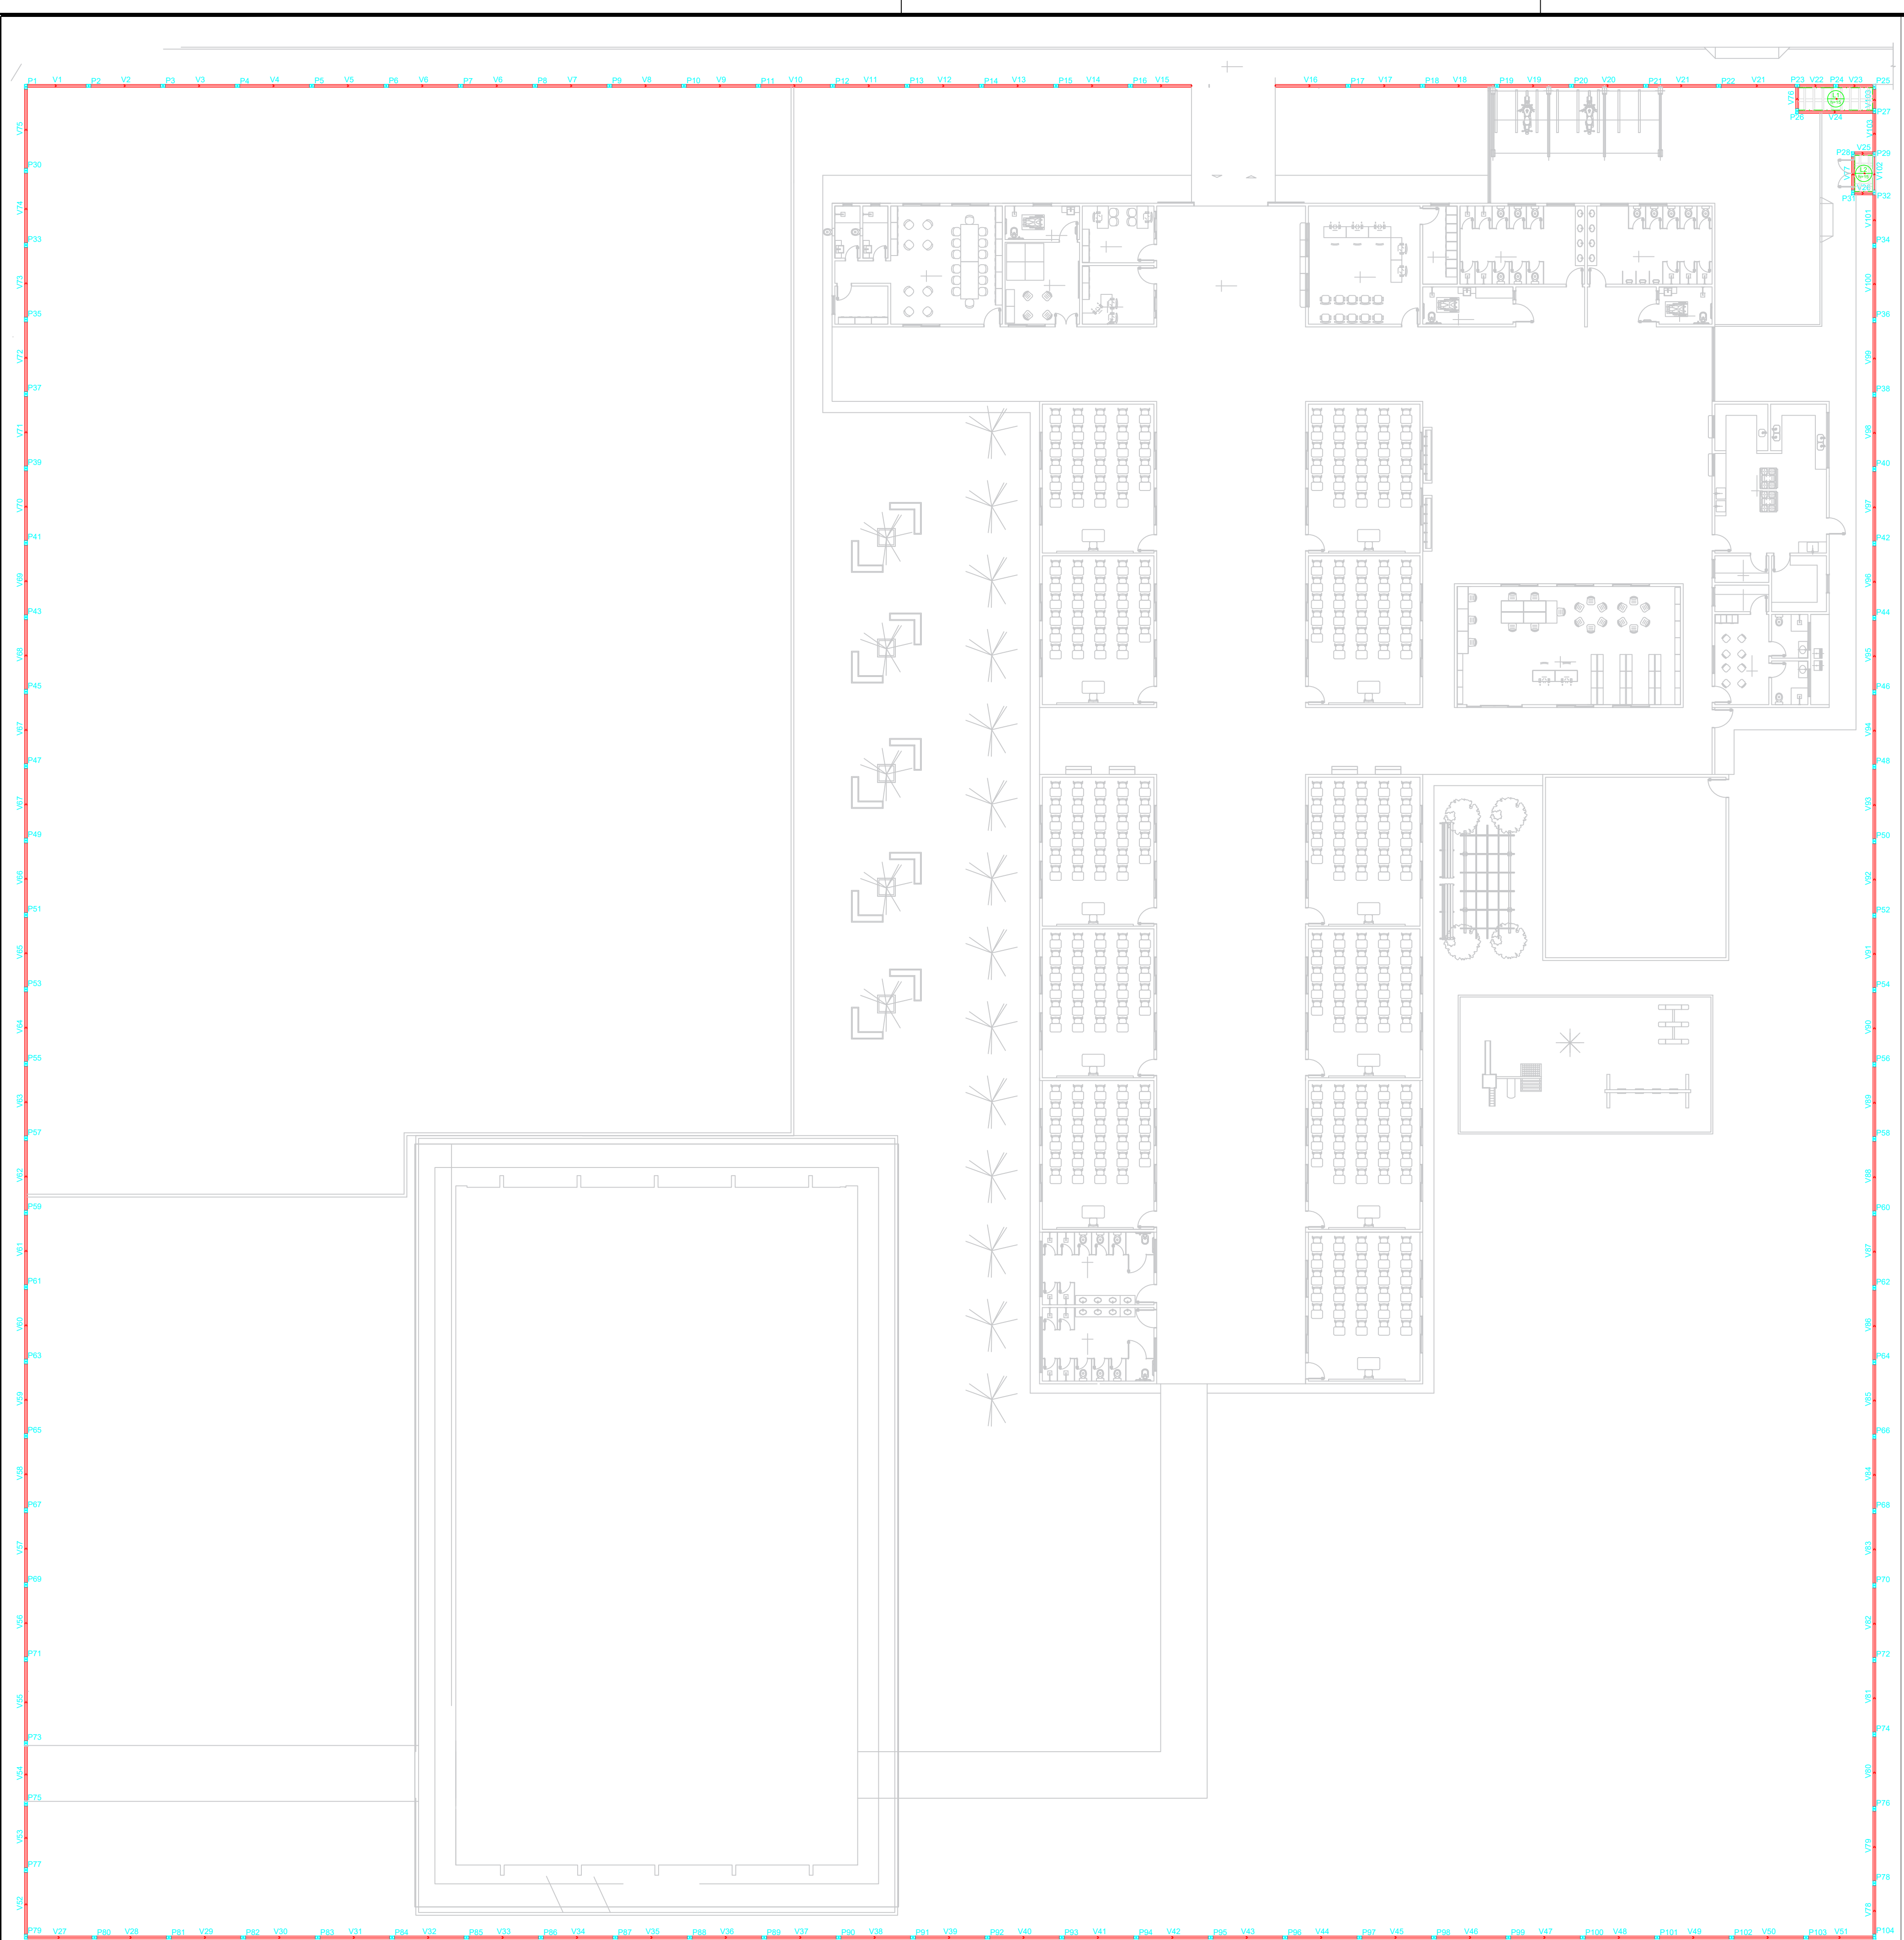

1 PLANTA FORMA PAVIMENTO TÉRREO DO MURO

Blocos de enchimento								
Detalhe	Tipo	Nome			Dimensões(cm)		Quantidade	
					hb	bx		by
1		EPS Unidirecional	B10/40/40/7.5			10	40	40
Lajes								
Dados					Sobrecarga (kgf/m²)			
Nome	Tipo	Altura (cm)	Elevação (cm)	Nível (cm)	Peso próprio (kgf/m²)	Adicional	Acidental	Localiz
L1	Trelicada 1D	15		0	205	100	0	-
L2	Trelicada 1D	15	-65	185	228	100	0	-

Lajes					Sobrecarga (kgf/m²)		
Nome	Tipo	Altura (cm)	Elevação (cm)	Nível (cm)	Peso próprio (kgf/m²)	Adicional	Acidental
L1	Treliçada 1D	15	0	250	205	100	0
L2	Treliçada 1D	15	-65	185	228	100	0

Vigas			Pilares		
Nome	Seção (cm)	Elevação (cm)	Nome	Seção (cm)	Elevação (cm)
V1	15x25	0	P1	15x25	0
V2	15x25	0	P2	15x25	0
V3	15x25	0	P3	15x25	0
V4	15x25	0	P4	15x25	0
V5	15x25	0	P5	15x25	0
V6	15x25	0	P6	15x25	0
V7	15x25	0	P7	15x25	0
V8	15x25	0	P8	15x25	0
V9	15x25	0	P9	15x25	0
V10	15x25	0	P10	15x25	0
V11	15x25	0	P11	15x25	0
V12	15x25	0	P12	15x25	0
V13	15x25	0	P13	15x25	0
V14	15x25	0	P14	15x25	0
V15	15x25	0	P15	15x25	0
V16	15x30	0	P16	15x25	0
V17	15x30	0	P17	15x25	0
V18	15x30	0	P18	15x25	0
V19	15x30	0	P19	15x25	0
V20	15x30	0	P20	15x25	0
V21	15x30	0	P21	15x25	0
V22	15x30	0	P22	15x25	0
V23	15x30	0	P23	15x25	0
V24	15x30	0	P24	15x25	0
V25	15x30	-65	P25	15x25	0
V26	15x30	-65	P26	15x25	0
V27	15x25	0	P27	15x25	0
V28	15x25	0	P28	15x25	-65
V29	15x25	0	P29	15x25	-65
V30	15x25	0	P30	15x25	0
V31	15x25	0	P31	15x25	-65
V32	15x25	0	P32	15x25	-65
V33	15x25	0	P33	15x25	0
V34	15x25	0	P34	15x25	0
V35	15x25	0	P35	15x25	0
V36	15x25	0	P36	15x25	0
V37	15x25	0	P37	15x25	0
V38	15x25	0	P38	15x25	0
V39	15x25	0	P39	15x25	0
V40	15x25	0	P40	15x25	0
V41	15x25	0	P41	15x25	0
V42	15x25	0	P42	15x25	0
V43	15x25	0	P43	15x25	0
V44	15x25	0	P44	15x25	0
V45	15x25	0	P45	15x25	0
V46	15x25	0	P46	15x25	0
V47	15x25	0	P47	15x25	0
V48	15x25	0	P48	15x25	0
V49	15x25	0	P49	15x25	0
V50	15x25	0	P50	15x25	0
V51	15x25	0	P51	15x25	0
V52	15x25	0	P52	15x25	0
V53	15x25	0	P53	15x25	0
V54	15x25	0	P54	15x25	0
V55	15x25	0	P55	15x25	0
V56	15x25	0	P56	15x25	0
V57	15x25	0	P57	15x25	0
V58	15x25	0	P58	15x25	0
V59	15x25	0	P59	15x25	0
V60	15x25	0	P60	15x25	0
V61	15x25	0	P61	15x25	0
V62	15x25	0	P62	15x25	0
V63	15x25	0	P63	15x25	0
V64	15x25	0	P64	15x25	0
V65	15x25	0	P65	15x25	0
V66	15x25	0	P66	15x25	0
V67	15x25	0	P67	15x25	0
V68	15x25	0	P68	15x25	0
V69	15x25	0	P69	15x25	0
V70	15x25	0	P70	15x25	0
V71	15x25	0	P71	15x25	0
V72	15x25	0	P72	15x25	0
V73	15x25	0	P73	15x25	0
V74	15x25	0	P74	15x25	0
V75	15x25	0	P75	15x25	0
V76	15x30	0	P76	15x25	0
V77	15x30	-65	P77	15x25	0
V78	15x25	0	P78	15x25	0
V79	15x25	0	P79	15x25	0
V80	15x25	0	P80	15x25	0
V81	15x25	0	P81	15x25	0
V82	15x25	0	P82	15x25	0
V83	15x25	0	P83	15x25	0
V84	15x25	0	P84	15x25	0
V85	15x25	0	P85	15x25	0
V86	15x25	0	P86	15x25	0
V87	15x25	0	P87	15x25	0
V88	15x25	0	P88	15x25	0
V89	15x25	0	P89	15x25	0
V90	15x25	0	P90	15x25	0
V91	15x25	0	P91	15x25	0
V92	15x25	0	P92	15x25	0
V93	15x25	0	P93	15x25	0
V94	15x25	0	P94	15x25	0
V95	15x25	0	P95	15x25	0
V96	15x25	0	P96	15x25	0
V97	15x25	0	P97	15x25	0
V98	15x25	0	P98	15x25	0
V99	15x25	0	P99	15x25	0
V100	15x25	0	P100	15x25	0
V101	15x25	-65	P101	15x25	0
V102	15x30	-65	P102	15x25	0
V103	15x30	-65	P103	15x25	0
			P104	15x25	0

Características dos materiais	
fck	Ecs
(kgf/cm²)	(kgf/cm²)
250	241500

Dimensão máxima do agregado = 19 mm

Legenda das vigas e paredes


Viga

Legenda dos pilares

Pilar que morre

Detalhe 1 (esc. 1:30)

2 PROJEÇÃO ESTRUTURAL 3D

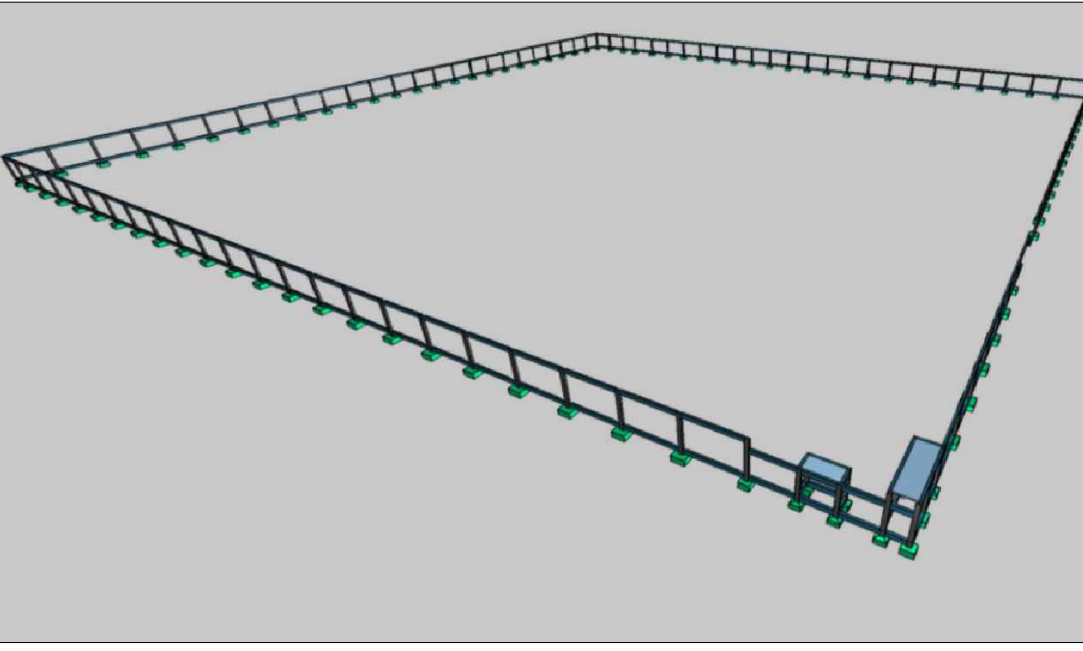

PREFEITURA MUNICIPAL DE ITAÍPOCA

OBRA:

MURO DE CONTORNO DA REQUALIFICAÇÃO E AMPLIAÇÃO E.E.B ANTÔNIO TABOSA BRAGA

LOCAL:

DESERTO, ITAÍPOCA-CE

CONTEUDO:

PLANTA FORMA PAVIMENTO TÉRREO DO MURO

PROJETO:

ESTRUTURAL

DESENHO:

ESCALA:

DATA:


OUT/2025

FOLHA:

A1


PRANCHA:

02/09

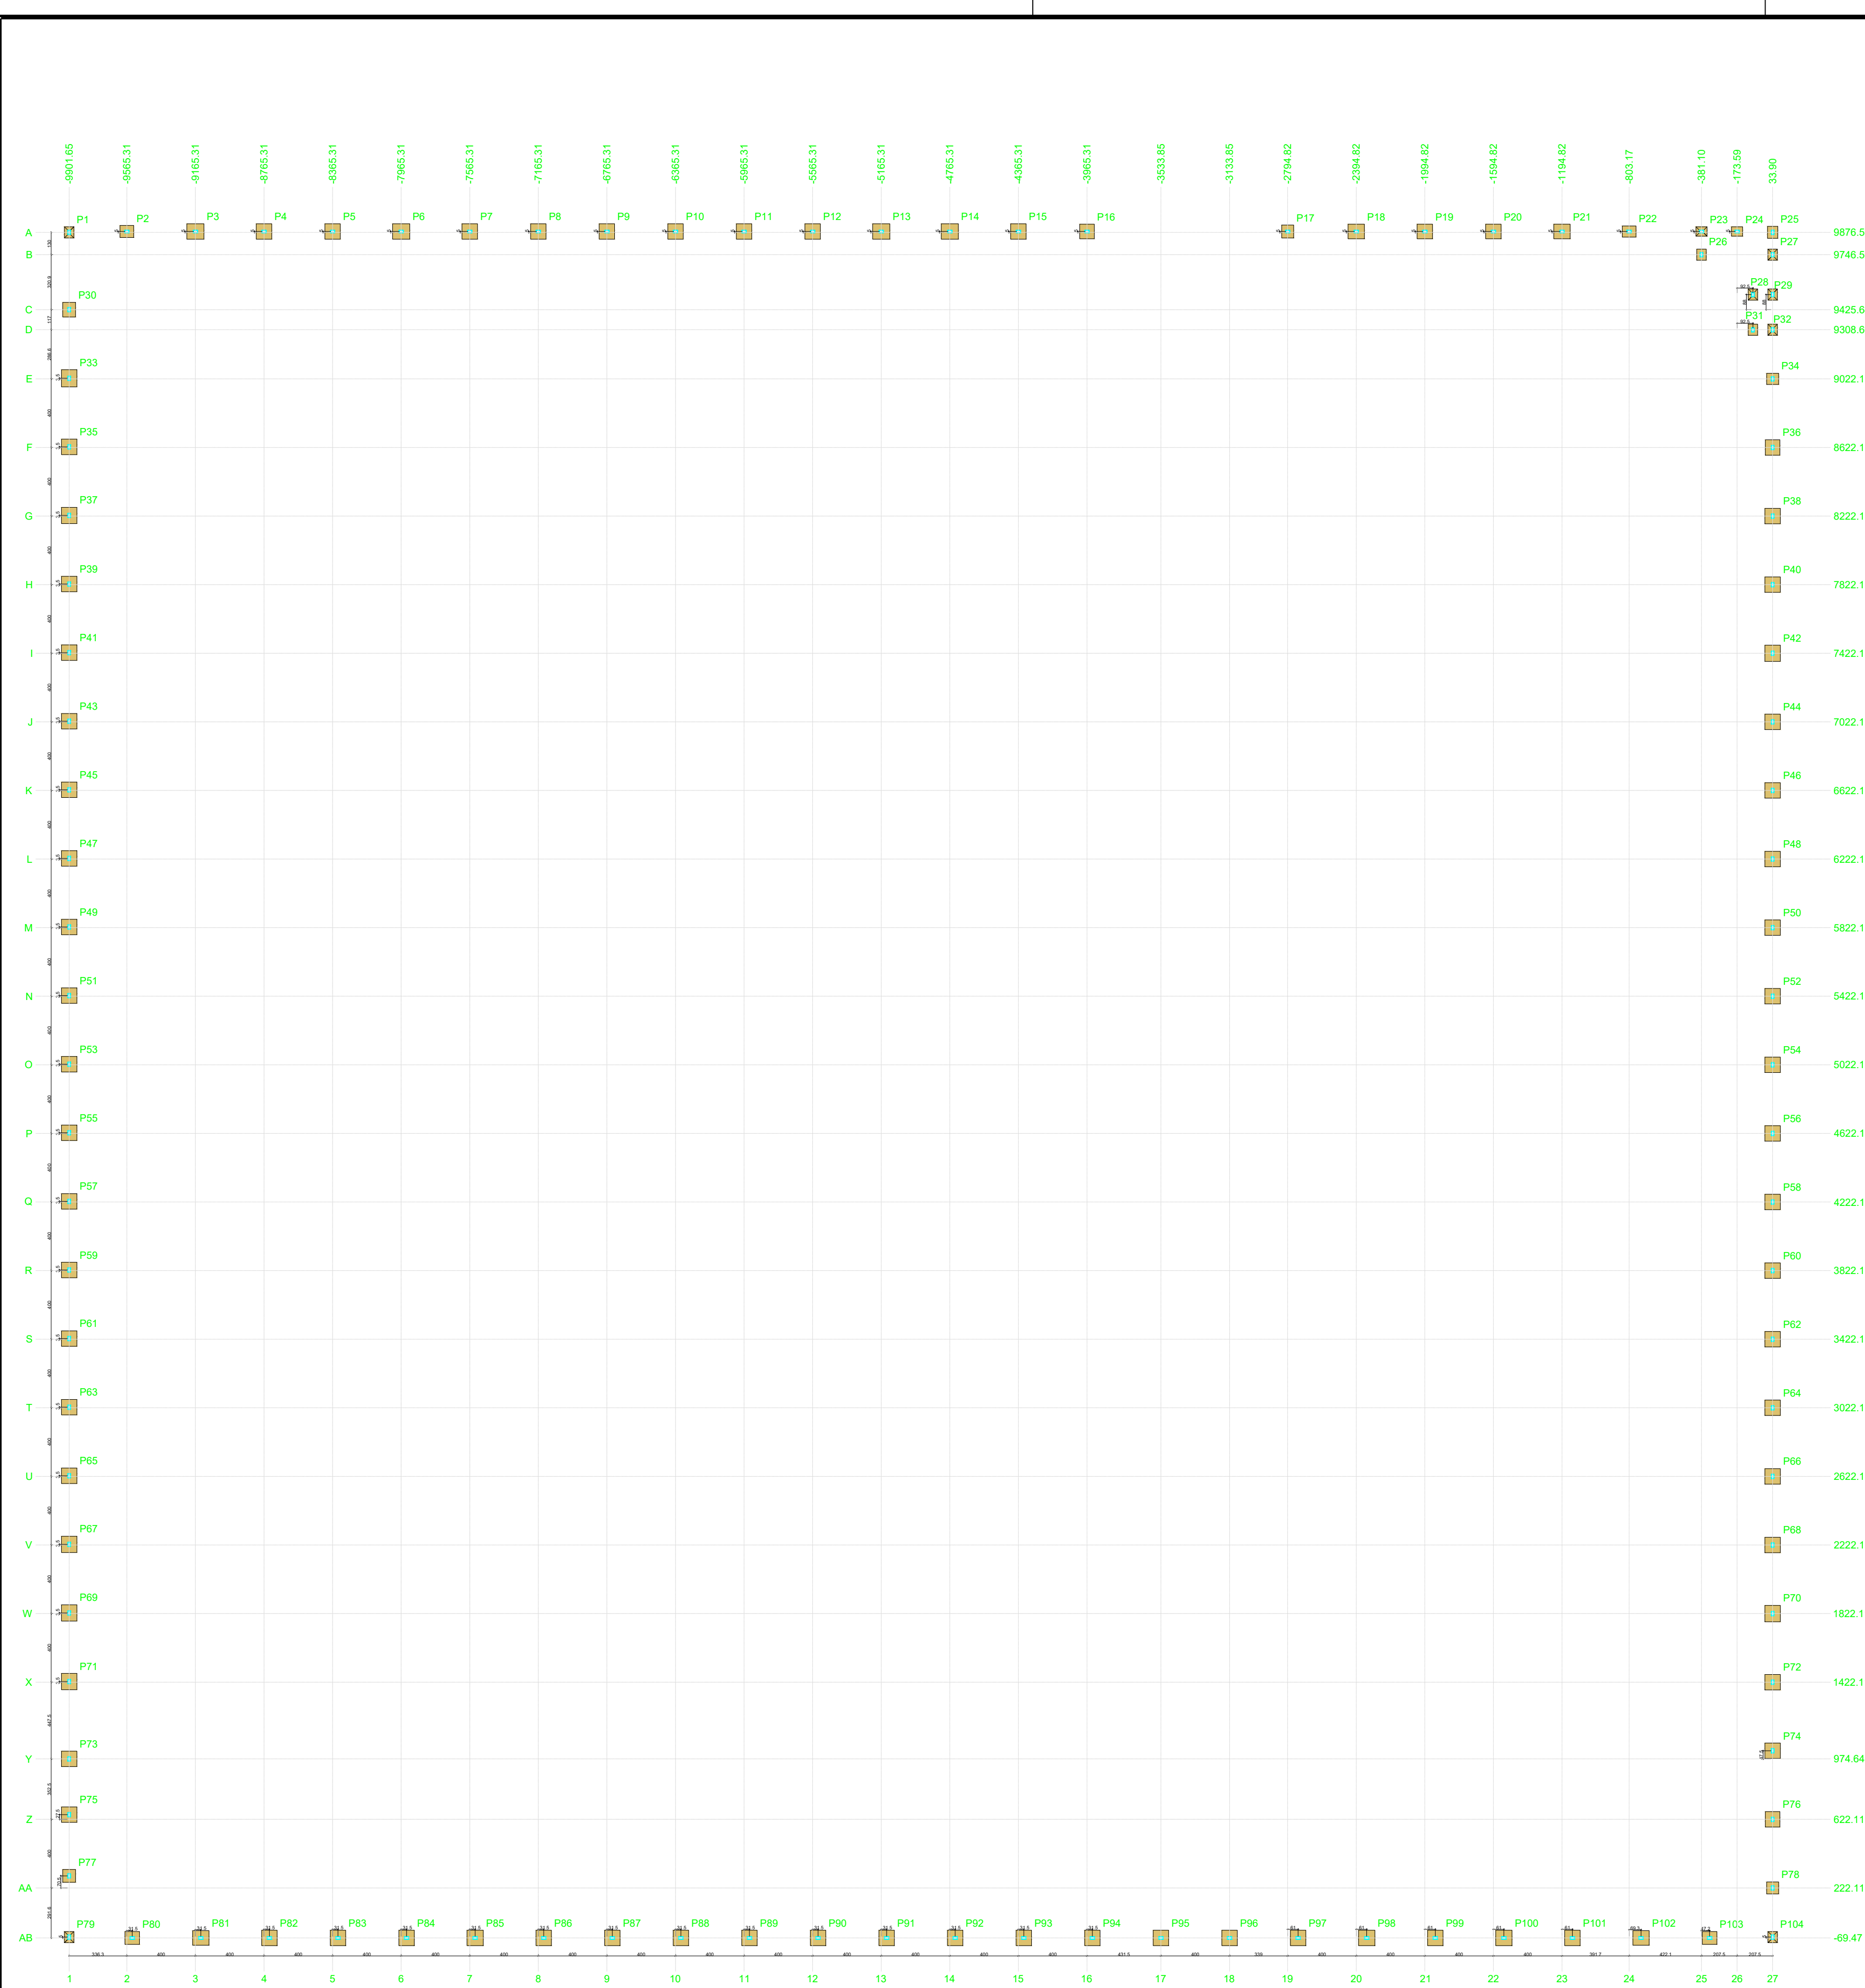

1 PLANTA DE LOCAÇÃO DE PILARES

		Pilar										Fundação				
Nome	Sigla	X (cm)	Y (cm)	Carga Max (t)	Carga Min (t)	Max Positivo (kgf/m)	Max Negativo (kgf/m)	Max Positivo (kgf/m)	Max Negativo (kgf/m)	Fx Máximo (tf)	Fy Máximo (tf)	Lado B (cm)	Lado H (cm)	Nº / Ha	h1/h2 (m)	di (cm)
						Positivo	Negativo	Positivo	Negativo	Positivo	Negativo	Positivo	Negativo			
P1	15x25	-9901.65	9881.59	1.1	1.0	300	-200	200	-100	0.2	-0.1	0.1	-0.2	70	80	40
P2	15x25	-9655.31	9881.59	1.1	1.0	400	-300	200	-100	0.2	-0.1	0.2	-0.1	90	100	40
P3	15x25	-9165.31	9881.59	1.1	1.1	400	-300	200	-100	0.2	-0.1	0.2	-0.1	90	90	40
P4	15x25	-8765.31	9881.59	1.1	1.1	400	-300	200	-100	0.2	-0.1	0.2	-0.1	90	90	40
P5	15x25	-8365.31	9881.59	1.1	1.1	400	-300	200	-100	0.2	-0.1	0.2	-0.1	90	90	40
P6	15x25	-7965.31	9881.59	1.1	1.1	400	-300	200	-100	0.2	-0.1	0.2	-0.1	90	100	40
P7	15x25	-7565.31	9881.59	1.1	1.1	400	-300	200	-100	0.2	-0.1	0.2	-0.1	90	100	40
P8	15x25	-7165.31	9881.59	1.1	1.1	400	-300	200	-100	0.2	-0.1	0.2	-0.1	90	90	40
P9	15x25	-6765.31	9881.59	1.1	1.1	400	-300	200	-100	0.2	-0.1	0.2	-0.1	90	90	40
P10	15x25	-6365.31	9881.59	1.1	1.1	400	-300	200	-100	0.2	-0.1	0.2	-0.1	90	90	40
P11	15x25	-5965.31	9881.59	1.1	1.1	400	-300	200	-100	0.2	-0.1	0.2	-0.1	90	90	40
P12	15x25	-5565.31	9881.59	1.1	1.1	400	-300	200	-100	0.2	-0.1	0.2	-0.1	90	90	40
P13	15x25	-5165.31	9881.59	1.1	1.1	400	-300	200	-100	0.2	-0.1	0.2	-0.1	90	100	40
P14	15x25	-4765.31	9881.59	1.1	1.1	400	-300	200	-100	0.2	-0.2	0.2	-0.1	90	100	40
P15	15x25	-4365.31	9881.59	1.1	1.0	400	-300	200	-100	0.2	-0.2	0.2	-0.1	90	90	40
P16	15x25	-3965.31	9881.59	1.4	1.3	400	-300	100	-300	0.0	0.5	0.2	-0.1	85	85	40
P17	15x25	-3565.31	9881.59	1.9	1.7	400	-300	100	-300	0.6	0.0	0.2	-0.1	75	70	40
P18	15x25	-3164.82	9881.59	1.1	1.1	400	-300	100	-300	0.1	-0.4	0.2	-0.1	85	85	40
P19	15x25	-2764.82	9881.59	1.3	1.3	400	-300	100	-300	0.1	-0.2	0.2	-0.1	85	90	40
P20	15x25	-1584.82	9881.59	1.2	1.2	400	-300	100	-300	0.1	-0.2	0.2	-0.1	85	85	40
P21	15x25	-1184.82	9881.59	1.2	1.2	400	-300	100	-300	0.1	-0.3	0.2	-0.1	85	85	40
P22	15x25	-803.17	9881.59	1.3	1.2	300	-200	100	-300	0.2	-0.1	0.2	-0.1	65	80	40
P23	15x25	-381.10	9881.59	2.0	1.8	100	-200	200	-100	0.3	-0.1	0.2	-0.3	55	65	30
P24	15x25	-173.59	9881.59	1.4	1.3	100	-200	200	-100	0.3	-0.1	0.0	-0.3	55	65	30
P25	15x25	33.90	9876.59	1.3	0.3	200	-100	100	-200	0.1	-0.1	0.2	-0.3	60	70	40
P26	15x25	381.10	9746.59	2.0	0.9	200	-100	100	-200	0.1	-0.1	0.2	-0.3	55	65	40
P27	15x25	33.90	9746.59	2.0	1.3	200	-100	100	0	0.2	0.8	0.3	-0.2	55	30	40
P28	15x25	81.10	9513.85	1.5	0.4	200	-100	100	-200	0.2	-0.1	0.2	-0.1	55	65	40
P29	15x25	33.90	9513.85	1.7	0.7	200	-100	100	-200	0.2	-0.1	0.2	-0.2	55	30	40
P30	15x25	-9901.65	9425.64	1.2	1.1	200	-100	300	-400	0.2	0.1	-0.3	75	85	40	
P31	15x25	81.10	9308.66	1.5	0.3	200	-200	100	-200	0.2	-0.3	0.2	-0.1	55	65	40
P32	15x25	33.90	9308.66	1.8	0.5	200	-200	100	-200	0.1	-0.1	0.2	-0.1	55	65	40
P33	15x25	-9901.65	9025.64	1.1	1.1	200	-100	400	-300	0.2	-0.1	0.2	-0.1	90	100	40
P34	15x25	33.90	9025.64	1.0	1.0	100	-200	200	-100	0.1	-0.2	0.2	-0.1	90	100	40
P35	15x25	-9901.65	8625.64	1.1	1.1	200	-100	400	-300	0.2	-0.1	0.2	-0.1	90	90	40
P36	15x25	33.90	8625.64	1.1	1.1	200	-100	400	-300	0.2	-0.1	0.2	-0.1	90	90	40
P37	15x25	-9901.65	8225.64	1.1	1.1	200	-100	400	-300	0.2	-0.1	0.2	-0.1	90	90	40
P38	15x25	33.90	8225.64	1.1	1.1	200	-100	400	-300	0.2	-0.1	0.2	-0.1	90	90	40
P39	15x25	-9901.65	7825.64	1.1	1.1	200	-100	400	-300	0.2	-0.1	0.2	-0.1	90	90	40
P40	15x25	33.90	7825.64	1.1	1.1	200	-100	400	-300	0.2	-0.1	0.2	-0.1	90	90	40
P41	15x25	-9901.65	7425.64	1.1	1.1	200	-100	400	-300	0.2	-0.1	0.2	-0.1	90	90	40
P42	15x25	33.90	7425.64	1.1	1.1	200	-100	400	-300	0.2	-0.1	0.2	-0.1	90	90	40
P43	15x25	-9901.65	7025.64	1.1	1.1	200	-100	400	-300	0.2	-0.1	0.2	-0.1	90	90	40
P44	15x25	33.90	7025.64	1.1	1.1	200	-100	400	-300	0.2	-0.1	0.2	-0.1	90	90	40
P45	15x25	-9901.65	6625.64	1.1	1.1	200	-100	400	-300	0.2	-0.1	0.2	-0.1	90	90	40
P46	15x25	33.90	6625.64	1.1	1.1	200	-100	400	-300	0.2	-0.1	0.2	-0.1	90	90	40
P47	15x25	-9901.65	6225.64	1.1	1.1	200	-100	400	-300	0.2	-0.1	0.2	-0.1	90	90	40
P48	15x25	33.90	6225.64	1.1	1.1	200	-100	400	-300	0.2	-0.1	0.2	-0.1	90	90	40
P49	15x25	-9901.65	5825.64	1.1	1.1	200	-100	400	-300	0.2	-0.1	0.2	-0.1	90	90	40
P50	15x25	33.90	5825.64	1.1	1.1	200	-100	400	-300	0.2	-0.1	0.2	-0.1	90	90	40
P51	15x25	-9901.65	5425.64	1.1	1.1	200	-100	400	-300	0.2	-0.1	0.2	-0.1	90	90	40
P52	15x25	33.90	5425.64	1.1	1.1	200	-100	400	-300	0.2	-0.1	0.2	-0.1	90	90	40
P53	15x25	-9901.65	5025.64	1.1	1.1	200	-100	400	-300	0.2	-0.1	0.2	-0.1	90	90	40
P54	15x25	33.90	5025.64	1.1	1.1	200	-100	400	-300	0.2	-0.1	0.2	-0.1	90	90	40
P55	15x25	-9901.65	4625.64	1.1	1.1	200	-100	400	-300	0.2	-0.1	0.2	-0.1	90	90	40
P56	15x25	33.90	4625.64	1.1	1.1	200	-100	400	-300	0.2	-0.1	0.2	-0.1	90	90	40
P57	15x25	-9901.65	4225.64	1.1	1.1	200	-100	400	-300	0.2	-0.1	0.2	-0.1	90	90	40
P58	15x25	33.90	4225.64	1.1	1.1	200	-100	400	-300	0.2	-0.1	0.2	-0.1	90	90	40
P59	15x25	-9901.65	3825.64	1.1	1.1	200	-100	400	-300	0.2	-0.1	0.2	-0.1	90	90	40
P60	15x25	33.90	3825.64	1.1	1.1	200	-100	400	-300	0.2	-0.1	0.2	-0.1	90	90	40
P61	15x25	-9901.65	3425.64	1.1	1.1	200	-100	400	-300	0.2	-0.1	0.2	-0.1	90	90	40
P62	15x25	33.90	3425.64	1.1	1.1	200	-100	400	-300	0.2	-0.1	0.2	-0.1	90	90	40
P63	15x25	-9901.65	3025.64	1.1	1.1	200	-100	400	-300	0.2	-0.1	0.2	-0.1	90	90	40
P64	15x25	33.90	3025.64	1.1	1.1	200	-100	400	-300	0.2	-0.1	0.2	-0.1	90	90	40
P65	15x25	-9901.65	2625.64	1.1	1.1	200	-100	400	-300	0.2	-0.1	0.2	-0.1	90	90	40
P66	15x25	33.90	2625.64	1.1	1.1	200	-100	400	-300	0.2	-0.1	0.2	-0.1	90	90	40
P67	15x25	-9901.65	2225.64	1.1	1.1	200	-100	400	-300	0.2	-0.1	0.2	-0.1	90	90	40
P68	15x25	33.90	2225.64	1.1	1.1	200	-100	400	-300	0.2	-0.1	0.2	-0.1	90	90	40
P69	15x25	-9901.65	1825.64	1.1	1.1	200	-100	400	-300	0.2	-0.1	0.2	-0.1	90	90	40
P70	15x25	33.90	1825.64	1.1	1.1	200	-100	400	-300	0.2	-0.1	0.2	-0.1	90	90	40
P71	15x25	-9901.65	1425.64	1.2	1.1	200	-100	400	-300	0.2	-0.1	0.2	-0.2	90	95	40
P72	15x25	33.90	1425.64	1.1	1.1	200	-100	400	-300	0.2	-0.1	0.2	-0.1	90	90	40
P73	15x25	-9901.65	974.64	1.1	1.0	200	-100	400	-300	0.2	-0.1	0.1	-0.3	90	90	40
P74	15x25	33.90	974.64	1.1	1.1	200	-100	400	-300	0.2	-0.1	0.2	-0.1	90	90	40
P75	15x25	-9901.65	849.64	1.0	1.0	200	-100	300	-200	0.2	-0.1	0.2	-0.1	90	90	40
P76	15x25	33.90	622.11	1.1	1.1	200	-100	400	-300	0.2	-0.1	0.2	-0.1	85	90	40
P77	15x25	-9901.65	292.58	1.0	1.0	200	-100	300	-200	0.1	-0.2	0.2	-0.1	75	70	40
P78	15x25	33.90	222.11	1.1	0.9	200	-100	300	-200	0.1	-0.2	0.1	-0.3	70	70	40
P79	15x25	-9901.65	-64.47	1.1	0.9	200										

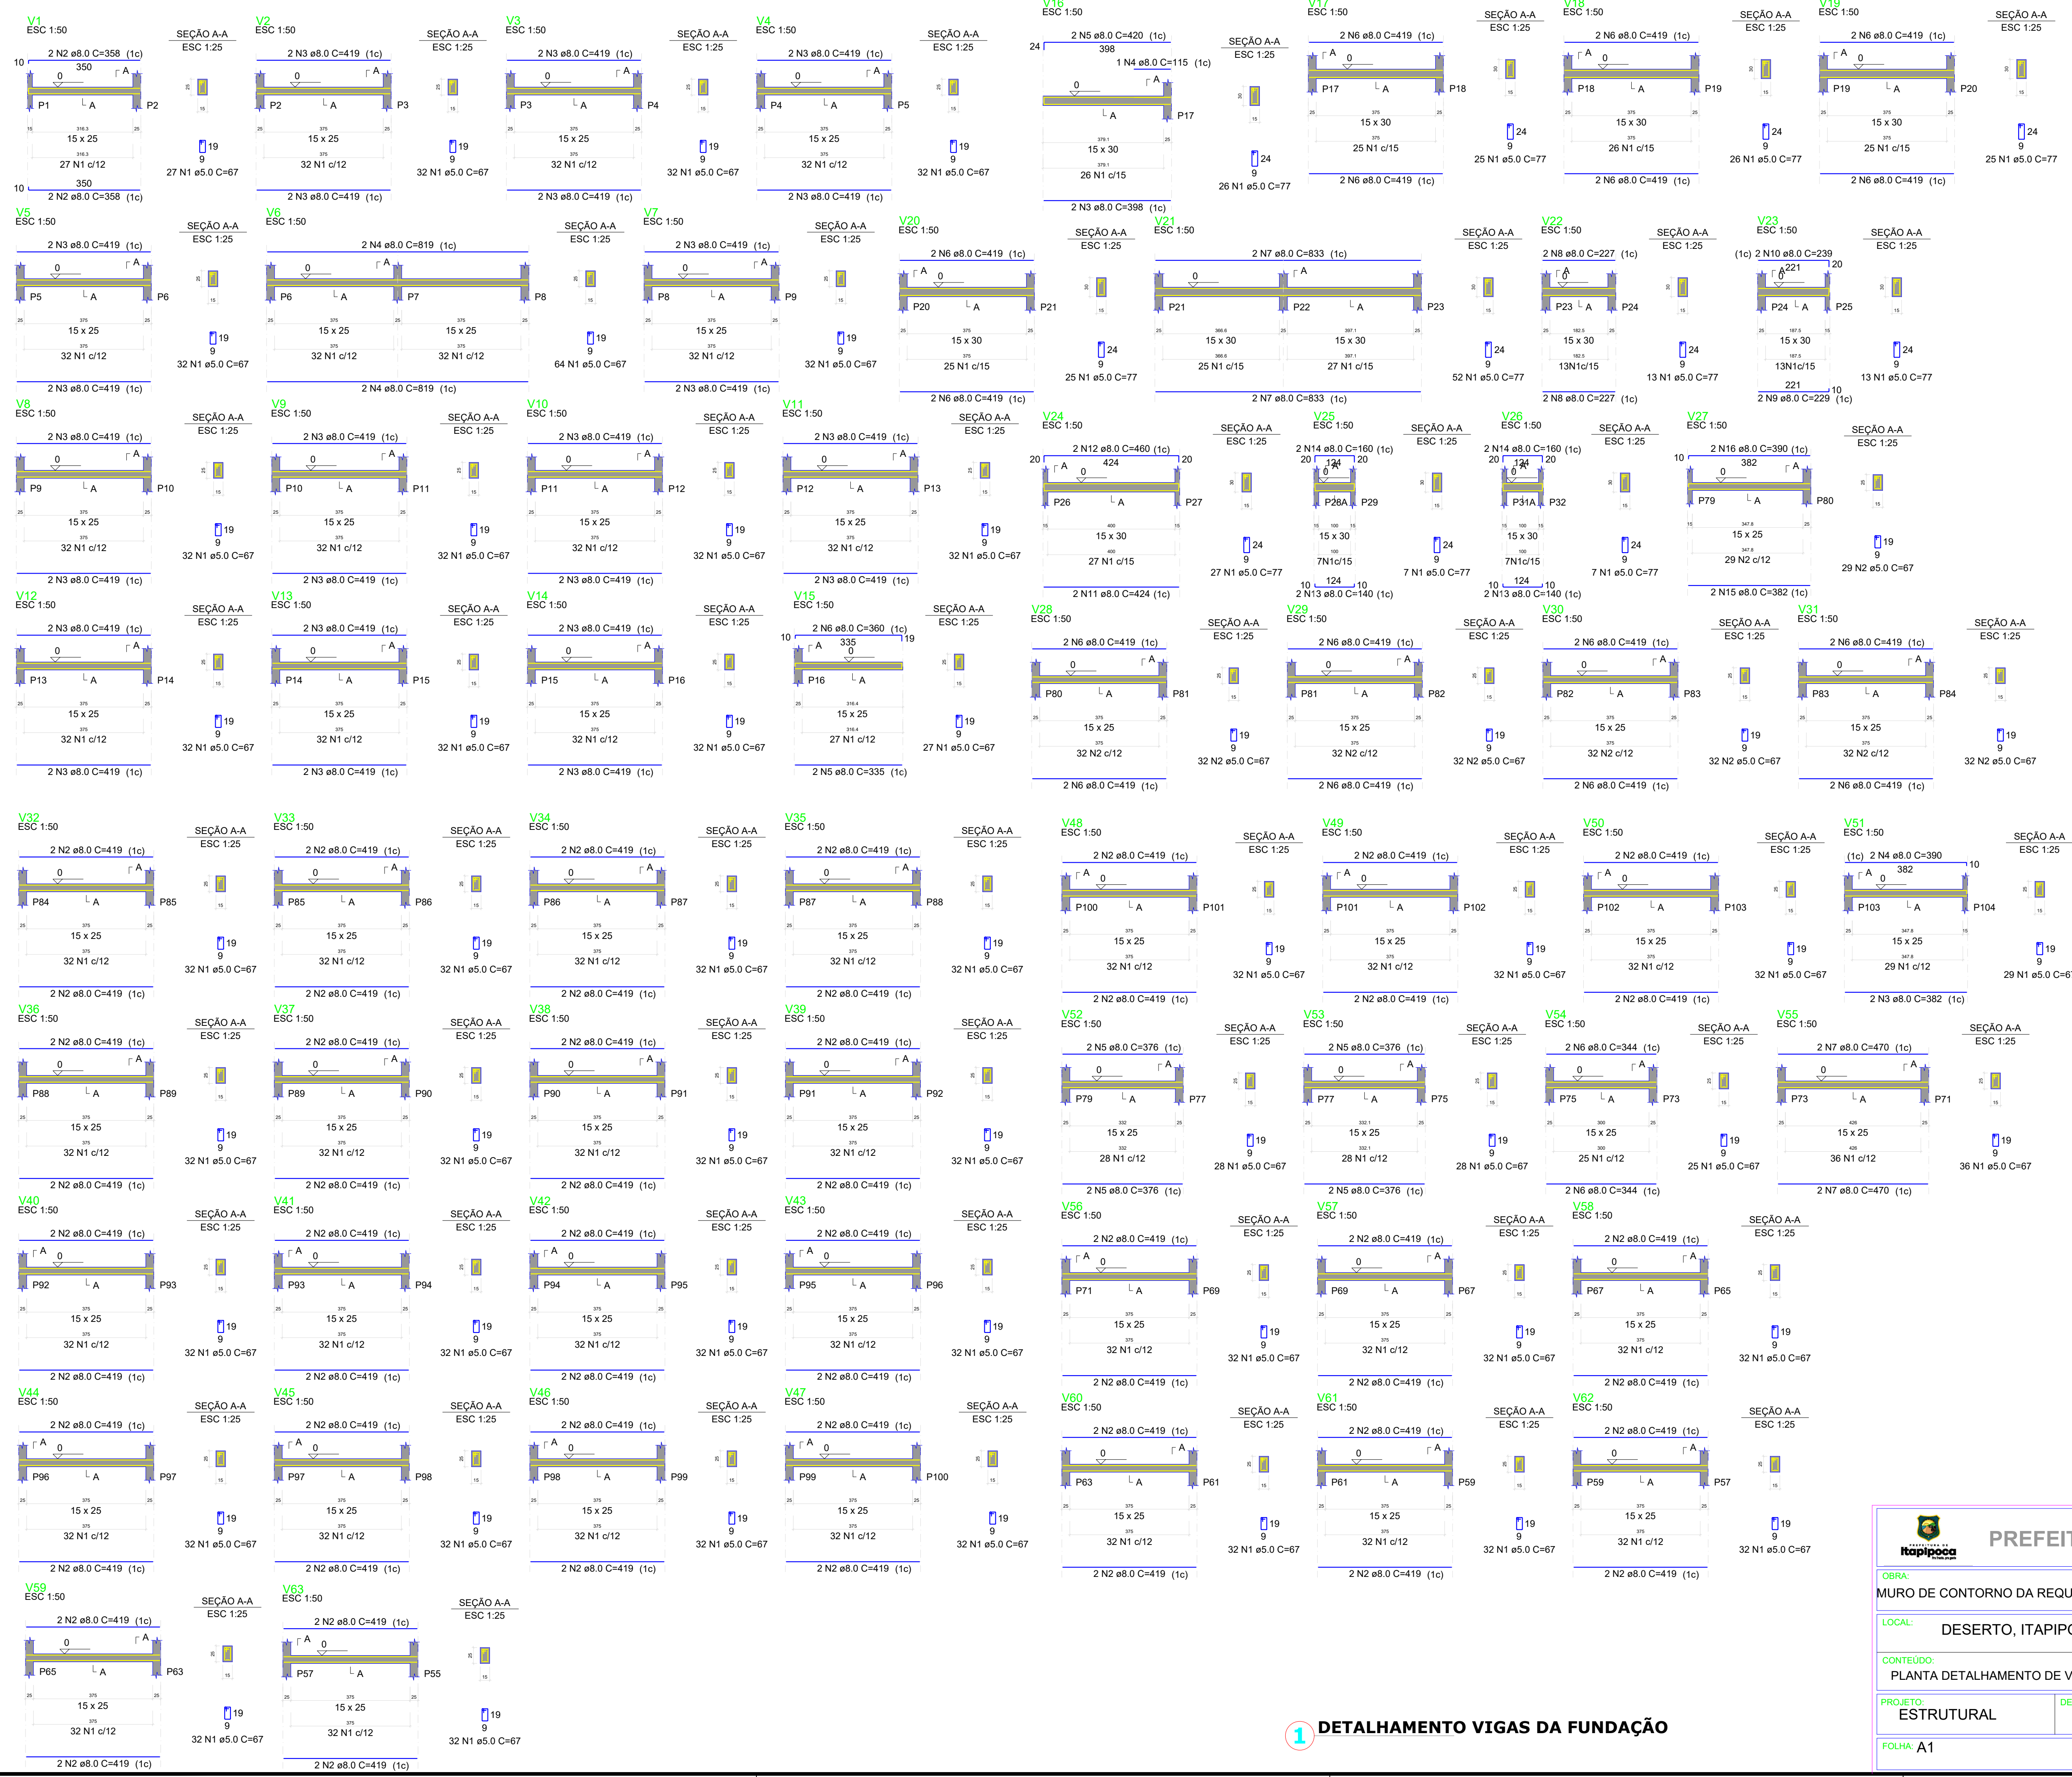

RELAÇÃO DO AÇO

AÇO	N	DIAM (mm)	QUANT	C.UNIT (cm)	C.TOTAL (cm)
V1	1	5.0	502	67	33634
V4	2	8.0	4	358	1432
V7	3	8.0	48	419	20112
V10	4	8.0	4	819	3276
V13	5	8.0	2	335	670
	6	8.0	2	360	720

RESUMO DO AÇO

AÇO	DIAM (mm)	C.TOTAL (m)	PESO + 10% (kg)
CA50	8.0	262.1	113.8
CA60	5.0	336.3	57
PESO TOTAL (kg)		113.8	57

Volume de concreto (C-25) = 2.21 m³
Área de forma = 38.24 m²

RELAÇÃO DO AÇO

AÇO	N	DIAM (mm)	QUANT	C.UNIT (cm)	C.TOTAL (cm)
V16	1	5.0	246	77	18942
V19	2	8.0	157	67	10519
V22	3	8.0	2	398	796
V23	4	8.0	1	115	115
V25	5	8.0	2	420	840
V28	6	8.0	32	419	13408
V31	7	8.0	4	833	3332
	8	8.0	4	227	908
	9	8.0	2	229	458
	10	8.0	2	239	478
	11	8.0	2	424	848
	12	8.0	2	460	920
	13	8.0	4	140	560
	14	8.0	4	160	640
	15	8.0	2	382	764
	16	8.0	2	390	780

RESUMO DO AÇO

AÇO	DIAM (mm)	C.TOTAL (m)	PESO + 10% (kg)
CA50	8.0	248.5	107.8
CA60	5.0	294.6	50
PESO TOTAL (kg)		107.8	50

Volume de concreto (C-25) = 2.32 m³
Área de forma = 39.11 m²

RELAÇÃO DO AÇO

AÇO	N	DIAM (mm)	QUANT	C.UNIT (cm)	C.TOTAL (cm)
V32	1	5.0	512	67	34304
V35	2	8.0	64	419	26816
V38	3	8.0	2	392	784
V41	4	8.0	2	390	780
V44	5	8.0	6	376	3008
V47	6	8.0	4	344	1376
	7	8.0	4	470	1880

RESUMO DO AÇO

AÇO	DIAM (mm)	C.TOTAL (m)	PESO + 10% (kg)
CA50	8.0	268.2	116.4
CA60	5.0	343	58.2
PESO TOTAL (kg)		116.4	58.2

Volume de concreto (C-25) = 2.25 m³
Área de forma = 39.00 m²

RELAÇÃO DO AÇO

AÇO	N	DIAM (mm)	QUANT	C.UNIT (cm)	C.TOTAL (cm)
V48	1	5.0	498	67	33366
V51	2	8.0	44	419	18436
V54	3	8.0	2	382	764
V57	4	8.0	2	390	780
V60	5	8.0	6	376	3008
V63	6	8.0	4	344	1376
	7	8.0	4	470	1880

RESUMO DO AÇO

AÇO	DIAM (mm)	C.TOTAL (m)	PESO + 10% (kg)
CA50	8.0	262.4	113.9
CA60	5.0	333.7	56.6
PESO TOTAL (kg)		113.9	56.6

Volume de concreto (C-25) = 2.20 m³
Área de forma = 38.11 m²

1 DETALHAMENTO VIGAS DA FUNDAÇÃO



PREFEITURA MUNICIPAL DE ITAÍPOCA

OBRA: MURO DE CONTORNO DA REQUALIFICAÇÃO E AMPLIAÇÃO E.E.B ANTÔNIO TABOSA BRAGA

LOCAL: DESERTO, ITAÍPOCA-CE

CONTEUDO: PLANTA DETALHAMENTO DE VIGAS DA FUNDAÇÃO

PROJETO: ESTRUTURAL


DESENHO:

ESCALA:

FOLHA: A1

PRANCHA: 05/09

DATA: OUT/2025

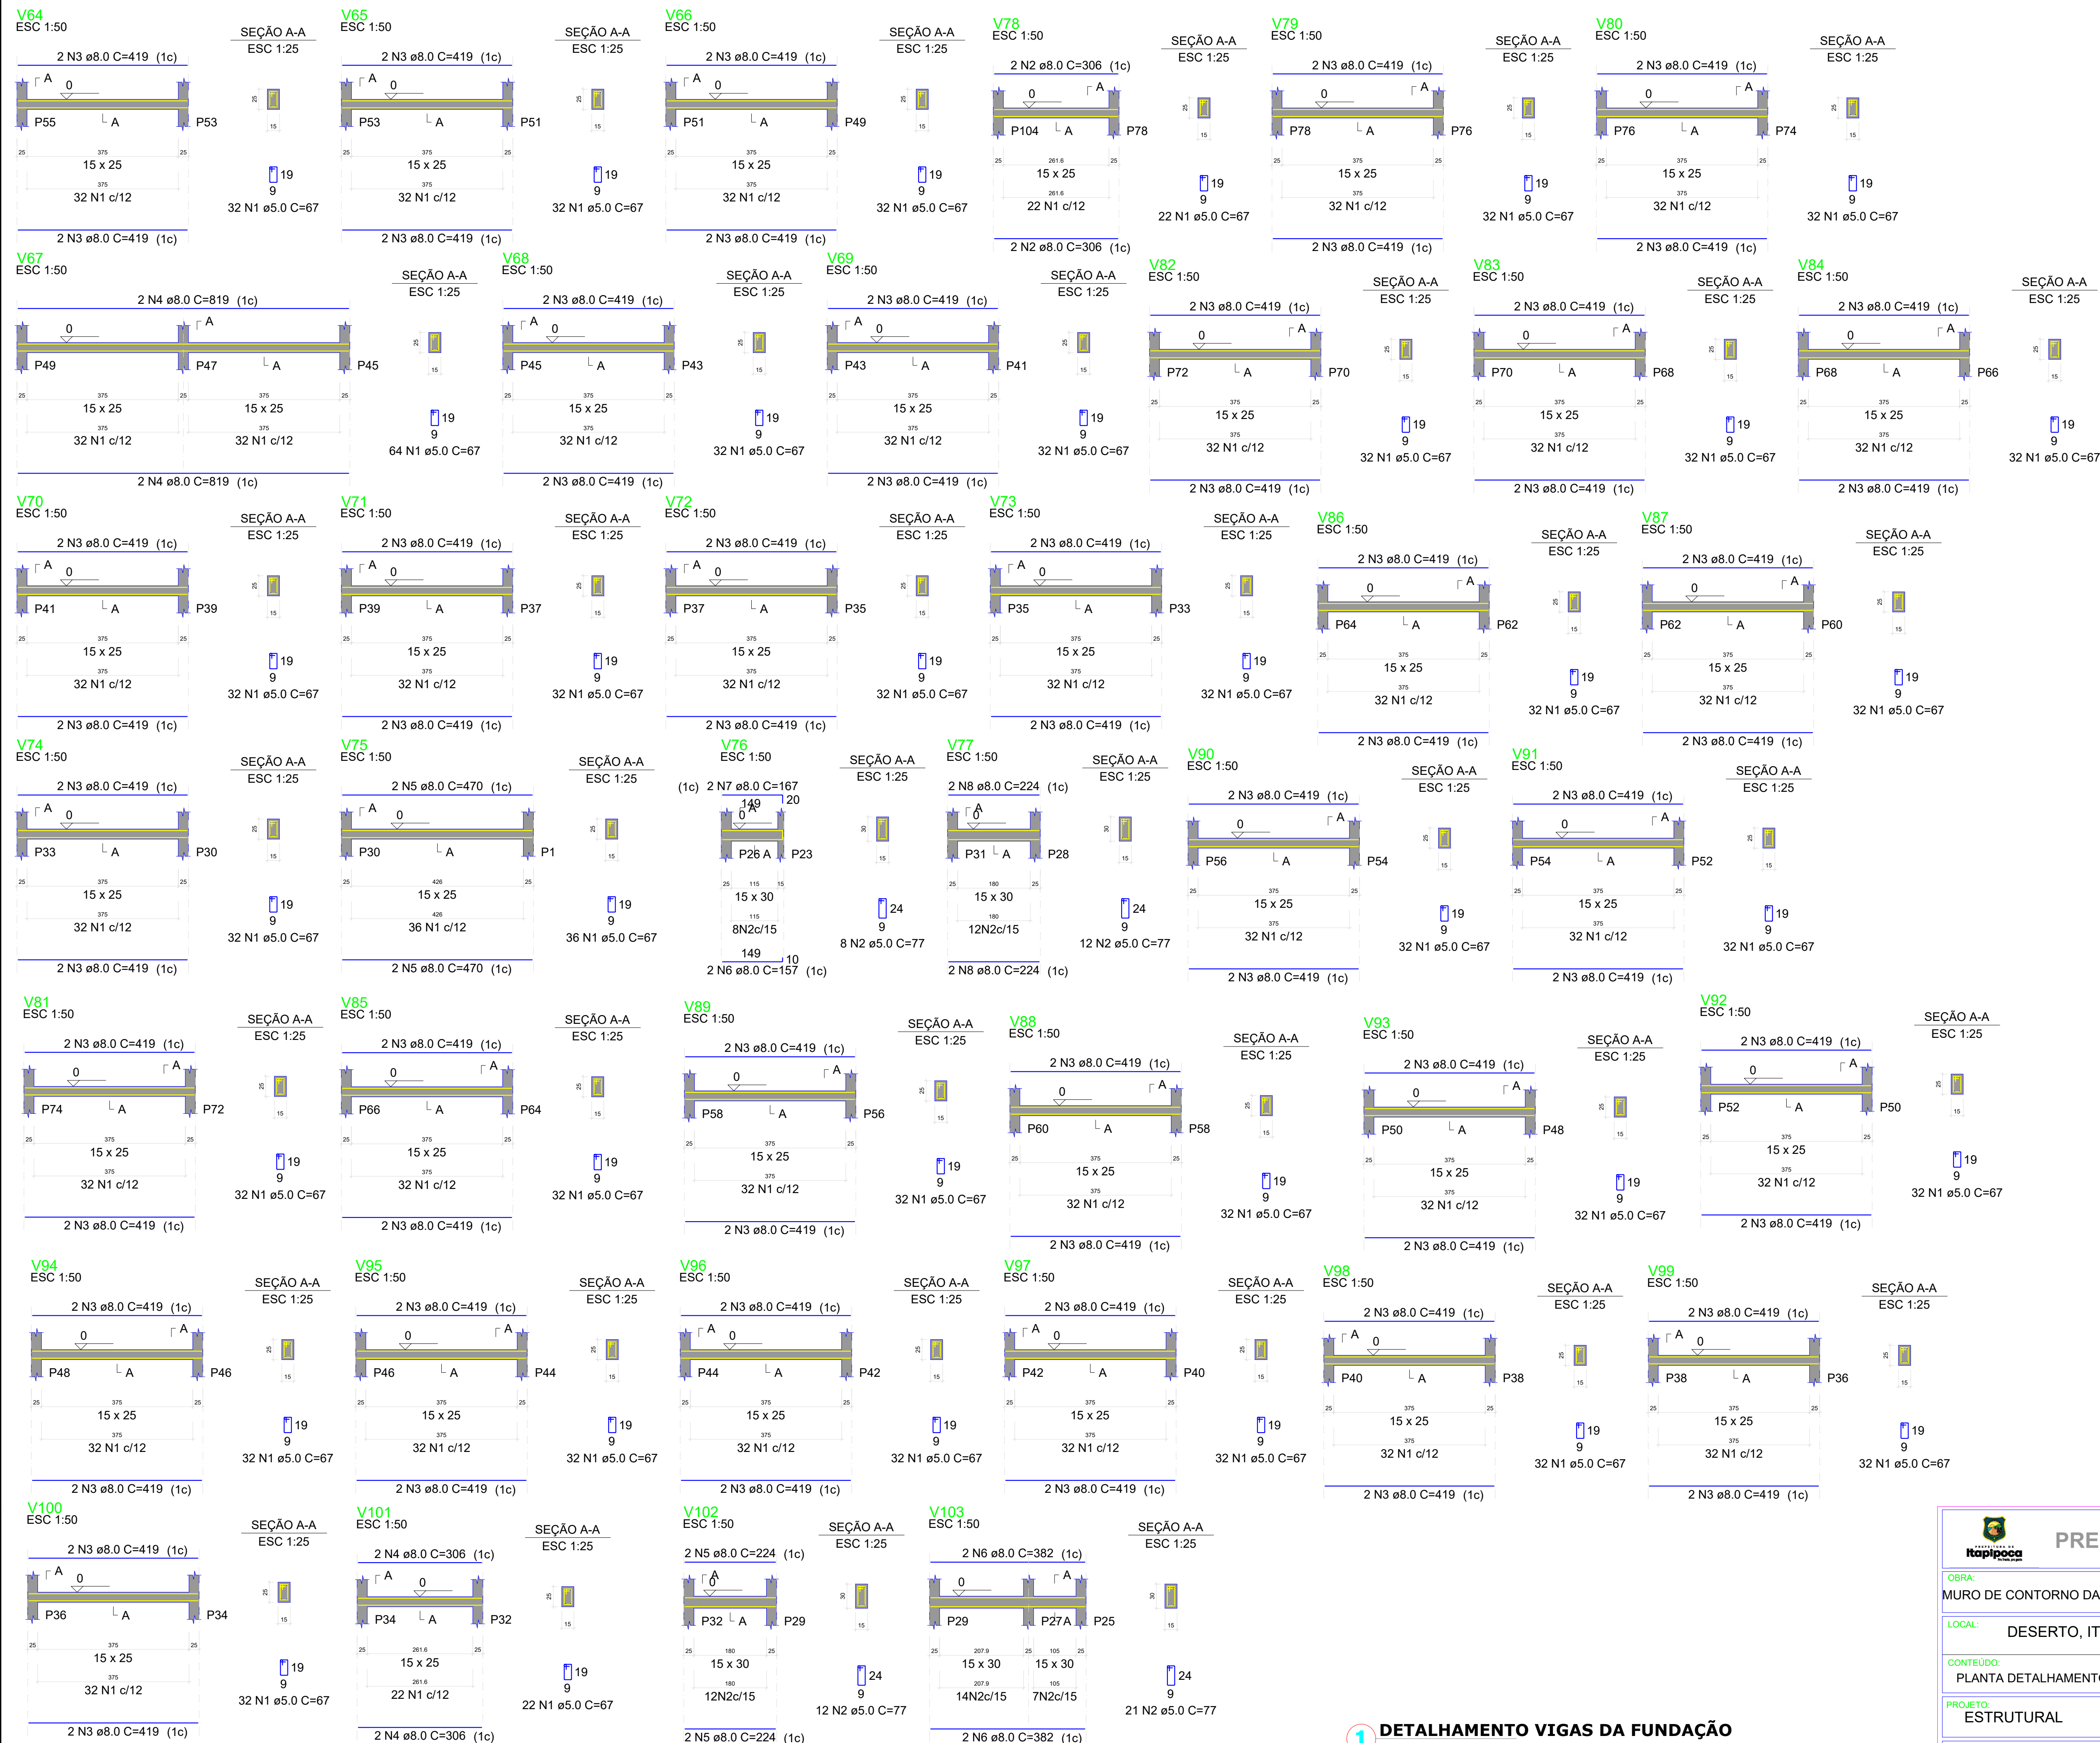

RELAÇÃO DO AÇO					
V64 V67 V70 V73 V76	V65 V68 V71 V74 V77	V66 V69 V72 V75			
AÇO	N	DIAM (mm)	QUANT	C.UNIT (cm)	C.TOTAL (cm)
CA60	1	5.0	420	67	28140
CA50	2	5.0	20	77	1540
	3	8.0	40	419	16760
	4	8.0	4	819	3276
	5	8.0	4	470	1880
	6	8.0	2	157	314
	7	8.0	2	167	334
	8	8.0	4	224	896

RESUMO DO AÇO			
AÇO	DIAM (mm)	C.TOTAL (m)	PESO + 10% (kg)
CA50	8.0	234.6	101.8
CA60	5.0	296.8	50.3
PESO TOTAL (kg)			
CA50	101.8		
CA60	50.3		

Volume de concreto (C-25) = 1.98 m³
Área de forma = 34.23 m²

RELAÇÃO DO AÇO					
V78 V81 V84 V87 V90 V93	V79 V82 V85 V88 V91	V80 V83 V86 V89 V92			
AÇO	N	DIAM (mm)	QUANT	C.UNIT (cm)	C.TOTAL (cm)
CA60	1	5.0	502	67	33634
CA50	2	8.0	4	306	1224
	3	8.0	60	419	25140

RESUMO DO AÇO			
AÇO	DIAM (mm)	C.TOTAL (m)	PESO + 10% (kg)
CA50	8.0	263.6	114.4
CA60	5.0	336.3	57
PESO TOTAL (kg)			
CA50	114.4		
CA60	57		

Volume de concreto (C-25) = 2.21 m³
Área de forma = 38.26 m²

RELAÇÃO DO AÇO					
V94 V97 V100 V103	V95 V98 V101	V96 V99 V102			
AÇO	N	DIAM (mm)	QUANT	C.UNIT (cm)	C.TOTAL (cm)
CA60	1	5.0	246	67	16482
CA50	2	5.0	33	77	2541
	3	8.0	28	419	11732
	4	8.0	4	306	1224
	5	8.0	4	224	896
	6	8.0	4	382	1528

RESUMO DO AÇO			
AÇO	DIAM (mm)	C.TOTAL (m)	PESO + 10% (kg)
CA50	8.0	153.8	66.8
CA60	5.0	190.2	32.3
PESO TOTAL (kg)			
CA50	66.8		
CA60	32.3		

Volume de concreto (C-25) = 1.30 m³
Área de forma = 22.46 m²



PREFEITURA MUNICIPAL DE ITAPIPOCA

OBRA: MURO DE CONTORNO DA REQUALIFICAÇÃO E AMPLIAÇÃO E.E.B ANTÔNIO TABOSA BRAGA

LOCAL: DESERTO, ITAPIPOCA-CE


CONTEUDO: PLANTA DETALHAMENTO DE VIGAS DA FUNDAÇÃO

PROJETO: ESTRUTURAL

FOLHA: A1

PRANCHA: 06/09

DESENHO: ESCALA: DATA: OUT/2025

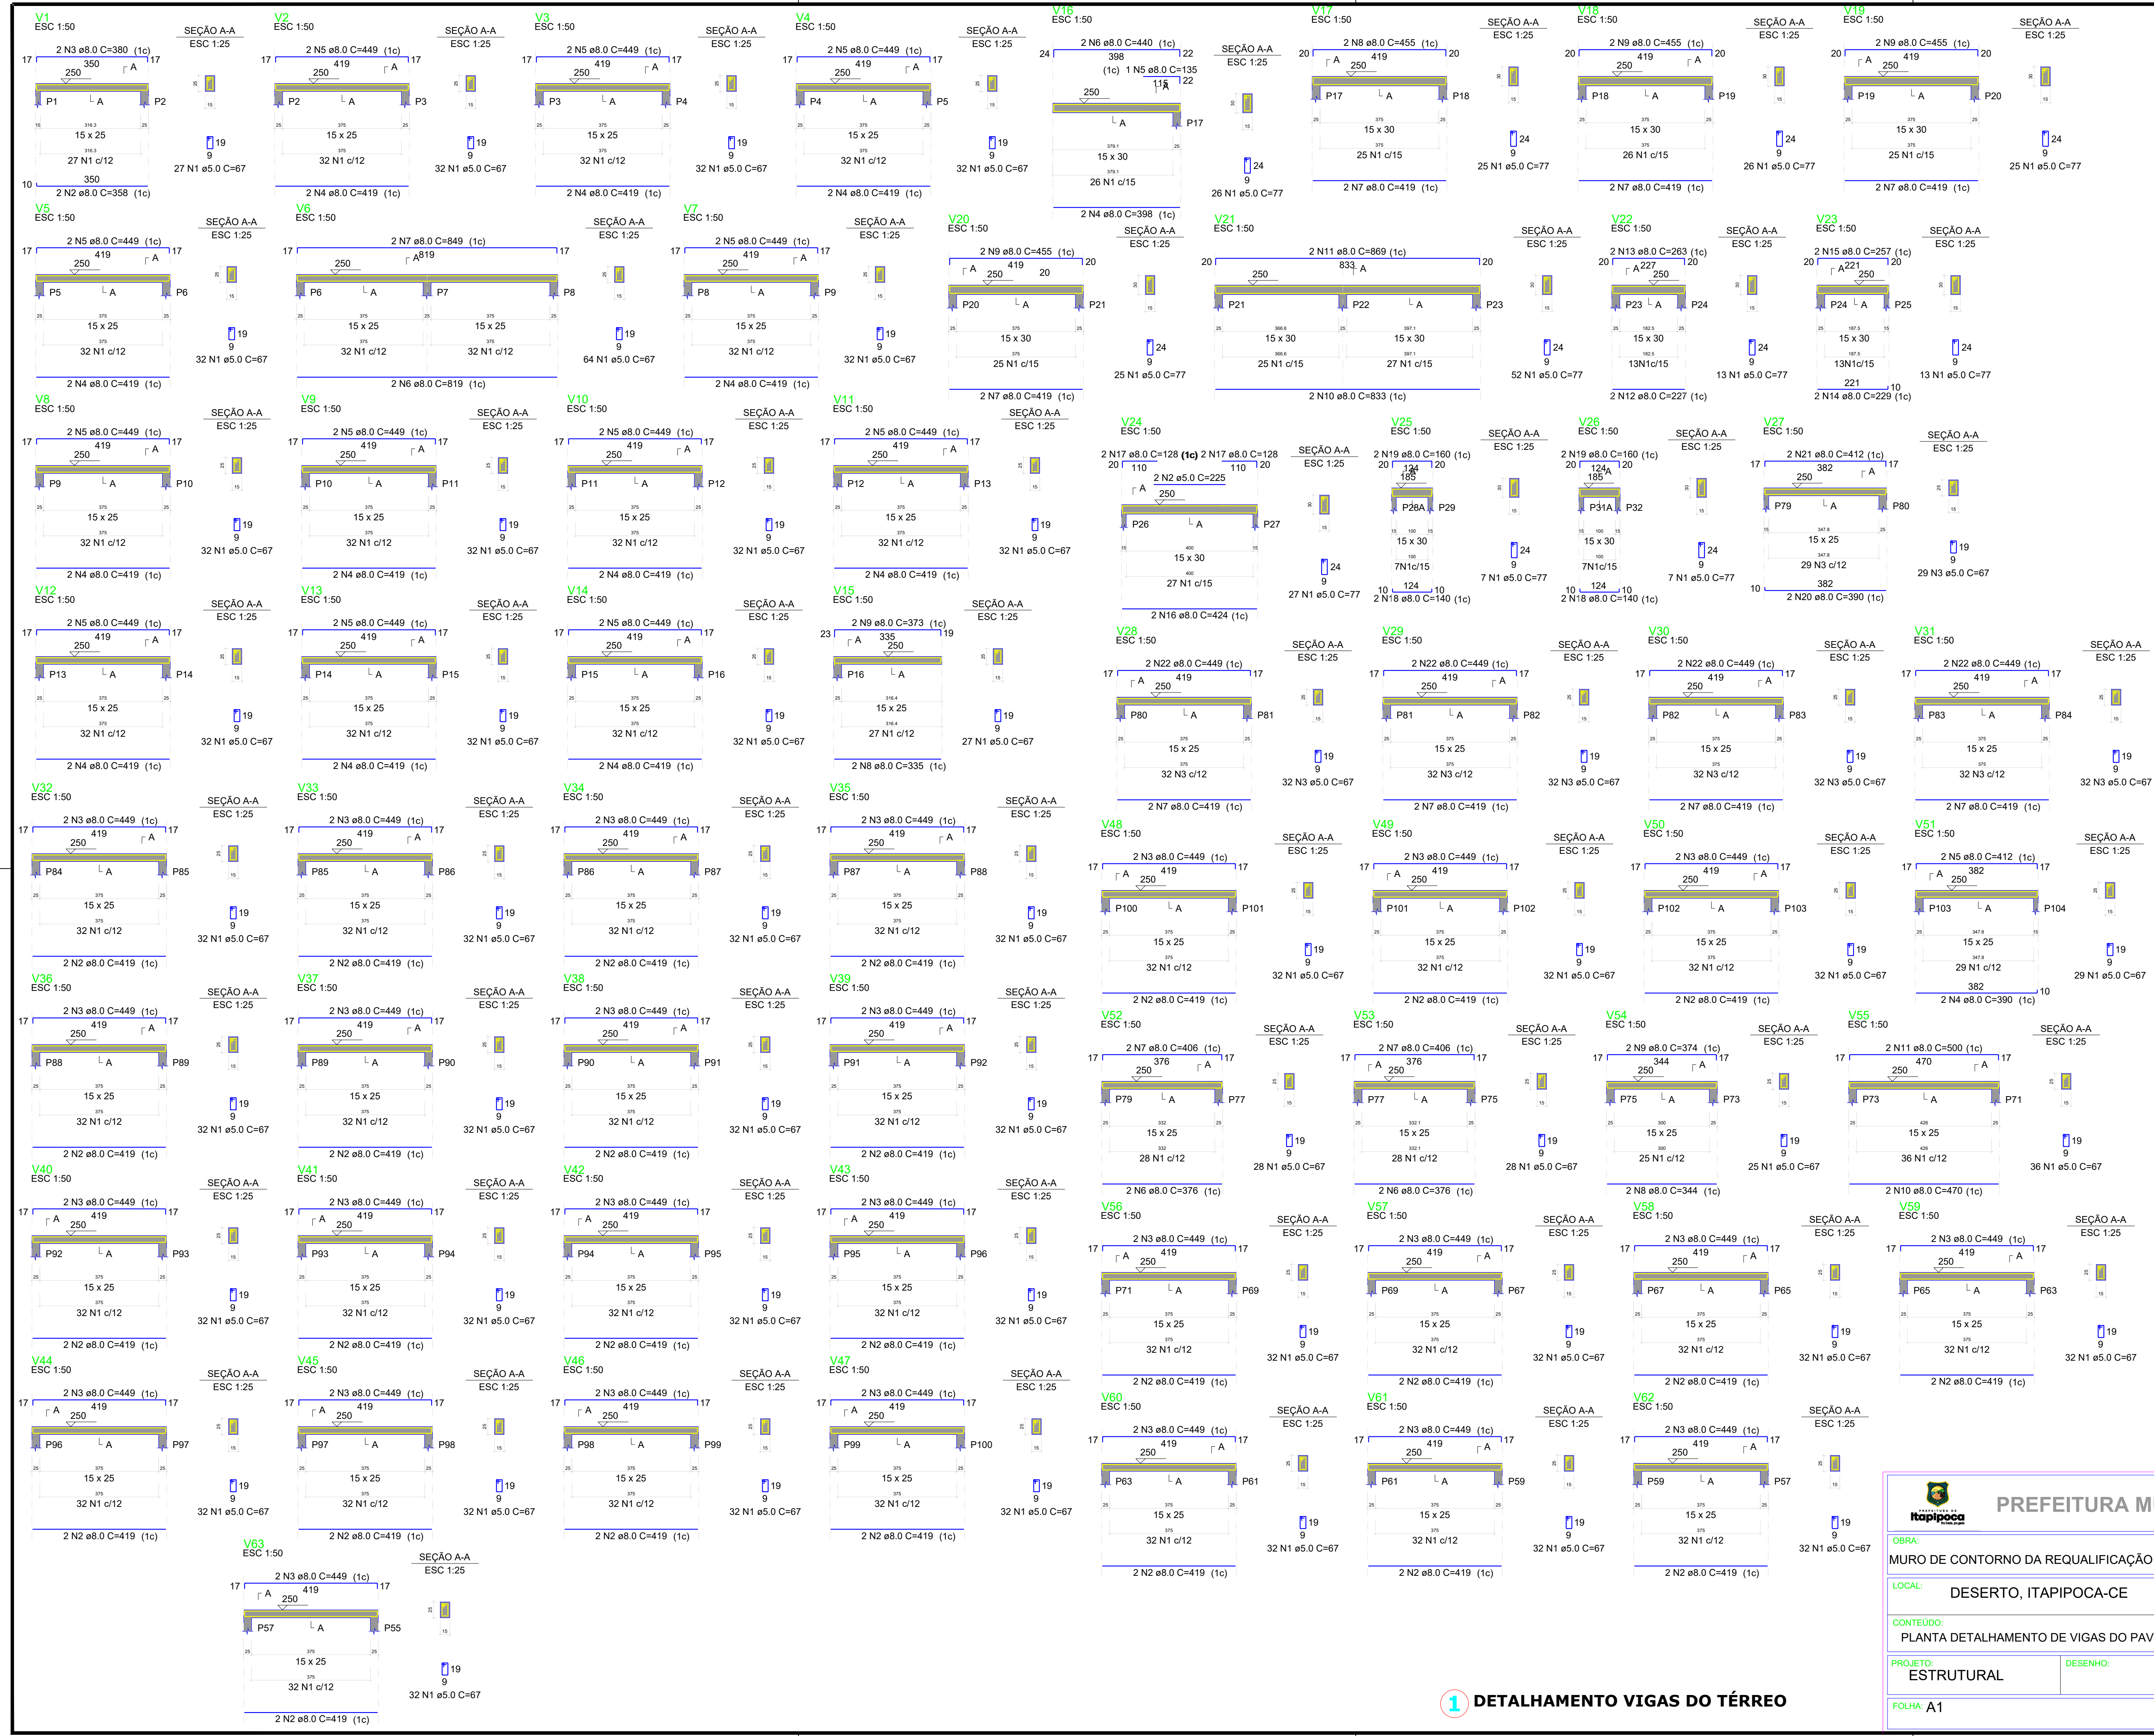

RELAÇÃO DO AÇO

AÇO	N	DIAM (mm)	QUANT	C.UNIT (cm)	C.TOTAL (cm)
CA60	1	5.0	502	67	33634
V4	2	8.0	2	359	716
V7	3	8.0	2	380	760
V10	4	8.0	24	419	10056
V13	5	8.0	24	449	10776
	6	8.0	2	819	1638
	7	8.0	2	849	1698
	8	8.0	2	335	670
	9	8.0	2	373	746

RESUMO DO AÇO

AÇO	DIAM (mm)	C.TOTAL (m)	PESO + 10% (kg)
CA50	8.0	270.6	117.5
CA60	5.0	336.3	57

PESO TOTAL (kg)
CA50 117.5
CA60 57

Volume de concreto (C-25) = 2.21 m³
Área de forma = 38.24 m²

RELAÇÃO DO AÇO

AÇO	N	DIAM (mm)	QUANT	C.UNIT (cm)	C.TOTAL (cm)
CA60	1	5.0	246	77	18942
V19	2	5.0	2	225	450
V22	3	5.0	157	67	10519
V25	4	8.0	2	398	796
V28	5	8.0	1	135	135
V31	6	8.0	2	440	880
	7	8.0	16	419	6704
	8	8.0	2	455	910
	9	8.0	6	455	2730
	10	8.0	2	833	1666
	11	8.0	2	869	1738
	12	8.0	2	227	454
	13	8.0	2	263	526
	14	8.0	2	229	458
	15	8.0	2	257	514
	16	8.0	2	424	848
	17	8.0	4	128	512
	18	8.0	4	140	560
	19	8.0	4	160	640
	20	8.0	2	390	780
	21	8.0	2	412	824
	22	8.0	8	449	3592

RESUMO DO AÇO

AÇO	DIAM (mm)	C.TOTAL (m)	PESO + 10% (kg)
CA60	8.0	252.7	109.7
CA60	5.0	298.1	50.7

PESO TOTAL (kg)
CA50 109.7
CA60 50.7

Volume de concreto (C-25) = 2.32 m³
Área de forma = 37.65 m²

RELAÇÃO DO AÇO

AÇO	N	DIAM (mm)	QUANT	C.UNIT (cm)	C.TOTAL (cm)
CA60	1	5.0	512	67	34304
CA50	2	3.0	32	419	13408
	3	8.0	32	449	14368

RESUMO DO AÇO

AÇO	DIAM (mm)	C.TOTAL (m)	PESO + 10% (kg)
CA50	8.0	277.8	120.6
CA60	5.0	343	58.2

PESO TOTAL (kg)
CA50 120.6
CA60 58.2

Volume de concreto (C-25) = 2.25 m³
Área de forma = 39.00 m²

RELAÇÃO DO AÇO

AÇO	N	DIAM (mm)	QUANT	C.UNIT (cm)	C.TOTAL (cm)
CA60	1	5.0	498	67	33366
CA50	2	8.0	22	419	9218
	3	8.0	22	449	9878
	4	8.0	2	390	780
	5	8.0	2	412	824
	6	8.0	4	376	1504
	7	8.0	4	406	1624
	8	8.0	2	344	688
	9	8.0	2	374	748
	10	8.0	2	470	940
	11	8.0	2	500	1000

RESUMO DO AÇO

AÇO	DIAM (mm)	C.TOTAL (m)	PESO + 10% (kg)
CA50	8.0	272	118.1
CA60	5.0	333.7	56.6

PESO TOTAL (kg)
CA50 118.1
CA60 56.6

Volume de concreto (C-25) = 2.20 m³
Área de forma = 38.11 m²



PREFEITURA MUNICIPAL DE ITAÍPOCA

OBRA: MURO DE CONTORNO DA REQUALIFICAÇÃO E AMPLIAÇÃO E.E.B ANTÔNIO TABOSA BRAGA

LOCAL: DESERTO, ITAÍPOCA-CE

CONTEUDO: PLANTA DETALHAMENTO DE VIGAS DO PAVIMENTO TÉRREO

PROJETO: ESTRUTURAL

DESENHO:

ESCALA:

FOLHA: A1

PRANCHA: 07/09

DATA: OUT/2025

 PREFEITURA MUNICIPAL DE ITAIPOCA			
OBRA: MURO DE CONTORNO DA REQUALIFICAÇÃO E AMPLIAÇÃO E.E.B ANTÔNIO TABOSA BRAGA			
LOCAL: DESERTO, ITAIPOCA-CE		PRANCHA: 09/09	
CONTEÚDO: DET DE LAJES, DET DE VIGÔTAS PRÉ-MOLDADAS, DET DE PILARES			
PROJETO: ESTRUTURAL	DESENHO:	ESCALA:	DATA: OUT/2025
FOLHA: A1			