




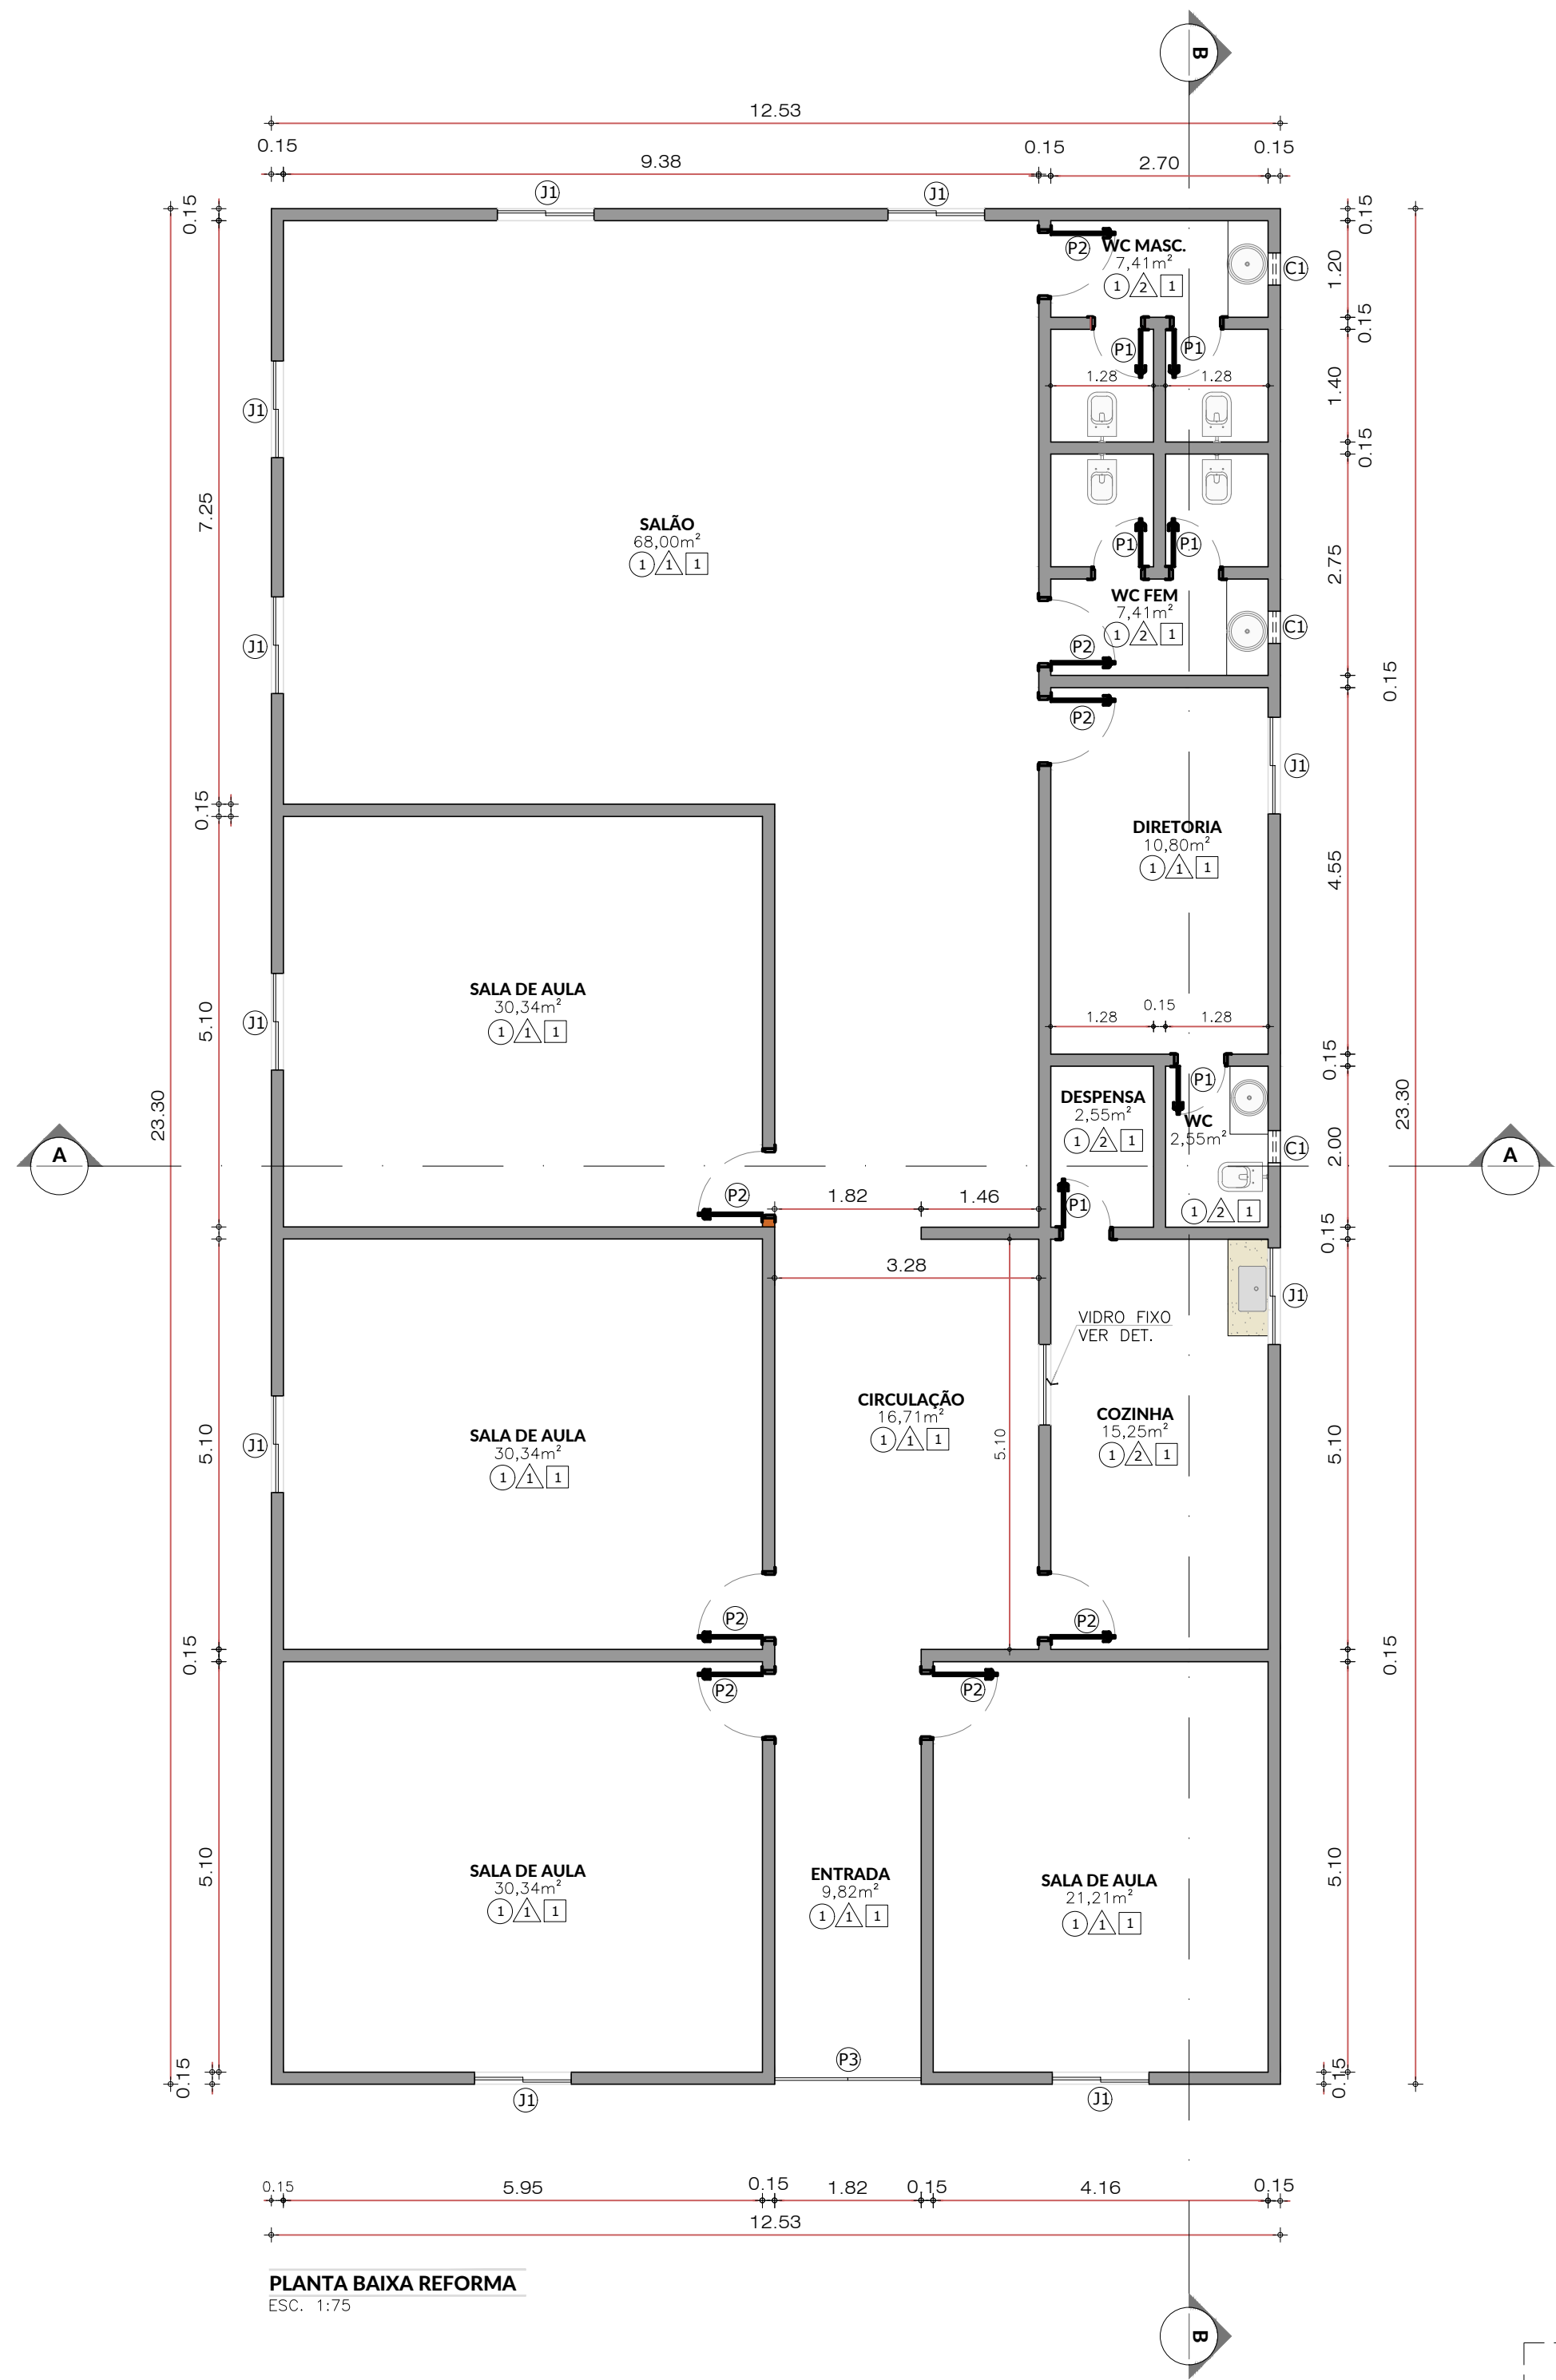

PLANTA BAIXA REFORMA
ESC. 1:75

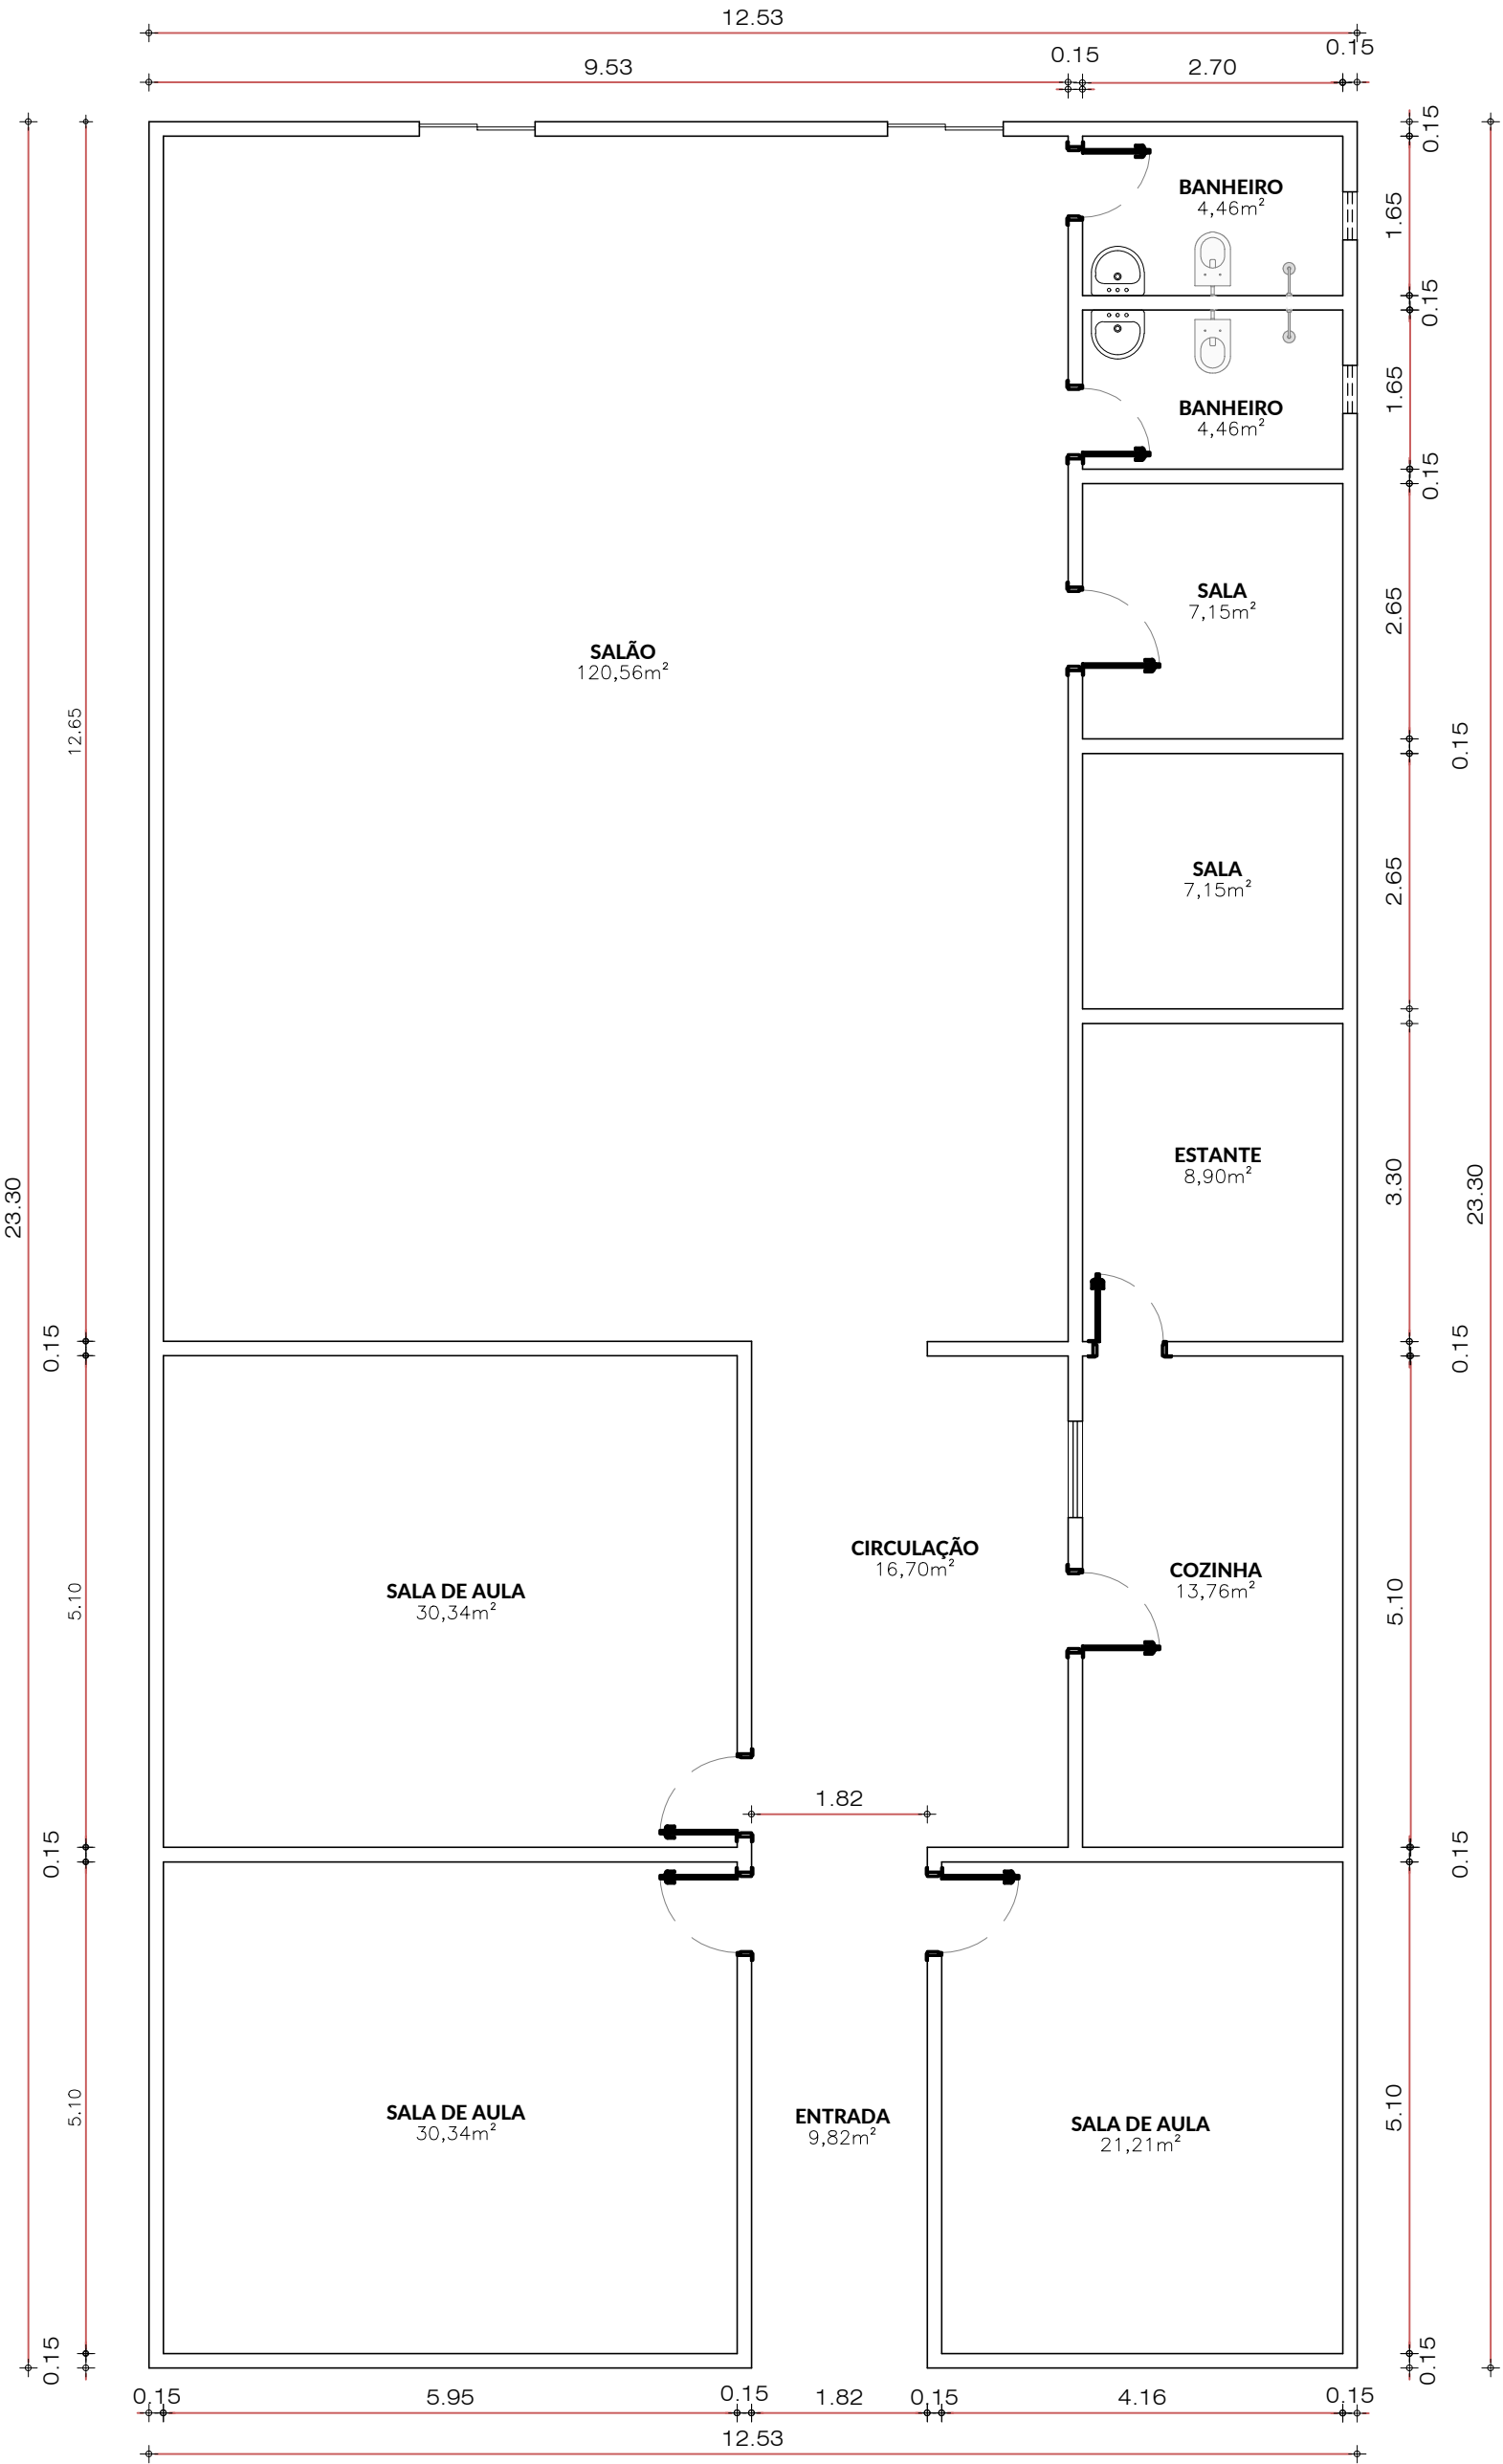

PLANTA BAIXA ATUAL
ESC. 1:75

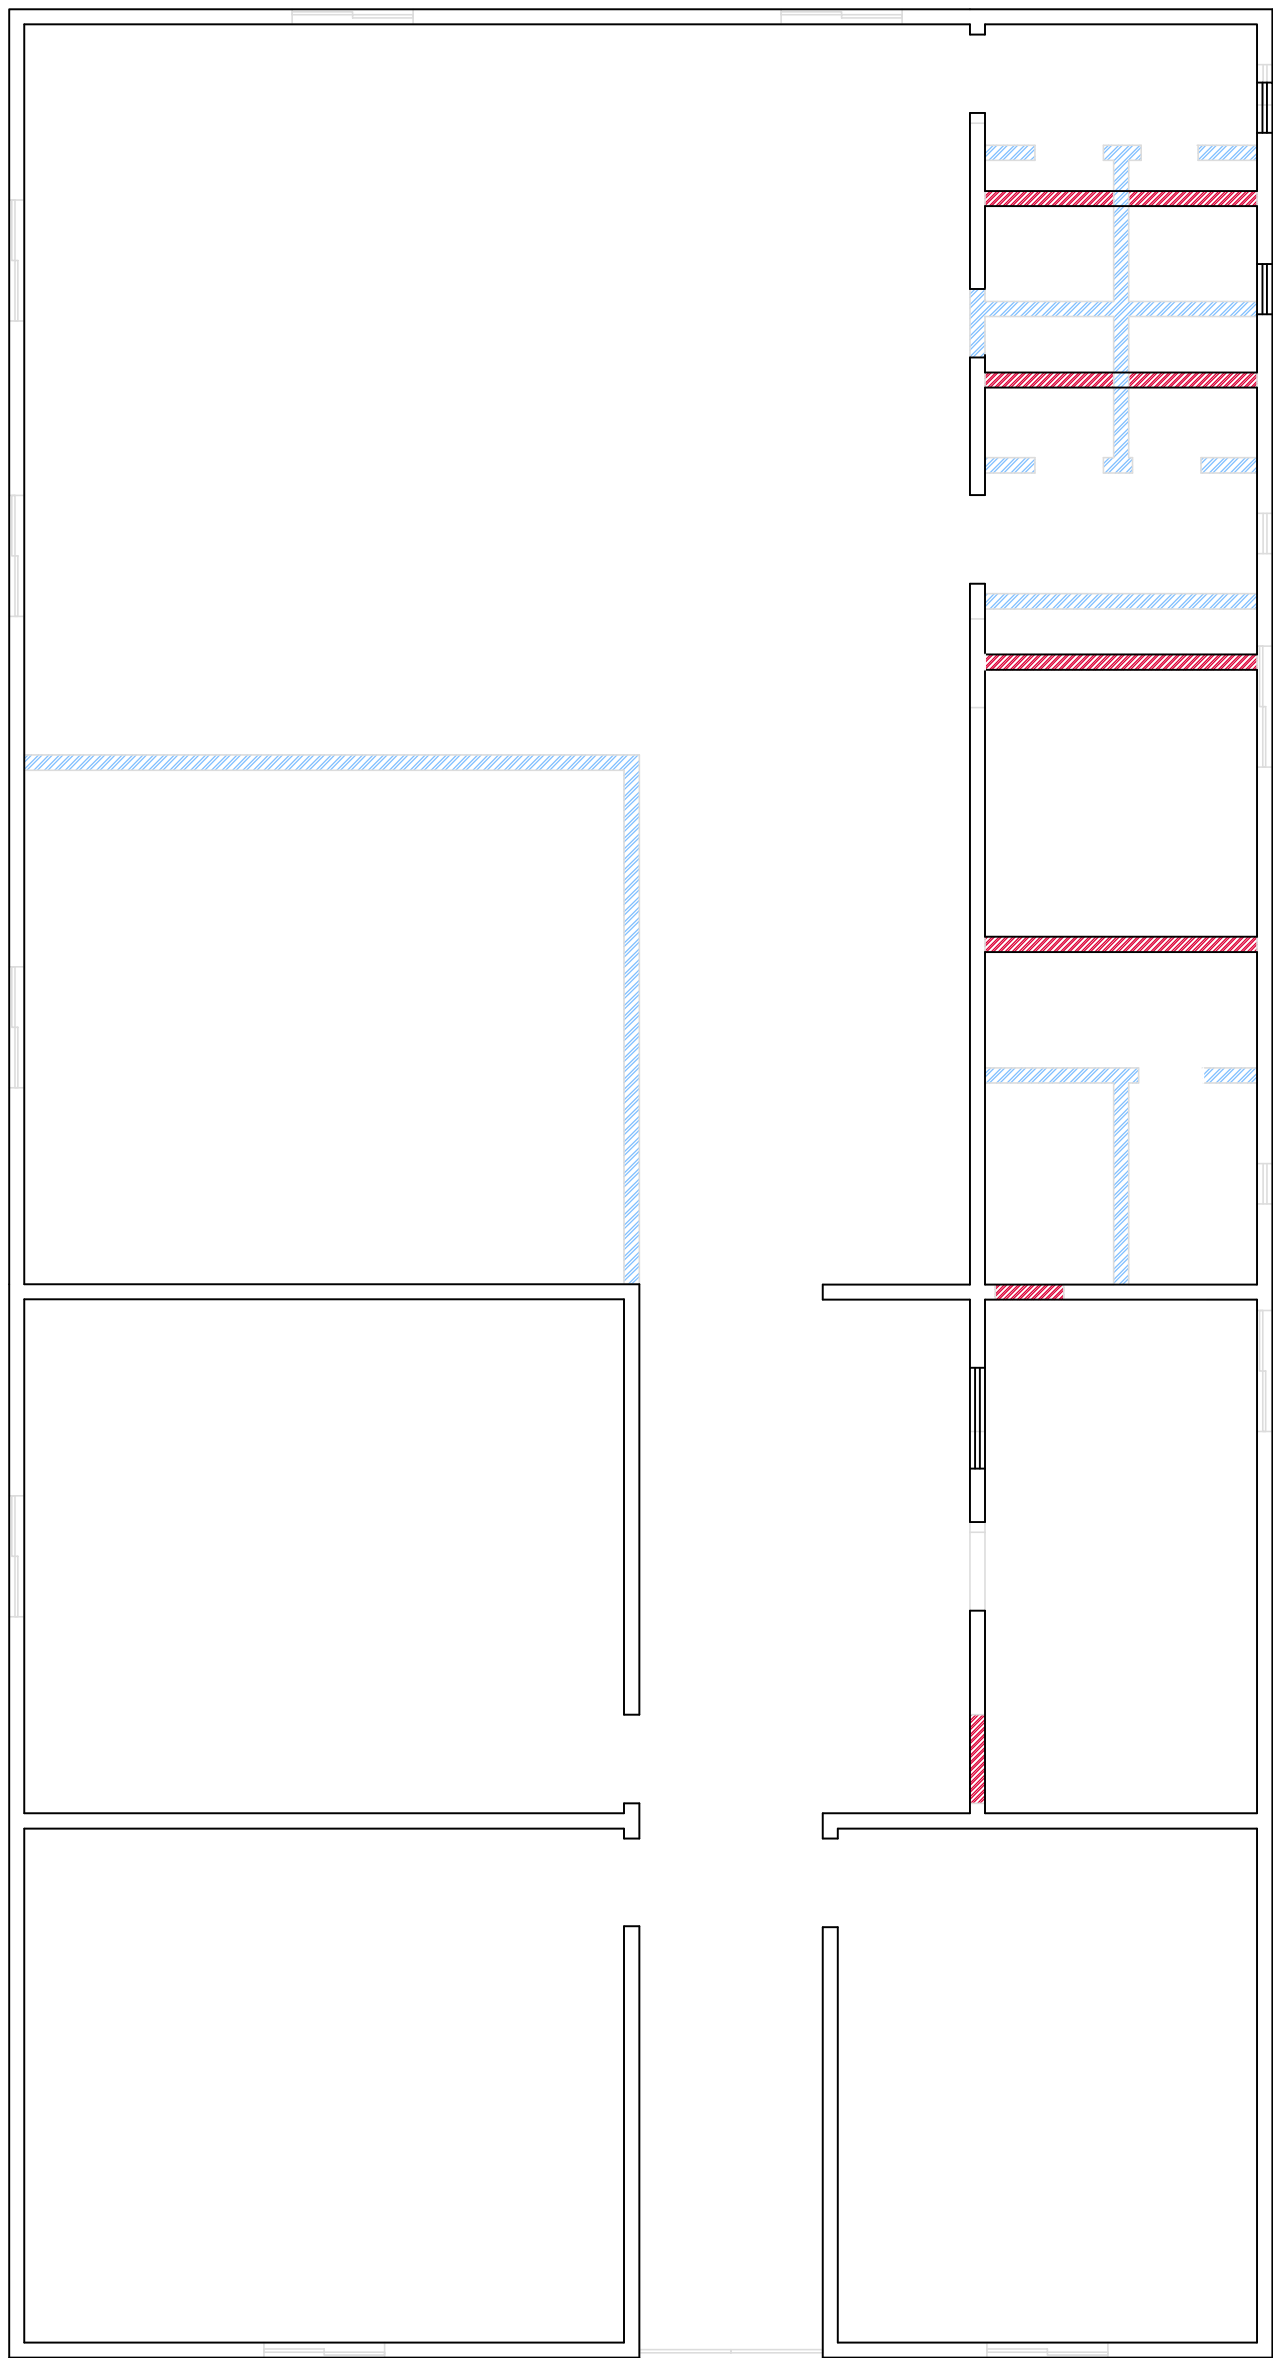

PLANTA DE CONVENÇÃO
ESC. 1:75


- DEMOLIR
- CONSTRUIR
- CONSERVAR

QUADRO DE ESQUADRIAS BANHEIRO PÚBLICO 02:

ITEM	DESCRIÇÃO	DIMENSÃO	TIPO	QUANT.
P1	PORTA SEMI-OCA DE MADEIRA	60x210cm	COMUM	06
P2	PORTA SEMI-OCA DE MADEIRA	80x210cm	COMUM	08
P3	PORTÃO DE FERRO	180x210cm	COMUM	01
C1	COBOÇÓ	40x40cm	PRÉ MOLDADO	05
J1	JANELA DE ALUMÍNIO VIDRO	0.60X0.40cm	COMUM	08

ESPECIFICAÇÕES BANHEIRO PÚBLICO 02:

○	PISO
①	PISO CERÂMICO 35x35cm, PEI 5, ANTIDERRAPANTE, BRANCO
△	PAREDE
▲	CERÂMICA 10x10cm, ACIMA TINTA EPOXI NA COR BRANCO GELO
▲	PAREDE COM CERÂMICA 35x35cm
□	TETO
1	FORRO DE PVC

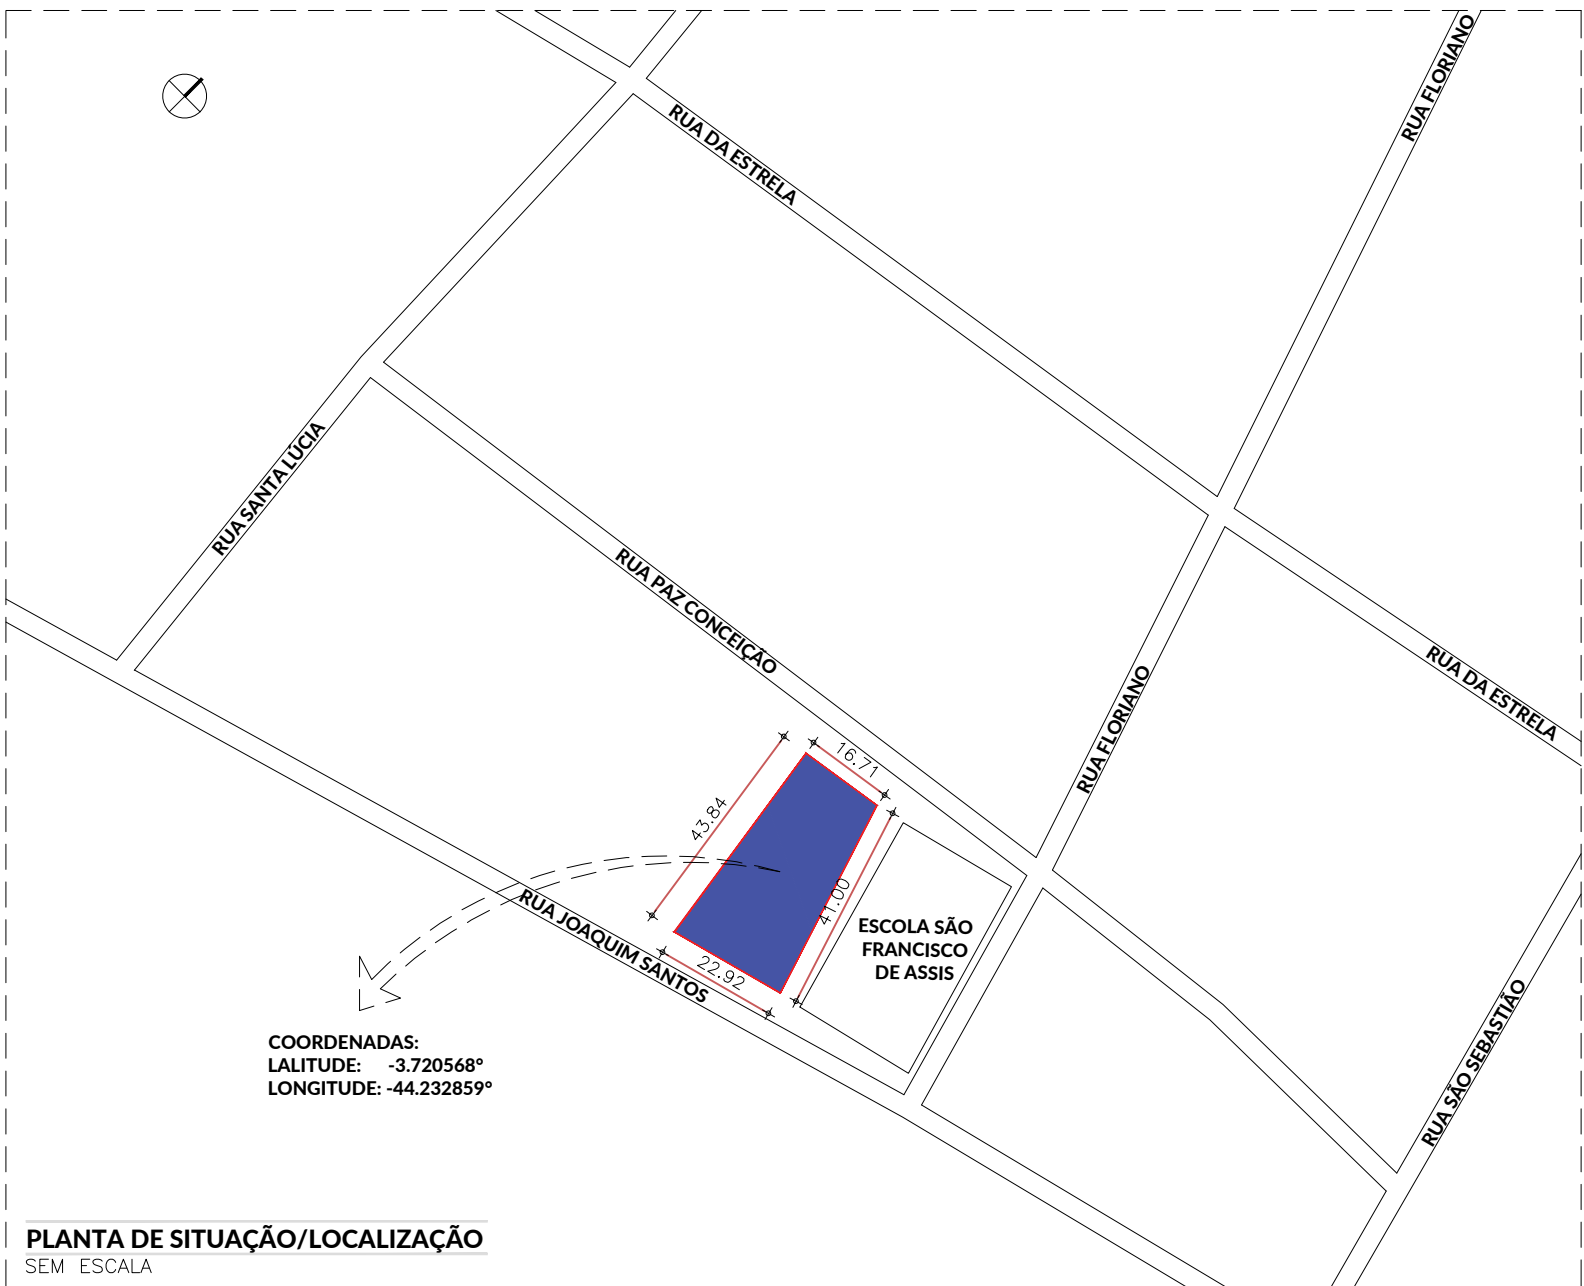

PLANTA DE SITUAÇÃO/LOCALIZAÇÃO
SEM ESCALA



PLANTA DE IMPLANTAÇÃO
SEM ESCALA

- NOTAS:
- TODOS OS PISOS SERÃO SUBSTITUÍDOS
 - TODAS AS PAREDES RECEBERÃO PINTURAS NOVAS
 - O MURO INTERNO E EXTERNO RECEBERÁ PINTURA NA COR BRANCO GELO, EXCETO MURO DA FRENTE (VER ESPECIFICAÇÕES)
 - SUBSTITUIR LOUÇAS E METAIS

REFORMA DA CRECHE CRIANÇA FELIZ			
TÍTULO: PLANTA DE SITUAÇÃO/LOCALIZAÇÃO - PLANTA BAIXA DE REFORMA, ATUAL E CONVENÇÃO E PLANTA DE IMPLANTAÇÃO			
ENDEREÇO: RUA JOAQUIM SANTOS - PIRAPEMAS - MA			
OBRA: REFORMA DA CRECHE CRIANÇA FELIZ		FOLHA:	
ÁREA DO TERRENO (m²): 837,60m²	ÁREA CONSTRUÍDA (m²): 291,94m²	01/02	
DATA: JULHO DE 2025	ESCALA: 1/75		
		PROPRIETÁRIO: PREFEITURA DE PIRAPEMAS - MA	