


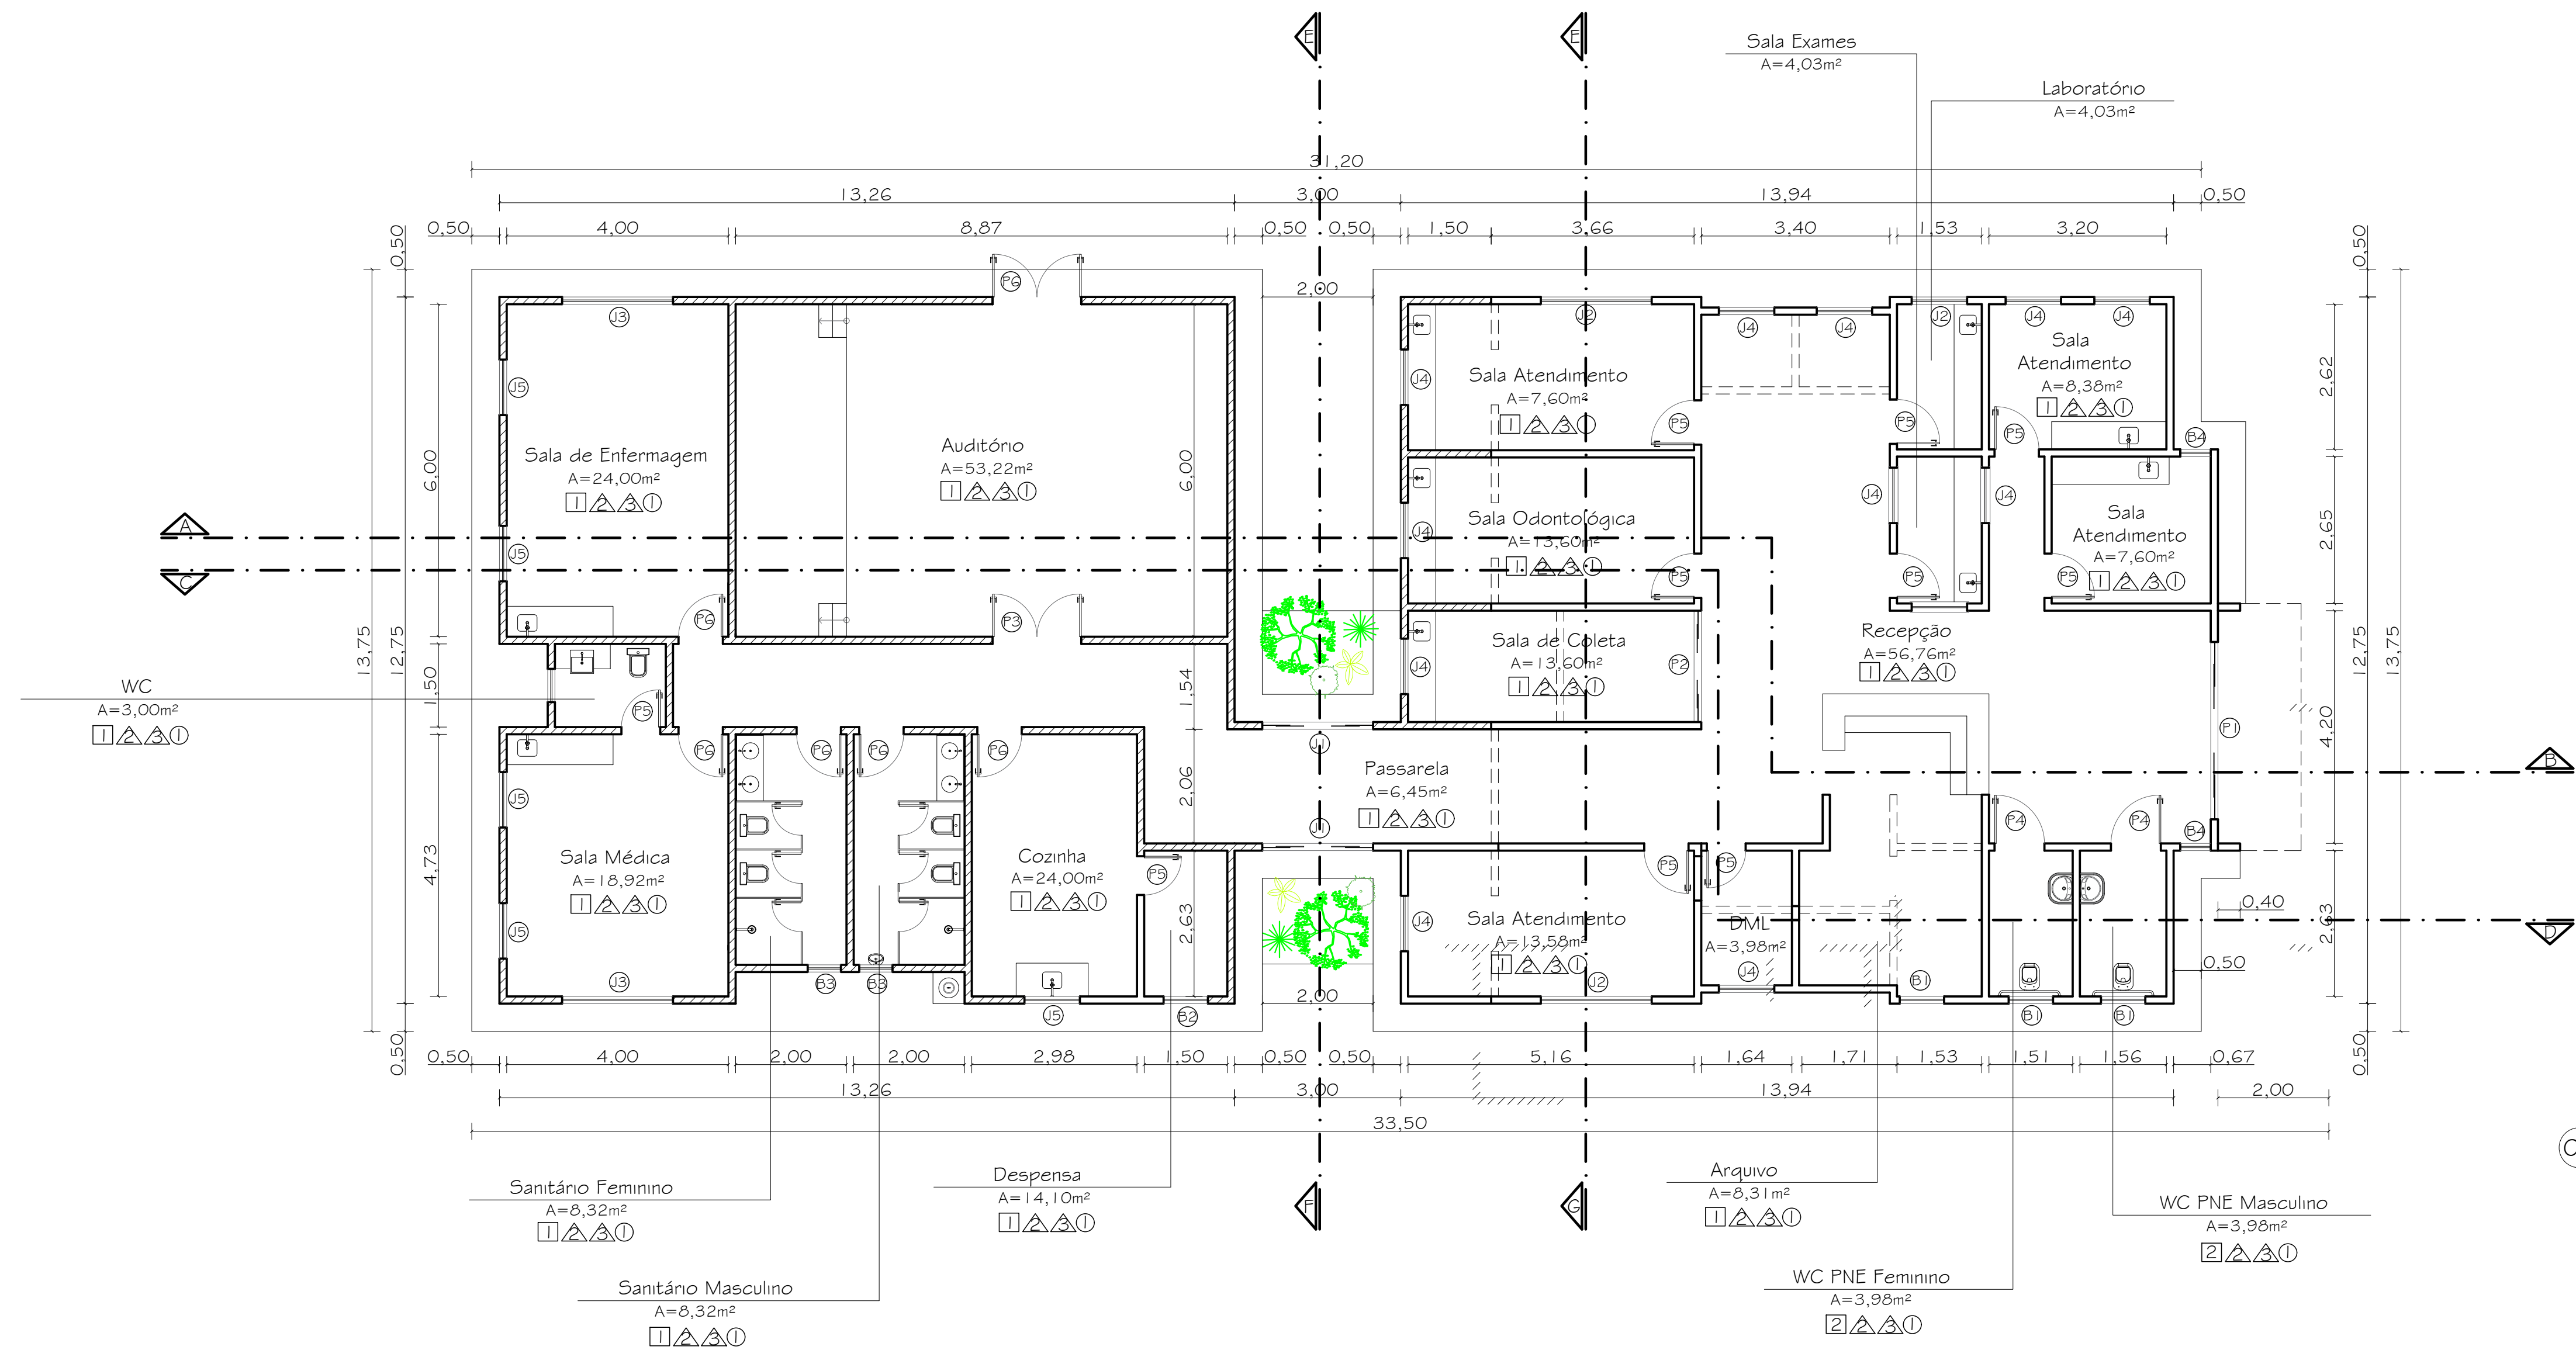


04 Planta Baixa

ITEM	QUANT.	CONV.	TIPO	LOCAL	ESPECIFICAÇÃO
01	01	F1	Porta	Recepção	3,20x 2,10m Porta vidro temperado 10mm tipo CORRER (02 fixas e 02 móveis)
02	01	F2	Porta	Sala de Coleta	2,00x 2,10m Porta vidro temperado 10mm tipo CORRER (02 fixas e 02 móveis)
03	02	F3	Porta	Auditório	1,60x 2,10m Porta madeira tipo semi oca tipo GIRO duas folhas
04	02	F4	Porta	WC PNE Masc./Fem.	0,90x 2,10m Porta madeira tipo semi oca à conservar e repintura
05	07	F5	Porta	Atend./Exames/Lab./Odont.	0,80x 2,10m Porta madeira tipo semi oca à conservar com repintura
06	04	F6	Porta	Sala Med./Enferm./Coz./Sanit.	0,80x 2,10m Porta madeira tipo semi oca à confeccionar com pintura
07	02	F7	Porta	Despensa / WC Médico	0,70x 2,10m Porta madeira tipo semi oca à confeccionar com pintura
08	02	J1	Janela	Passarela	2,00x 1,60m Janela vidro temperado 10mm tipo CORRER (02 fixas e 02 móveis)
09	02	J2	Janela	Sala Atendimento	2,00x 1,10m Janela vidro temperado 10mm tipo CORRER à conservar
10	02	J3	Janela	Sala Médica/Enfermagem	2,00x 1,10m Janela vidro temperado 10mm tipo CORRER à confeccionar
11	11	J4	Janela	Recep./Atend./Odont./Lab./Col./DML	1,00x 1,10m Janela vidro temperado 10mm tipo CORRER à conservar
12	05	J5	Janela	Sala Médica/Enfermagem/Cozinha	1,00x 1,10m Janela vidro temperado 10mm tipo CORRER à confeccionar
13	03	B1	Basculante	WC PNE Masc./Fem./Arquivo	0,80x 0,60m Basculante vidro temperado 8mm tipo CORRER à conservar
14	02	B2	Basculante	Despensa	0,80x 0,60m Basculante vidro temperado 8mm tipo CORRER à confeccionar
15	03	B3	Basculante	Sanitários Masc/Fem./WC Sala Médica	0,60x 0,60m Basculante vidro temperado 8mm tipo CORRER à confeccionar
16	02	B4	Basculante	Recepção/Sala Atendimento	0,60x 1,60m Basculante vidro temperado 8mm tipo CORRER à conservar
17	01	P1	Parede	Paredes Externas	Pintura acrílica FOSCO cor AZUL, AMARELO/BRANCO NEVE
18	01	P2	Parede	Paredes Internas	Pintura acrílica FOSCO cor BRANCO NEVE
19	01	P3	Parede	Coz./WC PNE M./F./WC Méd./Lab./Exam./Colet.	Revestimento cerâmico ELIZABETH 55X55cm cor BRANCO h=1,60m
20	01	P4	Piso	Pisos internos	Piso cerâmico ELIZABETH 55X55cm cor BRANCO
21	01	P5	Piso	Coz./WC PNE M./F./Sanit. M./F./WC Méd	Piso cerâmico ELIZABETH 55X55cm cor BRANCO antiderrapante
22	01	T1	Teto	Ambientes Internos	Forro PVC cor BRANCO

LEGENDA

- PAREDE À DEMOLIR
- PAREDE À CONSERVAR
- /// PAREDE À CONSTRUIR

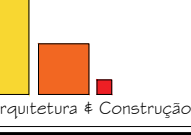TÍTULO: REFORMA E AMPLIAÇÃO DE UBS - PIRAPEMAS Drº LUÍS DE SOUSA GUIMARÃES		02/05
ENDEREÇO: Rodovia MA - 322. Pirapemas.	PROPRIETÁRIO: PREFEITURA MUNICIPAL DE PIRAPEMAS	
ARQUITETO: Henrique Azevedo CAU A 160244-6 (98)98247-4352	DATA: Março / 2026	
ETAPA: PROJETO BÁSICO DE ARQUITETURA	ESCALA: 1/75	
CONTEÚDO: Planta Baixa		