


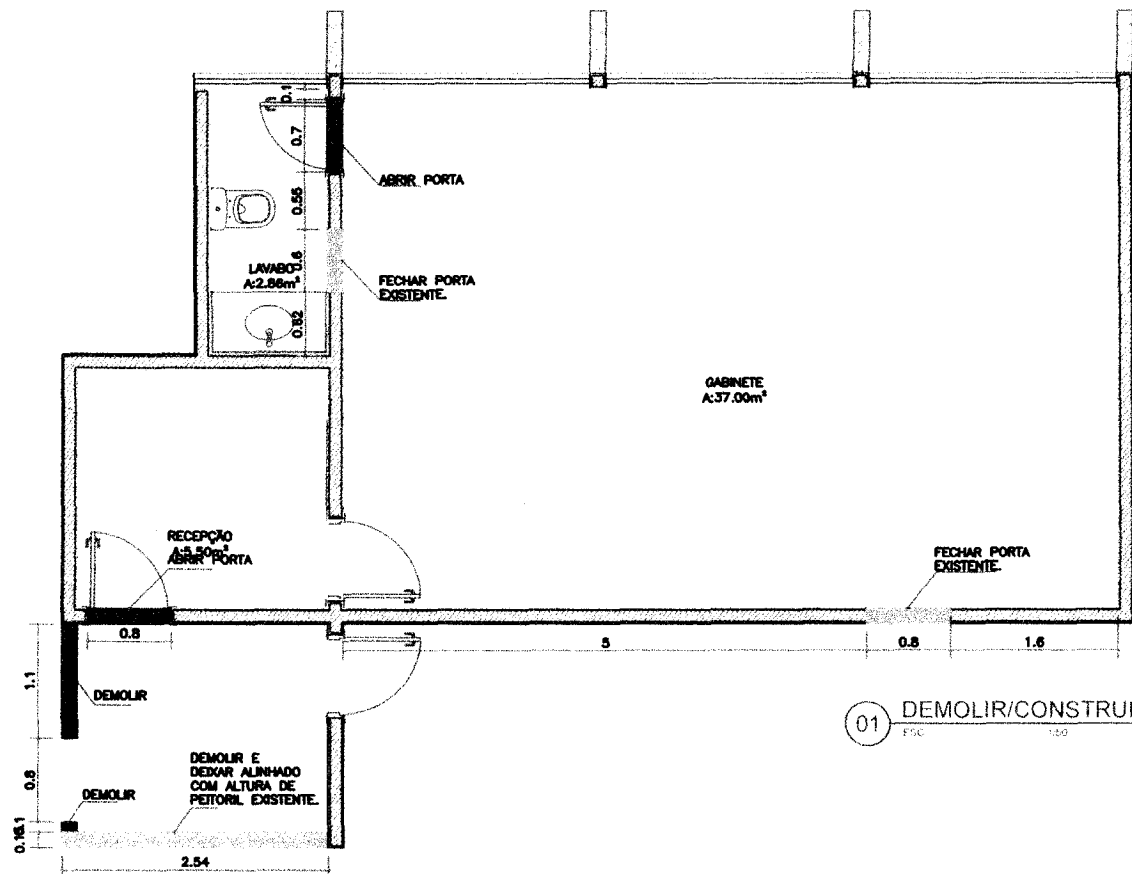

LEGENDA DEMOLIR/CONSTRUIR	
SÍMBOLO	DESCRIÇÃO
	DEMOLIR
	CONSTRUIR
	DEMOLIR E MANTER NA ALTURA DO PARAPETTO EXISTENTE



OBSERVAÇÕES:

1. TODAS AS COTAS DEVERÃO SER CONFERIDAS NO LOCAL DA OBRA, ANTES DA EXECUÇÃO DE QUALQUER ETAPA.
2. QUALQUER ALTERAÇÃO DEVERÁ TER A PREVIA AUTORIZAÇÃO DO AUTOR DO PROJETO.
3. OS DIREITOS AUTORAIS DESTES PROJETOS SÃO GARANTIDOS E RESERVADOS POR LEI: O MESMO SÓ PODE SER UTILIZADO POR IMÓVEL INDICADO.
4. COTAS EM ESCALA IGUAIS OU INFERIORES A 1:50 ESTÃO EM CENTÍMETROS.
5. AS ALTURAS DOS PONTOS SÃO EM RELAÇÃO AO PISO ACABADO.
6. TODAS AS ALTURAS DEVERÃO SER CONSIDERADAS PELO EIXO.
7. AS ALTURAS DOS PONTOS ELÉTRICOS ESTÃO INDICADAS NO QUADRO, EXCETO ALTURAS FORA DO PADRÃO QUE SÃO INDICADAS EM PLANTA.
8. OS PONTOS QUE NÃO FORAM CITADOS NESSE PROJETO DEVERÃO SE MANTER COMO ESTÃO.

*TODAS AS ALTURAS ESTÃO PADRÃO

*VERIFICAR ALTURAS DE TOMADAS EXISTENTES E ADICIONAIS EM OBRA

*VERIFICAR LOCALIZAÇÃO DE TOMADAS EXISTENTES

*ESTE PROJETO PODERÁ SER SUJEITO A MODIFICAÇÃO A FIM DE ASSEGURAR A SUA PLENA COMPATIBILIZAÇÃO COM O PROJETO DE MARCENARIA

PREFEITURA MUNICIPAL DE CRUZ

VICTOR EMANUEL ALVES DO NASCIMENTO
Eng. CIVIL CREA-CE 360710



PREFEITURA DE
CRUZ
CONTINUAR E AVANÇAR

CLIENTE: PREFEITURA MUNICIPAL DE CRUZ

PROJETO: REFORMA GABINETE DO PREFEITO

LOCAL: CENTRO ADMINISTRATIVO DE CRUZ/PREFEITURA

ASSUNTO: PLANTA DE DEMOLIÇÃO/CONSTRUÇÃO

PROJETO: Victor Emanuel
Des - Crea 360710-ce

DESENHO: Victor Alves


FOLHA:

1/6


REVISÃO: R00

DATA: SETEMBRO/2026

ESCALA: 1/50

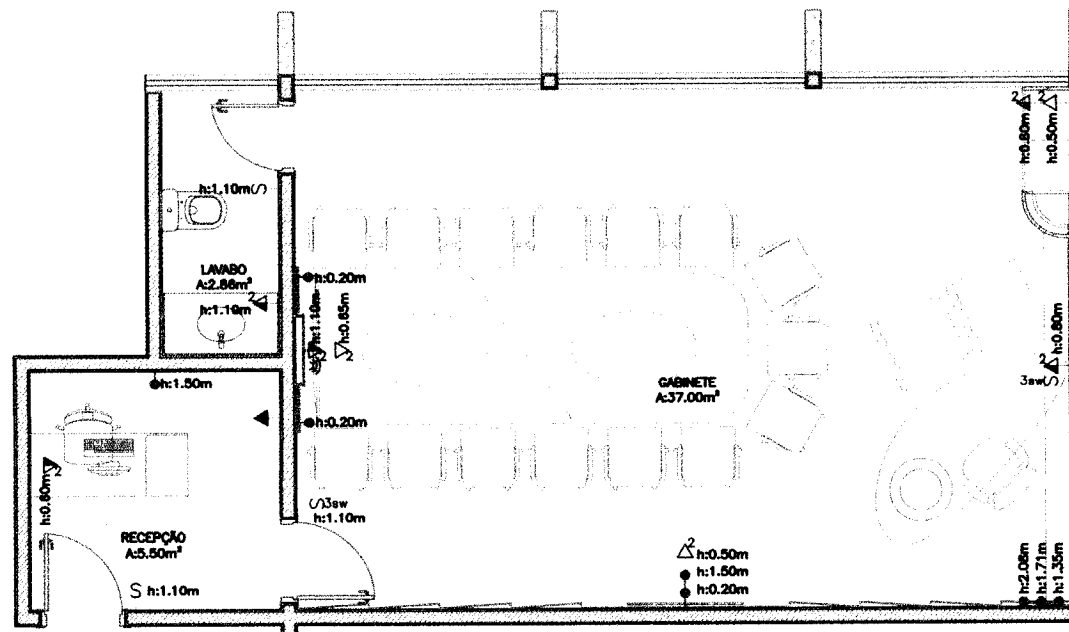

LEGENDA DE PONTOS ELÉTRICOS	
Simbologia	Descrição
	Iluminação: ESQ. 1, 2, 82

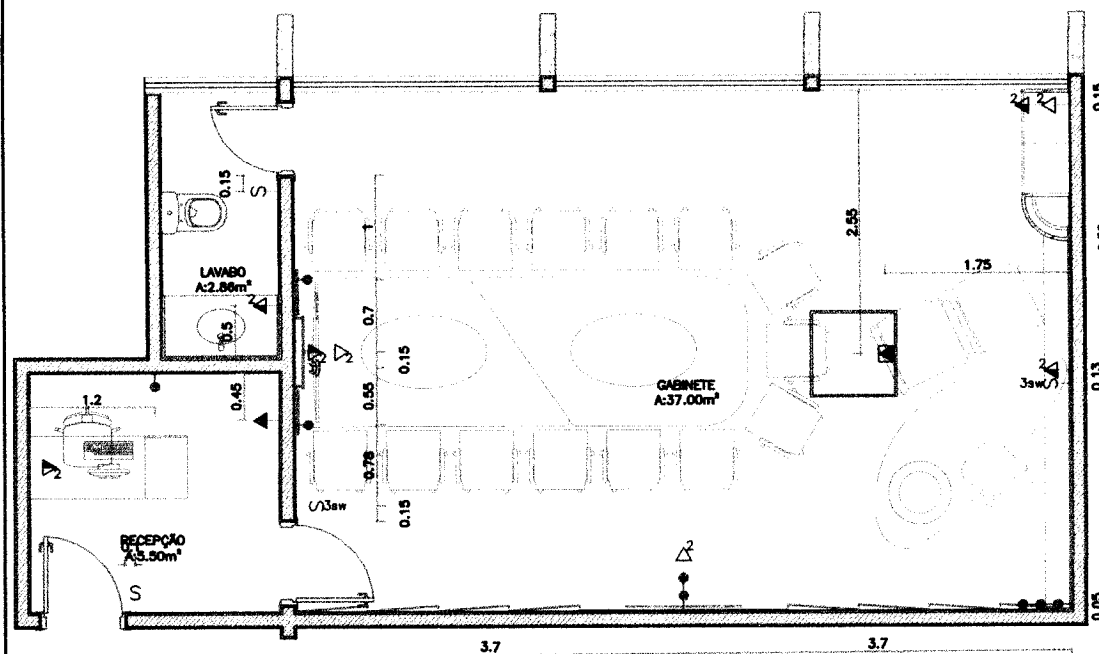

01 PONTOS ELÉTRICOS - ALTURAS

PREFEITURA MUNICIPAL DE CRUZ

VICTOR EMANUEL ALVES DO NASCIMENTO
Eng. CIVIL CREA-CE 380710



PREFEITURA DE
CRUZ
CONTINUAR E AVANÇAR

CLIENTE: PREFEITURA MUNICIPAL DE CRUZ

PROJETO: REFORMA GABINETE DO PREFEITO

LOCAL CENTRO ADMINISTRATIVO DE CRUZ/PREFEITURA

ASSUNTO: PONTOS ELÉTRICOS

FOLHA:

2/6

REVISÃO: R00


DATA: SETEMBRO/2026

ESCALA: 1/50

PROJETO: Victor Emanuel Yes - CREA:360710-CE



DESENHO:
Victor Alves

PONTOS ELÉTRICOS - MEDIDAS

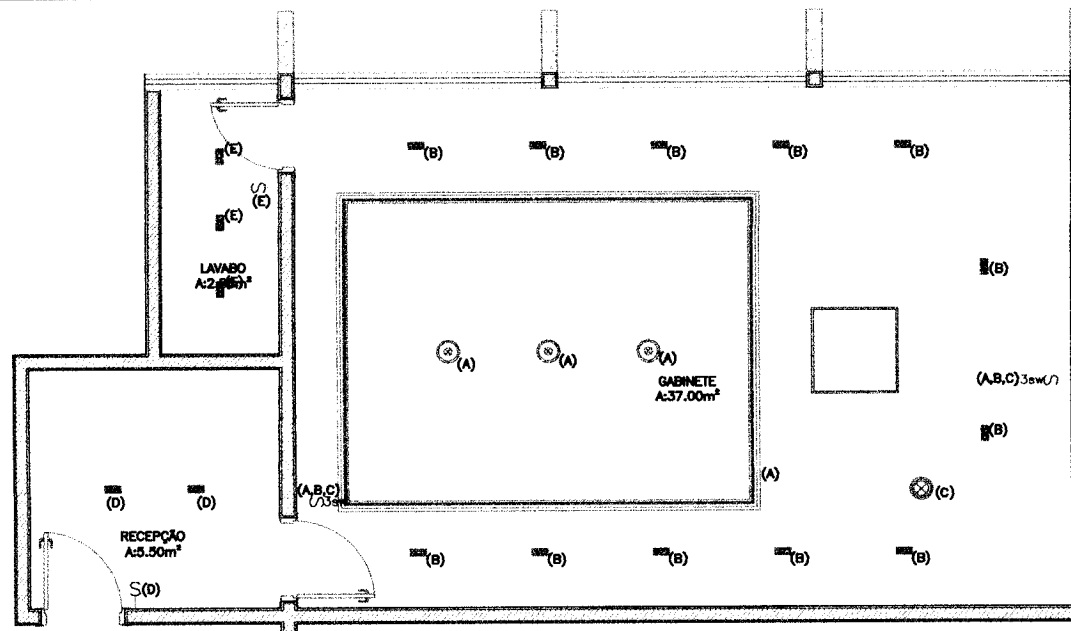


The floor plan shows a large central office space (GABINETE) with a total area of 37.00m². To the left of the office is a toilet (LAVABO) with an area of 2.96m². Below the toilet is a reception area (RECEPCÃO) with an area of 5.50m². The plan includes various dimensions for the rooms and corridors, as well as door swings and furniture placement. The overall dimensions of the plan are 11.15m by 11.15m.


ESCALA: 1/50

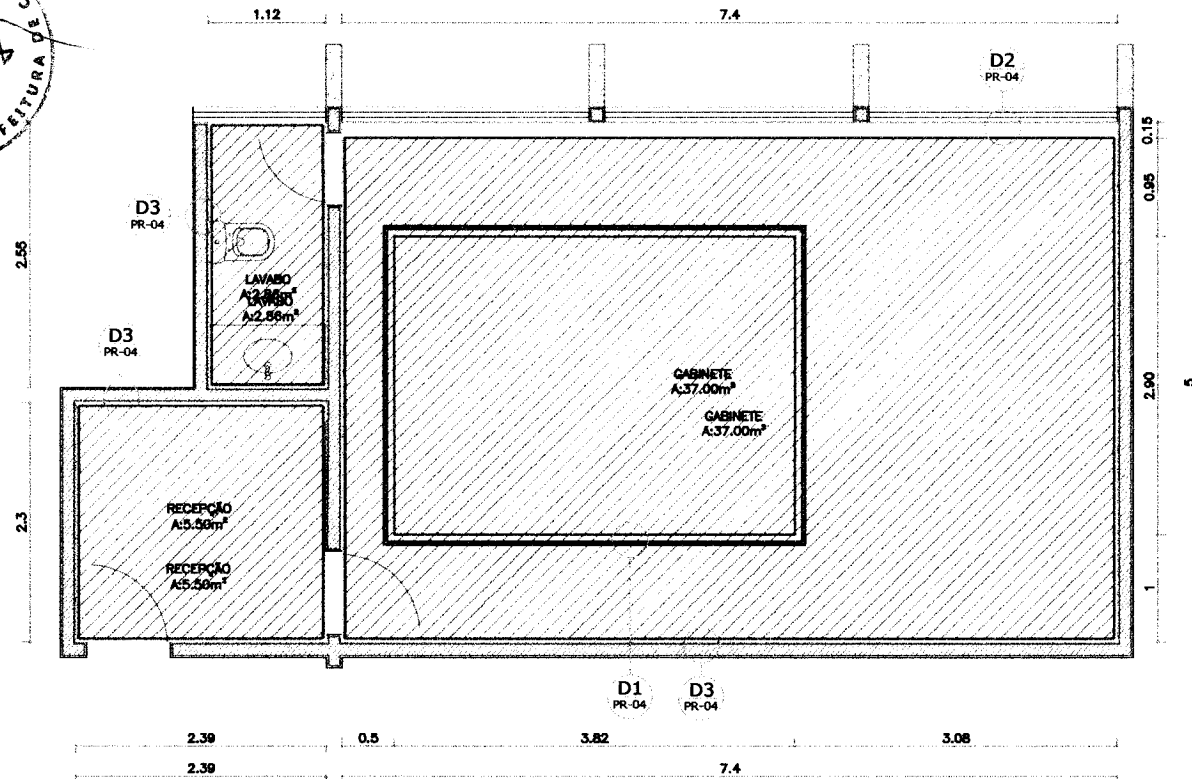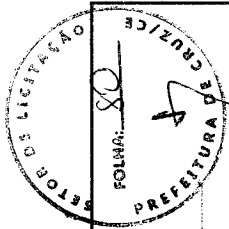


01 PLANTA DE GESSO
ENC. 1/50

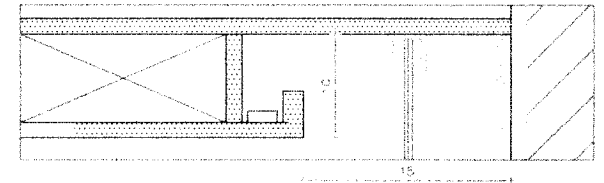

02 DET - 02
ENC. 1/5

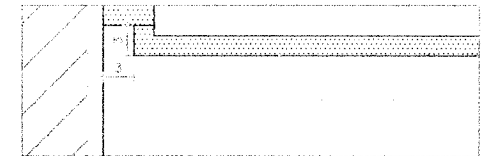

03 DET - 03
ENC. 1/5

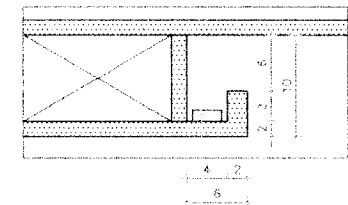

04 DET - 01
ENC. 1/5

ESTE PROJETO FORNECE INFORMAÇÕES E MODIFICAÇÕES A SEREM
ASSIGNADAS À SUA FUNÇÃO DE MANUTENÇÃO COMO O PROJETO DE
MANUTENÇÃO.

RECEBIDO DE ACORDO COM O PROJETO
EXCUTIVO DE INTERIORES

LEGENDA DE FORRO

FORRO DE GESSO ACABADO COM TINTA DE
ACRÍLICO NA COR BRANCA PASTEL

OBSERVAÇÕES:

1. TODAS AS COTAS DEVERÃO SER CONFERIDAS NO LOCAL DA
OBRA, ANTES DA EXECUÇÃO DE QUALQUER TAPA.
2. QUALQUER ALTERAÇÃO DEVERÁ SER APROVADA
AUTORIZAÇÃO DO AUTOR.
3. OS DESENHOS AUTÓGRAFOS DO PROJETO SÃO MANUTIDOS E
RESERVADOS POR E.O. O MESMO NÃO PODE SER UTILIZADO POR
NENHUM INDIVÍDUO.
4. COTAS EM ESCALA 1/50, 1/100 E 1/200 ESTÃO EM
CENTÍMETROS.
5. AS ALTURAS DOS FORROS ESTÃO INDICADAS EM PLANTA.

PREFEITURA MUNICIPAL DE CRUZ

VICTOR EMANUEL ALVES DO NASCIMENTO
Eng. CIVIL CREA-CE 380710



PREFEITURA DE
CRUZ
CONTINUAR E AVANÇAR

CLIENTE: PREFEITURA MUNICIPAL DE CRUZ

PROJETO: REFORMA GABINETE DO PREFEITO

LOCAL: CENTRO ADMINISTRATIVO DE CRUZ, PREFEITURA

ASSUNTO: PLANTA GESSO

PROJETO: Victor Emanuel
Desenho: CREA 360710-CE

DESENHO: VICTOR ALVES



FOLHA

4/6

REVISÃO: R00

DATA: SETEMBRO/2026

ESCALA: 1/50

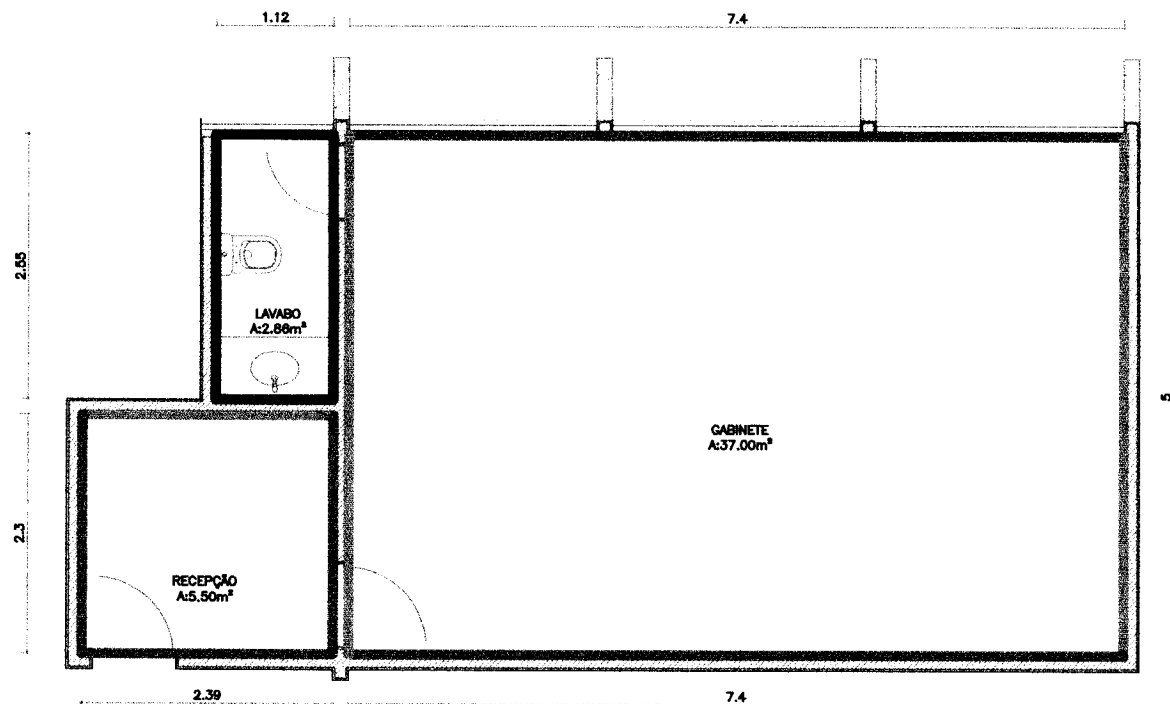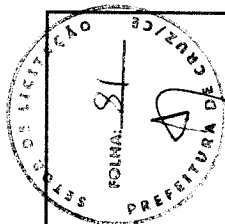

01 PINTURA
PROJ. (75%)

LEGENDA DE PINTURA

SÍMBOLO	DESCRIÇÃO	CÓDIGO
	PINTURA	01
	REVESTIMENTO	02
	PISO	03
	TETO	04

OBSERVAÇÕES

1. TODAS AS COTAS DEVERÃO SER CONFERIDAS NO LOCAL DA OBRA ANTES DA EXECUÇÃO DE QUALQUER ETAPA.
2. QUALQUER ALTERAÇÃO DEVERÁ TER A PRÉVIA AUTORIZAÇÃO DO AUTOR.
3. OS DIREITOS AUTORAIS DESTES PROJETOS SÃO GARANTIDOS E RESERVADOS POR LEI. O MESMO NÃO PODE SER UTILIZADO POR OUTRO PROJETO.
4. COTAS EM ESCALA IGUAIS OU SUPERIORES A 1:50 ESTÃO EM CENTÍMETROS.
5. CONFERIR QUANTITATIVO DE PEÇAS NOS REPERTÓRIOS.

PREFEITURA MUNICIPAL DE CRUZ

VICTOR EMANUEL ALVES DO NASCIMENTO
Eng. Civil CREA-CE 360710



PREFEITURA DE
CRUZ
CONTINUAR E AVANÇAR

CLIENTE: PREFEITURA MUNICIPAL DE CRUZ

PROJETO: REFORMA GABINETE DO PREFEITO

LOCAL: CENTRO ADMINISTRATIVO DE CRUZ, PREFEITURA

ASSUNTO: PLANTA DE PINTURA

PROJETO: VICTOR EM

DESENHO: ALVES - CREA:360710-CE

VICTOR ALVES


FOLHA:

5/6

REVISÃO: R00

DATA: SETEMBRO/2026

ESCALA: 1/50

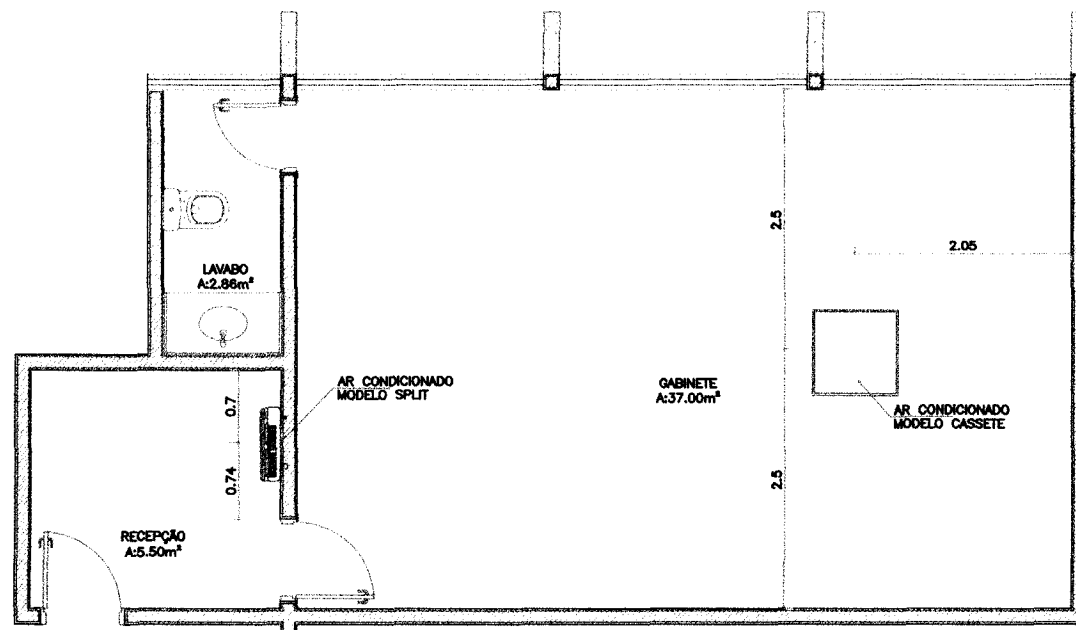

01 AR CONDICIONADO

PREFEITURA MUNICIPAL DE CRUZ

VICTOR EMANUEL ALVES DO NASCIMENTO
Eng. CIVIL CREA-CE 360710



PREFEITURA DE
CRUZ
CONTINUAR E AVANÇAR

CLIENTE: PREFEITURA MUNICIPAL DE CRUZ

PROJETO: REFORMA GABINETE DO PREFEITO

LOCAL: CENTRO ADMINISTRATIVO DE CRUZ, PREFEITURA

ASSUNTO: CLIMATIZAÇÃO

FOLHA:

6/6

REVISÃO: R00

DATA: SETEMBRO/2026

PROJETO: Victor Emanuel Alves do Nascimento - Crea: 360710-ce

DESENHO: VICTOR ALVES

ESCALA: 1/50