



GOVERNO MUNICIPAL DE ICÓ

Rua Ilidio Sampaio, 2131 - Centro - CEP: 63.430-000 - Icó\CE

CNPJ: 07.669.682/0001-79 - TEL: (88) 3561-1508

7.3.3. Resíduos Classe C (para os quais não foram desenvolvidas tecnologias ou aplicações economicamente viáveis que permitam a sua reciclagem/recuperação): deverão ser armazenados, transportados e destinados em conformidade com as normas técnicas específicas;

7.3.4. Resíduos Classe D (perigosos, contaminados ou prejudiciais à saúde): deverão ser armazenados, transportados, reutilizados e destinados em conformidade com as normas técnicas específicas.

7.4. Comprovar que todos os resíduos removidos estão acompanhados de Controle de Transporte de Resíduos (CTR), em conformidade com as normas da Agência Brasileira de Normas Técnicas – ABNT, atendendo assim ao Programa Municipal de Gerenciamento de

7.5 Resíduos da Construção Civil, ou ao Projeto de Gerenciamento de Resíduos da Construção Civil, conforme o caso;

7.6. Assumir, sem ônus para o CONTRATANTE, as multas que vierem a ser aplicadas pelo órgão ambiental federal, estadual ou municipal.

CLÁUSULA OITAVA: DA FISCALIZAÇÃO E DA RESPONSABILIDADE CIVIL

8.1. Após a assinatura do Contrato e precedendo a expedição da competente Ordem de Serviço para início da obra, a **CONTRATADA** será convocada para uma reunião com o Departamento de Obras do Município de _____ para discussão e esclarecimentos que se fizerem necessários, quanto ao projeto e a fiscalização, sendo que a **CONTRATADA** deverá apresentar o Diário de Obra, onde será feito o registro do andamento dos serviços, ocorrências e outras informações.

8.2. A **CONTRATADA** deverá apresentar ao Município de _____, em um prazo máximo de 03 (três) dias úteis, após a emissão da Ordem de Serviço, as Anotações de Responsabilidade Técnica - ARTs dos responsáveis técnicos pela obra.

8.3. A fiscalização da execução da obra será realizada pelo Departamento de Obras do Município de _____ e/ou por profissional da área, designado pelo Município de _____, que manterá o acompanhamento de forma permanente ou esporádico, dependendo da etapa construtiva, sendo que esta fiscalização não exime a **CONTRATADA** de qualquer responsabilidade pela obra.

8.4. O profissional indicado pela **CONTRATADA**, para fins de comprovação técnica operacional, deverá comparecer diariamente à obra, devendo ainda a **CONTRATADA** manter um Mestre de Obras (encarregado) permanente, durante a execução da mesma, ficando ambos incumbidos da prestação de todos os esclarecimentos e informações solicitadas pelo Município de _____ sobre o andamento da obra, admitindo-se a(s) substituição(ões) do(s) profissional(is) indicado(s) por outro(s) de experiência equivalente ou superior, desde que aprovada pelo Município de _____.

8.5. A **CONTRATADA** fica obrigada a manter em local de fácil acesso e à disposição da fiscalização, preferencialmente no local dos serviços o “Diário de Obra”.

8.6. A **CONTRATADA** deverá cumprir a legislação vigente relativa às normas quanto a Segurança e Medicina do Trabalho, ficando sob sua inteira responsabilidade quaisquer danos consequentes da inobservância das Leis ou prática de ato considerado ilícito.

8.8. O Município de _____ se reserva o direito de proibir, rejeitar, vedar e outras providências mais adotar, para a perfeita execução do objeto licitado, arcando a **CONTRATADA** com todos os ônus decorrentes da atividade fiscalizadora do Município de _____.

8.9. A **CONTRATADA** reconhece por este instrumento que é a única e exclusiva responsável por todos e quaisquer danos ou prejuízos que vier causar ao Município de _____, coisa, propriedade ou pessoa de terceiros, meio ambiente, em decorrência da execução dos serviços, ou danos advindos de qualquer comportamento de seus empregados em serviço, objeto do **Contrato**, correndo às suas expensas, sem qualquer ônus para o Município de _____, ressarcimento ou indenizações que tais danos ou prejuízos possam causar.

8.10. A fiscalização do Município de _____ poderá paralisar as obras e/ou serviços a qualquer momento, quando restar constatado risco grave e iminente aos servidores do Município de _____.

Rua Ilidio Sampaio, 2131 - Centro - CEP: 63.430-000 - Icó\CE

CNPJ: 07.669.682/0001-79 - TEL: (88) 3561-1508

Site: www.ico.ce.gov.br/



GOVERNO MUNICIPAL DE ICÓ

Rua Ilídio Sampaio, 2131 - Centro - CEP: 63.430-000 - Icó\CE

CNPJ: 07.669.682/0001-79 - TEL: (88) 3561-1508

_____, da **CONTRATADA**, a terceiros e ao meio ambiente, em conformidade com os parâmetros estabelecidos na legislação vigente:

8.11. Em caso de embargo, interdição ou paralisação das obras e/ou serviços, a fiscalização do Município de _____ determinará as medidas a serem tomadas pela **CONTRATADA**, visando manter o local das obras devidamente protegido, a evitar o oferecimento de riscos a terceiros e ao meio ambiente.

8.12. A fiscalização dos serviços pelo Município de _____ não exonera nem diminui a completa responsabilidade da **CONTRATADA** por qualquer inobservância ou omissão às Cláusulas Contratuais.

8.13. Fica a **CONTRATADA** obrigada a cumprir as exigências estabelecidas na Lei Federal nº 6514/77, relativamente à Segurança e Medicina do Trabalho, regulamentada pela Portaria nº 3214/78, em especial as Normas Regulamentadoras NR-5 – CIPA; NR-6 – EPI; NR-7 – Programa de Controle Médico de Saúde Ocupacional; NR-9 – Programa de Prevenção de Riscos Ambientais; NR-10 – Instalações e Serviços em Eletricidade e NR-18 – Condições e Meio Ambiente do Trabalho na Indústria da Construção, em todos os seus itens, subitens e anexos, sendo os custos decorrentes incluídos no preço proposto.

8.14. A **CONTRATADA** será responsável por fornecer, incentivar e obrigar a todos os seus funcionários o uso de equipamentos de proteção individual (EPI) e coletiva (EPC) de acordo com a legislação vigente. Esses equipamentos deverão estar em perfeito estado de conservação e documentação que comprove sua validade (CA - Certificado de Aprovação), de modo a garantir total segurança ao usuário, bem como às pessoas ao redor.

8.15. A **CONTRATADA** responderá e responsabilizar-se-á pela prevenção de acidentes e pela segurança de suas atividades e de seus funcionários quando da realização dos serviços, fazendo com que eles observem e cumpram rigorosamente os regulamentos e determinações de segurança, bem como tomando, ou fazendo com que sejam tomadas, as medidas corretivas necessárias.

8.16. Todas as ações judiciais, decorrentes da execução do contrato que diretamente ou indiretamente responsabilizem o Município de _____ em seus processos, terão os valores destas ações judiciais glosados dos pagamentos das faturas ou garantidos por meio de carta de fiança bancária, em nome da contratada e suas respectivas liberações somente ocorrerão quando judicialmente o Município de _____ for excluído da lide pela Justiça desta responsabilidade.

8.17. Em caso de reclamação de terceiro junto a qualquer órgão público, ou ainda por ação judicial proposta contra o Município de _____, em razão de atividades decorrentes do contrato, a **CONTRATADA** se obriga a disponibilizar representante, prontamente a todos os chamados dos órgãos públicos e do Poder Judiciário recebidos pelo Município de _____, com poderes para realizar acordos em nome da **CONTRATADA**, em Juízo ou fora dele.

8.18. A **CONTRATADA** em situação de recuperação judicial/extrajudicial deverá comprovar o cumprimento das obrigações do plano de recuperação judicial/extrajudicial sempre que solicitado pelo Município de _____ e, ainda, na hipótese de substituição ou impedimento do administrador judicial, comunicar imediatamente, por escrito, o Município de _____.

CLAÚSULA NONA - DAS OBRIGAÇÕES DA CONTRATADA

9.1. A **CONTRATADA** se obriga a:

9.1.1. Executar os serviços segundo as especificações aprovadas e de acordo com os anexos constantes desta licitação, e adotar soluções técnicas que conduzam a economicidade dos serviços e a funcionalidade de seu resultado;

9.1.2. Manter, durante todo o período de realização dos serviços, objeto do contrato, as mesmas condições de capacitação técnica que apresentou ao participar da Concorrência Eletrônica de que resulta este contrato, bem como as mesmas condições de habilitação;

Rua Ilídio Sampaio, 2131 - Centro - CEP: 63.430-000 - Icó\CE

CNPJ: 07.669.682/0001-79 - TEL: (88) 3561-1508

Site: www.ico.ce.gov.br/



GOVERNO MUNICIPAL DE ICÓ

Rua Ilidio Sampaio, 2131 - Centro - CEP: 63.430-000 - Icó\CE
CNPJ: 07.669.682/0001-79 - TEL: (88) 3561-1508

- 9.1.3. Administrar com zelo e probidade a execução dos serviços, respeitando com absoluto rigor o orçamento aprovado e evitando a prática de atos e a adoção de medidas que resultem em elevação de custos dos serviços, inclusive no que respeita à arrematação, seleção, contratação e administração de mão-de-obra necessária à realização dos serviços;
- 9.1.4. Atender prontamente às recomendações regulares da fiscalização;
- 9.1.5. Zelar pelos interesses da Prefeitura Municipal relativamente ao objeto do contrato;
- 9.1.6. Substituir prontamente qualquer preposto, empregado ou pessoa que, a juízo da fiscalização, seja inconveniente aos interesses da Prefeitura Municipal relativamente aos serviços;
- 9.1.7. Manter permanentemente nos locais de realização dos serviços um representante com plenos poderes para representar a CONTRATADA frente a Prefeitura Municipal;
- 9.1.8. Executar o objeto deste contrato de acordo com os projetos e especificações fornecidos pela Prefeitura Municipal e as normas aprovadas ou recomendadas pela ABNT.
- 9.1.9. Permitir o livre acesso aos documentos e registros contábeis da empresa, referentes ao objeto contratado para os servidores dos órgãos e entidades públicas concedentes e dos órgãos de controle interno e externo;
- 9.1.10. Adquirir e fornecer Equipamentos de Proteção Coletiva – EPC e Equipamentos de Proteção Individual – EPI, a todos os empregados, bem como orientá-los quanto a necessidade e obrigatoriedade de seu uso em serviço;
- 9.1.11. A CONTRATADA responde solidariamente, no caso de sub-empregada;
- 9.1.12. Manter a Regularidade Fiscal, inclusive do recolhimento do ISSQN ao município do local de Prestação do Serviço durante toda execução do contrato;
- 9.1.12.1. A CONTRATADA estará, durante todo o período de execução deste contrato, sujeita à fiscalização da Prefeitura Municipal, quer seja exercida por servidores do quadro da própria Prefeitura Municipal, quer por terceiros especialmente contratados para este fim;
- 9.1.12.2. Nos casos em que a CONTRATADA não concordar com as recomendações ou ordens da fiscalização, delas poderá recorrer ao titular da Prefeitura Municipal, tendo este recurso efeito suspensivo da ordem fiscal.
- 9.1.13. Elaborar o Diário de Obra, incluindo diariamente, pelo Engenheiro preposto responsável, as informações sobre o andamento do empreendimento, tais como, número de funcionários, de equipamentos, condições de trabalho, condições meteorológicas, serviços executados, registro de ocorrências e outros fatos relacionados, bem como os comunicados à Fiscalização e situação das atividades em relação ao cronograma previsto.
- 9.1.14. Refazer, às suas expensas, os trabalhos executados em desacordo com o estabelecido nas especificações, bem como substituir aqueles realizados com materiais defeituosos ou com vício de construção, pelo prazo de 05 (cinco) anos, contado da data de emissão do Termo de Recebimento Definitivo.
- 9.1.15. Responder por qualquer acidente de trabalho na execução dos serviços, por uso indevido de patentes registradas em nome de terceiros, por danos resultantes de defeitos ou incorreções dos serviços ou dos bens do Contratante, de seus funcionários ou de terceiros, ainda que ocorridos em via pública junto ao serviço de engenharia.
- 9.1.16. Realizar, conforme o caso, por meio de laboratórios previamente aprovados pela fiscalização e sob suas custas, os testes, ensaios, exames e provas que lhe caibam necessárias ao controle de qualidade dos materiais, serviços e equipamentos a serem aplicados nos trabalhos, conforme procedimento previsto nas especificações.
- 9.1.17. Providenciar, conforme o caso, as ligações definitivas das utilidades previstas no projeto (água, esgoto, gás, energia elétrica, telefone etc.), bem como atuar junto aos órgãos federais, estaduais e municipais e concessionárias de serviços públicos para a obtenção de licenças e regularização dos serviços e atividades concluídas (ex.: Habite-se, Licença Ambiental de Operação etc.).



GOVERNO MUNICIPAL DE ICÓ

Rua Ilidio Sampaio, 2131 - Centro - CEP: 63.430-000 - Icó\CE
CNPJ: 07.669.682/0001-79 - TEL: (88) 3561-1508

- 9.1.18. Providenciar, às suas expensas, cópias dos elementos que venham a ser necessários à assinatura do Contrato, como também no decorrer da execução dos serviços;
- 9.1.19. Registrar o Contrato no CREA e apresentar, à FISCALIZAÇÃO, o comprovante de pagamento da "Anotação de Responsabilidade Técnica";
- 9.1.20. Responsabilizar-se pela efetivação de seguros para garantia de pessoas e bens;
- 9.1.21. Fornecer e colocar no Canteiro de serviços as placas ou outras formas de divulgação das fontes de financiamento e de coordenação dos serviços, conforme modelos estabelecidos pela FISCALIZAÇÃO;
- 9.1.22. Manter permanentemente no local dos serviços, equipe técnica composta de profissionais habilitados e de capacidade comprovada, que assuma perante a FISCALIZAÇÃO a Responsabilidade Técnica pelos serviços, até a entrega definitiva do objeto do Contrato, inclusive com poderes para deliberar determinações de emergência caso se torne necessárias;
- 9.1.23. Facilitar a ação da FISCALIZAÇÃO na inspeção dos serviços em qualquer dia ou hora, prestando todas as informações e esclarecimentos solicitados, inclusive de ordem administrativa;
- 9.1.24. Obedecer às normas de higiene e prevenção de acidentes, no sentido de garantir a salubridade e segurança no canteiro de serviços;
- 9.1.25. Reparar, corrigir, remover, reconstruir ou substituir, total ou parcialmente, os defeitos ou incorreções verificadas nos serviços, resultantes de execução irregular, do emprego de materiais inadequados ou não correspondentes às especificações.

CLÁUSULA DÉCIMA - DAS OBRIGAÇÕES DA CONTRATANTE

- 10.1. A CONTRATANTE se obriga a:
- 10.1.1. Disponibilizar o local dos serviços;
- 10.1.2. Aprovar as medições em tempo hábil;
- 10.1.3. Efetuar os pagamentos devidos à CONTRATADA;
- 10.1.4. Designar um representante para acompanhar e fiscalizar a execução deste Contrato;
- 10.1.5. Notificar a CONTRATADA, imediatamente, sobre as faltas e defeitos observados na execução do contrato;
- 10.1.6. Reter os tributos e contribuições sobre os pagamentos mensalmente efetuados, utilizando-se as alíquotas previstas para cada tipo de serviço, conforme legislação;
- 10.1.7. Aplicar penalidades, conforme o caso.

CLÁUSULA DÉCIMA PRIMEIRA - DA DOTAÇÃO ORÇAMENTÁRIA

- 11.1. Os recursos financeiros para a despesa decorrente da contratação que se seguirem à Concorrência Eletrônica correm por conta de recursos do FPM e/ou Recursos Próprios, dotação orçamentária; – 4.4.90.51-00 – Obras e Instalações.

CLÁUSULA DÉCIMA SEGUNDA - REAJUSTAMENTO DE PREÇOS

- 12.1. Os preços são fixos e irredutíveis pelo período de 12 (doze) meses, contado da data do orçamento estimado. Após os 12 (doze) meses os preços contratuais serão reajustados, tomando-se por base a data do orçamento estimado, pela variação da variação do Índice INCC-obras rodoviárias, constante da revista "CONJUNTURA ECONÔMICA", editada pela Fundação Getúlio Vargas. (Art. 92, § 3º, Lei nº 14.133/21).
- 12.2. O orçamento estimado pela Administração baseou-se nas planilhas referenciais elaboradas com base no SINAPI (SICRO) do mês fevereiro do ano de 2024 e SEINFRA 28.1
- 12.3. No cálculo dos reajustes se utilizará a seguinte fórmula:

$$R = V \left[\frac{I - I_0}{I_0} \right]$$



GOVERNO MUNICIPAL DE ICÓ

Rua Ilidio Sampaio, 2131 - Centro - CEP: 63.430-000 - Icó\CE
CNPJ: 07.669.682/0001-79 - TEL: (88) 3561-1508

Onde:

R = Valor do reajuste procurado;

V = Valor contratual dos serviços a serem reajustados;

Io = Índice inicial – correspondente ao mês da entrega da proposta;

I = Índice final – correspondente ao mês de aniversário anual da proposta.

12.3.1. A aplicação do reajuste se fará a partir do 13º mês após a data-limite da apresentação da proposta de preços, sendo que o seu valor percentual (calculado com a aplicação da fórmula acima) se manterá fixo por 12 meses, e assim sucessivamente a cada 12 meses.

12.3.2. Na hipótese de sobrevirem fatos imprevisíveis, ou previsíveis porém de consequências incalculáveis, retardadores ou impeditivos da execução do ajustado, ou ainda, em caso de força maior, caso fortuito ou fato do príncipe, configurando área econômica extraordinária e extracontratual, poderá, mediante procedimento administrativo onde reste demonstrada tal situação, e antes de recebida a ordem de serviço, ser restabelecida a relação que as partes pactuaram inicialmente entre os encargos do contratado e a retribuição da Administração para a justa remuneração do fornecimento, objetivando a manutenção do equilíbrio econômico-financeiro inicial do contrato, na forma do artigo 124, II, “d” da Lei Federal n.º 14.133/21.

12.3.3. O reajuste será realizado por apostilamento.

CLÁUSULA DÉCIMA TERCEIRA - DA RESPONSABILIDADE PROFISSIONAL

13.1. A CONTRATADA assume inteira responsabilidade profissional pela execução dos serviços contratados, obrigando-se, ainda a comunicar a Prefeitura Municipal, a designação do dirigente técnico, cabendo a esse a responsabilidade total de agir em nome da CONTRATADA, acumulando, se for o caso, as responsabilidades administrativas decorrentes, bem como comunicar previamente todas as substituições que vier a operar em sua equipe técnica alocada aos trabalhos objeto do presente Contrato;

Parágrafo único - A CONTRATADA se obriga a manter, durante toda a execução do Contrato, em compatibilidade com as obrigações por ela assumidas, todas as condições de habilitação e qualificação exigidas na licitação.

CLÁUSULA DÉCIMA QUARTA - DA RESPONSABILIDADE CIVIL

14.1. A CONTRATADA assume inteira responsabilidade por danos e prejuízos causados a Prefeitura Municipal ou a terceiros na execução dos serviços ora contratados, inclusive acidentes, mortes, perdas ou destruições, parciais ou totais, a pessoas, materiais ou coisas, isentando o Município de _____ de todas as reclamações que possam surgir em consequência deste Contrato, ainda que tais reclamações resultem de atos de prepostos seus ou de quaisquer pessoas físicas ou jurídicas empregadas na execução dos trabalhos.

CLÁUSULA DÉCIMA QUINTA - DAS ALTERAÇÕES CONTRATUAIS

15.1. Alterações do contrato original que venham a ser necessárias serão incorporadas ao Contrato durante sua vigência, mediante termos aditivos com as devidas justificativas, nos seguintes casos:

15.1.1. Unilateralmente pela Prefeitura Municipal;

15.1.2. Quando, por sua iniciativa, houver modificações dos detalhes executivos ou das especificações, para melhor adequação técnica do objeto;

15.1.3. Quando necessária à modificação do valor contratual em decorrência de acréscimo ou diminuição quantitativa de seu objeto até 25% (vinte e cinco por cento) do valor inicial atualizado do contrato. Nenhum acréscimo ou supressão poderá exceder este limite.

15.1.4. Por acordo entre as partes;

15.1.5. Quando houver a substituição de garantia de execução, por deliberação conjunta das partes;

Rua Ilidio Sampaio, 2131 - Centro - CEP: 63.430-000 - Icó\CE

CNPJ: 07.669.682/0001-79 - TEL: (88) 3561-1508

Site: www.ico.ce.gov.br/



GOVERNO MUNICIPAL DE ICÓ

Rua Ilidio Sampaio, 2131 - Centro - CEP: 63.430-000 - Icó\CE
CNPJ: 07.669.682/0001-79 - TEL: (88) 3561-1508

15.1.6. Quando necessária à modificação da forma de pagamento, por imposição de circunstância superveniente, mantido o valor inicial atualizado, vedada à antecipação do pagamento com relação ao Cronograma Financeiro fixado, sem correspondente contra- prestação da execução do objeto;

15.1.7. Os serviços adicionais cujos preços unitários não são contemplados na Proposta inicial serão fixados mediante acordo entre as partes, respeitando os limites estabelecidos em lei;

15.1.8. A contratada se obriga a aceitar, nas mesmas condições contratuais, os acréscimos ou supressões que se fizeram necessários na contratação, conforme art. 125 da Lei Federal Nº 14.133/2021.

CLÁUSULA DÉCIMA SEXTA - DAS PENALIDADES

16.1. As penalidades administrativas aplicáveis à Contratada, por inadimplência, estão previstas nos artigos 81, 87, 88 e seus parágrafos, todos da Lei Federal nº. 14.133/2021.

16.2. A multa de mora a ser aplicada por atraso injustificado na execução do contrato, será calculada sobre o valor dos serviços não concluídos, competindo sua aplicação ao titular do órgão contratante, observando os seguintes percentuais:

16.2.1. de 0,3% (três décimos por cento), por dia de atraso até o limite correspondente a 15 (quinze) dias; e

16.2.2. de 0,5% (cinco décimos por cento), por dia de atraso a partir do 16º (décimo sexto) dia, até o limite correspondente a 30 (trinta) dias; e

16.2.3. de 1,0% (um por cento), por dia de atraso a partir do 31º (trigésimo primeiro) dia, até o limite correspondente a 60 (sessenta) dias, findo o qual a Contratante rescindirá o contrato correspondente, aplicando-se à Contratada as demais sanções previstas na Lei Federal nº. 14.133/2021.

16.3. Será aplicada multa de 1,5% (um e meio por cento) sobre o valor da contratação, quando a Contratada:

16.3.1. Prestar informações inexatas ou obstacular o acesso à fiscalização da Prefeitura Municipal, no cumprimento de suas atividades;

16.3.2. Desatender às determinações da fiscalização da Prefeitura Municipal; e

16.3.3. Cometer qualquer infração às normas legais federais, estaduais e municipais, respondendo ainda pelas multas aplicadas pelos órgãos competentes em razão da infração cometida.

16.3.4. Será aplicada multa de 2% (dois por cento) sobre o valor da contratação quando a Contratada:

16.3.5. Executar os serviços em desacordo com o projeto básico, normas e técnicas ou especificações, independentemente da obrigação de fazer as correções necessárias, às suas expensas;

16.3.6. Não iniciar, ou recusar-se a executar a correção de qualquer ato que, por imprudência, negligência imperícia dolo ou má fé, venha a causar danos à Contratante ou a terceiros, independentemente da obrigação da Contratada em reparar os danos causados;

16.3.7. Praticar por ação ou omissão, qualquer ato que, por imprudência, negligência, imperícia, dolo ou má fé, venha a causar danos à Contratante ou a terceiros, independentemente da obrigação da Contratada em reparar os danos causados.

16.4. ADVERTÊNCIA

16.4.1. A aplicação da penalidade de advertência será efetuada nos seguintes casos:

16.4.2. Descumprimento das obrigações assumidas contratualmente ou nas licitações, desde que acarretem pequeno prejuízo a Prefeitura Municipal, independentemente da aplicação de multa moratória ou de inexecução contratual, e do dever de ressarcir o prejuízo;

16.4.3. Execução insatisfatória do objeto contratado, desde que a sua gravidade não recomende o enquadramento nos casos de suspensão temporária ou declaração de inidoneidade;

16.4.4. Outras ocorrências que possam acarretar pequenos transtornos ao desenvolvimento das atividades da Prefeitura Municipal, desde que não sejam passíveis de aplicação das sanções de suspensão temporária e declaração de inidoneidade.

16.5. SUSPENSÃO TEMPORÁRIA DO DIREITO DE LICITAR E CONTRATAR COM A

Rua Ilidio Sampaio, 2131 - Centro - CEP: 63.430-000 - Icó\CE

CNPJ: 07.669.682/0001-79 - TEL: (88) 3561-1508

Site: www.ico.ce.gov.br/



GOVERNO MUNICIPAL DE ICÓ

Rua Ilidio Sampaio, 2131 - Centro - CEP: 63.430-000 - Icó\CE
CNPJ: 07.669.682/0001-79 - TEL: (88) 3561-1508

ADMINISTRAÇÃO PÚBLICA

16.5.1. A suspensão do direito de licitar e contratar com a Prefeitura Municipal de Município de _____ pode ser aplicada aos licitantes e contratados cujos inadimplementos culposos prejudicarem o procedimento licitatório ou a execução do contrato, por fatos graves, cabendo defesa prévia, no prazo de 05 (cinco) dias úteis da data do recebimento da intimação;

16.5.2. Suspensão temporária do direito de licitar e contratar com a Prefeitura Municipal por prazo de até 2 (dois) anos, nas seguintes situações:

16.5.3. Atraso no cumprimento das obrigações assumidas contratualmente e na Concorrência Eletrônica que tenha acarretado prejuízos significativos para a Prefeitura Municipal;

16.5.4. Execução insatisfatória do objeto deste ajuste, se antes tiver havido aplicação da sanção de advertência.

16.5.5. Quando o licitante se recusar a assinar o contrato dentro do prazo estabelecido pela Prefeitura Municipal.

16.5.6. Não concluir os serviços contratados;

16.5.7. Prestar os serviços em desacordo com as especificações ou com qualquer outra irregularidade, contrariando o disposto no edital de licitação, não efetuando sua substituição ou correção no prazo determinado pela Prefeitura Municipal;

16.5.8. Cometer quaisquer outras irregularidades que acarretem prejuízos a Prefeitura Municipal, ensejando a rescisão do contrato ou frustração do processo licitatório;

16.5.9. Praticar atos ilícitos, visando frustrar os objetivos da licitação;

16.5.10. Demonstrar não possuir idoneidade para licitar e contratar com a Prefeitura Municipal, em virtude de atos ilícitos praticados;

16.5.11. Reproduzir, divulgar ou utilizar, em benefício próprio ou de terceiros, quaisquer informações de que seus empregados tenham conhecimento em razão da execução deste contrato, sem consentimento prévio da Prefeitura Municipal.

16.6. DECLARAÇÃO DE INIDONEIDADE PARA LICITAR E CONTRATAR COM A ADMINISTRAÇÃO PÚBLICA

16.6.1. A declaração de inidoneidade será aplicada pelo Secretario da pasta se constatada a má-fé, ação maliciosa e premeditada, evidência de atuação com interesses escusos ou reincidência de faltas que acarretem prejuízos a Prefeitura Municipal.

16.6.2. A declaração de inidoneidade implica proibição de licitar ou contratar com a Administração Pública, enquanto perdurarem os motivos determinantes da punição ou até que seja promovida a reabilitação, perante a Prefeitura Municipal, após ressarcidos os prejuízos e decorrido o prazo de 02 (dois) anos.

16.6.3. A declaração de inidoneidade para licitar e contratar com a Administração Pública será aplicada ao licitante ou contratado nos casos em que:

16.6.4. Tenha sofrido condenação definitiva por praticarem, por meios dolosos, fraude fiscal no recolhimento de quaisquer tributos;

16.6.5. Praticarem atos ilícitos, visando frustrar os objetivos da licitação;

16.6.6. Demonstrarem não possuir idoneidade para licitar e contratar com a Prefeitura Municipal, em virtude de atos ilícitos praticados;

16.6.7. Reproduzirem, divulgarem ou utilizarem em benefício próprio ou de terceiros, quaisquer informações de que seus empregados tenham tido conhecimento em razão de execução deste contrato, sem consentimento prévio da Prefeitura Municipal, em caso de reincidência;

16.6.8. Apresentarem a Prefeitura Municipal qualquer documento falso, ou falsificado no todo ou em parte, com o objetivo de participar da licitação, ou no curso da relação contratual;

16.6.9. Praticarem fato capitulado como crime pela Lei Federal nº. 14.133/2021.

16.6.10. Independentemente das sanções a que se referem os itens 16.2 a 16.3, o licitante ou contratado

Rua Ilidio Sampaio, 2131 - Centro - CEP: 63.430-000 - Icó\CE

CNPJ: 07.669.682/0001-79 - TEL: (88) 3561-1508

Site: www.ico.ce.gov.br/



GOVERNO MUNICIPAL DE ICÓ

Rua Ilidio Sampaio, 2131 - Centro - CEP: 63.430-000 - Icó\CE
CNPJ: 07.669.682/0001-79 - TEL: (88) 3561-1508

está sujeito ao pagamento de indenização por perdas e danos, podendo ainda a Prefeitura Municipal propor que seja responsabilizado:

- 16.6.11. Civilmente, nos termos do Código Civil;
- 16.6.12. Perante os órgãos incumbidos de fiscalização das atividades contratadas ou do exercício profissional a elas pertinentes;
- 16.6.13. Criminalmente, na forma da legislação pertinente.
- 16.6.14. Nenhum pagamento será feito ao executor dos serviços que tenha sido multado, antes que tal penalidade seja descontada de seus haveres.
- 16.6.15. As sanções serão aplicadas pelo Prefeito Municipal, facultada a defesa prévia do interessado, no respectivo processo no prazo de 05 (cinco) dias úteis, com exceção da declaração de inidoneidade, cujo prazo de defesa é de 15 (quinze) dias da abertura de vista, conforme artigos 157 e 158 da Lei Federal nº 14.133/2021.
- 16.6.16. As multas administrativas previstas neste instrumento, não têm caráter compensatório e assim, o seu pagamento não eximirá a Contratada de responsabilidade por perdas e danos decorrentes das infrações cometidas.

CLÁUSULA DÉCIMA SÉTIMA - DA EXTINÇÃO CONTRATUAL

- 17.1. A extinção contratual, em favor do Município de _____, terá lugar de pleno direito, independentemente de prévia ação ou interpelação judicial, na ocorrência de qualquer uma das hipóteses previstas no artigo 137 da Lei Federal nº 14.133/2021 e ulteriores alterações.
- 17.2. A rescisão contratual, em favor da **CONTRATADA**, terá lugar de pleno direito, após regular notificação ao Município de _____, com prazo de 15 (quinze) dias úteis de antecedência e desde que persistam os fatos geradores de notificação, na ocorrência de qualquer uma das seguintes hipóteses:
- 17.3. Supressão, por parte do Município de _____, de obras, serviços ou compras que acarrete modificação do valor inicial do contrato além do limite permitido no art. 125 da Lei nº 14.133/2021;
- 17.4. Suspensão de execução do contrato, por ordem escrita do Município de _____, por prazo superior a 3 (três) meses, salvo calamidade pública, grave perturbação da ordem interna ou de guerra, bem como quando decorrerem de ato ou fato que o contratado tenha praticado, do qual tenha participado ou para o qual tenha contribuído;
- 17.5. Repetidas suspensões que totalizem 90 (noventa) dias úteis, independentemente do pagamento obrigatório de indenização pelas sucessivas e contratualmente imprevistas desmobilizações e mobilizações e outras previstas, salvo calamidade pública, grave perturbação da ordem interna ou de guerra, bem como quando decorrerem de ato ou fato que o contratado tenha praticado, do qual tenha participado ou para o qual tenha contribuído.
- 17.6. Atraso superior a 2 (dois) meses, contado da emissão da nota fiscal, dos pagamentos ou de parcelas de pagamentos devidos pelo Município de _____ por despesas de obras, serviços ou fornecimentos, salvo calamidade pública, grave perturbação da ordem interna ou de guerra, bem como quando decorrerem de ato ou fato que o contratado tenha praticado, do qual tenha participado ou para o qual tenha contribuído;
- 17.7. Não liberação pelo Município de _____, nos prazos contratuais, de área, local ou objeto, para execução de obra, serviço ou fornecimento, e de fontes de materiais naturais especificadas no projeto, inclusive devido a atraso ou descumprimento das obrigações atribuídas pelo contrato ao Município de _____ relacionadas a desapropriação, a desocupação de áreas públicas ou a licenciamento ambiental.
- 17.8. Os emitentes das garantias previstas neste contrato deverão ser notificados pelo Município de _____ quanto ao início de processo administrativo para apuração de descumprimento de cláusulas contratuais.



GOVERNO MUNICIPAL DE ICÓ

Rua Ilídio Sampaio, 2131 - Centro - CEP: 63.430-000 - Icó\CE
CNPJ: 07.669.682/0001-79 - TEL: (88) 3561-1508

17.9. A extinção do contrato poderá ocorrer também:

17.9.1. Por ato unilateral e escrito do Município de _____, exceto no caso de descumprimento decorrente de sua própria conduta;

17.9.2. De forma consensual, por acordo entre as partes, por conciliação, por mediação ou por comitê de resolução de disputas, desde que haja interesse do Município de _____;

17.9.3. Por decisão arbitral, em decorrência de cláusula compromissória ou compromisso arbitral, ou por decisão judicial.

17.10. Quando a extinção decorrer de culpa exclusiva do Município de _____, o contratado será ressarcido pelos prejuízos regularmente comprovados que houver sofrido e terá direito a:

17.10.1. Devolução da garantia;

17.10.2. Pagamentos devidos pela execução do contrato até a data de extinção;

17.10.3. Pagamento do custo da desmobilização.

17.11. A extinção determinada por ato unilateral do Município de _____ poderá acarretar, sem prejuízo das sanções previstas na Lei, as seguintes consequências:

17.11.1. Assunção imediata do objeto do contrato, no estado e local em que se encontrar, por ato próprio do Município de _____;

17.11.2. Ocupação e utilização do local, das instalações, dos equipamentos, do material e do pessoal empregados na execução do contrato e necessários à sua continuidade;

17.12. Execução da garantia contratual para:

17.12.1. Ressarcimento do Município de _____ por prejuízos decorrentes da não execução;

17.12.2. Pagamento de verbas trabalhistas, fundiárias e previdenciárias, quando cabível;

17.12.3. Pagamento das multas devidas ao Município de _____;

17.12.4. Exigência da assunção da execução e da conclusão do objeto do contrato pela seguradora, quando cabível;

17.13. A retenção dos créditos decorrentes do contrato até o limite dos prejuízos causados ao Município de _____ e das multas aplicadas.

CLÁUSULA DÉCIMA OITAVA - DA SUBCONTRATAÇÃO E SUB-ROGAÇÃO

18.1. É permitida a subcontratação parcial do objeto, até o limite de 30 % (trinta por cento) do valor total do contrato, nas seguintes condições:

18.2. É vedada a subcontratação completa ou da parcela principal da obrigação.

18.3. Em qualquer hipótese de subcontratação, permanece a responsabilidade integral do contratado pela perfeita execução contratual, cabendo-lhe realizar a supervisão e coordenação das atividades do subcontratado, bem como responder perante o contratante pelo rigoroso cumprimento das obrigações contratuais correspondentes ao objeto da subcontratação.

18.4. O contrato oferece maior detalhamento das regras que serão aplicadas em relação à subcontratação, caso admitida.

CLÁUSULA DÉCIMA NONA – MODELOS DE EXECUÇÃO E GESTÃO CONTRATUAIS

19.1. O regime de execução contratual, os modelos de gestão e de execução, assim como os prazos e condições de conclusão, entrega, observação e recebimento do objeto constam no Termo de Referência, anexo a este Contrato.

CLÁUSULA VIGÉSSIMA – GARANTIA DE EXECUÇÃO

20.1. Não haverá exigência de garantia contratual da execução.

CLÁUSULA VIGÉSSIMA PRIMEIRA – PUBLICAÇÃO

21.1. Incumbirá ao contratante divulgar o presente instrumento no Portal Nacional de Contratações



GOVERNO MUNICIPAL DE ICÓ

Rua Ilídio Sampaio, 2131 - Centro - CEP: 63.430-000 - Icó\CE
CNPJ: 07.669.682/0001-79 - TEL: (88) 3561-1508

Públicas (PNCP), na forma prevista no art. 94 da Lei 14.133, de 2021, bem como no respectivo sítio oficial na Internet, em atenção ao art. 91, *caput*, da Lei n.º 14.133, de 2021, e ao art. 8º, §2º, da Lei n. 12.527, de 2011.

CLÁUSULA VIGÉSSIMA SEGUNDA - DA EFICÁCIA E DA VIGÊNCIA

22.1. A validade deste instrumento decorrerá de sua assinatura, tornando-se eficaz a partir da publicação, em extrato, na Imprensa Oficial, que será providenciada pela Prefeitura Municipal nos termos da Federal nº 14.133/2021.

CLAUSULA VIGÉSSIMA TERCEIRA - DA CISÃO, INCORPORAÇÃO OU FUSÃO

23.1. Em havendo a Cisão, Incorporação ou Fusão da futura empresa contratada, a aceitação de qualquer uma destas operações ficará condicionada a análise por esta administração contratante do procedimento realizado, tendo presente à possibilidade de riscos de insucesso na execução do objeto contratado, ficando vedada a sub-rogação contratual.

CLÁUSULA VIGÉSSIMA QUARTA - DO PONTO DE APOIO

24.1. Exigência de Suporte Local

O CONTRATADO deverá comprovar capacidade operacional na região de execução do contrato, por meio de um ponto de apoio físico no município de Icó-CE, equipado com materiais, ferramentas e pessoal qualificado, garantindo pronta resposta a demandas emergenciais e continuidade dos serviços de manutenção predial.

24.2. Comprovação

No ato da contratação ou quando solicitado pela Administração, o licitante deverá apresentar documentos que comprovem a estrutura proposta, tais como:

- Contratos de locação ou uso de espaço físico;
- Acordos com fornecedores ou parceiros locais;
- Inventário de equipamentos e ferramentas disponíveis;
- Plano de logística ou operacional detalhando a capacidade de atendimento.

24.3. Flexibilidade e Avaliação

A CONTRATANTE avaliará a adequação da alternativa operacional apresentada, considerando a natureza e complexidade do objeto, bem como o risco de interrupção dos serviços. A ausência de comprovação ou solução inadequada poderá resultar em:

- Desclassificação do licitante na fase de julgamento da proposta; ou
- Aplicação de penalidades contratuais na fase de execução.

24.4. Fundamentação

A exigência de suporte local ou alternativa operacional fundamenta-se no Art. 47, § 2º, da Lei nº 14.133/2021, que estabelece que, na licitação de serviços de manutenção e assistência técnica, o edital deve definir o local de realização dos serviços, admitindo a exigência de deslocamento de técnico ou a existência de unidade de prestação de serviços em distância compatível com as necessidades da Administração. Essa exigência também está alinhada com os princípios da Vinculação ao Objeto (Art. 5º, IV), que assegura que as exigências sejam estritamente relacionadas ao objeto licitado; da Eficiência (Art. 5º, III), que busca a melhor relação custo-benefício; e da Economicidade (Art. 5º, II), que visa reduzir custos sem prejudicar a qualidade. Portanto, a cláusula proposta está em conformidade com a legislação e com a jurisprudência do TCU, que recomenda que exigências operacionais sejam proporcionais e justificadas pelo interesse público.



GOVERNO MUNICIPAL DE ICÓ

Rua Ilidio Sampaio, 2131 - Centro - CEP: 63.430-000 - Icó\CE

CNPJ: 07.669.682/0001-79 - TEL: (88) 3561-1508

CLAUSULA VIGÉSSIMA QUINTA - DAS DISPOSIÇÕES FINAIS

25.1. Nos exercícios seguintes, as despesas correrão por conta de dotações orçamentárias próprias, consignadas nos respectivos Orçamentos, ficando o Município de _____ obrigado a apresentar, no início de cada exercício, a respectiva Nota de Empenho estimativa e, havendo necessidade, emitir Nota de Empenho complementar, respeitada a mesma classificação orçamentária.

25.2. Para todos os fins de direito, prevalecerão as cláusulas expressamente previstas neste Contrato, sobre as previsões inseridas no Edital do Município de _____ ou na Proposta da **CONTRATADA**, tendo-se este como resultado da negociação havida entre as partes e do acordo firmado pelas mesmas.

25.3. Os casos omissos neste Contrato serão analisados e resolvidos pela aplicação de normas pertinentes às Licitações e Contratos, Lei Federal nº 14.133/2021 e ulteriores alterações.

25.4. A **CONTRATADA** obriga-se a manter, durante toda a execução do Contrato, em compatibilidade com as obrigações por ela assumidas, todas as condições de habilitação e qualificação exigidas na licitação.

24.5. Elegem as partes, com renúncia dos demais, por mais privilegiados que sejam, o foro da Comarca de _____ como o competente para dirimir as questões suscitadas da interpretação deste Contrato, do Edital ou da Proposta da **CONTRATADA**.

25.6. É vedada a transferência do Contrato a terceiros, no todo ou em parte, devendo a **CONTRATADA** cumprir rigorosamente todas as condições e cláusulas constantes, sendo admitidas a sua transformação, fusão, cisão ou incorporação, desde que a execução do Contrato não seja prejudicada e sejam mantidas as condições de habilitação.

25.7. O Município de _____ designa como **ÓRGÃO GESTOR**, o Departamento de Obras, que terá a incumbência de efetivar todos os atos de gestão atinentes ao objeto, bem como quaisquer outras adequações para o seu fiel cumprimento:

25.8. O Município de _____ designa, como **Gestor do Contrato**, _____, _____ como Fiscal da Obra.

CLAUSULA VIGÉSSIMA SEXTA - DO FORO

26.1. Fica eleito o foro da cidade de _____-CE, como o único competente para dirimir quaisquer dúvidas ou questões oriundas deste Contrato.

E, para firmeza e validade de tudo o que ficou dito e aqui estipulado, lavrou-se o presente instrumento, em 03 (três) vias, que depois de lido e achado conforme, vai assinado pelas partes e testemunhas abaixo.

Município de _____ - CE, de _____ de 2025.

CONTRATANTE

CONTRATADO

PROCURADOR JURÍDICO
OAB/RS N.º XXXX

FISCAL DO CONTRATO
SERVIDOR PÚBLICO

Rua Ilidio Sampaio, 2131 - Centro - CEP: 63.430-000 - Icó\CE

CNPJ: 07.669.682/0001-79 - TEL: (88) 3561-1508

Site: www.ico.ce.gov.br/



GOVERNO MUNICIPAL DE ICÓ

Rua Ilidio Sampaio, 2131 - Centro - CEP: 63.430-000 - Icó\CE
CNPJ: 07.669.682/0001-79 - TEL: (88) 3561-1508

CONCORRÊNCIA ELETRÔNICA Nº _____

ANEXO III

MODELO (OPCIONAL) DE DECLARAÇÃO SOBRE EMPREGADOS MENORES

(NOME DA EMPRESA), inscrito no CNPJ nº, por intermédio de seu representante legal o (a) Sr(a), portador (a) da Carteira de Identidade nº e do CPF nº, DECLARA, para fins do disposto no inciso XXXIII do art.

7º da Constituição Federal de 1988, que não emprega menor de dezoito anos em trabalho noturno, perigoso ou insalubre e não emprega menor de dezesseis anos.

E que, os menores, a partir de quatorze anos, que são alocados no desenvolvimento de atividades específicas desta Empresa, atuam na condição de aprendiz, observada a permissão legal. (Em caso de não configurar a prática da Empresa Declarante, excluir este parágrafo).

Local e Data

Nome e assinatura do representante legal.

CPF, Carteira de Identidade (N e Órgão Expedidor) Cargo / Função



GOVERNO MUNICIPAL DE ICÓ

Rua Ilidio Sampaio, 2131 - Centro - CEP: 63.430-000 - Icó\CE
CNPJ: 07.669.682/0001-79 - TEL: (88) 3561-1508



CONCORRÊNCIA ELETRÔNICA Nº _____

ANEXO IV

**MODELO (OPCIONAL) DE DECLARAÇÃO DE CONHECIMENTO DOS DETALHES
EXECUTIVOS**

(NOME DA EMPRESA), inscrito no CNPJ nº, por intermédio de seu representante legal o (a) Sr(a), portador (a) da Carteira de Identidade nº e do CPF nº, DECLARA, para os devidos fins, que examinamos os detalhes executivos que acompanham este Edital de CONCORRÊNCIA ELETRÔNICA Nº e que conhecemos todos os aspectos peculiares à execução dos serviços de que trata esta licitação. Assim, declaramos dispor de todas as informações necessárias para fins de preparação de nossa PROPOSTA DE PREÇOS.

Local e Data

Nome e assinatura do representante legal.
CPF, Carteira de Identidade (N e Órgão Expedidor) Cargo / Função



GOVERNO MUNICIPAL DE ICÓ

Rua Ilidio Sampaio, 2131 - Centro - CEP: 63.430-000 - Icó\CE

CNPJ: 07.669.682/0001-79 - TEL: (88) 3561-1508



CONCORRÊNCIA ELETRÔNICA Nº _____

ANEXO V

MODELO DE DECLARAÇÃO DE INEXISTÊNCIA DE FATO IMPEDITIVO

(NOME DA EMPRESA), inscrito no CNPJ nº, por intermédio de seu representante legal o (a) Sr(a), portador (a) da Carteira de Identidade nº e do CPF nº, DECLARA, sob penas da lei, que até a presente data inexistem fatos impeditivos para sua habilitação neste processo licitatório, ciente da obrigatoriedade de declarar ocorrências posteriores.

Local e Data

Nome e assinatura do representante legal.

CPF, Carteira de Identidade (N e Órgão Expedidor) Cargo / Função



GOVERNO MUNICIPAL DE ICÓ

Rua Ilidio Sampaio, 2131 - Centro - CEP: 63.430-000 - Icó\CE
CNPJ: 07.669.682/0001-79 - TEL: (88) 3561-1508



CONCORRÊNCIA ELETRÔNICA Nº _____

ANEXO VI

MODELO DE PROPOSTA DE PREÇOS (OPCIONAL)

A Prefeitura Municipal de Município de _____

Ao Agente de Contratação ou Comissão de Contratação

CONCORRÊNCIA ELETRÔNICA Nº _____

Prezados Senhores,

Após exames dos documentos de licitação, propomos realizar os serviços constantes da nossa Proposta, pelo valor total de (valor total da proposta em cifras e por extenso), conforme planilhas de custos, planilhas orçamentárias e cronograma físico-financeiro em anexo.

Informamos que os preços ofertados são firmes e irrevogáveis durante o prazo e validade desta proposta. Estão inclusos nesses preços ofertados todos os tributos, custos e despesas diretos e/ou indiretos. São de nossa inteira responsabilidade as diferenças que porventura venham a ocorrer, resultantes de omissão ou incorreção na cotação da proposta.

Prazo de Execução dos serviços:() dias

Prazo de Validade das Propostas: 60 (sessenta) dias

Dados Bancários: Conta Corrente: _____, Ag: _____ Banco: _____

Declaramos que, caso sejamos vencedor da licitação, executaremos os serviços de acordo com os detalhes executivos, especificações técnicas e quantitativos fornecidos pela Prefeitura Municipal, pelos preços unitários e nos prazos constantes nesta proposta.

Comprometemo-nos em manter esta proposta durante o prazo estabelecido nos termos da Concorrência Eletrônica em epígrafe, qual seja, a contar da data fixada para abertura das respectivas propostas.

Local e Data

Nome e assinatura do representante legal.

CPF, Carteira de Identidade (N e Órgão Expedidor) Cargo / Função



GOVERNO MUNICIPAL DE ICÓ

Rua Ilidio Sampaio, 2131 - Centro - CEP: 63.430-000 - Icó\CE
CNPJ: 07.669.682/0001-79 - TEL: (88) 3561-1508

CONCORRÊNCIA ELETRÔNICA Nº _____

ANEXO VII

D E C L A R A Ç Ã O – ME E EPP
(em papel timbrado da empresa)

_____(razão social da empresa)_____, inscrita no CNPJ sob o nº _____, estabelecida à Rua _____(endereço completo)_____, por seu representante legal o(a) senhor(a)_____, Portador(a) da Carteira de Identidade nº _____, e do CPF:_____, abaixo assinado, **DECLARA**, para todos os efeitos legais, que cumpre os requisitos legais para efeito de qualificação como MPE, e que:

- 1) Atende os requisitos previstos no artigo 3º da Lei Complementar nº 123/2006.
- 2) Possui registro na Junta Comercial ou Cartório de Registro ou CCMEI indicando que se enquadra como MPE.
- 3) Que no ano fiscal anterior ao exercício atual não excedeu o limite de faturamento referente ao enquadramento como MPE.

Portando estando apta a usufruir dos benefícios de que tratam os artigos 42 a 49 da Lei Complementar nº 123/2006, não havendo fato superveniente impeditivo da participação no presente certame. Estando ciente da obrigatoriedade de declarar ocorrências posteriores.

Local e Data

Nome e assinatura do representante legal.
CPF, Carteira de Identidade (N e Órgão Expedidor) Cargo / Função



GOVERNO MUNICIPAL DE ICÓ

Rua Ilidio Sampaio, 2131 - Centro - CEP: 63.430-000 - Icó\CE

CNPJ: 07.669.682/0001-79 - TEL: (88) 3561-1508

CONCORRÊNCIA ELETRÔNICA Nº _____

ANEXO VIII

**MODELO (OPCIONAL) DE DECLARAÇÃO DE VISITA AO LOCAL DA OBRA EXPEDIDA
PELA EMPRESA**

(NOME DA EMPRESA), inscrito no CNPJ nº, por intermédio de seu representante legal o (a) Sr(a), portador (a) da Carteira de Identidade nº e do CPF nº, DECLARA para os devidos fins que visitamos o local da obra objeto desta licitação e que tomamos conhecimento dos projetos e de todos os aspectos peculiares à execução da obra objeto do Edital da CONCORRÊNCIA ELETRÔNICA Nº _____.

Local e Data

Nome e assinatura do representante legal.

CPF, Carteira de Identidade (N e Órgão Expedidor) Cargo / Função



GOVERNO MUNICIPAL DE ICÓ

Rua Ilidio Sampaio, 2131 - Centro - CEP: 63.430-000 - Icó\CE
CNPJ: 07.669.682/0001-79 - TEL: (88) 3561-1508

CONCORRÊNCIA ELETRÔNICA Nº _____

ANEXO IX

**ANEXO X – MODELO DE DECLARAÇÃO DE ATENDIMENTO AO DECRETO Nº
7983/2013**

A empresa _____, inscrita no CNPJ Nº _____ sediada na Rua _____,
nº _____, Bairro _____, Cidade _____, por intermédio de seu representante legal, o(a)
Sr(a) _____, portador(a) da Carteira de Identidade nº _____ e do CPF nº _____
DECLARA que cumpre as regras e os critérios para a elaboração do orçamento
de referência da obra de que trata a CONCORRÊNCIA ELETRÔNICA Nº _____,
Estabelecidos no Decreto nº 7983/2013, de 08 de abril de 2013.

Local e Data

Nome e assinatura do representante legal.
CPF, Carteira de Identidade (N e Órgão Expedidor) Cargo / Função



GOVERNO MUNICIPAL DE ICÓ

Rua Ilidio Sampaio, 2131 - Centro - CEP: 63.430-000 - Icó\CE
CNPJ: 07.669.682/0001-79 - TEL: (88) 3561-1508



CONCORRÊNCIA ELETRÔNICA Nº _____

ANEXO X

**PLANILHAS ORÇAMENTARIAS, ESPECIFICAÇÕES TÉCNICAS, PLANTAS E
DEMAIS
DOCUMENTOS E DEMAIS DOCUMENTOS CONSTANTES DO PROCESSO.**




Ministério da Educação
Fundo Nacional de Desenvolvimento da Educação - FNDE
Coordenação Geral de Infraestrutura Educacional - CGEST

FNDE

Fundo Nacional
de Desenvolvimento
da Educação



MEMORIAL DESCRITIVO

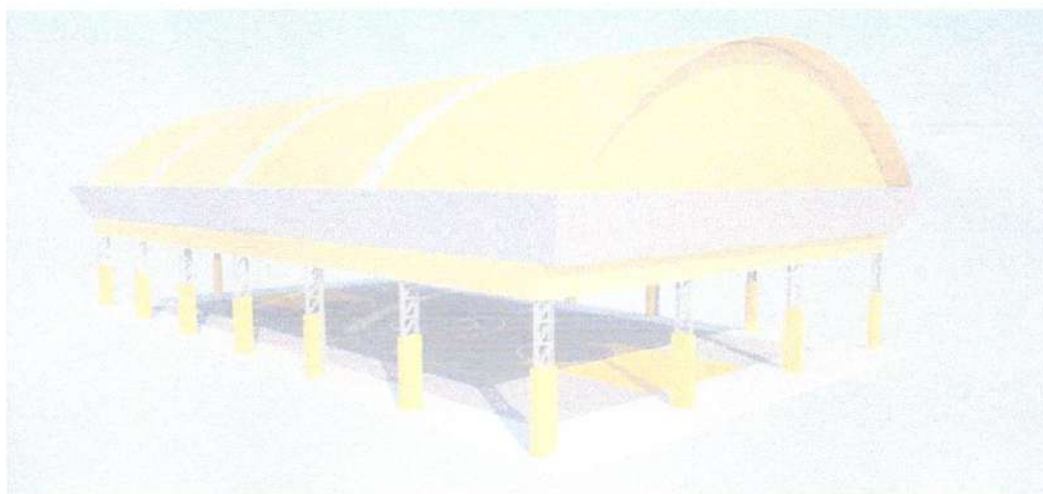

PROJETO PADRÃO PARA COBERTURA DE QUADRA POLIESPORTIVA (19 x 33 m)



ÍNDICE

1.	CONSIDERAÇÕES INICIAIS.....	3
2.	SERVIÇOS PRELIMINARES.....	3
3.	MOVIMENTO DE TERRA.....	3
4.	FUNDAÇÃO.....	3
5.	ESTRUTURA METÁLICA E COBERTURA.....	4
6.	INSTALAÇÕES ELÉTRICAS.....	5
7.	SERVIÇOS DIVERSOS.....	5



1. CONSIDERAÇÕES INICIAIS

Trata-se do projeto de cobertura de quadra poliesportiva a ser implantada nas escolas municipais e estaduais nas diversas regiões do Brasil, através do Fundo Nacional de Desenvolvimento da Educação – FNDE.

O referido projeto apresenta uma área total de 627 m² de área coberta, podendo ser adotado para quadras já existentes com dimensões máximas de 16 m x 29 m, observados os detalhamentos técnicos do projeto.

Este memorial tem por objetivo descrever e especificar de forma clara a construção da estrutura metálica, cobertura e demais instalações, de forma a complementar as informações contidas nos projetos.

Todos os materiais a serem empregados na obra deverão ser comprovadamente de boa qualidade e satisfazer rigorosamente as especificações constantes neste material e nos respectivos projetos. Todos os serviços deverão ser executados em completa obediência aos princípios de boa técnica, devendo ainda satisfazer rigorosamente às Normas Brasileiras.

2. SERVIÇOS PRELIMINARES

Deverá ser fixada, em local visível, placa da obra, conforme modelo disponibilizado pelo Governo Federal.

Deverá ser executado tapume de chapa de madeira compensada de 6,0 mm, com altura mínima de 2,20 m (conforme NR 18), para impedir o acesso à obra de estranhos ou crianças que estejam em horário escolar, já que esta obra de cobertura será executada dentro das dependências da mesma.

3. MOVIMENTO DE TERRA

Os serviços de escavação, compactação e reaterro deverão ser executadas de acordo com as Normas Técnicas Brasileiras a fim estabelecer as cotas de níveis e condições previstas em projeto para execução da obra.

4. FUNDAÇÃO

Após compactação do fundo da vala, esta deverá estar limpa e isenta de material orgânico. Deverá ser executada uma camada de concreto magro com 5,0 cm de espessura, com traço 1:4:8.

No caso da fundação dos pilares do oitão, será do tipo direto, por blocos de concreto armado, conforme dimensões em projeto. Dependendo da resistência do solo (esta deverá ser definida antes da etapa de escavação), poderá haver a necessidade de se executar uma broca de 25 cm de diâmetro, por bloco, com armação longitudinal de aço CA-50 com diâmetro de 8 mm e estribos de diâmetro 4,2 mm a cada 20 cm.

No caso da fundação dos pilares dos arcos, será do tipo direto, por blocos de concreto armado, com alargamento de base, conforme projeto. Dependendo da resistência do solo (esta deverá ser definida antes da etapa de escavação), poderá haver a necessidade de se executar duas brocas de 25 cm de diâmetro, por bloco, com armação longitudinal de aço CA-50 com diâmetro de 8mm e estribos de 4,2mm a cada 20 cm.

Todos os blocos de fundação serão interligados por uma viga baldrame com seção transversal de dimensões de 20 x 20 cm.

Nos blocos e viga baldrame serão utilizados concreto com fck de 20 MPa e aço CA50 nos diâmetros 5, 8 e 10 mm, conforme disposição em projeto estrutural.

5. ESTRUTURA METÁLICA E COBERTURA

As ligações da estrutura metálica serão soldadas, e todos os perfis metálicos utilizados deverão ser do tipo aço estrutural ASTM A-36. Seguem abaixo os perfis utilizados:

Perfil "U" 150 x 32 x 3,35 mm;
Perfil "U" 35 x 35 x 3,00 mm;
Perfil "U" 35 x 35 x 3,00 mm;
Perfil "U" 130 x 50 x 2,65 mm;
Perfil "L" 35 x 35 x 2,25 mm;
Perfil "L" 35 x 35 x 2,25 mm;
Terça tipo cartola 70 x 40 x 20 x 2 mm;
Ferro redondo de 1/2";
Mão francesa em "U" 32 x 32 x 2 mm;
Chapa plana 320 x 400 x 8 mm.

Todos os perfis metálicos, após limpeza, deverão receber pintura prime anti-corrosão, em duas demãos, e pintura de acabamento.

Todos os pilares receberão enchimento de concreto com fck de 20 MPa até a altura de 2,0 m, e pintura sobre a superfície de concreto na cor amarela, conforme projeto arquitetônico e figura 1.

A cobertura será em forma de arco, com a utilização de telhas de aço galvanizado ondulada de 0,5 mm de espessura, com pintura eletrostática, na cobertura e nos fechamentos laterais. As cores das telhas deverão seguir as especificações constantes no projeto arquitetônico, sendo utilizada a cor amarela, conforme figura 1.



Figura 1: cor amarela para pintura sobre concreto e telhas de aço.

[Handwritten signature]



Utilizar telhas translúcidas em fibra de vidro reforçada com fios de nylon e poliéster, com espessura de 1,2 mm, conforme indicado no projeto arquitetônico.

6. INSTALAÇÕES ELÉTRICAS

A instalação elétrica obedece ao projeto e às normas da ABNT. A fiação será de cobre, com revestimento anti-chama, sendo a distribuição aparente através de eletrodutos de aço galvanizado. O quadro de distribuição será de sobrepor e a ligação das lâmpadas será através dos próprios disjuntores.

As luminárias deverão possuir proteção para as lâmpadas.


A fixação dos eletrodutos e luminárias deverão garantir segurança e alinhamento.

Os quatro pilares de canto serão aterrados, com hastes tipo Cooperweld 5/8" de 3,00 m de comprimento.

7. SERVIÇOS DIVERSOS

Durante a obra deverá ser feito periodicamente remoção de todo entulho e detritos que venham a se acumular no local.

Ao final da obra deverá haver especial cuidado em se remover quaisquer detritos ou salpicos de concreto endurecido no piso ou demais equipamentos da quadra.

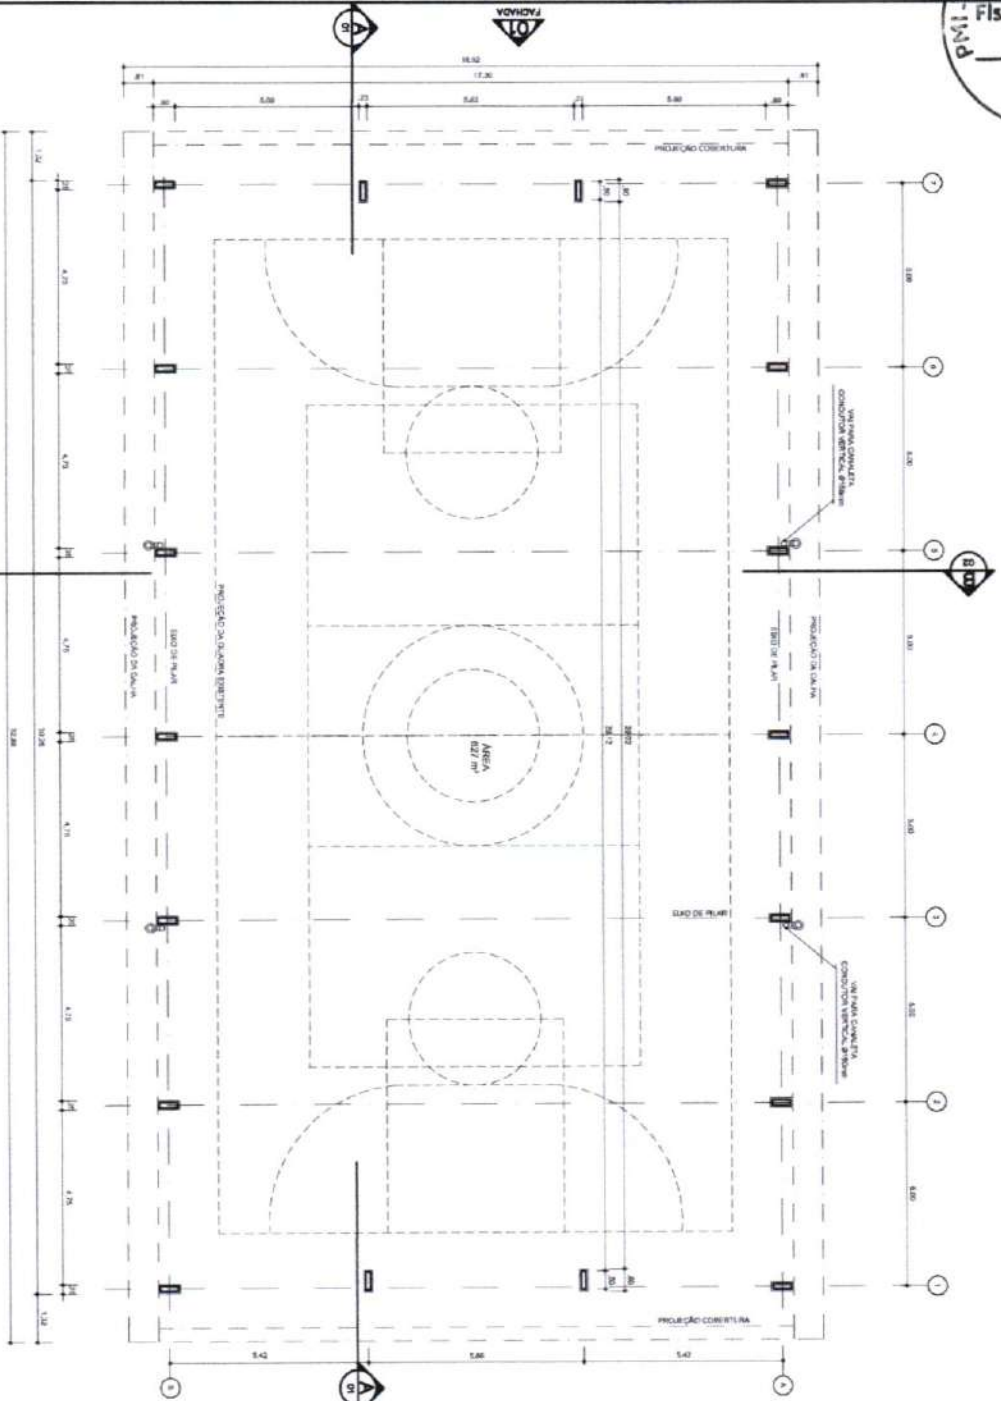

ARQ PLANTA - BAIXA
01/07
EXCMA
V. 00



BRASIL Ministério da Educação
PAÍS RICO E PAÍS SEM POBREZA
FNDE Fundo Nacional de Desenvolvimento da Educação

PROJETO PADRÃO - FNDE

MUNICÍPIO - UF: _____
PROPRIETÁRIO: _____
ENDEREÇO: _____

PROPRIETÁRIO: _____
RESP. TÉCNICO: _____
CMA: _____

DJFO: _____ CREA: _____

REMARKS: _____


COBERTURA DE QUADRA

PROJETO ARQUITETÔNICO


COORDENADOR: _____
COBERTURA DE QUADRA (627m²)
PLANTA BAIXA
ARQ
01/05




Detalhe 01
PERFIL METÁLICO 1
ESCALA 1/20

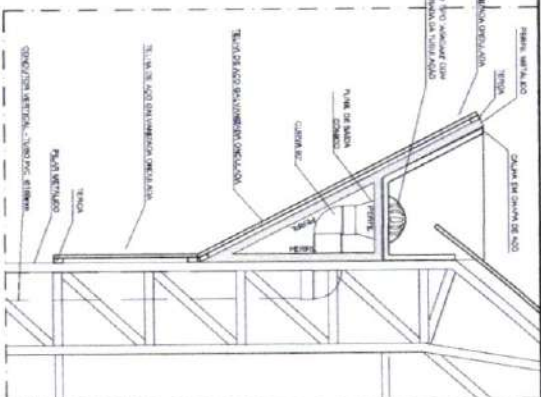

Detalhe 02
PERFIL METÁLICO 2
ESCALA 1/20

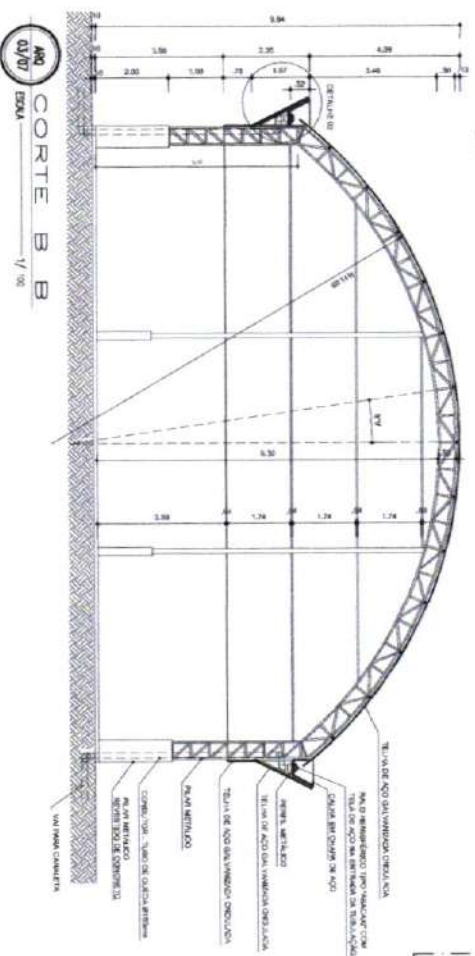

ARQ 03/07
Corte B-B
ESCALA 1/30

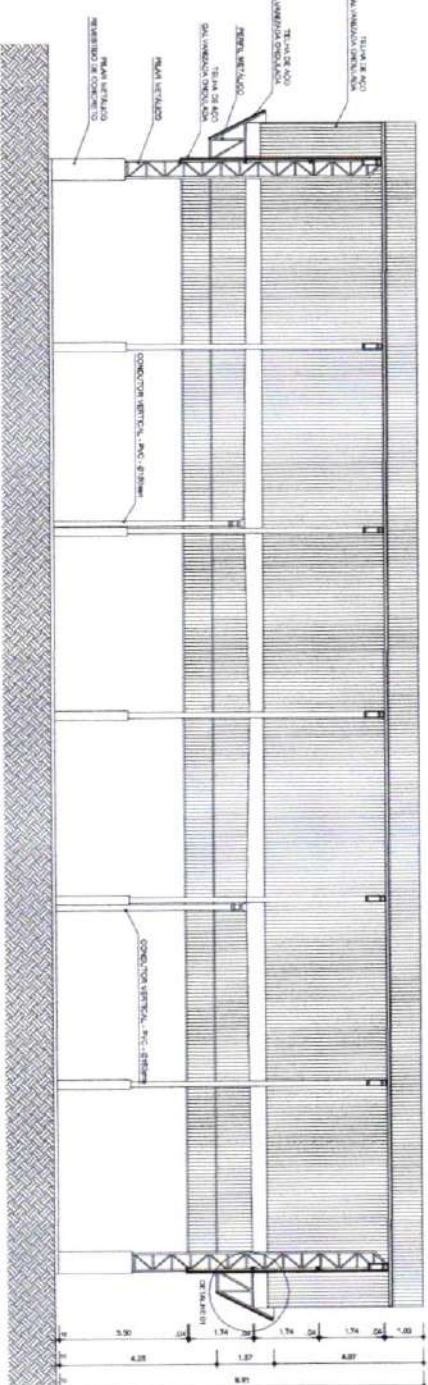

ARQ 02/07
Corte A-A
ESCALA 1/30

GOVERNADOR DO ESTADO DO RIO DE JANEIRO
BRASIL Ministério da Educação
PAÍS RICO E PAÍS SEM POBREZA

PROJETO PADRÃO - FNDE

MUNICÍPIO - UFR
PROFETÁRIO
ENGENHEIRO

PROFETÁRIO
RESP. TÉCNICO

DUTO

CREA

DESEMPENHOS:

COBERTURA DE QUADRA

PROJETO ARQUITETÔNICO


COBERT - Coordenação Geral da Infraestrutura Educacional

ARQ

PROJETO ARQUITETÔNICO
CORTES
ARQ
02/05



GOVERNADOR DO ESTADO DO RIO DE JANEIRO		Ministério da Educação		FUNDE		Fundo Nacional de Desenvolvimento da Educação
PAÍS RICO E PAÍS SEM POREIRA		PROJETO PADRÃO - FUNDE				
MUNICÍPIO - UF:						
PROPRIETÁRIO:						
ENDEREÇO:						
PROPRIETÁRIO						
RESP. TÉCNICO		COTA				
DUFO		COTA				
		MA				
OBSERVAÇÕES:						
COBERTURA DE QUADRA						
PROJETO ARQUITETÔNICO						
COORDENADOR		COBERTURA DE QUADRA (627m²)		FACHADOS		
QUEST. - Coordenação Geral de Infraestrutura Educacional				ARQ		
REVISÃO		F. E. C. A.		PROJ. C. A.		
R. 01		1/100		03/05		
R. 02		S. 01 A. 01				
R. 03		J. A. L. O. S. T. I.				

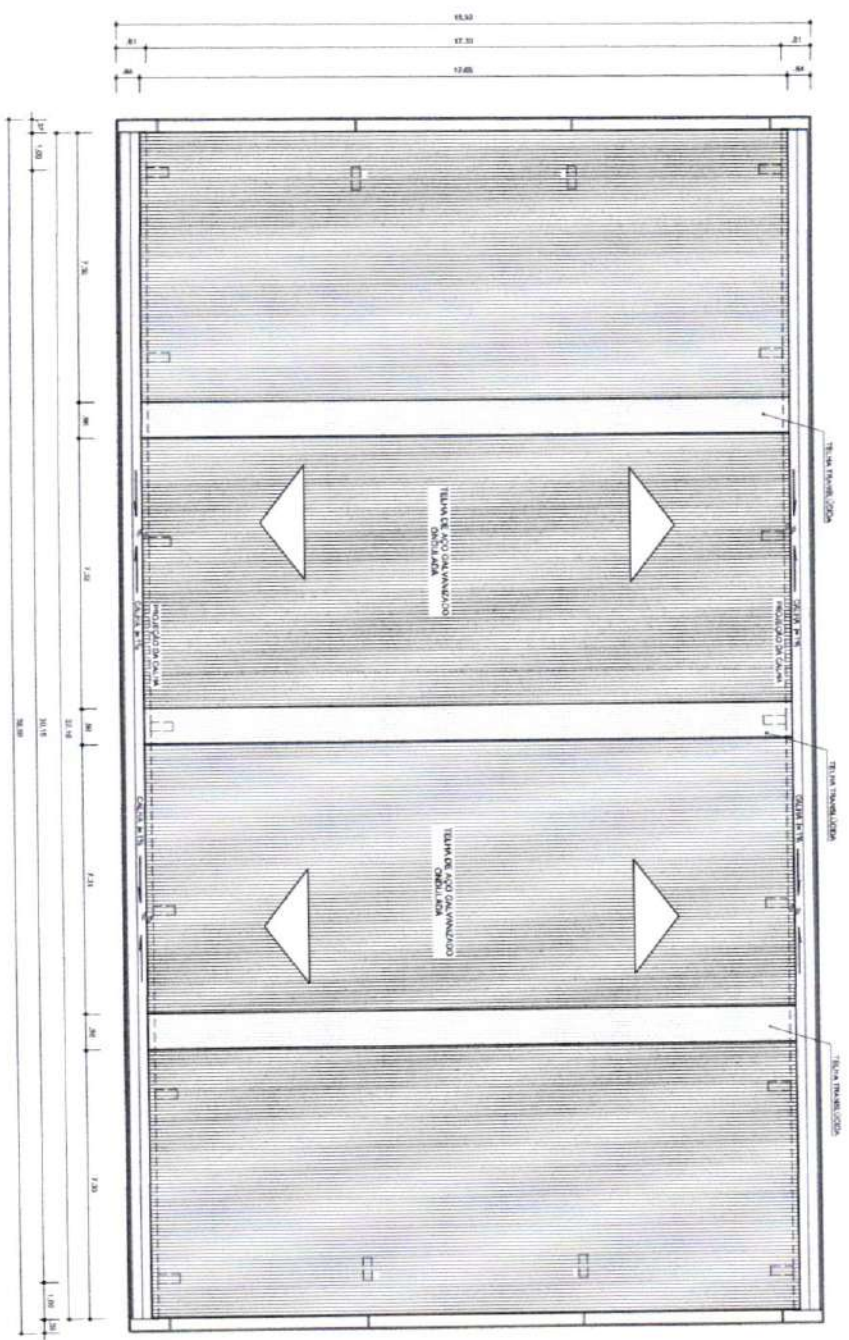

ARQ
08/07
ESQUA
PLANTA DE COBERTURA
V. 10

GOVERNO FEDERAL
BRASIL
Ministério da Educação
FNDE
FUNDO NACIONAL de Desenvolvimento da Educação

PROJETO PADRÃO - FNDE

MUNICÍPIO - UF:

PROPRIETÁRIO:

ENCOMENDADOR:

PROPRIETÁRIO

RESP. TÉCNICO

DURO

CREA

RA

OBSERVAÇÕES:

COBERTURA DE QUADRA


PROJETO ARQUITETÔNICO

COORDENADOR
COBES - Coordenação Geral de Infraestrutura Educacional

COBERTURA DE QUADRA (627m²)
PLANTA DE COBERTURA E DETALHES

ARQ

PROJETO	ESCALA	DATA	ASSINATURA
ARQ (627m²)	1:100	11/05	04/05

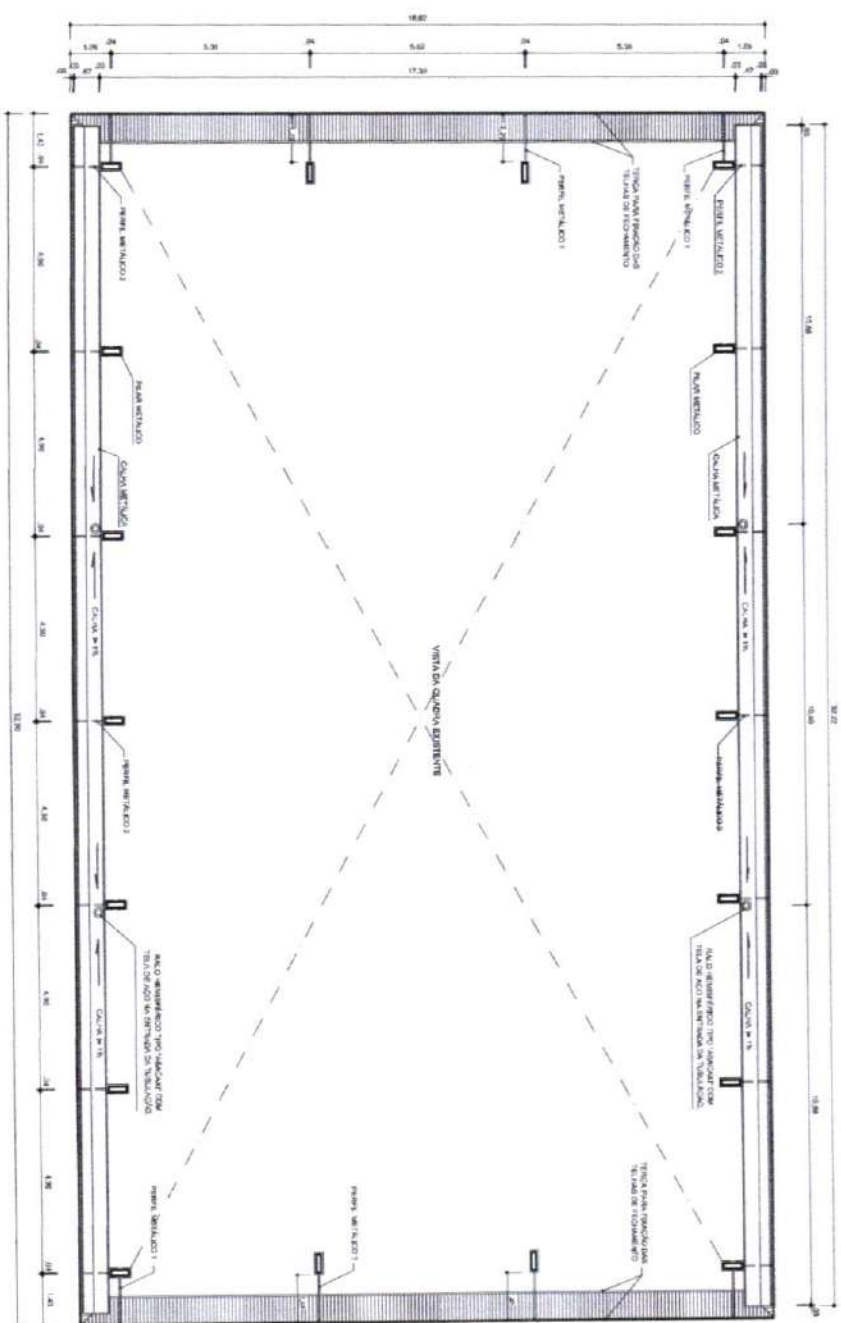

ARQ
07/79
ESQA
PLANTA BAIXA NO NÍVEL DA CALHA
1/100

GOVERNO FEDERAL
BRASIL Ministério da Educação
PAIS RICO E PAIS SEM FOME
FNDE Fundo Nacional da Educação

PROJETO PADRÃO - FNDE

MUNICÍPIO - UF:

PROPRIETÁRIO

ENDEÇO:

PROPRIETÁRIO

RESP. TÉCNICO

DUFO

CREA

RA

OBSERVAÇÕES:

COBERTURA DE QUADRA

PROJETO ARQUITETÔNICO

COORDENADOR
COBES - Coordenação
Geral de Infraestrutura
Educativa

COBERTURA DE QUADRA (637m²)
PLANTA BAIXA NO NÍVEL DA CALHA


ARQ

PROJETO
ARQ 1994 X 422

REVISÃO
R. 00
R. 00

REVISÃO
R. 00
R. 00

PROJETO
05/05

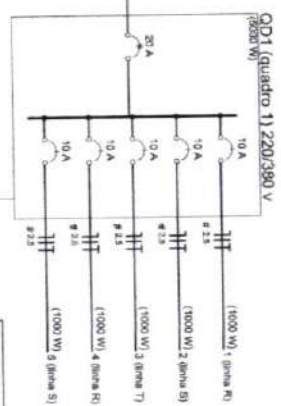

Lista de Materiais - 220/380v

Neuro, Fisiol, Psicologia, Patologia

PROJETO PADRÃO - FNDE

PROPRIETARY

RES.P. TÉCNICODUF0


CRCIA

OBSERVATIONS:


COBERTURA DE QUADRA
PROJETO ELÉTRICO

COORDENADOR CGE 81 - Coordenação Geral de Infraestrutura Estrutural	COBERTURA DE QUADRA (627m ²) INSTALAÇÕES ELÉTRICAS - TENSÃO 220/380 V	ELE
--	--	-----

RECEBIMOS	RECEBIMOS	PLACENTA
R.00	R.00	01/01
R.00	DATA EMISSÃO	
R.00	DE FISCALITE	
CHAMATO		
AL 1004 X 4231		

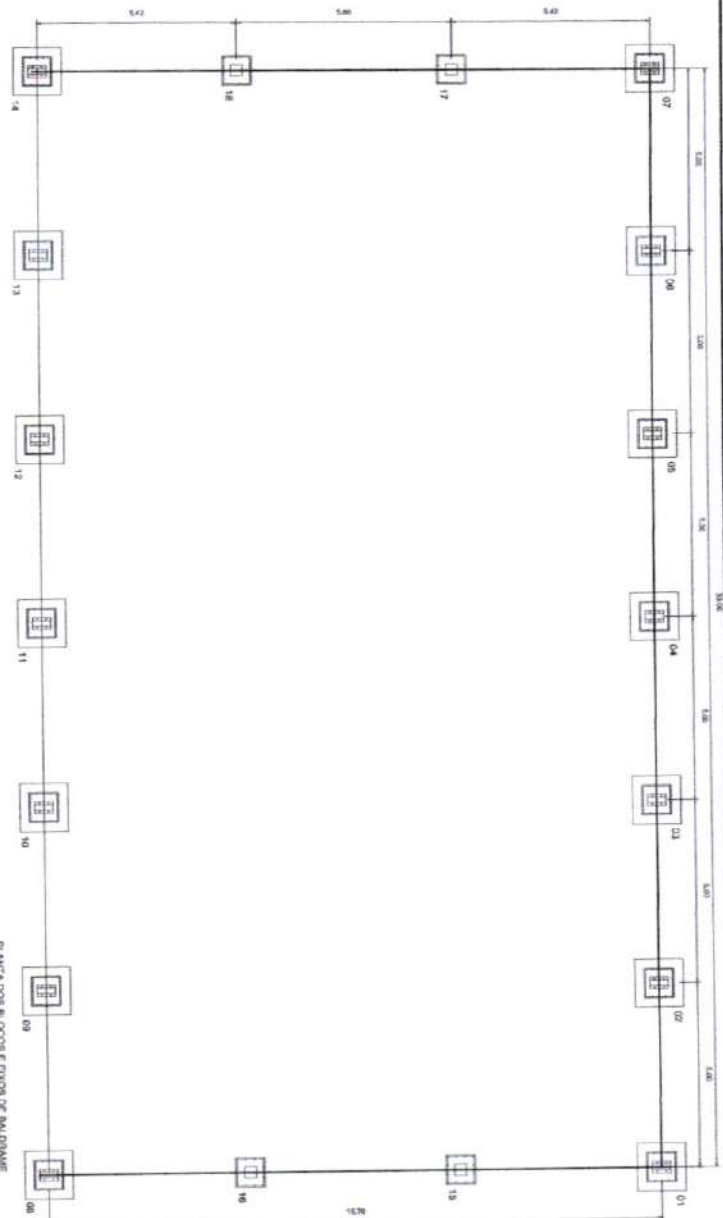

PLANTA DOS BLOCOS E DEIXA DE BALDADE
 ESCALA 1:100

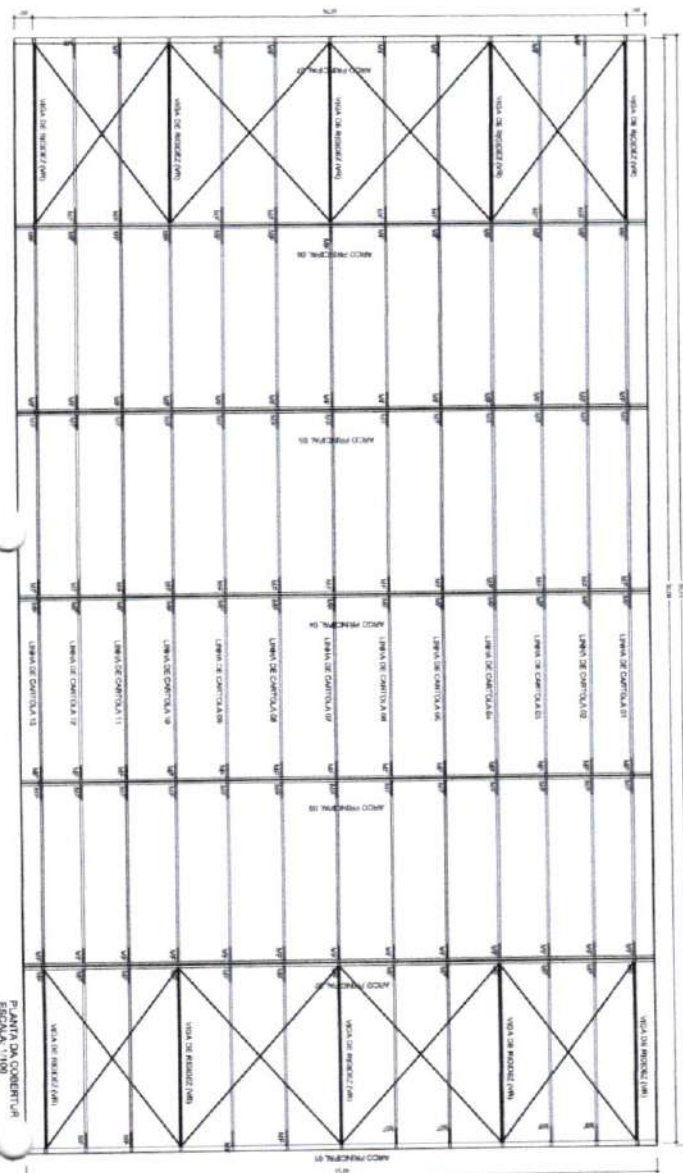

PLANTA DA COBERTURA
 ESCALA 1:100

GOVERNO FEDERAL
BRASIL Ministério da Educação
FNDE Fundo Nacional de Desenvolvimento da Educação

PROJETO PADRÃO - FNDE

MUNICÍPIO - UF

PROPRIETÁRIO

ENGENHEIRO

PROJETO / ANO

REPO. TÉCNICO

OUTRO

CREA

RA

OBSERVAÇÕES

COBERTURA DE QUADRA

PROJETO ESTRUTURAL

COBERTURA DE QUADRA (627m²)
 COBERT - Cobertura
 Canteiro da Infraestrutura
 Educacional
 ESTRUTURA METÁLICA - PLANTA DE COBERTURA

EST


CONTEÚTO: 01/04




ESCALA: 1/50

INFORMAÇÃO DOS PUNTEIOS DOS ALUNOS


INSCRIÇÃO 1414 MONTE - 1904 (30-173) COMPARAR A RESPOSTA DO BOLD PODEMOS ENCONTRAR A REPRESENTAÇÃO DE DUAS BRINCOS DE 2500 DE CILINDRO, MANEJO COM PUNTEIO E 3.000 E 4.500 (31730) COM 2000

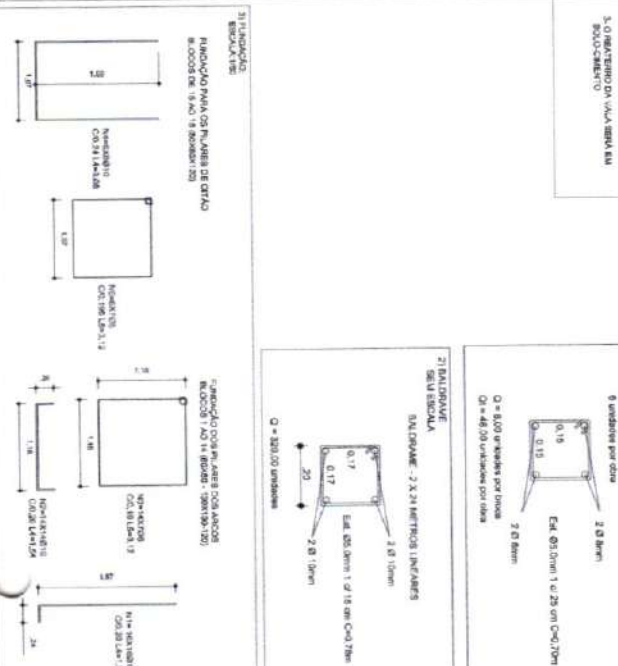


PLANTAS DE BACUNHA

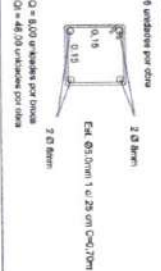

RAVE
SICALA
B.N.DRAWE - 2 X 24 METTROS 1 INF ABIS

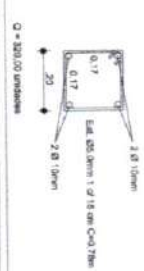

OBSERVAÇÕES

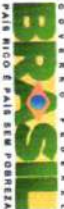 GOVERNOS E GOVERNANTES BRASIL PAÍS MICO E PAÍS SEM POBREZA		Ministério da Educação FNDE Fundo Nacional de Desenvolvimento da Educação
PROJETO PADRÃO - FNDE		
MUNICÍPIO - UF: _____		
PROPRIETÁRIO: _____		
ENDEREÇO: _____		
INSCRIÇÃO: _____		
RES. TÉCNICO: _____		
CREA: _____		
DURA: _____		
RA: _____		
OBSERVAÇÕES: _____		



GOVERNO FEDERAL
BRASIL
PAIS RICO E PAIS SEM POBREZA

Ministério
da Educação

FNDE
Fundo Nacional
de Desenvolvimento
da Educação

PROJETO PADRÃO - FNDE


C

C


PROFESSIONAL - BADE
BR-2211
LIVE




DETALHE DA FIXAÇÃO DO CONTANTAMENTO SEM ESCALA

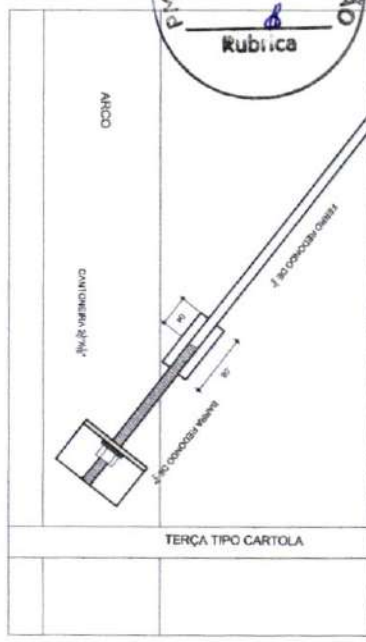


DETALHE DA MÃO FRANCESA SEM ESCALA

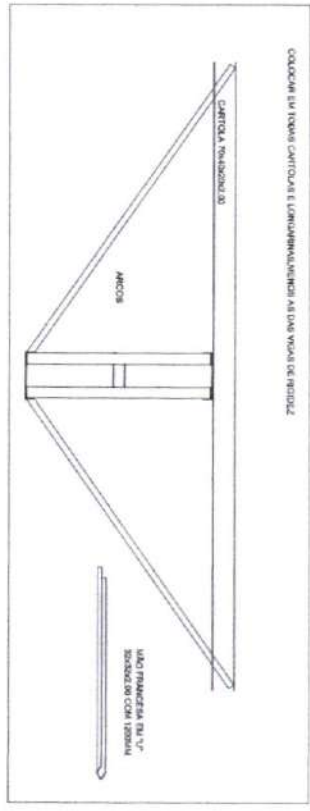

DETALHES DAS CHAPAS ESCALA 1:10

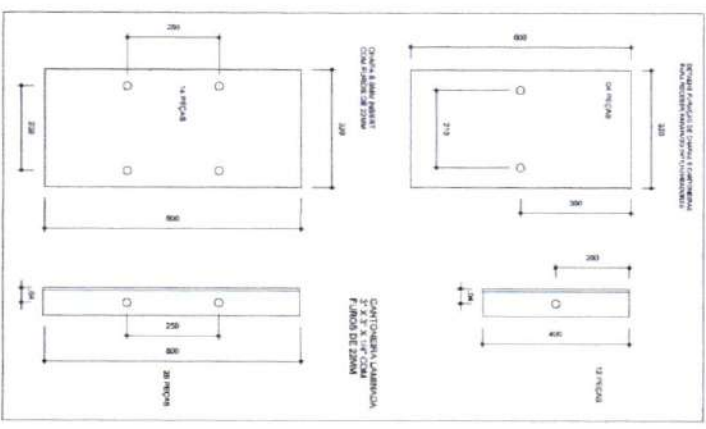

PLANTA DOS PILARES LATERAIS ESCALA 1:50

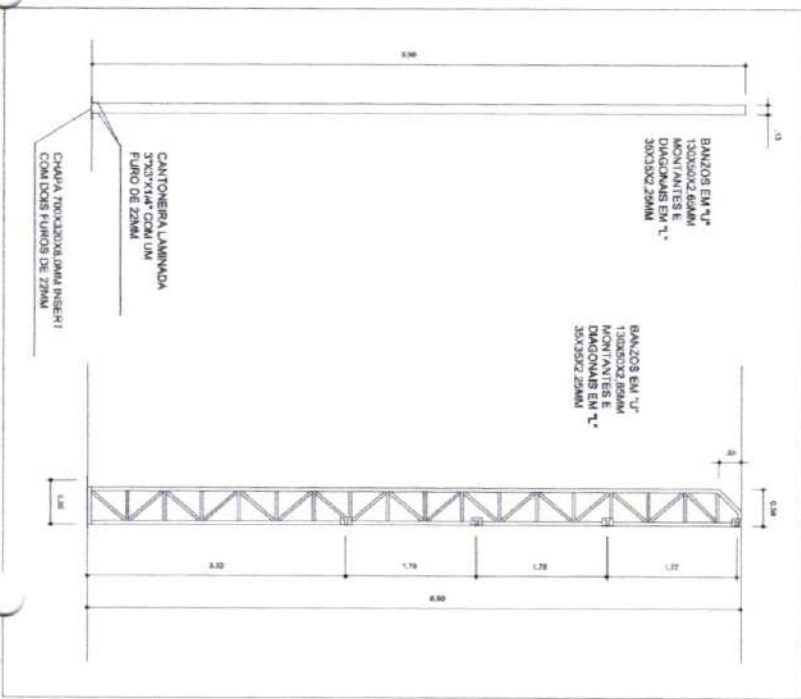

GOVERNADOR DO ESTADO DO PARANÁ
BRASIL Ministério da Educação
PAIS RICO E PAIS SEM POBREZA
FNDE Fundo Nacional de Desenvolvimento da Educação

PROJETO PADRÃO - FNDE

MUNICÍPIO: UF: _____
PROPRIETÁRIO: _____
ENGENHEIRO: _____

PROJETO: _____
RESPOSTA TÉCNICA: _____
CREA: _____

DIÁRIO: _____
OBSERVAÇÕES: _____

PROJETO ESTRUTURAL
COBERTURA DE QUADRA (627m²)
ESTRUTURA METÁLICA
DETALHES

PROJETO: _____
REVISÃO: _____
DATA: _____
FOLHA: _____
TOTAL: _____
DATA: _____
FOLHA: _____

SECRETORIO-PRIDE

SECRETORIO-PRIDE



PREFEITURA DE
ICÓ
UMA CONTINUIDADE E MANEJO

PLANILHA ORÇAMENTÁRIA



OBRA:	COBERTURA DE QUADRA E.E.F. CONSELHEIRO ARAUJO - ICÓ - CE ...	DATA : 06/10/2023	BDI : 28,43%
DESCRIÇÃO:	COBERTURA DE QUADRA E.E.F. CONSELHEIRO ARAUJO - ICÓ - CE	FONTE VERSÃO HORA SEINFRA 028.1 COM DESONERAÇÃO 84,44% 47,48% SINAPI 2025/07 COM DESONERAÇÃO 92,17% 53,00% Composições Próprias PRÓPRIA 0,00% 0,00%	
LOCAL:	AVENIDA ILÍDIO SAMPAIO, S/N, BAIRRO BNH, ICÓ-CE		
CLIENTE:	SECRETARIA MUNICIPAL DE EDUCAÇÃO		

ITEM	CÓDIGO	DESCRIÇÃO	FONTE	UNID	QUANTIDADE	PREÇO UNITÁRIO R\$	PREÇO TOTAL R\$
1	SERVIÇOS PRELIMINARES						R\$ 1.391,34
1.1	C1937	PLACAS PADRÃO DE OBRA	SEINFRA	M2	6,00	R\$ 231,89	R\$ 1.391,34
2	ESTRUTURA METÁLICA E COBERTURA						R\$ 95.019,19
2.1	C3909	SOLDA EXOTÉRMICA	SEINFRA	UN	332,00	R\$ 50,24	R\$ 16.679,68
2.2	COM-56018939	INSTALAÇÃO DE CONTRAVENTAMENTO, MAO FRANCESA, CHAPA CENTRAL DE REFORÇO EM ARCO E VIGA DE RIGIDEZ EM COBERTURA DE QUADRA PADRAO FNDE - INCLUSO MAO DE OBRA	Composições Próprias	M2	627,00	R\$ 83,49	R\$ 52.348,23
2.3	COM-09731046	Telha de aço galvanizado ondulada - fechamento lateral	Composições Próprias	M²	90,85	R\$ 286,09	R\$ 25.991,28
3	DRENAGEM PLUVIAL						R\$ 6.658,58
3.1	89580	TUBO PVC, SÉRIE R, ÁGUA PLUVIAL, DN 150 MM, FORNECIDO E INSTALADO EM CONDUTORES VERTICAIS DE ÁGUAS PLUVIAIS. AF 06/2022	SINAPI	M	22,00	R\$ 91,61	R\$ 2.015,42
3.2	89590	JOELHO 90 GRAUS, PVC, SÉRIE R, ÁGUA PLUVIAL, DN 150 MM, JUNTA ELÁSTICA, FORNECIDO E INSTALADO EM CONDUTORES VERTICAIS DE ÁGUAS PLUVIAIS. AF 06/2022	SINAPI	UN	12,00	R\$ 182,14	R\$ 2.185,68
3.3	00011709	RALO FOFO SEMIESFERICO, 150 MM, PARA LAJES/ CALHAS	SINAPI	UN	4,00	R\$ 64,57	R\$ 258,28
3.4	94228	CALHA EM CHAPA DE AÇO GALVANIZADO NÚMERO 24, DESENVOLVIMENTO DE 50 CM, INCLUSO TRANSPORTE VERTICAL. AF 07/2019	SINAPI	M	20,00	R\$ 109,96	R\$ 2.199,20
4	INSTALAÇÕES ELÉTRICAS 127/2020V						R\$ 9.763,67
4.1	92695	LUVA, EM FERRO GALVANIZADO, CONEXÃO ROSQUEADA, DN 20 (3/4"), INSTALADO EM RAMAIS E SUB-RAMAIS DE GÁS - FORNECIMENTO E INSTALAÇÃO. AF 10/2020	SINAPI	UN	10,00	R\$ 29,98	R\$ 299,80
4.2	92697	LUVA, EM FERRO GALVANIZADO, CONEXÃO ROSQUEADA, DN 25 (1"), INSTALADO EM RAMAIS E SUB-RAMAIS DE GÁS - FORNECIMENTO E INSTALAÇÃO. AF 10/2020	SINAPI	UN	2,00	R\$ 48,50	R\$ 97,00
4.3	95811	CONDULETE DE PVC, TIPO LB, PARA ELETRODUTO DE PVC SOLDÁVEL DN 25 MM (3/4"), APARENTE - FORNECIMENTO E INSTALAÇÃO. AF 10/2022	SINAPI	UN	5,00	R\$ 20,75	R\$ 103,75
4.4	95814	CONDULETE DE PVC, TIPO TB, PARA ELETRODUTO DE PVC SOLDÁVEL DN 25 MM (3/4"), APARENTE - FORNECIMENTO E INSTALAÇÃO. AF 10/2022	SINAPI	UN	4,00	R\$ 25,26	R\$ 101,04
4.5	95817	CONDULETE DE PVC, TIPO X, PARA ELETRODUTO DE PVC SOLDÁVEL DN 25 MM (3/4"), APARENTE - FORNECIMENTO E INSTALAÇÃO. AF 10/2022	SINAPI	UN	1,00	R\$ 42,58	R\$ 42,58
4.6	00000400	ABRACADEIRA EM AÇO PARA AMARRAÇÃO DE ELETRODUTOS, TIPO D, COM 3/4" E PARAFUSO DE FIXAÇÃO	SINAPI	UN	40,00	R\$ 4,53	R\$ 181,20
4.7	00000393	ABRACADEIRA EM AÇO PARA AMARRAÇÃO DE ELETRODUTOS, TIPO D, COM 1" E PARAFUSO DE FIXAÇÃO	SINAPI	UN	4,00	R\$ 5,20	R\$ 20,80
4.8	91926	CABO DE COBRE FLEXÍVEL ISOLADO, 2,5 MM², ANTI-CHAMA 450/750 V, PARA CIRCUITOS TERMINAIS - FORNECIMENTO E INSTALAÇÃO. AF 03/2023	SINAPI	M	330,00	R\$ 5,99	R\$ 1.976,70
4.9	C1081	DISJUNTOR BIPOLAR EM QUADRO DE DISTRIBUIÇÃO 10A	SEINFRA	UN	5,00	R\$ 97,45	R\$ 487,25
4.10	C1122	DISJUNTOR TRIPOLAR EM QUADRO DE DISTRIBUIÇÃO 25A	SEINFRA	UN	1,00	R\$ 125,24	R\$ 125,24
4.11	00021136	ELETRODUTO EM AÇO GALVANIZADO ELETROLÍTICO, LEVE, DIÂMETRO 1", PAREDE DE 0,90 MM	SINAPI	M	10,00	R\$ 15,79	R\$ 157,90
4.12	00021128	ELETRODUTO EM AÇO GALVANIZADO ELETROLÍTICO, LEVE, DIÂMETRO 3/4", PAREDE DE 0,90 MM	SINAPI	M	70,00	R\$ 10,08	R\$ 705,60
4.13	C2049	PROJETOR C/ LÂMPADA HALÓGENA DUPLO ENVELOPE DE 500W	SEINFRA	UN	10,00	R\$ 308,54	R\$ 3.085,40
4.14	I1470	LÂMPADA HALÓGENA, DUPLO ENVELOPE DE 500W	SEINFRA	UN	10,00	R\$ 58,66	R\$ 586,60
4.15	101876	QUADRO DE DISTRIBUIÇÃO DE ENERGIA EM PVC, DE EMBUTIR, SEM BARRAMENTO, PARA 6 DISJUNTORES - FORNECIMENTO E INSTALAÇÃO. AF 07/2025	SINAPI	UN	1,00	R\$ 125,01	R\$ 125,01
4.16	C4765	ATERRAMENTO COMPLETO C/ HASTE COPPERWELD 5/8"X 2.40M	SEINFRA	UN	4,00	R\$ 416,95	R\$ 1.667,80
5	SERVIÇOS DIVERSOS						R\$ 67.632,21
5.1	C1628	LIMPEZA GERAL	SEINFRA	M2	627,00	R\$ 16,33	R\$ 10.238,91
5.2	00010527	LOCAÇÃO DE ANDAIME METÁLICO TUBULAR DE ENCAIXE, TIPO DE TORRE, CADA PAINEL COM LARGURA DE 1 ATE 1,5 M E ALTURA DE "1,00" M, INCLUINDO DIAGONAL, BARRAS DE LIGAÇÃO, SAPATAS OU RODÍZIOS E DEMAIS ITENS NECESSÁRIOS A MONTAGEM (NAO INCLUI INSTALAÇÃO)	SINAPI	MXMES	36,00	R\$ 32,75	R\$ 1.179,00
5.3	C1614	LATEX DUAS DEMÃOS EM PAREDES EXTERNAS S/MASSA	SEINFRA	M2	21,38	R\$ 28,89	R\$ 617,67
5.4	C1281	ESMALTE SINTÉTICO EM ESTRUTURA DE AÇO CARBONO 50 MICRA C/REVÓLVER	SEINFRA	M2	1.937,84	R\$ 14,35	R\$ 27.808,00



PREFEITURA DE ICÓ
PRA CONTABILIDADE E AUDITORIA

PLANILHA ORÇAMENTÁRIA



OBRA:	COBERTURA DE QUADRA E.E.F. CONSELHEIRO ARAUJO - ICÓ - CE ...	DATA : 06/10/2023	BDI : 36,43%															
DESCRIÇÃO:	COBERTURA DE QUADRA E.E.F. CONSELHEIRO ARAUJO - ICÓ - CE	<table border="1" style="width: 100%; border-collapse: collapse;"> <tr> <th>FORTE</th> <th>VERSÃO</th> <th>HORA</th> <th>MES</th> </tr> <tr> <td>SEINFRA</td> <td>028.1 COM DESONERAÇÃO</td> <td>84,44%</td> <td>17,48%</td> </tr> <tr> <td>SINAPI</td> <td>2025/07 COM DESONERAÇÃO</td> <td>92,17%</td> <td>53,50%</td> </tr> <tr> <td>Composições Próprias</td> <td>PRÓPRIA</td> <td>0,00%</td> <td>0,00%</td> </tr> </table>	FORTE	VERSÃO	HORA	MES	SEINFRA	028.1 COM DESONERAÇÃO	84,44%	17,48%	SINAPI	2025/07 COM DESONERAÇÃO	92,17%	53,50%	Composições Próprias	PRÓPRIA	0,00%	0,00%
FORTE	VERSÃO	HORA	MES															
SEINFRA	028.1 COM DESONERAÇÃO	84,44%	17,48%															
SINAPI	2025/07 COM DESONERAÇÃO	92,17%	53,50%															
Composições Próprias	PRÓPRIA	0,00%	0,00%															
LOCAL:	AVENIDA ILÍDIO SAMPAIO, S/N, BAIRRO BNH, ICÓ-CE																	
CLIENTE:	SECRETARIA MUNICIPAL DE EDUCAÇÃO																	

ITEM	CÓDIGO	DESCRIÇÃO	FONTE	UNID	QUANTIDADE	PREÇO UNITÁRIO R\$	PREÇO TOTAL R\$
5.5	100720	PINTURA COM TINTA ALQUÍDICA DE FUNDO (TIPO ZARCÃO) APLICADA A ROLO OU PINCEL SOBRE PERFIL METÁLICO EXECUTADO EM FÁBRICA (POR DEMÃO). AF 01/2020	SINAPI	M2	1.937,84	R\$ 14,34	R\$ 27.788,63
						VALOR BDI TOTAL:	R\$ 37.725,34
						VALOR ORÇAMENTO:	R\$ 142.739,65
						VALOR TOTAL:	R\$ 180.464,99

PLANAR DE JAMINTHAR



Sl. No.	Name of the Candidate	Roll No.	Grade	Score	Remarks
1	ABHIJITH K	123456789	10	85	
2	ADARSH K	987654321	10	78	
3	ADITHYAN K	456789012	10	92	
4	ADITHYAN K	321098765	10	88	
5	ADITHYAN K	210987654	10	80	
6	ADITHYAN K	109876543	10	75	
7	ADITHYAN K	098765432	10	70	
8	ADITHYAN K	987654321	10	65	
9	ADITHYAN K	876543210	10	60	
10	ADITHYAN K	765432109	10	55	
11	ADITHYAN K	654321098	10	50	
12	ADITHYAN K	543210987	10	45	
13	ADITHYAN K	432109876	10	40	
14	ADITHYAN K	321098765	10	35	
15	ADITHYAN K	210987654	10	30	
16	ADITHYAN K	109876543	10	25	
17	ADITHYAN K	098765432	10	20	
18	ADITHYAN K	987654321	10	15	
19	ADITHYAN K	876543210	10	10	
20	ADITHYAN K	765432109	10	5	

Signature of the Candidate: _____ Date: _____

 PREFEITURA DE ICÓ PELA CONQUISTA E ALEGRIA	MEMÓRIAS DE CÁLCULO				
	OBRA:	COBERTURA DE QUADRA E.E.F. CONSELHEIRO ARAUJO - ICÓ - CE ...	DATA : 06/10/2023		BDI : 26,43%
	DESCRIÇÃO:	COBERTURA DE QUADRA E.E.F. CONSELHEIRO ARAUJO - ICÓ - CE	FONTE	VERSÃO	HORA
	LOCAL:	AVENIDA ILÍDIO SAMPAIO, S/N, BAIRRO BNH, ICÓ-CE	SEINFRA	028,1 COM DESONERAÇÃO	84,44%
	CLIENTE:	SECRETARIA MUNICIPAL DE EDUCAÇÃO	SINAPI	2025/07 COM DESONERAÇÃO	92,17%
		Composições Próprias	PRÓPRIA	0,00%	0,00%

Fls. 288

8

Rubrica

1.1. C1937 PLACAS PADRÃO DE OBRA (M2)

			QTD
PLACAS PADRÃO DE OBRA	6	6,00000000	6,00
			6,00

TOTAL DA MEMÓRIA DE CÁLCULO: 6,00

2.1. C3909 SOLDA EXOTÉRMICA (UN)

			QTD
SOLDAS MAO FRANCESA	13*12	156,00000000	156,00
SOLDA EXOTERMICA VIGA DE RIGIDEZ	20*6	120,00000000	120,00
FECHAMENTO LATERAL	14*4	56,00000000	56,00
			332,00

TOTAL DA MEMÓRIA DE CÁLCULO: 332,00

2.2. COM-56018939 INSTALAÇÃO DE CONTRAVENTAMENTO, MAO FRANCESA, CHAPA CENTRAL DE REFORÇO EM ARCO E VIGA DE RIGIDEZ EM COBERTURA DE QUADRA PADRAO FNDE - INCLUSO MÃO DE OBRA (M2)

			QTD
COBERTURA DE QUADRA	19*33	627,00000000	627,00
			627,00

TOTAL DA MEMÓRIA DE CÁLCULO: 627,00

2.3. COM-09731046 Telha de aço galvanizado ondulada - fechamento lateral (M²)

			QTD
FECHAMENTO LATERAL (APENAS LADO ESQUERDO E DIREITO)	19,33*2,35*2,00	90,85000000	90,85
			90,85

TOTAL DA MEMÓRIA DE CÁLCULO: 90,85

3.1. 89580 TUBO PVC, SÉRIE R, ÁGUA PLUVIAL, DN 150 MM, FORNECIDO E INSTALADO EM CONDUTORES VERTICAIS DE ÁGUAS PLUVIAIS. AF_06/2022 (M)

			QTD
TUBO PVC	22	22,00000000	22,00
			22,00

TOTAL DA MEMÓRIA DE CÁLCULO: 22,00

3.2. 89590 JOELHO 90 GRAUS, PVC, SERIE R, ÁGUA PLUVIAL, DN 150 MM, JUNTA ELÁSTICA, FORNECIDO E INSTALADO EM CONDUTORES VERTICAIS DE ÁGUAS PLUVIAIS. AF_06/2022 (UN)

			QTD
JOELHO	12	12,00000000	12,00
			12,00

TOTAL DA MEMÓRIA DE CÁLCULO: 12,00

3.3. 00011709 RALO FOFO SEMIESFERICO, 150 MM, PARA LAJES/ CALHAS (UN)

MEMÓRIA DE CÁLCULO

1.1. Nome do aluno: _____

1.2. Data: _____

2.1. Nome do aluno: _____

2.2. Data: _____

3.1. Nome do aluno: _____

3.2. Data: _____

4.1. Nome do aluno: _____

4.2. Data: _____

5.1. Nome do aluno: _____