


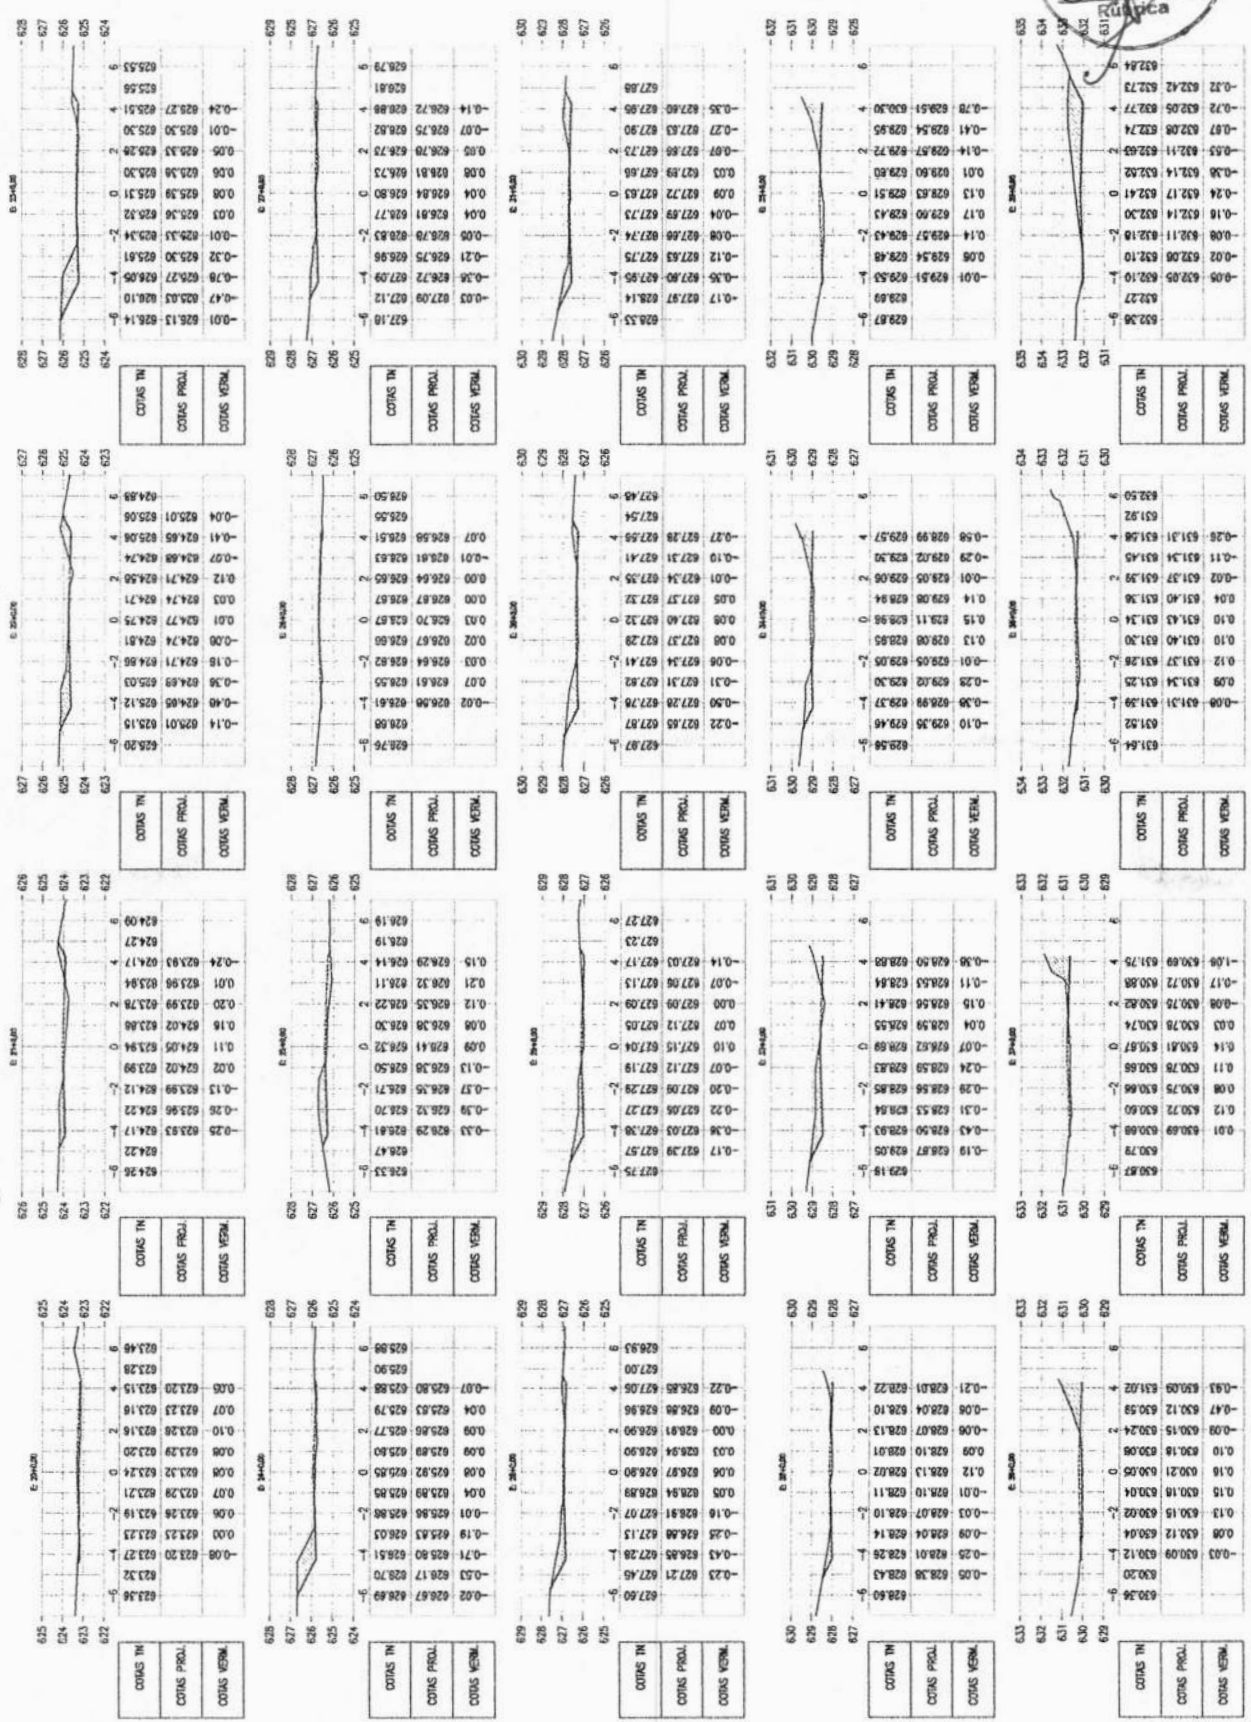

PREFEITURA DE IPU-CE

PAVIMENTAÇÃO ASFÁLTICA DA ESTRADA DA QUEBRADA DA SERRA NO

MUNICÍPIO DE IPU-CE

SEÇÕES TRANSVERSAIS

PRANCHA

2 / 34

ESCALA:

1/250

PROJETA



ARGUINHO

















IPU_PAV ASF_02 SEPR_3T_00.DWG

ARTUR OTHON SILVA LIMA - ENG. CIVIL - CRÉD. 33222/CE



2

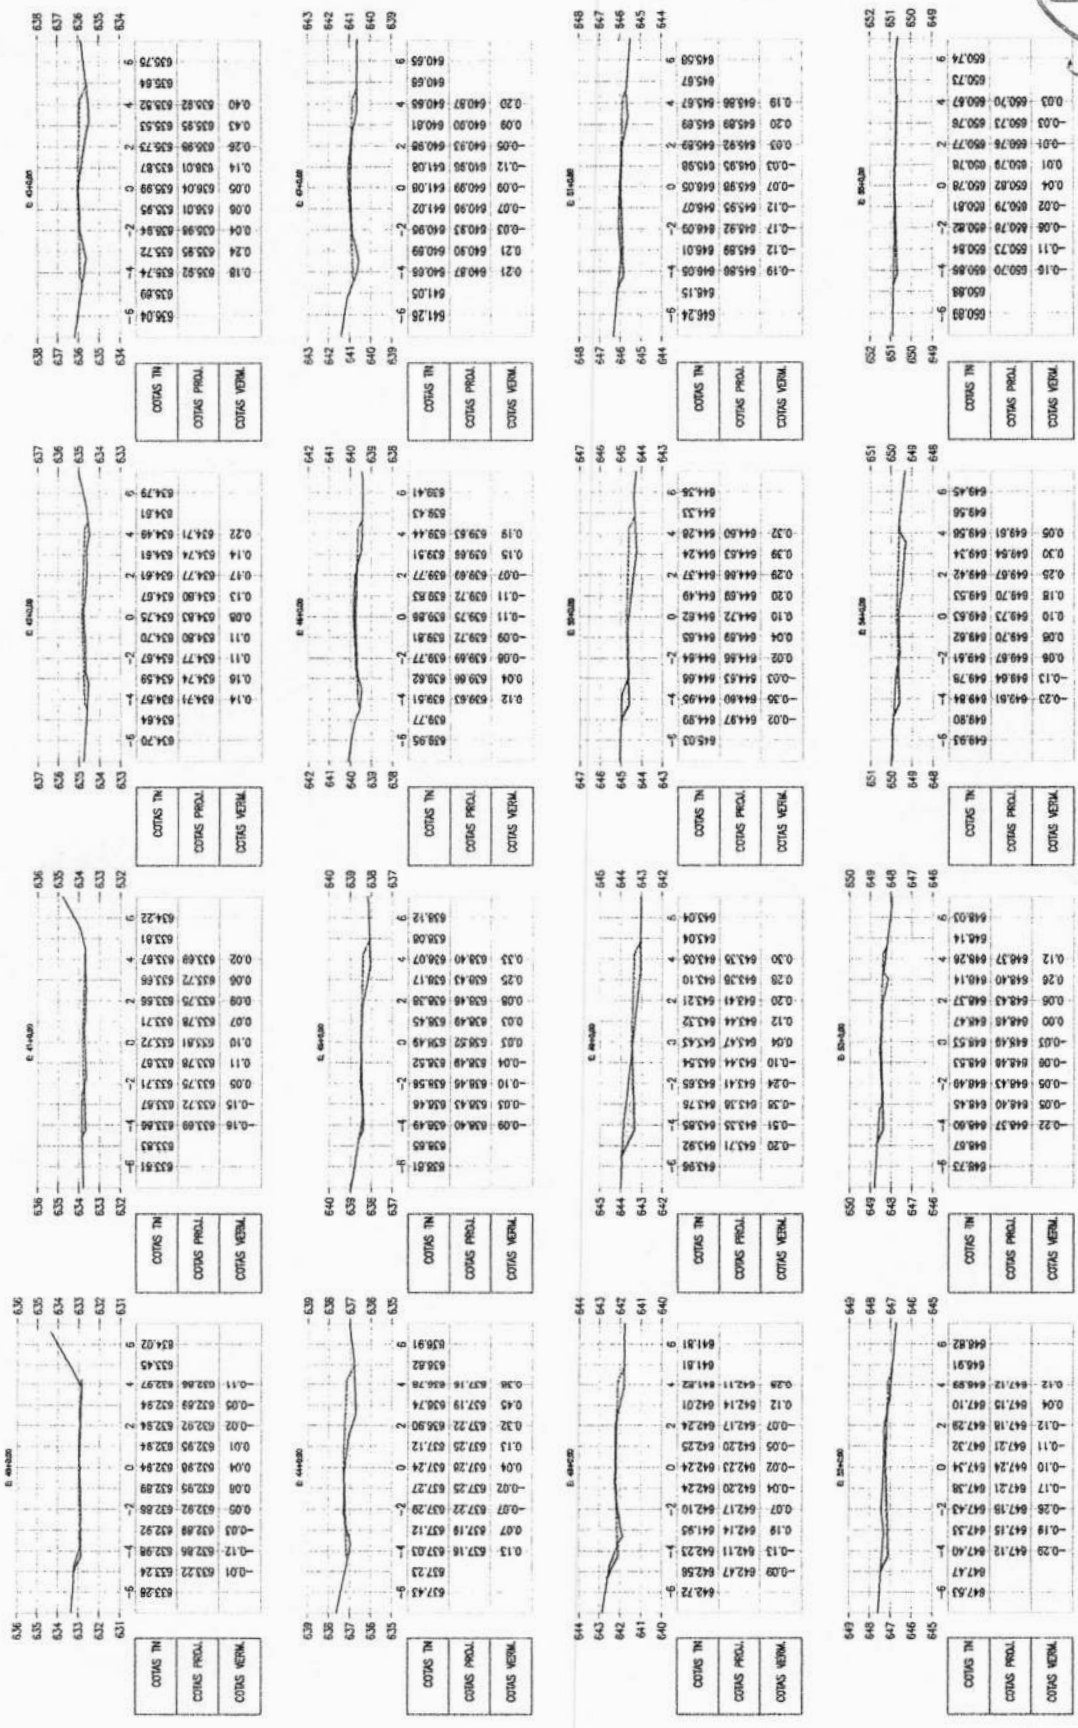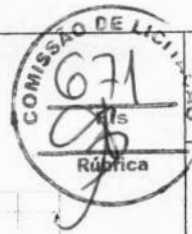

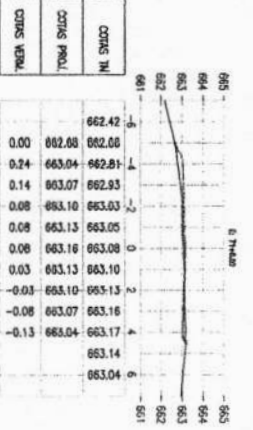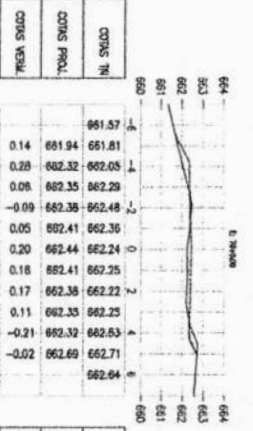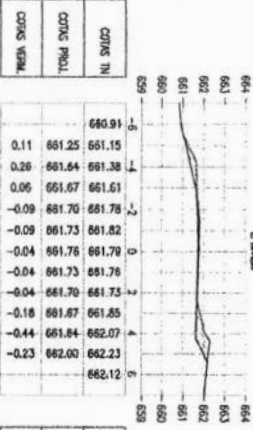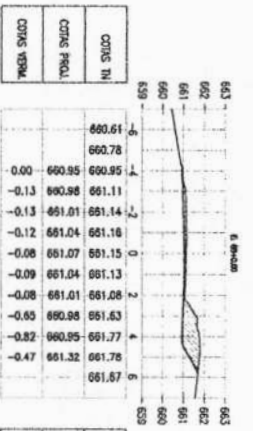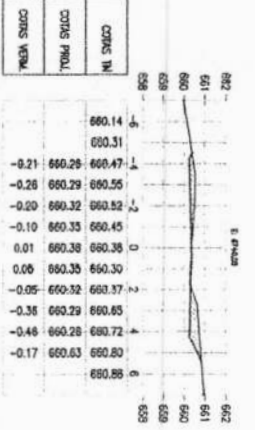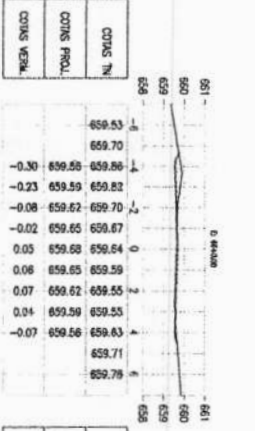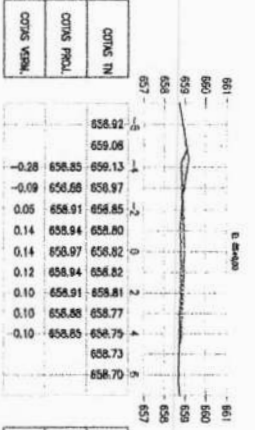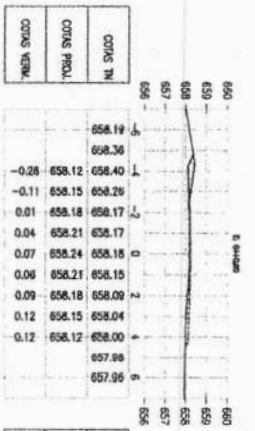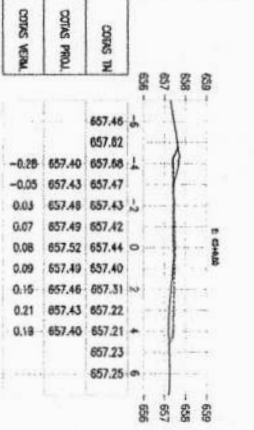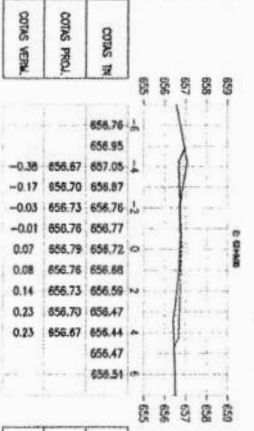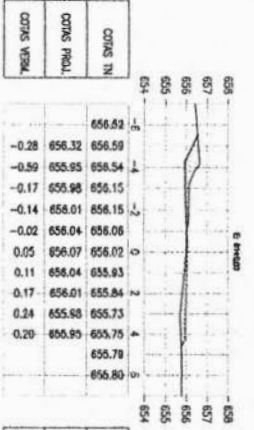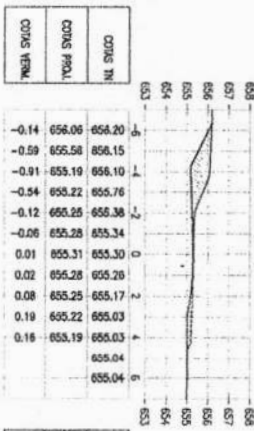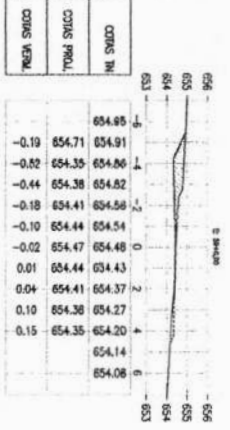
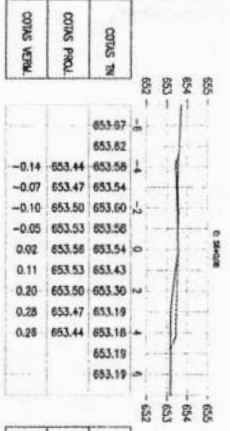
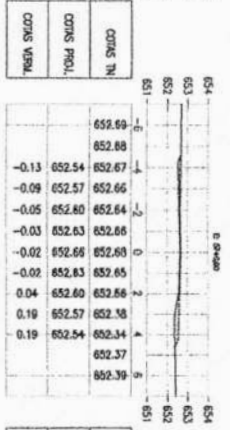
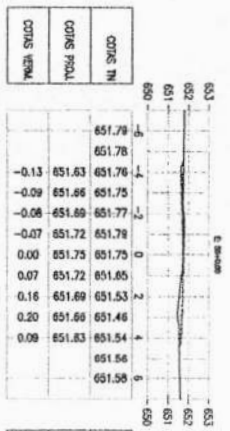



PREFEITURA DE IPU-CE
PAVIMENTAÇÃO ASFALTICA DA ESTRADA DA QUEBRADA DA SERRA NO
MUNICIPIO DE IPUCE
SEÇÕES TRANSVERSAIS


PROJETO: JOTA BARROS PROJETOS
ARQUIVO: IPU_PAV_ASF_O_SERRA_ST_01.DWG

4 / 34
ESCALA: 1/250







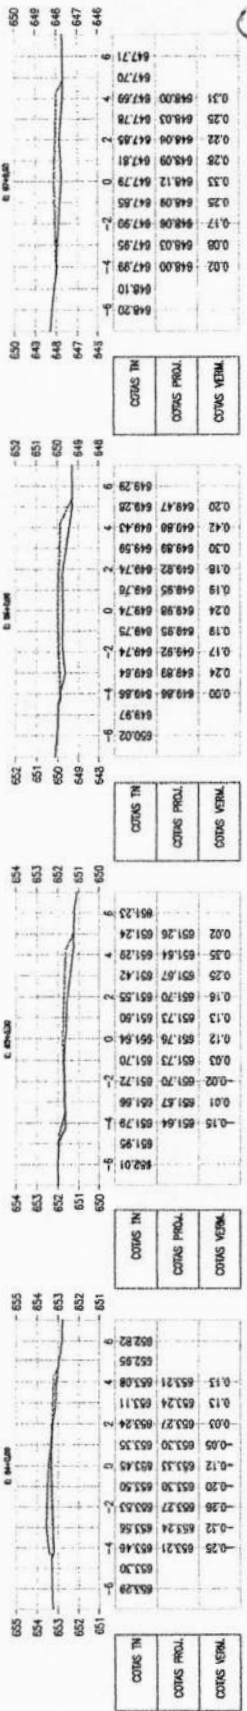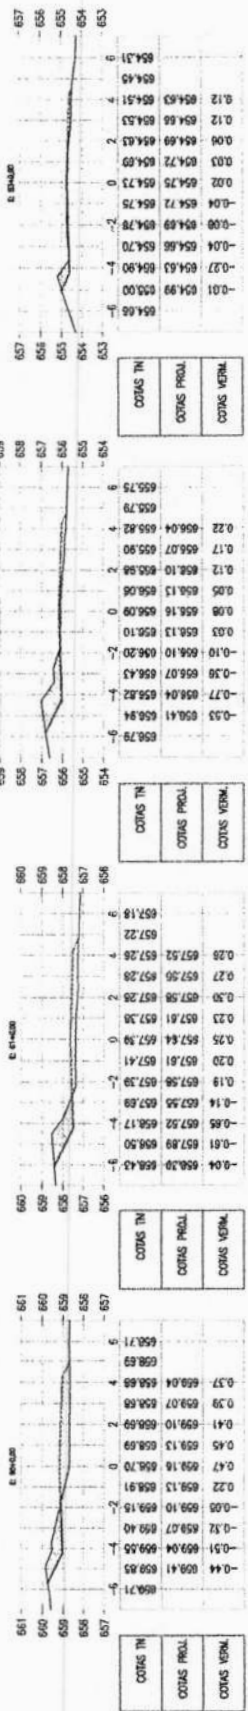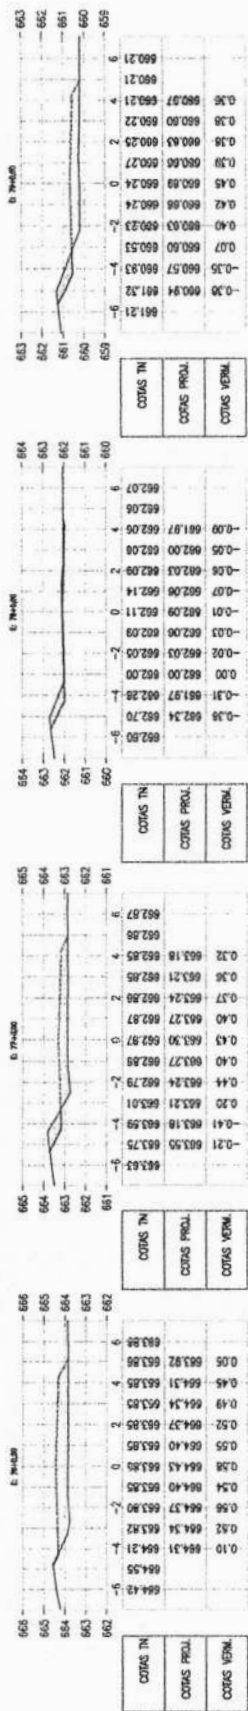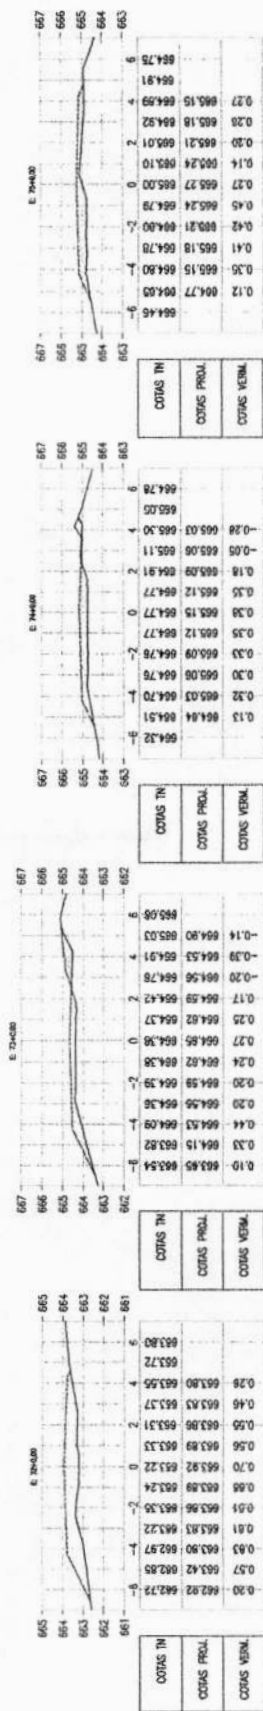

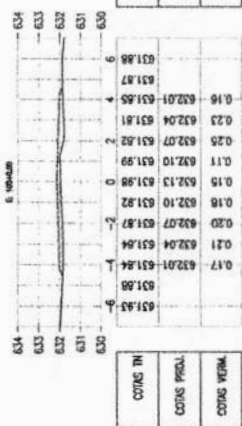




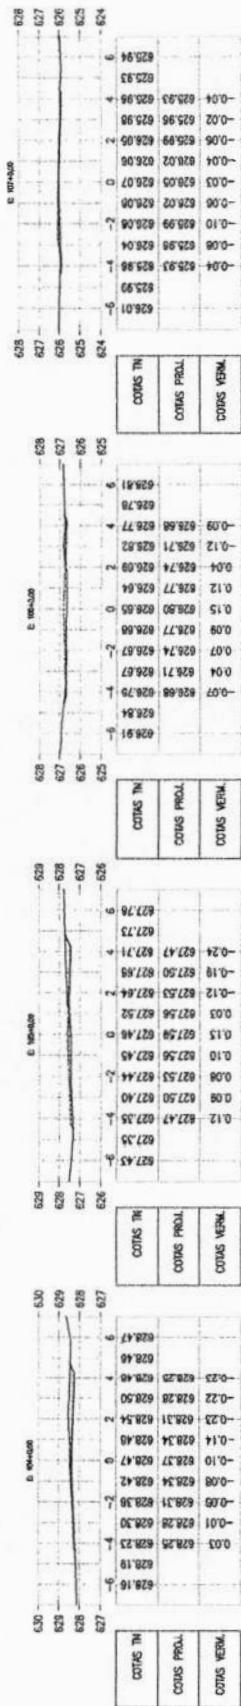




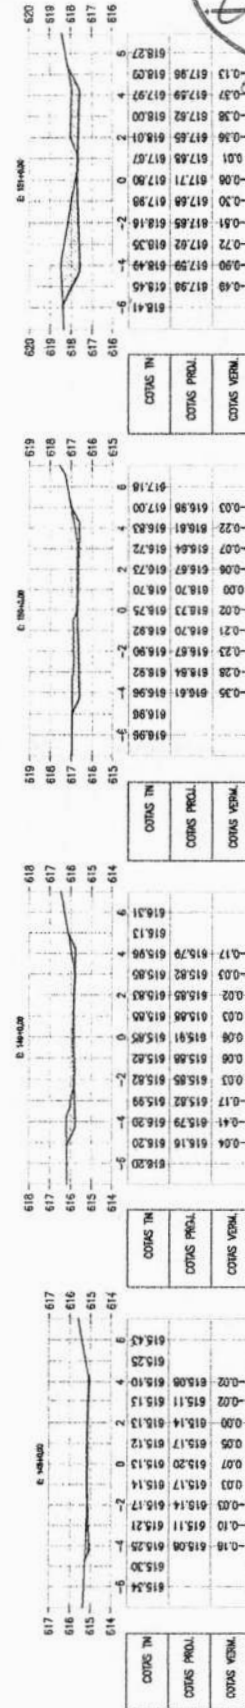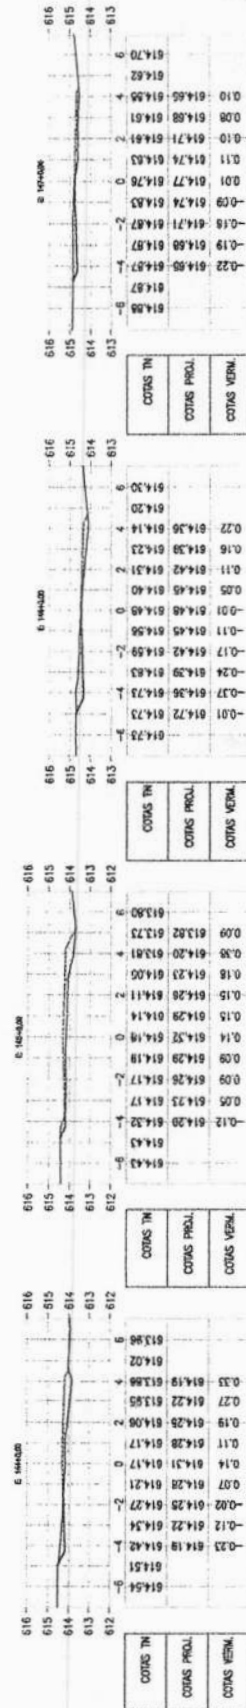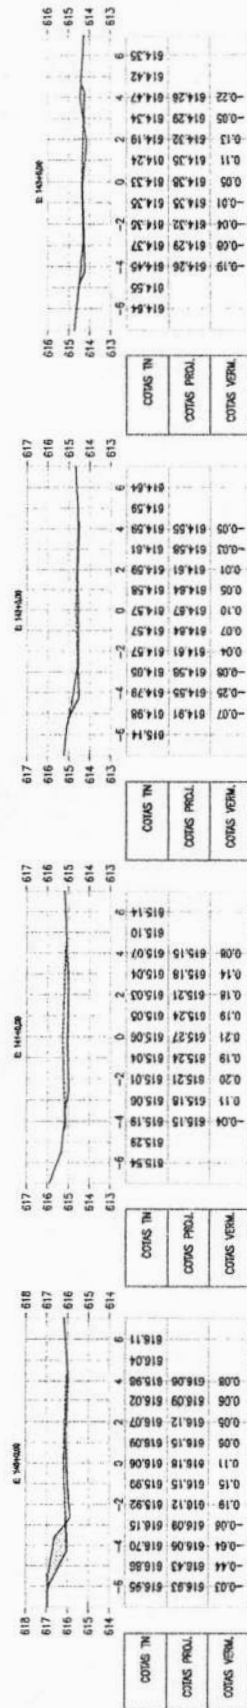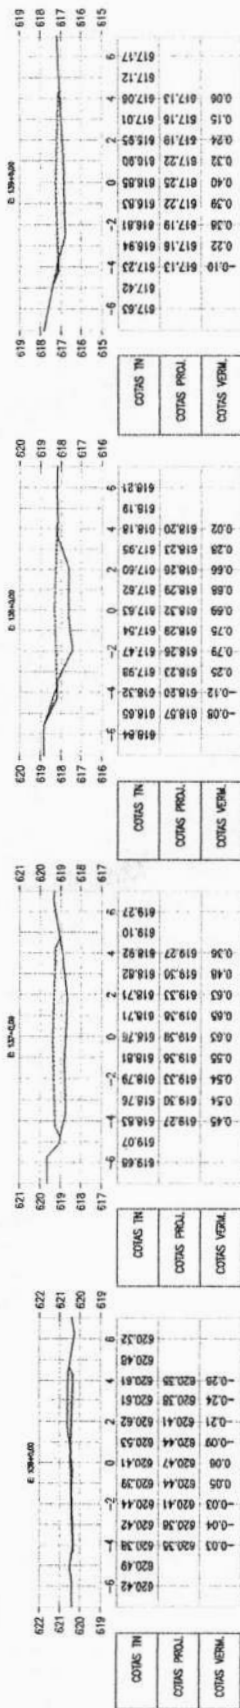

PRANCHA	
9 / 34	
PREFEITURA DE IPUCE	
PAVIMENTAÇÃO ASFÁLTICA DA ESTRADA DA QUEBRADA DA SERRA NO	
MUNICÍPIO DE IPUCE	
SEÇÕES TRANSVERSAIS	
PROJETISTA:	ARTUR OTTON SILVA LIMA - ENG. CIVIL - CREA 33222/CE
ARQUIVO:	IPU_PAV.ASF_Q SERRA_ST_03.DWG



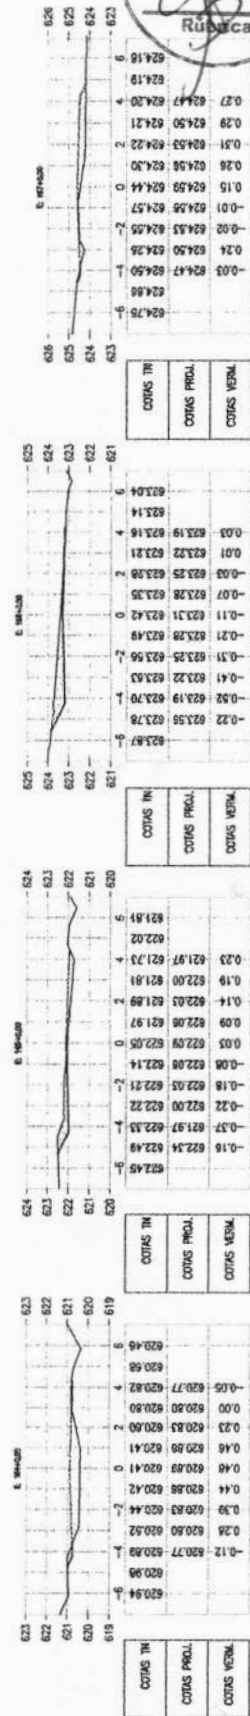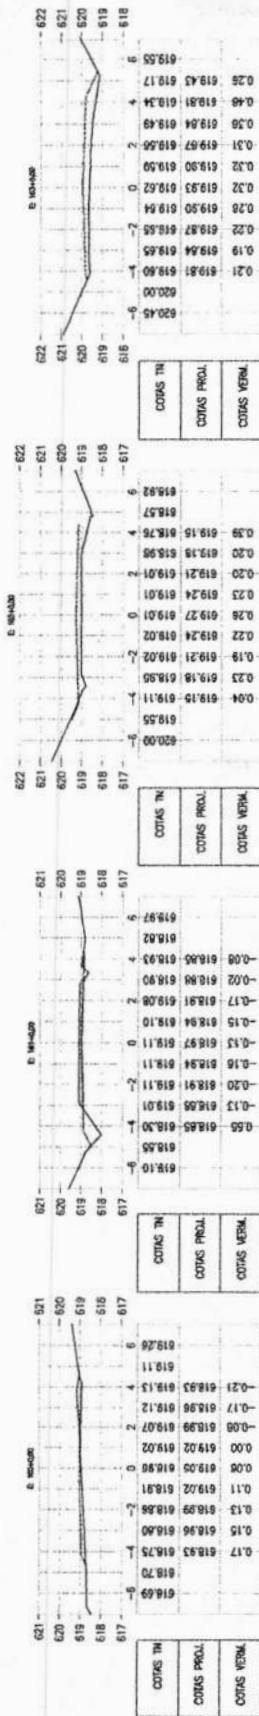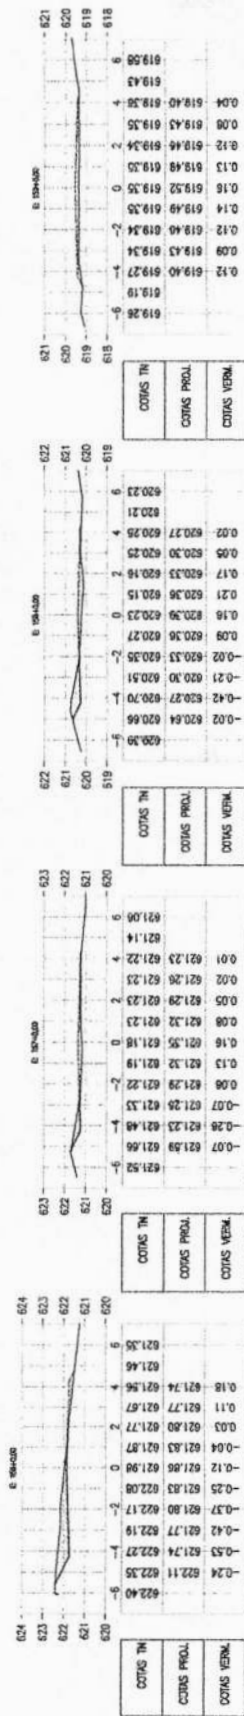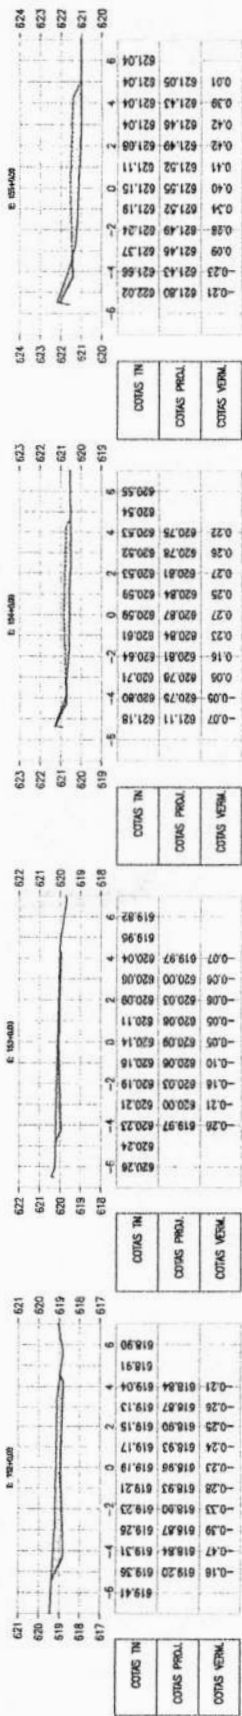

PREFEITURA DE IPU-CE

PAVIMENTAÇÃO ASFÁLTICA DA ESTRADA DA QUEBRADA DA SERRA NO

MUNICÍPIO DE IPU-CE

SEÇÕES TRANSVERSAIS

10/34

ESCALA





1/250

PROJETISTA: ARTUR OTTON SILVA LIMA - ENG. CIVIL - CREIA 30222/02

ARQUIVO: IPU_PAV_ASF_QSERRA_ST_B01.DWG

IPU

PREFEITURA

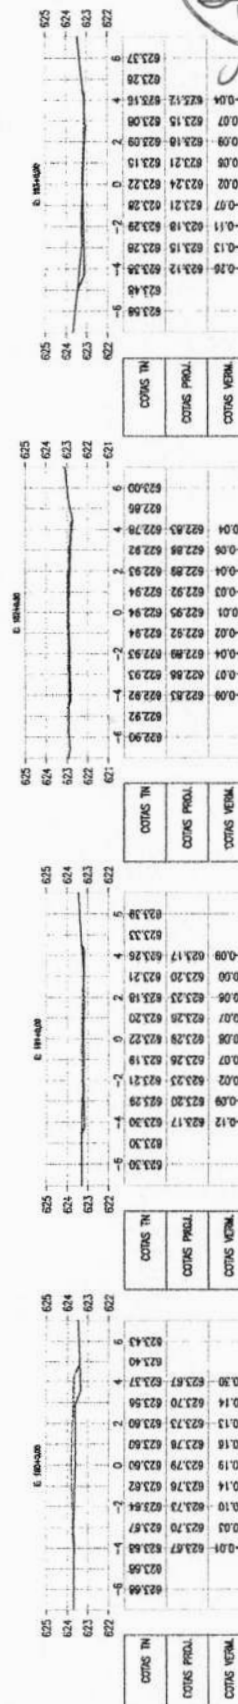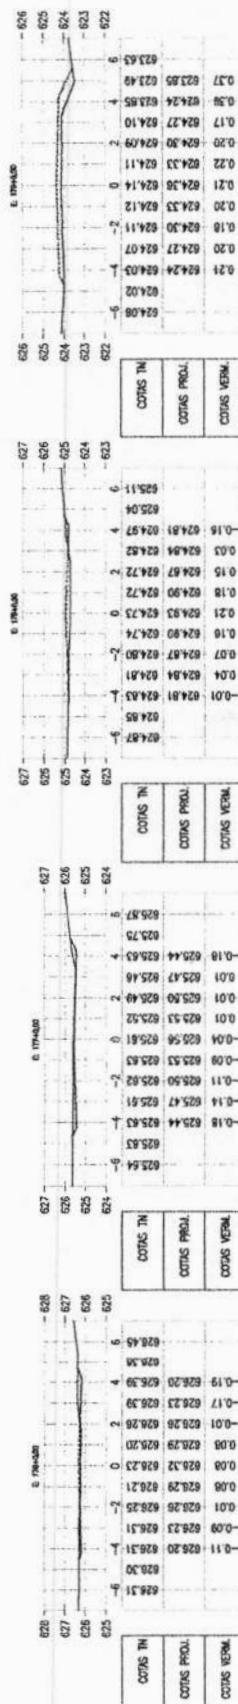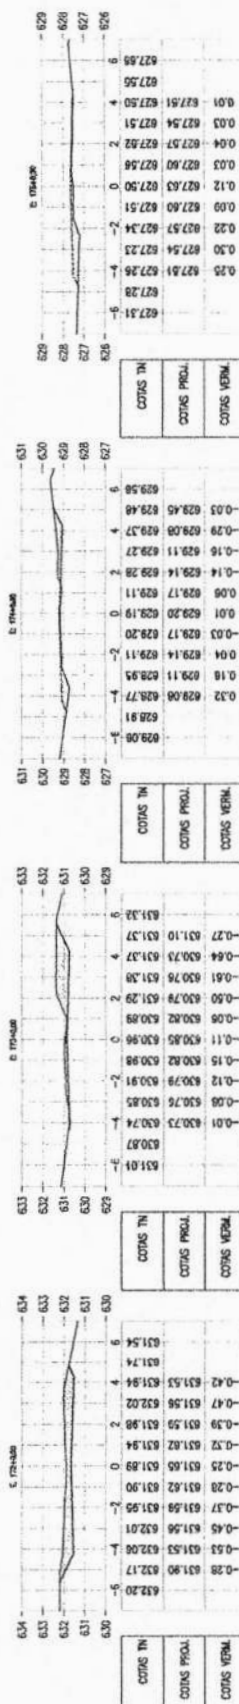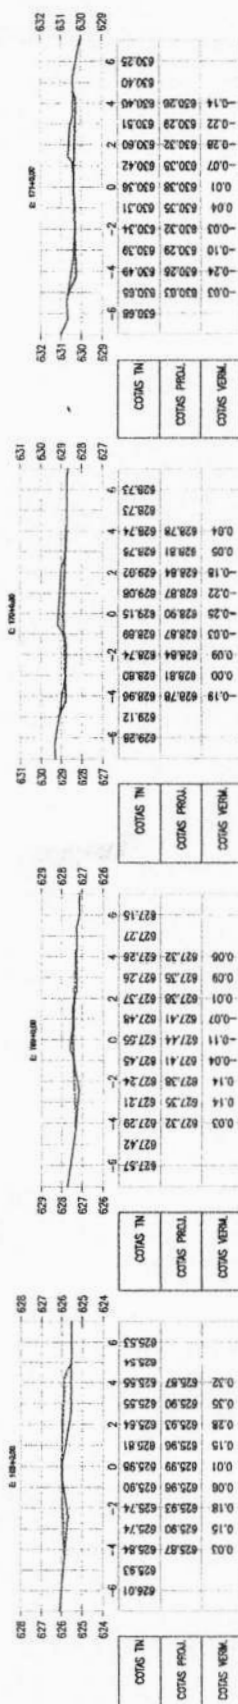

PREFEITURA DE IPU-CE

PAVIMENTAÇÃO ASFÁLTICA DA ESTRADA DA QUEBRADA DA SERRA NO 11/34

MUNICÍPIO DE IPU-CE

SEÇÕES TRANSVERSAIS

PROJETISTA: ARTUR OTTON SILVA LIMA - ENG. CIVIL - ORLA: 3322202

ARQUIVO: #PU_PAV ASF - Q SERRA BT - RD.DWG

PRANCHA

ESCALA: 1/250



ESCALA:
1/250


PREFEITURA DE IPU-CE
PAVIMENTAÇÃO ASFÁLTICA DA ESTRADA DA QIEBRADA DA SERRA NO
MUNICÍPIO DE IPU-CE
SEÇÕES TRANSVERSAIS



ipuf
PREFEITURA

PROJETISTA: ARTUR OTHON SILVA LIMA - ENG. CIVIL - CREA: 152222/CE

ARQUIVO: IPU_PAV ASF_G SERR_ST_00.DWG

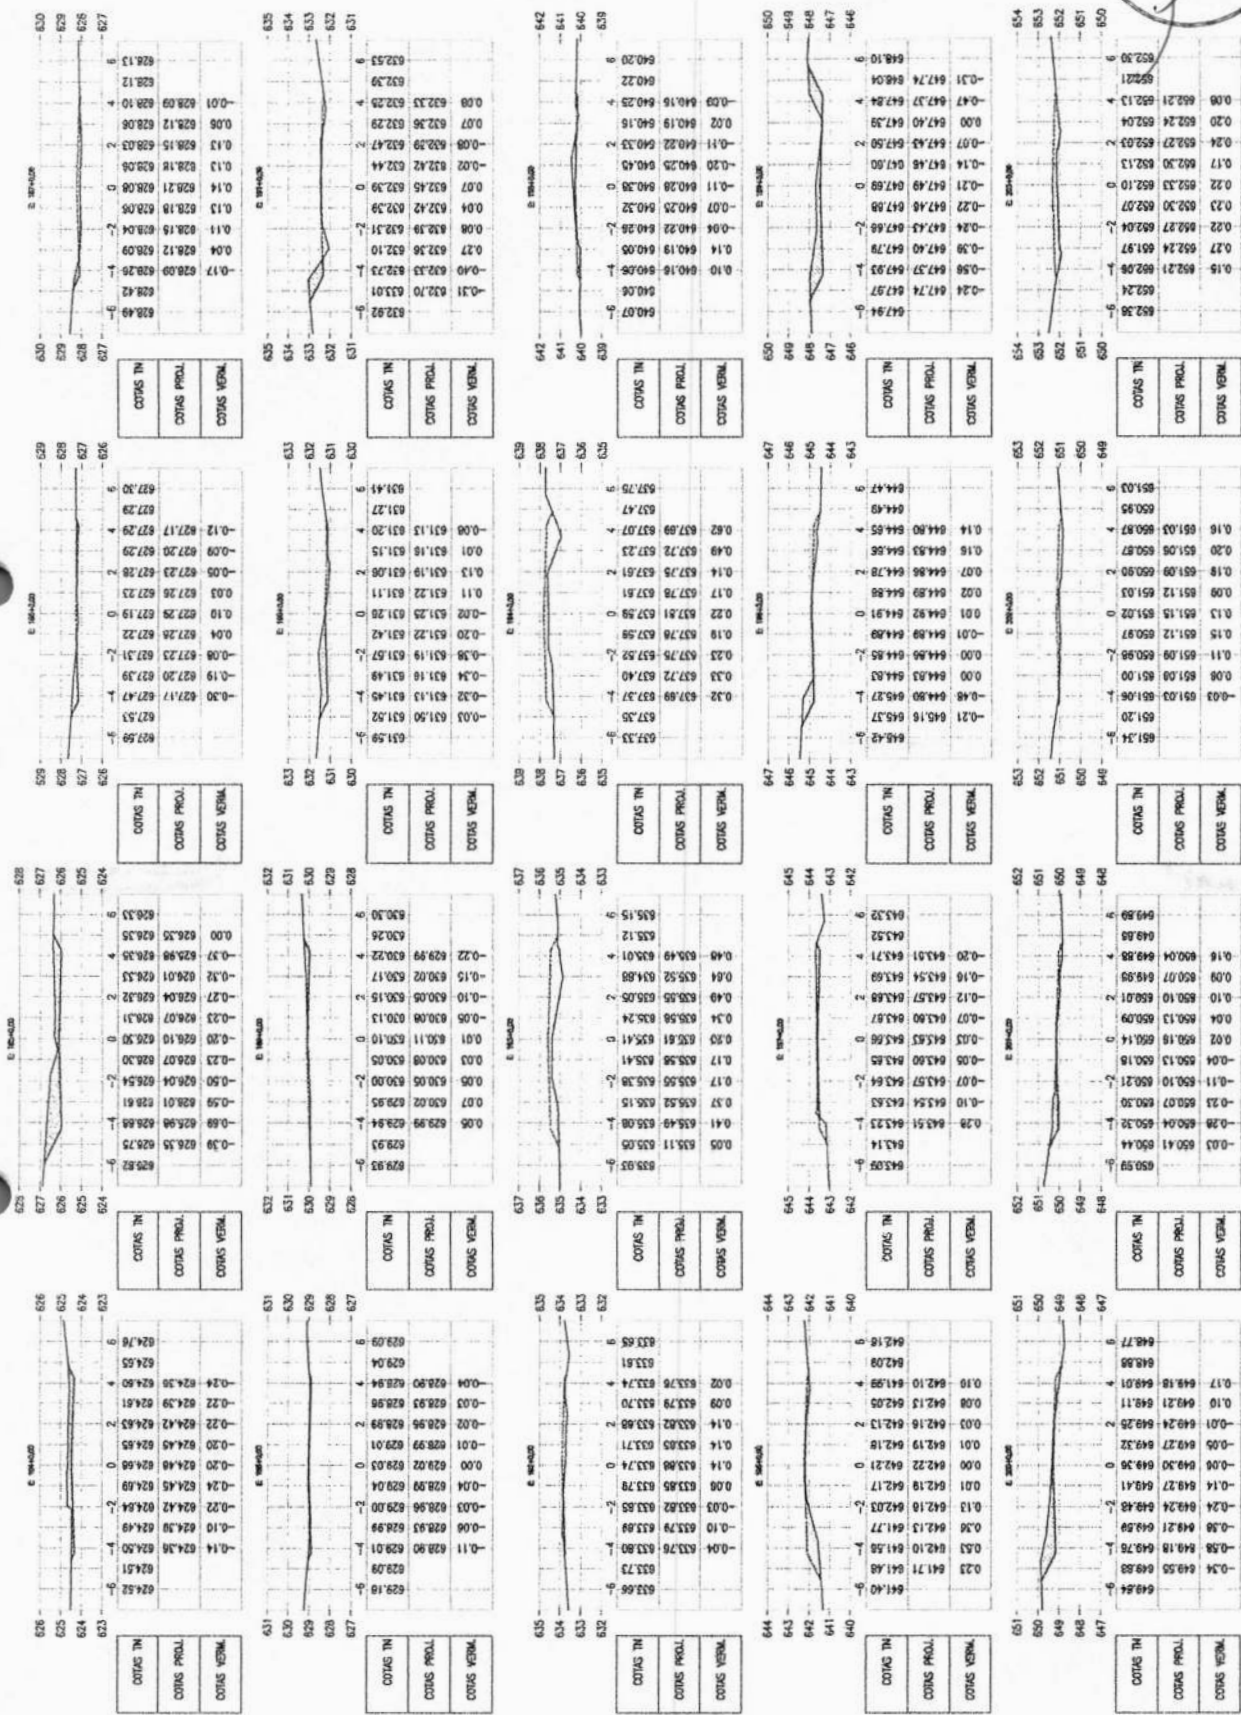



PREFEITURA DE IPU-CE

PAVIMENTAÇÃO ASFÁLTICA DA ESTRADA DA QUEBRADA DA SERRA NO

MUNICÍPIO DE IPU-CE

SEÇÕES TRANSVERSAIS

13/34


ESCALA











1/250





PROJETISTA: ARTUR OTHON SILVA LIMA - ENG. CIVIL - CREIA. 30222/CE

ARQUIVO: IPU_PAV_ASF_O SERRA_ST_00.DWG

JOTA BARROS
PROJETO

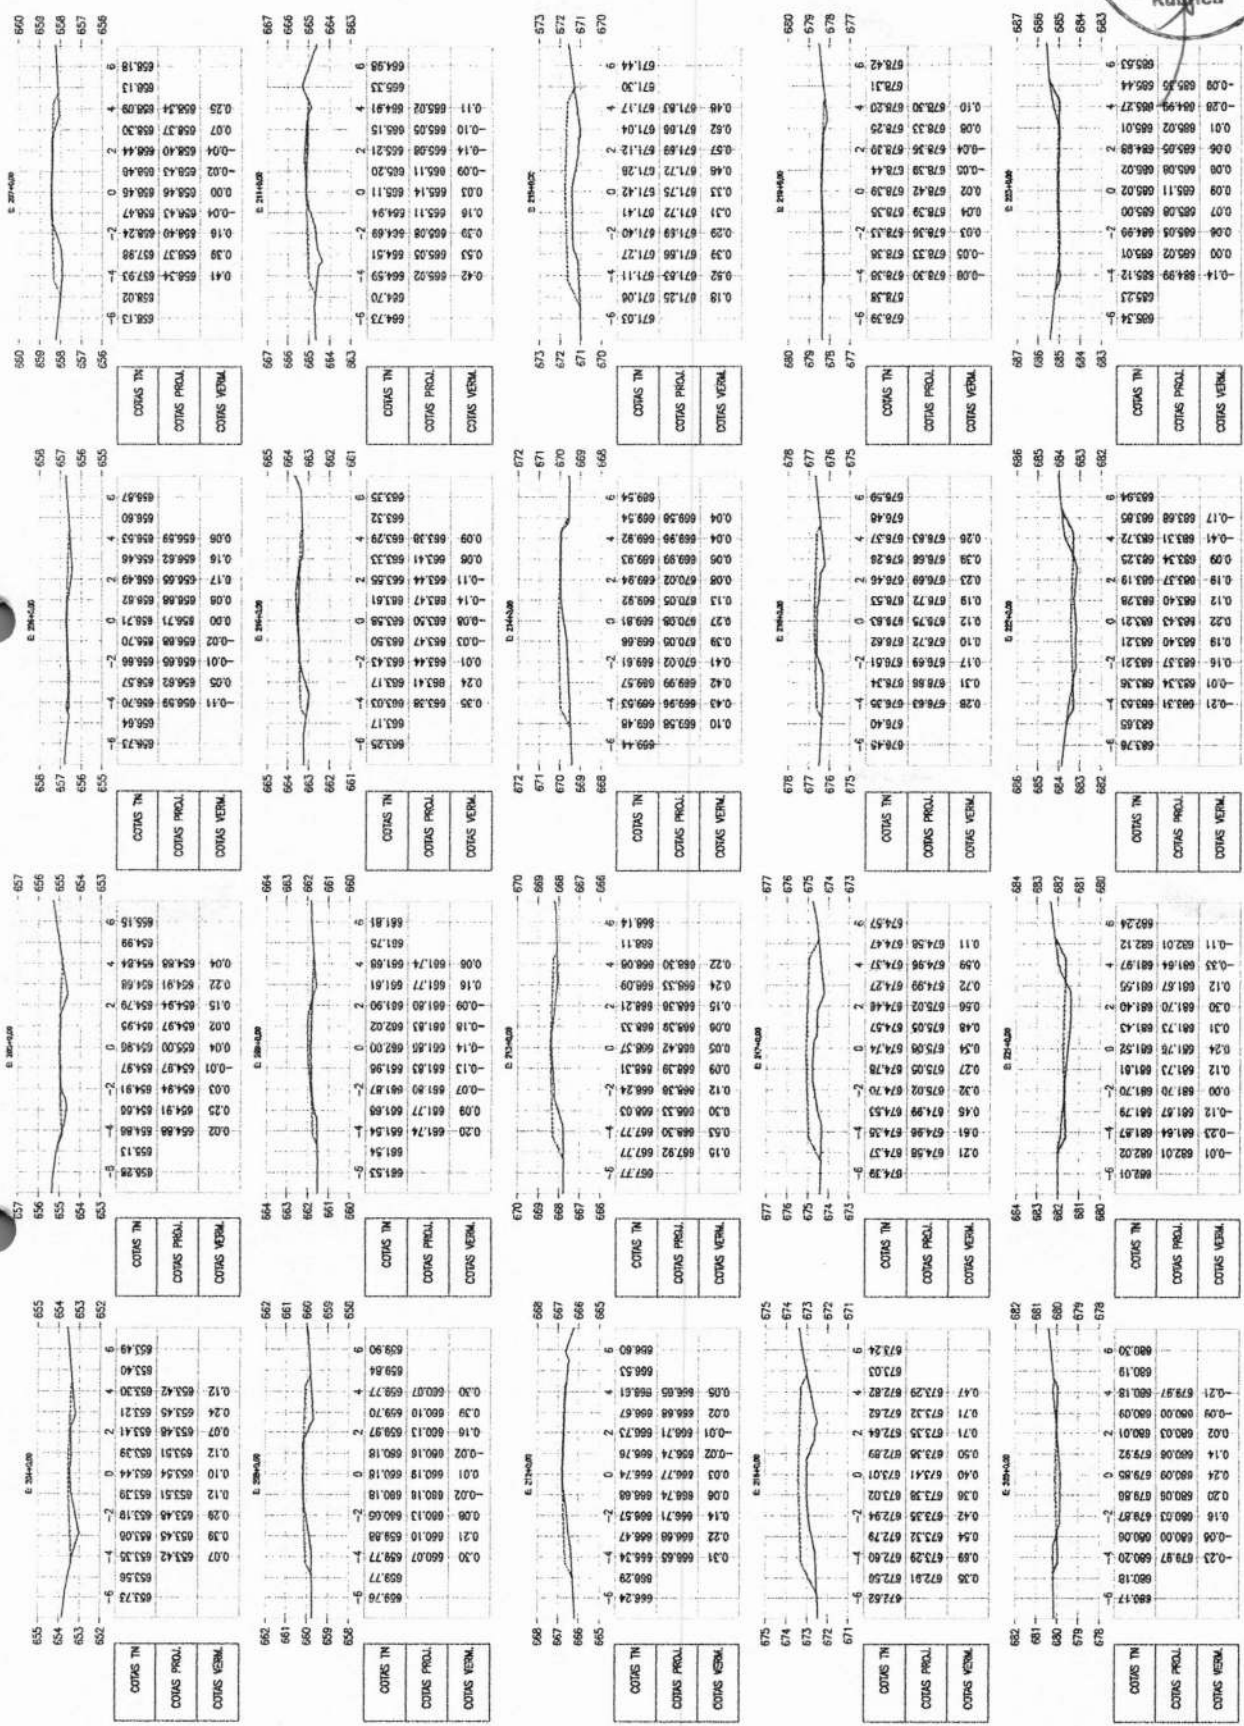

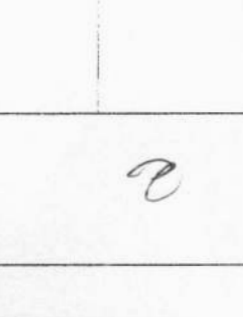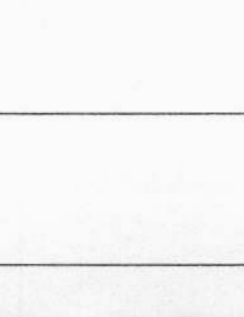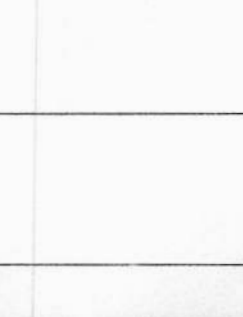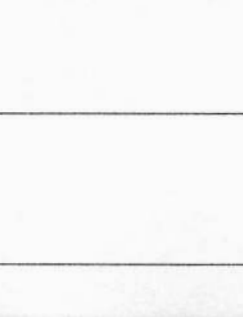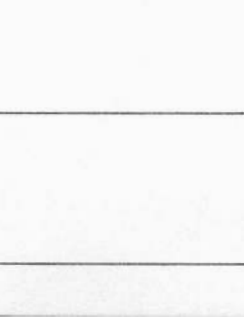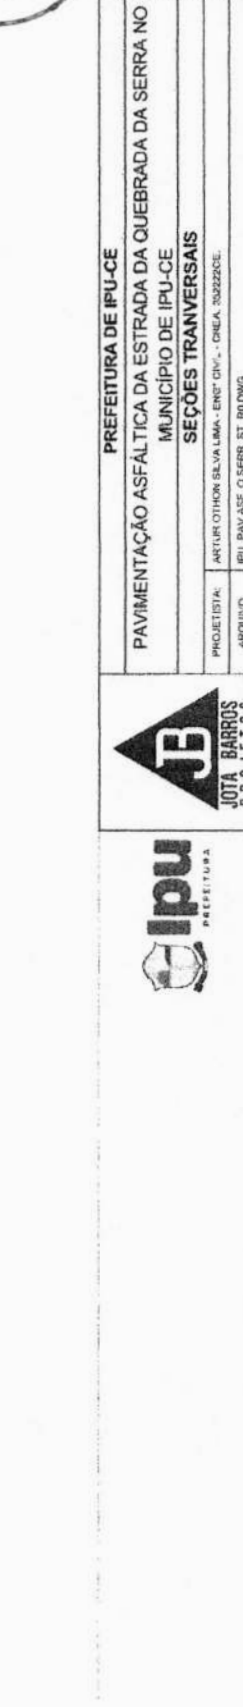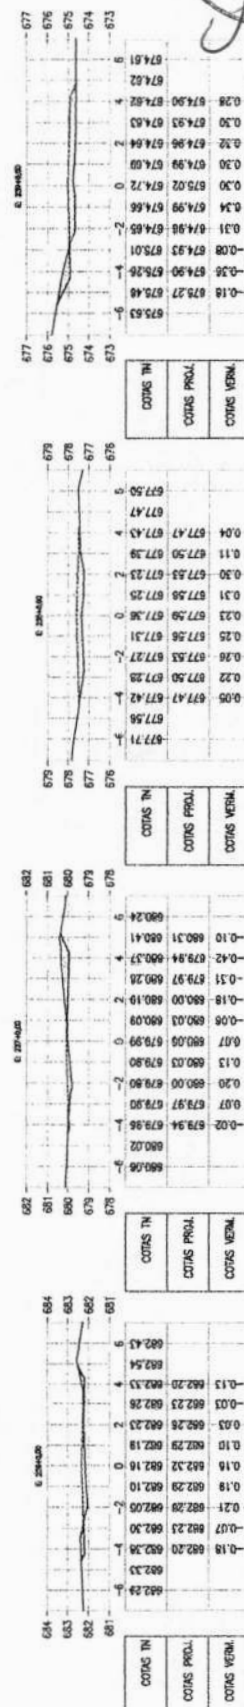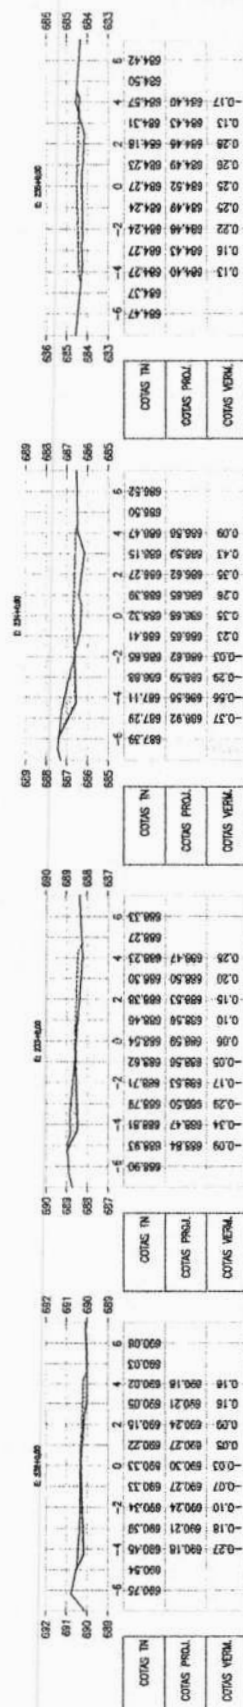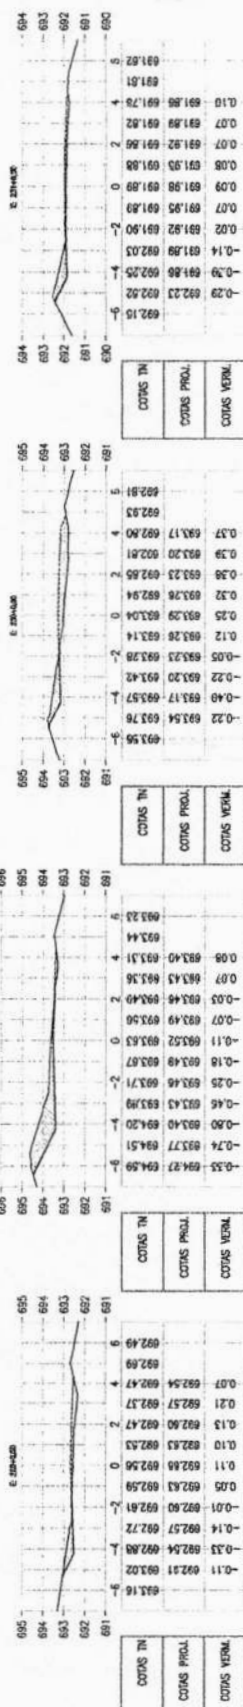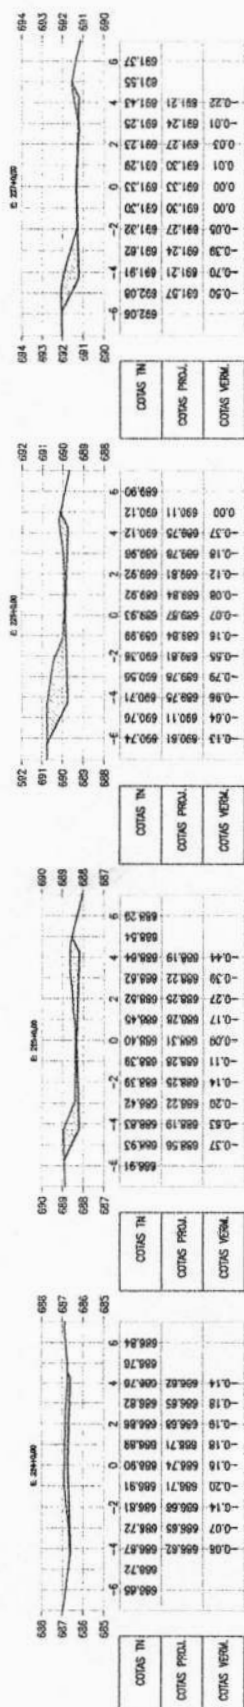


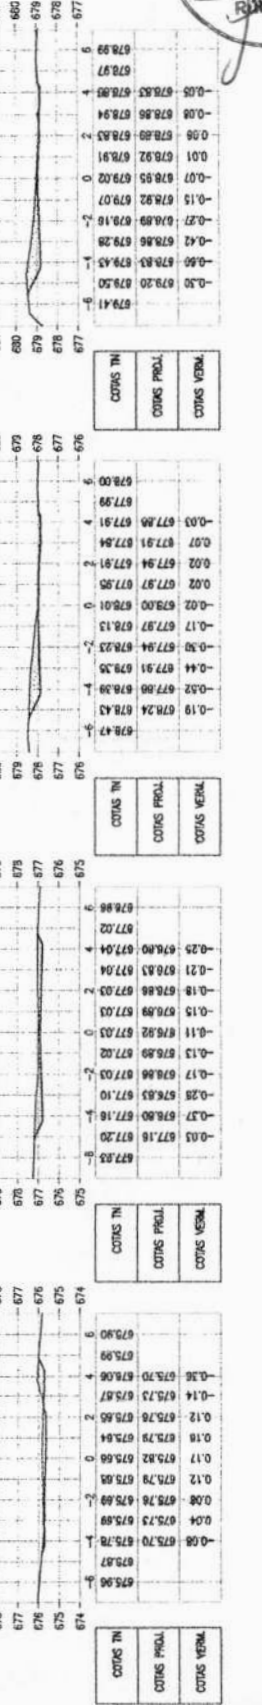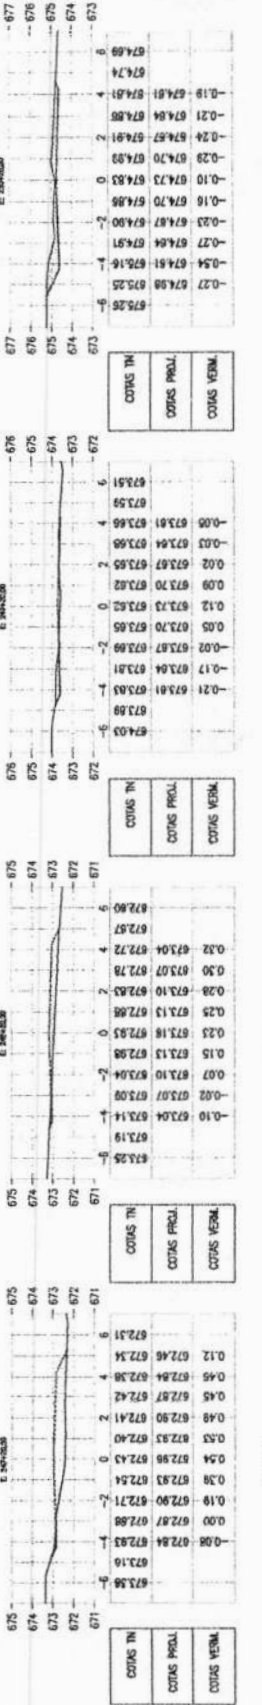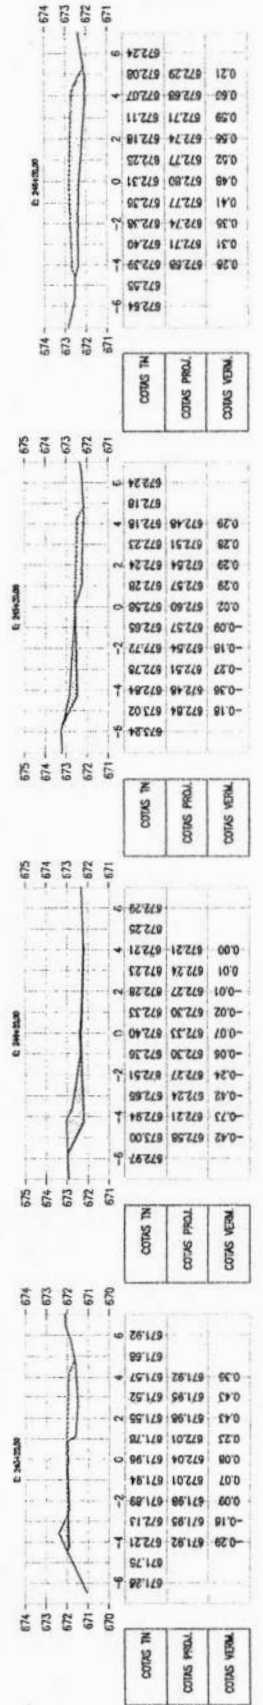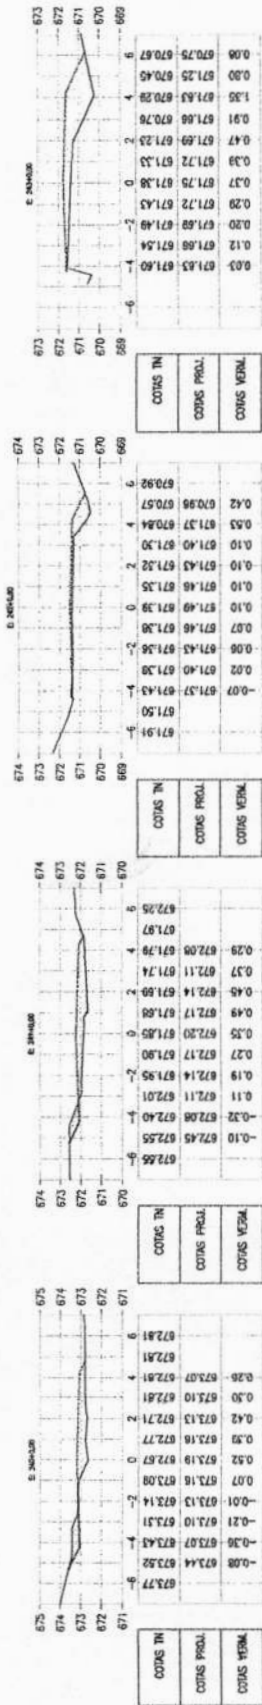

COMISSÃO DE LICITAÇÃO
683
RUBRICA


ESCALA: 1/250

PREFEITURA DE IPU-CE
PAVIMENTAÇÃO ASFÁLTICA DA ESTRADA DA QUEBRADA DA SERRA NO
MUNICÍPIO DE IPU-CE
SEÇÕES TRANSVERSAIS

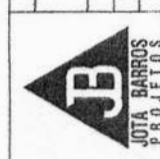

PROJETA: ARTUR OTTON BULVA LIMA - ENG. CIVIL - OCREA 35222/CE
ARQUIVO: PVL_PAV ASF - O SEGR_5T_10.DWG

ipuc
PREFEITURA
















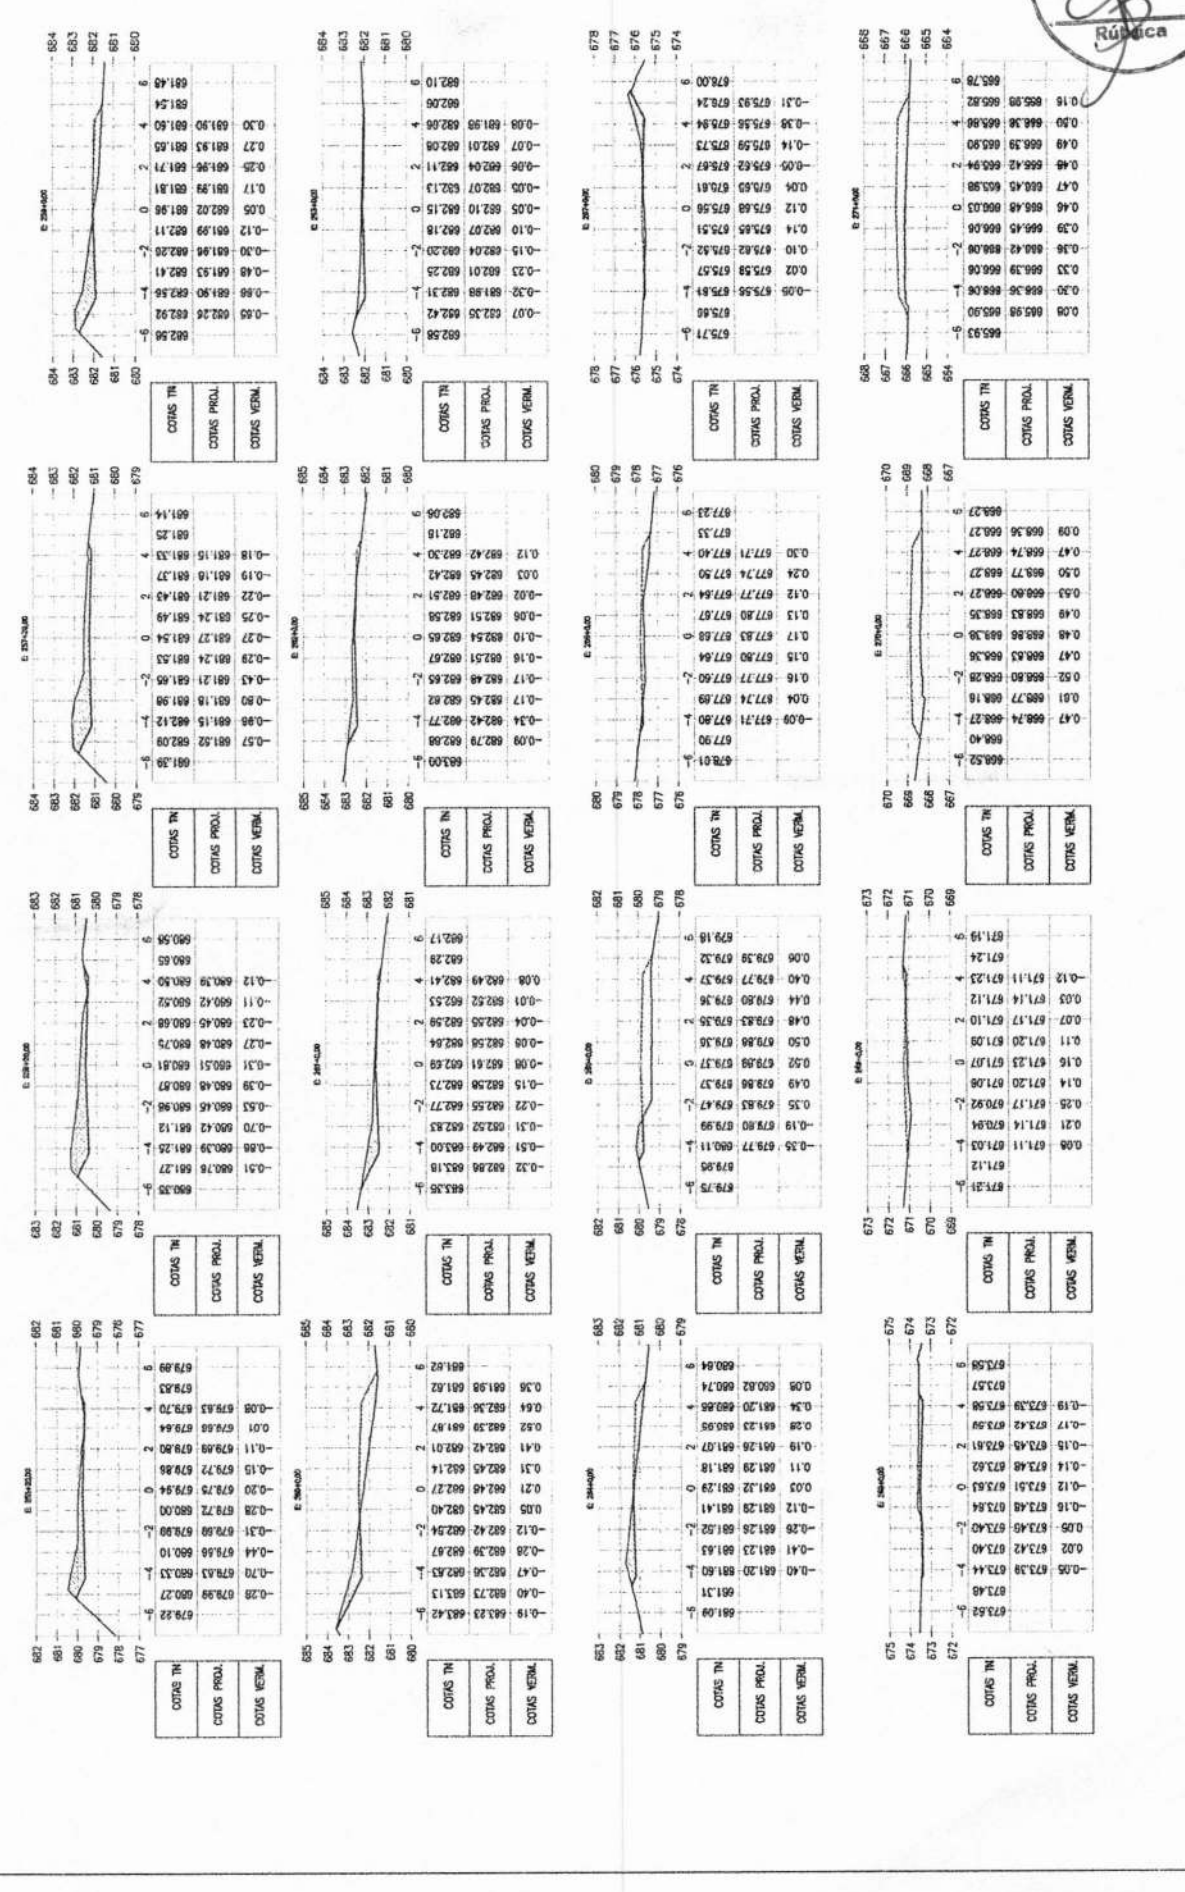






















3



PREFETURA DE IPUCÉ
PAVIMENTAÇÃO ASFALTICA DA ESTRADA DA QUEBRADA DA SERRA NO
MUNICÍPIO DE IPUCÉ
SEÇÕES TRANSVERSAIS

PROJETISTA: ARTUR OTTON SILVA LIMA - ENG. CIVIL - CREA 30222/SC
ARQUIVO: PAV.PAV/ASF.0 SERRA ST. 501.DWG
1/250

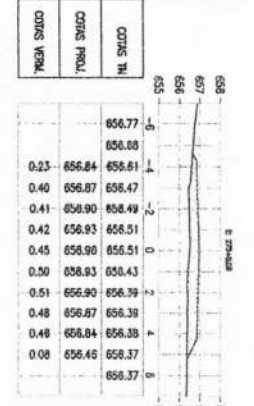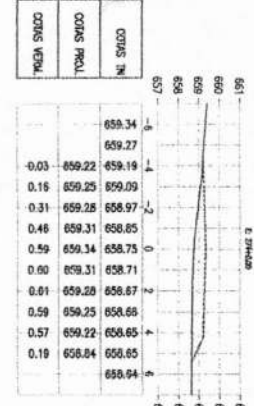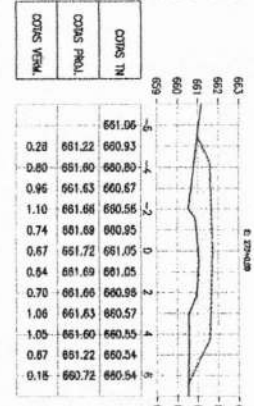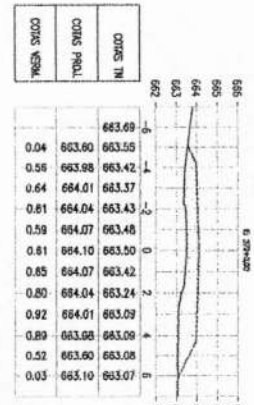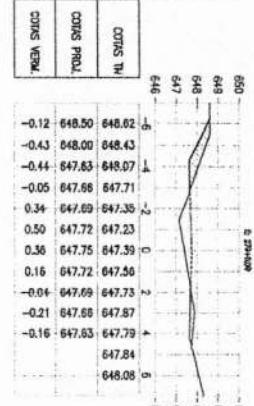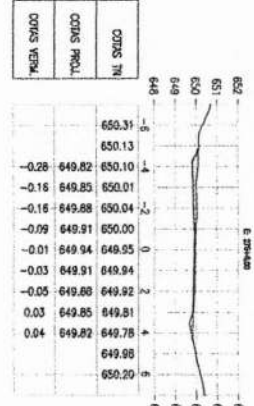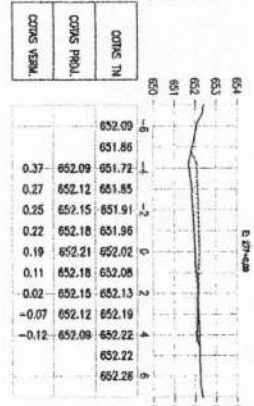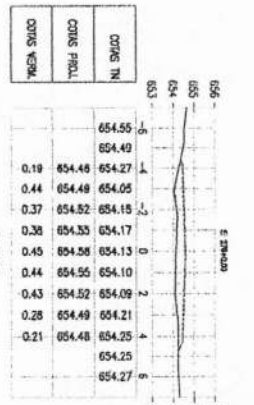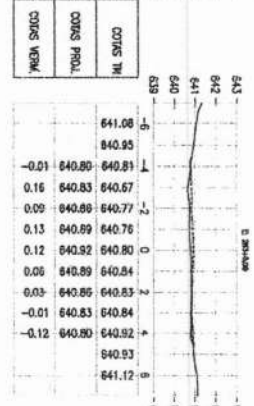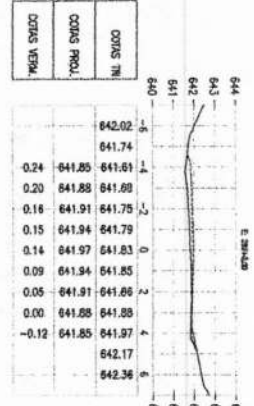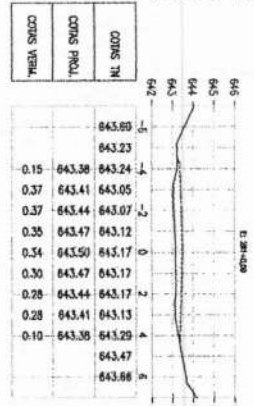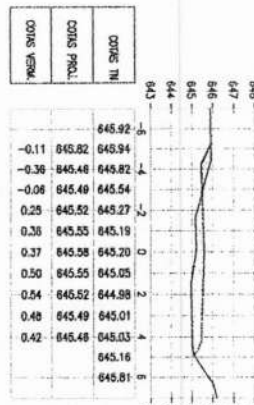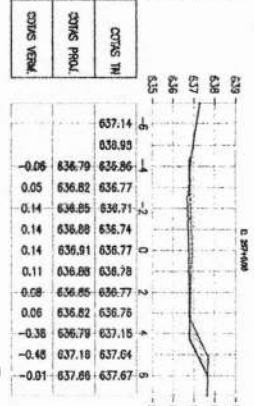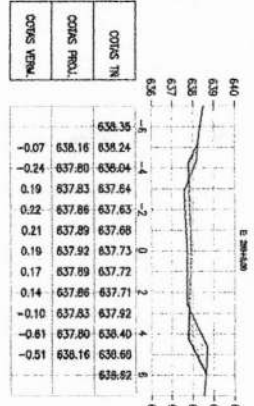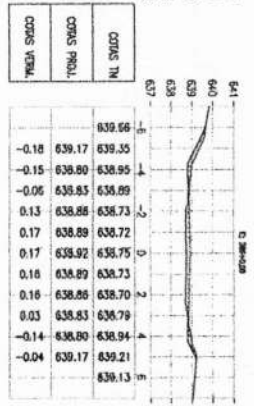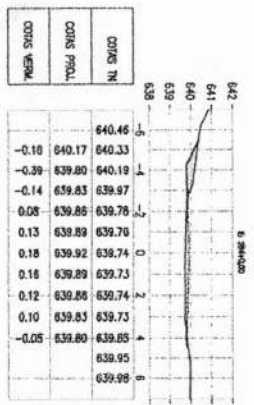

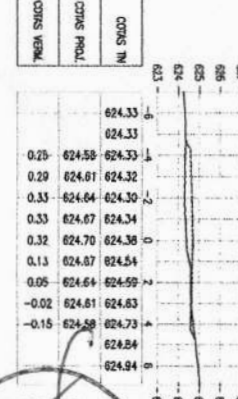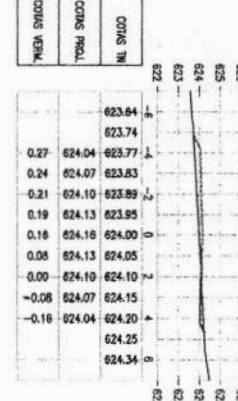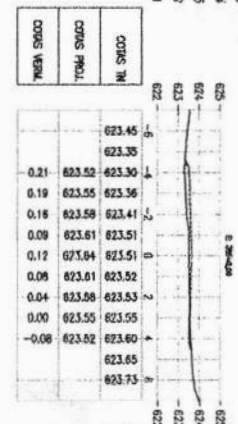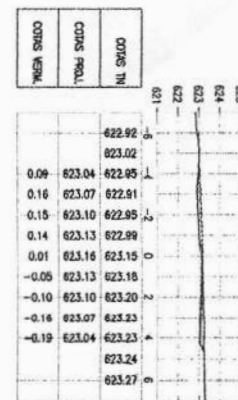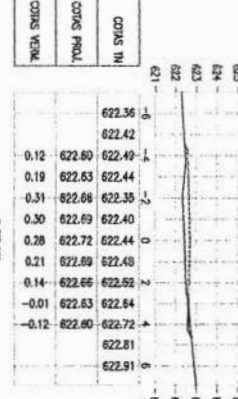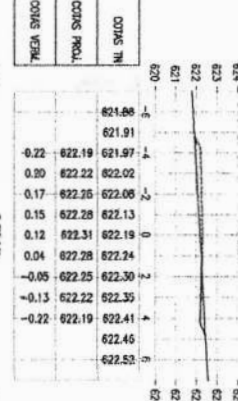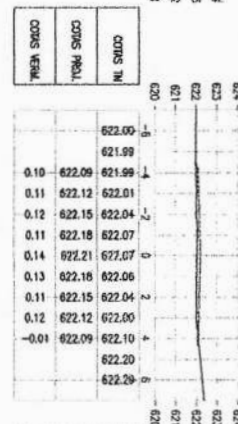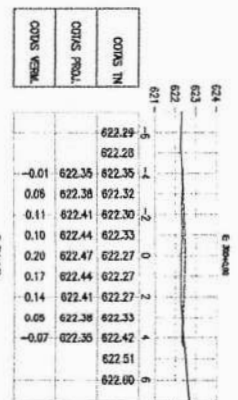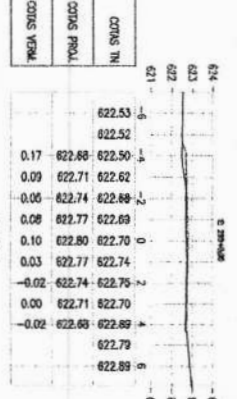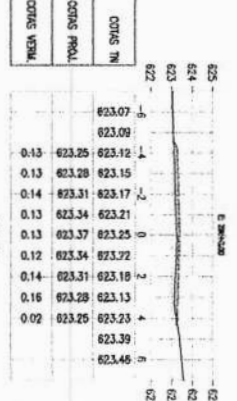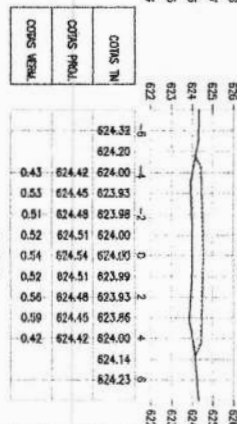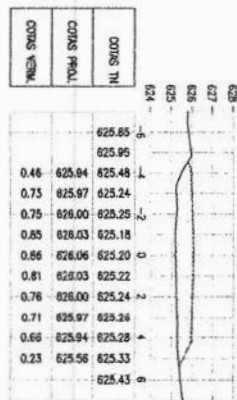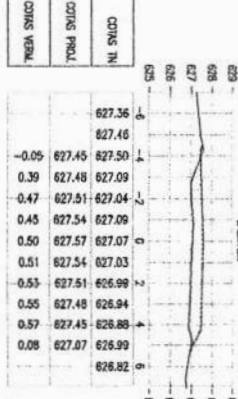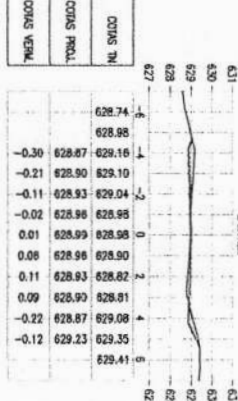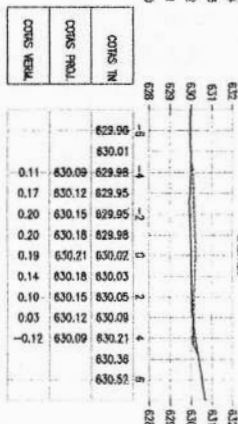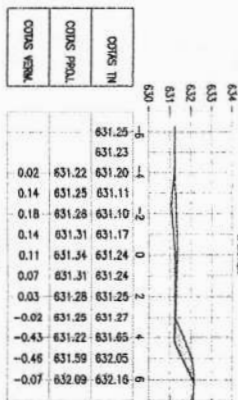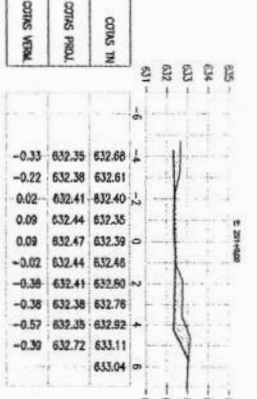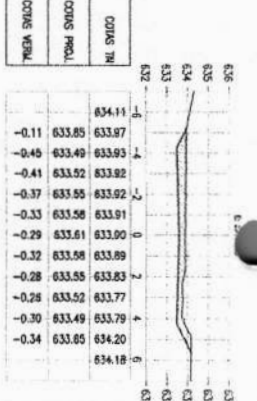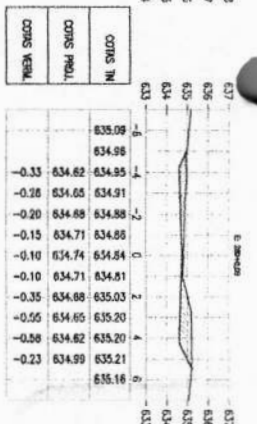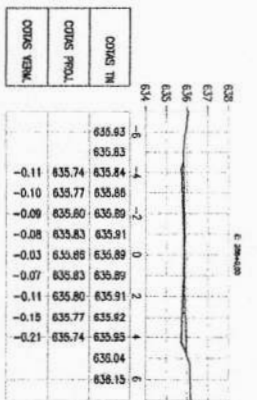

PREFEITURA DE IPU-CE
PAVIMENTAÇÃO ASFALTICA DA ESTRADA DA QUEBRADA DA SERRA NO
MUNICIPIO DE IPU-CE
SEÇÕES TRANSVERSAIS

18/34
ESCALA
1/250
COMISSÃO DE LICITAÇÃO
RUBRICA























19/34
ESCALA:
1/250


PREFEITURA DE IPU-CE
PAVIMENTAÇÃO ASFÁLTICA DA ESTRADA DA QUEBRADA DA SERRA NO
MUNICÍPIO DE IPU-CE
SEÇÕES TRANSVERSAIS



ipuf
PREFEITURA

PROJETA: ARTUR OTTON SILVA LIMA - ENG. CIVIL - CREA 23222Z/CE
ARQUIVO: IPU_FAV_ASF_Q SERRA_ST_BOLIMBO

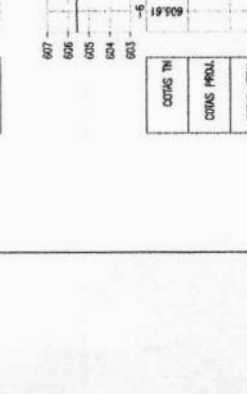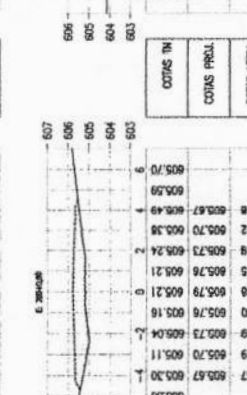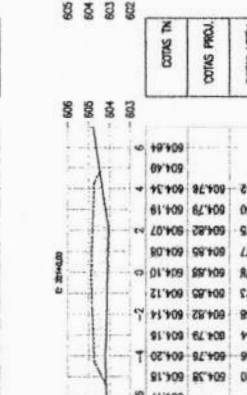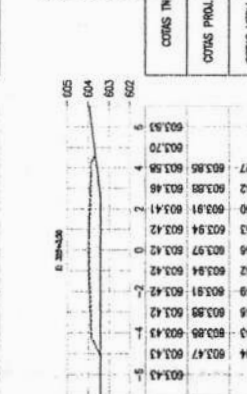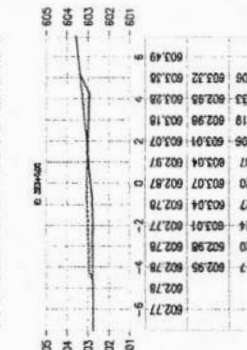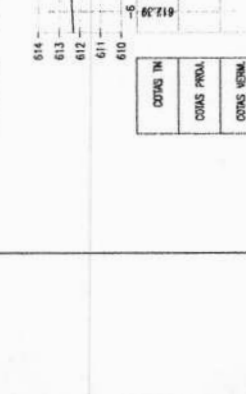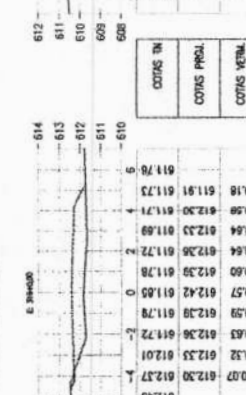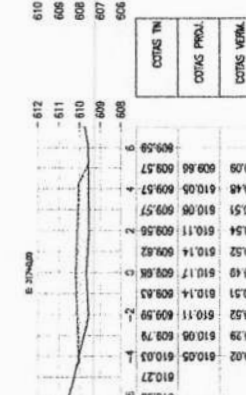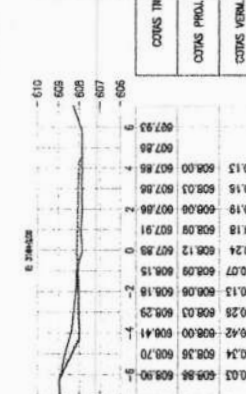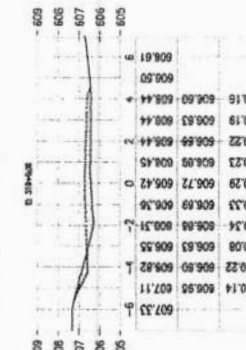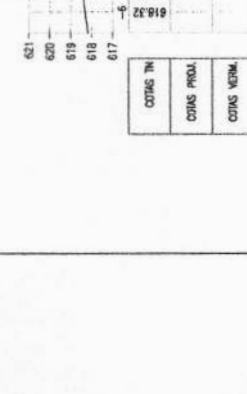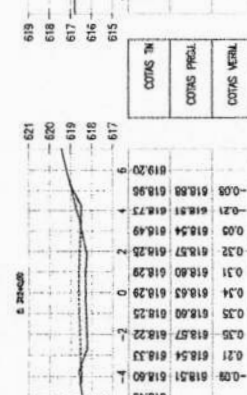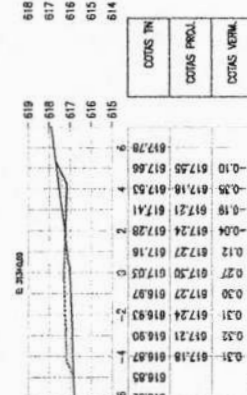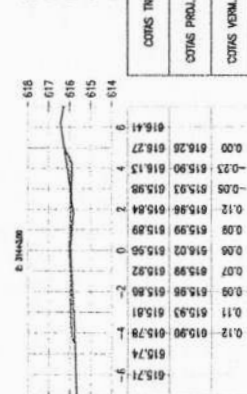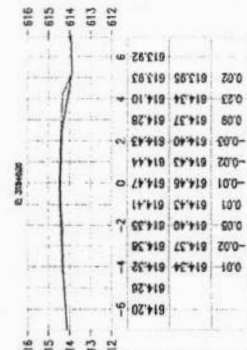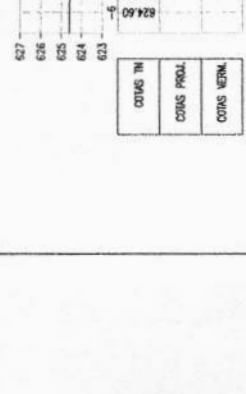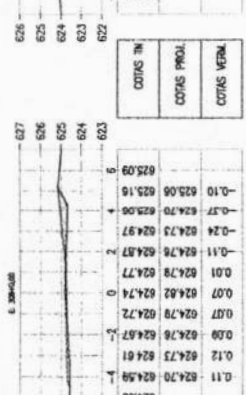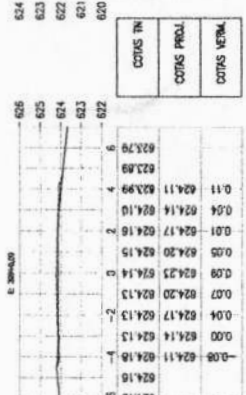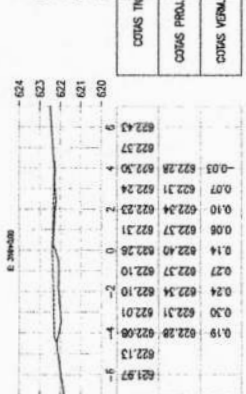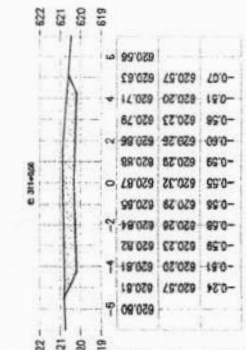

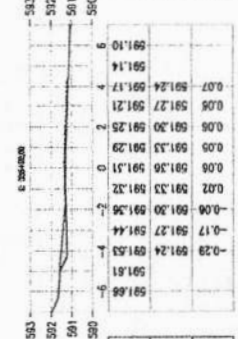
























PREFEITURA DE IPUCÉ
PAVIMENTAÇÃO ASFÁLTICA DA ESTRADA DA QUEBRADA DA SERRA NO
MUNICÍPIO DE IPUCÉ
SEÇÕES TRANSVERSAIS



PROJETISTA: ARTUR OTTON SILVA LIMA - ENG. CIVIL - CREA 33222/CE
ARQUIVO: IPU_PAV ASF - Q SERRA_ST_01.DWG

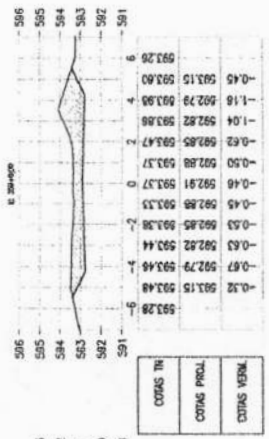

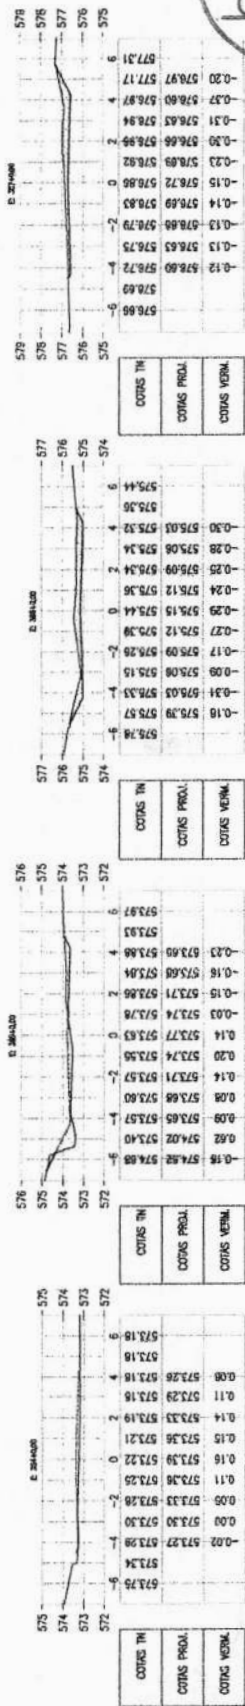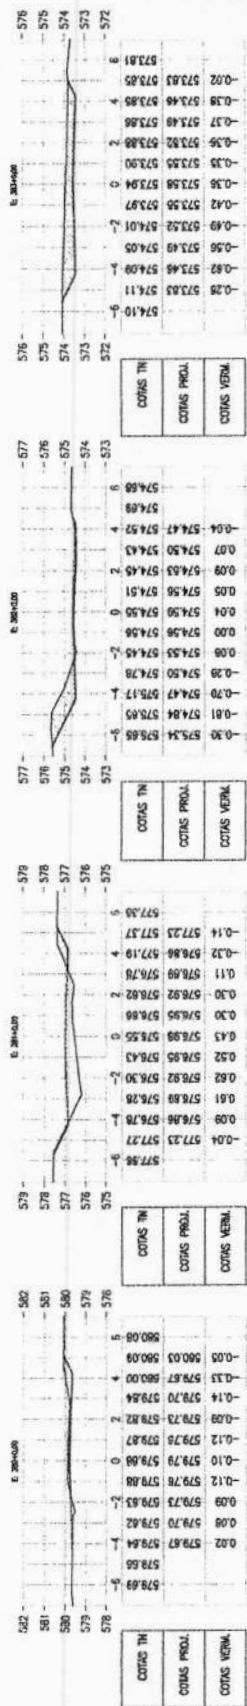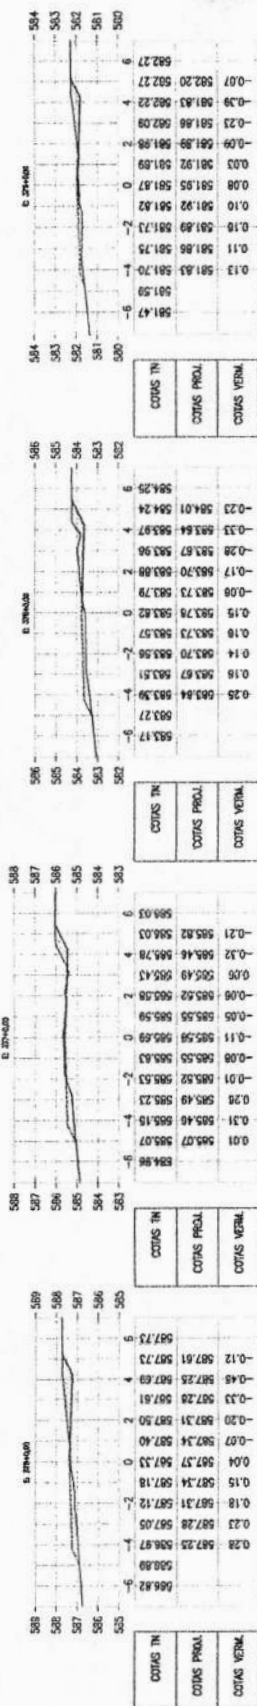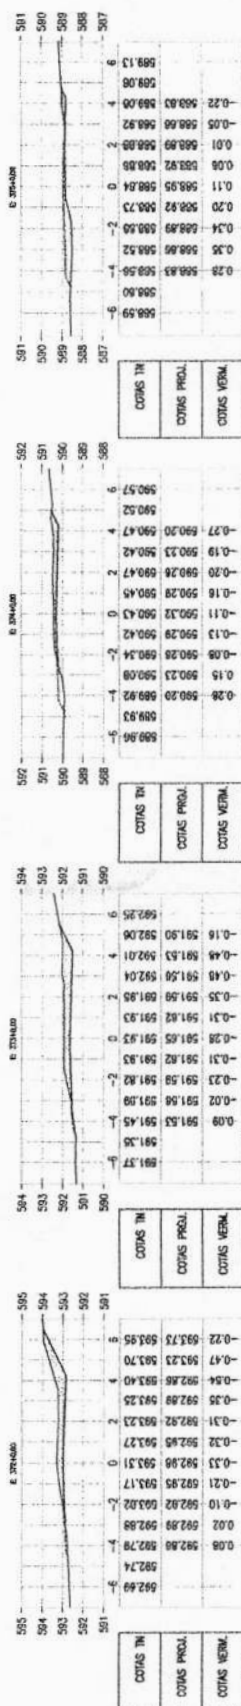

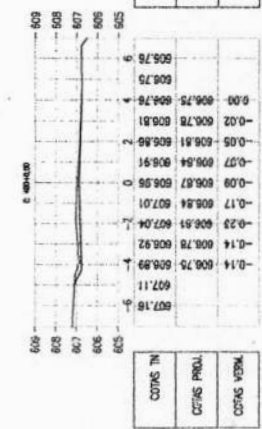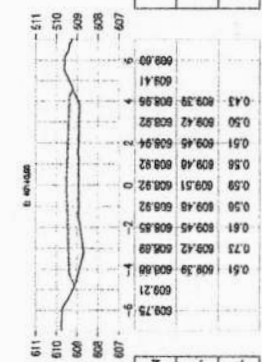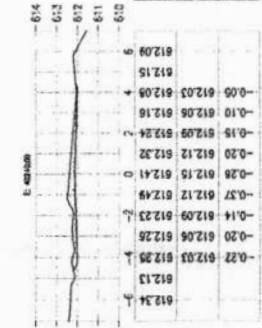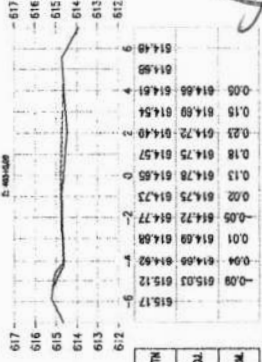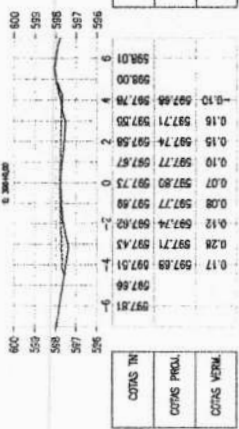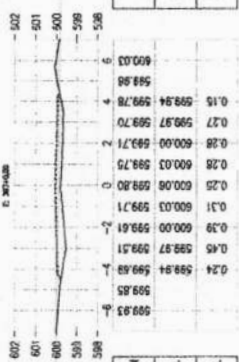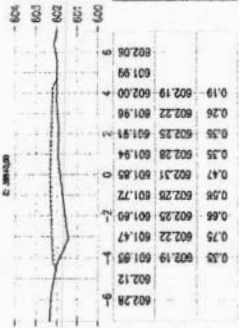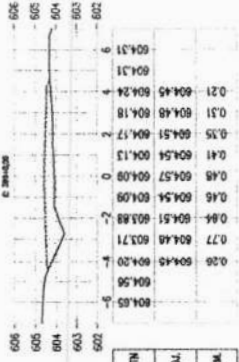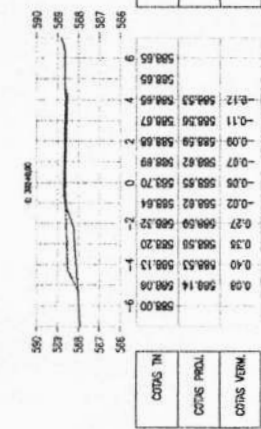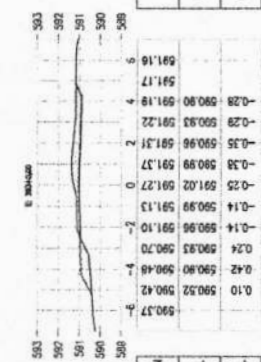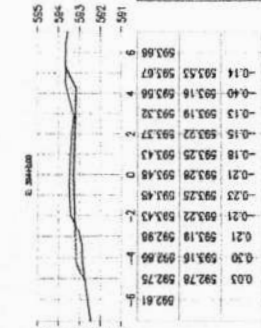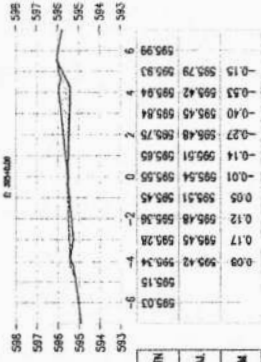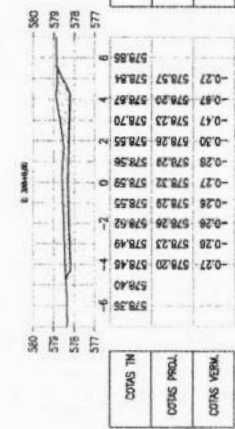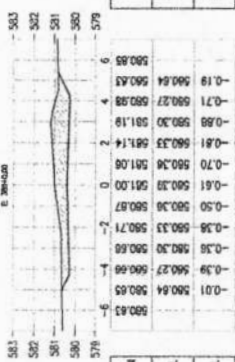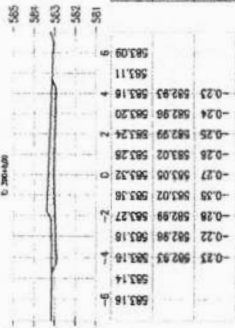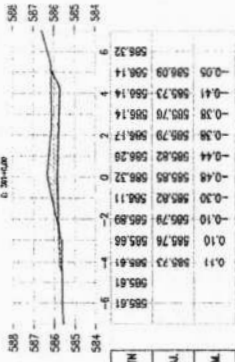

PRIMEIRA
 24/34
 ESQUA
 1/250

PREFEITURA DE IPUCÉ
 PAVIMENTAÇÃO ASFÁLTICA DA ESTRADA DA QUEBRADA DA SERRA NO
 MUNICÍPIO DE IPUCÉ
 SEÇÕES TRANSVERSAIS

PROJETO: ARTUR OTTON SILVA LIMA - ENGº CIVIL - CREIA 34222/CE
 ARQUIVO: IPU_PAV_ASE_Q_SERRA_ST_03.DWG

JOTA BARROS
 PROJETOS



2




















PRANCHA
25 / 34
ESCALA
1/250

PREFEITURA DE IPU-CE
PAVIMENTAÇÃO ASFÁLTICA DA ESTRADA DA QUEBRADA DA SERRA NO
MUNICÍPIO DE IPU-CE
SEÇÕES TRANSVERSAIS

PROJETA: ARTUR OTHON SILVA LIMA - ENG. CIVIL - CREA: 33222/CE

ARQUIVO: IPU_PAV ASF_O SERRA_25_10.DWG

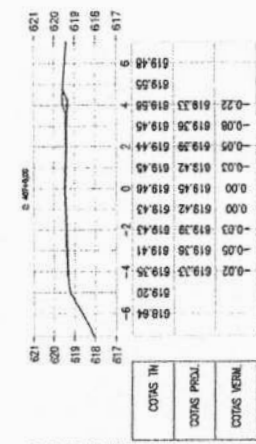

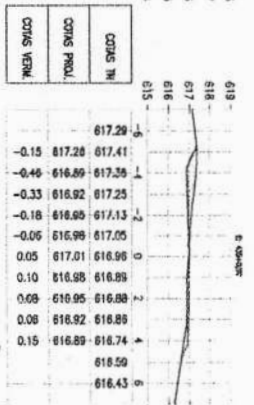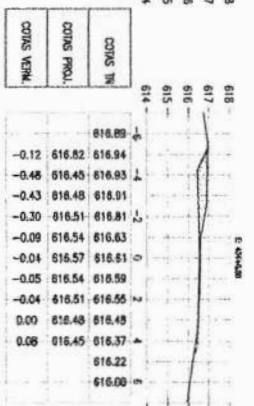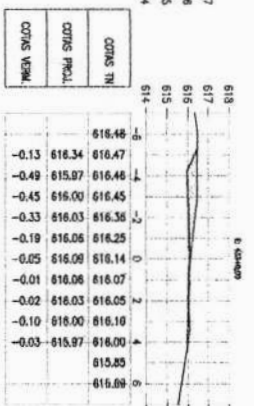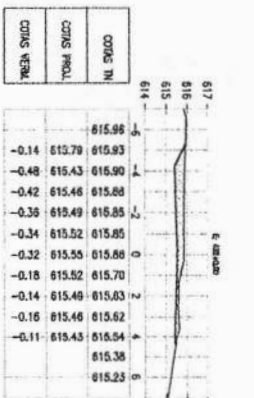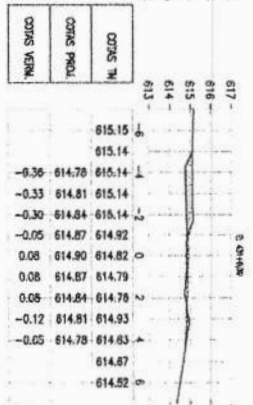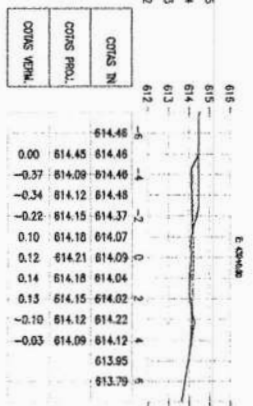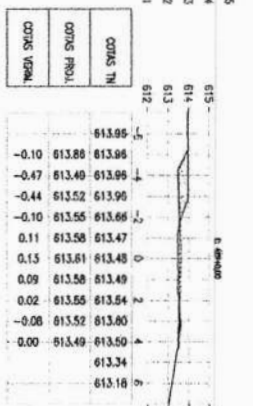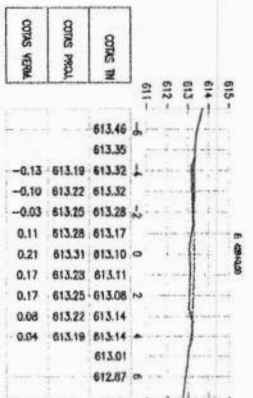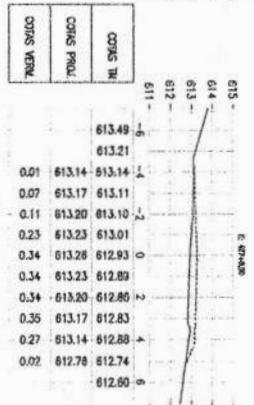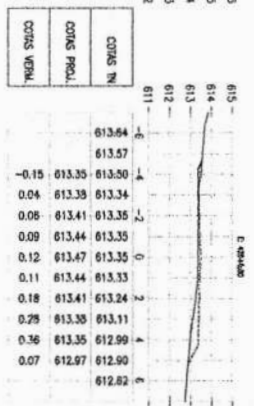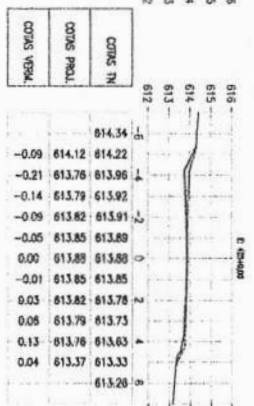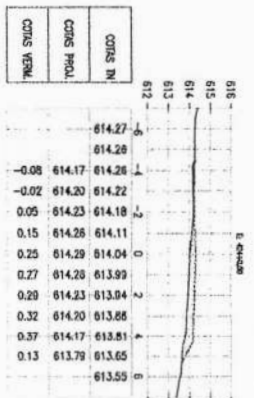
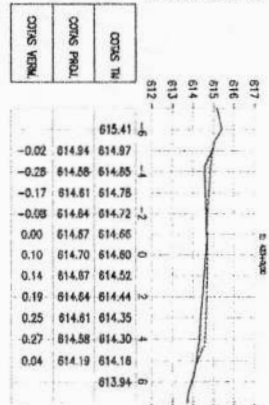
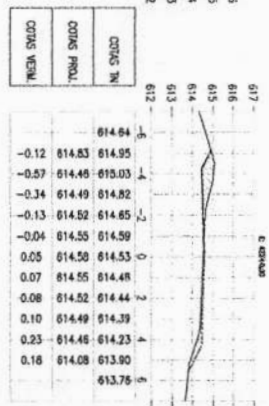
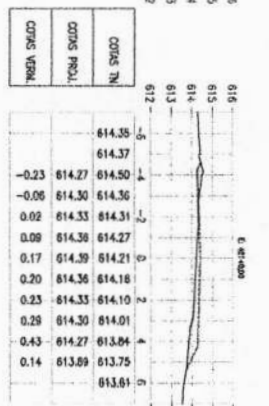
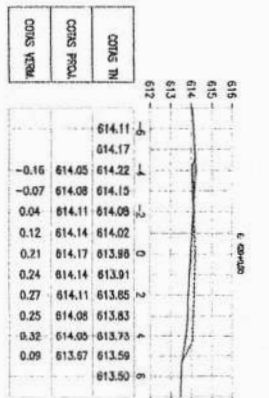


















PREFEITURA DE IPU-CE
PAVIMENTAÇÃO ASFALTICA DA ESTRADA DA QUEBRADA DA SERRA NO
MUNICÍPIO DE IPU-CE
SEÇÕES TRANSVERSAIS

PROJETO: JOTA BARROS
 ARQUITETO: ARTUR OTTON SILVA LIMA - ENG. CIVIL - CREIA 30222/CE
 PROJ. PAV. ASF. Q. SERRA ST. RD. DWG

PRIMEIRA
 26/34
 ESCALA: 1/250







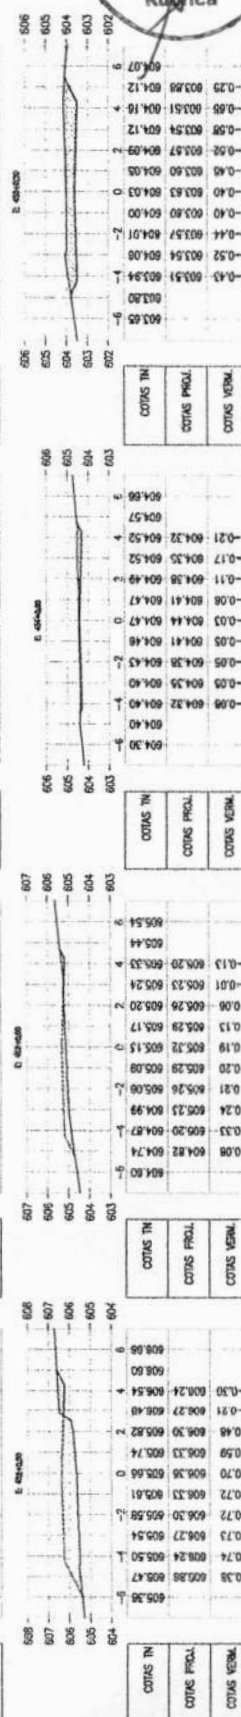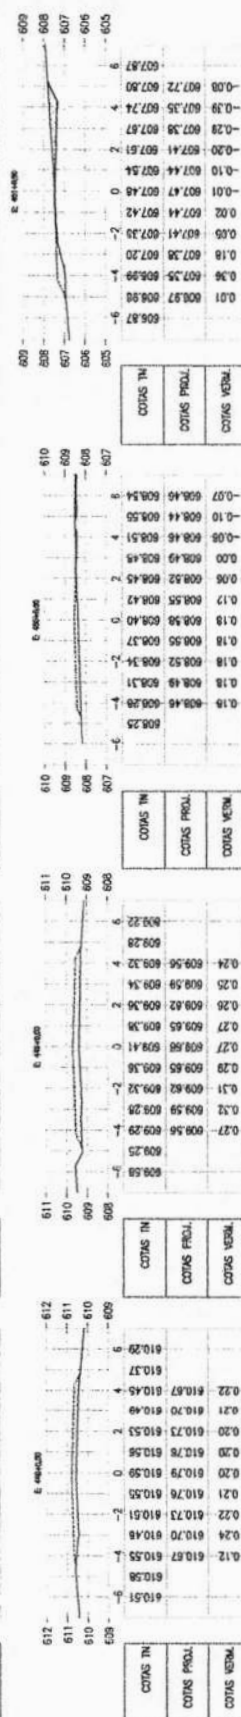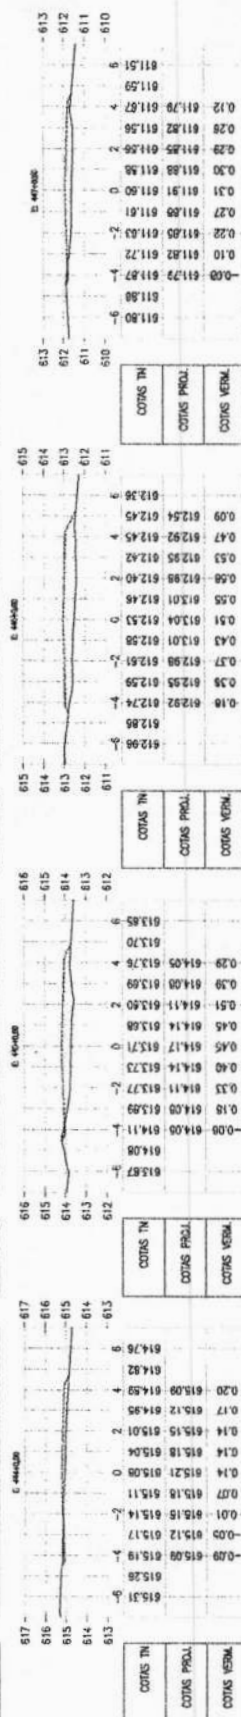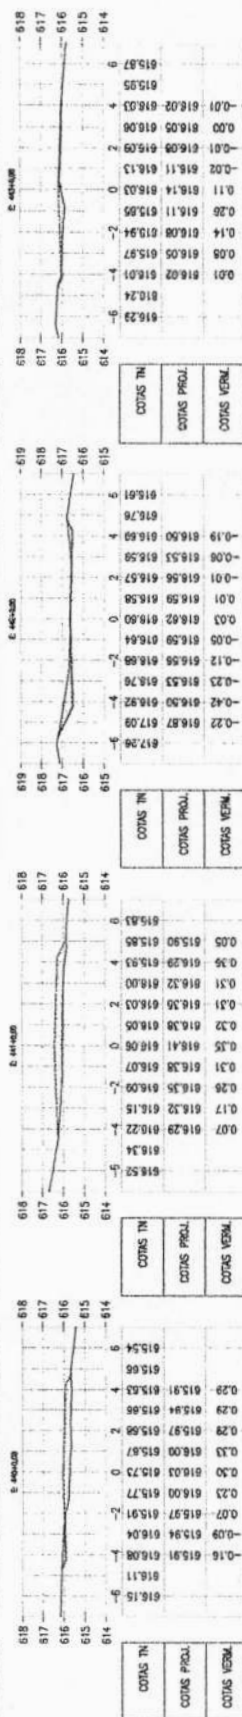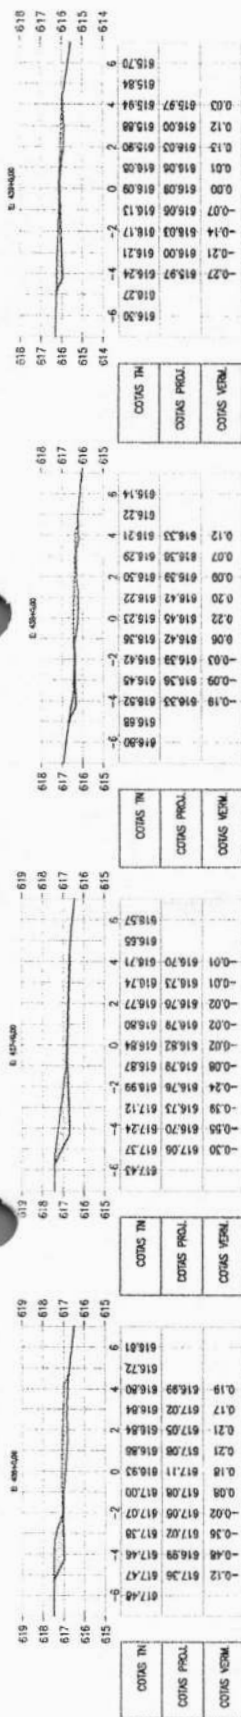

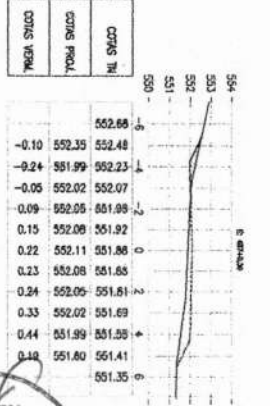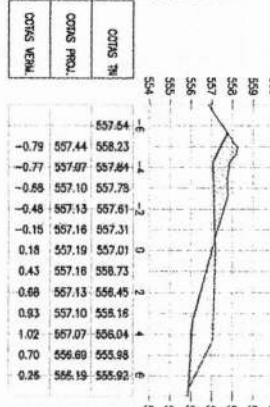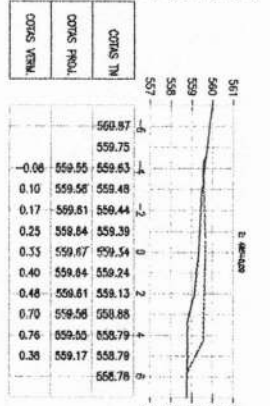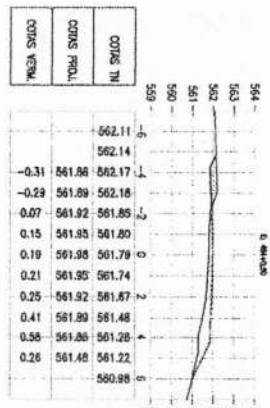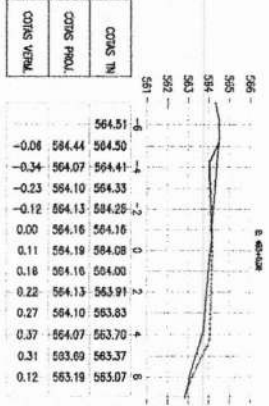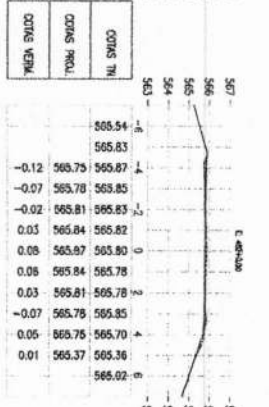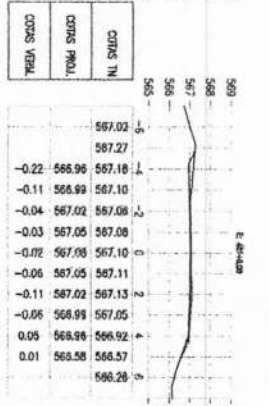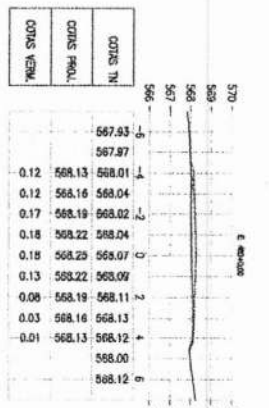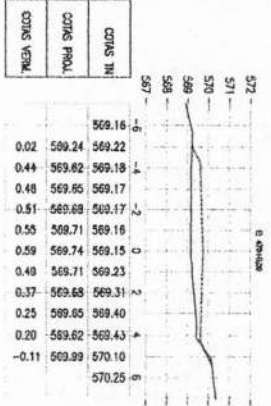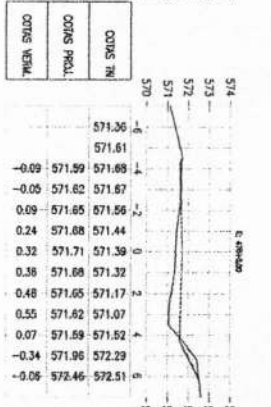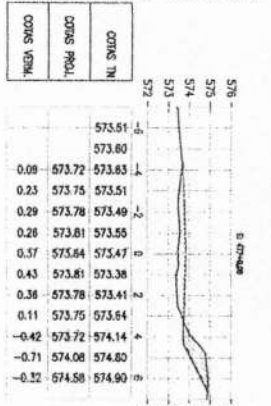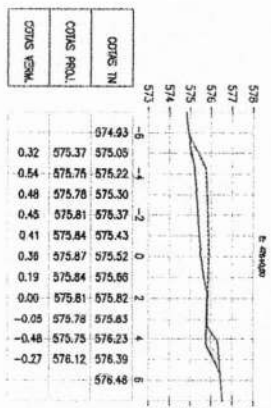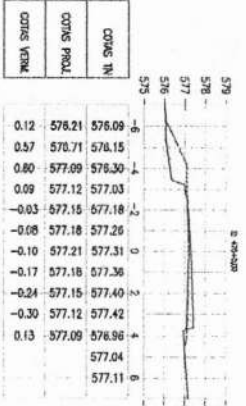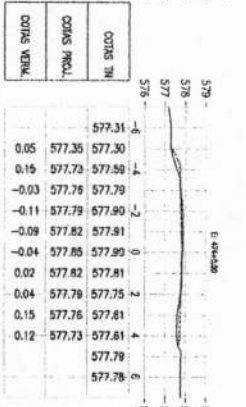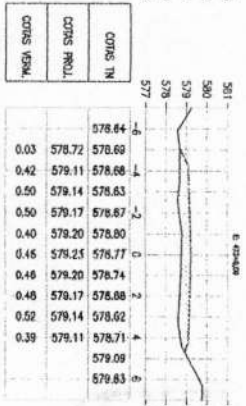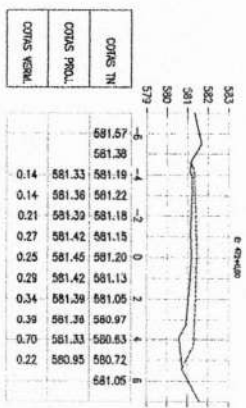

PREFEITURA DE IPU-CE
 PAVIMENTAÇÃO ASFALTICA DA ESTRADA DA QUEBRADA DA SERRA NO
 MUNICIPIO DE IPU-CE
 SEÇÕES TRANSVERSAIS
 PROJETAISTA: ARTUR OTTON SILVA LIMA - ENG. CIVIL - CREA 30222/2011
 ARQUIVO: IPU_PAV_ASE_O_SERRA_BT_RDW10
 29/34
 ESCALA: 1/250



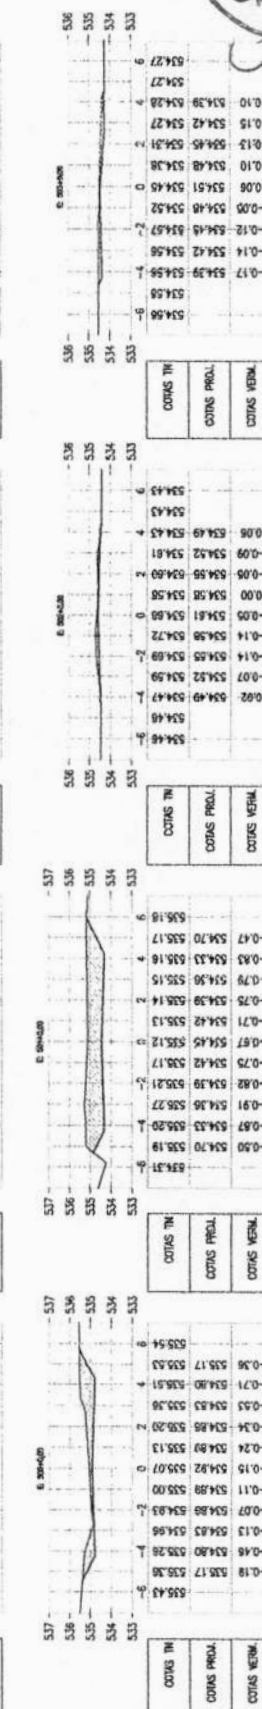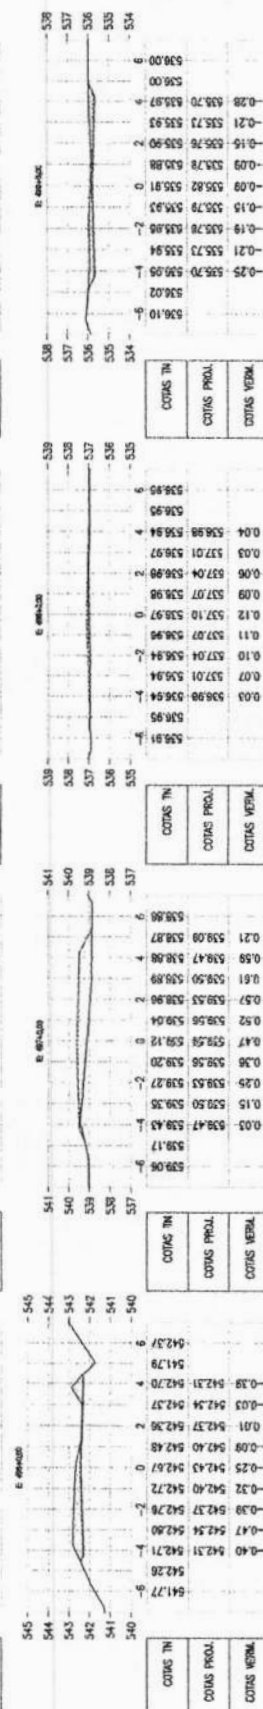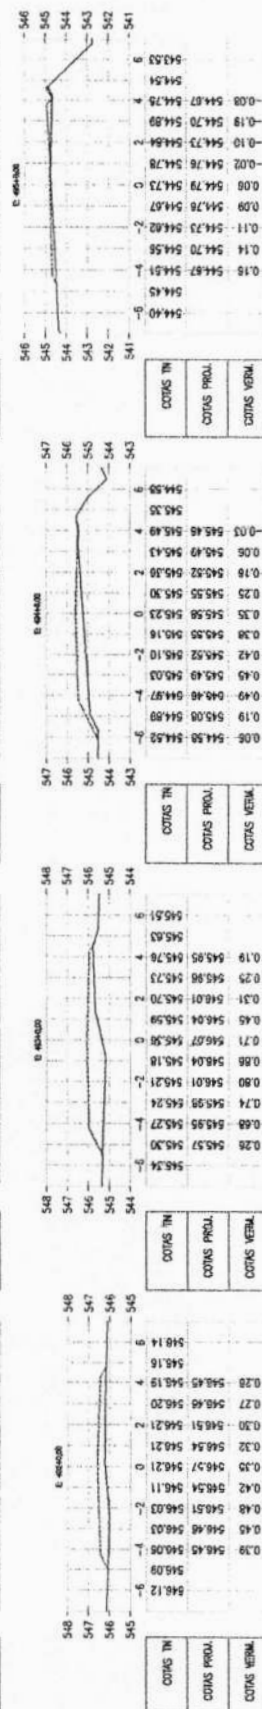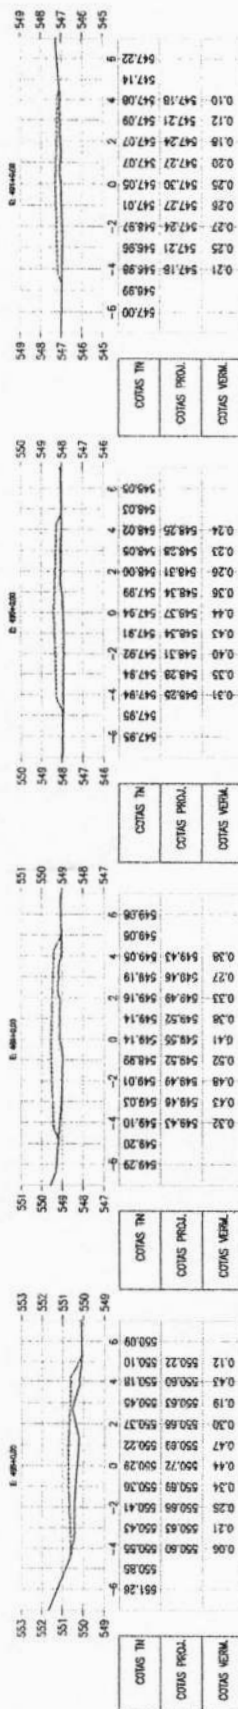

30/34

ESCALA: 1/250

PREFEITURA DE IPU-CE

PAVIMENTAÇÃO ASFÁLTICA DA ESTRADA DA QUEBRADA DA SERRA NO

MUNICÍPIO DE IPU-CE

SEÇÕES TRANSVERSAIS





PROJETISTA: ARTUR OTTON SILVA LIMA - ENG. CIV. - CREA. 30222/CE

ARQUIVO: IPU_PAV ASF_Q BRQA ST_R0.DWG

JOTA BARROS
PROJETOS



10

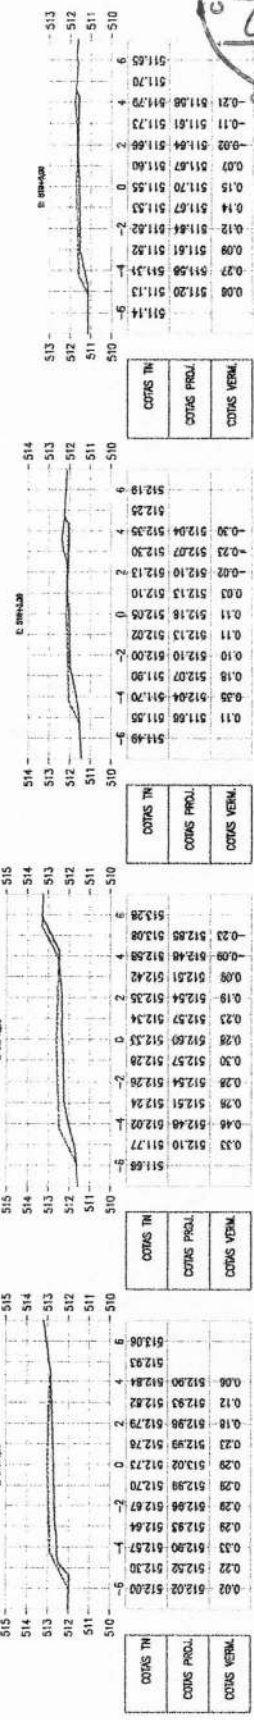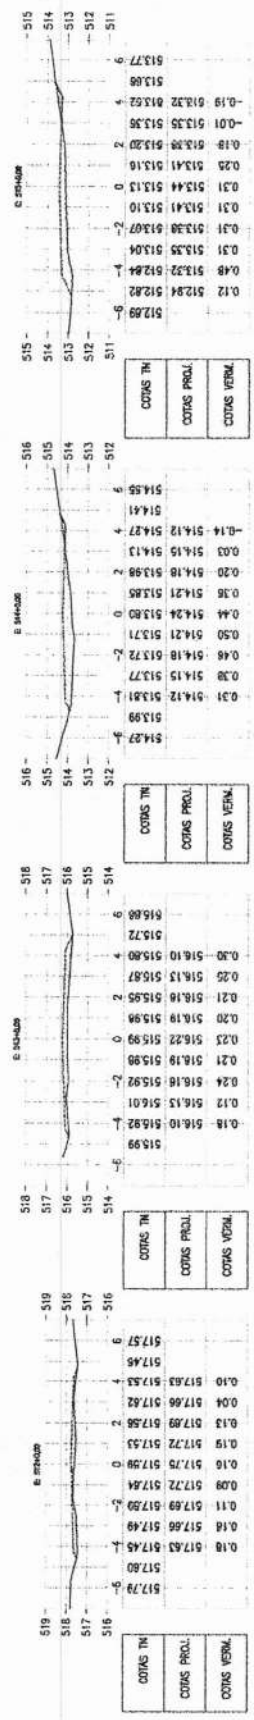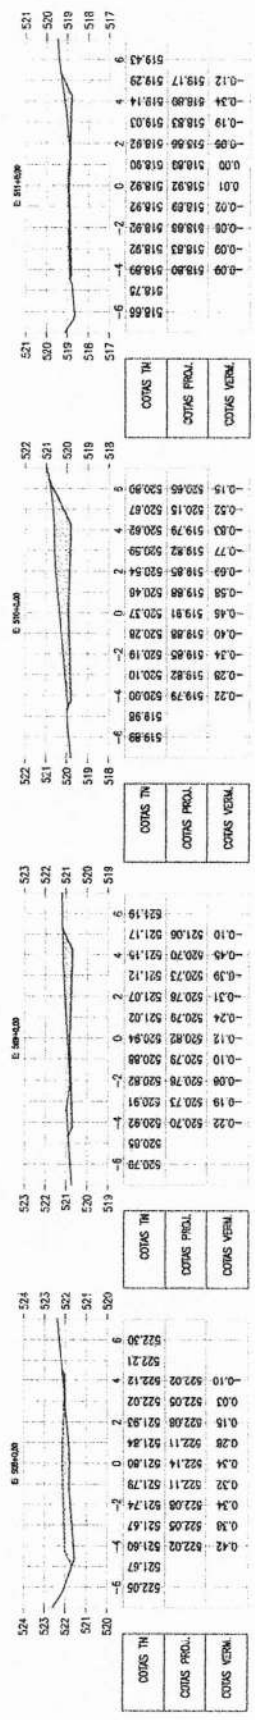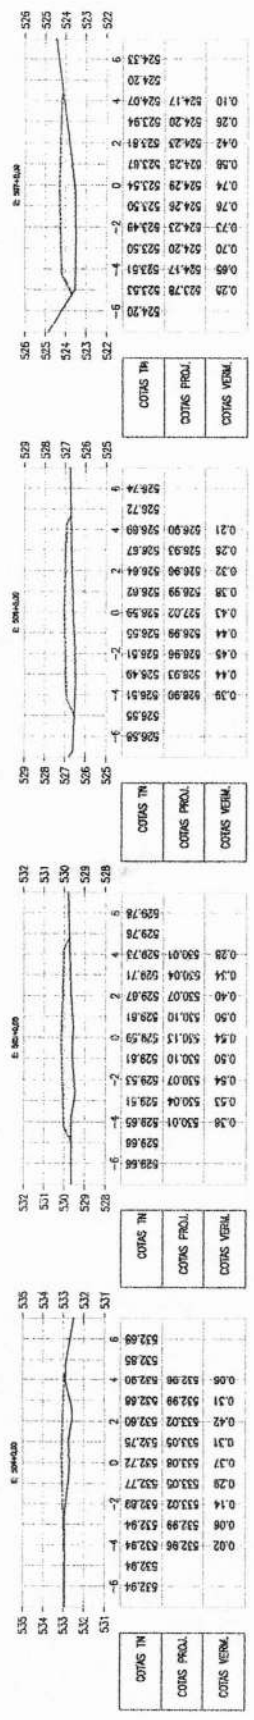

PREFEITURA DE IPU-CE

PAVIMENTAÇÃO ASFALTICA DA ESTRADA DA QUEBRADA DA SERRA NO MUNICÍPIO DE IPU-CE


SEÇÕES TRANSVERSAIS

PROJETA: ARTUR OTHON SILVA LIMA - ENGT CIVIL - CREA 30222/CE

ARQUIVO: IPU_PAV ASF_03 SEPR_5T_R0.DWG

PRANCA: 31/34

ESCALA: 1/250

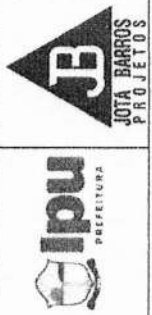



PRANCHA

32 / 34

ESCALA

1/250

PREFEITURA DE IPU-CE

PAVIMENTAÇÃO ASFÁLTICA DA ESTRADA DA QUEBRADA DA SERRA NO

MUNICÍPIO DE IPU-CE

SEÇÕES TRANSVERSAIS

PROJETISTA

ARTUR OTTON SILVA LIMA - ENG. CIVIL - CREA 352222/CE

ARQUIVO


IPU_PAV.ASF. Q. SERRA_ST. RUDWIG






JOTA BARROS
PROJETOS



ipu
PREFEITURA

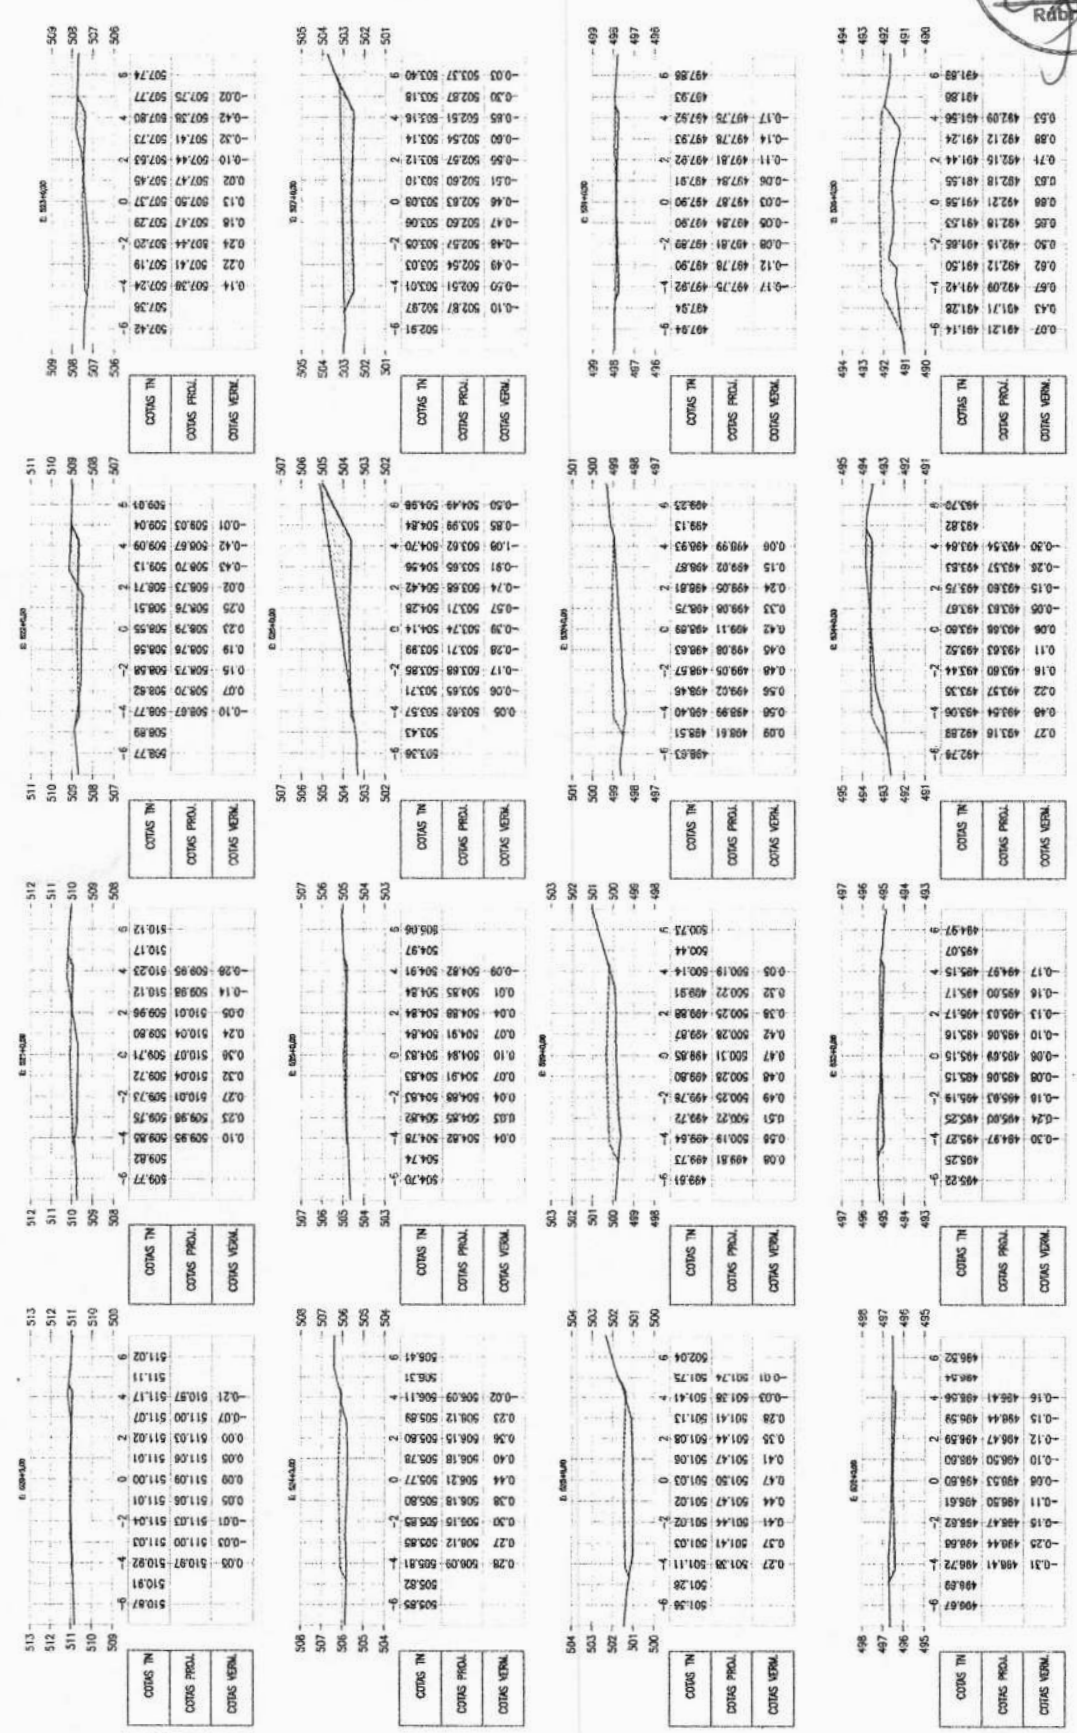

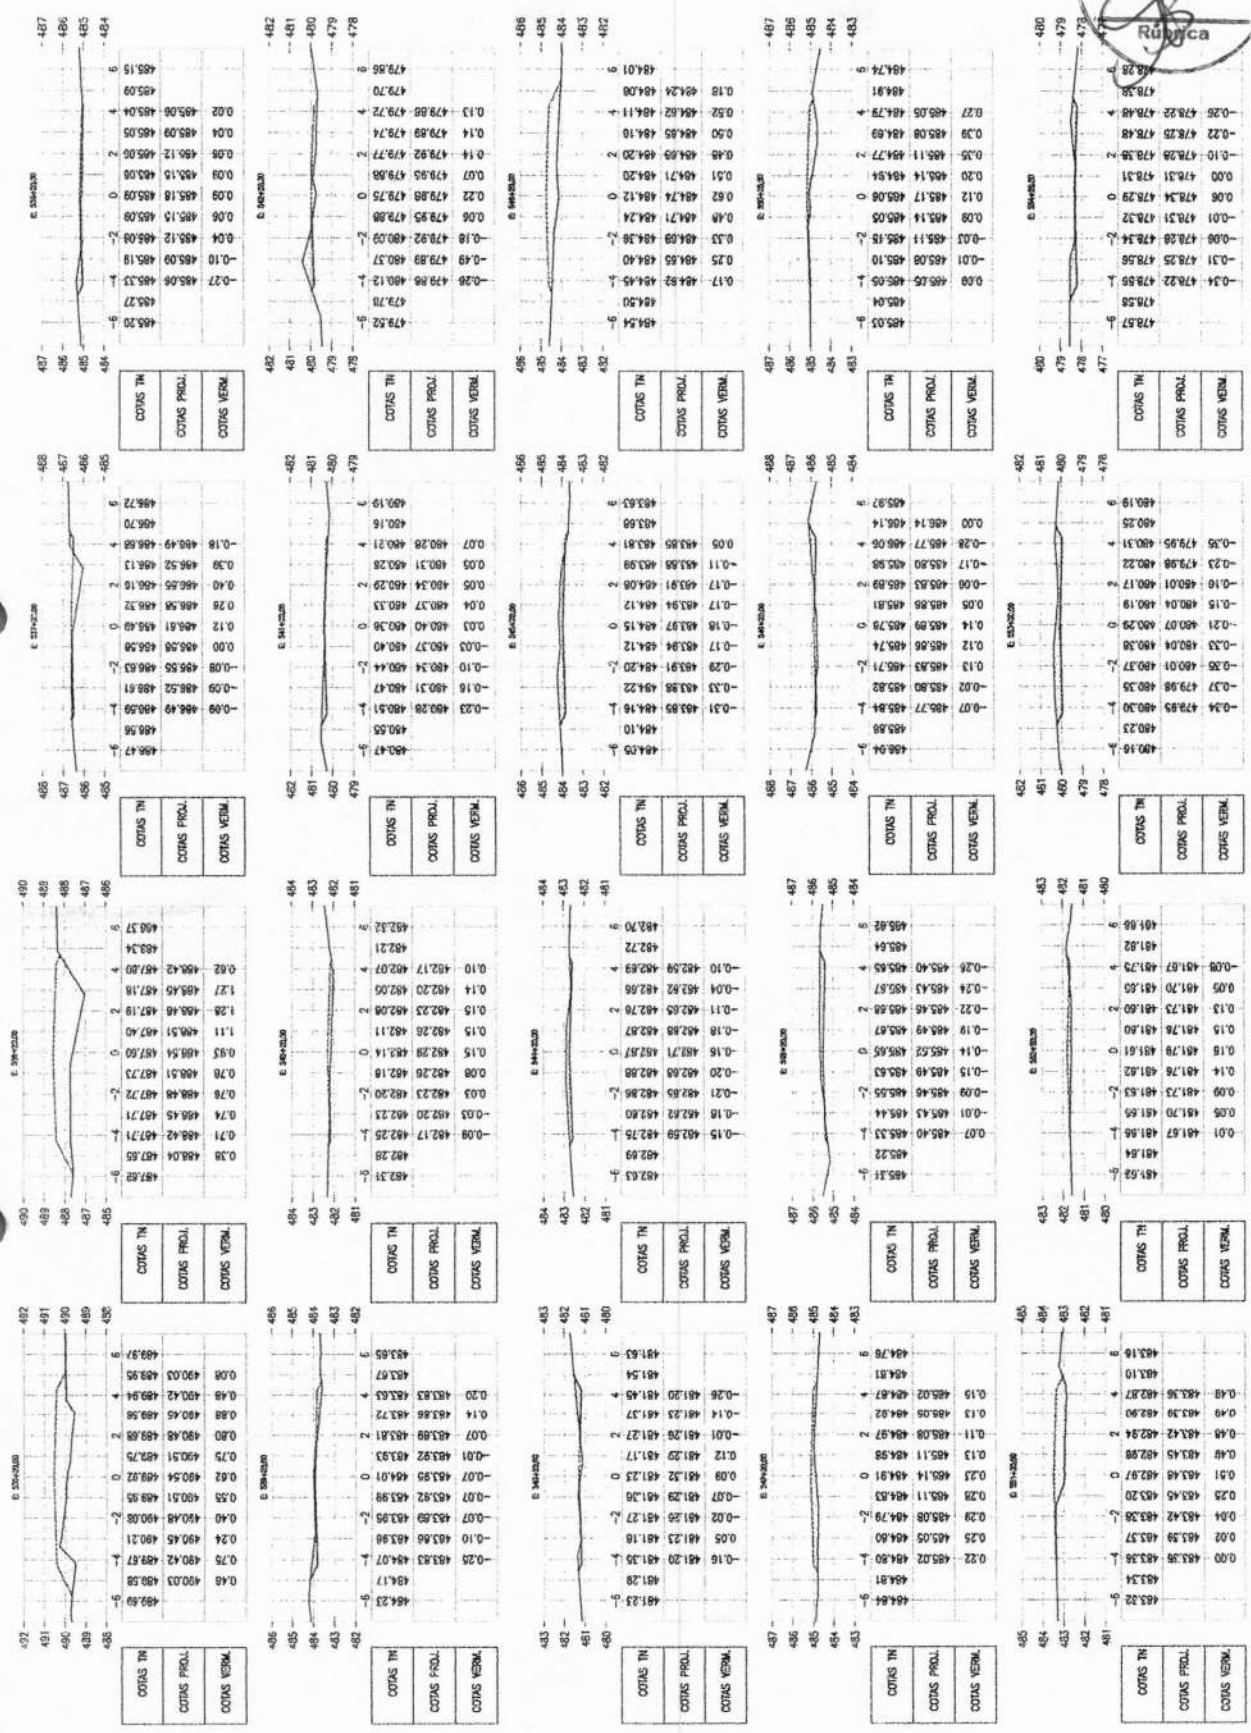

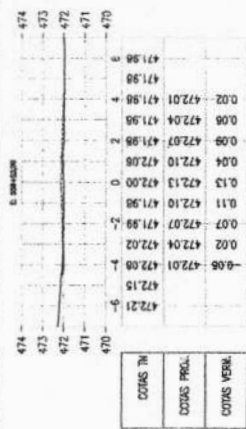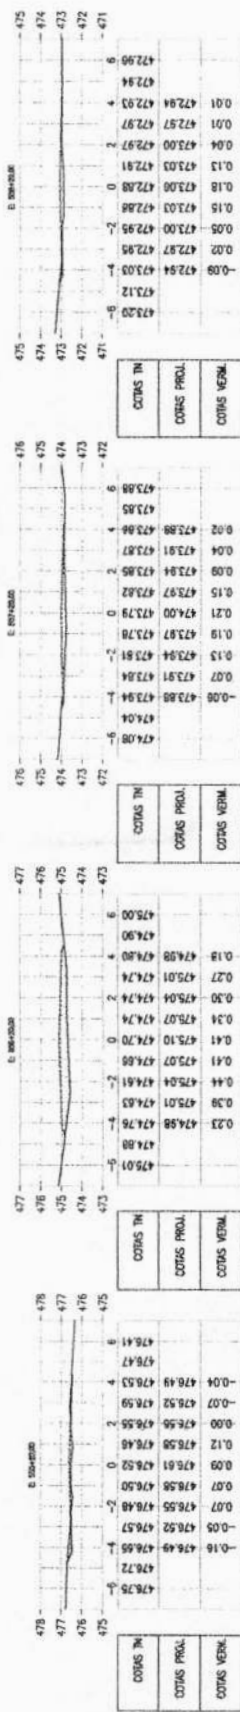

PREFEITURA DE IPU-CE		PRIMEIRA
PAVIMENTAÇÃO ASFÁLTICA DA ESTRADA DA QUEBRADA DA SERRA NO		34/34
MUNICÍPIO DE IPU-CE		ESCALA
SEÇÕES TRANSVERSAIS		1/250
PROJETO	ARTUR OTTON SILVA LIMA - ENG. CIVIL - CREA 35222/CE	
ARQUIVO	IPU_PAV ASF_QSERRA_ST_R0.DWG	



LEGENDA DE DESENHOS:




PAVIMENTOS	PROYECTISTA	ARQUITECTO
------------	-------------	------------

ARTUR OTTON SILVA LIMA - ENG. CIVIL - CREA 352202E
IPU_PAV ASF_Q 56PR_DREPRO_R0 DWG

QUEBRADA DE
PROFUNDA

DA SERRA NO

PRIMA: 01/03
ESCALA: 1/40000

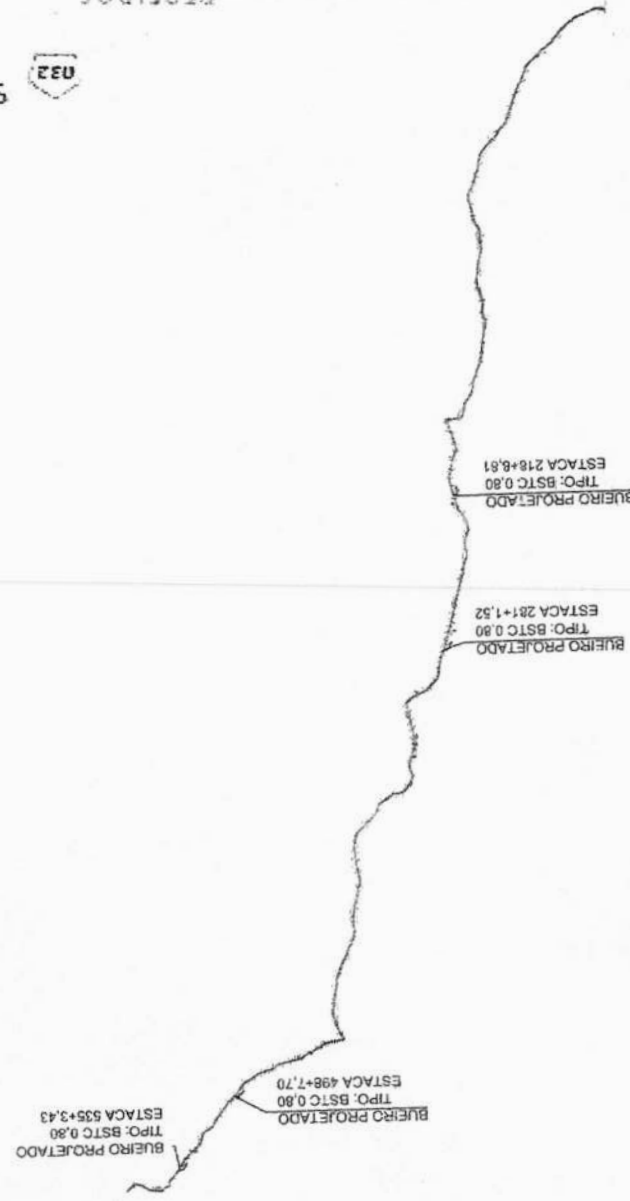

Saints and Sinners



PI ANTIA BAXA

SERIEÇÃO	PAY	PROF.ª	PAISAGEM	CENICA	POSTER	APRÓVEDS	MAT.FID	NÃO-FID

LEGENDA DE DESENHOS:



PROJETA
ARQUIVO

ARTUR OTHON SILVA LIMA - ENG. CIVIL -	IPU_PAV ASF_Q SERV_DIREPRO_R0.DWG
---------------------------------------	-----------------------------------

PROJETO DRENAGEM PROFUNDA

PAVIMENTAÇÃO ASFÁLTICA DA ESTRADA DA QUEBRADA DA SERRA NO
MUNICÍPIO DE IPU-CE


PREFEITURA DE IPUCÉ

1/250

ESCALA

02 / 03

PRANCHAL

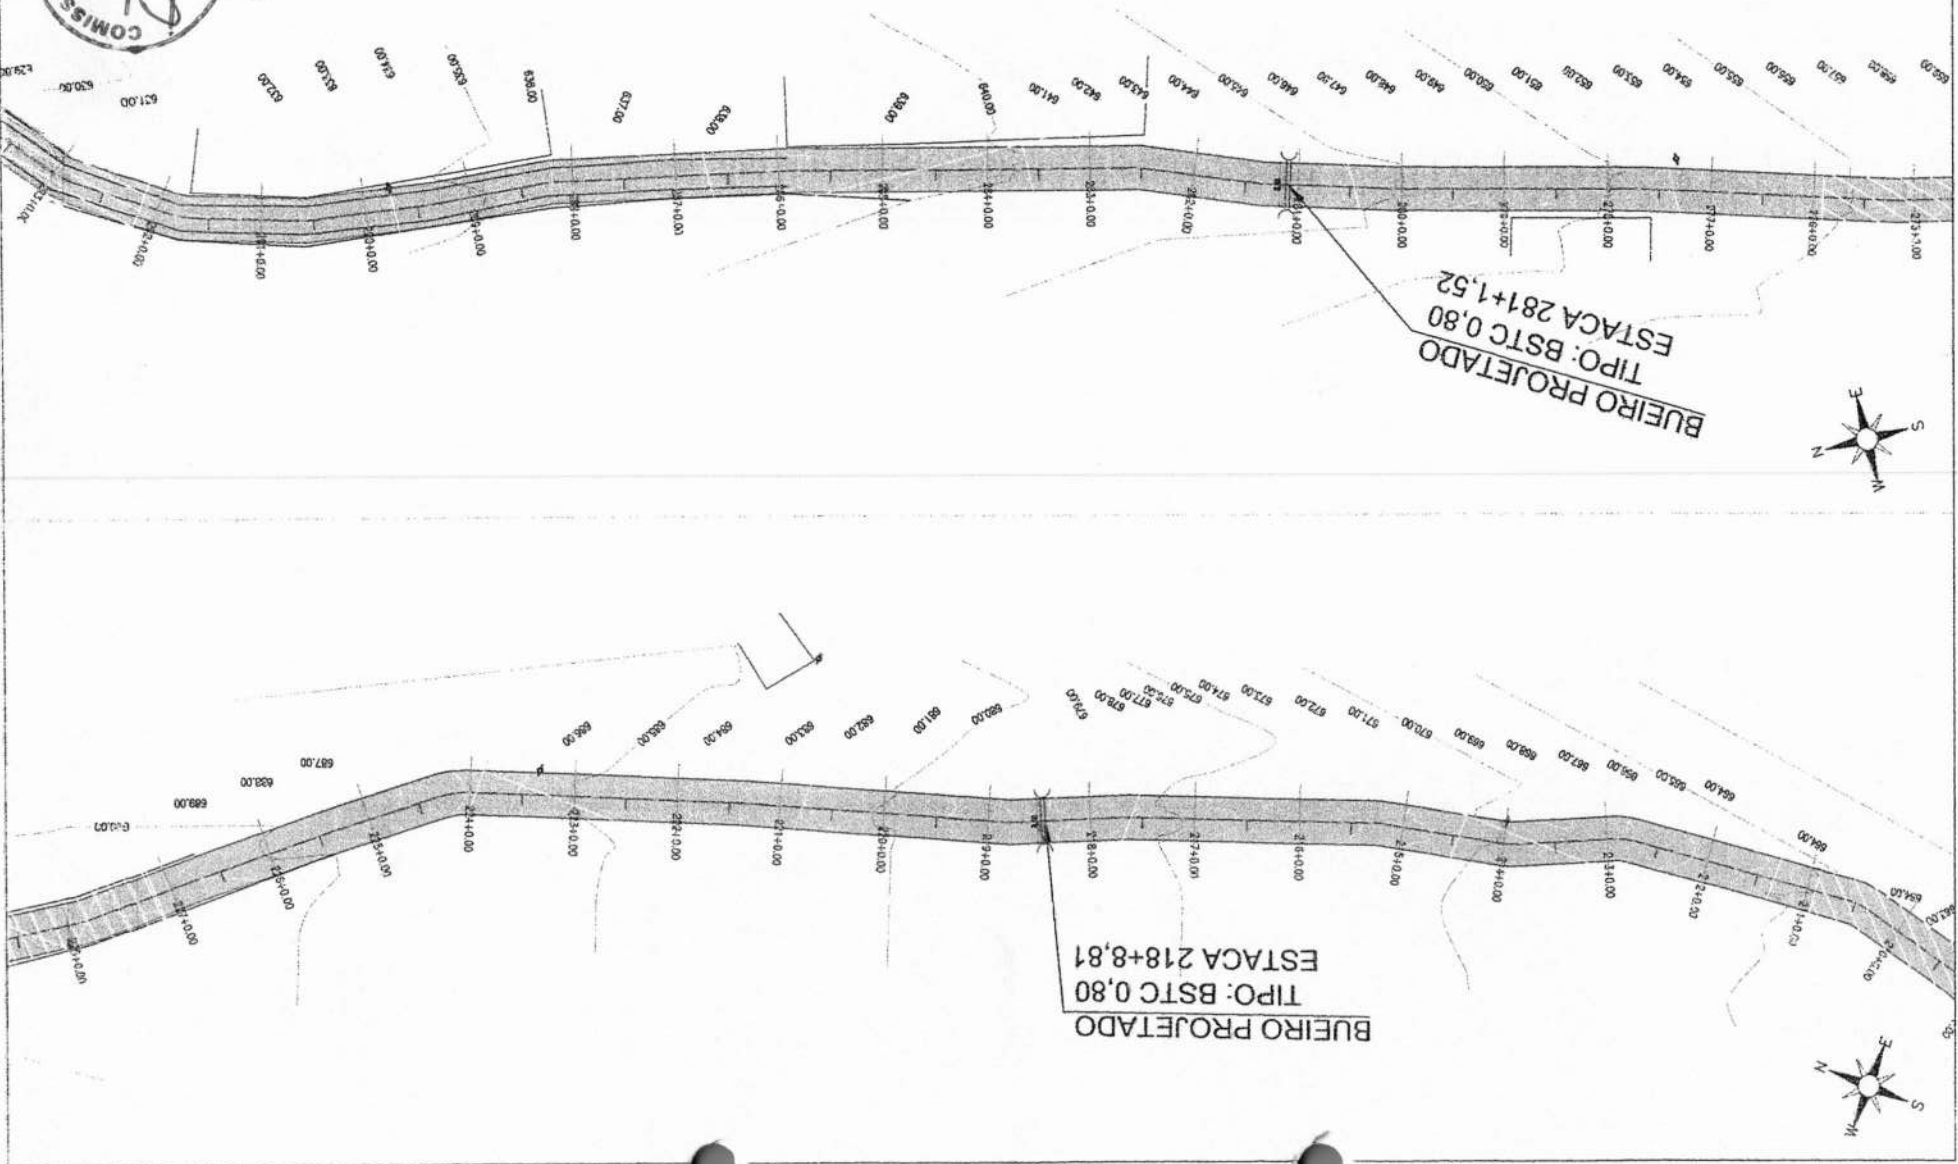



2

EDIFICAÇÃO PROJEADA	PAV. ASFALTICA PROJEADA	PASSARELA MOVIDA	DECKA	POSTES	ARBORES	MAT. FIO PRETADO	MAT. FIO EXISTENTE

LEGENDA DE DESENHOS:



PROJETO DRENAGEM PROFUNDA	PROJETO DRENAGEM PROFUNDA	PROJETO DRENAGEM PROFUNDA
MUNICÍPIO DE IPU-CE	MUNICÍPIO DE IPU-CE	MUNICÍPIO DE IPU-CE
PAVIMENTAÇÃO ASFALTICA DA ESTRADA DA QUEBRADA DA SERRA NO	PREFEITURA DE IPU-CE	03 /03
ESCALA: 1/250	ESCALA: 1/250	ESCALA: 1/250

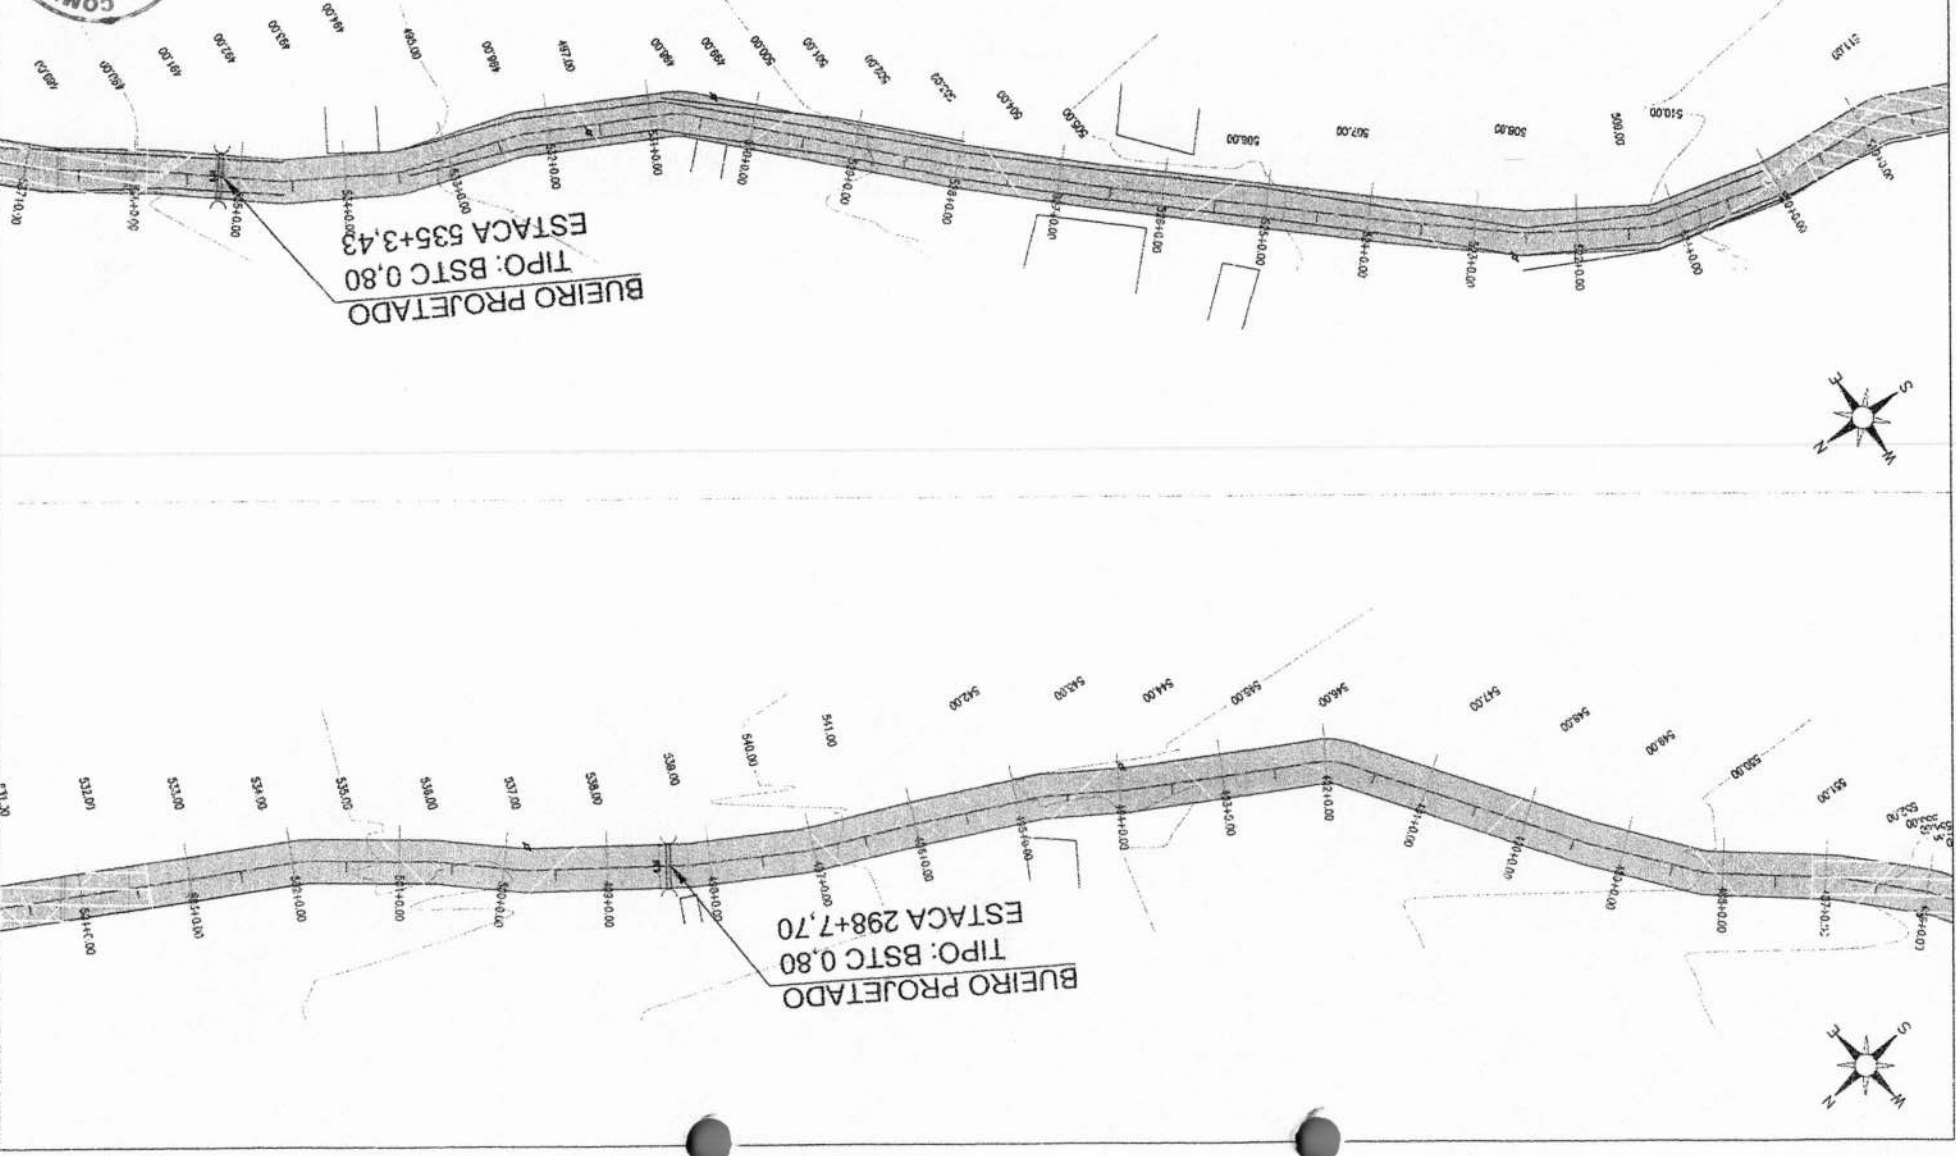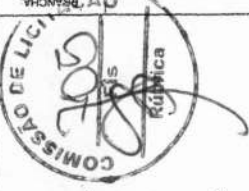



FAXA BRANCA INTERCALAS MO BORDO (4.00x4.00) ESP:12cm

01 PLANTA BAJA ESCALAS

