




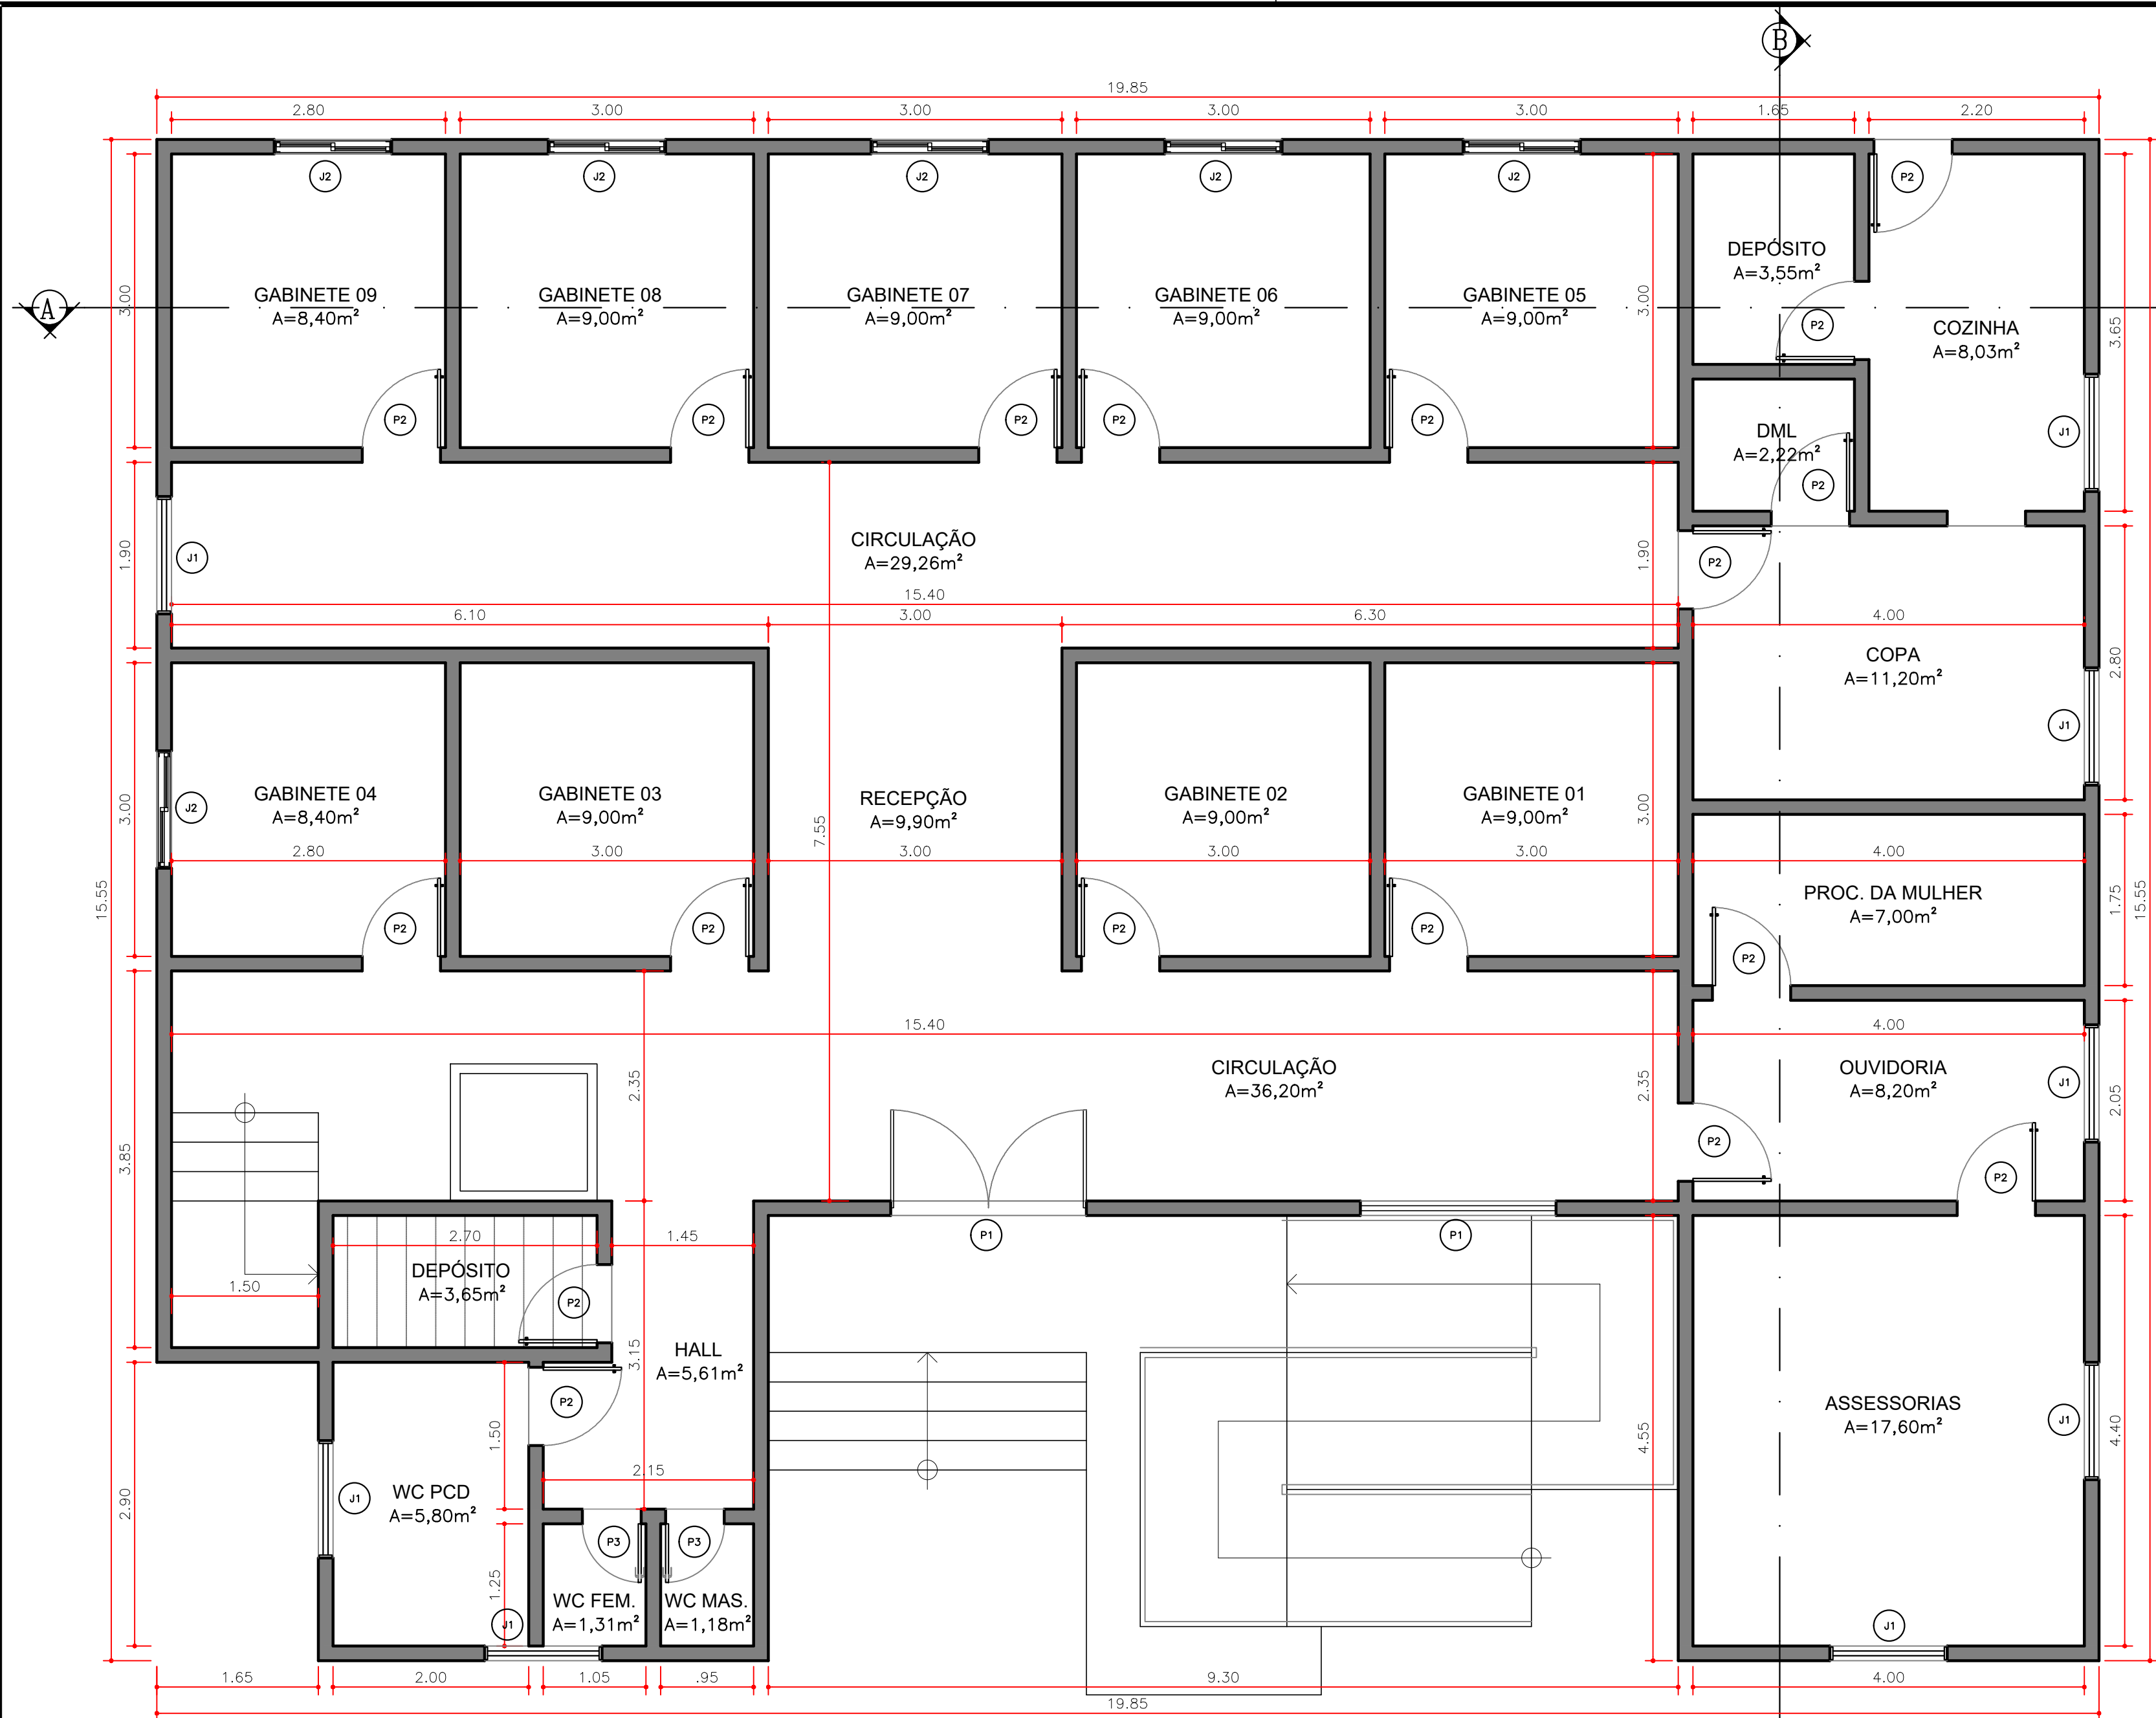

1 PLANTA BAIXA - TÉRREO
ESCALA 1:50

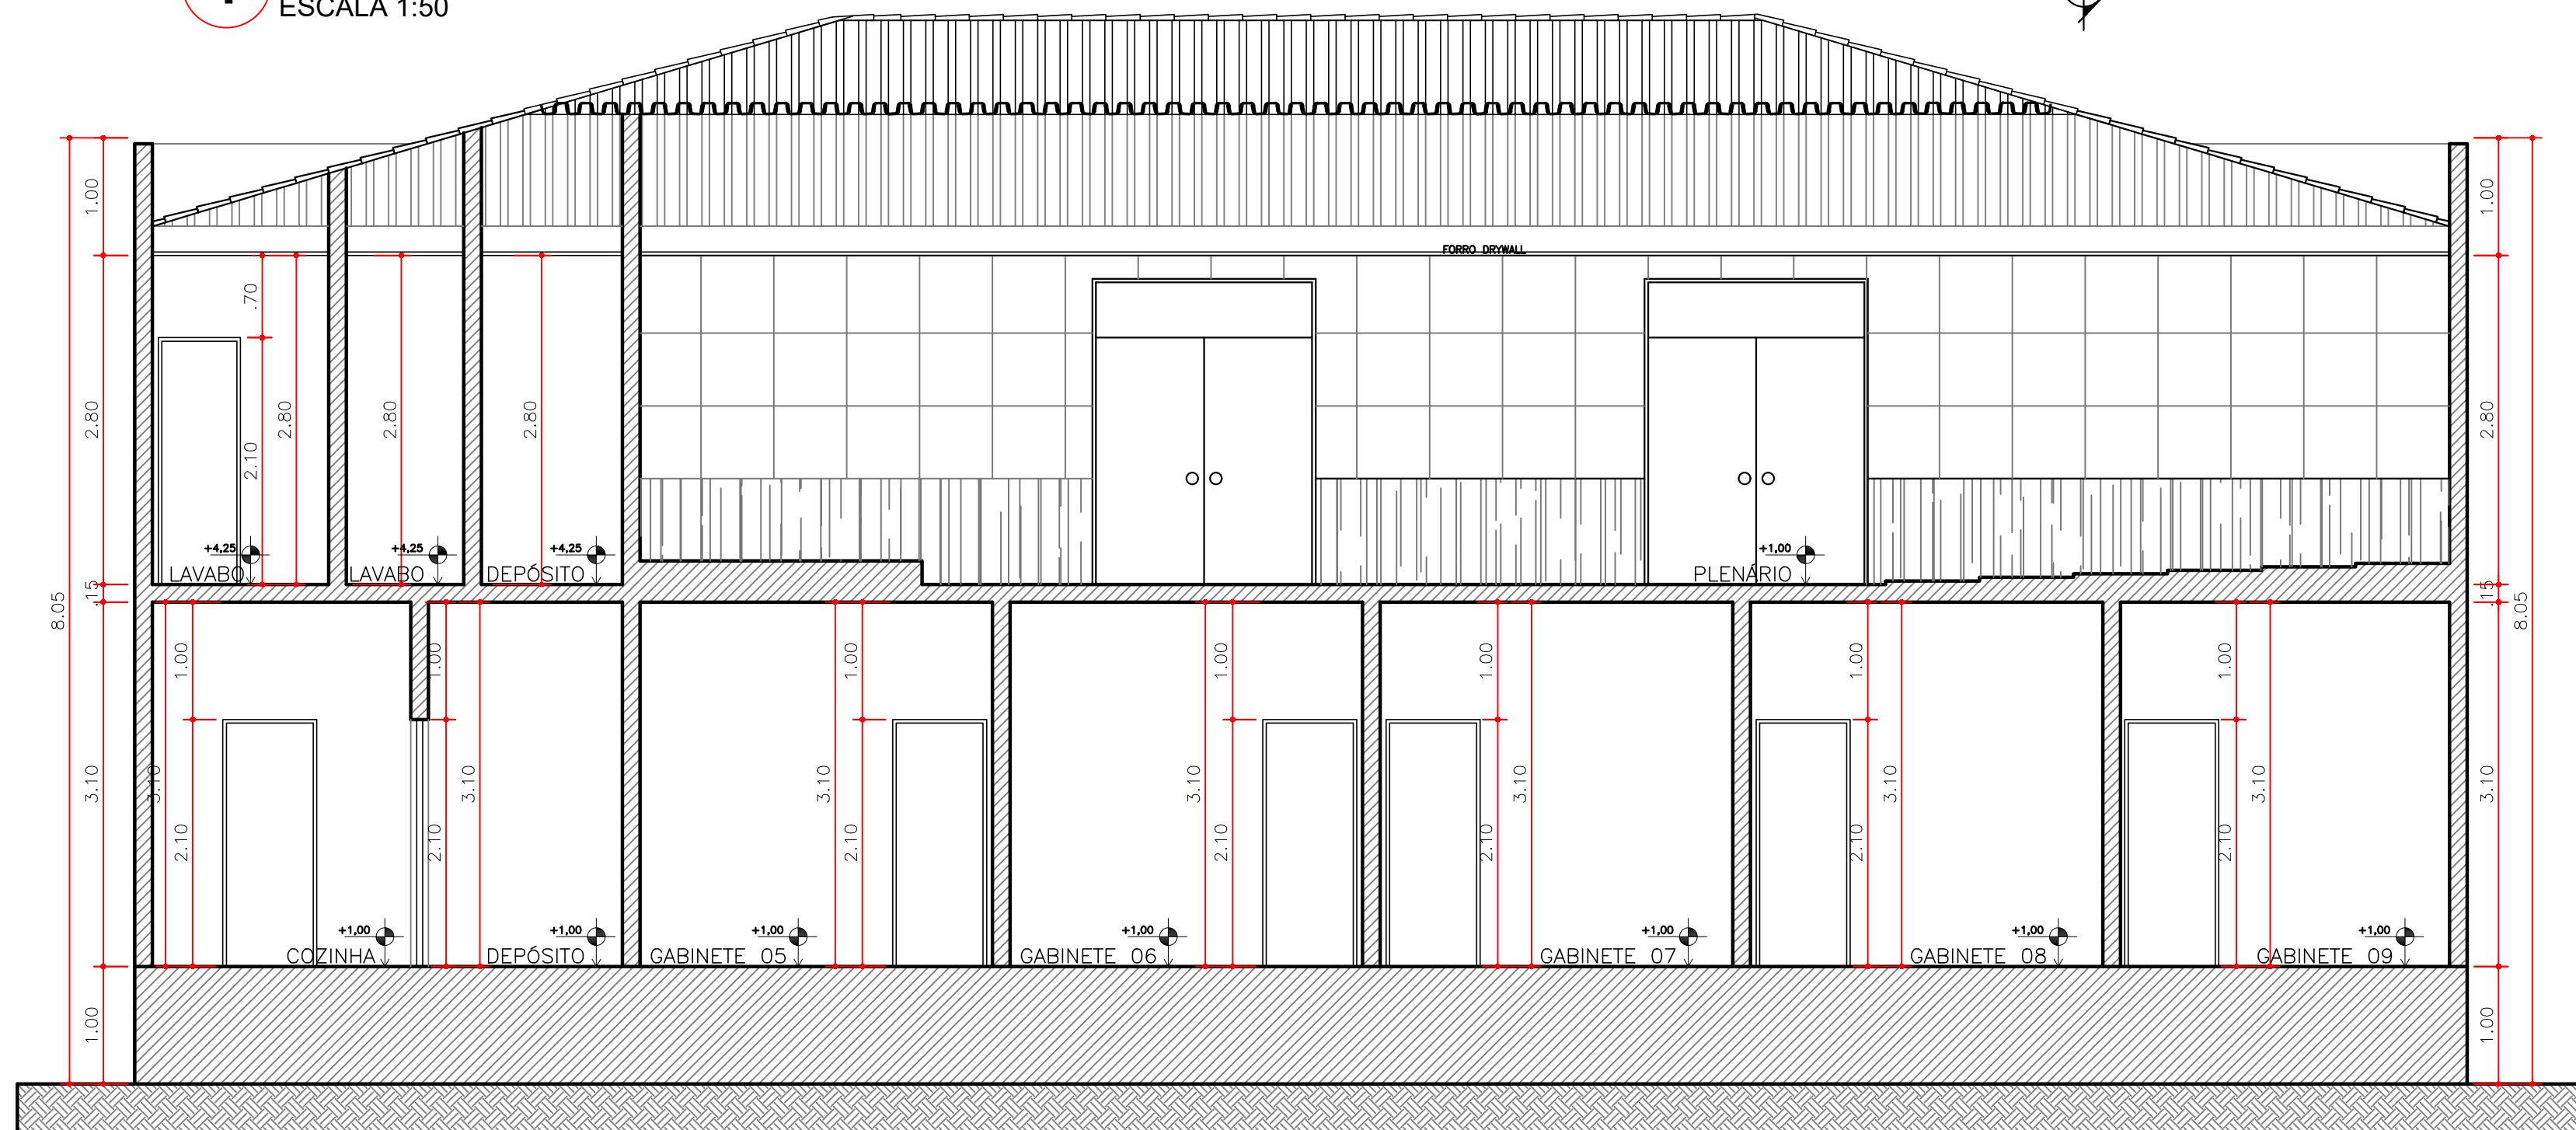

2 CORTE AA
ESCALA 1:50

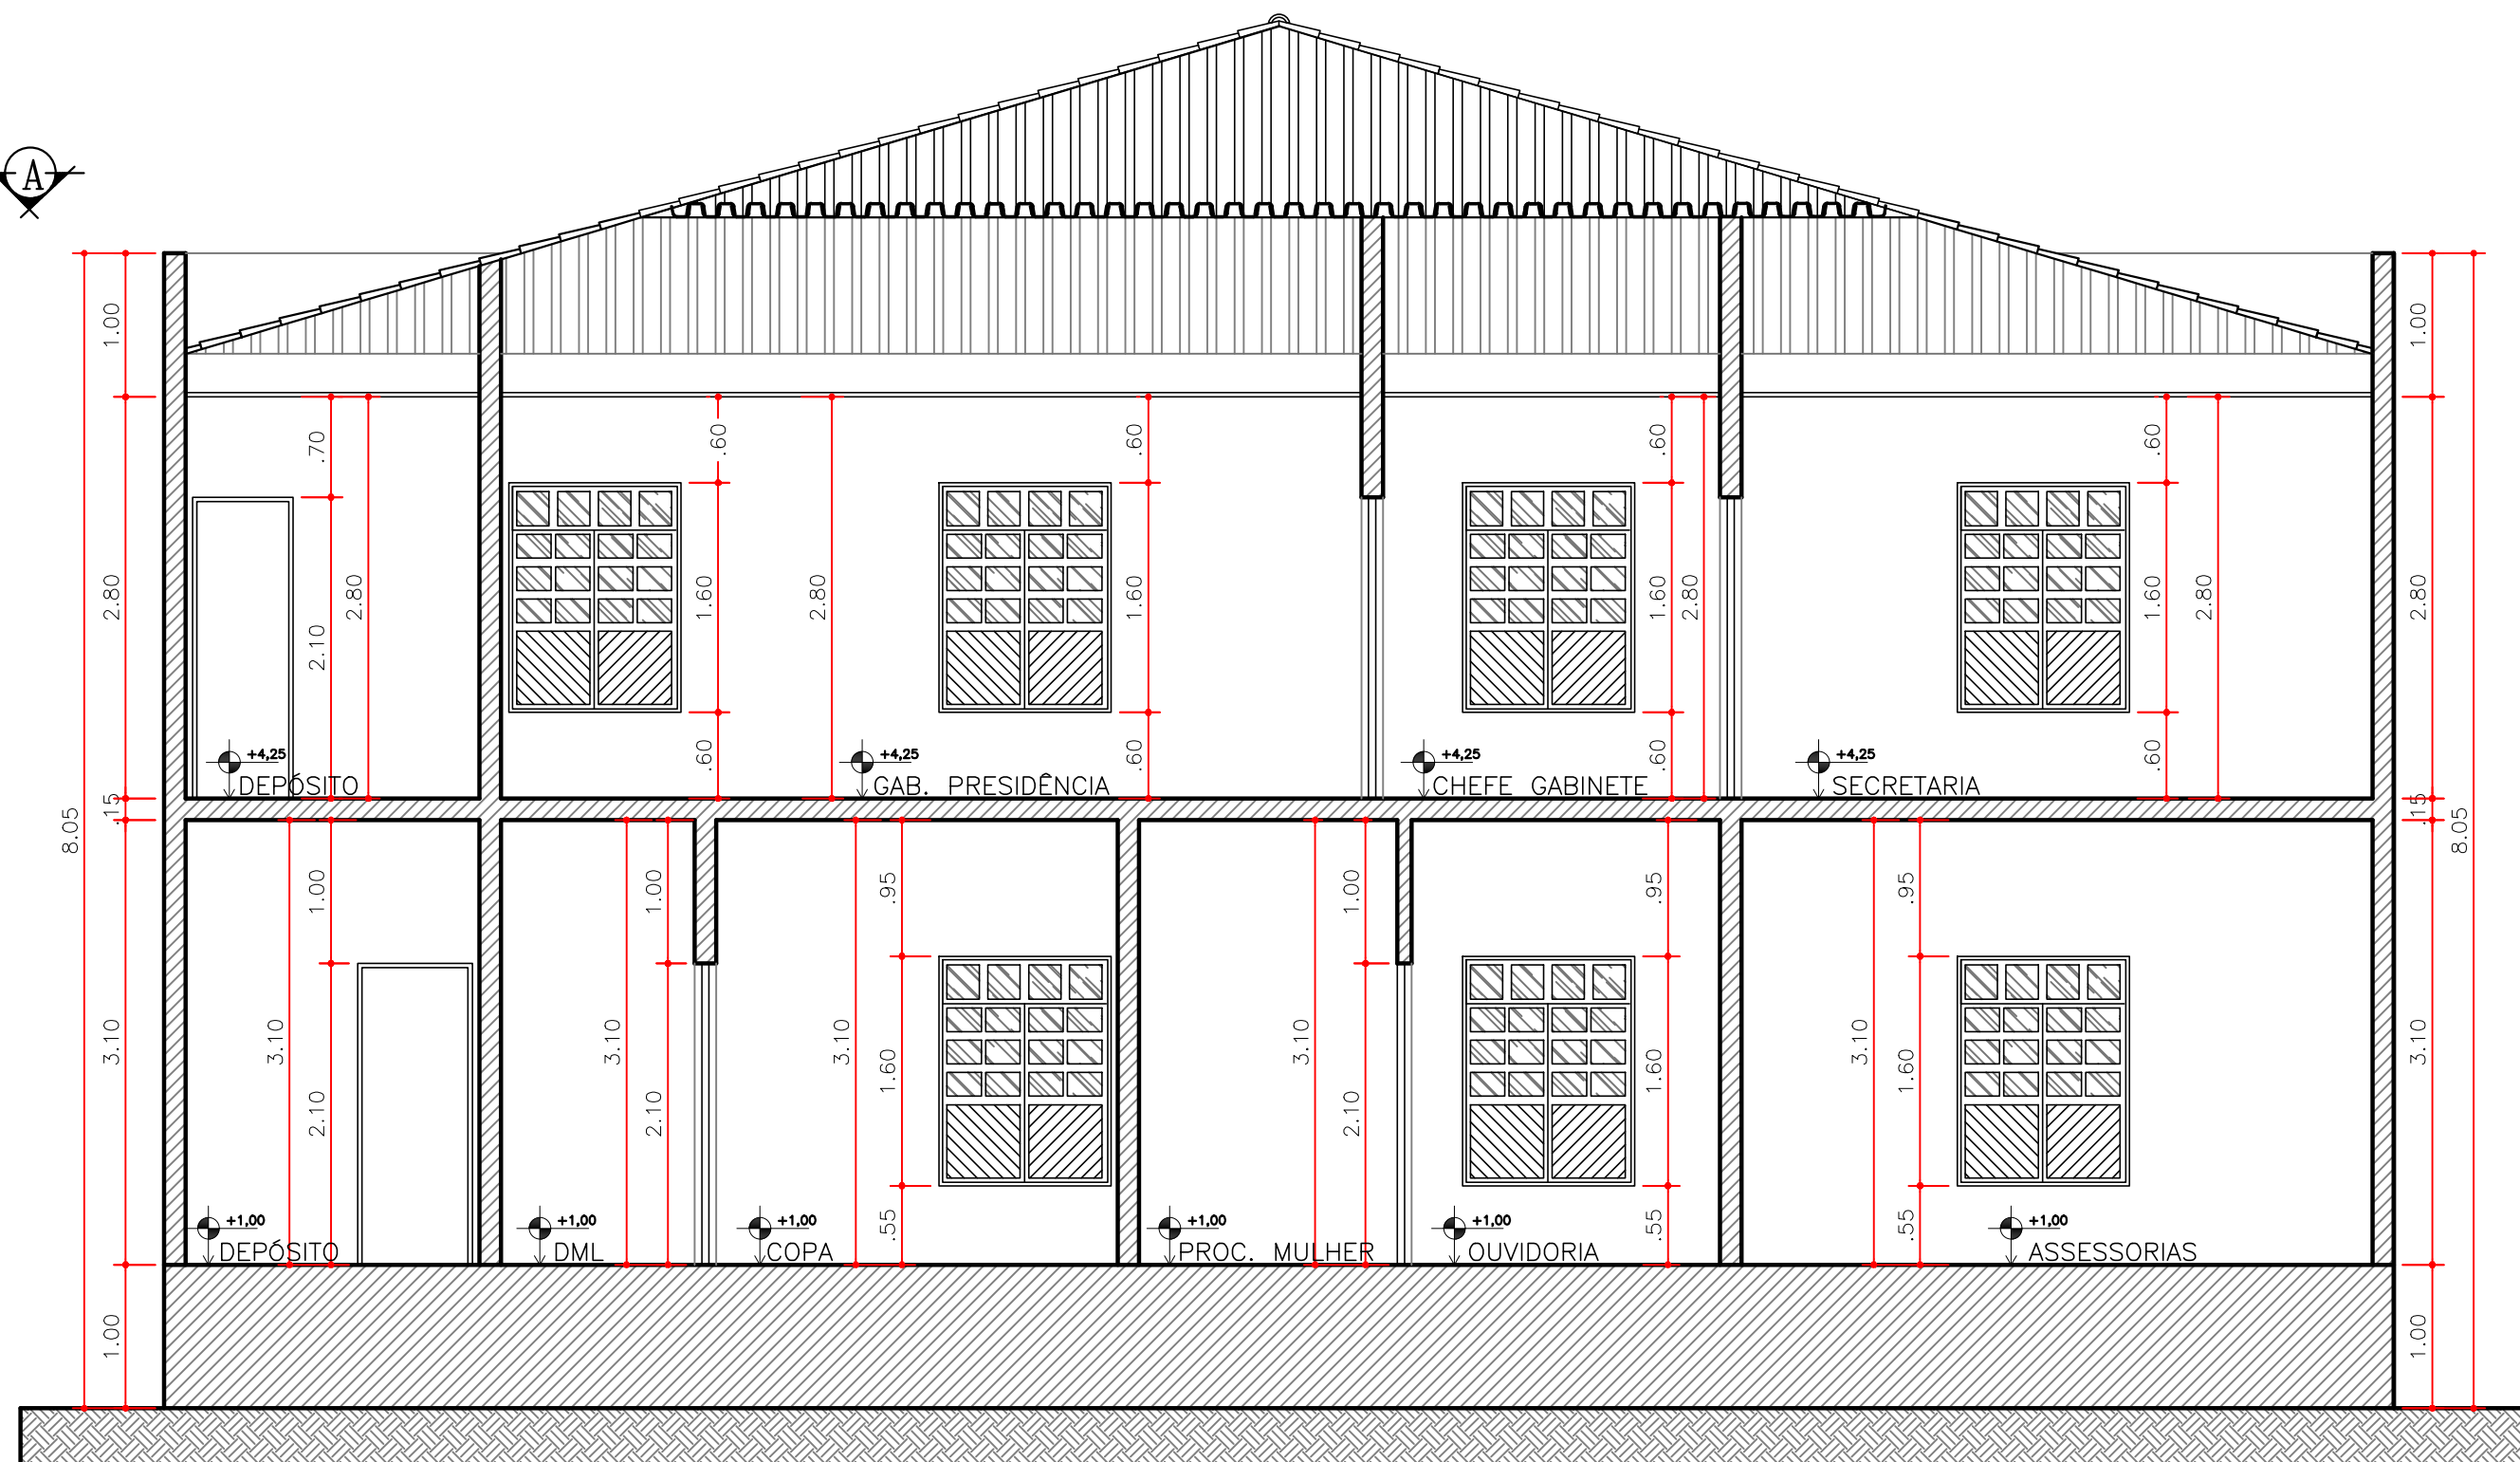

3 CORTE BB
ESCALA 1:50

QUADRO DE ABERTURAS					
PORTAS					
COD.	TIPO	DESCRIÇÃO	Nº FLS.	QUANT.	DIMENSÕES
P1	PORTA DE ABRIR	PORTA METAL + VIDRO	02	02	2,00 x 2,50 m.
P2	PORTA DE ABRIR	PORTA EM MADEIRA LISA	01	24	0,80 x 2,10 m.
P3	PORTA DE ABRIR	PORTA EM MADEIRA LISA	01	07	0,70 x 2,10 m.
P4	PORTA DE ABRIR	PORTA EM VIDRO TEMPERADO	01	02	0,80 x 2,10 m.
P5	PORTA DE ABRIR	PORTA EM VIDRO TEMPERADO	02	02	1,90 x 2,30 m.
JANELAS					
COD.	TIPO	DESCRIÇÃO	Nº FLS.	QUANT.	DIMENSÕES
J1	JANELA DE ABRIR	JANELA EM MADEIRA E VIDRO	02	27	1,20 x 1,60 x 0,50 m.
J2	JANELA TIPO BASCULANTE	JANELA EM VIDRO TEMPERADO	04	06	0,40 x 1,60 x 0,50 m.
B1	JANELA PIVOTANTE	JANELA METAL + VIDRO	01	02	0,30 x 1,60 x 0,50 m.
OBSERVAÇÕES:					
• LEITURA DAS DIMENSÕES NA ORDEM: LARGURA x ALTURA x PEITORIL;					
• AS ESQUADRIAS EM MADEIRA RECEBERÃO CAMADA PROTETORA DE VERNIZ;					
• FERRAGENS A DEFINIR;					
• AS ESQUADRIAS EM CHAPA DE AÇO RECEBERÃO BASE DE PROTEÇÃO CONTRA CORROSÃO, SENDO POSTERIORMENTE PINTADAS COM ESMALTE SINTÉTICO NA COR BRANCO NEVE;					
• AS SOLUÇÕES ACIMA DESCRITAS PODERÃO SER SUBSTITUÍDAS POR OUTRAS EQUIVALENTES CONFORME A NECESSIDADE DA OBRA.					

QUADRO DE ÁREAS (GERAL)	
ÁREA DO TERRENO:	392,25 m²
ÁREA DA CONSTRUÇÃO TÉRREO:	261,32 m²
ÁREA DA CONSTRUÇÃO PAV. SUP.:	303,64 m²
ÁREA DE PROJEÇÃO DA COBERTURA:	291,88 m²
TAXA DE OCUPAÇÃO (T.O.):	66,62%

RESPONSÁVEL TÉCNICO PELO PROJETO

CÂMARA MUNICIPAL DE OEIRAS	
ENDEREÇO:	PRAÇA DA BANDEIRA, 231, CENTRO, OEIRAS-PI
PROPRIETÁRIO(A):	MUNICÍPIO DE OEIRAS - CÂMARA MUNICIPAL
REFERÊNCIA(S):	PLANTA BAIXA - TÉRREO / CORTES
DATA:	DEZEMBRO DE 2025
ESCALA:	INDICADA
COTAS:	METROS
APROVAÇÃO PROJETO LEGAL:	PRANCHA Nº:
REPRESENTANTE LEGAL Município de Oeiras - Câmara Municipal - CNPJ: 07.682.396/0001-43	01/02