




QUADRO DE ÁREAS		PROPOSTO
ÁREA DO TERRENO (IRREGULAR)		2.025,56m ²
ÁREA CONSTRUÍDA		1.009,17m ²
ÁREA COBERTA		1.045,23m ²
TAXA DE OCUPAÇÃO		49,82%
TAXA DE PERMEABILIDADE		51,18%
ÍNDICE DE APROVEITAMENTO		2

QUADRO DE ESQUADRIAS			
COD.	DIMENSÕES	QUANT.	DESCRIÇÃO
ESQUADRIAS DE ALUMÍNIO			
A1	0,80 X 2,10	25	PORTA DE ALUMÍNIO (ABRIR)
A2	0,60 X 1,50	00	PORTA DE ALUMÍNIO (ABRIR)
A3	0,60 X 2,10	07	PORTA DE ALUMÍNIO (ABRIR)
A4	1,00 X 2,10	02	PORTA DE ALUMÍNIO (ABRIR)
ESQUADRIAS DE VIDRO			
J1	0,60 X 0,50 X 1,90	03	JANELA DE VIDRO EM CAXILHO(BASCULHANTE)
J2	1,20 X 1,10 X 1,00	04	JANELA DE VIDRO EM CAXILHO(BASCULHANTE)
J3	1,00 X 0,50 X 1,90	16	JANELA DE VIDRO EM CAXILHO(CORRER)
J4	2,00 X 1,10 X 1,00	26	JANELA DE VIDRO EM CAXILHO(CORRER)
J5	1,80 X 0,50 X 1,90	02	JANELA DE VIDRO EM CAXILHO(CORRER)
ESQUADRIAS DE FERRO			
F1	0,80 X 2,10	01	PORTÃO DE FERRO (ABRIR)
G1	0,90 X 2,10	01	PORTÃO DE NYLIFON (ABRIR)
G2	2,40 X 2,60	01	PORTÃO DE NYLIFON (ABRIR)

01 PLANTA BAIXA
ESCALA 1:100

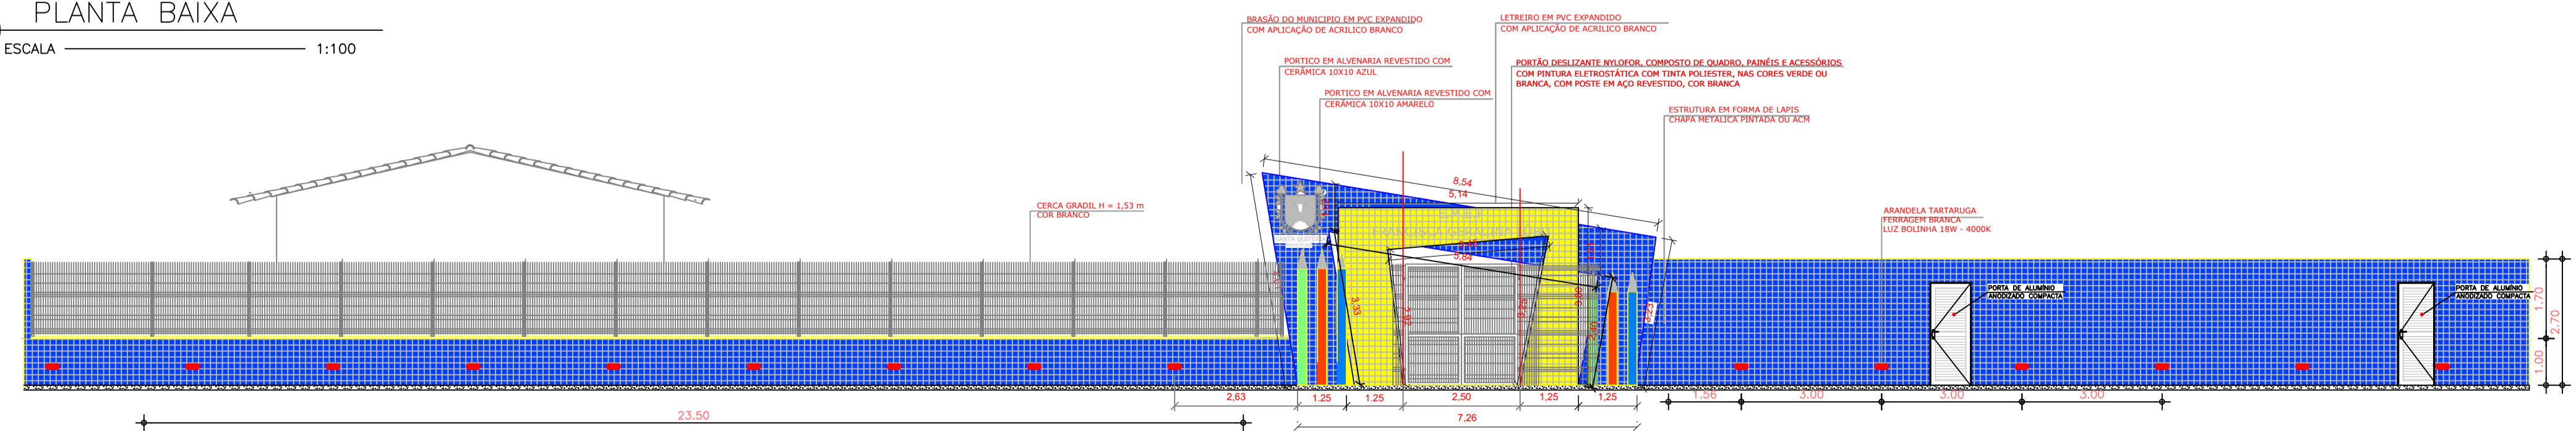

02 FACHADA
ESCALA 1:100

CREA	ENGENHEIRO
CLIENTE	APROVO DA PREFEITURA:

PREFEITURA MUNICIPAL DE SANTA QUITÉRIA SECRETARIA DE OBRAS E URBANISMO			
TÍTULO REFORMA DA E.M.E.F. GERACINA LOBO			
PROPRIETÁRIO PREFEITURA MUNICIPAL DE SANTA QUITÉRIA			
EMPREENHO RUA: TAB. FRANCISCO DE PAULA LOBO - CENTRO - SANTA QUITÉRIA/CE			
ASSUNTO PROJETO REFORMA			
CONTEÚDO	ESCALA	DATA	FRANCO
- PLANTA BAIXA - FACHADA	INDICADA	ABRIL/2026	
	RESPONSÁVEL TÉCNICO	REVISÃO	
	WILLIAM PAIVA	ALAN FARIAS	