

**PREFEITURA MUNICIPAL DE QUIXERAMOBIM**

RUA DR ALVARO FERNANDES 36 - CENTRO - QUIXERAMOBIM - CE

CEP: 63.800-000 / TEL: (88) 3441-1326 CNPJ: 07.744.303/0001-68



ENCARGOS	PROP: PREFEITURA MUNICIPAL DE QUIXERAMOBIM
	OBRA: PAVIMENTAÇÃO EM PEDRA TOSCA COM REJUNTAMENTO
	LOCAL: DIVERSAS RUAS DO MUNICÍPIO DE QUIXERAMOBIM - CE
	QUIXERAMOBIM-CE, 04 DE AGOSTO DE 2026

COD	DESCRIÇÃO	HORISTA %	MENSALISTA %
A	GRUPO A		
A1	INSS	20,00	20,00
A2	SESI	1,50	1,50
A3	SENAI	1,00	1,00
A4	INCRA	0,20	0,20
A5	SEBRAE	0,60	0,60
A6	Salário Educação	2,50	2,50
A7	Seguro Contra Acidentes de Trabalho	3,00	3,00
A8	FGTS	8,00	8,00
A9	SECONCI	0,00	0,00
TOTAL		36,80	36,80

B	GRUPO B		
B1	Repouso Semanal Remunerado	17,72	0,00
B2	Feriados	3,69	0,00
B3	Auxílio - Enfermidade	0,89	0,67
B4	13º Salário	10,99	8,32
B5	Licença Paternidade	0,07	0,05
B6	Faltas Justificadas	0,73	0,56
B7	Dias de Chuvas	1,74	0,00
B8	Auxílio Acidente de Trabalho	A PLANILHA	0,02
B9	Férias Gozadas	12,04	9,11
B10	Salário Maternidade	O VALOR DO	0,03
TOTAL		47,94	18,76

C	GRUPO C		
C1	Aviso Prévio Indenizado	6,31	4,77
C2	Aviso Prévio Trabalhado	0,16	0,12
C3	Férias Indenizadas	2,98	2,25
C4	Depósito Rescisão Sem Justa Causa	2,69	2,03
C5	Indenização Adicional	0,53	0,40
TOTAL		12,67	9,57

D	GRUPO D		
D1	Reincidência de Grupo A sobre Grupo B	17,64	6,90
D2	Reincidência de Grupo A sobre Aviso Prévio	0,56	0,43
TOTAL		18,20	7,33

A + B + C + D =**115,61****72,46**

Gerônimo de Araújo Pessoa
Engº Civil RNP 060193618
CPF: 879.725.903-47



GOVERNO MUNICIPAL DE
QUIXERAMOBIM



COMISSÃO DE LICITAÇÃO
FL. Nº 799
RUBRICA

15. ANOTAÇÃO DE RESPONSABILIDADE TÉCNICA - ART

PREFEITURA DE QUIXERAMOBIM

CNPJ N° 07.744.303/0001-68 | CEF N° 06.920.168-4 | Tel.: 88 3441-1273
Rua Dr. Alvaro Fernandes, 36/42 | Centro | Quixeramobim/CE | CEP 63.800-000
Site: www.quixeramobim.ce.gov.br


Coordenador de Análise Pessoal
Eng° Civil RMP 06.00133618
CPF: 879.715.903-97





Anotação de Responsabilidade Técnica - ART
Lei nº 6.496, de 7 de dezembro de 1977

CREA-CE

ART OBRA / SERVIÇO

Nº CE20261943282

Conselho Regional de Engenharia e Agronomia do Ceará

COMPLEMENTAR
CE20261943282

RUBRICA

1. Responsável Técnico

GEORDANO DE ARAUJO PESSOA

Título profissional: ENGENHEIRO CIVIL

RNP: 0600183610

Registro: 0600183610CE

Empresa contratada: GAP CONSTRUÇÕES E PROJETOS LTDA EPP

Registro: 0006397032-CE

2. Dados do Contrato

Contratante: PREFEITURA MUNICIPAL DE QUIXERAMOBIM

RUA DR ALVARO FERNANDES

Complemento:

Cidade: QUIXERAMOBIM

Bairro: CENTRO

UF: CE

CPF/CNPJ: 07.744.303/0001-88

Nº: 36

CEP: 63800000

Contrato: 0007250123-05

Celebrado em: 31/12/2025

Valor: R\$ 311.113,83

Tipo de Contratante: Pessoa Jurídica de Direito Público

Ação Institucional: NENHUMA - NÃO OPTANTE

3. Dados da Obra/Serviço

RUA DR ALVARO FERNANDES

Complemento:

Cidade: QUIXERAMOBIM

Data de Início: 01/01/2026

Previsão de término: 31/12/2026

Coordenadas Geográficas: -5.198210, -39.297963

Finalidade: Infraestrutura

Código: -

Proprietário: PREFEITURA MUNICIPAL DE QUIXERAMOBIM

Nº: 36/40

Bairro: CENTRO

UF: CE

CEP: 63800000

CPF/CNPJ: 07.744.303/0001-88

4. Atividade Técnica

14 - Elaboração	Quantidade	Unidade
80 - Projeto > GEODÉSIA > GEORREFERENCIAMENTO > DE GEORREFERENCIAMENTO > #34.6.1.1 - URBANO	6,5200	ha
80 - Projeto > TOPOGRAFIA > LEVANTAMENTOS TOPOGRÁFICOS BÁSICOS > DE LEVANTAMENTO TOPOGRÁFICO > #33.1.1.1 - PLANIMÉTRICO	6,5200	ha
80 - Projeto > TRANSPORTES > INFRAESTRUTURA URBANA > DE PAVIMENTAÇÃO > #4.2.1.4 - EM PEDRA PARA VIAS URBANAS	6,5200	ha
80 - Projeto > OBRAS HIDRÁULICAS E RECURSOS HÍDRICOS > SISTEMAS DE DRENAGEM PARA OBRAS CIVIS > DE SISTEMAS DE DRENAGEM PARA OBRAS CIVIS > #5.3.1.7 - MEIO-FIO	6,5200	ha
80 - Projeto > OBRAS HIDRÁULICAS E RECURSOS HÍDRICOS > SISTEMAS DE DRENAGEM PARA OBRAS CIVIS > DE SISTEMAS DE DRENAGEM PARA OBRAS CIVIS > #5.3.1.8 - SARJETA	6,5200	ha
80 - Projeto > GEOTECNIA E GEOLOGIA DA ENGENHARIA > OBRAS DE TERRA > DE OBRAS DE TERRA > #3.3.1.9 - TERRAPLENAGEM	6,5200	ha
35 - Elaboração de orçamento > GEODÉSIA > GEORREFERENCIAMENTO > DE GEORREFERENCIAMENTO > #34.6.1.1 - URBANO	6,5200	ha
35 - Elaboração de orçamento > TOPOGRAFIA > LEVANTAMENTOS TOPOGRÁFICOS BÁSICOS > DE LEVANTAMENTO TOPOGRÁFICO > #33.1.1.1 - PLANIMÉTRICO	6,5200	ha
35 - Elaboração de orçamento > TRANSPORTES > INFRAESTRUTURA URBANA > DE PAVIMENTAÇÃO > #4.2.1.4 - EM PEDRA PARA VIAS URBANAS	6,5200	ha
35 - Elaboração de orçamento > OBRAS HIDRÁULICAS E RECURSOS HÍDRICOS > SISTEMAS DE DRENAGEM PARA OBRAS CIVIS > DE SISTEMAS DE DRENAGEM PARA OBRAS CIVIS > #5.3.1.7 - MEIO-FIO	6,5200	ha
35 - Elaboração de orçamento > OBRAS HIDRÁULICAS E RECURSOS HÍDRICOS > SISTEMAS DE DRENAGEM PARA OBRAS CIVIS > DE SISTEMAS DE DRENAGEM PARA OBRAS CIVIS > #5.3.1.8 - SARJETA	6,5200	ha
35 - Elaboração de orçamento > GEOTECNIA E GEOLOGIA DA ENGENHARIA > OBRAS DE TERRA > DE OBRAS DE TERRA > #3.3.1.9 - TERRAPLENAGEM	6,5200	ha

Após a conclusão das atividades técnicas o profissional deve proceder a baixa desta ART

5. Observações

GEORREFERENCIAMENTO, ELABORAÇÃO DE PROJETO E ORÇAMENTO PARA EXECUÇÃO DE PAVIMENTAÇÃO EM PEDRA TOSCA COM REJUNTAMENTO EM DIVERSAS RUAS DA SEDE DO MUNICÍPIO DE QUIXERAMOBIM-CE

A autenticidade desta ART pode ser verificada em: <http://crea-ce.sibac.com.br/publico/>, com a senha: 27000

Impresso em: 10/08/2026 às 22:18:44 por:

www.crea-ce.org.br

faleconosco@crea-ce.org.br

Tel: (85) 3453-5800

Fax: (85) 3453-5804



CREA-CE
Conselho Regional de Engenharia e Agronomia do Ceará





Anotação de Responsabilidade Técnica - ART
Lei nº 6.496, de 7 de dezembro de 1977

CREA-CE

ART OBRA / SERVIÇO
Nº CE20261941282

Conselho Regional de Engenharia e Agronomia do Ceará

COMPLEMENTAR à
CE202415476684

COMISSÃO DE LICITAÇÃO
FL. Nº
RUBRICA

6. Declarações

- Declaro que estou cumprindo as regras de acessibilidade previstas nas normas técnicas da ABNT, na legislação específica e no decreto n. 5296/2004.

7. Entidade de Classe

NENHUMA - NÃO OPTANTE

8. Assinaturas

Declaro serem verdadeiras as informações acima

_____ de _____ de _____
Local _____ Data _____



Documento assinado eletronicamente
com credenciais de login e senha
GEORDANO DE ARAUJO PESSOA
RNP: 0603183610
Data: 10/08/2026 22:18:44

GEORDANO DE ARAUJO PESSOA - CPF:

PREFEITURA MUNICIPAL DE QUIXERAMOBIM - CNPJ: 07.744.303/0001-68

9. Informações

* A ART é válida somente quando quitada, mediante apresentação do comprovante do pagamento ou conferência no site do Crea.

10. Valor

Valor da ART: R\$ 108,39 Registrada em: 10/08/2026 Valor pago: R\$ 108,40 Nosso Número: 8219112217

A autenticidade desta ART pode ser verificada em: <https://crea-ce.org.br/publico/>, com a chave: z2cd0
Impresso em: 10/08/2026 às 22:18:44 por: ip: 177.37.187.21

www.crea-ce.org.br
Tel: (85) 3453-5800

faleconosco@crea-ce.org.br
Fax: (85) 3453-5804



CREA-CE
Conselho Regional de Engenharia e Agronomia do Ceará



[Handwritten signature]



GOVERNO MUNICIPAL DE
QUIXERAMOBIM



16. PLANTAS E DESENHOS

PREFEITURA DE QUIXERAMOBIM

CNPJ N° 07.744.303/0001-68 | CGF N° 06.920.168-4 | Tel.: 88 3441-1273

Rua Dr. Alvaro Fernandes, 36/42 | Centro | Quixeramobim/CE | CEP 63.800-000


Site: www.quixeramobim.ce.gov.br


Carimbo de Assinatura Pessoal
Escr. Civil RNP 0600183610
CPF: 879.715.903-97



LEGENDA

Símbolo	Descrição
————	MEIO FIO EM CONCRETO MOLDADO IN LOCO
[Pattern]	PAVIMENTAÇÃO DE PEDRA TOSCA COM REJUNTAMENTO
[Pattern]	SARJETA - PAVIMENTO COM ARGAMASSA 1:2:8 CM
- - - - -	PAVIMENTAÇÃO EXISTENTE

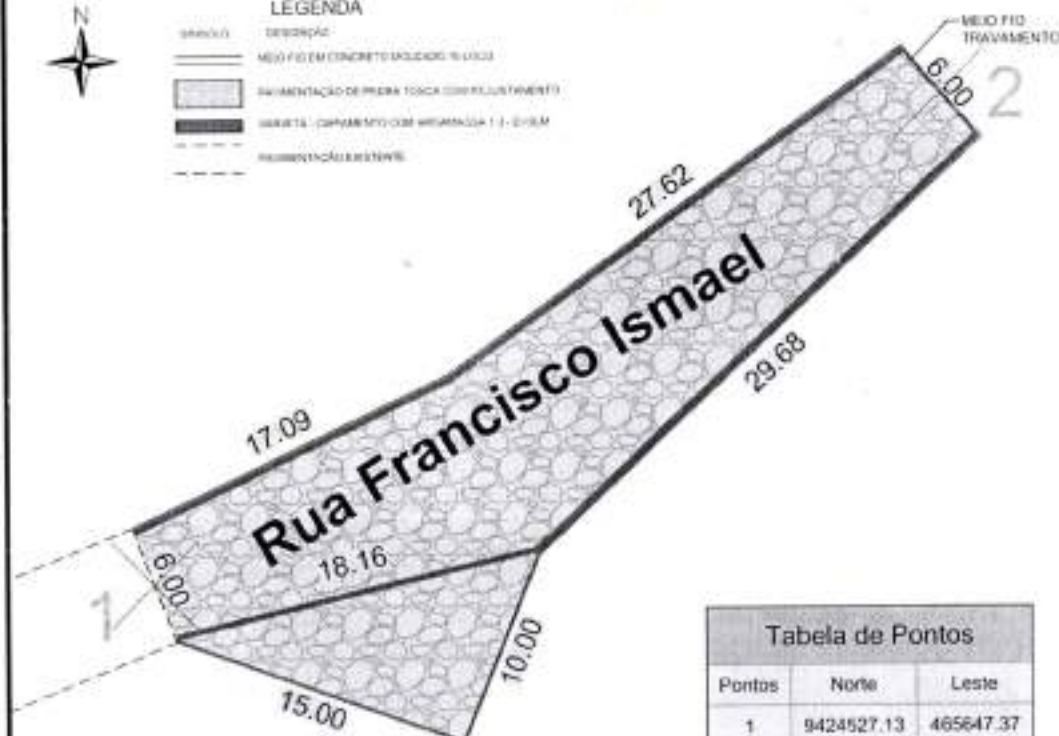

2 PLANTA BAIXA - GEORREFERENCIADA
ESCALA: 1:250

Tabela de Pontos		
Pontos	Norte	Leste
1	9424527.13	465647.37
2	9424550.93	465686.07



3 DETALHE MEIO-FIO
ESCALA: 1:10




4 DETALHAMENTO - PAVIMENTAÇÃO
ESCALA: 1:75

QUADRO DE MEDIDAS - BAIRRO SÃO JOAQUIM

Nome da Rua	Área Pedra Tosca	Extensão Meio-fio	Extensão Sarjeta
Rua Francisco Ismael	425,36 M²	105,39 M	92,40 M

CALÇAMENTO: 425,35 M² MEIO FIO: 105,39 M SARJETA: 92,40 M

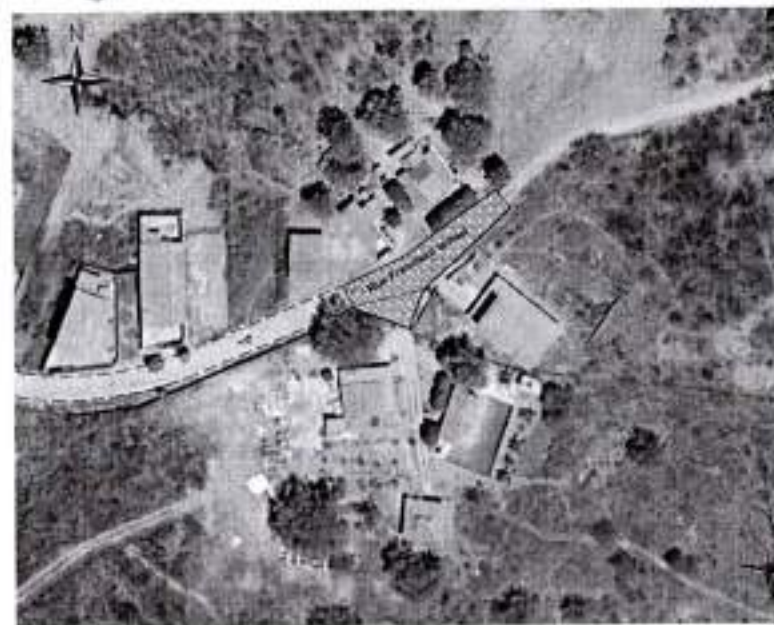

1 PLANTA DE LOCALIZAÇÃO
ESCALA: SEM ESCALA



PREFEITURA MUNICIPAL DE QUIXERAMOBIM

SECRETARIA DE DESENVOLVIMENTO URBANO E INFRA-ESTRUTURA
AV. 13 DE JUNHO, Nº 939 | CENTRO
CEP: 63.800 - 000 | QUIXERAMOBIM-CE
FONE: (88) 9.8140-2102 - (88) 96670-5836

PAVIMENTAÇÃO EM PEDRA TOSCA COM REJUNTAMENTO EM DIVERSAS FOLHAS NO
MUNICÍPIO DE QUIXERAMOBIM

LOCAL:
BAIRRO SÃO JOAQUIM, QUIXERAMOBIM-CE

ETAPA:
PROJETO

CONTEÚDO:
PLANTA DE LOCALIZAÇÃO
PLANTA BAIXA - GEORREFERENCIADA
DETALHES

FISCAL

PROJETO:
GEORDANO DE ARAUJO PESSOA

DATA:
AGO/2025




FOLHAS:

01/01

ESCALA:
INDICADA

R. Francisco Ismael

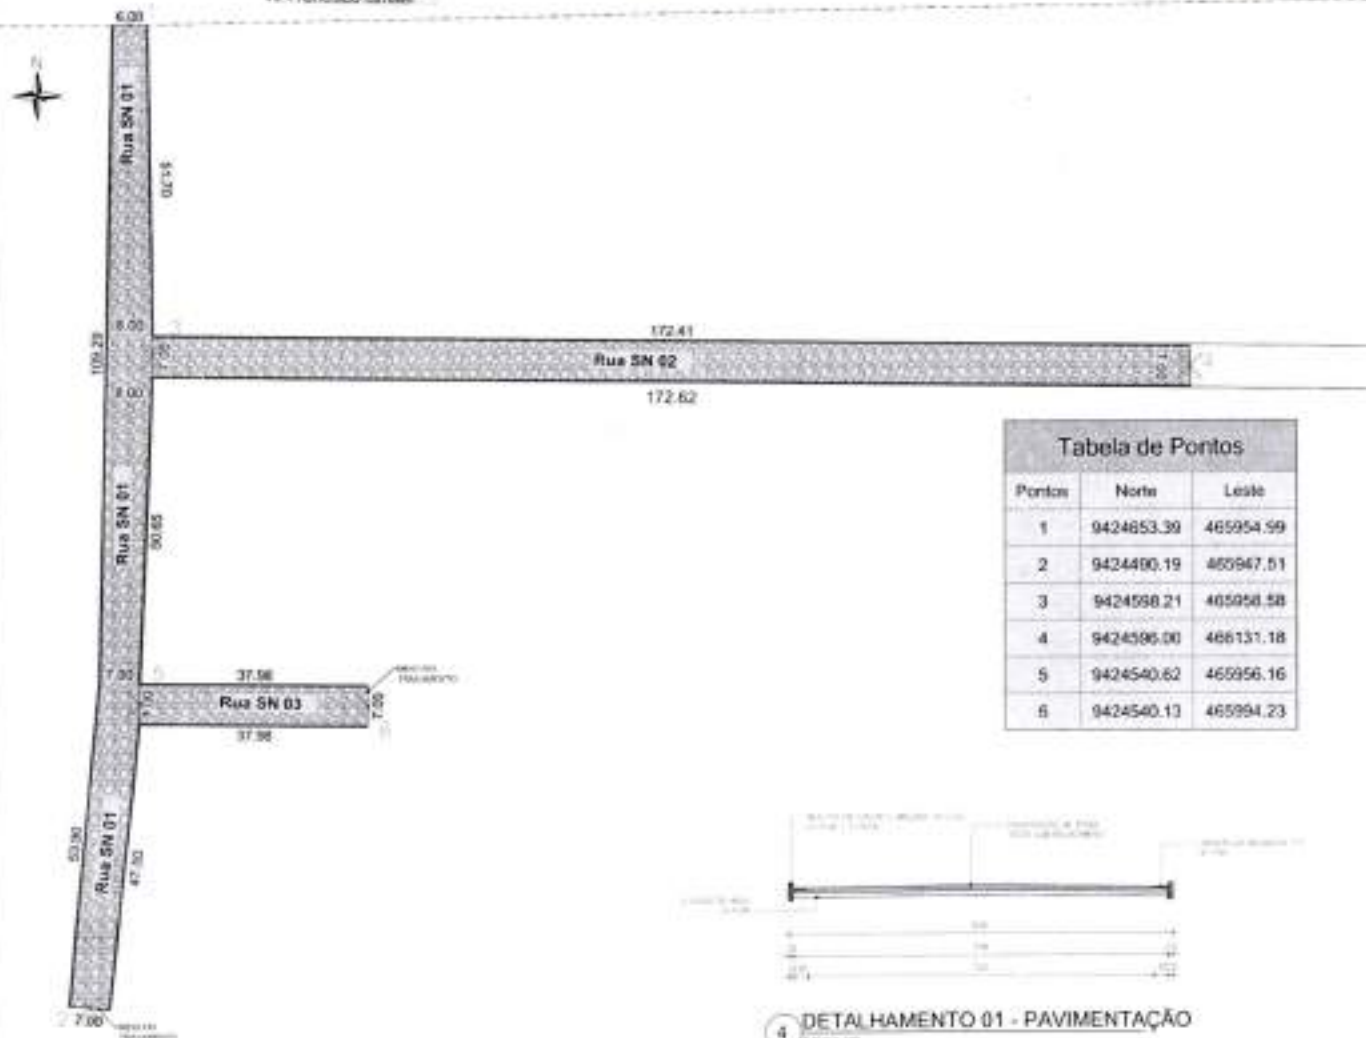

QUADRO DE MEDIDAS BARRO JAIME LOPES

Nome da Rua	Área Pede- Tasca	Extensão Meio-fio	Extensão Sarjeta
Rua SN 01	1.155,70 M²	326,23 M	313,23 M
Rua SN 02	1.173,76 M²	344,02 M	345,03 M
Rua SN 03	298,23 M²	82,96 M	75,96 M

Tabela de Pontos

Pontos	Norte	Leste
1	9424653.39	465954.59
2	9424490.19	465947.51
3	9424598.21	465958.58
4	9424596.00	466131.18
5	9424540.62	465956.16
6	9424540.13	465994.23



1 PLANTA DE LOCALIZAÇÃO

2 PLANTA BAIXA - GEORREFERENCIADA

LEGENDA

— LINHA DE CORTA

— LINHA DE CORTA DE CORTA

— LINHA DE CORTA DE CORTA

— LINHA DE CORTA DE CORTA

3 DETALHE MEIO-FIO

4 DETALHAMENTO 01 - PAVIMENTAÇÃO

5 DETALHAMENTO 02 - PAVIMENTAÇÃO



PREFEITURA MUNICIPAL DE
QUIXERAMOBIM

SECRETARIA DE DESENVOLVIMENTO URBANO E INFRA-ESTRUTURA
AV. 12 DE JANEIRO, N.º 888 - CENTRO
CEP: 62.400-000 - QUIXERAMOBIM
FONE: (85) 3314-2102 - (85) 3315-3333

PAVIMENTAÇÃO EM PIEDRA TOSCA COM REJUNTAMENTO, EM DIVERSAS RUAS NO
BARRIO JAIME LOPES

LOCAL: BARRIO JAIME LOPES, QUIXERAMOBIM - CE

PROJETO

FOLHA


FOLHA

PROJETO: PLANTA DE LOCALIZAÇÃO
PLANTA BAIXA - GEORREFERENCIADA
DETALHES

PROJETO: GEORREFERENCIADA

PROJETO: GEORREFERENCIADA

01/02

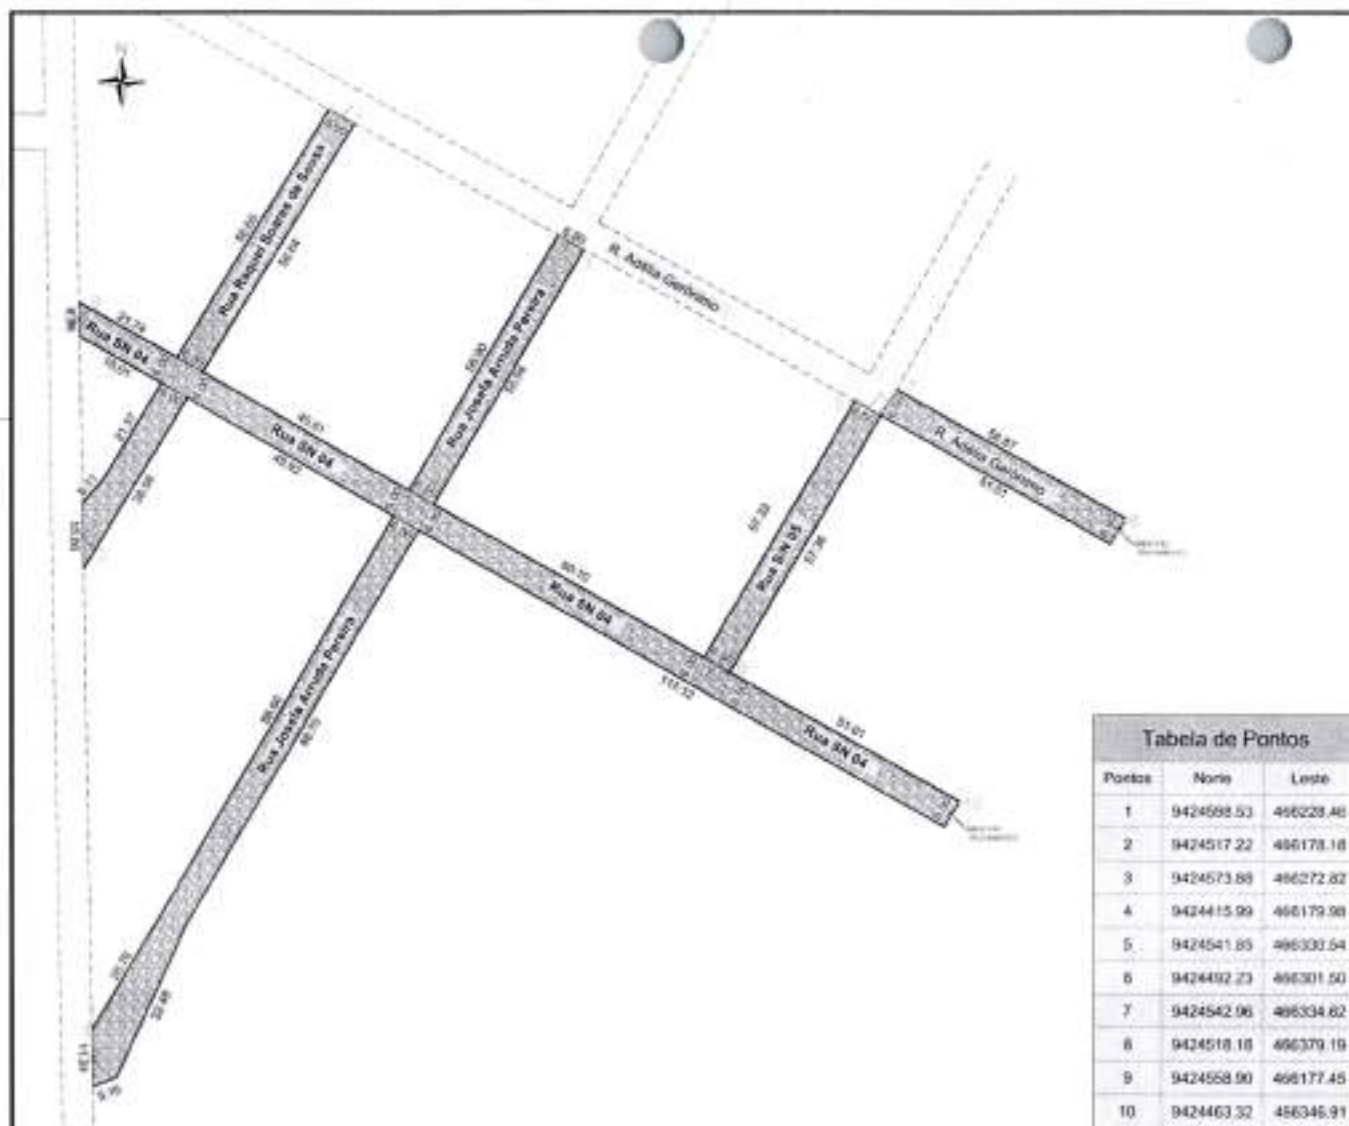

2 PLANTA BAIXA - GEORREFERENCIADA
Escala: 1:100

Tabela de Pontos		
Pontos	Norte	Leste
1	9424598.53	456228.48
2	9424517.22	456178.18
3	9424573.88	456272.82
4	9424415.99	456179.98
5	9424541.85	456330.54
6	9424492.23	456301.50
7	9424542.06	456334.62
8	9424518.18	456379.19
9	9424558.90	456177.45
10	9424463.32	456346.91



3 DETALHE MEIO-FIO
Escala: 1:10



4 DETALHAMENTO - PAVIMENTAÇÃO
Escala: 1:10

LEGENDA	
	Centro
	Limite
	Limite com largura de 1,00 m
	Limite com largura de 1,00 m e offset de 0,50 m
	Limite com largura de 1,00 m, offset de 0,50 m e distância de 0,50 m

1. IDENTIFICAÇÃO
Este projeto foi elaborado para a execução da obra de pavimentação de ruas e calçadas no Bairro Jaime Lopes.

QUADRO DE MEDIDAS BAIRRO JAIME LOPES			
Nome da Rua	Área Pavim. Tasca	Extensão Meio-Fio	Extensão Sarjeta
Rua SN 04	1.125,48 M²	365,51 M	358,71 M
Rua Raquel Soares de Sousa	529,23 M²	179,70 M	179,70 M
Rua Joséla Amada Pereira	1.040,11 M²	355,94 M	355,94 M
Rua SN 05	333,44 M²	114,68 M	114,68 M
Rua Adélia Gerônimo	330,00 M²	67,88 M	61,88 M

CAÇAMENTO: 5.948,61 M

MEIO-FIO: 1.034,63 M

SARJETA: 1.034,63 M



1 PLANTA DE LOCALIZAÇÃO
Escala: 1:10.000



PRÉFECTURA MUNICIPAL DE
QUIXERAMOBIM

SECRETARIA DE DESENVOLVIMENTO URBANO E INFRAESTRUTURA
AV. 15 DE JANEIRO, Nº 100 - CENTRO
CEP: 63.900-000 - QUIXERAMOBIM
FONE: (85) 3314.1100 - 3314.9000 FAX

PAVIMENTAÇÃO EM PESSOA TOSCA COM REAJUSTAMENTO, EM SEDE DE RUAS NO
MUNICÍPIO DE QUIXERAMOBIM - CE

LOCAL:
BAIRRO JAIME LOPES, QUIXERAMOBIM - CE

ETAPA:
PROJETO

PROJETO

FOLHAS

CONTEÚDO:
PLANTA DE LOCALIZAÇÃO
PLANTA BAIXA - GEORREFERENCIADA
DETALHES

PROJETO
DESENVOLVIMENTO URBANO E INFRAESTRUTURA

DATA:
A02/02/20

02/02

PROJETO
REVISÃO



LEGENDA

- SINALIZ. DIREÇÃO
 ALARMA EM CONCRETO BLOCOS PLÁSTICOS
 PAVIMENTAÇÃO DE PEDRA TOSCA COM REJUNTAMENTO
 SARJETA - CAPOTAMENTO COM ARGAMASSA 1:3:6
 PAVIMENTAÇÃO EQUIVALENTE


Tabela de Pontos

Pontos	Norte	Leste
1	9424679.02	467250.82
2	9424606.04	467224.49
3	9424671.79	467344.74
4	9424581.26	467292.87
5	9424630.80	467238.20
6	9424696.53	467308.66
7	9424679.89	467325.46
8	9424706.09	467321.87



2 PLANTA BAIXA - GEORREFERENCIADA

ESCALA: 1:1000

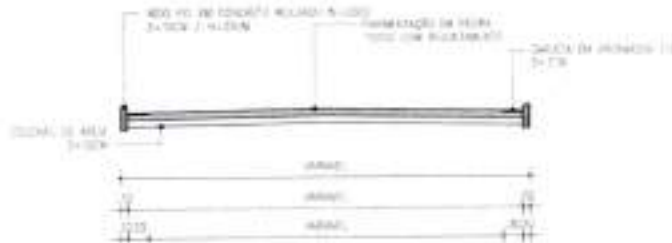

3 DETALHE MEIO-FIO


ESCALA: 1:10

4 DETALHAMENTO - PAVIMENTAÇÃO

ESCALA: 1:10

QUADRO DE MEDIDAS BAIRRO MARAVILHA

Nome da Rua	Área Pedra Tosca	Extensão Meio-fio	Extensão Sarjeta
Rua Atanásio de Sena Dedé	468,65 M²	155,18 M	148,18 M
Rua SN 01	515,81 M²	151,30 M	151,30 M
Rua Antero Gaspar	489,87 M²	215,36 M	210,36 M
Rua Risoleta Genuino da Silva Ricardo	465,93 M²	78,15 M	82,05 M

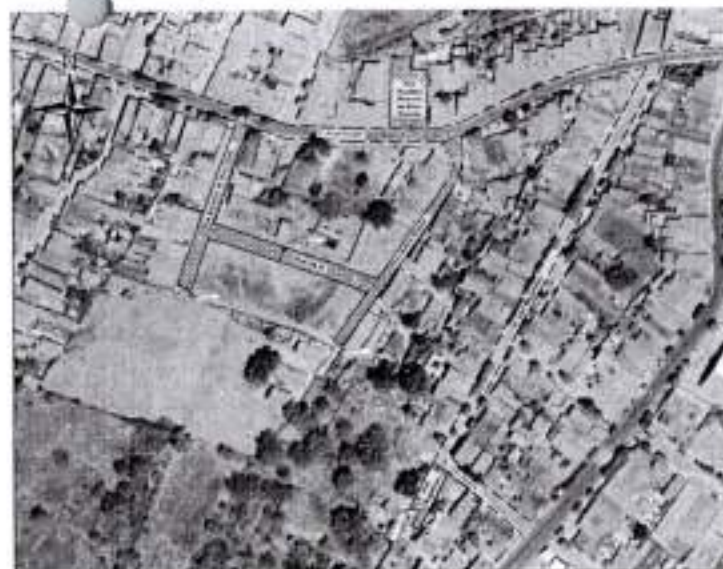

1 PLANTA DE LOCALIZAÇÃO

ESCALA: SEM ESCALA

- OBSERVAÇÃO
- RUA IDENTIFICADA POR NOMES COMO "Rua SN 01", PARA ORGANIZAÇÃO DE ÁREA QUANTITATIVAS



PREFEITURA MUNICIPAL DE QUIXERAMOBIM

SECRETARIA DE DESENVOLVIMENTO URBANO E INFRA-ESTRUTURA
 AV. 13 DE JUNHO, Nº 939 - CENTRO
 CEP: 63.600 - 000 | QUIXERAMOBIM-CE
 FONE: (88) 9.8146-2102 - (88) 9.8146-2103

PAVIMENTAÇÃO EM PEDRA TOSCA COM REJUNTAMENTO, EM DIVERSAS RUAS NO
 MUNICÍPIO DE QUIXERAMOBIM-CE

LOCAL:
 BAIRRO MARAVILHA, QUIXERAMOBIM-CE

ETAPA:
 PROJETO

CONTEÚDO:
 PLANTA DE LOCALIZAÇÃO
 PLANTA BAIXA - GEORREFERENCIADA
 DETALHES

FISCAL

PROJETO:
 GEORDANO DE ARAÚJO PESSOA

DATA:
 AGO/2026

FOLHAS

01/02

ESCALA:
 INDICADA






LEGENDA

- (SINCRONIZADO)
 MEIO FIO EM CONCRETO MOLDADO NA LOCA
 PAVIMENTAÇÃO DE PEDRA TOSCA COM REJUNTAMENTO
 SARJETA - LAPIRMENTO COM ARGAMASSA 1:3 - 0,10CM
 PAVIMENTAÇÃO EXISTENTE


Tabela de Pontos		
Pontos	Norte	Leste
1	9424499.42	467327.25
2	9424525.82	467338.64

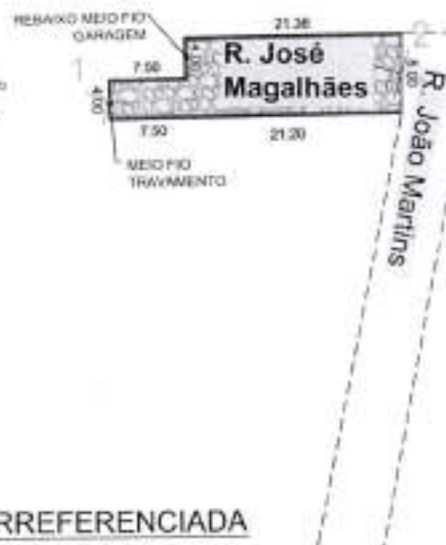

2 PLANTA BAIXA - GEORREFERENCIADA


ESCALA: 1:500

[Assinatura]
 Eng.º [Nome]
 CRP [Número]
 09/07/2020

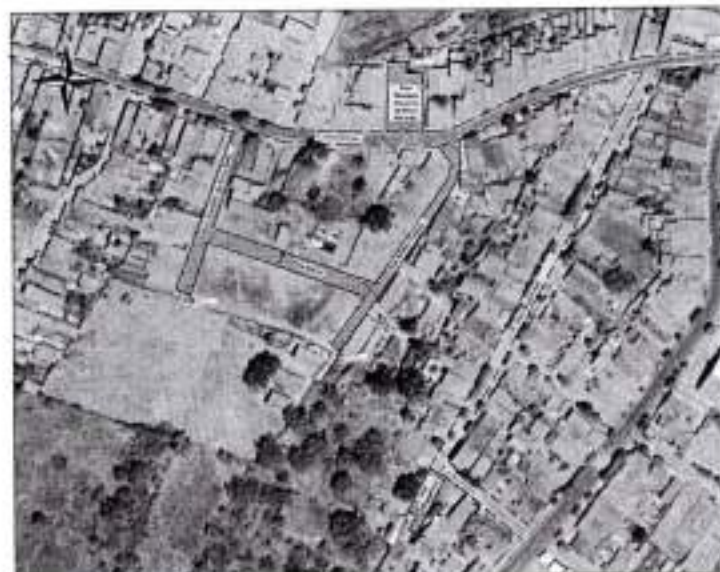


1 PLANTA DE LOCALIZAÇÃO

ESCALA: SEM ESCALA

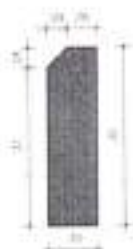

3 DETALHE MEIO-FIO

ESCALA: 1:10

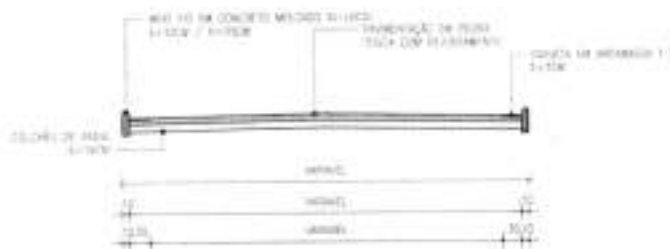

4 DETALHAMENTO - PAVIMENTAÇÃO

ESCALA: 1:25

QUADRO DE MEDIDAS BAIRRO MARAVILHA

Nome da Rua	Área Pedra Tosca	Extensão Meio-fio	Extensão Sarjeta	Extensão Sarjetão
Rua José Magalhães	193,65 M²	65,56 M	61,56 M	7,00 M

* OBSERVAÇÃO:

AS DIMENSÕES SÃO INDICADAS COMO TUA DE 10 CM PARA INDICAÇÃO DE ÁREAS E QUANTIDADES.



PREFEITURA MUNICIPAL DE QUIXERAMOBIM

SECRETARIA DE DESENVOLVIMENTO URBANO E INFRA-ESTRUTURA
 AV. 13 DE JUNHO, Nº 929 | CENTRO
 CEP: 63.800 - 000 | QUIXERAMOBIM-CE
 FONE: (88) 9.3146-2192 | (88) 99670-1111

PAVIMENTAÇÃO EM PEDRA TOSCA COM REJUNTAMENTO, EM DIVERSAS RUAS NO MUNICÍPIO DE QUIXERAMOBIM-CE

LOCAL: BAIRRO MARAVILHA, QUIXERAMOBIM-CE

ETAPA: PROJETO

CONTEÚDO:
 PLANTA DE LOCALIZAÇÃO
 PLANTA BAIXA - GEORREFERENCIADA
 DETALHES

FISCAL:

PROJETO: GEORRINO DE ARAUJO PESSOA

DATA:
 AGO/2020

COMISSÃO DE LICITAÇÃO
 FL. Nº 001
 RUA

FOLHAS:

02/02

ESCALA:
 INDICADA



LEGENDA

Símbolo	Descrição
	MEIO FIO EM CONCRETO VOLDADO 11x100
	PAVIMENTAÇÃO DE PEDRA TOSCA COM REJUNTAMENTO
	SARJETA - CIMENTAMENTO COM ARGAMASSA 1:1 - F=10M
	PAVIMENTAÇÃO EXISTENTE


2 PLANTA BAIXA - GEORREFERENCIADA

ESCALA: 1:500



3 DETALHE MEIO-FIO

ESCALA: 1:10

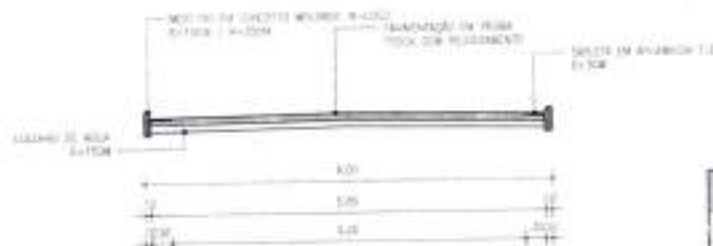

4 DETALHAMENTO - PAVIMENTAÇÃO

ESCALA: 1:15

QUADRO DE MEDIDAS BAIRRO MARAVILHA

Nome da Rua	Área Pedra Tosca	Extensão Meio-fio	Extensão Sarjeta
Rua Sebastião de Almeida	402,99 M²	188,53 M	183,73 M

R. Luís Gomes Coutinho



1 PLANTA DE LOCALIZAÇÃO

ESCALA: SEM ESCALA



PREFEITURA MUNICIPAL DE QUIXERAMOBIM

SECRETARIA DE DESENVOLVIMENTO URBANO E INFRA-ESTRUTURA
 AV. 13 DE JUNHO, Nº 509 | CENTRO
 CEP: 63.800 - 000 | QUIXERAMOBIM-CE
 FONE: (85) 9.8146-2102 - (85) 99870-5503

PAVIMENTAÇÃO EM PEDRA TOSCA COM REJUNTAMENTO, EM DIVERSAS RUAS DO
 MUNICÍPIO DE QUIXERAMOBIM-CE

LOCAL:
 BAIRRO MARAVILHA, QUIXERAMOBIM-CE

ETAPA:
 PROJETO

FISCAL

CONTEÚDO:
 PLANTA DE LOCALIZAÇÃO
 PLANTA BAIXA - GEORREFERENCIADA
 DETALHES

PROJETO:
 GEORDANO DE ARAÚJO PESSOA

DATA:
 AGO/2026

ESCALA
 INDICADA

FL. Nº 01/02
 COMISSÃO DE LICITAÇÃO
 FOLHAS:

01/02



2 PLANTA BAIXA - GEORREFERENCIADA
ESCALA: 1:1000



3 DETALHE MEIO-FIO
ESCALA: 1/10




4 DETALHAMENTO - PAVIMENTAÇÃO
ESCALA: 1/10

QUADRO DE MEDIDAS BAIRRO MARAVILHA			
Nome da Rua	Área Pedra Tosca	Extensão Meio-fio	Extensão Sarjeta
Rua Luiz Alberto Fernandes	504,12 M²	161,04 M	154,24 M
Rua Margarida Santana de Oliveira	602,67 M²	200,611 M	194,81 M

CALÇAMENTO: 1.509,78 M

SARJETA: 532,78 M

MEIO FIO: 550,18 M

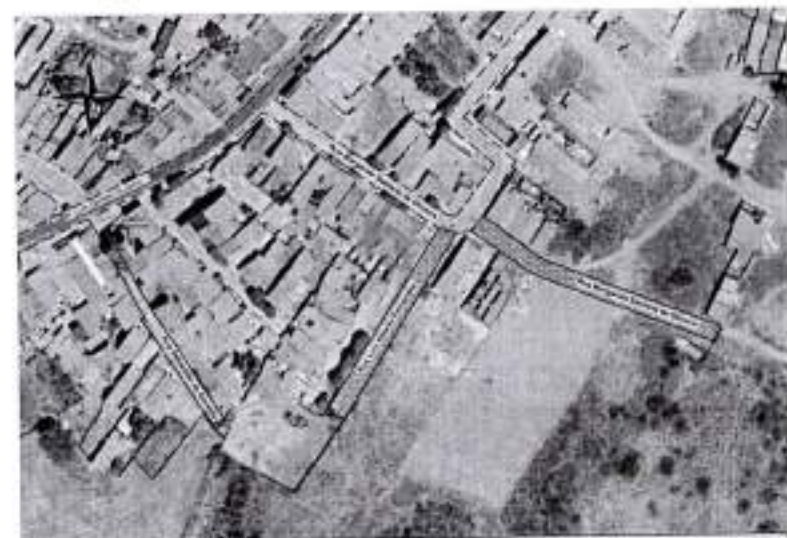

1 PLANTA DE LOCALIZAÇÃO
ESCALA: SEM ESCALA



PREFEITURA MUNICIPAL DE QUIXERAMOBIM

SECRETARIA DE DESENVOLVIMENTO URBANO E INFRA-ESTRUTURA
AV. 13 DE JUNHO, Nº 939 | CENTRO
CEP: 63.800 - 000 | QUIXERAMOBIM-CE
FONE: (88) 9.8146-2102 - (88) 99670-2033

PAVIMENTAÇÃO EM PEDRA TOSCA COM REJUNTAMENTO, EM DESEMPENHO NO
MUNICÍPIO DE QUIXERAMOBIM-CE

LOCAL:
BAIRRO MARAVILHA, QUIXERAMOBIM-CE

ETAPA:
PROJETO

CONTEÚDO:
PLANTA DE LOCALIZAÇÃO
PLANTA BAIXA - GEORREFERENCIADA
DETALHES

FISCAL:

PROJETO:
GEORDANO DE ARAUJO PESSOA

DATA:
AGO/2025

RUBRICA

COMISSÃO DE LICITAÇÃO

FOLHAS:

02/02

ESCALA
INDICADA

R. Francisco Ferraz de Farias

R. Francisco Ferraz de Farias

Rua S.O.D. I - Alto da Vitória

Rua S.O.D. I - Alto da Vitória

Rua S.O.D. I - Alto da Vitória

Curva Brisa

R.O.

Rua José Batista Mendes

R.O.

R.O.

QUADRO DE MEDIDAS

SARRO MARAVILHA

Nome da Rua	Área Paveda Total	Extensão Mídica	Extensão Segura
Rua S.O.D. I - Alto da Vitória	1.325,00 m²	438,20 m	220,00 m
Rua S.O.D. I - Alto da Vitória	985,00 m²	325,14 m	170,14 m
Rua José Batista Mendes	1.401,04 m²	455,87 m	225,87 m


Elaboração: 01/01/2010
 Auto: 01/01/2010
 1º Ass: 01/01/2010
 2º Ass: 01/01/2010
 3º Ass: 01/01/2010

Tabela de Pontos

Pontos	Norte	Leste
1	9424254.46	467575.67
2	9424065.00	467570.45
3	9424080.37	467716.14
4	9424040.11	467525.85
5	9423968.26	467700.87
6	9424081.31	467766.06




1 PLANTA DE LOCALIZAÇÃO

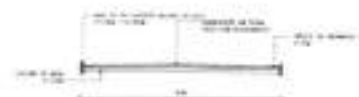

4 DETALHAMENTO - PAVIMENTAÇÃO



5 DETALHAMENTO - PAVIMENTAÇÃO

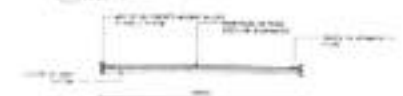

6 DETALHAMENTO - PAVIMENTAÇÃO



3 DETALHE MEIO-FIO

LEGENDA


2 PLANTA BAIXA - GEORREFERENCIADA

PMQ - COMISSÃO DE LICITAÇÃO

FL. Nº 01

RUBRICA

01/01

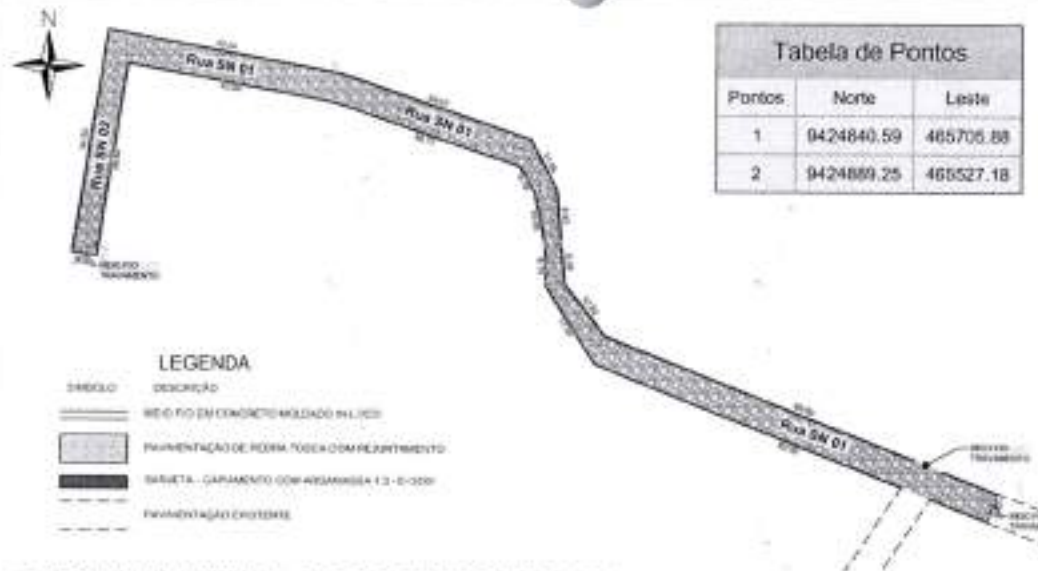


2 PLANTA BAIXA - GEORREFERENCIADA
ESCALA: 1/1000



1 PLANTA DE LOCALIZAÇÃO
ESCALA: SEMIFISCAL



3 DETALHE MEIO-FIO
ESCALA: 1/10

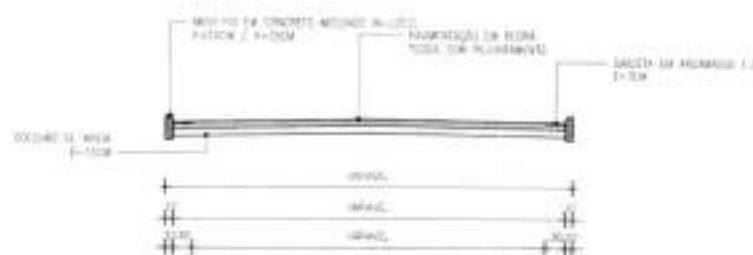

4 DETALHAMENTO - PAVIMENTAÇÃO
ESCALA: 1/10

QUADRO DE MEDIDAS - BAIRRO SÃO JOAQUIM

Nome da Rua	Área Pedra Tosca	Extensão Meio-fio	Extensão Sarjeta
Rua SN 01	1.046,36 M²	381,41 M	362,78 M
Rua SN 02	184,41 M²	87,77 M	82,97 M

CALÇAMENTO: 1.227,77 M²

MEIO-FIO: 469,18 M

SARJETA: 445,75 M

* OBSERVAÇÃO:

REVIS: IDENTIFICAÇÃO POR MEIO DE MARCAÇÃO COM TUBO SN 01 PARA ORIENTAÇÃO DE ÁREAS E QUANTIDADES.

Assinatura de João Paulo
Eng.º Civil - 000.000.000
CRM 011250940



PREFEITURA MUNICIPAL DE QUIXERAMOBIM

SECRETARIA DE DESENVOLVIMENTO URBANO E INFRA-ESTRUTURA
AV. 13 DE JUNHO, Nº 999 | CENTRO
CEP: 63.800 - 000 | QUIXERAMOBIM-CE
FONE: (85) 3.8145-2102 - (85) 34670-6000

PAVIMENTAÇÃO EM PEDRA TOSCA COM REJUNTAMENTO, EM DIVERSAS RUAS DO MUNICÍPIO DE QUIXERAMOBIM-CE

LOCAL:
BAIRRO SÃO JOAQUIM, QUIXERAMOBIM-CE

ETAPA:
PROJETO

FISCAL

CONTEÚDO:
PLANTA DE LOCALIZAÇÃO
PLANTA BAIXA - GEORREFERENCIADA
DETALHES

PROJETO:
GEORDANO DE ARAÚJO PESSOA

DATA:
AGO/2025

ESCALA:
INDICADA

01/01


FL. Nº 01
RUBRICA
COMISSÃO DE LICITAÇÃO



LEGENDA

- SINALIZ. MEIO-FIO EM CONCRETO MOLDADO IN LOCO
 PAVIMENTAÇÃO DE PEDRA TOSCA COM REJUNTAMENTO
 SARJETAS - CAPAMENTO COM ARGAMASSA 1:3 - E=5CM
 PAVIMENTAÇÃO EXISTENTE

Ordem	Nome	Extensão
1	PAVIMENTAÇÃO	400,71 M
2	PAVIMENTAÇÃO	400,71 M
3	PAVIMENTAÇÃO	400,71 M
4	PAVIMENTAÇÃO	400,71 M

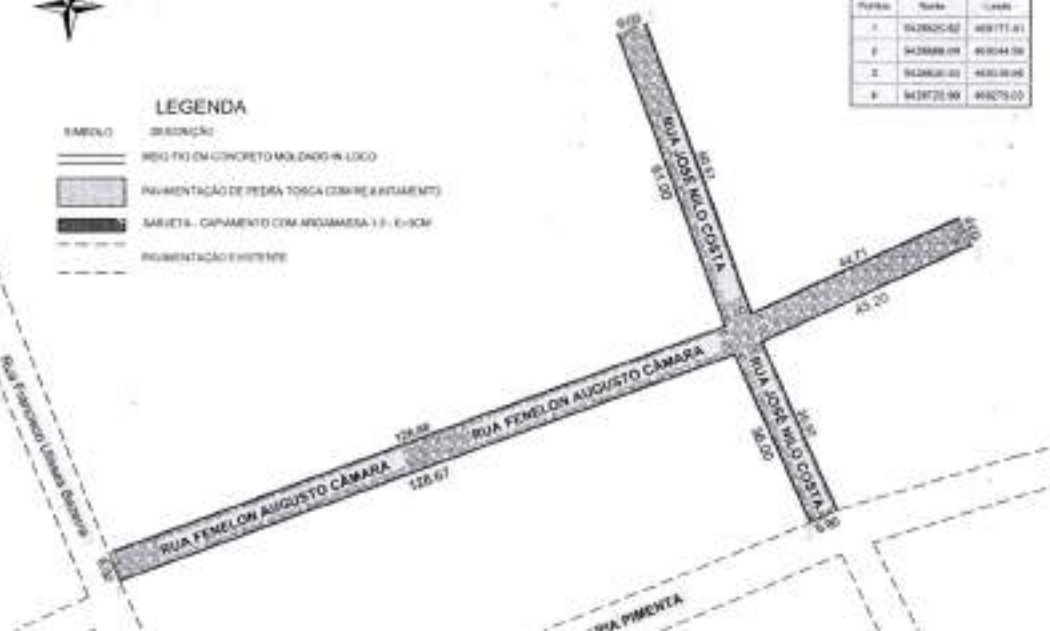

2 PLANTA BAIXA - GEORREFERENCIADA
ESCALA: 1:1000

Geordano de Araújo Pessoa
 Eng. Civil - CRP 000100000
 CPF: 047.115.904-47



3 DETALHE MEIO-FIO
ESCALA: 1:10



4 DETALHAMENTO - PAVIMENTAÇÃO
ESCALA: 1:10

QUADRO DE MEDIDAS BAIRRO LUIS ALMEIDA

Nome da Rua	Área Pedra Tosca	Extensão Meio-fio	Extensão Sarjeta
Rua José Nilo Costa	562,35 M²	205,11 M	193,51 M
Rua Feneion Augusto Câmara	1042,45 M²	347,86 M	347,86 M



1 PLANTA DE LOCALIZAÇÃO
ESCALA: SEMI-ESCALA



PREFEITURA MUNICIPAL DE QUIXERAMOBIM

SECRETARIA DE DESENVOLVIMENTO URBANO E INFRA-ESTRUTURA
 AV. 13 DE JUNHO, Nº 939 - CENTRO
 CEP: 63.600 - 000 / QUIXERAMOBIM-CE
 FONE: (85) 9.3146-2102 - (85) 9361-5038

PAVIMENTAÇÃO EM PEDRA TOSCA COM REJUNTAMENTO, EM DIVERSAS RUAS NO
 MUNICÍPIO DE QUIXERAMOBIM-CE

LOCAL:
 BAIRRO LUIS ALMEIDA, QUIXERAMOBIM-CE

ETAPA:
 PROJETO

CONTEÚDO:
 PLANTA DE LOCALIZAÇÃO
 PLANTA BAIXA - GEORREFERENCIADA
 DETALHES

FISCAL:

PROJETO:
 GEORDANO DE ARAÚJO PESSOA

DATA:
 AGO/2026

FOLHAS

01/02

ESCALA:
 INDICADA

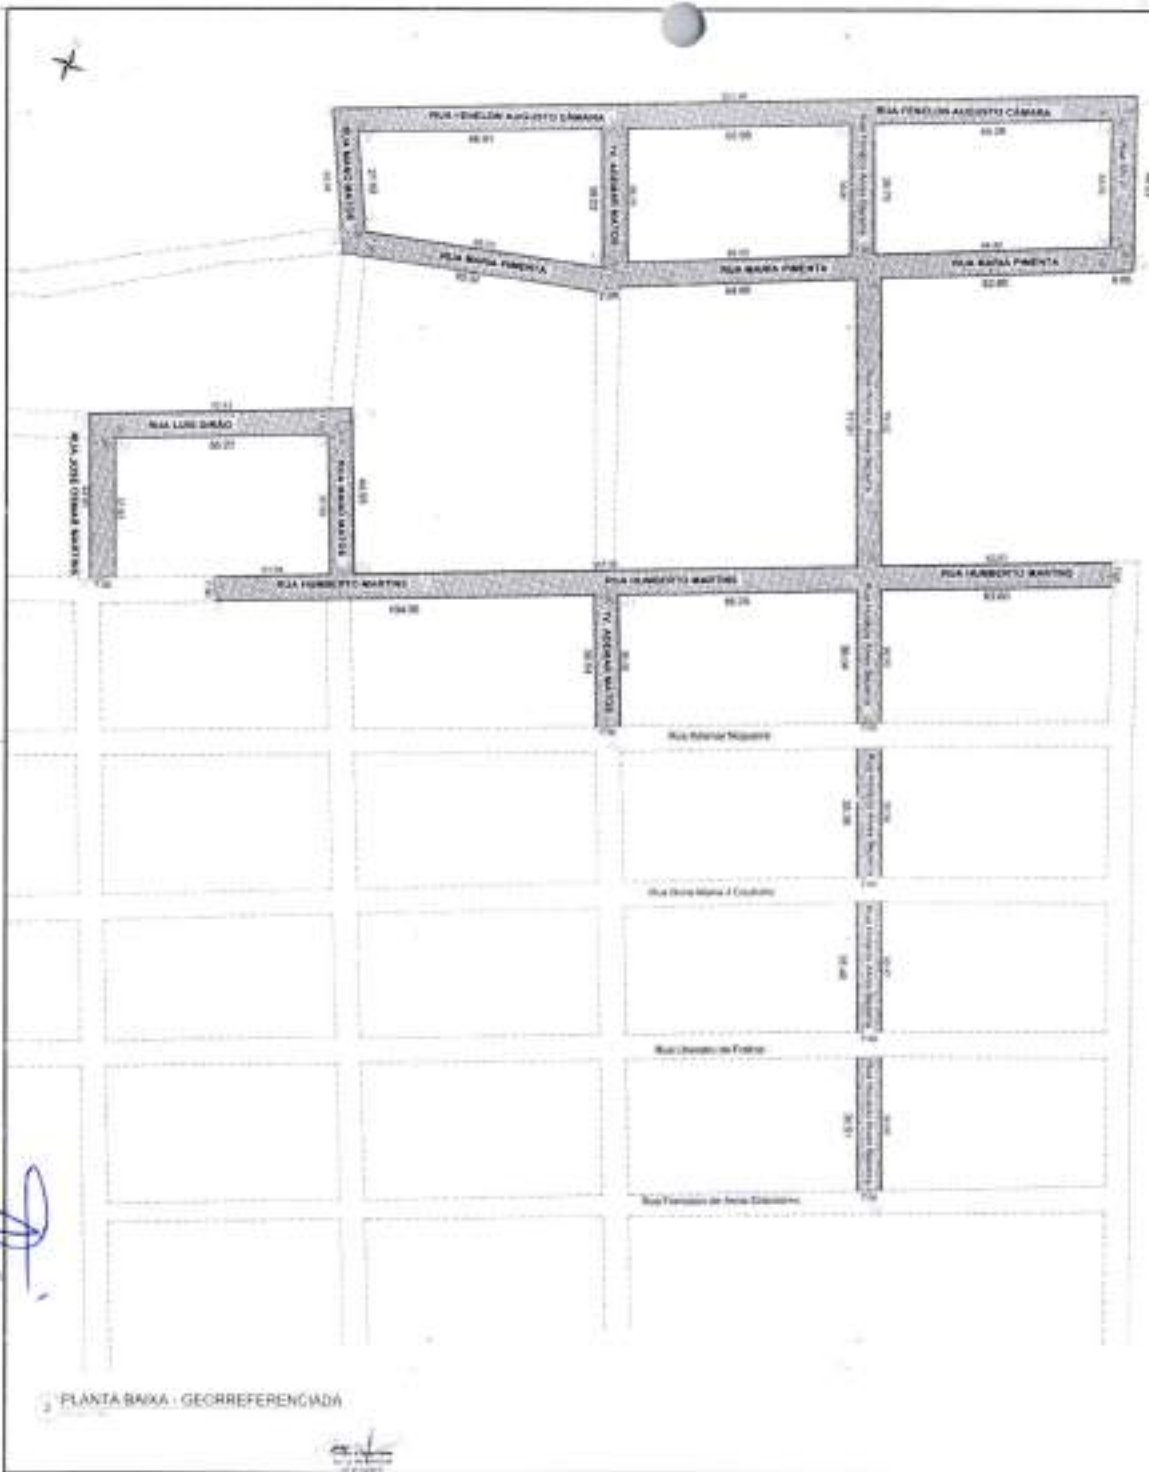


Tabela de Pontos

Pontos	Norte	Leste
1	9426716.88	489458.08
2	9426801.41	489443.08
3	9426888.87	489452.02
4	9426762.11	489467.75
5	9426885.80	489455.22
6	9426878.65	489463.71
7	9426715.82	489444.31
8	9426891.05	489455.00
9	9426743.47	489451.89
10	9426708.24	489425.89
11	9426768.33	489474.51
12	9426817.06	489483.33
13	9426706.14	489440.63
14	9426763.88	489452.97
15	9426537.48	489425.02
16	9426612.80	489412.10
17	9426614.70	489407.14
18	9426642.80	489473.61
19	9426637.75	489471.06
20	9426632.19	489486.36
21	9426623.99	489456.44
22	9426590.15	489469.91

LEGENDA

- 1. Rua Fênix
- 2. Rua Santa Fênix
- 3. Rua Humberto Martins
- 4. Rua Lúcio Sérgio
- 5. Rua Humberto Martins
- 6. Rua Lúcio Sérgio
1. DETALHE MDO.FO.



4. DETALHAMENTO - PAVIMENTAÇÃO

QUADRO DE METRADAS
BAIRRO CONSANTO ESPERANÇA

Nome da Rua	Área Total m²	Extensão m	Extensão m
Rua São João	271.42 m²	10.20 m	26.62 m
Rua Fênix	1.763.88 m²	14.67 m	120.87 m
Rua Santa Fênix	1.008.42 m²	20.88 m	124.85 m
Rua Humberto Martins	1.427.32 m²	20.88 m	124.85 m
Rua Lúcio Sérgio	1.008.42 m²	20.88 m	124.85 m
Rua Fênix	1.763.88 m²	14.67 m	120.87 m
Rua Santa Fênix	1.008.42 m²	20.88 m	124.85 m
Rua Humberto Martins	1.427.32 m²	20.88 m	124.85 m
Rua Lúcio Sérgio	1.008.42 m²	20.88 m	124.85 m

ELABORADO POR: [Nome do Engenheiro]
PROJETO: [Nome do Projeto]
DATA: [Data]




DECLARAÇÃO DE VERDADE E EXATIDÃO
DECLARAÇÃO DE VERDADE E EXATIDÃO
DECLARAÇÃO DE VERDADE E EXATIDÃO



Tabela de Pontos		
Pontos	Norte	Leste
1	9425017.40	466168.73
2	9424992.75	466168.76

2 PLANTA BAIXA - GEORREFERENCIADA
ESCALA: 1:400

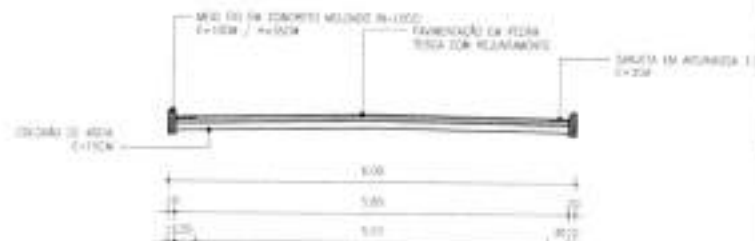

3 DETALHE MEIO-FIO
ESCALA: 1:10

4 DETALHAMENTO - PAVIMENTAÇÃO
ESCALA: 1:10

QUADRO DE MEDIDAS BAIRRO ANTÔNIO CISNANDO

Nome da Rua	Área Pedra Tosca	Extensão Meio-fio	Extensão Sarjeta
Rua SN 03	151,38 M2	58,20 M	52,40M

* OBSERVAÇÃO:

IDENTIFICAÇÃO POR MEIO DE NOMES COMO: RUA SN 03 PARA ORGANIZAÇÃO DE ÁREAS E QUANTIDADE



1 PLANTA DE LOCALIZAÇÃO
ESCALA: SEM ESCALA



PREFEITURA MUNICIPAL DE QUIXERAMOBIM

SECRETARIA DE DESENVOLVIMENTO URBANO E INFRA-ESTRUTURA
AV. 13 DE JUNHO, Nº 939 | CENTRO
CEP: 63.600 - 000 | QUIXERAMOBIM-CE
FONE: (85) 9.8146-2102 - (85) 9.9679-4444

PAVIMENTAÇÃO EM PEDRA TOSCA COM REJUNTAMENTO, EM DIVERSAS RUAS NO
MUNICÍPIO DE QUIXERAMOBIM-CE

LOCAL:
BAIRRO ANTÔNIO CISNANDO, QUIXERAMOBIM-CE

ETAPA:
PROJETO

FISCAL


CONTEÚDO:
PLANTA DE LOCALIZAÇÃO
PLANTA BAIXA - GEORREFERENCIADA
DETALHES

PROJETO:
GEORDANO DE ARAÚJO PESSOA

DATA:
AGO/2025

ESCALA
INDICADA


FOLHAS:
01/03

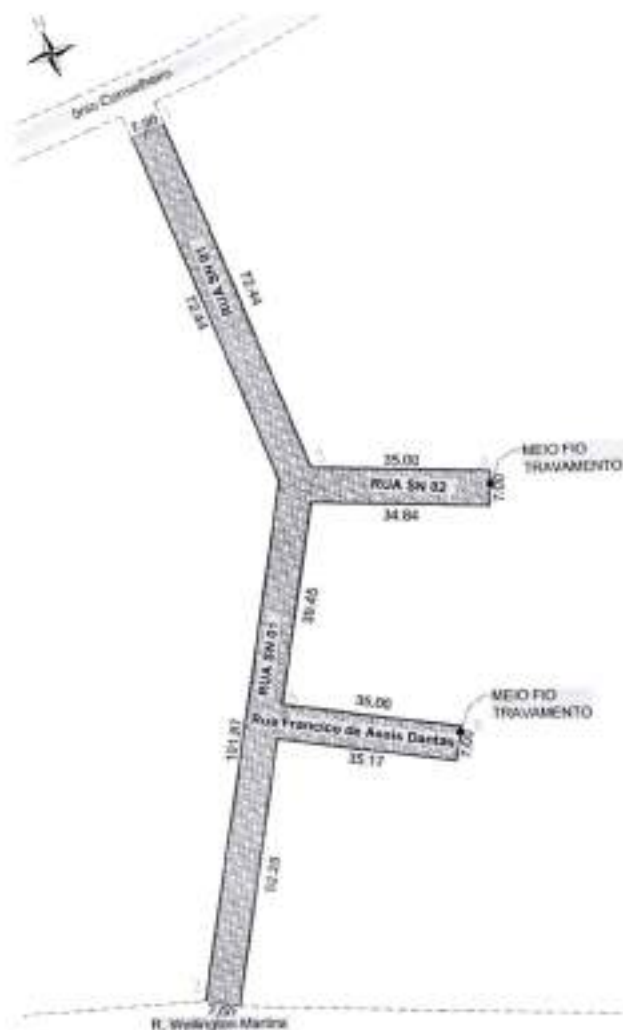

2 PLANTA BAIXA - GEORREFERENCIADA
ESCALA 1:1000



3 DETALHE MEIO-FIO
ESCALA 1:10

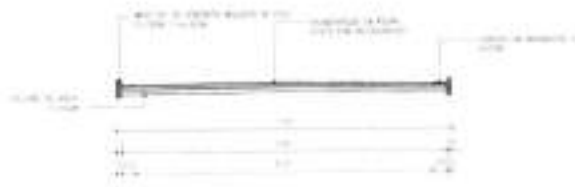

4 DETALHAMENTO - PAVIMENTAÇÃO
ESCALA 1:10

QUADRO DE MEDIDAS BAIRRO ANTÔNIO CISNANDO

Nome da Rua	Área Pedra Tosca	Extensão Meio-fio	Extensão Sarjeta
Rua SN 01	1.196,19 M²	338,36 M	338,36 M
Rua SN 02	237,31 M²	76,59 M	69,79 M
Rua Francisco de Assis Dantas	238,56 M²	76,59 M	70,16 M

4 OBSERVAÇÃO:
NÃO REPRESENTAÇÃO, COMO REPRESENTAÇÃO, NUNCA DEVE SER USADA PARA FINS DE OBRAS DE CONSTRUÇÃO.



1 PLANTA DE LOCALIZAÇÃO
ESCALA 1:10000



PREFEITURA MUNICIPAL DE
QUIXERAMOBIM

SECRETARIA DE OBRAS E URBANISMO
AV. 13 DE JANEIRO, 100 - CENTRO
CEP: 63.000-000 - QUIXERAMOBIM
FONE: (85) 3342.2100 - FAX: (85) 3342.2101

PAVIMENTAÇÃO EM PEDRA TOSCA COM REJUNTAMENTO, EM DIVERSAS RUAS NO
MUNICÍPIO DE QUIXERAMOBIM - CE

LOCAL:
BAIRRO ANTÔNIO CISNANDO, QUIXERAMOBIM - CE

TIPO:
PROJETO

CONTÉUDO:
PLANTA DE LOCALIZAÇÃO
PLANTA BAIXA - GEORREFERENCIADA
DETAHES

PROJETO

PROJETO DE OBRAS DE INFRAESTRUTURA

DATA:
20/03/2010

FOLHA:

02/03

PROJETO

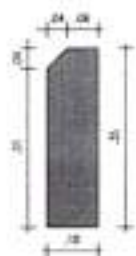


Tabela de Pontos		
Pontos	Norte	Leste
1	9426322.50	465958.10
2	9426316.50	465923.52

LEGENDA	
	MEIO-FIO
	PAVIMENTAÇÃO DE PEDRA TOSCA
	SARJETA
	PAVIMENTAÇÃO EXISTENTE

2 PLANTA BAIXA - GEORREFERENCIADA

ESCALA: 1/100



3 DETALHE MEIO-FIO

ESCALA: 1/10

4 DETALHAMENTO - PAVIMENTAÇÃO

ESCALA: 1/75

QUADRO DE MEDIDAS		BAIRRO	
MONTEIRO DE MORAIS			
Nome da Rua	Área Pedra Tosca	Extensão Meio-fio	Extensão Sarjeta
Rua SN3	273,00 M²	78,00 M	70,00 M



1 PLANTA DE LOCALIZAÇÃO

ESCALA: SEMESCALA



PREFEITURA MUNICIPAL DE QUIXERAMOBIM

SECRETARIA DE DESENVOLVIMENTO URBANO E INFRA-ESTRUTURA
AV. 13 DE JUNHO, Nº 909 | CENTRO
CEP: 63.800-000 | QUIXERAMOBIM-CE
FONE: (86) 3.8146-2102 - (86) 99670-2038

PAVIMENTAÇÃO EM PEDRA TOSCA COM REJUNTAMENTO, EM DIVERSAS RUAS NO MUNICÍPIO DE QUIXERAMOBIM-CE

LOCAL:
BAIRRO MONTEIRO DE MORAIS, QUIXERAMOBIM-CE

ETAPA:
PROJETO

FISCAL


CONTEÚDO:
PLANTA DE LOCALIZAÇÃO
PLANTA BAIXA - GEORREFERENCIADA
DETALHES

PROJETO
GEORRUBIANO DE ARAÚJO PESSOA

DATA
AGO/2026

ESCALA
INDICADA

01/02

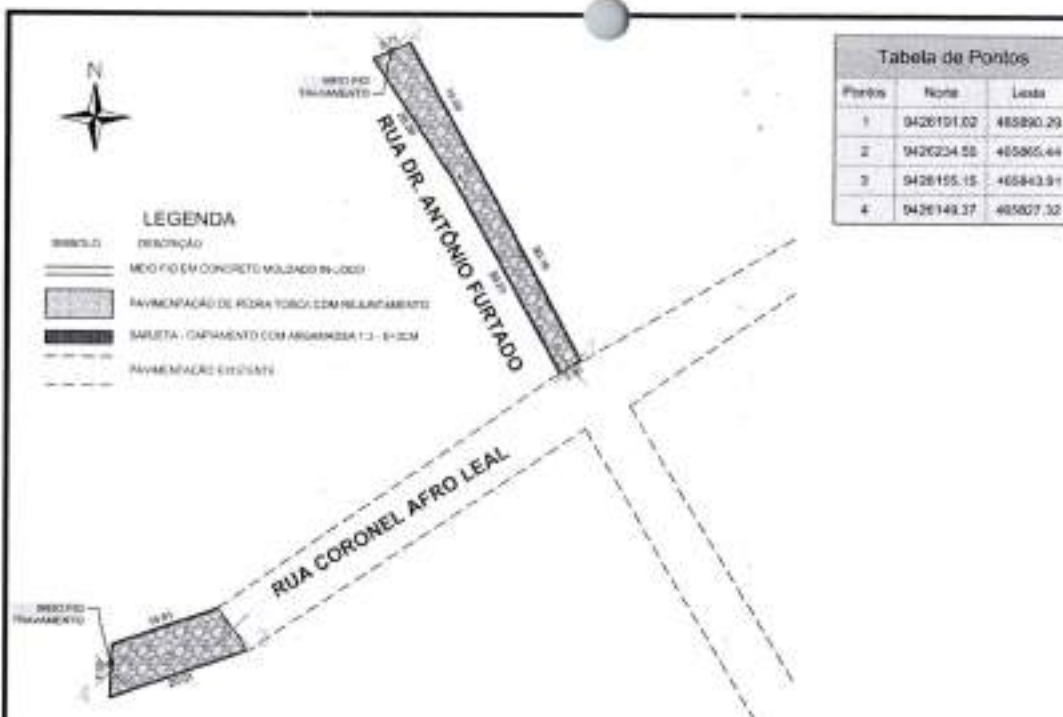

2 PLANTA BAIXA -GEORREFERENCIADA
ESCALA: 1/700



3 DETALHE MEIO-FIO
ESCALA: 1/10



4 DETALHAMENTO - PAVIMENTAÇÃO
ESCALA: 1/10

QUADRO DE MEDIDAS		BAIRRO	
MONTEIRO DE MORAIS			
Nome da Rua	Área Pedra Tosca	Extensão Meio-fio	Extensão Sarjeta
Rua Coronel Afonso Leal	119,46 M²	42,64 M	35,14 M
Rua Dr. Antônio Furtado	209,51 M²	106,21 M	100,50 M

CAÇAMENTO: 398,27 M SARJETA: 135,64 M
MEIO-FIO: 148,85 M



1 PLANTA DE LOCALIZAÇÃO
ESCALA: SEM ESCALA



PREFEITURA MUNICIPAL DE QUIXERAMOBIM

SECRETARIA DE DESENVOLVIMENTO URBANO E INFRA-ESTRUTURA
AV. 13 DE JUNHO, Nº 509 | CENTRO
CEP: 63.800 - 000 | QUIXERAMOBIM-CE
FONE: (88) 9 8146-2152 - (88) 99670-5933

PAVIMENTAÇÃO EM PEDRA TOSCA COM REJUNTAMENTO, EM DIVERSAS RUAS DO MUNICÍPIO DE QUIXERAMOBIM-CE

LOCAL:
BAIRRO MONTEIRO DE MORAIS, QUIXERAMOBIM-CE

ETAPA:
PROJETO

RISCAL:

FOLHAS:

CONTEÚDO:

PROJETO:

PLANTA DE LOCALIZAÇÃO
PLANTA BAIXA - GEORREFERENCIADA
DETALHES

GEORDANO DE ARAUJO PESSOA

DATA:
AGO/2028

ESCALA:
INDICADA

02/02



LEGENDA

SÍMBOLO (DESCRIÇÃO)

	MEIO-FIO EM CONCRETO BORDO 14x100
	PAVIMENTAÇÃO DE PEDRA TOSCA COM REJUNTAMENTO
	SARJETA - EMPANHAMENTO COM ALARGADURA 1,5-4,00M
	PAVIMENTAÇÃO EXISTENTE



Tabela de Pontos


Pontos	Norte	Leste
1	9407141.37	405225.52
2	9407147.95	404955.38
3	9407143.70	404950.14
4	9407150.45	404950.68
5	9407150.90	404955.25
6	9407154.55	404957.68



2 PLANTA BAIXA - GEORREFERENCIADA
ESCALA: 1:100

1 PLANTA DE LOCALIZAÇÃO
ESCALA: SEM ESCALA

Assinatura
Eng. Civil EXP. 80031048
DT-07/03/2026

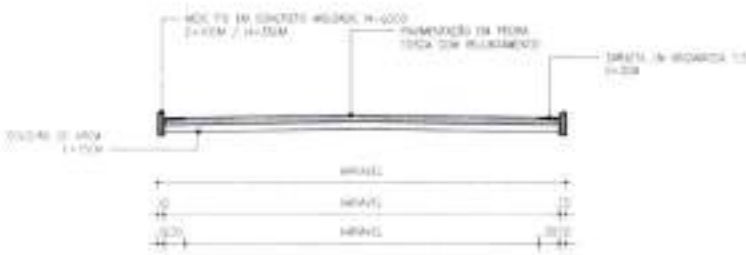

3 DETALHE MEIO-FIO
ESCALA: 1:10

4 DETALHAMENTO - PAVIMENTAÇÃO
ESCALA: 1:10

QUADRO DE MEDIDAS BAIRRO SALVIANO CARLOS DA SILVA

Nome da Rua	Área Pedra Tosca	Extensão Meio-fio	Extensão Sarjeta
TV. Teófilo Lessa	407,56 M²	115,46 M	115,46 M
Rua SN 01	277,81 M²	89,30 M	81,81 M
Rua SN 02	204,17 M²	98,17 M	93,77 M

CALÇAMENTO: 889,54 M MEIO-FIO: 302,93 M SARJETA: 291,04 M

• OBSERVAÇÃO:

RUAS IDENTIFICAÇÃO: FORAM NOMENCLADAS COMO "RUA SN 01", PARA ORGANIZAÇÃO DE ÁREAS E QUANTITATIVOS



PREFEITURA MUNICIPAL DE QUIXERAMOBIM

SECRETARIA DE DESENVOLVIMENTO URBANO E INFRA-ESTRUTURA
AV. 13 DE JUNHO, Nº 935 | CENTRO
CEP: 63.800 - 000 | QUIXERAMOBIM-CE
FONE: (88) 3.8146-2102 - (88) 99670-5598

PAVIMENTAÇÃO EM PEDRA TOSCA EM REJUNTAMENTO, EM DIVERSAS RUAS DO MUNICÍPIO DE QUIXERAMOBIM-CE

LOCAL:
BAIRRO SALVIANO CARLOS DA SILVA, QUIXERAMOBIM-CE

ETAPA:
PROJETO

FISCAL:

CONTEÚDO:
PLANTA DE LOCALIZAÇÃO
PLANTA BAIXA - GEORREFERENCIADA
DETALHES

PROJETO:

DATA:
AGO/2026



01/01

ESCALA:
INDICADA

QUADRO DE MEDIDAS MARÇO SALVIANO CARLOS DA SILVA

Nome da Rua	Área Polígono	Extensão Medida	Extensão Original
Rua C	955,70 M²	955,70 M	955,70 M
Rua Pedro Coutinho	1.074,85 M²	1.074,85 M	1.074,85 M
Rua Presidente Dutra	817,70 M²	817,70 M	817,70 M

Tabela de Pontos

Pontos	Norte	Leste
1	9426850.56	466831.15
2	9426732.59	466828.45
3	9426785.22	466833.72
4	9426800.70	467125.22
5	9426804.81	467129.56
6	9426831.02	467129.56



2 PLANTA BAIXA - GEOREFERENCIADA



3 DETALHE MEIO-FIO



6 DETALHAMENTO - PAVIMENTAÇÃO



4 DETALHAMENTO - PAVIMENTAÇÃO



5 DETALHAMENTO - PAVIMENTAÇÃO



1 PLANTA DE LOCALIZAÇÃO

RUBRICA

COMISSÃO DE LICITAÇÃO

SECRETARIA MUNICIPAL DE URBANISMO

PROPOSTA TÉCNICA DE ELABORAÇÃO DE PROJETO DE OBRAS DE PAVIMENTAÇÃO

01/05



MEIO-FIO
TRAVAMENTO

RUA ANTÔNIO JAIR CAMELO DE ALMEIDA

85,50

85,50

2 PLANTA BAIXA - GEORREFERENCIADA


ESCALA: 1/50

Tabela de Pontos

Pontos	Norte	Leste
1	9420399.93	466006.62
2	9420397.34	465922.96

LEGENDA

VARIEDADE	DESCRIÇÃO
	MEIO-FIO EM CONCRETO MOLDADO IN-LOCO
	PAVIMENTAÇÃO DE PEDRA TOSCA COM REJUNTAMENTO
	SARJETA - CIPAMANTO COM ARGAMASSA 1:3 - E=10CM
	PAVIMENTAÇÃO EXISTENTE

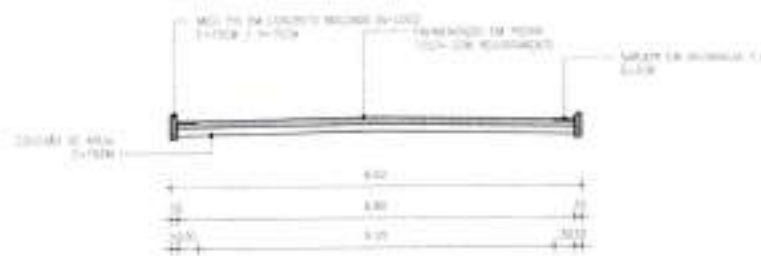

3 DETALHE MEIO-FIO

ESCALA: 1/10

4 DETALHAMENTO - PAVIMENTAÇÃO

ESCALA: 1/10

QUADRO DE MEDIDAS BAIRRO SALVIANO CARLOS DA SILVA

Nome da Rua	Área Pedra Tosca	Extensão Meio-fio	Extensão Sarjeta
Rua Antônio Jair Camelo de Almeida	497,64 M²	177,40 M	171,60 M



1 PLANTA DE LOCALIZAÇÃO

ESCALA: SEM ESCALA



PREFEITURA MUNICIPAL DE QUIXERAMOBIM

SECRETARIA DE DESENVOLVIMENTO URBANO E INFRA-ESTRUTURA
AV. 13 DE JUNHO, Nº 639 - CENTRO
CEP: 63.800 - 000 | QUIXERAMOBIM-CE
FONE: (88) 9.8148-2103 - (88) 33670-5809

PAVIMENTAÇÃO EM PEDRA TOSCA COM REJUNTAMENTO, EM DIVERSAS RUAS DO
MUNICÍPIO DE QUIXERAMOBIM-CE

LOCAL:
BAIRRO SALVIANO CARLOS DA SILVA, QUIXERAMOBIM-CE

ETAPA:
PROJETO

FISCAL:

FOLHAS:

CONTEÚDO:
PLANTA DE LOCALIZAÇÃO
PLANTA BAIXA - GEORREFERENCIADA
DETALHES

PROJETO:
GEORDANO DE ARAÚJO PESSOA

DATA:
AGO/2026

ESCALA:
INDICADA

02/05



Tabela de Pontos

Ponto	Nome	Local
1	BA11100.00	BA11100.00
2	BA11100.01	BA11100.01
3	BA11100.02	BA11100.02
4	BA11100.03	BA11100.03
5	BA11100.04	BA11100.04
6	BA11100.05	BA11100.05

QUADRO DE MEDIDAS BAIRRO SALVIANO CARLOS DA SILVA

Nome da Rua	Área Podre Tosa	Extensão Meio-fio	Extensão Sarjeta
Rua José Gomes do Nascimento	513,15 M²	101,95 M	138,38 M
Rua Raimundo Fernandes de Almeida	378,73 M²	111,39 M	111,39 M
Rua Osmar Patricio de Almeida	410,59 M²	129,55 M	108,20 M

RESERVAÇÃO

RUA RAIMUNDO FERNANDES DE ALMEIDA

RUA JOSÉ GOMES DO NASCIMENTO

RUA OSMAR PATRICIO DE ALMEIDA

RUA MARIA ARCELINA DE OLIVEIRA




1 PLANTA DE LOCALIZAÇÃO

2 PLANTA BAIXA - GEORREFERENCIADA



3 DETALHE MEIO-FIO

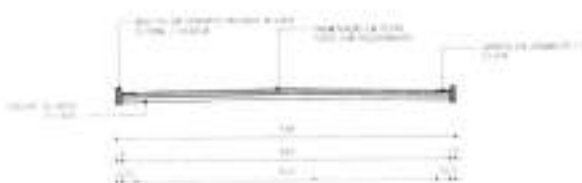

4 DETALHAMENTO - PAVIMENTAÇÃO

PREFEITURA MUNICIPAL DE QUIXERAMOBIM

SECRETARIA DE DESENVOLVIMENTO URBANO E INFRA-ESTRUTURA

COORDENADORIA DE DESENVOLVIMENTO URBANO

PROJETO DE PAVIMENTAÇÃO

PROJETO DE PAVIMENTAÇÃO

PROJETO DE PAVIMENTAÇÃO

PAVIMENTAÇÃO EM PEDRA TORÇA COM REJUNTAMENTO, 29 DIVERSAS RUAS NO MUNICÍPIO DE QUIXERAMOBIM-CE

LOCAL

BAIRRO SALVIANO CARLOS DA SILVA, QUIXERAMOBIM-CE

ÁREA

PROJETO

CONTEÚDO

PLANTA DE LOCALIZAÇÃO

PLANTA BAIXA - GEORREFERENCIADA

DETALHES

PROJETO


COORDENADOR DE PROJETO

DATA

03/05

PROJETO

PROJETO

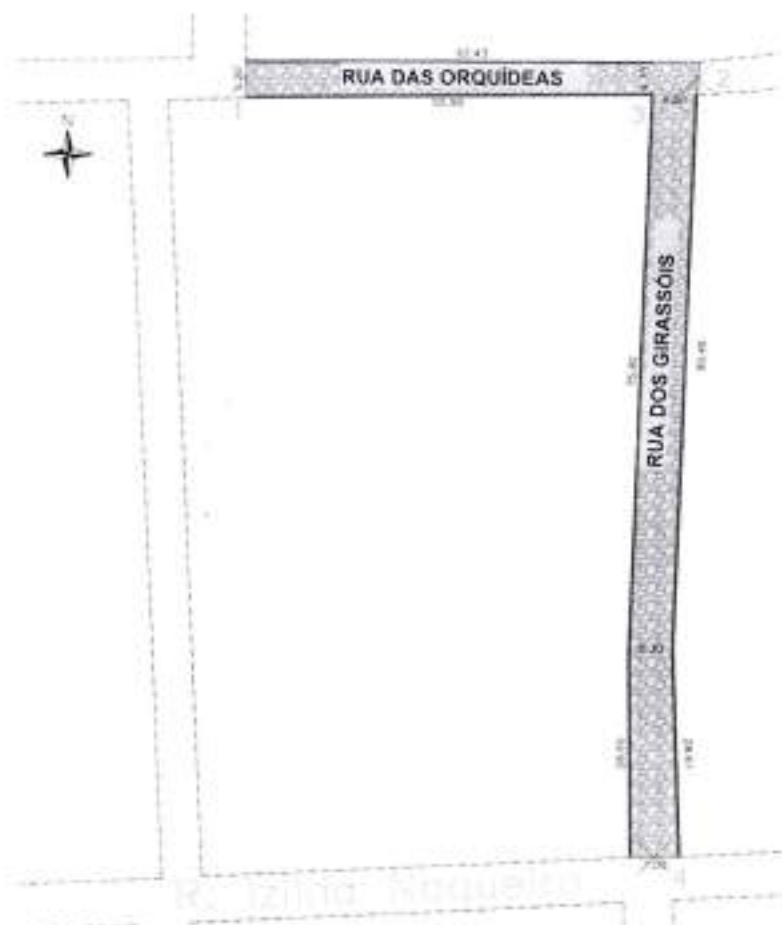

2 PLANTA BAIXA - GEORREFERENCIADA
ESCALA 1:500



3 DETALHE MEIO-FIO
ESCALA 1:10



4 DETALHAMENTO - PAVIMENTAÇÃO
ESCALA 1:10

LEGENDA

---	GEOMETRIA
---	ALINHAMENTO DA CALÇADA (PROJEÇÃO DE 2,00M)
---	PROJEÇÃO DE 2,00M DA CALÇADA (PROJEÇÃO DE 2,00M)
---	ALINHAMENTO DA CALÇADA (PROJEÇÃO DE 2,00M)
---	PROJEÇÃO DE 2,00M DA CALÇADA



5 DETALHAMENTO - PAVIMENTAÇÃO
ESCALA 1:10

Tabela de Pontos

Ponto	Nome	Coordenada
1	9430074.03	480538.14
2	9430075.11	480538.14
3	9430076.07	480537.16
4	9430077.12	480537.16

QUADRO DE MEDIDAS
BAIRRO SALVIANO CARLOS DA SILVA

Nome de Rua	Área Pedra Fosca	Extensão Meio-fio	Extensão Sargeta
Rua das Orquídeas	206,10 M²	112,05 M	112,05 M
Rua dos Girassóis	675,05 M²	213,46 M	213,46 M



1 PLANTA DE LOCALIZAÇÃO
ESCALA 1:500



PREFEITURA MUNICIPAL DE
QUERARAMORIM

SECRETARIA DE DESENVOLVIMENTO URBANO E INFRA-ESTRUTURA
AV. 13 DE JUNHO, Nº 99 - CENTRO
CNPJ: 06.889.000 / QUERARAMORIM
FONE: (66) 3614-0123 - (66) 3614-0124

PAVIMENTAÇÃO DE PEDRA TOSCA COM REJUNTAMENTO, EM DIVERSAS RUAS NO
MUNICÍPIO DE QUERARAMORIM-CE

LOCAL:
BAIRRO SALVIANO CARLOS DA SILVA - QUERARAMORIM-CE

ETAPA:
PROJETO

CONTEÚDO:
PLANTA DE LOCALIZAÇÃO
PLANTA BAIXA - GEORREFERENCIADA
DETALHES

PROJETO:
GEORGRAFIA DE AVALIO PEREIRA
DATA:
04/05/2024

FECHADO:
04/05
LOCAL:
PROJETO

QUADRO DE MEDIDAS BAIRRO SALVINO CARLOS DA SILVA			
Nome da Rua	Área Pedra Tosca	Extensão Meio-fio	Extensão Sarjeta
Rua Antônio Viana	1677,54 M²	497,73 M	490,55 M
Tr. José Apolônio da Silva	151,91 M²	44,69 M	44,69 M

CALÇAMENTO: 1,57,35 M

MEIO-FIO: 2,20,09 M

SARJETA: 2,20,34 M

Assinatura
Eng.º M.º Roberto
Proj. 00000001



1 PLANTA DE LOCALIZAÇÃO
LOCAL: BARRIO



FL. Nº 01
RUBRICADO
COMISSÃO DE LICITAÇÃO
PREFEITURA MUNICIPAL DE
QUARAMIRIM
SECRETARIA DE DESENVOLVIMENTO URBANO E INFRA-ESTRUTURA
AV. 11 DE JUNHO, Nº 009 - CENTRO
CEP: 81.800 - 000 - QUARAMIRIM/RS
FONE: (51) 3.47.65.0000 - (51) 3.47.65.0001

PAVIMENTAÇÃO EM PEDRA TOSCA COM REAMANTAMENTO, EM DIVERSAS RUAS NO
MUNICÍPIO DE QUARAMIRIM - RS

LOCAL:
BARRIO SALVINO CARLOS DA SILVA, QUARAMIRIM-RS

ETAPA:
PROJETO

FISCAL

FOLHAS

CONTENIDO:
PLANTA DE LOCALIZAÇÃO
PLANTA BAIXA - GEORREFERENCIADA
DETALHES


PROJETO:
GEORRACIONAL DE ANTONIO PEREIRA

DATA:
14/05/2018

DATA:
14/05/2018

05/05

3 DETALHE MEIO-FIO
TOSCA 10x10

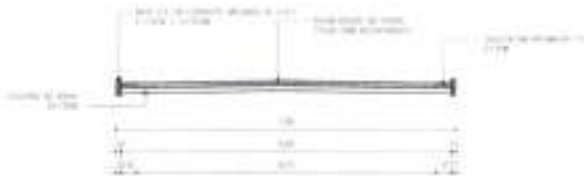


4 DETALHAMENTO - PAVIMENTAÇÃO
TOSCA 10x10

LEGENDA

- Limite do terreno
- Limite do terreno com o terreno vizinho
- Limite do terreno com o terreno vizinho
- Limite do terreno com o terreno vizinho


2 PLANTA BAIXA - GEORREFERENCIADA
TOSCA 10x10



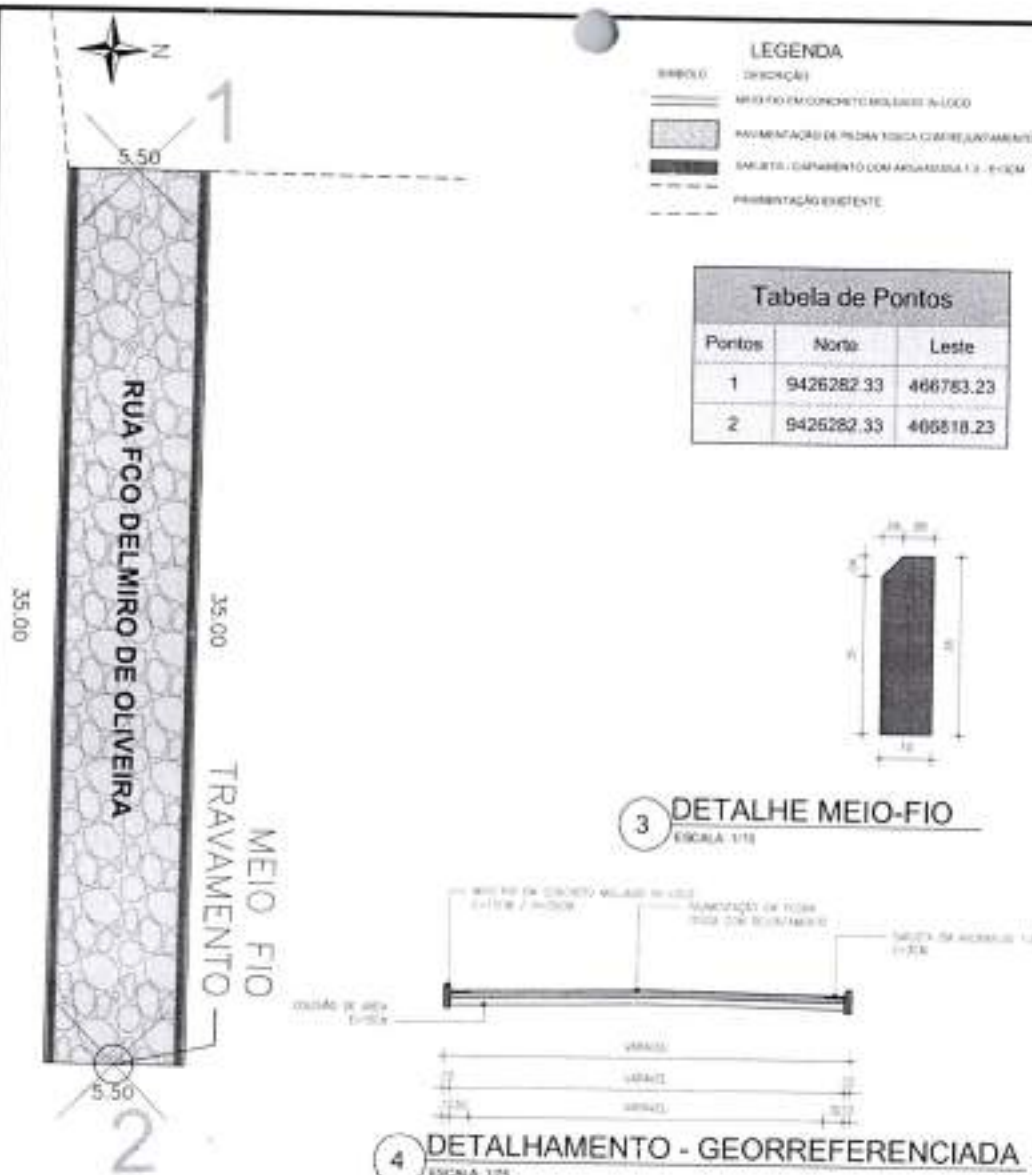

2 PLANTA BAIXA - PAVIMENTAÇÃO
ESCALA 1/200

QUADRO DE MEDIDAS BAIRRO SALVIANO CARLOS DA SILVA			
Nome da Rua	Área Pedra Tosca	Extensão Meio-fio	Extensão Sarjeta
Rua Fco. Delmiro Oliveira	185,50 M²	75,30 M	70,00 M

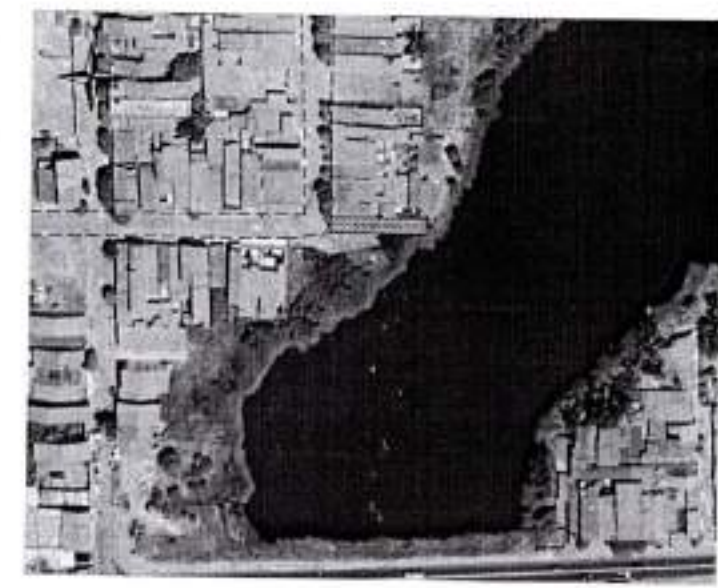

1 PLANTA DE LOCALIZAÇÃO
ESCALA SEM ESCALA



PREFEITURA MUNICIPAL DE QUIXERAMOBIM

SECRETARIA DE DESENVOLVIMENTO URBANO E INFRA-ESTRUTURA
 AV. 13 DE JUNHO, Nº 939 | CENTRO
 CEP: 63.800 - 000 | QUIXERAMOBIM-CE
 FONE: (86) 9.8148-2102 - (86) 9.8148-2103

PAVIMENTAÇÃO EM PEDRA TOSCA COM REJUNTAMENTO, EM DIVERSAS RUAS DO MUNICÍPIO DE QUIXERAMOBIM-CE

LOCAL: BAIRRO SALVIANO CARLOS DA SILVA, QUIXERAMOBIM-CE

ETAPA: PROJETO

FISCAL:

FOLHAS:

CONTEÚDO: PLANTA DE LOCALIZAÇÃO
 PLANTA BAIXA - GEORREFERENCIADA
 DETALHES

PROJETO: GEOROVANO DE ARAÚJO PESSOA

DATA: AÇO/2026

ESCALA: INDICADA


01/01



2 PLANTA BAIXA - GEORREFERENCIADA
ESCALA: 1:500



3 DETALHE MEIO-FIO
ESCALA: 1:10

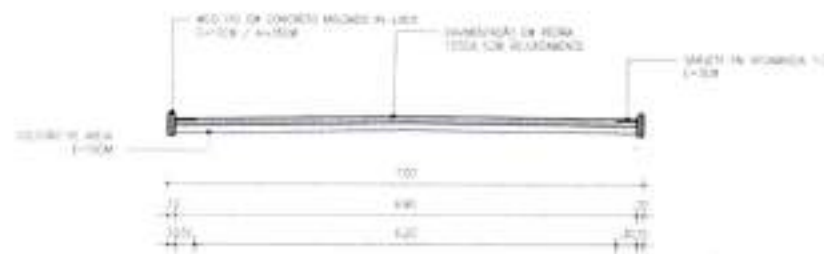

4 DETALHAMENTO - PAVIMENTAÇÃO
ESCALA: 1:10

QUADRO DE MEDIDAS BAIRRO SALVIANO CARLOS DA SILVA			
Nome da Rua	Área Pedra Tosca	Extensão Meio-fio	Extensão Sarjeta
Rua Eneide Maria Sena Ribeiro	474,64 M²	132,80 M	132,80 M
Rua SN 03	326,46 M²	109,82 M	103,02 M

CALÇAMENTO: 801,10 M²

MEIO-FIO: 242,62 M

SARJETA: 135,82 M

* OBSERVAÇÃO:

RUAS DESTACADAS FORAM NOMENCLADAS COMO "RUA 03-04" PARA ORGANIZAÇÃO DE ÁREAS URBANÍSTICAS



1 PLANTA DE LOCALIZAÇÃO
ESCALA: 1:500



PREFEITURA MUNICIPAL DE QUIXERAMOBIM

SECRETARIA DE DESENVOLVIMENTO URBANO E INFRA-ESTRUTURA
AV. 13 DE JUNHO, Nº 509 | CENTRO
CEP: 63.809 - 000 | QUIXERAMOBIM-CE
FONE: (88) 9.8146-2102 | (88) 9.6670-2038

PAVIMENTAÇÃO EM PEDRA TOSCA COM REJUNTAMENTO, EM DIVERSAS RUAS NO
MUNICÍPIO DE QUIXERAMOBIM-CE

LOCAL:
BAIRRO SALVIANO CARLOS DA SILVA, QUIXERAMOBIM-CE

ETAPA:
PROJETO

FISCAL:

FOLHAS:

CONTEÚDO:
PLANTA DE LOCALIZAÇÃO
PLANTA BAIXA - GEORREFERENCIADA
DETALHES

PROJETO:
GEORDANO DE ARAÚJO PESSOA

DATA:
AGO/2026

ESCALA:
INDICADA

01/01



1 PLANTA DE LOCALIZAÇÃO



3 DETALHE MEIO-FIO



4 DETALHAMENTO - PAVIMENTAÇÃO

© információs
KÖZVETÍTŐKÉZSÉGEK ÉS HÍRRENDSZEREK
(2007) TUD. ÉS INFORMATIKAI MINISZTERISÉG
KÖZVETÍTŐKÉZSÉGEK ÉS HÍRRENDSZEREK

Pontos	Norte	Leste
1	9427080.35	468346.82
2	9427006.25	468343.69
3	9427038.03	469283.00
4	9427035.47	468368.81



RUBRICA
 PMQ - COMISSÃO DE LICITAÇÃO
 PL Nº 002
 029
 PREFEITURA MUNICIPAL DE QUIXERAMOBIM

SECRETARIA DE DEFESA, INSTITUTO URBANO E INFRA-ESTRUTURA
AV. C-DE JARDIM, Nº 454, CENTRO
CEP: 01.000-000, GUERAPOLIS/SP
FONE: (00) 3.4146.2192 - 99.99075-5336

PAVIMENTAÇÃO EM PEDRA TÔCA COM REJUNTAMENTO, EM DIVERSAS REAS NO MUNICÍPIO DE GUATAMIRMAZ

DOI: 10.1002/for

ETAPs
2004-2010

FILED

PLANTA DE LOCALIZAÇÃO
PLANTA PLATA - CIRCUNFERÊNCIA
DETALHE

PRESENTED BY
 GEORGIANOS DE ARMIATHESSON
 WITH
 ADVISORS

FISCAL
MEDICINA

QUADRO DE MEDIDAS BARRIO TOMAS DON CORMA DE VASCONCELLOS			
Nome da Rua	Área Pavto Tamanho	Extensão Módulo	Extensão Superf.
Rua Jorge Simão	1.812,35 M²	806,38 M	806,38 M
Rua Pedro Simão - Rua Mário	408,87 M²	126,57 M	115,87 M
Rua Simão Mário	130,33 M²	41,32 M	40,43 M
Rua Antônio Bernardino de Alencar	127,32 M²	41,38 M	40,88 M
Rua São João	78,00 M²	31,25 M	31,21 M
Rua Carlos Amador Gomes Junior	472,09 M²	191,58 M	189,58 M
Rua Joaquim Teixeira de Alencar	1.704,31 M²	383,32 M	377,32 M

CALAGEM: 400 14 M
 ROLLO: 125,17 M
 DATA: 13/01/19


Tabela de Pontos

Pontos	Nome	Leitura
1	4627718.71	467723.81
2	4627853.31	467987.79
3	4627860.73	467973.23
4	4627863.17	467918.52
5	4627862.11	467979.02
6	4627868.35	467921.65
7	4627863.60	467988.46
8	4627848.65	467965.29
9	4627869.22	467925.28
10	4627847.35	467948.38
11	4627862.25	467921.90
12	4627859.95	467726.48
13	4627864.15	467733.22
14	4627862.44	467927.18



PLANTA DE LOCALIZAÇÃO
 RIBERICA
 PREFEITURA MUNICIPAL DE RIBERICA
 SECRETARIA DE OBRAS, PLANEJAMENTO E DESENVOLVIMENTO URBANO
 2019

NOME DO PROJETO: PLANO DE DRENAÇÃO DO BARRIO TOMAS DON CORMA DE VASCONCELLOS
 DATA: 13/01/19
 01/01

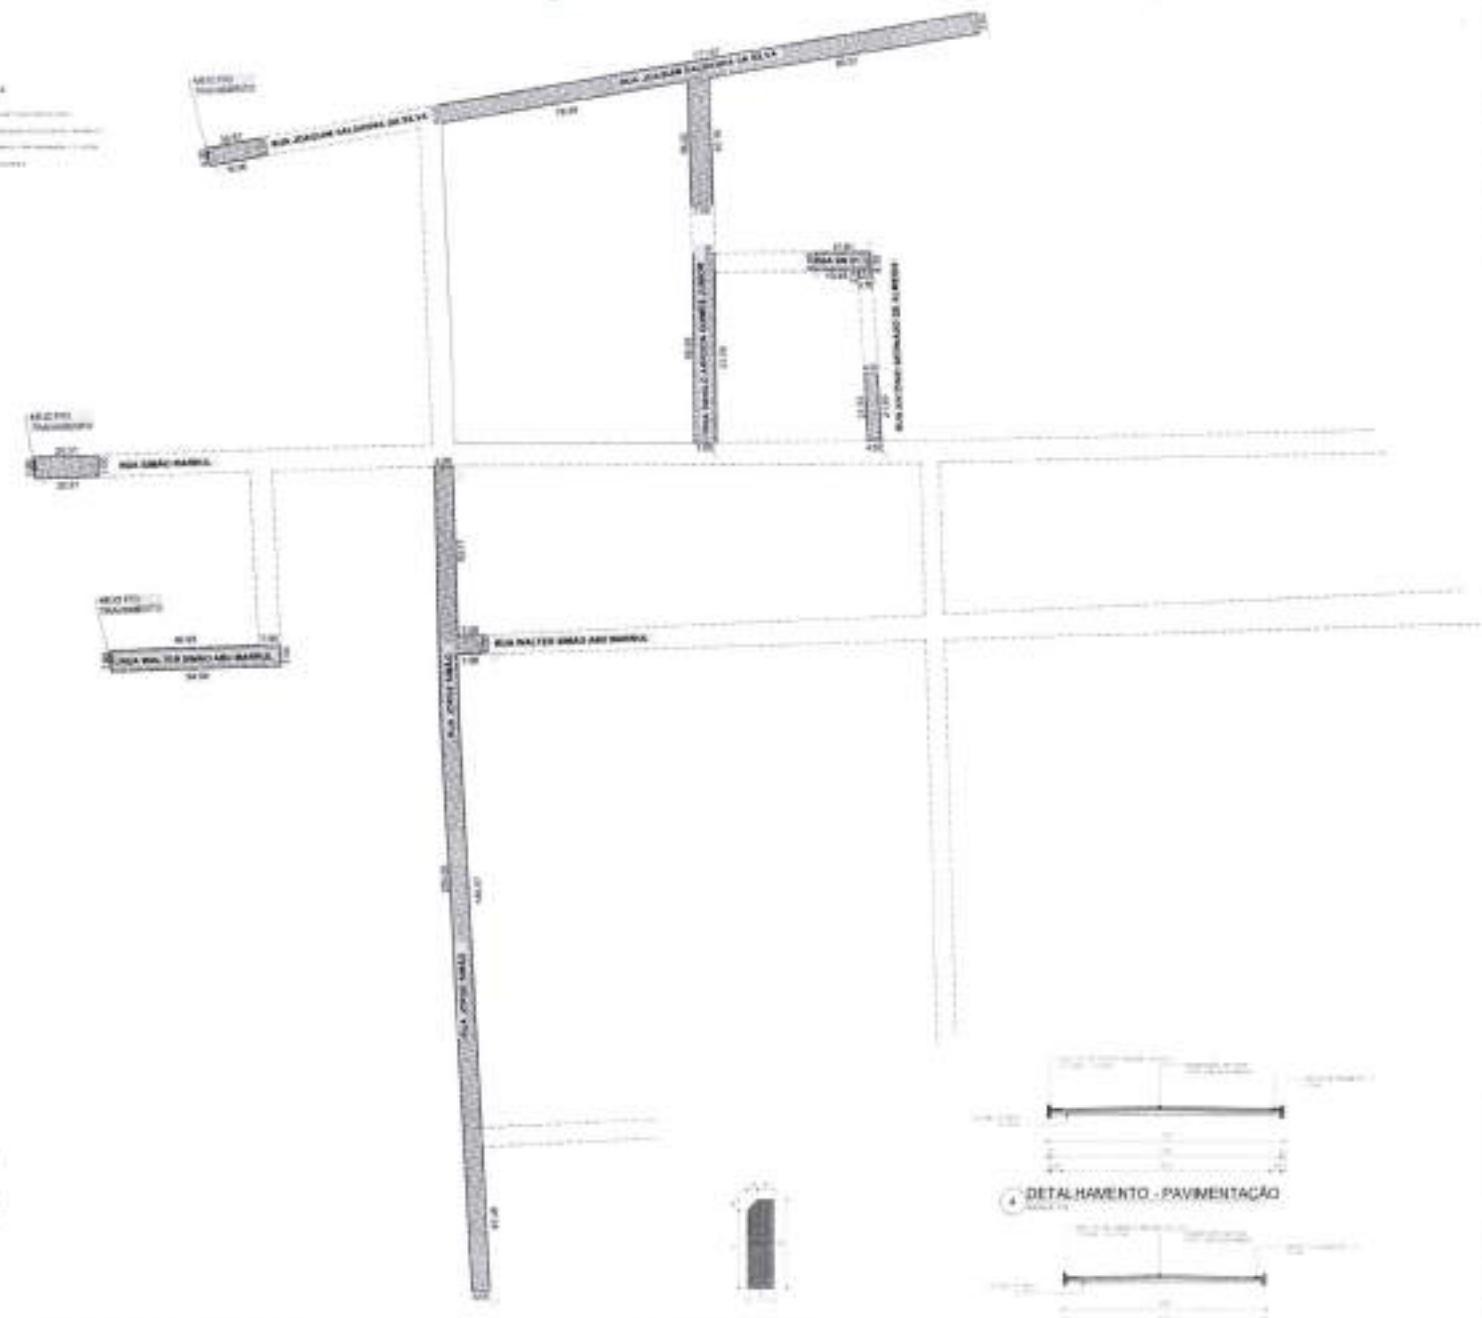

2 PLANTA BAIXA - GEORREFERENCIADA

3 DETALHE MRO.FIO



4 DETALHAMENTO - PAVIMENTAÇÃO

QUADRO DE MEDIDAS BAIRRO MONTEIRO DE MORAIS			
Rua de Rua	Área Ponto Total	Extensão Médio-Rio	Extensão Sargento
Rua José Mariano Monteiro	46,250 m²	27,05 m	25,32 m
Rua Manoel Machado	1.888,04 m²	475,05 m	475,02 m
Rua Manoel Monteiro	46,250 m²	16,98 m	16,98 m
Rua Manoel Monteiro	20,61 m²	9,49 m	9,49 m

Tabela de Pontos

Pontos	Norte	Leste
1	9425770.70	468897.15
2	9425761.04	468907.45
3	9425757.52	468908.65
4	9425931.04	469051.86
5	9425787.80	468934.69
6	9425794.78	468927.84
7	9425931.91	469066.25
8	9425938.32	469057.30




1 PLANTA DE LOCALIZAÇÃO



PAVIMENTAÇÃO DE PISTA DE ALARGAMENTO DE CORTA-VOZ EM MONTEIRO DE MORAIS

PROPOSTA Nº 001/2004

01/04

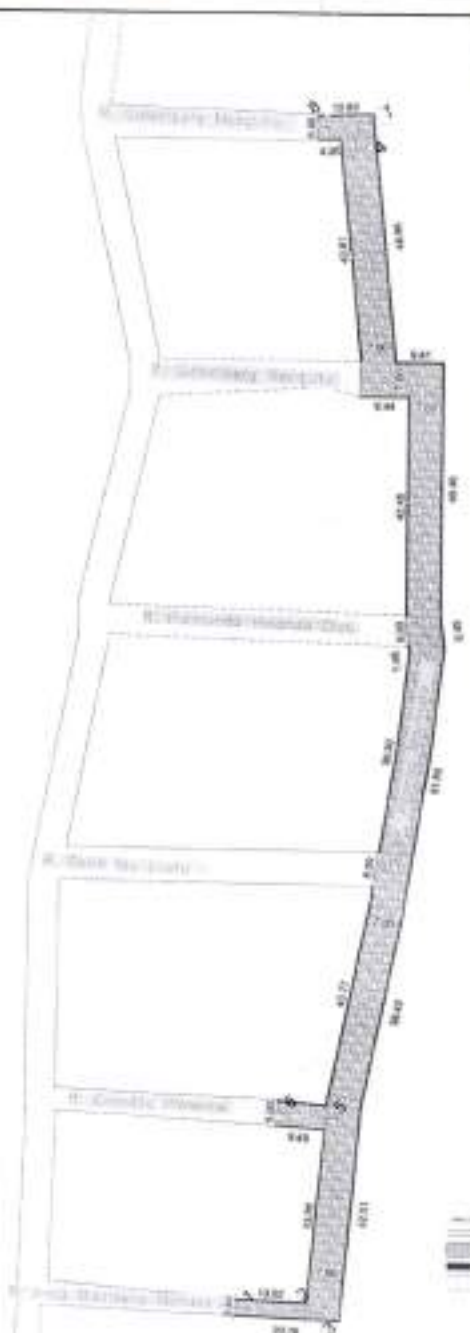

2 PLANTA BAIXA - GEORREFERENCIADA




3 DETALHE MEIO-RIO



4 DETALHAMENTO - PAVIMENTAÇÃO



5 DETALHAMENTO - PAVIMENTAÇÃO

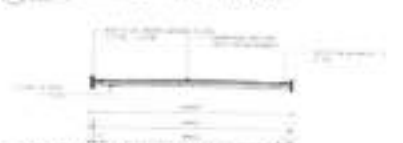

6 DETALHAMENTO - PAVIMENTAÇÃO



3 DETALHE MEIO-FIO
ESCALA 1:15

5 DETALHAMENTO - PAVIMENTAÇÃO
ESCALA 1:75

QUADRO DE MEDIDAS BAIRRO MONTEIRO DE MORAIS			
Nome da Rua	Área Pedra Tosca	Extensão Meio-fio	Extensão Sarjeta
Rua Manoel Rodrigues	44,50 M²	15,56 M	16,10 M
Rua Benício Junior	399,31 M²	119,16 M	118,11 M



PREFEITURA MUNICIPAL DE QUIXERAMOBIM

SECRETARIA DE DESENVOLVIMENTO URBANO E INFRA-ESTRUTURA
AV. 13 DE JUNHO, Nº 939 | CENTRO
CEP: 63.800 - 000 | QUIXERAMOBIM-CE
FONE: (88) 3.8146-2102 - (88) 35679-5933

PAVIMENTAÇÃO EM PEDRA TOSCA COM REJUNTAMENTO, EM DIVERSAS RUAS DO MUNICÍPIO DE QUIXERAMOBIM-CE

LOCAL:
BAIRRO MONTEIRO DE MORAIS, QUIXERAMOBIM-CE

ETAPA:
PROJETO

FISCAL

FOLHAS

CONTEÚDO:
PLANTA DE LOCALIZAÇÃO
PLANTA BAIXA - GEORREFERENCIADA
DETALHES

PROJETO:
GEORDANO DE ARAÚJO PESSOA


DATA:
AGO/2026

ESCALA:
INDICADA

02/04

RUBRICA

COMISSÃO DE LICITAÇÃO

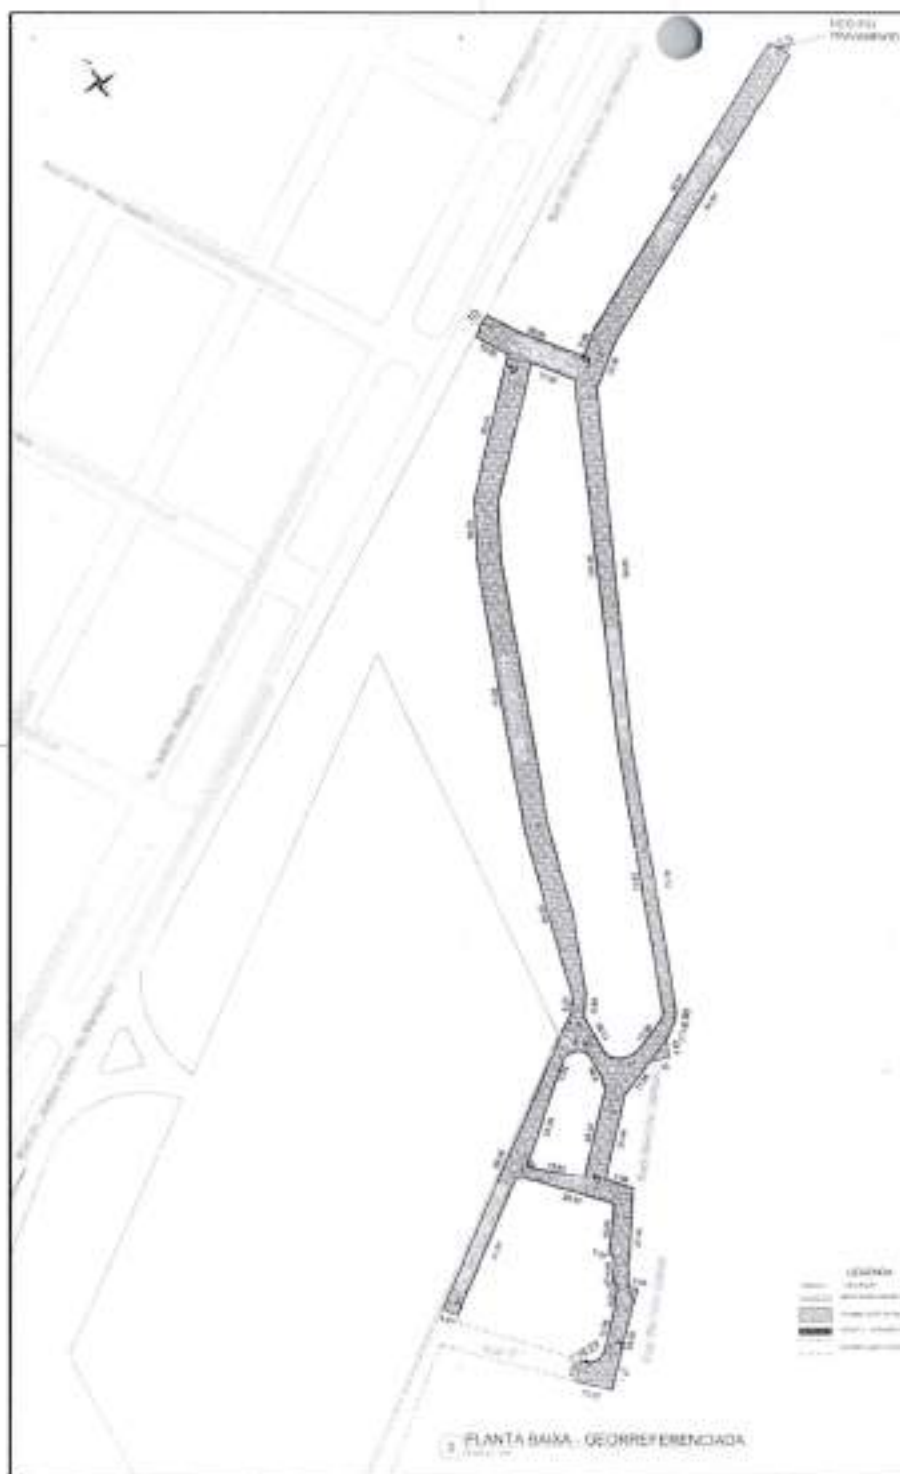

3 PLANTA BAIXA - GEORREFERENCIADA

LEGENDA

MEIO-FIO

MEIO-FIO


MEIO-FIO

MEIO-FIO

3 DETALHE MEIO-FIO



4 DETALHAMENTO - PAVIMENTAÇÃO

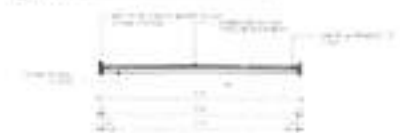

5 DETALHAMENTO - PAVIMENTAÇÃO



6 DETALHAMENTO - PAVIMENTAÇÃO

QUADRO DE MEDIDAS BARRIO MONTEIRO DE MORAES			
Nome da Rua	Área Pista Total	Extensão Métrica	Extensão Simples
Rua E	31,75 M²	11,00 M	11,75 M
Rua F	112,75 M²	39,10 M	119,80 M
Rua G	117,50 M²	39,10 M	126,60 M
Rua H	41,30 M²	12,10 M	37,20 M
Rua I	100,75 M²	31,10 M	102,85 M

Elaborado por: [Assinatura]

Revisado por: [Assinatura]

Aprovado por: [Assinatura]

Tabela de Pontos		
Pontos	Nome	Coordenada
1	9428125.39	48939.96
2	9428117.69	48939.97
3	9428124.11	48939.91
4	9428080.19	48939.77
5	9428163.14	48939.57
6	9428177.83	48939.25
7	9428181.87	48943.28
8	9428347.34	48939.31
9	9428355.64	48939.27
10	9428362.55	48943.02




1 PLANTA DE LOCALIZAÇÃO



REPRESENTAÇÃO PARA TUDO O QUE FOR Necessário para a execução do projeto


Assinatura do responsável pelo projeto: [Assinatura]

Data: 03/04

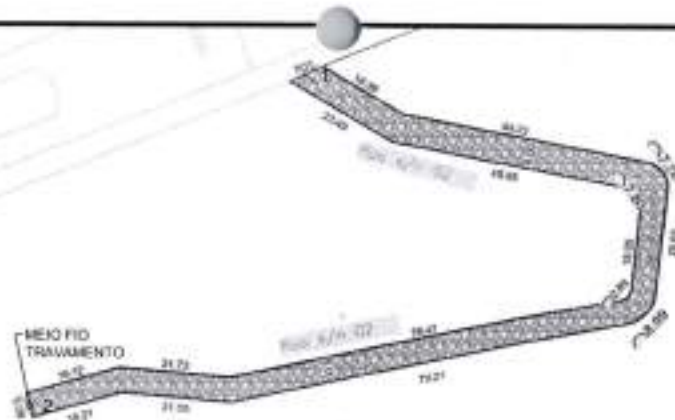

2 PLANTA BAIXA - GEORREFERENCIADA
ESCALA: 1:500


Tabela de Pontos		
Pontos	Norte	Leste
1	942647.19	49937.65
2	942622.31	49974.00

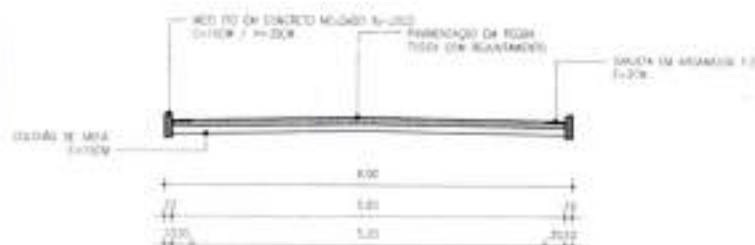

4 DETALHAMENTO - PAVIMENTAÇÃO
ESCALA: 1:75



3 DETALHE MEIO-FIO
ESCALA: 1:75

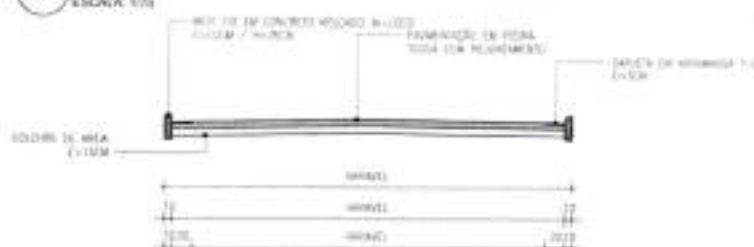

5 DETALHAMENTO - PAVIMENTAÇÃO
ESCALA: 1:75

QUADRO DE MEDIDAS			BAIRRO
LUIS ALMEIDA			
Nome da Rua	Área Pedra Tosca	Extensão Meio-fio	Extensão Sarjeta
Rua S/N 03	1.128,00 M²	441,33 M	436,14 M

* OBSERVAÇÃO:

REALIZAÇÃO DE ORÇAMENTO COM BASE NO PREÇO DE MÃO DE OBRA PARA ORGANIZAÇÃO DE APRESENTAÇÃO E QUANTIFICAÇÃO



1 PLANTA DE LOCALIZAÇÃO
ESCALA: SEM ESCALA



PREFEITURA MUNICIPAL DE QUIXERAMOBIM

SECRETARIA DE DESENVOLVIMENTO URBANO E INFRA-ESTRUTURA
AV. 13 DE JUNHO, Nº 599 | CENTRO
CEP: 63.800 - 000 | QUIXERAMOBIM-CE
FONE: (88) 9.6146-2102 - (88) 99670-6535

PAVIMENTAÇÃO EM PEDRA TOSCA COM REJUNTAMENTO, EM DIVERSAS RUAS DO
MUNICÍPIO DE QUIXERAMOBIM-CE

LOCAL:
BAIRRO LUIS ALMEIDA, QUIXERAMOBIM-CE

ETAPA:
PROJETO

CONTEÚDO:
PLANTA DE LOCALIZAÇÃO
PLANTA BAIXA - GEORREFERENCIADA
DETALHES

FISCAL:

PROJETO:
GEORRADO DE ARAÚJO PESSOA

DATA:
AGO/2025

FOLHAS:

04/04

ESCALA:
INDICADA






BRASIL	DESCRIÇÃO
	MEIO-FIO EM CONCRETO MOLEDAO ALIADO
	PAVIMENTAÇÃO DE PEDRA TOSCA COM REJUNTAMENTO
	SARJETA - CAMAMENTO COM BORDADOS 1:2 E 1:10
	PAVIMENTAÇÃO EXISTENTE


Tabela de Pontos

Pontos	Nome	Leito
1	9425518.17	467782.45
2	9425510.53	467616.41

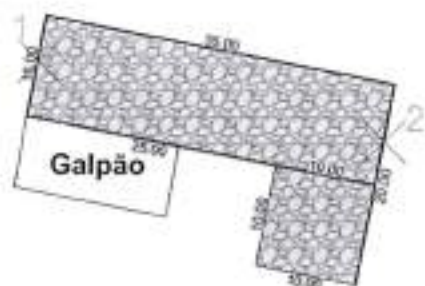

2 PLANTA BAIXA - GEORREFERENCIADA

ESCALA: 1:500

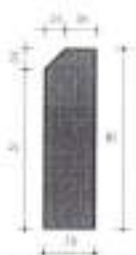

3 DETALHE MEIO-FIO

ESCALA: 1:10

4 DETALHAMENTO - PAVIMENTAÇÃO

ESCALA: 1:10

QUADRO DE MEDIDAS - BAIRRO DUQUE DE CAXIAS

Nome da Rua	Área Pedra Tosca	Extensão Meio-fio	Extensão Sarjeta
Rua Interna Batalhão Corpo Bombeiros	443,48 M²	75,00 M	35,00 M



1 PLANTA DE LOCALIZAÇÃO

ESCALA: SEM ESCALA



PREFEITURA MUNICIPAL DE QUIXERAMOBIM

SECRETARIA DE DESENVOLVIMENTO URBANO E INFRA-ESTRUTURA
AV. 13 DE JUNHO, Nº 599 | CENTRO
CEP. 63.800 - 000 | QUIXERAMOBIM-CE
FONE: (88) 9.8140-2102 - (88) 99670-9338

PAVIMENTAÇÃO EM PEDRA TOSCA COM REJUNTAMENTO, EM DIVERSAS RUAS DO MUNICÍPIO DE QUIXERAMOBIM-CE

LOCAL:
BAIRRO DUQUE DE CAXIAS, QUIXERAMOBIM-CE

ETAPA:
PROJETO

CONTEÚDO:
PLANTA DE LOCALIZAÇÃO
PLANTA BAIXA - GEORREFERENCIADA
DETALHES

FISCAL

PROJETO:
GEORDANO DE ARAÚJO PESSOA

DATA:
AGO/2026

FOLHAS:

01/01

ESCALA:
INDICADA



ANUÊNCIA PARA FINS DE LICENCIAMENTO AMBIENTAL

Certificamos, para fins de licenciamento ambiental, que a atividade de **"Construção civil"** da **pavimentação em pedra tosca com rejuntamento em diversas ruas na Sede do Município de Quixeramobim/CE**, cujo interesse é da Secretaria Municipal de Infraestrutura, está em conformidade com a Lei Municipal Nº 133/2025 da Lei de Uso e Ocupação do Solo deste município.

ESTA ANUÊNCIA NÃO SUBSTITUI A LICENÇA AMBIENTAL.

Quixeramobim, 17 de agosto de 2026.

Flavio Soares
Nunes:69961263715

Assinado de forma digital por
Flavio Soares Nunes:69961263715

Flavio Soares Nunes Coord. de Fiscal. e Engenharia
Mat. 65208
Engenheiro Civil – CREA-CE 324765



LICENÇA 005/2026

LICENÇA AMBIENTAL POR ADESÃO E COMPROMISSO - LAC

Processo nº 5636/2026

Parecer nº 016/2026

A Autarquia Municipal de Meio Ambiente de Quixeramobim – AMAQUI, no uso de suas atribuições, através do Superintendente da AMAQUI, concede a presente licença que autoriza a:

Nome/Razão Social: PREFEITURA MUNICIPAL DE QUIXERAMOBIM

CPF/CNPJ: 07.744.303/0001-68

Endereço da atividade: Antônio Cisanando (5 ruas), Duque de Caxias (1 rua), Edmilson Correia (17 ruas), Jaime Lopes (8 ruas), Luís Almeida (16 ruas), Maravilha (11 ruas), Monteiro de Moraes (15 ruas), Salviano Carlos (17 ruas) e São Joaquim (3 ruas) no município de Quixeramobim – CE.

Atividade: PAVIMENTAÇÃO EM PEDRA TOSCA

Emissão: 21/08/2026

Validade até: 20/08/2031

Licença Ambiental por Adesão e Compromisso (LAC), fundamentada no **Parecer Técnico nº 016/2026**, na **Lei Complementar Municipal nº 054/2021** e nos dados do requerimento do interessado, destinada à atividade de **pavimentação em pedra tosca**. O projeto abrange uma área total de **65.105,22 m²**, contemplando os bairros: Antônio Cisanando (5 ruas), Duque de Caxias (1 rua), Edmilson Correia de Vasconcelos (17 ruas), Jaime Lopes (8 ruas), Luís Almeida (16 ruas), Maravilha (11 ruas), Monteiro de Moraes (15 ruas), Salviano Carlos (17 ruas) e São Joaquim (3 ruas), no município de Quixeramobim - CE.

CONDICIONANTES ESPECÍFICAS:

- Todos os serviços deverão ser executados com rigorosa obediência às normas da ABNT Associação Brasileira de Normas Técnicas, bem como as normas das concessionárias locais, código de obras, plano diretor do município e as presentes especificações.
- Toda a área do canteiro deverá ser sinalizada, através de placas, quanto a movimentação de veículos, indicações de perigo, instalações e prevenção de acidentes.
- Atender às normas da Lei de EPI – Equipamentos de Proteção Individual, Lei CLT 6.514/77 e regulamentada pela NR6, que é a mais alta norma para utilização de equipamentos de proteção individual.
- O empreendimento urbano deverá comunicar previamente à AMAQUI encerramento ou suspensão das atividades;
- Seguir a **Lei Municipal Nº 1812/2000** sobre Código de Obras e Posturas na Pag; 26, Art; 10



,11 Pag; 27, Art; 12,13,14,15 que o limite mínimo a serem respeitado quando a construção das margens de cursos d'água, de 15 (Quinze) metros do afastamento da APP.

- Promover a manutenção adequada dos equipamentos e maquinários;
- Classificar, armazenar e promover a destinação final dos resíduos sólidos produzidos no empreendimento urbano seguindo criteriosamente a **NBR10.000/04** e a **Lei Nº 12.305, de 02/08/2010**, que institui a Política Nacional de Resíduos Sólidos.
- De acordo com o decreto municipal de Quixeramobim- CE Nº **5.015/2022** que trata da remoção de entulhos no município que aquele que produz entulhos de construção, detritos industriais e outros resíduos sólidos serão responsáveis por descartá-los

Condicionantes Gerais:

- Submeter à prévia análise da **AMAQUI** a qualquer alteração que se faça necessário do empreendimento;
- Manter esta licença e demais documentos relativos ao cumprimento das condicionantes ora estabelecidos, disponíveis à fiscalização da **AMAQUI**;
- A **AMAQUI**, mediante decisão motivada, poderá modificar as condicionantes e as medidas de controle e adequação, suspender ou cancelar esta licença caso ocorra;
- Violação ou inadequação de quaisquer condicionantes ou normas legais;
- Omissão ou falsa descrição de informações relevantes que subsidiaram a expedição desta licença;
- Graves riscos ambientais e de saúde.
- A constatação da falsa declaração implica em suspensão ou cancelamento da licença expedida, sem prejuízo das sanções administrativas, civis e penais cabíveis, bem como do dever de recuperar os danos ambientais causados, conforme Artigo 27, da Resolução COEMA nº 02, de 11 de abril de 2019;
- Qualquer modificação do empreendimento deverá ser avisada previamente a **AMAQUI**, estando o interessado sujeito as sanções prevista da Lei Federal nº 9.605 de 1998 – Lei de Crimes Ambientais.
- A atividade contemplada nesta Resolução está sujeita ao monitoramento e fiscalização pelo órgão ambiental competente, para fins de verificação de veracidade das informações pelo ente público interessado, Artigo 39, da Resolução COEMA nº 02/2019.

Condicionantes com prazo:

- **Publicar o recebimento desta licença no prazo de 10 (dez) dias, ocorridos subsequentes à data da sua concessão, em cumprimento à Lei Federal Nº 10.650, de abril de 2003 e**



Resolução CONAMA Nº 006, de janeiro de 1986.

- Fixar em local de fácil visualização, a Placa indicativa do Licenciamento Ambiental, no prazo de 30 (Trinta) dias conforme modelo disponibilizado na Autarquia Municipal de Meio Ambiente de Quixeramobim - (AMAQUI);
- A apresentar a após o recebimento desta Licença no prazo de 30 (trinta) dias o Alvará de construção expedido pelo Município a Autarquia Municipal de Meio Ambiente de Quixeramobim – AMAQUI.
- Quando requerida a renovação da licença ambiental com antecedência mínima de 120 (cento e vinte) dias da expiração de seu prazo de validade, ficará este automaticamente prorrogado até a manifestação definitiva da autoridade licenciadora. Caso o interessado protocole a solicitação da renovação antes do vencimento da licença, porém após o prazo, não terá direito a prorrogação automática da validade da licença.

Advertência:

O descumprimento das condicionantes da presente licença implicará na aplicação das penalidades previstas na legislação ambiental, sem prejuízo da obrigação de reparar quaisquer danos ambientais causados.

Magnum de Sousa

Pereira:00864235330

Assinado de forma digital por

Magnum de Sousa

Pereira:00864235330

Dados: 2026.08.21 14:01:21 -03'00'

AUTARQUIA MUNICIPAL DE MEIO AMBIENTE – AMAQUI

MAGNUM DE SOUSA PEREIRA



PREFEITURA MUNICIPAL DE QUIXERAMOBIM
PROCESSO Nº 2607082801-CE



ANEXO II DO EDITAL - MODELO DE PROPOSTA DE PREÇOS

(Este anexo é um modelo e deve ser feito em papel timbrado do licitante)

A

PREFEITURA MUNICIPAL DE QUIXERAMOBIM

REF. CONCORRÊNCIA PÚBLICA Nº 2607082801-CE

DADOS DO PROPONENTE

RAZÃO SOCIAL/NOME:

ENDEREÇO COMPLETO:

CNPJ/CPF Nº:

TELEFONE:

E-MAIL:

DADOS BANCÁRIOS:

REPRESENTANTE LEGAL:

CPF Nº:

Apresentamos a Vossas Senhorias, nossa proposta de preços em referência processo acima citado, cujo objeto é o(a) **CONTRATAÇÃO DE EMPRESA DE ENGENHARIA DESTINADA À EXECUÇÃO DE SERVIÇOS DE PAVIMENTAÇÃO EM PEDRA TOSCA COM REJUNTAMENTO EM DIVERSAS RUAS DA SEDE NO MUNICÍPIO DE QUIXERAMOBIM/CE, DE INTERESSE DA SECRETARIA DE DESENVOLVIMENTO URBANO E INFRAESTRUTURA DE QUIXERAMOBIM/CE.**, tudo conforme especificações constantes no Anexo I - Termo de Referência/Projeto Básico e demais anexos do edital, parte integrante deste processo, conforme especificações abaixo:

ITEM	DESCRIÇÃO	UNIDADE	QTD.	VALOR UNIT.	VALOR TOTAL
VALOR GLOBAL					

Valor Global da Proposta: R\$ ____ (____)

Prazo de execução dos serviços: Conforme o Edital.

Validade da Proposta: 60 (sessenta) dias no mínimo.

O licitante declara que, nos valores apresentados acima, estão inclusos todos os tributos, encargos trabalhistas, previdenciários, fiscais e comerciais, taxas, fretes, seguros, deslocamentos de pessoal, custos e demais despesas que possam incidir sobre a execução dos serviços licitados, inclusive a margem de lucro, e que estão em conformidade com o Projeto Básico, Memorial descritivo dos Serviços, Cronograma físico financeiro, planilha orçamentária, edital e seus anexos.

O licitante declara que tem pleno conhecimento, aceitação e cumprirá todas as obrigações contidas no Anexo I - Termo de Referência/Projeto Básico e demais anexos deste Edital.



PREFEITURA MUNICIPAL DE QUIXERAMOBIM
PROCESSO Nº 2607082801-CE



Local e data

Carimbo da empresa/Assinatura do responsável



PREFEITURA MUNICIPAL DE QUIXERAMOBIM
PROCESSO Nº 2607082801-CE



ANEXO III DO EDITAL - MODELO DE DECLARAÇÃO UNIFICADA

(Este anexo é um modelo e deve ser feito em papel timbrado do licitante)

Ao(a) Agente de Contratação/Comissão de Contratação do(a) PREFEITURA MUNICIPAL DE QUIXERAMOBIM

CONCORRÊNCIA PÚBLICA Nº 2607082801-CE

Pelo presente instrumento, a empresa, CNPJ nº, com sede na, através de seu representante legal infra-assinado, **DECLARA** que:

- a) - Declaração que cumpre os documentos de habilitação e a conformidade da proposta com as exigências do edital;
- b) - Declaração que inexistem fatos impeditivos para sua habilitação no certame, ciente da obrigatoriedade de declarar ocorrências posteriores;

Declara ainda, para os devidos fins de direito, na qualidade de Proponente dos procedimentos licitatórios instaurados por essa municipalidade, que o(a) responsável legal da empresa é o(a) Sr.ª(a), Portador(a) do RG sob o nº, e CPF sob o nº, cuja função/cargo é(sócio / administrador / procurador / diretor / etc), responsável ainda pela assinatura do Contrato / Ata de Registro de Preço.

Declara por fim, para os devidos fins de direito, que em caso de qualquer comunicação futura referente a este processo licitatório, bem como em caso de eventual contratação, concordo que o Contrato / Ata de Registro de Preços seja encaminhado para o seguinte endereço:

E-mail:

Telefone: (DDD)*

Caso altere o citado e-mail ou telefone comprometo-me em protocolizar pedido de alteração junto a PREFEITURA MUNICIPAL DE QUIXERAMOBIM, sob pena de ser considerado como intimado nos dados anteriormente fornecidos.

_____, ____ de _____ de ____.

Nome e número da identidade do declarante
(representante legal da empresa)

CARIMBO CNPJ

ANEXO IV DO EDITAL - MINUTA DO TERMO DE CONTRATO

CONTRATO Nº _____

CONTRATO QUE ENTRE SI CELEBRAM, DE UM LADO O MUNICÍPIO DE QUIXERAMOBIM, ATRAVÉS DO(A) _____ E DO OUTRO A EMPRESA _____, PARA O FIM QUE NELE SE DECLARA

O MUNICÍPIO DE QUIXERAMOBIM - CE, pessoa jurídica de direito público interno, inscrita no CNPJ/MF sob o nº 07.744.303/0001-68 e CGF Nº 06.920.168-4, com sede de sua Prefeitura Municipal na Rua Dr. Álvaro Fernandes, nº 36/42, Centro, CEP: 63.800-000 - Quixeramobim-Ceará, por intermédio do(a) _____, sediada na _____, neste ato representado(a) pelo(a) respectivo(a) Secretário(a) Municipal Sr/Sra. _____, inscrito(a) no CPF sob o nº _____, doravante denominado(a) **CONTRATANTE**, e de outro lado, a EMPRESA _____, sediada na _____, inscrita no CNPJ sob o nº _____, por seu(s) representante(s) legal(is) Sr./Sra. _____, inscrito(a) no CPF sob o nº _____, doravante denominada **CONTRATADA**, tendo em vista o que consta no Processo Administrativo nº 070126080003 e em observância às disposições da Lei nº 14.133 de 1º de abril de 2021, e demais legislações aplicáveis, resolvem celebrar o presente Termo de Contrato, decorrente do Processo Licitatório sob a modalidade CONCORRÊNCIA PÚBLICA tombado sob o nº 2607082801-CE, mediante as cláusulas e condições a seguir anunciadas:

CLÁUSULA PRIMEIRA - DA FUNDAMENTAÇÃO LEGAL

1.1 - O presente contrato tem como fundamento o Edital do(a) CONCORRÊNCIA PÚBLICA nº 2607082801-CE e seus anexos, os preceitos do Direito Público, a Lei Federal nº 14.133, de 1º de abril de 2021, e normativos internos.

CLÁUSULA SEGUNDA - DO OBJETO

2.1 - Constitui objeto da presente avença, o(a) **CONTRATAÇÃO DE EMPRESA DE ENGENHARIA DESTINADA À EXECUÇÃO DE SERVIÇOS DE PAVIMENTAÇÃO EM PEDRA TOSCA COM REJUNTAMENTO EM DIVERSAS RUAS DA SEDE NO MUNICÍPIO DE QUIXERAMOBIM/CE, DE INTERESSE DA SECRETARIA DE DESENVOLVIMENTO URBANO E INFRAESTRUTURA DE QUIXERAMOBIM/CE**, nas condições estabelecidas no Anexo I - Termo de Referência do Edital.

2.2 - Dos itens contratados:

ITEM	DESCRIÇÃO	UNID.	QTD.	VALOR UNIT.	VALOR TOTAL
TOTAL: R\$					

2.3 - Vinculam esta contratação, independentemente de transcrição:

2.3.1 - O Edital do Processo Licitatório nº 2607082801-CE e seus anexos.

2.3.2 - A Proposta da contratada.

2.3.3 - Eventuais anexos dos documentos supracitados.

CLÁUSULA TERCEIRA - DA VIGÊNCIA E PRORROGAÇÃO

3.1 - O prazo de vigência contratual será de **12(DOZE) MESES**, com início de vigência a partir da data de sua publicação, na forma do art. 105 da Lei nº 14.133, de 2021.



3.2 - O contrato poderá ser prorrogado, desde que justificadamente, pelo prazo necessário à conclusão do objeto, de acordo com os dispositivos da Lei nº 14.133, de 2021.

CLÁUSULA QUARTA - DO PREÇO

4.1 - O valor total da contratação é de R\$ _____ (_____).

4.2 - No valor acima estão incluídas todas as despesas ordinárias diretas e indiretas decorrentes da execução do objeto, inclusive tributos e/ou impostos, encargos sociais, trabalhistas, previdenciários, fiscais e comerciais incidentes, taxa de administração, frete, seguro e outros necessários ao cumprimento integral do objeto da contratação.

4.3 - O valor acima é meramente estimativo, de forma que os pagamentos devidos à contratada dependerão dos quantitativos efetivamente fornecidos.

CLÁUSULA QUINTA - DO PAGAMENTO

5.1 - O prazo para pagamento à contratada e as demais condições a ele referentes encontram-se definidos no Anexo I - Termo de Referência do Edital

CLÁUSULA SEXTA - DO REAJUSTE E REEQUILÍBRIO ECONÔMICO-FINANCEIRO

6.1 - As regras acerca do reajuste do valor contratual são aquelas definidas no Anexo I - Termo de Referência do Edital.

CLÁUSULA SÉTIMA - DO REGIME DE EXECUÇÃO E FORNECIMENTO DO OBJETO

7.1 - O regime de execução contratual, assim como os prazos e condições de conclusão, local e forma/meio de entrega, regras de aceitação, recebimento provisório e definitivo, do objeto constam no Anexo I - Termo de Referência do Edital

CLÁUSULA OITAVA - DA DOTAÇÃO ORÇAMENTÁRIA

8.1 - Os recursos necessários ao custeio das despesas decorrentes do contrato encontram-se devidamente alocados no orçamento municipal vigente da Unidade Gestora SEC. DE DESENVOLVIMENTO URBANO E INFRAESTRUTURA, classificados sob a dotação orçamentária/elemento e subelemento de despesas/fonte de recursos discriminados abaixo:

- 07 01 15 451 0010 2.179 4.4.90.51.99 1500000000

CLÁUSULA NONA - DA GARANTIA

9.1 - Será exigida a prestação de garantia na presente contratação, conforme regras constantes no Anexo I - Termo de Referência do Edital

CLÁUSULA DÉCIMA - DO MODELO DE GESTÃO E FISCALIZAÇÃO

10.1 - A execução do objeto da presente contratação deverá ser acompanhada e fiscalizada por servidor ou equipe de fiscalização, especialmente designada para esse fim, à luz do disposto no art. 117 da Lei 14.133/2021, nos termos descritos e detalhados do Termo de Referência.

10.2 - O modelo de gestão e fiscalização do contrato seguirão as regras constantes no Anexo I - Termo de Referência do Edital.

CLÁUSULA DÉCIMA PRIMEIRA - DA SUBCONTRATAÇÃO

11.1 - As regras relacionadas a subcontratação são as estabelecidas no Anexo I - Termo de Referência do Edital.

CLÁUSULA DÉCIMA SEGUNDA - DAS OBRIGAÇÕES DO CONTRATADO



12.1 - O contratado deve cumprir todas as obrigações constantes do instrumento convocatório e de seus anexos, assumindo como exclusivamente seus os riscos e as despesas decorrentes da boa e perfeita execução da obra ou do serviço de engenharia.

12.2 - Executar a obra ou o serviço de engenharia de acordo com os projetos, memoriais descritivos, especificações técnicas, cronograma físico-financeiro, prazos e condições estabelecidos, observadas as normas técnicas e legais aplicáveis.

12.3 - Responsabilizar-se pelo cumprimento de todas as obrigações trabalhistas, previdenciárias, fiscais, comerciais, ambientais e das demais previstas em legislação específica, cuja inadimplência não transfere responsabilidade ao contratante nem poderá onerar o objeto da contratação.

12.4 - Manter, durante toda a execução da contratação, em compatibilidade com as obrigações assumidas, todas as condições exigidas para a habilitação na licitação ou para a qualificação na contratação direta, nos termos do art. 92, inciso XVI, da Lei nº 14.133/2021.

12.5 - Manter responsável técnico legalmente habilitado durante toda a execução da obra ou do serviço de engenharia, com a respectiva Anotação ou Registro de Responsabilidade Técnica regularmente registrada, quando exigível.

12.6 - Responsabilizar-se pelos vícios, defeitos, falhas e danos decorrentes da execução da obra ou do serviço de engenharia, bem como por todo e qualquer dano causado à Administração ou a terceiros, de forma direta ou indireta, não reduzindo essa responsabilidade à fiscalização ou ao acompanhamento da execução pelo contratante.

12.7 - Empregar materiais, equipamentos, métodos construtivos e mão de obra compatíveis com as especificações técnicas, respondendo pela qualidade, segurança e adequação da execução.

12.8 - Comunicar tempestivamente ao contratante os motivos que impossibilitem o cumprimento das obrigações assumidas, devidamente acompanhados da respectiva comprovação.

12.9 - Atender às determinações regulares emitidas pelo fiscal ou gestor da contratação ou por autoridade superior, prestando todos os esclarecimentos e informações solicitados.

12.10 - Reparar, corrigir, remover, reconstruir ou refazer, às suas expensas, no todo ou em parte, no prazo fixado pelo fiscal ou gestor da contratação, a obra ou o serviço em que se verificarem vícios, defeitos ou incorreções decorrentes de sua execução.

12.11 - Durante a vigência da contratação, é vedado ao contratado contratar cônjuge, companheiro ou parente em linha reta, colateral ou por afinidade, até o terceiro grau, de dirigente do órgão ou entidade contratante ou de agente público que desempenhe função na licitação ou atue na fiscalização ou na gestão do contrato, nos termos do art. 48, parágrafo único, da Lei nº 14.133/2021.

12.12 - Guardar sigilo sobre todas as informações a que tiver acesso em razão da execução da contratação, não podendo divulgá-las ou utilizá-las para fins diversos do objeto contratado, salvo por determinação legal ou autorização expressa do contratante.

12.13 - Respeitar os princípios e as disposições da Lei Geral de Proteção de Dados Pessoais - LGPD (Lei nº 13.709, de 14 de agosto de 2018), adotando medidas técnicas e administrativas aptas a proteger os dados pessoais tratados em razão da execução da contratação, responsabilizando-se por eventuais danos decorrentes de seu uso indevido.

12.14 - Não permitir a utilização de qualquer trabalho do menor de dezesseis anos, exceto na condição de aprendiz, a partir dos quatorze anos, nem permitir a utilização de trabalho do menor de dezoito anos em atividades noturnas, perigosas ou insalubres, em conformidade com a legislação vigente.

CLÁUSULA DÉCIMA TERCEIRA - DAS OBRIGAÇÕES DO CONTRATANTE



13.1 - Exigir o cumprimento de todas as obrigações assumidas pelo contratado, de acordo com o instrumento convocatório, o contrato e seus anexos.

13.2 - Acompanhar, fiscalizar e medir a execução da obra ou do serviço de engenharia, por meio de servidor ou comissão designada, registrando as ocorrências relacionadas à execução e determinando o que for necessário à regularização das falhas observadas.

13.3 - Notificar o contratado, por escrito, sobre vícios, defeitos, falhas ou incorreções verificados na execução da obra ou do serviço de engenharia, para que sejam sanados no prazo estabelecido.

13.4 - Efetuar o pagamento ao contratado do valor correspondente à execução da obra ou do serviço de engenharia, conforme medições realizadas, no prazo, forma e condições estabelecidos no instrumento contratual.

13.5 - Aplicar as sanções previstas na legislação vigente e no instrumento convocatório ou contratual, quando do descumprimento de obrigações pelo contratado.

13.6 - Emitir decisão expressa sobre as solicitações, reclamações e pleitos relacionados à execução da obra ou do serviço de engenharia, ressalvados os requerimentos manifestamente impertinentes ou meramente protelatórios.

13.7 - Não responder por quaisquer compromissos assumidos pelo contratado com terceiros, ainda que vinculados à execução da obra ou do serviço de engenharia, nem por qualquer dano causado a terceiros em decorrência de ato do contratado, de seus empregados, prepostos ou subordinados.

CLÁUSULA DÉCIMA QUARTA - DAS INFRAÇÕES E DAS SANÇÕES ADMINISTRATIVAS

14.1 - As regras acerca de infrações e sanções administrativas referentes à execução do contrato são aquelas definidas no Anexo I - Termo de Referência do Edital

CLÁUSULA DÉCIMA QUINTA - DA EXTINÇÃO CONTRATUAL

15.1 - O contrato pode ser extinto antes de cumpridas as obrigações nele estipuladas, ou antes do prazo nele fixado, por algum dos motivos previstos no artigo 137 da Lei nº 14.133/21, bem como amigavelmente, assegurados o contraditório e a ampla defesa.

15.1.1 - Nesta hipótese, aplicam-se também os artigos 138 e 139 da Lei nº 14.133/21.

15.1.2 - A alteração social ou a modificação da finalidade ou da estrutura da empresa não ensejará a rescisão se não restringir sua capacidade de concluir o contrato.

15.1.2.1 - Se a operação implicar mudança da pessoa jurídica contratada, deverá ser formalizado termo aditivo para alteração subjetiva.

15.2 - O termo de rescisão, sempre que possível, será precedido:

15.2.1 - Balanço dos eventos contratuais já cumpridos ou parcialmente cumpridos.

15.2.2 - Relação dos pagamentos já efetuados e ainda devidos.

15.2.3 - Indenizações e multas.

15.3 - A extinção do contrato não configura óbice para o reconhecimento do desequilíbrio econômico-financeiro, hipótese em que será concedida indenização por meio de termo indenizatório.

15.4 - Poderá ocorrer a extinção do contrato caso se constate que a contratada mantém vínculo com dirigente ou entidade contratante ou com agente público que desempenhe função na licitação ou na fiscalização do contrato, nos termos do art. 14, IV, da Lei nº 14.133/21.

CLÁUSULA DÉCIMA SEXTA - ALTERAÇÕES

A.

16.1 - Eventuais alterações contratuais reger-se-ão pela disciplina dos art. 124 e seguintes da Lei nº 14.133, de 2021.

16.2 - O CONTRATADO é obrigado a aceitar, nas mesmas condições contratuais, os acréscimos ou supressões que se fizerem necessários, até o limite de 25% (vinte e cinco por cento) do valor inicial atualizado do contrato, e, no caso de reforma de edifício ou de equipamento, o limite para os acréscimos será de 50% (cinquenta por cento).

16.3 - As supressões resultantes de acordo celebrado entre as partes contratantes poderão exceder o limite de 25% (vinte e cinco por cento) do valor inicial atualizado do contrato.

16.4 - As alterações contratuais deverão ser promovidas mediante celebração de termo aditivo, submetido à prévia aprovação da consultoria jurídica do contratante, salvo nos casos de justificada necessidade de antecipação de seus efeitos, hipótese em que a formalização do aditivo deverá ocorrer no prazo máximo de 1 (um) mês (art. 132 da Lei nº 14.133, de 2021).

16.5 - Registros que não caracterizam alteração do contrato podem ser realizados por simples apostila, dispensada a celebração de termo aditivo, na forma do art. 136 da Lei nº 14.133/2021.

CLÁUSULA DÉCIMA SÉTIMA - DOS CASOS OMISSOS

17.1 - Os casos omissos serão decididos pelo contratante, segundo as disposições contidas na Lei nº 14.133, de 2021, e demais normas federais e municipais aplicáveis e, subsidiariamente, segundo as disposições contidas na Lei nº 8.078, de 1990 - Código de Defesa do Consumidor - e normas e princípios gerais dos contratos.

CLÁUSULA DÉCIMA OITAVA - PUBLICAÇÃO

18.1 - Incumbirá ao contratante divulgar o presente instrumento no Portal Nacional de Contratações Públicas (PNCP), na forma prevista no art 94 da Lei nº 14.133, de 2021, bem como no respectivo sítio oficial na Internet, em atenção ao art. 91, *caput*, da Lei nº 14.133, de 2021, e ao art 8º, §2 da Lei nº 12.527/2011.

CLÁUSULA DÉCIMA NONA - DO FORO

19.1 - Fica eleito o Foro da Comarca do Município de Quixeramobim, Estado do Ceará, para dirimir quaisquer questões decorrentes da execução deste contrato, que não puderem ser resolvidas na esfera administrativa ou por meio da conciliação e mediação, nos moldes do art. 92, §1º, da Lei nº 14.133/2021.

E, por estarem de acordo, foi mandado lavrar o presente contrato, do qual se extraíram 3 (três) vias de igual teor e forma, para um só efeito, as quais, depois de lidas e achadas conforme, vão assinadas pelos representantes das partes e pelas testemunhas abaixo.

Município de Quixeramobim, Estado do Ceará, ____ de ____ de ____.

NOME
SECRETÁRIO(A) MUNICIPAL
ÓRGÃO
CONTRATANTE

RAZÃO SOCIAL
CNPJ Nº
REPRESENTANTE LEGAL:
CONTRATADA

TESTEMUNHAS:

1. NOME:

- CPF:





PREFEITURA MUNICIPAL DE QUIXERAMOBIM
PROCESSO Nº 2607082801-CE



2. NOME:

- CPF:

[Handwritten signature]