

EDITAL

CONCORRÊNCIA 90008/2026-CE

CONTRATANTE (UASG): 981547

OBJETO

Contratação de empresa pré-qualificada para os serviços técnicos especializados em engenharia civil para a Conclusão da Construção do Espaço Educativo Ingazeira, Escola com 12 salas no Sítio Ingazeira, Município de São Benedito-CE

VALOR TOTAL DA CONTRATAÇÃO

R\$ 6.674.107,90 (seis milhões, seiscentos e setenta e quatro mil, cento e sete reais e noventa centavos)

DATA DA SESSÃO PÚBLICA

Dia 31/03/2026 às 10h (horário de Brasília)

CRITÉRIO DE JULGAMENTO:

MENOR PREÇO POR ITEM

MODO DE DISPUTA:

ABERTO

PREFERÊNCIA ME/EPP/EQUIPARADAS

SIM

Sumário

1. DO OBJETO	3
2. DA PARTICIPAÇÃO NA LICITAÇÃO	3
3. DA APRESENTAÇÃO DA PROPOSTA E DOS DOCUMENTOS DE HABILITAÇÃO	4
4. DO PREENCHIMENTO DA PROPOSTA	5
5. DA ABERTURA DA SESSÃO, CLASSIFICAÇÃO DAS PROPOSTAS E FORMULAÇÃO DE LANCES ..	6
6. DA FASE DE JULGAMENTO	7
7. DA FASE DE HABILITAÇÃO	9
8. DOS RECURSOS	11
9. DA CONTRATAÇÃO	11
10. DAS INFRAÇÕES ADMINISTRATIVAS E SANÇÕES	12
11. DA IMPUGNAÇÃO AO EDITAL E DO PEDIDO DE ESCLARECIMENTO	13
12. DAS DISPOSIÇÕES GERAIS	13

EDITAL

**MUNICÍPIO DE SÃO BENEDITO - SECRETARIA DE EDUCAÇÃO
CONCORRÊNCIA Nº 90008/2026-CE
(PROCESSO ADMINISTRATIVO nº 2025.10.17.01)**

Torna-se público que o(a) **MUNICÍPIO DE SÃO BENEDITO/CE**, por meio da **SECRETARIA DE EDUCAÇÃO**, sediado(a) à Rua Paulo Marques, 378, Centro, CEP: 62.370-000, São Benedito/CE, realizará licitação, no **Dia 31/03/2026 às 10h (horário de Brasília)**, na modalidade CONCORRÊNCIA, na forma ELETRÔNICA, nos termos da Lei nº 14.133, de 2021, do Decreto Municipal nº 54, de 27 de Dezembro de 2023 e demais legislação aplicável e, ainda, de acordo com as condições estabelecidas neste Edital.

1. DO OBJETO

O objeto da presente licitação é o(a) **Contratação de empresa pré-qualificada para os serviços técnicos especializados em engenharia civil para a Conclusão da Construção do Espaço Educativo Ingazeira, Escola com 12 salas no Sítio Ingazeira, Município de São Benedito-CE**, conforme condições, quantidades e exigências estabelecidas neste Edital e seus anexos.

1.1. *A licitação será realizada em único item.*

1.2. O Critério de Julgamento será o **MENOR PREÇO POR ITEM**.

2. DA PARTICIPAÇÃO NA LICITAÇÃO

2.1. **Poderão participar desta licitação exclusivamente as empresas previamente pré-qualificadas no âmbito do Processo Administrativo nº 2025.10.17.01, realizado conforme Edital de Pré-Qualificação nº 90001.2026-PQ/SEDUC e respectivos documentos anexos, nos termos do Art. 80 da Lei nº 14.133/2021, Decreto Municipal nº 54/2023 e demais disposições legais e regulamentares aplicáveis.**

2.2. Poderão participar desta licitação os interessados que estiverem previamente credenciados no Sistema de Cadastro Unificado de Fornecedores - SICAF e no Sistema de Compras do Governo Federal (www.gov.br/compras).

2.2.1. Os interessados deverão atender às condições exigidas no cadastramento no Sicafe até o terceiro dia útil anterior à data prevista para recebimento das propostas.

2.3. O licitante responsabiliza-se exclusiva e formalmente pelas transações efetuadas em seu nome, assume como firmes e verdadeiras suas propostas e seus lances, inclusive os atos praticados diretamente ou por seu representante, excluindo a responsabilidade do provedor do sistema ou do órgão ou entidade promotora da licitação por eventuais danos decorrentes de uso indevido das credenciais de acesso, ainda que por terceiros.

2.4. É de responsabilidade do cadastrado conferir a exatidão dos seus dados cadastrais nos Sistemas relacionados no item anterior e mantê-los atualizados junto aos órgãos responsáveis pela informação, devendo proceder, imediatamente, à correção ou à alteração dos registros tão logo identifique incorreção ou aqueles se tornem desatualizados.

2.5. A não observância do disposto no item anterior poderá ensejar desclassificação no momento da habilitação.

2.6. Será concedido tratamento favorecido para as microempresas e empresas de pequeno porte para as sociedades cooperativas mencionadas no artigo 16 da Lei nº 14.133, de 2021, para o agricultor familiar, o produtor rural pessoa física e para o microempreendedor individual - MEI, nos limites previstos da Lei Complementar nº 123, de 2006 e do Decreto nº 8.538, de 2015.

2.7. Não poderão disputar esta licitação:

2.7.1. **aquele que não esteja pré-qualificado para a presente licitação;**

2.7.2. aquele que não atenda às condições deste Edital e seu(s) anexo(s);

2.7.3. autor do anteprojeto, do projeto básico ou do projeto executivo, pessoa física ou jurídica, quando a licitação versar sobre serviços ou fornecimento de bens a ele relacionados;

2.7.4. empresa, isoladamente ou em consórcio, responsável pela elaboração do projeto básico ou do projeto executivo, ou empresa da qual o autor do projeto seja dirigente, gerente, controlador, acionista ou detentor de mais de 5% (cinco por cento) do capital com direito a voto, responsável técnico ou subcontratado, quando a licitação versar sobre serviços ou fornecimento de bens a ela necessários;

2.7.5. pessoa física ou jurídica que se encontre, ao tempo da licitação, impossibilitada de participar da licitação em decorrência de sanção que lhe foi imposta;

2.7.6. aquele que mantenha vínculo de natureza técnica, comercial, econômica, financeira, trabalhista ou civil com dirigente do órgão ou entidade contratante ou com agente público que desempenhe função na licitação ou atue na fiscalização ou na gestão do contrato, ou que deles seja cônjuge, companheiro ou parente em linha reta, colateral ou por afinidade, até o terceiro grau;

2.7.7. empresas controladoras, controladas ou coligadas, nos termos da Lei nº 6.404, de 15 de dezembro de 1976, concorrendo entre si;

2.7.8. pessoa física ou jurídica que, nos 5 (cinco) anos anteriores à divulgação do edital, tenha sido condenada judicialmente, com trânsito em julgado, por exploração de trabalho infantil, por submissão de trabalhadores a condições análogas às de escravo ou por contratação de adolescentes nos casos vedados pela legislação trabalhista;

- 2.7.9. agente público do órgão ou entidade licitante;
- 2.7.10. Organizações da Sociedade Civil de Interesse Público - OSCIP, atuando nessa condição;
- 2.7.11. Não poderá participar, direta ou indiretamente, da licitação ou da execução do contrato agente público do órgão ou entidade contratante, devendo ser observadas as situações que possam configurar conflito de interesses no exercício ou após o exercício do cargo ou emprego, nos termos da legislação que disciplina a matéria, conforme [§ 1º do art. 9º da Lei nº 14.133, de 2021](#).
- 2.8. O impedimento de que trata o item 2.7.5 será também aplicado ao licitante que atue em substituição a outra pessoa, física ou jurídica, com o intuito de burlar a efetividade da sanção a ela aplicada, inclusive a sua controladora, controlada ou coligada, desde que devidamente comprovado o ilícito ou a utilização fraudulenta da personalidade jurídica do licitante.
- 2.9. A critério da Administração e exclusivamente a seu serviço, o autor dos projetos e a empresa a que se referem os itens 2.7.3 e 2.7.4 poderão participar no apoio das atividades de planejamento da contratação, de execução da licitação ou de gestão do contrato, desde que sob supervisão exclusiva de agentes públicos do órgão ou entidade.
- 2.10. Equiparam-se aos autores do projeto as empresas integrantes do mesmo grupo econômico.
- 2.11. O disposto nos itens 2.7.3 e 2.7.4 não impede a licitação ou a contratação de serviço que inclua como encargo do contratado a elaboração do projeto básico e do projeto executivo, nas contratações integradas, e do projeto executivo, nos demais regimes de execução.
- 2.12. Em licitações e contratações realizadas no âmbito de projetos e programas parcialmente financiados por agência oficial de cooperação estrangeira ou por organismo financeiro internacional com recursos do financiamento ou da contrapartida nacional, não poderá participar pessoa física ou jurídica que integre o rol de pessoas sancionadas por essas entidades ou que seja declarada inidônea nos termos da [Lei nº 14.133/2021](#).
- 2.13. A vedação de que trata o item 2.7.9 estende-se a terceiro que auxilie a condução da contratação na qualidade de integrante de equipe de apoio, profissional especializado ou funcionário ou representante de empresa que preste assessoria técnica.
- 3. DA APRESENTAÇÃO DA PROPOSTA E DOS DOCUMENTOS DE HABILITAÇÃO**
- 3.1. Na presente licitação, a fase de habilitação sucederá as fases de apresentação de propostas e lances e de julgamento.
- 3.2. Os licitantes encaminharão, exclusivamente por meio do sistema eletrônico, a proposta com o preço ou o percentual de desconto, conforme o critério de julgamento adotado neste Edital, até a data e o horário estabelecidos para abertura da sessão pública.
- 3.3. No cadastramento da proposta inicial, o licitante declarará, em campo próprio do sistema, que:
- 3.3.1. está ciente e concorda com as condições contidas no edital e seus anexos, bem como de que a proposta apresentada compreende a integralidade dos custos para atendimento dos direitos trabalhistas assegurados na Constituição Federal, nas leis trabalhistas, nas normas infralegais, nas convenções coletivas de trabalho e nos termos de ajustamento de conduta vigentes na data de sua entrega em definitivo e que cumpre plenamente os requisitos de habilitação definidos no instrumento convocatório;
- 3.3.2. não emprega menor de 18 anos em trabalho noturno, perigoso ou insalubre e não emprega menor de 16 anos, salvo menor, a partir de 14 anos, na condição de aprendiz, nos termos do [artigo 7º, XXXIII, da Constituição](#);
- 3.3.3. não possui empregados executando trabalho degradante ou forçado, observando o disposto nos [incisos III e IV do art. 1º e no inciso III do art. 5º da Constituição Federal](#);
- 3.3.4. cumpre as exigências de reserva de cargos para pessoa com deficiência e para reabilitado da Previdência Social, previstas em lei e em outras normas específicas.
- 3.4. O licitante organizado em cooperativa deverá declarar, ainda, em campo próprio do sistema eletrônico, que cumpre os requisitos estabelecidos no [artigo 16 da Lei nº 14.133, de 2021](#).
- 3.5. O fornecedor enquadrado como microempresa, empresa de pequeno porte ou sociedade cooperativa deverá declarar, ainda, em campo próprio do sistema eletrônico, que cumpre os requisitos estabelecidos no [artigo 3º da Lei Complementar nº 123, de 2006](#), estando apto a usufruir do tratamento favorecido estabelecido em seus [arts. 42 a 49](#), observado o disposto nos [§§ 1º ao 3º do art. 4º, da Lei nº 14.133, de 2021](#).
- 3.5.1. no item exclusivo para participação de microempresas e empresas de pequeno porte, a assinalação do campo "não" impedirá o prosseguimento no certame, para aquele item;
- 3.5.2. nos itens em que a participação não for exclusiva para microempresas e empresas de pequeno porte, a assinalação do campo "não" apenas produzirá o efeito de o licitante não ter direito ao tratamento favorecido previsto na [Lei Complementar nº 123, de 2006](#), mesmo que microempresa, empresa de pequeno porte ou sociedade cooperativa.
- 3.6. A falsidade da declaração de que trata os itens 3.3 a 3.5 sujeitará o licitante às sanções previstas na [Lei nº 14.133, de 2021](#), e neste Edital.
- 3.7. Os licitantes poderão retirar ou substituir a proposta ou, na hipótese de a fase de habilitação anteceder as fases de apresentação de propostas e lances e de julgamento, os documentos de habilitação anteriormente inseridos no sistema, até a abertura da sessão pública.
- 3.8. Não haverá ordem de classificação na etapa de apresentação da proposta e dos documentos de habilitação pelo licitante, o que ocorrerá somente após os procedimentos de abertura da sessão pública e da fase de envio de lances.

- 3.9. Serão disponibilizados para acesso público os documentos que compõem a proposta dos licitantes convocados para apresentação de propostas, após a fase de envio de lances.
- 3.10. Desde que disponibilizada a funcionalidade no sistema, o licitante poderá parametrizar o seu valor final mínimo ou o seu percentual de desconto máximo quando do cadastramento da proposta e obedecerá às seguintes regras:
- 3.10.1. a aplicação do intervalo mínimo de diferença de valores ou de percentuais entre os lances, que incidirá tanto em relação aos lances intermediários quanto em relação ao lance que cobrir a melhor oferta; e
- 3.10.2. os lances serão de envio automático pelo sistema, respeitado o valor final mínimo, caso estabelecido, e o intervalo de que trata o subitem acima.
- 3.11. O valor final mínimo ou o percentual de desconto final máximo parametrizado no sistema poderá ser alterado pelo fornecedor durante a fase de disputa, sendo vedado:
- 3.11.1. valor superior a lance já registrado pelo fornecedor no sistema, quando adotado o critério de julgamento por menor preço; e
- 3.11.2. percentual de desconto inferior a lance já registrado pelo fornecedor no sistema, quando adotado o critério de julgamento por maior desconto.
- 3.12. O valor final mínimo ou o percentual de desconto final máximo parametrizado na forma do item 3.10 possuirá caráter sigiloso para os demais fornecedores e para o órgão ou entidade promotora da licitação, podendo ser disponibilizado estrita e permanentemente aos órgãos de controle externo e interno.
- 3.13. Caberá ao licitante interessado em participar da licitação acompanhar as operações no sistema eletrônico durante o processo licitatório e se responsabilizar pelo ônus decorrente da perda de negócios diante da inobservância de mensagens emitidas pela Administração ou de sua desconexão.
- 3.14. O licitante deverá comunicar imediatamente ao provedor do sistema qualquer acontecimento que possa comprometer o sigilo ou a segurança, para imediato bloqueio de acesso.

4. DO PREENCHIMENTO DA PROPOSTA

- 4.1. O licitante deverá enviar sua proposta mediante o preenchimento, no sistema eletrônico, dos seguintes campos:
- 4.1.1. Valor ou desconto unitário e total do item;
- 4.1.2. Quantidade cotada.
- 4.2. Todas as especificações do objeto contidas na proposta vinculam o licitante.
- 4.2.1. O licitante não poderá oferecer proposta em quantitativo inferior ao máximo previsto para contratação.
- 4.3. No caso do critério de julgamento maior desconto, o percentual de desconto será linear aplicado sobre todos os serviços do orçamento base da licitação. O vencedor será o licitante que ofertar o maior desconto linear sobre a planilha do orçamento base da licitação.
- 4.4. Nos valores propostos estarão inclusos todos os custos operacionais, encargos previdenciários, trabalhistas, tributários, comerciais e quaisquer outros que incidam direta ou indiretamente na execução do objeto.
- 4.5. Os preços ofertados, tanto na proposta inicial, quanto na etapa de lances, serão de exclusiva responsabilidade do licitante, não lhe assistindo o direito de pleitear qualquer alteração, sob alegação de erro, omissão ou qualquer outro pretexto.
- 4.6. Se o regime tributário da empresa implicar o recolhimento de tributos em percentuais variáveis, a cotação adequada será a que corresponde à média dos efetivos recolhimentos da empresa nos últimos doze meses.
- 4.7. Independentemente do percentual de tributo inserido na planilha, no pagamento serão retidos na fonte os percentuais estabelecidos na legislação vigente.
- 4.8. Na presente licitação, a Microempresa e a Empresa de Pequeno Porte poderão se beneficiar do regime de tributação pelo Simples Nacional.
- 4.9. A apresentação das propostas implica obrigatoriedade do cumprimento das disposições nelas contidas, em conformidade com o que dispõe o Projeto Básico/Termo de Referência, assumindo o proponente o compromisso de executar o objeto licitado nos seus termos, bem como de fornecer os materiais, equipamentos, ferramentas e utensílios necessários, em quantidades e qualidades adequadas à perfeita execução contratual, promovendo, quando requerido, sua substituição.
- 4.10. O prazo de validade da proposta não será inferior a **60 (sessenta)** dias, a contar da data de sua apresentação.
- 4.11. Os licitantes devem respeitar os preços máximos estabelecidos nas normas de regência de contratações públicas, quando participarem de licitações públicas;
- 4.11.1. Caso o critério de julgamento seja o de maior desconto, o preço já decorrente da aplicação do desconto ofertado deverá respeitar os preços máximos previstos no subitem anterior.
- 4.12. O descumprimento das regras supramencionadas pela Administração por parte dos contratados pode ensejar a responsabilização pelos Tribunais de Contas e, após o devido processo legal, gerar as seguintes consequências: assinatura de prazo para a adoção das medidas necessárias ao exato cumprimento da lei, nos termos do [art. 71, inciso IX, da Constituição](#); ou condenação dos agentes públicos responsáveis e da empresa contratada ao pagamento dos prejuízos ao erário, caso verificada a ocorrência de superfaturamento por sobrepreço na execução do contrato.

5. DA ABERTURA DA SESSÃO, CLASSIFICAÇÃO DAS PROPOSTAS E FORMULAÇÃO DE LANCES

- 5.1. A abertura da presente licitação dar-se-á automaticamente em sessão pública, por meio de sistema eletrônico, na data, horário e local indicados neste Edital.
- 5.2. Os licitantes poderão retirar ou substituir a proposta ou os documentos de habilitação, quando for o caso, anteriormente inseridos no sistema, até a abertura da sessão pública.
- 5.3. O sistema disponibilizará campo próprio para troca de mensagens entre o Agente/Comissão de Contratação e os licitantes.
- 5.4. Iniciada a etapa competitiva, os licitantes deverão encaminhar lances exclusivamente por meio de sistema eletrônico, sendo imediatamente informados do seu recebimento e do valor consignado no registro.
- 5.5. O lance deverá ser ofertado pelo valor unitário.
- 5.6. Os licitantes poderão oferecer lances sucessivos, observando o horário fixado para abertura da sessão e as regras estabelecidas no Edital.
- 5.7. O licitante somente poderá oferecer lance de valor inferior ou percentual de desconto superior ao último por ele ofertado e registrado pelo sistema.
- 5.8. O intervalo mínimo de diferença de valores ou percentuais entre os lances, que incidirá tanto em relação aos lances intermediários quanto em relação à proposta que cobrir a melhor oferta deverá ser de R\$ 10,00 (dez reais).
- 5.9. O licitante poderá, uma única vez, excluir seu último lance ofertado, no intervalo de quinze segundos após o registro no sistema, na hipótese de lance inconsistente ou inexequível.
- 5.10. O procedimento seguirá de acordo com o modo de disputa adotado.
- 5.11. O modo de disputa adotado para o envio de lances na licitação será o “aberto”, os licitantes apresentarão lances públicos e sucessivos, com prorrogações.
- 5.11.1. A etapa de lances da sessão pública terá duração de dez minutos e, após isso, será prorrogada automaticamente pelo sistema quando houver lance ofertado nos últimos dois minutos do período de duração da sessão pública.
- 5.11.2. A prorrogação automática da etapa de lances, de que trata o subitem anterior, será de dois minutos e ocorrerá sucessivamente sempre que houver lances enviados nesse período de prorrogação, inclusive no caso de lances intermediários.
- 5.11.3. Não havendo novos lances na forma estabelecida nos itens anteriores, a sessão pública encerrar-se-á automaticamente, e o sistema ordenará e divulgará os lances conforme a ordem final de classificação.
- 5.11.4. Definida a melhor proposta, se a diferença em relação à proposta classificada em segundo lugar for de pelo menos 5% (cinco por cento), o Agente/Comissão de Contratação, auxiliado pela equipe de apoio, poderá admitir o reinício da disputa aberta, para a definição das demais colocações.
- 5.11.5. Após o reinício previsto no item supra, os licitantes serão convocados para apresentar lances intermediários.
- 5.12. Após o término dos prazos estabelecidos nos subitens anteriores, o sistema ordenará e divulgará os lances segundo a ordem crescente de valores ou ordem decrescente de percentuais de descontos.
- 5.13. Não serão aceitos dois ou mais lances de mesmo valor, prevalecendo aquele que for recebido e registrado em primeiro lugar.
- 5.14. Durante o transcurso da sessão pública, os licitantes serão informados, em tempo real, do valor do menor lance ou maior desconto registrado, vedada a identificação do licitante.
- 5.15. No caso de desconexão com o Agente/Comissão de Contratação, no decorrer da etapa competitiva da licitação, o sistema eletrônico poderá permanecer acessível aos licitantes para a recepção dos lances.
- 5.16. Quando a desconexão do sistema eletrônico para o Agente/Comissão de Contratação persistir por tempo superior a dez minutos, a sessão pública será suspensa e reiniciada somente após decorridas vinte e quatro horas da comunicação do fato pelo Agente/Comissão de Contratação aos participantes, no sítio eletrônico utilizado para divulgação.
- 5.17. Caso o licitante não apresente lances, concorrerá com o valor de sua proposta.
- 5.18. Em relação a itens não exclusivos para participação de microempresas e empresas de pequeno porte, uma vez encerrada a etapa de lances, será efetivada a verificação automática, junto à Receita Federal, do porte da entidade empresarial. O sistema identificará em coluna própria as microempresas e empresas de pequeno porte participantes, procedendo à comparação com os valores da primeira colocada, se esta for empresa de maior porte, assim como das demais classificadas, para o fim de aplicar-se o disposto nos [arts. 44 e 45 da Lei Complementar nº 123, de 2006](#), regulamentada pelo [Decreto nº 8.538, de 2015](#).
- 5.18.1. Nessas condições, as propostas de microempresas e empresas de pequeno porte que se encontrarem na faixa de até 10% (dez por cento) acima da melhor proposta ou melhor lance no caso de julgamento por menor preço ou na faixa de até 10% (dez por cento) abaixo da melhor proposta ou melhor lance no caso de julgamento por maior desconto serão consideradas empatadas com a primeira colocada.
- 5.18.2. A melhor classificada nos termos do subitem anterior terá o direito de encaminhar uma última oferta para desempate, obrigatoriamente em valor inferior ou desconto superior ao da primeira colocada, no prazo de 5 (cinco) minutos controlados pelo sistema, contados após a comunicação automática para tanto.
- 5.18.3. Caso a microempresa ou a empresa de pequeno porte melhor classificada desista ou não se manifeste no prazo estabelecido, serão convocadas as demais licitantes microempresa e empresa de pequeno porte que se

encontrem naquele intervalo de 10% (dez por cento), na ordem de classificação, para o exercício do mesmo direito, no prazo estabelecido no subitem anterior.

5.18.4. No caso de equivalência dos valores apresentados pelas microempresas e empresas de pequeno porte que se encontrem nos intervalos estabelecidos nos subitens anteriores, será realizado sorteio entre elas para que se identifique aquela que primeiro poderá apresentar melhor oferta.

5.19. Só poderá haver empate entre propostas iguais (não seguidas de lances), ou entre lances finais da fase fechada do modo de disputa aberto e fechado.

5.19.1. Havendo eventual empate entre propostas ou lances, o critério de desempate será aquele previsto no [art. 60 da Lei nº 14.133, de 2021](#), nesta ordem:

5.19.1.1. disputa final, hipótese em que os licitantes empatados poderão apresentar nova proposta em ato contínuo à classificação;

5.19.1.2. avaliação do desempenho contratual prévio dos licitantes, para a qual deverão preferencialmente ser utilizados registros cadastrais para efeito de atesto de cumprimento de obrigações previstas neste Edital;

5.19.1.3. desenvolvimento pelo licitante de ações de equidade entre homens e mulheres no ambiente de trabalho, conforme regulamento;

5.19.1.4. desenvolvimento pelo licitante de programa de integridade, conforme orientações dos órgãos de controle.

5.19.2. Persistindo o empate, será assegurada preferência, sucessivamente, aos bens e serviços produzidos ou prestados por:

5.19.2.1. empresas estabelecidas no território do Estado ou do Distrito Federal do órgão ou entidade da Administração Pública estadual ou distrital licitante ou, no caso de licitação realizada por órgão ou entidade de Município, no território do Estado em que este se localize;

5.19.2.2. empresas brasileiras;

5.19.2.3. empresas que invistam em pesquisa e no desenvolvimento de tecnologia no País;

5.19.2.4. empresas que comprovem a prática de mitigação, nos termos da [Lei nº 12.187, de 29 de dezembro de 2009](#).

5.20. Encerrada a etapa de envio de lances da sessão pública, na hipótese da proposta do primeiro colocado permanecer acima do preço máximo ou inferior ao desconto definido para a contratação, o Agente/Comissão de Contratação poderá negociar condições mais vantajosas, após definido o resultado do julgamento.

5.20.1. A negociação poderá ser feita com os demais licitantes, segundo a ordem de classificação inicialmente estabelecida, quando o primeiro colocado, mesmo após a negociação, for desclassificado em razão de sua proposta permanecer acima do preço máximo ou abaixo do percentual de desconto mínimo definido pela Administração.

5.20.2. A negociação será realizada por meio do sistema, podendo ser acompanhada pelos demais licitantes.

5.20.3. O resultado da negociação será divulgado a todos os licitantes e anexado aos autos do processo licitatório.

5.20.4. O Agente/Comissão de Contratação solicitará ao licitante mais bem classificado que, envie a proposta adequada ao último lance ofertado após a negociação realizada, acompanhada de comprovação do recolhimento de quantia a título de **GARANTIA DE PROPOSTA no valor equivalente a 1% (um por cento) do valor estimado para a contratação** e dos documentos complementares, quando necessários à confirmação daqueles exigidos neste Edital e já apresentados, **no prazo de 02 (duas) horas úteis**, contado da solicitação do Agente/Comissão de Contratação.

5.20.4.1. A garantia de proposta poderá ser prestada nas modalidades de que trata o § 1º do art. 96 da Lei 14.133/21.

5.20.4.2. A garantia de proposta será devolvida aos licitantes no prazo de 10 (dez) dias úteis, contado da assinatura do contrato ou da data em que for declarada fracassada a licitação.

5.20.4.3. Implicará execução do valor integral da garantia de proposta a recusa em assinar o contrato ou a não apresentação dos documentos para a contratação.

5.20.5. É facultado ao Agente/Comissão de Contratação prorrogar o prazo estabelecido, a partir de solicitação fundamentada feita no chat pelo licitante, antes de findo o prazo.

5.21. Após a negociação do preço, o Agente/Comissão de Contratação iniciará a fase de aceitação e julgamento da proposta.

6. DA FASE DE JULGAMENTO

6.1. Encerrada a etapa de negociação, o Agente/Comissão de Contratação verificará se o licitante provisoriamente classificado em primeiro lugar atende às condições de participação no certame, conforme previsto no [art. 14 da Lei nº 14.133/2021](#), legislação correlata e no item 2.7 do edital, especialmente quanto à existência de sanção que impeça a participação no certame ou a futura contratação, mediante a consulta aos seguintes cadastros:

6.1.1. SICAF;

6.1.2. Cadastro Nacional de Empresas Inidôneas e Suspensas - CEIS, mantido pela Controladoria-Geral da União (<https://www.portalttransparencia.gov.br/sancoes/ceis>); e

6.1.3. Cadastro Nacional de Empresas Punidas – CNEP, mantido pela Controladoria-Geral da União (<https://www.portalttransparencia.gov.br/sancoes/cnep>).

6.2. A consulta aos cadastros será realizada em nome da empresa licitante e também de seu sócio majoritário, por força da vedação de que trata o [artigo 12 da Lei nº 8.429, de 1992](#).

6.3. Caso conste na Consulta de Situação do licitante a existência de Ocorrências Impeditivas Indiretas, o Agente/Comissão de Contratação diligenciará para verificar se houve fraude por parte das empresas apontadas no Relatório de Ocorrências Impeditivas Indiretas. ([IN nº 3/2018, art. 29, caput](#))

6.3.1. A tentativa de burla será verificada por meio dos vínculos societários, linhas de fornecimento similares, dentre outros. ([IN nº 3/2018, art. 29, §1º](#)).

6.3.2. O licitante será convocado para manifestação previamente a uma eventual desclassificação. ([IN nº 3/2018, art. 29, §2º](#)).

6.3.3. Constatada a existência de sanção, o licitante será reputado inabilitado, por falta de condição de participação.

6.4. Na hipótese de inversão das fases de habilitação e julgamento, caso atendidas as condições de participação, será iniciado o procedimento de habilitação.

6.5. Caso o licitante provisoriamente classificado em primeiro lugar tenha se utilizado de algum tratamento favorecido às ME/EPPs, o Agente/Comissão de Contratação verificará se faz jus ao benefício, em conformidade com este edital.

6.6. Verificadas as condições de participação e de utilização do tratamento favorecido, o Agente/Comissão de Contratação examinará a proposta classificada em primeiro lugar quanto à adequação ao objeto e à compatibilidade do preço em relação ao máximo estipulado para contratação neste Edital e em seus anexos, observado o disposto no Decreto Municipal nº 54, de 27 de Dezembro de 2023.

6.7. Será desclassificada a proposta vencedora que:

6.7.1. contiver vícios insanáveis;

6.7.2. não obedecer às especificações técnicas contidas no Projeto Básico/Termo de Referência;

6.7.3. apresentar preços inexequíveis ou permanecerem acima do preço máximo ou abaixo do percentual de desconto mínimo definido para a contratação;

6.7.4. não tiverem sua exequibilidade demonstrada, quando exigido pela Administração;

6.7.5. apresentar desconformidade com quaisquer outras exigências deste Edital ou seus anexos, desde que insanável.

6.8. No caso de serviços de engenharia, serão consideradas inexequíveis as propostas cujos valores forem inferiores a 75% (setenta e cinco por cento) do valor orçado pela Administração ou percentual de desconto seja superior a 25% (vinte e cinco por cento), independentemente do regime de execução.

6.8.1. A inexequibilidade, na hipótese de que trata o **caput**, só será considerada após diligência do Agente/Comissão de Contratação, que comprove:

6.8.1.1. que o custo do licitante ultrapassa o valor da proposta; e

6.8.1.2. inexistirem custos de oportunidade capazes de justificar o vulto da oferta.

6.9. Em contratação de serviços de engenharia, além das disposições acima, a análise de exequibilidade e sobrepreço considerará o seguinte:

6.9.1. Nos regimes de execução por tarefa, empreitada por preço global ou empreitada integral, semi-integrada ou integrada, a caracterização do sobrepreço se dará pela superação do valor global estimado;

6.9.2. No regime de empreitada por preço unitário, a caracterização do sobrepreço se dará pela superação do valor global estimado e pela superação de custo unitário, conforme planilha anexa ao edital;

6.10. Se houver indícios de inexequibilidade da proposta de preço, ou em caso da necessidade de esclarecimentos complementares, poderão ser efetuadas diligências, para que a empresa comprove a exequibilidade da proposta.

6.11. Caso o custo global estimado do objeto licitado tenha sido decomposto em seus respectivos custos unitários por meio de Planilha de Custos e Formação de Preços elaborada pela Administração, o licitante classificado em primeiro lugar será convocado para apresentar Planilha por ele elaborada, com os respectivos valores adequados ao valor final da sua proposta, sob pena de não aceitação da proposta.

6.11.1. Em se tratando de obras/serviços de engenharia, o licitante vencedor será convocado a apresentar à Administração, por meio eletrônico, as planilhas com indicação dos quantitativos e dos custos unitários e totais, composição de custos unitários, cronograma físico-financeiro seguindo o modelo elaborado pela Administração, bem como com detalhamento das Bonificações e Despesas Indiretas (BDI) e dos Encargos Sociais (ES), com os respectivos valores adequados ao valor final da proposta vencedora, nos formatos PDF (devidamente assinadas pelo representante legal e responsável técnico da proponente) e também em EXCEL (apenas para conferência, não sendo necessário assinatura).

6.11.2. Na planilha orçamentária e na planilha de composição do BDI, a empresa deverá propor, respectivamente, valores para os preços unitários/totais e para os Benefícios e Despesas Indiretas (BDI) com duas casas decimais após a vírgula. Caso os valores mencionados sejam inseridos nas planilhas através de fórmulas, deverá ser utilizada a função truncar(...) do Microsoft Excel, limitando em duas casas decimais, para eliminar as divergências de arredondamento.

6.11.3. No caso do critério de julgamento por maior desconto, o percentual de desconto deverá ser linear aplicado sobre todos os serviços do orçamento base da licitação.

6.12. Erros no preenchimento da planilha não constituem motivo para a desclassificação da proposta. A planilha poderá ser ajustada pelo fornecedor, no prazo indicado pelo sistema, desde que não haja majoração do preço e que se comprove que este é o bastante para arcar com todos os custos da contratação;

6.12.1. O ajuste de que trata este dispositivo se limita a sanar erros ou falhas que não alterem a substância das propostas;

6.12.2. Considera-se erro no preenchimento da planilha passível de correção a indicação de recolhimento de impostos e contribuições na forma do Simples Nacional, quando não cabível esse regime.

6.13. Para fins de análise da proposta quanto ao cumprimento das especificações do objeto, poderá ser colhida a manifestação escrita do setor requisitante do serviço ou da área especializada no objeto.

6.14. Caso necessite de maior tempo para diligência, análise mais detalhada da proposta ou da documentação de habilitação, o Agente/Comissão de Contratação poderá suspender a sessão pública sendo a mesma reiniciada somente após decorridas vinte e quatro horas da comunicação do Agente/Comissão de Contratação aos participantes, no sítio eletrônico (chat do sistema) utilizado para divulgação.

7. DA FASE DE HABILITAÇÃO

7.1. Os documentos previstos a seguir, necessários e suficientes para demonstrar a capacidade do licitante de realizar o objeto da licitação, serão exigidos para fins de habilitação, nos termos dos [arts. 62 a 70 da Lei nº 14.133, de 2021](#).

7.2. **A presente licitação é restrita às empresas previamente pré-qualificadas no âmbito do Processo Administrativo nº 2025.10.17.01, realizado conforme o Edital de Pré-Qualificação nº 90001.2026-PQ/SEDUC, nos termos do art. 80 da Lei Federal nº 14.133/2021 e dos arts. 297 a 303 do Decreto Municipal nº 54/2023.**

7.3. Os documentos de habilitação referentes à Habilitação Jurídica, Habilitação Fiscal, Trabalhista e Social, Qualificação Econômico-Financeira e Qualificação Técnica foram apresentados e analisados durante a fase de pré-qualificação.

7.4. Para fins desta licitação, as empresas pré-qualificadas deverão apresentar:

7.4.1. **Certificado de Pré-Qualificação** válido, emitido pela Administração, comprovando sua habilitação para participação na presente concorrência, **conforme Edital de Pré-Qualificação nº 90001.2026-PQ/SEDUC, nos termos do Art. 80 da Lei nº 14.133/2021, Decreto Municipal nº 54/2023 e demais disposições legais e regulamentares aplicáveis.**

7.4.2. **Documentos atualizados**, exclusivamente nos casos em que qualquer documento apresentado durante o procedimento de pré-qualificação não se encontre mais vigente ou válido na data fixada para apresentação quando solicitado pelo Agente de Contratação ou pelo Presidente da Comissão de Contratação, a fim de assegurar a manutenção da regularidade jurídica, fiscal, trabalhista, econômico-financeira e técnica.

7.4.3. A Administração reserva-se o direito de, a qualquer tempo, realizar diligências para verificar a veracidade, autenticidade, validade e atualidade dos documentos apresentados, podendo requisitar cópias atualizadas ou certidões complementares, sob pena de inabilitação do licitante, nos termos do art. 64, § 2º, da Lei nº 14.133/2021.

7.4.4. O não atendimento às exigências deste item, seja pela não apresentação do Certificado de Pré-Qualificação válido ou pela não atualização de documentos solicitados, implicará na inabilitação do licitante, sem prejuízo das sanções legais cabíveis.

Para a participação de cooperativas, será exigida a seguinte documentação complementar:

7.5. A relação dos cooperados que atendem aos requisitos técnicos exigidos para a contratação e que executarão o contrato, com as respectivas atas de inscrição e a comprovação de que estão domiciliados na localidade da sede da cooperativa, respeitado o disposto nos [arts. 4º, inciso XI, 21, inciso I e 42, §§2º a 6º da Lei n. 5.764, de 1971](#);

7.5.1. A declaração de regularidade de situação do contribuinte individual – DRSCI, para cada um dos cooperados indicados;

7.5.2. A comprovação do capital social proporcional ao número de cooperados necessários à execução contratual;

7.5.3. O registro previsto na [Lei n. 5.764, de 1971, art. 107](#);

7.5.4. A comprovação de integração das respectivas quotas-partes por parte dos cooperados que executarão o contrato; e

7.5.5. Os seguintes documentos para a comprovação da regularidade jurídica da cooperativa: a) ata de fundação; b) estatuto social com a ata da assembleia que o aprovou; c) regimento dos fundos instituídos pelos cooperados, com a ata da assembleia; d) editais de convocação das três últimas assembleias gerais extraordinárias; e) três registros de presença dos cooperados que executarão o contrato em assembleias gerais ou nas reuniões seccionais; e f) ata da sessão que os cooperados autorizaram a cooperativa a contratar o objeto da licitação;

7.6. A última auditoria contábil-financeira da cooperativa, conforme dispõe o [art. 112 da Lei n. 5.764, de 1971](#), ou uma declaração, sob as penas da lei, de que tal auditoria não foi exigida pelo órgão fiscalizador

7.7. Quando permitida a participação de empresas estrangeiras que não funcionem no País, as exigências de habilitação serão atendidas mediante documentos equivalentes, inicialmente apresentados em tradução livre.

7.8. Na hipótese de o licitante vencedor ser empresa estrangeira que não funcione no País, para fins de assinatura do contrato ou da ata de registro de preços, os documentos exigidos para a habilitação serão traduzidos por tradutor

juramentado no País e apostilados nos termos do disposto no [Decreto nº 8.660, de 29 de janeiro de 2016](#), ou de outro que venha a substituí-lo, ou consularizados pelos respectivos consulados ou embaixadas.

Participação de consórcio de empresas

7.9. Para a participação de consórcio de empresas, a habilitação técnica exigida será feita por meio do somatório dos quantitativos de cada consorciado e, para efeito de habilitação econômico-financeira será observado o somatório dos valores de cada consorciado.

7.9.1. Se o consórcio não for formado integralmente por microempresas ou empresas de pequeno porte e o termo de referência exigir requisitos de habilitação econômico-financeira, haverá um acréscimo de 20% (vinte por cento) para o consórcio em relação ao valor exigido para os licitantes individuais.

7.10. Os documentos exigidos para fins de habilitação poderão ser apresentados em original, por cópia ou por qualquer outro meio expressamente admitido pela administração.

7.11. Os documentos exigidos para fins de habilitação poderão ser substituídos por registro cadastral no SICAF, conforme disposto no § 1º do art. 94 do Decreto Municipal nº 54, de 27 de Dezembro de 2023, observado o disposto no [§ 1º do art. 36 e no § 1º do art. 39 da Instrução Normativa SEGES nº 73, de 30 de setembro de 2022](#).

Declarações

7.12. Será verificado se o licitante apresentou **declaração** de que atende aos requisitos de habilitação, e o declarante responderá pela veracidade das informações prestadas, na forma da lei ([art. 63, I, da Lei nº 14.133/2021](#)).

7.13. Será verificado se o licitante apresentou no sistema, sob pena de inabilitação, a **declaração** de que cumpre as exigências de reserva de cargos para pessoa com deficiência e para reabilitado da Previdência Social, previstas em lei e em outras normas específicas.

7.14. O licitante deverá apresentar, sob pena de desclassificação, **declaração** de que suas propostas econômicas compreendem a integralidade dos custos para atendimento dos direitos trabalhistas assegurados na Constituição Federal, nas leis trabalhistas, nas normas infralegais, nas convenções coletivas de trabalho e nos termos de ajustamento de conduta vigentes na data de entrega das propostas.

Vistoria Prévia

7.15. **Considerando que na presente contratação a avaliação prévia do local de execução é imprescindível para o conhecimento pleno das condições e peculiaridades do objeto a ser contratado, o licitante deve atestar, sob pena de inabilitação, que conhece o local e as condições de realização do serviço, assegurado a ele o direito de realização de vistoria prévia.**

7.15.1. O licitante que optar por realizar vistoria prévia terá disponibilizado pela Administração data e horário exclusivos, a ser agendado junto à Secretaria de Infraestrutura e Recursos Hídricos do Município de São Benedito/CE, de modo que seu agendamento não coincida com o agendamento de outros licitantes.

7.15.2. **Caso o licitante opte por não realizar vistoria, poderá substituir a declaração exigida no presente item por declaração formal assinada pelo seu responsável técnico acerca do conhecimento pleno das condições e peculiaridades da contratação.**

7.16. Os documentos exigidos para fins de habilitação das empresas pré-qualificadas poderão ser verificados por meio do Sicafe, nos documentos por ele abrangidos.

7.16.1. Somente haverá a necessidade de comprovação do preenchimento de requisitos mediante apresentação dos documentos originais não-digitais quando houver dúvida em relação à integridade do documento digital ou quando a lei expressamente o exigir. ([IN nº 3/2018, art. 4º, §1º, e art. 6º, §4º](#)).

7.17. É de responsabilidade do licitante conferir a exatidão dos seus dados cadastrais no Sicafe e mantê-los atualizados junto aos órgãos responsáveis pela informação, devendo proceder, imediatamente, à correção ou à alteração dos registros tão logo identifique incorreção ou aqueles se tornem desatualizados. ([IN nº 3/2018, art. 7º, caput](#)).

7.17.1. A não observância do disposto no item anterior poderá ensejar desclassificação no momento da habilitação. ([IN nº 3/2018, art. 7º, parágrafo único](#)).

7.18. A verificação pelo Agente/Comissão de Contratação, em sítios eletrônicos oficiais de órgãos e entidades emissores de certidões constitui meio legal de prova, para fins de habilitação.

7.18.1. Os **documentos exigidos para habilitação das pré-qualificadas** que não estejam contemplados no Sicafe serão enviados por meio do sistema, em formato digital, **no prazo de 02 (duas) horas úteis**, contado da solicitação do Agente/Comissão de Contratação.

7.18.2. É facultado ao Agente/Comissão de Contratação prorrogar o prazo estabelecido, a partir de solicitação fundamentada feita no chat pelo licitante, antes de findo o prazo.

7.19. **Forma de envio e pertinência da documentação de habilitação.**

7.19.1. **A licitante deverá encaminhar, exclusivamente via sistema, apenas a documentação estritamente necessária ao atendimento das exigências de habilitação previstas neste edital e na Lei nº 14.133/2021, abstendo-se de anexar documentos impertinentes ou redundantes, em observância aos princípios da celeridade e do julgamento objetivo.**

7.19.2. Para fins de padronização e foco, a documentação de habilitação restringe-se às categorias jurídica, técnica, fiscal/social/trabalhista e econômico-financeira, nos termos dos arts. 66 a 69 da Lei nº 14.133/2021; documentos fora desse rol não serão considerados para análise.

7.19.3. Descumprida a orientação do caput (envio desorganizado, com peças desnecessárias ou ausência de peças exigidas), o Agente de Contratação poderá, de forma fundamentada, determinar o reenvio/organização correta da documentação.

7.20. A verificação no SicaF ou a exigência dos documentos nele não contidos somente será feita em relação ao licitante vencedor.

7.21. Após a entrega dos documentos para habilitação, não será permitida a substituição ou a apresentação de novos documentos, salvo em sede de diligência, para ([Lei 14.133/21, art. 64](#), e [IN 73/2022, art. 39, §4º](#)):

7.21.1. complementação de informações acerca dos documentos já apresentados pelos licitantes e desde que necessária para apurar fatos existentes à época da abertura do certame; e

7.21.2. atualização de documentos cuja validade tenha expirado após a data de recebimento das propostas;

7.22. Na análise dos documentos de habilitação, o Agente/Comissão de Contratação poderá sanar erros ou falhas, que não alterem a substância dos documentos e sua validade jurídica, mediante decisão fundamentada, registrada em ata e acessível a todos, atribuindo-lhes eficácia para fins de habilitação e classificação.

7.23. Na hipótese de o licitante não atender às exigências para habilitação, o Agente/Comissão de Contratação examinará a proposta subsequente e assim sucessivamente, na ordem de classificação, até a apuração de uma proposta que atenda ao presente edital.

7.24. Somente serão disponibilizados para acesso público os documentos de habilitação do licitante cuja proposta atenda ao edital de licitação, após concluídos os procedimentos de que trata o subitem anterior.

7.25. A comprovação de regularidade fiscal e trabalhista das microempresas e das empresas de pequeno porte somente será exigida para efeito de contratação, e não como condição para participação na licitação ([art. 4º do Decreto nº 8.538/2015](#)).

7.26. Quando a fase de habilitação já tiver sido encerrada, não caberá exclusão de licitante por motivo relacionado à habilitação, salvo em razão de fatos supervenientes ou só conhecidos após o julgamento.

8. DOS RECURSOS

8.1. A interposição de recurso referente ao julgamento das propostas, à habilitação ou inabilitação de licitantes, à anulação ou revogação da licitação, observará o disposto no [art. 165 da Lei nº 14.133, de 2021](#).

8.2. O prazo recursal é de 3 (três) dias úteis, contados da data de intimação ou de lavratura da ata.

8.3. Quando o recurso apresentado impugnar o julgamento das propostas ou o ato de habilitação ou inabilitação do licitante:

8.3.1. a intenção de recorrer deverá ser manifestada imediatamente, sob pena de preclusão;

8.3.2. o prazo para a manifestação da intenção de recorrer não será de 15 (quinze) minutos.

8.3.3. o prazo para apresentação das razões recursais será iniciado na data de intimação ou de lavratura da ata de habilitação ou inabilitação;

8.4. Os recursos deverão ser encaminhados em campo próprio do sistema.

8.5. O recurso será dirigido à autoridade que tiver editado o ato ou proferido a decisão recorrida, a qual poderá reconsiderar sua decisão no prazo de 3 (três) dias úteis, ou, nesse mesmo prazo, encaminhar recurso para a autoridade superior, a qual deverá proferir sua decisão no prazo de 10 (dez) dias úteis, contado do recebimento dos autos.

8.6. Os recursos interpostos fora do prazo não serão conhecidos.

8.7. O prazo para apresentação de contrarrazões ao recurso pelos demais licitantes será de 3 (três) dias úteis, contados da data da intimação pessoal ou da divulgação da interposição do recurso, assegurada a vista imediata dos elementos indispensáveis à defesa de seus interesses.

8.8. O recurso e o pedido de reconsideração terão efeito suspensivo do ato ou da decisão recorrida até que sobrevenha decisão final da autoridade competente.

8.9. O acolhimento do recurso invalida tão somente os atos insuscetíveis de aproveitamento.

8.10. Os autos do processo permanecerão com vista franqueada aos interessados no sítio eletrônico www.gov.br/compras.

9. DA CONTRATAÇÃO

9.1. Após a homologação e adjudicação, caso se conclua pela contratação, será firmado Termo de Contrato.

9.2. O adjudicatário terá o prazo de 05 (cinco) dias úteis, contados a partir da data de sua convocação, para assinar o Termo de Contrato, sob pena de decair o direito à contratação, sem prejuízo das sanções previstas neste Edital.

9.3. Será exigida garantia adicional (modalidades de que trata o § 1º do art. 96 da Lei 14.133/21) do fornecedor vencedor cuja proposta for inferior a 85% (oitenta e cinco por cento) do valor orçado pela Administração, equivalente à diferença entre **85% (oitenta e cinco por cento) do valor orçado pela Administração** e o **valor da proposta**, sem prejuízo das demais garantias exigíveis de acordo a Lei (conforme orientações e jurisprudência do TCU), no prazo de 05 (cinco) dias úteis, contados a partir da data de convocação para a assinatura do Termo de Contrato.

- 9.4. Alternativamente à convocação para comparecer perante o órgão ou entidade para a assinatura do Termo de Contrato, a Administração poderá encaminhá-lo para assinatura, mediante correspondência postal com aviso de recebimento (AR), disponibilização de acesso à sistema de processo eletrônico para esse fim ou outro meio eletrônico, para que seja assinado e devolvido no prazo de 05 (cinco) dias úteis, a contar da data de seu recebimento ou da disponibilização do acesso ao sistema de processo eletrônico.
- 9.5. O prazo previsto no subitem anterior poderá ser prorrogado, por igual período, por solicitação justificada do adjudicatário e aceita pela Administração.
- 9.6. a contratada se vincula à sua proposta e às previsões contidas no Edital e seus anexos;
- 9.7. a contratada reconhece que as hipóteses de rescisão são aquelas previstas nos artigos 137 e 138 da Lei nº 14.133, de 2021 e reconhece os direitos da Administração previstos nos artigos 137 a 139 da mesma Lei.
- 9.8. O prazo de vigência da contratação é o estabelecido no Termo de Referência / Projeto Básico / Minuta de Contrato.
- 9.9. O prazo de início dos serviços é de 05 (cinco) dias úteis, a contar do recebimento da ordem de serviços emitida pelo setor competente, sob pena de rescisão contratual e aplicação das sanções e penalidades estipuladas no contrato e legislação pertinente.
- 9.10. O prazo previsto neste item poderá ser prorrogado, por iguais e sucessivos períodos, quando solicitado pela CONTRATADA, durante seu transcurso e desde que ocorra motivo justificado, aceito pela CONTRATANTE e que não prejudique o interesse público. Caso os serviços não se iniciem no prazo acima, a Administração tomará as providências cabíveis, com a rescisão contratual e aplicação das sanções e penalidades estipuladas no contrato e legislação pertinente.

10. DAS INFRAÇÕES ADMINISTRATIVAS E SANÇÕES

- 10.1. Comete infração administrativa, nos termos da lei, o licitante que, com dolo ou culpa:
- 10.1.1. deixar de entregar a documentação exigida para o certame ou não entregar qualquer documento que tenha sido solicitado pelo Agente/Comissão de Contratação durante o certame;
 - 10.1.2. Salvo em decorrência de fato superveniente devidamente justificado, não manter a proposta em especial quando:
 - 10.1.2.1. não enviar a proposta adequada ao último lance ofertado ou após a negociação;
 - 10.1.2.2. recusar-se a enviar o detalhamento da proposta quando exigível;
 - 10.1.2.3. pedir para ser desclassificado quando encerrada a etapa competitiva;
 - 10.1.3. não celebrar o contrato ou não entregar a documentação exigida para a contratação, quando convocado dentro do prazo de validade de sua proposta;
 - 10.1.3.1. recusar-se, sem justificativa, a assinar o contrato, ou a aceitar ou retirar o instrumento equivalente no prazo estabelecido pela Administração;
 - 10.1.4. apresentar declaração ou documentação falsa exigida para o certame ou prestar declaração falsa durante a licitação.
 - 10.1.5. fraudar a licitação
 - 10.1.6. comportar-se de modo inidôneo ou cometer fraude de qualquer natureza, em especial quando:
 - 10.1.6.1. induzir deliberadamente a erro no julgamento;
 - 10.1.6.2. apresentar amostra falsificada ou deteriorada;
 - 10.1.7. praticar atos ilícitos com vistas a frustrar os objetivos da licitação
 - 10.1.8. praticar ato lesivo previsto no [art. 5º da Lei n.º 12.846, de 2013](#).
- 10.2. Com fulcro na [Lei nº 14.133, de 2021](#), a Administração poderá, garantida a prévia defesa, aplicar aos licitantes e/ou adjudicatários as seguintes sanções, sem prejuízo das responsabilidades civil e criminal:
- 10.2.1. advertência;
 - 10.2.2. multa;
 - 10.2.3. impedimento de licitar e contratar; e
 - 10.2.4. declaração de inidoneidade para licitar ou contratar, enquanto perdurarem os motivos determinantes da punição ou até que seja promovida sua reabilitação perante a própria autoridade que aplicou a penalidade.
- 10.3. Na aplicação das sanções serão considerados:
- 10.3.1. a natureza e a gravidade da infração cometida.
 - 10.3.2. as peculiaridades do caso concreto;
 - 10.3.3. as circunstâncias agravantes ou atenuantes;
 - 10.3.4. os danos que dela provierem para a Administração Pública;
 - 10.3.5. a implantação ou o aperfeiçoamento de programa de integridade, conforme normas e orientações dos órgãos de controle.
- 10.4. A multa será recolhida em percentual de 0,5% a 30% incidente sobre o valor do contrato licitado, recolhida no prazo máximo de 15 (quinze) dias úteis, a contar da comunicação oficial.
- 10.4.1. Para as infrações previstas nos itens 10.1.1, 10.1.2 e 10.1.3, a multa será de 0,5% a 15% do valor do contrato licitado.
 - 10.4.2. Para as infrações previstas nos itens 10.1.4, 10.1.5, 10.1.6, 10.1.7 e 10.1.8, a multa será de 15% a 30% do valor do contrato licitado.
- 10.5. As sanções de advertência, impedimento de licitar e contratar e declaração de inidoneidade para licitar ou contratar poderão ser aplicadas, cumulativamente ou não, à penalidade de multa.

10.6. Na aplicação da sanção de multa será facultada a defesa do interessado no prazo de 15 (quinze) dias úteis, contado da data de sua intimação.

10.7. A sanção de impedimento de licitar e contratar será aplicada ao responsável em decorrência das infrações administrativas relacionadas nos itens 10.1.1, 10.1.2 e 10.1.3, quando não se justificar a imposição de penalidade mais grave, e impedirá o responsável de licitar e contratar no âmbito da Administração Pública direta e indireta do ente federativo a qual pertencer o órgão ou entidade, pelo prazo máximo de 3 (três) anos.

10.8. Poderá ser aplicada ao responsável a sanção de declaração de inidoneidade para licitar ou contratar, em decorrência da prática das infrações dispostas nos itens 10.1.4, 10.1.5, 10.1.6, 10.1.7 e 10.1.8, bem como pelas infrações administrativas previstas nos itens 10.1.1, 10.1.2 e 10.1.3 que justifiquem a imposição de penalidade mais grave que a sanção de impedimento de licitar e contratar, cuja duração observará o prazo previsto no [art. 156, §5º, da Lei n.º 14.133/2021](#).

10.9. A recusa injustificada do adjudicatário em assinar o contrato, ou em aceitar ou retirar o instrumento equivalente no prazo estabelecido pela Administração, descrita no item 10.1.3, caracterizará o descumprimento total da obrigação assumida e o sujeitará às penalidades e à imediata perda da garantia de proposta em favor do órgão ou entidade promotora da licitação.

10.10. A apuração de responsabilidade relacionadas às sanções de impedimento de licitar e contratar e de declaração de inidoneidade para licitar ou contratar demandará a instauração de processo de responsabilização a ser conduzido por comissão composta por 2 (dois) ou mais servidores estáveis, que avaliará fatos e circunstâncias conhecidos e intimará o licitante ou o adjudicatário para, no prazo de 15 (quinze) dias úteis, contado da data de sua intimação, apresentar defesa escrita e especificar as provas que pretenda produzir.

10.11. Caberá recurso no prazo de 15 (quinze) dias úteis da aplicação das sanções de advertência, multa e impedimento de licitar e contratar, contado da data da intimação, o qual será dirigido à autoridade que tiver proferido a decisão recorrida, que, se não a reconsiderar no prazo de 5 (cinco) dias úteis, encaminhará o recurso com sua motivação à autoridade superior, que deverá proferir sua decisão no prazo máximo de 20 (vinte) dias úteis, contado do recebimento dos autos.

10.12. Caberá a apresentação de pedido de reconsideração da aplicação da sanção de declaração de inidoneidade para licitar ou contratar no prazo de 15 (quinze) dias úteis, contado da data da intimação, e decidido no prazo máximo de 20 (vinte) dias úteis, contado do seu recebimento.

10.13. O recurso e o pedido de reconsideração terão efeito suspensivo do ato ou da decisão recorrida até que sobrevenha decisão final da autoridade competente.

10.14. A aplicação das sanções previstas neste edital não exclui, em hipótese alguma, a obrigação de reparação integral dos danos causados.

11. DA IMPUGNAÇÃO AO EDITAL E DO PEDIDO DE ESCLARECIMENTO

11.1. Qualquer pessoa é parte legítima para impugnar este Edital por irregularidade na aplicação da [Lei nº 14.133, de 2021](#), devendo protocolar o pedido até 3 (três) dias úteis antes da data da abertura do certame.

11.2. A resposta à impugnação ou ao pedido de esclarecimento será divulgado em sítio eletrônico oficial (www.gov.br/compras) no prazo de até 3 (três) dias úteis, limitado ao último dia útil anterior à data da abertura do certame.

11.3. A impugnação e o pedido de esclarecimento poderão ser realizados por forma eletrônica, pelo seguinte meio: cplsaobenedito@gmail.com.

11.4. As impugnações e pedidos de esclarecimentos não suspendem os prazos previstos no certame.

11.5. A concessão de efeito suspensivo à impugnação é medida excepcional e deverá ser motivada pelo Agente/Comissão de Contratação, nos autos do processo de licitação.

11.6. Acolhida a impugnação, será definida e publicada nova data para a realização do certame.

12. DAS DISPOSIÇÕES GERAIS

12.1. Será divulgada ata da sessão pública no sistema eletrônico.

12.2. Não havendo expediente ou ocorrendo qualquer fato superveniente que impeça a realização do certame na data marcada, a sessão será automaticamente transferida para o primeiro dia útil subsequente, no mesmo horário anteriormente estabelecido, desde que não haja comunicação em contrário, pelo Agente de Contratação/ Comissão.

12.3. Todas as referências de tempo no Edital, no aviso e durante a sessão pública observarão o horário de Brasília - DF.

12.4. A homologação do resultado desta licitação não implicará direito à contratação.

12.5. Após a homologação da licitação, será firmado o Termo de Contrato ou emitido instrumento equivalente.

12.5.1. O adjudicatário terá o prazo de **05 (cinco) dias úteis**, contados a partir da data de sua convocação, para assinar o Termo de Contrato, sob pena de decair do direito à contratação, sem prejuízo das sanções previstas neste Edital.

12.5.2. O prazo previsto no subitem anterior poderá ser prorrogado, por igual período, por solicitação justificada do adjudicatário e aceita pela Administração.

12.6. As normas disciplinadoras da licitação serão sempre interpretadas em favor da ampliação da disputa entre os interessados, desde que não comprometam o interesse da Administração, o princípio da isonomia, a finalidade e a segurança da contratação.

12.7. Os licitantes assumem todos os custos de preparação e apresentação de suas propostas e a Administração não será, em nenhum caso, responsável por esses custos, independentemente da condução ou do resultado do processo licitatório.

12.8. Na contagem dos prazos estabelecidos neste Edital e seus Anexos, excluir-se-á o dia do início e incluir-se-á o do vencimento. Só se iniciam e vencem os prazos em dias de expediente na Administração.

12.9. O desatendimento de exigências formais não essenciais não importará o afastamento do licitante, desde que seja possível o aproveitamento do ato, observados os princípios da isonomia e do interesse público.

12.10. Em caso de divergência entre disposições deste Edital e de seus anexos ou demais peças que compõem o processo, prevalecerá as deste Edital.

12.11. O Edital e seus anexos estão disponíveis, na íntegra, no Portal Nacional de Contratações Públicas (PNCP), endereço eletrônico www.gov.br/compras e site oficial do município: www.saobenedito.ce.gov.br.

12.12. Integram este Edital, para todos os fins e efeitos, os seguintes anexos:

*** ANEXO I - PROJETO BÁSICO; * Apêndice do Anexo I – ESTUDO TÉCNICO PRELIMINAR; * ANEXO II – MINUTA DE TERMO DE CONTRATO**

São Benedito/CE, 10 de março de 2026.

Assinado digitalmente por LUCIA DE FATIMA GONCALVES DE
PAULA:12115002334
DN: cn=LUCIA DE FATIMA GONCALVES DE PAULA:12115002334,
o=ICP-Brasil, ou=AC SyngularID Multipla,
email=l.g.paula@hotmail.com
Data: 2026.03.10 08:51:34 -03'00'

LÚCIA DE FÁTIMA GONÇALVES DE PAULA
Secretária de Educação

PROJETO BÁSICO:

**CONTRATAÇÃO DE SERVIÇOS TÉCNICOS PARA
CONCLUSÃO DE CONSTRUÇÃO DO ESPAÇO
EDUCATIVO INGAZEIRA, ESCOLA 12 SALAS NO SÍTIO
INGAZEIRA – SÃO BENEDITO-CE.**

PROJETO BÁSICO

1. DA UNIDADE REQUISITANTE:

Secretaria de Infraestrutura e Recursos Hídricos

2. DO OBJETO:

Contratação de Serviços Técnicos para Conclusão de Construção do Espaço Educativo Ingazeira, escola 12 salas no Sítio Ingazeira – São Benedito-CE.

A Contratação está fundamentada no Estudo Técnico Preliminar nº 2025.10.17.01, apêndice deste Projeto Básico.

2.1 DA LOCALIZAÇÃO:

A obra será realizada no sítio ingazeira, zona rural, sem denominação oficial, nas seguintes coordenadas geográficas: 284258.00 E, 9558914.00 S.



Localização do terreno.

3. NECESSIDADE DA CONTRATAÇÃO:

A contratação de empresa especializada para dar continuidade à construção da escola de 12 salas no Sítio Ingazeira é medida indispensável para assegurar a implantação de uma unidade educacional moderna, adequada e capaz de atender à demanda crescente por vagas na rede municipal de ensino. A necessidade dessa contratação decorre da

paralisação do empreendimento após a rescisão contratual da empresa anteriormente responsável, deixando a região desprovida de uma infraestrutura escolar compatível com o número de alunos residentes nas comunidades próximas, o que impacta diretamente o acesso à educação de qualidade.

A conclusão da escola visa atender a uma necessidade urgente da população local, proporcionando um ambiente seguro, acessível e funcional, conforme os padrões estabelecidos pelo FNDE. A edificação contemplará salas de aula, laboratórios, quadra coberta e demais espaços pedagógicos essenciais ao desenvolvimento das atividades escolares, contribuindo para o fortalecimento do processo de ensino-aprendizagem e para a redução do deslocamento de estudantes para unidades mais distantes. Além disso, o empreendimento promoverá melhorias na infraestrutura pública e ampliará as oportunidades educacionais da região.

A contratação da empresa executora é fundamental para garantir a adequada materialização do projeto e o cumprimento das normas técnicas, de segurança e de acessibilidade, assegurando um padrão de qualidade compatível com as exigências legais e com o interesse público. A iniciativa também permitirá a continuidade do acompanhamento técnico e do controle administrativo da obra, garantindo que os recursos públicos sejam aplicados de forma eficiente, transparente e alinhada aos princípios da economicidade e da legalidade previstos na Lei nº 14.133/2021, resultando em benefícios diretos à comunidade do Sítio Ingazeira e adjacências.

4. DOS BENEFÍCIOS

A contratação para a continuidade da construção da escola de 12 salas no Sítio Ingazeira proporcionará benefícios expressivos tanto do ponto de vista técnico quanto social. Do ponto de vista técnico, a contratação permitirá a execução adequada das etapas remanescentes do projeto, garantindo que a obra seja concluída conforme os padrões arquitetônicos e normativos estabelecidos pelo FNDE. A retomada dos serviços possibilitará maior controle sobre a qualidade dos materiais empregados, a correta aplicação das técnicas construtivas e a observância das normas de segurança, acessibilidade e desempenho.

O acompanhamento técnico especializado reduzirá riscos de deterioração das estruturas já executadas, evitará retrabalhos e assegurará a correta integração entre as etapas concluídas e as que ainda serão implantadas, promovendo eficiência na gestão contratual e melhor aproveitamento dos recursos públicos investidos.

Sob a perspectiva social, a conclusão da escola representa um avanço significativo para a comunidade do Sítio Ingazeira e regiões vizinhas, contribuindo diretamente para a ampliação da oferta de vagas e melhoria do acesso à educação básica. A nova unidade educacional oferecerá ambientes pedagógicos adequados, seguros e acolhedores, como salas de aula, laboratórios, áreas administrativas e quadra coberta, favorecendo o desenvolvimento das atividades escolares e fortalecendo o processo de ensino-aprendizagem. Além disso, a implantação de infraestrutura moderna e acessível reduzirá o deslocamento de estudantes para outras localidades, ampliará a inclusão educacional e promoverá maior integração social na comunidade.

Em síntese, a contratação para a continuidade da obra garantirá benefícios duradouros, combinando eficiência técnica, segurança construtiva e impacto social positivo, em alinhamento com os princípios de planejamento, economicidade e interesse público previstos na Lei nº 14.133/2021.

5. DO VALOR GLOBAL

O valor global da presente licitação é de R\$ 6.674.107,90 (Seis milhões seiscentos e setenta e quatro mil cento e sete reais e noventa centavos).

6. DAS ESPECIFICAÇÕES E QUANTITATIVOS

As especificações e quantitativos do objeto constam na documentação anexa, tais quais orçamentos, memórias de cálculos, cronogramas de obras, composições, memórias descritivas, etc.

7. DAS DOTAÇÕES ORÇAMENTÁRIAS

As despesas decorrentes da contratação ocorrerão pela fonte de Unidade Orçamentária:

Projeto/Atividade: 12.365.0551.1.020 - Construção, Ampliação e Recuperação de Unidades Escolares do Ensino Infantil

Classificação econômica: 4.4.90.51.00 – Obras e Instalações

Fonte de Recursos: 1570000000 – Transferências de Convênio – União / Educação 8.
ESPECIFICAÇÕES TÉCNICAS

8.1 PROJETO

O projeto propõe a Contratação de Serviços Técnicos para Conclusão de Construção do Espaço Educativo Ingazeira, escola 12 salas no Sítio Ingazeira – São Benedito-CE.

A execução deverá obedecer aos projetos arquitetônicos apresentados e suas especificações e memoriais especificados no site abaixo:

<https://www.fnde.gov.br/index.php/programas/par/eixos-de-atuacao/infraestrutura-fisica-escolar/item/5958-projeto-esp%C3%A7o-educativo-urbano-12-salas>

Os materiais deverão ser de primeira qualidade e a mão de obra executada por empresa competente e legalmente habilitada.

9. NORMAS TÉCNICAS E RESPONSABILIDADES

A execução da obra deverá atender a Legislação Municipal, Estadual e normas da ABNT. Na ocorrência de comprovada impossibilidade de adquirir ou empregar materiais especificados neste memorial, sua substituição deverá ser solicitada ao autor do projeto ou responsável técnico pela execução da obra.

9.1 OBSERVAÇÕES IMPORTANTES

Este memorial em muitos casos abaixo descritos é de caráter geral, sendo que talvez não se utilize determinadas técnicas, serviços ou materiais, ou mesmo normas citadas.

9.2 OBSERVAÇÕES GERAIS

A execução, bem como os novos projetos, os projetos de complementações, alterações, cadastramentos, etc. deverão ser registrados no CREA OU CAU, através de ART ou RRT específica para cada caso.

As especificações, os desenhos dos projetos e os memoriais descritivos destinam-se a descrição e a execução dos serviços e obras completamente acabados nos termos deste memorial e objeto da contratação, e com todos os elementos em perfeito funcionamento, de primeira qualidade e bom acabamento. Portanto, estes elementos devem ser considerados complementares entre si, e o que constar de um dos documentos é tão obrigatório como se constasse nos demais.

9.3 ASSISTÊNCIA TÉCNICA ADMINISTRATIVA

A empreiteira obriga-se, sob as responsabilidades legais vigentes, a prestar toda a assistência técnica e administrativa necessária a imprimir andamento conveniente às obras e serviços.

A responsabilidade técnica da obra será de profissional da área de engenharia civil e/ou arquitetura, pertencente ao quadro de pessoal da empresa, devidamente habilitado e destinado no CREA local.

10. FISCALIZAÇÃO

O órgão financiador do projeto é a Secretaria de Infraestrutura e Recursos Hídricos do Município de São Benedito e a fiscalização dos serviços será feita pela Fiscal de Contrato Francisco Marlon de Alcantara de Mesquita, matrícula: 0535522 e a Gerente de Contrato Ângela Maria Ferreira de Lucena, matrícula: 092.

O acompanhamento da obra será através do engenheiro civil Antonio Ademy Barroso Júnior, através da **Nº CE20251763694**, o engenheiro fará fiscalizações periódicas, com autoridade para exercerem em nome da prefeitura ou órgão financiador, toda e qualquer ação de orientação geral.

A empreiteira é obrigada a facilitar a fiscalização e o acesso a todas as partes da obra. Obriga-se, ainda, a facilitar a vistoria de materiais em depósitos ou quaisquer dependências onde os mesmos se encontrem.

Qualquer reclamação da fiscalização sobre defeito essencial em serviço executado ou material posto na obra será feita ao construtor pelo fiscal através de notificação feita no livro de ocorrências da obra, ou por ofício do Departamento Técnico da Secretaria De Infraestrutura E Recursos Hídricos Municipal. Caso as exigências contidas na notificação não sejam atendidas num prazo de 72 (setenta e duas horas), fica assegurado à fiscalização o direito de ordenar a suspensão das obras e serviços, sem prejuízo das penalidades cabíveis ao construtor e sem que este tenha direito a qualquer indenização.

O construtor é obrigado a retirar da obra, imediatamente após recebimento de notificação da fiscalização, qualquer empregado, operário ou subordinado seu que, conforme disposto na citada notificação, tenha demonstrado conduta nociva ou incapacidade técnica.

A fiscalização e a construtora deverão promover e estabelecer o entrosamento dos diferentes serviços quando houver mais de uma firma contratada na mesma obra, de

modo a proporcionar andamento harmonioso da obra em seu conjunto. Em casos complicados a fiscalização terá poderes para decidir as questões, de forma definitiva e sem apelação.

Todas as ordens de serviços e comunicações da fiscalização à empreiteira serão transmitidas por escrito e só assim produzirão seus efeitos. Com este fim o construtor manterá na obra um livro de ocorrências, no qual a fiscalização fará anotação de tudo o que estiver relacionado com a execução dos serviços contratados tais como alterações, dias de chuva, serviços extraordinários, reclamações e notificações de reparos, verificação de ferragens (armadura), datas de concretagem e retiradas de formas e/ou escoramentos e demais elementos técnicos ou administrativos de controle da obra.

Após o recebimento provisório da obra, o livro de ocorrências será encerrado pela fiscalização e pela empreiteira e entregue à Secretaria De Infraestrutura E Recursos Hídricos Municipal.

11. MATERIAIS, MÃO DE OBRA E EQUIPAMENTOS

Todo material a ser utilizado na obra deverá ser novo e de primeira qualidade. A mão de obra deverá ser idônea, de modo a reunir uma equipe homogênea que assegure o bom andamento dos serviços. Deverá haver no canteiro todo equipamento mecânico e ferramental necessário ao desempenho dos serviços.

Para as obras e serviços contratados, caberá à empreiteira fornecer e conservar o equipamento mecânico e o uso de ferramenta necessários e arregimentar mão de obra idônea, de modo a reunir permanentemente em serviço uma equipe homogênea e suficiente de operários, mestres e encarregados que assegurem progresso satisfatório às obras. Será ainda de responsabilidade da empreiteira o fornecimento dos materiais necessários, todos de primeira qualidade e em quantidade suficiente para conclusão das obras no prazo fixado em contrato.

O construtor só poderá usar qualquer material depois de submetê-lo ao exame e aprovação da fiscalização, a quem caberá impugnar seu emprego, quando estiver em desacordo com as especificações e projetos. O emprego de qualquer marca de material não especificado só se fará mediante solicitação por escrito do construtor e autorização também por escrito da fiscalização.

Se circunstâncias ou condições locais tornarem aconselhável a substituição de alguns dos materiais especificados por outros equivalentes, esta substituição poderá efetuar-se desde que haja expressa autorização, por escrito, da fiscalização, para cada caso particular.

Obriga-se o construtor a retirar do recinto das obras quaisquer materiais porventura impugnados pela fiscalização, dentro de um prazo não superior a 72 (setenta e duas horas) a contar da notificação.

12. SERVIÇOS EXTRAORDINÁRIOS

Possíveis acréscimos de serviços a serem executados, deverão ser de prévio conhecimento e aprovação por escrito da fiscalização, que deles dará ciência à administração da Secretaria De Infraestrutura e Recursos Hídricos.

Os preços destes serviços serão os mesmos da proposta de preços do construtor, atualizados monetariamente nos mesmos termos e índices previstos no contrato. Quando não constarem do orçamento original, serão pagos pelos preços vigentes à época de sua execução na tabela utilizada no orçamento apresentado anexo a este documento.

13. SERVIÇOS SUPRIMIDOS

Os eventuais decréscimos de serviços, cuja não execução seja determinada pela fiscalização com prévia anuência da administração da Secretaria De Infraestrutura e Recursos Hídricos, terão seus preços deduzidos do orçamento inicial pelo mesmo valor ali estipulado.

14. ITENS DE RELEVÂNCIA

14.1. As parcelas de maior relevância técnica e valor significativo para comprovação de Capacidade Técnica Profissional, definidas no presente instrumento convocatório são:

Nº	SERVIÇO	QUANTITATIVO
01	SUBESTAÇÃO AÉREA DE 112,5 KVA/13.800-380/220V COM QUADRO DE MEDIÇÃO E PROTEÇÃO GERAL, INCLUSIVE MALHA DE ATERRAMENTO	1 und
02	ESTRUTURA TRELIÇADA DE COBERTURA, TIPO SHED, COM LIGAÇÕES PARAFUSADAS, INCLUSOS PERFIS METÁLICOS, CHAPAS METÁLICAS, TRANSPORTE COM GUINDASTE, JATEAMENTO E PINTURA	10.500 Kg
03	EMBOÇO OU MASSA ÚNICA EM ARGAMASSA TRAÇO 1:2:8, PREPARO MECÂNICO COM BETONEIRA 400 L, APLICADA MANUALMENTE EM PANOS CEGOS DE FACHADA (SEM PRESENÇA DE VÃOS), ESPESSURA DE 25 MM. AF_08/2022	2.532,00 m²

14.2. As parcelas de maior relevância técnica e valor significativo para comprovação de Capacidade Técnica Operacional, definidas no presente instrumento convocatório são:

Nº	SERVIÇO	QUANTITATIVO
01	SUBESTAÇÃO AÉREA DE 112,5 KVA/13.800-380/220V COM QUADRO DE MEDIÇÃO E PROTEÇÃO GERAL, INCLUSIVE MALHA DE ATERRAMENTO	1 und
02	ESTRUTURA TRELIÇADA DE COBERTURA, TIPO SHED, COM LIGAÇÕES PARAFUSADAS, INCLUSOS PERFIS METÁLICOS, CHAPAS METÁLICAS, TRANSPORTE COM GUINDASTE, JATEAMENTO E PINTURA	10.500 Kg
03	EMBOÇO OU MASSA ÚNICA EM ARGAMASSA TRAÇO 1:2:8, PREPARO MECÂNICO COM BETONEIRA 400 L, APLICADA MANUALMENTE EM PANOS CEGOS DE FACHADA (SEM PRESENÇA DE VÃOS), ESPESSURA DE 25 MM. AF_08/2022	2.532,00 m²

15. PRAZO DE EXECUÇÃO

O prazo total para execução dos serviços será de **12 (doze) meses** decorridos, contados a partir da emissão da Ordem de Serviço pela fiscalização contratual.

A prorrogação do prazo somente será admitida nas hipóteses previstas no art. 124 da Lei nº 14.133/2021, devidamente comprovadas e justificadas pelo contratado, incluindo:

- I – Alteração do projeto ou das especificações pela Administração;
- II – Interrupção ou diminuição do ritmo dos serviços por ordem da Administração;
- III – Fatos imprevisíveis ou previsíveis de consequências incalculáveis, alheios à vontade das partes;
- IV – Atrasos na liberação de áreas, documentos ou materiais de responsabilidade da Administração;
- V – Condições climáticas adversas que impeçam a execução dos serviços, desde que comprovadas.

16. DIÁRIO DE OBRA

O livro Diário de Obra deverá ser aberto pela Empresa executante de acordo com o modelo previsto nas normas, contendo:

- Termo de abertura;
- Data de abertura até 05 (cinco) dias úteis após o recebimento da Ordem de Serviço;
- Todas as folhas numeradas;
- Folhas em 03 (três) vias com a seguinte destinação:

- 01 (uma) via permanece no diário;
- 01 (uma) via para a Fiscalização de Obras; e
- 01 (uma) via para a Empresa executante.

A escrituração do Diário de Obras deverá ser realizada pelo Fiscal da Prefeitura e o engenheiro residente, devendo o livro permanecer constantemente no local da obra.

A apresentação do Diário de Obra é indispensável para efetuar medição de obra.

17. CRITÉRIOS DE MEDIÇÃO

Os critérios de medição e pagamentos dos serviços estão descritos nos textos das especificações técnicas. Ressalta-se que nos casos omissos no texto citado, os pagamentos serão feitos pela quantidade efetivamente medida com as unidades constantes na Planilha de Orçamento.

Todos os valores referentes à mão de obra, materiais e todos os insumos necessários para a perfeita execução dos serviços estão inclusos no preço unitário de cada um deles que consta na planilha.

Quando se fizer necessário maiores informações referentes a um determinado serviço, elas constarão no texto das especificações técnicas de cada item.

A empreiteira deverá solicitar a medição com antecedência de 5(cinco) dias úteis apresentando a seguinte documentação:

- Cadastro Nacional de Obras – CNO;
- Atestado de Responsabilidade Técnica (ART) de execução;
- Alvará de Construção;
- Licença Ambiental;
- Solicitação de medição com 5(cinco) dias úteis de antecedência;
- Planilha de medição e relatório fotográfico assinado pelo responsável técnico, validada pelo setor de engenharia da prefeitura, fiscal da obra;
- Nota Fiscal;
- Certidões Negativas de Débitos atualizadas;
- Diário de obra.

Nos contratos de obras e serviços de engenharia, sempre que compatível com o regime de execução, a medição será mensal (art. 92, § 5º).

18. TÉRMINO - RECEBIMENTOS

Quando as obras ficarem concluídas, de acordo com o contrato, será lavrado um Termo de Recebimento Provisório da mesma. Este Termo será elaborado em três vias de igual teor, assinadas pela comissão de recebimento designada pela direção da SECRETARIA DE INFRAESTRUTURA E RECURSOS HÍDRICOS Municipal, devendo a terceira via ser entregue ao construtor.

O Termo de Recebimento definitivo das obras e serviços contratados será lavrado 90 (noventa) dias após o recebimento provisório, desde que tenham sido atendidas todas as reclamações da fiscalização referentes a defeitos e imperfeições que venham a ser verificados em qualquer elemento das obras e serviços executados.

À época do Recebimento definitivo deverão estar solucionadas todas as reclamações porventura feitas quanto à falta de pagamento de operários, fornecedores de material e prestadores de serviços empregados na edificação, inclusive no que disser respeito à Previdência Social, CREA, FGTS, Imposto sobre Serviços, Imposto Sindical e PIS.

O Termo de Recebimento definitivo será lavrado em três vias de igual teor, assinadas pela comissão de recebimento designada pela direção da SECRETARIA DE INFRAESTRUTURA E RECURSOS HÍDRICOS Municipal, devendo a terceira via ser entregue ao construtor.


O prazo de responsabilidade civil pela execução e solidez da obra a que se refere o artigo 1245 do Código Civil Brasileiro (cinco anos), será contado a partir da data do Termo de Recebimento definitivo.

São Benedito, 17 de novembro de 2025.


ANTONIO ADEMY
BARROSO
JUNIOR:06491532356

Assinado de forma digital por
ANTONIO ADEMY BARROSO
JUNIOR:06491532356


ANTONIO ADEMY BARROSO JÚNIOR
Fiscal de obras

				PLANILHA ORÇAMENTÁRIA			
OBRA:		Contratação de Serviços Técnicos para Conclusão de Construção do Espaço Educativo Ingazeira, escola 12 salas no Sítio Ingazeira – São Benedito-CE		DATA : 10/11/2025		BDI : 31,25%	
DESCRIÇÃO:		Contratação de Serviços Técnicos para Conclusão de Construção do Espaço Educativo Ingazeira, escola 12 salas no Sítio Ingazeira – São Benedito-CE.		SEINFRA	028.1 COM DESONERAÇÃO	84,44%	47,48%
LOCAL:		INGAZEIRA, SÃO BENEDITO - CE		SINAPI	2025/09 COM DESONERAÇÃO	92,17%	53,50%
CLIENTE:		PREFEITURA DE SÃO BENEDITO - CE		Composições Próprias	PRÓPRIA	0,00%	0,00%


ITEM	CÓDIGO	DESCRIÇÃO	FONTE	UNID	QUANTIDADE	PREÇO UNITÁRIO R\$	PREÇO TOTAL R\$
1	SERVIÇOS PRELIMINARES						R\$ 439.796,73
1.1	C1630	LOCAÇÃO DA OBRA - EXECUÇÃO DE GABARITO	SEINFRA	M2	788,00	R\$ 9,38	R\$ 7.391,44
1.2	00004813	PLACA DE OBRA (PARA CONSTRUCAO CIVIL) EM CHAPA GALVANIZADA *N. 22*, ADESIVADA, DE *2,4 X 1,2* M (SEM POSTES PARA FIXACAO)	SINAPI	M2	12,00	R\$ 525,00	R\$ 6.300,00
1.3	98459	TAPUME COM TELHA METÁLICA. AF_03/2024	SINAPI	M2	160,00	R\$ 125,04	R\$ 20.006,40
1.4	98525	LIMPEZA MECANIZADA DE CAMADA VEGETAL, VEGETAÇÃO E PEQUENAS ÁRVORES (DIÂMETRO DE TRONCO MENOR QUE 0,20 M), COM TRATOR DE ESTEIRAS. AF_03/2024	SINAPI	M2	986,10	R\$ 0,88	R\$ 867,77
1.5	FNDE 2025ADM	ADMINISTRAÇÃO LOCAL DA OBRA	Composições Próprias	UN	1,00	R\$ 405.231,12	R\$ 405.231,12
2	MOVIMENTO DE TERRA PARA FUNDAÇÕES						R\$ 13.553,29
2.1	94319	ATERRO MANUAL DE VALAS COM SOLO ARGILO-ARENOSO. AF_08/2023	SINAPI	M3	62,26	R\$ 106,26	R\$ 6.615,75
2.2	93358	ESCAVAÇÃO MANUAL DE VALA. AF_09/2024	SINAPI	M3	31,72	R\$ 113,85	R\$ 3.611,32
2.3	100576	REGULARIZAÇÃO E COMPACTAÇÃO DE SUBLEITO DE SOLO PREDOMINANTEMENTE ARGILOSO. AF_11/2019	SINAPI	M2	106,53	R\$ 3,94	R\$ 419,73
2.4	93382	REATERRO MANUAL DE VALAS, COM COMPACTADOR DE SOLOS DE PERCUSSÃO. AF_08/2023	SINAPI	M3	81,62	R\$ 35,61	R\$ 2.906,49
3	FUNDAÇÕES						R\$ 18.873,37
3.1	BLOCO A						R\$ 1.529,35
3.1.1	92915	ARMAÇÃO DE ESTRUTURAS DIVERSAS DE CONCRETO ARMADO, EXCETO VIGAS, PILARES, LAJES E FUNDAÇÕES, UTILIZANDO AÇO CA-60 DE 5,0 MM - MONTAGEM. AF_06/2022	SINAPI	KG	0,22	R\$ 21,16	R\$ 4,66
3.1.2	92917	ARMAÇÃO DE ESTRUTURAS DIVERSAS DE CONCRETO ARMADO, EXCETO VIGAS, PILARES, LAJES E FUNDAÇÕES, UTILIZANDO AÇO CA-50 DE 8,0 MM - MONTAGEM. AF_06/2022	SINAPI	KG	4,86	R\$ 17,04	R\$ 82,81
3.1.3	92919	ARMAÇÃO DE ESTRUTURAS DIVERSAS DE CONCRETO ARMADO, EXCETO VIGAS, PILARES, LAJES E FUNDAÇÕES, UTILIZANDO AÇO CA-50 DE 10,0 MM - MONTAGEM. AF_06/2022	SINAPI	KG	2,50	R\$ 14,74	R\$ 36,85
3.1.4	92921	ARMAÇÃO DE ESTRUTURAS DIVERSAS DE CONCRETO ARMADO, EXCETO VIGAS, PILARES, LAJES E FUNDAÇÕES, UTILIZANDO AÇO CA-50 DE 12,5 MM - MONTAGEM. AF_06/2022	SINAPI	KG	0,58	R\$ 12,06	R\$ 6,99
3.1.5	94971	CONCRETO FCK = 25MPA, TRAÇO 1:2,3:2,7 (EM MASSA SECA DE CIMENTO/ AREIA MÉDIA/ BRITA 1) - PREPARO MECÂNICO COM BETONEIRA 600 L. AF_05/2021	SINAPI	M3	0,26	R\$ 673,04	R\$ 174,99
3.1.6	96535	FABRICAÇÃO, MONTAGEM E DESMONTAGEM DE FÔRMA PARA SAPATA, EM MADEIRA SERRADA, E=25 MM, 4 UTILIZAÇÕES. AF_01/2024	SINAPI	M2	6,62	R\$ 184,75	R\$ 1.223,05
3.2	BLOCO D						R\$ 316,51
3.2.1	92915	ARMAÇÃO DE ESTRUTURAS DIVERSAS DE CONCRETO ARMADO, EXCETO VIGAS, PILARES, LAJES E FUNDAÇÕES, UTILIZANDO AÇO CA-60 DE 5,0 MM - MONTAGEM. AF_06/2022	SINAPI	KG	0,22	R\$ 21,16	R\$ 4,66
3.2.2	92917	ARMAÇÃO DE ESTRUTURAS DIVERSAS DE CONCRETO ARMADO, EXCETO VIGAS, PILARES, LAJES E FUNDAÇÕES, UTILIZANDO AÇO CA-50 DE 8,0 MM - MONTAGEM. AF_06/2022	SINAPI	KG	0,56	R\$ 17,04	R\$ 9,54
3.2.3	92919	ARMAÇÃO DE ESTRUTURAS DIVERSAS DE CONCRETO ARMADO, EXCETO VIGAS, PILARES, LAJES E FUNDAÇÕES, UTILIZANDO AÇO CA-50 DE 10,0 MM - MONTAGEM. AF_06/2022	SINAPI	KG	0,08	R\$ 14,74	R\$ 1,18
3.2.4	92921	ARMAÇÃO DE ESTRUTURAS DIVERSAS DE CONCRETO ARMADO, EXCETO VIGAS, PILARES, LAJES E FUNDAÇÕES, UTILIZANDO AÇO CA-50 DE 12,5 MM - MONTAGEM. AF_06/2022	SINAPI	KG	0,48	R\$ 12,06	R\$ 5,79
3.2.5	94971	CONCRETO FCK = 25MPA, TRAÇO 1:2,3:2,7 (EM MASSA SECA DE CIMENTO/ AREIA MÉDIA/ BRITA 1) - PREPARO MECÂNICO COM BETONEIRA 600 L. AF_05/2021	SINAPI	M3	0,20	R\$ 673,04	R\$ 134,61
3.2.6	96535	FABRICAÇÃO, MONTAGEM E DESMONTAGEM DE FÔRMA PARA SAPATA, EM MADEIRA SERRADA, E=25 MM, 4 UTILIZAÇÕES. AF_01/2024	SINAPI	M2	0,87	R\$ 184,75	R\$ 160,73
3.3	BLOCO E						R\$ 879,26
3.3.1	92915	ARMAÇÃO DE ESTRUTURAS DIVERSAS DE CONCRETO ARMADO, EXCETO VIGAS, PILARES, LAJES E FUNDAÇÕES, UTILIZANDO AÇO CA-60 DE 5,0 MM - MONTAGEM. AF_06/2022	SINAPI	KG	1,12	R\$ 21,16	R\$ 23,70

	PLANILHA ORÇAMENTÁRIA					
	OBRA:	Contratação de Serviços Técnicos para Conclusão de Construção do Espaço Educativo Ingazeira, escola 12 salas no Sítio Ingazeira – São Benedito-CE	DATA : 10/11/2025		BDI : 31,25%	
			FONTE	VERSÃO	HORA	MES
			SEINFRA	028.1 COM DESONERAÇÃO	84,44%	47,48%
			SINAPI	2025/09 COM DESONERAÇÃO	92,17%	53,50%
			Composições Próprias	PRÓPRIA	0,00%	0,00%
DESCRIÇÃO:	Contratação de Serviços Técnicos para Conclusão de Construção do Espaço Educativo Ingazeira, escola 12 salas no Sítio Ingazeira – São Benedito-CE.					
LOCAL:	INGAZEIRA, SÃO BENEDITO - CE					
CLIENTE:	PREFEITURA DE SÃO BENEDITO - CE					


ITEM	CÓDIGO	DESCRIÇÃO	FONTE	UNID	QUANTIDADE	PREÇO UNITÁRIO R\$	PREÇO TOTAL R\$
3.3.2	92917	ARMAÇÃO DE ESTRUTURAS DIVERSAS DE CONCRETO ARMADO, EXCETO VIGAS, PILARES, LAJES E FUNDAÇÕES, UTILIZANDO AÇO CA-50 DE 8,0 MM - MONTAGEM. AF_06/2022	SINAPI	KG	3,62	R\$ 17,04	R\$ 61,68
3.3.3	92919	ARMAÇÃO DE ESTRUTURAS DIVERSAS DE CONCRETO ARMADO, EXCETO VIGAS, PILARES, LAJES E FUNDAÇÕES, UTILIZANDO AÇO CA-50 DE 10,0 MM - MONTAGEM. AF_06/2022	SINAPI	KG	13,37	R\$ 14,74	R\$ 197,07
3.3.4	92921	ARMAÇÃO DE ESTRUTURAS DIVERSAS DE CONCRETO ARMADO, EXCETO VIGAS, PILARES, LAJES E FUNDAÇÕES, UTILIZANDO AÇO CA-50 DE 12,5 MM - MONTAGEM. AF_06/2022	SINAPI	KG	2,50	R\$ 12,06	R\$ 30,15
3.3.5	94971	CONCRETO FCK = 25MPA, TRAÇO 1:2,3:2,7 (EM MASSA SECA DE CIMENTO/ AREIA MÉDIA/ BRITA 1) - PREPARO MECÂNICO COM BETONEIRA 600 L. AF_05/2021	SINAPI	M3	0,26	R\$ 673,04	R\$ 174,99
3.3.6	96535	FABRICAÇÃO, MONTAGEM E DESMONTAGEM DE FÔRMA PARA SAPATA, EM MADEIRA SERRADA, E=25 MM, 4 UTILIZAÇÕES. AF_01/2024	SINAPI	M2	2,12	R\$ 184,75	R\$ 391,67
3.4	BLOCO F						R\$ 277,04
3.4.1	92915	ARMAÇÃO DE ESTRUTURAS DIVERSAS DE CONCRETO ARMADO, EXCETO VIGAS, PILARES, LAJES E FUNDAÇÕES, UTILIZANDO AÇO CA-60 DE 5,0 MM - MONTAGEM. AF_06/2022	SINAPI	KG	0,42	R\$ 21,16	R\$ 8,89
3.4.2	92917	ARMAÇÃO DE ESTRUTURAS DIVERSAS DE CONCRETO ARMADO, EXCETO VIGAS, PILARES, LAJES E FUNDAÇÕES, UTILIZANDO AÇO CA-50 DE 8,0 MM - MONTAGEM. AF_06/2022	SINAPI	KG	0,14	R\$ 17,04	R\$ 2,39
3.4.3	92919	ARMAÇÃO DE ESTRUTURAS DIVERSAS DE CONCRETO ARMADO, EXCETO VIGAS, PILARES, LAJES E FUNDAÇÕES, UTILIZANDO AÇO CA-50 DE 10,0 MM - MONTAGEM. AF_06/2022	SINAPI	KG	0,97	R\$ 14,74	R\$ 14,30
3.4.4	92921	ARMAÇÃO DE ESTRUTURAS DIVERSAS DE CONCRETO ARMADO, EXCETO VIGAS, PILARES, LAJES E FUNDAÇÕES, UTILIZANDO AÇO CA-50 DE 12,5 MM - MONTAGEM. AF_06/2022	SINAPI	KG	0,64	R\$ 12,06	R\$ 7,72
3.4.5	94971	CONCRETO FCK = 25MPA, TRAÇO 1:2,3:2,7 (EM MASSA SECA DE CIMENTO/ AREIA MÉDIA/ BRITA 1) - PREPARO MECÂNICO COM BETONEIRA 600 L. AF_05/2021	SINAPI	M3	0,31	R\$ 673,04	R\$ 208,64
3.4.6	96535	FABRICAÇÃO, MONTAGEM E DESMONTAGEM DE FÔRMA PARA SAPATA, EM MADEIRA SERRADA, E=25 MM, 4 UTILIZAÇÕES. AF_01/2024	SINAPI	M2	0,19	R\$ 184,75	R\$ 35,10
3.5	FUNDAÇÃO RESERVATÓRIO						R\$ 7.289,29
3.5.1	92915	ARMAÇÃO DE ESTRUTURAS DIVERSAS DE CONCRETO ARMADO, EXCETO VIGAS, PILARES, LAJES E FUNDAÇÕES, UTILIZANDO AÇO CA-60 DE 5,0 MM - MONTAGEM. AF_06/2022	SINAPI	KG	14,80	R\$ 21,16	R\$ 313,17
3.5.2	92921	ARMAÇÃO DE ESTRUTURAS DIVERSAS DE CONCRETO ARMADO, EXCETO VIGAS, PILARES, LAJES E FUNDAÇÕES, UTILIZANDO AÇO CA-50 DE 12,5 MM - MONTAGEM. AF_06/2022	SINAPI	KG	301,06	R\$ 12,06	R\$ 3.630,78
3.5.3	96535	FABRICAÇÃO, MONTAGEM E DESMONTAGEM DE FÔRMA PARA SAPATA, EM MADEIRA SERRADA, E=25 MM, 4 UTILIZAÇÕES. AF_01/2024	SINAPI	M2	11,04	R\$ 184,75	R\$ 2.039,64
3.5.4	94971	CONCRETO FCK = 25MPA, TRAÇO 1:2,3:2,7 (EM MASSA SECA DE CIMENTO/ AREIA MÉDIA/ BRITA 1) - PREPARO MECÂNICO COM BETONEIRA 600 L. AF_05/2021	SINAPI	M3	1,94	R\$ 673,04	R\$ 1.305,70
3.6	CONCRETO ARMADO PARA FUNDAÇÕES - VIGAS BALDRAMES						R\$ 8.581,92
3.6.1	96536	FABRICAÇÃO, MONTAGEM E DESMONTAGEM DE FÔRMA PARA VIGA BALDRAME, EM MADEIRA SERRADA, E=25 MM, 4 UTILIZAÇÕES. AF_01/2024	SINAPI	M2	11,62	R\$ 97,49	R\$ 1.132,83
3.6.2	92916	ARMAÇÃO DE ESTRUTURAS DIVERSAS DE CONCRETO ARMADO, EXCETO VIGAS, PILARES, LAJES E FUNDAÇÕES, UTILIZANDO AÇO CA-50 DE 6,3 MM - MONTAGEM. AF_06/2022	SINAPI	KG	0,02	R\$ 18,97	R\$ 0,38
3.6.3	92917	ARMAÇÃO DE ESTRUTURAS DIVERSAS DE CONCRETO ARMADO, EXCETO VIGAS, PILARES, LAJES E FUNDAÇÕES, UTILIZANDO AÇO CA-50 DE 8,0 MM - MONTAGEM. AF_06/2022	SINAPI	KG	54,85	R\$ 17,04	R\$ 934,64
3.6.4	92919	ARMAÇÃO DE ESTRUTURAS DIVERSAS DE CONCRETO ARMADO, EXCETO VIGAS, PILARES, LAJES E FUNDAÇÕES, UTILIZANDO AÇO CA-50 DE 10,0 MM - MONTAGEM. AF_06/2022	SINAPI	KG	4,32	R\$ 14,74	R\$ 63,68
3.6.5	92921	ARMAÇÃO DE ESTRUTURAS DIVERSAS DE CONCRETO ARMADO, EXCETO VIGAS, PILARES, LAJES E FUNDAÇÕES, UTILIZANDO AÇO CA-50 DE 12,5 MM - MONTAGEM. AF_06/2022	SINAPI	KG	8,94	R\$ 12,06	R\$ 107,82

	PLANILHA ORÇAMENTÁRIA					
	OBRA:	Contratação de Serviços Técnicos para Conclusão de Construção do Espaço Educativo Ingazeira, escola 12 salas no Sítio Ingazeira – São Benedito-CE	DATA : 10/11/2025		BDI : 31,25%	
			FONTE	VERSÃO	HORA	MES
	DESCRIÇÃO:	Contratação de Serviços Técnicos para Conclusão de Construção do Espaço Educativo Ingazeira, escola 12 salas no Sítio Ingazeira – São Benedito-CE.	SEINFRA	028.1 COM DESONERAÇÃO	84,44%	47,48%
			SINAPI	2025/09 COM DESONERAÇÃO	92,17%	53,50%
	LOCAL:	INGAZEIRA, SÃO BENEDITO - CE	Composições Próprias	PRÓPRIA	0,00%	0,00%
CLIENTE:	PREFEITURA DE SÃO BENEDITO - CE					


ITEM	CÓDIGO	DESCRIÇÃO	FONTE	UNID	QUANTIDADE	PREÇO UNITÁRIO R\$	PREÇO TOTAL R\$
3.6.6	92915	ARMAÇÃO DE ESTRUTURAS DIVERSAS DE CONCRETO ARMADO, EXCETO VIGAS, PILARES, LAJES E FUNDAÇÕES, UTILIZANDO AÇO CA-60 DE 5,0 MM - MONTAGEM. AF_06/2022	SINAPI	KG	87,04	R\$ 21,16	R\$ 1.841,77
3.6.7	96557	CONCRETAGEM DE BLOCO DE COROAMENTO OU VIGA BALDRAME, FCK 30 MPA, COM USO DE BOMBA - LANÇAMENTO, ADENSAMENTO E ACABAMENTO. AF_01/2024	SINAPI	M3	4,91	R\$ 916,66	R\$ 4.500,80
4	ESTRUTURA						R\$ 122.214,38
4.1	CONCRETO ARMADO - VIGAS						R\$ 16.915,21
4.1.1	92471	MONTAGEM E DESMONTAGEM DE FÔRMA DE VIGA, ESCORAMENTO COM GARFO DE MADEIRA, PÉ-DIREITO SIMPLES, EM CHAPA DE MADEIRA PLASTIFICADA, 12 UTILIZAÇÕES. AF_09/2020	SINAPI	M2	48,60	R\$ 133,26	R\$ 6.476,44
4.1.2	104109	ARMAÇÃO DE PILAR OU VIGA DE ESTRUTURA DE CONCRETO ARMADO EMBUTIDA EM ALVENARIA DE VEDAÇÃO UTILIZANDO AÇO CA-50 DE 8,0 MM - MONTAGEM. AF_06/2022	SINAPI	KG	45,82	R\$ 19,58	R\$ 897,16
4.1.3	104108	ARMAÇÃO DE PILAR OU VIGA DE ESTRUTURA DE CONCRETO ARMADO EMBUTIDA EM ALVENARIA DE VEDAÇÃO UTILIZANDO AÇO CA-50 DE 10,0 MM - MONTAGEM. AF_06/2022	SINAPI	KG	160,99	R\$ 15,76	R\$ 2.537,20
4.1.4	104107	ARMAÇÃO DE PILAR OU VIGA DE ESTRUTURA DE CONCRETO ARMADO EMBUTIDA EM ALVENARIA DE VEDAÇÃO UTILIZANDO AÇO CA-50 DE 12,5 MM - MONTAGEM. AF_06/2022	SINAPI	KG	13,36	R\$ 13,22	R\$ 176,62
4.1.5	104106	ARMAÇÃO DE PILAR OU VIGA DE ESTRUTURA DE CONCRETO ARMADO EMBUTIDA EM ALVENARIA DE VEDAÇÃO UTILIZANDO AÇO CA-50 DE 16,0 MM - MONTAGEM. AF_06/2022	SINAPI	KG	29,09	R\$ 12,32	R\$ 358,39
4.1.6	104111	ARMAÇÃO DE PILAR OU VIGA DE ESTRUTURA DE CONCRETO ARMADO EMBUTIDA EM ALVENARIA DE VEDAÇÃO UTILIZANDO AÇO CA-60 DE 5,0 MM - MONTAGEM. AF_06/2022	SINAPI	KG	180,42	R\$ 26,01	R\$ 4.692,72
4.1.7	103681	CONCRETAGEM DE VIGAS E LAJES, FCK=25 MPA, PARA LAJES MACIÇAS OU NERVURADAS COM GRUA DE CAÇAMBA DE 500 L EM EDIFICAÇÃO DE MULTIPAVIMENTOS ATÉ 16 ANDARES - LANÇAMENTO, ADENSAMENTO E ACABAMENTO. AF_02/2022	SINAPI	M3	1,93	R\$ 920,56	R\$ 1.776,68
4.2	CONCRETO ARMADO - LAJES E PILARES						R\$ 21.787,67
4.2.1	92443	MONTAGEM E DESMONTAGEM DE FÔRMA DE PILARES RETANGULARES E ESTRUTURAS SIMILARES, PÉ-DIREITO SIMPLES, EM CHAPA DE MADEIRA COMPENSADA PLASTIFICADA, 18 UTILIZAÇÕES. AF_09/2020	SINAPI	M2	60,44	R\$ 70,69	R\$ 4.272,50
4.2.2	92771	ARMAÇÃO DE LAJE DE ESTRUTURA CONVENCIONAL DE CONCRETO ARMADO UTILIZANDO AÇO CA-50 DE 10,0 MM - MONTAGEM. AF_06/2022	SINAPI	KG	248,14	R\$ 12,80	R\$ 3.176,19
4.2.3	92772	ARMAÇÃO DE LAJE DE ESTRUTURA CONVENCIONAL DE CONCRETO ARMADO UTILIZANDO AÇO CA-50 DE 12,5 MM - MONTAGEM. AF_06/2022	SINAPI	KG	681,41	R\$ 10,66	R\$ 7.263,83
4.2.4	92773	ARMAÇÃO DE LAJE DE ESTRUTURA CONVENCIONAL DE CONCRETO ARMADO UTILIZANDO AÇO CA-50 DE 16,0 MM - MONTAGEM. AF_06/2022	SINAPI	KG	14,91	R\$ 10,42	R\$ 155,36
4.2.5	92768	ARMAÇÃO DE LAJE DE ESTRUTURA CONVENCIONAL DE CONCRETO ARMADO UTILIZANDO AÇO CA-60 DE 5,0 MM - MONTAGEM. AF_06/2022	SINAPI	KG	81,83	R\$ 16,84	R\$ 1.378,02
4.2.6	103681	CONCRETAGEM DE VIGAS E LAJES, FCK=25 MPA, PARA LAJES MACIÇAS OU NERVURADAS COM GRUA DE CAÇAMBA DE 500 L EM EDIFICAÇÃO DE MULTIPAVIMENTOS ATÉ 16 ANDARES - LANÇAMENTO, ADENSAMENTO E ACABAMENTO. AF_02/2022	SINAPI	M3	6,02	R\$ 920,56	R\$ 5.541,77
4.3	CONCRETO ARMADO - LAJES DE FORRO						R\$ 61.534,59
4.3.1	106060	LAJE PRÉ-MOLDADA UNIDIRECIONAL, BIAPOIADA, PARA FORRO, ENCHIMENTO EM EPS, VIGOTA TRELIÇADA, ALTURA TOTAL DA LAJE "LT" = 12 CM (ENCHIMENTO+CAPA) = (8+4). AF_08/2025	SINAPI	M2	230,32	R\$ 267,17	R\$ 61.534,59
4.4	CONCRETO ARMADO - VERGAS E CONTRAVERGAS						R\$ 21.976,91
4.4.1	105032	CONTRAVERGA MOLDADA IN LOCO COM UTILIZAÇÃO DE BLOCOS CANALETA, ESPESSURA DE *10* CM. AF_03/2024	SINAPI	M	514,20	R\$ 42,74	R\$ 21.976,91
5	SISTEMA DE VEDAÇÃO VERTICAL						R\$ 172.432,98
5.1	ELEMENTOS VAZADOS						R\$ 4.637,97
5.1.1	C0805	COBOGÓ DE CIMENTO TIPO DIAMANTE	SEINFRA	M2	24,72	R\$ 187,62	R\$ 4.637,97
5.2	ALVENARIA DE VEDAÇÃO						R\$ 167.795,01

	PLANILHA ORÇAMENTÁRIA					
	OBRA:	Contratação de Serviços Técnicos para Conclusão de Construção do Espaço Educativo Ingazeira, escola 12 salas no Sítio Ingazeira – São Benedito-CE	DATA : 10/11/2025		BDI : 31,25%	
			FONTE	VERSÃO	HORA	MES
	DESCRIÇÃO:	Contratação de Serviços Técnicos para Conclusão de Construção do Espaço Educativo Ingazeira, escola 12 salas no Sítio Ingazeira – São Benedito-CE.	SEINFRA	028.1 COM DESONERAÇÃO	84,44%	47,48%
			SINAPI	2025/09 COM DESONERAÇÃO	92,17%	53,50%
	LOCAL:	INGAZEIRA, SÃO BENEDITO - CE	Composições Próprias	PRÓPRIA	0,00%	0,00%
CLIENTE:	PREFEITURA DE SÃO BENEDITO - CE					


ITEM	CÓDIGO	DESCRIÇÃO	FONTE	UNID	QUANTIDADE	PREÇO UNITÁRIO R\$	PREÇO TOTAL R\$
5.2.1	103351	ALVENARIA DE VEDAÇÃO DE BLOCOS CERÂMICOS FURADOS NA HORIZONTAL DE 9X9X19 CM (ESPESSURA 9 CM) E ARGAMASSA DE ASSENTAMENTO COM PREPARO MANUAL. AF_12/2021	SINAPI	M2	457,56	R\$ 232,60	R\$ 106.428,46
5.2.2	103328	ALVENARIA DE VEDAÇÃO DE BLOCOS CERÂMICOS FURADOS NA HORIZONTAL DE 9X19X19 CM (ESPESSURA 9 CM) E ARGAMASSA DE ASSENTAMENTO COM PREPARO EM BETONEIRA. AF_12/2021	SINAPI	M2	13,62	R\$ 124,52	R\$ 1.695,96
5.2.3	93202	FIXAÇÃO (ENCUNHAMENTO) DE ALVENARIA DE VEDAÇÃO COM TIJOLO MACIÇO. AF_03/2024	SINAPI	M	476,70	R\$ 37,09	R\$ 17.680,80
5.2.4	C4070	DIVISÓRIA DE GRANITO CINZA E=2cm	SEINFRA	M2	67,72	R\$ 620,05	R\$ 41.989,79
6	ESQUADRIA						R\$ 392.907,18
6.1	PORTAS DE MADEIRA						R\$ 71.997,84
6.1.1	C1284	PM1 - Porta de madeira com visor de vidro e chapa metálica completa com batente	SEINFRA	M2	18,00	R\$ 2.031,16	R\$ 36.560,88
6.1.2	90843	PM2 - KIT DE PORTA DE MADEIRA PARA PINTURA, SEMI-OCA (LEVE OU MÉDIA), PADRÃO MÉDIO, 80X210CM, ESPESSURA DE 3,5CM, ITENS INCLUSOS: DOBRADIÇAS, MONTAGEM E INSTALAÇÃO DO BATENTE, FECHADURA COM EXECUÇÃO DO FURO - FORNECIMENTO E INSTALAÇÃO. AF_12/2019	SINAPI	UN	7,00	R\$ 1.505,24	R\$ 10.536,68
6.1.3	90843	PM3 - KIT DE PORTA DE MADEIRA PARA PINTURA, SEMI-OCA (LEVE OU MÉDIA), PADRÃO MÉDIO, 80X210CM, ESPESSURA DE 3,5CM, ITENS INCLUSOS: DOBRADIÇAS, MONTAGEM E INSTALAÇÃO DO BATENTE, FECHADURA COM EXECUÇÃO DO FURO - FORNECIMENTO E INSTALAÇÃO. AF_12/2019	SINAPI	UN	8,00	R\$ 1.550,50	R\$ 12.404,00
6.1.4	C1284	PM4 - Porta de madeira com laminado melamínico branco	SEINFRA	M2	16,00	R\$ 545,27	R\$ 8.724,32
6.1.5	C1284	PM5 - Porta de madeira com laminado melamínico branco (0,80x1,60)	SEINFRA	M2	6,00	R\$ 628,66	R\$ 3.771,96
6.2	FERRAGENS E ACESSÓRIOS						R\$ 14.345,19
6.2.1	100874	PUXADOR PARA PCD, FIXADO NA PORTA - FORNECIMENTO E INSTALAÇÃO. AF_01/2020	SINAPI	UN	14,00	R\$ 599,43	R\$ 8.392,02
6.2.2	100705	TARJETA TIPO LIVRE/OCUPADO PARA PORTA DE BANHEIRO. AF_12/2019	SINAPI	UN	22,00	R\$ 108,54	R\$ 2.387,88
6.2.3	COM-SV-004	Chapa metálica (alumínio) 0,9m x 0,4m, espessura 1 mm para as portas	Composições Próprias	M2	8,32	R\$ 428,52	R\$ 3.565,29
6.3	PORTAS DE ALUMÍNIO						R\$ 16.265,57
6.3.1	91341	PORTA EM ALUMÍNIO DE ABRIR TIPO VENEZIANA COM GUARNIÇÃO, FIXAÇÃO COM PARAFUSOS - FORNECIMENTO E INSTALAÇÃO. AF_12/2019	SINAPI	M2	7,35	R\$ 864,73	R\$ 6.355,77
6.3.2	91341	PA2 - Porta de abrir - 80x210 em chapa de alumínio com veneziana e vidro mini boreal- conforme projeto de esquadrias, inclusive ferragens e vidro	SINAPI	M2	2,00	R\$ 1.961,73	R\$ 3.923,46
6.3.3	91341	PA3 - Porta de abrir - 120x210 em chapa de alumínio com veneziana e vidro mini boreal- conforme projeto de esquadrias, inclusive ferragens e vidro	SINAPI	M2	2,00	R\$ 2.993,17	R\$ 5.986,34
6.4	JANELAS DE ALUMÍNIO						R\$ 235.807,87
6.4.1	94569	JA 1 - JANELA DE ALUMÍNIO TIPO MAXIM-AR, COM VIDROS, BATENTE E FERRAGENS. EXCLUSIVE ALIZAR, ACABAMENTO E CONTRAMARCO. FORNECIMENTO E INSTALAÇÃO. AF_12/2019	SINAPI	M2	4,05	R\$ 1.017,10	R\$ 4.119,26
6.4.2	94569	JA 2 - JANELA DE ALUMÍNIO TIPO MAXIM-AR, COM VIDROS, BATENTE E FERRAGENS. EXCLUSIVE ALIZAR, ACABAMENTO E CONTRAMARCO. FORNECIMENTO E INSTALAÇÃO. AF_12/2019	SINAPI	M2	3,60	R\$ 1.017,10	R\$ 3.661,56
6.4.3	94569	JA 3 - JANELA DE ALUMÍNIO TIPO MAXIM-AR, COM VIDROS, BATENTE E FERRAGENS. EXCLUSIVE ALIZAR, ACABAMENTO E CONTRAMARCO. FORNECIMENTO E INSTALAÇÃO. AF_12/2019	SINAPI	M2	7,70	R\$ 1.017,10	R\$ 7.831,67
6.4.4	94570	JA4 - JANELA DE ALUMÍNIO DE CORRER COM 2 FOLHAS PARA VIDROS, COM VIDROS, BATENTE, ACABAMENTO COM ACETATO OU BRILHANTE E FERRAGENS. EXCLUSIVE ALIZAR E CONTRAMARCO. FORNECIMENTO E INSTALAÇÃO. AF_12/2019	SINAPI	M2	7,70	R\$ 540,08	R\$ 4.158,62
6.4.5	94569	JA 5 - JANELA DE ALUMÍNIO TIPO MAXIM-AR, COM VIDROS, BATENTE E FERRAGENS. EXCLUSIVE ALIZAR, ACABAMENTO E CONTRAMARCO. FORNECIMENTO E INSTALAÇÃO. AF_12/2019	SINAPI	M2	8,40	R\$ 1.017,10	R\$ 8.543,64
6.4.6	94569	JA 6 - JANELA DE ALUMÍNIO TIPO MAXIM-AR, COM VIDROS, BATENTE E FERRAGENS. EXCLUSIVE ALIZAR, ACABAMENTO E CONTRAMARCO. FORNECIMENTO E INSTALAÇÃO. AF_12/2019	SINAPI	M2	10,35	R\$ 1.017,10	R\$ 10.526,99

	PLANILHA ORÇAMENTÁRIA					
	OBRA:	Contratação de Serviços Técnicos para Conclusão de Construção do Espaço Educativo Ingazeira, escola 12 salas no Sítio Ingazeira – São Benedito-CE	DATA : 10/11/2025		BDI : 31,25%	
			FONTE	VERSÃO	HORA	MES
			SEINFRA	028.1 COM DESONERAÇÃO	84,44%	47,48%
			SINAPI	2025/09 COM DESONERAÇÃO	92,17%	53,50%
			Composições Próprias	PRÓPRIA	0,00%	0,00%
DESCRIÇÃO:	Contratação de Serviços Técnicos para Conclusão de Construção do Espaço Educativo Ingazeira, escola 12 salas no Sítio Ingazeira – São Benedito-CE.					
LOCAL:	INGAZEIRA, SÃO BENEDITO - CE					
CLIENTE:	PREFEITURA DE SÃO BENEDITO - CE					


ITEM	CÓDIGO	DESCRIÇÃO	FONTE	UNID	QUANTIDADE	PREÇO UNITÁRIO R\$	PREÇO TOTAL R\$
6.4.7	94569	JA 7 - JANELA DE ALUMÍNIO TIPO MAXIM-AR, COM VIDROS, BATENTE E FERRAGENS. EXCLUSIVE ALIZAR, ACABAMENTO E CONTRAMARCO. FORNECIMENTO E INSTALAÇÃO. AF_12/2019	SINAPI	M2	77,00	R\$ 1.017,10	R\$ 78.316,70
6.4.8	94570	JA 8 - JANELA DE ALUMÍNIO DE CORRER COM 2 FOLHAS PARA VIDROS, COM VIDROS, BATENTE, ACABAMENTO COM ACETATO OU BRILHANTE E FERRAGENS. EXCLUSIVE ALIZAR E CONTRAMARCO. FORNECIMENTO E INSTALAÇÃO. AF_12/2019	SINAPI	M2	1,80	R\$ 540,08	R\$ 972,14
6.4.9	C1516	JANELA DE ALUMÍNIO, TIPO VENEZIANA	SEINFRA	M2	2,64	R\$ 864,85	R\$ 2.283,20
6.4.10	94570	JA 10 - JANELA DE ALUMÍNIO DE CORRER COM 2 FOLHAS PARA VIDROS, COM VIDROS, BATENTE, ACABAMENTO COM ACETATO OU BRILHANTE E FERRAGENS. EXCLUSIVE ALIZAR E CONTRAMARCO. FORNECIMENTO E INSTALAÇÃO. AF_12/2019	SINAPI	M2	2,10	R\$ 540,08	R\$ 1.134,17
6.4.11	94570	JA 11 - JANELA DE ALUMÍNIO DE CORRER COM 2 FOLHAS PARA VIDROS, COM VIDROS, BATENTE, ACABAMENTO COM ACETATO OU BRILHANTE E FERRAGENS. EXCLUSIVE ALIZAR E CONTRAMARCO. FORNECIMENTO E INSTALAÇÃO. AF_12/2019	SINAPI	M2	207,90	R\$ 540,08	R\$ 112.282,63
6.4.12	94569	JA 12 - JANELA DE ALUMÍNIO TIPO MAXIM-AR, COM VIDROS, BATENTE E FERRAGENS. EXCLUSIVE ALIZAR, ACABAMENTO E CONTRAMARCO. FORNECIMENTO E INSTALAÇÃO. AF_12/2019	SINAPI	M2	1,87	R\$ 1.017,10	R\$ 1.901,98
6.4.13	I6219	TELA DE NYLON e=3mm RETICULADA DE 5x5cm	SEINFRA	M2	4,20	R\$ 17,93	R\$ 75,31
6.5	PORTÕES METÁLICOS						R\$ 16.394,84
6.5.1	00004948	PORTAO DE ABRIR / GIRO, EM GRADIL DE METALON REDONDO DE 3/4" VERTICAL, COM REQUADRO, ACABAMENTO NATURAL - COMPLETO	SINAPI	M2	3,69	R\$ 887,75	R\$ 3.275,80
6.5.2	91341	PT2 - PORTA EM ALUMÍNIO DE ABRIR TIPO VENEZIANA COM GUARNIÇÃO, FIXAÇÃO COM PARAFUSOS - FORNECIMENTO E INSTALAÇÃO. AF_12/2019	SINAPI	M2	3,51	R\$ 864,73	R\$ 3.035,20
6.5.3	91341	PT3 - PORTA EM ALUMÍNIO DE ABRIR TIPO VENEZIANA COM GUARNIÇÃO, FIXAÇÃO COM PARAFUSOS - FORNECIMENTO E INSTALAÇÃO. AF_12/2019	SINAPI	M2	3,90	R\$ 864,73	R\$ 3.372,45
6.5.4	00004948	PT 4 - PORTAO DE ABRIR / GIRO, EM GRADIL DE METALON REDONDO DE 3/4" VERTICAL, COM REQUADRO, ACABAMENTO NATURAL - COMPLETO	SINAPI	M2	2,16	R\$ 887,75	R\$ 1.917,54
6.5.5	00004948	PT 5 - PORTAO DE ABRIR / GIRO, EM GRADIL DE METALON REDONDO DE 3/4" VERTICAL, COM REQUADRO, ACABAMENTO NATURAL - COMPLETO	SINAPI	M2	5,40	R\$ 887,75	R\$ 4.793,85
6.6	GRADIL METÁLICO						R\$ 32.583,55
6.6.1	C4851	CERCA/GRADIL NYLOFOR H=1,03M, MALHA 5 X 20CM - FIO 4,30MM, COM FIXADORES DE POLIAMIDA EM POSTE 40 x 60 MM CHUMBADOS EM BASE DE CONCRETO (EXCLUSIVE ESTA) , REVESTIDOS EM POLIESTER POR PROCESSO DE PINTURA ELETROSTÁTICA (GRADIL E POSTE), NAS CORES VERDE OU BRANCA - FORNECIMENTO E INSTALAÇÃO	SEINFRA	M	129,10	R\$ 252,39	R\$ 32.583,55
6.7	VIDROS						R\$ 5.512,32
6.7.1	C4835	ESPELHO CRISTAL, ESPESSURA 4MM, COM PARAFUSOS DE FIXAÇÃO, SEM MOLDURA	SEINFRA	M2	8,00	R\$ 689,04	R\$ 5.512,32
7	SISTEMA DE COBERTURA						R\$ 1.478.618,12
7.1	C1325	ESTRUTURA DE ALUMÍNIO EM SHED VÃO DE 20 A 30m	SEINFRA	M2	3.082,97	R\$ 419,79	R\$ 1.294.199,98
7.2	C4554	TELHA DE ALUMÍNIO, TRAPEZOIDAL e = 0,7mm	SEINFRA	M2	358,88	R\$ 88,95	R\$ 31.922,38
7.3	C4554	TELHA DE ALUMÍNIO, TRAPEZOIDAL e = 0,7mm	SEINFRA	M2	1,34	R\$ 88,95	R\$ 119,19
7.4	94441	TELHAMENTO COM TELHA CERÂMICA DE ENCAIXE, TIPO FRANCESA, COM MAIS DE 2 ÁGUAS, INCLUSO TRANSPORTE VERTICAL. AF_07/2019	SINAPI	M2	2.803,59	R\$ 49,80	R\$ 139.618,78
7.5	94231	RUFO EM CHAPA DE AÇO GALVANIZADO NÚMERO 24, CORTE DE 25 CM, INCLUSO TRANSPORTE VERTICAL. AF_07/2019	SINAPI	M	82,60	R\$ 66,35	R\$ 5.480,51
7.6	94221	CUMEEIRA PARA TELHA CERÂMICA EMBOÇADA COM ARGAMASSA TRAÇO 1:2:9 (CIMENTO, CAL E AREIA) PARA TELHADOS COM ATÉ 2 ÁGUAS, INCLUSO TRANSPORTE VERTICAL. AF_07/2019	SINAPI	M	209,72	R\$ 34,70	R\$ 7.277,28
8	IMPERMEABILIZAÇÃO						R\$ 935,82
8.1	98557	IMPERMEABILIZAÇÃO DE SUPERFÍCIE COM EMULSÃO ASFÁLTICA, 2 DEMÃOS. AF_09/2023	SINAPI	M2	17,43	R\$ 53,69	R\$ 935,82
9	REVESTIMENTOS INTERNO E EXTERNOS						R\$ 579.372,06

	PLANILHA ORÇAMENTÁRIA					
	OBRA:	Contratação de Serviços Técnicos para Conclusão de Construção do Espaço Educativo Ingazeira, escola 12 salas no Sítio Ingazeira – São Benedito-CE	DATA : 10/11/2025		BDI : 31,25%	
			FONTE	VERSÃO	HORA	MES
	DESCRIÇÃO:	Contratação de Serviços Técnicos para Conclusão de Construção do Espaço Educativo Ingazeira, escola 12 salas no Sítio Ingazeira – São Benedito-CE.	SEINFRA	028.1 COM DESONERAÇÃO	84,44%	47,48%
			SINAPI	2025/09 COM DESONERAÇÃO	92,17%	53,50%
	LOCAL:	INGAZEIRA, SÃO BENEDITO - CE	Composições Próprias	PRÓPRIA	0,00%	0,00%
CLIENTE:	PREFEITURA DE SÃO BENEDITO - CE					


ITEM	CÓDIGO	DESCRIÇÃO	FONTE	UNID	QUANTIDADE	PREÇO UNITÁRIO R\$	PREÇO TOTAL R\$
9.1	87878	CHAPISCO APLICADO EM ALVENARIAS E ESTRUTURAS DE CONCRETO INTERNAS, COM COLHER DE PEDREIRO. ARGAMASSA TRAÇO 1:3 COM PREPARO MANUAL. AF_06/2014	SINAPI	M2	1.703,12	R\$ 6,52	R\$ 11.104,34
9.2	87881	CHAPISCO APLICADO NO TETO OU EM ALVENARIA E ESTRUTURA, COM ROLO PARA TEXTURA ACRÍLICA. ARGAMASSA TRAÇO 1:4 E EMULSÃO POLIMÉRICA (ADESIVO) COM PREPARO MANUAL. AF_10/2022	SINAPI	M2	1.531,13	R\$ 8,24	R\$ 12.616,51
9.3	87792	EMBOÇO OU MASSA ÚNICA EM ARGAMASSA TRAÇO 1:2:8, PREPARO MECÂNICO COM BETONEIRA 400 L, APLICADA MANUALMENTE EM PANOS CEGOS DE FACHADA (SEM PRESENÇA DE VÃOS), ESPESSURA DE 25 MM. AF_08/2022	SINAPI	M2	5.065,62	R\$ 54,77	R\$ 277.444,01
9.4	87543	MASSA ÚNICA, EM ARGAMASSA INDUSTRIALIZADA, PREPARO MECÂNICO, APLICADA COM EQUIPAMENTO DE MISTURA E PROJEÇÃO DE ARGAMASSA EM PAREDES INTERNAS, E = 5MM, SEM TALISCAS. AF_03/2024	SINAPI	M2	2.379,43	R\$ 43,04	R\$ 102.410,67
9.5	87543	MASSA ÚNICA, EM ARGAMASSA INDUSTRIALIZADA, PREPARO MECÂNICO, APLICADA COM EQUIPAMENTO DE MISTURA E PROJEÇÃO DE ARGAMASSA EM PAREDES INTERNAS, E = 5MM, SEM TALISCAS. AF_03/2024	SINAPI	M2	1.531,13	R\$ 43,04	R\$ 65.899,84
9.6	C0157	ARGAMASSA DE CIMENTO E AREIA S/PEN. C/IMPERMEAB. TRAÇO 1:3	SEINFRA	M3	1,18	R\$ 1.012,32	R\$ 1.194,54
9.7	87273	REVESTIMENTO CERÂMICO PARA PAREDES INTERNAS COM PLACAS TIPO ESMALTADA DE DIMENSÕES 33X45 CM APLICADAS NA ALTURA INTEIRA DAS PAREDES. AF_02/2023_PE	SINAPI	M2	990,77	R\$ 95,43	R\$ 94.549,18
9.8	87267	REVESTIMENTO CERÂMICO PARA PAREDES INTERNAS COM PLACAS TIPO ESMALTADA DE DIMENSÕES 20X20 CM APLICADAS A MEIA ALTURA DAS PAREDES. AF_02/2023_PE	SINAPI	M2	14,07	R\$ 92,66	R\$ 1.303,73
9.9	00010857	RODAPE ARDOSIA, CINZA, 10 CM, E= *1CM	SINAPI	M	558,42	R\$ 23,01	R\$ 12.849,24
10	SISTEMA DE PISO						R\$ 805.150,97
10.1	87630	CONTRAPISO EM ARGAMASSA TRAÇO 1:4 (CIMENTO E AREIA), PREPARO MECÂNICO COM BETONEIRA 400 L, APLICADO EM ÁREAS SECAS SOBRE LAJE, ADERIDO, ACABAMENTO NÃO REFORÇADO, ESPESSURA 3CM. AF_07/2021	SINAPI	M2	2.208,21	R\$ 53,92	R\$ 119.066,68
10.2	98679	PISO CIMENTADO, TRAÇO 1:3 (CIMENTO E AREIA), ACABAMENTO LISO, ESPESSURA 2,0 CM, PREPARO MECÂNICO DA ARGAMASSA. AF_09/2020	SINAPI	M2	2.208,21	R\$ 50,65	R\$ 111.845,84
10.3	87251	REVESTIMENTO CERÂMICO PARA PISO COM PLACAS TIPO ESMALTADA DE DIMENSÕES 45X45 CM APLICADA EM AMBIENTES DE ÁREA MAIOR QUE 10 M2. AF_02/2023_PE	SINAPI	M2	178,45	R\$ 79,70	R\$ 14.222,47
10.4	87251	REVESTIMENTO CERÂMICO PARA PISO COM PLACAS TIPO ESMALTADA DE DIMENSÕES 45X45 CM APLICADA EM AMBIENTES DE ÁREA MAIOR QUE 10 M2. AF_02/2023_PE	SINAPI	M2	993,79	R\$ 79,70	R\$ 79.205,06
10.5	C4623	PISO PODOTÁTIL INTERNO EM BORRACHA 30x30cm ASSENTAMENTO COM COLA VINIL (FORNECIMENTO E ASSENTAMENTO)	SEINFRA	M2	131,94	R\$ 309,51	R\$ 40.836,75
10.6	C4624	PISO PODOTÁTIL EXTERNO EM PMC ESP. 3CM, ASSENTADO COM ARGAMASSA (FORNECIMENTO E ASSENTAMENTO)	SEINFRA	M2	5,58	R\$ 186,35	R\$ 1.039,83
10.7	00004786	PISO EM GRANILITE, MARMORITE OU GRANITINA, AGREGADO COR PRETO, CINZA, PALHA OU BRANCO, E= *8* MM (INCLUSO EXECUCAO)	SINAPI	M2	1.035,97	R\$ 155,53	R\$ 161.124,41
10.8	C2284	SOLEIRA DE GRANITO L= 15cm	SEINFRA	M	30,90	R\$ 125,00	R\$ 3.862,50
10.9	94994	EXECUÇÃO DE PASSEIO (CALÇADA) OU PISO DE CONCRETO COM CONCRETO MOLDADO IN LOCO, FEITO EM OBRA, ACABAMENTO CONVENCIONAL, ESPESSURA 8 CM, ARMADO. AF_08/2022	SINAPI	M2	546,04	R\$ 122,25	R\$ 66.753,39
10.10	C1916	PISO CIMENTADO C/ ARGAMASSA DE CIMENTO E AREIA S/ PENEIRAR, TRAÇO 1:4, ESP.= 1,5cm C/ IMPERMEABILIZANTE	SEINFRA	M2	63,05	R\$ 69,43	R\$ 4.377,56
10.11	94263	GUIA (MEIO-FIO) CONCRETO, MOLDADA IN LOCO EM TRECHO RETO COM EXTRUSORA, 13 CM BASE X 22 CM ALTURA. AF_06/2016	SINAPI	M	241,96	R\$ 44,84	R\$ 10.849,49
10.12	C2862	LASTRO DE BRITA	SEINFRA	M3	16,38	R\$ 200,14	R\$ 3.278,29
10.13	92396	EXECUÇÃO DE PASSEIO EM PISO INTERTRAVADO, COM BLOCO RETANGULAR COR NATURAL DE 20 X 10 CM, ESPESSURA 6 CM. AF_10/2022	SINAPI	M2	1.707,59	R\$ 110,50	R\$ 188.688,70
11	PINTURAS E ACABAMENTOS						R\$ 169.281,25
11.1	96132	APLICAÇÃO MANUAL DE MASSA ACRÍLICA EM PANOS DE FACHADA SEM PRESENÇA DE VÃOS, DE EDIFÍCIOS DE MÚLTIPLOS PAVIMENTOS, DUAS DEMÃOS. AF_03/2024	SINAPI	M2	1.321,54	R\$ 20,55	R\$ 27.157,65
11.2	96132	APLICAÇÃO MANUAL DE MASSA ACRÍLICA EM PANOS DE FACHADA SEM PRESENÇA DE VÃOS, DE EDIFÍCIOS DE MÚLTIPLOS PAVIMENTOS, DUAS DEMÃOS. AF_03/2024	SINAPI	M2	1.531,13	R\$ 20,55	R\$ 31.464,72

	PLANILHA ORÇAMENTÁRIA					
	OBRA:	Contratação de Serviços Técnicos para Conclusão de Construção do Espaço Educativo Ingazeira, escola 12 salas no Sítio Ingazeira – São Benedito-CE	DATA : 10/11/2025		BDI : 31,25%	
	DESCRIÇÃO:	Contratação de Serviços Técnicos para Conclusão de Construção do Espaço Educativo Ingazeira, escola 12 salas no Sítio Ingazeira – São Benedito-CE.	SEINFRA	028.1 COM DESONERAÇÃO	84,44%	47,48%
			SINAPI	2025/09 COM DESONERAÇÃO	92,17%	53,50%
			Composições Próprias	PRÓPRIA	0,00%	0,00%
	LOCAL:	INGAZEIRA, SÃO BENEDITO - CE				
CLIENTE:	PREFEITURA DE SÃO BENEDITO - CE					


ITEM	CÓDIGO	DESCRIÇÃO	FONTES	UNID	QUANTIDADE	PREÇO UNITÁRIO R\$	PREÇO TOTAL R\$
11.3	88489	PINTURA LÁTEX ACRÍLICA PREMIUM, APLICAÇÃO MANUAL EM PAREDES, DUAS DEMÃOS. AF_04/2023	SINAPI	M2	4.050,78	R\$ 17,18	R\$ 69.592,40
11.4	88488	PINTURA LÁTEX ACRÍLICA PREMIUM, APLICAÇÃO MANUAL EM TETO, DUAS DEMÃOS. AF_04/2023	SINAPI	M2	1.531,13	R\$ 20,30	R\$ 31.081,94
11.5	C1280	ESMALTE DUAS DEMÃOS EM ESQUADRIAS DE MADEIRA - RODA MEIO	SEINFRA	M2	55,84	R\$ 32,34	R\$ 1.805,87
11.6	100742	PINTURA COM TINTA ALQUÍDICA DE ACABAMENTO (ESMALTE SINTÉTICO ACETINADO) APLICADA A ROLO OU PINCEL SOBRE SUPERFÍCIES METÁLICAS (EXCETO PERFIL) EXECUTADO EM OBRA (POR DEMÃO). AF_01/2020	SINAPI	M2	21,60	R\$ 34,76	R\$ 750,82
11.7	C1280	ESMALTE DUAS DEMÃOS EM ESQUADRIAS DE MADEIRA	SEINFRA	M2	229,68	R\$ 32,34	R\$ 7.427,85
12	INSTALAÇÕES HIDRAULICAS						R\$ 94.414,35
12.1	89446	TUBO, PVC, SOLDÁVEL, DE 25MM, INSTALADO EM PRUMADA DE ÁGUA - FORNECIMENTO E INSTALAÇÃO. AF_06/2022	SINAPI	M	150,00	R\$ 7,21	R\$ 1.081,50
12.2	89447	TUBO, PVC, SOLDÁVEL, DE 32MM, INSTALADO EM PRUMADA DE ÁGUA - FORNECIMENTO E INSTALAÇÃO. AF_06/2022	SINAPI	M	135,30	R\$ 14,35	R\$ 1.941,56
12.3	89448	TUBO, PVC, SOLDÁVEL, DE 40MM, INSTALADO EM PRUMADA DE ÁGUA - FORNECIMENTO E INSTALAÇÃO. AF_06/2022	SINAPI	M	29,00	R\$ 22,01	R\$ 638,29
12.4	89449	TUBO, PVC, SOLDÁVEL, DE 50MM, INSTALADO EM PRUMADA DE ÁGUA - FORNECIMENTO E INSTALAÇÃO. AF_06/2022	SINAPI	M	98,00	R\$ 24,35	R\$ 2.386,30
12.5	89450	TUBO, PVC, SOLDÁVEL, DE 60MM, INSTALADO EM PRUMADA DE ÁGUA - FORNECIMENTO E INSTALAÇÃO. AF_06/2022	SINAPI	M	80,35	R\$ 38,99	R\$ 3.132,85
12.6	89451	TUBO, PVC, SOLDÁVEL, DE 75MM, INSTALADO EM PRUMADA DE ÁGUA - FORNECIMENTO E INSTALAÇÃO. AF_06/2022	SINAPI	M	91,30	R\$ 63,50	R\$ 5.797,55
12.7	89383	ADAPTADOR CURTO COM BOLSA E ROSCA PARA REGISTRO, PVC, SOLDÁVEL, DN 25MM X 3/4, INSTALADO EM RAMAL OU SUB-RAMAL DE ÁGUA - FORNECIMENTO E INSTALAÇÃO. AF_06/2022	SINAPI	UN	65,00	R\$ 8,58	R\$ 557,70
12.8	89596	ADAPTADOR CURTO COM BOLSA E ROSCA PARA REGISTRO, PVC, SOLDÁVEL, DN 50MM X 1.1/2, INSTALADO EM PRUMADA DE ÁGUA - FORNECIMENTO E INSTALAÇÃO. AF_06/2022	SINAPI	UN	39,00	R\$ 13,48	R\$ 525,72
12.9	89362	JOELHO 90 GRAUS, PVC, SOLDÁVEL, DN 25MM, INSTALADO EM RAMAL OU SUB-RAMAL DE ÁGUA - FORNECIMENTO E INSTALAÇÃO. AF_06/2022	SINAPI	UN	58,00	R\$ 12,31	R\$ 713,98
12.10	89413	JOELHO 90 GRAUS, PVC, SOLDÁVEL, DN 32MM, INSTALADO EM RAMAL DE DISTRIBUIÇÃO DE ÁGUA - FORNECIMENTO E INSTALAÇÃO. AF_06/2022	SINAPI	UN	7,00	R\$ 15,76	R\$ 110,32
12.11	89497	JOELHO 90 GRAUS, PVC, SOLDÁVEL, DN 40MM, INSTALADO EM PRUMADA DE ÁGUA - FORNECIMENTO E INSTALAÇÃO. AF_06/2022	SINAPI	UN	8,00	R\$ 17,17	R\$ 137,36
12.12	89501	JOELHO 90 GRAUS, PVC, SOLDÁVEL, DN 50MM, INSTALADO EM PRUMADA DE ÁGUA - FORNECIMENTO E INSTALAÇÃO. AF_06/2022	SINAPI	UN	23,00	R\$ 18,53	R\$ 426,19
12.13	89505	JOELHO 90 GRAUS, PVC, SOLDÁVEL, DN 60MM, INSTALADO EM PRUMADA DE ÁGUA - FORNECIMENTO E INSTALAÇÃO. AF_06/2022	SINAPI	UN	1,00	R\$ 53,89	R\$ 53,89
12.14	89513	JOELHO 90 GRAUS, PVC, SOLDÁVEL, DN 75MM, INSTALADO EM PRUMADA DE ÁGUA - FORNECIMENTO E INSTALAÇÃO. AF_06/2022	SINAPI	UN	4,00	R\$ 135,38	R\$ 541,52
12.15	89400	TÉ DE REDUÇÃO, PVC, SOLDÁVEL, DN 32MM X 25MM, INSTALADO EM RAMAL OU SUB-RAMAL DE ÁGUA - FORNECIMENTO E INSTALAÇÃO. AF_06/2022	SINAPI	UN	8,00	R\$ 26,09	R\$ 208,72
12.16	89624	TÉ DE REDUÇÃO, PVC, SOLDÁVEL, DN 40MM X 32MM, INSTALADO EM PRUMADA DE ÁGUA - FORNECIMENTO E INSTALAÇÃO. AF_06/2022	SINAPI	UN	3,00	R\$ 23,24	R\$ 69,72
12.17	89624	TÉ DE REDUÇÃO, PVC, SOLDÁVEL, DN 40MM X 32MM, INSTALADO EM PRUMADA DE ÁGUA - FORNECIMENTO E INSTALAÇÃO. AF_06/2022	SINAPI	UN	5,00	R\$ 23,24	R\$ 116,20
12.18	89627	TÉ DE REDUÇÃO, PVC, SOLDÁVEL, DN 50MM X 25MM, INSTALADO EM PRUMADA DE ÁGUA - FORNECIMENTO E INSTALAÇÃO. AF_06/2022	SINAPI	UN	1,00	R\$ 26,07	R\$ 26,07
12.19	89630	TE DE REDUÇÃO, PVC, SOLDÁVEL, DN 75MM X 50MM, INSTALADO EM PRUMADA DE ÁGUA - FORNECIMENTO E INSTALAÇÃO. AF_06/2022	SINAPI	UN	46,55	R\$ 79,35	R\$ 3.693,74
12.20	89630	TE DE REDUÇÃO, PVC, SOLDÁVEL, DN 75MM X 50MM, INSTALADO EM PRUMADA DE ÁGUA - FORNECIMENTO E INSTALAÇÃO. AF_06/2022	SINAPI	UN	9,00	R\$ 79,35	R\$ 714,15
12.21	89395	TE, PVC, SOLDÁVEL, DN 25MM, INSTALADO EM RAMAL OU SUB-RAMAL DE ÁGUA - FORNECIMENTO E INSTALAÇÃO. AF_06/2022	SINAPI	UN	32,00	R\$ 16,97	R\$ 543,04
12.22	89623	TE, PVC, SOLDÁVEL, DN 40MM, INSTALADO EM PRUMADA DE ÁGUA - FORNECIMENTO E INSTALAÇÃO. AF_06/2022	SINAPI	UN	1,00	R\$ 25,13	R\$ 25,13

	PLANILHA ORÇAMENTÁRIA					
	OBRA:	Contratação de Serviços Técnicos para Conclusão de Construção do Espaço Educativo Ingazeira, escola 12 salas no Sítio Ingazeira – São Benedito-CE	DATA : 10/11/2025		BDI : 31,25%	
	DESCRIÇÃO:	Contratação de Serviços Técnicos para Conclusão de Construção do Espaço Educativo Ingazeira, escola 12 salas no Sítio Ingazeira – São Benedito-CE.	FORTE	VERSÃO	HORA	MES
			SEINFRA	028.1 COM DESONERAÇÃO	84,44%	47,48%
			SINAPI	2025/09 COM DESONERAÇÃO	92,17%	53,50%
	LOCAL:	INGAZEIRA, SÃO BENEDITO - CE	Composições Próprias	PRÓPRIA	0,00%	0,00%
CLIENTE:	PREFEITURA DE SÃO BENEDITO - CE					


ITEM	CÓDIGO	DESCRIÇÃO	FORTE	UNID	QUANTIDADE	PREÇO UNITÁRIO R\$	PREÇO TOTAL R\$
12.23	89625	TE, PVC, SOLDÁVEL, DN 50MM, INSTALADO EM PRUMADA DE ÁGUA - FORNECIMENTO E INSTALAÇÃO. AF_06/2022	SINAPI	UN	5,00	R\$ 29,33	R\$ 146,65
12.24	89629	TE, PVC, SOLDÁVEL, DN 75MM, INSTALADO EM PRUMADA DE ÁGUA - FORNECIMENTO E INSTALAÇÃO. AF_06/2022	SINAPI	UN	2,00	R\$ 104,63	R\$ 209,26
12.25	94497	REGISTRO DE GAVETA BRUTO, LATÃO, ROSCÁVEL, 1 1/2" - FORNECIMENTO E INSTALAÇÃO. AF_08/2021	SINAPI	UN	34,00	R\$ 135,96	R\$ 4.622,64
12.26	89985	REGISTRO DE PRESSÃO BRUTO, LATÃO, ROSCÁVEL, 3/4", COM ACABAMENTO E CANOPLA CROMADOS - FORNECIMENTO E INSTALAÇÃO. AF_08/2021	SINAPI	UN	9,00	R\$ 114,95	R\$ 1.034,55
12.27	CPU-ING-008	Caixa d'água metálica completa de 15.000l, conforme projeto	Composições Próprias	UN	1,00	R\$ 35.533,33	R\$ 35.533,33
12.28	CPU-ING-009	Caixa d'água enterrada de concreto 15.000l, conforme projeto	Composições Próprias	UN	1,00	R\$ 29.426,42	R\$ 29.426,42
13	INSTALAÇÕES SANITÁRIAS						R\$ 241.872,41
13.1	89711	TUBO PVC, SÉRIE NORMAL, ESGOTO PREDIAL, DN 40 MM, FORNECIDO E INSTALADO EM RAMAL DE DESCARGA OU RAMAL DE ESGOTO SANITÁRIO. AF_08/2022	SINAPI	M	119,40	R\$ 28,28	R\$ 3.376,63
13.2	89712	TUBO PVC, SÉRIE NORMAL, ESGOTO PREDIAL, DN 50 MM, FORNECIDO E INSTALADO EM RAMAL DE DESCARGA OU RAMAL DE ESGOTO SANITÁRIO. AF_08/2022	SINAPI	M	90,00	R\$ 35,83	R\$ 3.224,70
13.3	89713	TUBO PVC, SÉRIE NORMAL, ESGOTO PREDIAL, DN 75 MM, FORNECIDO E INSTALADO EM RAMAL DE DESCARGA OU RAMAL DE ESGOTO SANITÁRIO. AF_08/2022	SINAPI	M	112,50	R\$ 44,66	R\$ 5.024,25
13.4	89714	TUBO PVC, SÉRIE NORMAL, ESGOTO PREDIAL, DN 100 MM, FORNECIDO E INSTALADO EM RAMAL DE DESCARGA OU RAMAL DE ESGOTO SANITÁRIO. AF_08/2022	SINAPI	M	358,60	R\$ 49,93	R\$ 17.904,90
13.5	89849	TUBO PVC, SÉRIE NORMAL, ESGOTO PREDIAL, DN 150 MM, FORNECIDO E INSTALADO EM SUBCOLETOR AÉREO DE ESGOTO SANITÁRIO. AF_08/2022	SINAPI	M	53,00	R\$ 74,68	R\$ 3.958,04
13.6	C2601	TUBO PVC BRANCO RÍGIDO ESGOTO D=200mm (8")	SEINFRA	M	45,00	R\$ 165,51	R\$ 7.447,95
13.7	C2602	TUBO PVC BRANCO RÍGIDO ESGOTO D=250mm (10")	SEINFRA	M	33,00	R\$ 187,22	R\$ 6.178,26
13.8	C2603	TUBO PVC BRANCO RÍGIDO ESGOTO D=300mm (12")	SEINFRA	M	60,00	R\$ 262,46	R\$ 15.747,60
13.9	89726	JOELHO 45 GRAUS, PVC, SÉRIE NORMAL, ESGOTO PREDIAL, DN 40 MM, JUNTA SOLDÁVEL, FORNECIDO E INSTALADO EM RAMAL DE DESCARGA OU RAMAL DE ESGOTO SANITÁRIO. AF_08/2022	SINAPI	UN	26,00	R\$ 13,60	R\$ 353,60
13.10	89732	JOELHO 45 GRAUS, PVC, SÉRIE NORMAL, ESGOTO PREDIAL, DN 50 MM, JUNTA ELÁSTICA, FORNECIDO E INSTALADO EM RAMAL DE DESCARGA OU RAMAL DE ESGOTO SANITÁRIO. AF_08/2022	SINAPI	UN	14,00	R\$ 22,05	R\$ 308,70
13.11	89739	JOELHO 45 GRAUS, PVC, SÉRIE NORMAL, ESGOTO PREDIAL, DN 75 MM, JUNTA ELÁSTICA, FORNECIDO E INSTALADO EM RAMAL DE DESCARGA OU RAMAL DE ESGOTO SANITÁRIO. AF_08/2022	SINAPI	UN	2,00	R\$ 33,14	R\$ 66,28
13.12	89724	JOELHO 90 GRAUS, PVC, SÉRIE NORMAL, ESGOTO PREDIAL, DN 40 MM, JUNTA SOLDÁVEL, FORNECIDO E INSTALADO EM RAMAL DE DESCARGA OU RAMAL DE ESGOTO SANITÁRIO. AF_08/2022	SINAPI	UN	70,00	R\$ 13,30	R\$ 931,00
13.13	89801	JOELHO 90 GRAUS, PVC, SÉRIE NORMAL, ESGOTO PREDIAL, DN 50 MM, JUNTA ELÁSTICA, FORNECIDO E INSTALADO EM PRUMADA DE ESGOTO SANITÁRIO OU VENTILAÇÃO. AF_08/2022	SINAPI	UN	36,00	R\$ 14,31	R\$ 515,16
13.14	89737	JOELHO 90 GRAUS, PVC, SÉRIE NORMAL, ESGOTO PREDIAL, DN 75 MM, JUNTA ELÁSTICA, FORNECIDO E INSTALADO EM RAMAL DE DESCARGA OU RAMAL DE ESGOTO SANITÁRIO. AF_08/2022	SINAPI	UN	4,00	R\$ 31,85	R\$ 127,40
13.15	89744	JOELHO 90 GRAUS, PVC, SÉRIE NORMAL, ESGOTO PREDIAL, DN 100 MM, JUNTA ELÁSTICA, FORNECIDO E INSTALADO EM RAMAL DE DESCARGA OU RAMAL DE ESGOTO SANITÁRIO. AF_08/2022	SINAPI	UN	15,00	R\$ 38,69	R\$ 580,35
13.16	89783	JUNÇÃO SIMPLES, PVC, SÉRIE NORMAL, ESGOTO PREDIAL, DN 40 MM, JUNTA SOLDÁVEL, FORNECIDO E INSTALADO EM RAMAL DE DESCARGA OU RAMAL DE ESGOTO SANITÁRIO. AF_08/2022	SINAPI	UN	3,00	R\$ 19,35	R\$ 58,05
13.17	89785	JUNÇÃO SIMPLES, PVC, SÉRIE NORMAL, ESGOTO PREDIAL, DN 50 X 50 MM, JUNTA ELÁSTICA, FORNECIDO E INSTALADO EM RAMAL DE DESCARGA OU RAMAL DE ESGOTO SANITÁRIO. AF_08/2022	SINAPI	UN	19,00	R\$ 37,09	R\$ 704,71
13.18	89795	JUNÇÃO SIMPLES, PVC, SÉRIE NORMAL, ESGOTO PREDIAL, DN 75 X 75 MM, JUNTA ELÁSTICA, FORNECIDO E INSTALADO EM RAMAL DE DESCARGA OU RAMAL DE ESGOTO SANITÁRIO. AF_08/2022	SINAPI	UN	4,00	R\$ 56,86	R\$ 227,44
13.19	89785	JUNÇÃO SIMPLES, PVC, SÉRIE NORMAL, ESGOTO PREDIAL, DN 50 X 50 MM, JUNTA ELÁSTICA, FORNECIDO E INSTALADO EM RAMAL DE DESCARGA OU RAMAL DE ESGOTO SANITÁRIO. AF_08/2022	SINAPI	UN	2,00	R\$ 37,09	R\$ 74,18

	PLANILHA ORÇAMENTÁRIA						
	OBRA:	Contratação de Serviços Técnicos para Conclusão de Construção do Espaço Educativo Ingazeira, escola 12 salas no Sítio Ingazeira – São Benedito-CE			DATA : 10/11/2025		BDI : 31,25%
	DESCRIÇÃO:	Contratação de Serviços Técnicos para Conclusão de Construção do Espaço Educativo Ingazeira, escola 12 salas no Sítio Ingazeira – São Benedito-CE.			FONTE	VERSÃO	HORA MES
	LOCAL:	INGAZEIRA, SÃO BENEDITO - CE			SEINFRA	028.1 COM DESONERAÇÃO	84,44% 47,48%
CLIENTE:	PREFEITURA DE SÃO BENEDITO - CE			SINAPI	2025/09 COM DESONERAÇÃO	92,17% 53,50%	
				Composições Próprias	PRÓPRIA	0,00% 0,00%	


ITEM	CÓDIGO	DESCRIÇÃO	FONTE	UNID	QUANTIDADE	PREÇO UNITÁRIO R\$	PREÇO TOTAL R\$
13.20	89795	JUNÇÃO SIMPLES, PVC, SERIE NORMAL, ESGOTO PREDIAL, DN 75 X 75 MM, JUNTA ELÁSTICA, FORNECIDO E INSTALADO EM RAMAL DE DESCARGA OU RAMAL DE ESGOTO SANITÁRIO. AF_08/2022	SINAPI	UN	16,00	R\$ 56,86	R\$ 909,76
13.21	89797	JUNÇÃO SIMPLES, PVC, SERIE NORMAL, ESGOTO PREDIAL, DN 100 X 100 MM, JUNTA ELÁSTICA, FORNECIDO E INSTALADO EM RAMAL DE DESCARGA OU RAMAL DE ESGOTO SANITÁRIO. AF_08/2022	SINAPI	UN	13,00	R\$ 71,19	R\$ 925,47
13.22	89797	JUNÇÃO SIMPLES, PVC, SERIE NORMAL, ESGOTO PREDIAL, DN 100 X 100 MM, JUNTA ELÁSTICA, FORNECIDO E INSTALADO EM RAMAL DE DESCARGA OU RAMAL DE ESGOTO SANITÁRIO. AF_08/2022	SINAPI	UN	3,00	R\$ 71,19	R\$ 213,57
13.23	89707	CAIXA SIFONADA, PVC, DN 100 X 100 X 50 MM, JUNTA ELÁSTICA, FORNECIDA E INSTALADA EM RAMAL DE DESCARGA OU EM RAMAL DE ESGOTO SANITÁRIO. AF_08/2022	SINAPI	UN	7,00	R\$ 71,39	R\$ 499,73
13.24	89708	CAIXA SIFONADA, PVC, DN 150 X 185 X 75 MM, JUNTA ELÁSTICA, FORNECIDA E INSTALADA EM RAMAL DE DESCARGA OU EM RAMAL DE ESGOTO SANITÁRIO. AF_08/2022	SINAPI	UN	10,00	R\$ 157,57	R\$ 1.575,70
13.25	C0607	CAIXA EM ALVENARIA (60X60X60cm) DE 1 TIJOLO COMUM, LASTRO DE CONCRETO E TAMPA DE CONCRETO	SEINFRA	UN	3,00	R\$ 954,10	R\$ 2.862,30
13.26	C0602	CAIXA EM ALVENARIA (80X80X60cm) DE 1/2 TIJOLO COMUM, LASTRO DE CONCRETO E TAMPA DE CONCRETO	SEINFRA	UN	7,00	R\$ 853,95	R\$ 5.977,65
13.27	89710	RALO SECO, PVC, DN 100 X 40 MM, JUNTA SOLDÁVEL, FORNECIDO E INSTALADO EM RAMAL DE DESCARGA OU EM RAMAL DE ESGOTO SANITÁRIO. AF_08/2022	SINAPI	UN	25,00	R\$ 27,26	R\$ 681,50
13.28	C4822	TERMINAL DE VENTILAÇÃO PVC 50MM	SEINFRA	UN	3,00	R\$ 24,18	R\$ 72,54
13.29	C0607	CAIXA EM ALVENARIA (60X60X60cm) DE 1 TIJOLO COMUM, LASTRO DE CONCRETO E TAMPA DE CONCRETO	SEINFRA	UN	41,00	R\$ 954,10	R\$ 39.118,10
13.30	98109	CAIXA DE GORDURA ESPECIAL (CAPACIDADE: 312 L - PARA ATÉ 146 PESSOAS SERVIDAS NO PICO), RETANGULAR, EM ALVENARIA COM BLOCOS DE CONCRETO, DIMENSÕES INTERNAS = 0,4X1,2 M, ALTURA INTERNA = 1 M. AF_12/2020	SINAPI	UN	1,00	R\$ 1.074,41	R\$ 1.074,41
13.31	98071	TANQUE SÉPTICO RETANGULAR, EM ALVENARIA COM TIJOLOS CERÂMICOS MACIÇOS, DIMENSÕES INTERNAS: 1,6 X 4,6 X H=2,4 M, VOLUME ÚTIL: 14720 L (PARA 105 CONTRIBUÍNTES). AF_12/2020	SINAPI	UN	1,00	R\$ 19.024,61	R\$ 19.024,61
13.32	C4026	CANALETA DE CONCRETO 20cm x 20cm C/ TAMPA EM CHAPA DE ALUMÍNIO CORRUGADO	SEINFRA	M	254,20	R\$ 306,92	R\$ 78.019,06
13.33	98100	SUMIDOURO RETANGULAR, EM ALVENARIA COM BLOCOS DE CONCRETO, DIMENSÕES INTERNAS: 1,6 X 3,4 X H=3,0 M, ÁREA DE INFILTRAÇÃO: 32,9 M² (PARA 13 CONTRIBUÍNTES). AF_12/2020	SINAPI	UN	3,00	R\$ 8.036,27	R\$ 24.108,81
14	LOUÇAS, ACESSÓRIOS E METAIS						R\$ 69.374,65
14.1	C1151	DUCHA P/ WC CROMADO (INSTALADO)	SEINFRA	UN	8,00	R\$ 95,55	R\$ 764,40
14.2	95470	VASO SANITARIO SIFONADO CONVENCIONAL COM LOUÇA BRANCA, INCLUSO CONJUNTO DE LIGAÇÃO PARA BACIA SANITÁRIA AJUSTÁVEL - FORNECIMENTO E INSTALAÇÃO. AF_01/2020	SINAPI	UN	11,00	R\$ 445,12	R\$ 4.896,32
14.3	99635	VÁLVULA DE DESCARGA METÁLICA, BASE 1 1/2", ACABAMENTO METALICO CROMADO - FORNECIMENTO E INSTALAÇÃO. AF_08/2021	SINAPI	UN	11,00	R\$ 683,12	R\$ 7.514,32
14.4	86931	VASO SANITÁRIO SIFONADO COM CAIXA ACOPLADA LOUÇA BRANCA, INCLUSO ENGATE FLEXÍVEL EM PLÁSTICO BRANCO, 1/2 X 40CM - FORNECIMENTO E INSTALAÇÃO. AF_01/2020	SINAPI	UN	8,00	R\$ 713,92	R\$ 5.711,36
14.5	100858	MICTÓRIO SIFONADO LOUÇA BRANCA - PADRÃO MÉDIO - FORNECIMENTO E INSTALAÇÃO. AF_01/2020	SINAPI	UN	6,00	R\$ 1.155,81	R\$ 6.934,86
14.6	86904	LAVATÓRIO LOUÇA BRANCA SUSPENSO, 29,5 X 39CM OU EQUIVALENTE, PADRÃO POPULAR - FORNECIMENTO E INSTALAÇÃO. AF_01/2020	SINAPI	UN	2,00	R\$ 216,52	R\$ 433,04
14.7	86901	CUBA DE EMBUTIR OVAL EM LOUÇA BRANCA, 35 X 50CM OU EQUIVALENTE - FORNECIMENTO E INSTALAÇÃO. AF_01/2020	SINAPI	UN	22,00	R\$ 200,67	R\$ 4.414,74
14.8	95544	PAPELEIRA DE PAREDE EM METAL CROMADO SEM TAMPA, INCLUSO FIXAÇÃO. AF_01/2020	SINAPI	UN	29,00	R\$ 34,66	R\$ 1.005,14
14.9	100868	BARRA DE APOIO RETÁ, EM ACO INOX POLIDO, COMPRIMENTO 80 CM, FIXADA NA PAREDE - FORNECIMENTO E INSTALAÇÃO. AF_01/2020	SINAPI	UN	18,00	R\$ 668,43	R\$ 12.031,74
14.10	100865	BARRA DE APOIO LATERAL ARTICULADA, COM TRAVA, EM ACO INOX POLIDO, FIXADA NA PAREDE - FORNECIMENTO E INSTALAÇÃO. AF_01/2020	SINAPI	UN	2,00	R\$ 1.206,46	R\$ 2.412,92
14.11	C4825	PORTA PAPEL TOALHA (DISPENSER)EM ABS	SEINFRA	UN	16,00	R\$ 87,06	R\$ 1.392,96
14.12	95547	SABONETEIRA PLÁSTICA TIPO DISPENSER PARA SABONETE LÍQUIDO COM RESERVATÓRIO 800 A 1500 ML, INCLUSO FIXAÇÃO. AF_01/2020	SINAPI	UN	20,00	R\$ 73,32	R\$ 1.466,40

	PLANILHA ORÇAMENTÁRIA					
	OBRA:	Contratação de Serviços Técnicos para Conclusão de Construção do Espaço Educativo Ingazeira, escola 12 salas no Sítio Ingazeira – São Benedito-CE	DATA : 10/11/2025		BDI : 31,25%	
	DESCRIÇÃO:	Contratação de Serviços Técnicos para Conclusão de Construção do Espaço Educativo Ingazeira, escola 12 salas no Sítio Ingazeira – São Benedito-CE.	FONTE	VERSÃO	HORA	MES
			SEINFRA	028.1 COM DESONERAÇÃO	84,44%	47,48%
			SINAPI	2025/09 COM DESONERAÇÃO	92,17%	53,50%
	LOCAL:	INGAZEIRA, SÃO BENEDITO - CE	Composições Próprias	PRÓPRIA	0,00%	0,00%
CLIENTE:	PREFEITURA DE SÃO BENEDITO - CE					


ITEM	CÓDIGO	DESCRIÇÃO	FONTE	UNID	QUANTIDADE	PREÇO UNITÁRIO R\$	PREÇO TOTAL R\$
14.13	86919	TANQUE DE LOUÇA BRANCA COM COLUNA, 30L OU EQUIVALENTE, INCLUSO SIFÃO FLEXÍVEL EM PVC, VÁLVULA METÁLICA E TORNEIRA DE METAL CROMADO PADRÃO MÉDIO - FORNECIMENTO E INSTALAÇÃO. AF_01/2020	SINAPI	UN	1,00	R\$ 1.287,47	R\$ 1.287,47
14.14	86936	CUBA DE EMBUTIR DE AÇO INOXIDÁVEL MÉDIA, INCLUSO VÁLVULA TIPO AMERICANA E SIFÃO TIPO GARRAFA EM METAL CROMADO - FORNECIMENTO E INSTALAÇÃO. AF_01/2020	SINAPI	UN	8,00	R\$ 674,47	R\$ 5.395,76
14.15	86909	TORNEIRA CROMADA TUBO MÓVEL, DE MESA, 1/2" OU 3/4", PARA PIA DE COZINHA, PADRÃO ALTO - FORNECIMENTO E INSTALAÇÃO. AF_01/2020	SINAPI	UN	10,00	R\$ 176,33	R\$ 1.763,30
14.16	C2507	TORNEIRA ELÉTRICA AUTOMÁTICA 220V-2800W (INSTALADO)	SEINFRA	UN	2,00	R\$ 264,04	R\$ 528,08
14.17	C0796	CHUVEIRO ELÉTRICO AUTOMÁTICO 220V-2800/4400W (INSTALADO)	SEINFRA	UN	9,00	R\$ 499,56	R\$ 4.496,04
14.18	86916	TORNEIRA PLÁSTICA 3/4" PARA TANQUE - FORNECIMENTO E INSTALAÇÃO. AF_01/2020	SINAPI	UN	6,00	R\$ 30,29	R\$ 181,74
14.19	86904	LAVATÓRIO LOUÇA BRANCA SUSPENSO, 29,5 X 39CM OU EQUIVALENTE, PADRÃO POPULAR - FORNECIMENTO E INSTALAÇÃO. AF_01/2020	SINAPI	UN	2,00	R\$ 216,52	R\$ 433,04
14.20	100875	BANCO ARTICULADO, EM AÇO INOX, PARA PCD, FIXADO NA PAREDE - FORNECIMENTO E INSTALAÇÃO. AF_01/2020	SINAPI	UN	2,00	R\$ 2.220,83	R\$ 4.441,66
14.21	95544	PAPELEIRA DE PAREDE EM METAL CROMADO SEM TAMPA, INCLUSO FIXAÇÃO. AF_01/2020	SINAPI	UN	16,00	R\$ 34,66	R\$ 554,56
14.22	100852	CUBA DE EMBUTIR RETANGULAR DE AÇO INOXIDÁVEL, 56 X 33 X 12 CM - FORNECIMENTO E INSTALAÇÃO. AF_01/2020	SINAPI	UN	5,00	R\$ 262,96	R\$ 1.314,80
15	INSTALAÇÃO DE GÁS COMBUSTÍVEL						R\$ 1.525,24
15.1	91341	PORTA EM ALUMÍNIO DE ABRIR TIPO VENEZIANA COM GUARNIÇÃO, FIXAÇÃO COM PARAFUSOS - FORNECIMENTO E INSTALAÇÃO. AF_12/2019	SINAPI	M2	0,16	R\$ 864,73	R\$ 138,36
15.2	92688	TUBO DE AÇO GALVANIZADO COM COSTURA, CLASSE MÉDIA, CONEXÃO ROSQUEADA, DN 20 (3/4"), INSTALADO EM RAMAIS E SUB-RAMAIS DE GÁS - FORNECIMENTO E INSTALAÇÃO. AF_10/2020	SINAPI	M	2,04	R\$ 51,79	R\$ 105,65
15.3	92693	LUVA, EM FERRO GALVANIZADO, CONEXÃO ROSQUEADA, DN 15 (1/2"), INSTALADO EM RAMAIS E SUB-RAMAIS DE GÁS - FORNECIMENTO E INSTALAÇÃO. AF_10/2020	SINAPI	UN	1,00	R\$ 19,87	R\$ 19,87
15.4	00039747	TUBO DE COBRE CLASSE "A", DN = 1/2" (15 MM), PARA INSTALACOES DE MEDIA PRESSAO PARA GASES COMBUSTIVEIS E MEDICINAIS	SINAPI	M	10,00	R\$ 66,32	R\$ 663,20
15.5	C4006	REDE DE GÁS P/ COZINHA (FORN./MONTAGEM)	SEINFRA	M	1,00	R\$ 33,08	R\$ 33,08
15.6	92311	COTOVELO EM COBRE, DN 15 MM, 90 GRAUS, SEM ANEL DE SOLDA, INSTALADO EM RAMAL DE DISTRIBUIÇÃO FORNECIMENTO E INSTALAÇÃO. AF_04/2022	SINAPI	UN	6,00	R\$ 17,65	R\$ 105,90
15.7	00011756	REGISTRO OU REGULADOR DE GAS COZINHA, VAZAO DE 2 KG/H, 2,8 KPA	SINAPI	UN	2,00	R\$ 50,77	R\$ 101,54
15.8	00012899	MANOMETRO COM CAIXA EM AÇO PINTADO, ESCALA *10* KGF/CM2 (*10* BAR), DIAMETRO NOMINAL DE *63* MM, CONEXAO DE 1/4"	SINAPI	UN	1,00	R\$ 192,90	R\$ 192,90
15.9	91174	FIXAÇÃO DE TUBOS VERTICAIS DE PVC ÁGUA, PVC ESGOTO, PVC ÁGUA PLUVIAL, CPVC, PPR, COBRE OU AÇO, DIÂMETROS MAIORES QUE 40 MM E MENORES OU IGUAIS A 75 MM, COM ABRAÇADEIRA METÁLICA RÍGIDA TIPO U PERFIL 2 1/2", FIXADA EM PERFILADO EM PAREDE. AF_09/2023 PS	SINAPI	M	10,00	R\$ 11,92	R\$ 119,20
15.10	00037556	PLACA DE SINALIZACAO DE SEGURANCA CONTRA INCENDIO, FOTOLUMINESCENTE, QUADRADA, *20 X 20* CM, EM PVC *2* MM ANTI-CHAMAS (SIMBOLOS, CORES E PICTOGRAMAS CONFORME NBR 16820)	SINAPI	UN	2,00	R\$ 22,77	R\$ 45,54
16	SISTEMA DE PROTEÇÃO CONTRA INCÊNDIO						R\$ 8.171,79
16.1	00010892	EXTINTOR DE INCENDIO PORTATIL COM CARGA DE PO QUIMICO SECO (PQS) DE 6 KG, CLASSE BC	SINAPI	UN	13,00	R\$ 391,13	R\$ 5.084,69
16.2	97599	LUMINÁRIA DE EMERGÊNCIA, COM 30 LÂMPADAS LED DE 2 W, SEM REATOR - FORNECIMENTO E INSTALAÇÃO. AF_09/2024	SINAPI	UN	13,00	R\$ 22,47	R\$ 292,11
16.3	C3220	FAIXA.HORIZONTAL/TINTA REFLETIVA/RESINA ACRÍLICA	SEINFRA	M2	49,00	R\$ 35,20	R\$ 1.724,80
16.4	00037556	PLACA DE SINALIZACAO DE SEGURANCA CONTRA INCENDIO, FOTOLUMINESCENTE, QUADRADA, *20 X 20* CM, EM PVC *2* MM ANTI-CHAMAS (SIMBOLOS, CORES E PICTOGRAMAS CONFORME NBR 16820)	SINAPI	UN	47,00	R\$ 22,77	R\$ 1.070,19
17	INSTALAÇÕES ELÉTRICAS E TELEFÔNICAS 220V						R\$ 454.931,41
17.1	QUADRO DE DISTRIBUIÇÃO						R\$ 8.917,50

	PLANILHA ORÇAMENTÁRIA					
	OBRA:	Contratação de Serviços Técnicos para Conclusão de Construção do Espaço Educativo Ingazeira, escola 12 salas no Sítio Ingazeira – São Benedito-CE	DATA : 10/11/2025		BDI : 31,25%	
	DESCRIÇÃO:	Contratação de Serviços Técnicos para Conclusão de Construção do Espaço Educativo Ingazeira, escola 12 salas no Sítio Ingazeira – São Benedito-CE.	FONTE	VERSÃO	HORA	MES
			SEINFRA	028.1 COM DESONERAÇÃO	84,44%	47,48%
			SINAPI	2025/09 COM DESONERAÇÃO	92,17%	53,50%
	LOCAL:	INGAZEIRA, SÃO BENEDITO - CE	Composições Próprias	PRÓPRIA	0,00%	0,00%
CLIENTE:	PREFEITURA DE SÃO BENEDITO - CE					


ITEM	CÓDIGO	DESCRIÇÃO	FONTE	UNID	QUANTIDADE	PREÇO UNITÁRIO R\$	PREÇO TOTAL R\$
17.1.1	101876	QUADRO DE DISTRIBUIÇÃO DE ENERGIA EM PVC, DE EMBUTIR, SEM BARRAMENTO, PARA 6 DISJUNTORES - FORNECIMENTO E INSTALAÇÃO. AF_07/2025	SINAPI	UN	4,00	R\$ 129,85	R\$ 519,40
17.1.2	101875	QUADRO DE DISTRIBUIÇÃO DE ENERGIA EM CHAPA DE AÇO GALVANIZADO, DE EMBUTIR, COM BARRAMENTO TRIFÁSICO, PARA 12 DISJUNTORES DIN 100A - FORNECIMENTO E INSTALAÇÃO. AF_07/2025	SINAPI	UN	5,00	R\$ 500,04	R\$ 2.500,20
17.1.3	101875	QUADRO DE DISTRIBUIÇÃO DE ENERGIA EM CHAPA DE AÇO GALVANIZADO, DE EMBUTIR, COM BARRAMENTO TRIFÁSICO, PARA 12 DISJUNTORES DIN 100A - FORNECIMENTO E INSTALAÇÃO. AF_07/2025	SINAPI	UN	3,00	R\$ 500,04	R\$ 1.500,12
17.1.4	100560	QUADRO DE DISTRIBUIÇÃO PARA TELEFONE N.2, 20X20X12CM EM CHAPA METÁLICA, DE EMBUTIR, SEM ACESSÓRIOS, PADRÃO TELEBRAS - FORNECIMENTO E INSTALAÇÃO. AF_08/2025	SINAPI	UN	1,00	R\$ 96,55	R\$ 96,55
17.1.5	C3579	QUADRO DE MEDIÇÃO PADRÃO COELCE - PADRÃO POPULAR	SEINFRA	UN	1,00	R\$ 139,47	R\$ 139,47
17.1.6	93654	DISJUNTOR MONOPOLAR TIPO DIN, CORRENTE NOMINAL DE 16A - FORNECIMENTO E INSTALAÇÃO. AF_07/2025	SINAPI	UN	19,00	R\$ 15,93	R\$ 302,67
17.1.7	93655	DISJUNTOR MONOPOLAR TIPO DIN, CORRENTE NOMINAL DE 20A - FORNECIMENTO E INSTALAÇÃO. AF_07/2025	SINAPI	UN	31,00	R\$ 17,13	R\$ 531,03
17.1.8	93671	DISJUNTOR TRIPOLAR TIPO DIN, CORRENTE NOMINAL DE 32A - FORNECIMENTO E INSTALAÇÃO. AF_07/2025	SINAPI	UN	14,00	R\$ 109,61	R\$ 1.534,54
17.1.9	93656	DISJUNTOR MONOPOLAR TIPO DIN, CORRENTE NOMINAL DE 25A - FORNECIMENTO E INSTALAÇÃO. AF_07/2025	SINAPI	UN	18,00	R\$ 18,30	R\$ 329,40
17.1.10	93673	DISJUNTOR TRIPOLAR TIPO DIN, CORRENTE NOMINAL DE 50A - FORNECIMENTO E INSTALAÇÃO. AF_07/2025	SINAPI	UN	6,00	R\$ 129,78	R\$ 778,68
17.1.11	I9418	DISJUNTOR TERMOMAGNÉTICO TRIPOLAR 175 A COM CAIXA MOLDADA 10 KA	SEINFRA	UN	1,00	R\$ 685,44	R\$ 685,44
17.2	ELETRODUTOS E ACESSÓRIOS						R\$ 137.779,38
17.2.1	91834	ELETRODUTO FLEXÍVEL CORRUGADO, PVC, DN 25 MM (3/4"), PARA CIRCUITOS TERMINAIS, INSTALADO EM FORRO - FORNECIMENTO E INSTALAÇÃO. AF_03/2023	SINAPI	M	420,00	R\$ 27,33	R\$ 11.478,60
17.2.2	91836	ELETRODUTO FLEXÍVEL CORRUGADO, PVC, DN 32 MM (1"), PARA CIRCUITOS TERMINAIS, INSTALADO EM FORRO - FORNECIMENTO E INSTALAÇÃO. AF_03/2023	SINAPI	M	1.754,92	R\$ 30,80	R\$ 54.051,54
17.2.3	91865	ELETRODUTO RÍGIDO ROSCÁVEL, PVC, DN 40 MM (1 1/4"), PARA CIRCUITOS TERMINAIS, INSTALADO EM FORRO - FORNECIMENTO E INSTALAÇÃO. AF_03/2023	SINAPI	M	428,00	R\$ 24,07	R\$ 10.301,96
17.2.4	91865	ELETRODUTO RÍGIDO ROSCÁVEL, PVC, DN 40 MM (1 1/4"), PARA CIRCUITOS TERMINAIS, INSTALADO EM FORRO - FORNECIMENTO E INSTALAÇÃO. AF_03/2023	SINAPI	M	348,25	R\$ 24,07	R\$ 8.382,38
17.2.5	93008	ELETRODUTO RÍGIDO ROSCÁVEL, PVC, DN 50 MM (1 1/2"), PARA REDE ENTERRADA DE DISTRIBUIÇÃO DE ENERGIA ELÉTRICA - FORNECIMENTO E INSTALAÇÃO. AF_12/2021	SINAPI	M	325,00	R\$ 23,13	R\$ 7.517,25
17.2.6	93010	ELETRODUTO RÍGIDO ROSCÁVEL, PVC, DN 75 MM (2 1/2"), PARA REDE ENTERRADA DE DISTRIBUIÇÃO DE ENERGIA ELÉTRICA - FORNECIMENTO E INSTALAÇÃO. AF_12/2021	SINAPI	M	122,50	R\$ 47,45	R\$ 5.812,63
17.2.7	C1163	DUTO PERFURADO - PERFILADOS CHAPA DE AÇO (25X25)mm	SEINFRA	M	26,70	R\$ 58,59	R\$ 1.564,35
17.2.8	C1165	DUTO PERFURADO - PERFILADOS CHAPA DE AÇO (38X38)mm	SEINFRA	M	235,15	R\$ 66,50	R\$ 15.637,48
17.2.9	C0629	CAIXA DE PASSAGEM COM TAMPA PARAFUSADA 400X400X150mm	SEINFRA	UN	20,00	R\$ 233,13	R\$ 4.662,60
17.2.10	100556	CAIXA DE PASSAGEM PARA TELEFONE 15X15X10CM (SOBREPOR) - FORNECIMENTO E INSTALAÇÃO. AF_08/2025	SINAPI	UN	16,00	R\$ 37,87	R\$ 605,92
17.2.11	91941	CAIXA RETANGULAR 4" X 2" BAIXA (0,30 M DO PISO), PVC, INSTALADA EM PAREDE - FORNECIMENTO E INSTALAÇÃO. AF_03/2023	SINAPI	UN	302,00	R\$ 14,32	R\$ 4.324,64
17.2.12	91944	CAIXA RETANGULAR 4" X 4" BAIXA (0,30 M DO PISO), PVC, INSTALADA EM PAREDE - FORNECIMENTO E INSTALAÇÃO. AF_03/2023	SINAPI	UN	13,00	R\$ 17,23	R\$ 223,99
17.2.13	92866	CAIXA SEXTAVADA 3" X 3", METÁLICA, INSTALADA EM LAJE - FORNECIMENTO E INSTALAÇÃO. AF_03/2023	SINAPI	UN	2,00	R\$ 16,79	R\$ 33,58
17.2.14	92865	CAIXA OCTOGONAL 4" X 4", METÁLICA, INSTALADA EM LAJE - FORNECIMENTO E INSTALAÇÃO. AF_03/2023	SINAPI	UN	161,00	R\$ 18,76	R\$ 3.020,36
17.2.15	91937	CAIXA OCTOGONAL 3" X 3", PVC, INSTALADA EM LAJE - FORNECIMENTO E INSTALAÇÃO. AF_03/2023	SINAPI	UN	22,00	R\$ 19,31	R\$ 424,82
17.2.16	95805	CONDULETE DE PVC, TIPO B, PARA ELETRODUTO DE PVC SOLDÁVEL DN 25 MM (3/4"), APARENTE - FORNECIMENTO E INSTALAÇÃO. AF_10/2022	SINAPI	UN	163,00	R\$ 26,91	R\$ 4.386,33
17.2.17	93358	ESCAVAÇÃO MANUAL DE VALA. AF_09/2024	SINAPI	M3	47,00	R\$ 113,85	R\$ 5.350,95
17.3	CABOS E FIOS						R\$ 89.064,40
17.3.1	91926	CABO DE COBRE FLEXÍVEL ISOLADO, 2,5 MM², ANTI-CHAMA 450/750 V, PARA CIRCUITOS TERMINAIS - FORNECIMENTO E INSTALAÇÃO. AF_03/2023	SINAPI	M	5.077,00	R\$ 6,05	R\$ 30.715,85

	PLANILHA ORÇAMENTÁRIA					
	OBRA:	Contratação de Serviços Técnicos para Conclusão de Construção do Espaço Educativo Ingazeira, escola 12 salas no Sítio Ingazeira – São Benedito-CE	DATA : 10/11/2025		BDI : 31,25%	
	DESCRIÇÃO:	Contratação de Serviços Técnicos para Conclusão de Construção do Espaço Educativo Ingazeira, escola 12 salas no Sítio Ingazeira – São Benedito-CE.	FONTE	VERSÃO	HORA	MES
			SEINFRA	028.1 COM DESONERAÇÃO	84,44%	47,48%
	LOCAL:	INGAZEIRA, SÃO BENEDITO - CE	SINAPI	2025/09 COM DESONERAÇÃO	92,17%	53,50%
	CLIENTE:	PREFEITURA DE SÃO BENEDITO - CE	Composições Próprias	PRÓPRIA	0,00%	0,00%


ITEM	CÓDIGO	DESCRIÇÃO	FONTE	UNID	QUANTIDADE	PREÇO UNITÁRIO R\$	PREÇO TOTAL R\$
17.3.2	91928	CABO DE COBRE FLEXÍVEL ISOLADO, 4 MM², ANTI-CHAMA 450/750 V, PARA CIRCUITOS TERMINAIS - FORNECIMENTO E INSTALAÇÃO. AF_03/2023	SINAPI	M	411,00	R\$ 9,42	R\$ 3.871,62
17.3.3	91930	CABO DE COBRE FLEXÍVEL ISOLADO, 6 MM², ANTI-CHAMA 450/750 V, PARA CIRCUITOS TERMINAIS - FORNECIMENTO E INSTALAÇÃO. AF_03/2023	SINAPI	M	782,00	R\$ 13,19	R\$ 10.314,58
17.3.4	91932	CABO DE COBRE FLEXÍVEL ISOLADO, 10 MM², ANTI-CHAMA 450/750 V, PARA CIRCUITOS TERMINAIS - FORNECIMENTO E INSTALAÇÃO. AF_03/2023	SINAPI	M	325,00	R\$ 23,72	R\$ 7.709,00
17.3.5	101565	CABO DE COBRE FLEXÍVEL ISOLADO, 70 MM², 0,6/1,0 KV, PARA REDE AÉREA DE DISTRIBUIÇÃO DE ENERGIA ELÉTRICA DE BAIXA TENSÃO - FORNECIMENTO E INSTALAÇÃO. AF_07/2020	SINAPI	M	285,00	R\$ 106,71	R\$ 30.412,35
17.3.6	98281	CABO TELEFÔNICO CCI-50 2 PARES, SEM BLINDAGEM, INSTALADO EM DISTRIBUIÇÃO DE EDIFICAÇÃO RESIDENCIAL - FORNECIMENTO E INSTALAÇÃO. AF_08/2025	SINAPI	M	52,60	R\$ 9,31	R\$ 489,71
17.3.7	C0560	CABO TELEFÔNICO CCE - 2	SEINFRA	M	53,60	R\$ 14,15	R\$ 758,44
17.3.8	C0544	CABO LÓGICO/VÍDEO COAXIAL 50 (OHMS)	SEINFRA	M	288,90	R\$ 16,59	R\$ 4.792,85
17.4	ILUMINAÇÃO E TOMADAS						R\$ 154.721,32
17.4.1	91996	TOMADA MÉDIA DE EMBUTIR (1 MÓDULO), 2P+T 10 A, INCLUINDO SUPORTE E PLACA - FORNECIMENTO E INSTALAÇÃO. AF_03/2023	SINAPI	UN	187,00	R\$ 46,21	R\$ 8.641,27
17.4.2	91997	TOMADA MÉDIA DE EMBUTIR (1 MÓDULO), 2P+T 20 A, INCLUINDO SUPORTE E PLACA - FORNECIMENTO E INSTALAÇÃO. AF_03/2023	SINAPI	UN	9,00	R\$ 49,06	R\$ 441,54
17.4.3	92008	TOMADA BAIXA DE EMBUTIR (2 MÓDULOS), 2P+T 10 A, INCLUINDO SUPORTE E PLACA - FORNECIMENTO E INSTALAÇÃO. AF_03/2023	SINAPI	UN	44,00	R\$ 63,46	R\$ 2.792,24
17.4.4	92008	TOMADA BAIXA DE EMBUTIR (2 MÓDULOS), 2P+T 10 A, INCLUINDO SUPORTE E PLACA - FORNECIMENTO E INSTALAÇÃO. AF_03/2023	SINAPI	UN	3,00	R\$ 63,46	R\$ 190,38
17.4.5	91953	INTERRUPTOR SIMPLES (1 MÓDULO), 10A/250V, INCLUINDO SUPORTE E PLACA - FORNECIMENTO E INSTALAÇÃO. AF_03/2023	SINAPI	UN	19,00	R\$ 39,19	R\$ 744,61
17.4.6	91959	INTERRUPTOR SIMPLES (2 MÓDULOS), 10A/250V, INCLUINDO SUPORTE E PLACA - FORNECIMENTO E INSTALAÇÃO. AF_03/2023	SINAPI	UN	6,00	R\$ 59,71	R\$ 358,26
17.4.7	91967	INTERRUPTOR SIMPLES (3 MÓDULOS), 10A/250V, INCLUINDO SUPORTE E PLACA - FORNECIMENTO E INSTALAÇÃO. AF_03/2023	SINAPI	UN	2,00	R\$ 80,22	R\$ 160,44
17.4.8	91955	INTERRUPTOR PARALELO (1 MÓDULO), 10A/250V, INCLUINDO SUPORTE E PLACA - FORNECIMENTO E INSTALAÇÃO. AF_03/2023	SINAPI	UN	31,00	R\$ 47,68	R\$ 1.478,08
17.4.9	91961	INTERRUPTOR PARALELO (2 MÓDULOS), 10A/250V, INCLUINDO SUPORTE E PLACA - FORNECIMENTO E INSTALAÇÃO. AF_03/2023	SINAPI	UN	3,00	R\$ 76,70	R\$ 230,10
17.4.10	92023	INTERRUPTOR SIMPLES (1 MÓDULO) COM 1 TOMADA DE EMBUTIR 2P+T 10 A, INCLUINDO SUPORTE E PLACA - FORNECIMENTO E INSTALAÇÃO. AF_12/2015	SINAPI	UN	2,00	R\$ 66,68	R\$ 133,36
17.4.11	C4371	ARANDELA BLINDADA, EM ALUMÍNIO FUNDIDO COM PINTURA ELETROSTÁTICA A PÓ, COM GRADE DE PROTEÇÃO E SUPORTE ARTICULADO, GLOBO EM VIDRO E SOQUETE E-27	SEINFRA	UN	82,00	R\$ 482,38	R\$ 39.555,16
17.4.12	C4798	LUMINÁRIA DE SOBREPOR COM CORPO EM CHAPA DE AÇO TRATADA E PINTADA NA COR BRANCA, REFLETOR C/ ACABAMENTO ESPECULAR DE ALTO BRILHO, P/ DUAS LÂMPADAS FLUORESCENTES TUBULARES T8 DE 16W, REATOR ELETRÔNICO P/2X16W, FP DO CJ. 33W E FATOR DE POTÊNCIA 0,98, COMPLETA	SEINFRA	UN	166,00	R\$ 187,90	R\$ 31.191,40
17.4.13	C1875	LUMINÁRIA TIPO DROPS PARA 1 LAMPADA FLOURESCENTE DE 60W	SEINFRA	UN	8,00	R\$ 70,84	R\$ 566,72
17.4.14	C2050	PROJETOR C/ LÂMPADA VAPOR DE MERCÚRIO DE 250W, COMPLETA (SEM FOTOCÉLULA)	SEINFRA	UN	4,00	R\$ 435,25	R\$ 1.741,00
17.4.15	C4107	ARANDELA PARA LÂMPADA INCANDESCENTE 60W EM ALUMÍNIO ANODIZADO E PINTADO POR PROCESSO ELETROSTÁTICO COM REFLETOR EM ALUMÍNIO ANODIZADO ALTO BRILHO	SEINFRA	UN	22,00	R\$ 217,10	R\$ 4.776,20
17.4.16	C2045	PROJETOR EM ALUMÍNIO, C/ LÂMPADA DE VAPOR METÁLICO E FOTOCÉLULA ATÉ 400W	SEINFRA	UN	4,00	R\$ 573,09	R\$ 2.292,36
17.4.17	C4958	POSTE DE CONCRETO CIRCULAR, RESISTÊNCIA NOMINAL 200KG, H= 7,00M, PESO APROXIMADO 670 KG	SEINFRA	UN	40,00	R\$ 1.286,11	R\$ 51.444,40
17.4.18	98307	TOMADA DE REDE RJ45 - FORNECIMENTO E INSTALAÇÃO. AF_08/2025	SINAPI	UN	110,00	R\$ 72,58	R\$ 7.983,80
17.5	SUBESTAÇÃO						R\$ 64.448,81
17.5.1	C4940	SUBESTAÇÃO AÉREA DE 112,5 KVA/13.800-380/220V COM QUADRO DE MEDIÇÃO E PROTEÇÃO GERAL, INCLUSIVE MALHA DE ATERRAMENTO	SEINFRA	UN	1,00	R\$ 51.090,39	R\$ 51.090,39

	PLANILHA ORÇAMENTÁRIA					
	OBRA:	Contratação de Serviços Técnicos para Conclusão de Construção do Espaço Educativo Ingazeira, escola 12 salas no Sítio Ingazeira – São Benedito-CE	DATA : 10/11/2025		BDI : 31,25%	
			FONTE	VERSÃO	HORA	MES
			SEINFRA	028.1 COM DESONERAÇÃO	84,44%	47,48%
			SINAPI	2025/09 COM DESONERAÇÃO	92,17%	53,50%
			Composições Próprias	PRÓPRIA	0,00%	0,00%
DESCRIÇÃO:	Contratação de Serviços Técnicos para Conclusão de Construção do Espaço Educativo Ingazeira, escola 12 salas no Sítio Ingazeira – São Benedito-CE.					
LOCAL:	INGAZEIRA, SÃO BENEDITO - CE					
CLIENTE:	PREFEITURA DE SÃO BENEDITO - CE					


ITEM	CÓDIGO	DESCRIÇÃO	FONTE	UNID	QUANTIDADE	PREÇO UNITÁRIO R\$	PREÇO TOTAL R\$
17.5.2	00005045	POSTE DE CONCRETO ARMADO DE SECAO CIRCULAR, EXTENSÃO DE 11,00 M, RESISTENCIA DE 200 A 300 DAN, TIPO C-14	SINAPI	UN	2,00	R\$ 1.916,78	R\$ 3.833,56
17.5.3	C0592	CAIXA ALVENARIA/REBOCO C/TAMPA CONCRETO FUNDO BRITA 80x80x80cm	SEINFRA	UN	2,00	R\$ 621,93	R\$ 1.243,86
17.5.4	I0377	CABO EM PVC 1000V 95MM2	SEINFRA	M	100,00	R\$ 82,81	R\$ 8.281,00
18	SISTEMA DE PROTEÇÃO CONTRA DESCARGAS ATMOSFÉRICAS (SPDA)						R\$ 209.995,21
18.1	96989	CAPTOR TIPO FRANKLIN PARA SPDA - FORNECIMENTO E INSTALAÇÃO. AF_08/2023	SINAPI	UN	1,00	R\$ 188,55	R\$ 188,55
18.2	C3478	VERGALHÃO ROSCA TOTAL DE 3/8"	SEINFRA	M	40,00	R\$ 15,57	R\$ 622,80
18.3	98463	SUPORTE ISOLADOR PARA FIXAÇÃO DA CORDOALHA DE COBRE EM ALVENARIA OU CONCRETO - FORNECIMENTO E INSTALAÇÃO. AF_08/2023	SINAPI	UN	40,00	R\$ 34,62	R\$ 1.384,80
18.4	96985	HASTE DE ATERRAMENTO 5/8 PARA SPDA - FORNECIMENTO E INSTALAÇÃO. AF_12/2017	SINAPI	UN	40,00	R\$ 87,68	R\$ 3.507,20
18.5	96973	CORDOALHA DE COBRE NU 35 MM², NÃO ENTERRADA, COM ISOLADOR - FORNECIMENTO E INSTALAÇÃO. AF_08/2023	SINAPI	M	920,00	R\$ 96,77	R\$ 89.028,40
18.6	96974	CORDOALHA DE COBRE NU 50 MM², NÃO ENTERRADA, COM ISOLADOR - FORNECIMENTO E INSTALAÇÃO. AF_08/2023	SINAPI	M	886,00	R\$ 125,69	R\$ 111.361,34
18.7	98111	CAIXA DE INSPEÇÃO PARA ATERRAMENTO, CIRCULAR, EM POLIETILENO, DIÂMETRO INTERNO = 0,3 M. AF_12/2020	SINAPI	UN	39,00	R\$ 83,90	R\$ 3.272,10
18.8	C2457	TERMINAL DE PRESSÃO P/ CABOS ATÉ 35MM2	SEINFRA	UN	34,00	R\$ 18,53	R\$ 630,02
19	SERVIÇOS COMPLEMENTARES						R\$ 142.554,66
19.1	GERAL						R\$ 102.463,71
19.1.1	C4068	BANCADA DE GRANITO CINZA E=2cm	SEINFRA	M2	72,35	R\$ 540,38	R\$ 39.096,49
19.1.2	C4068	BANCADA DE GRANITO CINZA E=2cm	SEINFRA	M2	21,52	R\$ 540,38	R\$ 11.628,98
19.1.3	C1869	PEITORIL DE GRANITO L= 15 cm	SEINFRA	M	257,75	R\$ 125,00	R\$ 32.218,75
19.1.4	C1960	PORTA COMPENSADO P/ARMÁRIO SOB PIA	SEINFRA	M2	18,28	R\$ 252,43	R\$ 4.614,42
19.1.5	C2910	PRATELEIRA DE MADEIRA DE LEI PLAINADA	SEINFRA	M2	16,47	R\$ 230,15	R\$ 3.790,57
19.1.6	C3440	BANCO EM "U" S/ ENCOSTO PADRÃO	SEINFRA	M	25,00	R\$ 444,58	R\$ 11.114,50
19.2	ESQUADRIA, PORTÃO E GRADIL METÁLICO						R\$ 40.090,95
19.2.1	C0864	CONJUNTO DE MASTRO P/ TRÊS BANDEIRAS E PEDESTAL	SEINFRA	UN	2,00	R\$ 5.412,15	R\$ 10.824,30
19.2.2	CPU-ING-007	BRISE FIXO COM LIGAÇÕES DE ALUMÍNIO E LÂMINAS FIXAS DE ALUMÍNIO DE 2,65MM DE LARGURA, COR TERRACOTA	Composições Próprias	M2	57,00	R\$ 513,45	R\$ 29.266,65
20	SERVIÇOS FINAIS						R\$ 9.723,79
20.1	99803	LIMPEZA DE PISO CERÂMICO OU PORCELANATO COM PANO ÚMIDO. AF_04/2019	SINAPI	M2	2.928,38	R\$ 2,78	R\$ 8.140,90
20.2	00010848	PLACA DE INAUGURACAO METALICA, *40* CM X *60* CM	SINAPI	UN	1,00	R\$ 1.582,89	R\$ 1.582,89
21	QUADRA COBERTA						R\$ 1.246.625,08
21.1	SERVIÇOS PRELIMINARES						R\$ 9.250,27
21.1.1	C1630	LOCAÇÃO DA OBRA - EXECUÇÃO DE GABARITO	SEINFRA	M2	986,17	R\$ 9,38	R\$ 9.250,27
21.2	MOVIMENTO DE TERRAS PARA FUNDAÇÕES						R\$ 26.017,80
21.2.1	94319	ATERRO MANUAL DE VALAS COM SOLO ARGILLO-ARENOSO. AF_08/2023	SINAPI	M3	167,40	R\$ 106,26	R\$ 17.787,92
21.2.2	93358	ESCAVAÇÃO MANUAL DE VALA. AF_09/2024	SINAPI	M3	61,26	R\$ 113,85	R\$ 6.974,45
21.2.3	100576	REGULARIZAÇÃO E COMPACTAÇÃO DE SUBLEITO DE SOLO PREDOMINANTEMENTE ARGILOSO. AF_11/2019	SINAPI	M2	60,69	R\$ 3,94	R\$ 239,12
21.2.4	93382	REATERRO MANUAL DE VALAS, COM COMPACTADOR DE SOLOS DE PERCUSSÃO. AF_08/2023	SINAPI	M3	28,54	R\$ 35,61	R\$ 1.016,31
21.3	FUNDAÇÕES						R\$ 66.331,61
21.3.1	CONCRETO ARMADO PARA FUNDAÇÕES						R\$ 38.212,67
21.3.1.1	92915	ARMAÇÃO DE ESTRUTURAS DIVERSAS DE CONCRETO ARMADO, EXCETO VIGAS, PILARES, LAJES E FUNDAÇÕES, UTILIZANDO AÇO CA-60 DE 5,0 MM - MONTAGEM. AF_06/2022	SINAPI	KG	90,10	R\$ 21,16	R\$ 1.906,52

	PLANILHA ORÇAMENTÁRIA				
	OBRA:	Contratação de Serviços Técnicos para Conclusão de Construção do Espaço Educativo Ingazeira, escola 12 salas no Sítio Ingazeira – São Benedito-CE	DATA : 10/11/2025		BDI : 31,25%
	DESCRIÇÃO:	Contratação de Serviços Técnicos para Conclusão de Construção do Espaço Educativo Ingazeira, escola 12 salas no Sítio Ingazeira – São Benedito-CE.	FONTE	VERSÃO	HORA
	LOCAL:	INGAZEIRA, SÃO BENEDITO - CE	SEINFRA	028.1 COM DESONERAÇÃO	84,44%
	CLIENTE:	PREFEITURA DE SÃO BENEDITO - CE	SINAPI	2025/09 COM DESONERAÇÃO	53,50%
			Composições Próprias	PROPRIA	0,00%
					0,00%

ITEM	CÓDIGO	DESCRIÇÃO	FONTE	UNID	QUANTIDADE	PREÇO UNITÁRIO R\$	PREÇO TOTAL R\$
21.3.1.2	92917	ARMAÇÃO DE ESTRUTURAS DIVERSAS DE CONCRETO ARMADO, EXCETO VIGAS, PILARES, LAJES E FUNDAÇÕES, UTILIZANDO AÇO CA-50 DE 8,0 MM - MONTAGEM. AF_06/2022	SINAPI	KG	218,00	R\$ 17,04	R\$ 3.714,72
21.3.1.3	92919	ARMAÇÃO DE ESTRUTURAS DIVERSAS DE CONCRETO ARMADO, EXCETO VIGAS, PILARES, LAJES E FUNDAÇÕES, UTILIZANDO AÇO CA-50 DE 10,0 MM - MONTAGEM. AF_06/2022	SINAPI	KG	362,80	R\$ 14,74	R\$ 5.347,67
21.3.1.4	94971	CONCRETO FCK = 25MPA, TRAÇO 1:2,3:2,7 (EM MASSA SECA DE CIMENTO/ AREIA MÉDIA/ BRITA 1) - PREPARO MECÂNICO COM BETONEIRA 600 L. AF_05/2021	SINAPI	M3	17,47	R\$ 673,04	R\$ 11.758,01
21.3.1.5	96535	FABRICAÇÃO, MONTAGEM E DESMONTAGEM DE FÔRMA PARA SAPATA, EM MADEIRA SERRADA, E=25 MM, 4 UTILIZAÇÕES. AF_01/2024	SINAPI	M2	83,82	R\$ 184,75	R\$ 15.485,75
21.3.2	CONCRETO ARMADO PARA FUNDAÇÕES - VIGAS BALDRAMES						R\$ 28.118,94
21.3.2.1	96536	FABRICAÇÃO, MONTAGEM E DESMONTAGEM DE FÔRMA PARA VIGA BALDRAME, EM MADEIRA SERRADA, E=25 MM, 4 UTILIZAÇÕES. AF_01/2024	SINAPI	M2	137,40	R\$ 97,49	R\$ 13.395,13
21.3.2.2	92917	ARMAÇÃO DE ESTRUTURAS DIVERSAS DE CONCRETO ARMADO, EXCETO VIGAS, PILARES, LAJES E FUNDAÇÕES, UTILIZANDO AÇO CA-50 DE 8,0 MM - MONTAGEM. AF_06/2022	SINAPI	KG	211,73	R\$ 17,04	R\$ 3.607,88
21.3.2.3	92921	ARMAÇÃO DE ESTRUTURAS DIVERSAS DE CONCRETO ARMADO, EXCETO VIGAS, PILARES, LAJES E FUNDAÇÕES, UTILIZANDO AÇO CA-50 DE 12,5 MM - MONTAGEM. AF_06/2022	SINAPI	KG	6,45	R\$ 12,06	R\$ 77,79
21.3.2.4	92915	ARMAÇÃO DE ESTRUTURAS DIVERSAS DE CONCRETO ARMADO, EXCETO VIGAS, PILARES, LAJES E FUNDAÇÕES, UTILIZANDO AÇO CA-60 DE 5,0 MM - MONTAGEM. AF_06/2022	SINAPI	KG	90,18	R\$ 21,16	R\$ 1.908,21
21.3.2.5	96557	CONCRETAGEM DE BLOCO DE COROAMENTO OU VIGA BALDRAME, FCK 30 MPA, COM USO DE BOMBA - LANÇAMENTO, ADENSAMENTO E ACABAMENTO. AF_01/2024	SINAPI	M3	9,96	R\$ 916,66	R\$ 9.129,93
21.4	ESTRUTURA						R\$ 101.872,29
21.4.1	CONCRETO ARMADO - PILARES						R\$ 29.591,21
21.4.1.1	92471	MONTAGEM E DESMONTAGEM DE FÔRMA DE VIGA, ESCORAMENTO COM GARFO DE MADEIRA, PÉ-DIREITO SIMPLES, EM CHAPA DE MADEIRA PLASTIFICADA, 12 UTILIZAÇÕES. AF_09/2020	SINAPI	M2	91,17	R\$ 133,26	R\$ 12.149,31
21.4.1.2	104107	ARMAÇÃO DE PILAR OU VIGA DE ESTRUTURA DE CONCRETO ARMADO EMBUTIDA EM ALVENARIA DE VEDAÇÃO UTILIZANDO AÇO CA-50 DE 12,5 MM - MONTAGEM. AF_06/2022	SINAPI	KG	405,64	R\$ 13,22	R\$ 5.362,56
21.4.1.3	104111	ARMAÇÃO DE PILAR OU VIGA DE ESTRUTURA DE CONCRETO ARMADO EMBUTIDA EM ALVENARIA DE VEDAÇÃO UTILIZANDO AÇO CA-60 DE 5,0 MM - MONTAGEM. AF_06/2022	SINAPI	KG	118,55	R\$ 26,01	R\$ 3.083,49
21.4.1.4	103669	CONCRETAGEM DE PILARES, FCK = 25 MPA, COM USO DE BALDES - LANÇAMENTO, ADENSAMENTO E ACABAMENTO. AF_02/2022	SINAPI	M3	7,39	R\$ 1.217,30	R\$ 8.995,85
21.4.2	CONCRETO ARMADO - LAJE DE PISO						R\$ 72.281,08
21.4.2.1	92526	MONTAGEM E DESMONTAGEM DE FÔRMA DE LAJE MACIÇA, PÉ-DIREITO SIMPLES, EM CHAPA DE MADEIRA COMPENSADA PLASTIFICADA, 10 UTILIZAÇÕES. AF_09/2020	SINAPI	M2	12,60	R\$ 58,21	R\$ 733,45
21.4.2.2	C2862	LASTRO DE BRITA	SEINFRA	M3	44,58	R\$ 200,14	R\$ 8.922,24
21.4.2.3	97113	APLICAÇÃO DE LONA PLÁSTICA PARA EXECUÇÃO DE PAVIMENTOS DE CONCRETO. AF_04/2022	SINAPI	M2	891,64	R\$ 2,66	R\$ 2.371,76
21.4.2.4	C4071	ARMADURA EM TELA SOLDÁVEL Q-92	SEINFRA	M2	891,64	R\$ 15,88	R\$ 14.159,24
21.4.2.5	101747	PISO EM CONCRETO 20 MPA PREPARO MECÂNICO, ESPESSURA 7CM. AF_09/2020	SINAPI	M2	415,19	R\$ 111,02	R\$ 46.094,39
21.5	SISTEMA DE VEDAÇÃO VERTICAL						R\$ 122.527,20
21.5.1	PAREDES						R\$ 102.925,21
21.5.1.1	103350	ALVENARIA DE VEDAÇÃO DE BLOCOS CERÂMICOS FURADOS NA HORIZONTAL DE 9X9X19 CM (ESPESSURA 9 CM) E ARGAMASSA DE ASSENTAMENTO COM PREPARO EM BETONEIRA. AF_12/2021	SINAPI	M2	331,76	R\$ 230,67	R\$ 76.527,08
21.5.1.2	C0805	COBOGÓ DE CIMENTO TIPO DIAMANTE	SEINFRA	M2	140,70	R\$ 187,62	R\$ 26.398,13
21.5.2	ARQUIBANCADA						R\$ 19.601,99


	PLANILHA ORÇAMENTÁRIA					
	OBRA:	Contratação de Serviços Técnicos para Conclusão de Construção do Espaço Educativo Ingazeira, escola 12 salas no Sítio Ingazeira – São Benedito-CE	DATA : 10/11/2025		BDI : 31,25%	
			FONTE	VERSÃO	HORA	MES
			SEINFRA	028.1 COM DESONERAÇÃO	84,44%	47,48%
			SINAPI	2025/09 COM DESONERAÇÃO	92,17%	53,50%
			Composições Próprias	PRÓPRIA	0,00%	0,00%
DESCRIÇÃO:	Contratação de Serviços Técnicos para Conclusão de Construção do Espaço Educativo Ingazeira, escola 12 salas no Sítio Ingazeira – São Benedito-CE.					
LOCAL:	INGAZEIRA, SÃO BENEDITO - CE					
CLIENTE:	PREFEITURA DE SÃO BENEDITO - CE					

ITEM	CÓDIGO	DESCRIÇÃO	FONTE	UNID	QUANTIDADE	PREÇO UNITÁRIO R\$	PREÇO TOTAL R\$
21.5.2.1	103327	ALVENARIA DE VEDAÇÃO DE BLOCOS CERÂMICOS FURADOS NA VERTICAL DE 19X19X39 CM (ESPESSURA 19 CM) E ARGAMASSA DE ASSENTAMENTO COM PREPARO MANUAL. AF_12/2021	SINAPI	M2	109,04	R\$ 126,17	R\$ 13.757,58
21.5.2.2	00003741	LAJE PRÉ-MOLDADA CONVENCIONAL (LAJOTAS + VIGOTAS) PARA FORRO, UNIDIRECIONAL, SOBRECARGA DE 100 KG/M2, VAO ATE 4,5 M (SEM COLOCACAO)	SINAPI	M2	83,42	R\$ 70,06	R\$ 5.844,41
21.6	SISTEMAS DE COBERTURA						R\$ 721.547,20
21.6.1	C4554	TELHA DE ALUMÍNIO, TRAPEZOIDAL e = 0,7mm	SEINFRA	M2	995,55	R\$ 88,95	R\$ 88.554,17
21.6.2	C5202	CUMEEIRA ONDULADA DE ALUMÍNIO	SEINFRA	M	37,64	R\$ 141,75	R\$ 5.335,47
21.6.3	C4554	TELHA DE ALUMÍNIO, TRAPEZOIDAL e = 0,7mm	SEINFRA	M2	296,02	R\$ 88,95	R\$ 26.330,98
21.6.4	C4554	TELHA DE ALUMÍNIO, TRAPEZOIDAL e = 0,7mm	SEINFRA	M2	28,56	R\$ 88,95	R\$ 2.540,41
21.6.5	94231	RUFO EM CHAPA DE AÇO GALVANIZADO NÚMERO 24, CORTE DE 25 CM, INCLUSO TRANSPORTE VERTICAL. AF_07/2019	SINAPI	M	75,28	R\$ 66,35	R\$ 4.994,83
21.6.6	C5219	ESTRUTURA TRELIÇADA DE COBERTURA, TIPO SHED, COM LIGAÇÕES PARAFUSADAS, INCLUSOS PERFIS METÁLICOS, CHAPAS METÁLICAS, TRANSPORTE COM GUINDASTE, JATEAMENTO E PINTURA	SEINFRA	KG	22.594,80	R\$ 26,28	R\$ 593.791,34
21.7	IMPERMEABILIZAÇÃO						R\$ 7.377,01
21.7.1	98557	IMPERMEABILIZAÇÃO DE SUPERFÍCIE COM EMULSÃO ASFÁLTICA, 2 DEMÃOS. AF_09/2023	SINAPI	M2	137,40	R\$ 53,69	R\$ 7.377,01
21.8	REVESTIMENTOS INTERNOS E EXTERNOS						R\$ 63.337,32
21.8.1	87878	CHAPISCO APLICADO EM ALVENARIAS E ESTRUTURAS DE CONCRETO INTERNAS, COM COLHER DE PEDREIRO. ARGAMASSA TRAÇO 1:3 COM PREPARO MANUAL. AF_06/2014	SINAPI	M2	670,52	R\$ 6,52	R\$ 4.371,79
21.8.2	87535	EMBOÇO, PARA RECEBIMENTO DE CERÂMICA, EM ARGAMASSA TRAÇO 1:2:8, PREPARO MECÂNICO COM BETONEIRA 400L, APLICADO MANUALMENTE EM FACES INTERNAS DE PAREDES, PARA AMBIENTE COM ÁREA MAIOR QUE 10M2, ESPESSURA DE 20MM, COM EXECUÇÃO DE TALISCAS. AF_06/2014	SINAPI	M2	670,52	R\$ 44,90	R\$ 30.106,35
21.8.3	87543	MASSA ÚNICA, EM ARGAMASSA INDUSTRIALIZADA, PREPARO MECÂNICO, APLICADA COM EQUIPAMENTO DE MISTURA E PROJEÇÃO DE ARGAMASSA EM PAREDES INTERNAS, E = 5MM, SEM TALISCAS. AF_03/2024	SINAPI	M2	670,52	R\$ 43,04	R\$ 28.859,18
21.9	PINTURA						R\$ 53.330,99
21.9.1	88489	PINTURA LÁTEX ACRÍLICA PREMIUM, APLICAÇÃO MANUAL EM PAREDES, DUAS DEMÃOS. AF_04/2023	SINAPI	M2	670,52	R\$ 17,18	R\$ 11.519,53
21.9.2	100752	PINTURA COM TINTA EPOXÍDICA DE ACABAMENTO APLICADA A ROLO OU PINCEL SOBRE PERFIL METÁLICO EXECUTADO EM FÁBRICA (02 DEMÃOS). AF_01/2020	SINAPI	M2	592,65	R\$ 70,55	R\$ 41.811,46
21.10	INSTALAÇÕES ELÉTRICAS E TELEFÔNICAS 220V						R\$ 20.252,31
21.10.1	QUADRO DE DISTRIBUIÇÃO						R\$ 552,15
21.10.1.1	C2077	QUADRO DE DISTRIBUIÇÃO DE LUZ EMBUTIR ATE 6 DIVISÕES, C/BARRAMENTO	SEINFRA	UN	1,00	R\$ 281,54	R\$ 281,54
21.10.1.2	93671	DISJUNTOR TRIPOLAR TIPO DIN, CORRENTE NOMINAL DE 32A - FORNECIMENTO E INSTALAÇÃO. AF_07/2025	SINAPI	UN	2,00	R\$ 109,61	R\$ 219,22
21.10.1.3	93655	DISJUNTOR MONOPOLAR TIPO DIN, CORRENTE NOMINAL DE 20A - FORNECIMENTO E INSTALAÇÃO. AF_07/2025	SINAPI	UN	3,00	R\$ 17,13	R\$ 51,39
21.10.2	ELETRODUTOS E ACESSÓRIOS						R\$ 6.149,50
21.10.2.1	91836	ELETRODUTO FLEXÍVEL CORRUGADO, PVC, DN 32 MM (1"), PARA CIRCUITOS TERMINAIS, INSTALADO EM FORRO - FORNECIMENTO E INSTALAÇÃO. AF_03/2023	SINAPI	M	80,00	R\$ 30,80	R\$ 2.464,00
21.10.2.2	91864	ELETRODUTO RÍGIDO ROSCÁVEL, PVC, DN 32 MM (1"), PARA CIRCUITOS TERMINAIS, INSTALADO EM FORRO - FORNECIMENTO E INSTALAÇÃO. AF_03/2023	SINAPI	M	144,00	R\$ 19,24	R\$ 2.770,56
21.10.2.3	95805	CONDULETE DE PVC, TIPO B, PARA ELETRODUTO DE PVC SOLDÁVEL DN 25 MM (3/4"), APARENTE - FORNECIMENTO E INSTALAÇÃO. AF_10/2022	SINAPI	UN	34,00	R\$ 26,91	R\$ 914,94
21.10.3	CABOS E CONDUTORES						R\$ 1.787,20
21.10.3.1	91926	CABO DE COBRE FLEXÍVEL ISOLADO, 2,5 MM², ANTI-CHAMA 450/750 V, PARA CIRCUITOS TERMINAIS - FORNECIMENTO E INSTALAÇÃO. AF_03/2023	SINAPI	M	230,00	R\$ 6,05	R\$ 1.391,50
21.10.3.2	91930	CABO DE COBRE FLEXÍVEL ISOLADO, 6 MM², ANTI-CHAMA 450/750 V, PARA CIRCUITOS TERMINAIS - FORNECIMENTO E INSTALAÇÃO. AF_03/2023	SINAPI	M	30,00	R\$ 13,19	R\$ 395,70
21.10.4	ILUMINAÇÃO E TOMADAS						R\$ 11.763,46

	PLANILHA ORÇAMENTÁRIA					
	OBRA:	Contratação de Serviços Técnicos para Conclusão de Construção do Espaço Educativo Ingazeira, escola 12 salas no Sítio Ingazeira – São Benedito-CE	DATA : 10/11/2025		BDI : 31,25%	
			FORTE	VERSÃO	HORA	MES
			SEINFRA	028.1 COM DESONERAÇÃO	84,44%	47,48%
			SINAPI	2025/09 COM DESONERAÇÃO	92,17%	53,50%
DESCRIÇÃO:	Contratação de Serviços Técnicos para Conclusão de Construção do Espaço Educativo Ingazeira, escola 12 salas no Sítio Ingazeira – São Benedito-CE.	Composições Próprias	PRÓPRIA	0,00%	0,00%	
LOCAL:	INGAZEIRA, SÃO BENEDITO - CE					
CLIENTE:	PREFEITURA DE SÃO BENEDITO - CE					

ITEM	CÓDIGO	DESCRIÇÃO	FONTES	UNID	QUANTIDADE	PREÇO UNITÁRIO R\$	PREÇO TOTAL R\$
21.10.4.1	91996	TOMADA MÉDIA DE EMBUTIR (1 MÓDULO), 2P+T 10 A, INCLUINDO SUPORTE E PLACA - FORNECIMENTO E INSTALAÇÃO. AF_03/2023	SINAPI	UN	10,00	R\$ 46,21	R\$ 462,10
21.10.4.2	C4915	PROJETOR EM ALUMÍNIO, C/ LÂMPADA DE VAPOR METÁLICO DE 250W, S/FOTOCÉLULA	SEINFRA	UN	24,00	R\$ 470,89	R\$ 11.301,36
21.11	SISTEMA DE PROTEÇÃO CONTRA DESCARGAS ATMOSFÉRICAS (SPDA)						R\$ 31.861,04
21.11.1	96985	HASTE DE ATERRAMENTO 5/8 PARA SPDA - FORNECIMENTO E INSTALAÇÃO. AF_12/2017	SINAPI	UN	6,00	R\$ 87,68	R\$ 526,08
21.11.2	96974	CORDOALHA DE COBRE NU 50 MM², NÃO ENTERRADA, COM ISOLADOR - FORNECIMENTO E INSTALAÇÃO. AF_08/2023	SINAPI	M	122,00	R\$ 125,69	R\$ 15.334,18
21.11.3	96973	CORDOALHA DE COBRE NU 35 MM², NÃO ENTERRADA, COM ISOLADOR - FORNECIMENTO E INSTALAÇÃO. AF_08/2023	SINAPI	M	158,00	R\$ 96,77	R\$ 15.289,66
21.11.4	98111	CAIXA DE INSPEÇÃO PARA ATERRAMENTO, CIRCULAR, EM POLIETILENO, DIÂMETRO INTERNO = 0,3 M. AF_12/2020	SINAPI	UN	6,00	R\$ 83,90	R\$ 503,40
21.11.5	98463	SUPORTE ISOLADOR PARA FIXAÇÃO DA CORDOALHA DE COBRE EM ALVENARIA OU CONCRETO - FORNECIMENTO E INSTALAÇÃO. AF_08/2023	SINAPI	UN	6,00	R\$ 34,62	R\$ 207,72
21.12	SERVIÇOS COMPLEMENTARES						R\$ 22.920,04
21.12.1	C1347	CONJUNTO PARA BASQUETE COM TABELAS EM COMPENSADO NAVAL, MODELO OFICIAL, 1,05X1,80M, ESP. 18MM, COMPLETO, INCLUSIVE ESTRUTURA EM TUBOS DE AÇO GALVANIZADO DE 4" E DE 1", ACABAMENTO EM MASSA PLÁSTICA, PRIMER E TINTA ESMALTE SINTÉTICO, COM REFORÇO TIPO MÃO FRANCESA, AVANÇO LIVRE DE 2,30M	SEINFRA	CJ	1,00	R\$ 6.741,16	R\$ 6.741,16
21.12.2	C1349	CONJUNTO PARA FUTSAL COM TRAVES OFICIAIS DE 3,00 X 2,00 M EM TUBO DE AÇO GALVANIZADO 3" COM REQUADRO EM TUBO DE 1", PINTURA EM PRIMER COM TINTA ESMALTE SINTÉTICO E REDES	SEINFRA	CJ	1,00	R\$ 5.844,13	R\$ 5.844,13
21.12.3	C1351	CONJUNTO PARA QUADRA DE VOLEI OFICIAL COM POSTES EM TUBO DE AÇO GALVANIZADO 3", H = "255" CM, PINTURA EM TINTA ESMALTE SINTÉTICO, REDE DE NYLON COM 2 MM, MALHA 10 X 10 CM E ANTENAS OFICIAIS	SEINFRA	CJ	1,00	R\$ 3.547,90	R\$ 3.547,90
21.12.4	102364	ALAMBRADO PARA QUADRA POLIESPORTIVA, ESTRUTURADO POR TUBOS DE AÇO GALVANIZADO, (MONTANTES COM DIÂMETRO 2", TRAVESSAS E ESCORAS COM DIÂMETRO 1 1/4"), COM TELA DE ARAME GALVANIZADO, FIO 10 BWG E MALHA QUADRADA 5X5CM (EXCETO MURETA). AF_03/2021	SINAPI	M2	26,37	R\$ 257,37	R\$ 6.786,85
22	SERVIÇOS FINAIS						R\$ 1.783,16
22.1	C3447	LIMPEZA DE PISO EM ÁREA URBANIZADA	SEINFRA	M2	985,17	R\$ 1,81	R\$ 1.783,16
						VALOR BDI TOTAL:	R\$ 1.589.129,28
						VALOR ORÇAMENTO:	R\$ 5.084.978,62
						VALOR TOTAL:	R\$ 6.674.107,90

ANTONIO ADEMY
 BARROSO
 JUNIOR:06491532356
 Assinado de forma digital por ANTONIO ADEMY BARROSO JUNIOR:06491532356

	RESUMO DO ORÇAMENTO					
	OBRA:	Contratação de Serviços Técnicos para Conclusão de Construção do Espaço Educativo Ingazeira, escola 12 salas no Sítio Ingazeira – São Benedito-CE	DATA : 10/11/2025		BDI : 31,25%	
			FONTE	VERSÃO	HORA	MES
			SEINFRA	028.1 COM DESONERAÇÃO	84,44%	47,48%
			SINAPI	2025/09 COM DESONERAÇÃO	92,17%	53,50%
			Composições Próprias	PRÓPRIA	0,00%	0,00%
DESCRIÇÃO:	Contratação de Serviços Técnicos para Conclusão de Construção do Espaço Educativo Ingazeira, escola 12 salas no Sítio Ingazeira – São Benedito-CE.					
LOCAL:	INGAZEIRA, SÃO BENEDITO - CE					
CLIENTE:	PREFEITURA DE SÃO BENEDITO - CE					

CÓDIGO	DESCRIÇÃO	PREÇO TOTAL	%
1	SERVIÇOS PRELIMINARES	R\$ 439.796,73	6,59%
2	MOVIMENTO DE TERRA PARA FUNDAÇÕES	R\$ 13.553,29	0,20%
3	FUNDAÇÕES	R\$ 18.873,37	0,28%
4	ESTRUTURA	R\$ 122.214,38	1,83%
5	SISTEMA DE VEDAÇÃO VERTICAL	R\$ 172.432,98	2,58%
6	ESQUADRIA	R\$ 392.907,18	5,89%
7	SISTEMA DE COBERTURA	R\$ 1.478.618,12	22,15%
8	IMPERMEABILIZAÇÃO	R\$ 935,82	0,01%
9	REVESTIMENTOS INTERNO E EXTERNOS	R\$ 579.372,06	8,68%
10	SISTEMA DE PISO	R\$ 805.150,97	12,06%
11	PINTURAS E ACABAMENTOS	R\$ 169.281,25	2,54%
12	INSTALAÇÕES HIDRAULICAS	R\$ 94.414,35	1,41%
13	INSTALAÇÕES SANITÁRIAS	R\$ 241.872,41	3,62%
14	LOUÇAS, ACESSÓRIOS E METAIS	R\$ 69.374,65	1,04%
15	INSTALAÇÃO DE GÁS COMBUSTÍVEL	R\$ 1.525,24	0,02%
16	SISTEMA DE PROTEÇÃO CONTRA INCÊNDIO	R\$ 8.171,79	0,12%
17	INSTALAÇÕES ELÉTRICAS E TELEFÔNICAS 220V	R\$ 454.931,41	6,82%
18	SISTEMA DE PROTEÇÃO CONTRA DESCARGAS ATMOSFÉRICAS (SPDA)	R\$ 209.995,21	3,15%
19	SERVIÇOS COMPLEMENTARES	R\$ 142.554,66	2,14%
20	SERVIÇOS FINAIS	R\$ 9.723,79	0,15%
21	QUADRA COBERTA	R\$ 1.246.625,08	18,68%
22	SERVIÇOS FINAIS	R\$ 1.783,16	0,03%


VALOR BDI TOTAL: R\$ 1.589.129,28 100,00%

VALOR ORÇAMENTO: R\$ 5.084.978,62

VALOR TOTAL: R\$ 6.674.107,90

ANTONIO ADEMY
 BARROSO
 JUNIOR:0649153
 2356

Assinado de forma
 digital por ANTONIO
 ADEMY BARROSO
 JUNIOR:06491532356

MEMÓRIAS DE CÁLCULO																			
	OBRA:	Contratação de Serviços Técnicos para Conclusão de Construção do Espaço Educativo Ingazeira, escola 12 salas no Sítio Ingazeira – São Benedito-CE																	
	DESCRIÇÃO:	Contratação de Serviços Técnicos para Conclusão de Construção do Espaço Educativo Ingazeira, escola 12 salas no Sítio Ingazeira – São Benedito-CE.																	
	LOCAL:	INGAZEIRA, SÃO BENEDITO - CE																	
	CLIENTE:	PREFEITURA DE SÃO BENEDITO - CE																	
		DATA : 10/11/2025	BDI : 31,25%																
		<table> <tr> <th>FONTE</th><th>VERSÃO</th><th>HORA</th><th>MES</th></tr> <tr> <td>SEINFRA</td><td>028.1 COM DESONERAÇÃO</td><td>84,44%</td><td>47,48%</td></tr> <tr> <td>SINAPI</td><td>2025/09 COM DESONERAÇÃO</td><td>92,17%</td><td>53,50%</td></tr> <tr> <td>Composições Próprias</td><td>PRÓPRIA</td><td>0,00%</td><td>0,00%</td></tr> </table>	FONTE	VERSÃO	HORA	MES	SEINFRA	028.1 COM DESONERAÇÃO	84,44%	47,48%	SINAPI	2025/09 COM DESONERAÇÃO	92,17%	53,50%	Composições Próprias	PRÓPRIA	0,00%	0,00%	
FONTE	VERSÃO	HORA	MES																
SEINFRA	028.1 COM DESONERAÇÃO	84,44%	47,48%																
SINAPI	2025/09 COM DESONERAÇÃO	92,17%	53,50%																
Composições Próprias	PRÓPRIA	0,00%	0,00%																

1.2. 00004813 PLACA DE OBRA (PARA CONSTRUCAO CIVIL) EM CHAPA GALVANIZADA *N. 22*, ADESIVADA, DE *2,4 X 1,2* M (SEM POSTES PARA FIXACAO) (M2)

		A	QTD
PLACA DE OBRA FNDE	A	10,00000000	10,00
PLACA DE OBRA LICENÇA AMBIENTAL	A	2,00000000	2,00
			12,00

TOTAL DA MEMÓRIA DE CÁLCULO: 12,00

1.3. 98459 TAPUME COM TELHA METÁLICA. AF_03/2024 (M2)

		c	h	QTD
tapume metálico	c*h	80,00000000	2,00000000	160,00
				160,00

TOTAL DA MEMÓRIA DE CÁLCULO: 160,00


1.4. 98525 LIMPEZA MECANIZADA DE CAMADA VEGETAL, VEGETAÇÃO E PEQUENAS ÁRVORES (DIÂMETRO DE TRONCO MENOR QUE 0,20 M), COM TRATOR DE ESTEIRAS. AF_03/2024 (M2)

		A	QTD
AREA DA QUADRA	A	986,10000000	986,10
			986,10

TOTAL DA MEMÓRIA DE CÁLCULO: 986,10

ANTONIO ADEMY
BARROSO
JUNIOR:06491532
356


Assinado de forma
digital por ANTONIO
ADEMY BARROSO
JUNIOR:06491532356

	RELATÓRIO ANALÍTICO - COMPOSIÇÕES DE CUSTOS					
	OBRA:	Contratação de Serviços Técnicos para Conclusão de Construção do Espaço Educativo Ingazeira, escola 12 salas no Sítio Ingazeira – São Benedito-CE	DATA : 10/11/2025		BDI : 31,25%	
			FONTE	VERSÃO	HORA	MES
	DESCRIÇÃO:	Contratação de Serviços Técnicos para Conclusão de Construção do Espaço Educativo Ingazeira, escola 12 salas no Sítio Ingazeira – São Benedito-CE.	SEINFRA	028.1 COM DESONERAÇÃO	84,44%	47,48%
			SINAPI	2025/09 COM DESONERAÇÃO	92,17%	53,50%
	LOCAL:	INGAZEIRA, SÃO BENEDITO - CE	Composições Próprias	PRÓPRIA	0,00%	0,00%
CLIENTE:	PREFEITURA DE SÃO BENEDITO - CE					

1.1. C1630 LOCAÇÃO DA OBRA - EXECUÇÃO DE GABARITO (M2)						
Material		FONTE	UNID	COEFICIENTE	PREÇO UNITÁRIO	TOTAL
I0101	ARAME GALVANIZADO N.16 BWG	SEINFRA	KG	0,02000000	R\$ 21,7300	R\$ 0,4346
I1691	PONTALETE / BARROTE DE 3"x3"	SEINFRA	M	0,04000000	R\$ 16,0900	R\$ 0,6436
I1724	PREGO	SEINFRA	KG	0,01200000	R\$ 17,0000	R\$ 0,2040
I2429	TABUA DE VIOLA DE 12"x 1"	SEINFRA	M2	0,00900000	R\$ 36,6400	R\$ 0,3298
TOTAL Material:						R\$ 1,6120
Mão de Obra		FONTE	UNID	COEFICIENTE	PREÇO UNITÁRIO	TOTAL
I0498	CARPINTEIRO	SEINFRA	H	0,13000000	R\$ 24,1600	R\$ 3,1408
I2543	SERVENTE	SEINFRA	H	0,13000000	R\$ 18,4600	R\$ 2,3998
TOTAL Mão de Obra:						R\$ 5,5406
VALOR:						7,15

1.2. 00004813 PLACA DE OBRA (PARA CONSTRUCAO CIVIL) EM CHAPA GALVANIZADA *N. 22*, ADESIVADA, DE *2,4 X 1,2* M (SEM POSTES PARA FIXACAO) (M2)						
Material		FONTE	UNID	COEFICIENTE	PREÇO UNITÁRIO	TOTAL
00004813	PLACA DE OBRA (PARA CONSTRUCAO CIVIL) EM CHAPA GALVANIZADA *N. 22*, ADESIVADA, DE *2,4 X 1,2* M (SEM POSTES PARA FIXACAO)	SINAPI	M2	1,00000000	R\$ 400,00	R\$ 400,00
TOTAL Material:						R\$ 400,00
VALOR:						400,00

1.3. 98459 TAPUME COM TELHA METÁLICA. AF_03/2024 (M2)						
Equipamento Custo Horário		FONTE	UNID	COEFICIENTE	PREÇO UNITÁRIO	TOTAL
91693	SERRA CIRCULAR DE BANCADA COM MOTOR ELÉTRICO POTÊNCIA DE 5HP, COM COIFA PARA DISCO 10" - CHI DIURNO. AF_08/2015	SINAPI	CHI	0,02640000	R\$ 32,69	R\$ 0,86
91692	SERRA CIRCULAR DE BANCADA COM MOTOR ELÉTRICO POTÊNCIA DE 5HP, COM COIFA PARA DISCO 10" - CHP DIURNO. AF_08/2015	SINAPI	CHP	0,00660000	R\$ 34,13	R\$ 0,22
TOTAL Equipamento Custo Horário:						R\$ 1,08
Material		FONTE	UNID	COEFICIENTE	PREÇO UNITÁRIO	TOTAL
00004491	PONTALETE *7,5 X 7,5* CM EM PINUS, MISTA OU EQUIVALENTE DA REGIAO - BRUTA	SINAPI	M	1,22730000	R\$ 11,05	R\$ 13,56
00005061	PREGO DE ACO POLIDO COM CABECA 18 X 27 (2 1/2 X 10)	SINAPI	KG	0,06800000	R\$ 13,95	R\$ 0,94
00006194	TABUA *2,5 X 15 CM EM PINUS, MISTA OU EQUIVALENTE DA REGIAO - BRUTA	SINAPI	M	2,00000000	R\$ 7,89	R\$ 15,78
00007243	TELHA TRAPEZOIDAL EM ACO ZINCADO, SEM PINTURA, ALTURA DE APROXIMADAMENTE 40 MM, ESPESSURA DE 0,50 MM E LARGURA UTIL DE 980 MM	SINAPI	M2	0,58530000	R\$ 50,16	R\$ 29,35
TOTAL Material:						R\$ 59,63
Mão de Obra com Encargos Complementares		FONTE	UNID	COEFICIENTE	PREÇO UNITÁRIO	TOTAL
88239	AJUDANTE DE CARPINTEIRO COM ENCARGOS COMPLEMENTARES	SINAPI	H	0,49200000	R\$ 22,84	R\$ 11,23
88262	CARPINTEIRO DE FORMAS COM ENCARGOS COMPLEMENTARES	SINAPI	H	0,73500000	R\$ 27,79	R\$ 20,42
TOTAL Mão de Obra com Encargos Complementares:						R\$ 31,65


RELATÓRIO ANALÍTICO - COMPOSIÇÕES DE CUSTOS					
	OBRA:	Contratação de Serviços Técnicos para Conclusão de Construção do Espaço Educativo Ingazeira, escola 12 salas no Sítio Ingazeira – São Benedito-CE	DATA : 10/11/2025		BDI : 31,25%
	DESCRIÇÃO:	Contratação de Serviços Técnicos para Conclusão de Construção do Espaço Educativo Ingazeira, escola 12 salas no Sítio Ingazeira – São Benedito-CE.	SEINFRA	028.1 COM DESONERAÇÃO	84,44% 47,48%
	LOCAL:	INGAZEIRA, SÃO BENEDITO - CE	SINAPI	2025/09 COM DESONERAÇÃO	92,17% 53,50%
	CLIENTE:	PREFEITURA DE SÃO BENEDITO - CE	Composições Próprias	PRÓPRIA	0,00% 0,00%

Serviço		FONTE	UNID	COEFICIENTE	PREÇO UNITÁRIO	TOTAL
94974	CONCRETO MAGRO PARA LASTRO, TRAÇO 1:4,5:4,5 (EM MASSA SECA DE CIMENTO/ AREIA MÉDIA/ BRITA 1) - PREPARO MANUAL. AF_05/2021	SINAPI	M3	0,00610000	R\$ 477,11	R\$ 2,91
					TOTAL Serviço:	R\$ 2,91
					VALOR:	95,27

1.4. 98525 LIMPEZA MECANIZADA DE CAMADA VEGETAL, VEGETAÇÃO E PEQUENAS ÁRVORES (DIÂMETRO DE TRONCO MENOR QUE 0,20 M), COM TRATOR DE ESTEIRAS. AF_03/2024 (M2)						
Equipamento Custo Horário		FONTE	UNID	COEFICIENTE	PREÇO UNITÁRIO	TOTAL
89031	TRATOR DE ESTEIRAS, POTÊNCIA 100 HP, PESO OPERACIONAL 9,4 T, COM LÂMINA 2,19 M3 - CHI DIURNO. AF_06/2014	SINAPI	CHI	0,00290000	R\$ 80,93	R\$ 0,23
89032	TRATOR DE ESTEIRAS, POTÊNCIA 100 HP, PESO OPERACIONAL 9,4 T, COM LÂMINA 2,19 M3 - CHP DIURNO. AF_06/2014	SINAPI	CHP	0,00170000	R\$ 203,61	R\$ 0,34
					TOTAL Equipamento Custo Horário:	R\$ 0,57
Mão de Obra com Encargos Complementares		FONTE	UNID	COEFICIENTE	PREÇO UNITÁRIO	TOTAL
88441	JARDINEIRO COM ENCARGOS COMPLEMENTARES	SINAPI	H	0,00460000	R\$ 22,25	R\$ 0,10
					TOTAL Mão de Obra com Encargos Complementares:	R\$ 0,10
					VALOR:	0,67

1.5. FNDE 2025ADM ADMINISTRAÇÃO LOCAL DA OBRA (UN)						
Mão de Obra com Encargos Complementares		FONTE	UNID	COEFICIENTE	PREÇO UNITÁRIO	TOTAL
93572	ENCARREGADO GERAL DE OBRAS COM ENCARGOS COMPLEMENTARES	SINAPI	MES	12,00000000	R\$ 4.629,65	R\$ 55.555,80
93565	ENGENHEIRO CIVIL DE OBRA JUNIOR COM ENCARGOS COMPLEMENTARES	SINAPI	MES	6,00000000	R\$ 20.460,66	R\$ 122.763,96
94295	MESTRE DE OBRAS COM ENCARGOS COMPLEMENTARES	SINAPI	MES	12,00000000	R\$ 6.919,19	R\$ 83.030,28
101452	SERVENTE DE OBRAS COM ENCARGOS COMPLEMENTARES	SINAPI	MES	12,00000000	R\$ 3.949,79	R\$ 47.397,48
					TOTAL Mão de Obra com Encargos Complementares:	R\$ 308.747,52
					VALOR:	308.747,52

2.1. 94319 ATERRO MANUAL DE VALAS COM SOLO ARGILLO-ARENOSO. AF_08/2023 (M3)						
Equipamento Custo Horário		FONTE	UNID	COEFICIENTE	PREÇO UNITÁRIO	TOTAL
5903	CAMINHÃO PIPA 10.000 L TRUCADO, PESO BRUTO TOTAL 23.000 KG, CARGA ÚTIL MÁXIMA 15.935 KG, DISTÂNCIA ENTRE EIXOS 4,8 M, POTÊNCIA 230 CV, INCLUSIVE TANQUE DE AÇO PARA TRANSPORTE DE ÁGUA - CHI DIURNO. AF_06/2014	SINAPI	CHI	0,00060000	R\$ 76,94	R\$ 0,04
5901	CAMINHÃO PIPA 10.000 L TRUCADO, PESO BRUTO TOTAL 23.000 KG, CARGA ÚTIL MÁXIMA 15.935 KG, DISTÂNCIA ENTRE EIXOS 4,8 M, POTÊNCIA 230 CV, INCLUSIVE TANQUE DE AÇO PARA TRANSPORTE DE ÁGUA - CHP DIURNO. AF_06/2014	SINAPI	CHP	0,00540000	R\$ 322,13	R\$ 1,73
91533	COMPACTADOR DE SOLOS DE PERCUSSÃO (SOQUETE) COM MOTOR A GASOLINA 4 TEMPOS, POTÊNCIA 4 CV - CHP DIURNO. AF_08/2015	SINAPI	CHP	0,19620000	R\$ 41,36	R\$ 8,11
					TOTAL Equipamento Custo Horário:	R\$ 9,88
Material		FONTE	UNID	COEFICIENTE	PREÇO UNITÁRIO	TOTAL


RELATÓRIO ANALÍTICO - COMPOSIÇÕES DE CUSTOS						
	OBRA:	Contratação de Serviços Técnicos para Conclusão de Construção do Espaço Educativo Ingazeira, escola 12 salas no Sítio Ingazeira – São Benedito-CE	DATA : 10/11/2025		BDI : 31,25%	
	DESCRIÇÃO:	Contratação de Serviços Técnicos para Conclusão de Construção do Espaço Educativo Ingazeira, escola 12 salas no Sítio Ingazeira – São Benedito-CE.	SEINFRA	028.1 COM DESONERAÇÃO	84,44%	47,48%
	LOCAL:	INGAZEIRA, SÃO BENEDITO - CE	SINAPI	2025/09 COM DESONERAÇÃO	92,17%	53,50%
	CLIENTE:	PREFEITURA DE SÃO BENEDITO - CE	Composições Próprias	PRÓPRIA	0,00%	0,00%

00006079	ARGILA, ARGILA VERMELHA OU ARGILA ARENOSA (RETIRADA NA JAZIDA, SEM TRANSPORTE)	SINAPI	M3	1,38890000	R\$ 38,76	R\$ 53,83
					TOTAL Material:	R\$ 53,83
Mão de Obra com Encargos Complementares		FONTE	UNID	COEFICIENTE	PREÇO UNITÁRIO	TOTAL
88316	SERVENTE COM ENCARGOS COMPLEMENTARES	SINAPI	H	0,78660000	R\$ 21,93	R\$ 17,25
					TOTAL Mão de Obra com Encargos Complementares:	R\$ 17,25
					VALOR:	80,96

2.2. 93358 ESCAVAÇÃO MANUAL DE VALA. AF_09/2024 (M3)						
Mão de Obra com Encargos Complementares		FONTE	UNID	COEFICIENTE	PREÇO UNITÁRIO	TOTAL
88316	SERVENTE COM ENCARGOS COMPLEMENTARES	SINAPI	H	3,95576670	R\$ 21,93	R\$ 86,74
					TOTAL Mão de Obra com Encargos Complementares:	R\$ 86,74
					VALOR:	86,74

2.3. 100576 REGULARIZAÇÃO E COMPACTAÇÃO DE SUBLEITO DE SOLO PREDOMINANTEMENTE ARGILOSO. AF_11/2019 (M2)						
Equipamento Custo Horário		FONTE	UNID	COEFICIENTE	PREÇO UNITÁRIO	TOTAL
5903	CAMINHÃO PIPA 10.000 L TRUCADO, PESO BRUTO TOTAL 23.000 KG, CARGA ÚTIL MÁXIMA 15.935 KG, DISTÂNCIA ENTRE EIXOS 4,8 M, POTÊNCIA 230 CV, INCLUSIVE TANQUE DE AÇO PARA TRANSPORTE DE ÁGUA - CHI DIURNO. AF_06/2014	SINAPI	CHI	0,00754500	R\$ 76,94	R\$ 0,58
5901	CAMINHÃO PIPA 10.000 L TRUCADO, PESO BRUTO TOTAL 23.000 KG, CARGA ÚTIL MÁXIMA 15.935 KG, DISTÂNCIA ENTRE EIXOS 4,8 M, POTÊNCIA 230 CV, INCLUSIVE TANQUE DE AÇO PARA TRANSPORTE DE ÁGUA - CHP DIURNO. AF_06/2014	SINAPI	CHP	0,00107020	R\$ 322,13	R\$ 0,34
5934	MOTONIVELADORA POTÊNCIA BÁSICA LÍQUIDA (PRIMEIRA MARCHA) 125 HP, PESO BRUTO 13032 KG, LARGURA DA LÂMINA DE 3,7 M - CHI DIURNO. AF_06/2014	SINAPI	CHI	0,00831270	R\$ 113,31	R\$ 0,94
5932	MOTONIVELADORA POTÊNCIA BÁSICA LÍQUIDA (PRIMEIRA MARCHA) 125 HP, PESO BRUTO 13032 KG, LARGURA DA LÂMINA DE 3,7 M - CHP DIURNO. AF_06/2014	SINAPI	CHP	0,00030250	R\$ 278,58	R\$ 0,08
93244	ROLO COMPACTADOR VIBRATÓRIO PÉ DE CARNEIRO PARA SOLOS, POTÊNCIA 80 HP, PESO OPERACIONAL SEM/COM LASTRO 7,4 / 8,8 T, LARGURA DE TRABALHO 1,68 M - CHI DIURNO. AF_02/2016	SINAPI	CHI	0,00609570	R\$ 75,02	R\$ 0,45
73436	ROLO COMPACTADOR VIBRATÓRIO PÉ DE CARNEIRO PARA SOLOS, POTÊNCIA 80 HP, PESO OPERACIONAL SEM/COM LASTRO 7,4 / 8,8 T, LARGURA DE TRABALHO 1,68 M - CHP DIURNO. AF_02/2016	SINAPI	CHP	0,00251950	R\$ 174,03	R\$ 0,43
					TOTAL Equipamento Custo Horário:	R\$ 2,82
Mão de Obra com Encargos Complementares		FONTE	UNID	COEFICIENTE	PREÇO UNITÁRIO	TOTAL
88316	SERVENTE COM ENCARGOS COMPLEMENTARES	SINAPI	H	0,00861520	R\$ 21,93	R\$ 0,18
					TOTAL Mão de Obra com Encargos Complementares:	R\$ 0,18
					VALOR:	3,00

2.4. 93382 REATERRO MANUAL DE VALAS, COM COMPACTADOR DE SOLOS DE PERCUSSÃO. AF_08/2023 (M3)						
Equipamento Custo Horário		FONTE	UNID	COEFICIENTE	PREÇO UNITÁRIO	TOTAL

	RELATÓRIO ANALÍTICO - COMPOSIÇÕES DE CUSTOS					
	OBRA:	Contratação de Serviços Técnicos para Conclusão de Construção do Espaço Educativo Ingazeira, escola 12 salas no Sítio Ingazeira – São Benedito-CE	DATA : 10/11/2025		BDI : 31,25%	
	DESCRIÇÃO:	Contratação de Serviços Técnicos para Conclusão de Construção do Espaço Educativo Ingazeira, escola 12 salas no Sítio Ingazeira – São Benedito-CE.	FONTE	VERSÃO	HORA	MES
	LOCAL:	INGAZEIRA, SÃO BENEDITO - CE	SEINFRA	028.1 COM DESONERAÇÃO	84,44%	47,48%
CLIENTE:	PREFEITURA DE SÃO BENEDITO - CE		SINAPI	2025/09 COM DESONERAÇÃO	92,17%	53,50%
			Composições Próprias	PRÓPRIA	0,00%	0,00%

5903	CAMINHÃO PIPA 10.000 L TRUCADO, PESO BRUTO TOTAL 23.000 KG, CARGA ÚTIL MÁXIMA 15.935 KG, DISTÂNCIA ENTRE EIXOS 4,8 M, POTÊNCIA 230 CV, INCLUSIVE TANQUE DE AÇO PARA TRANSPORTE DE ÁGUA - CHI DIURNO. AF_06/2014	SINAPI	CHI	0,00060000	R\$ 76,94	R\$ 0,04
5901	CAMINHÃO PIPA 10.000 L TRUCADO, PESO BRUTO TOTAL 23.000 KG, CARGA ÚTIL MÁXIMA 15.935 KG, DISTÂNCIA ENTRE EIXOS 4,8 M, POTÊNCIA 230 CV, INCLUSIVE TANQUE DE AÇO PARA TRANSPORTE DE ÁGUA - CHP DIURNO. AF_06/2014	SINAPI	CHP	0,00540000	R\$ 322,13	R\$ 1,73
91533	COMPACTADOR DE SOLOS DE PERCUSSÃO (SOQUETE) COM MOTOR A GASOLINA 4 TEMPOS, POTÊNCIA 4 CV - CHP DIURNO. AF_08/2015	SINAPI	CHP	0,19620000	R\$ 41,36	R\$ 8,11
TOTAL Equipamento Custo Horário:					R\$ 9,88	

Mão de Obra com Encargos Complementares		FONTE	UNID	COEFICIENTE	PREÇO UNITÁRIO	TOTAL
88316	SERVENTE COM ENCARGOS COMPLEMENTARES	SINAPI	H	0,78660000	R\$ 21,93	R\$ 17,25
TOTAL Mão de Obra com Encargos Complementares:					R\$ 17,25	
VALOR:					27,13	


3.1.1. 92915 ARMAÇÃO DE ESTRUTURAS DIVERSAS DE CONCRETO ARMADO, EXCETO VIGAS, PILARES, LAJES E FUNDAÇÕES, UTILIZANDO AÇO CA-60 DE 5,0 MM - MONTAGEM. AF_06/2022 (KG)						
Material		FONTE	UNID	COEFICIENTE	PREÇO UNITÁRIO	TOTAL
00043132	ARAME RECOZIDO 16 BWG, D = 1,65 MM (0,016 KG/M) OU 18 BWG, D = 1,25 MM (0,01 KG/M)	SINAPI	KG	0,02500000	R\$ 15,67	R\$ 0,39
00039017	ESPACADOR / DISTANCIADOR CIRCULAR COM ENTRADA LATERAL, EM PLASTICO, PARA VERGALHAO *4,2 A 12,5* MM, COBRIMENTO 20 MM	SINAPI	UN	1,19000000	R\$ 0,22	R\$ 0,26
TOTAL Material:					R\$ 0,65	

Mão de Obra com Encargos Complementares		FONTE	UNID	COEFICIENTE	PREÇO UNITÁRIO	TOTAL
88238	AJUDANTE DE ARMADOR COM ENCARGOS COMPLEMENTARES	SINAPI	H	0,03160000	R\$ 23,01	R\$ 0,72
88245	ARMADOR COM ENCARGOS COMPLEMENTARES	SINAPI	H	0,19330000	R\$ 28,07	R\$ 5,42
TOTAL Mão de Obra com Encargos Complementares:					R\$ 6,14	

Serviço		FONTE	UNID	COEFICIENTE	PREÇO UNITÁRIO	TOTAL
92800	CORTE E DOBRA DE AÇO CA-60, DIÂMETRO DE 5,0 MM. AF_06/2022	SINAPI	KG	1,00000000	R\$ 9,33	R\$ 9,33
TOTAL Serviço:					R\$ 9,33	
VALOR:					16,12	

3.1.2. 92917 ARMAÇÃO DE ESTRUTURAS DIVERSAS DE CONCRETO ARMADO, EXCETO VIGAS, PILARES, LAJES E FUNDAÇÕES, UTILIZANDO AÇO CA-50 DE 8,0 MM - MONTAGEM. AF_06/2022 (KG)						
Material		FONTE	UNID	COEFICIENTE	PREÇO UNITÁRIO	TOTAL
00043132	ARAME RECOZIDO 16 BWG, D = 1,65 MM (0,016 KG/M) OU 18 BWG, D = 1,25 MM (0,01 KG/M)	SINAPI	KG	0,02500000	R\$ 15,67	R\$ 0,39
00039017	ESPACADOR / DISTANCIADOR CIRCULAR COM ENTRADA LATERAL, EM PLASTICO, PARA VERGALHAO *4,2 A 12,5* MM, COBRIMENTO 20 MM	SINAPI	UN	0,74300000	R\$ 0,22	R\$ 0,16
TOTAL Material:					R\$ 0,55	

Mão de Obra com Encargos Complementares		FONTE	UNID	COEFICIENTE	PREÇO UNITÁRIO	TOTAL
88238	AJUDANTE DE ARMADOR COM ENCARGOS COMPLEMENTARES	SINAPI	H	0,01660000	R\$ 23,01	R\$ 0,38
88245	ARMADOR COM ENCARGOS COMPLEMENTARES	SINAPI	H	0,10150000	R\$ 28,07	R\$ 2,84

	RELATÓRIO ANALÍTICO - COMPOSIÇÕES DE CUSTOS					
	OBRA:	Contratação de Serviços Técnicos para Conclusão de Construção do Espaço Educativo Ingazeira, escola 12 salas no Sítio Ingazeira – São Benedito-CE	DATA : 10/11/2025		BDI : 31,25%	
			FORTE	VERSÃO	HORA	MES
	DESCRIÇÃO:	Contratação de Serviços Técnicos para Conclusão de Construção do Espaço Educativo Ingazeira, escola 12 salas no Sítio Ingazeira – São Benedito-CE.	SEINFRA	028.1 COM DESONERAÇÃO	84,44%	47,48%
			SINAPI	2025/09 COM DESONERAÇÃO	92,17%	53,50%
	LOCAL:	INGAZEIRA, SÃO BENEDITO - CE	Composições Próprias	PRÓPRIA	0,00%	0,00%
CLIENTE:	PREFEITURA DE SÃO BENEDITO - CE					

TOTAL Mão de Obra com Encargos Complementares:	R\$ 3,22
--	----------

Serviço		FONTES	UNID	COEFICIENTE	PREÇO UNITÁRIO	TOTAL
92802	CORTE E DOBRA DE AÇO CA-50, DIÂMETRO DE 8,0 MM. AF_06/2022	SINAPI	KG	1,00000000	R\$ 9,21	R\$ 9,21
					TOTAL Serviço:	R\$ 9,21
					VALOR:	12,98

3.1.3. 92919 ARMAÇÃO DE ESTRUTURAS DIVERSAS DE CONCRETO ARMADO, EXCETO VIGAS, PILARES, LAJES E FUNDAÇÕES, UTILIZANDO AÇO CA-50 DE 10,0 MM - MONTAGEM. AF_06/2022 (KG)

Material		FONTES	UNID	COEFICIENTE	PREÇO UNITÁRIO	TOTAL
00043132	ARAME RECOZIDO 16 BWG, D = 1,65 MM (0,016 KG/M) OU 18 BWG, D = 1,25 MM (0,01 KG/M)	SINAPI	KG	0,02500000	R\$ 15,67	R\$ 0,39
00039017	ESPACADOR / DISTANCIADOR CIRCULAR COM ENTRADA LATERAL, EM PLASTICO, PARA VERGALHAO *4,2 A 12,5* MM, COBRIMENTO 20 MM	SINAPI	UN	0,54300000	R\$ 0,22	R\$ 0,11
					TOTAL Material:	R\$ 0,50

Mão de Obra com Encargos Complementares		FONTES	UNID	COEFICIENTE	PREÇO UNITÁRIO	TOTAL
88238	AJUDANTE DE ARMADOR COM ENCARGOS COMPLEMENTARES	SINAPI	H	0,01160000	R\$ 23,01	R\$ 0,26
88245	ARMADOR COM ENCARGOS COMPLEMENTARES	SINAPI	H	0,07090000	R\$ 28,07	R\$ 1,99
					TOTAL Mão de Obra com Encargos Complementares:	R\$ 2,25


Serviço		FONTES	UNID	COEFICIENTE	PREÇO UNITÁRIO	TOTAL
92803	CORTE E DOBRA DE AÇO CA-50, DIÂMETRO DE 10,0 MM. AF_06/2022	SINAPI	KG	1,00000000	R\$ 8,48	R\$ 8,48
					TOTAL Serviço:	R\$ 8,48
					VALOR:	11,23

3.1.4. 92921 ARMAÇÃO DE ESTRUTURAS DIVERSAS DE CONCRETO ARMADO, EXCETO VIGAS, PILARES, LAJES E FUNDAÇÕES, UTILIZANDO AÇO CA-50 DE 12,5 MM - MONTAGEM. AF_06/2022 (KG)

Material		FONTES	UNID	COEFICIENTE	PREÇO UNITÁRIO	TOTAL
00043132	ARAME RECOZIDO 16 BWG, D = 1,65 MM (0,016 KG/M) OU 18 BWG, D = 1,25 MM (0,01 KG/M)	SINAPI	KG	0,02500000	R\$ 15,67	R\$ 0,39
00039017	ESPACADOR / DISTANCIADOR CIRCULAR COM ENTRADA LATERAL, EM PLASTICO, PARA VERGALHAO *4,2 A 12,5* MM, COBRIMENTO 20 MM	SINAPI	UN	0,36700000	R\$ 0,22	R\$ 0,08
					TOTAL Material:	R\$ 0,47

Mão de Obra com Encargos Complementares		FONTES	UNID	COEFICIENTE	PREÇO UNITÁRIO	TOTAL
88238	AJUDANTE DE ARMADOR COM ENCARGOS COMPLEMENTARES	SINAPI	H	0,00760000	R\$ 23,01	R\$ 0,17
88245	ARMADOR COM ENCARGOS COMPLEMENTARES	SINAPI	H	0,04640000	R\$ 28,07	R\$ 1,30
					TOTAL Mão de Obra com Encargos Complementares:	R\$ 1,47

Serviço		FONTES	UNID	COEFICIENTE	PREÇO UNITÁRIO	TOTAL
92804	CORTE E DOBRA DE AÇO CA-50, DIÂMETRO DE 12,5 MM. AF_06/2022	SINAPI	KG	1,00000000	R\$ 7,25	R\$ 7,25
					TOTAL Serviço:	R\$ 7,25
					VALOR:	9,19

	RELATÓRIO ANALÍTICO - COMPOSIÇÕES DE CUSTOS					
	OBRA:	Contratação de Serviços Técnicos para Conclusão de Construção do Espaço Educativo Ingazeira, escola 12 salas no Sítio Ingazeira – São Benedito-CE	DATA : 10/11/2025		BDI : 31,25%	
	DESCRIÇÃO:	Contratação de Serviços Técnicos para Conclusão de Construção do Espaço Educativo Ingazeira, escola 12 salas no Sítio Ingazeira – São Benedito-CE.	FONTE	VERSÃO	HORA	MES
			SEINFRA	028.1 COM DESONERAÇÃO	84,44%	47,48%
			SINAPI	2025/09 COM DESONERAÇÃO	92,17%	53,50%
			Composições Próprias	PRÓPRIA	0,00%	0,00%
LOCAL:	INGAZEIRA, SÃO BENEDITO - CE					
CLIENTE:	PREFEITURA DE SÃO BENEDITO - CE					

3.1.5. 94971 CONCRETO FCK = 25MPa, TRAÇO 1:2,3:2,7 (EM MASSA SECA DE CIMENTO/ AREIA MÉDIA/ BRITA 1) - PREPARO MECÂNICO COM BETONEIRA 600 L. AF_05/2021 (M3)

Equipamento Custo Horário		FONTE	UNID	COEFICIENTE	PREÇO UNITÁRIO	TOTAL
89226	BETONEIRA CAPACIDADE NOMINAL DE 600 L, CAPACIDADE DE MISTURA 360 L, MOTOR ELÉTRICO TRIFÁSICO POTÊNCIA DE 4 CV, SEM CARREGADOR - CHI DIURNO. AF_05/2023	SINAPI	CHI	0,60670000	R\$ 1,68	R\$ 1,01
89225	BETONEIRA CAPACIDADE NOMINAL DE 600 L, CAPACIDADE DE MISTURA 360 L, MOTOR ELÉTRICO TRIFÁSICO POTÊNCIA DE 4 CV, SEM CARREGADOR - CHP DIURNO. AF_05/2023	SINAPI	CHP	0,64340000	R\$ 5,70	R\$ 3,66
					TOTAL Equipamento Custo Horário:	R\$ 4,67

Material		FONTE	UNID	COEFICIENTE	PREÇO UNITÁRIO	TOTAL
00000370	AREIA MEDIA - POSTO JAZIDA/FORNECEDOR (RETIRADO NA JAZIDA, SEM TRANSPORTE)	SINAPI	M3	0,72750000	R\$ 130,00	R\$ 94,57
00001379	CIMENTO PORTLAND COMPOSTO CP II-32	SINAPI	KG	364,94330000	R\$ 0,74	R\$ 270,05
00004721	PEDRA BRITADA N. 1 (9,5 A 19 MM) POSTO PEDREIRA/FORNECEDOR, SEM FRETE	SINAPI	M3	0,59720000	R\$ 111,01	R\$ 66,29
				TOTAL Material:		R\$ 430,91


Mão de Obra com Encargos Complementares		FONTE	UNID	COEFICIENTE	PREÇO UNITÁRIO	TOTAL
88377	OPERADOR DE BETONEIRA ESTACIONÁRIA/MISTURADOR COM ENCARGOS COMPLEMENTARES	SINAPI	H	1,25010000	R\$ 27,05	R\$ 33,81
88316	SERVENTE COM ENCARGOS COMPLEMENTARES	SINAPI	H	1,97920000	R\$ 21,93	R\$ 43,40
					TOTAL Mão de Obra com Encargos Complementares:	R\$ 77,21
					VALOR:	512,79

3.1.6. 96535 FABRICAÇÃO, MONTAGEM E DESMONTAGEM DE FÔRMA PARA SAPATA, EM MADEIRA SERRADA, E=25 MM, 4 UTILIZAÇÕES. AF_01/2024 (M2)

Equipamento Custo Horário		FONTE	UNID	COEFICIENTE	PREÇO UNITÁRIO	TOTAL
91693	SERRA CIRCULAR DE BANCADA COM MOTOR ELÉTRICO POTÊNCIA DE 5HP, COM COIFA PARA DISCO 10" - CHI DIURNO. AF_08/2015	SINAPI	CHI	0,28200000	R\$ 32,69	R\$ 9,21
91692	SERRA CIRCULAR DE BANCADA COM MOTOR ELÉTRICO POTÊNCIA DE 5HP, COM COIFA PARA DISCO 10" - CHP DIURNO. AF_08/2015	SINAPI	CHP	0,07000000	R\$ 34,13	R\$ 2,38
					TOTAL Equipamento Custo Horário:	R\$ 11,59

Material		FONTE	UNID	COEFICIENTE	PREÇO UNITÁRIO	TOTAL
00002692	DESMOLDANTE PROTETOR PARA FORMAS DE MADEIRA, DE BASE OLEOSA EMULSIONADA EM AGUA	SINAPI	L	0,01670000	R\$ 8,06	R\$ 0.13
00005074	PREGO DE ACO POLIDO COM CABECA 15 X 18 (1 1/2 X 13)	SINAPI	KG	0,00500000	R\$ 15,90	R\$ 0,07
00005073	PREGO DE ACO POLIDO COM CABECA 17 X 24 (2 1/4 X 11)	SINAPI	KG	0,03800000	R\$ 14,46	R\$ 0,54
00040304	PREGO DE ACO POLIDO COM CABECA DUPLA 17 X 27 (2 1/2 X 11)	SINAPI	KG	0,04700000	R\$ 17,51	R\$ 0,82
00004517	SARRAFO *2,5 X 7,5* CM EM PINUS, MISTA OU EQUIVALENTE DA REGIAO - BRUTA	SINAPI	M	3,60900000	R\$ 3,87	R\$ 13,96
00006212	TABUA *2,5 X 30 CM EM PINUS, MISTA OU EQUIVALENTE DA REGIAO - BRUTA	SINAPI	M	1,22700000	R\$ 18,33	R\$ 22,49
				TOTAL Material:		R\$ 38,01

Mão de Obra com Encargos Complementares		FONTE	UNID	COEFICIENTE	PREÇO UNITÁRIO	TOTAL
88239	AJUDANTE DE CARPINTEIRO COM ENCARGOS COMPLEMENTARES	SINAPI	H	1,08100000	R\$ 22,84	R\$ 24,69


RELATÓRIO ANALÍTICO - COMPOSIÇÕES DE CUSTOS					
	OBRA:	Contratação de Serviços Técnicos para Conclusão de Construção do Espaço Educativo Ingazeira, escola 12 salas no Sítio Ingazeira – São Benedito-CE	DATA : 10/11/2025		BDI : 31,25%
	DESCRIÇÃO:	Contratação de Serviços Técnicos para Conclusão de Construção do Espaço Educativo Ingazeira, escola 12 salas no Sítio Ingazeira – São Benedito-CE.	SEINFRA	028.1 COM DESONERAÇÃO	84,44% 47,48%
	LOCAL:	INGAZEIRA, SÃO BENEDITO - CE	SINAPI	2025/09 COM DESONERAÇÃO	92,17% 53,50%
	CLIENTE:	PREFEITURA DE SÃO BENEDITO - CE	Composições Próprias	PRÓPRIA	0,00% 0,00%

88262	CARPINTEIRO DE FORMAS COM ENCARGOS COMPLEMENTARES	SINAPI	H	2,39200000	R\$ 27,79	R\$ 66,47
					TOTAL Mão de Obra com Encargos Complementares:	R\$ 91,16
					VALOR:	140,76

3.2.1. 92915 ARMAÇÃO DE ESTRUTURAS DIVERSAS DE CONCRETO ARMADO, EXCETO VIGAS, PILARES, LAJES E FUNDAÇÕES, UTILIZANDO AÇO CA-60 DE 5,0 MM - MONTAGEM. AF_06/2022 (KG)						
Material		FONTE	UNID	COEFICIENTE	PREÇO UNITÁRIO	TOTAL
00043132	ARAME RECOZIDO 16 BWG, D = 1,65 MM (0,016 KG/M) OU 18 BWG, D = 1,25 MM (0,01 KG/M)	SINAPI	KG	0,02500000	R\$ 15,67	R\$ 0,39
00039017	ESPACADOR / DISTANCIADOR CIRCULAR COM ENTRADA LATERAL, EM PLASTICO, PARA VERGALHAO *4,2 A 12,5* MM, COBRIMENTO 20 MM	SINAPI	UN	1,19000000	R\$ 0,22	R\$ 0,26
					TOTAL Material:	R\$ 0,65
Mão de Obra com Encargos Complementares						
88238	AJUDANTE DE ARMADOR COM ENCARGOS COMPLEMENTARES	SINAPI	H	0,03160000	R\$ 23,01	R\$ 0,72
88245	ARMADOR COM ENCARGOS COMPLEMENTARES	SINAPI	H	0,19330000	R\$ 28,07	R\$ 5,42
					TOTAL Mão de Obra com Encargos Complementares:	R\$ 6,14
Serviço		FONTE	UNID	COEFICIENTE	PREÇO UNITÁRIO	TOTAL
92800	CORTE E DOBRA DE AÇO CA-60, DIÂMETRO DE 5,0 MM. AF_06/2022	SINAPI	KG	1,00000000	R\$ 9,33	R\$ 9,33
					TOTAL Serviço:	R\$ 9,33
					VALOR:	16,12

3.2.2. 92917 ARMAÇÃO DE ESTRUTURAS DIVERSAS DE CONCRETO ARMADO, EXCETO VIGAS, PILARES, LAJES E FUNDAÇÕES, UTILIZANDO AÇO CA-50 DE 8,0 MM - MONTAGEM. AF_06/2022 (KG)						
Material		FONTE	UNID	COEFICIENTE	PREÇO UNITÁRIO	TOTAL
00043132	ARAME RECOZIDO 16 BWG, D = 1,65 MM (0,016 KG/M) OU 18 BWG, D = 1,25 MM (0,01 KG/M)	SINAPI	KG	0,02500000	R\$ 15,67	R\$ 0,39
00039017	ESPACADOR / DISTANCIADOR CIRCULAR COM ENTRADA LATERAL, EM PLASTICO, PARA VERGALHAO *4,2 A 12,5* MM, COBRIMENTO 20 MM	SINAPI	UN	0,74300000	R\$ 0,22	R\$ 0,16
					TOTAL Material:	R\$ 0,55
Mão de Obra com Encargos Complementares						
88238	AJUDANTE DE ARMADOR COM ENCARGOS COMPLEMENTARES	SINAPI	H	0,01660000	R\$ 23,01	R\$ 0,38
88245	ARMADOR COM ENCARGOS COMPLEMENTARES	SINAPI	H	0,10150000	R\$ 28,07	R\$ 2,84
					TOTAL Mão de Obra com Encargos Complementares:	R\$ 3,22
Serviço		FONTE	UNID	COEFICIENTE	PREÇO UNITÁRIO	TOTAL
92802	CORTE E DOBRA DE AÇO CA-50, DIÂMETRO DE 8,0 MM. AF_06/2022	SINAPI	KG	1,00000000	R\$ 9,21	R\$ 9,21
					TOTAL Serviço:	R\$ 9,21
					VALOR:	12,98

3.2.3. 92919 ARMAÇÃO DE ESTRUTURAS DIVERSAS DE CONCRETO ARMADO, EXCETO VIGAS, PILARES, LAJES E FUNDAÇÕES, UTILIZANDO AÇO CA-50 DE 10,0 MM - MONTAGEM. AF_06/2022 (KG)						
Material		FONTE	UNID	COEFICIENTE	PREÇO UNITÁRIO	TOTAL

	RELATÓRIO ANALÍTICO - COMPOSIÇÕES DE CUSTOS					
	OBRA:	Contratação de Serviços Técnicos para Conclusão de Construção do Espaço Educativo Ingazeira, escola 12 salas no Sítio Ingazeira – São Benedito-CE	DATA : 10/11/2025		BDI : 31,25%	
	DESCRIÇÃO:	Contratação de Serviços Técnicos para Conclusão de Construção do Espaço Educativo Ingazeira, escola 12 salas no Sítio Ingazeira – São Benedito-CE.	SEINFRA	028.1 COM DESONERAÇÃO	84,44%	47,48%
	LOCAL:	INGAZEIRA, SÃO BENEDITO - CE	SINAPI	2025/09 COM DESONERAÇÃO	92,17%	53,50%
	CLIENTE:	PREFEITURA DE SÃO BENEDITO - CE	Composições Próprias	PRÓPRIA	0,00%	0,00%

00043132	ARAME RECOZIDO 16 BWG, D = 1,65 MM (0,016 KG/M) OU 18 BWG, D = 1,25 MM (0,01 KG/M)	SINAPI	KG	0,02500000	R\$ 15,67	R\$ 0,39
00039017	ESPACADOR / DISTANCIADOR CIRCULAR COM ENTRADA LATERAL, EM PLASTICO, PARA VERGALHAO *4,2 A 12,5* MM, COBRIMENTO 20 MM	SINAPI	UN	0,54300000	R\$ 0,22	R\$ 0,11
					TOTAL Material:	R\$ 0,50
Mão de Obra com Encargos Complementares		FORTE	UNID	COEFICIENTE	PREÇO UNITÁRIO	TOTAL
88238	AJUDANTE DE ARMADOR COM ENCARGOS COMPLEMENTARES	SINAPI	H	0,01160000	R\$ 23,01	R\$ 0,26
88245	ARMADOR COM ENCARGOS COMPLEMENTARES	SINAPI	H	0,07090000	R\$ 28,07	R\$ 1,99
					TOTAL Mão de Obra com Encargos Complementares:	R\$ 2,25
Serviço		FORTE	UNID	COEFICIENTE	PREÇO UNITÁRIO	TOTAL
92803	CORTE E DOBRA DE AÇO CA-50, DIÂMETRO DE 10,0 MM. AF_06/2022	SINAPI	KG	1,00000000	R\$ 8,48	R\$ 8,48
					TOTAL Serviço:	R\$ 8,48
					VALOR:	11,23

3.2.4. 92921 ARMAÇÃO DE ESTRUTURAS DIVERSAS DE CONCRETO ARMADO, EXCETO VIGAS, PILARES, LAJES E FUNDAÇÕES, UTILIZANDO AÇO CA-50 DE 12,5 MM - MONTAGEM. AF_06/2022 (KG)						
Material	FORTE	UNID	COEFICIENTE	PREÇO UNITÁRIO	TOTAL	
00043132	ARAME RECOZIDO 16 BWG, D = 1,65 MM (0,016 KG/M) OU 18 BWG, D = 1,25 MM (0,01 KG/M)	SINAPI	KG	0,02500000	R\$ 15,67	R\$ 0,39
00039017	ESPACADOR / DISTANCIADOR CIRCULAR COM ENTRADA LATERAL, EM PLASTICO, PARA VERGALHAO *4,2 A 12,5* MM, COBRIMENTO 20 MM	SINAPI	UN	0,36700000	R\$ 0,22	R\$ 0,08
					TOTAL Material:	R\$ 0,47
Mão de Obra com Encargos Complementares		FORTE	UNID	COEFICIENTE	PREÇO UNITÁRIO	TOTAL
88238	AJUDANTE DE ARMADOR COM ENCARGOS COMPLEMENTARES	SINAPI	H	0,00760000	R\$ 23,01	R\$ 0,17
88245	ARMADOR COM ENCARGOS COMPLEMENTARES	SINAPI	H	0,04640000	R\$ 28,07	R\$ 1,30
					TOTAL Mão de Obra com Encargos Complementares:	R\$ 1,47
Serviço		FORTE	UNID	COEFICIENTE	PREÇO UNITÁRIO	TOTAL
92804	CORTE E DOBRA DE AÇO CA-50, DIÂMETRO DE 12,5 MM. AF_06/2022	SINAPI	KG	1,00000000	R\$ 7,25	R\$ 7,25
					TOTAL Serviço:	R\$ 7,25
					VALOR:	9,19

3.2.5. 94971 CONCRETO FCK = 25MPa, TRAÇO 1:2,3:2,7 (EM MASSA SECA DE CIMENTO/ AREIA MÉDIA/ BRITA 1) - PREPARO MECÂNICO COM BETONEIRA 600 L. AF_05/2021 (M3)						
Equipamento Custo Horário	FORTE	UNID	COEFICIENTE	PREÇO UNITÁRIO	TOTAL	
89226	BETONEIRA CAPACIDADE NOMINAL DE 600 L, CAPACIDADE DE MISTURA 360 L, MOTOR ELÉTRICO TRIFÁSICO POTÊNCIA DE 4 CV, SEM CARREGADOR - CHI DIURNO. AF_05/2023	SINAPI	CHI	0,60670000	R\$ 1,68	R\$ 1,01
89225	BETONEIRA CAPACIDADE NOMINAL DE 600 L, CAPACIDADE DE MISTURA 360 L, MOTOR ELÉTRICO TRIFÁSICO POTÊNCIA DE 4 CV, SEM CARREGADOR - CHP DIURNO. AF_05/2023	SINAPI	CHP	0,64340000	R\$ 5,70	R\$ 3,66
					TOTAL Equipamento Custo Horário:	R\$ 4,67
Material	FORTE	UNID	COEFICIENTE	PREÇO UNITÁRIO	TOTAL	



OBRA:	Contratação de Serviços Técnicos para Conclusão de Construção do Espaço Educativo Ingazeira, escola 12 salas no Sítio Ingazeira – São Benedito-CE	DATA : 10/11/2025		BDI : 31,25%	
DESCRIÇÃO:	Contratação de Serviços Técnicos para Conclusão de Construção do Espaço Educativo Ingazeira, escola 12 salas no Sítio Ingazeira – São Benedito-CE.	FONTE	VERSÃO	HORA	MES
LOCAL:	INGAZEIRA, SÃO BENEDITO - CE	SEINFRA	028.1 COM DESONERAÇÃO	84,44%	47,48%
CLIENTE:	PREFEITURA DE SÃO BENEDITO - CE	SINAPI	2025/09 COM DESONERAÇÃO	92,17%	53,50%
		Composições Próprias	PRÓPRIA	0,00%	0,00%

00000370	AREIA MEDIA - POSTO JAZIDA/FORNECEDOR (RETIRADO NA JAZIDA, SEM TRANSPORTE)	SINAPI	M3	0,72750000	R\$ 130,00	R\$ 94,57
00001379	CIMENTO PORTLAND COMPOSTO CP II-32	SINAPI	KG	364,94330000	R\$ 0,74	R\$ 270,05
00004721	PEDRA BRITADA N. 1 (9,5 A 19 MM) POSTO PEDREIRA/FORNECEDOR, SEM FRETE	SINAPI	M3	0,59720000	R\$ 111,01	R\$ 66,29
				TOTAL Material:		R\$ 430,91

Mão de Obra com Encargos Complementares		FONTE	UNID	COEFICIENTE	PREÇO UNITÁRIO	TOTAL
88377	OPERADOR DE BETONEIRA ESTACIONÁRIA/MISTURADOR COM ENCARGOS COMPLEMENTARES	SINAPI	H	1,25010000	R\$ 27,05	R\$ 33,81
88316	SERVENTE COM ENCARGOS COMPLEMENTARES	SINAPI	H	1,97920000	R\$ 21,93	R\$ 43,40
				TOTAL Mão de Obra com Encargos Complementares:		R\$ 77,21
				VALOR:		512,79

3.2.6. 96535 FABRICAÇÃO, MONTAGEM E DESMONTAGEM DE FÔRMA PARA SAPATA, EM MADEIRA SERRADA, E=25 MM, 4 UTILIZAÇÕES.
AF_01/2024 (M2)


Equipamento Custo Horário		FONTE	UNID	COEFICIENTE	PREÇO UNITÁRIO	TOTAL
91693	SERRA CIRCULAR DE BANCADA COM MOTOR ELÉTRICO POTÊNCIA DE 5HP, COM COIFA PARA DISCO 10" - CHI DIURNO. AF_08/2015	SINAPI	CHI	0,28200000	R\$ 32,69	R\$ 9,21
91692	SERRA CIRCULAR DE BANCADA COM MOTOR ELÉTRICO POTÊNCIA DE 5HP, COM COIFA PARA DISCO 10" - CHP DIURNO. AF_08/2015	SINAPI	CHP	0,07000000	R\$ 34,13	R\$ 2,38
				TOTAL Equipamento Custo Horário:		R\$ 11,59

Material		Fonte	Unid	Coefficiente	Preço Unitário	Total
00002692	DESMOLDANTE PROTETOR PARA FORMAS DE MADEIRA, DE BASE OLEOSA EMULSIONADA EM AGUA	SINAPI	L	0,01670000	R\$ 8,06	R\$ 0,13
00005074	PREGO DE ACO POLIDO COM CABECA 15 X 18 (1 1/2 X 13)	SINAPI	KG	0,00500000	R\$ 15,90	R\$ 0,07
00005073	PREGO DE ACO POLIDO COM CABECA 17 X 24 (2 1/4 X 11)	SINAPI	KG	0,03800000	R\$ 14,46	R\$ 0,54
00040304	PREGO DE ACO POLIDO COM CABECA DUPLA 17 X 27 (2 1/2 X 11)	SINAPI	KG	0,04700000	R\$ 17,51	R\$ 0,82
00004517	SARRAFO *2,5 X 7,5* CM EM PINUS, MISTA OU EQUIVALENTE DA REGIAO - BRUTA	SINAPI	M	3,60900000	R\$ 3,87	R\$ 13,96
00006212	TABUA *2,5 X 30 CM EM PINUS, MISTA OU EQUIVALENTE DA REGIAO - BRUTA	SINAPI	M	1,22700000	R\$ 18,33	R\$ 22,49
				TOTAL Material:		R\$ 38,01

Mão de Obra com Encargos Complementares					FONTE	UNID	COEFICIENTE	PREÇO UNITÁRIO	TOTAL
88239	AJUDANTE DE CARPINTEIRO COM ENCARGOS COMPLEMENTARES				SINAPI	H	1,08100000	R\$ 22,84	R\$ 24,69
88262	CARPINTEIRO DE FORMAS COM ENCARGOS COMPLEMENTARES				SINAPI	H	2,39200000	R\$ 27,79	R\$ 66,47
							TOTAL Mão de Obra com Encargos Complementares:		R\$ 91,16
							VALOR:		140,76

3.3.1. 92915 ARMAÇÃO DE ESTRUTURAS DIVERSAS DE CONCRETO ARMADO, EXCETO VIGAS, PILARES, LAJES E FUNDAÇÕES, UTILIZANDO AÇO CA-60 DE 5,0 MM - MONTAGEM. AF_06/2022 (KG)

Material		FORTE	UNID	COEFICIENTE	PREÇO UNITÁRIO	TOTAL
00043132	ARAME RECOZIDO 16 BWG, D = 1,65 MM (0,016 KG/M) OU 18 BWG, D = 1,25 MM (0,01 KG/M)	SINAPI	KG	0,02500000	R\$ 15,67	R\$ 0,39
00039017	ESPACADOR / DISTANCIADOR CIRCULAR COM ENTRADA LATERAL, EM PLASTICO, PARA VERGALHAO *4,2 A 12,5* MM, COBRIMENTO 20 MM	SINAPI	UN	1,19000000	R\$ 0,22	R\$ 0,26

	RELATÓRIO ANALÍTICO - COMPOSIÇÕES DE CUSTOS					
	OBRA:	Contratação de Serviços Técnicos para Conclusão de Construção do Espaço Educativo Ingazeira, escola 12 salas no Sítio Ingazeira – São Benedito-CE		DATA : 10/11/2025		BDI : 31,25%
	DESCRIÇÃO:	Contratação de Serviços Técnicos para Conclusão de Construção do Espaço Educativo Ingazeira, escola 12 salas no Sítio Ingazeira – São Benedito-CE.		SEINFRA	028.1 COM DESONERAÇÃO	84,44% 47,48%
	LOCAL:	INGAZEIRA, SÃO BENEDITO - CE		SINAPI	2025/09 COM DESONERAÇÃO	92,17% 53,50%
	CLIENTE:	PREFEITURA DE SÃO BENEDITO - CE		Composições Próprias	PRÓPRIA	0,00% 0,00%

TOTAL Material:	R\$ 0,65
-----------------	----------

Mão de Obra com Encargos Complementares		FORTE	UNID	COEFICIENTE	PREÇO UNITÁRIO	TOTAL
88238	AJUDANTE DE ARMADOR COM ENCARGOS COMPLEMENTARES	SINAPI	H	0,03160000	R\$ 23,01	R\$ 0,72
88245	ARMADOR COM ENCARGOS COMPLEMENTARES	SINAPI	H	0,19330000	R\$ 28,07	R\$ 5,42
TOTAL Mão de Obra com Encargos Complementares:						R\$ 6,14

Serviço		FORTE	UNID	COEFICIENTE	PREÇO UNITÁRIO	TOTAL
92800	CORTE E DOBRA DE AÇO CA-60, DIÂMETRO DE 5,0 MM. AF_06/2022	SINAPI	KG	1,00000000	R\$ 9,33	R\$ 9,33
TOTAL Serviço:						R\$ 9,33
VALOR:						16,12

3.3.2. 92917 ARMAÇÃO DE ESTRUTURAS DIVERSAS DE CONCRETO ARMADO, EXCETO VIGAS, PILARES, LAJES E FUNDAÇÕES, UTILIZANDO AÇO CA-50 DE 8,0 MM - MONTAGEM. AF_06/2022 (KG)

Material		FORTE	UNID	COEFICIENTE	PREÇO UNITÁRIO	TOTAL
00043132	ARAME RECOZIDO 16 BWG, D = 1,65 MM (0,016 KG/M) OU 18 BWG, D = 1,25 MM (0,01 KG/M)	SINAPI	KG	0,02500000	R\$ 15,67	R\$ 0,39
00039017	ESPACADOR / DISTANCIADOR CIRCULAR COM ENTRADA LATERAL, EM PLASTICO, PARA VERGALHAO *4,2 A 12,5* MM, COBRIMENTO 20 MM	SINAPI	UN	0,74300000	R\$ 0,22	R\$ 0,16
TOTAL Material:						R\$ 0,55

Mão de Obra com Encargos Complementares		FORTE	UNID	COEFICIENTE	PREÇO UNITÁRIO	TOTAL
88238	AJUDANTE DE ARMADOR COM ENCARGOS COMPLEMENTARES	SINAPI	H	0,01660000	R\$ 23,01	R\$ 0,38
88245	ARMADOR COM ENCARGOS COMPLEMENTARES	SINAPI	H	0,10150000	R\$ 28,07	R\$ 2,84
TOTAL Mão de Obra com Encargos Complementares:						R\$ 3,22


Serviço		FORTE	UNID	COEFICIENTE	PREÇO UNITÁRIO	TOTAL
92802	CORTE E DOBRA DE AÇO CA-50, DIÂMETRO DE 8,0 MM. AF_06/2022	SINAPI	KG	1,00000000	R\$ 9,21	R\$ 9,21
TOTAL Serviço:						R\$ 9,21
VALOR:						12,98

3.3.3. 92919 ARMAÇÃO DE ESTRUTURAS DIVERSAS DE CONCRETO ARMADO, EXCETO VIGAS, PILARES, LAJES E FUNDAÇÕES, UTILIZANDO AÇO CA-50 DE 10,0 MM - MONTAGEM. AF_06/2022 (KG)

Material		FORTE	UNID	COEFICIENTE	PREÇO UNITÁRIO	TOTAL
00043132	ARAME RECOZIDO 16 BWG, D = 1,65 MM (0,016 KG/M) OU 18 BWG, D = 1,25 MM (0,01 KG/M)	SINAPI	KG	0,02500000	R\$ 15,67	R\$ 0,39
00039017	ESPACADOR / DISTANCIADOR CIRCULAR COM ENTRADA LATERAL, EM PLASTICO, PARA VERGALHAO *4,2 A 12,5* MM, COBRIMENTO 20 MM	SINAPI	UN	0,54300000	R\$ 0,22	R\$ 0,11
TOTAL Material:						R\$ 0,50

Mão de Obra com Encargos Complementares		FORTE	UNID	COEFICIENTE	PREÇO UNITÁRIO	TOTAL
88238	AJUDANTE DE ARMADOR COM ENCARGOS COMPLEMENTARES	SINAPI	H	0,01160000	R\$ 23,01	R\$ 0,26
88245	ARMADOR COM ENCARGOS COMPLEMENTARES	SINAPI	H	0,07090000	R\$ 28,07	R\$ 1,99
TOTAL Mão de Obra com Encargos Complementares:						R\$ 2,25

Serviço		FORTE	UNID	COEFICIENTE	PREÇO UNITÁRIO	TOTAL
---------	--	-------	------	-------------	----------------	-------

	RELATÓRIO ANALÍTICO - COMPOSIÇÕES DE CUSTOS					
	OBRA:	Contratação de Serviços Técnicos para Conclusão de Construção do Espaço Educativo Ingazeira, escola 12 salas no Sítio Ingazeira – São Benedito-CE	DATA : 10/11/2025		BDI : 31,25%	
	DESCRIÇÃO:	Contratação de Serviços Técnicos para Conclusão de Construção do Espaço Educativo Ingazeira, escola 12 salas no Sítio Ingazeira – São Benedito-CE.	SEINFRA	028.1 COM DESONERAÇÃO	84,44%	47,48%
	LOCAL:	INGAZEIRA, SÃO BENEDITO - CE	SINAPI	2025/09 COM DESONERAÇÃO	92,17%	53,50%
	CLIENTE:	PREFEITURA DE SÃO BENEDITO - CE	Composições Próprias	PRÓPRIA	0,00%	0,00%

92803	CORTE E DOBRA DE AÇO CA-50, DIÂMETRO DE 10,0 MM. AF_06/2022	SINAPI	KG	1,00000000	R\$ 8,48	R\$ 8,48
					TOTAL Serviço:	R\$ 8,48
					VALOR:	11,23

3.3.4. 92921 ARMAÇÃO DE ESTRUTURAS DIVERSAS DE CONCRETO ARMADO, EXCETO VIGAS, PILARES, LAJES E FUNDAÇÕES, UTILIZANDO AÇO CA-50 DE 12,5 MM - MONTAGEM. AF_06/2022 (KG)

Material		FONTE	UNID	COEFICIENTE	PREÇO UNITÁRIO	TOTAL
00043132	ARAME RECOZIDO 16 BWG, D = 1,65 MM (0,016 KG/M) OU 18 BWG, D = 1,25 MM (0,01 KG/M)	SINAPI	KG	0,02500000	R\$ 15,67	R\$ 0,39
00039017	ESPACADOR / DISTANCIADOR CIRCULAR COM ENTRADA LATERAL, EM PLASTICO, PARA VERGALHAO *4,2 A 12,5* MM, COBRIMENTO 20 MM	SINAPI	UN	0,36700000	R\$ 0,22	R\$ 0,08
					TOTAL Material:	R\$ 0,47

Mão de Obra com Encargos Complementares		FONTE	UNID	COEFICIENTE	PREÇO UNITÁRIO	TOTAL
88238	AJUDANTE DE ARMADOR COM ENCARGOS COMPLEMENTARES	SINAPI	H	0,00760000	R\$ 23,01	R\$ 0,17
88245	ARMADOR COM ENCARGOS COMPLEMENTARES	SINAPI	H	0,04640000	R\$ 28,07	R\$ 1,30
					TOTAL Mão de Obra com Encargos Complementares:	R\$ 1,47


Serviço		FONTE	UNID	COEFICIENTE	PREÇO UNITÁRIO	TOTAL
92804	CORTE E DOBRA DE AÇO CA-50, DIÂMETRO DE 12,5 MM. AF_06/2022	SINAPI	KG	1,00000000	R\$ 7,25	R\$ 7,25
					TOTAL Serviço:	R\$ 7,25
					VALOR:	9,19

3.3.5. 94971 CONCRETO FCK = 25MPa, TRAÇO 1:2,3:2,7 (EM MASSA SECA DE CIMENTO/ AREIA MÉDIA/ BRITA 1) - PREPARO MECÂNICO COM BETONEIRA 600 L. AF_05/2021 (M3)

Equipamento Custo Horário		FONTE	UNID	COEFICIENTE	PREÇO UNITÁRIO	TOTAL
89226	BETONEIRA CAPACIDADE NOMINAL DE 600 L, CAPACIDADE DE MISTURA 360 L, MOTOR ELÉTRICO TRIFÁSICO POTÊNCIA DE 4 CV, SEM CARREGADOR - CHI DIURNO. AF_05/2023	SINAPI	CHI	0,60670000	R\$ 1,68	R\$ 1,01
89225	BETONEIRA CAPACIDADE NOMINAL DE 600 L, CAPACIDADE DE MISTURA 360 L, MOTOR ELÉTRICO TRIFÁSICO POTÊNCIA DE 4 CV, SEM CARREGADOR - CHP DIURNO. AF_05/2023	SINAPI	CHP	0,64340000	R\$ 5,70	R\$ 3,66
					TOTAL Equipamento Custo Horário:	R\$ 4,67


Material		FONTE	UNID	COEFICIENTE	PREÇO UNITÁRIO	TOTAL
00000370	AREIA MEDIA - POSTO JAZIDA/FORNECEDOR (RETIRADO NA JAZIDA, SEM TRANSPORTE)	SINAPI	M3	0,72750000	R\$ 130,00	R\$ 94,57
00001379	CIMENTO PORTLAND COMPOSTO CP II-32	SINAPI	KG	364,94330000	R\$ 0,74	R\$ 270,05
00004721	PEDRA BRITADA N. 1 (9,5 A 19 MM) POSTO PEDREIRA/FORNECEDOR, SEM FRETE	SINAPI	M3	0,59720000	R\$ 111,01	R\$ 66,29
					TOTAL Material:	R\$ 430,91

Mão de Obra com Encargos Complementares		FONTE	UNID	COEFICIENTE	PREÇO UNITÁRIO	TOTAL
88377	OPERADOR DE BETONEIRA ESTACIONÁRIA/MISTURADOR COM ENCARGOS COMPLEMENTARES	SINAPI	H	1,25010000	R\$ 27,05	R\$ 33,81
88316	SERVENTE COM ENCARGOS COMPLEMENTARES	SINAPI	H	1,97920000	R\$ 21,93	R\$ 43,40
					TOTAL Mão de Obra com Encargos Complementares:	R\$ 77,21
					VALOR:	512,79

	RELATÓRIO ANALÍTICO - COMPOSIÇÕES DE CUSTOS					
	OBRA:	Contratação de Serviços Técnicos para Conclusão de Construção do Espaço Educativo Ingazeira, escola 12 salas no Sítio Ingazeira – São Benedito-CE	DATA : 10/11/2025		BDI : 31,25%	
			FORTE	VERSÃO	HORA	MES
	DESCRIÇÃO:	Contratação de Serviços Técnicos para Conclusão de Construção do Espaço Educativo Ingazeira, escola 12 salas no Sítio Ingazeira – São Benedito-CE.	SEINFRA	028.1 COM DESONERAÇÃO	84,44%	47,48%
			SINAPI	2025/09 COM DESONERAÇÃO	92,17%	53,50%
	LOCAL:	INGAZEIRA, SÃO BENEDITO - CE	Composições Próprias	PRÓPRIA	0,00%	0,00%
CLIENTE:	PREFEITURA DE SÃO BENEDITO - CE					

3.3.6. 96535 FABRICAÇÃO, MONTAGEM E DESMONTAGEM DE FÔRMA PARA SAPATA, EM MADEIRA SERRADA, E=25 MM, 4 UTILIZAÇÕES. AF_01/2024 (M2)						
Equipamento Custo Horário		FONTES	UNID	COEFICIENTE	PREÇO UNITÁRIO	TOTAL
91693	SERRA CIRCULAR DE BANCADA COM MOTOR ELÉTRICO POTÊNCIA DE 5HP, COM COIFA PARA DISCO 10" - CHI DIURNO. AF_08/2015	SINAPI	CHI	0,28200000	R\$ 32,69	R\$ 9,21
91692	SERRA CIRCULAR DE BANCADA COM MOTOR ELÉTRICO POTÊNCIA DE 5HP, COM COIFA PARA DISCO 10" - CHP DIURNO. AF_08/2015	SINAPI	CHP	0,07000000	R\$ 34,13	R\$ 2,38
TOTAL Equipamento Custo Horário:						R\$ 11,59
Material		FONTES	UNID	COEFICIENTE	PREÇO UNITÁRIO	TOTAL
00002692	DESMOLDANTE PROTETOR PARA FORMAS DE MADEIRA, DE BASE OLEOSA EMULSIONADA EM AGUA	SINAPI	L	0,01670000	R\$ 8,06	R\$ 0,13
00005074	PREGO DE ACO POLIDO COM CABECA 15 X 18 (1 1/2 X 13)	SINAPI	KG	0,00500000	R\$ 15,90	R\$ 0,07
00005073	PREGO DE ACO POLIDO COM CABECA 17 X 24 (2 1/4 X 11)	SINAPI	KG	0,03800000	R\$ 14,46	R\$ 0,54
00040304	PREGO DE ACO POLIDO COM CABECA DUPLA 17 X 27 (2 1/2 X 11)	SINAPI	KG	0,04700000	R\$ 17,51	R\$ 0,82
00004517	SARRAFO *2,5 X 7,5* CM EM PINUS, MISTA OU EQUIVALENTE DA REGIAO - BRUTA	SINAPI	M	3,60900000	R\$ 3,87	R\$ 13,96
00006212	TABUA *2,5 X 30 CM EM PINUS, MISTA OU EQUIVALENTE DA REGIAO - BRUTA	SINAPI	M	1,22700000	R\$ 18,33	R\$ 22,49
TOTAL Material:						R\$ 38,01
Mão de Obra com Encargos Complementares		FONTES	UNID	COEFICIENTE	PREÇO UNITÁRIO	TOTAL
88239	AJUDANTE DE CARPINTEIRO COM ENCARGOS COMPLEMENTARES	SINAPI	H	1,08100000	R\$ 22,84	R\$ 24,69
88262	CARPINTEIRO DE FORMAS COM ENCARGOS COMPLEMENTARES	SINAPI	H	2,39200000	R\$ 27,79	R\$ 66,47
TOTAL Mão de Obra com Encargos Complementares:						R\$ 91,16
VALOR:						140,76


3.4.1. 92915 ARMAÇÃO DE ESTRUTURAS DIVERSAS DE CONCRETO ARMADO, EXCETO VIGAS, PILARES, LAJES E FUNDAÇÕES, UTILIZANDO AÇO CA-60 DE 5,0 MM - MONTAGEM. AF_06/2022 (KG)						
Material		FONTES	UNID	COEFICIENTE	PREÇO UNITÁRIO	TOTAL
00043132	ARAME RECOZIDO 16 BWG, D = 1,65 MM (0,016 KG/M) OU 18 BWG, D = 1,25 MM (0,01 KG/M)	SINAPI	KG	0,02500000	R\$ 15,67	R\$ 0,39
00039017	ESPACADOR / DISTANCIADOR CIRCULAR COM ENTRADA LATERAL, EM PLASTICO, PARA VERGALHAO *4,2 A 12,5* MM, COBRIMENTO 20 MM	SINAPI	UN	1,19000000	R\$ 0,22	R\$ 0,26
TOTAL Material:						R\$ 0,65
Mão de Obra com Encargos Complementares		FONTES	UNID	COEFICIENTE	PREÇO UNITÁRIO	TOTAL
88238	AJUDANTE DE ARMADOR COM ENCARGOS COMPLEMENTARES	SINAPI	H	0,03160000	R\$ 23,01	R\$ 0,72
88245	ARMADOR COM ENCARGOS COMPLEMENTARES	SINAPI	H	0,19330000	R\$ 28,07	R\$ 5,42
TOTAL Mão de Obra com Encargos Complementares:						R\$ 6,14
Serviço		FONTES	UNID	COEFICIENTE	PREÇO UNITÁRIO	TOTAL
92800	CORTE E DOBRA DE AÇO CA-60, DIÂMETRO DE 5,0 MM. AF_06/2022	SINAPI	KG	1,00000000	R\$ 9,33	R\$ 9,33
TOTAL Serviço:						R\$ 9,33
VALOR:						16,12

	RELATÓRIO ANALÍTICO - COMPOSIÇÕES DE CUSTOS					
	OBRA:	Contratação de Serviços Técnicos para Conclusão de Construção do Espaço Educativo Ingazeira, escola 12 salas no Sítio Ingazeira – São Benedito-CE	DATA : 10/11/2025		BDI : 31,25%	
	DESCRIÇÃO:		FONTE	VERSÃO	HORA	MES
			SEINFRA	028.1 COM DESONERAÇÃO	84,44%	47,48%
			SINAPI	2025/09 COM DESONERAÇÃO	92,17%	53,50%
			Composições Próprias	PRÓPRIA	0,00%	0,00%
LOCAL:	INGAZEIRA, SÃO BENEDITO - CE					
CLIENTE:	PREFEITURA DE SÃO BENEDITO - CE					

3.4.2. 92917 ARMAÇÃO DE ESTRUTURAS DIVERSAS DE CONCRETO ARMADO, EXCETO VIGAS, PILARES, LAJES E FUNDAÇÕES, UTILIZANDO AÇO CA-50 DE 8,0 MM - MONTAGEM. AF_06/2022 (KG)						
Material		FONTE	UNID	COEFICIENTE	PREÇO UNITÁRIO	TOTAL
00043132	ARAME RECOZIDO 16 BWG, D = 1,65 MM (0,016 KG/M) OU 18 BWG, D = 1,25 MM (0,01 KG/M)	SINAPI	KG	0,02500000	R\$ 15,67	R\$ 0,39
00039017	ESPACADOR / DISTANCIADOR CIRCULAR COM ENTRADA LATERAL, EM PLASTICO, PARA VERGALHAO *4,2 A 12,5* MM, COBRIMENTO 20 MM	SINAPI	UN	0,74300000	R\$ 0,22	R\$ 0,16
					TOTAL Material:	R\$ 0,55
Mão de Obra com Encargos Complementares		FONTE	UNID	COEFICIENTE	PREÇO UNITÁRIO	TOTAL
88238	AJUDANTE DE ARMADOR COM ENCARGOS COMPLEMENTARES	SINAPI	H	0,01660000	R\$ 23,01	R\$ 0,38
88245	ARMADOR COM ENCARGOS COMPLEMENTARES	SINAPI	H	0,10150000	R\$ 28,07	R\$ 2,84
					TOTAL Mão de Obra com Encargos Complementares:	R\$ 3,22
Serviço		FONTE	UNID	COEFICIENTE	PREÇO UNITÁRIO	TOTAL
92802	CORTE E DOBRA DE AÇO CA-50, DIÂMETRO DE 8,0 MM. AF_06/2022	SINAPI	KG	1,00000000	R\$ 9,21	R\$ 9,21
					TOTAL Serviço:	R\$ 9,21
					VALOR:	12,98

3.4.3. 92919 ARMAÇÃO DE ESTRUTURAS DIVERSAS DE CONCRETO ARMADO, EXCETO VIGAS, PILARES, LAJES E FUNDAÇÕES, UTILIZANDO AÇO CA-50 DE 10,0 MM - MONTAGEM. AF_06/2022 (KG)						
Material		FONTE	UNID	COEFICIENTE	PREÇO UNITÁRIO	TOTAL
00043132	ARAME RECOZIDO 16 BWG, D = 1,65 MM (0,016 KG/M) OU 18 BWG, D = 1,25 MM (0,01 KG/M)	SINAPI	KG	0,02500000	R\$ 15,67	R\$ 0,39
00039017	ESPACADOR / DISTANCIADOR CIRCULAR COM ENTRADA LATERAL, EM PLASTICO, PARA VERGALHAO *4,2 A 12,5* MM, COBRIMENTO 20 MM	SINAPI	UN	0,54300000	R\$ 0,22	R\$ 0,11
					TOTAL Material:	R\$ 0,50
Mão de Obra com Encargos Complementares		FONTE	UNID	COEFICIENTE	PREÇO UNITÁRIO	TOTAL
88238	AJUDANTE DE ARMADOR COM ENCARGOS COMPLEMENTARES	SINAPI	H	0,01160000	R\$ 23,01	R\$ 0,26
88245	ARMADOR COM ENCARGOS COMPLEMENTARES	SINAPI	H	0,07090000	R\$ 28,07	R\$ 1,99
					TOTAL Mão de Obra com Encargos Complementares:	R\$ 2,25
Serviço		FONTE	UNID	COEFICIENTE	PREÇO UNITÁRIO	TOTAL
92803	CORTE E DOBRA DE AÇO CA-50, DIÂMETRO DE 10,0 MM. AF_06/2022	SINAPI	KG	1,00000000	R\$ 8,48	R\$ 8,48
					TOTAL Serviço:	R\$ 8,48
					VALOR:	11,23

3.4.4. 92921 ARMAÇÃO DE ESTRUTURAS DIVERSAS DE CONCRETO ARMADO, EXCETO VIGAS, PILARES, LAJES E FUNDAÇÕES, UTILIZANDO AÇO CA-50 DE 12,5 MM - MONTAGEM. AF_06/2022 (KG)						
Material		FONTE	UNID	COEFICIENTE	PREÇO UNITÁRIO	TOTAL
00043132	ARAME RECOZIDO 16 BWG, D = 1,65 MM (0,016 KG/M) OU 18 BWG, D = 1,25 MM (0,01 KG/M)	SINAPI	KG	0,02500000	R\$ 15,67	R\$ 0,39
00039017	ESPACADOR / DISTANCIADOR CIRCULAR COM ENTRADA LATERAL, EM PLASTICO, PARA VERGALHAO *4,2 A 12,5* MM, COBRIMENTO 20 MM	SINAPI	UN	0,36700000	R\$ 0,22	R\$ 0,08
					TOTAL Material:	R\$ 0,47

	RELATÓRIO ANALÍTICO - COMPOSIÇÕES DE CUSTOS					
	OBRA:	Contratação de Serviços Técnicos para Conclusão de Construção do Espaço Educativo Ingazeira, escola 12 salas no Sítio Ingazeira – São Benedito-CE	DATA : 10/11/2025		BDI : 31,25%	
			FONTE	VERSÃO	HORA	MES
	DESCRIÇÃO:	Contratação de Serviços Técnicos para Conclusão de Construção do Espaço Educativo Ingazeira, escola 12 salas no Sítio Ingazeira – São Benedito-CE.	SEINFRA	028.1 COM DESONERAÇÃO	84,44%	47,48%
			SINAPI	2025/09 COM DESONERAÇÃO	92,17%	53,50%
	LOCAL:	INGAZEIRA, SÃO BENEDITO - CE	Composições Próprias	PROPRIA	0,00%	0,00%
	CLIENTE:	PREFEITURA DE SÃO BENEDITO - CE				

Mão de Obra com Encargos Complementares		FONTE	UNID	COEFICIENTE	PREÇO UNITÁRIO	TOTAL
88238	AJUDANTE DE ARMADOR COM ENCARGOS COMPLEMENTARES	SINAPI	H	0,00760000	R\$ 23,01	R\$ 0,17
88245	ARMADOR COM ENCARGOS COMPLEMENTARES	SINAPI	H	0,04640000	R\$ 28,07	R\$ 1,30
TOTAL Mão de Obra com Encargos Complementares:						R\$ 1,47

Serviço		FONTE	UNID	COEFICIENTE	PREÇO UNITÁRIO	TOTAL
92804	CORTE E DOBRA DE AÇO CA-50, DIÂMETRO DE 12,5 MM. AF_06/2022	SINAPI	KG	1,00000000	R\$ 7,25	R\$ 7,25
TOTAL Serviço:						R\$ 7,25
VALOR:						9,19


3.4.5. 94971 CONCRETO FCK = 25MPa, TRAÇO 1:2,3:2,7 (EM MASSA SECA DE CIMENTO/ AREIA MÉDIA/ BRITA 1) - PREPARO MECÂNICO COM BETONEIRA 600 L. AF_05/2021 (M3)						
Equipamento Custo Horário		FONTE	UNID	COEFICIENTE	PREÇO UNITÁRIO	TOTAL
89226	BETONEIRA CAPACIDADE NOMINAL DE 600 L, CAPACIDADE DE MISTURA 360 L, MOTOR ELÉTRICO TRIFÁSICO POTÊNCIA DE 4 CV, SEM CARREGADOR - CHI DIURNO. AF_05/2023	SINAPI	CHI	0,60670000	R\$ 1,68	R\$ 1,01
89225	BETONEIRA CAPACIDADE NOMINAL DE 600 L, CAPACIDADE DE MISTURA 360 L, MOTOR ELÉTRICO TRIFÁSICO POTÊNCIA DE 4 CV, SEM CARREGADOR - CHP DIURNO. AF_05/2023	SINAPI	CHP	0,64340000	R\$ 5,70	R\$ 3,66
TOTAL Equipamento Custo Horário:						R\$ 4,67

Material		FONTE	UNID	COEFICIENTE	PREÇO UNITÁRIO	TOTAL
00000370	AREIA MEDIA - POSTO JAZIDA/FORNECEDOR (RETIRADO NA JAZIDA, SEM TRANSPORTE)	SINAPI	M3	0,72750000	R\$ 130,00	R\$ 94,57
00001379	CIMENTO PORTLAND COMPOSTO CP II-32	SINAPI	KG	364,94330000	R\$ 0,74	R\$ 270,05
00004721	PEDRA BRITADA N. 1 (9,5 A 19 MM) POSTO PEDREIRA/FORNECEDOR, SEM FRETE	SINAPI	M3	0,59720000	R\$ 111,01	R\$ 66,29
TOTAL Material:						R\$ 430,91

Mão de Obra com Encargos Complementares		FONTE	UNID	COEFICIENTE	PREÇO UNITÁRIO	TOTAL
88377	OPERADOR DE BETONEIRA ESTACIONÁRIA/MISTURADOR COM ENCARGOS COMPLEMENTARES	SINAPI	H	1,25010000	R\$ 27,05	R\$ 33,81
88316	SERVENTE COM ENCARGOS COMPLEMENTARES	SINAPI	H	1,97920000	R\$ 21,93	R\$ 43,40
TOTAL Mão de Obra com Encargos Complementares:						R\$ 77,21
VALOR:						512,79

3.4.6. 96535 FABRICAÇÃO, MONTAGEM E DESMONTAGEM DE FÔRMA PARA SAPATA, EM MADEIRA SERRADA, E=25 MM, 4 UTILIZAÇÕES. AF_01/2024 (M2)						
Equipamento Custo Horário		FONTE	UNID	COEFICIENTE	PREÇO UNITÁRIO	TOTAL
91693	SERRA CIRCULAR DE BANCADA COM MOTOR ELÉTRICO POTÊNCIA DE 5HP, COM COIFA PARA DISCO 10" - CHI DIURNO. AF_08/2015	SINAPI	CHI	0,28200000	R\$ 32,69	R\$ 9,21
91692	SERRA CIRCULAR DE BANCADA COM MOTOR ELÉTRICO POTÊNCIA DE 5HP, COM COIFA PARA DISCO 10" - CHP DIURNO. AF_08/2015	SINAPI	CHP	0,07000000	R\$ 34,13	R\$ 2,38
TOTAL Equipamento Custo Horário:						R\$ 11,59

Material		FONTE	UNID	COEFICIENTE	PREÇO UNITÁRIO	TOTAL
00002692	DESMOLDANTE PROTETOR PARA FORMAS DE MADEIRA, DE BASE OLEOSA EMULSIONADA EM AGUA	SINAPI	L	0,01670000	R\$ 8,06	R\$ 0,13
00005074	PREGO DE AÇO POLIDO COM CABECA 15 X 18 (1 1/2 X 13)	SINAPI	KG	0,00500000	R\$ 15,90	R\$ 0,07


	RELATÓRIO ANALÍTICO - COMPOSIÇÕES DE CUSTOS					
	OBRA:	Contratação de Serviços Técnicos para Conclusão de Construção do Espaço Educativo Ingazeira, escola 12 salas no Sítio Ingazeira – São Benedito-CE	DATA : 10/11/2025		BDI : 31,25%	
			FORTE	VERSÃO	HORA	MES
	DESCRIÇÃO:	Contratação de Serviços Técnicos para Conclusão de Construção do Espaço Educativo Ingazeira, escola 12 salas no Sítio Ingazeira – São Benedito-CE.	SEINFRA	028.1 COM DESONERAÇÃO	84,44%	47,48%
			SINAPI	2025/09 COM DESONERAÇÃO	92,17%	53,50%
	LOCAL:	INGAZEIRA, SÃO BENEDITO - CE	Composições Próprias	PRÓPRIA	0,00%	0,00%
CLIENTE:	PREFEITURA DE SÃO BENEDITO - CE					

00005073	PREGO DE ACO POLIDO COM CABECA 17 X 24 (2 1/4 X 11)	SINAPI	KG	0,03800000	R\$ 14,46	R\$ 0,54
00040304	PREGO DE ACO POLIDO COM CABECA DUPLA 17 X 27 (2 1/2 X 11)	SINAPI	KG	0,04700000	R\$ 17,51	R\$ 0,82
00004517	SARRAFO *2,5 X 7,5* CM EM PINUS, MISTA OU EQUIVALENTE DA REGIAO - BRUTA	SINAPI	M	3,60900000	R\$ 3,87	R\$ 13,96
00006212	TABUA *2,5 X 30 CM EM PINUS, MISTA OU EQUIVALENTE DA REGIAO - BRUTA	SINAPI	M	1,22700000	R\$ 18,33	R\$ 22,49
					TOTAL Material:	R\$ 38,01

Mão de Obra com Encargos Complementares					FORTE	UNID	COEFICIENTE	PREÇO UNITÁRIO	TOTAL
88239	AJUDANTE DE CARPINTEIRO COM ENCARGOS COMPLEMENTARES				SINAPI	H	1,08100000	R\$ 22,84	R\$ 24,69
88262	CARPINTEIRO DE FORMAS COM ENCARGOS COMPLEMENTARES				SINAPI	H	2,39200000	R\$ 27,79	R\$ 66,47
							TOTAL Mão de Obra com Encargos Complementares:		R\$ 91,16
							VALOR:		140,76

3.5.1. 92915 ARMAÇÃO DE ESTRUTURAS DIVERSAS DE CONCRETO ARMADO, EXCETO VIGAS, PILARES, LAJES E FUNDAÇÕES, UTILIZANDO AÇO CA-60 DE 5,0 MM - MONTAGEM. AF_06/2022 (KG)						
Material		FONTES	UNID	COEFICIENTE	PREÇO UNITÁRIO	TOTAL
00043132	ARAME RECOZIDO 16 BWG, D = 1,65 MM (0,016 KG/M) OU 18 BWG, D = 1,25 MM (0,01 KG/M)	SINAPI	KG	0,02500000	R\$ 15,67	R\$ 0,39
00039017	ESPACADOR / DISTANCIADOR CIRCULAR COM ENTRADA LATERAL, EM PLASTICO, PARA VERGALHAO *4,2 A 12,5* MM, COBRIMENTO 20 MM	SINAPI	UN	1,19000000	R\$ 0,22	R\$ 0,26
					TOTAL Material:	R\$ 0,65
Mão de Obra com Encargos Complementares		FONTES	UNID	COEFICIENTE	PREÇO UNITÁRIO	TOTAL
88238	AJUDANTE DE ARMADOR COM ENCARGOS COMPLEMENTARES	SINAPI	H	0,03160000	R\$ 23,01	R\$ 0,72
88245	ARMADOR COM ENCARGOS COMPLEMENTARES	SINAPI	H	0,19330000	R\$ 28,07	R\$ 5,42
					TOTAL Mão de Obra com Encargos Complementares:	R\$ 6,14
Serviço		FONTES	UNID	COEFICIENTE	PREÇO UNITÁRIO	TOTAL
92800	CORTE E DOBRA DE AÇO CA-60, DIÂMETRO DE 5,0 MM. AF_06/2022	SINAPI	KG	1,00000000	R\$ 9,33	R\$ 9,33
					TOTAL Serviço:	R\$ 9,33
VALOR:						16,12

3.5.2. 92921 ARMAÇÃO DE ESTRUTURAS DIVERSAS DE CONCRETO ARMADO, EXCETO VIGAS, PILARES, LAJES E FUNDAÇÕES, UTILIZANDO AÇO CA-50 DE 12,5 MM - MONTAGEM. AF_06/2022 (KG)						
Material		FONTES	UNID	COEFICIENTE	PREÇO UNITÁRIO	TOTAL
00043132	ARAME RECOZIDO 16 BWG, D = 1,65 MM (0,016 KG/M) OU 18 BWG, D = 1,25 MM (0,01 KG/M)	SINAPI	KG	0,02500000	R\$ 15,67	R\$ 0,39
00039017	ESPACADOR / DISTANCIADOR CIRCULAR COM ENTRADA LATERAL, EM PLASTICO, PARA VERGALHAO *4,2 A 12,5* MM, COBRIMENTO 20 MM	SINAPI	UN	0,36700000	R\$ 0,22	R\$ 0,08
					TOTAL Material:	R\$ 0,47
Mão de Obra com Encargos Complementares		FONTES	UNID	COEFICIENTE	PREÇO UNITÁRIO	TOTAL
88238	AJUDANTE DE ARMADOR COM ENCARGOS COMPLEMENTARES	SINAPI	H	0,00760000	R\$ 23,01	R\$ 0,17
88245	ARMADOR COM ENCARGOS COMPLEMENTARES	SINAPI	H	0,04640000	R\$ 28,07	R\$ 1,30
					TOTAL Mão de Obra com Encargos Complementares:	R\$ 1,47

	RELATÓRIO ANALÍTICO - COMPOSIÇÕES DE CUSTOS					
	OBRA:	Contratação de Serviços Técnicos para Conclusão de Construção do Espaço Educativo Ingazeira, escola 12 salas no Sítio Ingazeira – São Benedito-CE	DATA : 10/11/2025		BDI : 31,25%	
	DESCRIÇÃO:	Contratação de Serviços Técnicos para Conclusão de Construção do Espaço Educativo Ingazeira, escola 12 salas no Sítio Ingazeira – São Benedito-CE.	FONTE	VERSÃO	HORA	MES
			SEINFRA	028.1 COM DESONERAÇÃO	84,44%	47,48%
			SINAPI	2025/09 COM DESONERAÇÃO	92,17%	53,50%
	LOCAL:	INGAZEIRA, SÃO BENEDITO - CE	Composições Próprias	PROPRIA	0,00%	0,00%
	CLIENTE:	PREFEITURA DE SÃO BENEDITO - CE				


Serviço		FONTE	UNID	COEFICIENTE	PREÇO UNITÁRIO	TOTAL
92804	CORTE E DOBRA DE AÇO CA-50, DIÂMETRO DE 12,5 MM. AF_06/2022	SINAPI	KG	1,00000000	R\$ 7,25	R\$ 7,25
					TOTAL Serviço:	R\$ 7,25
					VALOR:	9,19

3.5.3. 96535 FABRICAÇÃO, MONTAGEM E DESMONTAGEM DE FÔRMA PARA SAPATA, EM MADEIRA SERRADA, E=25 MM, 4 UTILIZAÇÕES. AF_01/2024 (M2)						
Equipamento Custo Horário		FONTE	UNID	COEFICIENTE	PREÇO UNITÁRIO	TOTAL
91693	SERRA CIRCULAR DE BANCADA COM MOTOR ELÉTRICO POTÊNCIA DE 5HP, COM COIFA PARA DISCO 10" - CHI DIURNO. AF_08/2015	SINAPI	CHI	0,28200000	R\$ 32,69	R\$ 9,21
91692	SERRA CIRCULAR DE BANCADA COM MOTOR ELÉTRICO POTÊNCIA DE 5HP, COM COIFA PARA DISCO 10" - CHP DIURNO. AF_08/2015	SINAPI	CHP	0,07000000	R\$ 34,13	R\$ 2,38
					TOTAL Equipamento Custo Horário:	R\$ 11,59

Material		FONTE	UNID	COEFICIENTE	PREÇO UNITÁRIO	TOTAL
00002692	DESMOLDANTE PROTETOR PARA FORMAS DE MADEIRA, DE BASE OLEOSA EMULSIONADA EM AGUA	SINAPI	L	0,01670000	R\$ 8,06	R\$ 0,13
00005074	PREGO DE ACO POLIDO COM CABECA 15 X 18 (1 1/2 X 13)	SINAPI	KG	0,00500000	R\$ 15,90	R\$ 0,07
00005073	PREGO DE ACO POLIDO COM CABECA 17 X 24 (2 1/4 X 11)	SINAPI	KG	0,03800000	R\$ 14,46	R\$ 0,54
00040304	PREGO DE ACO POLIDO COM CABECA DUPLA 17 X 27 (2 1/2 X 11)	SINAPI	KG	0,04700000	R\$ 17,51	R\$ 0,82
00004517	SARRAFO *2,5 X 7,5* CM EM PINUS, MISTA OU EQUIVALENTE DA REGIAO - BRUTA	SINAPI	M	3,60900000	R\$ 3,87	R\$ 13,96
00006212	TABUA *2,5 X 30 CM EM PINUS, MISTA OU EQUIVALENTE DA REGIAO - BRUTA	SINAPI	M	1,22700000	R\$ 18,33	R\$ 22,49
					TOTAL Material:	R\$ 38,01

Mão de Obra com Encargos Complementares		FONTE	UNID	COEFICIENTE	PREÇO UNITÁRIO	TOTAL
88239	AJUDANTE DE CARPINTEIRO COM ENCARGOS COMPLEMENTARES	SINAPI	H	1,08100000	R\$ 22,84	R\$ 24,69
88262	CARPINTEIRO DE FORMAS COM ENCARGOS COMPLEMENTARES	SINAPI	H	2,39200000	R\$ 27,79	R\$ 66,47
					TOTAL Mão de Obra com Encargos Complementares:	R\$ 91,16
					VALOR:	140,76


3.5.4. 94971 CONCRETO FCK = 25MPA, TRAÇO 1:2,3:2,7 (EM MASSA SECA DE CIMENTO/ AREIA MÉDIA/ BRITA 1) - PREPARO MECÂNICO COM BETONEIRA 600 L. AF_05/2021 (M3)						
Equipamento Custo Horário		FONTE	UNID	COEFICIENTE	PREÇO UNITÁRIO	TOTAL
89226	BETONEIRA CAPACIDADE NOMINAL DE 600 L, CAPACIDADE DE MISTURA 360 L, MOTOR ELÉTRICO TRIFÁSICO POTÊNCIA DE 4 CV, SEM CARREGADOR - CHI DIURNO. AF_05/2023	SINAPI	CHI	0,60670000	R\$ 1,68	R\$ 1,01
89225	BETONEIRA CAPACIDADE NOMINAL DE 600 L, CAPACIDADE DE MISTURA 360 L, MOTOR ELÉTRICO TRIFÁSICO POTÊNCIA DE 4 CV, SEM CARREGADOR - CHP DIURNO. AF_05/2023	SINAPI	CHP	0,64340000	R\$ 5,70	R\$ 3,66
					TOTAL Equipamento Custo Horário:	R\$ 4,67
Material		FONTE	UNID	COEFICIENTE	PREÇO UNITÁRIO	TOTAL
00000370	AREIA MEDIA - POSTO JAZIDA/FORNECEDOR (RETIRADO NA JAZIDA, SEM TRANSPORTE)	SINAPI	M3	0,72750000	R\$ 130,00	R\$ 94,57
00001379	CIMENTO PORTLAND COMPOSTO CP II-32	SINAPI	KG	364,94330000	R\$ 0,74	R\$ 270,05

	RELATÓRIO ANALÍTICO - COMPOSIÇÕES DE CUSTOS					
	OBRA:	Contratação de Serviços Técnicos para Conclusão de Construção do Espaço Educativo Ingazeira, escola 12 salas no Sítio Ingazeira – São Benedito-CE	DATA : 10/11/2025		BDI : 31,25%	
			FONTE	VERSÃO	HORA	MES
	DESCRIÇÃO:	Contratação de Serviços Técnicos para Conclusão de Construção do Espaço Educativo Ingazeira, escola 12 salas no Sítio Ingazeira – São Benedito-CE.	SEINFRA	028.1 COM DESONERAÇÃO	84,44%	47,48%
			SINAPI	2025/09 COM DESONERAÇÃO	92,17%	53,50%
	LOCAL:	INGAZEIRA, SÃO BENEDITO - CE	Composições Próprias	PRÓPRIA	0,00%	0,00%
CLIENTE:	PREFEITURA DE SÃO BENEDITO - CE					

00004721	PEDRA BRITADA N. 1 (9,5 A 19 MM) POSTO PEDREIRA/FORNECEDOR, SEM FRETE	SINAPI	M3	0,59720000	R\$ 111,01	R\$ 66,29
					TOTAL Material:	R\$ 430,91
Mão de Obra com Encargos Complementares		FONTE	UNID	COEFICIENTE	PREÇO UNITÁRIO	TOTAL
88377	OPERADOR DE BETONEIRA ESTACIONÁRIA/MISTURADOR COM ENCARGOS COMPLEMENTARES	SINAPI	H	1,25010000	R\$ 27,05	R\$ 33,81
88316	SERVENTE COM ENCARGOS COMPLEMENTARES	SINAPI	H	1,97920000	R\$ 21,93	R\$ 43,40
					TOTAL Mão de Obra com Encargos Complementares:	R\$ 77,21
					VALOR:	512,79

3.6.1. 96536 FABRICAÇÃO, MONTAGEM E DESMONTAGEM DE FÔRMA PARA VIGA BALDRAME, EM MADEIRA SERRADA, E=25 MM, 4 UTILIZAÇÕES. AF_01/2024 (M2)						
Equipamento Custo Horário		FONTE	UNID	COEFICIENTE	PREÇO UNITÁRIO	TOTAL
91693	SERRA CIRCULAR DE BANCADA COM MOTOR ELÉTRICO POTÊNCIA DE 5HP, COM COIFA PARA DISCO 10" - CHI DIURNO. AF_08/2015	SINAPI	CHI	0,05300000	R\$ 32,69	R\$ 1,73
91692	SERRA CIRCULAR DE BANCADA COM MOTOR ELÉTRICO POTÊNCIA DE 5HP, COM COIFA PARA DISCO 10" - CHP DIURNO. AF_08/2015	SINAPI	CHP	0,01300000	R\$ 34,13	R\$ 0,44
					TOTAL Equipamento Custo Horário:	R\$ 2,17
Material		FONTE	UNID	COEFICIENTE	PREÇO UNITÁRIO	TOTAL
00002692	DESMOLDANTE PROTETOR PARA FORMAS DE MADEIRA, DE BASE OLEOSA EMULSIONADA EM AGUA	SINAPI	L	0,01670000	R\$ 8,06	R\$ 0,13
00004491	PONTALETE *7,5 X 7,5* CM EM PINUS, MISTA OU EQUIVALENTE DA REGIAO - BRUTA	SINAPI	M	0,60500000	R\$ 11,05	R\$ 6,68
00005073	PREGO DE ACO POLIDO COM CABECA 17 X 24 (2 1/4 X 11)	SINAPI	KG	0,02600000	R\$ 14,46	R\$ 0,37
00040304	PREGO DE ACO POLIDO COM CABECA DUPLA 17 X 27 (2 1/2 X 11)	SINAPI	KG	0,05300000	R\$ 17,51	R\$ 0,92
00004517	SARRAFO *2,5 X 7,5* CM EM PINUS, MISTA OU EQUIVALENTE DA REGIAO - BRUTA	SINAPI	M	0,54700000	R\$ 3,87	R\$ 2,11
00006212	TABUA *2,5 X 30 CM EM PINUS, MISTA OU EQUIVALENTE DA REGIAO - BRUTA	SINAPI	M	1,13400000	R\$ 18,33	R\$ 20,78
					TOTAL Material:	R\$ 30,99
Mão de Obra com Encargos Complementares		FONTE	UNID	COEFICIENTE	PREÇO UNITÁRIO	TOTAL
88239	AJUDANTE DE CARPINTEIRO COM ENCARGOS COMPLEMENTARES	SINAPI	H	0,47700000	R\$ 22,84	R\$ 10,89
88262	CARPINTEIRO DE FORMAS COM ENCARGOS COMPLEMENTARES	SINAPI	H	1,08800000	R\$ 27,79	R\$ 30,23
					TOTAL Mão de Obra com Encargos Complementares:	R\$ 41,12
					VALOR:	74,28


3.6.2. 92916 ARMAÇÃO DE ESTRUTURAS DIVERSAS DE CONCRETO ARMADO, EXCETO VIGAS, PILARES, LAJES E FUNDAÇÕES, UTILIZANDO AÇO CA-50 DE 6,3 MM - MONTAGEM. AF_06/2022 (KG)						
Material		FONTE	UNID	COEFICIENTE	PREÇO UNITÁRIO	TOTAL
00043132	ARAME RECOZIDO 16 BWG, D = 1,65 MM (0,016 KG/M) OU 18 BWG, D = 1,25 MM (0,01 KG/M)	SINAPI	KG	0,02500000	R\$ 15,67	R\$ 0,39
00039017	ESPACADOR / DISTANCIADOR CIRCULAR COM ENTRADA LATERAL, EM PLASTICO, PARA VERGALHAO *4,2 A 12,5* MM, COBRIMENTO 20 MM	SINAPI	UN	0,97000000	R\$ 0,22	R\$ 0,21
					TOTAL Material:	R\$ 0,60
Mão de Obra com Encargos Complementares		FONTE	UNID	COEFICIENTE	PREÇO UNITÁRIO	TOTAL

	RELATÓRIO ANALÍTICO - COMPOSIÇÕES DE CUSTOS					
	OBRA:	Contratação de Serviços Técnicos para Conclusão de Construção do Espaço Educativo Ingazeira, escola 12 salas no Sítio Ingazeira – São Benedito-CE	DATA : 10/11/2025		BDI : 31,25%	
			FORTE	VERSÃO	HORA	MES
	DESCRIÇÃO:	Contratação de Serviços Técnicos para Conclusão de Construção do Espaço Educativo Ingazeira, escola 12 salas no Sítio Ingazeira – São Benedito-CE.	SEINFRA	028.1 COM DESONERAÇÃO	84,44%	47,48%
			SINAPI	2025/09 COM DESONERAÇÃO	92,17%	53,50%
	LOCAL:	INGAZEIRA, SÃO BENEDITO - CE	Composições Próprias	PRÓPRIA	0,00%	0,00%
CLIENTE:	PREFEITURA DE SÃO BENEDITO - CE					

88238	AJUDANTE DE ARMADOR COM ENCARGOS COMPLEMENTARES	SINAPI	H	0,02330000	R\$ 23,01	R\$ 0,53
88245	ARMADOR COM ENCARGOS COMPLEMENTARES	SINAPI	H	0,14280000	R\$ 28,07	R\$ 4,00
					TOTAL Mão de Obra com Encargos Complementares:	R\$ 4,53
Serviço		FONTES	UNID	COEFICIENTE	PREÇO UNITÁRIO	TOTAL
92801	CORTE E DOBRA DE AÇO CA-50, DIÂMETRO DE 6,3 MM. AF_06/2022	SINAPI	KG	1,00000000	R\$ 9,32	R\$ 9,32
					TOTAL Serviço:	R\$ 9,32
					VALOR:	14,45

3.6.3. 92917 ARMAÇÃO DE ESTRUTURAS DIVERSAS DE CONCRETO ARMADO, EXCETO VIGAS, PILARES, LAJES E FUNDAÇÕES, UTILIZANDO AÇO CA-50 DE 8,0 MM - MONTAGEM. AF_06/2022 (KG)						
Material		FONTES	UNID	COEFICIENTE	PREÇO UNITÁRIO	TOTAL
00043132	ARAME RECOZIDO 16 BWG, D = 1,65 MM (0,016 KG/M) OU 18 BWG, D = 1,25 MM (0,01 KG/M)	SINAPI	KG	0,02500000	R\$ 15,67	R\$ 0,39
00039017	ESPACADOR / DISTANCIADOR CIRCULAR COM ENTRADA LATERAL, EM PLASTICO, PARA VERGALHAO *4,2 A 12,5* MM, COBRIMENTO 20 MM	SINAPI	UN	0,74300000	R\$ 0,22	R\$ 0,16
					TOTAL Material:	R\$ 0,55
Mão de Obra com Encargos Complementares		FONTES	UNID	COEFICIENTE	PREÇO UNITÁRIO	TOTAL
88238	AJUDANTE DE ARMADOR COM ENCARGOS COMPLEMENTARES	SINAPI	H	0,01660000	R\$ 23,01	R\$ 0,38
88245	ARMADOR COM ENCARGOS COMPLEMENTARES	SINAPI	H	0,10150000	R\$ 28,07	R\$ 2,84
					TOTAL Mão de Obra com Encargos Complementares:	R\$ 3,22
Serviço		FONTES	UNID	COEFICIENTE	PREÇO UNITÁRIO	TOTAL
92802	CORTE E DOBRA DE AÇO CA-50, DIÂMETRO DE 8,0 MM. AF_06/2022	SINAPI	KG	1,00000000	R\$ 9,21	R\$ 9,21
					TOTAL Serviço:	R\$ 9,21
					VALOR:	12,98

3.6.4. 92919 ARMAÇÃO DE ESTRUTURAS DIVERSAS DE CONCRETO ARMADO, EXCETO VIGAS, PILARES, LAJES E FUNDAÇÕES, UTILIZANDO AÇO CA-50 DE 10,0 MM - MONTAGEM. AF_06/2022 (KG)						
Material		FONTES	UNID	COEFICIENTE	PREÇO UNITÁRIO	TOTAL
00043132	ARAME RECOZIDO 16 BWG, D = 1,65 MM (0,016 KG/M) OU 18 BWG, D = 1,25 MM (0,01 KG/M)	SINAPI	KG	0,02500000	R\$ 15,67	R\$ 0,39
00039017	ESPACADOR / DISTANCIADOR CIRCULAR COM ENTRADA LATERAL, EM PLASTICO, PARA VERGALHAO *4,2 A 12,5* MM, COBRIMENTO 20 MM	SINAPI	UN	0,54300000	R\$ 0,22	R\$ 0,11
					TOTAL Material:	R\$ 0,50
Mão de Obra com Encargos Complementares		FONTES	UNID	COEFICIENTE	PREÇO UNITÁRIO	TOTAL
88238	AJUDANTE DE ARMADOR COM ENCARGOS COMPLEMENTARES	SINAPI	H	0,01160000	R\$ 23,01	R\$ 0,26
88245	ARMADOR COM ENCARGOS COMPLEMENTARES	SINAPI	H	0,07090000	R\$ 28,07	R\$ 1,99
					TOTAL Mão de Obra com Encargos Complementares:	R\$ 2,25
Serviço		FONTES	UNID	COEFICIENTE	PREÇO UNITÁRIO	TOTAL
92803	CORTE E DOBRA DE AÇO CA-50, DIÂMETRO DE 10,0 MM. AF_06/2022	SINAPI	KG	1,00000000	R\$ 8,48	R\$ 8,48
					TOTAL Serviço:	R\$ 8,48

	RELATÓRIO ANALÍTICO - COMPOSIÇÕES DE CUSTOS					
	OBRA:	Contratação de Serviços Técnicos para Conclusão de Construção do Espaço Educativo Ingazeira, escola 12 salas no Sítio Ingazeira – São Benedito-CE	DATA : 10/11/2025		BDI : 31,25%	
	DESCRIÇÃO:	Contratação de Serviços Técnicos para Conclusão de Construção do Espaço Educativo Ingazeira, escola 12 salas no Sítio Ingazeira – São Benedito-CE.	SEINFRA	028.1 COM DESONERAÇÃO	84,44%	47,48%
			SINAPI	2025/09 COM DESONERAÇÃO	92,17%	53,50%
			Composições Próprias	PRÓPRIA	0,00%	0,00%
LOCAL:	INGAZEIRA, SÃO BENEDITO - CE					
CLIENTE:	PREFEITURA DE SÃO BENEDITO - CE					

VALOR:	11,23
--------	-------

3.6.5. 92921 ARMAÇÃO DE ESTRUTURAS DIVERSAS DE CONCRETO ARMADO, EXCETO VIGAS, PILARES, LAJES E FUNDAÇÕES, UTILIZANDO AÇO CA-50 DE 12,5 MM - MONTAGEM. AF_06/2022 (KG)

Material		FONTES	UNID	COEFICIENTE	PREÇO UNITÁRIO	TOTAL
00043132	ARAME RECOZIDO 16 BWG, D = 1,65 MM (0,016 KG/M) OU 18 BWG, D = 1,25 MM (0,01 KG/M)	SINAPI	KG	0,02500000	R\$ 15,67	R\$ 0,39
00039017	ESPACADOR / DISTANCIADOR CIRCULAR COM ENTRADA LATERAL, EM PLASTICO, PARA VERGALHAO *4,2 A 12,5* MM, COBRIMENTO 20 MM	SINAPI	UN	0,36700000	R\$ 0,22	R\$ 0,08
TOTAL Material:						R\$ 0,47

Mão de Obra com Encargos Complementares		FONTES	UNID	COEFICIENTE	PREÇO UNITÁRIO	TOTAL
88238	AJUDANTE DE ARMADOR COM ENCARGOS COMPLEMENTARES	SINAPI	H	0,00760000	R\$ 23,01	R\$ 0,17
88245	ARMADOR COM ENCARGOS COMPLEMENTARES	SINAPI	H	0,04640000	R\$ 28,07	R\$ 1,30
TOTAL Mão de Obra com Encargos Complementares:						R\$ 1,47

Serviço		FONTES	UNID	COEFICIENTE	PREÇO UNITÁRIO	TOTAL
92804	CORTE E DOBRA DE AÇO CA-50, DIÂMETRO DE 12,5 MM. AF_06/2022	SINAPI	KG	1,00000000	R\$ 7,25	R\$ 7,25
TOTAL Serviço:						R\$ 7,25
VALOR:						9,19

3.6.6. 92915 ARMAÇÃO DE ESTRUTURAS DIVERSAS DE CONCRETO ARMADO, EXCETO VIGAS, PILARES, LAJES E FUNDAÇÕES, UTILIZANDO AÇO CA-60 DE 5,0 MM - MONTAGEM. AF_06/2022 (KG)


Material		FONTES	UNID	COEFICIENTE	PREÇO UNITÁRIO	TOTAL
00043132	ARAME RECOZIDO 16 BWG, D = 1,65 MM (0,016 KG/M) OU 18 BWG, D = 1,25 MM (0,01 KG/M)	SINAPI	KG	0,02500000	R\$ 15,67	R\$ 0,39
00039017	ESPACADOR / DISTANCIADOR CIRCULAR COM ENTRADA LATERAL, EM PLASTICO, PARA VERGALHAO *4,2 A 12,5* MM, COBRIMENTO 20 MM	SINAPI	UN	1,19000000	R\$ 0,22	R\$ 0,26
TOTAL Material:						R\$ 0,65

Mão de Obra com Encargos Complementares		FONTES	UNID	COEFICIENTE	PREÇO UNITÁRIO	TOTAL
88238	AJUDANTE DE ARMADOR COM ENCARGOS COMPLEMENTARES	SINAPI	H	0,03160000	R\$ 23,01	R\$ 0,72
88245	ARMADOR COM ENCARGOS COMPLEMENTARES	SINAPI	H	0,19330000	R\$ 28,07	R\$ 5,42
TOTAL Mão de Obra com Encargos Complementares:						R\$ 6,14

Serviço		FONTES	UNID	COEFICIENTE	PREÇO UNITÁRIO	TOTAL
92800	CORTE E DOBRA DE AÇO CA-60, DIÂMETRO DE 5,0 MM. AF_06/2022	SINAPI	KG	1,00000000	R\$ 9,33	R\$ 9,33
TOTAL Serviço:						R\$ 9,33
VALOR:						16,12

3.6.7. 96557 CONCRETAGEM DE BLOCO DE COROAMENTO OU VIGA BALDRAME, FCK 30 MPA, COM USO DE BOMBA - LANÇAMENTO, ADENSAMENTO E ACABAMENTO. AF_01/2024 (M3)

Equipamento Custo Horário		FONTES	UNID	COEFICIENTE	PREÇO UNITÁRIO	TOTAL
90587	VIBRADOR DE IMERSÃO, DIÂMETRO DE PONTEIRA 45MM, MOTOR ELÉTRICO TRIFÁSICO POTÊNCIA DE 2 CV - CHI DIURNO. AF_06/2015	SINAPI	CHI	0,07500000	R\$ 0,56	R\$ 0,04
90586	VIBRADOR DE IMERSÃO, DIÂMETRO DE PONTEIRA 45MM, MOTOR ELÉTRICO TRIFÁSICO POTÊNCIA DE 2 CV - CHP DIURNO. AF_06/2015	SINAPI	CHP	0,09200000	R\$ 1,44	R\$ 0,13

	RELATÓRIO ANALÍTICO - COMPOSIÇÕES DE CUSTOS					
	OBRA:	Contratação de Serviços Técnicos para Conclusão de Construção do Espaço Educativo Ingazeira, escola 12 salas no Sítio Ingazeira – São Benedito-CE	DATA : 10/11/2025		BDI : 31,25%	
			FORTE	VERSÃO	HORA	MES
	DESCRIÇÃO:	Contratação de Serviços Técnicos para Conclusão de Construção do Espaço Educativo Ingazeira, escola 12 salas no Sítio Ingazeira – São Benedito-CE.	SEINFRA	028.1 COM DESONERAÇÃO	84,44%	47,48%
			SINAPI	2025/09 COM DESONERAÇÃO	92,17%	53,50%
	LOCAL:	INGAZEIRA, SÃO BENEDITO - CE	Composições Próprias	PRÓPRIA	0,00%	0,00%
CLIENTE:	PREFEITURA DE SÃO BENEDITO - CE					

TOTAL Equipamento Custo Horário:	R\$ 0,17
----------------------------------	----------

Material		FONTES	UNID	COEFICIENTE	PREÇO UNITÁRIO	TOTAL
00001525	CONCRETO USINADO BOMBEAVEL, CLASSE DE RESISTENCIA C30, BRITA 0 E 1, SLUMP = 100 +/- 20 MM, COM BOMBEAMENTO (DISPONIBILIZACAO DE BOMBA), SEM O LANÇAMENTO (NBR 8953)	SINAPI	M3	1,23000000	R\$ 551,10	R\$ 677,85
TOTAL Material:						R\$ 677,85

Mão de Obra com Encargos Complementares		FONTES	UNID	COEFICIENTE	PREÇO UNITÁRIO	TOTAL
88309	PEDREIRO COM ENCARGOS COMPLEMENTARES	SINAPI	H	0,33400000	R\$ 28,20	R\$ 9,41
88316	SERVENTE COM ENCARGOS COMPLEMENTARES	SINAPI	H	0,50100000	R\$ 21,93	R\$ 10,98
TOTAL Mão de Obra com Encargos Complementares:						R\$ 20,39
VALOR:						698,41

4.1.1. 92471 MONTAGEM E DESMONTAGEM DE FÔRMA DE VIGA, ESCORAMENTO COM GARFO DE MADEIRA, PÉ-DIREITO SIMPLES, EM CHAPA DE MADEIRA PLASTIFICADA, 12 UTILIZAÇÕES. AF_09/2020 (M2)

Material		FONTES	UNID	COEFICIENTE	PREÇO UNITÁRIO	TOTAL
00002692	DESMOLDANTE PROTETOR PARA FORMAS DE MADEIRA, DE BASE OLEOSA EMULSIONADA EM AGUA	SINAPI	L	0,00400000	R\$ 8,06	R\$ 0,03
00040304	PREGO DE ACO POLIDO COM CABECA DUPLA 17 X 27 (2 1/2 X 11)	SINAPI	KG	0,04900000	R\$ 17,51	R\$ 0,85
00006193	TABUA NAO APARELHADA *2,5 X 20* CM, EM MACARANDUBA/MASSARANDUBA, ANGELIM OU EQUIVALENTE DA REGIAO - BRUTA	SINAPI	M	0,32800000	R\$ 20,49	R\$ 6,72
TOTAL Material:						R\$ 7,60


Mão de Obra com Encargos Complementares		FONTES	UNID	COEFICIENTE	PREÇO UNITÁRIO	TOTAL
88239	AJUDANTE DE CARPINTEIRO COM ENCARGOS COMPLEMENTARES	SINAPI	H	0,13900000	R\$ 22,84	R\$ 3,17
88262	CARPINTEIRO DE FORMAS COM ENCARGOS COMPLEMENTARES	SINAPI	H	0,75500000	R\$ 27,79	R\$ 20,98
TOTAL Mão de Obra com Encargos Complementares:						R\$ 24,15

Serviço		FONTES	UNID	COEFICIENTE	PREÇO UNITÁRIO	TOTAL
92272	FABRICAÇÃO DE ESCORAS DE VIGA DO TIPO GARFO, EM MADEIRA. AF_09/2020	SINAPI	M	0,93100000	R\$ 45,98	R\$ 42,80
92266	FABRICAÇÃO DE FÔRMA PARA VIGAS, EM CHAPA DE MADEIRA COMPENSADA PLASTIFICADA, E = 18 MM. AF_09/2020	SINAPI	M2	0,14800000	R\$ 182,33	R\$ 26,98
TOTAL Serviço:						R\$ 69,78
VALOR:						101,53

4.1.2. 104109 ARMAÇÃO DE PILAR OU VIGA DE ESTRUTURA DE CONCRETO ARMADO EMBUTIDA EM ALVENARIA DE VEDAÇÃO UTILIZANDO AÇO CA-50 DE 8,0 MM - MONTAGEM. AF_06/2022 (KG)

Material		FONTES	UNID	COEFICIENTE	PREÇO UNITÁRIO	TOTAL
00043132	ARAME RECOZIDO 16 BWG, D = 1,65 MM (0,016 KG/M) OU 18 BWG, D = 1,25 MM (0,01 KG/M)	SINAPI	KG	0,02500000	R\$ 15,67	R\$ 0,39
00039017	ESPACADOR / DISTANCIADOR CIRCULAR COM ENTRADA LATERAL, EM PLASTICO, PARA VERGALHAO *4,2 A 12,5* MM, COBRIMENTO 20 MM	SINAPI	UN	0,74300000	R\$ 0,22	R\$ 0,16
TOTAL Material:						R\$ 0,55


Mão de Obra com Encargos Complementares		FONTES	UNID	COEFICIENTE	PREÇO UNITÁRIO	TOTAL
88238	AJUDANTE DE ARMADOR COM ENCARGOS COMPLEMENTARES	SINAPI	H	0,02650000	R\$ 23,01	R\$ 0,60

RELATÓRIO ANALÍTICO - COMPOSIÇÕES DE CUSTOS						
	OBRA:	Contratação de Serviços Técnicos para Conclusão de Construção do Espaço Educativo Ingazeira, escola 12 salas no Sítio Ingazeira – São Benedito-CE.	DATA : 10/11/2025		BDI : 31,25%	
	DESCRIÇÃO:		FORTE	VERSÃO	HORA	MES
	LOCAL:		SEINFRA	028.1 COM DESONERAÇÃO	84,44%	47,48%
	CLIENTE:		SINAPI	2025/09 COM DESONERAÇÃO	92,17%	53,50%
			Composições Próprias	PRÓPRIA	0,00%	0,00%

88245	ARMADOR COM ENCARGOS COMPLEMENTARES	SINAPI	H	0,16250000	R\$ 28,07	R\$ 4,56
					TOTAL Mão de Obra com Encargos Complementares:	R\$ 5,16
Serviço		FORTE	UNID	COEFICIENTE	PREÇO UNITÁRIO	TOTAL
92802	CORTE E DOBRA DE AÇO CA-50, DIÂMETRO DE 8,0 MM. AF_06/2022	SINAPI	KG	1,00000000	R\$ 9,21	R\$ 9,21
					TOTAL Serviço:	R\$ 9,21
					VALOR:	14,92

4.1.3. 104108 ARMAÇÃO DE PILAR OU VIGA DE ESTRUTURA DE CONCRETO ARMADO EMBUTIDA EM ALVENARIA DE VEDAÇÃO UTILIZANDO AÇO CA-50 DE 10,0 MM - MONTAGEM. AF_06/2022 (KG)						
Material		FORTE	UNID	COEFICIENTE	PREÇO UNITÁRIO	TOTAL
00043132	ARAME RECOZIDO 16 BWG, D = 1,65 MM (0,016 KG/M) OU 18 BWG, D = 1,25 MM (0,01 KG/M)	SINAPI	KG	0,02500000	R\$ 15,67	R\$ 0,39
00039017	ESPACADOR / DISTANCIADOR CIRCULAR COM ENTRADA LATERAL, EM PLASTICO, PARA VERGALHAO *4,2 A 12,5* MM, COBRIMENTO 20 MM	SINAPI	UN	0,54300000	R\$ 0,22	R\$ 0,11
					TOTAL Material:	R\$ 0,50
Mão de Obra com Encargos Complementares		FORTE	UNID	COEFICIENTE	PREÇO UNITÁRIO	TOTAL
88238	AJUDANTE DE ARMADOR COM ENCARGOS COMPLEMENTARES	SINAPI	H	0,01560000	R\$ 23,01	R\$ 0,35
88245	ARMADOR COM ENCARGOS COMPLEMENTARES	SINAPI	H	0,09560000	R\$ 28,07	R\$ 2,68
					TOTAL Mão de Obra com Encargos Complementares:	R\$ 3,03
Serviço		FORTE	UNID	COEFICIENTE	PREÇO UNITÁRIO	TOTAL
92803	CORTE E DOBRA DE AÇO CA-50, DIÂMETRO DE 10,0 MM. AF_06/2022	SINAPI	KG	1,00000000	R\$ 8,48	R\$ 8,48
					TOTAL Serviço:	R\$ 8,48
					VALOR:	12,01

4.1.4. 104107 ARMAÇÃO DE PILAR OU VIGA DE ESTRUTURA DE CONCRETO ARMADO EMBUTIDA EM ALVENARIA DE VEDAÇÃO UTILIZANDO AÇO CA-50 DE 12,5 MM - MONTAGEM. AF_06/2022 (KG)						
Material		FORTE	UNID	COEFICIENTE	PREÇO UNITÁRIO	TOTAL
00043132	ARAME RECOZIDO 16 BWG, D = 1,65 MM (0,016 KG/M) OU 18 BWG, D = 1,25 MM (0,01 KG/M)	SINAPI	KG	0,02500000	R\$ 15,67	R\$ 0,39
00039017	ESPACADOR / DISTANCIADOR CIRCULAR COM ENTRADA LATERAL, EM PLASTICO, PARA VERGALHAO *4,2 A 12,5* MM, COBRIMENTO 20 MM	SINAPI	UN	0,36700000	R\$ 0,22	R\$ 0,08
					TOTAL Material:	R\$ 0,47
Mão de Obra com Encargos Complementares		FORTE	UNID	COEFICIENTE	PREÇO UNITÁRIO	TOTAL
88238	AJUDANTE DE ARMADOR COM ENCARGOS COMPLEMENTARES	SINAPI	H	0,01210000	R\$ 23,01	R\$ 0,27
88245	ARMADOR COM ENCARGOS COMPLEMENTARES	SINAPI	H	0,07430000	R\$ 28,07	R\$ 2,08
					TOTAL Mão de Obra com Encargos Complementares:	R\$ 2,35
Serviço		FORTE	UNID	COEFICIENTE	PREÇO UNITÁRIO	TOTAL
92804	CORTE E DOBRA DE AÇO CA-50, DIÂMETRO DE 12,5 MM. AF_06/2022	SINAPI	KG	1,00000000	R\$ 7,25	R\$ 7,25
					TOTAL Serviço:	R\$ 7,25
					VALOR:	10,07

	RELATÓRIO ANALÍTICO - COMPOSIÇÕES DE CUSTOS					
	OBRA:	Contratação de Serviços Técnicos para Conclusão de Construção do Espaço Educativo Ingazeira, escola 12 salas no Sítio Ingazeira – São Benedito-CE	DATA : 10/11/2025		BDI : 31,25%	
	DESCRIÇÃO:	Contratação de Serviços Técnicos para Conclusão de Construção do Espaço Educativo Ingazeira, escola 12 salas no Sítio Ingazeira – São Benedito-CE.	FONTE	VERSÃO	HORA	MES
			SEINFRA	028.1 COM DESONERAÇÃO	84,44%	47,48%
			SINAPI	2025/09 COM DESONERAÇÃO	92,17%	53,50%
			Composições Próprias	PRÓPRIA	0,00%	0,00%
LOCAL:	INGAZEIRA, SÃO BENEDITO - CE					
CLIENTE:	PREFEITURA DE SÃO BENEDITO - CE					

4.1.5. 104106 ARMAÇÃO DE PILAR OU VIGA DE ESTRUTURA DE CONCRETO ARMADO EMBUTIDA EM ALVENARIA DE VEDAÇÃO UTILIZANDO AÇO CA-50 DE 16,0 MM - MONTAGEM. AF_06/2022 (KG)


Material		FONTE	UNID	COEFICIENTE	PREÇO UNITÁRIO	TOTAL
00043132	ARAME RECOZIDO 16 BWG, D = 1,65 MM (0,016 KG/M) OU 18 BWG, D = 1,25 MM (0,01 KG/M)	SINAPI	KG	0,02500000	R\$ 15,67	R\$ 0,39
00039017	ESPACADOR / DISTANCIADOR CIRCULAR COM ENTRADA LATERAL, EM PLASTICO, PARA VERGALHAO *4,2 A 12,5* MM, COBRIMENTO 20 MM	SINAPI	UN	0,21200000	R\$ 0,22	R\$ 0,04
					TOTAL Material:	R\$ 0,43
Mão de Obra com Encargos Complementares		FONTE	UNID	COEFICIENTE	PREÇO UNITÁRIO	TOTAL
88238	AJUDANTE DE ARMADOR COM ENCARGOS COMPLEMENTARES	SINAPI	H	0,00920000	R\$ 23,01	R\$ 0,21
88245	ARMADOR COM ENCARGOS COMPLEMENTARES	SINAPI	H	0,05620000	R\$ 28,07	R\$ 1,57
					TOTAL Mão de Obra com Encargos Complementares:	R\$ 1,78
Serviço		FONTE	UNID	COEFICIENTE	PREÇO UNITÁRIO	TOTAL
92805	CORTE E DOBRA DE AÇO CA-50, DIÂMETRO DE 16,0 MM. AF_06/2022	SINAPI	KG	1,00000000	R\$ 7,18	R\$ 7,18
					TOTAL Serviço:	R\$ 7,18
					VALOR:	9,39

4.1.6. 104111 ARMAÇÃO DE PILAR OU VIGA DE ESTRUTURA DE CONCRETO ARMADO EMBUTIDA EM ALVENARIA DE VEDAÇÃO UTILIZANDO AÇO CA-60 DE 5,0 MM - MONTAGEM. AF_06/2022 (KG)

Material		FONTE	UNID	COEFICIENTE	PREÇO UNITÁRIO	TOTAL
00043132	ARAME RECOZIDO 16 BWG, D = 1,65 MM (0,016 KG/M) OU 18 BWG, D = 1,25 MM (0,01 KG/M)	SINAPI	KG	0,02500000	R\$ 15,67	R\$ 0,39
00039017	ESPACADOR / DISTANCIADOR CIRCULAR COM ENTRADA LATERAL, EM PLASTICO, PARA VERGALHAO *4,2 A 12,5* MM, COBRIMENTO 20 MM	SINAPI	UN	1,19000000	R\$ 0,22	R\$ 0,26
					TOTAL Material:	R\$ 0,65
Mão de Obra com Encargos Complementares		FONTE	UNID	COEFICIENTE	PREÇO UNITÁRIO	TOTAL
88238	AJUDANTE DE ARMADOR COM ENCARGOS COMPLEMENTARES	SINAPI	H	0,05050000	R\$ 23,01	R\$ 1,16
88245	ARMADOR COM ENCARGOS COMPLEMENTARES	SINAPI	H	0,30940000	R\$ 28,07	R\$ 8,68
					TOTAL Mão de Obra com Encargos Complementares:	R\$ 9,84
Serviço		FONTE	UNID	COEFICIENTE	PREÇO UNITÁRIO	TOTAL
92800	CORTE E DOBRA DE AÇO CA-60, DIÂMETRO DE 5,0 MM. AF_06/2022	SINAPI	KG	1,00000000	R\$ 9,33	R\$ 9,33
					TOTAL Serviço:	R\$ 9,33
					VALOR:	19,82

4.1.7. 103681 CONCRETAGEM DE VIGAS E LAJES, FCK=25 MPA, PARA LAJES MACIÇAS OU NERVURADAS COM GRUA DE CAÇAMBA DE 500 L EM EDIFICAÇÃO DE MULTIPAVIMENTOS ATÉ 16 ANDARES - LANÇAMENTO, ADENSAMENTO E ACABAMENTO. AF_02/2022 (M3)

Equipamento Custo Horário		FONTE	UNID	COEFICIENTE	PREÇO UNITÁRIO	TOTAL
90587	VIBRADOR DE IMERSÃO, DIÂMETRO DE PONTEIRA 45MM, MOTOR ELÉTRICO TRIFÁSICO POTÊNCIA DE 2 CV - CHI DIURNO. AF_06/2015	SINAPI	CHI	0,15600000	R\$ 0,56	R\$ 0,08
90586	VIBRADOR DE IMERSÃO, DIÂMETRO DE PONTEIRA 45MM, MOTOR ELÉTRICO TRIFÁSICO POTÊNCIA DE 2 CV - CHP DIURNO. AF_06/2015	SINAPI	CHP	0,20100000	R\$ 1,44	R\$ 0,28
					TOTAL Equipamento Custo Horário:	R\$ 0,36

	RELATÓRIO ANALÍTICO - COMPOSIÇÕES DE CUSTOS					
	OBRA:	Contratação de Serviços Técnicos para Conclusão de Construção do Espaço Educativo Ingazeira, escola 12 salas no Sítio Ingazeira – São Benedito-CE	DATA : 10/11/2025		BDI : 31,25%	
	DESCRIÇÃO:	Contratação de Serviços Técnicos para Conclusão de Construção do Espaço Educativo Ingazeira, escola 12 salas no Sítio Ingazeira – São Benedito-CE.	SEINFRA	028.1 COM DESONERAÇÃO	84,44%	47,48%
	LOCAL:	INGAZEIRA, SÃO BENEDITO - CE	SINAPI	2025/09 COM DESONERAÇÃO	92,17%	53,50%
	CLIENTE:	PREFEITURA DE SÃO BENEDITO - CE	Composições Próprias	PRÓPRIA	0,00%	0,00%

Material		FORTE	UNID	COEFICIENTE	PREÇO UNITÁRIO	TOTAL
00038408	CONCRETO USINADO BOMBEAVEL, CLASSE DE RESISTENCIA C25, COM BRITA 0 E 1, SLUMP = 190 +/- 20 MM, EXCLUI SERVICO DE BOMBEAMENTO (NBR 8953)	SINAPI	M3	1,10300000	R\$ 567,31	R\$ 625,74
TOTAL Material:						R\$ 625,74

Mão de Obra com Encargos Complementares		FORTE	UNID	COEFICIENTE	PREÇO UNITÁRIO	TOTAL
88262	CARPINTEIRO DE FORMAS COM ENCARGOS COMPLEMENTARES	SINAPI	H	0,35700000	R\$ 27,79	R\$ 9,92
88309	PEDREIRO COM ENCARGOS COMPLEMENTARES	SINAPI	H	1,42800000	R\$ 28,20	R\$ 40,26
88316	SERVENTE COM ENCARGOS COMPLEMENTARES	SINAPI	H	1,14500000	R\$ 21,93	R\$ 25,10
TOTAL Mão de Obra com Encargos Complementares:						R\$ 75,28
VALOR:						701,38

4.2.1. 92443 MONTAGEM E DESMONTAGEM DE FÔRMA DE PILARES RETANGULARES E ESTRUTURAS SIMILARES, PÉ-DIREITO SIMPLES, EM CHAPA DE MADEIRA COMPENSADA PLASTIFICADA, 18 UTILIZAÇÕES. AF_09/2020 (M2)

Equipamento		FORTE	UNID	COEFICIENTE	PREÇO UNITÁRIO	TOTAL
00040271	LOCACAO DE APRUMADOR METALICO DE PILAR, COM ALTURA E ANGULO REGULAVEIS, EXTENSAO DE *1,50* A *2,80* M	SINAPI	UNXME	0,19600000	R\$ 19,82	R\$ 3,88
00040287	LOCACAO DE BARRA DE ANCORAGEM DE 0,80 A 1,20 M DE EXTENSAO, COM ROSCA DE 5/8", INCLUINDO PORCA E FLANGE	SINAPI	MES	0,78500000	R\$ 7,63	R\$ 5,98
00040275	LOCACAO DE VIGA SANDUICHE METALICA VAZADA PARA TRAVAMENTO DE PILARES, ALTURA DE *8* CM, LARGURA DE *6* CM E EXTENSAO DE 2 M	SINAPI	UNXME	0,39300000	R\$ 20,72	R\$ 8,14
TOTAL Equipamento:						R\$ 18,00


Material		FORTE	UNID	COEFICIENTE	PREÇO UNITÁRIO	TOTAL
00002692	DESMOLDANTE PROTETOR PARA FORMAS DE MADEIRA, DE BASE OLEOSA EMULSIONADA EM AGUA	SINAPI	L	0,00400000	R\$ 8,06	R\$ 0,03
00040304	PREGO DE ACO POLIDO COM CABECA DUPLA 17 X 27 (2 1/2 X 11)	SINAPI	KG	0,01900000	R\$ 17,51	R\$ 0,33
TOTAL Material:						R\$ 0,36

Mão de Obra com Encargos Complementares		FORTE	UNID	COEFICIENTE	PREÇO UNITÁRIO	TOTAL
88239	AJUDANTE DE CARPINTEIRO COM ENCARGOS COMPLEMENTARES	SINAPI	H	0,11000000	R\$ 22,84	R\$ 2,51
88262	CARPINTEIRO DE FORMAS COM ENCARGOS COMPLEMENTARES	SINAPI	H	0,60000000	R\$ 27,79	R\$ 16,67
TOTAL Mão de Obra com Encargos Complementares:						R\$ 19,18

Serviço		FORTE	UNID	COEFICIENTE	PREÇO UNITÁRIO	TOTAL
92264	FABRICAÇÃO DE FÔRMA PARA PILARES E ESTRUTURAS SIMILARES, EM CHAPA DE MADEIRA COMPENSADA PLASTIFICADA, E = 18 MM. AF_09/2020	SINAPI	M2	0,06700000	R\$ 243,73	R\$ 16,32
TOTAL Serviço:						R\$ 16,32
VALOR:						53,86

4.2.2. 92771 ARMAÇÃO DE LAJE DE ESTRUTURA CONVENCIONAL DE CONCRETO ARMADO UTILIZANDO AÇO CA-50 DE 10,0 MM - MONTAGEM. AF_06/2022 (KG)


Material		FORTE	UNID	COEFICIENTE	PREÇO UNITÁRIO	TOTAL
00043132	ARAME RECOZIDO 16 BWG, D = 1,65 MM (0,016 KG/M) OU 18 BWG, D = 1,25 MM (0,01 KG/M)	SINAPI	KG	0,02500000	R\$ 15,67	R\$ 0,39

	RELATÓRIO ANALÍTICO - COMPOSIÇÕES DE CUSTOS					
	OBRA:	Contratação de Serviços Técnicos para Conclusão de Construção do Espaço Educativo Ingazeira, escola 12 salas no Sítio Ingazeira – São Benedito-CE	DATA : 10/11/2025		BDI : 31,25%	
	DESCRIÇÃO:	Contratação de Serviços Técnicos para Conclusão de Construção do Espaço Educativo Ingazeira, escola 12 salas no Sítio Ingazeira – São Benedito-CE.	SEINFRA	028.1 COM DESONERAÇÃO	84,44%	47,48%
	LOCAL:	INGAZEIRA, SÃO BENEDITO - CE	SINAPI	2025/09 COM DESONERAÇÃO	92,17%	53,50%
	CLIENTE:	PREFEITURA DE SÃO BENEDITO - CE	Composições Próprias	PRÓPRIA	0,00%	0,00%

00039017	ESPACADOR / DISTANCIADOR CIRCULAR COM ENTRADA LATERAL, EM PLASTICO, PARA VERGALHAO *4,2 A 12,5* MM, COBRIMENTO 20 MM	SINAPI	UN	0,35700000	R\$ 0,22	R\$ 0,07
					TOTAL Material:	R\$ 0,46
Mão de Obra com Encargos Complementares		FONTE	UNID	COEFICIENTE	PREÇO UNITÁRIO	TOTAL
88238	AJUDANTE DE ARMADOR COM ENCARGOS COMPLEMENTARES	SINAPI	H	0,00420000	R\$ 23,01	R\$ 0,09
88245	ARMADOR COM ENCARGOS COMPLEMENTARES	SINAPI	H	0,02590000	R\$ 28,07	R\$ 0,72
					TOTAL Mão de Obra com Encargos Complementares:	R\$ 0,81
Serviço		FONTE	UNID	COEFICIENTE	PREÇO UNITÁRIO	TOTAL
92803	CORTE E DOBRA DE AÇO CA-50, DIÂMETRO DE 10,0 MM. AF_06/2022	SINAPI	KG	1,00000000	R\$ 8,48	R\$ 8,48
					TOTAL Serviço:	R\$ 8,48
					VALOR:	9,75

4.2.3. 92772 ARMAÇÃO DE LAJE DE ESTRUTURA CONVENCIONAL DE CONCRETO ARMADO UTILIZANDO AÇO CA-50 DE 12,5 MM - MONTAGEM. AF_06/2022 (KG)						
Material		FONTE	UNID	COEFICIENTE	PREÇO UNITÁRIO	TOTAL
00043132	ARAME RECOZIDO 16 BWG, D = 1,65 MM (0,016 KG/M) OU 18 BWG, D = 1,25 MM (0,01 KG/M)	SINAPI	KG	0,02500000	R\$ 15,67	R\$ 0,39
00039017	ESPACADOR / DISTANCIADOR CIRCULAR COM ENTRADA LATERAL, EM PLASTICO, PARA VERGALHAO *4,2 A 12,5* MM, COBRIMENTO 20 MM	SINAPI	UN	0,14700000	R\$ 0,22	R\$ 0,03
					TOTAL Material:	R\$ 0,42
Mão de Obra com Encargos Complementares		FONTE	UNID	COEFICIENTE	PREÇO UNITÁRIO	TOTAL
88238	AJUDANTE DE ARMADOR COM ENCARGOS COMPLEMENTARES	SINAPI	H	0,00230000	R\$ 23,01	R\$ 0,05
88245	ARMADOR COM ENCARGOS COMPLEMENTARES	SINAPI	H	0,01430000	R\$ 28,07	R\$ 0,40
					TOTAL Mão de Obra com Encargos Complementares:	R\$ 0,45
Serviço		FONTE	UNID	COEFICIENTE	PREÇO UNITÁRIO	TOTAL
92804	CORTE E DOBRA DE AÇO CA-50, DIÂMETRO DE 12,5 MM. AF_06/2022	SINAPI	KG	1,00000000	R\$ 7,25	R\$ 7,25
					TOTAL Serviço:	R\$ 7,25
					VALOR:	8,12

4.2.4. 92773 ARMAÇÃO DE LAJE DE ESTRUTURA CONVENCIONAL DE CONCRETO ARMADO UTILIZANDO AÇO CA-50 DE 16,0 MM - MONTAGEM. AF_06/2022 (KG)						
Material		FONTE	UNID	COEFICIENTE	PREÇO UNITÁRIO	TOTAL
00043132	ARAME RECOZIDO 16 BWG, D = 1,65 MM (0,016 KG/M) OU 18 BWG, D = 1,25 MM (0,01 KG/M)	SINAPI	KG	0,02500000	R\$ 15,67	R\$ 0,39
					TOTAL Material:	R\$ 0,39
Mão de Obra com Encargos Complementares		FONTE	UNID	COEFICIENTE	PREÇO UNITÁRIO	TOTAL
88238	AJUDANTE DE ARMADOR COM ENCARGOS COMPLEMENTARES	SINAPI	H	0,00200000	R\$ 23,01	R\$ 0,04
88245	ARMADOR COM ENCARGOS COMPLEMENTARES	SINAPI	H	0,01210000	R\$ 28,07	R\$ 0,33
					TOTAL Mão de Obra com Encargos Complementares:	R\$ 0,37
Serviço		FONTE	UNID	COEFICIENTE	PREÇO UNITÁRIO	TOTAL

	RELATÓRIO ANALÍTICO - COMPOSIÇÕES DE CUSTOS					
	OBRA:	Contratação de Serviços Técnicos para Conclusão de Construção do Espaço Educativo Ingazeira, escola 12 salas no Sítio Ingazeira – São Benedito-CE	DATA : 10/11/2025		BDI : 31,25%	
	DESCRIÇÃO:	Contratação de Serviços Técnicos para Conclusão de Construção do Espaço Educativo Ingazeira, escola 12 salas no Sítio Ingazeira – São Benedito-CE.	SEINFRA	028.1 COM DESONERAÇÃO	84,44%	47,48%
	LOCAL:	INGAZEIRA, SÃO BENEDITO - CE	SINAPI	2025/09 COM DESONERAÇÃO	92,17%	53,50%
	CLIENTE:	PREFEITURA DE SÃO BENEDITO - CE	Composições Próprias	PRÓPRIA	0,00%	0,00%

92805	CORTE E DOBRA DE AÇO CA-50, DIÂMETRO DE 16,0 MM. AF_06/2022	SINAPI	KG	1,00000000	R\$ 7,18	R\$ 7,18
					TOTAL Serviço:	R\$ 7,18
					VALOR:	7,94

4.2.5. 92768 ARMAÇÃO DE LAJE DE ESTRUTURA CONVENCIONAL DE CONCRETO ARMADO UTILIZANDO AÇO CA-60 DE 5,0 MM - MONTAGEM. AF_06/2022 (KG)

Material		FORTE	UNID	COEFICIENTE	PREÇO UNITÁRIO	TOTAL
00043132	ARAME RECOZIDO 16 BWG, D = 1,65 MM (0,016 KG/M) OU 18 BWG, D = 1,25 MM (0,01 KG/M)	SINAPI	KG	0,02500000	R\$ 15,67	R\$ 0,39
00039017	ESPACADOR / DISTANCIADOR CIRCULAR COM ENTRADA LATERAL, EM PLASTICO, PARA VERGALHAO *4,2 A 12,5* MM, COBRIMENTO 20 MM	SINAPI	UN	2,11800000	R\$ 0,22	R\$ 0,46
					TOTAL Material:	R\$ 0,85

Mão de Obra com Encargos Complementares		FORTE	UNID	COEFICIENTE	PREÇO UNITÁRIO	TOTAL
88238	AJUDANTE DE ARMADOR COM ENCARGOS COMPLEMENTARES	SINAPI	H	0,01360000	R\$ 23,01	R\$ 0,31
88245	ARMADOR COM ENCARGOS COMPLEMENTARES	SINAPI	H	0,08360000	R\$ 28,07	R\$ 2,34
					TOTAL Mão de Obra com Encargos Complementares:	R\$ 2,65

Serviço		FORTE	UNID	COEFICIENTE	PREÇO UNITÁRIO	TOTAL
92800	CORTE E DOBRA DE AÇO CA-60, DIÂMETRO DE 5,0 MM. AF_06/2022	SINAPI	KG	1,00000000	R\$ 9,33	R\$ 9,33
					TOTAL Serviço:	R\$ 9,33
					VALOR:	12,83


4.2.6. 103681 CONCRETAGEM DE VIGAS E LAJES, FCK=25 MPA, PARA LAJES MACIÇAS OU NERVURADAS COM GRUA DE CAÇAMBA DE 500 L EM EDIFICAÇÃO DE MULTIPAVIMENTOS ATÉ 16 ANDARES - LANÇAMENTO, ADENSAMENTO E ACABAMENTO. AF_02/2022 (M3)

Equipamento Custo Horário		FORTE	UNID	COEFICIENTE	PREÇO UNITÁRIO	TOTAL
90587	VIBRADOR DE IMERSÃO, DIÂMETRO DE PONTEIRA 45MM, MOTOR ELÉTRICO TRIFÁSICO POTÊNCIA DE 2 CV - CHI DIURNO. AF_06/2015	SINAPI	CHI	0,15600000	R\$ 0,56	R\$ 0,08
90586	VIBRADOR DE IMERSÃO, DIÂMETRO DE PONTEIRA 45MM, MOTOR ELÉTRICO TRIFÁSICO POTÊNCIA DE 2 CV - CHP DIURNO. AF_06/2015	SINAPI	CHP	0,20100000	R\$ 1,44	R\$ 0,28
					TOTAL Equipamento Custo Horário:	R\$ 0,36

Material		FORTE	UNID	COEFICIENTE	PREÇO UNITÁRIO	TOTAL
00038408	CONCRETO USINADO BOMBEAVEL, CLASSE DE RESISTENCIA C25, COM BRITA 0 E 1, SLUMP = 190 +/- 20 MM, EXCLUI SERVICO DE BOMBEAMENTO (NBR 8953)	SINAPI	M3	1,10300000	R\$ 567,31	R\$ 625,74
					TOTAL Material:	R\$ 625,74

Mão de Obra com Encargos Complementares		FORTE	UNID	COEFICIENTE	PREÇO UNITÁRIO	TOTAL
88262	CARPINTEIRO DE FORMAS COM ENCARGOS COMPLEMENTARES	SINAPI	H	0,35700000	R\$ 27,79	R\$ 9,92
88309	PEDREIRO COM ENCARGOS COMPLEMENTARES	SINAPI	H	1,42800000	R\$ 28,20	R\$ 40,26
88316	SERVENTE COM ENCARGOS COMPLEMENTARES	SINAPI	H	1,14500000	R\$ 21,93	R\$ 25,10
					TOTAL Mão de Obra com Encargos Complementares:	R\$ 75,28
					VALOR:	701,38


4.3.1. 106060 LAJE PRÉ-MOLDADA UNIDIRECIONAL, BIAPOIADA, PARA FORRO, ENCHIMENTO EM EPS, VIGOTA TRELIÇADA, ALTURA TOTAL

	RELATÓRIO ANALÍTICO - COMPOSIÇÕES DE CUSTOS					
	OBRA:	Contratação de Serviços Técnicos para Conclusão de Construção do Espaço Educativo Ingazeira, escola 12 salas no Sítio Ingazeira – São Benedito-CE	DATA : 10/11/2025		BDI : 31,25%	
			FORTE	VERSÃO	HORA	MES
	DESCRIÇÃO:	Contratação de Serviços Técnicos para Conclusão de Construção do Espaço Educativo Ingazeira, escola 12 salas no Sítio Ingazeira – São Benedito-CE.	SEINFRA	028.1 COM DESONERAÇÃO	84,44%	47,48%
			SINAPI	2025/09 COM DESONERAÇÃO	92,17%	53,50%
	LOCAL:	INGAZEIRA, SÃO BENEDITO - CE	Composições Próprias	PRÓPRIA	0,00%	0,00%
	CLIENTE:	PREFEITURA DE SÃO BENEDITO - CE				

DA LAJE "LT" = 12 CM (ENCHIMENTO+CAPA) = (8+4). AF_08/2025 (M2)						
Material		FORTE	UNID	COEFICIENTE	PREÇO UNITÁRIO	TOTAL
00003742	LAJE PRE-MOLDADA TRELICADA (LAJOTAS + VIGOTAS) PARA FORRO, UNIDIRECIONAL, SOBRECARGA DE 100 KG/M2, VAO ATE 6,00 M (SEM COLOCACAO)	SINAPI	M2	1,00000000	R\$ 77,21	R\$ 77,21
00040304	PREGO DE ACO POLIDO COM CABECA DUPLA 17 X 27 (2 1/2 X 11)	SINAPI	KG	0,04000000	R\$ 17,51	R\$ 0,70
00006193	TABUA NAO APARELHADA *2,5 X 20* CM, EM MACARANDUBA/MASSARANDUBA, ANGELIM OU EQUIVALENTE DA REGIAO - BRUTA	SINAPI	M	1,87000000	R\$ 20,49	R\$ 38,31
					TOTAL Material:	R\$ 116,22
Mão de Obra com Encargos Complementares		FORTE	UNID	COEFICIENTE	PREÇO UNITÁRIO	TOTAL
88262	CARPINTEIRO DE FORMAS COM ENCARGOS COMPLEMENTARES	SINAPI	H	0,39300000	R\$ 27,79	R\$ 10,92
88316	SERVENTE COM ENCARGOS COMPLEMENTARES	SINAPI	H	0,29500000	R\$ 21,93	R\$ 6,46
					TOTAL Mão de Obra com Encargos Complementares:	R\$ 17,38
Serviço		FORTE	UNID	COEFICIENTE	PREÇO UNITÁRIO	TOTAL
92767	ARMAÇÃO DE LAJE DE ESTRUTURA CONVENCIONAL DE CONCRETO ARMADO UTILIZANDO AÇO CA-60 DE 4,2 MM - MONTAGEM. AF_06/2022	SINAPI	KG	0,99100000	R\$ 14,79	R\$ 14,65
103674	CONCRETAGEM DE VIGAS E LAJES, FCK=25 MPA, PARA LAJES PREMOLDADAS COM USO DE BOMBA - LANÇAMENTO, ADENSAMENTO E ACABAMENTO. AF_02/2022_PS	SINAPI	M3	0,05100000	R\$ 652,94	R\$ 33,29
92273	FABRICAÇÃO DE ESCORAS DO TIPO PONTALETE, EM MADEIRA, PARA PÉ-DIREITO SIMPLES. AF_09/2020	SINAPI	M	1,16000000	R\$ 18,99	R\$ 22,02
					TOTAL Serviço:	R\$ 69,96
					VALOR:	203,56

4.4.1. 105032 CONTRAVERGA MOLDADA IN LOCO COM UTILIZAÇÃO DE BLOCOS CANALETA, ESPESSURA DE *10* CM. AF_03/2024 (M)						
Material		FORTE	UNID	COEFICIENTE	PREÇO UNITÁRIO	TOTAL
00000658	CANALETA DE CONCRETO 9 X 19 X 19 CM (CLASSE C - NBR 6136)	SINAPI	UN	5,34000000	R\$ 2,06	R\$ 11,00
					TOTAL Material:	R\$ 11,00
Mão de Obra com Encargos Complementares		FORTE	UNID	COEFICIENTE	PREÇO UNITÁRIO	TOTAL
88309	PEDREIRO COM ENCARGOS COMPLEMENTARES	SINAPI	H	0,08700000	R\$ 28,20	R\$ 2,45
88316	SERVENTE COM ENCARGOS COMPLEMENTARES	SINAPI	H	0,04400000	R\$ 21,93	R\$ 0,96
					TOTAL Mão de Obra com Encargos Complementares:	R\$ 3,41
Serviço		FORTE	UNID	COEFICIENTE	PREÇO UNITÁRIO	TOTAL
87294	ARGAMASSA TRAÇO 1:2:9 (EM VOLUME DE CIMENTO, CAL E AREIA MÉDIA ÚMIDA) PARA EMBOÇO/MASSA ÚNICA/ASSENTAMENTO DE ALVENARIA DE VEDAÇÃO, PREPARO MECÂNICO COM BETONEIRA 600 L. AF_08/2019	SINAPI	M3	0,00130000	R\$ 611,57	R\$ 0,79
92802	CORTE E DOBRA DE AÇO CA-50, DIÂMETRO DE 8,0 MM. AF_06/2022	SINAPI	KG	0,79000000	R\$ 9,21	R\$ 7,27
89994	GRAUTEAMENTO DE CINTA INTERMEDIÁRIA OU DE CONTRAVERGA EM ALVENARIA ESTRUTURAL. AF_09/2021	SINAPI	M3	0,01100000	R\$ 917,82	R\$ 10,09
					TOTAL Serviço:	R\$ 18,15
					VALOR:	32,56


5.1.1. C0805 COBOGÓ DE CIMENTO TIPO DIAMANTE (M2)

	RELATÓRIO ANALÍTICO - COMPOSIÇÕES DE CUSTOS				
	OBRA:	Contratação de Serviços Técnicos para Conclusão de Construção do Espaço Educativo Ingazeira, escola 12 salas no Sítio Ingazeira – São Benedito-CE	DATA : 10/11/2025		BDI : 31,25%
	DESCRIÇÃO:	Contratação de Serviços Técnicos para Conclusão de Construção do Espaço Educativo Ingazeira, escola 12 salas no Sítio Ingazeira – São Benedito-CE.	SEINFRA	028.1 COM DESONERAÇÃO	84,44% 47,48%
	LOCAL:	INGAZEIRA, SÃO BENEDITO - CE	SINAPI	2025/09 COM DESONERAÇÃO	92,17% 53,50%
	CLIENTE:	PREFEITURA DE SÃO BENEDITO - CE	Composições Próprias	PRÓPRIA	0,00% 0,00%

Material		FONTE	UNID	COEFICIENTE	PREÇO UNITÁRIO	TOTAL
10811	COBOGO DE CIMENTO TIPO DIAMANTE	SEINFRA	M2	1,00000000	R\$ 70,0000	R\$ 70,0000
					TOTAL Material:	R\$ 70,0000
Mão de Obra		FONTE	UNID	COEFICIENTE	PREÇO UNITÁRIO	TOTAL
12391	PEDREIRO	SEINFRA	H	2,00000000	R\$ 24,1600	R\$ 48,3200
12543	SERVENTE	SEINFRA	H	1,00000000	R\$ 18,4600	R\$ 18,4600
					TOTAL Mão de Obra:	R\$ 66,7800
Serviço		FONTE	UNID	COEFICIENTE	PREÇO UNITÁRIO	TOTAL
C0164	ARGAMASSA DE CIMENTO E AREIA PEN. TRAÇO 1:3	SEINFRA	M3	0,00590000	R\$ 1.045,7200	R\$ 6,1697
					TOTAL Serviço:	R\$ 6,1697
					VALOR:	142,95

5.2.1. 103351 ALVENARIA DE VEDAÇÃO DE BLOCOS CERÂMICOS FURADOS NA HORIZONTAL DE 9X9X19 CM (ESPESSURA 9 CM) E ARGAMASSA DE ASSENTAMENTO COM PREPARO MANUAL. AF_12/2021 (M2)						
Material		FONTE	UNID	COEFICIENTE	PREÇO UNITÁRIO	TOTAL
00007270	BLOCO CERAMICO / TIJOLO VAZADO PARA ALVENARIA DE VEDACAO, 4 FUROS NA HORIZONTAL DE 9 X 9 X 19 CM (L X A X C)	SINAPI	UN	56,62000000	R\$ 0,82	R\$ 46,42
00037395	PINO DE ACO COM FURO, HASTE = 27 MM (ACAO DIRETA)	SINAPI	CENTO	0,00970000	R\$ 41,93	R\$ 0,40
00034557	TELA DE ACO SOLDADA GALVANIZADA/ZINCADA PARA ALVENARIA, FIO D = *1,20 A 1,70* MM, MALHA 15 X 15 MM, (C X L) *50 X 7,5* CM	SINAPI	M	0,80500000	R\$ 2,06	R\$ 1,65
					TOTAL Material:	R\$ 48,47
Mão de Obra com Encargos Complementares		FONTE	UNID	COEFICIENTE	PREÇO UNITÁRIO	TOTAL
88309	PEDREIRO COM ENCARGOS COMPLEMENTARES	SINAPI	H	3,03000000	R\$ 28,20	R\$ 85,44
88316	SERVENTE COM ENCARGOS COMPLEMENTARES	SINAPI	H	1,51500000	R\$ 21,93	R\$ 33,22
					TOTAL Mão de Obra com Encargos Complementares:	R\$ 118,66
Serviço		FONTE	UNID	COEFICIENTE	PREÇO UNITÁRIO	TOTAL
87369	ARGAMASSA TRAÇO 1:2:8 (EM VOLUME DE CIMENTO, CAL E AREIA MÉDIA ÚMIDA) PARA EMBOÇO/MASSA ÚNICA/ASSENTAMENTO DE ALVENARIA DE VEDAÇÃO, PREPARO MANUAL. AF_08/2019	SINAPI	M3	0,01340000	R\$ 753,12	R\$ 10,09
					TOTAL Serviço:	R\$ 10,09
					VALOR:	177,22

5.2.2. 103328 ALVENARIA DE VEDAÇÃO DE BLOCOS CERÂMICOS FURADOS NA HORIZONTAL DE 9X19X19 CM (ESPESSURA 9 CM) E ARGAMASSA DE ASSENTAMENTO COM PREPARO EM BETONEIRA. AF_12/2021 (M2)						
Material		FONTE	UNID	COEFICIENTE	PREÇO UNITÁRIO	TOTAL
00007271	BLOCO CERAMICO / TIJOLO VAZADO PARA ALVENARIA DE VEDACAO, 8 FUROS NA HORIZONTAL DE 9 X 19 X 19 CM (L X A X C)	SINAPI	UN	28,31000000	R\$ 0,88	R\$ 24,91
00037395	PINO DE ACO COM FURO, HASTE = 27 MM (ACAO DIRETA)	SINAPI	CENTO	0,00500000	R\$ 41,93	R\$ 0,20
00034557	TELA DE ACO SOLDADA GALVANIZADA/ZINCADA PARA ALVENARIA, FIO D = *1,20 A 1,70* MM, MALHA 15 X 15 MM, (C X L) *50 X 7,5* CM	SINAPI	M	0,42000000	R\$ 2,06	R\$ 0,86
					TOTAL Material:	R\$ 25,97
Mão de Obra com Encargos Complementares		FONTE	UNID	COEFICIENTE	PREÇO UNITÁRIO	TOTAL
88309	PEDREIRO COM ENCARGOS COMPLEMENTARES	SINAPI	H	1,61000000	R\$ 28,20	R\$ 45,40


	RELATÓRIO ANALÍTICO - COMPOSIÇÕES DE CUSTOS					
	OBRA:	Contratação de Serviços Técnicos para Conclusão de Construção do Espaço Educativo Ingazeira, escola 12 salas no Sítio Ingazeira – São Benedito-CE	DATA : 10/11/2025		BDI : 31,25%	
			FORTE	VERSÃO	HORA	MES
	DESCRIÇÃO:	Contratação de Serviços Técnicos para Conclusão de Construção do Espaço Educativo Ingazeira, escola 12 salas no Sítio Ingazeira – São Benedito-CE.	SEINFRA	028.1 COM DESONERAÇÃO	84,44%	47,48%
			SINAPI	2025/09 COM DESONERAÇÃO	92,17%	53,50%
	LOCAL:	INGAZEIRA, SÃO BENEDITO - CE	Composições Próprias	PRÓPRIA	0,00%	0,00%
CLIENTE:	PREFEITURA DE SÃO BENEDITO - CE					

88316	SERVENTE COM ENCARGOS COMPLEMENTARES	SINAPI	H	0,80500000	R\$ 21,93	R\$ 17,65
					TOTAL Mão de Obra com Encargos Complementares:	R\$ 63,05
Serviço		FONTES	UNID	COEFICIENTE	PREÇO UNITÁRIO	TOTAL
87292	ARGAMASSA TRAÇO 1:2:8 (EM VOLUME DE CIMENTO, CAL E AREIA MÉDIA ÚMIDA) PARA EMBOÇO/MASSA ÚNICA/ASSENTAMENTO DE ALVENARIA DE VEDAÇÃO, PREPARO MECÂNICO COM BETONEIRA 400 L. AF_08/2019	SINAPI	M3	0,00910000	R\$ 643,79	R\$ 5,85
					TOTAL Serviço:	R\$ 5,85
					VALOR:	94,87

5.2.3. 93202 FIXAÇÃO (ENCUNHAMENTO) DE ALVENARIA DE VEDAÇÃO COM TIJOLO MACIÇO. AF_03/2024 (M)						
Material		FONTES	UNID	COEFICIENTE	PREÇO UNITÁRIO	TOTAL
00007258	TIJOLO CERAMICO MACICO COMUM DE *5 X 10 X 20* CM (L X A X C)	SINAPI	UN	11,66100000	R\$ 0,60	R\$ 6,99
					TOTAL Material:	R\$ 6,99
Mão de Obra com Encargos Complementares		FONTES	UNID	COEFICIENTE	PREÇO UNITÁRIO	TOTAL
88309	PEDREIRO COM ENCARGOS COMPLEMENTARES	SINAPI	H	0,56000000	R\$ 28,20	R\$ 15,79
88316	SERVENTE COM ENCARGOS COMPLEMENTARES	SINAPI	H	0,10500000	R\$ 21,93	R\$ 2,30
					TOTAL Mão de Obra com Encargos Complementares:	R\$ 18,09
Serviço		FONTES	UNID	COEFICIENTE	PREÇO UNITÁRIO	TOTAL
87294	ARGAMASSA TRAÇO 1:2:9 (EM VOLUME DE CIMENTO, CAL E AREIA MÉDIA ÚMIDA) PARA EMBOÇO/MASSA ÚNICA/ASSENTAMENTO DE ALVENARIA DE VEDAÇÃO, PREPARO MECÂNICO COM BETONEIRA 600 L. AF_08/2019	SINAPI	M3	0,00520000	R\$ 611,57	R\$ 3,18
					TOTAL Serviço:	R\$ 3,18
					VALOR:	28,26

5.2.4. C4070 DIVISÓRIA DE GRANITO CINZA E=2cm (M2)						
Material		FONTES	UNID	COEFICIENTE	PREÇO UNITÁRIO	TOTAL
I0108	AREIA GROSSA	SEINFRA	M3	0,00400000	R\$ 119,5800	R\$ 0,4783
I0799	CIMENTO BRANCO	SEINFRA	KG	0,70000000	R\$ 4,1800	R\$ 2,9260
I0805	CIMENTO PORTLAND	SEINFRA	KG	1,60000000	R\$ 0,7100	R\$ 1,1360
I7895	DIVISÓRIA DE GRANITO CINZA E=2cm	SEINFRA	M2	1,00000000	R\$ 316,0500	R\$ 316,0500
I1621	PERFIL BATENTE DE AÇO (14/24)X44MM CHAPA 20 (DIVISÓRIA)	SEINFRA	KG	1,30000000	R\$ 4,0300	R\$ 5,2390
					TOTAL Material:	R\$ 325,8293
Mão de Obra		FONTES	UNID	COEFICIENTE	PREÇO UNITÁRIO	TOTAL
I2391	PEDREIRO	SEINFRA	H	2,40000000	R\$ 24,1600	R\$ 57,9840
I2543	SERVENTE	SEINFRA	H	4,80000000	R\$ 18,4600	R\$ 88,6080
					TOTAL Mão de Obra:	R\$ 146,5920
					VALOR:	472,42

6.1.1. C1284 PM1 - Porta de madeira com visor de vidro e chapa metálica completa com batente (M2)						
Material		FONTES	UNID	COEFICIENTE	PREÇO UNITÁRIO	TOTAL

	RELATÓRIO ANALÍTICO - COMPOSIÇÕES DE CUSTOS					
	OBRA:	Contratação de Serviços Técnicos para Conclusão de Construção do Espaço Educativo Ingazeira, escola 12 salas no Sítio Ingazeira – São Benedito-CE	DATA : 10/11/2025		BDI : 31,25%	
			SEINFRA	028.1 COM DESONERAÇÃO	84,44%	47,48%
			SINAPI	2025/09 COM DESONERAÇÃO	92,17%	53,50%
			Composições Próprias	PRÓPRIA	0,00%	0,00%
DESCRİÇÃO:	Contratação de Serviços Técnicos para Conclusão de Construção do Espaço Educativo Ingazeira, escola 12 salas no Sítio Ingazeira – São Benedito-CE.					
LOCAL:	INGAZEIRA, SÃO BENEDITO - CE					
CLIENTE:	PREFEITURA DE SÃO BENEDITO - CE					


I0109	AREIA MEDIA	SEINFRA	M3	0,01080000	R\$ 83,58	R\$ 0,90
I0441	CAL HIDRATADA	SEINFRA	KG	1,72000000	R\$ 0,96	R\$ 1,65
I8618	CHAPA DE ALUMÍNIO TIPO XADREZ LAVRADA ESP. 3mm (8,10KG/M2)	SEINFRA	M2	0,80000000	R\$ 294,86	R\$ 235,89
I0805	CIMENTO PORTLAND	SEINFRA	KG	1,72000000	R\$ 0,71	R\$ 1,22
I1030	DOBRADIÇA DE FERRO PARA PORTA EXTERNA	SEINFRA	UN	3,00000000	R\$ 20,86	R\$ 62,58
I1154	FECHADURA COMPLETA PARA PORTA EXTERNA	SEINFRA	UN	1,00000000	R\$ 66,98	R\$ 66,98
I1516	MASSA PARA VIDRO	SEINFRA	KG	1,35000000	R\$ 10,82	R\$ 14,61
I1590	PARAFUSO PARA MADEIRA DE 80MM	SEINFRA	UN	8,00000000	R\$ 0,34	R\$ 2,72
I1724	PREGO	SEINFRA	KG	0,25000000	R\$ 17,00	R\$ 4,25
I2462	TÁBUA EM MADEIRA MUIRACATIARA PLAINADA DE 32mm	SEINFRA	M2	1,68000000	R\$ 112,07	R\$ 188,28
I1919	TACO PARA FIXAÇÃO DE BATENTE/RODAPÉ	SEINFRA	UN	6,00000000	R\$ 1,76	R\$ 10,56
I2255	VIDRO LISO, E=6MM (COLOCADO)	SEINFRA	M2	0,22000000	R\$ 254,19	R\$ 55,92
					TOTAL Material:	R\$ 645,56

Mão de Obra		FONTES	UNID	COEFICIENTE	PREÇO UNITÁRIO	TOTAL
I0041	AJUDANTE DE CARPINTEIRO	SEINFRA	H	3,75000000	R\$ 19,10	R\$ 71,63
I0498	CARPINTEIRO	SEINFRA	H	3,75000000	R\$ 24,16	R\$ 90,60
I2391	PEDREIRO	SEINFRA	H	1,40000000	R\$ 24,16	R\$ 33,82
I2543	SERVENTE	SEINFRA	H	1,40000000	R\$ 18,46	R\$ 25,84
					TOTAL Mão de Obra:	R\$ 221,89

Serviço		FONTES	UNID	COEFICIENTE	PREÇO UNITÁRIO	TOTAL
C4422	ALIZAR DE MADEIRA L= 5 cm (1 FACE)	SEINFRA	CJ	2,00000000	R\$ 46,95	R\$ 93,90
C4421	FORRAMENTO DE MADEIRA L = 15 cm	SEINFRA	CJ	1,00000000	R\$ 586,20	R\$ 586,20
					TOTAL Serviço:	R\$ 680,10
					VALOR:	1.547,55

6.1.2. 90843 PM2 -KIT DE PORTA DE MADEIRA PARA PINTURA, SEMI-OCA (LEVE OU MÉDIA), PADRÃO MÉDIO, 80X210CM, ESPESSURA DE 3,5CM, ITENS INCLUSOS: DOBRADIÇAS, MONTAGEM E INSTALAÇÃO DO BATENTE, FECHADURA COM EXECUÇÃO DO FURO - FORNECIMENTO E INSTALAÇÃO. AF_12/2019 (UN)						
Serviço		FONTES	UNID	COEFICIENTE	PREÇO UNITÁRIO	TOTAL
100659	ALIZAR DE 5X1,5CM PARA PORTA FIXADO COM PREGOS, PADRÃO MÉDIO - FORNECIMENTO E INSTALAÇÃO. AF_12/2019	SINAPI	M	10,00000000	R\$ 12,74	R\$ 127,40
90806	BATENTE PARA PORTA DE MADEIRA, FIXAÇÃO COM ARGAMASSA, PADRÃO MÉDIO - FORNECIMENTO E INSTALAÇÃO. AF_12/2019	SINAPI	UN	1,00000000	R\$ 436,78	R\$ 436,78
90830	FECHADURA DE EMBUTIR COM CILINDRO, EXTERNA, COMPLETA, ACABAMENTO PADRÃO MÉDIO, INCLUSO EXECUÇÃO DE FURO - FORNECIMENTO E INSTALAÇÃO. AF_12/2019	SINAPI	UN	1,00000000	R\$ 164,57	R\$ 164,57
90822	PORTA DE MADEIRA PARA PINTURA, SEMI-OCA (LEVE OU MÉDIA), 80X210CM, ESPESSURA DE 3,5CM, INCLUSO DOBRADIÇAS - FORNECIMENTO E INSTALAÇÃO. AF_12/2019	SINAPI	UN	1,00000000	R\$ 418,10	R\$ 418,10
					TOTAL Serviço:	R\$ 1.146,85
					VALOR:	1.146,85


6.1.3. 90843 PM 3 - KIT DE PORTA DE MADEIRA PARA PINTURA, SEMI-OCA (LEVE OU MÉDIA), PADRÃO MÉDIO, 80X210CM, ESPESSURA DE 3,5CM, ITENS INCLUSOS: DOBRADIÇAS, MONTAGEM E INSTALAÇÃO DO BATENTE, FECHADURA COM EXECUÇÃO DO FURO - FORNECIMENTO E INSTALAÇÃO. AF_12/2019 (UN)						
--	--	--	--	--	--	--

RELATÓRIO ANALÍTICO - COMPOSIÇÕES DE CUSTOS					
	OBRA:	Contratação de Serviços Técnicos para Conclusão de Construção do Espaço Educativo Ingazeira, escola 12 salas no Sítio Ingazeira – São Benedito-CE	DATA : 10/11/2025		BDI : 31,25%
	DESCRIÇÃO:	Contratação de Serviços Técnicos para Conclusão de Construção do Espaço Educativo Ingazeira, escola 12 salas no Sítio Ingazeira – São Benedito-CE.	SEINFRA	028.1 COM DESONERAÇÃO	84,44% 47,48%
	LOCAL:	INGAZEIRA, SÃO BENEDITO - CE	SINAPI	2025/09 COM DESONERAÇÃO	92,17% 53,50%
	CLIENTE:	PREFEITURA DE SÃO BENEDITO - CE	Composições Próprias	PRÓPRIA	0,00% 0,00%

Material		FORNTE	UNID	COEFICIENTE	PREÇO UNITÁRIO	TOTAL
00001341	CHAPA DE LAMINADO MELAMINICO, TEXTURIZADO, DE 1,25 X 3,08 METROS, ESPESSURA = 0,8 MILIMETROS	SINAPI	M2	0,80000000	R\$ 43,10	R\$ 34,48
TOTAL Material:						R\$ 34,48
Serviço		FORNTE	UNID	COEFICIENTE	PREÇO UNITÁRIO	TOTAL
100659	ALIZAR DE 5X1,5CM PARA PORTA FIXADO COM PREGOS, PADRÃO MÉDIO - FORNECIMENTO E INSTALAÇÃO. AF_12/2019	SINAPI	M	10,00000000	R\$ 12,74	R\$ 127,40
90806	BATENTE PARA PORTA DE MADEIRA, FIXAÇÃO COM ARGAMASSA, PADRÃO MÉDIO - FORNECIMENTO E INSTALAÇÃO. AF_12/2019	SINAPI	UN	1,00000000	R\$ 436,78	R\$ 436,78
90830	FECHADURA DE EMBUTIR COM CILINDRO, EXTERNA, COMPLETA, ACABAMENTO PADRÃO MÉDIO, INCLUSO EXECUÇÃO DE FURO - FORNECIMENTO E INSTALAÇÃO. AF_12/2019	SINAPI	UN	1,00000000	R\$ 164,57	R\$ 164,57
90822	PORTA DE MADEIRA PARA PINTURA, SEMI-OCA (LEVE OU MÉDIA), 80X210CM, ESPESSURA DE 3,5CM, INCLUSO DOBRADIÇAS - FORNECIMENTO E INSTALAÇÃO. AF_12/2019	SINAPI	UN	1,00000000	R\$ 418,10	R\$ 418,10
TOTAL Serviço:						R\$ 1.146,85
VALOR:						1.181,33

6.1.4. C1284 PM4 - Porta de madeira com laminado melamínico branco (M2)						
Material		FORNTE	UNID	COEFICIENTE	PREÇO UNITÁRIO	TOTAL
I1030	DOBRADIÇA DE FERRO PARA PORTA EXTERNA	SEINFRA	UN	3,00000000	R\$ 20,86	R\$ 62,58
I1342	LAMINADO MELAMINICO, ESP.=1MM	SEINFRA	M2	1,92000000	R\$ 43,25	R\$ 83,04
I2462	TÁBUA EM MADEIRA MUIRACATIARA PLAINADA DE 32mm	SEINFRA	M2	0,96000000	R\$ 112,07	R\$ 107,59
TOTAL Material:						R\$ 253,21
Mão de Obra		FORNTE	UNID	COEFICIENTE	PREÇO UNITÁRIO	TOTAL
I0041	AJUDANTE DE CARPINTEIRO	SEINFRA	H	3,75000000	R\$ 19,10	R\$ 71,63
I0498	CARPINTEIRO	SEINFRA	H	3,75000000	R\$ 24,16	R\$ 90,60
TOTAL Mão de Obra:						R\$ 162,23
VALOR:						415,44

6.1.5. C1284 PM5 - Porta de madeira com laminado melamínico branco (0,80x1,60) (M2)						
Material		FORNTE	UNID	COEFICIENTE	PREÇO UNITÁRIO	TOTAL
I1030	DOBRADIÇA DE FERRO PARA PORTA EXTERNA	SEINFRA	UN	3,00000000	R\$ 20,86	R\$ 62,58
I1342	LAMINADO MELAMINICO, ESP.=1MM	SEINFRA	M2	2,56000000	R\$ 43,25	R\$ 110,72
I2462	TÁBUA EM MADEIRA MUIRACATIARA PLAINADA DE 32mm	SEINFRA	M2	1,28000000	R\$ 112,07	R\$ 143,45
TOTAL Material:						R\$ 316,75
Mão de Obra		FORNTE	UNID	COEFICIENTE	PREÇO UNITÁRIO	TOTAL
I0041	AJUDANTE DE CARPINTEIRO	SEINFRA	H	3,75000000	R\$ 19,10	R\$ 71,63
I0498	CARPINTEIRO	SEINFRA	H	3,75000000	R\$ 24,16	R\$ 90,60
TOTAL Mão de Obra:						R\$ 162,23
VALOR:						478,98


	RELATÓRIO ANALÍTICO - COMPOSIÇÕES DE CUSTOS					
	OBRA:	Contratação de Serviços Técnicos para Conclusão de Construção do Espaço Educativo Ingazeira, escola 12 salas no Sítio Ingazeira – São Benedito-CE	DATA : 10/11/2025		BDI : 31,25%	
			FONTE	VERSÃO	HORA	MES
	DESCRIÇÃO:	Contratação de Serviços Técnicos para Conclusão de Construção do Espaço Educativo Ingazeira, escola 12 salas no Sítio Ingazeira – São Benedito-CE.	SEINFRA	028.1 COM DESONERAÇÃO	84,44%	47,48%
			SINAPI	2025/09 COM DESONERAÇÃO	92,17%	53,50%
	LOCAL:	INGAZEIRA, SÃO BENEDITO - CE	Composições Próprias	PRÓPRIA	0,00%	0,00%
CLIENTE:	PREFEITURA DE SÃO BENEDITO - CE					

6.2.1. 100874 PUXADOR PARA PCD, FIXADO NA PORTA - FORNECIMENTO E INSTALAÇÃO. AF_01/2020 (UN)						
Material		FONTE	UNID	COEFICIENTE	PREÇO UNITÁRIO	TOTAL
00036204	BARRA DE APOIO RETA, EM ACO INOX POLIDO, COMPRIMENTO 60CM, DIAMETRO MINIMO 3 CM	SINAPI	UN	1,00000000	R\$ 285,43	R\$ 285,43
00004351	PARAFUSO NIQUELADO 3 1/2" COM ACABAMENTO CROMADO PARA FIXAR PEÇA SANITARIA, INCLUI PORCA CEGA, ARRUELA E BUCHA DE NYLON TAMANHO S-8	SINAPI	UN	6,00000000	R\$ 23,11	R\$ 138,66
TOTAL Material:						R\$ 424,09
Mão de Obra com Encargos Complementares		FONTE	UNID	COEFICIENTE	PREÇO UNITÁRIO	TOTAL
88267	ENCANADOR OU BOMBEIRO HIDRÁULICO COM ENCARGOS COMPLEMENTARES	SINAPI	H	0,94850000	R\$ 27,49	R\$ 26,07
88316	SERVENTE COM ENCARGOS COMPLEMENTARES	SINAPI	H	0,29880000	R\$ 21,93	R\$ 6,55
TOTAL Mão de Obra com Encargos Complementares:						R\$ 32,62
VALOR:						456,71

6.2.2. 100705 TARJETA TIPO LIVRE/OCUPADO PARA PORTA DE BANHEIRO. AF_12/2019 (UN)						
Material		FONTE	UNID	COEFICIENTE	PREÇO UNITÁRIO	TOTAL
00011457	TARJETA LIVRE / OCUPADO PARA PORTA DE BANHEIRO, CORPO EM ZAMAC E ESPELHO EM LATAO	SINAPI	UN	1,00000000	R\$ 48,08	R\$ 48,08
TOTAL Material:						R\$ 48,08
Mão de Obra com Encargos Complementares		FONTE	UNID	COEFICIENTE	PREÇO UNITÁRIO	TOTAL
88261	CARPINTEIRO DE ESQUADRIAS COM ENCARGOS COMPLEMENTARES	SINAPI	H	0,91400000	R\$ 26,92	R\$ 24,60
88316	SERVENTE COM ENCARGOS COMPLEMENTARES	SINAPI	H	0,45700000	R\$ 21,93	R\$ 10,02
TOTAL Mão de Obra com Encargos Complementares:						R\$ 34,62
VALOR:						82,70

6.2.3. COM-SV-004 Chapa metalica (alumínio) 0,9m x 0,4m, espessura 1 mm para as portas (M2)						
Material		FONTE	UNID	COEFICIENTE	PREÇO UNITÁRIO	TOTAL
I8618	CHAPA DE ALUMÍNIO TIPO XADREZ LAVRADA ESP. 3mm (8,10KG/M2)	SEINFRA	M2	0,80000000	R\$ 294,86	R\$ 235,89
TOTAL Material:						R\$ 235,89
Mão de Obra		FONTE	UNID	COEFICIENTE	PREÇO UNITÁRIO	TOTAL
I0498	CARPINTEIRO	SEINFRA	H	3,75000000	R\$ 24,16	R\$ 90,60
TOTAL Mão de Obra:						R\$ 90,60
VALOR:						326,49


6.3.1. 91341 PORTA EM ALUMÍNIO DE ABRIR TIPO VENEZIANA COM GUARNIÇÃO, FIXAÇÃO COM PARAFUSOS - FORNECIMENTO E INSTALAÇÃO. AF_12/2019 (M2)						
Material		FONTE	UNID	COEFICIENTE	PREÇO UNITÁRIO	TOTAL
00007568	BUCHA DE NYLON SEM ABA S10, COM PARAFUSO DE 6,10 X 65 MM EM ACO ZINCADO COM ROSCA SOBERBA, CABECA CHATA E FENDA PHILLIPS	SINAPI	UN	4,81660000	R\$ 0,86	R\$ 4,14
00036888	GUARNICAO / MOLDURA / ARREMATE DE ACABAMENTO PARA ESQUADRIA, EM ALUMINIO PERFIL 25, ACABAMENTO ANODIZADO BRANCO OU BRILHANTE, PARA 1 FACE	SINAPI	M	6,85040000	R\$ 33,36	R\$ 228,52

	RELATÓRIO ANALÍTICO - COMPOSIÇÕES DE CUSTOS					
	OBRA:	Contratação de Serviços Técnicos para Conclusão de Construção do Espaço Educativo Ingazeira, escola 12 salas no Sítio Ingazeira – São Benedito-CE	DATA : 10/11/2025		BDI : 31,25%	
			FORTE	VERSÃO	HORA	MES
	DESCRIÇÃO:	Contratação de Serviços Técnicos para Conclusão de Construção do Espaço Educativo Ingazeira, escola 12 salas no Sítio Ingazeira – São Benedito-CE.	SEINFRA	028.1 COM DESONERAÇÃO	84,44%	47,48%
			SINAPI	2025/09 COM DESONERAÇÃO	92,17%	53,50%
	LOCAL:	INGAZEIRA, SÃO BENEDITO - CE	Composições Próprias	PRÓPRIA	0,00%	0,00%
	CLIENTE:	PREFEITURA DE SÃO BENEDITO - CE				

00039025	PORTA DE ABRIR, TIPO VENEZIANA, EM ALUMINIO, ACABAMENTO ANODIZADO NATURAL, 90 CM X 210 CM (LARGURA X ALTURA), SEM GUARNICAO/ALIZAR/VISTA	SINAPI	UN	0,54730000	R\$ 686,47	R\$ 375,70
00000142	SELANTE ELASTICO MONOCOMPONENTE A BASE DE POLIURETANO (PU) PARA JUNTAS DIVERSAS	SINAPI	310ML	0,88290000	R\$ 40,24	R\$ 35,52
					TOTAL Material:	R\$ 643,88
Mão de Obra com Encargos Complementares		FONTES	UNID	COEFICIENTE	PREÇO UNITÁRIO	TOTAL
88309	PEDREIRO COM ENCARGOS COMPLEMENTARES	SINAPI	H	0,38260000	R\$ 28,20	R\$ 10,78
88316	SERVENTE COM ENCARGOS COMPLEMENTARES	SINAPI	H	0,19100000	R\$ 21,93	R\$ 4,18
					TOTAL Mão de Obra com Encargos Complementares:	R\$ 14,96
					VALOR:	658,84

6.3.2. 91341 PA2 - Porta de abrir - 80x210 em chapa de alumínio com veneziana e vidro mini boreal- conforme projeto de esquadrias, inclusive ferragens e vidro (M2)						
Material		FONTES	UNID	COEFICIENTE	PREÇO UNITÁRIO	TOTAL
00007568	BUCHA DE NYLON SEM ABA S10, COM PARAFUSO DE 6,10 X 65 MM EM ACO ZINCADO COM ROSCA SOBERBA, CABECA CHATA E FENDA PHILLIPS	SINAPI	UN	4,81660000	R\$ 0,86	R\$ 4,14
00036888	GUARNICAO / MOLDURA / ARREMATE DE ACABAMENTO PARA ESQUADRIA, EM ALUMINIO PERFIL 25, ACABAMENTO ANODIZADO BRANCO OU BRILHANTE, PARA 1 FACE	SINAPI	M	6,85040000	R\$ 33,36	R\$ 228,53
00039025	PORTA DE ABRIR, TIPO VENEZIANA, EM ALUMINIO, ACABAMENTO ANODIZADO NATURAL, 90 CM X 210 CM (LARGURA X ALTURA), SEM GUARNICAO/ALIZAR/VISTA	SINAPI	UN	1,00000000	R\$ 686,47	R\$ 686,47
00000142	SELANTE ELASTICO MONOCOMPONENTE A BASE DE POLIURETANO (PU) PARA JUNTAS DIVERSAS	SINAPI	310ML	0,88290000	R\$ 40,24	R\$ 35,53
					TOTAL Material:	R\$ 954,67
Mão de Obra com Encargos Complementares		FONTES	UNID	COEFICIENTE	PREÇO UNITÁRIO	TOTAL
88309	PEDREIRO COM ENCARGOS COMPLEMENTARES	SINAPI	H	0,38260000	R\$ 28,20	R\$ 10,79
88316	SERVENTE COM ENCARGOS COMPLEMENTARES	SINAPI	H	0,19100000	R\$ 21,93	R\$ 4,19
					TOTAL Mão de Obra com Encargos Complementares:	R\$ 14,98
Serviço		FONTES	UNID	COEFICIENTE	PREÇO UNITÁRIO	TOTAL
00010496	VIDRO COMUM LAMINADO, LISO, INCOLOR, DUPLO, ESPESSURA TOTAL 6 MM (CADA CAMADA E= 3 MM) - COLOCADO	SINAPI	M2	0,70000000	R\$ 750,00	R\$ 525,00
					TOTAL Serviço:	R\$ 525,00
					VALOR:	1.494,65

6.3.3. 91341 PA3 - Porta de abrir - 120x210 em chapa de alumínio com veneziana e vidro mini boreal- conforme projeto de esquadrias, inclusive ferragens e vidro (M2)						
Material		FONTES	UNID	COEFICIENTE	PREÇO UNITÁRIO	TOTAL
00007568	BUCHA DE NYLON SEM ABA S10, COM PARAFUSO DE 6,10 X 65 MM EM ACO ZINCADO COM ROSCA SOBERBA, CABECA CHATA E FENDA PHILLIPS	SINAPI	UN	4,81660000	R\$ 0,86	R\$ 4,14
00036888	GUARNICAO / MOLDURA / ARREMATE DE ACABAMENTO PARA ESQUADRIA, EM ALUMINIO PERFIL 25, ACABAMENTO ANODIZADO BRANCO OU BRILHANTE, PARA 1 FACE	SINAPI	M	6,85040000	R\$ 33,36	R\$ 228,53
00039025	PORTA DE ABRIR, TIPO VENEZIANA, EM ALUMINIO, ACABAMENTO ANODIZADO NATURAL, 90 CM X 210 CM (LARGURA X ALTURA), SEM GUARNICAO/ALIZAR/VISTA	SINAPI	UN	1,38000000	R\$ 686,47	R\$ 947,33
00000142	SELANTE ELASTICO MONOCOMPONENTE A BASE DE POLIURETANO (PU) PARA JUNTAS DIVERSAS	SINAPI	310ML	0,88290000	R\$ 40,24	R\$ 35,53
					TOTAL Material:	R\$ 1.215,53


RELATÓRIO ANALÍTICO - COMPOSIÇÕES DE CUSTOS					
	OBRA:	Contratação de Serviços Técnicos para Conclusão de Construção do Espaço Educativo Ingazeira, escola 12 salas no Sítio Ingazeira – São Benedito-CE	DATA : 10/11/2025		BDI : 31,25%
	DESCRIÇÃO:	Contratação de Serviços Técnicos para Conclusão de Construção do Espaço Educativo Ingazeira, escola 12 salas no Sítio Ingazeira – São Benedito-CE.	SEINFRA	028.1 COM DESONERAÇÃO	84,44% 47,48%
	LOCAL:	INGAZEIRA, SÃO BENEDITO - CE	SINAPI	2025/09 COM DESONERAÇÃO	92,17% 53,50%
	CLIENTE:	PREFEITURA DE SÃO BENEDITO - CE	Composições Próprias	PRÓPRIA	0,00% 0,00%

Mão de Obra com Encargos Complementares		FORNTE	UNID	COEFICIENTE	PREÇO UNITÁRIO	TOTAL
88309	PEDREIRO COM ENCARGOS COMPLEMENTARES	SINAPI	H	0,38260000	R\$ 28,20	R\$ 10,79
88316	SERVENTE COM ENCARGOS COMPLEMENTARES	SINAPI	H	0,19100000	R\$ 21,93	R\$ 4,19
					TOTAL Mão de Obra com Encargos Complementares:	R\$ 14,98
Serviço		FORNTE	UNID	COEFICIENTE	PREÇO UNITÁRIO	TOTAL
00010496	VIDRO COMUM LAMINADO, LISO, INCOLOR, DUPLO, ESPESSURA TOTAL 6 MM (CADA CAMADA E= 3 MM) - COLOCADO	SINAPI	M2	1,40000000	R\$ 750,00	R\$ 1.050,00
					TOTAL Serviço:	R\$ 1.050,00
					VALOR:	2.280,51

6.4.1. 94569 JA 1 - JANELA DE ALUMÍNIO TIPO MAXIM-AR, COM VIDROS, BATENTE E FERRAGENS. EXCLUSIVE ALIZAR, ACABAMENTO E CONTRAMARCO. FORNECIMENTO E INSTALAÇÃO. AF_12/2019 (M2)						
Material		FORNTE	UNID	COEFICIENTE	PREÇO UNITÁRIO	TOTAL
00034381	JANELA MAXIM-AR, EM ALUMINIO PERFIL 25, 60 X 80 CM (A X L), ACABAMENTO BRANCO OU BRILHANTE, BATENTE DE 4 A 5 CM, COM VIDRO 4 MM, SEM GUARNICAO/ALIZAR	SINAPI	UN	2,08330000	R\$ 335,03	R\$ 697,96
00004377	PARAFUSO DE ACO ZINCADO COM ROSCA SOBERBA, CABECA CHATA E FENDA SIMPLES, DIAMETRO 4,2 MM, COMPRIMENTO * 32 * MM	SINAPI	UN	24,40000000	R\$ 0,26	R\$ 6,34
00039961	SILICONE ACETICO USO GERAL INCOLOR 280 G	SINAPI	UN	1,16875000	R\$ 26,59	R\$ 31,07
				TOTAL Material:		R\$ 735,37
Mão de Obra com Encargos Complementares		FORNTE	UNID	COEFICIENTE	PREÇO UNITÁRIO	TOTAL
88309	PEDREIRO COM ENCARGOS COMPLEMENTARES	SINAPI	H	1,01041390	R\$ 28,20	R\$ 28,49
88316	SERVENTE COM ENCARGOS COMPLEMENTARES	SINAPI	H	0,50520690	R\$ 21,93	R\$ 11,07
				TOTAL Mão de Obra com Encargos Complementares:		R\$ 39,56
				VALOR:		774,93

6.4.2. 94569 JA 2 - JANELA DE ALUMÍNIO TIPO MAXIM-AR, COM VIDROS, BATENTE E FERRAGENS. EXCLUSIVE ALIZAR, ACABAMENTO E CONTRAMARCO. FORNECIMENTO E INSTALAÇÃO. AF_12/2019 (M2)						
Material		FORNTE	UNID	COEFICIENTE	PREÇO UNITÁRIO	TOTAL
00034381	JANELA MAXIM-AR, EM ALUMINIO PERFIL 25, 60 X 80 CM (A X L), ACABAMENTO BRANCO OU BRILHANTE, BATENTE DE 4 A 5 CM, COM VIDRO 4 MM, SEM GUARNICAO/ALIZAR	SINAPI	UN	2,08330000	R\$ 335,03	R\$ 697,96
00004377	PARAFUSO DE ACO ZINCADO COM ROSCA SOBERBA, CABECA CHATA E FENDA SIMPLES, DIAMETRO 4,2 MM, COMPRIMENTO * 32 * MM	SINAPI	UN	24,40000000	R\$ 0,26	R\$ 6,34
00039961	SILICONE ACETICO USO GERAL INCOLOR 280 G	SINAPI	UN	1,16875000	R\$ 26,59	R\$ 31,07
				TOTAL Material:		R\$ 735,37
Mão de Obra com Encargos Complementares		FORNTE	UNID	COEFICIENTE	PREÇO UNITÁRIO	TOTAL
88309	PEDREIRO COM ENCARGOS COMPLEMENTARES	SINAPI	H	1,01041390	R\$ 28,20	R\$ 28,49
88316	SERVENTE COM ENCARGOS COMPLEMENTARES	SINAPI	H	0,50520690	R\$ 21,93	R\$ 11,07
				TOTAL Mão de Obra com Encargos Complementares:		R\$ 39,56
				VALOR:		774,93

6.4.3. 94569 JA 3 - JANELA DE ALUMÍNIO TIPO MAXIM-AR, COM VIDROS, BATENTE E FERRAGENS. EXCLUSIVE ALIZAR, ACABAMENTO E CONTRAMARCO. FORNECIMENTO E INSTALAÇÃO. AF_12/2019 (M2)					
Material	FORNTE	UNID	COEFICIENTE	PREÇO UNITÁRIO	TOTAL

	RELATÓRIO ANALÍTICO - COMPOSIÇÕES DE CUSTOS					
	OBRA:	Contratação de Serviços Técnicos para Conclusão de Construção do Espaço Educativo Ingazeira, escola 12 salas no Sítio Ingazeira – São Benedito-CE	DATA : 10/11/2025		BDI : 31,25%	
	DESCRIÇÃO:	Contratação de Serviços Técnicos para Conclusão de Construção do Espaço Educativo Ingazeira, escola 12 salas no Sítio Ingazeira – São Benedito-CE.	SEINFRA	028.1 COM DESONERAÇÃO	84,44%	47,48%
	LOCAL:	INGAZEIRA, SÃO BENEDITO - CE	SINAPI	2025/09 COM DESONERAÇÃO	92,17%	53,50%
	CLIENTE:	PREFEITURA DE SÃO BENEDITO - CE	Composições Próprias	PRÓPRIA	0,00%	0,00%

00034381	JANELA MAXIM-AR, EM ALUMINIO PERFIL 25, 60 X 80 CM (A X L), ACABAMENTO BRANCO OU BRILHANTE, BATENTE DE 4 A 5 CM, COM VIDRO 4 MM, SEM GUARNICAO/ALIZAR	SINAPI	UN	2,08330000	R\$ 335,03	R\$ 697,96
00004377	PARAFUSO DE ACO ZINCADO COM ROSCA SOBERBA, CABECA CHATA E FENDA SIMPLES, DIAMETRO 4,2 MM, COMPRIMENTO * 32 * MM	SINAPI	UN	24,40000000	R\$ 0,26	R\$ 6,34
00039961	SILICONE ACETICO USO GERAL INCOLOR 280 G	SINAPI	UN	1,16875000	R\$ 26,59	R\$ 31,07
					TOTAL Material:	R\$ 735,37


Mão de Obra com Encargos Complementares		FORTE	UNID	COEFICIENTE	PREÇO UNITÁRIO	TOTAL
88309	PEDREIRO COM ENCARGOS COMPLEMENTARES	SINAPI	H	1,01041390	R\$ 28,20	R\$ 28,49
88316	SERVENTE COM ENCARGOS COMPLEMENTARES	SINAPI	H	0,50520690	R\$ 21,93	R\$ 11,07
					TOTAL Mão de Obra com Encargos Complementares:	R\$ 39,56
					VALOR:	774,93

6.4.4. 94570 JA4 - JANELA DE ALUMÍNIO DE CORRER COM 2 FOLHAS PARA VIDROS, COM VIDROS, BATENTE, ACABAMENTO COM ACETATO OU BRILHANTE E FERRAGENS. EXCLUSIVE ALIZAR E CONTRAMARCO. FORNECIMENTO E INSTALAÇÃO. AF_12/2019 (M2)						
Material		FORTE	UNID	COEFICIENTE	PREÇO UNITÁRIO	TOTAL
00036896	JANELA DE CORRER, EM ALUMINIO PERFIL 25, 100 X 120 CM (A X L), 2 FLS MOVEIS, SEM BANDEIRA, ACABAMENTO BRANCO OU BRILHANTE, BATENTE DE 6 A 7 CM, COM VIDRO 4 MM, SEM GUARNICAO	SINAPI	UN	0,83330000	R\$ 454,95	R\$ 379,10
00004377	PARAFUSO DE ACO ZINCADO COM ROSCA SOBERBA, CABECA CHATA E FENDA SIMPLES, DIAMETRO 4,2 MM, COMPRIMENTO * 32 * MM	SINAPI	UN	9,20000000	R\$ 0,26	R\$ 2,39
00039961	SILICONE ACETICO USO GERAL INCOLOR 280 G	SINAPI	UN	0,66785710	R\$ 26,59	R\$ 17,75
					TOTAL Material:	R\$ 399,24

Mão de Obra com Encargos Complementares		FORTE	UNID	COEFICIENTE	PREÇO UNITÁRIO	TOTAL
88309	PEDREIRO COM ENCARGOS COMPLEMENTARES	SINAPI	H	0,31301800	R\$ 28,20	R\$ 8,82
88316	SERVENTE COM ENCARGOS COMPLEMENTARES	SINAPI	H	0,15650900	R\$ 21,93	R\$ 3,43
					TOTAL Mão de Obra com Encargos Complementares:	R\$ 12,25
					VALOR:	411,49

6.4.5. 94569 JA 5 - JANELA DE ALUMÍNIO TIPO MAXIM-AR, COM VIDROS, BATENTE E FERRAGENS. EXCLUSIVE ALIZAR, ACABAMENTO E CONTRAMARCO. FORNECIMENTO E INSTALAÇÃO. AF_12/2019 (M2)						
Material		FORTE	UNID	COEFICIENTE	PREÇO UNITÁRIO	TOTAL
00034381	JANELA MAXIM-AR, EM ALUMINIO PERFIL 25, 60 X 80 CM (A X L), ACABAMENTO BRANCO OU BRILHANTE, BATENTE DE 4 A 5 CM, COM VIDRO 4 MM, SEM GUARNICAO/ALIZAR	SINAPI	UN	2,08330000	R\$ 335,03	R\$ 697,96
00004377	PARAFUSO DE ACO ZINCADO COM ROSCA SOBERBA, CABECA CHATA E FENDA SIMPLES, DIAMETRO 4,2 MM, COMPRIMENTO * 32 * MM	SINAPI	UN	24,40000000	R\$ 0,26	R\$ 6,34
00039961	SILICONE ACETICO USO GERAL INCOLOR 280 G	SINAPI	UN	1,16875000	R\$ 26,59	R\$ 31,07
					TOTAL Material:	R\$ 735,37


Mão de Obra com Encargos Complementares		FORTE	UNID	COEFICIENTE	PREÇO UNITÁRIO	TOTAL
88309	PEDREIRO COM ENCARGOS COMPLEMENTARES	SINAPI	H	1,01041390	R\$ 28,20	R\$ 28,49
88316	SERVENTE COM ENCARGOS COMPLEMENTARES	SINAPI	H	0,50520690	R\$ 21,93	R\$ 11,07
					TOTAL Mão de Obra com Encargos Complementares:	R\$ 39,56
					VALOR:	774,93

	RELATÓRIO ANALÍTICO - COMPOSIÇÕES DE CUSTOS					
	OBRA:	Contratação de Serviços Técnicos para Conclusão de Construção do Espaço Educativo Ingazeira, escola 12 salas no Sítio Ingazeira – São Benedito-CE	DATA : 10/11/2025		BDI : 31,25%	
	DESCRIÇÃO:	Contratação de Serviços Técnicos para Conclusão de Construção do Espaço Educativo Ingazeira, escola 12 salas no Sítio Ingazeira – São Benedito-CE.	SEINFRA	028.1 COM DESONERAÇÃO	84,44%	47,48%
			SINAPI	2025/09 COM DESONERAÇÃO	92,17%	53,50%
			Composições Próprias		0,00%	0,00%
			PRÓPRIA		0,00%	0,00%
LOCAL:	INGAZEIRA, SÃO BENEDITO - CE					
CLIENTE:	PREFEITURA DE SÃO BENEDITO - CE					

6.4.6. 94569 JA 6 - JANELA DE ALUMÍNIO TIPO MAXIM-AR, COM VIDROS, BATENTE E FERRAGENS. EXCLUSIVE ALIZAR, ACABAMENTO E CONTRAMARCO. FORNECIMENTO E INSTALAÇÃO. AF_12/2019 (M2)						
Material		FONTES	UNID	COEFICIENTE	PREÇO UNITÁRIO	TOTAL
00034381	JANELA MAXIM-AR, EM ALUMINIO PERFIL 25, 60 X 80 CM (A X L), ACABAMENTO BRANCO OU BRILHANTE, BATENTE DE 4 A 5 CM, COM VIDRO 4 MM, SEM GUARNICAO/ALIZAR	SINAPI	UN	2,08330000	R\$ 335,03	R\$ 697,96
00004377	PARAFUSO DE ACO ZINCADO COM ROSCA SOBERBA, CABECA CHATA E FENDA SIMPLES, DIAMETRO 4,2 MM, COMPRIMENTO * 32 * MM	SINAPI	UN	24,40000000	R\$ 0,26	R\$ 6,34
00039961	SILICONE ACETICO USO GERAL INCOLOR 280 G	SINAPI	UN	1,16875000	R\$ 26,59	R\$ 31,07
					TOTAL Material:	R\$ 735,37
Mão de Obra com Encargos Complementares		FONTES	UNID	COEFICIENTE	PREÇO UNITÁRIO	TOTAL
88309	PEDREIRO COM ENCARGOS COMPLEMENTARES	SINAPI	H	1,01041390	R\$ 28,20	R\$ 28,49
88316	SERVENTE COM ENCARGOS COMPLEMENTARES	SINAPI	H	0,50520690	R\$ 21,93	R\$ 11,07
					TOTAL Mão de Obra com Encargos Complementares:	R\$ 39,56
					VALOR:	774,93

6.4.7. 94569 JA 7 - JANELA DE ALUMÍNIO TIPO MAXIM-AR, COM VIDROS, BATENTE E FERRAGENS. EXCLUSIVE ALIZAR, ACABAMENTO E CONTRAMARCO. FORNECIMENTO E INSTALAÇÃO. AF_12/2019 (M2)						
Material		FONTES	UNID	COEFICIENTE	PREÇO UNITÁRIO	TOTAL
00034381	JANELA MAXIM-AR, EM ALUMINIO PERFIL 25, 60 X 80 CM (A X L), ACABAMENTO BRANCO OU BRILHANTE, BATENTE DE 4 A 5 CM, COM VIDRO 4 MM, SEM GUARNICAO/ALIZAR	SINAPI	UN	2,08330000	R\$ 335,03	R\$ 697,96
00004377	PARAFUSO DE ACO ZINCADO COM ROSCA SOBERBA, CABECA CHATA E FENDA SIMPLES, DIAMETRO 4,2 MM, COMPRIMENTO * 32 * MM	SINAPI	UN	24,40000000	R\$ 0,26	R\$ 6,34
00039961	SILICONE ACETICO USO GERAL INCOLOR 280 G	SINAPI	UN	1,16875000	R\$ 26,59	R\$ 31,07
					TOTAL Material:	R\$ 735,37
Mão de Obra com Encargos Complementares		FONTES	UNID	COEFICIENTE	PREÇO UNITÁRIO	TOTAL
88309	PEDREIRO COM ENCARGOS COMPLEMENTARES	SINAPI	H	1,01041390	R\$ 28,20	R\$ 28,49
88316	SERVENTE COM ENCARGOS COMPLEMENTARES	SINAPI	H	0,50520690	R\$ 21,93	R\$ 11,07
					TOTAL Mão de Obra com Encargos Complementares:	R\$ 39,56
					VALOR:	774,93

6.4.8. 94570 JA 8 - JANELA DE ALUMÍNIO DE CORRER COM 2 FOLHAS PARA VIDROS, COM VIDROS, BATENTE, ACABAMENTO COM ACETATO OU BRILHANTE E FERRAGENS. EXCLUSIVE ALIZAR E CONTRAMARCO. FORNECIMENTO E INSTALAÇÃO. AF_12/2019 (M2)						
Material		FONTES	UNID	COEFICIENTE	PREÇO UNITÁRIO	TOTAL
00036896	JANELA DE CORRER, EM ALUMINIO PERFIL 25, 100 X 120 CM (A X L), 2 FLS MOVEIS, SEM BANDEIRA, ACABAMENTO BRANCO OU BRILHANTE, BATENTE DE 6 A 7 CM, COM VIDRO 4 MM, SEM GUARNICAO	SINAPI	UN	0,83330000	R\$ 454,95	R\$ 379,10
00004377	PARAFUSO DE ACO ZINCADO COM ROSCA SOBERBA, CABECA CHATA E FENDA SIMPLES, DIAMETRO 4,2 MM, COMPRIMENTO * 32 * MM	SINAPI	UN	9,20000000	R\$ 0,26	R\$ 2,39
00039961	SILICONE ACETICO USO GERAL INCOLOR 280 G	SINAPI	UN	0,66785710	R\$ 26,59	R\$ 17,75
					TOTAL Material:	R\$ 399,24
Mão de Obra com Encargos Complementares		FONTES	UNID	COEFICIENTE	PREÇO UNITÁRIO	TOTAL
88309	PEDREIRO COM ENCARGOS COMPLEMENTARES	SINAPI	H	0,31301800	R\$ 28,20	R\$ 8,82
88316	SERVENTE COM ENCARGOS COMPLEMENTARES	SINAPI	H	0,15650900	R\$ 21,93	R\$ 3,43


	RELATÓRIO ANALÍTICO - COMPOSIÇÕES DE CUSTOS					
	OBRA:	Contratação de Serviços Técnicos para Conclusão de Construção do Espaço Educativo Ingazeira, escola 12 salas no Sítio Ingazeira – São Benedito-CE	DATA : 10/11/2025		BDI : 31,25%	
			FORTE	VERSÃO	HORA	MES
	DESCRIÇÃO:	Contratação de Serviços Técnicos para Conclusão de Construção do Espaço Educativo Ingazeira, escola 12 salas no Sítio Ingazeira – São Benedito-CE.	SEINFRA	028.1 COM DESONERAÇÃO	84,44%	47,48%
			SINAPI	2025/09 COM DESONERAÇÃO	92,17%	53,50%
	LOCAL:	INGAZEIRA, SÃO BENEDITO - CE	Composições Próprias	PRÓPRIA	0,00%	0,00%
CLIENTE:	PREFEITURA DE SÃO BENEDITO - CE					

TOTAL Mão de Obra com Encargos Complementares:	R\$ 12,25
VALOR:	411,49

6.4.9. C1516 JANELA DE ALUMÍNIO, TIPO VENEZIANA (M2)						
Material		FONTES	UNID	COEFICIENTE	PREÇO UNITÁRIO	TOTAL
I0207	BATENTE ALUMINIO L 1.1/2X1X1/8 ANOD 60X210	SEINFRA	UN	1,00000000	R\$ 77,5700	R\$ 77,5700
I1275	JANELA EM ALUMINIO, TIPO VENEZIANA	SEINFRA	M2	1,00000000	R\$ 492,3100	R\$ 492,3100
TOTAL Material:						R\$ 569,8800
Mão de Obra		FONTES	UNID	COEFICIENTE	PREÇO UNITÁRIO	TOTAL
I0046	AJUDANTE DE SERRALHEIRO	SEINFRA	H	1,50000000	R\$ 19,1000	R\$ 28,6500
I1858	SERRALHEIRO	SEINFRA	H	2,50000000	R\$ 24,1600	R\$ 60,4000
TOTAL Mão de Obra:						R\$ 89,0500
VALOR:						658,93

6.4.10. 94570 JA 10 - JANELA DE ALUMÍNIO DE CORRER COM 2 FOLHAS PARA VIDROS, COM VIDROS, BATENTE, ACABAMENTO COM ACETATO OU BRILHANTE E FERRAGENS. EXCLUSIVE ALIZAR E CONTRAMARCO. FORNECIMENTO E INSTALAÇÃO. AF_12/2019 (M2)						
Material		FONTES	UNID	COEFICIENTE	PREÇO UNITÁRIO	TOTAL
00036896	JANELA DE CORRER, EM ALUMINIO PERFIL 25, 100 X 120 CM (A X L), 2 FLS MOVEIS, SEM BANDEIRA, ACABAMENTO BRANCO OU BRILHANTE, BATENTE DE 6 A 7 CM, COM VIDRO 4 MM, SEM GUARNICAO	SINAPI	UN	0,83330000	R\$ 454,95	R\$ 379,10
00004377	PARAFUSO DE ACO ZINCADO COM ROSCA SOBERBA, CABECA CHATA E FENDA SIMPLES, DIAMETRO 4,2 MM, COMPRIMENTO * 32 * MM	SINAPI	UN	9,20000000	R\$ 0,26	R\$ 2,39
00039961	SILICONE ACETICO USO GERAL INCOLOR 280 G	SINAPI	UN	0,66785710	R\$ 26,59	R\$ 17,75
TOTAL Material:						R\$ 399,24
Mão de Obra com Encargos Complementares		FONTES	UNID	COEFICIENTE	PREÇO UNITÁRIO	TOTAL
88309	PEDREIRO COM ENCARGOS COMPLEMENTARES	SINAPI	H	0,31301800	R\$ 28,20	R\$ 8,82
88316	SERVENTE COM ENCARGOS COMPLEMENTARES	SINAPI	H	0,15650900	R\$ 21,93	R\$ 3,43
TOTAL Mão de Obra com Encargos Complementares:						R\$ 12,25
VALOR:						411,49

6.4.11. 94570 JA 11 - JANELA DE ALUMÍNIO DE CORRER COM 2 FOLHAS PARA VIDROS, COM VIDROS, BATENTE, ACABAMENTO COM ACETATO OU BRILHANTE E FERRAGENS. EXCLUSIVE ALIZAR E CONTRAMARCO. FORNECIMENTO E INSTALAÇÃO. AF_12/2019 (M2)						
Material		FONTES	UNID	COEFICIENTE	PREÇO UNITÁRIO	TOTAL
00036896	JANELA DE CORRER, EM ALUMINIO PERFIL 25, 100 X 120 CM (A X L), 2 FLS MOVEIS, SEM BANDEIRA, ACABAMENTO BRANCO OU BRILHANTE, BATENTE DE 6 A 7 CM, COM VIDRO 4 MM, SEM GUARNICAO	SINAPI	UN	0,83330000	R\$ 454,95	R\$ 379,10
00004377	PARAFUSO DE ACO ZINCADO COM ROSCA SOBERBA, CABECA CHATA E FENDA SIMPLES, DIAMETRO 4,2 MM, COMPRIMENTO * 32 * MM	SINAPI	UN	9,20000000	R\$ 0,26	R\$ 2,39
00039961	SILICONE ACETICO USO GERAL INCOLOR 280 G	SINAPI	UN	0,66785710	R\$ 26,59	R\$ 17,75
TOTAL Material:						R\$ 399,24
Mão de Obra com Encargos Complementares		FONTES	UNID	COEFICIENTE	PREÇO UNITÁRIO	TOTAL
88309	PEDREIRO COM ENCARGOS COMPLEMENTARES	SINAPI	H	0,31301800	R\$ 28,20	R\$ 8,82
88316	SERVENTE COM ENCARGOS COMPLEMENTARES	SINAPI	H	0,15650900	R\$ 21,93	R\$ 3,43

RELATÓRIO ANALÍTICO - COMPOSIÇÕES DE CUSTOS					
	OBRA:	Contratação de Serviços Técnicos para Conclusão de Construção do Espaço Educativo Ingazeira, escola 12 salas no Sítio Ingazeira – São Benedito-CE	DATA : 10/11/2025		BDI : 31,25%
	DESCRIÇÃO:	Contratação de Serviços Técnicos para Conclusão de Construção do Espaço Educativo Ingazeira, escola 12 salas no Sítio Ingazeira – São Benedito-CE.	SEINFRA	028.1 COM DESONERAÇÃO	84,44% 47,48%
	LOCAL:	INGAZEIRA, SÃO BENEDITO - CE	SINAPI	2025/09 COM DESONERAÇÃO	92,17% 53,50%
	CLIENTE:	PREFEITURA DE SÃO BENEDITO - CE	Composições Próprias	PRÓPRIA	0,00% 0,00%

TOTAL Mão de Obra com Encargos Complementares:	R\$ 12,25
VALOR:	411,49

6.4.12. 94569 JA 12 - JANELA DE ALUMÍNIO TIPO MAXIM-AR, COM VIDROS, BATENTE E FERRAGENS. EXCLUSIVE ALIZAR, ACABAMENTO E CONTRAMARCO. FORNECIMENTO E INSTALAÇÃO. AF_12/2019 (M2)

Material		FORTE	UNID	COEFICIENTE	PREÇO UNITÁRIO	TOTAL
00034381	JANELA MAXIM-AR, EM ALUMINIO PERFIL 25, 60 X 80 CM (A X L), ACABAMENTO BRANCO OU BRILHANTE, BATENTE DE 4 A 5 CM, COM VIDRO 4 MM, SEM GUARNICAO/ALIZAR	SINAPI	UN	2,08330000	R\$ 335,03	R\$ 697,96
00004377	PARAFUSO DE ACO ZINCADO COM ROSCA SOBERBA, CABECA CHATA E FENDA SIMPLES, DIAMETRO 4,2 MM, COMPRIMENTO * 32 * MM	SINAPI	UN	24,40000000	R\$ 0,26	R\$ 6,34
00039961	SILICONE ACETICO USO GERAL INCOLOR 280 G	SINAPI	UN	1,16875000	R\$ 26,59	R\$ 31,07
TOTAL Material:						R\$ 735,37

Mão de Obra com Encargos Complementares		FORTE	UNID	COEFICIENTE	PREÇO UNITÁRIO	TOTAL
88309	PEDREIRO COM ENCARGOS COMPLEMENTARES	SINAPI	H	1,01041390	R\$ 28,20	R\$ 28,49
88316	SERVENTE COM ENCARGOS COMPLEMENTARES	SINAPI	H	0,50520690	R\$ 21,93	R\$ 11,07
TOTAL Mão de Obra com Encargos Complementares:						R\$ 39,56
VALOR:						774,93

6.4.13. I6219 TELA DE NYLON e=3mm RETICULADA DE 5x5cm (M2)


Material		FORTE	UNID	COEFICIENTE	PREÇO UNITÁRIO	TOTAL
I6219	TELA DE NYLON e=3mm RETICULADA DE 5x5cm	SEINFRA	M2	1,00000000	R\$ 13,6600	R\$ 13,6600
TOTAL Material:						R\$ 13,6600
VALOR:						13,66

6.5.1. 00004948 PORTAO DE ABRIR / GIRO, EM GRADIL DE METALON REDONDO DE 3/4" VERTICAL, COM REQUADRO, ACABAMENTO NATURAL - COMPLETO (M2)

Material		FORTE	UNID	COEFICIENTE	PREÇO UNITÁRIO	TOTAL
00004948	PORTAO DE ABRIR / GIRO, EM GRADIL DE METALON REDONDO DE 3/4" VERTICAL, COM REQUADRO, ACABAMENTO NATURAL - COMPLETO	SINAPI	M2	1,00000000	R\$ 676,38	R\$ 676,38
TOTAL Material:						R\$ 676,38
VALOR:						676,38

6.5.2. 91341 PT2 - PORTA EM ALUMÍNIO DE ABRIR TIPO VENEZIANA COM GUARNIÇÃO, FIXAÇÃO COM PARAFUSOS - FORNECIMENTO E INSTALAÇÃO. AF_12/2019 (M2)

Material		FORTE	UNID	COEFICIENTE	PREÇO UNITÁRIO	TOTAL
00007568	BUCHA DE NYLON SEM ABA S10, COM PARAFUSO DE 6,10 X 65 MM EM ACO ZINCADO COM ROSCA SOBERBA, CABECA CHATA E FENDA PHILLIPS	SINAPI	UN	4,81660000	R\$ 0,86	R\$ 4,14
00036888	GUARNICAO / MOLDURA / ARREMATE DE ACABAMENTO PARA ESQUADRIA, EM ALUMINIO PERFIL 25, ACABAMENTO ANODIZADO BRANCO OU BRILHANTE, PARA 1 FACE	SINAPI	M	6,85040000	R\$ 33,36	R\$ 228,52
00039025	PORTA DE ABRIR, TIPO VENEZIANA, EM ALUMINIO, ACABAMENTO ANODIZADO NATURAL, 90 CM X 210 CM (LARGURA X ALTURA), SEM GUARNICAO/ALIZAR/VISTA	SINAPI	UN	0,54730000	R\$ 686,47	R\$ 375,70
00000142	SELANTE ELASTICO MONOCOMPONENTE A BASE DE POLIURETANO (PU) PARA JUNTAS DIVERSAS	SINAPI	310ML	0,88290000	R\$ 40,24	R\$ 35,52

	RELATÓRIO ANALÍTICO - COMPOSIÇÕES DE CUSTOS					
	OBRA:	Contratação de Serviços Técnicos para Conclusão de Construção do Espaço Educativo Ingazeira, escola 12 salas no Sítio Ingazeira – São Benedito-CE	DATA : 10/11/2025		BDI : 31,25%	
			FONTE	VERSÃO	HORA	MES
	DESCRIÇÃO:	Contratação de Serviços Técnicos para Conclusão de Construção do Espaço Educativo Ingazeira, escola 12 salas no Sítio Ingazeira – São Benedito-CE.	SEINFRA	028.1 COM DESONERAÇÃO	84,44%	47,48%
			SINAPI	2025/09 COM DESONERAÇÃO	92,17%	53,50%
	LOCAL:	INGAZEIRA, SÃO BENEDITO - CE	Composições Próprias	PRÓPRIA	0,00%	0,00%
CLIENTE:	PREFEITURA DE SÃO BENEDITO - CE					

TOTAL Material:	R\$ 643,88
-----------------	------------

Mão de Obra com Encargos Complementares		FONTE	UNID	COEFICIENTE	PREÇO UNITÁRIO	TOTAL
88309	PEDREIRO COM ENCARGOS COMPLEMENTARES	SINAPI	H	0,38260000	R\$ 28,20	R\$ 10,78
88316	SERVENTE COM ENCARGOS COMPLEMENTARES	SINAPI	H	0,19100000	R\$ 21,93	R\$ 4,18
TOTAL Mão de Obra com Encargos Complementares:						R\$ 14,96
VALOR:						658,84


6.5.3. 91341 PT3 - PORTA EM ALUMÍNIO DE ABRIR TIPO VENEZIANA COM GUARNIÇÃO, FIXAÇÃO COM PARAFUSOS - FORNECIMENTO E INSTALAÇÃO. AF_12/2019 (M2)						
Material		FONTE	UNID	COEFICIENTE	PREÇO UNITÁRIO	TOTAL
00007568	BUCHA DE NYLON SEM ABA S10, COM PARAFUSO DE 6,10 X 65 MM EM ACO ZINCADO COM ROSCA SOBERBA, CABECA CHATA E FENDA PHILLIPS	SINAPI	UN	4,81660000	R\$ 0,86	R\$ 4,14
00036888	GUARNICAO / MOLDURA / ARREMATE DE ACABAMENTO PARA ESQUADRIA, EM ALUMINIO PERFIL 25, ACABAMENTO ANODIZADO BRANCO OU BRILHANTE, PARA 1 FACE	SINAPI	M	6,85040000	R\$ 33,36	R\$ 228,52
00039025	PORTA DE ABRIR, TIPO VENEZIANA, EM ALUMINIO, ACABAMENTO ANODIZADO NATURAL, 90 CM X 210 CM (LARGURA X ALTURA), SEM GUARNICAO/ALIZAR/VISTA	SINAPI	UN	0,54730000	R\$ 686,47	R\$ 375,70
00000142	SELANTE ELASTICO MONOCOMPONENTE A BASE DE POLIURETANO (PU) PARA JUNTAS DIVERSAS	SINAPI	310ML	0,88290000	R\$ 40,24	R\$ 35,52
TOTAL Material:						R\$ 643,88

Mão de Obra com Encargos Complementares		FONTE	UNID	COEFICIENTE	PREÇO UNITÁRIO	TOTAL
88309	PEDREIRO COM ENCARGOS COMPLEMENTARES	SINAPI	H	0,38260000	R\$ 28,20	R\$ 10,78
88316	SERVENTE COM ENCARGOS COMPLEMENTARES	SINAPI	H	0,19100000	R\$ 21,93	R\$ 4,18
TOTAL Mão de Obra com Encargos Complementares:						R\$ 14,96
VALOR:						658,84

6.5.4. 00004948 PT 4 - PORTAO DE ABRIR / GIRO, EM GRADIL DE METALON REDONDO DE 3/4" VERTICAL, COM REQUADRO, ACABAMENTO NATURAL - COMPLETO (M2)						
Material		FONTE	UNID	COEFICIENTE	PREÇO UNITÁRIO	TOTAL
00004948	PORTAO DE ABRIR / GIRO, EM GRADIL DE METALON REDONDO DE 3/4" VERTICAL, COM REQUADRO, ACABAMENTO NATURAL - COMPLETO	SINAPI	M2	1,00000000	R\$ 676,38	R\$ 676,38
TOTAL Material:						R\$ 676,38
VALOR:						676,38

6.5.5. 00004948 PT 5 - PORTAO DE ABRIR / GIRO, EM GRADIL DE METALON REDONDO DE 3/4" VERTICAL, COM REQUADRO, ACABAMENTO NATURAL - COMPLETO (M2)						
Material		FONTE	UNID	COEFICIENTE	PREÇO UNITÁRIO	TOTAL
00004948	PORTAO DE ABRIR / GIRO, EM GRADIL DE METALON REDONDO DE 3/4" VERTICAL, COM REQUADRO, ACABAMENTO NATURAL - COMPLETO	SINAPI	M2	1,00000000	R\$ 676,38	R\$ 676,38
TOTAL Material:						R\$ 676,38
VALOR:						676,38

6.6.1. C4851 CERCA/GRADIL NYLOFOR H=1,03M, MALHA 5 X 20CM - FIO 4,30MM, COM FIXADORES DE POLIAMIDA EM POSTE 40 x 60 MM CHUMBADOS EM BASE DE CONCRETO (EXCLUSIVE ESTA) , REVESTIDOS EM POLIESTER POR PROCESSO DE PINTURA ELETROSTÁTICA (GRADIL E POSTE), NAS CORES VERDE OU BRANCA - FORNECIMENTO E INSTALAÇÃO (M)						
---	--	--	--	--	--	--


	RELATÓRIO ANALÍTICO - COMPOSIÇÕES DE CUSTOS					
	OBRA:	Contratação de Serviços Técnicos para Conclusão de Construção do Espaço Educativo Ingazeira, escola 12 salas no Sítio Ingazeira – São Benedito-CE	DATA : 10/11/2025		BDI : 31,25%	
	DESCRIÇÃO:	Contratação de Serviços Técnicos para Conclusão de Construção do Espaço Educativo Ingazeira, escola 12 salas no Sítio Ingazeira – São Benedito-CE.	SEINFRA	028.1 COM DESONERAÇÃO	84,44%	47,48%
			SINAPI	2025/09 COM DESONERAÇÃO	92,17%	53,50%
			Composições Próprias	PRÓPRIA	0,00%	0,00%
LOCAL:	INGAZEIRA, SÃO BENEDITO - CE					
CLIENTE:	PREFEITURA DE SÃO BENEDITO - CE					

Material		FONTES	UNID	COEFICIENTE	PREÇO UNITÁRIO	TOTAL
I9048	FIXADOR POLIAMIDA PARA POSTE, NAS CORES VERDE OU BRANCA	SEINFRA	UN	1,60000000	R\$ 7,0300	R\$ 11,2480
I9151	PAINEL NYLOFOR 1,03M x 2,5M (A X L) - MALHA 5 x 20 CM - FIO 4,30MM, REVESTIDO EM POLIESTER POR PROCESSO DE PINTURA ELETROSTÁTICA, NAS CORES VERDE OU BRANCA	SEINFRA	UN	0,40000000	R\$ 301,0100	R\$ 120,4040
I9152	POSTE 40 x 60 MM, PINTURA ELETROSTÁTICA EM POLIESTER, NAS CORES VERDE OU BRANCA (H=1,50M - COM TAMPA) CHUMBADO	SEINFRA	UN	0,43330000	R\$ 89,8000	R\$ 38,9103
I9049	SERVIÇO - COLOCAÇÃO E MONTAGEM DE CERCA/GRADIL NYLOFOR	SEINFRA	M2	1,03000000	R\$ 21,1000	R\$ 21,7330
					TOTAL Material:	R\$ 192,2953
					VALOR:	192,30

6.7.1. C4835 ESPELHO CRISTAL, ESPESSURA 4MM, COM PARAFUSOS DE FIXAÇÃO, SEM MOLDURA (M2)						
Material		FONTES	UNID	COEFICIENTE	PREÇO UNITÁRIO	TOTAL
I9145	ESPELHO CRISTAL E = 4 MM	SEINFRA	M2	1,00000000	R\$ 443,8000	R\$ 443,8000
I1580	PARAFUSO FRANCES 1/2"X8" COM 2 PORCAS	SEINFRA	UN	4,00000000	R\$ 6,3700	R\$ 25,4800
					TOTAL Material:	R\$ 469,2800
Mão de Obra		FONTES	UNID	COEFICIENTE	PREÇO UNITÁRIO	TOTAL
I2391	PEDREIRO	SEINFRA	H	2,00000000	R\$ 24,1600	R\$ 48,3200
I2543	SERVENTE	SEINFRA	H	0,40000000	R\$ 18,4600	R\$ 7,3840
					TOTAL Mão de Obra:	R\$ 55,7040
					VALOR:	524,98

7.1. C1325 ESTRUTURA DE ALUMÍNIO EM SHED VÃO DE 20 A 30m (M2)						
Material		FONTES	UNID	COEFICIENTE	PREÇO UNITÁRIO	TOTAL
I0050	ALUMINIO ESTRUTURAL USINADO PARA ESTRUTURA	SEINFRA	KG	6,10000000	R\$ 32,6300	R\$ 199,0430
					TOTAL Material:	R\$ 199,0430
Mão de Obra		FONTES	UNID	COEFICIENTE	PREÇO UNITÁRIO	TOTAL
I1530	MONTADOR	SEINFRA	H	5,00000000	R\$ 24,1600	R\$ 120,8000
					TOTAL Mão de Obra:	R\$ 120,8000
					VALOR:	319,84

7.2. C4554 TELHA DE ALUMÍNIO, TRAPEZOIDAL e = 0,7mm (M2)						
Material		FONTES	UNID	COEFICIENTE	PREÇO UNITÁRIO	TOTAL
I1215	GANCHO COM PORCA E ARRUELA	SEINFRA	UN	3,00000000	R\$ 2,2900	R\$ 6,8700
I1920	TALA DE AJUSTE	SEINFRA	UN	3,00000000	R\$ 0,3400	R\$ 1,0200
I8434	TELHA DE ALUMÍNIO, TRAPEZOIDAL e = 0,7mm	SEINFRA	M2	1,00000000	R\$ 47,0900	R\$ 47,0900
					TOTAL Material:	R\$ 54,9800
Mão de Obra		FONTES	UNID	COEFICIENTE	PREÇO UNITÁRIO	TOTAL
I1530	MONTADOR	SEINFRA	H	0,30000000	R\$ 24,1600	R\$ 7,2480
I2543	SERVENTE	SEINFRA	H	0,30000000	R\$ 18,4600	R\$ 5,5380
					TOTAL Mão de Obra:	R\$ 12,7860

	RELATÓRIO ANALÍTICO - COMPOSIÇÕES DE CUSTOS					
	OBRA:	Contratação de Serviços Técnicos para Conclusão de Construção do Espaço Educativo Ingazeira, escola 12 salas no Sítio Ingazeira – São Benedito-CE	DATA : 10/11/2025		BDI : 31,25%	
			FORTE	VERSÃO	HORA	MES
	DESCRIÇÃO:	Contratação de Serviços Técnicos para Conclusão de Construção do Espaço Educativo Ingazeira, escola 12 salas no Sítio Ingazeira – São Benedito-CE.	SEINFRA	028.1 COM DESONERAÇÃO	84,44%	47,48%
			SINAPI	2025/09 COM DESONERAÇÃO	92,17%	53,50%
	LOCAL:	INGAZEIRA, SÃO BENEDITO - CE	Composições Próprias	PRÓPRIA	0,00%	0,00%
CLIENTE:	PREFEITURA DE SÃO BENEDITO - CE					

VALOR:	67,77
--------	-------

7.3. C4554 TELHA DE ALUMÍNIO, TRAPEZOIDAL e = 0,7mm (M2)

Material		FONTES	UNID	COEFICIENTE	PREÇO UNITÁRIO	TOTAL
I1215	GANCHO COM PORCA E ARRUELA	SEINFRA	UN	3,00000000	R\$ 2,2900	R\$ 6,8700
I1920	TALA DE AJUSTE	SEINFRA	UN	3,00000000	R\$ 0,3400	R\$ 1,0200
I8434	TELHA DE ALUMÍNIO, TRAPEZOIDAL e = 0,7mm	SEINFRA	M2	1,00000000	R\$ 47,0900	R\$ 47,0900
TOTAL Material:						R\$ 54,9800

Mão de Obra		FONTES	UNID	COEFICIENTE	PREÇO UNITÁRIO	TOTAL
I1530	MONTADOR	SEINFRA	H	0,30000000	R\$ 24,1600	R\$ 7,2480
I2543	SERVENTE	SEINFRA	H	0,30000000	R\$ 18,4600	R\$ 5,5380
TOTAL Mão de Obra:						R\$ 12,7860

VALOR:	67,77
--------	-------

7.4. 94441 TELHAMENTO COM TELHA CERÂMICA DE ENCAIXE, TIPO FRANCESA, COM MAIS DE 2 ÁGUAS, INCLUSO TRANSPORTE VERTICAL. AF_07/2019 (M2)

Equipamento Custo Horário		FONTES	UNID	COEFICIENTE	PREÇO UNITÁRIO	TOTAL
93282	GUINCHO ELÉTRICO DE COLUNA, CAPACIDADE 400 KG, COM MOTO FREIO, MOTOR TRIFÁSICO DE 1,25 CV - CHI DIURNO. AF_03/2016	SINAPI	CHI	0,03330000	R\$ 27,60	R\$ 0,91
93281	GUINCHO ELÉTRICO DE COLUNA, CAPACIDADE 400 KG, COM MOTO FREIO, MOTOR TRIFÁSICO DE 1,25 CV - CHP DIURNO. AF_03/2016	SINAPI	CHP	0,02400000	R\$ 28,68	R\$ 0,68
TOTAL Equipamento Custo Horário:						R\$ 1,59

Material		FONTES	UNID	COEFICIENTE	PREÇO UNITÁRIO	TOTAL
00007175	TELHA DE BARRO / CERAMICA, NAO ESMALTADA, TIPO ROMANA, AMERICANA, PORTUGUESA, FRANCESA, COMPRIMENTO DE *41* CM, RENDIMENTO DE *16* TELHAS/M2	SINAPI	UN	17,74900000	R\$ 1,41	R\$ 25,02
TOTAL Material:						R\$ 25,02


Mão de Obra com Encargos Complementares		FONTES	UNID	COEFICIENTE	PREÇO UNITÁRIO	TOTAL
88316	SERVENTE COM ENCARGOS COMPLEMENTARES	SINAPI	H	0,32500000	R\$ 21,93	R\$ 7,12
88323	TELHADISTA COM ENCARGOS COMPLEMENTARES	SINAPI	H	0,15300000	R\$ 27,54	R\$ 4,21
TOTAL Mão de Obra com Encargos Complementares:						R\$ 11,33

VALOR:	37,94
--------	-------

7.5. 94231 RUFO EM CHAPA DE AÇO GALVANIZADO NÚMERO 24, CORTE DE 25 CM, INCLUSO TRANSPORTE VERTICAL. AF_07/2019 (M)

Equipamento Custo Horário		FONTES	UNID	COEFICIENTE	PREÇO UNITÁRIO	TOTAL
93282	GUINCHO ELÉTRICO DE COLUNA, CAPACIDADE 400 KG, COM MOTO FREIO, MOTOR TRIFÁSICO DE 1,25 CV - CHI DIURNO. AF_03/2016	SINAPI	CHI	0,01830000	R\$ 27,60	R\$ 0,50
93281	GUINCHO ELÉTRICO DE COLUNA, CAPACIDADE 400 KG, COM MOTO FREIO, MOTOR TRIFÁSICO DE 1,25 CV - CHP DIURNO. AF_03/2016	SINAPI	CHP	0,01320000	R\$ 28,68	R\$ 0,37
TOTAL Equipamento Custo Horário:						R\$ 0,87

Material		FONTES	UNID	COEFICIENTE	PREÇO UNITÁRIO	TOTAL
00005061	PREGO DE AÇO POLIDO COM CABECA 18 X 27 (2 1/2 X 10)	SINAPI	KG	0,00600000	R\$ 13,95	R\$ 0,08

	RELATÓRIO ANALÍTICO - COMPOSIÇÕES DE CUSTOS					
	OBRA:	Contratação de Serviços Técnicos para Conclusão de Construção do Espaço Educativo Ingazeira, escola 12 salas no Sítio Ingazeira – São Benedito-CE	DATA : 10/11/2025		BDI : 31,25%	
	DESCRIÇÃO:	Contratação de Serviços Técnicos para Conclusão de Construção do Espaço Educativo Ingazeira, escola 12 salas no Sítio Ingazeira – São Benedito-CE.	FONTE	VERSÃO	HORA	MES
			SEINFRA	028.1 COM DESONERAÇÃO	84,44%	47,48%
			SINAPI	2025/09 COM DESONERAÇÃO	92,17%	53,50%
			Composições Próprias	PRÓPRIA	0,00%	0,00%
LOCAL:	INGAZEIRA, SÃO BENEDITO - CE					
CLIENTE:	PREFEITURA DE SÃO BENEDITO - CE					

00005104	REBITE DE REPUXO EM ALUMINIO VAZADO, DIAMETRO 3,2 X 8 MM DE COMPRIMENTO (1KG = 1025 UNIDADES)	SINAPI	KG	0,00120000	R\$ 70,37	R\$ 0,08
00040873	RUFO INTERNO/EXTERNO DE CHAPA DE ACO GALVANIZADA NUM 24, CORTE 25 CM	SINAPI	M	1,05000000	R\$ 22,27	R\$ 23,38
00000142	SELANTE ELASTICO MONOCOMPONENTE A BASE DE POLIURETANO (PU) PARA JUNTAS DIVERSAS	SINAPI	310ML	0,19800000	R\$ 40,24	R\$ 7,96
00013388	SOLDA EM BARRA DE ESTANHO-CHUMBO 50/50	SINAPI	KG	0,04500000	R\$ 235,00	R\$ 10,57
					TOTAL Material:	R\$ 42,07

Mão de Obra com Encargos Complementares		FONTE	UNID	COEFICIENTE	PREÇO UNITÁRIO	TOTAL
88316	SERVENTE COM ENCARGOS COMPLEMENTARES	SINAPI	H	0,20700000	R\$ 21,93	R\$ 4,53
88323	TELHADISTA COM ENCARGOS COMPLEMENTARES	SINAPI	H	0,11200000	R\$ 27,54	R\$ 3,08
					TOTAL Mão de Obra com Encargos Complementares:	R\$ 7,61
					VALOR:	50,55

7.6. 94221 CUMEEIRA PARA TELHA CERÂMICA EMBOÇADA COM ARGAMASSA TRAÇO 1:2:9 (CIMENTO, CAL E AREIA) PARA TELHADOS COM ATÉ 2 ÁGUAS, INCLUSO TRANSPORTE VERTICAL. AF_07/2019 (M)

Equipamento Custo Horário		FONTE	UNID	COEFICIENTE	PREÇO UNITÁRIO	TOTAL
93282	GUINCHO ELÉTRICO DE COLUNA, CAPACIDADE 400 KG, COM MOTO FREIO, MOTOR TRIFÁSICO DE 1,25 CV - CHI DIURNO. AF_03/2016	SINAPI	CHI	0,00870000	R\$ 27,60	R\$ 0,24
93281	GUINCHO ELÉTRICO DE COLUNA, CAPACIDADE 400 KG, COM MOTO FREIO, MOTOR TRIFÁSICO DE 1,25 CV - CHP DIURNO. AF_03/2016	SINAPI	CHP	0,00630000	R\$ 28,68	R\$ 0,18
					TOTAL Equipamento Custo Horário:	R\$ 0,42

Material		FONTE	UNID	COEFICIENTE	PREÇO UNITÁRIO	TOTAL
00007181	CUMEEIRA PARA TELHA CERAMICA, COMPRIMENTO DE *41* CM, RENDIMENTO DE *3* TELHAS/M	SINAPI	UN	3,00000000	R\$ 3,23	R\$ 9,69
					TOTAL Material:	R\$ 9,69


Mão de Obra com Encargos Complementares		FONTE	UNID	COEFICIENTE	PREÇO UNITÁRIO	TOTAL
88316	SERVENTE COM ENCARGOS COMPLEMENTARES	SINAPI	H	0,20900000	R\$ 21,93	R\$ 4,58
88323	TELHADISTA COM ENCARGOS COMPLEMENTARES	SINAPI	H	0,16400000	R\$ 27,54	R\$ 4,51
					TOTAL Mão de Obra com Encargos Complementares:	R\$ 9,09

Serviço		FONTE	UNID	COEFICIENTE	PREÇO UNITÁRIO	TOTAL
87337	ARGAMASSA TRAÇO 1:2:9 (EM VOLUME DE CIMENTO, CAL E AREIA MÉDIA ÚMIDA) PARA EMBOÇO/MASSA ÚNICA/ASSENTAMENTO DE ALVENARIA DE VEDAÇÃO, PREPARO MECÂNICO COM MISTURADOR DE EIXO HORIZONTAL DE 300 KG. AF_08/2019	SINAPI	M3	0,01170000	R\$ 619,11	R\$ 7,24
					TOTAL Serviço:	R\$ 7,24
					VALOR:	26,44

8.1. 98557 IMPERMEABILIZAÇÃO DE SUPERFÍCIE COM EMULSÃO ASFÁLTICA, 2 DEMÃOS. AF_09/2023 (M2)

Material		FONTE	UNID	COEFICIENTE	PREÇO UNITÁRIO	TOTAL
00000626	MANTA LIQUIDA DE BASE ASFALTICA MODIFICADA COM A ADICAO DE ELASTOMEROS DILUIDOS EM SOLVENTE ORGANICO, APLICACAO A FRIO (MEMBRANA DE EMULSAO ASFALTICA PARA IMPERMEABILIZACAO FLEXIVEL)	SINAPI	KG	1,50000000	R\$ 17,77	R\$ 26,65
					TOTAL Material:	R\$ 26,65

Mão de Obra com Encargos Complementares		FONTE	UNID	COEFICIENTE	PREÇO UNITÁRIO	TOTAL
---	--	-------	------	-------------	----------------	-------


	RELATÓRIO ANALÍTICO - COMPOSIÇÕES DE CUSTOS					
	OBRA:	Contratação de Serviços Técnicos para Conclusão de Construção do Espaço Educativo Ingazeira, escola 12 salas no Sítio Ingazeira – São Benedito-CE	DATA : 10/11/2025		BDI : 31,25%	
			FONTE	VERSÃO	HORA	MES
	DESCRIÇÃO:	Contratação de Serviços Técnicos para Conclusão de Construção do Espaço Educativo Ingazeira, escola 12 salas no Sítio Ingazeira – São Benedito-CE.	SEINFRA	028.1 COM DESONERAÇÃO	84,44%	47,48%
			SINAPI	2025/09 COM DESONERAÇÃO	92,17%	53,50%
	LOCAL:	INGAZEIRA, SÃO BENEDITO - CE	Composições Próprias	PRÓPRIA	0,00%	0,00%
CLIENTE:	PREFEITURA DE SÃO BENEDITO - CE					

88243	AJUDANTE ESPECIALIZADO COM ENCARGOS COMPLEMENTARES	SINAPI	H	0,09690000	R\$ 22,11	R\$ 2,14
88270	IMPERMEABILIZADOR COM ENCARGOS COMPLEMENTARES	SINAPI	H	0,42990000	R\$ 28,20	R\$ 12,12
					TOTAL Mão de Obra com Encargos Complementares:	R\$ 14,26
					VALOR:	40,91

9.1. 87878 CHAPISCO APLICADO EM ALVENARIAS E ESTRUTURAS DE CONCRETO INTERNAS, COM COLHER DE PEDREIRO. ARGAMASSA TRAÇO 1:3 COM PREPARO MANUAL. AF_06/2014 (M2)						
Mão de Obra com Encargos Complementares		FONTE	UNID	COEFICIENTE	PREÇO UNITÁRIO	TOTAL
88309	PEDREIRO COM ENCARGOS COMPLEMENTARES	SINAPI	H	0,06810000	R\$ 28,20	R\$ 1,92
88316	SERVENTE COM ENCARGOS COMPLEMENTARES	SINAPI	H	0,02550000	R\$ 21,93	R\$ 0,55
					TOTAL Mão de Obra com Encargos Complementares:	R\$ 2,47
Serviço		FONTE	UNID	COEFICIENTE	PREÇO UNITÁRIO	TOTAL
87377	ARGAMASSA TRAÇO 1:3 (EM VOLUME DE CIMENTO E AREIA GROSSA ÚMIDA) PARA CHAPISCO CONVENCIONAL, PREPARO MANUAL. AF_08/2019	SINAPI	M3	0,00370000	R\$ 678,18	R\$ 2,50
					TOTAL Serviço:	R\$ 2,50
					VALOR:	4,97

9.2. 87881 CHAPISCO APLICADO NO TETO OU EM ALVENARIA E ESTRUTURA, COM ROLO PARA TEXTURA ACRÍLICA. ARGAMASSA TRAÇO 1:4 E EMULSÃO POLIMÉRICA (ADESIVO) COM PREPARO MANUAL. AF_10/2022 (M2)						
Mão de Obra com Encargos Complementares		FONTE	UNID	COEFICIENTE	PREÇO UNITÁRIO	TOTAL
88309	PEDREIRO COM ENCARGOS COMPLEMENTARES	SINAPI	H	0,03890000	R\$ 28,20	R\$ 1,09
88316	SERVENTE COM ENCARGOS COMPLEMENTARES	SINAPI	H	0,01460000	R\$ 21,93	R\$ 0,32
					TOTAL Mão de Obra com Encargos Complementares:	R\$ 1,41
Serviço		FONTE	UNID	COEFICIENTE	PREÇO UNITÁRIO	TOTAL
87381	ARGAMASSA TRAÇO 1:4 (EM VOLUME DE CIMENTO E AREIA GROSSA ÚMIDA) COM ADIÇÃO DE EMULSÃO POLIMÉRICA PARA CHAPISCO ROLADO, PREPARO MANUAL. AF_08/2019	SINAPI	M3	0,00150000	R\$ 3.249,23	R\$ 4,87
					TOTAL Serviço:	R\$ 4,87
					VALOR:	6,28

9.3. 87792 EMBOÇO OU MASSA ÚNICA EM ARGAMASSA TRAÇO 1:2:8, PREPARO MECÂNICO COM BETONEIRA 400 L, APLICADA MANUALMENTE EM PANOS CEGOS DE FACHADA (SEM PRESENÇA DE VÃOS), ESPESSURA DE 25 MM. AF_08/2022 (M2)						
Material		FONTE	UNID	COEFICIENTE	PREÇO UNITÁRIO	TOTAL
00037411	TELA DE ACO SOLDADA GALVANIZADA/ZINCADA PARA ALVENARIA, FIO D = *1,24 MM, MALHA 25 X 25 MM	SINAPI	M2	0,15810000	R\$ 15,07	R\$ 2,38
					TOTAL Material:	R\$ 2,38
Mão de Obra com Encargos Complementares		FONTE	UNID	COEFICIENTE	PREÇO UNITÁRIO	TOTAL
88309	PEDREIRO COM ENCARGOS COMPLEMENTARES	SINAPI	H	0,40900000	R\$ 28,20	R\$ 11,53
88316	SERVENTE COM ENCARGOS COMPLEMENTARES	SINAPI	H	0,40900000	R\$ 21,93	R\$ 8,96
					TOTAL Mão de Obra com Encargos Complementares:	R\$ 20,49
Serviço		FONTE	UNID	COEFICIENTE	PREÇO UNITÁRIO	TOTAL
87292	ARGAMASSA TRAÇO 1:2:8 (EM VOLUME DE CIMENTO, CAL E AREIA MÉDIA ÚMIDA) PARA EMBOÇO/MASSA ÚNICA/ASSENTAMENTO DE ALVENARIA DE VEDAÇÃO, PREPARO MECÂNICO COM BETONEIRA 400 L. AF_08/2019	SINAPI	M3	0,02930000	R\$ 643,79	R\$ 18,86

	RELATÓRIO ANALÍTICO - COMPOSIÇÕES DE CUSTOS					
	OBRA:	Contratação de Serviços Técnicos para Conclusão de Construção do Espaço Educativo Ingazeira, escola 12 salas no Sítio Ingazeira – São Benedito-CE	DATA : 10/11/2025		BDI : 31,25%	
			FONTE	VERSÃO	HORA	MES
	DESCRIÇÃO:	Contratação de Serviços Técnicos para Conclusão de Construção do Espaço Educativo Ingazeira, escola 12 salas no Sítio Ingazeira – São Benedito-CE.	SEINFRA	028.1 COM DESONERAÇÃO	84,44%	47,48%
			SINAPI	2025/09 COM DESONERAÇÃO	92,17%	53,50%
	LOCAL:	INGAZEIRA, SÃO BENEDITO - CE	Composições Próprias	PRÓPRIA	0,00%	0,00%
CLIENTE:	PREFEITURA DE SÃO BENEDITO - CE					

TOTAL Serviço:	R\$ 18,86
----------------	-----------


VALOR:	41,73
--------	--------------

9.4. 87543 MASSA ÚNICA, EM ARGAMASSA INDUSTRIALIZADA, PREPARO MECÂNICO, APLICADA COM EQUIPAMENTO DE MISTURA E PROJEÇÃO DE ARGAMASSA EM PAREDES INTERNAS, E = 5MM, SEM TALISCAS. AF_03/2024 (M2)						
Mão de Obra com Encargos Complementares		FONTE	UNID	COEFICIENTE	PREÇO UNITÁRIO	TOTAL
88309	PEDREIRO COM ENCARGOS COMPLEMENTARES	SINAPI	H	0,21760000	R\$ 28,20	R\$ 6,13
88316	SERVENTE COM ENCARGOS COMPLEMENTARES	SINAPI	H	0,02720000	R\$ 21,93	R\$ 0,59
					TOTAL Mão de Obra com Encargos Complementares:	R\$ 6,72
Serviço		FONTE	UNID	COEFICIENTE	PREÇO UNITÁRIO	TOTAL
87407	ARGAMASSA INDUSTRIALIZADA PARA REVESTIMENTOS, MISTURA E PROJEÇÃO DE 1,5 M³/H DE ARGAMASSA. AF_08/2019	SINAPI	M3	0,01040000	R\$ 2.507,22	R\$ 26,07
					TOTAL Serviço:	R\$ 26,07
					VALOR:	32,79

9.5. 87543 MASSA ÚNICA, EM ARGAMASSA INDUSTRIALIZADA, PREPARO MECÂNICO, APLICADA COM EQUIPAMENTO DE MISTURA E PROJEÇÃO DE ARGAMASSA EM PAREDES INTERNAS, E = 5MM, SEM TALISCAS. AF_03/2024 (M2)						
Mão de Obra com Encargos Complementares		FONTE	UNID	COEFICIENTE	PREÇO UNITÁRIO	TOTAL
88309	PEDREIRO COM ENCARGOS COMPLEMENTARES	SINAPI	H	0,21760000	R\$ 28,20	R\$ 6,13
88316	SERVENTE COM ENCARGOS COMPLEMENTARES	SINAPI	H	0,02720000	R\$ 21,93	R\$ 0,59
					TOTAL Mão de Obra com Encargos Complementares:	R\$ 6,72
Serviço		FONTE	UNID	COEFICIENTE	PREÇO UNITÁRIO	TOTAL
87407	ARGAMASSA INDUSTRIALIZADA PARA REVESTIMENTOS, MISTURA E PROJEÇÃO DE 1,5 M³/H DE ARGAMASSA. AF_08/2019	SINAPI	M3	0,01040000	R\$ 2.507,22	R\$ 26,07
					TOTAL Serviço:	R\$ 26,07
					VALOR:	32,79

9.6. C0157 ARGAMASSA DE CIMENTO E AREIA S/PEN. C/IMPERMEAB. TRAÇO 1:3 (M3)						
Material		FONTE	UNID	COEFICIENTE	PREÇO UNITÁRIO	TOTAL
I0109	AREIA MEDIA	SEINFRA	M3	1,21600000	R\$ 83,5800	R\$ 101,6333
I0805	CIMENTO PORTLAND	SEINFRA	KG	486,00000000	R\$ 0,7100	R\$ 345,0600
I1249	IMPERMEABILIZANTE	SEINFRA	KG	20,00000000	R\$ 7,0000	R\$ 140,0000
					TOTAL Material:	R\$ 586,6933
Mão de Obra		FONTE	UNID	COEFICIENTE	PREÇO UNITÁRIO	TOTAL
I2543	SERVENTE	SEINFRA	H	10,00000000	R\$ 18,4600	R\$ 184,6000
					TOTAL Mão de Obra:	R\$ 184,6000
					VALOR:	771,29

9.7. 87273 REVESTIMENTO CERÂMICO PARA PAREDES INTERNAS COM PLACAS TIPO ESMALTADA DE DIMENSÕES 33X45 CM APLICADAS NA ALTURA INTEIRA DAS PAREDES. AF_02/2023_PE (M2)						
Material		FONTE	UNID	COEFICIENTE	PREÇO UNITÁRIO	TOTAL
00001381	ARGAMASSA COLANTE AC I PARA CERAMICAS	SINAPI	KG	6,85000000	R\$ 1,17	R\$ 8,01


	RELATÓRIO ANALÍTICO - COMPOSIÇÕES DE CUSTOS					
	OBRA:	Contratação de Serviços Técnicos para Conclusão de Construção do Espaço Educativo Ingazeira, escola 12 salas no Sítio Ingazeira – São Benedito-CE	DATA : 10/11/2025		BDI : 31,25%	
	DESCRIÇÃO:	Contratação de Serviços Técnicos para Conclusão de Construção do Espaço Educativo Ingazeira, escola 12 salas no Sítio Ingazeira – São Benedito-CE.	SEINFRA	028.1 COM DESONERAÇÃO	84,44%	47,48%
	LOCAL:	INGAZEIRA, SÃO BENEDITO - CE	SINAPI	2025/09 COM DESONERAÇÃO	92,17%	53,50%
	CLIENTE:	PREFEITURA DE SÃO BENEDITO - CE	Composições Próprias	PRÓPRIA	0,00%	0,00%

00034357	REJUNTE CIMENTICIO, QUALQUER COR	SINAPI	KG	0,22200000	R\$ 6,87	R\$ 1,52
00000536	REVESTIMENTO PARA PAREDE, EM CERAMICA ESMALTADA, FORMATO MENOR OU IGUAL A 2025 CM2	SINAPI	M2	1,07980000	R\$ 34,03	R\$ 36,74
					TOTAL Material:	R\$ 46,27
Mão de Obra com Encargos Complementares		FORTE	UNID	COEFICIENTE	PREÇO UNITÁRIO	TOTAL
88256	AZULEJISTA OU LADRILHEIRO COM ENCARGOS COMPLEMENTARES	SINAPI	H	0,69700000	R\$ 28,07	R\$ 19,56
88316	SERVENTE COM ENCARGOS COMPLEMENTARES	SINAPI	H	0,31380000	R\$ 21,93	R\$ 6,88
					TOTAL Mão de Obra com Encargos Complementares:	R\$ 26,44
					VALOR:	72,71

9.8. 87267 REVESTIMENTO CERÂMICO PARA PAREDES INTERNAS COM PLACAS TIPO ESMALTADA DE DIMENSÕES 20X20 CM APLICADAS A MEIA ALTURA DAS PAREDES. AF_02/2023_PE (M2)						
Material		FORTE	UNID	COEFICIENTE	PREÇO UNITÁRIO	TOTAL
00001381	ARGAMASSA COLANTE AC I PARA CERAMICAS	SINAPI	KG	4,91000000	R\$ 1,17	R\$ 5,74
00034357	REJUNTE CIMENTICIO, QUALQUER COR	SINAPI	KG	0,42200000	R\$ 6,87	R\$ 2,89
00000536	REVESTIMENTO PARA PAREDE, EM CERAMICA ESMALTADA, FORMATO MENOR OU IGUAL A 2025 CM2	SINAPI	M2	1,06180000	R\$ 34,03	R\$ 36,13
					TOTAL Material:	R\$ 44,76
Mão de Obra com Encargos Complementares		FORTE	UNID	COEFICIENTE	PREÇO UNITÁRIO	TOTAL
88256	AZULEJISTA OU LADRILHEIRO COM ENCARGOS COMPLEMENTARES	SINAPI	H	0,67940000	R\$ 28,07	R\$ 19,07
88316	SERVENTE COM ENCARGOS COMPLEMENTARES	SINAPI	H	0,30890000	R\$ 21,93	R\$ 6,77
					TOTAL Mão de Obra com Encargos Complementares:	R\$ 25,84
					VALOR:	70,60

9.9. 00010857 RODAPE ARDOSIA, CINZA, 10 CM, E= *1CM (M)						
Material		FORTE	UNID	COEFICIENTE	PREÇO UNITÁRIO	TOTAL
00010857	RODAPE ARDOSIA, CINZA, 10 CM, E= *1CM	SINAPI	M	1,00000000	R\$ 17,53	R\$ 17,53
					TOTAL Material:	R\$ 17,53
					VALOR:	17,53

10.1. 87630 CONTRAPISO EM ARGAMASSA TRAÇO 1:4 (CIMENTO E AREIA), PREPARO MECÂNICO COM BETONEIRA 400 L, APLICADO EM ÁREAS SECAS SOBRE LAJE, ADERIDO, ACABAMENTO NÃO REFORÇADO, ESPESSURA 3CM. AF_07/2021 (M2)						
Material		FORTE	UNID	COEFICIENTE	PREÇO UNITÁRIO	TOTAL
00007334	ADITIVO ADESIVO LIQUIDO PARA ARGAMASSAS DE REVESTIMENTOS CIMENTICIOS	SINAPI	L	0,21000000	R\$ 14,39	R\$ 3,02
00001379	CIMENTO PORTLAND COMPOSTO CP II-32	SINAPI	KG	0,50000000	R\$ 0,74	R\$ 0,37
					TOTAL Material:	R\$ 3,39
Mão de Obra com Encargos Complementares		FORTE	UNID	COEFICIENTE	PREÇO UNITÁRIO	TOTAL
88309	PEDREIRO COM ENCARGOS COMPLEMENTARES	SINAPI	H	0,24500000	R\$ 28,20	R\$ 6,90
88316	SERVENTE COM ENCARGOS COMPLEMENTARES	SINAPI	H	0,12300000	R\$ 21,93	R\$ 2,69
					TOTAL Mão de Obra com Encargos Complementares:	R\$ 9,59
Serviço		FORTE	UNID	COEFICIENTE	PREÇO UNITÁRIO	TOTAL


	RELATÓRIO ANALÍTICO - COMPOSIÇÕES DE CUSTOS					
	OBRA:	Contratação de Serviços Técnicos para Conclusão de Construção do Espaço Educativo Ingazeira, escola 12 salas no Sítio Ingazeira – São Benedito-CE	DATA : 10/11/2025		BDI : 31,25%	
			FORTE	VERSÃO	HORA	MES
	DESCRIÇÃO:	Contratação de Serviços Técnicos para Conclusão de Construção do Espaço Educativo Ingazeira, escola 12 salas no Sítio Ingazeira – São Benedito-CE.	SEINFRA	028.1 COM DESONERAÇÃO	84,44%	47,48%
			SINAPI	2025/09 COM DESONERAÇÃO	92,17%	53,50%
	LOCAL:	INGAZEIRA, SÃO BENEDITO - CE	Composições Próprias	PRÓPRIA	0,00%	0,00%
CLIENTE:	PREFEITURA DE SÃO BENEDITO - CE					

87301	ARGAMASSA TRAÇO 1:4 (EM VOLUME DE CIMENTO E AREIA MÉDIA ÚMIDA) PARA CONTRAPISO, PREPARO MECÂNICO COM BETONEIRA 400 L. AF_08/2019	SINAPI	M3	0,04310000	R\$ 652,03	R\$ 28,10
					TOTAL Serviço:	R\$ 28,10
					VALOR:	41,08

10.2. 98679 PISO CIMENTADO, TRAÇO 1:3 (CIMENTO E AREIA), ACABAMENTO LISO, ESPESSURA 2,0 CM, PREPARO MECÂNICO DA ARGAMASSA. AF_09/2020 (M2)						
Material		FONTES	UNID	COEFICIENTE	PREÇO UNITÁRIO	TOTAL
00001379	CIMENTO PORTLAND COMPOSTO CP II-32	SINAPI	KG	0,50000000	R\$ 0,74	R\$ 0,37
00003671	JUNTA PLASTICA DE DILATAÇÃO PARA PISOS, COR CINZA, 17 X 3 MM (ALTURA X ESPESSURA)	SINAPI	M	1,67000000	R\$ 1,37	R\$ 2,28
					TOTAL Material:	R\$ 2,65
Mão de Obra com Encargos Complementares		FONTES	UNID	COEFICIENTE	PREÇO UNITÁRIO	TOTAL
88309	PEDREIRO COM ENCARGOS COMPLEMENTARES	SINAPI	H	0,35400000	R\$ 28,20	R\$ 9,98
88316	SERVENTE COM ENCARGOS COMPLEMENTARES	SINAPI	H	0,17700000	R\$ 21,93	R\$ 3,88
					TOTAL Mão de Obra com Encargos Complementares:	R\$ 13,86
Serviço		FONTES	UNID	COEFICIENTE	PREÇO UNITÁRIO	TOTAL
87298	ARGAMASSA TRAÇO 1:3 (EM VOLUME DE CIMENTO E AREIA MÉDIA ÚMIDA) PARA CONTRAPISO, PREPARO MECÂNICO COM BETONEIRA 400 L. AF_08/2019	SINAPI	M3	0,03100000	R\$ 712,56	R\$ 22,08
					TOTAL Serviço:	R\$ 22,08
					VALOR:	38,59

10.3. 87251 REVESTIMENTO CERÂMICO PARA PISO COM PLACAS TIPO ESMALTADA DE DIMENSÕES 45X45 CM APLICADA EM AMBIENTES DE ÁREA MAIOR QUE 10 M2. AF_02/2023_PE (M2)						
Material		FONTES	UNID	COEFICIENTE	PREÇO UNITÁRIO	TOTAL
00001381	ARGAMASSA COLANTE AC I PARA CERAMICAS	SINAPI	KG	9,13250000	R\$ 1,17	R\$ 10,68
00001287	PISO EM CERAMICA ESMALTADA, COR LISA, PEI MAIOR OU IGUAL A 4, FORMATO MENOR OU IGUAL A 2025 CM2	SINAPI	M2	1,06000000	R\$ 36,58	R\$ 38,77
00034357	REJUNTE CIMENTICIO, QUALQUER COR	SINAPI	KG	0,18800000	R\$ 6,87	R\$ 1,29
					TOTAL Material:	R\$ 50,74
Mão de Obra com Encargos Complementares		FONTES	UNID	COEFICIENTE	PREÇO UNITÁRIO	TOTAL
88256	AZULEJISTA OU LADRILHEIRO COM ENCARGOS COMPLEMENTARES	SINAPI	H	0,25370000	R\$ 28,07	R\$ 7,12
88316	SERVENTE COM ENCARGOS COMPLEMENTARES	SINAPI	H	0,13080000	R\$ 21,93	R\$ 2,86
					TOTAL Mão de Obra com Encargos Complementares:	R\$ 9,98
					VALOR:	60,72

10.4. 87251 REVESTIMENTO CERÂMICO PARA PISO COM PLACAS TIPO ESMALTADA DE DIMENSÕES 45X45 CM APLICADA EM AMBIENTES DE ÁREA MAIOR QUE 10 M2. AF_02/2023_PE (M2)						
Material		FONTES	UNID	COEFICIENTE	PREÇO UNITÁRIO	TOTAL
00001381	ARGAMASSA COLANTE AC I PARA CERAMICAS	SINAPI	KG	9,13250000	R\$ 1,17	R\$ 10,68
00001287	PISO EM CERAMICA ESMALTADA, COR LISA, PEI MAIOR OU IGUAL A 4, FORMATO MENOR OU IGUAL A 2025 CM2	SINAPI	M2	1,06000000	R\$ 36,58	R\$ 38,77
00034357	REJUNTE CIMENTICIO, QUALQUER COR	SINAPI	KG	0,18800000	R\$ 6,87	R\$ 1,29
					TOTAL Material:	R\$ 50,74

	RELATÓRIO ANALÍTICO - COMPOSIÇÕES DE CUSTOS					
	OBRA:	Contratação de Serviços Técnicos para Conclusão de Construção do Espaço Educativo Ingazeira, escola 12 salas no Sítio Ingazeira – São Benedito-CE	DATA : 10/11/2025		BDI : 31,25%	
			FORTE	VERSÃO	HORA	MES
	DESCRIÇÃO:	Contratação de Serviços Técnicos para Conclusão de Construção do Espaço Educativo Ingazeira, escola 12 salas no Sítio Ingazeira – São Benedito-CE.	SEINFRA	028.1 COM DESONERAÇÃO	84,44%	47,48%
			SINAPI	2025/09 COM DESONERAÇÃO	92,17%	53,50%
	LOCAL:	INGAZEIRA, SÃO BENEDITO - CE	Composições Próprias	PRÓPRIA	0,00%	0,00%
CLIENTE:	PREFEITURA DE SÃO BENEDITO - CE					


Mão de Obra com Encargos Complementares		FONTES	UNID	COEFICIENTE	PREÇO UNITÁRIO	TOTAL
88256	AZULEJISTA OU LADRILHEIRO COM ENCARGOS COMPLEMENTARES	SINAPI	H	0,25370000	R\$ 28,07	R\$ 7,12
88316	SERVENTE COM ENCARGOS COMPLEMENTARES	SINAPI	H	0,13080000	R\$ 21,93	R\$ 2,86
TOTAL Mão de Obra com Encargos Complementares:						R\$ 9,98
VALOR:						60,72

10.5. C4623 PISO PODOTÁTIL INTERNO EM BORRACHA 30x30cm ASSENTAMENTO COM COLA VINIL (FORNECIMENTO E ASSENTAMENTO) (M2)						
Material		FONTES	UNID	COEFICIENTE	PREÇO UNITÁRIO	TOTAL
I8621	COLA VINIL PARA PVC	SEINFRA	KG	0,12000000	R\$ 30,7600	R\$ 3,6912
I8622	PISO TÁTIL ALERTA OU DIRECIONAL EMBORRACHADO COR PRETO	SEINFRA	M2	1,10000000	R\$ 189,8100	R\$ 208,7910
TOTAL Material:						R\$ 212,4822
Mão de Obra		FONTES	UNID	COEFICIENTE	PREÇO UNITÁRIO	TOTAL
I1328	LADRILHISTA	SEINFRA	H	0,50000000	R\$ 24,1600	R\$ 12,0800
I2543	SERVENTE	SEINFRA	H	0,61000000	R\$ 18,4600	R\$ 11,2606
TOTAL Mão de Obra:						R\$ 23,3406
VALOR:						235,82

10.6. C4624 PISO PODOTÁTIL EXTERNO EM PMC ESP. 3CM, ASSENTADO COM ARGAMASSA (FORNECIMENTO E ASSENTAMENTO) (M2)						
Material		FONTES	UNID	COEFICIENTE	PREÇO UNITÁRIO	TOTAL
I0109	AREIA MEDIA	SEINFRA	M3	0,01820000	R\$ 83,5800	R\$ 1,5212
I0441	CAL HIDRATADA	SEINFRA	KG	2,73000000	R\$ 0,9600	R\$ 2,6208
I0805	CIMENTO PORTLAND	SEINFRA	KG	2,80000000	R\$ 0,7100	R\$ 1,9880
I8623	PISO TÁTIL ALERTA OU DIRECIONAL EM PMC (CONCRETO) ESP. 3cm	SEINFRA	M2	1,10000000	R\$ 67,3800	R\$ 74,1180
TOTAL Material:						R\$ 80,2480
Mão de Obra		FONTES	UNID	COEFICIENTE	PREÇO UNITÁRIO	TOTAL
I1328	LADRILHISTA	SEINFRA	H	1,60000000	R\$ 24,1600	R\$ 38,6560
I2543	SERVENTE	SEINFRA	H	1,25000000	R\$ 18,4600	R\$ 23,0750
TOTAL Mão de Obra:						R\$ 61,7310
VALOR:						141,98

10.7. 00004786 PISO EM GRANILITE, MARMORITE OU GRANITINA, AGREGADO COR PRETO, CINZA, PALHA OU BRANCO, E= *8* MM (INCLUSO EXECUCAO) (M2)						
Material		FONTES	UNID	COEFICIENTE	PREÇO UNITÁRIO	TOTAL
00004786	PISO EM GRANILITE, MARMORITE OU GRANITINA, AGREGADO COR PRETO, CINZA, PALHA OU BRANCO, E= *8* MM (INCLUSO EXECUCAO)	SINAPI	M2	1,00000000	R\$ 118,50	R\$ 118,50
TOTAL Material:						R\$ 118,50
VALOR:						118,50


10.8. C2284 SOLEIRA DE GRANITO L= 15cm (M)
--

	RELATÓRIO ANALÍTICO - COMPOSIÇÕES DE CUSTOS					
	OBRA:	Contratação de Serviços Técnicos para Conclusão de Construção do Espaço Educativo Ingazeira, escola 12 salas no Sítio Ingazeira – São Benedito-CE	DATA : 10/11/2025		BDI : 31,25%	
			FONTE	VERSÃO	HORA	MES
	DESCRIÇÃO:	Contratação de Serviços Técnicos para Conclusão de Construção do Espaço Educativo Ingazeira, escola 12 salas no Sítio Ingazeira – São Benedito-CE.	SEINFRA	028.1 COM DESONERAÇÃO	84,44%	47,48%
			SINAPI	2025/09 COM DESONERAÇÃO	92,17%	53,50%
	LOCAL:	INGAZEIRA, SÃO BENEDITO - CE	Composições Próprias	PRÓPRIA	0,00%	0,00%
CLIENTE:	PREFEITURA DE SÃO BENEDITO - CE					

Material		FONTE	UNID	COEFICIENTE	PREÇO UNITÁRIO	TOTAL
I1880	SOLEIRA DE GRANITO DE 15CM	SEINFRA	M	1,00000000	R\$ 75,8400	R\$ 75,8400
					TOTAL Material:	R\$ 75,8400
Mão de Obra		FONTE	UNID	COEFICIENTE	PREÇO UNITÁRIO	TOTAL
I2391	PEDREIRO	SEINFRA	H	0,50000000	R\$ 24,1600	R\$ 12,0800
I2543	SERVENTE	SEINFRA	H	0,25000000	R\$ 18,4600	R\$ 4,6150
					TOTAL Mão de Obra:	R\$ 16,6950
Serviço		FONTE	UNID	COEFICIENTE	PREÇO UNITÁRIO	TOTAL
C0197	ARGAMASSA MISTA DE CIMENTO CAL HIDR. E AREIA S/PEN. TRAÇO 1:1:4	SEINFRA	M3	0,00375000	R\$ 720,1000	R\$ 2,7004
					TOTAL Serviço:	R\$ 2,7004
					VALOR:	95,24

10.9. 94994 EXECUÇÃO DE PASSEIO (CALÇADA) OU PISO DE CONCRETO COM CONCRETO MOLDADO IN LOCO, FEITO EM OBRA, ACABAMENTO CONVENCIONAL, ESPESSURA 8 CM, ARMADO. AF_08/2022 (M2)						
Material		FONTE	UNID	COEFICIENTE	PREÇO UNITÁRIO	TOTAL
00002692	DESMOLDANTE PROTETOR PARA FORMAS DE MADEIRA, DE BASE OLEOSA EMULSIONADA EM AGUA	SINAPI	L	0,00170000	R\$ 8,06	R\$ 0,01
00005068	PREGO DE ACO POLIDO COM CABECA 17 X 21 (2 X 11)	SINAPI	KG	0,02400000	R\$ 14,19	R\$ 0,34
00004509	SARRAFO *2,5 X 10* CM EM PINUS, MISTA OU EQUIVALENTE DA REGIAO - BRUTA	SINAPI	M	0,25000000	R\$ 5,61	R\$ 1,40
00004517	SARRAFO *2,5 X 7,5* CM EM PINUS, MISTA OU EQUIVALENTE DA REGIAO - BRUTA	SINAPI	M	0,20000000	R\$ 3,87	R\$ 0,77
00007156	TELA DE ACO SOLDADA NERVURADA, CA-60, Q-196, (3,11 KG/M2), DIAMETRO DO FIO = 5,0 MM, LARGURA = 2,45 M, ESPACAMENTO DA MALHA = 10 X 10 CM	SINAPI	M2	1,08160000	R\$ 23,27	R\$ 25,16
					TOTAL Material:	R\$ 27,68
Mão de Obra com Encargos Complementares		FONTE	UNID	COEFICIENTE	PREÇO UNITÁRIO	TOTAL
88262	CARPINTEIRO DE FORMAS COM ENCARGOS COMPLEMENTARES	SINAPI	H	0,13010000	R\$ 27,79	R\$ 3,61
88309	PEDREIRO COM ENCARGOS COMPLEMENTARES	SINAPI	H	0,18820000	R\$ 28,20	R\$ 5,30
88316	SERVENTE COM ENCARGOS COMPLEMENTARES	SINAPI	H	0,31830000	R\$ 21,93	R\$ 6,98
					TOTAL Mão de Obra com Encargos Complementares:	R\$ 15,89
Serviço		FONTE	UNID	COEFICIENTE	PREÇO UNITÁRIO	TOTAL
94964	CONCRETO FCK = 20MPa, TRAÇO 1:2,7:3 (EM MASSA SECA DE CIMENTO/ AREIA MÉDIA/ BRITA 1) - PREPARO MECÂNICO COM BETONEIRA 400 L. AF_05/2021	SINAPI	M3	0,09850000	R\$ 503,35	R\$ 49,57
					TOTAL Serviço:	R\$ 49,57
					VALOR:	93,14

10.10. C1916 PISO CIMENTADO C/ ARGAMASSA DE CIMENTO E AREIA S/ PENEIRAR, TRAÇO 1:4, ESP.= 1,5cm C/ IMPERMEABILIZANTE (M2)						
Material		FONTE	UNID	COEFICIENTE	PREÇO UNITÁRIO	TOTAL
I0109	AREIA MEDIA	SEINFRA	M3	0,01820000	R\$ 83,5800	R\$ 1,5212
I0805	CIMENTO PORTLAND	SEINFRA	KG	5,48000000	R\$ 0,7100	R\$ 3,8908
I1249	IMPERMEABILIZANTE	SEINFRA	KG	0,30000000	R\$ 7,0000	R\$ 2,1000
				TOTAL Material:		R\$ 7,5120
Mão de Obra		FONTE	UNID	COEFICIENTE	PREÇO UNITÁRIO	TOTAL


RELATÓRIO ANALÍTICO - COMPOSIÇÕES DE CUSTOS					
	OBRA:	Contratação de Serviços Técnicos para Conclusão de Construção do Espaço Educativo Ingazeira, escola 12 salas no Sítio Ingazeira – São Benedito-CE	DATA : 10/11/2025		BDI : 31,25%
	DESCRIÇÃO:	Contratação de Serviços Técnicos para Conclusão de Construção do Espaço Educativo Ingazeira, escola 12 salas no Sítio Ingazeira – São Benedito-CE.	SEINFRA	028.1 COM DESONERAÇÃO	84,44% 47,48%
	LOCAL:	INGAZEIRA, SÃO BENEDITO - CE	SINAPI	2025/09 COM DESONERAÇÃO	92,17% 53,50%
	CLIENTE:	PREFEITURA DE SÃO BENEDITO - CE	Composições Próprias	PRÓPRIA	0,00% 0,00%

I2391	PEDREIRO	SEINFRA	H	1,00000000	R\$ 24,1600	R\$ 24,1600
I2543	SERVENTE	SEINFRA	H	1,15000000	R\$ 18,4600	R\$ 21,2290
					TOTAL Mão de Obra:	R\$ 45,3890
					VALOR:	52,90

10.11. 94263 GUIA (MEIO-FIO) CONCRETO, MOLDADA IN LOCO EM TRECHO RETO COM EXTRUSORA, 13 CM BASE X 22 CM ALTURA. AF_06/2016 (M)						
Equipamento Custo Horário		FONTE	UNID	COEFICIENTE	PREÇO UNITÁRIO	TOTAL
92961	MÁQUINA EXTRUSORA DE CONCRETO PARA GUIAS E SARJETAS, MOTOR A DIESEL, POTÊNCIA 14 CV - CHI DIURNO. AF_12/2015	SINAPI	CHI	0,07220000	R\$ 5,38	R\$ 0,38
92960	MÁQUINA EXTRUSORA DE CONCRETO PARA GUIAS E SARJETAS, MOTOR A DIESEL, POTÊNCIA 14 CV - CHP DIURNO. AF_12/2015	SINAPI	CHP	0,01440000	R\$ 19,47	R\$ 0,28
					TOTAL Equipamento Custo Horário:	R\$ 0,66
Material		FONTE	UNID	COEFICIENTE	PREÇO UNITÁRIO	TOTAL
00000370	AREIA MEDIA - POSTO JAZIDA/FORNECEDOR (RETIRADO NA JAZIDA, SEM TRANSPORTE)	SINAPI	M3	0,00660000	R\$ 130,00	R\$ 0,85
00034492	CONCRETO USINADO BOMBEAVEL, CLASSE DE RESISTENCIA C20, COM BRITA 0 E 1, SLUMP = 100 +/- 20 MM, EXCLUI SERVICO DE BOMBEAMENTO (NBR 8953)	SINAPI	M3	0,03140000	R\$ 480,00	R\$ 15,07
					TOTAL Material:	R\$ 15,92
Mão de Obra com Encargos Complementares		FONTE	UNID	COEFICIENTE	PREÇO UNITÁRIO	TOTAL
88243	AJUDANTE ESPECIALIZADO COM ENCARGOS COMPLEMENTARES	SINAPI	H	0,08670000	R\$ 22,11	R\$ 1,91
88309	PEDREIRO COM ENCARGOS COMPLEMENTARES	SINAPI	H	0,20390000	R\$ 28,20	R\$ 5,74
88316	SERVENTE COM ENCARGOS COMPLEMENTARES	SINAPI	H	0,40780000	R\$ 21,93	R\$ 8,94
					TOTAL Mão de Obra com Encargos Complementares:	R\$ 16,59
Serviço		FONTE	UNID	COEFICIENTE	PREÇO UNITÁRIO	TOTAL
88631	ARGAMASSA TRAÇO 1:4 (EM VOLUME DE CIMENTO E AREIA MÉDIA ÚMIDA), PREPARO MANUAL. AF_08/2019	SINAPI	M3	0,00160000	R\$ 619,54	R\$ 0,99
					TOTAL Serviço:	R\$ 0,99
					VALOR:	34,16

10.12. C2862 LASTRO DE BRITA (M3)						
Material		FONTE	UNID	COEFICIENTE	PREÇO UNITÁRIO	TOTAL
I0280	BRITA	SEINFRA	M3	1,15000000	R\$ 100,5000	R\$ 115,5750
					TOTAL Material:	R\$ 115,5750
Mão de Obra		FONTE	UNID	COEFICIENTE	PREÇO UNITÁRIO	TOTAL
I2543	SERVENTE	SEINFRA	H	2,00000000	R\$ 18,4600	R\$ 36,9200
					TOTAL Mão de Obra:	R\$ 36,9200
					VALOR:	152,49

10.13. 92396 EXECUÇÃO DE PASSEIO EM PISO INTERTRAVADO, COM BLOCO RETANGULAR COR NATURAL DE 20 X 10 CM, ESPESSURA 6 CM. AF_10/2022 (M2)						
Equipamento Custo Horário		FONTE	UNID	COEFICIENTE	PREÇO UNITÁRIO	TOTAL

	RELATÓRIO ANALÍTICO - COMPOSIÇÕES DE CUSTOS					
	OBRA:	Contratação de Serviços Técnicos para Conclusão de Construção do Espaço Educativo Ingazeira, escola 12 salas no Sítio Ingazeira – São Benedito-CE	DATA : 10/11/2025		BDI : 31,25%	
			FORTE	VERSÃO	HORA	MES
	DESCRIÇÃO:	Contratação de Serviços Técnicos para Conclusão de Construção do Espaço Educativo Ingazeira, escola 12 salas no Sítio Ingazeira – São Benedito-CE.	SEINFRA	028.1 COM DESONERAÇÃO	84,44%	47,48%
			SINAPI	2025/09 COM DESONERAÇÃO	92,17%	53,50%
	LOCAL:	INGAZEIRA, SÃO BENEDITO - CE	Composições Próprias	PROPRIA	0,00%	0,00%
CLIENTE:	PREFEITURA DE SÃO BENEDITO - CE					

91285	CORTADORA DE PISO COM MOTOR 4 TEMPOS A GASOLINA, POTÊNCIA DE 13 HP, COM DISCO DE CORTE DIAMANTADO SEGMENTADO PARA CONCRETO, DIÂMETRO DE 350 MM, FURO DE 1" (14 X 1") - CHI DIURNO. AF_08/2015	SINAPI	CHI	0,13710000	R\$ 0,60	R\$ 0,08
91283	CORTADORA DE PISO COM MOTOR 4 TEMPOS A GASOLINA, POTÊNCIA DE 13 HP, COM DISCO DE CORTE DIAMANTADO SEGMENTADO PARA CONCRETO, DIÂMETRO DE 350 MM, FURO DE 1" (14 X 1") - CHP DIURNO. AF_08/2015	SINAPI	CHP	0,04910000	R\$ 10,36	R\$ 0,50
91278	PLACA VIBRATÓRIA REVERSÍVEL COM MOTOR 4 TEMPOS A GASOLINA, FORÇA CENTRÍFUGA DE 25 KN (2500 KGF), POTÊNCIA 5,5 CV - CHI DIURNO. AF_08/2015	SINAPI	CHI	0,18210000	R\$ 0,78	R\$ 0,14
91277	PLACA VIBRATÓRIA REVERSÍVEL COM MOTOR 4 TEMPOS A GASOLINA, FORÇA CENTRÍFUGA DE 25 KN (2500 KGF), POTÊNCIA 5,5 CV - CHP DIURNO. AF_08/2015	SINAPI	CHP	0,00410000	R\$ 10,64	R\$ 0,04
TOTAL Equipamento Custo Horário:						R\$ 0,76


Material		FONTE	UNID	COEFICIENTE	PREÇO UNITÁRIO	TOTAL
00000370	AREIA MEDIA - POSTO JAZIDA/FORNECEDOR (RETIRADO NA JAZIDA, SEM TRANSPORTE)	SINAPI	M3	0,05680000	R\$ 130,00	R\$ 7,38
00036155	BLOQUETE/PISO INTERTRAVADO DE CONCRETO - MODELO O N D A / 1 6 FACES/RETANGULAR/TIJOLINHO/PAVER/HOLANDES/PARALELE PIPEDO, *20 X 10* CM, E = 6 CM, RESISTENCIA DE 35 MPA, COR NATURAL	SINAPI	M2	1,03000000	R\$ 54,80	R\$ 56,44
00004741	PO DE PEDRA (POSTO PEDREIRA/FORNECEDOR, SEM FRETE)	SINAPI	M3	0,00980000	R\$ 104,86	R\$ 1,02
TOTAL Material:						R\$ 64,84

Mão de Obra com Encargos Complementares		FONTE	UNID	COEFICIENTE	PREÇO UNITÁRIO	TOTAL
88260	CALCETEIRO COM ENCARGOS COMPLEMENTARES	SINAPI	H	0,37250000	R\$ 28,01	R\$ 10,43
88316	SERVENTE COM ENCARGOS COMPLEMENTARES	SINAPI	H	0,37250000	R\$ 21,93	R\$ 8,16
TOTAL Mão de Obra com Encargos Complementares:						R\$ 18,59
VALOR:						84,19

11.1. 96132 APLICAÇÃO MANUAL DE MASSA ACRÍLICA EM PANOS DE FACHADA SEM PRESENÇA DE VÃOS, DE EDIFÍCIOS DE MÚLTIPLOS PAVIMENTOS, DUAS DEMÃOS. AF_03/2024 (M2)						
Material		FONTE	UNID	COEFICIENTE	PREÇO UNITÁRIO	TOTAL
00003767	LIXA EM FOLHA PARA PAREDE OU MADEIRA, NUMERO 120, COR VERMELHA	SINAPI	UN	0,08000000	R\$ 0,79	R\$ 0,06
00043651	MASSA ACRILICA PARA SUPERFICIES INTERNAS E EXTERNAS	SINAPI	KG	1,33900000	R\$ 4,21	R\$ 5,63
TOTAL Material:						R\$ 5,69

Mão de Obra com Encargos Complementares		FONTE	UNID	COEFICIENTE	PREÇO UNITÁRIO	TOTAL
88310	PINTOR COM ENCARGOS COMPLEMENTARES	SINAPI	H	0,29850000	R\$ 29,88	R\$ 8,91
88316	SERVENTE COM ENCARGOS COMPLEMENTARES	SINAPI	H	0,04870000	R\$ 21,93	R\$ 1,06
TOTAL Mão de Obra com Encargos Complementares:						R\$ 9,97
VALOR:						15,66

11.2. 96132 APLICAÇÃO MANUAL DE MASSA ACRÍLICA EM PANOS DE FACHADA SEM PRESENÇA DE VÃOS, DE EDIFÍCIOS DE MÚLTIPLOS PAVIMENTOS, DUAS DEMÃOS. AF_03/2024 (M2)						
Material		FONTE	UNID	COEFICIENTE	PREÇO UNITÁRIO	TOTAL
00003767	LIXA EM FOLHA PARA PAREDE OU MADEIRA, NUMERO 120, COR VERMELHA	SINAPI	UN	0,08000000	R\$ 0,79	R\$ 0,06
00043651	MASSA ACRILICA PARA SUPERFICIES INTERNAS E EXTERNAS	SINAPI	KG	1,33900000	R\$ 4,21	R\$ 5,63

	RELATÓRIO ANALÍTICO - COMPOSIÇÕES DE CUSTOS					
	OBRA:	Contratação de Serviços Técnicos para Conclusão de Construção do Espaço Educativo Ingazeira, escola 12 salas no Sítio Ingazeira – São Benedito-CE	DATA : 10/11/2025		BDI : 31,25%	
			FORTE	VERSÃO	HORA	MES
	DESCRIÇÃO:	Contratação de Serviços Técnicos para Conclusão de Construção do Espaço Educativo Ingazeira, escola 12 salas no Sítio Ingazeira – São Benedito-CE.	SEINFRA	028.1 COM DESONERAÇÃO	84,44%	47,48%
			SINAPI	2025/09 COM DESONERAÇÃO	92,17%	53,50%
	LOCAL:	INGAZEIRA, SÃO BENEDITO - CE	Composições Próprias	PRÓPRIA	0,00%	0,00%
CLIENTE:	PREFEITURA DE SÃO BENEDITO - CE					


TOTAL Material:	R\$ 5,69
-----------------	----------

Mão de Obra com Encargos Complementares		FONTES	UNID	COEFICIENTE	PREÇO UNITÁRIO	TOTAL
88310	PINTOR COM ENCARGOS COMPLEMENTARES	SINAPI	H	0,29850000	R\$ 29,88	R\$ 8,91
88316	SERVENTE COM ENCARGOS COMPLEMENTARES	SINAPI	H	0,04870000	R\$ 21,93	R\$ 1,06
TOTAL Mão de Obra com Encargos Complementares:						R\$ 9,97
VALOR:						15,66

11.3. 88489 PINTURA LÁTEX ACRÍLICA PREMIUM, APLICAÇÃO MANUAL EM PAREDES, DUAS DEMÃOS. AF_04/2023 (M2)						
Material		FONTES	UNID	COEFICIENTE	PREÇO UNITÁRIO	TOTAL
00007356	TINTA LATEX ACRILICA PREMIUM, COR BRANCO FOSCO	SINAPI	L	0,22850000	R\$ 30,79	R\$ 7,03
TOTAL Material:						R\$ 7,03
Mão de Obra com Encargos Complementares		FONTES	UNID	COEFICIENTE	PREÇO UNITÁRIO	TOTAL
88310	PINTOR COM ENCARGOS COMPLEMENTARES	SINAPI	H	0,16310000	R\$ 29,88	R\$ 4,87
88316	SERVENTE COM ENCARGOS COMPLEMENTARES	SINAPI	H	0,05440000	R\$ 21,93	R\$ 1,19
TOTAL Mão de Obra com Encargos Complementares:						R\$ 6,06
VALOR:						13,09

11.4. 88488 PINTURA LÁTEX ACRÍLICA PREMIUM, APLICAÇÃO MANUAL EM TETO, DUAS DEMÃOS. AF_04/2023 (M2)						
Material		FONTES	UNID	COEFICIENTE	PREÇO UNITÁRIO	TOTAL
00007356	TINTA LATEX ACRILICA PREMIUM, COR BRANCO FOSCO	SINAPI	L	0,22850000	R\$ 30,79	R\$ 7,03
TOTAL Material:						R\$ 7,03
Mão de Obra com Encargos Complementares		FONTES	UNID	COEFICIENTE	PREÇO UNITÁRIO	TOTAL
88310	PINTOR COM ENCARGOS COMPLEMENTARES	SINAPI	H	0,22700000	R\$ 29,88	R\$ 6,78
88316	SERVENTE COM ENCARGOS COMPLEMENTARES	SINAPI	H	0,07570000	R\$ 21,93	R\$ 1,66
TOTAL Mão de Obra com Encargos Complementares:						R\$ 8,44
VALOR:						15,47

11.5. C1280 ESMALTE DUAS DEMÃOS EM ESQUADRIAS DE MADEIRA - RODA MEIO (M2)						
Material		FONTES	UNID	COEFICIENTE	PREÇO UNITÁRIO	TOTAL
I0035	AGUARRÁS MINERAL	SEINFRA	L	0,04000000	R\$ 20,2900	R\$ 0,8116
I1100	ESMALTE SINTETICO	SEINFRA	L	0,16000000	R\$ 31,8800	R\$ 5,1008
I1199	FUNDO BRANCO FOSCO NIVELADOR P/ MADEIRAS	SEINFRA	L	0,13000000	R\$ 16,1800	R\$ 2,1034
I1347	LIXA PARA MADEIRA/MASSA	SEINFRA	UN	0,40000000	R\$ 0,7000	R\$ 0,2800
TOTAL Material:						R\$ 8,2958
Mão de Obra		FONTES	UNID	COEFICIENTE	PREÇO UNITÁRIO	TOTAL
I0045	AJUDANTE DE PINTOR	SEINFRA	H	0,35000000	R\$ 19,1000	R\$ 6,6850
I2395	PINTOR	SEINFRA	H	0,40000000	R\$ 24,1600	R\$ 9,6640
TOTAL Mão de Obra:						R\$ 16,3490
VALOR:						24,64


	RELATÓRIO ANALÍTICO - COMPOSIÇÕES DE CUSTOS					
	OBRA:	Contratação de Serviços Técnicos para Conclusão de Construção do Espaço Educativo Ingazeira, escola 12 salas no Sítio Ingazeira – São Benedito-CE	DATA : 10/11/2025		BDI : 31,25%	
	DESCRIÇÃO:		FONTE	VERSÃO	HORA	MES
			SEINFRA	028.1 COM DESONERAÇÃO	84,44%	47,48%
			SINAPI	2025/09 COM DESONERAÇÃO	92,17%	53,50%
			Composições Próprias	PRÓPRIA	0,00%	0,00%
LOCAL:	INGAZEIRA, SÃO BENEDITO - CE					
CLIENTE:	PREFEITURA DE SÃO BENEDITO - CE					

11.6. 100742 PINTURA COM TINTA ALQUÍDICA DE ACABAMENTO (ESMALTE SINTÉTICO ACETINADO) APLICADA A ROLO OU PINCEL SOBRE SUPERFÍCIES METÁLICAS (EXCETO PERFIL) EXECUTADO EM OBRA (POR DEMÃO). AF_01/2020 (M2)						
Material		FONTE	UNID	COEFICIENTE	PREÇO UNITÁRIO	TOTAL
00005318	DILUENTE AGUARRAS	SINAPI	L	0,01270000	R\$ 23,98	R\$ 0,30
00007311	TINTA ESMALTE SINTETICO PREMIUM ACETINADO	SINAPI	L	0,12740000	R\$ 46,61	R\$ 5,93
					TOTAL Material:	R\$ 6,23
Mão de Obra com Encargos Complementares		FONTE	UNID	COEFICIENTE	PREÇO UNITÁRIO	TOTAL
88310	PINTOR COM ENCARGOS COMPLEMENTARES	SINAPI	H	0,67790000	R\$ 29,88	R\$ 20,25
					TOTAL Mão de Obra com Encargos Complementares:	R\$ 20,25
					VALOR:	26,48

11.7. C1280 ESMALTE DUAS DEMÃOS EM ESQUADRIAS DE MADEIRA (M2)						
Material		FONTE	UNID	COEFICIENTE	PREÇO UNITÁRIO	TOTAL
I0035	AGUARRÁS MINERAL	SEINFRA	L	0,04000000	R\$ 20,2900	R\$ 0,8116
I1100	ESMALTE SINTETICO	SEINFRA	L	0,16000000	R\$ 31,8800	R\$ 5,1008
I1199	FUNDO BRANCO FOSCO NIVELADOR P/ MADEIRAS	SEINFRA	L	0,13000000	R\$ 16,1800	R\$ 2,1034
I1347	LIXA PARA MADEIRA/MASSA	SEINFRA	UN	0,40000000	R\$ 0,7000	R\$ 0,2800
					TOTAL Material:	R\$ 8,2958
Mão de Obra		FONTE	UNID	COEFICIENTE	PREÇO UNITÁRIO	TOTAL
I0045	AJUDANTE DE PINTOR	SEINFRA	H	0,35000000	R\$ 19,1000	R\$ 6,6850
I2395	PINTOR	SEINFRA	H	0,40000000	R\$ 24,1600	R\$ 9,6640
					TOTAL Mão de Obra:	R\$ 16,3490
					VALOR:	24,64

12.1. 89446 TUBO, PVC, SOLDÁVEL, DE 25MM, INSTALADO EM PRUMADA DE ÁGUA - FORNECIMENTO E INSTALAÇÃO. AF_06/2022 (M)						
Material		FONTE	UNID	COEFICIENTE	PREÇO UNITÁRIO	TOTAL
00038383	LIXA D'AGUA EM FOLHA, COR PRETA, GRAO 100	SINAPI	UN	0,00450000	R\$ 1,65	R\$ 0,00
00009868	TUBO PVC, SOLDAVEL, DE 25 MM, AGUA FRIA (NBR-5648)	SINAPI	M	1,04930000	R\$ 4,32	R\$ 4,53
					TOTAL Material:	R\$ 4,53
Mão de Obra com Encargos Complementares		FONTE	UNID	COEFICIENTE	PREÇO UNITÁRIO	TOTAL
88248	AUXILIAR DE ENCANADOR OU BOMBEIRO HIDRÁULICO COM ENCARGOS COMPLEMENTARES	SINAPI	H	0,01950000	R\$ 22,46	R\$ 0,43
88267	ENCANADOR OU BOMBEIRO HIDRÁULICO COM ENCARGOS COMPLEMENTARES	SINAPI	H	0,01950000	R\$ 27,49	R\$ 0,53
					TOTAL Mão de Obra com Encargos Complementares:	R\$ 0,96
					VALOR:	5,49

12.2. 89447 TUBO, PVC, SOLDÁVEL, DE 32MM, INSTALADO EM PRUMADA DE ÁGUA - FORNECIMENTO E INSTALAÇÃO. AF_06/2022 (M)						
Material		FONTE	UNID	COEFICIENTE	PREÇO UNITÁRIO	TOTAL
00038383	LIXA D'AGUA EM FOLHA, COR PRETA, GRAO 100	SINAPI	UN	0,00550000	R\$ 1,65	R\$ 0,00
00009869	TUBO PVC, SOLDAVEL, DE 32 MM, AGUA FRIA (NBR-5648)	SINAPI	M	1,04930000	R\$ 9,32	R\$ 9,77

	RELATÓRIO ANALÍTICO - COMPOSIÇÕES DE CUSTOS					
	OBRA:	Contratação de Serviços Técnicos para Conclusão de Construção do Espaço Educativo Ingazeira, escola 12 salas no Sítio Ingazeira – São Benedito-CE	DATA : 10/11/2025		BDI : 31,25%	
			FORTE	VERSÃO	HORA	MES
	DESCRIÇÃO:	Contratação de Serviços Técnicos para Conclusão de Construção do Espaço Educativo Ingazeira, escola 12 salas no Sítio Ingazeira – São Benedito-CE.	SEINFRA	028.1 COM DESONERAÇÃO	84,44%	47,48%
			SINAPI	2025/09 COM DESONERAÇÃO	92,17%	53,50%
	LOCAL:	INGAZEIRA, SÃO BENEDITO - CE	Composições Próprias	PRÓPRIA	0,00%	0,00%
CLIENTE:	PREFEITURA DE SÃO BENEDITO - CE					


TOTAL Material:	R\$ 9,77
-----------------	----------

Mão de Obra com Encargos Complementares		FONTES	UNID	COEFICIENTE	PREÇO UNITÁRIO	TOTAL
88248	AUXILIAR DE ENCANADOR OU BOMBEIRO HIDRÁULICO COM ENCARGOS COMPLEMENTARES	SINAPI	H	0,02350000	R\$ 22,46	R\$ 0,52
88267	ENCANADOR OU BOMBEIRO HIDRÁULICO COM ENCARGOS COMPLEMENTARES	SINAPI	H	0,02350000	R\$ 27,49	R\$ 0,64
TOTAL Mão de Obra com Encargos Complementares:						R\$ 1,16
VALOR:						10,93

12.3. 89448 TUBO, PVC, SOLDÁVEL, DE 40MM, INSTALADO EM PRUMADA DE ÁGUA - FORNECIMENTO E INSTALAÇÃO. AF_06/2022 (M)						
Material		FONTES	UNID	COEFICIENTE	PREÇO UNITÁRIO	TOTAL
00038383	LIXA D'AGUA EM FOLHA, COR PRETA, GRAO 100	SINAPI	UN	0,00660000	R\$ 1,65	R\$ 0,01
00009874	TUBO PVC, SOLDAVEL, DE 40 MM, AGUA FRIA (NBR-5648)	SINAPI	M	1,04930000	R\$ 14,64	R\$ 15,36
TOTAL Material:						R\$ 15,37
Mão de Obra com Encargos Complementares		FONTES	UNID	COEFICIENTE	PREÇO UNITÁRIO	TOTAL
88248	AUXILIAR DE ENCANADOR OU BOMBEIRO HIDRÁULICO COM ENCARGOS COMPLEMENTARES	SINAPI	H	0,02820000	R\$ 22,46	R\$ 0,63
88267	ENCANADOR OU BOMBEIRO HIDRÁULICO COM ENCARGOS COMPLEMENTARES	SINAPI	H	0,02820000	R\$ 27,49	R\$ 0,77
TOTAL Mão de Obra com Encargos Complementares:						R\$ 1,40
VALOR:						16,77

12.4. 89449 TUBO, PVC, SOLDÁVEL, DE 50MM, INSTALADO EM PRUMADA DE ÁGUA - FORNECIMENTO E INSTALAÇÃO. AF_06/2022 (M)						
Material		FONTES	UNID	COEFICIENTE	PREÇO UNITÁRIO	TOTAL
00038383	LIXA D'AGUA EM FOLHA, COR PRETA, GRAO 100	SINAPI	UN	0,00800000	R\$ 1,65	R\$ 0,01
00009875	TUBO PVC, SOLDAVEL, DE 50 MM, AGUA FRIA (NBR-5648)	SINAPI	M	1,04930000	R\$ 16,06	R\$ 16,85
TOTAL Material:						R\$ 16,86
Mão de Obra com Encargos Complementares		FONTES	UNID	COEFICIENTE	PREÇO UNITÁRIO	TOTAL
88248	AUXILIAR DE ENCANADOR OU BOMBEIRO HIDRÁULICO COM ENCARGOS COMPLEMENTARES	SINAPI	H	0,03410000	R\$ 22,46	R\$ 0,76
88267	ENCANADOR OU BOMBEIRO HIDRÁULICO COM ENCARGOS COMPLEMENTARES	SINAPI	H	0,03410000	R\$ 27,49	R\$ 0,93
TOTAL Mão de Obra com Encargos Complementares:						R\$ 1,69
VALOR:						18,55

12.5. 89450 TUBO, PVC, SOLDÁVEL, DE 60MM, INSTALADO EM PRUMADA DE ÁGUA - FORNECIMENTO E INSTALAÇÃO. AF_06/2022 (M)						
Material		FONTES	UNID	COEFICIENTE	PREÇO UNITÁRIO	TOTAL
00038383	LIXA D'AGUA EM FOLHA, COR PRETA, GRAO 100	SINAPI	UN	0,00930000	R\$ 1,65	R\$ 0,01
00009873	TUBO PVC, SOLDAVEL, DE 60 MM, AGUA FRIA (NBR-5648)	SINAPI	M	1,04930000	R\$ 26,42	R\$ 27,72
TOTAL Material:						R\$ 27,73
Mão de Obra com Encargos Complementares		FONTES	UNID	COEFICIENTE	PREÇO UNITÁRIO	TOTAL
88248	AUXILIAR DE ENCANADOR OU BOMBEIRO HIDRÁULICO COM ENCARGOS COMPLEMENTARES	SINAPI	H	0,04000000	R\$ 22,46	R\$ 0,89


	RELATÓRIO ANALÍTICO - COMPOSIÇÕES DE CUSTOS					
	OBRA:	Contratação de Serviços Técnicos para Conclusão de Construção do Espaço Educativo Ingazeira, escola 12 salas no Sítio Ingazeira – São Benedito-CE	DATA : 10/11/2025		BDI : 31,25%	
			FORTE	VERSÃO	HORA	MES
	DESCRIÇÃO:	Contratação de Serviços Técnicos para Conclusão de Construção do Espaço Educativo Ingazeira, escola 12 salas no Sítio Ingazeira – São Benedito-CE.	SEINFRA	028.1 COM DESONERAÇÃO	84,44%	47,48%
			SINAPI	2025/09 COM DESONERAÇÃO	92,17%	53,50%
	LOCAL:	INGAZEIRA, SÃO BENEDITO - CE	Composições Próprias	PRÓPRIA	0,00%	0,00%
CLIENTE:	PREFEITURA DE SÃO BENEDITO - CE					

88267	ENCANADOR OU BOMBEIRO HIDRÁULICO COM ENCARGOS COMPLEMENTARES	SINAPI	H	0,04000000	R\$ 27,49	R\$ 1,09
					TOTAL Mão de Obra com Encargos Complementares:	R\$ 1,98
					VALOR:	29,71

12.6. 89451 TUBO, PVC, SOLDÁVEL, DE 75MM, INSTALADO EM PRUMADA DE ÁGUA - FORNECIMENTO E INSTALAÇÃO. AF_06/2022 (M)						
Material		FONTES	UNID	COEFICIENTE	PREÇO UNITÁRIO	TOTAL
00038383	LIXA D'AGUA EM FOLHA, COR PRETA, GRAO 100	SINAPI	UN	0,01150000	R\$ 1,65	R\$ 0,01
00009871	TUBO PVC, SOLDAVEL, DE 75 MM, AGUA FRIA (NBR-5648)	SINAPI	M	1,04930000	R\$ 43,77	R\$ 45,92
					TOTAL Material:	R\$ 45,93
Mão de Obra com Encargos Complementares		FONTES	UNID	COEFICIENTE	PREÇO UNITÁRIO	TOTAL
88248	AUXILIAR DE ENCANADOR OU BOMBEIRO HIDRÁULICO COM ENCARGOS COMPLEMENTARES	SINAPI	H	0,04940000	R\$ 22,46	R\$ 1,10
88267	ENCANADOR OU BOMBEIRO HIDRÁULICO COM ENCARGOS COMPLEMENTARES	SINAPI	H	0,04940000	R\$ 27,49	R\$ 1,35
					TOTAL Mão de Obra com Encargos Complementares:	R\$ 2,45
					VALOR:	48,38

12.7. 89383 ADAPTADOR CURTO COM BOLSA E ROSCA PARA REGISTRO, PVC, SOLDÁVEL, DN 25MM X 3/4, INSTALADO EM RAMAL OU SUB-RAMAL DE ÁGUA - FORNECIMENTO E INSTALAÇÃO. AF_06/2022 (UN)						
Material		FONTES	UNID	COEFICIENTE	PREÇO UNITÁRIO	TOTAL
00000065	ADAPTADOR PVC SOLDAVEL CURTO COM BOLSA E ROSCA, 25 MM X 3/4", PARA AGUA FRIA	SINAPI	UN	1,00000000	R\$ 0,93	R\$ 0,93
00000122	ADESIVO PLASTICO PARA PVC, FRASCO COM *850* GR	SINAPI	UN	0,00590000	R\$ 61,86	R\$ 0,36
00038383	LIXA D'AGUA EM FOLHA, COR PRETA, GRAO 100	SINAPI	UN	0,03150000	R\$ 1,65	R\$ 0,05
00020083	SOLUCAO PREPARADORA / LIMPADORA PARA PVC, FRASCO COM 1000 CM3	SINAPI	UN	0,00700000	R\$ 70,08	R\$ 0,49
					TOTAL Material:	R\$ 1,83
Mão de Obra com Encargos Complementares		FONTES	UNID	COEFICIENTE	PREÇO UNITÁRIO	TOTAL
88248	AUXILIAR DE ENCANADOR OU BOMBEIRO HIDRÁULICO COM ENCARGOS COMPLEMENTARES	SINAPI	H	0,09440000	R\$ 22,46	R\$ 2,12
88267	ENCANADOR OU BOMBEIRO HIDRÁULICO COM ENCARGOS COMPLEMENTARES	SINAPI	H	0,09440000	R\$ 27,49	R\$ 2,59
					TOTAL Mão de Obra com Encargos Complementares:	R\$ 4,71
					VALOR:	6,54

12.8. 89596 ADAPTADOR CURTO COM BOLSA E ROSCA PARA REGISTRO, PVC, SOLDÁVEL, DN 50MM X 1.1/2, INSTALADO EM PRUMADA DE ÁGUA - FORNECIMENTO E INSTALAÇÃO. AF_06/2022 (UN)						
Material		FONTES	UNID	COEFICIENTE	PREÇO UNITÁRIO	TOTAL
00000112	ADAPTADOR PVC SOLDAVEL CURTO COM BOLSA E ROSCA, 50 MM X1 1/2", PARA AGUA FRIA	SINAPI	UN	1,00000000	R\$ 4,64	R\$ 4,64
00000122	ADESIVO PLASTICO PARA PVC, FRASCO COM *850* GR	SINAPI	UN	0,01290000	R\$ 61,86	R\$ 0,79
00038383	LIXA D'AGUA EM FOLHA, COR PRETA, GRAO 100	SINAPI	UN	0,01610000	R\$ 1,65	R\$ 0,02
00020083	SOLUCAO PREPARADORA / LIMPADORA PARA PVC, FRASCO COM 1000 CM3	SINAPI	UN	0,01650000	R\$ 70,08	R\$ 1,15
					TOTAL Material:	R\$ 6,60
Mão de Obra com Encargos Complementares		FONTES	UNID	COEFICIENTE	PREÇO UNITÁRIO	TOTAL


	RELATÓRIO ANALÍTICO - COMPOSIÇÕES DE CUSTOS					
	OBRA:	Contratação de Serviços Técnicos para Conclusão de Construção do Espaço Educativo Ingazeira, escola 12 salas no Sítio Ingazeira – São Benedito-CE	DATA : 10/11/2025		BDI : 31,25%	
			FONTE	VERSÃO	HORA	MES
	DESCRIÇÃO:	Contratação de Serviços Técnicos para Conclusão de Construção do Espaço Educativo Ingazeira, escola 12 salas no Sítio Ingazeira – São Benedito-CE.	SEINFRA	028.1 COM DESONERAÇÃO	84,44%	47,48%
			SINAPI	2025/09 COM DESONERAÇÃO	92,17%	53,50%
	LOCAL:	INGAZEIRA, SÃO BENEDITO - CE	Composições Próprias	PROPRIA	0,00%	0,00%
CLIENTE:	PREFEITURA DE SÃO BENEDITO - CE					

88248	AUXILIAR DE ENCANADOR OU BOMBEIRO HIDRÁULICO COM ENCARGOS COMPLEMENTARES	SINAPI	H	0,07350000	R\$ 22,46	R\$ 1,65
88267	ENCANADOR OU BOMBEIRO HIDRÁULICO COM ENCARGOS COMPLEMENTARES	SINAPI	H	0,07350000	R\$ 27,49	R\$ 2,02
					TOTAL Mão de Obra com Encargos Complementares:	R\$ 3,67
					VALOR:	10,27

12.9. 89362 JOELHO 90 GRAUS, PVC, SOLDÁVEL, DN 25MM, INSTALADO EM RAMAL OU SUB-RAMAL DE ÁGUA - FORNECIMENTO E INSTALAÇÃO. AF_06/2022 (UN)						
Material		FONTE	UNID	COEFICIENTE	PREÇO UNITÁRIO	TOTAL
00000122	ADESIVO PLASTICO PARA PVC, FRASCO COM *850* GR	SINAPI	UN	0,00710000	R\$ 61,86	R\$ 0,43
00003529	JOELHO PVC, SOLDAVEL, 90 GRAUS, 25 MM, COR MARROM, PARA AGUA FRIA PREDIAL	SINAPI	UN	1,00000000	R\$ 0,76	R\$ 0,76
00038383	LIXA D'AGUA EM FOLHA, COR PRETA, GRAO 100	SINAPI	UN	0,03380000	R\$ 1,65	R\$ 0,05
00020083	SOLUCAO PREPARADORA / LIMPADORA PARA PVC, FRASCO COM 1000 CM3	SINAPI	UN	0,00800000	R\$ 70,08	R\$ 0,56
					TOTAL Material:	R\$ 1,80
Mão de Obra com Encargos Complementares		FONTE	UNID	COEFICIENTE	PREÇO UNITÁRIO	TOTAL
88248	AUXILIAR DE ENCANADOR OU BOMBEIRO HIDRÁULICO COM ENCARGOS COMPLEMENTARES	SINAPI	H	0,15200000	R\$ 22,46	R\$ 3,41
88267	ENCANADOR OU BOMBEIRO HIDRÁULICO COM ENCARGOS COMPLEMENTARES	SINAPI	H	0,15200000	R\$ 27,49	R\$ 4,17
					TOTAL Mão de Obra com Encargos Complementares:	R\$ 7,58
					VALOR:	9,38

12.10. 89413 JOELHO 90 GRAUS, PVC, SOLDÁVEL, DN 32MM, INSTALADO EM RAMAL DE DISTRIBUIÇÃO DE ÁGUA - FORNECIMENTO E INSTALAÇÃO. AF_06/2022 (UN)						
Material		FONTE	UNID	COEFICIENTE	PREÇO UNITÁRIO	TOTAL
00000122	ADESIVO PLASTICO PARA PVC, FRASCO COM *850* GR	SINAPI	UN	0,00940000	R\$ 61,86	R\$ 0,58
00003536	JOELHO PVC, SOLDAVEL, 90 GRAUS, 32 MM, COR MARROM, PARA AGUA FRIA PREDIAL	SINAPI	UN	1,00000000	R\$ 2,52	R\$ 2,52
00038383	LIXA D'AGUA EM FOLHA, COR PRETA, GRAO 100	SINAPI	UN	0,03600000	R\$ 1,65	R\$ 0,05
00020083	SOLUCAO PREPARADORA / LIMPADORA PARA PVC, FRASCO COM 1000 CM3	SINAPI	UN	0,01100000	R\$ 70,08	R\$ 0,77
					TOTAL Material:	R\$ 3,92
Mão de Obra com Encargos Complementares		FONTE	UNID	COEFICIENTE	PREÇO UNITÁRIO	TOTAL
88248	AUXILIAR DE ENCANADOR OU BOMBEIRO HIDRÁULICO COM ENCARGOS COMPLEMENTARES	SINAPI	H	0,16210000	R\$ 22,46	R\$ 3,64
88267	ENCANADOR OU BOMBEIRO HIDRÁULICO COM ENCARGOS COMPLEMENTARES	SINAPI	H	0,16210000	R\$ 27,49	R\$ 4,45
					TOTAL Mão de Obra com Encargos Complementares:	R\$ 8,09
					VALOR:	12,01

12.11. 89497 JOELHO 90 GRAUS, PVC, SOLDÁVEL, DN 40MM, INSTALADO EM PRUMADA DE ÁGUA - FORNECIMENTO E INSTALAÇÃO. AF_06/2022 (UN)						
Material		FONTE	UNID	COEFICIENTE	PREÇO UNITÁRIO	TOTAL
00000122	ADESIVO PLASTICO PARA PVC, FRASCO COM *850* GR	SINAPI	UN	0,01180000	R\$ 61,86	R\$ 0,72
00003535	JOELHO PVC, SOLDAVEL, 90 GRAUS, 40 MM, COR MARROM, PARA AGUA FRIA PREDIAL	SINAPI	UN	1,00000000	R\$ 6,14	R\$ 6,14

	RELATÓRIO ANALÍTICO - COMPOSIÇÕES DE CUSTOS					
	OBRA:	Contratação de Serviços Técnicos para Conclusão de Construção do Espaço Educativo Ingazeira, escola 12 salas no Sítio Ingazeira – São Benedito-CE	DATA : 10/11/2025		BDI : 31,25%	
	DESCRIÇÃO:	Contratação de Serviços Técnicos para Conclusão de Construção do Espaço Educativo Ingazeira, escola 12 salas no Sítio Ingazeira – São Benedito-CE.	FONTE	VERSÃO	HORA	MES
			SEINFRA	028.1 COM DESONERAÇÃO	84,44%	47,48%
			SINAPI	2025/09 COM DESONERAÇÃO	92,17%	53,50%
	LOCAL:	INGAZEIRA, SÃO BENEDITO - CE	Composições Próprias	PRÓPRIA	0,00%	0,00%
CLIENTE:	PREFEITURA DE SÃO BENEDITO - CE					

00038383	LIXA D'AGUA EM FOLHA, COR PRETA, GRAO 100	SINAPI	UN	0,01570000	R\$ 1,65	R\$ 0,02
00020083	SOLUCAO PREPARADORA / LIMPADORA PARA PVC, FRASCO COM 1000 CM3	SINAPI	UN	0,01400000	R\$ 70,08	R\$ 0,98
					TOTAL Material:	R\$ 7,86


Mão de Obra com Encargos Complementares		FONTE	UNID	COEFICIENTE	PREÇO UNITÁRIO	TOTAL
88248	AUXILIAR DE ENCANADOR OU BOMBEIRO HIDRÁULICO COM ENCARGOS COMPLEMENTARES	SINAPI	H	0,10470000	R\$ 22,46	R\$ 2,35
88267	ENCANADOR OU BOMBEIRO HIDRÁULICO COM ENCARGOS COMPLEMENTARES	SINAPI	H	0,10470000	R\$ 27,49	R\$ 2,87
					TOTAL Mão de Obra com Encargos Complementares:	R\$ 5,22
					VALOR:	13,08

12.12. 89501 JOELHO 90 GRAUS, PVC, SOLDÁVEL, DN 50MM, INSTALADO EM PRUMADA DE ÁGUA - FORNECIMENTO E INSTALAÇÃO. AF_06/2022 (UN)						
Material		FONTE	UNID	COEFICIENTE	PREÇO UNITÁRIO	TOTAL
00000122	ADESIVO PLASTICO PARA PVC, FRASCO COM *850* GR	SINAPI	UN	0,01650000	R\$ 61,86	R\$ 1,02
00003540	JOELHO PVC, SOLDAVEL, 90 GRAUS, 50 MM, COR MARROM, PARA AGUA FRIA PREDIAL	SINAPI	UN	1,00000000	R\$ 5,19	R\$ 5,19
00038383	LIXA D'AGUA EM FOLHA, COR PRETA, GRAO 100	SINAPI	UN	0,01900000	R\$ 1,65	R\$ 0,03
00020083	SOLUCAO PREPARADORA / LIMPADORA PARA PVC, FRASCO COM 1000 CM3	SINAPI	UN	0,02200000	R\$ 70,08	R\$ 1,54
					TOTAL Material:	R\$ 7,78

Mão de Obra com Encargos Complementares		FONTE	UNID	COEFICIENTE	PREÇO UNITÁRIO	TOTAL
88248	AUXILIAR DE ENCANADOR OU BOMBEIRO HIDRÁULICO COM ENCARGOS COMPLEMENTARES	SINAPI	H	0,12710000	R\$ 22,46	R\$ 2,85
88267	ENCANADOR OU BOMBEIRO HIDRÁULICO COM ENCARGOS COMPLEMENTARES	SINAPI	H	0,12710000	R\$ 27,49	R\$ 3,49
					TOTAL Mão de Obra com Encargos Complementares:	R\$ 6,34
					VALOR:	14,12

12.13. 89505 JOELHO 90 GRAUS, PVC, SOLDÁVEL, DN 60MM, INSTALADO EM PRUMADA DE ÁGUA - FORNECIMENTO E INSTALAÇÃO. AF_06/2022 (UN)						
Material		FONTE	UNID	COEFICIENTE	PREÇO UNITÁRIO	TOTAL
00000122	ADESIVO PLASTICO PARA PVC, FRASCO COM *850* GR	SINAPI	UN	0,02120000	R\$ 61,86	R\$ 1,31
00003539	JOELHO PVC, SOLDAVEL, 90 GRAUS, 60 MM, COR MARROM, PARA AGUA FRIA PREDIAL	SINAPI	UN	1,00000000	R\$ 30,11	R\$ 30,11
00038383	LIXA D'AGUA EM FOLHA, COR PRETA, GRAO 100	SINAPI	UN	0,02220000	R\$ 1,65	R\$ 0,03
00020083	SOLUCAO PREPARADORA / LIMPADORA PARA PVC, FRASCO COM 1000 CM3	SINAPI	UN	0,03000000	R\$ 70,08	R\$ 2,10
					TOTAL Material:	R\$ 33,55


Mão de Obra com Encargos Complementares		FONTE	UNID	COEFICIENTE	PREÇO UNITÁRIO	TOTAL
88248	AUXILIAR DE ENCANADOR OU BOMBEIRO HIDRÁULICO COM ENCARGOS COMPLEMENTARES	SINAPI	H	0,15060000	R\$ 22,46	R\$ 3,38
88267	ENCANADOR OU BOMBEIRO HIDRÁULICO COM ENCARGOS COMPLEMENTARES	SINAPI	H	0,15060000	R\$ 27,49	R\$ 4,13
					TOTAL Mão de Obra com Encargos Complementares:	R\$ 7,51
					VALOR:	41,06

	RELATÓRIO ANALÍTICO - COMPOSIÇÕES DE CUSTOS					
	OBRA:	Contratação de Serviços Técnicos para Conclusão de Construção do Espaço Educativo Ingazeira, escola 12 salas no Sítio Ingazeira – São Benedito-CE	DATA : 10/11/2025		BDI : 31,25%	
	DESCRIÇÃO:		FONTE	VERSÃO	HORA	MES
			SEINFRA	028.1 COM DESONERAÇÃO	84,44%	47,48%
			SINAPI	2025/09 COM DESONERAÇÃO	92,17%	53,50%
			Composições Próprias	PRÓPRIA	0,00%	0,00%
LOCAL:	INGAZEIRA, SÃO BENEDITO - CE					
CLIENTE:	PREFEITURA DE SÃO BENEDITO - CE					

12.14. 89513 JOELHO 90 GRAUS, PVC, SOLDÁVEL, DN 75MM, INSTALADO EM PRUMADA DE ÁGUA - FORNECIMENTO E INSTALAÇÃO. AF_06/2022 (UN)						
Material		FONTE	UNID	COEFICIENTE	PREÇO UNITÁRIO	TOTAL
00000122	ADESIVO PLASTICO PARA PVC, FRASCO COM *850* GR	SINAPI	UN	0,02590000	R\$ 61,86	R\$ 1,60
00003511	JOELHO, PVC SOLDAVEL, 90 GRAUS, 75 MM, COR MARROM, PARA AGUA FRIA PREDIAL	SINAPI	UN	1,00000000	R\$ 88,80	R\$ 88,80
00038383	LIXA D'AGUA EM FOLHA, COR PRETA, GRAO 100	SINAPI	UN	0,02750000	R\$ 1,65	R\$ 0,04
00020083	SOLUCAO PREPARADORA / LIMPADORA PARA PVC, FRASCO COM 1000 CM3	SINAPI	UN	0,05000000	R\$ 70,08	R\$ 3,50
TOTAL Material:						R\$ 93,94
Mão de Obra com Encargos Complementares		FONTE	UNID	COEFICIENTE	PREÇO UNITÁRIO	TOTAL
88248	AUXILIAR DE ENCANADOR OU BOMBEIRO HIDRÁULICO COM ENCARGOS COMPLEMENTARES	SINAPI	H	0,18470000	R\$ 22,46	R\$ 4,14
88267	ENCANADOR OU BOMBEIRO HIDRÁULICO COM ENCARGOS COMPLEMENTARES	SINAPI	H	0,18470000	R\$ 27,49	R\$ 5,07
TOTAL Mão de Obra com Encargos Complementares:						R\$ 9,21
VALOR:						103,15

12.15. 89400 TÊ DE REDUÇÃO, PVC, SOLDÁVEL, DN 32MM X 25MM, INSTALADO EM RAMAL OU SUB-RAMAL DE ÁGUA - FORNECIMENTO E INSTALAÇÃO. AF_06/2022 (UN)						
Material		FONTE	UNID	COEFICIENTE	PREÇO UNITÁRIO	TOTAL
00000122	ADESIVO PLASTICO PARA PVC, FRASCO COM *850* GR	SINAPI	UN	0,01240000	R\$ 61,86	R\$ 0,76
00038383	LIXA D'AGUA EM FOLHA, COR PRETA, GRAO 100	SINAPI	UN	0,05720000	R\$ 1,65	R\$ 0,09
00020083	SOLUCAO PREPARADORA / LIMPADORA PARA PVC, FRASCO COM 1000 CM3	SINAPI	UN	0,01430000	R\$ 70,08	R\$ 1,00
00007136	TE DE REDUCAO, PVC, SOLDAVEL, 90 GRAUS, 32 MM X 25 MM, PARA AGUA FRIA PREDIAL	SINAPI	UN	1,00000000	R\$ 6,95	R\$ 6,95
TOTAL Material:						R\$ 8,80
Mão de Obra com Encargos Complementares		FONTE	UNID	COEFICIENTE	PREÇO UNITÁRIO	TOTAL
88248	AUXILIAR DE ENCANADOR OU BOMBEIRO HIDRÁULICO COM ENCARGOS COMPLEMENTARES	SINAPI	H	0,22210000	R\$ 22,46	R\$ 4,98
88267	ENCANADOR OU BOMBEIRO HIDRÁULICO COM ENCARGOS COMPLEMENTARES	SINAPI	H	0,22210000	R\$ 27,49	R\$ 6,10
TOTAL Mão de Obra com Encargos Complementares:						R\$ 11,08
VALOR:						19,88

12.16. 89624 TÊ DE REDUÇÃO, PVC, SOLDÁVEL, DN 40MM X 32MM, INSTALADO EM PRUMADA DE ÁGUA - FORNECIMENTO E INSTALAÇÃO. AF_06/2022 (UN)						
Material		FONTE	UNID	COEFICIENTE	PREÇO UNITÁRIO	TOTAL
00000122	ADESIVO PLASTICO PARA PVC, FRASCO COM *850* GR	SINAPI	UN	0,01590000	R\$ 61,86	R\$ 0,98
00038383	LIXA D'AGUA EM FOLHA, COR PRETA, GRAO 100	SINAPI	UN	0,02230000	R\$ 1,65	R\$ 0,03
00020083	SOLUCAO PREPARADORA / LIMPADORA PARA PVC, FRASCO COM 1000 CM3	SINAPI	UN	0,01880000	R\$ 70,08	R\$ 1,31
00007128	TE DE REDUCAO, PVC, SOLDAVEL, 90 GRAUS, 40 MM X 32 MM, PARA AGUA FRIA PREDIAL	SINAPI	UN	1,00000000	R\$ 9,02	R\$ 9,02
TOTAL Material:						R\$ 11,34
Mão de Obra com Encargos Complementares		FONTE	UNID	COEFICIENTE	PREÇO UNITÁRIO	TOTAL
88248	AUXILIAR DE ENCANADOR OU BOMBEIRO HIDRÁULICO COM ENCARGOS COMPLEMENTARES	SINAPI	H	0,12770000	R\$ 22,46	R\$ 2,86


	RELATÓRIO ANALÍTICO - COMPOSIÇÕES DE CUSTOS					
	OBRA:	Contratação de Serviços Técnicos para Conclusão de Construção do Espaço Educativo Ingazeira, escola 12 salas no Sítio Ingazeira – São Benedito-CE	DATA : 10/11/2025		BDI : 31,25%	
	DESCRIÇÃO:	Contratação de Serviços Técnicos para Conclusão de Construção do Espaço Educativo Ingazeira, escola 12 salas no Sítio Ingazeira – São Benedito-CE.	SEINFRA	028.1 COM DESONERAÇÃO	84,44%	47,48%
	LOCAL:	INGAZEIRA, SÃO BENEDITO - CE	SINAPI	2025/09 COM DESONERAÇÃO	92,17%	53,50%
	CLIENTE:	PREFEITURA DE SÃO BENEDITO - CE	Composições Próprias	PRÓPRIA	0,00%	0,00%

88267	ENCANADOR OU BOMBEIRO HIDRÁULICO COM ENCARGOS COMPLEMENTARES	SINAPI	H	0,12770000	R\$ 27,49	R\$ 3,51
					TOTAL Mão de Obra com Encargos Complementares:	R\$ 6,37
					VALOR:	17,71

12.17. 89624 TÊ DE REDUÇÃO, PVC, SOLDÁVEL, DN 40MM X 32MM, INSTALADO EM PRUMADA DE ÁGUA - FORNECIMENTO E INSTALAÇÃO. AF_06/2022 (UN)						
Material		FONTE	UNID	COEFICIENTE	PREÇO UNITÁRIO	TOTAL
00000122	ADESIVO PLASTICO PARA PVC, FRASCO COM *850* GR	SINAPI	UN	0,01590000	R\$ 61,86	R\$ 0,98
00038383	LIXA D'AGUA EM FOLHA, COR PRETA, GRAO 100	SINAPI	UN	0,02230000	R\$ 1,65	R\$ 0,03
00020083	SOLUCAO PREPARADORA / LIMPADORA PARA PVC, FRASCO COM 1000 CM3	SINAPI	UN	0,01880000	R\$ 70,08	R\$ 1,31
00007128	TE DE REDUCAO, PVC, SOLDAVEL, 90 GRAUS, 40 MM X 32 MM, PARA AGUA FRIA PREDIAL	SINAPI	UN	1,00000000	R\$ 9,02	R\$ 9,02
					TOTAL Material:	R\$ 11,34
Mão de Obra com Encargos Complementares		FONTE	UNID	COEFICIENTE	PREÇO UNITÁRIO	TOTAL
88248	AUXILIAR DE ENCANADOR OU BOMBEIRO HIDRÁULICO COM ENCARGOS COMPLEMENTARES	SINAPI	H	0,12770000	R\$ 22,46	R\$ 2,86
88267	ENCANADOR OU BOMBEIRO HIDRÁULICO COM ENCARGOS COMPLEMENTARES	SINAPI	H	0,12770000	R\$ 27,49	R\$ 3,51
					TOTAL Mão de Obra com Encargos Complementares:	R\$ 6,37
					VALOR:	17,71

12.18. 89627 TÊ DE REDUÇÃO, PVC, SOLDÁVEL, DN 50MM X 25MM, INSTALADO EM PRUMADA DE ÁGUA - FORNECIMENTO E INSTALAÇÃO. AF_06/2022 (UN)						
Material		FONTE	UNID	COEFICIENTE	PREÇO UNITÁRIO	TOTAL
00000122	ADESIVO PLASTICO PARA PVC, FRASCO COM *850* GR	SINAPI	UN	0,01760000	R\$ 61,86	R\$ 1,08
00038383	LIXA D'AGUA EM FOLHA, COR PRETA, GRAO 100	SINAPI	UN	0,02440000	R\$ 1,65	R\$ 0,04
00020083	SOLUCAO PREPARADORA / LIMPADORA PARA PVC, FRASCO COM 1000 CM3	SINAPI	UN	0,02250000	R\$ 70,08	R\$ 1,57
00007129	TE DE REDUCAO, PVC, SOLDAVEL, 90 GRAUS, 50 MM X 25 MM, PARA AGUA FRIA PREDIAL	SINAPI	UN	1,00000000	R\$ 10,59	R\$ 10,59
					TOTAL Material:	R\$ 13,28
Mão de Obra com Encargos Complementares		FONTE	UNID	COEFICIENTE	PREÇO UNITÁRIO	TOTAL
88248	AUXILIAR DE ENCANADOR OU BOMBEIRO HIDRÁULICO COM ENCARGOS COMPLEMENTARES	SINAPI	H	0,13180000	R\$ 22,46	R\$ 2,96
88267	ENCANADOR OU BOMBEIRO HIDRÁULICO COM ENCARGOS COMPLEMENTARES	SINAPI	H	0,13180000	R\$ 27,49	R\$ 3,62
					TOTAL Mão de Obra com Encargos Complementares:	R\$ 6,58
					VALOR:	19,86

12.19. 89630 TE DE REDUÇÃO, PVC, SOLDÁVEL, DN 75MM X 50MM, INSTALADO EM PRUMADA DE ÁGUA - FORNECIMENTO E INSTALAÇÃO. AF_06/2022 (UN)						
Material		FONTE	UNID	COEFICIENTE	PREÇO UNITÁRIO	TOTAL
00000122	ADESIVO PLASTICO PARA PVC, FRASCO COM *850* GR	SINAPI	UN	0,03180000	R\$ 61,86	R\$ 1,96
00038383	LIXA D'AGUA EM FOLHA, COR PRETA, GRAO 100	SINAPI	UN	0,03700000	R\$ 1,65	R\$ 0,06
00020083	SOLUCAO PREPARADORA / LIMPADORA PARA PVC, FRASCO COM 1000 CM3	SINAPI	UN	0,05400000	R\$ 70,08	R\$ 3,78


	RELATÓRIO ANALÍTICO - COMPOSIÇÕES DE CUSTOS					
	OBRA:	Contratação de Serviços Técnicos para Conclusão de Construção do Espaço Educativo Ingazeira, escola 12 salas no Sítio Ingazeira – São Benedito-CE	DATA : 10/11/2025		BDI : 31,25%	
	DESCRIÇÃO:	Contratação de Serviços Técnicos para Conclusão de Construção do Espaço Educativo Ingazeira, escola 12 salas no Sítio Ingazeira – São Benedito-CE.	SEINFRA	028.1 COM DESONERAÇÃO	84,44%	47,48%
	LOCAL:	INGAZEIRA, SÃO BENEDITO - CE	SINAPI	2025/09 COM DESONERAÇÃO	92,17%	53,50%
	CLIENTE:	PREFEITURA DE SÃO BENEDITO - CE	Composições Próprias	PRÓPRIA	0,00%	0,00%

00007132	TE DE REDUCAO, PVC, SOLDAVEL, 90 GRAUS, 75 MM X 50 MM, PARA AGUA FRIA PREDIAL	SINAPI	UN	1,00000000	R\$ 44,30	R\$ 44,30
					TOTAL Material:	R\$ 50,10
Mão de Obra com Encargos Complementares		FORNTE	UNID	COEFICIENTE	PREÇO UNITÁRIO	TOTAL
88248	AUXILIAR DE ENCANADOR OU BOMBEIRO HIDRÁULICO COM ENCARGOS COMPLEMENTARES	SINAPI	H	0,20770000	R\$ 22,46	R\$ 4,66
88267	ENCANADOR OU BOMBEIRO HIDRÁULICO COM ENCARGOS COMPLEMENTARES	SINAPI	H	0,20770000	R\$ 27,49	R\$ 5,70
					TOTAL Mão de Obra com Encargos Complementares:	R\$ 10,36
					VALOR:	60,46

12.20. 89630 TE DE REDUÇÃO, PVC, SOLDÁVEL, DN 75MM X 50MM, INSTALADO EM PRUMADA DE ÁGUA - FORNECIMENTO E INSTALAÇÃO. AF_06/2022 (UN)						
Material		FORNTE	UNID	COEFICIENTE	PREÇO UNITÁRIO	TOTAL
00000122	ADESIVO PLASTICO PARA PVC, FRASCO COM *850* GR	SINAPI	UN	0,03180000	R\$ 61,86	R\$ 1,96
00038383	LIXA D'AGUA EM FOLHA, COR PRETA, GRAO 100	SINAPI	UN	0,03700000	R\$ 1,65	R\$ 0,06
00020083	SOLUCAO PREPARADORA / LIMPADORA PARA PVC, FRASCO COM 1000 CM3	SINAPI	UN	0,05400000	R\$ 70,08	R\$ 3,78
00007132	TE DE REDUCAO, PVC, SOLDAVEL, 90 GRAUS, 75 MM X 50 MM, PARA AGUA FRIA PREDIAL	SINAPI	UN	1,00000000	R\$ 44,30	R\$ 44,30
					TOTAL Material:	R\$ 50,10
Mão de Obra com Encargos Complementares		FORNTE	UNID	COEFICIENTE	PREÇO UNITÁRIO	TOTAL
88248	AUXILIAR DE ENCANADOR OU BOMBEIRO HIDRÁULICO COM ENCARGOS COMPLEMENTARES	SINAPI	H	0,20770000	R\$ 22,46	R\$ 4,66
88267	ENCANADOR OU BOMBEIRO HIDRÁULICO COM ENCARGOS COMPLEMENTARES	SINAPI	H	0,20770000	R\$ 27,49	R\$ 5,70
					TOTAL Mão de Obra com Encargos Complementares:	R\$ 10,36
					VALOR:	60,46

12.21. 89395 TE, PVC, SOLDÁVEL, DN 25MM, INSTALADO EM RAMAL OU SUB-RAMAL DE ÁGUA - FORNECIMENTO E INSTALAÇÃO. AF_06/2022 (UN)						
Material		FORNTE	UNID	COEFICIENTE	PREÇO UNITÁRIO	TOTAL
00000122	ADESIVO PLASTICO PARA PVC, FRASCO COM *850* GR	SINAPI	UN	0,01060000	R\$ 61,86	R\$ 0,65
00038383	LIXA D'AGUA EM FOLHA, COR PRETA, GRAO 100	SINAPI	UN	0,05070000	R\$ 1,65	R\$ 0,08
00020083	SOLUCAO PREPARADORA / LIMPADORA PARA PVC, FRASCO COM 1000 CM3	SINAPI	UN	0,01200000	R\$ 70,08	R\$ 0,84
00007139	TE SOLDAVEL, PVC, 90 GRAUS, 25 MM, PARA AGUA FRIA PREDIAL (NBR 5648)	SINAPI	UN	1,00000000	R\$ 1,25	R\$ 1,25
					TOTAL Material:	R\$ 2,82
Mão de Obra com Encargos Complementares		FORNTE	UNID	COEFICIENTE	PREÇO UNITÁRIO	TOTAL
88248	AUXILIAR DE ENCANADOR OU BOMBEIRO HIDRÁULICO COM ENCARGOS COMPLEMENTARES	SINAPI	H	0,20260000	R\$ 22,46	R\$ 4,55
88267	ENCANADOR OU BOMBEIRO HIDRÁULICO COM ENCARGOS COMPLEMENTARES	SINAPI	H	0,20260000	R\$ 27,49	R\$ 5,56
					TOTAL Mão de Obra com Encargos Complementares:	R\$ 10,11
					VALOR:	12,93

12.22. 89623 TE, PVC, SOLDÁVEL, DN 40MM, INSTALADO EM PRUMADA DE ÁGUA - FORNECIMENTO E INSTALAÇÃO. AF_06/2022 (UN)

	RELATÓRIO ANALÍTICO - COMPOSIÇÕES DE CUSTOS						
	OBRA:	Contratação de Serviços Técnicos para Conclusão de Construção do Espaço Educativo Ingazeira, escola 12 salas no Sítio Ingazeira – São Benedito-CE		DATA : 10/11/2025		BDI : 31,25%	
	DESCRIÇÃO:	Contratação de Serviços Técnicos para Conclusão de Construção do Espaço Educativo Ingazeira, escola 12 salas no Sítio Ingazeira – São Benedito-CE.					
			SEINFRA	028.1 COM DESONERAÇÃO	84,44%	47,48%	
			SINAPI	2025/09 COM DESONERAÇÃO	92,17%	53,50%	
			Composições Próprias	PRÓPRIA	0,00%	0,00%	
LOCAL:	INGAZEIRA, SÃO BENEDITO - CE						
CLIENTE:	PREFEITURA DE SÃO BENEDITO - CE						

Material		FONTES	UNID	COEFICIENTE	PREÇO UNITÁRIO	TOTAL
00000122	ADESIVO PLASTICO PARA PVC, FRASCO COM *850* GR	SINAPI	UN	0,01760000	R\$ 61,86	R\$ 1,08
00038383	LIXA D'AGUA EM FOLHA, COR PRETA, GRAO 100	SINAPI	UN	0,02360000	R\$ 1,65	R\$ 0,03
00020083	SOLUCAO PREPARADORA / LIMPADORA PARA PVC, FRASCO COM 1000 CM3	SINAPI	UN	0,02100000	R\$ 70,08	R\$ 1,47
00007141	TE SOLDABEL, PVC, 90 GRAUS, 40 MM, PARA AGUA FRIA PREDIAL (NBR 5648)	SINAPI	UN	1,00000000	R\$ 9,59	R\$ 9,59
TOTAL Material:						R\$ 12,17


Mão de Obra com Encargos Complementares		FONTES	UNID	COEFICIENTE	PREÇO UNITÁRIO	TOTAL
88248	AUXILIAR DE ENCANADOR OU BOMBEIRO HIDRÁULICO COM ENCARGOS COMPLEMENTARES	SINAPI	H	0,14000000	R\$ 22,46	R\$ 3,14
88267	ENCANADOR OU BOMBEIRO HIDRÁULICO COM ENCARGOS COMPLEMENTARES	SINAPI	H	0,14000000	R\$ 27,49	R\$ 3,84
TOTAL Mão de Obra com Encargos Complementares:						R\$ 6,98
VALOR:						19,15

12.23. 89625 TE, PVC, SOLDÁVEL, DN 50MM, INSTALADO EM PRUMADA DE ÁGUA - FORNECIMENTO E INSTALAÇÃO. AF_06/2022 (UN)						
Material		FONTES	UNID	COEFICIENTE	PREÇO UNITÁRIO	TOTAL
00000122	ADESIVO PLASTICO PARA PVC, FRASCO COM *850* GR	SINAPI	UN	0,02470000	R\$ 61,86	R\$ 1,52
00038383	LIXA D'AGUA EM FOLHA, COR PRETA, GRAO 100	SINAPI	UN	0,02850000	R\$ 1,65	R\$ 0,04
00020083	SOLUCAO PREPARADORA / LIMPADORA PARA PVC, FRASCO COM 1000 CM3	SINAPI	UN	0,03300000	R\$ 70,08	R\$ 2,31
00007142	TE SOLDABEL, PVC, 90 GRAUS,50 MM, PARA AGUA FRIA PREDIAL (NBR 5648)	SINAPI	UN	1,00000000	R\$ 10,03	R\$ 10,03
TOTAL Material:						R\$ 13,90

Mão de Obra com Encargos Complementares		FONTES	UNID	COEFICIENTE	PREÇO UNITÁRIO	TOTAL
88248	AUXILIAR DE ENCANADOR OU BOMBEIRO HIDRÁULICO COM ENCARGOS COMPLEMENTARES	SINAPI	H	0,16940000	R\$ 22,46	R\$ 3,80
88267	ENCANADOR OU BOMBEIRO HIDRÁULICO COM ENCARGOS COMPLEMENTARES	SINAPI	H	0,16940000	R\$ 27,49	R\$ 4,65
TOTAL Mão de Obra com Encargos Complementares:						R\$ 8,45
VALOR:						22,35

12.24. 89629 TE, PVC, SOLDÁVEL, DN 75MM, INSTALADO EM PRUMADA DE ÁGUA - FORNECIMENTO E INSTALAÇÃO. AF_06/2022 (UN)						
Material		FONTES	UNID	COEFICIENTE	PREÇO UNITÁRIO	TOTAL
00000122	ADESIVO PLASTICO PARA PVC, FRASCO COM *850* GR	SINAPI	UN	0,03880000	R\$ 61,86	R\$ 2,40
00038383	LIXA D'AGUA EM FOLHA, COR PRETA, GRAO 100	SINAPI	UN	0,04130000	R\$ 1,65	R\$ 0,06
00020083	SOLUCAO PREPARADORA / LIMPADORA PARA PVC, FRASCO COM 1000 CM3	SINAPI	UN	0,07500000	R\$ 70,08	R\$ 5,25
00007144	TE SOLDABEL, PVC, 90 GRAUS, 75 MM, PARA AGUA FRIA PREDIAL (NBR 5648)	SINAPI	UN	1,00000000	R\$ 59,74	R\$ 59,74
TOTAL Material:						R\$ 67,45

Mão de Obra com Encargos Complementares		FONTES	UNID	COEFICIENTE	PREÇO UNITÁRIO	TOTAL
88248	AUXILIAR DE ENCANADOR OU BOMBEIRO HIDRÁULICO COM ENCARGOS COMPLEMENTARES	SINAPI	H	0,24590000	R\$ 22,46	R\$ 5,52
88267	ENCANADOR OU BOMBEIRO HIDRÁULICO COM ENCARGOS COMPLEMENTARES	SINAPI	H	0,24590000	R\$ 27,49	R\$ 6,75
TOTAL Mão de Obra com Encargos Complementares:						R\$ 12,27

	RELATÓRIO ANALÍTICO - COMPOSIÇÕES DE CUSTOS					
	OBRA:	Contratação de Serviços Técnicos para Conclusão de Construção do Espaço Educativo Ingazeira, escola 12 salas no Sítio Ingazeira – São Benedito-CE	DATA : 10/11/2025		BDI : 31,25%	
			FORNTE	VERSÃO	HORA	MES
	DESCRIÇÃO:	Contratação de Serviços Técnicos para Conclusão de Construção do Espaço Educativo Ingazeira, escola 12 salas no Sítio Ingazeira – São Benedito-CE.	SEINFRA	028.1 COM DESONERAÇÃO	84,44%	47,48%
			SINAPI	2025/09 COM DESONERAÇÃO	92,17%	53,50%
	LOCAL:	INGAZEIRA, SÃO BENEDITO - CE	Composições Próprias	PRÓPRIA	0,00%	0,00%
CLIENTE:	PREFEITURA DE SÃO BENEDITO - CE					


VALOR:	79,72
--------	-------

12.25. 94497 REGISTRO DE GAVETA BRUTO, LATÃO, ROSCÁVEL, 1 1/2" - FORNECIMENTO E INSTALAÇÃO. AF_08/2021 (UN)						
Material		FONTES	UNID	COEFICIENTE	PREÇO UNITÁRIO	TOTAL
00003148	FITA VEDA ROSCA, EM PTFE, ROLO DE 18 MM X 50 M (L X C)	SINAPI	UN	0,01920000	R\$ 14,75	R\$ 0,28
00006010	REGISTRO GAVETA BRUTO EM LATAO FORJADO, BITOLA 1 1/2"	SINAPI	UN	1,00000000	R\$ 90,17	R\$ 90,17
TOTAL Material:						R\$ 90,45
Mão de Obra com Encargos Complementares		FONTES	UNID	COEFICIENTE	PREÇO UNITÁRIO	TOTAL
88248	AUXILIAR DE ENCANADOR OU BOMBEIRO HIDRÁULICO COM ENCARGOS COMPLEMENTARES	SINAPI	H	0,26330000	R\$ 22,46	R\$ 5,91
88267	ENCANADOR OU BOMBEIRO HIDRÁULICO COM ENCARGOS COMPLEMENTARES	SINAPI	H	0,26330000	R\$ 27,49	R\$ 7,23
TOTAL Mão de Obra com Encargos Complementares:						R\$ 13,14
VALOR:						103,59

12.26. 89985 REGISTRO DE PRESSÃO BRUTO, LATÃO, ROSCÁVEL, 3/4", COM ACABAMENTO E CANOPLA CROMADOS - FORNECIMENTO E INSTALAÇÃO. AF_08/2021 (UN)						
Material		FONTES	UNID	COEFICIENTE	PREÇO UNITÁRIO	TOTAL
00003148	FITA VEDA ROSCA, EM PTFE, ROLO DE 18 MM X 50 M (L X C)	SINAPI	UN	0,01060000	R\$ 14,75	R\$ 0,15
00006024	REGISTRO PRESSAO COM ACABAMENTO E CANOPLA CROMADA, SIMPLES, BITOLA 3/4"	SINAPI	UN	1,00000000	R\$ 76,39	R\$ 76,39
TOTAL Material:						R\$ 76,54
Mão de Obra com Encargos Complementares		FONTES	UNID	COEFICIENTE	PREÇO UNITÁRIO	TOTAL
88248	AUXILIAR DE ENCANADOR OU BOMBEIRO HIDRÁULICO COM ENCARGOS COMPLEMENTARES	SINAPI	H	0,22120000	R\$ 22,46	R\$ 4,96
88267	ENCANADOR OU BOMBEIRO HIDRÁULICO COM ENCARGOS COMPLEMENTARES	SINAPI	H	0,22120000	R\$ 27,49	R\$ 6,08
TOTAL Mão de Obra com Encargos Complementares:						R\$ 11,04
VALOR:						87,58

12.27. CPU-ING-008 Caixa água metálica completa de 15.000l, conforme projeto (UN)						
Geral		FONTES	UNID	COEFICIENTE	PREÇO UNITÁRIO	TOTAL
INS-789196	Caixa água metálica completa de 15.000l	Composições	UN	1,00000000	R\$ 27.073,01	R\$ 27.073,01
TOTAL Geral:						R\$ 27.073,01
VALOR:						27.073,01

12.28. CPU-ING-009 Caixa água enterrada de concreto 15.000l, conforme projeto (UN)						
Geral		FONTES	UNID	COEFICIENTE	PREÇO UNITÁRIO	TOTAL
INS-799051	Caixa água enterrada de concreto 15.000l	Composições	UN	1,00000000	R\$ 22.420,13	R\$ 22.420,13
TOTAL Geral:						R\$ 22.420,13
VALOR:						22.420,13


	RELATÓRIO ANALÍTICO - COMPOSIÇÕES DE CUSTOS					
	OBRA:	Contratação de Serviços Técnicos para Conclusão de Construção do Espaço Educativo Ingazeira, escola 12 salas no Sítio Ingazeira – São Benedito-CE	DATA : 10/11/2025		BDI : 31,25%	
			FORTE	VERSÃO	HORA	MES
	DESCRIÇÃO:	Contratação de Serviços Técnicos para Conclusão de Construção do Espaço Educativo Ingazeira, escola 12 salas no Sítio Ingazeira – São Benedito-CE.	SEINFRA	028.1 COM DESONERAÇÃO	84,44%	47,48%
			SINAPI	2025/09 COM DESONERAÇÃO	92,17%	53,50%
	LOCAL:	INGAZEIRA, SÃO BENEDITO - CE	Composições Próprias	PRÓPRIA	0,00%	0,00%
CLIENTE:	PREFEITURA DE SÃO BENEDITO - CE					

13.1. 89711 TUBO PVC, SERIE NORMAL, ESGOTO PREDIAL, DN 40 MM, FORNECIDO E INSTALADO EM RAMAL DE DESCARGA OU RAMAL DE ESGOTO SANITÁRIO. AF_08/2022 (M)						
Material		FORTE	UNID	COEFICIENTE	PREÇO UNITÁRIO	TOTAL
00038383	LIXA D'AGUA EM FOLHA, COR PRETA, GRAO 100	SINAPI	UN	0,01630000	R\$ 1,65	R\$ 0,02
00009835	TUBO PVC SERIE NORMAL, DN 40 MM, PARA ESGOTO PREDIAL (NBR 5688)	SINAPI	M	1,05490000	R\$ 6,55	R\$ 6,90
					TOTAL Material:	R\$ 6,92
Mão de Obra com Encargos Complementares		FORTE	UNID	COEFICIENTE	PREÇO UNITÁRIO	TOTAL
88248	AUXILIAR DE ENCANADOR OU BOMBEIRO HIDRÁULICO COM ENCARGOS COMPLEMENTARES	SINAPI	H	0,29300000	R\$ 22,46	R\$ 6,58
88267	ENCANADOR OU BOMBEIRO HIDRÁULICO COM ENCARGOS COMPLEMENTARES	SINAPI	H	0,29300000	R\$ 27,49	R\$ 8,05
					TOTAL Mão de Obra com Encargos Complementares:	R\$ 14,63
					VALOR:	21,55

13.2. 89712 TUBO PVC, SERIE NORMAL, ESGOTO PREDIAL, DN 50 MM, FORNECIDO E INSTALADO EM RAMAL DE DESCARGA OU RAMAL DE ESGOTO SANITÁRIO. AF_08/2022 (M)						
Material		FORTE	UNID	COEFICIENTE	PREÇO UNITÁRIO	TOTAL
00038383	LIXA D'AGUA EM FOLHA, COR PRETA, GRAO 100	SINAPI	UN	0,01770000	R\$ 1,65	R\$ 0,02
00009838	TUBO PVC SERIE NORMAL, DN 50 MM, PARA ESGOTO PREDIAL (NBR 5688)	SINAPI	M	1,05490000	R\$ 10,81	R\$ 11,40
					TOTAL Material:	R\$ 11,42
Mão de Obra com Encargos Complementares		FORTE	UNID	COEFICIENTE	PREÇO UNITÁRIO	TOTAL
88248	AUXILIAR DE ENCANADOR OU BOMBEIRO HIDRÁULICO COM ENCARGOS COMPLEMENTARES	SINAPI	H	0,31820000	R\$ 22,46	R\$ 7,14
88267	ENCANADOR OU BOMBEIRO HIDRÁULICO COM ENCARGOS COMPLEMENTARES	SINAPI	H	0,31820000	R\$ 27,49	R\$ 8,74
					TOTAL Mão de Obra com Encargos Complementares:	R\$ 15,88
					VALOR:	27,30

13.3. 89713 TUBO PVC, SERIE NORMAL, ESGOTO PREDIAL, DN 75 MM, FORNECIDO E INSTALADO EM RAMAL DE DESCARGA OU RAMAL DE ESGOTO SANITÁRIO. AF_08/2022 (M)						
Material		FORTE	UNID	COEFICIENTE	PREÇO UNITÁRIO	TOTAL
00038383	LIXA D'AGUA EM FOLHA, COR PRETA, GRAO 100	SINAPI	UN	0,02120000	R\$ 1,65	R\$ 0,03
00009837	TUBO PVC SERIE NORMAL, DN 75 MM, PARA ESGOTO PREDIAL (NBR 5688)	SINAPI	M	1,05490000	R\$ 14,19	R\$ 14,96
					TOTAL Material:	R\$ 14,99
Mão de Obra com Encargos Complementares		FORTE	UNID	COEFICIENTE	PREÇO UNITÁRIO	TOTAL
88248	AUXILIAR DE ENCANADOR OU BOMBEIRO HIDRÁULICO COM ENCARGOS COMPLEMENTARES	SINAPI	H	0,38130000	R\$ 22,46	R\$ 8,56
88267	ENCANADOR OU BOMBEIRO HIDRÁULICO COM ENCARGOS COMPLEMENTARES	SINAPI	H	0,38130000	R\$ 27,49	R\$ 10,48
					TOTAL Mão de Obra com Encargos Complementares:	R\$ 19,04
					VALOR:	34,03

13.4. 89714 TUBO PVC, SERIE NORMAL, ESGOTO PREDIAL, DN 100 MM, FORNECIDO E INSTALADO EM RAMAL DE DESCARGA OU RAMAL DE ESGOTO SANITÁRIO. AF_08/2022 (M)						
Material		FORTE	UNID	COEFICIENTE	PREÇO UNITÁRIO	TOTAL

	RELATÓRIO ANALÍTICO - COMPOSIÇÕES DE CUSTOS					
	OBRA:	Contratação de Serviços Técnicos para Conclusão de Construção do Espaço Educativo Ingazeira, escola 12 salas no Sítio Ingazeira – São Benedito-CE	DATA : 10/11/2025		BDI : 31,25%	
	DESCRIÇÃO:	Contratação de Serviços Técnicos para Conclusão de Construção do Espaço Educativo Ingazeira, escola 12 salas no Sítio Ingazeira – São Benedito-CE.	SEINFRA	028.1 COM DESONERAÇÃO	84,44%	47,48%
	LOCAL:	INGAZEIRA, SÃO BENEDITO - CE	SINAPI	2025/09 COM DESONERAÇÃO	92,17%	53,50%
	CLIENTE:	PREFEITURA DE SÃO BENEDITO - CE	Composições Próprias	PRÓPRIA	0,00%	0,00%


00038383	LIXA D'AGUA EM FOLHA, COR PRETA, GRAO 100	SINAPI	UN	0,02470000	R\$ 1,65	R\$ 0,04
00009836	TUBO PVC SERIE NORMAL, DN 100 MM, PARA ESGOTO PREDIAL (NBR 5688)	SINAPI	M	1,05490000	R\$ 14,99	R\$ 15,81
					TOTAL Material:	R\$ 15,85

Mão de Obra com Encargos Complementares		FORTE	UNID	COEFICIENTE	PREÇO UNITÁRIO	TOTAL
88248	AUXILIAR DE ENCANADOR OU BOMBEIRO HIDRÁULICO COM ENCARGOS COMPLEMENTARES	SINAPI	H	0,44440000	R\$ 22,46	R\$ 9,98
88267	ENCANADOR OU BOMBEIRO HIDRÁULICO COM ENCARGOS COMPLEMENTARES	SINAPI	H	0,44440000	R\$ 27,49	R\$ 12,21
					TOTAL Mão de Obra com Encargos Complementares:	R\$ 22,19
					VALOR:	38,04

13.5. 89849 TUBO PVC, SERIE NORMAL, ESGOTO PREDIAL, DN 150 MM, FORNECIDO E INSTALADO EM SUBCOLETOR AÉREO DE ESGOTO SANITÁRIO. AF_08/2022 (M)						
Material		FORTE	UNID	COEFICIENTE	PREÇO UNITÁRIO	TOTAL
00038383	LIXA D'AGUA EM FOLHA, COR PRETA, GRAO 100	SINAPI	UN	0,01730000	R\$ 1,65	R\$ 0,02
00020065	TUBO PVC SERIE NORMAL, DN 150 MM, PARA ESGOTO PREDIAL (NBR 5688)	SINAPI	M	1,05490000	R\$ 39,18	R\$ 41,33
					TOTAL Material:	R\$ 41,35
Mão de Obra com Encargos Complementares		FORTE	UNID	COEFICIENTE	PREÇO UNITÁRIO	TOTAL
88248	AUXILIAR DE ENCANADOR OU BOMBEIRO HIDRÁULICO COM ENCARGOS COMPLEMENTARES	SINAPI	H	0,31140000	R\$ 22,46	R\$ 6,99
88267	ENCANADOR OU BOMBEIRO HIDRÁULICO COM ENCARGOS COMPLEMENTARES	SINAPI	H	0,31140000	R\$ 27,49	R\$ 8,56
					TOTAL Mão de Obra com Encargos Complementares:	R\$ 15,55
					VALOR:	56,90

13.6. C2601 TUBO PVC BRANCO RÍGIDO ESGOTO D=200mm (8") (M)						
Material		FORTE	UNID	COEFICIENTE	PREÇO UNITÁRIO	TOTAL
I2208	TUBO PVC ESGOTO BRANCO RÍGIDO D=200MM (8') - (NBR 7362)	SEINFRA	M	1,01000000	R\$ 95,3400	R\$ 96,2934
					TOTAL Material:	R\$ 96,2934
Mão de Obra		FORTE	UNID	COEFICIENTE	PREÇO UNITÁRIO	TOTAL
I0043	AJUDANTE DE ENCANADOR	SEINFRA	H	0,70000000	R\$ 19,1000	R\$ 13,3700
I2320	ENCANADOR	SEINFRA	H	0,70000000	R\$ 23,4800	R\$ 16,4360
					TOTAL Mão de Obra:	R\$ 29,8060
					VALOR:	126,10

13.7. C2602 TUBO PVC BRANCO RÍGIDO ESGOTO D=250mm (10") (M)						
Material		FORTE	UNID	COEFICIENTE	PREÇO UNITÁRIO	TOTAL
I2209	TUBO PVC ESGOTO BRANCO RÍGIDO D=250MM (10') - (NBR 7362)	SEINFRA	M	1,01000000	R\$ 107,5000	R\$ 108,5750
					TOTAL Material:	R\$ 108,5750
Mão de Obra		FORTE	UNID	COEFICIENTE	PREÇO UNITÁRIO	TOTAL
I0043	AJUDANTE DE ENCANADOR	SEINFRA	H	0,80000000	R\$ 19,1000	R\$ 15,2800


RELATÓRIO ANALÍTICO - COMPOSIÇÕES DE CUSTOS					
	OBRA:	Contratação de Serviços Técnicos para Conclusão de Construção do Espaço Educativo Ingazeira, escola 12 salas no Sítio Ingazeira – São Benedito-CE	DATA : 10/11/2025		BDI : 31,25%
	DESCRIÇÃO:	Contratação de Serviços Técnicos para Conclusão de Construção do Espaço Educativo Ingazeira, escola 12 salas no Sítio Ingazeira – São Benedito-CE.	SEINFRA	028.1 COM DESONERAÇÃO	84,44% 47,48%
	LOCAL:	INGAZEIRA, SÃO BENEDITO - CE	SINAPI	2025/09 COM DESONERAÇÃO	92,17% 53,50%
	CLIENTE:	PREFEITURA DE SÃO BENEDITO - CE	Composições Próprias	PRÓPRIA	0,00% 0,00%

I2320	ENCANADOR	SEINFRA	H	0,80000000	R\$ 23,4800	R\$ 18,7840
					TOTAL Mão de Obra:	R\$ 34,0640
					VALOR:	142,64

13.8. C2603 TUBO PVC BRANCO RÍGIDO ESGOTO D=300mm (12") (M)						
Material		FORTE	UNID	COEFICIENTE	PREÇO UNITÁRIO	TOTAL
I2210	TUBO PVC ESGOTO BRANCO RÍGIDO D=300MM (12') - (NBR 7362)	SEINFRA	M	1,01000000	R\$ 160,0500	R\$ 161,6505
					TOTAL Material:	R\$ 161,6505
Mão de Obra		FORTE	UNID	COEFICIENTE	PREÇO UNITÁRIO	TOTAL
I0043	AJUDANTE DE ENCANADOR	SEINFRA	H	0,90000000	R\$ 19,1000	R\$ 17,1900
I2320	ENCANADOR	SEINFRA	H	0,90000000	R\$ 23,4800	R\$ 21,1320
					TOTAL Mão de Obra:	R\$ 38,3220
					VALOR:	199,97

13.9. 89726 JOELHO 45 GRAUS, PVC, SERIE NORMAL, ESGOTO PREDIAL, DN 40 MM, JUNTA SOLDÁVEL, FORNECIDO E INSTALADO EM RAMAL DE DESCARGA OU RAMAL DE ESGOTO SANITÁRIO. AF_08/2022 (UN)						
Material		FORTE	UNID	COEFICIENTE	PREÇO UNITÁRIO	TOTAL
00000122	ADESIVO PLASTICO PARA PVC, FRASCO COM *850* GR	SINAPI	UN	0,00990000	R\$ 61,86	R\$ 0,61
00003516	JOELHO PVC, SOLDAVEL, BB, 45 GRAUS, DN 40 MM, PARA ESGOTO PREDIAL	SINAPI	UN	1,00000000	R\$ 2,35	R\$ 2,35
00038383	LIXA D'AGUA EM FOLHA, COR PRETA, GRAO 100	SINAPI	UN	0,00710000	R\$ 1,65	R\$ 0,01
00020083	SOLUCAO PREPARADORA / LIMPADORA PARA PVC, FRASCO COM 1000 CM3	SINAPI	UN	0,01500000	R\$ 70,08	R\$ 1,05
					TOTAL Material:	R\$ 4,02
Mão de Obra com Encargos Complementares		FORTE	UNID	COEFICIENTE	PREÇO UNITÁRIO	TOTAL
88248	AUXILIAR DE ENCANADOR OU BOMBEIRO HIDRÁULICO COM ENCARGOS COMPLEMENTARES	SINAPI	H	0,12700000	R\$ 22,46	R\$ 2,85
88267	ENCANADOR OU BOMBEIRO HIDRÁULICO COM ENCARGOS COMPLEMENTARES	SINAPI	H	0,12700000	R\$ 27,49	R\$ 3,49
					TOTAL Mão de Obra com Encargos Complementares:	R\$ 6,34
					VALOR:	10,36

13.10. 89732 JOELHO 45 GRAUS, PVC, SERIE NORMAL, ESGOTO PREDIAL, DN 50 MM, JUNTA ELÁSTICA, FORNECIDO E INSTALADO EM RAMAL DE DESCARGA OU RAMAL DE ESGOTO SANITÁRIO. AF_08/2022 (UN)						
Material		FORTE	UNID	COEFICIENTE	PREÇO UNITÁRIO	TOTAL
00000296	ANEL BORRACHA PARA TUBO ESGOTO PREDIAL, DN 50 MM (NBR 5688)	SINAPI	UN	2,00000000	R\$ 2,42	R\$ 4,84
00003518	JOELHO PVC, SOLDAVEL, PB, 45 GRAUS, DN 50 MM, PARA ESGOTO PREDIAL	SINAPI	UN	1,00000000	R\$ 3,81	R\$ 3,81
00020078	PASTA LUBRIFICANTE PARA TUBOS E CONEXOES COM JUNTA ELASTICA, EMBALAGEM DE *400* GR (USO EM PVC, ACO, POLIETILENO E OUTROS)	SINAPI	UN	0,05000000	R\$ 25,53	R\$ 1,27
					TOTAL Material:	R\$ 9,92
Mão de Obra com Encargos Complementares		FORTE	UNID	COEFICIENTE	PREÇO UNITÁRIO	TOTAL
88248	AUXILIAR DE ENCANADOR OU BOMBEIRO HIDRÁULICO COM ENCARGOS COMPLEMENTARES	SINAPI	H	0,13790000	R\$ 22,46	R\$ 3,09


	RELATÓRIO ANALÍTICO - COMPOSIÇÕES DE CUSTOS					
	OBRA:	Contratação de Serviços Técnicos para Conclusão de Construção do Espaço Educativo Ingazeira, escola 12 salas no Sítio Ingazeira – São Benedito-CE	DATA : 10/11/2025		BDI : 31,25%	
			FORTE	VERSÃO	HORA	MES
	DESCRIÇÃO:	Contratação de Serviços Técnicos para Conclusão de Construção do Espaço Educativo Ingazeira, escola 12 salas no Sítio Ingazeira – São Benedito-CE.	SEINFRA	028.1 COM DESONERAÇÃO	84,44%	47,48%
			SINAPI	2025/09 COM DESONERAÇÃO	92,17%	53,50%
LOCAL:	INGAZEIRA, SÃO BENEDITO - CE	Composições Próprias	PROPRIA	0,00%	0,00%	
CLIENTE:	PREFEITURA DE SÃO BENEDITO - CE					

88267	ENCANADOR OU BOMBEIRO HIDRÁULICO COM ENCARGOS COMPLEMENTARES	SINAPI	H	0,13790000	R\$ 27,49	R\$ 3,79
					TOTAL Mão de Obra com Encargos Complementares:	R\$ 6,88
					VALOR:	16,80

13.11. 89739 JOELHO 45 GRAUS, PVC, SERIE NORMAL, ESGOTO PREDIAL, DN 75 MM, JUNTA ELÁSTICA, FORNECIDO E INSTALADO EM RAMAL DE DESCARGA OU RAMAL DE ESGOTO SANITÁRIO. AF_08/2022 (UN)						
Material		FONTE	UNID	COEFICIENTE	PREÇO UNITÁRIO	TOTAL
00000297	ANEL BORRACHA PARA TUBO ESGOTO PREDIAL, DN 75 MM (NBR 5688)	SINAPI	UN	2,00000000	R\$ 3,56	R\$ 7,12
00003519	JOELHO PVC, SOLDAVEL, PB, 45 GRAUS, DN 75 MM, PARA ESGOTO PREDIAL	SINAPI	UN	1,00000000	R\$ 7,97	R\$ 7,97
00020078	PASTA LUBRIFICANTE PARA TUBOS E CONEXOES COM JUNTA ELASTICA, EMBALAGEM DE *400* GR (USO EM PVC, ACO, POLIETILENO E OUTROS)	SINAPI	UN	0,07500000	R\$ 25,53	R\$ 1,91
					TOTAL Material:	R\$ 17,00
Mão de Obra com Encargos Complementares		FONTE	UNID	COEFICIENTE	PREÇO UNITÁRIO	TOTAL
88248	AUXILIAR DE ENCANADOR OU BOMBEIRO HIDRÁULICO COM ENCARGOS COMPLEMENTARES	SINAPI	H	0,16520000	R\$ 22,46	R\$ 3,71
88267	ENCANADOR OU BOMBEIRO HIDRÁULICO COM ENCARGOS COMPLEMENTARES	SINAPI	H	0,16520000	R\$ 27,49	R\$ 4,54
					TOTAL Mão de Obra com Encargos Complementares:	R\$ 8,25
					VALOR:	25,25

13.12. 89724 JOELHO 90 GRAUS, PVC, SERIE NORMAL, ESGOTO PREDIAL, DN 40 MM, JUNTA SOLDÁVEL, FORNECIDO E INSTALADO EM RAMAL DE DESCARGA OU RAMAL DE ESGOTO SANITÁRIO. AF_08/2022 (UN)						
Material		FONTE	UNID	COEFICIENTE	PREÇO UNITÁRIO	TOTAL
00000122	ADESIVO PLASTICO PARA PVC, FRASCO COM *850* GR	SINAPI	UN	0,00990000	R\$ 61,86	R\$ 0,61
00003517	JOELHO PVC, SOLDAVEL, BB, 90 GRAUS, SEM ANEL, DN 40 MM, PARA ESGOTO PREDIAL SECUNDARIO	SINAPI	UN	1,00000000	R\$ 2,12	R\$ 2,12
00038383	LIXA D'AGUA EM FOLHA, COR PRETA, GRAO 100	SINAPI	UN	0,00710000	R\$ 1,65	R\$ 0,01
00020083	SOLUCAO PREPARADORA / LIMPADORA PARA PVC, FRASCO COM 1000 CM3	SINAPI	UN	0,01500000	R\$ 70,08	R\$ 1,05
					TOTAL Material:	R\$ 3,79
Mão de Obra com Encargos Complementares		FONTE	UNID	COEFICIENTE	PREÇO UNITÁRIO	TOTAL
88248	AUXILIAR DE ENCANADOR OU BOMBEIRO HIDRÁULICO COM ENCARGOS COMPLEMENTARES	SINAPI	H	0,12700000	R\$ 22,46	R\$ 2,85
88267	ENCANADOR OU BOMBEIRO HIDRÁULICO COM ENCARGOS COMPLEMENTARES	SINAPI	H	0,12700000	R\$ 27,49	R\$ 3,49
					TOTAL Mão de Obra com Encargos Complementares:	R\$ 6,34
					VALOR:	10,13

13.13. 89801 JOELHO 90 GRAUS, PVC, SERIE NORMAL, ESGOTO PREDIAL, DN 50 MM, JUNTA ELÁSTICA, FORNECIDO E INSTALADO EM PRUMADA DE ESGOTO SANITÁRIO OU VENTILAÇÃO. AF_08/2022 (UN)						
Material		FONTE	UNID	COEFICIENTE	PREÇO UNITÁRIO	TOTAL
00000296	ANEL BORRACHA PARA TUBO ESGOTO PREDIAL, DN 50 MM (NBR 5688)	SINAPI	UN	2,00000000	R\$ 2,42	R\$ 4,84
00003526	JOELHO PVC, SOLDAVEL, PB, 90 GRAUS, DN 50 MM, PARA ESGOTO PREDIAL	SINAPI	UN	1,00000000	R\$ 3,08	R\$ 3,08
00020078	PASTA LUBRIFICANTE PARA TUBOS E CONEXOES COM JUNTA ELASTICA, EMBALAGEM DE *400* GR (USO EM PVC, ACO, POLIETILENO E OUTROS)	SINAPI	UN	0,05000000	R\$ 25,53	R\$ 1,27

	RELATÓRIO ANALÍTICO - COMPOSIÇÕES DE CUSTOS					
	OBRA:	Contratação de Serviços Técnicos para Conclusão de Construção do Espaço Educativo Ingazeira, escola 12 salas no Sítio Ingazeira – São Benedito-CE	DATA : 10/11/2025		BDI : 31,25%	
			FORTE	VERSÃO	HORA	MES
	DESCRIÇÃO:	Contratação de Serviços Técnicos para Conclusão de Construção do Espaço Educativo Ingazeira, escola 12 salas no Sítio Ingazeira – São Benedito-CE.	SEINFRA	028.1 COM DESONERAÇÃO	84,44%	47,48%
			SINAPI	2025/09 COM DESONERAÇÃO	92,17%	53,50%
	LOCAL:	INGAZEIRA, SÃO BENEDITO - CE	Composições Próprias	PRÓPRIA	0,00%	0,00%
CLIENTE:	PREFEITURA DE SÃO BENEDITO - CE					

TOTAL Material:	R\$ 9,19
-----------------	----------

Mão de Obra com Encargos Complementares		FONTES	UNID	COEFICIENTE	PREÇO UNITÁRIO	TOTAL
88248	AUXILIAR DE ENCANADOR OU BOMBEIRO HIDRÁULICO COM ENCARGOS COMPLEMENTARES	SINAPI	H	0,03430000	R\$ 22,46	R\$ 0,77
88267	ENCANADOR OU BOMBEIRO HIDRÁULICO COM ENCARGOS COMPLEMENTARES	SINAPI	H	0,03430000	R\$ 27,49	R\$ 0,94
TOTAL Mão de Obra com Encargos Complementares:						R\$ 1,71
VALOR:						10,90


13.14. 89737 JOELHO 90 GRAUS, PVC, SERIE NORMAL, ESGOTO PREDIAL, DN 75 MM, JUNTA ELÁSTICA, FORNECIDO E INSTALADO EM RAMAL DE DESCARGA OU RAMAL DE ESGOTO SANITÁRIO. AF_08/2022 (UN)						
Material		FONTES	UNID	COEFICIENTE	PREÇO UNITÁRIO	TOTAL
00000297	ANEL BORRACHA PARA TUBO ESGOTO PREDIAL, DN 75 MM (NBR 5688)	SINAPI	UN	2,00000000	R\$ 3,56	R\$ 7,12
00003509	JOELHO PVC, SOLDAVEL, PB, 90 GRAUS, DN 75 MM, PARA ESGOTO PREDIAL	SINAPI	UN	1,00000000	R\$ 6,99	R\$ 6,99
00020078	PASTA LUBRIFICANTE PARA TUBOS E CONEXOES COM JUNTA ELASTICA, EMBALAGEM DE *400* GR (USO EM PVC, ACO, POLIETILENO E OUTROS)	SINAPI	UN	0,07500000	R\$ 25,53	R\$ 1,91
TOTAL Material:						R\$ 16,02

Mão de Obra com Encargos Complementares		FONTES	UNID	COEFICIENTE	PREÇO UNITÁRIO	TOTAL
88248	AUXILIAR DE ENCANADOR OU BOMBEIRO HIDRÁULICO COM ENCARGOS COMPLEMENTARES	SINAPI	H	0,16520000	R\$ 22,46	R\$ 3,71
88267	ENCANADOR OU BOMBEIRO HIDRÁULICO COM ENCARGOS COMPLEMENTARES	SINAPI	H	0,16520000	R\$ 27,49	R\$ 4,54
TOTAL Mão de Obra com Encargos Complementares:						R\$ 8,25
VALOR:						24,27

13.15. 89744 JOELHO 90 GRAUS, PVC, SERIE NORMAL, ESGOTO PREDIAL, DN 100 MM, JUNTA ELÁSTICA, FORNECIDO E INSTALADO EM RAMAL DE DESCARGA OU RAMAL DE ESGOTO SANITÁRIO. AF_08/2022 (UN)						
Material		FONTES	UNID	COEFICIENTE	PREÇO UNITÁRIO	TOTAL
00000301	ANEL BORRACHA PARA TUBO ESGOTO PREDIAL, DN 100 MM (NBR 5688)	SINAPI	UN	2,00000000	R\$ 4,29	R\$ 8,58
00003520	JOELHO PVC, SOLDAVEL, PB, 90 GRAUS, DN 100 MM, PARA ESGOTO PREDIAL	SINAPI	UN	1,00000000	R\$ 8,36	R\$ 8,36
00020078	PASTA LUBRIFICANTE PARA TUBOS E CONEXOES COM JUNTA ELASTICA, EMBALAGEM DE *400* GR (USO EM PVC, ACO, POLIETILENO E OUTROS)	SINAPI	UN	0,11500000	R\$ 25,53	R\$ 2,93
TOTAL Material:						R\$ 19,87

Mão de Obra com Encargos Complementares		FONTES	UNID	COEFICIENTE	PREÇO UNITÁRIO	TOTAL
88248	AUXILIAR DE ENCANADOR OU BOMBEIRO HIDRÁULICO COM ENCARGOS COMPLEMENTARES	SINAPI	H	0,19260000	R\$ 22,46	R\$ 4,32
88267	ENCANADOR OU BOMBEIRO HIDRÁULICO COM ENCARGOS COMPLEMENTARES	SINAPI	H	0,19260000	R\$ 27,49	R\$ 5,29
TOTAL Mão de Obra com Encargos Complementares:						R\$ 9,61
VALOR:						29,48


13.16. 89783 JUNÇÃO SIMPLES, PVC, SERIE NORMAL, ESGOTO PREDIAL, DN 40 MM, JUNTA SOLDÁVEL, FORNECIDO E INSTALADO EM RAMAL DE DESCARGA OU RAMAL DE ESGOTO SANITÁRIO. AF_08/2022 (UN)						
Material		FONTES	UNID	COEFICIENTE	PREÇO UNITÁRIO	TOTAL
00000122	ADESIVO PLASTICO PARA PVC, FRASCO COM *850* GR	SINAPI	UN	0,01480000	R\$ 61,86	R\$ 0,91

	RELATÓRIO ANALÍTICO - COMPOSIÇÕES DE CUSTOS					
	OBRA:	Contratação de Serviços Técnicos para Conclusão de Construção do Espaço Educativo Ingazeira, escola 12 salas no Sítio Ingazeira – São Benedito-CE	DATA : 10/11/2025		BDI : 31,25%	
	DESCRIÇÃO:	Contratação de Serviços Técnicos para Conclusão de Construção do Espaço Educativo Ingazeira, escola 12 salas no Sítio Ingazeira – São Benedito-CE.	SEINFRA	028.1 COM DESONERAÇÃO	84,44%	47,48%
	LOCAL:	INGAZEIRA, SÃO BENEDITO - CE	SINAPI	2025/09 COM DESONERAÇÃO	92,17%	53,50%
	CLIENTE:	PREFEITURA DE SÃO BENEDITO - CE	Composições Próprias	PRÓPRIA	0,00%	0,00%

00003666	JUNCAO SIMPLES, PVC, 45 GRAUS, DN 40 X 40 MM, SERIE NORMAL PARA ESGOTO PREDIAL	SINAPI	UN	1,00000000	R\$ 3,80	R\$ 3,80
00038383	LIXA D'AGUA EM FOLHA, COR PRETA, GRAO 100	SINAPI	UN	0,01070000	R\$ 1,65	R\$ 0,01
00020083	SOLUCAO PREPARADORA / LIMPADORA PARA PVC, FRASCO COM 1000 CM3	SINAPI	UN	0,02250000	R\$ 70,08	R\$ 1,57
					TOTAL Material:	R\$ 6,29
Mão de Obra com Encargos Complementares		FORNTE	UNID	COEFICIENTE	PREÇO UNITÁRIO	TOTAL
88248	AUXILIAR DE ENCANADOR OU BOMBEIRO HIDRÁULICO COM ENCARGOS COMPLEMENTARES	SINAPI	H	0,16930000	R\$ 22,46	R\$ 3,80
88267	ENCANADOR OU BOMBEIRO HIDRÁULICO COM ENCARGOS COMPLEMENTARES	SINAPI	H	0,16930000	R\$ 27,49	R\$ 4,65
					TOTAL Mão de Obra com Encargos Complementares:	R\$ 8,45
					VALOR:	14,74

13.17. 89785 JUNÇÃO SIMPLES, PVC, SERIE NORMAL, ESGOTO PREDIAL, DN 50 X 50 MM, JUNTA ELÁSTICA, FORNECIDO E INSTALADO EM RAMAL DE DESCARGA OU RAMAL DE ESGOTO SANITÁRIO. AF_08/2022 (UN)						
Material		FORNTE	UNID	COEFICIENTE	PREÇO UNITÁRIO	TOTAL
00000296	ANEL BORRACHA PARA TUBO ESGOTO PREDIAL, DN 50 MM (NBR 5688)	SINAPI	UN	3,00000000	R\$ 2,42	R\$ 7,26
00003662	JUNCAO SIMPLES, PVC, 45 GRAUS, DN 50 X 50 MM, SERIE NORMAL PARA ESGOTO PREDIAL	SINAPI	UN	1,00000000	R\$ 9,91	R\$ 9,91
00020078	PASTA LUBRIFICANTE PARA TUBOS E CONEXOES COM JUNTA ELASTICA, EMBALAGEM DE *400* GR (USO EM PVC, ACO, POLIETILENO E OUTROS)	SINAPI	UN	0,07500000	R\$ 25,53	R\$ 1,91
					TOTAL Material:	R\$ 19,08
Mão de Obra com Encargos Complementares		FORNTE	UNID	COEFICIENTE	PREÇO UNITÁRIO	TOTAL
88248	AUXILIAR DE ENCANADOR OU BOMBEIRO HIDRÁULICO COM ENCARGOS COMPLEMENTARES	SINAPI	H	0,18390000	R\$ 22,46	R\$ 4,13
88267	ENCANADOR OU BOMBEIRO HIDRÁULICO COM ENCARGOS COMPLEMENTARES	SINAPI	H	0,18390000	R\$ 27,49	R\$ 5,05
					TOTAL Mão de Obra com Encargos Complementares:	R\$ 9,18
					VALOR:	28,26


13.18. 89795 JUNÇÃO SIMPLES, PVC, SERIE NORMAL, ESGOTO PREDIAL, DN 75 X 75 MM, JUNTA ELÁSTICA, FORNECIDO E INSTALADO EM RAMAL DE DESCARGA OU RAMAL DE ESGOTO SANITÁRIO. AF_08/2022 (UN)						
Material		FORNTE	UNID	COEFICIENTE	PREÇO UNITÁRIO	TOTAL
00000297	ANEL BORRACHA PARA TUBO ESGOTO PREDIAL, DN 75 MM (NBR 5688)	SINAPI	UN	3,00000000	R\$ 3,56	R\$ 10,68
00003658	JUNCAO SIMPLES, PVC, 45 GRAUS, DN 75 X 75 MM, SERIE NORMAL PARA ESGOTO PREDIAL	SINAPI	UN	1,00000000	R\$ 18,78	R\$ 18,78
00020078	PASTA LUBRIFICANTE PARA TUBOS E CONEXOES COM JUNTA ELASTICA, EMBALAGEM DE *400* GR (USO EM PVC, ACO, POLIETILENO E OUTROS)	SINAPI	UN	0,11250000	R\$ 25,53	R\$ 2,87
					TOTAL Material:	R\$ 32,33
Mão de Obra com Encargos Complementares		FORNTE	UNID	COEFICIENTE	PREÇO UNITÁRIO	TOTAL
88248	AUXILIAR DE ENCANADOR OU BOMBEIRO HIDRÁULICO COM ENCARGOS COMPLEMENTARES	SINAPI	H	0,22030000	R\$ 22,46	R\$ 4,94
88267	ENCANADOR OU BOMBEIRO HIDRÁULICO COM ENCARGOS COMPLEMENTARES	SINAPI	H	0,22030000	R\$ 27,49	R\$ 6,05
					TOTAL Mão de Obra com Encargos Complementares:	R\$ 10,99
					VALOR:	43,32

	RELATÓRIO ANALÍTICO - COMPOSIÇÕES DE CUSTOS					
	OBRA:	Contratação de Serviços Técnicos para Conclusão de Construção do Espaço Educativo Ingazeira, escola 12 salas no Sítio Ingazeira – São Benedito-CE	DATA : 10/11/2025		BDI : 31,25%	
	DESCRIÇÃO:		FONTE	VERSÃO	HORA	MES
			SEINFRA	028.1 COM DESONERAÇÃO	84,44%	47,48%
			SINAPI	2025/09 COM DESONERAÇÃO	92,17%	53,50%
			Composições Próprias	PRÓPRIA	0,00%	0,00%
	LOCAL:	INGAZEIRA, SÃO BENEDITO - CE				
CLIENTE:	PREFEITURA DE SÃO BENEDITO - CE					

13.19. 89785 JUNÇÃO SIMPLES, PVC, SERIE NORMAL, ESGOTO PREDIAL, DN 50 X 50 MM, JUNTA ELÁSTICA, FORNECIDO E INSTALADO EM RAMAL DE DESCARGA OU RAMAL DE ESGOTO SANITÁRIO. AF_08/2022 (UN)						
Material		FONTE	UNID	COEFICIENTE	PREÇO UNITÁRIO	TOTAL
00000296	ANEL BORRACHA PARA TUBO ESGOTO PREDIAL, DN 50 MM (NBR 5688)	SINAPI	UN	3,00000000	R\$ 2,42	R\$ 7,26
00003662	JUNCAO SIMPLES, PVC, 45 GRAUS, DN 50 X 50 MM, SERIE NORMAL PARA ESGOTO PREDIAL	SINAPI	UN	1,00000000	R\$ 9,91	R\$ 9,91
00020078	PASTA LUBRIFICANTE PARA TUBOS E CONEXOES COM JUNTA ELASTICA, EMBALAGEM DE *400* GR (USO EM PVC, ACO, POLIETILENO E OUTROS)	SINAPI	UN	0,07500000	R\$ 25,53	R\$ 1,91
					TOTAL Material:	R\$ 19,08
Mão de Obra com Encargos Complementares		FONTE	UNID	COEFICIENTE	PREÇO UNITÁRIO	TOTAL
88248	AUXILIAR DE ENCANADOR OU BOMBEIRO HIDRÁULICO COM ENCARGOS COMPLEMENTARES	SINAPI	H	0,18390000	R\$ 22,46	R\$ 4,13
88267	ENCANADOR OU BOMBEIRO HIDRÁULICO COM ENCARGOS COMPLEMENTARES	SINAPI	H	0,18390000	R\$ 27,49	R\$ 5,05
					TOTAL Mão de Obra com Encargos Complementares:	R\$ 9,18
					VALOR:	28,26

13.20. 89795 JUNÇÃO SIMPLES, PVC, SERIE NORMAL, ESGOTO PREDIAL, DN 75 X 75 MM, JUNTA ELÁSTICA, FORNECIDO E INSTALADO EM RAMAL DE DESCARGA OU RAMAL DE ESGOTO SANITÁRIO. AF_08/2022 (UN)						
Material		FONTE	UNID	COEFICIENTE	PREÇO UNITÁRIO	TOTAL
00000297	ANEL BORRACHA PARA TUBO ESGOTO PREDIAL, DN 75 MM (NBR 5688)	SINAPI	UN	3,00000000	R\$ 3,56	R\$ 10,68
00003658	JUNCAO SIMPLES, PVC, 45 GRAUS, DN 75 X 75 MM, SERIE NORMAL PARA ESGOTO PREDIAL	SINAPI	UN	1,00000000	R\$ 18,78	R\$ 18,78
00020078	PASTA LUBRIFICANTE PARA TUBOS E CONEXOES COM JUNTA ELASTICA, EMBALAGEM DE *400* GR (USO EM PVC, ACO, POLIETILENO E OUTROS)	SINAPI	UN	0,11250000	R\$ 25,53	R\$ 2,87
					TOTAL Material:	R\$ 32,33
Mão de Obra com Encargos Complementares		FONTE	UNID	COEFICIENTE	PREÇO UNITÁRIO	TOTAL
88248	AUXILIAR DE ENCANADOR OU BOMBEIRO HIDRÁULICO COM ENCARGOS COMPLEMENTARES	SINAPI	H	0,22030000	R\$ 22,46	R\$ 4,94
88267	ENCANADOR OU BOMBEIRO HIDRÁULICO COM ENCARGOS COMPLEMENTARES	SINAPI	H	0,22030000	R\$ 27,49	R\$ 6,05
					TOTAL Mão de Obra com Encargos Complementares:	R\$ 10,99
					VALOR:	43,32

13.21. 89797 JUNÇÃO SIMPLES, PVC, SERIE NORMAL, ESGOTO PREDIAL, DN 100 X 100 MM, JUNTA ELÁSTICA, FORNECIDO E INSTALADO EM RAMAL DE DESCARGA OU RAMAL DE ESGOTO SANITÁRIO. AF_08/2022 (UN)						
Material		FONTE	UNID	COEFICIENTE	PREÇO UNITÁRIO	TOTAL
00000301	ANEL BORRACHA PARA TUBO ESGOTO PREDIAL, DN 100 MM (NBR 5688)	SINAPI	UN	3,00000000	R\$ 4,29	R\$ 12,87
00003670	JUNCAO SIMPLES, PVC, 45 GRAUS, DN 100 X 100 MM, SERIE NORMAL PARA ESGOTO PREDIAL	SINAPI	UN	1,00000000	R\$ 24,16	R\$ 24,16
00020078	PASTA LUBRIFICANTE PARA TUBOS E CONEXOES COM JUNTA ELASTICA, EMBALAGEM DE *400* GR (USO EM PVC, ACO, POLIETILENO E OUTROS)	SINAPI	UN	0,17250000	R\$ 25,53	R\$ 4,40
					TOTAL Material:	R\$ 41,43
Mão de Obra com Encargos Complementares		FONTE	UNID	COEFICIENTE	PREÇO UNITÁRIO	TOTAL
88248	AUXILIAR DE ENCANADOR OU BOMBEIRO HIDRÁULICO COM ENCARGOS COMPLEMENTARES	SINAPI	H	0,25680000	R\$ 22,46	R\$ 5,76


	RELATÓRIO ANALÍTICO - COMPOSIÇÕES DE CUSTOS					
	OBRA:	Contratação de Serviços Técnicos para Conclusão de Construção do Espaço Educativo Ingazeira, escola 12 salas no Sítio Ingazeira – São Benedito-CE		DATA : 10/11/2025		BDI : 31,25%
	DESCRIÇÃO:	Contratação de Serviços Técnicos para Conclusão de Construção do Espaço Educativo Ingazeira, escola 12 salas no Sítio Ingazeira – São Benedito-CE.		SEINFRA	028.1 COM DESONERAÇÃO	84,44% 47,48%
	LOCAL:	INGAZEIRA, SÃO BENEDITO - CE		SINAPI	2025/09 COM DESONERAÇÃO	92,17% 53,50%
	CLIENTE:	PREFEITURA DE SÃO BENEDITO - CE		Composições Próprias	PRÓPRIA	0,00% 0,00%

88267	ENCANADOR OU BOMBEIRO HIDRÁULICO COM ENCARGOS COMPLEMENTARES	SINAPI	H	0,25680000	R\$ 27,49	R\$ 7,05
					TOTAL Mão de Obra com Encargos Complementares:	R\$ 12,81
					VALOR:	54,24

13.22. 89797 JUNÇÃO SIMPLES, PVC, SERIE NORMAL, ESGOTO PREDIAL, DN 100 X 100 MM, JUNTA ELÁSTICA, FORNECIDO E INSTALADO EM RAMAL DE DESCARGA OU RAMAL DE ESGOTO SANITÁRIO. AF_08/2022 (UN)						
Material		FONTE	UNID	COEFICIENTE	PREÇO UNITÁRIO	TOTAL
00000301	ANEL BORRACHA PARA TUBO ESGOTO PREDIAL, DN 100 MM (NBR 5688)	SINAPI	UN	3,00000000	R\$ 4,29	R\$ 12,87
00003670	JUNCAO SIMPLES, PVC, 45 GRAUS, DN 100 X 100 MM, SERIE NORMAL PARA ESGOTO PREDIAL	SINAPI	UN	1,00000000	R\$ 24,16	R\$ 24,16
00020078	PASTA LUBRIFICANTE PARA TUBOS E CONEXOES COM JUNTA ELASTICA, EMBALAGEM DE *400* GR (USO EM PVC, ACO, POLIETILENO E OUTROS)	SINAPI	UN	0,17250000	R\$ 25,53	R\$ 4,40
					TOTAL Material:	R\$ 41,43
Mão de Obra com Encargos Complementares		FONTE	UNID	COEFICIENTE	PREÇO UNITÁRIO	TOTAL
88248	AUXILIAR DE ENCANADOR OU BOMBEIRO HIDRÁULICO COM ENCARGOS COMPLEMENTARES	SINAPI	H	0,25680000	R\$ 22,46	R\$ 5,76
88267	ENCANADOR OU BOMBEIRO HIDRÁULICO COM ENCARGOS COMPLEMENTARES	SINAPI	H	0,25680000	R\$ 27,49	R\$ 7,05
					TOTAL Mão de Obra com Encargos Complementares:	R\$ 12,81
					VALOR:	54,24

13.23. 89707 CAIXA SIFONADA, PVC, DN 100 X 100 X 50 MM, JUNTA ELÁSTICA, FORNECIDA E INSTALADA EM RAMAL DE DESCARGA OU EM RAMAL DE ESGOTO SANITÁRIO. AF_08/2022 (UN)						
Material		FONTE	UNID	COEFICIENTE	PREÇO UNITÁRIO	TOTAL
00000122	ADESIVO PLASTICO PARA PVC, FRASCO COM *850* GR	SINAPI	UN	0,02920000	R\$ 61,86	R\$ 1,80
00005103	CAIXA SIFONADA PVC, 100 X 100 X 50 MM, COM GRELHA REDONDA, BRANCA	SINAPI	UN	1,00000000	R\$ 29,58	R\$ 29,58
00038383	LIXA D'AGUA EM FOLHA, COR PRETA, GRAO 100	SINAPI	UN	0,01540000	R\$ 1,65	R\$ 0,02
00020083	SOLUCAO PREPARADORA / LIMPADORA PARA PVC, FRASCO COM 1000 CM3	SINAPI	UN	0,04400000	R\$ 70,08	R\$ 3,08
					TOTAL Material:	R\$ 34,48
Mão de Obra com Encargos Complementares		FONTE	UNID	COEFICIENTE	PREÇO UNITÁRIO	TOTAL
88248	AUXILIAR DE ENCANADOR OU BOMBEIRO HIDRÁULICO COM ENCARGOS COMPLEMENTARES	SINAPI	H	0,39870000	R\$ 22,46	R\$ 8,95
88267	ENCANADOR OU BOMBEIRO HIDRÁULICO COM ENCARGOS COMPLEMENTARES	SINAPI	H	0,39870000	R\$ 27,49	R\$ 10,96
					TOTAL Mão de Obra com Encargos Complementares:	R\$ 19,91
					VALOR:	54,39


13.24. 89708 CAIXA SIFONADA, PVC, DN 150 X 185 X 75 MM, JUNTA ELÁSTICA, FORNECIDA E INSTALADA EM RAMAL DE DESCARGA OU EM RAMAL DE ESGOTO SANITÁRIO. AF_08/2022 (UN)						
Material		FONTE	UNID	COEFICIENTE	PREÇO UNITÁRIO	TOTAL
00000122	ADESIVO PLASTICO PARA PVC, FRASCO COM *850* GR	SINAPI	UN	0,06680000	R\$ 61,86	R\$ 4,13
00011714	CAIXA SIFONADA, PVC, 150 X *185* X 75 MM, COM GRELHA QUADRADA, BRANCA	SINAPI	UN	1,00000000	R\$ 84,76	R\$ 84,76
00038383	LIXA D'AGUA EM FOLHA, COR PRETA, GRAO 100	SINAPI	UN	0,01840000	R\$ 1,65	R\$ 0,03

RELATÓRIO ANALÍTICO - COMPOSIÇÕES DE CUSTOS					
	OBRA:	Contratação de Serviços Técnicos para Conclusão de Construção do Espaço Educativo Ingazeira, escola 12 salas no Sítio Ingazeira – São Benedito-CE	DATA : 10/11/2025		BDI : 31,25%
	DESCRIÇÃO:	Contratação de Serviços Técnicos para Conclusão de Construção do Espaço Educativo Ingazeira, escola 12 salas no Sítio Ingazeira – São Benedito-CE.	SEINFRA	028.1 COM DESONERAÇÃO	84,44% 47,48%
	LOCAL:	INGAZEIRA, SÃO BENEDITO - CE	SINAPI	2025/09 COM DESONERAÇÃO	92,17% 53,50%
	CLIENTE:	PREFEITURA DE SÃO BENEDITO - CE	Composições Próprias	PRÓPRIA	0,00% 0,00%

00020083	SOLUCAO PREPARADORA / LIMPADORA PARA PVC, FRASCO COM 1000 CM3	SINAPI	UN	0,10400000	R\$ 70,08	R\$ 7,28
					TOTAL Material:	R\$ 96,20
Mão de Obra com Encargos Complementares		FORNTE	UNID	COEFICIENTE	PREÇO UNITÁRIO	TOTAL
88248	AUXILIAR DE ENCANADOR OU BOMBEIRO HIDRÁULICO COM ENCARGOS COMPLEMENTARES	SINAPI	H	0,47770000	R\$ 22,46	R\$ 10,72
88267	ENCANADOR OU BOMBEIRO HIDRÁULICO COM ENCARGOS COMPLEMENTARES	SINAPI	H	0,47770000	R\$ 27,49	R\$ 13,13
					TOTAL Mão de Obra com Encargos Complementares:	R\$ 23,85
					VALOR:	120,05

13.25. C0607 CAIXA EM ALVENARIA (60X60X60cm) DE 1 TIJOLO COMUM, LASTRO DE CONCRETO E TAMPA DE CONCRETO (UN)						
Material		FORNTE	UNID	COEFICIENTE	PREÇO UNITÁRIO	TOTAL
I0169	AÇO CA-60	SEINFRA	KG	2,58200000	R\$ 7,5900	R\$ 19,5974
I0103	ARAME RECOZIDO N.18 BWG	SEINFRA	KG	0,04400000	R\$ 16,5300	R\$ 0,7273
I0109	AREIA MEDIA	SEINFRA	M3	0,27500000	R\$ 83,5800	R\$ 22,9845
I0280	BRITA	SEINFRA	M3	0,10800000	R\$ 100,5000	R\$ 10,8540
I0441	CAL HIDRATADA	SEINFRA	KG	19,91000000	R\$ 0,9600	R\$ 19,1136
I0529	CHAPA COMPENSADO RESINADO 12MM (1.10 X 2.20M)	SEINFRA	M2	0,20000000	R\$ 35,9500	R\$ 7,1900
I0805	CIMENTO PORTLAND	SEINFRA	KG	63,84500000	R\$ 0,7100	R\$ 45,3300
I1916	TABUA DE 1" DE 3A. - L = 30cm	SEINFRA	M	0,05900000	R\$ 12,7700	R\$ 0,7534
I2082	TIJOLO MACIÇO COMUM	SEINFRA	UN	305,28000000	R\$ 0,4700	R\$ 143,4816
					TOTAL Material:	R\$ 270,0318
Mão de Obra		FORNTE	UNID	COEFICIENTE	PREÇO UNITÁRIO	TOTAL
I0040	AJUDANTE DE ARMADOR/FERREIRO	SEINFRA	H	0,22500000	R\$ 19,1000	R\$ 4,2975
I0041	AJUDANTE DE CARPINTEIRO	SEINFRA	H	1,18500000	R\$ 19,1000	R\$ 22,6335
I0121	ARMADOR/FERREIRO	SEINFRA	H	0,22500000	R\$ 24,1600	R\$ 5,4360
I0498	CARPINTEIRO	SEINFRA	H	1,18500000	R\$ 24,1600	R\$ 28,6296
I2391	PEDREIRO	SEINFRA	H	6,49100000	R\$ 24,1600	R\$ 156,8226
I2543	SERVENTE	SEINFRA	H	12,95100000	R\$ 18,4600	R\$ 239,0755
					TOTAL Mão de Obra:	R\$ 456,8947
					VALOR:	726,93

13.26. C0602 CAIXA EM ALVENARIA (80X80X60cm) DE 1/2 TIJOLO COMUM, LASTRO DE CONCRETO E TAMPA DE CONCRETO (UN)						
Material		FORNTE	UNID	COEFICIENTE	PREÇO UNITÁRIO	TOTAL
I0169	AÇO CA-60	SEINFRA	KG	4,26800000	R\$ 7,5900	R\$ 32,3941
I0103	ARAME RECOZIDO N.18 BWG	SEINFRA	KG	0,07200000	R\$ 16,5300	R\$ 1,1902
I0109	AREIA MEDIA	SEINFRA	M3	0,23100000	R\$ 83,5800	R\$ 19,3070
I0280	BRITA	SEINFRA	M3	0,12000000	R\$ 100,5000	R\$ 12,0600
I0441	CAL HIDRATADA	SEINFRA	KG	9,82800000	R\$ 0,9600	R\$ 9,4349
I0529	CHAPA COMPENSADO RESINADO 12MM (1.10 X 2.20M)	SEINFRA	M2	0,32400000	R\$ 35,9500	R\$ 11,6478
I0805	CIMENTO PORTLAND	SEINFRA	KG	60,69600000	R\$ 0,7100	R\$ 43,0942
I1916	TABUA DE 1" DE 3A. - L = 30cm	SEINFRA	M	0,09700000	R\$ 12,7700	R\$ 1,2387


	RELATÓRIO ANALÍTICO - COMPOSIÇÕES DE CUSTOS					
	OBRA:	Contratação de Serviços Técnicos para Conclusão de Construção do Espaço Educativo Ingazeira, escola 12 salas no Sítio Ingazeira – São Benedito-CE	DATA : 10/11/2025		BDI : 31,25%	
	DESCRIÇÃO:	Contratação de Serviços Técnicos para Conclusão de Construção do Espaço Educativo Ingazeira, escola 12 salas no Sítio Ingazeira – São Benedito-CE.	SEINFRA	028.1 COM DESONERAÇÃO	84,44%	47,48%
	LOCAL:	INGAZEIRA, SÃO BENEDITO - CE	SINAPI	2025/09 COM DESONERAÇÃO	92,17%	53,50%
	CLIENTE:	PREFEITURA DE SÃO BENEDITO - CE	Composições Próprias	PRÓPRIA	0,00%	0,00%

I2082	TIJOLO MACIÇO COMUM	SEINFRA	UN	181,44000000	R\$ 0,4700	R\$ 85,2768
					TOTAL Material:	R\$ 215,6437
Mão de Obra		FORNTE	UNID	COEFICIENTE	PREÇO UNITÁRIO	TOTAL
I0040	AJUDANTE DE ARMADOR/FERREIRO	SEINFRA	H	0,41300000	R\$ 19,1000	R\$ 7,8883
I0041	AJUDANTE DE CARPINTEIRO	SEINFRA	H	1,96000000	R\$ 19,1000	R\$ 37,4360
I0121	ARMADOR/FERREIRO	SEINFRA	H	0,41300000	R\$ 24,1600	R\$ 9,9781
I0498	CARPINTEIRO	SEINFRA	H	1,96000000	R\$ 24,1600	R\$ 47,3536
I2391	PEDREIRO	SEINFRA	H	5,41100000	R\$ 24,1600	R\$ 130,7298
I2543	SERVENTE	SEINFRA	H	10,92100000	R\$ 18,4600	R\$ 201,6017
					TOTAL Mão de Obra:	R\$ 434,9875
					VALOR:	650,63

13.27. 89710 RALO SECO, PVC, DN 100 X 40 MM, JUNTA SOLDÁVEL, FORNECIDO E INSTALADO EM RAMAL DE DESCARGA OU EM RAMAL DE ESGOTO SANITÁRIO. AF_08/2022 (UN)						
Material	FORNTE	UNID	COEFICIENTE	PREÇO UNITÁRIO	TOTAL	
00000122	ADESIVO PLASTICO PARA PVC, FRASCO COM *850* GR	SINAPI	UN	0,00490000	R\$ 61,86	R\$ 0,30
00038383	LIXA D'AGUA EM FOLHA, COR PRETA, GRAO 100	SINAPI	UN	0,03600000	R\$ 1,65	R\$ 0,05
00011739	RALO SECO CONICO, PVC, 100 X 40 MM, COM GRELHA REDONDA BRANCA	SINAPI	UN	1,00000000	R\$ 11,65	R\$ 11,65
00020083	SOLUCAO PREPARADORA / LIMPADORA PARA PVC, FRASCO COM 1000 CM3	SINAPI	UN	0,00750000	R\$ 70,08	R\$ 0,52
					TOTAL Material:	R\$ 12,52
Mão de Obra com Encargos Complementares		FORNTE	UNID	COEFICIENTE	PREÇO UNITÁRIO	TOTAL
88248	AUXILIAR DE ENCANADOR OU BOMBEIRO HIDRÁULICO COM ENCARGOS COMPLEMENTARES	SINAPI	H	0,16520000	R\$ 22,46	R\$ 3,71
88267	ENCANADOR OU BOMBEIRO HIDRÁULICO COM ENCARGOS COMPLEMENTARES	SINAPI	H	0,16520000	R\$ 27,49	R\$ 4,54
					TOTAL Mão de Obra com Encargos Complementares:	R\$ 8,25
					VALOR:	20,77

13.28. C4822 TERMINAL DE VENTILAÇÃO PVC 50MM (UN)						
Material	FORNTE	UNID	COEFICIENTE	PREÇO UNITÁRIO	TOTAL	
I0026	ADESIVO PARA TUBO DE PVC RIGIDO	SEINFRA	KG	0,03100000	R\$ 63,3600	R\$ 1,9642
I1888	SOLUÇÃO LIMPADORA PARA PVC RIGIDO	SEINFRA	L	0,04800000	R\$ 61,0200	R\$ 2,9290
I9096	TERMINAL DE VENTILACAO, 50 MM, SERIE NORMAL, ESGOTO PREDIAL	SEINFRA	UN	1,00000000	R\$ 9,6900	R\$ 9,6900
					TOTAL Material:	R\$ 14,5832
Mão de Obra		FORNTE	UNID	COEFICIENTE	PREÇO UNITÁRIO	TOTAL
I0043	AJUDANTE DE ENCANADOR	SEINFRA	H	0,09000000	R\$ 19,1000	R\$ 1,7190
I2320	ENCANADOR	SEINFRA	H	0,09000000	R\$ 23,4800	R\$ 2,1132
					TOTAL Mão de Obra:	R\$ 3,8322
					VALOR:	18,42

13.29. C0607 CAIXA EM ALVENARIA (60X60X60cm) DE 1 TIJOLO COMUM, LASTRO DE CONCRETO E TAMPA DE CONCRETO (UN)						
--	--	--	--	--	--	--

	RELATÓRIO ANALÍTICO - COMPOSIÇÕES DE CUSTOS					
	OBRA:	Contratação de Serviços Técnicos para Conclusão de Construção do Espaço Educativo Ingazeira, escola 12 salas no Sítio Ingazeira – São Benedito-CE	DATA : 10/11/2025		BDI : 31,25%	
	DESCRIÇÃO:	Contratação de Serviços Técnicos para Conclusão de Construção do Espaço Educativo Ingazeira, escola 12 salas no Sítio Ingazeira – São Benedito-CE.	SEINFRA	028.1 COM DESONERAÇÃO	84,44%	47,48%
			SINAPI	2025/09 COM DESONERAÇÃO	92,17%	53,50%
			Composições Próprias	PRÓPRIA	0,00%	0,00%
LOCAL:	INGAZEIRA, SÃO BENEDITO - CE					
CLIENTE:	PREFEITURA DE SÃO BENEDITO - CE					


Material		FONTES	UNID	COEFICIENTE	PREÇO UNITÁRIO	TOTAL
I0169	AÇO CA-60	SEINFRA	KG	2,58200000	R\$ 7,5900	R\$ 19,5974
I0103	ARAME RECOZIDO N.18 BWG	SEINFRA	KG	0,04400000	R\$ 16,5300	R\$ 0,7273
I0109	AREIA MEDIA	SEINFRA	M3	0,27500000	R\$ 83,5800	R\$ 22,9845
I0280	BRITA	SEINFRA	M3	0,10800000	R\$ 100,5000	R\$ 10,8540
I0441	CAL HIDRATADA	SEINFRA	KG	19,91000000	R\$ 0,9600	R\$ 19,1136
I0529	CHAPA COMPENSADO RESINADO 12MM (1.10 X 2.20M)	SEINFRA	M2	0,20000000	R\$ 35,9500	R\$ 7,1900
I0805	CIMENTO PORTLAND	SEINFRA	KG	63,84500000	R\$ 0,7100	R\$ 45,3300
I1916	TABUA DE 1" DE 3A. - L = 30cm	SEINFRA	M	0,05900000	R\$ 12,7700	R\$ 0,7534
I2082	TIJOLO MACIÇO COMUM	SEINFRA	UN	305,28000000	R\$ 0,4700	R\$ 143,4816
					TOTAL Material:	R\$ 270,0318

Mão de Obra		FONTES	UNID	COEFICIENTE	PREÇO UNITÁRIO	TOTAL
I0040	AJUDANTE DE ARMADOR/FERREIRO	SEINFRA	H	0,22500000	R\$ 19,1000	R\$ 4,2975
I0041	AJUDANTE DE CARPINTEIRO	SEINFRA	H	1,18500000	R\$ 19,1000	R\$ 22,6335
I0121	ARMADOR/FERREIRO	SEINFRA	H	0,22500000	R\$ 24,1600	R\$ 5,4360
I0498	CARPINTEIRO	SEINFRA	H	1,18500000	R\$ 24,1600	R\$ 28,6296
I2391	PEDREIRO	SEINFRA	H	6,49100000	R\$ 24,1600	R\$ 156,8226
I2543	SERVENTE	SEINFRA	H	12,95100000	R\$ 18,4600	R\$ 239,0755
					TOTAL Mão de Obra:	R\$ 456,8947
					VALOR:	726,93

13.30. 98109 CAIXA DE GORDURA ESPECIAL (CAPACIDADE: 312 L - PARA ATÉ 146 PESSOAS SERVIDAS NO PICO), RETANGULAR, EM ALVENARIA COM BLOCOS DE CONCRETO, DIMENSÕES INTERNAS = 0,4X1,2 M, ALTURA INTERNA = 1 M. AF_12/2020 (UN)						
Equipamento Custo Horário		FONTES	UNID	COEFICIENTE	PREÇO UNITÁRIO	TOTAL
5679	RETROESCAVADEIRA SOBRE RODAS COM CARREGADEIRA, TRAÇÃO 4X4, POTÊNCIA LÍQ. 88 HP, CAÇAMBA CARREG. CAP. MÍN. 1 M3, CAÇAMBA RETRO CAP. 0.26 M3, PESO OPERACIONAL MÍN. 6.674 KG, PROFUNDIDADE ESCAVAÇÃO MÁX. 4,37 M - CHI DIURNO. AF_06/2014	SINAPI	CHI	0,01620000	R\$ 66,02	R\$ 1,06
5678	RETROESCAVADEIRA SOBRE RODAS COM CARREGADEIRA, TRAÇÃO 4X4, POTÊNCIA LÍQ. 88 HP, CAÇAMBA CARREG. CAP. MÍN. 1 M3, CAÇAMBA RETRO CAP. 0.26 M3, PESO OPERACIONAL MÍN. 6.674 KG, PROFUNDIDADE ESCAVAÇÃO MÁX. 4,37 M - CHP DIURNO. AF_06/2014	SINAPI	CHP	0,00790000	R\$ 149,81	R\$ 1,18
					TOTAL Equipamento Custo Horário:	R\$ 2,24

Material		FONTES	UNID	COEFICIENTE	PREÇO UNITÁRIO	TOTAL
00000650	BLOCO DE VEDACAO DE CONCRETO, 9 X 19 X 39 CM (CLASSE C - NBR 6136)	SINAPI	UN	44,94380000	R\$ 3,30	R\$ 148,31
00002692	DESMOLDANTE PROTETOR PARA FORMAS DE MADEIRA, DE BASE OLEOSA EMULSIONADA EM AGUA	SINAPI	L	0,00540000	R\$ 8,06	R\$ 0,04
00004491	PONTALETE *7,5 X 7,5* CM EM PINUS, MISTA OU EQUIVALENTE DA REGIAO - BRUTA	SINAPI	M	0,11840000	R\$ 11,05	R\$ 1,30
00005069	PREGO DE ACO POLIDO COM CABECA 17 X 27 (2 1/2 X 11)	SINAPI	KG	0,01250000	R\$ 14,46	R\$ 0,18
00004517	SARRAFO *2,5 X 7,5* CM EM PINUS, MISTA OU EQUIVALENTE DA REGIAO - BRUTA	SINAPI	M	0,14080000	R\$ 3,87	R\$ 0,54
00006193	TABUA NAO APARELHADA *2,5 X 20* CM, EM MACARANDUBA/MASSARANDUBA, ANGELIM OU EQUIVALENTE DA REGIAO - BRUTA	SINAPI	M	0,44160000	R\$ 20,49	R\$ 9,04
					TOTAL Material:	R\$ 159,41

Mão de Obra com Encargos Complementares	FONTES	UNID	COEFICIENTE	PREÇO UNITÁRIO	TOTAL
---	--------	------	-------------	----------------	-------

	RELATÓRIO ANALÍTICO - COMPOSIÇÕES DE CUSTOS					
	OBRA:	Contratação de Serviços Técnicos para Conclusão de Construção do Espaço Educativo Ingazeira, escola 12 salas no Sítio Ingazeira – São Benedito-CE	DATA : 10/11/2025		BDI : 31,25%	
	DESCRIÇÃO:	Contratação de Serviços Técnicos para Conclusão de Construção do Espaço Educativo Ingazeira, escola 12 salas no Sítio Ingazeira – São Benedito-CE.	FONTES SEINFRA SINAPI Composições Próprias	VERSÃO 028.1 COM DESONERAÇÃO 2025/09 COM DESONERAÇÃO PRÓPRIA	HORA 84,44% 92,17% 0,00%	MES 47,48% 53,50% 0,00%
	LOCAL:	INGAZEIRA, SÃO BENEDITO - CE				
	CLIENTE:	PREFEITURA DE SÃO BENEDITO - CE				


88309	PEDREIRO COM ENCARGOS COMPLEMENTARES	SINAPI	H	7,80860000	R\$ 28,20	R\$ 220,20
88316	SERVENTE COM ENCARGOS COMPLEMENTARES	SINAPI	H	6,13530000	R\$ 21,93	R\$ 134,54
					TOTAL Mão de Obra com Encargos Complementares:	R\$ 354,74

Serviço		FONTES	UNID	COEFICIENTE	PREÇO UNITÁRIO	TOTAL
100475	ARGAMASSA TRAÇO 1:3 (EM VOLUME DE CIMENTO E AREIA MÉDIA ÚMIDA) COM ADIÇÃO DE IMPERMEABILIZANTE, PREPARO MECÂNICO COM BETONEIRA 400 L. AF_08/2019	SINAPI	M3	0,15610000	R\$ 767,47	R\$ 119,80
87316	ARGAMASSA TRAÇO 1:4 (EM VOLUME DE CIMENTO E AREIA GROSSA ÚMIDA) PARA CHAPISCO CONVENCIONAL, PREPARO MECÂNICO COM BETONEIRA 400 L. AF_08/2019	SINAPI	M3	0,03280000	R\$ 517,63	R\$ 16,97
94970	CONCRETO FCK = 20MPA, TRAÇO 1:2,7:3 (EM MASSA SECA DE CIMENTO/ AREIA MÉDIA/ BRITA 1) - PREPARO MECÂNICO COM BETONEIRA 600 L. AF_05/2021	SINAPI	M3	0,07820000	R\$ 488,89	R\$ 38,23
97734	PEÇA RETANGULAR PRÉ-MOLDADA, VOLUME DE CONCRETO DE 10 A 30 LITROS, TAXA DE AÇO APROXIMADA DE 30KG/M³. AF_03/2024	SINAPI	M3	0,03600000	R\$ 2.987,80	R\$ 107,56
97733	PEÇA RETANGULAR PRÉ-MOLDADA, VOLUME DE CONCRETO DE ATÉ 10 LITROS, TAXA DE AÇO APROXIMADA DE 30KG/M³. AF_03/2024	SINAPI	M3	0,00480000	R\$ 3.398,48	R\$ 16,31
101617	PREPARO DE FUNDO DE VALA COM LARGURA MAIOR OU IGUAL A 1,5 M E MENOR QUE 2,5 M (ACERTO DO SOLO NATURAL). AF_08/2020	SINAPI	M2	1,05000000	R\$ 3,19	R\$ 3,34
					TOTAL Serviço:	R\$ 302,21
					VALOR:	818,60

13.31. 98071 TANQUE SÉPTICO RETANGULAR, EM ALVENARIA COM TIJOLOS CERÂMICOS MACIÇOS, DIMENSÕES INTERNAS: 1,6 X 4,6 X H=2,4 M, VOLUME ÚTIL: 14720 L (PARA 105 CONTRIBUINTES). AF_12/2020 (UN)						
Equipamento Custo Horário		FONTES	UNID	COEFICIENTE	PREÇO UNITÁRIO	TOTAL
5679	RETROESCAVADEIRA SOBRE RODAS COM CARREGADEIRA, TRAÇÃO 4X4, POTÊNCIA LÍQ. 88 HP, CAÇAMBA CARREG. CAP. MÍN. 1 M3, CAÇAMBA RETRO CAP. 0,26 M3, PESO OPERACIONAL MÍN. 6.674 KG, PROFUNDIDADE ESCAVAÇÃO MÁX. 4,37 M - CHI DIURNO. AF_06/2014	SINAPI	CHI	0,40760000	R\$ 66,02	R\$ 26,90
5678	RETROESCAVADEIRA SOBRE RODAS COM CARREGADEIRA, TRAÇÃO 4X4, POTÊNCIA LÍQ. 88 HP, CAÇAMBA CARREG. CAP. MÍN. 1 M3, CAÇAMBA RETRO CAP. 0,26 M3, PESO OPERACIONAL MÍN. 6.674 KG, PROFUNDIDADE ESCAVAÇÃO MÁX. 4,37 M - CHP DIURNO. AF_06/2014	SINAPI	CHP	0,20000000	R\$ 149,81	R\$ 29,96
					TOTAL Equipamento Custo Horário:	R\$ 56,86

Material		FORN	UNID	COEFICIENTE	PREÇO UNITÁRIO	TOTAL
00002692	DESMOLDANTE PROTETOR PARA FORMAS DE MADEIRA, DE BASE OLEOSA EMULSIONADA EM AGUA	SINAPI	L	0,03570000	R\$ 8,06	R\$ 0,28
00004491	PONTALETE *7,5 X 7,5* CM EM PINUS, MISTA OU EQUIVALENTE DA REGIAO - BRUTA	SINAPI	M	0,77700000	R\$ 11,05	R\$ 8,58
00005069	PREGO DE ACO POLIDO COM CABECA 17 X 27 (2 1/2 X 11)	SINAPI	KG	0,08190000	R\$ 14,46	R\$ 1,18
00004517	SARRAFO *2,5 X 7,5* CM EM PINUS, MISTA OU EQUIVALENTE DA REGIAO - BRUTA	SINAPI	M	0,92400000	R\$ 3,87	R\$ 3,57
00006193	TABUA NAO APARELHADA *2,5 X 20* CM, EM MACARANDUBA/MASSARANDUBA, ANGELIM OU EQUIVALENTE DA REGIAO - BRUTA	SINAPI	M	2,89800000	R\$ 20,49	R\$ 59,38
00007258	TIJOLO CERAMICO MACICO COMUM DE *5 X 10 X 20* CM (L X A X C)	SINAPI	UN	4.827,50100000	R\$ 0,60	R\$ 2.896,50
				TOTAL Material:		R\$ 2.969,49

Mão de Obra com Encargos Complementares		FONTES	UNID	COEFICIENTE	PREÇO UNITÁRIO	TOTAL
88309	PEDREIRO COM ENCARGOS COMPLEMENTARES	SINAPI	H	103,78810000	R\$ 28,20	R\$ 2.926,82
88316	SERVENTE COM ENCARGOS COMPLEMENTARES	SINAPI	H	81,54780000	R\$ 21,93	R\$ 1.788,34


RELATÓRIO ANALÍTICO - COMPOSIÇÕES DE CUSTOS					
	OBRA:	Contratação de Serviços Técnicos para Conclusão de Construção do Espaço Educativo Ingazeira, escola 12 salas no Sítio Ingazeira – São Benedito-CE	DATA : 10/11/2025		BDI : 31,25%
	DESCRIÇÃO:	Contratação de Serviços Técnicos para Conclusão de Construção do Espaço Educativo Ingazeira, escola 12 salas no Sítio Ingazeira – São Benedito-CE.	SEINFRA	028.1 COM DESONERAÇÃO	84,44% 47,48%
	LOCAL:	INGAZEIRA, SÃO BENEDITO - CE	SINAPI	2025/09 COM DESONERAÇÃO	92,17% 53,50%
	CLIENTE:	PREFEITURA DE SÃO BENEDITO - CE	Composições Próprias	PRÓPRIA	0,00% 0,00%

TOTAL Mão de Obra com Encargos Complementares:	R\$ 4.715,16
--	--------------

Serviço		FORNTE	UNID	COEFICIENTE	PREÇO UNITÁRIO	TOTAL
88628	ARGAMASSA TRAÇO 1:3 (EM VOLUME DE CIMENTO E AREIA MÉDIA ÚMIDA), PREPARO MECÂNICO COM BETONEIRA 400 L. AF_08/2019	SINAPI	M3	4,01730000	R\$ 592,19	R\$ 2.379,00
87316	ARGAMASSA TRAÇO 1:4 (EM VOLUME DE CIMENTO E AREIA GROSSA ÚMIDA) PARA CHAPISCO CONVENCIONAL, PREPARO MECÂNICO COM BETONEIRA 400 L. AF_08/2019	SINAPI	M3	0,29690000	R\$ 517,63	R\$ 153,68
89998	ARMAÇÃO DE CINTA DE ALVENARIA ESTRUTURAL; DIÂMETRO DE 10,0 MM. AF_09/2021	SINAPI	KG	8,14440000	R\$ 9,50	R\$ 77,37
92767	ARMAÇÃO DE LAJE DE ESTRUTURA CONVENCIONAL DE CONCRETO ARMADO UTILIZANDO AÇO CA-60 DE 4,2 MM - MONTAGEM. AF_06/2022	SINAPI	KG	53,14840000	R\$ 14,79	R\$ 786,06
94970	CONCRETO FCK = 20MPa, TRAÇO 1:2,7:3 (EM MASSA SECA DE CIMENTO/ AREIA MÉDIA/ BRITA 1) - PREPARO MECÂNICO COM BETONEIRA 600 L. AF_05/2021	SINAPI	M3	2,00220000	R\$ 488,89	R\$ 978,85
96536	FABRICAÇÃO, MONTAGEM E DESMONTAGEM DE FÔRMA PARA VIGA BALDRAME, EM MADEIRA SERRADA, E=25 MM, 4 UTILIZAÇÕES. AF_01/2024	SINAPI	M2	2,64000000	R\$ 74,28	R\$ 196,09
89995	GRAUTEAMENTO DE CINTA SUPERIOR OU DE VERGA EM ALVENARIA ESTRUTURAL. AF_09/2021	SINAPI	M3	0,26400000	R\$ 1.027,77	R\$ 271,33
97735	PEÇA RETANGULAR PRÉ-MOLDADA, VOLUME DE CONCRETO DE 30 A 100 LITROS, TAXA DE AÇO APROXIMADA DE 30KG/M³. AF_03/2024	SINAPI	M3	0,70000000	R\$ 2.442,30	R\$ 1.709,61
101624	PREPARO DE FUNDO DE VALA COM LARGURA MAIOR OU IGUAL A 1,5 M E MENOR QUE 2,5 M, COM CAMADA DE BRITA, LANÇAMENTO MECANIZADO. AF_08/2020	SINAPI	M3	0,93100000	R\$ 216,38	R\$ 201,44
TOTAL Serviço:						R\$ 6.753,43
VALOR:						14.494,94

13.32. C4026 CANALETA DE CONCRETO 20cm x 20cm C/ TAMPA EM CHAPA DE ALUMÍNIO CORRUGADO (M)						
Material		FORNTE	UNID	COEFICIENTE	PREÇO UNITÁRIO	TOTAL
I0464	CANTONEIRA DE ALUMÍNIO 1 1/4" X 1 1/4" (0,516kg/m)	SEINFRA	M	4,00000000	R\$ 17,1100	R\$ 68,4400
I7546	CHAPA DE ALUMÍNIO XADREZ DE 1/4" (8,1KG/M2)	SEINFRA	M2	0,25000000	R\$ 294,8600	R\$ 73,7150
				TOTAL Material:		R\$ 142,1550
Serviço		FORNTE	UNID	COEFICIENTE	PREÇO UNITÁRIO	TOTAL
C0841	CONCRETO P/VIBR., FCK 18 MPa COM AGREGADO ADQUIRIDO	SEINFRA	M3	0,06000000	R\$ 512,4000	R\$ 30,7440
C2784	ESCAVAÇÃO MANUAL SOLO DE 1A.CAT. PROF. ATÉ 1.50m	SEINFRA	M3	0,10000000	R\$ 48,9200	R\$ 4,8920
C1405	FORMA PLANA CHAPA COMPENSADA RESINADA, ESP.= 12mm UTIL. 3 X	SEINFRA	M2	0,40000000	R\$ 140,1200	R\$ 56,0480
				TOTAL Serviço:		R\$ 91,6840
				VALOR:		233,84

13.33. 98100 SUMIDOURO RETANGULAR, EM ALVENARIA COM BLOCOS DE CONCRETO, DIMENSÕES INTERNAS: 1,6 X 3,4 X H=3,0 M, ÁREA DE INFILTRAÇÃO: 32,9 M² (PARA 13 CONTRIBUINTES). . AF_12/2020 (UN)						
Equipamento Custo Horário		FORNTE	UNID	COEFICIENTE	PREÇO UNITÁRIO	TOTAL
5679	RETROESCAVADEIRA SOBRE RODAS COM CARREGADEIRA, TRAÇÃO 4X4, POTÊNCIA LÍQ. 88 HP, CAÇAMBA CARREG. CAP. MÍN. 1 M3, CAÇAMBA RETRO CAP. 0,26 M3, PESO OPERACIONAL MÍN. 6.674 KG, PROFUNDIDADE ESCAVAÇÃO MÁX. 4,37 M - CHI DIURNO. AF_06/2014	SINAPI	CHI	1,02160000	R\$ 66,02	R\$ 67,44

	RELATÓRIO ANALÍTICO - COMPOSIÇÕES DE CUSTOS					
	OBRA:	Contratação de Serviços Técnicos para Conclusão de Construção do Espaço Educativo Ingazeira, escola 12 salas no Sítio Ingazeira – São Benedito-CE	DATA : 10/11/2025		BDI : 31,25%	
	DESCRIÇÃO:	Contratação de Serviços Técnicos para Conclusão de Construção do Espaço Educativo Ingazeira, escola 12 salas no Sítio Ingazeira – São Benedito-CE.	SEINFRA	028.1 COM DESONERAÇÃO	84,44%	47,48%
			SINAPI	2025/09 COM DESONERAÇÃO	92,17%	53,50%
			Composições Próprias	PRÓPRIA	0,00%	0,00%
LOCAL:	INGAZEIRA, SÃO BENEDITO - CE					
CLIENTE:	PREFEITURA DE SÃO BENEDITO - CE					

5678	RETROESCAVADEIRA SOBRE RODAS COM CARREGADEIRA, TRAÇÃO 4X4, POTÊNCIA LÍQ. 88 HP, CAÇAMBA CARREG. CAP. MÍN. 1 M3, CAÇAMBA RETRO CAP. 0,26 M3, PESO OPERACIONAL MÍN. 6.674 KG, PROFUNDIDADE ESCAVAÇÃO MÁX. 4,37 M - CHP DIURNO. AF_06/2014	SINAPI	CHP	0,50130000	R\$ 149,81	R\$ 75,09
					TOTAL Equipamento Custo Horário:	R\$ 142,53

Material		FONTES	UNID	COEFICIENTE	PREÇO UNITÁRIO	TOTAL
00025067	BLOCO DE CONCRETO ESTRUTURAL 19 X 19 X 39 CM, FBK 4,5 MPA (NBR 6136)	SINAPI	UN	282,09340000	R\$ 5,89	R\$ 1.661,53
00000660	CANAleta DE CONCRETO 19 X 19 X 19 CM (CLASSE C - NBR 6136)	SINAPI	UN	56,70000000	R\$ 3,65	R\$ 206,95
00004720	PEDRA BRITADA N. 0, OU PEDRISCO (4,8 A 9,5 MM) POSTO PEDREIRA/FORNECEDOR, SEM FRETE	SINAPI	M3	1,79520000	R\$ 128,17	R\$ 230,09
					TOTAL Material:	R\$ 2.098,57

Mão de Obra com Encargos Complementares		FONTES	UNID	COEFICIENTE	PREÇO UNITÁRIO	TOTAL
88309	PEDREIRO COM ENCARGOS COMPLEMENTARES	SINAPI	H	33,42520000	R\$ 28,20	R\$ 942,59
88316	SERVENTE COM ENCARGOS COMPLEMENTARES	SINAPI	H	26,26270000	R\$ 21,93	R\$ 575,94
					TOTAL Mão de Obra com Encargos Complementares:	R\$ 1.518,53


Serviço		FONTES	UNID	COEFICIENTE	PREÇO UNITÁRIO	TOTAL
100475	ARGAMASSA TRAÇO 1:3 (EM VOLUME DE CIMENTO E AREIA MÉDIA ÚMIDA) COM ADIÇÃO DE IMPERMEABILIZANTE, PREPARO MECÂNICO COM BETONEIRA 400 L. AF_08/2019	SINAPI	M3	0,48800000	R\$ 767,47	R\$ 374,52
89998	ARMAÇÃO DE CINTA DE ALVENARIA ESTRUTURAL; DIÂMETRO DE 10,0 MM. AF_09/2021	SINAPI	KG	6,66360000	R\$ 9,50	R\$ 63,30
89996	ARMAÇÃO VERTICAL DE ALVENARIA ESTRUTURAL; DIÂMETRO DE 10,0 MM. AF_09/2021	SINAPI	KG	7,40400000	R\$ 10,06	R\$ 74,48
89995	GRAUTEAMENTO DE CINTA SUPERIOR OU DE VERGA EM ALVENARIA ESTRUTURAL. AF_09/2021	SINAPI	M3	0,16610000	R\$ 1.027,77	R\$ 170,71
89993	GRAUTEAMENTO VERTICAL EM ALVENARIA ESTRUTURAL. AF_09/2021	SINAPI	M3	0,22420000	R\$ 1.065,56	R\$ 238,89
97735	PEÇA RETANGULAR PRÉ-MOLDADA, VOLUME DE CONCRETO DE 30 A 100 LITROS, TAXA DE AÇO APROXIMADA DE 30KG/M³. AF_03/2024	SINAPI	M3	0,53200000	R\$ 2.442,30	R\$ 1.299,30
101625	PREPARO DE FUNDO DE VALA COM LARGURA MAIOR OU IGUAL A 1,5 M E MENOR QUE 2,5 M, COM CAMADA DE AREIA, LANÇAMENTO MECANIZADO. AF_08/2020	SINAPI	M3	0,70300000	R\$ 202,06	R\$ 142,04
					TOTAL Serviço:	R\$ 2.363,24

VALOR:	6.122,87
--------	----------

14.1. C1151 DUCHA P/ WC CROMADO (INSTALADO) (UN)

Material		FONTES	UNID	COEFICIENTE	PREÇO UNITÁRIO	TOTAL
I0797	CHUVEIRO-DUCHA CROMADO 1/2"	SEINFRA	UN	1,00000000	R\$ 51,4100	R\$ 51,4100
I1180	FITA DE VEDAÇÃO	SEINFRA	M	0,28000000	R\$ 0,3600	R\$ 0,1008
					TOTAL Material:	R\$ 51,5108

Mão de Obra		FONTES	UNID	COEFICIENTE	PREÇO UNITÁRIO	TOTAL
I0043	AJUDANTE DE ENCANADOR	SEINFRA	H	0,50000000	R\$ 19,1000	R\$ 9,5500
I2320	ENCANADOR	SEINFRA	H	0,50000000	R\$ 23,4800	R\$ 11,7400
					TOTAL Mão de Obra:	R\$ 21,2900
					VALOR:	72,80


	RELATÓRIO ANALÍTICO - COMPOSIÇÕES DE CUSTOS					
	OBRA:	Contratação de Serviços Técnicos para Conclusão de Construção do Espaço Educativo Ingazeira, escola 12 salas no Sítio Ingazeira – São Benedito-CE	DATA : 10/11/2025		BDI : 31,25%	
			FORTE	VERSÃO	HORA	MES
	DESCRIÇÃO:	Contratação de Serviços Técnicos para Conclusão de Construção do Espaço Educativo Ingazeira, escola 12 salas no Sítio Ingazeira – São Benedito-CE.	SEINFRA	028.1 COM DESONERAÇÃO	84,44%	47,48%
			SINAPI	2025/09 COM DESONERAÇÃO	92,17%	53,50%
	LOCAL:	INGAZEIRA, SÃO BENEDITO - CE	Composições Próprias	PRÓPRIA	0,00%	0,00%
CLIENTE:	PREFEITURA DE SÃO BENEDITO - CE					

14.2. 95470 VASO SANITARIO SIFONADO CONVENCIONAL COM LOUÇA BRANCA, INCLUSO CONJUNTO DE LIGAÇÃO PARA BACIA SANITÁRIA AJUSTÁVEL - FORNECIMENTO E INSTALAÇÃO. AF_01/2020 (UN)						
Material		FONTES	UNID	COEFICIENTE	PREÇO UNITÁRIO	TOTAL
00006142	CONJUNTO DE LIGACAO AJUSTAVEL, PARA VASO / BACIA SANITARIA, EM PLASTICO BRANCO, COM TUBO, CANOPLA E ESPUDE	SINAPI	UN	1,00000000	R\$ 8,51	R\$ 8,51
					TOTAL Material:	R\$ 8,51
Serviço		FONTES	UNID	COEFICIENTE	PREÇO UNITÁRIO	TOTAL
95469	VASO SANITARIO SIFONADO CONVENCIONAL COM LOUÇA BRANCA - FORNECIMENTO E INSTALAÇÃO. AF_01/2020	SINAPI	UN	1,00000000	R\$ 330,63	R\$ 330,63
					TOTAL Serviço:	R\$ 330,63
					VALOR:	339,14

14.3. 99635 VÁLVULA DE DESCARGA METÁLICA, BASE 1 1/2", ACABAMENTO METALICO CROMADO - FORNECIMENTO E INSTALAÇÃO. AF_08/2021 (UN)						
Material		FONTES	UNID	COEFICIENTE	PREÇO UNITÁRIO	TOTAL
00003148	FITA VEDA ROSCA, EM PTFE, ROLO DE 18 MM X 50 M (L X C)	SINAPI	UN	0,01920000	R\$ 14,75	R\$ 0,28
00010228	VALVULA DE DESCARGA METALICA, BASE 1 1/2" E ACABAMENTO METALICO CROMADO	SINAPI	UN	1,00000000	R\$ 474,00	R\$ 474,00
					TOTAL Material:	R\$ 474,28
Mão de Obra com Encargos Complementares		FONTES	UNID	COEFICIENTE	PREÇO UNITÁRIO	TOTAL
88248	AUXILIAR DE ENCANADOR OU BOMBEIRO HIDRÁULICO COM ENCARGOS COMPLEMENTARES	SINAPI	H	0,92490000	R\$ 22,46	R\$ 20,77
88267	ENCANADOR OU BOMBEIRO HIDRÁULICO COM ENCARGOS COMPLEMENTARES	SINAPI	H	0,92490000	R\$ 27,49	R\$ 25,42
					TOTAL Mão de Obra com Encargos Complementares:	R\$ 46,19
					VALOR:	520,47

14.4. 86931 VASO SANITÁRIO SIFONADO COM CAIXA ACOPLADA LOUÇA BRANCA, INCLUSO ENGATE FLEXÍVEL EM PLÁSTICO BRANCO, 1/2 X 40CM - FORNECIMENTO E INSTALAÇÃO. AF_01/2020 (UN)						
Serviço		FONTES	UNID	COEFICIENTE	PREÇO UNITÁRIO	TOTAL
86885	ENGATE FLEXÍVEL EM PLÁSTICO BRANCO, 1/2" X 40CM - FORNECIMENTO E INSTALAÇÃO. AF_01/2020	SINAPI	UN	1,00000000	R\$ 12,38	R\$ 12,38
86888	VASO SANITÁRIO SIFONADO COM CAIXA ACOPLADA LOUÇA BRANCA - FORNECIMENTO E INSTALAÇÃO. AF_01/2020	SINAPI	UN	1,00000000	R\$ 531,56	R\$ 531,56
					TOTAL Serviço:	R\$ 543,94
					VALOR:	543,94

14.5. 100858 MICTÓRIO SIFONADO LOUÇA BRANCA - PADRÃO MÉDIO - FORNECIMENTO E INSTALAÇÃO. AF_01/2020 (UN)						
Material		FONTES	UNID	COEFICIENTE	PREÇO UNITÁRIO	TOTAL
00006142	CONJUNTO DE LIGACAO AJUSTAVEL, PARA VASO / BACIA SANITARIA, EM PLASTICO BRANCO, COM TUBO, CANOPLA E ESPUDE	SINAPI	UN	1,00000000	R\$ 8,51	R\$ 8,51
00003146	FITA VEDA ROSCA, EM PTFE, ROLO DE 18 MM X 10 M (L X C)	SINAPI	UN	0,03650000	R\$ 4,00	R\$ 0,14
00010432	MICTORIO INDIVIDUAL, SIFONADO, DE LOUCA BRANCA, SEM COMPLEMENTOS	SINAPI	UN	1,00000000	R\$ 383,03	R\$ 383,03
00004351	PARAFUSO NIQUELADO 3 1/2" COM ACABAMENTO CROMADO PARA FIXAR PECA SANITARIA, INCLUI PORCA CEGA, ARRUELA E BUCHA DE NYLON TAMANHO S-8	SINAPI	UN	2,00000000	R\$ 23,11	R\$ 46,22

	RELATÓRIO ANALÍTICO - COMPOSIÇÕES DE CUSTOS					
	OBRA:	Contratação de Serviços Técnicos para Conclusão de Construção do Espaço Educativo Ingazeira, escola 12 salas no Sítio Ingazeira – São Benedito-CE	DATA : 10/11/2025		BDI : 31,25%	
	DESCRIÇÃO:	Contratação de Serviços Técnicos para Conclusão de Construção do Espaço Educativo Ingazeira, escola 12 salas no Sítio Ingazeira – São Benedito-CE.	SEINFRA	028.1 COM DESONERAÇÃO	84,44%	47,48%
	LOCAL:	INGAZEIRA, SÃO BENEDITO - CE	SINAPI	2025/09 COM DESONERAÇÃO	92,17%	53,50%
	CLIENTE:	PREFEITURA DE SÃO BENEDITO - CE	Composições Próprias	PRÓPRIA	0,00%	0,00%

00021112	VALVULA DE DESCARGA EM METAL CROMADO PARA MICTORIO COM ACIONAMENTO POR PRESSAO E FECHAMENTO AUTOMATICO	SINAPI	UN	1,00000000	R\$ 408,02	R\$ 408,02
					TOTAL Material:	R\$ 845,92

Mão de Obra com Encargos Complementares		FONTE	UNID	COEFICIENTE	PREÇO UNITÁRIO	TOTAL
88267	ENCANADOR OU BOMBEIRO HIDRÁULICO COM ENCARGOS COMPLEMENTARES	SINAPI	H	1,00900000	R\$ 27,49	R\$ 27,73
88316	SERVENTE COM ENCARGOS COMPLEMENTARES	SINAPI	H	0,31790000	R\$ 21,93	R\$ 6,97
					TOTAL Mão de Obra com Encargos Complementares:	R\$ 34,70
					VALOR:	880,62


14.6. 86904 LAVATÓRIO LOUÇA BRANCA SUSPENSO, 29,5 X 39CM OU EQUIVALENTE, PADRÃO POPULAR - FORNECIMENTO E INSTALAÇÃO. AF_01/2020 (UN)						
Material		FONTE	UNID	COEFICIENTE	PREÇO UNITÁRIO	TOTAL
00010425	LAVATORIO DE LOUCA BRANCA, SUSPENSO (SEM COLUNA), DIMENSOES *40 X 30* CM	SINAPI	UN	1,00000000	R\$ 99,60	R\$ 99,60
00004351	PARAFUSO NIQUELADO 3 1/2" COM ACABAMENTO CROMADO PARA FIXAR PECA SANITARIA, INCLUI PORCA CEGA, ARRUELA E BUCHA DE NYLON TAMANHO S-8	SINAPI	UN	2,00000000	R\$ 23,11	R\$ 46,22
00037329	REJUNTE EPOXI, QUALQUER COR	SINAPI	KG	0,03040000	R\$ 144,69	R\$ 4,39
					TOTAL Material:	R\$ 150,21

Mão de Obra com Encargos Complementares		FONTE	UNID	COEFICIENTE	PREÇO UNITÁRIO	TOTAL
88267	ENCANADOR OU BOMBEIRO HIDRÁULICO COM ENCARGOS COMPLEMENTARES	SINAPI	H	0,38700000	R\$ 27,49	R\$ 10,63
88316	SERVENTE COM ENCARGOS COMPLEMENTARES	SINAPI	H	0,18860000	R\$ 21,93	R\$ 4,13
					TOTAL Mão de Obra com Encargos Complementares:	R\$ 14,76
					VALOR:	164,97

14.7. 86901 CUBA DE EMBUTIR OVAL EM LOUÇA BRANCA, 35 X 50CM OU EQUIVALENTE - FORNECIMENTO E INSTALAÇÃO. AF_01/2020 (UN)						
Material		FONTE	UNID	COEFICIENTE	PREÇO UNITÁRIO	TOTAL
00020269	LAVATORIO / CUBA DE EMBUTIR, OVAL, DE LOUCA BRANCA, SEM LADRAO, DIMENSOES *50 X 35* CM (L X C)	SINAPI	UN	1,00000000	R\$ 103,50	R\$ 103,50
00004823	MASSA PLASTICA PARA MARMORE/GRANITO	SINAPI	KG	0,52710000	R\$ 38,31	R\$ 20,19
					TOTAL Material:	R\$ 123,69

Mão de Obra com Encargos Complementares		FONTE	UNID	COEFICIENTE	PREÇO UNITÁRIO	TOTAL
88274	MARMORISTA/GRANITEIRO COM ENCARGOS COMPLEMENTARES	SINAPI	H	0,84580000	R\$ 27,63	R\$ 23,36
88316	SERVENTE COM ENCARGOS COMPLEMENTARES	SINAPI	H	0,26650000	R\$ 21,93	R\$ 5,84
					TOTAL Mão de Obra com Encargos Complementares:	R\$ 29,20
					VALOR:	152,89

14.8. 95544 PAPELEIRA DE PAREDE EM METAL CROMADO SEM TAMPA, INCLUSO FIXAÇÃO. AF_01/2020 (UN)						
Material		FONTE	UNID	COEFICIENTE	PREÇO UNITÁRIO	TOTAL
00011703	PAPELEIRA DE PAREDE EM METAL CROMADO SEM TAMPA	SINAPI	UN	1,00000000	R\$ 15,54	R\$ 15,54
					TOTAL Material:	R\$ 15,54
Mão de Obra com Encargos Complementares		FONTE	UNID	COEFICIENTE	PREÇO UNITÁRIO	TOTAL


	RELATÓRIO ANALÍTICO - COMPOSIÇÕES DE CUSTOS					
	OBRA:	Contratação de Serviços Técnicos para Conclusão de Construção do Espaço Educativo Ingazeira, escola 12 salas no Sítio Ingazeira – São Benedito-CE	DATA : 10/11/2025		BDI : 31,25%	
			FONTE	VERSÃO	HORA	MES
	DESCRIÇÃO:	Contratação de Serviços Técnicos para Conclusão de Construção do Espaço Educativo Ingazeira, escola 12 salas no Sítio Ingazeira – São Benedito-CE.	SEINFRA	028.1 COM DESONERAÇÃO	84,44%	47,48%
			SINAPI	2025/09 COM DESONERAÇÃO	92,17%	53,50%
	LOCAL:	INGAZEIRA, SÃO BENEDITO - CE	Composições Próprias	PRÓPRIA	0,00%	0,00%
CLIENTE:	PREFEITURA DE SÃO BENEDITO - CE					

88267	ENCANADOR OU BOMBEIRO HIDRÁULICO COM ENCARGOS COMPLEMENTARES	SINAPI	H	0,31620000	R\$ 27,49	R\$ 8,69
88316	SERVENTE COM ENCARGOS COMPLEMENTARES	SINAPI	H	0,09960000	R\$ 21,93	R\$ 2,18
					TOTAL Mão de Obra com Encargos Complementares:	R\$ 10,87
					VALOR:	26,41

14.9. 100868 BARRA DE APOIO RETA, EM ACO INOX POLIDO, COMPRIMENTO 80 CM, FIXADA NA PAREDE - FORNECIMENTO E INSTALAÇÃO. AF_01/2020 (UN)						
Material		FONTE	UNID	COEFICIENTE	PREÇO UNITÁRIO	TOTAL
00036081	BARRA DE APOIO RETA, EM ACO INOX POLIDO, COMPRIMENTO 80CM, DIAMETRO MINIMO 3 CM	SINAPI	UN	1,00000000	R\$ 338,00	R\$ 338,00
00004351	PARAFUSO NIQUELADO 3 1/2" COM ACABAMENTO CROMADO PARA FIXAR PEÇA SANITARIA, INCLUI PORCA CEGA, ARRUELA E BUCHA DE NYLON TAMANHO S-8	SINAPI	UN	6,00000000	R\$ 23,11	R\$ 138,66
					TOTAL Material:	R\$ 476,66
Mão de Obra com Encargos Complementares						
		FONTE	UNID	COEFICIENTE	PREÇO UNITÁRIO	TOTAL
88267	ENCANADOR OU BOMBEIRO HIDRÁULICO COM ENCARGOS COMPLEMENTARES	SINAPI	H	0,94850000	R\$ 27,49	R\$ 26,07
88316	SERVENTE COM ENCARGOS COMPLEMENTARES	SINAPI	H	0,29880000	R\$ 21,93	R\$ 6,55
					TOTAL Mão de Obra com Encargos Complementares:	R\$ 32,62
					VALOR:	509,28

14.10. 100865 BARRA DE APOIO LATERAL ARTICULADA, COM TRAVA, EM ACO INOX POLIDO, FIXADA NA PAREDE - FORNECIMENTO E INSTALAÇÃO. AF_01/2020 (UN)						
Material		FONTE	UNID	COEFICIENTE	PREÇO UNITÁRIO	TOTAL
00036210	BARRA DE APOIO LATERAL ARTICULADA, COM TRAVA, EM ACO INOX POLIDO, 70 CM, DIAMETRO MINIMO 3 CM	SINAPI	UN	1,00000000	R\$ 805,03	R\$ 805,03
00004351	PARAFUSO NIQUELADO 3 1/2" COM ACABAMENTO CROMADO PARA FIXAR PEÇA SANITARIA, INCLUI PORCA CEGA, ARRUELA E BUCHA DE NYLON TAMANHO S-8	SINAPI	UN	4,00000000	R\$ 23,11	R\$ 92,44
					TOTAL Material:	R\$ 897,47
Mão de Obra com Encargos Complementares						
		FONTE	UNID	COEFICIENTE	PREÇO UNITÁRIO	TOTAL
88267	ENCANADOR OU BOMBEIRO HIDRÁULICO COM ENCARGOS COMPLEMENTARES	SINAPI	H	0,63230000	R\$ 27,49	R\$ 17,38
88316	SERVENTE COM ENCARGOS COMPLEMENTARES	SINAPI	H	0,19920000	R\$ 21,93	R\$ 4,36
					TOTAL Mão de Obra com Encargos Complementares:	R\$ 21,74
					VALOR:	919,21

14.11. C4825 PORTA PAPEL TOALHA (DISPENSER)EM ABS (UN)						
Material		FONTE	UNID	COEFICIENTE	PREÇO UNITÁRIO	TOTAL
19139	TOALHEIRO PLASTICO TIPO DISPENSER PARA PAPEL TOALHA INTERFOLHADO	SEINFRA	UN	1,00000000	R\$ 54,2500	R\$ 54,2500
					TOTAL Material:	R\$ 54,2500
Mão de Obra						
		FONTE	UNID	COEFICIENTE	PREÇO UNITÁRIO	TOTAL
12391	PEDREIRO	SEINFRA	H	0,50000000	R\$ 24,1600	R\$ 12,0800
					TOTAL Mão de Obra:	R\$ 12,0800
					VALOR:	66,33

	RELATÓRIO ANALÍTICO - COMPOSIÇÕES DE CUSTOS					
	OBRA:	Contratação de Serviços Técnicos para Conclusão de Construção do Espaço Educativo Ingazeira, escola 12 salas no Sítio Ingazeira – São Benedito-CE	DATA : 10/11/2025		BDI : 31,25%	
	DESCRIÇÃO:		SEINFRA	028.1 COM DESONERAÇÃO	84,44%	47,48%
	LOCAL:	INGAZEIRA, SÃO BENEDITO - CE	SINAPI	2025/09 COM DESONERAÇÃO	92,17%	53,50%
	CLIENTE:	PREFEITURA DE SÃO BENEDITO - CE	Composições Próprias	PRÓPRIA	0,00%	0,00%

14.12. 95547 SABONETEIRA PLASTICA TIPO DISPENSER PARA SABONETE LIQUIDO COM RESERVATORIO 800 A 1500 ML, INCLUSO FIXAÇÃO. AF_01/2020 (UN)

Material		FORTE	UNID	COEFICIENTE	PREÇO UNITÁRIO	TOTAL
00011758	SABONETEIRA PLASTICA TIPO DISPENSER PARA SABONETE LIQUIDO COM RESERVATORIO 800 A 1500 ML	SINAPI	UN	1,00000000	R\$ 44,99	R\$ 44,99
					TOTAL Material:	R\$ 44,99
Mão de Obra com Encargos Complementares		FORTE	UNID	COEFICIENTE	PREÇO UNITÁRIO	TOTAL
88267	ENCANADOR OU BOMBEIRO HIDRÁULICO COM ENCARGOS COMPLEMENTARES	SINAPI	H	0,31620000	R\$ 27,49	R\$ 8,69
88316	SERVENTE COM ENCARGOS COMPLEMENTARES	SINAPI	H	0,09960000	R\$ 21,93	R\$ 2,18
					TOTAL Mão de Obra com Encargos Complementares:	R\$ 10,87
					VALOR:	55,86

14.13. 86919 TANQUE DE LOUÇA BRANCA COM COLUNA, 30L OU EQUIVALENTE, INCLUSO SIFÃO FLEXÍVEL EM PVC, VÁLVULA METÁLICA E TORNEIRA DE METAL CROMADO PADRÃO MÉDIO - FORNECIMENTO E INSTALAÇÃO. AF_01/2020 (UN)


Serviço		FORTE	UNID	COEFICIENTE	PREÇO UNITÁRIO	TOTAL
86883	SIFÃO DO TIPO FLEXÍVEL EM PVC 1 X 1.1/2 - FORNECIMENTO E INSTALAÇÃO. AF_01/2020	SINAPI	UN	1,00000000	R\$ 12,28	R\$ 12,28
86872	TANQUE DE LOUÇA BRANCA COM COLUNA, 30L OU EQUIVALENTE - FORNECIMENTO E INSTALAÇÃO. AF_01/2020	SINAPI	UN	1,00000000	R\$ 786,91	R\$ 786,91
86914	TORNEIRA CROMADA 1/2" OU 3/4" PARA TANQUE, PADRÃO MÉDIO - FORNECIMENTO E INSTALAÇÃO. AF_01/2020	SINAPI	UN	1,00000000	R\$ 101,68	R\$ 101,68
86877	VÁLVULA EM METAL CROMADO 1.1/2" X 1.1/2" PARA TANQUE OU LAVATÓRIO, COM OU SEM LADRÃO - FORNECIMENTO E INSTALAÇÃO. AF_01/2020	SINAPI	UN	1,00000000	R\$ 80,06	R\$ 80,06
					TOTAL Serviço:	R\$ 980,93
					VALOR:	980,93

14.14. 86936 CUBA DE EMBUTIR DE AÇO INOXIDÁVEL MÉDIA, INCLUSO VÁLVULA TIPO AMERICANA E SIFÃO TIPO GARRAFA EM METAL CROMADO - FORNECIMENTO E INSTALAÇÃO. AF_01/2020 (UN)

Serviço		FORTE	UNID	COEFICIENTE	PREÇO UNITÁRIO	TOTAL
86900	CUBA DE EMBUTIR RETANGULAR DE AÇO INOXIDÁVEL, 46 X 30 X 12 CM - FORNECIMENTO E INSTALAÇÃO. AF_01/2020	SINAPI	UN	1,00000000	R\$ 183,06	R\$ 183,06
86881	SIFÃO DO TIPO GARRAFA EM METAL CROMADO 1 X 1.1/2" - FORNECIMENTO E INSTALAÇÃO. AF_01/2020	SINAPI	UN	1,00000000	R\$ 244,43	R\$ 244,43
86878	VÁLVULA EM METAL CROMADO TIPO AMERICANA 3.1/2" X 1.1/2" PARA PIA - FORNECIMENTO E INSTALAÇÃO. AF_01/2020	SINAPI	UN	1,00000000	R\$ 86,39	R\$ 86,39
					TOTAL Serviço:	R\$ 513,88
					VALOR:	513,88

14.15. 86909 TORNEIRA CROMADA TUBO MÓVEL, DE MESA, 1/2" OU 3/4", PARA PIA DE COZINHA, PADRÃO ALTO - FORNECIMENTO E INSTALAÇÃO. AF_01/2020 (UN)

Material		FORTE	UNID	COEFICIENTE	PREÇO UNITÁRIO	TOTAL
00003146	FITA VEDA ROSCA, EM PTFE, ROLO DE 18 MM X 10 M (L X C)	SINAPI	UN	0,02100000	R\$ 4,00	R\$ 0,08
00011772	TORNEIRA METALICA CROMADA, DE MESA/BANCADA, PARA COZINHA, BICA MOVEL, COM AREJADOR, 1/2" OU 3/4"	SINAPI	UN	1,00000000	R\$ 128,54	R\$ 128,54
					TOTAL Material:	R\$ 128,62
Mão de Obra com Encargos Complementares		FORTE	UNID	COEFICIENTE	PREÇO UNITÁRIO	TOTAL

	RELATÓRIO ANALÍTICO - COMPOSIÇÕES DE CUSTOS					
	OBRA:	Contratação de Serviços Técnicos para Conclusão de Construção do Espaço Educativo Ingazeira, escola 12 salas no Sítio Ingazeira – São Benedito-CE.	DATA : 10/11/2025		BDI : 31,25%	
	DESCRIÇÃO:		SEINFRA	028.1 COM DESONERAÇÃO	84,44%	47,48%
	LOCAL:		SINAPI	2025/09 COM DESONERAÇÃO	92,17%	53,50%
	CLIENTE:		Composições Próprias	PRÓPRIA	0,00%	0,00%
		INGAZEIRA, SÃO BENEDITO - CE				
		PREFEITURA DE SÃO BENEDITO - CE				


88267	ENCANADOR OU BOMBEIRO HIDRÁULICO COM ENCARGOS COMPLEMENTARES	SINAPI	H	0,16670000	R\$ 27,49	R\$ 4,58
88316	SERVENTE COM ENCARGOS COMPLEMENTARES	SINAPI	H	0,05250000	R\$ 21,93	R\$ 1,15
					TOTAL Mão de Obra com Encargos Complementares:	R\$ 5,73
					VALOR:	134,35

14.16. C2507 TORNEIRA ELÉTRICA AUTOMÁTICA 220V-2800W (INSTALADO) (UN)						
Material		Fonte	Unid	Coefficiente	Preço Unitário	Total
I2134	TORNEIRA ELETRICA AUOM. 220V-2500W	SEINFRA	UN	1,00000000	R\$ 179,5400	R\$ 179,5400
					TOTAL Material:	R\$ 179,5400
Mão de Obra		Fonte	Unid	Coefficiente	Preço Unitário	Total
I0042	AJUDANTE DE ELETRICISTA	SEINFRA	H	0,50000000	R\$ 19,1000	R\$ 9,5500
I2312	ELETRICISTA	SEINFRA	H	0,50000000	R\$ 24,1500	R\$ 12,0750
					TOTAL Mão de Obra:	R\$ 21,6250
					VALOR:	201,17

14.17. C0796 CHUVEIRO ELÉTRICO AUTOMÁTICO 220V-2800/4400W (INSTALADO) (UN)						
Material		Fonte	Unid	Coefficiente	Preço Unitário	Total
I0795	CHUVEIRO ELETRICO 220V/2500W	SEINFRA	UN	1,00000000	R\$ 316,7100	R\$ 316,7100
I2191	TUBO DE LIGAÇÃO CROMADO COM CANOPLA 1/2' P/CHUV	SEINFRA	UN	1,00000000	R\$ 42,2800	R\$ 42,2800
					TOTAL Material:	R\$ 358,9900
Mão de Obra		Fonte	Unid	Coefficiente	Preço Unitário	Total
I0042	AJUDANTE DE ELETRICISTA	SEINFRA	H	0,50000000	R\$ 19,1000	R\$ 9,5500
I2312	ELETRICISTA	SEINFRA	H	0,50000000	R\$ 24,1500	R\$ 12,0750
					TOTAL Mão de Obra:	R\$ 21,6250
					VALOR:	380,62

14.18. 86916 TORNEIRA PLÁSTICA 3/4" PARA TANQUE - FORNECIMENTO E INSTALAÇÃO. AF_01/2020 (UN)						
Material		Fonte	Unid	Coefficiente	Preço Unitário	Total
00003146	FITA VEDA ROSCA, EM PTFE, ROLO DE 18 MM X 10 M (L X C)	SINAPI	UN	0,03650000	R\$ 4,00	R\$ 0,14
00011831	TORNEIRA PLASTICA PARA TANQUE 1/2" OU 3/4" COM BICO PARA MANGUEIRA	SINAPI	UN	1,00000000	R\$ 17,70	R\$ 17,70
					TOTAL Material:	R\$ 17,84
Mão de Obra com Encargos Complementares		Fonte	Unid	Coefficiente	Preço Unitário	Total
88267	ENCANADOR OU BOMBEIRO HIDRÁULICO COM ENCARGOS COMPLEMENTARES	SINAPI	H	0,15250000	R\$ 27,49	R\$ 4,19
88316	SERVENTE COM ENCARGOS COMPLEMENTARES	SINAPI	H	0,04810000	R\$ 21,93	R\$ 1,05
					TOTAL Mão de Obra com Encargos Complementares:	R\$ 5,24
					VALOR:	23,08

14.19. 86904 LAVATÓRIO LOUÇA BRANCA SUSPENSO, 29,5 X 39CM OU EQUIVALENTE, PADRÃO POPULAR - FORNECIMENTO E INSTALAÇÃO.						
--	--	--	--	--	--	--


	RELATÓRIO ANALÍTICO - COMPOSIÇÕES DE CUSTOS					
	OBRA:	Contratação de Serviços Técnicos para Conclusão de Construção do Espaço Educativo Ingazeira, escola 12 salas no Sítio Ingazeira – São Benedito-CE	DATA : 10/11/2025		BDI : 31,25%	
			FORTE	VERSÃO	HORA	MES
	DESCRIÇÃO:	Contratação de Serviços Técnicos para Conclusão de Construção do Espaço Educativo Ingazeira, escola 12 salas no Sítio Ingazeira – São Benedito-CE.	SEINFRA	028.1 COM DESONERAÇÃO	84,44%	47,48%
			SINAPI	2025/09 COM DESONERAÇÃO	92,17%	53,50%
	LOCAL:	INGAZEIRA, SÃO BENEDITO - CE	Composições Próprias	PRÓPRIA	0,00%	0,00%
	CLIENTE:	PREFEITURA DE SÃO BENEDITO - CE				

AF_01/2020 (UN)						
Material		FORTE	UNID	COEFICIENTE	PREÇO UNITÁRIO	TOTAL
00010425	LAVATORIO DE LOUCA BRANCA, SUSPENSO (SEM COLUNA), DIMENSOES *40 X 30* CM	SINAPI	UN	1,00000000	R\$ 99,60	R\$ 99,60
00004351	PARAFUSO NIQUELADO 3 1/2" COM ACABAMENTO CROMADO PARA FIXAR PEÇA SANITARIA, INCLUI PORCA CEGA, ARRUELA E BUCHA DE NYLON TAMANHO S-8	SINAPI	UN	2,00000000	R\$ 23,11	R\$ 46,22
00037329	REJUNTE EPOXI, QUALQUER COR	SINAPI	KG	0,03040000	R\$ 144,69	R\$ 4,39
					TOTAL Material:	R\$ 150,21
Mão de Obra com Encargos Complementares		FORTE	UNID	COEFICIENTE	PREÇO UNITÁRIO	TOTAL
88267	ENCANADOR OU BOMBEIRO HIDRÁULICO COM ENCARGOS COMPLEMENTARES	SINAPI	H	0,38700000	R\$ 27,49	R\$ 10,63
88316	SERVENTE COM ENCARGOS COMPLEMENTARES	SINAPI	H	0,18860000	R\$ 21,93	R\$ 4,13
					TOTAL Mão de Obra com Encargos Complementares:	R\$ 14,76
					VALOR:	164,97

14.20. 100875 BANCO ARTICULADO, EM ACO INOX, PARA PCD, FIXADO NA PAREDE - FORNECIMENTO E INSTALAÇÃO. AF_01/2020 (UN)						
Material		FORTE	UNID	COEFICIENTE	PREÇO UNITÁRIO	TOTAL
00036215	BANCO ARTICULADO PARA BANHO, EM ACO INOX POLIDO, 70* CM X 45* CM	SINAPI	UN	1,00000000	R\$ 1.463,69	R\$ 1.463,69
00004351	PARAFUSO NIQUELADO 3 1/2" COM ACABAMENTO CROMADO PARA FIXAR PEÇA SANITARIA, INCLUI PORCA CEGA, ARRUELA E BUCHA DE NYLON TAMANHO S-8	SINAPI	UN	8,00000000	R\$ 23,11	R\$ 184,88
					TOTAL Material:	R\$ 1.648,57
Mão de Obra com Encargos Complementares		FORTE	UNID	COEFICIENTE	PREÇO UNITÁRIO	TOTAL
88267	ENCANADOR OU BOMBEIRO HIDRÁULICO COM ENCARGOS COMPLEMENTARES	SINAPI	H	1,26470000	R\$ 27,49	R\$ 34,76
88316	SERVENTE COM ENCARGOS COMPLEMENTARES	SINAPI	H	0,39850000	R\$ 21,93	R\$ 8,73
					TOTAL Mão de Obra com Encargos Complementares:	R\$ 43,49
					VALOR:	1.692,06

14.21. 95544 PAPELEIRA DE PAREDE EM METAL CROMADO SEM TAMPA, INCLUSO FIXAÇÃO. AF_01/2020 (UN)						
Material		FORTE	UNID	COEFICIENTE	PREÇO UNITÁRIO	TOTAL
00011703	PAPELEIRA DE PAREDE EM METAL CROMADO SEM TAMPA	SINAPI	UN	1,00000000	R\$ 15,54	R\$ 15,54
					TOTAL Material:	R\$ 15,54
Mão de Obra com Encargos Complementares		FORTE	UNID	COEFICIENTE	PREÇO UNITÁRIO	TOTAL
88267	ENCANADOR OU BOMBEIRO HIDRÁULICO COM ENCARGOS COMPLEMENTARES	SINAPI	H	0,31620000	R\$ 27,49	R\$ 8,69
88316	SERVENTE COM ENCARGOS COMPLEMENTARES	SINAPI	H	0,09960000	R\$ 21,93	R\$ 2,18
					TOTAL Mão de Obra com Encargos Complementares:	R\$ 10,87
					VALOR:	26,41

14.22. 100852 CUBA DE EMBUTIR RETANGULAR DE AÇO INOXIDÁVEL, 56 X 33 X 12 CM - FORNECIMENTO E INSTALAÇÃO. AF_01/2020 (UN)						
Material		FORTE	UNID	COEFICIENTE	PREÇO UNITÁRIO	TOTAL

	RELATÓRIO ANALÍTICO - COMPOSIÇÕES DE CUSTOS					
	OBRA:	Contratação de Serviços Técnicos para Conclusão de Construção do Espaço Educativo Ingazeira, escola 12 salas no Sítio Ingazeira – São Benedito-CE	DATA : 10/11/2025		BDI : 31,25%	
	DESCRIÇÃO:	Contratação de Serviços Técnicos para Conclusão de Construção do Espaço Educativo Ingazeira, escola 12 salas no Sítio Ingazeira – São Benedito-CE.	SEINFRA	028.1 COM DESONERAÇÃO	84,44%	47,48%
	LOCAL:	INGAZEIRA, SÃO BENEDITO - CE	SINAPI	2025/09 COM DESONERAÇÃO	92,17%	53,50%
	CLIENTE:	PREFEITURA DE SÃO BENEDITO - CE	Composições Próprias	PRÓPRIA	0,00%	0,00%


00001747	CUBA ACO INOX (AISI 304) DE EMBUTIR COM VALVULA DE 3 1/2", DE *56 X 33 X 12* CM	SINAPI	UN	1,00000000	R\$ 170,62	R\$ 170,62
00004823	MASSA PLASTICA PARA MARMORE/GRANITO	SINAPI	KG	0,34600000	R\$ 38,31	R\$ 13,25
					TOTAL Material:	R\$ 183,87

Mão de Obra com Encargos Complementares		FORTE	UNID	COEFICIENTE	PREÇO UNITÁRIO	TOTAL
88274	MARMORISTA/GRANITEIRO COM ENCARGOS COMPLEMENTARES	SINAPI	H	0,47740000	R\$ 27,63	R\$ 13,19
88316	SERVENTE COM ENCARGOS COMPLEMENTARES	SINAPI	H	0,15040000	R\$ 21,93	R\$ 3,29
					TOTAL Mão de Obra com Encargos Complementares:	R\$ 16,48
					VALOR:	200,35

15.1. 91341 PORTA EM ALUMÍNIO DE ABRIR TIPO VENEZIANA COM GUARNIÇÃO, FIXAÇÃO COM PARAFUSOS - FORNECIMENTO E INSTALAÇÃO. AF_12/2019 (M2)						
Material		FORTE	UNID	COEFICIENTE	PREÇO UNITÁRIO	TOTAL
00007568	BUCHA DE NYLON SEM ABA S10, COM PARAFUSO DE 6,10 X 65 MM EM ACO ZINCADO COM ROSCA SOBERBA, CABECA CHATA E FENDA PHILLIPS	SINAPI	UN	4,81660000	R\$ 0,86	R\$ 4,14
00036888	GUARNICAO / MOLDURA / ARREMATE DE ACABAMENTO PARA ESQUADRIA, EM ALUMINIO PERFIL 25, ACABAMENTO ANODIZADO BRANCO OU BRILHANTE, PARA 1 FACE	SINAPI	M	6,85040000	R\$ 33,36	R\$ 228,52
00039025	PORTA DE ABRIR, TIPO VENEZIANA, EM ALUMINIO, ACABAMENTO ANODIZADO NATURAL, 90 CM X 210 CM (LARGURA X ALTURA), SEM GUARNICAO/ALIZAR/VISTA	SINAPI	UN	0,54730000	R\$ 686,47	R\$ 375,70
00000142	SELANTE ELASTICO MONOCOMPONENTE A BASE DE POLIURETANO (PU) PARA JUNTAS DIVERSAS	SINAPI	310ML	0,88290000	R\$ 40,24	R\$ 35,52
					TOTAL Material:	R\$ 643,88
Mão de Obra com Encargos Complementares		FORTE	UNID	COEFICIENTE	PREÇO UNITÁRIO	TOTAL
88309	PEDREIRO COM ENCARGOS COMPLEMENTARES	SINAPI	H	0,38260000	R\$ 28,20	R\$ 10,78
88316	SERVENTE COM ENCARGOS COMPLEMENTARES	SINAPI	H	0,19100000	R\$ 21,93	R\$ 4,18
					TOTAL Mão de Obra com Encargos Complementares:	R\$ 14,96
					VALOR:	658,84

15.2. 92688 TUBO DE AÇO GALVANIZADO COM COSTURA, CLASSE MÉDIA, CONEXÃO ROSQUEADA, DN 20 (3/4"), INSTALADO EM RAMAIS E SUB-RAMAIS DE GÁS - FORNECIMENTO E INSTALAÇÃO. AF_10/2020 (M)						
Material		FORTE	UNID	COEFICIENTE	PREÇO UNITÁRIO	TOTAL
00007700	TUBO AÇO GALVANIZADO COM COSTURA, CLASSE MEDIA, DN 3/4", E = *2,65* MM, PESO *1,58* KG/M (NBR 5580)	SINAPI	M	1,03900000	R\$ 23,71	R\$ 24,63
					TOTAL Material:	R\$ 24,63
Mão de Obra com Encargos Complementares		FORTE	UNID	COEFICIENTE	PREÇO UNITÁRIO	TOTAL
88248	AUXILIAR DE ENCANADOR OU BOMBEIRO HIDRÁULICO COM ENCARGOS COMPLEMENTARES	SINAPI	H	0,29700000	R\$ 22,46	R\$ 6,67
88267	ENCANADOR OU BOMBEIRO HIDRÁULICO COM ENCARGOS COMPLEMENTARES	SINAPI	H	0,29700000	R\$ 27,49	R\$ 8,16
					TOTAL Mão de Obra com Encargos Complementares:	R\$ 14,83
					VALOR:	39,46

15.3. 92693 LUVA, EM FERRO GALVANIZADO, CONEXÃO ROSQUEADA, DN 15 (1/2"), INSTALADO EM RAMAIS E SUB-RAMAIS DE GÁS - FORNECIMENTO E INSTALAÇÃO. AF_10/2020 (UN)						
Material		FORTE	UNID	COEFICIENTE	PREÇO UNITÁRIO	TOTAL

	RELATÓRIO ANALÍTICO - COMPOSIÇÕES DE CUSTOS					
	OBRA:	Contratação de Serviços Técnicos para Conclusão de Construção do Espaço Educativo Ingazeira, escola 12 salas no Sítio Ingazeira – São Benedito-CE	DATA : 10/11/2025		BDI : 31,25%	
			FORTE	VERSÃO	HORA	MES
	DESCRIÇÃO:	Contratação de Serviços Técnicos para Conclusão de Construção do Espaço Educativo Ingazeira, escola 12 salas no Sítio Ingazeira – São Benedito-CE.	SEINFRA	028.1 COM DESONERAÇÃO	84,44%	47,48%
			SINAPI	2025/09 COM DESONERAÇÃO	92,17%	53,50%
	LOCAL:	INGAZEIRA, SÃO BENEDITO - CE	Composições Próprias	PRÓPRIA	0,00%	0,00%
CLIENTE:	PREFEITURA DE SÃO BENEDITO - CE					


00003148	FITA VEDA ROSCA, EM PTFE, ROLO DE 18 MM X 50 M (L X C)	SINAPI	UN	0,00800000	R\$ 14,75	R\$ 0,11
00007307	FUNDO ANTICORROSIVO PARA METAIS FERROSOS (ZARCAO)	SINAPI	L	0,00200000	R\$ 48,68	R\$ 0,09
00003908	LUVA DE FERRO GALVANIZADO, COM ROSCA BSP, DE 1/2"	SINAPI	UN	1,00000000	R\$ 6,31	R\$ 6,31
					TOTAL Material:	R\$ 6,51

Mão de Obra com Encargos Complementares		FONTES	UNID	COEFICIENTE	PREÇO UNITÁRIO	TOTAL
88248	AUXILIAR DE ENCANADOR OU BOMBEIRO HIDRÁULICO COM ENCARGOS COMPLEMENTARES	SINAPI	H	0,17300000	R\$ 22,46	R\$ 3,88
88267	ENCANADOR OU BOMBEIRO HIDRÁULICO COM ENCARGOS COMPLEMENTARES	SINAPI	H	0,17300000	R\$ 27,49	R\$ 4,75
					TOTAL Mão de Obra com Encargos Complementares:	R\$ 8,63
					VALOR:	15,14

15.4. 00039747 TUBO DE COBRE CLASSE "A", DN = 1/2" (15 MM), PARA INSTALACOES DE MEDIA PRESSAO PARA GASES COMBUSTIVEIS E MEDICINAIS (M)						
Material		FONTES	UNID	COEFICIENTE	PREÇO UNITÁRIO	TOTAL
00039747	TUBO DE COBRE CLASSE "A", DN = 1/2" (15 MM), PARA INSTALACOES DE MEDIA PRESSAO PARA GASES COMBUSTIVEIS E MEDICINAIS	SINAPI	M	1,00000000	R\$ 50,53	R\$ 50,53
					TOTAL Material:	R\$ 50,53
					VALOR:	50,53

15.5. C4006 REDE DE GÁS P/ COZINHA (FORN./MONTAGEM) (M)						
Material		FONTES	UNID	COEFICIENTE	PREÇO UNITÁRIO	TOTAL
I7509	REDE DE GÁS P/ COZINHA	SEINFRA	M	1,00000000	R\$ 25,2000	R\$ 25,2000
					TOTAL Material:	R\$ 25,2000
					VALOR:	25,20

15.6. 92311 COTOVELO EM COBRE, DN 15 MM, 90 GRAUS, SEM ANEL DE SOLDA, INSTALADO EM RAMAL DE DISTRIBUIÇÃO FORNECIMENTO E INSTALAÇÃO. AF_04/2022 (UN)						
Material		FONTES	UNID	COEFICIENTE	PREÇO UNITÁRIO	TOTAL
00012714	COTOVELO DE COBRE 90 GRAUS SEM ANEL DE SOLDA, BOLSA X BOLSA, 15 MM	SINAPI	UN	1,00000000	R\$ 5,48	R\$ 5,48
00038383	LIXA D'AGUA EM FOLHA, COR PRETA, GRAO 100	SINAPI	UN	0,04580000	R\$ 1,65	R\$ 0,07
00039897	PASTA PARA SOLDA DE TUBOS E CONEXOES DE COBRE (EMBALAGEM COM 250 G)	SINAPI	UN	0,00380000	R\$ 56,57	R\$ 0,21
00012732	SOLDA ESTANHO/COBRE PARA CONEXOES DE COBRE, FIO 2,5 MM, CARRETEL 500 GR (SEM CHUMBO)	SINAPI	UN	0,00280000	R\$ 308,60	R\$ 0,86
					TOTAL Material:	R\$ 6,62
Mão de Obra com Encargos Complementares		FONTES	UNID	COEFICIENTE	PREÇO UNITÁRIO	TOTAL
88248	AUXILIAR DE ENCANADOR OU BOMBEIRO HIDRÁULICO COM ENCARGOS COMPLEMENTARES	SINAPI	H	0,13700000	R\$ 22,46	R\$ 3,07
88267	ENCANADOR OU BOMBEIRO HIDRÁULICO COM ENCARGOS COMPLEMENTARES	SINAPI	H	0,13700000	R\$ 27,49	R\$ 3,76
					TOTAL Mão de Obra com Encargos Complementares:	R\$ 6,83
					VALOR:	13,45

	RELATÓRIO ANALÍTICO - COMPOSIÇÕES DE CUSTOS					
	OBRA:	Contratação de Serviços Técnicos para Conclusão de Construção do Espaço Educativo Ingazeira, escola 12 salas no Sítio Ingazeira – São Benedito-CE	DATA : 10/11/2025		BDI : 31,25%	
	DESCRIÇÃO:		FORTE	VERSÃO	HORA	MES
			SEINFRA	028.1 COM DESONERAÇÃO	84,44%	47,48%
			SINAPI	2025/09 COM DESONERAÇÃO	92,17%	53,50%
			Composições Próprias	PRÓPRIA	0,00%	0,00%
	LOCAL:	INGAZEIRA, SÃO BENEDITO - CE				
CLIENTE:	PREFEITURA DE SÃO BENEDITO - CE					


15.7. 00011756 REGISTRO OU REGULADOR DE GAS COZINHA, VAZAO DE 2 KG/H, 2,8 KPA (UN)						
Material		FORTE	UNID	COEFICIENTE	PREÇO UNITÁRIO	TOTAL
00011756	REGISTRO OU REGULADOR DE GAS COZINHA, VAZAO DE 2 KG/H, 2,8 KPA	SINAPI	UN	1,00000000	R\$ 38,68	R\$ 38,68
					TOTAL Material:	R\$ 38,68
					VALOR:	38,68

15.8. 00012899 MANOMETRO COM CAIXA EM ACO PINTADO, ESCALA *10* KGF/CM2 (*10* BAR), DIAMETRO NOMINAL DE *63* MM, CONEXAO DE 1/4" (UN)						
Material		FORTE	UNID	COEFICIENTE	PREÇO UNITÁRIO	TOTAL
00012899	MANOMETRO COM CAIXA EM ACO PINTADO, ESCALA *10* KGF/CM2 (*10* BAR), DIAMETRO NOMINAL DE *63* MM, CONEXAO DE 1/4"	SINAPI	UN	1,00000000	R\$ 146,97	R\$ 146,97
					TOTAL Material:	R\$ 146,97
					VALOR:	146,97

15.9. 91174 FIXAÇÃO DE TUBOS VERTICAIS DE PVC ÁGUA, PVC ESGOTO, PVC ÁGUA PLUVIAL, CPVC, PPR, COBRE OU AÇO, DIÂMETROS MAIORES QUE 40 MM E MENORES OU IGUAIS A 75 MM, COM ABRAÇADEIRA METÁLICA RÍGIDA TIPO U PERFIL 2 1/2", FIXADA EM PERFILADO EM PAREDE. AF_09/2023_PS (M)						
Material		FORTE	UNID	COEFICIENTE	PREÇO UNITÁRIO	TOTAL
00000394	ABRACADEIRA EM ACO PARA AMARRACAO DE ELETRODUTOS, TIPO D, COM 1 1/2" E PARAFUSO DE FIXACAO	SINAPI	UN	0,66670000	R\$ 7,49	R\$ 4,99
					TOTAL Material:	R\$ 4,99
Mão de Obra com Encargos Complementares		FORTE	UNID	COEFICIENTE	PREÇO UNITÁRIO	TOTAL
88248	AUXILIAR DE ENCANADOR OU BOMBEIRO HIDRÁULICO COM ENCARGOS COMPLEMENTARES	SINAPI	H	0,02850000	R\$ 22,46	R\$ 0,64
88267	ENCANADOR OU BOMBEIRO HIDRÁULICO COM ENCARGOS COMPLEMENTARES	SINAPI	H	0,12560000	R\$ 27,49	R\$ 3,45
					TOTAL Mão de Obra com Encargos Complementares:	R\$ 4,09
					VALOR:	9,08

15.10. 00037556 PLACA DE SINALIZACAO DE SEGURANCA CONTRA INCENDIO, FOTOLUMINESCENTE, QUADRADA, *20 X 20* CM, EM PVC *2* MM ANTI-CHAMAS (SIMBOLOS, CORES E PICTOGRAMAS CONFORME NBR 16820) (UN)						
Material		FORTE	UNID	COEFICIENTE	PREÇO UNITÁRIO	TOTAL
00037556	PLACA DE SINALIZACAO DE SEGURANCA CONTRA INCENDIO, FOTOLUMINESCENTE, QUADRADA, *20 X 20* CM, EM PVC *2* MM ANTI-CHAMAS (SIMBOLOS, CORES E PICTOGRAMAS CONFORME NBR 16820)	SINAPI	UN	1,00000000	R\$ 17,35	R\$ 17,35
					TOTAL Material:	R\$ 17,35
					VALOR:	17,35

16.1. 00010892 EXTINTOR DE INCENDIO PORTATIL COM CARGA DE PO QUIMICO SECO (PQS) DE 6 KG, CLASSE BC (UN)						
Material		FORTE	UNID	COEFICIENTE	PREÇO UNITÁRIO	TOTAL
00010892	EXTINTOR DE INCENDIO PORTATIL COM CARGA DE PO QUIMICO SECO (PQS) DE 6 KG, CLASSE BC	SINAPI	UN	1,00000000	R\$ 298,00	R\$ 298,00
					TOTAL Material:	R\$ 298,00


	RELATÓRIO ANALÍTICO - COMPOSIÇÕES DE CUSTOS					
	OBRA:	Contratação de Serviços Técnicos para Conclusão de Construção do Espaço Educativo Ingazeira, escola 12 salas no Sítio Ingazeira – São Benedito-CE	DATA : 10/11/2025		BDI : 31,25%	
			FORTE	VERSÃO	HORA	MES
	DESCRIÇÃO:	Contratação de Serviços Técnicos para Conclusão de Construção do Espaço Educativo Ingazeira, escola 12 salas no Sítio Ingazeira – São Benedito-CE.	SEINFRA	028.1 COM DESONERAÇÃO	84,44%	47,48%
			SINAPI	2025/09 COM DESONERAÇÃO	92,17%	53,50%
	LOCAL:	INGAZEIRA, SÃO BENEDITO - CE	Composições Próprias	PRÓPRIA	0,00%	0,00%
CLIENTE:	PREFEITURA DE SÃO BENEDITO - CE					

VALOR:	298,00
--------	--------

16.2. 97599 LUMINÁRIA DE EMERGÊNCIA, COM 30 LÂMPADAS LED DE 2 W, SEM REATOR - FORNECIMENTO E INSTALAÇÃO. AF_09/2024 (UN)						
Material		FONTE	UNID	COEFICIENTE	PREÇO UNITÁRIO	TOTAL
00038774	LUMINARIA DE EMERGENCIA 30 LEDS, POTENCIA 2 W, BATERIA DE LITIO, AUTONOMIA DE 6 HORAS	SINAPI	UN	1,00000000	R\$ 10,80	R\$ 10,80
TOTAL Material:						R\$ 10,80
Mão de Obra com Encargos Complementares		FONTE	UNID	COEFICIENTE	PREÇO UNITÁRIO	TOTAL
88247	AUXILIAR DE ELETRICISTA COM ENCARGOS COMPLEMENTARES	SINAPI	H	0,05515620	R\$ 23,42	R\$ 1,29
88264	ELETRICISTA COM ENCARGOS COMPLEMENTARES	SINAPI	H	0,17650000	R\$ 28,54	R\$ 5,03
TOTAL Mão de Obra com Encargos Complementares:						R\$ 6,32
VALOR:						17,12

16.3. C3220 FAIXA.HORIZONTAL/TINTA REFLETIVA/RESINA ACRÍLICA (M2)						
Equipamento Custo Horário		FONTE	UNID	COEFICIENTE	PREÇO UNITÁRIO	TOTAL
I0583	CAMINHÃO C/CARROCERIA DE MADEIRA HP 92 (CHI)	SEINFRA	H	0,00000000	R\$ 49,9666	R\$ 0,0000
I0704	CAMINHÃO C/CARROCERIA DE MADEIRA HP 92 (CHP)	SEINFRA	H	0,00714286	R\$ 122,9082	R\$ 0,8779
I0638	MÁQUINA P/PINT. FAIXAS SINAL. AUTOPR. (CHI)	SEINFRA	H	0,00142857	R\$ 110,7113	R\$ 0,1582
I0752	MÁQUINA P/PINT. FAIXAS SINAL. AUTOPR. (CHP)	SEINFRA	H	0,00571429	R\$ 220,5066	R\$ 1,2600
I0673	VEÍCULO UTILITÁRIO KOMBI (CHI)	SEINFRA	H	0,00142857	R\$ 24,3497	R\$ 0,0348
I0786	VEÍCULO UTILITÁRIO KOMBI (CHP)	SEINFRA	H	0,00571429	R\$ 78,0891	R\$ 0,4462
TOTAL Equipamento Custo Horário:						R\$ 2,7771
Material		FONTE	UNID	COEFICIENTE	PREÇO UNITÁRIO	TOTAL
I2521	MICRO ESFERA DE VIDRO	SEINFRA	KG	0,55000000	R\$ 7,2800	R\$ 4,0040
I2533	SOLVENTE (TOLUENO)	SEINFRA	L	0,04000000	R\$ 13,3400	R\$ 0,5336
I2540	TINTA REFLETIVA RESINA ACRÍLICA (P/SINALIZAÇÃO)	SEINFRA	L	0,60000000	R\$ 30,4000	R\$ 18,2400
TOTAL Material:						R\$ 22,7776
Mão de Obra		FONTE	UNID	COEFICIENTE	PREÇO UNITÁRIO	TOTAL
I2543	SERVENTE	SEINFRA	H	0,05714286	R\$ 18,4600	R\$ 1,0549
I2567	TECNICO PRE MARCADOR	SEINFRA	H	0,00714286	R\$ 29,2700	R\$ 0,2091
TOTAL Mão de Obra:						R\$ 1,2640
VALOR:						26,82

16.4. 00037556 PLACA DE SINALIZACAO DE SEGURANCA CONTRA INCENDIO, FOTOLUMINESCENTE, QUADRADA, *20 X 20* CM, EM PVC *2* MM ANTI-CHAMAS (SIMBOLOS, CORES E PICTOGRAMAS CONFORME NBR 16820) (UN)						
Material		FONTE	UNID	COEFICIENTE	PREÇO UNITÁRIO	TOTAL
00037556	PLACA DE SINALIZACAO DE SEGURANCA CONTRA INCENDIO, FOTOLUMINESCENTE, QUADRADA, *20 X 20* CM, EM PVC *2* MM ANTI-CHAMAS (SIMBOLOS, CORES E PICTOGRAMAS CONFORME NBR 16820)	SINAPI	UN	1,00000000	R\$ 17,35	R\$ 17,35
TOTAL Material:						R\$ 17,35
VALOR:						17,35

	RELATÓRIO ANALÍTICO - COMPOSIÇÕES DE CUSTOS					
	OBRA:	Contratação de Serviços Técnicos para Conclusão de Construção do Espaço Educativo Ingazeira, escola 12 salas no Sítio Ingazeira – São Benedito-CE	DATA : 10/11/2025		BDI : 31,25%	
	DESCRIÇÃO:	Contratação de Serviços Técnicos para Conclusão de Construção do Espaço Educativo Ingazeira, escola 12 salas no Sítio Ingazeira – São Benedito-CE.	FONTE	VERSÃO	HORA	MES
			SEINFRA	028.1 COM DESONERAÇÃO	84,44%	47,48%
			SINAPI	2025/09 COM DESONERAÇÃO	92,17%	53,50%
			Composições Próprias	PRÓPRIA	0,00%	0,00%
LOCAL:	INGAZEIRA, SÃO BENEDITO - CE					
CLIENTE:	PREFEITURA DE SÃO BENEDITO - CE					

17.1.1. 101876 QUADRO DE DISTRIBUIÇÃO DE ENERGIA EM PVC, DE EMBUTIR, SEM BARRAMENTO, PARA 6 DISJUNTORES - FORNECIMENTO E INSTALAÇÃO. AF_07/2025 (UN)


Material		FONTE	UNID	COEFICIENTE	PREÇO UNITÁRIO	TOTAL
00039795	QUADRO DE DISTRIBUICAO, SEM BARRAMENTO, EM PVC, DE EMBUTIR, PARA 6 DISJUNTORES NEMA OU 8 DISJUNTORES DIN	SINAPI	UN	1,00000000	R\$ 51,26	R\$ 51,26
TOTAL Material:						R\$ 51,26
Mão de Obra com Encargos Complementares		FONTE	UNID	COEFICIENTE	PREÇO UNITÁRIO	TOTAL
88247	AUXILIAR DE ELETRICISTA COM ENCARGOS COMPLEMENTARES	SINAPI	H	0,85500000	R\$ 23,42	R\$ 20,02
88264	ELETRICISTA COM ENCARGOS COMPLEMENTARES	SINAPI	H	0,85500000	R\$ 28,54	R\$ 24,40
TOTAL Mão de Obra com Encargos Complementares:						R\$ 44,42
Serviço		FONTE	UNID	COEFICIENTE	PREÇO UNITÁRIO	TOTAL
87367	ARGAMASSA TRAÇO 1:1:6 (EM VOLUME DE CIMENTO, CAL E AREIA MÉDIA ÚMIDA) PARA EMBOÇO/MASSA ÚNICA/ASSENTAMENTO DE ALVENARIA DE VEDAÇÃO, PREPARO MANUAL. AF_08/2019	SINAPI	M3	0,00440000	R\$ 739,85	R\$ 3,25
TOTAL Serviço:						R\$ 3,25
VALOR:						98,93

17.1.2. 101875 QUADRO DE DISTRIBUIÇÃO DE ENERGIA EM CHAPA DE AÇO GALVANIZADO, DE EMBUTIR, COM BARRAMENTO TRIFÁSICO, PARA 12 DISJUNTORES DIN 100A - FORNECIMENTO E INSTALAÇÃO. AF_07/2025 (UN)

Material		FONTE	UNID	COEFICIENTE	PREÇO UNITÁRIO	TOTAL
00013393	QUADRO DE DISTRIBUICAO COM BARRAMENTO TRIFASICO, DE EMBUTIR, EM CHAPA DE ACO GALVANIZADO, PARA 12 DISJUNTORES DIN, 100 A	SINAPI	UN	1,00000000	R\$ 296,92	R\$ 296,92
TOTAL Material:						R\$ 296,92
Mão de Obra com Encargos Complementares		FONTE	UNID	COEFICIENTE	PREÇO UNITÁRIO	TOTAL
88247	AUXILIAR DE ELETRICISTA COM ENCARGOS COMPLEMENTARES	SINAPI	H	1,45140000	R\$ 23,42	R\$ 33,99
88264	ELETRICISTA COM ENCARGOS COMPLEMENTARES	SINAPI	H	1,45140000	R\$ 28,54	R\$ 41,42
TOTAL Mão de Obra com Encargos Complementares:						R\$ 75,41
Serviço		FONTE	UNID	COEFICIENTE	PREÇO UNITÁRIO	TOTAL
87367	ARGAMASSA TRAÇO 1:1:6 (EM VOLUME DE CIMENTO, CAL E AREIA MÉDIA ÚMIDA) PARA EMBOÇO/MASSA ÚNICA/ASSENTAMENTO DE ALVENARIA DE VEDAÇÃO, PREPARO MANUAL. AF_08/2019	SINAPI	M3	0,01170000	R\$ 739,85	R\$ 8,65
TOTAL Serviço:						R\$ 8,65
VALOR:						380,98

17.1.3. 101875 QUADRO DE DISTRIBUIÇÃO DE ENERGIA EM CHAPA DE AÇO GALVANIZADO, DE EMBUTIR, COM BARRAMENTO TRIFÁSICO, PARA 12 DISJUNTORES DIN 100A - FORNECIMENTO E INSTALAÇÃO. AF_07/2025 (UN)

Material		FONTE	UNID	COEFICIENTE	PREÇO UNITÁRIO	TOTAL
00013393	QUADRO DE DISTRIBUICAO COM BARRAMENTO TRIFASICO, DE EMBUTIR, EM CHAPA DE ACO GALVANIZADO, PARA 12 DISJUNTORES DIN, 100 A	SINAPI	UN	1,00000000	R\$ 296,92	R\$ 296,92
TOTAL Material:						R\$ 296,92
Mão de Obra com Encargos Complementares		FONTE	UNID	COEFICIENTE	PREÇO UNITÁRIO	TOTAL
88247	AUXILIAR DE ELETRICISTA COM ENCARGOS COMPLEMENTARES	SINAPI	H	1,45140000	R\$ 23,42	R\$ 33,99


	RELATÓRIO ANALÍTICO - COMPOSIÇÕES DE CUSTOS				
	OBRA:	Contratação de Serviços Técnicos para Conclusão de Construção do Espaço Educativo Ingazeira, escola 12 salas no Sítio Ingazeira – São Benedito-CE	DATA : 10/11/2025		BDI : 31,25%
	DESCRIÇÃO:	Contratação de Serviços Técnicos para Conclusão de Construção do Espaço Educativo Ingazeira, escola 12 salas no Sítio Ingazeira – São Benedito-CE.	SEINFRA	028.1 COM DESONERAÇÃO	84,44% 47,48%
	LOCAL:	INGAZEIRA, SÃO BENEDITO - CE	SINAPI	2025/09 COM DESONERAÇÃO	92,17% 53,50%
	CLIENTE:	PREFEITURA DE SÃO BENEDITO - CE	Composições Próprias	PRÓPRIA	0,00% 0,00%

88264	ELETRICISTA COM ENCARGOS COMPLEMENTARES	SINAPI	H	1,45140000	R\$ 28,54	R\$ 41,42
					TOTAL Mão de Obra com Encargos Complementares:	R\$ 75,41
Serviço		Fonte	Unid	Coeficiente	Preço Unitário	Total
87367	ARGAMASSA TRAÇO 1:1:6 (EM VOLUME DE CIMENTO, CAL E AREIA MÉDIA ÚMIDA) PARA EMBOÇO/MASSA ÚNICA/ASSENTAMENTO DE ALVENARIA DE VEDAÇÃO, PREPARO MANUAL. AF_08/2019	SINAPI	M3	0,01170000	R\$ 739,85	R\$ 8,65
					TOTAL Serviço:	R\$ 8,65
					Valor:	380,98

17.1.4. 100560 QUADRO DE DISTRIBUIÇÃO PARA TELEFONE N.2, 20X20X12CM EM CHAPA METÁLICA, DE EMBUTIR, SEM ACESSÓRIOS, PADRÃO TELEBRAS - FORNECIMENTO E INSTALAÇÃO. AF_08/2025 (UN)						
Material		Fonte	Unid	Coeficiente	Preço Unitário	Total
00011250	CAIXA DE PASSAGEM/ LUZ / TELEFONIA, DE EMBUTIR, EM CHAPA DE ACO GALVANIZADO, DIMENSOES 20 X 20 X *12* CM (PADRAO CONCESSIONARIA LOCAL)	SINAPI	UN	1,00000000	R\$ 50,75	R\$ 50,75
					TOTAL Material:	R\$ 50,75
Mão de Obra com Encargos Complementares		Fonte	Unid	Coeficiente	Preço Unitário	Total
88247	AUXILIAR DE ELETRICISTA COM ENCARGOS COMPLEMENTARES	SINAPI	H	0,31944380	R\$ 23,42	R\$ 7,48
88264	ELETRICISTA COM ENCARGOS COMPLEMENTARES	SINAPI	H	0,42592510	R\$ 28,54	R\$ 12,15
					TOTAL Mão de Obra com Encargos Complementares:	R\$ 19,63
Serviço		Fonte	Unid	Coeficiente	Preço Unitário	Total
87367	ARGAMASSA TRAÇO 1:1:6 (EM VOLUME DE CIMENTO, CAL E AREIA MÉDIA ÚMIDA) PARA EMBOÇO/MASSA ÚNICA/ASSENTAMENTO DE ALVENARIA DE VEDAÇÃO, PREPARO MANUAL. AF_08/2019	SINAPI	M3	0,00430000	R\$ 739,85	R\$ 3,18
					TOTAL Serviço:	R\$ 3,18
					Valor:	73,56

17.1.5. C3579 QUADRO DE MEDIÇÃO PADRÃO COELCE - PADRÃO POPULAR (UN)						
Material		Fonte	Unid	Coeficiente	Preço Unitário	Total
16129	QUADRO MEDIÇÃO PADRÃO COELCE (PADRÃO MUTIRÃO)	SEINFRA	UN	1,00000000	R\$ 63,0100	R\$ 63,0100
					TOTAL Material:	R\$ 63,0100
Mão de Obra		Fonte	Unid	Coeficiente	Preço Unitário	Total
10042	AJUDANTE DE ELETRICISTA	SEINFRA	H	1,00000000	R\$ 19,1000	R\$ 19,1000
12312	ELETRICISTA	SEINFRA	H	1,00000000	R\$ 24,1500	R\$ 24,1500
					TOTAL Mão de Obra:	R\$ 43,2500
					Valor:	106,26

17.1.6. 93654 DISJUNTOR MONOPOLAR TIPO DIN, CORRENTE NOMINAL DE 16A - FORNECIMENTO E INSTALAÇÃO. AF_07/2025 (UN)						
Material		Fonte	Unid	Coeficiente	Preço Unitário	Total
00034653	DISJUNTOR TERMOMAGNETICO PARA TRILHO DIN (IEC), MONOPOLAR, 6 - 32 A	SINAPI	UN	1,00000000	R\$ 9,26	R\$ 9,26
00001570	TERMINAL A COMPRESSAO EM COBRE ESTANHADO PARA CABO 2,5 MM2, 1 FURO E 1 COMPRESSAO, PARA PARAFUSO DE FIXACAO M5	SINAPI	UN	1,00000000	R\$ 1,05	R\$ 1,05

	RELATÓRIO ANALÍTICO - COMPOSIÇÕES DE CUSTOS					
	OBRA:	Contratação de Serviços Técnicos para Conclusão de Construção do Espaço Educativo Ingazeira, escola 12 salas no Sítio Ingazeira – São Benedito-CE	DATA : 10/11/2025		BDI : 31,25%	
			FORTE	VERSÃO	HORA	MES
	DESCRIÇÃO:	Contratação de Serviços Técnicos para Conclusão de Construção do Espaço Educativo Ingazeira, escola 12 salas no Sítio Ingazeira – São Benedito-CE.	SEINFRA	028.1 COM DESONERAÇÃO	84,44%	47,48%
			SINAPI	2025/09 COM DESONERAÇÃO	92,17%	53,50%
	LOCAL:	INGAZEIRA, SÃO BENEDITO - CE	Composições Próprias	PRÓPRIA	0,00%	0,00%
	CLIENTE:	PREFEITURA DE SÃO BENEDITO - CE				

TOTAL Material:	R\$ 10,31
-----------------	-----------

Mão de Obra com Encargos Complementares		FONTES	UNID	COEFICIENTE	PREÇO UNITÁRIO	TOTAL
88247	AUXILIAR DE ELETRICISTA COM ENCARGOS COMPLEMENTARES	SINAPI	H	0,03542800	R\$ 23,42	R\$ 0,82
88264	ELETRICISTA COM ENCARGOS COMPLEMENTARES	SINAPI	H	0,03542800	R\$ 28,54	R\$ 1,01
TOTAL Mão de Obra com Encargos Complementares:						R\$ 1,83
VALOR:						12,14


17.1.7. 93655 DISJUNTOR MONOPOLAR TIPO DIN, CORRENTE NOMINAL DE 20A - FORNECIMENTO E INSTALAÇÃO. AF_07/2025 (UN)						
Material		FONTES	UNID	COEFICIENTE	PREÇO UNITÁRIO	TOTAL
00034653	DISJUNTOR TERMOMAGNETICO PARA TRILHO DIN (IEC), MONOPOLAR, 6 - 32 A	SINAPI	UN	1,00000000	R\$ 9,26	R\$ 9,26
00001571	TERMINAL A COMPRESSAO EM COBRE ESTANHADO PARA CABO 4 MM2, 1 FURO E 1 COMPRESSAO, PARA PARAFUSO DE FIXACAO M5	SINAPI	UN	1,00000000	R\$ 1,37	R\$ 1,37
TOTAL Material:						R\$ 10,63

Mão de Obra com Encargos Complementares		FONTES	UNID	COEFICIENTE	PREÇO UNITÁRIO	TOTAL
88247	AUXILIAR DE ELETRICISTA COM ENCARGOS COMPLEMENTARES	SINAPI	H	0,04684300	R\$ 23,42	R\$ 1,09
88264	ELETRICISTA COM ENCARGOS COMPLEMENTARES	SINAPI	H	0,04684300	R\$ 28,54	R\$ 1,33
TOTAL Mão de Obra com Encargos Complementares:						R\$ 2,42
VALOR:						13,05

17.1.8. 93671 DISJUNTOR TRIPOLAR TIPO DIN, CORRENTE NOMINAL DE 32A - FORNECIMENTO E INSTALAÇÃO. AF_07/2025 (UN)						
Material		FONTES	UNID	COEFICIENTE	PREÇO UNITÁRIO	TOTAL
00034709	DISJUNTOR TERMOMAGNETICO PARA TRILHO DIN (IEC), TRIPOLAR, 10 - 50 A	SINAPI	UN	1,00000000	R\$ 65,07	R\$ 65,07
00001573	TERMINAL A COMPRESSAO EM COBRE ESTANHADO PARA CABO 6 MM2, 1 FURO E 1 COMPRESSAO, PARA PARAFUSO DE FIXACAO M6	SINAPI	UN	3,00000000	R\$ 1,64	R\$ 4,92
TOTAL Material:						R\$ 69,99

Mão de Obra com Encargos Complementares		FONTES	UNID	COEFICIENTE	PREÇO UNITÁRIO	TOTAL
88247	AUXILIAR DE ELETRICISTA COM ENCARGOS COMPLEMENTARES	SINAPI	H	0,26037700	R\$ 23,42	R\$ 6,09
88264	ELETRICISTA COM ENCARGOS COMPLEMENTARES	SINAPI	H	0,26037700	R\$ 28,54	R\$ 7,43
TOTAL Mão de Obra com Encargos Complementares:						R\$ 13,52
VALOR:						83,51

17.1.9. 93656 DISJUNTOR MONOPOLAR TIPO DIN, CORRENTE NOMINAL DE 25A - FORNECIMENTO E INSTALAÇÃO. AF_07/2025 (UN)						
Material		FONTES	UNID	COEFICIENTE	PREÇO UNITÁRIO	TOTAL
00034653	DISJUNTOR TERMOMAGNETICO PARA TRILHO DIN (IEC), MONOPOLAR, 6 - 32 A	SINAPI	UN	1,00000000	R\$ 9,26	R\$ 9,26
00001571	TERMINAL A COMPRESSAO EM COBRE ESTANHADO PARA CABO 4 MM2, 1 FURO E 1 COMPRESSAO, PARA PARAFUSO DE FIXACAO M5	SINAPI	UN	1,00000000	R\$ 1,37	R\$ 1,37
TOTAL Material:						R\$ 10,63


	RELATÓRIO ANALÍTICO - COMPOSIÇÕES DE CUSTOS						
	OBRA:	Contratação de Serviços Técnicos para Conclusão de Construção do Espaço Educativo Ingazeira, escola 12 salas no Sítio Ingazeira – São Benedito-CE		DATA : 10/11/2025		BDI : 31,25%	
	DESCRIÇÃO:	Contratação de Serviços Técnicos para Conclusão de Construção do Espaço Educativo Ingazeira, escola 12 salas no Sítio Ingazeira – São Benedito-CE.	FONTE		VERSÃO	HORA	MES
			SEINFRA	028.1 COM DESONERAÇÃO	84,44%	47,48%	
			SINAPI	2025/09 COM DESONERAÇÃO	92,17%	53,50%	
	LOCAL:	INGAZEIRA, SÃO BENEDITO - CE		Composições Próprias	PRÓPRIA	0,00%	0,00%
CLIENTE:	PREFEITURA DE SÃO BENEDITO - CE						

Mão de Obra com Encargos Complementares		FONTE	UNID	COEFICIENTE	PREÇO UNITÁRIO	TOTAL
88247	AUXILIAR DE ELETRICISTA COM ENCARGOS COMPLEMENTARES	SINAPI	H	0,06396400	R\$ 23,42	R\$ 1,49
88264	ELETRICISTA COM ENCARGOS COMPLEMENTARES	SINAPI	H	0,06396400	R\$ 28,54	R\$ 1,82
TOTAL Mão de Obra com Encargos Complementares:						R\$ 3,31
VALOR:						13,94

17.1.10. 93673 DISJUNTOR TRIPOLAR TIPO DIN, CORRENTE NOMINAL DE 50A - FORNECIMENTO E INSTALAÇÃO. AF_07/2025 (UN)						
Material		FONTE	UNID	COEFICIENTE	PREÇO UNITÁRIO	TOTAL
00034709	DISJUNTOR TERMOMAGNETICO PARA TRILHO DIN (IEC), TRIPOLAR, 10 - 50 A	SINAPI	UN	1,00000000	R\$ 65,07	R\$ 65,07
00001575	TERMINAL A COMPRESSAO EM COBRE ESTANHADO PARA CABO 16 MM2, 1 FURO E 1 COMPRESSAO, PARA PARAFUSO DE FIXACAO M6	SINAPI	UN	3,00000000	R\$ 2,10	R\$ 6,30
TOTAL Material:						R\$ 71,37
Mão de Obra com Encargos Complementares		FONTE	UNID	COEFICIENTE	PREÇO UNITÁRIO	TOTAL
88247	AUXILIAR DE ELETRICISTA COM ENCARGOS COMPLEMENTARES	SINAPI	H	0,52974500	R\$ 23,42	R\$ 12,40
88264	ELETRICISTA COM ENCARGOS COMPLEMENTARES	SINAPI	H	0,52974500	R\$ 28,54	R\$ 15,11
TOTAL Mão de Obra com Encargos Complementares:						R\$ 27,51
VALOR:						98,88

17.1.11. 19418 DISJUNTOR TERMOMAGNÉTICO TRIPOLAR 175 A COM CAIXA MOLDADA 10 KA (UN)						
Material		FONTE	UNID	COEFICIENTE	PREÇO UNITÁRIO	TOTAL
19418	DISJUNTOR TERMOMAGNÉTICO TRIPOLAR 175 A COM CAIXA MOLDADA 10 KA	SEINFRA	UN	1,00000000	R\$ 522,2400	R\$ 522,2400
TOTAL Material:						R\$ 522,2400
VALOR:						522,24

17.2.1. 91834 ELETRODUTO FLEXÍVEL CORRUGADO, PVC, DN 25 MM (3/4"), PARA CIRCUITOS TERMINAIS, INSTALADO EM FORRO - FORNECIMENTO E INSTALAÇÃO. AF_03/2023 (M)						
Material		FONTE	UNID	COEFICIENTE	PREÇO UNITÁRIO	TOTAL
00002688	ELETRODUTO PVC FLEXIVEL CORRUGADO, COR AMARELA, DE 25 MM	SINAPI	M	1,10000000	R\$ 2,47	R\$ 2,71
TOTAL Material:						R\$ 2,71
Mão de Obra com Encargos Complementares		FONTE	UNID	COEFICIENTE	PREÇO UNITÁRIO	TOTAL
88247	AUXILIAR DE ELETRICISTA COM ENCARGOS COMPLEMENTARES	SINAPI	H	0,09100000	R\$ 23,42	R\$ 2,13
88264	ELETRICISTA COM ENCARGOS COMPLEMENTARES	SINAPI	H	0,09100000	R\$ 28,54	R\$ 2,59
TOTAL Mão de Obra com Encargos Complementares:						R\$ 4,72
Serviço		FONTE	UNID	COEFICIENTE	PREÇO UNITÁRIO	TOTAL
91170	FIXAÇÃO DE TUBOS HORIZONTAIS DE PVC ÁGUA, PVC ESGOTO, PVC ÁGUA PLUVIAL, CPVC, PPR, COBRE OU AÇO, DIÂMETROS MENORES OU IGUAIS A 40 MM, COM ABRAÇADEIRA METÁLICA RÍGIDA TIPO U PERFIL 1 1/4", FIXADA EM PERFILADO EM LAJE. AF_09/2023_PS	SINAPI	M	1,00000000	R\$ 13,39	R\$ 13,39
TOTAL Serviço:						R\$ 13,39

	RELATÓRIO ANALÍTICO - COMPOSIÇÕES DE CUSTOS					
	OBRA:	Contratação de Serviços Técnicos para Conclusão de Construção do Espaço Educativo Ingazeira, escola 12 salas no Sítio Ingazeira – São Benedito-CE	DATA : 10/11/2025		BDI : 31,25%	
	DESCRIÇÃO:	Contratação de Serviços Técnicos para Conclusão de Construção do Espaço Educativo Ingazeira, escola 12 salas no Sítio Ingazeira – São Benedito-CE.	SEINFRA	028.1 COM DESONERAÇÃO	84,44%	47,48%
			SINAPI	2025/09 COM DESONERAÇÃO	92,17%	53,50%
			Composições Próprias	PRÓPRIA	0,00%	0,00%
LOCAL:	INGAZEIRA, SÃO BENEDITO - CE					
CLIENTE:	PREFEITURA DE SÃO BENEDITO - CE					

VALOR:	20,82
--------	--------------

17.2.2. 91836 ELETRODUTO FLEXÍVEL CORRUGADO, PVC, DN 32 MM (1"), PARA CIRCUITOS TERMINAIS, INSTALADO EM FORRO - FORNECIMENTO E INSTALAÇÃO. AF_03/2023 (M)

Material		FONTES	UNID	COEFICIENTE	PREÇO UNITÁRIO	TOTAL
00002690	ELETRODUTO PVC FLEXIVEL CORRUGADO, COR AMARELA, DE 32 MM	SINAPI	M	1,10000000	R\$ 4,22	R\$ 4,64
TOTAL Material:						R\$ 4,64

Mão de Obra com Encargos Complementares		FONTES	UNID	COEFICIENTE	PREÇO UNITÁRIO	TOTAL
88247	AUXILIAR DE ELETRICISTA COM ENCARGOS COMPLEMENTARES	SINAPI	H	0,10500000	R\$ 23,42	R\$ 2,45
88264	ELETRICISTA COM ENCARGOS COMPLEMENTARES	SINAPI	H	0,10500000	R\$ 28,54	R\$ 2,99
TOTAL Mão de Obra com Encargos Complementares:						R\$ 5,44

Serviço		FONTES	UNID	COEFICIENTE	PREÇO UNITÁRIO	TOTAL
91170	FIXAÇÃO DE TUBOS HORIZONTAIS DE PVC ÁGUA, PVC ESGOTO, PVC ÁGUA PLUVIAL, CPVC, PPR, COBRE OU AÇO, DIÂMETROS MENORES OU IGUAIS A 40 MM, COM ABRAÇADEIRA METÁLICA RÍGIDA TIPO U PERFIL 1 1/4", FIXADA EM PERFILADO EM LAJE. AF_09/2023_PS	SINAPI	M	1,00000000	R\$ 13,39	R\$ 13,39
TOTAL Serviço:						R\$ 13,39
VALOR:						23,47

17.2.3. 91865 ELETRODUTO RÍGIDO ROSCÁVEL, PVC, DN 40 MM (1 1/4"), PARA CIRCUITOS TERMINAIS, INSTALADO EM FORRO - FORNECIMENTO E INSTALAÇÃO. AF_03/2023 (M)


Material		FONTES	UNID	COEFICIENTE	PREÇO UNITÁRIO	TOTAL
00002684	ELETRODUTO DE PVC RIGIDO ROSCAVEL DE 1 1/4", SEM LUVA	SINAPI	M	1,01700000	R\$ 9,77	R\$ 9,93
TOTAL Material:						R\$ 9,93

Mão de Obra com Encargos Complementares		FONTES	UNID	COEFICIENTE	PREÇO UNITÁRIO	TOTAL
88247	AUXILIAR DE ELETRICISTA COM ENCARGOS COMPLEMENTARES	SINAPI	H	0,16200000	R\$ 23,42	R\$ 3,79
88264	ELETRICISTA COM ENCARGOS COMPLEMENTARES	SINAPI	H	0,16200000	R\$ 28,54	R\$ 4,62
TOTAL Mão de Obra com Encargos Complementares:						R\$ 8,41
VALOR:						18,34

17.2.4. 91865 ELETRODUTO RÍGIDO ROSCÁVEL, PVC, DN 40 MM (1 1/4"), PARA CIRCUITOS TERMINAIS, INSTALADO EM FORRO - FORNECIMENTO E INSTALAÇÃO. AF_03/2023 (M)

Material		FONTES	UNID	COEFICIENTE	PREÇO UNITÁRIO	TOTAL
00002684	ELETRODUTO DE PVC RIGIDO ROSCAVEL DE 1 1/4", SEM LUVA	SINAPI	M	1,01700000	R\$ 9,77	R\$ 9,93
TOTAL Material:						R\$ 9,93

Mão de Obra com Encargos Complementares		FONTES	UNID	COEFICIENTE	PREÇO UNITÁRIO	TOTAL
88247	AUXILIAR DE ELETRICISTA COM ENCARGOS COMPLEMENTARES	SINAPI	H	0,16200000	R\$ 23,42	R\$ 3,79
88264	ELETRICISTA COM ENCARGOS COMPLEMENTARES	SINAPI	H	0,16200000	R\$ 28,54	R\$ 4,62
TOTAL Mão de Obra com Encargos Complementares:						R\$ 8,41
VALOR:						18,34


RELATÓRIO ANALÍTICO - COMPOSIÇÕES DE CUSTOS					
	OBRA:	Contratação de Serviços Técnicos para Conclusão de Construção do Espaço Educativo Ingazeira, escola 12 salas no Sítio Ingazeira – São Benedito-CE	DATA : 10/11/2025		BDI : 31,25%
	DESCRIÇÃO:	Contratação de Serviços Técnicos para Conclusão de Construção do Espaço Educativo Ingazeira, escola 12 salas no Sítio Ingazeira – São Benedito-CE.	SEINFRA	028.1 COM DESONERAÇÃO	84,44% 47,48%
	LOCAL:	INGAZEIRA, SÃO BENEDITO - CE	SINAPI	2025/09 COM DESONERAÇÃO	92,17% 53,50%
	CLIENTE:	PREFEITURA DE SÃO BENEDITO - CE	Composições Próprias	PRÓPRIA	0,00% 0,00%

17.2.5. 93008 ELETRODUTO RÍGIDO ROSCÁVEL, PVC, DN 50 MM (1 1/2"), PARA REDE ENTERRADA DE DISTRIBUIÇÃO DE ENERGIA ELÉTRICA - FORNECIMENTO E INSTALAÇÃO. AF_12/2021 (M)						
Material		FORNTE	UNID	COEFICIENTE	PREÇO UNITÁRIO	TOTAL
00002680	ELETRODUTO DE PVC RIGIDO ROSCAVEL DE 1 1/2", SEM LUV	SINAPI	M	1,10000000	R\$ 10,73	R\$ 11,80
					TOTAL Material:	R\$ 11,80
Mão de Obra com Encargos Complementares		FORNTE	UNID	COEFICIENTE	PREÇO UNITÁRIO	TOTAL
88247	AUXILIAR DE ELETRICISTA COM ENCARGOS COMPLEMENTARES	SINAPI	H	0,11220000	R\$ 23,42	R\$ 2,62
88264	ELETRICISTA COM ENCARGOS COMPLEMENTARES	SINAPI	H	0,11220000	R\$ 28,54	R\$ 3,20
					TOTAL Mão de Obra com Encargos Complementares:	R\$ 5,82
					VALOR:	17,62

17.2.6. 93010 ELETRODUTO RÍGIDO ROSCÁVEL, PVC, DN 75 MM (2 1/2"), PARA REDE ENTERRADA DE DISTRIBUIÇÃO DE ENERGIA ELÉTRICA - FORNECIMENTO E INSTALAÇÃO. AF_12/2021 (M)						
Material		FORNTE	UNID	COEFICIENTE	PREÇO UNITÁRIO	TOTAL
00002682	ELETRODUTO DE PVC RIGIDO ROSCAVEL DE 2 1/2", SEM LUV	SINAPI	M	1,10000000	R\$ 25,59	R\$ 28,14
					TOTAL Material:	R\$ 28,14
Mão de Obra com Encargos Complementares		FORNTE	UNID	COEFICIENTE	PREÇO UNITÁRIO	TOTAL
88247	AUXILIAR DE ELETRICISTA COM ENCARGOS COMPLEMENTARES	SINAPI	H	0,15420000	R\$ 23,42	R\$ 3,61
88264	ELETRICISTA COM ENCARGOS COMPLEMENTARES	SINAPI	H	0,15420000	R\$ 28,54	R\$ 4,40
					TOTAL Mão de Obra com Encargos Complementares:	R\$ 8,01
					VALOR:	36,15

17.2.7. C1163 DUTO PERFURADO - PERFILADOS CHAPA DE AÇO (25X25)mm (M)						
Material		FORNTE	UNID	COEFICIENTE	PREÇO UNITÁRIO	TOTAL
I1054	DUTO PERFURADO-PERFILADOS CHAPA DE AÇO (25 X 25)MM	SEINFRA	M	1,00000000	R\$ 10,0400	R\$ 10,0400
					TOTAL Material:	R\$ 10,0400
Mão de Obra		FORNTE	UNID	COEFICIENTE	PREÇO UNITÁRIO	TOTAL
I0042	AJUDANTE DE ELETRICISTA	SEINFRA	H	0,80000000	R\$ 19,1000	R\$ 15,2800
I2312	ELETRICISTA	SEINFRA	H	0,80000000	R\$ 24,1500	R\$ 19,3200
					TOTAL Mão de Obra:	R\$ 34,6000
					VALOR:	44,64

17.2.8. C1165 DUTO PERFURADO - PERFILADOS CHAPA DE AÇO (38X38)mm (M)						
Material		FORNTE	UNID	COEFICIENTE	PREÇO UNITÁRIO	TOTAL
I1056	DUTO PERFURADO-PERFILADOS CHAPA DE AÇO (38 X 38)MM	SEINFRA	M	1,00000000	R\$ 11,7400	R\$ 11,7400
					TOTAL Material:	R\$ 11,7400
Mão de Obra		FORNTE	UNID	COEFICIENTE	PREÇO UNITÁRIO	TOTAL
I0042	AJUDANTE DE ELETRICISTA	SEINFRA	H	0,90000000	R\$ 19,1000	R\$ 17,1900


RELATÓRIO ANALÍTICO - COMPOSIÇÕES DE CUSTOS					
	OBRA:	Contratação de Serviços Técnicos para Conclusão de Construção do Espaço Educativo Ingazeira, escola 12 salas no Sítio Ingazeira – São Benedito-CE	DATA : 10/11/2025		BDI : 31,25%
	DESCRIÇÃO:	Contratação de Serviços Técnicos para Conclusão de Construção do Espaço Educativo Ingazeira, escola 12 salas no Sítio Ingazeira – São Benedito-CE.	SEINFRA	028.1 COM DESONERAÇÃO	84,44% 47,48%
	LOCAL:	INGAZEIRA, SÃO BENEDITO - CE	SINAPI	2025/09 COM DESONERAÇÃO	92,17% 53,50%
	CLIENTE:	PREFEITURA DE SÃO BENEDITO - CE	Composições Próprias	PRÓPRIA	0,00% 0,00%

I2312	ELETRICISTA	SEINFRA	H	0,90000000	R\$ 24,1500	R\$ 21,7350
					TOTAL Mão de Obra:	R\$ 38,9250
					VALOR:	50,67

17.2.9. C0629 CAIXA DE PASSAGEM COM TAMPA PARAFUSADA 400X400X150mm (UN)						
Material		FORTE	UNID	COEFICIENTE	PREÇO UNITÁRIO	TOTAL
I0431	CAIXA PASSAG. CHAPA C/TAMPA PARAF. 400X400X150MM	SEINFRA	UN	1,00000000	R\$ 91,1200	R\$ 91,1200
					TOTAL Material:	R\$ 91,1200
Mão de Obra		FORTE	UNID	COEFICIENTE	PREÇO UNITÁRIO	TOTAL
I0042	AJUDANTE DE ELETRICISTA	SEINFRA	H	2,00000000	R\$ 19,1000	R\$ 38,2000
I2312	ELETRICISTA	SEINFRA	H	2,00000000	R\$ 24,1500	R\$ 48,3000
					TOTAL Mão de Obra:	R\$ 86,5000
					VALOR:	177,62

17.2.10. 100556 CAIXA DE PASSAGEM PARA TELEFONE 15X15X10CM (SOBREPOR) - FORNECIMENTO E INSTALAÇÃO. AF_08/2025 (UN)						
Material		FORTE	UNID	COEFICIENTE	PREÇO UNITÁRIO	TOTAL
00020254	CAIXA DE PASSAGEM METALICA, DE SOBREPOR, COM TAMPA APARAFUSADA, DIMENSOES 15 X 15 X *10* CM	SINAPI	UN	1,00000000	R\$ 18,67	R\$ 18,67
					TOTAL Material:	R\$ 18,67
Mão de Obra com Encargos Complementares		FORTE	UNID	COEFICIENTE	PREÇO UNITÁRIO	TOTAL
88247	AUXILIAR DE ELETRICISTA COM ENCARGOS COMPLEMENTARES	SINAPI	H	0,16571330	R\$ 23,42	R\$ 3,88
88264	ELETRICISTA COM ENCARGOS COMPLEMENTARES	SINAPI	H	0,22095110	R\$ 28,54	R\$ 6,30
					TOTAL Mão de Obra com Encargos Complementares:	R\$ 10,18
					VALOR:	28,85

17.2.11. 91941 CAIXA RETANGULAR 4" X 2" BAIXA (0,30 M DO PISO), PVC, INSTALADA EM PAREDE - FORNECIMENTO E INSTALAÇÃO. AF_03/2023 (UN)						
Material		FORTE	UNID	COEFICIENTE	PREÇO UNITÁRIO	TOTAL
00001872	CAIXA DE PASSAGEM, EM PVC, DE 4" X 2", PARA ELETRODUTO FLEXIVEL CORRUGADO	SINAPI	UN	1,00000000	R\$ 1,78	R\$ 1,78
					TOTAL Material:	R\$ 1,78
Mão de Obra com Encargos Complementares		FORTE	UNID	COEFICIENTE	PREÇO UNITÁRIO	TOTAL
88247	AUXILIAR DE ELETRICISTA COM ENCARGOS COMPLEMENTARES	SINAPI	H	0,16400000	R\$ 23,42	R\$ 3,84
88264	ELETRICISTA COM ENCARGOS COMPLEMENTARES	SINAPI	H	0,16400000	R\$ 28,54	R\$ 4,68
					TOTAL Mão de Obra com Encargos Complementares:	R\$ 8,52
Serviço		FORTE	UNID	COEFICIENTE	PREÇO UNITÁRIO	TOTAL
88629	ARGAMASSA TRAÇO 1:3 (EM VOLUME DE CIMENTO E AREIA MÉDIA ÚMIDA), PREPARO MANUAL. AF_08/2019	SINAPI	M3	0,00090000	R\$ 684,43	R\$ 0,61
					TOTAL Serviço:	R\$ 0,61
					VALOR:	10,91


	RELATÓRIO ANALÍTICO - COMPOSIÇÕES DE CUSTOS				
	OBRA:	Contratação de Serviços Técnicos para Conclusão de Construção do Espaço Educativo Ingazeira, escola 12 salas no Sítio Ingazeira – São Benedito-CE	DATA : 10/11/2025		BDI : 31,25%
	DESCRIÇÃO:	Contratação de Serviços Técnicos para Conclusão de Construção do Espaço Educativo Ingazeira, escola 12 salas no Sítio Ingazeira – São Benedito-CE.	FONTE SEINFRA SINAPI Composições Próprias	VERSÃO	HORA
	LOCAL:	INGAZEIRA, SÃO BENEDITO - CE		2025/09 COM DESONERAÇÃO	MES
CLIENTE:	PREFEITURA DE SÃO BENEDITO - CE			PROPRIA	0,00% 0,00%

17.2.12. 91944 CAIXA RETANGULAR 4" X 4" BAIXA (0,30 M DO PISO), PVC, INSTALADA EM PAREDE - FORNECIMENTO E INSTALAÇÃO. AF_03/2023 (UN)						
Material		FONTE	UNID	COEFICIENTE	PREÇO UNITÁRIO	TOTAL
00001873	CAIXA DE PASSAGEM, EM PVC, DE 4" X 4", PARA ELETRODUTO FLEXIVEL CORRUGADO	SINAPI	UN	1,00000000	R\$ 3,54	R\$ 3,54
					TOTAL Material:	R\$ 3,54
Mão de Obra com Encargos Complementares		FONTE	UNID	COEFICIENTE	PREÇO UNITÁRIO	TOTAL
88247	AUXILIAR DE ELETRICISTA COM ENCARGOS COMPLEMENTARES	SINAPI	H	0,16900000	R\$ 23,42	R\$ 3,95
88264	ELETRICISTA COM ENCARGOS COMPLEMENTARES	SINAPI	H	0,16900000	R\$ 28,54	R\$ 4,82
					TOTAL Mão de Obra com Encargos Complementares:	R\$ 8,77
Serviço		FONTE	UNID	COEFICIENTE	PREÇO UNITÁRIO	TOTAL
88629	ARGAMASSA TRAÇO 1:3 (EM VOLUME DE CIMENTO E AREIA MÉDIA ÚMIDA), PREPARO MANUAL. AF_08/2019	SINAPI	M3	0,00120000	R\$ 684,43	R\$ 0,82
					TOTAL Serviço:	R\$ 0,82
					VALOR:	13,13

17.2.13. 92866 CAIXA SEXTAVADA 3" X 3", METÁLICA, INSTALADA EM LAJE - FORNECIMENTO E INSTALAÇÃO. AF_03/2023 (UN)						
Material		FONTE	UNID	COEFICIENTE	PREÇO UNITÁRIO	TOTAL
00002555	CAIXA DE LUZ "3 X 3" EM ACO ESMALTADA	SINAPI	UN	1,00000000	R\$ 1,27	R\$ 1,27
					TOTAL Material:	R\$ 1,27
Mão de Obra com Encargos Complementares		FONTE	UNID	COEFICIENTE	PREÇO UNITÁRIO	TOTAL
88247	AUXILIAR DE ELETRICISTA COM ENCARGOS COMPLEMENTARES	SINAPI	H	0,22200000	R\$ 23,42	R\$ 5,19
88264	ELETRICISTA COM ENCARGOS COMPLEMENTARES	SINAPI	H	0,22200000	R\$ 28,54	R\$ 6,33
					TOTAL Mão de Obra com Encargos Complementares:	R\$ 11,52
					VALOR:	12,79

17.2.14. 92865 CAIXA OCTOGONAL 4" X 4", METÁLICA, INSTALADA EM LAJE - FORNECIMENTO E INSTALAÇÃO. AF_03/2023 (UN)						
Material		FONTE	UNID	COEFICIENTE	PREÇO UNITÁRIO	TOTAL
00010569	CAIXA DE PASSAGEM / DERIVACAO / LUZ, OCTOGONAL 4 X4, EM ACO ESMALTADA, COM FUNDO MOVEL SIMPLES (FMS)	SINAPI	UN	1,00000000	R\$ 2,77	R\$ 2,77
					TOTAL Material:	R\$ 2,77
Mão de Obra com Encargos Complementares		FONTE	UNID	COEFICIENTE	PREÇO UNITÁRIO	TOTAL
88247	AUXILIAR DE ELETRICISTA COM ENCARGOS COMPLEMENTARES	SINAPI	H	0,22200000	R\$ 23,42	R\$ 5,19
88264	ELETRICISTA COM ENCARGOS COMPLEMENTARES	SINAPI	H	0,22200000	R\$ 28,54	R\$ 6,33
					TOTAL Mão de Obra com Encargos Complementares:	R\$ 11,52
					VALOR:	14,29

17.2.15. 91937 CAIXA OCTOGONAL 3" X 3", PVC, INSTALADA EM LAJE - FORNECIMENTO E INSTALAÇÃO. AF_03/2023 (UN)						
Material		FONTE	UNID	COEFICIENTE	PREÇO UNITÁRIO	TOTAL


	RELATÓRIO ANALÍTICO - COMPOSIÇÕES DE CUSTOS					
	OBRA:	Contratação de Serviços Técnicos para Conclusão de Construção do Espaço Educativo Ingazeira, escola 12 salas no Sítio Ingazeira – São Benedito-CE	DATA : 10/11/2025		BDI : 31,25%	
			FORTE	VERSÃO	HORA	MES
	DESCRIÇÃO:	Contratação de Serviços Técnicos para Conclusão de Construção do Espaço Educativo Ingazeira, escola 12 salas no Sítio Ingazeira – São Benedito-CE.	SEINFRA	028.1 COM DESONERAÇÃO	84,44%	47,48%
			SINAPI	2025/09 COM DESONERAÇÃO	92,17%	53,50%
	LOCAL:	INGAZEIRA, SÃO BENEDITO - CE	Composições Próprias	PRÓPRIA	0,00%	0,00%
	CLIENTE:	PREFEITURA DE SÃO BENEDITO - CE				

00001871	CAIXA OCTOGONAL DE FUNDO MOVEL, EM PVC, DE 3" X 3", PARA ELETRODUTO FLEXIVEL CORRUGADO	SINAPI	UN	1,00000000	R\$ 3,19	R\$ 3,19
					TOTAL Material:	R\$ 3,19
Mão de Obra com Encargos Complementares		FONTES	UNID	COEFICIENTE	PREÇO UNITÁRIO	TOTAL
88247	AUXILIAR DE ELETRICISTA COM ENCARGOS COMPLEMENTARES	SINAPI	H	0,22200000	R\$ 23,42	R\$ 5,19
88264	ELETRICISTA COM ENCARGOS COMPLEMENTARES	SINAPI	H	0,22200000	R\$ 28,54	R\$ 6,33
					TOTAL Mão de Obra com Encargos Complementares:	R\$ 11,52
					VALOR:	14,71

17.2.16. 95805 CONDULETE DE PVC, TIPO B, PARA ELETRODUTO DE PVC SOLDÁVEL DN 25 MM (3/4"), APARENTE - FORNECIMENTO E INSTALAÇÃO. AF_10/2022 (UN)						
Material		FONTES	UNID	COEFICIENTE	PREÇO UNITÁRIO	TOTAL
00011950	BUCHA DE NYLON SEM ABA S6, COM PARAFUSO DE 4,20 X 40 MM EM ACO ZINCADO COM ROSCA SOBERBA, CABECA CHATA E FENDA PHILLIPS	SINAPI	UN	2,00000000	R\$ 0,28	R\$ 0,56
00012010	CONDULETE EM PVC, TIPO "B", SEM TAMPA, DE 1/2" OU 3/4"	SINAPI	UN	1,00000000	R\$ 7,49	R\$ 7,49
					TOTAL Material:	R\$ 8,05
Mão de Obra com Encargos Complementares		FONTES	UNID	COEFICIENTE	PREÇO UNITÁRIO	TOTAL
88247	AUXILIAR DE ELETRICISTA COM ENCARGOS COMPLEMENTARES	SINAPI	H	0,23970000	R\$ 23,42	R\$ 5,61
88264	ELETRICISTA COM ENCARGOS COMPLEMENTARES	SINAPI	H	0,23970000	R\$ 28,54	R\$ 6,84
					TOTAL Mão de Obra com Encargos Complementares:	R\$ 12,45
					VALOR:	20,50

17.2.17. 93358 ESCAVAÇÃO MANUAL DE VALA. AF_09/2024 (M3)						
Mão de Obra com Encargos Complementares		FONTES	UNID	COEFICIENTE	PREÇO UNITÁRIO	TOTAL
88316	SERVENTE COM ENCARGOS COMPLEMENTARES	SINAPI	H	3,95576670	R\$ 21,93	R\$ 86,74
					TOTAL Mão de Obra com Encargos Complementares:	R\$ 86,74
					VALOR:	86,74

17.3.1. 91926 CABO DE COBRE FLEXÍVEL ISOLADO, 2,5 MM², ANTI-CHAMA 450/750 V, PARA CIRCUITOS TERMINAIS - FORNECIMENTO E INSTALAÇÃO. AF_03/2023 (M)						
Material		FONTES	UNID	COEFICIENTE	PREÇO UNITÁRIO	TOTAL
00001014	CABO DE COBRE, FLEXIVEL, CLASSE 4 OU 5, ISOLACAO EM PVC/A, ANTICHAMA BWF-B, 1 CONDUTOR, 450/750 V, SECAO NOMINAL 2,5 MM2	SINAPI	M	1,24340000	R\$ 2,49	R\$ 3,09
00021127	FITA ISOLANTE ADESIVA ANTICHAMA, USO ATE 750 V, EM ROLO DE 19 MM X 5 M	SINAPI	UN	0,00940000	R\$ 3,78	R\$ 0,03
					TOTAL Material:	R\$ 3,12
Mão de Obra com Encargos Complementares		FONTES	UNID	COEFICIENTE	PREÇO UNITÁRIO	TOTAL
88247	AUXILIAR DE ELETRICISTA COM ENCARGOS COMPLEMENTARES	SINAPI	H	0,02900000	R\$ 23,42	R\$ 0,67
88264	ELETRICISTA COM ENCARGOS COMPLEMENTARES	SINAPI	H	0,02900000	R\$ 28,54	R\$ 0,82
					TOTAL Mão de Obra com Encargos Complementares:	R\$ 1,49


	RELATÓRIO ANALÍTICO - COMPOSIÇÕES DE CUSTOS					
	OBRA:	Contratação de Serviços Técnicos para Conclusão de Construção do Espaço Educativo Ingazeira, escola 12 salas no Sítio Ingazeira – São Benedito-CE	DATA : 10/11/2025		BDI : 31,25%	
			FONTE	VERSÃO	HORA	MES
	DESCRIÇÃO:	Contratação de Serviços Técnicos para Conclusão de Construção do Espaço Educativo Ingazeira, escola 12 salas no Sítio Ingazeira – São Benedito-CE.	SEINFRA	028.1 COM DESONERAÇÃO	84,44%	47,48%
			SINAPI	2025/09 COM DESONERAÇÃO	92,17%	53,50%
	LOCAL:	INGAZEIRA, SÃO BENEDITO - CE	Composições Próprias	PRÓPRIA	0,00%	0,00%
CLIENTE:	PREFEITURA DE SÃO BENEDITO - CE					

VALOR:	4,61
--------	-------------

17.3.2. 91928 CABO DE COBRE FLEXÍVEL ISOLADO, 4 MM², ANTI-CHAMA 450/750 V, PARA CIRCUITOS TERMINAIS - FORNECIMENTO E INSTALAÇÃO. AF_03/2023 (M)						
Material		FONTE	UNID	COEFICIENTE	PREÇO UNITÁRIO	TOTAL
00000981	CABO DE COBRE, FLEXIVEL, CLASSE 4 OU 5, ISOLACAO EM PVC/A, ANTICHAMA BWF-B, 1 CONDUTOR, 450/750 V, SECAO NOMINAL 4 MM2	SINAPI	M	1,24340000	R\$ 4,13	R\$ 5,13
00021127	FITA ISOLANTE ADESIVA ANTICHAMA, USO ATE 750 V, EM ROLO DE 19 MM X 5 M	SINAPI	UN	0,00940000	R\$ 3,78	R\$ 0,03
TOTAL Material:						R\$ 5,16
Mão de Obra com Encargos Complementares		FONTE	UNID	COEFICIENTE	PREÇO UNITÁRIO	TOTAL
88247	AUXILIAR DE ELETRICISTA COM ENCARGOS COMPLEMENTARES	SINAPI	H	0,03900000	R\$ 23,42	R\$ 0,91
88264	ELETRICISTA COM ENCARGOS COMPLEMENTARES	SINAPI	H	0,03900000	R\$ 28,54	R\$ 1,11
TOTAL Mão de Obra com Encargos Complementares:						R\$ 2,02
VALOR:						7,18

17.3.3. 91930 CABO DE COBRE FLEXÍVEL ISOLADO, 6 MM², ANTI-CHAMA 450/750 V, PARA CIRCUITOS TERMINAIS - FORNECIMENTO E INSTALAÇÃO. AF_03/2023 (M)						
Material		FONTE	UNID	COEFICIENTE	PREÇO UNITÁRIO	TOTAL
00000982	CABO DE COBRE, FLEXIVEL, CLASSE 4 OU 5, ISOLACAO EM PVC/A, ANTICHAMA BWF-B, 1 CONDUTOR, 450/750 V, SECAO NOMINAL 6 MM2	SINAPI	M	1,24340000	R\$ 5,94	R\$ 7,38
00021127	FITA ISOLANTE ADESIVA ANTICHAMA, USO ATE 750 V, EM ROLO DE 19 MM X 5 M	SINAPI	UN	0,00940000	R\$ 3,78	R\$ 0,03
TOTAL Material:						R\$ 7,41
Mão de Obra com Encargos Complementares		FONTE	UNID	COEFICIENTE	PREÇO UNITÁRIO	TOTAL
88247	AUXILIAR DE ELETRICISTA COM ENCARGOS COMPLEMENTARES	SINAPI	H	0,05100000	R\$ 23,42	R\$ 1,19
88264	ELETRICISTA COM ENCARGOS COMPLEMENTARES	SINAPI	H	0,05100000	R\$ 28,54	R\$ 1,45
TOTAL Mão de Obra com Encargos Complementares:						R\$ 2,64
VALOR:						10,05

17.3.4. 91932 CABO DE COBRE FLEXÍVEL ISOLADO, 10 MM², ANTI-CHAMA 450/750 V, PARA CIRCUITOS TERMINAIS - FORNECIMENTO E INSTALAÇÃO. AF_03/2023 (M)						
Material		FONTE	UNID	COEFICIENTE	PREÇO UNITÁRIO	TOTAL
00000980	CABO DE COBRE, FLEXIVEL, CLASSE 4 OU 5, ISOLACAO EM PVC/A, ANTICHAMA BWF-B, 1 CONDUTOR, 450/750 V, SECAO NOMINAL 10 MM2	SINAPI	M	1,24340000	R\$ 11,35	R\$ 14,11
00021127	FITA ISOLANTE ADESIVA ANTICHAMA, USO ATE 750 V, EM ROLO DE 19 MM X 5 M	SINAPI	UN	0,00940000	R\$ 3,78	R\$ 0,03
TOTAL Material:						R\$ 14,14
Mão de Obra com Encargos Complementares		FONTE	UNID	COEFICIENTE	PREÇO UNITÁRIO	TOTAL
88247	AUXILIAR DE ELETRICISTA COM ENCARGOS COMPLEMENTARES	SINAPI	H	0,07600000	R\$ 23,42	R\$ 1,77
88264	ELETRICISTA COM ENCARGOS COMPLEMENTARES	SINAPI	H	0,07600000	R\$ 28,54	R\$ 2,16
TOTAL Mão de Obra com Encargos Complementares:						R\$ 3,93
VALOR:						18,07


	RELATÓRIO ANALÍTICO - COMPOSIÇÕES DE CUSTOS					
	OBRA:	Contratação de Serviços Técnicos para Conclusão de Construção do Espaço Educativo Ingazeira, escola 12 salas no Sítio Ingazeira – São Benedito-CE	DATA : 10/11/2025		BDI : 31,25%	
			FONTE	VERSÃO	HORA	MES
	DESCRIÇÃO:	Contratação de Serviços Técnicos para Conclusão de Construção do Espaço Educativo Ingazeira, escola 12 salas no Sítio Ingazeira – São Benedito-CE.	SEINFRA	028.1 COM DESONERAÇÃO	84,44%	47,48%
			SINAPI	2025/09 COM DESONERAÇÃO	92,17%	53,50%
	LOCAL:	INGAZEIRA, SÃO BENEDITO - CE	Composições Próprias	PRÓPRIA	0,00%	0,00%
CLIENTE:	PREFEITURA DE SÃO BENEDITO - CE					

17.3.5. 101565 CABO DE COBRE FLEXÍVEL ISOLADO, 70 MM², 0,6/1,0 KV, PARA REDE AÉREA DE DISTRIBUIÇÃO DE ENERGIA ELÉTRICA DE BAIXA TENSÃO - FORNECIMENTO E INSTALAÇÃO. AF_07/2020 (M)						
Material		FONTE	UNID	COEFICIENTE	PREÇO UNITÁRIO	TOTAL
00000977	CABO DE COBRE, FLEXIVEL, CLASSE 4 OU 5, ISOLACAO EM PVC/A, ANTICHAMA BWF-B, COBERTURA PVC-ST1, ANTICHAMA BWF-B, 1 CONDUTOR, 0,6/1 KV, SECAO NOMINAL 70 MM2	SINAPI	M	1,04010000	R\$ 78,09	R\$ 81,22
					TOTAL Material:	R\$ 81,22
Mão de Obra com Encargos Complementares		FONTE	UNID	COEFICIENTE	PREÇO UNITÁRIO	TOTAL
88264	ELETRICISTA COM ENCARGOS COMPLEMENTARES	SINAPI	H	0,00310000	R\$ 28,54	R\$ 0,08
					TOTAL Mão de Obra com Encargos Complementares:	R\$ 0,08
					VALOR:	81,30

17.3.6. 98281 CABO TELEFÔNICO CCI-50 2 PARES, SEM BLINDAGEM, INSTALADO EM DISTRIBUIÇÃO DE EDIFICAÇÃO RESIDENCIAL - FORNECIMENTO E INSTALAÇÃO. AF_08/2025 (M)						
Material		FONTE	UNID	COEFICIENTE	PREÇO UNITÁRIO	TOTAL
00011902	CABO TELEFONICO CCI 50, 2 PARES, USO INTERNO, SEM BLINDAGEM	SINAPI	M	1,05000000	R\$ 1,23	R\$ 1,29
					TOTAL Material:	R\$ 1,29
Mão de Obra com Encargos Complementares		FONTE	UNID	COEFICIENTE	PREÇO UNITÁRIO	TOTAL
88247	AUXILIAR DE ELETRICISTA COM ENCARGOS COMPLEMENTARES	SINAPI	H	0,09442500	R\$ 23,42	R\$ 2,21
88264	ELETRICISTA COM ENCARGOS COMPLEMENTARES	SINAPI	H	0,12590000	R\$ 28,54	R\$ 3,59
					TOTAL Mão de Obra com Encargos Complementares:	R\$ 5,80
					VALOR:	7,09

17.3.7. C0560 CABO TELEFÔNICO CCE - 2 (M)						
Material		FONTE	UNID	COEFICIENTE	PREÇO UNITÁRIO	TOTAL
I0379	CABO TELEFONICO CCE - 2	SEINFRA	M	1,02000000	R\$ 4,2100	R\$ 4,2942
					TOTAL Material:	R\$ 4,2942
Mão de Obra		FONTE	UNID	COEFICIENTE	PREÇO UNITÁRIO	TOTAL
I0042	AJUDANTE DE ELETRICISTA	SEINFRA	H	0,15000000	R\$ 19,1000	R\$ 2,8650
I2312	ELETRICISTA	SEINFRA	H	0,15000000	R\$ 24,1500	R\$ 3,6225
					TOTAL Mão de Obra:	R\$ 6,4875
					VALOR:	10,78

17.3.8. C0544 CABO LÓGICO/VÍDEO COAXIAL 50 (OHMS) (M)						
Material		FONTE	UNID	COEFICIENTE	PREÇO UNITÁRIO	TOTAL
I0362	CABO LOGICO/VIDEO COAXIAL 50 (OHMS)	SEINFRA	M	1,02000000	R\$ 1,7900	R\$ 1,8258
					TOTAL Material:	R\$ 1,8258
Mão de Obra		FONTE	UNID	COEFICIENTE	PREÇO UNITÁRIO	TOTAL
I0042	AJUDANTE DE ELETRICISTA	SEINFRA	H	0,25000000	R\$ 19,1000	R\$ 4,7750
I2312	ELETRICISTA	SEINFRA	H	0,25000000	R\$ 24,1500	R\$ 6,0375

	RELATÓRIO ANALÍTICO - COMPOSIÇÕES DE CUSTOS					
	OBRA:	Contratação de Serviços Técnicos para Conclusão de Construção do Espaço Educativo Ingazeira, escola 12 salas no Sítio Ingazeira – São Benedito-CE	DATA : 10/11/2025		BDI : 31,25%	
			SEINFRA	028.1 COM DESONERAÇÃO	84,44%	47,48%
			SINAPI	2025/09 COM DESONERAÇÃO	92,17%	53,50%
			Composições Próprias	PRÓPRIA	0,00%	0,00%
DESCRIZAÇÃO:	Contratação de Serviços Técnicos para Conclusão de Construção do Espaço Educativo Ingazeira, escola 12 salas no Sítio Ingazeira – São Benedito-CE.					
LOCAL:	INGAZEIRA, SÃO BENEDITO - CE					
CLIENTE:	PREFEITURA DE SÃO BENEDITO - CE					

TOTAL Mão de Obra:	R\$ 10,8125
--------------------	-------------

VALOR:	12,64
--------	-------

17.4.1. 91996 TOMADA MÉDIA DE EMBUTIR (1 MÓDULO), 2P+T 10 A, INCLUINDO SUPORTE E PLACA - FORNECIMENTO E INSTALAÇÃO. AF_03/2023 (UN)						
Serviço		FONTES	UNID	COEFICIENTE	PREÇO UNITÁRIO	TOTAL
91946	SUPORTE PARAFUSADO COM PLACA DE ENCAIXE 4" X 2" MÉDIO (1,30 M DO PISO) PARA PONTO ELÉTRICO - FORNECIMENTO E INSTALAÇÃO. AF_03/2023	SINAPI	UN	1,00000000	R\$ 11,01	R\$ 11,01
91994	TOMADA MÉDIA DE EMBUTIR (1 MÓDULO), 2P+T 10 A, SEM SUPORTE E SEM PLACA - FORNECIMENTO E INSTALAÇÃO. AF_03/2023	SINAPI	UN	1,00000000	R\$ 24,20	R\$ 24,20
TOTAL Serviço:						R\$ 35,21
VALOR:						35,21

17.4.2. 91997 TOMADA MÉDIA DE EMBUTIR (1 MÓDULO), 2P+T 20 A, INCLUINDO SUPORTE E PLACA - FORNECIMENTO E INSTALAÇÃO. AF_03/2023 (UN)						
Serviço		FONTES	UNID	COEFICIENTE	PREÇO UNITÁRIO	TOTAL
91946	SUPORTE PARAFUSADO COM PLACA DE ENCAIXE 4" X 2" MÉDIO (1,30 M DO PISO) PARA PONTO ELÉTRICO - FORNECIMENTO E INSTALAÇÃO. AF_03/2023	SINAPI	UN	1,00000000	R\$ 11,01	R\$ 11,01
91995	TOMADA MÉDIA DE EMBUTIR (1 MÓDULO), 2P+T 20 A, SEM SUPORTE E SEM PLACA - FORNECIMENTO E INSTALAÇÃO. AF_03/2023	SINAPI	UN	1,00000000	R\$ 26,37	R\$ 26,37
TOTAL Serviço:						R\$ 37,38
VALOR:						37,38

17.4.3. 92008 TOMADA BAIXA DE EMBUTIR (2 MÓDULOS), 2P+T 10 A, INCLUINDO SUPORTE E PLACA - FORNECIMENTO E INSTALAÇÃO. AF_03/2023 (UN)						
Serviço		FONTES	UNID	COEFICIENTE	PREÇO UNITÁRIO	TOTAL
91946	SUPORTE PARAFUSADO COM PLACA DE ENCAIXE 4" X 2" MÉDIO (1,30 M DO PISO) PARA PONTO ELÉTRICO - FORNECIMENTO E INSTALAÇÃO. AF_03/2023	SINAPI	UN	1,00000000	R\$ 11,01	R\$ 11,01
92006	TOMADA BAIXA DE EMBUTIR (2 MÓDULOS), 2P+T 10 A, SEM SUPORTE E SEM PLACA - FORNECIMENTO E INSTALAÇÃO. AF_03/2023	SINAPI	UN	1,00000000	R\$ 37,34	R\$ 37,34
TOTAL Serviço:						R\$ 48,35
VALOR:						48,35

17.4.4. 92008 TOMADA BAIXA DE EMBUTIR (2 MÓDULOS), 2P+T 10 A, INCLUINDO SUPORTE E PLACA - FORNECIMENTO E INSTALAÇÃO. AF_03/2023 (UN)						
Serviço		FONTES	UNID	COEFICIENTE	PREÇO UNITÁRIO	TOTAL
91946	SUPORTE PARAFUSADO COM PLACA DE ENCAIXE 4" X 2" MÉDIO (1,30 M DO PISO) PARA PONTO ELÉTRICO - FORNECIMENTO E INSTALAÇÃO. AF_03/2023	SINAPI	UN	1,00000000	R\$ 11,01	R\$ 11,01
92006	TOMADA BAIXA DE EMBUTIR (2 MÓDULOS), 2P+T 10 A, SEM SUPORTE E SEM PLACA - FORNECIMENTO E INSTALAÇÃO. AF_03/2023	SINAPI	UN	1,00000000	R\$ 37,34	R\$ 37,34
TOTAL Serviço:						R\$ 48,35
VALOR:						48,35

17.4.5. 91953 INTERRUPTOR SIMPLES (1 MÓDULO), 10A/250V, INCLUINDO SUPORTE E PLACA - FORNECIMENTO E INSTALAÇÃO. AF_03/2023 (UN)						
---	--	--	--	--	--	--

	RELATÓRIO ANALÍTICO - COMPOSIÇÕES DE CUSTOS						
	OBRA:	Contratação de Serviços Técnicos para Conclusão de Construção do Espaço Educativo Ingazeira, escola 12 salas no Sítio Ingazeira – São Benedito-CE		DATA : 10/11/2025		BDI : 31,25%	
	DESCRIÇÃO:	Contratação de Serviços Técnicos para Conclusão de Construção do Espaço Educativo Ingazeira, escola 12 salas no Sítio Ingazeira – São Benedito-CE.					
			SEINFRA	028.1 COM DESONERAÇÃO	84,44%	47,48%	
			SINAPI	2025/09 COM DESONERAÇÃO	92,17%	53,50%	
			Composições Próprias	PRÓPRIA	0,00%	0,00%	
LOCAL:	INGAZEIRA, SÃO BENEDITO - CE						
CLIENTE:	PREFEITURA DE SÃO BENEDITO - CE						


Serviço		FONTES	UNID	COEFICIENTE	PREÇO UNITÁRIO	TOTAL
91952	INTERRUPTOR SIMPLES (1 MÓDULO), 10A/250V, SEM SUPORTE E SEM PLACA - FORNECIMENTO E INSTALAÇÃO. AF_03/2023	SINAPI	UN	1,00000000	R\$ 18,85	R\$ 18,85
91946	SUPORTE PARAFUSADO COM PLACA DE ENCAIXE 4" X 2" MÉDIO (1,30 M DO PISO) PARA PONTO ELÉTRICO - FORNECIMENTO E INSTALAÇÃO. AF_03/2023	SINAPI	UN	1,00000000	R\$ 11,01	R\$ 11,01
					TOTAL Serviço:	R\$ 29,86
					VALOR:	29,86

17.4.6. 91959 INTERRUPTOR SIMPLES (2 MÓDULOS), 10A/250V, INCLUINDO SUPORTE E PLACA - FORNECIMENTO E INSTALAÇÃO. AF_03/2023 (UN)						
Serviço		FONTES	UNID	COEFICIENTE	PREÇO UNITÁRIO	TOTAL
91958	INTERRUPTOR SIMPLES (2 MÓDULOS), 10A/250V, SEM SUPORTE E SEM PLACA - FORNECIMENTO E INSTALAÇÃO. AF_03/2023	SINAPI	UN	1,00000000	R\$ 34,48	R\$ 34,48
91946	SUPORTE PARAFUSADO COM PLACA DE ENCAIXE 4" X 2" MÉDIO (1,30 M DO PISO) PARA PONTO ELÉTRICO - FORNECIMENTO E INSTALAÇÃO. AF_03/2023	SINAPI	UN	1,00000000	R\$ 11,01	R\$ 11,01
					TOTAL Serviço:	R\$ 45,49
					VALOR:	45,49

17.4.7. 91967 INTERRUPTOR SIMPLES (3 MÓDULOS), 10A/250V, INCLUINDO SUPORTE E PLACA - FORNECIMENTO E INSTALAÇÃO. AF_03/2023 (UN)						
Serviço		FONTES	UNID	COEFICIENTE	PREÇO UNITÁRIO	TOTAL
91966	INTERRUPTOR SIMPLES (3 MÓDULOS), 10A/250V, SEM SUPORTE E SEM PLACA - FORNECIMENTO E INSTALAÇÃO. AF_03/2023	SINAPI	UN	1,00000000	R\$ 50,11	R\$ 50,11
91946	SUPORTE PARAFUSADO COM PLACA DE ENCAIXE 4" X 2" MÉDIO (1,30 M DO PISO) PARA PONTO ELÉTRICO - FORNECIMENTO E INSTALAÇÃO. AF_03/2023	SINAPI	UN	1,00000000	R\$ 11,01	R\$ 11,01
					TOTAL Serviço:	R\$ 61,12
					VALOR:	61,12

17.4.8. 91955 INTERRUPTOR PARALELO (1 MÓDULO), 10A/250V, INCLUINDO SUPORTE E PLACA - FORNECIMENTO E INSTALAÇÃO. AF_03/2023 (UN)						
Serviço		FONTES	UNID	COEFICIENTE	PREÇO UNITÁRIO	TOTAL
91954	INTERRUPTOR PARALELO (1 MÓDULO), 10A/250V, SEM SUPORTE E SEM PLACA - FORNECIMENTO E INSTALAÇÃO. AF_03/2023	SINAPI	UN	1,00000000	R\$ 25,32	R\$ 25,32
91946	SUPORTE PARAFUSADO COM PLACA DE ENCAIXE 4" X 2" MÉDIO (1,30 M DO PISO) PARA PONTO ELÉTRICO - FORNECIMENTO E INSTALAÇÃO. AF_03/2023	SINAPI	UN	1,00000000	R\$ 11,01	R\$ 11,01
					TOTAL Serviço:	R\$ 36,33
					VALOR:	36,33

17.4.9. 91961 INTERRUPTOR PARALELO (2 MÓDULOS), 10A/250V, INCLUINDO SUPORTE E PLACA - FORNECIMENTO E INSTALAÇÃO. AF_03/2023 (UN)						
Serviço		FONTES	UNID	COEFICIENTE	PREÇO UNITÁRIO	TOTAL
91960	INTERRUPTOR PARALELO (2 MÓDULOS), 10A/250V, SEM SUPORTE E SEM PLACA - FORNECIMENTO E INSTALAÇÃO. AF_03/2023	SINAPI	UN	1,00000000	R\$ 47,43	R\$ 47,43
91946	SUPORTE PARAFUSADO COM PLACA DE ENCAIXE 4" X 2" MÉDIO (1,30 M DO PISO) PARA PONTO ELÉTRICO - FORNECIMENTO E INSTALAÇÃO. AF_03/2023	SINAPI	UN	1,00000000	R\$ 11,01	R\$ 11,01

	RELATÓRIO ANALÍTICO - COMPOSIÇÕES DE CUSTOS					
	OBRA:	Contratação de Serviços Técnicos para Conclusão de Construção do Espaço Educativo Ingazeira, escola 12 salas no Sítio Ingazeira – São Benedito-CE	DATA : 10/11/2025		BDI : 31,25%	
	DESCRIÇÃO:	Contratação de Serviços Técnicos para Conclusão de Construção do Espaço Educativo Ingazeira, escola 12 salas no Sítio Ingazeira – São Benedito-CE.	SEINFRA	028.1 COM DESONERAÇÃO	84,44%	47,48%
			SINAPI	2025/09 COM DESONERAÇÃO	92,17%	53,50%
			Composições Próprias	PRÓPRIA	0,00%	0,00%
	LOCAL:	INGAZEIRA, SÃO BENEDITO - CE				
CLIENTE:	PREFEITURA DE SÃO BENEDITO - CE					

TOTAL Serviço:	R\$ 58,44
----------------	-----------

VALOR:	58,44
--------	--------------

17.4.10. 92023 INTERRUPTOR SIMPLES (1 MÓDULO) COM 1 TOMADA DE EMBUTIR 2P+T 10 A, INCLUINDO SUPORTE E PLACA - FORNECIMENTO E INSTALAÇÃO. AF_12/2015 (UN)

Serviço		FONTES	UNID	COEFICIENTE	PREÇO UNITÁRIO	TOTAL
92022	INTERRUPTOR SIMPLES (1 MÓDULO) COM 1 TOMADA DE EMBUTIR 2P+T 10 A, SEM SUPORTE E SEM PLACA - FORNECIMENTO E INSTALAÇÃO. AF_03/2023	SINAPI	UN	1,00000000	R\$ 39,79	R\$ 39,79
91946	SUPORTE PARAFUSADO COM PLACA DE ENCAIXE 4" X 2" MÉDIO (1,30 M DO PISO) PARA PONTO ELÉTRICO - FORNECIMENTO E INSTALAÇÃO. AF_03/2023	SINAPI	UN	1,00000000	R\$ 11,01	R\$ 11,01

TOTAL Serviço:	R\$ 50,80
----------------	-----------

VALOR:	50,80
--------	--------------

17.4.11. C4371 ARANDELA BLINDADA, EM ALUMÍNIO FUNDIDO COM PINTURA ELETROSTÁTICA A PÓ, COM GRADE DE PROTEÇÃO E SUPORTE ARTICULADO, GLOBO EM VIDRO E SOQUETE E-27 (UN)

Material		FONTES	UNID	COEFICIENTE	PREÇO UNITÁRIO	TOTAL
I8223	ARANDELA BLINDADA, EM ALUMÍNIO FUNDIDO COM PINTURA ELETROSTÁTICA A PÓ, COM GRADE DE PROTEÇÃO E SUPORTE ARTICULADO, GLOBO EM VIDRO E SOQUETE E-27	SEINFRA	UN	1,00000000	R\$ 327,0000	R\$ 327,0000

TOTAL Material:	R\$ 327,0000
-----------------	--------------

Mão de Obra		FONTES	UNID	COEFICIENTE	PREÇO UNITÁRIO	TOTAL
I0042	AJUDANTE DE ELETRICISTA	SEINFRA	H	0,93700000	R\$ 19,1000	R\$ 17,8967
I2312	ELETRICISTA	SEINFRA	H	0,93700000	R\$ 24,1500	R\$ 22,6286

TOTAL Mão de Obra:	R\$ 40,5253
--------------------	-------------

VALOR:	367,53
--------	---------------

17.4.12. C4798 LUMINÁRIA DE SOBREPOR COM CORPO EM CHAPA DE AÇO TRATADA E PINTADA NA COR BRANCA, REFLETOR C/ ACABAMENTO ESPECULAR DE ALTO BRILHO, P/ DUAS LÂMPADAS FLUORESCENTES TUBULARES T8 DE 16W, REATOR ELETRÔNICO P/2X16W, FP DO CJ. 33W E FATOR DE POTÊNCIA 0,98, COMPLETA (UN)

Material		FONTES	UNID	COEFICIENTE	PREÇO UNITÁRIO	TOTAL
I9113	LUMINÁRIA DE SOBREPOR COM CORPO EM CHAPA DE AÇO TRATADA E PINTADA NA COR BRANCA, REFLETOR C/ ACABAMENTO ESPECULAR DE ALTO BRILHO, C/ DUAS LÂMPADAS FLUORESCENTES TUBULARES T8 DE 16W, REATOR ELETRÔNICO P/2X16W, FP DO CJ. 33W E FATOR DE POTÊNCIA 0,98, COMPLETA	SEINFRA	UN	1,00000000	R\$ 78,2800	R\$ 78,2800

TOTAL Material:	R\$ 78,2800
-----------------	-------------


Mão de Obra		FONTES	UNID	COEFICIENTE	PREÇO UNITÁRIO	TOTAL
I0042	AJUDANTE DE ELETRICISTA	SEINFRA	H	1,50000000	R\$ 19,1000	R\$ 28,6500
I2312	ELETRICISTA	SEINFRA	H	1,50000000	R\$ 24,1500	R\$ 36,2250

TOTAL Mão de Obra:	R\$ 64,8750
--------------------	-------------

VALOR:	143,16
--------	---------------

17.4.13. C1875 LUMINÁRIA TIPO DROPS PARA 1 LAMPADA FLOURESCENTE DE 60W (UN)

Material		FONTES	UNID	COEFICIENTE	PREÇO UNITÁRIO	TOTAL
I1472	LÂMPADA INCANDESCENTE DE 60W	SEINFRA	UN	1,00000000	R\$ 3,8900	R\$ 3,8900


RELATÓRIO ANALÍTICO - COMPOSIÇÕES DE CUSTOS						
	OBRA:	Contratação de Serviços Técnicos para Conclusão de Construção do Espaço Educativo Ingazeira, escola 12 salas no Sítio Ingazeira – São Benedito-CE.	DATA : 10/11/2025		BDI : 31,25%	
	DESCRIÇÃO:		SEINFRA	028.1 COM DESONERAÇÃO	84,44%	47,48%
	LOCAL:		SINAPI	2025/09 COM DESONERAÇÃO	92,17%	53,50%
	CLIENTE:		Composições Próprias	PRÓPRIA	0,00%	0,00%
		INGAZEIRA, SÃO BENEDITO - CE				
		PREFEITURA DE SÃO BENEDITO - CE				

I1674	PLAFONIER COM GLOBO LEITOSO 9'X4' TIPO BRASIL	SEINFRA	UN	1,00000000	R\$ 15,4800	R\$ 15,4800
					TOTAL Material:	R\$ 19,3700
Mão de Obra		FORNTE	UNID	COEFICIENTE	PREÇO UNITÁRIO	TOTAL
I0042	AJUDANTE DE ELETRICISTA	SEINFRA	H	0,80000000	R\$ 19,1000	R\$ 15,2800
I2312	ELETRICISTA	SEINFRA	H	0,80000000	R\$ 24,1500	R\$ 19,3200
					TOTAL Mão de Obra:	R\$ 34,6000
					VALOR:	53,97

17.4.14. C2050 PROJETO C/ LÂMPADA VAPOR DE MERCÚRIO DE 250W, COMPLETA (SEM FOTOCÉLULA) (UN)						
Material		FORNTE	UNID	COEFICIENTE	PREÇO UNITÁRIO	TOTAL
I1477	LÂMPADA VAPOR DE MERCURIO 250W/220V	SEINFRA	UN	1,00000000	R\$ 42,7000	R\$ 42,7000
I1738	PROJETO EXTERNO COM ÂNGULO ELEV REGULÁVEL P/LÂMPADA ATÉ 400W	SEINFRA	UN	1,00000000	R\$ 94,6000	R\$ 94,6000
I1781	REATOR AFP P/ LÂMP. V. MERCÚRIO 250 W	SEINFRA	UN	1,00000000	R\$ 107,8200	R\$ 107,8200
					TOTAL Material:	R\$ 245,1200
Mão de Obra		FORNTE	UNID	COEFICIENTE	PREÇO UNITÁRIO	TOTAL
I0042	AJUDANTE DE ELETRICISTA	SEINFRA	H	2,00000000	R\$ 19,1000	R\$ 38,2000
I2312	ELETRICISTA	SEINFRA	H	2,00000000	R\$ 24,1500	R\$ 48,3000
					TOTAL Mão de Obra:	R\$ 86,5000
					VALOR:	331,62

17.4.15. C4107 ARANDELA PARA LÂMPADA INCANDESCENTE 60W EM ALUMÍNIO ANODIZADO E PINTADO POR PROCESSO ELETROSTÁTICO COM REFLETOR EM ALUMÍNIO ANODIZADO ALTO BRILHO (UN)						
Material		FORNTE	UNID	COEFICIENTE	PREÇO UNITÁRIO	TOTAL
I7928	ARANDELA PARA LÂMPADA INCANDESCENTE 60W EM ALUMÍNIO ANODIZADO E PINTADO POR PROCESSO ELETROSTÁTICO COM REFLETOR EM ALUMÍNIO ANODIZADO ALTO BRILHO	SEINFRA	UN	1,00000000	R\$ 113,5100	R\$ 113,5100
					TOTAL Material:	R\$ 113,5100
Mão de Obra		FORNTE	UNID	COEFICIENTE	PREÇO UNITÁRIO	TOTAL
I0042	AJUDANTE DE ELETRICISTA	SEINFRA	H	1,20000000	R\$ 19,1000	R\$ 22,9200
I2312	ELETRICISTA	SEINFRA	H	1,20000000	R\$ 24,1500	R\$ 28,9800
					TOTAL Mão de Obra:	R\$ 51,9000
					VALOR:	165,41

17.4.16. C2045 PROJETO EM ALUMÍNIO, C/ LÂMPADA DE VAPOR METÁLICO E FOTOCÉLULA ATÉ 400W (UN)						
Material		FORNTE	UNID	COEFICIENTE	PREÇO UNITÁRIO	TOTAL
I0501	CELULA FOTOELÉTRICA P/ LÂMPADA 400W, C/ SUPORTE	SEINFRA	UN	1,00000000	R\$ 44,5300	R\$ 44,5300
I1487	LÂMPADA VAPOR METÁLICO DE 400W/220V	SEINFRA	UN	1,00000000	R\$ 96,1300	R\$ 96,1300
I9487	PROJETO EM ALUMÍNIO, LONGO ALCANCE, P/LÂMPADA DE 150W ATÉ 400W	SEINFRA	UN	1,00000000	R\$ 94,6000	R\$ 94,6000
I1778	REATOR PARA LÂMPADA VAPOR METÁLICO/VAPOR DE MERCÚRIO, COM CAPACITOR/IGNITOR DE 400W	SEINFRA	UN	1,00000000	R\$ 114,8800	R\$ 114,8800
					TOTAL Material:	R\$ 350,1400


	RELATÓRIO ANALÍTICO - COMPOSIÇÕES DE CUSTOS					
	OBRA:	Contratação de Serviços Técnicos para Conclusão de Construção do Espaço Educativo Ingazeira, escola 12 salas no Sítio Ingazeira – São Benedito-CE	DATA : 10/11/2025		BDI : 31,25%	
			FONTE	VERSÃO	HORA	MES
	DESCRIÇÃO:	Contratação de Serviços Técnicos para Conclusão de Construção do Espaço Educativo Ingazeira, escola 12 salas no Sítio Ingazeira – São Benedito-CE.	SEINFRA	028.1 COM DESONERAÇÃO	84,44%	47,48%
			SINAPI	2025/09 COM DESONERAÇÃO	92,17%	53,50%
	LOCAL:	INGAZEIRA, SÃO BENEDITO - CE	Composições Próprias	PRÓPRIA	0,00%	0,00%
CLIENTE:	PREFEITURA DE SÃO BENEDITO - CE					

Mão de Obra		FONTE	UNID	COEFICIENTE	PREÇO UNITÁRIO	TOTAL
I0042	AJUDANTE DE ELETRICISTA	SEINFRA	H	2,00000000	R\$ 19,1000	R\$ 38,2000
I2312	ELETRICISTA	SEINFRA	H	2,00000000	R\$ 24,1500	R\$ 48,3000
TOTAL Mão de Obra:						R\$ 86,5000
VALOR:						436,64

17.4.17. C4958 POSTE DE CONCRETO CIRCULAR, RESISTÊNCIA NOMINAL 200KG, H= 7,00M, PESO APROXIMADO 670 KG (UN)						
Equipamento Custo Horário		FONTE	UNID	COEFICIENTE	PREÇO UNITÁRIO	TOTAL
I0705	CAMINHÃO COMERC. EQUIP. C/GUINDASTE (CHP)	SEINFRA	H	1,00000000	R\$ 169,7613	R\$ 169,7613
TOTAL Equipamento Custo Horário:						R\$ 169,7613
Material		FONTE	UNID	COEFICIENTE	PREÇO UNITÁRIO	TOTAL
I9455	POSTE DE CONCRETO CIRCULAR, RESISTÊNCIA NOMINAL 200KG, H= 7,00M, PESO APROXIMADO 470 KG	SEINFRA	UN	1,00000000	R\$ 576,8700	R\$ 576,8700
TOTAL Material:						R\$ 576,8700
Mão de Obra		FONTE	UNID	COEFICIENTE	PREÇO UNITÁRIO	TOTAL
I2543	SERVENTE	SEINFRA	H	2,00000000	R\$ 18,4600	R\$ 36,9200
TOTAL Mão de Obra:						R\$ 36,9200
Serviço		FONTE	UNID	COEFICIENTE	PREÇO UNITÁRIO	TOTAL
C0836	CONCRETO NÃO ESTRUTURAL PREPARO MANUAL	SEINFRA	M3	0,27000000	R\$ 502,8900	R\$ 135,7803
C2784	ESCAVAÇÃO MANUAL SOLO DE 1A.CAT. PROF. ATÉ 1.50m	SEINFRA	M3	0,36000000	R\$ 48,9200	R\$ 17,6112
C1604	LANÇAMENTO E APLICAÇÃO DE CONCRETO S/ ELEVAÇÃO	SEINFRA	M3	0,27000000	R\$ 159,0800	R\$ 42,9516
TOTAL Serviço:						R\$ 196,3431
VALOR:						979,89

17.4.18. 98307 TOMADA DE REDE RJ45 - FORNECIMENTO E INSTALAÇÃO. AF_08/2025 (UN)						
Material		FONTE	UNID	COEFICIENTE	PREÇO UNITÁRIO	TOTAL
00038083	TOMADA RJ45, 8 FIOS, CAT 5E, CONJUNTO MONTADO PARA EMBUTIR 4" X 2" (PLACA + SUPORTE + MODULO)	SINAPI	UN	1,00000000	R\$ 35,40	R\$ 35,40
TOTAL Material:						R\$ 35,40
Mão de Obra com Encargos Complementares		FONTE	UNID	COEFICIENTE	PREÇO UNITÁRIO	TOTAL
88247	AUXILIAR DE ELETRICISTA COM ENCARGOS COMPLEMENTARES	SINAPI	H	0,32379120	R\$ 23,42	R\$ 7,58
88264	ELETRICISTA COM ENCARGOS COMPLEMENTARES	SINAPI	H	0,43172160	R\$ 28,54	R\$ 12,32
TOTAL Mão de Obra com Encargos Complementares:						R\$ 19,90
VALOR:						55,30


17.5.1. C4940 SUBESTAÇÃO AÉREA DE 112,5 KVA/13.800-380/220V COM QUADRO DE MEDIÇÃO E PROTEÇÃO GERAL, INCLUSIVE MALHA DE ATERRAMENTO (UN)						
Equipamento Custo Horário		FONTE	UNID	COEFICIENTE	PREÇO UNITÁRIO	TOTAL
I0584	CAMINHÃO COMERC. EQUIP. C/GUINDASTE (CHI)	SEINFRA	H	4,00000000	R\$ 62,0412	R\$ 248,1648
I0705	CAMINHÃO COMERC. EQUIP. C/GUINDASTE (CHP)	SEINFRA	H	12,00000000	R\$ 169,7613	R\$ 2.037,1356
TOTAL Equipamento Custo Horário:						R\$ 2.285,3004

	RELATÓRIO ANALÍTICO - COMPOSIÇÕES DE CUSTOS					
	OBRA:	Contratação de Serviços Técnicos para Conclusão de Construção do Espaço Educativo Ingazeira, escola 12 salas no Sítio Ingazeira – São Benedito-CE	DATA : 10/11/2025		BDI : 31,25%	
	DESCRIÇÃO:	Contratação de Serviços Técnicos para Conclusão de Construção do Espaço Educativo Ingazeira, escola 12 salas no Sítio Ingazeira – São Benedito-CE.	FONTE	VERSÃO	HORA	MES
			SEINFRA	028.1 COM DESONERAÇÃO	84,44%	47,48%
			SINAPI	2025/09 COM DESONERAÇÃO	92,17%	53,50%
			Composições Próprias	PRÓPRIA	0,00%	0,00%
LOCAL:	INGAZEIRA, SÃO BENEDITO - CE					
CLIENTE:	PREFEITURA DE SÃO BENEDITO - CE					

Material		FONTE	UNID	COEFICIENTE	PREÇO UNITÁRIO	TOTAL
I6472	ABRAÇADEIRA PARA POSTE DE CONCRETO DUPLO "T"	SEINFRA	UN	6,00000000	R\$ 8,2500	R\$ 49,5000
I8213	ALÇA PREFORMADA DE DISTRIBUIÇÃO PARA CONDUTOR DE COBRE 2,0 AWG	SEINFRA	UN	3,00000000	R\$ 29,4700	R\$ 88,4100
I0338	CABO COBRE NU 25MM2	SEINFRA	M	25,00000000	R\$ 23,7100	R\$ 592,7500
I0549	CHAVE FUSIVEL INDICADORA 15KV/50A-RUPTURA 1200A	SEINFRA	UN	3,00000000	R\$ 357,2800	R\$ 1.071,8400
I0914	CRUZETA EM CONCRETO ARMADO-PADRÃO COELCE	SEINFRA	UN	5,00000000	R\$ 80,0100	R\$ 400,0500
I9066	ELO FUSIVEL	SEINFRA	UN	3,00000000	R\$ 2,8200	R\$ 8,4600
I8076	GANCHO OLHAL	SEINFRA	UN	3,00000000	R\$ 10,3900	R\$ 31,1700
I1272	ISOLADOR PORCELANA TIPO DISCO 175MM DE VIDRO	SEINFRA	UN	9,00000000	R\$ 96,5400	R\$ 868,8600
I9067	ISOLADOR PORCELANA TIPO PINO PARA DISTRIBUIÇÃO 15KV	SEINFRA	UN	9,00000000	R\$ 29,5500	R\$ 265,9500
I8077	MANILHA SAPATILHA PARA ALÇA PREFORMADA	SEINFRA	UN	3,00000000	R\$ 10,0400	R\$ 30,1200
I1549	OLHAL PARA PARAFUSO DE 5/8"	SEINFRA	UN	3,00000000	R\$ 12,4100	R\$ 37,2300
I1563	PARA-RAIOS TIPO CRISTAL VALVER	SEINFRA	UN	3,00000000	R\$ 192,5100	R\$ 577,5300
I2389	PARAFUSO MAQUINA ZINCADO 5/8 x 14" C/ ARRUELAS/PORCA	SEINFRA	UN	10,00000000	R\$ 13,7400	R\$ 137,4000
I2390	PARAFUSO MAQUINA ZINCADO 5/8 x 16" C/ ARRUELAS/PORCA	SEINFRA	UN	4,00000000	R\$ 18,2600	R\$ 73,0400
I8072	PORCA QUADRADA PARA PARAFUSO M16 x 2	SEINFRA	UN	4,00000000	R\$ 1,0100	R\$ 4,0400
I9421	POSTE DE CONCRETO DUPLO T, RESISTÊNCIA NOMINAL 600KG, H=12,00M, PESO APROXIMADO 1.330KG	SEINFRA	UN	1,00000000	R\$ 1.367,6600	R\$ 1.367,6600
I7477	QUADRO METÁLICO (600 x 400 x 400)mm INSTALADO	SEINFRA	UN	1,00000000	R\$ 1.324,1500	R\$ 1.324,1500
I1768	QUADRO P/ MEDIÇÃO PRIMÁRIA 15KV	SEINFRA	UN	1,00000000	R\$ 805,0300	R\$ 805,0300
I2144	TRANSFORMADOR DE DISTRIBUIÇÃO A ÓLEO ISOLANTE MINERAL, 112,5KVA/13.800, TENSÃO SECUNDÁRIA 380/220V, USO EM POSTE, COM SELO INMETRO E PROCEL LETRA D, COR CINZA MUNSELL 6,5, Norma NBR:5440;2014.	SEINFRA	UN	1,00000000	R\$ 17.379,1000	R\$ 17.379,1000
					TOTAL Material:	R\$ 25.112,2900

Mão de Obra		FONTE	UNID	COEFICIENTE	PREÇO UNITÁRIO	TOTAL
I0042	AJUDANTE DE ELETRICISTA	SEINFRA	H	16,00000000	R\$ 19,1000	R\$ 305,6000
I2312	ELETRICISTA	SEINFRA	H	16,00000000	R\$ 24,1500	R\$ 386,4000
I1088	ELETROTECNICO MONTADOR	SEINFRA	H	16,00000000	R\$ 29,0600	R\$ 464,9600
I2543	SERVENTE	SEINFRA	H	16,00000000	R\$ 18,4600	R\$ 295,3600
					TOTAL Mão de Obra:	R\$ 1.452,3200

Serviço		FONTE	UNID	COEFICIENTE	PREÇO UNITÁRIO	TOTAL
C0521	CABO COBRE NU 50MM2	SEINFRA	M	35,00000000	R\$ 64,1400	R\$ 2.244,9000
C0550	CABO EM PVC 1000V 16MM2	SEINFRA	M	2,00000000	R\$ 18,6200	R\$ 37,2400
C0557	CABO EM PVC 1000V 95MM2	SEINFRA	M	40,00000000	R\$ 79,9200	R\$ 3.196,8000
C3504	CAIXA ALVENARIA / REBOCO / C/ TAMPA CONCRETO S/ FUNDO DI=30x30x50 cm	SEINFRA	UN	6,00000000	R\$ 169,7900	R\$ 1.018,7400
C0592	CAIXA ALVENARIA/REBOCO C/TAMPA CONCRETO FUNDO BRITA 80x80x80cm	SEINFRA	UN	1,00000000	R\$ 473,8500	R\$ 473,8500
C0859	CONECTOR SPLIT - BOLT P/ CABOS ATE 16MM2	SEINFRA	UN	2,00000000	R\$ 9,9300	R\$ 19,8600
C0860	CONECTOR SPLIT - BOLT P/ CABOS ATE 35MM2	SEINFRA	UN	2,00000000	R\$ 12,1800	R\$ 24,3600
C1021	CURVA P/ELETRODUTO PVC ROSC. D= 32mm (1")	SEINFRA	UN	1,00000000	R\$ 9,7600	R\$ 9,7600
C1026	CURVA P/ELETRODUTO PVC ROSC. D= 85mm (3")	SEINFRA	UN	2,00000000	R\$ 66,7500	R\$ 133,5000
C4816	DISJUNTOR TERMOMAGNÉTICO TRIPOLAR 175 A, COM CAIXA MOLDADA 10 KA	SEINFRA	UN	1,00000000	R\$ 608,7400	R\$ 608,7400
C1187	ELETRODUTO PVC ROSC. D= 32mm (1")	SEINFRA	M	9,00000000	R\$ 15,7900	R\$ 142,1100

	RELATÓRIO ANALÍTICO - COMPOSIÇÕES DE CUSTOS					
	OBRA:	Contratação de Serviços Técnicos para Conclusão de Construção do Espaço Educativo Ingazeira, escola 12 salas no Sítio Ingazeira – São Benedito-CE.	DATA : 10/11/2025		BDI : 31,25%	
	DESCRIÇÃO:		SEINFRA	028.1 COM DESONERAÇÃO	84,44%	47,48%
	LOCAL:		SINAPI	2025/09 COM DESONERAÇÃO	92,17%	53,50%
	CLIENTE:		Composições Próprias	PRÓPRIA	0,00%	0,00%
		INGAZEIRA, SÃO BENEDITO - CE				
		PREFEITURA DE SÃO BENEDITO - CE				


C1192	ELETRODUTO PVC ROSC. D= 85mm (3")	SEINFRA	M	12,00000000	R\$ 65,8400	R\$ 790,0800
C4933	HASTE DE ATERRAMENTO COPPERWELD 5/8"X 2.40M	SEINFRA	UN	6,00000000	R\$ 128,1000	R\$ 768,6000
C1606	LASTRO DE BRITA ESP.= 10CM, P/CAIXA EM ALVENARIA	SEINFRA	M3	0,06000000	R\$ 139,0600	R\$ 8,3436
C1710	LUVA P/ELETRODUTO PVC ROSC. D= 32mm (1")	SEINFRA	UN	4,00000000	R\$ 3,8100	R\$ 15,2400
C1715	LUVA P/ELETRODUTO PVC ROSC. D= 85mm (3")	SEINFRA	UN	6,00000000	R\$ 31,7100	R\$ 190,2600
C3909	SOLDA EXOTÉRMICA	SEINFRA	UN	7,00000000	R\$ 39,7400	R\$ 278,1800
C2454	TERMINAL DE PRESSÃO P/ CABOS ATÉ 120MM2	SEINFRA	UN	4,00000000	R\$ 28,8500	R\$ 115,4000
					TOTAL Serviço:	R\$ 10.075,9636
					VALOR:	38.926,01

17.5.2. 00005045 POSTE DE CONCRETO ARMADO DE SECAO CIRCULAR, EXTENSAO DE 11,00 M, RESISTENCIA DE 200 A 300 DAN, TIPO C-14 (UN)						
Material		FORTE	UNID	COEFICIENTE	PREÇO UNITÁRIO	TOTAL
00005045	POSTE DE CONCRETO ARMADO DE SECAO CIRCULAR, EXTENSAO DE 11,00 M, RESISTENCIA DE 200 A 300 DAN, TIPO C-14	SINAPI	UN	1,00000000	R\$ 1.460,40	R\$ 1.460,40
					TOTAL Material:	R\$ 1.460,40
					VALOR:	1.460,40

17.5.3. C0592 CAIXA ALVENARIA/REBOCO C/TAMPA CONCRETO FUNDO BRITA 80x80x80cm (UN)						
Serviço		FORTE	UNID	COEFICIENTE	PREÇO UNITÁRIO	TOTAL
C0076	ALVENARIA DE TIJOLO COMUM C/ARGAMASSA MISTA DE CAL HIDRATADA 1:2:8 ESP=10 cm	SEINFRA	M2	2,40000000	R\$ 122,4300	R\$ 293,8320
C0218	ARMADURA CA-60 MÉDIA D= 6,4 A 9,5mm	SEINFRA	KG	2,08000000	R\$ 12,5200	R\$ 26,0416
C0840	CONCRETO P/VIBR., FCK 15 MPa COM AGREGADO ADQUIRIDO	SEINFRA	M3	0,06000000	R\$ 495,6500	R\$ 29,7390
C2784	ESCAVAÇÃO MANUAL SOLO DE 1A.CAT. PROF. ATÉ 1.50m	SEINFRA	M3	0,51200000	R\$ 48,9200	R\$ 25,0470
C1400	FORMA DE TÁBUAS DE 1" DE 3A. P/FUNDAÇÕES UTIL. 5 X	SEINFRA	M2	0,24000000	R\$ 77,5400	R\$ 18,6096
C2862	LASTRO DE BRITA	SEINFRA	M3	0,09600000	R\$ 152,4900	R\$ 14,6390
C2123	REBOCO C/ARGAMASSA DE CAL HIDRATADA E AREIA PENEIRADA TRAÇO 1:3 ESP=5 mm P/PAREDE	SEINFRA	M2	2,56000000	R\$ 25,7600	R\$ 65,9456
					TOTAL Serviço:	R\$ 473,8538
					VALOR:	473,85

17.5.4. I0377 CABO EM PVC 1000V 95MM2 (M)						
Material		FORTE	UNID	COEFICIENTE	PREÇO UNITÁRIO	TOTAL
I0377	CABO EM PVC 1000V 95MM2	SEINFRA	M	1,00000000	R\$ 63,0900	R\$ 63,0900
					TOTAL Material:	R\$ 63,0900
					VALOR:	63,09

18.1. 96989 CAPTOR TIPO FRANKLIN PARA SPDA - FORNECIMENTO E INSTALAÇÃO. AF_08/2023 (UN)						
Material		FORTE	UNID	COEFICIENTE	PREÇO UNITÁRIO	TOTAL
00004274	PARA-RAIOS TIPO FRANKLIN 350 MM, EM LATAO CROMADO, DUAS DESCIDAS, PARA PROTECAO DE EDIFICACOES CONTRA DESCARGAS ATMOSFERICAS	SINAPI	UN	1,00000000	R\$ 136,67	R\$ 136,67

	RELATÓRIO ANALÍTICO - COMPOSIÇÕES DE CUSTOS					
	OBRA:	Contratação de Serviços Técnicos para Conclusão de Construção do Espaço Educativo Ingazeira, escola 12 salas no Sítio Ingazeira – São Benedito-CE	DATA : 10/11/2025		BDI : 31,25%	
			FORTE	VERSÃO	HORA	MES
	DESCRIÇÃO:	Contratação de Serviços Técnicos para Conclusão de Construção do Espaço Educativo Ingazeira, escola 12 salas no Sítio Ingazeira – São Benedito-CE.	SEINFRA	028.1 COM DESONERAÇÃO	84,44%	47,48%
			SINAPI	2025/09 COM DESONERAÇÃO	92,17%	53,50%
	LOCAL:	INGAZEIRA, SÃO BENEDITO - CE	Composições Próprias	PRÓPRIA	0,00%	0,00%
CLIENTE:	PREFEITURA DE SÃO BENEDITO - CE					


TOTAL Material:	R\$ 136,67
-----------------	------------

Mão de Obra com Encargos Complementares		FONTES	UNID	COEFICIENTE	PREÇO UNITÁRIO	TOTAL
88247	AUXILIAR DE ELETRICISTA COM ENCARGOS COMPLEMENTARES	SINAPI	H	0,13460000	R\$ 23,42	R\$ 3,15
88264	ELETRICISTA COM ENCARGOS COMPLEMENTARES	SINAPI	H	0,13460000	R\$ 28,54	R\$ 3,84
TOTAL Mão de Obra com Encargos Complementares:						R\$ 6,99
VALOR:						143,66

18.2. C3478 VERGALHÃO ROSCA TOTAL DE 3/8" (M)						
Material		FONTES	UNID	COEFICIENTE	PREÇO UNITÁRIO	TOTAL
I6037	VERGALHÃO ROSCA TOTAL DE 3/8"	SEINFRA	M	1,00000000	R\$ 4,5100	R\$ 4,5100
TOTAL Material:						R\$ 4,5100
Mão de Obra		FONTES	UNID	COEFICIENTE	PREÇO UNITÁRIO	TOTAL
I0042	AJUDANTE DE ELETRICISTA	SEINFRA	H	0,17000000	R\$ 19,1000	R\$ 3,2470
I2312	ELETRICISTA	SEINFRA	H	0,17000000	R\$ 24,1500	R\$ 4,1055
TOTAL Mão de Obra:						R\$ 7,3525
VALOR:						11,86

18.3. 98463 SUPORTE ISOLADOR PARA FIXAÇÃO DA CORDOALHA DE COBRE EM ALVENARIA OU CONCRETO - FORNECIMENTO E INSTALAÇÃO. AF_08/2023 (UN)						
Material		FONTES	UNID	COEFICIENTE	PREÇO UNITÁRIO	TOTAL
00011267	ARRUELA LISA, REDONDA, DE LATAO POLIDO, DIAMETRO NOMINAL 5/8", DIAMETRO EXTERNO = 34 MM, DIAMETRO DO FURO = 17 MM, ESPESSURA = *2,5* MM	SINAPI	UN	1,00000000	R\$ 1,43	R\$ 1,43
00007568	BUCHA DE NYLON SEM ABA S10, COM PARAFUSO DE 6,10 X 65 MM EM ACO ZINCADO COM ROSCA SOBERBA, CABECA CHATA E FENDA PHILLIPS	SINAPI	UN	1,00000000	R\$ 0,86	R\$ 0,86
00007572	SUPORTE ISOLADOR REFORCADO DIAMETRO NOMINAL 5/16", COM ROSCA SOBERBA E BUCHA	SINAPI	UN	1,00000000	R\$ 7,96	R\$ 7,96
TOTAL Material:						R\$ 10,25
Mão de Obra com Encargos Complementares		FONTES	UNID	COEFICIENTE	PREÇO UNITÁRIO	TOTAL
88247	AUXILIAR DE ELETRICISTA COM ENCARGOS COMPLEMENTARES	SINAPI	H	0,31060000	R\$ 23,42	R\$ 7,27
88264	ELETRICISTA COM ENCARGOS COMPLEMENTARES	SINAPI	H	0,31060000	R\$ 28,54	R\$ 8,86
TOTAL Mão de Obra com Encargos Complementares:						R\$ 16,13
VALOR:						26,38

18.4. 96985 HASTE DE ATERRAMENTO 5/8 PARA SPDA - FORNECIMENTO E INSTALAÇÃO. AF_12/2017 (UN)						
Material		FONTES	UNID	COEFICIENTE	PREÇO UNITÁRIO	TOTAL
00003379	HASTE DE ATERRAMENTO EM ACO COM 3,00 M DE COMPRIMENTO E DN = 5/8", REVESTIDA COM BAIXA CAMADA DE COBRE, SEM CONECTOR	SINAPI	UN	1,00000000	R\$ 53,91	R\$ 53,91
TOTAL Material:						R\$ 53,91
Mão de Obra com Encargos Complementares		FONTES	UNID	COEFICIENTE	PREÇO UNITÁRIO	TOTAL
88247	AUXILIAR DE ELETRICISTA COM ENCARGOS COMPLEMENTARES	SINAPI	H	0,24840000	R\$ 23,42	R\$ 5,81


	RELATÓRIO ANALÍTICO - COMPOSIÇÕES DE CUSTOS					
	OBRA:	Contratação de Serviços Técnicos para Conclusão de Construção do Espaço Educativo Ingazeira, escola 12 salas no Sítio Ingazeira – São Benedito-CE	DATA : 10/11/2025		BDI : 31,25%	
			FORTE	VERSÃO	HORA	MES
	DESCRIÇÃO:	Contratação de Serviços Técnicos para Conclusão de Construção do Espaço Educativo Ingazeira, escola 12 salas no Sítio Ingazeira – São Benedito-CE.	SEINFRA	028.1 COM DESONERAÇÃO	84,44%	47,48%
			SINAPI	2025/09 COM DESONERAÇÃO	92,17%	53,50%
	LOCAL:	INGAZEIRA, SÃO BENEDITO - CE	Composições Próprias	PRÓPRIA	0,00%	0,00%
CLIENTE:	PREFEITURA DE SÃO BENEDITO - CE					

88264	ELETRICISTA COM ENCARGOS COMPLEMENTARES	SINAPI	H	0,24840000	R\$ 28,54	R\$ 7,08
					TOTAL Mão de Obra com Encargos Complementares:	R\$ 12,89
					VALOR:	66,80

18.5. 96973 CORDOALHA DE COBRE NU 35 MM², NÃO ENTERRADA, COM ISOLADOR - FORNECIMENTO E INSTALAÇÃO. AF_08/2023 (M)						
Material		FONTES	UNID	COEFICIENTE	PREÇO UNITÁRIO	TOTAL
00000863	CABO DE COBRE NU 35 MM2 MEIO-DURO	SINAPI	M	1,05000000	R\$ 41,20	R\$ 43,26
					TOTAL Material:	R\$ 43,26
Mão de Obra com Encargos Complementares		FONTES	UNID	COEFICIENTE	PREÇO UNITÁRIO	TOTAL
88247	AUXILIAR DE ELETRICISTA COM ENCARGOS COMPLEMENTARES	SINAPI	H	0,24840000	R\$ 23,42	R\$ 5,81
88264	ELETRICISTA COM ENCARGOS COMPLEMENTARES	SINAPI	H	0,24840000	R\$ 28,54	R\$ 7,08
					TOTAL Mão de Obra com Encargos Complementares:	R\$ 12,89
Serviço		FONTES	UNID	COEFICIENTE	PREÇO UNITÁRIO	TOTAL
98463	SUPORTE ISOLADOR PARA FIXAÇÃO DA CORDOALHA DE COBRE EM ALVENARIA OU CONCRETO - FORNECIMENTO E INSTALAÇÃO. AF_08/2023	SINAPI	UN	0,66670000	R\$ 26,38	R\$ 17,58
					TOTAL Serviço:	R\$ 17,58
					VALOR:	73,73

18.6. 96974 CORDOALHA DE COBRE NU 50 MM², NÃO ENTERRADA, COM ISOLADOR - FORNECIMENTO E INSTALAÇÃO. AF_08/2023 (M)						
Material		FONTES	UNID	COEFICIENTE	PREÇO UNITÁRIO	TOTAL
00000867	CABO DE COBRE NU 50 MM2 MEIO-DURO	SINAPI	M	1,05000000	R\$ 58,69	R\$ 61,62
					TOTAL Material:	R\$ 61,62
Mão de Obra com Encargos Complementares		FONTES	UNID	COEFICIENTE	PREÇO UNITÁRIO	TOTAL
88247	AUXILIAR DE ELETRICISTA COM ENCARGOS COMPLEMENTARES	SINAPI	H	0,31890000	R\$ 23,42	R\$ 7,46
88264	ELETRICISTA COM ENCARGOS COMPLEMENTARES	SINAPI	H	0,31890000	R\$ 28,54	R\$ 9,10
					TOTAL Mão de Obra com Encargos Complementares:	R\$ 16,56
Serviço		FONTES	UNID	COEFICIENTE	PREÇO UNITÁRIO	TOTAL
98463	SUPORTE ISOLADOR PARA FIXAÇÃO DA CORDOALHA DE COBRE EM ALVENARIA OU CONCRETO - FORNECIMENTO E INSTALAÇÃO. AF_08/2023	SINAPI	UN	0,66670000	R\$ 26,38	R\$ 17,58
					TOTAL Serviço:	R\$ 17,58
					VALOR:	95,76

18.7. 98111 CAIXA DE INSPEÇÃO PARA ATERRAMENTO, CIRCULAR, EM POLIETILENO, DIÂMETRO INTERNO = 0,3 M. AF_12/2020 (UN)						
Material		FONTES	UNID	COEFICIENTE	PREÇO UNITÁRIO	TOTAL
00034643	CAIXA DE INSPECAO PARA ATERRAMENTO E PARA RAIOS, EM POLIPROPILENO, DIAMETRO = 300 MM X ALTURA = 400 MM (INCLUIDA TAMPA SEM ESCOTILHA)	SINAPI	UN	1,00000000	R\$ 53,81	R\$ 53,81
					TOTAL Material:	R\$ 53,81
Mão de Obra com Encargos Complementares		FONTES	UNID	COEFICIENTE	PREÇO UNITÁRIO	TOTAL
88309	PEDREIRO COM ENCARGOS COMPLEMENTARES	SINAPI	H	0,13840000	R\$ 28,20	R\$ 3,90


RELATÓRIO ANALÍTICO - COMPOSIÇÕES DE CUSTOS					
	OBRA:	Contratação de Serviços Técnicos para Conclusão de Construção do Espaço Educativo Ingazeira, escola 12 salas no Sítio Ingazeira – São Benedito-CE	DATA : 10/11/2025		BDI : 31,25%
	DESCRIÇÃO:	Contratação de Serviços Técnicos para Conclusão de Construção do Espaço Educativo Ingazeira, escola 12 salas no Sítio Ingazeira – São Benedito-CE.	SEINFRA	028.1 COM DESONERAÇÃO	84,44% 47,48%
	LOCAL:	INGAZEIRA, SÃO BENEDITO - CE	SINAPI	2025/09 COM DESONERAÇÃO	92,17% 53,50%
	CLIENTE:	PREFEITURA DE SÃO BENEDITO - CE	Composições Próprias	PRÓPRIA	0,00% 0,00%

88316	SERVENTE COM ENCARGOS COMPLEMENTARES	SINAPI	H	0,10880000	R\$ 21,93	R\$ 2,38
					TOTAL Mão de Obra com Encargos Complementares:	R\$ 6,28
Serviço		FORTE	UNID	COEFICIENTE	PREÇO UNITÁRIO	TOTAL
101618	PREPARO DE FUNDO DE VALA COM LARGURA MENOR QUE 1,5 M, COM CAMADA DE AREIA, LANÇAMENTO MANUAL. AF_08/2020	SINAPI	M3	0,01410000	R\$ 271,72	R\$ 3,83
					TOTAL Serviço:	R\$ 3,83
					VALOR:	63,92

18.8. C2457 TERMINAL DE PRESSÃO P/ CABOS ATÉ 35MM2 (UN)						
Material		FORTE	UNID	COEFICIENTE	PREÇO UNITÁRIO	TOTAL
I2076	TERMINAL PRESSÃO P/CABO 35MM2	SEINFRA	UN	1,00000000	R\$ 5,4700	R\$ 5,4700
				TOTAL Material:		R\$ 5,4700
Mão de Obra		FORTE	UNID	COEFICIENTE	PREÇO UNITÁRIO	TOTAL
I0042	AJUDANTE DE ELETRICISTA	SEINFRA	H	0,20000000	R\$ 19,1000	R\$ 3,8200
I2312	ELETRICISTA	SEINFRA	H	0,20000000	R\$ 24,1500	R\$ 4,8300
				TOTAL Mão de Obra:		R\$ 8,6500
				VALOR:		14,12

19.1.1. C4068 BANCADA DE GRANITO CINZA E=2cm (M2)						
Material		FORTE	UNID	COEFICIENTE	PREÇO UNITÁRIO	TOTAL
I0108	AREIA GROSSA	SEINFRA	M3	0,00800000	R\$ 119,5800	R\$ 0,9566
I7893	BANCADA DE GRANITO CINZA POLIDO E=2cm	SEINFRA	M2	1,00000000	R\$ 342,5800	R\$ 342,5800
I0805	CIMENTO PORTLAND	SEINFRA	KG	3,20000000	R\$ 0,7100	R\$ 2,2720
				TOTAL Material:		R\$ 345,8086
Mão de Obra		FORTE	UNID	COEFICIENTE	PREÇO UNITÁRIO	TOTAL
I2391	PEDREIRO	SEINFRA	H	1,20000000	R\$ 24,1600	R\$ 28,9920
I2543	SERVENTE	SEINFRA	H	2,00000000	R\$ 18,4600	R\$ 36,9200
				TOTAL Mão de Obra:		R\$ 65,9120
				VALOR:		411,72

19.1.2. C4068 BANCADA DE GRANITO CINZA E=2cm (M2)						
Material		FORTE	UNID	COEFICIENTE	PREÇO UNITÁRIO	TOTAL
I0108	AREIA GROSSA	SEINFRA	M3	0,00800000	R\$ 119,5800	R\$ 0,9566
I7893	BANCADA DE GRANITO CINZA POLIDO E=2cm	SEINFRA	M2	1,00000000	R\$ 342,5800	R\$ 342,5800
I0805	CIMENTO PORTLAND	SEINFRA	KG	3,20000000	R\$ 0,7100	R\$ 2,2720
				TOTAL Material:		R\$ 345,8086
Mão de Obra		FORTE	UNID	COEFICIENTE	PREÇO UNITÁRIO	TOTAL
I2391	PEDREIRO	SEINFRA	H	1,20000000	R\$ 24,1600	R\$ 28,9920
I2543	SERVENTE	SEINFRA	H	2,00000000	R\$ 18,4600	R\$ 36,9200
				TOTAL Mão de Obra:		R\$ 65,9120


	RELATÓRIO ANALÍTICO - COMPOSIÇÕES DE CUSTOS					
	OBRA:	Contratação de Serviços Técnicos para Conclusão de Construção do Espaço Educativo Ingazeira, escola 12 salas no Sítio Ingazeira – São Benedito-CE			DATA : 10/11/2025	BDI : 31,25%
	DESCRIÇÃO:	Contratação de Serviços Técnicos para Conclusão de Construção do Espaço Educativo Ingazeira, escola 12 salas no Sítio Ingazeira – São Benedito-CE.			FONTE	VERSÃO
	LOCAL:	INGAZEIRA, SÃO BENEDITO - CE			SEINFRA	028.1 COM DESONERAÇÃO
CLIENTE:	PREFEITURA DE SÃO BENEDITO - CE			SINAPI	2025/09 COM DESONERAÇÃO	84,44%
				Composições Próprias	PROPRIA	47,48%
						92,17%
						53,50%
						0,00%
						0,00%

VALOR:	411,72
---------------	---------------

19.1.3. C1869 PEITORIL DE GRANITO L= 15 cm (M)						
Material		FONTE	UNID	COEFICIENTE	PREÇO UNITÁRIO	TOTAL
I1610	PEITORIS DE GRANITO 15CM	SEINFRA	M	1,00000000	R\$ 75,8400	R\$ 75,8400
					TOTAL Material:	R\$ 75,8400
Mão de Obra		FONTE	UNID	COEFICIENTE	PREÇO UNITÁRIO	TOTAL
I2391	PEDREIRO	SEINFRA	H	0,50000000	R\$ 24,1600	R\$ 12,0800
I2543	SERVENTE	SEINFRA	H	0,25000000	R\$ 18,4600	R\$ 4,6150
					TOTAL Mão de Obra:	R\$ 16,6950
Serviço		FONTE	UNID	COEFICIENTE	PREÇO UNITÁRIO	TOTAL
C0197	ARGAMASSA MISTA DE CIMENTO CAL HIDR. E AREIA S/PEN. TRAÇO 1:1:4	SEINFRA	M3	0,00375000	R\$ 720,1000	R\$ 2,7004
					TOTAL Serviço:	R\$ 2,7004
					VALOR:	95,24

19.1.4. C1960 PORTA COMPENSADO P/ARMÁRIO SOB PIA (M2)						
Material		FONTE	UNID	COEFICIENTE	PREÇO UNITÁRIO	TOTAL
I1027	DOBRADIÇA 3"X2 1/2" CROMADA	SEINFRA	UN	4,00000000	R\$ 16,6300	R\$ 66,5200
I1159	FECHO TIPO ROLETE P/ARMARIO	SEINFRA	UN	1,00000000	R\$ 2,2600	R\$ 2,2600
I1192	FOLHA P/PORTA ARM. EMB.C/BAT. E GUARNIÇÃO	SEINFRA	M2	1,00000000	R\$ 50,5200	R\$ 50,5200
					TOTAL Material:	R\$ 119,3000
Mão de Obra		FONTE	UNID	COEFICIENTE	PREÇO UNITÁRIO	TOTAL
I0041	AJUDANTE DE CARPINTEIRO	SEINFRA	H	0,90000000	R\$ 19,1000	R\$ 17,1900
I0498	CARPINTEIRO	SEINFRA	H	0,90000000	R\$ 24,1600	R\$ 21,7440
I2391	PEDREIRO	SEINFRA	H	0,80000000	R\$ 24,1600	R\$ 19,3280
I2543	SERVENTE	SEINFRA	H	0,80000000	R\$ 18,4600	R\$ 14,7680
					TOTAL Mão de Obra:	R\$ 73,0300
					VALOR:	192,33


19.1.5. C2910 PRATELEIRA DE MADEIRA DE LEI PLAINADA (M2)						
Material		FONTE	UNID	COEFICIENTE	PREÇO UNITÁRIO	TOTAL
I0197	BARROTE DE 2"x2"	SEINFRA	M	3,23000000	R\$ 6,8900	R\$ 22,2547
I2410	PREGO 18X27 (2.1/2" x 10) (APROXIMADAMENTE 198UN/KG)	SEINFRA	KG	0,07690000	R\$ 14,2000	R\$ 1,0920
I2462	TÁBUA EM MADEIRA MUIRACATIARA PLAINADA DE 32mm	SEINFRA	M2	1,00000000	R\$ 112,0700	R\$ 112,0700
					TOTAL Material:	R\$ 135,4167
Mão de Obra		FONTE	UNID	COEFICIENTE	PREÇO UNITÁRIO	TOTAL
I0037	AJUDANTE	SEINFRA	H	0,92300000	R\$ 19,1000	R\$ 17,6293
I0498	CARPINTEIRO	SEINFRA	H	0,92300000	R\$ 24,1600	R\$ 22,2997
					TOTAL Mão de Obra:	R\$ 39,9290

	RELATÓRIO ANALÍTICO - COMPOSIÇÕES DE CUSTOS				
	OBRA:	Contratação de Serviços Técnicos para Conclusão de Construção do Espaço Educativo Ingazeira, escola 12 salas no Sítio Ingazeira – São Benedito-CE	DATA : 10/11/2025		BDI : 31,25%
	DESCRIÇÃO:	Contratação de Serviços Técnicos para Conclusão de Construção do Espaço Educativo Ingazeira, escola 12 salas no Sítio Ingazeira – São Benedito-CE.	FONTE SEINFRA SINAPI Composições Próprias	VERSÃO	HORA
	LOCAL:	INGAZEIRA, SÃO BENEDITO - CE		028.1 COM DESONERAÇÃO	84,44%
	CLIENTE:	PREFEITURA DE SÃO BENEDITO - CE		2025/09 COM DESONERAÇÃO	92,17%
				PRÓPRIA	0,00%
					53,50%

VALOR:	175,35
--------	--------

19.1.6. C3440 BANCO EM "U" S/ ENCOSTO PADRÃO (M)						
Material		FONTE	UNID	COEFICIENTE	PREÇO UNITÁRIO	TOTAL
I6224	ASSENTO P/BANCO EM "U" PREMOLDADO DE CONCRETO	SEINFRA	UN	1,00000000	R\$ 166,9100	R\$ 166,9100
TOTAL Material:						R\$ 166,9100
Mão de Obra		FONTE	UNID	COEFICIENTE	PREÇO UNITÁRIO	TOTAL
I2391	PEDREIRO	SEINFRA	H	0,50000000	R\$ 24,1600	R\$ 12,0800
I2543	SERVEnte	SEINFRA	H	0,50000000	R\$ 18,4600	R\$ 9,2300
TOTAL Mão de Obra:						R\$ 21,3100
Serviço		FONTE	UNID	COEFICIENTE	PREÇO UNITÁRIO	TOTAL
C0074	ALVENARIA DE TIJOLO CERÂMICO FURADO (9x19x19)cm C/ARGAMASSA MISTA DE CAL HIDRATADA ESP=20 cm	SEINFRA	M2	0,60000000	R\$ 108,9100	R\$ 65,3460
C0776	CHAPISCO C/ ARGAMASSA DE CIMENTO E AREIA S/PENEIRAR TRAÇO 1:3 ESP.= 5mm P/ PAREDE	SEINFRA	M2	1,25000000	R\$ 7,4200	R\$ 9,2750
C0782	CHAPISCO MECÂNICO DE ADÔRNO	SEINFRA	M2	1,25000000	R\$ 20,5200	R\$ 25,6500
C1212	EMBOÇO C/ ARGAMASSA MISTA DE CIMENTO, CAL EM PASTA E AREIA S/PENEIRAR TRAÇO 1:1.5:9 ESP.= 20mm P/ PAREDE	SEINFRA	M2	1,25000000	R\$ 36,6700	R\$ 45,8375
C2784	ESCAVAÇÃO MANUAL SOLO DE 1A.CAT. PROF. ATÉ 1.50m	SEINFRA	M3	0,09000000	R\$ 48,9200	R\$ 4,4028
TOTAL Serviço:						R\$ 150,5113
VALOR:						338,73

19.2.1. C0864 CONJUNTO DE MASTRO P/ TRÊS BANDEIRAS E PEDESTAL (UN)						
Equipamento Custo Horário		FONTE	UNID	COEFICIENTE	PREÇO UNITÁRIO	TOTAL
I0749	MÁQUINA DE SOLDA (CHP)	SEINFRA	H	0,85000000	R\$ 0,0972	R\$ 0,0826
TOTAL Equipamento Custo Horário:						R\$ 0,0826
Material		FONTE	UNID	COEFICIENTE	PREÇO UNITÁRIO	TOTAL
I0163	AÇO CA-50	SEINFRA	KG	33,50000000	R\$ 7,1000	R\$ 237,8500
I0103	ARAME RECOZIDO N.18 BWG	SEINFRA	KG	0,59000000	R\$ 16,5300	R\$ 9,7527
I0108	AREIA GROSSA	SEINFRA	M3	0,50000000	R\$ 119,5800	R\$ 59,7900
I0280	BRITA	SEINFRA	M3	0,16000000	R\$ 100,5000	R\$ 16,0800
I0441	CAL HIDRATADA	SEINFRA	KG	7,28000000	R\$ 0,9600	R\$ 6,9888
I0526	CHAPA COMPENSADO PLASTIFICADO 12MM (1.22 X 2.44M)	SEINFRA	M2	3,30000000	R\$ 69,6400	R\$ 229,8120
I0805	CIMENTO PORTLAND	SEINFRA	KG	112,00000000	R\$ 0,7100	R\$ 79,5200
I0965	DESMOLDANTE PARA FORMAS	SEINFRA	L	1,80000000	R\$ 8,4500	R\$ 15,2100
I1061	ELETRODOS	SEINFRA	KG	0,85000000	R\$ 32,4400	R\$ 27,5740
I1100	ESMALTE SINTETICO	SEINFRA	L	1,10000000	R\$ 31,8800	R\$ 35,0680
I1332	LADRILHO HIDRAULICO DE UMA COR	SEINFRA	M2	4,35000000	R\$ 72,9000	R\$ 317,1150
I1346	LIXA PARA FERRO	SEINFRA	UN	2,10000000	R\$ 2,1400	R\$ 4,4940
I1605	PEDRISCO	SEINFRA	M3	0,38000000	R\$ 100,5000	R\$ 38,1900
I1728	PREGO 18X27 (2.1/2" X 10) (APROXIMADAMENTE 198UN/KG)	SEINFRA	KG	0,45000000	R\$ 14,2000	R\$ 6,3900
I1846	SARRAFO DE 1"X4"	SEINFRA	M	2,25000000	R\$ 6,0500	R\$ 13,6125

	RELATÓRIO ANALÍTICO - COMPOSIÇÕES DE CUSTOS					
	OBRA:	Contratação de Serviços Técnicos para Conclusão de Construção do Espaço Educativo Ingazeira, escola 12 salas no Sítio Ingazeira – São Benedito-CE.	DATA : 10/11/2025		BDI : 31,25%	
	DESCRIÇÃO:		SEINFRA	028.1 COM DESONERAÇÃO	84,44%	47,48%
	LOCAL:		SINAPI	2025/09 COM DESONERAÇÃO	92,17%	53,50%
	CLIENTE:		Composições Próprias	PRÓPRIA	0,00%	0,00%
		INGAZEIRA, SÃO BENEDITO - CE				
		PREFEITURA DE SÃO BENEDITO - CE				

I2172	TUBO AÇO GALVANIZADO DE 65MM (2 1/2")	SEINFRA	M	11,00000000	R\$ 90,4200	R\$ 994,6200
I2173	TUBO AÇO GALVANIZADO DE 80MM (3')	SEINFRA	M	10,50000000	R\$ 121,6800	R\$ 1.277,6400
I2293	ZARCÃO	SEINFRA	L	0,85000000	R\$ 28,8100	R\$ 24,4885
					TOTAL Material:	R\$ 3.394,1955


Mão de Obra		FORTE	UNID	COEFICIENTE	PREÇO UNITÁRIO	TOTAL
I0040	AJUDANTE DE ARMADOR/FERREIRO	SEINFRA	H	2,34000000	R\$ 19,1000	R\$ 44,6940
I0041	AJUDANTE DE CARPINTEIRO	SEINFRA	H	3,50000000	R\$ 19,1000	R\$ 66,8500
I0045	AJUDANTE DE PINTOR	SEINFRA	H	3,50000000	R\$ 19,1000	R\$ 66,8500
I0121	ARMADOR/FERREIRO	SEINFRA	H	2,34000000	R\$ 24,1600	R\$ 56,5344
I0498	CARPINTEIRO	SEINFRA	H	3,50000000	R\$ 24,1600	R\$ 84,5600
I1328	LADRILHISTA	SEINFRA	H	5,50000000	R\$ 24,1600	R\$ 132,8800
I2391	PEDREIRO	SEINFRA	H	1,91000000	R\$ 24,1600	R\$ 46,1456
I2543	SERVENTE	SEINFRA	H	12,50000000	R\$ 18,4600	R\$ 230,7500
					TOTAL Mão de Obra:	R\$ 729,2640
					VALOR:	4.123,54

19.2.2. CPU-ING-007 BRISE FIXO COM LIGAÇÕES DE ALUMÍNIO E LÂMINAS FIXAS DE ALUMÍNIO DE 2,65MM DE LARGURA, COR TERRACOTA (M2)						
Material		FORTE	UNID	COEFICIENTE	PREÇO UNITÁRIO	TOTAL
I7551	BARRA CHATA ALUM. 1" ESP. 1/4 COM 6m	SEINFRA	UN	1,00000000	R\$ 73,19	R\$ 73,19
I8624	CHAPA EM ALUMÍNIO N.16, ESP. = 1,50MM (4,05KG/M2)	SEINFRA	M2	1,10000000	R\$ 147,42	R\$ 162,16
I1624	PERFIL DE ALUMINIO TIPO (L - T - U)	SEINFRA	M	2,00000000	R\$ 7,86	R\$ 15,72
					TOTAL Material:	R\$ 251,07

Mão de Obra		FORTE	UNID	COEFICIENTE	PREÇO UNITÁRIO	TOTAL
I1530	MONTADOR	SEINFRA	H	1,00000000	R\$ 24,16	R\$ 24,16
I1858	SERRALHEIRO	SEINFRA	H	4,80000000	R\$ 24,16	R\$ 115,97
					TOTAL Mão de Obra:	R\$ 140,13
					VALOR:	391,20

20.1. 99803 LIMPEZA DE PISO CERÂMICO OU PORCELANATO COM PANO ÚMIDO. AF_04/2019 (M2)						
Mão de Obra com Encargos Complementares		FORTE	UNID	COEFICIENTE	PREÇO UNITÁRIO	TOTAL
88316	SERVENTE COM ENCARGOS COMPLEMENTARES	SINAPI	H	0,09700000	R\$ 21,93	R\$ 2,12
					TOTAL Mão de Obra com Encargos Complementares:	R\$ 2,12
					VALOR:	2,12


20.2. 00010848 PLACA DE INAUGURACAO METALICA, *40* CM X *60* CM (UN)						
Material		FORTE	UNID	COEFICIENTE	PREÇO UNITÁRIO	TOTAL
00010848	PLACA DE INAUGURACAO METALICA, *40* CM X *60* CM	SINAPI	UN	1,00000000	R\$ 1.206,01	R\$ 1.206,01
					TOTAL Material:	R\$ 1.206,01
					VALOR:	1.206,01

	RELATÓRIO ANALÍTICO - COMPOSIÇÕES DE CUSTOS					
	OBRA:	Contratação de Serviços Técnicos para Conclusão de Construção do Espaço Educativo Ingazeira, escola 12 salas no Sítio Ingazeira – São Benedito-CE	DATA : 10/11/2025		BDI : 31,25%	
	DESCRIÇÃO:	Contratação de Serviços Técnicos para Conclusão de Construção do Espaço Educativo Ingazeira, escola 12 salas no Sítio Ingazeira – São Benedito-CE.	FONTE	VERSÃO	HORA	MES
			SEINFRA	028.1 COM DESONERAÇÃO	84,44%	47,48%
			SINAPI	2025/09 COM DESONERAÇÃO	92,17%	53,50%
			Composições Próprias	PRÓPRIA	0,00%	0,00%
LOCAL:	INGAZEIRA, SÃO BENEDITO - CE					
CLIENTE:	PREFEITURA DE SÃO BENEDITO - CE					

21.1.1. C1630 LOCAÇÃO DA OBRA - EXECUÇÃO DE GABARITO (M2)						
Material		FONTE	UNID	COEFICIENTE	PREÇO UNITÁRIO	TOTAL
I0101	ARAME GALVANIZADO N.16 BWG	SEINFRA	KG	0,02000000	R\$ 21,7300	R\$ 0,4346
I1691	PONTALETE / BARROTE DE 3"x3"	SEINFRA	M	0,04000000	R\$ 16,0900	R\$ 0,6436
I1724	PREGO	SEINFRA	KG	0,01200000	R\$ 17,0000	R\$ 0,2040
I2429	TABUA DE VIROLA DE 12"x 1"	SEINFRA	M2	0,00900000	R\$ 36,6400	R\$ 0,3298
					TOTAL Material:	R\$ 1,6120
Mão de Obra		FONTE	UNID	COEFICIENTE	PREÇO UNITÁRIO	TOTAL
I0498	CARPINTEIRO	SEINFRA	H	0,13000000	R\$ 24,1600	R\$ 3,1408
I2543	SERVENTE	SEINFRA	H	0,13000000	R\$ 18,4600	R\$ 2,3998
					TOTAL Mão de Obra:	R\$ 5,5406
					VALOR:	7,15

21.2.1. 94319 ATERRO MANUAL DE VALAS COM SOLO ARGILLO-ARENOSO. AF_08/2023 (M3)						
Equipamento Custo Horário		FONTE	UNID	COEFICIENTE	PREÇO UNITÁRIO	TOTAL
5903	CAMINHÃO PIPA 10.000 L TRUCADO, PESO BRUTO TOTAL 23.000 KG, CARGA ÚTIL MÁXIMA 15.935 KG, DISTÂNCIA ENTRE EIXOS 4,8 M, POTÊNCIA 230 CV, INCLUSIVE TANQUE DE AÇO PARA TRANSPORTE DE ÁGUA - CHI DIURNO. AF_06/2014	SINAPI	CHI	0,00060000	R\$ 76,94	R\$ 0,04
5901	CAMINHÃO PIPA 10.000 L TRUCADO, PESO BRUTO TOTAL 23.000 KG, CARGA ÚTIL MÁXIMA 15.935 KG, DISTÂNCIA ENTRE EIXOS 4,8 M, POTÊNCIA 230 CV, INCLUSIVE TANQUE DE AÇO PARA TRANSPORTE DE ÁGUA - CHP DIURNO. AF_06/2014	SINAPI	CHP	0,00540000	R\$ 322,13	R\$ 1,73
91533	COMPACTADOR DE SOLOS DE PERCUSSÃO (SOQUETE) COM MOTOR A GASOLINA 4 TEMPOS, POTÊNCIA 4 CV - CHP DIURNO. AF_08/2015	SINAPI	CHP	0,19620000	R\$ 41,36	R\$ 8,11
					TOTAL Equipamento Custo Horário:	R\$ 9,88
Material		FONTE	UNID	COEFICIENTE	PREÇO UNITÁRIO	TOTAL
00006079	ARGILA, ARGILA VERMELHA OU ARGILA ARENOSA (RETIRADA NA JAZIDA, SEM TRANSPORTE)	SINAPI	M3	1,38890000	R\$ 38,76	R\$ 53,83
					TOTAL Material:	R\$ 53,83
Mão de Obra com Encargos Complementares		FONTE	UNID	COEFICIENTE	PREÇO UNITÁRIO	TOTAL
88316	SERVENTE COM ENCARGOS COMPLEMENTARES	SINAPI	H	0,78660000	R\$ 21,93	R\$ 17,25
					TOTAL Mão de Obra com Encargos Complementares:	R\$ 17,25
					VALOR:	80,96

21.2.2. 93358 ESCAVAÇÃO MANUAL DE VALA. AF_09/2024 (M3)						
Mão de Obra com Encargos Complementares		FONTE	UNID	COEFICIENTE	PREÇO UNITÁRIO	TOTAL
88316	SERVENTE COM ENCARGOS COMPLEMENTARES	SINAPI	H	3,95576670	R\$ 21,93	R\$ 86,74
					TOTAL Mão de Obra com Encargos Complementares:	R\$ 86,74
					VALOR:	86,74

	RELATÓRIO ANALÍTICO - COMPOSIÇÕES DE CUSTOS					
	OBRA:	Contratação de Serviços Técnicos para Conclusão de Construção do Espaço Educativo Ingazeira, escola 12 salas no Sítio Ingazeira – São Benedito-CE	DATA : 10/11/2025		BDI : 31,25%	
	DESCRIÇÃO:	Contratação de Serviços Técnicos para Conclusão de Construção do Espaço Educativo Ingazeira, escola 12 salas no Sítio Ingazeira – São Benedito-CE.	FONTE	VERSÃO	HORA	MES
			SEINFRA	028.1 COM DESONERAÇÃO	84,44%	47,48%
			SINAPI	2025/09 COM DESONERAÇÃO	92,17%	53,50%
			Composições Próprias	PRÓPRIA	0,00%	0,00%
LOCAL:	INGAZEIRA, SÃO BENEDITO - CE					
CLIENTE:	PREFEITURA DE SÃO BENEDITO - CE					

21.2.3. 100576 REGULARIZAÇÃO E COMPACTAÇÃO DE SUBLEITO DE SOLO PREDOMINANTEMENTE ARGILOSO. AF_11/2019 (M2)

Equipamento Custo Horário		FONTE	UNID	COEFICIENTE	PREÇO UNITÁRIO	TOTAL
5903	CAMINHÃO PIPA 10.000 L TRUCADO, PESO BRUTO TOTAL 23.000 KG, CARGA ÚTIL MÁXIMA 15.935 KG, DISTÂNCIA ENTRE EIXOS 4,8 M, POTÊNCIA 230 CV, INCLUSIVE TANQUE DE AÇO PARA TRANSPORTE DE ÁGUA - CHI DIURNO. AF_06/2014	SINAPI	CHI	0,00754500	R\$ 76,94	R\$ 0,58
5901	CAMINHÃO PIPA 10.000 L TRUCADO, PESO BRUTO TOTAL 23.000 KG, CARGA ÚTIL MÁXIMA 15.935 KG, DISTÂNCIA ENTRE EIXOS 4,8 M, POTÊNCIA 230 CV, INCLUSIVE TANQUE DE AÇO PARA TRANSPORTE DE ÁGUA - CHP DIURNO. AF_06/2014	SINAPI	CHP	0,00107020	R\$ 322,13	R\$ 0,34
5934	MOTONIVELADORA POTÊNCIA BÁSICA LÍQUIDA (PRIMEIRA MARCHA) 125 HP, PESO BRUTO 13032 KG, LARGURA DA LÂMINA DE 3,7 M - CHI DIURNO. AF_06/2014	SINAPI	CHI	0,00831270	R\$ 113,31	R\$ 0,94
5932	MOTONIVELADORA POTÊNCIA BÁSICA LÍQUIDA (PRIMEIRA MARCHA) 125 HP, PESO BRUTO 13032 KG, LARGURA DA LÂMINA DE 3,7 M - CHP DIURNO. AF_06/2014	SINAPI	CHP	0,00030250	R\$ 278,58	R\$ 0,08
93244	ROLO COMPACTADOR VIBRATÓRIO PÉ DE CARNEIRO PARA SOLOS, POTÊNCIA 80 HP, PESO OPERACIONAL SEM/COM LASTRO 7,4 / 8,8 T, LARGURA DE TRABALHO 1,68 M - CHI DIURNO. AF_02/2016	SINAPI	CHI	0,00609570	R\$ 75,02	R\$ 0,45
73436	ROLO COMPACTADOR VIBRATÓRIO PÉ DE CARNEIRO PARA SOLOS, POTÊNCIA 80 HP, PESO OPERACIONAL SEM/COM LASTRO 7,4 / 8,8 T, LARGURA DE TRABALHO 1,68 M - CHP DIURNO. AF_02/2016	SINAPI	CHP	0,00251950	R\$ 174,03	R\$ 0,43
TOTAL Equipamento Custo Horário:						R\$ 2,82


Mão de Obra com Encargos Complementares		FONTE	UNID	COEFICIENTE	PREÇO UNITÁRIO	TOTAL
88316	SERVENTE COM ENCARGOS COMPLEMENTARES	SINAPI	H	0,00861520	R\$ 21,93	R\$ 0,18
TOTAL Mão de Obra com Encargos Complementares:						R\$ 0,18
VALOR:						3,00

21.2.4. 93382 REATERRO MANUAL DE VALAS, COM COMPACTADOR DE SOLOS DE PERCUSSÃO. AF_08/2023 (M3)

Equipamento Custo Horário		FONTE	UNID	COEFICIENTE	PREÇO UNITÁRIO	TOTAL
5903	CAMINHÃO PIPA 10.000 L TRUCADO, PESO BRUTO TOTAL 23.000 KG, CARGA ÚTIL MÁXIMA 15.935 KG, DISTÂNCIA ENTRE EIXOS 4,8 M, POTÊNCIA 230 CV, INCLUSIVE TANQUE DE AÇO PARA TRANSPORTE DE ÁGUA - CHI DIURNO. AF_06/2014	SINAPI	CHI	0,00060000	R\$ 76,94	R\$ 0,04
5901	CAMINHÃO PIPA 10.000 L TRUCADO, PESO BRUTO TOTAL 23.000 KG, CARGA ÚTIL MÁXIMA 15.935 KG, DISTÂNCIA ENTRE EIXOS 4,8 M, POTÊNCIA 230 CV, INCLUSIVE TANQUE DE AÇO PARA TRANSPORTE DE ÁGUA - CHP DIURNO. AF_06/2014	SINAPI	CHP	0,00540000	R\$ 322,13	R\$ 1,73
91533	COMPACTADOR DE SOLOS DE PERCUSSÃO (SOQUETE) COM MOTOR A GASOLINA 4 TEMPOS, POTÊNCIA 4 CV - CHP DIURNO. AF_08/2015	SINAPI	CHP	0,19620000	R\$ 41,36	R\$ 8,11
TOTAL Equipamento Custo Horário:						R\$ 9,88

Mão de Obra com Encargos Complementares		FONTE	UNID	COEFICIENTE	PREÇO UNITÁRIO	TOTAL
88316	SERVENTE COM ENCARGOS COMPLEMENTARES	SINAPI	H	0,78660000	R\$ 21,93	R\$ 17,25
TOTAL Mão de Obra com Encargos Complementares:						R\$ 17,25
VALOR:						27,13

21.3.1.1. 92915 ARMAÇÃO DE ESTRUTURAS DIVERSAS DE CONCRETO ARMADO, EXCETO VIGAS, PILARES, LAJES E FUNDAÇÕES, UTILIZANDO AÇO CA-60 DE 5,0 MM - MONTAGEM. AF_06/2022 (KG)

	RELATÓRIO ANALÍTICO - COMPOSIÇÕES DE CUSTOS					
	OBRA:	Contratação de Serviços Técnicos para Conclusão de Construção do Espaço Educativo Ingazeira, escola 12 salas no Sítio Ingazeira – São Benedito-CE	DATA : 10/11/2025		BDI : 31,25%	
			FONTE	VERSÃO	HORA	MES
	DESCRIÇÃO:	Contratação de Serviços Técnicos para Conclusão de Construção do Espaço Educativo Ingazeira, escola 12 salas no Sítio Ingazeira – São Benedito-CE.	SEINFRA	028.1 COM DESONERAÇÃO	84,44%	47,48%
			SINAPI	2025/09 COM DESONERAÇÃO	92,17%	53,50%
	LOCAL:	INGAZEIRA, SÃO BENEDITO - CE	Composições Próprias	PRÓPRIA	0,00%	0,00%
CLIENTE:	PREFEITURA DE SÃO BENEDITO - CE					

Material		FONTE	UNID	COEFICIENTE	PREÇO UNITÁRIO	TOTAL
00043132	ARAME RECOZIDO 16 BWG, D = 1,65 MM (0,016 KG/M) OU 18 BWG, D = 1,25 MM (0,01 KG/M)	SINAPI	KG	0,02500000	R\$ 15,67	R\$ 0,39
00039017	ESPACADOR / DISTANCIADOR CIRCULAR COM ENTRADA LATERAL, EM PLASTICO, PARA VERGALHAO *4,2 A 12,5* MM, COBRIMENTO 20 MM	SINAPI	UN	1,19000000	R\$ 0,22	R\$ 0,26
					TOTAL Material:	R\$ 0,65

Mão de Obra com Encargos Complementares		FONTE	UNID	COEFICIENTE	PREÇO UNITÁRIO	TOTAL
88238	AJUDANTE DE ARMADOR COM ENCARGOS COMPLEMENTARES	SINAPI	H	0,03160000	R\$ 23,01	R\$ 0,72
88245	ARMADOR COM ENCARGOS COMPLEMENTARES	SINAPI	H	0,19330000	R\$ 28,07	R\$ 5,42
					TOTAL Mão de Obra com Encargos Complementares:	R\$ 6,14

Serviço		FONTE	UNID	COEFICIENTE	PREÇO UNITÁRIO	TOTAL
92800	CORTE E DOBRA DE AÇO CA-60, DIÂMETRO DE 5,0 MM. AF_06/2022	SINAPI	KG	1,00000000	R\$ 9,33	R\$ 9,33
					TOTAL Serviço:	R\$ 9,33
					VALOR:	16,12


21.3.1.2. 92917 ARMAÇÃO DE ESTRUTURAS DIVERSAS DE CONCRETO ARMADO, EXCETO VIGAS, PILARES, LAJES E FUNDAÇÕES, UTILIZANDO AÇO CA-50 DE 8,0 MM - MONTAGEM. AF_06/2022 (KG)						
Material		FONTE	UNID	COEFICIENTE	PREÇO UNITÁRIO	TOTAL
00043132	ARAME RECOZIDO 16 BWG, D = 1,65 MM (0,016 KG/M) OU 18 BWG, D = 1,25 MM (0,01 KG/M)	SINAPI	KG	0,02500000	R\$ 15,67	R\$ 0,39
00039017	ESPACADOR / DISTANCIADOR CIRCULAR COM ENTRADA LATERAL, EM PLASTICO, PARA VERGALHAO *4,2 A 12,5* MM, COBRIMENTO 20 MM	SINAPI	UN	0,74300000	R\$ 0,22	R\$ 0,16
					TOTAL Material:	R\$ 0,55

Mão de Obra com Encargos Complementares		FONTE	UNID	COEFICIENTE	PREÇO UNITÁRIO	TOTAL
88238	AJUDANTE DE ARMADOR COM ENCARGOS COMPLEMENTARES	SINAPI	H	0,01660000	R\$ 23,01	R\$ 0,38
88245	ARMADOR COM ENCARGOS COMPLEMENTARES	SINAPI	H	0,10150000	R\$ 28,07	R\$ 2,84
					TOTAL Mão de Obra com Encargos Complementares:	R\$ 3,22

Serviço		FONTE	UNID	COEFICIENTE	PREÇO UNITÁRIO	TOTAL
92802	CORTE E DOBRA DE AÇO CA-50, DIÂMETRO DE 8,0 MM. AF_06/2022	SINAPI	KG	1,00000000	R\$ 9,21	R\$ 9,21
					TOTAL Serviço:	R\$ 9,21
					VALOR:	12,98

21.3.1.3. 92919 ARMAÇÃO DE ESTRUTURAS DIVERSAS DE CONCRETO ARMADO, EXCETO VIGAS, PILARES, LAJES E FUNDAÇÕES, UTILIZANDO AÇO CA-50 DE 10,0 MM - MONTAGEM. AF_06/2022 (KG)						
Material		FONTE	UNID	COEFICIENTE	PREÇO UNITÁRIO	TOTAL
00043132	ARAME RECOZIDO 16 BWG, D = 1,65 MM (0,016 KG/M) OU 18 BWG, D = 1,25 MM (0,01 KG/M)	SINAPI	KG	0,02500000	R\$ 15,67	R\$ 0,39
00039017	ESPACADOR / DISTANCIADOR CIRCULAR COM ENTRADA LATERAL, EM PLASTICO, PARA VERGALHAO *4,2 A 12,5* MM, COBRIMENTO 20 MM	SINAPI	UN	0,54300000	R\$ 0,22	R\$ 0,11
					TOTAL Material:	R\$ 0,50


Mão de Obra com Encargos Complementares		FONTE	UNID	COEFICIENTE	PREÇO UNITÁRIO	TOTAL
88238	AJUDANTE DE ARMADOR COM ENCARGOS COMPLEMENTARES	SINAPI	H	0,01160000	R\$ 23,01	R\$ 0,26

	RELATÓRIO ANALÍTICO - COMPOSIÇÕES DE CUSTOS					
	OBRA:	Contratação de Serviços Técnicos para Conclusão de Construção do Espaço Educativo Ingazeira, escola 12 salas no Sítio Ingazeira – São Benedito-CE	DATA : 10/11/2025		BDI : 31,25%	
	DESCRIÇÃO:	Contratação de Serviços Técnicos para Conclusão de Construção do Espaço Educativo Ingazeira, escola 12 salas no Sítio Ingazeira – São Benedito-CE.	SEINFRA	028.1 COM DESONERAÇÃO	84,44%	47,48%
	LOCAL:	INGAZEIRA, SÃO BENEDITO - CE	SINAPI	2025/09 COM DESONERAÇÃO	92,17%	53,50%
	CLIENTE:	PREFEITURA DE SÃO BENEDITO - CE	Composições Próprias	PRÓPRIA	0,00%	0,00%

88245	ARMADOR COM ENCARGOS COMPLEMENTARES	SINAPI	H	0,07090000	R\$ 28,07	R\$ 1,99
					TOTAL Mão de Obra com Encargos Complementares:	R\$ 2,25
Serviço		Fonte	Unid	Coefficiente	Preço Unitário	Total
92803	CORTE E DOBRA DE AÇO CA-50, DIÂMETRO DE 10,0 MM. AF_06/2022	SINAPI	KG	1,00000000	R\$ 8,48	R\$ 8,48
					TOTAL Serviço:	R\$ 8,48
					Valor:	11,23

21.3.1.4. 94971 CONCRETO FCK = 25MPa, TRAÇO 1:2,3:2,7 (EM MASSA SECA DE CIMENTO/ AREIA MÉDIA/ BRITA 1) - PREPARO MECÂNICO COM BETONEIRA 600 L. AF_05/2021 (M3)						
Equipamento Custo Horário		Fonte	Unid	Coefficiente	Preço Unitário	Total
89226	BETONEIRA CAPACIDADE NOMINAL DE 600 L, CAPACIDADE DE MISTURA 360 L, MOTOR ELÉTRICO TRIFÁSICO POTÊNCIA DE 4 CV, SEM CARREGADOR - CHI DIURNO. AF_05/2023	SINAPI	CHI	0,60670000	R\$ 1,68	R\$ 1,01
89225	BETONEIRA CAPACIDADE NOMINAL DE 600 L, CAPACIDADE DE MISTURA 360 L, MOTOR ELÉTRICO TRIFÁSICO POTÊNCIA DE 4 CV, SEM CARREGADOR - CHP DIURNO. AF_05/2023	SINAPI	CHP	0,64340000	R\$ 5,70	R\$ 3,66
					TOTAL Equipamento Custo Horário:	R\$ 4,67
Material		Fonte	Unid	Coefficiente	Preço Unitário	Total
00000370	AREIA MEDIA - POSTO JAZIDA/FORNECEDOR (RETIRADO NA JAZIDA, SEM TRANSPORTE)	SINAPI	M3	0,72750000	R\$ 130,00	R\$ 94,57
00001379	CIMENTO PORTLAND COMPOSTO CP II-32	SINAPI	KG	364,94330000	R\$ 0,74	R\$ 270,05
00004721	PEDRA BRITADA N. 1 (9,5 A 19 MM) POSTO PEDREIRA/FORNECEDOR, SEM FRETE	SINAPI	M3	0,59720000	R\$ 111,01	R\$ 66,29
					TOTAL Material:	R\$ 430,91
Mão de Obra com Encargos Complementares		Fonte	Unid	Coefficiente	Preço Unitário	Total
88377	OPERADOR DE BETONEIRA ESTACIONÁRIA/MISTURADOR COM ENCARGOS COMPLEMENTARES	SINAPI	H	1,25010000	R\$ 27,05	R\$ 33,81
88316	SERVENTE COM ENCARGOS COMPLEMENTARES	SINAPI	H	1,97920000	R\$ 21,93	R\$ 43,40
					TOTAL Mão de Obra com Encargos Complementares:	R\$ 77,21
					Valor:	512,79

21.3.1.5. 96535 FABRICAÇÃO, MONTAGEM E DESMONTAGEM DE FÔRMA PARA SAPATA, EM MADEIRA SERRADA, E=25 MM, 4 UTILIZAÇÕES. AF_01/2024 (M2)						
Equipamento Custo Horário		Fonte	Unid	Coefficiente	Preço Unitário	Total
91693	SERRA CIRCULAR DE BANCADA COM MOTOR ELÉTRICO POTÊNCIA DE 5HP, COM COIFA PARA DISCO 10" - CHI DIURNO. AF_08/2015	SINAPI	CHI	0,28200000	R\$ 32,69	R\$ 9,21
91692	SERRA CIRCULAR DE BANCADA COM MOTOR ELÉTRICO POTÊNCIA DE 5HP, COM COIFA PARA DISCO 10" - CHP DIURNO. AF_08/2015	SINAPI	CHP	0,07000000	R\$ 34,13	R\$ 2,38
					TOTAL Equipamento Custo Horário:	R\$ 11,59
Material		Fonte	Unid	Coefficiente	Preço Unitário	Total
00002692	DESMOLDANTE PROTETOR PARA FORMAS DE MADEIRA, DE BASE OLEOSA EMULSIONADA EM AGUA	SINAPI	L	0,01670000	R\$ 8,06	R\$ 0,13
00005074	PREGO DE AÇO POLIDO COM CABECA 15 X 18 (1 1/2 X 13)	SINAPI	KG	0,00500000	R\$ 15,90	R\$ 0,07
00005073	PREGO DE AÇO POLIDO COM CABECA 17 X 24 (2 1/4 X 11)	SINAPI	KG	0,03800000	R\$ 14,46	R\$ 0,54
00040304	PREGO DE AÇO POLIDO COM CABECA DUPLA 17 X 27 (2 1/2 X 11)	SINAPI	KG	0,04700000	R\$ 17,51	R\$ 0,82

	RELATÓRIO ANALÍTICO - COMPOSIÇÕES DE CUSTOS					
	OBRA:	Contratação de Serviços Técnicos para Conclusão de Construção do Espaço Educativo Ingazeira, escola 12 salas no Sítio Ingazeira – São Benedito-CE	DATA : 10/11/2025		BDI : 31,25%	
			FONTE	VERSÃO	HORA	MES
	DESCRIÇÃO:	Contratação de Serviços Técnicos para Conclusão de Construção do Espaço Educativo Ingazeira, escola 12 salas no Sítio Ingazeira – São Benedito-CE.	SEINFRA	028.1 COM DESONERAÇÃO	84,44%	47,48%
			SINAPI	2025/09 COM DESONERAÇÃO	92,17%	53,50%
	LOCAL:	INGAZEIRA, SÃO BENEDITO - CE	Composições Próprias	PRÓPRIA	0,00%	0,00%
CLIENTE:	PREFEITURA DE SÃO BENEDITO - CE					

00004517	SARRAFO *2,5 X 7,5* CM EM PINUS, MISTA OU EQUIVALENTE DA REGIAO - BRUTA	SINAPI	M	3,60900000	R\$ 3,87	R\$ 13,96
00006212	TABUA *2,5 X 30 CM EM PINUS, MISTA OU EQUIVALENTE DA REGIAO - BRUTA	SINAPI	M	1,22700000	R\$ 18,33	R\$ 22,49
					TOTAL Material:	R\$ 38,01


Mão de Obra com Encargos Complementares					FONTE	UNID	COEFICIENTE	PREÇO UNITÁRIO	TOTAL
88239	AJUDANTE DE CARPINTEIRO COM ENCARGOS COMPLEMENTARES				SINAPI	H	1,08100000	R\$ 22,84	R\$ 24,69
88262	CARPINTEIRO DE FORMAS COM ENCARGOS COMPLEMENTARES				SINAPI	H	2,39200000	R\$ 27,79	R\$ 66,47
					TOTAL Mão de Obra com Encargos Complementares:				R\$ 91,16
					VALOR:				140,76

21.3.2.1. 96536 FABRICAÇÃO, MONTAGEM E DESMONTAGEM DE FÔRMA PARA VIGA BALDRAME, EM MADEIRA SERRADA, E=25 MM, 4 UTILIZAÇÕES. AF_01/2024 (M2)									
Equipamento Custo Horário					FONTE	UNID	COEFICIENTE	PREÇO UNITÁRIO	TOTAL
91693	SERRA CIRCULAR DE BANCADA COM MOTOR ELÉTRICO POTÊNCIA DE 5HP, COM COIFA PARA DISCO 10" - CHI DIURNO. AF_08/2015				SINAPI	CHI	0,05300000	R\$ 32,69	R\$ 1,73
91692	SERRA CIRCULAR DE BANCADA COM MOTOR ELÉTRICO POTÊNCIA DE 5HP, COM COIFA PARA DISCO 10" - CHP DIURNO. AF_08/2015				SINAPI	CHP	0,01300000	R\$ 34,13	R\$ 0,44
					TOTAL Equipamento Custo Horário:				R\$ 2,17

Material					FONTE	UNID	COEFICIENTE	PREÇO UNITÁRIO	TOTAL
00002692	DESMOLDANTE PROTETOR PARA FORMAS DE MADEIRA, DE BASE OLEOSA EMULSIONADA EM AGUA				SINAPI	L	0,01670000	R\$ 8,06	R\$ 0,13
00004491	PONTALETE *7,5 X 7,5* CM EM PINUS, MISTA OU EQUIVALENTE DA REGIAO - BRUTA				SINAPI	M	0,60500000	R\$ 11,05	R\$ 6,68
00005073	PREGO DE ACO POLIDO COM CABECA 17 X 24 (2 1/4 X 11)				SINAPI	KG	0,02600000	R\$ 14,46	R\$ 0,37
00040304	PREGO DE ACO POLIDO COM CABECA DUPLA 17 X 27 (2 1/2 X 11)				SINAPI	KG	0,05300000	R\$ 17,51	R\$ 0,92
00004517	SARRAFO *2,5 X 7,5* CM EM PINUS, MISTA OU EQUIVALENTE DA REGIAO - BRUTA				SINAPI	M	0,54700000	R\$ 3,87	R\$ 2,11
00006212	TABUA *2,5 X 30 CM EM PINUS, MISTA OU EQUIVALENTE DA REGIAO - BRUTA				SINAPI	M	1,13400000	R\$ 18,33	R\$ 20,78
					TOTAL Material:				R\$ 30,99

Mão de Obra com Encargos Complementares					FONTE	UNID	COEFICIENTE	PREÇO UNITÁRIO	TOTAL
88239	AJUDANTE DE CARPINTEIRO COM ENCARGOS COMPLEMENTARES				SINAPI	H	0,47700000	R\$ 22,84	R\$ 10,89
88262	CARPINTEIRO DE FORMAS COM ENCARGOS COMPLEMENTARES				SINAPI	H	1,08800000	R\$ 27,79	R\$ 30,23
					TOTAL Mão de Obra com Encargos Complementares:				R\$ 41,12
					VALOR:				74,28

21.3.2.2. 92917 ARMAÇÃO DE ESTRUTURAS DIVERSAS DE CONCRETO ARMADO, EXCETO VIGAS, PILARES, LAJES E FUNDAÇÕES, UTILIZANDO AÇO CA-50 DE 8,0 MM - MONTAGEM. AF_06/2022 (KG)									
Material					FONTE	UNID	COEFICIENTE	PREÇO UNITÁRIO	TOTAL
00043132	ARAME RECOZIDO 16 BWG, D = 1,65 MM (0,016 KG/M) OU 18 BWG, D = 1,25 MM (0,01 KG/M)				SINAPI	KG	0,02500000	R\$ 15,67	R\$ 0,39
00039017	ESPACADOR / DISTANCIADOR CIRCULAR COM ENTRADA LATERAL, EM PLASTICO, PARA VERGALHAO *4,2 A 12,5* MM, COBRIMENTO 20 MM				SINAPI	UN	0,74300000	R\$ 0,22	R\$ 0,16
					TOTAL Material:				R\$ 0,55

	RELATÓRIO ANALÍTICO - COMPOSIÇÕES DE CUSTOS				
	OBRAS:	Contratação de Serviços Técnicos para Conclusão de Construção do Espaço Educativo Ingazeira, escola 12 salas no Sítio Ingazeira – São Benedito-CE		DATA : 10/11/2025 BDI : 31,25%	
	DESCRIÇÃO:	Contratação de Serviços Técnicos para Conclusão de Construção do Espaço Educativo Ingazeira, escola 12 salas no Sítio Ingazeira – São Benedito-CE.		SEINFRA	028.1 COM DESONERAÇÃO 84,44% 47,48%
	LOCAL:	INGAZEIRA, SÃO BENEDITO - CE		SINAPI	2025/09 COM DESONERAÇÃO 92,17% 53,50%
CLIENTE:		PREFEITURA DE SÃO BENEDITO - CE		Composições Próprias	PRÓPRIA 0,00% 0,00%

Mão de Obra com Encargos Complementares		FONTE	UNID	COEFICIENTE	PREÇO UNITÁRIO	TOTAL
88238	AJUDANTE DE ARMADOR COM ENCARGOS COMPLEMENTARES	SINAPI	H	0,01660000	R\$ 23,01	R\$ 0,38
88245	ARMADOR COM ENCARGOS COMPLEMENTARES	SINAPI	H	0,10150000	R\$ 28,07	R\$ 2,84
TOTAL Mão de Obra com Encargos Complementares:						R\$ 3,22

Serviço		FONTE	UNID	COEFICIENTE	PREÇO UNITÁRIO	TOTAL
92802	CORTE E DOBRA DE AÇO CA-50, DIÂMETRO DE 8,0 MM. AF_06/2022	SINAPI	KG	1,00000000	R\$ 9,21	R\$ 9,21
TOTAL Serviço:						R\$ 9,21
VALOR:						12,98

21.3.2.3. 92921 ARMAÇÃO DE ESTRUTURAS DIVERSAS DE CONCRETO ARMADO, EXCETO VIGAS, PILARES, LAJES E FUNDAÇÕES, UTILIZANDO AÇO CA-50 DE 12,5 MM - MONTAGEM. AF_06/2022 (KG)						
Material		FONTE	UNID	COEFICIENTE	PREÇO UNITÁRIO	TOTAL
00043132	ARAME RECOZIDO 16 BWG, D = 1,65 MM (0,016 KG/M) OU 18 BWG, D = 1,25 MM (0,01 KG/M)	SINAPI	KG	0,02500000	R\$ 15,67	R\$ 0,39
00039017	ESPACADOR / DISTANCIADOR CIRCULAR COM ENTRADA LATERAL, EM PLASTICO, PARA VERGALHAO *4,2 A 12,5* MM, COBRIMENTO 20 MM	SINAPI	UN	0,36700000	R\$ 0,22	R\$ 0,08
TOTAL Material:						R\$ 0,47


Mão de Obra com Encargos Complementares		FONTE	UNID	COEFICIENTE	PREÇO UNITÁRIO	TOTAL
88238	AJUDANTE DE ARMADOR COM ENCARGOS COMPLEMENTARES	SINAPI	H	0,00760000	R\$ 23,01	R\$ 0,17
88245	ARMADOR COM ENCARGOS COMPLEMENTARES	SINAPI	H	0,04640000	R\$ 28,07	R\$ 1,30
TOTAL Mão de Obra com Encargos Complementares:						R\$ 1,47

Serviço		FONTE	UNID	COEFICIENTE	PREÇO UNITÁRIO	TOTAL
92804	CORTE E DOBRA DE AÇO CA-50, DIÂMETRO DE 12,5 MM. AF_06/2022	SINAPI	KG	1,00000000	R\$ 7,25	R\$ 7,25
TOTAL Serviço:						R\$ 7,25
VALOR:						9,19

21.3.2.4. 92915 ARMAÇÃO DE ESTRUTURAS DIVERSAS DE CONCRETO ARMADO, EXCETO VIGAS, PILARES, LAJES E FUNDAÇÕES, UTILIZANDO AÇO CA-60 DE 5,0 MM - MONTAGEM. AF_06/2022 (KG)						
Material		FONTE	UNID	COEFICIENTE	PREÇO UNITÁRIO	TOTAL
00043132	ARAME RECOZIDO 16 BWG, D = 1,65 MM (0,016 KG/M) OU 18 BWG, D = 1,25 MM (0,01 KG/M)	SINAPI	KG	0,02500000	R\$ 15,67	R\$ 0,39
00039017	ESPACADOR / DISTANCIADOR CIRCULAR COM ENTRADA LATERAL, EM PLASTICO, PARA VERGALHAO *4,2 A 12,5* MM, COBRIMENTO 20 MM	SINAPI	UN	1,19000000	R\$ 0,22	R\$ 0,26
TOTAL Material:						R\$ 0,65

Mão de Obra com Encargos Complementares		FONTE	UNID	COEFICIENTE	PREÇO UNITÁRIO	TOTAL
88238	AJUDANTE DE ARMADOR COM ENCARGOS COMPLEMENTARES	SINAPI	H	0,03160000	R\$ 23,01	R\$ 0,72
88245	ARMADOR COM ENCARGOS COMPLEMENTARES	SINAPI	H	0,19330000	R\$ 28,07	R\$ 5,42
TOTAL Mão de Obra com Encargos Complementares:						R\$ 6,14

Serviço		FONTE	UNID	COEFICIENTE	PREÇO UNITÁRIO	TOTAL
92800	CORTE E DOBRA DE AÇO CA-60, DIÂMETRO DE 5,0 MM. AF_06/2022	SINAPI	KG	1,00000000	R\$ 9,33	R\$ 9,33


	RELATÓRIO ANALÍTICO - COMPOSIÇÕES DE CUSTOS					
	OBRA:	Contratação de Serviços Técnicos para Conclusão de Construção do Espaço Educativo Ingazeira, escola 12 salas no Sítio Ingazeira – São Benedito-CE	DATA : 10/11/2025		BDI : 31,25%	
			FORTE	VERSÃO	HORA	MES
	DESCRIÇÃO:	Contratação de Serviços Técnicos para Conclusão de Construção do Espaço Educativo Ingazeira, escola 12 salas no Sítio Ingazeira – São Benedito-CE.	SEINFRA	028.1 COM DESONERAÇÃO	84,44%	47,48%
			SINAPI	2025/09 COM DESONERAÇÃO	92,17%	53,50%
	LOCAL:	INGAZEIRA, SÃO BENEDITO - CE	Composições Próprias	PRÓPRIA	0,00%	0,00%
	CLIENTE:	PREFEITURA DE SÃO BENEDITO - CE				

TOTAL Serviço:	R\$ 9,33
----------------	----------

VALOR:	16,12
---------------	--------------

21.3.2.5. 96557 CONCRETAGEM DE BLOCO DE COROAMENTO OU VIGA BALDRAME, FCK 30 MPA, COM USO DE BOMBA - LANÇAMENTO, ADENSAMENTO E ACABAMENTO. AF_01/2024 (M3)						
Equipamento Custo Horário		FONTES	UNID	COEFICIENTE	PREÇO UNITÁRIO	TOTAL
90587	VIBRADOR DE IMERSÃO, DIÂMETRO DE PONTEIRA 45MM, MOTOR ELÉTRICO TRIFÁSICO POTÊNCIA DE 2 CV - CHI DIURNO. AF_06/2015	SINAPI	CHI	0,07500000	R\$ 0,56	R\$ 0,04
90586	VIBRADOR DE IMERSÃO, DIÂMETRO DE PONTEIRA 45MM, MOTOR ELÉTRICO TRIFÁSICO POTÊNCIA DE 2 CV - CHP DIURNO. AF_06/2015	SINAPI	CHP	0,09200000	R\$ 1,44	R\$ 0,13
TOTAL Equipamento Custo Horário:					R\$ 0,17	
Material		FONTES	UNID	COEFICIENTE	PREÇO UNITÁRIO	TOTAL
00001525	CONCRETO USINADO BOMBEAVEL, CLASSE DE RESISTENCIA C30, BRITA 0 E 1, SLUMP = 100 +/- 20 MM, COM BOMBEAMENTO (DISPONIBILIZACAO DE BOMBA), SEM O LANCAMENTO (NBR 8953)	SINAPI	M3	1,23000000	R\$ 551,10	R\$ 677,85
TOTAL Material:					R\$ 677,85	
Mão de Obra com Encargos Complementares		FONTES	UNID	COEFICIENTE	PREÇO UNITÁRIO	TOTAL
88309	PEDREIRO COM ENCARGOS COMPLEMENTARES	SINAPI	H	0,33400000	R\$ 28,20	R\$ 9,41
88316	SERVENTE COM ENCARGOS COMPLEMENTARES	SINAPI	H	0,50100000	R\$ 21,93	R\$ 10,98
TOTAL Mão de Obra com Encargos Complementares:					R\$ 20,39	
VALOR:					698,41	


21.4.1.1. 92471 MONTAGEM E DESMONTAGEM DE FÔRMA DE VIGA, ESCORAMENTO COM GARFO DE MADEIRA, PÉ-DIREITO SIMPLES, EM CHAPA DE MADEIRA PLASTIFICADA, 12 UTILIZAÇÕES. AF_09/2020 (M2)						
Material		FONTES	UNID	COEFICIENTE	PREÇO UNITÁRIO	TOTAL
00002692	DESMOLDANTE PROTETOR PARA FORMAS DE MADEIRA, DE BASE OLEOSA EMULSIONADA EM AGUA	SINAPI	L	0,00400000	R\$ 8,06	R\$ 0,03
00040304	PREGO DE ACO POLIDO COM CABECA DUPLA 17 X 27 (2 1/2 X 11)	SINAPI	KG	0,04900000	R\$ 17,51	R\$ 0,85
00006193	TABUA NAO APARELHADA *2,5 X 20* CM, EM MACARANDUBA/MASSARANDUBA, ANGELIM OU EQUIVALENTE DA REGIAO - BRUTA	SINAPI	M	0,32800000	R\$ 20,49	R\$ 6,72
TOTAL Material:					R\$ 7,60	
Mão de Obra com Encargos Complementares		FONTES	UNID	COEFICIENTE	PREÇO UNITÁRIO	TOTAL
88239	AJUDANTE DE CARPINTEIRO COM ENCARGOS COMPLEMENTARES	SINAPI	H	0,13900000	R\$ 22,84	R\$ 3,17
88262	CARPINTEIRO DE FORMAS COM ENCARGOS COMPLEMENTARES	SINAPI	H	0,75500000	R\$ 27,79	R\$ 20,98
TOTAL Mão de Obra com Encargos Complementares:					R\$ 24,15	
Serviço		FONTES	UNID	COEFICIENTE	PREÇO UNITÁRIO	TOTAL
92272	FABRICAÇÃO DE ESCORAS DE VIGA DO TIPO GARFO, EM MADEIRA. AF_09/2020	SINAPI	M	0,93100000	R\$ 45,98	R\$ 42,80
92266	FABRICAÇÃO DE FÔRMA PARA VIGAS, EM CHAPA DE MADEIRA COMPENSADA PLASTIFICADA, E = 18 MM. AF_09/2020	SINAPI	M2	0,14800000	R\$ 182,33	R\$ 26,98
TOTAL Serviço:					R\$ 69,78	
VALOR:					101,53	

	RELATÓRIO ANALÍTICO - COMPOSIÇÕES DE CUSTOS				
	OBRA:	Contratação de Serviços Técnicos para Conclusão de Construção do Espaço Educativo Ingazeira, escola 12 salas no Sítio Ingazeira – São Benedito-CE	DATA : 10/11/2025		BDI : 31,25%
	DESCRIÇÃO:	Contratação de Serviços Técnicos para Conclusão de Construção do Espaço Educativo Ingazeira, escola 12 salas no Sítio Ingazeira – São Benedito-CE.	SEINFRA	028.1 COM DESONERAÇÃO	84,44% 47,48%
	LOCAL:	INGAZEIRA, SÃO BENEDITO - CE	SINAPI	2025/09 COM DESONERAÇÃO	92,17% 53,50%
	CLIENTE:	PREFEITURA DE SÃO BENEDITO - CE	Composições Próprias	PRÓPRIA	0,00% 0,00%

21.4.1.2. 104107 ARMAÇÃO DE PILAR OU VIGA DE ESTRUTURA DE CONCRETO ARMADO EMBUTIDA EM ALVENARIA DE VEDAÇÃO UTILIZANDO AÇO CA-50 DE 12,5 MM - MONTAGEM. AF_06/2022 (KG)						
Material		Fonte	Unid	Coeficiente	Preço Unitário	Total
00043132	ARAME RECOZIDO 16 BWG, D = 1,65 MM (0,016 KG/M) OU 18 BWG, D = 1,25 MM (0,01 KG/M)	SINAPI	KG	0,02500000	R\$ 15,67	R\$ 0,39
00039017	ESPACADOR / DISTANCIADOR CIRCULAR COM ENTRADA LATERAL, EM PLASTICO, PARA VERGALHAO *4,2 A 12,5* MM, COBRIMENTO 20 MM	SINAPI	UN	0,36700000	R\$ 0,22	R\$ 0,08
					TOTAL Material:	R\$ 0,47
Mão de Obra com Encargos Complementares		Fonte	Unid	Coeficiente	Preço Unitário	Total
88238	AJUDANTE DE ARMADOR COM ENCARGOS COMPLEMENTARES	SINAPI	H	0,01210000	R\$ 23,01	R\$ 0,27
88245	ARMADOR COM ENCARGOS COMPLEMENTARES	SINAPI	H	0,07430000	R\$ 28,07	R\$ 2,08
					TOTAL Mão de Obra com Encargos Complementares:	R\$ 2,35
Serviço		Fonte	Unid	Coeficiente	Preço Unitário	Total
92804	CORTE E DOBRA DE AÇO CA-50, DIÂMETRO DE 12,5 MM. AF_06/2022	SINAPI	KG	1,00000000	R\$ 7,25	R\$ 7,25
					TOTAL Serviço:	R\$ 7,25
					VALOR:	10,07

21.4.1.3. 104111 ARMAÇÃO DE PILAR OU VIGA DE ESTRUTURA DE CONCRETO ARMADO EMBUTIDA EM ALVENARIA DE VEDAÇÃO UTILIZANDO AÇO CA-60 DE 5,0 MM - MONTAGEM. AF_06/2022 (KG)						
Material		Fonte	Unid	Coeficiente	Preço Unitário	Total
00043132	ARAME RECOZIDO 16 BWG, D = 1,65 MM (0,016 KG/M) OU 18 BWG, D = 1,25 MM (0,01 KG/M)	SINAPI	KG	0,02500000	R\$ 15,67	R\$ 0,39
00039017	ESPACADOR / DISTANCIADOR CIRCULAR COM ENTRADA LATERAL, EM PLASTICO, PARA VERGALHAO *4,2 A 12,5* MM, COBRIMENTO 20 MM	SINAPI	UN	1,19000000	R\$ 0,22	R\$ 0,26
					TOTAL Material:	R\$ 0,65
Mão de Obra com Encargos Complementares		Fonte	Unid	Coeficiente	Preço Unitário	Total
88238	AJUDANTE DE ARMADOR COM ENCARGOS COMPLEMENTARES	SINAPI	H	0,05050000	R\$ 23,01	R\$ 1,16
88245	ARMADOR COM ENCARGOS COMPLEMENTARES	SINAPI	H	0,30940000	R\$ 28,07	R\$ 8,68
					TOTAL Mão de Obra com Encargos Complementares:	R\$ 9,84
Serviço		Fonte	Unid	Coeficiente	Preço Unitário	Total
92800	CORTE E DOBRA DE AÇO CA-60, DIÂMETRO DE 5,0 MM. AF_06/2022	SINAPI	KG	1,00000000	R\$ 9,33	R\$ 9,33
					TOTAL Serviço:	R\$ 9,33
					VALOR:	19,82


21.4.1.4. 103669 CONCRETAGEM DE PILARES, FCK = 25 MPA, COM USO DE BALDES - LANÇAMENTO, ADENSAMENTO E ACABAMENTO. AF_02/2022 (M3)						
Equipamento Custo Horário		Fonte	Unid	Coeficiente	Preço Unitário	Total
90587	VIBRADOR DE IMERSÃO, DIÂMETRO DE PONTEIRA 45MM, MOTOR ELÉTRICO TRIFÁSICO POTÊNCIA DE 2 CV - CHI DIURNO. AF_06/2015	SINAPI	CHI	1,41700000	R\$ 0,56	R\$ 0,79
90586	VIBRADOR DE IMERSÃO, DIÂMETRO DE PONTEIRA 45MM, MOTOR ELÉTRICO TRIFÁSICO POTÊNCIA DE 2 CV - CHP DIURNO. AF_06/2015	SINAPI	CHP	1,04200000	R\$ 1,44	R\$ 1,50
					TOTAL Equipamento Custo Horário:	R\$ 2,29

	RELATÓRIO ANALÍTICO - COMPOSIÇÕES DE CUSTOS					
	OBRA:	Contratação de Serviços Técnicos para Conclusão de Construção do Espaço Educativo Ingazeira, escola 12 salas no Sítio Ingazeira – São Benedito-CE	DATA : 10/11/2025		BDI : 31,25%	
			FONTE	VERSÃO	HORA	MES
	DESCRIÇÃO:	Contratação de Serviços Técnicos para Conclusão de Construção do Espaço Educativo Ingazeira, escola 12 salas no Sítio Ingazeira – São Benedito-CE.	SEINFRA	028.1 COM DESONERAÇÃO	84,44%	47,48%
			SINAPI	2025/09 COM DESONERAÇÃO	92,17%	53,50%
	LOCAL:	INGAZEIRA, SÃO BENEDITO - CE	Composições Próprias	PRÓPRIA	0,00%	0,00%
CLIENTE:	PREFEITURA DE SÃO BENEDITO - CE					

Material		FONTE	UNID	COEFICIENTE	PREÇO UNITÁRIO	TOTAL
00038408	CONCRETO USINADO BOMBEAVEL, CLASSE DE RESISTENCIA C25, COM BRITA 0 E 1, SLUMP = 190 +/- 20 MM, EXCLUI SERVICO DE BOMBEAMENTO (NBR 8953)	SINAPI	M3	1,10300000	R\$ 567,31	R\$ 625,74
					TOTAL Material:	R\$ 625,74
Mão de Obra com Encargos Complementares		FONTE	UNID	COEFICIENTE	PREÇO UNITÁRIO	TOTAL
88262	CARPINTEIRO DE FORMAS COM ENCARGOS COMPLEMENTARES	SINAPI	H	2,45900000	R\$ 27,79	R\$ 68,33
88309	PEDREIRO COM ENCARGOS COMPLEMENTARES	SINAPI	H	2,45900000	R\$ 28,20	R\$ 69,34
88316	SERVENTE COM ENCARGOS COMPLEMENTARES	SINAPI	H	7,37700000	R\$ 21,93	R\$ 161,77
					TOTAL Mão de Obra com Encargos Complementares:	R\$ 299,44
					VALOR:	927,47

21.4.2.1. 92526 MONTAGEM E DESMONTAGEM DE FÔRMA DE LAJE MACIÇA, PÉ-DIREITO SIMPLES, EM CHAPA DE MADEIRA COMPENSADA PLASTIFICADA, 10 UTILIZAÇÕES. AF_09/2020 (M2)						
Equipamento		FONTE	UNID	COEFICIENTE	PREÇO UNITÁRIO	TOTAL
00010749	LOCAÇAO DE ESCORA METALICA TELESCOPICA, COM ALTURA REGULAVEL DE *1,80* A *3,20* M, COM CAPACIDADE DE CARGA DE NO MINIMO 1000 KGF (10 KN), INCLUSO TRIPE E FORCADO	SINAPI	UNXME	0,39700000	R\$ 22,98	R\$ 9,12
					TOTAL Equipamento:	R\$ 9,12
Material		FONTE	UNID	COEFICIENTE	PREÇO UNITÁRIO	TOTAL
00002692	DESMOLDANTE PROTETOR PARA FORMAS DE MADEIRA, DE BASE OLEOSA EMULSIONADA EM AGUA	SINAPI	L	0,00400000	R\$ 8,06	R\$ 0,03
00040270	VIGA DE ESCORAMENTO H20, DE MADEIRA, PESO DE 5,00 A 5,20 KG/M, COM EXTREMIDADES PLASTICAS	SINAPI	M	0,03800000	R\$ 133,03	R\$ 5,05
					TOTAL Material:	R\$ 5,08
Mão de Obra com Encargos Complementares		FONTE	UNID	COEFICIENTE	PREÇO UNITÁRIO	TOTAL
88239	AJUDANTE DE CARPINTEIRO COM ENCARGOS COMPLEMENTARES	SINAPI	H	0,09200000	R\$ 22,84	R\$ 2,10
88262	CARPINTEIRO DE FORMAS COM ENCARGOS COMPLEMENTARES	SINAPI	H	0,50200000	R\$ 27,79	R\$ 13,95
					TOTAL Mão de Obra com Encargos Complementares:	R\$ 16,05
Serviço		FONTE	UNID	COEFICIENTE	PREÇO UNITÁRIO	TOTAL
92268	FABRICAÇÃO DE FÔRMA PARA LAJES, EM CHAPA DE MADEIRA COMPENSADA PLASTIFICADA, E = 18 MM. AF_09/2020	SINAPI	M2	0,13600000	R\$ 103,73	R\$ 14,10
					TOTAL Serviço:	R\$ 14,10
					VALOR:	44,35

21.4.2.2. C2862 LASTRO DE BRITA (M3)						
Material		FONTE	UNID	COEFICIENTE	PREÇO UNITÁRIO	TOTAL
10280	BRITA	SEINFRA	M3	1,15000000	R\$ 100,5000	R\$ 115,5750
					TOTAL Material:	R\$ 115,5750
Mão de Obra		FONTE	UNID	COEFICIENTE	PREÇO UNITÁRIO	TOTAL
I2543	SERVENTE	SEINFRA	H	2,00000000	R\$ 18,4600	R\$ 36,9200
					TOTAL Mão de Obra:	R\$ 36,9200

	RELATÓRIO ANALÍTICO - COMPOSIÇÕES DE CUSTOS					
	OBRA:	Contratação de Serviços Técnicos para Conclusão de Construção do Espaço Educativo Ingazeira, escola 12 salas no Sítio Ingazeira – São Benedito-CE	DATA : 10/11/2025		BDI : 31,25%	
	DESCRIÇÃO:	Contratação de Serviços Técnicos para Conclusão de Construção do Espaço Educativo Ingazeira, escola 12 salas no Sítio Ingazeira – São Benedito-CE.	SEINFRA	028.1 COM DESONERAÇÃO	84,44%	47,48%
			SINAPI	2025/09 COM DESONERAÇÃO	92,17%	53,50%
			Composições Próprias	PRÓPRIA	0,00%	0,00%
LOCAL:	INGAZEIRA, SÃO BENEDITO - CE					
CLIENTE:	PREFEITURA DE SÃO BENEDITO - CE					


VALOR:	152,49
--------	--------

21.4.2.3. 97113 APLICAÇÃO DE LONA PLÁSTICA PARA EXECUÇÃO DE PAVIMENTOS DE CONCRETO. AF_04/2022 (M2)						
Material		FONTES	UNID	COEFICIENTE	PREÇO UNITÁRIO	TOTAL
00042408	LONA PLASTICA EXTRA FORTE PRETA, E = 200 MICRA	SINAPI	M2	1,12800000	R\$ 1,58	R\$ 1,78
TOTAL Material:						R\$ 1,78
Mão de Obra com Encargos Complementares		FONTES	UNID	COEFICIENTE	PREÇO UNITÁRIO	TOTAL
88309	PEDREIRO COM ENCARGOS COMPLEMENTARES	SINAPI	H	0,00491000	R\$ 28,20	R\$ 0,13
88316	SERVENTE COM ENCARGOS COMPLEMENTARES	SINAPI	H	0,00589000	R\$ 21,93	R\$ 0,12
TOTAL Mão de Obra com Encargos Complementares:						R\$ 0,25
VALOR:						2,03

21.4.2.4. C4071 ARMADURA EM TELA SOLDÁVEL Q-92 (M2)						
Material		FONTES	UNID	COEFICIENTE	PREÇO UNITÁRIO	TOTAL
17555	TELA DE AÇO SOLDÁVEL Q-92	SEINFRA	M2	1,00000000	R\$ 10,8000	R\$ 10,8000
TOTAL Material:						R\$ 10,8000
Mão de Obra		FONTES	UNID	COEFICIENTE	PREÇO UNITÁRIO	TOTAL
10037	AJUDANTE	SEINFRA	H	0,03000000	R\$ 19,1000	R\$ 0,5730
10121	ARMADOR/FERREIRO	SEINFRA	H	0,03000000	R\$ 24,1600	R\$ 0,7248
TOTAL Mão de Obra:						R\$ 1,2978
VALOR:						12,10

21.4.2.5. 101747 PISO EM CONCRETO 20 MPA PREPARO MECÂNICO, ESPESSURA 7CM. AF_09/2020 (M2)						
Equipamento Custo Horário		FONTES	UNID	COEFICIENTE	PREÇO UNITÁRIO	TOTAL
95282	DESEMPENADEIRA DE CONCRETO, PESO DE 78 KG, 4 PÁS, MOTOR A GASOLINA, POTÊNCIA 5,5 HP - CHP DIURNO. AF_05/2023	SINAPI	CHP	0,00700000	R\$ 10,65	R\$ 0,07
TOTAL Equipamento Custo Horário:						R\$ 0,07
Material		FONTES	UNID	COEFICIENTE	PREÇO UNITÁRIO	TOTAL
00034492	CONCRETO USINADO BOMBEAVEL, CLASSE DE RESISTENCIA C20, COM BRITA 0 E 1, SLUMP = 100 +/- 20 MM, EXCLUI SERVICO DE BOMBEAMENTO (NBR 8953)	SINAPI	M3	0,08140000	R\$ 480,00	R\$ 39,07
00043146	ENDURECEDOR MINERAL DE BASE CIMENTICIA PARA PISO DE CONCRETO	SINAPI	KG	4,00000000	R\$ 10,32	R\$ 41,28
TOTAL Material:						R\$ 80,35
Mão de Obra com Encargos Complementares		FONTES	UNID	COEFICIENTE	PREÇO UNITÁRIO	TOTAL
88309	PEDREIRO COM ENCARGOS COMPLEMENTARES	SINAPI	H	0,11190000	R\$ 28,20	R\$ 3,15
88316	SERVENTE COM ENCARGOS COMPLEMENTARES	SINAPI	H	0,04660000	R\$ 21,93	R\$ 1,02
TOTAL Mão de Obra com Encargos Complementares:						R\$ 4,17
VALOR:						84,59

21.5.1.1. 103350 ALVENARIA DE VEDAÇÃO DE BLOCOS CERÂMICOS FURADOS NA HORIZONTAL DE 9X9X19 CM (ESPESSURA 9 CM) E ARGAMASSA DE ASSENTAMENTO COM PREPARO EM BETONEIRA. AF_12/2021 (M2)
--

	RELATÓRIO ANALÍTICO - COMPOSIÇÕES DE CUSTOS					
	OBRA:	Contratação de Serviços Técnicos para Conclusão de Construção do Espaço Educativo Ingazeira, escola 12 salas no Sítio Ingazeira – São Benedito-CE	DATA : 10/11/2025		BDI : 31,25%	
			FONTE	VERSÃO	HORA	MES
	DESCRIÇÃO:	Contratação de Serviços Técnicos para Conclusão de Construção do Espaço Educativo Ingazeira, escola 12 salas no Sítio Ingazeira – São Benedito-CE.	SEINFRA	028.1 COM DESONERAÇÃO	84,44%	47,48%
			SINAPI	2025/09 COM DESONERAÇÃO	92,17%	53,50%
	LOCAL:	INGAZEIRA, SÃO BENEDITO - CE	Composições Próprias	PRÓPRIA	0,00%	0,00%
CLIENTE:	PREFEITURA DE SÃO BENEDITO - CE					


Material		FONTE	UNID	COEFICIENTE	PREÇO UNITÁRIO	TOTAL
00007270	BLOCO CERAMICO / TIJOLO VAZADO PARA ALVENARIA DE VEDACAO, 4 FUROS NA HORIZONTAL DE 9 X 9 X 19 CM (L X A X C)	SINAPI	UN	56,62000000	R\$ 0,82	R\$ 46,42
00037395	PINO DE ACO COM FURO, HASTE = 27 MM (ACAO DIRETA)	SINAPI	CENTO	0,00970000	R\$ 41,93	R\$ 0,40
00034557	TELA DE ACO SOLDADA GALVANIZADA/ZINCADA PARA ALVENARIA, FIO D = *1,20 A 1,70* MM, MALHA 15 X 15 MM, (C X L) *50 X 7,5* CM	SINAPI	M	0,80500000	R\$ 2,06	R\$ 1,65
					TOTAL Material:	R\$ 48,47

Mão de Obra com Encargos Complementares		FONTE	UNID	COEFICIENTE	PREÇO UNITÁRIO	TOTAL
88309	PEDREIRO COM ENCARGOS COMPLEMENTARES	SINAPI	H	3,03000000	R\$ 28,20	R\$ 85,44
88316	SERVENTE COM ENCARGOS COMPLEMENTARES	SINAPI	H	1,51500000	R\$ 21,93	R\$ 33,22
					TOTAL Mão de Obra com Encargos Complementares:	R\$ 118,66

Serviço		FONTE	UNID	COEFICIENTE	PREÇO UNITÁRIO	TOTAL
87292	ARGAMASSA TRAÇO 1:2:8 (EM VOLUME DE CIMENTO, CAL E AREIA MÉDIA ÚMIDA) PARA EMBOÇO/MASSA ÚNICA/ASSENTAMENTO DE ALVENARIA DE VEDAÇÃO, PREPARO MECÂNICO COM BETONEIRA 400 L. AF_08/2019	SINAPI	M3	0,01340000	R\$ 643,79	R\$ 8,62
					TOTAL Serviço:	R\$ 8,62
					VALOR:	175,75

21.5.1.2. C0805 COBOGÓ DE CIMENTO TIPO DIAMANTE (M2)						
Material		FONTE	UNID	COEFICIENTE	PREÇO UNITÁRIO	TOTAL
10811	COBOGO DE CIMENTO TIPO DIAMANTE	SEINFRA	M2	1,00000000	R\$ 70,0000	R\$ 70,0000
					TOTAL Material:	R\$ 70,0000
Mão de Obra		FONTE	UNID	COEFICIENTE	PREÇO UNITÁRIO	TOTAL
12391	PEDREIRO	SEINFRA	H	2,00000000	R\$ 24,1600	R\$ 48,3200
12543	SERVENTE	SEINFRA	H	1,00000000	R\$ 18,4600	R\$ 18,4600
					TOTAL Mão de Obra:	R\$ 66,7800
Serviço		FONTE	UNID	COEFICIENTE	PREÇO UNITÁRIO	TOTAL
C0164	ARGAMASSA DE CIMENTO E AREIA PEN. TRAÇO 1:3	SEINFRA	M3	0,00590000	R\$ 1.045,7200	R\$ 6,1697
					TOTAL Serviço:	R\$ 6,1697
					VALOR:	142,95

21.5.2.1. 103327 ALVENARIA DE VEDAÇÃO DE BLOCOS CERÂMICOS FURADOS NA VERTICAL DE 19X19X39 CM (ESPESSURA 19 CM) E ARGAMASSA DE ASSENTAMENTO COM PREPARO MANUAL. AF_12/2021 (M2)						
Material		FONTE	UNID	COEFICIENTE	PREÇO UNITÁRIO	TOTAL
00037594	BLOCO CERAMICO / TIJOLO VAZADO PARA ALVENARIA DE VEDACAO, FUROS NA VERTICAL DE 19 X 19 X 39 CM (L X A X C)	SINAPI	UN	13,60000000	R\$ 3,26	R\$ 44,33
00037395	PINO DE ACO COM FURO, HASTE = 27 MM (ACAO DIRETA)	SINAPI	CENTO	0,01000000	R\$ 41,93	R\$ 0,41
00034548	TELA DE ACO SOLDADA GALVANIZADA/ZINCADA PARA ALVENARIA, FIO D = *1,20 A 1,70* MM, MALHA 15 X 15 MM, (C X L) *50 X 17,5* CM	SINAPI	M	0,42000000	R\$ 5,34	R\$ 2,24
					TOTAL Material:	R\$ 46,98
Mão de Obra com Encargos Complementares		FONTE	UNID	COEFICIENTE	PREÇO UNITÁRIO	TOTAL
88309	PEDREIRO COM ENCARGOS COMPLEMENTARES	SINAPI	H	0,99000000	R\$ 28,20	R\$ 27,91

	RELATÓRIO ANALÍTICO - COMPOSIÇÕES DE CUSTOS					
	OBRA:	Contratação de Serviços Técnicos para Conclusão de Construção do Espaço Educativo Ingazeira, escola 12 salas no Sítio Ingazeira – São Benedito-CE		DATA : 10/11/2025		BDI : 31,25%
	DESCRIÇÃO:	Contratação de Serviços Técnicos para Conclusão de Construção do Espaço Educativo Ingazeira, escola 12 salas no Sítio Ingazeira – São Benedito-CE.		SEINFRA	028.1 COM DESONERAÇÃO	84,44% 47,48%
	LOCAL:	INGAZEIRA, SÃO BENEDITO - CE		SINAPI	2025/09 COM DESONERAÇÃO	92,17% 53,50%
	CLIENTE:	PREFEITURA DE SÃO BENEDITO - CE		Composições Próprias	PRÓPRIA	0,00% 0,00%


88316	SERVENTE COM ENCARGOS COMPLEMENTARES	SINAPI	H	0,49500000	R\$ 21,93	R\$ 10,85
					TOTAL Mão de Obra com Encargos Complementares:	R\$ 38,76
Serviço		Fonte	Unid	Coeficiente	Preço Unitário	Total
87369	ARGAMASSA TRAÇO 1:2:8 (EM VOLUME DE CIMENTO, CAL E AREIA MÉDIA ÚMIDA) PARA EMBOÇO/MASSA ÚNICA/ASSENTAMENTO DE ALVENARIA DE VEDAÇÃO, PREPARO MANUAL. AF_08/2019	SINAPI	M3	0,01380000	R\$ 753,12	R\$ 10,39
					TOTAL Serviço:	R\$ 10,39
					Valor:	96,13

21.5.2.2. 00003741 LAJE PRE-MOLDADA CONVENCIONAL (LAJOTAS + VIGOTAS) PARA FORRO, UNIDIRECIONAL, SOBRECARGA DE 100 KG/M2, VAO ATE 4,5 M (SEM COLOCACAO) (M2)						
Material		Fonte	Unid	Coeficiente	Preço Unitário	Total
00003741	LAJE PRE-MOLDADA CONVENCIONAL (LAJOTAS + VIGOTAS) PARA FORRO, UNIDIRECIONAL, SOBRECARGA DE 100 KG/M2, VAO ATE 4,5 M (SEM COLOCACAO)	SINAPI	M2	1,00000000	R\$ 53,38	R\$ 53,38
					TOTAL Material:	R\$ 53,38
					Valor:	53,38

21.6.1. C4554 TELHA DE ALUMÍNIO, TRAPEZOIDAL e = 0,7mm (M2)						
Material		Fonte	Unid	Coeficiente	Preço Unitário	Total
I1215	GANCHO COM PORCA E ARRUELA	SEINFRA	UN	3,00000000	R\$ 2,2900	R\$ 6,8700
I1920	TALA DE AJUSTE	SEINFRA	UN	3,00000000	R\$ 0,3400	R\$ 1,0200
I8434	TELHA DE ALUMÍNIO, TRAPEZOIDAL e = 0,7mm	SEINFRA	M2	1,00000000	R\$ 47,0900	R\$ 47,0900
					TOTAL Material:	R\$ 54,9800
Mão de Obra		Fonte	Unid	Coeficiente	Preço Unitário	Total
I1530	MONTADOR	SEINFRA	H	0,30000000	R\$ 24,1600	R\$ 7,2480
I2543	SERVENTE	SEINFRA	H	0,30000000	R\$ 18,4600	R\$ 5,5380
					TOTAL Mão de Obra:	R\$ 12,7860
					Valor:	67,77

21.6.2. C5202 CUMEEIRA ONDULADA DE ALUMÍNIO (M)						
Material		Fonte	Unid	Coeficiente	Preço Unitário	Total
I13296	CUMEEIRA ONDULADA DE ALUMÍNIO 0,50 X 0,50 M	SEINFRA	UN	2,00000000	R\$ 48,4000	R\$ 96,8000
I1215	GANCHO COM PORCA E ARRUELA	SEINFRA	UN	3,00000000	R\$ 2,2900	R\$ 6,8700
					TOTAL Material:	R\$ 103,6700
Mão de Obra		Fonte	Unid	Coeficiente	Preço Unitário	Total
I0047	AJUDANTE DE TELHADISTA	SEINFRA	H	0,10000000	R\$ 19,1000	R\$ 1,9100
I2070	TELHADISTA	SEINFRA	H	0,10000000	R\$ 24,1600	R\$ 2,4160
					TOTAL Mão de Obra:	R\$ 4,3260
					Valor:	108,00

21.6.3. C4554 TELHA DE ALUMÍNIO, TRAPEZOIDAL e = 0,7mm (M2)						
---	--	--	--	--	--	--

	RELATÓRIO ANALÍTICO - COMPOSIÇÕES DE CUSTOS				
	OBRA:	Contratação de Serviços Técnicos para Conclusão de Construção do Espaço Educativo Ingazeira, escola 12 salas no Sítio Ingazeira – São Benedito-CE	DATA : 10/11/2025		BDI : 31,25%
	DESCRIÇÃO:	Contratação de Serviços Técnicos para Conclusão de Construção do Espaço Educativo Ingazeira, escola 12 salas no Sítio Ingazeira – São Benedito-CE.	SEINFRA	028.1 COM DESONERAÇÃO	84,44% 47,48%
	LOCAL:	INGAZEIRA, SÃO BENEDITO - CE	SINAPI	2025/09 COM DESONERAÇÃO	92,17% 53,50%
CLIENTE:	PREFEITURA DE SÃO BENEDITO - CE		Composições Próprias	PRÓPRIA	0,00% 0,00%

Material		FORNTE	UNID	COEFICIENTE	PREÇO UNITÁRIO	TOTAL
I1215	GANCHO COM PORCA E ARRUELA	SEINFRA	UN	3,00000000	R\$ 2,2900	R\$ 6,8700
I1920	TALA DE AJUSTE	SEINFRA	UN	3,00000000	R\$ 0,3400	R\$ 1,0200
I8434	TELHA DE ALUMÍNIO, TRAPEZOIDAL e = 0,7mm	SEINFRA	M2	1,00000000	R\$ 47,0900	R\$ 47,0900
					TOTAL Material:	R\$ 54,9800

Mão de Obra		FORNTE	UNID	COEFICIENTE	PREÇO UNITÁRIO	TOTAL
I1530	MONTADOR	SEINFRA	H	0,30000000	R\$ 24,1600	R\$ 7,2480
I2543	SERVENTE	SEINFRA	H	0,30000000	R\$ 18,4600	R\$ 5,5380
					TOTAL Mão de Obra:	R\$ 12,7860
					VALOR:	67,77


21.6.4. C4554 TELHA DE ALUMÍNIO, TRAPEZOIDAL e = 0,7mm (M2)						
Material		FORNTE	UNID	COEFICIENTE	PREÇO UNITÁRIO	TOTAL
I1215	GANCHO COM PORCA E ARRUELA	SEINFRA	UN	3,00000000	R\$ 2,2900	R\$ 6,8700
I1920	TALA DE AJUSTE	SEINFRA	UN	3,00000000	R\$ 0,3400	R\$ 1,0200
I8434	TELHA DE ALUMÍNIO, TRAPEZOIDAL e = 0,7mm	SEINFRA	M2	1,00000000	R\$ 47,0900	R\$ 47,0900
					TOTAL Material:	R\$ 54,9800

Mão de Obra		FORNTE	UNID	COEFICIENTE	PREÇO UNITÁRIO	TOTAL
I1530	MONTADOR	SEINFRA	H	0,30000000	R\$ 24,1600	R\$ 7,2480
I2543	SERVENTE	SEINFRA	H	0,30000000	R\$ 18,4600	R\$ 5,5380
					TOTAL Mão de Obra:	R\$ 12,7860
					VALOR:	67,77

21.6.5. 94231 RUFO EM CHAPA DE AÇO GALVANIZADO NÚMERO 24, CORTE DE 25 CM, INCLUSO TRANSPORTE VERTICAL. AF_07/2019 (M)						
Equipamento Custo Horário		FORNTE	UNID	COEFICIENTE	PREÇO UNITÁRIO	TOTAL
93282	GUINCHO ELÉTRICO DE COLUNA, CAPACIDADE 400 KG, COM MOTO FREIO, MOTOR TRIFÁSICO DE 1,25 CV - CHI DIURNO. AF_03/2016	SINAPI	CHI	0,01830000	R\$ 27,60	R\$ 0,50
93281	GUINCHO ELÉTRICO DE COLUNA, CAPACIDADE 400 KG, COM MOTO FREIO, MOTOR TRIFÁSICO DE 1,25 CV - CHP DIURNO. AF_03/2016	SINAPI	CHP	0,01320000	R\$ 28,68	R\$ 0,37
					TOTAL Equipamento Custo Horário:	R\$ 0,87

Material		FORNTE	UNID	COEFICIENTE	PREÇO UNITÁRIO	TOTAL
00005061	PREGO DE ACO POLIDO COM CABECA 18 X 27 (2 1/2 X 10)	SINAPI	KG	0,00600000	R\$ 13,95	R\$ 0,08
00005104	REBITE DE REPUXO EM ALUMINIO VAZADO, DIAMETRO 3,2 X 8 MM DE COMPRIMENTO (1KG = 1025 UNIDADES)	SINAPI	KG	0,00120000	R\$ 70,37	R\$ 0,08
00040873	RUFO INTERNO/EXTERNO DE CHAPA DE ACO GALVANIZADA NUM 24, CORTE 25 CM	SINAPI	M	1,05000000	R\$ 22,27	R\$ 23,38
00000142	SELANTE ELASTICO MONOCOMPONENTE A BASE DE POLIURETANO (PU) PARA JUNTAS DIVERSAS	SINAPI	310ML	0,19800000	R\$ 40,24	R\$ 7,96
00013388	SOLDA EM BARRA DE ESTANHO-CHUMBO 50/50	SINAPI	KG	0,04500000	R\$ 235,00	R\$ 10,57
					TOTAL Material:	R\$ 42,07

Mão de Obra com Encargos Complementares		FORNTE	UNID	COEFICIENTE	PREÇO UNITÁRIO	TOTAL
88316	SERVENTE COM ENCARGOS COMPLEMENTARES	SINAPI	H	0,20700000	R\$ 21,93	R\$ 4,53
88323	TELHADISTA COM ENCARGOS COMPLEMENTARES	SINAPI	H	0,11200000	R\$ 27,54	R\$ 3,08

	RELATÓRIO ANALÍTICO - COMPOSIÇÕES DE CUSTOS					
	OBRA:	Contratação de Serviços Técnicos para Conclusão de Construção do Espaço Educativo Ingazeira, escola 12 salas no Sítio Ingazeira – São Benedito-CE	DATA : 10/11/2025		BDI : 31,25%	
			FONTE	VERSÃO	HORA	MES
	DESCRIÇÃO:	Contratação de Serviços Técnicos para Conclusão de Construção do Espaço Educativo Ingazeira, escola 12 salas no Sítio Ingazeira – São Benedito-CE.	SEINFRA	028.1 COM DESONERAÇÃO	84,44%	47,48%
			SINAPI	2025/09 COM DESONERAÇÃO	92,17%	53,50%
	LOCAL:	INGAZEIRA, SÃO BENEDITO - CE	Composições Próprias	PRÓPRIA	0,00%	0,00%
CLIENTE:	PREFEITURA DE SÃO BENEDITO - CE					

TOTAL Mão de Obra com Encargos Complementares:	R\$ 7,61
VALOR:	50,55

21.6.6. C5219 ESTRUTURA TRELIÇADA DE COBERTURA, TIPO SHED, COM LIGAÇÕES PARAFUSADAS, INCLUSOS PERFIS METÁLICOS, CHAPAS METÁLICAS, TRANSPORTE COM GUINDASTE, JATEAMENTO E PINTURA (KG)

Equipamento Custo Horário		FONTE	UNID	COEFICIENTE	PREÇO UNITÁRIO	TOTAL
I0633	GUINDASTE HIDRÁULICO SOBRE PNEUS HP 142 (CHI)	SEINFRA	H	0,00040000	R\$ 102,1564	R\$ 0,0409
I0747	GUINDASTE HIDRÁULICO SOBRE PNEUS HP 142 (CHP)	SEINFRA	H	0,00540000	R\$ 275,1219	R\$ 1,4857
I0637	MÁQUINA P/JATEAMENTO (CHI)	SEINFRA	H	0,00850000	R\$ 33,4057	R\$ 0,2839
I0751	MÁQUINA P/JATEAMENTO (CHP)	SEINFRA	H	0,00350000	R\$ 44,3592	R\$ 0,1553
TOTAL Equipamento Custo Horário:						R\$ 1,9658


Material		FONTE	UNID	COEFICIENTE	PREÇO UNITÁRIO	TOTAL
I0035	AGUARRÁS MINERAL	SEINFRA	L	0,01280000	R\$ 20,2900	R\$ 0,2597
G0470	CANTONEIRA EM AÇO ABAS IGUAIS " L" 1 1/2" x 1 1/2" ESPESSURA DE 3/16" PESO NOMINAL 2,68KG/M	SEINFRA	KG	0,60740000	R\$ 6,8200	R\$ 4,1425
I9530	CHAPA DE AÇO GROSSA, ASTM A36, 1/2" (12,50MM - 98,00 KG/M2)	SEINFRA	KG	0,00380000	R\$ 8,5000	R\$ 0,0323
I7480	CHAPA DE AÇO GROSSA, ASTM A36, 3/8" (9,5MM - 74,48 KG/M2)	SEINFRA	KG	0,00110000	R\$ 8,5000	R\$ 0,0094
I13304	GRANALHA DE ACO, ANGULAR (GRIT), PARA JATEAMENTO, PENEIRA 1,41 A 1,19 MM (SAE G16) - SACA DE 25KG	SEINFRA	UN	0,03550000	R\$ 138,2200	R\$ 4,9068
I1568	PARAFUSO ABAULADO M16X150MM	SEINFRA	UN	0,00180000	R\$ 7,6800	R\$ 0,0138
I13303	PERFIL "U" DE ACO LAMINADO, "U" 152 X 15,6	SEINFRA	KG	0,47870000	R\$ 11,8600	R\$ 5,6774
I2293	ZARCÃO	SEINFRA	L	0,04230000	R\$ 28,8100	R\$ 1,2187
TOTAL Material:						R\$ 16,2606

Mão de Obra		FONTE	UNID	COEFICIENTE	PREÇO UNITÁRIO	TOTAL
I0037	AJUDANTE	SEINFRA	H	0,00070000	R\$ 19,1000	R\$ 0,0134
I1278	JATISTA	SEINFRA	H	0,01200000	R\$ 24,1600	R\$ 0,2899
I1530	MONTADOR	SEINFRA	H	0,03860000	R\$ 24,1600	R\$ 0,9326
I2395	PINTOR	SEINFRA	H	0,01410000	R\$ 24,1600	R\$ 0,3407
I2543	SERVENTE	SEINFRA	H	0,01190000	R\$ 18,4600	R\$ 0,2197
TOTAL Mão de Obra:						R\$ 1,7963
VALOR:						20,02

21.7.1. 98557 IMPERMEABILIZAÇÃO DE SUPERFÍCIE COM EMULSÃO ASFÁLTICA, 2 DEMÃOS. AF_09/2023 (M2)

Material		FONTE	UNID	COEFICIENTE	PREÇO UNITÁRIO	TOTAL
00000626	MANTA LIQUIDA DE BASE ASFALTICA MODIFICADA COM A ADICAO DE ELASTOMEROS DILUIDOS EM SOLVENTE ORGANICO, APLICACAO A FRIO (MEMBRANA DE EMULSAO ASFALTICA PARA IMPERMEABILIZACAO FLEXIVEL)	SINAPI	KG	1,50000000	R\$ 17,77	R\$ 26,65
TOTAL Material:						R\$ 26,65

Mão de Obra com Encargos Complementares		FONTE	UNID	COEFICIENTE	PREÇO UNITÁRIO	TOTAL
88243	AJUDANTE ESPECIALIZADO COM ENCARGOS COMPLEMENTARES	SINAPI	H	0,09690000	R\$ 22,11	R\$ 2,14
88270	IMPERMEABILIZADOR COM ENCARGOS COMPLEMENTARES	SINAPI	H	0,42990000	R\$ 28,20	R\$ 12,12
TOTAL Mão de Obra com Encargos Complementares:						R\$ 14,26

	RELATÓRIO ANALÍTICO - COMPOSIÇÕES DE CUSTOS					
	OBRA:	Contratação de Serviços Técnicos para Conclusão de Construção do Espaço Educativo Ingazeira, escola 12 salas no Sítio Ingazeira – São Benedito-CE	DATA : 10/11/2025		BDI : 31,25%	
			FONTE	VERSÃO	HORA	MES
	DESCRIÇÃO:	Contratação de Serviços Técnicos para Conclusão de Construção do Espaço Educativo Ingazeira, escola 12 salas no Sítio Ingazeira – São Benedito-CE.	SEINFRA	028.1 COM DESONERAÇÃO	84,44%	47,48%
			SINAPI	2025/09 COM DESONERAÇÃO	92,17%	53,50%
	LOCAL:	INGAZEIRA, SÃO BENEDITO - CE	Composições Próprias	PRÓPRIA	0,00%	0,00%
CLIENTE:	PREFEITURA DE SÃO BENEDITO - CE					

VALOR:	40,91
--------	--------------

21.8.1. 87878 CHAPISCO APLICADO EM ALVENARIAS E ESTRUTURAS DE CONCRETO INTERNAS, COM COLHER DE PEDREIRO. ARGAMASSA TRAÇO 1:3 COM PREPARO MANUAL. AF_06/2014 (M2)

Mão de Obra com Encargos Complementares		FONTE	UNID	COEFICIENTE	PREÇO UNITÁRIO	TOTAL
88309	PEDREIRO COM ENCARGOS COMPLEMENTARES	SINAPI	H	0,06810000	R\$ 28,20	R\$ 1,92
88316	SERVENTE COM ENCARGOS COMPLEMENTARES	SINAPI	H	0,02550000	R\$ 21,93	R\$ 0,55
TOTAL Mão de Obra com Encargos Complementares:						R\$ 2,47

Serviço		FONTE	UNID	COEFICIENTE	PREÇO UNITÁRIO	TOTAL
87377	ARGAMASSA TRAÇO 1:3 (EM VOLUME DE CIMENTO E AREIA GROSSA ÚMIDA) PARA CHAPISCO CONVENCIONAL, PREPARO MANUAL. AF_08/2019	SINAPI	M3	0,00370000	R\$ 678,18	R\$ 2,50
TOTAL Serviço:						R\$ 2,50

VALOR:	4,97
--------	-------------

21.8.2. 87535 EMBOÇO, PARA RECEBIMENTO DE CERÂMICA, EM ARGAMASSA TRAÇO 1:2:8, PREPARO MECÂNICO COM BETONEIRA 400L, APLICADO MANUALMENTE EM FACES INTERNAS DE PAREDES, PARA AMBIENTE COM ÁREA MAIOR QUE 10M2, ESPESSURA DE 20MM, COM EXECUÇÃO DE TALISCAS. AF_06/2014 (M2)

Mão de Obra com Encargos Complementares		FONTE	UNID	COEFICIENTE	PREÇO UNITÁRIO	TOTAL
88309	PEDREIRO COM ENCARGOS COMPLEMENTARES	SINAPI	H	0,37400000	R\$ 28,20	R\$ 10,54
88316	SERVENTE COM ENCARGOS COMPLEMENTARES	SINAPI	H	0,18700000	R\$ 21,93	R\$ 4,10
TOTAL Mão de Obra com Encargos Complementares:						R\$ 14,64

Serviço		FONTE	UNID	COEFICIENTE	PREÇO UNITÁRIO	TOTAL
87292	ARGAMASSA TRAÇO 1:2:8 (EM VOLUME DE CIMENTO, CAL E AREIA MÉDIA ÚMIDA) PARA EMBOÇO/MASSA ÚNICA/ASSENTAMENTO DE ALVENARIA DE VEDAÇÃO, PREPARO MECÂNICO COM BETONEIRA 400 L. AF_08/2019	SINAPI	M3	0,03040000	R\$ 643,79	R\$ 19,57
TOTAL Serviço:						R\$ 19,57

VALOR:	34,21
--------	--------------

21.8.3. 87543 MASSA ÚNICA, EM ARGAMASSA INDUSTRIALIZADA, PREPARO MECÂNICO, APLICADA COM EQUIPAMENTO DE MISTURA E PROJEÇÃO DE ARGAMASSA EM PAREDES INTERNAS, E = 5MM, SEM TALISCAS. AF_03/2024 (M2)


Mão de Obra com Encargos Complementares		FONTE	UNID	COEFICIENTE	PREÇO UNITÁRIO	TOTAL
88309	PEDREIRO COM ENCARGOS COMPLEMENTARES	SINAPI	H	0,21760000	R\$ 28,20	R\$ 6,13
88316	SERVENTE COM ENCARGOS COMPLEMENTARES	SINAPI	H	0,02720000	R\$ 21,93	R\$ 0,59
TOTAL Mão de Obra com Encargos Complementares:						R\$ 6,72

Serviço		FONTE	UNID	COEFICIENTE	PREÇO UNITÁRIO	TOTAL
87407	ARGAMASSA INDUSTRIALIZADA PARA REVESTIMENTOS, MISTURA E PROJEÇÃO DE 1,5 M³/H DE ARGAMASSA. AF_08/2019	SINAPI	M3	0,01040000	R\$ 2.507,22	R\$ 26,07
TOTAL Serviço:						R\$ 26,07

VALOR:	32,79
--------	--------------

21.9.1. 88489 PINTURA LÁTEX ACRÍLICA PREMIUM, APLICAÇÃO MANUAL EM PAREDES, DUAS DEMÃOS. AF_04/2023 (M2)

Material		FONTE	UNID	COEFICIENTE	PREÇO UNITÁRIO	TOTAL
00007356	TINTA LATEX ACRILICA PREMIUM, COR BRANCO FOSCO	SINAPI	L	0,22850000	R\$ 30,79	R\$ 7,03

	RELATÓRIO ANALÍTICO - COMPOSIÇÕES DE CUSTOS					
	OBRA:	Contratação de Serviços Técnicos para Conclusão de Construção do Espaço Educativo Ingazeira, escola 12 salas no Sítio Ingazeira – São Benedito-CE	DATA : 10/11/2025		BDI : 31,25%	
			FORTE	VERSÃO	HORA	MES
	DESCRIÇÃO:	Contratação de Serviços Técnicos para Conclusão de Construção do Espaço Educativo Ingazeira, escola 12 salas no Sítio Ingazeira – São Benedito-CE.	SEINFRA	028.1 COM DESONERAÇÃO	84,44%	47,48%
			SINAPI	2025/09 COM DESONERAÇÃO	92,17%	53,50%
	LOCAL:	INGAZEIRA, SÃO BENEDITO - CE	Composições Próprias	PRÓPRIA	0,00%	0,00%
CLIENTE:	PREFEITURA DE SÃO BENEDITO - CE					

TOTAL Material:	R\$ 7,03
-----------------	----------

Mão de Obra com Encargos Complementares		FONTES	UNID	COEFICIENTE	PREÇO UNITÁRIO	TOTAL
88310	PINTOR COM ENCARGOS COMPLEMENTARES	SINAPI	H	0,16310000	R\$ 29,88	R\$ 4,87
88316	SERVENTE COM ENCARGOS COMPLEMENTARES	SINAPI	H	0,05440000	R\$ 21,93	R\$ 1,19
TOTAL Mão de Obra com Encargos Complementares:						R\$ 6,06
VALOR:						13,09

21.9.2. 100752 PINTURA COM TINTA EPOXÍDICA DE ACABAMENTO APLICADA A ROLO OU PINCEL SOBRE PERFIL METÁLICO EXECUTADO EM FÁBRICA (02 DEMÃOS). AF_01/2020 (M2)

Material		FONTES	UNID	COEFICIENTE	PREÇO UNITÁRIO	TOTAL
00005330	DILUENTE EPOXI	SINAPI	L	0,06060000	R\$ 54,66	R\$ 3,31
00007304	TINTA EPOXI BASE AGUA PREMIUM, BRANCA	SINAPI	L	0,40390000	R\$ 93,11	R\$ 37,60
TOTAL Material:						R\$ 40,91

Mão de Obra com Encargos Complementares		FONTES	UNID	COEFICIENTE	PREÇO UNITÁRIO	TOTAL
88312	PINTOR PARA TINTA EPÓXI COM ENCARGOS COMPLEMENTARES	SINAPI	H	0,42980000	R\$ 29,88	R\$ 12,84
TOTAL Mão de Obra com Encargos Complementares:						R\$ 12,84
VALOR:						53,75

21.10.1.1. C2077 QUADRO DE DISTRIBUIÇÃO DE LUZ EMBUTIR ATE 6 DIVISÕES, C/BARRAMENTO (UN)


Material		FONTES	UNID	COEFICIENTE	PREÇO UNITÁRIO	TOTAL
I0193	BARRAMENTO NEUTRO P/ BAIXA TENSÃO	SEINFRA	UN	1,00000000	R\$ 41,3200	R\$ 41,3200
I0194	BARRAMENTO PRINCIPAL P/ BAIXA TENSÃO	SEINFRA	UN	1,00000000	R\$ 40,6500	R\$ 40,6500
I0195	BARRAMENTO TERRA P/ BAIXA TENSÃO	SEINFRA	UN	1,00000000	R\$ 33,6000	R\$ 33,6000
I2412	QUADRO DE DISTRIBUIÇÃO PARA 6 CIRCUITOS	SEINFRA	UN	1,00000000	R\$ 47,0400	R\$ 47,0400
TOTAL Material:						R\$ 162,6100

Mão de Obra		FONTES	UNID	COEFICIENTE	PREÇO UNITÁRIO	TOTAL
I0042	AJUDANTE DE ELETRICISTA	SEINFRA	H	1,20000000	R\$ 19,1000	R\$ 22,9200
I2312	ELETRICISTA	SEINFRA	H	1,20000000	R\$ 24,1500	R\$ 28,9800
TOTAL Mão de Obra:						R\$ 51,9000
VALOR:						214,51

21.10.1.2. 93671 DISJUNTOR TRIPOLAR TIPO DIN, CORRENTE NOMINAL DE 32A - FORNECIMENTO E INSTALAÇÃO. AF_07/2025 (UN)

Material		FONTES	UNID	COEFICIENTE	PREÇO UNITÁRIO	TOTAL
00034709	DISJUNTOR TERMOMAGNETICO PARA TRILHO DIN (IEC), TRIPOLAR, 10 - 50 A	SINAPI	UN	1,00000000	R\$ 65,07	R\$ 65,07
00001573	TERMINAL A COMPRESSAO EM COBRE ESTANHADO PARA CABO 6 MM2, 1 FURO E 1 COMPRESSAO, PARA PARAFUSO DE FIXACAO M6	SINAPI	UN	3,00000000	R\$ 1,64	R\$ 4,92
TOTAL Material:						R\$ 69,99

Mão de Obra com Encargos Complementares		FONTES	UNID	COEFICIENTE	PREÇO UNITÁRIO	TOTAL
88247	AUXILIAR DE ELETRICISTA COM ENCARGOS COMPLEMENTARES	SINAPI	H	0,26037700	R\$ 23,42	R\$ 6,09
88264	ELETRICISTA COM ENCARGOS COMPLEMENTARES	SINAPI	H	0,26037700	R\$ 28,54	R\$ 7,43


	RELATÓRIO ANALÍTICO - COMPOSIÇÕES DE CUSTOS					
	OBRA:	Contratação de Serviços Técnicos para Conclusão de Construção do Espaço Educativo Ingazeira, escola 12 salas no Sítio Ingazeira – São Benedito-CE	DATA : 10/11/2025		BDI : 31,25%	
			FONTE	VERSÃO	HORA	MES
	DESCRIÇÃO:	Contratação de Serviços Técnicos para Conclusão de Construção do Espaço Educativo Ingazeira, escola 12 salas no Sítio Ingazeira – São Benedito-CE.	SEINFRA	028.1 COM DESONERAÇÃO	84,44%	47,48%
			SINAPI	2025/09 COM DESONERAÇÃO	92,17%	53,50%
	LOCAL:	INGAZEIRA, SÃO BENEDITO - CE	Composições Próprias	PRÓPRIA	0,00%	0,00%
CLIENTE:	PREFEITURA DE SÃO BENEDITO - CE					

TOTAL Mão de Obra com Encargos Complementares:	R\$ 13,52
VALOR:	83,51

21.10.1.3. 93655 DISJUNTOR MONOPOLAR TIPO DIN, CORRENTE NOMINAL DE 20A - FORNECIMENTO E INSTALAÇÃO. AF_07/2025 (UN)						
Material		FONTE	UNID	COEFICIENTE	PREÇO UNITÁRIO	TOTAL
00034653	DISJUNTOR TERMOMAGNETICO PARA TRILHO DIN (IEC), MONOPOLAR, 6 - 32 A	SINAPI	UN	1,00000000	R\$ 9,26	R\$ 9,26
00001571	TERMINAL A COMPRESSAO EM COBRE ESTANHADO PARA CABO 4 MM2, 1 FURO E 1 COMPRESSAO, PARA PARAFUSO DE FIXACAO M5	SINAPI	UN	1,00000000	R\$ 1,37	R\$ 1,37
TOTAL Material:						R\$ 10,63
Mão de Obra com Encargos Complementares		FONTE	UNID	COEFICIENTE	PREÇO UNITÁRIO	TOTAL
88247	AUXILIAR DE ELETRICISTA COM ENCARGOS COMPLEMENTARES	SINAPI	H	0,04684300	R\$ 23,42	R\$ 1,09
88264	ELETRICISTA COM ENCARGOS COMPLEMENTARES	SINAPI	H	0,04684300	R\$ 28,54	R\$ 1,33
TOTAL Mão de Obra com Encargos Complementares:						R\$ 2,42
VALOR:						13,05

21.10.2.1. 91836 ELETRODUTO FLEXÍVEL CORRUGADO, PVC, DN 32 MM (1"), PARA CIRCUITOS TERMINAIS, INSTALADO EM FORRO - FORNECIMENTO E INSTALAÇÃO. AF_03/2023 (M)						
Material		FONTE	UNID	COEFICIENTE	PREÇO UNITÁRIO	TOTAL
00002690	ELETRODUTO PVC FLEXIVEL CORRUGADO, COR AMARELA, DE 32 MM	SINAPI	M	1,10000000	R\$ 4,22	R\$ 4,64
TOTAL Material:						R\$ 4,64
Mão de Obra com Encargos Complementares		FONTE	UNID	COEFICIENTE	PREÇO UNITÁRIO	TOTAL
88247	AUXILIAR DE ELETRICISTA COM ENCARGOS COMPLEMENTARES	SINAPI	H	0,10500000	R\$ 23,42	R\$ 2,45
88264	ELETRICISTA COM ENCARGOS COMPLEMENTARES	SINAPI	H	0,10500000	R\$ 28,54	R\$ 2,99
TOTAL Mão de Obra com Encargos Complementares:						R\$ 5,44
Serviço		FONTE	UNID	COEFICIENTE	PREÇO UNITÁRIO	TOTAL
91170	FIXAÇÃO DE TUBOS HORIZONTAIS DE PVC ÁGUA, PVC ESGOTO, PVC ÁGUA PLUVIAL, CPVC, PPR, COBRE OU AÇO, DIÂMETROS MENORES OU IGUAIS A 40 MM, COM ABRAÇADEIRA METÁLICA RÍGIDA TIPO U PERFIL 1 1/4", FIXADA EM PERFILADO EM LAJE. AF_09/2023_PS	SINAPI	M	1,00000000	R\$ 13,39	R\$ 13,39
TOTAL Serviço:						R\$ 13,39
VALOR:						23,47

21.10.2.2. 91864 ELETRODUTO RÍGIDO ROSCÁVEL, PVC, DN 32 MM (1"), PARA CIRCUITOS TERMINAIS, INSTALADO EM FORRO - FORNECIMENTO E INSTALAÇÃO. AF_03/2023 (M)						
Material		FONTE	UNID	COEFICIENTE	PREÇO UNITÁRIO	TOTAL
00002685	ELETRODUTO DE PVC RIGIDO ROSCAVEL DE 1", SEM LUVA	SINAPI	M	1,01700000	R\$ 7,33	R\$ 7,45
TOTAL Material:						R\$ 7,45
Mão de Obra com Encargos Complementares		FONTE	UNID	COEFICIENTE	PREÇO UNITÁRIO	TOTAL
88247	AUXILIAR DE ELETRICISTA COM ENCARGOS COMPLEMENTARES	SINAPI	H	0,13900000	R\$ 23,42	R\$ 3,25
88264	ELETRICISTA COM ENCARGOS COMPLEMENTARES	SINAPI	H	0,13900000	R\$ 28,54	R\$ 3,96

	RELATÓRIO ANALÍTICO - COMPOSIÇÕES DE CUSTOS				
	OBRA:	Contratação de Serviços Técnicos para Conclusão de Construção do Espaço Educativo Ingazeira, escola 12 salas no Sítio Ingazeira – São Benedito-CE	DATA : 10/11/2025		BDI : 31,25%
	DESCRIÇÃO:	Contratação de Serviços Técnicos para Conclusão de Construção do Espaço Educativo Ingazeira, escola 12 salas no Sítio Ingazeira – São Benedito-CE.	SEINFRA	028.1 COM DESONERAÇÃO	84,44% 47,48%
	LOCAL:	INGAZEIRA, SÃO BENEDITO - CE	SINAPI	2025/09 COM DESONERAÇÃO	92,17% 53,50%
	CLIENTE:	PREFEITURA DE SÃO BENEDITO - CE	Composições Próprias	PRÓPRIA	0,00% 0,00%

TOTAL Mão de Obra com Encargos Complementares:	R\$ 7,21
VALOR:	14,66

21.10.2.3. 95805 CONDULETE DE PVC, TIPO B, PARA ELETRODUTO DE PVC SOLDÁVEL DN 25 MM (3/4"), APARENTE - FORNECIMENTO E INSTALAÇÃO. AF_10/2022 (UN)

Material		FORTE	UNID	COEFICIENTE	PREÇO UNITÁRIO	TOTAL
00011950	BUCHA DE NYLON SEM ABA S6, COM PARAFUSO DE 4,20 X 40 MM EM ACO ZINCADO COM ROSCA SOBERBA, CABECA CHATA E FENDA PHILLIPS	SINAPI	UN	2,00000000	R\$ 0,28	R\$ 0,56
00012010	CONDULETE EM PVC, TIPO "B", SEM TAMPA, DE 1/2" OU 3/4"	SINAPI	UN	1,00000000	R\$ 7,49	R\$ 7,49
TOTAL Material:						R\$ 8,05

Mão de Obra com Encargos Complementares		FORTE	UNID	COEFICIENTE	PREÇO UNITÁRIO	TOTAL
88247	AUXILIAR DE ELETRICISTA COM ENCARGOS COMPLEMENTARES	SINAPI	H	0,23970000	R\$ 23,42	R\$ 5,61
88264	ELETRICISTA COM ENCARGOS COMPLEMENTARES	SINAPI	H	0,23970000	R\$ 28,54	R\$ 6,84
TOTAL Mão de Obra com Encargos Complementares:						R\$ 12,45
VALOR:						20,50

21.10.3.1. 91926 CABO DE COBRE FLEXÍVEL ISOLADO, 2,5 MM², ANTI-CHAMA 450/750 V, PARA CIRCUITOS TERMINAIS - FORNECIMENTO E INSTALAÇÃO. AF_03/2023 (M)


Material		FORTE	UNID	COEFICIENTE	PREÇO UNITÁRIO	TOTAL
00001014	CABO DE COBRE, FLEXIVEL, CLASSE 4 OU 5, ISOLACAO EM PVC/A, ANTICHAMA BWF-B, 1 CONDUTOR, 450/750 V, SECAO NOMINAL 2,5 MM2	SINAPI	M	1,24340000	R\$ 2,49	R\$ 3,09
00021127	FITA ISOLANTE ADESIVA ANTICHAMA, USO ATE 750 V, EM ROLO DE 19 MM X 5 M	SINAPI	UN	0,00940000	R\$ 3,78	R\$ 0,03
TOTAL Material:						R\$ 3,12

Mão de Obra com Encargos Complementares		FORTE	UNID	COEFICIENTE	PREÇO UNITÁRIO	TOTAL
88247	AUXILIAR DE ELETRICISTA COM ENCARGOS COMPLEMENTARES	SINAPI	H	0,02900000	R\$ 23,42	R\$ 0,67
88264	ELETRICISTA COM ENCARGOS COMPLEMENTARES	SINAPI	H	0,02900000	R\$ 28,54	R\$ 0,82
TOTAL Mão de Obra com Encargos Complementares:						R\$ 1,49
VALOR:						4,61

21.10.3.2. 91930 CABO DE COBRE FLEXÍVEL ISOLADO, 6 MM², ANTI-CHAMA 450/750 V, PARA CIRCUITOS TERMINAIS - FORNECIMENTO E INSTALAÇÃO. AF_03/2023 (M)

Material		FORTE	UNID	COEFICIENTE	PREÇO UNITÁRIO	TOTAL
00000982	CABO DE COBRE, FLEXIVEL, CLASSE 4 OU 5, ISOLACAO EM PVC/A, ANTICHAMA BWF-B, 1 CONDUTOR, 450/750 V, SECAO NOMINAL 6 MM2	SINAPI	M	1,24340000	R\$ 5,94	R\$ 7,38
00021127	FITA ISOLANTE ADESIVA ANTICHAMA, USO ATE 750 V, EM ROLO DE 19 MM X 5 M	SINAPI	UN	0,00940000	R\$ 3,78	R\$ 0,03
TOTAL Material:						R\$ 7,41

Mão de Obra com Encargos Complementares		FORTE	UNID	COEFICIENTE	PREÇO UNITÁRIO	TOTAL
88247	AUXILIAR DE ELETRICISTA COM ENCARGOS COMPLEMENTARES	SINAPI	H	0,05100000	R\$ 23,42	R\$ 1,19
88264	ELETRICISTA COM ENCARGOS COMPLEMENTARES	SINAPI	H	0,05100000	R\$ 28,54	R\$ 1,45
TOTAL Mão de Obra com Encargos Complementares:						R\$ 2,64

	RELATÓRIO ANALÍTICO - COMPOSIÇÕES DE CUSTOS					
	OBRA:	Contratação de Serviços Técnicos para Conclusão de Construção do Espaço Educativo Ingazeira, escola 12 salas no Sítio Ingazeira – São Benedito-CE	DATA : 10/11/2025		BDI : 31,25%	
			FORTE	VERSÃO	HORA	MES
	DESCRIÇÃO:	Contratação de Serviços Técnicos para Conclusão de Construção do Espaço Educativo Ingazeira, escola 12 salas no Sítio Ingazeira – São Benedito-CE.	SEINFRA	028.1 COM DESONERAÇÃO	84,44%	47,48%
			SINAPI	2025/09 COM DESONERAÇÃO	92,17%	53,50%
	LOCAL:	INGAZEIRA, SÃO BENEDITO - CE	Composições Próprias	PRÓPRIA	0,00%	0,00%
CLIENTE:	PREFEITURA DE SÃO BENEDITO - CE					


VALOR:	10,05
--------	-------

21.10.4.1. 91996 TOMADA MÉDIA DE EMBUTIR (1 MÓDULO), 2P+T 10 A, INCLUINDO SUPORTE E PLACA - FORNECIMENTO E INSTALAÇÃO. AF_03/2023 (UN)						
Serviço		FONTES	UNID	COEFICIENTE	PREÇO UNITÁRIO	TOTAL
91946	SUPORTE PARAFUSADO COM PLACA DE ENCAIXE 4" X 2" MÉDIO (1,30 M DO PISO) PARA PONTO ELÉTRICO - FORNECIMENTO E INSTALAÇÃO. AF_03/2023	SINAPI	UN	1,00000000	R\$ 11,01	R\$ 11,01
91994	TOMADA MÉDIA DE EMBUTIR (1 MÓDULO), 2P+T 10 A, SEM SUPORTE E SEM PLACA - FORNECIMENTO E INSTALAÇÃO. AF_03/2023	SINAPI	UN	1,00000000	R\$ 24,20	R\$ 24,20
TOTAL Serviço:						R\$ 35,21
VALOR:						35,21

21.10.4.2. C4915 PROJETOR EM ALUMÍNIO, C/ LÂMPADA DE VAPOR METÁLICO DE 250W, S/FOTOCÉLULA (UN)						
Material		FONTES	UNID	COEFICIENTE	PREÇO UNITÁRIO	TOTAL
I1486	LÂMPADA VAPOR METÁLICO DE 250W/220V	SEINFRA	UN	1,00000000	R\$ 77,6800	R\$ 77,6800
I9487	PROJETOR EM ALUMÍNIO, LONGO ALCANCE, P/LÂMPADA DE 150W ATÉ 400W	SEINFRA	UN	1,00000000	R\$ 94,6000	R\$ 94,6000
I9475	REATOR PARA LÂMPADA VAPOR METÁLICO/VAPOR DE MERCÚRIO, COM CAPACITOR/IGNITOR DE 250W	SEINFRA	UN	1,00000000	R\$ 99,9900	R\$ 99,9900
TOTAL Material:						R\$ 272,2700
Mão de Obra		FONTES	UNID	COEFICIENTE	PREÇO UNITÁRIO	TOTAL
I0042	AJUDANTE DE ELETRICISTA	SEINFRA	H	2,00000000	R\$ 19,1000	R\$ 38,2000
I2312	ELETRICISTA	SEINFRA	H	2,00000000	R\$ 24,1500	R\$ 48,3000
TOTAL Mão de Obra:						R\$ 86,5000
VALOR:						358,77

21.11.1. 96985 HASTE DE ATERRAMENTO 5/8 PARA SPDA - FORNECIMENTO E INSTALAÇÃO. AF_12/2017 (UN)						
Material		FONTES	UNID	COEFICIENTE	PREÇO UNITÁRIO	TOTAL
00003379	HASTE DE ATERRAMENTO EM ACO COM 3,00 M DE COMPRIMENTO E DN = 5/8", REVESTIDA COM BAIXA CAMADA DE COBRE, SEM CONECTOR	SINAPI	UN	1,00000000	R\$ 53,91	R\$ 53,91
TOTAL Material:						R\$ 53,91
Mão de Obra com Encargos Complementares		FONTES	UNID	COEFICIENTE	PREÇO UNITÁRIO	TOTAL
88247	AUXILIAR DE ELETRICISTA COM ENCARGOS COMPLEMENTARES	SINAPI	H	0,24840000	R\$ 23,42	R\$ 5,81
88264	ELETRICISTA COM ENCARGOS COMPLEMENTARES	SINAPI	H	0,24840000	R\$ 28,54	R\$ 7,08
TOTAL Mão de Obra com Encargos Complementares:						R\$ 12,89
VALOR:						66,80

21.11.2. 96974 CORDOALHA DE COBRE NU 50 MM², NÃO ENTERRADA, COM ISOLADOR - FORNECIMENTO E INSTALAÇÃO. AF_08/2023 (M)						
Material		FONTES	UNID	COEFICIENTE	PREÇO UNITÁRIO	TOTAL
00000867	CABO DE COBRE NU 50 MM2 MEIO-DURO	SINAPI	M	1,05000000	R\$ 58,69	R\$ 61,62
TOTAL Material:						R\$ 61,62
Mão de Obra com Encargos Complementares		FONTES	UNID	COEFICIENTE	PREÇO UNITÁRIO	TOTAL


	RELATÓRIO ANALÍTICO - COMPOSIÇÕES DE CUSTOS						
	OBRA:	Contratação de Serviços Técnicos para Conclusão de Construção do Espaço Educativo Ingazeira, escola 12 salas no Sítio Ingazeira – São Benedito-CE	DATA : 10/11/2025		BDI : 31,25%		
			FONTE	VERSÃO	HORA	MES	
	DESCRIÇÃO:	Contratação de Serviços Técnicos para Conclusão de Construção do Espaço Educativo Ingazeira, escola 12 salas no Sítio Ingazeira – São Benedito-CE.	SEINFRA	028.1 COM DESONERAÇÃO	84,44%	47,48%	
			SINAPI	2025/09 COM DESONERAÇÃO	92,17%	53,50%	
	LOCAL:	INGAZEIRA, SÃO BENEDITO - CE	Composições Próprias	PRÓPRIA	0,00%	0,00%	
CLIENTE:	PREFEITURA DE SÃO BENEDITO - CE						

88247	AUXILIAR DE ELETRICISTA COM ENCARGOS COMPLEMENTARES	SINAPI	H	0,31890000	R\$ 23,42	R\$ 7,46
88264	ELETRICISTA COM ENCARGOS COMPLEMENTARES	SINAPI	H	0,31890000	R\$ 28,54	R\$ 9,10
					TOTAL Mão de Obra com Encargos Complementares:	R\$ 16,56
Serviço		FONTE	UNID	COEFICIENTE	PREÇO UNITÁRIO	TOTAL
98463	SUPORTE ISOLADOR PARA FIXAÇÃO DA CORDOALHA DE COBRE EM ALVENARIA OU CONCRETO - FORNECIMENTO E INSTALAÇÃO. AF_08/2023	SINAPI	UN	0,66670000	R\$ 26,38	R\$ 17,58
					TOTAL Serviço:	R\$ 17,58
					VALOR:	95,76

21.11.3. 96973 CORDOALHA DE COBRE NU 35 MM², NÃO ENTERRADA, COM ISOLADOR - FORNECIMENTO E INSTALAÇÃO. AF_08/2023 (M)						
Material		FONTE	UNID	COEFICIENTE	PREÇO UNITÁRIO	TOTAL
00000863	CABO DE COBRE NU 35 MM2 MEIO-DURO	SINAPI	M	1,05000000	R\$ 41,20	R\$ 43,26
					TOTAL Material:	R\$ 43,26
Mão de Obra com Encargos Complementares		FONTE	UNID	COEFICIENTE	PREÇO UNITÁRIO	TOTAL
88247	AUXILIAR DE ELETRICISTA COM ENCARGOS COMPLEMENTARES	SINAPI	H	0,24840000	R\$ 23,42	R\$ 5,81
88264	ELETRICISTA COM ENCARGOS COMPLEMENTARES	SINAPI	H	0,24840000	R\$ 28,54	R\$ 7,08
					TOTAL Mão de Obra com Encargos Complementares:	R\$ 12,89
Serviço		FONTE	UNID	COEFICIENTE	PREÇO UNITÁRIO	TOTAL
98463	SUPORTE ISOLADOR PARA FIXAÇÃO DA CORDOALHA DE COBRE EM ALVENARIA OU CONCRETO - FORNECIMENTO E INSTALAÇÃO. AF_08/2023	SINAPI	UN	0,66670000	R\$ 26,38	R\$ 17,58
					TOTAL Serviço:	R\$ 17,58
					VALOR:	73,73

21.11.4. 98111 CAIXA DE INSPEÇÃO PARA ATERRAMENTO, CIRCULAR, EM POLIETILENO, DIÂMETRO INTERNO = 0,3 M. AF_12/2020 (UN)						
Material		FONTE	UNID	COEFICIENTE	PREÇO UNITÁRIO	TOTAL
00034643	CAIXA DE INSPECAO PARA ATERRAMENTO E PARA RAIOS, EM POLIPROPILENO, DIAMETRO = 300 MM X ALTURA = 400 MM (INCLUIDA TAMPA SEM ESCOTILHA)	SINAPI	UN	1,00000000	R\$ 53,81	R\$ 53,81
					TOTAL Material:	R\$ 53,81
Mão de Obra com Encargos Complementares		FONTE	UNID	COEFICIENTE	PREÇO UNITÁRIO	TOTAL
88309	PEDREIRO COM ENCARGOS COMPLEMENTARES	SINAPI	H	0,13840000	R\$ 28,20	R\$ 3,90
88316	SERVENTE COM ENCARGOS COMPLEMENTARES	SINAPI	H	0,10880000	R\$ 21,93	R\$ 2,38
					TOTAL Mão de Obra com Encargos Complementares:	R\$ 6,28
Serviço		FONTE	UNID	COEFICIENTE	PREÇO UNITÁRIO	TOTAL
101618	PREPARO DE FUNDO DE VALA COM LARGURA MENOR QUE 1,5 M, COM CAMADA DE AREIA, LANÇAMENTO MANUAL. AF_08/2020	SINAPI	M3	0,01410000	R\$ 271,72	R\$ 3,83
					TOTAL Serviço:	R\$ 3,83
					VALOR:	63,92

21.11.5. 98463 SUPORTE ISOLADOR PARA FIXAÇÃO DA CORDOALHA DE COBRE EM ALVENARIA OU CONCRETO - FORNECIMENTO E INSTALAÇÃO. AF_08/2023 (UN)						
---	--	--	--	--	--	--

RELATÓRIO ANALÍTICO - COMPOSIÇÕES DE CUSTOS					
	OBRA:	Contratação de Serviços Técnicos para Conclusão de Construção do Espaço Educativo Ingazeira, escola 12 salas no Sítio Ingazeira – São Benedito-CE	DATA : 10/11/2025		BDI : 31,25%
	DESCRIÇÃO:	Contratação de Serviços Técnicos para Conclusão de Construção do Espaço Educativo Ingazeira, escola 12 salas no Sítio Ingazeira – São Benedito-CE.	SEINFRA	028.1 COM DESONERAÇÃO	84,44% 47,48%
	LOCAL:	INGAZEIRA, SÃO BENEDITO - CE	SINAPI	2025/09 COM DESONERAÇÃO	92,17% 53,50%
	CLIENTE:	PREFEITURA DE SÃO BENEDITO - CE	Composições Próprias	PRÓPRIA	0,00% 0,00%

Material		FORNTE	UNID	COEFICIENTE	PREÇO UNITÁRIO	TOTAL
00011267	ARRUELA LISA, REDONDA, DE LATAO POLIDO, DIAMETRO NOMINAL 5/8", DIAMETRO EXTERNO = 34 MM, DIAMETRO DO FURO = 17 MM, ESPESSURA = *2,5* MM	SINAPI	UN	1,00000000	R\$ 1,43	R\$ 1,43
00007568	BUCHA DE NYLON SEM ABA S10, COM PARAFUSO DE 6,10 X 65 MM EM ACO ZINCADO COM ROSCA SOBERBA, CABECA CHATA E FENDA PHILLIPS	SINAPI	UN	1,00000000	R\$ 0,86	R\$ 0,86
00007572	SUPORTE ISOLADOR REFORCADO DIAMETRO NOMINAL 5/16", COM ROSCA SOBERBA E BUCHA	SINAPI	UN	1,00000000	R\$ 7,96	R\$ 7,96
					TOTAL Material:	R\$ 10,25

Mão de Obra com Encargos Complementares		FORNTE	UNID	COEFICIENTE	PREÇO UNITÁRIO	TOTAL
88247	AUXILIAR DE ELETRICISTA COM ENCARGOS COMPLEMENTARES	SINAPI	H	0,31060000	R\$ 23,42	R\$ 7,27
88264	ELETRICISTA COM ENCARGOS COMPLEMENTARES	SINAPI	H	0,31060000	R\$ 28,54	R\$ 8,86
					TOTAL Mão de Obra com Encargos Complementares:	R\$ 16,13


VALOR:	26,38
--------	-------

21.12.1. C1347 CONJUNTO PARA BASQUETE COM TABELAS EM COMPENSADO NAVAL, MODELO OFICIAL, 1,05X1,80M, ESP. 18MM, COMPLETO, INCLUSIVE ESTRUTURA EM TUBOS DE AÇO GALVANIZADO DE 4" E DE 1", ACABAMENTO EM MASSA PLÁSTICA, PRIMER E TINTA ESMALTE SINTÉTICO, COM REFORÇO TIPO MÃO FRANCESA, AVANÇO LIVRE DE 2,30M (CJ)						
Material		FORNTE	UNID	COEFICIENTE	PREÇO UNITÁRIO	TOTAL
11139	ESTRUTURA METÁLICA P/ TABELA DE BASQUETE, EM TUBOS DE AÇO DE 4" E DE 1" PAREDE 2MM, ACABAMENTO EM MASSA PLÁSTICA, PRIMER E TINTA ESMALTE SINTÉTICO, COM REFORÇO TIPO MÃO FRANCESA, AVANÇO LIVRE DE 2,30M	SEINFRA	CJ	1,00000000	R\$ 1.590,0000	R\$ 1.590,0000
11911	TABELAS DE BASQUETE, INCLUSIVE COMPENSADO NAVAL, MODELO OFICIAL, 1,05X1,80M, ESP. 18MM, SEM ESTRUTURA DE FIXAÇÃO	SEINFRA	CJ	1,00000000	R\$ 3.510,4400	R\$ 3.510,4400
					TOTAL Material:	R\$ 5.100,4400

Serviço		FORNTE	UNID	COEFICIENTE	PREÇO UNITÁRIO	TOTAL
C3268	CONCRETO P/VIBR., FCK=10MPa COM AGREGADO PRODUZIDO (S/TRANSP.)	SEINFRA	M3	0,08650000	R\$ 412,4700	R\$ 35,6787
					TOTAL Serviço:	R\$ 35,6787
					VALOR:	5.136,12

21.12.2. C1349 CONJUNTO PARA FUTSAL COM TRAVES OFICIAIS DE 3,00 X 2,00 M EM TUBO DE AÇO GALVANIZADO 3" COM REQUADRO EM TUBO DE 1", PINTURA EM PRIMER COM TINTA ESMALTE SINTETICO E REDES (CJ)						
Material		FORNTE	UNID	COEFICIENTE	PREÇO UNITÁRIO	TOTAL
11137	TRAVES PARA FUTSAL OFICIAL COMPLETA, DE 3,00 X 2,00 M EM TUBO DE AÇO GALVANIZADO 3" COM REQUADRO EM TUBO DE 1", PINTURA EM PRIMER COM TINTA ESMALTE SINTÉTICO E REDES DE POLIETILENO FIO 4 MM	SEINFRA	CJ	1,00000000	R\$ 4.452,6700	R\$ 4.452,6700
					TOTAL Material:	R\$ 4.452,6700
					VALOR:	4.452,67

21.12.3. C1351 CONJUNTO PARA QUADRA DE VOLEI OFICIAL COM POSTES EM TUBO DE AÇO GALVANIZADO 3", H = *255* CM, PINTURA EM TINTA ESMALTE SINTETICO, REDE DE NYLON COM 2 MM, MALHA 10 X 10 CM E ANTENAS OFICIAIS (CJ)						
Material		FORNTE	UNID	COEFICIENTE	PREÇO UNITÁRIO	TOTAL
11140	REDE PARA PARA QUADRA DE VOLEI COMPLETA, COM POSTES EM TUBO DE AÇO GALVANIZADO 3", H = *255* CM, PINTURA EM TINTA ESMALTE SINTETICO, REDE DE NYLON COM 2 MM, MALHA 10 X 10 CM E ANTENAS OFICIAIS EM FIBRA DE VIDRO	SEINFRA	CJ	1,00000000	R\$ 2.703,1600	R\$ 2.703,1600

RELATÓRIO ANALÍTICO - COMPOSIÇÕES DE CUSTOS					
	OBRA:	Contratação de Serviços Técnicos para Conclusão de Construção do Espaço Educativo Ingazeira, escola 12 salas no Sítio Ingazeira – São Benedito-CE	DATA : 10/11/2025		BDI : 31,25%
	DESCRIÇÃO:	Contratação de Serviços Técnicos para Conclusão de Construção do Espaço Educativo Ingazeira, escola 12 salas no Sítio Ingazeira – São Benedito-CE.	SEINFRA	028.1 COM DESONERAÇÃO	84,44% 47,48%
	LOCAL:	INGAZEIRA, SÃO BENEDITO - CE	SINAPI	2025/09 COM DESONERAÇÃO	92,17% 53,50%
	CLIENTE:	PREFEITURA DE SÃO BENEDITO - CE	Composições Próprias	PRÓPRIA	0,00% 0,00%

TOTAL Material:	R\$ 2.703,1600
-----------------	----------------

VALOR:	2.703,16
--------	----------

21.12.4. 102364 ALAMBRADO PARA QUADRA POLIESPORTIVA, ESTRUTURADO POR TUBOS DE AÇO GALVANIZADO, (MONTANTES COM DIÂMETRO 2", TRAVESSAS E ESCORAS COM DIÂMETRO 1 ¼"), COM TELA DE ARAME GALVANIZADO, FIO 10 BWG E MALHA QUADRADA 5X5CM (EXCETO MURETA). AF_03/2021 (M2)

Material	Fonte	Unid	Coefficiente	Preço Unitário	Total
00043130 ARAME GALVANIZADO 12 BWG, D = 2,76 MM (0,048 KG/M) OU 14 BWG, D = 2,11 MM (0,026 KG/M)	SINAPI	KG	0,07970000	R\$ 15,67	R\$ 1,24
00011002 ELETRODO REVESTIDO AWS - E6013, DIÂMETRO IGUAL A 2,50 MM	SINAPI	KG	0,00250000	R\$ 46,37	R\$ 0,11
00007162 TELA DE ARAME GALVANIZADA QUADRANGULAR / LOSANGULAR, FIO 3,4 MM (10 BWG), MALHA 5 X 5 CM, H = 2 M	SINAPI	M2	1,02030000	R\$ 58,89	R\$ 60,08
00007698 TUBO AÇO GALVANIZADO COM COSTURA, CLASSE MEDIA, DN 1.1/4", E = *3,25* MM, PESO *3,14* KG/M (NBR 5580)	SINAPI	M	0,87010000	R\$ 44,37	R\$ 38,60
00007696 TUBO AÇO GALVANIZADO COM COSTURA, CLASSE MEDIA, DN 2", E = *3,65* MM, PESO *5,10* KG/M (NBR 5580)	SINAPI	M	0,61050000	R\$ 74,33	R\$ 45,37
TOTAL Material:					R\$ 145,40

Mão de Obra com Encargos Complementares	Fonte	Unid	Coefficiente	Preço Unitário	Total
88315 SERRALHEIRO COM ENCARGOS COMPLEMENTARES	SINAPI	H	0,97740000	R\$ 28,01	R\$ 27,37
88316 SERVENTE COM ENCARGOS COMPLEMENTARES	SINAPI	H	0,97740000	R\$ 21,93	R\$ 21,43
TOTAL Mão de Obra com Encargos Complementares:					R\$ 48,80


Serviço	Fonte	Unid	Coefficiente	Preço Unitário	Total
94962 CONCRETO MAGRO PARA LASTRO, TRAÇO 1:4,5:4,5 (EM MASSA SECA DE CIMENTO/ AREIA MÉDIA/ BRITA 1) - PREPARO MECÂNICO COM BETONEIRA 400 L. AF_05/2021	SINAPI	M3	0,00450000	R\$ 421,81	R\$ 1,89
TOTAL Serviço:					R\$ 1,89

VALOR:	196,09
--------	--------

22.1. C3447 LIMPEZA DE PISO EM ÁREA URBANIZADA (M2)

Mão de Obra	Fonte	Unid	Coefficiente	Preço Unitário	Total
12543 SERVENTE	SEINFRA	H	0,07500000	R\$ 18,4600	R\$ 1,3845
TOTAL Mão de Obra:					R\$ 1,3845
VALOR:					1,38

ANTONIO ADEMY BARROSO
JUNIOR:06491532356
Assinado de forma digital por ANTONIO ADEMY BARROSO JUNIOR:06491532356

	RELATÓRIO ANALÍTICO - COMPOSIÇÕES PRÓPRIAS				
	OBRA:	Contratação de Serviços Técnicos para Conclusão de Construção do Espaço Educativo Ingazeira, escola 12 salas no Sítio Ingazeira – São Benedito-CE	DATA : 10/11/2025		BDI : 31,25%
	DESCRIÇÃO:	Contratação de Serviços Técnicos para Conclusão de Construção do Espaço Educativo Ingazeira, escola 12 salas no Sítio Ingazeira – São Benedito-CE.	FONTE SEINFRA SINAPI Composições Próprias	VERSÃO	HORA
	LOCAL:	INGAZEIRA, SÃO BENEDITO - CE		2025/09 COM DESONERAÇÃO	MES
CLIENTE:	PREFEITURA DE SÃO BENEDITO - CE		PROPRIA	0,00%	0,00%


FNDE 2025ADM ADMINISTRAÇÃO LOCAL DA OBRA (UN)						
Mão de Obra com Encargos Complementares		FONTE	UNID	COEFICIENTE	PREÇO UNITÁRIO	TOTAL
93572	ENCARREGADO GERAL DE OBRAS COM ENCARGOS COMPLEMENTARES	SINAPI	MES	12,00000000	R\$ 4.629,65	R\$ 55.555,80
93565	ENGENHEIRO CIVIL DE OBRA JUNIOR COM ENCARGOS COMPLEMENTARES	SINAPI	MES	6,00000000	R\$ 20.460,66	R\$ 122.763,96
94295	MESTRE DE OBRAS COM ENCARGOS COMPLEMENTARES	SINAPI	MES	12,00000000	R\$ 6.919,19	R\$ 83.030,28
101452	SERVENTE DE OBRAS COM ENCARGOS COMPLEMENTARES	SINAPI	MES	12,00000000	R\$ 3.949,79	R\$ 47.397,48
				TOTAL Mão de Obra com Encargos Complementares:		R\$ 308.747,52
					VALOR:	308.747,52

C1284 PM1 - Porta de madeira com visor de vidro e chapa metálica completa com batente (M2)						
Material		FONTE	UNID	COEFICIENTE	PREÇO UNITÁRIO	TOTAL
I0109	AREIA MEDIA	SEINFRA	M3	0,01080000	R\$ 83,58	R\$ 0,90
I0441	CAL HIDRATADA	SEINFRA	KG	1,72000000	R\$ 0,96	R\$ 1,65
I8618	CHAPA DE ALUMÍNIO TIPO XADREZ LAVRADA ESP. 3mm (8,10KG/M2)	SEINFRA	M2	0,80000000	R\$ 294,86	R\$ 235,89
I0805	CIMENTO PORTLAND	SEINFRA	KG	1,72000000	R\$ 0,71	R\$ 1,22
I1030	DOBRADIÇA DE FERRO PARA PORTA EXTERNA	SEINFRA	UN	3,00000000	R\$ 20,86	R\$ 62,58
I1154	FECHADURA COMPLETA PARA PORTA EXTERNA	SEINFRA	UN	1,00000000	R\$ 66,98	R\$ 66,98
I1516	MASSA PARA VIDRO	SEINFRA	KG	1,35000000	R\$ 10,82	R\$ 14,61
I1590	PARAFUSO PARA MADEIRA DE 80MM	SEINFRA	UN	8,00000000	R\$ 0,34	R\$ 2,72
I1724	PREGO	SEINFRA	KG	0,25000000	R\$ 17,00	R\$ 4,25
I2462	TÁBUA EM MADEIRA MUIRACATIARA PLAINADA DE 32mm	SEINFRA	M2	1,68000000	R\$ 112,07	R\$ 188,28
I1919	TACO PARA FIXAÇÃO DE BATENTE/RODAPÉ	SEINFRA	UN	6,00000000	R\$ 1,76	R\$ 10,56
I2255	VIDRO LISO, E=6MM (COLOCADO)	SEINFRA	M2	0,22000000	R\$ 254,19	R\$ 55,92
				TOTAL Material:		R\$ 645,56

Mão de Obra		FONTE	UNID	COEFICIENTE	PREÇO UNITÁRIO	TOTAL
I0041	AJUDANTE DE CARPINTEIRO	SEINFRA	H	3,75000000	R\$ 19,10	R\$ 71,63
I0498	CARPINTEIRO	SEINFRA	H	3,75000000	R\$ 24,16	R\$ 90,60
I2391	PEDREIRO	SEINFRA	H	1,40000000	R\$ 24,16	R\$ 33,82
I2543	SERVENTE	SEINFRA	H	1,40000000	R\$ 18,46	R\$ 25,84
				TOTAL Mão de Obra:		R\$ 221,89

Serviço		FONTE	UNID	COEFICIENTE	PREÇO UNITÁRIO	TOTAL
C4422	ALIZAR DE MADEIRA L= 5 cm (1 FACE)	SEINFRA	CJ	2,00000000	R\$ 46,95	R\$ 93,90
C4421	FORRAMENTO DE MADEIRA L = 15 cm	SEINFRA	CJ	1,00000000	R\$ 586,20	R\$ 586,20
				TOTAL Serviço:		R\$ 680,10
					VALOR:	1.547,55

90843 PM 3 - KIT DE PORTA DE MADEIRA PARA PINTURA, SEMI-OCA (LEVE OU MÉDIA), PADRÃO MÉDIO, 80X210CM, ESPESSURA DE 3,5CM, ITENS INCLUSOS: DOBRADIÇAS, MONTAGEM E INSTALAÇÃO DO BATENTE, FECHADURA COM EXECUÇÃO DO FURO - FORNECIMENTO E INSTALAÇÃO. AF_12/2019 (UN)						
Material		FONTE	UNID	COEFICIENTE	PREÇO UNITÁRIO	TOTAL


	RELATÓRIO ANALÍTICO - COMPOSIÇÕES PRÓPRIAS					
	OBRA:	Contratação de Serviços Técnicos para Conclusão de Construção do Espaço Educativo Ingazeira, escola 12 salas no Sítio Ingazeira – São Benedito-CE	DATA : 10/11/2025		BDI : 31,25%	
			FORTE	VERSÃO	HORA	MES
	DESCRIÇÃO:	Contratação de Serviços Técnicos para Conclusão de Construção do Espaço Educativo Ingazeira, escola 12 salas no Sítio Ingazeira – São Benedito-CE.	SEINFRA	028.1 COM DESONERAÇÃO	84,44%	47,48%
			SINAPI	2025/09 COM DESONERAÇÃO	92,17%	53,50%
	LOCAL:	INGAZEIRA, SÃO BENEDITO - CE	Composições Próprias	PRÓPRIA	0,00%	0,00%
CLIENTE:	PREFEITURA DE SÃO BENEDITO - CE					

00001341	CHAPA DE LAMINADO MELAMINICO, TEXTURIZADO, DE 1,25 X 3,08 METROS, ESPESSURA = 0,8 MILIMETROS	SINAPI	M2	0,80000000	R\$ 43,10	R\$ 34,48
					TOTAL Material:	R\$ 34,48
Serviço		FORTE	UNID	COEFICIENTE	PREÇO UNITÁRIO	TOTAL
100659	ALIZAR DE 5X1,5CM PARA PORTA FIXADO COM PREGOS, PADRÃO MÉDIO - FORNECIMENTO E INSTALAÇÃO. AF_12/2019	SINAPI	M	10,00000000	R\$ 12,74	R\$ 127,40
90806	BATENTE PARA PORTA DE MADEIRA, FIXAÇÃO COM ARGAMASSA, PADRÃO MÉDIO - FORNECIMENTO E INSTALAÇÃO. AF_12/2019	SINAPI	UN	1,00000000	R\$ 436,78	R\$ 436,78
90830	FECHADURA DE EMBUTIR COM CILINDRO, EXTERNA, COMPLETA, ACABAMENTO PADRÃO MÉDIO, INCLUSO EXECUÇÃO DE FURO - FORNECIMENTO E INSTALAÇÃO. AF_12/2019	SINAPI	UN	1,00000000	R\$ 164,57	R\$ 164,57
90822	PORTA DE MADEIRA PARA PINTURA, SEMI-OCA (LEVE OU MÉDIA), 80X210CM, ESPESSURA DE 3,5CM, INCLUSO DOBRADIÇAS - FORNECIMENTO E INSTALAÇÃO. AF_12/2019	SINAPI	UN	1,00000000	R\$ 418,10	R\$ 418,10
					TOTAL Serviço:	R\$ 1.146,85
					VALOR:	1.181,33

C1284 PM4 - Porta de madeira com laminado melamínico branco (M2)						
Material		FORTE	UNID	COEFICIENTE	PREÇO UNITÁRIO	TOTAL
I1030	DOBRADIÇA DE FERRO PARA PORTA EXTERNA	SEINFRA	UN	3,00000000	R\$ 20,86	R\$ 62,58
I1342	LAMINADO MELAMINICO, ESP.=1MM	SEINFRA	M2	1,92000000	R\$ 43,25	R\$ 83,04
I2462	TÁBUA EM MADEIRA MUIRACATIARA PLAINADA DE 32mm	SEINFRA	M2	0,96000000	R\$ 112,07	R\$ 107,59
					TOTAL Material:	R\$ 253,21
Mão de Obra		FORTE	UNID	COEFICIENTE	PREÇO UNITÁRIO	TOTAL
I0041	AJUDANTE DE CARPINTEIRO	SEINFRA	H	3,75000000	R\$ 19,10	R\$ 71,63
I0498	CARPINTEIRO	SEINFRA	H	3,75000000	R\$ 24,16	R\$ 90,60
					TOTAL Mão de Obra:	R\$ 162,23
					VALOR:	415,44

C1284 PM5 - Porta de madeira com laminado melamínico branco (0,80x1,60) (M2)						
Material		FORTE	UNID	COEFICIENTE	PREÇO UNITÁRIO	TOTAL
I1030	DOBRADIÇA DE FERRO PARA PORTA EXTERNA	SEINFRA	UN	3,00000000	R\$ 20,86	R\$ 62,58
I1342	LAMINADO MELAMINICO, ESP.=1MM	SEINFRA	M2	2,56000000	R\$ 43,25	R\$ 110,72
I2462	TÁBUA EM MADEIRA MUIRACATIARA PLAINADA DE 32mm	SEINFRA	M2	1,28000000	R\$ 112,07	R\$ 143,45
					TOTAL Material:	R\$ 316,75
Mão de Obra		FORTE	UNID	COEFICIENTE	PREÇO UNITÁRIO	TOTAL
I0041	AJUDANTE DE CARPINTEIRO	SEINFRA	H	3,75000000	R\$ 19,10	R\$ 71,63
I0498	CARPINTEIRO	SEINFRA	H	3,75000000	R\$ 24,16	R\$ 90,60
					TOTAL Mão de Obra:	R\$ 162,23
					VALOR:	478,98

COM-SV-004 Chapa metalica (alumínio) 0,9m x 0,4m, espessura 1 mm para as portas (M2)
--

	RELATÓRIO ANALÍTICO - COMPOSIÇÕES PRÓPRIAS					
	OBRA:	Contratação de Serviços Técnicos para Conclusão de Construção do Espaço Educativo Ingazeira, escola 12 salas no Sítio Ingazeira – São Benedito-CE	DATA : 10/11/2025		BDI : 31,25%	
			FORTE	VERSÃO	HORA	MES
	DESCRIÇÃO:	Contratação de Serviços Técnicos para Conclusão de Construção do Espaço Educativo Ingazeira, escola 12 salas no Sítio Ingazeira – São Benedito-CE.	SEINFRA	028.1 COM DESONERAÇÃO	84,44%	47,48%
			SINAPI	2025/09 COM DESONERAÇÃO	92,17%	53,50%
LOCAL:	INGAZEIRA, SÃO BENEDITO - CE	Composições Próprias	PRÓPRIA	0,00%	0,00%	
CLIENTE:	PREFEITURA DE SÃO BENEDITO - CE					

88316	SERVENTE COM ENCARGOS COMPLEMENTARES	SINAPI	H	0,19100000	R\$ 21,93	R\$ 4,19
					TOTAL Mão de Obra com Encargos Complementares:	R\$ 14,98
Serviço		FORNTE	UNID	COEFICIENTE	PREÇO UNITÁRIO	TOTAL
00010496	VIDRO COMUM LAMINADO, LISO, INCOLOR, DUPLO, ESPESSURA TOTAL 6 MM (CADA CAMADA E= 3 MM) - COLOCADO	SINAPI	M2	1,40000000	R\$ 750,00	R\$ 1.050,00
					TOTAL Serviço:	R\$ 1.050,00
					VALOR:	2.280,51


CPU-ING-008 Caixa água metálica completa de 15.000l, conforme projeto (UN)						
Geral		FORNTE	UNID	COEFICIENTE	PREÇO UNITÁRIO	TOTAL
INS-789196	Caixa água metálica completa de 15.000l	Composições	UN	1,00000000	R\$ 27.073,01	R\$ 27.073,01
					TOTAL Geral:	R\$ 27.073,01
					VALOR:	27.073,01


CPU-ING-009 Caixa água enterrada de concreto 15.000l, conforme projeto (UN)						
Geral		FORNTE	UNID	COEFICIENTE	PREÇO UNITÁRIO	TOTAL
INS-799051	Caixa água enterrada de concreto 15.000l	Composições	UN	1,00000000	R\$ 22.420,13	R\$ 22.420,13
					TOTAL Geral:	R\$ 22.420,13
					VALOR:	22.420,13


CPU-ING-007 BRISE FIXO COM LIGAÇÕES DE ALUMÍNIO E LÂMINAS FIXAS DE ALUMÍNIO DE 2,65MM DE LARGURA, COR TERRACOTA (M2)						
Material		FORNTE	UNID	COEFICIENTE	PREÇO UNITÁRIO	TOTAL
I7551	BARRA CHATA ALUM. 1" ESP. 1/4 COM 6m	SEINFRA	UN	1,00000000	R\$ 73,19	R\$ 73,19
I8624	CHAPA EM ALUMÍNIO N.16, ESP. = 1,50MM (4,05KG/M2)	SEINFRA	M2	1,10000000	R\$ 147,42	R\$ 162,16
I1624	PERFIL DE ALUMINIO TIPO (L - T - U)	SEINFRA	M	2,00000000	R\$ 7,86	R\$ 15,72
					TOTAL Material:	R\$ 251,07
Mão de Obra		FORNTE	UNID	COEFICIENTE	PREÇO UNITÁRIO	TOTAL
I1530	MONTADOR	SEINFRA	H	1,00000000	R\$ 24,16	R\$ 24,16
I1858	SERRALHEIRO	SEINFRA	H	4,80000000	R\$ 24,16	R\$ 115,97
					TOTAL Mão de Obra:	R\$ 140,13
					VALOR:	391,20


ANTONIO ADEMY BARROSO
JUNIOR:06491532356
6


Assinado de forma digital por ANTONIO ADEMY BARROSO JUNIOR:06491532356


	ORÇAMENTO - CURVA ABC DE SERVIÇOS													
	OBRA:	Contratação de Serviços Técnicos para Conclusão de Construção do Espaço Educativo Ingazeira, escola 12 salas no Sítio Ingazeira – São Benedito-CE					DATA :		10/11/2025		BDI :		31,25%	
	DESCRIÇÃO:	Contratação de Serviços Técnicos para Conclusão de Construção do Espaço Educativo Ingazeira, escola 12 salas no Sítio Ingazeira – São Benedito-CE.					FONTE		VERSÃO		HORA		MES	
	LOCAL:	INGAZEIRA, SÃO BENEDITO - CE					SEINFRA		028.1 COM DESONERAÇÃO		84,44%		47,48%	
	CLIENTE:	PREFEITURA DE SÃO BENEDITO - CE					SINAPI		2025/09 COM DESONERAÇÃO		92,17%		53,50%	
						</								


		ORÇAMENTO - CURVA ABC DE SERVIÇOS											
		OBRA:	Contratação de Serviços Técnicos para Conclusão de Construção do Espaço Educativo Ingazeira, escola 12 salas no Sítio Ingazeira – São Benedito-CE					DATA :	10/11/2025		BDI :	31,25%	
		DESCRIÇÃO:	Contratação de Serviços Técnicos para Conclusão de Construção do Espaço Educativo Ingazeira, escola 12 salas no Sítio Ingazeira – São Benedito-CE.					FONTE	VERSÃO		HORA	MES	
		LOCAL:	INGAZEIRA, SÃO BENEDITO - CE					SEINFRA	028.1 COM DESONERAÇÃO		84,44%	47,48%	
		CLIENTE:	PREFEITURA DE SÃO BENEDITO - CE					SINAPI	2025/09 COM DESONERAÇÃO		92,17%	53,50%	
							Composições Próprias	PRÓPRIA		0,00%	0,00%		
CÓDIGO	DESCRIÇÃO	FONTE	TIPO	UNIDADE	QUANTIDADE	PREÇO UNITÁRIO	PREÇO TOTAL	%	ACUMUL. %	CL			
94569	JA 7 - JANELA DE ALUMÍNIO TIPO MAXIM-AR, COM VIDROS, BATENTE E FERRAGENS. EXCLUSIVE ALIZAR, ACABAMENTO E CONTRAMARCO. FORNECIMENTO E INSTALAÇÃO. AF_12/2019	SINAPI	Serviço	M2	77,00	R\$ 1.017,10	R\$ 78.316,70	1,17%	66,45%	B			
C4026	CANALETA DE CONCRETO 20cm x 20cm C/ TAMPA EM CHAPA DE ALUMÍNIO CORRUGADO	SEINFRA	Serviço	M	254,20	R\$ 306,92	R\$ 78.019,06	1,17%	67,62%	B			
103350	ALVENARIA DE VEDAÇÃO DE BLOCOS CERÂMICOS FURADOS NA HORIZONTAL DE 9X9X19 CM (ESPESSURA 9 CM) E ARGAMASSA DE ASSENTAMENTO COM PREPARO EM BETONEIRA. AF_12/2021	SINAPI	Serviço	M2	331,76	R\$ 230,67	R\$ 76.527,08	1,15%	68,76%	B			
94994	EXECUÇÃO DE PASSEIO (CALÇADA) OU PISO DE CONCRETO COM CONCRETO MOLDADO IN LOCO, FEITO EM OBRA, ACABAMENTO CONVENCIONAL, ESPESSURA 8 CM, ARMADO. AF_08/2022	SINAPI	Serviço	M2	546,04	R\$ 122,25	R\$ 66.753,39	1,00%	69,76%	B			
106060	LAJE PRÉ-MOLDADA UNIDIRECIONAL, BIAPOIADA, PARA FORRO, ENCHIMENTO EM EPS, VIGOTA TRELIÇADA, ALTURA TOTAL DA LAJE "LT" = 12 CM (ENCHIMENTO+CAPA) = (8+4). AF_08/2025	SINAPI	Serviço	M2	230,32	R\$ 267,17	R\$ 61.534,59	0,92%	70,69%	B			
96132	APLICAÇÃO MANUAL DE MASSA ACRÍLICA EM PANOS DE FACHADA SEM PRESENÇA DE VÃOS, DE EDIFÍCIOS DE MÚLTIPLOS PAVIMENTOS, DUAS DEMÃOS. AF_03/2024	SINAPI	Serviço	M2	2.852,67	R\$ 20,55	R\$ 58.622,37	0,88%	71,56%	B			
91836	ELETRODUTO FLEXÍVEL CORRUGADO, PVC, DN 32 MM (1"), PARA CIRCUITOS TERMINAIS, INSTALADO EM FORRO - FORNECIMENTO E INSTALAÇÃO. AF_03/2023	SINAPI	Serviço	M	1.834,92	R\$ 30,80	R\$ 56.515,54	0,85%	72,41%	B			
C4958	POSTE DE CONCRETO CIRCULAR, RESISTÊNCIA NOMINAL 200KG, H= 7,00M, PESO APROXIMADO 670 KG	SEINFRA	Serviço	UN	40,00	R\$ 1.286,11	R\$ 51.444,40	0,77%	73,18%	B			
C4940	SUBESTAÇÃO AÉREA DE 112,5 KVA/13.800-380/220V COM QUADRO DE MEDIÇÃO E PROTEÇÃO GERAL, INCLUSIVE MALHA DE ATERRAMENTO	SEINFRA	Serviço	UN	1,00	R\$ 51.090,39	R\$ 51.090,39	0,77%	73,95%	B			
C4068	BANCADA DE GRANITO CINZA E=2cm	SEINFRA	Serviço	M2	93,87	R\$ 540,38	R\$ 50.725,47	0,76%	74,71%	B			
101747	PISO EM CONCRETO 20 MPA PREPARO MECÂNICO, ESPESSURA 7CM. AF_09/2020	SINAPI	Serviço	M2	415,19	R\$ 111,02	R\$ 46.094,39	0,69%	75,40%	B			
C4070	DIVISÓRIA DE GRANITO CINZA E=2cm	SEINFRA	Serviço	M2	67,72	R\$ 620,05	R\$ 41.989,79	0,63%	76,03%	B			
C0607	CAIXA EM ALVENARIA (60X60X60cm) DE 1 TIJOLO COMUM, LASTRO DE CONCRETO E TAMPA DE CONCRETO	SEINFRA	Serviço	UN	44,00	R\$ 954,10	R\$ 41.980,40	0,63%	76,66%	B			
100752	PINTURA COM TINTA EPOXÍDICA DE ACABAMENTO APLICADA A ROLO OU PINCEL SOBRE PERFIL METÁLICO EXECUTADO EM FÁBRICA (02 DEMÃOS). AF_01/2020	SINAPI	Serviço	M2	592,65	R\$ 70,55	R\$ 41.811,46	0,63%	77,28%	B			
C4623	PISO PODOTÁTIL INTERNO EM BORRACHA 30x30cm ASSENTAMENTO COM COLA VINIL (FORNECIMENTO E ASSENTAMENTO)	SEINFRA	Serviço	M2	131,94	R\$ 309,51	R\$ 40.836,75	0,61%	77,89%	B			
C4371	ARANDELA BLINDADA, EM ALUMÍNIO FUNDIDO COM PINTURA ELETROSTÁTICA A PÓ, COM GRADE DE PROTEÇÃO E SUPORTE ARTICULADO, GLOBO EM VIDRO E SOQUETE E-27	SEINFRA	Serviço	UN	82,00	R\$ 482,38	R\$ 39.555,16	0,59%	78,49%	B			
C1284	PM1 - Porta de madeira com visor de vidro e chapa metálica completa com batente	SEINFRA	Serviço	M2	18,00	R\$ 2.031,16	R\$ 36.560,88	0,55%	79,03%	B			
CPU-ING-008	Caixa água metálica completa de 15.000l, conforme projeto	Composição	Geral	UN	1,00	R\$ 35.533,33	R\$ 35.533,33	0,53%	79,57%	B			


ORÇAMENTO - CURVA ABC DE SERVIÇOS											
		OBRA:	Contratação de Serviços Técnicos para Conclusão de Construção do Espaço Educativo Ingazeira, escola 12 salas no Sítio Ingazeira – São Benedito-CE				DATA :	10/11/2025	BDI :	31,25%	
		DESCRIÇÃO:	Contratação de Serviços Técnicos para Conclusão de Construção do Espaço Educativo Ingazeira, escola 12 salas no Sítio Ingazeira – São Benedito-CE.				FONTE	VERSÃO	HORA	MES	
		LOCAL:	INGAZEIRA, SÃO BENEDITO - CE				SEINFRA	028.1 COM DESONERAÇÃO	84,44%	47,48%	
		CLIENTE:	PREFEITURA DE SÃO BENEDITO - CE				SINAPI	2025/09 COM DESONERAÇÃO	92,17%	53,50%	
						Composições Próprias		PROPRIA	0,00%	0,00%	
CÓDIGO	DESCRIÇÃO	FONTE	TIPO	UNIDADE	QUANTIDADE	PREÇO UNITÁRIO	PREÇO TOTAL	%	ACUMUL. %	CL	
C4851	CERCA/GRADIL NYLOFOR H=1,03M, MALHA 5 X 20CM - FIO 4,30MM, COM FIXADORES DE POLIAMIDA EM POSTE 40 x 60 MM CHUMBADOS EM BASE DE CONCRETO (EXCLUSIVE ESTA) , REVESTIDOS EM POLIESTER POR PROCESSO DE PINTURA ELETROSTÁTICA (GRADIL E POSTE), NAS CORES VERDE OU BRANCA - FORNECIMENTO E INSTALAÇÃO	SEINFRA	Serviço	M	129,10	R\$ 252,39	R\$ 32.583,55	0,49%	80,05%	C	
C1869	PEITORIL DE GRANITO L= 15 cm	SEINFRA	Serviço	M	257,75	R\$ 125,00	R\$ 32.218,75	0,48%	80,54%	C	
91926	CABO DE COBRE FLEXÍVEL ISOLADO, 2,5 MM², ANTI-CHAMA 450/750 V, PARA CIRCUITOS TERMINAIS - FORNECIMENTO E INSTALAÇÃO. AF_03/2023	SINAPI	Serviço	M	5.307,00	R\$ 6,05	R\$ 32.107,35	0,48%	81,02%	C	
C4798	LUMINÁRIA DE SOBREPOR COM CORPO EM CHAPA DE AÇO TRATADA E PINTADA NA COR BRANCA, REFLETOR C/ ACABAMENTO ESPECULAR DE ALTO BRILHO, P/ DUAS LÂMPADAS FLUORESCENTES TUBULARES T8 DE 16W, REATOR ELETRÔNICO P/2X16W, FP DO CJ. 33W E FATOR DE POTÊNCIA 0,98, COMPLETA	SEINFRA	Serviço	UN	166,00	R\$ 187,90	R\$ 31.191,40	0,47%	81,49%	C	
88488	PINTURA LÁTEX ACRÍLICA PREMIUM, APLICAÇÃO MANUAL EM TETO, DUAS DEMÃOS. AF_04/2023	SINAPI	Serviço	M2	1.531,13	R\$ 20,30	R\$ 31.081,94	0,47%	81,95%	C	
C0805	COBOGÓ DE CIMENTO TIPO DIAMANTE	SEINFRA	Serviço	M2	165,42	R\$ 187,62	R\$ 31.036,10	0,47%	82,42%	C	
101565	CABO DE COBRE FLEXÍVEL ISOLADO, 70 MM², 0,6/1,0 KV, PARA REDE AÉREA DE DISTRIBUIÇÃO DE ENERGIA ELÉTRICA DE BAIXA TENSÃO - FORNECIMENTO E INSTALAÇÃO. AF_07/2020	SINAPI	Serviço	M	285,00	R\$ 106,71	R\$ 30.412,35	0,46%	82,87%	C	
87535	EMBOÇO, PARA RECEBIMENTO DE CERÂMICA, EM ARGAMASSA TRAÇO 1:2:8, PREPARO MECÂNICO COM BETONEIRA 400L, APLICADO MANUALMENTE EM FACES INTERNAS DE PAREDES, PARA AMBIENTE COM ÁREA MAIOR QUE 10M2, ESPESSURA DE 20MM, COM EXECUÇÃO DE TALISCAS. AF_06/2014	SINAPI	Serviço	M2	670,52	R\$ 44,90	R\$ 30.106,35	0,45%	83,32%	C	
CPU-ING-009	Caixa água enterrada de concreto 15.000l, conforme projeto	Composiçãoe	Geral	UN	1,00	R\$ 29.426,42	R\$ 29.426,42	0,44%	83,76%	C	
CPU-ING-007	BRISE FIXO COM LIGAÇÕES DE ALUMÍNIO E LÂMINAS FIXAS DE ALUMÍNIO DE 2,65MM DE LARGURA, COR TERRACOTA	Composiçãoe	Geral	M2	57,00	R\$ 513,45	R\$ 29.266,65	0,44%	84,20%	C	
94319	ATERRO MANUAL DE VALAS COM SOLO ARGILO-ARENOSO. AF_08/2023	SINAPI	Serviço	M3	229,66	R\$ 106,26	R\$ 24.403,67	0,37%	84,57%	C	
98100	SUMIDOURO RETANGULAR, EM ALVENARIA COM BLOCOS DE CONCRETO, DIMENSÕES INTERNAS: 1,6 X 3,4 X H=3,0 M, ÁREA DE INFILTRAÇÃO: 32,9 M² (PARA 13 CONTRIBUINTES). . AF_12/2020	SINAPI	Serviço	UN	3,00	R\$ 8.036,27	R\$ 24.108,81	0,36%	84,93%	C	
105032	CONTRAVERGA MOLDADA IN LOCO COM UTILIZAÇÃO DE BLOCOS CANALETA, ESPESSURA DE *10* CM. AF_03/2024	SINAPI	Serviço	M	514,20	R\$ 42,74	R\$ 21.976,91	0,33%	85,26%	C	
98459	TAPUME COM TELHA METÁLICA. AF_03/2024	SINAPI	Serviço	M2	160,00	R\$ 125,04	R\$ 20.006,40	0,30%	85,56%	C	
96535	FABRICAÇÃO, MONTAGEM E DESMONTAGEM DE FÔRMA PARA SAPATA, EM MADEIRA SERRADA, E=25 MM, 4 UTILIZAÇÕES. AF_01/2024	SINAPI	Serviço	M2	104,66	R\$ 184,75	R\$ 19.335,94	0,29%	85,85%	C	
98071	TANQUE SÉPTICO RETANGULAR, EM ALVENARIA COM TIJOLOS CERÂMICOS MACIÇOS, DIMENSÕES INTERNAS: 1,6 X 4,6 X H=2,4 M, VOLUME ÚTIL: 14720 L (PARA 105 CONTRIBUINTES). AF_12/2020	SINAPI	Serviço	UN	1,00	R\$ 19.024,61	R\$ 19.024,61	0,29%	86,13%	C	
91865	ELETRODUTO RÍGIDO ROSCÁVEL, PVC, DN 40 MM (1 1/4"), PARA CIRCUITOS TERMINAIS, INSTALADO EM FORRO - FORNECIMENTO E INSTALAÇÃO. AF_03/2023	SINAPI	Serviço	M	776,25	R\$ 24,07	R\$ 18.684,34	0,28%	86,41%	C	


		ORÇAMENTO - CURVA ABC DE SERVIÇOS									
		OBRA:	Contratação de Serviços Técnicos para Conclusão de Construção do Espaço Educativo Ingazeira, escola 12 salas no Sítio Ingazeira – São Benedito-CE	DATA :		10/11/2025		BDI :		31,25%	
				FONTE		VERSÃO		HORA		MES	
				SEINFRA		028.1 COM DESONERAÇÃO		84,44%		47,48%	
				SINAPI		2025/09 COM DESONERAÇÃO		92,17%		53,50%	
Composições Próprias	PRÓPRIA		0,00%		0,00%						
DESCRIÇÃO:	Contratação de Serviços Técnicos para Conclusão de Construção do Espaço Educativo Ingazeira, escola 12 salas no Sítio Ingazeira – São Benedito-CE.										
LOCAL:	INGAZEIRA, SÃO BENEDITO - CE										
CLIENTE:	PREFEITURA DE SÃO BENEDITO - CE										
CÓDIGO	DESCRIÇÃO	FONTE	TIPO	UNIDADE	QUANTIDADE	PREÇO UNITÁRIO	PREÇO TOTAL	%	ACUMUL. %	CL	
92471	MONTAGEM E DESMONTAGEM DE FÔRMA DE VIGA, ESCORAMENTO COM GARFO DE MADEIRA, PÉ-DIREITO SIMPLES, EM CHAPA DE MADEIRA PLASTIFICADA, 12 UTILIZAÇÕES. AF_09/2020	SINAPI	Serviço	M2	139,77	R\$ 133,26	R\$ 18.625,75	0,28%	86,69%	C	
89714	TUBO PVC, SERIE NORMAL, ESGOTO PREDIAL, DN 100 MM, FORNECIDO E INSTALADO EM RAMAL DE DESCARGA OU RAMAL DE ESGOTO SANITÁRIO. AF_08/2022	SINAPI	Serviço	M	358,60	R\$ 49,93	R\$ 17.904,90	0,27%	86,96%	C	
93202	FIXAÇÃO (ENCUNHAMENTO) DE ALVENARIA DE VEDAÇÃO COM TIJOLO MACIÇO. AF_03/2024	SINAPI	Serviço	M	476,70	R\$ 37,09	R\$ 17.680,80	0,26%	87,23%	C	
C1630	LOCAÇÃO DA OBRA - EXECUÇÃO DE GABARITO	SEINFRA	Serviço	M2	1.774,17	R\$ 9,38	R\$ 16.641,71	0,25%	87,48%	C	
93358	ESCAVAÇÃO MANUAL DE VALA. AF_09/2024	SINAPI	Serviço	M3	139,98	R\$ 113,85	R\$ 15.936,72	0,24%	87,71%	C	
C2603	TUBO PVC BRANCO RÍGIDO ESGOTO D=300mm (12")	SEINFRA	Serviço	M	60,00	R\$ 262,46	R\$ 15.747,60	0,24%	87,95%	C	
C1165	DUTO PERFURADO - PERFILADOS CHAPA DE AÇO (38X38)mm	SEINFRA	Serviço	M	235,15	R\$ 66,50	R\$ 15.637,48	0,23%	88,18%	C	
87878	CHAPISCO APLICADO EM ALVENARIAS E ESTRUTURAS DE CONCRETO INTERNAS, COM COLHER DE PEDREIRO. ARGAMASSA TRAÇO 1:3 COM PREPARO MANUAL. AF_06/2014	SINAPI	Serviço	M2	2.373,64	R\$ 6,52	R\$ 15.476,13	0,23%	88,42%	C	
96536	FABRICAÇÃO, MONTAGEM E DESMONTAGEM DE FÔRMA PARA VIGA BALDRAME, EM MADEIRA SERRADA, E=25 MM, 4 UTILIZAÇÕES. AF_01/2024	SINAPI	Serviço	M2	149,02	R\$ 97,49	R\$ 14.527,96	0,22%	88,63%	C	
C4071	ARMADURA EM TELA SOLDÁVEL Q-92	SEINFRA	Serviço	M2	891,64	R\$ 15,88	R\$ 14.159,24	0,21%	88,85%	C	
103327	ALVENARIA DE VEDAÇÃO DE BLOCOS CERÂMICOS FURADOS NA VERTICAL DE 19X19X39 CM (ESPESSURA 19 CM) E ARGAMASSA DE ASSENTAMENTO COM PREPARO MANUAL. AF_12/2021	SINAPI	Serviço	M2	109,04	R\$ 126,17	R\$ 13.757,58	0,21%	89,05%	C	
94971	CONCRETO FCK = 25MPA, TRAÇO 1:2,3:2,7 (EM MASSA SECA DE CIMENTO/ AREIA MÉDIA/ BRITA 1) - PREPARO MECÂNICO COM BETONEIRA 600 L. AF_05/2021	SINAPI	Serviço	M3	20,44	R\$ 673,04	R\$ 13.756,94	0,21%	89,26%	C	
96557	CONCRETAGEM DE BLOCO DE COROAMENTO OU VIGA BALDRAME, FCK 30 MPA, COM USO DE BOMBA - LANÇAMENTO, ADENSAMENTO E ACABAMENTO. AF_01/2024	SINAPI	Serviço	M3	14,87	R\$ 916,66	R\$ 13.630,73	0,20%	89,46%	C	
00010857	RODAPE ARDOSIA, CINZA, 10 CM, E= *1CM	SINAPI	Material	M	558,42	R\$ 23,01	R\$ 12.849,24	0,19%	89,66%	C	
87881	CHAPISCO APLICADO NO TETO OU EM ALVENARIA E ESTRUTURA, COM ROLO PARA TEXTURA ACRÍLICA. ARGAMASSA TRAÇO 1:4 E EMULSÃO POLIMÉRICA (ADESIVO) COM PREPARO MANUAL. AF_10/2022	SINAPI	Serviço	M2	1.531,13	R\$ 8,24	R\$ 12.616,51	0,19%	89,84%	C	
90843	PM 3 - KIT DE PORTA DE MADEIRA PARA PINTURA, SEMI-OCA (LEVE OU MÉDIA), PADRÃO MÉDIO, 80X210CM, ESPESSURA DE 3,5CM, ITENS INCLUSOS: DOBRADIÇAS, MONTAGEM E INSTALAÇÃO DO BATENTE, FECHADURA COM EXECUÇÃO DO FURO - FORNECIMENTO E INSTALAÇÃO. AF_12/2019	SINAPI	Serviço	UN	8,00	R\$ 1.550,50	R\$ 12.404,00	0,19%	90,03%	C	
C2862	LASTRO DE BRITA	SEINFRA	Serviço	M3	60,96	R\$ 200,14	R\$ 12.200,53	0,18%	90,21%	C	
100868	BARRA DE APOIO RETA, EM AÇO INOX POLIDO, COMPRIMENTO 80 CM, FIXADA NA PAREDE - FORNECIMENTO E INSTALAÇÃO. AF_01/2020	SINAPI	Serviço	UN	18,00	R\$ 668,43	R\$ 12.031,74	0,18%	90,39%	C	
91834	ELETRODUTO FLEXÍVEL CORRUGADO, PVC, DN 25 MM (3/4"), PARA CIRCUITOS TERMINAIS, INSTALADO EM FORRO - FORNECIMENTO E INSTALAÇÃO. AF_03/2023	SINAPI	Serviço	M	420,00	R\$ 27,33	R\$ 11.478,60	0,17%	90,57%	C	
C4915	PROJETOR EM ALUMÍNIO, C/ LÂMPADA DE VAPOR METÁLICO DE 250W, S/FOTOCÉLULA	SEINFRA	Serviço	UN	24,00	R\$ 470,89	R\$ 11.301,36	0,17%	90,73%	C	


		ORÇAMENTO - CURVA ABC DE SERVIÇOS											
		OBRA:	Contratação de Serviços Técnicos para Conclusão de Construção do Espaço Educativo Ingazeira, escola 12 salas no Sítio Ingazeira – São Benedito-CE					DATA :	10/11/2025		BDI :	31,25%	
		DESCRIÇÃO:	Contratação de Serviços Técnicos para Conclusão de Construção do Espaço Educativo Ingazeira, escola 12 salas no Sítio Ingazeira – São Benedito-CE.					FONTE	VERSÃO		HORA	MES	
		LOCAL:	INGAZEIRA, SÃO BENEDITO - CE					SEINFRA	028.1 COM DESONERAÇÃO		84,44%	47,48%	
		CLIENTE:	PREFEITURA DE SÃO BENEDITO - CE					SINAPI	2025/09 COM DESONERAÇÃO		92,17%	53,50%	
							Composições Próprias	PRÓPRIA		0,00%	0,00%		
CÓDIGO	DESCRIÇÃO	FONTE	TIPO	UNIDADE	QUANTIDADE	PREÇO UNITÁRIO	PREÇO TOTAL	%	ACUMUL. %	CL			
C3440	BANCO EM "U" S/ ENCOSTO PADRÃO	SEINFRA	Serviço	M	25,00	R\$ 444,58	R\$ 11.114,50	0,17%	90,90%	C			
94263	GUIA (MEIO-FIO) CONCRETO, MOLDADA IN LOCO EM TRECHO RETO COM EXTRUSORA, 13 CM BASE X 22 CM ALTURA. AF_06/2016	SINAPI	Serviço	M	241,96	R\$ 44,84	R\$ 10.849,49	0,16%	91,06%	C			
C0864	CONJUNTO DE MASTRO P/ TRÊS BANDEIRAS E PEDESTAL	SEINFRA	Serviço	UN	2,00	R\$ 5.412,15	R\$ 10.824,30	0,16%	91,23%	C			
91930	CABO DE COBRE FLEXÍVEL ISOLADO, 6 MM², ANTI-CHAMA 450/750 V, PARA CIRCUITOS TERMINAIS - FORNECIMENTO E INSTALAÇÃO. AF_03/2023	SINAPI	Serviço	M	812,00	R\$ 13,19	R\$ 10.710,28	0,16%	91,39%	C			
90843	PM2 -KIT DE PORTA DE MADEIRA PARA PINTURA, SEMI-OCA (LEVE OU MÉDIA), PADRÃO MÉDIO, 80X210CM, ESPESSURA DE 3,5CM, ITENS INCLUSOS: DOBRADIÇAS, MONTAGEM E INSTALAÇÃO DO BATENTE, FECHADURA COM EXECUÇÃO DO FURO - FORNECIMENTO E INSTALAÇÃO. AF_12/2019	SINAPI	Serviço	UN	7,00	R\$ 1.505,24	R\$ 10.536,68	0,16%	91,54%	C			
94569	JA 6 - JANELA DE ALUMÍNIO TIPO MAXIM-AR, COM VIDROS, BATENTE E FERRAGENS. EXCLUSIVE ALIZAR, ACABAMENTO E CONTRAMARCO. FORNECIMENTO E INSTALAÇÃO. AF_12/2019	SINAPI	Serviço	M2	10,35	R\$ 1.017,10	R\$ 10.526,98	0,16%	91,70%	C			
94231	RUFO EM CHAPA DE AÇO GALVANIZADO NÚMERO 24, CORTE DE 25 CM, INCLUSO TRANSPORTE VERTICAL. AF_07/2019	SINAPI	Serviço	M	157,88	R\$ 66,35	R\$ 10.475,34	0,16%	91,86%	C			
91996	TOMADA MÉDIA DE EMBUTIR (1 MÓDULO), 2P+T 10 A, INCLUINDO SUPORTE E PLACA - FORNECIMENTO E INSTALAÇÃO. AF_03/2023	SINAPI	Serviço	UN	197,00	R\$ 46,21	R\$ 9.103,37	0,14%	92,00%	C			
103669	CONCRETAGEM DE PILARES, FCK = 25 MPA, COM USO DE BALDES - LANÇAMENTO, ADENSAMENTO E ACABAMENTO. AF_02/2022	SINAPI	Serviço	M3	7,39	R\$ 1.217,30	R\$ 8.995,85	0,13%	92,13%	C			
C1284	PM4 - Porta de madeira com laminado melamínico branco	SEINFRA	Serviço	M2	16,00	R\$ 545,27	R\$ 8.724,32	0,13%	92,26%	C			
94569	JA 5 - JANELA DE ALUMÍNIO TIPO MAXIM-AR, COM VIDROS, BATENTE E FERRAGENS. EXCLUSIVE ALIZAR, ACABAMENTO E CONTRAMARCO. FORNECIMENTO E INSTALAÇÃO. AF_12/2019	SINAPI	Serviço	M2	8,40	R\$ 1.017,10	R\$ 8.543,64	0,13%	92,39%	C			
92917	ARMAÇÃO DE ESTRUTURAS DIVERSAS DE CONCRETO ARMADO, EXCETO VIGAS, PILARES, LAJES E FUNDAÇÕES, UTILIZANDO AÇO CA-50 DE 8,0 MM - MONTAGEM. AF_06/2022	SINAPI	Serviço	KG	493,76	R\$ 17,04	R\$ 8.413,67	0,13%	92,51%	C			
100874	PUXADOR PARA PCD, FIXADO NA PORTA - FORNECIMENTO E INSTALAÇÃO. AF_01/2020	SINAPI	Serviço	UN	14,00	R\$ 599,43	R\$ 8.392,02	0,13%	92,64%	C			
98557	IMPERMEABILIZAÇÃO DE SUPERFÍCIE COM EMULSÃO ASFÁLTICA, 2 DEMÃOS. AF_09/2023	SINAPI	Serviço	M2	154,83	R\$ 53,69	R\$ 8.312,82	0,12%	92,76%	C			
I0377	CABO EM PVC 1000V 95MM2	SEINFRA	Material	M	100,00	R\$ 82,81	R\$ 8.281,00	0,12%	92,89%	C			
99803	LIMPEZA DE PISO CERÂMICO OU PORCELANATO COM PANO ÚMIDO. AF_04/2019	SINAPI	Serviço	M2	2.928,38	R\$ 2,78	R\$ 8.140,90	0,12%	93,01%	C			
98307	TOMADA DE REDE RJ45 - FORNECIMENTO E INSTALAÇÃO. AF_08/2025	SINAPI	Serviço	UN	110,00	R\$ 72,58	R\$ 7.983,80	0,12%	93,13%	C			
94569	JA 3 - JANELA DE ALUMÍNIO TIPO MAXIM-AR, COM VIDROS, BATENTE E FERRAGENS. EXCLUSIVE ALIZAR, ACABAMENTO E CONTRAMARCO. FORNECIMENTO E INSTALAÇÃO. AF_12/2019	SINAPI	Serviço	M2	7,70	R\$ 1.017,10	R\$ 7.831,67	0,12%	93,25%	C			
104111	ARMAÇÃO DE PILAR OU VIGA DE ESTRUTURA DE CONCRETO ARMADO EMBUTIDA EM ALVENARIA DE VEDAÇÃO UTILIZANDO AÇO CA-60 DE 5,0 MM - MONTAGEM. AF_06/2022	SINAPI	Serviço	KG	298,97	R\$ 26,01	R\$ 7.776,21	0,12%	93,36%	C			
91932	CABO DE COBRE FLEXÍVEL ISOLADO, 10 MM², ANTI-CHAMA 450/750 V, PARA CIRCUITOS TERMINAIS - FORNECIMENTO E INSTALAÇÃO. AF_03/2023	SINAPI	Serviço	M	325,00	R\$ 23,72	R\$ 7.709,00	0,12%	93,48%	C			


		ORÇAMENTO - CURVA ABC DE SERVIÇOS											
		OBRA:	Contratação de Serviços Técnicos para Conclusão de Construção do Espaço Educativo Ingazeira, escola 12 salas no Sítio Ingazeira – São Benedito-CE					DATA :	10/11/2025		BDI :	31,25%	
		DESCRIÇÃO:	Contratação de Serviços Técnicos para Conclusão de Construção do Espaço Educativo Ingazeira, escola 12 salas no Sítio Ingazeira – São Benedito-CE.					FONTE	VERSÃO		HORA	MES	
		LOCAL:	INGAZEIRA, SÃO BENEDITO - CE					SEINFRA	028.1 COM DESONERAÇÃO		84,44%	47,48%	
		CLIENTE:	PREFEITURA DE SÃO BENEDITO - CE					SINAPI	2025/09 COM DESONERAÇÃO		92,17%	53,50%	
							Composições Próprias	PRÓPRIA		0,00%	0,00%		
CÓDIGO	DESCRIÇÃO	FONTE	TIPO	UNIDADE	QUANTIDADE	PREÇO UNITÁRIO	PREÇO TOTAL	%	ACUMUL. %	CL			
93008	ELETRODUTO RÍGIDO ROSCÁVEL, PVC, DN 50 MM (1 1/2"), PARA REDE ENTERRADA DE DISTRIBUIÇÃO DE ENERGIA ELÉTRICA - FORNECIMENTO E INSTALAÇÃO. AF_12/2021	SINAPI	Serviço	M	325,00	R\$ 23,13	R\$ 7.517,25	0,11%	93,59%	C			
99635	VÁLVULA DE DESCARGA METÁLICA, BASE 1 1/2", ACABAMENTO METALICO CROMADO - FORNECIMENTO E INSTALAÇÃO. AF_08/2021	SINAPI	Serviço	UN	11,00	R\$ 683,12	R\$ 7.514,32	0,11%	93,71%	C			
C2601	TUBO PVC BRANCO RÍGIDO ESGOTO D=200mm (8")	SEINFRA	Serviço	M	45,00	R\$ 165,51	R\$ 7.447,95	0,11%	93,82%	C			
C1280	ESMALTE DUAS DEMÃOS EM ESQUADRIAS DE MADEIRA	SEINFRA	Serviço	M2	229,68	R\$ 32,34	R\$ 7.427,85	0,11%	93,93%	C			
103681	CONCRETAGEM DE VIGAS E LAJES, FCK=25 MPA, PARA LAJES MACIÇAS OU NERVURADAS COM GRUA DE CAÇAMBA DE 500 L EM EDIFICAÇÃO DE MULTIPAVIMENTOS ATÉ 16 ANDARES - LANÇAMENTO, ADENSAMENTO E ACABAMENTO. AF_02/2022	SINAPI	Serviço	M3	7,95	R\$ 920,56	R\$ 7.318,45	0,11%	94,04%	C			
94221	CUMEEIRA PARA TELHA CERÂMICA EMBOÇADA COM ARGAMASSA TRAÇO 1:2:9 (CIMENTO, CAL E AREIA) PARA TELHADOS COM ATÉ 2 ÁGUAS, INCLUSO TRANSPORTE VERTICAL. AF_07/2019	SINAPI	Serviço	M	209,72	R\$ 34,70	R\$ 7.277,28	0,11%	94,15%	C			
92772	ARMAÇÃO DE LAJE DE ESTRUTURA CONVENCIONAL DE CONCRETO ARMADO UTILIZANDO AÇO CA-50 DE 12,5 MM - MONTAGEM. AF_06/2022	SINAPI	Serviço	KG	681,41	R\$ 10,66	R\$ 7.263,83	0,11%	94,26%	C			
100858	MICTÓRIO SIFONADO LOUÇA BRANCA - PADRÃO MÉDIO - FORNECIMENTO E INSTALAÇÃO. AF_01/2020	SINAPI	Serviço	UN	6,00	R\$ 1.155,81	R\$ 6.934,86	0,10%	94,36%	C			
102364	ALAMBRADO PARA QUADRA POLIESPORTIVA, ESTRUTURADO POR TUBOS DE AÇO GALVANIZADO, (MONTANTES COM DIÂMETRO 2", TRAVESSAS E ESCORAS COM DIÂMETRO 1 ¼"), COM TELA DE ARAME GALVANIZADO, FIO 10 BWG E MALHA QUADRADA 5X5CM (EXCETO MURETA). AF_03/2021	SINAPI	Serviço	M2	26,37	R\$ 257,37	R\$ 6.786,85	0,10%	94,46%	C			
C1347	CONJUNTO PARA BASQUETE COM TABELAS EM COMPENSADO NAVAL, MODELO OFICIAL, 1,05X1,80M, ESP. 18MM, COMPLETO, INCLUSIVE ESTRUTURA EM TUBOS DE AÇO GALVANIZADO DE 4" E DE 1", ACABAMENTO EM MASSA PLÁSTICA, PRIMER E TINTA ESMALTE SINTÉTICO, COM REFORÇO TIPO MÃO FRANCESA, AVANÇO LIVRE DE 2,30M	SEINFRA	Serviço	CJ	1,00	R\$ 6.741,16	R\$ 6.741,16	0,10%	94,56%	C			
91341	PORTA EM ALUMÍNIO DE ABRIR TIPO VENEZIANA COM GUARNIÇÃO, FIXAÇÃO COM PARAFUSOS - FORNECIMENTO E INSTALAÇÃO. AF_12/2019	SINAPI	Serviço	M2	7,51	R\$ 864,73	R\$ 6.494,12	0,10%	94,66%	C			
00004813	PLACA DE OBRA (PARA CONSTRUCAO CIVIL) EM CHAPA GALVANIZADA *N. 22*, ADESIVADA, DE *2,4 X 1,2* M (SEM POSTES PARA FIXACAO)	SINAPI	Material	M2	12,00	R\$ 525,00	R\$ 6.300,00	0,09%	94,75%	C			
C2602	TUBO PVC BRANCO RÍGIDO ESGOTO D=250mm (10")	SEINFRA	Serviço	M	33,00	R\$ 187,22	R\$ 6.178,26	0,09%	94,85%	C			
92915	ARMAÇÃO DE ESTRUTURAS DIVERSAS DE CONCRETO ARMADO, EXCETO VIGAS, PILARES, LAJES E FUNDAÇÕES, UTILIZANDO AÇO CA-60 DE 5,0 MM - MONTAGEM. AF_06/2022	SINAPI	Serviço	KG	284,10	R\$ 21,16	R\$ 6.011,56	0,09%	94,94%	C			
91341	PA3 - Porta de abrir - 120x210 em chapa de alumínio com veneziana e vidro mini boreal-conforme projeto de esquadrias, inclusive ferragens e vidro	SINAPI	Serviço	M2	2,00	R\$ 2.993,17	R\$ 5.986,34	0,09%	95,03%	C			
C0602	CAIXA EM ALVENARIA (80X80X60cm) DE 1/2 TIJOLO COMUM, LASTRO DE CONCRETO E TAMPA DE CONCRETO	SEINFRA	Serviço	UN	7,00	R\$ 853,95	R\$ 5.977,65	0,09%	95,12%	C			
00003741	LAJE PRE-MOLDADA CONVENCIONAL (LAJOTAS + VIGOTAS) PARA FORRO, UNIDIRECIONAL, SOBRECARGA DE 100 KG/M2, VAO ATE 4,5 M (SEM COLOCACAO)	SINAPI	Material	M2	83,42	R\$ 70,06	R\$ 5.844,41	0,09%	95,20%	C			


		ORÇAMENTO - CURVA ABC DE SERVIÇOS												
OBRA:		Contratação de Serviços Técnicos para Conclusão de Construção do Espaço Educativo Ingazeira, escola 12 salas no Sítio Ingazeira – São Benedito-CE					DATA :		10/11/2025		BDI :		31,25%	
DESCRIÇÃO:		Contratação de Serviços Técnicos para Conclusão de Construção do Espaço Educativo Ingazeira, escola 12 salas no Sítio Ingazeira – São Benedito-CE.					FONTE		VERSÃO		HORA		MES	
LOCAL:		INGAZEIRA, SÃO BENEDITO - CE					SEINFRA		028.1 COM DESONERAÇÃO		84,44%		47,48%	
CLIENTE:		PREFEITURA DE SÃO BENEDITO - CE					SINAPI		2025/09 COM DESONERAÇÃO		92,17%		53,50%	
							Composições Próprias		PROPRIA		0,00%		0,00%	
CÓDIGO	DESCRIÇÃO	FONTE	TIPO	UNIDADE	QUANTIDADE	PREÇO UNITÁRIO	PREÇO TOTAL	%	ACUMUL. %	CL				
C1349	CONJUNTO PARA FUTSAL COM TRAVES OFICIAIS DE 3,00 X 2,00 M EM TUBO DE ACO GALVANIZADO 3" COM REQUADRO EM TUBO DE 1", PINTURA EM PRIMER COM TINTA ESMALTE SINTETICO E REDES	SEINFRA	Serviço	CJ	1,00	R\$ 5.844,13	R\$ 5.844,13	0,09%	95,29%	C				
93010	ELETRODUTO RÍGIDO ROSCÁVEL, PVC, DN 75 MM (2 1/2"), PARA REDE ENTERRADA DE DISTRIBUIÇÃO DE ENERGIA ELÉTRICA - FORNECIMENTO E INSTALAÇÃO. AF_12/2021	SINAPI	Serviço	M	122,50	R\$ 47,45	R\$ 5.812,62	0,09%	95,38%	C				
89451	TUBO, PVC, SOLDÁVEL, DE 75MM, INSTALADO EM PRUMADA DE ÁGUA - FORNECIMENTO E INSTALAÇÃO. AF_06/2022	SINAPI	Serviço	M	91,30	R\$ 63,50	R\$ 5.797,55	0,09%	95,46%	C				
86931	VASO SANITÁRIO SIFONADO COM CAIXA ACOPLADA LOUÇA BRANCA, INCLUSO ENGATE FLEXÍVEL EM PLÁSTICO BRANCO, 1/2 X 40CM - FORNECIMENTO E INSTALAÇÃO. AF_01/2020	SINAPI	Serviço	UN	8,00	R\$ 713,92	R\$ 5.711,36	0,09%	95,55%	C				
92919	ARMAÇÃO DE ESTRUTURAS DIVERSAS DE CONCRETO ARMADO, EXCETO VIGAS, PILARES, LAJES E FUNDAÇÕES, UTILIZANDO AÇO CA-50 DE 10,0 MM - MONTAGEM. AF_06/2022	SINAPI	Serviço	KG	384,04	R\$ 14,74	R\$ 5.660,75	0,08%	95,64%	C				
104107	ARMAÇÃO DE PILAR OU VIGA DE ESTRUTURA DE CONCRETO ARMADO EMBUTIDA EM ALVENARIA DE VEDAÇÃO UTILIZANDO AÇO CA-50 DE 12,5 MM - MONTAGEM. AF_06/2022	SINAPI	Serviço	KG	419,00	R\$ 13,22	R\$ 5.539,18	0,08%	95,72%	C				
C4835	ESPELHO CRISTAL, ESPESSURA 4MM, COM PARAFUSOS DE FIXAÇÃO, SEM MOLDURA	SEINFRA	Serviço	M2	8,00	R\$ 689,04	R\$ 5.512,32	0,08%	95,80%	C				
86936	CUBA DE EMBUTIR DE AÇO INOXIDÁVEL MÉDIA, INCLUSO VÁLVULA TIPO AMERICANA E SIFÃO TIPO GARRAFA EM METAL CROMADO - FORNECIMENTO E INSTALAÇÃO. AF_01/2020	SINAPI	Serviço	UN	8,00	R\$ 674,47	R\$ 5.395,76	0,08%	95,88%	C				
C5202	CUMEEIRA ONDULADA DE ALUMÍNIO	SEINFRA	Serviço	M	37,64	R\$ 141,75	R\$ 5.335,47	0,08%	95,96%	C				
95805	CONDULETE DE PVC, TIPO B, PARA ELETRODUTO DE PVC SOLDÁVEL DN 25 MM (3/4"), APARENTE - FORNECIMENTO E INSTALAÇÃO. AF_10/2022	SINAPI	Serviço	UN	197,00	R\$ 26,91	R\$ 5.301,27	0,08%	96,04%	C				
00010892	EXTINTOR DE INCENDIO PORTATIL COM CARGA DE PO QUIMICO SECO (PQS) DE 6 KG, CLASSE BC	SINAPI	Material	UN	13,00	R\$ 391,13	R\$ 5.084,69	0,08%	96,12%	C				
89713	TUBO PVC, SERIE NORMAL, ESGOTO PREDIAL, DN 75 MM, FORNECIDO E INSTALADO EM RAMAL DE DESCARGA OU RAMAL DE ESGOTO SANITÁRIO. AF_08/2022	SINAPI	Serviço	M	112,50	R\$ 44,66	R\$ 5.024,25	0,08%	96,19%	C				
95470	VASO SANITARIO SIFONADO CONVENCIONAL COM LOUÇA BRANCA, INCLUSO CONJUNTO DE LIGAÇÃO PARA BACIA SANITÁRIA AJUSTÁVEL - FORNECIMENTO E INSTALAÇÃO. AF_01/2020	SINAPI	Serviço	UN	11,00	R\$ 445,12	R\$ 4.896,32	0,07%	96,27%	C				
00004948	PT 5 - PORTAO DE ABRIR / GIRO, EM GRADIL DE METALON REDONDO DE 3/4" VERTICAL, COM REQUADRO, ACABAMENTO NATURAL - COMPLETO	SINAPI	Material	M2	5,40	R\$ 887,75	R\$ 4.793,85	0,07%	96,34%	C				
C0544	CABO LÓGICO/VÍDEO COAXIAL 50 (OHMS)	SEINFRA	Serviço	M	288,90	R\$ 16,59	R\$ 4.792,85	0,07%	96,41%	C				
C4107	ARANDELA PARA LÂMPADA INCANDESCENTE 60W EM ALUMÍNIO ANODIZADO E PINTADO POR PROCESSO ELETROSTÁTICO COM REFLETOR EM ALUMÍNIO ANODIZADO ALTO BRILHO	SEINFRA	Serviço	UN	22,00	R\$ 217,10	R\$ 4.776,20	0,07%	96,48%	C				
C0629	CAIXA DE PASSAGEM COM TAMPA PARAFUSADA 400X400X150mm	SEINFRA	Serviço	UN	20,00	R\$ 233,13	R\$ 4.662,60	0,07%	96,55%	C				
94497	REGISTRO DE GAVETA BRUTO, LATÃO, ROSCÁVEL, 1 1/2" - FORNECIMENTO E INSTALAÇÃO. AF_08/2021	SINAPI	Serviço	UN	34,00	R\$ 135,96	R\$ 4.622,64	0,07%	96,62%	C				
C1960	PORTA COMPENSADO P/ARMÁRIO SOB PIA	SEINFRA	Serviço	M2	18,28	R\$ 252,43	R\$ 4.614,42	0,07%	96,69%	C				


		ORÇAMENTO - CURVA ABC DE SERVIÇOS											
		OBRA:	Contratação de Serviços Técnicos para Conclusão de Construção do Espaço Educativo Ingazeira, escola 12 salas no Sítio Ingazeira – São Benedito-CE	DATA :		10/11/2025		BDI :		31,25%			
				FONTE		VERSÃO		HORA		MES			
				SEINFRA		028.1 COM DESONERAÇÃO		84,44%		47,48%			
				SINAPI		2025/09 COM DESONERAÇÃO		92,17%		53,50%			
LOCAL:	INGAZEIRA, SÃO BENEDITO - CE					Composições Próprias		PRÓPRIA		0,00%		0,00%	
CLIENTE:	PREFEITURA DE SÃO BENEDITO - CE												
CÓDIGO	DESCRIÇÃO	FONTE	TIPO	UNIDADE	QUANTIDADE	PREÇO UNITÁRIO	PREÇO TOTAL	%	ACUMUL. %	CL			
C0796	CHUVEIRO ELÉTRICO AUTOMÁTICO 220V-2800/4400W (INSTALADO)	SEINFRA	Serviço	UN	9,00	R\$ 499,56	R\$ 4.496,04	0,07%	96,76%	C			
100875	BANCO ARTICULADO, EM ACO INOX, PARA PCD, FIXADO NA PAREDE - FORNECIMENTO E INSTALAÇÃO. AF_01/2020	SINAPI	Serviço	UN	2,00	R\$ 2.220,83	R\$ 4.441,66	0,07%	96,82%	C			
86901	CUBA DE EMBUTIR OVAL EM LOUÇA BRANCA, 35 X 50CM OU EQUIVALENTE - FORNECIMENTO E INSTALAÇÃO. AF_01/2020	SINAPI	Serviço	UN	22,00	R\$ 200,67	R\$ 4.414,74	0,07%	96,89%	C			
89630	TE DE REDUÇÃO, PVC, SOLDÁVEL, DN 75MM X 50MM, INSTALADO EM PRUMADA DE ÁGUA - FORNECIMENTO E INSTALAÇÃO. AF_06/2022	SINAPI	Serviço	UN	55,55	R\$ 79,35	R\$ 4.407,89	0,07%	96,96%	C			
C1916	PISO CIMENTADO C/ ARGAMASSA DE CIMENTO E AREIA S/ PENEIRAR, TRAÇO 1:4, ESP.= 1,5cm C/ IMPERMEABILIZANTE	SEINFRA	Serviço	M2	63,05	R\$ 69,43	R\$ 4.377,56	0,07%	97,02%	C			
91941	CAIXA RETANGULAR 4" X 2" BAIXA (0,30 M DO PISO), PVC, INSTALADA EM PAREDE - FORNECIMENTO E INSTALAÇÃO. AF_03/2023	SINAPI	Serviço	UN	302,00	R\$ 14,32	R\$ 4.324,64	0,06%	97,09%	C			
92443	MONTAGEM E DESMONTAGEM DE FÔRMA DE PILARES RETANGULARES E ESTRUTURAS SIMILARES, PÉ-DIREITO SIMPLES, EM CHAPA DE MADEIRA COMPENSADA PLASTIFICADA, 18 UTILIZAÇÕES. AF_09/2020	SINAPI	Serviço	M2	60,44	R\$ 70,69	R\$ 4.272,50	0,06%	97,15%	C			
94570	JA4 - JANELA DE ALUMÍNIO DE CORRER COM 2 FOLHAS PARA VIDROS, COM VIDROS, BATENTE, ACABAMENTO COM ACETATO OU BRILHANTE E FERRAGENS. EXCLUSIVE ALIZAR E CONTRAMARCO. FORNECIMENTO E INSTALAÇÃO. AF_12/2019	SINAPI	Serviço	M2	7,70	R\$ 540,08	R\$ 4.158,62	0,06%	97,21%	C			
94569	JA 1 - JANELA DE ALUMÍNIO TIPO MAXIM-AR, COM VIDROS, BATENTE E FERRAGENS. EXCLUSIVE ALIZAR, ACABAMENTO E CONTRAMARCO. FORNECIMENTO E INSTALAÇÃO. AF_12/2019	SINAPI	Serviço	M2	4,05	R\$ 1.017,10	R\$ 4.119,26	0,06%	97,27%	C			
96985	HASTE DE ATERRAMENTO 5/8 PARA SPDA - FORNECIMENTO E INSTALAÇÃO. AF_12/2017	SINAPI	Serviço	UN	46,00	R\$ 87,68	R\$ 4.033,28	0,06%	97,33%	C			
101875	QUADRO DE DISTRIBUIÇÃO DE ENERGIA EM CHAPA DE AÇO GALVANIZADO, DE EMBUTIR, COM BARRAMENTO TRIFÁSICO, PARA 12 DISJUNTORES DIN 100A - FORNECIMENTO E INSTALAÇÃO. AF_07/2025	SINAPI	Serviço	UN	8,00	R\$ 500,04	R\$ 4.000,32	0,06%	97,39%	C			
89849	TUBO PVC, SERIE NORMAL, ESGOTO PREDIAL, DN 150 MM, FORNECIDO E INSTALADO EM SUBCOLETOR AÉREO DE ESGOTO SANITÁRIO. AF_08/2022	SINAPI	Serviço	M	53,00	R\$ 74,68	R\$ 3.958,04	0,06%	97,45%	C			
91341	PA2 - Porta de abrir - 80x210 em chapa de alumínio com veneziana e vidro mini boreal-conforme projeto de esquadrias, inclusive ferragens e vidro	SINAPI	Serviço	M2	2,00	R\$ 1.961,73	R\$ 3.923,46	0,06%	97,51%	C			
93382	REATERRO MANUAL DE VALAS, COM COMPACTADOR DE SOLOS DE PERCUSSÃO. AF_08/2023	SINAPI	Serviço	M3	110,16	R\$ 35,61	R\$ 3.922,80	0,06%	97,57%	C			
91928	CABO DE COBRE FLEXÍVEL ISOLADO, 4 MM², ANTI-CHAMA 450/750 V, PARA CIRCUITOS TERMINAIS - FORNECIMENTO E INSTALAÇÃO. AF_03/2023	SINAPI	Serviço	M	411,00	R\$ 9,42	R\$ 3.871,62	0,06%	97,63%	C			
92921	ARMAÇÃO DE ESTRUTURAS DIVERSAS DE CONCRETO ARMADO, EXCETO VIGAS, PILARES, LAJES E FUNDAÇÕES, UTILIZANDO AÇO CA-50 DE 12,5 MM - MONTAGEM. AF_06/2022	SINAPI	Serviço	KG	320,65	R\$ 12,06	R\$ 3.867,04	0,06%	97,69%	C			
C2284	SOLEIRA DE GRANITO L= 15cm	SEINFRA	Serviço	M	30,90	R\$ 125,00	R\$ 3.862,50	0,06%	97,75%	C			
00005045	POSTE DE CONCRETO ARMADO DE SECAO CIRCULAR, EXTENSAO DE 11,00 M, RESISTENCIA DE 200 A 300 DAN, TIPO C-14	SINAPI	Material	UN	2,00	R\$ 1.916,78	R\$ 3.833,56	0,06%	97,80%	C			
C2910	PRATELEIRA DE MADEIRA DE LEI PLAINADA	SEINFRA	Serviço	M2	16,47	R\$ 230,15	R\$ 3.790,57	0,06%	97,86%	C			


		ORÇAMENTO - CURVA ABC DE SERVIÇOS												
		OBRA: Contratação de Serviços Técnicos para Conclusão de Construção do Espaço Educativo Ingazeira, escola 12 salas no Sítio Ingazeira – São Benedito-CE DESCRIÇÃO: Contratação de Serviços Técnicos para Conclusão de Construção do Espaço Educativo Ingazeira, escola 12 salas no Sítio Ingazeira – São Benedito-CE. LOCAL: INGAZEIRA, SÃO BENEDITO - CE CLIENTE: PREFEITURA DE SÃO BENEDITO - CE					DATA :		10/11/2025		BDI :		31,25%	
							FONTE		VERSÃO		HORA		MES	
							SEINFRA		028.1 COM DESONERAÇÃO		84,44%		47,48%	
							SINAPI		2025/09 COM DESONERAÇÃO		92,17%		53,50%	
		Composições Próprias		PRÓPRIA		0,00%		0,00%						
CÓDIGO	DESCRIÇÃO	FONTE	TIPO	UNIDADE	QUANTIDADE	PREÇO UNITÁRIO	PREÇO TOTAL	%	ACUMUL. %	CL				
98111	CAIXA DE INSPEÇÃO PARA ATERRAMENTO, CIRCULAR, EM POLIETILENO, DIÂMETRO INTERNO = 0,3 M. AF_12/2020	SINAPI	Serviço	UN	45,00	R\$ 83,90	R\$ 3.775,50	0,06%	97,92%	C				
C1284	PM5 - Porta de madeira com laminado melamínico branco (0,80x1,60)	SEINFRA	Serviço	M2	6,00	R\$ 628,66	R\$ 3.771,96	0,06%	97,97%	C				
94569	JA 2 - JANELA DE ALUMÍNIO TIPO MAXIM-AR, COM VIDROS, BATENTE E FERRAGENS. EXCLUSIVE ALIZAR, ACABAMENTO E CONTRAMARCO. FORNECIMENTO E INSTALAÇÃO. AF_12/2019	SINAPI	Serviço	M2	3,60	R\$ 1.017,10	R\$ 3.661,56	0,05%	98,03%	C				
COM-SV-004	Chapa metalica (alumínio) 0,9m x 0,4m, espessura 1 mm para as portas	Composiçãoe	Serviço	M2	8,32	R\$ 428,52	R\$ 3.565,29	0,05%	98,08%	C				
C1351	CONJUNTO PARA QUADRA DE VOLEI OFICIAL COM POSTES EM TUBO DE ACO GALVANIZADO 3", H = *255* CM, PINTURA EM TINTA ESMALTE SINTETICO, REDE DE NYLON COM 2 MM, MALHA 10 X 10 CM E ANTENAS OFICIAIS	SEINFRA	Serviço	CJ	1,00	R\$ 3.547,90	R\$ 3.547,90	0,05%	98,13%	C				
89711	TUBO PVC, SERIE NORMAL, ESGOTO PREDIAL, DN 40 MM, FORNECIDO E INSTALADO EM RAMAL DE DESCARGA OU RAMAL DE ESGOTO SANITÁRIO. AF_08/2022	SINAPI	Serviço	M	119,40	R\$ 28,28	R\$ 3.376,63	0,05%	98,18%	C				
91341	PT3 - PORTA EM ALUMÍNIO DE ABRIR TIPO VENEZIANA COM GUARNIÇÃO, FIXAÇÃO COM PARAFUSOS - FORNECIMENTO E INSTALAÇÃO. AF_12/2019	SINAPI	Serviço	M2	3,90	R\$ 864,73	R\$ 3.372,45	0,05%	98,23%	C				
00004948	PORTAO DE ABRIR / GIRO, EM GRADIL DE METALON REDONDO DE 3/4" VERTICAL, COM REQUADRO, ACABAMENTO NATURAL - COMPLETO	SINAPI	Material	M2	3,69	R\$ 887,75	R\$ 3.275,80	0,05%	98,28%	C				
89712	TUBO PVC, SERIE NORMAL, ESGOTO PREDIAL, DN 50 MM, FORNECIDO E INSTALADO EM RAMAL DE DESCARGA OU RAMAL DE ESGOTO SANITÁRIO. AF_08/2022	SINAPI	Serviço	M	90,00	R\$ 35,83	R\$ 3.224,70	0,05%	98,33%	C				
92771	ARMAÇÃO DE LAJE DE ESTRUTURA CONVENCIONAL DE CONCRETO ARMADO UTILIZANDO AÇO CA-50 DE 10,0 MM - MONTAGEM. AF_06/2022	SINAPI	Serviço	KG	248,14	R\$ 12,80	R\$ 3.176,19	0,05%	98,38%	C				
89450	TUBO, PVC, SOLDÁVEL, DE 60MM, INSTALADO EM PRUMADA DE ÁGUA - FORNECIMENTO E INSTALAÇÃO. AF_06/2022	SINAPI	Serviço	M	80,35	R\$ 38,99	R\$ 3.132,85	0,05%	98,43%	C				
91341	PT2 - PORTA EM ALUMÍNIO DE ABRIR TIPO VENEZIANA COM GUARNIÇÃO, FIXAÇÃO COM PARAFUSOS - FORNECIMENTO E INSTALAÇÃO. AF_12/2019	SINAPI	Serviço	M2	3,51	R\$ 864,73	R\$ 3.035,20	0,05%	98,47%	C				
92865	CAIXA OCTOGONAL 4" X 4", METÁLICA, INSTALADA EM LAJE - FORNECIMENTO E INSTALAÇÃO. AF_03/2023	SINAPI	Serviço	UN	161,00	R\$ 18,76	R\$ 3.020,36	0,05%	98,52%	C				
92008	TOMADA BAIXA DE EMBUTIR (2 MÓDULOS), 2P+T 10 A, INCLUINDO SUPORTE E PLACA - FORNECIMENTO E INSTALAÇÃO. AF_03/2023	SINAPI	Serviço	UN	47,00	R\$ 63,46	R\$ 2.982,62	0,04%	98,56%	C				
91864	ELETRODUTO RÍGIDO ROSCÁVEL, PVC, DN 32 MM (1"), PARA CIRCUITOS TERMINAIS, INSTALADO EM FORRO - FORNECIMENTO E INSTALAÇÃO. AF_03/2023	SINAPI	Serviço	M	144,00	R\$ 19,24	R\$ 2.770,56	0,04%	98,60%	C				
104108	ARMAÇÃO DE PILAR OU VIGA DE ESTRUTURA DE CONCRETO ARMADO EMBUTIDA EM ALVENARIA DE VEDAÇÃO UTILIZANDO AÇO CA-50 DE 10,0 MM - MONTAGEM. AF_06/2022	SINAPI	Serviço	KG	160,99	R\$ 15,76	R\$ 2.537,20	0,04%	98,64%	C				
100865	BARRA DE APOIO LATERAL ARTICULADA, COM TRAVA, EM ACO INOX POLIDO, FIXADA NA PAREDE - FORNECIMENTO E INSTALAÇÃO. AF_01/2020	SINAPI	Serviço	UN	2,00	R\$ 1.206,46	R\$ 2.412,92	0,04%	98,68%	C				
100705	TARJETA TIPO LIVRE/OCUPADO PARA PORTA DE BANHEIRO. AF_12/2019	SINAPI	Serviço	UN	22,00	R\$ 108,54	R\$ 2.387,88	0,04%	98,71%	C				
89449	TUBO, PVC, SOLDÁVEL, DE 50MM, INSTALADO EM PRUMADA DE ÁGUA - FORNECIMENTO E INSTALAÇÃO. AF_06/2022	SINAPI	Serviço	M	98,00	R\$ 24,35	R\$ 2.386,30	0,04%	98,75%	C				
97113	APLICAÇÃO DE LONA PLÁSTICA PARA EXECUÇÃO DE PAVIMENTOS DE CONCRETO. AF_04/2022	SINAPI	Serviço	M2	891,64	R\$ 2,66	R\$ 2.371,76	0,04%	98,78%	C				


		ORÇAMENTO - CURVA ABC DE SERVIÇOS												
OBRA:		Contratação de Serviços Técnicos para Conclusão de Construção do Espaço Educativo Ingazeira, escola 12 salas no Sítio Ingazeira – São Benedito-CE					DATA :		10/11/2025		BDI :		31,25%	
DESCRIÇÃO:		Contratação de Serviços Técnicos para Conclusão de Construção do Espaço Educativo Ingazeira, escola 12 salas no Sítio Ingazeira – São Benedito-CE.					FONTE		VERSÃO		HORA		MES	
LOCAL:		INGAZEIRA, SÃO BENEDITO - CE					SEINFRA		028.1 COM DESONERAÇÃO		84,44%		47,48%	
CLIENTE:		PREFEITURA DE SÃO BENEDITO - CE					SINAPI		2025/09 COM DESONERAÇÃO		92,17%		53,50%	
							Composições Próprias		PRÓPRIA		0,00%		0,00%	
CÓDIGO	DESCRIÇÃO	FONTE	TIPO	UNIDADE	QUANTIDADE	PREÇO UNITÁRIO	PREÇO TOTAL	%	ACUMUL. %	CL				
C2045	PROJETOR EM ALUMÍNIO, C/ LÂMPADA DE VAPOR METÁLICO E FOTOCÉLULA ATÉ 400W	SEINFRA	Serviço	UN	4,00	R\$ 573,09	R\$ 2.292,36	0,03%	98,82%	C				
C1516	JANELA DE ALUMÍNIO, TIPO VENEZIANA	SEINFRA	Serviço	M2	2,64	R\$ 864,85	R\$ 2.283,20	0,03%	98,85%	C				
89447	TUBO, PVC, SOLDÁVEL, DE 32MM, INSTALADO EM PRUMADA DE ÁGUA - FORNECIMENTO E INSTALAÇÃO. AF_06/2022	SINAPI	Serviço	M	135,30	R\$ 14,35	R\$ 1.941,56	0,03%	98,88%	C				
00004948	PT 4 - PORTAO DE ABRIR / GIRO, EM GRADIL DE METALON REDONDO DE 3/4" VERTICAL, COM REQUADRO, ACABAMENTO NATURAL - COMPLETO	SINAPI	Material	M2	2,16	R\$ 887,75	R\$ 1.917,54	0,03%	98,91%	C				
94569	JA 12 - JANELA DE ALUMÍNIO TIPO MAXIM-AR, COM VIDROS, BATENTE E FERRAGENS. EXCLUSIVE ALIZAR, ACABAMENTO E CONTRAMARCO. FORNECIMENTO E INSTALAÇÃO. AF_12/2019	SINAPI	Serviço	M2	1,87	R\$ 1.017,10	R\$ 1.901,98	0,03%	98,94%	C				
C1280	ESMALTE DUAS DEMÃOS EM ESQUADRIAS DE MADEIRA - RODA MEIO	SEINFRA	Serviço	M2	55,84	R\$ 32,34	R\$ 1.805,87	0,03%	98,97%	C				
C3447	LIMPEZA DE PISO EM ÁREA URBANIZADA	SEINFRA	Serviço	M2	985,17	R\$ 1,81	R\$ 1.783,16	0,03%	98,99%	C				
86909	TORNEIRA CROMADA TUBO MÓVEL, DE MESA, 1/2" OU 3/4", PARA PIA DE COZINHA, PADRÃO ALTO - FORNECIMENTO E INSTALAÇÃO. AF_01/2020	SINAPI	Serviço	UN	10,00	R\$ 176,33	R\$ 1.763,30	0,03%	99,02%	C				
93671	DISJUNTOR TRIPOLAR TIPO DIN, CORRENTE NOMINAL DE 32A - FORNECIMENTO E INSTALAÇÃO. AF_07/2025	SINAPI	Serviço	UN	16,00	R\$ 109,61	R\$ 1.753,76	0,03%	99,05%	C				
C2050	PROJETOR C/ LÂMPADA VAPOR DE MERCÚRIO DE 250W, COMPLETA (SEM FOTOCÉLULA)	SEINFRA	Serviço	UN	4,00	R\$ 435,25	R\$ 1.741,00	0,03%	99,07%	C				
C3220	FAIXA.HORIZONTAL/TINTA REFLETIVA/RESINA ACRÍLICA	SEINFRA	Serviço	M2	49,00	R\$ 35,20	R\$ 1.724,80	0,03%	99,10%	C				
103328	ALVENARIA DE VEDAÇÃO DE BLOCOS CERÂMICOS FURADOS NA HORIZONTAL DE 9X19X19 CM (ESPESSURA 9 CM) E ARGAMASSA DE ASSENTAMENTO COM PREPARO EM BETONEIRA. AF_12/2021	SINAPI	Serviço	M2	13,62	R\$ 124,52	R\$ 1.695,96	0,03%	99,12%	C				
98463	SUPORTE ISOLADOR PARA FIXAÇÃO DA CORDOALHA DE COBRE EM ALVENARIA OU CONCRETO - FORNECIMENTO E INSTALAÇÃO. AF_08/2023	SINAPI	Serviço	UN	46,00	R\$ 34,62	R\$ 1.592,52	0,02%	99,15%	C				
00010848	PLACA DE INAUGURACAO METALICA, *40* CM X *60* CM	SINAPI	Material	UN	1,00	R\$ 1.582,89	R\$ 1.582,89	0,02%	99,17%	C				
89708	CAIXA SIFONADA, PVC, DN 150 X 185 X 75 MM, JUNTA ELÁSTICA, FORNECIDA E INSTALADA EM RAMAL DE DESCARGA OU EM RAMAL DE ESGOTO SANITÁRIO. AF_08/2022	SINAPI	Serviço	UN	10,00	R\$ 157,57	R\$ 1.575,70	0,02%	99,19%	C				
C1163	DUTO PERFURADO - PERFILADOS CHAPA DE AÇO (25X25)mm	SEINFRA	Serviço	M	26,70	R\$ 58,59	R\$ 1.564,35	0,02%	99,22%	C				
95544	PAPELEIRA DE PAREDE EM METAL CROMADO SEM TAMPA, INCLUSO FIXAÇÃO. AF_01/2020	SINAPI	Serviço	UN	45,00	R\$ 34,66	R\$ 1.559,70	0,02%	99,24%	C				
91955	INTERRUPTOR PARALELO (1 MÓDULO), 10A/250V, INCLUINDO SUPORTE E PLACA - FORNECIMENTO E INSTALAÇÃO. AF_03/2023	SINAPI	Serviço	UN	31,00	R\$ 47,68	R\$ 1.478,08	0,02%	99,26%	C				
95547	SABONETEIRA PLASTICA TIPO DISPENSER PARA SABONETE LIQUIDO COM RESERVATORIO 800 A 1500 ML, INCLUSO FIXAÇÃO. AF_01/2020	SINAPI	Serviço	UN	20,00	R\$ 73,32	R\$ 1.466,40	0,02%	99,29%	C				
C4825	PORTA PAPEL TOALHA (DISPENSER)EM ABS	SEINFRA	Serviço	UN	16,00	R\$ 87,06	R\$ 1.392,96	0,02%	99,31%	C				
92768	ARMAÇÃO DE LAJE DE ESTRUTURA CONVENCIONAL DE CONCRETO ARMADO UTILIZANDO AÇO CA-60 DE 5,0 MM - MONTAGEM. AF_06/2022	SINAPI	Serviço	KG	81,83	R\$ 16,84	R\$ 1.378,02	0,02%	99,33%	C				


		ORÇAMENTO - CURVA ABC DE SERVIÇOS									
		OBRA:	Contratação de Serviços Técnicos para Conclusão de Construção do Espaço Educativo Ingazeira, escola 12 salas no Sítio Ingazeira – São Benedito-CE	DATA :		10/11/2025		BDI :		31,25%	
				FONTE		VERSÃO		HORA		MES	
				SEINFRA		028.1 COM DESONERAÇÃO		84,44%		47,48%	
				SINAPI		2025/09 COM DESONERAÇÃO		92,17%		53,50%	
LOCAL:	INGAZEIRA, SÃO BENEDITO - CE		Composições Próprias		PRÓPRIA		0,00%		0,00%		
CLIENTE:	PREFEITURA DE SÃO BENEDITO - CE										
CÓDIGO	DESCRIÇÃO	FONTE	TIPO	UNIDADE	QUANTIDADE	PREÇO UNITÁRIO	PREÇO TOTAL	%	ACUMUL. %	CL	
100852	CUBA DE EMBUTIR RETANGULAR DE AÇO INOXIDÁVEL, 56 X 33 X 12 CM - FORNECIMENTO E INSTALAÇÃO. AF_01/2020	SINAPI	Serviço	UN	5,00	R\$ 262,96	R\$ 1.314,80	0,02%	99,35%	C	
87267	REVESTIMENTO CERÂMICO PARA PAREDES INTERNAS COM PLACAS TIPO ESMALTADA DE DIMENSÕES 20X20 CM APLICADAS A MEIA ALTURA DAS PAREDES. AF_02/2023_PE	SINAPI	Serviço	M2	14,07	R\$ 92,66	R\$ 1.303,73	0,02%	99,37%	C	
86919	TANQUE DE LOUÇA BRANCA COM COLUNA, 30L OU EQUIVALENTE, INCLUSO SIFÃO FLEXÍVEL EM PVC, VÁLVULA METÁLICA E TORNEIRA DE METAL CROMADO PADRÃO MÉDIO - FORNECIMENTO E INSTALAÇÃO. AF_01/2020	SINAPI	Serviço	UN	1,00	R\$ 1.287,47	R\$ 1.287,47	0,02%	99,39%	C	
C0592	CAIXA ALVENARIA/REBOCO C/TAMPA CONCRETO FUNDO BRITA 80x80x80cm	SEINFRA	Serviço	UN	2,00	R\$ 621,93	R\$ 1.243,86	0,02%	99,40%	C	
C0157	ARGAMASSA DE CIMENTO E AREIA S/PEN. C/IMPERMEAB. TRAÇO 1:3	SEINFRA	Serviço	M3	1,18	R\$ 1.012,32	R\$ 1.194,54	0,02%	99,42%	C	
89797	JUNÇÃO SIMPLES, PVC, SERIE NORMAL, ESGOTO PREDIAL, DN 100 X 100 MM, JUNTA ELÁSTICA, FORNECIDO E INSTALADO EM RAMAL DE DESCARGA OU RAMAL DE ESGOTO SANITÁRIO. AF_08/2022	SINAPI	Serviço	UN	16,00	R\$ 71,19	R\$ 1.139,04	0,02%	99,44%	C	
89795	JUNÇÃO SIMPLES, PVC, SERIE NORMAL, ESGOTO PREDIAL, DN 75 X 75 MM, JUNTA ELÁSTICA, FORNECIDO E INSTALADO EM RAMAL DE DESCARGA OU RAMAL DE ESGOTO SANITÁRIO. AF_08/2022	SINAPI	Serviço	UN	20,00	R\$ 56,86	R\$ 1.137,20	0,02%	99,46%	C	
94570	JA 10 - JANELA DE ALUMÍNIO DE CORRER COM 2 FOLHAS PARA VIDROS, COM VIDROS, BATENTE, ACABAMENTO COM ACETATO OU BRILHANTE E FERRAGENS. EXCLUSIVE ALIZAR E CONTRAMARCO. FORNECIMENTO E INSTALAÇÃO. AF_12/2019	SINAPI	Serviço	M2	2,10	R\$ 540,08	R\$ 1.134,17	0,02%	99,47%	C	
00037556	PLACA DE SINALIZACAO DE SEGURANCA CONTRA INCENDIO, FOTOLUMINESCENTE, QUADRADA, *20 X 20* CM, EM PVC *2* MM ANTI-CHAMAS (SIMBOLOS, CORES E PICTOGRAMAS CONFORME NBR 16820)	SINAPI	Material	UN	49,00	R\$ 22,77	R\$ 1.115,73	0,02%	99,49%	C	
89446	TUBO, PVC, SOLDÁVEL, DE 25MM, INSTALADO EM PRUMADA DE ÁGUA - FORNECIMENTO E INSTALAÇÃO. AF_06/2022	SINAPI	Serviço	M	150,00	R\$ 7,21	R\$ 1.081,50	0,02%	99,51%	C	
98109	CAIXA DE GORDURA ESPECIAL (CAPACIDADE: 312 L - PARA ATÉ 146 PESSOAS SERVIDAS NO PICO), RETANGULAR, EM ALVENARIA COM BLOCOS DE CONCRETO, DIMENSÕES INTERNAS = 0,4X1,2 M, ALTURA INTERNA = 1 M. AF_12/2020	SINAPI	Serviço	UN	1,00	R\$ 1.074,41	R\$ 1.074,41	0,02%	99,52%	C	
C4624	PISO PODOTÁTIL EXTERNO EM PMC ESP. 3CM, ASSENTADO COM ARGAMASSA (FORNECIMENTO E ASSENTAMENTO)	SEINFRA	Serviço	M2	5,58	R\$ 186,35	R\$ 1.039,83	0,02%	99,54%	C	
89985	REGISTRO DE PRESSÃO BRUTO, LATÃO, ROSCÁVEL, 3/4", COM ACABAMENTO E CANOPLA CROMADOS - FORNECIMENTO E INSTALAÇÃO. AF_08/2021	SINAPI	Serviço	UN	9,00	R\$ 114,95	R\$ 1.034,55	0,02%	99,55%	C	
94570	JA 8 - JANELA DE ALUMÍNIO DE CORRER COM 2 FOLHAS PARA VIDROS, COM VIDROS, BATENTE, ACABAMENTO COM ACETATO OU BRILHANTE E FERRAGENS. EXCLUSIVE ALIZAR E CONTRAMARCO. FORNECIMENTO E INSTALAÇÃO. AF_12/2019	SINAPI	Serviço	M2	1,80	R\$ 540,08	R\$ 972,14	0,01%	99,57%	C	
89724	JOELHO 90 GRAUS, PVC, SERIE NORMAL, ESGOTO PREDIAL, DN 40 MM, JUNTA SOLDÁVEL, FORNECIDO E INSTALADO EM RAMAL DE DESCARGA OU RAMAL DE ESGOTO SANITÁRIO. AF_08/2022	SINAPI	Serviço	UN	70,00	R\$ 13,30	R\$ 931,00	0,01%	99,58%	C	
104109	ARMAÇÃO DE PILAR OU VIGA DE ESTRUTURA DE CONCRETO ARMADO EMBUTIDA EM ALVENARIA DE VEDAÇÃO UTILIZANDO AÇO CA-50 DE 8,0 MM - MONTAGEM. AF_06/2022	SINAPI	Serviço	KG	45,82	R\$ 19,58	R\$ 897,16	0,01%	99,60%	C	
98525	LIMPEZA MECANIZADA DE CAMADA VEGETAL, VEGETAÇÃO E PEQUENAS ÁRVORES (DIÂMETRO DE TRONCO MENOR QUE 0,20 M), COM TRATOR DE ESTEIRAS. AF_03/2024	SINAPI	Serviço	M2	986,10	R\$ 0,88	R\$ 867,77	0,01%	99,61%	C	

		ORÇAMENTO - CURVA ABC DE SERVIÇOS									
		OBRA:	Contratação de Serviços Técnicos para Conclusão de Construção do Espaço Educativo Ingazeira, escola 12 salas no Sítio Ingazeira – São Benedito-CE	DATA :		10/11/2025		BDI :		31,25%	
				FONTE	VERSÃO		HORA		MES		
				SEINFRA	028.1 COM DESONERAÇÃO		84,44%		47,48%		
				SINAPI	2025/09 COM DESONERAÇÃO		92,17%		53,50%		
DESCRIÇÃO:	Contratação de Serviços Técnicos para Conclusão de Construção do Espaço Educativo Ingazeira, escola 12 salas no Sítio Ingazeira – São Benedito-CE.	SINAPI		2025/09 COM DESONERAÇÃO		92,17%		53,50%			
LOCAL:	INGAZEIRA, SÃO BENEDITO - CE	Composições Próprias		PRÓPRIA		0,00%		0,00%			
CLIENTE:	PREFEITURA DE SÃO BENEDITO - CE										
CÓDIGO	DESCRIÇÃO	FONTE	TIPO	UNIDADE	QUANTIDADE	PREÇO UNITÁRIO	PREÇO TOTAL	%	ACUMUL. %	CL	
86904	LAVATÓRIO LOUÇA BRANCA SUSPENSO, 29,5 X 39CM OU EQUIVALENTE, PADRÃO POPULAR - FORNECIMENTO E INSTALAÇÃO. AF_01/2020	SINAPI	Serviço	UN	4,00	R\$ 216,52	R\$ 866,08	0,01%	99,62%	C	
89785	JUNÇÃO SIMPLES, PVC, SERIE NORMAL, ESGOTO PREDIAL, DN 50 X 50 MM, JUNTA ELÁSTICA, FORNECIDO E INSTALADO EM RAMAL DE DESCARGA OU RAMAL DE ESGOTO SANITÁRIO. AF_08/2022	SINAPI	Serviço	UN	21,00	R\$ 37,09	R\$ 778,89	0,01%	99,63%	C	
93673	DISJUNTOR TRIPOLAR TIPO DIN, CORRENTE NOMINAL DE 50A - FORNECIMENTO E INSTALAÇÃO. AF_07/2025	SINAPI	Serviço	UN	6,00	R\$ 129,78	R\$ 778,68	0,01%	99,64%	C	
C1151	DUCHA P/ WC CROMADO (INSTALADO)	SEINFRA	Serviço	UN	8,00	R\$ 95,55	R\$ 764,40	0,01%	99,66%	C	
C0560	CABO TELEFÔNICO CCE - 2	SEINFRA	Serviço	M	53,60	R\$ 14,15	R\$ 758,44	0,01%	99,67%	C	
100742	PINTURA COM TINTA ALQUÍDICA DE ACABAMENTO (ESMALTE SINTÉTICO ACETINADO) APLICADA A ROLO OU PINCEL SOBRE SUPERFÍCIES METÁLICAS (EXCETO PERFIL) EXECUTADO EM OBRA (POR DEMÃO). AF_01/2020	SINAPI	Serviço	M2	21,60	R\$ 34,76	R\$ 750,82	0,01%	99,68%	C	
91953	INTERRUPTOR SIMPLES (1 MÓDULO), 10A/250V, INCLUINDO SUPORTE E PLACA - FORNECIMENTO E INSTALAÇÃO. AF_03/2023	SINAPI	Serviço	UN	19,00	R\$ 39,19	R\$ 744,61	0,01%	99,69%	C	
92526	MONTAGEM E DESMONTAGEM DE FÔRMA DE LAJE MACIÇA, PÉ-DIREITO SIMPLES, EM CHAPA DE MADEIRA COMPENSADA PLASTIFICADA, 10 UTILIZAÇÕES. AF_09/2020	SINAPI	Serviço	M2	12,60	R\$ 58,21	R\$ 733,45	0,01%	99,70%	C	
89362	JOELHO 90 GRAUS, PVC, SOLDÁVEL, DN 25MM, INSTALADO EM RAMAL OU SUB-RAMAL DE ÁGUA - FORNECIMENTO E INSTALAÇÃO. AF_06/2022	SINAPI	Serviço	UN	58,00	R\$ 12,31	R\$ 713,98	0,01%	99,71%	C	
19418	DISJUNTOR TERMOMAGNÉTICO TRIPOLAR 175 A COM CAIXA MOLDADA 10 KA	SEINFRA	Material	UN	1,00	R\$ 685,44	R\$ 685,44	0,01%	99,72%	C	
89710	RALO SECO, PVC, DN 100 X 40 MM, JUNTA SOLDÁVEL, FORNECIDO E INSTALADO EM RAMAL DE DESCARGA OU EM RAMAL DE ESGOTO SANITÁRIO. AF_08/2022	SINAPI	Serviço	UN	25,00	R\$ 27,26	R\$ 681,50	0,01%	99,73%	C	
00039747	TUBO DE COBRE CLASSE "A", DN = 1/2" (15 MM), PARA INSTALACOES DE MEDIA PRESSAO PARA GASES COMBUSTIVEIS E MEDICINAIS	SINAPI	Material	M	10,00	R\$ 66,32	R\$ 663,20	0,01%	99,74%	C	
100576	REGULARIZAÇÃO E COMPACTAÇÃO DE SUBLEITO DE SOLO PREDOMINANTEMENTE ARGILOSO. AF_11/2019	SINAPI	Serviço	M2	167,22	R\$ 3,94	R\$ 658,85	0,01%	99,75%	C	
89448	TUBO, PVC, SOLDÁVEL, DE 40MM, INSTALADO EM PRUMADA DE ÁGUA - FORNECIMENTO E INSTALAÇÃO. AF_06/2022	SINAPI	Serviço	M	29,00	R\$ 22,01	R\$ 638,29	0,01%	99,76%	C	
C2457	TERMINAL DE PRESSÃO P/ CABOS ATÉ 35MM2	SEINFRA	Serviço	UN	34,00	R\$ 18,53	R\$ 630,02	0,01%	99,77%	C	
C3478	VERGALHÃO ROSCA TOTAL DE 3/8"	SEINFRA	Serviço	M	40,00	R\$ 15,57	R\$ 622,80	0,01%	99,78%	C	
100556	CAIXA DE PASSAGEM PARA TELEFONE 15X15X10CM (SOBREPOR) - FORNECIMENTO E INSTALAÇÃO. AF_08/2025	SINAPI	Serviço	UN	16,00	R\$ 37,87	R\$ 605,92	0,01%	99,79%	C	
93655	DISJUNTOR MONOPOLAR TIPO DIN, CORRENTE NOMINAL DE 20A - FORNECIMENTO E INSTALAÇÃO. AF_07/2025	SINAPI	Serviço	UN	34,00	R\$ 17,13	R\$ 582,42	0,01%	99,80%	C	
89744	JOELHO 90 GRAUS, PVC, SERIE NORMAL, ESGOTO PREDIAL, DN 100 MM, JUNTA ELÁSTICA, FORNECIDO E INSTALADO EM RAMAL DE DESCARGA OU RAMAL DE ESGOTO SANITÁRIO. AF_08/2022	SINAPI	Serviço	UN	15,00	R\$ 38,69	R\$ 580,35	0,01%	99,81%	C	
C1875	LUMINÁRIA TIPO DROPS PARA 1 LAMPADA FLOURESCENTE DE 60W	SEINFRA	Serviço	UN	8,00	R\$ 70,84	R\$ 566,72	0,01%	99,82%	C	


		ORÇAMENTO - CURVA ABC DE SERVIÇOS												
OBRA:		Contratação de Serviços Técnicos para Conclusão de Construção do Espaço Educativo Ingazeira, escola 12 salas no Sítio Ingazeira – São Benedito-CE					DATA :		10/11/2025		BDI :		31,25%	
DESCRIÇÃO:		Contratação de Serviços Técnicos para Conclusão de Construção do Espaço Educativo Ingazeira, escola 12 salas no Sítio Ingazeira – São Benedito-CE.					FONTE		VERSÃO		HORA		MES	
LOCAL:		INGAZEIRA, SÃO BENEDITO - CE					SEINFRA		028.1 COM DESONERAÇÃO		84,44%		47,48%	
CLIENTE:		PREFEITURA DE SÃO BENEDITO - CE					SINAPI		2025/09 COM DESONERAÇÃO		92,17%		53,50%	
							Composições Próprias		PRÓPRIA		0,00%		0,00%	
CÓDIGO	DESCRIÇÃO	FONTE	TIPO	UNIDADE	QUANTIDADE	PREÇO UNITÁRIO	PREÇO TOTAL	%	ACUMUL. %	CL				
89383	ADAPTADOR CURTO COM BOLSA E ROSCA PARA REGISTRO, PVC, SOLDÁVEL, DN 25MM X 3/4, INSTALADO EM RAMAL OU SUB-RAMAL DE ÁGUA - FORNECIMENTO E INSTALAÇÃO. AF_06/2022	SINAPI	Serviço	UN	65,00	R\$ 8,58	R\$ 557,70	0,01%	99,82%	C				
89395	TE, PVC, SOLDÁVEL, DN 25MM, INSTALADO EM RAMAL OU SUB-RAMAL DE ÁGUA - FORNECIMENTO E INSTALAÇÃO. AF_06/2022	SINAPI	Serviço	UN	32,00	R\$ 16,97	R\$ 543,04	0,01%	99,83%	C				
89513	JOELHO 90 GRAUS, PVC, SOLDÁVEL, DN 75MM, INSTALADO EM PRUMADA DE ÁGUA - FORNECIMENTO E INSTALAÇÃO. AF_06/2022	SINAPI	Serviço	UN	4,00	R\$ 135,38	R\$ 541,52	0,01%	99,84%	C				
C2507	TORNEIRA ELÉTRICA AUTOMÁTICA 220V-2800W (INSTALADO)	SEINFRA	Serviço	UN	2,00	R\$ 264,04	R\$ 528,08	0,01%	99,85%	C				
89596	ADAPTADOR CURTO COM BOLSA E ROSCA PARA REGISTRO, PVC, SOLDÁVEL, DN 50MM X 1.1/2, INSTALADO EM PRUMADA DE ÁGUA - FORNECIMENTO E INSTALAÇÃO. AF_06/2022	SINAPI	Serviço	UN	39,00	R\$ 13,48	R\$ 525,72	0,01%	99,86%	C				
101876	QUADRO DE DISTRIBUIÇÃO DE ENERGIA EM PVC, DE EMBUTIR, SEM BARRAMENTO, PARA 6 DISJUNTORES - FORNECIMENTO E INSTALAÇÃO. AF_07/2025	SINAPI	Serviço	UN	4,00	R\$ 129,85	R\$ 519,40	0,01%	99,86%	C				
89801	JOELHO 90 GRAUS, PVC, SERIE NORMAL, ESGOTO PREDIAL, DN 50 MM, JUNTA ELÁSTICA, FORNECIDO E INSTALADO EM PRUMADA DE ESGOTO SANITÁRIO OU VENTILAÇÃO. AF_08/2022	SINAPI	Serviço	UN	36,00	R\$ 14,31	R\$ 515,16	0,01%	99,87%	C				
89707	CAIXA SIFONADA, PVC, DN 100 X 100 X 50 MM, JUNTA ELÁSTICA, FORNECIDA E INSTALADA EM RAMAL DE DESCARGA OU EM RAMAL DE ESGOTO SANITÁRIO. AF_08/2022	SINAPI	Serviço	UN	7,00	R\$ 71,39	R\$ 499,73	0,01%	99,88%	C				
98281	CABO TELEFÔNICO CCI-50 2 PARES, SEM BLINDAGEM, INSTALADO EM DISTRIBUIÇÃO DE EDIFICAÇÃO RESIDENCIAL - FORNECIMENTO E INSTALAÇÃO. AF_08/2025	SINAPI	Serviço	M	52,60	R\$ 9,31	R\$ 489,71	0,01%	99,89%	C				
91997	TOMADA MÉDIA DE EMBUTIR (1 MÓDULO), 2P+T 20 A, INCLUINDO SUPORTE E PLACA - FORNECIMENTO E INSTALAÇÃO. AF_03/2023	SINAPI	Serviço	UN	9,00	R\$ 49,06	R\$ 441,54	0,01%	99,89%	C				
89501	JOELHO 90 GRAUS, PVC, SOLDÁVEL, DN 50MM, INSTALADO EM PRUMADA DE ÁGUA - FORNECIMENTO E INSTALAÇÃO. AF_06/2022	SINAPI	Serviço	UN	23,00	R\$ 18,53	R\$ 426,19	0,01%	99,90%	C				
91937	CAIXA OCTOGONAL 3" X 3", PVC, INSTALADA EM LAJE - FORNECIMENTO E INSTALAÇÃO. AF_03/2023	SINAPI	Serviço	UN	22,00	R\$ 19,31	R\$ 424,82	0,01%	99,91%	C				
104106	ARMAÇÃO DE PILAR OU VIGA DE ESTRUTURA DE CONCRETO ARMADO EMBUTIDA EM ALVENARIA DE VEDAÇÃO UTILIZANDO AÇO CA-50 DE 16,0 MM - MONTAGEM. AF_06/2022	SINAPI	Serviço	KG	29,09	R\$ 12,32	R\$ 358,39	0,01%	99,91%	C				
91959	INTERRUPTOR SIMPLES (2 MÓDULOS), 10A/250V, INCLUINDO SUPORTE E PLACA - FORNECIMENTO E INSTALAÇÃO. AF_03/2023	SINAPI	Serviço	UN	6,00	R\$ 59,71	R\$ 358,26	0,01%	99,92%	C				
89726	JOELHO 45 GRAUS, PVC, SERIE NORMAL, ESGOTO PREDIAL, DN 40 MM, JUNTA SOLDÁVEL, FORNECIDO E INSTALADO EM RAMAL DE DESCARGA OU RAMAL DE ESGOTO SANITÁRIO. AF_08/2022	SINAPI	Serviço	UN	26,00	R\$ 13,60	R\$ 353,60	0,01%	99,92%	C				
93656	DISJUNTOR MONOPOLAR TIPO DIN, CORRENTE NOMINAL DE 25A - FORNECIMENTO E INSTALAÇÃO. AF_07/2025	SINAPI	Serviço	UN	18,00	R\$ 18,30	R\$ 329,40	0,00%	99,93%	C				
89732	JOELHO 45 GRAUS, PVC, SERIE NORMAL, ESGOTO PREDIAL, DN 50 MM, JUNTA ELÁSTICA, FORNECIDO E INSTALADO EM RAMAL DE DESCARGA OU RAMAL DE ESGOTO SANITÁRIO. AF_08/2022	SINAPI	Serviço	UN	14,00	R\$ 22,05	R\$ 308,70	0,00%	99,93%	C				
93654	DISJUNTOR MONOPOLAR TIPO DIN, CORRENTE NOMINAL DE 16A - FORNECIMENTO E INSTALAÇÃO. AF_07/2025	SINAPI	Serviço	UN	19,00	R\$ 15,93	R\$ 302,67	0,00%	99,94%	C				

		ORÇAMENTO - CURVA ABC DE SERVIÇOS													
		OBRA:	Contratação de Serviços Técnicos para Conclusão de Construção do Espaço Educativo Ingazeira, escola 12 salas no Sítio Ingazeira – São Benedito-CE					DATA :		10/11/2025		BDI :		31,25%	
		DESCRIÇÃO:	Contratação de Serviços Técnicos para Conclusão de Construção do Espaço Educativo Ingazeira, escola 12 salas no Sítio Ingazeira – São Benedito-CE.					FONTE		VERSÃO		HORA		MES	
		LOCAL:	INGAZEIRA, SÃO BENEDITO - CE					SEINFRA		028.1 COM DESONERAÇÃO		84,44%		47,48%	
		CLIENTE:	PREFEITURA DE SÃO BENEDITO - CE					SINAPI		2025/09 COM DESONERAÇÃO		92,17%		53,50%	
							Composições Próprias		PRÓPRIA		0,00%		0,00%		
CÓDIGO	DESCRIÇÃO	FONTE	TIPO	UNIDADE	QUANTIDADE	PREÇO UNITÁRIO	PREÇO TOTAL	%	ACUMUL. %	CL					
97599	LUMINÁRIA DE EMERGÊNCIA, COM 30 LÂMPADAS LED DE 2 W, SEM REATOR - FORNECIMENTO E INSTALAÇÃO. AF_09/2024	SINAPI	Serviço	UN	13,00	R\$ 22,47	R\$ 292,11	0,00%	99,94%	C					
C2077	QUADRO DE DISTRIBUIÇÃO DE LUZ EMBUTIR ATE 6 DIVISÕES, C/BARRAMENTO	SEINFRA	Serviço	UN	1,00	R\$ 281,54	R\$ 281,54	0,00%	99,94%	C					
91961	INTERRUPTOR PARALELO (2 MÓDULOS), 10A/250V, INCLUINDO SUPORTE E PLACA - FORNECIMENTO E INSTALAÇÃO. AF_03/2023	SINAPI	Serviço	UN	3,00	R\$ 76,70	R\$ 230,10	0,00%	99,95%	C					
91944	CAIXA RETANGULAR 4" X 4" BAIXA (0,30 M DO PISO), PVC, INSTALADA EM PAREDE - FORNECIMENTO E INSTALAÇÃO. AF_03/2023	SINAPI	Serviço	UN	13,00	R\$ 17,23	R\$ 223,99	0,00%	99,95%	C					
89629	TE, PVC, SOLDÁVEL, DN 75MM, INSTALADO EM PRUMADA DE ÁGUA - FORNECIMENTO E INSTALAÇÃO. AF_06/2022	SINAPI	Serviço	UN	2,00	R\$ 104,63	R\$ 209,26	0,00%	99,95%	C					
89400	TÊ DE REDUÇÃO, PVC, SOLDÁVEL, DN 32MM X 25MM, INSTALADO EM RAMAL OU SUB-RAMAL DE ÁGUA - FORNECIMENTO E INSTALAÇÃO. AF_06/2022	SINAPI	Serviço	UN	8,00	R\$ 26,09	R\$ 208,72	0,00%	99,96%	C					
00012899	MANOMETRO COM CAIXA EM AÇO PINTADO, ESCALA *10* KGF/CM2 (*10* BAR), DIAMETRO NOMINAL DE *63* MM, CONEXAO DE 1/4"	SINAPI	Material	UN	1,00	R\$ 192,90	R\$ 192,90	0,00%	99,96%	C					
96989	CAPTOR TIPO FRANKLIN PARA SPDA - FORNECIMENTO E INSTALAÇÃO. AF_08/2023	SINAPI	Serviço	UN	1,00	R\$ 188,55	R\$ 188,55	0,00%	99,96%	C					
89624	TÊ DE REDUÇÃO, PVC, SOLDÁVEL, DN 40MM X 32MM, INSTALADO EM PRUMADA DE ÁGUA - FORNECIMENTO E INSTALAÇÃO. AF_06/2022	SINAPI	Serviço	UN	8,00	R\$ 23,24	R\$ 185,92	0,00%	99,97%	C					
86916	TORNEIRA PLÁSTICA 3/4" PARA TANQUE - FORNECIMENTO E INSTALAÇÃO. AF_01/2020	SINAPI	Serviço	UN	6,00	R\$ 30,29	R\$ 181,74	0,00%	99,97%	C					
91967	INTERRUPTOR SIMPLES (3 MÓDULOS), 10A/250V, INCLUINDO SUPORTE E PLACA - FORNECIMENTO E INSTALAÇÃO. AF_03/2023	SINAPI	Serviço	UN	2,00	R\$ 80,22	R\$ 160,44	0,00%	99,97%	C					
92773	ARMAÇÃO DE LAJE DE ESTRUTURA CONVENCIONAL DE CONCRETO ARMADO UTILIZANDO AÇO CA-50 DE 16,0 MM - MONTAGEM. AF_06/2022	SINAPI	Serviço	KG	14,91	R\$ 10,42	R\$ 155,36	0,00%	99,97%	C					
89625	TE, PVC, SOLDÁVEL, DN 50MM, INSTALADO EM PRUMADA DE ÁGUA - FORNECIMENTO E INSTALAÇÃO. AF_06/2022	SINAPI	Serviço	UN	5,00	R\$ 29,33	R\$ 146,65	0,00%	99,98%	C					
C3579	QUADRO DE MEDIÇÃO PADRÃO COELCE - PADRÃO POPULAR	SEINFRA	Serviço	UN	1,00	R\$ 139,47	R\$ 139,47	0,00%	99,98%	C					
89497	JOELHO 90 GRAUS, PVC, SOLDÁVEL, DN 40MM, INSTALADO EM PRUMADA DE ÁGUA - FORNECIMENTO E INSTALAÇÃO. AF_06/2022	SINAPI	Serviço	UN	8,00	R\$ 17,17	R\$ 137,36	0,00%	99,98%	C					
92023	INTERRUPTOR SIMPLES (1 MÓDULO) COM 1 TOMADA DE EMBUTIR 2P+T 10 A, INCLUINDO SUPORTE E PLACA - FORNECIMENTO E INSTALAÇÃO. AF_12/2015	SINAPI	Serviço	UN	2,00	R\$ 66,68	R\$ 133,36	0,00%	99,98%	C					
89737	JOELHO 90 GRAUS, PVC, SERIE NORMAL, ESGOTO PREDIAL, DN 75 MM, JUNTA ELÁSTICA, FORNECIDO E INSTALADO EM RAMAL DE DESCARGA OU RAMAL DE ESGOTO SANITÁRIO. AF_08/2022	SINAPI	Serviço	UN	4,00	R\$ 31,85	R\$ 127,40	0,00%	99,98%	C					
91174	FIXAÇÃO DE TUBOS VERTICAIS DE PVC ÁGUA, PVC ESGOTO, PVC ÁGUA PLUVIAL, CPVC, PPR, COBRE OU AÇO, DIÂMETROS MAIORES QUE 40 MM E MENORES OU IGUAIS A 75 MM, COM ABRAÇADEIRA METÁLICA RÍGIDA TIPO U PERFIL 2 1/2", FIXADA EM PERFILADO EM PAREDE. AF_09/2023_PS	SINAPI	Serviço	M	10,00	R\$ 11,92	R\$ 119,20	0,00%	99,99%	C					
89413	JOELHO 90 GRAUS, PVC, SOLDÁVEL, DN 32MM, INSTALADO EM RAMAL DE DISTRIBUIÇÃO DE ÁGUA - FORNECIMENTO E INSTALAÇÃO. AF_06/2022	SINAPI	Serviço	UN	7,00	R\$ 15,76	R\$ 110,32	0,00%	99,99%	C					
92311	COTOVELO EM COBRE, DN 15 MM, 90 GRAUS, SEM ANEL DE SOLDA, INSTALADO EM RAMAL DE DISTRIBUIÇÃO FORNECIMENTO E INSTALAÇÃO. AF_04/2022	SINAPI	Serviço	UN	6,00	R\$ 17,65	R\$ 105,90	0,00%	99,99%	C					

<div><div></div><div>ORÇAMENTO - CURVA ABC DE SERVIÇOS</div></div>												
OBRA:		Contratação de Serviços Técnicos para Conclusão de Construção do Espaço Educativo Ingazeira, escola 12 salas no Sítio Ingazeira – São Benedito-CE					DATA :		10/11/2025		BDI : 31,25%	
DESCRIÇÃO:		Contratação de Serviços Técnicos para Conclusão de Construção do Espaço Educativo Ingazeira, escola 12 salas no Sítio Ingazeira – São Benedito-CE.					FONTE		VERSÃO		HORA MES	
LOCAL:		INGAZEIRA, SÃO BENEDITO - CE					SEINFRA		028.1 COM DESONERAÇÃO		84,44% 47,48%	
CLIENTE:		PREFEITURA DE SÃO BENEDITO - CE					SINAPI		2025/09 COM DESONERAÇÃO		92,17% 53,50%	
							Composições Próprias		PRÓPRIA		0,00% 0,00%	
CÓDIGO	DESCRIÇÃO	FONTE	TIPO	UNIDADE	QUANTIDADE	PREÇO UNITÁRIO	PREÇO TOTAL	%	ACUMUL. %	CL		
92688	TUBO DE AÇO GALVANIZADO COM COSTURA, CLASSE MÉDIA, CONEXÃO ROSQUEADA, DN 20 (3/4"). INSTALADO EM RAMAIS E SUB-RAMAIS DE GÁS - FORNECIMENTO E INSTALAÇÃO. AF_10/2020	SINAPI	Serviço	M	2,04	R\$ 51,79	R\$ 105,65	0,00%	99,99%	C		
00011756	REGISTRO OU REGULADOR DE GAS COZINHA, VAZAO DE 2 KG/H, 2,8 KPA	SINAPI	Material	UN	2,00	R\$ 50,77	R\$ 101,54	0,00%	99,99%	C		
100560	QUADRO DE DISTRIBUIÇÃO PARA TELEFONE N.2, 20X20X12CM EM CHAPA METÁLICA, DE EMBUTIR, SEM ACESSÓRIOS, PADRÃO TELEBRAS - FORNECIMENTO E INSTALAÇÃO. AF_08/2025	SINAPI	Serviço	UN	1,00	R\$ 96,55	R\$ 96,55	0,00%	99,99%	C		
I6219	TELA DE NYLON e=3mm RETICULADA DE 5x5cm	SEINFRA	Material	M2	4,20	R\$ 17,93	R\$ 75,31	0,00%	99,99%	C		
C4822	TERMINAL DE VENTILAÇÃO PVC 50MM	SEINFRA	Serviço	UN	3,00	R\$ 24,18	R\$ 72,54	0,00%	100,00%	C		
89739	JOELHO 45 GRAUS, PVC, SERIE NORMAL, ESGOTO PREDIAL, DN 75 MM, JUNTA ELÁSTICA, FORNECIDO E INSTALADO EM RAMAL DE DESCARGA OU RAMAL DE ESGOTO SANITÁRIO. AF_08/2022	SINAPI	Serviço	UN	2,00	R\$ 33,14	R\$ 66,28	0,00%	100,00%	C		
89783	JUNÇÃO SIMPLES, PVC, SERIE NORMAL, ESGOTO PREDIAL, DN 40 MM, JUNTA SOLDÁVEL, FORNECIDO E INSTALADO EM RAMAL DE DESCARGA OU RAMAL DE ESGOTO SANITÁRIO. AF_08/2022	SINAPI	Serviço	UN	3,00	R\$ 19,35	R\$ 58,05	0,00%	100,00%	C		
89505	JOELHO 90 GRAUS, PVC, SOLDÁVEL, DN 60MM, INSTALADO EM PRUMADA DE ÁGUA - FORNECIMENTO E INSTALAÇÃO. AF_06/2022	SINAPI	Serviço	UN	1,00	R\$ 53,89	R\$ 53,89	0,00%	100,00%	C		
92866	CAIXA SEXTAVADA 3" X 3", METÁLICA, INSTALADA EM LAJE - FORNECIMENTO E INSTALAÇÃO. AF_03/2023	SINAPI	Serviço	UN	2,00	R\$ 16,79	R\$ 33,58	0,00%	100,00%	C		
C4006	REDE DE GÁS P/ COZINHA (FORN./MONTAGEM)	SEINFRA	Serviço	M	1,00	R\$ 33,08	R\$ 33,08	0,00%	100,00%	C		
89627	TÊ DE REDUÇÃO, PVC, SOLDÁVEL, DN 50MM X 25MM, INSTALADO EM PRUMADA DE ÁGUA - FORNECIMENTO E INSTALAÇÃO. AF_06/2022	SINAPI	Serviço	UN	1,00	R\$ 26,07	R\$ 26,07	0,00%	100,00%	C		
89623	TE, PVC, SOLDÁVEL, DN 40MM, INSTALADO EM PRUMADA DE ÁGUA - FORNECIMENTO E INSTALAÇÃO. AF_06/2022	SINAPI	Serviço	UN	1,00	R\$ 25,13	R\$ 25,13	0,00%	100,00%	C		
92693	LUVA, EM FERRO GALVANIZADO, CONEXÃO ROSQUEADA, DN 15 (1/2"), INSTALADO EM RAMAIS E SUB-RAMAIS DE GÁS - FORNECIMENTO E INSTALAÇÃO. AF_10/2020	SINAPI	Serviço	UN	1,00	R\$ 19,87	R\$ 19,87	0,00%	100,00%	C		
92916	ARMAÇÃO DE ESTRUTURAS DIVERSAS DE CONCRETO ARMADO, EXCETO VIGAS, PILARES, LAJES E FUNDAÇÕES, UTILIZANDO AÇO CA-50 DE 6,3 MM - MONTAGEM. AF_06/2022	SINAPI	Serviço	KG	0,02	R\$ 18,97	R\$ 0,38	0,00%	100,00%	C		
								Subtotal até 100,00%%		R\$ 6.674.107,86		
								Outros		R\$ 0,04		
								Valor total do Orçamento		R\$ 6.674.107,90		
<div><div>ANTONIO ADEMY BARROSO</div><div>JUNIOR:06491532356</div></div> <div><div>Assinado de forma digital por ANTONIO ADEMY BARROSO</div><div>JUNIOR:06491532356</div></div>												


<div>  <div> <div>CRONOGRAMA FÍSICO-FINANCEIRO</div> </div> </div>											
OBRA:	Contratação de Serviços Técnicos para Conclusão de Construção do Espaço Educativo Ingazeira, escola 12 salas no Sítio Ingazeira – São Benedito-CE						DATA : 10/11/2025		BDI : 31,25%		
DESCRIÇÃO:	Contratação de Serviços Técnicos para Conclusão de Construção do Espaço Educativo Ingazeira, escola 12 salas no Sítio Ingazeira – São Benedito-CE.						FONTE	VERSÃO	HORA	MES	
LOCAL:	INGAZEIRA, SÃO BENEDITO - CE						SEINFRA	028.1 COM DESONERAÇÃO	84,44%	47,48%	
CLIENTE:	PREFEITURA DE SÃO BENEDITO - CE						SINAPI	2025/09 COM DESONERAÇÃO	92,17%	53,50%	
							Composições Próprias	PRÓPRIA	0,00%	0,00%	

ITEM	DESCRIÇÃO	VALOR (R\$)	MÊS 1	MÊS 2	MÊS 3	MÊS 4	MÊS 5	MÊS 6	MÊS 7	MÊS 8	MÊS 9
1	SERVIÇOS PRELIMINARES	R\$ 439.796,73	100,00 % R\$ 439.796,73								
2	MOVIMENTO DE TERRA PARA FUNDAÇÕES	R\$ 13.553,29	50,00 % R\$ 6.776,65	50,00 % R\$ 6.776,64							
3	FUNDAÇÕES	R\$ 18.873,37		40,00 % R\$ 7.549,35	40,00 % R\$ 7.549,35	20,00 % R\$ 3.774,67					
4	ESTRUTURA	R\$ 122.214,38		40,00 % R\$ 48.885,75	40,00 % R\$ 48.885,75	20,00 % R\$ 24.442,88					
5	SISTEMA DE VEDAÇÃO VERTICAL	R\$ 172.432,98		20,00 % R\$ 34.486,60	40,00 % R\$ 68.973,19	40,00 % R\$ 68.973,19					
6	ESQUADRIA	R\$ 392.907,18					25,00 % R\$ 98.226,80	25,00 % R\$ 98.226,80	25,00 % R\$ 98.226,80	25,00 % R\$ 98.226,78	
7	SISTEMA DE COBERTURA	R\$ 1.478.618,12								20,00 % R\$ 295.723,62	20,00 % R\$ 295.723,62
8	IMPERMEABILIZAÇÃO	R\$ 935,82		40,00 % R\$ 374,33	40,00 % R\$ 374,33	20,00 % R\$ 187,16					
9	REVESTIMENTOS INTERNO E EXTERNOS	R\$ 579.372,06						25,00 % R\$ 144.843,02	25,00 % R\$ 144.843,02	25,00 % R\$ 144.843,02	25,00 % R\$ 144.843,00
10	SISTEMA DE PISO	R\$ 805.150,97						20,00 % R\$ 161.030,19	40,00 % R\$ 322.060,39	20,00 % R\$ 161.030,19	20,00 % R\$ 161.030,20
11	PINTURAS E ACABAMENTOS	R\$ 169.281,25								20,00 % R\$ 33.856,25	50,00 % R\$ 84.640,63
12	INSTALAÇÕES HIDRAULICAS	R\$ 94.414,35					30,00 % R\$ 28.324,31	30,00 % R\$ 28.324,31	40,00 % R\$ 37.765,73		
13	INSTALAÇÕES SANITÁRIAS	R\$ 241.872,41				30,00 % R\$ 72.561,72	40,00 % R\$ 96.748,96	30,00 % R\$ 72.561,73			
14	LOUÇAS, ACESSÓRIOS E METAIS	R\$ 69.374,65								10,00 % R\$ 6.937,47	40,00 % R\$ 27.749,86
15	INSTALAÇÃO DE GÁS COMBUSTÍVEL	R\$ 1.525,24			50,00 % R\$ 762,62	50,00 % R\$ 762,62					
16	SISTEMA DE PROTEÇÃO CONTRA INCÊNDIO	R\$ 8.171,79									50,00 % R\$ 4.085,90


<div>  <div> <div>CRONOGRAMA FÍSICO-FINANCEIRO</div> </div> </div>											
OBRA:	Contratação de Serviços Técnicos para Conclusão de Construção do Espaço Educativo Ingazeira, escola 12 salas no Sítio Ingazeira – São Benedito-CE							DATA :	10/11/2025	BDI :	31,25%
DESCRIÇÃO:	Contratação de Serviços Técnicos para Conclusão de Construção do Espaço Educativo Ingazeira, escola 12 salas no Sítio Ingazeira – São Benedito-CE.							FONTE	VERSÃO	HORA	MES
LOCAL:	INGAZEIRA, SÃO BENEDITO - CE							SEINFRA	028.1 COM DESONERAÇÃO	84,44%	47,48%
CLIENTE:	PREFEITURA DE SÃO BENEDITO - CE							SINAPI	2025/09 COM DESONERAÇÃO	92,17%	53,50%
								Composições Próprias	PRÓPRIA	0,00%	0,00%

ITEM	DESCRIÇÃO	VALOR (R\$)	MÊS 1	MÊS 2	MÊS 3	MÊS 4	MÊS 5	MÊS 6	MÊS 7	MÊS 8	MÊS 9
17	INSTALAÇÕES ELÉTRICAS E TELEFÔNICAS 220V	R\$ 454.931,41				10,00 %	30,00 %	20,00 %	20,00 %	20,00 %	
						R\$ 45.493,14	R\$ 136.479,42	R\$ 90.986,28	R\$ 90.986,28	R\$ 90.986,29	
18	SISTEMA DE PROTEÇÃO CONTRA DESCARGAS ATMOSFÉRICAS (SPDA)	R\$ 209.995,21		10,00 %	20,00 %	30,00 %					
				R\$ 20.999,52	R\$ 41.999,04	R\$ 62.998,56					
19	SERVIÇOS COMPLEMENTARES	R\$ 142.554,66									
20	SERVIÇOS FINAIS	R\$ 9.723,79									
21	QUADRA COBERTA	R\$ 1.246.625,08			20,00 %	20,00 %	20,00 %				
					R\$ 249.325,02	R\$ 249.325,02	R\$ 249.325,02				
22	SERVIÇOS FINAIS	R\$ 1.783,16									
R\$ 6.674.107,90			R\$ 446.573,38	R\$ 119.072,19	R\$ 417.869,30	R\$ 528.518,96	R\$ 609.104,51	R\$ 595.972,33	R\$ 693.882,22	R\$ 831.603,62	R\$ 718.073,21
			R\$ 446.573,38	R\$ 565.645,57	R\$ 983.514,87	R\$ 1.512.033,83	R\$ 2.121.138,34	R\$ 2.717.110,67	R\$ 3.410.992,89	R\$ 4.242.596,51	R\$ 4.960.669,72

ITEM	DESCRIÇÃO	VALOR (R\$)	MÊS 10	MÊS 11	MÊS 12	Total parcela
1	SERVIÇOS PRELIMINARES	R\$ 439.796,73				100,00 %
						R\$ 439.796,73
2	MOVIMENTO DE TERRA PARA FUNDAÇÕES	R\$ 13.553,29				100,00 %
						R\$ 13.553,29
3	FUNDAÇÕES	R\$ 18.873,37				100,00 %
						R\$ 18.873,37
4	ESTRUTURA	R\$ 122.214,38				100,00 %
						R\$ 122.214,38
5	SISTEMA DE VEDAÇÃO VERTICAL	R\$ 172.432,98				100,00 %
						R\$ 172.432,98
6	ESQUADRIA	R\$ 392.907,18				100,00 %
						R\$ 392.907,18
7	SISTEMA DE COBERTURA	R\$ 1.478.618,12	40,00 %	20,00 %		100,00 %
			R\$ 591.447,25	R\$ 295.723,63		R\$ 1.478.618,12
8	IMPERMEABILIZAÇÃO	R\$ 935,82				100,00 %
						R\$ 935,82

	CRONOGRAMA FÍSICO-FINANCEIRO					
	OBRA:	Contratação de Serviços Técnicos para Conclusão de Construção do Espaço Educativo Ingazeira, escola 12 salas no Sítio Ingazeira – São Benedito-CE				DATA : 10/11/2025 BDI : 31,25%
	DESCRIÇÃO:	Contratação de Serviços Técnicos para Conclusão de Construção do Espaço Educativo Ingazeira, escola 12 salas no Sítio Ingazeira – São Benedito-CE.				FONTE VERSÃO HORA MES
	LOCAL:	INGAZEIRA, SÃO BENEDITO - CE				SEINFRA 028.1 COM DESONERAÇÃO 84,44% 47,48%
	CLIENTE:	PREFEITURA DE SÃO BENEDITO - CE				SINAPI 2025/09 COM DESONERAÇÃO 92,17% 53,50%
						Composições Próprias PRÓPRIA 0,00% 0,00%

ITEM	DESCRIÇÃO	VALOR (R\$)	MÊS 10	MÊS 11	MÊS 12	Total parcela
9	REVESTIMENTOS INTERNO E EXTERNOS	R\$ 579.372,06				100,00 %
						R\$ 579.372,06
10	SISTEMA DE PISO	R\$ 805.150,97				100,00 %
						R\$ 805.150,97
11	PINTURAS E ACABAMENTOS	R\$ 169.281,25	30,00 %			100,00 %
			R\$ 50.784,37			R\$ 169.281,25
12	INSTALAÇÕES HIDRAULICAS	R\$ 94.414,35				100,00 %
						R\$ 94.414,35
13	INSTALAÇÕES SANITÁRIAS	R\$ 241.872,41				100,00 %
						R\$ 241.872,41
14	LOUÇAS, ACESSÓRIOS E METAIS	R\$ 69.374,65	50,00 %			100,00 %
			R\$ 34.687,32			R\$ 69.374,65
15	INSTALAÇÃO DE GÁS COMBUSTÍVEL	R\$ 1.525,24				100,00 %
						R\$ 1.525,24
16	SISTEMA DE PROTEÇÃO CONTRA INCÊNDIO	R\$ 8.171,79	50,00 %			100,00 %
			R\$ 4.085,89			R\$ 8.171,79
17	INSTALAÇÕES ELÉTRICAS E TELEFÔNICAS 220V	R\$ 454.931,41				100,00 %
						R\$ 454.931,41
18	SISTEMA DE PROTEÇÃO CONTRA DESCARGAS ATMOSFÉRICAS (SPDA)	R\$ 209.995,21		10,00 %	30,00 %	100,00 %
				R\$ 20.999,52	R\$ 62.998,57	R\$ 209.995,21
19	SERVIÇOS COMPLEMENTARES	R\$ 142.554,66	50,00 %	30,00 %	20,00 %	100,00 %
			R\$ 71.277,33	R\$ 42.766,40	R\$ 28.510,93	R\$ 142.554,66
20	SERVIÇOS FINAIS	R\$ 9.723,79			100,00 %	100,00 %
					R\$ 9.723,79	R\$ 9.723,79
21	QUADRA COBERTA	R\$ 1.246.625,08	20,00 %	10,00 %	10,00 %	100,00 %
			R\$ 249.325,02	R\$ 124.662,51	R\$ 124.662,49	R\$ 1.246.625,08
22	SERVIÇOS FINAIS	R\$ 1.783,16			100,00 %	100,00 %
					R\$ 1.783,16	R\$ 1.783,16
R\$ 6.674.107,90			R\$ 1.001.607,18	R\$ 484.152,06	R\$ 227.678,94	R\$
			R\$ 5.962.276,90	R\$ 6.446.428,96	R\$ 6.674.107,90	6.674.107,90

COMPOSIÇÃO DO BDI																			
	OBRA:	Contratação de Serviços Técnicos para Conclusão de Construção do Espaço Educativo Ingazeira, escola 12 salas no Sítio Ingazeira – São Benedito-CE																	
	DESCRIÇÃO:	Contratação de Serviços Técnicos para Conclusão de Construção do Espaço Educativo Ingazeira, escola 12 salas no Sítio Ingazeira – São Benedito-CE.																	
	LOCAL:	INGAZEIRA, SÃO BENEDITO - CE																	
	CLIENTE:	PREFEITURA DE SÃO BENEDITO - CE																	
		DATA : 10/11/2025	BDI : 31,25%																
		<table> <tr> <th>FONTE</th><th>VERSÃO</th><th>HORA</th><th>MES</th></tr> <tr> <td>SEINFRA</td><td>028.1 COM DESONERAÇÃO</td><td>84,44%</td><td>47,48%</td></tr> <tr> <td>SINAPI</td><td>2025/09 COM DESONERAÇÃO</td><td>92,17%</td><td>53,50%</td></tr> <tr> <td>Composições Próprias</td><td>PRÓPRIA</td><td>0,00%</td><td>0,00%</td></tr> </table>	FONTE	VERSÃO	HORA	MES	SEINFRA	028.1 COM DESONERAÇÃO	84,44%	47,48%	SINAPI	2025/09 COM DESONERAÇÃO	92,17%	53,50%	Composições Próprias	PRÓPRIA	0,00%	0,00%	
FONTE	VERSÃO	HORA	MES																
SEINFRA	028.1 COM DESONERAÇÃO	84,44%	47,48%																
SINAPI	2025/09 COM DESONERAÇÃO	92,17%	53,50%																
Composições Próprias	PRÓPRIA	0,00%	0,00%																

COD	DESCRIÇÃO	%
	BENEFÍCIOS	
S + G	Seguro Garantia	0,80%
L	Lucro	8,30%
	TOTAL	9,10%

	DESPESAS INDIRETAS	
AC	Administração Central	5,50%
DF	Despesas Financeiras	1,23%
R	Riscos	1,27%
	TOTAL	8,00%


I	IMPOSTOS	
	COFINS	3,00%
	ISS	2,00%
	PIS	0,65%
	CPRB (2%, APENAS QUANDO TIVER DESONERAÇÃO INSS)	4,50%
	TOTAL	10,15%

BDI = 31,25%

$$\left(\frac{((1 + AC + R + S + G) \times (1 + DF) \times (1 + L))}{(1 - I)} \right) - 1$$

ANTONIO ADEMY
BARROSO
JUNIOR:0649153
2356

Assinado de forma
digital por ANTONIO
ADEMY BARROSO
JUNIOR:06491532356


				TABELA DE ENCARGOS SOCIAIS			
OBRA:	Contratação de Serviços Técnicos para Conclusão de Construção do Espaço Educativo Ingazeira, escola 12 salas no Sítio Ingazeira – São Benedito-CE			DATA : 10/11/2025		BDI : 31,25%	
DESCRIÇÃO:	Contratação de Serviços Técnicos para Conclusão de Construção do Espaço Educativo Ingazeira, escola 12 salas no Sítio Ingazeira – São Benedito-CE.			FONTE	VERSÃO	HORA	MES
LOCAL:	INGAZEIRA, SÃO BENEDITO - CE			SEINFRA	028.1 COM DESONERAÇÃO	84,44%	47,48%
CLIENTE:	PREFEITURA DE SÃO BENEDITO - CE			SINAPI	2025/09 COM DESONERAÇÃO	92,17%	53,50%
				Composições Próprias	PRÓPRIA	0,00%	0,00%

COD	DESCRIÇÃO	HORISTA %	MENSALISTA %
A	GRUPO A		
A1	INSS	0,00%	0,00%
A2	SESI	1,50%	1,50%
A3	SENAI	1,00%	1,00%
A4	INCRA	0,20%	0,20%
A5	SEBRAE	0,60%	0,60%
A6	Salário Educação	2,50%	2,50%
A7	Seguro Contra Acidentes de Trabalho	3,00%	3,00%
A8	FGTS	8,00%	8,00%
A9	SECONCI	0,00%	0,00%
	TOTAL	16,80%	16,80%
B	GRUPO B		
B1	Repouso Semanal Remunerado	17,85%	0,00%
B2	Feridos	3,71%	0,00%
B3	Auxílio - Enfermidade	0,87%	0,66%
B4	13º Salário	11,03%	8,33%
B5	Licença Paternidade	0,07%	0,05%
B6	Faltas Justificadas	0,74%	0,56%
B7	Dias de Chuvas	1,59%	0,00%
B8	Auxílio Acidente de Trabalho	0,11%	0,08%
B9	Férias Gozadas	12,35%	9,33%
B10	Salário Maternidade	0,04%	0,03%
	TOTAL	48,36%	19,04%
C	GRUPO C		
C1	Aviso Prévio Indenizado	5,52%	4,17%
C2	Aviso Prévio Trabalhado	0,13%	0,10%
C3	Férias Indenizadas	1,72%	1,30%
C4	Depósito Rescisão Sem Justa Causa	2,87%	2,17%
C5	Indenização Adicional	0,46%	0,35%
	TOTAL	10,70%	8,09%
D	GRUPO D		
D1	Reincidência de Grupo A sobre Grupo B	8,12%	3,20%
D2	Reincidência de Grupo A sobre Aviso Prévio Trabalhado e Reincidência do FGTS sobre Aviso Prévio Indenizado	0,46%	0,35%
	TOTAL	8,58%	3,55%

A + B + C + D = 84,44% 47,48%

ANTONIO ADEMY BARROSO
 JUNIOR:064915323
 56


Assinado de forma digital por ANTONIO ADEMY BARROSO JUNIOR:06491532356

	TABELA DE ENCARGOS SOCIAIS					
	OBRA:	Contratação de Serviços Técnicos para Conclusão de Construção do Espaço Educativo Ingazeira, escola 12 salas no Sítio Ingazeira – São Benedito-CE	DATA : 10/11/2025		BDI : 31,25%	
	DESCRIÇÃO:	Contratação de Serviços Técnicos para Conclusão de Construção do Espaço Educativo Ingazeira, escola 12 salas no Sítio Ingazeira – São Benedito-CE.	FONTE	VERSÃO	HORA	MES
			SEINFRA	028.1 COM DESONERAÇÃO	84,44%	47,48%
			SINAPI	2025/09 COM DESONERAÇÃO	92,17%	53,50%
	LOCAL:	INGAZEIRA, SÃO BENEDITO - CE	Composições Próprias	PROPRIA	0,00%	0,00%
CLIENTE:	PREFEITURA DE SÃO BENEDITO - CE					



COD	DESCRIÇÃO	HORISTA %	MENSALISTA %
A	GRUPO A		
A1	INSS	5,00%	5,00%
A2	SESI	1,50%	1,50%
A3	SENAI	1,00%	1,00%
A4	INCRA	0,20%	0,20%
A5	SEBRAE	0,60%	0,60%
A6	Salário Educação	2,50%	2,50%
A7	Seguro Contra Acidentes de Trabalho	3,00%	3,00%
A8	FGTS	8,00%	8,00%
A9	SECONCI	0,00%	0,00%
	TOTAL	21,80%	21,80%
B	GRUPO B		
B1	Repouso Semanal Remunerado	17,86%	0,00%
B2	Feridos	3,71%	0,00%
B3	Auxílio - Enfermidade	0,86%	0,65%
B4	13º Salário	11,07%	8,33%
B5	Licença Paternidade	0,07%	0,05%
B6	Faltas Justificadas	0,74%	0,56%
B7	Dias de Chuvas	1,64%	0,00%
B8	Auxílio Acidente de Trabalho	0,10%	0,07%
B9	Férias Gozadas	12,98%	9,77%
B10	Salário Maternidade	0,03%	0,03%
	TOTAL	49,06%	19,46%
C	GRUPO C		
C1	Aviso Prévio Indenizado	5,54%	4,17%
C2	Aviso Prévio Trabalhado	0,13%	0,10%
C3	Férias Indenizadas	1,81%	1,36%
C4	Depósito Rescisão Sem Justa Causa	2,75%	2,07%
C5	Indenização Adicional	0,47%	0,35%
	TOTAL	10,70%	8,05%
D	GRUPO D		
D1	Reincidência de Grupo A sobre Grupo B	10,14%	3,83%
D2	Reincidência de Grupo A sobre Aviso Prévio Trabalhado e Reincidência do FGTS sobre Aviso Prévio Indenizado	0,47%	0,36%
	TOTAL	10,61%	4,19%

A + B + C + D = 92,17% 53,50%

ANTONIO ADEMY BARROSO
JUNIOR:06491532356
Assinado de forma digital por ANTONIO ADEMY BARROSO
JUNIOR:06491532356

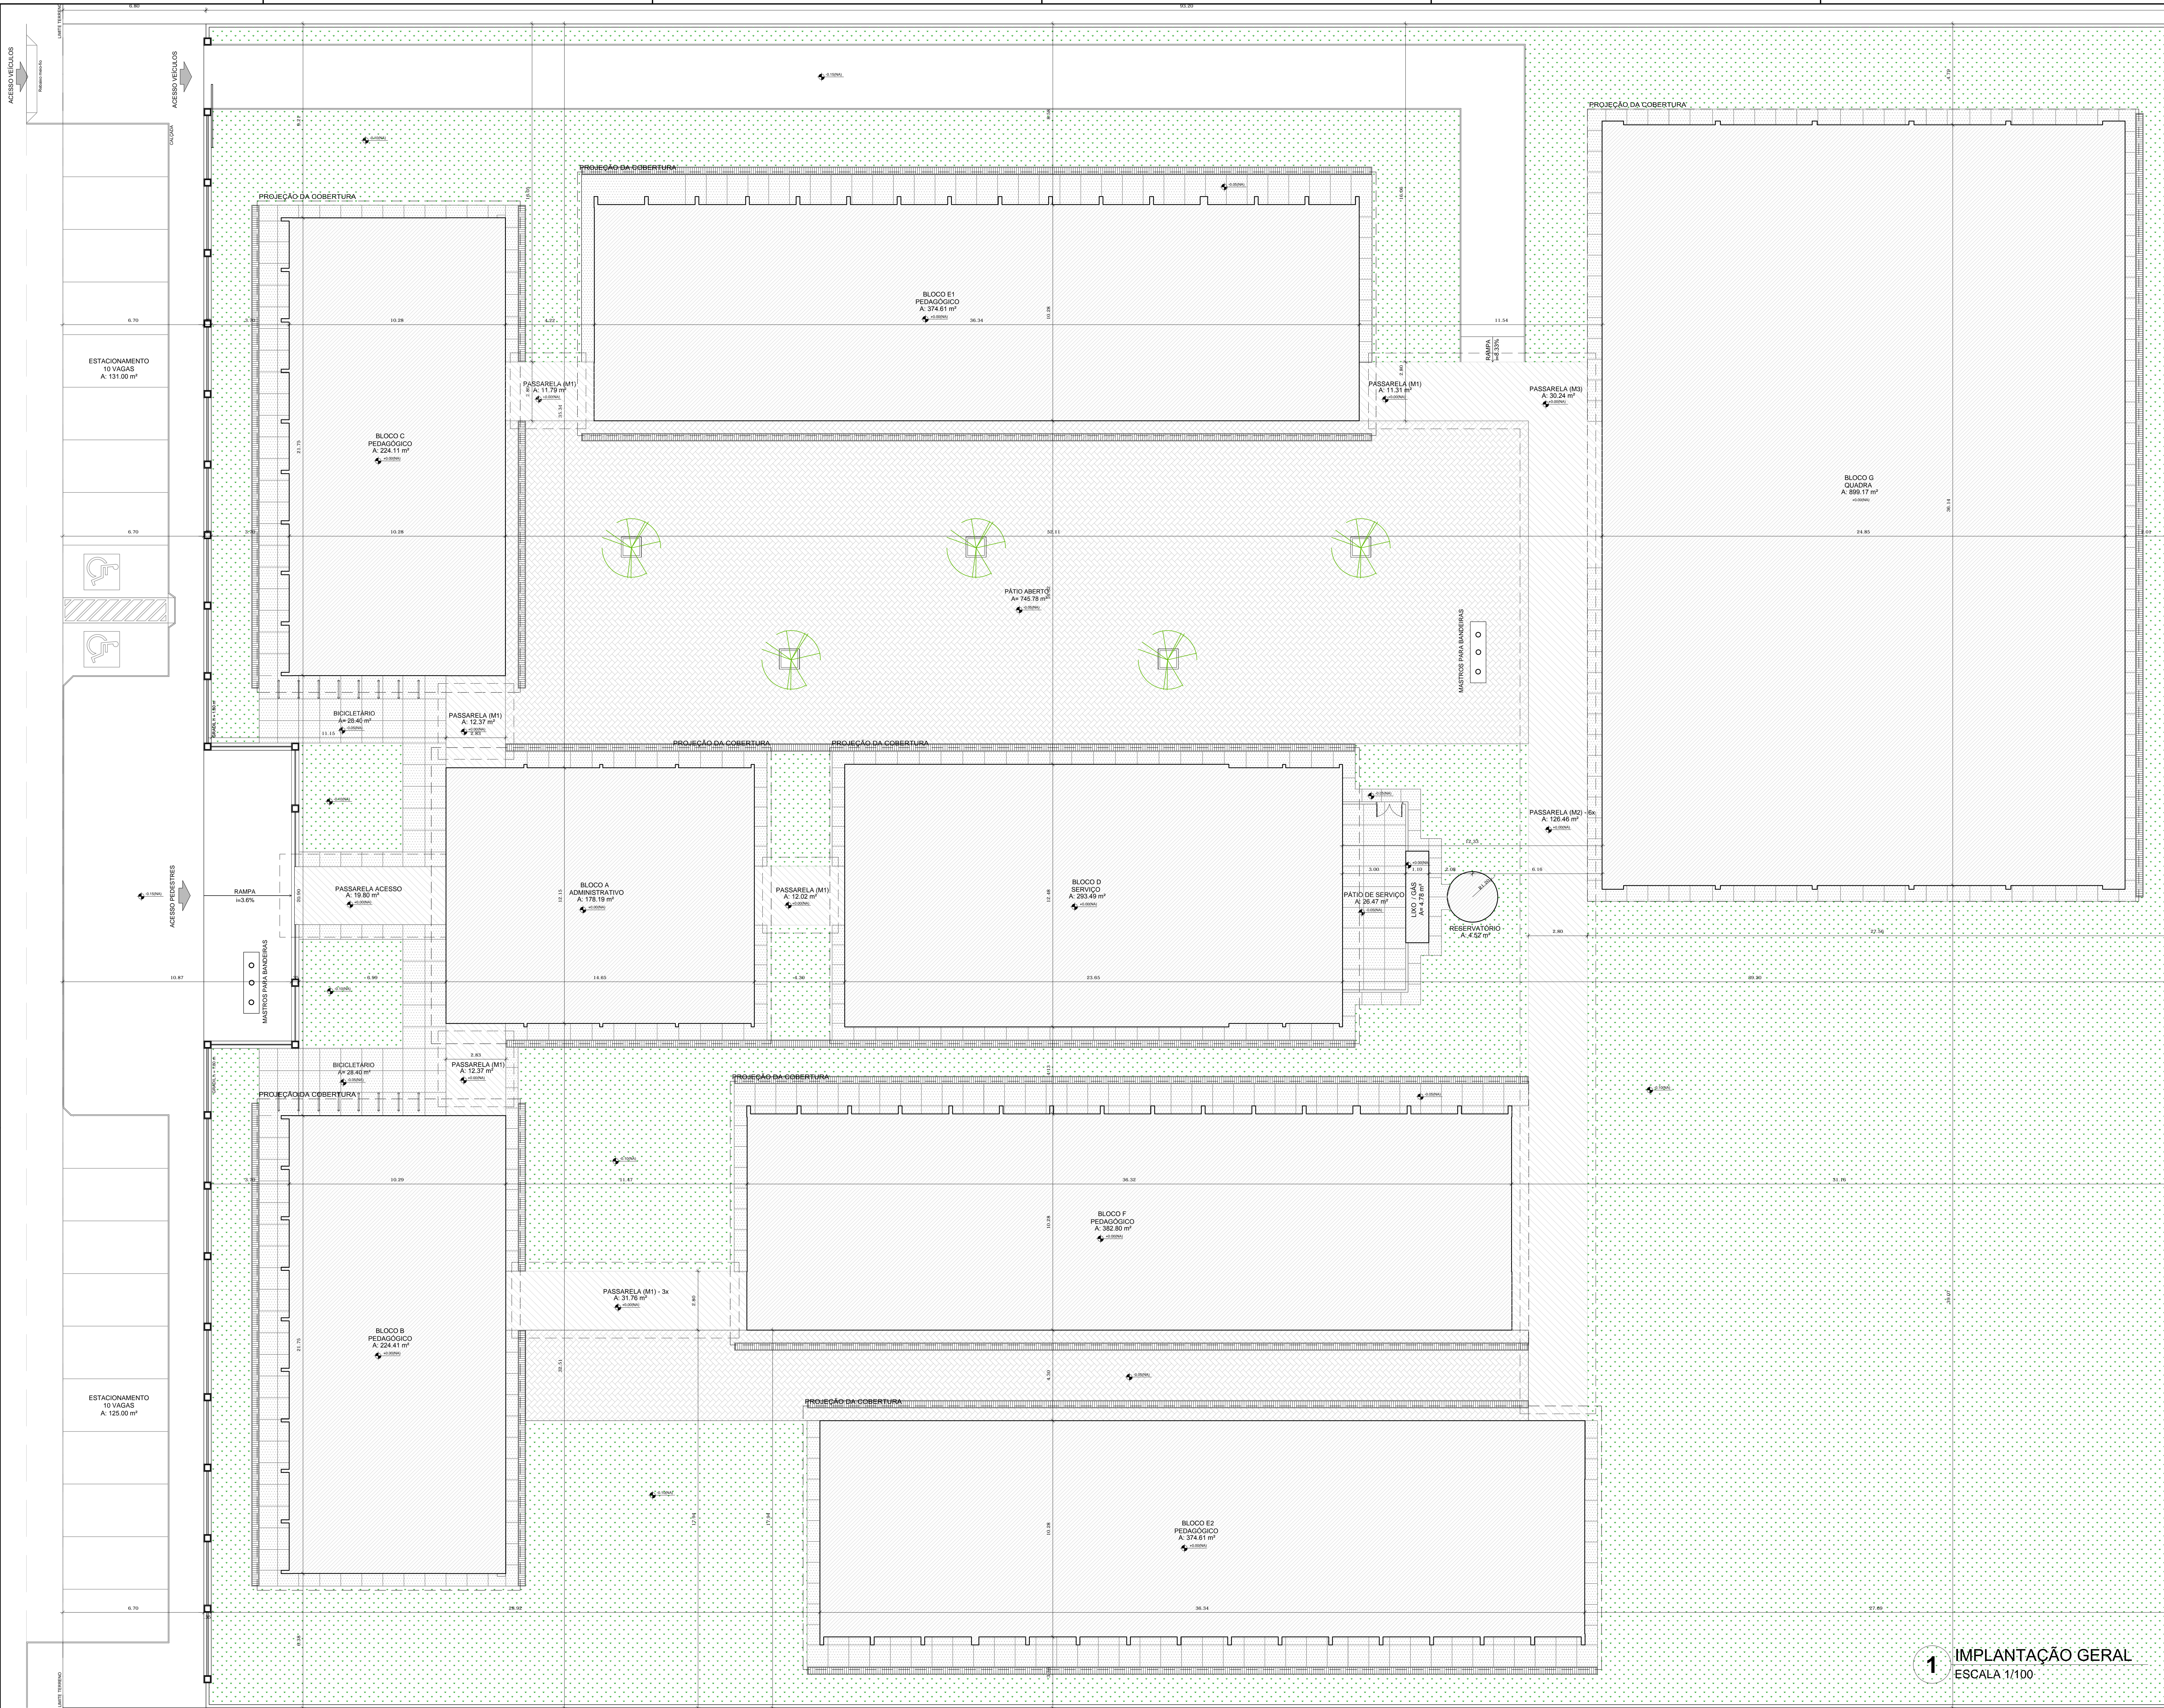

NORTE PREFERENCIAL

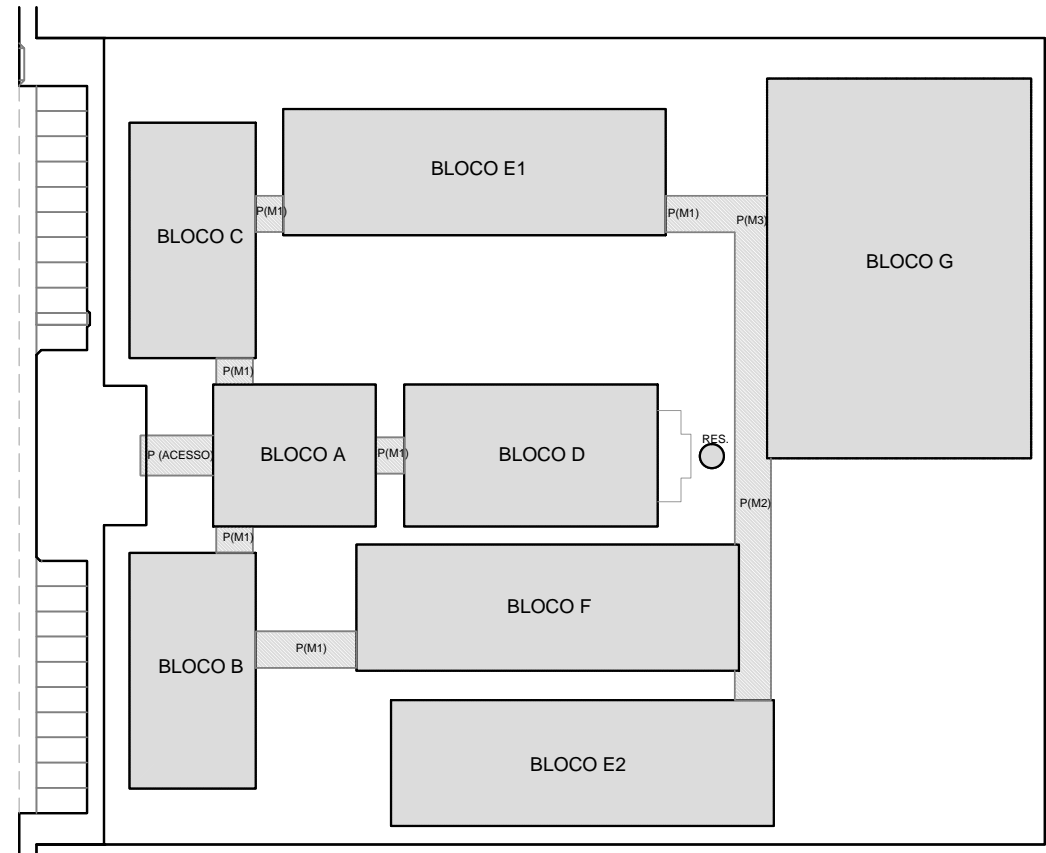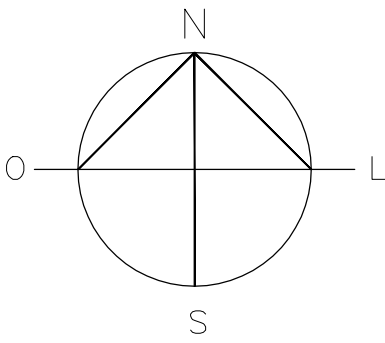

CROQUI DE REFERÊNCIA

QUADRO DE ÁREAS			
ÁREA DO TERRENO	102 mil metros x 80 metros = 8.000,00 m²		
ÁREA OCUPADA	3.914,55 m²	TAXA DE OCUPAÇÃO:	48,93 %
ÁREA CONSTRUÍDA	3.228,08 m²	COEFICIENTE DE APROVEITAMENTO:	0,40

ÁREAS EDIFICAÇÕES			
BLOCO	ÁREA FECHADA	ÁREA ABERTA COBERTA	ÁREA TOTAL EDIFICADA
BLOCO A - ADMINISTRATIVO	178,18 m²	29,47 m²	207,65 m²
BLOCO B - PEDAGÓGICO	224,41 m²	62,11 m²	286,52 m²
BLOCO C - PEDAGÓGICO	224,11 m²	61,45 m²	285,56 m²
BLOCO D - SERVIÇO	29,47 m²	225,32 m²	254,79 m²
BLOCO E1 - PEDAGÓGICO	294,54 m²	118,07 m²	412,61 m²
BLOCO E2 - PEDAGÓGICO	294,54 m²	118,07 m²	412,61 m²
BLOCO F - PEDAGÓGICO	270,23 m²	112,57 m²	382,80 m²
BLOCO G - QUADRA COBERTA	-	586,17 m²	586,17 m²
PASSARELA ACESSO	-	19,80 m²	19,80 m²
PASSARELA PEQUENAS (MS)	-	91,62 m²	91,62 m²
PASSARELA GRANDES (MS)	-	126,46 m²	126,46 m²
PASSARELA CANTO (MS)	-	30,24 m²	30,24 m²
GÁS LÍQUIDO	4,79 m²	-	4,79 m²
RESERVATÓRIO	4,52 m²	-	4,52 m²
TOTAL ÁREA	1.322,92 m²	1.905,16 m²	3.228,08 m²

ÁREAS EXTERNAS	
AMBIENTE EXTERNO	ÁREA
PATIO DE SERVIÇO	26,47 m²
BICICLETÁRIO	95,80 m²
TOTAL ÁREA EXTERNA	122,27 m²

LEGENDA:	
	INDICAÇÃO NÍVEL PLANTA E CORTE
	INDICAÇÃO DE VISTAS
	INDICAÇÃO DE CORTE
	INDICAÇÃO DE FACHADAS
	INDICAÇÃO DE PORTAS E JANELAS
	ESPECIFICAÇÃO DE MATERIAIS
	INDICAÇÃO DE EIXOS
	INDICAÇÃO DE ELEMENTOS (BANDEIRA, PRADEIRAS E ETC.)

NOTAS

- MEDIDAS E NÍVEIS EM METROS
- VERIFICAR POSIÇÃO EXATA DOS PILARES NO PROJETO ESTRUTURAL
- VERIFICAR DETALHES CONSTRUTIVOS PERTENCENTES AO PROJETO DE DETALHAMENTO
- SEGUIR ORIENTAÇÃO DO PROJETO QUANTO A UTILIZAÇÃO DAS CORES, CASO SEJA NECESSÁRIA
- ALTERAÇÃO: CONSULTAR O CADERNO DE ESTUDO DE CORES
- EM CASO DE CONFLITO DE INFORMAÇÕES ENTRE O PROJETO GRÁFICO E O MEMORIAL DESCRITIVO E ESPECIFICAÇÕES TÉCNICAS, PREVALECE A INFORMAÇÃO CONTIDA NO DESENHO
- ALTERAÇÕES NESTE PROJETO SOMENTE COM AUTORIZAÇÃO EXPRESSA DO FINE

REFERÊNCIA:

- PLANILHA DE QUANTITATIVOS
- MEMORIAL DESCRITIVO E ESPECIFICAÇÕES TÉCNICAS

PROJETO PADRÃO - FNDE

MUNICÍPIO - UF:

PROPRIETÁRIO:

ENDEREÇO:

PROPRIETÁRIO:

RESP. TÉCNICO:

CAU/ CREA:

DLFO:

CAU/ CREA:

RA:

OBSERVAÇÕES:

ESCOLA 12 SALAS DE AULA

PROJETO DE ARQUITETURA

COORDENAÇÃO:

COORDENADOR:

COORDENADOR:

COORDENADOR:

IMPLANTAÇÃO


ARQ

REVISÃO:


ESCALA:

DATA EMISSÃO:

01/42

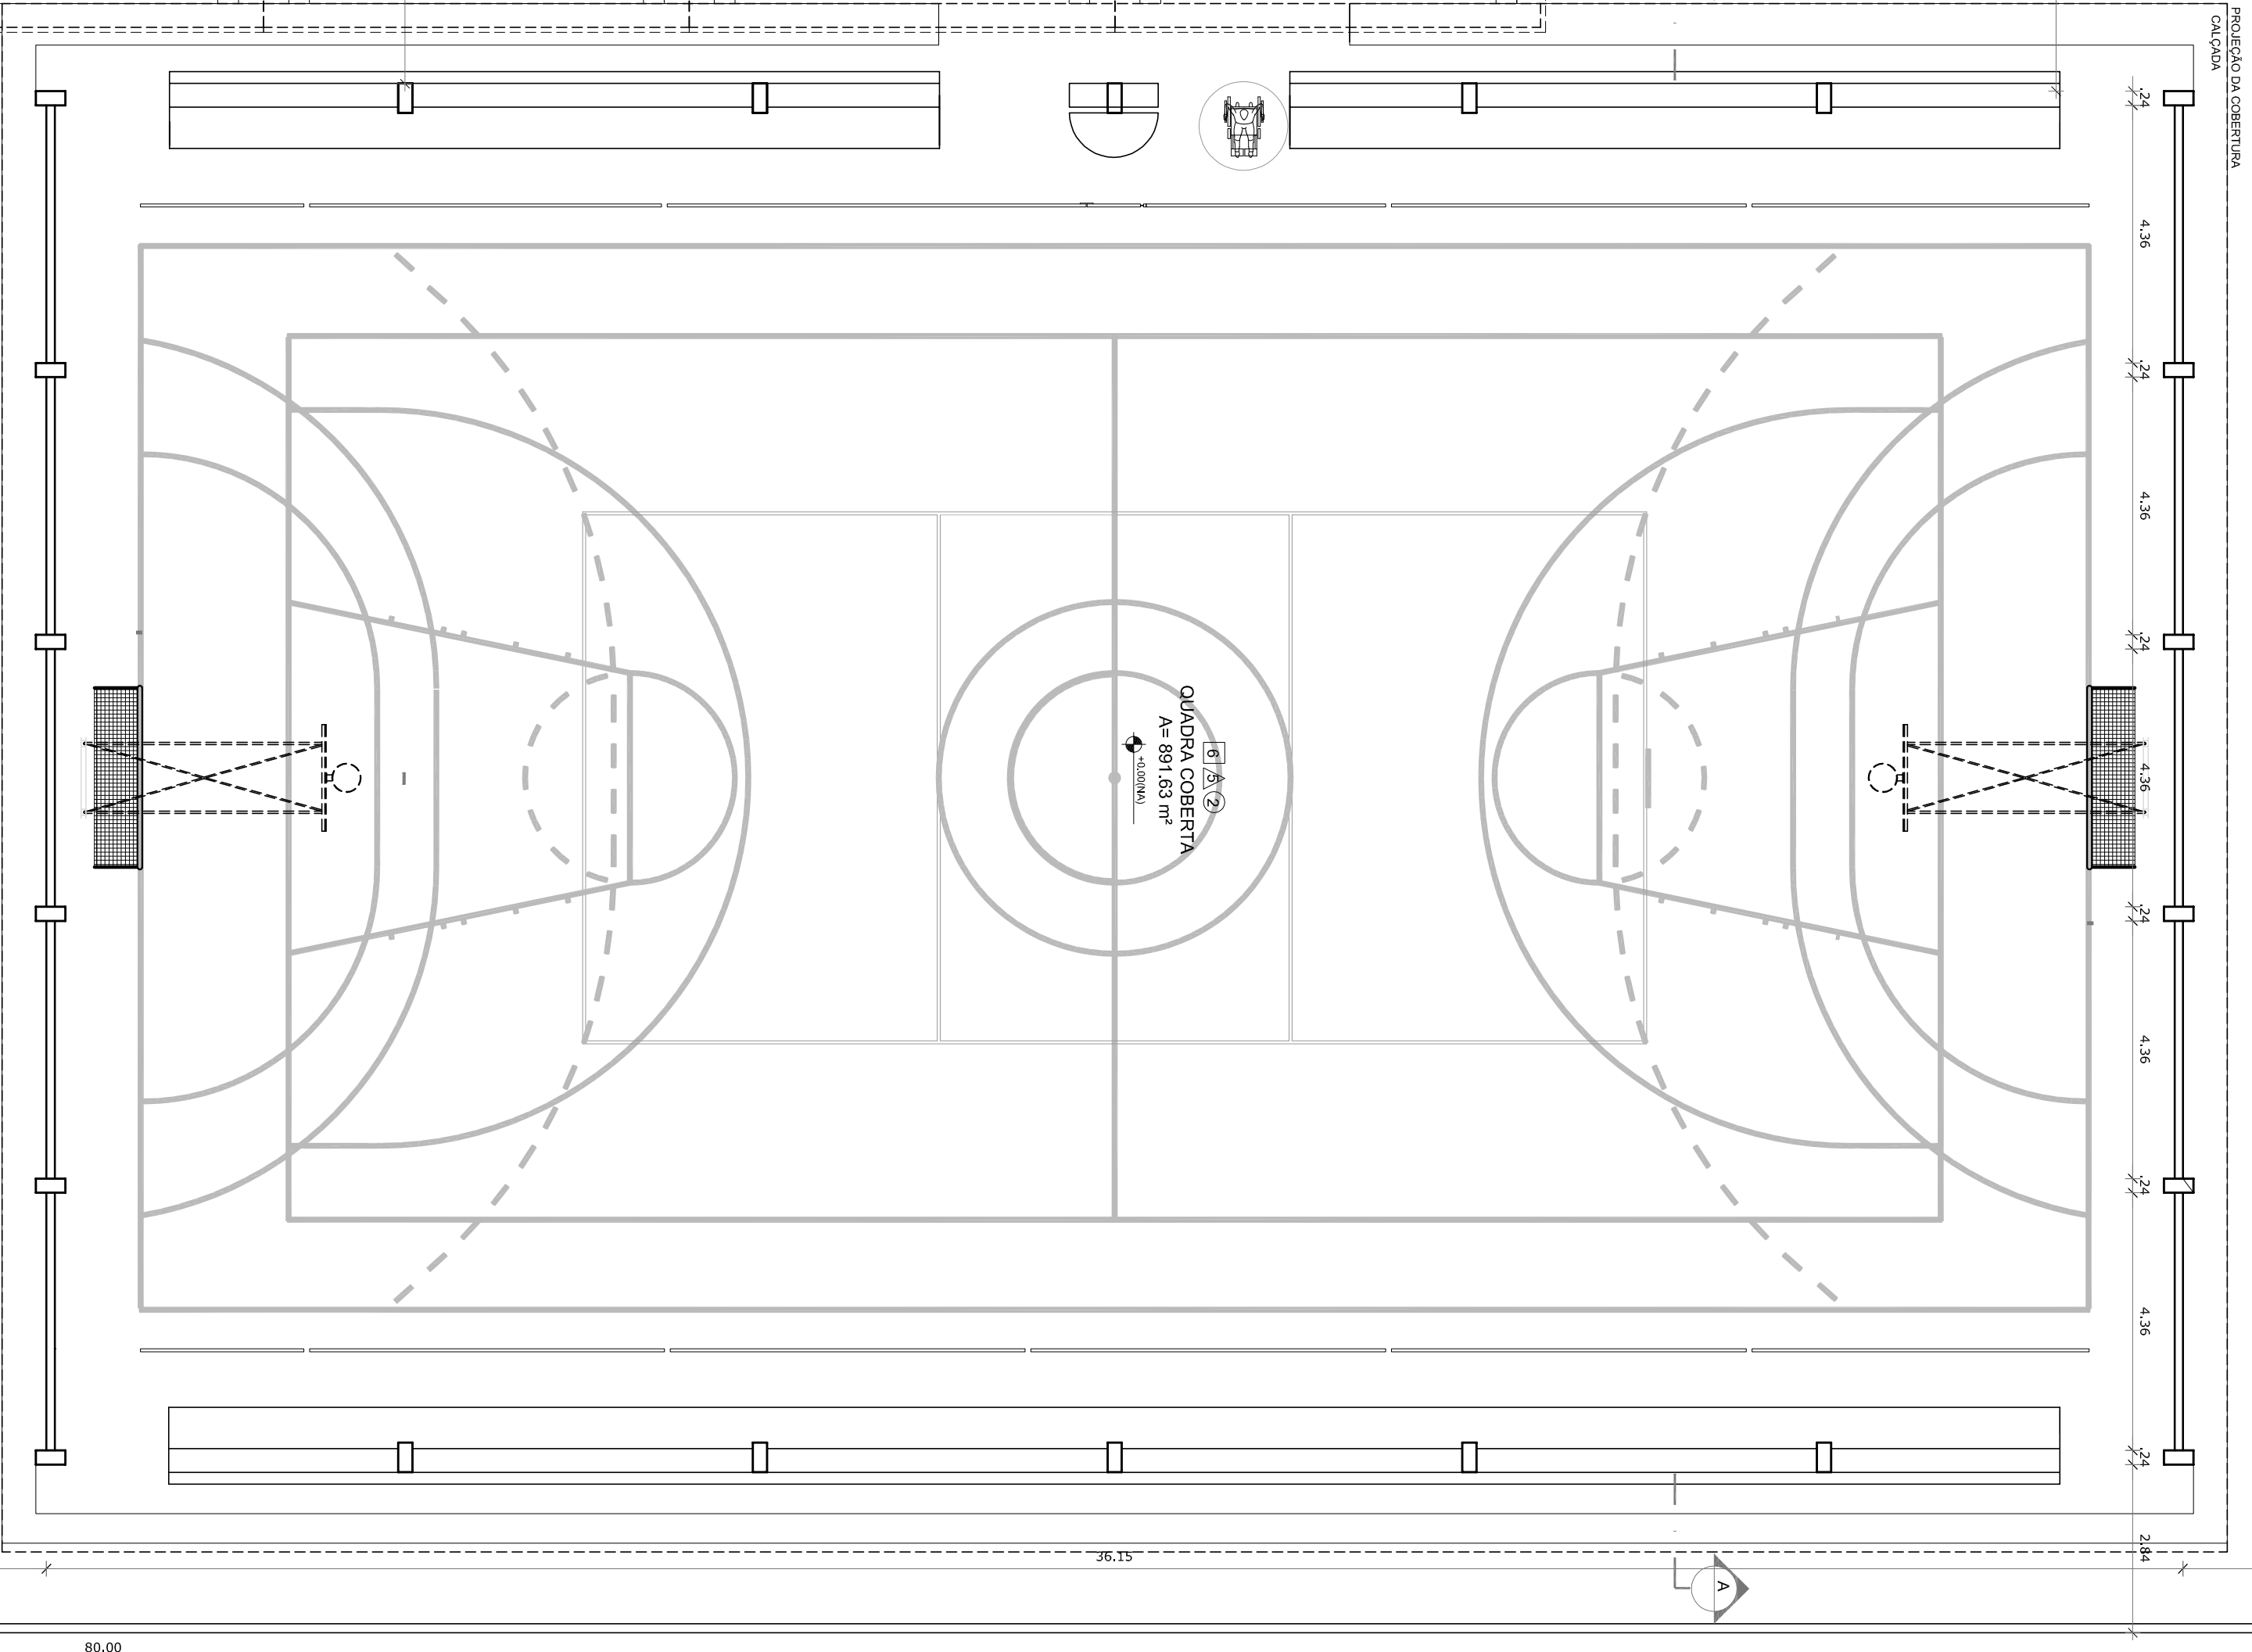

CROQUI DE REFERÊNCIA

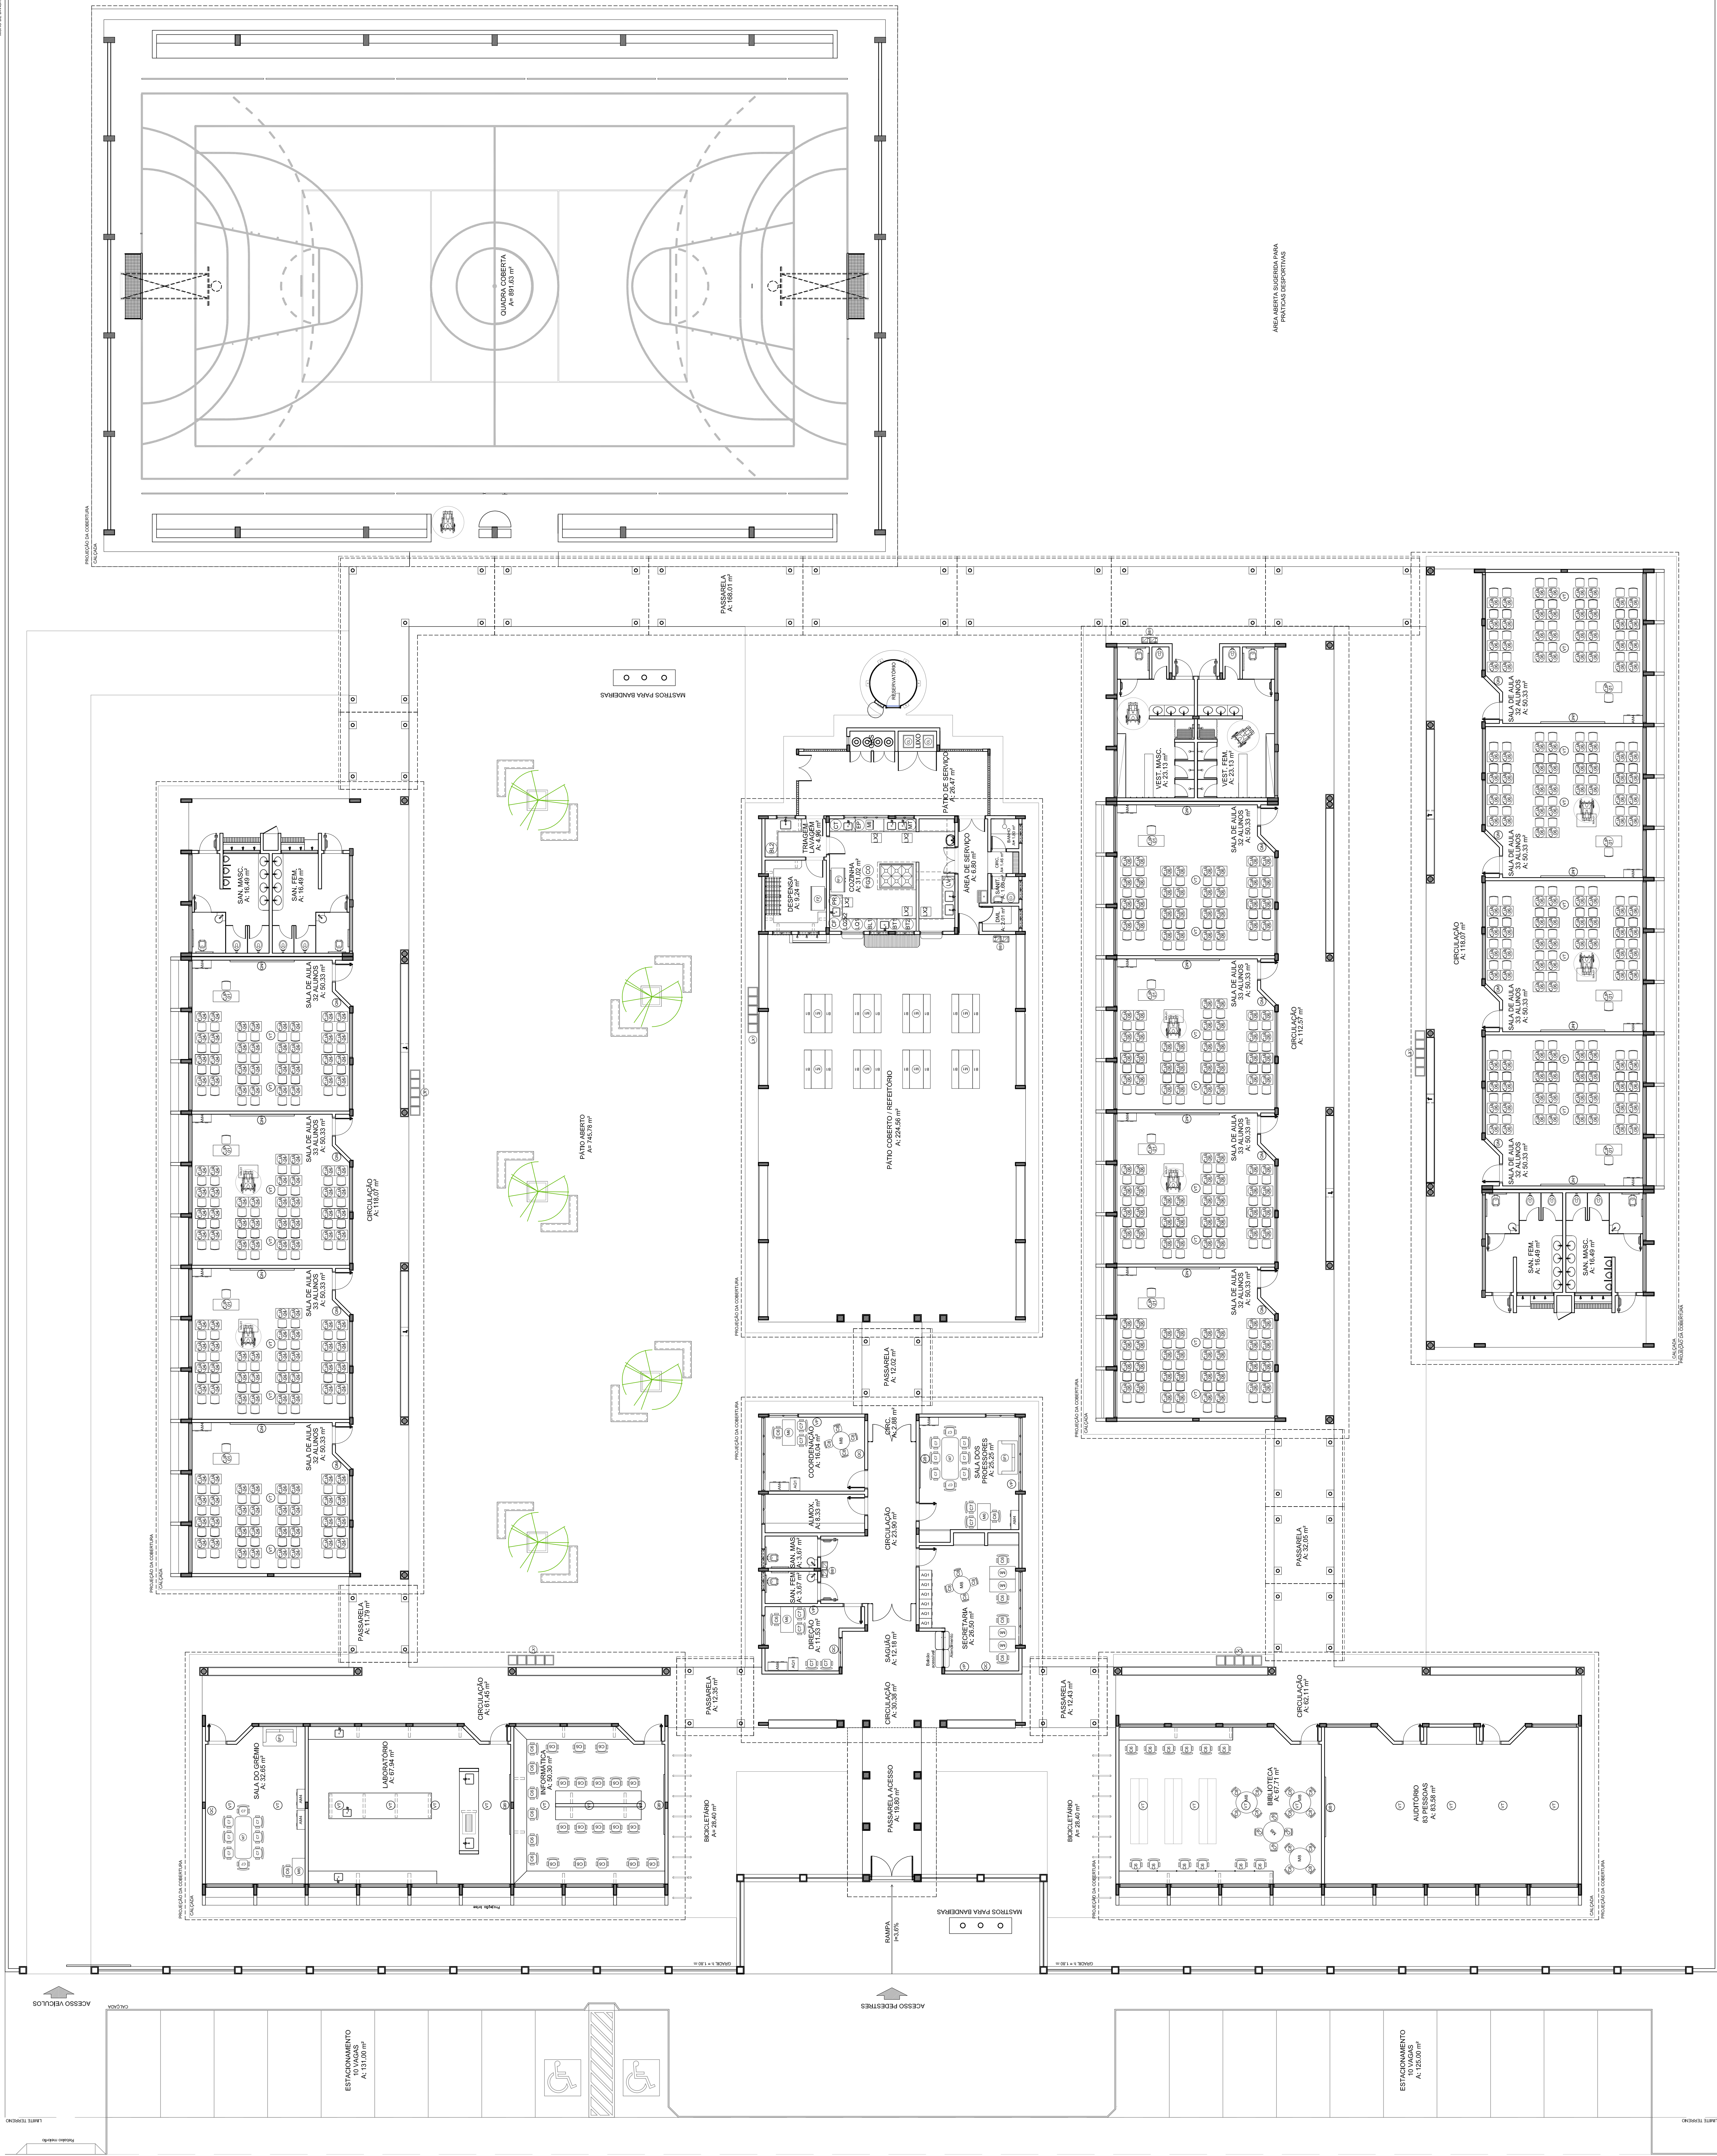[illegible][illegible]

FNDE Fundo Nacional de Desenvolvimento da Educação

Ministério da Educação




GOVERNO FEDERAL

BRASIL

PAIS NOTO E PAIS SEM NOTORIEZA

PROJETO PADRÃO - FNDE

[illegible]

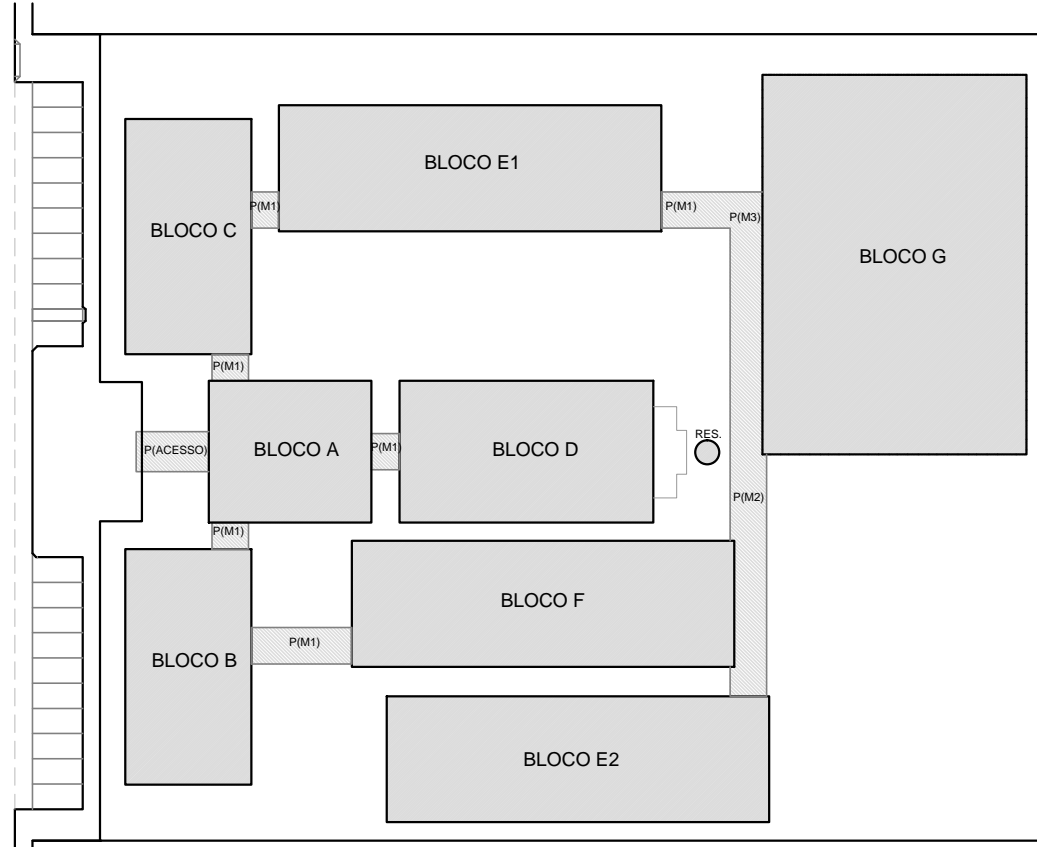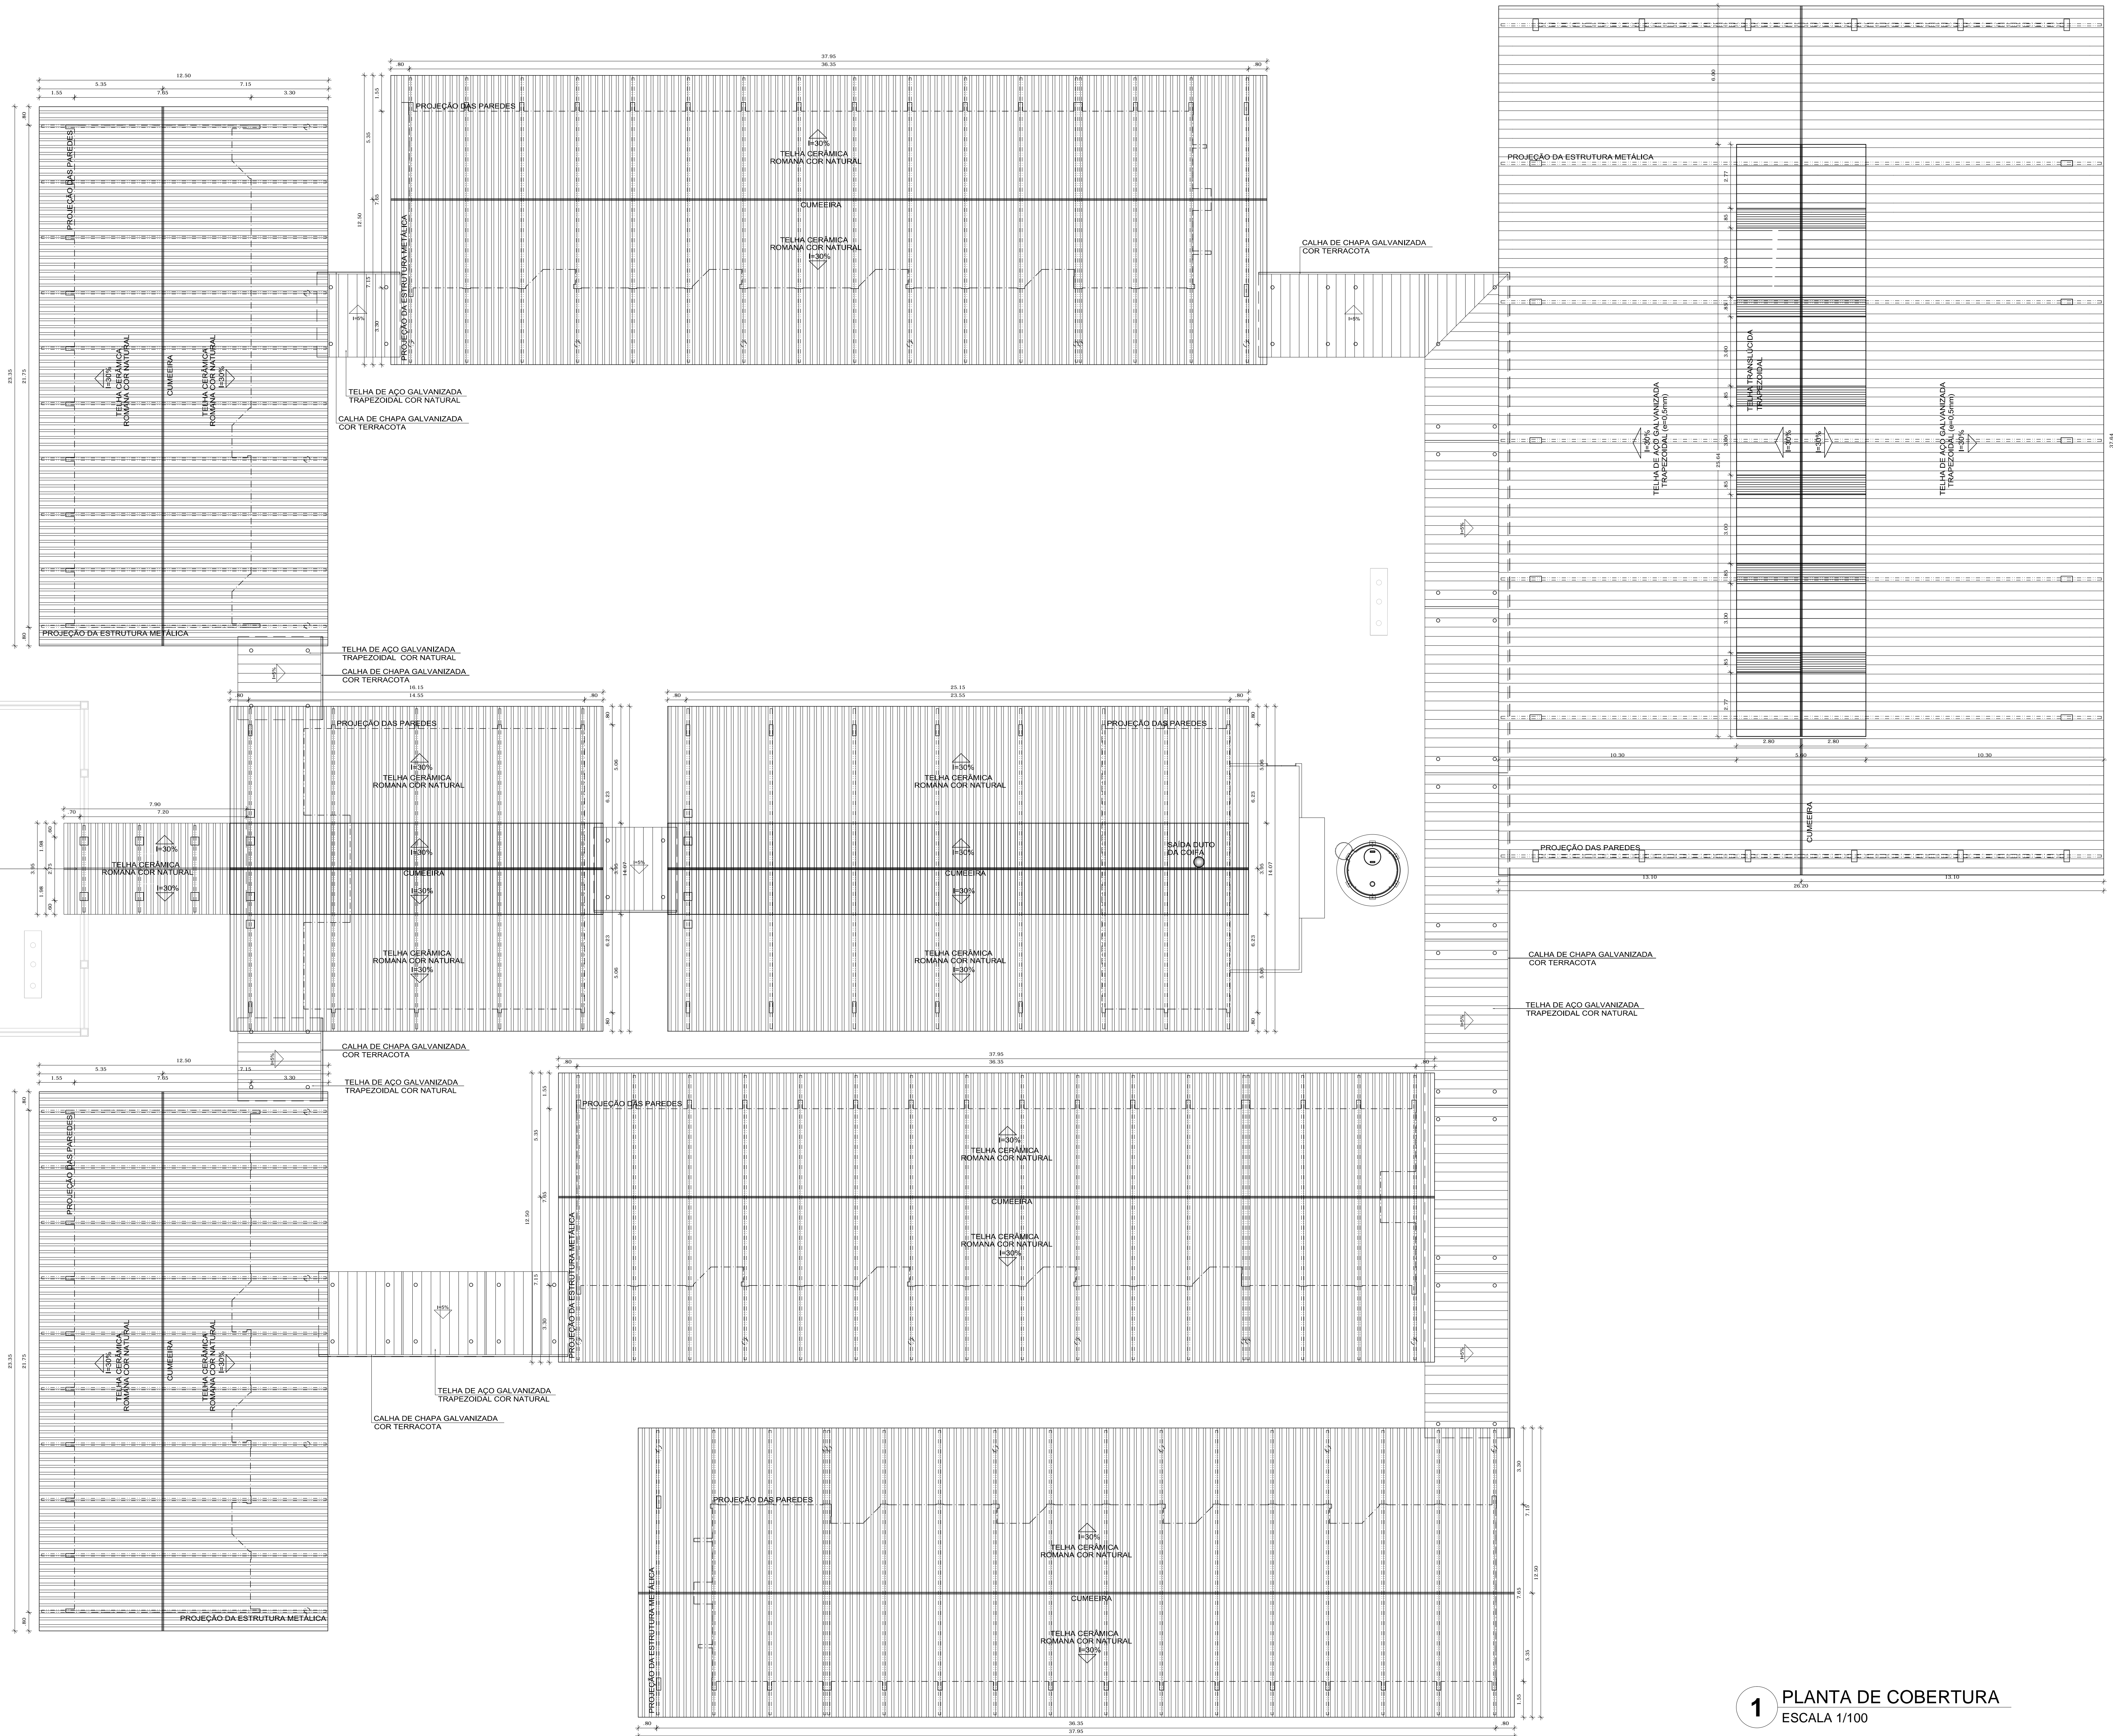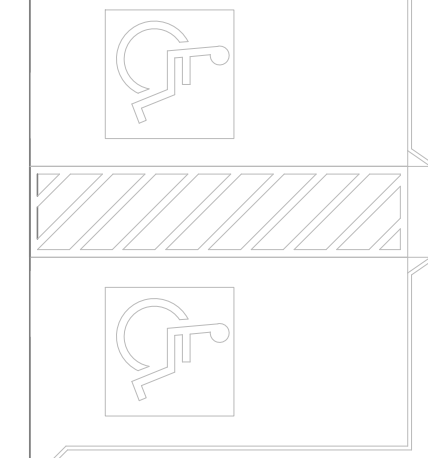

CROQUI DE REFERÊNCIA

LEGENDA:			
	INDICAÇÃO NÍVEL PLANTA E CORTE		INDICAÇÃO DE VISTAS
	INDICAÇÃO DE CORTES		ESPECIFICAÇÃO DE MATERIAIS
	INDICAÇÃO DE FACHADAS		INDICAÇÃO DE EIXOS
	INDICAÇÃO DE PORTAS E JANELAS		INDICAÇÃO DE ELEMENTOS (BANDEIRA, PATELEIRAS E ETC.)

NOTAS

- MEDIDAS E NÍVEIS EM METROS
- VERIFICAR POSIÇÃO EXATA DOS PILARES NO PROJETO ESTRUTURAL
- VERIFICAR DETALHES CONSTRUTIVOS PERTENCENTES AO PROJETO DE DETALHAMENTO
- SEGUIR ORIENTAÇÃO DO PROJETO QUANTO A UTILIZAÇÃO DAS CORES, CASO SEJA NECESSÁRIA
- ALTERAÇÃO: CONSULTAR O CADERNO DE ESTUDO DE CORES
- EM CASO DE CONFLITO DE INFORMAÇÕES ENTRE O PROJETO GRÁFICO E O MEMORIAL DESCRITIVO E ESPECIFICAÇÕES TÉCNICAS, PREVALECE A INFORMAÇÃO CONTIDA NO DESENHO
- ALTERAÇÕES NESTE PROJETO SOMENTE COM AUTORIZAÇÃO EXPRESSA DO FINE

REFERÊNCIA:

- PLANILHA DE QUANTITATIVOS
- MEMORIAL DESCRITIVO E ESPECIFICAÇÕES TÉCNICAS

PROJETO PADRÃO - FNDE

MUNICÍPIO – UF: _____
PROPRIETÁRIO: _____
ENDEREÇO: _____

PROPRIETÁRIO: _____














RESP. TÉCNICO: _____ CAU/CREA _____

DUFO: _____ CAU/CREA _____
RA: _____

OBSERVAÇÕES: _____

ESCOLA 12 SALAS DE AULA
PROJETO DE ARQUITETURA

COORDENAÇÃO: COEST - Coordenação Geral de Infraestrutura Educacional **PLANTA DE COBERTURA** **ARQ**

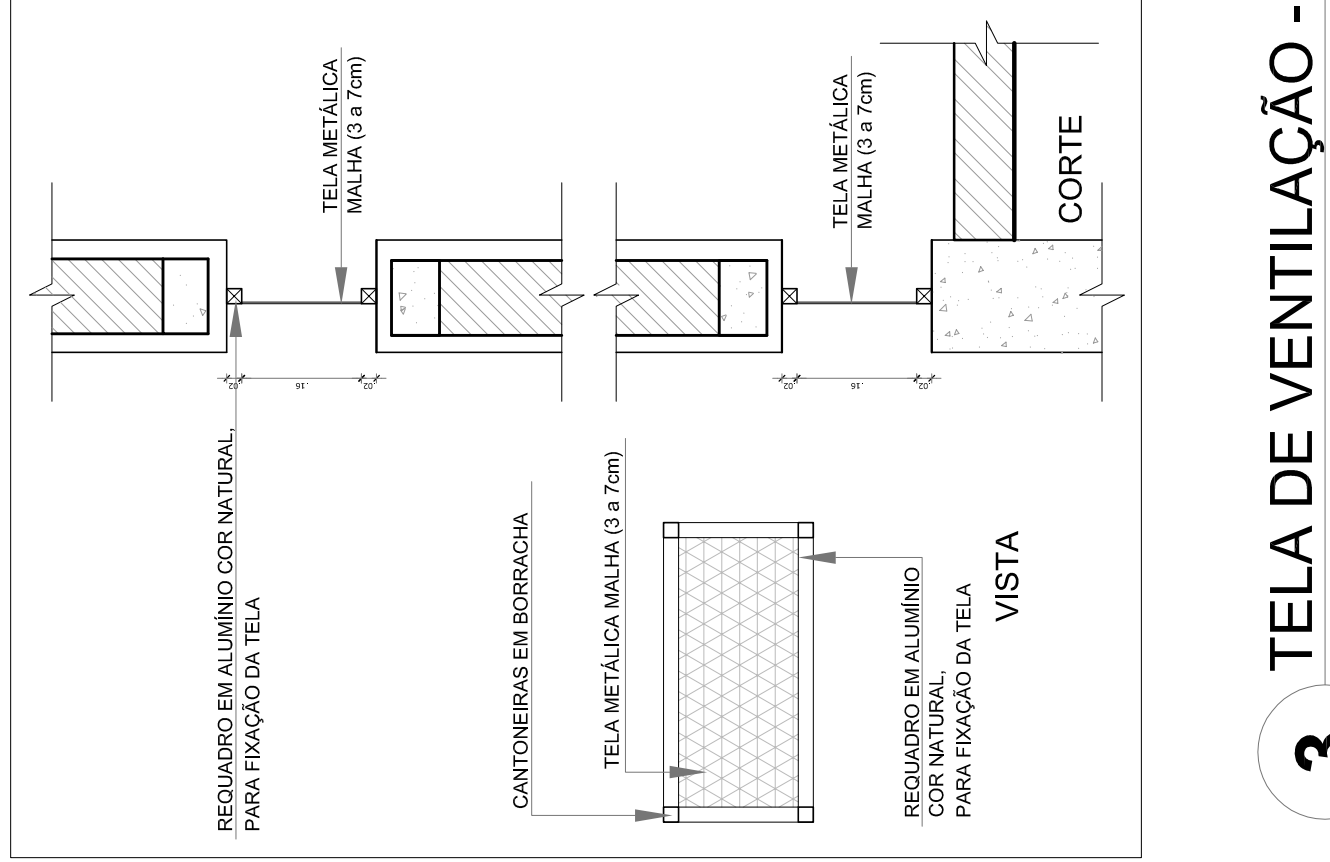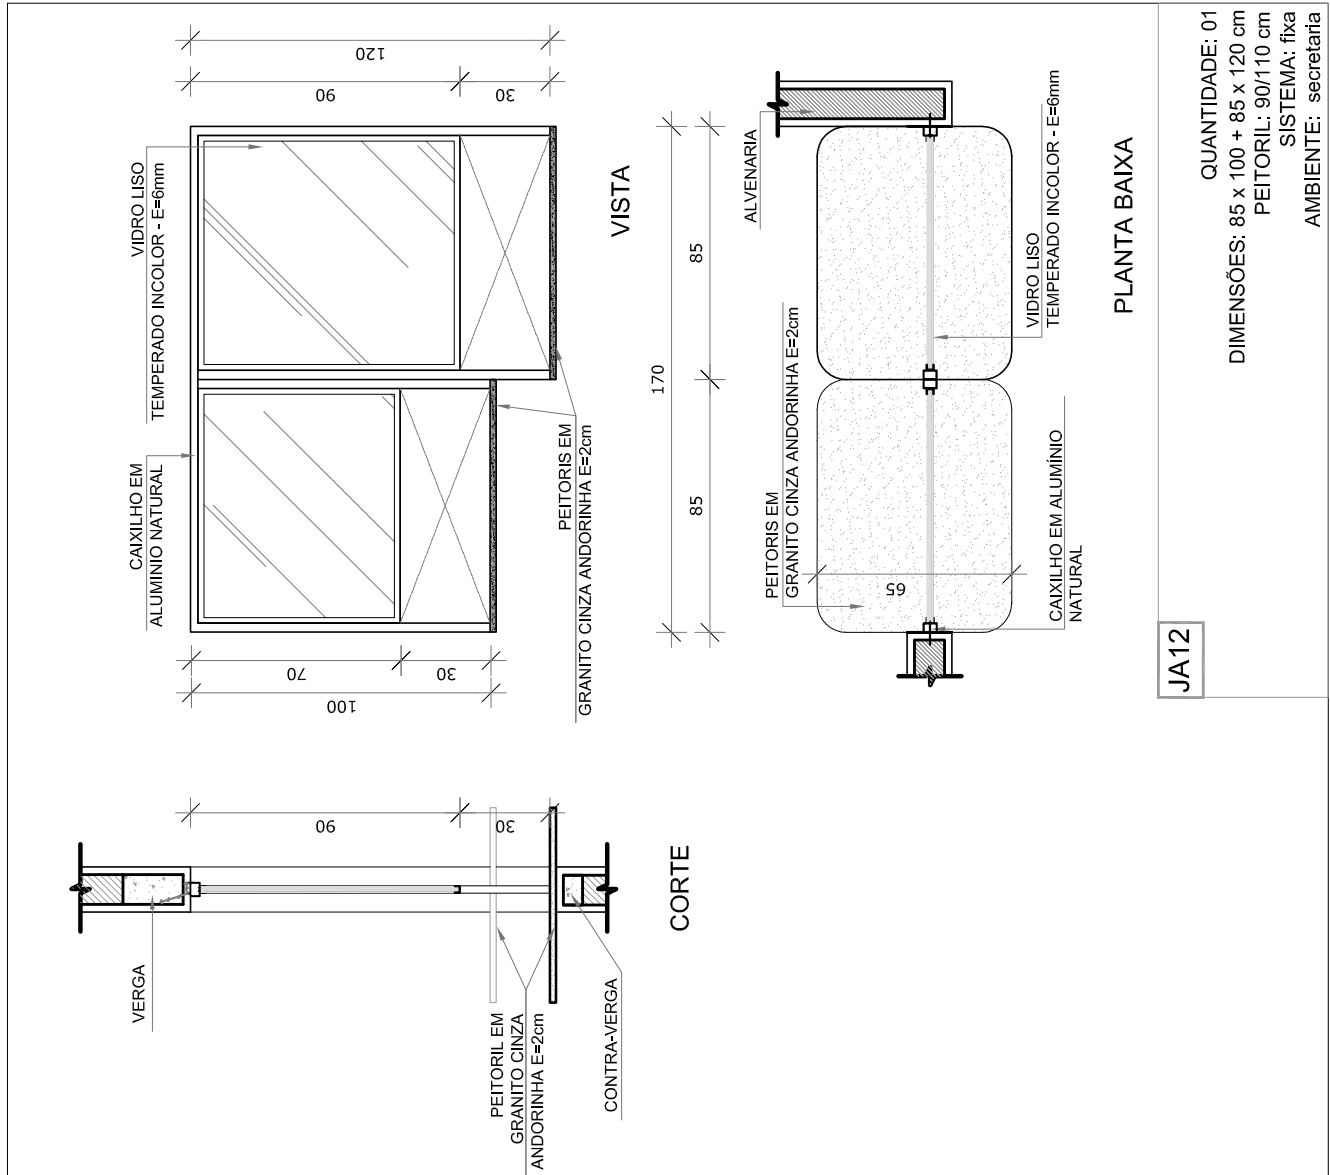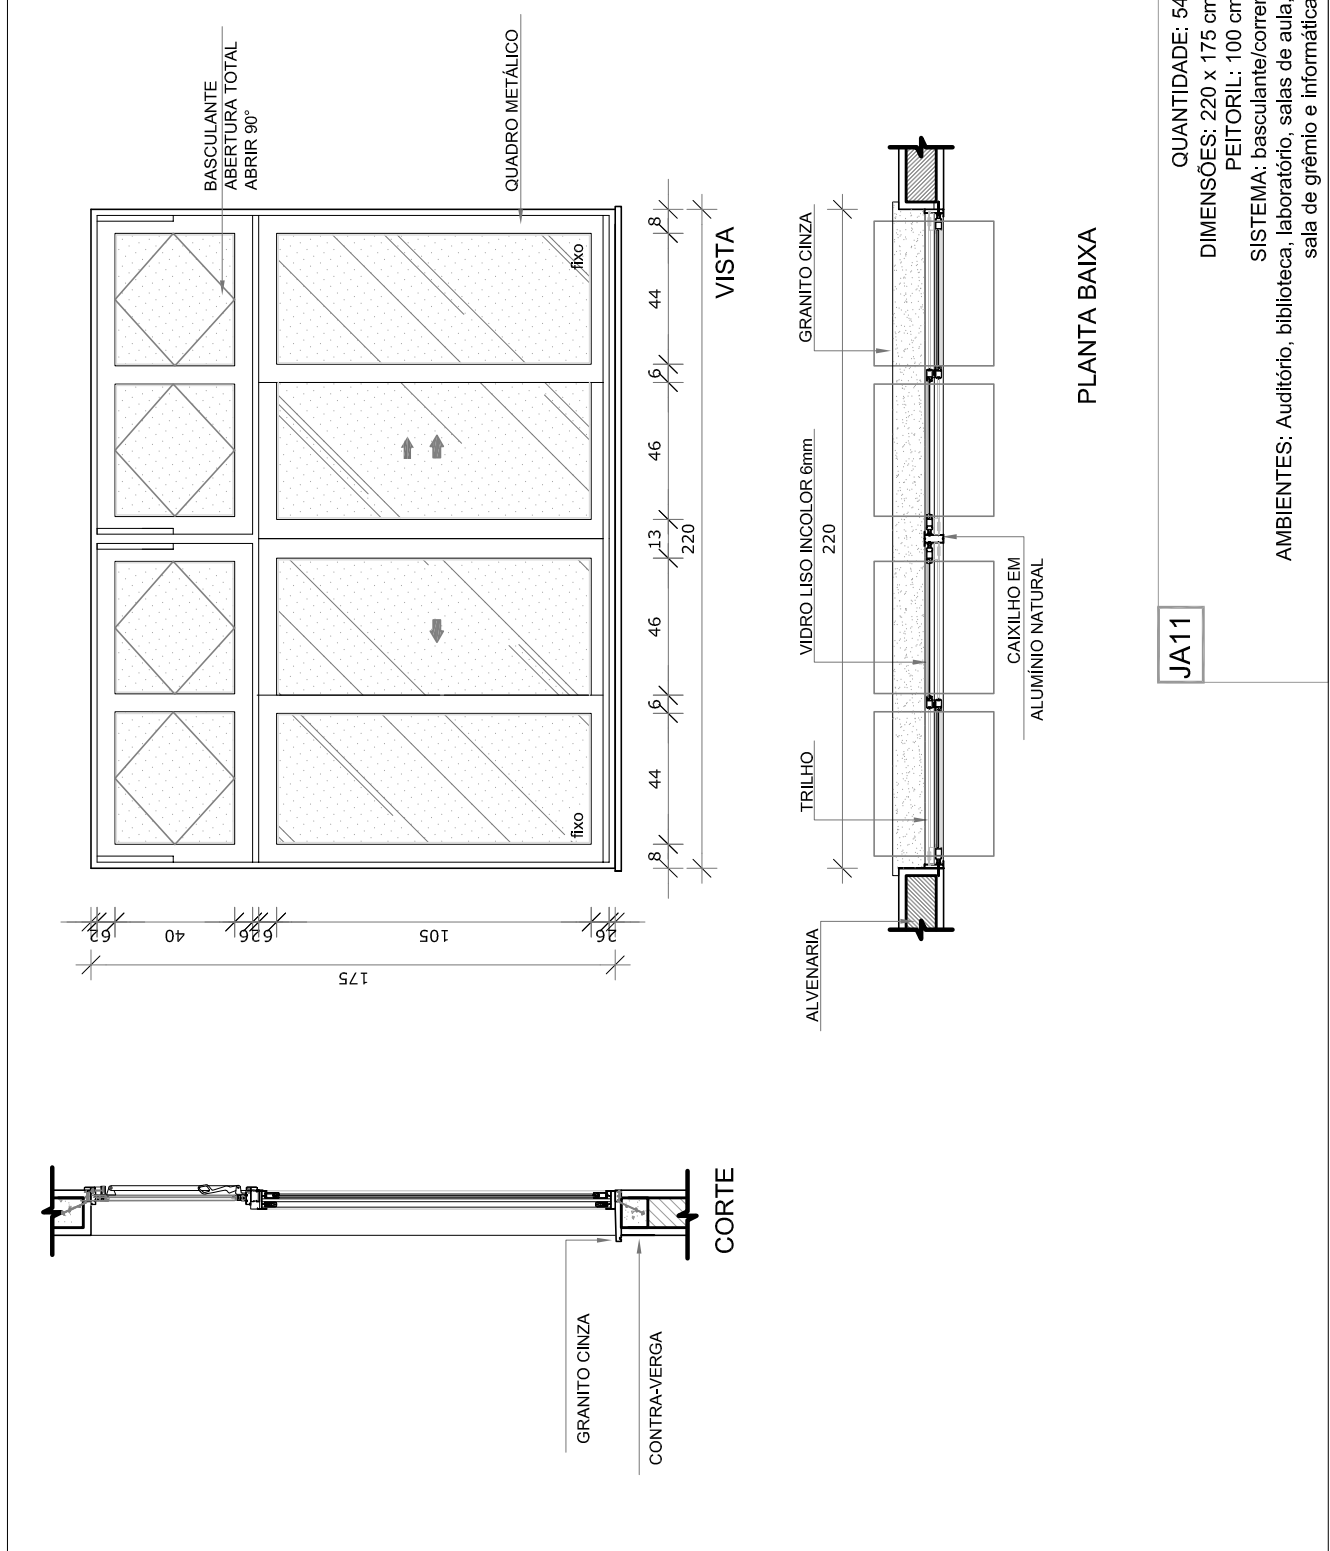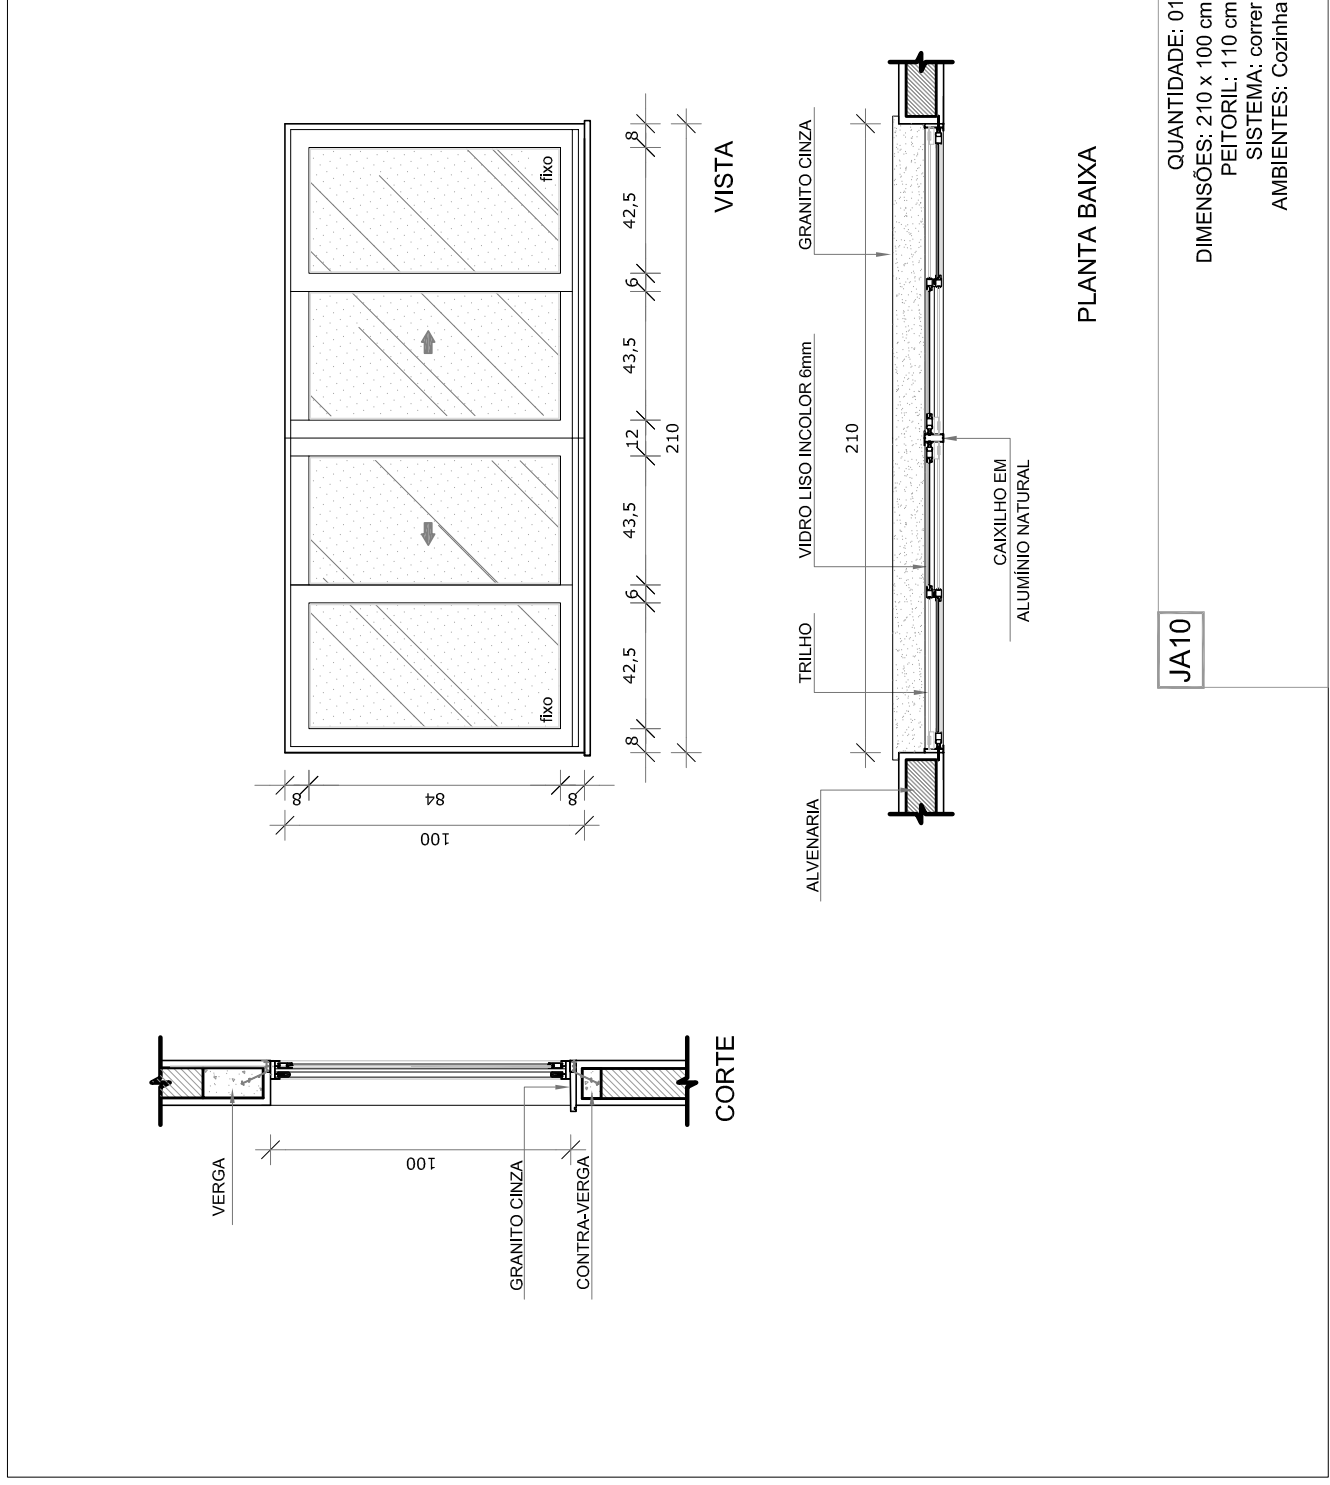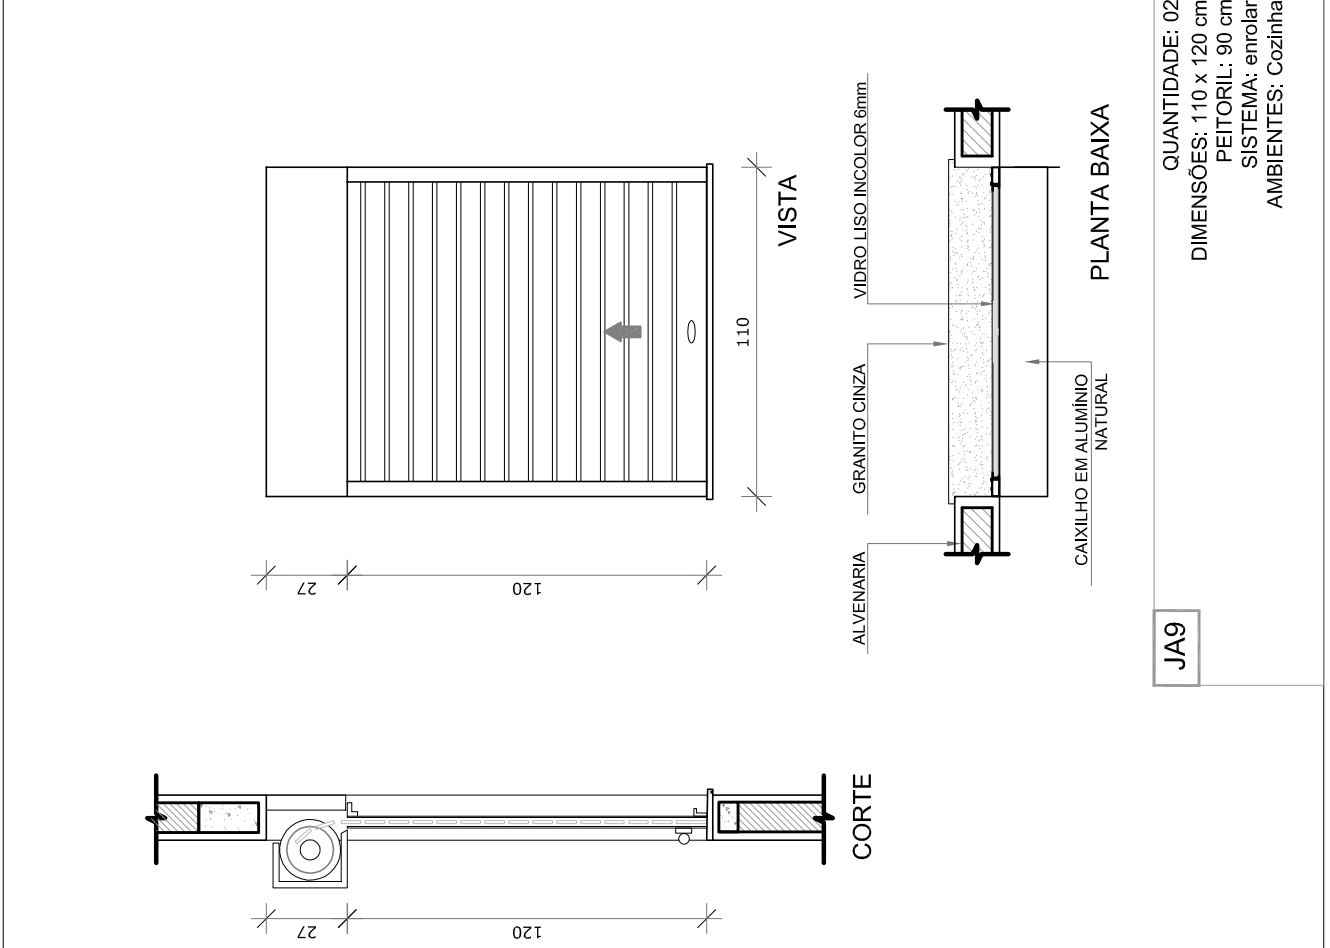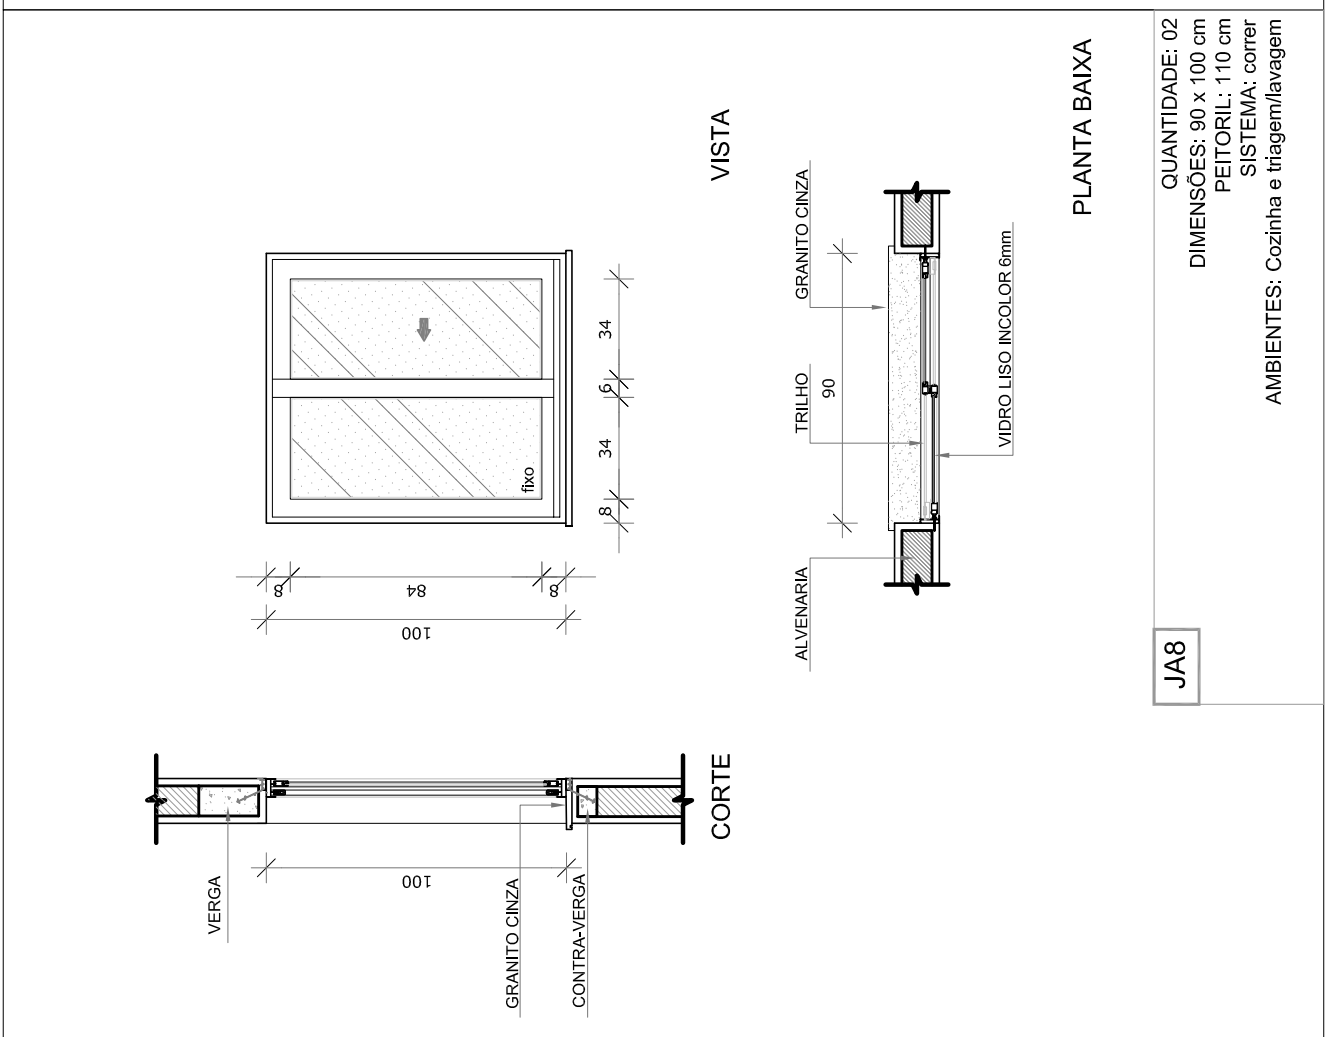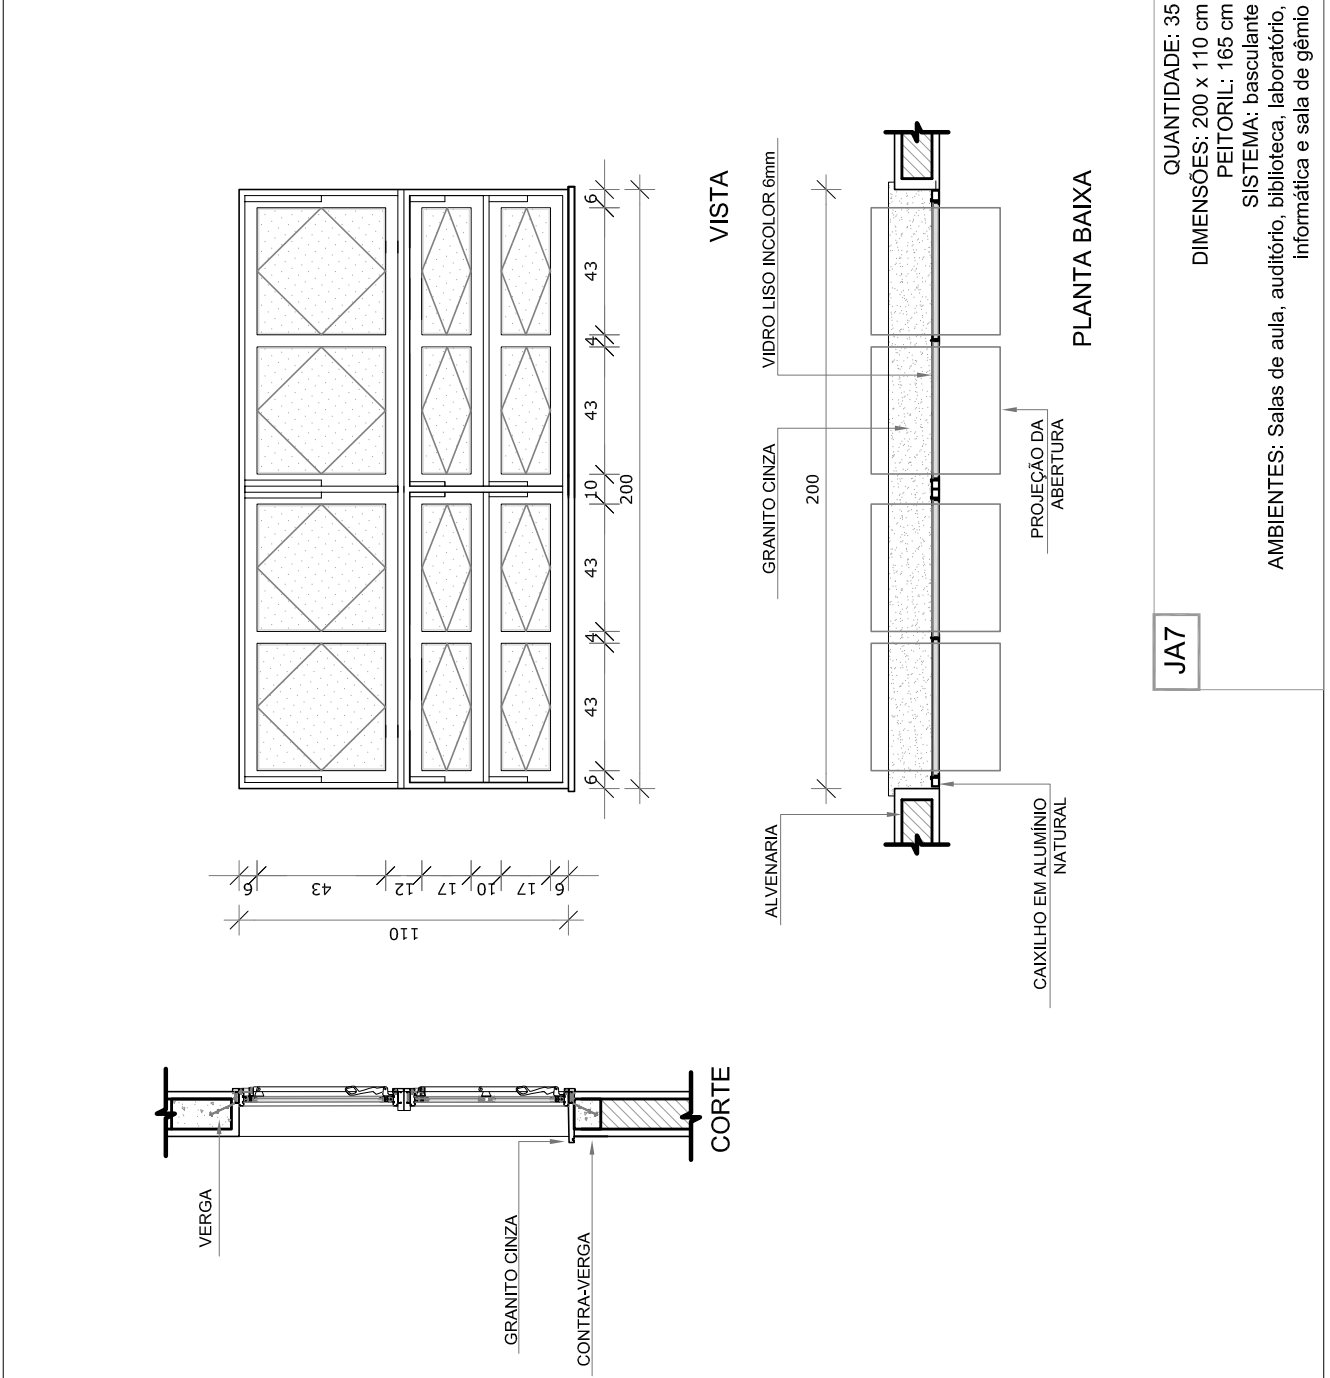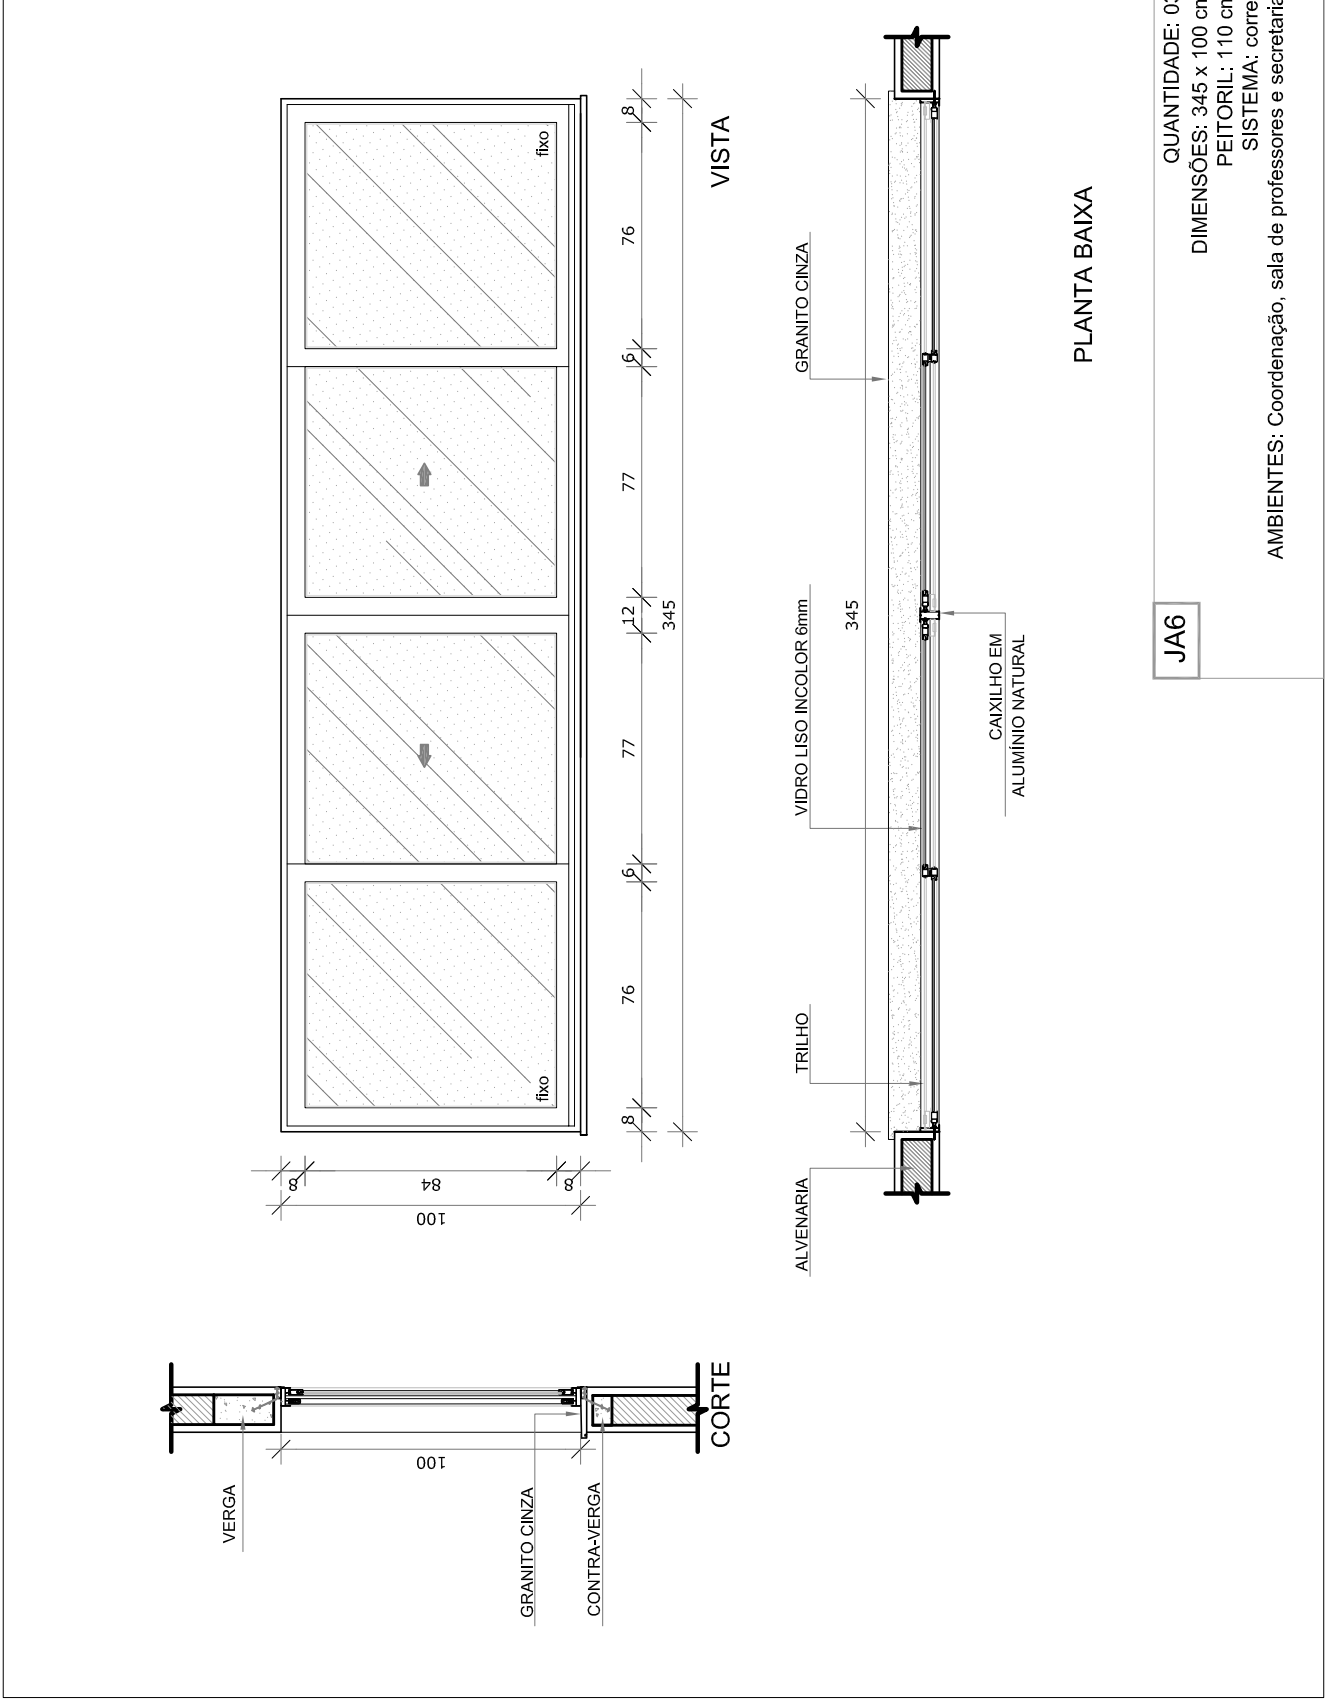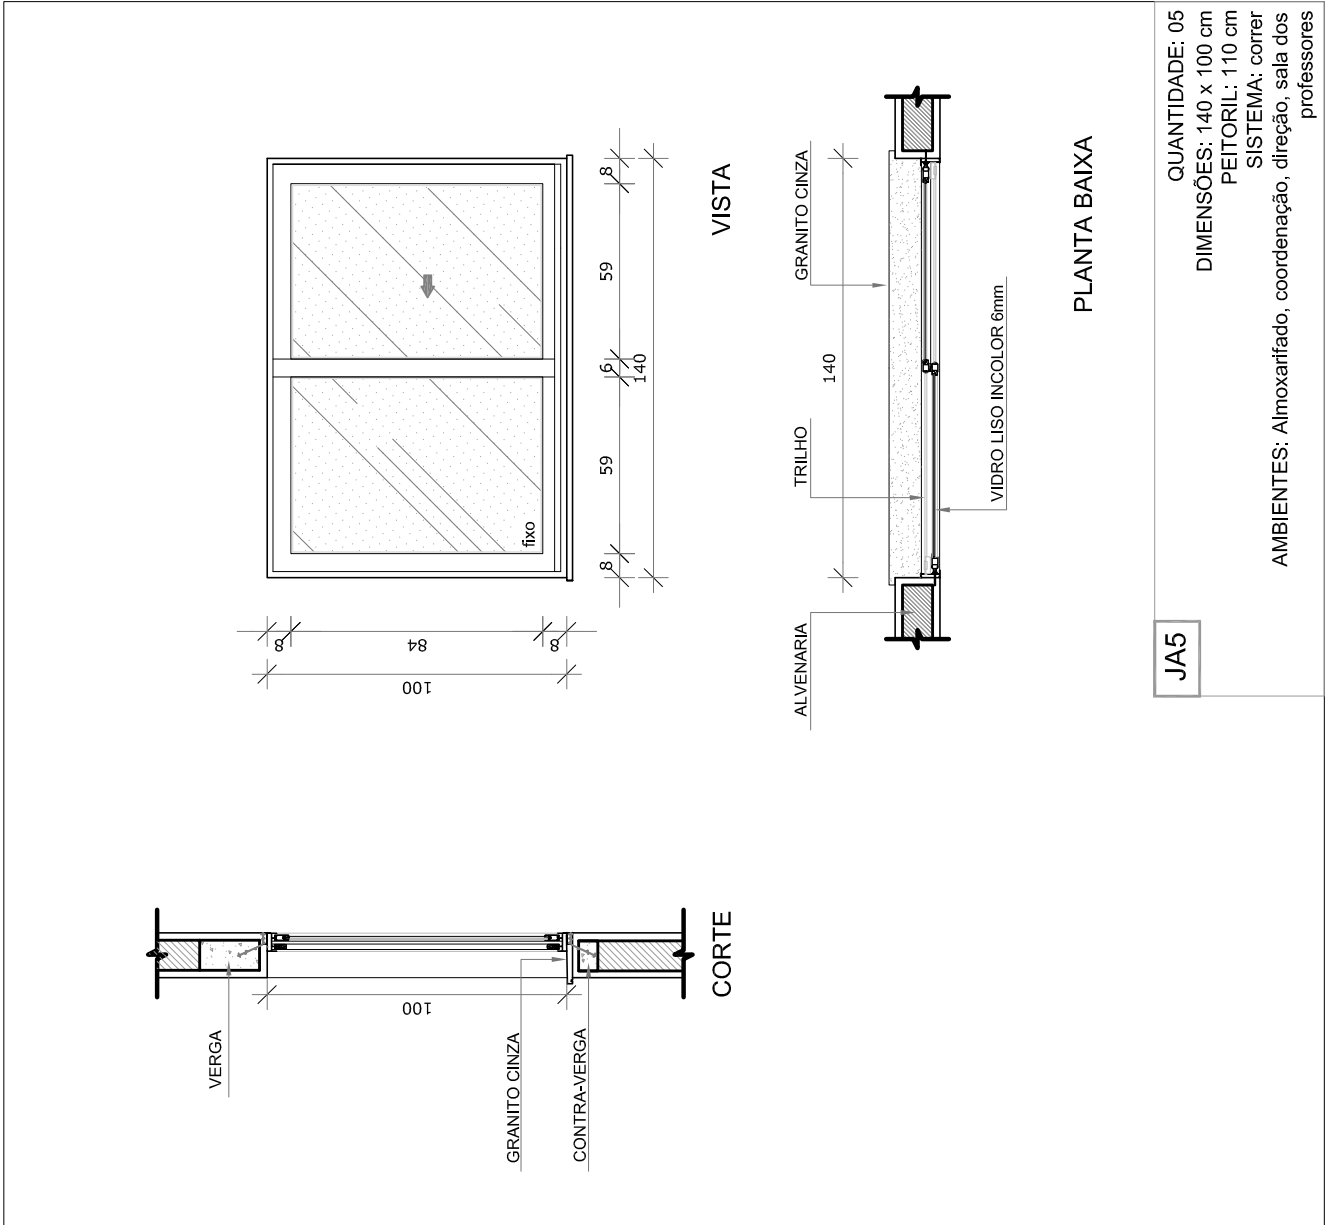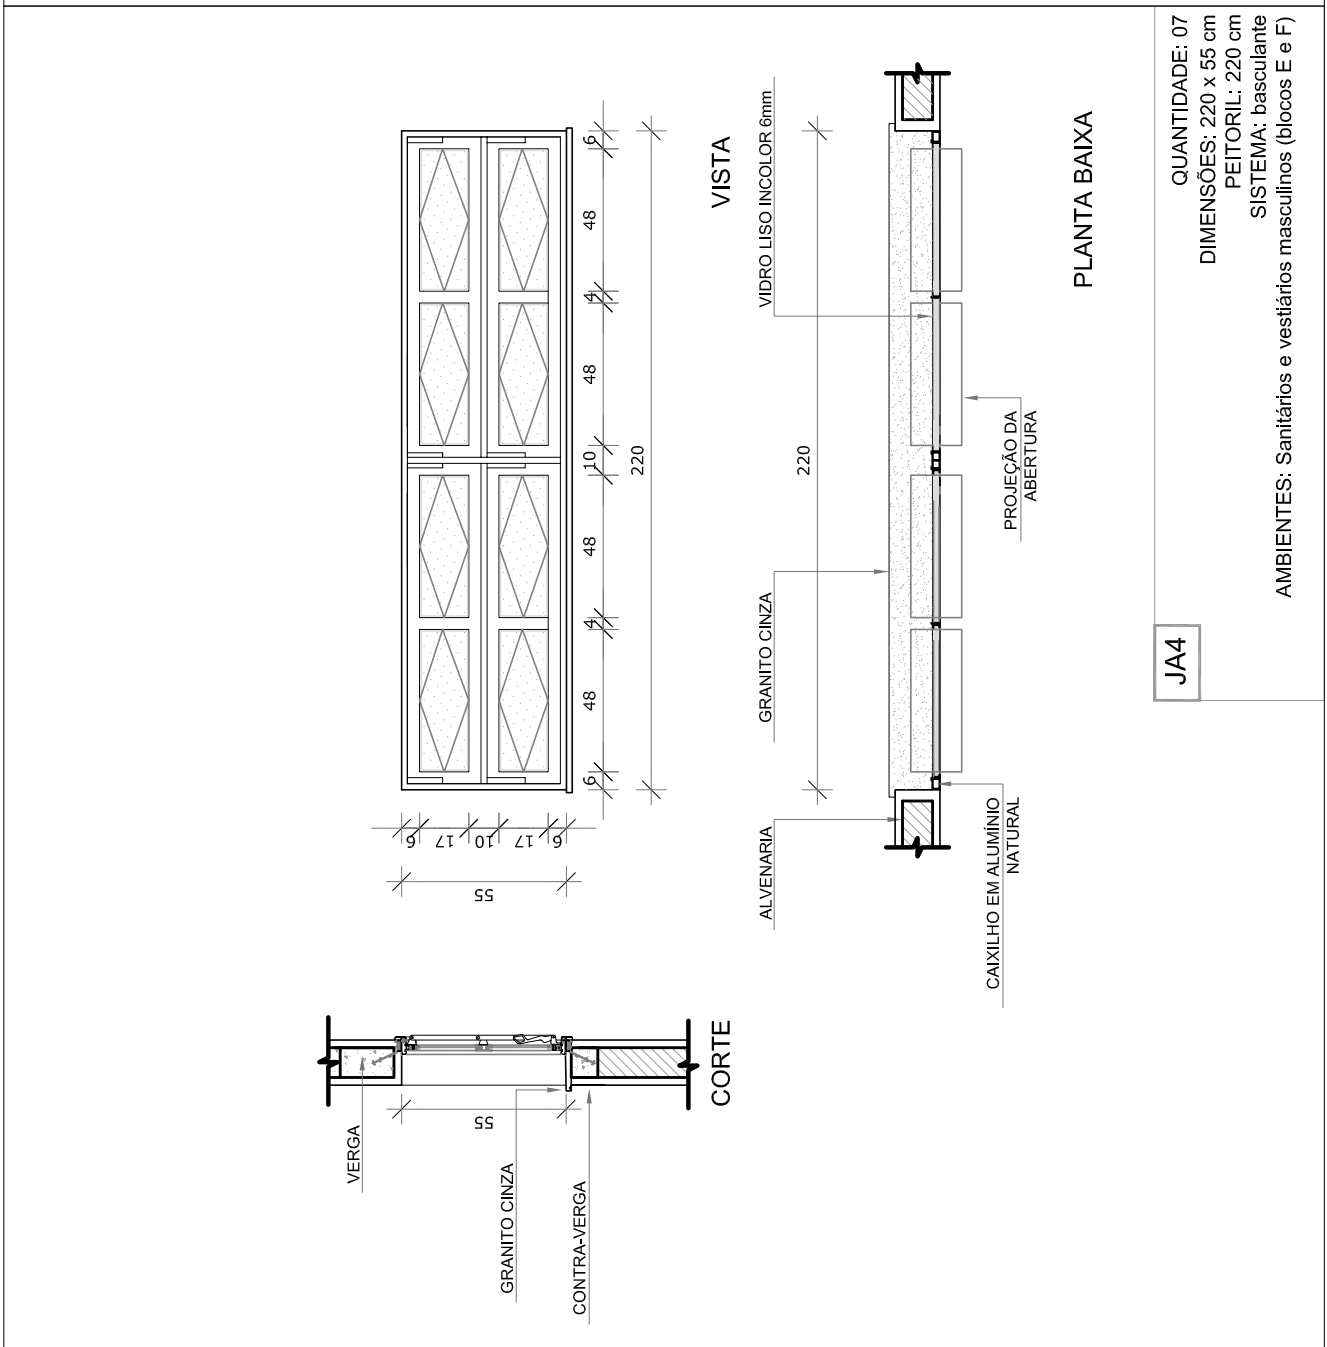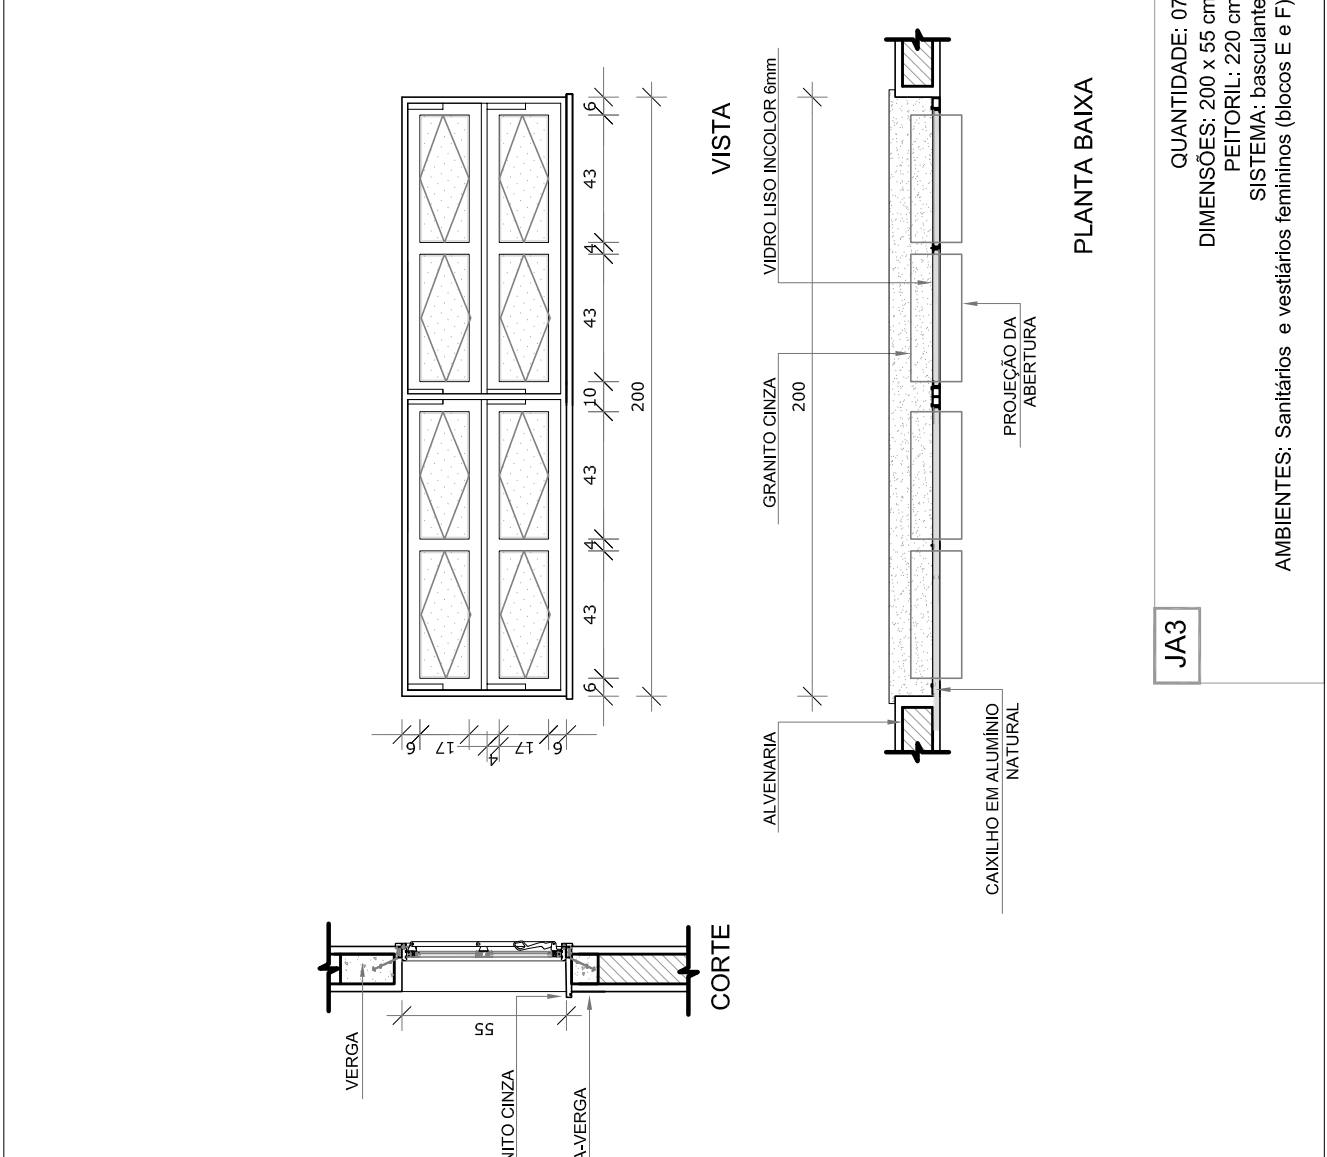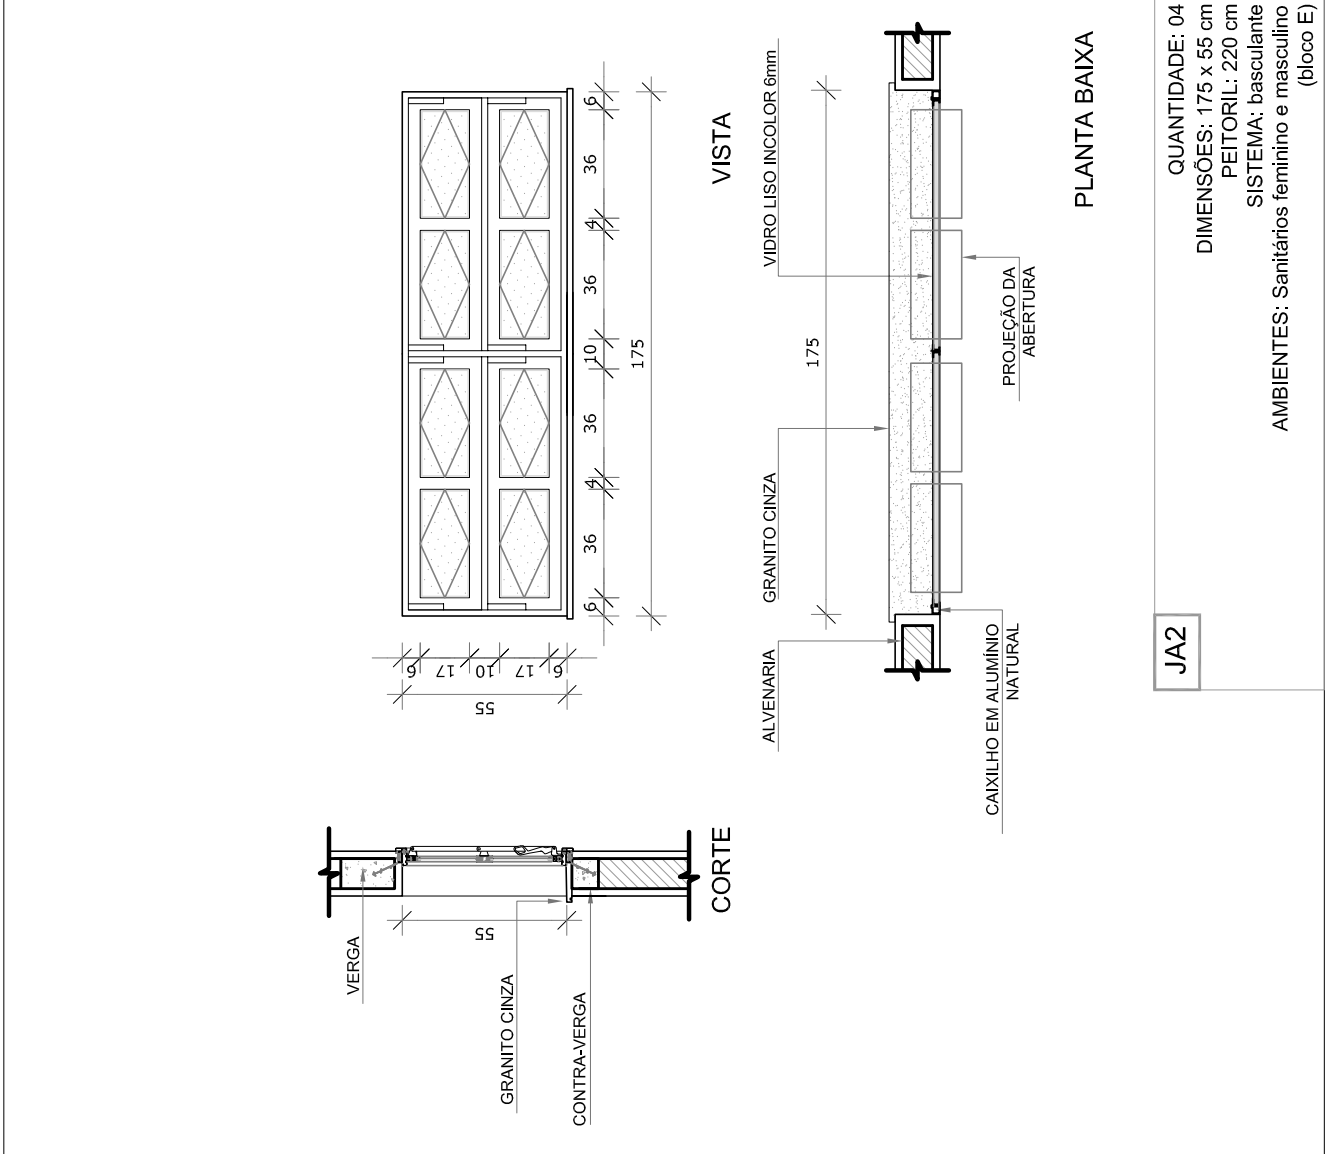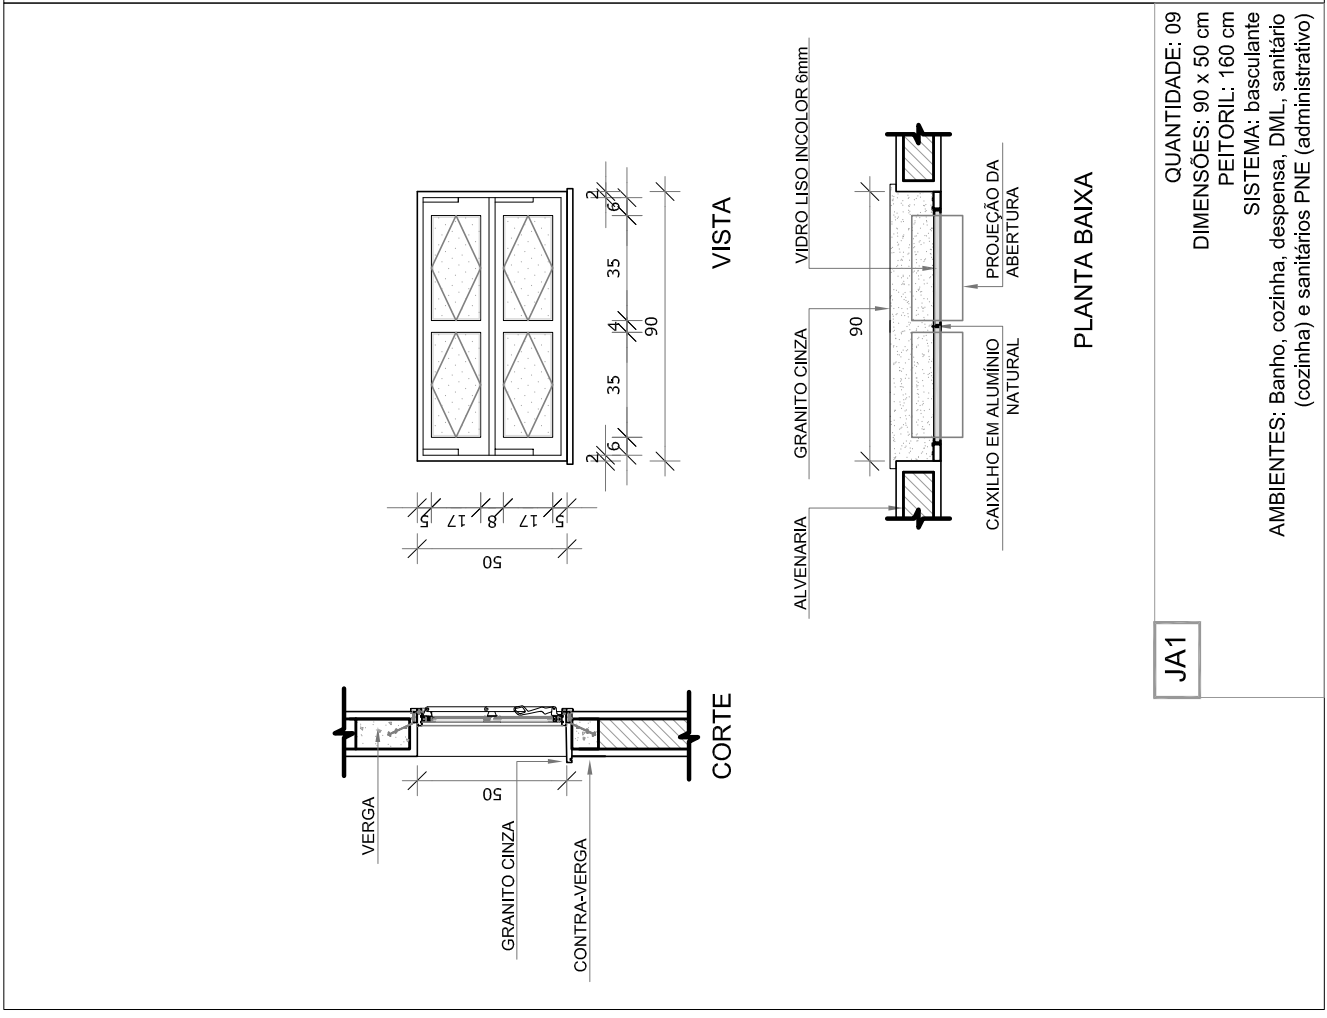

3 TELA DE VENTILAÇÃO - GÁS

ESCALA 1/10

PROJETO PADRÃO - FNDE

MUNICÍPIO - UF:

PROPRIETÁRIO:

ENDEÇO:

PROPRIETÁRIO:

RESP. TÉCNICO:

PROPRIETÁRIO:

RESP. TÉCNICO:

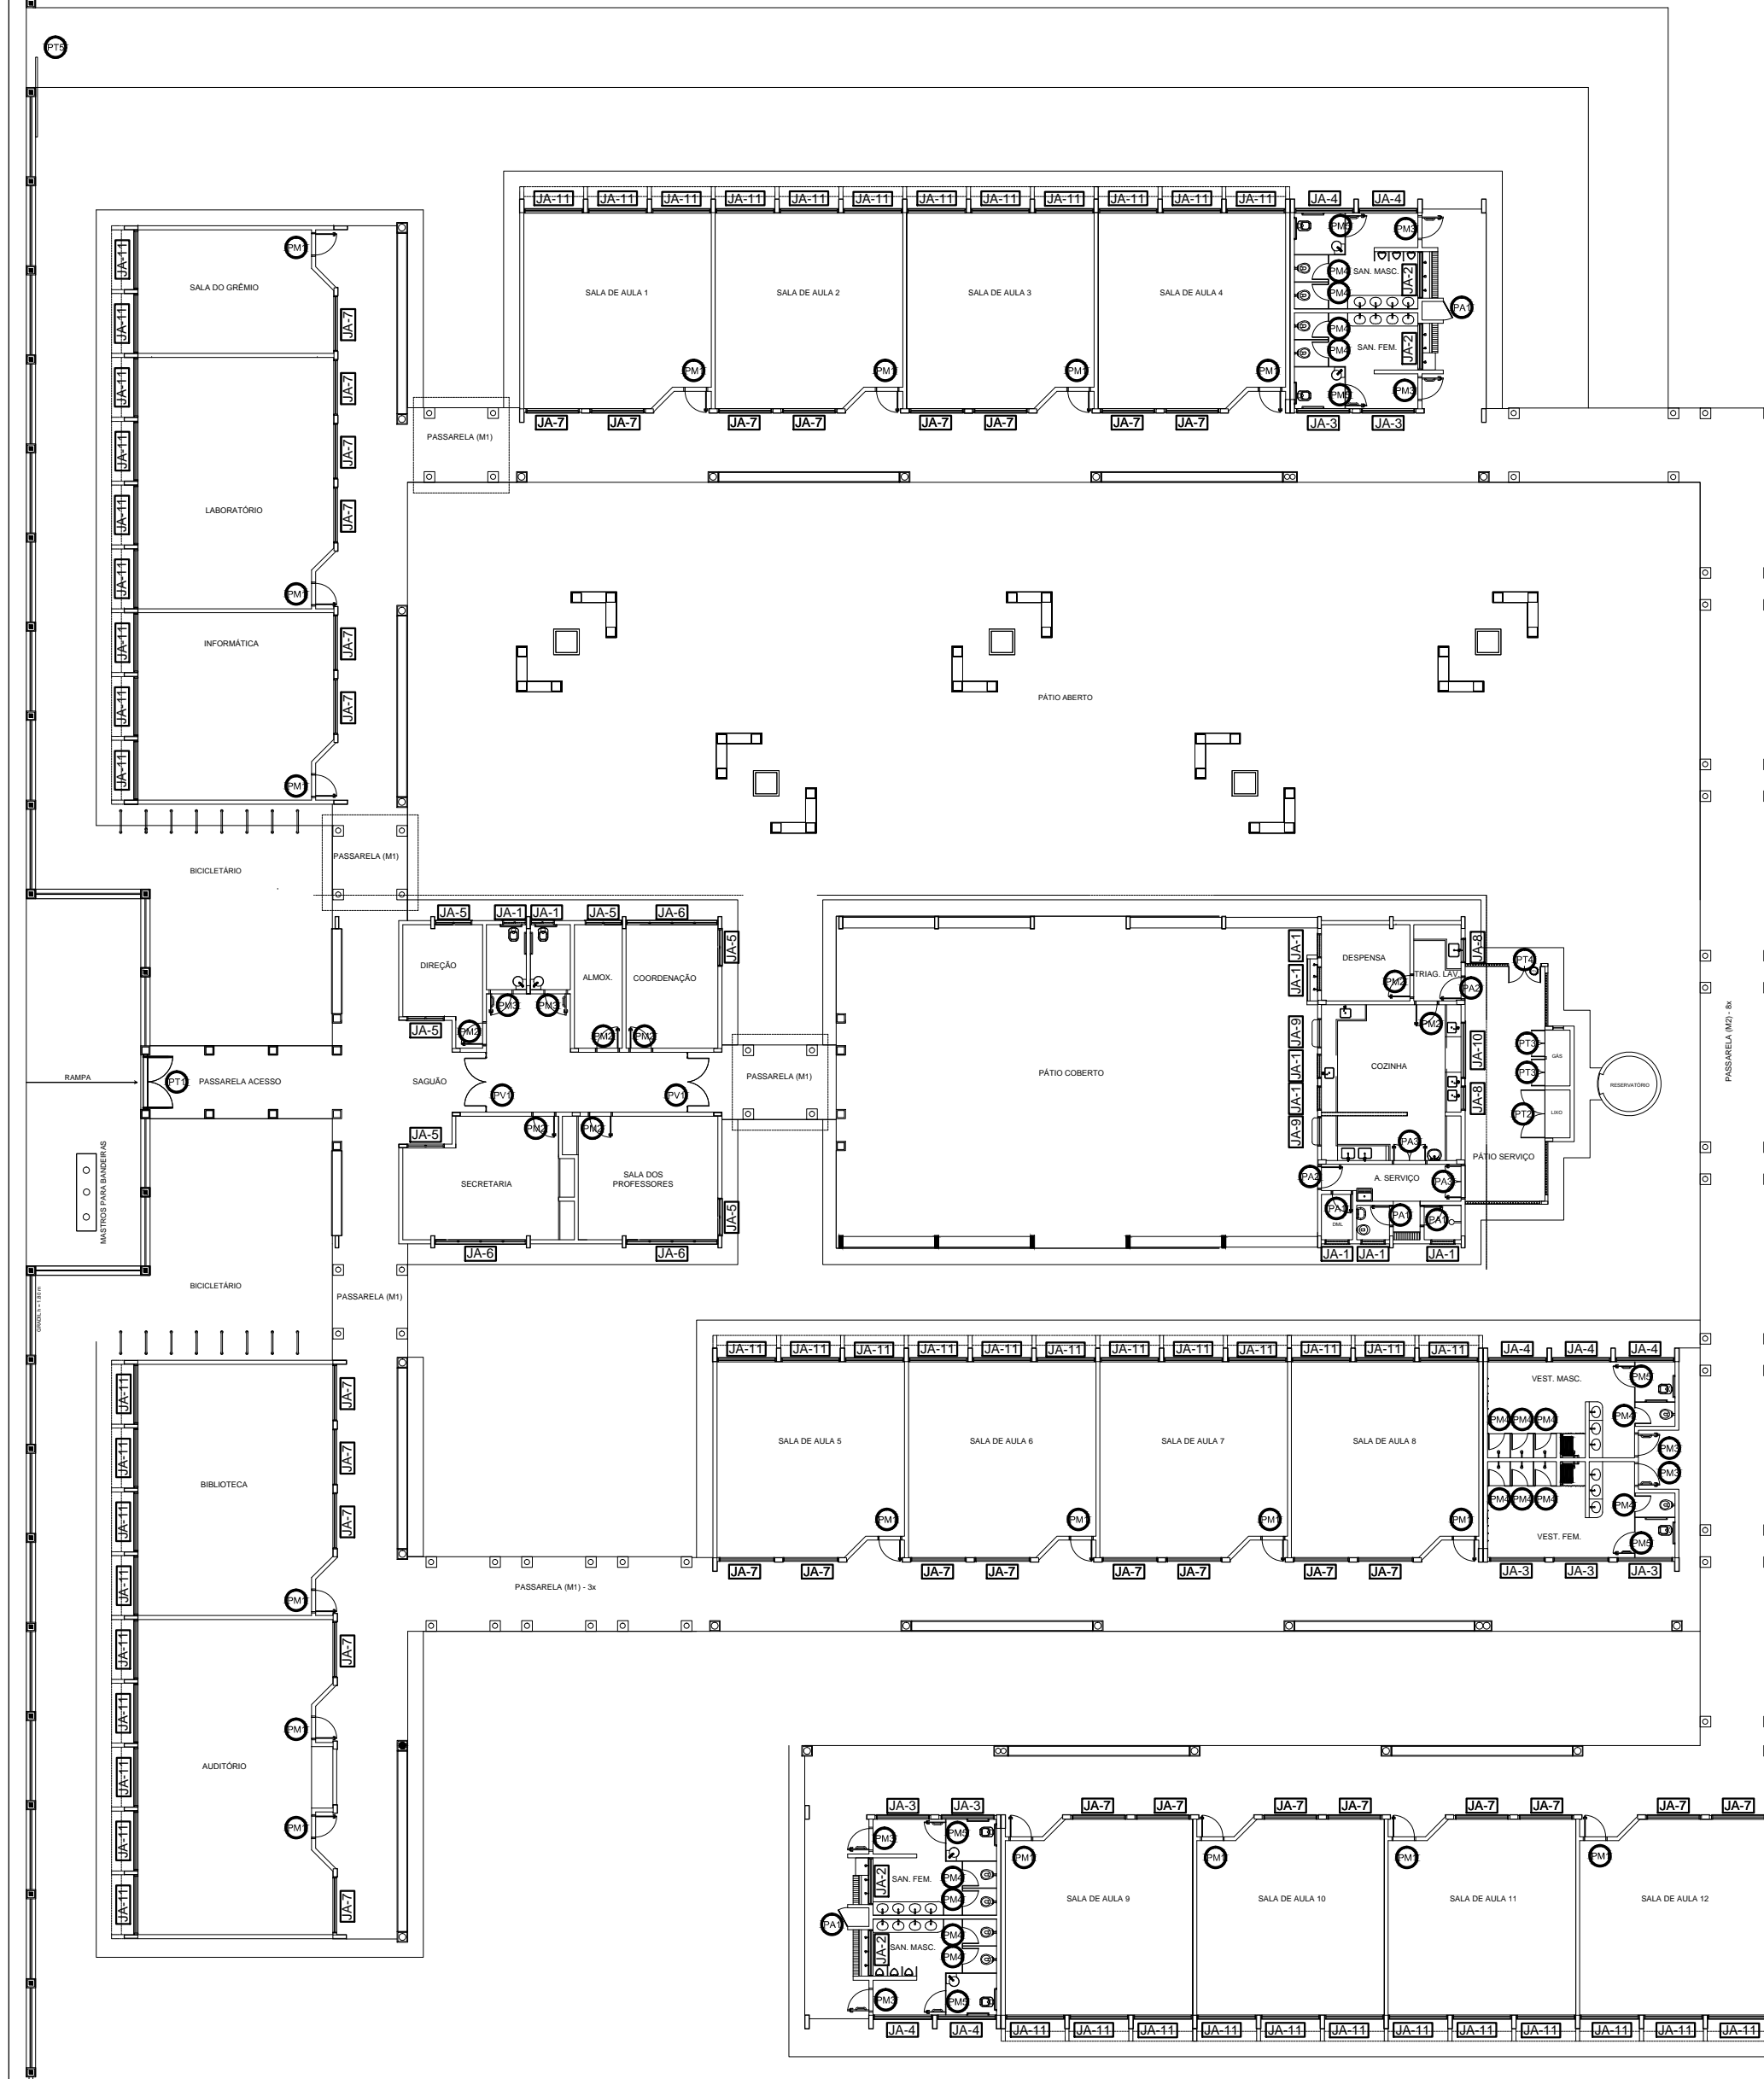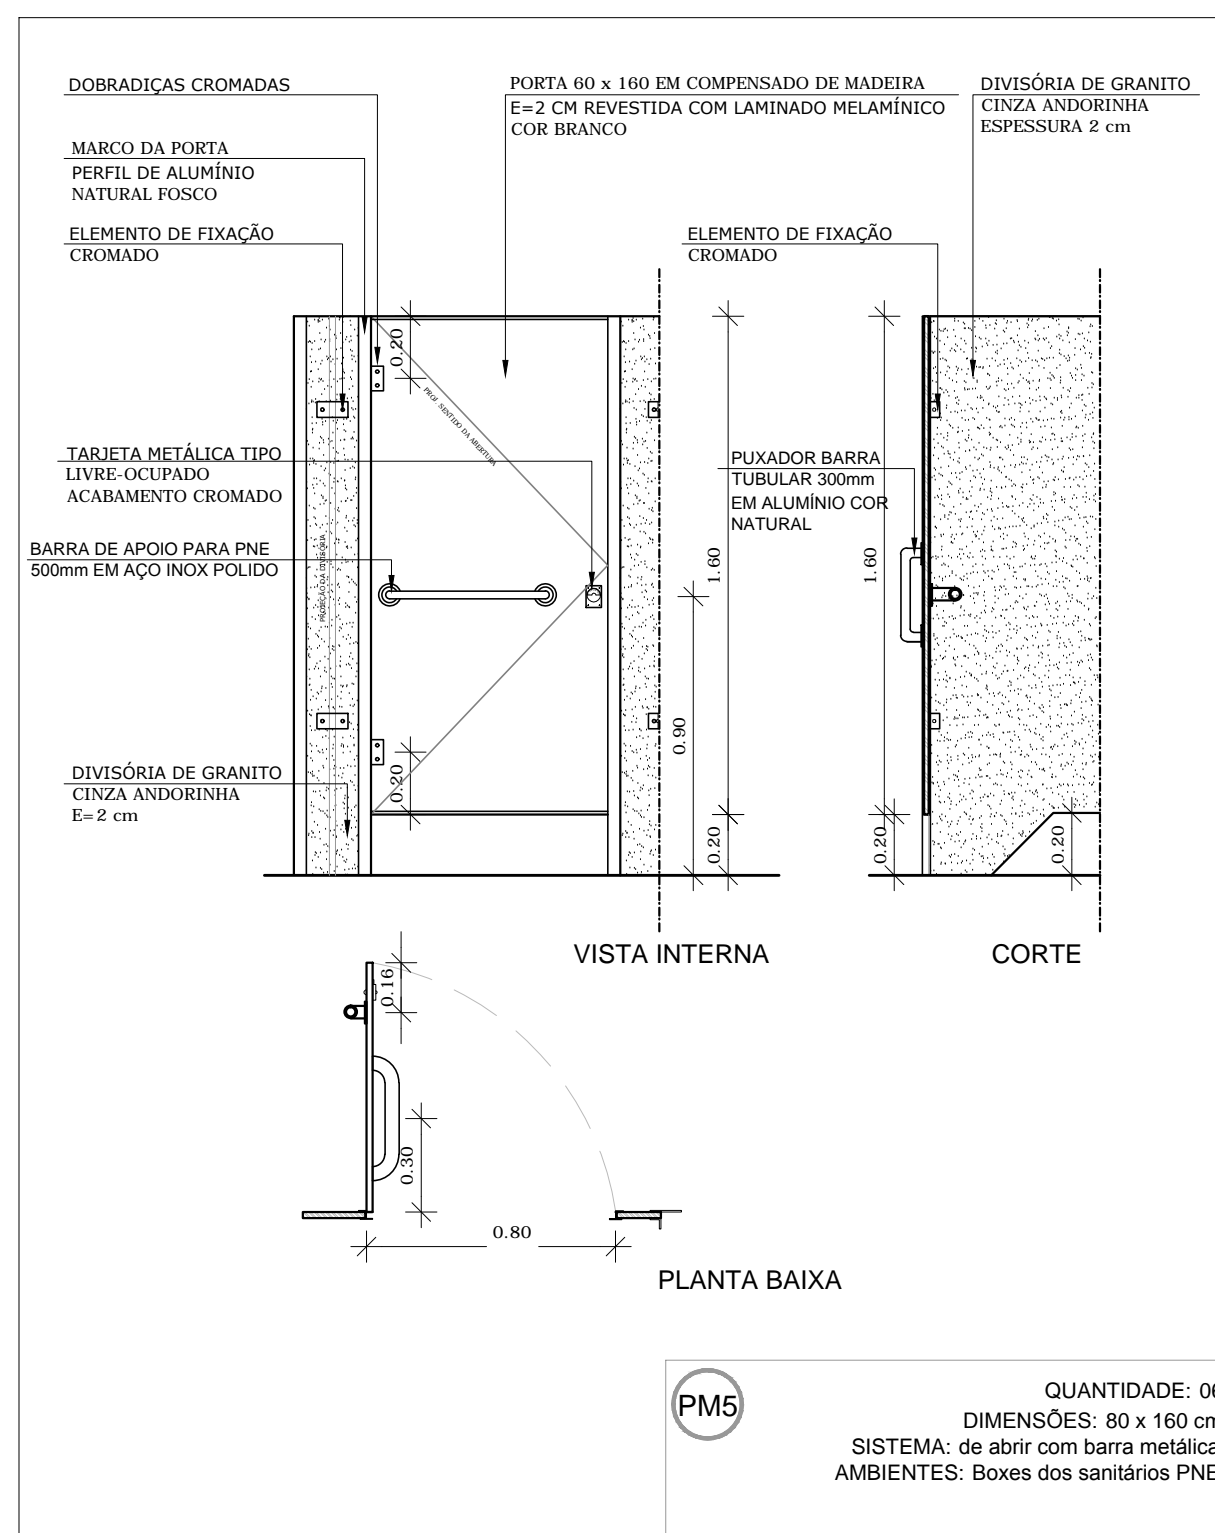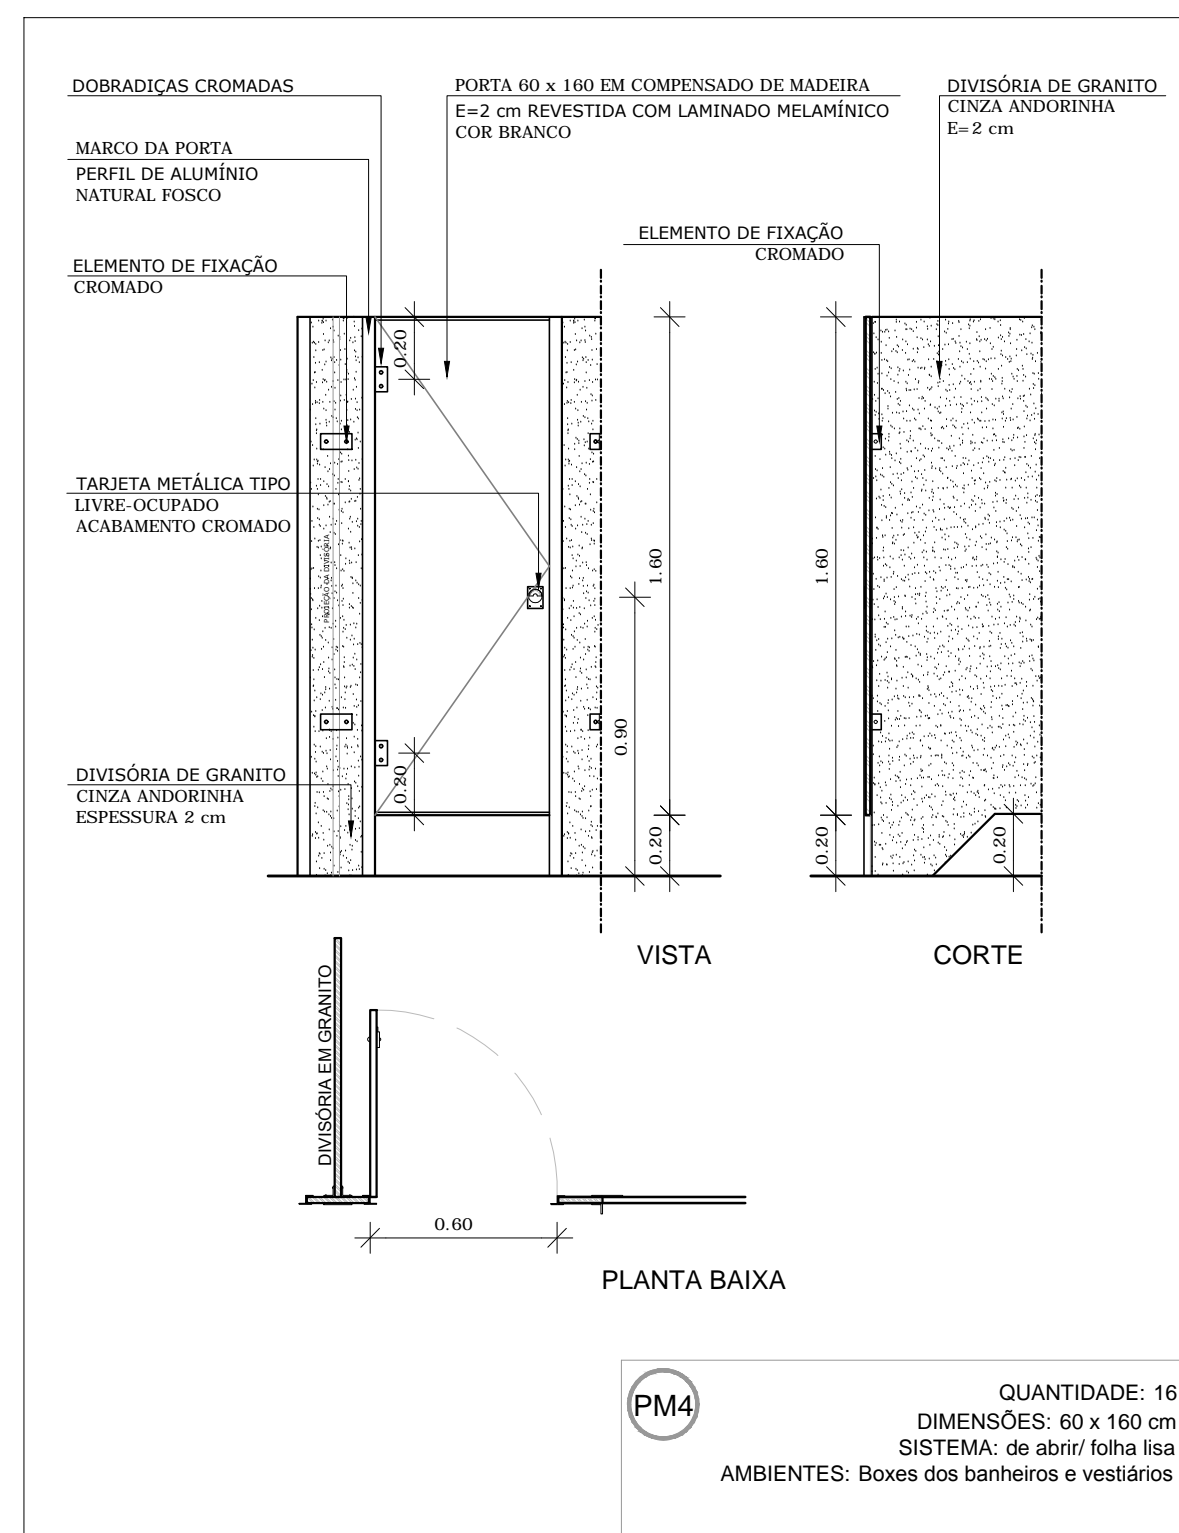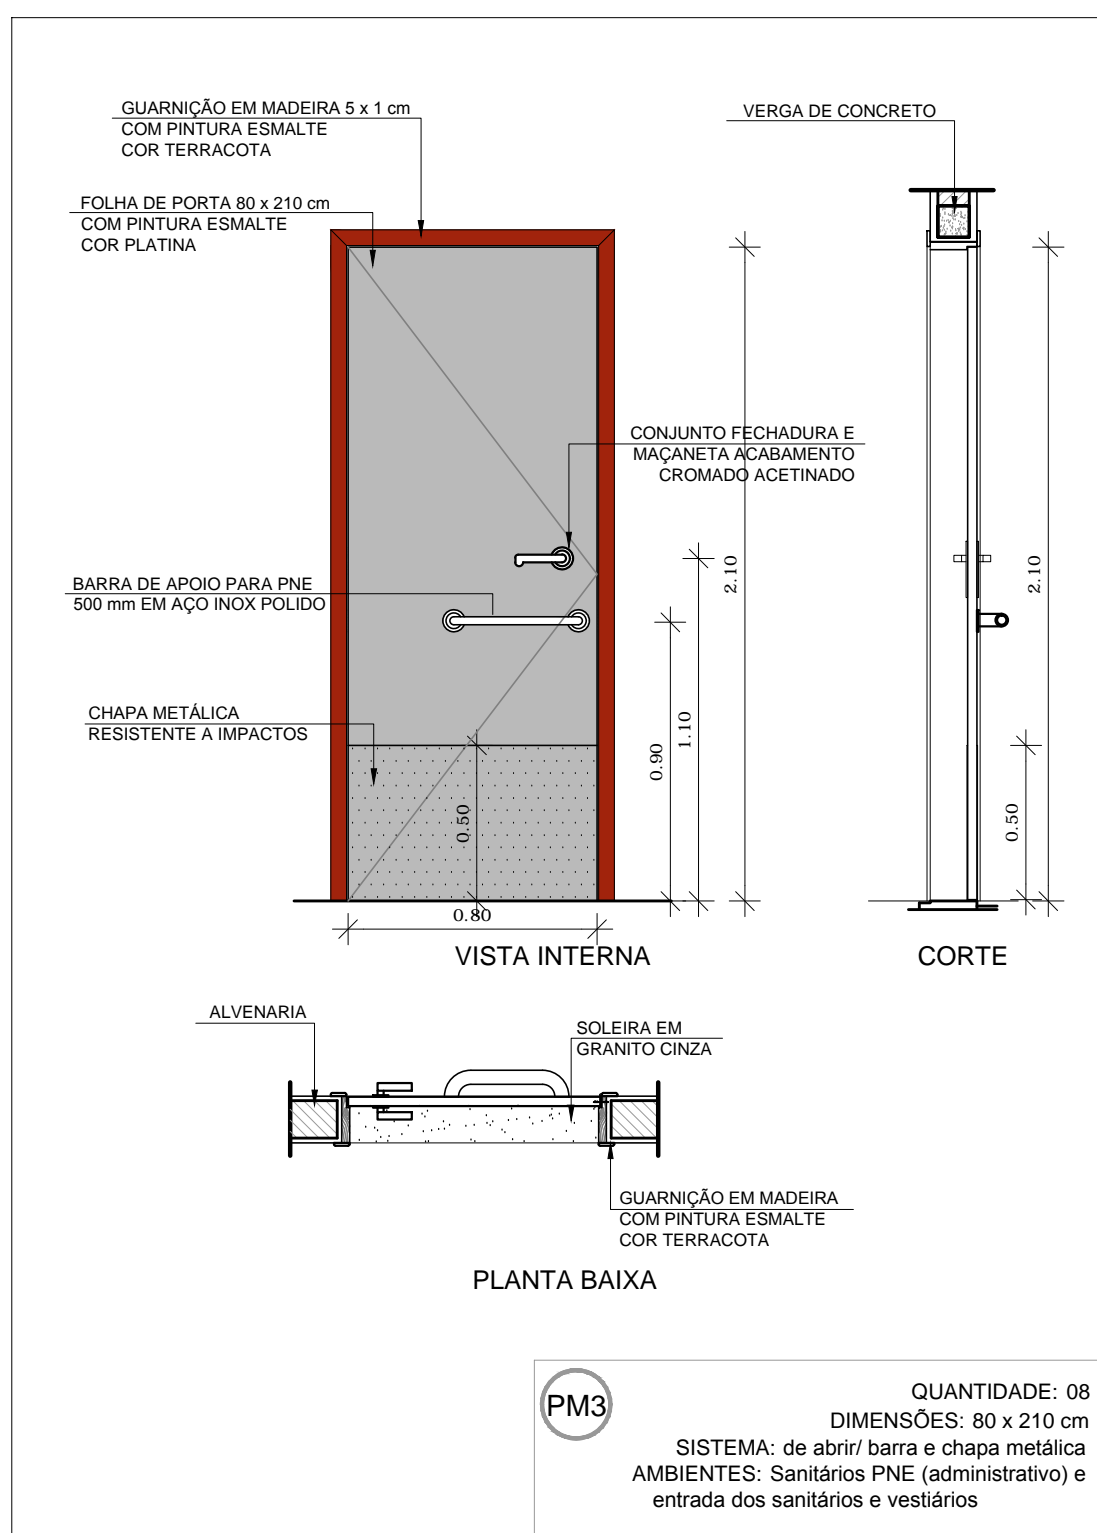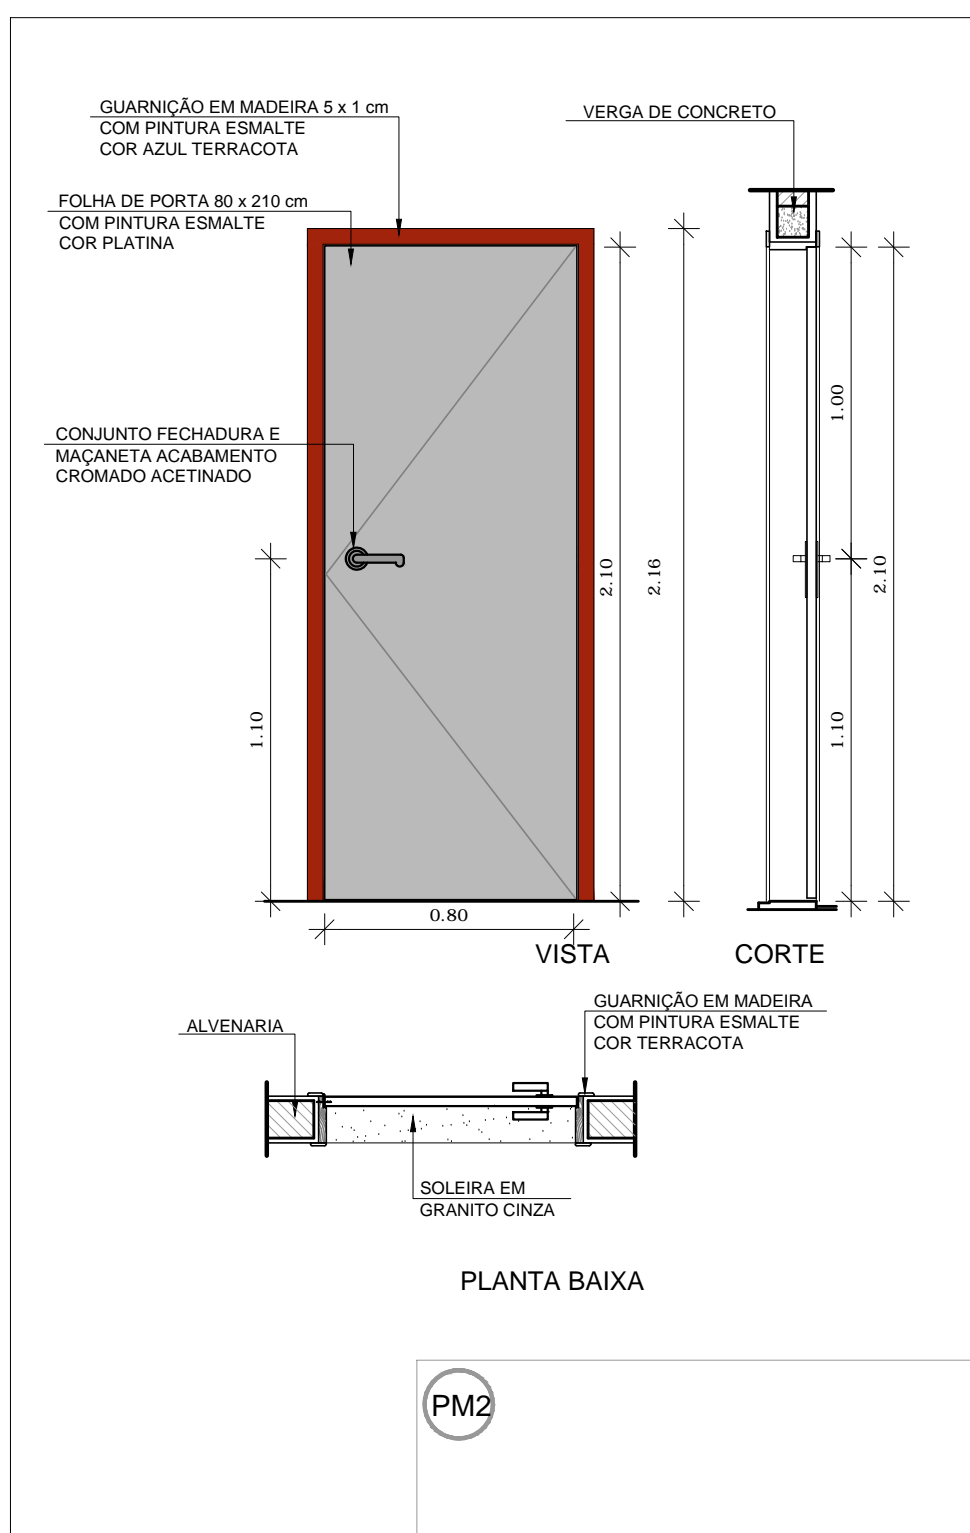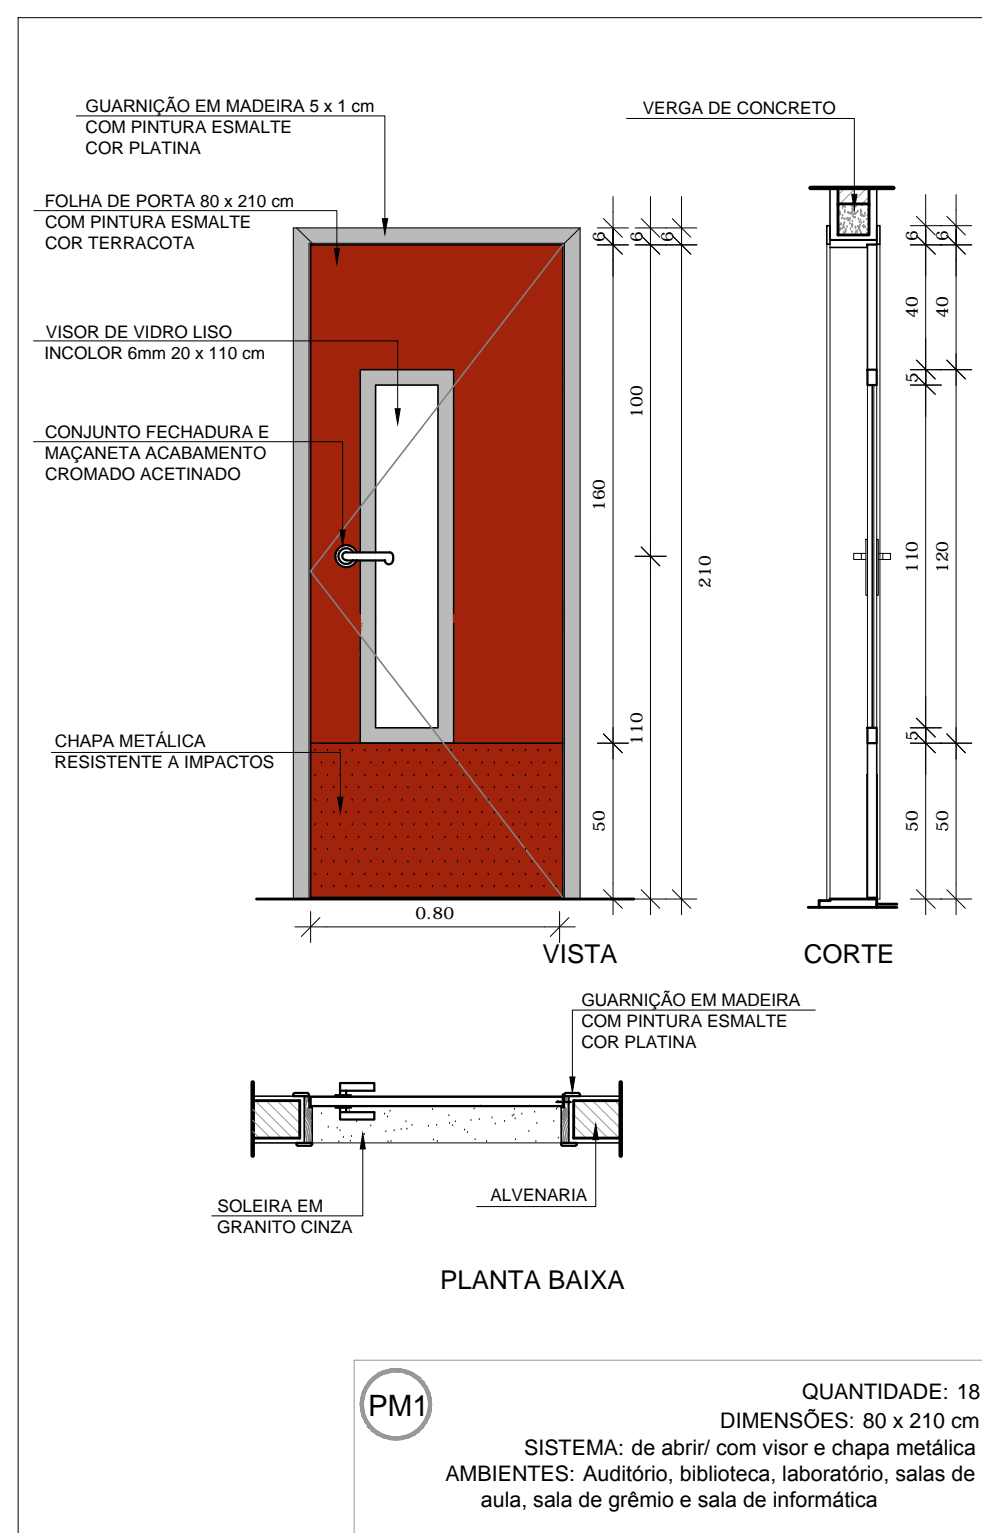

CROQUI DE REFERÊNCIA


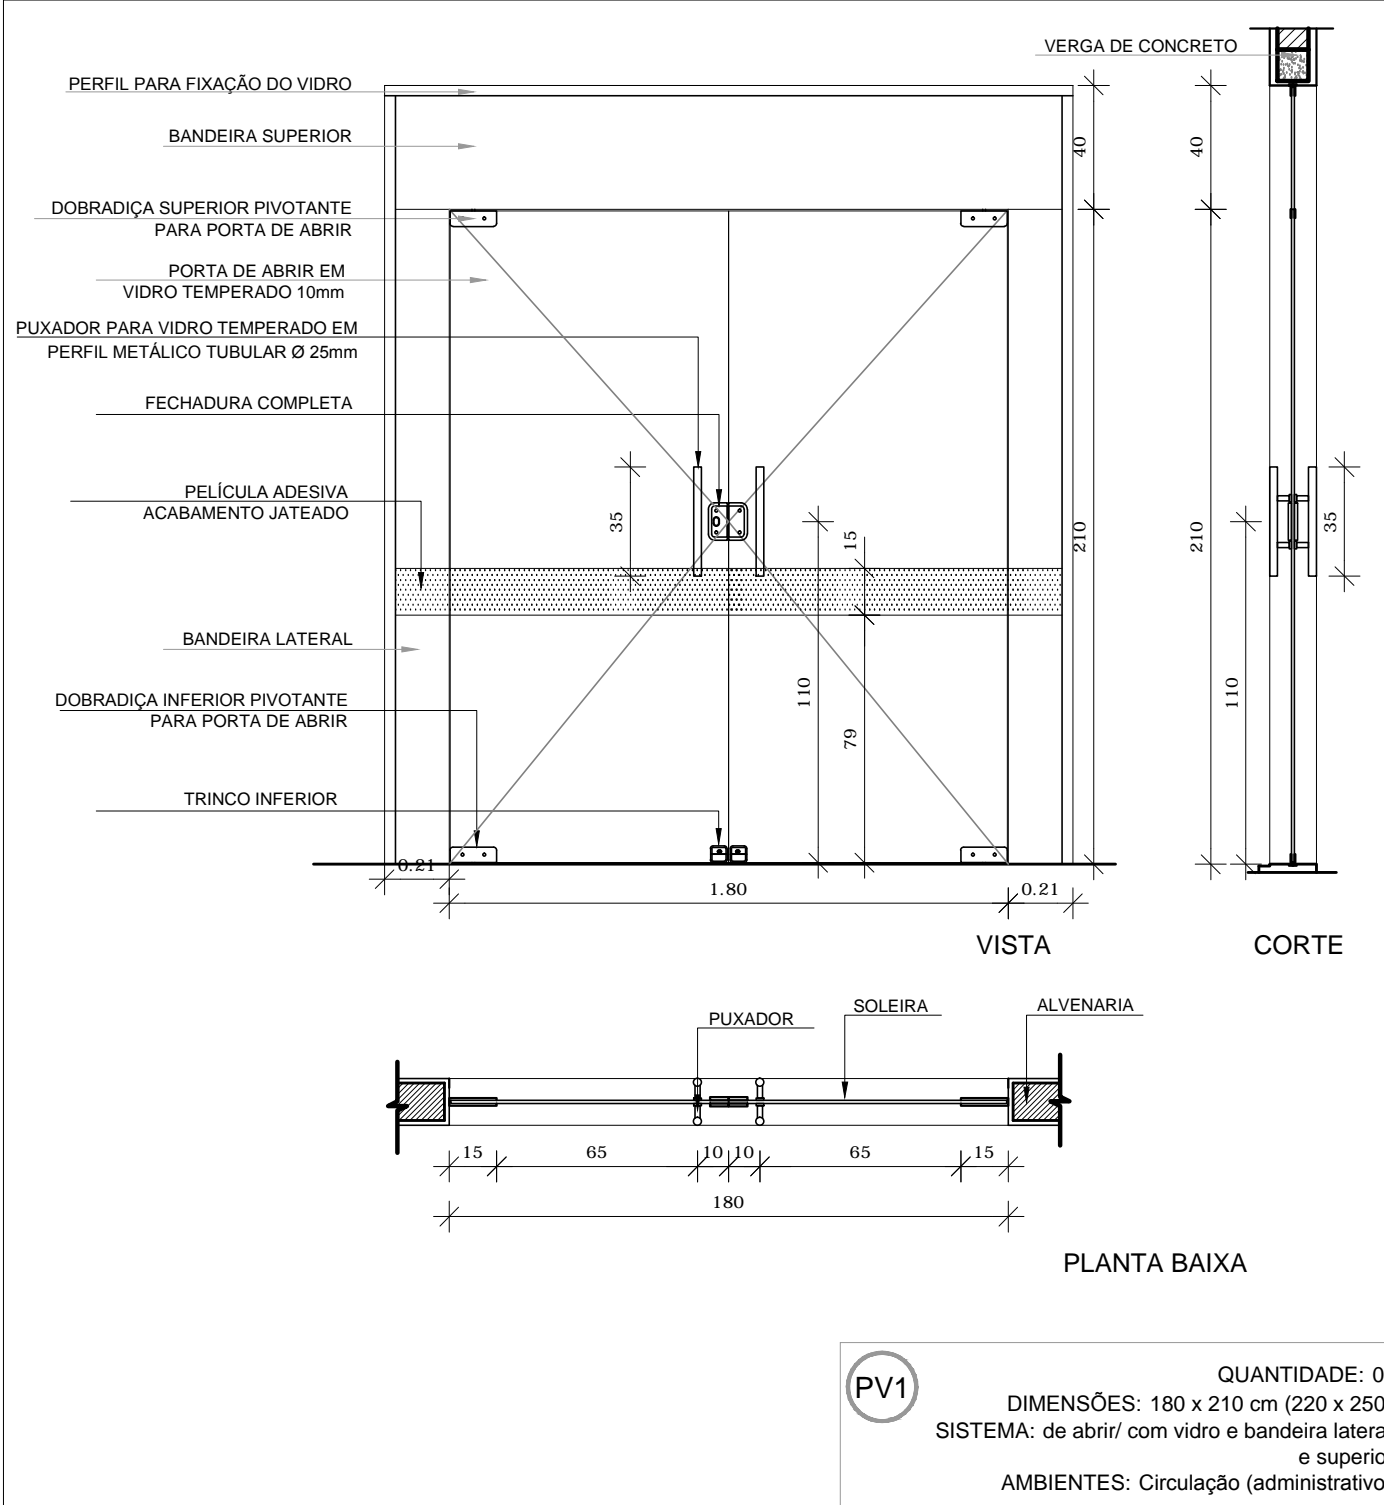
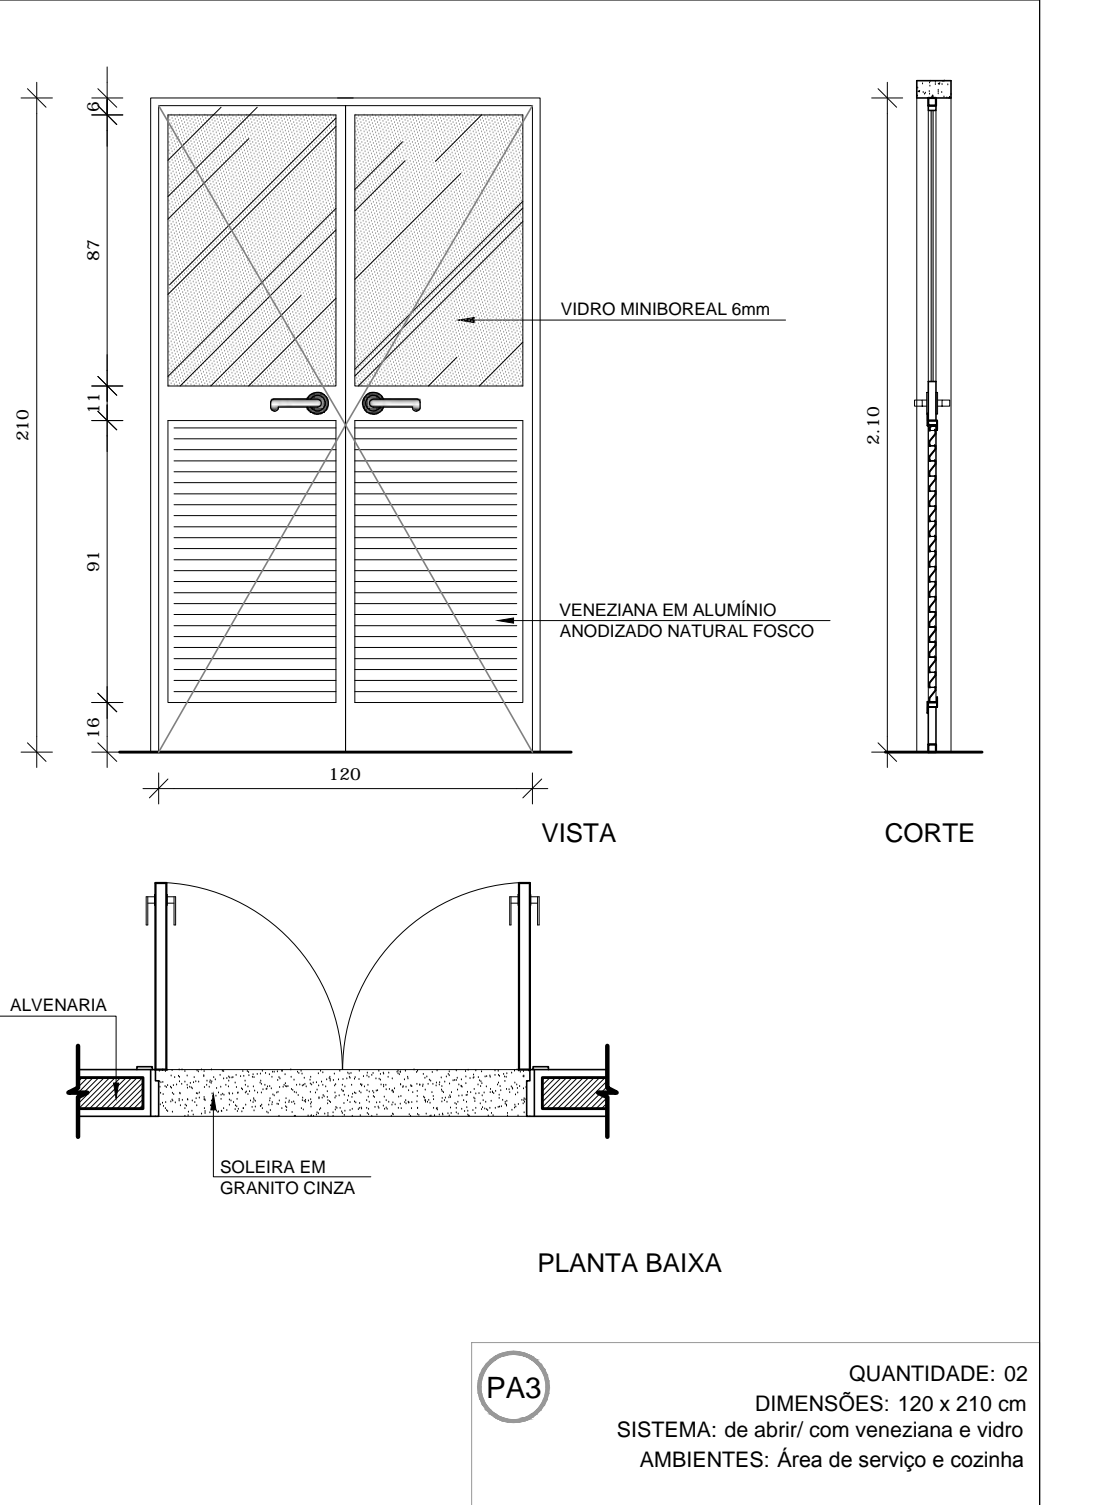
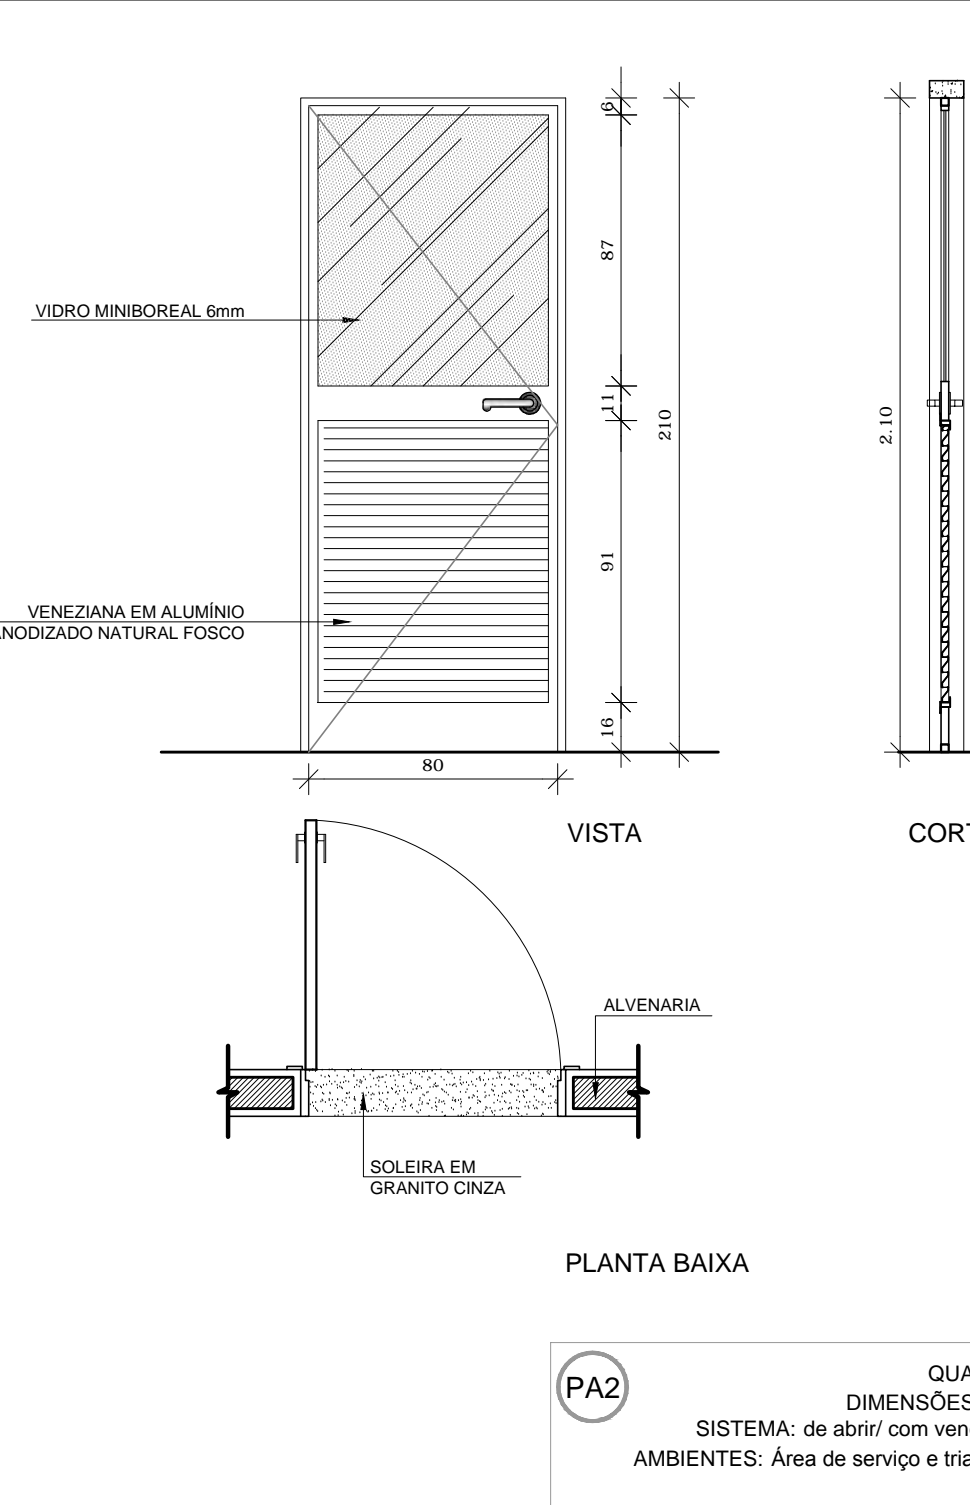
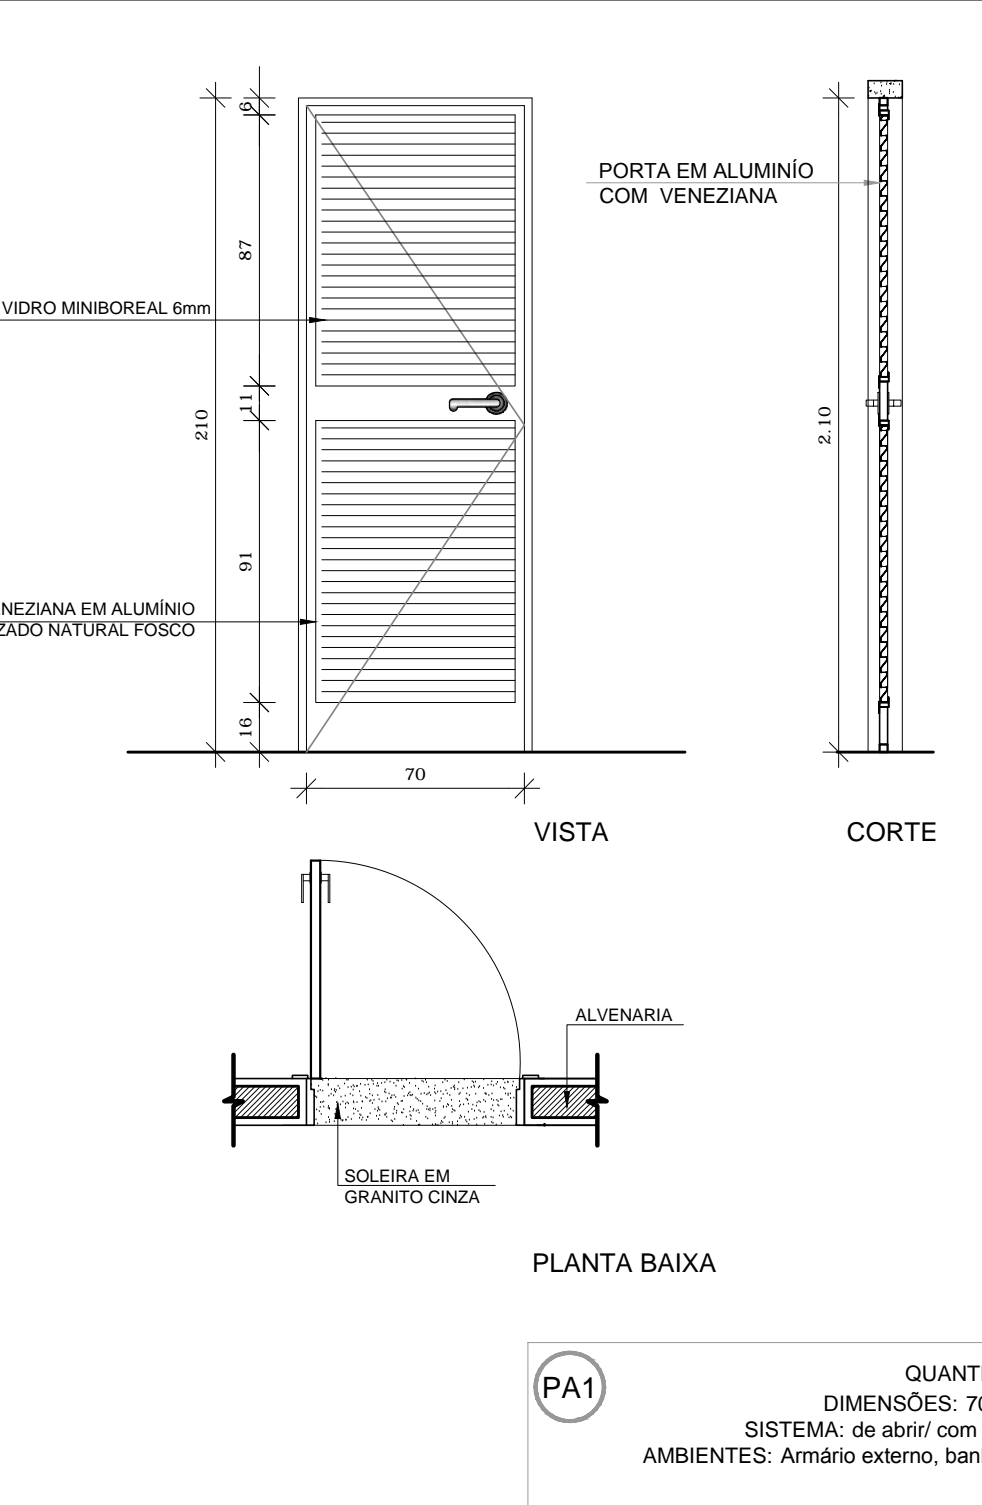


LEGENDA DE PORTAS - PORTAS EM MADEIRA			
REF.	Dimensões (cm)	QUANT.	TIPO
PM1	80 x 210	2	02 folhas - de abrir com veneziana e vidro
PM2	80 x 210	8	02 folhas - de abrir com veneziana e vidro
PM3	80 x 160	16	01 folha - de abrir com veneziana e vidro
PM4	80 x 160	6	01 folha - de abrir com veneziana e vidro

LEGENDA DE PORTAS - PORTÕES DE ALUMÍNIO			
REF.	Dimensões (cm)	QUANT.	TIPO
PA1	200 x 170	1	02 folhas - de abrir com veneziana e vidro
PA2	180 x 180	1	02 folhas - de abrir com veneziana e vidro
PA3	100 x 180	2	02 folhas - de abrir com veneziana e vidro
PA4	120 x 180	1	02 folhas - de abrir com veneziana e vidro
PA5	300 x 180	1	01 folha - de abrir com veneziana e vidro

LEGENDA DE PORTAS - PORTAS EM MADEIRA COM PINTURA			
REF.	Dimensões (cm)	QUANT.	TIPO
PM1	80 x 210	18	1 folha - de abrir com veneziana e vidro
PM2	80 x 210	7	1 folha - de abrir com veneziana e vidro
PM3	80 x 210	8	com veneziana e vidro
PM4	80 x 160	16	1 folha - de abrir com veneziana e vidro
PM5	80 x 160	6	1 folha - de abrir com veneziana e vidro

LEGENDA DE PORTAS - PORTAS EM ALUMÍNIO			
REF.	Dimensões (cm)	QUANT.	TIPO
PA1	70 x 210	5	01 folha - de abrir com veneziana e vidro
PA2	80 x 210	2	01 folha - de abrir com veneziana e vidro
PA3	120 x 210	2	02 folhas - de abrir com veneziana e vidro

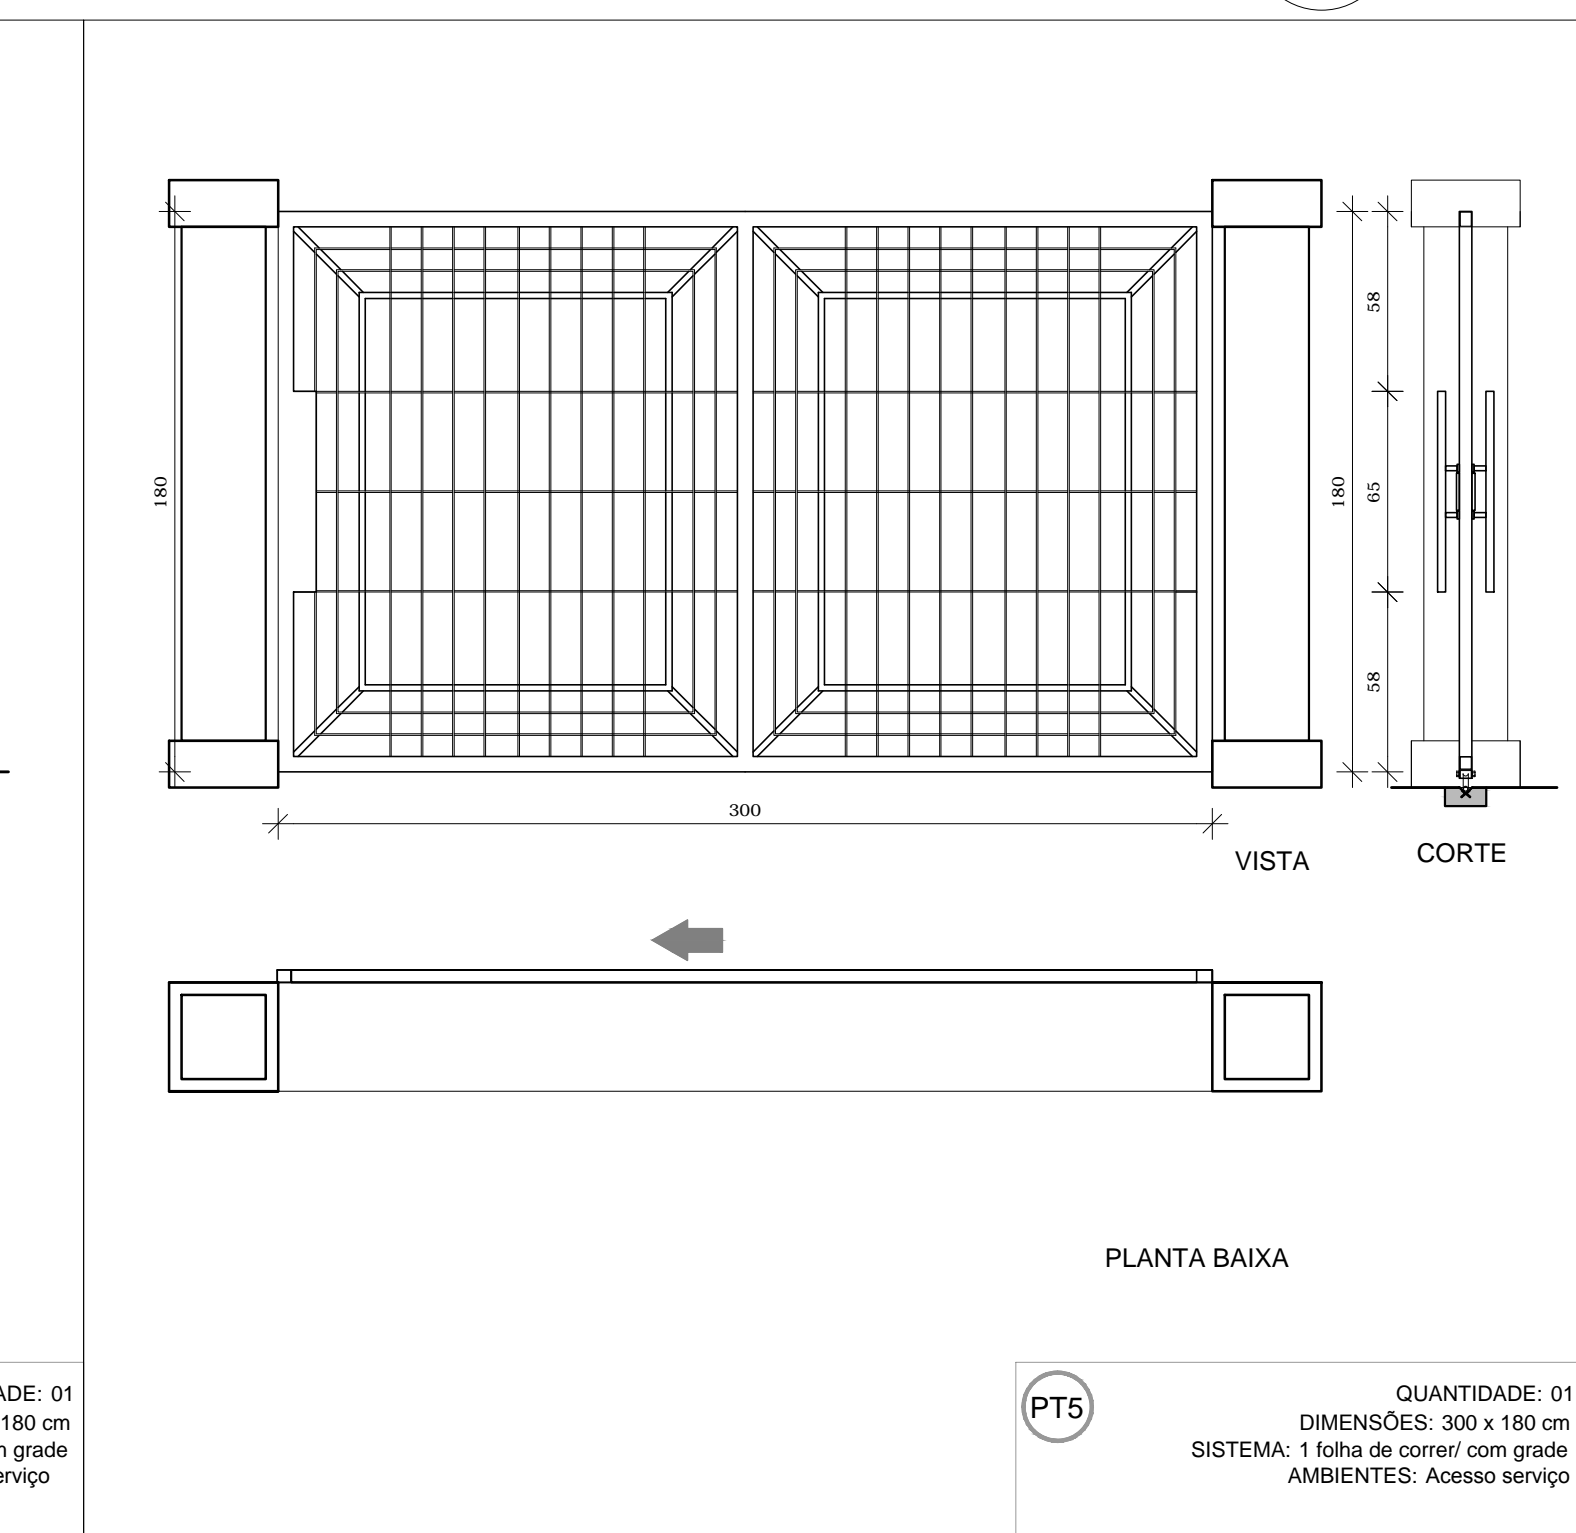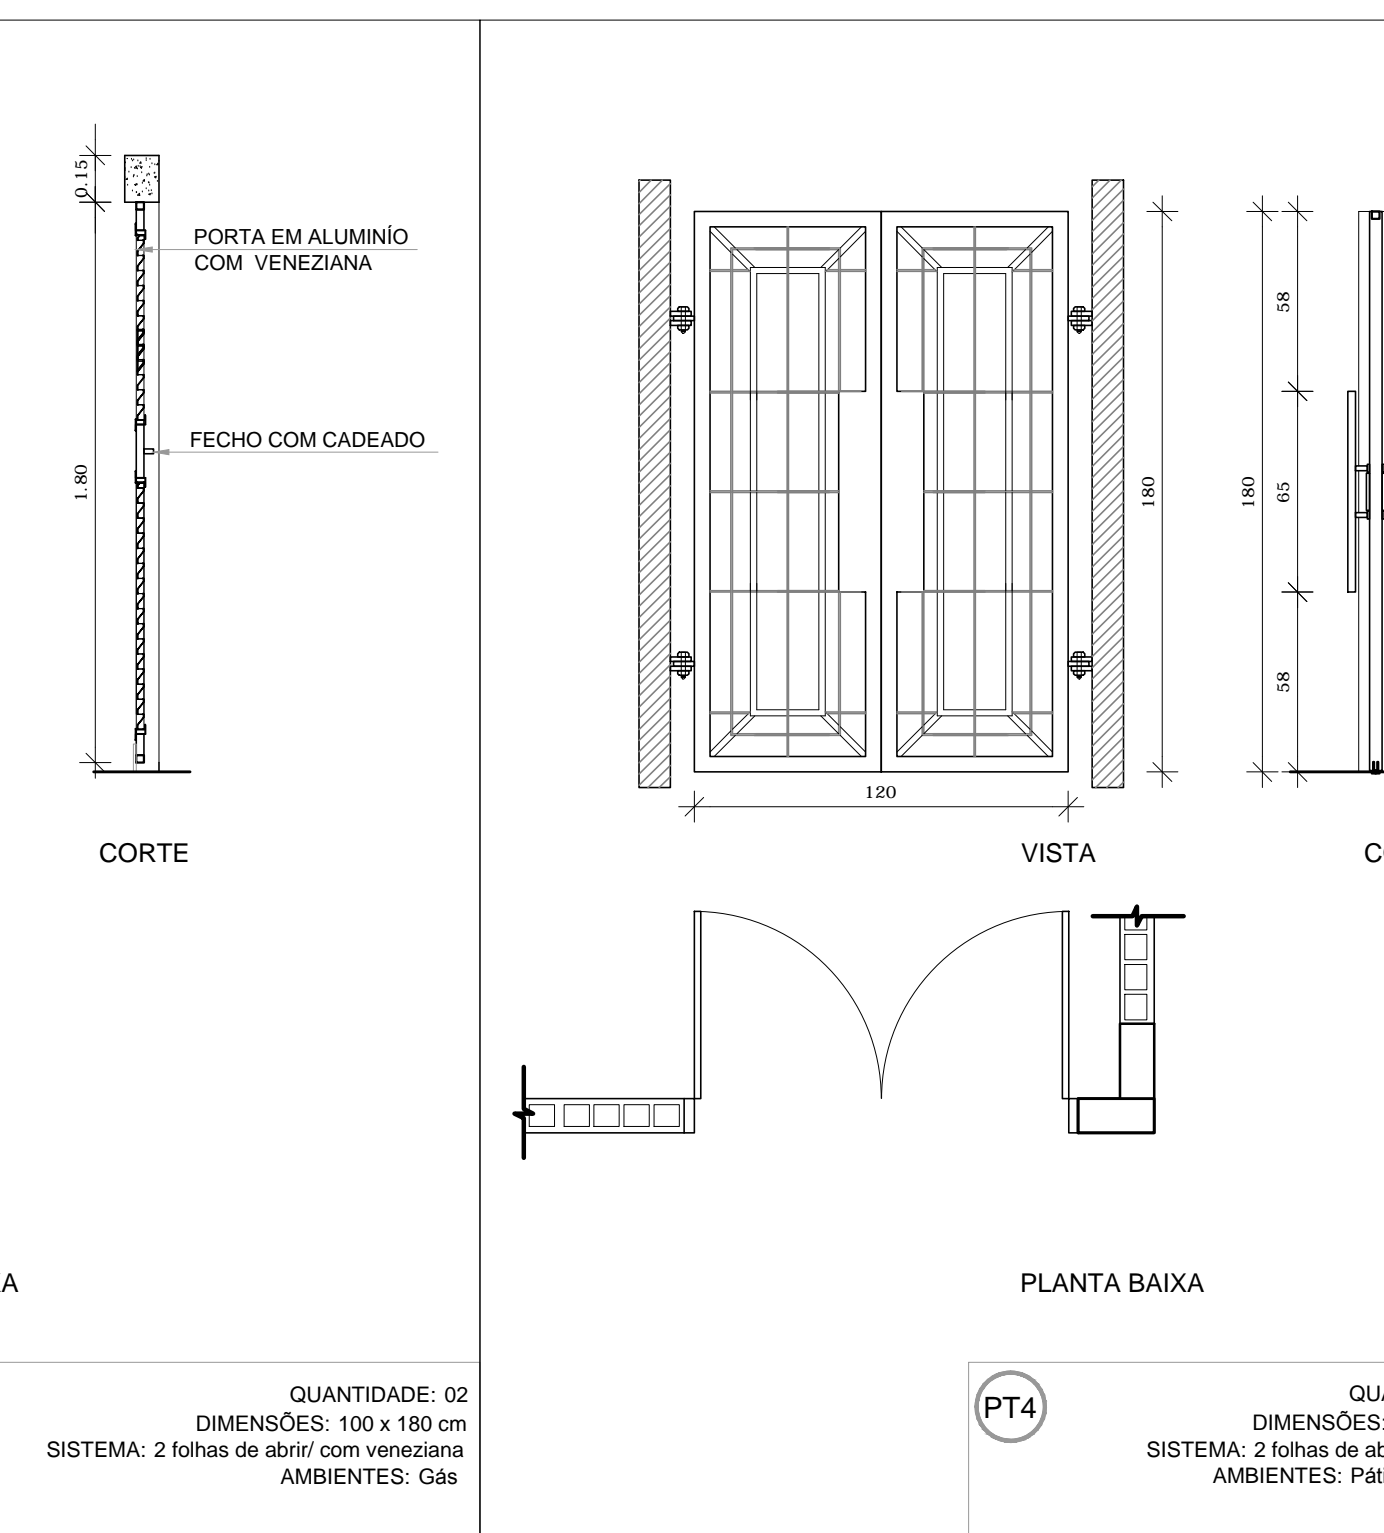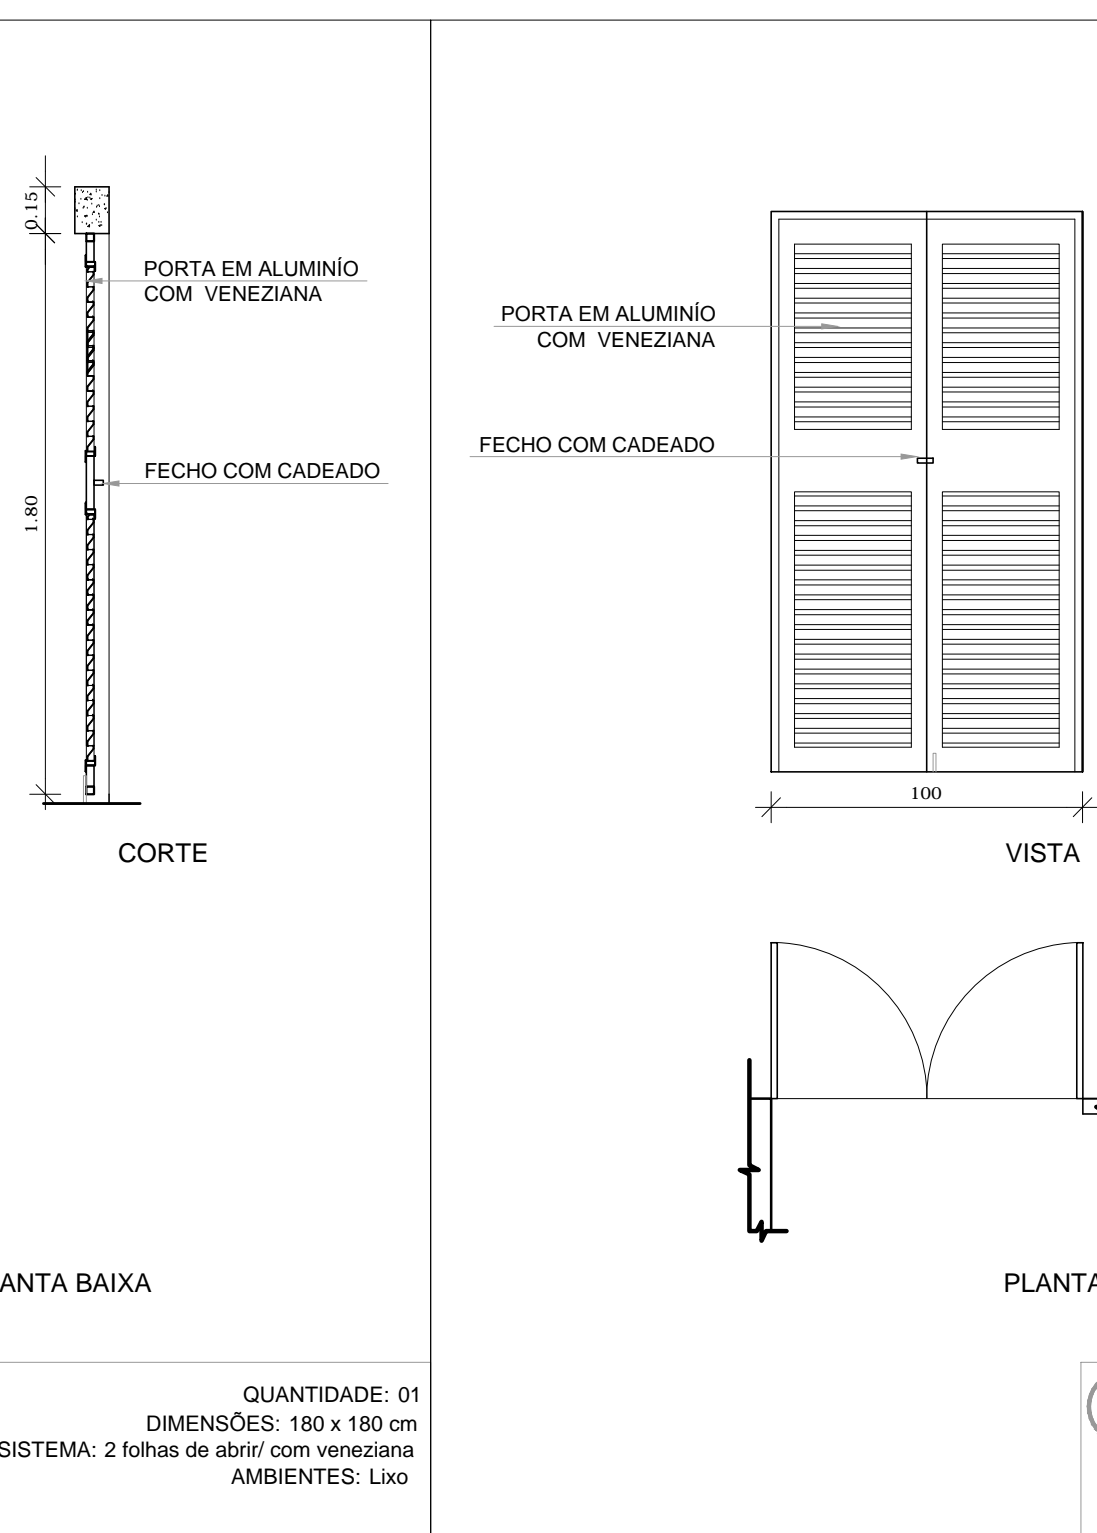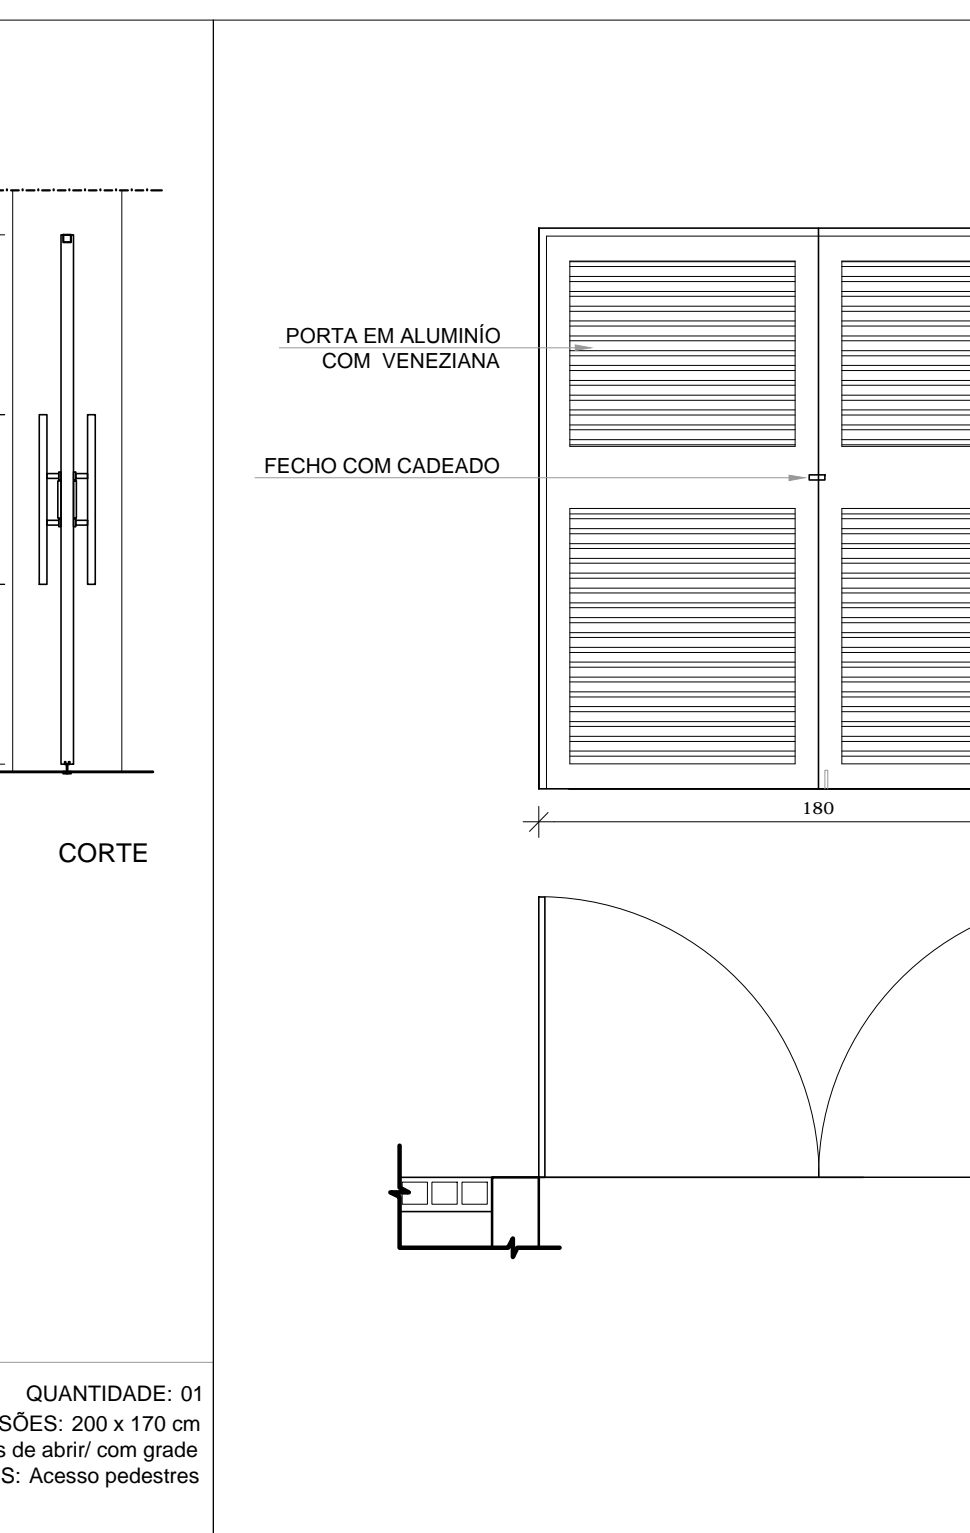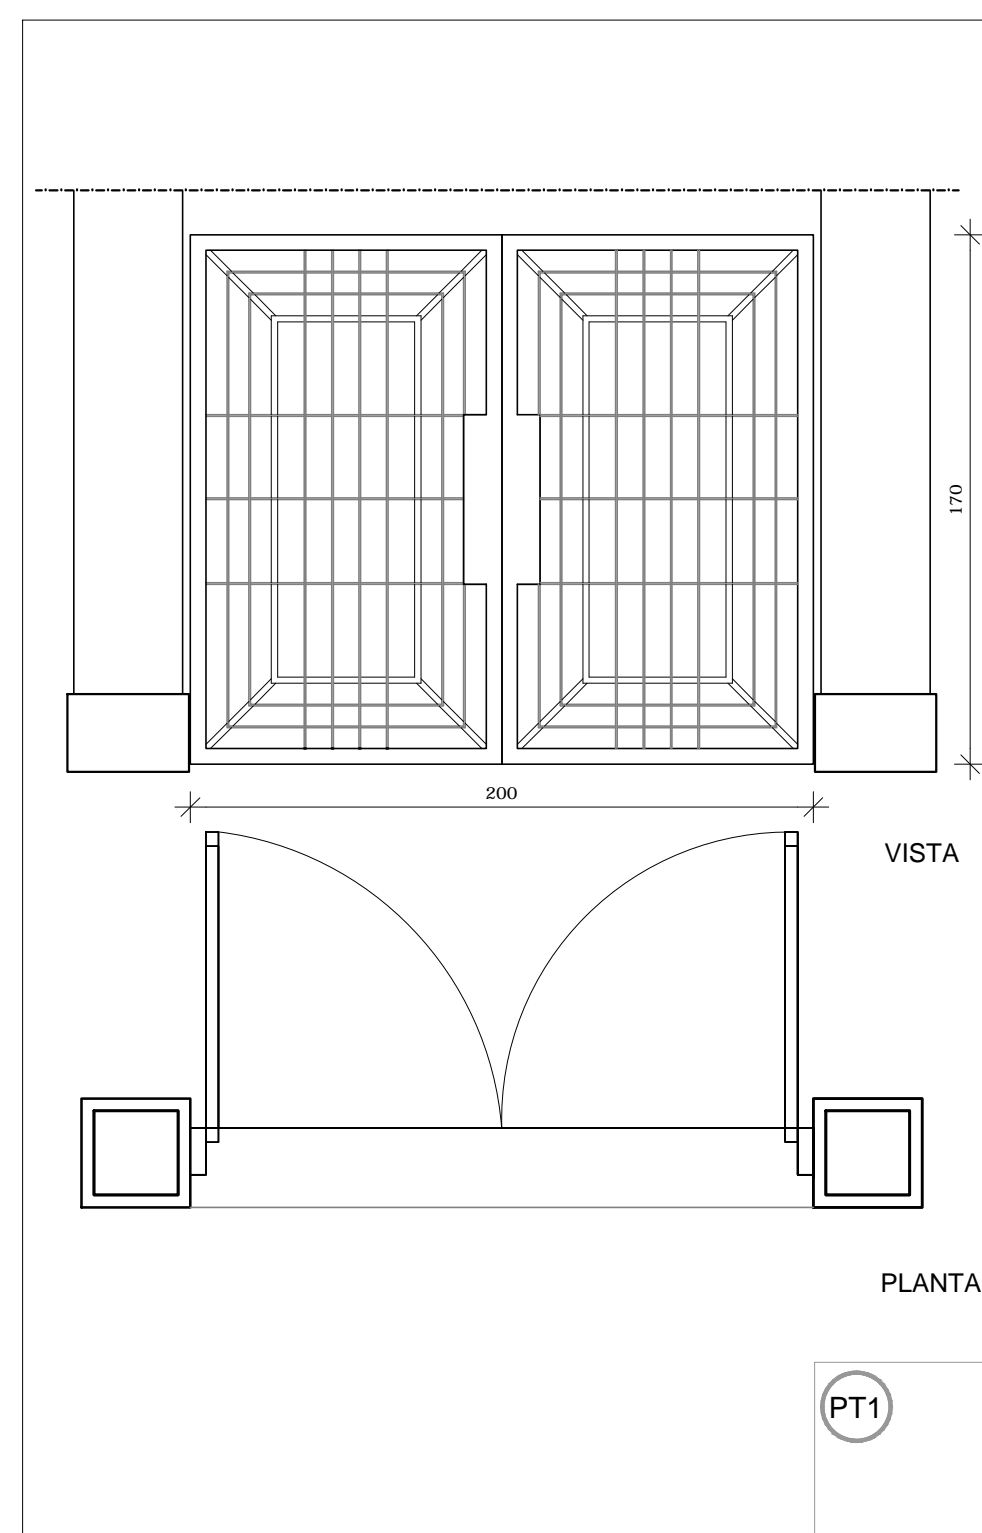

PORTÕES METÁLICOS
ESCALA 1/25

PROJETO PADRÃO - FNDE

MUNICÍPIO - UF:
PROPRIETÁRIO:
ENDEREÇO:


PROPRIETÁRIO:
RESP. TÉCNICO: CAU/ CREA

DLFO: CAU/ CREA
RA


OBSERVAÇÕES:

ESCOLA 12 SALAS DE AULA
PROJETO DE ARQUITETURA


COORDENAÇÃO: CGEST - Coordenação Geral de Infraestrutura Educacional
DETALHAMENTO DE ESQUADRIAS: PORTAS EM MADEIRA, ALUMÍNIO E VIDRO
PORTÕES METÁLICOS
ARQ
REVISÃO: R.03
ESCALA: INDICADA
DATA: 02/04/2014
PRANCHAS: 08/42

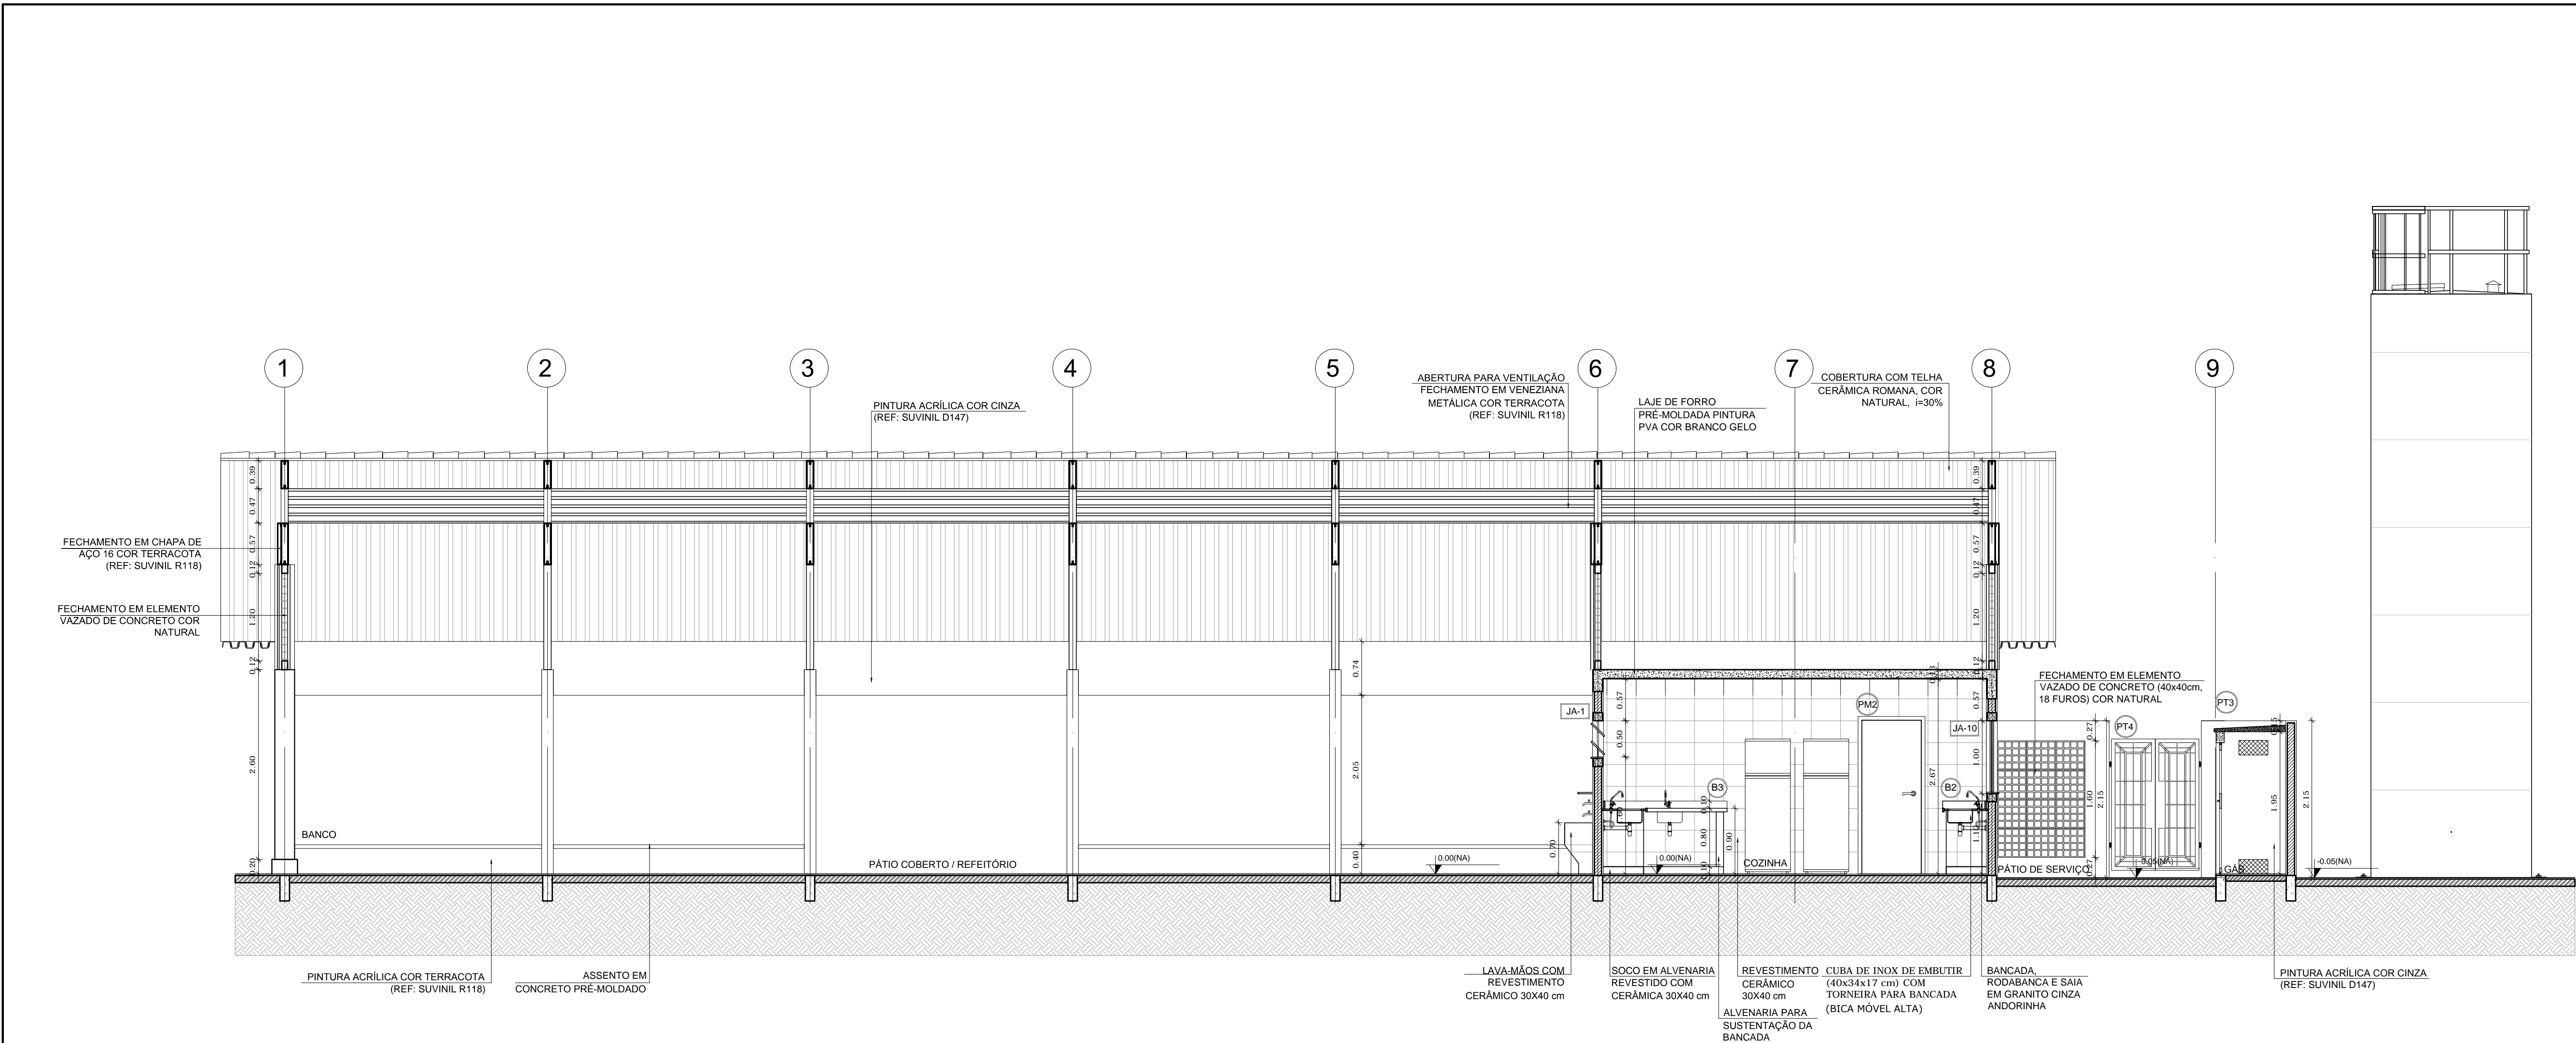

1 CORTE A-A
ESCALA 1/50

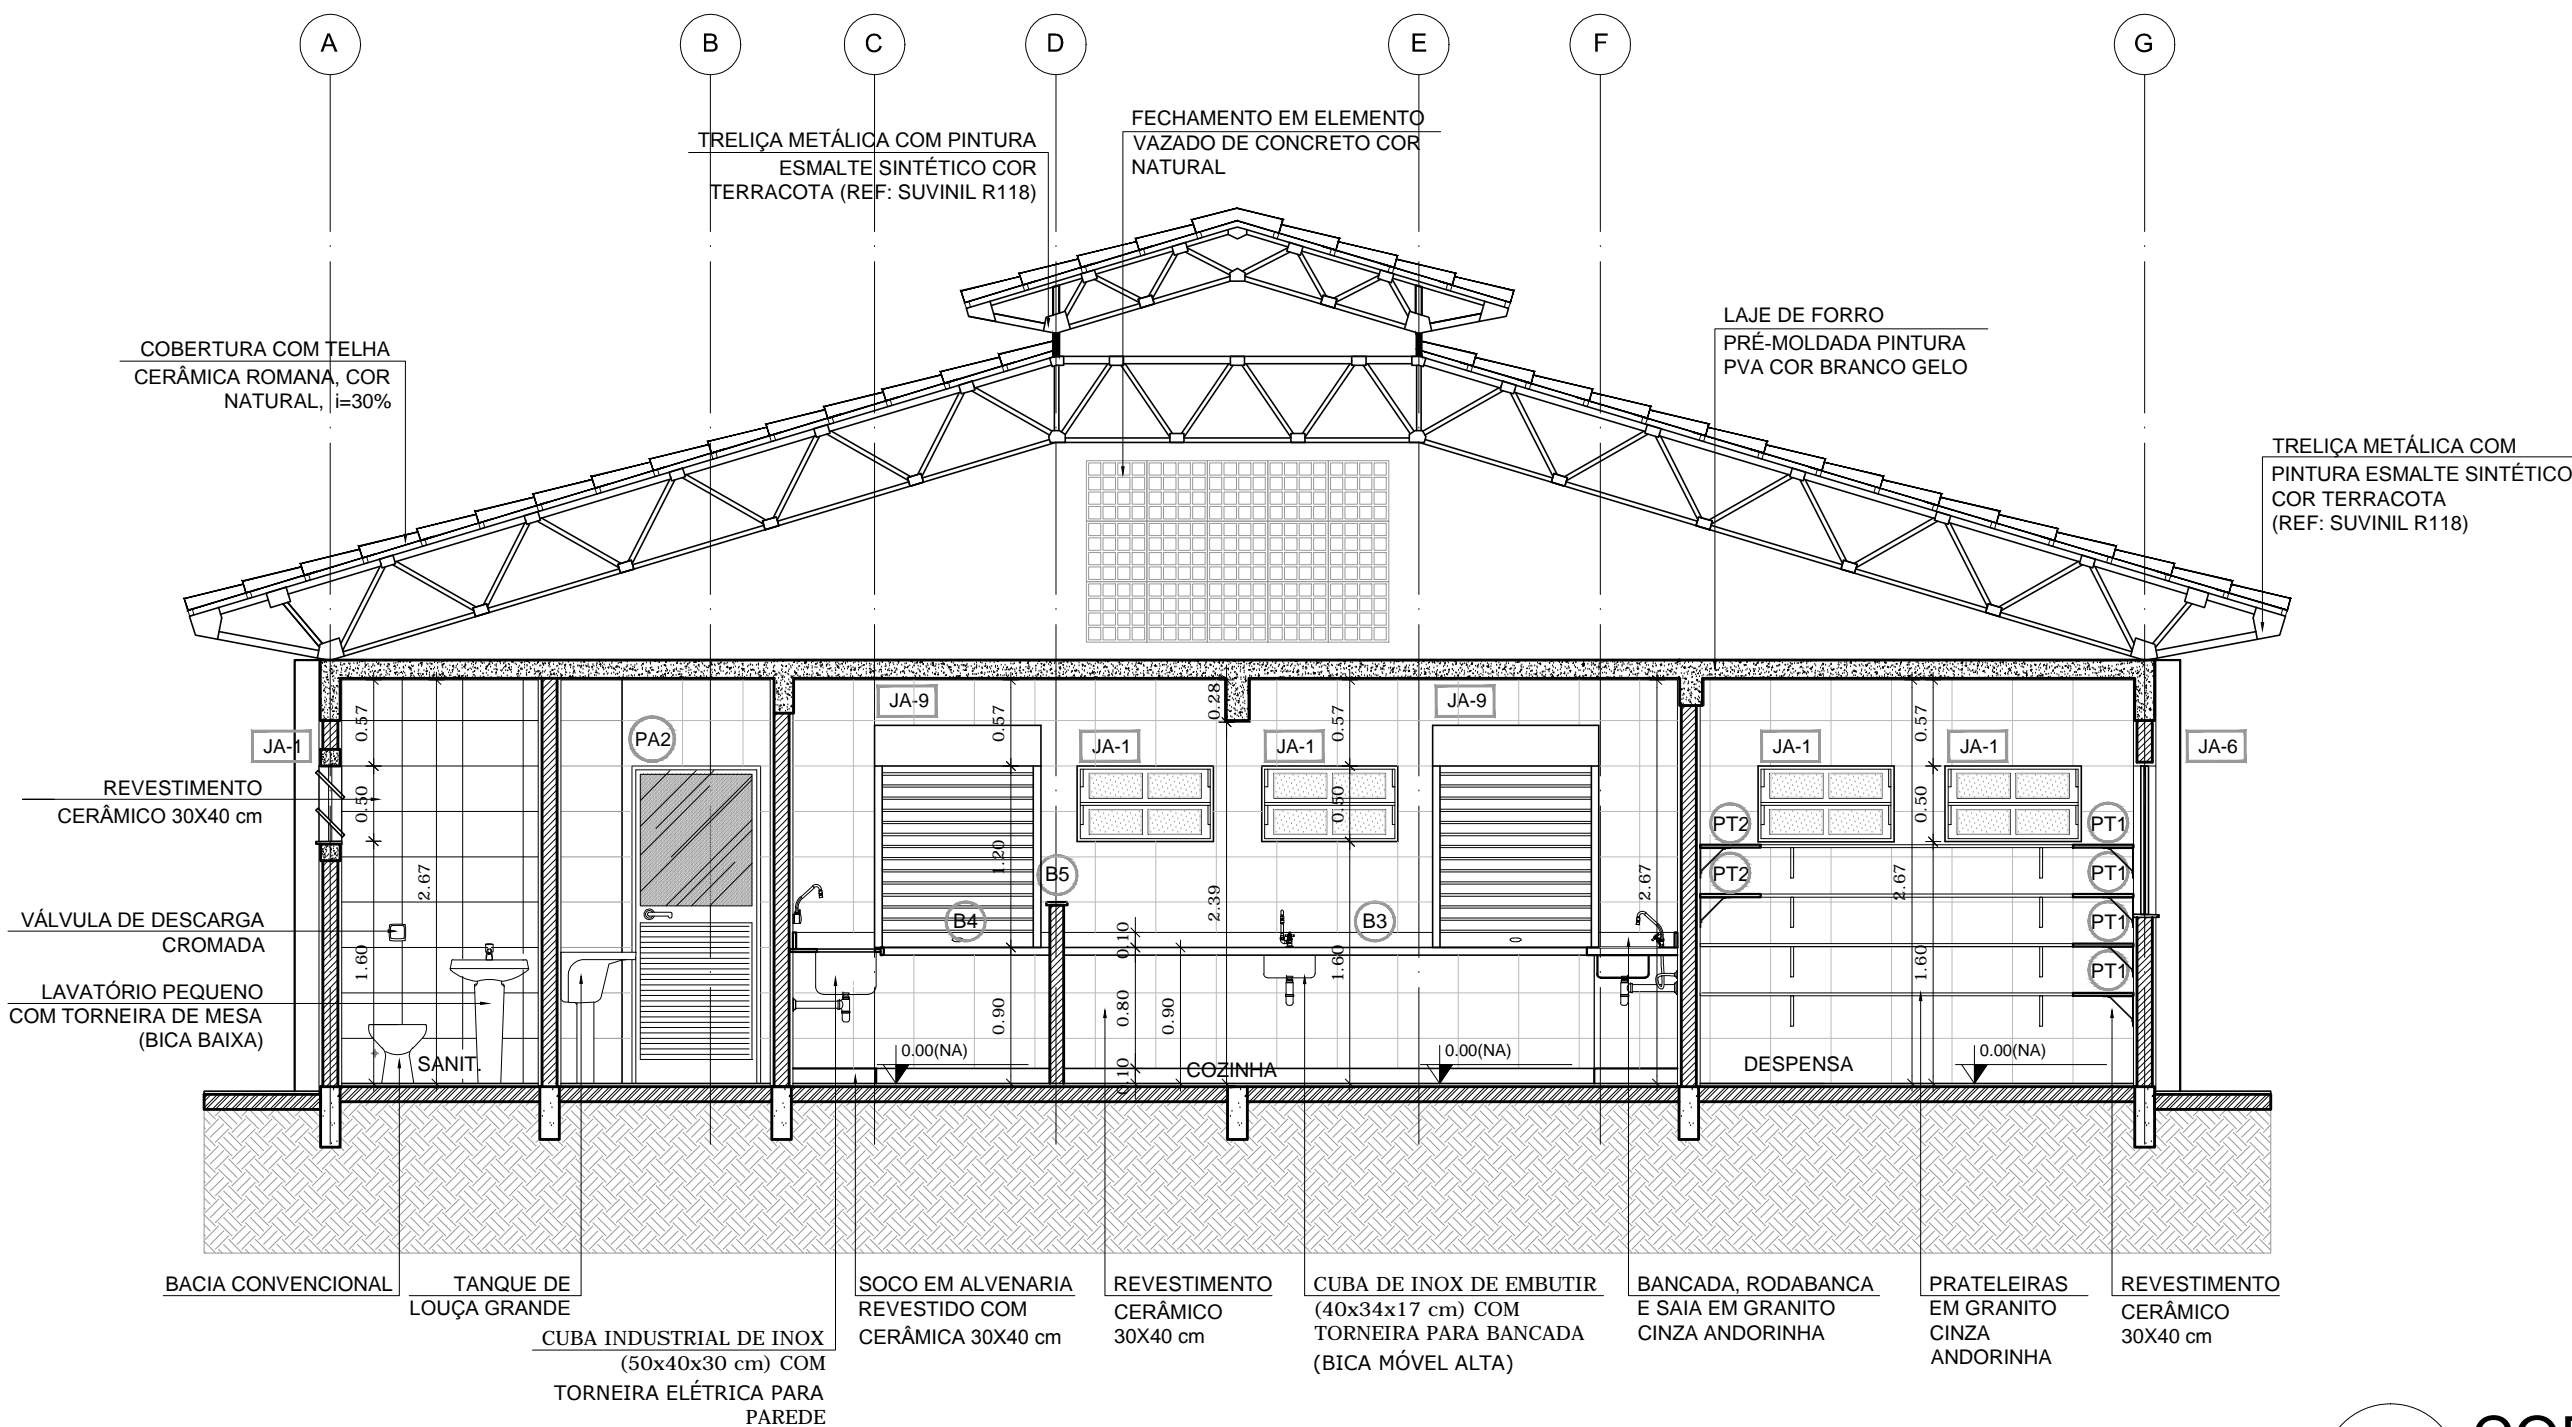

2 CORTE B-B
ESCALA 1/50

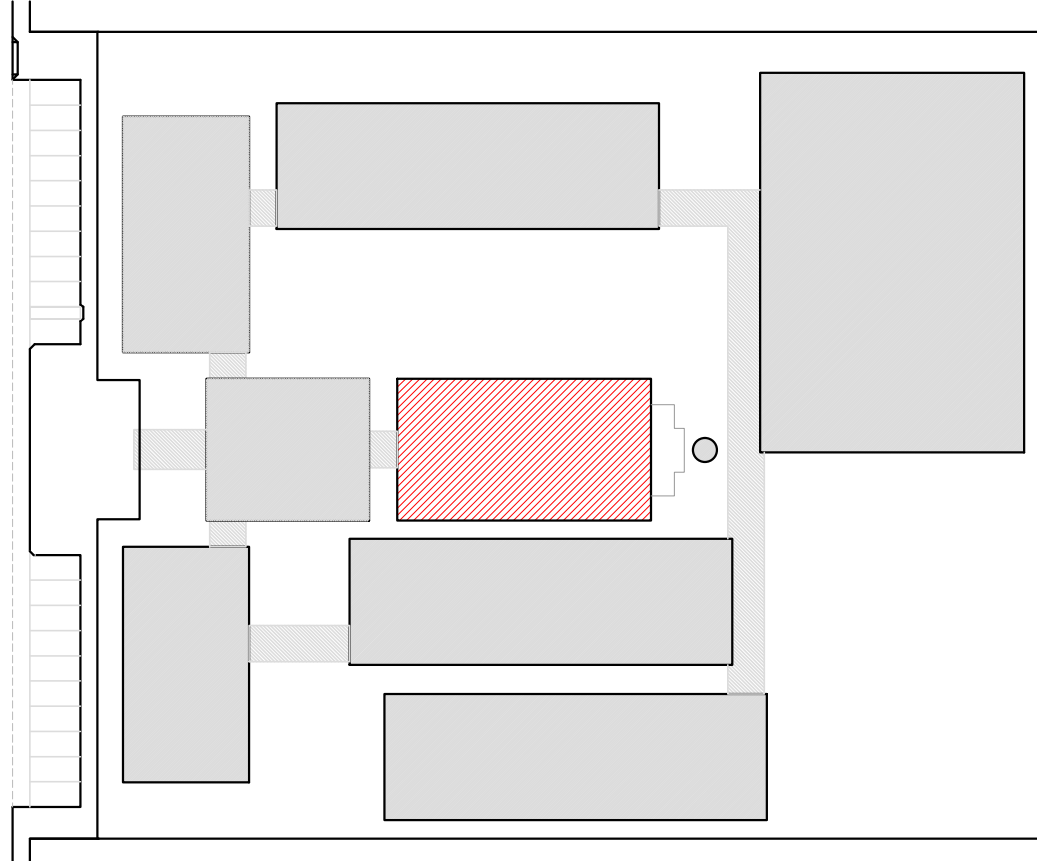

CROQUI DE REFERÊNCIA

LEGENDA:

	INDICAÇÃO NÍVEL PLANTA E CORTE		INDICAÇÃO DE VISTAS
	INDICAÇÃO DE CORTES		ESPECIFICAÇÃO DE MATERIAIS
	INDICAÇÃO DE FACHADAS		INDICAÇÃO DE EIXOS
	INDICAÇÃO DE PORTAS E JANELAS		INDICAÇÃO DE ELEMENTOS (BANCADA, PRATELEIRAS E ETC.)

NOTAS

- MEDIDAS E NÍVEIS EM METROS
- VERIFICAR POSIÇÃO EXATA DOS PILARES NO PROJETO ESTRUTURAL
- VERIFICAR DETALHES CONSTRUTIVOS PERTINENTES NO PROJETO DE DETALHAMENTO
- SEGUIR ORIENTAÇÃO DO PROJETO QUANTO A UTILIZAÇÃO DAS CORES. CASO SEJA NECESSÁRIA ALTERAÇÃO, CONSULTAR O CADERNO DE ESTUDO DE CORES
- EM CASO DE CONFLITO DE INFORMAÇÕES ENTRE O PROJETO GRÁFICO E O MEMORIAL DESCRITIVO E ESPECIFICAÇÕES TÉCNICAS, PREVALECE A INFORMAÇÃO CONTIDA NO DESENHO
- ALTERAÇÕES NESTE PROJETO SOMENTE COM AUTORIZAÇÃO EXPRESSA DO FINE

REFERÊNCIA:

- PLANILHA DE QUANTITATIVOS
- MEMORIAL DESCRITIVO E ESPECIFICAÇÕES TÉCNICAS

PROJETO PADRÃO - FNDE

MUNICÍPIO – UF: _____

PROPRIETÁRIO: _____

ENDEREÇO: _____

PROPRIETÁRIO: _____


RESP. TÉCNICO: _____ CAU / CREA _____

DLFO: _____ CAU / CREA _____


RA: _____

OBSERVAÇÕES:


ESCOLA 12 SALAS DE AULA			
PROJETO DE ARQUITETURA			
COORDENAÇÃO: CGEST - Coordenação Geral de Infraestrutura Educativa	BLOCO D - SERVIÇO CORTES		ARQ
	REVISÃO	ESCALA	
FORMATO (560x594)	R.03	1/50 DATA EMISSÃO: MAIO 2014	PRANCHAS 19/42

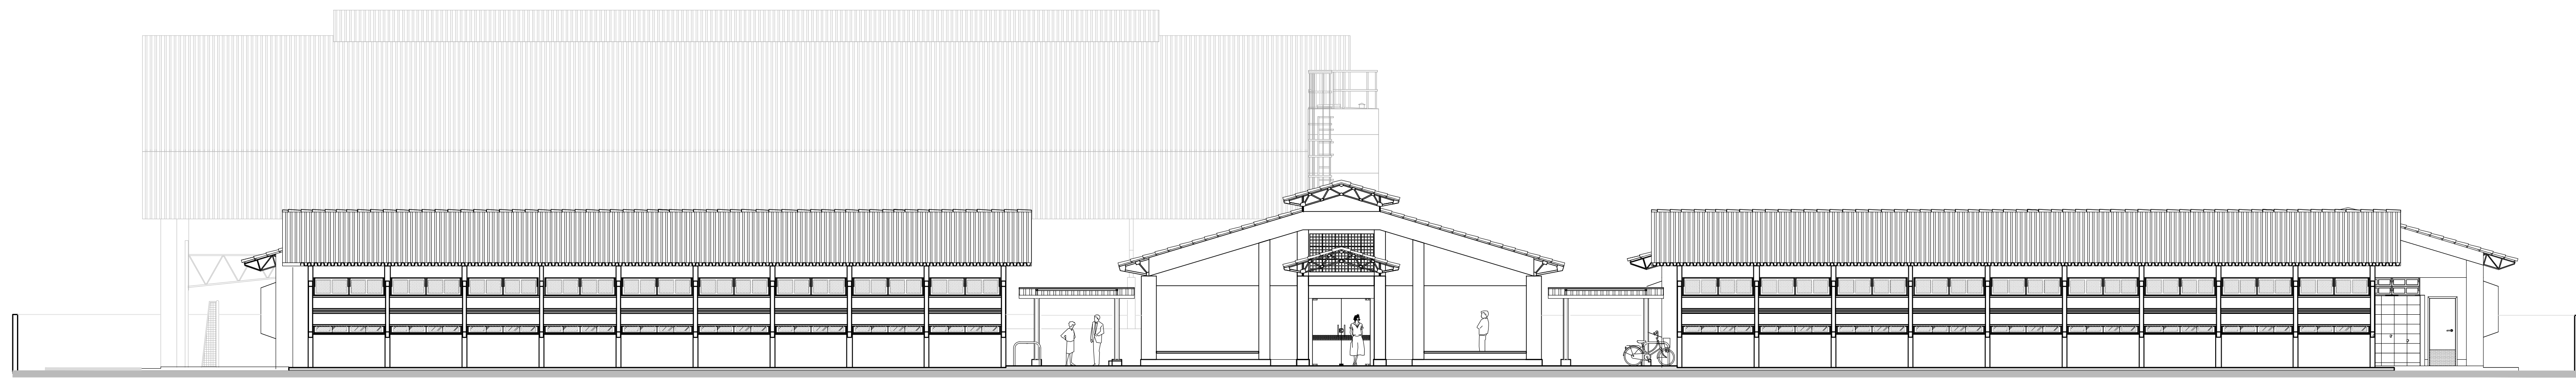


1 ELEVACÃO 1
ESCALA 1/100

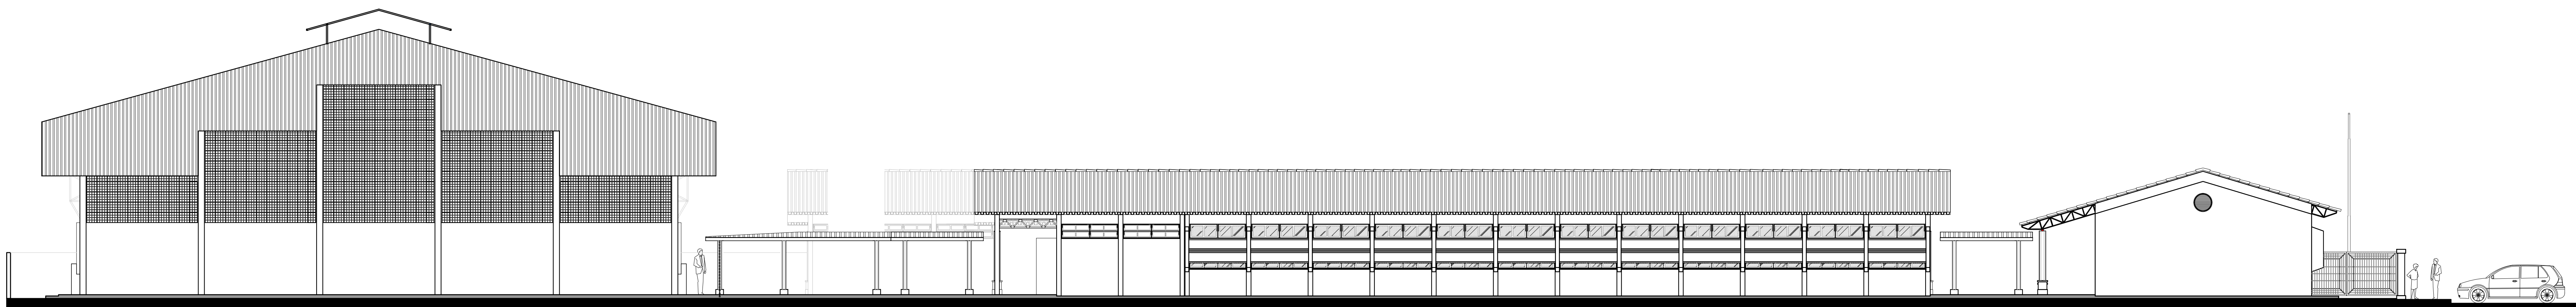


2 ELEVACÃO 2
ESCALA 1/100

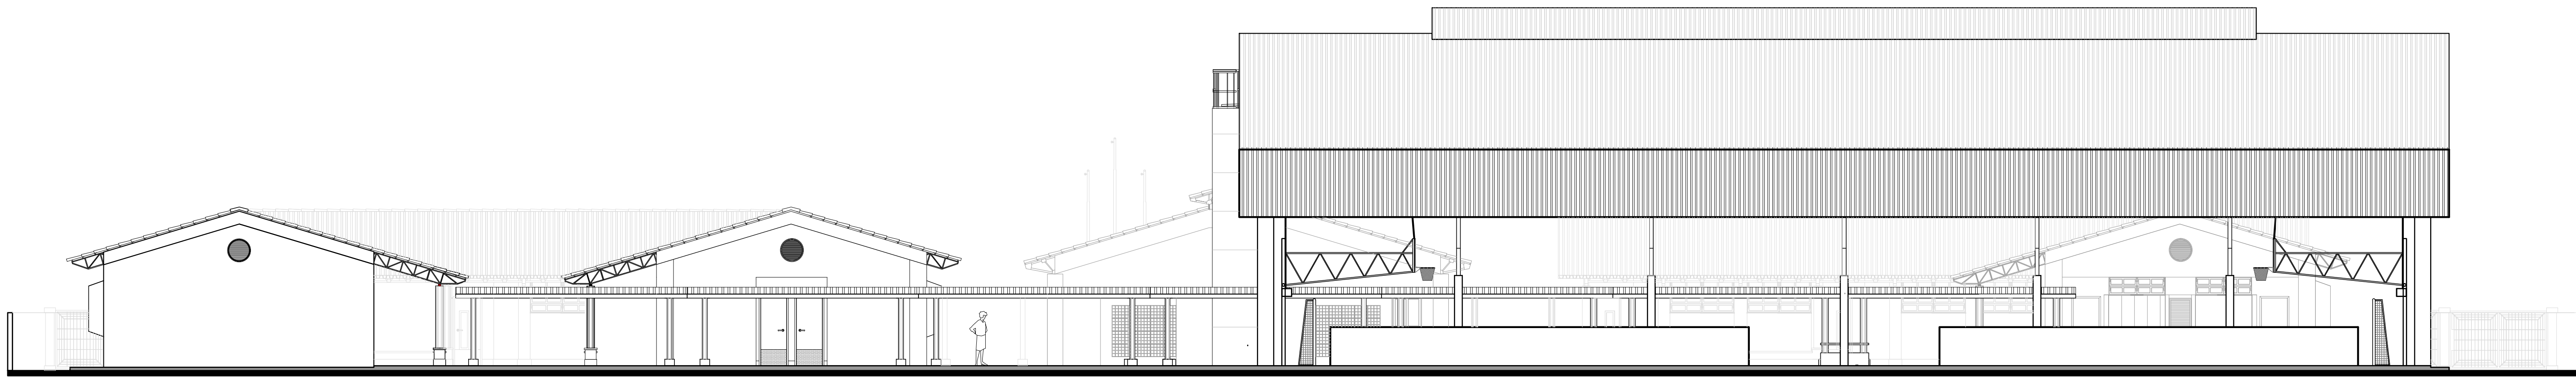

3 ELEVACÃO 3
ESCALA 1/100

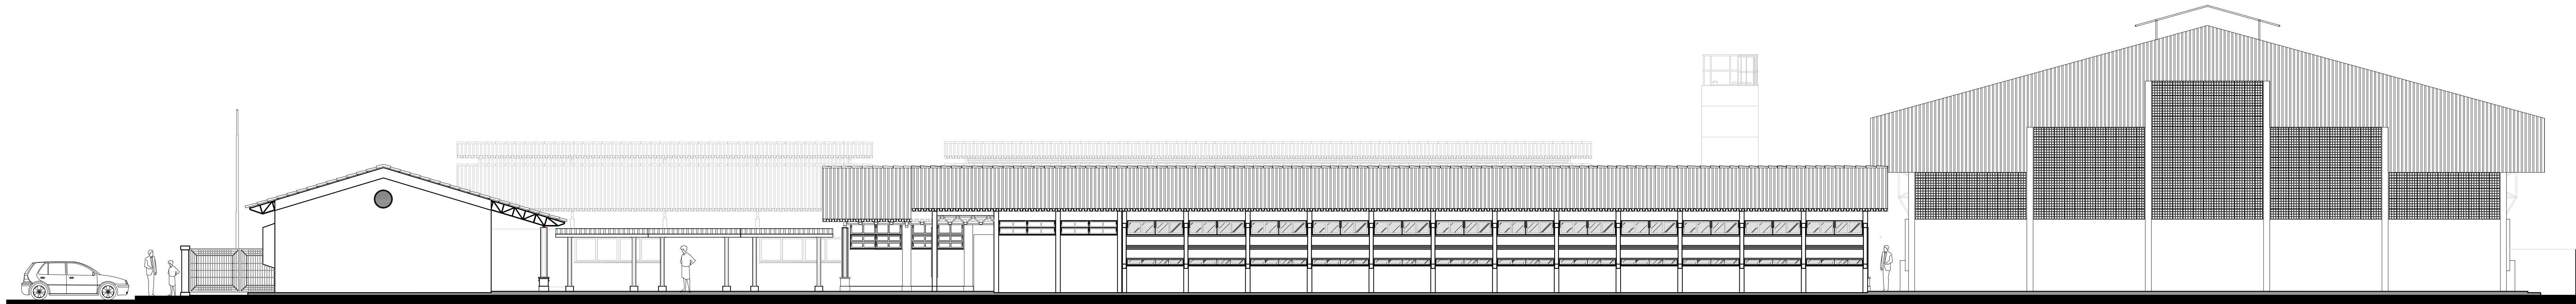

4 ELEVACÃO 4
ESCALA 1/100

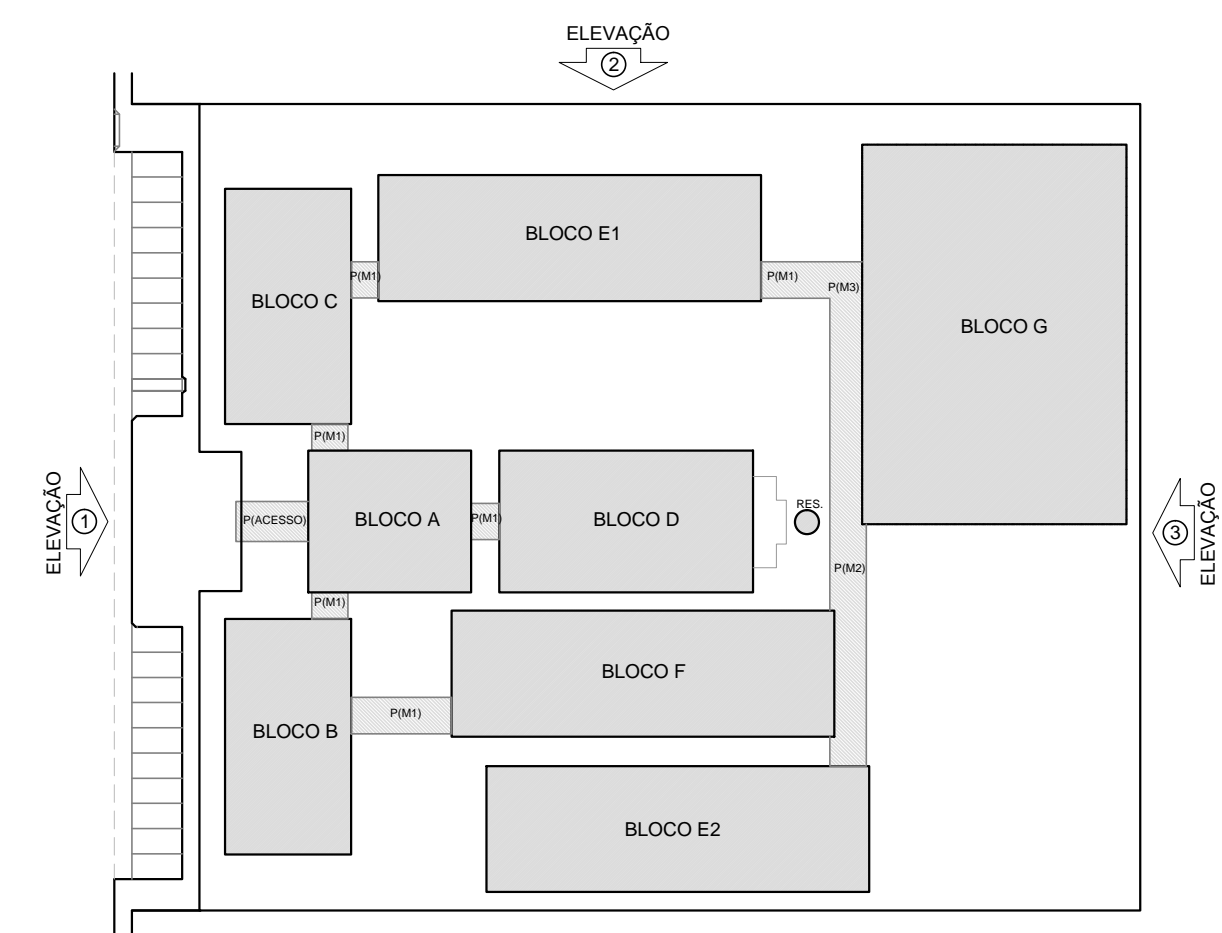

CROQUI DE REFERÊNCIA

LEGENDA:			
	INDICAÇÃO NÍVEL PLANTA E CORTE		INDICAÇÃO DE VISTAS
	INDICAÇÃO DE CORTES		ESPECIFICAÇÃO DE MATERIAS
	INDICAÇÃO DE FACHADAS		INDICAÇÃO DE ELEMENTOS
	INDICAÇÃO DE PORTAS E JANELAS		INDICAÇÃO DE ELEMENTOS (BANCA, PRATELEIRAS E ETC.)

NOTAS:

- MEDIDAS E NÍVEIS EM METROS
- VERIFICAR POSIÇÃO EXATA DOS PILARES NO PROJETO ESTRUTURAL
- VERIFICAR DETALHES CONSTRUTIVOS PERTINENTES NO PROJETO DE DETALHAMENTO
- SEGUIR ORIENTAÇÃO DO PROJETO QUANTO A UTILIZAÇÃO DAS CORES, CASO SEJA NECESSÁRIA
- ALTERAÇÃO: CONSULTAR O CADERNO DE ESTUDO DE CORES
- EM CASO DE CONFLITO DE INFORMAÇÕES ENTRE O PROJETO GRÁFICO E O MEMORIAL DESCRITIVO E ESPECIFICAÇÕES TÉCNICAS, PREVALECE A INFORMAÇÃO CONTIDA NO DESENHO
- ALTERAÇÕES NESTE PROJETO SOMENTE COM AUTORIZAÇÃO EXPRESSA DO FNDE

REFERÊNCIA:

- PLANILHA DE QUANTITATIVOS
- MEMORIAL DESCRITIVO E ESPECIFICAÇÕES TÉCNICAS

FNDE Fundo Nacional de Desenvolvimento da Educação
Ministério da Educação
BRASIL PAÍS RICO E PAÍS SEM POBREZA

PROJETO PADRÃO - FNDE







MUNICÍPIO - UF:
PROPRIETÁRIO:
ENDEREÇO:

PROPRIETÁRIO:
RESP. TÉCNICO: CAU / CREA:


OUTO: CAU / CREA:
RA:
OBSERVAÇÕES:

ESCOLA 12 SALAS DE AULA PROJETO DE ARQUITETURA



COORDENAÇÃO CGEST - Coordenação Geral de Infraestrutura Educativa	PLANTA BAIXA	ARQ
REVISÃO R.03	ESCALA 1/100 DATA DESEJO MAIO 2014	PRIMEIRA 39/42

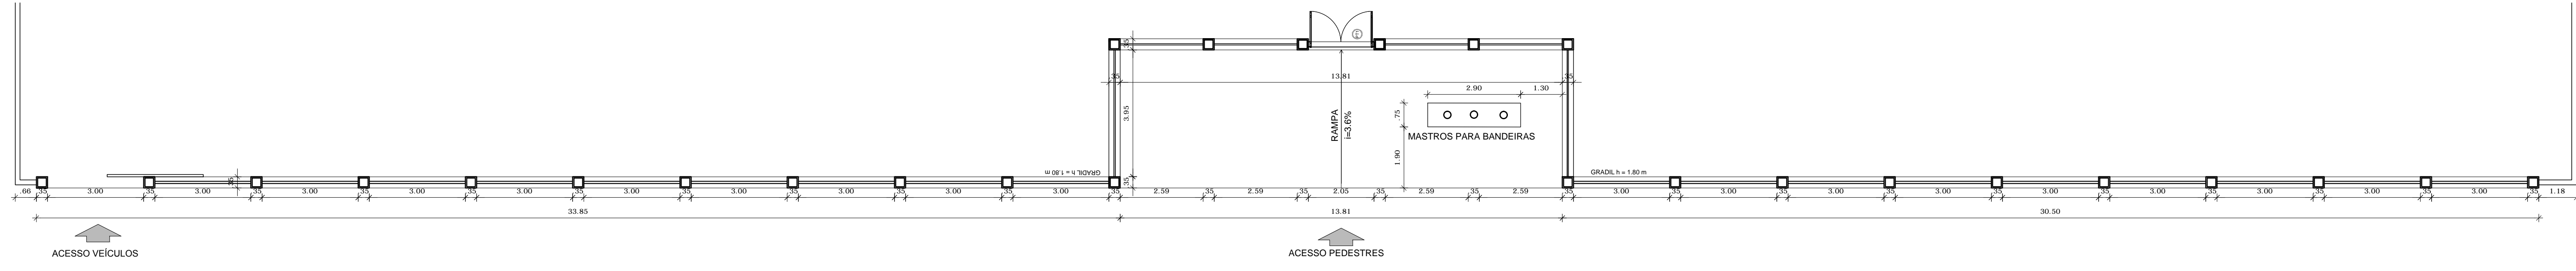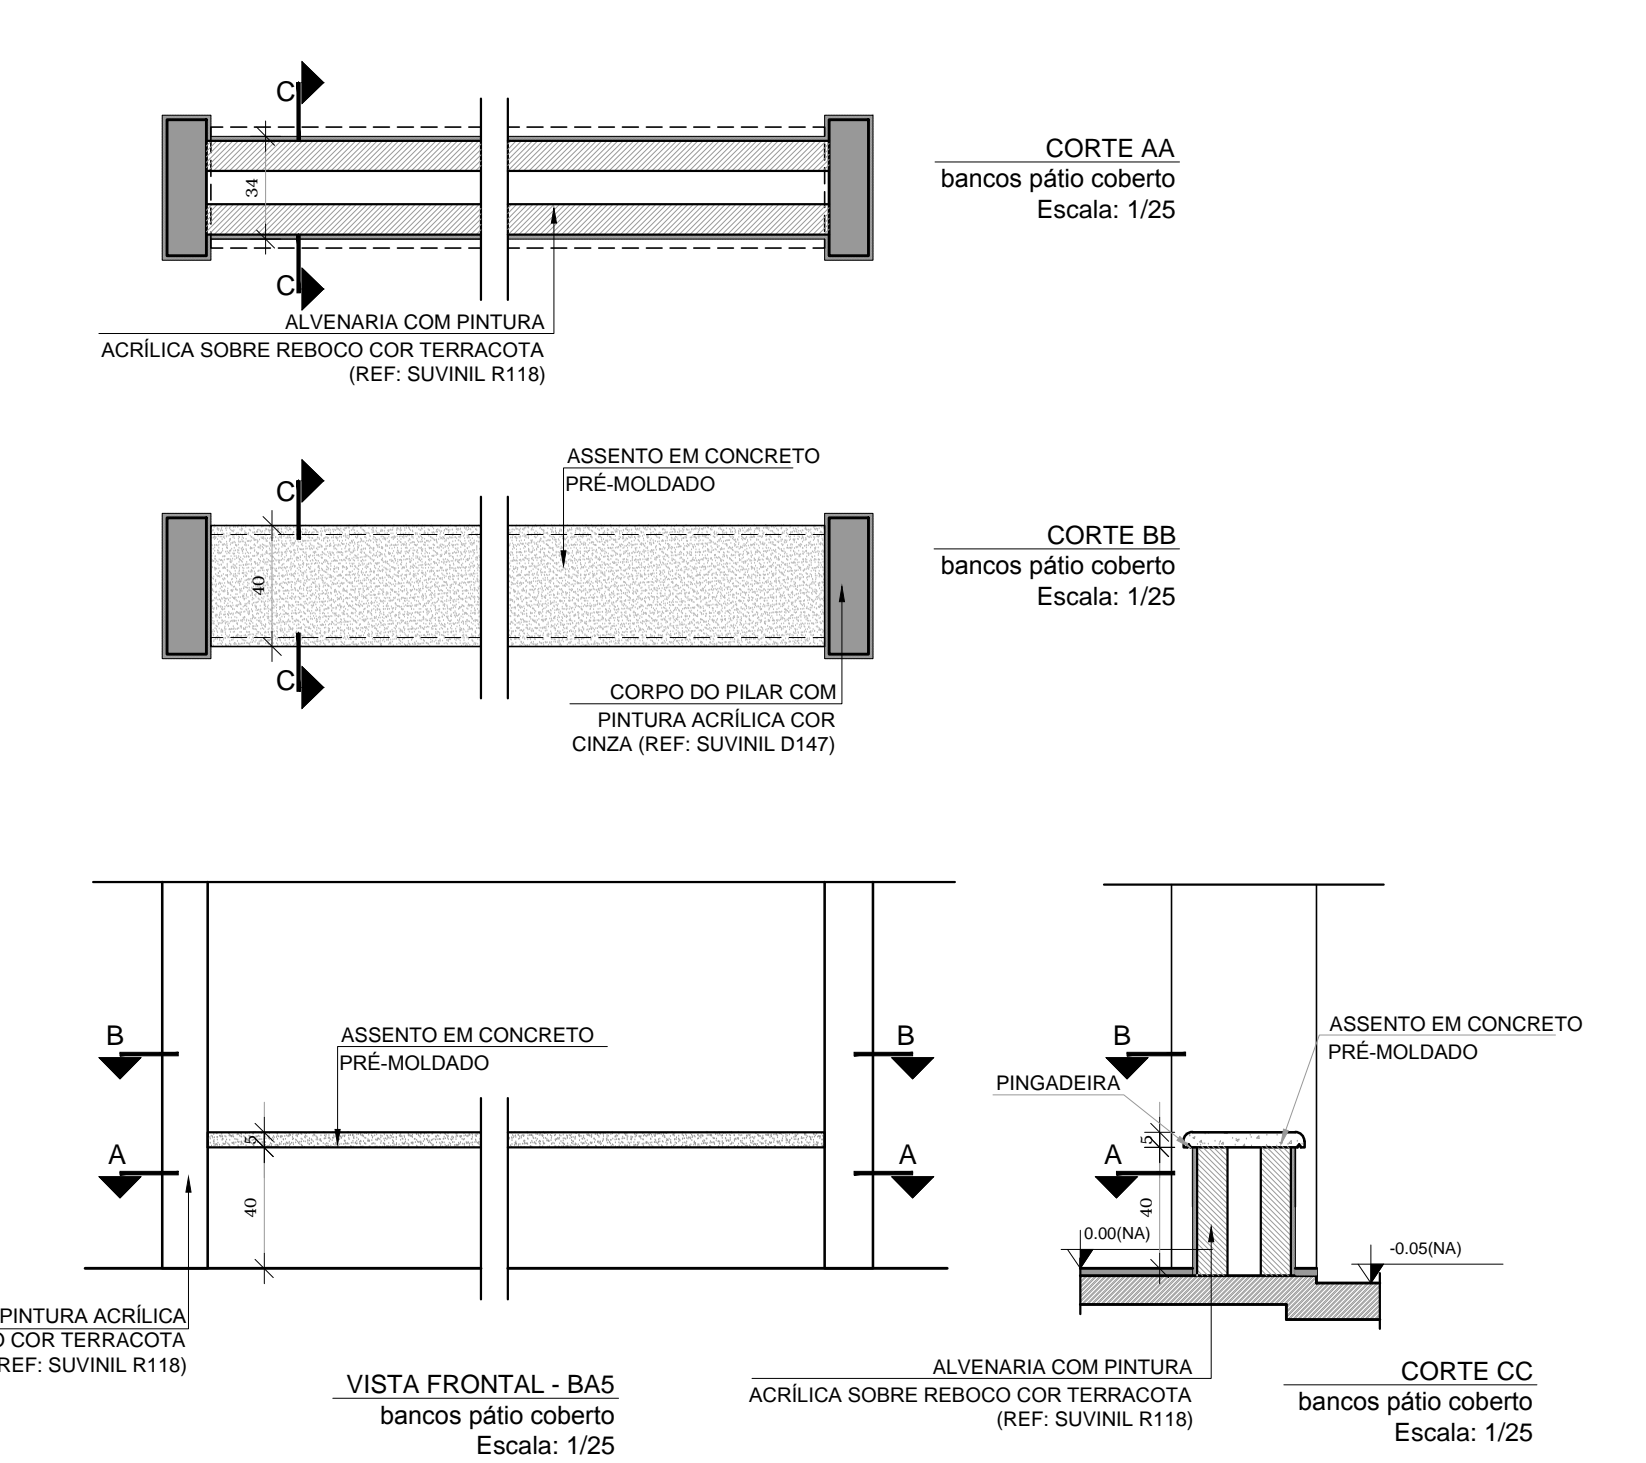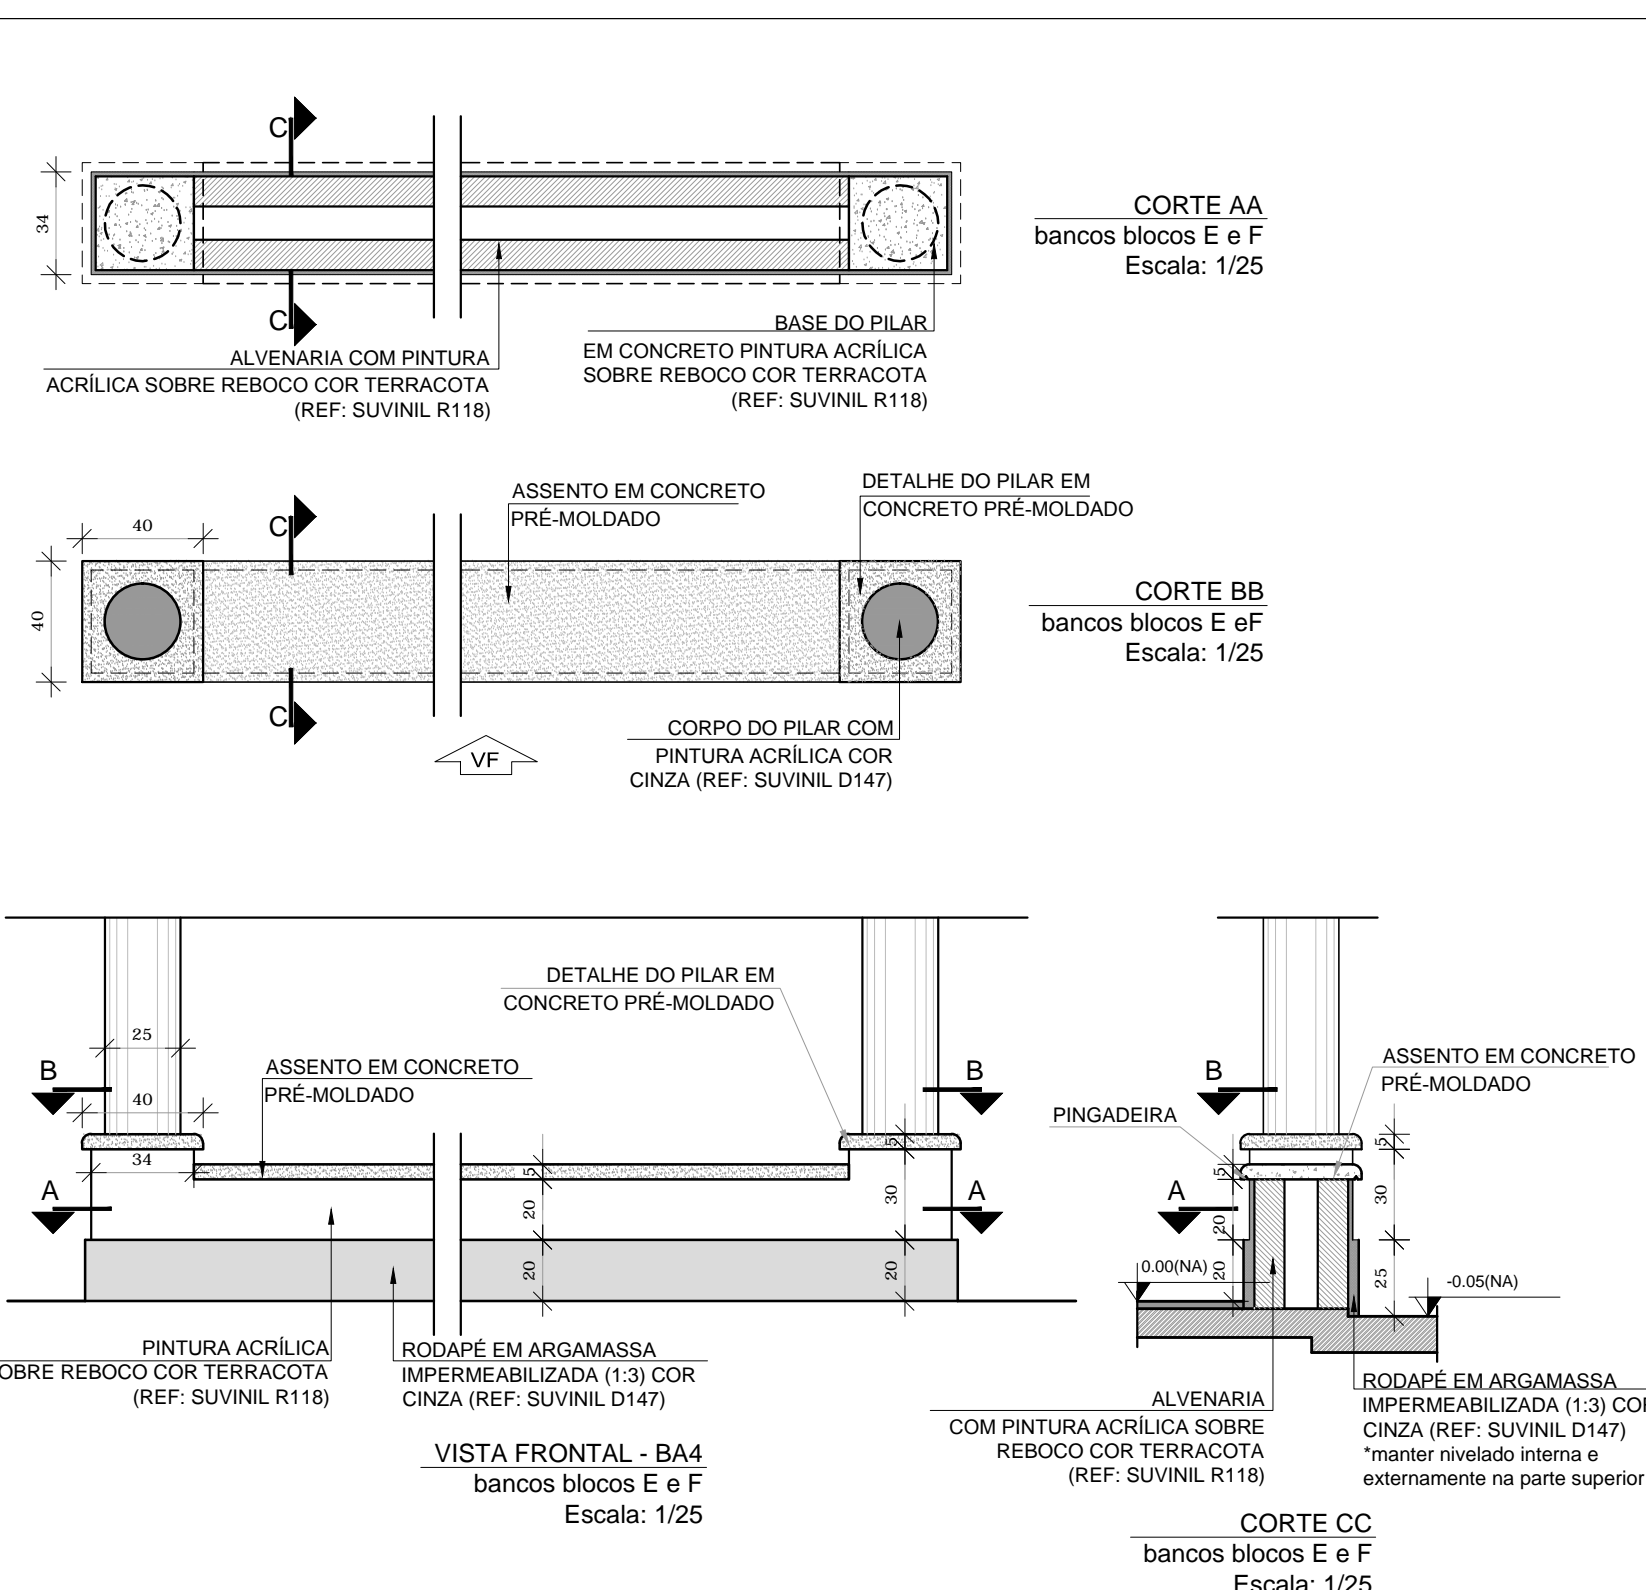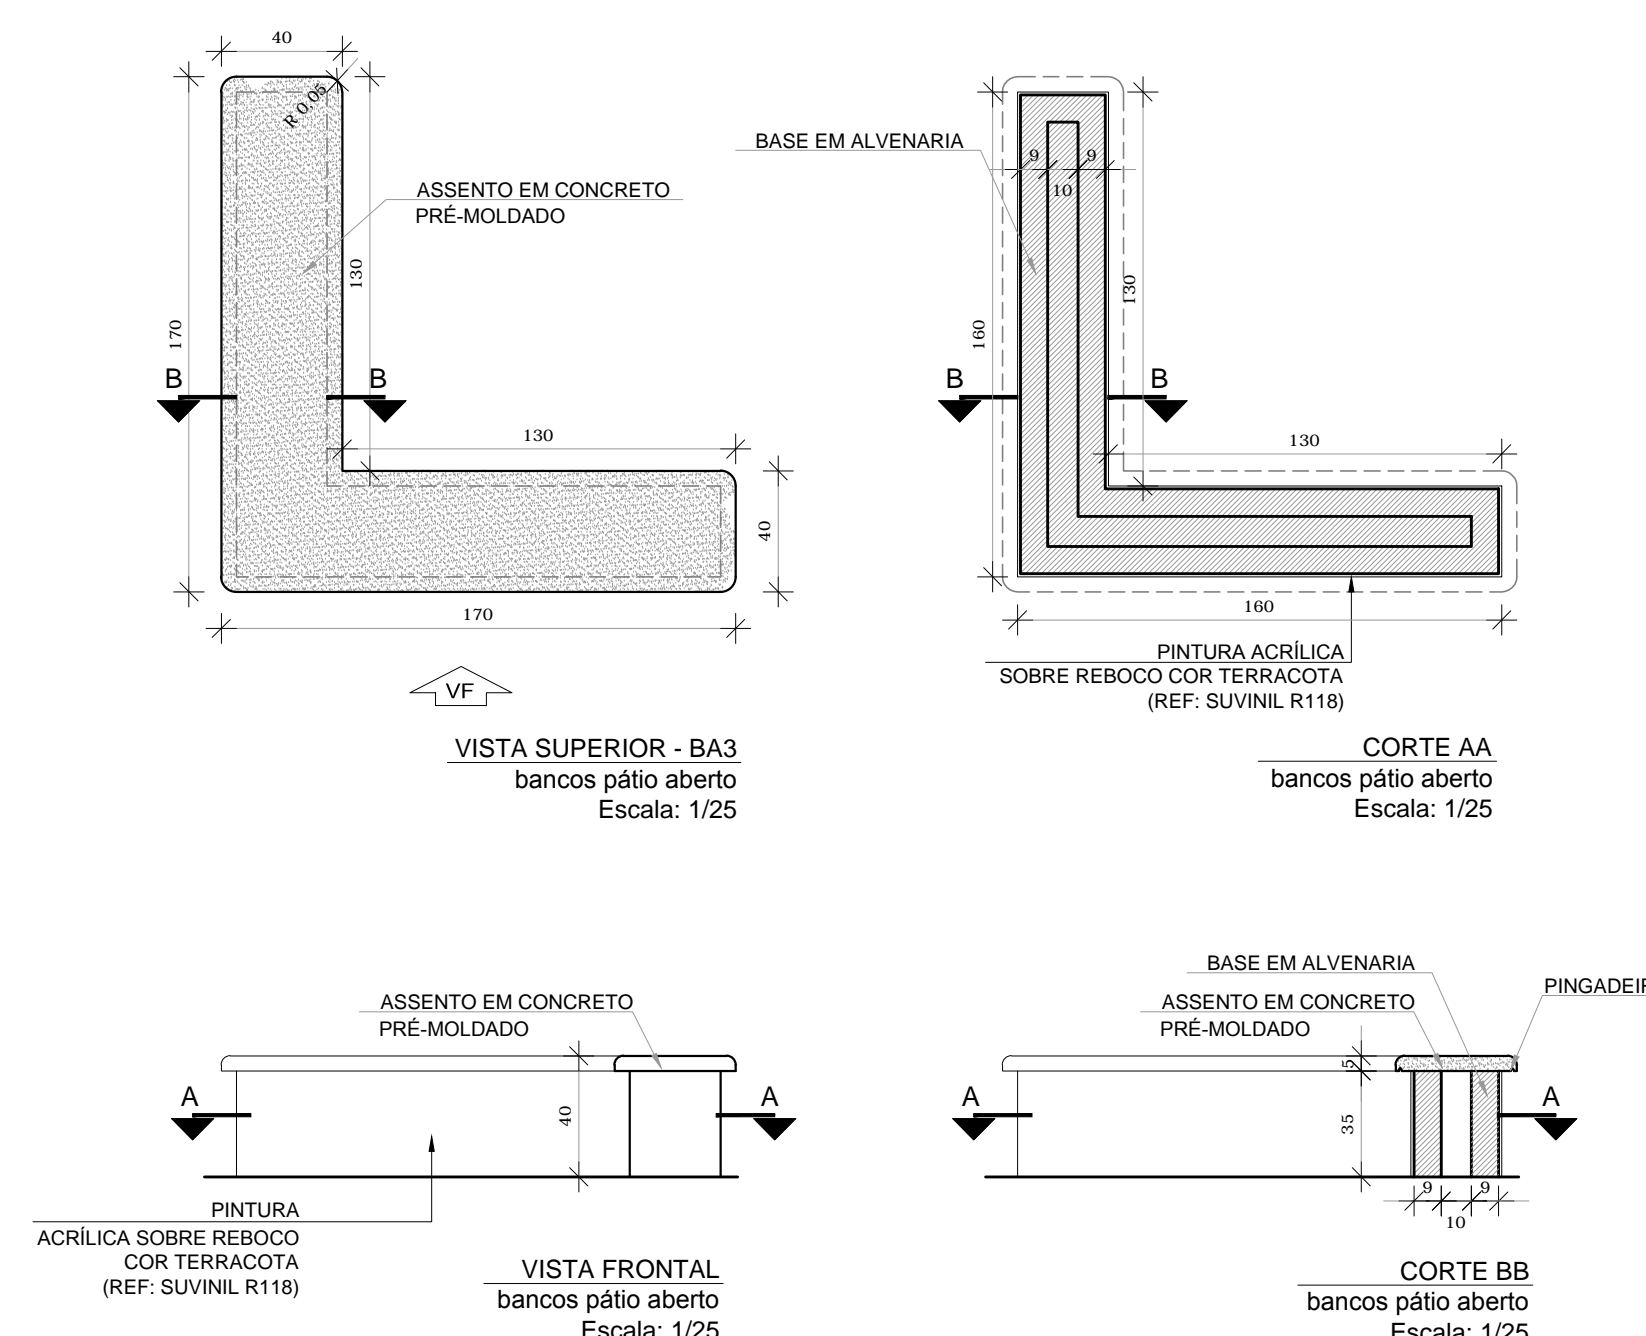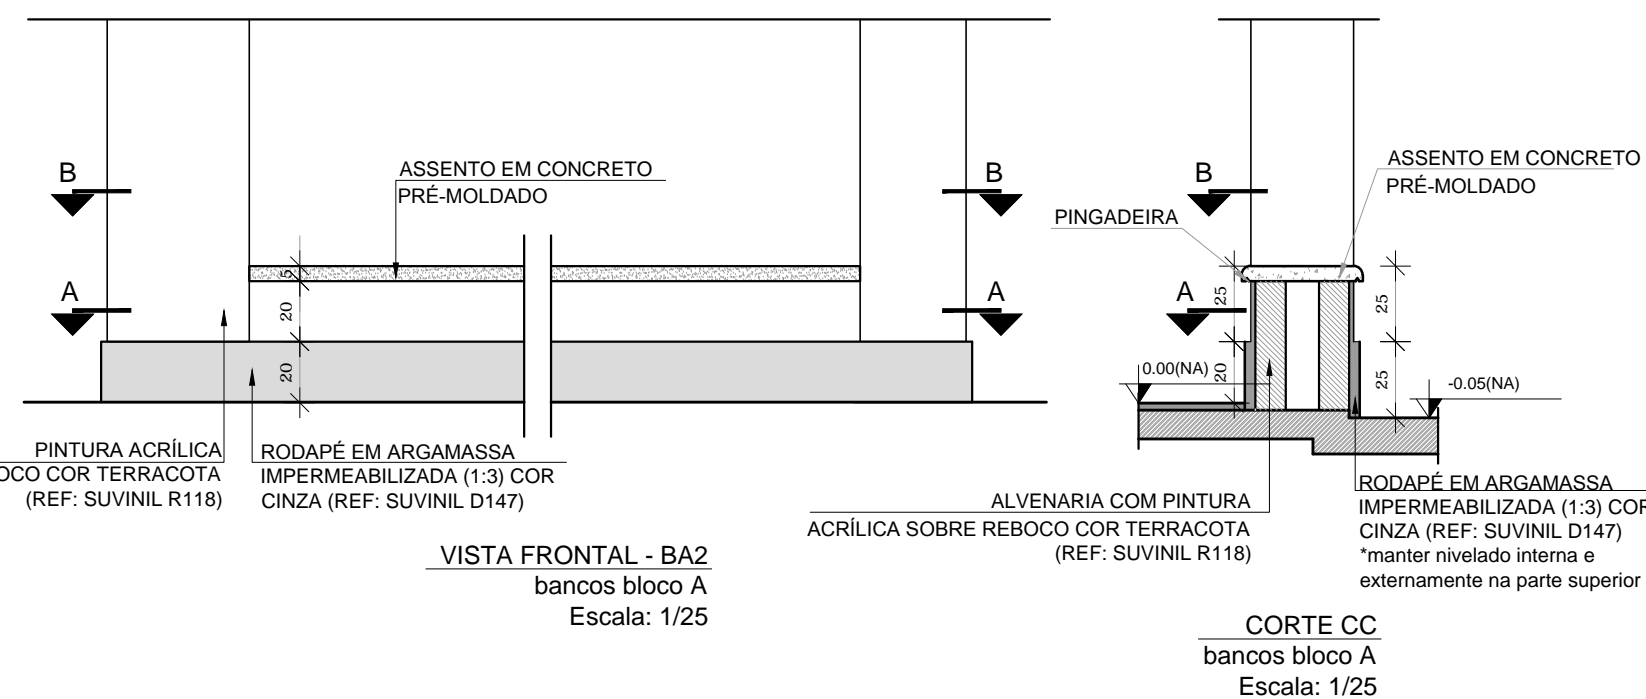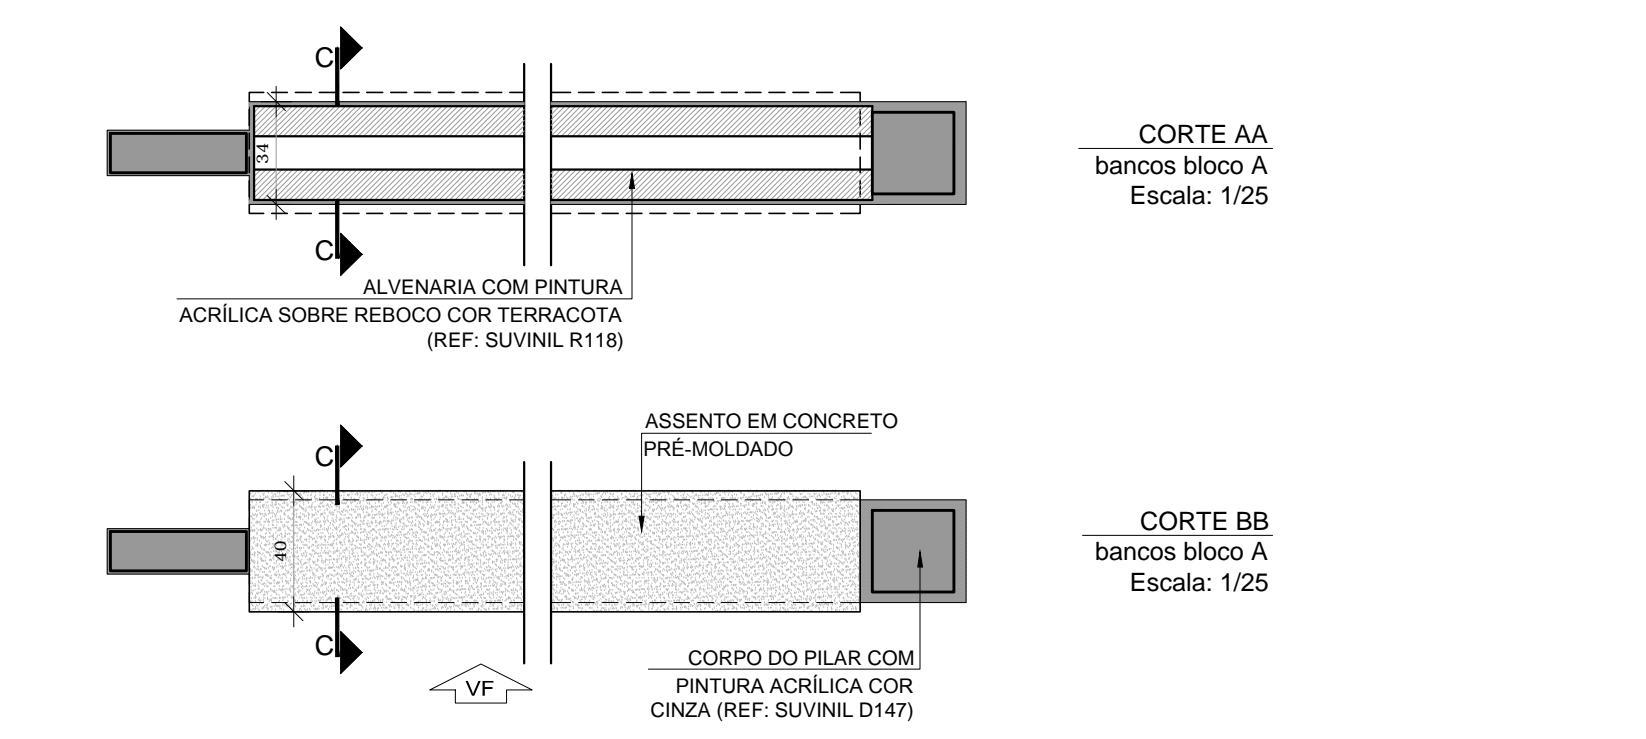


1 PLANTA BAIXA
ESCALA 1/100

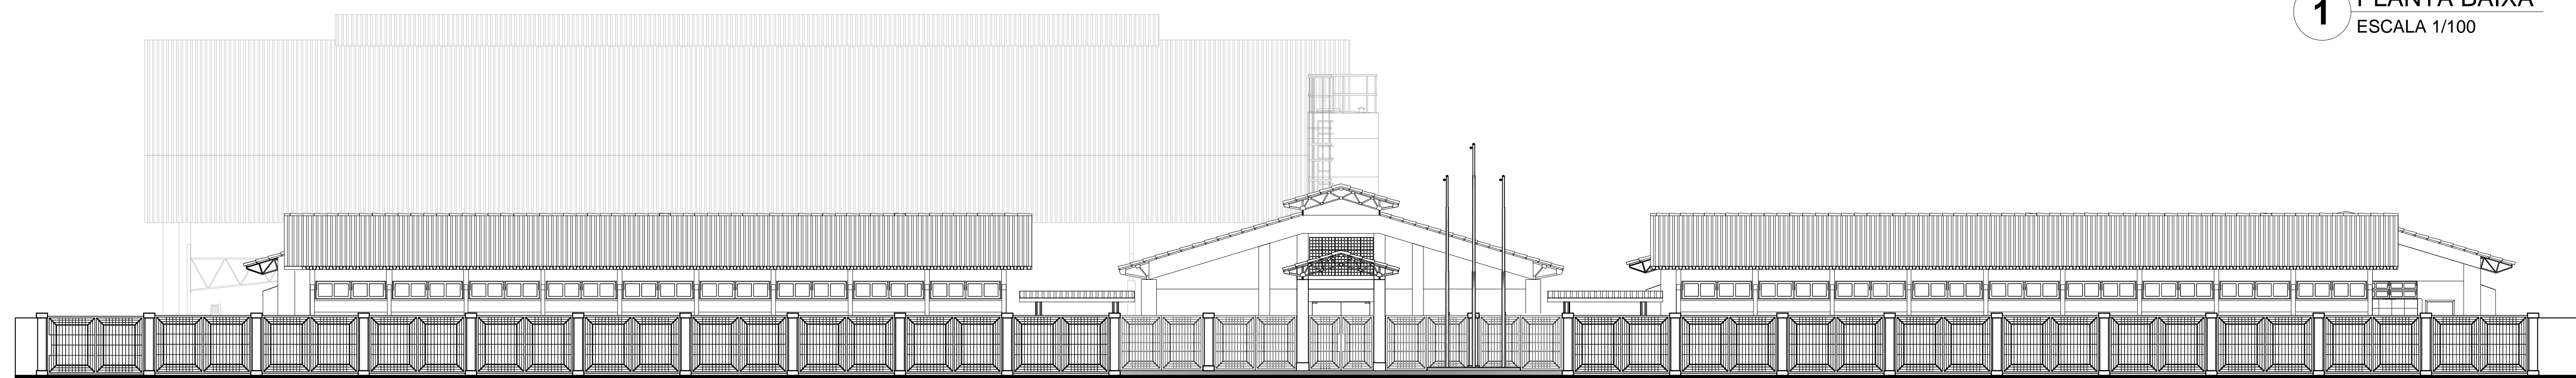


2 VISTA FRONTAL
ESCALA 1/100

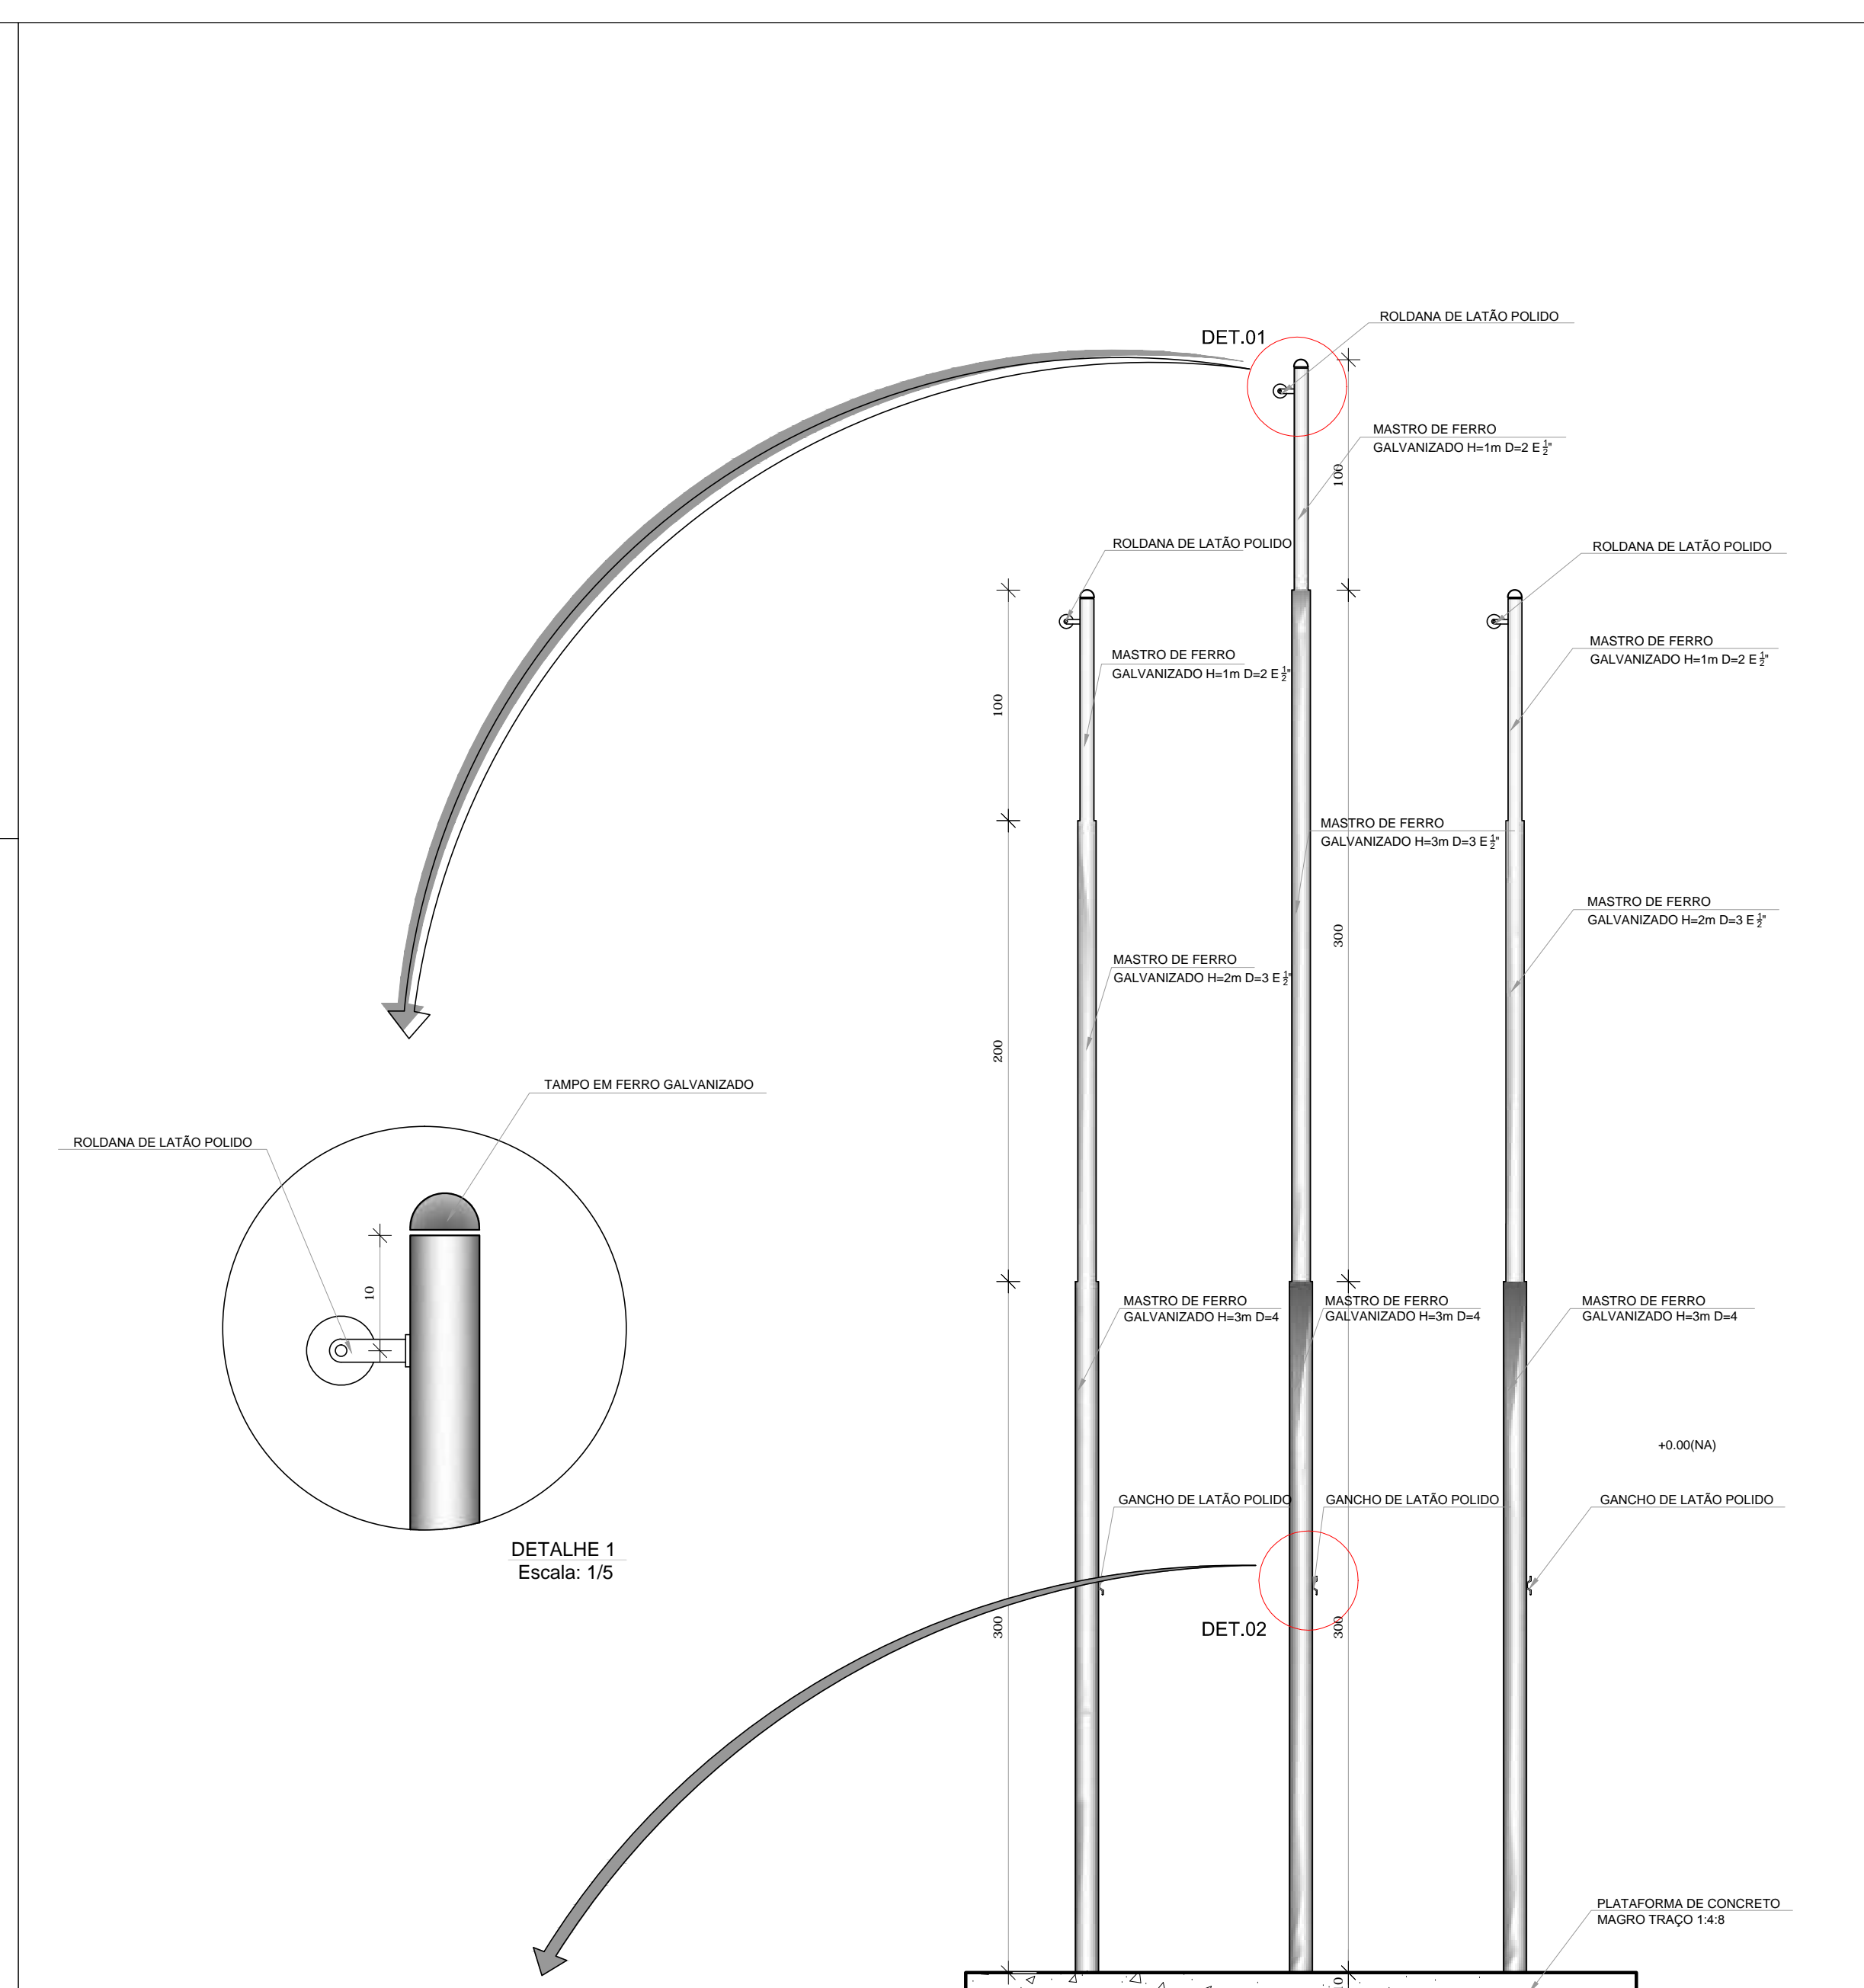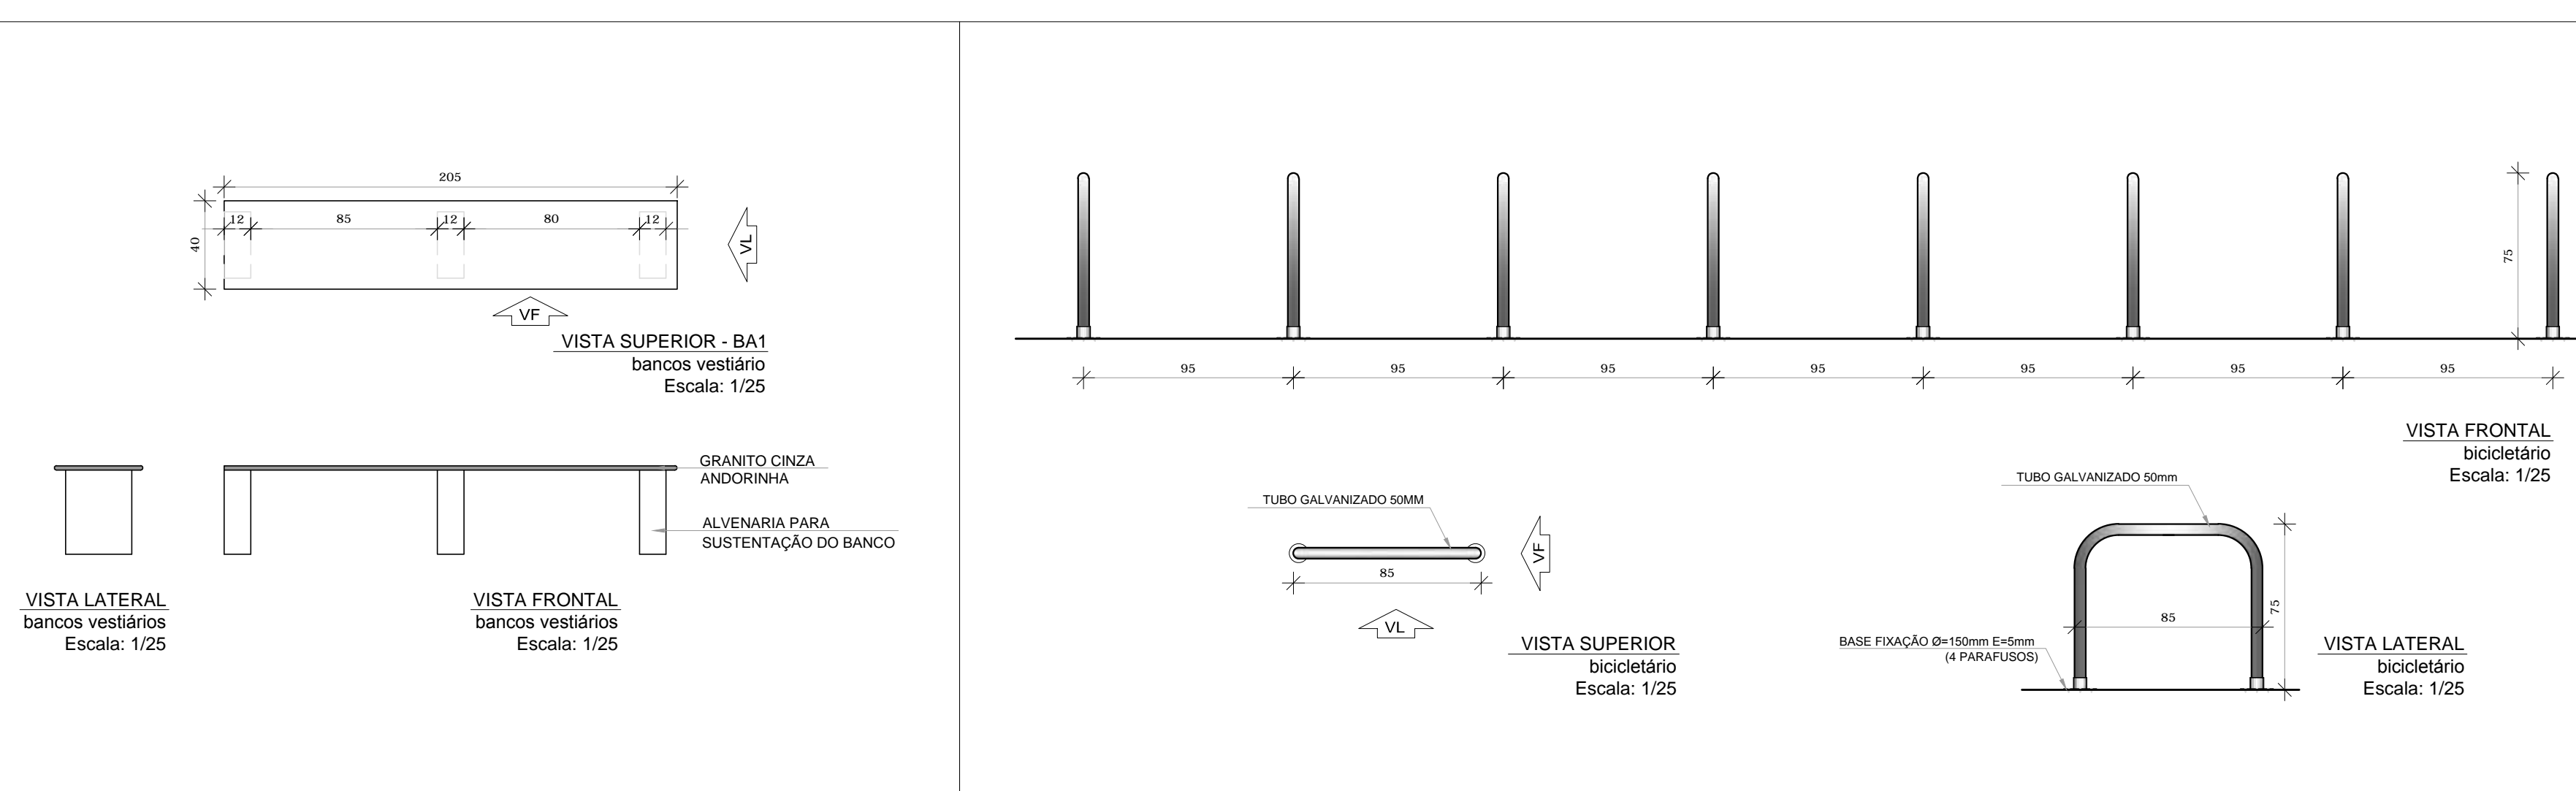

6 VISTA FRONTAL
ESCALA 1/25

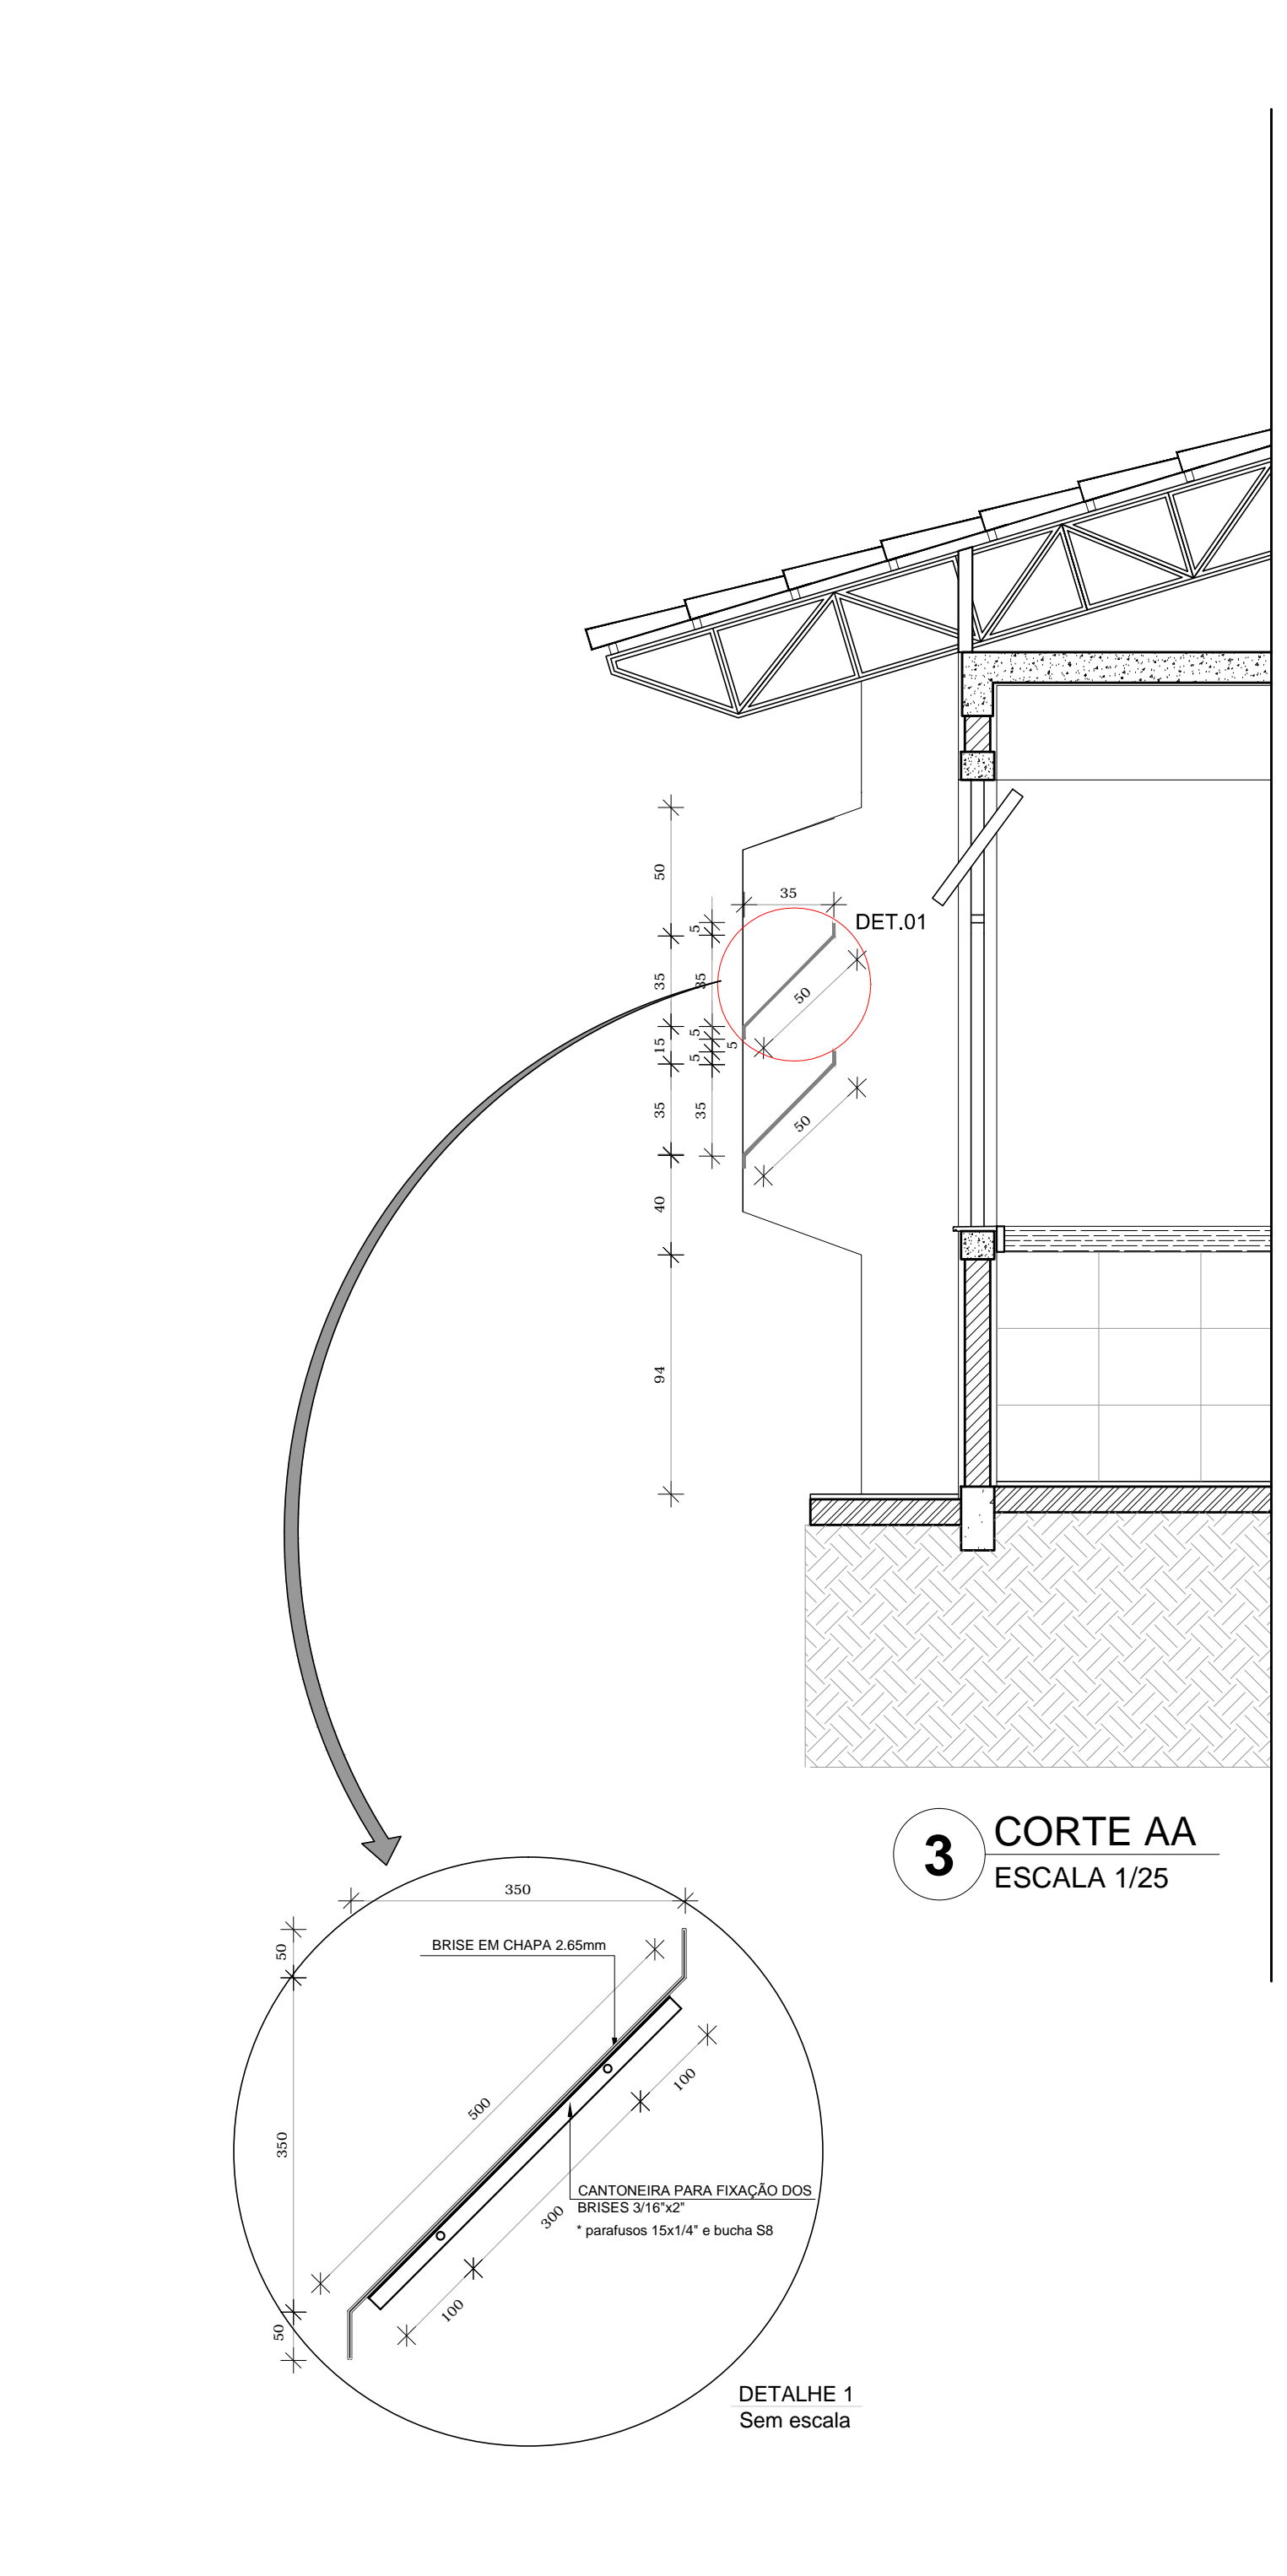


3 CORTE AA
ESCALA 1/25

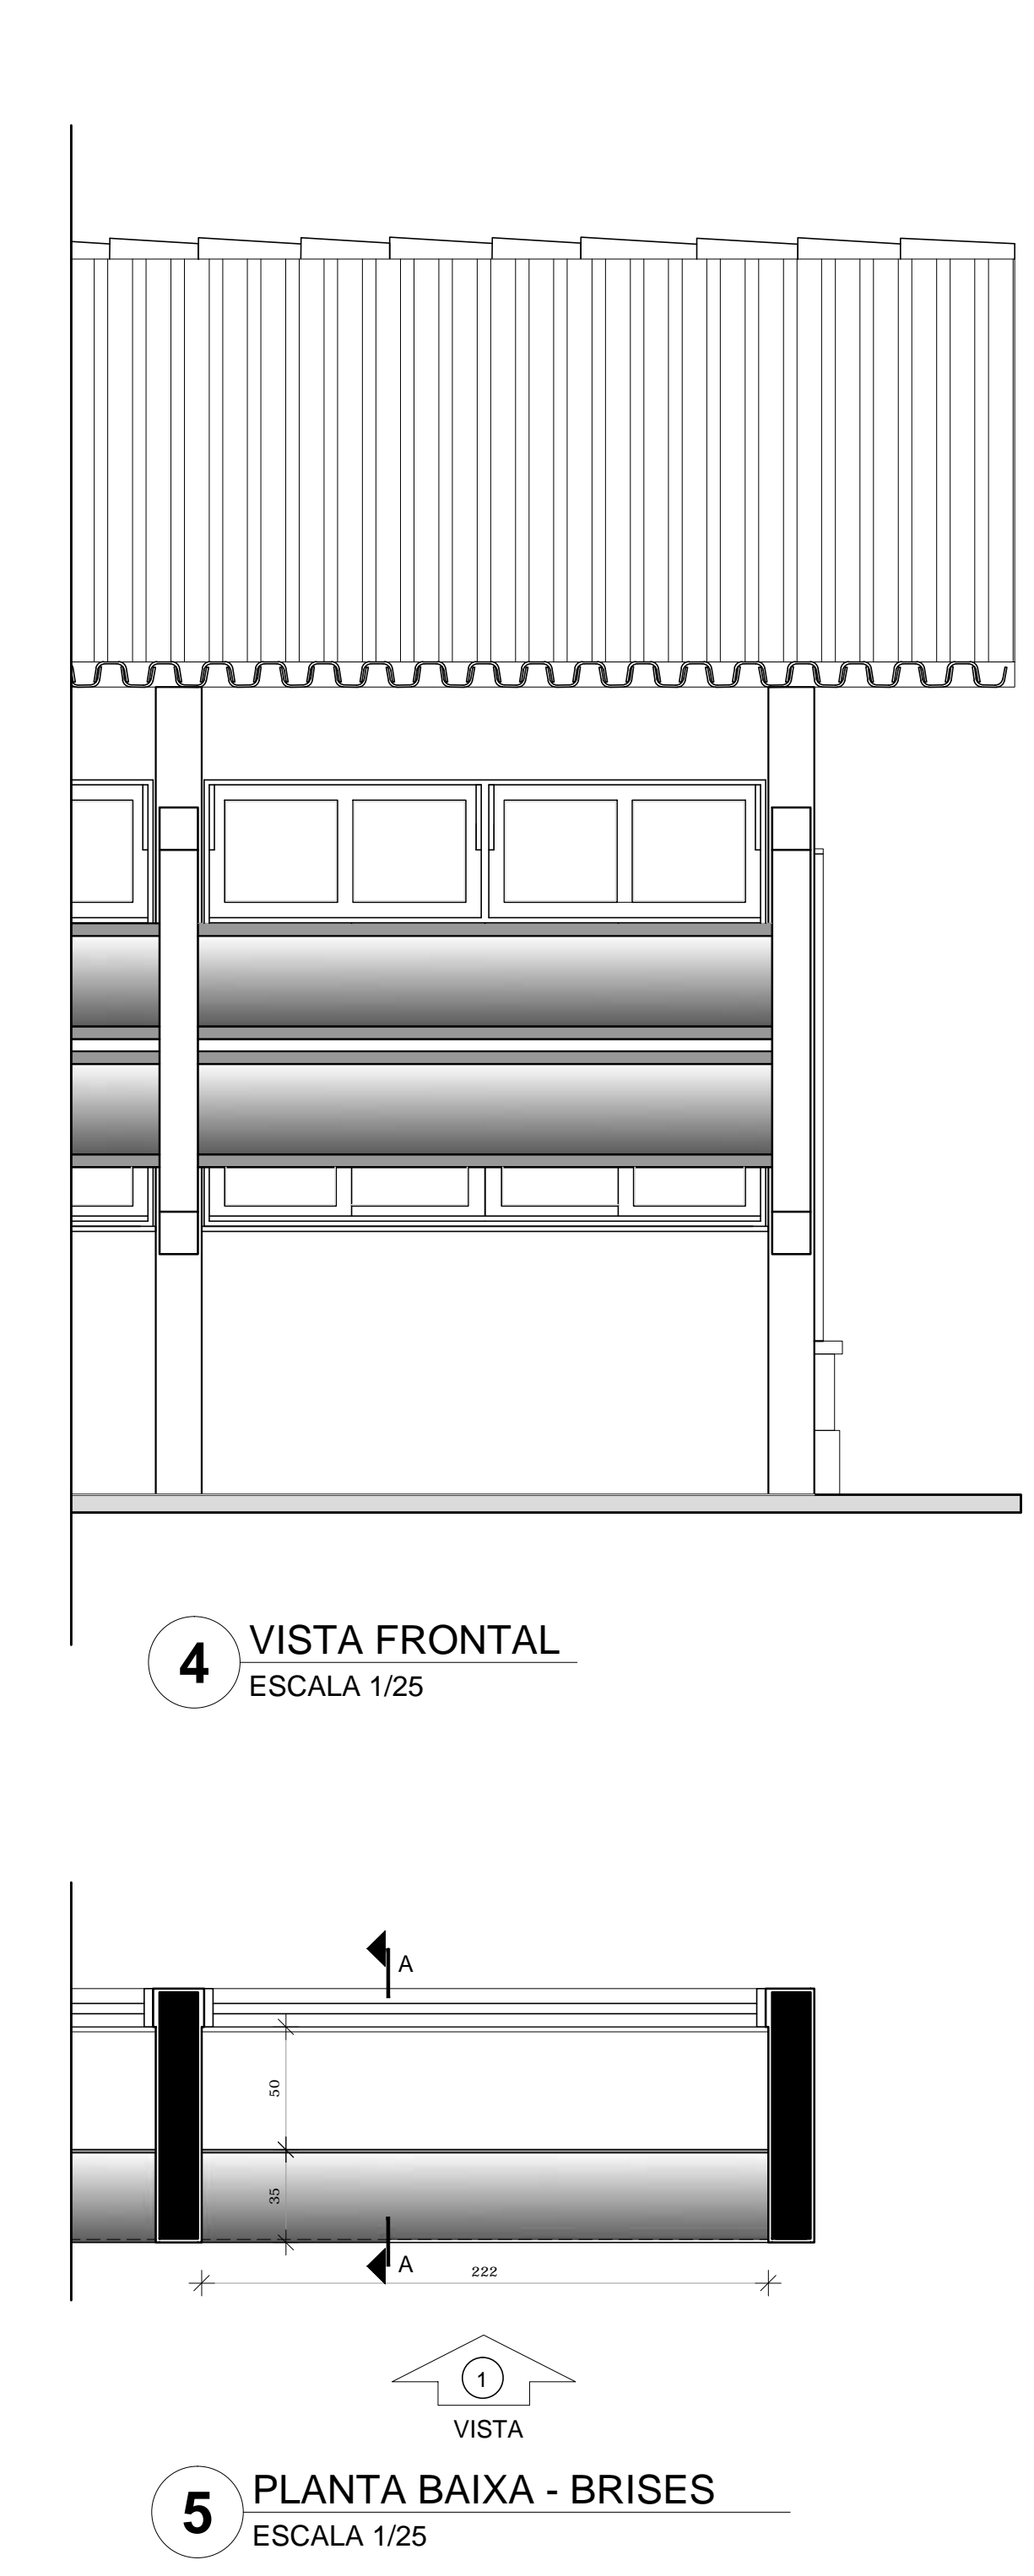

4 VISTA FRONTAL
ESCALA 1/25

5 PLANTA BAIXA - BRISES
ESCALA 1/25

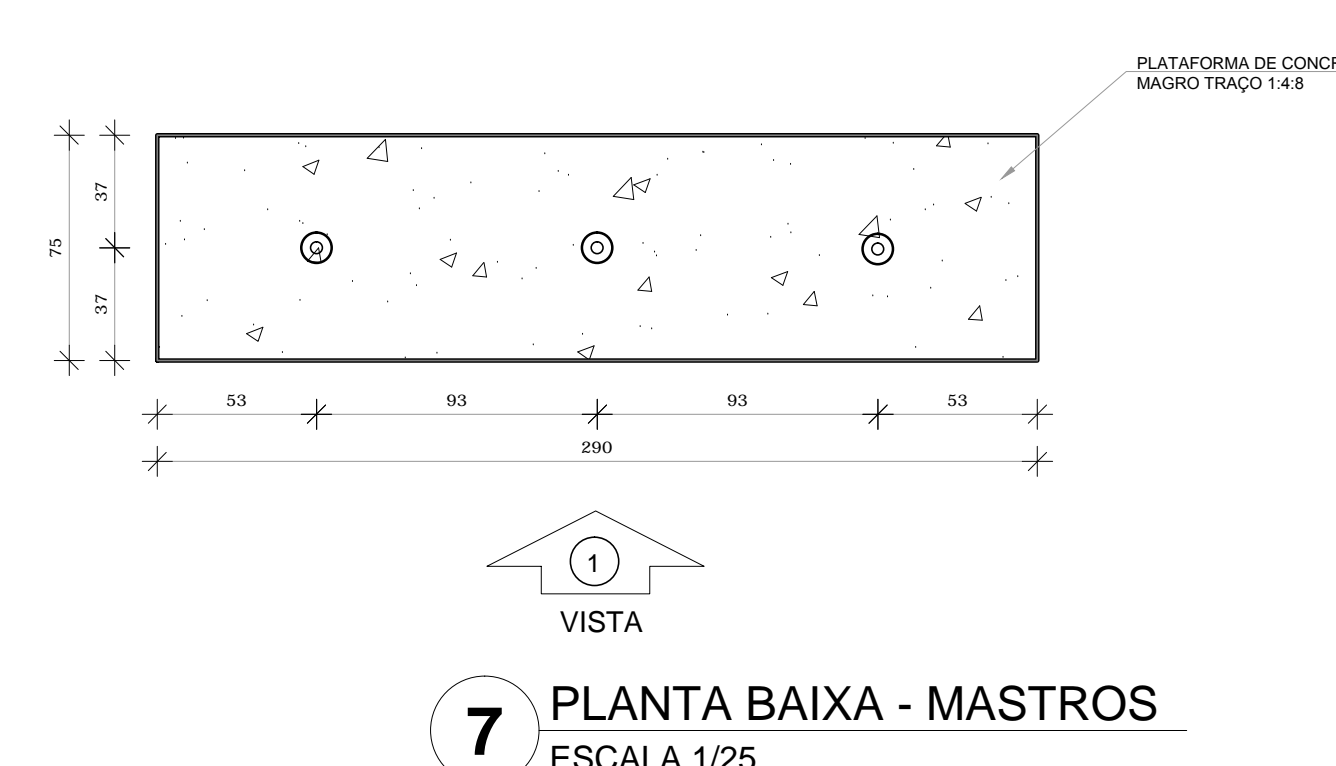

7 PLANTA BAIXA - MASTROS
ESCALA 1/25

LEGENDA:			
	INDICAÇÃO NÍVEL PLANTA E CORTE		INDICAÇÃO DE VISTAS
	INDICAÇÃO DE cortes		ESPECIFICAÇÃO DE MATERIAIS
	INDICAÇÃO DE fachadas		INDICAÇÃO DE ends
	INDICAÇÃO DE portas e janelas		INDICAÇÃO DE ELEMENTOS (BANCA, PRATELEIRAS E ETC.)


NOTAS

- MEDIDAS E NÍVEIS EM METROS
- VERIFICAR POSIÇÃO EXATA DOS PILARES NO PROJETO ESTRUTURAL
- VERIFICAR DETALHES CONSTRUTIVOS PERTINENTES NO PROJETO DE DETALHAMENTO
- SEGUIR ORIENTAÇÃO DO PROJETO QUANTO A UTILIZAÇÃO DAS CORES, CASO SEJA NECESSÁRIA
- ALTERAÇÃO: CONSULTAR O CADENHO DE ESTUDO DE CORES
- EM CASO DE CONFLITO DE INFORMAÇÕES ENTRE O PROJETO GRÁFICO E O MEMORIAL DESCRITIVO E ESPECIFICAÇÕES TÉCNICAS, PREVÁLECE A INFORMAÇÃO CONTIDA NO DESENHO
- ALTERAÇÕES NESTE PROJETO SOMENTE COM AUTORIZAÇÃO EXPRESSA DO FNDE

REFERÊNCIA:

- PLANILHA DE QUANTITATIVOS
- MEMORIAL DESCRITIVO E ESPECIFICAÇÕES TÉCNICAS



FNDE Fundo Nacional de Desenvolvimento da Educação		Ministério da Educação	BRASIL PAÍS RICO E PAÍS SEM POBREZA
PROJETO PADRÃO - FNDE			
MUNICÍPIO — UF:			
PROPRIETÁRIO:			
ENDEREÇO:			
PROPRIETÁRIO			
RESP. TÉCNICO CAU / CREA			
OUTO	CAU / CREA		RA
OBSERVAÇÕES:			
ESCOLA 12 SALAS DE AULA			
PROJETO DE ARQUITETURA			
COORDENAÇÃO CGEST - Coordenação Geral de Infraestrutura Educacional	DETALHAMENTO GRADIL FECHAMENTO FRONTAL BANCOS, BICICLETÁRIOS, BRISES, MASTROS		ARQ
REVISÃO R.03	ESCALA Indicada	DATA ELABORAÇÃO MAIO 2014	PRIMEIRA 40/42

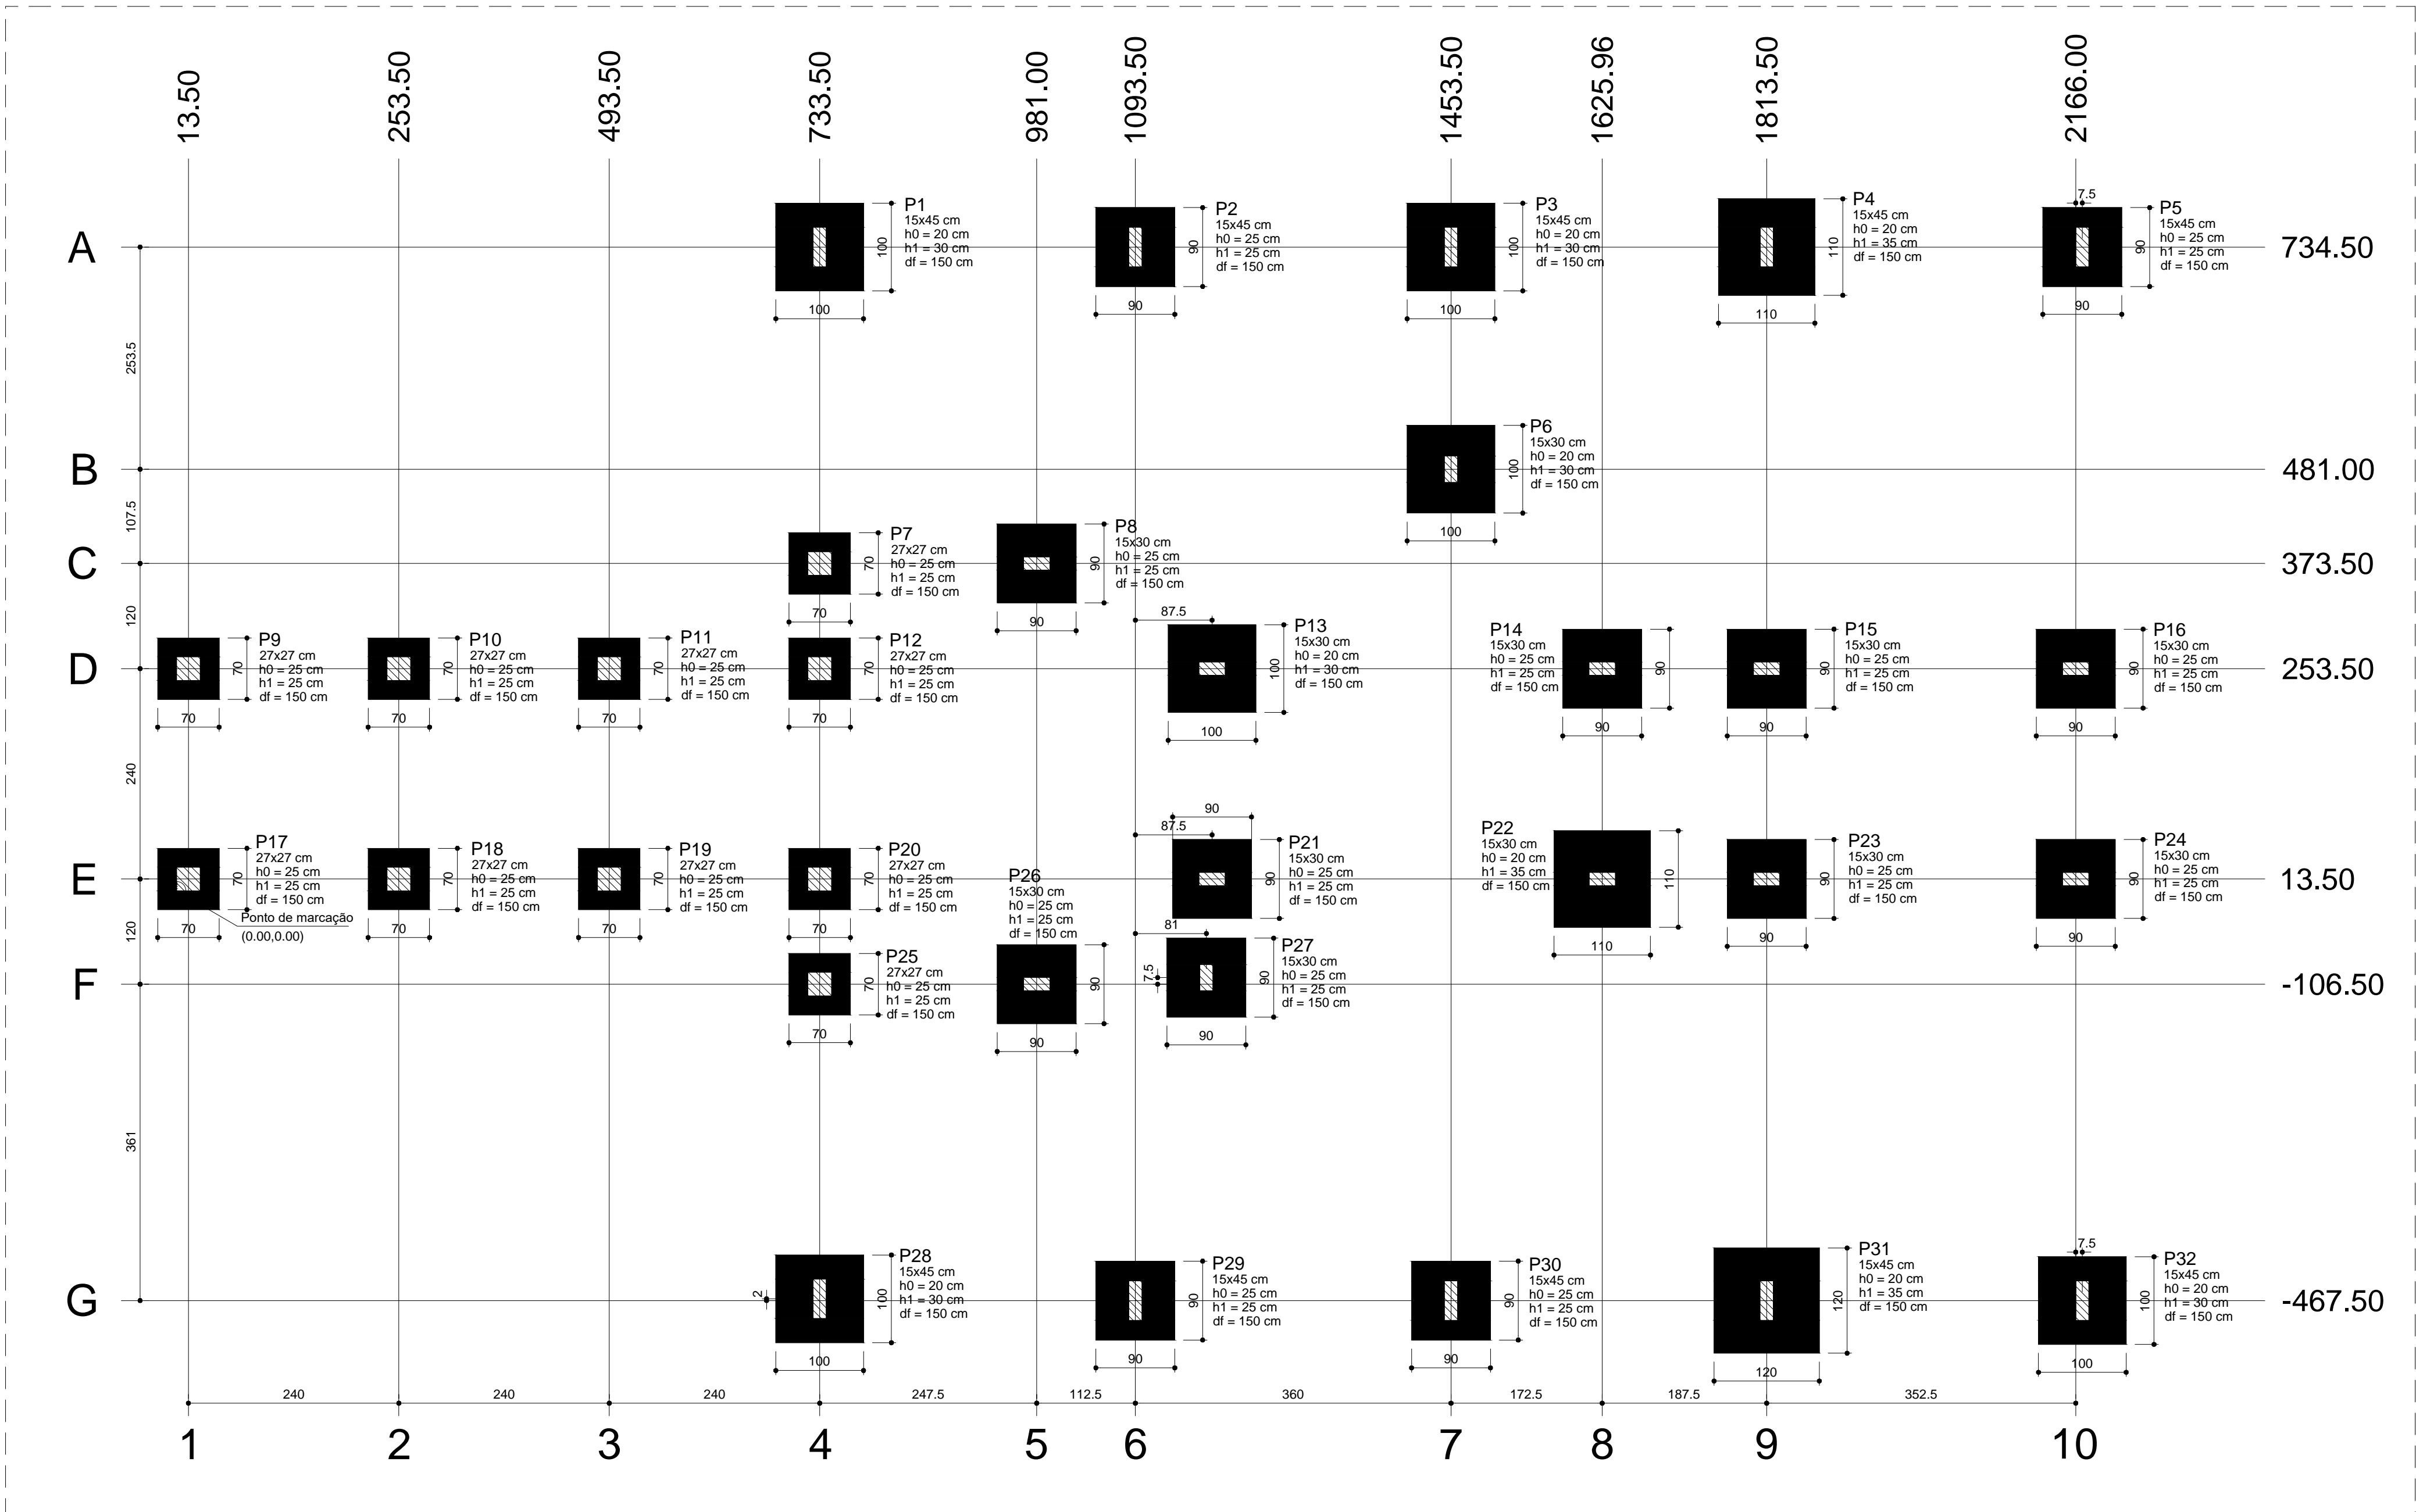

01 PLANTA DE LOCAÇÃO – PAV. FUNDAÇÃO
ESCALA 1:50

Locação no eixo X	
Coordenadas (cm)	Nome
13.50	P9, P17
253.50	P10, P18
493.50	P11, P19
733.50	P1, P7, P12, P20, P25, P28
981.00	P8, P26
1093.50	P2, P29
1174.50	P27
1181.00	P13, P21
1453.50	P30
1453.53	P3
1453.55	P6
1625.96	P14
1626.00	P22
1813.50	P23, P31
1813.53	P4, P15
2166.00	P16, P24
2173.50	P5, P32

Locação no eixo Y	
Coordenadas (cm)	Nome
734.50	P1, P2, P3, P4, P5
481.00	P6
373.50	P7, P8
253.50	P9, P10, P11, P12, P13, P14, P15, P16
13.50	P17, P18, P19, P20, P21, P22, P23, P24
-99.00	P27
-106.50	P25, P26
-465.50	P28
-467.50	P29, P30, P31, P32

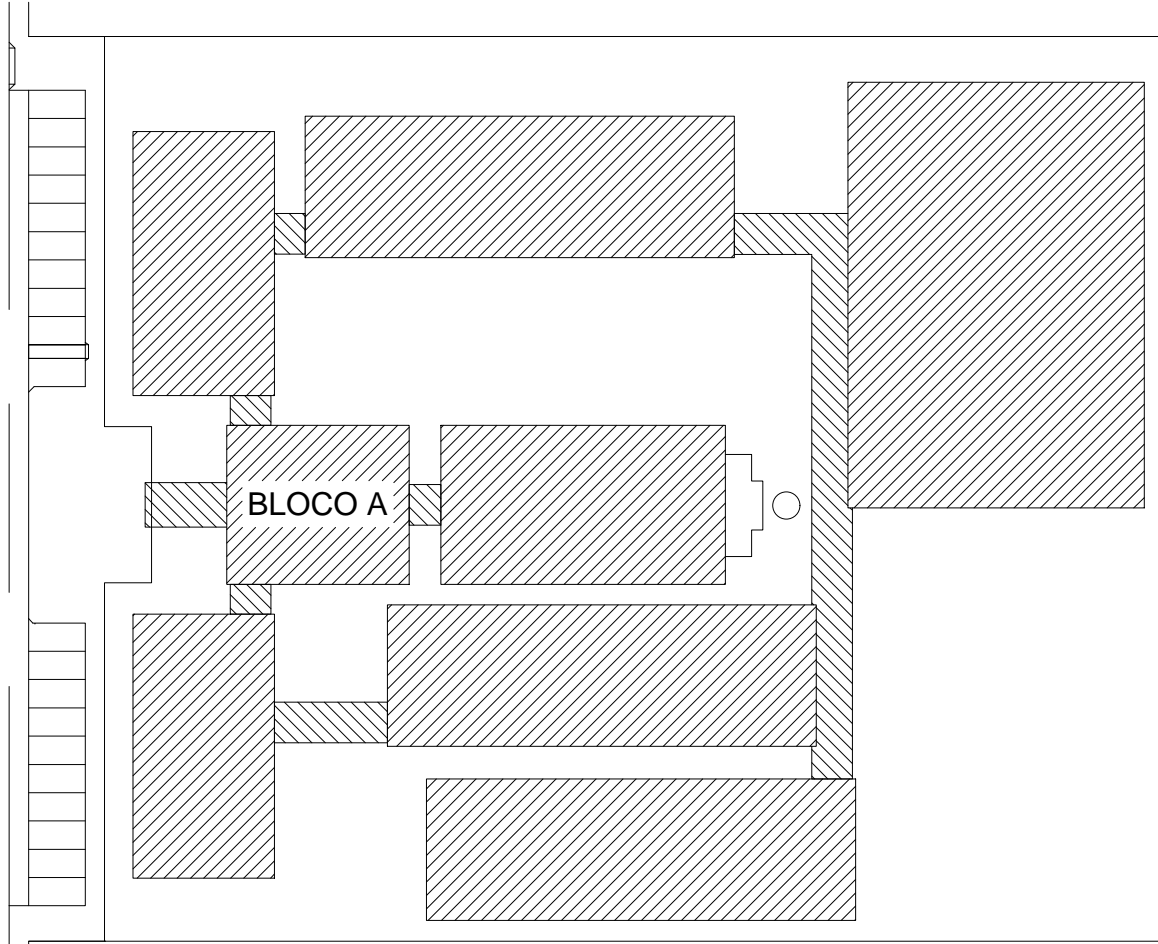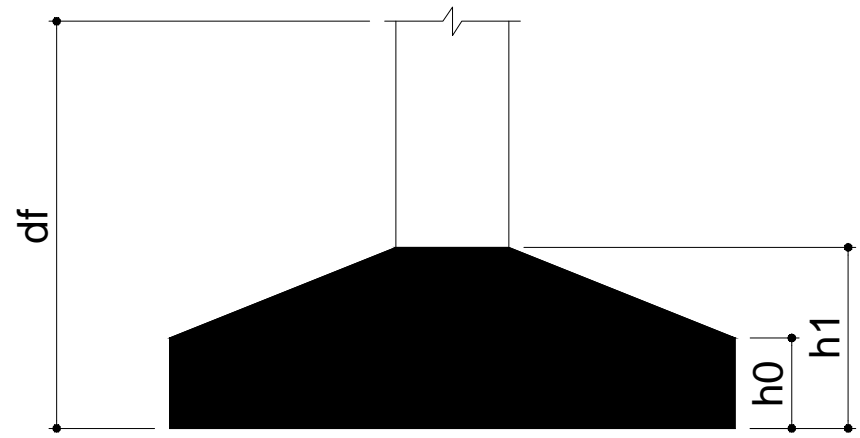

CROQUI DE REFERÊNCIA

Características dos materiais	
fck	Ecs
(kgf/cm²)	(kgf/cm²)
250	241500

Dimensão máxima do agregado = 19 mm
25 MPA
RESISTÊNCIA DO SOLO=1,5 Kg/cm²
segundo ensaio de SPT



PROJETO PADRÃO - FNDE

PROPRIETÁRIO: PREFEITURA MUNICIPAL DE SÃO BENEDITO/CE

ENDEREÇO: SÃO BENEDITO / CEARÁ

MUNICÍPIO - UF: SÃO BENEDITO / CEARÁ

PROPRIETÁRIO

RESP. TÉCNICO CREA

AUTOR DO PROJETO CAU

DLFO CREA


RA

OBSERVAÇÕES:

ESCOLA 12 SALAS DE AULA

PROJETO DE ESTRUTURA

COORDENAÇÃO CGEST - Coordenação Geral de Infraestrutura Educacional	BLOCO A - ADMINISTRAÇÃO PLANTA DE LOCAÇÃO - PAV. FUNDAÇÃO (NÍVEL 0.0)		BLOCO: A
	REVISÃO R-01 R-02 R-03	ESCALA 1/50 DATA EMISSÃO DEZ/2021	PRANCHA 01/07
	FORMATO A1		

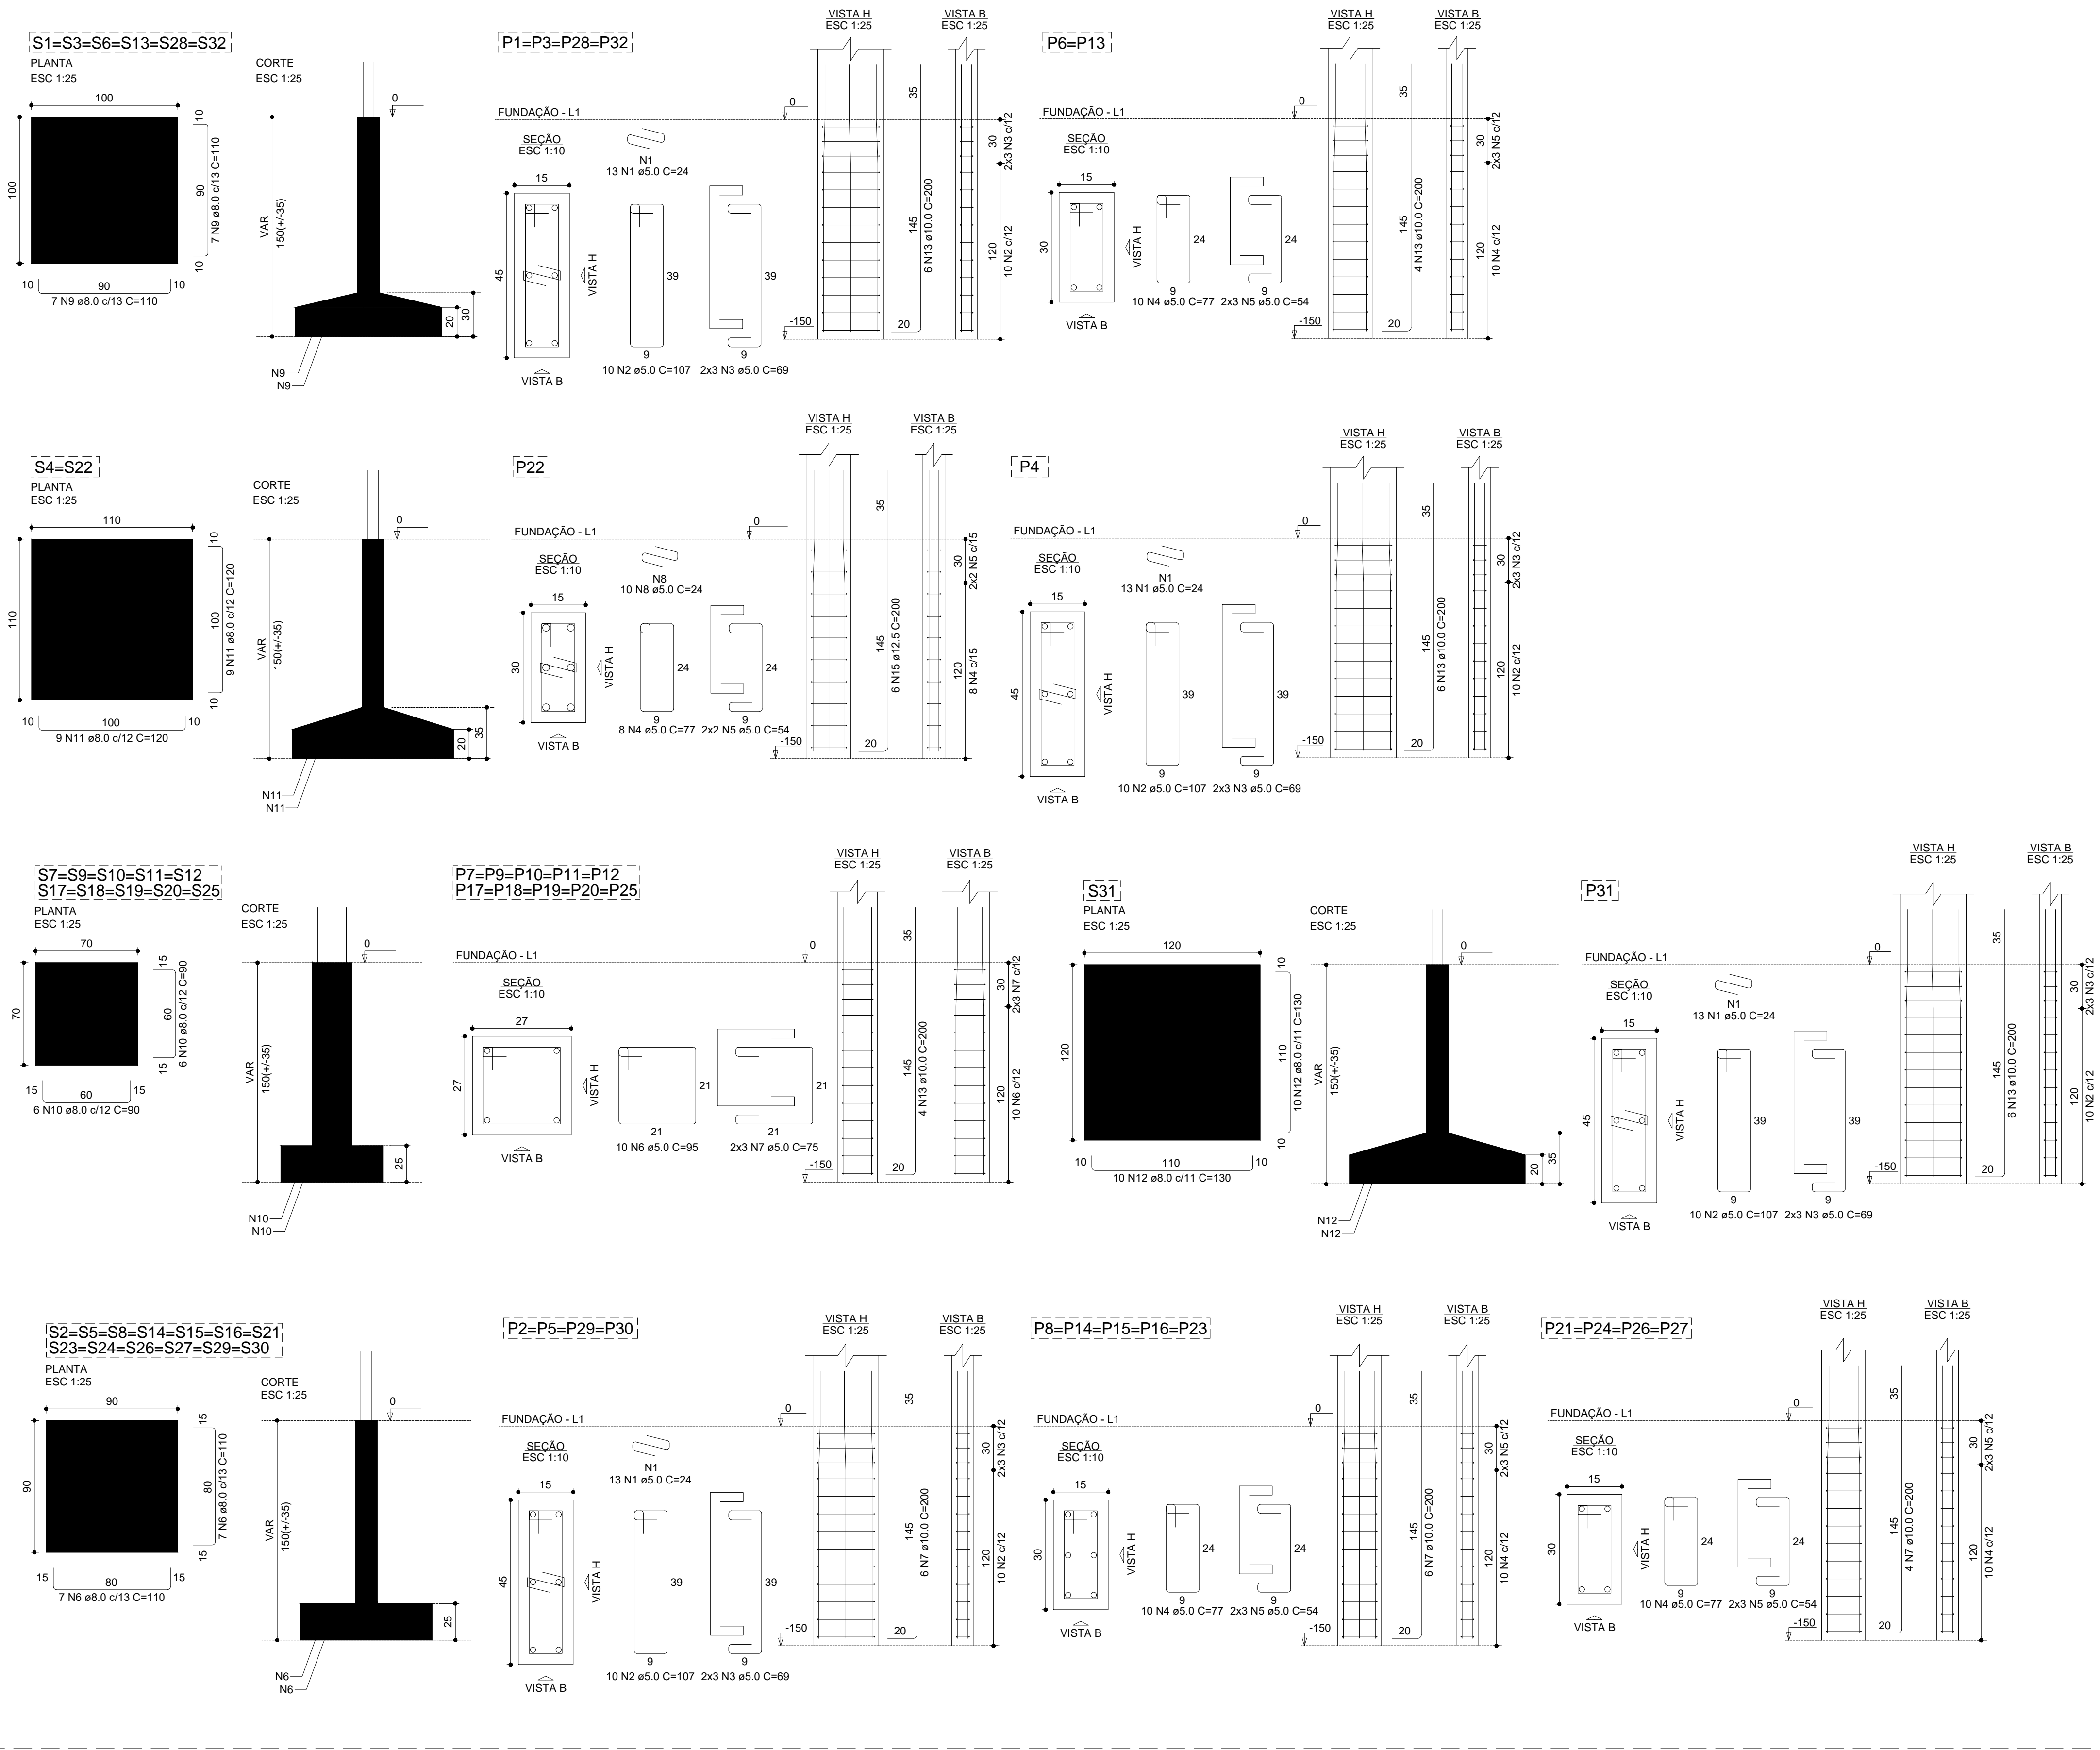

QUADRO DE FERROS - SAPATAS				
AÇO	BITOLA	COMPRIMENTO TOTAL (m)	QUANTIDADE DE VARAS	PESO
CA 50	8.0 mm (5/16")	469,80	39 Varas	184,86 Kg

QUADRO DE FERROS - PILARES DA FUNDAÇÃO				
AÇO	BITOLA	COMPRIMENTO TOTAL (m)	QUANTIDADE DE VARAS+10%	PESO+10%
CA 60	5.0mm	451,20	38 Varas	70,22 Kg
CA 50	10.0mm (3/8")	308,00	26 Varas	192,50 Kg
	12.5mm (1/2")	12,00	1 Vara	11,58 Kg

VOLUME DE CONCRETO = 9,26 m³

ÁREA DE FORMA = 76,62 m²

Características dos materiais	
f _{cd}	E _{cs}
(kgf/cm²)	(kgf/cm²)
250	241500

Dimensão máxima do agregado = 19 mm

25 MPA



PROJETO PADRÃO - FNE

PROPRIETÁRIO: PREFEITURA MUNICIPAL DE SÃO BENEDITO/CE

ENDEREÇO: SÃO BENEDITO / CEARÁ

MUNICÍPIO - UF: SÃO BENEDITO / CEARÁ

PROPRIETÁRIO

RESP. TÉCNICO CREA

AUTOR DO PROJETO CAU

DLFO

CREA

RA

OBSERVAÇÕES:

ESCOLA 12 SALAS DE AULA

PROJETO DE ESTRUTURA

COORDENAÇÃO
CGEST - Coordenação
Geral de Infraestrutura
Educacional

BLOCO A - ADMINISTRAÇÃO
SAPATAS E PILARES DA FUNDAÇÃO (NÍVEL 0.0)

BLOCO:

A


REVISÃO
R-01
R-02
R-03

ESCALA
1/50
DATA EMISSÃO
DEZ/2021

PRANCHA

03/07

Legenda dos pilares		Características dos materiais	
<div></div>	Pilar que passa	f _{cd} (kgf/cm²)	Ecs (kgf/cm²)
		250	241500
Legenda das vigas e paredes		Dimensão máxima do agregado = 19 mm	
<div></div>	Viga	25 MPA RESISTENCIA DO SOLO=1,5 Kg/cm² segundo ensaio de SPT	

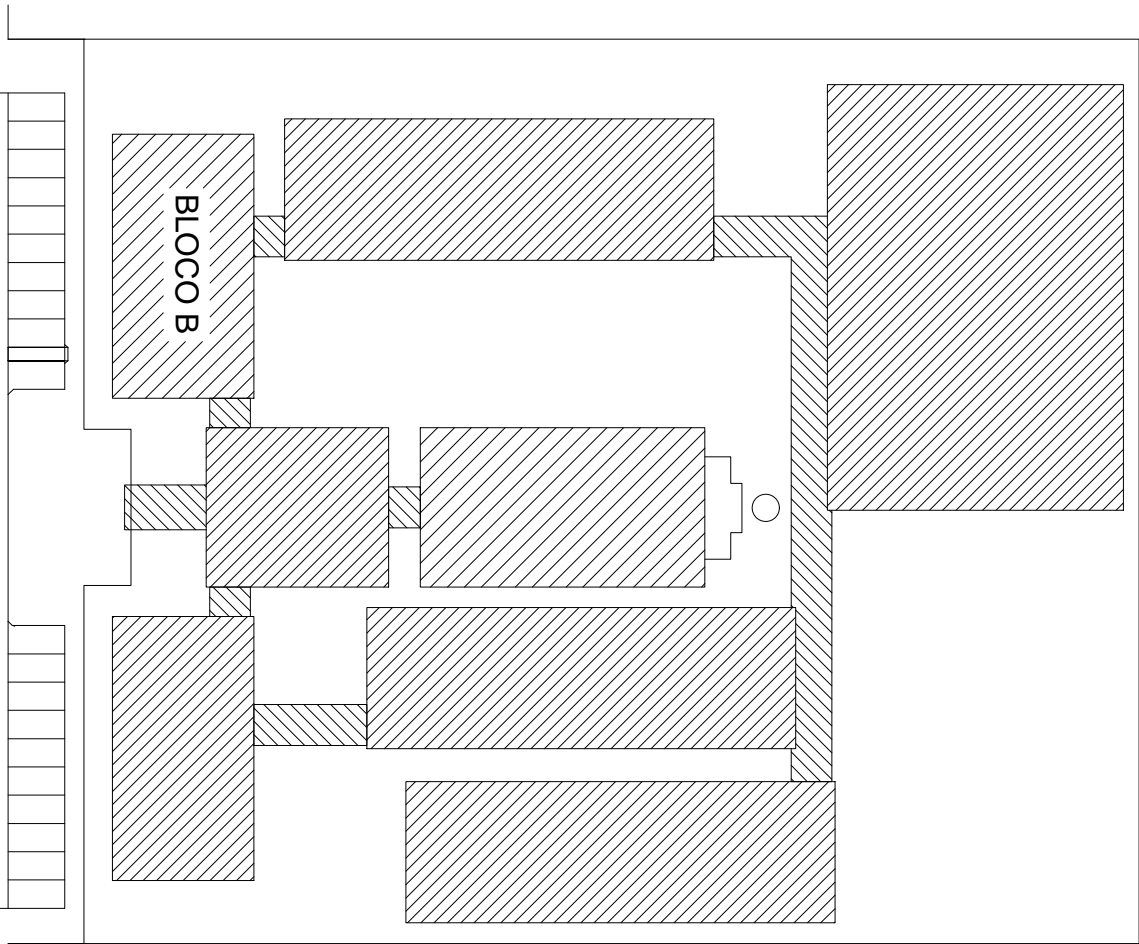

CROQUI DE REFERÊNCIA

FNDE*Fundo Nacional de Desenvolvimento da Educação*

Ministério da Educação

GOVERNO FEDERAL
BRASIL
PAÍS RICO E PAÍS SEM POBREZA

PROJETO PADRÃO - FNDE

PROPRIETÁRIO: PREFEITURA MUNICIPAL DE SÃO BENEDITO/CE

ENDEREÇO: SÃO BENEDITO / CEARÁ

MUNICÍPIO - UF: SÃO BENEDITO / CEARÁ

PROPRIETÁRIO

RESP. TÉCNICO CREA


AUTOR DO PROJETO CAU

DLFO	CREA
	RA

OBSERVAÇÕES:


ESCOLA 12 SALAS DE AULA
PROJETO DE ESTRUTURA

COORDENAÇÃO CGEST - Coordenação Geral de Infraestrutura Educacional	BLOCO B - PEDAGÓGICO PLANTA DE LOCAÇÃO - PAV. FUNDAÇÃO (NÍVEL 0,0)		BLOCO: B
	REVISÃO R-01 R-02 R-03	ESCALA 1/50 DATA EMISSÃO DEZ/2021	PRANCHA 02/07


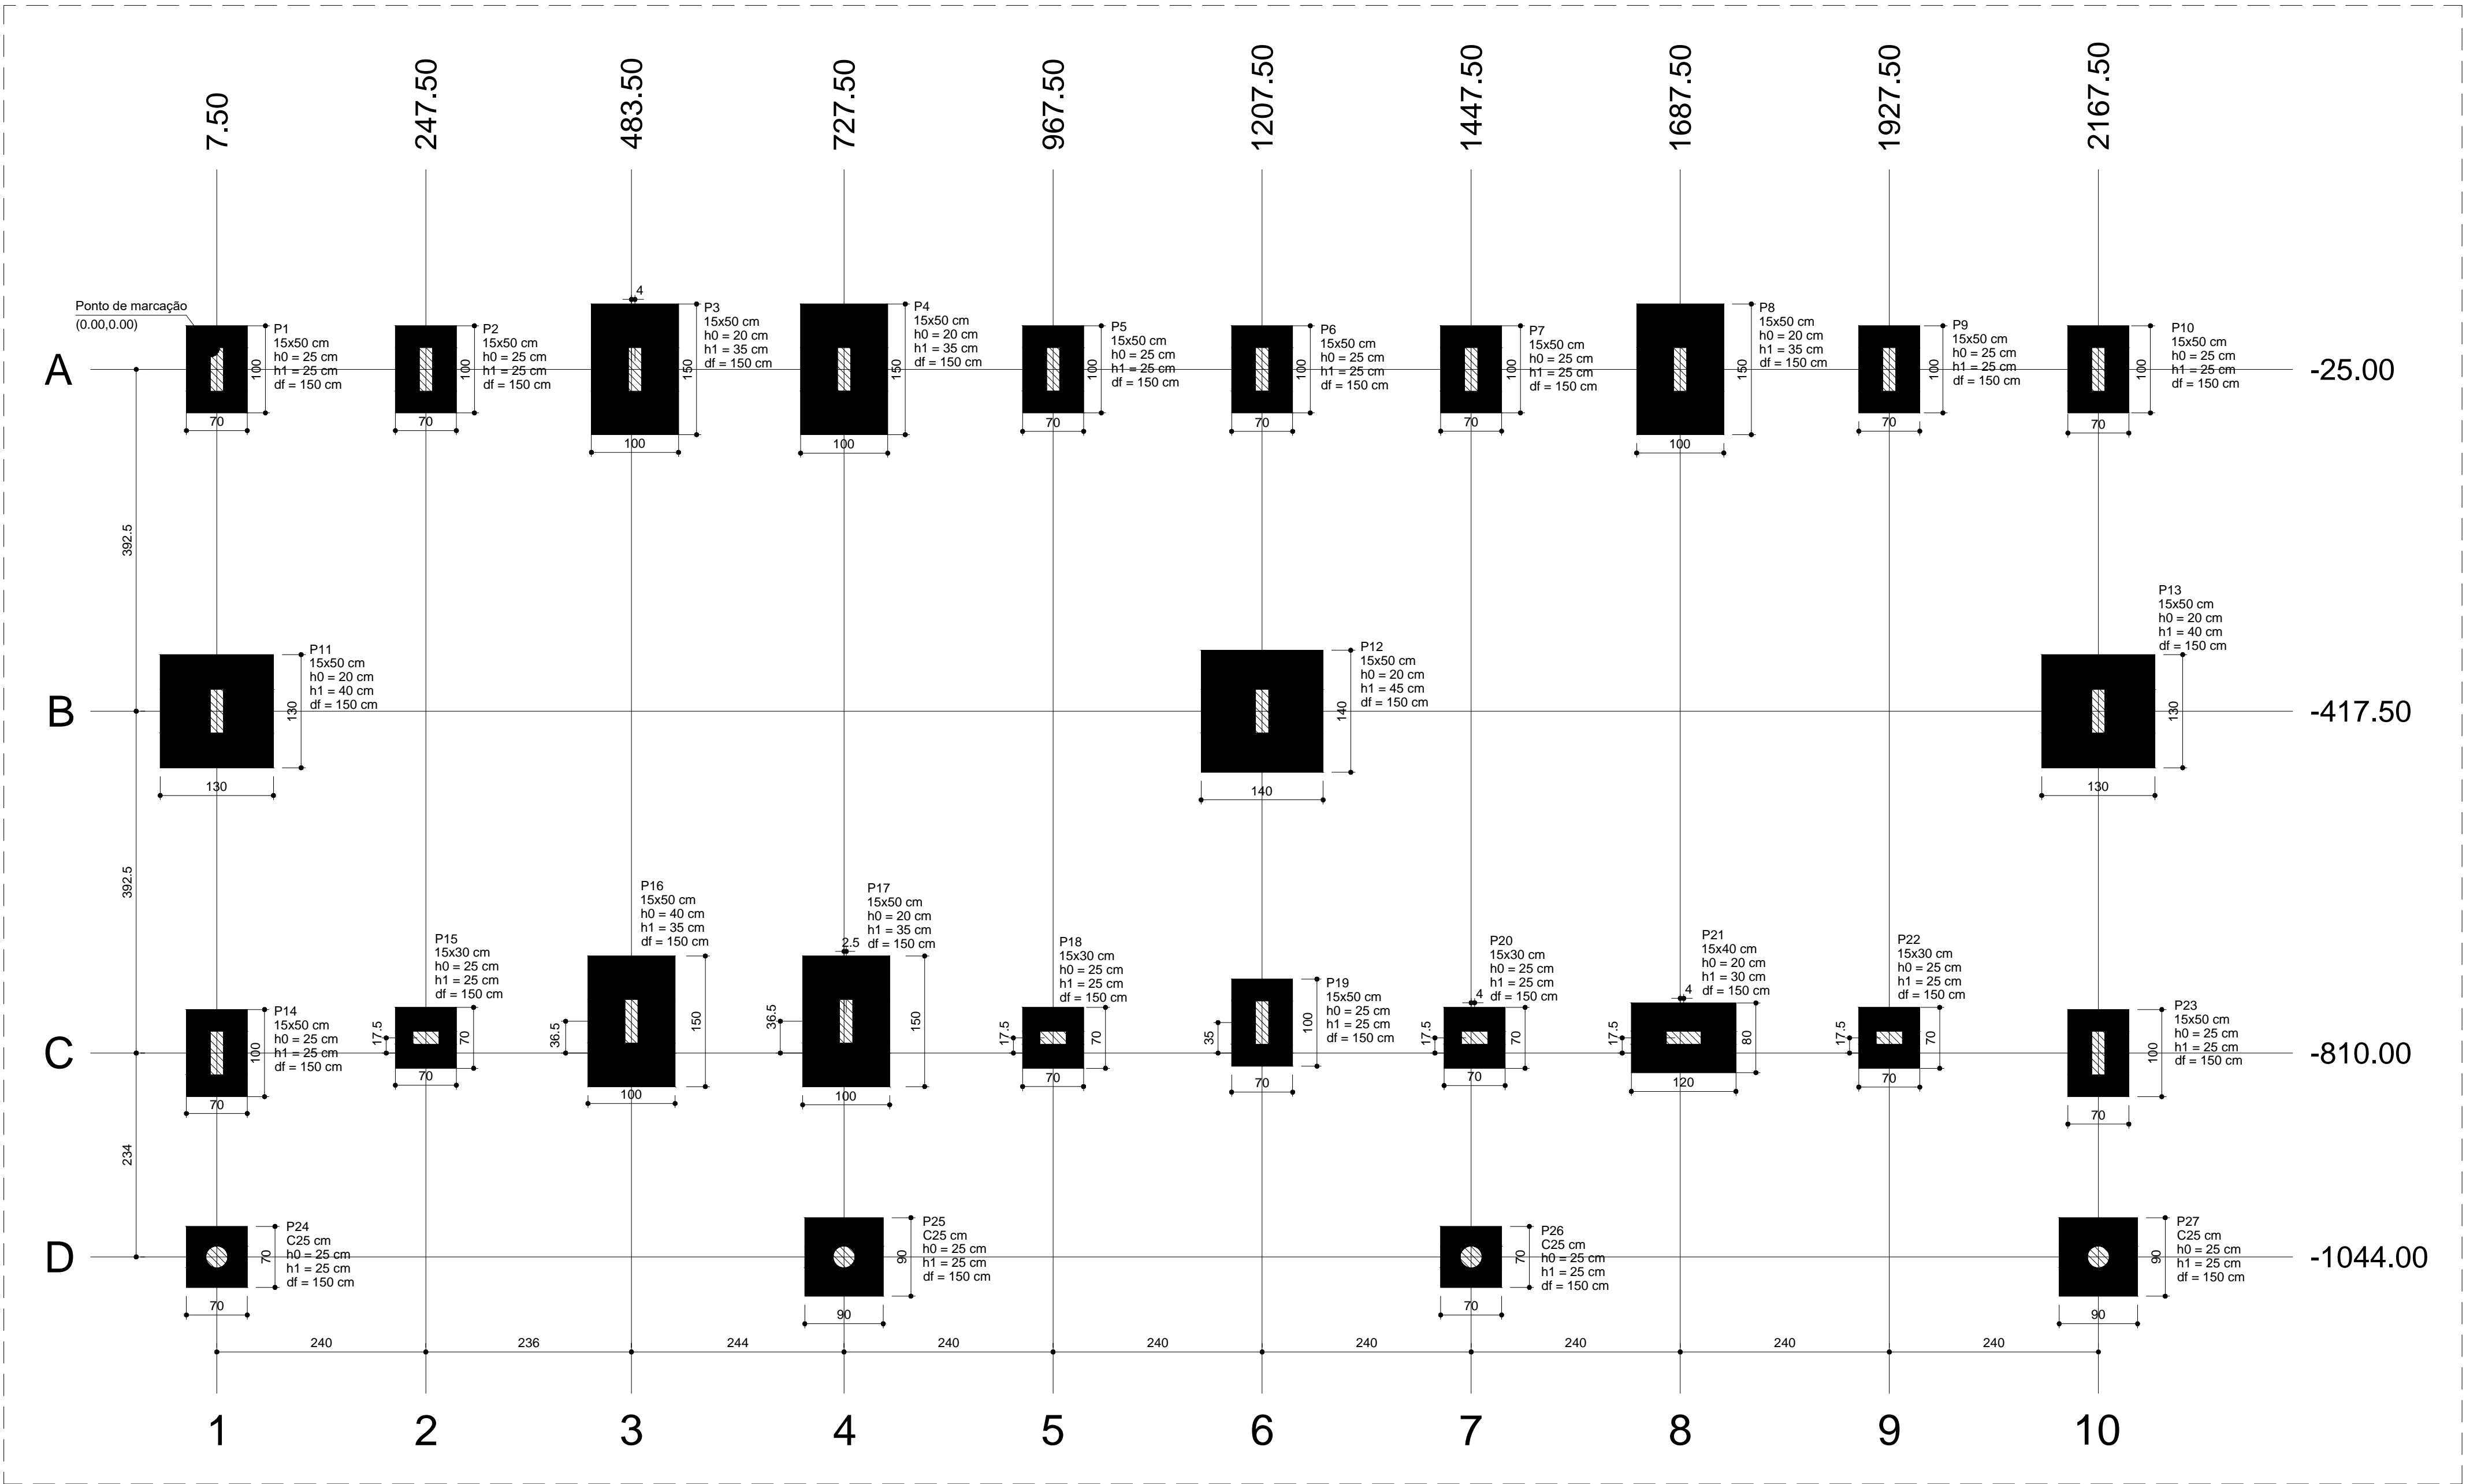


01 PLANTA DE LOCAÇÃO – PAV. FUNDAÇÃO
ESCALA 1:50



Locação no eixo X		Locação no eixo Y	
Coordenadas (cm)	Nome	Coordenadas (cm)	Nome
7.50	P1, P11, P14, P24	-25.00	P1, P2, P3
247.50	P2, P15	-24.99	P4, P5, P6
483.50	P16	-25.00	P7, P8, P9, P10
487.50	P3	-417.50	P11, P12, P13
727.50	P25	-773.50	P16, P17
727.59	P4	-775.00	P19
730.00	P17	-792.50	P15, P18, P20, P21, P22
967.50	P18	-810.00	P14, P23
967.59	P5	-1044.00	P24, P25, P26, P27
1207.50	P6, P12, P19		
1447.50	P7, P26		
1451.50	P20		
1687.50	P8		
1691.50	P21		
1927.50	P9, P22		
2167.50	P10, P13, P23, P27		

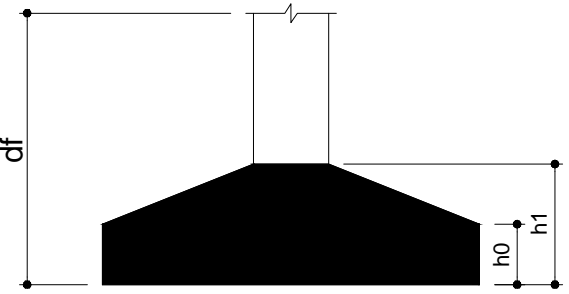



S1=S2=S5=S6=S7=S9
S10=S14=P19=P23

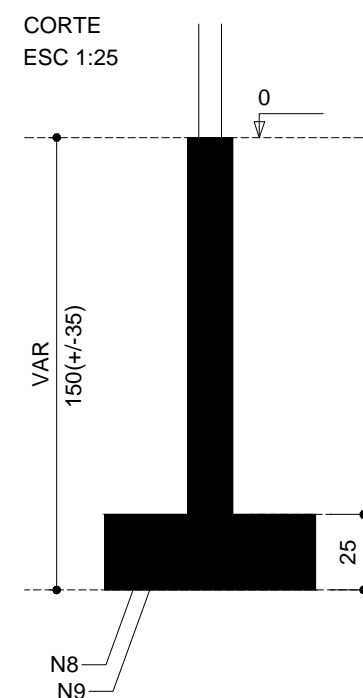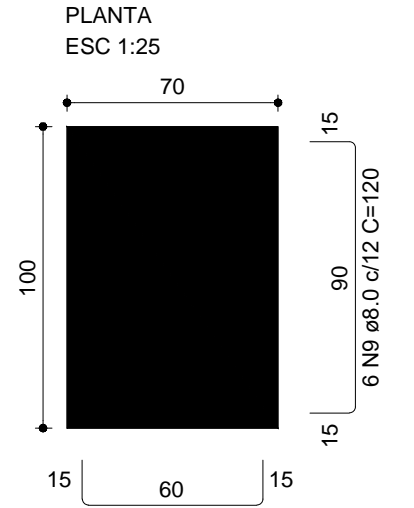



P1=P2=P5=P6=P7=P9
P10=P14=P19=P23

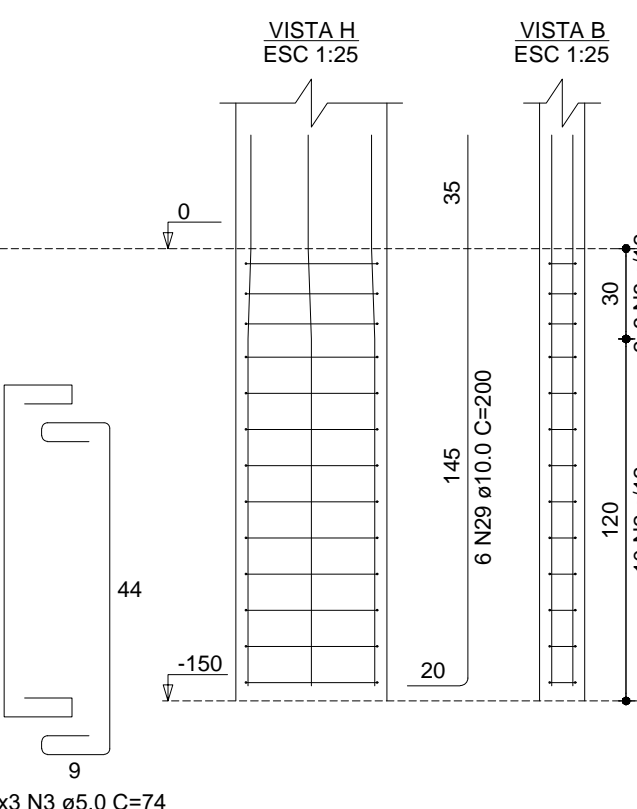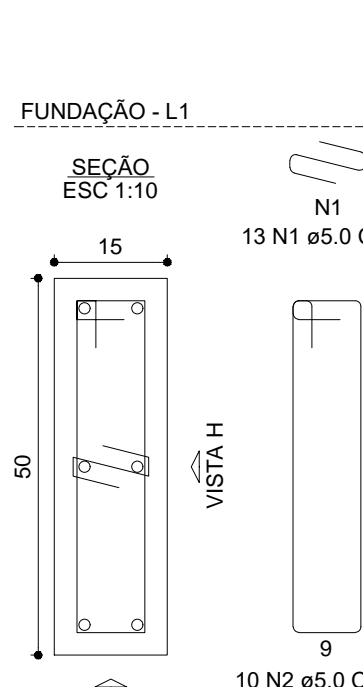



S3=S4=S8=S16=S17

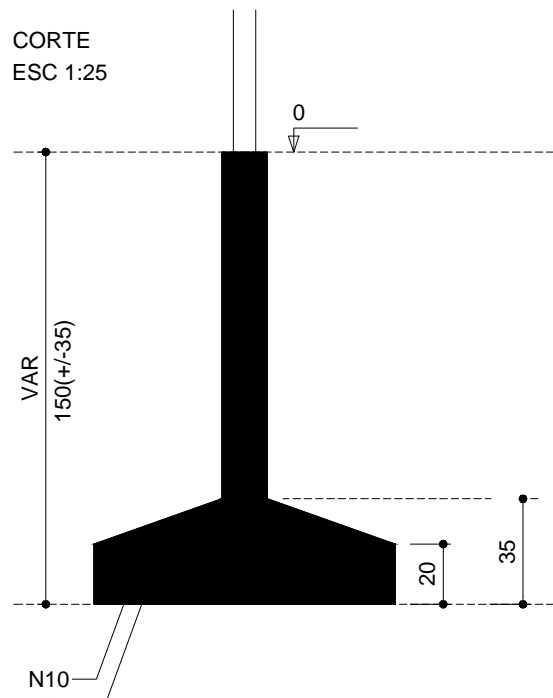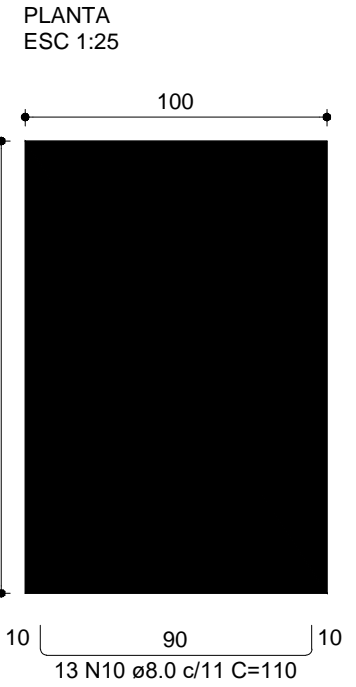


P3=P17

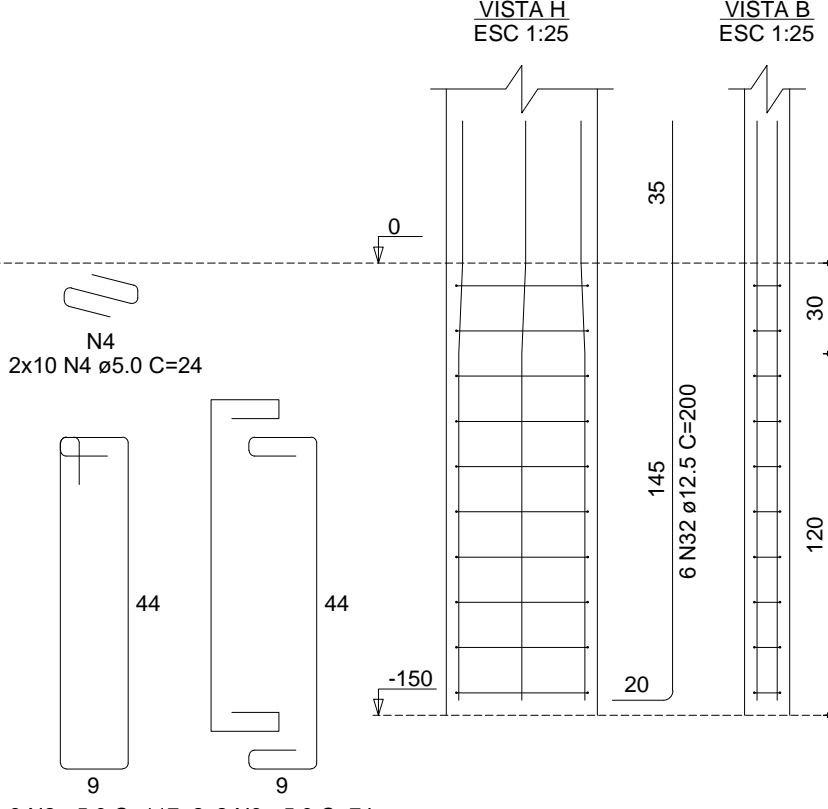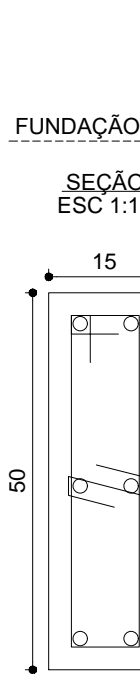



P4=P8=P16

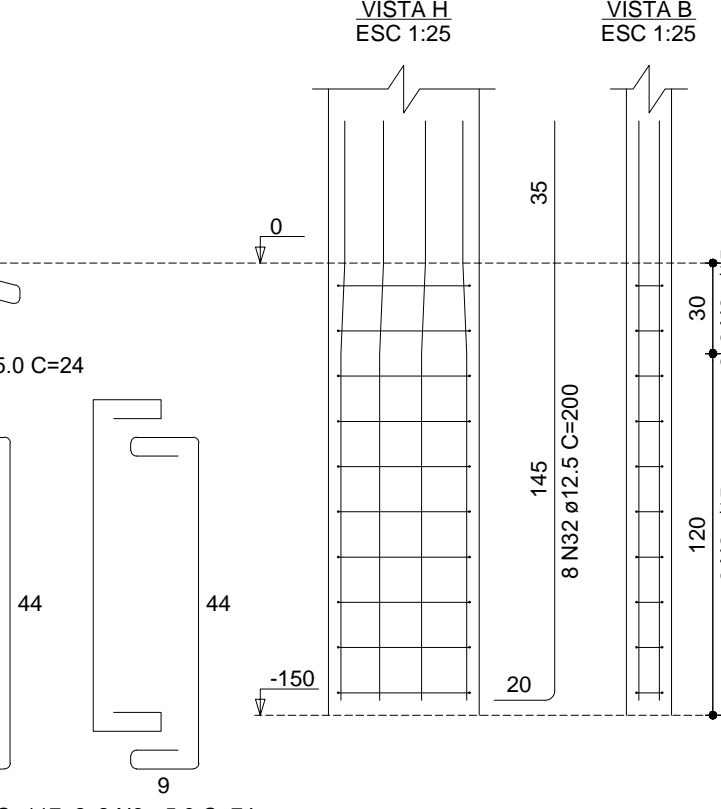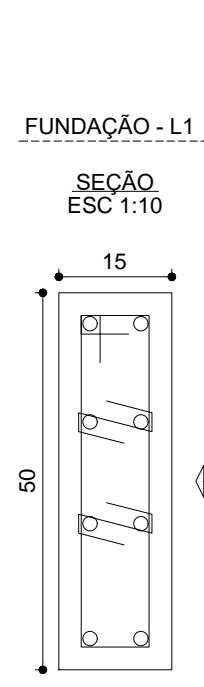


S11=S13

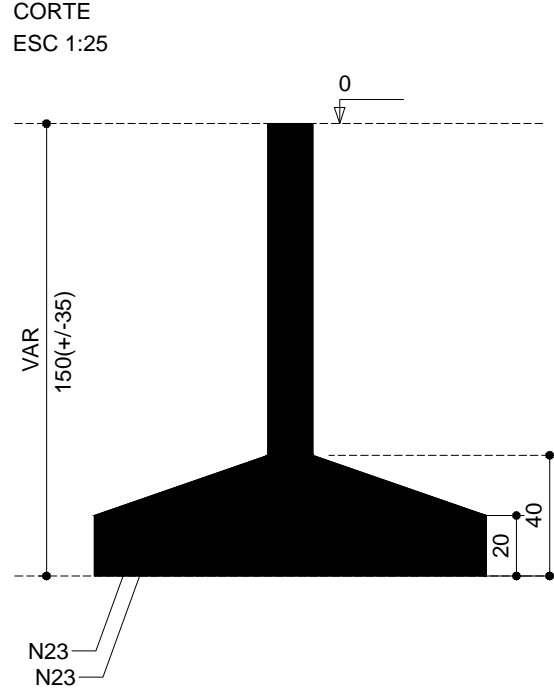



P11=P13

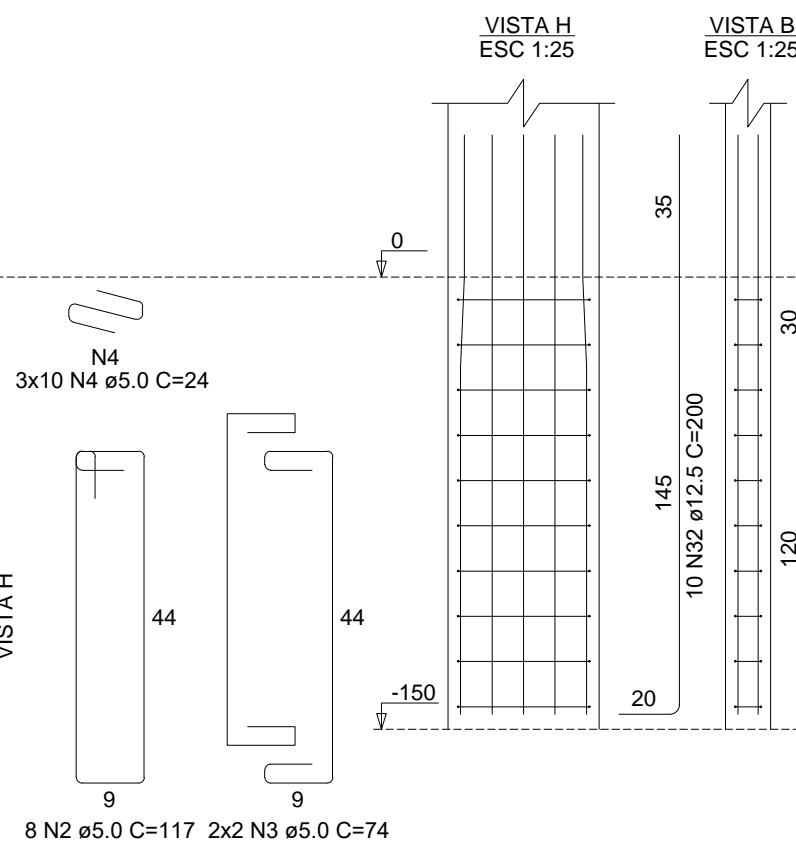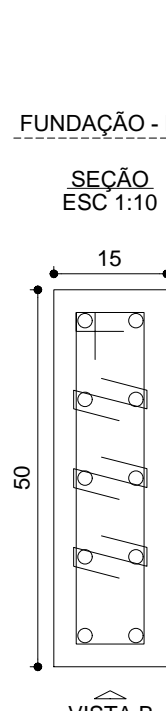

S12

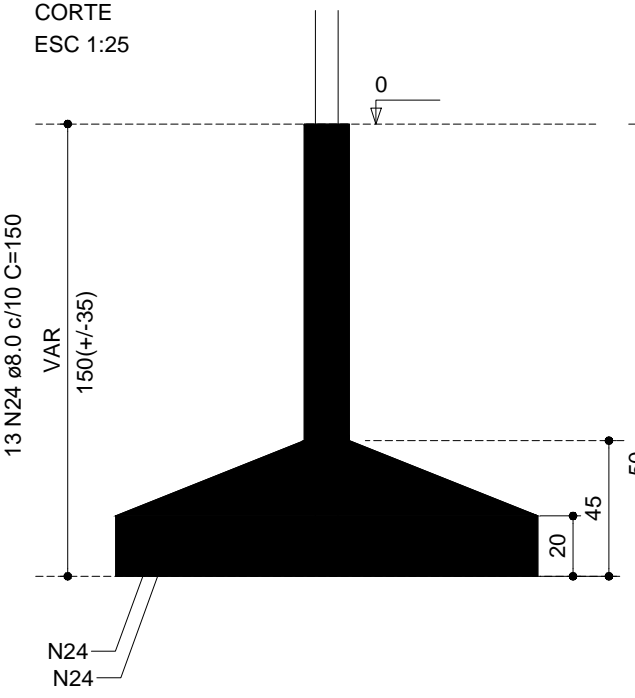

P12

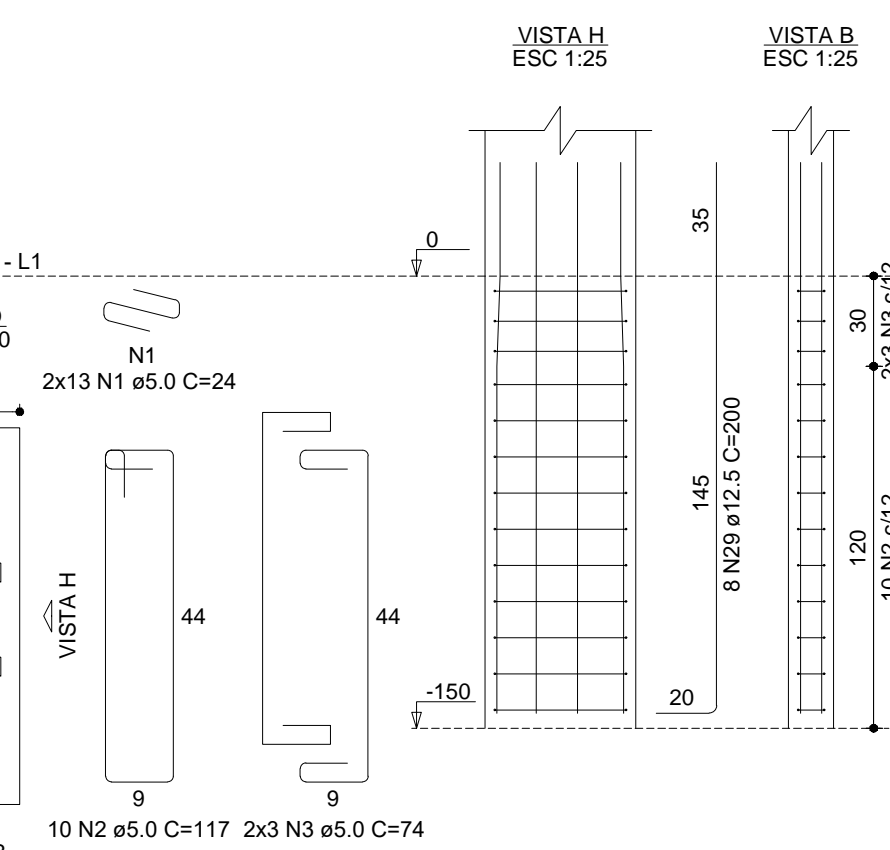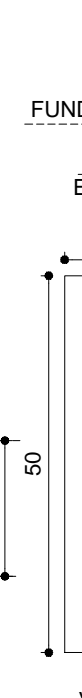



QUADRO DE FERROS - SAPATAS				
AÇO	BITOLA	COMPRIMENTO TOTAL (m)	QUANTIDADE DE VARAS	PESO
CA 50	8.0 mm (5/16")	497.20	42 Varas	199.08 Kg

QUADRO DE FERROS - PILARES DA FUNDAÇÃO				
AÇO	BITOLA	COMPRIMENTO TOTAL (m)	QUANTIDADE DE VARAS	PESO
CA 50	10.0mm (3/8")	200.00	17 Varas	125.87 Kg
	12.5mm (1/2")	140.80	12 Varas	138.96 Kg



VOLUME DE CONCRETO = 10,39 m³
ÁREA DE FORMA = 73,28 m²

Características dos materiais	
fck (kgf/cm²)	Ecs (kgf/cm²)
250	241500
Dimensão máxima do agregado = 19 mm	
25 MPA	



S15=S18=S20=S22

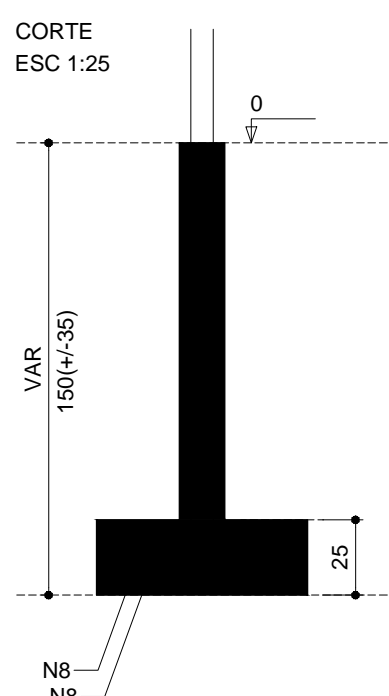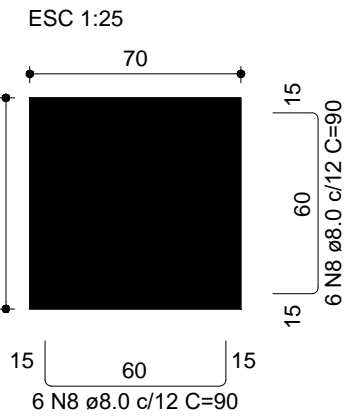



P15=P18=P20=P22

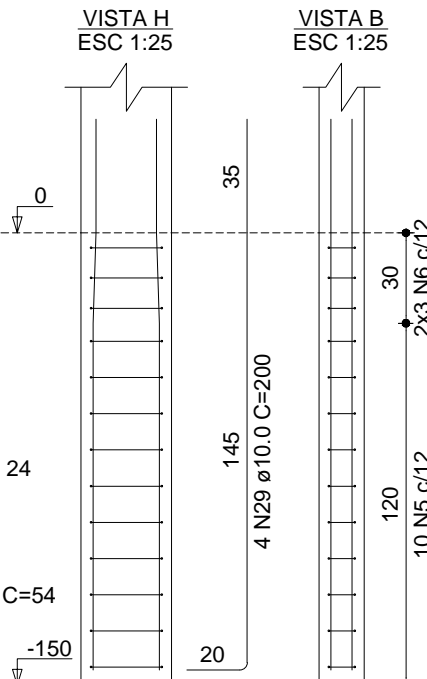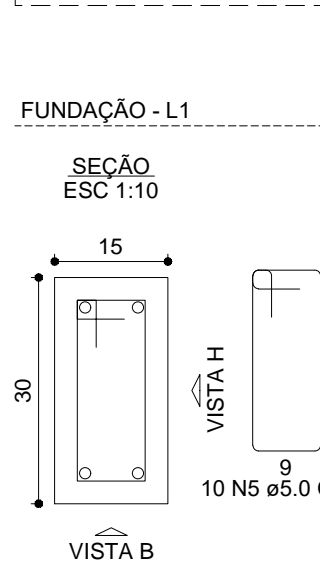


S24=S26

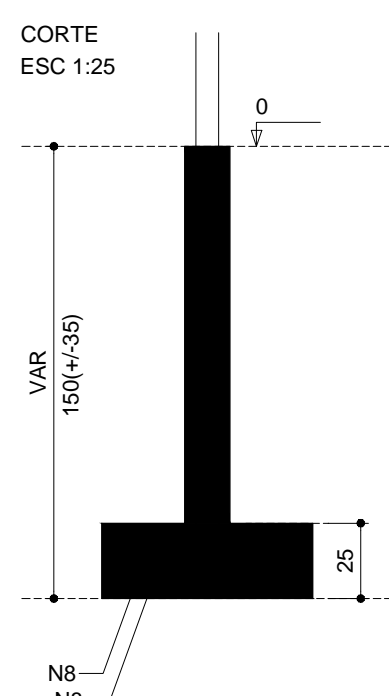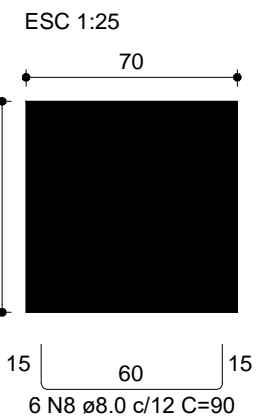



P24=P26

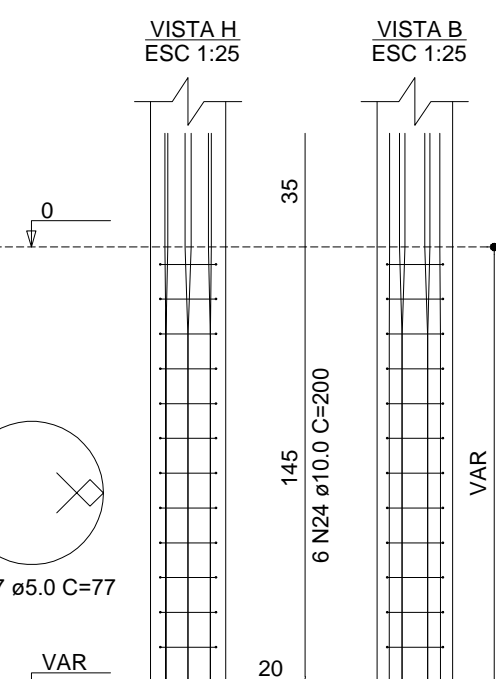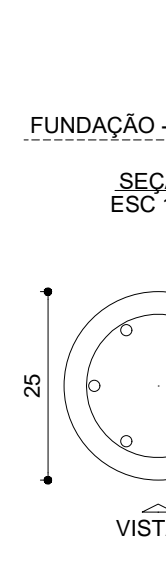



S25=S27

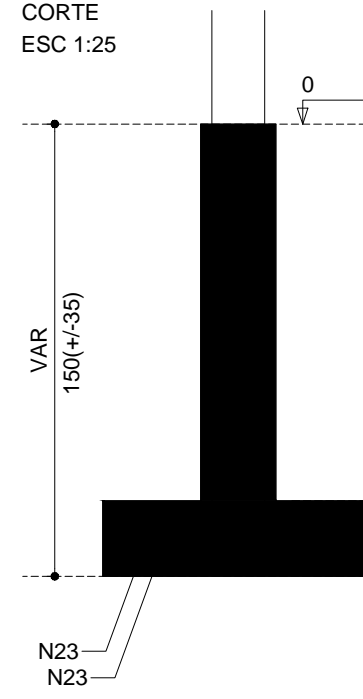



P25=P27

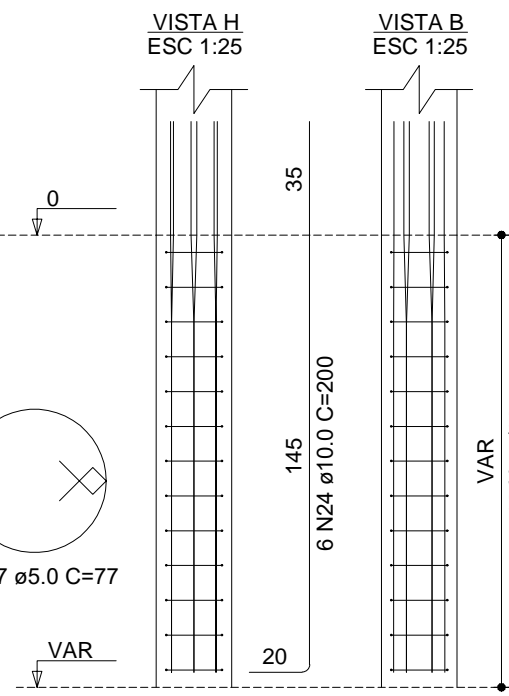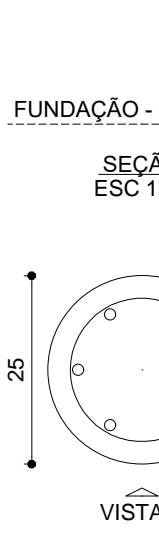

S21

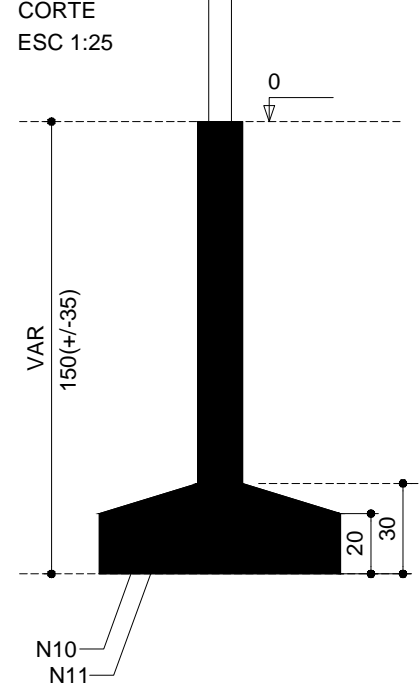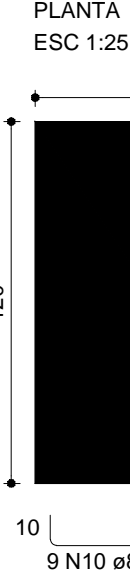

P21

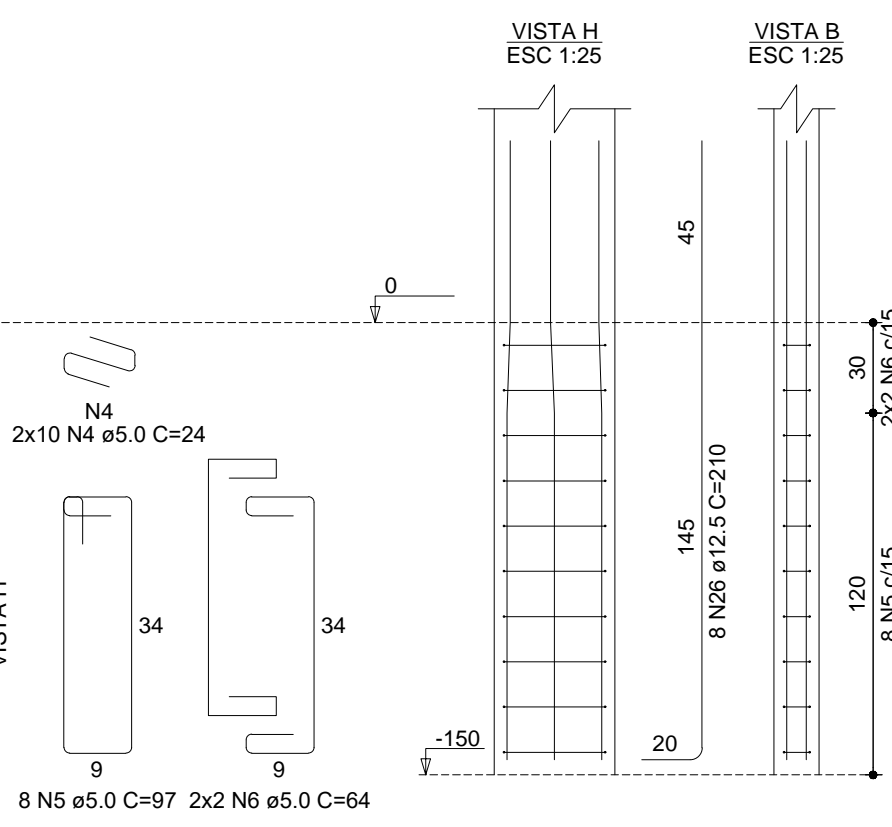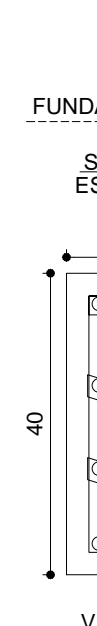


01

SAPATAS-PAV. FUNDAÇÃO (NÍVEL +0,0)
ESCALA INDICADA

FNDE <i>Fundo Nacional de Desenvolvimento da Educação</i>		Ministério da Educação	GOVERNO FEDERAL BRASIL PAÍS RICO E PAÍS SEM POBREZA
PROJETO PADRÃO - FNDE			
PROPRIETÁRIO: PREFEITURA MUNICIPAL DE SÃO BENEDITO/CE			
ENDEREÇO: SÃO BENEDITO / CEARÁ			
MUNICÍPIO - UF: SÃO BENEDITO / CEARÁ			
PROPRIETÁRIO			
RESP. TÉCNICO		CREA	
AUTOR DO PROJETO		CAU	
DLFO	CREA		
		RA	
OBSERVAÇÕES:			
ESCOLA 12 SALAS DE AULA PROJETO DE ESTRUTURA			
COORDENAÇÃO CGEST - Coordenação Geral de Infraestrutura Educacional		BLOCO B - PEDAGÓGICO SAPATAS E PILARES DA FUNDAÇÃO (NÍVEL 0,0)	BLOCO: B
REVISÃO R-01 R-02 R-03	ESCALA 1/50 DATA EMISSÃO DEZ/2021	PRINCHA 03/07	
FORMATO A1			



Localização no eixo Y	
Coordenadas (cm)	Nome
-25.00	P1, P2, P3, P4, P5, P6, P7, P8, P9, P10
-419.00	P11, P12, P13, P14
-783.00	P18, P22
-795.50	P16, P17, P19, P20, P21, P23
-813.00	P15
-813.01	P24
-1044.00	P25, P26, P27, P28

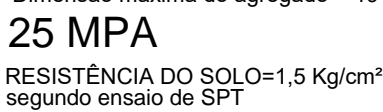PROJETO PADRÃO - FNDE

MUNICÍPIO - UF: SÃO BENEDITO / CEARÁ

RESP. TÉCNICO C

AUTOR DO PROJETO	CAU
------------------	-----

CREA

RA

OBSERVAÇÕES:

ESCOLA 12 SALAS DE AULA

PROJETO DE ESTRUTURA

COORDENAÇÃO
CGEST - Coordenação
Geral de Infraestrutura
Educativa

BLOCO C - PEDAGÓGICO
PLANTA DE FORMA - PAV. FUNDAÇÃO (NÍVEL 0,0)

BLOCO:

C


FORMATO A-

REVISÃO
R-01
R-02
R-03

ESCALA	1/50
DATA EMISSÃO	DEZ/2023


PRANCHA

01/07

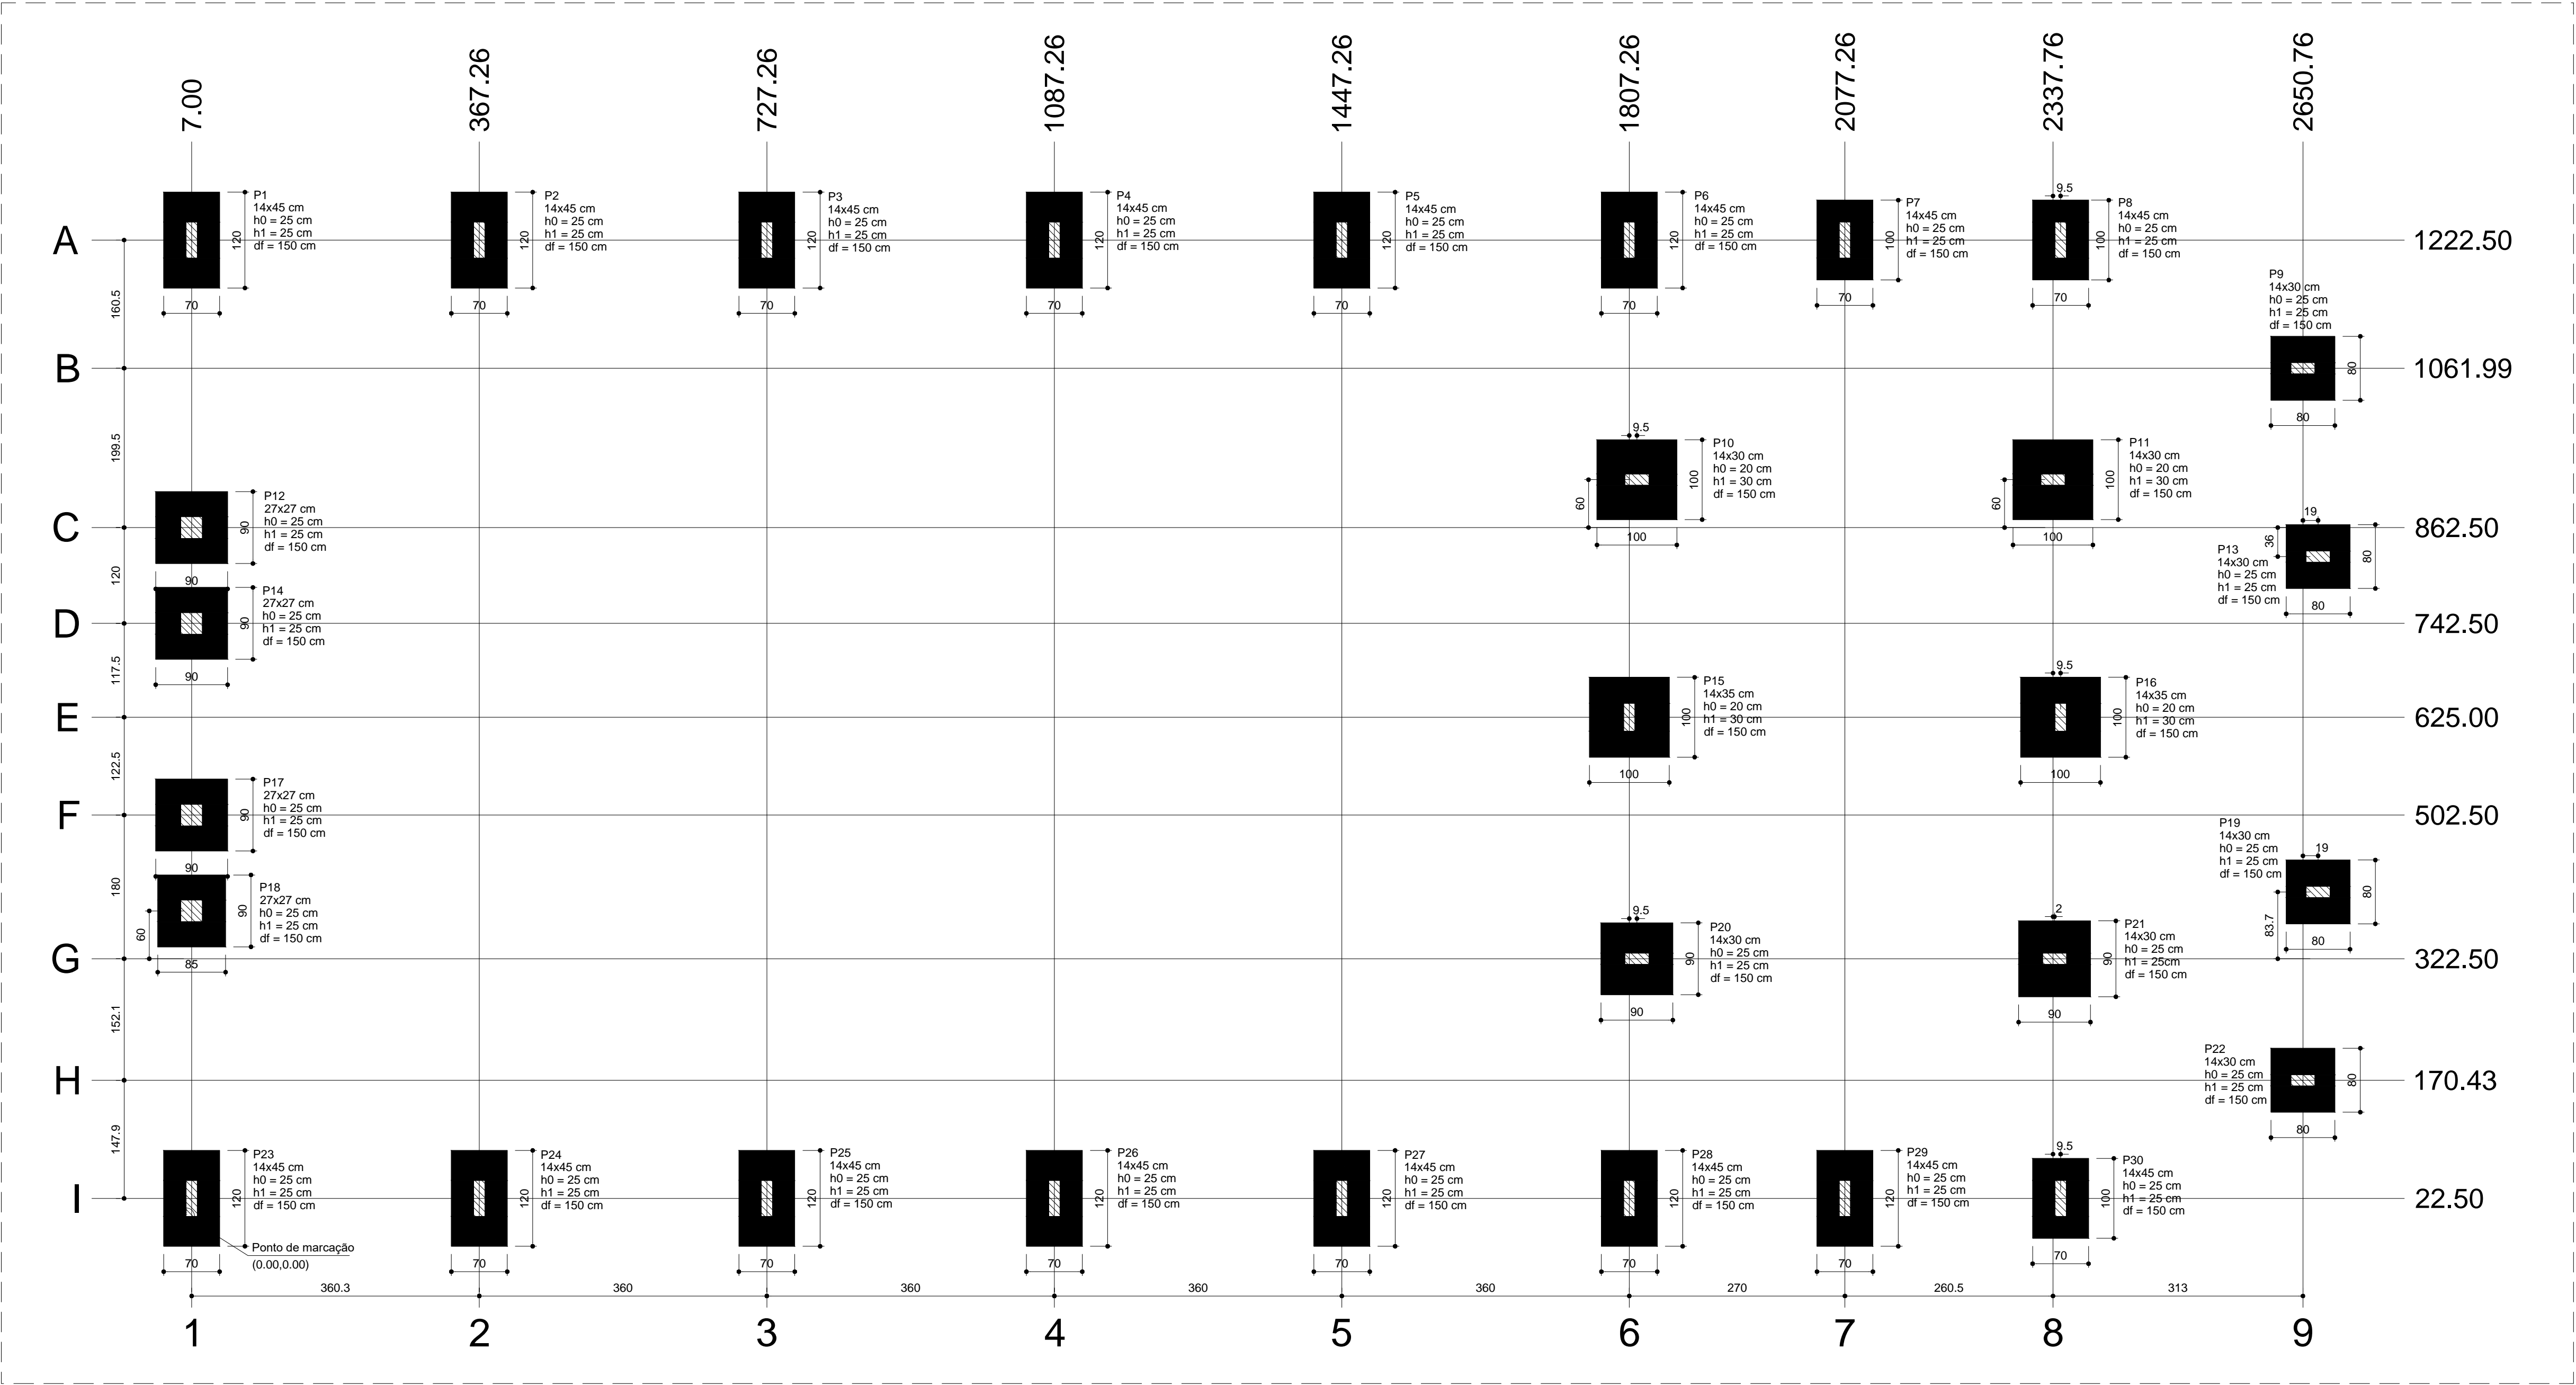


01 PLANTA DE LOCAÇÃO – PAV. FUNDAÇÃO
ESCALA 1:50

Locação no eixo X		Locação no eixo Y	
Coordenadas (cm)	Nome	Coordenadas (cm)	Nome
7.00	P1, P12, P14, P17, P18, P23	1222.50	P1, P2, P3, P4, P5, P6, P7, P8
367.26	P2, P24	1061.99	P9
727.26	P3, P25	922.50	P10, P11
1087.26	P4, P26	862.50	P12
1447.26	P5, P27	826.21	P13
1807.26	P6, P15, P28	742.50	P14
1816.76	P10, P20	625.00	P15, P16
2077.26	P7, P29	502.50	P17
2337.76	P11	406.21	P19
2339.76	P21	382.50	P18
2347.26	P8, P16, P30	322.50	P20, P21
2650.76	P9, P22	170.43	P22
2669.76	P13, P19	22.50	P23, P24, P25, P26, P27, P28, P29, P30

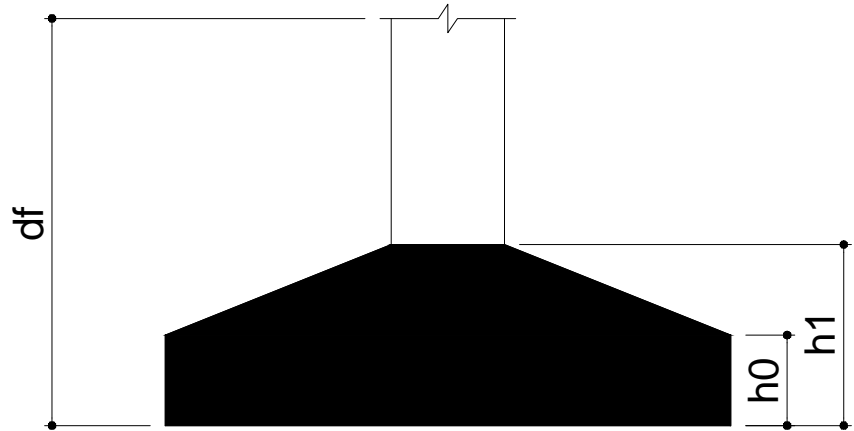


Características dos materiais	
fck (kgf/cm²)	Ecs (kgf/cm²)
250	241500
Dimensão máxima do agregado = 19 mm	
25 MPA	
RESISTÊNCIA DO SOLO=1,5 Kg/cm² segundo ensaio de SPT	

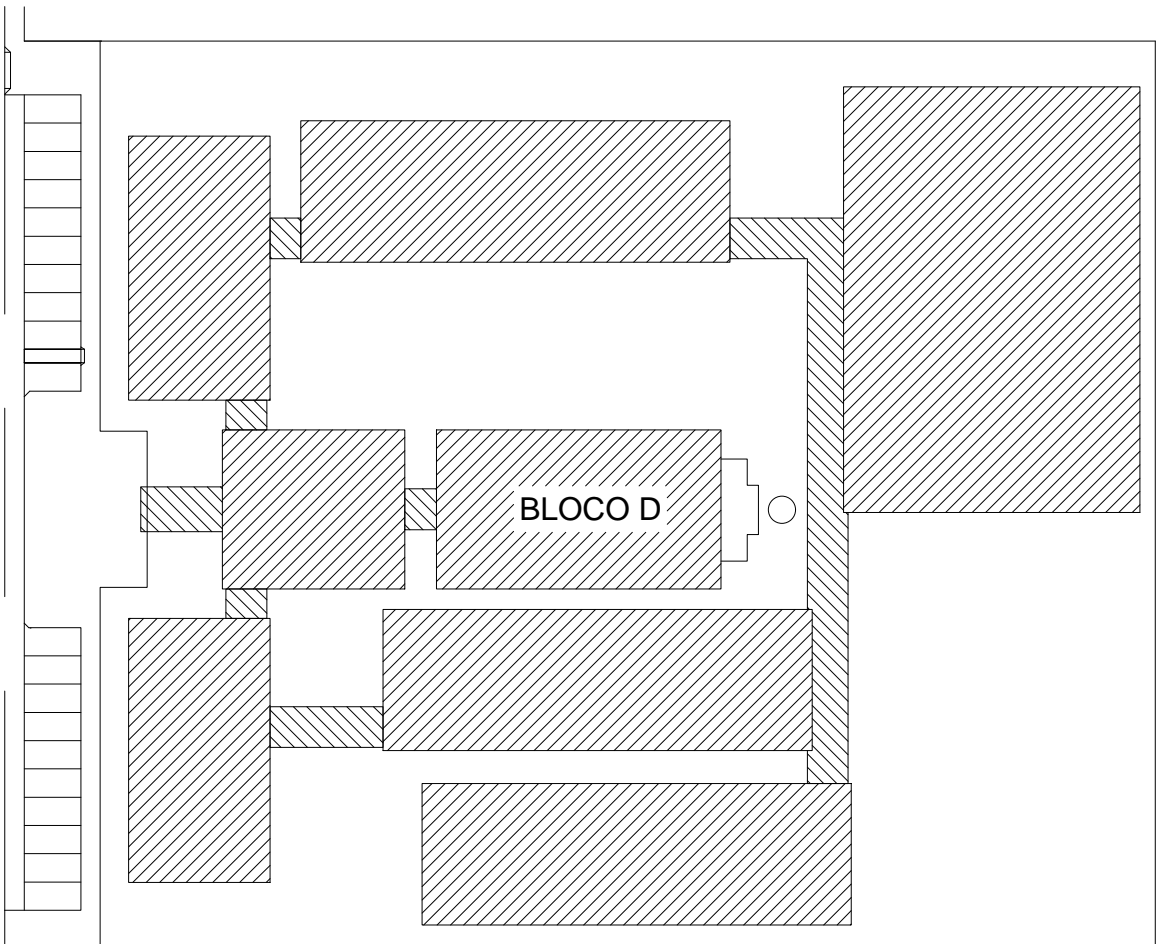


CROQUI DE REFERÊNCIA

FNDE <i>Fundo Nacional de Desenvolvimento da Educação</i>				Ministério da Educação		GOVERNO FEDERAL BRASIL PAÍS RICO E PAÍS SEM POBREZA	
PROJETO PADRÃO - FNDE							
PROPRIETÁRIO: PREFEITURA MUNICIPAL DE SÃO BENEDITO/CE							
ENDEREÇO: SÃO BENEDITO / CEARÁ							
MUNICÍPIO - UF: SÃO BENEDITO / CEARÁ							
PROPRIETÁRIO							
RESP. TÉCNICO CREA							
AUTOR DO PROJETO CAU							
ESCOLA 12 SALAS DE AULA PROJETO DE ESTRUTURA							
COORDENAÇÃO CGEST - Coordenação Geral de Infraestrutura Educacional		BLOCO D - SERVIÇO PLANTA DE LOCAÇÃO - PAV. FUNDAÇÃO (NÍVEL 0,0)				BLOCO: D	
REVISÃO R-01 R-02 R-03		ESCALA 1/50 DATA EMISSÃO DEZ/2021		PRANCHA 01/07			
FORMATO A1							

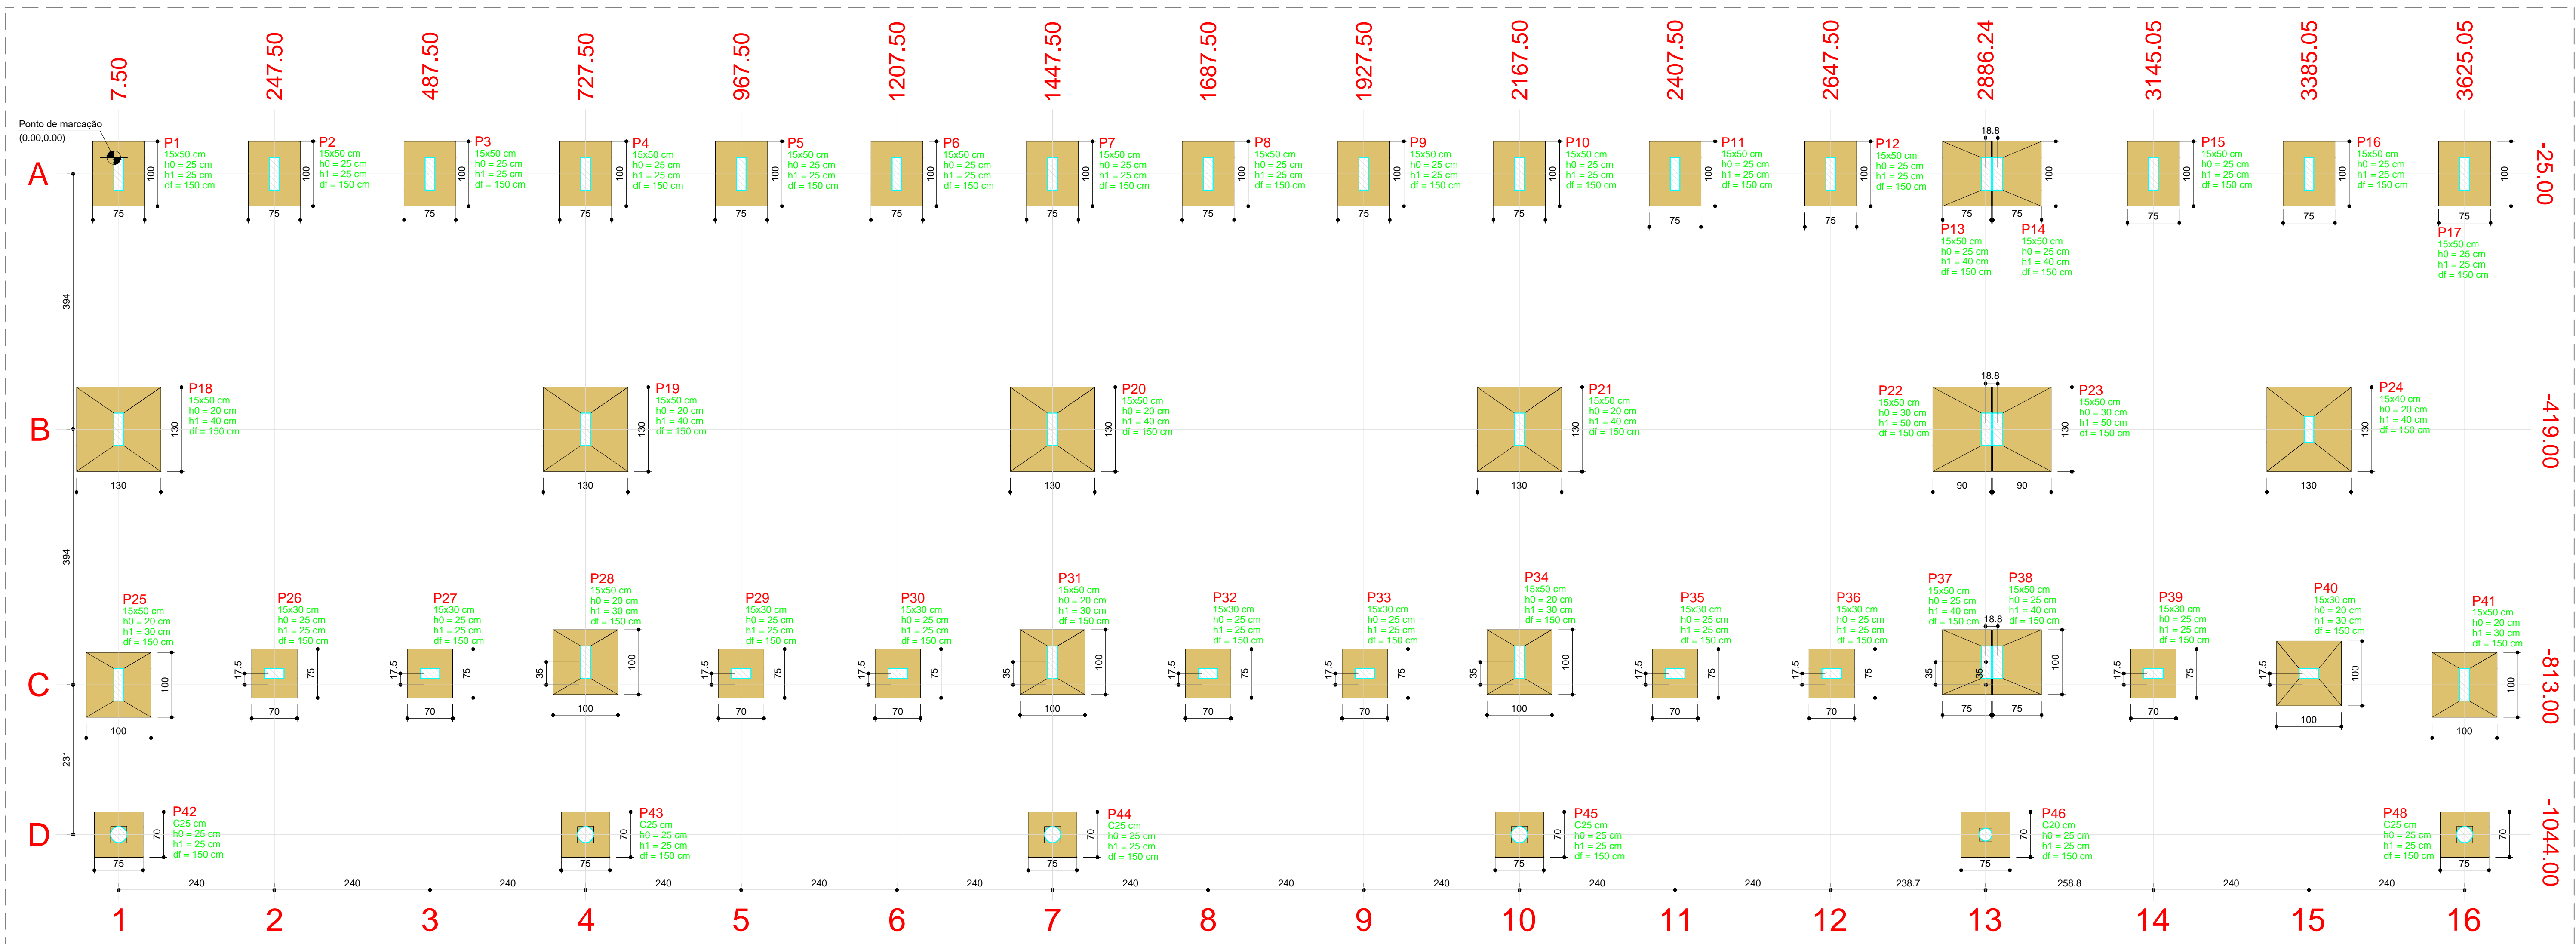


01 PLANTA DE LOCAÇÃO – PAV. FUNDAÇÃO
ESCALA 1:50

Locação no eixo X		Locação no eixo Y	
Coordenadas (cm)	Nome	Coordenadas (cm)	Nome
7.50	P1, P18, P25, P42	-25.00	P1, P2, P3, P4, P5, P6, P7, P8, P9, P10, P11, P12, P13, P14, P15, P16, P17
247.50	P2, P26	-419.00	P18, P19, P20, P21, P22, P23, P24
487.50	P3, P27	-778.00	P28, P31, P34, P37, P38
727.50	P4, P19, P28, P43	-795.50	P26, P27, P29, P30, P32, P33, P35, P36, P39, P40
967.50	P5, P29	-813.00	P25, P41
1207.50	P6	-1044.00	P42, P43, P44, P45, P46, P48
1209.00	P30		
1447.50	P7, P20, P31, P44		
1687.50	P8, P32		
1927.50	P9		
1929.00	P33		
2167.50	P10, P21, P34, P45		
2407.50	P11, P35		
2647.50	P12		
2649.00	P36		
2886.24	P46		
2887.44	P37		
2887.55	P13, P22		
2895.05	P14, P23, P38		
3145.05	P15, P39		
3385.05	P16, P24, P40		
3625.05	P17, P41, P48		

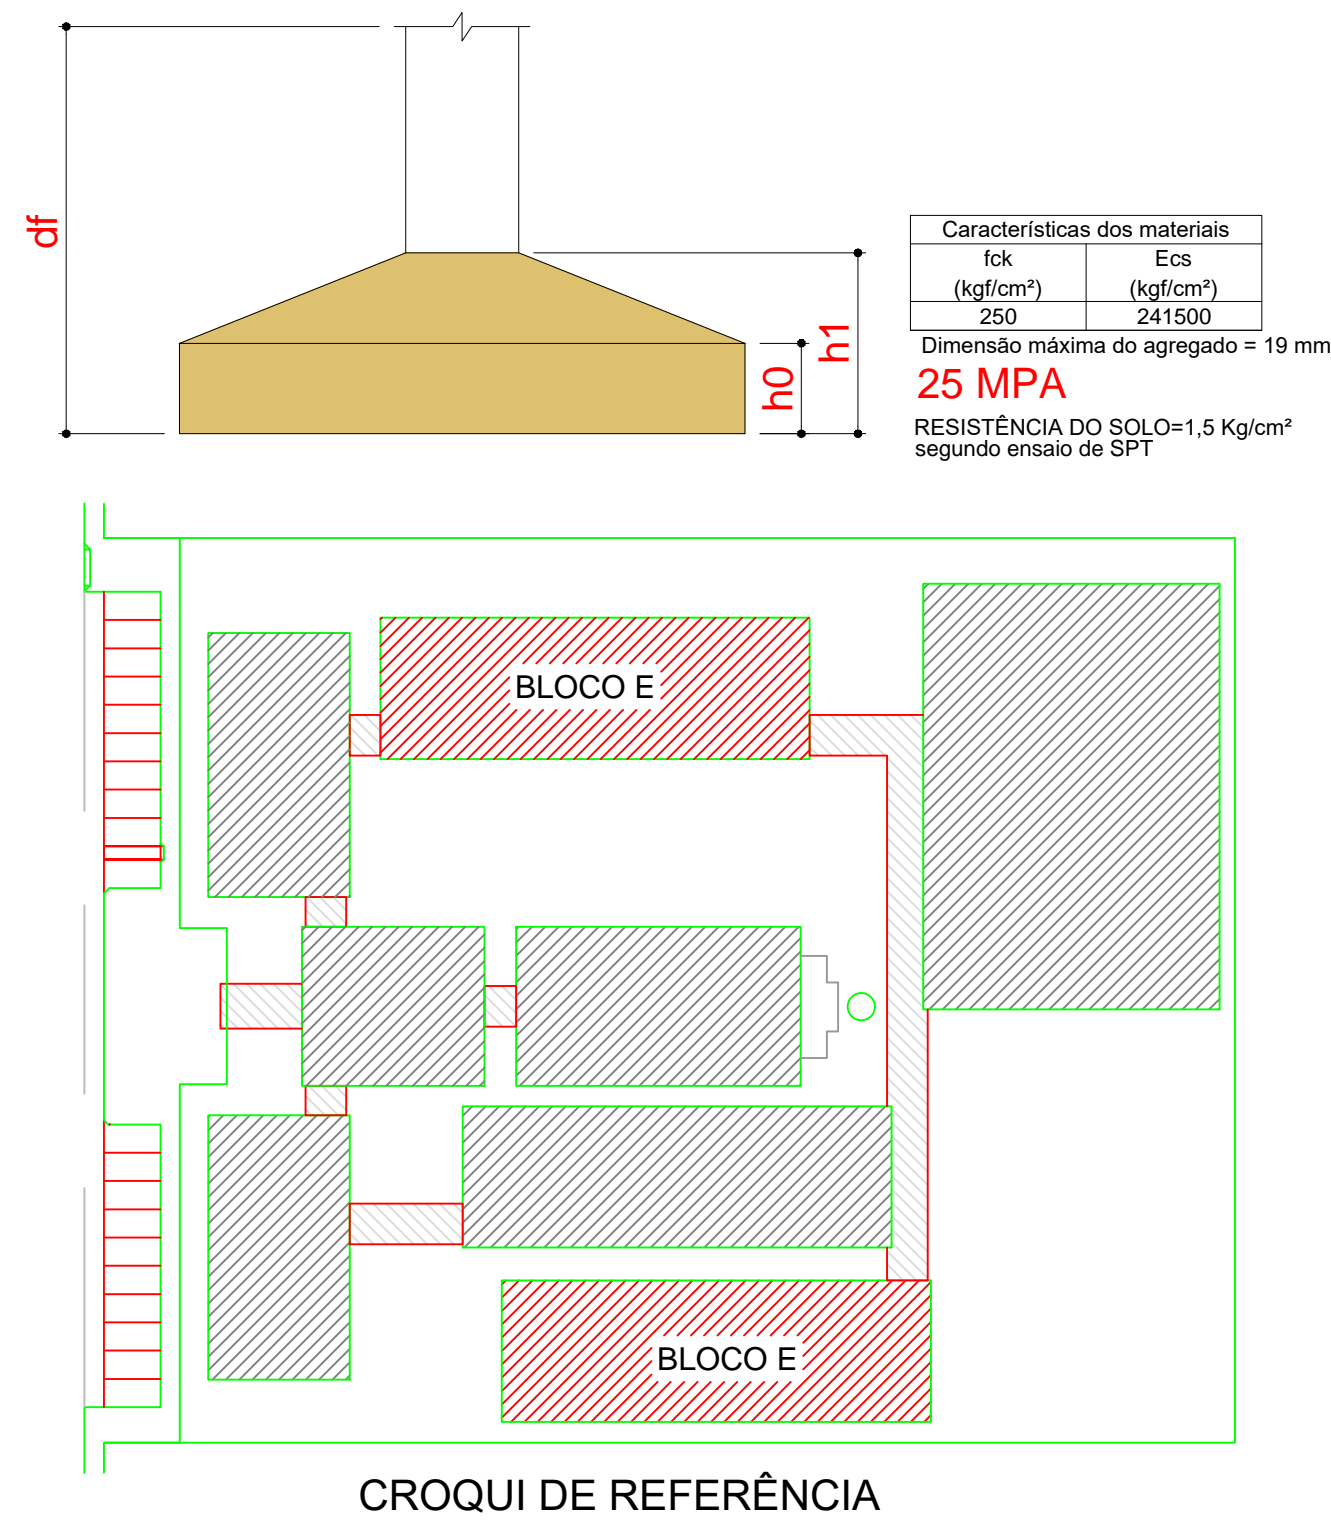


FNDE <i>Fundo Nacional de Desenvolvimento da Educação</i>		Ministério da Educação	GOVERNO FEDERAL BRASIL PAÍS RICO E PAÍS SEM POBREZA
PROJETO PADRÃO - FNDE			
PROPRIETÁRIO: PREFEITURA MUNICIPAL DE SÃO BENEDITO/CE			
ENDEREÇO: SÃO BENEDITO / CEARÁ			
MUNICÍPIO - UF: SÃO BENEDITO / CEARÁ			
PROPRIETÁRIO			
RESP. TÉCNICO: CREA			
AUTOR DO PROJETO: CAU			
ESCOLA 12 SALAS DE AULA PROJETO DE ESTRUTURA			
COORDENAÇÃO CGEST - Coordenação Geral de Infraestrutura Educacional		BLOCO: E	
REVISÃO R-01 R-02 R-03		ESCALA 1/50 DATA EMISSÃO DEZ/2021	PRINCHA 01/08
FORMATO A1			


S1=S2=S3=S4=S5=S6=S7=S8=S9
S10=S11=S12=S15=S16=S17

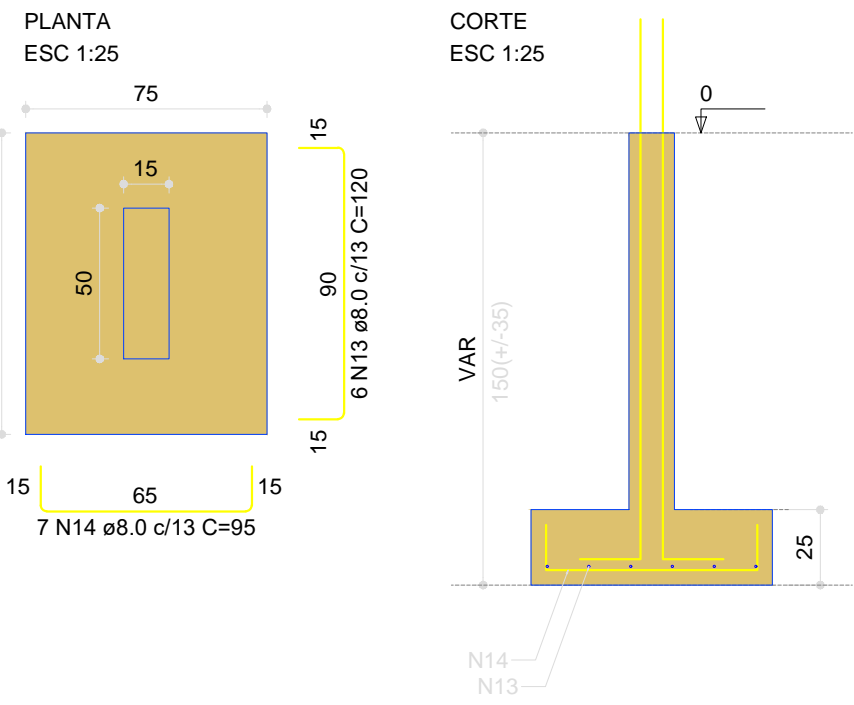


P1=P2=P3=P4=P5=P6=P7=P8
P9=P10=P11=P12=P15=P16=P17

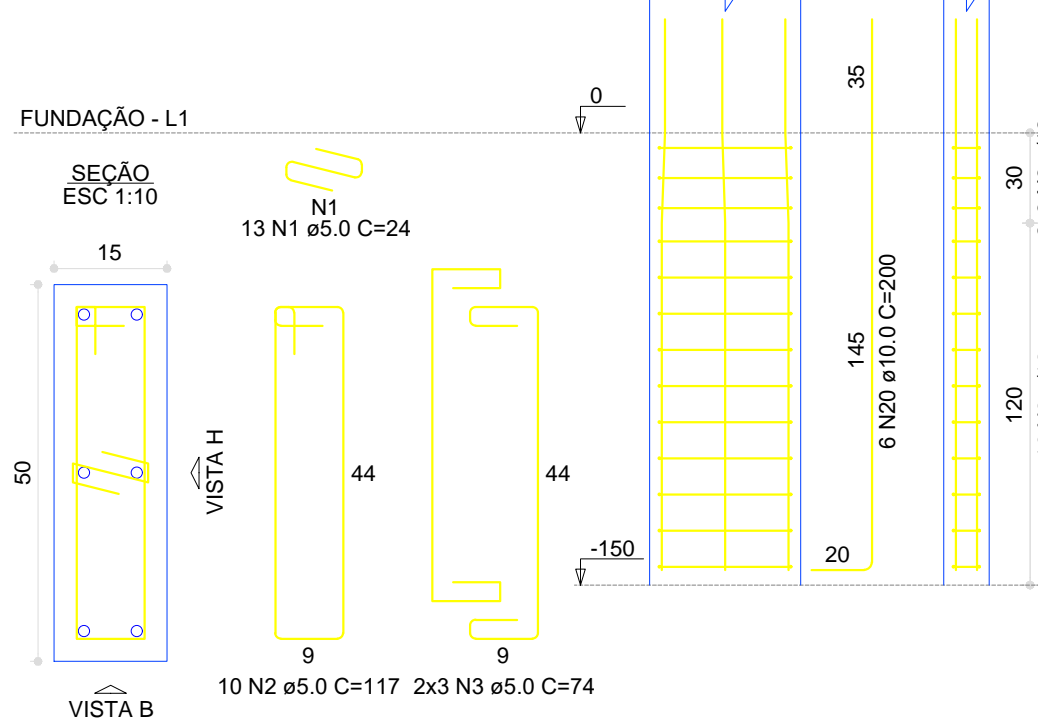

S13=S14=S37=S38

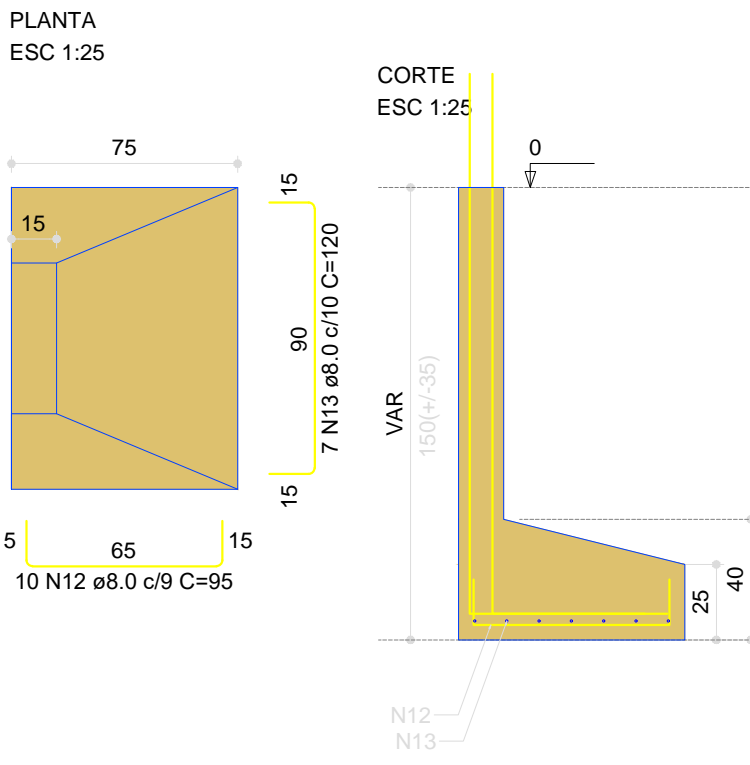

P13=P14=P37=P38

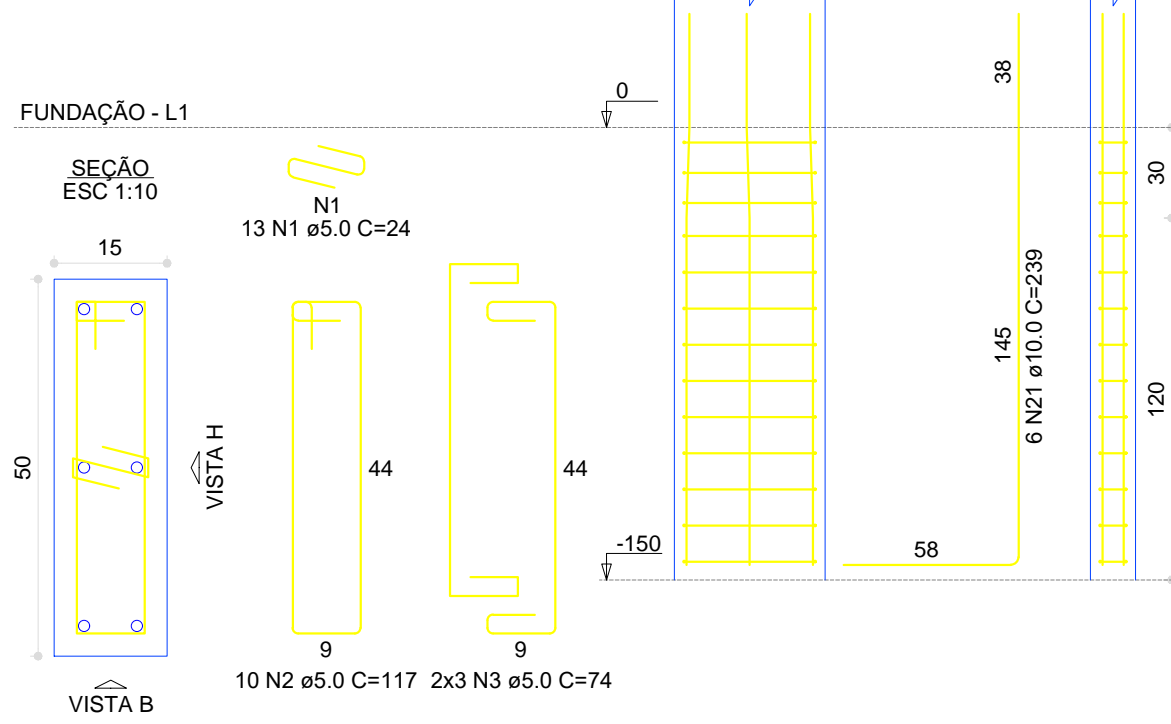

QUADRO DE FERROS - SAPATAS				
ÇO	BITOLA	COMPRIMENTO TOTAL (m)	QUANTIDADE DE VARAS	PESO
CA 50	8.0 mm (5/16")	751,20	63 Varas	298,62 Kg

QUADRO DE FERROS - PILARES DA FUNDAÇÃO				
ÇO	BITOLA	COMPRIMENTO TOTAL (m)	QUANTIDADE DE VARAS	PESO
CA 60	5.0mm	773,40	65 Varas	120,12 Kg
CA 50	10.0mm (3/8")	513,60	43 Varas	318,37 Kg
	12.5mm (1/2")	70,00	6 Varas	69,50 Kg


VOLUME DE CONCRETO = 15,26 m³
ÁREA DE FORMA = 122,12 m²

Características dos materiais	
fck (kgf/cm²)	Ecs (kgf/cm²)
250	241500


Dimensão máxima do agregado = 19 mm

25 MPA


S18=S19=S20=S21=S24

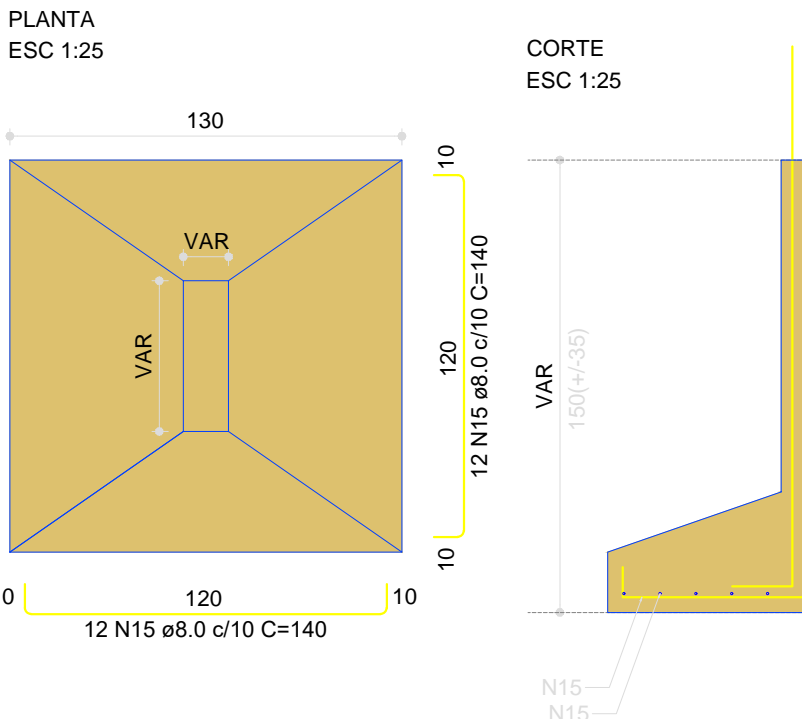


P18=P19=P20=P21

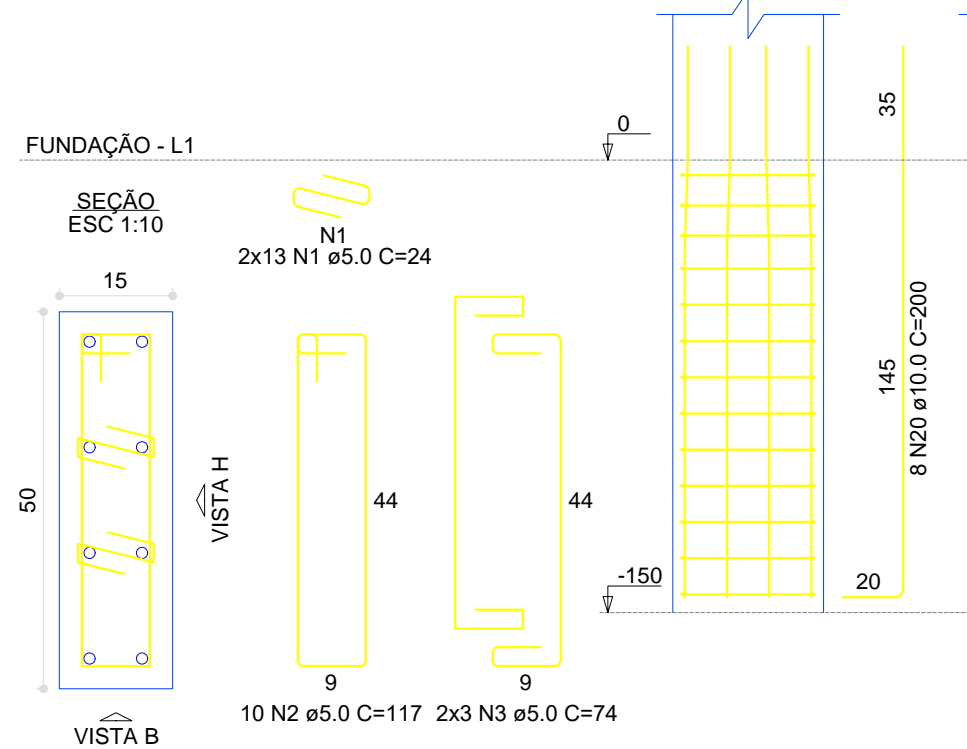


P24

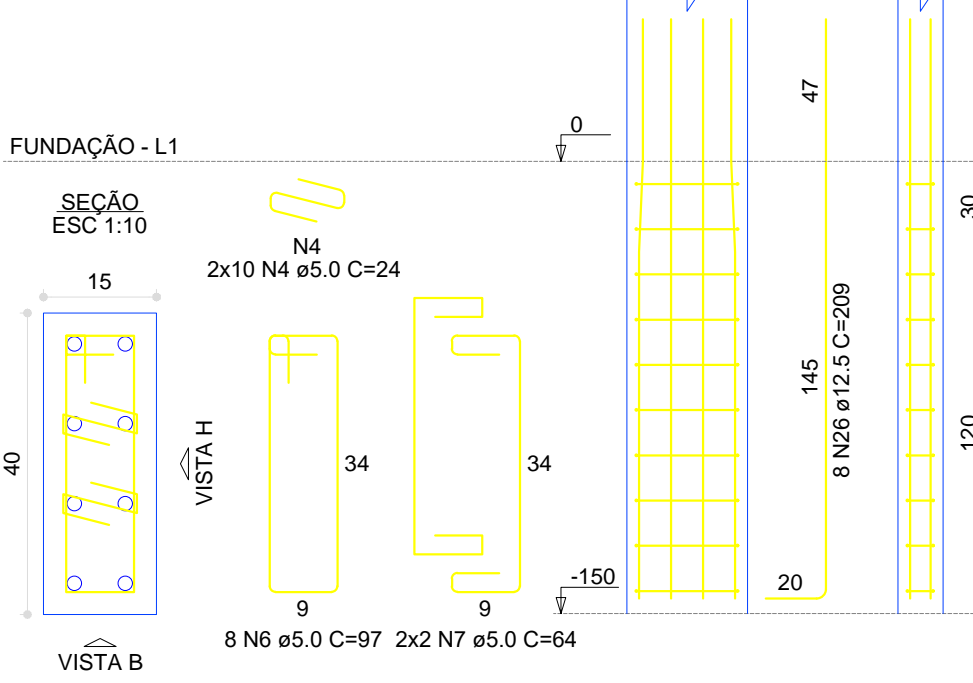


S22=S23

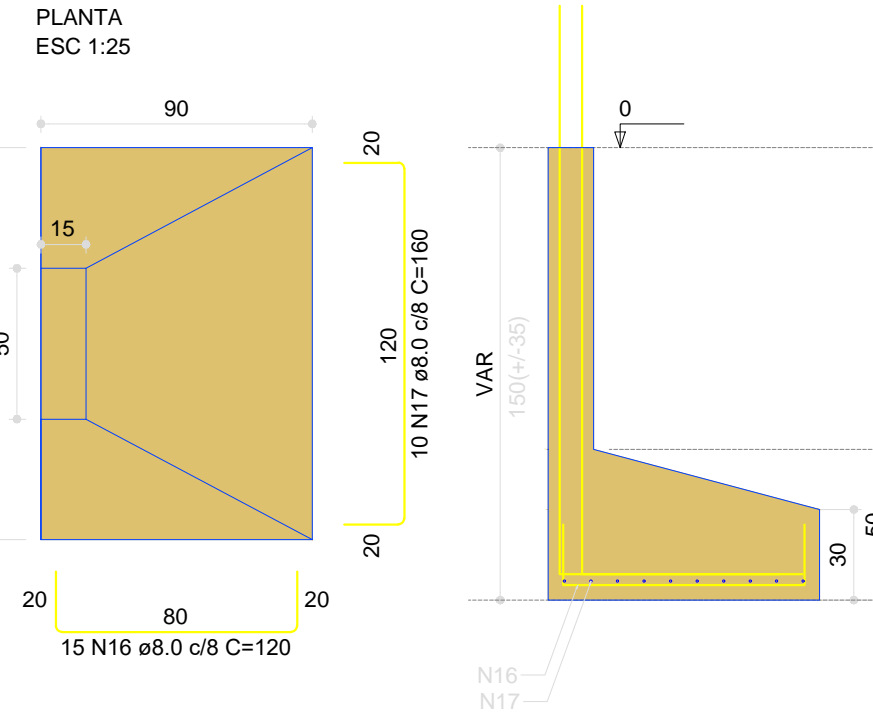


P22=P23

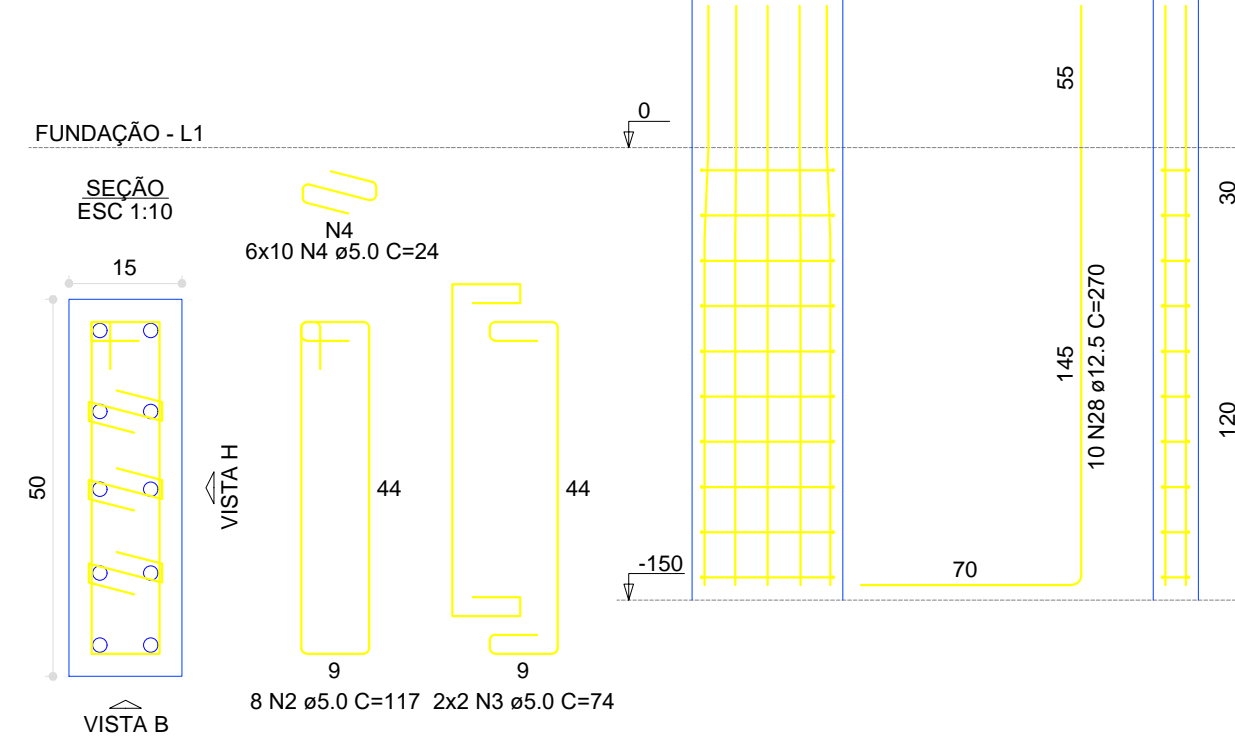


S25=S28=S31=S34=S40=S41

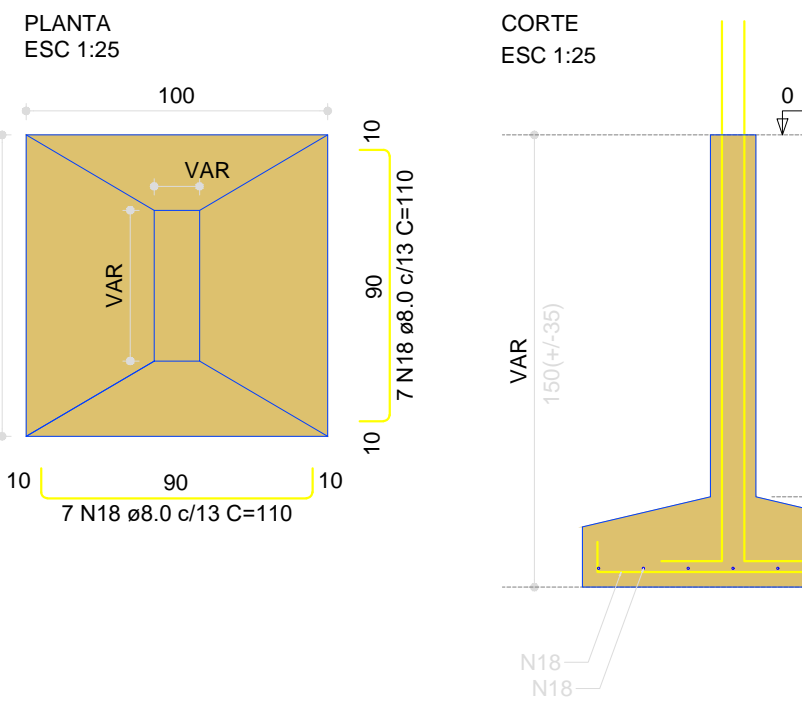


P25=P28=P31=P34=P41

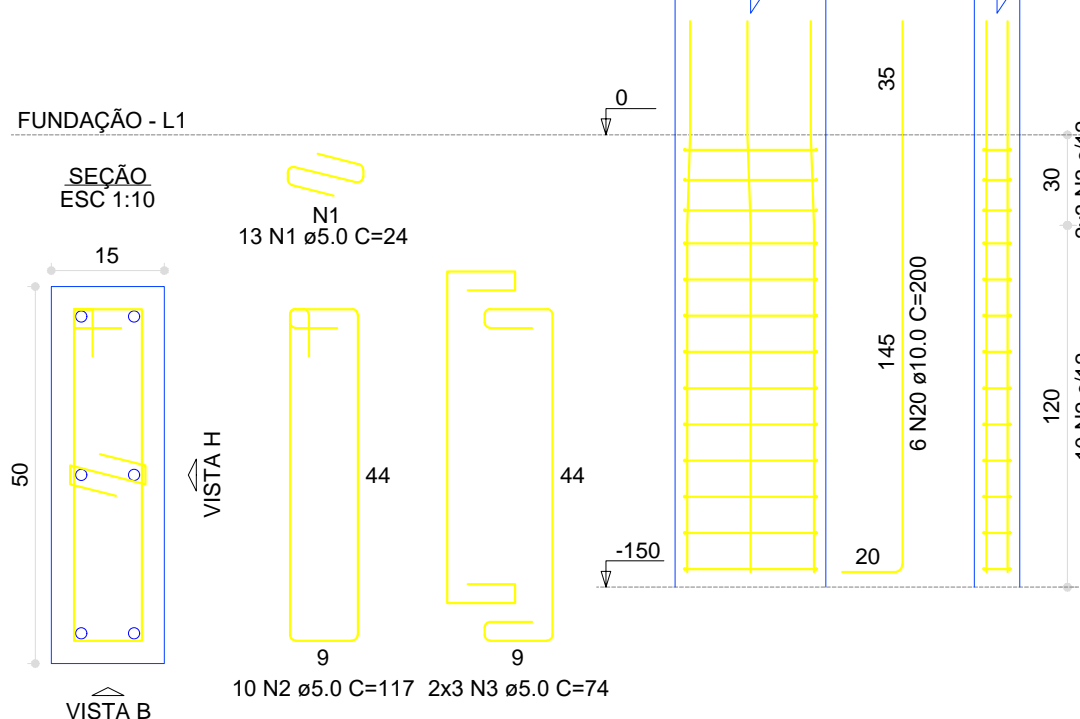


P40

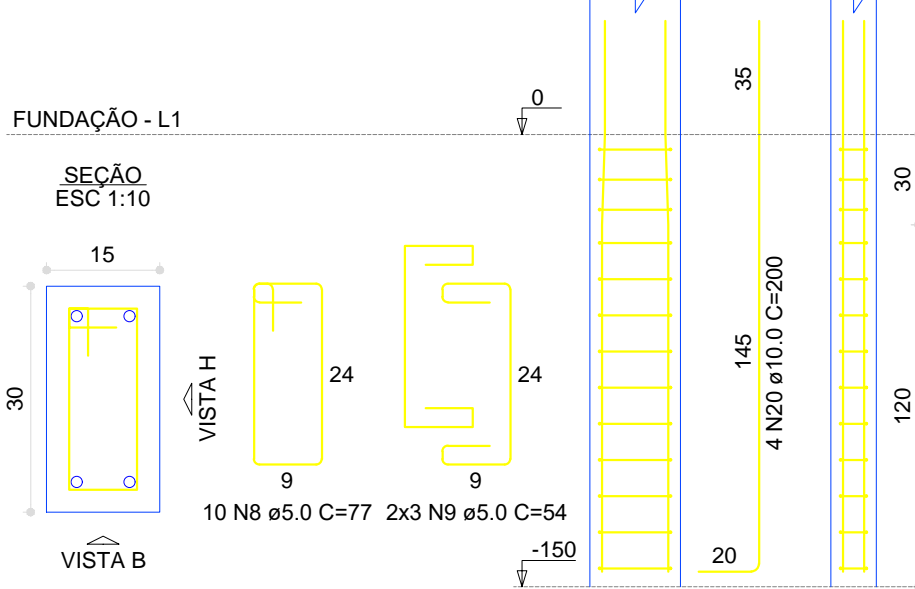


S26=S27=S29=S30=S32=S33=S35=S36
S39=S42=S43=S44=S45=S46=S48

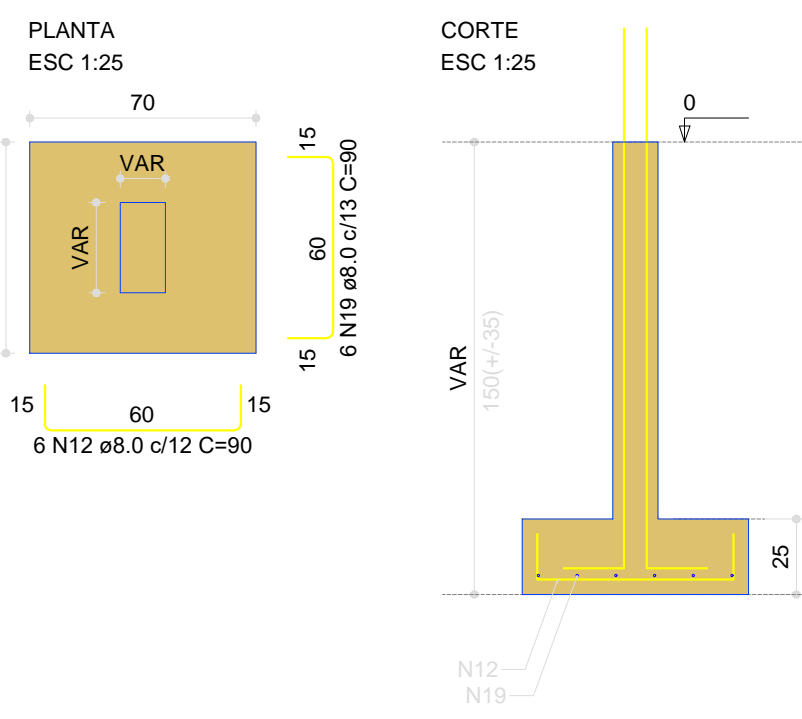


P26=P27=P29=P30=P32
P33=P35=P36=P39

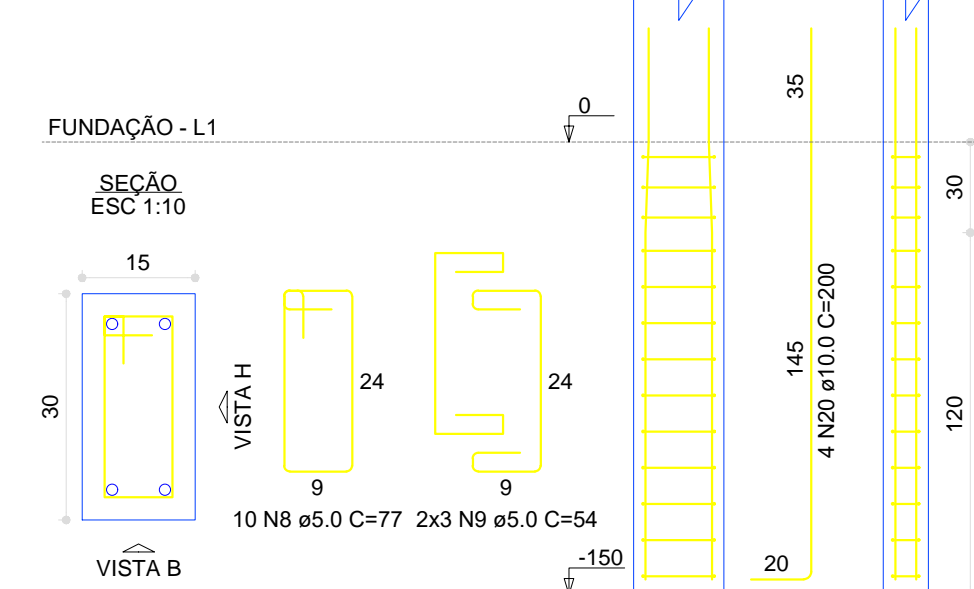

P42=P43=P44=P45=P48

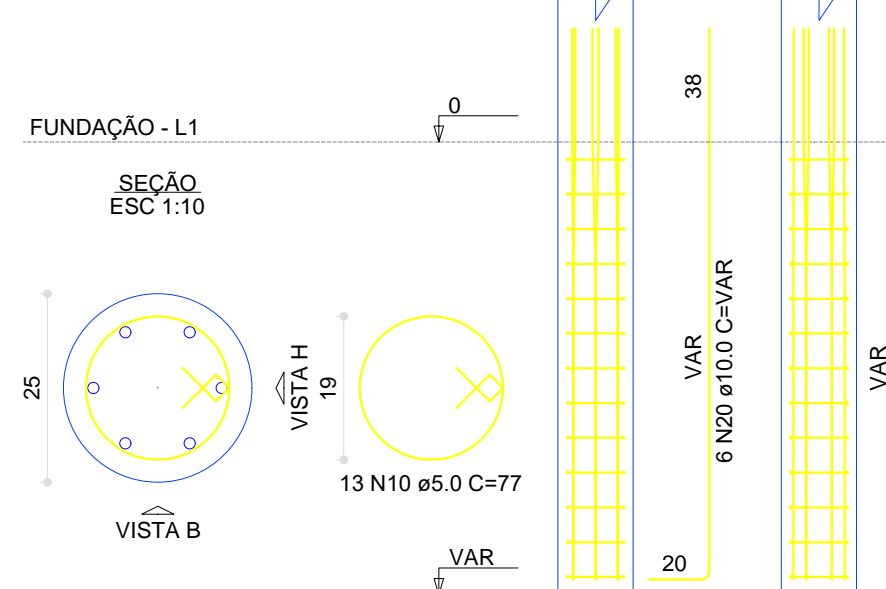

P46

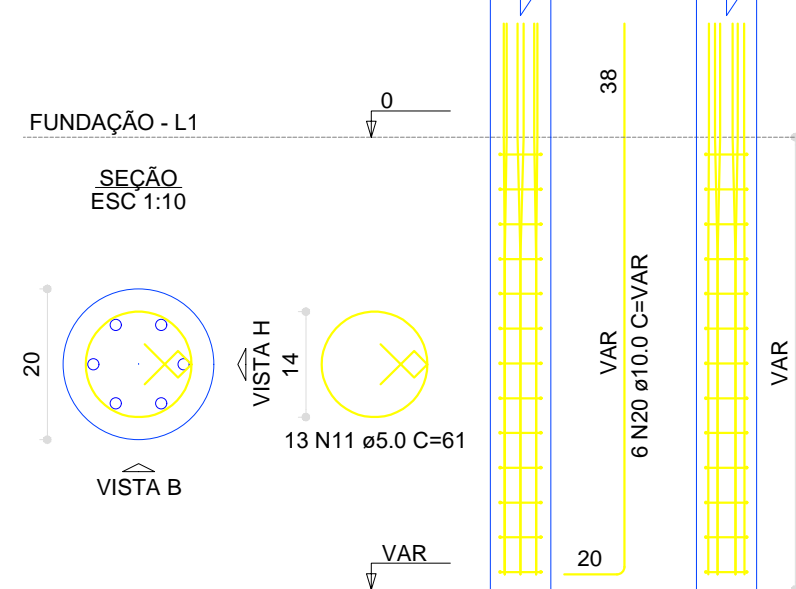

01 SAPATAS-PAV. FUNDAÇÃO (NÍVEL +0,0)
ESCALA INDICADA



PROJETO PADRÃO - FND

PROPRIETÁRIO: PREFEITURA MUNICIPAL DE SÃO BENEDITO/CE

ENDEREÇO: SÃO BENEDITO / CEARÁ

MUNICÍPIO - UF: SÃO BENEDITO / CEARÁ

PROPRIETÁRIO

RESP. TÉCNICO CREA

AUTOR DO PROJETO CAU

DLFO


CREA

RA

OBSERVAÇÕES:


ESCOLA 12 SALAS DE AULA PROJETO DE ESTRUTURA

COORDENAÇÃO CGEST - Coordenação Geral de Infraestrutura Educacional		BLOCO E - PEDAGÓGICO SAPATAS E PILARES DA FUNDAÇÃO (NÍVEL 0,0)		BLOCO: E
REVISÃO R-01 R-02 R-03	ESCALA 1/50 DATA EMISSÃO DEZ/2021	PRANCHA 03/08		

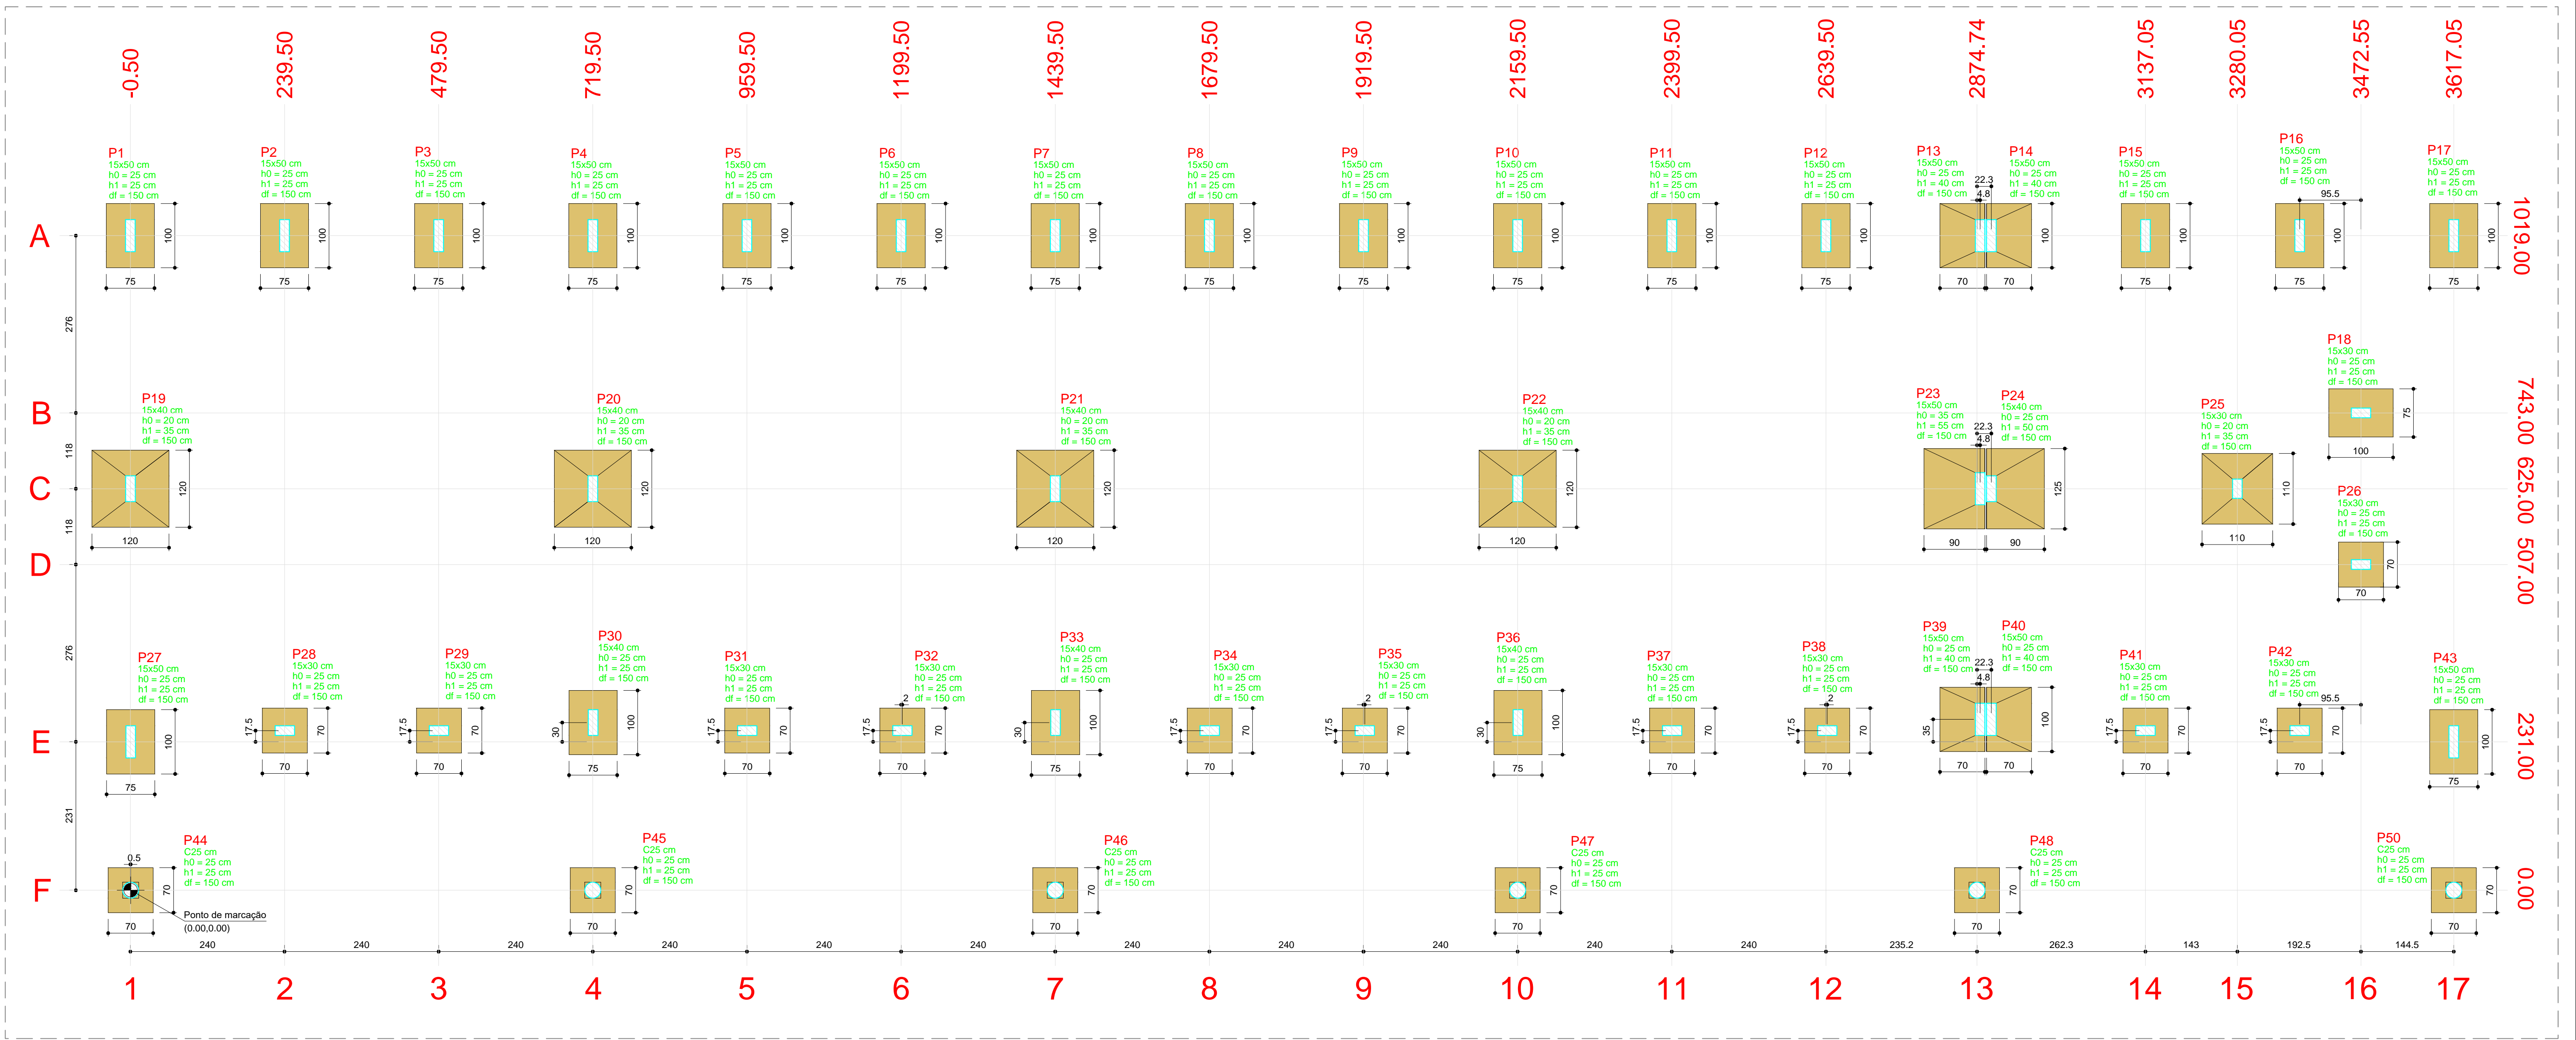

01 PLANTA DE LOCAÇÃO – PAV. FUNDAÇÃO
ESCALA 1:50


Locação no eixo X		Locação no eixo Y	
Coordenadas (cm)	Nome	Coordenadas (cm)	Nome
-0.50	P1	1019.00	P1, P2, P3, P4, P5, P6, P7, P8, P9, P10, P11, P12, P13, P14, P15, P16, P17
-0.30	P19	743.00	P18
0.00	P27, P44	625.00	P19, P20, P21, P22, P23, P24, P25
239.50	P2	507.00	P26
240.00	P28	266.00	P39, P40
479.50	P3	261.00	P30, P33, P36
480.00	P29	248.50	P28, P29, P31, P32, P34, P35, P37, P38, P41, P42
719.50	P4, P20, P45	231.00	P27, P43
720.00	P30	0.00	P44, P45, P46, P47, P48, P50
959.50	P5		
960.00	P31		
1199.50	P6		
1201.50	P32		
1439.50	P7, P21, P46		
1440.00	P33		
1679.50	P8		
1680.00	P34		
1919.50	P9		
1921.50	P35		
2159.50	P10, P22, P47		
2160.00	P36		
2399.50	P11		
2400.00	P37		
2639.50	P12		
2641.50	P38		
2874.74	P48		
2879.55	P13, P23, P39		
2897.05	P14, P24, P40		
3137.05	P15, P41		
3280.05	P25		
3377.05	P16, P42		
3472.55	P18, P26		
3617.05	P17, P43, P50		

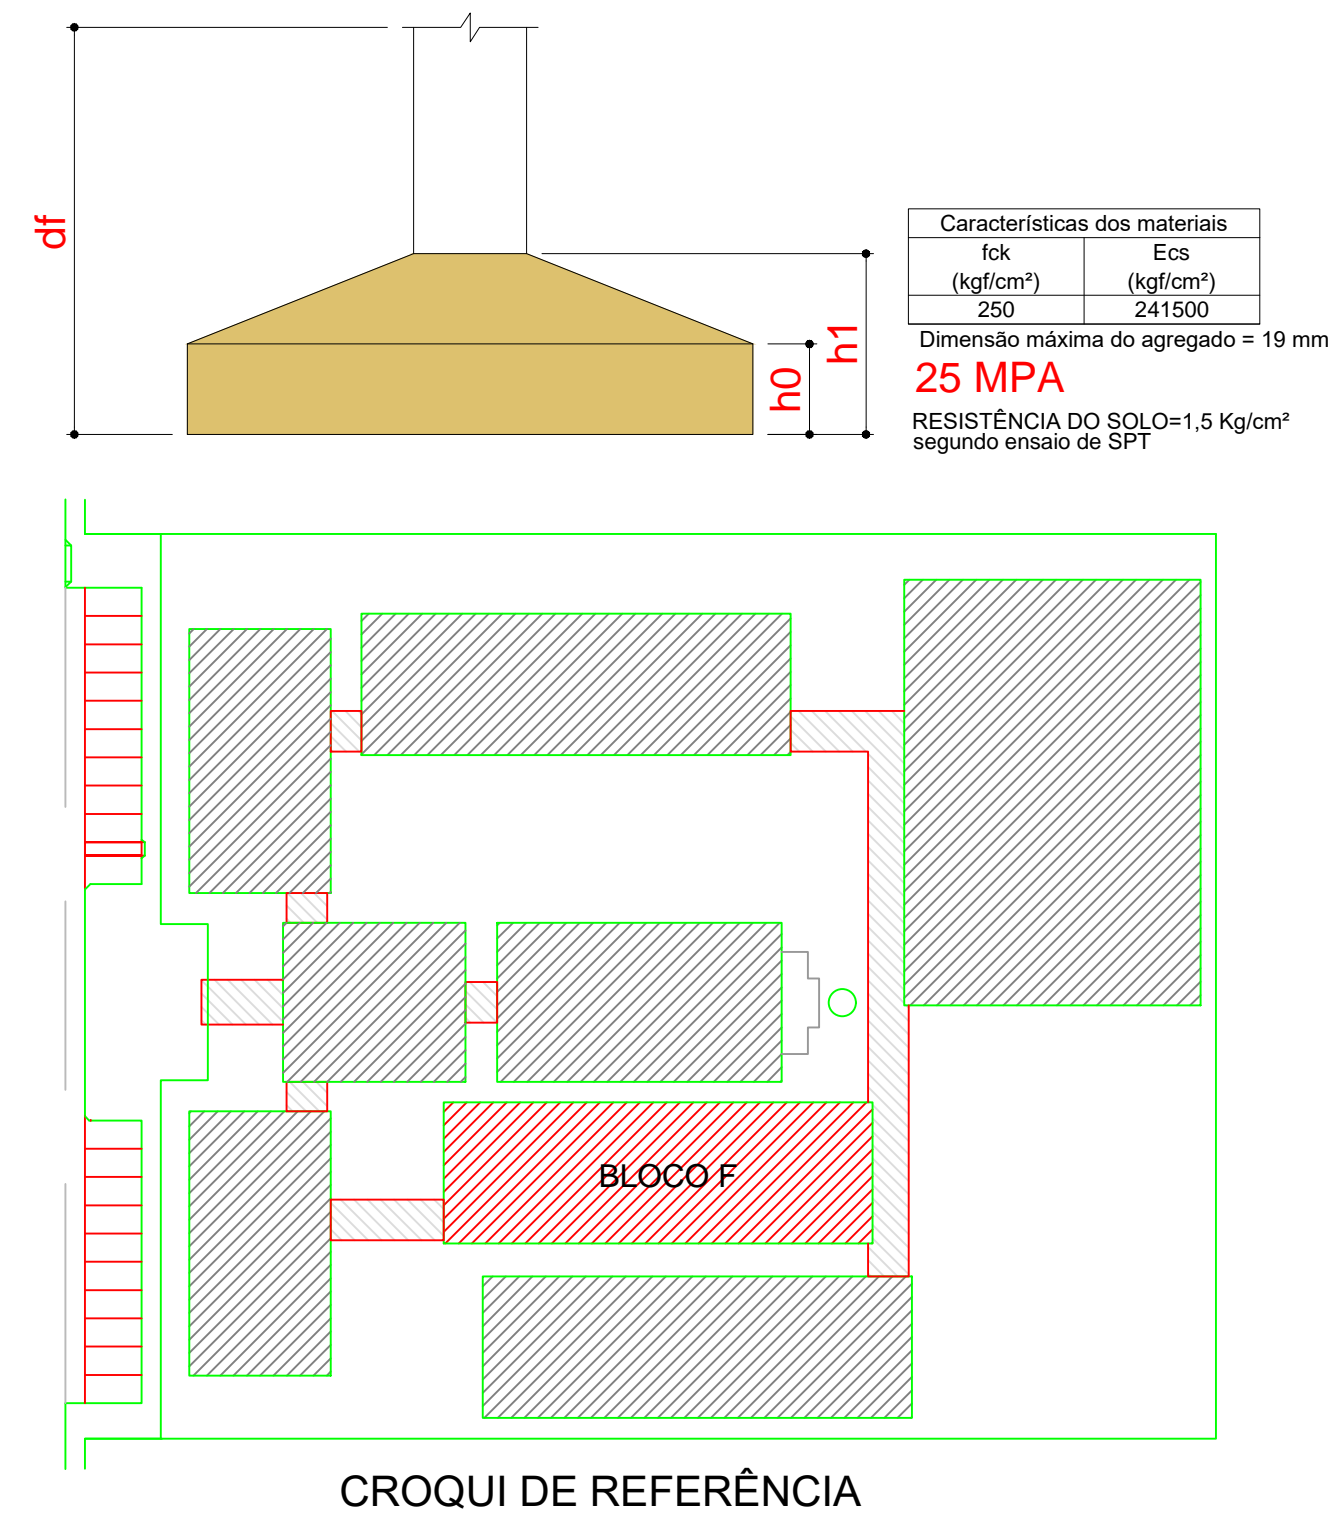


Características dos materiais	
fck (kgf/cm²)	Ecs (kgf/cm²)
25.0	24.1500
Dimensão máxima do agregado = 19 mm	
25 MPA	
RESISTÊNCIA DO SOLO=1.5 Kg/cm² segundo ensaio de SPT	

FNDE Fundo Nacional de Desenvolvimento da Educação		Ministério da Educação	GOVERNO FEDERAL BRASIL PAÍS RICO E PAÍS SEM POBREZA
PROJETO PADRÃO - FNDE			
PROPRIETÁRIO: PREFEITURA MUNICIPAL DE SÃO BENEDITO/CE			
ENDEREÇO: SÃO BENEDITO / CEARÁ			
MUNICÍPIO - UF: SÃO BENEDITO / CEARÁ			
PROPRIETÁRIO			
RESP. TÉCNICO CREA			
AUTOR DO PROJETO CAU			
ESCOLA 12 SALAS DE AULA PROJETO DE ESTRUTURA			
COORDENAÇÃO CGEST - Coordenação Geral de Infraestrutura Educacional		BLOCO F - PEDAGÓGICO PLANTA DE LOCAÇÃO - PAV. FUNDAÇÃO (NÍVEL 0,0)	BLOCO: F
REVISÃO R-01 R-02 R-03	ESCALA 1/50 DATA EMISSÃO DEZ/2021	PRINCHA 01/08	
FORMATO A1			


S1=S2=S3=S4=S5=S6=S7=S8=S9=S10=S11=S12
S15=S16=S17=S18=S27=S30=S33=S36=S43

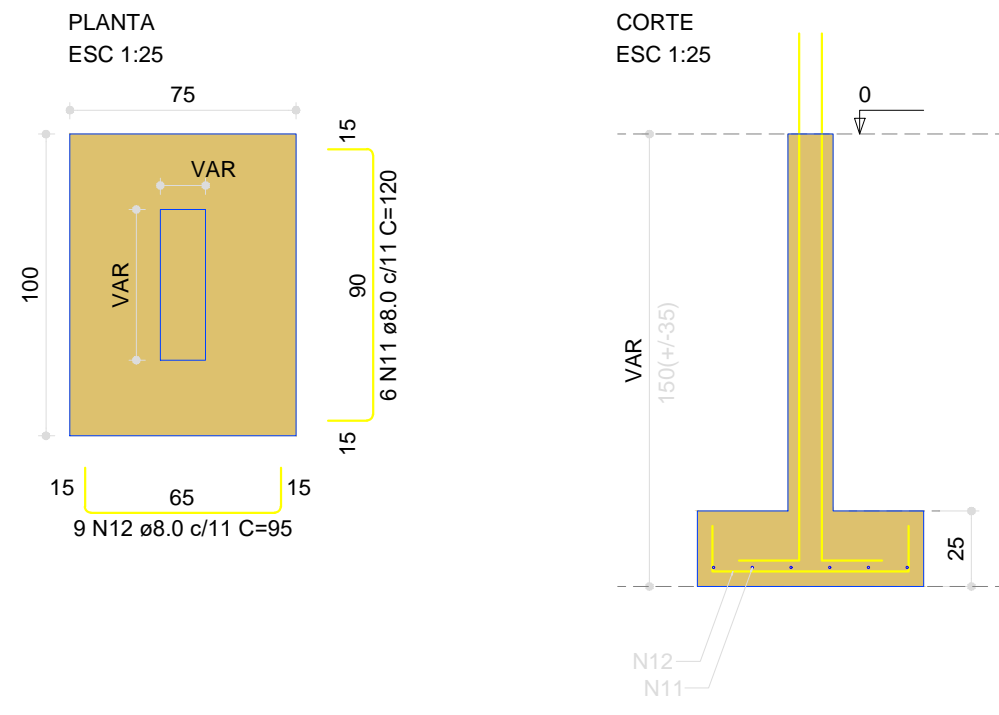


P1=P2=P3=P4=P5=P6=P7=P8=P9=P10
P11=P12=P15=P16=P17=P27=S43

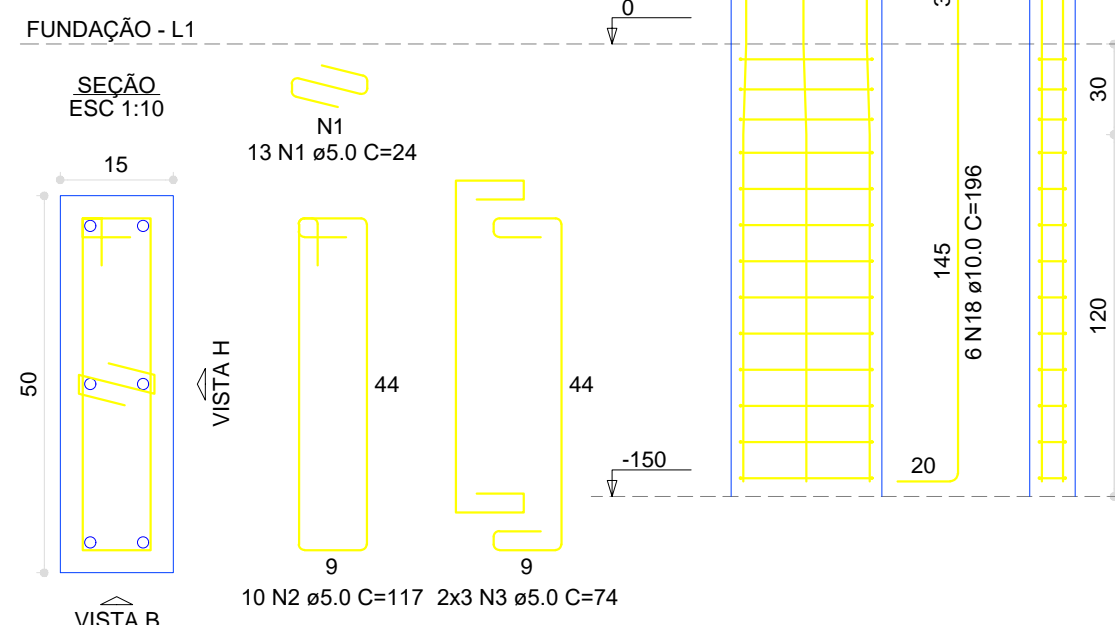

P18

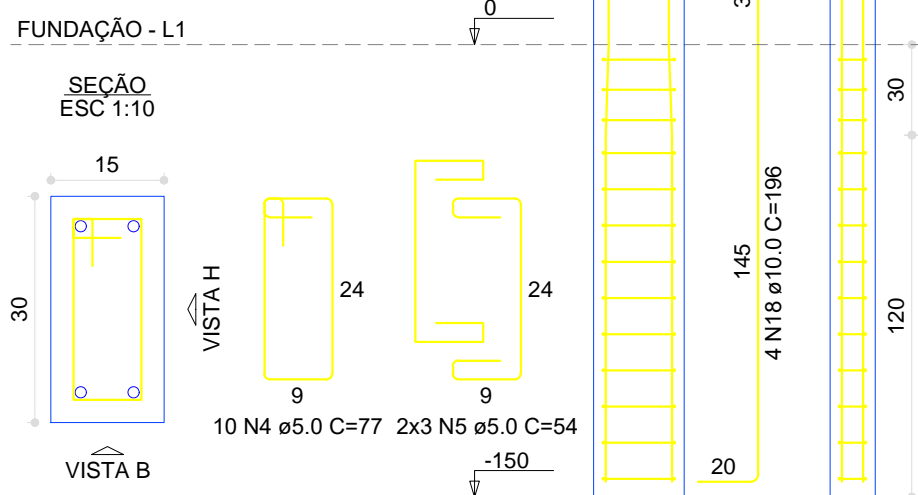

P30=P33=P36

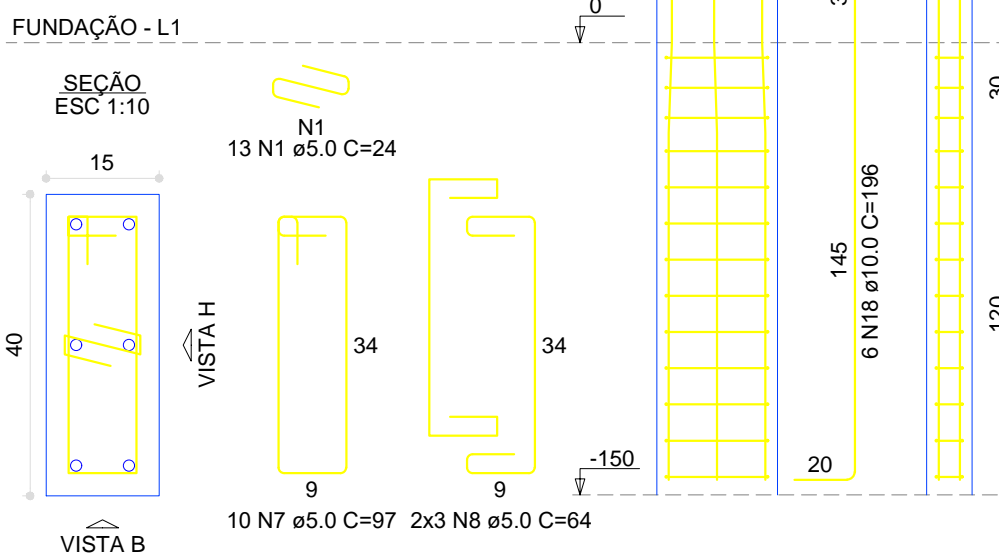

QUADRO DE FERROS - SAPATAS				
AÇO	BITOLA	COMPRIMENTO TOTAL (m)	QUANTIDADE DE VARAS	PESO
CA 50	8,0 mm (5/16")	725,80	61 Varas	289,14 Kg

QUADRO DE FERROS - PILARES DA FUNDAÇÃO				
AÇO	BITOLA	COMPRIMENTO TOTAL (m)	QUANTIDADE DE VARAS	PESO
CA 60	5,0mm	753,00	63 Varas	116,42 Kg
CA 50	10,0mm (3/8")	504,20	42 Varas	310,97 Kg
	12,5mm (1/2")	96,30	8 Varas	92,64 Kg


VOLUME DE CONCRETO = 14,31 m³
ÁREA DE FORMA = 123,19 m²

Características dos materiais	
fck (kgf/cm²)	Ecs (kgf/cm²)
250	241500


Dimensão máxima do agregado = 19 mm

25 MPA


S13=S14=S39=S40

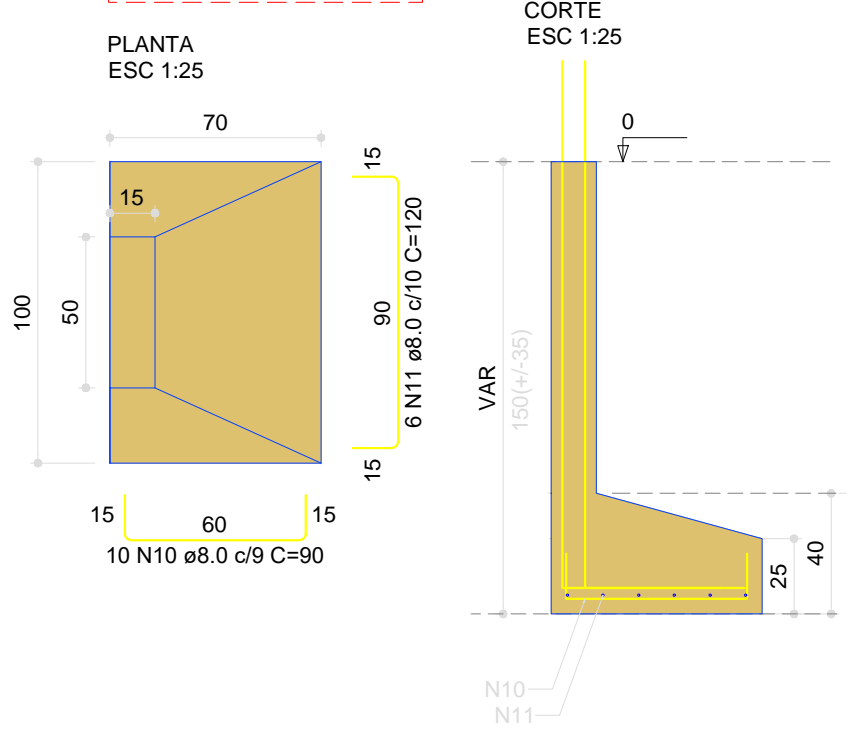


P13=P14=P39=P40

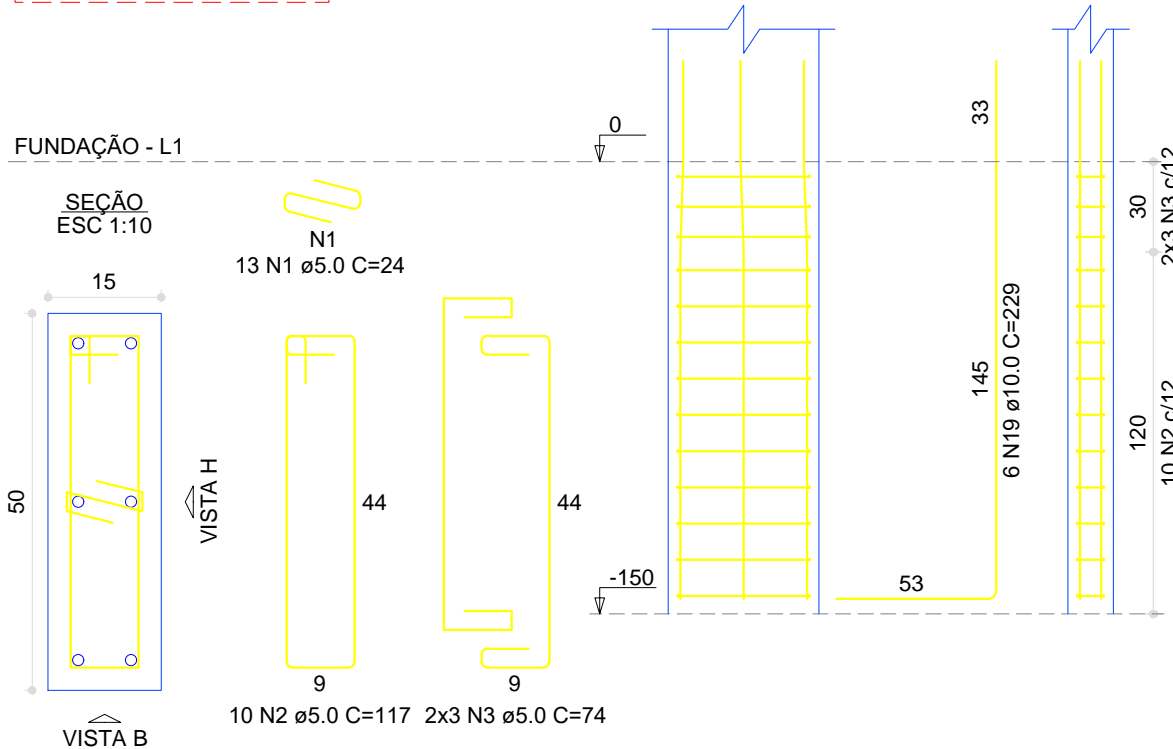


S19=S20=S21=S22

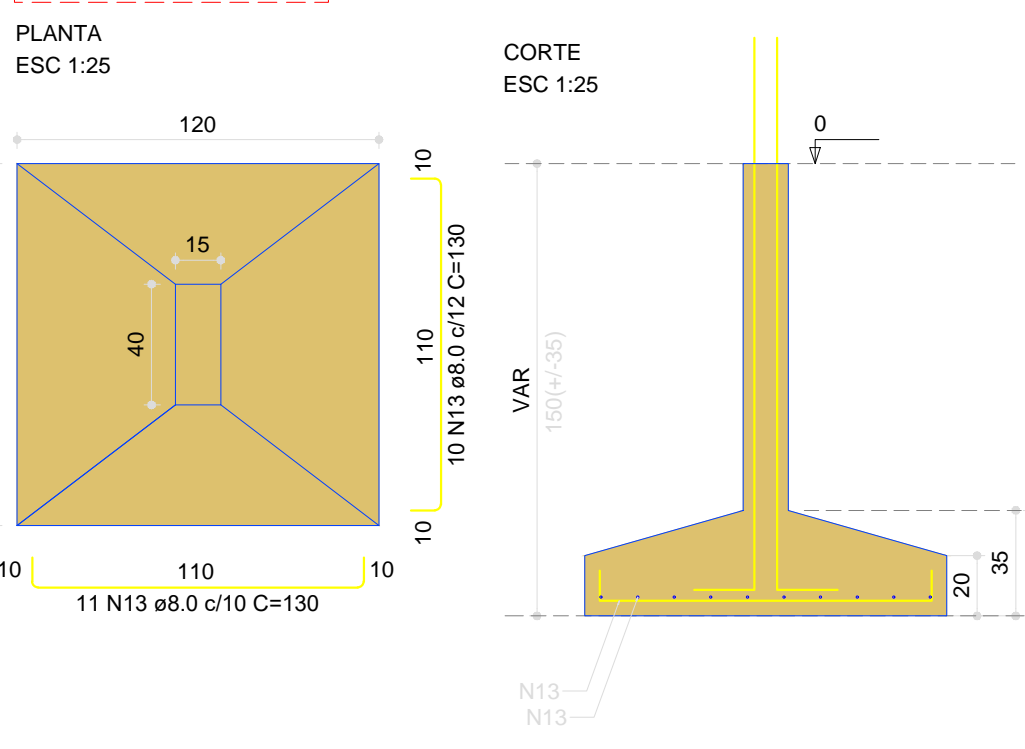


P19

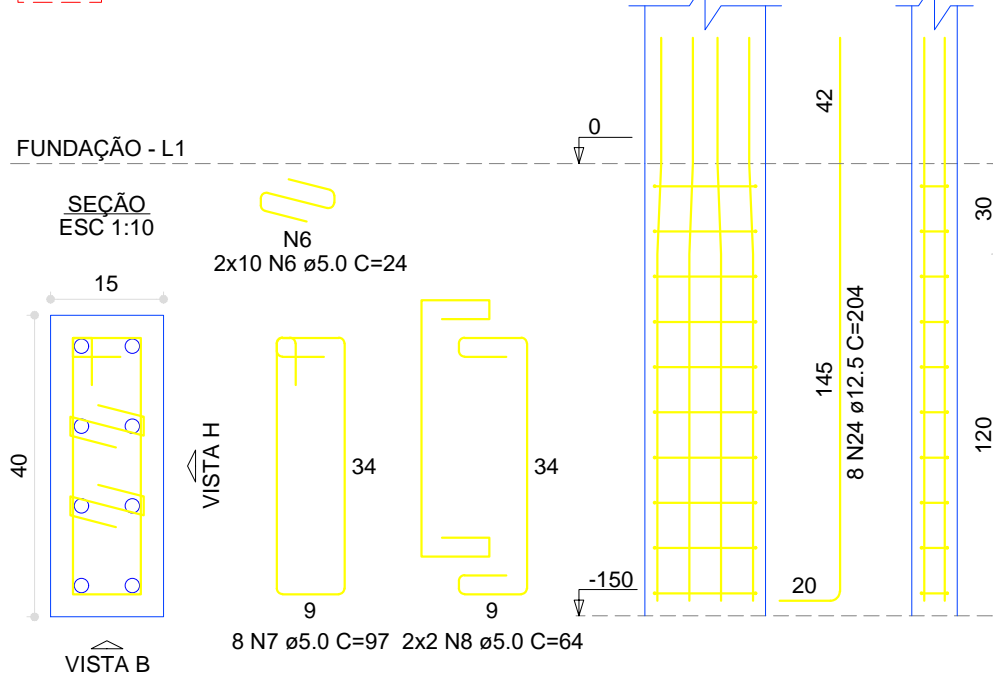


P20=P21=P22

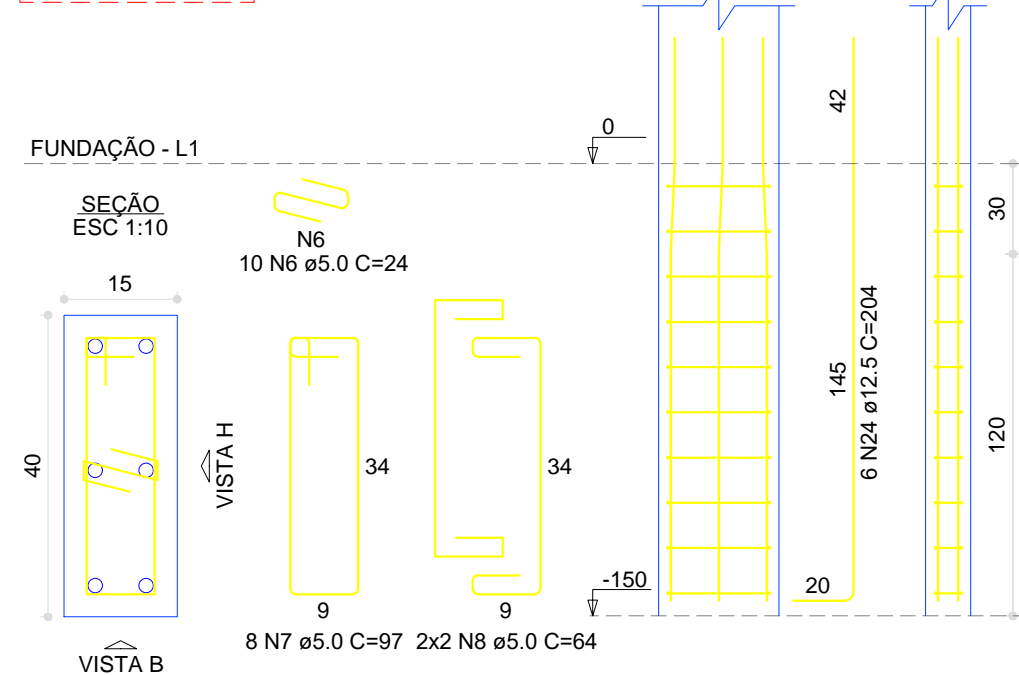


S23=S24

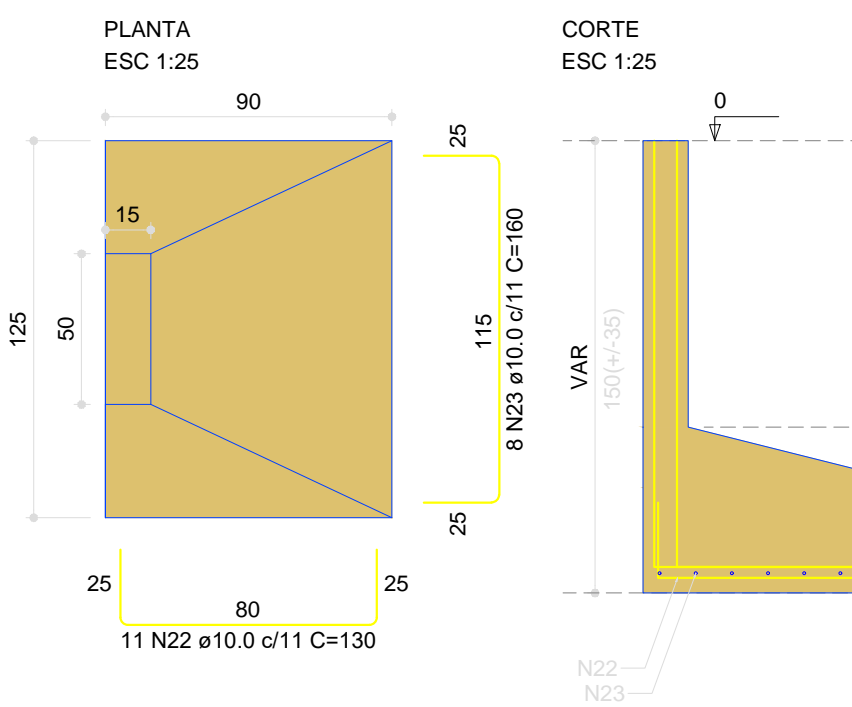


P23

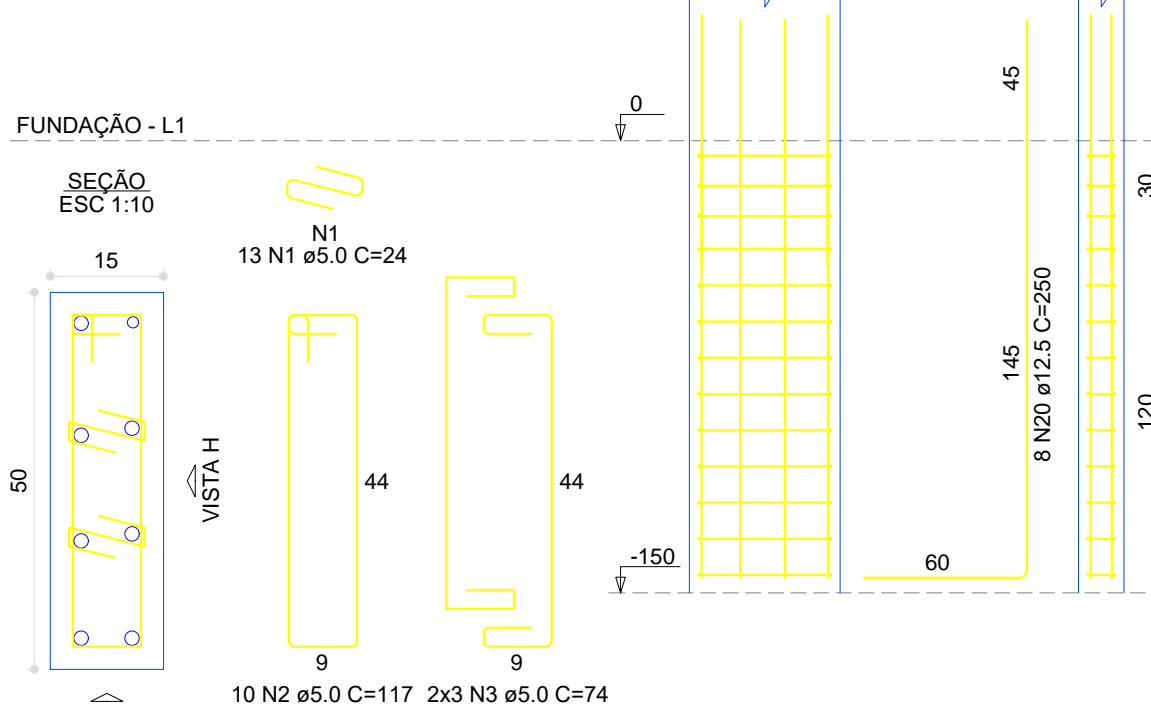


P24

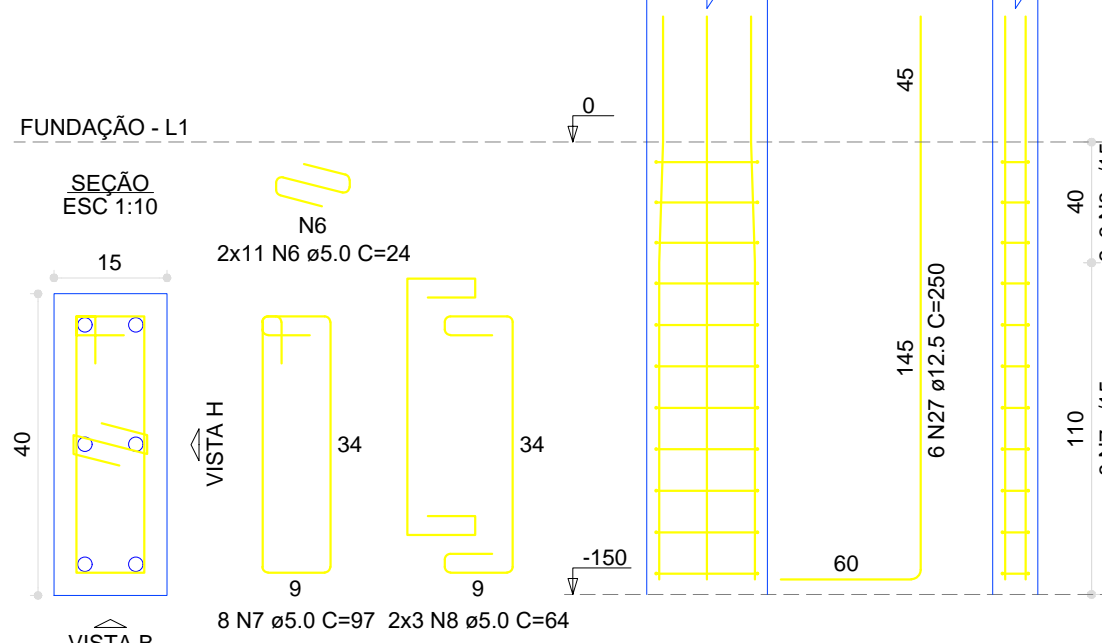


S26=S28=S29=S31=S32=S34
S35=S37=S38=S41=S42=S44
S45=S46=S47=S48=S50

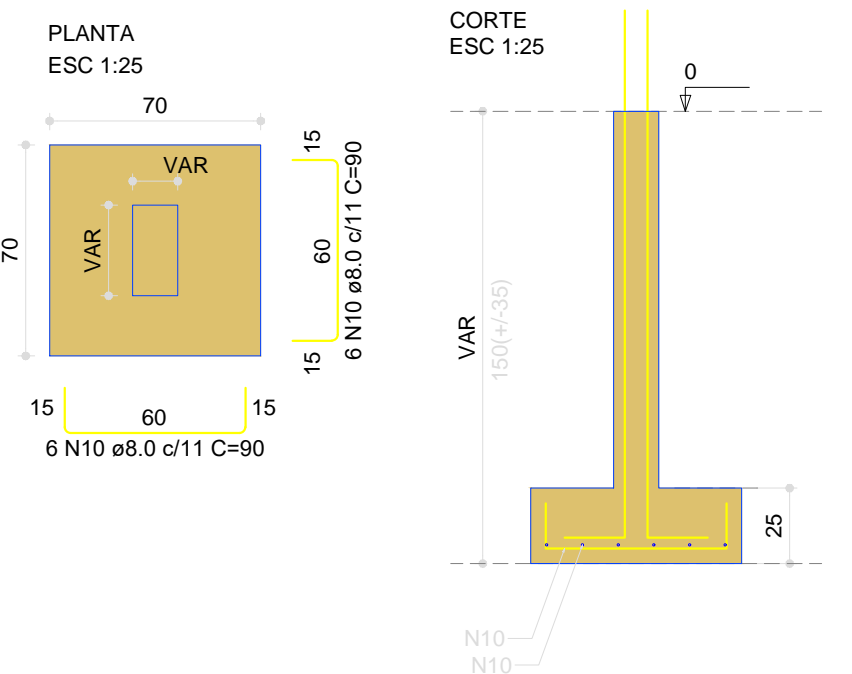


P26=P28=P29=P31=P32=P34
P35=P37=P38=P41=P42

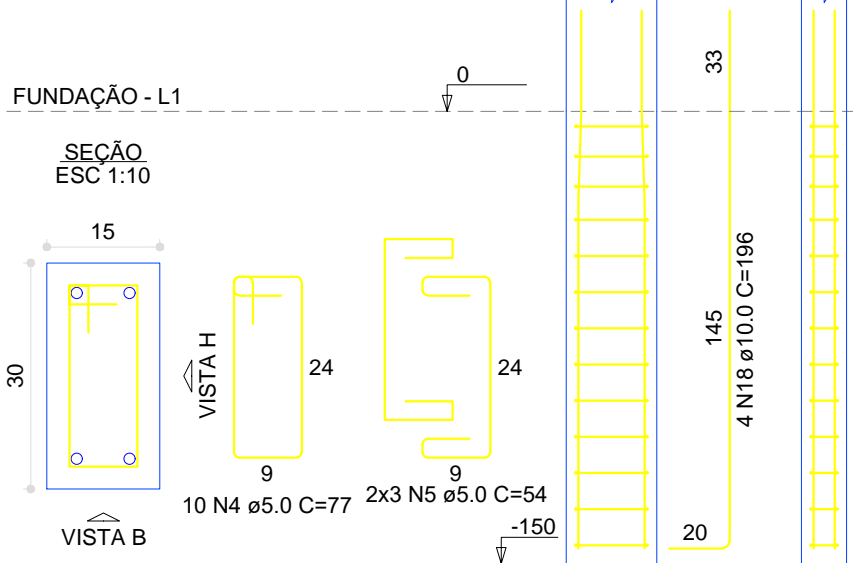


P44=P45=P46=P47=P48=P50

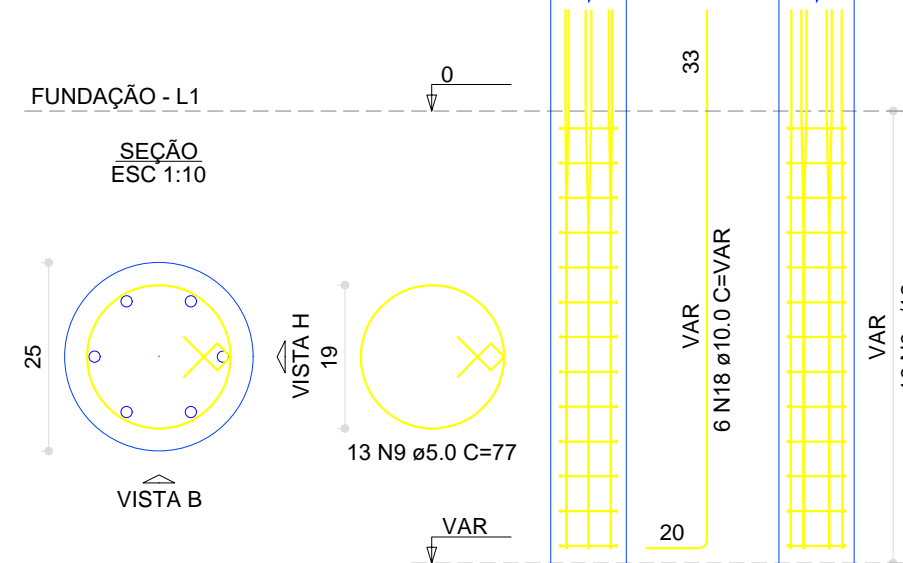

S25

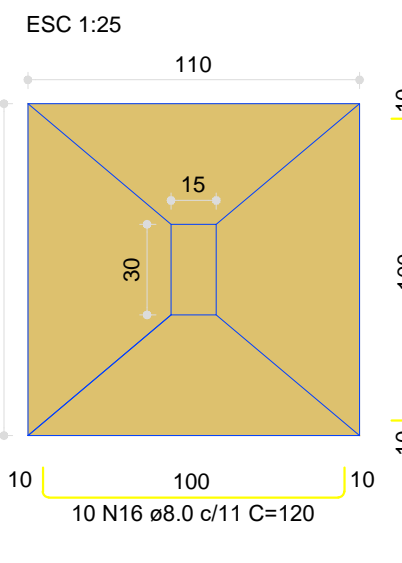

P25

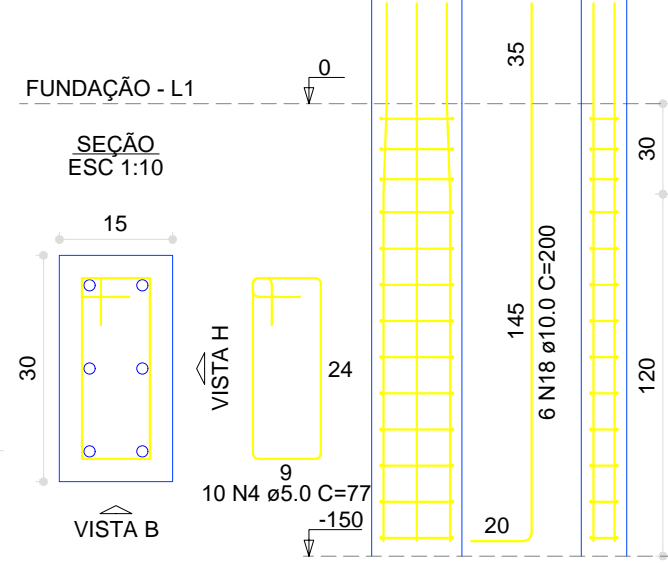

01

SAPATAS-PAV. FUNDAÇÃO (NÍVEL +0,0)
ESCALA INDICADA



PROJETO PADRÃO - FND E

PROPRIETÁRIO: PREFEITURA MUNICIPAL DE SÃO BENEDITO/CE

ENDEREÇO: SÃO BENEDITO / CEARÁ

MUNICÍPIO - UF: SÃO BENEDITO / CEARÁ

PROPRIETÁRIO

RESP. TÉCNICO

CREA

AUTOR DO PROJETO

CAU

DLFO

CREA

RA

OBSERVAÇÕES:

ESCOLA 12 SALAS DE AULA PROJETO DE ESTRUTURA

COORDENAÇÃO
CGEST - Coordenação
Geral de Infraestrutura
Educativa

BLOCO F - PEDAGÓGICO
SAPATAS E PILARES DA FUNDAÇÃO (NÍVEL 0,0)

BLOCO:

F

REVISÃO

ESCALA


PRANCHAS

FORMATO

INDICADA

DATA EMISSÃO

03/08

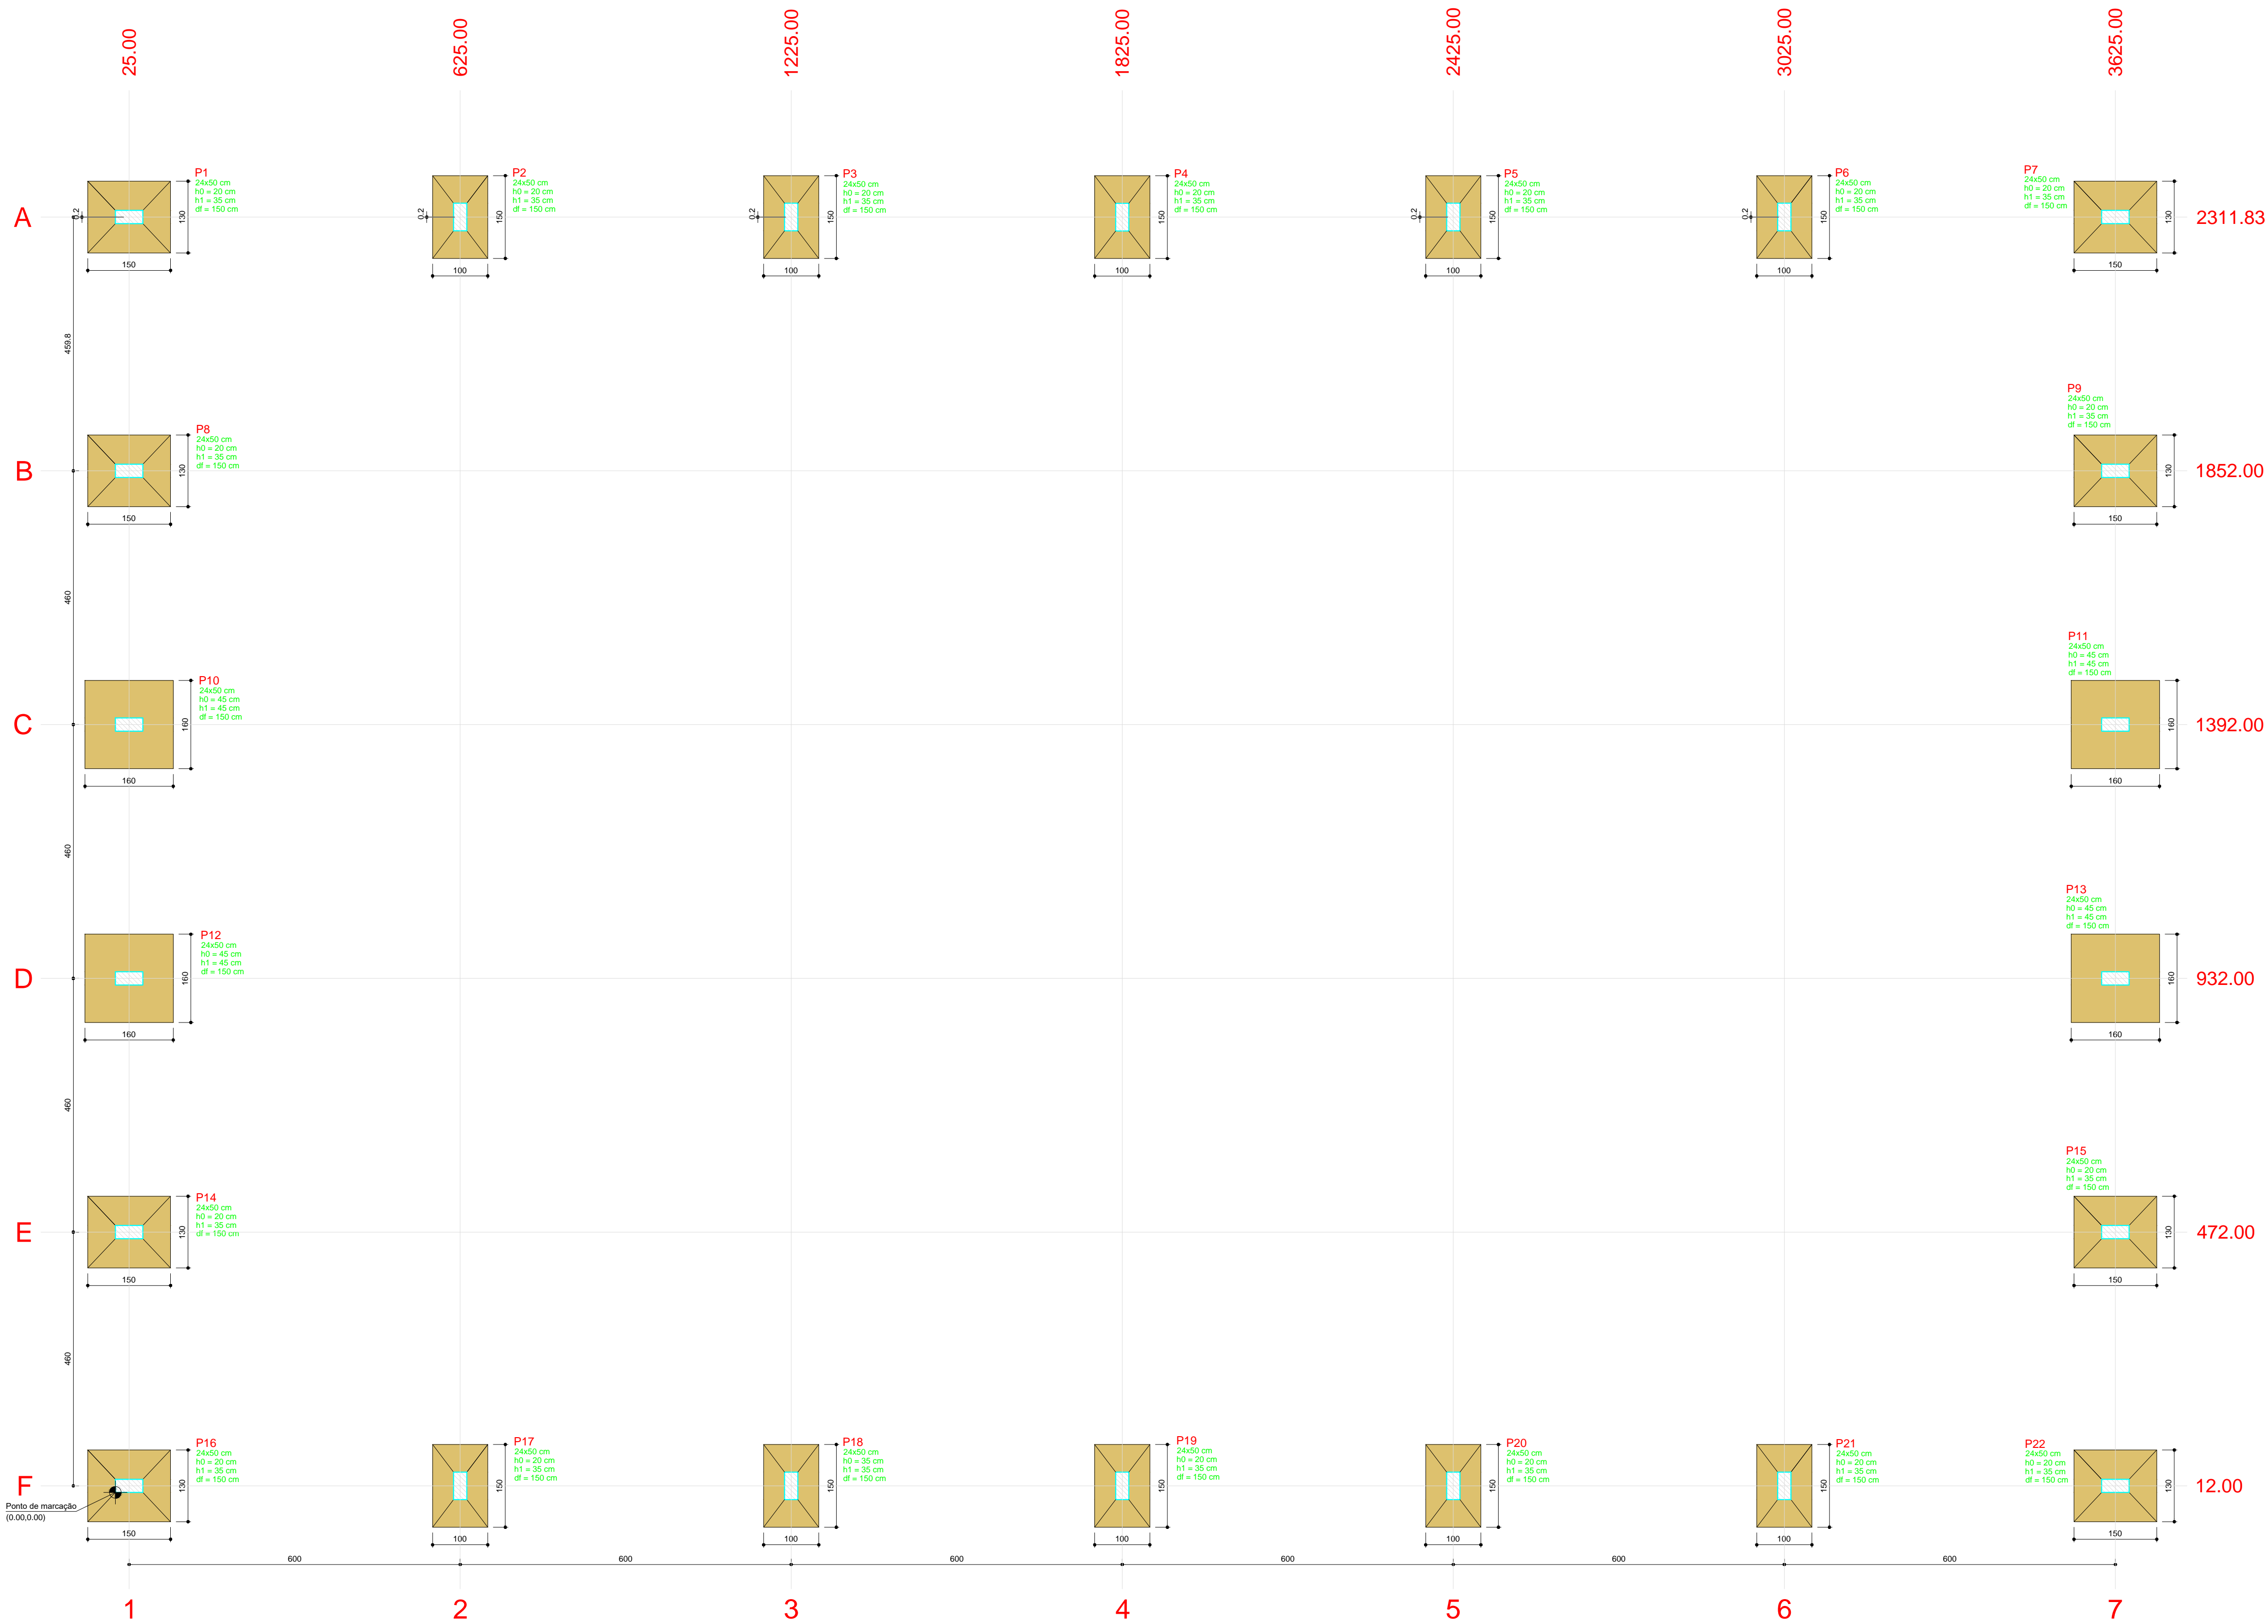


Legenda dos pilares	
	Pilar que passa
Legenda das vigas e paredes	
	Viga

Características dos materiais	
ck	Ecs
(kgf/cm²)	(kgf/cm²)
250	241500

Dimensão máxima do agregado = 19 mm


25 MPA

RESISTÊNCIA DO SOLO=1,5 Kg/cm² segundo ensaio de SPT

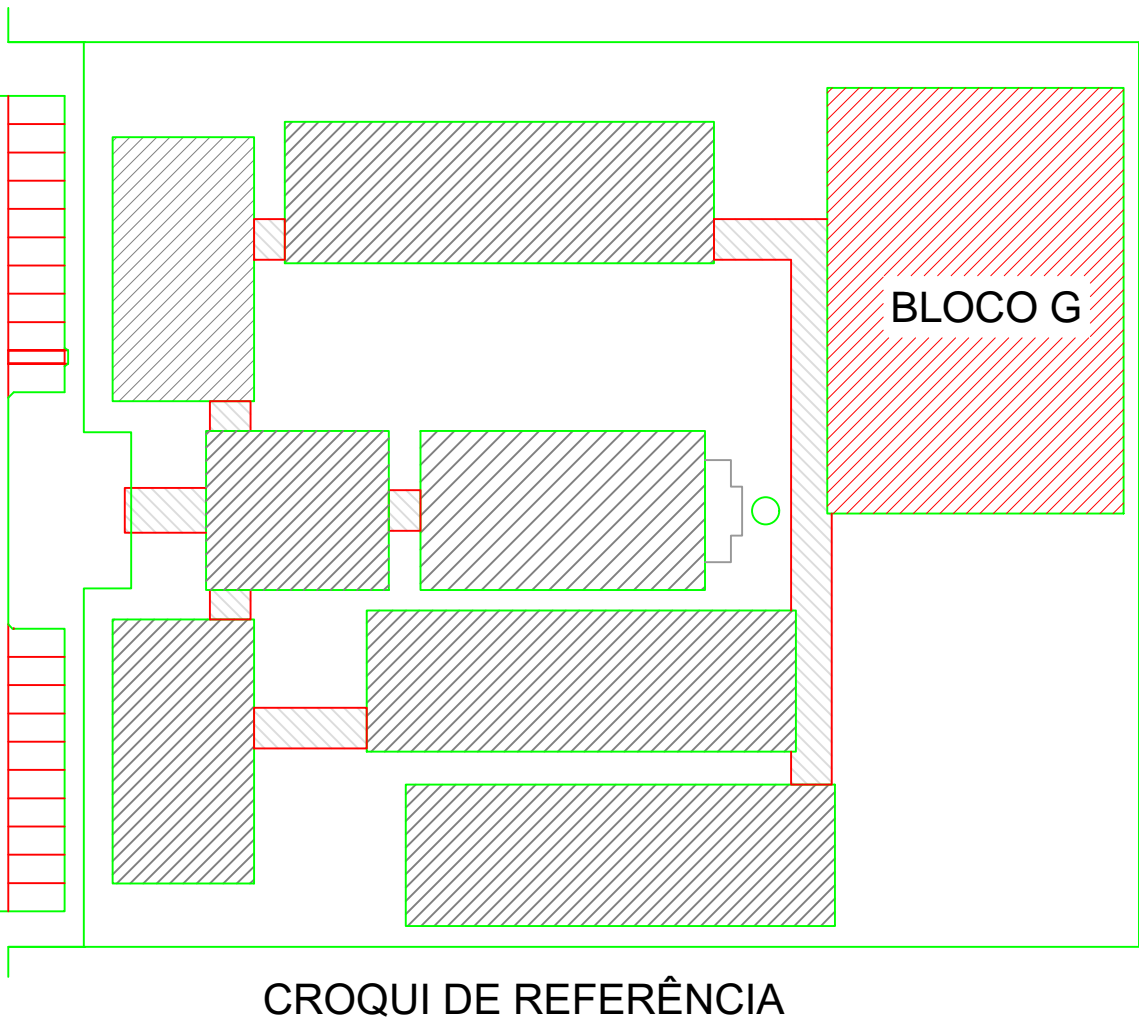

FNDE <small>Fundo Nacional de Desenvolvimento da Educação</small>	Ministério da Educação	GOVERNO FEDERAL BRASIL <small>PAÍS RICO É PAÍS SEM POBREZA</small>
PROJETO PADRÃO - FNDE		
PROPRIETÁRIO: PREFEITURA MUNICIPAL DE SÃO BENEDITO/CE		
ENDEREÇO: SÃO BENEDITO / CEARÁ		
MUNICÍPIO - UF: SÃO BENEDITO / CEARÁ		
PROPRIETÁRIO		
RESP. TÉCNICO: CREA		
AUTOR DO PROJETO: CAU		
DLFO	CREA	RA
OBSERVAÇÕES:		
ESCOLA 12 SALAS DE AULA PROJETO DE ESTRUTURA		
COORDENAÇÃO CGEST - Coordenação Geral de Infraestrutura Educacional	BLOCO G - QUADRA COBERTA PLANTA DE LOCAÇÃO - PAV. FUNDAÇÃO (NÍVEL 0.0)	BLOCO: G
REVISÃO R-01 R-02 R-03	ESCALA 1/50 DATA EMISSÃO DEZ/2021	PRINCHA 01/09
FORMATO A1		

01 PLANTA DE LOCAÇÃO – PAV. FUNDAÇÃO
ESCALA 1:75

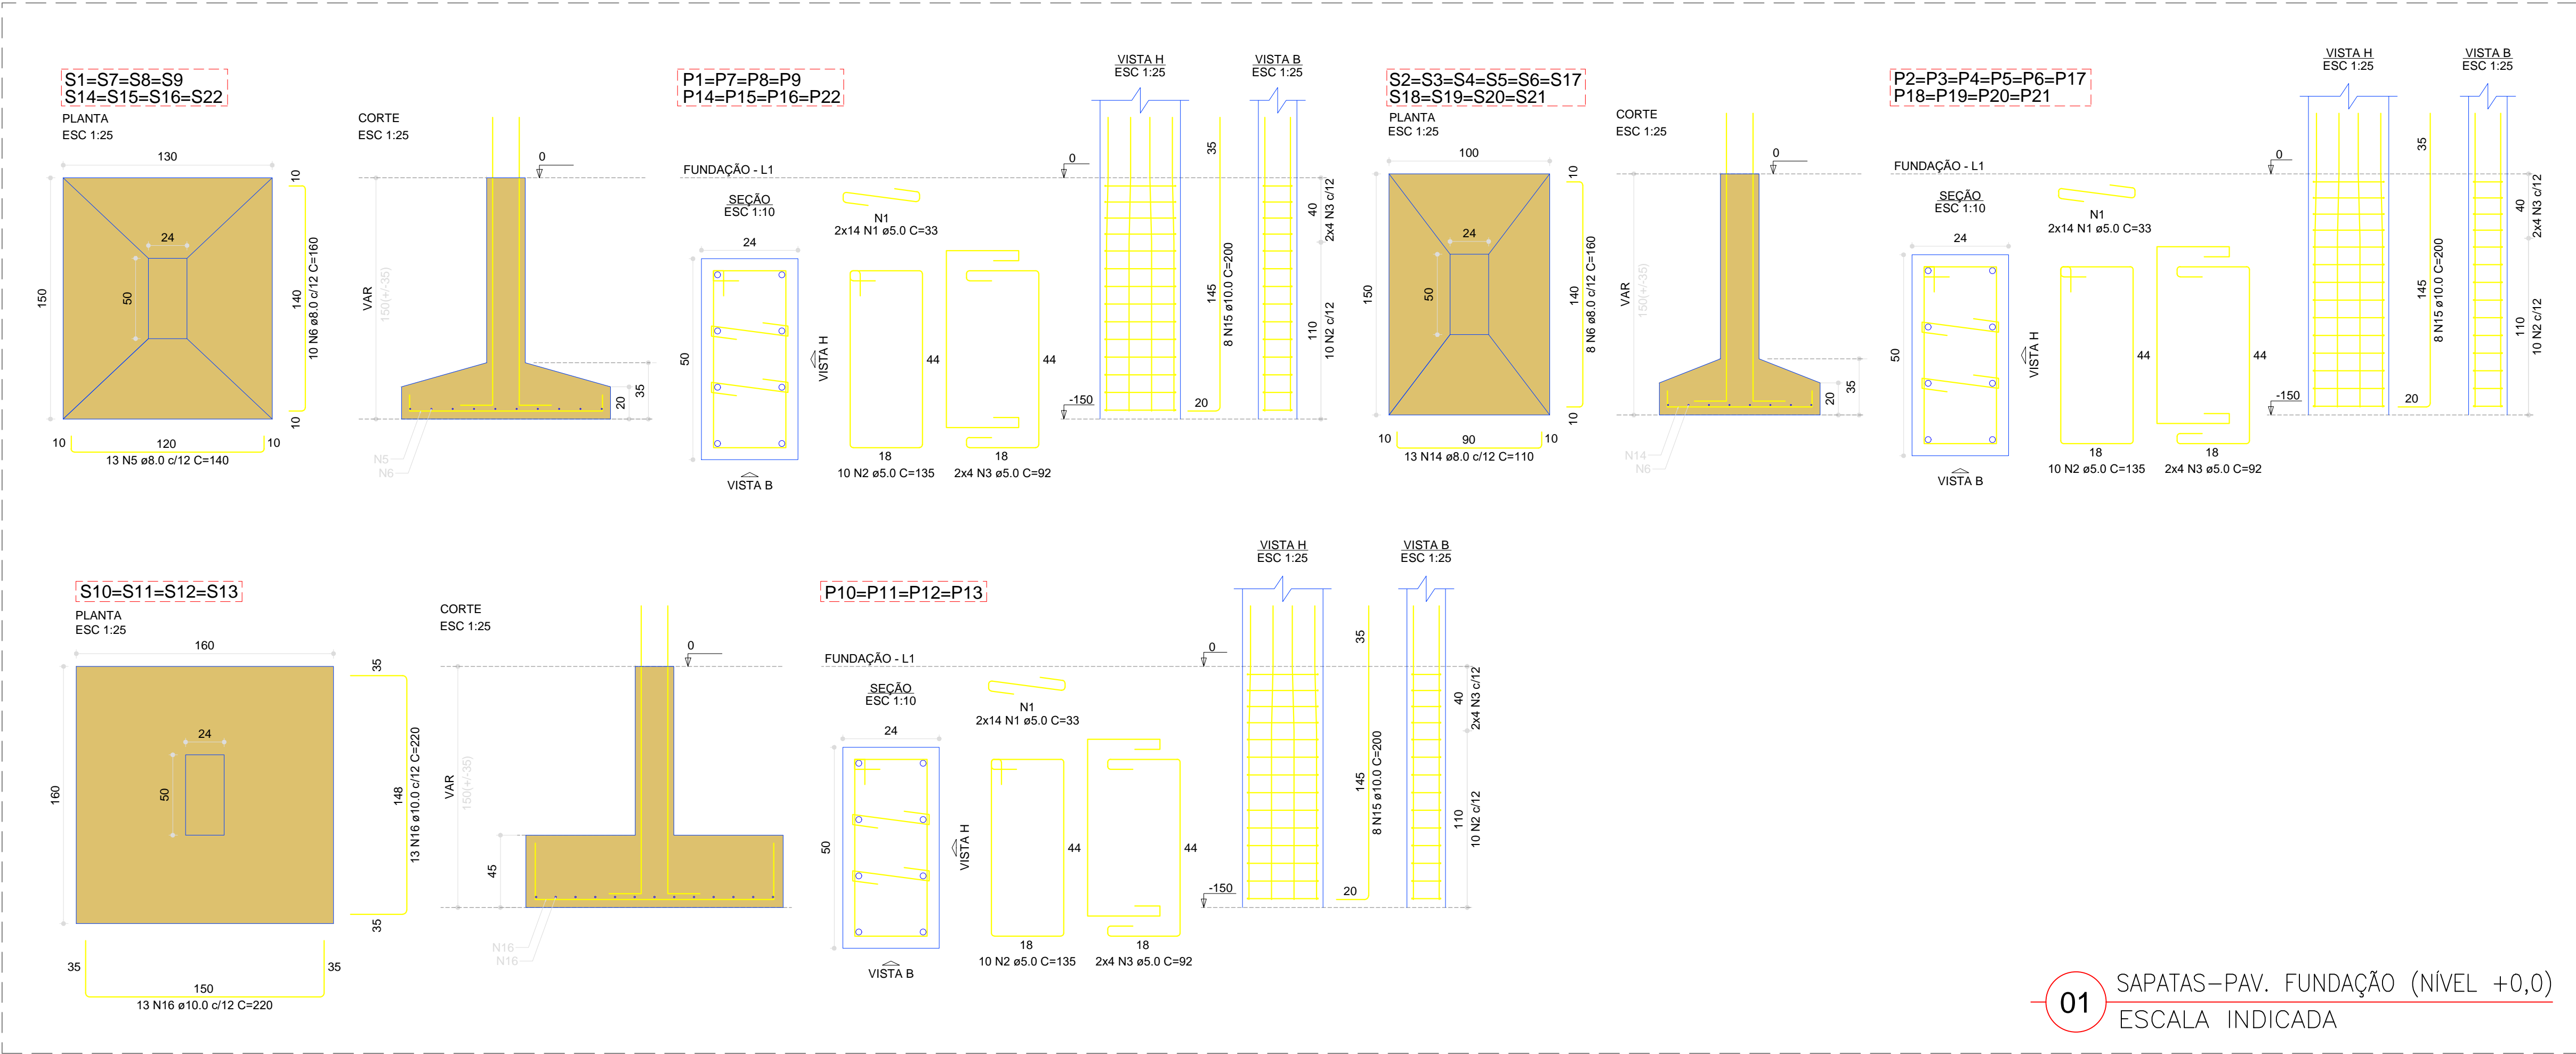

01 SAPATAS-PAV. FUNDAÇÃO (NÍVEL +0,0)
ESCALA INDICADA

QUADRO DE FERROS - SAPATAS				
AÇO	BITOLA	COMPRIMENTO TOTAL (m)	QUANTIDADE DE VARAS	PESO
CA 50	8.0 mm (5/16")	544,60	46 Varas	218,00 Kg
	10.0 mm (3/8")	228,80	19 Varas	140,68 Kg

QUADRO DE FERROS - PILARES DA FUNDAÇÃO				
AÇO	BITOLA	COMPRIMENTO TOTAL (m)	QUANTIDADE DE VARAS	PESO
CA 60	5.0mm	621,60	52 Varas	90,10 Kg
CA 50	10.0mm (3/8")	352,00	30 Varas	222,12 Kg

VOLUME DE CONCRETO = 17,47 m³
ÁREA DE FORMA = 83,82 m²

Características dos materiais	
fck (kgf/cm²)	Ecs (kgf/cm²)
250	241500

Dimensão máxima do agregado = 19 mm

25 MPA

RESISTÊNCIA DO SOLO=1,5 Kg/cm²
segundo ensaio de SPT

PROJETO PADRÃO - FNDE

PROPRIETÁRIO: PREFEITURA MUNICIPAL DE SÃO BENEDITO/CE

ENDEREÇO: SÃO BENEDITO / CEARÁ

MUNICÍPIO - UF: SÃO BENEDITO / CEARÁ

PROPRIETÁRIO

RESP. TÉCNICO CREA


AUTOR DO PROJETO CAU

DLFO	CREA
	RA


OBSERVAÇÕES:

ESCOLA 12 SALAS DE AULA
PROJETO DE ESTRUTURA


COORDENAÇÃO CGEST - Coordenação Geral de Infraestrutura Educacional	BLOCO G - QUADRA COBERTA SAPATAS E PILARES DA FUNDAÇÃO (NÍVEL 0,0)	BLOCO: G
REVISÃO R-01 R-02 R-03	ESCALA 1/50 DATA EMISSÃO DEZ/2021	PRANCHAS 03/09
FORMATO A1		

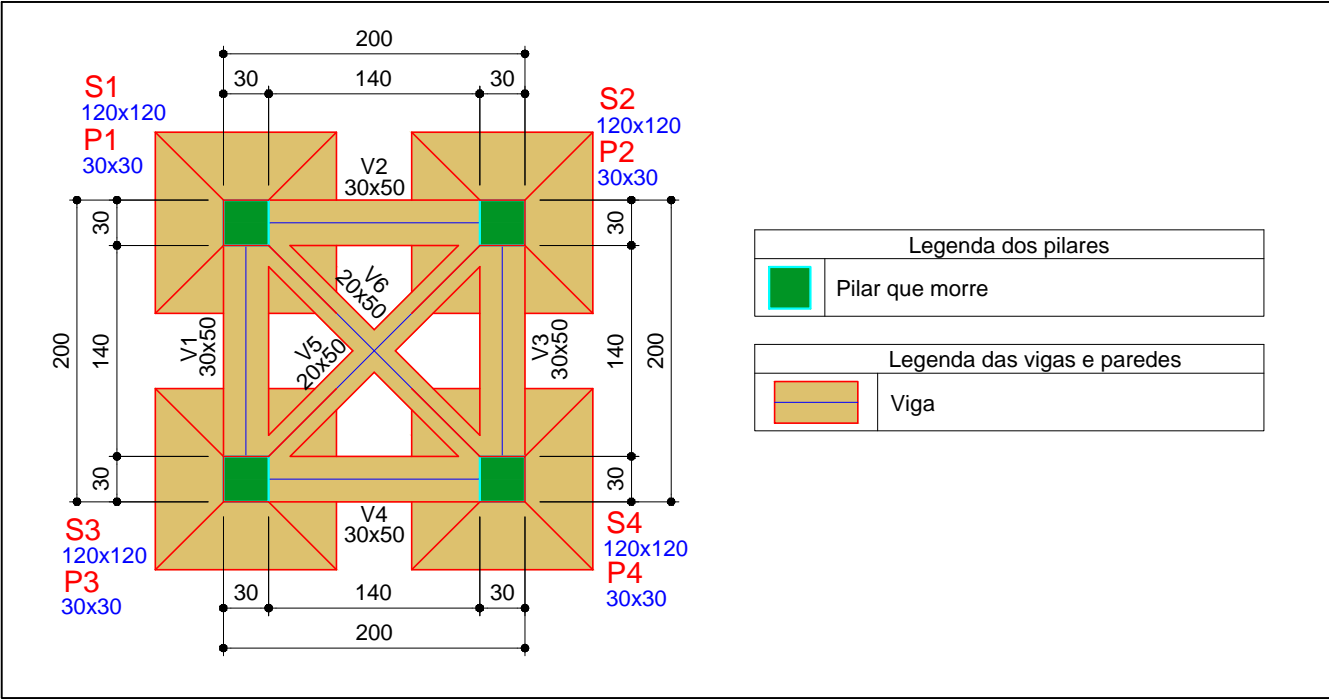


01 PLANTA DE FORMA – PAV. FUNDAÇÃO (NÍVEL 0,0)
ESCALA 1:50

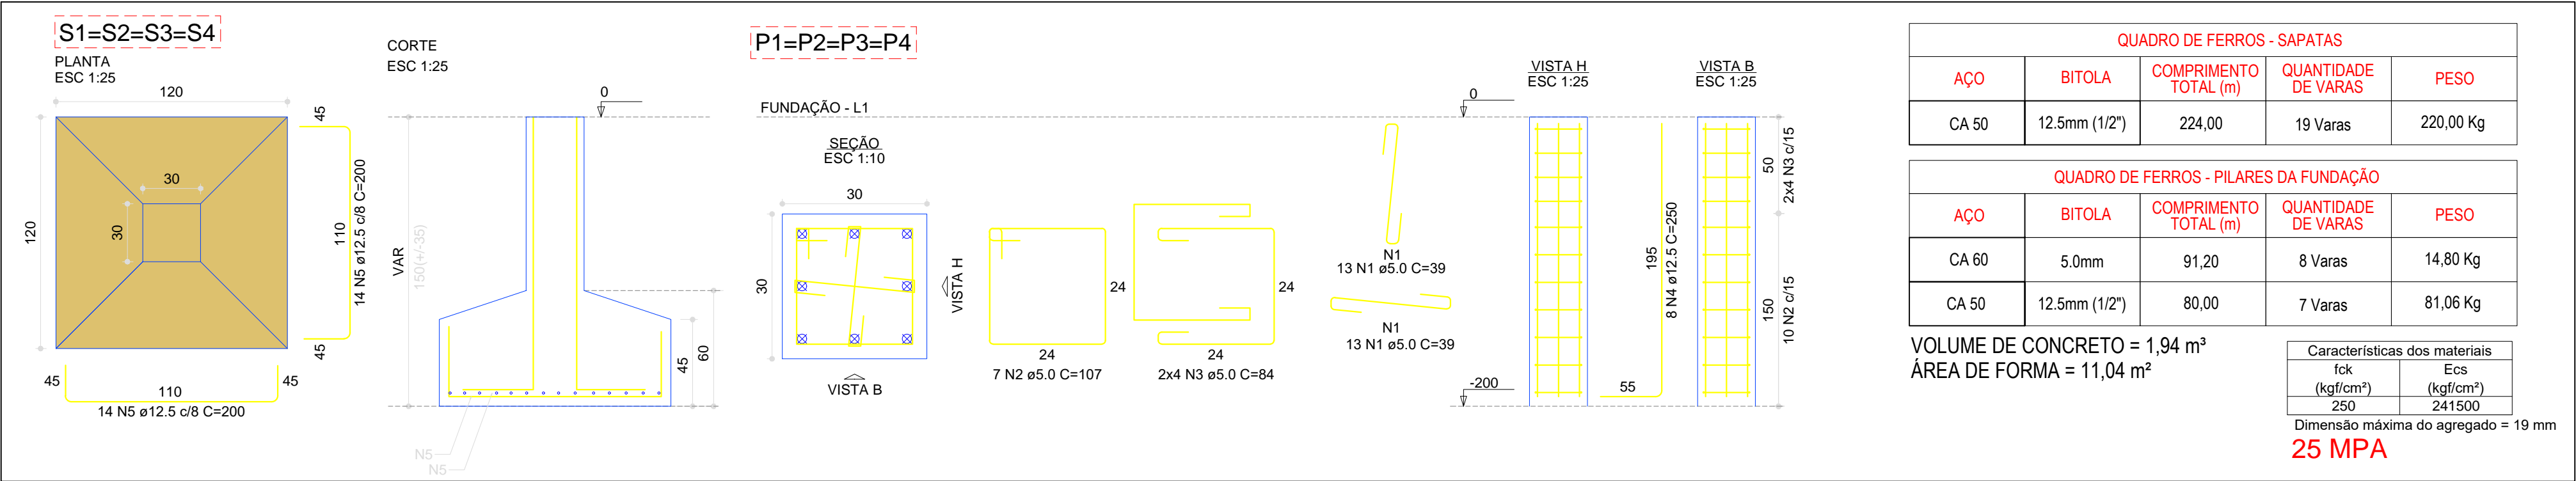

02 SAPATAS–PAV. FUNDAÇÃO (NÍVEL +0,0)
ESCALA INDICADA

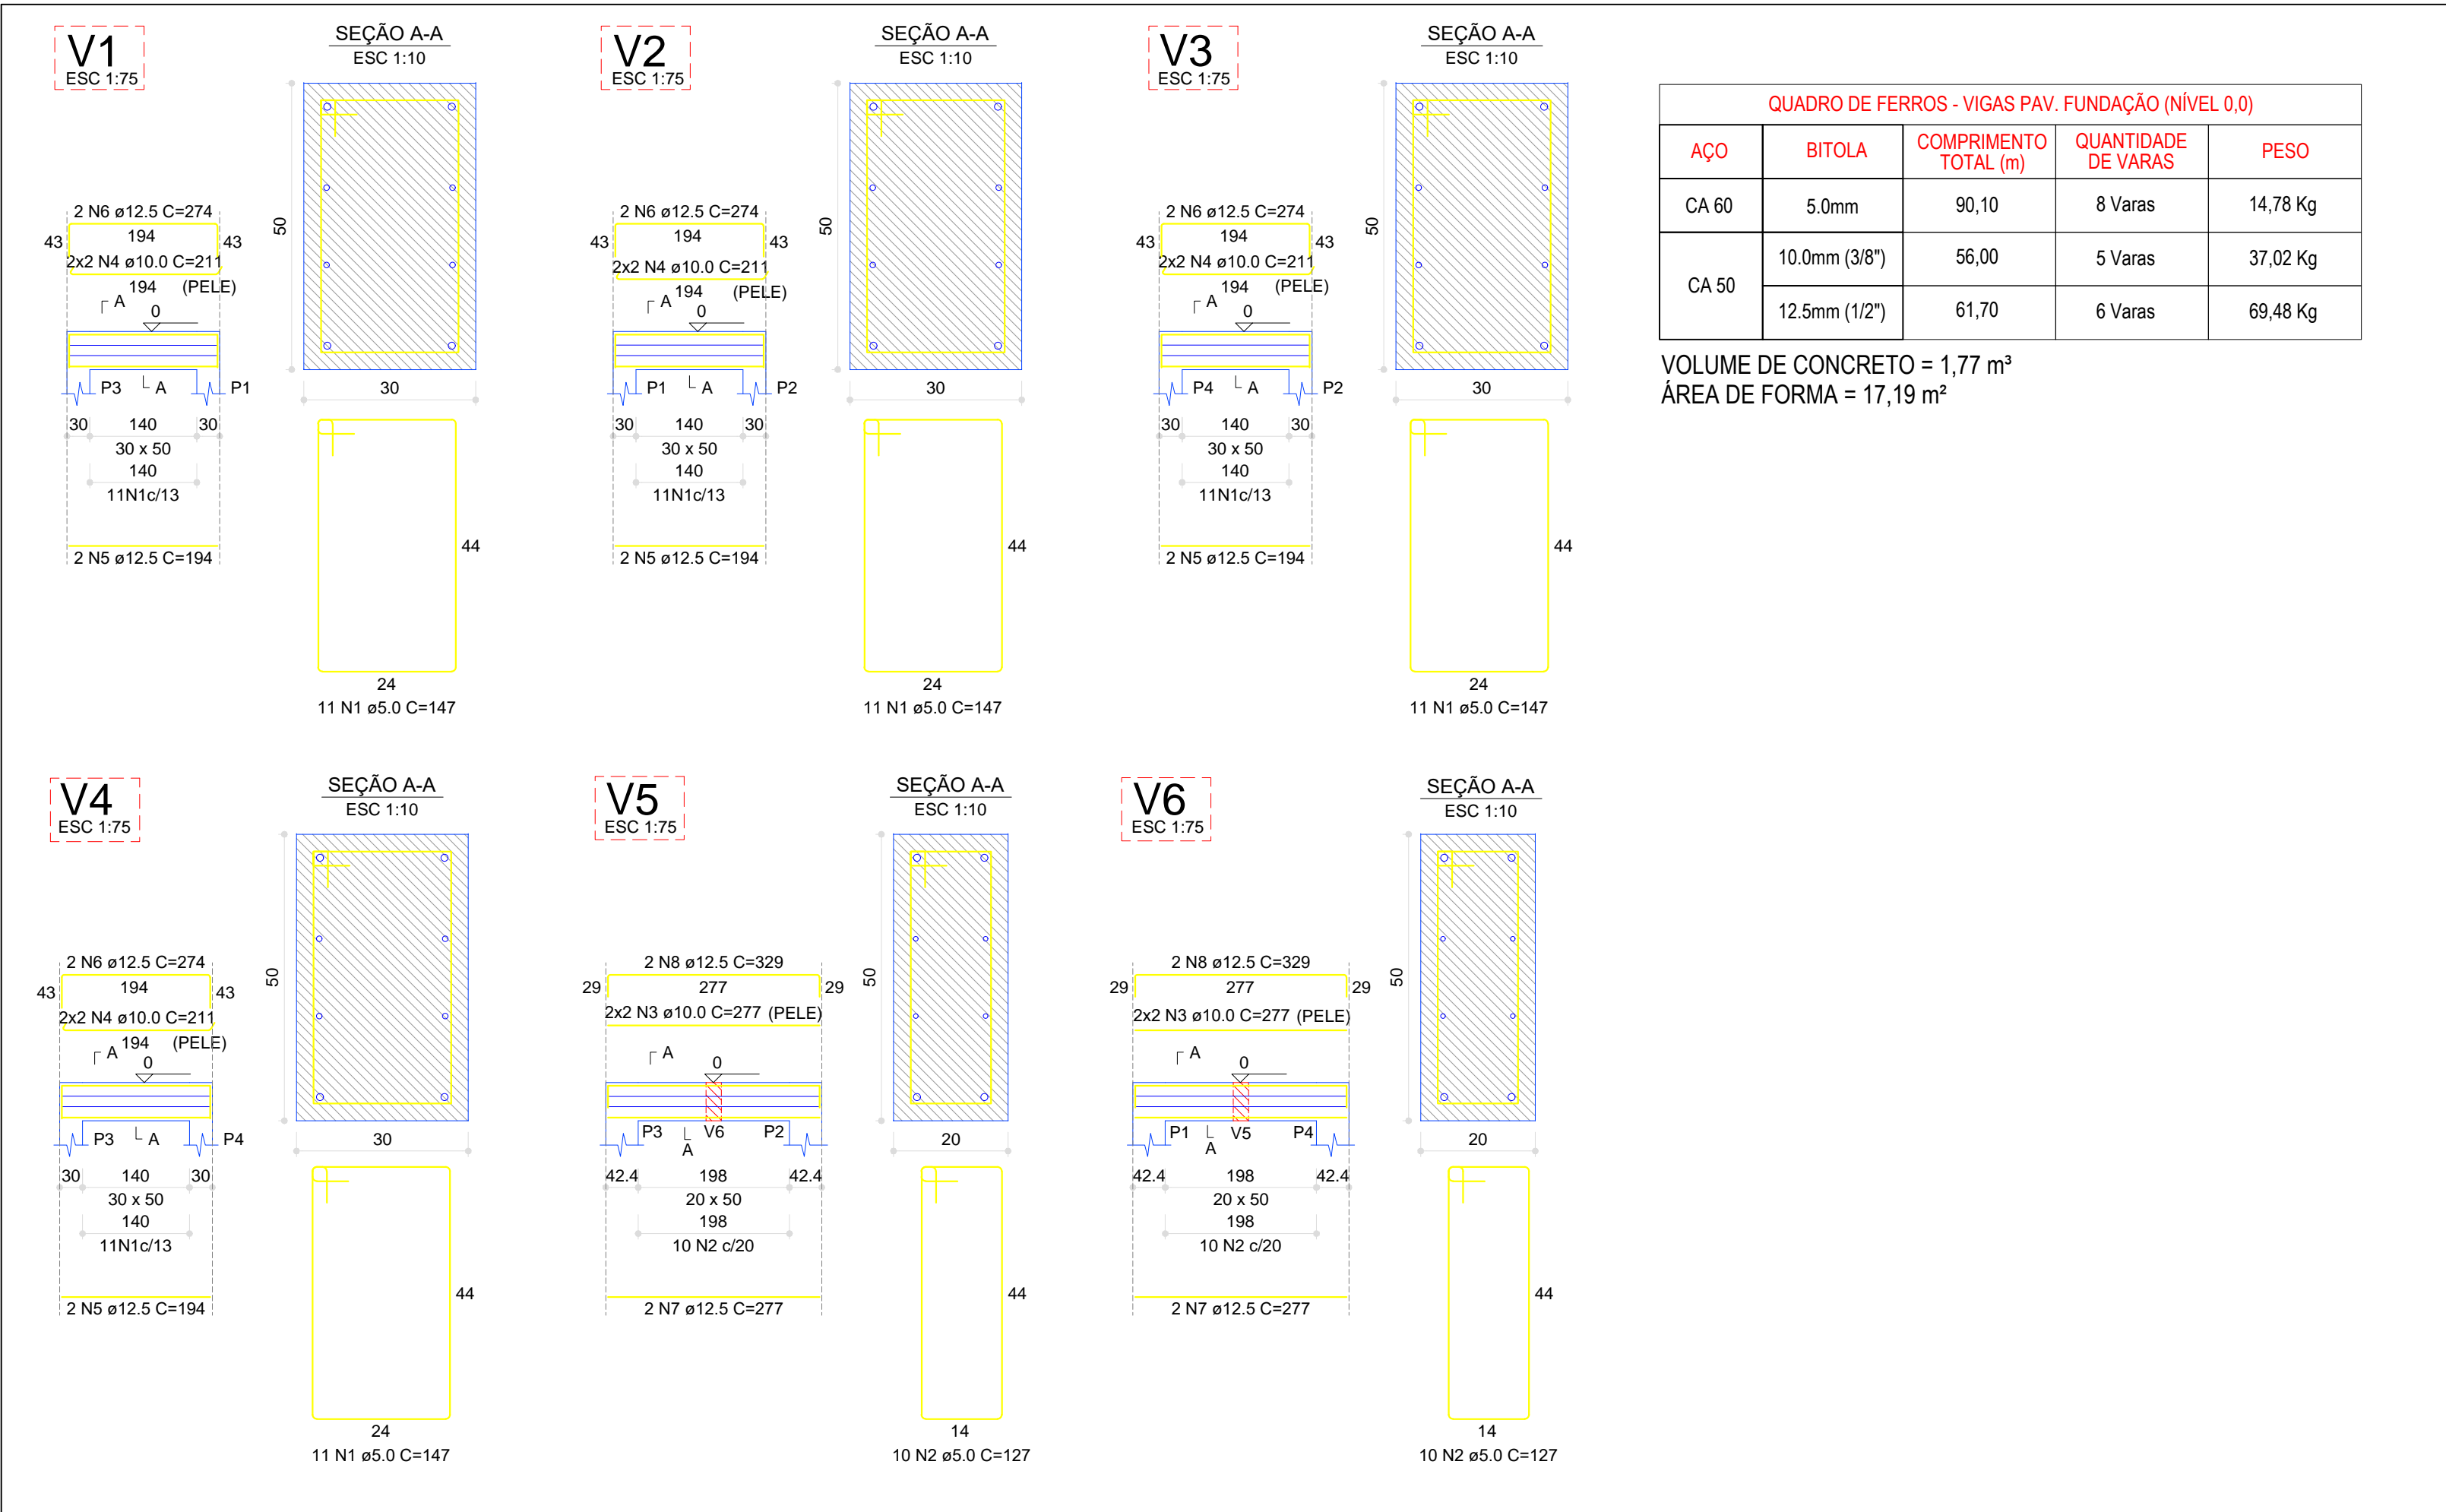

03 VIGAS–PAV. FUNDAÇÃO (NÍVEL +0,0)
ESCALA INDICADA

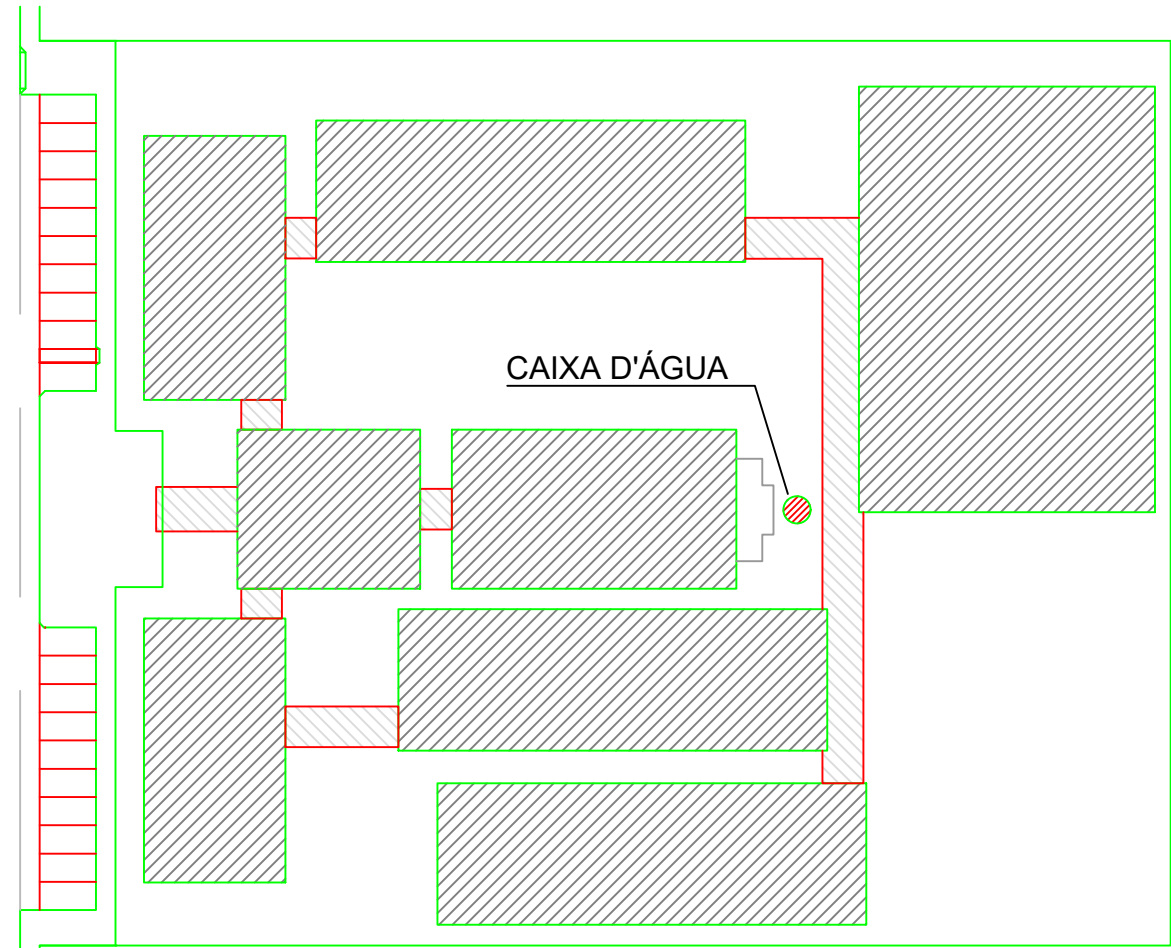

CROQUI DE REFERÊNCIA

RESUMO TOTAL DE MATERIAIS			
QUADRO GERAL DE FERROS			
AÇO	BITOLA	QUANTIDADE DE VARAS+10%	PESO +10%
CA 60	5,0 mm	16 Varas	29,56 Kg
CA 50	10,0mm (3/8")	5 Varas	37,02 Kg
	12,5mm (1/2")	32 Varas	370,56 Kg
VOLUME TOTAL DE CONCRETO 25 MPa = 3,71 m³			

FNDE

Fundo Nacional de Desenvolvimento da Educação

Ministério da Educação

GOVERNO FEDERAL

BRASIL

PAÍS RICO É PAÍS SEM POBREZA

PROJETO PADRÃO - FNDE

PREFEITURA MUNICIPAL DE SÃO BENEDITO/CE

ENDEREÇO: SÃO BENEDITO / CEARÁ

MUNICÍPIO - UF: SÃO BENEDITO / CEARÁ

PROPRIETÁRIO

RESP. TÉCNICO CREA

AUTOR DO PROJETO CAU

DLFO

CREA

RA

OBSERVAÇÕES:

ESCOLA 12 SALAS DE AULA

PROJETO DE ESTRUTURA

COORDENAÇÃO CGEST - Coordenação Geral de Infraestrutura Educacional

FUNDAÇÃO - CAIXA D'ÁGUA

BLOCO:



REVISÃO R-01 R-02 R-03

ESCALA 1/50

PRANCHA 01/01

FORMATO A1

DATA EMISSÃO DEZ/2021

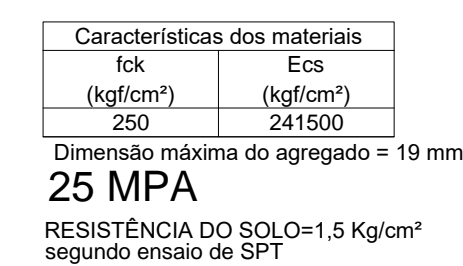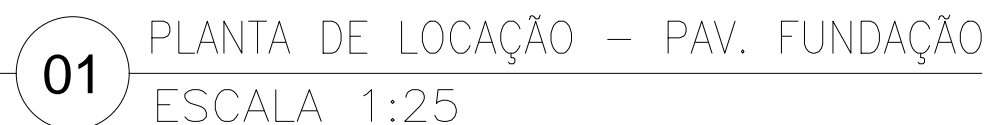

VOLUME DE CONCRETO = 0,70 m³



VOLUME TOTAL DE CONCRETO = 5,60 m³

250	241500
-----	--------

Dimensão máxima do agregado = 19 mm

25 MPA

RESISTÊNCIA DO SOLO=1,5 Kg/cm²
segundo ensaio de SPT

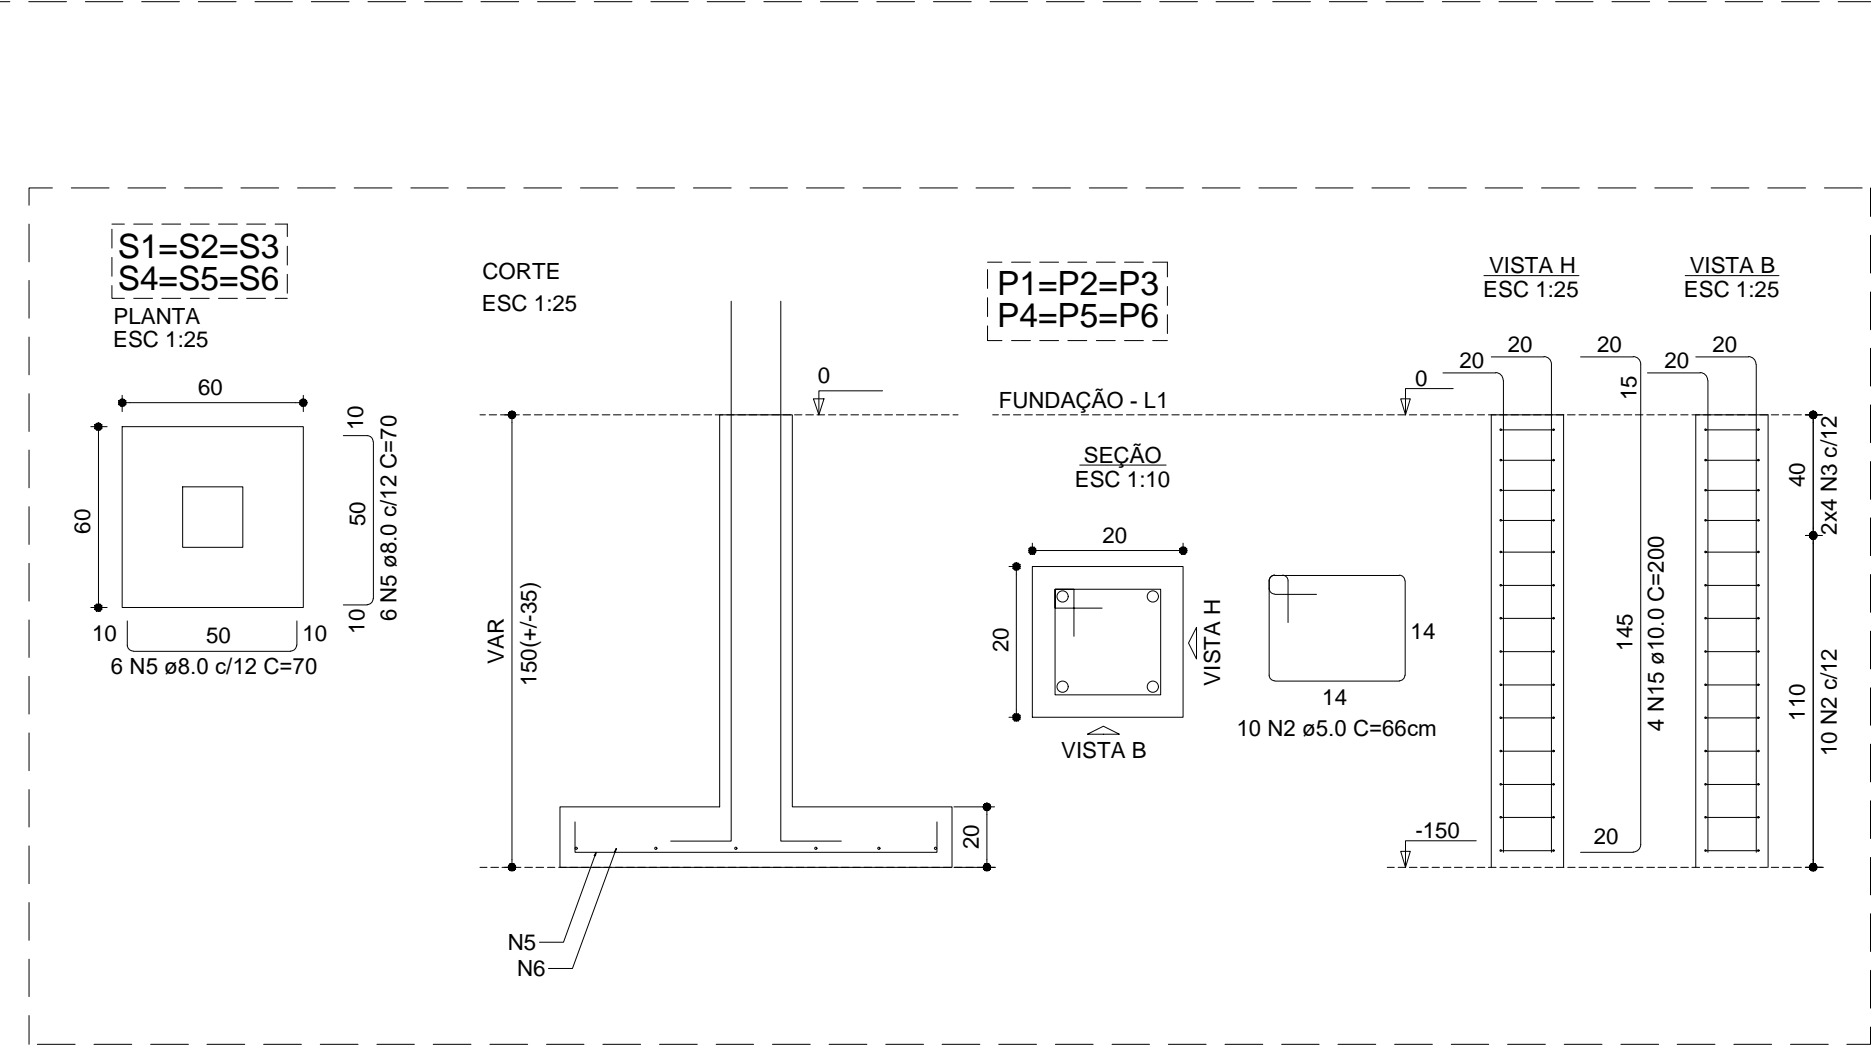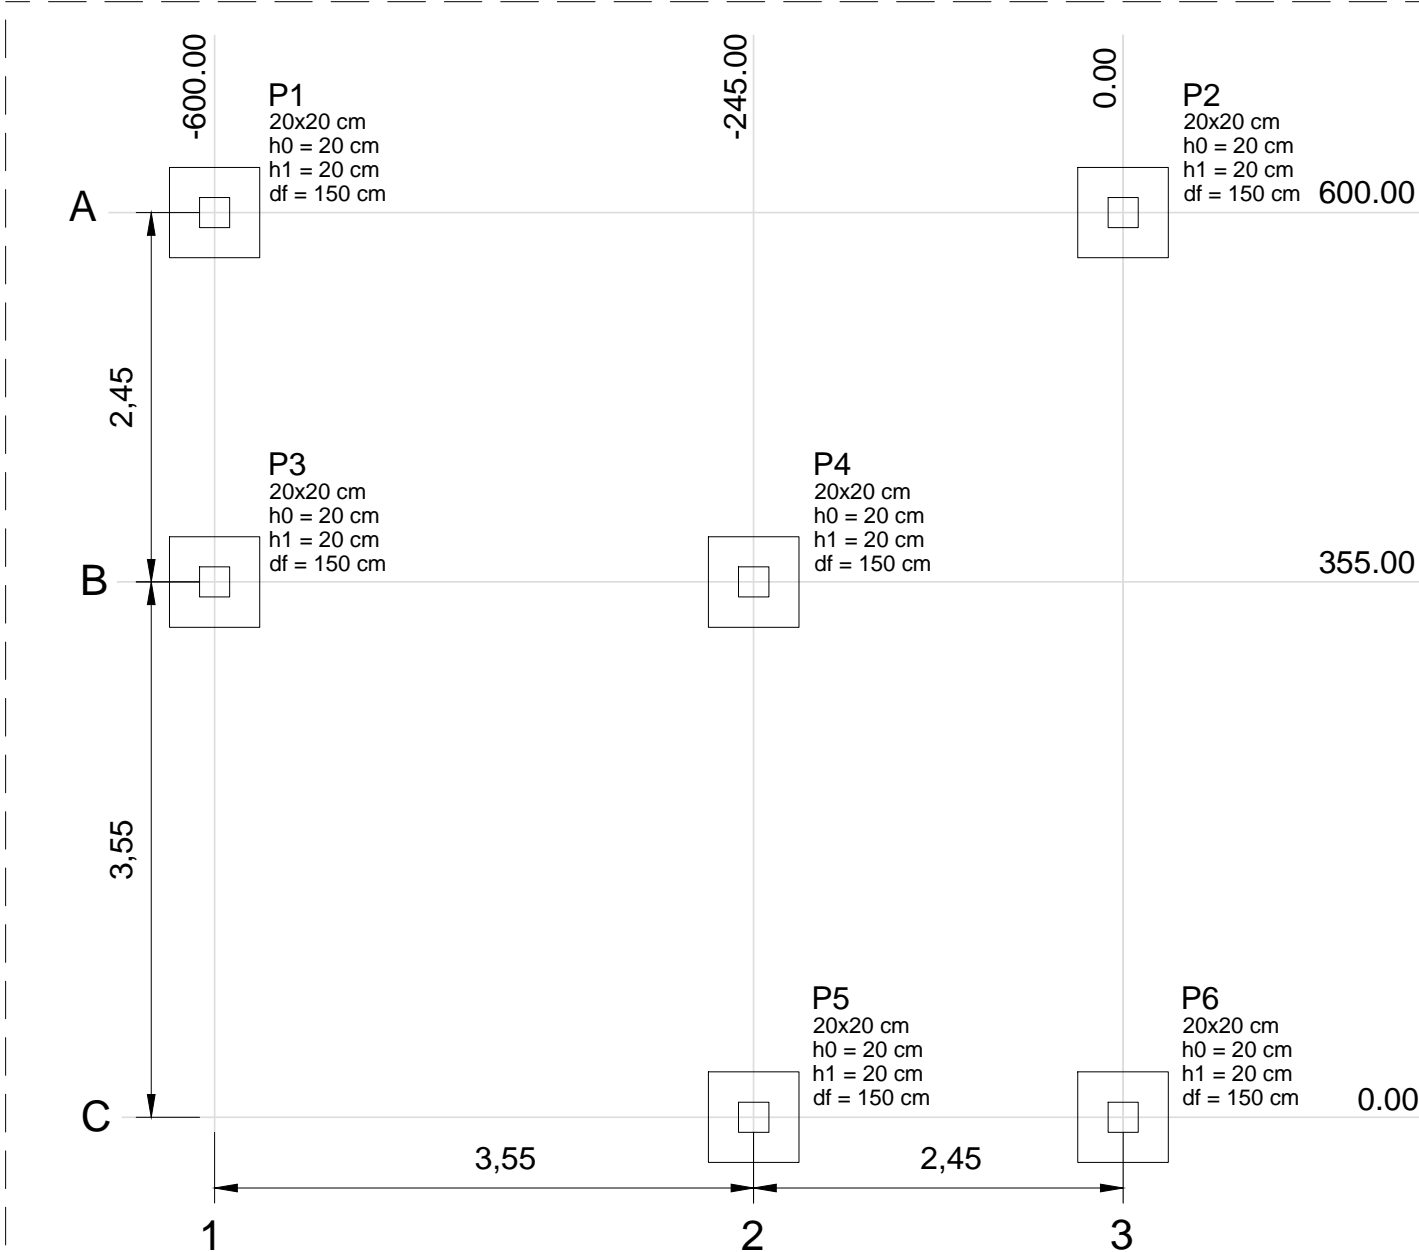

01 PLANTA DE LOCAÇÃO – PAV. FUNDAÇÃO
ESCALA 1:50

02 LAJE NÍVEL 0,00
ESCALA 1:50

03 SAPATAS – PAV. FUNDAÇÃO
ESCALA INDICADA


QUADRO DE FERROS - SAPATAS - RAMPA M3				
AÇO	BITOLA	COMPRIMENTO TOTAL (m)	QUANTIDADE DE VARAS	PESO
CA 50	8.0 mm (5/16")	50,40	5 Varas	23,70 Kg

QUADRO DE FERROS - PILARES DA FUNDAÇÃO - RAMPA M3				
AÇO	BITOLA	COMPRIMENTO TOTAL (m)	QUANTIDADE DE VARAS	PESO
CA 60	5.0mm	39,60	4 Varas	7,39 Kg
CA 50	10.0mm (3/8")	48,00	5 Varas	37,00 Kg

VOLUME DE CONCRETO = 0,79 m³
ÁREA DE FORMA = 12,45 m²

QUADRO DE FERROS - LAJE M3			
AÇO	BITOLA	COMPRIMENTO TOTAL (m)	PESO
CA 50	5.0 mm	249,38	42,50 Kg
	6.3 mm	200,78	19 Varas

VOLUME DE CONCRETO = 2,12 m³

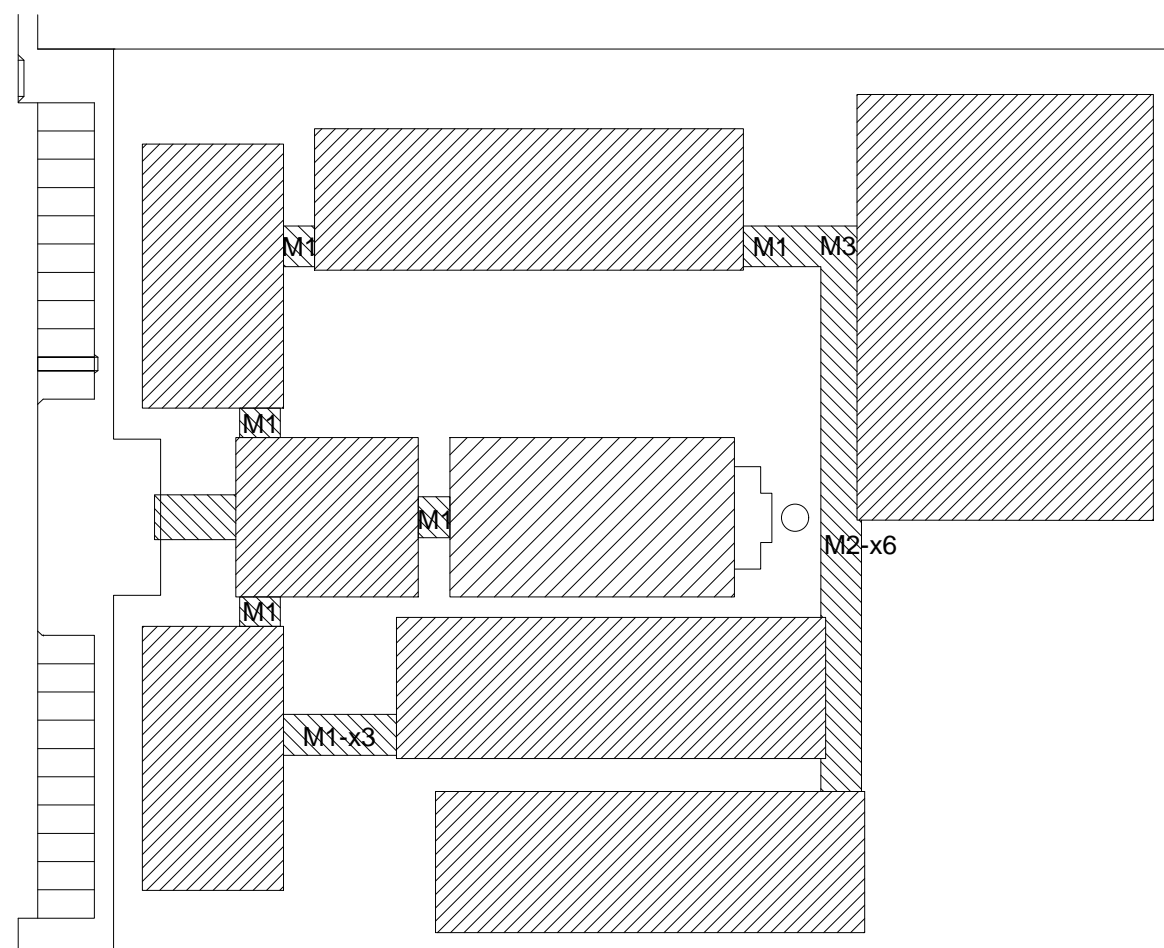

CROQUI DE REFERÊNCIA

PASSARELA M3

RESUMO TOTAL DE MATERIAIS

QUADRO GERAL DE FERROS			
AÇO	BITOLA	QUANTIDADE DE VARAS+10%	PESO +10%
CA 60	5.0 mm	315 Varas	582,12 Kg
CA 50	6.3mm (1/4")	19 Varas	55,86 Kg
	8.0mm (5/16")	47 Varas	222,78 Kg
	10.0mm (3/8")	29 Varas	214,72 Kg
	12.5mm (1/2")	18 Varas	208,44 Kg

VOLUME TOTAL DE CONCRETO = 24,39 m³

Características dos materiais	
fck	Ecs
(kgf/cm²)	(kgf/cm²)
250	241500

Dimensão máxima do agregado = 19 mm

25 MPA



PROJETO PADRÃO - FNDE

PROPRIETÁRIO: PREFEITURA MUNICIPAL DE SÃO BENEDITO/CE

ENDEREÇO: SÃO BENEDITO / CEARÁ

MUNICÍPIO - UF: SÃO BENEDITO / CEARÁ

PROPRIETÁRIO

RESP. TÉCNICO CREA

AUTOR DO PROJETO CAU


DLFO CREA

RA


OBSERVAÇÕES:

ESCOLA 12 SALAS DE AULA PROJETO DE ESTRUTURA

COORDENAÇÃO CGEST - Coordenação Geral de Infraestrutura Educacional	PASSARELA M3		BLOCO:
	REVISÃO R-01 R-02 R-03	ESCALA INDICADA DATA EMISSÃO DEZ/2021	PRANCHA 02/02

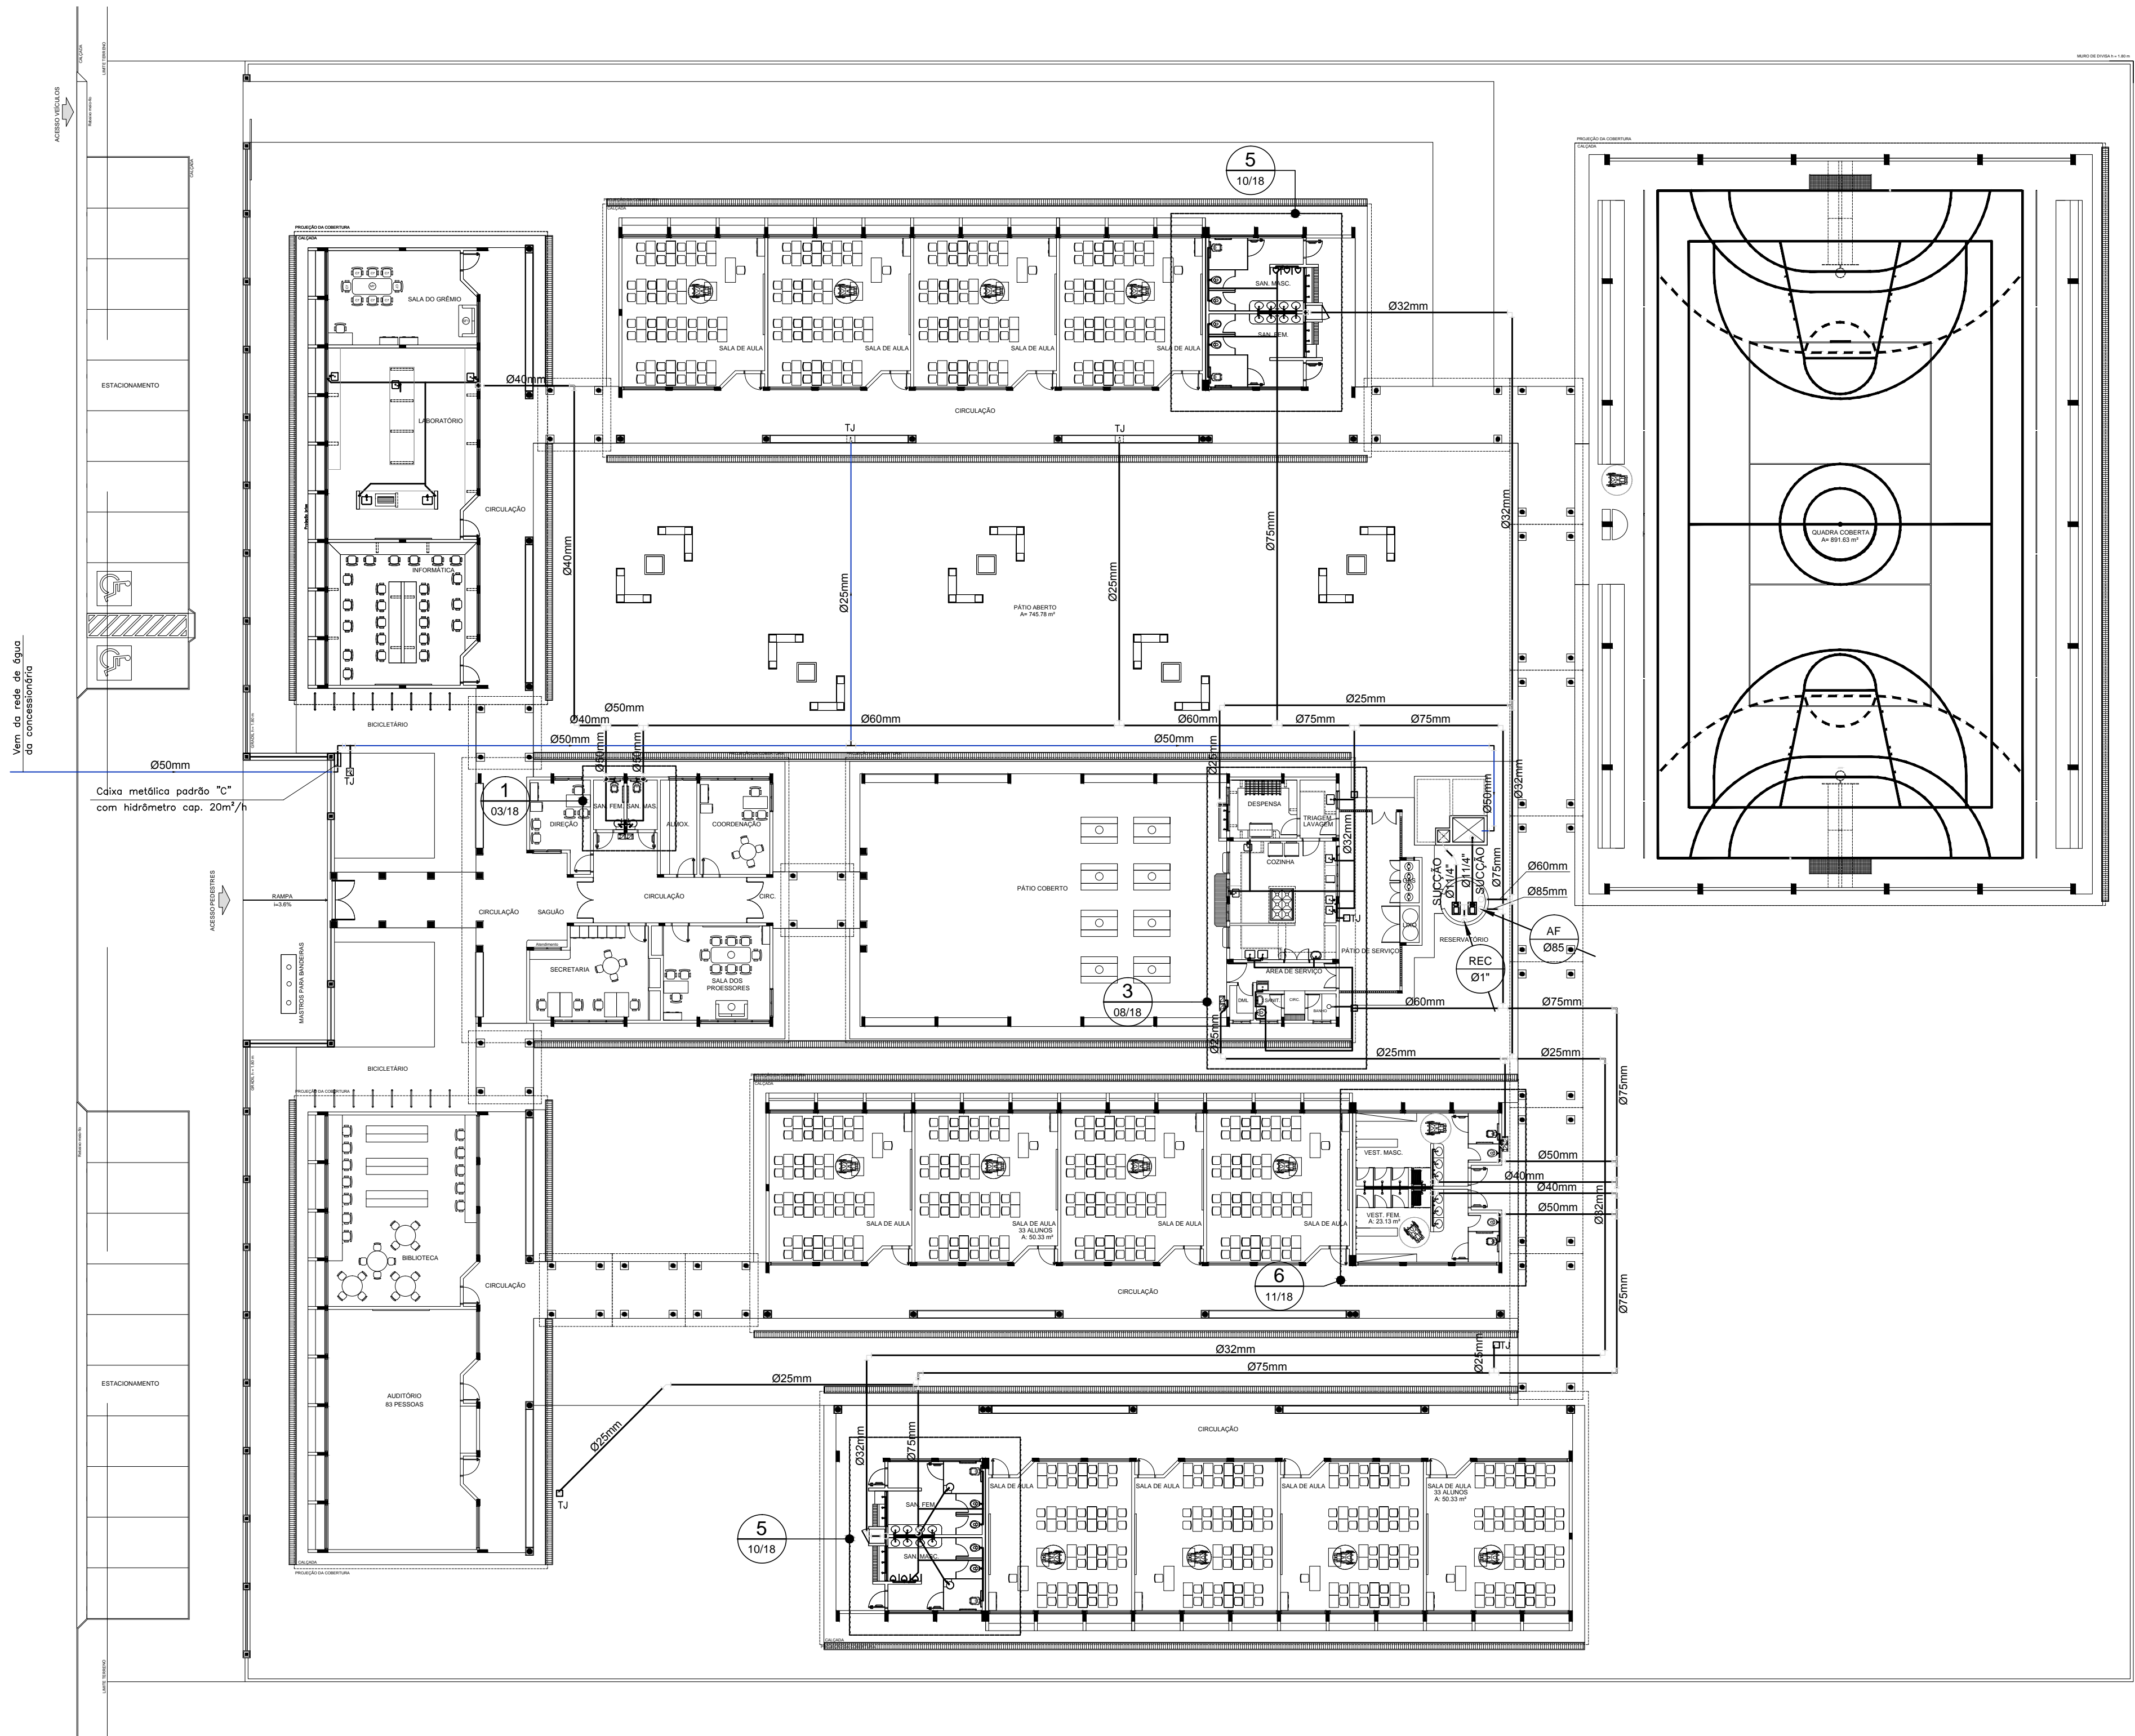

- CONVENÇÕES**
- COLUNA DE ÁGUA FRIA
 - TUBULAÇÃO DE ÁGUA FRIA PVC SOLDÁVEL
 - REGISTRO DE GAVETA
 - REGISTRO DE PRESSÃO
 - VASO SANITÁRIO
 - LAVATÓRIO
 - BEBEDOURO
 - TANQUE
 - TORNEIRA DE JARDIM
 - PIA
 - CHUVEIRO
 - TORNEIRA DE LIMPEZA
 - MICTÓRIO
 - DUCHA HIGIÊNICA
 - MÁQUINA DE LAVAR ROUPA
 - MÁQUINA DE LAVAR BANDEJA
 - RESERVATÓRIO ENTERRADO

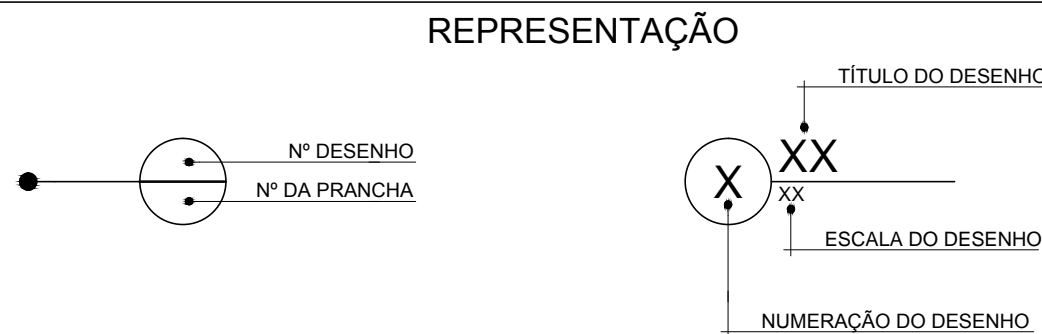

PROJETO PADRÃO - FNDE

MUNICÍPIO - UF: _____
PROPRIETÁRIO: _____
ENDEREÇO: _____

PROPRIETÁRIO: _____
RESP. TÉCNICO: _____ CREA: _____
Eng. Civil Roger Pacheco Piággio Couto - CREA-GO 2001/D
Eng. Civil Pedro Augusto de Alencar Neto - CREA-GO 2959/D
Eng. Civil Natan Aron Brenbaum - CREA: 46081-D/RJ - REVISOR
AUTOR DO PROJETO

DLFO: _____ CREA: _____
RA: _____

OBSERVAÇÕES: _____

**ESCOLA 12 SALAS DE AULA
PROJETO HIDROSSANITÁRIO**

COORDENAÇÃO CGEST - Coordenação Geral de Infraestrutura Educativa	IMPLANTAÇÃO MODELO REDE DE ÁGUA FRIA	HAG
REVISÃO R.03	ESCALA 1/200 DATA EMISSÃO MAIO/2014	PRANCHAS 01/14
FORMATO A1 (841x594)		


- NOTAS:**
- AS TUBULAÇÕES E CONEXÕES DO ALIMENTADOR PREDIAL, DA REDE PREDIAL DE DISTRIBUIÇÃO E DAS LINHAS DE SUÇÃO E RECALQUE DE ÁGUA FRIA SERÃO EM PVC RÍGIDO SOLDÁVEL CLASSE 15, MARCA TIGRE, AMANCO OU EQUIVALENTE, EXCETO NAS PROXIMIDADES DAS BOMBAS;
 - AS TUBULAÇÕES E CONEXÕES DAS LINHAS DE SUÇÃO E RECALQUE DE ÁGUA, PROXIMAS ÀS BOMBAS, SERÃO EM FERRO GALVANIZADO, MARCA TUPY, MANNESMANN OU EQUIVALENTE;
 - O DIMENSIONAMENTO DO ALIMENTADOR E RAMAL PREDIAL FOI FEITO COM BASE NUMA PRESSÃO MÍNIMA DE 40 mca (CONFORME NBRM562/ABNT);
 - OS REGISTROS DE GAVETA DEVERÃO SER METÁLICOS TIPO _DOCOL_, TIGRE, OU EQUIVALENTE;
 - O HIDRÔMETRO DEVERÁ SER DO TIPO MULTIJATO, DIÂMETRO NOMINAL 25 mm E

- DESCARGA CARACTERÍSTICA DE 3 m³/h, CIASEY OU EQUIVALENTE, PADRÃO DA CONCESSIONÁRIA LOCAL, INSTALADO COM CAVALETE A, NO MÁXIMO, 1,50 m DE DISTÂNCIA DA FRENTE DO TERRENO;
- AS TUBULAÇÕES ENTERRADAS DEVERÃO TER RECOBRIMENTO CONFORME INDICADO NESTE PROJETO, RESPEITANDO-SE O MÍNIMO DE 0,40 m PARA TRECHOS SEM TRÁFEGO DE VEÍCULOS E NO MÍNIMO DE 0,60 m PARA TRECHOS SUJEITOS A TRÁFEGOS VEÍCULOS LEVES;
 - AS BOMBAS DE ÁGUA POTÁVEL TERÃO POTÊNCIA DE 3/4 CV, H_{man}=15mca, Q=5m³/h, MONO-ESTÁGIO, TRIFÁSICOS, 60 Hz, FABRICAÇÃO THEBE (REF. TH-16), KSB OU EQUIVALENTE, A TENSÃO DE ALIMENTAÇÃO SERÁ 380/220V OU 220/127V, DEPENDENDO DO SISTEMA DA CONCESSIONÁRIA DE ENERGIA ELÉTRICA;
 - A CASA DE BOMBAS SERÁ LOCALIZADA NO RESERVATÓRIO (CONFORME DETALHE), AO

- NÍVEL DO TÉRREO;
- O RESERVATÓRIO FOI DIMENSIONADO COM DOIS COMPARTIMENTOS DE ÁGUA POTÁVEL, COM CAPACIDADE PARA 21.000 LITROS (NÍVEL 01) E 15.000 LITROS (NÍVEL 02), COM DIMENSÕES DEFINIDAS NO PROJETO DE ARQUITETURA;
 - O RESERVATÓRIO D'ÁGUA SERÁ EXECUTADO CONFORME PROJETO ESPECÍFICO;
 - TODA FURAÇÃO NO RESERVATÓRIO PARA PASSAGEM DOS TUBOS DEVERÁ SER FEITA CONFORME RECOMENDAÇÃO DO FABRICANTE, EM ALGUNS CASOS, ADAPTAÇÕES PODEREM SER NECESSÁRIAS ÀS INDICAÇÕES DESTES PROJETO;
 - PONTOS TERMINAIS RECEBEM PEÇAS COM BUCHA DE LATÃO;
 - TESTAR PREVIAMENTE A REDE COM 2x A MÁXIMA PRESSÃO DE TRABALHO POR PERÍODO NÃO INFERIOR A 48h;
 - LOUÇAS E METAIS: VER PROJETO DE ARQUITETURA;

- CHECAR, QUANDO DA AQUISIÇÃO DAS LOUÇAS, OS PONTOS DEFINIDOS;
- OS REGISTROS BRUTOS PODEM SER SUBSTITUÍDOS POR REGISTRO DE ESFERA PVC DA TIGRE;
- TODA A TUBULAÇÃO É INDICADA EM MILÍMETROS;

1 IMPLANTAÇÃO MODELO
ESCALA: 1/200

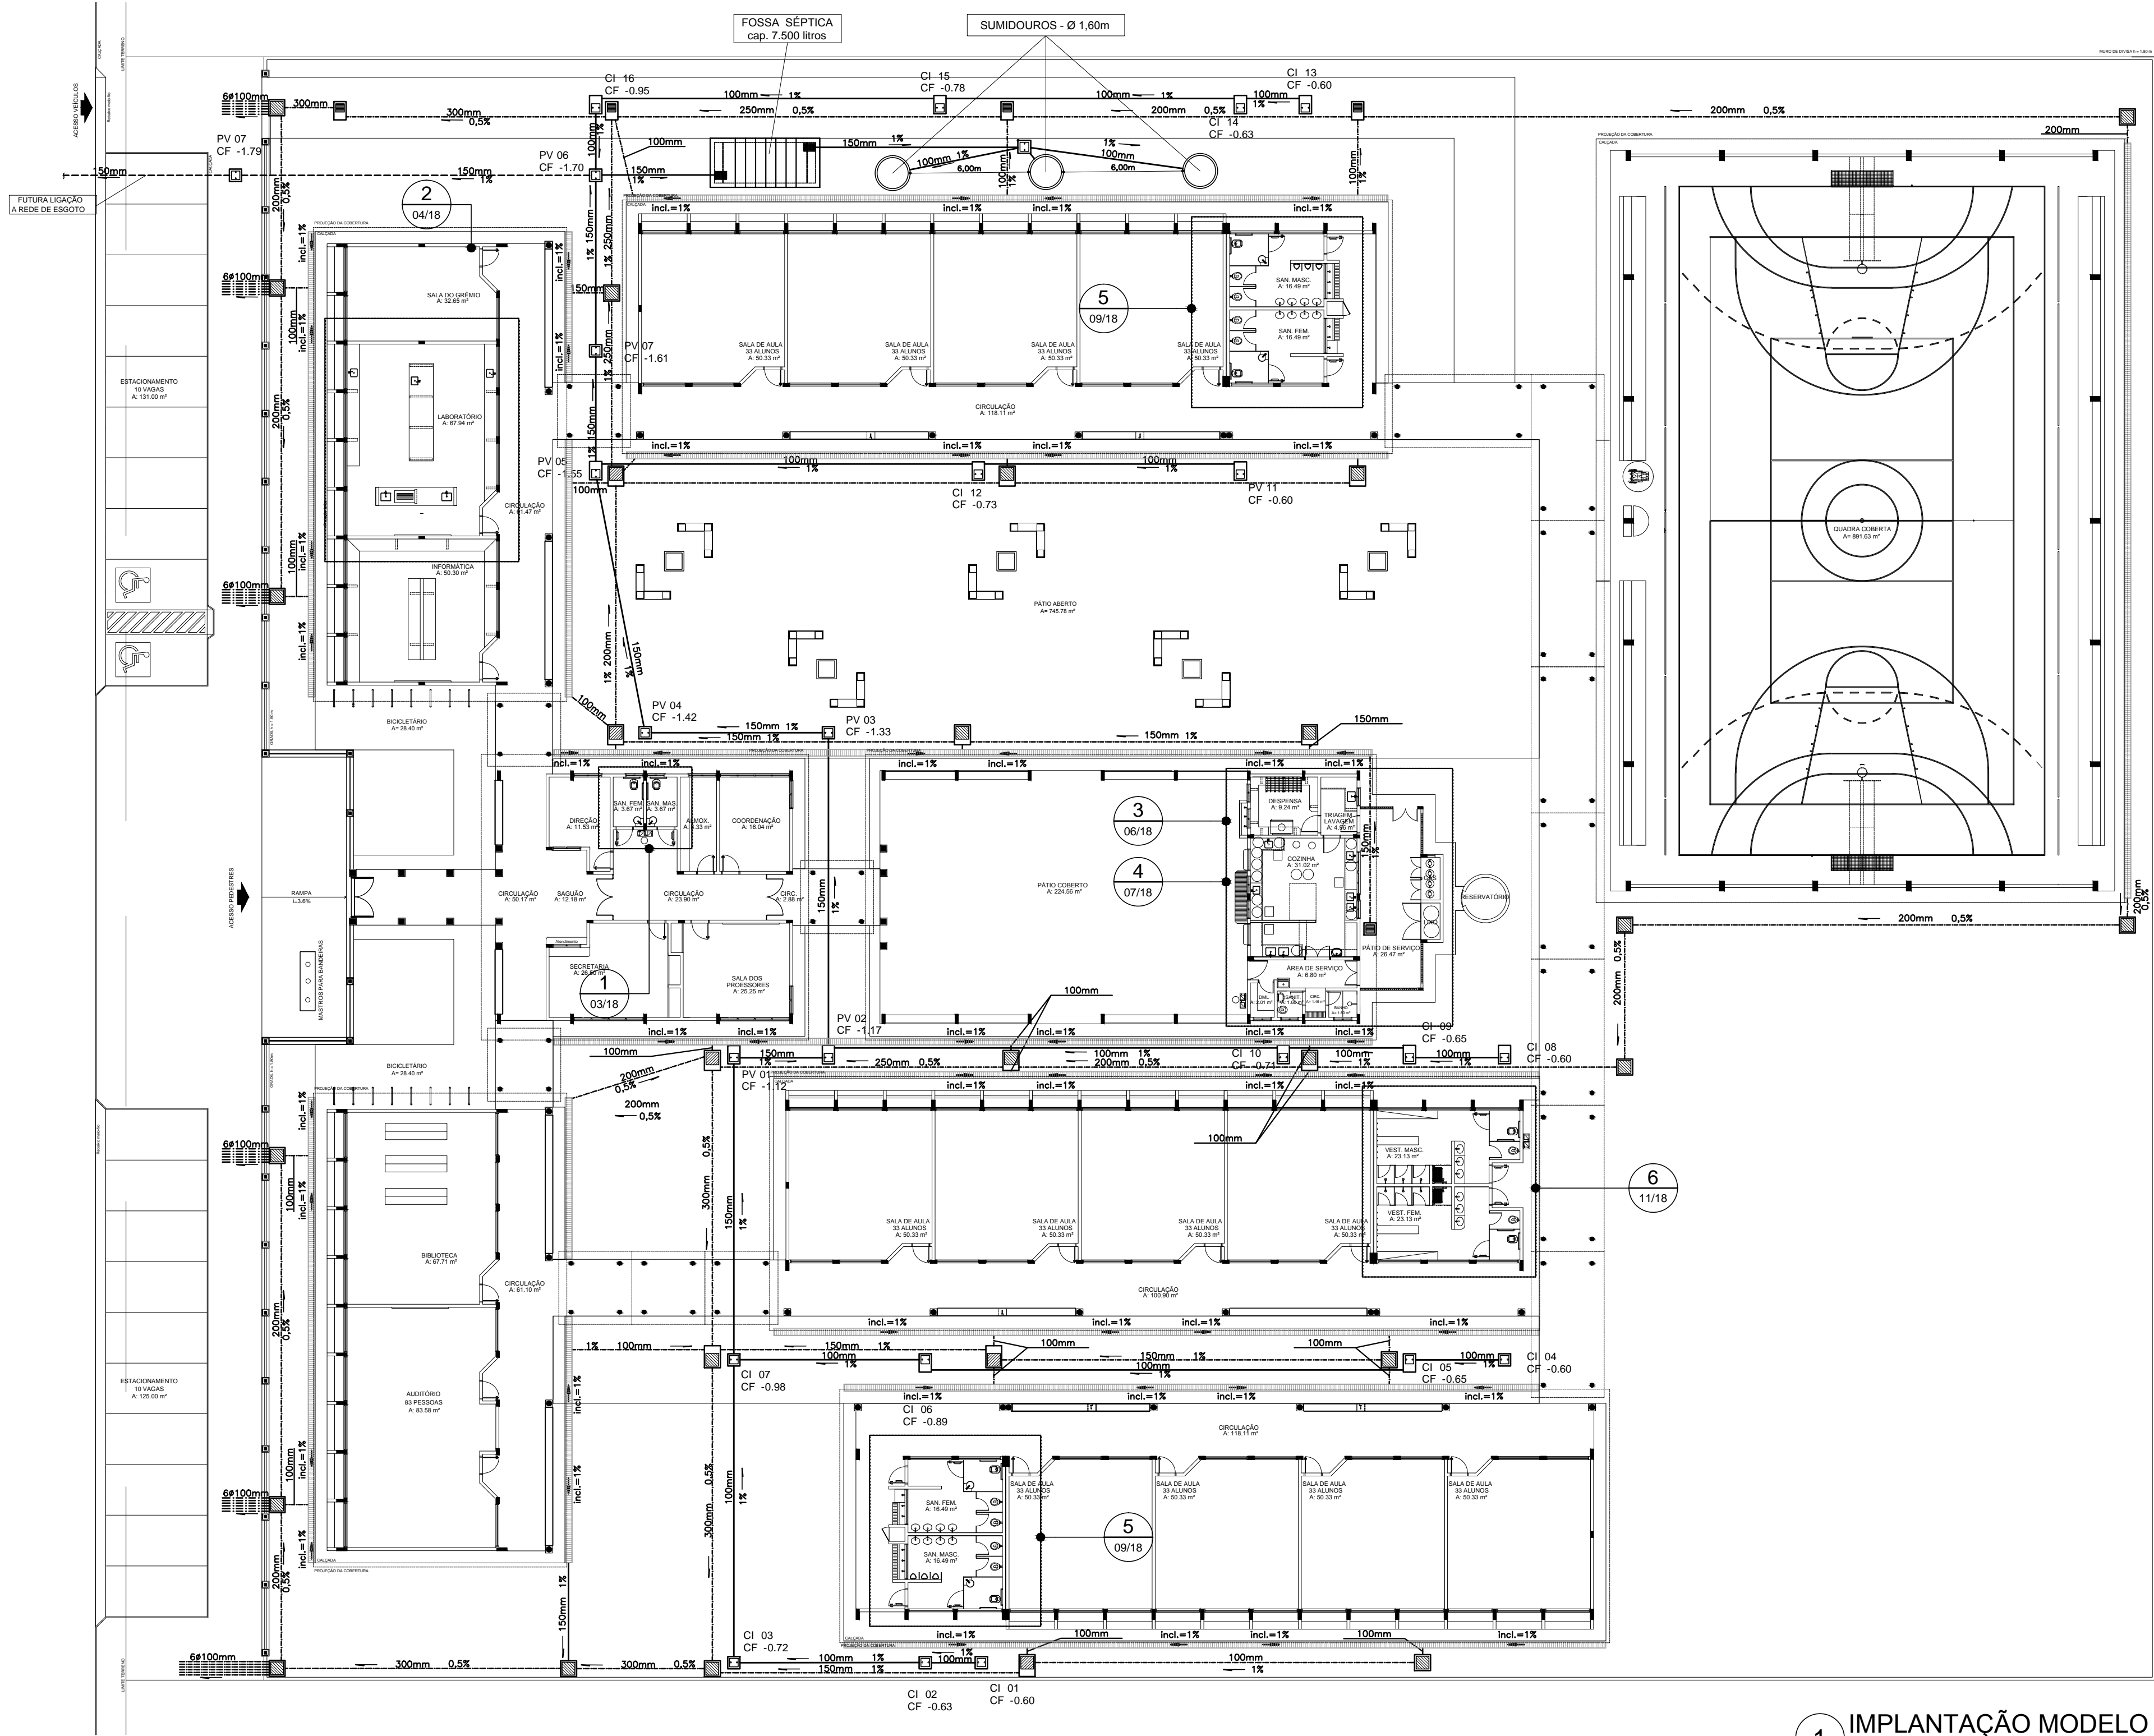

- LEGENDA
- CAIXA DE INSPEÇÃO DE 60 x 60cm COM TAMPA DE FERRO FUNDIDO
 - CAIXA DE AREIA DE 60 x 60cm COM TAMPA DE CONCRETO E GRELHA DE FERRO
 - CAIXA DE AREIA DE 80 x 80cm COM TAMPA DE CONCRETO
 - TUBULAÇÃO DE ESGOTO PRIMÁRIO (PVC SOLDÁVEL)
 - TUBULAÇÃO DE ESGOTO PLUVIAL (PVC SOLDÁVEL)
 - CANALETA PADRÃO AGETOP COM GRELHA DE FERRO CHATO

REPRESENTAÇÃO

TÍTULO DO DESENHO

Nº DESENHO

Nº DA PRANCHA

ESCALA DO DESENHO

NUMERAÇÃO DO DESENHO

FNDE Fundo Nacional de Desenvolvimento da Educação

Ministério da Educação

GOVERNO FEDERAL BRASIL PAÍS RICO E PAÍS SEM POBREZA

PROJETO PADRÃO - FNDE

MUNICÍPIO - UF:

PROPRIETÁRIO:

ENDEREÇO:

PROPRIETÁRIO

RESP. TÉCNICO

Eng. Civil Roger Pacheco Piaggio Couto - CREA-GO 2001/D

Eng. Civil Pedro Augusto de Alencar Neto - CREA-GO 2559/D

Eng. Civil Natan Aron Birenbaum - CREA: 46081-D/RJ - REVISOR

AUTOR DO PROJETO

DLFO

CREA

RA

OBSERVAÇÕES:

NOTAS

- TODOS OS TUBOS E CONEXÕES DA REDE DE ESGOTOS SANITÁRIOS SERÃO EM PVC RÍGIDO, SENDO QUE OS TUBOS COM DIÂMETROS DE ATÉ Ø100 mm SERÃO EM PVC TIPO ESGOTO, SÉRIE NORMAL E REFORÇADA, SOLDÁVEL E OS TUBOS E CONEXÕES COM DIÂMETROS A PARTIR DE Ø150 mm SERÃO EM PVC ESGOTO, SÉRIE REFORÇADA, COM ANEL DE BORRACHA;
- ADOTAR DECLIVIDADE MÍNIMA DE 2% PARA OS TUBOS COM DIÂMETROS ATÉ Ø75 mm E 1% PARA TUBOS COM DIÂMETROS ≥ Ø100 mm;
- TODA TUBULAÇÃO DE VENTILAÇÃO DEVERÁ TER UM ACLIVE MÍNIMO DE 1%;
- NAS TUBULAÇÕES ENTERRADAS ADOTAR RECOBRIMENTO MÍNIMO DE 0,40 m NOS LOCAIS SEM TRÁFEGO DE VEÍCULOS E DE 0,60 m NOS LOCAIS SUJEITOS A TRÁFEGO DE VEÍCULOS LEVES, NAS TRAVESSIAS DE PISTAS DE TRÁFEGO DE VEÍCULOS PESSADOS ADOTAR RECOBRIMENTO MÍNIMO DE 0,90 m;


- AS TUBULAÇÕES VERTICAIS DAS COLUNAS DE VENTILAÇÃO SERÃO EMBUTIDAS NA ALVENARIA;
- OS TAMPOES DE FERRO FUNDIDO DAS "CS" E "PVs" DEVERÃO TER NA SUA FACE EXTERNA A INSCRIÇÃO "ESGOTO SANITÁRIO" BEM VISÍVEL;
- OS TAMPOES DE FERRO FUNDIDO DAS "CS" DEVERÃO SER DO TIPO LEVE, OS TAMPOES DOS "PVs" DEVERÃO SER DO TIPO PESADO;
- OS ESPAÇAMENTOS ENTRE PV E CI OBEDECEM A NBR 8160/99 ABNT;
- AS COTAS NAS "CS" E "PVs" SÃO MÍNIMAS PODENDO AUMENTAR EM RAZÃO DAS DECLIVIDADES NATURAIS DO TERRENO, ANTES DA EXECUÇÃO DAS OBRAS, DEVEM SER VERIFICADAS AS COTAS NO TERRENO;
- NENHUMA TUBULAÇÃO PODERÁ FICAR SOLIDÁRIA A ESTRUTURA DE CONCRETO; CASO SEJA PREVISTA A TRAVESSIA DE TUBULAÇÕES NAS ESTRUTURAS DE CONCRETO, DEVERÃO SER DEIXADAS ABERTURAS

- SUFICIENTES NAS FORMAS ANTES DA CONCRETAGEM PARA PASSAGEM DE TUBULAÇÕES, EM QUALQUER CASO, O CALCULISTA DE ESTRUTURA DEVERÁ SER PREVIAMENTE CONSULTADO;
- TODOS OS DIÂMETROS SÃO COTADOS EM MILÍMETROS;
 - ONDE HOUVER TUBULAÇÕES DE SÉRIE REFORÇADA AS CONEXÕES DE MESMO MATERIAL;
 - TUBOS E CONEXÕES DE PVC LINHA ESGOTO TIGRE;
 - A ALTURA DA SAÍDA P/ MAQUINA DE LAVAR LOUÇA DEVERÁ SER ADEQUADA AO MODELO UTILIZADO;
 - DAR NO MÍNIMO 1% DE CAIMENTO PARA OS RALOS;
 - PARA INSTALAR LOUÇAS CONSULTAR AINDA O PROJETO DE ARQUITETURA;
 - AS SAÍDAS DAS CALHAS SERÃO SEMPRE PELA LATERAL INTERNA;
 - NÃO COINCIDIR AS DESCIDAS COM AS NERVURAS

ESCOLA 12 SALAS DE AULA
PROJETO HIDROSSANITÁRIO

COORDENAÇÃO CGEST - Coordenação Geral de Infraestrutura Educativa	IMPLANTAÇÃO MODELO ESGOTO SANITÁRIO/PLUVIAL - LEGENDA		PRANCHA 05/14
	REVISÃO R.03	ESCALA 1/200 DATA EMISSÃO MAIO/ 2014	


HEG

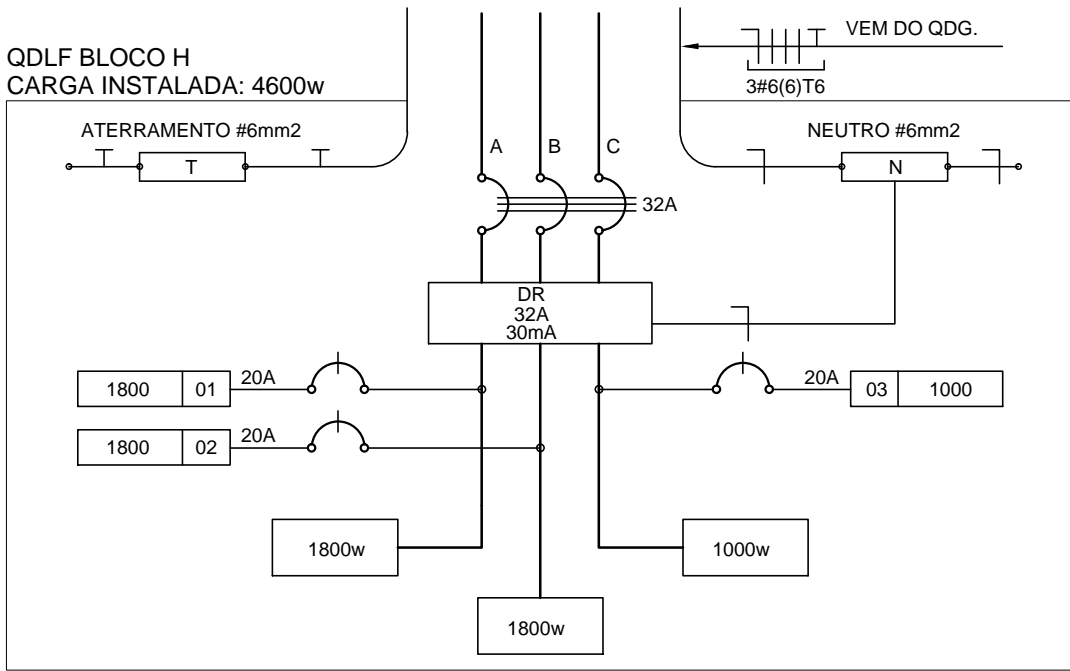

2 DIAGRAMA MULTIFILAR SEM ESCALA

QUADRO DE DISTRIBUIÇÃO DE LUZ E FORÇA QDLF BLOCO - H - QUADRA COBERTA						DESCRIÇÃO
CIRCUITO	LÂMPADA S (W)	TOMADAS (W)	TOTAL (W)	DISJ (A)	FIO (mm2)	
.1	12	100	1800	20	2,5	A
.2	12		1800	20	2,5	B
.3		10	1000	20	2,5	C
TOTAL	24	10	4600			
TOTAL INSTALADO			4600	32	6,0	ABC

DETALHE DA LUMINÁRIA DA QUADRA SEM ESCALA

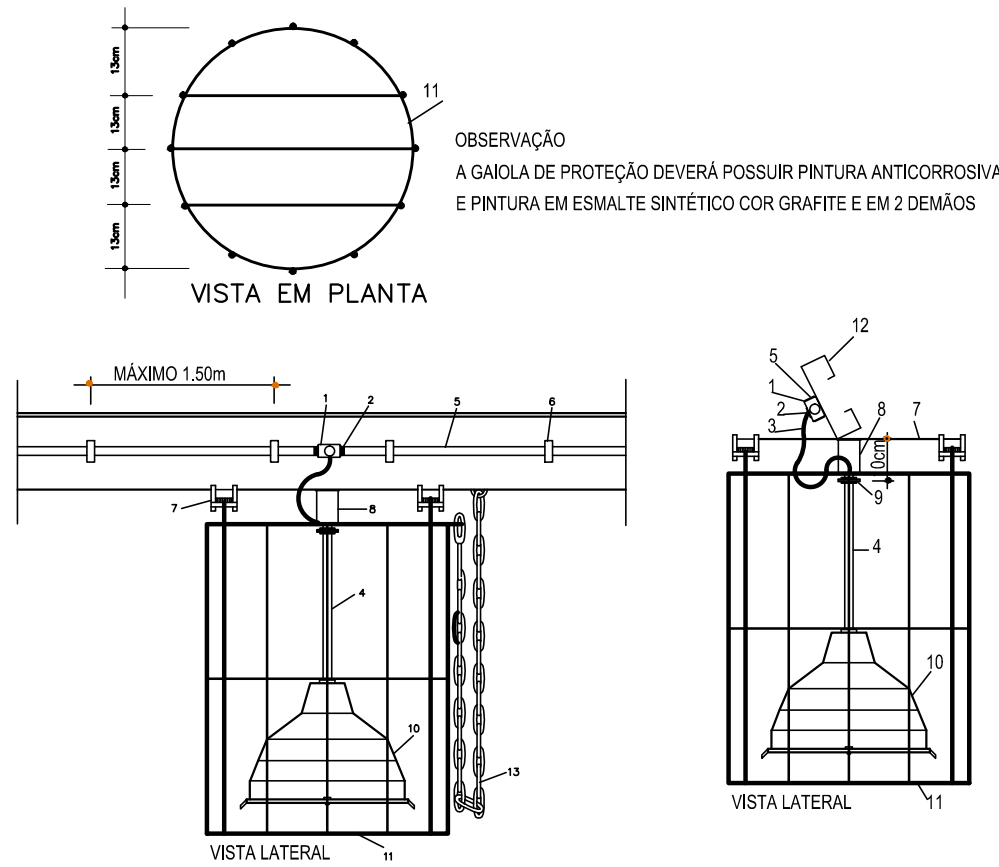

LEGENDA DO DETALHE DA LUMINÁRIA


- CAIXA METÁLICA QUADRADA 4" x 4" x 2" COM TAMPA CEGA
- BUCHA E ARRUELA METÁLICA
- CABO FLEXÍVEL 3 x 1,5 mm2
- ELETRODUTO DE FERRO GALVANIZADO Ø3/4"
- ELETRODUTO DE PVC RÍGIDO (DIÂMETRO CONFORME PROJETO)
- BRAÇADERA METÁLICA (ESPAÇAMENTO MÁXIMO 1,50m)
- CHAPA DE AÇO (2" x 18")
- SUORTE PARA LUMINÁRIA (DE CHAPA DE AÇO DE 2" x 1/8" "U" (5 x 10 x 5 cm)
- PORCA (SUORTE INFERIOR)
- LUMINÁRIA PARA 1 LÂMPADA A VAPOR DE MERCÚRIO DE 150W
- GAIOLA DE PROTEÇÃO DE FERRO CA 50 - 8,0, COM PINTURA ANTIOXIDANTE E ESMALTE SINTÉTICO COR GRAFITE EM 2 DEMÃOIS
- TERÇA METÁLICA DA COBERTURA
- CORRENTE DE AÇO Ø 4,2 No. 10 COM BLOS DE Ø 1/2" - 5/8" OU 3/4" PARA SUSPENSÃO DA LUMINÁRIA DURANTE MANUTENÇÃO OU SUBSTITUIÇÃO DE LÂMPADA

OBSERVAÇÕES


- CONDUTORES NÃO COTADO: Nº 4,0 mm2
- ELETRODUTOS NÃO COTADOS: Ø1"
- FIO TERRA NÃO COTADO: Nº 2,5 mm2
- O EQUILÍBRIO DE FASES ESTÁ REPRESENTADO NO ESQUEMA UNIFILAR
- OS CABOS QUE ALIMENTAM OS QUADROS DE DISTRIBUIÇÃO E OS CONDUTORES ENTERRADOS NO SOLO SERÃO TODOS SINTENAX SINGELOS 1KV
- CASO EXISTAM INTERRUPTORES COM MAIS DE 3 SEÇÕES, ESTES DEVERÃO ESTAR EM CAIXAS 4" X 4" X 2"
- AS TOMADAS PARA INSTALAÇÃO DOS CONDICIONADORES DE AR, PODERÃO SER MUDADAS DE LOCAL, A CRITÉRIO DO PROPRIETÁRIO, SEM NENHUM PREJUÍZO AS INSTALAÇÕES
- AS ARANDELAS INTERRUPTORES E TOMADAS REPRESENTADOS JUNTOS, SERÃO INSTALADOS NA MESMA VERTICAL

CONVENÇÕES

- LUMINÁRIA PENDENTE, COM ALOJAMENTO CILÍNDRICO EM CHAPA DE AÇO FOSFATIZADA E PINTADA ELETROSTATICAMENTE, CÚPULA E DIFUSOR PRISMÁTICOS EM POLICARBONATO. (LÂMPADA 150w, BULBO LEITOSO).
- TOMADA BAIXA A 0,30 DO PISO.
- CAIXA DE PASSAGEM DE ALVENARIA 50 X 50 X 60cm COM DRENO DE BRITA E TAMPA DE CONCRETO.
- ELETRODUTO DE PVC RÍGIDO EMBUTIDO NO PISO
- ELETRODUTO DE PVC RÍGIDO EMBUTIDO EM LAJE DE TETO OU PAREDE
- ELETRODUTOS PVC DA TIGRE, APARENTE.
- CONDUITES TOP TIGRE.
- FIOS - NEUTRO, FASE, RETORNO e TERRA
- ELETRODUTO QUE SOBE
- ELETRODUTO QUE DESCE
- QUADRO DE DISTRIBUIÇÃO INSTALADO A 165cm DE ALTURA

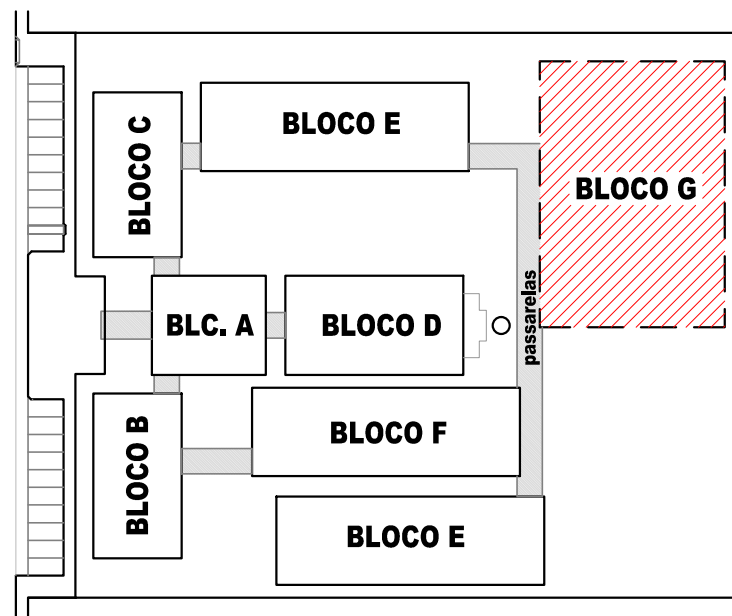


CROQUI DE REFERÊNCIA

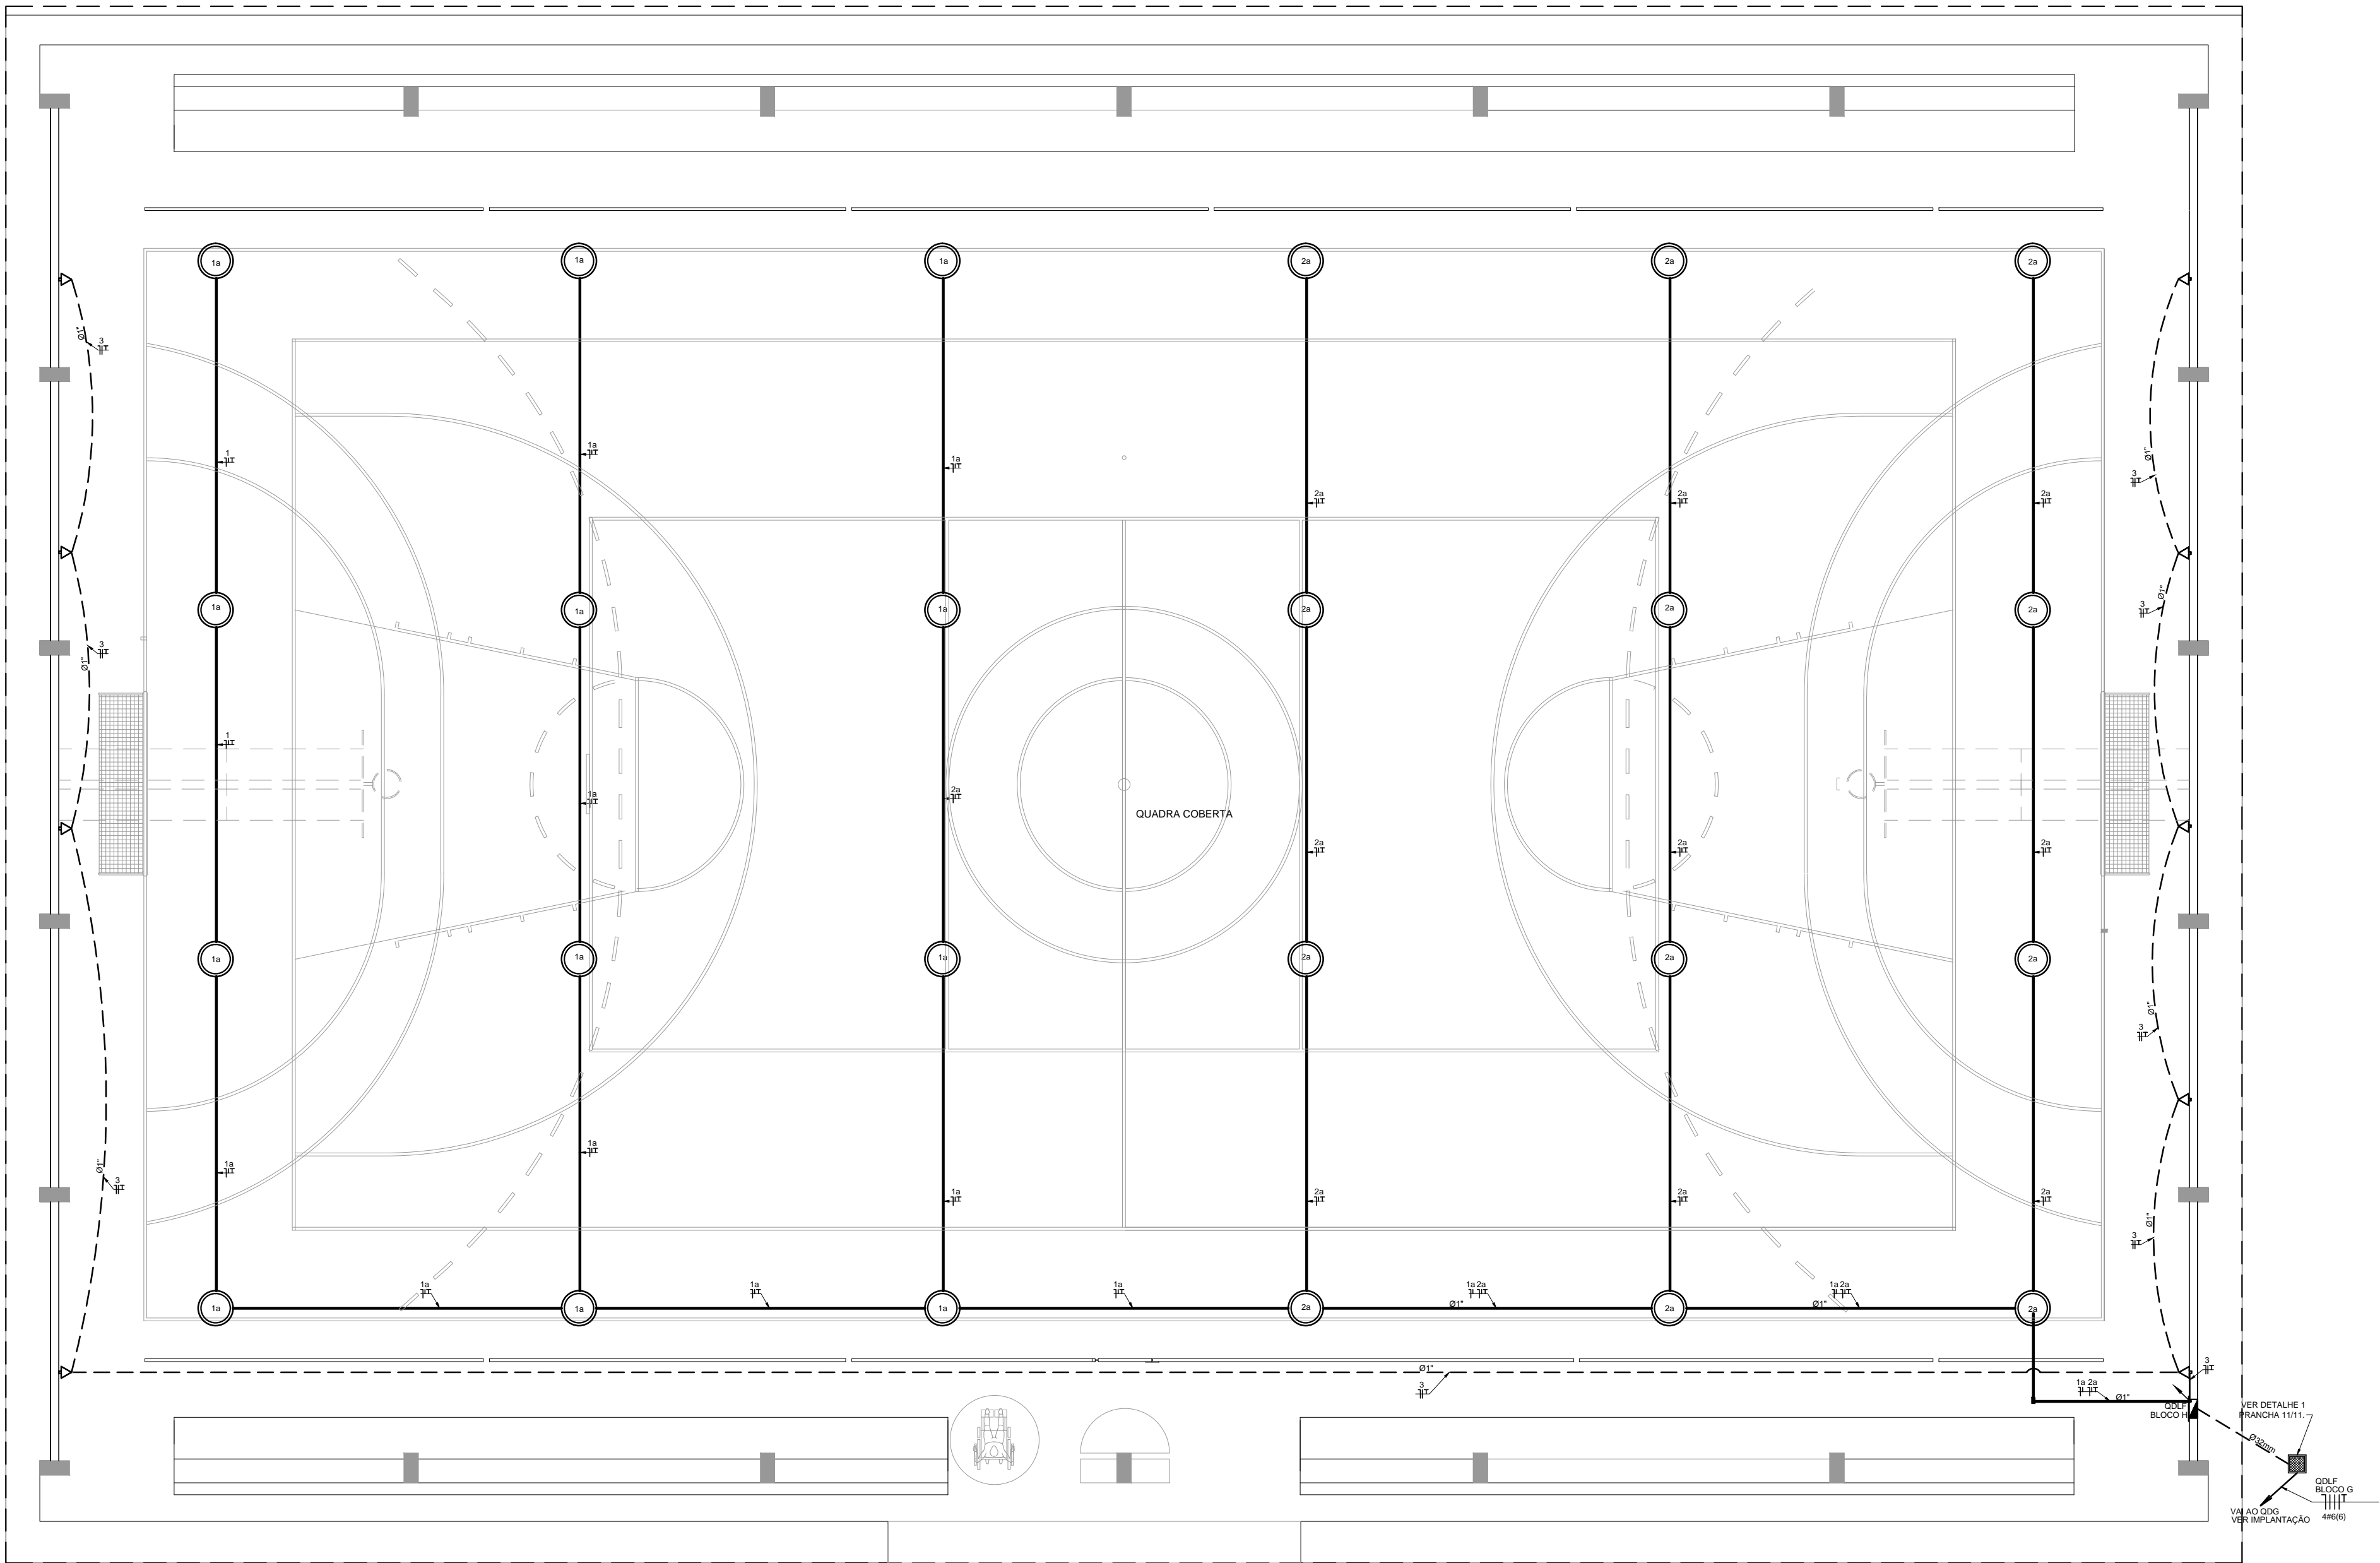

1 PLANTA BAIXA - BLOCO G - QUADRA COBERTA ESCALA 1/50

FNDE <small>Fundo Nacional de Desenvolvimento da Educação</small>		Ministério da Educação		GOVERNO FEDERAL BRASIL <small>PAÍS RICO E PAÍS SEM POBREZA</small>	
PROJETO PADRÃO - FNDE					
MUNICÍPIO - UF:					
PROPRIETÁRIO:					
ENDEREÇO:					
PROPRIETÁRIO					
RESP. TÉCNICO CREA					
AUTOR DO PROJETO					
DLFO		CREA			
		RA			
OBSERVAÇÕES:					
ESCOLA 12 SALAS DE AULA INSTALAÇÕES ELÉTRICAS 380/ 220V					
COORDENAÇÃO CGEST - Coordenação Geral de Infraestrutura Educacional		BLOCO - G - QUADRA COBERTA PLANTA BAIXA			ELE
FORMATO A1 (841x594)	REVISÃO R.03	ESCALA 1/50 DATA EMISSÃO MAIO/2014	PRANCHA 07/11		

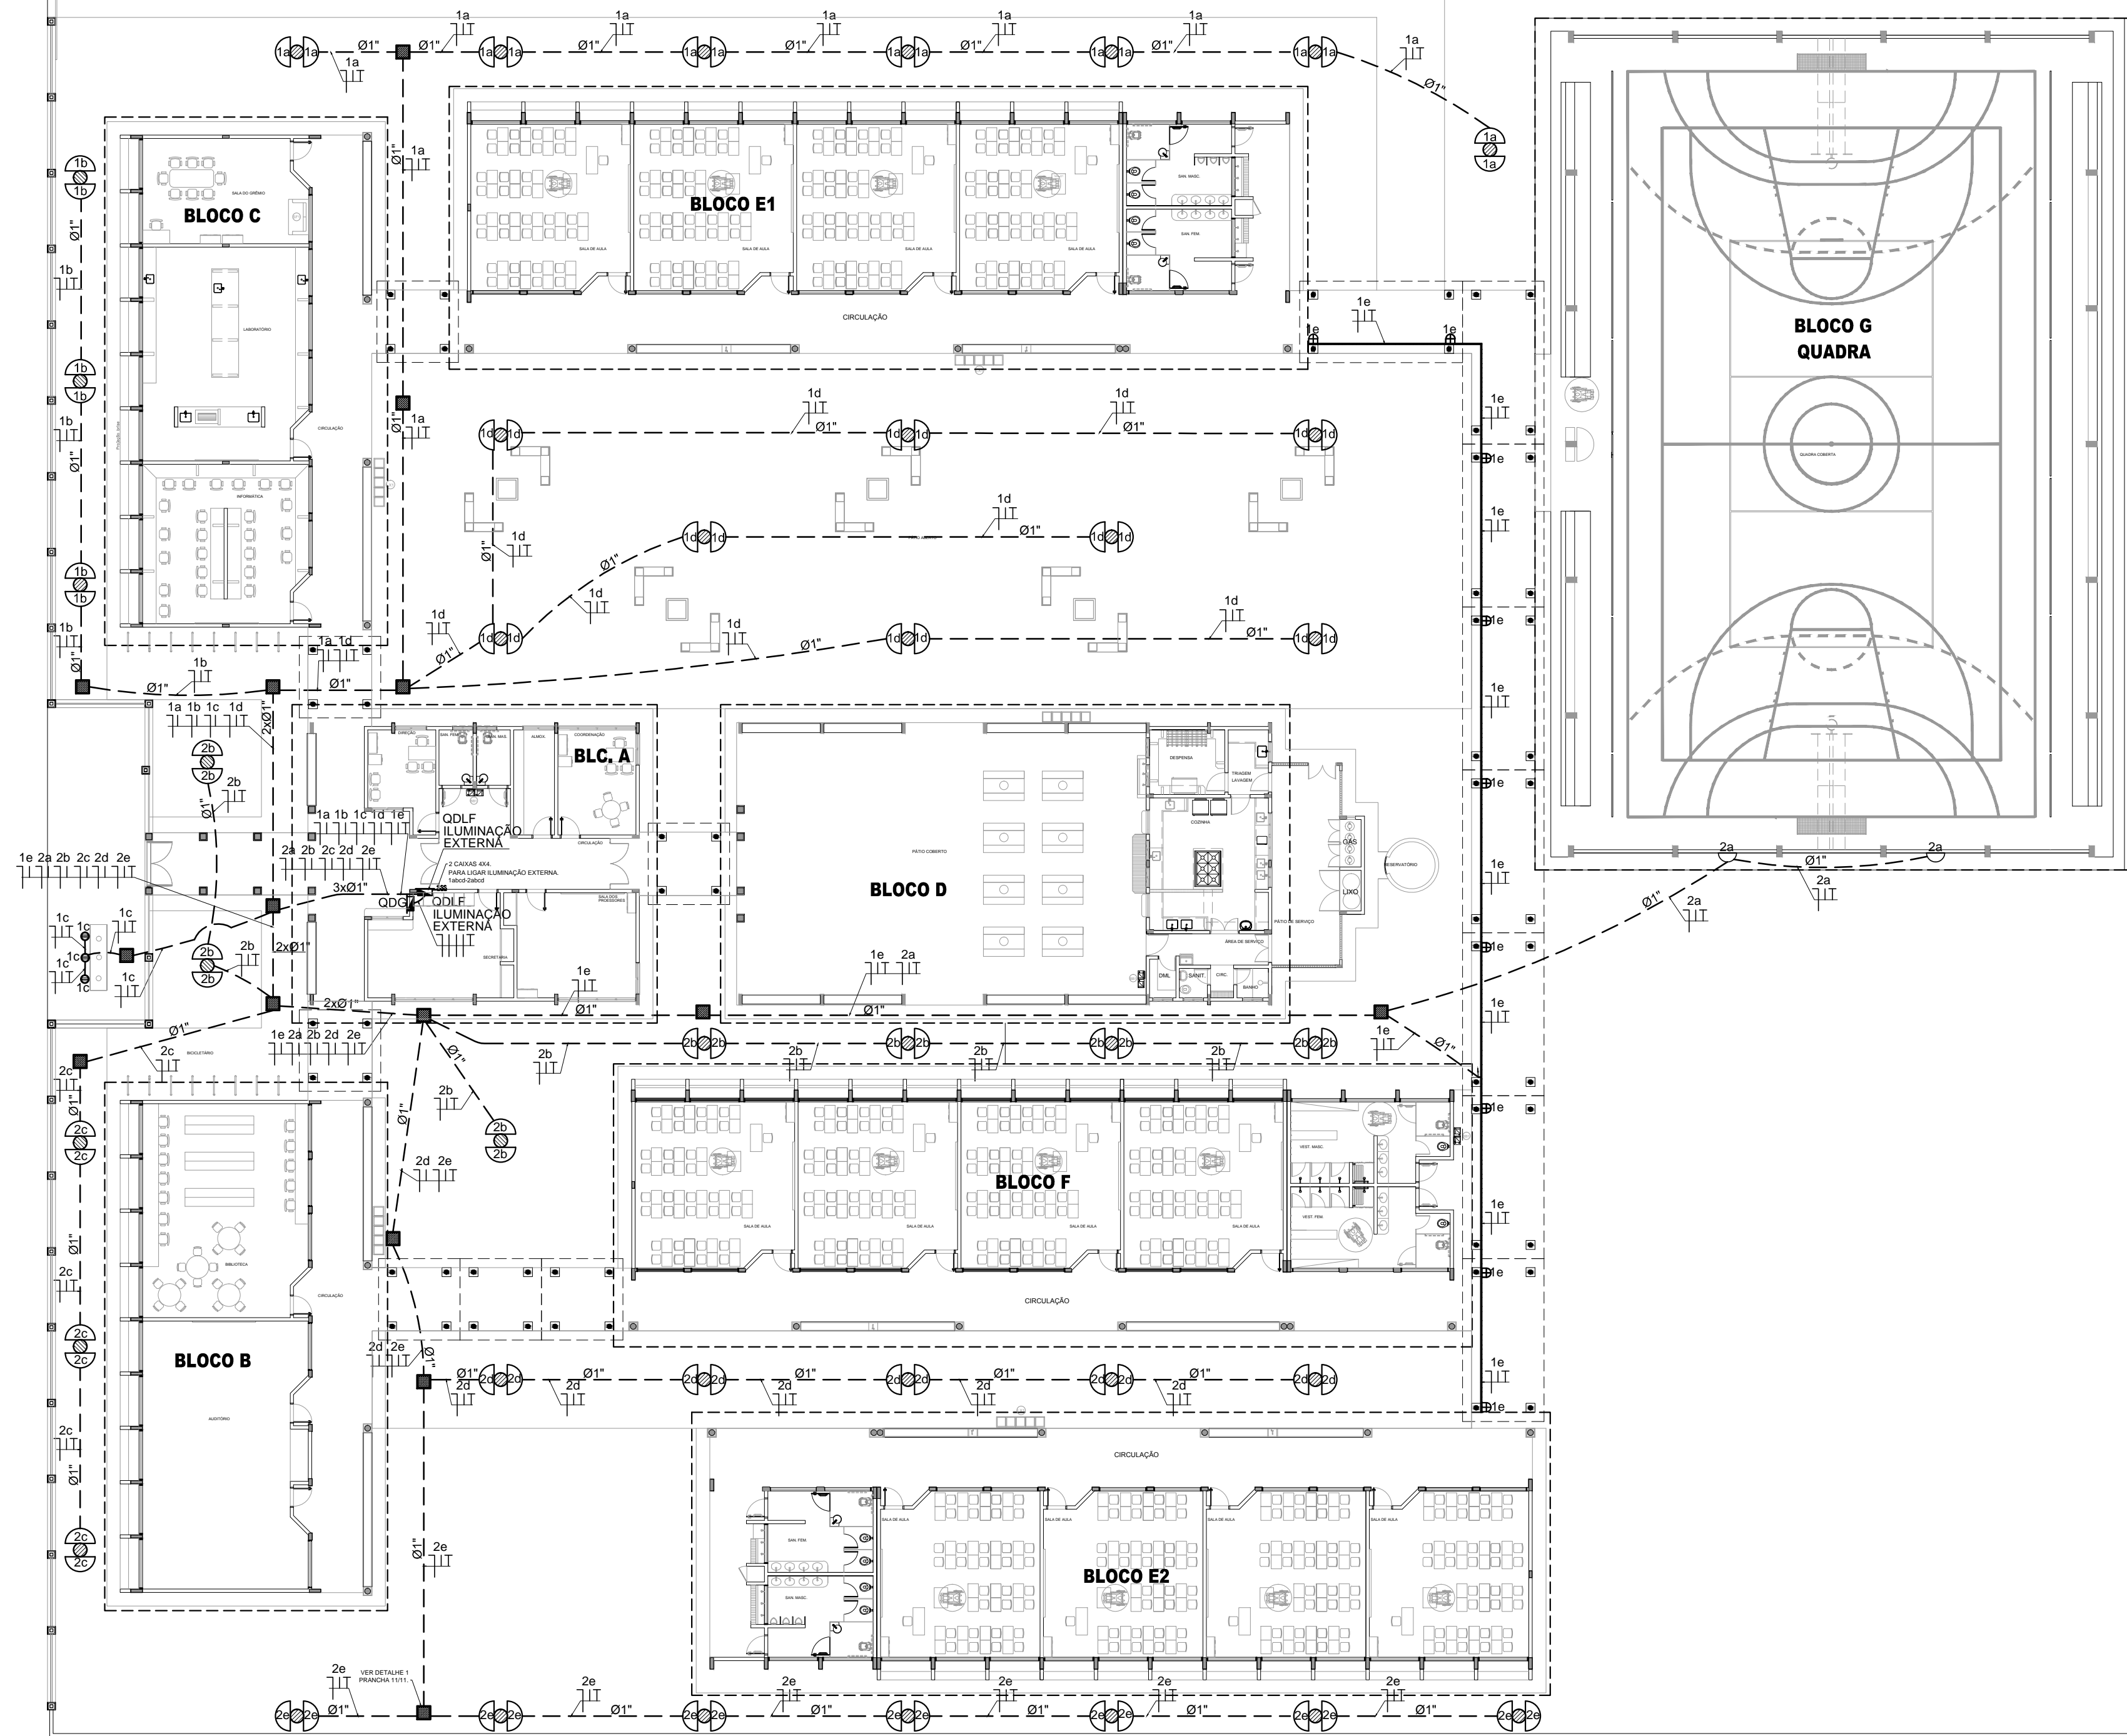

LEGENDA

POSTE DE CONCRETO DE 2,50 METROS COM 02 ARANDELAS USO AO TEMPO PARA LÂMPADAS ELETRÔNICA 23w.

LUMINÁRIA DE PISO FECHADA COMPLETA COM UMA LÂMPADA A VAPOR METÁLICO DE 70W, IGNITOR E REATOR ELETRÔNICO DE ALTA FREQUENCIA, ALTO FATOR DE POTENCIA E BAIXA TAXA DE DISTORÇÃO HARMÔNICA (FP>0,92 E TDH<10%).

PROJETOR COMPLETO COM UMA LÂMPADA A VAPOR METÁLICO DE 150W, IGNITOR E REATOR ELETRÔNICO DE ALTA FREQUENCIA, ALTO FATOR DE POTENCIA E BAIXA TAXA DE DISTORÇÃO HARMÔNICA (FP>0,92 E TDH<10%). REFRATOR EM VIDRO TEMPERADO A PROVA DE CHOQUE TÉRMICO.

ARANDELA USO AO TEMPO PARA LÂMPADA ELETRÔNICA 23W



CAIXA DE PASSAGEM DE ALVENARIA30X30X30cm COM FUNDO DE BRITA E TAMPA DE CONCRETO

FIOS - NEUTRO,FASE, RETORNO E TERRA

ELETRODUTO DE PVC RÍGIDO EMBUTIDO EM LAJE DE TETO OU PAREDE

ELETRODUTO DE PVC RÍGIDO EMBUTIDO NO PISO

QUADRO DE DISTRIBUIÇÃO DE EMBUTIR COM BARRAMENTOS, INSTALADO A 165 cm DO PISO

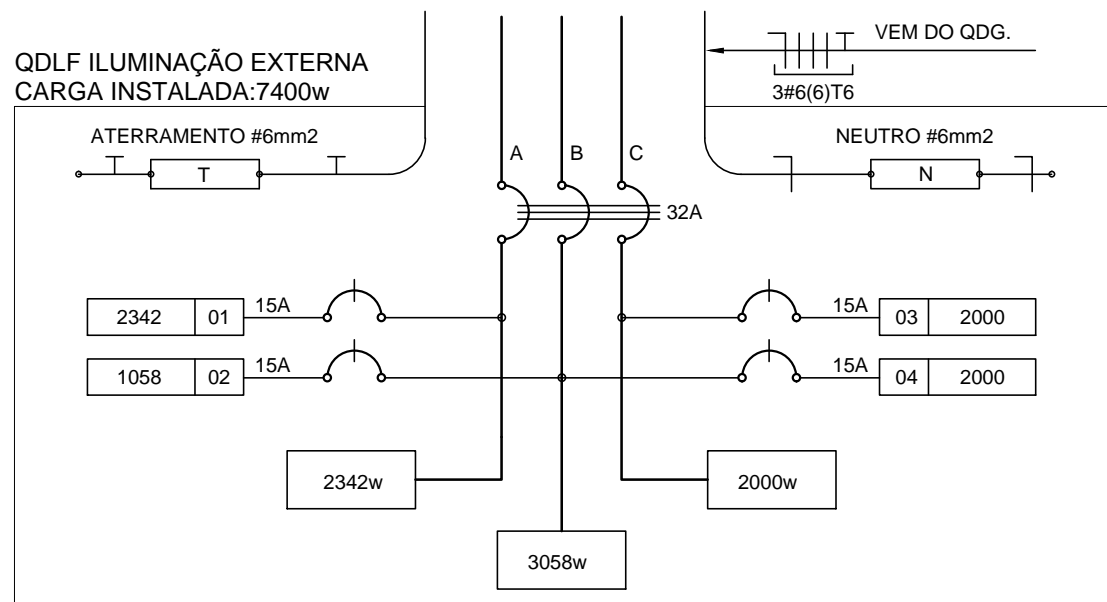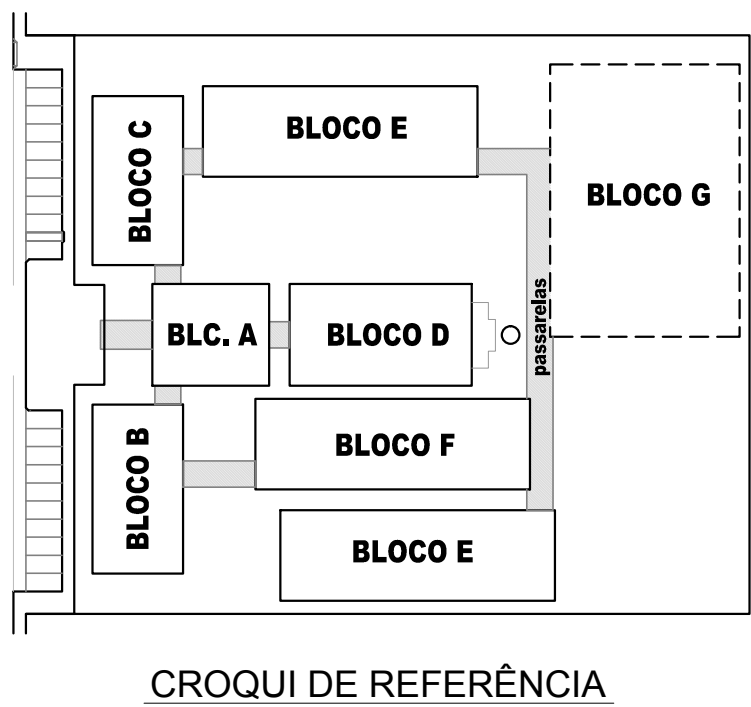

1 PLANTA BAIXA GERAL - ILUMINAÇÃO EXTERNA
ESCALA 1/200

QUADRO DE DISTRIBUIÇÃO DE LUZ E FORÇA QDLF ILUMINAÇÃO EXTERNA							DESCRIÇÃO	
CIRCUITO	ILUMINAÇÃO (W)			TOTAL (W)	DISJ. (A)	FIO (mm2)		FASE (abc)
	23	70	150					
.1	34	3	9	2342	15	2,5	A	ILUMINAÇÃO EXTERNA BLOCO E1, BLOCO C, MASTROS, E PASSARELAS.
.2	46			1058	15	2,5	B	
.3				2000	15	2,5	C	RESERVA
.4				2000	15	2,5	B	RESERVA
TOTAL	80	3	9	7400				
TOTAL INSTALADO				7400	32	6,0	ABC	

2 DIAGRAMA MULTIFILAR
SEM ESCALA

FADE

Fundo Nacional
de Desenvolvimento
da Educação

Ministério da
Educação

GOVERNO FEDERAL

BRASIL

PAIS RICO E PAIS SEM POBREZA

PROJETO PADRÃO - FNDE

MUNICÍPIO - UF:

PROPRIETÁRIO:

ENDEREÇO:

PROPRIETÁRIO

RESP. TÉCNICO

AUTOR DO PROJETO

CREA

DLFO

CREA

RA

OBSERVAÇÕES:

COORDENAÇÃO
CGEST - Coordenação
Geral de Infraestrutura
Eduacional

ILUMINAÇÃO EXTERNA
PLANTA BAIXA

ELE

REVISÃO

ESCALA

PRANCHA

FORMATO

1/200



08/11

R.03

DATA EMISSÃO

MAIO/ 2014

ESQUEMA UNIFILAR

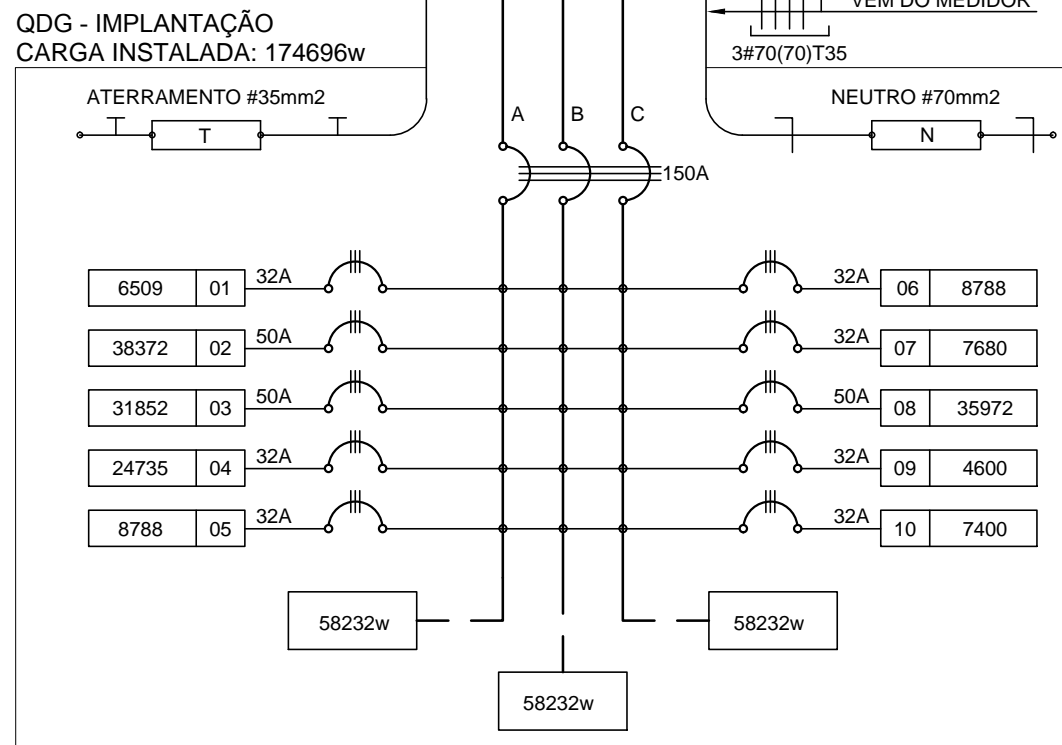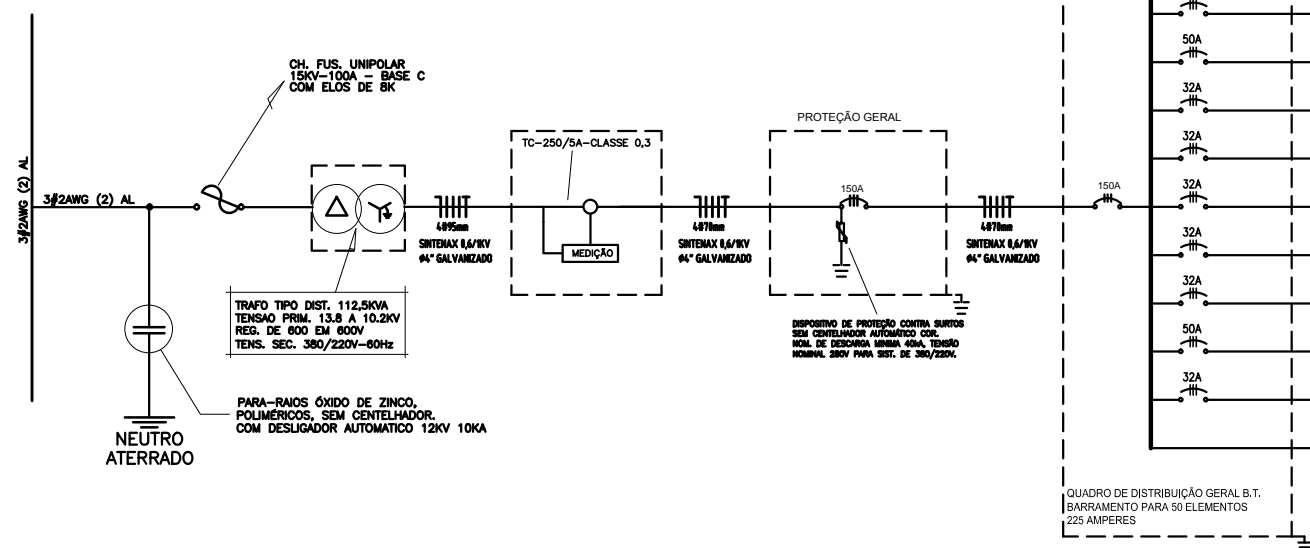

CÁLCULO DA DEMANDA TOTAL			
ILUMINAÇÃO E TOMADAS	KVA		
1. 8113x0,50	44		
2. 33800x0,85	29		
3. 45900x0,45	21		
TOTAL	94		
ALIMENTADOR 3Ø/70/70/35-250mm			

QUADRO DE DISTRIBUIÇÃO GERAL - QDG				DESCRIÇÃO	
CIRCUITO	TOTAL (W)	DISJ. (A)	FIO (mm2)	FASE (abc)	
1	6209	32	6,0	ABC	QDLF BLOCO A
2	38372	50	10,0	ABC	QDLF BLOCO B
3	31852	50	10,0	ABC	QDLF BLOCO C
4	24735	32	6,0	ABC	QDLF BLOCO D
5	8788	32	6,0	ABC	QDLF BLOCO E1
6	9788	32	6,0	ABC	QDLF BLOCO E2
7	7680	32	6,0	ABC	QDLF BLOCO F
8	39372	50	10,0	ABC	QDLF VESTIÁRIOS
9	4600	32	6,0	ABC	QDLF BLOCO G
10	7400	32	6,0	ABC	QDLF ILUMINAÇÃO EXTERNA
TOTAL	174696				
TOTAL DEMANDADO 93KVA	150	70,0	ABC		

QUEDA DE TENSÃO DOS ALIMENTADORES

QD. DISTRIB.	CONDUTOR	DEMANDA	CONSTANTE	CORRENTE	DISTÂNCIA	TENSÃO	QUEDA
QDLF-BLOCO A	6 mm2	3KVA	5,25	5,80	0,00126km	380V	0,07
QDLF-BLOCO B	10 mm2	28KVA	5,25	42,59	0,01482km	380V	0,87
QDLF-BLOCO C	10 mm2	20KVA	5,25	30,42	0,01928km	380V	1,99
QDLF-BLOCO D	6 mm2	12KVA	3,17	18,25	0,05271km	380V	1,20
QDLF-BLOCO E1	6 mm2	4KVA	3,17	6,08	0,08682km	380V	1,20
QDLF-BLOCO E2	6 mm2	4KVA	5,25	6,06	0,04382km	380V	1,55
QDLF-BLOCO F	6 mm2	4KVA	2,03	6,08	0,06375km	380V	0,24
QDLF-BLOCO G	10 mm2	19,1KVA	2,03	29,05	0,06559km	220V	0,01
QDLF-BLOCO H	6 mm2	2KVA	3,17	6,70	0,07175km	380V	0,55
QDLF ILUM. EXTERNA	6 mm2	4KVA	3,17	6,70	0,00031km	380V	1,29
QDG	70 mm2	93KVA	0,43	142,00	0,0683km	380V	4,15

CONVENÇÕES - IMPLANTAÇÃO ELÉTRICA

- CAIXA DE PASSAGEM DE ALVENARIA 30X30X30cm COM FUNDO DE BRITA E TAMPA DE CONCRETO
- CAIXA DE ATERR. DE ALVENARIA 20X25X25cm COM FUNDO DE BRITA E TAMPA DE CONCRETO
- SUBESTAÇÃO AO TEMPO DE 112,50KVA - VER DETALHE
- INDICAÇÃO DE CONDUTORES NEUTRO, FASE E TERRA RESPECTIVAMENTE
- ELETRODUTO DE KANAFLEX EMBUTIDO NO PISO
- HASTE DE ATERRAMENTO COPPERWELD Ø 5/8" x 3 m C/ CONECTOR
- QUADRO DE DISTRIBUIÇÃO DE EMBUTIR COM BARRAMENTOS, INSTALADO A 165 cm DO PISO


OBSERVAÇÕES - IMPLANTAÇÃO ELÉTRICA

- ESTE PROJETO TRATA SOMENTE DA IMPLANTAÇÃO ELÉTRICA DE TODOS OS BLOCOS, SENDO QUE CADA BLOCO, POSSUI UM PROJETO ELÉTRICO ESPECÍFICO
- TODOS OS CONDUTORES ELÉTRICOS UTILIZADOS SERÃO SINTENAX, SINGELOS 1KV

NOTAS IMPORTANTES

- TODOS OS FIOS E CABOS DEVERÃO TER ISOLAMENTO ANTI-CHAMA PARA TENSÕES NOMINAIS ENTRE 0,45KV À 0,75KV.
- TODA INSTALAÇÃO EXTERNA SERÁ FEITA COM O CABO SISTENAX DA PIRELLI OU SIMILARES.
- TODA FIAÇÃO ESPECIFICADA NO QUADRO DE DISTRIBUIÇÃO GERAL.
- TODOS OS CONDUTORES ELÉTRICOS UTILIZADOS SERÃO SINTENAX, SINGELOS 1KV.

- O ATERRAMENTO DEVERÁ SER EXECUTADO POR EMPRESA ESPECIALIZADA, QUE DEVERÁ FAZER A MEDIÇÃO DA RESISTÊNCIA DO ATERRAMENTO COM O TERRÔMETRO E APRESENTAR LAUDO ASSINADO.
- A RESISTÊNCIA DE ATERRAMENTO DEVE SER INFERIOR A 10ohms.
- TODAS AS HASTES DE ATERRAMENTO DA OBRA SERÃO INTERLIGADAS

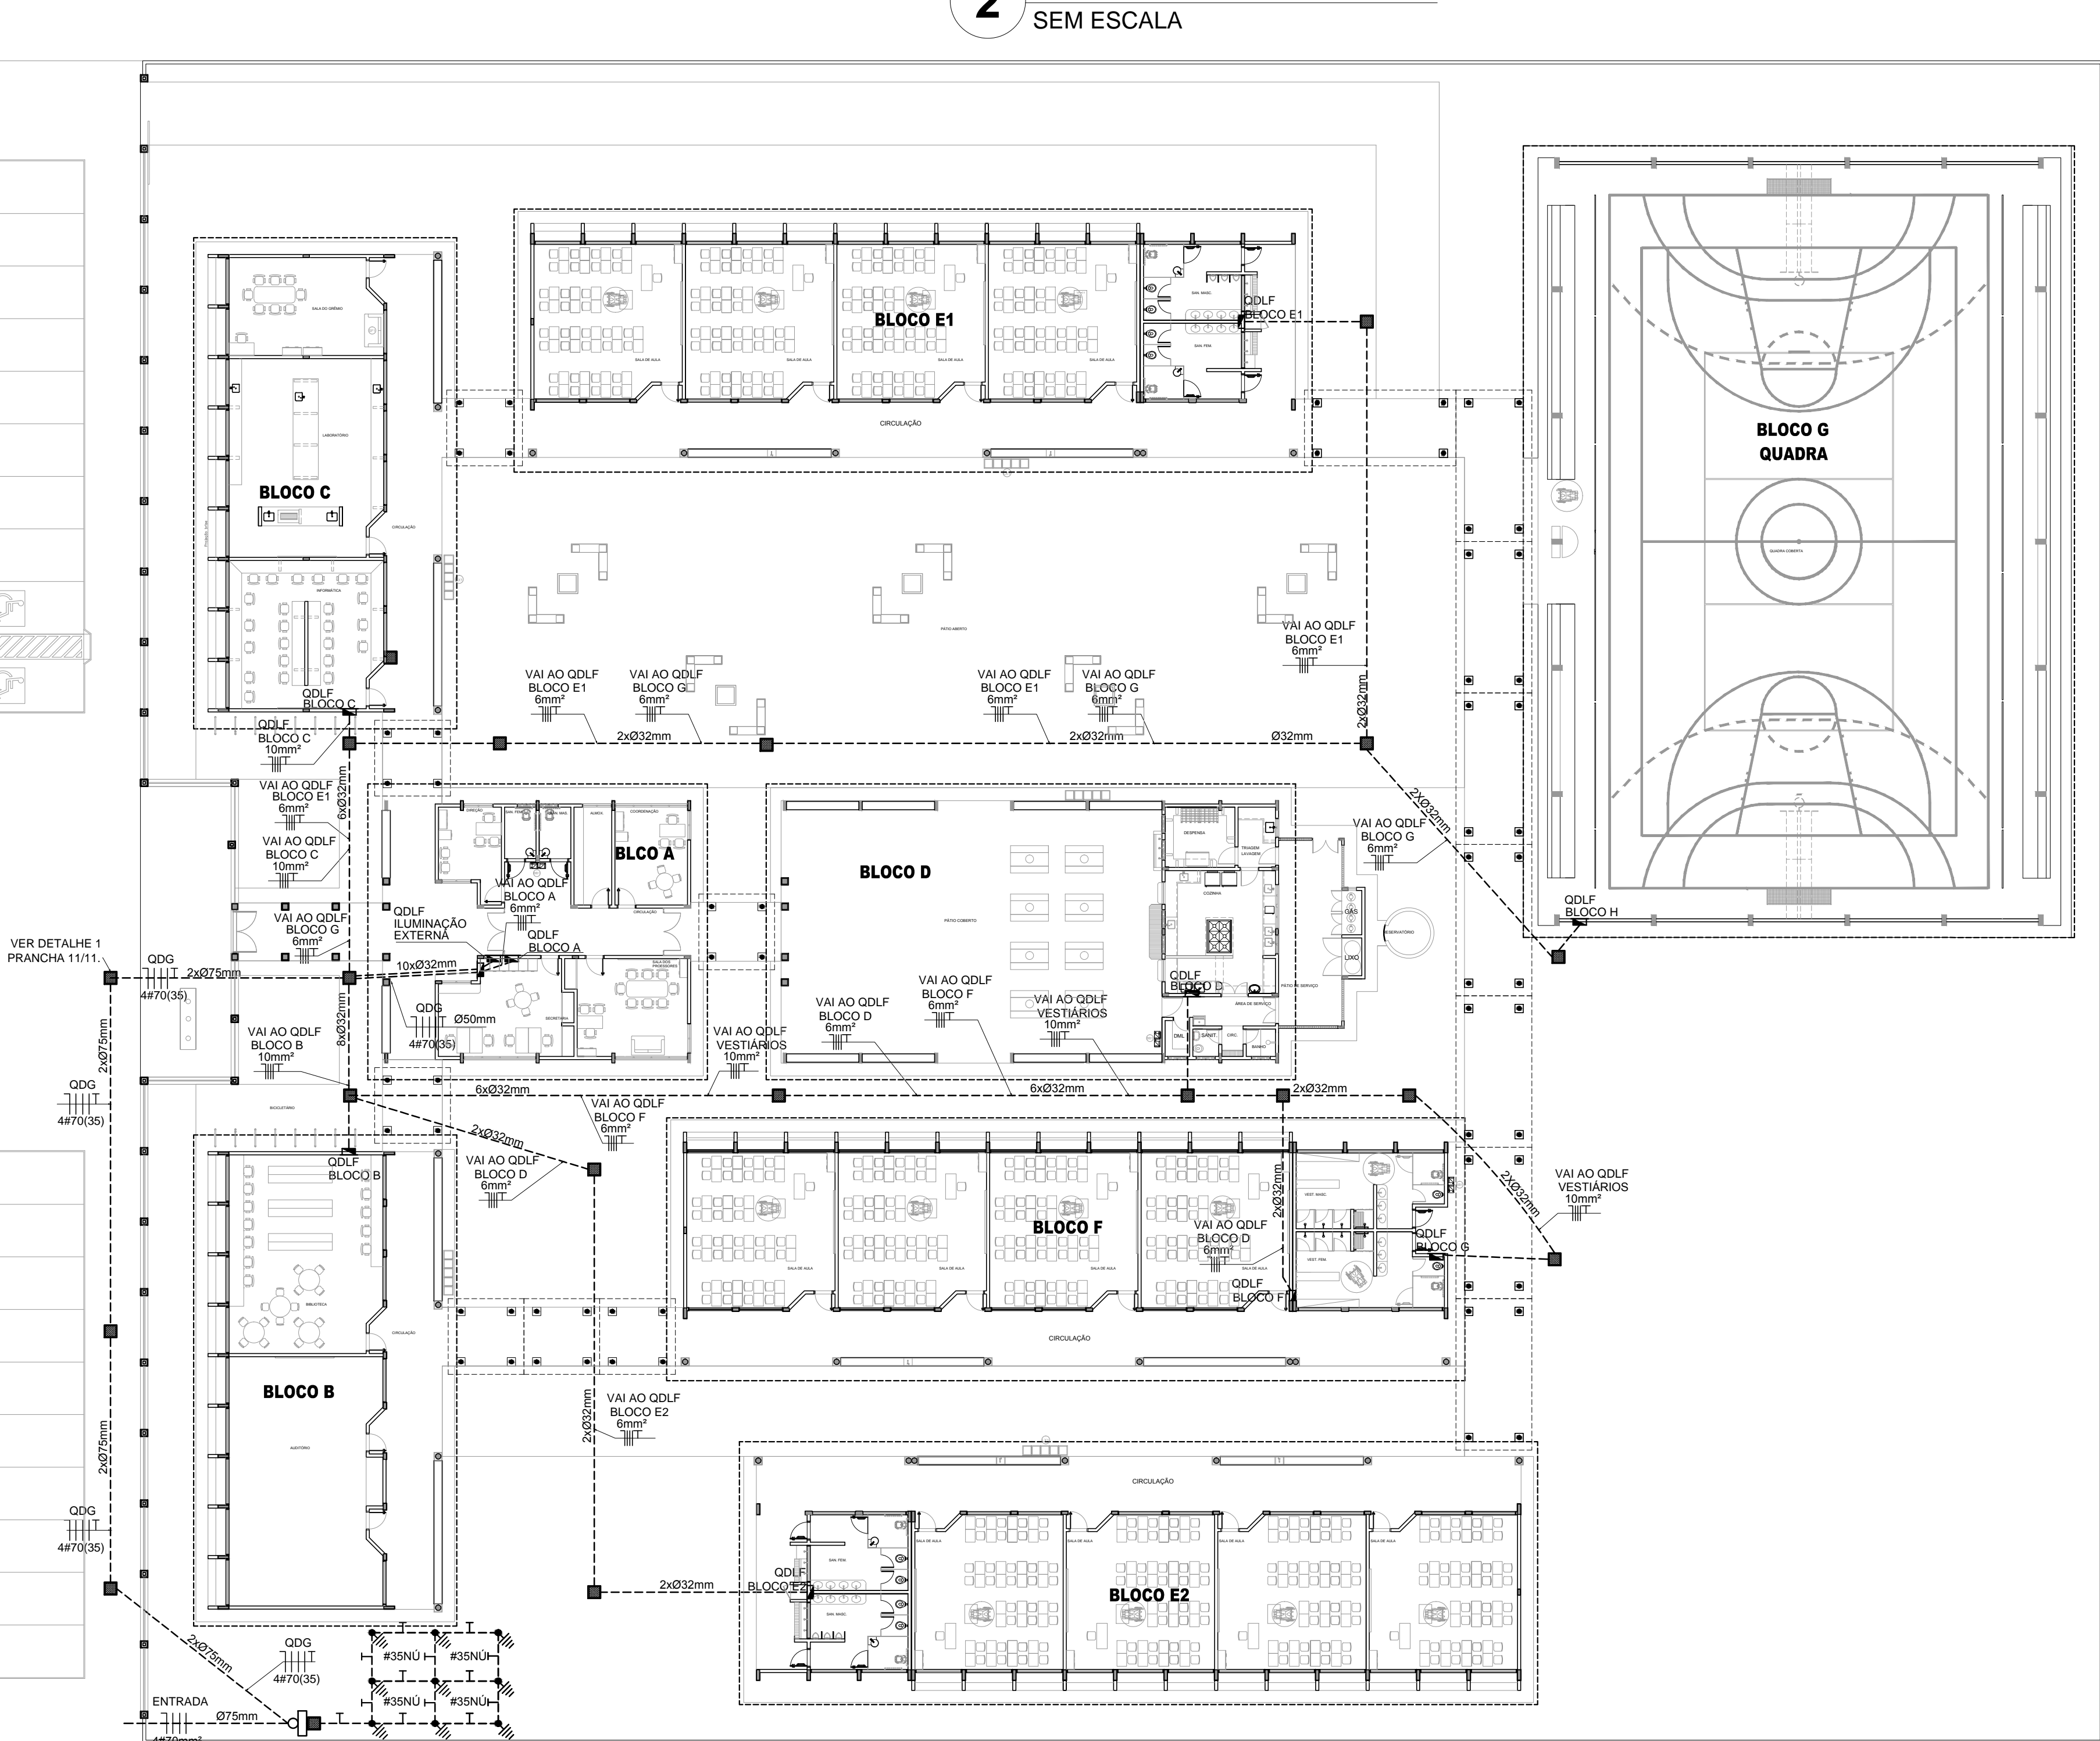

1 IMPLANTAÇÃO - PROJETO ELÉTRICO
ESCALA 1/200

PROJETO PADRÃO - FNDE


MUNICÍPIO - UF: _____
PROPRIETÁRIO: _____
ENDEREÇO: _____
PROPRIETÁRIO: _____
RESP. TÉCNICO: _____ CREA: _____
ENG. ELET. AVELAR GOMES DA SILVA FILHO CREA - GO 8099/D
AUTOR DO PROJETO

DLFO: _____ CREA: _____
RA: _____


OBSERVAÇÕES:

ESCOLA 12 SALAS DE AULA
INSTALAÇÕES ELÉTRICAS 380/ 220V


COORDENAÇÃO
CGEST - Coordenação Geral de Infraestrutura Educacional
PROJETO ELÉTRICO
IMPLANTAÇÃO
ELE
REVISÃO: R.03
ESCALA: 1/200
PRANCHA: 09/11
FORMATO: A1 (841x594)
DATA EMISSÃO: MAIO/ 2014

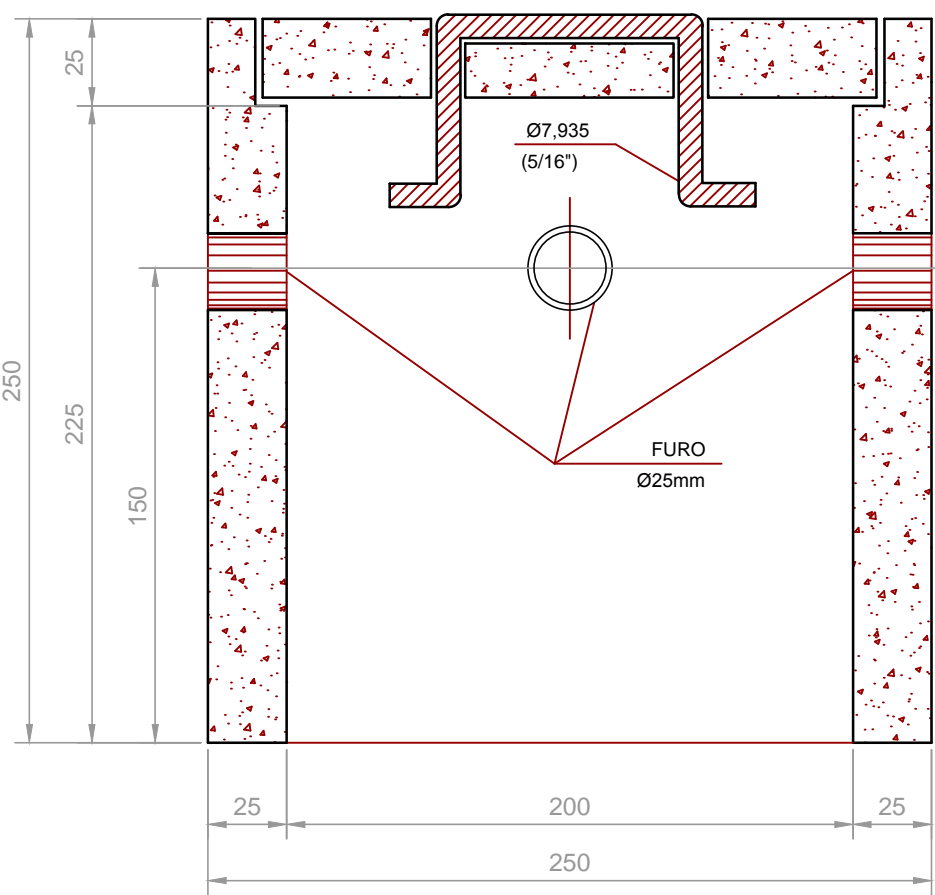


CORTE B-B'

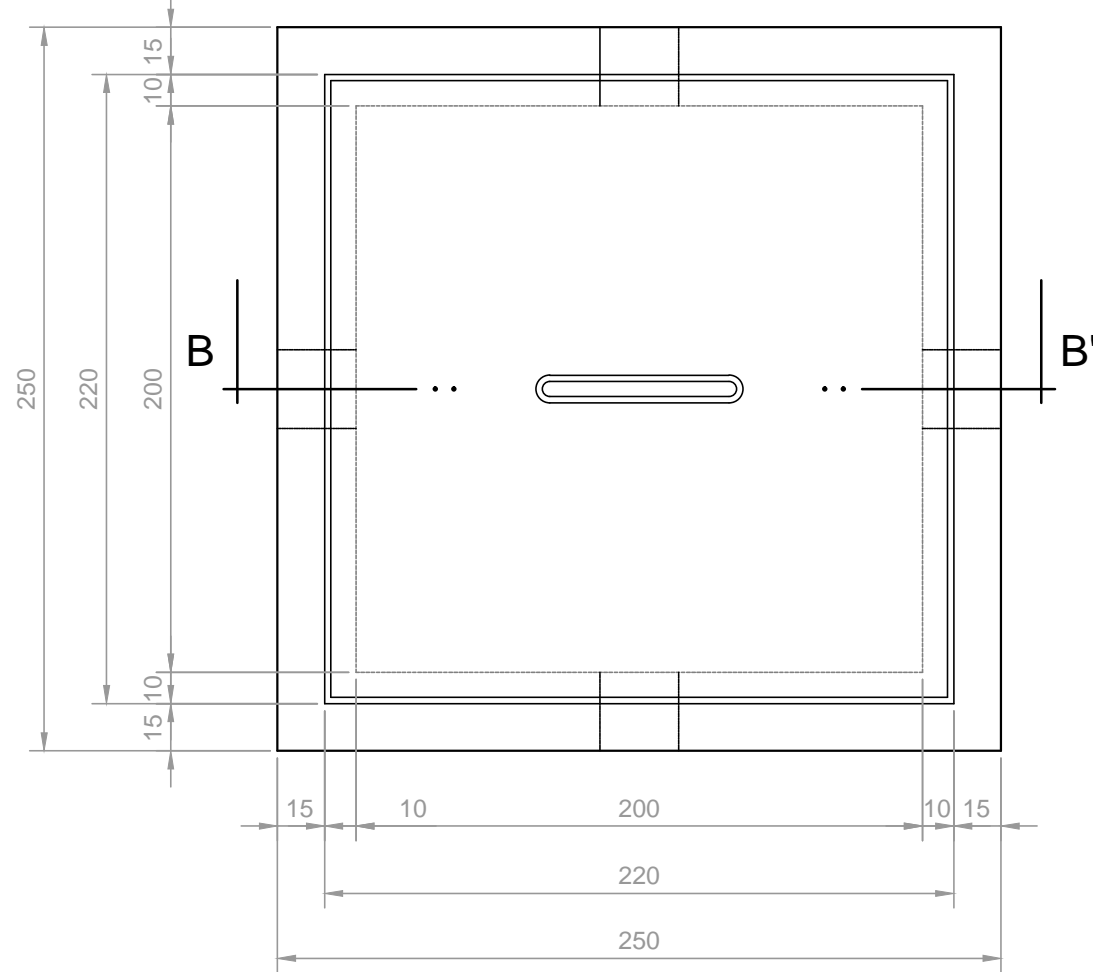


PLANTA

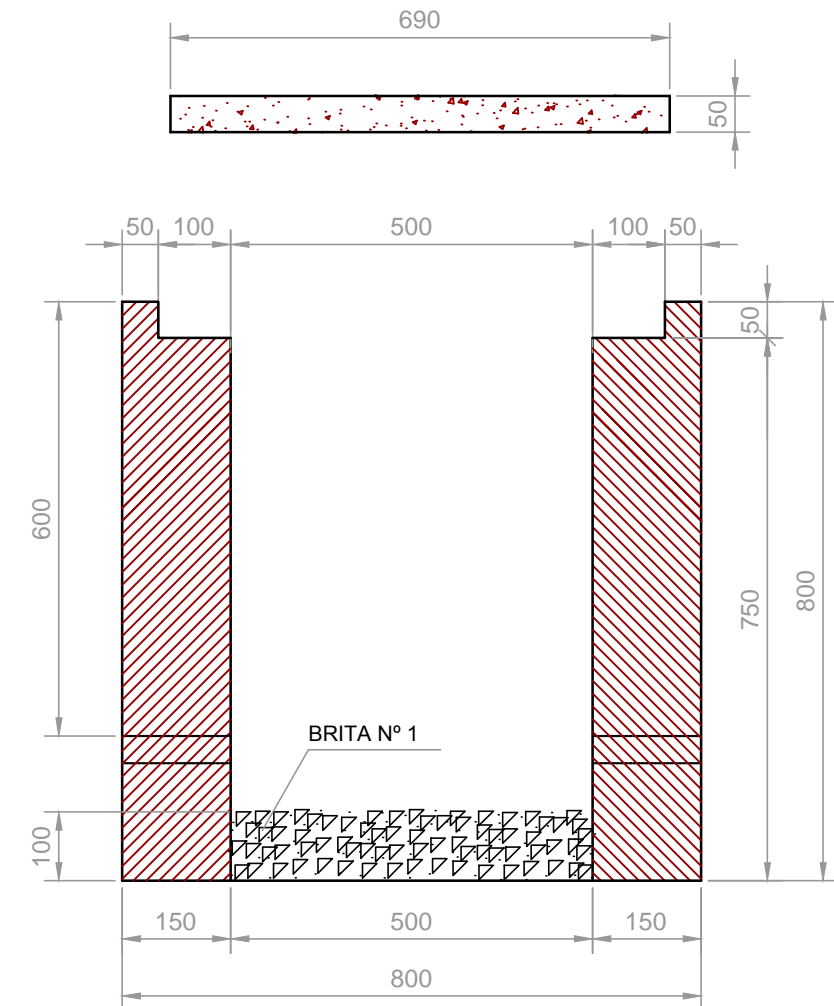

CORTE A-A'

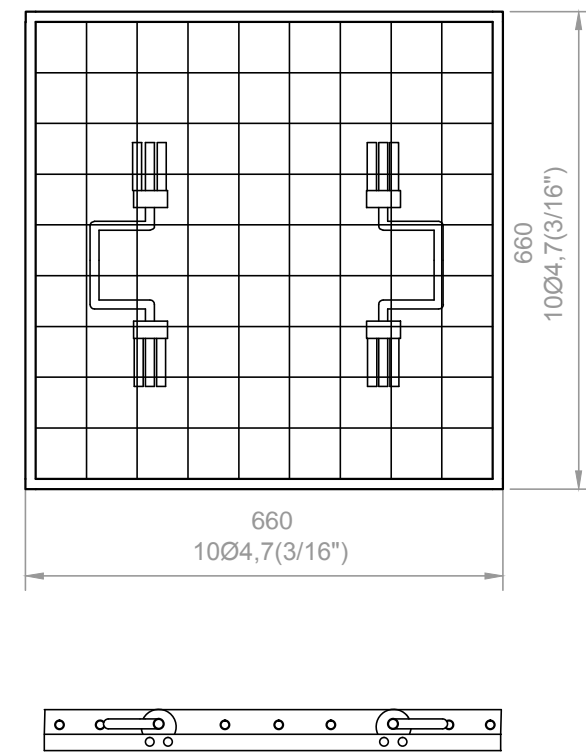

FERRAGEM

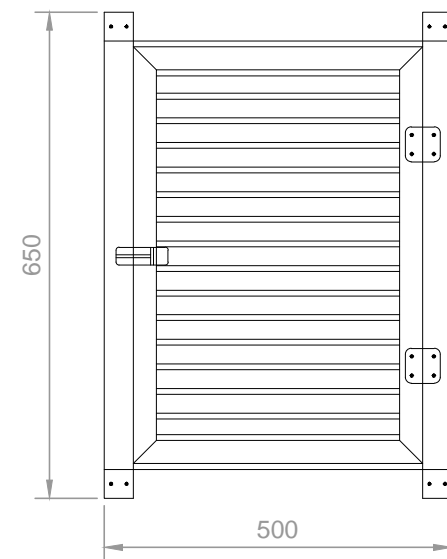


DET. DA VENEZIANA DE ALUMÍNIO ANODIZADO NA CAIXA DO MEDIDOR

ESCALA: 1/10

DETALHE DA CAIXA DE ATERRAMENTO

SEM ESCALA

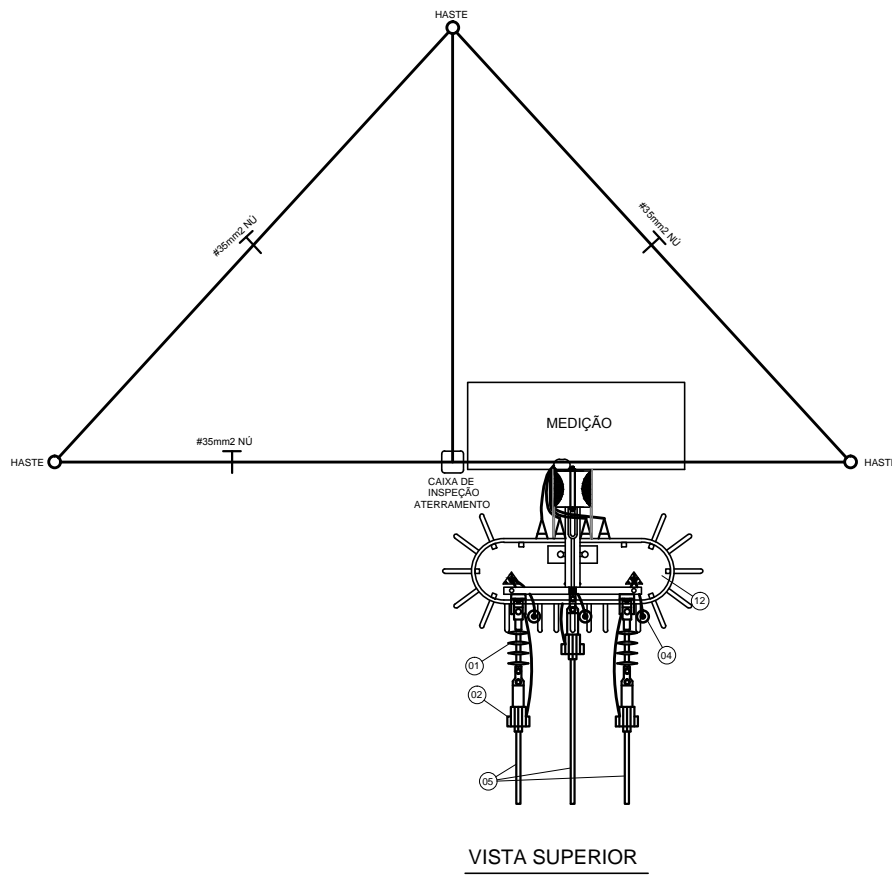


VISTA SUPERIOR

LEGENDA


- ISOLADOR DE ANCORAGEM POLIMÉRICO 15kV.
- GRAMPO DE ANCORAGEM POLIMÉRICO.
- CABO MENSAGEIRO 7 FIOS Ø9,5mm, 58mm2.
- PARA-RAIOS DE DISTRIBUIÇÃO, POLIMÉRICOS OXIDO DE ZINCO SEM CENTELHADOR 15KV-10KA.
- CABO COBERTO XLPE 15KV, 50mm2.
- SUORTE DE AÇO GALVANIZADO P/ FIXAÇÃO DO PARA-RAIOS.
- CONECTOR DE COMPRESSÃO FORMATO H.
- SAPATILHA AÇO GALVANIZADO.
- OLHAL PARA PARAFUSO.
- POSTE DE CONCRETO CIRCULAR 10300mmkgf.
- MANILHA - SAPATILHA.
- TRANSFORMADOR TRIFÁSICO DE 112,5KVA/13,8KV, TAPS DE 600 EM 600V, 380/220V.
- ELETRODUTO DE AÇO GALVANIZADO PESADO, Ø100mm.
- SUORTE P/ POSTE CIRCULAR, P/ FIXAÇÃO DO ELETRODUTO, DIÂMETRO AJUSTÁVEL.
- MURETA DE ALVENARIA DE TUJOLO MACIÇO.
- CAIXA P/ MEDIDOR, PADRÃO CELG C/ CHAVE DE AFERÇÃO DE 10 PÓLOS, RITS - 420 x 580,4 x 220mm.
- CAIXA P/ TRANSFORMADOR DE CORRENTE, PADRÃO CELG C/ TCS, DE 200/5A-502,4 x 580,4 x 225,4mm.
- CAIXA P/ DISJUNTOR TERMOMAGNÉTICO TRIPOLAR, PADRÃO CELG-502,4 x 580,4 x 220mm.
- NIPLE DE FERRO GALVANIZADO C/ BUCHA E ARRUELA DE ALUMÍNIO, Ø32mm.
- NIPLE DE FERRO GALVANIZADO C/ BUCHA E ARRUELA DE ALUMÍNIO, Ø100mm.
- DISPOSITIVO P/ LACRE.
- HASTE DE ATERRAMENTO TIPO COOPERWELD, 3000mm x 5/8".
- CABO DE COBRE NU, SEÇÃO 435mm2.
- PARAFUSO CABEÇA ABAILADA M16 x 2 - 45mm C/ ARRUELA QUADRADA E PORCA.
- PARAFUSO ROSCA DUPLA DE AÇO GALVANIZADO, M16 x 2 - 45mm C/ ARRUELAS QUADRADAS E DUAS PORCAS.
- PARAFUSO CABEÇA QUADRADA M16 x 2 - 150mm C/ ARRUELA QUADRADA E PORCA.
- CANTONEIRA AUXILIAR PARA BRAÇO C.
- CANTONEIRA BRAÇO C.
- CABO DE COBRE ISOLADO 1KV, SEÇÃO 495mm2 0,6/1KV.
- CABECOTE DE ENTRADA LINHA DE ALIMENTAÇÃO DE ALUMÍNIO, P/ ELETRODUTO DE Ø100mm.
- SUORTE P/ TRANSFORMADOR EM POSTE DE CONCRETO CIRCULAR.
- CURVA DE 90° PVC RÍGIDO.
- ARRUELA E BUCHA DE ALUMÍNIO, Ø100mm.
- CAIXA DE PASSAGEM EM ALVENARIA 500 X 500 X 800mm (VER DETALHE).
- ELETRODUTO DE PVC RÍGIDO Ø100mm.
- CABO DE COBRE NU DE 435mm.
- LAJE PRÉ-FABRICADA (FORRO), C/ MALHA DE FERRO 5x16", IMPERMEABILIZADA.
- PISO DE CONCRETO DESEMPENADO, ESPESSURA Ø50mm.
- CAIXA P/ INSPEÇÃO DE ATERRAMENTO - 250 x 250 x 250mm (VER DETALHE).
- CAIXA DE TERMINAL DE ATERRAMENTO PRINCIPAL (TAP) 400 x 150 x 150mm.
- VENEZIANA EM ALUMÍNIO ANODIZADO 650 x 500mm.

NOTAS:

- AS CAIXAS P/ MEDIDORES, TCS, PROTEÇÃO GERAL, DEVERÃO SEGUIR OS PADRÕES DETERMINADOS PELA NTD - 03 (CELG).
- OS MATERIAIS DAS FERRAGENS DEVERÃO SER GALVANIZADOS A FOGO, SEGUINDO DETERMINAÇÃO DA NTD - 02 (CELG).
- RESISTÊNCIA DA MALHA DE TERRA NÃO PODERÁ ULTRAPASSAR A 10 OHMS EM QUALQUER ÉPOCA DO ANO.
- AS INSTALAÇÕES ELÉTRICAS OBEDECERÃO AS NORMAS TÉCNICAS DA ABNT-NBR 5410 NTD - 03-04-05.
- CONDUTORES SOB O SOLO SERÃO DE ISOLAÇÃO 0,6/1KV - ENCORDAMENTO CLASSE 2.
- ELETRODUTOS QUANDO DE PLÁSTICOS, SERÃO DE PVC RÍGIDO.
- ELETRODUTOS APARENTES SERÃO DE AÇO GALVANIZADO A QUENTE.

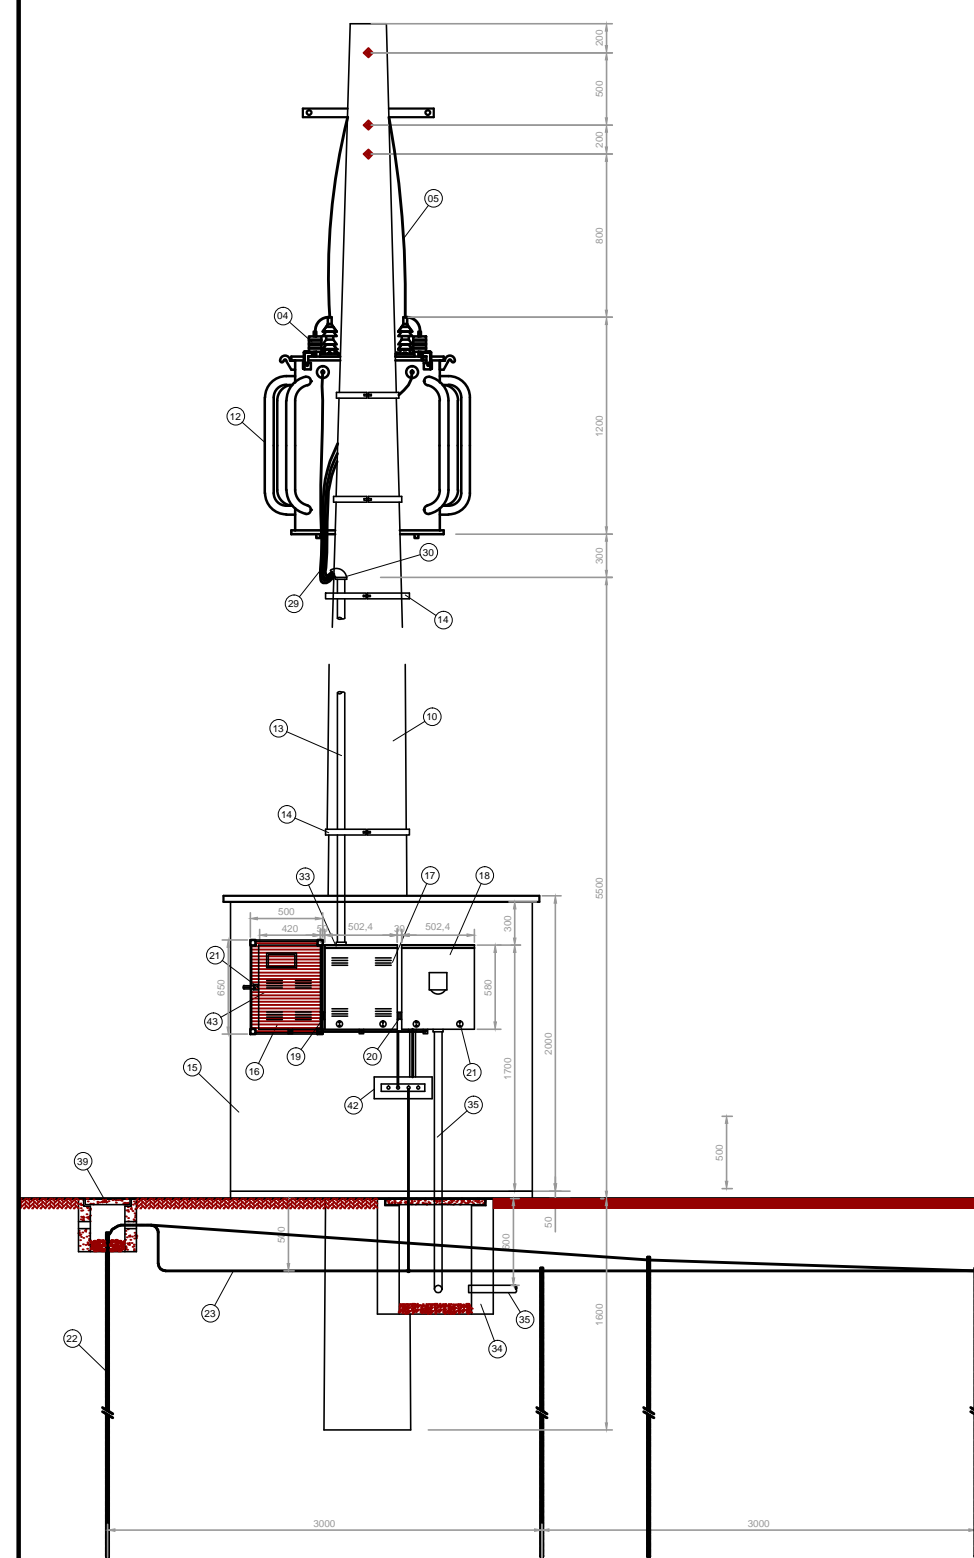


VISTA FRONTAL

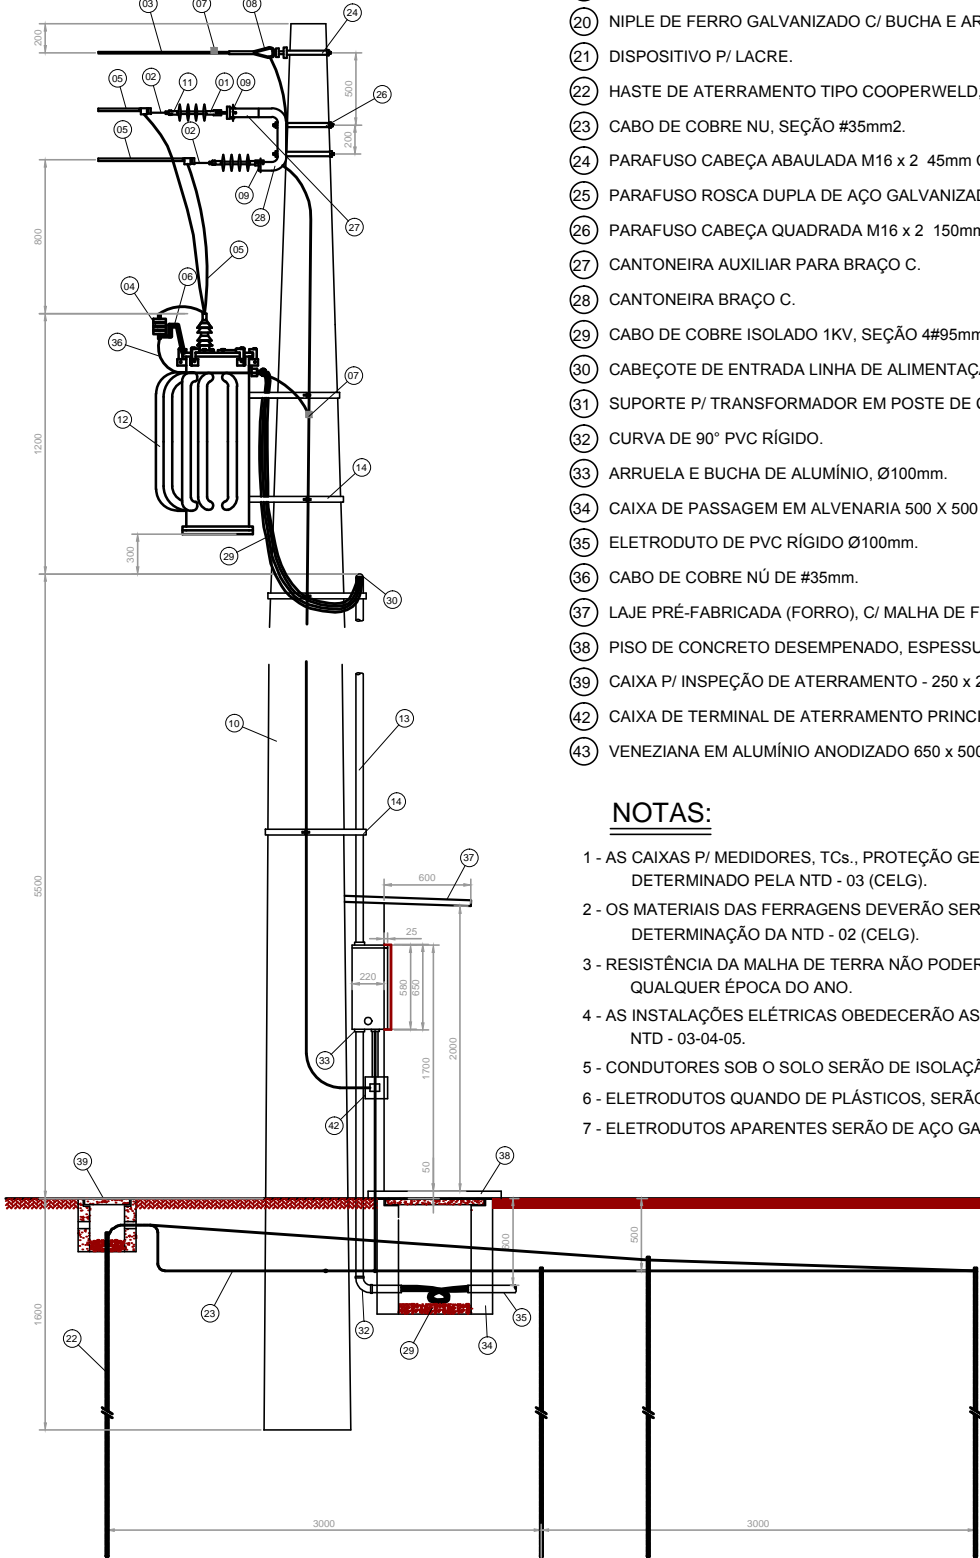


VISTA LATERAL

DETALHE DA SUBESTAÇÃO AO TEMPO - 112,5KVA

ESCALA: 1/50

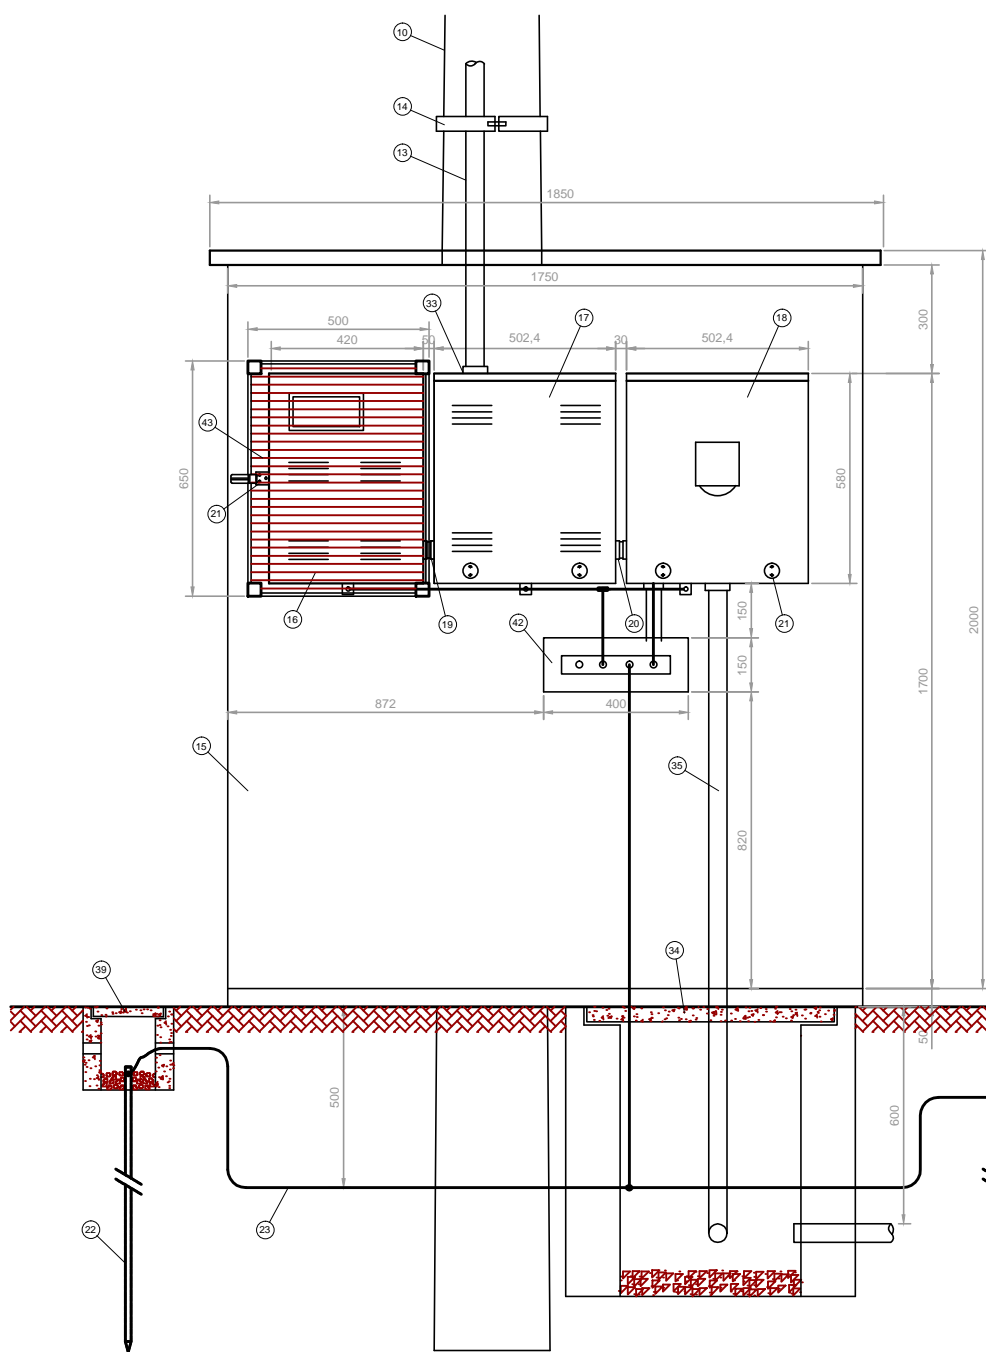

VISTA FRONTAL

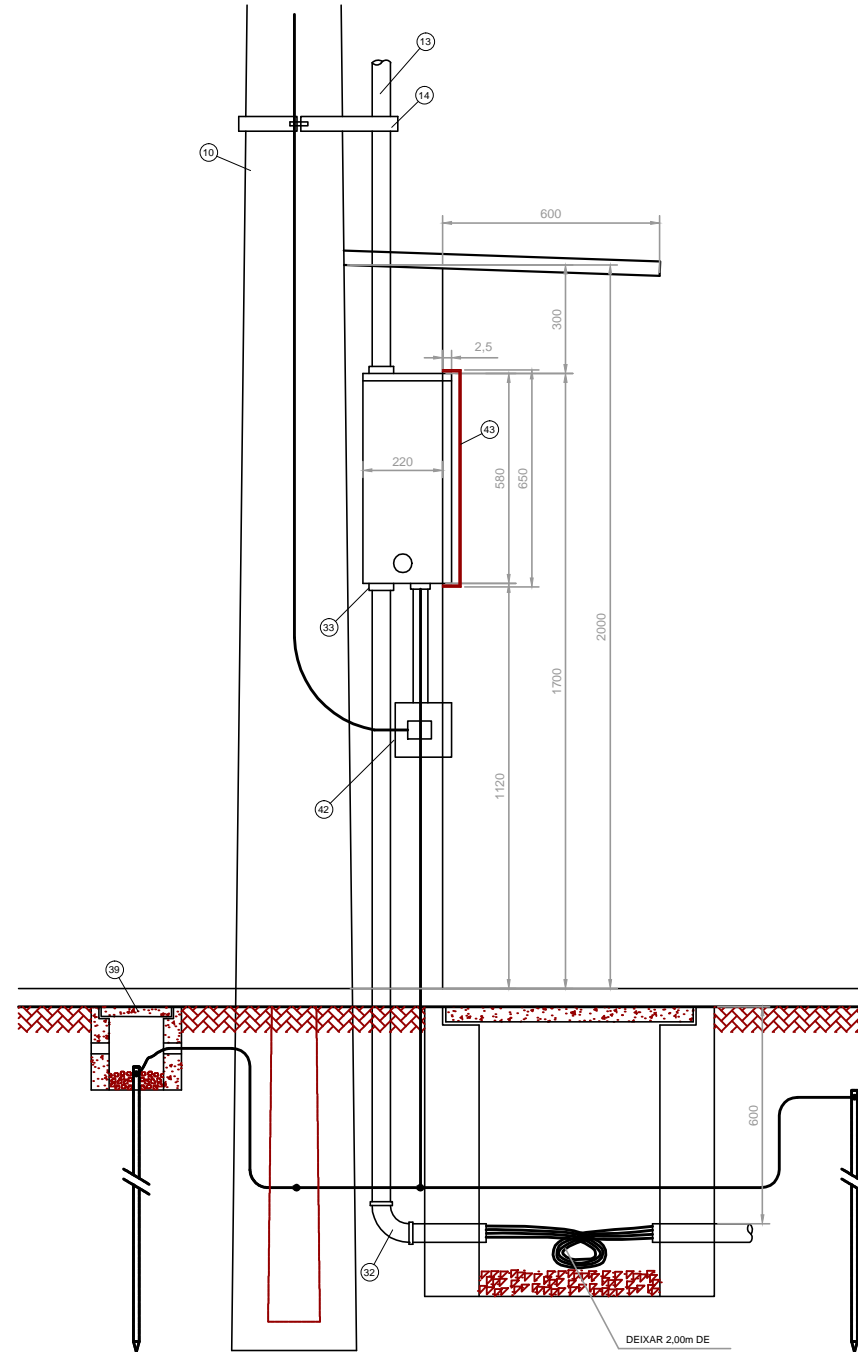



VISTA LATERAL

DETALHE DA MEDIÇÃO

ESCALA: 1/20

FNDE <small>Fundo Nacional de Desenvolvimento da Educação</small>		Ministério da Educação		GOVERNO FEDERAL BRASIL <small>PAÍS RICO E PAÍS SEM POBREZA</small>	
PROJETO PADRÃO - FNDE					
MUNICÍPIO — UF:					
PROPRIETÁRIO:					
ENDEREÇO:					
PROPRIETÁRIO					
RESP. TÉCNICO					
CREA					
AUTOR DO PROJETO					
DLFO		CREA			
		RA			
OBSERVAÇÕES:					
ESCOLA 12 SALAS DE AULA INSTALAÇÕES ELÉTRICAS 380/ 220V					
COORDENAÇÃO CGEST - Coordenação Geral de Infraestrutura Educacional		IMPLANTAÇÃO PROJETO ELÉTRICO SUBESTAÇÃO AO TEMPO 112,5KVA DETALHES CONSTRUTIVOS		ELE	
FORMATO A1 (841x594)		REVISÃO R.03		ESCALA INDICADA DATA EMISSÃO MAIO/ 2014	
				PRANCHA 10/11	


1 DETALHE 2- CAIXA R1
SEM ESCALA

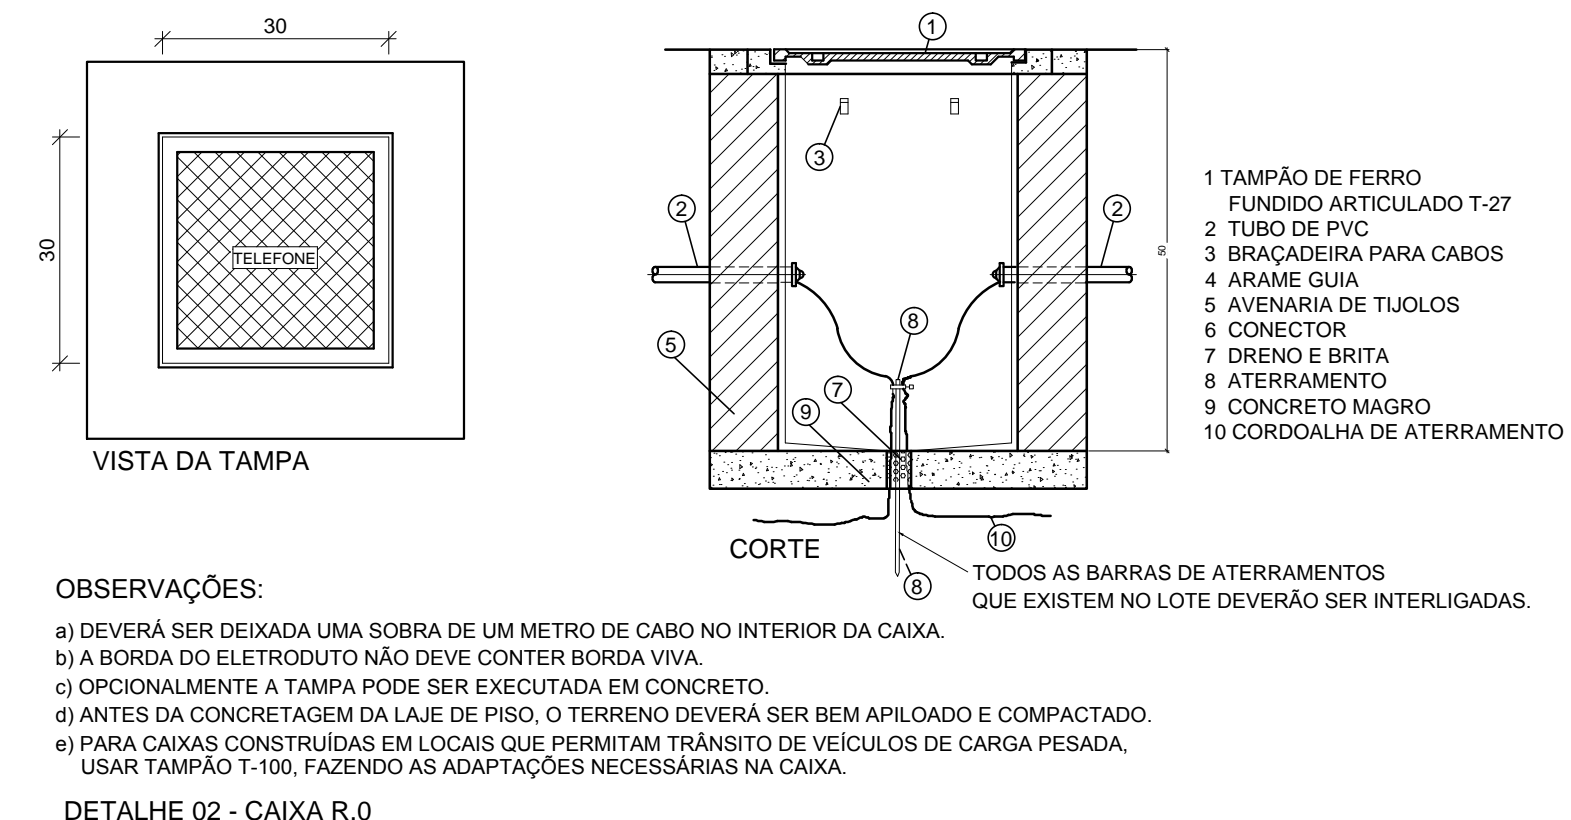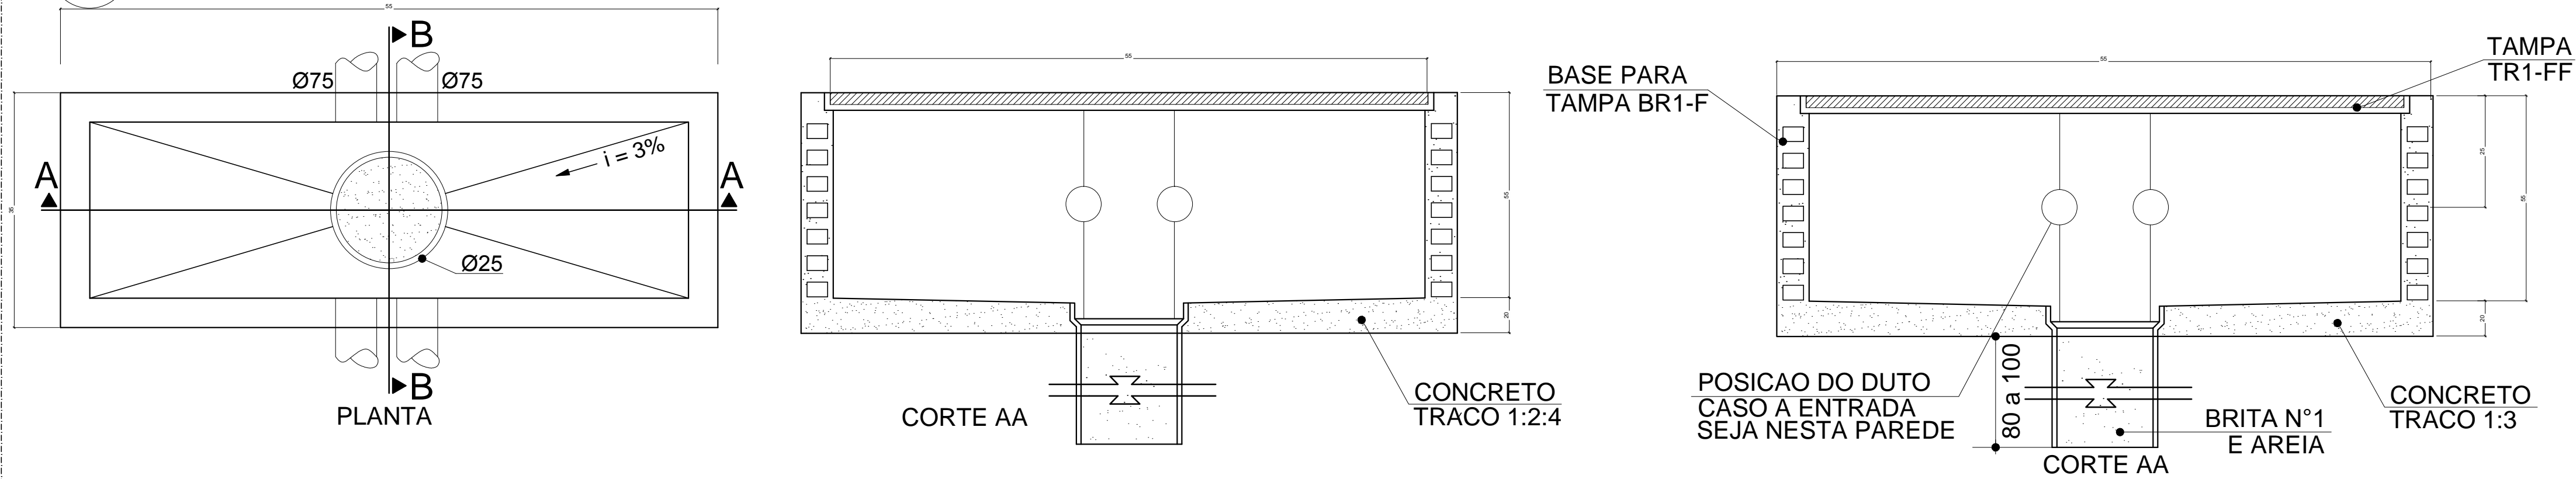

OBSERVAÇÕES:
a) DEVERÁ SER DEIXADA UMA SOBRA DE UM METRO DE CABO NO INTERIOR DA CAIXA.
b) A BORDA DO ELETRODUTO NÃO DEVE CONTER BORDA VIVA.
c) OPCIONALMENTE A TAMPA PODE SER EXECUTADA EM CONCRETO.
d) ANTES DA CONCRETAGEM DA LAJE DE PISO, O TERRENO DEVERÁ SER BEM APOIADO E COMPACTADO.
e) PARA CAIXAS CONSTRUÍDAS EM LOCAIS QUE PERMITAM TRÂNSITO DE VEÍCULOS DE CARGA PESADA, USAR TAMPAO T-100, FAZENDO AS ADAPTAÇÕES NECESSÁRIAS NA CAIXA.

DETALHE 02 - CAIXA R.0
SEM ESCALA

2 DETALHE 1- CAIXA R0
SEM ESCALA

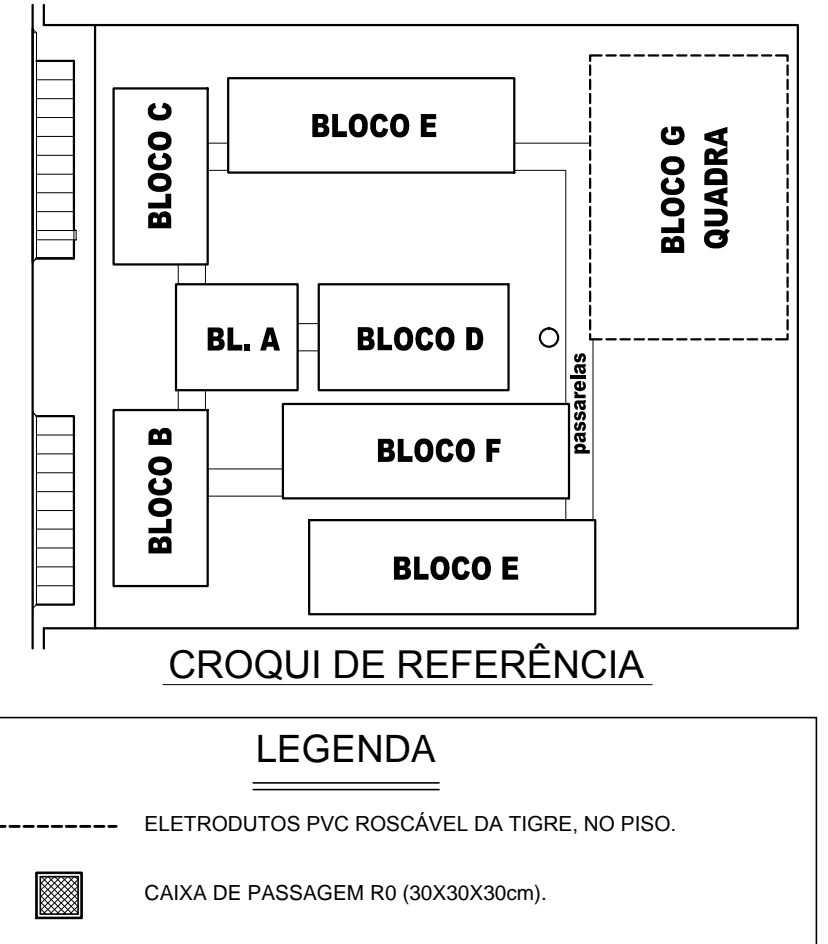


CROQUI DE REFERÊNCIA

LEGENDA


----- ELETRODUTOS PVC ROSCÁVEL DA TIGRE, NO PISO.

CAIXA DE PASSAGEM R0 (30X30X30cm).

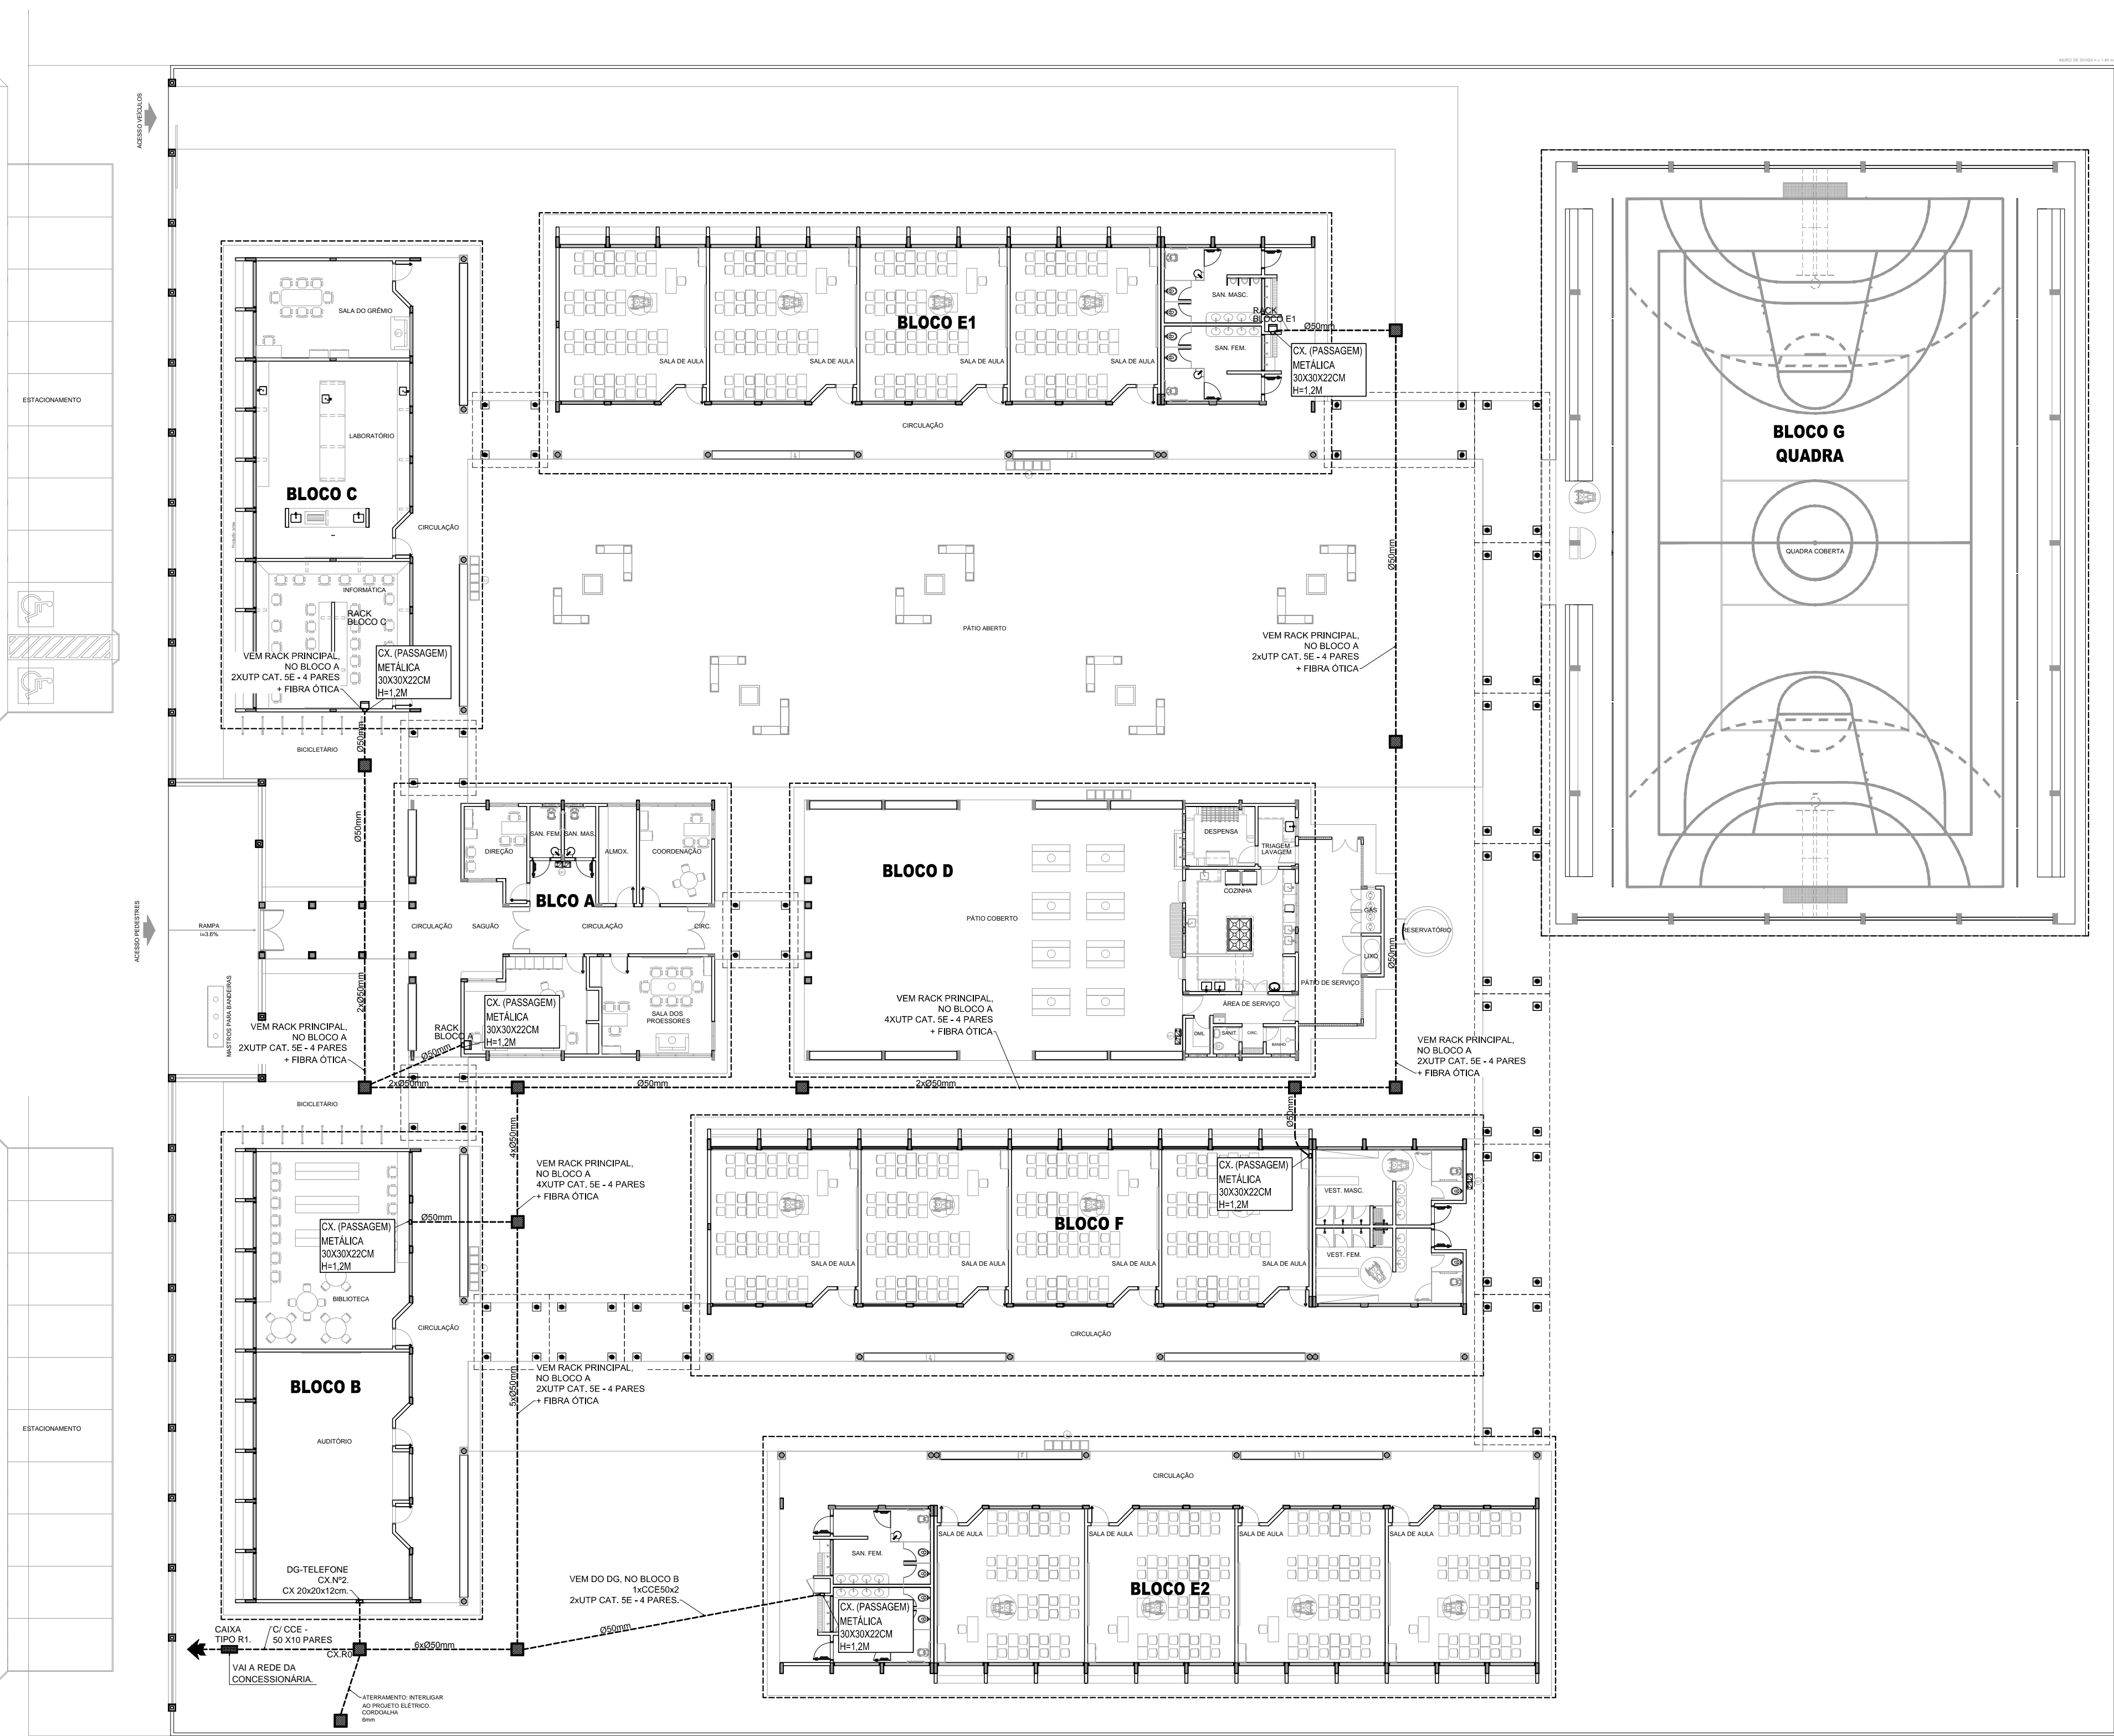


3 PLANTA BAIXA
ESCALA 1/200


FNDE <small>Fundo Nacional de Desenvolvimento da Educação</small>		Ministério da Educação		GOVERNO FEDERAL BRASIL <small>PAÍS RICO E PAÍS SEM POBREZA</small>	
PROJETO PADRÃO - FNDE					
MUNICÍPIO - UF:					
PROPRIETÁRIO:					
ENDEREÇO:					
PROPRIETÁRIO					
RESP. TÉCNICO CAU/ CREA					
DLFO		CAU/ CREA			
		RA			
OBSERVAÇÕES:					
ESCOLA 12 SALAS DE AULA					
CABEAMENTO ESTRUTURADO - TELEFONE, DADOS E ANTENA TV					
COORDENAÇÃO CGEST - Coordenação Geral de Infraestrutura Educacional		SPDA PLANTA DE COBERTURA DETALHES		ECE	
FORMATO A1 (841X594)		REVISÃO R.03		PRINCHA 01/07	
		ESCALA INDICADA DATA EMISSÃO MAIO/ 2014			

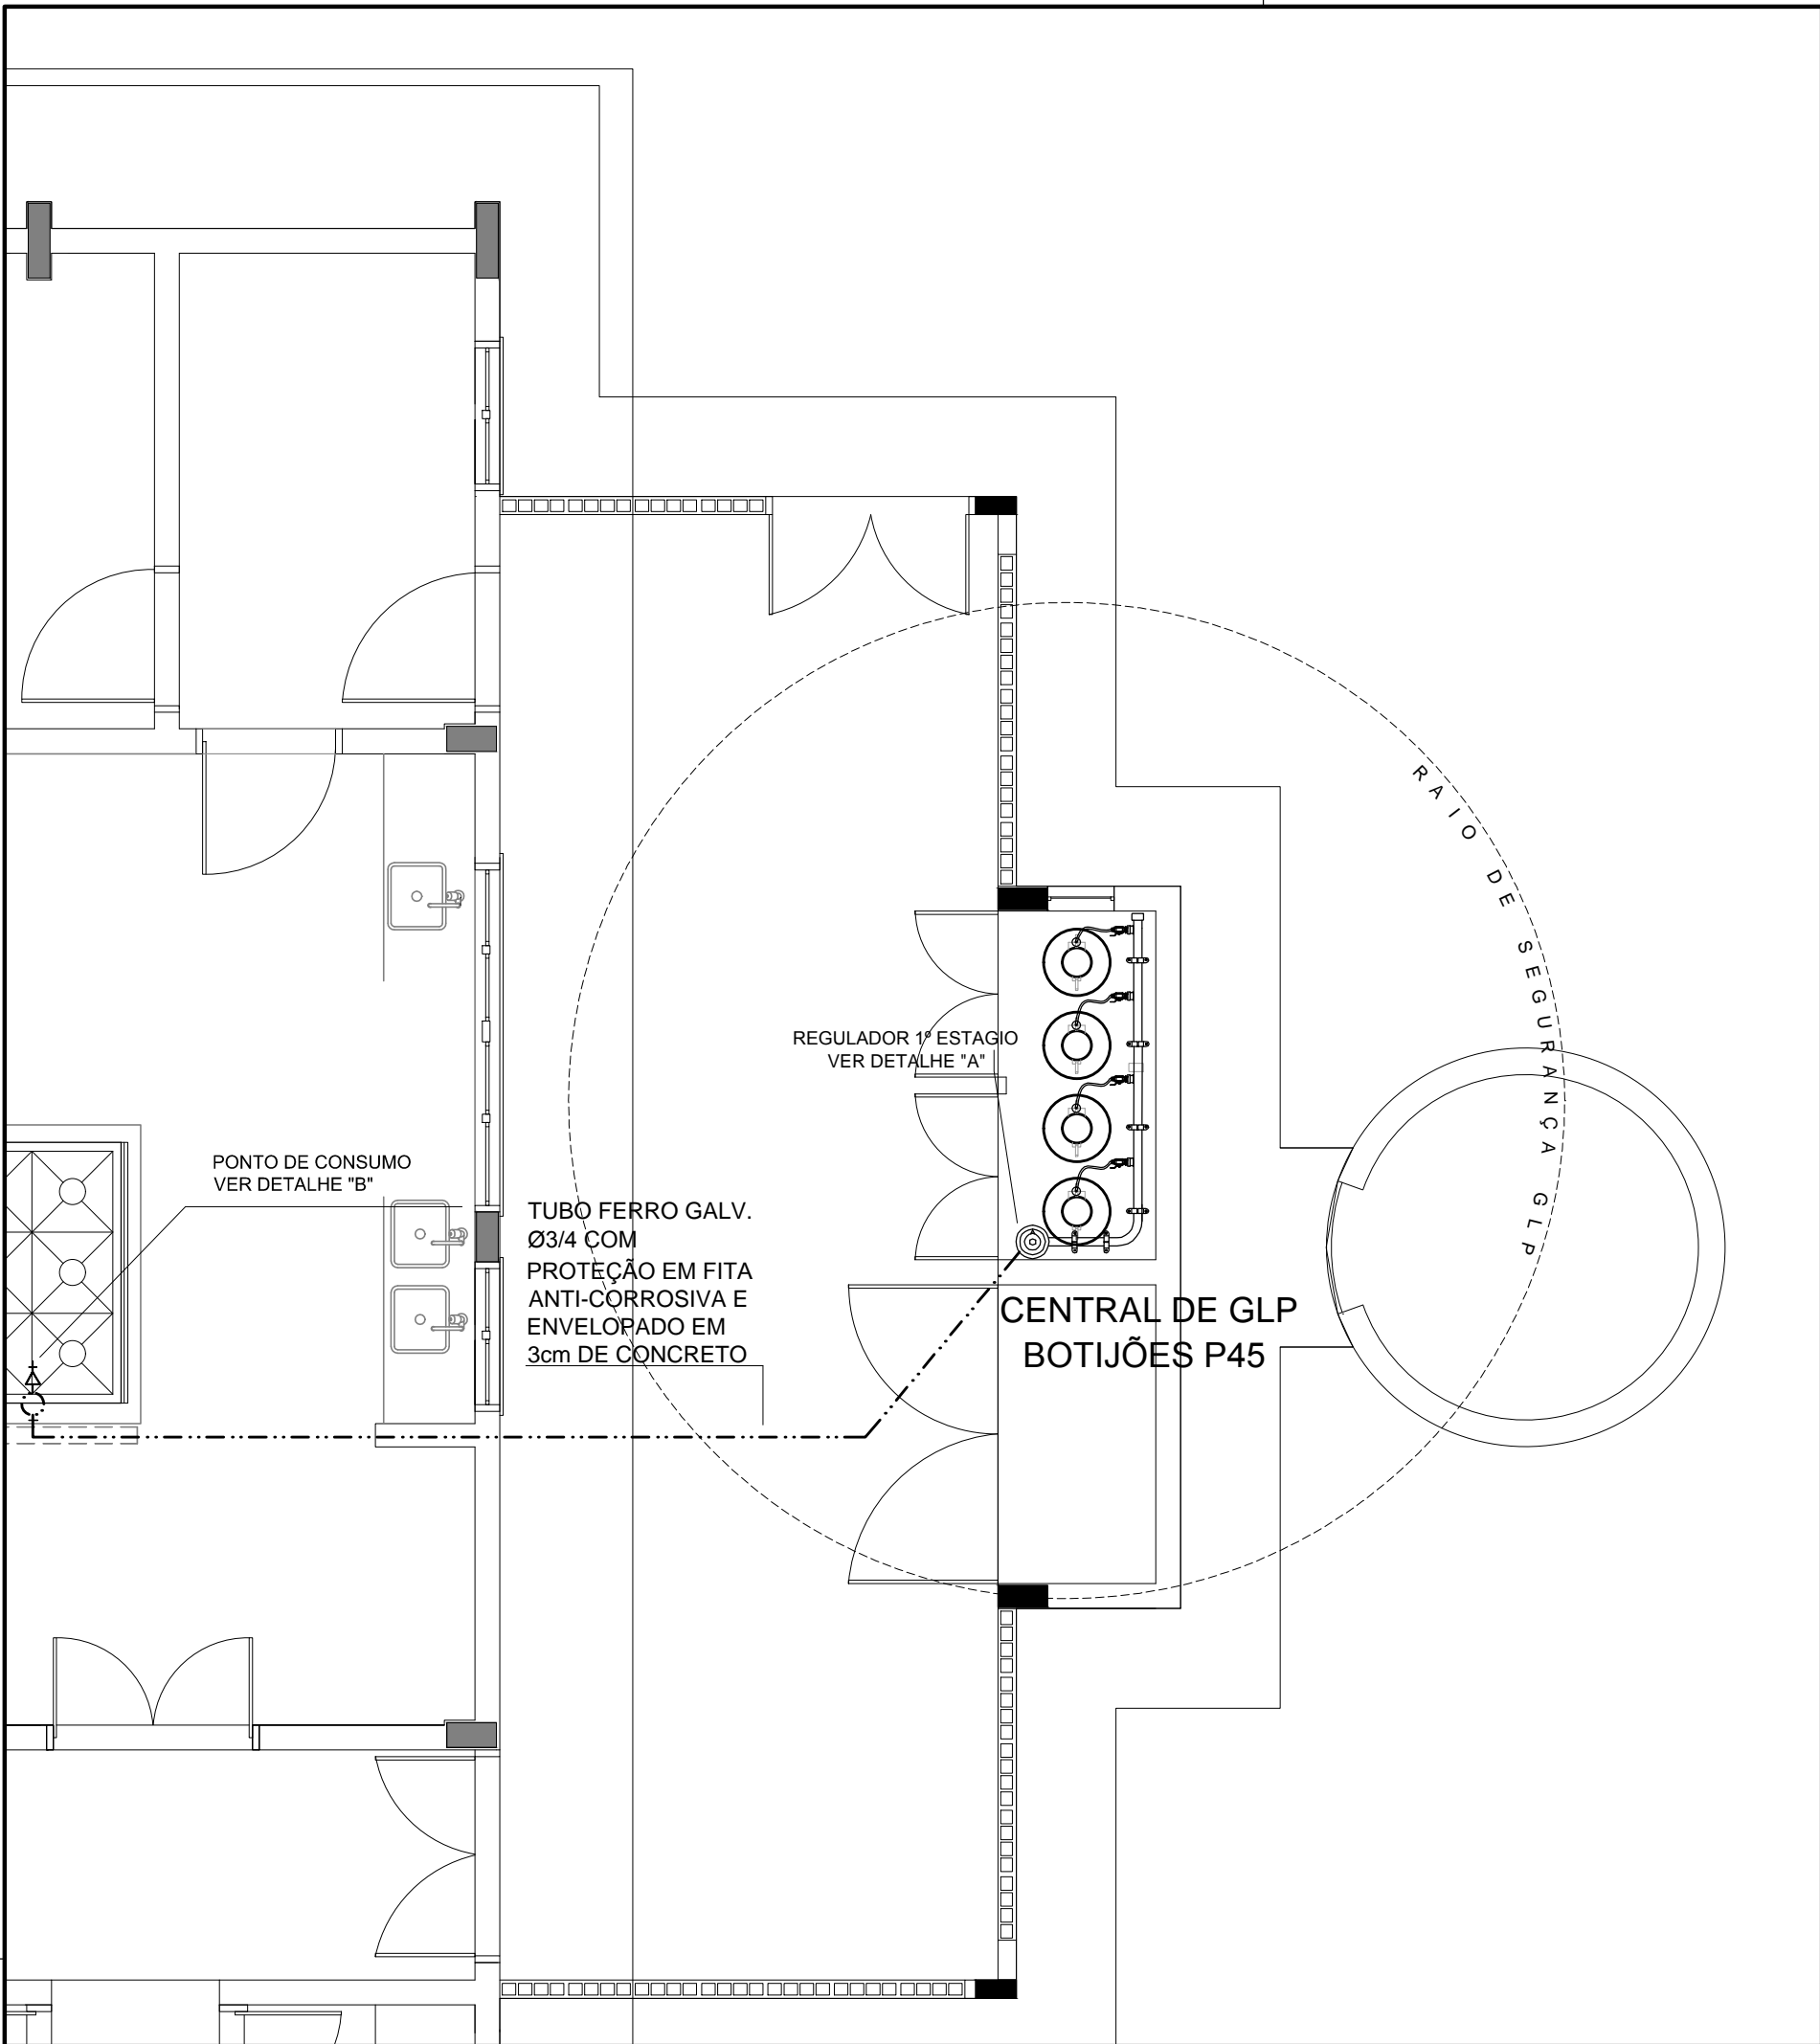


1 CENTRAL DE GLP - PLANTA BAIXA SEM ESCALA

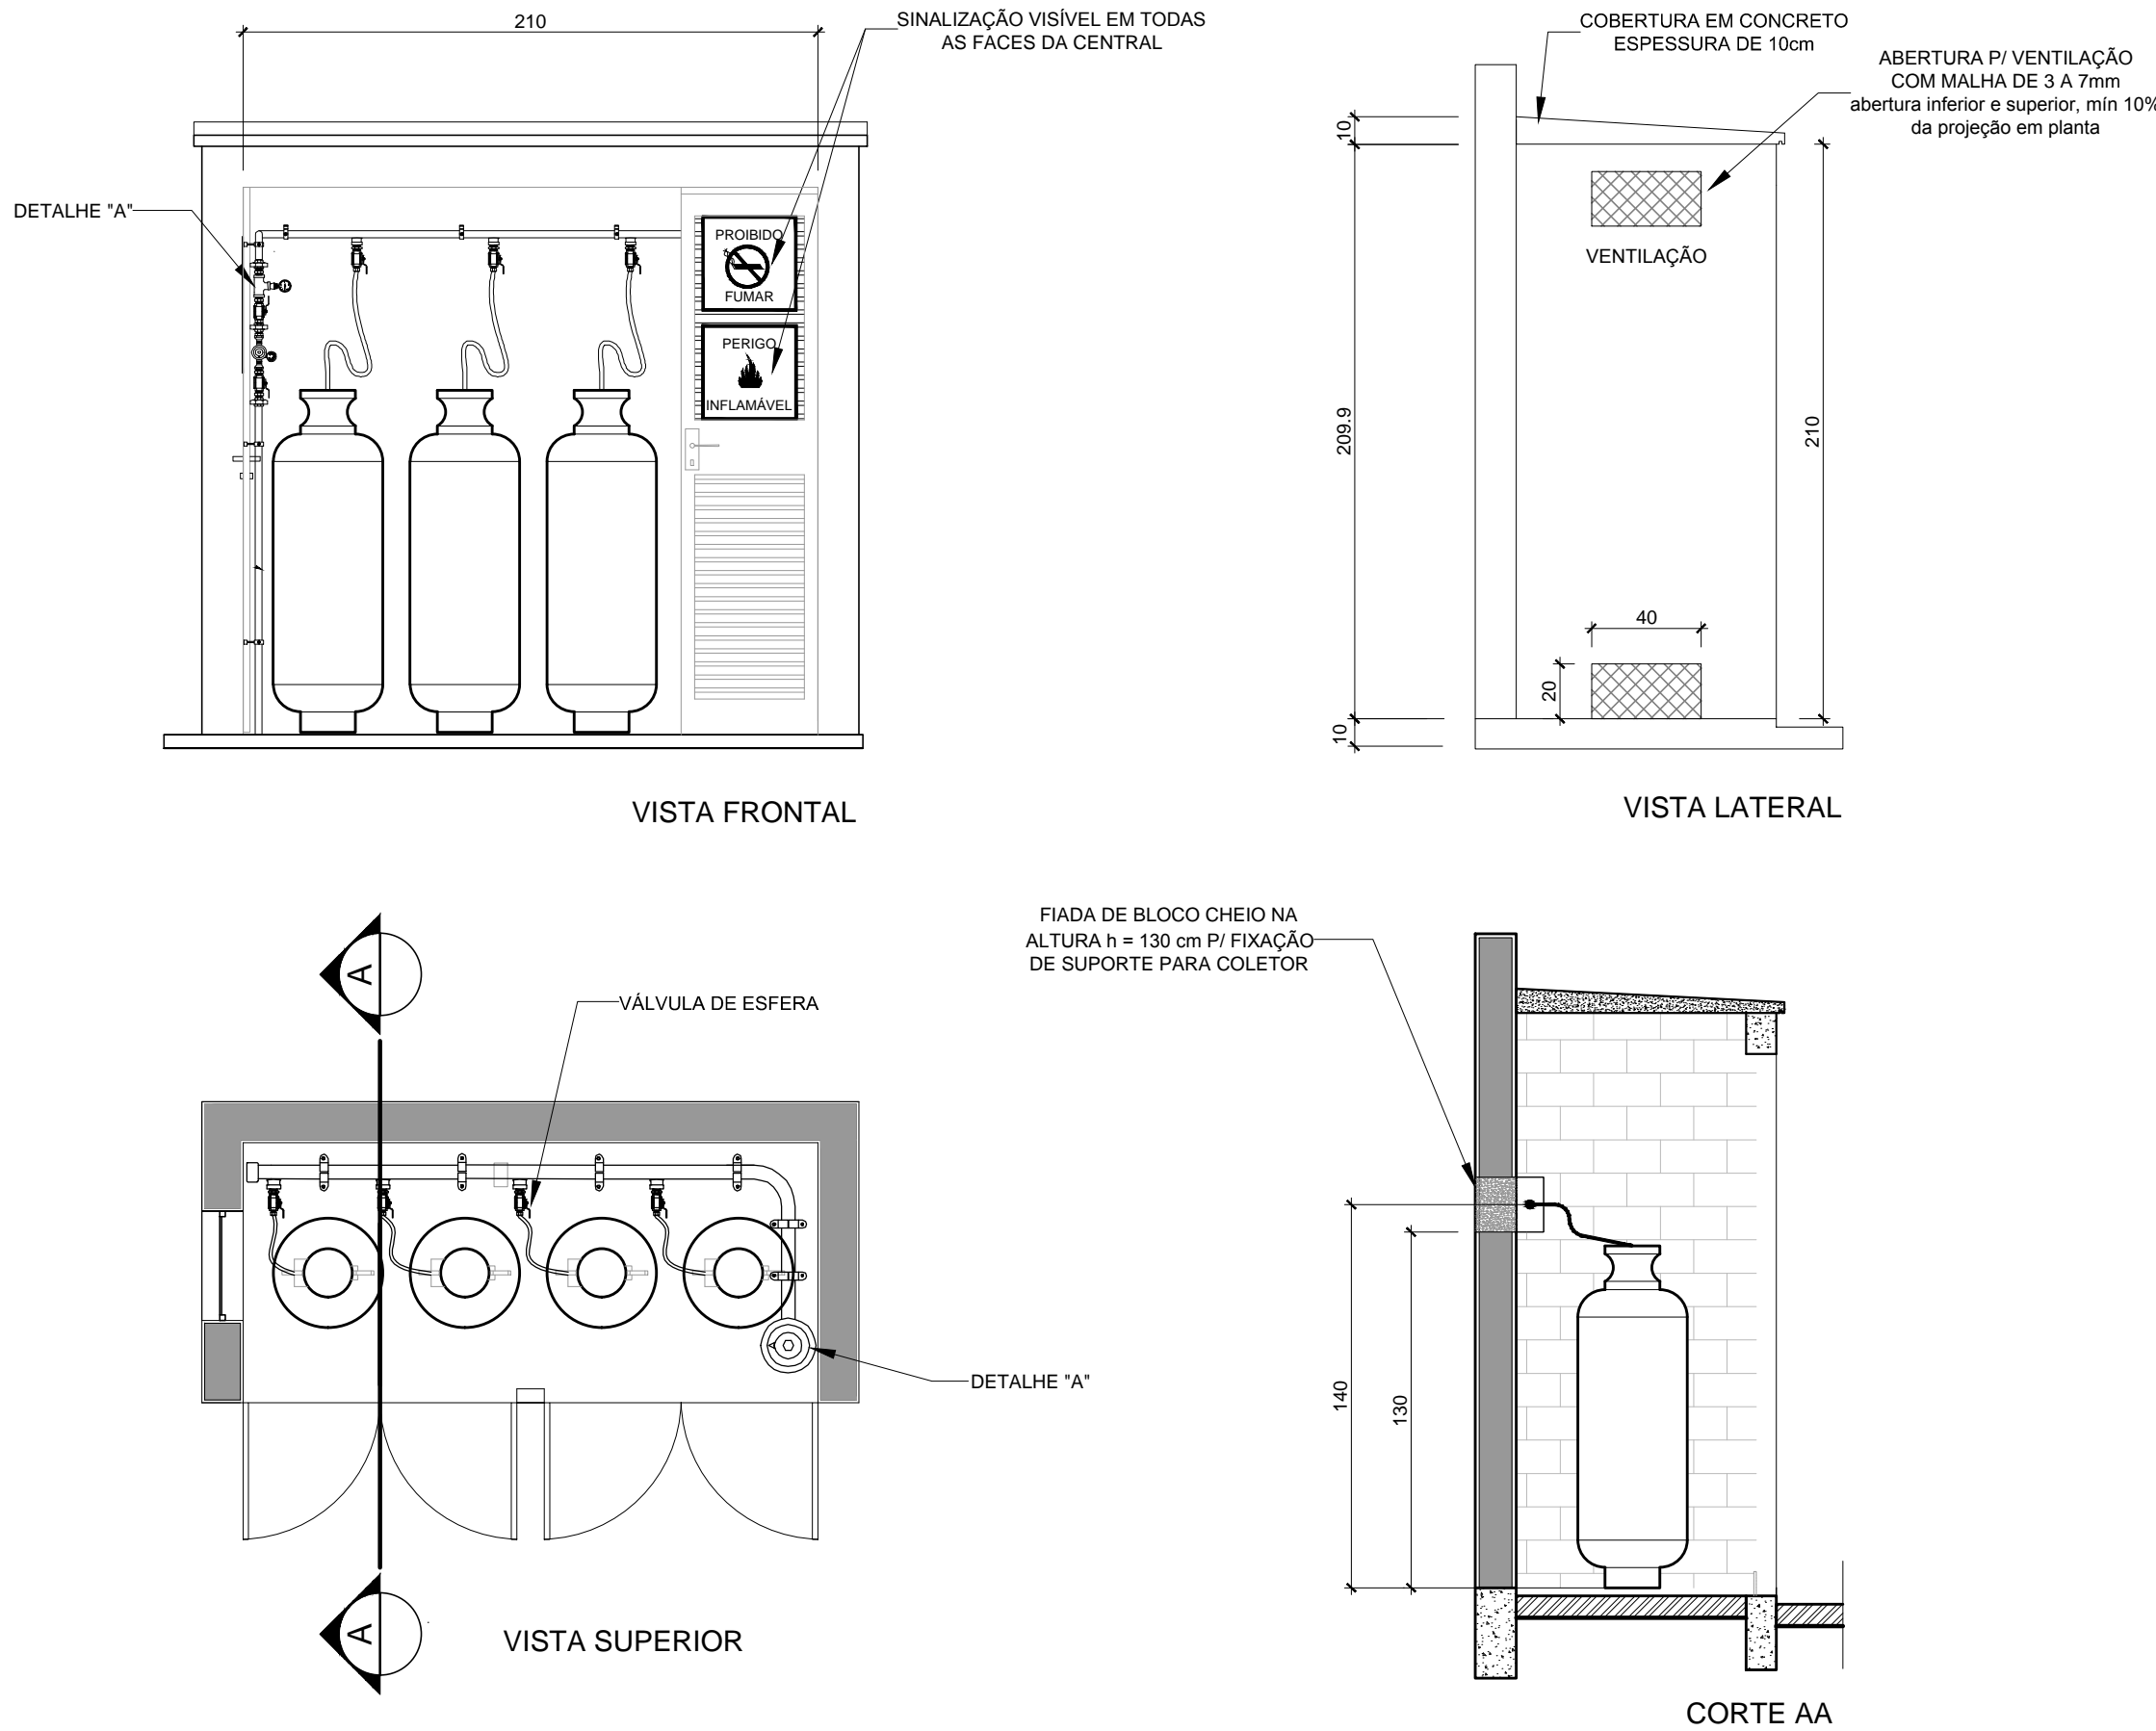

2 CENTRAL DE GLP - DETALHES ESCALA 1/50

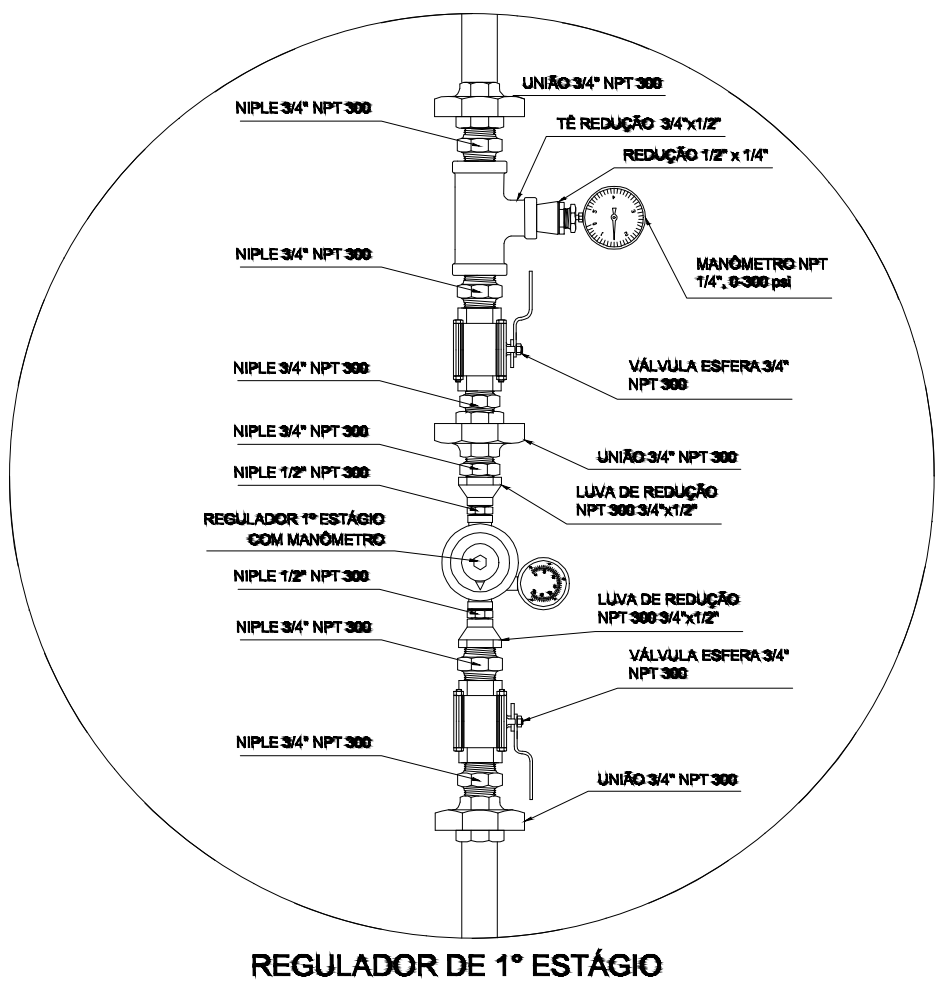

3 DETALHE A SEM ESCALA

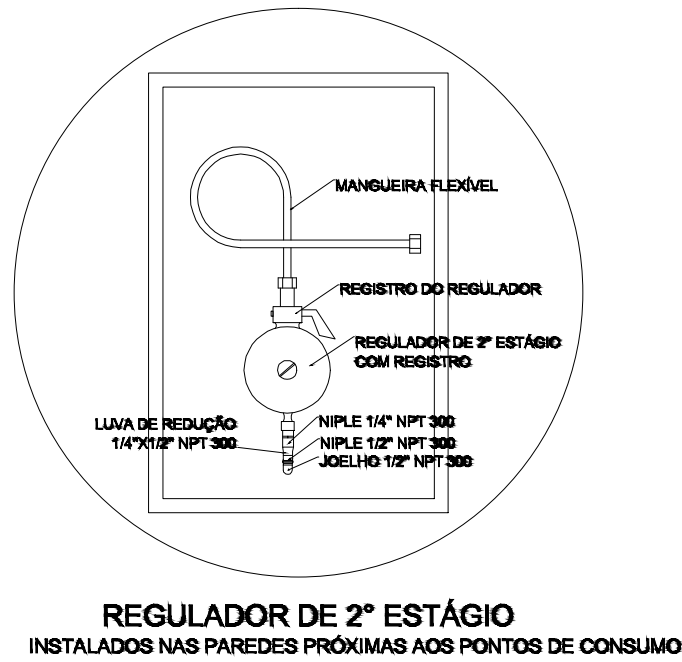

4 DETALHE B SEM ESCALA

OBSERVAÇÕES GERAIS:

- 01 - A CENTRAL DE GLP DEVERÁ ESTAR NO MÍNIMO A 1,50 METROS DE DISTÂNCIA DE QUALQUER TIPO DE ABERTURAS COMO: RALOS, POÇOS, CANALETAS, CAIXA DE PASSAGEM E ABERTURAS PARA COMPARTIMENTOS SUBTERRÂNEOS; E OUTRAS QUE ESTEJAM EM NÍVEL INFERIOR;
- 02 - A CENTRAL DE GLP DEVERÁ ESTAR NO MÍNIMO A 3,00 METROS DE FONTES DE MATERIAL DE FÁCIL COMBUSTÃO E DE QUALQUER FONTE DE IGNIÇÃO (ESTACIONAMENTO E DE REDE ELÉTRICA, RAIMPAS DE ACESSO AO SUBSOLO);
- 03 - PARA INTERLIGAÇÃO COM FLEXÍVEL DE AÇO OU MANGUEIRAS DE PVC O COMPRIMENTO MÁXIMO DEVE SER DE 80 CENTÍMETROS;
- 04 - NÃO ARMazenar QUALQUER TIPO DE MATERIAL DENTRO DA CENTRAL DE GLP;
- 05 - O ABRIGO DA CENTRAL TERÁ RESISTÊNCIA MÍNIMA AO FOGO DE 2 HORAS E A BASE É FIRME E EM NÍVEL SUPERIOR AO PISO CIRCUNDANTE;
- 06 - A TUBULAÇÃO DE GLP NÃO PODE PASSAR EM COMPARTIMENTO NÃO VENTILADO COMO: PORÕES, CAIXAS PERDIDAS, FORROS FALSOS E OUTROS;
- 07 - A TUBULAÇÃO QUANDO ENTERRADA DEVERÁ SER PROTEGIDA COM APLICAÇÃO DE UM PRODUTO ANTICORROSIVO, EXCETO QUANDO UTILIZAR MATERIAL DE COBRE;
- 08 - A TUBULAÇÃO DEVERÁ TER UM AFASTAMENTO MÍNIMO DE 3,00 METROS DE PÁRA-RAIOS E SEUS DEVIDOS PONTOS DE ATERRAMENTO;
- 09 - DEVEM SER COLOCADOS AVISOS COM LETRAS NÃO MENORES QUE 50 MILÍMETROS, EM QUANTIDADE TAL QUE POSSAM SER VISUALIZADAS DE QUALQUER DIREÇÃO DE ACESSO A CENTRAL DE GLP CONTENDO OS SEQUINTES DIZERES: "PERIGO - INFLAMÁVEL" E "PROIBIDO FUMAR";
- 10 - É VEDADA A LOCALIZAÇÃO DO ABRIGO DE MEDIDORES OU REGULADORES DE 2º ESTÁGIO NA ANTECÂMARA E/OU NAS ESCADAS DE EMERGÊNCIA;
- 11 - AS TUBULAÇÕES APARENTES, DEVEM ESTAR AFASTADAS, NO MÍNIMO 0,50 METROS DE CONDUTORES ELÉTRICOS DESPROTEGIDOS E 0,30 METROS CASO OS MESMOS SEJAM PROTEGIDOS POR CONDUTES;
- 12 - A TUBULAÇÃO APARENTE DEVERÁ SER PINTADA NA COR AMARELA;
- 13 - A REDE DE DISTRIBUIÇÃO EMBUTIDA, EM LOCAL QUE NÃO POSSUA PLENA ESTANQUEIDADE, SERÁ ENVOLVIDA EM FITA ADESIVA PRÓPRIA QUE GARANTA A ESTANQUEIDADE E RECOBERTA (ENVELOPADA) POR CAMADA DE CONCRETO COM ESPESURA MÍNIMA DE 3 cm;
- 14 - SERÃO UTILIZADOS TUBOS E CONEXÕES CONFORME PREVISTO NA NBR 13523 ITEM 5.3
- 15 - OS RECIPIENTES DE GÁS DA CENTRAL OBEDECERÃO AO AFASTAMENTO DE 3M DE IGNIÇÃO (INCLUSIVE VEÍCULOS) E DE RAMPAS DE ACESSO AO SUBSOLO DE ACORDO COM O ITEM 4.2.4 DA NT 05/2000-CBMDF E O ITEM 4.13 DA NBR 13523 DA ABNT;
- 17 - A CANALIZAÇÃO DE DISTRIBUIÇÃO DE GLP NÃO PASSA EM LOCAL SEM VENTILAÇÃO QUE POSSAM OCASIONAR, EM CASO DE VAZAMENTO, UM ACÚMULO DE GÁS, ACARRENTANDO ALTO RISCO DE EXPLOÇÃO, DE ACORDO COM O ITEM 4.2.5 DA NT 05/2000-CBMDF;
- 18 - OS RECIPIENTES DE GÁS DA CENTRAL DE GLP OBEDECERÃO AO AFASTAMENTO DE 6M DE OUTROS DEPÓSITOS DE INFLAMÁVEIS E 15M DE DEPÓSITOS DE HIDROGÊNIO DE ACORDO COM OS ITENS 4.14 E 4.15 DA NBR 13523 DA ABNT;
- 19 - TODA TUBULAÇÃO EMBUTIDA DEVERÁ SER ENVELOPADA COM NO MÍNIMO 03 CENTÍMETROS DE CONCRETO;
- 20 - FAZER O TESTE DE ESTANQUEIDADE

PRESSÕES DE TRABALHO

REDE PRIMÁRIA - ENTRE REGULADORES DE 1º E 2º ESTÁGIO = 150 kPa
REDE SECUNDÁRIA - APÓS REGULADORES DE 2º ESTÁGIO = 5 kPa

Código	Símbolo	Significado	Forma e cor	Aplicação
1		Proibido fumar	Símbolo: circular Fundo: branco Pictograma: preto Faixa circular e barra diametral: vermelhas	Todo local onde o fumo possa aumentar o risco de incêndio
6		Cuidado, risco de incêndio	Símbolo: triangular Fundo: amarelo Pictograma: preto Faixa triangular: preto	Próximo a materiais ou áreas com presença de produtos altamente inflamáveis

LEGENDA	
	FLANGE CEGO
	REGULADOR DE PRESSÃO
	FILTRO "Y"
	VÁLVULA ESFÉRICA
	TAMPÃO CAPS
	PLUG BOJÃO
	LUVA DE REDUÇÃO
	UNIÃO

PROJETO PADRÃO - FNDE

MUNICÍPIO - UF:
PROPRIETÁRIO:
ENDEREÇO:

PROPRIETÁRIO
RESP. TÉCNICO CAU/ CREA

DLFO CAU/ CREA
RA


OBSERVAÇÕES:

ESCOLA 12 SALAS DE AULA INSTALAÇÃO DE GÁS COMBUSTÍVEL			
COORDENAÇÃO CGEST - Coordenação Geral de Infraestrutura Educativa	PLANTA BAIXA DETALHES	HGC	
REVISÃO	INDICADA	PRANCHAS	13/14
FORMATO A1 (841x594)	R.03	DATA EMISSÃO MAIO/2014	


CABO DE ALUMÍNIO
#70mm² TEL-5720

CONECTOR PARA
DE ALUMÍNIO, FECHADO
COM PARAFUSO


DERIVAÇÃO FEITA COM O
CONECTOR PARALELO TEL-711

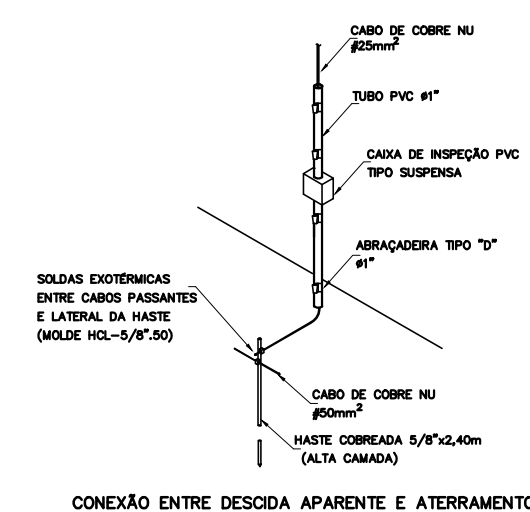


CONEXÃO ENTRE DESCIDA APARENTE E ATERRAMENTO

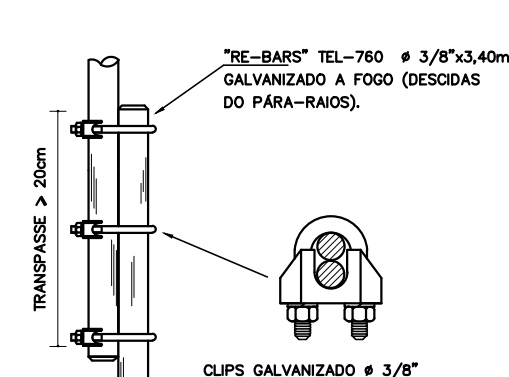


EMENDA DOS VERGALHAÕES DE DESCIDA,
EXECUTADA A CADA PÉ DIREITO

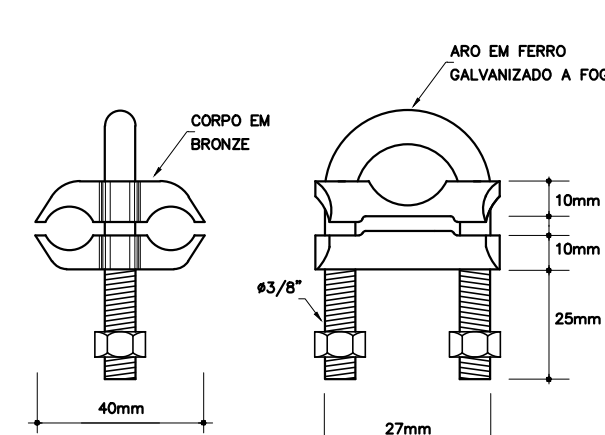


CONECTOR CABO/HASTE EM BRONZE
PARA DOIS CABOS

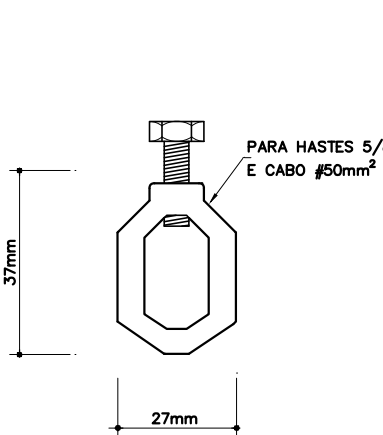


CONECTOR CABO/HASTE EM LATÃO

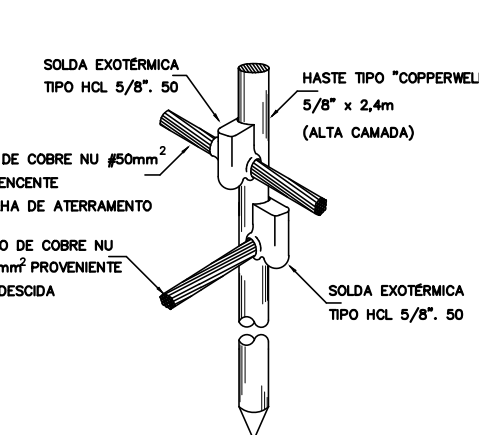


DETALHE DA HASTE DE ATERRAMENTO

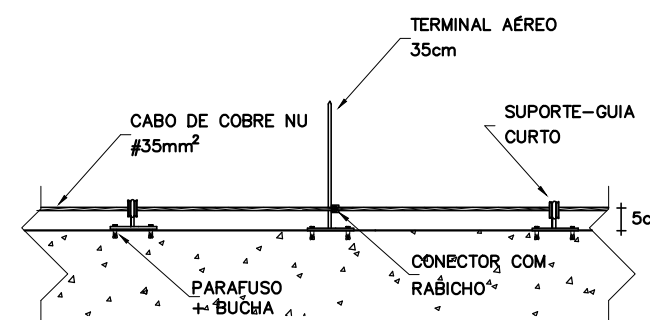


CABO FIXADO ATRAVÉS DE
SUPPORTO GUIA E TERMINAL AÉREO
DETALHE 02

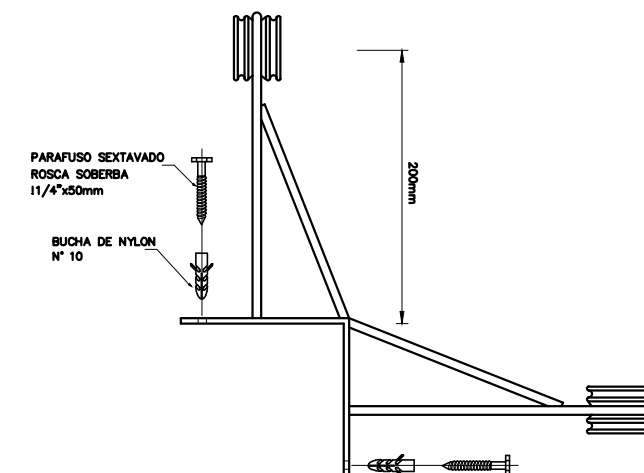


SUPORE-GUIA PARA QUINA
DETALHE 03

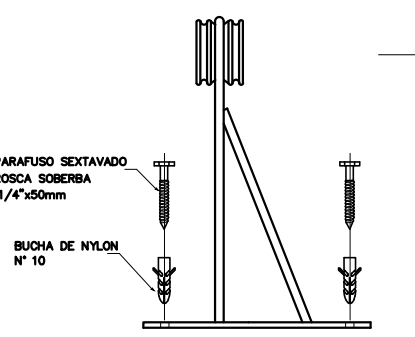


TE-GUIA REFORÇADO TEL-28
DETALHE 04

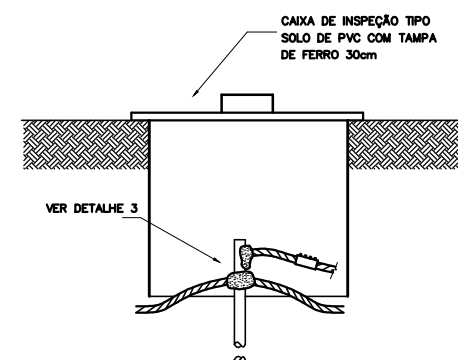

HASTE EM CAIXA DE INSPEÇÃO
DETALHE

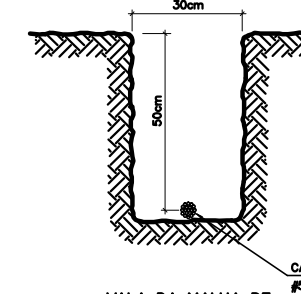

VALA DA MALHA DE
ATERRAMENTO
DETALHE 06

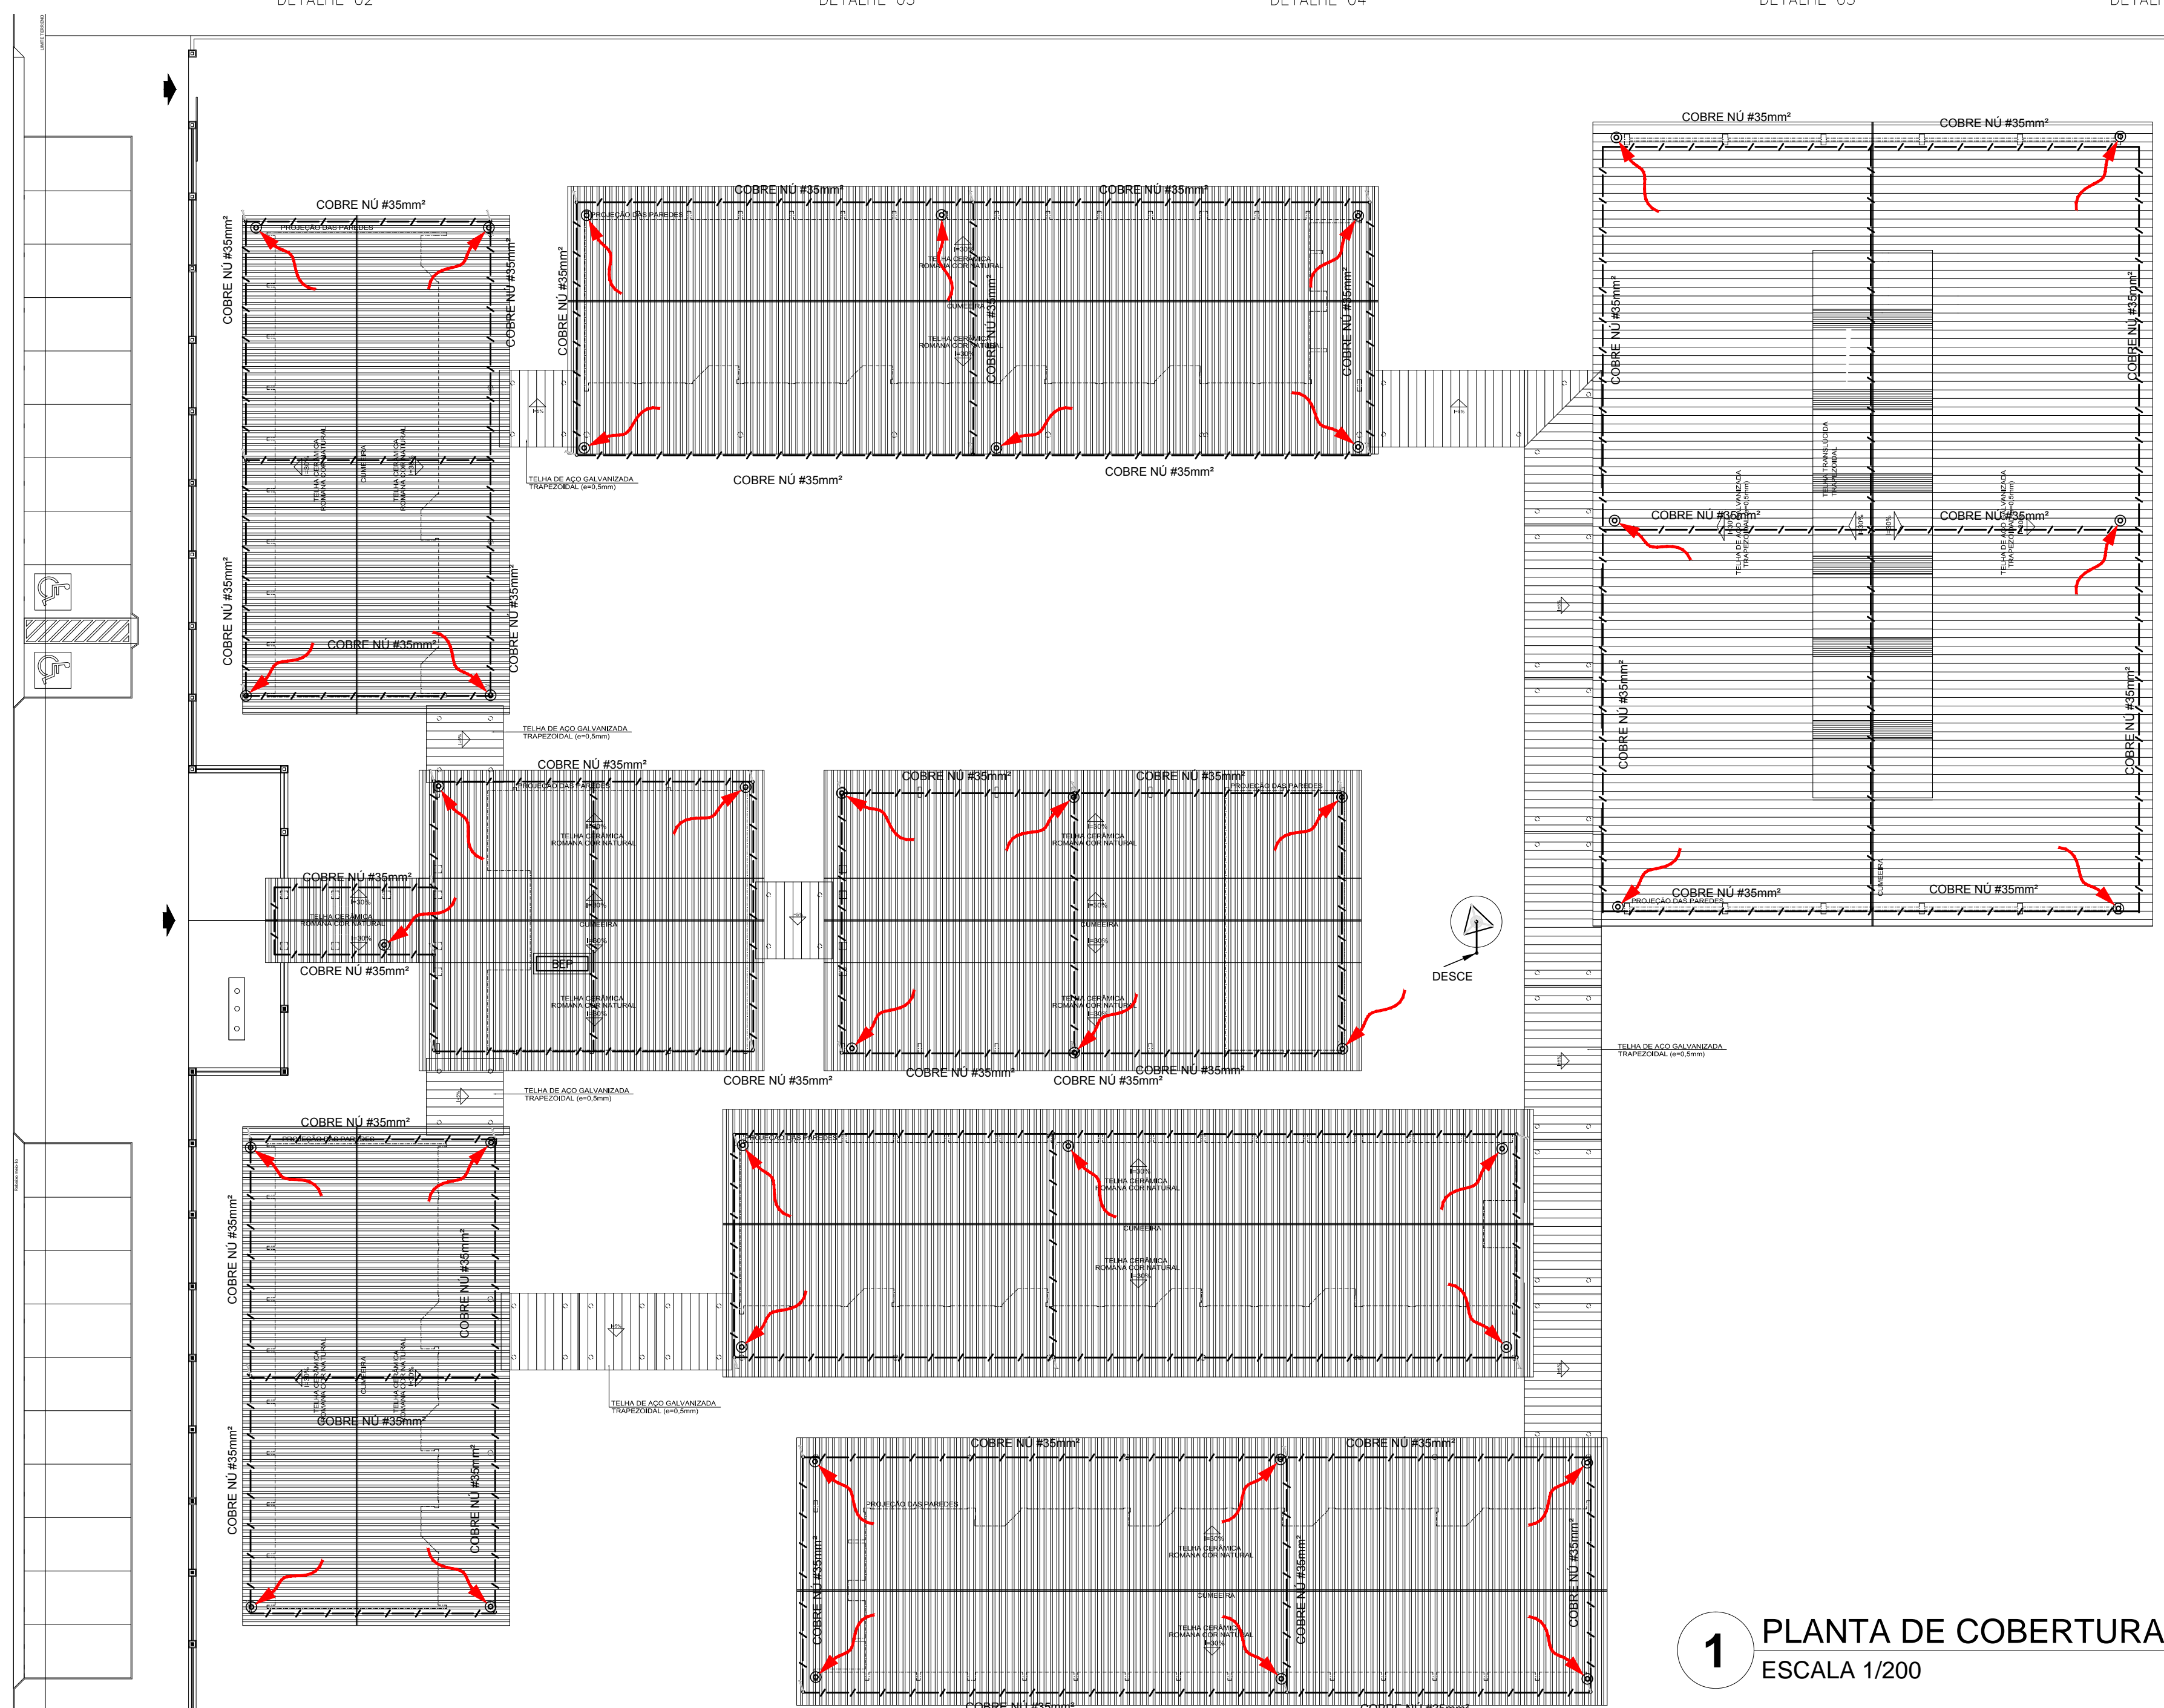


1- PARA QUE ESTE SISTEMA SEJA EXECUTADO COM SUCESSO E COM O MENOR CUSTO POSSÍVEL, DEVERÁ SER INICIADO JUNTO COM A FUNDADAÇÃO SENDO IMPORTANTE O ACOMPANHAMENTO DE PESSOA RESPONSÁVEL PELA OBRA, PARA CONFERIR A PRESENÇA DA BARRA NOS PILARES E FUNDADAÇÃO, O TRANSPASSE DE 20 CM E A INTERLIGAÇÃO DAS FERRAGENS DOS PILARES COM AS FERRAGENS DAS LAJES.


- [illegible]

	CORDALHA (COBRE NÚ)
	CAPTOR TIPO FRANKLIN (VER DETALHE 01)
	TERMINAL AÉREO (VER DETALHE 02) +
	SUPORTE GUIA P/ QUINA (VER DETALHE 03)
	SUPORTE GUIA REFORÇADO (VER DETALHE 04)
	HASTE EM CAIXA DE INSPEÇÃO TIPO DSOLO TEL-550 (VER DETALHE 05)
	INDICA DESCIDA CABO COBRE NÚ 25,0 mm2
	DESCIDA

CROQUI DE REFERÊNCIA

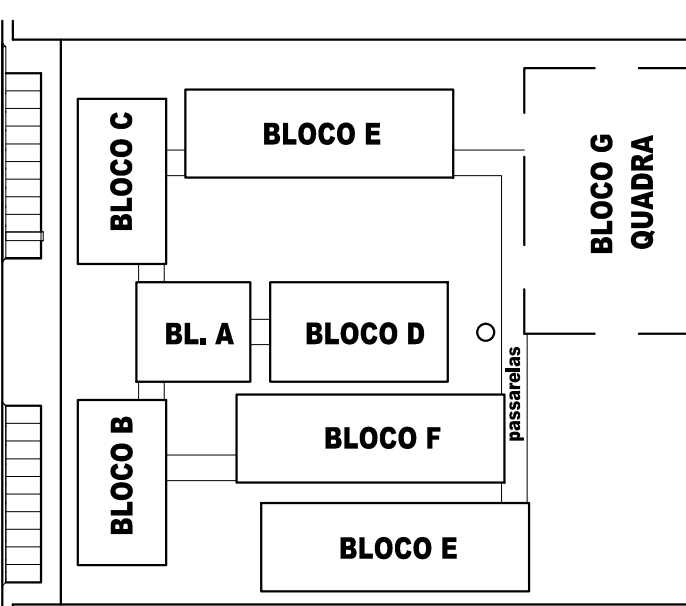

CROQUI DE REFERÊNCIA

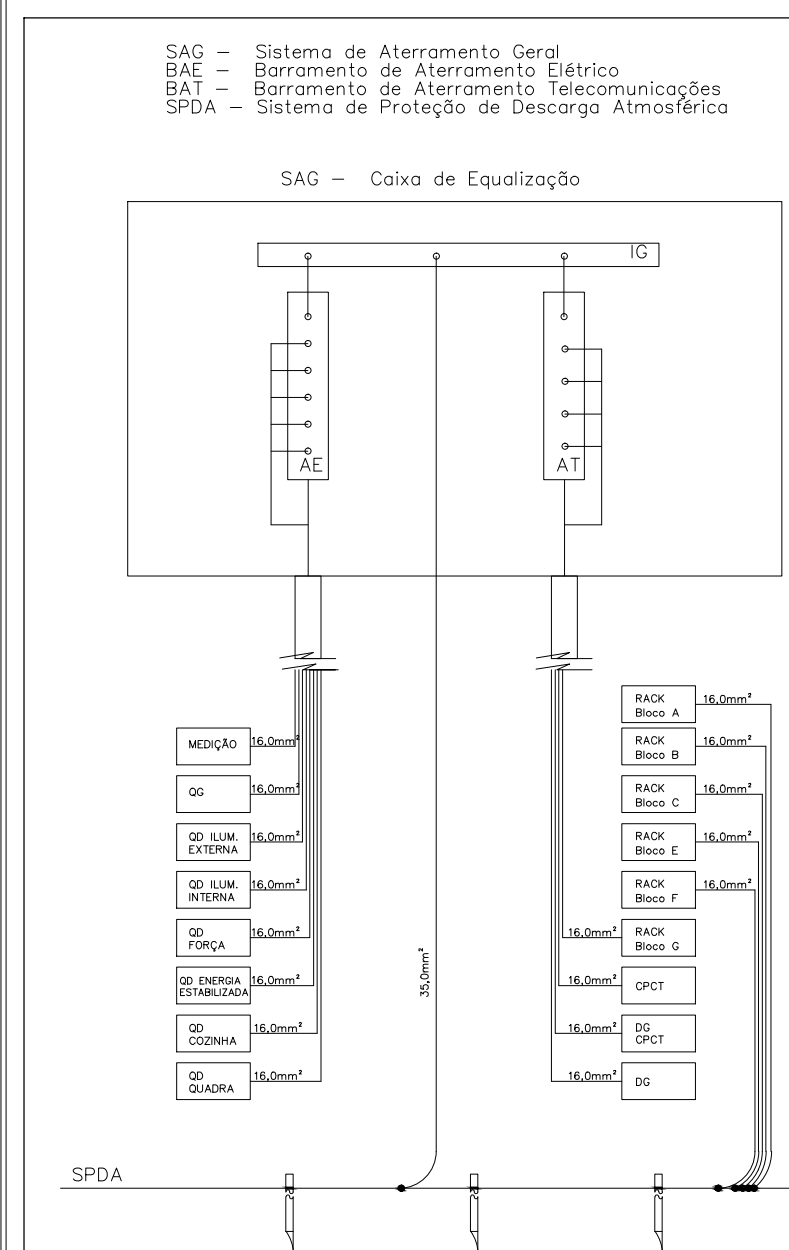


FND E *Fundo Nacional de Desenvolvimento da Educação*

Ministério da Educação

BRASIL GOVERNO FEDERAL
PAÍS RICO É PAÍS SEM POBREZA

PROJETO PADRÃO - FNDE

MUNICÍPIO – UF:	
PROPRIETÁRIO:	
ENDEREÇO:	
 PROPRIETÁRIO 	
RESP. TÉCNICO	CAL/ CREA

DLFO	CAU/ CREA
	RA

	OBSERVAÇÕES
--	-------------

ESCOLA 12 SALAS DE AULA

SISTEMA DE PROTEÇÃO CONTRA DESCARGAS ATMOSFÉRICAS

COORDENAÇÃO CGEST - Coordenação Geral de Infraestrutura Educcional	SPDA PLANTA DE COBERTURA DETALHES		ARQ
	REVISÃO	ESCALA	
FORMATO A1 (841x594)	R.03	INDICADA DATA EMISSÃO MAIO/2014	01/02

1

PLANTA DE COBERTURA - SPDA
ESCALA 1/200



SUGESTÃO DE NOTAS PARA O SISTEMA ESTRUTURAL
SISTEMA DE PROTEÇÃO CONTRA DESCARGAS ATMOSFÉRICAS ESTRUTURAL

- 1- PARA QUE ESTE SISTEMA SEJA EXECUTADO COM SUCESSO E COM O MENOR CUSTO POSSÍVEL, DEVERÁ SER INDICADO JUNTAMENTE COM A FUNDAÇÃO DA EDIFICAÇÃO, SENDO IMPORTANTES O ACOMPANHAMENTO DE PESSOAS ESPECIALIZADAS PELA OBRA, PARA CONFERIR A PRESENÇA DA BARRA NOS PILARES E FUNDAÇÃO, O TRANSPASSE DE 20 CM E A INTERLIGAÇÃO DAS FERRAMENTAS DOS PILARES COM AS FERRAMENTAS DAS LAJES.
- 2- EM TODOS OS PILARES DO CORPO DO PRÉDIO (TORRE VERTICAL) DEVERÁ SER INSTALADAS BARRAS GALVANIZADAS A FOGO DENOMINADA "RE-BAR" REF. TEL. - 5238 (VER DETALHE).
- 3- PARA CADA PILAR DA TORRE DO PRÉDIO DEVERÁ SER INSTALADA 1 BARRA, SENDO QUE NOS PILARES EXTERNOS DEVERÁ SER LOCALIZADA NA FACE MAIS EXTERNA, PORÉM DENTRO DO ESTRATO, E NOS PILARES INTERNOS PODERÁ SER INSTALADA EM QUALQUER POSIÇÃO, SEMPRE FICANDO NOS ESTRUTOS POR ARAME TORÇÃO. (VER DETALHE).
- 4- NO ENCONTRO DAS FERRAMENTAS LAJE COM OS VERSALHOS LONGITUDINAIS DOS PILARES, DEVERÁ SER FEITA UMA INTERLIGAÇÃO ATRAVÉS DE FERRO DE CONSTRUÇÃO # 3,4" (10mm) TRANSPASSADOS DE 30CM NA VERTICAL, E NA HORIZONTAL EM FORMATO DE "T" (VER DETALHE). OBRIGADO SER INTERLIGADO EM PRIMEIRO LUGAR NA BARRA DO SPDA "RE-BAR" E AS OUTRAS FERRAMENTAS DO PILAR, UMA SÓ, EM POSIÇÕES ALTERNADAS.
- 5- OS PROCEDIMENTOS ACIMA SE REPETEM EM TODOS OS PILARES E EM TODAS AS LAJES, ATÉ NA ÚLTIMA LAJE, ONDE OS PILARES QUE IRAM FORMAR A TORRE DO PRÉDIO DEVERÃO SER INTERLIGADOS NA HORIZONTAL COM "RE-BAR", COM OS PILARES MAIS PRÓXIMOS ÀS QUE IRÃO FORMAR A CASA DE MÁQUINAS OU CASA DE ÁGUA, DE MODO QUE HAJA UMA CONTINUIDADE DE TODOS OS PILARES DESDE A FUNDAÇÃO ATÉ O PUNTO MAIS ALTO DA EDIFICAÇÃO.
- 6- NOS LOCOS ONDE NÃO EXISTE ACESSO AO PÚBLICO (TELHADO DA COBERTURA, LAJE DA CASA DE MÁQUINAS, TAMPA DA CASA DE ÁGUA, A "RE-BAR" DEVERÁ ALCANÇAR ACIMA DOS PARÂMETROS NO MÍNIMO 30CM PARA QUE DURANTE A EXECUÇÃO DA CAPTAÇÃO ESTAS BARRAS SEJAM INTERLIGADAS NA HORIZONTAL, POR CABO DE COBRE Nº 40mm² TEL-5370, ATRAVÉS DE CONECTORES ADEQUADOS (VER DETALHE). NOS LOCOS DE ACESSO DE PESSOAS (PARAPETOS DO TERRAÇO) AS "RE-BAR" DEVERÃO SER DIRECIONADAS PARA O LADO EXTERNO DA EDIFICAÇÃO, NA HORIZONTAL, ANTES DE CHEGAR NO NÍVEL DA SOLERA (FUNDADAÇÃO) DE MODO A SOBRIAR 20 A 30CM NA ETAPA DA EXECUÇÃO DA CAPTAÇÃO AS BARRAS DESTE NÍVEL DEVERÃO SER INTERLIGADAS NA HORIZONTAL PELO LADO EXTERNO DO QUADRO, CORPO COM BARRA CHATA DE ALUMÍNIO REF. TEL-770 E CORPO DE ALUMÍNIO REF. TEL-770, FICANDO POR BOMBA, E PARAFUSOS ADEQUADOS (VER DETALHE).
- 7- O ATERRAMENTO DESTE SISTEMA CONSISTE NA COLOCAÇÃO DE UMA "RE-BAR" DENTRO DA FUNDAÇÃO, SENDO QUE PARA CADA PILAR DA TORRE DO PRÉDIO DEVERÁ SER USADA APENAS UM TUBO DE FUNDAÇÃO (ESTACA OU TUBO-PAÇO).
- 8- NO SUBSÓLO E A CADA 30 METROS DE ALTURA DEVERÁ SER EXECUTADA UMA EQUIVALÊNCIA DE POTENCIAIS DE MODO A EQUALIZAR OS POTENCIAIS DO SISTEMA ELÉTRICO, TELEFÔNICO E MASSAS METÁLICAS CONSIDERÁVEIS TAIS COMO: INÍCIO, RECALQUE, TUBOS DE GAS, TUBOS DE COBRE, CENTRAL DE GAS, ETC.
- 9- A INSTALAÇÃO DAS BARRAS E LIGAÇÕES ENTRE PILARES E LAJES DEVERÁ SER EXECUTADA PELA CONSTRUTORA DURANTE A CONCRETAGEM DA ESTRUTURA, A CAPTAÇÃO E A EQUIVALÊNCIA DE POTENCIAIS PODERÁ SER EXECUTADA POR EMPRESA ESPECIALIZADA A QUAL DEVERÁ ENTREGAR RELATÓRIO TENDO OS SERVIÇOS EXECUTADOS E APT. JUNTAMENTE AO SPDA.
- 10- TODOS OS MATERIAIS ESPECÍFICOS SÃO DE FABRICAÇÃO DA TERMOECONOMIA IND. E COM. LITA.
- 11- ESTE PROJETO NÃO PODERÁ SOFRER MODIFICAÇÕES SEM A PRÉVIA AUTORIZAÇÃO DO PROJETISTA.
- 12- O SISTEMA DEVERÁ TER UMA MANUTENÇÃO PREVENTIVA ANUAL E SEMPRE QUE ATENDIDO POR DESEMPENHO POR DESCARGA ATMOSFÉRICA, PARA VERIFICAR EVENTUAIS IRREGULARIDADES E GARANTIR A EFICIÊNCIA DO SPDA.
- 13- NÃO É FUNÇÃO DO SPDA, A PROTEÇÃO DE EQUIPAMENTOS ELÉTRICO-ELETRÔNICOS, PARA TAL, OS INTERESSADOS DEVERÃO ADQUIRIR SUPRESSORES DE SURTOS INDIVIDUAIS (PROTECTORES DE SENS.) NAS CASAS ESPECIALIZADAS.


LEGENDA

- CORDOALHA (COBRE Nº)
- CAPTOR TIPO FRANKLIN (VER DETALHE 01)
- TERMINAL AÉREO (VER DETALHE 02) +
SUPPORTO GUIA P/ QUINA (VER DETALHE 03)
- SUPPORTO GUIA REFORÇADO (VER DETALHE 04)
- HASTE EM CAIXA DE INSPEÇÃO TIPO DSOLO TEL-550 (VER DETALHE 05)
INDICA DESCIDA CABO COBRE Nº 25,0 mm²
- DESCIDA

1 PLANTA BAIXA - SPDA
ESCALA 1/200

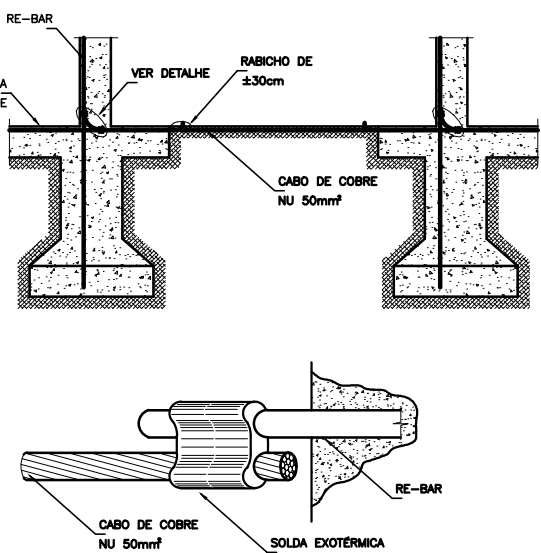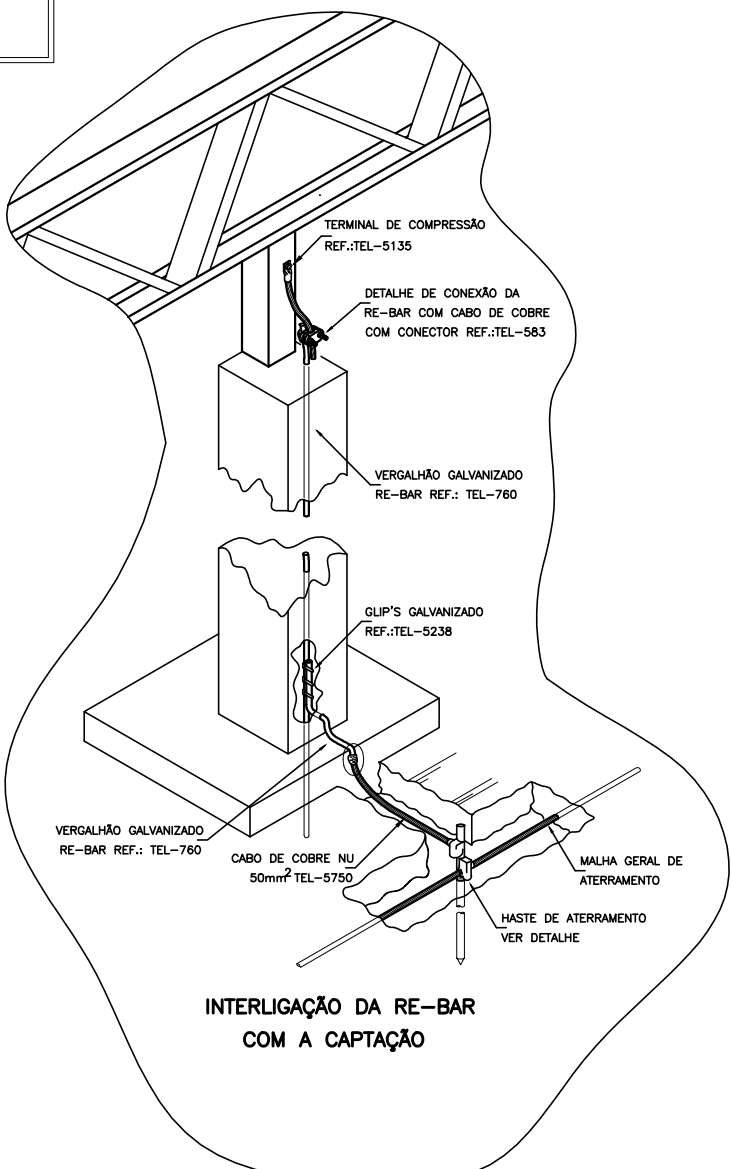

INTERLIGAÇÃO DAS RE-BAR CONTIDAS
NOS PILARES ATRAVÉS DE RE-BAR POSICIONADAS
VERTICALMENTE NAS VIGAS BALDRAME

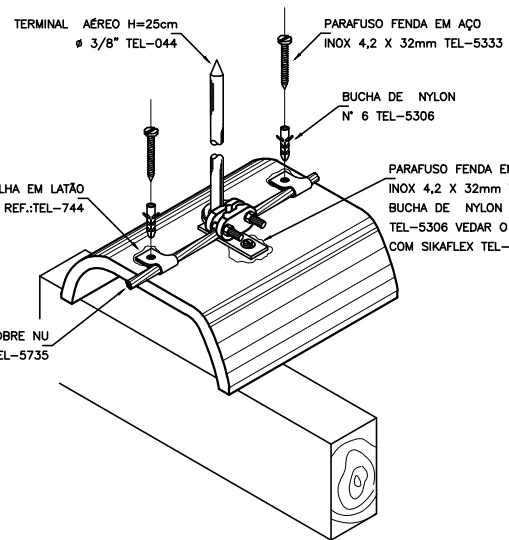

FIXAÇÃO DO CABO DA CAPTAÇÃO
SOBRE TELHA CERÂMICA

<div><div><div>FNDE</div><div>Fundo Nacional de Desenvolvimento da Educação</div></div><div><div>Ministério da Educação</div></div><div><div>GOVERNO FEDERAL</div><div>BRASIL</div><div>PAÍS RICO E PAÍS SEM POBREZA</div></div></div>	
PROJETO PADRÃO - FNDE	
MUNICÍPIO - UF:	
PROPRIETÁRIO:	
ENDEREÇO:	
PROPRIETÁRIO	
RESP. TÉCNICO CAU/ CREA	
DLFO	CAU/ CREA
	RA
OBSERVAÇÕES:	
ESCOLA 12 SALAS DE AULA SISTEMA DE PROTEÇÃO CONTRA DESCARGAS ATMOSFÉRICAS	
COORDENAÇÃO CGEST - Coordenação Geral de Infraestrutura Educacional	SPDA PLANTA BAIXA DETALHES
REVISÃO R.03	ESCALA INDICADA DATA EMISSÃO MAIO/2014
FORMATO A1 (841X594)	PRANCHAS 02/02
ARQ	



Anotação de Responsabilidade Técnica - ART
Lei nº 6.496, de 7 de dezembro de 1977

CREA-CE

ART OBRA / SERVIÇO
Nº CE20220937496

Conselho Regional de Engenharia e Agronomia do Ceará

INICIAL

1. Responsável Técnico

DAVID DE SOUSA FERNANDES

Título profissional: **ENGENHEIRO CIVIL, TECNÓLOGO EM ELETROMECÂNICA**

RNP: **0601332237**

Registro: **40581CE**

Empresa contratada: **FIDÚCIA SERVIÇOS DE ENGENHARIA LTDA - ME**

Registro: **0010403647-CE**

2. Dados do Contrato

Contratante: **MUNICÍPIO DE SÃO BENEDITO**

RUA PAULO MARQUES

Complemento:

Cidade: **São Benedito**

Bairro: **CENTRO**

UF: **CE**

CPF/CNPJ: **07.778.129/0001-74**

Nº: **378**

CEP: **62370000**

Contrato: **20220082**

Celebrado em: **27/01/2022**

Valor: **R\$ 17.340,00**

Tipo de contratante: **Pessoa Jurídica de Direito Público**

Ação Institucional: **NENHUMA - NÃO OPTANTE**

3. Dados da Obra/Serviço

SÍTIO INGAZEIRA

Complemento:

Cidade: **São Benedito**

Data de Início: **27/01/2022**

Previsão de término: **28/03/2022**

Bairro: **ZONA RURAL**

UF: **CE**

Coordenadas Geográficas: **-3.989648, -40.954322**

Finalidade:

Código: **Não Especificado**

Proprietário: **MUNICÍPIO DE SÃO BENEDITO**

Nº: **00**

CEP: **62370000**

CPF/CNPJ: **07.778.129/0001-74**

4. Atividade Técnica

14 - Elaboração

80 - Projeto > ESTRUTURAS > ESTRUTURAS DE CONCRETO E ARGAMASSA ARMADA > #2.1.1 - DE ESTRUTURA DE CONCRETO ARMADO

Quantidade

371,06

Unidade

m2

35 - Elaboração de orçamento > ESTRUTURAS > ESTRUTURAS DE CONCRETO E ARGAMASSA ARMADA > #2.1.1 - DE ESTRUTURA DE CONCRETO ARMADO

371,06

m2

Após a conclusão das atividades técnicas o profissional deve proceder a baixa desta ART

5. Observações

PROJETO E ORÇAMENTO DOS SERVIÇOS DE FUNDAÇÃO DIRETA COM ESTRUTURA DE SAPATA EM CONCRETO ARMADO PARA AS ESCOLA 12 SALAS NO SÍTIO INGAZEIRA NO MUNICÍPIO DE SÃO BENEDITO-CE.

6. Declarações

- Declaro que estou cumprindo as regras de acessibilidade previstas nas normas técnicas da ABNT, na legislação específica e no decreto n. 5296/2004.

7. Entidade de Classe

NENHUMA - NÃO OPTANTE

8. Assinaturas

Declaro serem verdadeiras as informações acima

DAVID DE SOUSA FERNANDES:96812052353

DAVID DE SOUSA FERNANDES - CPF: 968.120.523-53

_____, _____ de _____ de _____

Local

data

MUNICÍPIO DE SÃO BENEDITO - CNPJ: 07.778.129/0001-74

9. Informações

* A ART é válida somente quando quitada, mediante apresentação do comprovante do pagamento ou conferência no site do Crea.

10. Valor

Valor da ART: **R\$ 233,94**

Registrada em: **16/02/2022**

Valor pago: **R\$ 233,94**

Nosso Número: **8215179188**

A autenticidade desta ART pode ser verificada em: <https://crea-ce.sitac.com.br/publico/>, com a chave: Ay3ZA
 Impresso em: 23/02/2022 às 09:29:08 por: , ip: 138.255.230.121





Anotação de Responsabilidade Técnica - ART
Lei nº 6.496, de 7 de dezembro de 1977

CREA-CE

ART OBRA / SERVIÇO
Nº CE20251763694

Conselho Regional de Engenharia e Agronomia do Ceará

INICIAL

1. Responsável Técnico

ANTONIO ADEMY BARROSO JÚNIOR

Título profissional: **ENGENHEIRO CIVIL**

RNP: **0619130075**

Registro: **347045CE**

Empresa contratada: **N K SOUZA PROJETOS LTDA ME**

Registro : **0000436615-CE**

2. Dados do Contrato

Contratante: **PREFEITURA MUNICIPAL DE SÃO BENEDITO**

CPF/CNPJ: **07.778.129/0001-74**

RUA PAULO MARQUES

Nº: **378**

Complemento:

Bairro: **CENTRO**

Cidade: **SÃO BENEDITO**

UF: **CE**

CEP: **62370000**

Contrato: **Não especificado**

Celebrado em:

Valor: **R\$ 324.720,00**

Tipo de contratante: **Pessoa Jurídica de Direito Público**

Ação Institucional: **NENHUMA - NÃO OPTANTE**

3. Dados da Obra/Serviço

RUA PAULO MARQUES

Nº: **378**

Complemento:

Bairro: **CENTRO**

Cidade: **SÃO BENEDITO**

UF: **CE**

CEP: **62370000**

Data de Início: **12/05/2025**

Previsão de término: **15/02/2026**

Coordenadas Geográficas: **-4.045642, -40.865258**

Finalidade: **Escolar**

Código: **Não Especificado**

Proprietário: **PREFEITURA MUNICIPAL DE SÃO BENEDITO**

CPF/CNPJ: **07.778.129/0001-74**

4. Atividade Técnica

	Quantidade	Unidade
18 - Fiscalização		
60 - Fiscalização de obra > CONSTRUÇÃO CIVIL > EDIFICAÇÕES > DE EDIFICAÇÃO > #1.1.1.1 - DE ALVENARIA	2.928,38	m2
60 - Fiscalização de obra > CONSTRUÇÃO CIVIL > EDIFICAÇÕES > DE EDIFICAÇÃO > #1.1.1.4 - EM MATERIAIS MISTOS	2.928,38	m2

Após a conclusão das atividades técnicas o profissional deve proceder a baixa desta ART

5. Observações

FISCALIZAÇÃO E ACOMPANHAMENTO DE SERVIÇOS TÉCNICOS PARA A CONCLUSÃO DE CONSTRUÇÃO DO ESPAÇO EDUCATIVO INGAZEIRA, ESCOLA 12 SALAS NO SÍTIO INGAZEIRO, ATRAVÉS DO CONTRATO Nº 20220273 E ART Nº CE20251640898

6. Declarações

- Declaro que estou cumprindo as regras de acessibilidade previstas nas normas técnicas da ABNT, na legislação específica e no decreto n. 5296/2004.

7. Entidade de Classe

NENHUMA - NÃO OPTANTE

8. Assinaturas

Declaro serem verdadeiras as informações acima

_____, _____ de _____ de _____

Local

data



Documento assinado eletronicamente
com credenciais de login e senha

ANTONIO ADEMY BARROSO JÚNIOR

RNP: **0619130075**

Data: **13/11/2025 14:33:03**

ANTONIO ADEMY BARROSO JÚNIOR - CPF: 064.915.323-56

PREFEITURA MUNICIPAL DE SÃO BENEDITO - CNPJ: 07.778.129/0001-74

9. Informações

* A ART é válida somente quando quitada, mediante apresentação do comprovante do pagamento ou conferência no site do Crea.

10. Valor

Valor da ART: **R\$ 271,47**

Registrada em: **13/11/2025**

Valor pago: **R\$ 271,47**

Nosso Número: **8218356932**

ANTONIO ADEMY BARROSO JUNIOR:06491532356
Assinado de forma digital por ANTONIO ADEMY BARROSO JUNIOR:06491532356

A autenticidade desta ART pode ser verificada em: <https://crea-ce.sitac.com.br/publico/>, com a chave: x5923
Impresso em: 13/11/2025 às 14:33:03 por: , ip: 138.255.230.240



Estudo Técnico Preliminar nº 2025.10.17.01

Art. 6º do Decreto Municipal nº 54/2023 e Art. 18, §1º da Lei 14.133/2021
UASC 991547

1. Informações Básicas

Local: São Benedito/CE
Data: 17 de outubro de 2025

2. Descrição da necessidade da contratação

Anexo, apresenta uma elaboração detalhada dessa justificativa:

3. Necessidade da Contratação

- I. A contratação se justifica pela necessidade de dar prosseguimento a construção da escola de 12 salas no Sítio Ingazeira, cuja execução foi interrompida após a rescisão contratual solicitada pela empresa anteriormente responsável. A paralisação deixou etapas essenciais pendentes, impossibilitando o avanço natural do empreendimento e comprometendo a integridade das estruturas já executadas.
- II. A unidade escolar segue o padrão arquitetônico do FNDE e representa um equipamento fundamental para suprir a carência de vagas na região, caracterizada por significativo crescimento populacional e distância do centro urbano. Sua conclusão permitirá qualificar e ampliar a infraestrutura educacional, atendendo às diretrizes do Plano Municipal de Educação e às necessidades da comunidade.
- III. A continuidade da obra exige a atuação de empresa especializada, capaz de garantir a execução das etapas remanescentes em conformidade com normas técnicas, padrões de acessibilidade, segurança estrutural e requisitos de desempenho, assegurando que a edificação atenda plenamente às finalidades pedagógicas para as quais foi projetada.
- IV. A finalização do empreendimento permitirá a entrega de ambientes adequados ao desenvolvimento das atividades escolares, incluindo salas de aula, laboratórios, áreas administrativas, quadra coberta e demais espaços previstos no projeto. Tais instalações contribuirão para melhores condições de ensino e aprendizagem, ampliando o conforto, a funcionalidade e o bem-estar de alunos, professores e servidores.
- V. A recontração é indispensável para garantir o aproveitamento das estruturas já implantadas, evitando deterioração ou perda de recursos anteriormente investidos.

São Bento do

A retomada dos serviços assegura economicidade, continuidade administrativa e eficiência na aplicação dos recursos públicos destinados ao setor educacional.

- VI Além dos benefícios educacionais, a obra contribui para a geração de empregos diretos e indiretos, movimentando a economia local e fortalecendo o desenvolvimento social da comunidade. A entrega da escola concluída ampliará o acesso a uma educação de qualidade, reforçando o compromisso da gestão pública com a promoção do bem-estar e da inclusão social.

4. Área requisitante

3.1 Secretaria de Educação, Responsável: Lurimara Cavalcante de Aguiar Fernandes- Portaria nº 167/2023-

5. Requisitos da contratação

5.1 O objeto desta contratação não se enquadra como bem de luxo, tendo em vista que seu padrão de qualidade atende exclusivamente às características técnicas e funcionais de suas necessidades essenciais, conforme §1º do art. 245 do Decreto Municipal nº 54/2023.

5.2 O objeto desta contratação é classificado como obra de engenharia, tendo em vista ser uma atividade que implicará em intervenção no meio ambiente que resulte em inovação do espaço físico do bem imóvel, cuja modalidade licitatória a ser utilizada é a Concorrência.

5.3 Todos trabalhos relacionados a execução das obras/serviços deverão ser executados por empresa especializada na área de engenharia e construção civil, devidamente regulamentada e registrada e autorizada pelos órgãos competentes, em conformidade com a legislação vigente e padrões de sustentabilidade exigidos nesse instrumento e demais documentos balizadores do objeto contratado.

5.4 Todos os materiais, mão de obra e equipamentos usados na execução dos serviços deverão atender aos padrões mínimos de qualidade, durabilidade e segurança. Além de atender em conformidade com os requisitos de acessibilidade universal e sustentabilidade.

5.5 O regime de execução a ser adotado é o de empreitada por preço unitário, tendo em vista que o objeto a ser contratado refere-se à continuação da obra de construção da escola em 12 salas padrão FNDE, tendo em vista que a empresa anterior contratada sofreu rescisão de contrato, cuja definição é suficientemente detalhada e precisa no fase de planejamento, permitindo a adequada mensuração dos custos. Em conformidade com o disposto no art. 46, § 1º, inciso I, da Lei nº 14.133/2021, a empreitada por preço unitário permite maior flexibilidade e controle financeiro, com pagamentos baseados nas medições efetivamente realizadas, garantindo harmonia e o equilíbrio econômico entre as partes.

5.6 O modo de disputa a ser adotado é o aberto onde a proposta do licitante ficará em sigla até a abertura da licitação. Já o julgamento das propostas será por menor preço global, tendo em vista o não parcelamento do objeto.

São Benedito

5.7. A avaliação da exequibilidade e do sobrepreço considerará não apenas o preço global da proposta, mas também seus preços unitários, conforme critério de aceitabilidade a ser fixado no edital, devendo contemplar todos os preços unitários da planilha orçamentária, a fim de verificar a exequibilidade e o sobrepreço individualmente em relação a cada item.

5.8. Será permitida a participação de empresas consorciadas conforme Art.15 da Lei 11.133/21.

5.9. O prazo de execução da obra/serviços será determinado em cronograma físico-financeiro e ser elaborado pelo autor de engenharia do município, podendo ser prorrogado, desde que vista a contratação por escopo, sendo que quando o vigente contratual extrapolar o exercício anterior, a contratação será possível se o objeto continuar previsto nas metas da PLD, atual art. 105 da Lei nº 14.133, de 2021, devendo haver a comprovação nos autos desse fato.

5.10. As exigências de garantia da contratação, vistoria, qualificação econômico-financeira, técnico-profissional e técnico-operacional dos licitantes estão descritas no item 6 deste edital técnico.

6. Levantamento de Mercado

6.1. O levantamento de mercado realizado no âmbito deste Edital Técnico Preliminar teve por finalidade identificar a estrutura de oferta existente para a execução de serviços de construção civil para a execução de continuidade da construção de escola padrão FUND no sítio Engazeira. A prospecção envolveu análise de contratações semelhantes realizadas por entes públicos vizinhos e no próprio município, verificando-se que o mercado é composto predominantemente por empresas de engenharia de médio e grande porte, com especialização técnica para significativamente conforme o tipo de edificação construída, disponibilidade de equipamentos e capacidade de atender simultaneamente múltiplas frentes dentro da obra.

6.2. A pesquisa demonstrou que há empresas aptas a executar os serviços previstos, porém com heterogeneidade considerável quanto à capacidade operacional, disponibilidade de equipes multidisciplinares, qualificação dos responsáveis técnicos, métodos construtivos adotados e histórico de desempenho contratual. Verificou-se, ainda, que as soluções demandam experiência prévia comprovada na execução de edificações públicas de uso educacional, envolvendo fundações, estrutura em concreto armado, sistemas de vedação, coberturas, instalações elétricas, hidráulicas e de prevenção e combate a incêndio, bem como atendimento às normas de acessibilidade, segurança e desempenho. Essa complexidade técnica, associada às exigências funcionais e normativas de uma unidade escolar, eleva substancialmente a necessidade de seleção de fornecedores com competência comprovada, sob pena de risco elevado de atrasos, falhas construtivas, não conformidades técnicas, aditivos contratuais indevidos e paralisações decorrentes de inadequações na execução dos serviços.

6.3. Dado que a Lei nº 14.133/2021 prevê que a Administração deve adotar medidas adequadas para ampliar a segurança técnica do processo licitatório e prever métodos relevantes (arts. 11, 12, 18 e 20), e considerando que o procedimento auxiliar de pré-qualificação (art. 50) é instrumento legítimo para avaliação prévia de requisitos técnicos dos potenciais interessados, conclui-se que sua utilização é pertinente e proporcional ao objeto. A pré-qualificação permitirá avaliar

São Benedito

previamente a qualificação técnica das empresas, por meio da verificação de atestados compatíveis em porte, complexidade e características construtivas semelhantes às da unidade escolar a ser executada, bem como a capacidade técnico-operacional, a disponibilidade de equipes especializadas e dos equipamentos essenciais, além do histórico de desempenho contratual em obras de edificações públicas.

6.4. A adoção da pré-qualificação subjetiva, na modalidade total, justifica-se especialmente porque o objeto exige maior rigor na avaliação da aptidão técnica, não limitada a requisitos mínimos padronizados, mas também a elementos qualitativos essenciais para assegurar a efetiva capacidade de execução. Trata-se de recomendação recomendada pelo Tribunal de Contas da União, sobretudo para objetos com elevado risco de desempenho e necessidade de comprovação prévia de capacidade técnica diferenciada, conforme orienta o TCU ao destacar que a pré-qualificação objetiva ou subjetiva é alternativa viável para reduzir riscos de execução e ampliar a qualidade das obras, desde que motivada e proporcional ao objeto (Boletim de Jurisprudência – TCU, Informativo 423/2021; Acórdãos 1668/2021-Plenar e correlatos).

6.5. O levantamento de mercado também evidenciou que, sem a pré-qualificação, haveria risco de ingresso de empresas sem lastro técnico suficiente para atender, de forma consistente, as diversas etapas da execução de uma unidade escolar, o que poderia acarretar descontinuidade de obra, execução inadequada dos serviços construtivos ou necessidade de recontratação. Tais fatores são reiteradamente identificados pelos órgãos de controle em contratações de obras públicas quando não há seleção técnica adequada. A pré-qualificação, portanto, funcionará como filtro técnico prévio, permitindo maior competitividade qualificada, reduzindo riscos de inexecução e assegurando que somente empresas efetivamente aptas participem da fase competitiva, em consonância com os princípios da eficiência, da planejamento e da gestão de riscos.

6.6. Conclui-se, assim, que o levantamento de mercado confirma a existência de fornecedores aptos, porém com a necessidade de seleção prévia criteriosa da capacidade técnica. A realização do Procedimento Auxiliar de Pré-qualificação Subjetiva – Total, nos termos do art. 60 da Lei nº 14.133/2021 e dos arts. 237 a 303 do Decreto Municipal nº 54/2023, revela-se a solução mais adequada para garantir maior segurança jurídica e técnica ao certame, promovendo melhoria na qualidade da contratação, mitigação de riscos, redução de aditivos contratuais e aumento na eficiência administrativa. O procedimento permitirá, previamente à licitação, a análise detalhada de documentos técnicos, histórico de obras similares de edificações públicas, estrutura organizacional da empresa, capacidade técnico-operacional, métodos construtivos e apêlho para atendimento às exigências normativas, ambientais e funcionais do Município de São Benedito – CE.

6.7. Dessa forma, a conjugação do levantamento de mercado com a pré-qualificação possibilita a Administração estruturar um processo licitatório mais robusto, compatível com a complexidade técnica da execução de uma unidade escolar, em conformidade com o planejamento previsto no Plano de Contratações Anual e com as exigências de segurança jurídica, governança e eficiência estabelecidas na Lei nº 14.133/2021 e no Decreto Municipal nº 54/2023.

7. Descrição da solução como um todo

7.1. A solução proposta envolve a contratação de serviços técnicos PARA CONCLUSÃO DE

CONSTRUÇÃO DO ESPAÇO EDUCATIVO INGAZEIRA, ESCOLA 2 SALAS NO SÍTIO INGAZEIRA – SÃO BENEDITO-CE, conforme Projeto físico a ser elaborado pelo Setor de Engenharia do município e de acordo com os critérios estabelecidos.

7.2. Será exigida garantia adicional (modalidades de que trata o § 1º do art. 96 da Lei 14.133/21) do fornecedor vencedor cuja proposta for inferior a 85% (oitenta e cinco por cento) do valor orçado pela Administração, equivalendo à diferença entre 85% (oitenta e cinco por cento) do valor orçado pela Administração e o valor da proposta, sem prejuízo das demais garantias exigíveis de acordo com a Lei conforme orientações e jurisprudência do TCU, no prazo de 05 (cinco) dias úteis, contados a partir da data de convocação para a assinatura do Termo de Contrato.

7.3. A avaliação prévia do local de execução dos serviços é imprescindível para o cumprimento pleno das condições e peculiaridades do objeto a ser contratado, sendo assegurado ao interessado o direito de realização de vistoria prévia, acompanhado por servidor designado para esse fim.

7.4 - Serão disponibilizados data e horário diferentes, aos interessados em realizar a visita prévia, devendo a visita ser agendada junto à Secretaria de Infraestrutura e Recursos Humanos do Município de São Brás do Sul/CE.

7.5 Para a vistoria, o representante legal da empresa ou responsável técnico deverá estar devidamente identificado, apresentando documento de identidade civil e documento expedido pela empresa comprovando sua habilitação para a realização da vistoria.

7.6 – Caso o licitante opte por não realizar a vistoria, deverá prestar declaração formal, assinada pelo responsável técnico do licitante acerca do conhecimento pleno das condições e peculiaridades da contratação.

7.7. A não realização da visita não poderá embasar posteriores alegações de desconhecimento das instalações, diárias ou equipamentos de quaisquer detalhes dos locais da prestação dos serviços, devendo o contratado assumir os ônus dos serviços decorrentes.

7.8. As licitantes participantes deverão atender as seguintes exigências de qualificação econômico-financeira e qualificação técnico-profissional e técnico-operacional:

7.8.1. Qualificação econômico-financeira

7.8.1.1. Certidão negativa de insolvência civil expedida pelo distribuidor do domicílio ou sede do licitante, caso se trate de pessoa física, desde que admitida a sua participação na licitação, ou de sociedade simples;

7.º 1.2. Certidão negativa de falência expedida pelo distribuidor da sede do fornecedor - Lei nº 14.133, de 2021, art. 6º, caput, inciso II;

7.3.1.3 Balanço patrimonial, demonstração de resultado do exercício e demais demonstrações

1. The first part of the document is a title page. It contains the title "THE
 2. HISTORY OF THE UNITED STATES OF AMERICA" and the author's name "BY
 3. HENRY REEVE". Below the title, there is a line for the publisher's name, which is
 4. "NEW YORK: PUBLISHED BY J. B. LIPPINCOTT & CO., 15 N. 2ND ST."

23137. Índices de Liquidez Geral (L.G.), Liquidez Corrente (L.C.) e Solvência Geral (S.G.) superiores a 1 (un.).

7.5.1.3? Os documentos referidos acima limitam-se ao último exercício no caso de a pessoa jurídica ter sido constituída há menos de 2 (dois) anos.

7.8.1.3.5. Caso a empresa devedora apresente resultado inferior ou igual a 1 (um) em qualquer dos índices de Liquidez Geral (LG), Solvência Geral (SG) e Liquidez Corrente (LC), será exigido para fins de habilitação patrimonial liquidez mínima de 10% do valor total estimado da contratação.

7.5.1.5.6. As empresas cujas licitações ocorrerem no exercício financeiro da licitação deverão atender a todas as exigências da habilitação e poderão substituir os documentos exigidos pelo balanço de abertura (Lei nº 4.155, de 2021, art. 6º, §1º).

7.4.13.7. O atendimento dos índices econômicos previstos neste item deverá ser atestado mediante declaração assinada por profissional habilitado da área contábil, apresentada pelo fornecedor.

7.3.2.1. A licitante deverá apresentar profissional, devidamente registrado no conselho profissional competente, detentor de atestado de responsabilidade técnica por execução de obra ou serviço de características semelhantes.

7.2.2.1.1 Na documentação de que trata o item 6.2.2.1, não serão admitidos atestados de responsabilidade técnica de profissionais que, na forma de regulamentação, tenham sido causa de aplicação das sanções previstas nos incisos II e IV do caput do art. 156 da Lei 14.133/21 em decorrência de orientação proposita, de prescrição técnica ou de qualquer ato profissional de sua responsabilidade.

7.8.2.2. A licitante deverá apresentar certidões ou atestados, regularmente emitidos pelo conselho profissional competente, que demonstrem capacidade corporativa na execução de serviços similares de complexidade tecnológica e operacional equivalente ou superior, bem como documentos comprobatórios emitidos na forma do §3º do art. 85 da Lei 14.133/21.

São Bernardo

7.8.2.2.1. A exigência de atestados será restrita às parcelas de maior relevância ou valor significativo do objeto da licitação, assim consideradas as que tenham valor individual igual ou superior a 4% (quatro por cento) de valor total estimado da contratação.

7.8.2.2.2. Observado o disposto, será admitida a exigência de atestados com que tenham mínimas de até 50% (cinquenta por cento) das parcelas de que trata o subitem anterior, sempre que limitações de tempo e de locais específicos relativos aos atestados.

7.8.2.3. A licitante deverá fazer a indicação do pessoal técnico para a realização do objeto da licitação, bem como da qualificação de cada membro do grupo técnico que se responsabilizará pelos trabalhos.

7.8.2.4. Registro ou inscrição na entidade profissional competente, Conselho Regional de Engenharia e Agronomia (CREA) ou no Conselho de Arquitetura e Urbanismo (CAU) da sede da entidade.

7.8.2.5. Declaração de que o licitante tomou conhecimento de todas as intervenções e das condições locais para o cumprimento das obrigações objeto da licitação.

7.8.2.6. Os profissionais indicados pela licitante, na forma dos itens 6.4.2.1. e 6.4.2.5, deverão participar da obra ou serviço objeto da licitação e será admitida a sua substituição por profissionais de experiência equivalente ou superior, desde que aprovada pela Administração.

7.8.2.7. Em caso de apresentação por licitante de atestado de desempenho anterior emitido em favor de consórcio do qual tenha feito parte, se o atestado ou o contrato de constituição do consórcio não identificar a atividade desempenhada por cada consorciado individualmente, serão adotados os seguintes critérios na avaliação de sua qualificação técnica:

7.8.2.7.1. caso o atestado tenha sido emitido em favor de consórcio homogêneo, as experiências atestadas deverão ser reconhecidas para cada empresa consorciada na proporção quantitativa de sua participação no consórcio, salvo nas licitações para contratação de serviços técnicos especializados de natureza predominantemente intelectual, em que todas as experiências atestadas deverão ser reconhecidas para cada uma das empresas consorciadas;

7.8.2.7.2. caso o atestado tenha sido emitido em favor de consórcio heterogêneo, as experiências atestadas deverão ser reconhecidas para cada consorciada de acordo com os respectivos campos de atuação, inclusive nas licitações para contratação de serviços técnicos especializados de natureza predominantemente intelectual;

7.8.2.8. Para fins de comprovação da percentual de participação do consorciado, caso este não conste expressamente do atestado ou da certidão, deverá ser juntado ao atestado ou a certidão cópia do instrumento de constituição do consórcio.

9 Estimativa de Quantidade para Contratação

9.1.1. O licitante deverá apresentar a seguinte estimativa:

9.1.1.1. Quantidade estimada

9.1.1.2. Quantidade contratada

9.1.1.3. Quantidade contratada

9.1.1.4. Quantidade contratada

9.1.1.5. Quantidade contratada

9.1.1.6. Quantidade contratada

9.1.1.7. Quantidade contratada

9.1.1.8. Quantidade contratada

9.1.1.9. Quantidade contratada

9.1.1.10. Quantidade contratada

9.1.1.11. Quantidade contratada

9.1.1.12. Quantidade contratada

São Benedito

8.1 A estimativa de quantidade para contratação da obra/serviço objeto deste estudo, será elaborada, pelo setor de engenharia do município, conforme memória de cálculo de quantitativo constante do projeto básico da obra/serviço.

9. Estimativa do Valor da Contratação

8.1 A estimativa do valor da contratação da obra/serviço objeto deste estudo, será elaborada, pelo setor de engenharia do município, conforme orçamento detalhado do custo global da obra/serviço, fundamentada em quantitativos de serviços e fornecimentos propriamente avaliados constante do projeto básico da obra/serviço.

10. Justificativa para o Parcelamento ou não da Solução

9.1 O parcelamento da solução não é recomendável, do ponto de vista técnico, considerando que unindo a contratação, o gerenciamento da obra permanecerá sobre a gestão de um único contratado, resultando num maior nível de controle da execução dos serviços por parte de administração, concentrando a responsabilidade da obra e a garantia dos resultados numa única empresa.

9.2 Para execução de obras de construção não há viabilidade técnica na divisão dos serviços, que em sua grande maioria são interdependentes, visto que o atraso em uma etapa constitui impasse em atraso nas demais etapas, ocasionando aumento de custo e comprometimento das demais etapas, ocasionando atraso na entrega da obra.

9.3 Entende-se também que não há viabilidade econômica, uma vez que a tendência é que o custo seja reduzido para obras maiores em função da diluição dos custos administrativos e fixos. A divisão gera perda de escala, não amplia a competitividade e não melhora o aproveitamento econômico, pois os serviços são executados por empresas de mesmo ramo de atividade, além de não afetar o funcionamento do objeto.

9.4 Então, pelas razões expostas, reafirmamos que a contratação não seja parcelada, por não ser vantajoso para a administração ou por representar possível prejuízo ao conjunto do objeto a ser contratado.

11. Contratações Correlatas e/ou Interdependentes

11.1. Não existem em andamento ou previstas contratações correlatas ou interdependentes, que venham a interferir no merecer maiores cuidados no planejamento da futura contratação.

12. Alinhamento entre a Contratação e o Planejamento

11.1 JUSTIFICATIVA - ELABORAÇÃO DO PCA - 2025: O Município de São Benedito, seguindo as exigências dos artigos 12, inciso VII, e 16 da Lei nº 14.133/2021, elaborou o Plano de Contratações Anual (PCA) para o exercício de 2025, com base na Lei de Diretrizes Orçamentárias

São Bento

Adicionalmente, o Documento de Formalização da Demanda (DFD), de número 281/2024, foi preparado em conformidade com a legislação vigente, garantindo transparência e eficiência nas contratações públicas.

13. Benefícios a serem alcançados com a contratação

13.1. A conclusão da construção do Espaço Educativo Ingazeira, escola de 12 salas no Sítio Ingazeira, proporcionará benefícios significativos à comunidade local, ampliando a oferta de vagas e garantindo melhores condições de ensino e aprendizagem. A obra visa assegurar um ambiente escolar adequado, seguro e acessível, atendendo às normas técnicas e de acessibilidade, além de promover conforto e funcionalidade aos usuários. Sua execução contribuirá para o fortalecimento da infraestrutura educacional do município, estimulando o desenvolvimento social e econômico da região, com geração de empregos e aproveitamento racional dos recursos públicos já investidos.

14. Provisões a serem adotadas

14.1. Para atingir os objetivos pretendidos será necessário realizar o desenvolvimento da proposta contendo todas as necessidades e elementos indispensáveis para a reforma e ampliação.

14.2. Após conclusão da fase de projetos e estudos preliminares será dado início ao desenvolvimento das planilhas orçamentárias para formação da estrutura de custo para realizar a contratação e o planejamento da fase de licitação para contratação de uma empresa especializada em construção civil que seja capaz de atender todas as necessidades e particularidades da obra.

15. Possíveis Impactos Ambientais

15.1. A empresa contratada deverá emitir junto a Secretaria de Meio Ambiente a licença ambiental para realização da obra/serviços, conforme Lei Municipal nº 1.576/2022.

15.2. Todos os materiais advindos de demolição são de responsabilidade da empresa contratada, sendo que os mesmos devem ser retirados, descartados ou reaproveitados pela empresa contratada. O descarte deve ser ecológico e com baixo impacto ambiental.


15.3. A empresa deverá preservar a fauna e flora na execução dos serviços.

16. Declaração de Viabilidade

16.1. Os responsáveis pelo planejamento declaram que a presente contratação é viável pelo aspecto orçamentário e financeiro, visando o planejamento estratégico da secretaria contratante na busca por bons resultados no desenvolvimento das políticas públicas da área da educação.

São Benedito

17. Responsável(is)

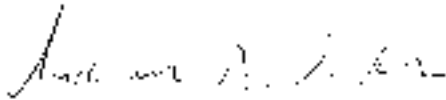

AUDISNEI ALCÂNTARA DE MORAES
Coordenador de Licitação
Secretaria de Administração

FRANCISCA ANGÉLICA FONTLES ARAÚJO
Supervisora de Licitação
Secretaria de Administração

ANTONIO ADEMY BARROSO JUNIOR
Assinado eletronicamente por
ANTONIO ADEMY BARROSO JUNIOR
JUNIOR:06491532356 JUNIOR:06491532356

ANTONIO ADEMY BARROSO JUNIOR
Engenheiro Civil
CREA 347045/D-CE

MATRIZ DE GERENCIAMENTO DE RISCOS

1. Información Básica

Nº 10.000.000-00/2025-10.000.000-00
Processo Administrativo nº 2025.10.000.00

Responsável pela Edição:
Andrienne Alcântara de Moraes

Data de Criação:
24/10/2025

Contratação de Serviços Técnicos para Conclusão da Construção do Espaço Educativo: Invernário, cerca e 12 salas no Sítio Açudeiro – São Bonifácio-CE, conforme projeto básico.

3. Histórico de Missões

Kenia m/z: Kenyako gungunika;

³ Idênticos (identificações).

Número	Risco	Causa do Risco	Efeito	Alçada para	Nível do Risco L x PI	nº de item
Ca3	Força não implementada em nível estratégico e organizacional	Desenho não completo em estratégia, não priorização das funções de implementação	Fluxo processual	Adm. e Exec.	Médio	
Ca4	Impactos					
Ca5	Atuação da liderança e monitoramento prático da estratégia					
Ca6	Ações Preventivas					
Ca7	Assumir que a estratégia se torna precedida de estudos formais, posterior aos estudos de caso, experiências, eventos, reuniões, se possível			Organiz. e Estrut. da empresa		
Ca8	Correlação das ações anteriores para identificar problemas e estratégias			Recursos humanos, financeiros, tecnológicos, materiais, de informação, de conhecimento		
Ca9	Ações de Contingência			Alçada para		
Ca10	Redução do risco de implementação			Alçada para		
Ca11	Redução do risco de implementação			Alçada para		
São Benedito

2.62	Termos de Referência para a elaboração de projeto de intervenção comunitária	Atividade de planejamento para a elaboração do projeto de intervenção comunitária	Atividade de execução	Atividade de avaliação		
	Impactos					
	Nota: A atividade de planejamento é a primeira etapa do projeto de intervenção comunitária, a qual envolve a identificação dos problemas, a definição dos objetivos, a seleção dos métodos e a elaboração do plano de trabalho.					
	Ações Preventivas					
2.63	Atividade de planejamento para a elaboração do projeto de intervenção comunitária					
2.64	Atividade de planejamento para a elaboração do projeto de intervenção comunitária					
	Ações de intervenção					
2.65	Atividade de planejamento para a elaboração do projeto de intervenção comunitária					
	Ações de avaliação					

Sistema de Informação de Defesa Social - SIDS						
Número	Risco	Causa do Risco	Fase	Alocado para	Nível do Risco (L x P)	nº de item
3.04	Procedimento para a elaboração e atualização da base de dados	Exatidão dos dados e da base de dados	Elaboração de	Armazenamento	Alto	
1	Procedimento para a elaboração e atualização da base de dados					
	Ações Preventivas					
3.01	Verificação da atualizações dos dados, incluindo a atualização dos dados de identificação			Responsável: Antonio Alejo Barral (Líder) Antonio Algodres Mendes Antonio Algodres Luis Carlos Augusto		
3.02	Atualização dos dados de identificação dos dados de identificação			Responsável: Antonio Algodres Mendes		
3.03	Atualização dos dados de identificação			Responsável: Antonio Algodres Mendes		
	Ações de Contingência					
3.01	Atualização dos dados de identificação			Responsável: Antonio Algodres Mendes Antonio Algodres Luis Carlos Augusto		

São Bernardo

Ações de Contingência						
0.01	Indicação de nível de comprometimento	Resposta de Defesa de Menor Impacto				
0.02	Indicação de nível de comprometimento	Resposta de Defesa de Menor Impacto				
Impactos						
Indicação de nível de comprometimento						
Fonte: Adaptado de: [Referência]

São Benedito

	Atividade - Negativos - por parte da sociedade		no Município de São Benedito
	Ações de Contingência		
111	Requerer a posse da propriedade para exercer a função legal de manter a execução da obra		Requerer a posse da propriedade para exercer a função legal de manter a execução da obra

4. Acompanhamento das Ações de Tratamento de Riscos
Muito bem, cumprimentos acadêmicos.

5. Responsáveis / Assinantes
Equipe de Planejamento

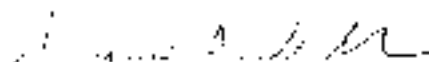
AUDISNEI ALCÂNTARA DE MORAES
Coordenador de Licitação
Secretaria de Administração

FRANCISCA ANGÉLICA FONTELES ARAÚJO
Supervisora de Licitação

ANTÔNIO ADEMY BARROSO
Secretaria de Administração
Assessoria de Gestão e Planejamento
Assessoria de Planejamento e Gestão

ANTÔNIO ADEMY BARROSO JÚNIOR

Engenheiro Civil

CREA 347045D/CE



MINUTA DE TERMO DE CONTRATO
Lei nº 14.133, de 1º de abril de 2021
OBRAS E SERVIÇOS DE ENGENHARIA – LICITAÇÃO

MUNICÍPIO DE SÃO BENEDITO - SECRETARIA DE EDUCAÇÃO
CONCORRÊNCIA Nº XXXXXX
(PROCESSO ADMINISTRATIVO nº 2025.10.17.01 PRÉ-QUALIFICAÇÃO Nº 90001.2026-PQ/SEDUC)

CONTRATO ADMINISTRATIVO Nº, QUE FAZEM ENTRE SI O
MUNICÍPIO DE SÃO BENEDITO, POR INTERMÉDIO DO(A) SECRETARIA
DE EDUCAÇÃO E

O Município de São Benedito/CE por intermédio do(a) **SECRETARIA DE EDUCAÇÃO**, com sede no(a) Rua Paulo Marques, 378, Centro, CEP: 62.370-000, São Benedito /Estado do Ceará, inscrito(a) no CNPJ sob o nº 07.778.129/0001-74, neste ato representado(a) pelo(a) **Secretário(a) de, Sr(a)**, doravante denominado CONTRATANTE, e o(a), inscrito(a) no CNPJ/MF sob o nº, sediado(a) na, em, doravante designado CONTRATADO, neste ato representado(a) por (nome e função no contratado), **conforme atos constitutivos da empresa OU procuração apresentada nos autos**, tendo em vista o que consta no **Processo Administrativo nº 2025.10.17.01 Pré-Qualificação nº 90001.2026-PQ/SEDUC** e em observância às disposições da Lei nº 14.133, de 1º de abril de 2021, e demais legislação aplicável, resolvem celebrar o presente Termo de Contrato, decorrente da **CONCORRÊNCIA Nº XXXXXX**, mediante as cláusulas e condições a seguir enunciadas.

1. CLÁUSULA PRIMEIRA – OBJETO (art. 92, I e II)

- 1.1. O objeto do presente instrumento é a **Contratação de empresa pré-qualificada para os serviços técnicos especializados em engenharia civil para a Conclusão da Construção do Espaço Educativo Ingazeira, Escola com 12 salas no Sítio Ingazeira, Município de São Benedito-CE**, conforme condições, quantidades e exigências estabelecidas no edital da licitação e seus anexos.
- 1.2. Vinculam esta contratação, independentemente de transcrição:
 - 1.2.1. O Projeto Básico;
 - 1.2.2. O Processo de Pré-Qualificação;
 - 1.2.3. O Edital da Licitação;
 - 1.2.4. A Proposta do contratado;
 - 1.2.5. Eventuais anexos dos documentos supracitados.
- 1.3. O regime de execução é o de empreitada por preço unitário.

2. CLÁUSULA SEGUNDA – PRAZO DE EXECUÇÃO E VIGÊNCIA E PRORROGAÇÃO

- 2.1. O prazo de execução dos serviços é de **365 (trezentos e sessenta e cinco) dias** contados da data de recebimento da Ordem de Serviços.
- 2.2. O prazo de vigência da contratação é de **545 (quinhentos e quarenta e cinco) dias** contados da data de sua assinatura, na forma do artigo 105 e 111 da Lei nº 14.133, de 2021.
 - 2.2.1. Deverão ser observadas, no momento da contratação e a cada exercício financeiro, a disponibilidade de créditos orçamentários, bem como a previsão no plano plurianual, quando ultrapassar 1 (um) exercício financeiro.
- 2.3. O prazo de vigência será automaticamente prorrogado, independentemente de termo aditivo, quando o objeto não for concluído no período firmado acima, ressalvadas as providências cabíveis no caso de culpa do contratado, previstas neste instrumento.
- 2.4. Quando a não conclusão decorrer de culpa do contratado:
 - a) o contratado será constituído em mora, aplicáveis a ele as respectivas sanções administrativas;
 - b) a Administração poderá optar pela extinção do contrato e, nesse caso, adotará as medidas admitidas em lei para a continuidade da execução contratual.
- 2.5. O contratado não tem direito subjetivo à prorrogação contratual.
- 2.6. A prorrogação de contrato poderá ser promovida mediante celebração de termo aditivo.
- 2.7. Nas eventuais prorrogações contratuais, os custos não renováveis já pagos ou amortizados ao longo do primeiro período de vigência da contratação deverão ser reduzidos ou eliminados como condição para a renovação.
- 2.8. O contrato não poderá ser prorrogado quando o contratado tiver sido penalizado nas sanções de declaração de inidoneidade ou impedimento de licitar e contratar com poder público, observadas as abrangências de aplicação.
- 2.9. O prazo de início dos serviços é de 05 (cinco) dias úteis, a contar do recebimento da ordem de serviços emitida pelo setor competente, sob pena de rescisão contratual e aplicação das sanções e penalidades estipuladas no contrato e legislação pertinente.
- 2.10. O prazo previsto neste item poderá ser prorrogado, por iguais e sucessivos períodos, quando solicitado pela CONTRATADA, durante seu transcurso e desde que ocorra motivo justificado, aceito pela CONTRATANTE e que não prejudique o interesse público. Caso os serviços não se iniciem no prazo acima, a Administração tomará as providências cabíveis, com a rescisão contratual e aplicação das sanções e penalidades estipuladas no contrato e legislação pertinente.

3. CLÁUSULA TERCEIRA – MODELOS DE EXECUÇÃO (art. 92, IV)

- 3.1. O regime de execução a ser adotado é o de execução indireta - **empreitada por preço unitário**, tendo em vista que o objeto a ser contratado refere-se à continuação da obra de construção da escola com 12 salas padrão FNDE. O presente caso é caracterizado por grau maior de imprecisão, especialmente em seus quantitativos, sujeitos a variações por fato.

4. CLÁUSULA QUARTA – MODELO DE GESTÃO CONTRATUAL (art. 92, XVIII)

- 4.1. O contrato deverá ser executado fielmente pelas partes, de acordo com as cláusulas avençadas e as normas da Lei nº 14.133, de 2021, e cada parte responderá pelas consequências de sua inexecução total ou parcial.
- 4.2. Em caso de impedimento, ordem de paralisação ou suspensão do contrato, o cronograma de execução será prorrogado automaticamente pelo tempo correspondente, anotadas tais circunstâncias mediante simples apostila.



4.3. As comunicações entre o órgão ou entidade e a contratada devem ser realizadas por escrito sempre que o ato exigir tal formalidade, admitindo-se o uso de mensagem eletrônica para esse fim.

4.4. O órgão ou entidade poderá convocar representante da empresa para adoção de providências que devam ser cumpridas de imediato.

4.5. Após a assinatura do contrato ou instrumento equivalente, o órgão ou entidade poderá convocar o representante da empresa contratada para reunião inicial para apresentação do plano de fiscalização, que conterá informações acerca das obrigações contratuais, dos mecanismos de fiscalização, das estratégias para execução do objeto, do plano complementar de execução da contratada, quando houver, do método de aferição dos resultados e das sanções aplicáveis, dentre outros.

Fiscalização

4.6. O fiscal de contrato é servidor designado pela autoridade máxima, ou por quem ela delegar, para acompanhar e fiscalizar a prestação dos serviços e execução do objeto do contrato, conforme atribuições especificadas nos Arts. 156 e 157 do Decreto Municipal nº 54/2023.

4.7. As atividades de fiscalização administrativa e técnica do contrato serão realizadas pelos servidores indicados no Projeto Básico anexo do Edital.

Gestor do Contrato

4.8. O gestor do contrato é o gerente funcional, designado pela autoridade máxima, ou por quem ela delegar, com atribuições administrativas e a função de administrar o contrato, desde sua concepção até a finalização, conforme atribuições especificadas no Art. 155 do Decreto Municipal nº 54/2023.

4.9. As atividades de gestão do contrato serão realizadas pelo servidor indicado no Projeto Básico anexo do Edital.

5. CLÁUSULA QUINTA – SUBCONTRATAÇÃO

5.1. Não será admitida a subcontratação do objeto contratual sem a prévia aprovação por parte da Contratante.

5.2. Em qualquer hipótese de subcontratação, permanece a responsabilidade integral do contratado pela perfeita execução contratual, cabendo-lhe realizar a supervisão e coordenação das atividades do subcontratado, bem como responder perante o contratante pelo rigoroso cumprimento das obrigações contratuais correspondentes ao objeto da subcontratação.

5.3. A subcontratação depende de autorização prévia do contratante, a quem incumbe avaliar se o subcontratado cumpre os requisitos de qualificação técnica necessários para a execução do objeto.

5.4. O contratado apresentará à Administração documentação que comprove a capacidade técnica do subcontratado, que será avaliada e juntada aos autos do processo correspondente.

5.5. É vedada a subcontratação de pessoa física ou jurídica, se aquela ou os dirigentes desta mantiverem vínculo de natureza técnica, comercial, econômica, financeira, trabalhista ou civil com dirigente do órgão ou entidade contratante ou com agente público que desempenhe função na contratação ou atue na fiscalização ou na gestão do contrato, ou se deles forem cônjuge, companheiro ou parente em linha reta, colateral, ou por afinidade, até o terceiro grau.

6. CLÁUSULA SEXTA – PREÇO (art. 92, V)

6.1. O valor total da contratação é de R\$. (.....)

6.2. No valor acima estão incluídas todas as despesas ordinárias diretas e indiretas decorrentes da execução do objeto, inclusive tributos e/ou impostos, encargos sociais, trabalhistas, previdenciários, fiscais e comerciais incidentes, taxa de administração, frete, seguro e outros necessários ao cumprimento integral do objeto da contratação.

6.3. O valor acima é meramente estimativo, de forma que os pagamentos devidos ao contratado dependerão dos quantitativos efetivamente fornecidos.

7. CLÁUSULA SÉTIMA – CRITÉRIOS DE MEDIÇÃO E PAGAMENTO (art. 92, V e VI)

Críticos de Medição

7.1. As medições serão realizadas em conformidade com a execução dos serviços efetivamente realizados, atestadas pelo contratante, considerando as disposições do Projeto Básico, do cronograma físico-financeiro e da proposta adjudicada, salvo modificação contratual na forma da lei.

7.2. Demais critérios de medição estão especificados no Projeto Básico anexo do Edital da Concorrência.

Recebimento

7.3. Ao final de cada etapa da execução contratual, conforme previsto no Cronograma Físico-Financeiro, o Contratado apresentará a medição prévia dos serviços executados no período, por meio de planilha e memória de cálculo detalhada.

7.3.1. Uma etapa será considerada efetivamente concluída quando os serviços previstos para aquela etapa, no Cronograma Físico-Financeiro, estiverem executados em sua totalidade.

7.4. Os serviços serão recebidos provisoriamente pelos fiscais técnico e administrativo, mediante termos detalhados, quando verificado o cumprimento das exigências de caráter técnico e administrativo, com a comprovação da prestação dos serviços a que se referem a parcela a ser paga.

7.4.1. Os fiscais técnico e administrativo do contrato realizarão o recebimento provisório do objeto do contrato mediante termo detalhado que comprove o cumprimento das exigências de caráter técnico e administrativo.

7.4.2. Para efeito de recebimento provisório, ao final de cada período de faturamento, o fiscal técnico do contrato irá apurar o resultado das avaliações da execução do objeto registrando em relatório a ser encaminhado ao gestor do contrato.

7.4.3. Será considerado como ocorrido o recebimento provisório com a entrega do termo detalhado ou, em havendo mais de um a ser feito, com a entrega do último.

7.4.4. O Contratado fica obrigado a reparar, corrigir, remover, reconstruir ou substituir, às suas expensas, no todo ou em parte, o objeto em que se verificarem vícios, defeitos ou incorreções resultantes da execução ou materiais empregados, cabendo à fiscalização não atestar a última e/ou única medição de serviços até que sejam sanadas todas as eventuais pendências que possam vir a ser apontadas no Recebimento Provisório.

7.4.5. A fiscalização não efetuará o ateste da última e/ou única medição de serviços até que sejam sanadas todas as eventuais pendências que possam vir a ser apontadas no Recebimento Provisório.

7.4.6. Os serviços poderão ser rejeitados, no todo ou em parte, quando em desacordo com as especificações constantes neste contrato e na proposta, sem prejuízo da aplicação das penalidades.

7.5. Quando a fiscalização for exercida por um único servidor, o Termo Detalhado deverá conter o registro, a análise e a conclusão acerca das ocorrências na execução do contrato, em relação à fiscalização técnica e administrativa e demais documentos que julgar necessários, devendo encaminhá-los ao gestor do contrato para recebimento definitivo.

7.6. Os serviços serão recebidos definitivamente no prazo de 90 (noventa) dias, contados do recebimento provisório, por servidor ou comissão designada pela autoridade competente, após a verificação da qualidade e quantidade do serviço e consequente aceitação mediante termo detalhado, obedecendo os seguintes procedimentos:

7.6.1. Emitir documento comprobatório da avaliação realizada pelos fiscais técnico e administrativo, no cumprimento de obrigações assumidas pelo contratado;

7.6.2. Realizar a análise dos relatórios e de toda a documentação apresentada pela fiscalização e, caso haja irregularidades que impeçam a liquidação e o pagamento da despesa, indicar as cláusulas contratuais pertinentes, solicitando à CONTRATADA, por escrito, as respectivas correções;

7.6.3. Emitir Termo Detalhado para efeito de recebimento definitivo dos serviços prestados, com base nos relatórios e documentações apresentadas; e

7.6.4. Comunicar a empresa para que emita a Nota Fiscal ou Fatura, com o valor exato dimensionado pela fiscalização.

7.6.5. Enviar a documentação pertinente ao setor competente para a formalização dos procedimentos de liquidação e pagamento, no valor dimensionado pela fiscalização e gestão.

7.7. No caso de controvérsia sobre a execução do objeto, quanto à dimensão, qualidade e quantidade, deverá ser observado o teor do art. 143 da Lei nº 14.133, de 2021, comunicando-se à empresa para emissão de Nota Fiscal no que pertine à parcela incontroversa da execução do objeto, para efeito de liquidação e pagamento.

7.8. Nenhum prazo de recebimento ocorrerá enquanto pendente a solução, pelo contratado, de inconsistências verificadas na execução do objeto ou no instrumento de cobrança.

7.9. O recebimento provisório ou definitivo não excluirá a responsabilidade civil pela solidez e pela segurança do serviço nem a responsabilidade ético-profissional pela perfeita execução do contrato

Liquidação

7.10. Recebida a Nota Fiscal ou documento de cobrança equivalente, correrá o prazo de 10 (dez) dias úteis para fins de liquidação, na forma desta seção, prorrogáveis por igual período.

7.11. Para fins de liquidação, o setor competente deverá verificar se a nota fiscal ou instrumento de cobrança equivalente apresentado expressa os elementos necessários e essenciais do documento, tais como:

7.11.1. o prazo de validade;

7.11.2. a data da emissão;

7.11.3. os dados do contrato e do órgão contratante;

7.11.4. o período respectivo de execução do contrato;

7.11.5. o valor a pagar; e

7.11.6. eventual destaque do valor de retenções tributárias cabíveis.

7.12. Havendo erro na apresentação da nota fiscal ou instrumento de cobrança equivalente, ou circunstância que impeça a liquidação da despesa, esta ficará sobrestada até que o contratado providencie as medidas saneadoras, reiniciando-se o prazo após a comprovação da regularização da situação, sem ônus ao contratante;

7.13. A nota fiscal ou instrumento de cobrança equivalente deverá ser obrigatoriamente acompanhado da comprovação da regularidade fiscal, constatada por meio de consulta on-line ao SICAF ou, na impossibilidade de acesso ao referido Sistema, mediante consulta aos sítios eletrônicos oficiais ou à documentação mencionada no art. 68 da Lei nº 14.133, de 2021.

7.14. A Administração deverá realizar consulta ao SICAF para: a) verificar a manutenção das condições de habilitação exigidas no edital; b) identificar possível razão que impeça a participação em licitação, no âmbito do órgão ou entidade, proibição de contratar com o Poder Público, bem como ocorrências impeditivas indiretas (INSTRUÇÃO NORMATIVA Nº 3, DE 26 DE ABRIL DE 2018).

7.15. Constatando-se, junto ao SICAF, a situação de irregularidade do contratado, será providenciada sua notificação, por escrito, para que, no prazo de 5 (cinco) dias úteis, regularize sua situação ou, no mesmo prazo, apresente sua defesa. O prazo poderá ser prorrogado uma vez, por igual período, a critério do contratante.

7.16. Não havendo regularização ou sendo a defesa considerada improcedente, o contratante deverá comunicar aos órgãos responsáveis pela fiscalização da regularidade fiscal quanto à inadimplência do contratado, bem como quanto à existência de pagamento a ser efetuado, para que sejam acionados os meios pertinentes e necessários para garantir o recebimento de seus créditos.

7.17. Persistindo a irregularidade, o contratante deverá adotar as medidas necessárias à rescisão contratual nos autos do processo administrativo correspondente, assegurada ao contratado a ampla defesa.

7.18. Havendo a efetiva execução do objeto, os pagamentos serão realizados normalmente, até que se decida pela rescisão do contrato, caso o contratado não regularize sua situação junto ao SICAF.

Prazo de pagamento

7.19. O pagamento será efetuado no prazo de até 10 (dez) dias úteis contados da finalização da liquidação da despesa, conforme seção anterior.

7.20. No caso de atraso pelo Contratante, os valores devidos ao contratado serão atualizados monetariamente entre o termo final do prazo de pagamento até a data de sua efetiva realização, mediante aplicação do índice Nacional de Custo da Construção (INCC - DI) / FGV de correção monetária.

Forma de pagamento

7.21. O pagamento será realizado por meio de ordem bancária, para crédito em banco, agência e conta corrente indicados pelo contratado.

7.22. Será considerada data do pagamento o dia em que constar como emitida a ordem bancária para pagamento.

7.23. Quando do pagamento, será efetuada a retenção tributária prevista na legislação aplicável.

7.23.1. Independentemente do percentual de tributo inserido na planilha, quando houver, serão retidos na fonte, quando da realização do pagamento, os percentuais estabelecidos na legislação vigente.

7.24. O contratado regularmente optante pelo Simples Nacional, nos termos da Lei Complementar nº 123, de 2006, não sofrerá a retenção tributária quanto aos impostos e contribuições abrangidos por aquele regime. No entanto, o pagamento ficará condicionado à

apresentação de comprovação, por meio de documento oficial, de que faz jus ao tratamento tributário favorecido previsto na referida Lei Complementar.

8. CLÁUSULA OITAVA - REAJUSTE (art. 92, V)

8.1. Os preços inicialmente contratados são fixos e irrevogáveis no prazo de um ano contado da data do orçamento estimado.
8.2. Após o interregno de um ano, os preços iniciais poderão ser reajustados, mediante a aplicação, pelo contratante, do índice Nacional de Custo da Construção (INCC - DI) / FGV, exclusivamente para as obrigações iniciadas e concluídas após a ocorrência da anualidade.

8.2.1. No cálculo dos reajustes se utilizará a seguinte fórmula:

$$R = V \left[\frac{I - I_0}{I_0} \right]$$

R = Valor do reajuste procurado;

V = Valor contratual dos serviços a serem reajustados;

I₀ = Índice inicial - refere-se ao mês da apresentação da proposta;

I = Índice final - refere-se ao mês de aniversário anual da proposta.

OBSERVAÇÃO: O FATOR deve ser truncado na quarta casa decimal, ou seja, desprezar totalmente da quinta casa decimal em diante.

8.3. Nos reajustes subsequentes ao primeiro, o interregno mínimo de um ano será contado a partir dos efeitos financeiros do último reajuste.

8.4. No caso de atraso ou não divulgação do(s) índice (s) de reajustamento, o contratante pagará ao contratado a importância calculada pela última variação conhecida, liquidando a diferença correspondente tão logo seja(m) divulgado(s) o(s) índice(s) definitivo(s).

8.4.1. Fica o Contratado obrigado a apresentar memória de cálculo referente ao reajustamento de preços do valor remanescente, sempre que este ocorrer.

8.5. Nas aferições finais, o(s) índice(s) utilizado(s) para reajuste será(ão), obrigatoriamente, o(s) definitivo(s).

8.6. Caso o(s) índice(s) estabelecido(s) para reajustamento venha(m) a ser extinto(s) ou de qualquer forma não possa(m) mais ser utilizado(s), será(ão) adotado(s), em substituição, o(s) que vier(em) a ser determinado(s) pela legislação então em vigor.

8.7. Na ausência de previsão legal quanto ao índice substituto, as partes elegerão novo índice oficial, para reajustamento do preço do valor remanescente, por meio de termo aditivo.

8.8. A aplicação de reajuste nos serviços de engenharia geralmente não se restringe a meros cálculos aritméticos, mas envolve a análise do quanto já foi executado e quanto falta por executar, para que o reajuste incida somente sobre esse segundo grupo.

8.9. O reajuste será realizado por apostilamento.

9. CLÁUSULA NONA - OBRIGAÇÕES DO CONTRATANTE (art. 92, X, XI e XIV)

9.1. São obrigações do Contratante:

9.2. Exigir o cumprimento de todas as obrigações assumidas pelo Contratado, de acordo com o contrato e seus anexos;

9.3. Receber o objeto no prazo e condições estabelecidas no Projeto Básico;

9.4. Notificar o Contratado por escrito da ocorrência de eventuais imperfeições, falhas ou irregularidades constatadas no curso da execução dos serviços, fixando prazo para a sua correção, certificando-se de que as soluções por ele propostas sejam as mais adequadas;

9.5. Notificar o Contratado, por escrito, sobre vícios, defeitos ou incorreções verificadas no objeto fornecido, para que seja por ele substituído, reparado ou corrigido, no total ou em parte, às suas expensas;

9.6. Acompanhar e fiscalizar a execução do contrato e o cumprimento das obrigações pelo Contratado;

9.7. Comunicar a empresa para emissão de Nota Fiscal em relação à parcela incontroversa da execução do objeto, para efeito de liquidação e pagamento, quando houver controvérsia sobre a execução do objeto, quanto à dimensão, qualidade e quantidade, conforme o art. 143 da Lei nº 14.133, de 2021;

9.8. Efetuar o pagamento ao Contratado do valor correspondente à execução do objeto, no prazo, forma e condições estabelecidos no presente Contrato e no Projeto Básico;

9.9. Aplicar ao Contratado as sanções previstas na lei e neste Contrato;

9.10. Cientificar o órgão de representação judicial do município para adoção das medidas cabíveis quando do descumprimento de obrigações pelo Contratado;

9.11. Explicitamente emitir decisão sobre todas as solicitações e reclamações relacionadas à execução do presente Contrato, ressalvados os requerimentos manifestamente impertinentes, meramente protelatórios ou de nenhum interesse para a boa execução do ajuste.

9.11.1. A Administração terá o prazo de 05 (cinco) dias úteis, a contar da data do protocolo do requerimento para decidir, admitida a prorrogação motivada, por igual período.

9.12. Responder eventuais pedidos de reestabelecimento do equilíbrio econômico-financeiro feitos pelo contratado no prazo máximo de 10 (dez) dias úteis.

9.13. Notificar os emitentes das garantias quanto ao início de processo administrativo para apuração de descumprimento de cláusulas contratuais.

9.14. Comunicar o Contratado na hipótese de posterior alteração do projeto pelo Contratante, no caso [do art. 93, §2º, da Lei nº 14.133, de 2021](#).

9.15. Fornecer por escrito as informações necessárias para o desenvolvimento dos serviços objeto do contrato.

9.16. Realizar avaliações periódicas da qualidade dos serviços, após seu recebimento.

9.17. Exigir do Contratado que providencie a seguinte documentação como condição indispensável para o recebimento definitivo de objeto, quando for o caso:

- a) "as built", elaborado pelo responsável por sua execução;
- b) comprovação das ligações definitivas de energia, água, telefone e gás;
- c) laudo de vistoria do corpo de bombeiros aprovando o serviço;
- d) carta "habite-se", emitida pela prefeitura; e

- e) certidão negativa de débitos previdenciários específica para o registro da obra junto ao Cartório de Registro de Imóveis;
- 9.18. Arquivar, entre outros documentos, de projetos, "as built", especificações técnicas, orçamentos, termos de recebimento, contratos e aditamentos, relatórios de inspeções técnicas após o recebimento do serviço e notificações expedidas.
- 9.19. Assegurar que o ambiente de trabalho, inclusive seus equipamentos e instalações, apresentem condições adequadas ao cumprimento, pelo Contratado, das normas de segurança e saúde no trabalho, quando o serviço for executado em suas dependências, ou em local por ela designado.
- 9.20. Não responder por quaisquer compromissos assumidos pelo Contratado com terceiros, ainda que vinculados à execução do contrato, bem como por qualquer dano causado a terceiros em decorrência de ato do Contratado, de seus empregados, prepostos ou subordinados.
- 9.21. Previamente à expedição da ordem de serviço, verificar pendências, liberar áreas e/ou adotar providências cabíveis para a regularidade do início da sua execução.

10. CLÁUSULA DÉCIMA - OBRIGAÇÕES DO CONTRATADO (art. 92, XIV, XVI e XVII)

- 10.1. O Contratado deve cumprir todas as obrigações constantes deste Contrato e de seus anexos, assumindo como exclusivamente seus os riscos e as despesas decorrentes da boa e perfeita execução do objeto, observando, ainda, as obrigações a seguir dispostas:
- 10.2. Manter preposto aceito pela Administração no local do serviço para representá-lo na execução do contrato.
- 10.2.1. A indicação ou a manutenção do preposto da empresa poderá ser recusada pelo órgão ou entidade, desde que devidamente justificada, devendo a empresa designar outro para o exercício da atividade.
- 10.3. Atender às determinações regulares emitidas pelo fiscal do contrato ou autoridade superior (art. 137, II) e prestar todo esclarecimento ou informação por eles solicitados;
- 10.4. Alocar os empregados necessários ao perfeito cumprimento das cláusulas deste contrato, com habilitação e conhecimento adequados, fornecendo os materiais, equipamentos, ferramentas e utensílios demandados, cuja quantidade, qualidade e tecnologia deverão atender às recomendações de boa técnica e a legislação de regência;
- 10.5. Reparar, corrigir, remover, reconstruir ou substituir, às suas expensas, no total ou em parte, no prazo fixado pelo fiscal do contrato, os serviços nos quais se verificarem vícios, defeitos ou incorreções resultantes da execução ou dos materiais empregados;
- 10.6. Responsabilizar-se pelos vícios e danos decorrentes da execução do objeto, de acordo com o [Código de Defesa do Consumidor \(Lei nº 8.078, de 1990\)](#), bem como por todo e qualquer dano causado à Administração ou terceiros, não reduzindo essa responsabilidade a fiscalização ou o acompanhamento da execução contratual pelo Contratante, que ficará autorizado a descontar dos pagamentos devidos ou da garantia, caso exigida no edital, o valor correspondente aos danos sofridos;
- 10.7. Efetuar comunicação ao Contratante, assim que tiver ciência da impossibilidade de realização ou finalização do serviço no prazo estabelecido, para adoção de ações de contingência cabíveis.
- 10.8. Não contratar, durante a vigência do contrato, cônjuge, companheiro ou parente em linha reta, colateral ou por afinidade, até o terceiro grau, de dirigente do contratante ou do fiscal ou gestor do contrato, nos termos do [artigo 48, parágrafo único, da Lei nº 14.133, de 2021](#);
- 10.9. Quando não for possível a verificação da regularidade no Sistema de Cadastro de Fornecedores – SICAF, o contratado deverá entregar ao setor responsável pela fiscalização do contrato, até o dia trinta do mês seguinte ao da prestação dos serviços, os seguintes documentos: 1) prova de regularidade relativa à Seguridade Social; 2) certidão conjunta relativa aos tributos federais e à Dívida Ativa da União; 3) certidões que comprovem a regularidade perante a Fazenda Municipal ou Distrital do domicílio ou sede do contratado; 4) Certidão de Regularidade do FGTS – CRF; e 5) Certidão Negativa de Débitos Trabalhistas – CNDT;
- 10.10. Responsabilizar-se pelo cumprimento das obrigações previstas em Acordo, Convenção, Dissídio Coletivo de Trabalho ou equivalentes das categorias abrangidas pelo contrato, por todas as obrigações trabalhistas, sociais, previdenciárias, tributárias e as demais previstas em legislação específica, cuja inadimplência não transfere a responsabilidade ao Contratante;
- 10.11. Comunicar ao Fiscal do contrato, no prazo de 24 (vinte e quatro) horas, qualquer ocorrência anormal ou acidente que se verifique no local dos serviços.
- 10.12. Prestar todo esclarecimento ou informação solicitada pelo Contratante ou por seus prepostos, garantindo-lhes o acesso, a qualquer tempo, ao local dos serviços/obra, bem como aos documentos relativos à execução do empreendimento.
- 10.13. Paralisar, por determinação do Contratante, qualquer atividade que não esteja sendo executada de acordo com a boa técnica ou que ponha em risco a segurança de pessoas ou bens de terceiros.
- 10.14. Promover a guarda, manutenção e vigilância de materiais, ferramentas, e tudo o que for necessário à execução do objeto, durante a vigência do contrato.
- 10.15. Conduzir os trabalhos com estrita observância às normas da legislação pertinente, cumprindo as determinações dos Poderes Públicos, mantendo sempre limpo o local dos serviços e nas melhores condições de segurança, higiene e disciplina.
- 10.16. Submeter previamente, por escrito, ao Contratante, para análise e aprovação, quaisquer mudanças nos métodos executivos que fujam às especificações do memorial descritivo ou instrumento congênere.
- 10.17. Não permitir a utilização de qualquer trabalho do menor de dezoito anos, exceto na condição de aprendiz para os maiores de quatorze anos, nem permitir a utilização do trabalho do menor de dezoito anos em trabalho noturno, perigoso ou insalubre;
- 10.18. Manter durante toda a vigência do contrato, em compatibilidade com as obrigações assumidas, todas as condições exigidas para habilitação na licitação;
- 10.19. Cumprir, durante todo o período de execução do contrato, a reserva de cargos prevista em lei para pessoa com deficiência, para reabilitado da Previdência Social ou para aprendiz, bem como as reservas de cargos previstas na legislação ([art. 116](#));
- 10.20. Comprovar a reserva de cargos a que se refere a cláusula acima, no prazo fixado pelo fiscal do contrato, com a indicação dos empregados que preencheram as referidas vagas ([art. 116, parágrafo único](#));
- 10.21. Guardar sigilo sobre todas as informações obtidas em decorrência do cumprimento do contrato;
- 10.22. Arcar com o ônus decorrente de eventual equívoco no dimensionamento dos quantitativos de sua proposta, inclusive quanto aos custos variáveis decorrentes de fatores futuros e incertos, devendo complementá-los, caso o previsto inicialmente em sua proposta não seja satisfatório para o atendimento do objeto da contratação, exceto quando ocorrer algum dos eventos arrolados no art. 124, II, d, da Lei nº 14.133, de 2021;
- 10.23. Apresentar os empregados devidamente identificados por meio de crachá;
- 10.24. Observar os preceitos da legislação sobre a jornada de trabalho, conforme a categoria profissional;
- 10.25. Atender às solicitações do Contratante quanto à substituição dos empregados alocados, no prazo fixado pela fiscalização do contrato, nos casos em que ficar constatado descumprimento das obrigações relativas à execução do serviço, conforme descrito nas especificações do objeto;

- 10.26. Instruir seus empregados quanto à necessidade de acatar as Normas Internas do Contratante;
- 10.27. Instruir seus empregados a respeito das atividades a serem desempenhadas, alertando-os a não executarem atividades não abrangidas pelo contrato, devendo o Contratado relatar ao Contratante toda e qualquer ocorrência neste sentido, a fim de evitar desvio de função;
- 10.28. Adotar as providências e precauções necessárias, inclusive consulta nos respectivos órgãos, se necessário for, a fim de que não venham a ser danificadas as redes hidrossanitárias, elétricas e de comunicação;
- 10.29. Estar registrada ou inscrita no Conselho Profissional competente, conforme as áreas de atuação previstas no Projeto Básico, em plena validade;
- 10.30. Obter junto aos órgãos competentes, conforme o caso, as licenças necessárias e demais documentos e autorizações exigíveis, na forma da legislação aplicável;
- 10.31. Elaborar o Diário de Obra, incluindo diariamente, pelo Engenheiro preposto responsável, as informações sobre o andamento do empreendimento, tais como, número de funcionários, de equipamentos, condições de trabalho, condições meteorológicas, serviços executados, registro de ocorrências e outros fatos relacionados, bem como os comunicados à Fiscalização e situação das atividades em relação ao cronograma previsto;
- 10.32. Refazer, às suas expensas, os trabalhos executados em desacordo com o estabelecido nas especificações, bem como substituir aqueles realizados com materiais defeituosos ou com vício de construção, pelo prazo de 05 (cinco) anos, contado da data de emissão do Termo de Recebimento Definitivo;
- 10.33. Utilizar somente matéria-prima florestal procedente, nos termos do artigo 11 do Decreto nº 5.975, de 2006, de:
- manejo florestal, realizado por meio de Plano de Manejo Florestal Sustentável - PMFS devidamente aprovado pelo órgão competente do Sistema Nacional do Meio Ambiente - SISNAMA;
 - supressão da vegetação natural, devidamente autorizada pelo órgão competente do Sistema Nacional do Meio Ambiente - SISNAMA;
 - florestas plantadas; e
 - outras fontes de biomassa florestal, definidas em normas específicas do órgão ambiental competente.
- 10.34. Comprovar a procedência legal dos produtos ou subprodutos florestais utilizados em cada etapa da execução contratual, nos termos do artigo 4º, inciso IX, da Instrução Normativa SLTI/MP nº 1, de 19/01/2010, por ocasião da respectiva medição, mediante a apresentação dos seguintes documentos, conforme o caso:
- Cópias autenticadas das notas fiscais de aquisição dos produtos ou subprodutos florestais;
 - Cópia dos Comprovantes de Registro do fornecedor e do transportador dos produtos ou subprodutos florestais junto ao Cadastro Técnico Federal de Atividades Potencialmente Poluidoras ou Utilizadoras de Recursos Ambientais - CTF, mantido pelo IBAMA, quando tal inscrição for obrigatória, acompanhados dos respectivos Certificados de Regularidade válidos, conforme artigo 17, inciso II, da Lei nº 6.938, de 1981, e legislação correlata;
 - Documento de Origem Florestal – DOF, instituído pela Portaria nº 253, de 18/08/2006, do Ministério do Meio Ambiente, e Instrução Normativa IBAMA nº 21, de 24/12/2014, quando se tratar de produtos ou subprodutos florestais de origem nativa cujo transporte e armazenamento exijam a emissão de tal licença obrigatória; e
- 10.34.1. Caso os produtos ou subprodutos florestais utilizados na execução contratual tenham origem em Estado que possua documento de controle próprio, o Contratado deverá apresentá-lo, em complementação ao DOF, a fim de demonstrar a regularidade do transporte e armazenamento nos limites do território estadual.
- 10.35. Observar as diretrizes, critérios e procedimentos para a gestão dos resíduos da construção civil estabelecidos na Resolução nº 307, de 05/07/2002, com as alterações posteriores, do Conselho Nacional de Meio Ambiente - CONAMA, conforme artigo 4º, §§ 2º e 3º, da Instrução Normativa SLTI/MP nº 1, de 19/01/2010, nos seguintes termos:
- 10.35.1. O gerenciamento dos resíduos originários da contratação deverá obedecer às diretrizes técnicas e procedimentos do Programa Municipal de Gerenciamento de Resíduos da Construção Civil, ou do Projeto de Gerenciamento de Resíduos da Construção Civil apresentado ao órgão competente, conforme o caso.
- 10.35.2. Nos termos dos artigos 3º e 10º da Resolução CONAMA nº 307, de 05/07/2002, o Contratado deverá providenciar a destinação ambientalmente adequada dos resíduos da construção civil originários da contratação, obedecendo, no que couber, aos seguintes procedimentos:
- 10.35.2.1. resíduos Classe A (reutilizáveis ou recicláveis como agregados): deverão ser reutilizados ou reciclados na forma de agregados, ou encaminhados a aterros de resíduos classe A de preservação de material para usos futuros.
- 10.35.2.2. resíduos Classe B (recicláveis para outras destinações): deverão ser reutilizados, reciclados ou encaminhados a áreas de armazenamento temporário, sendo dispostos de modo a permitir a sua utilização ou reciclagem futura.
- 10.35.2.3. resíduos Classe C (para os quais não foram desenvolvidas tecnologias ou aplicações economicamente viáveis que permitam a sua reciclagem/recuperação): deverão ser armazenados, transportados e destinados em conformidade com as normas técnicas específicas.
- 10.35.2.4. resíduos Classe D (perigosos, contaminados ou prejudiciais à saúde): deverão ser armazenados, transportados, reutilizados e destinados em conformidade com as normas técnicas específicas.
- 10.35.3. Em nenhuma hipótese o Contratado poderá dispor os resíduos originários da contratação em aterros de resíduos sólidos urbanos, áreas de “bota fora”, encostas, corpos d’água, lotes vagos e áreas protegidas por Lei, bem como em áreas não licenciadas.
- 10.35.4. Para fins de fiscalização do fiel cumprimento do Programa Municipal de Gerenciamento de Resíduos da Construção Civil, ou do Projeto de Gerenciamento de Resíduos da Construção Civil, conforme o caso, o Contratado comprovará, sob pena de multa, que todos os resíduos removidos estão acompanhados de Controle de Transporte de Resíduos, em conformidade com as normas da Agência Brasileira de Normas Técnicas - ABNT, ABNT NBR ns. 15.112, 15.113, 15.114, 15.115 e 15.116, de 2004.
- 10.36. Observar as seguintes diretrizes de caráter ambiental:
- 10.36.1. Qualquer instalação, equipamento ou processo, situado em local fixo, que libere ou emita matéria para a atmosfera, por emissão pontual ou fugitiva, utilizado na execução contratual, deverá respeitar os limites máximos de emissão de poluentes admitidos na Resolução CONAMA nº 382, de 26/12/2006, e legislação correlata, de acordo com o poluente e o tipo de fonte.
- 10.36.2. Na execução contratual, conforme o caso, a emissão de ruídos não poderá ultrapassar os níveis considerados aceitáveis pela Norma NBR-10.151 - Avaliação do Ruído em Áreas Habitadas visando o conforto da comunidade, da Associação Brasileira de Normas Técnicas - ABNT, ou aqueles estabelecidos na NBR-10.152 - Níveis de Ruído para conforto acústico, da Associação Brasileira de Normas Técnicas - ABNT, nos termos da Resolução CONAMA nº 01, de 08/03/90, e legislação correlata.

10.37. Nos termos do artigo 4º, § 3º, da Instrução Normativa SLTI/MP nº 1, de 19/01/2010, deverão ser utilizados, na execução contratual, agregados reciclados, sempre que existir a oferta de tais materiais, capacidade de suprimento e custo inferior em relação aos agregados naturais, inserindo-se na planilha de formação de preços os custos correspondentes;

10.38. Responder por qualquer acidente de trabalho na execução dos serviços, por uso indevido de patentes registradas em nome de terceiros, por danos resultantes de defeitos ou incorreções dos serviços ou dos bens do Contratante, de seus funcionários ou de terceiros, ainda que ocorridos em via pública junto ao serviço de engenharia.

10.39. Realizar, conforme o caso, por meio de laboratórios previamente aprovados pela fiscalização e sob suas custas, os testes, ensaios, exames e provas que lhe caibam necessárias ao controle de qualidade dos materiais, serviços e equipamentos a serem aplicados nos trabalhos, conforme procedimento previsto nas especificações.

10.40. Providenciar, conforme o caso, as ligações definitivas das utilidades previstas no projeto (água, esgoto, gás, energia elétrica, telefone etc.), bem como atuar junto aos órgãos federais, estaduais e municipais e concessionárias de serviços públicos para a obtenção de licenças e regularização dos serviços e atividades concluídas (ex.: Habite-se, Licença Ambiental de Operação etc.).

10.41. Registrar o Contrato decorrente desta licitação no CREA-CE (Conselho Regional de Engenharia e Arquitetura do Ceará) e/ou CAU (Conselho de Arquitetura e Urbanismo), na forma da Lei, e apresentar o comprovante de ART (Anotação de Responsabilidade Técnica) e/ou RTT (Registro de Responsabilidade Técnica) correspondente e o CNO – Cadastro Nacional de Obras com indicação do número do contrato antes da apresentação da primeira fatura, perante a CONTRATANTE, sob pena de retardar o processo de pagamento;

10.42. Responsabilizar-se pela adoção das medidas necessárias à proteção ambiental e às precauções para evitar a ocorrência de danos ao meio ambiente e a terceiros, observando o disposto na legislação federal, estadual e municipal em vigor;

10.43. A empresa contratada prestadora de serviços no Município de São Benedito/CE, que porventura tenha mais de 10 empregados, fica obrigada a aderir ao programa de enfrentamento a pobreza, a superação das desigualdades sociais e a inclusão das pessoas em situação vulneráveis no mercado de trabalho, destinando no mínimo 10% (dez por cento) de suas vagas de emprego à população de baixa renda e que estejam em situação vulnerável, em obediência a Lei Municipal nº 1.277/2021 de 14 de maio de 2021.

10.44. O prazo de início dos serviços é de 05 (cinco) dias úteis, a contar do recebimento da ordem de serviços emitida pelo setor competente. O prazo previsto neste item poderá ser prorrogado, por iguais e sucessivos períodos, quando solicitado pela CONTRATADA, durante seu transcurso e desde que ocorra motivo justificado, aceito pela CONTRATANTE e que não prejudique o interesse público. Caso os serviços não se iniciem no prazo acima, a Administração tomará as providências cabíveis, com a rescisão contratual e aplicação das sanções e penalidades estipuladas no contrato e legislação pertinente.

11. CLÁUSULA DÉCIMA PRIMEIRA - OBRIGAÇÕES PERTINENTES À LGPD

11.1. As partes deverão cumprir a Lei nº 13.709, de 14 de agosto de 2018 (LGPD), quanto a todos os dados pessoais a que tenham acesso em razão do certame ou do contrato administrativo, a partir da apresentação da proposta no procedimento de contratação, independentemente de declaração ou de aceitação expressa.

11.2. Os dados obtidos somente poderão ser utilizados para as finalidades que justificaram seu acesso e de acordo com a boa-fé e com os princípios do art. 6º da LGPD.

11.3. É vedado o compartilhamento com terceiros dos dados obtidos fora das hipóteses permitidas em Lei.

11.4. A Administração deverá ser informada no prazo de 5 (cinco) dias úteis sobre todos os contratos de suboperação firmados ou que venham a ser celebrados pelo Contratado.

11.5. Terminado o tratamento dos dados nos termos do art. 15 da LGPD, é dever do contratado eliminá-los, com exceção das hipóteses do art. 16 da LGPD, incluindo aquelas em que houver necessidade de guarda de documentação para fins de comprovação do cumprimento de obrigações legais ou contratuais e somente enquanto não prescritas essas obrigações.

11.6. É dever do contratado orientar e treinar seus empregados sobre os deveres, requisitos e responsabilidades decorrentes da LGPD.

11.7. O Contratado deverá exigir de suboperadores e subcontratados o cumprimento dos deveres da presente cláusula, permanecendo integralmente responsável por garantir sua observância.

11.8. O Contratante poderá realizar diligência para aferir o cumprimento dessa cláusula, devendo o Contratado atender prontamente eventuais pedidos de comprovação formulados.

11.9. O Contratado deverá prestar, no prazo fixado pelo Contratante, prorrogável justificadamente, quaisquer informações acerca dos dados pessoais para cumprimento da LGPD, inclusive quanto a eventual descarte realizado.

11.10. Bancos de dados formados a partir de contratos administrativos, notadamente aqueles que se proponham a armazenar dados pessoais, devem ser mantidos em ambiente virtual controlado, com registro individual rastreável de tratamentos realizados (LGPD, art. 37), com cada acesso, data, horário e registro da finalidade, para efeito de responsabilização, em caso de eventuais omissões, desvios ou abusos.

11.10.1. Os referidos bancos de dados devem ser desenvolvidos em formato interoperável, a fim de garantir a reutilização desses dados pela Administração nas hipóteses previstas na LGPD.

11.11. O contrato está sujeito a ser alterado nos procedimentos pertinentes ao tratamento de dados pessoais, quando indicado pela autoridade competente, em especial a ANPD por meio de opiniões técnicas ou recomendações, editadas na forma da LGPD.

11.12. Os contratos e convênios de que trata o § 1º do art. 26 da LGPD deverão ser comunicados à autoridade nacional.

12. CLÁUSULA DÉCIMA SEGUNDA – GARANTIA DE EXECUÇÃO (art. 92, XII)

12.1. *Será exigida garantia adicional (modalidades de que trata o § 1º do art. 96 da Lei 14.133/21) do fornecedor vencedor cuja proposta for inferior a 85% (oitenta e cinco por cento) do valor orçado pela Administração, equivalente à diferença entre 85% (oitenta e cinco por cento) do valor orçado pela Administração e o valor da proposta, sem prejuízo das demais garantias exigíveis de acordo a Lei (conforme orientações e jurisprudência do TCU), no prazo de 05 (cinco) dias úteis, contados a partir da data de convocação para a assinatura do Termo de Contrato.*

CLÁUSULA DÉCIMA TERCEIRA – INFRAÇÕES E SANÇÕES ADMINISTRATIVAS (art. 92, XIV)

13.1. Comete infração administrativa, nos termos da [Lei nº 14.133, de 2021](#), o contratado que:

- der causa à inexecução parcial do contrato;
- der causa à inexecução parcial do contrato que cause grave dano à Administração ou ao funcionamento dos serviços públicos ou ao interesse coletivo;
- der causa à inexecução total do contrato;

- d) ensejar o retardamento da execução ou da entrega do objeto da contratação sem motivo justificado;
- e) apresentar documentação falsa ou prestar declaração falsa durante a execução do contrato;
- f) praticar ato fraudulento na execução do contrato;
- g) comportar-se de modo inidôneo ou cometer fraude de qualquer natureza;
- h) praticar ato lesivo previsto no art. 5º da Lei nº 12.846, de 1º de agosto de 2013.
- 13.2. Serão aplicadas ao contratado que incorrer nas infrações acima descritas as seguintes sanções:
- i) **Advertência**, quando o contratado der causa à inexecução parcial do contrato, sempre que não se justificar a imposição de penalidade mais grave ([art. 156, §2º, da Lei nº 14.133, de 2021](#));
- ii) **Impedimento de licitar e contratar**, quando praticadas as condutas descritas nas alíneas “b”, “c” e “d” do subitem acima deste Contrato, sempre que não se justificar a imposição de penalidade mais grave ([art. 156, § 4º, da Lei nº 14.133, de 2021](#));
- iii) **Declaração de inidoneidade para licitar e contratar**, quando praticadas as condutas descritas nas alíneas “e”, “f”, “g” e “h” do subitem acima deste Contrato, bem como nas alíneas “b”, “c” e “d”, que justifiquem a imposição de penalidade mais grave ([art. 156, §5º, da Lei nº 14.133, de 2021](#)).
- iv) **Multa**:
- a) Moratória de 0,5% (cinco décimos por cento) por dia de atraso injustificado sobre o valor da parcela inadimplida, até o limite de 30 (trinta) dias;
- b) O atraso superior a 30 dias autoriza a Administração a promover a extinção do contrato por descumprimento ou cumprimento irregular de suas cláusulas, conforme dispõe o inciso I do art. 137 da Lei n. 14.133, de 2021.
- c) Compensatória, para as infrações descritas nas alíneas “e” a “h” do subitem 13.1, de 15% a 30% do valor do Contrato.
- d) Compensatória, para a inexecução total do contrato prevista na alínea “c” do subitem 13.1, de 10% a 20% do valor do Contrato.
- e) Para infração descrita na alínea “b” do subitem 13.1, a multa será de 10% a 20% do valor do Contrato.
- f) Para infrações descritas na alínea “d” do subitem 13.1, a multa será de 1% a 10% do valor do Contrato.
- g) Para a infração descrita na alínea “a” do subitem 13.1, a multa será de 1% a 5% do valor do Contrato.
- 13.3. A aplicação das sanções previstas neste Contrato não exclui, em hipótese alguma, a obrigação de reparação integral do dano causado ao Contratante ([art. 156, §9º, da Lei nº 14.133, de 2021](#)).
- 13.4. Todas as sanções previstas neste Contrato poderão ser aplicadas cumulativamente com a multa ([art. 156, §7º, da Lei nº 14.133, de 2021](#)).
- 13.4.1. Antes da aplicação da multa será facultada a defesa do interessado no prazo de 15 (quinze) dias úteis, contado da data de sua intimação ([art. 157, da Lei nº 14.133, de 2021](#)).
- 13.5. Se a multa aplicada e as indenizações cabíveis forem superiores ao valor do pagamento eventualmente devido pelo Contratante ao Contratado, além da perda desse valor, a diferença será descontada da garantia prestada ou será cobrada judicialmente ([art. 156, §8º, da Lei nº 14.133, de 2021](#)).
- 13.6. Previamente ao encaminhamento à cobrança judicial, a multa poderá ser recolhida administrativamente no prazo máximo de 05 (cinco) dias úteis, a contar da data do recebimento da comunicação enviada pela autoridade competente.
- 13.7. A aplicação das sanções realizar-se-á em processo administrativo que assegure o contraditório e a ampla defesa ao Contratado, observando-se o procedimento previsto no **caput** e parágrafos do [art. 158 da Lei nº 14.133, de 2021](#), para as penalidades de impedimento de licitar e contratar e de declaração de inidoneidade para licitar ou contratar.
- 13.8. Na aplicação das sanções serão considerados ([art. 156, §1º, da Lei nº 14.133, de 2021](#)):
- a) a natureza e a gravidade da infração cometida;
- b) as peculiaridades do caso concreto;
- c) as circunstâncias agravantes ou atenuantes;
- d) os danos que dela provierem para o Contratante;
- e) a implantação ou o aperfeiçoamento de programa de integridade, conforme normas e orientações dos órgãos de controle.
- 13.9. Os atos previstos como infrações administrativas na [Lei nº 14.133, de 2021](#), ou em outras leis de licitações e contratos da Administração Pública que também sejam tipificados como atos lesivos [na Lei nº 12.846, de 2013](#), serão apurados e julgados conjuntamente, nos mesmos autos, observados o rito procedimental e autoridade competente definidos na referida [Lei \(art. 159\)](#).
- 13.10. A personalidade jurídica do Contratado poderá ser desconsiderada sempre que utilizada com abuso do direito para facilitar, encobrir ou dissimular a prática dos atos ilícitos previstos neste Contrato ou para provocar confusão patrimonial, e, nesse caso, todos os efeitos das sanções aplicadas à pessoa jurídica serão estendidos aos seus administradores e sócios com poderes de administração, à pessoa jurídica sucessora ou à empresa do mesmo ramo com relação de coligação ou controle, de fato ou de direito, com o Contratado, observados, em todos os casos, o contraditório, a ampla defesa e a obrigatoriedade de análise jurídica prévia ([art. 160, da Lei nº 14.133, de 2021](#)).
- 13.11. O Contratante deverá, no prazo máximo de 15 (quinze) dias úteis, contado da data de aplicação da sanção, informar e manter atualizados os dados relativos às sanções por ele aplicadas, para fins de publicidade no Cadastro Nacional de Empresas Inidôneas e Suspensas (Ceis) e no Cadastro Nacional de Empresas Punidas (Cnep), instituídos no âmbito do Poder Executivo Federal. ([Art. 161, da Lei nº 14.133, de 2021](#)).
- 13.12. As sanções de impedimento de licitar e contratar e declaração de inidoneidade para licitar ou contratar são passíveis de reabilitação na forma do [art. 163 da Lei nº 14.133/21](#).
- 13.13. Os débitos do contratado para com a Administração contratante, resultantes de multa administrativa e/ou indenizações, não inscritos em dívida ativa, poderão ser compensados, total ou parcialmente, com os créditos devidos pelo referido órgão decorrentes deste mesmo contrato ou de outros contratos administrativos que o contratado possua com o mesmo órgão ora contratante, na forma da [Instrução Normativa SEGES/ME nº 26, de 13 de abril de 2022](#).

14. CLÁUSULA DÉCIMA QUARTA – DA EXTINÇÃO CONTRATUAL ([art. 92, XIX](#))

- 14.1. O contrato será extinto quando cumpridas as obrigações de ambas as partes, ainda que isso ocorra antes do prazo estipulado para tanto.
- 14.2. Se as obrigações não forem cumpridas no prazo estipulado, a vigência ficará prorrogada até a conclusão do objeto, caso em que deverá a Administração providenciar a readequação do cronograma fixado para o contrato.
- 14.3. Quando a não conclusão do contrato referida no item anterior decorrer de culpa do contratado:
- a) ficará ele constituído em mora, sendo-lhe aplicáveis as respectivas sanções administrativas; e
- b) poderá a Administração optar pela extinção do contrato e, nesse caso, adotará as medidas admitidas em lei para a continuidade da execução contratual.

- 14.4. O contrato poderá ser extinto antes de cumpridas as obrigações nele estipuladas, ou antes do prazo nele fixado, por algum dos motivos previstos no [artigo 137 da Lei nº 14.133/21](#), bem como amigavelmente, assegurados o contraditório e a ampla defesa.
- 14.4.1. Nesta hipótese, aplicam-se também os [artigos 138 e 139](#) da mesma Lei.
- 14.4.2. A alteração social ou a modificação da finalidade ou da estrutura da empresa não ensejará a extinção se não restringir sua capacidade de concluir o contrato.
- 14.4.2.1. Se a operação implicar mudança da pessoa jurídica contratada, deverá ser formalizado termo aditivo para alteração subjetiva.
- 14.5. O termo de extinção, sempre que possível, será precedido:
- 14.5.1.1. Balanço dos eventos contratuais já cumpridos ou parcialmente cumpridos;
- 14.5.1.2. Relação dos pagamentos já efetuados e ainda devidos;
- 14.5.1.3. Indenizações e multas.
- 14.6. A extinção do contrato não configura óbice para o reconhecimento do desequilíbrio econômico-financeiro, hipótese em que será concedida indenização por meio de termo indenizatório ([art. 131, caput, da Lei nº 14.133, de 2021](#)).
- 14.7. O contrato poderá ser extinto caso se constate que o contratado mantém vínculo de natureza técnica, comercial, econômica, financeira, trabalhista ou civil com dirigente do órgão ou entidade contratante ou com agente público que tenha desempenhado função na licitação ou atue na fiscalização ou na gestão do contrato, ou que deles seja cônjuge, companheiro ou parente em linha reta, colateral ou por afinidade, até o terceiro grau (art. 14, inciso IV, da Lei nº 14.133, de 2021).

15. CLÁUSULA DÉCIMA QUINTA – DOTAÇÃO ORÇAMENTÁRIA ([art. 92, VIII](#))

- 15.1. As despesas decorrentes da presente contratação correrão à conta de recursos específicos consignados no Orçamento Municipal deste exercício, na dotação abaixo discriminada:

* Exercício 2026 Atividade: 0701.12.365.0551.1.017 - Construção, Ampliação e Recuperação de Unidades Escolares de Ensino Infantil, Classificação econômica 4.4.90.51.00 Obras e Instalações, Fonte de Recursos: 1570000000 - Transferências de Convênio - União / Educação.

- 15.2. A dotação relativa aos exercícios financeiros subsequentes será indicada após aprovação da Lei Orçamentária respectiva e liberação dos créditos correspondentes, mediante apostilamento.

16. CLÁUSULA DÉCIMA SEXTA – DOS CASOS OMISSOS ([art. 92, III](#))

- 16.1. Os casos omissos serão decididos pelo contratante, segundo as disposições contidas na [Lei nº 14.133, de 2021](#), e demais normas federais aplicáveis e, subsidiariamente, segundo as disposições contidas na [Lei nº 8.078, de 1990 – Código de Defesa do Consumidor](#) – e normas e princípios gerais dos contratos.

17. CLÁUSULA DÉCIMA SÉTIMA – ALTERAÇÕES

- 17.1. Eventuais alterações contratuais reger-se-ão pela disciplina dos [arts. 124 e seguintes da Lei nº 14.133, de 2021](#).
- 17.2. O contratado é obrigado a aceitar, nas mesmas condições contratuais, os acréscimos ou supressões que se fizerem necessários, até o limite de 25% (vinte e cinco por cento) do valor inicial atualizado do contrato.
- 17.3. As alterações contratuais deverão ser promovidas mediante celebração de termo aditivo, submetido à prévia aprovação da consultoria jurídica do contratante, salvo nos casos de justificada necessidade de antecipação de seus efeitos, hipótese em que a formalização do aditivo deverá ocorrer no prazo máximo de 1 (um) mês (art. 132 da Lei nº 14.133, de 2021).
- 17.4. Registros que não caracterizam alteração do contrato podem ser realizados por simples apostila, dispensada a celebração de termo aditivo, na forma do [art. 136 da Lei nº 14.133, de 2021](#).

18. CLÁUSULA DÉCIMA OITAVA – PUBLICAÇÃO

- 18.1. Incumbirá ao contratante divulgar o presente instrumento no Portal Nacional de Contratações Públicas (PNCP), na forma prevista no [art. 94 da Lei 14.133, de 2021](#), bem como no respectivo sítio oficial na Internet e Diário Oficial do Município, em atenção ao art. 91, *caput*, da Lei nº 14.133, de 2021, e ao [art. 8º, §2º, da Lei n. 12.527, de 2011](#), c/c [art. 217, III do Decreto Municipal nº 54/2023](#).

19. CLÁUSULA DÉCIMA NONA – FORO ([art. 92, §1º](#))

- 19.1. Fica eleito o Foro Comarca de São Benedito, Estado do Ceará para dirimir os litígios que decorrerem da execução deste Termo de Contrato que não puderem ser compostos pela conciliação, conforme [art. 92, §1º, da Lei nº 14.133/21](#).

São Benedito/CE, [dia] de [mês] de [ano].

Representante legal do CONTRATANTE

Representante legal do CONTRATADO

TESTEMUNHAS:

1-

2-