




4 CORTE CC  
ESCALA 1:25

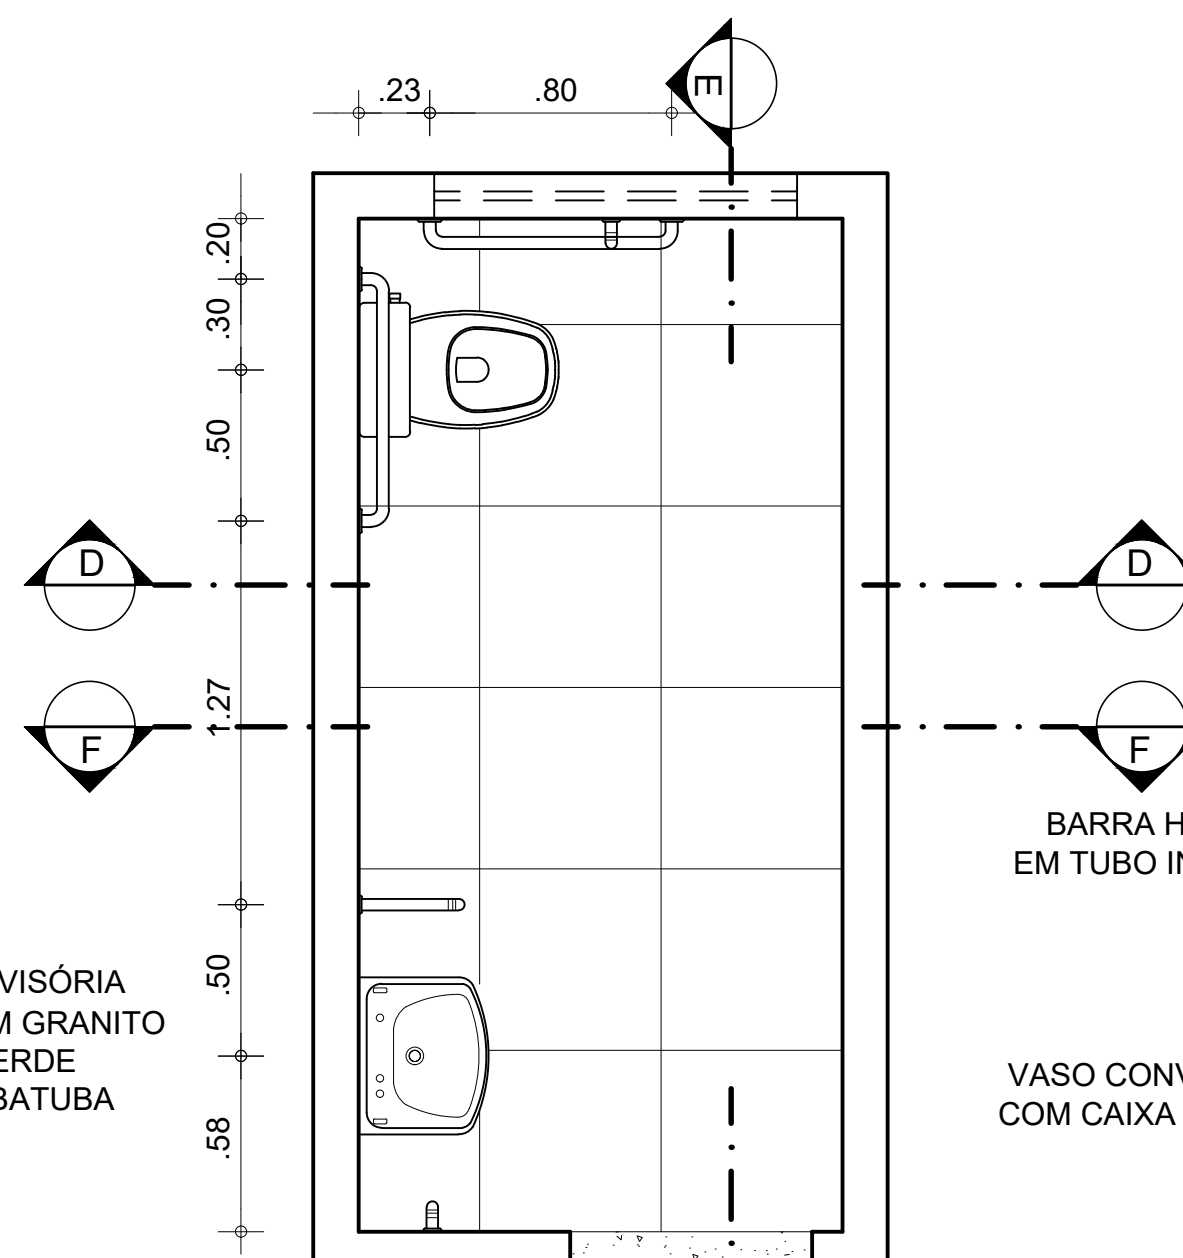


5 PLANTA BAIXA BANH PCD  
ESCALA 1:25

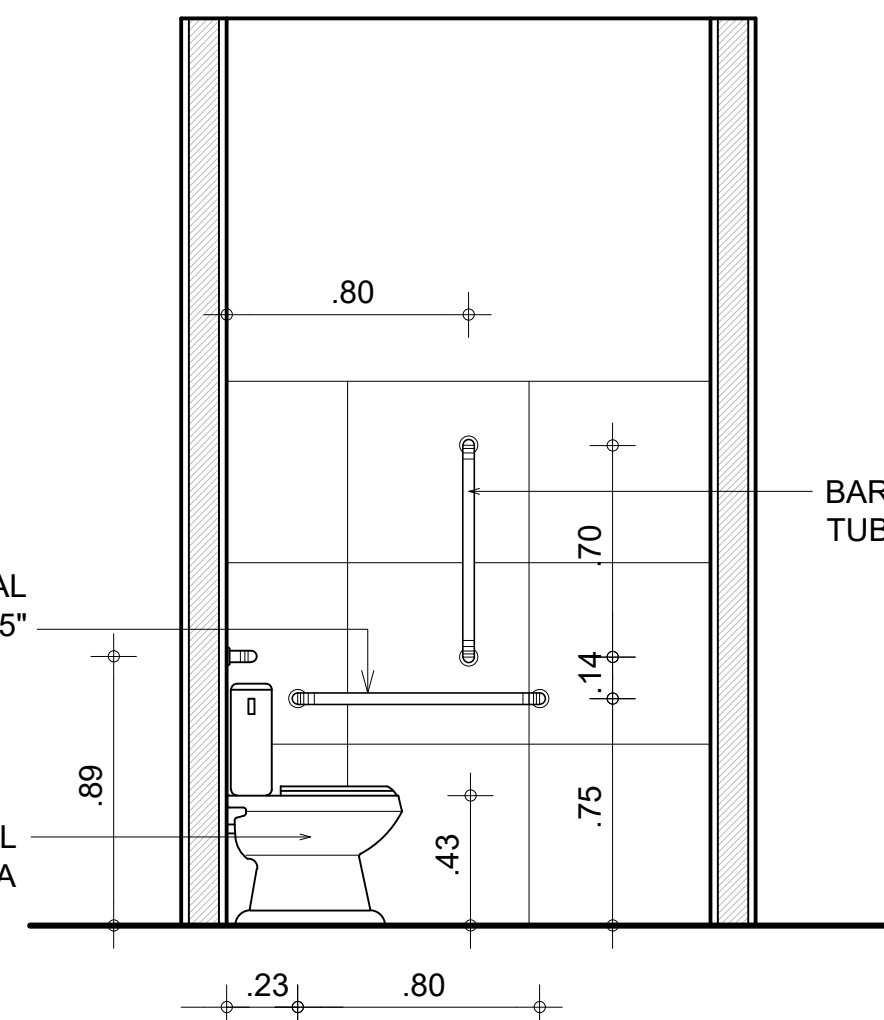


6 CORTE DD  
ESCALA 1:25

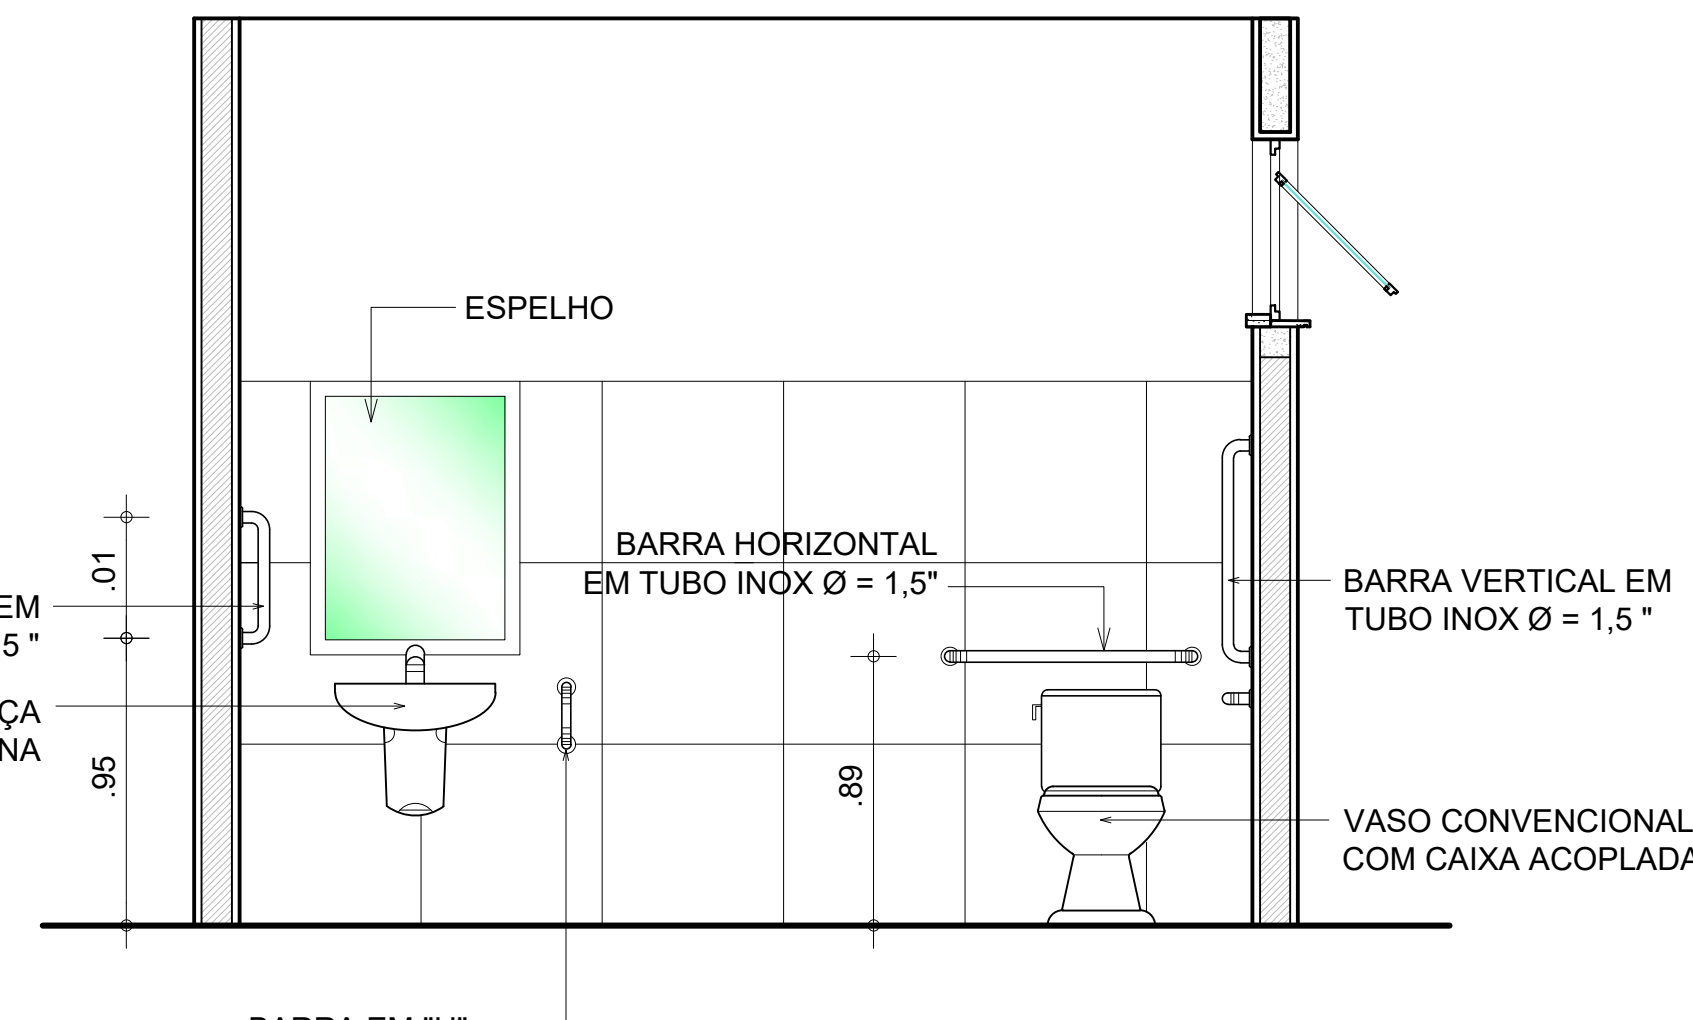


7 CORTE EE  
ESCALA 1:25

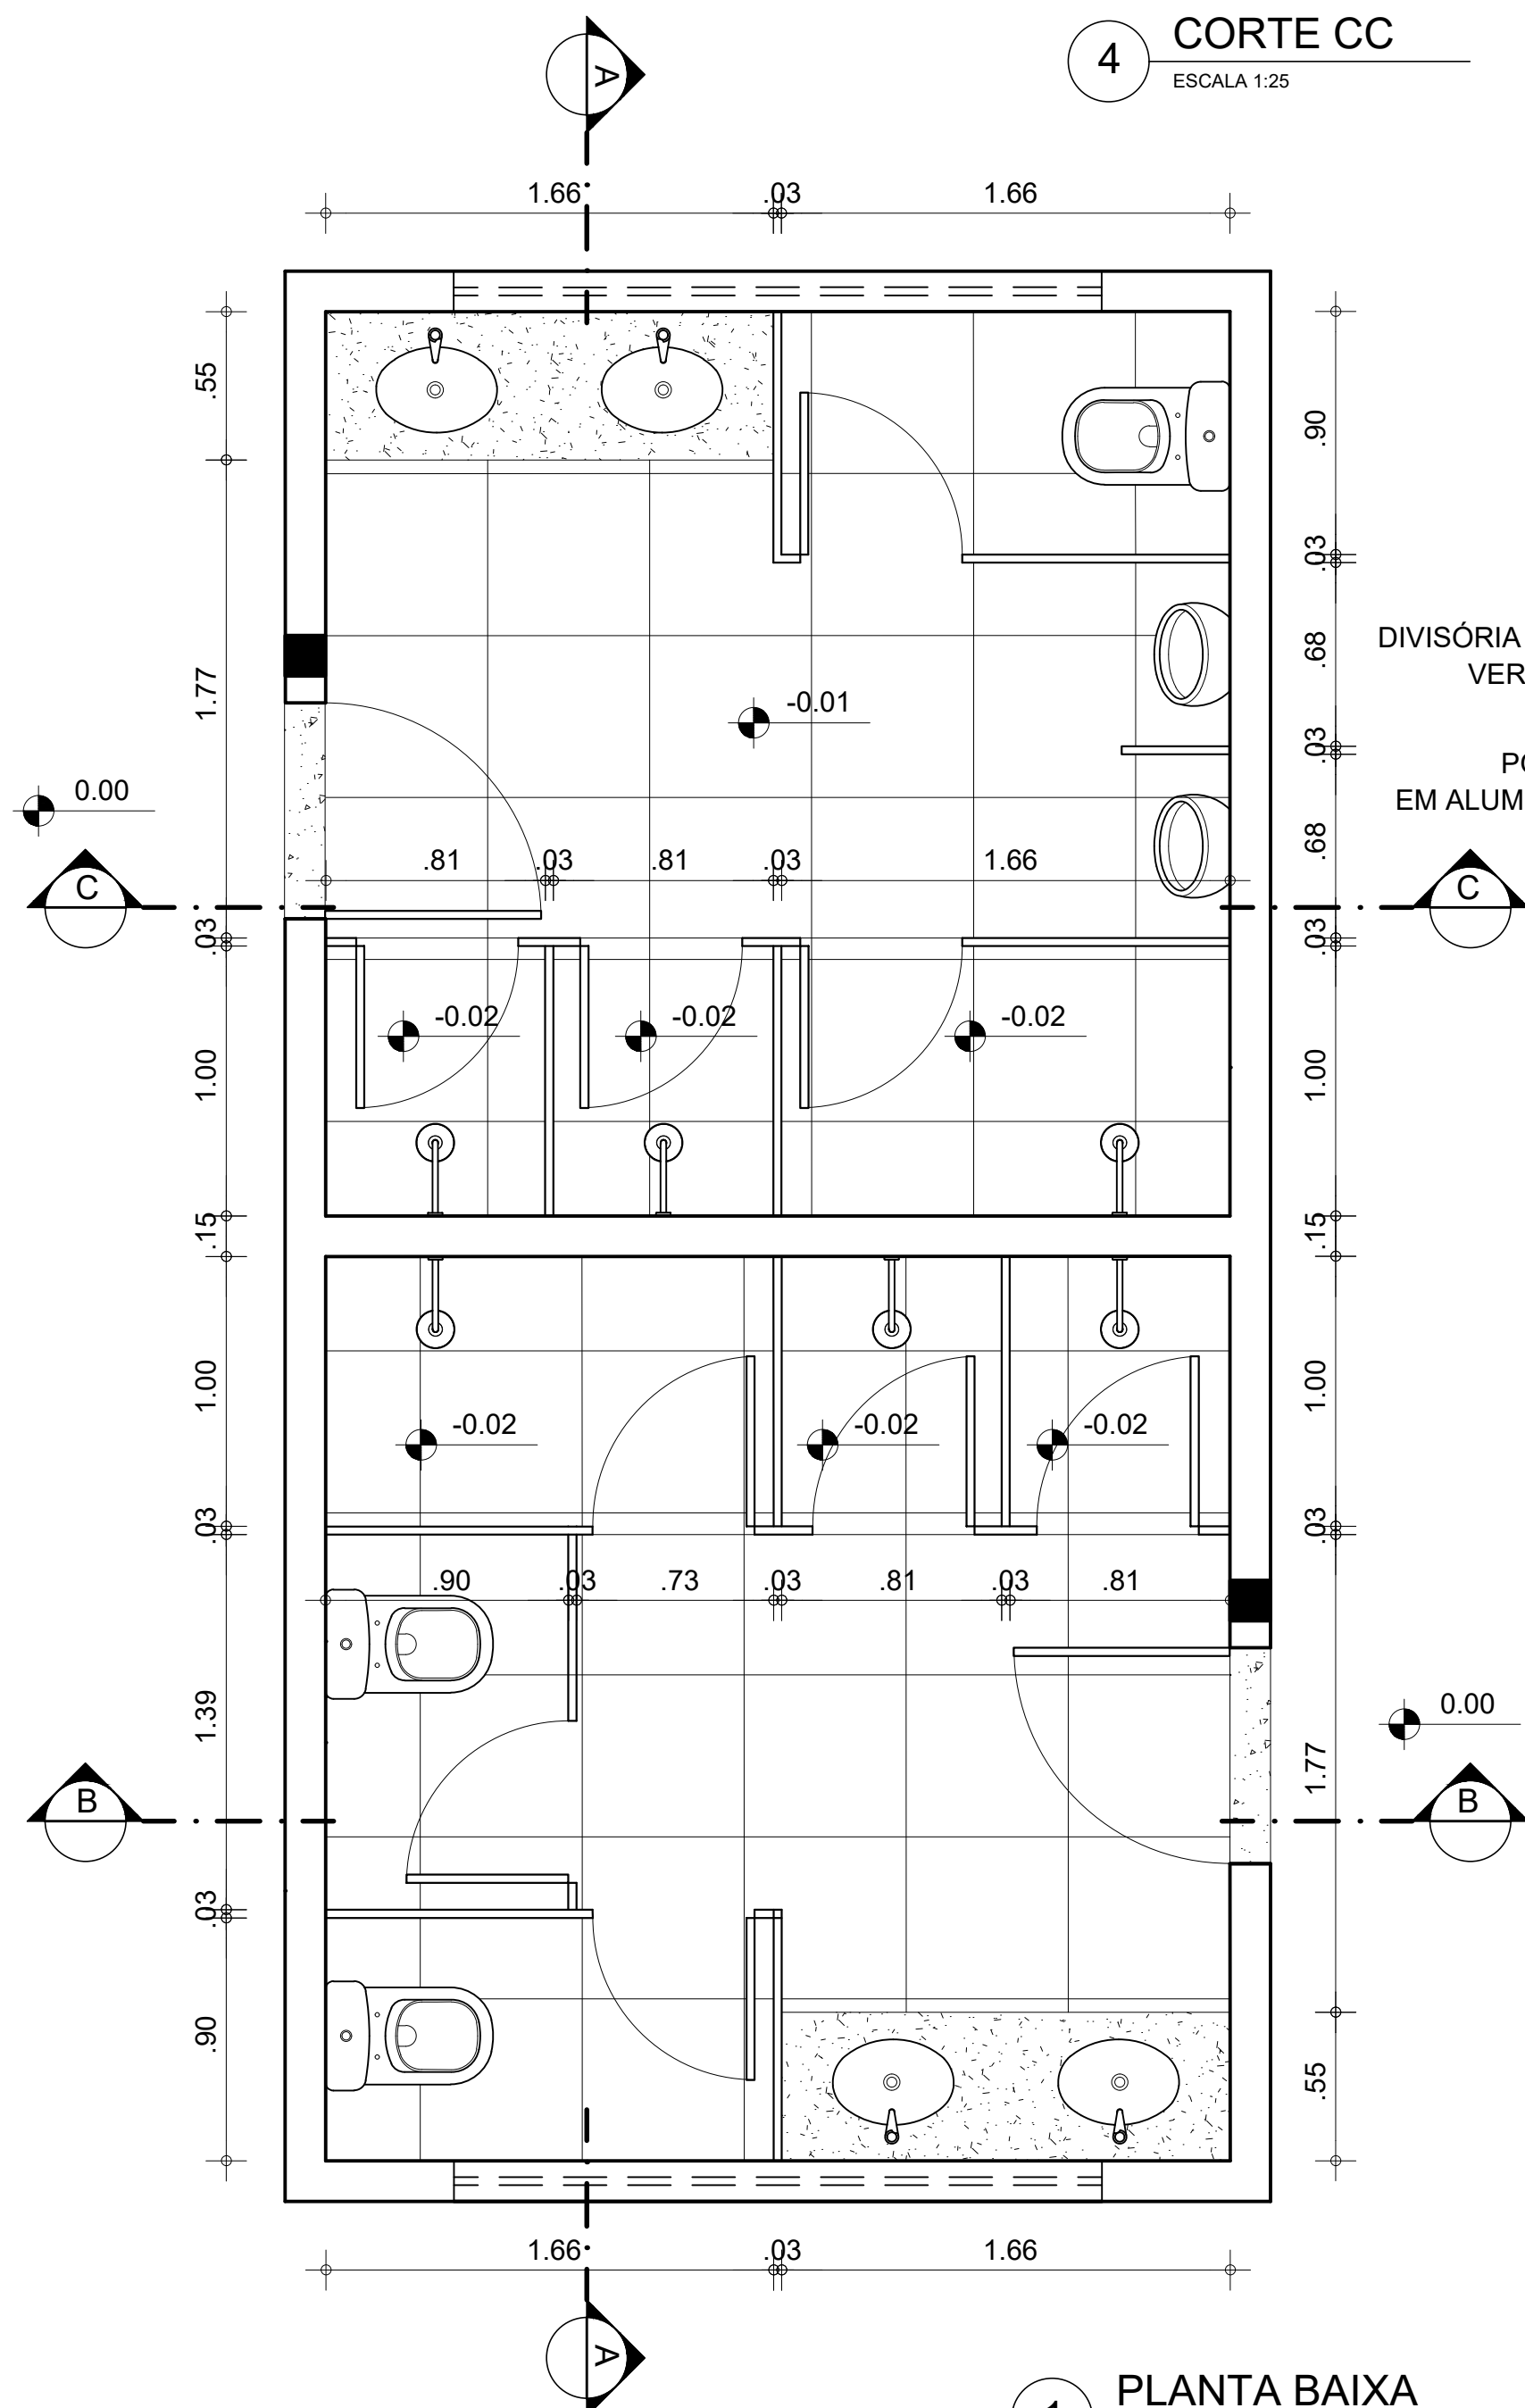


1 PLANTA BAIXA  
ESCALA 1:25

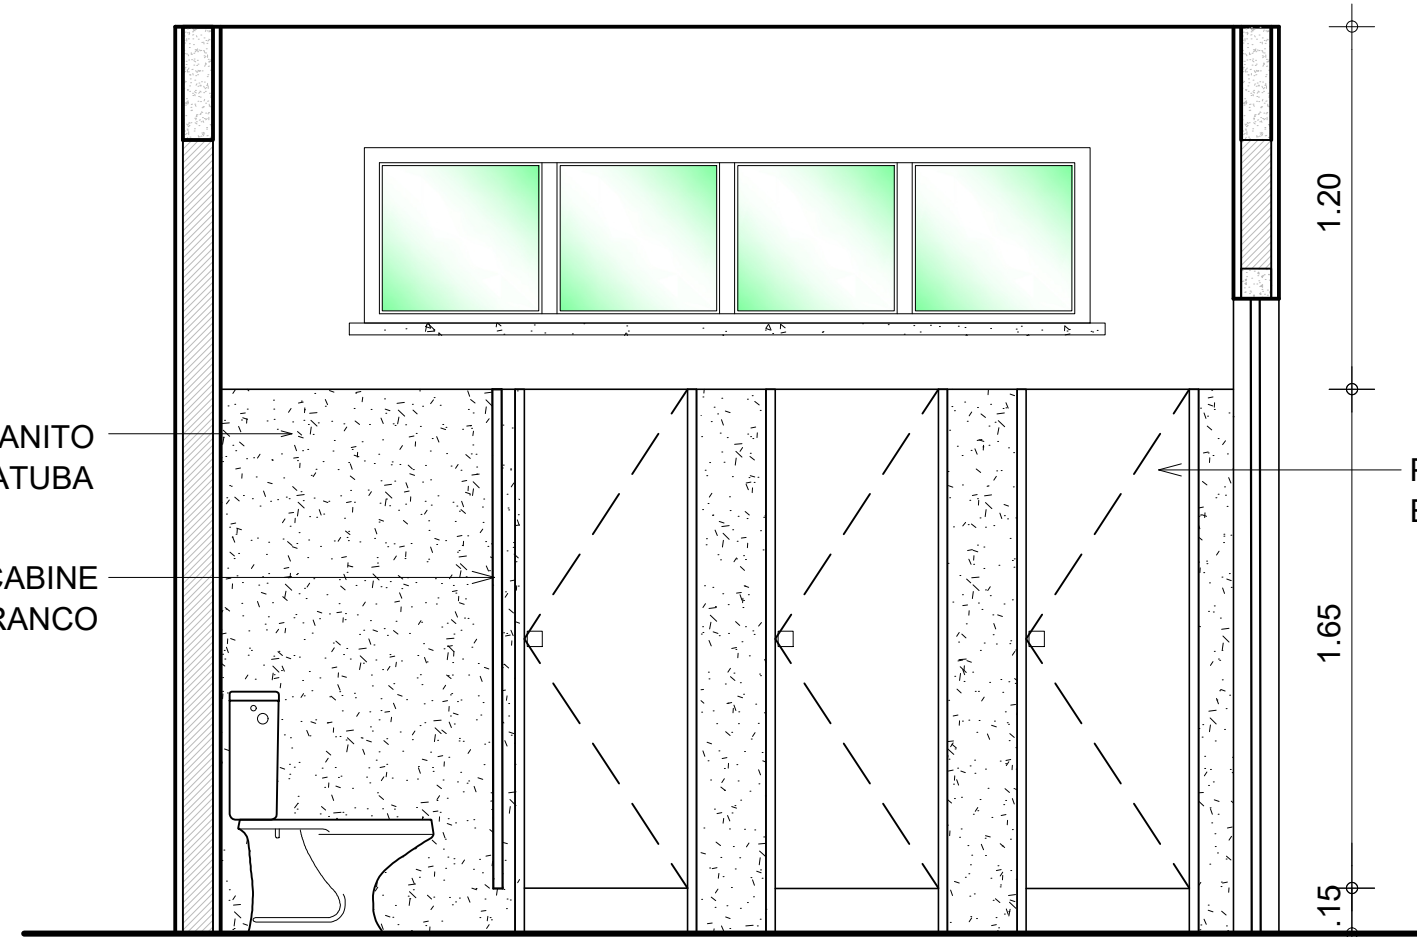


3 CORTE BB  
ESCALA 1:25

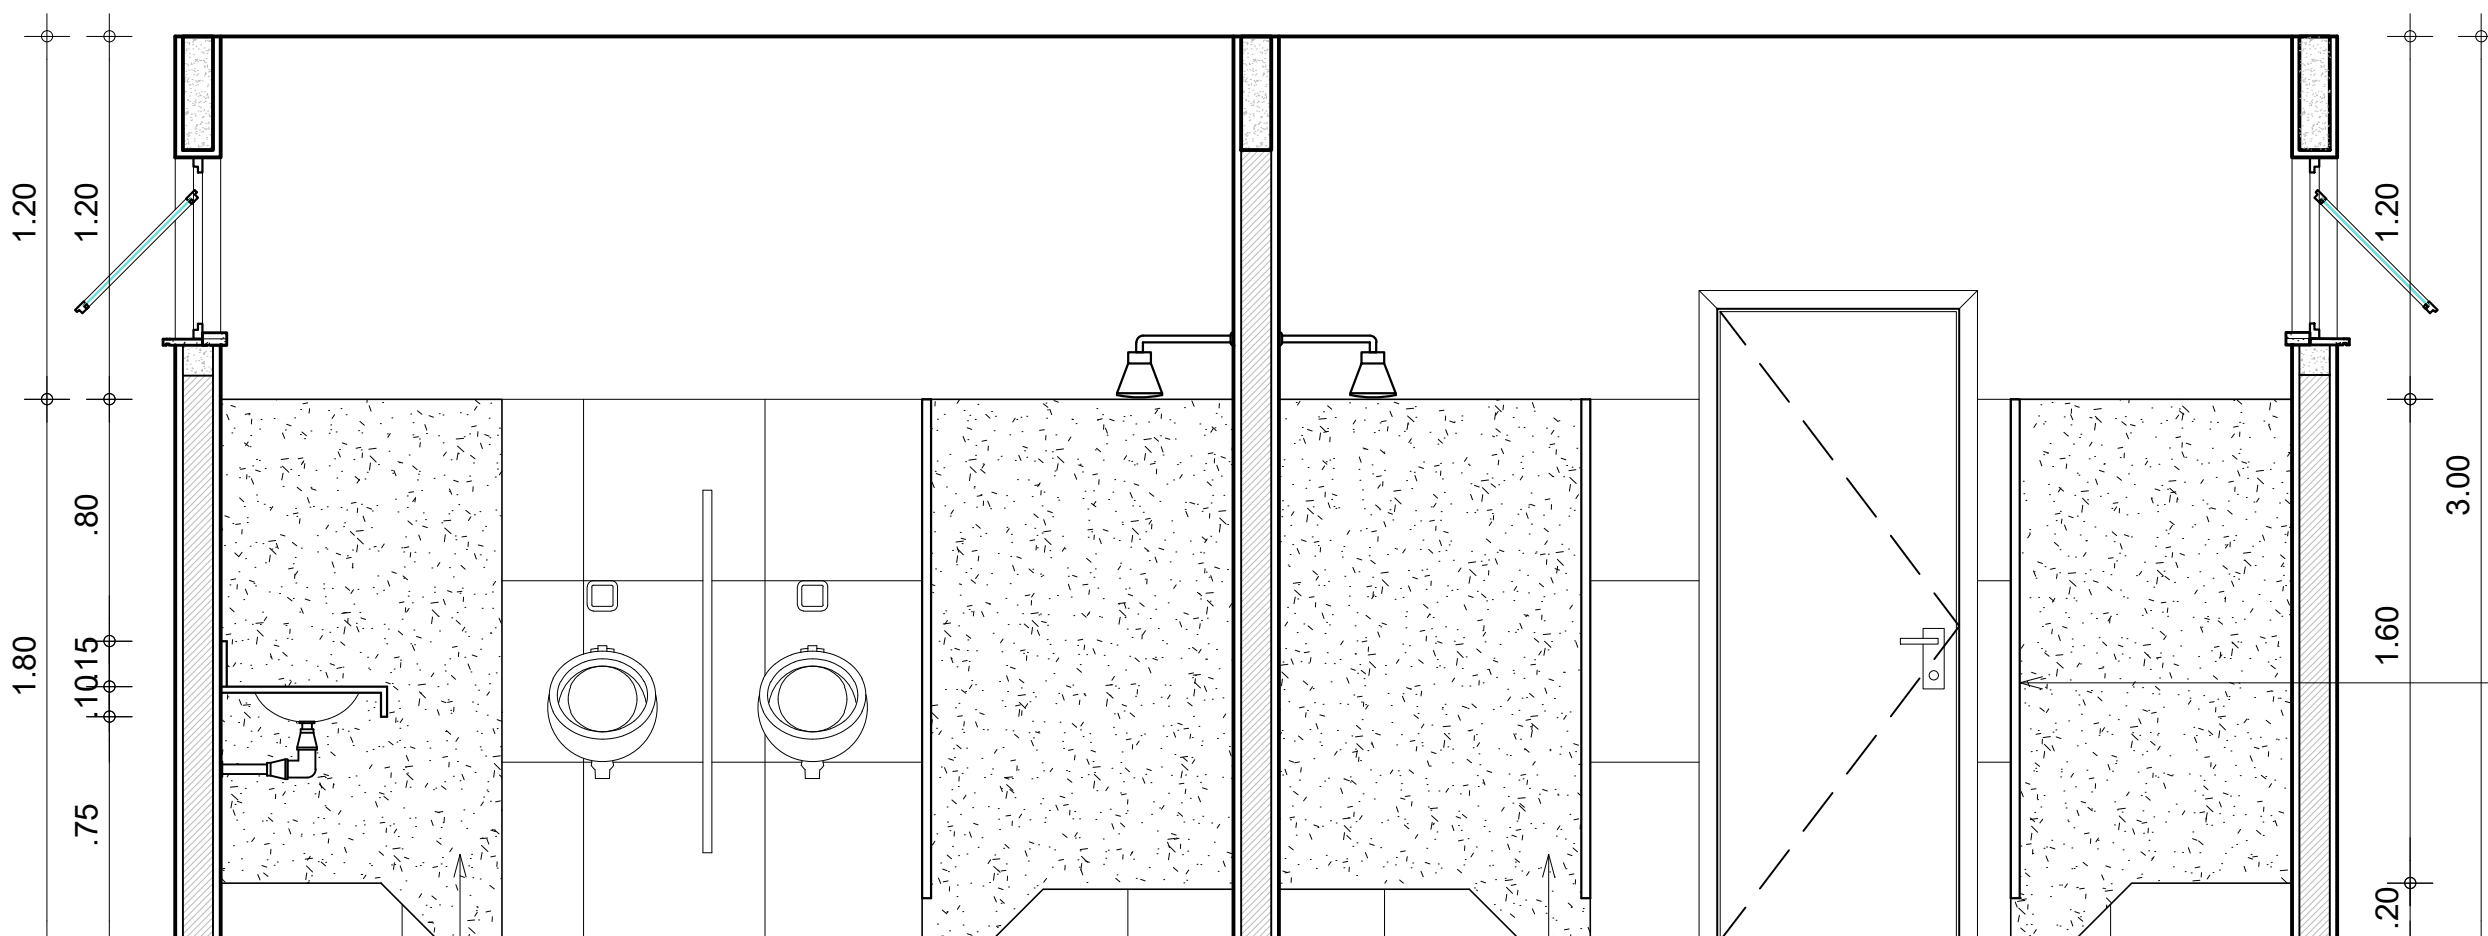

2 CORTE AA  
ESCALA 1:25

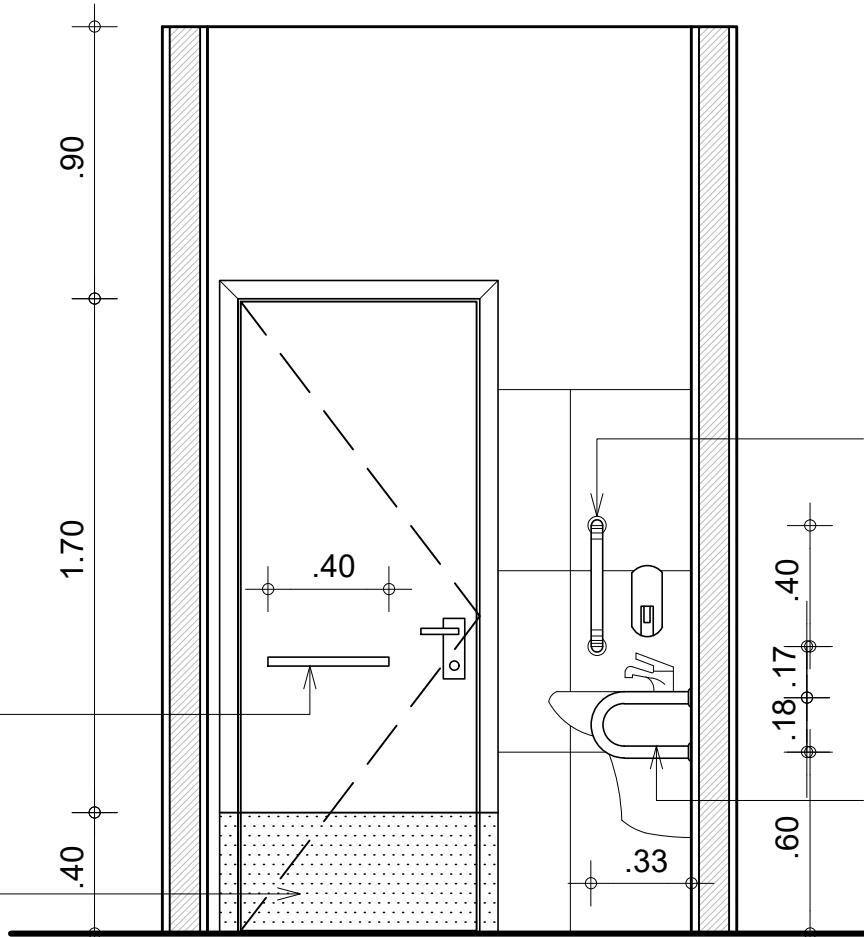

8 CORTE FF  
ESCALA 1:25

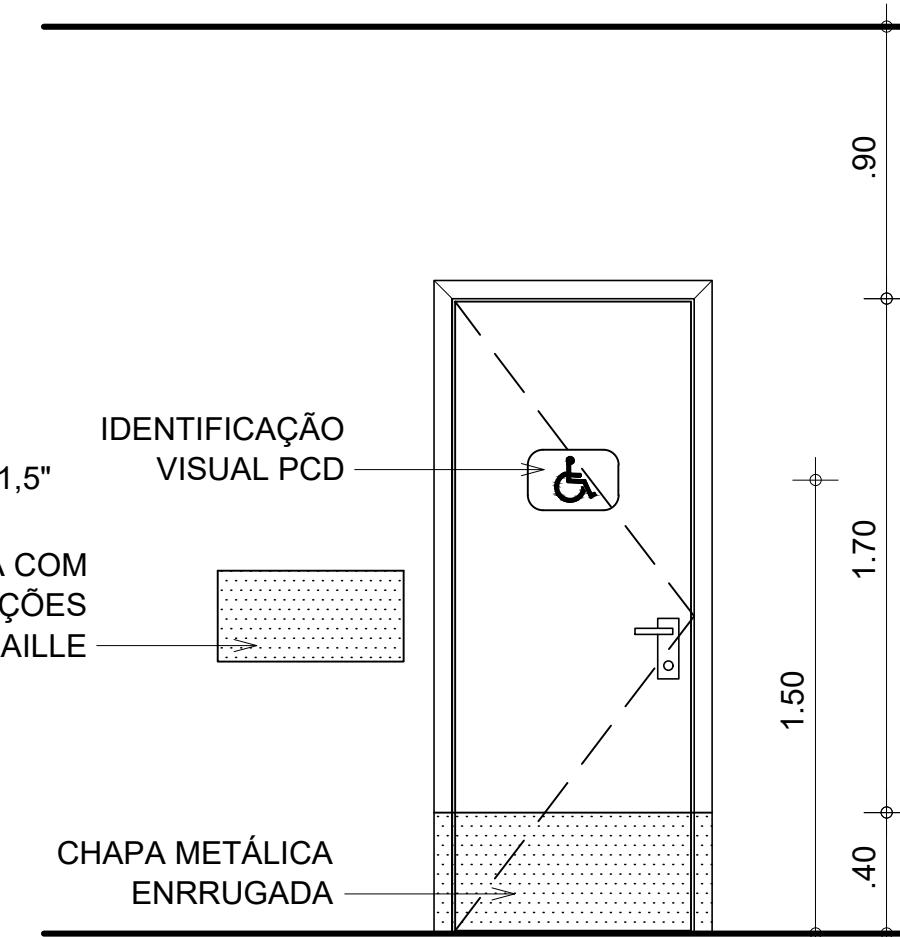

9 VISTA EXTERNA PORTA PCD  
ESCALA 1:25

CREA	SAÚDE
PREFEITURA MUNICIPAL	INSTALAÇÕES
MEIO AMBIENTE	CONSTRUÇÃO
PROJETO	
ARQUITETO	CÉSAR AUGUSTO DE O. NASCIMENTO - CAU A71400-3
PREFEITURA MUNICIPAL DE IGUATU	
SECRETARIA DA INFRAESTRUTURA	
PROJETO DE ARQUITETURA - SEDE DA SECRETARIA DE SEGURANÇA E GUARDA CIVIL DE IGUATU	
Local	RUA 7 DE SETEMBRO, SN, BAIRRO COCOBÓ, IGUATU-CE
Conteúdo	Escala Prancha
DETALHAMENTO VESTIÁRIOS	1:25
DETALHAMENTO BANHEIRO PCD	1:25
Responsável técnico	Data Revisão Desenho
CÉSAR AUGUSTO DE O. NASCIMENTO - CAU A71400-3	dez/2025 -

09/14

ESCALA: mm 1:1  
PLOT OFFICE: NBR  
USE OBJECT LINEWEIGHT  
COLORS:  
01 BLACK  
02 BLACK  
03 BLACK  
04 BLACK  
05 BLACK  
06 BLACK  
07 BLACK  
08 BLACK  
09 BLACK  
10 USE OBJECT COLOR  
11 USE OBJECT COLOR  
20