




1 PLANTA BAIXA TERREO - HIDRÁULICO
ESCALA 1/75

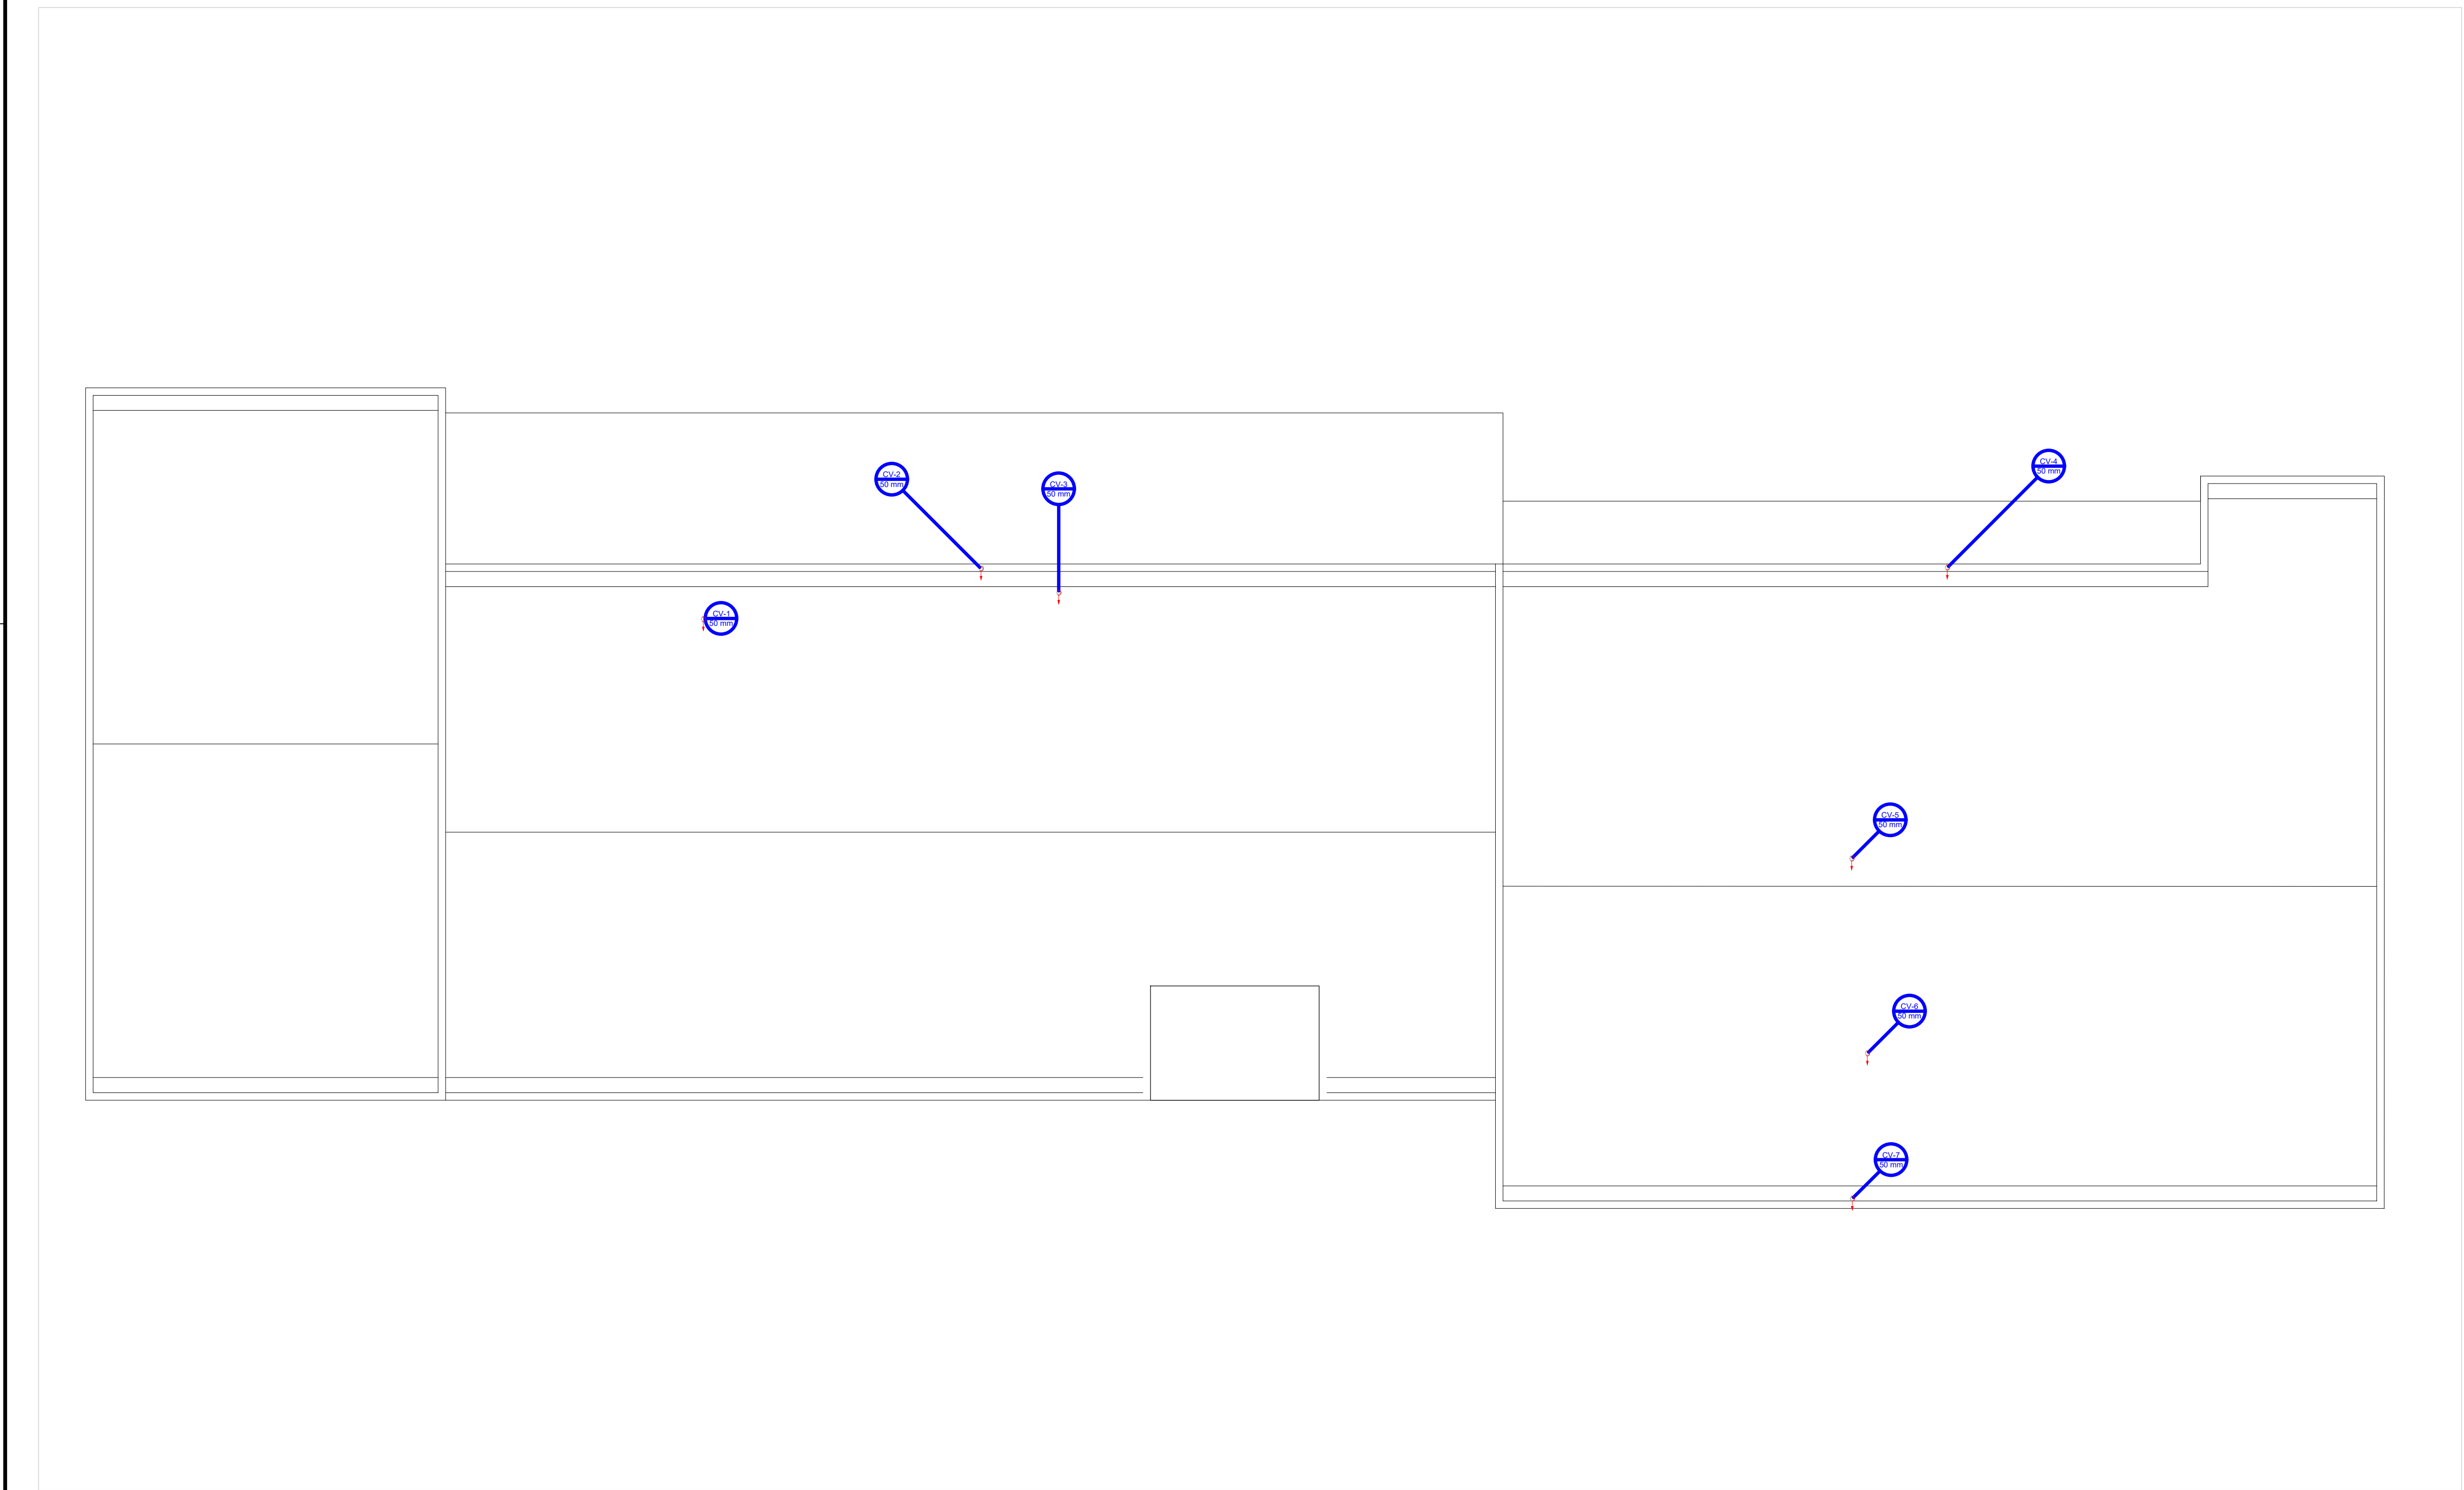

2 PLANTA BAIXA COBERTA - PONTO DE COLUNA DE VENTILAÇÃO
ESCALA 1/75

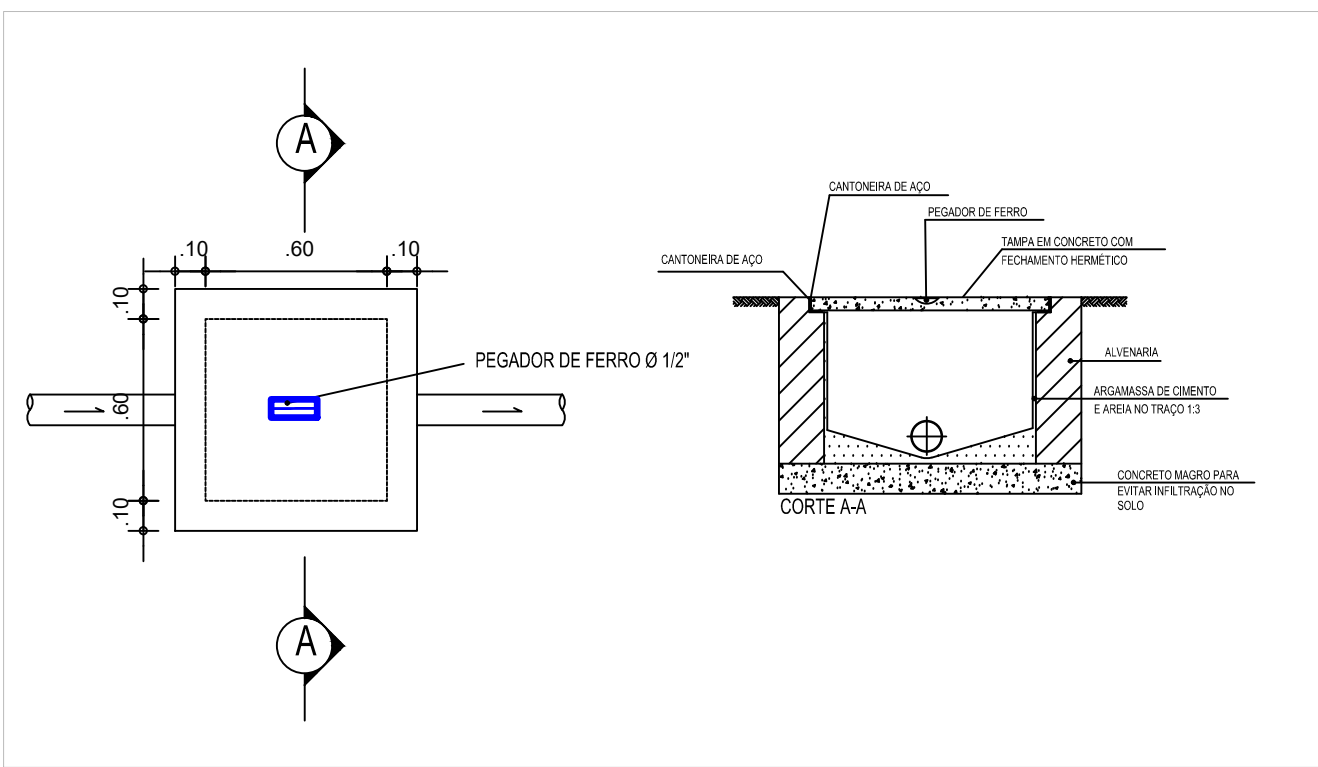

DETALHE CAIXA DE PASSAGEM
ESCALA 1/25

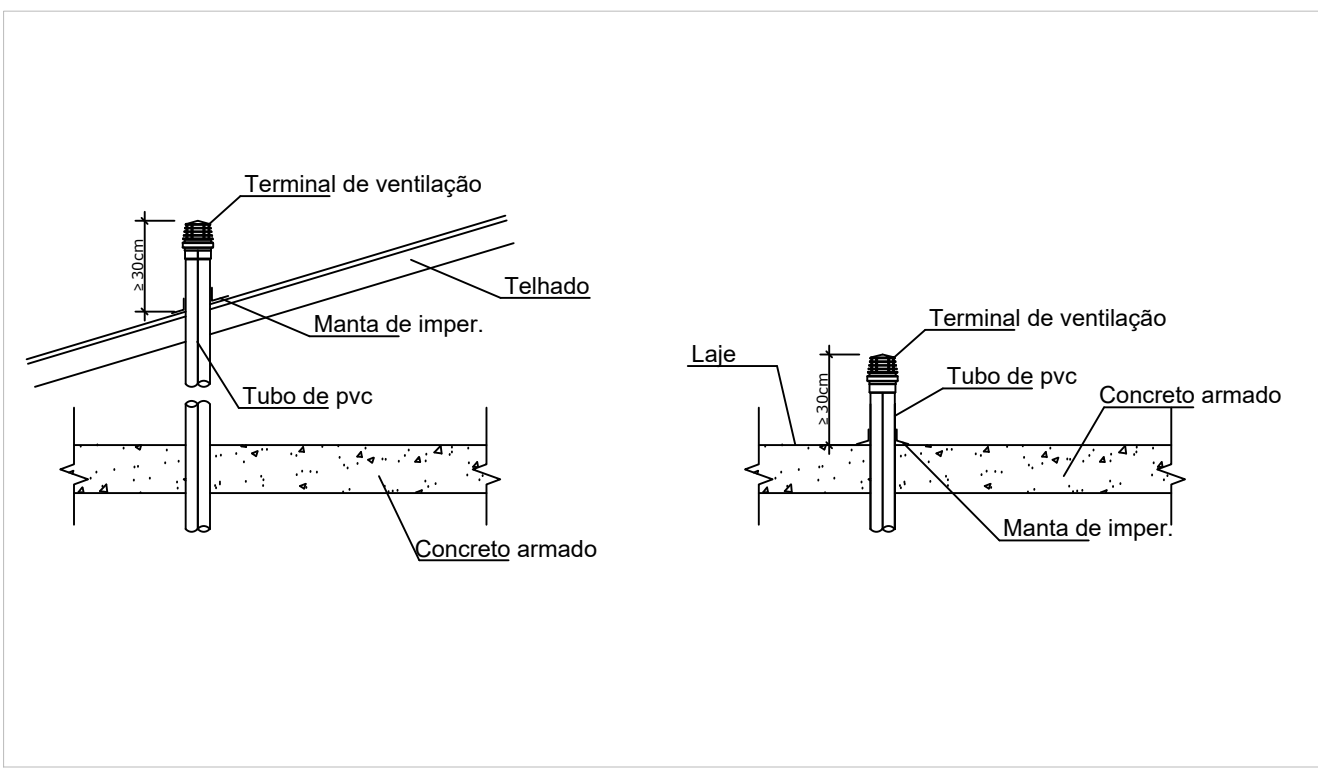

DETALHE TERMINAL DE VENTILAÇÃO
ESCALA 1/25

Legenda Símbolos	
	Rede de Abastecimento
	Rede de Abastecimento Frio
	Rede de Abastecimento Quente
	Rede de Esgoto
	Rede de Esgoto das Chuvas
	Rede de Ventilação
	Rede de Abastecimento 1/2"
	Rede de Abastecimento 3/4"
	Rede de Abastecimento 1"
	Rede de Abastecimento 1 1/2"
	Rede de Abastecimento 2"
	Rede de Abastecimento 3"
	Rede de Abastecimento 4"
	Rede de Abastecimento 6"
Recomendações de instalação:
a) 2% para tubulações com diâmetro nominal igual ou inferior a 75mm;
b) 1% para tubulações com diâmetro nominal igual ou superior a 100mm.