

AS LARGURAS DOS PASSOS DEVERÃO SER VERIFICADAS NA PLANCHA DE EXECUÇÃO
ESTA SOLUÇÃO SE DÁ QUANDO A LARGURA DOS PASSOS É MENOR DO QUE 2,30m

LEONARDO S. VILLALBA

ILVA RICARDO CASTRO MACEDO, N.º 99, SALA 03
BARRIO ENO LUCIANO CARRILLO GANTE (PORTINELANCE)
P.O. BOX 3341-31 APT 104B, CERRITOS DEL PACIFICO COM 3B

PAYMENTAÇÃO ASFÁLTICA, SINALIZAÇÃO E DRENAGEM NO BAIRRO SÃO GERALDO (1ª ETAPA)

11. RAMPA (PASSEIOS ATÉ 2,2m DE LARGURA)
DETALHE BILDA T80/01

also offer

also offer

Demétrius Gonçalves Ataíde
Engenheiro Civil
Secretaria de Infraestrutura e
Serviços Públicos
CPRA CE 341783 CE Comissão Permanente de Licitação
Fis. 108
CPL. ✓





Comissão Permanente de Licitação
108
Fis
CPL
Prestadora Municipal de Tauxe

NOTAS

1



ASSINATURAS E APROVAÇÃO

LEONARDO SILVEIRA LIMA
ENGENHEIRO CIVIL - RNP: 0601581067

PROVAÇÃO

Demetrius Gonçalves Araújo
Engenheiro Civil
Secretaria de Infra-estrutura
Serviços Públicos
CPL 341/23

GEPAC
RUA RICARDO CASTRILHO, Nº 81, SALA 03
BARRIO ENG. LUCIANO CAVALCANTE / FORTALEZA
FONE: 85 3241.31.87 / EMAIL: GEPAC@GEPAC.COM.BR

PREFEITURA MUNICIPAL DE TAUÁ

PAVIMENTAÇÃO ASFÁLTICA, SINALIZAÇÃO E DRENAGEM NO BAIRRO SÃO GERALDO (1ª ETAPA)

PROJETO DE SINALIZAÇÃO | SUPORTE DA PLACA - R1

01. SUPORTE DA PLACA

02. ABRAÇADEIRA E PERFIL U PARA FIXAÇÃO

LOCAL	DATA	FRANCIA	09/09
-------	------	---------	-------

SÃO GERALDO - TAUA/C	ESCALA DE PRESENÇA	INDICADA	2016-11 NO SIM DI SCA DADE DIA	USF/O
	JUNHO/2016	ARQUIVO		

TECNICANDO	INDICADA	2016-11-08_0918_CUBA + PANE D'ORO

[illegible]

5	02/01/2016	SAO GERALDO - TAUNCE	10/01/2016	4.000000	0,00
		SAO GERALDO - TAUNCE	10/01/2016	4.000000	0,00

BRAQUETE	
M	
CODAL	FRANCA
DATA	09/09

5	02/01/2016	SAO GERALDO - TAUNCE	10/01/2016	4.000000	0,00
		SAO GERALDO - TAUNCE	10/01/2016	4.000000	0,00

04 BRAQUETE

BOOK DATE FRANCHIA

[illegible]

BRAQUETE

(N°) _____

DATE _____

FRANÇOIS _____

09/09

51	ISAO GERALDO - TAVANICE	11/07/81 A	13/08/2016	09/06/16
	249902105			
	ISAO			





- ANTES DA APLICAÇÃO DO 1º BANHO DA PINTURA DE LIGAÇÃO SOBRE O PAINTO EM PARALELEPÍPEDO EXISTENTE DEVE-SE SER DEIXADA A LAMPAZIMAGEM DO 1º BANHO.
- APÓS A REGULAÇÃO DO 1º BANHO DE PINTURA DE LIGAÇÃO DEVE-SE SER DEIXADA A CAMADA DE REPERFILAMENTO PARA A REGULAÇÃO DA VÁ SORDE E A CAMADA DE REPERFILAMENTO SERÁ DEIXADO O 2º BANHO DE PINTURA DE LIGAÇÃO.
- NESTA SÉRIE SE EXECUTA A CAMADA DE ROLAMENTO EM OBISCU.

Comissão Permanente de Licitação
FIS
CPL
Município de Taubaté
Serviços Públicos
ORCA DE 34783

GEO PAC

RUA RICARDO CASIMIRO, N.º 861, SALA 03
BAURO ENG. LUCIANO CAVALCANTE | FORTALEZA
CE - 65 3241 31 47 | EMAIL: GEOPAC@GEOPAC.COM.BR

PREFEITURA MUNICIPAL DE TAUÁ/CE


PAVIMENTAÇÃO ASFÁLTICA, SINALIZAÇÃO E DRENAGEM NO BAIRRO SÃO GERALDO (2ª ETAPA)

PROJETO DE PAVIMENTAÇÃO


01. SEÇÃO TIPO

01. SEÇÃO TIPO
02. DETALHE DOS MATERIAIS

004	SÃO GERALDO - TAUNCE	DATA	03/04
005	RESERVO	04/04/2022	2016-11 03 PAV 01 REP 3 ASF S.JT 30.DWG
006	ESCALA	INDICADA	

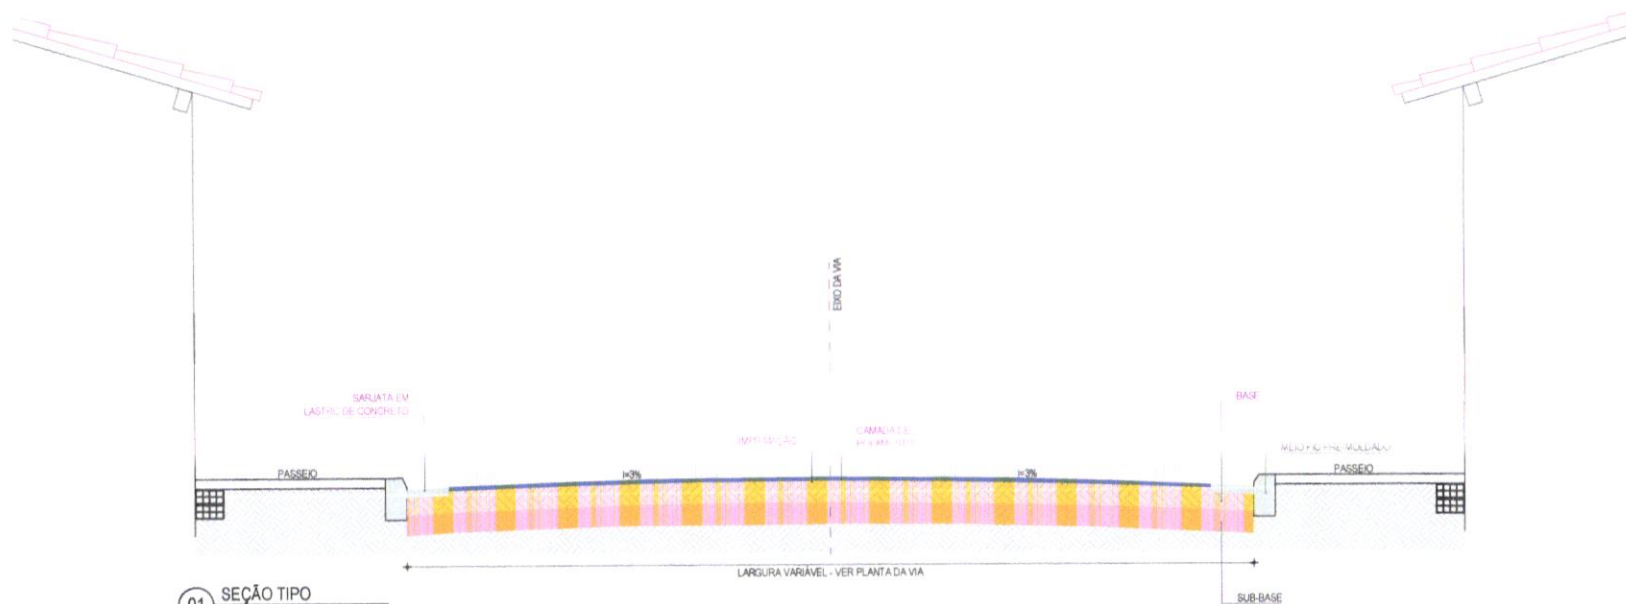

01 SEÇÃO TIPO
SEM ESCALA

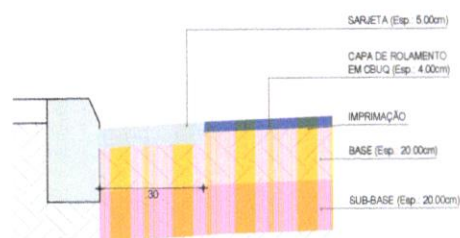

02 DETALHE DOS MATERIAS
SEM ESCALA

NOTAS

- DEVERÁ SER FEITA A ESCAVAÇÃO DA ÁREA A SER PAVIMENTADA NA PROFUNDIDADE DE 30cm. O MATERIAL RETIRADO DEVERÁ SER TRANSPORTADO ATÉ O LOCAL DE EXPURO QUE SERÁ DEFINIDO PELA PREFEITURA.
- DEVERÃO SER EXECUTADAS UMA CAMADA DE SUB-BASE COM EXPRESSURA DE 20cm. E OUTRA CAMADA DE BASE COM EXPRESSURA DE 20cm.
- SOBRE A CAMADA DE BASE SERÁ EXECUTADO A IMPRIMAÇÃO.
- EM SEQUIDA SE EXECUTA A CAMADA DE ROLAMENTO EM CBUQ COM EXPRESSURA DE 4cm.

Demetrius Gonçalves Araújo
Engenheiro Civil
Secretaria de Infraestrutura e Serviços Públicos
PREA CE 261788

GEO PAC

RUA RICARDO CASTRO, 111 - 1º ANDAR
BARRIO ENG. LUCIANO CARVALHO - JARDIM
FONE: 85 3241 31 47 | EMAIL: GEO-PAC@GEO-PAC.COM.BR

PROPRIETÁRIO

PREFEITURA MUNICIPAL DE TAUÁ/CE

TIPO

PAVIMENTAÇÃO ASFÁLTICA, SINALIZAÇÃO E DRENAGEM NO BAIRRO SÃO GERALDO (2ª ETAPA)

PROJETO

PROJETO DE PAVIMENTAÇÃO

IDENTIFICAÇÃO DOS DESENHOS

PAVIMENTAÇÃO EM ASFALTO - CBUQ

01. SEÇÃO TIPO

02. DETALHE DOS MATERIAIS

LOCAL

SÃO GERALDO - TAUÁ/CE

DATA

JULHO/2022

PRONCHIA

04/04


REVISÃO

ESCALA


INDICADA

ARQUIVO


2018-11_04_PAV_02_BAS_4 ASF_SJT 30.DWG

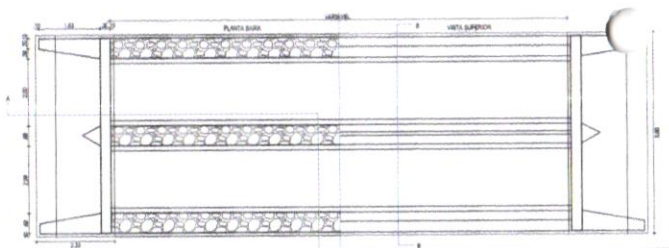

01 PLANTA BAIXA BIOC - 2.00 X 1.00
ESCALA 1/50

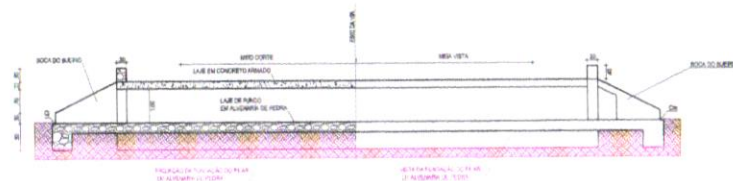


02 CORTA AA BIOC - 2.00 X 1.00
ESCALA 1/50

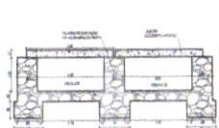


03 CORTA BB BIOC - 2.00 X 1.00
ESCALA 1/50

04 PLANTA BAIXA BIOC - 2.00 X 1.00
ESCALA 1/50


05 FERRAGEM DA LAJE
ESCALA 1/50

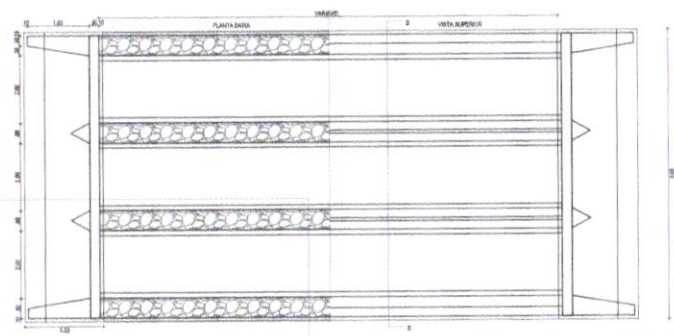

01 PLANTA BAIXA BTCC - 2.00 X 1.00
ESCALA 1/50

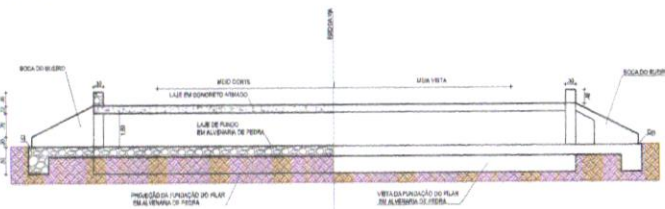

02 CORTA AA BTCC - 2.00 X 1.00
ESCALA 1/50

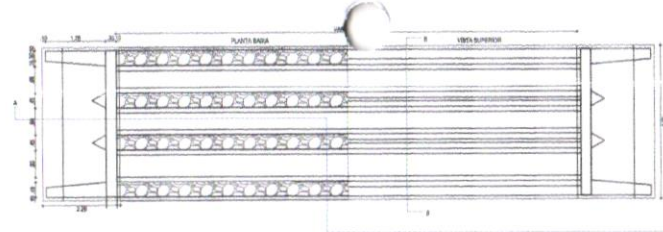

01 PLANTA BAIXA BTCC - 2.00 X 1.00
ESCALA 1/50



02 CORTA AA BTCC - 2.00 X 1.00
ESCALA 1/50




03 CORTA BB BTCC - 2.00 X 1.00
ESCALA 1/50


04 PLANTA BAIXA BTCC - 2.00 X 1.00
ESCALA 1/50



05 FERRAGEM DA LAJE
ESCALA 1/50

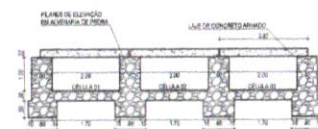

03 CORTA BB BTCC 2.00 X 1.00
ESCALA 1/50

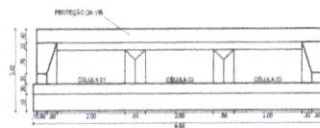

04 PLANTA BAIXA BTCC 2.00 X 1.00
ESCALA 1/50



05 FERRAGEM DA LAJE
ESCALA 1/50

Demetrius Gonalves Araujo
Engenheiro Civil
Secretaria de Infraestrutura e
Serviços Públicos
CREA CE 341783

Proteção Municipal de Licitação
FIS
CPL

ASSINATURAS E APROVAÇÃO	
	LEONARDO OLIVEIRA LIMA PROFESSOR DE ARQUITETURA E URBANISMO
GEOPAC PREFEITURA MUNICIPAL DE TALHA PATRIMÔNIO ARQUITETÔNICO EM VÍDEO PÚBLICO NO MUNICÍPIO DE TALHA PROJETO GRÁFICO E EXECUÇÃO DETALHE BIOC - 2.00 X 1.00 BTCC - 2.00 X 1.00 BTCC - 2.00 X 1.00	
PLANO	07/08
PROJETO	REVISÃO



Anotação de Responsabilidade Técnica - ART
Lei nº 6.496, de 7 de dezembro de 1977

CREA-CE

ART OBRA / SERVIÇO
Nº CE20261858688

Página 1/1
Fis
CPL

Conselho Regional de Engenharia e Agronomia do Ceará

INICIAL

1. Responsável Técnico

DEMÉTRIUS GONÇALVES ARAÚJO

Título profissional: ENGENHEIRO CIVIL

RNP: 0618500022

Registro: 341783CE

2. Dados do Contrato

Contratante: MUNICIPIO DE TAUÁ

RUA CEL LOURENÇO FEITOSA

Complemento:

Cidade: TAUÁ

Bairro: CENTRO

UF: CE

CPF/CNPJ: 07.849.532/0001-47

Nº: 211

CEP: 63660000

Contrato: Não especificado

Celebrado em:

Valor: R\$ 10.302,00

Tipo de contratante: Pessoa Jurídica de Direito Público

Ação Institucional: NENHUMA - NÃO OPTANTE

3. Dados da Obra/Serviço

RUA ISAIAS SETUBAL

Complemento:

Cidade: TAUÁ

Data de Início: 13/04/2026

Previsão de término: 30/04/2026

Coordenadas Geográficas: -6.002988, -40.298221

Finalidade:

Proprietário: MUNICIPIO DE TAUÁ

Bairro: COLIBRIS

UF: CE

Nº: 6

CEP: 63660000

Código: 63660-000

CPF/CNPJ: 07.849.532/0001-47

4. Atividade Técnica

14 - Elaboração

Quantidade

Unidade

35 - Elaboração de orçamento > TRANSPORTES > INFRAESTRUTURA RODOVIÁRIA > #4.1.2 - DE PAVIMENTAÇÃO ASFÁLTICA PARA RODOVIAS

1,00

un

35 - Elaboração de orçamento > TRANSPORTES > INFRAESTRUTURA RODOVIÁRIA > #4.1.6 - DE BASE E SUB-BASE PARA RODOVIAS

1,00

un

35 - Elaboração de orçamento > TRANSPORTES > INFRAESTRUTURA RODOVIÁRIA > #4.1.3 - DE INFRAESTRUTURA RODOVIÁRIA

1,00

un

35 - Elaboração de orçamento > OBRAS HIDRÁULICAS E RECURSOS HÍDRICOS > SISTEMAS DE DRENAGEM PARA OBRAS CIVIS > DE SISTEMAS DE DRENAGEM PARA OBRAS CIVIS > #5.3.1.2 - BUEIRO

1,00

un

Após a conclusão das atividades técnicas o profissional deve proceder a baixa desta ART

5. Observações

REFERENTE A ELABORAÇÃO DO ORÇAMENTO DOS SERVIÇOS REMANESCENTES DA PAVIMENTAÇÃO DE RUAS NO MUNICIPIO DE TAUÁ-CE - PT 1034779-72

6. Declarações

- Declaro que estou cumprindo as regras de acessibilidade previstas nas normas técnicas da ABNT, na legislação específica e no decreto n. 5296/2004.

7. Entidade de Classe

NENHUMA - NÃO OPTANTE

8. Assinaturas

Declaro serem verdadeiras as informações acima

Local de data



Documento assinado eletronicamente
com credenciais de login e senha

DEMÉTRIUS GONÇALVES ARAÚJO

RNP: 0618500022

Data: 15/04/2026 14:43:16

DEMÉTRIUS GONÇALVES ARAÚJO - CPF: 045.961.793-10

MUNICIPIO DE TAUÁ - CNPJ: 07.849.532/0001-47

9. Informações

* A ART é válida somente quando quitada, mediante apresentação do comprovante do pagamento ou conferência no site do Crea.

10. Valor

Valor da ART: R\$ 108,39

Registrada em: 15/04/2026

Valor pago: R\$ 108,40

Nosso Número: 8218779066

A autenticidade desta ART pode ser verificada em: <https://crea-ce.sitac.com.br/publico/>, com a chave: wz7D8
Impresso em: 15/04/2026 às 14:43:16 por: , ip: 177.37.186.27

www.crea-ce.org.br
Tel: (85) 3453-5800

faleconosco@crea-ce.org.br
Fax: (85) 3453-5804

CREA-CE
Conselho Regional de Engenharia
e Agronomia do Ceará

