




1 Curvas de Nível  
Escala 1/150

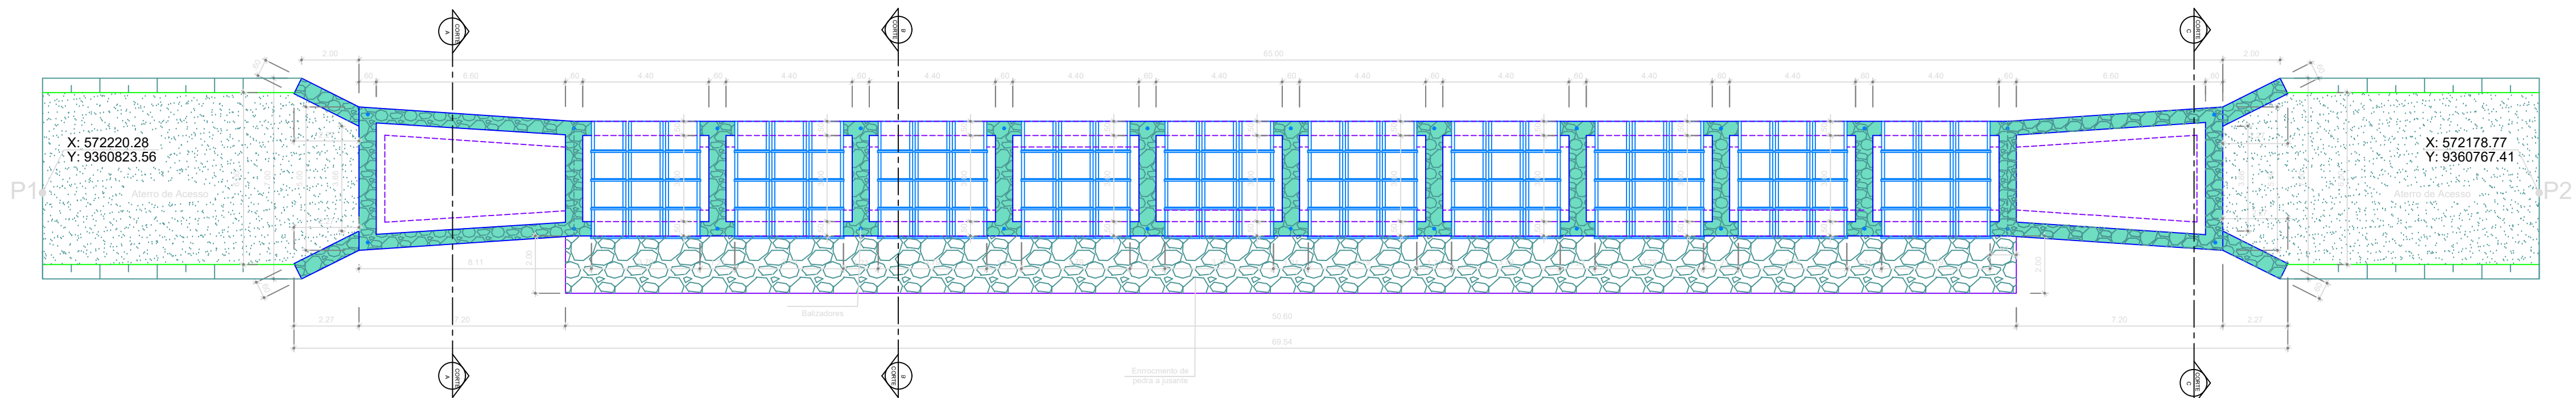

2 Planta Baixa  
Escala 1/150

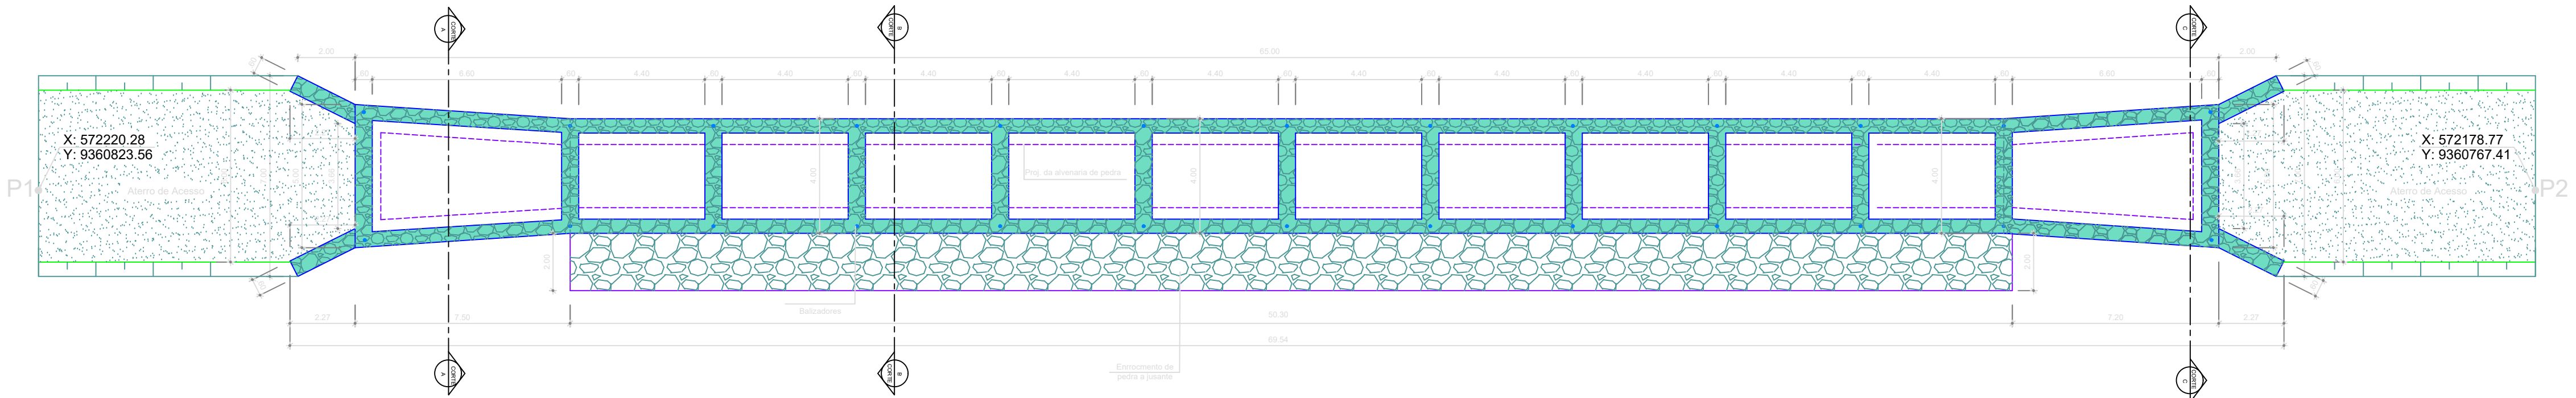

3 Planta baixa: det da alvenaria de pedra  
Escala 1/100

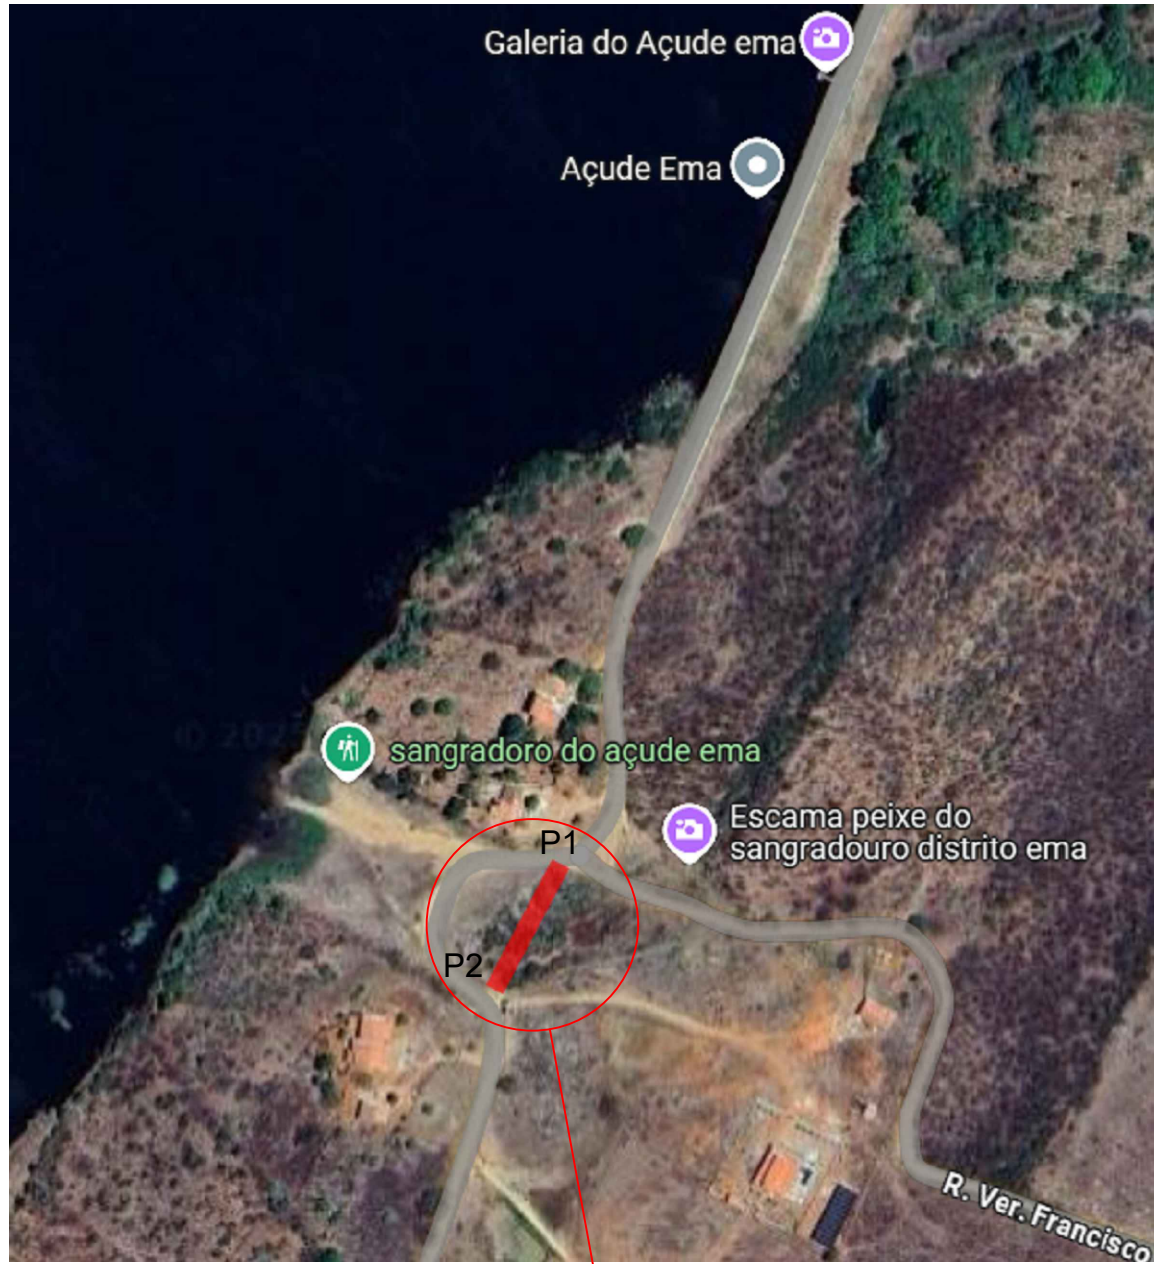

Local da Obra

Coordenadas UTM: Ponto Inicial e Final

PONTO INICIAL (P1)  
X: 572220.28  
Y: 9360823.56

PONTO FINAL (P2)  
X: 572178.77  
Y: 9360767.41

8 Planta de Situação  
Sem Escala

COORDENADAS UTM	
ITEM	DESCRIÇÃO
P1	(X) 572220.28 & (Y) 9360823.56
P2	(X) 572178.77 & (Y) 9360767.41



PREFEITURA MUNICIPAL DE IRACEMA

RESPONSÁVEL TÉCNICO:

TÍTULO  
**CONSTRUÇÃO DE UMA PASSAGEM MOLHADA NO MUNICÍPIO DE IRACEMA-CE**

PROPRIETÁRIO  
**MUNICÍPIO DE IRACEMA -CE**

ENDEREÇO ZONA RURAL DISTRITO EMA	CIDADE IRACEMA-CE	IMAGEM 3D ANEXADO
--	----------------------	----------------------

CONTEÚDO MAPAS DE LOCALIZAÇÃO, PLANTA DE SITUAÇÃO E PLANTA BAIXA	ORÇAMENTO ANEXADO
---	----------------------

DADOS ÁREA DA OBRA A= 374.42 m²	ESCALA INDICADAS	ETAPA PROJETO
---------------------------------------	---------------------	------------------

PROJETO PREFEITURA DE IRACEMA	DATA FEVEREIRO / 2025	PRANCHA 01/04
----------------------------------	--------------------------	------------------