



**Prefeitura Municipal de Alto Santo**  
**Secretaria Municipal de Educação, Ciência e Tecnologia**

**CONSTRUÇÃO DE CRECHE PADRÃO FNDE TIPO 2**

**LOCAL: RUA SEM DENOMINAÇÃO S/N, BAIRRO TIBOLO**  
**ALTO SANTO - CE**

**PROJETO EXECUTIVO**



**VOLUME III – ELÉTRICO**  
**Março/2025**

Caio Silva Diogenes  
Engenheiro Civil  
RNP: 0620212543  
Portaria 036/2025



Ministério da Educação  
Fundo Nacional de Desenvolvimento da Educação  
Coordenação Geral de Infra-Estrutura - CGEST



PRODUTOS GRÁFICOS – ELÉTRICA – 10 pranchas

Instalações Elétricas – 110 V – 2 pranchas

| Nome do arquivo                   | Título                                         | Escala   |
|-----------------------------------|------------------------------------------------|----------|
| TIPO2-ELE-PLB-GER0-01-220.127_R01 | Planta de distribuição da rede elétrica - 127V | 1:75     |
| TIPO2-ELE-DIG-GER0-02-220.127_R01 | Quadro de Cargas e Detalhes – 127V             | indicada |

Instalações Elétricas – 220 V – 2 pranchas

| Nome do arquivo                   | Título                                         | Escala   |
|-----------------------------------|------------------------------------------------|----------|
| TIPO2-ELE-PLB-GER0-01-380.220_R01 | Planta de distribuição da rede elétrica - 220V | 1:75     |
| TIPO2-ELE-DIG-GER0-02-380.220_R01 | Quadro de Cargas e Detalhes – 220V             | indicada |

Sistema de Proteção contra Descargas Atmosféricas – 3 pranchas

| Nome do arquivo           | Título                 | Escala   |
|---------------------------|------------------------|----------|
| TIPO2-EDA-PLB-GER0-01_R01 | Planta Baixa do Térreo | 1:75     |
| TIPO2-EDA-COB-GER0-02_R01 | Planta de Cobertura    | 1:75     |
| TIPO2-EDA-DET-GER0-03_R01 | Detalhes Construtivos  | indicada |

Instalações de Climatização – 1 prancha


| Nome do arquivo           | Título                                         | Escala |
|---------------------------|------------------------------------------------|--------|
| TIPO2-ECL-PLB-GER0-01_R01 | Lançamento da rede de dreno de ar condicionado | 1:75   |

Instalação de Cabeamento Estruturado – 1 prancha

| Nome do arquivo           | Título                    | Escala |
|---------------------------|---------------------------|--------|
| TIPO2-ECE-PLB-GER0-01_R01 | Lançamento da rede lógica | 1:75   |










Sistema de Exaustão – 1 prancha

| Nome do arquivo           | Título                            | Escala   |
|---------------------------|-----------------------------------|----------|
| TIPO2-EEX-PLC-SER0-01_R01 | Planta Baixa e Detalhes - Cozinha | indicada |

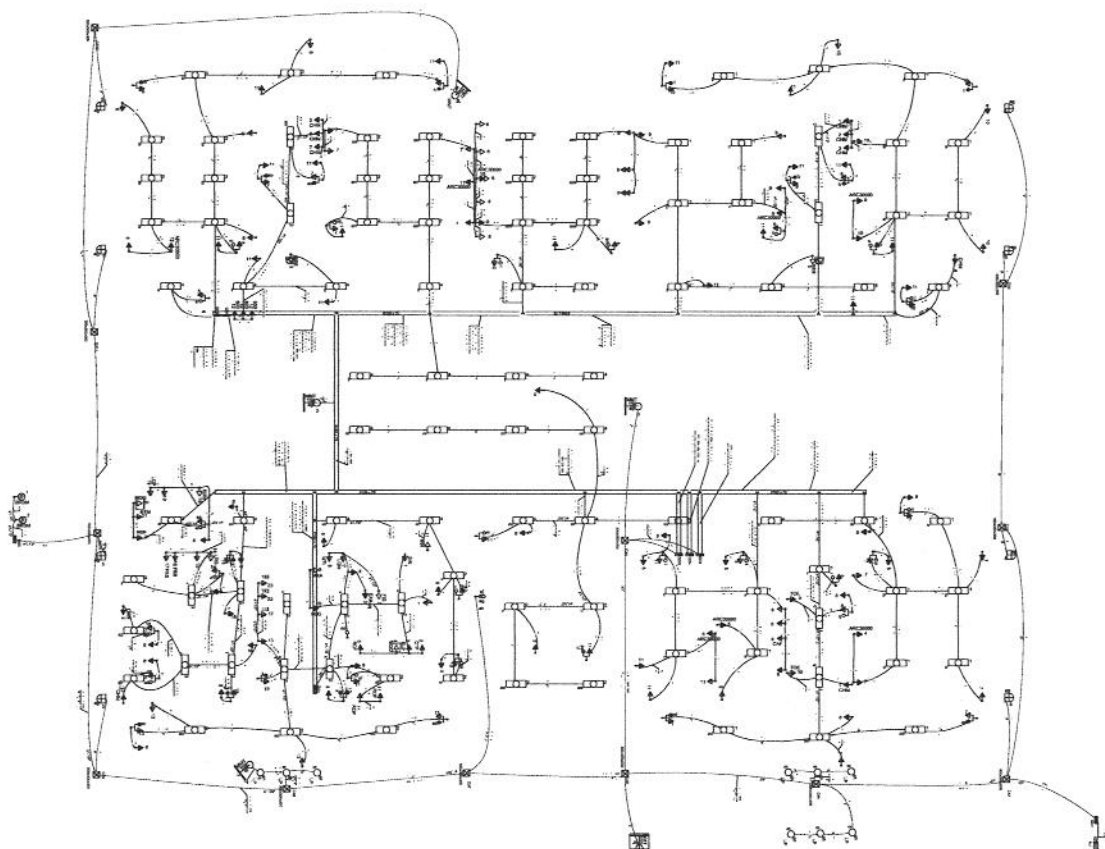
[illegible][illegible]

Caio Silva Diogenes  
Engenheiro Civil  
RNP: 060212543  
Portaria 036/2025

The image shows a document page, likely a ledger or form, with multiple columns of text and numbers. The document is heavily obscured by a large, dark, circular stamp in the upper right corner. The stamp contains the word "FUECA" and the phrase "CONFERÊNCIA DE CONTABILIDADE" (Accounting Conference). The document itself appears to be a ledger with various columns for recording data, possibly related to accounting or inventory.

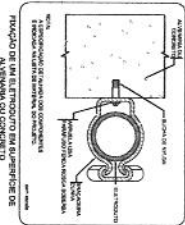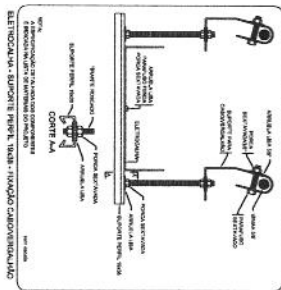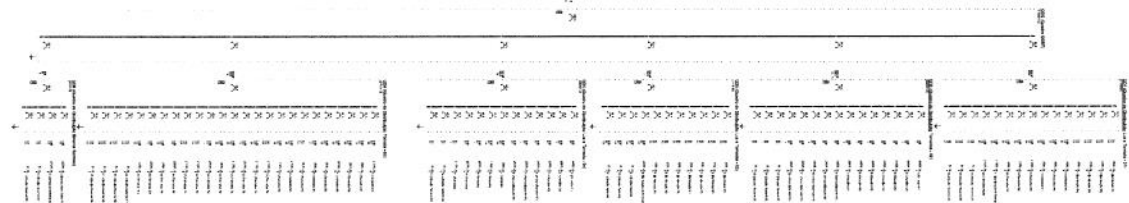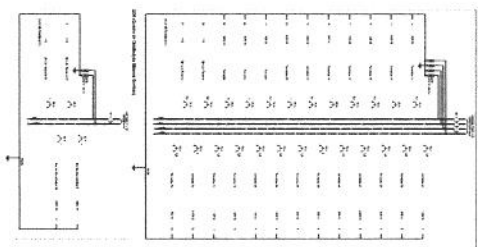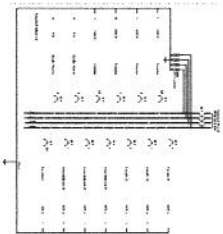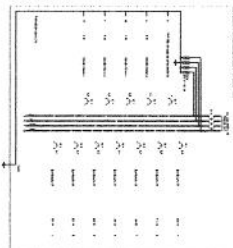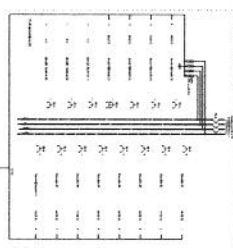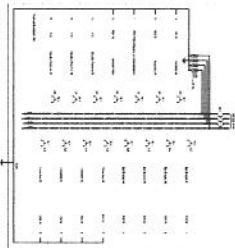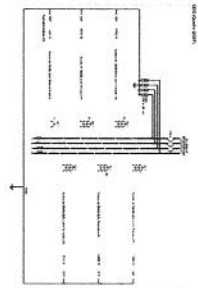[illegible]


Caio Silva Diogenes  
Engenheiro Civil  
RNP: 0820212543  
Portaria 036/2025

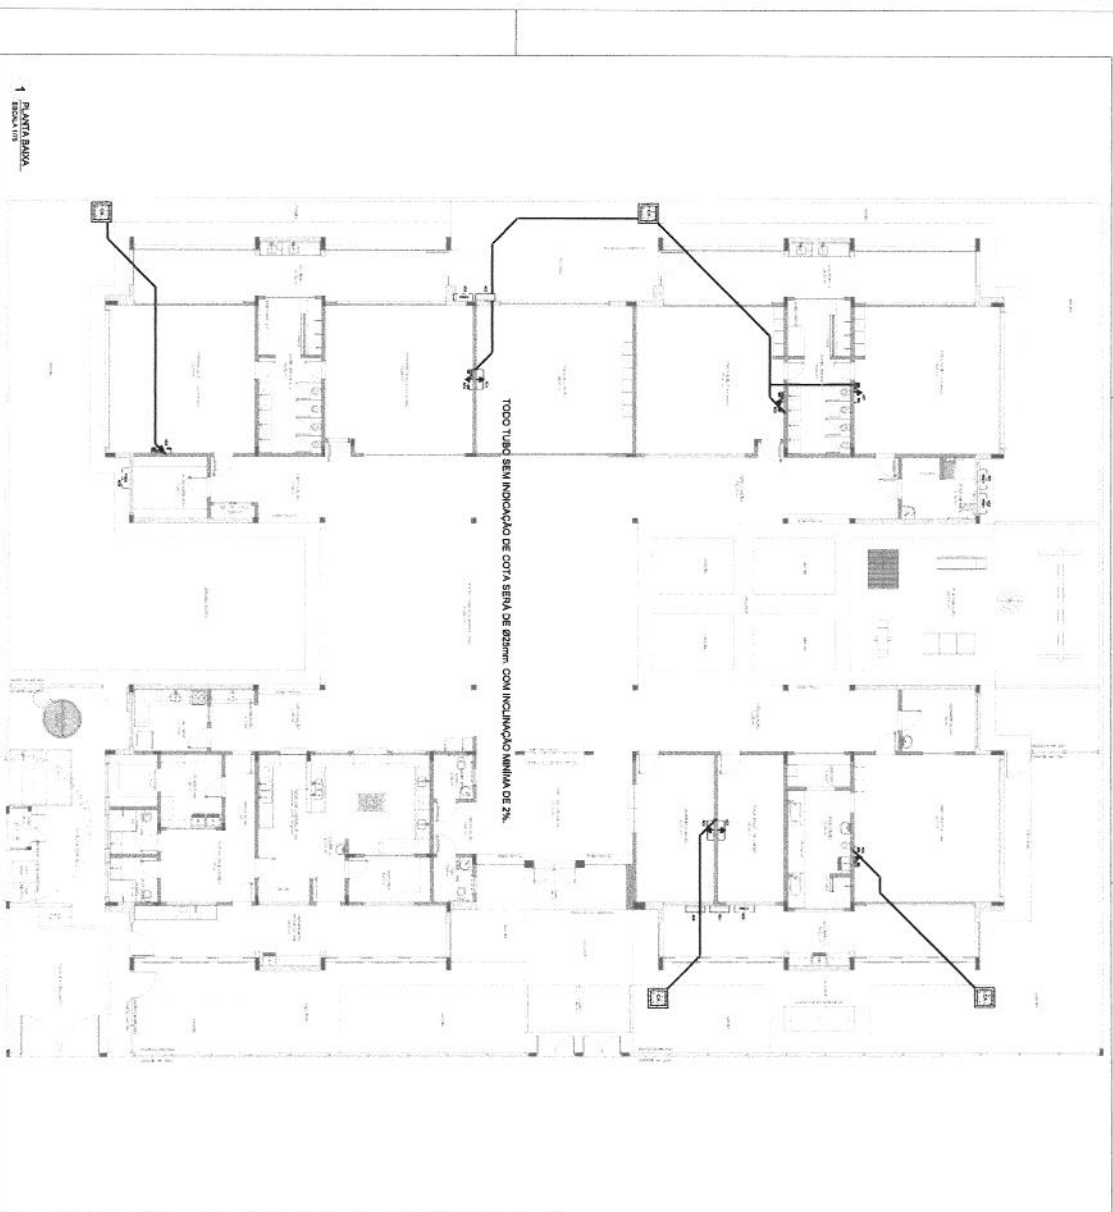[illegible]


Calo Silva Diogenes  
Engenheiro Civil  
RNP: 0620212543  
Portaria 036/2025



1 PLANTA BARRA  
ESCALA 1:100

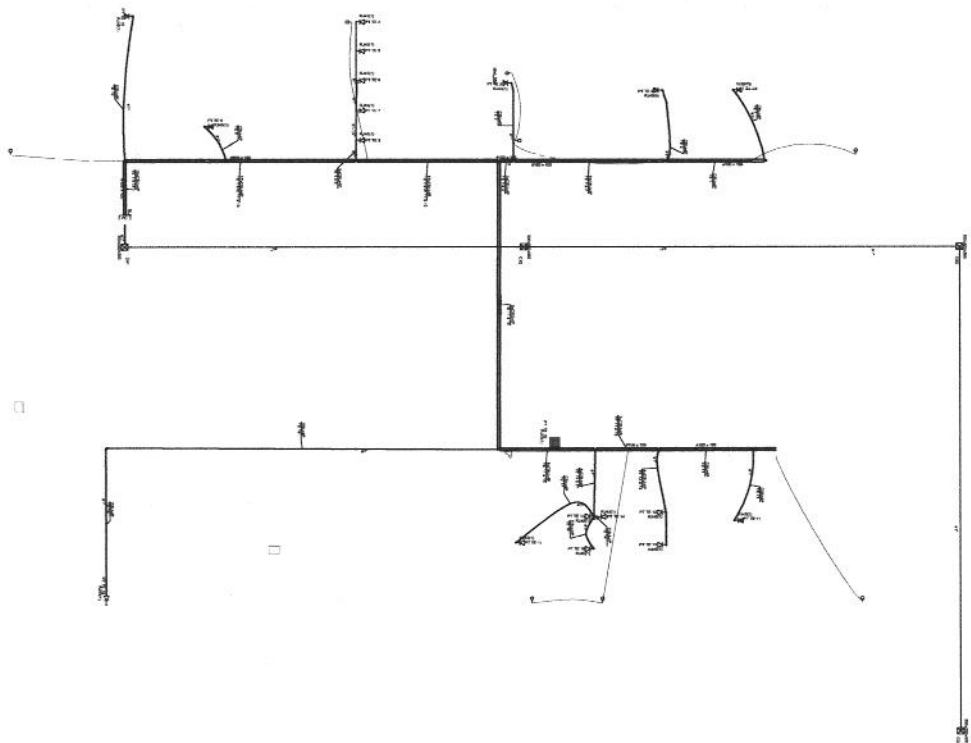

| LEGENDA | DESCRIÇÃO            |
|---------|----------------------|
| 1       | Manif. de 150 mm     |
| 2       | Manif. de 100 mm     |
| 3       | Manif. de 75 mm      |
| 4       | Manif. de 50 mm      |
| 5       | Manif. de 25 mm      |
| 6       | Manif. de 15 mm      |
| 7       | Manif. de 10 mm      |
| 8       | Manif. de 5 mm       |
| 9       | Manif. de 2 mm       |
| 10      | Manif. de 1 mm       |
| 11      | Manif. de 0,5 mm     |
| 12      | Manif. de 0,2 mm     |
| 13      | Manif. de 0,1 mm     |
| 14      | Manif. de 0,05 mm    |
| 15      | Manif. de 0,02 mm    |
| 16      | Manif. de 0,01 mm    |
| 17      | Manif. de 0,005 mm   |
| 18      | Manif. de 0,002 mm   |
| 19      | Manif. de 0,001 mm   |
| 20      | Manif. de 0,0005 mm  |
| 21      | Manif. de 0,0002 mm  |
| 22      | Manif. de 0,0001 mm  |
| 23      | Manif. de 0,00005 mm |
| 24      | Manif. de 0,00002 mm |
| 25      | Manif. de 0,00001 mm |

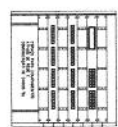

DETALHE DA BARRA DE 60x60

NOTA: A BARRA DE 60x60 É UM TIPO DE BARRA QUE É USADA PARA DRENAR ÁGUA E LIXO. ELA É FEITA DE CONCRETO E TEM UM DIÂMETRO DE 60 CM. A BARRA DE 60x60 É USADA PARA DRENAR ÁGUA E LIXO. ELA É FEITA DE CONCRETO E TEM UM DIÂMETRO DE 60 CM.

**FIDE** Fundação de Infraestrutura de Desenvolvimento Econômico  
Município de Alto Santo

PROJETO PADRÃO - FIDE

PROJETO PADRÃO - FIDE

PROJETO: **PROJETO DE INSTALAÇÃO DE BARRAS DE 60x60**

LOCAL: **ALTO SANTO**

DATA: **10/01/2025**

PROGRAMA PROINFANCIA - PROJETO TIPO 2

PROJETO DE INSTALAÇÃO DE BARRAS DE 60x60

CONHECIMENTO DA BARRA DE 60x60


PLANTA BARRA

10/01

Caio Silva Diogenes  
Engenheiro Civil  
RNP: 000212543  
Portaria 036/2025





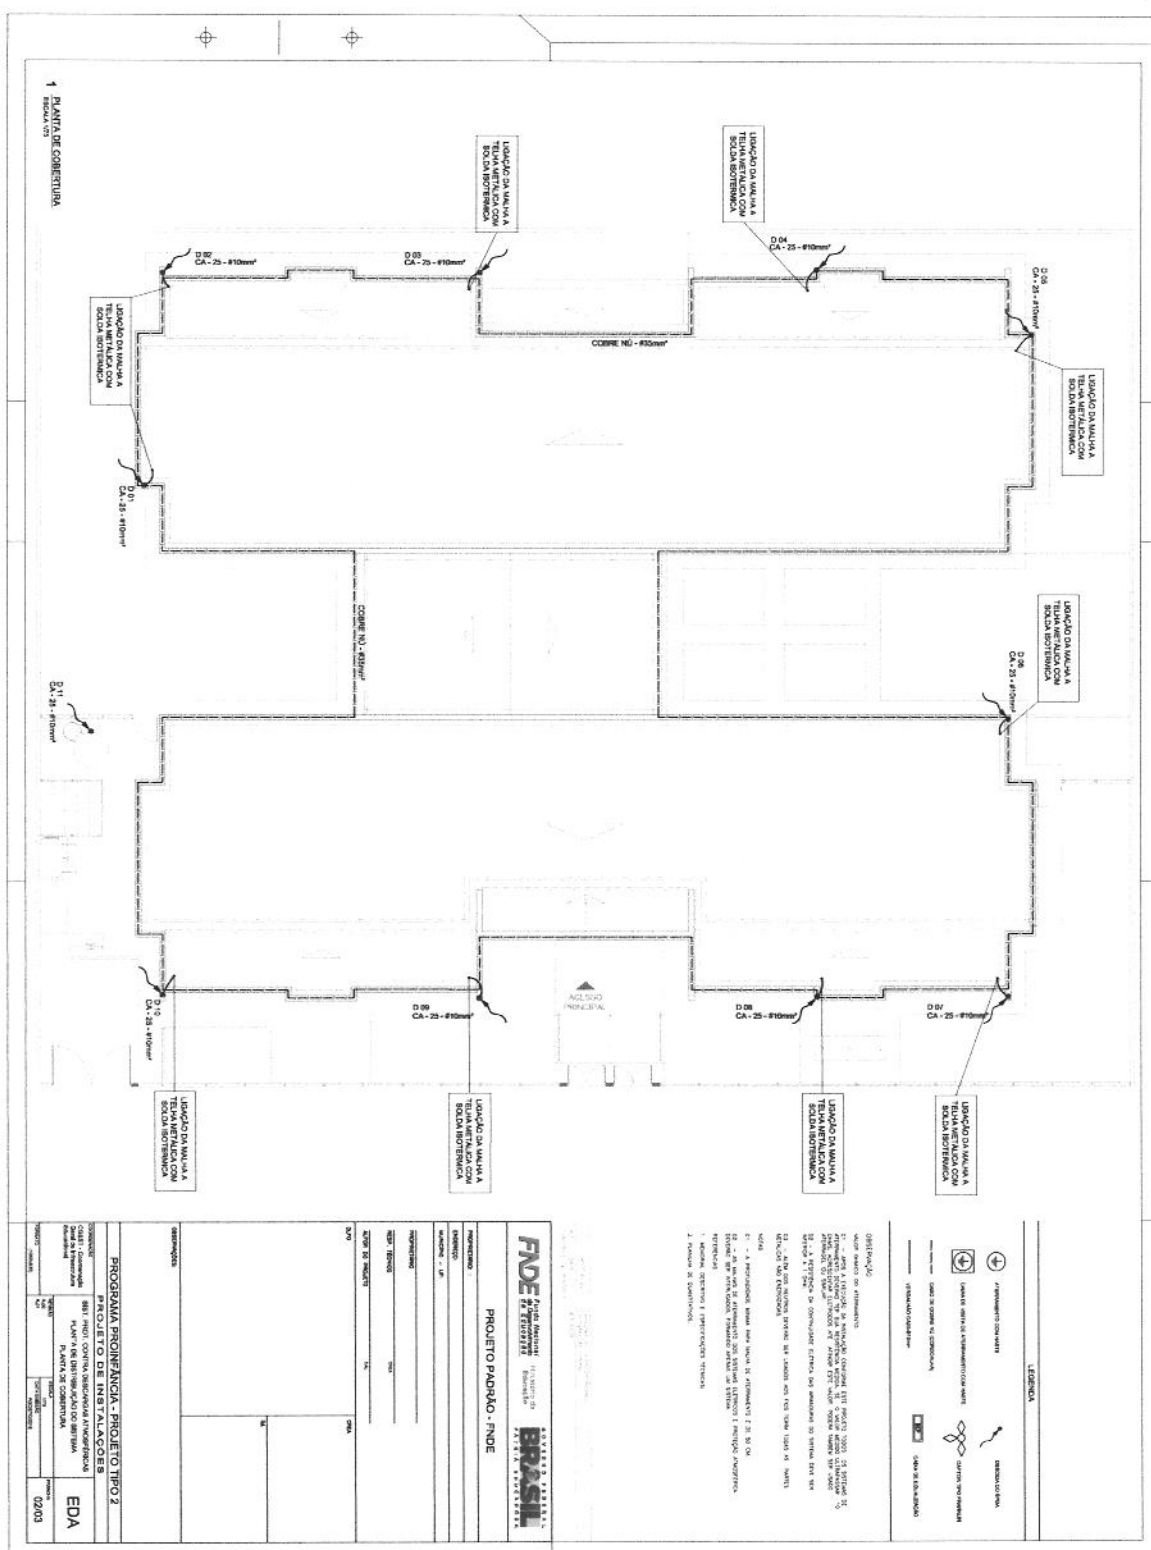





**Prefeitura Municipal de Alto Santo**  
**Secretaria Municipal de Educação, Ciência e Tecnologia**

**CONSTRUÇÃO DE CRECHE PADRÃO FNDE TIPO 2**

**LOCAL: RUA SEM DENOMINAÇÃO S/N, BAIRRO TIBOLO**  
**ALTO SANTO - CE**

**PROJETO EXECUTIVO**



**VOLUME IV – HIDROSSANITÁRIO**  
**Março/2025**

Caio Silva Diogenes  
Engenheiro Civil  
RNP: 0620212543  
Portaria 036/2025



Ministério da Educação  
Fundo Nacional de Desenvolvimento da Educação  
Coordenação Geral de Infra-Estrutura - CGEST



PRODUTOS GRÁFICOS – HIDRÁULICA – 21 pranchas

Instalação de Água Fria – 9 pranchas

| Nome do arquivo           | Título                                                       | Escala   |
|---------------------------|--------------------------------------------------------------|----------|
| TIPO2-HAG-PLB-GER0-01_R01 | Lançamento da Rede – Planta Baixa                            | 1:75     |
| TIPO2-HAG-PLB-GER0-02_R01 | Indicação dos Detalhes Isométricos                           | 1:75     |
| TIPO2-HAG-PLD-GER0-03_R01 | Indicação dos Detalhes Cortes e Detalhes Isométricos H1 a H6 | 1:75     |
| TIPO2-HAG-MOD-GER0-04_R01 | Detalhes Isométricos – H7 ao H23                             | 1:25     |
| TIPO2-HAG-MOD-GER0-05_R01 | Detalhes Isométricos – H24 ao H35                            | 1:25     |
| TIPO2-HAG-DET-GER0-06_R01 | Detalhes Cortes – C1 ao C23                                  | 1:25     |
| TIPO2-HAG-DET-GER0-07_R01 | Detalhes Cortes – C24 ao C31                                 | 1:25     |
| TIPO2-HAG-MOD-GER0-08_R01 | Isométrico Geral                                             | indicada |
| TIPO2-HAG-DET-GER0-09_R01 | Detalhe Reservatório                                         | indicada |

Instalação de Águas Pluviais – 3 pranchas

| Nome do arquivo           | Título                                      | Escala |
|---------------------------|---------------------------------------------|--------|
| TIPO2-HAP-PLB-GER0-01_R01 | Pontos de coleta e transposição – Cobertura | 1:75   |
| TIPO2-HAP-DET-GER0-02_R01 | Detalhes – S1 ao S7                         | 1:25   |
| TIPO2-HAP-PLB-GER0-03_R01 | Lançamento da Rede – Planta do Térreo       | 1:75   |

Instalação de Esgoto Sanitário – 5 pranchas


| Nome do arquivo           | Título                                       | Escala   |
|---------------------------|----------------------------------------------|----------|
| TIPO2-HEG-PLB-GER0-01_R01 | Planta de lançamento da rede                 | 1:75     |
| TIPO2-HEG-PLB-GER0-02_R01 | Planta de indicação de detalhes              | 1:75     |
| TIPO2-HEG-DET-GER0-03_R01 | Detalhes – S1 ao S7                          | 1:25     |
| TIPO2-HEG-DET-GER0-04_R01 | Detalhes – S8 ao S10                         | 1:25     |
| TIPO2-HEG-PLD-GER0-05_R01 | Detalhes e pontos de ventilação – S11 ao S13 | indicada |

Instalação de Gás Combustível – 1 prancha


| Nome do arquivo           | Título                             | Escala   |
|---------------------------|------------------------------------|----------|
| TIPO2-HGC-PLD-GER0-01_R01 | Abrido do Gás - Plantas e Detalhes | indicada |

Sistema de Proteção contra Incêndio – 3 pranchas


| Nome do arquivo           | Título                                                   | Escala   |
|---------------------------|----------------------------------------------------------|----------|
| TIPO2-HIN-PLB-GER0-01_R01 | Lançamento da Rede de Hidrantes – Planta Baixa do térreo | 1:100    |
| TIPO2-HIN-PLD-GER0-02_R01 | Detalhes Isométricos e Detalhes Construtivos             | indicada |
| TIPO2-HIN-PLD-GER0-03_R01 | Sinalização e Iluminação de Emergência                   | indicada |

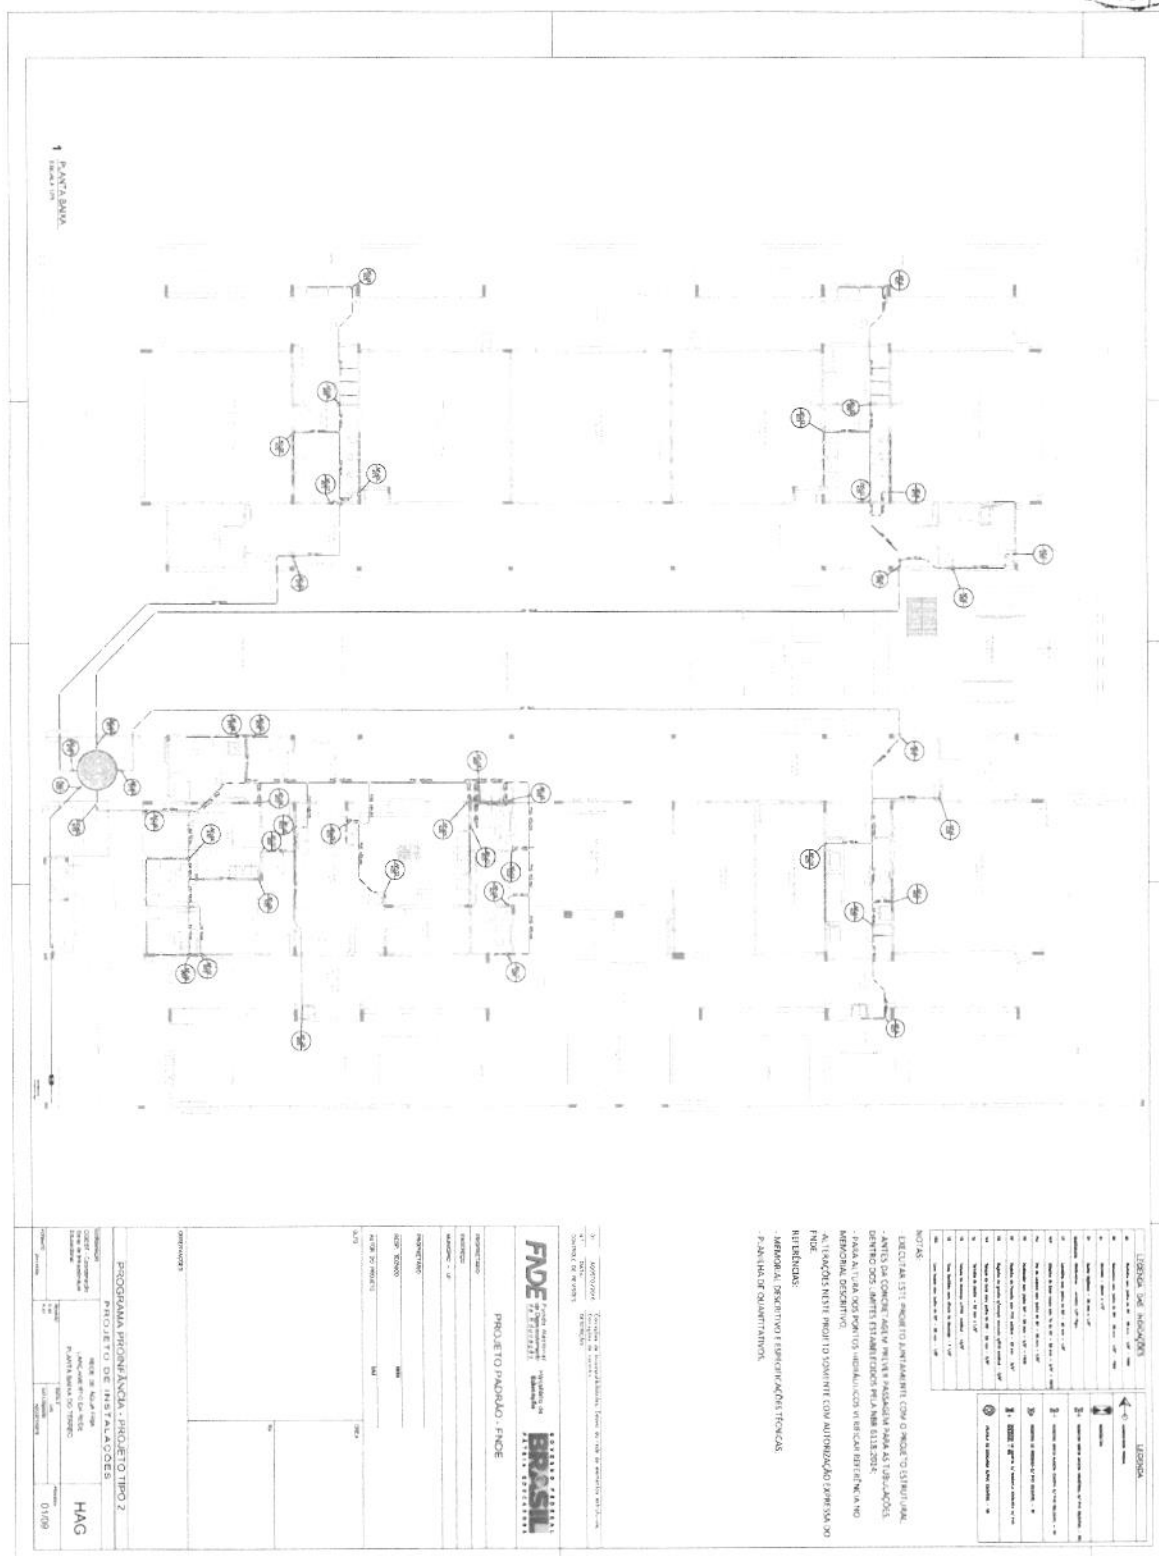

Caio Silva Diogenes  
Engenheiro Civil  
RNP: 0820212543  
Portaria 036/2025

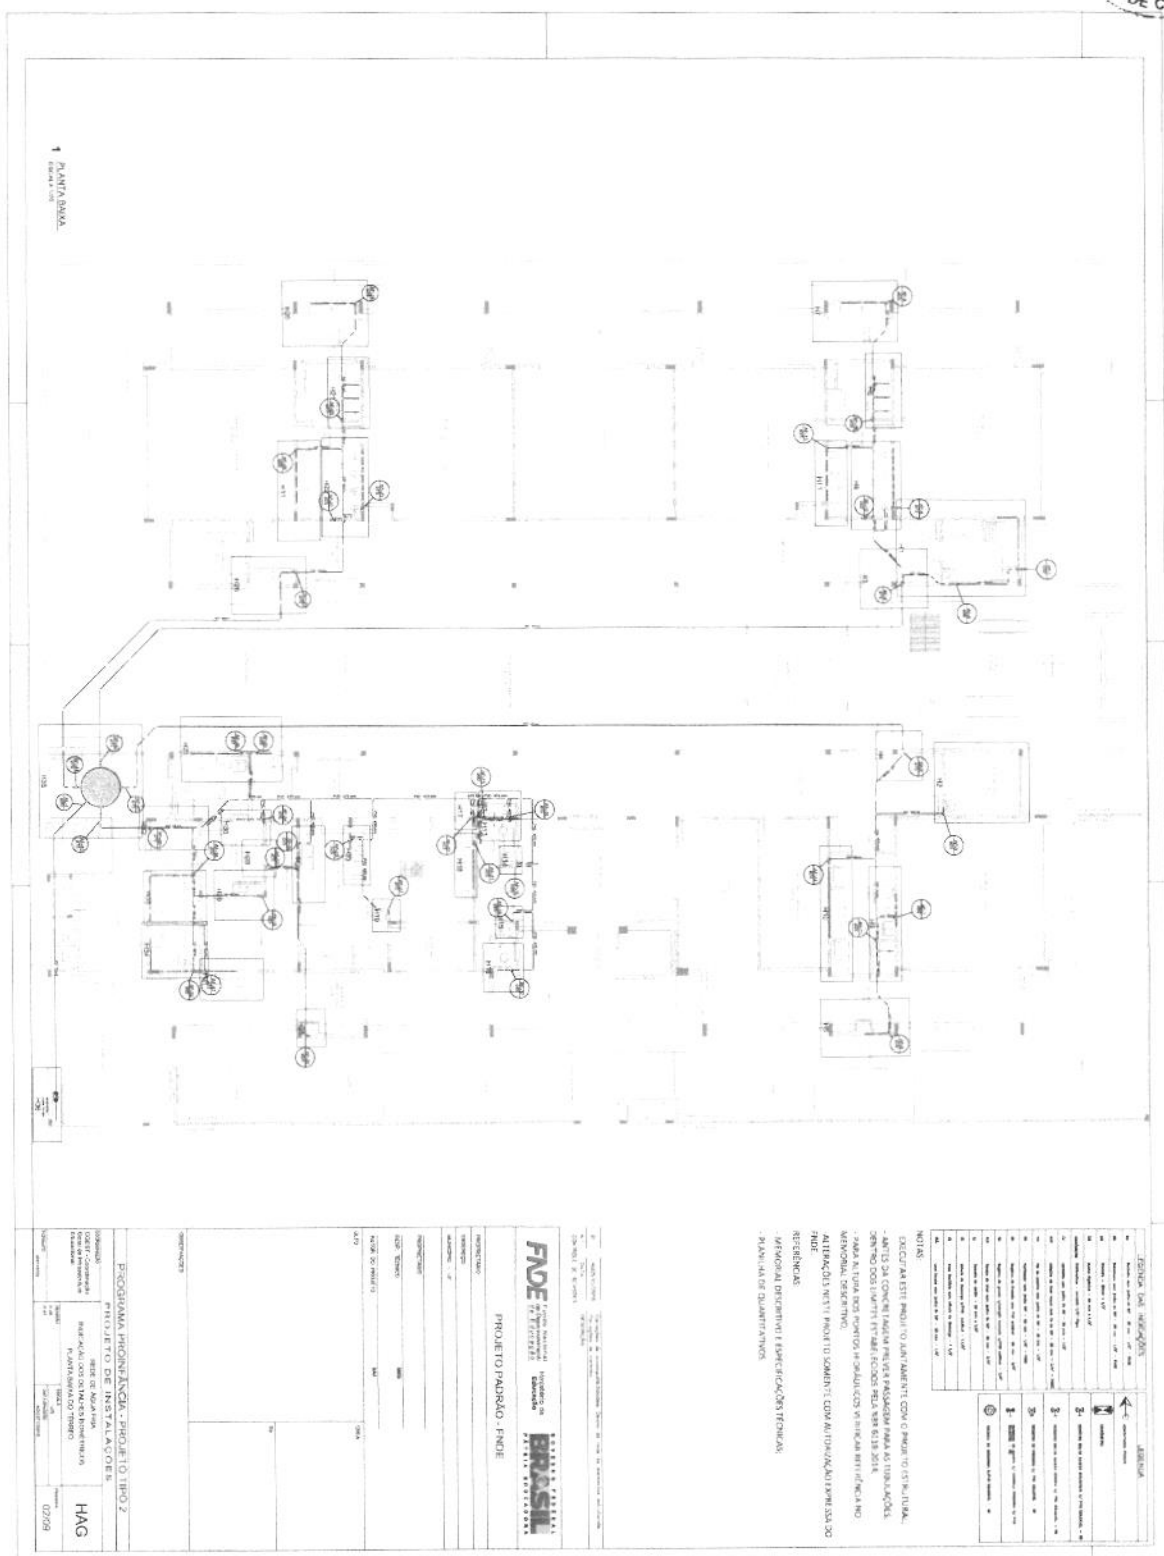

Caio Silva Diogenes  
Engenheiro Civil  
RNP: 0620212543  
Portaria 036/2025

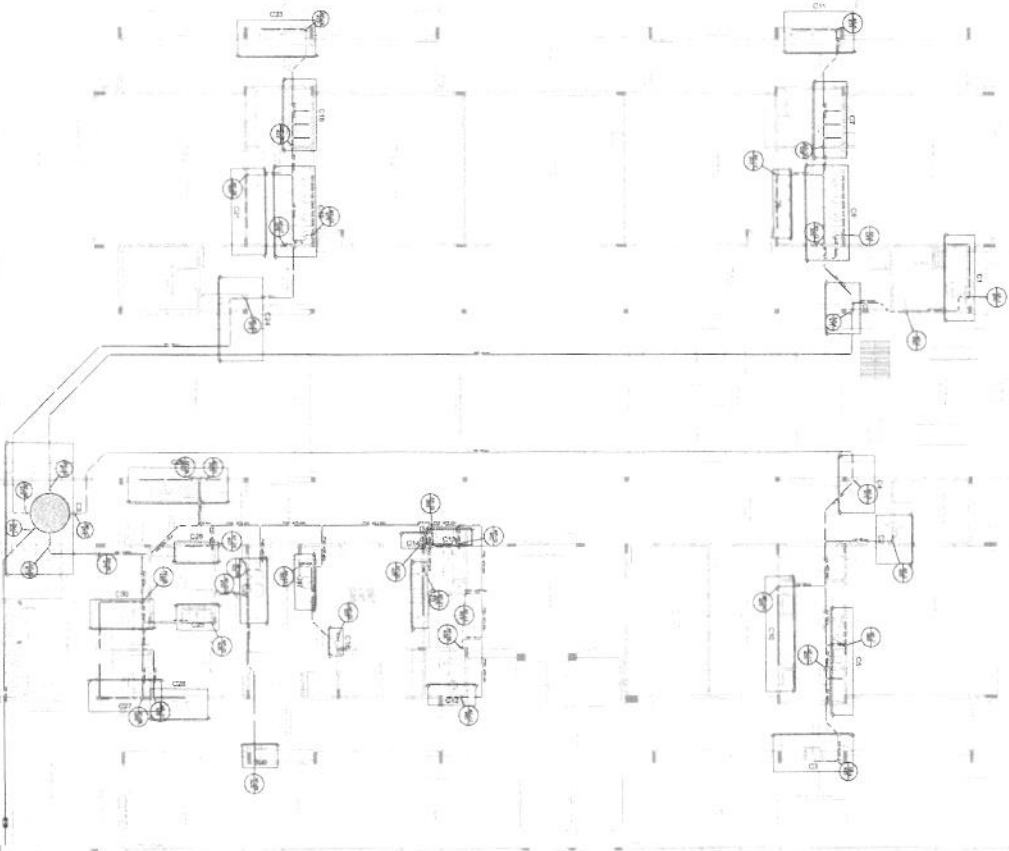

Detalhe H2  
escala 1:25

Detalhe H4  
escala 1:25

Detalhe H5  
escala 1:25

Detalhe H6  
escala 1:25

DECLARATION OF INTEREST: The authors have nothing to disclose.  
 ADDRESS CORRESPONDENCE TO: Dr. Roberto A. M. L. Galvão, Instituto de Física de São Carlos, Caixa Postal 1356-970, São Carlos, SP, 1356-970, Brazil.  
 E-MAIL: galvaor@fz.fz.usp.br

Caio Silva Diogenes  
Engenheiro Civil  
RNP: 0620212543  
Portaria 036/2025

[illegible]

[illegible]



Detalhe H24  
escala 1:25

Detalhe H25  
escala 1:25

Detalhe H26  
escala 1:25

Detalhe H27  
escala 1:25

Detalhe H28  
escala 1:25

Detalhe H29  
escala 1:25

Detalhe H30  
escala 1:25

Detalhe H31  
escala 1:25

Detalhe H32  
escala 1:25

Detalhe H33  
escala 1:25

Detalhe H34  
escala 1:25

Detalhe H36  
escala 1:25

Detalhe H35  
escala 1:25

Caio Silva Diogenes  
Engenheiro Civil  
RNP: 0620212543  
Portaria 036/2025

| ITEM | QUANTIDADE | UNIDADE | VALOR UNITÁRIO | VALOR TOTAL |
|------|------------|---------|----------------|-------------|
| 1    | 1          | m²      | 100,00         | 100,00      |
| 2    | 1          | m²      | 100,00         | 100,00      |
| 3    | 1          | m²      | 100,00         | 100,00      |
| 4    | 1          | m²      | 100,00         | 100,00      |
| 5    | 1          | m²      | 100,00         | 100,00      |
| 6    | 1          | m²      | 100,00         | 100,00      |
| 7    | 1          | m²      | 100,00         | 100,00      |
| 8    | 1          | m²      | 100,00         | 100,00      |
| 9    | 1          | m²      | 100,00         | 100,00      |
| 10   | 1          | m²      | 100,00         | 100,00      |

NOTA

1. O PREÇO DE CADA ITEM DEVE SER COMPLETADO COM O VALOR ESTIMADO, ANTES DA COTAÇÃO, PARA SER ASSINADO PELA ASSINATURA DO  
2. O VALOR DE CADA ITEM DEVE SER COMPLETADO COM O VALOR ESTIMADO, ANTES DA COTAÇÃO, PARA SER ASSINADO PELA ASSINATURA DO  
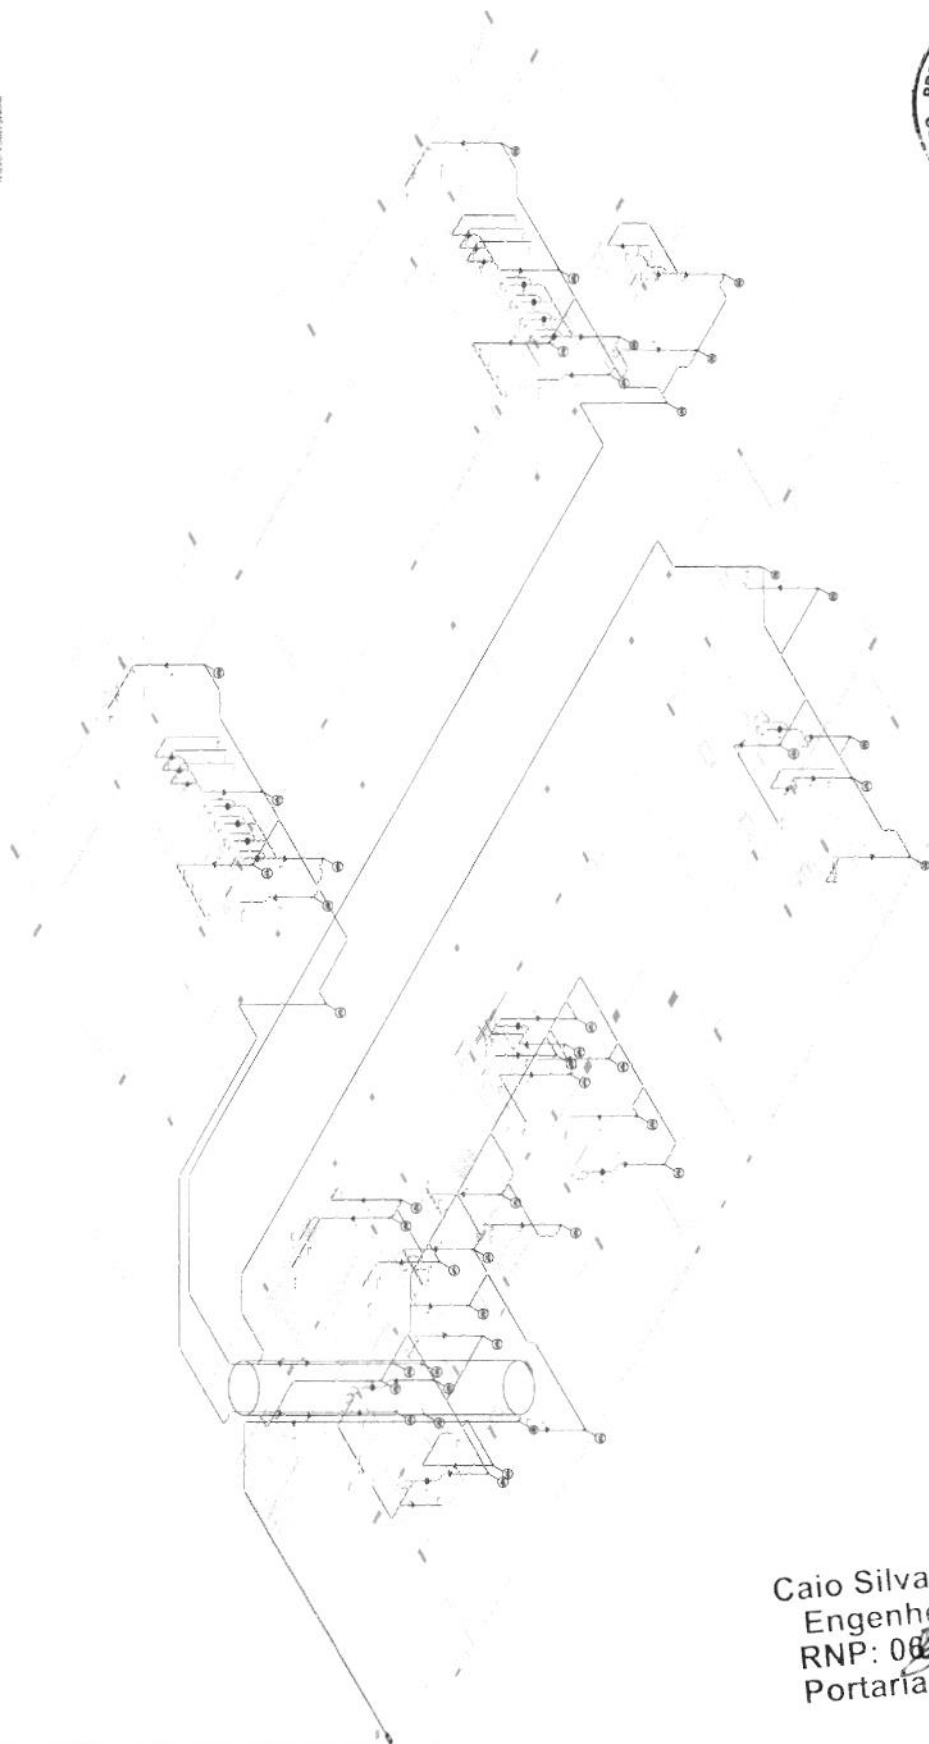

[illegible]

| INSTRUKSI DAN PETUNJUK |                                                             | JAWABAN |  |
|------------------------|-------------------------------------------------------------|---------|--|
| 1                      | Sebutkan nama 3 jenis tumbuhan yang ada di sekitar rumahmu! |         |  |
| 2                      | Sebutkan nama 3 jenis hewan yang ada di sekitar rumahmu!    |         |  |
| 3                      | Sebutkan nama 3 jenis benda yang ada di sekitar rumahmu!    |         |  |
| 4                      | Sebutkan nama 3 jenis kegiatan yang ada di sekitar rumahmu! |         |  |
| 5                      | Sebutkan nama 3 jenis benda yang ada di sekitar rumahmu!    |         |  |
| 6                      | Sebutkan nama 3 jenis kegiatan yang ada di sekitar rumahmu! |         |  |
| 7                      | Sebutkan nama 3 jenis benda yang ada di sekitar rumahmu!    |         |  |
| 8                      | Sebutkan nama 3 jenis kegiatan yang ada di sekitar rumahmu! |         |  |
| 9                      | Sebutkan nama 3 jenis benda yang ada di sekitar rumahmu!    |         |  |
| 10                     | Sebutkan nama 3 jenis kegiatan yang ada di sekitar rumahmu! |         |  |
| 11                     | Sebutkan nama 3 jenis benda yang ada di sekitar rumahmu!    |         |  |
| 12                     | Sebutkan nama 3 jenis kegiatan yang ada di sekitar rumahmu! |         |  |
| 13                     | Sebutkan nama 3 jenis benda yang ada di sekitar rumahmu!    |         |  |
| 20                     | Sebutkan nama 3 jenis kegiatan yang ada di sekitar rumahmu! |         |  |

[illegible]

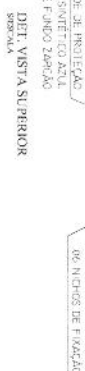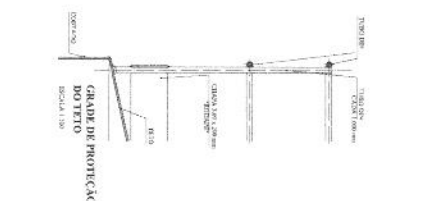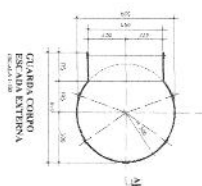NOTAS

- PRECISAR SER PROTO JUNTAMENTE COM O DEPARTAMENTO DE ESTUDOS DE MERCADO PARA AVALIAR A VIABILIDADE DO PROJETO, A PARTIR DA CONECTIVIDADE PERMANENTE ASSOCIADA PARA AS UNIDADES, COM O DOD (DOW LIMITED) E COM A REDE GLOBE 6128.2015;
- FAZER TUDO O QUE FOR Necessário para que a REDE GLOBAL DO DOD SEJA RECONECTADA AO MERCADO DE INTERCOM;
- ATUALIZAR O NÍVEL DE PROTEÇÃO DE SEGURANÇA COM AUTORIZAÇÃO DE ACESSO DO DOD;
- REFEÇÕES;
- MANUTENÇÃO DE EQUIPAMENTOS E OUTROS CUSTOS TÉCNICOS;
- PLANO DE CONTINGÊNCIA;


Caio Silva Diogenes  
Engenheiro Civil  
RNP: 0620212543  
Portaria 036/2025

|   |  |                                                                                 |  |
|---|--|---------------------------------------------------------------------------------|--|
|    |  | 20. Associação<br>Fundação de Amparo à Pesquisa do Estado de São Paulo (FAPESP) |  |
| 21. País<br>BRASIL   |  | 22. Município<br>SÃO CARLOS                                                     |  |
| 23. Nome do Projeto<br>PROJETO PADRÃO - FIDE   |  | 24. Nome do Financiador<br>FAPESP                                               |  |
| 25. Número do Projeto<br>004/09   |  | 26. Data de Início<br>01/01/09                                                  |  |
| 27. Data de Término<br>31/12/09   |  | 28. Valor do Projeto<br>R\$ 1.000.000,00                                        |  |
| 29. Valor do Financiamento<br>R\$ 1.000.000,00   |  | 30. Valor do Contrato<br>R\$ 1.000.000,00                                       |  |
| 31. Valor do Pagamento<br>R\$ 1.000.000,00   |  | 32. Valor do Saldo<br>R\$ 1.000.000,00                                          |  |
| 33. Valor do Resto<br>R\$ 1.000.000,00   |  | 34. Valor do Total<br>R\$ 1.000.000,00                                          |  |
| 35. Valor do Total<br>R\$ 1.000.000,00   |  | 36. Valor do Total<br>R\$ 1.000.000,00                                          |  |
| 37. Valor do Total<br>R\$ 1.000.000,00   |  | 38. Valor do Total<br>R\$ 1.000.000,00                                          |  |
| 39. Valor do Total<br>R\$ 1.000.000,00   |  | 40. Valor do Total<br>R\$ 1.000.000,00                                          |  |
| 105. Valor do Total<br>R\$ 1.000.000,00   |  | 106. Valor do Total<br>R\$ 1.000.000,00                                         |  |
| 107. Valor do Total<br>R\$ 1.000.000,00   |  | 108. Valor do Total<br>R\$ 1.000.000,00                                         |  |
| 109. Valor do Total<br>R\$ 1.000.000,00   |  | 110. Valor do Total<br>R\$ 1.000.000,00                                         |  |
| 111. Valor do Total<br>R\$ 1.000.000,00   |  | 112. Valor do Total<br>R\$ 1.000.000,00                                         |  |
| 113. Valor do Total<br>R\$ 1.000.000,00   |  | 114. Valor do Total<br>R\$ 1.000.000,00                                         |  |
|   |  |                                                                                 |  |



2. ПЛАНТА ДА КОМЕНТАРИА - TRANȘCOVICIO  
CIBRAJ, 1979


Caio Silva Diogenes  
Engenheiro Civil  
RNP: 0620212543  
Portaria 036/2025

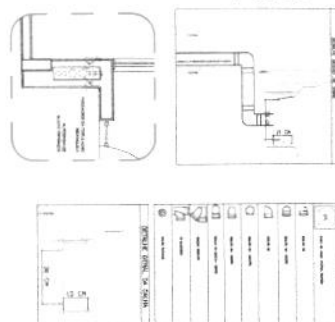


### 3 DETAILING - SHAFT MECHANICAL

[illegible][illegible]



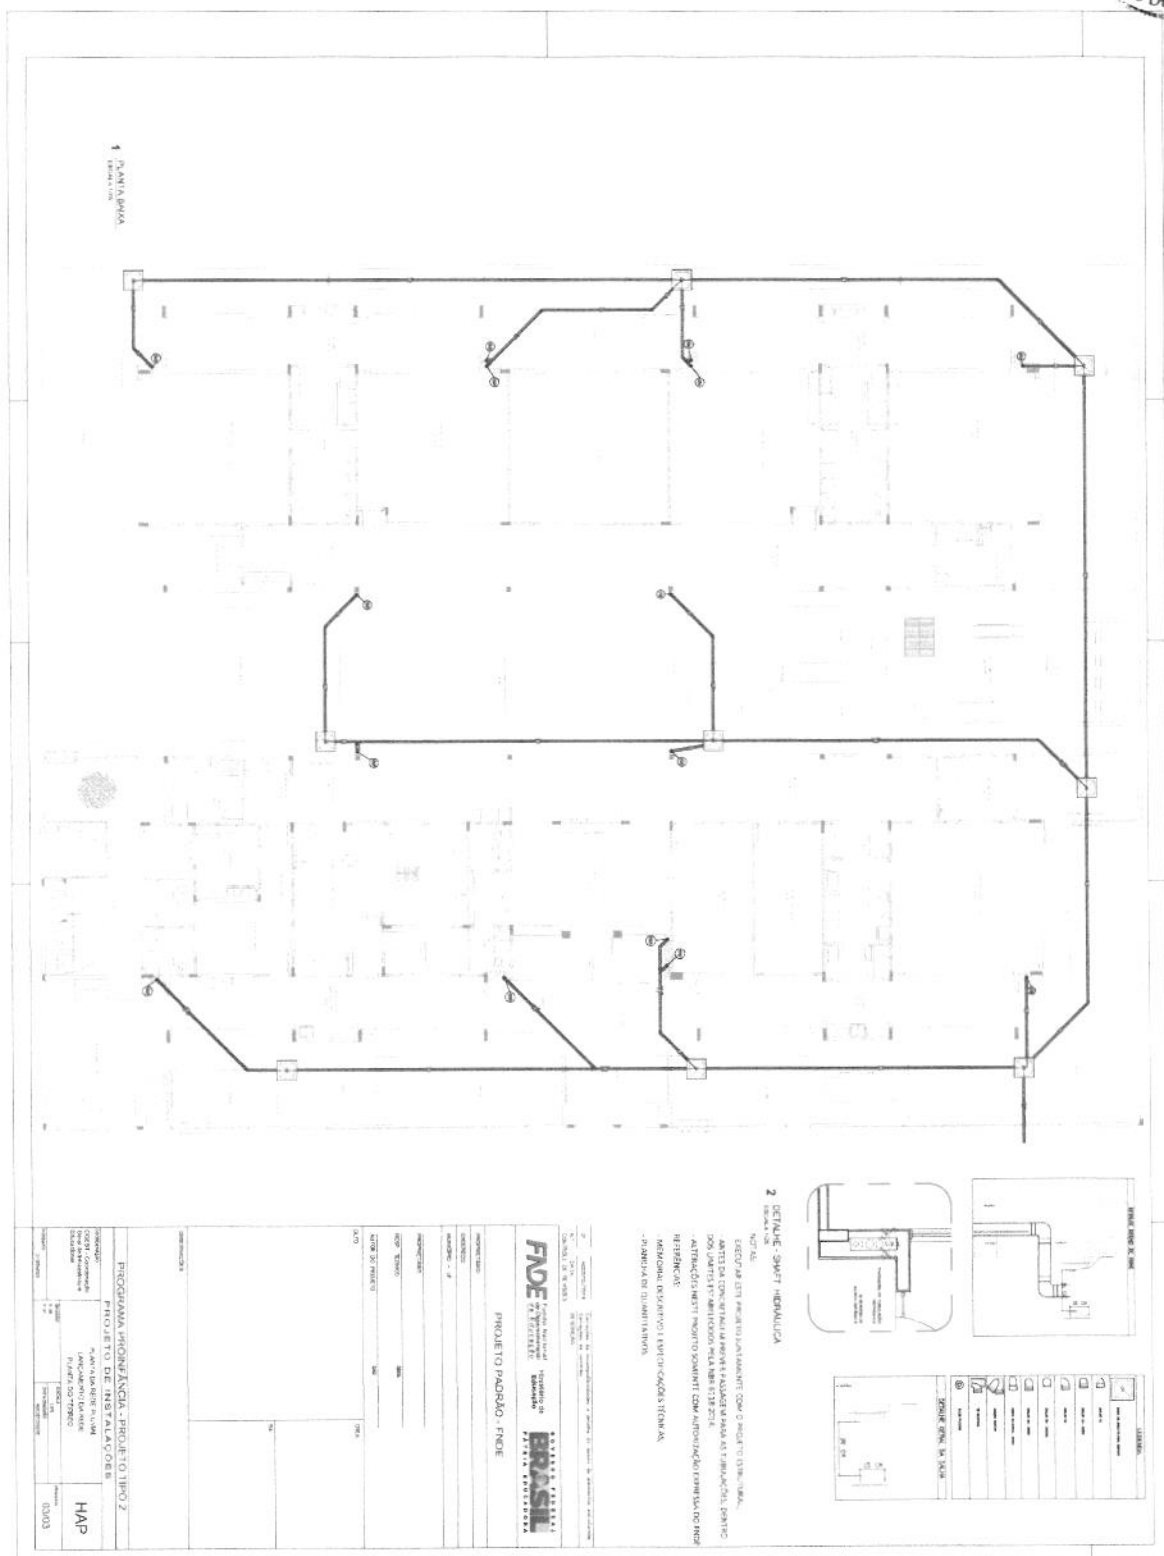

Caio Silva Diogenes  
Engenheiro Civil  
RNP: 0820212543  
Portaria 036/2025

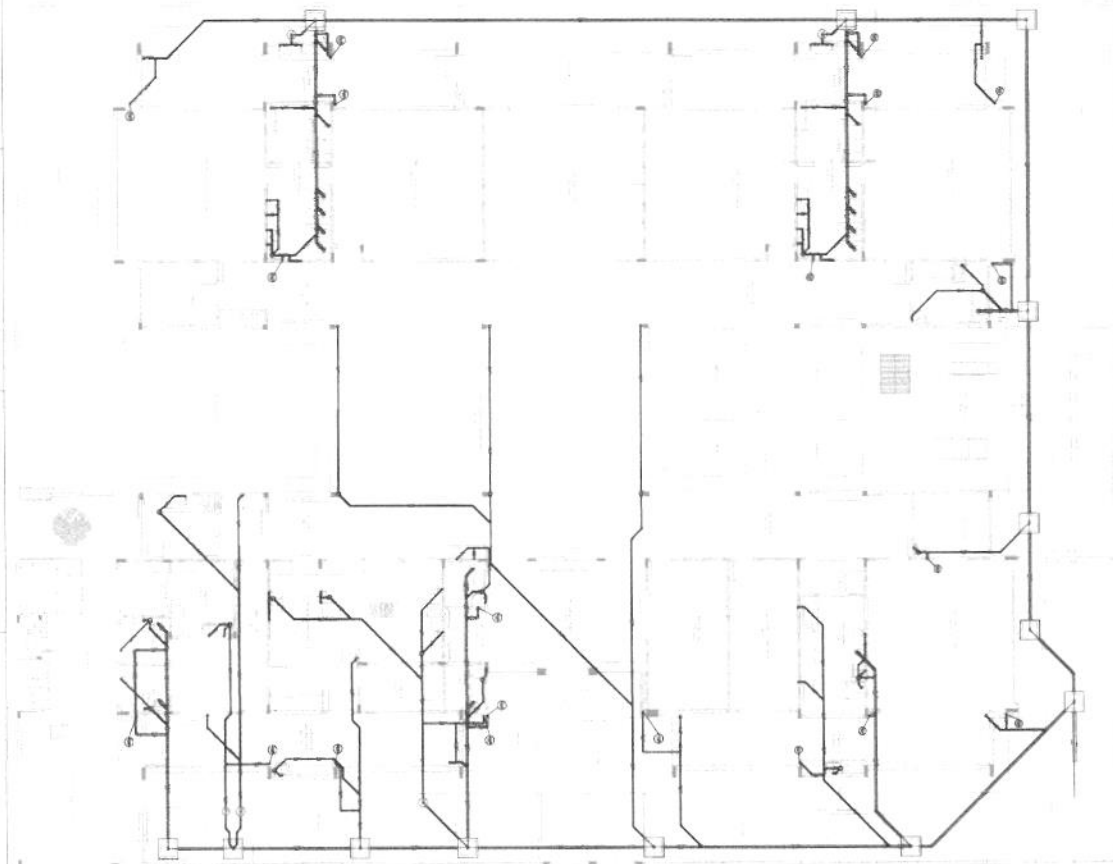

|  1. What device would you use to... |   |
|---|---|
|  2. Take a photo                    |  3. Send a text message          |
|  4. Watch a video                   |  5. Write a document             |
|  6. Play a game                     |  7. Read a book                  |
|  8. Edit a photo                    |  9. Create a presentation        |
|  10. Print a document               |  11. Scan a document             |
|  12. Store data                     |  13. Connect to the internet     |
|  14. Manage a network               |  15. Monitor system health       |
|  16. Access cloud storage           |  17. Perform a backup            |
|  18. Install software               |  19. Update the operating system |
|  20. Configure a device             |  21. Troubleshoot a problem      |

NOTES

OS PRODUTOS DEVEM SER ADAPTADOS TÉCNICAMENTE COM O ORIGINAL, AS NECESSIDADES MÚNICIPAIS.

PARA A DIFUSÃO DE TODOS OS RUAIS, UM MUNICÍPIO  
CASO SEJA NECESSÁRIO A ELABORAÇÃO DE PROJETO DE LEI E  
SUA JORNADA, ESTE PROJETO DE LEI É FORMADO.

- EXECUÇÃO ESTE PRODUTO JUNTAMENTE COM O PRODUTO ESTIMULADOR ANTES DA CONDIÇÃO FACILITADORA PASSAR PARA AS TURMAS DAS DEPARTAMENTOS UNIDADES E/OU ABRECIADOS PARA O ANO 2014.

## REFERENCES

- MEMORIA DESCRITIVO E SPECIFICAZIONE TECNICAS
- PLANILHA DE QUANTITATIVOS

[illegible]

**FIDE**  
Fédération Internationale  
des Échecs  
12010, rue de la Paix  
1000 Bruxelles, Belgique  
Tél. 02 220 10 10  
Fax 02 220 10 11  
E-mail: [fide@fide.ch](mailto:fide@fide.ch)  
Site: [www.fide.ch](http://www.fide.ch)

**BRASIL**  
Associação Brasileira  
de Xadrez  
Rua da Assembleia, 100  
05001-000 São Paulo, SP  
Tél. 011 3061 1000  
Fax 011 3061 1001  
E-mail: [abx@abx.org.br](mailto:abx@abx.org.br)  
Site: [www.abx.org.br](http://www.abx.org.br)

PROJETO PADRAO - FUND

**Figure 1**

#1 - Duodenal

Page 10

|      |      |
|------|------|
| 0.19 | 0.19 |
|------|------|

PROGRAMA PROINFÂNCIA - PROJETO TIPO 2  
PROJETO DE INSTALAÇÕES






HEC

1. ANS: a) 200, 250, 300, 

|  |  |
|--|--|
|  |  |
|  |  |
|  |  |
|  |  |

Caio Silva Diogenes  
Engenheiro Civil  
RNP: 0620212543  
Portaria 036/2025


Caio Silva Diogenes  
Engenheiro Civil  
RNP: 0620212543  
Portaria 036/2025

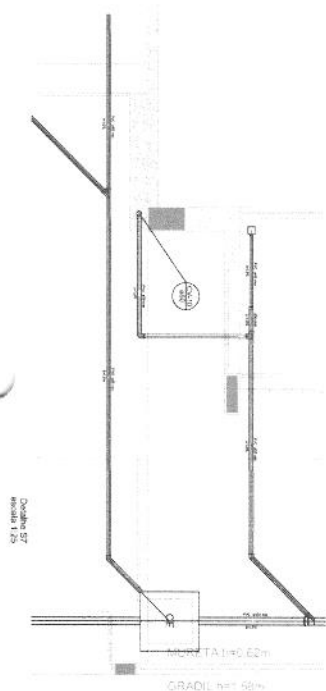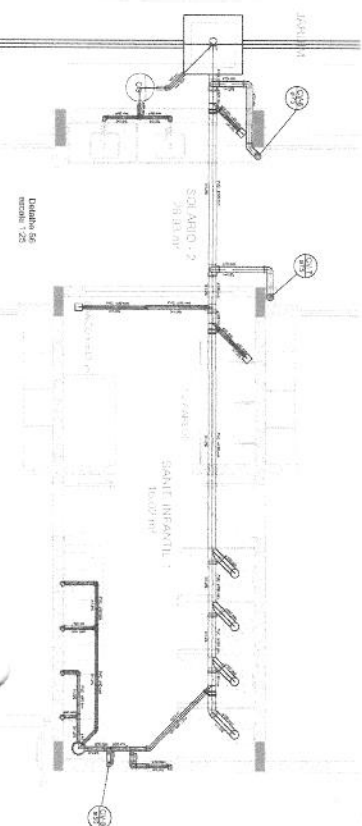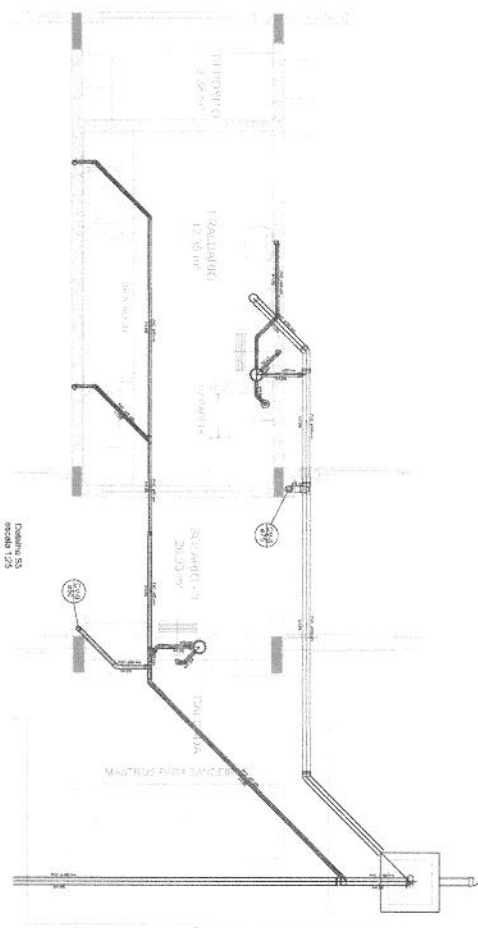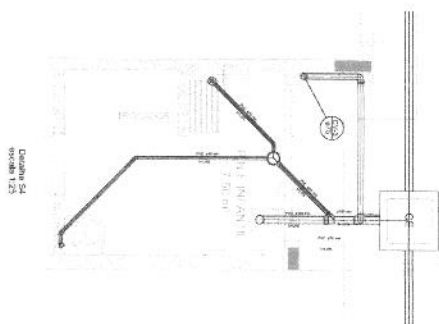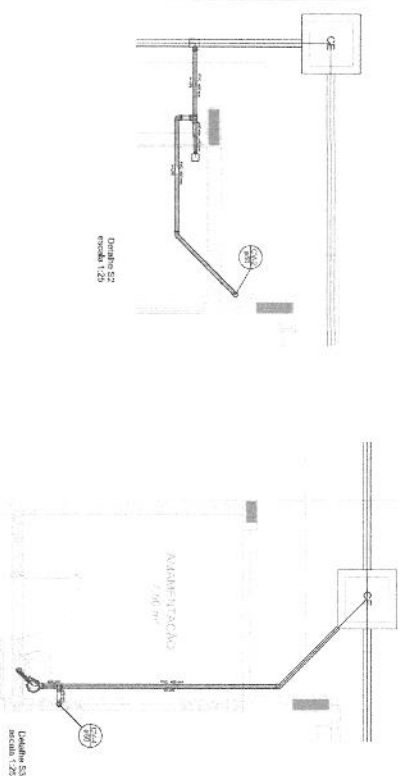


|                                                                                       |                                                  |                                                                                       |                                                  |
|---------------------------------------------------------------------------------------|--------------------------------------------------|---------------------------------------------------------------------------------------|--------------------------------------------------|
|  | 1. What is the purpose of this document?         |  | 2. What is the main objective of this project?   |
|  | 3. What are the key findings of the study?       |  | 3. What are the key findings of the study?       |
|  | 4. What are the main conclusions of the report?  |  | 4. What are the main conclusions of the report?  |
|  | 5. What are the main conclusions of the report?  |  | 5. What are the main conclusions of the report?  |
|  | 6. What are the main conclusions of the report?  |  | 6. What are the main conclusions of the report?  |
|  | 7. What are the main conclusions of the report?  |  | 7. What are the main conclusions of the report?  |
|  | 8. What are the main conclusions of the report?  |  | 8. What are the main conclusions of the report?  |
|  | 9. What are the main conclusions of the report?  |  | 9. What are the main conclusions of the report?  |
|  | 10. What are the main conclusions of the report? |  | 10. What are the main conclusions of the report? |

Caio Silva Diogenes  
Engenheiro Civil  
RNP: 0820212543  
Portaria 036/2025

[illegible]

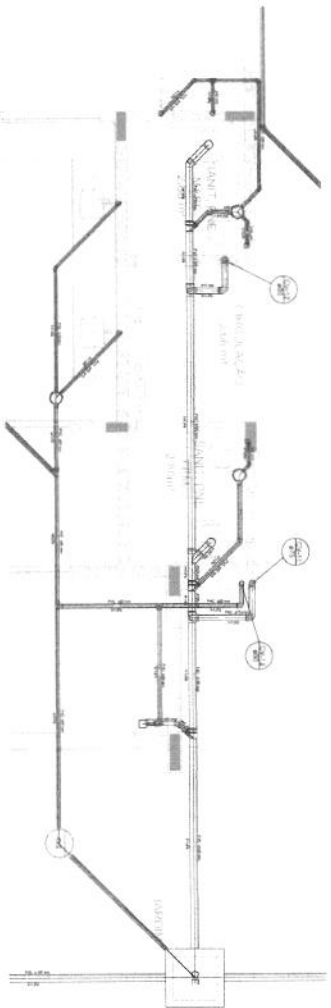

Escala 1:50

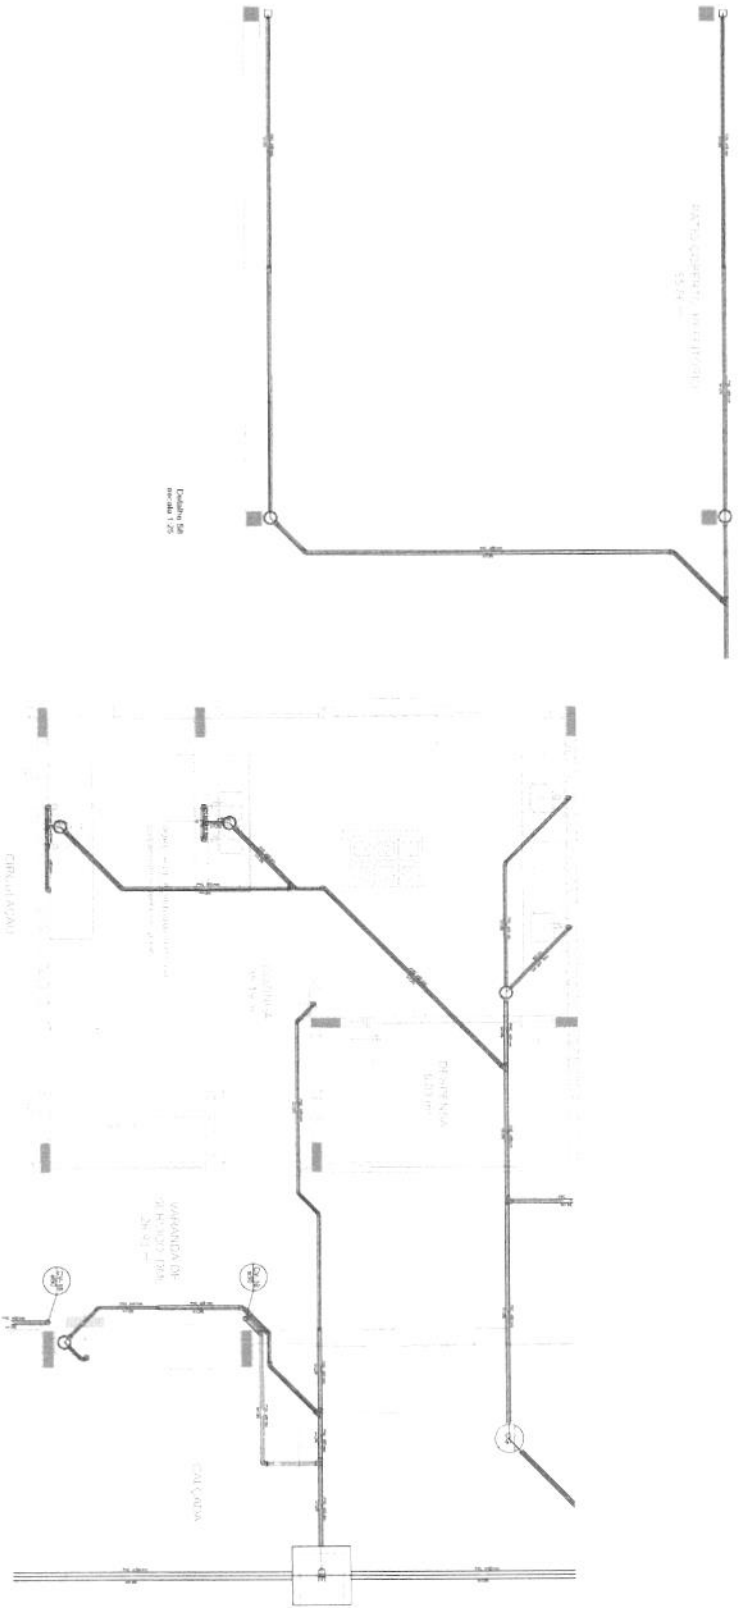

Escala 1:50

| Item | Descrição | Quantidade | Valor Unitário | Valor Total |
|------|-----------|------------|----------------|-------------|
| 1    | ...       | ...        | ...            | ...         |
| 2    | ...       | ...        | ...            | ...         |
NOTAS:  
1. OS PREÇOS DE MATERIAIS E SERVIÇOS DE MANUTENÇÃO DEBEM CONSIDERAR AS  
NECESSIDADES DE MANUTENÇÃO.  
2. PARA A COTA DOS DEBITOS, OBSERVAR PORTUGAL, MANUTENÇÃO,  
CASO SEJA NECESSÁRIO A COTAÇÃO DE PREÇO DE LIXA E  
SABONÃO, ESTE PREÇO DEBEM SER INCLUIDOS  
EXCETO O PREÇO DE MANUTENÇÃO DEBEM SER INCLUIDOS  
ANTES DA CONCLUSÃO DA PASSADA PARA AS MANUTENÇÕES  
DENTRO DOS LIMITES ESTABELECIDOS PARA A MANUTENÇÃO  
NECESSÁRIA.  
3. MANUTENÇÃO E COTAÇÃO DE PREÇOS.  
4. MANUTENÇÃO E COTAÇÃO DE PREÇOS.

Caio Silva Diogenes  
Engenheiro Civil  
RNP: 0620212543  
Portaria 036/2025

FIDE  
FIDE  
FIDE

PROJETO PACIO - FIDE

PROJETO PACIO - FIDE

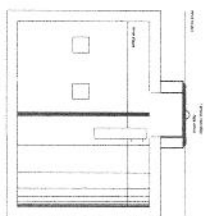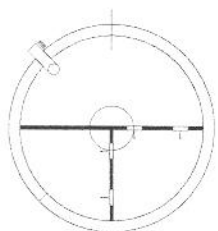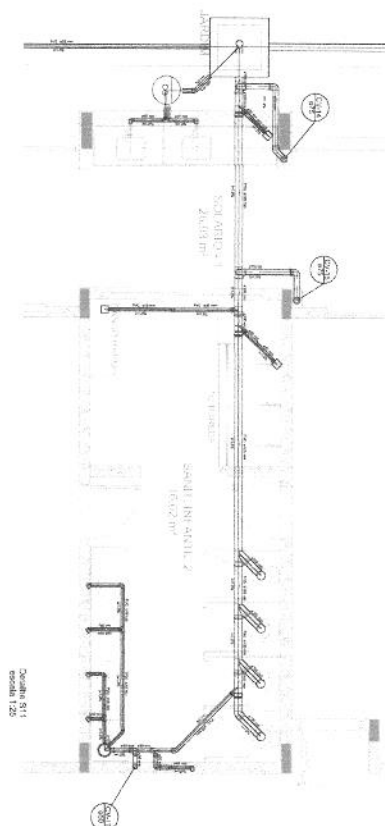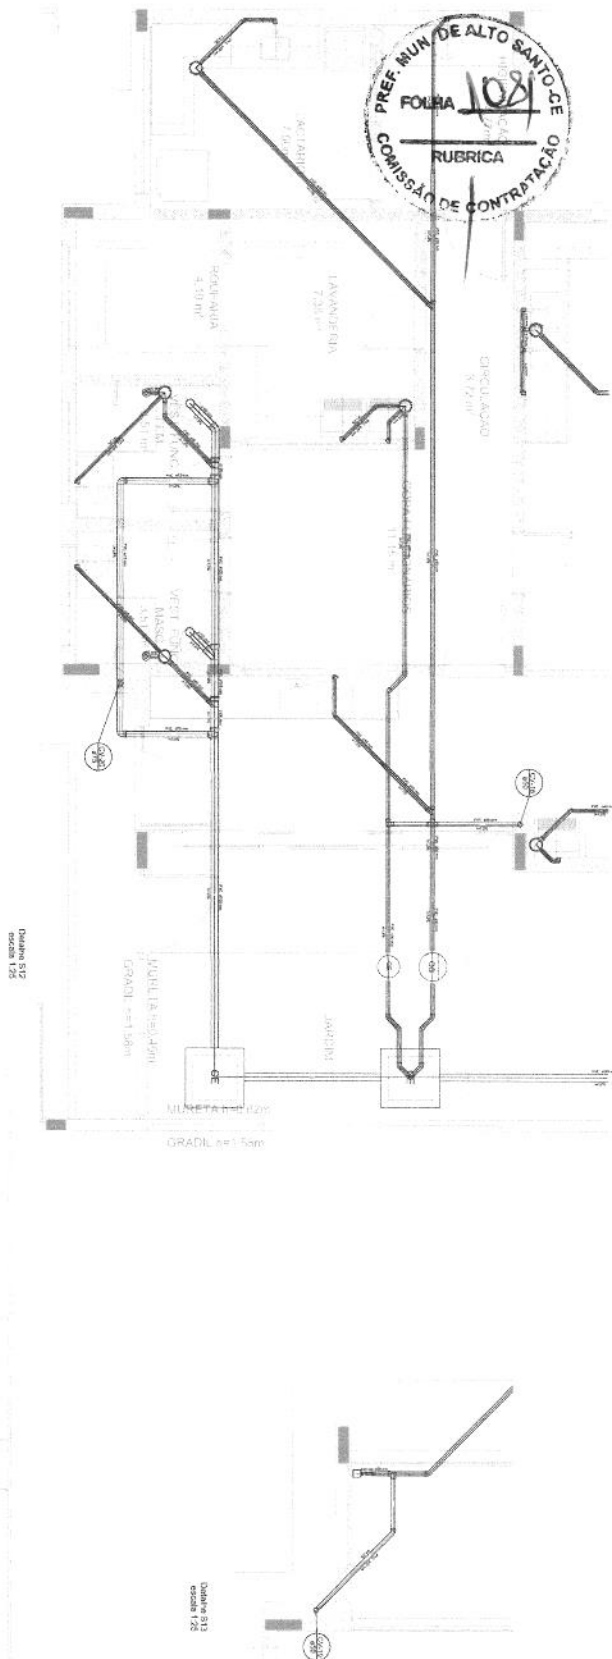

## DETAILS

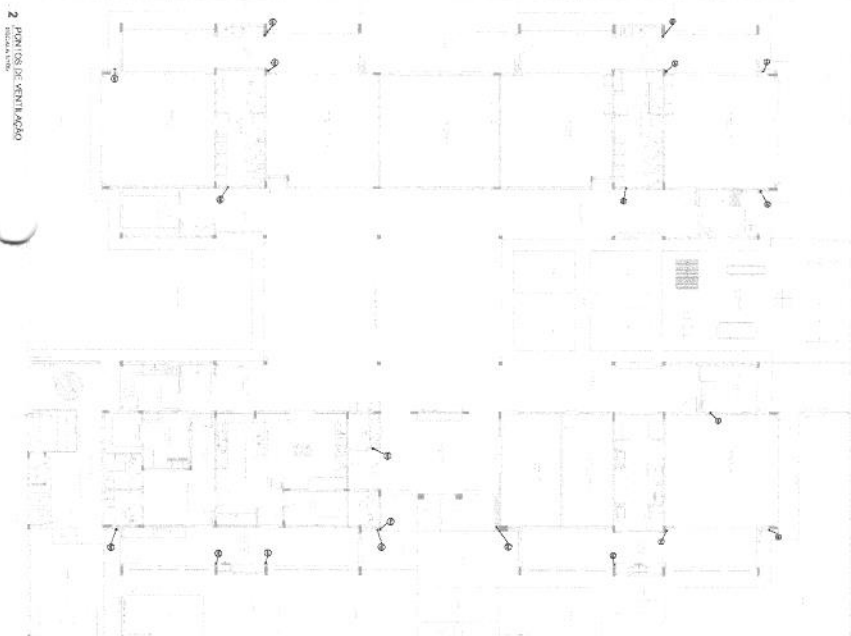

Caio Silva Diogenes  
Engenheiro Civil  
RNP: 8820212543  
Portaria 036/2025

|   |   |
|---|---|
| <br>1. What is the main purpose of this document?         | <input type="radio"/> A. To inform the reader about the company's history.<br><input type="radio"/> B. To persuade the reader to buy the product.<br><input type="radio"/> C. To provide a detailed description of the product.<br><input type="radio"/> D. To entertain the reader with a story. |
| <br>2. What is the main idea of the passage?              | <input type="radio"/> A. The importance of education.<br><input type="radio"/> B. The benefits of exercise.<br><input type="radio"/> C. The dangers of smoking.<br><input type="radio"/> D. The value of time.                                                                                    |
| <br>3. What is the author's attitude towards the subject? | <input type="radio"/> A. Positive.<br><input type="radio"/> B. Negative.<br><input type="radio"/> C. Neutral.<br><input type="radio"/> D. Indifferent.   |
| <br>4. What is the main conflict in the story?            | <input type="radio"/> A. The hero vs. the villain.<br><input type="radio"/> B. The hero vs. himself.<br><input type="radio"/> C. The hero vs. the environment.<br><input type="radio"/> D. The hero vs. the society.                                                                              |
| <br>5. What is the main theme of the story?               | <input type="radio"/> A. Love.<br><input type="radio"/> B. Friendship.<br><input type="radio"/> C. Family.<br><input type="radio"/> D. Adventure.   |
| <br>6. What is the main message of the story?             | <input type="radio"/> A. To be a good person.<br><input type="radio"/> B. To be a good friend.<br><input type="radio"/> C. To be a good family member.<br><input type="radio"/> D. To be a good citizen.                                                                                          |
| <br>7. What is the main reason for the problem?           | <input type="radio"/> A. Lack of communication.<br><input type="radio"/> B. Lack of resources.<br><input type="radio"/> C. Lack of time.<br><input type="radio"/> D. Lack of interest.   |
| <br>8. What is the main solution to the problem?          | <input type="radio"/> A. More communication.<br><input type="radio"/> B. More resources.<br><input type="radio"/> C. More time.<br><input type="radio"/> D. More interest.   |
| <br>9. What is the main outcome of the problem?           | <input type="radio"/> A. A better understanding of the problem.<br><input type="radio"/> B. A better understanding of the solution.<br><input type="radio"/> C. A better understanding of the process.<br><input type="radio"/> D. A better understanding of the result.                          |
| <br>10. What is the main conclusion of the problem?       | <input type="radio"/> A. The problem is solved.<br><input type="radio"/> B. The problem is not solved.<br><input type="radio"/> C. The problem is partially solved.<br><input type="radio"/> D. The problem is still a problem.                                                                   |

OS PROJETOS DE REAPROVEITAMENTO COMINTÉRIOR, AS NECESSIDADES MATERIAIS.


PARA A COLTA DOS RECURSOS, OBSERVE-SE OS SEGUINTES PONTOS:

- CASO SEJA NECESSÁRIO, A FUNDIÇÃO DO PROJETO DE RESEA E SUBMUNDO, ESTE DEVEA A CARGO DO GRUPO EDUCADOR;
- EXISTÊNCIA DESE PROJETO, Juntamente com o PROJETO EDUCATIVO, PARA O CONTEÚDO, PARA A ASSAVALIAÇÃO PARA AS TAREFAS DENTRO DOS LIMITES DESE PROJETO EDUCATIVO E DESE PROJETO.


REFERÊNCIAS:

- MEMORIAL DESCRITIVO DO EXPERIMENTAÇÃO TÉCNICA, PLANO DE QUANTIAÇÃO.

[illegible]

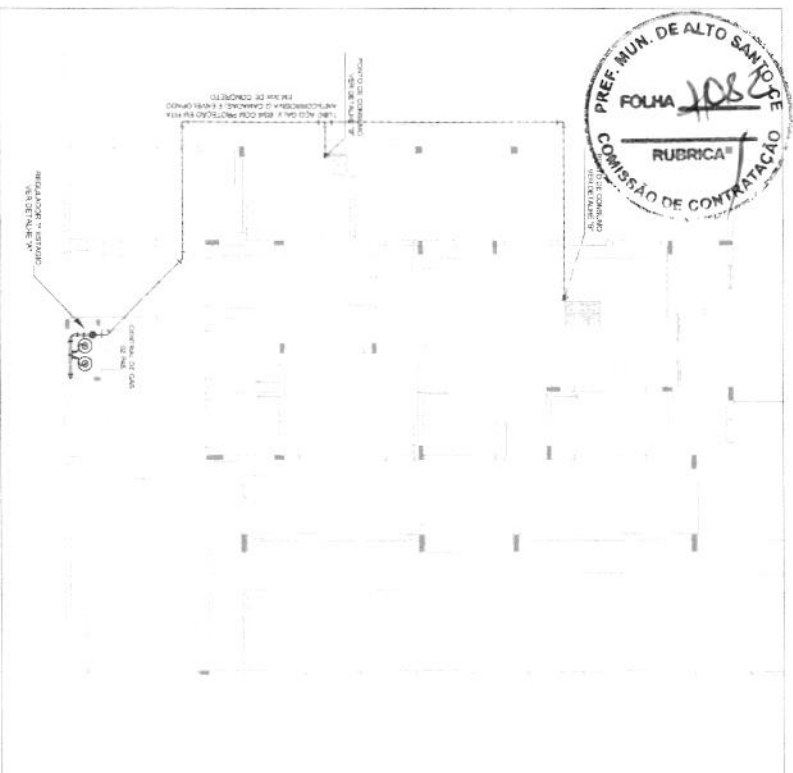


REGULADOR DE 1º ESTAGIO

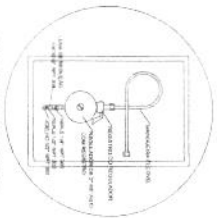


REGULADOR DE 2º ESTADIO

### 3 DETALHE "B"

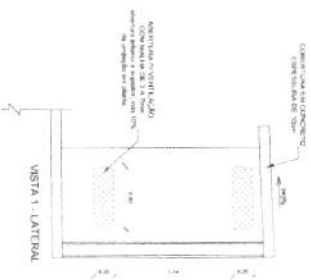


VISTA 1 - LATERAL

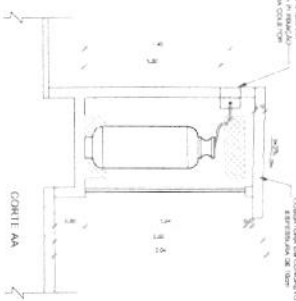

CONCLUSION

#### 4 DETALHE CENTRAL GLP

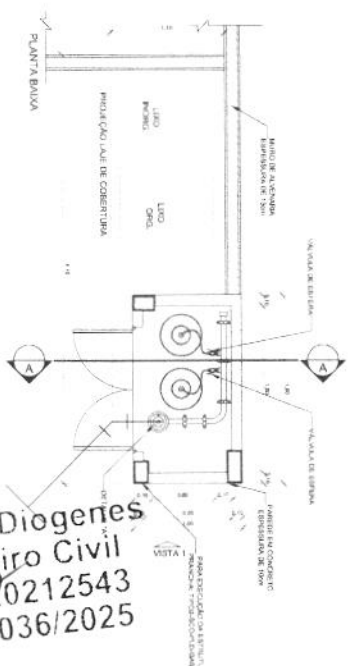

PLANTA BAIXA

Caio Silva Diogenes  
Engenheiro Civil  
RNP: 0620212543  
Portaria 036/2025

## LEGENDA

THE UNIVERSITY OF CHICAGO

MEETINGS ARE OPEN TO ALL

[illegible]

## CARACTERÍSTICAS ESPECÍFICAS DO GAP

QUANTO A UTILIZAÇÃO DE SUPORTE;  
QUANTO AO FORMATO DE IMPRESSÃO;  
QUANTO A POSIÇÃO VERTICAL;  
QUANTO A FIXAÇÃO NA FOLHA;  
QUANTO AO MANUSEIO TRANSPORTAVEL;  
QUANTO AO ABRASO E CANTO DE PROTEÇÃO.

## PRESSÕES DE TRABALHO

HEDE PRIMAÇA - ENTRE OS QUAIS ADREES DE 1° E 2° ESTAGIO = 150 q/m  
HEDE SECUNDARIA - APÓS OS QUAIS ADREES DE 2° ESTAGIO = 5 m³/m

[illegible]

**FNDE**  
Fundação Nacional  
de Desenvolvimento  
da Educação

Ministério da  
Educação

**GOVERNO FEDERAL**  
**BRASIL**  
PÁTRIA EDUCADORA

## PROJETO PADRÃO - FENDE

|             |                                          |
|-------------|------------------------------------------|
| DATE        | 10/10/2010                               |
| TIME        | 10:00                                    |
| NAME        | JOHN DOE                                 |
| ADDRESS     | 123 MAIN ST, APT 456, NEW YORK, NY 10001 |
| PHONE       | (212) 555-1234                           |
| EMAIL       | john.doe@example.com                     |
| COMPANY     | ABC CORP                                 |
| POSITION    | Software Engineer                        |
| EMPLOYEE ID | 123456789                                |
| STATUS      | Active                                   |
| REMARKS     |                                          |

CLINICAL

Copyright


PROGRAMA PROINFÂNCIA - PROJETO TIPO 2

## PROJETO DE INSTALAÇÕES

100

**6.1.1**

|  |   |                                     |       |
|--|---|-------------------------------------|-------|
|  | 0 | problem score<br>dependent variable | -0.79 |
|  | 0 |                                     |       |

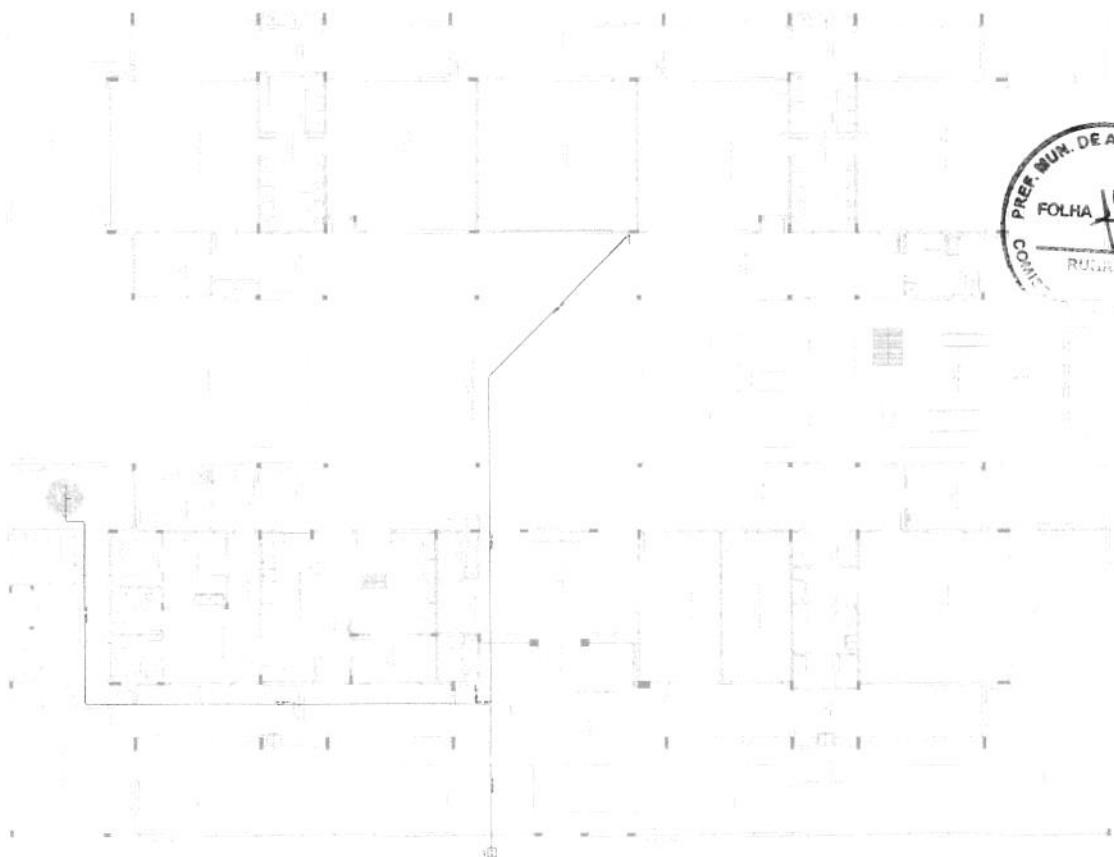


| Sl. No. | Question   | Answer   | Mark |
|---------|---|---|------|
| 1       | What is the function of the following?<br> | It is a cell. It is the basic unit of life. It is the smallest unit of life. It is the building block of life. | 1    |
| 2       | What is the function of the following?<br> | It is a cell. It is the basic unit of life. It is the smallest unit of life. It is the building block of life. | 1    |
| 3       | What is the function of the following?<br> | It is a cell. It is the basic unit of life. It is the smallest unit of life. It is the building block of life. | 1    |
| 4       | What is the function of the following?<br> | It is a cell. It is the basic unit of life. It is the smallest unit of life. It is the building block of life. | 1    |
| 5       | What is the function of the following?<br> | It is a cell. It is the basic unit of life. It is the smallest unit of life. It is the building block of life. | 1    |

[illegible][illegible]

Caio Silva Diogenes  
Engenheiro Civil  
RNP: 0620212543  
Portaria 036/2025


[illegible]

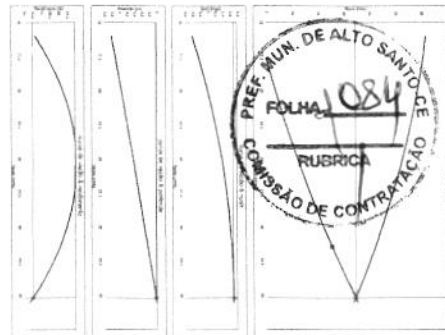

1 DETALHE DA  
FACILIDADE



2 DETALHE DA  
FACILIDADE


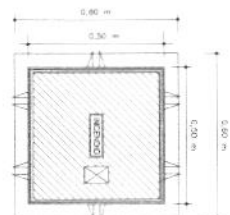


3 DETALHE DA  
FACILIDADE

4 DETALHE DA  
FACILIDADE




5 DETALHE DO PISO DO PAVIMENTO DE PASSAD

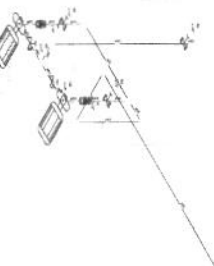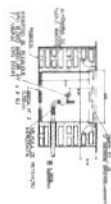


6 DETALHE DA  
FACILIDADE

7 DETALHE DO HEBRANTE PICA QUE

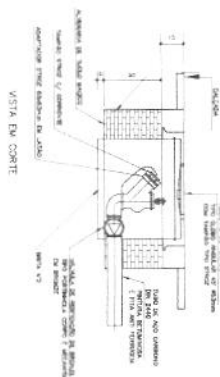

8 DETALHE DO HEBRANTE DE MONTAGEM DA BORDA

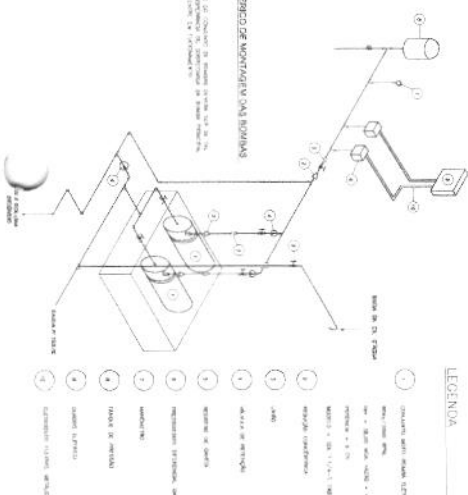

# LEGENDA

- 1. CANTO DE 90° COM R=10,00m
- 2. CANTO DE 45° COM R=10,00m
- 3. CANTO DE 135° COM R=10,00m
- 4. CANTO DE 225° COM R=10,00m
- 5. CANTO DE 315° COM R=10,00m
- 6. CANTO DE 0° COM R=10,00m
- 7. CANTO DE 90° COM R=10,00m
- 8. CANTO DE 45° COM R=10,00m
- 9. CANTO DE 135° COM R=10,00m
- 10. CANTO DE 225° COM R=10,00m
- 11. CANTO DE 315° COM R=10,00m
- 12. CANTO DE 0° COM R=10,00m



Caio Silva Diogenes  
Engenheiro Civil  
RNP: 0620212543  
Portaria 036/2025

| ITEM | DESCRIÇÃO | UNIDADE | QUANTIDADE | VALOR UNITÁRIO | VALOR TOTAL |
|------|-----------|---------|------------|----------------|-------------|
| 1    | ...       | ...     | ...        | ...            | ...         |
| 2    | ...       | ...     | ...        | ...            | ...         |
| 3    | ...       | ...     | ...        | ...            | ...         |
| 4    | ...       | ...     | ...        | ...            | ...         |
| 5    | ...       | ...     | ...        | ...            | ...         |
| 6    | ...       | ...     | ...        | ...            | ...         |
| 7    | ...       | ...     | ...        | ...            | ...         |
| 8    | ...       | ...     | ...        | ...            | ...         |
| 9    | ...       | ...     | ...        | ...            | ...         |
| 10   | ...       | ...     | ...        | ...            | ...         |
| 11   | ...       | ...     | ...        | ...            | ...         |
| 12   | ...       | ...     | ...        | ...            | ...         |


| ITEM | DESCRIÇÃO | UNIDADE | QUANTIDADE | VALOR UNITÁRIO | VALOR TOTAL |
|------|-----------|---------|------------|----------------|-------------|
| 1    | ...       | ...     | ...        | ...            | ...         |
| 2    | ...       | ...     | ...        | ...            | ...         |
| 3    | ...       | ...     | ...        | ...            | ...         |
| 4    | ...       | ...     | ...        | ...            | ...         |
| 5    | ...       | ...     | ...        | ...            | ...         |
| 6    | ...       | ...     | ...        | ...            | ...         |
| 7    | ...       | ...     | ...        | ...            | ...         |
| 8    | ...       | ...     | ...        | ...            | ...         |
| 9    | ...       | ...     | ...        | ...            | ...         |
| 10   | ...       | ...     | ...        | ...            | ...         |
| 11   | ...       | ...     | ...        | ...            | ...         |
| 12   | ...       | ...     | ...        | ...            | ...         |

FDE  
FIDE  
FIDE


PROJETO DE INSTALAÇÕES

PROGRAMA PROJENCA - PROJETO TIPO 2


PROJETO DE INSTALAÇÕES

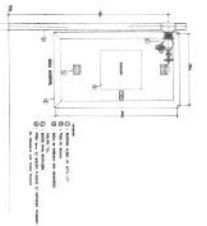


1 DE ALTE TIPO DA CASA DE HABITAÇÃO, TIPO 1 E TIPO 2

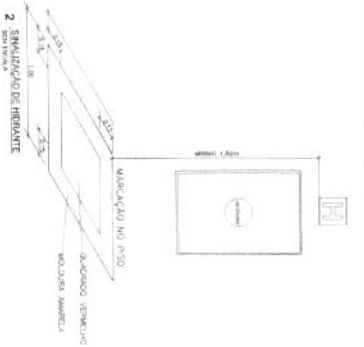


2 SIMULAÇÃO DE HABITANTE

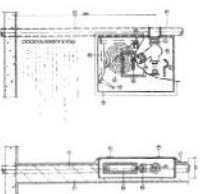

3 ABREÇO PARA MANUTENÇÃO DE HABITANTES, ESQUERDA E DIREITA

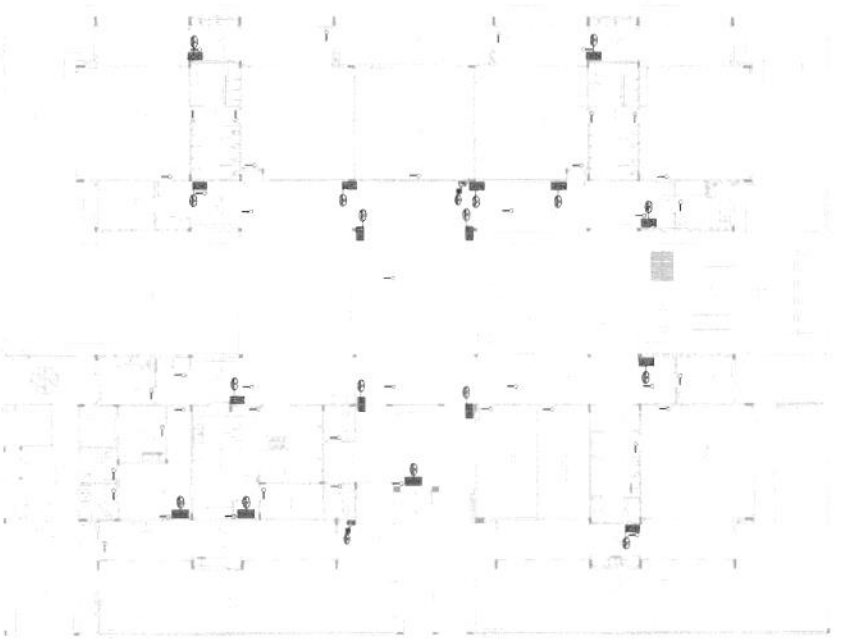


4 PLANTA BARRA

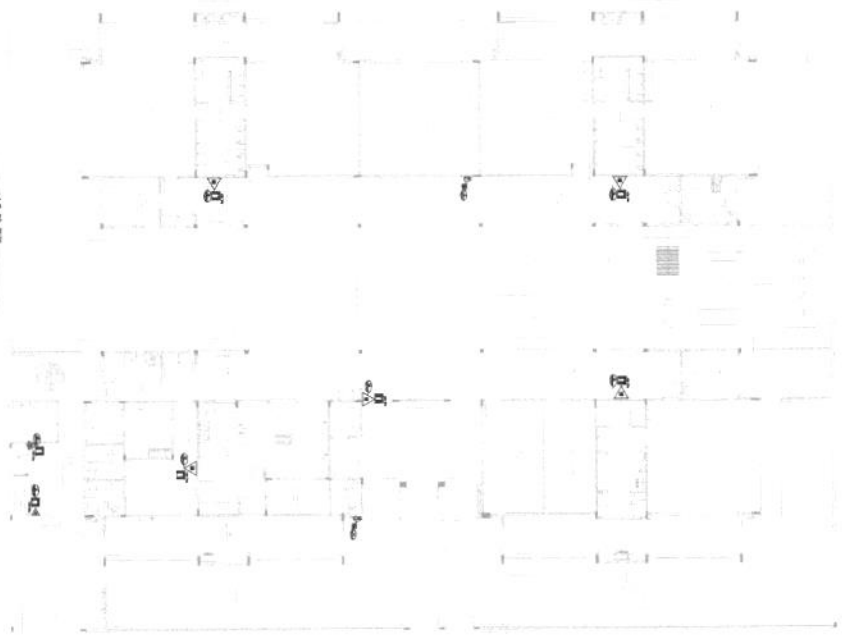



5 PLANTA BARRA



6 DE ALTE TIPO DA CASA DE HABITAÇÃO, TIPO 1 E TIPO 2

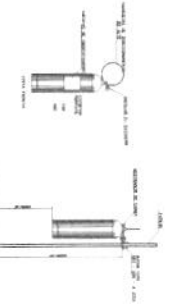

7 DE ALTE TIPO DA CASA DE HABITAÇÃO, TIPO 1 E TIPO 2

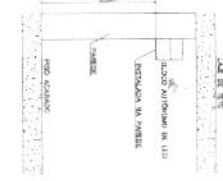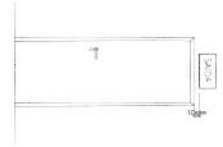

8 BARRA AUTOMÁTICA DE ABERTURA DE PORTA

| ITEM | QUANTIDADE | UNIDADE | VALOR UNITÁRIO | VALOR TOTAL |
|------|------------|---------|----------------|-------------|
| 1    | 1          | m²      | 100,00         | 100,00      |
| 2    | 1          | m²      | 100,00         | 100,00      |
| 3    | 1          | m²      | 100,00         | 100,00      |
| 4    | 1          | m²      | 100,00         | 100,00      |
| 5    | 1          | m²      | 100,00         | 100,00      |
| 6    | 1          | m²      | 100,00         | 100,00      |
| 7    | 1          | m²      | 100,00         | 100,00      |
| 8    | 1          | m²      | 100,00         | 100,00      |
| 9    | 1          | m²      | 100,00         | 100,00      |
| 10   | 1          | m²      | 100,00         | 100,00      |

| ITEM | QUANTIDADE | UNIDADE | VALOR UNITÁRIO | VALOR TOTAL |
|------|------------|---------|----------------|-------------|
| 11   | 1          | m²      | 100,00         | 100,00      |
| 12   | 1          | m²      | 100,00         | 100,00      |
Caio Silva Diogenes  
Engenheiro Civil  
RNP: 0620212543  
Portaria 036/2025

FIDE  
FUNDOS DE INVESTIMENTO  
FUNDOS DE INVESTIMENTO  
FUNDOS DE INVESTIMENTO

PROJETO PADRÃO - FIDE

| ITEM | QUANTIDADE | UNIDADE | VALOR UNITÁRIO | VALOR TOTAL |
|------|------------|---------|----------------|-------------|
| 21   | 1          | m²      | 100,00         | 100,00      |
| 22   | 1          | m²      | 100,00         | 100,00      |
| ITEM | QUANTIDADE | UNIDADE | VALOR UNITÁRIO | VALOR TOTAL |
|------|------------|---------|----------------|-------------|
| 31   | 1          | m²      | 100,00         | 100,00      |
| 32   | 1          | m²      | 100,00         | 100,00      |
| ITEM | QUANTIDADE | UNIDADE | VALOR UNITÁRIO | VALOR TOTAL |
|------|------------|---------|----------------|-------------|
| 41   | 1          | m²      | 100,00         | 100,00      |
| 42   | 1          | m²      | 100,00         | 100,00      |
