



LEGENDA		SÍMBOLOS DE IDENTIFICACIÓN	
1. 	INTERVISTA CON EL ALUMNO O LA ALUMNA	2. 	INTERVISTA CON EL PADRE O LA MADRE
3. 	INTERVISTA CON EL COMITÉ	4. 	INTERVISTA CON EL PROFESOR
5. 	INTERVISTA CON EL ALUMNO O LA ALUMNA	6. 	INTERVISTA CON EL PADRE O LA MADRE
7. 	INTERVISTA CON EL COMITÉ	8. 	INTERVISTA CON EL PROFESOR
9. 	INTERVISTA CON EL ALUMNO O LA ALUMNA	10. 	INTERVISTA CON EL PADRE O LA MADRE
11. 	INTERVISTA CON EL COMITÉ	12. 	INTERVISTA CON EL PROFESOR
13. 	INTERVISTA CON EL ALUMNO O LA ALUMNA	14. 	INTERVISTA CON EL PADRE O LA MADRE
15. 	INTERVISTA CON EL COMITÉ	16. 	INTERVISTA CON EL PROFESOR
17. 	INTERVISTA CON EL ALUMNO O LA ALUMNA	18. 	INTERVISTA CON EL PADRE O LA MADRE
19. 	INTERVISTA CON EL COMITÉ	20. 	INTERVISTA CON EL PROFESOR
21. 	INTERVISTA CON EL ALUMNO O LA ALUMNA	22. 	INTERVISTA CON EL PADRE O LA MADRE
23. 	INTERVISTA CON EL COMITÉ	24. 	INTERVISTA CON EL PROFESOR
25. 	INTERVISTA CON EL ALUMNO O LA ALUMNA	26. 	INTERVISTA CON EL PADRE O LA MADRE
27. 	INTERVISTA CON EL COMITÉ	28. 	INTERVISTA CON EL PROFESOR
29. 	INTERVISTA CON EL ALUMNO O LA ALUMNA	30. 	INTERVISTA CON EL PADRE O LA MADRE
31. 	INTERVISTA CON EL COMITÉ	32. 	INTERVISTA CON EL PROFESOR
33. 	INTERVISTA CON EL ALUMNO O LA ALUMNA	34. 	INTERVISTA CON EL PADRE O LA MADRE
35. 	INTERVISTA CON EL COMITÉ	36. 	INTERVISTA CON EL PROFESOR
37. 	INTERVISTA CON EL ALUMNO O LA ALUMNA	38. 	INTERVISTA CON EL PADRE O LA MADRE
39. 	INTERVISTA CON EL COMITÉ	40. 	INTERVISTA CON EL PROFESOR
41. 	INTERVISTA CON EL ALUMNO O LA ALUMNA	42. 	INTERVISTA CON EL PADRE O LA MADRE
43. 	INTERVISTA CON EL COMITÉ	44. 	INTERVISTA CON EL PROFESOR
45. 	INTERVISTA CON EL ALUMNO O LA ALUMNA	46. 	INTERVISTA CON EL PADRE O LA MADRE
95. 	INTERVISTA CON EL COMITÉ	96. 	INTERVISTA CON EL PROFESOR
97. 	INTERVISTA CON EL ALUMNO O LA ALUMNA	98. 	INTERVISTA CON EL PADRE O LA MADRE
99. 	INTERVISTA CON EL COMITÉ	100. 	INTERVISTA CON EL PROFESOR

[illegible][illegible]

FNDE Fundo Nacional
de Desenvolvimento
da Educação

**Ministério da
Educação**

PROJETO PADRÃO - FENDE

—

1

1

1

9

201

1

1



21

1

10

1

SALA MULTUSO
ESCALA 1/25

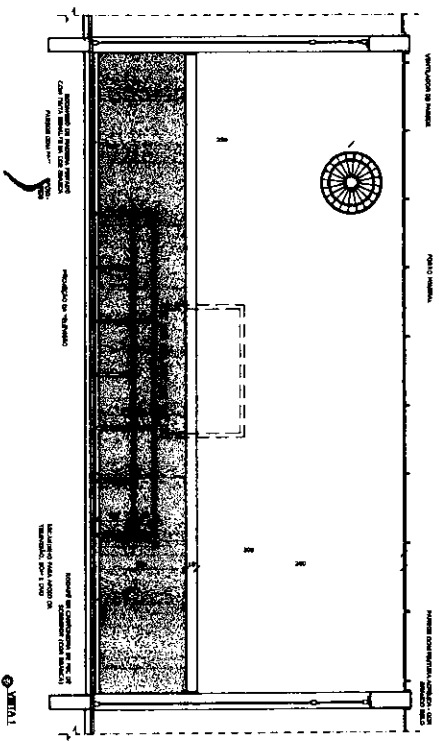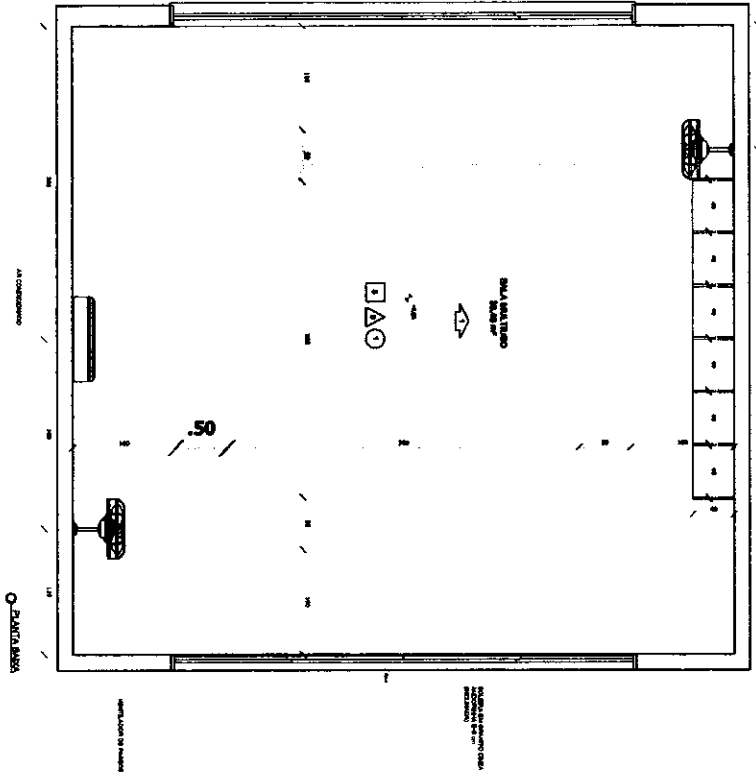

00144
 00145
 0

[illegible]

CROQUI DE REFERÊNCIA

[illegible]

FNDE
Fundo Nacional
de Desenvolvimento
da Educação

**Ministério da
Educação**

PROJETO PADRÃO - FNDE

PROJECT NAME :	
COUNTRY :	
LOCATION :	US
PROJECT CLASS :	
AS PER TECNICO :	other
ACTING TO PROJECT :	yes
PUY :	ORCA


PROGRAMA PRONIFÂNCIA - PROJETO TIPO 2
PROJETO DE ARQUITETURA

CONDOMÍNIO COOP. DE HABITAC. E RECREAC. DE SAU MALINHO ESTADUAL		AMPLIAC. DO BLOCO B SAU MALINHO		ARQ
PROPOSTA ANEXAMENTO	TERMINO DATA	RECEITA NUM.	DATA EMISSAO ANEXO(ES)	VALOR R\$
	14/07		20/07/2011	35635

Wesley

Rubrica

1 PLANTA BAIXA
BOLAS 1/15

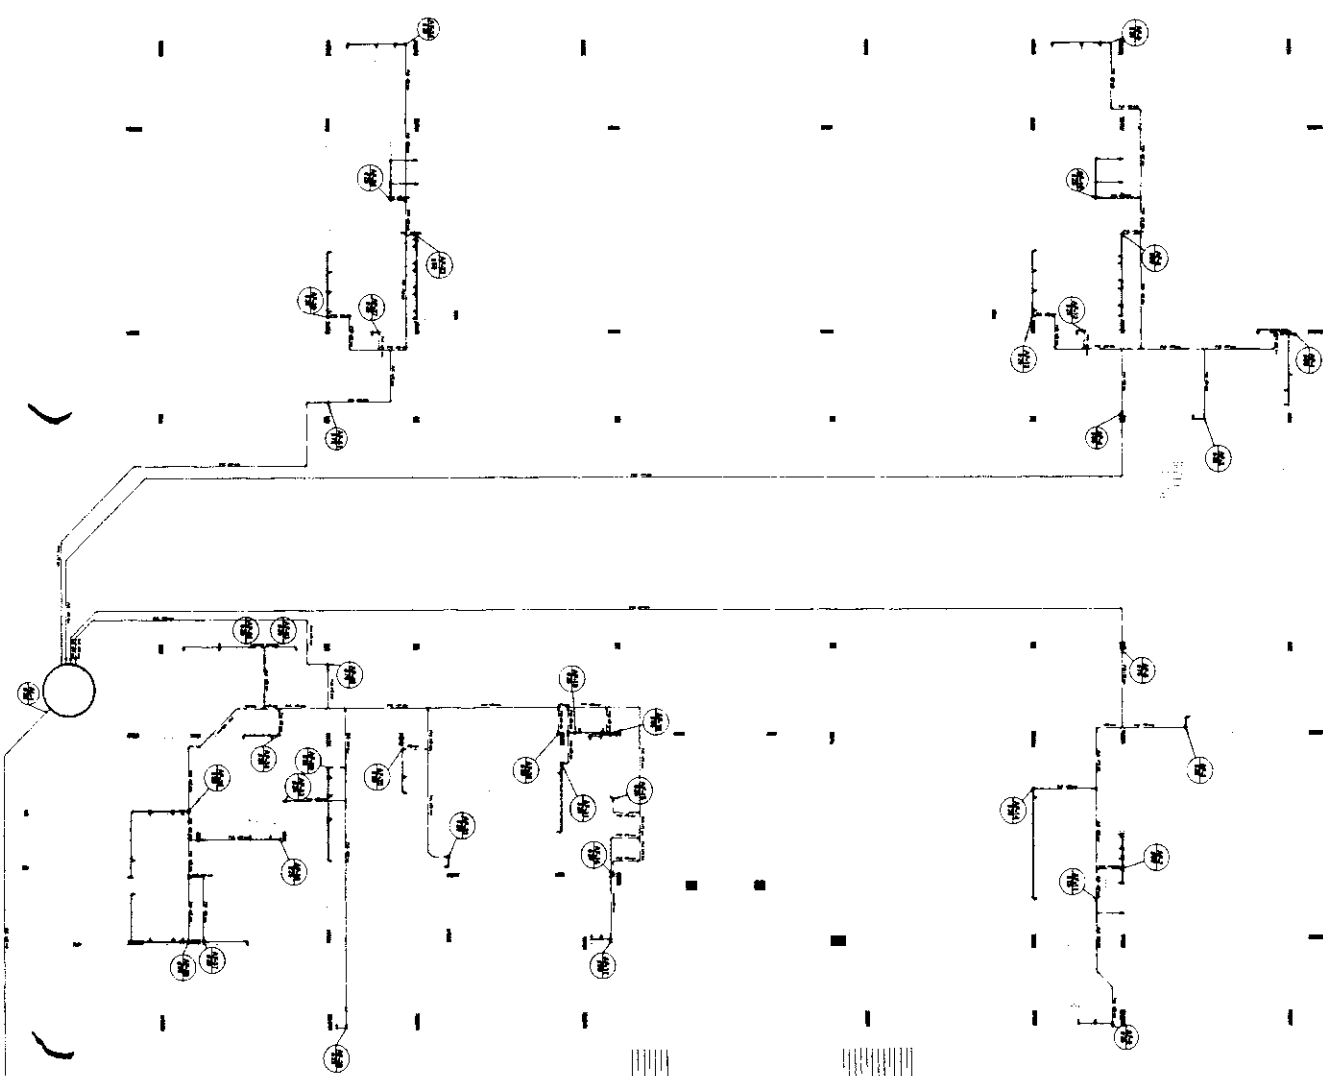

LEGENDA	
1	ALBERGACAO RESIDA
2	ALBERGACAO RESIDA
NOTA: Este projeto foi elaborado com base no projeto de arquitetura apresentado pelo interessado, sendo que a responsabilidade pela veracidade e exatidão dos dados e informações fornecidas é de inteira responsabilidade do interessado. A FND não se responsabiliza por eventuais erros ou omissões contidos neste projeto.

CONDIÇÕES DE SERVIÇO: Este projeto foi elaborado com base no projeto de arquitetura apresentado pelo interessado, sendo que a responsabilidade pela veracidade e exatidão dos dados e informações fornecidas é de inteira responsabilidade do interessado. A FND não se responsabiliza por eventuais erros ou omissões contidos neste projeto.

FND
FUNDACAO NACIONAL DE DESENVOLVIMENTO

Ministério da Educação

PROJETO PADRÃO - FND

PROJETO PADRÃO - FND

Amor



CIVILIAN DOB RECORDS	
1	1890-1900
2	1900-1910
3	1910-1920
134	3220-3230
135	

AmBm

PROJETO DE INSTALAÇÕES MEME DE AGUA FRIA INDICAÇÃO DOS DE FALHAS MONITRIZADAS PLANTA BARRA DO TIPO 2		HAQ 02/08	
PROJETO DE INSTALAÇÕES MEME DE AGUA FRIA INDICAÇÃO DOS DE FALHAS MONITRIZADAS PLANTA BARRA DO TIPO 2		HAQ 02/08	



L'ESPERANTO (2000)		L'ESPERANTO	
90	Indicatore di presenza di un ID: 101-102-103-104-999-1000	90	Indicatore di presenza di un ID: 101-102-103-104-186-1

[illegible][illegible]

FNDE Fundo Nacional de Desenvolvimento

PROJETO PADRÃO - FNDÉ

SECRET

$\mu_{\text{eff}} = 0.7$

Regret Time

1000

2270	1965
------	------

[illegible][illegible]

[illegible]

Figure 1 is a line graph illustrating the percentage of the total sample for various age groups over time. The x-axis represents years from 1970 to 2000, and the y-axis represents the percentage of the total sample, ranging from 0 to 100. The age groups are: 0-14, 15-24, 25-34, 35-44, 45-54, 55-64, 65-74, and 75+. The graph shows a general trend of decreasing percentages for younger age groups and increasing percentages for older age groups over time.

Year	0-14	15-24	25-34	35-44	45-54	55-64	65-74	75+
1970	18	15	12	10	8	6	4	2
1975	17	14	11	9	7	5	3	2
1980	16	13	10	8	6	4	2	1
1985	15	12	9	7	5	3	1	1
1990	14	11	8	6	4	2	1	1
1995	13	10	7	5	3	1	1	1
2000	12	9	6	4	2	1	1	1

PROJECT OF THE INSTITUTE


Reference	DETAILS SPHEROMETER HTA 10	
-----------	----------------------------	--

1	2	
---	---	---	---	---	---	---	---	---	----	----	-----	-----	

COMISSÃO DE LICITAÇÃO

Fls 10303

Rubrica







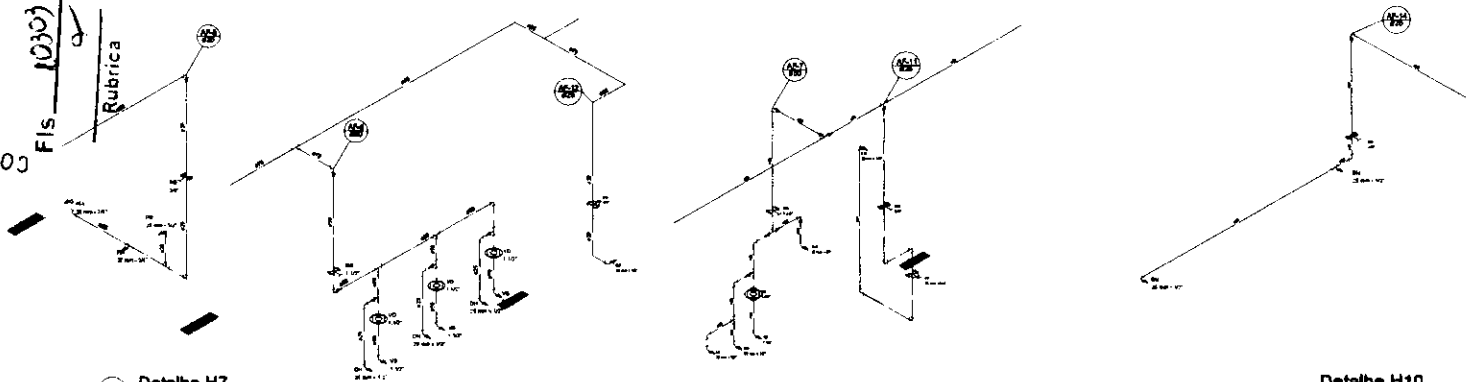


Detalhe H7
escala 1:25

Detalhe H8
escala 1:25

Detalhe H10
escala 1:25

Detalhe H8
escala 1:25

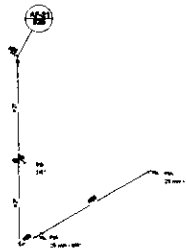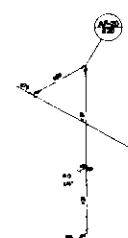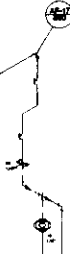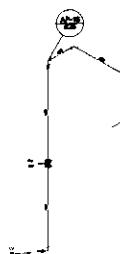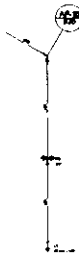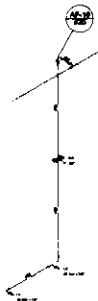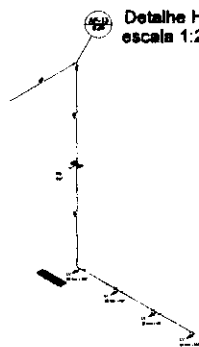

Detalhe H11
escala 1:25

Detalhe H12
escala 1:25

Detalhe H13
escala 1:25




Detalhe H14
escala 1:25

Detalhe H15
escala 1:25

Detalhe H16
escala 1:25

Detalhe H17
escala 1:25

Detalhe H18
escala 1:25

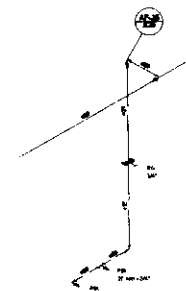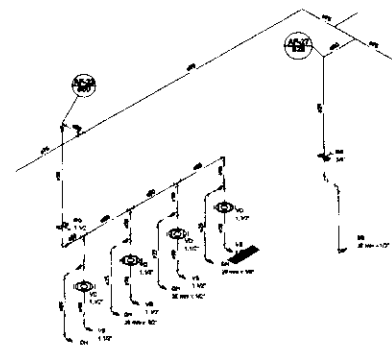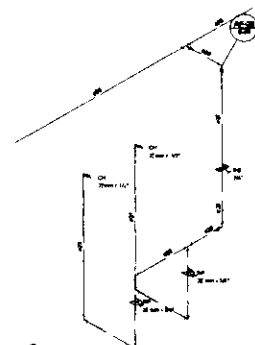

Detalhe H19
escala 1:25

Detalhe H20
escala 1:25

Detalhe H21
escala 1:25

Detalhe H22
escala 1:25

Detalhe H23
escala 1:25



Legenda	Observações
1. Linhas de água	
2. Pontos de medição	
3. Pontos de consumo	
4. Pontos de distribuição	
5. Pontos de armazenamento	
6. Pontos de tratamento	
7. Pontos de distribuição	
8. Pontos de consumo	
9. Pontos de distribuição	
10. Pontos de consumo	
Este projeto foi elaborado com base em dados fornecidos pelo cliente. O projeto é de caráter informativo e não deve ser utilizado para fins de construção sem a devida supervisão técnica. O projeto é de caráter informativo e não deve ser utilizado para fins de construção sem a devida supervisão técnica.

Projeto de Instalação de Água Potável - FND

Ministério da Saúde

PROJETO PADRÃO - FND

PROJETO DE INSTALAÇÃO

PROJETO DE INSTALAÇÃO

Rubrica

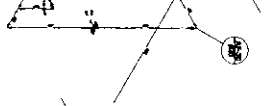


Detalhe H24
escala 1:25

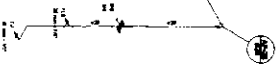


Detalhe H25
escala 1:25

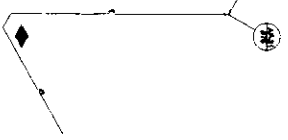


Detalhe H26
escala 1:25

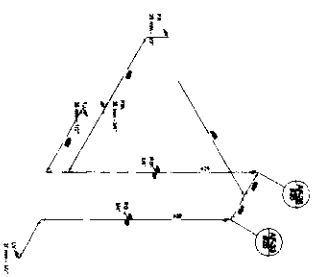


Detalhe H27
escala 1:25

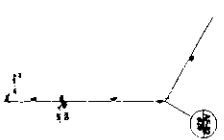


Detalhe H28
escala 1:25

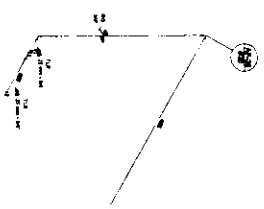


Detalhe H29
escala 1:25

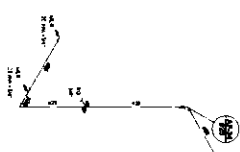


Detalhe H30
escala 1:25

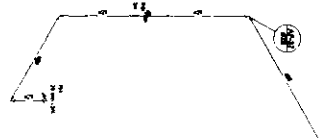


Detalhe H31
escala 1:25

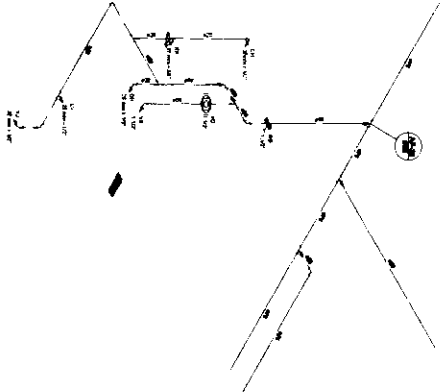

Detalhe H32
escala 1:25

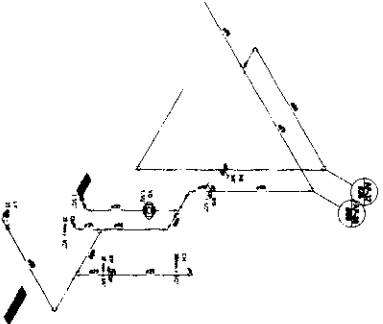

Detalhe H33
escala 1:25

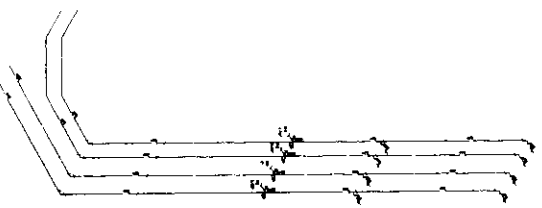

Detalhe H34
escala 1:25

Item	Descrição	Quantidade	Valor Unitário	Valor Total
1	...	...	...	...
2	...	...	...	...
Handwritten signature/initials

PROJETO DE INSTALAÇÕES PROGRAMA ENGINHARIA - PROJETO TIPO 2 DETALHES DE INSTALAÇÕES DATA: 10/08/2010 POR: ... CHECKED: ... APROVADO: ...		FADE FUNDAMENTO DE ADEQUAÇÃO DE ENERGIA PROJETO PADRÃO - FUNDOS DATA: 10/08/2010 POR: ... CHECKED: ... APROVADO: ...
---	--	---

Rubrica

TERRENO
Corte C1
escala 1:25

TERRENO
Corte C2
escala 1:25

LEGENDA	
1	Área de preservação ambiental
2	Área de preservação permanente
3	Área de preservação ambiental
4	Área de preservação ambiental
PROPOSTA DE INSTALAÇÃO - PROJETO TIPO 2

PROJETO PADRÃO - FINEC

PROJETO PADRÃO - FINEC

Rubrica

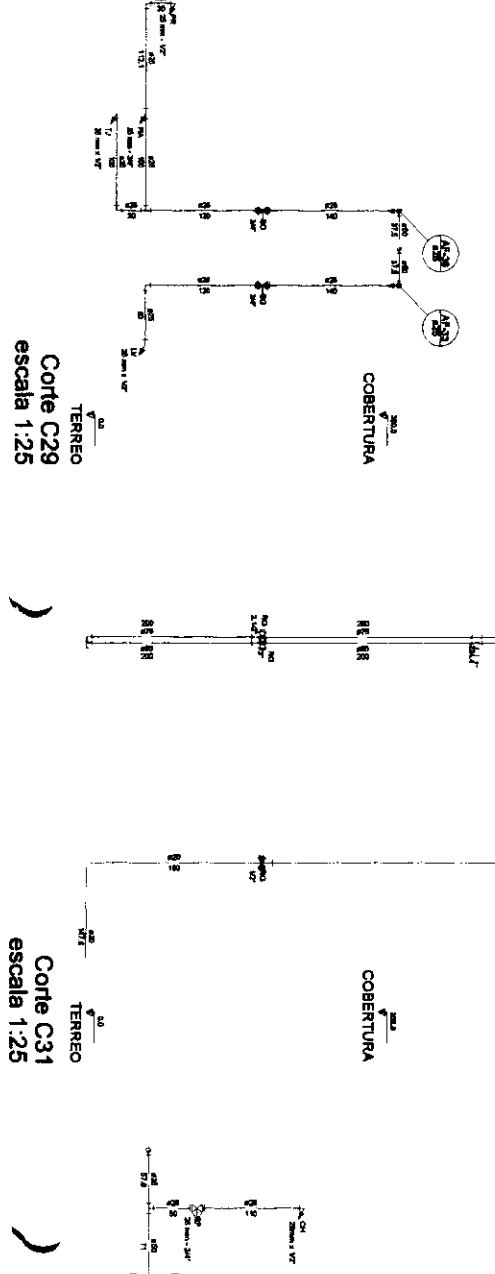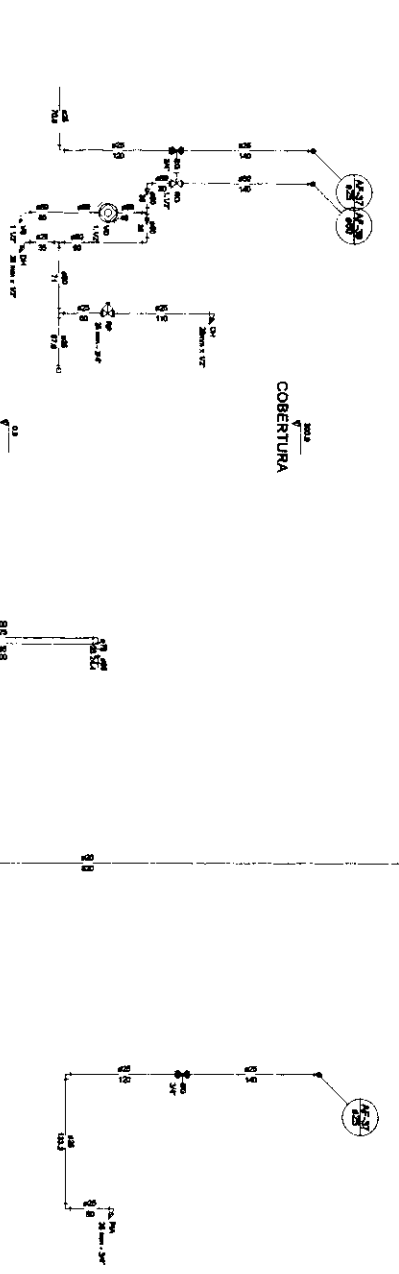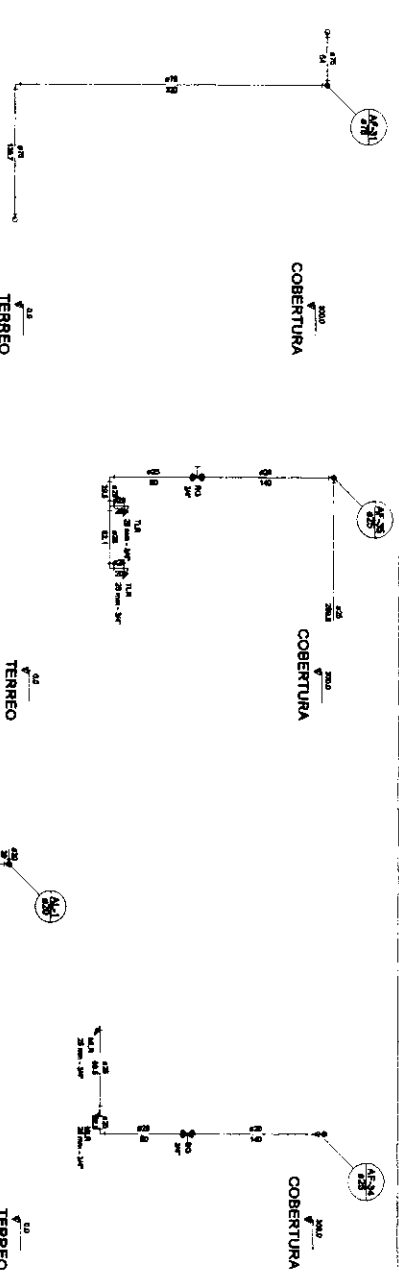

LEGENDA	LEGENDA
1. ALIMENTAÇÃO ELÉTRICA	2. SINALIZAÇÃO
3. SINALIZAÇÃO	4. SINALIZAÇÃO
5. SINALIZAÇÃO	6. SINALIZAÇÃO
7. SINALIZAÇÃO	8. SINALIZAÇÃO
PROJETO PADRÃO - FNDE

Ministério da Educação




PROJETO PADRÃO - PROJETO TIPO 2

DETAHES CORTES C24 AO C31

HAG


07/08

2 PLANTA DA COBERTURA - TRANSFORMAÇÃO

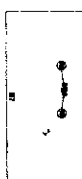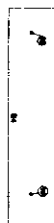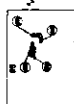[illegible]

Amber


Rubrica

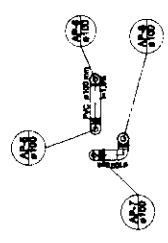


Detalhe 83
escala 1:25



Detalhe 82
escala 1:25

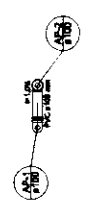


Detalhe 81
escala 1:25

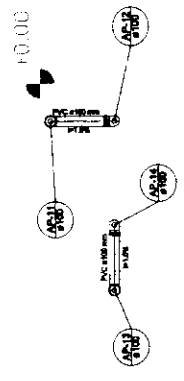


Detalhe 85
escala 1:25




Detalhe 84
escala 1:25

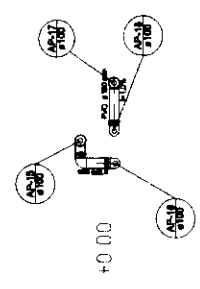

Detalhe 86
escala 1:25

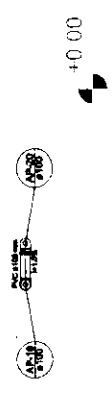


Detalhe 87
escala 1:25

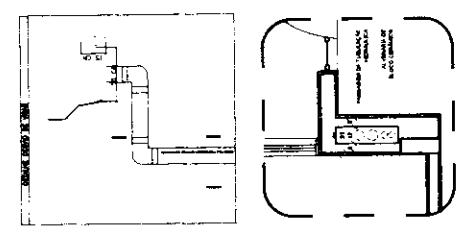


2
DETALHE - SHAFR HIDRÁULICA
escala 1:25

FND Fundação Nacional de Defesa Ministério da Educação	
PROJETO PADRÃO - FND	
PROJETO (LADO)	
CHAVEIRO	
LEGENDA - UF	
PROJETO (LADO)	
ABRIL - TÉCNICO	
AUTOR DO PROJETO	
DATA	
CONTROLE DE REVISÃO	
NOTAS 1. BREVETAR BREVETADO ANTERIORMENTE COM O PROJETO BREVETADO. 2. BREVETAR BREVETADO ANTERIORMENTE COM O PROJETO BREVETADO. 3. BREVETAR BREVETADO ANTERIORMENTE COM O PROJETO BREVETADO. 4. BREVETAR BREVETADO ANTERIORMENTE COM O PROJETO BREVETADO. 5. BREVETAR BREVETADO ANTERIORMENTE COM O PROJETO BREVETADO.	
PROJETO DE INSTALAÇÕES	
PROGRAMA PROINFÂNCIA - PROJETO TIPO 2	
PLANTA DE REDE PLURAL	
DETALHES	
81 AD 31	
HAP	
02/03	

1 PLANTA BAIXA
BRUNIA V23

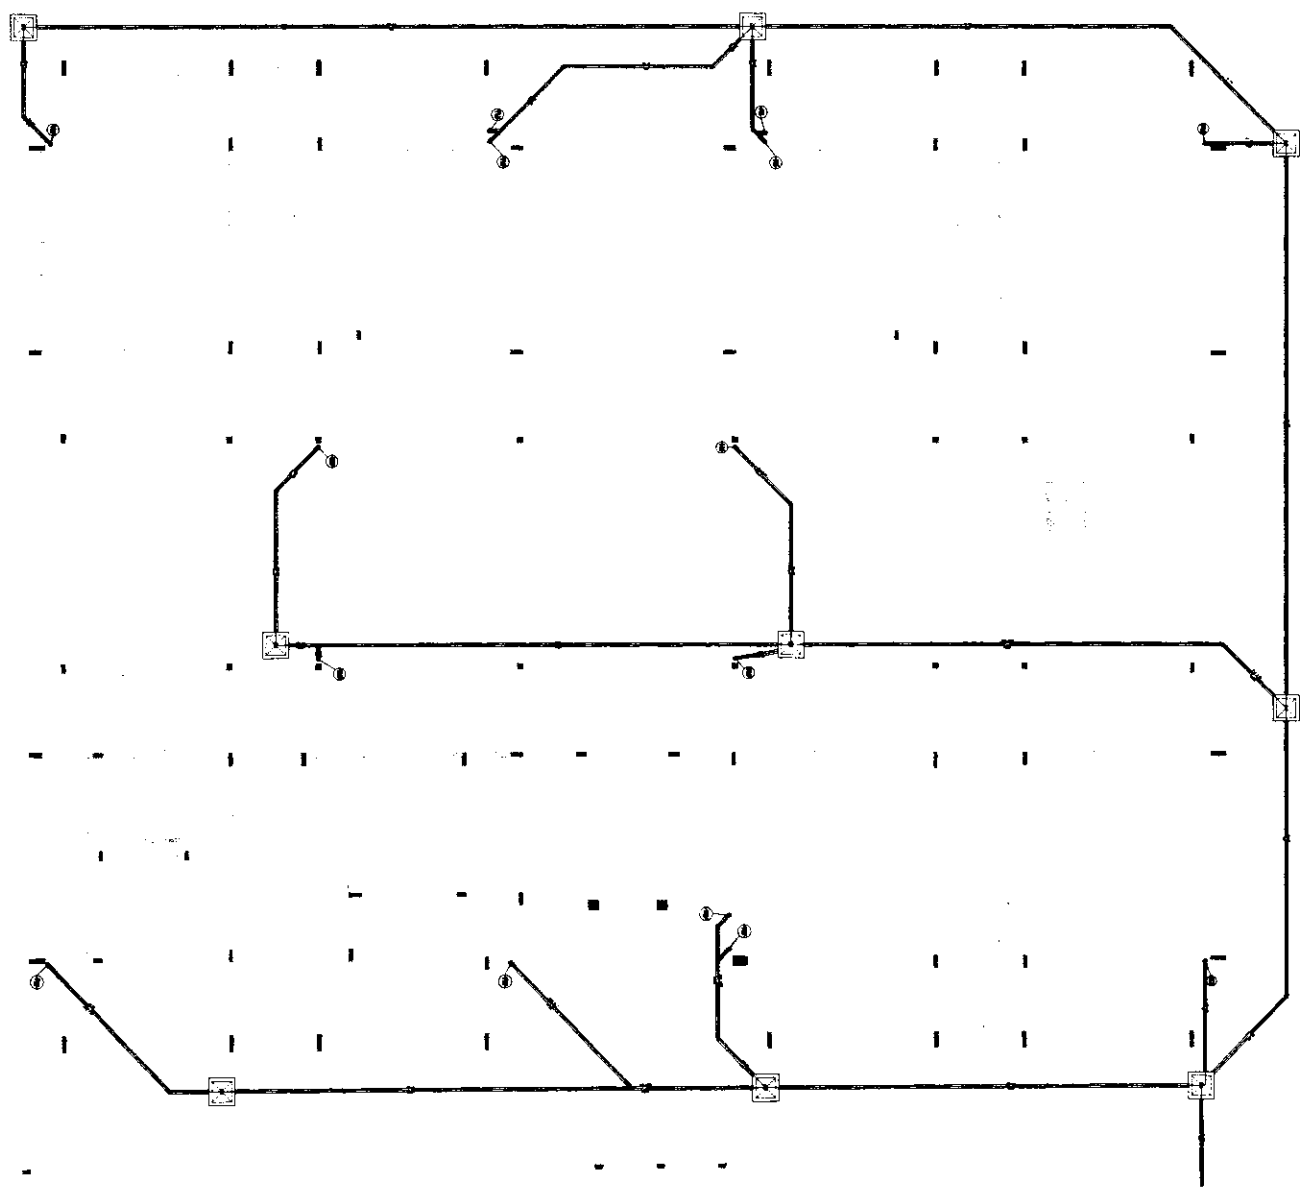

2 DETALHE - SHIFR HORAUA
BRUNIA V23

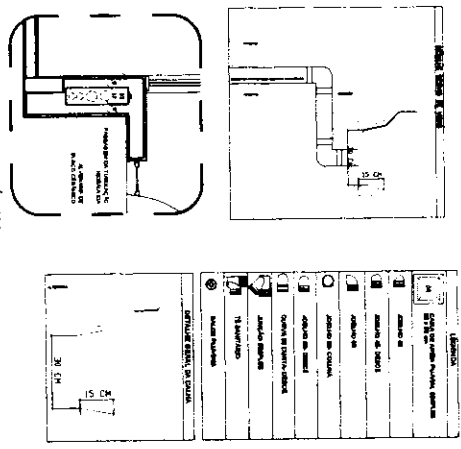

NOTAS
- DESCREVER AQUI O PROJETO DE INSTALAÇÃO DE UM SISTEMA DE SINALIZAÇÃO DE EMERGÊNCIA, COM O OBJETIVO DE GARANTIR A SEGURANÇA DE TODOS OS OCUPANTES DO EDIFÍCIO EM CASO DE INCÊNDIO, COM O SISTEMA DE SINALIZAÇÃO DE EMERGÊNCIA DEVIDO À NECESSIDADE DE EVACUAÇÃO IMEDIATA DO EDIFÍCIO.
- O PROJETO DEVE CONTER O PLANO DE INSTALAÇÃO DO SISTEMA DE SINALIZAÇÃO DE EMERGÊNCIA, COM O OBJETIVO DE GARANTIR A SEGURANÇA DE TODOS OS OCUPANTES DO EDIFÍCIO EM CASO DE INCÊNDIO.
- O PROJETO DEVE CONTER O PLANO DE INSTALAÇÃO DO SISTEMA DE SINALIZAÇÃO DE EMERGÊNCIA, COM O OBJETIVO DE GARANTIR A SEGURANÇA DE TODOS OS OCUPANTES DO EDIFÍCIO EM CASO DE INCÊNDIO.

CONDIÇÕES DE ENTREGA
O PROJETO DEVE SER ENTREGUE EM DOIS EXEMPLARES, UM EM FOLHA DE PAPEL E OUTRO EM MICROFILME, COM O OBJETIVO DE GARANTIR A SEGURANÇA DE TODOS OS OCUPANTES DO EDIFÍCIO EM CASO DE INCÊNDIO.

FNDE Fundo Nacional de Desenvolvimento da Educação
Ministério da Educação

PROJETO PADRÃO - FNDE

PROJETO PADRÃO - FNDE

1 PLANTA BAIXA
BRUNO VRS

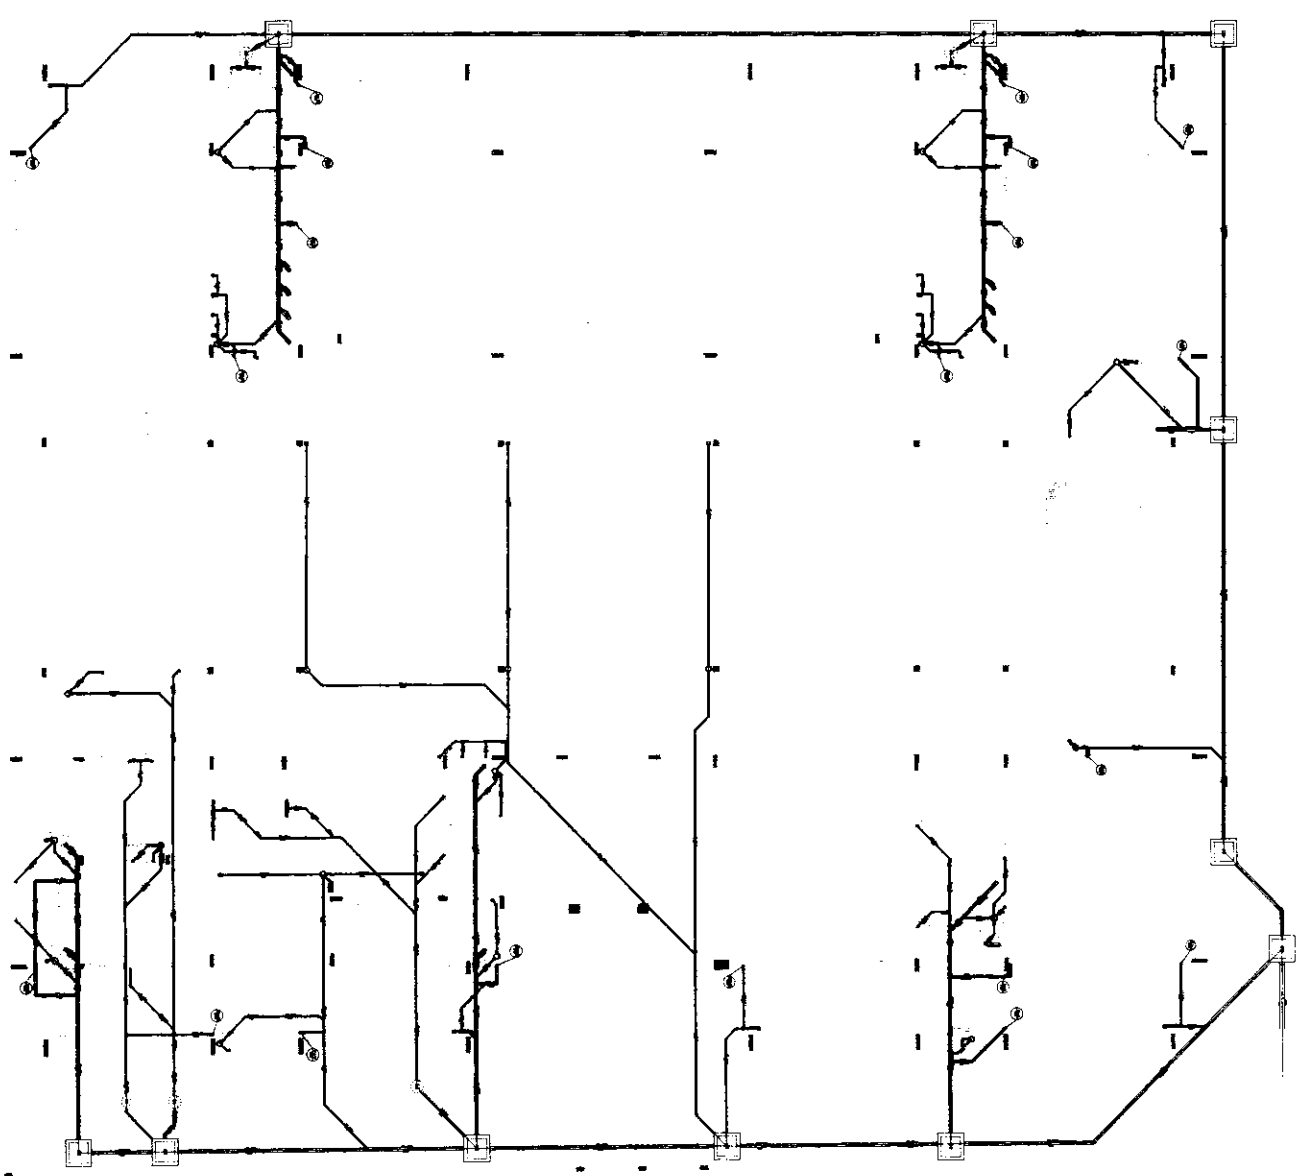

OPÇÃO DE INSTALAÇÃO	OPÇÃO DE INSTALAÇÃO
1. LATA DE 1000mm	2. LATA DE 1000mm
3. LATA DE 1000mm	4. LATA DE 1000mm
5. LATA DE 1000mm	6. LATA DE 1000mm
7. LATA DE 1000mm	8. LATA DE 1000mm
9. LATA DE 1000mm	10. LATA DE 1000mm
11. LATA DE 1000mm	12. LATA DE 1000mm
13. LATA DE 1000mm	14. LATA DE 1000mm
15. LATA DE 1000mm	16. LATA DE 1000mm
17. LATA DE 1000mm	18. LATA DE 1000mm
19. LATA DE 1000mm	20. LATA DE 1000mm

NOTA: O presente projeto foi elaborado com base no projeto de arquitetura aprovado pelo Conselho Municipal de Educação, sendo que o mesmo não se responsabiliza por eventuais erros ou omissões, ficando a responsabilidade exclusiva do autor do projeto. O presente projeto é de caráter informativo e não deve ser utilizado para fins comerciais ou de lucro. O presente projeto é de caráter informativo e não deve ser utilizado para fins comerciais ou de lucro.

FNDE Fundação Nacional de Desenvolvimento
Ministério da Educação

PROJETO PADRÃO - FNDE

PROJETO 1/2000
OBJETIVO: LATA
LATA: LATA

PROJETO 1/2000
OBJETIVO: LATA
LATA: LATA

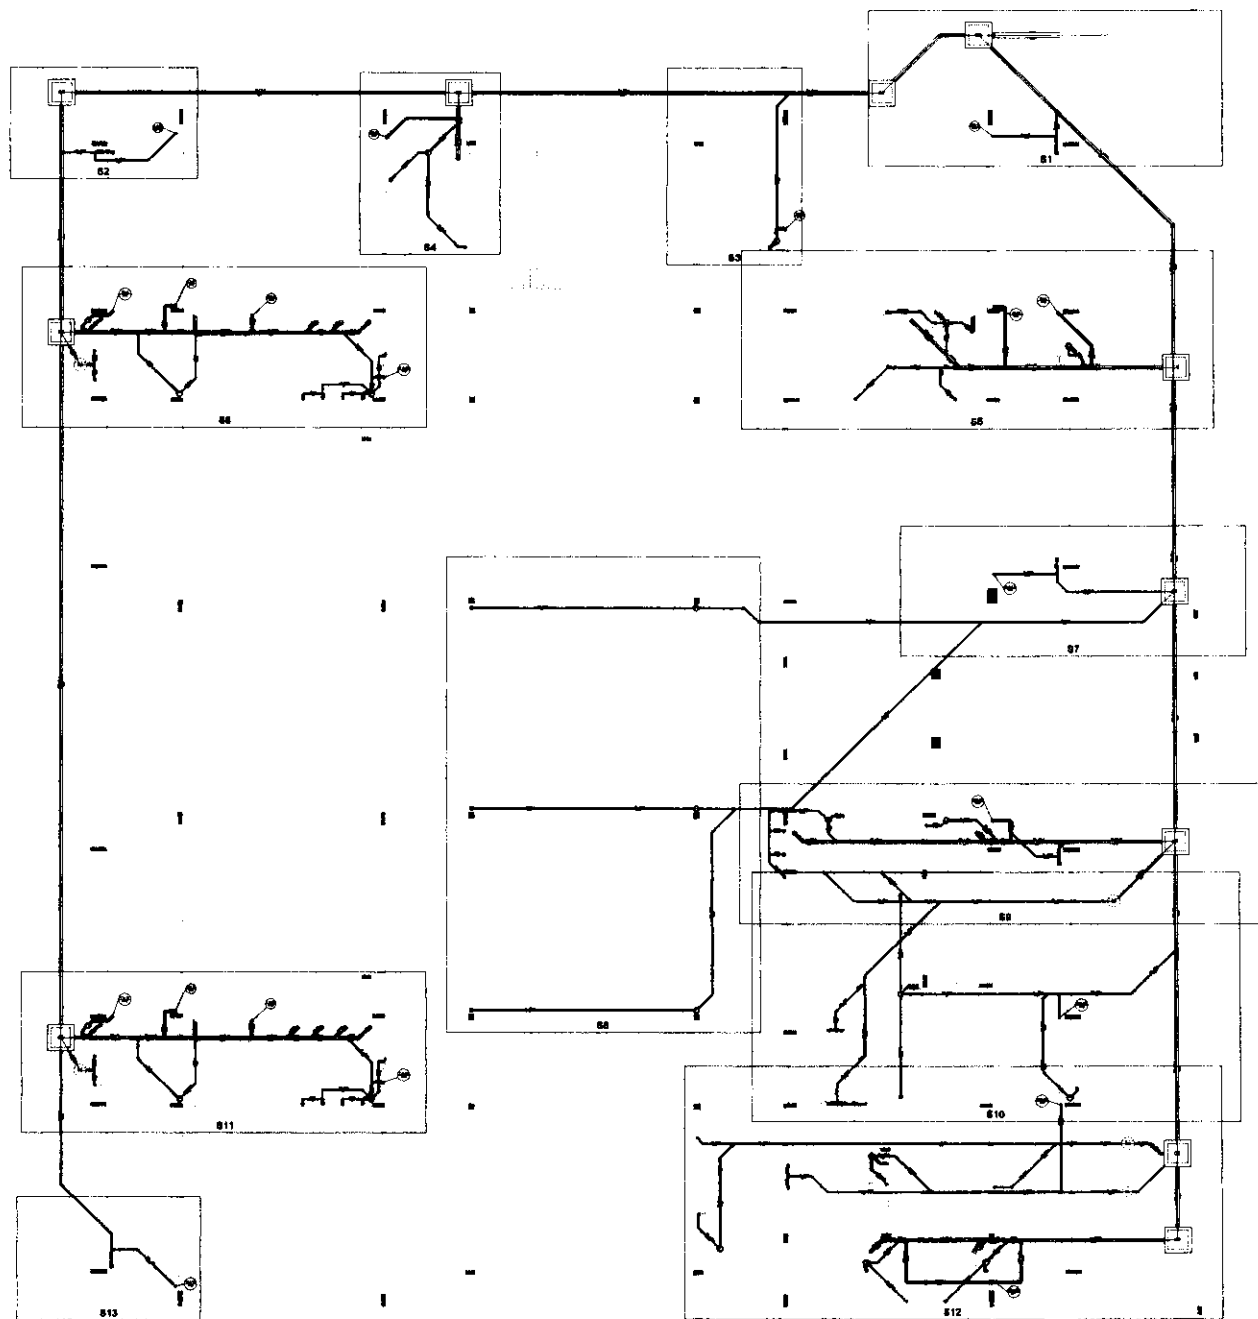

1 PLANTA BAIXA
ESCALA 1/75

[illegible]

NOTAS

- OS RESULTADOS DEBEM SER APRESENTADOS TODAS AS VEZES COMPARANDO AS OBSERVAÇÕES ANTERIORES.
- PARA CADA TIPO DE RESULTADO DEBEM SER DADOS EXEMPLOS.
- CADA TIPO DE OBSERVAÇÃO É AVALIADA DE ACORDO COM O NÍVEL DE GRAVIDADE, SEJA PORQUE A CRIANÇA NÃO ENTENDE O QUE É PEDIDO.
- O NÍVEL DE GRAVIDADE É AVALIADO DE ACORDO COM OS INDICADORES ABAIXO E É APROPRIADO A APROPRIADA, MELHOR OU PÉSSIMA. BASE: NÍVEL DEVIDO PORQUE A CRIANÇA NÃO ENTENDE O QUE É PEDIDO, PORQUE NÃO ENTENDE O QUE É PEDIDO.
- JUNTAR AS OBSERVAÇÕES PARA VERIFICAR SE HÁ TENDÊNCIAS GERAIS COMO SEJA MELHORANDO OU PÉSSIMA EM ALGUMAS.

RESPOSTAS

- INTERMEDIAR, OBJETIVO E AVALIAÇÃO DE TENDÊNCIAS.
- AVALIAÇÃO DE QUANTO TEMPO.

AL	ANEXO 2017	Atendimento a NDI 8582 2016 Atividade: controle de danos, avaliação negativa: 1 a 3 graus de poluição: múltiplos e repetidos, elevados níveis de contaminação nos pontos, em áreas próximas das instalações e fora do posto DA Aposturas das condições higiênicas e sanitárias precárias. Emissão de cheiros logo após de poluição
DI	AGOSTO 2016	Aterro sanitário - atual para biologia indígena e desmatamento; alteração da flora do plantio.
W	DATA	desempenho

CONTROLE DE REVISÃO

FNDE Fundo Nacional
de Desenvolvimento
de Educação

Ministério da
Educação

PROJETO PADRÃO - FNDE

PROPRIETÁRIO:

DISCOCO

JUN 10 1960 - LF

PROFIT VARIO

—

RES. TECNICO

ANTONIO DO PRIMEIRO

5

OK

100

ORDERLY ADDRESS:

PROGRAMA PROINFÂNCIA - PROJETO TIPO 2

PROJETO DE INSTALAÇÕES

0055T - Contabilidade
Gestão de Infraestrutura
Educativa

PLANTA DE ESGOTO SANITÁRIO
INDICAÇÃO DOS DETALHES
PLANTA BARRA


HEG

Point to


DATE	1971
TIME	10:00
LOCATION	10000000

02/05

Thant

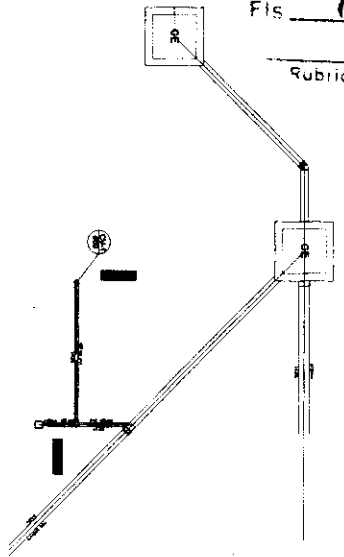


Quadro S6
modelo 1.25

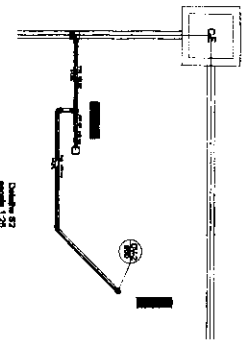


Quadro S6
modelo 1.25




Quadro S6
modelo 1.25

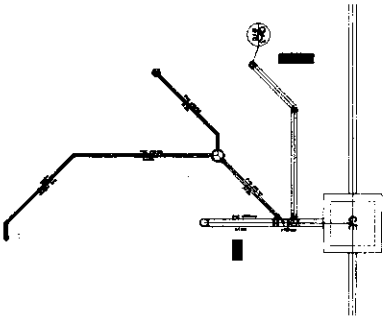

Quadro S6
modelo 1.25

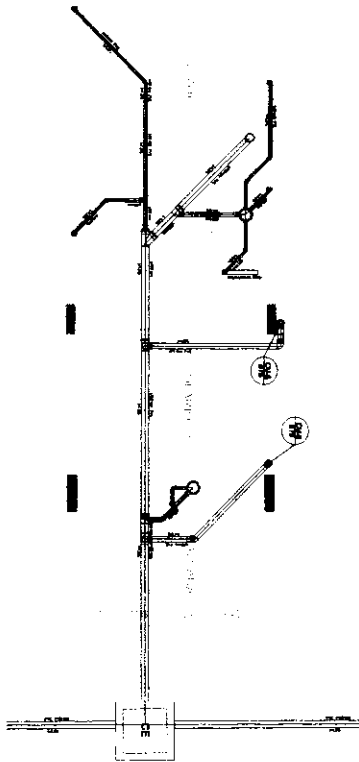


Quadro S6
modelo 1.25

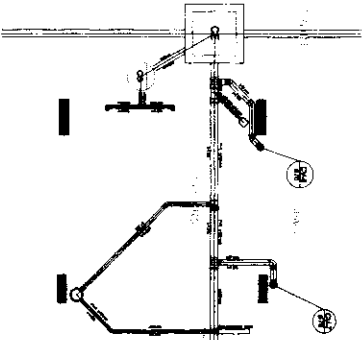


Quadro S6
modelo 1.25

S6

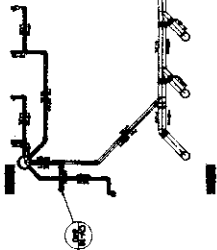

Quadro S6
modelo 1.25

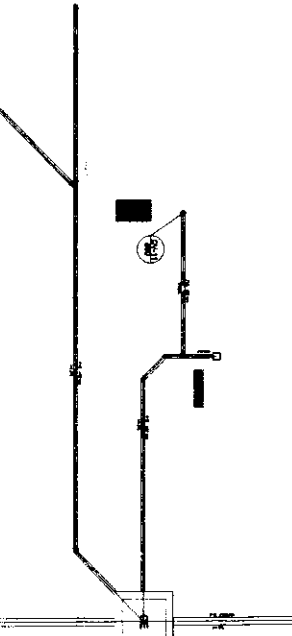

Quadro S6
modelo 1.25

Item	Descrição	Quantidade	Valor Unitário	Valor Total
1	Quadro de distribuição S6 modelo 1.25	1	1.250,00	1.250,00
2	Disjuntor 10A	1	150,00	150,00
3	Disjuntor 20A	1	200,00	200,00
4	Disjuntor 30A	1	250,00	250,00
5	Disjuntor 40A	1	300,00	300,00
6	Disjuntor 50A	1	350,00	350,00
7	Disjuntor 60A	1	400,00	400,00
8	Disjuntor 70A	1	450,00	450,00
9	Disjuntor 80A	1	500,00	500,00
10	Disjuntor 90A	1	550,00	550,00
11	Disjuntor 100A	1	600,00	600,00
12	Disjuntor 110A	1	650,00	650,00
13	Disjuntor 120A	1	700,00	700,00
14	Disjuntor 130A	1	750,00	750,00
15	Disjuntor 140A	1	800,00	800,00
16	Disjuntor 150A	1	850,00	850,00
17	Disjuntor 160A	1	900,00	900,00
18	Disjuntor 170A	1	950,00	950,00
19	Disjuntor 180A	1	1.000,00	1.000,00
20	Disjuntor 190A	1	1.050,00	1.050,00
21	Disjuntor 200A	1	1.100,00	1.100,00
100	Disjuntor 990A	1	5.050,00	5.050,00

AmAn

PROJETO PADRÃO - FINE

PROJETO PADRÃO - FINE

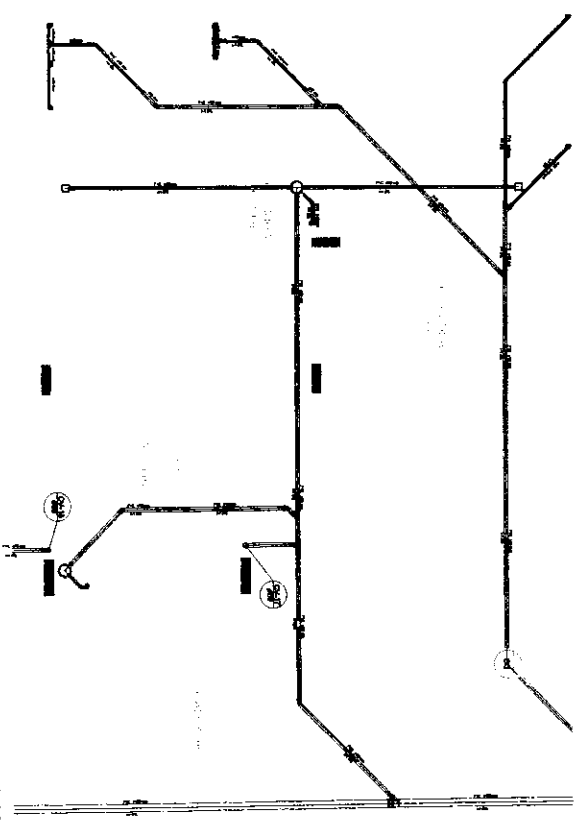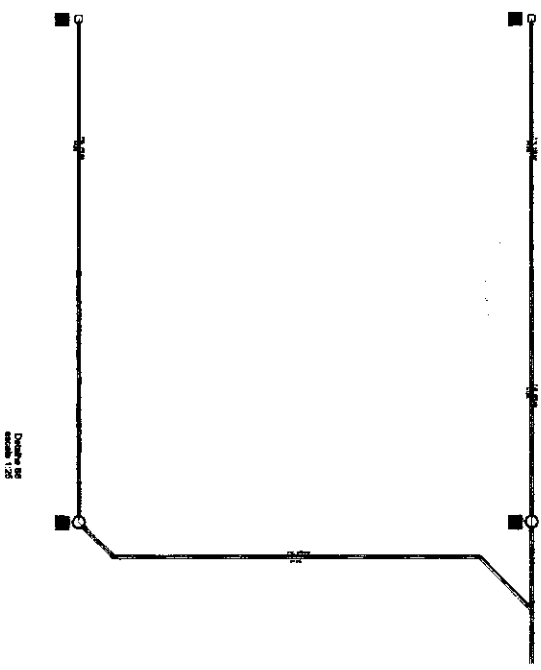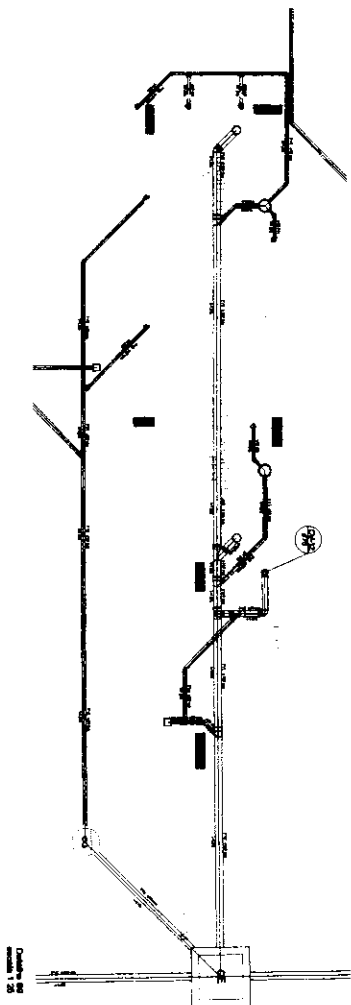

Item	Descrição	Quantidade	Valor Unitário	Valor Total
1	...	...	...	...
2	...	...	...	...
AmAm

1. O licitante deverá apresentar a proposta com o valor em reais, em algarismos e por extenso, para cada item, com o valor total em reais, em algarismos e por extenso, e o valor unitário em reais, em algarismos e por extenso, para cada item.

2. O licitante deverá apresentar a proposta com o valor em reais, em algarismos e por extenso, para cada item, com o valor total em reais, em algarismos e por extenso, e o valor unitário em reais, em algarismos e por extenso, para cada item.

FADE **PROJETO PADRÃO - FADE**






PROJETO PADRÃO - FADE

PROJETO PADRÃO - FADE

PROJETO PADRÃO - FADE

Fls. 035

Rubrica

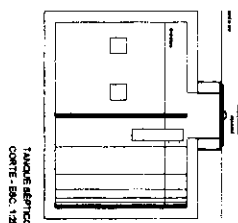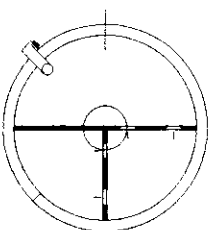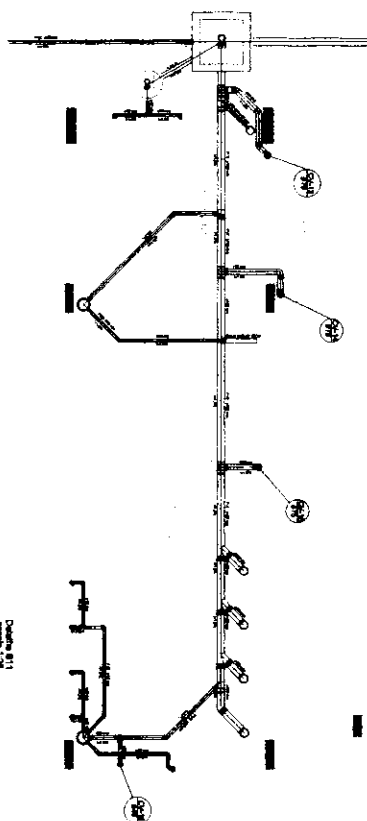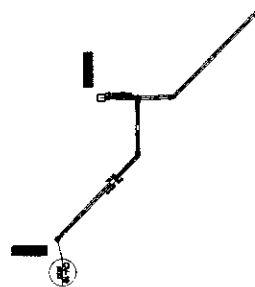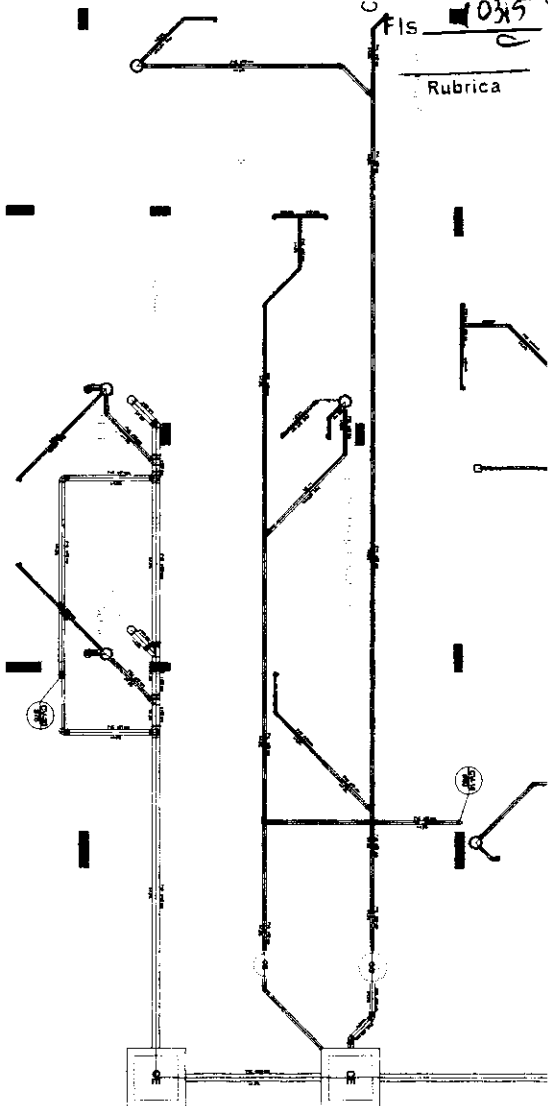

1 DETAILED
EPOCHAL VOT

2 PONTOS DE VENTILACÃO
INCLINAÇÃO

1. ☐ 2. 3. 1. 2. 3. 1. 2. 3. 1. 2. 3. 
--	--	--	--

Abstract
 The purpose of this study was to determine the effect of a 12-week training program on the physical fitness and health of sedentary, middle-aged men. The subjects were 20 men, aged 40-50 years, who were sedentary and had no history of cardiovascular disease. They were divided into two groups: a control group and an exercise group. The exercise group performed a supervised, aerobic exercise program three times per week for 12 weeks. The control group did not exercise. Physical fitness was measured by heart rate, blood pressure, and body weight. Health was measured by a questionnaire. The results showed that the exercise group had significantly lower heart rates and blood pressures than the control group after 12 weeks. There was no significant difference in body weight between the two groups. The questionnaire results showed that the exercise group had significantly better health than the control group after 12 weeks. The conclusion was that a 12-week training program can improve the physical fitness and health of sedentary, middle-aged men.

	1	2	
1	2	

FNDE Fundo Nacional de Desenvolvimento da Educação

PROJETO PADRÃO - FNDE

INSTRUMENTO DE
RECEBIMENTO

DATE RECEIVED _____



[illegible]



2

10

CHARTER

[illegible]






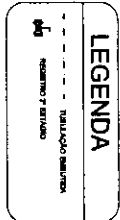
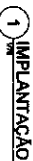
[illegible]

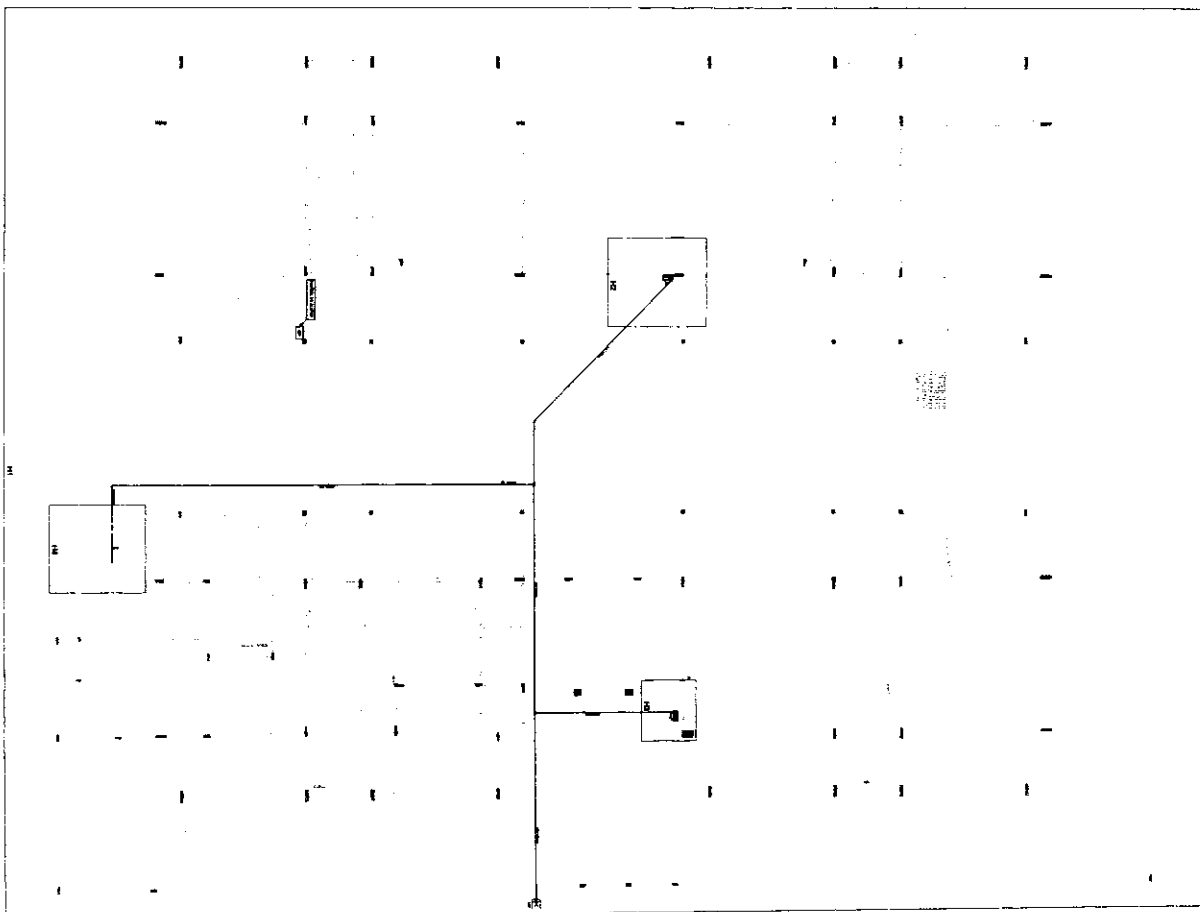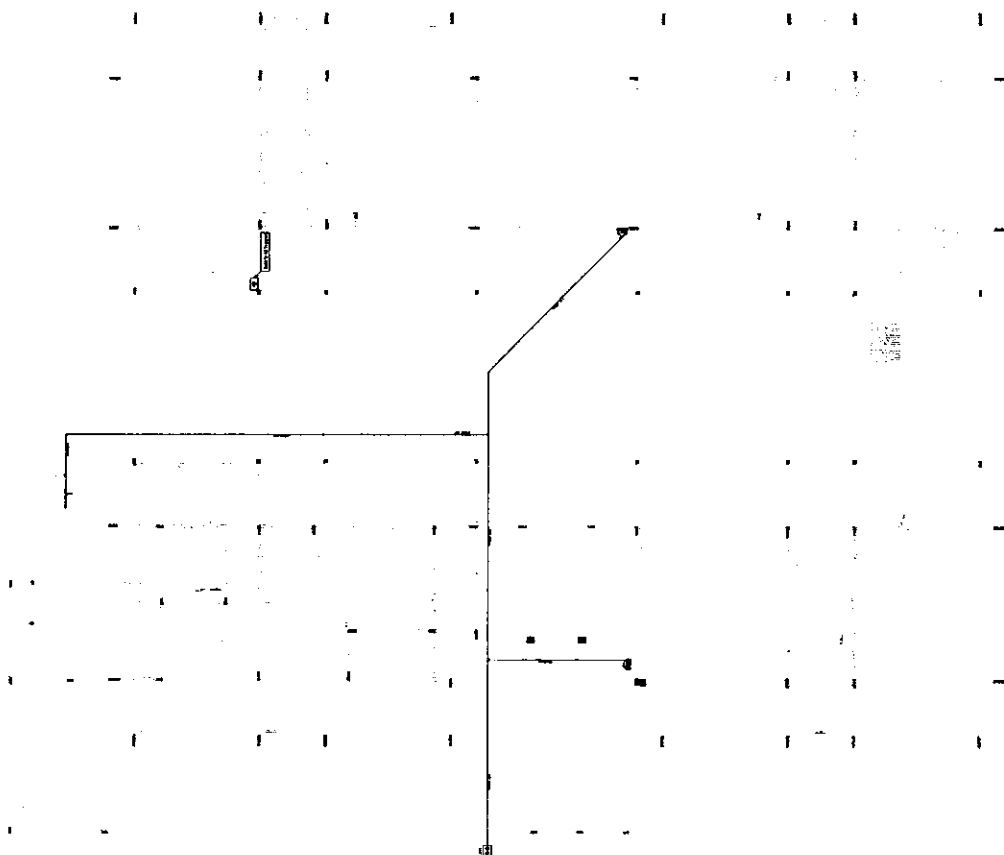

1	2	
1	2	

[Handwritten signature]

[illegible]

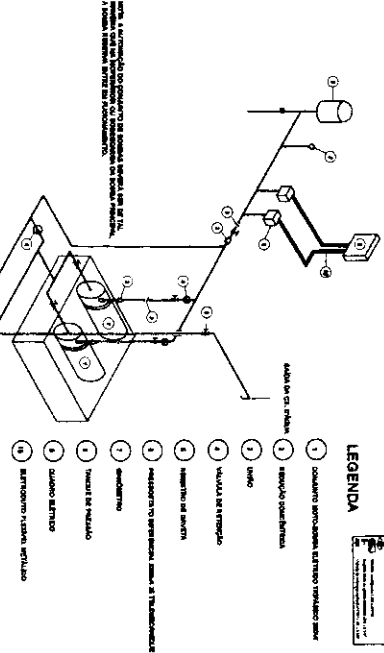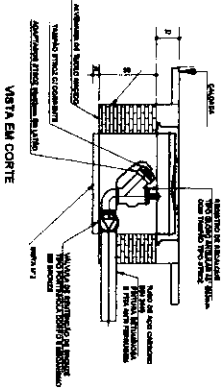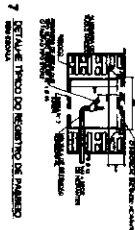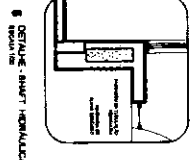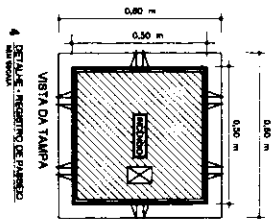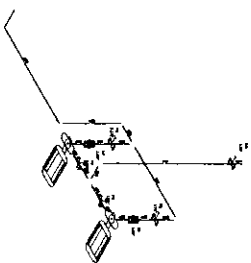 

Date: _____		Page: _____ of _____	
1		1. I am a student of _____	1. I am a student of _____
2		2. I am a teacher of _____	2. I am a teacher of _____
3		3. I am a student of _____	3. I am a student of _____
4		4. I am a teacher of _____	4. I am a teacher of _____
5		5. I am a student of _____	5. I am a student of _____
6		6. I am a teacher of _____	6. I am a teacher of _____
7		7. I am a student of _____	7. I am a student of _____
8		8. I am a teacher of _____	8. I am a teacher of _____
9		9. I am a student of _____	9. I am a student of _____
10		10. I am a teacher of _____	10. I am a teacher of _____
11		11. I am a student of _____	11. I am a student of _____
12		12. I am a teacher of _____	12. I am a teacher of _____
13		13. I am a student of _____	13. I am a student of _____
14		14. I am a teacher of _____	14. I am a teacher of _____
15		15. I am a student of _____	15. I am a student of _____

1. Name of the person or organization to whom the information is being provided:	
2. Address of the person or organization to whom the information is being provided:	
3. City, State, and Zip Code of the person or organization to whom the information is being provided:	
4. Date of the information being provided:	
5. Signature of the person providing the information:	
6. Title of the person providing the information:	
7. Name of the person or organization receiving the information:	
8. Address of the person or organization receiving the information:	
9. City, State, and Zip Code of the person or organization receiving the information:	
10. Date of the information being received:	
11. Signature of the person receiving the information:	
12. Title of the person receiving the information:	




1. The authors have indicated that they have no potential conflicts of interest with respect to the work reported in this article.

Gr	Age	Sex	Case no.	Site	Pathologic findings
1	40	M	1	Colon	Adenocarcinoma
2	45	F	2	Colon	Adenocarcinoma
3	50	M	3	Colon	Adenocarcinoma
4	55	F	4	Colon	Adenocarcinoma
5	60	M	5	Colon	Adenocarcinoma
6	65	F	6	Colon	Adenocarcinoma
7	70	M	7	Colon	Adenocarcinoma
8	75	F	8	Colon	Adenocarcinoma
9	80	M	9	Colon	Adenocarcinoma
10	85	F	10	Colon	Adenocarcinoma
11	90	M	11	Colon	Adenocarcinoma
12	95	F	12	Colon	Adenocarcinoma
13	100	M	13	Colon	Adenocarcinoma
14	105	F	14	Colon	Adenocarcinoma
15	110	M	15	Colon	Adenocarcinoma
16	115	F	16	Colon	Adenocarcinoma
17	120	M	17	Colon	Adenocarcinoma
18	125	F	18	Colon	Adenocarcinoma
19	130	M	19	Colon	Adenocarcinoma
20	135	F	20	Colon	Adenocarcinoma
21	140	M	21	Colon	Adenocarcinoma
22	145	F	22	Colon	Adenocarcinoma
23	150	M	23	Colon	Adenocarcinoma
24	155	F	24	Colon	Adenocarcinoma
25	160	M	25	Colon	Adenocarcinoma
26	165	F	26	Colon	Adenocarcinoma
27	170	M	27	Colon	Adenocarcinoma
28	175	F	28	Colon	Adenocarcinoma
29	180	M	29	Colon	Adenocarcinoma
30	185	F	30	Colon	Adenocarcinoma
31	190	M	31	Colon	Adenocarcinoma
32	195	F	32	Colon	Adenocarcinoma
33	200	M	33	Colon	Adenocarcinoma
34	205	F	34	Colon	Adenocarcinoma
35	210	M	35	Colon	Adenocarcinoma
36	215	F	36	Colon	Adenocarcinoma
37	220	M	37	Colon	Adenocarcinoma
38	225	F	38	Colon	Adenocarcinoma
39	230	M	39	Colon	Adenocarcinoma
40	235	F	40	Colon	Adenocarcinoma
41	240	M	41	Colon	Adenocarcinoma
42	245	F	42	Colon	Adenocarcinoma
43	250	M	43	Colon	Adenocarcinoma
44	255	F	44	Colon	Adenocarcinoma
45	260	M	45	Colon	Adenocarcinoma
46	265	F	46	Colon	Adenocarcinoma
47	270	M	47	Colon	Adenocarcinoma
48	275	F	48	Colon	Adenocarcinoma
49	280	M	49	Colon	Adenocarcinoma
50	285	F	50	Colon	Adenocarcinoma
51	290	M	51	Colon	Adenocarcinoma
52	295	F	52	Colon	Adenocarcinoma
53	300	M	53	Colon	Adenocarcinoma
54	305	F	54	Colon	Adenocarcinoma
55	310	M	55	Colon	Adenocarcinoma
56	315	F	56	Colon	Adenocarcinoma
57	320	M	57	Colon	Adenocarcinoma
58	325	F	58	Colon	Adenocarcinoma
59	330	M	59	Colon	Adenocarcinoma
60	335	F	60	Colon	Adenocarcinoma
61	340	M	61	Colon	Adenocarcinoma
62	345	F	62	Colon	Adenocarcinoma
63	350	M	63	Colon	Adenocarcinoma
64	355	F	64	Colon	Adenocarcinoma
65	360	M	65	Colon	Adenocarcinoma
66	365	F	66	Colon	Adenocarcinoma
67	370	M	67	Colon	Adenocarcinoma
68	375	F	68	Colon	Adenocarcinoma
69	380	M	69	Colon	Adenocarcinoma
70	385	F	70	Colon	Adenocarcinoma
71	390	M	71	Colon	Adenocarcinoma
72					


[illegible]

[illegible]


[Handwritten signature]

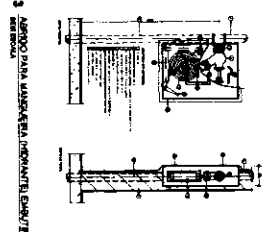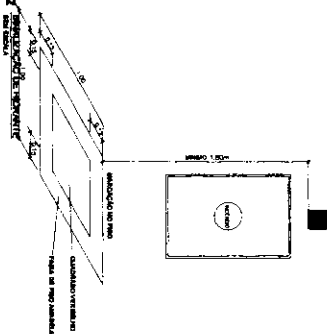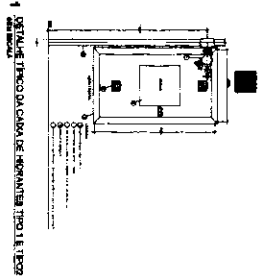

PLANTA PÁBDA - LUNDAÇIO E IGUAUZAÇIO DE FLETEROÇIA

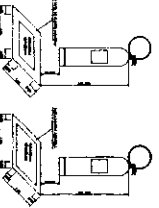


DETALHE DE INSTALAÇÃO DOS EXTINTORES

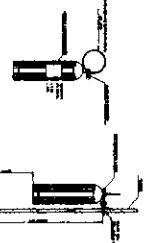

DETA LHE DA INSTALACÃO DA BOMBAZACÃO NA POSIT



BLUCCO AUTONOMO ALIMENTARE FLUQUA AND TETRA

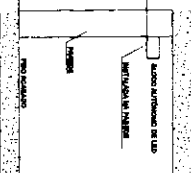

PLANTA RARAS - LOCACAO DE EXTINTOES

[illegible][illegible]

[Handwritten signature]

Rubrica
187.50

421.00

996.00

1309.00

1994.50

2260.00

2562.50

2680.75

2862.50

3121.00

15.00

1	2	
---	---	---	---	---	---	---	---	---	----	----	-----	-----	------

Run	Time	Y	Y	Com- puted	St. dev.	St. dev.	N	%
76	1:54.5	47.25	47.25	1.00	0.00	50	100	100
77	1:54.5	47.25	47.25	1.00	0.00	50	100	100
78	1:54.5	47.25	47.25	1.00	0.00	50	100	100
79	2:02.5	47.25	47.25	1.00	0.00	50	100	100
80	2:02.5	47.25	47.25	1.00	0.00	50	100	100
de Desenvolvimento
da Educação

Ministério da
Educação**PROJETO PADRÃO - FNDE**

PROOF THE TABLE ::

Manufactured in the U.S.A.

100

NOV 1 2011

QUESTIONS

PRO


MEAT - Continues

International

05000

1

[Handwritten signature]

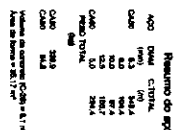Ministério da
Educação


PROJETO PADRÃO - FENDE

DATE

SECRET

PROGRAMA PROINFÂNCIA - PROJETO TIPO 2

CATEGORIA CEB3 - Construção Civil e Preparação Educacional		PROJETO DE ESTRUTURA		SFS	
OBJETIVO Atividade		FUNDAÇÃO ORIENTA CÍRCULO E TRIÂNGULO BÂNTA DETALHAMENTO DAS SAPATAS		05/17	
REQUISITOS N.º 1 N.º 2 N.º 3		REQUISITOS N.º 1 N.º 2 N.º 3 05/17	

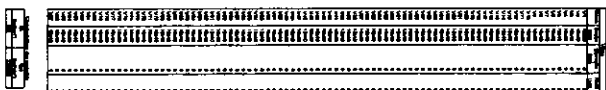

ESCALA 1/75

[Signature]



PROJETO DE ESTRUTURA

PROGRAMA PROINFANCIA - PROJETO TIPO 2

ESTRUTURA DE CONCRETO

FORMA E ARMADURA

VIRAS NÍVEL 000

SCV

08/17

PROJETO PADRÃO - FNDE

FNDE

Ministério da Educação

Fundo Nacional de Desenvolvimento da Educação

PROJETO TIPO 2

ESTRUTURA DE CONCRETO

FORMA E ARMADURA

VIRAS NÍVEL 000

SCV

08/17

PROJETO TIPO 2

ESTRUTURA DE CONCRETO

FORMA E ARMADURA

VIRAS NÍVEL 000

SCV

08/17

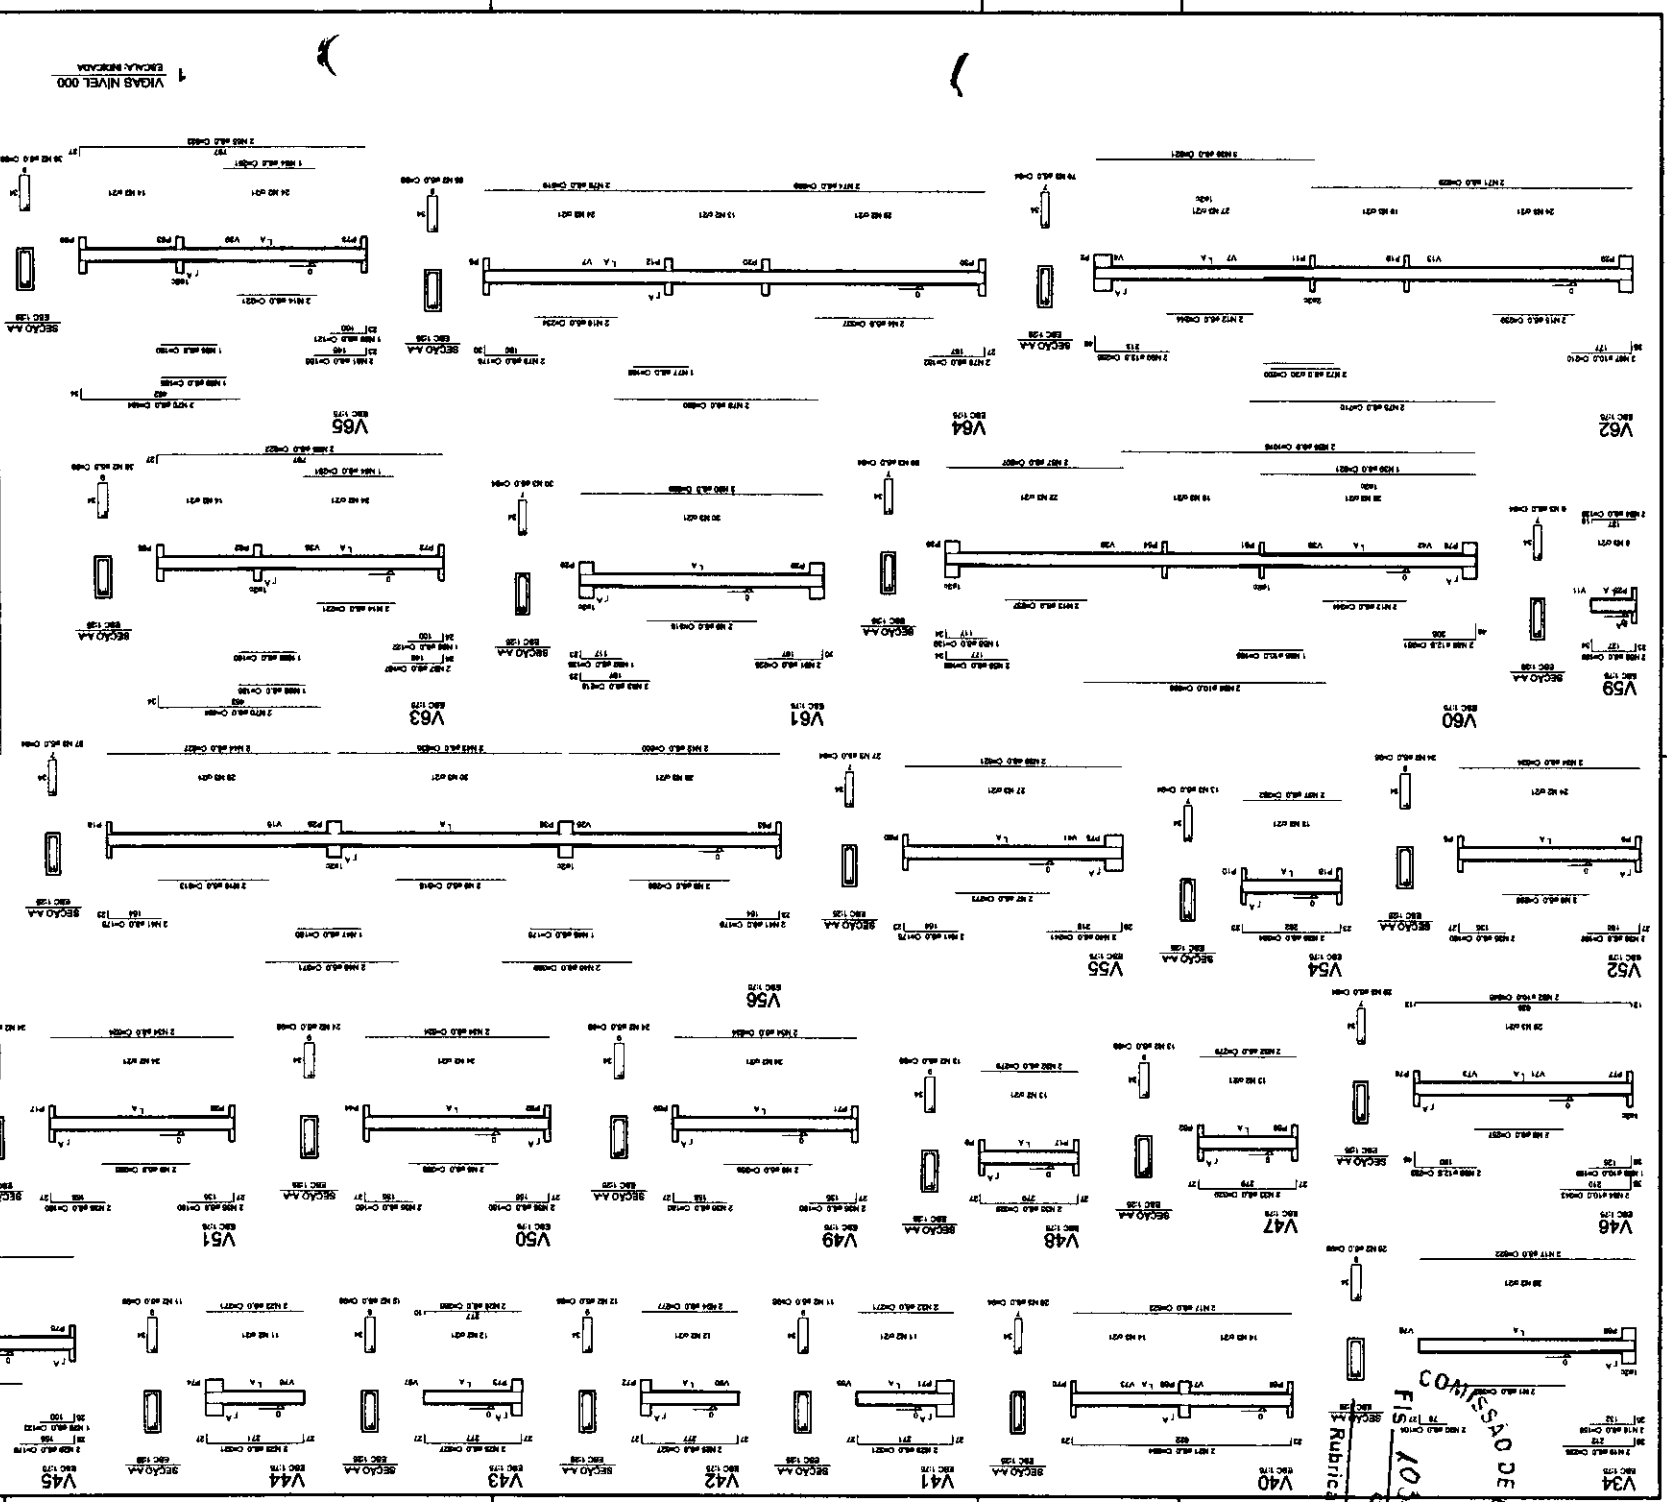

10325
 FIG. 10325
 RUBRICA

Rubrica

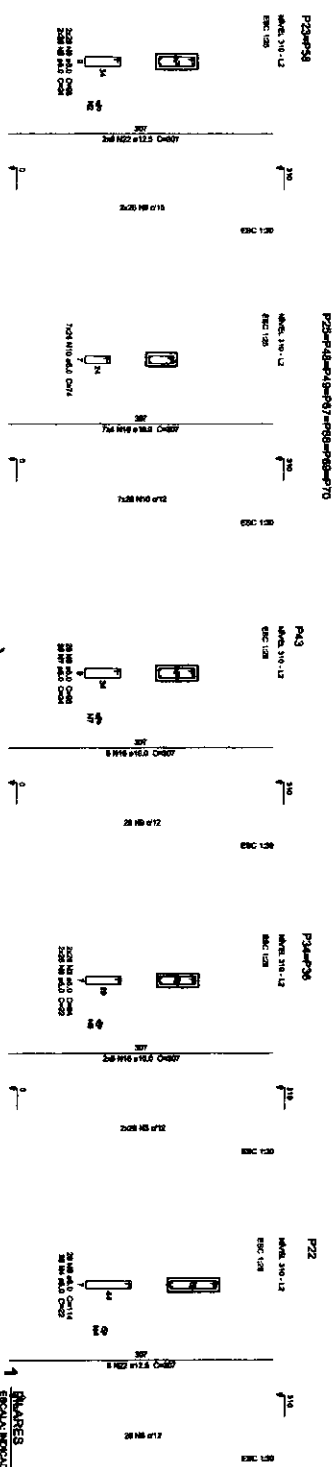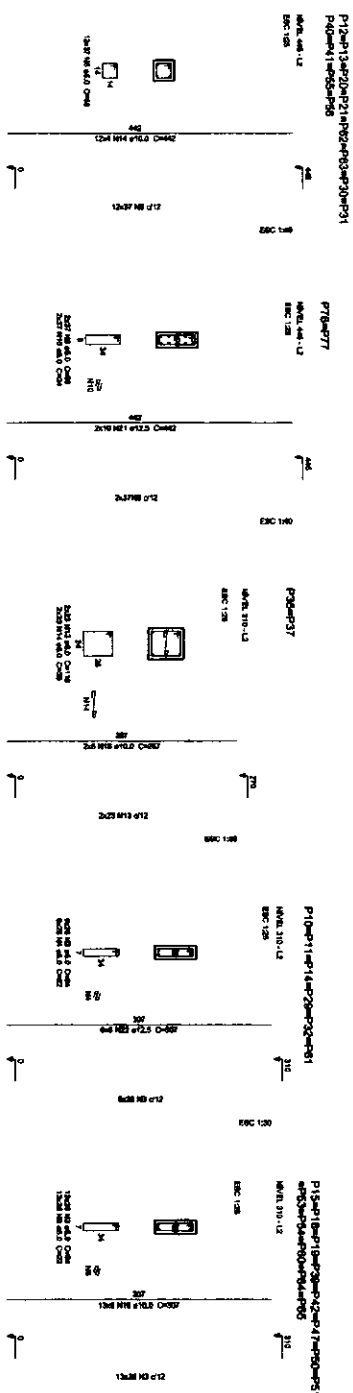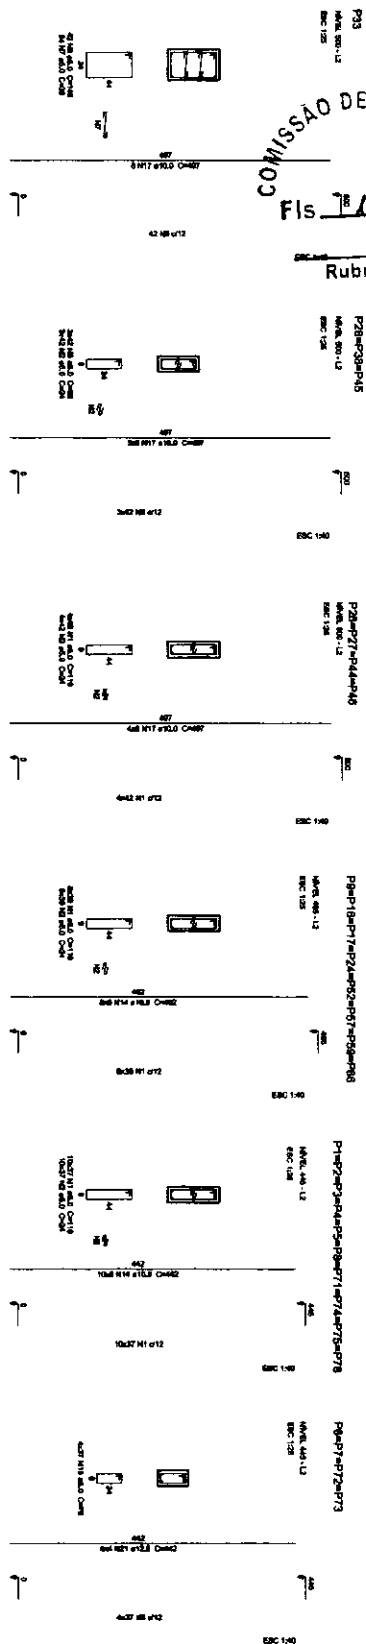


FINANÇAS
Escala: Média

[illegible]

FNDE Fundação Nacional
do Ensino
Médio e Profissional
Ministério da
Educação
Av. Rio de Janeiro, 303 - RJ
Projeto PADRÃO - FNDE


[illegible]

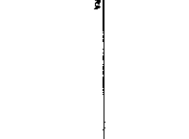OSBORN ENGINEERING, INC.

CONDOMÍNIO C/1611 - Condomínio Ondas da Ilhabela Edocharaí	PROJETO DE ESTRUTURA ESTRUTURA DE CONCRETO PARALELO 000 PRIMEIRA ANDARADA SCP
--	--

[Signature]

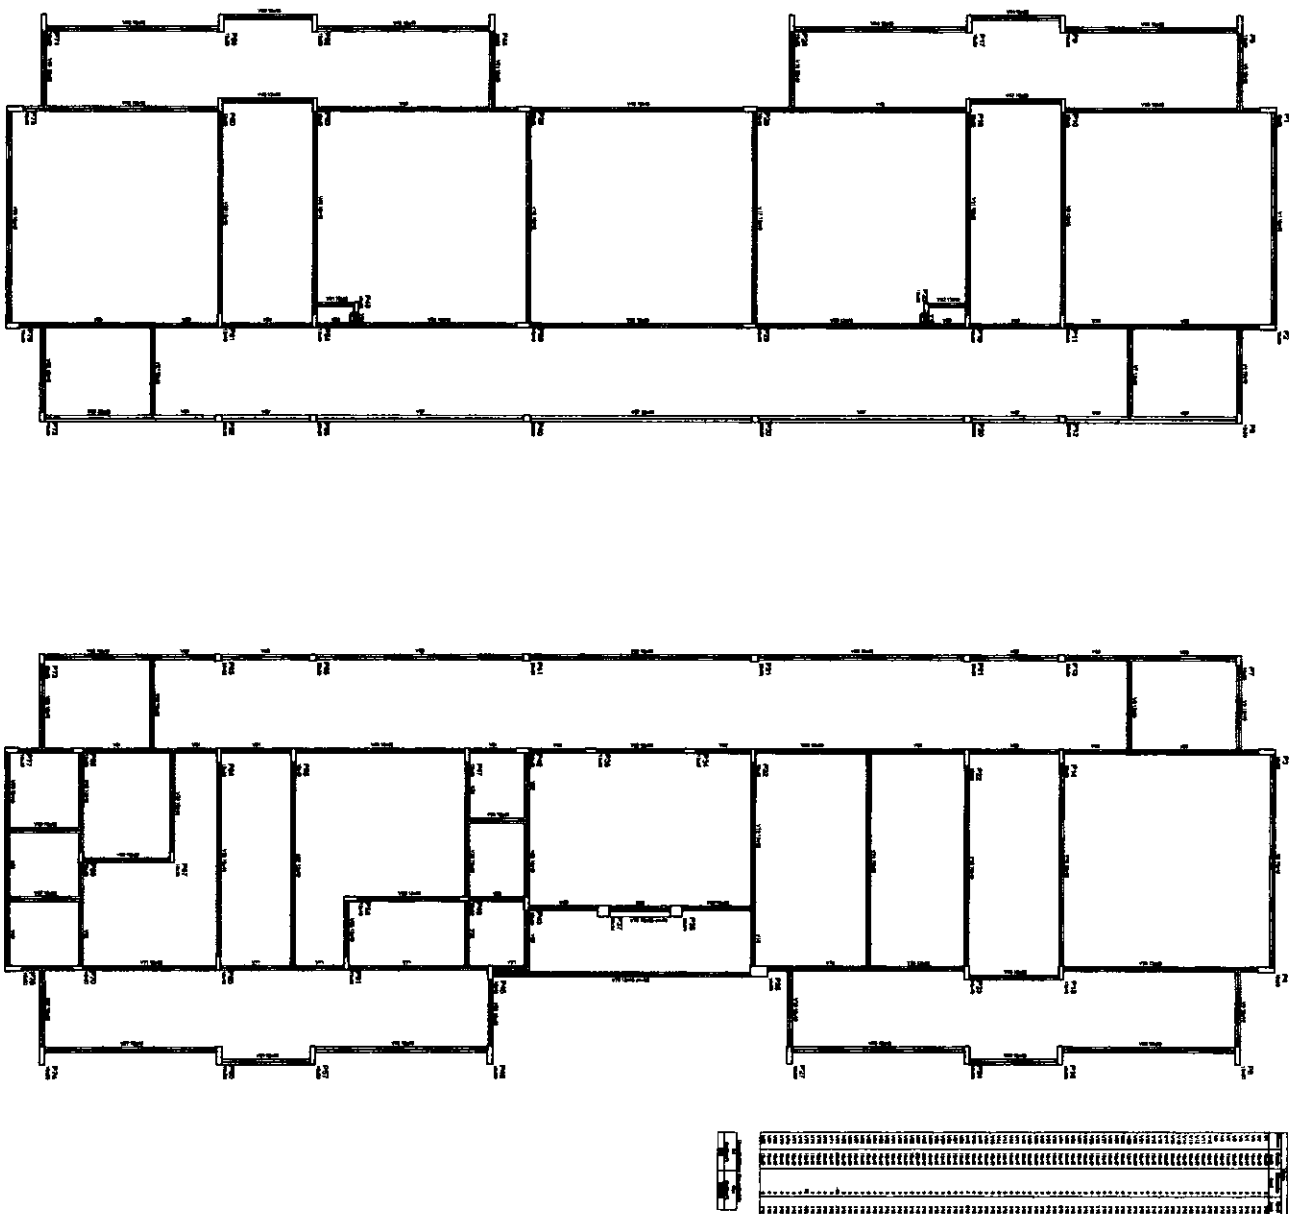

1 FORMAS DO PAVIMENTO NÍVEL 310
ESCALA 1/50

NOTA
- OBRAS DE RECONSTRUÇÃO DE EDIFÍCIO DE ALUGUEL DO GOV. DO PARANÁ, COM O OBJETIVO DE
- RECONSTRUÇÃO DE EDIFÍCIO DE ALUGUEL DO GOV. DO PARANÁ, COM O OBJETIVO DE
DE
- RECONSTRUÇÃO DE EDIFÍCIO DE ALUGUEL DO GOV. DO PARANÁ, COM O OBJETIVO DE
FNDE FUNDO NACIONAL DE DESENVOLVIMENTO EDUCACIONAL
Ministério da Educação

PROJETO PADRÃO - FNDE

PROJETO PADRÃO

PROJETO PADRÃO

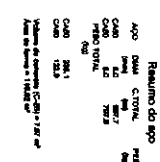

FNDE Fundo Nacional
de Desenvolvimento
de Educação

Ministério de
Educação

[illegible]

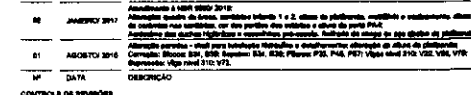


1 VIGAS NIVEL 310
ESCALA: INDICADA

[Signature]




Rubrica


1. LOCALIZAÇÃO DAS ESTACAS
ESCALA 1/25

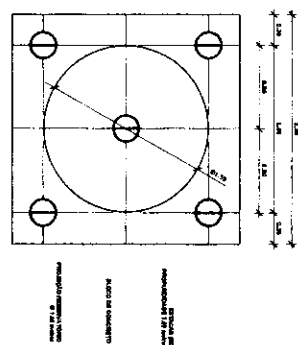


2. LOCALIZAÇÃO DOS NICHOS DE FIXAÇÃO
ESCALA 1/25

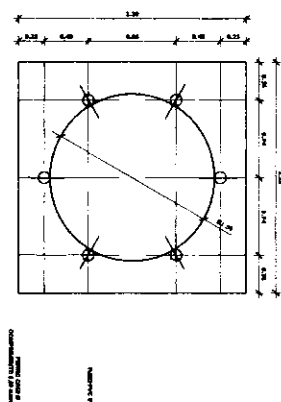

3. ARMADURA DO BLOCO
ESCALA 1/25



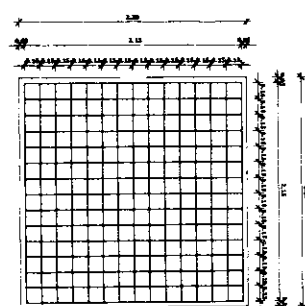


4. CORTE
ESCALA 1/25

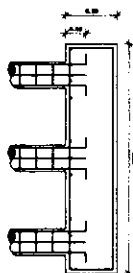

CONCRETO: FCK 20 MPa - 2,42 m³

LISTA DE FERRAMENTAS			
Nº	QTD.	COMPR. TOTAL	ACQ. DA
1	20	120 metros	50
2	20	120 metros	50
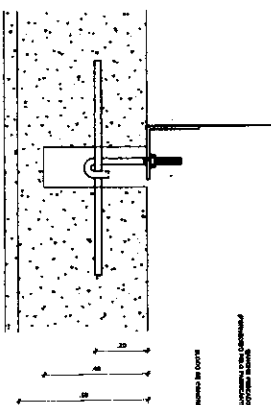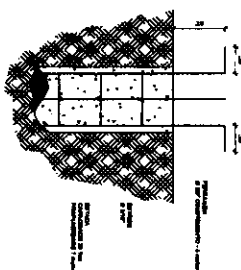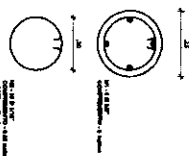

5. ESTACAS ESCAVADAS (EM CAPACIDADE DE CARGA 20 Ton)
ESCALA 1/25

6. DETALHE GÊNICO DO NICHU
ESCALA 1/25

FNE - Fundação Nacional de Engenharia e Tecnologia

PROJETO PADRÃO - FNE


Ministério da Educação

PROJETO DE ESTRUTURA


RESERVA TÓRNO

DE FUNDAMENTO DA FUNDAÇÃO

15/17

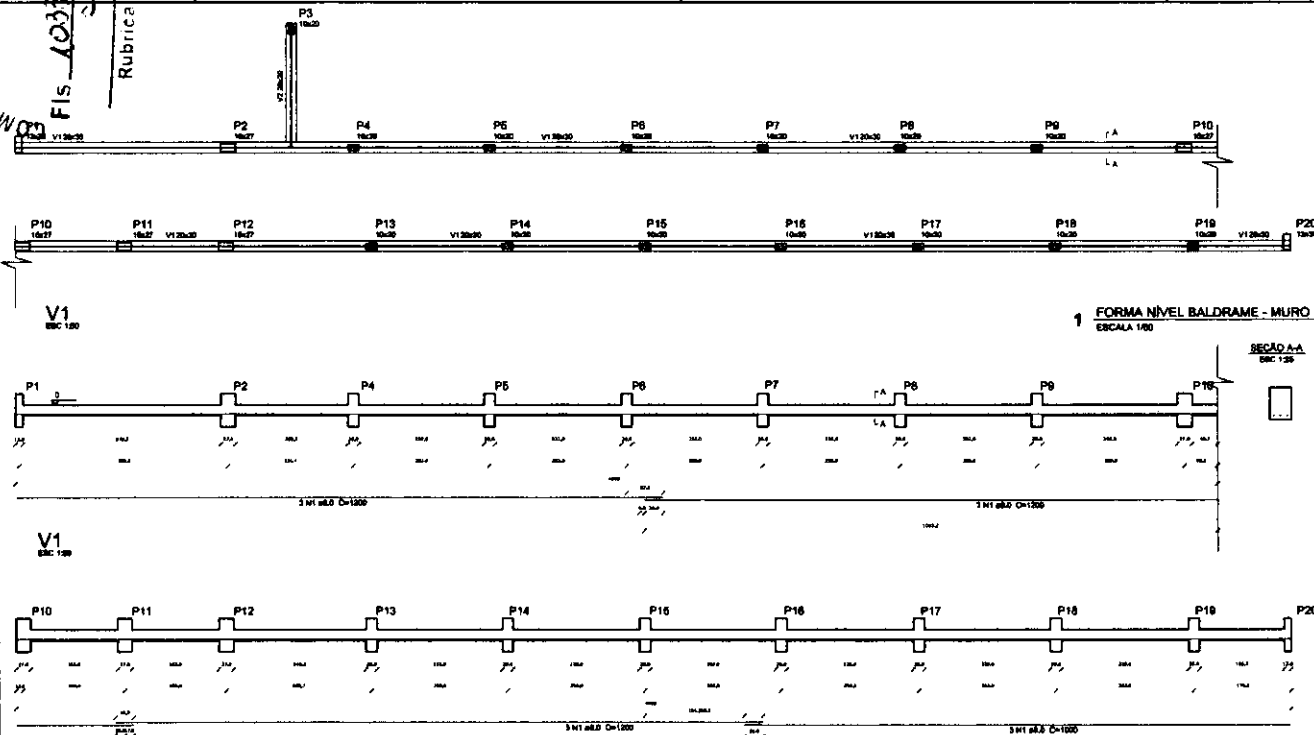

1 FORMA NIVEL BALDRAME - MURO FRONTAL
ESCALA 1/20

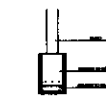


SEÇÃO A-

Vigas			
Nome	Seção (cm)	Elevação (cm)	Nível (cm)
V1	20x30	0	
V2	20x30	0	

Características dos materiais

fcf (kgf/cm ²)	Ecs (kgf/cm ²)
250	238000

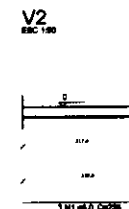V2
ENC 120

SEÇÃO A-A
ENC 121

EMERGENCY ASSISTANCE

DESCRIÇÕES IMPORTANTES:

- 1- FASE DE CONSERVAÇÃO E/OU RECONSTRUÇÃO DO PRÉDIO INTERIORE DO CALADOURO DE BLOCOS DE CIMENTO VERMELHAS TAMBÉM DESENVOLVIDA POR MEIO DE BLOCOS EM ALVENARIA PARA CUMPRIMENTO DE REQUISITOS DE RESISTÊNCIA E BOM ESTADO DE CONSERVAÇÃO. A RECONSTRUÇÃO É REALIZADA POR MEIO DE BLOCOS DE CIMENTO VERMELHAS TAMBÉM DESENVOLVIDA POR MEIO DE BLOCOS EM ALVENARIA PARA CUMPRIMENTO DE REQUISITOS DE RESISTÊNCIA E BOM ESTADO DE CONSERVAÇÃO.
- 2- TRATADO PARA A APROPRIAÇÃO DESEJO DESEJO DE FUNDADO QUANTO PARA A RECONSTRUÇÃO DE NOVO PROJETO DE DRENAÇÃO POR SETOR ATIVO DE BARRAGEM DE PROJETO DE FUNDADO.
- 3- PARA O RECALCULO DAS FUNÇÕES DESENVOLVIDAS EM CONCRETO E FUNDADO.
- 4- RECONSTRUÇÃO DAS FUNÇÕES REALIZADA A CONSTRUÇÃO DO TERRENO POR MEIO DE PROJETO DE DRENAÇÃO DE FUNDADO POR MEIO DE BLOCOS EM ALVENARIA PARA CUMPRIMENTO DE REQUISITOS DE RESISTÊNCIA E BOM ESTADO DE CONSERVAÇÃO.
- 5- A RECONSTRUÇÃO DAS FUNÇÕES REALIZADA A CONSTRUÇÃO DO TERRENO POR MEIO DE PROJETO DE DRENAÇÃO DE FUNDADO POR MEIO DE BLOCOS EM ALVENARIA PARA CUMPRIMENTO DE REQUISITOS DE RESISTÊNCIA E BOM ESTADO DE CONSERVAÇÃO.

Retorno do eoo - Visual


AOQ	DIAM (mm)	C.TOTAL (m)	PEBO (kg)
CASO	8.0	145.8	5
PEBO TOTAL (kg)			
CASO	57.3		

Volume de concreto (C-25) = 2,84 m³
Área de forma = 28,40 m²

08	JANFEIRO 2017	Atendimento à Mãe 0050 2016: Atendimento quanto às dúvidas, esclarecimento referente à 1ª 2ª, status da gestação, medicação e equipamentos, status da criança nos serviços, no dia seguinte aos atendimentos e status da parte IV-2. Atendimento das dúvidas referentes à produção de leite materno, feedback das crianças da sala sobre o planejamento.
01	AGOSTO 2016	Atendimento exclusivo - shift para intervenção Maternal e desenvolvimento adequado da criança da gestação: Consultar a Mãe 0304, 0305; Exatidão: 0304, 0305; Págs. 125, 149, 167; Vídeos 108, 109, 170; Respostas: Vídeos 108 e 170.
14	DATA	DESCRIÇÃO

CONTROLE DE REVISÃO

2 VIGAS NIVEL BALDRAME - MURO FRONTAL
ESCALA 1/50

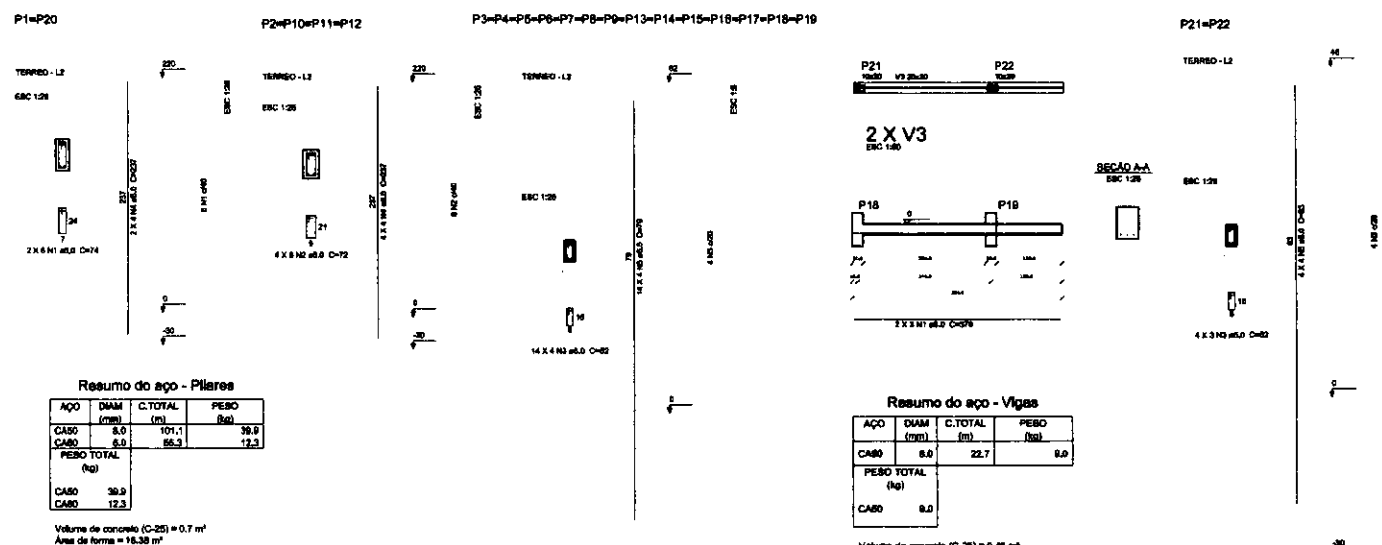

3 PILARES NÍVEL TÉRREO - MURO FRONTAL
INDICADA

4 DETAILHA
INDICADA


MURETAS GR2 E GR3

AÇO	DIAM (mm)	L.TOTAL (m)	PESO (kg)
CA50	8.0	10.1	4.1
CA60	5.0	6.3	1.1
PESO TOTAL (kg)			
CA50	4.0		
CA60	1.4		

Volume de concreto (C-25) = 0,04 m³


OBSERVATIONS

PROGRAMA PROINFANCIA - PROJETO TIPO 2			
PROJETO ESTRUTURAL			
COORDENADOR COBESIT - Coordenação Geral de Infraestrutura Educacional	ESTRUTURA DE CONCRETO MURO FRONTAL E MURADAS GR2 E GR3 FORMA E ARMAÇÃO		SCO
	1.000 R.00 R.01 R.02	1.000 R.00 R.01 R.02	
PROJETO	1.000	1.000	16/17

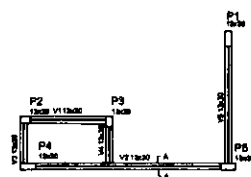1. LOCALIZAÇÃO DOS BLOCOS
ESCALA 1/50

Nome	Seção	Elevação (cm)	Nível (cm)
V1	13x30	0	0
V2	13x30	0	0
V3	13x30	0	0
V4	13x30	0	0
V5	13x30	0	0

Características dos materiais	Unidade	Quantidade
Armadura	kg	2500





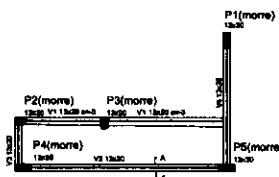
3. FORMA NÍVEL BALDRAME
ESCALA 1/501xC20
PLANTA
ESC 1/502. ARMAÇÃO DOS BLOCOS
ESCALA 1/50

ACO	DIAM	C.TOTAL	PESO
CABO	8.0	46.2	10.0
PESO TOTAL (kg)			
CABO	10.2		






Volume de concreto (C-20) = 0.61 m³
Área de forma = 5.02 m²

Nome	Seção	Elevação (cm)	Nível (cm)
V1	13x30	0	200
V2	13x30	0	200
V3	13x30	0	200
V4	13x30	0	200



Características dos materiais	Unidade	Quantidade
Armadura	kg	2500

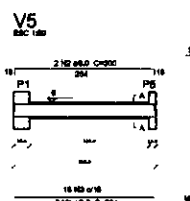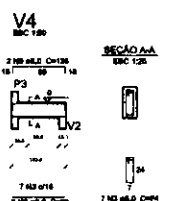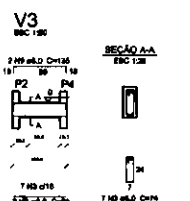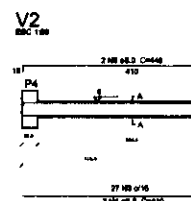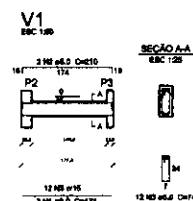4. FORMA NÍVEL 230
ESCALA 1/50


ACO	DIAM	C.TOTAL	PESO
CABO	8.0	46.2	10.0
CABO	5.0	30.8	6.1
PESO TOTAL (kg)			
CABO	17.8		
CABO	6.1		

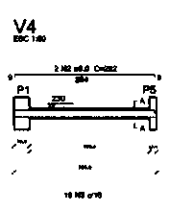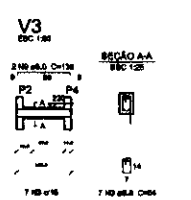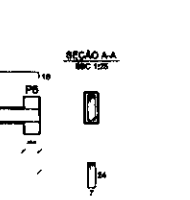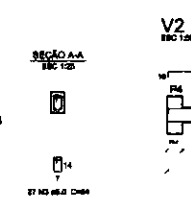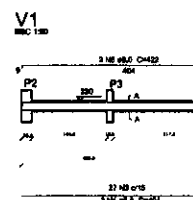Volume de concreto (C-20) = 0.34 m³
Área de forma = 5.02 m²5. VIGAS NÍVEL BALDRAME
ESCALA 1/50

ACO	DIAM	C.TOTAL	PESO
CABO	8.0	46.2	10.0
CABO	5.0	48.1	7.4
PESO TOTAL (kg)			
CABO	19.8		
CABO	7.4		

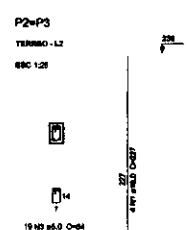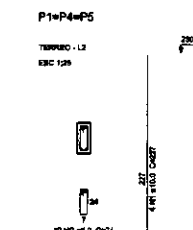Volume de concreto (C-20) = 0.34 m³
Área de forma = 5.02 m²6. VIGAS NÍVEL 230
ESCALA 1/50

ACO	DIAM	C.TOTAL	PESO
CABO	10.0	43.4	26.8
CABO	8.0	62.7	9.4
PESO TOTAL (kg)			
CABO	36.8		
CABO	9.4		

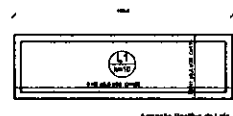Volume de concreto (C-20) = 0.37 m³
Área de forma = 8.28 m²7. PILARES NÍVEL TÉRREO
INDICADA

ACO	DIAM	C.TOTAL	PESO
CABO	8.0	46.2	10.0
CABO	5.0	48.1	7.4
PESO TOTAL (kg)			
CABO	19.8		
CABO	7.4		

Volume de concreto (C-20) = 0.31 m³
Área de forma = 5.07 m²8. LAJE NÍVEL 230
INDICADA

01	JANUÁRIO 2017	Assinatura e rubrica do profissional responsável
02	AGOSTO 2016	Assinatura e rubrica do profissional responsável
03	DATA	ASSINATURA

FNDE	Fundo Nacional de Desenvolvimento da Educação	Ministério da Educação
-------------	---	------------------------

PROJETO PADRÃO - FNDE

PROPRIETÁRIO:	
LADREÇO:	
MUNICÍPIO - UF:	
PROPRIETÁRIO:	
RESP. TÉCNICO:	DEA
AUTOR DO PROJETO:	DEA

DEA	DEA
DEA	DEA
DEA	DEA
DEA	DEA
DEA	DEA

OBSERVAÇÕES:

OBSERVAÇÕES:

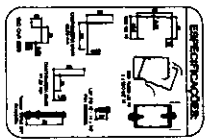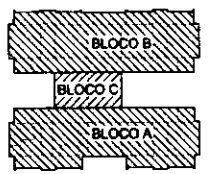


1	Nome e Cognome	...
2	Indirizzo	...
3	Città	...
4	Prov.	...
5	Telefono	...
6	Caratteristiche del prodotto	...
7	Valutazione in punti	...
8	Indirizzo per corrispondenza	...

DETALHE	pp (escudo) paridade	sc (escudo) paridade	V (escudo ao dólar)
M01	135,13	114,12	-66,98
M02	261,23	284,65	-105,65
USA	243,36	304,20	-1216,80
UBR	230,84	286,55	-1154,22
L10	57,85	72,31	-289,75


[illegible]

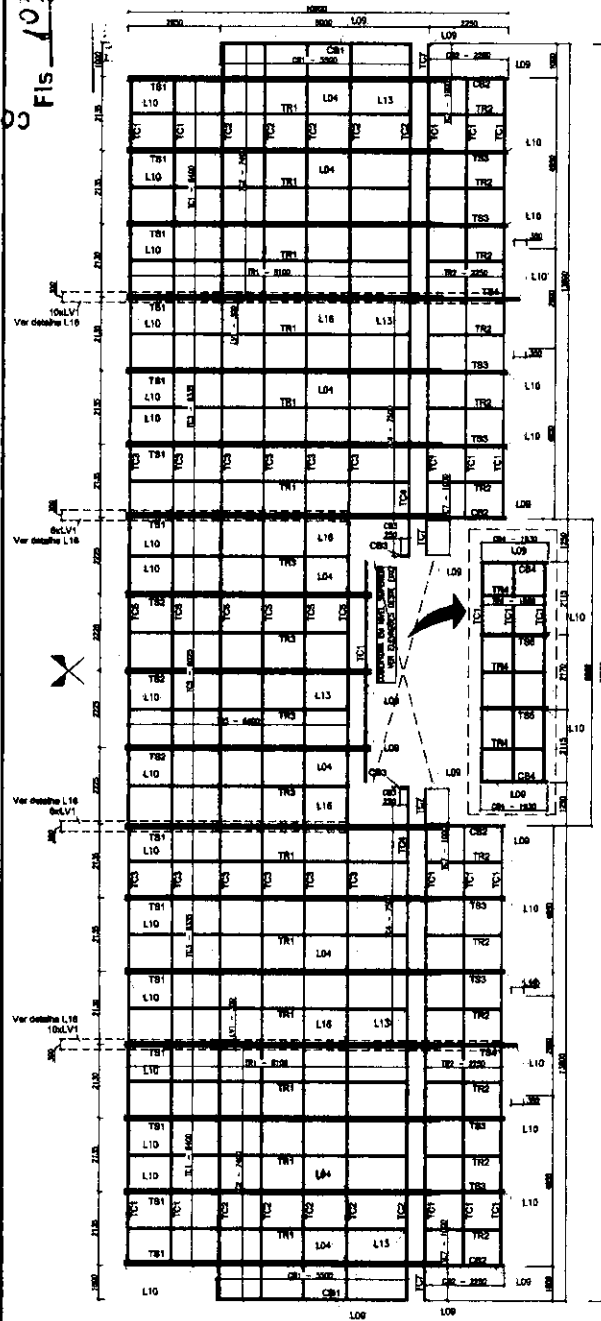

BLOCO A - PLANTA DE COBERTURA - CABROS, TESOURAS, TERÇAS, TRAVAMENTOS E LÚVAS
ESCALA: 1/75

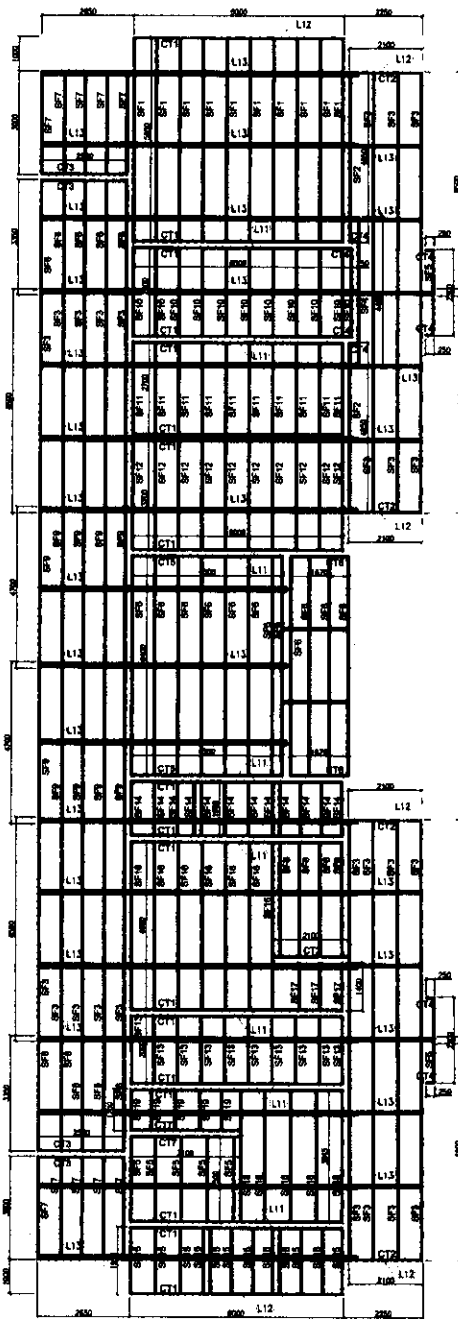

2ª VISTA EM PLANTA SUportes DO FORRO
ESCALA: 1/75

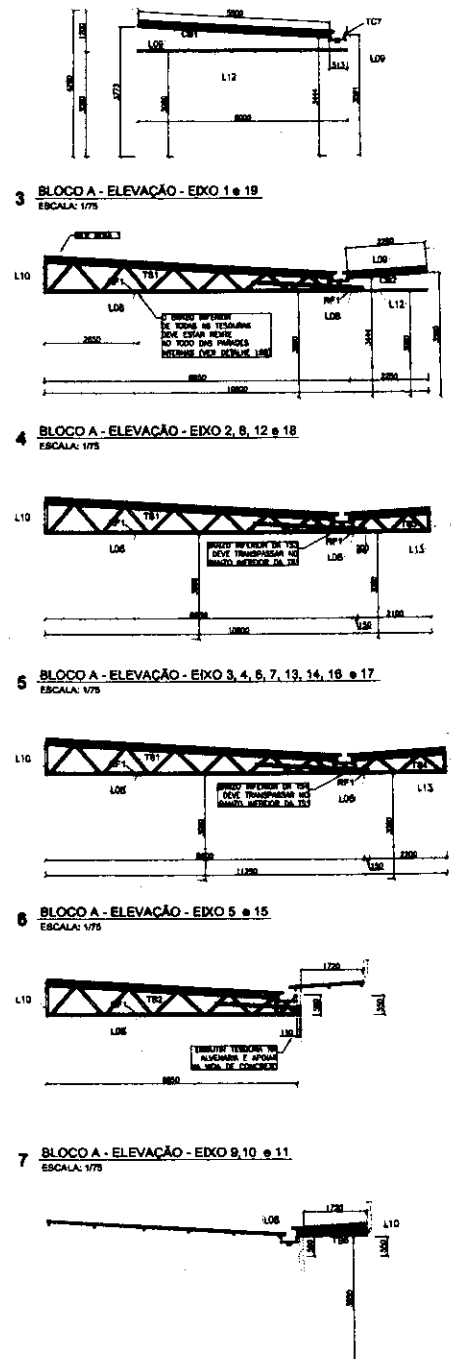

7 BLOCO A - ELEV. COBERTURA - EIXO 10' x 10'
ESCALA: 1/75

PERFIL LIP - ORÇAMENTO PRELIMINAR - TIPO 2 - BLOCO A				
ITEM	TAB	PERFIL	COMP. (mm)	QNTD.
1	CB1	UE 70	5000	2
2	CB2	UE 70	2250	4
3	CB3	UE 70	250	2
4	CB4	UE 70	1800	2

PERFIL LIP - ORÇAMENTO PRELIMINAR - TIPO 2 - BLOCO A				
ITEM	TAB	PERFIL	COMP. (mm)	QNTD.
5	TC1	UE 70	8400	20
6	TC2	UE 70	7400	10
7	TC3	UE 70	6000	12
8	TC4	UE 70	7500	2
9	TC5	UE 70	8000	6
10	TC7	UE 70	1000	4

PERFIL LIP - ORÇAMENTO PRELIMINAR - TIPO 2 - BLOCO A				
ITEM	TAB	PERFIL	COMP. (mm)	QNTD.
11	TR1	CAR 3000	8100	12
12	TR2	CAR 3000	2250	12
13	TR3	CAR 3000	8400	4
14	TR4	CAR 3000	1800	3
15	LV1	UE 70	300	30

PERFIL LIP - ORÇAMENTO PRELIMINAR - TIPO 2 - BLOCO A				
ITEM	TAB	PERFIL	COMP. (mm)	QNTD.
16	RP1	UE 70	300	60
17	TR1	CAR 3000	8100	14
18	TR2	CAR 3000	2250	3
19	TR3	CAR 3000	8400	8
20	TR4	CAR 3000	1800	2
21	TR5	CAR 3000	1800	2

PERFIL LIP - ORÇAMENTO PRELIMINAR - TIPO 2 - BLOCO A				
ITEM	TAB	PERFIL	COMP. (mm)	QNTD.
22	RP1	UE 70	300	10
23	RP2	UE 70	300	10
24	RP3	UE 70	300	10
25	RP4	UE 70	300	10
26	RP5	UE 70	300	10

Observação: A NBR 8800 2012 estabelece que as barras de aço devem ser fabricadas em conformidade com a NBR 8800 2012. As barras de aço devem ser fabricadas em conformidade com a NBR 8800 2012. As barras de aço devem ser fabricadas em conformidade com a NBR 8800 2012.

02 JANEIRO 2017
01 AGOSTO 2016
02 AGOSTO 2016

PROPRIETÁRIO:
ENGENHEIRO:
MUNICÍPIO - UF:

PROPRIETÁRIO:
RESP. TÉCNICO:
AUTOR DO PROJETO:

PROPRIETÁRIO:
RESP. TÉCNICO:
AUTOR DO PROJETO:

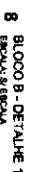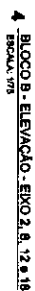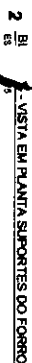[illegible]


FNDE
Fundo Nacional
de Desenvolvimento
da Educação

Ministério da
Educação

PROJETO PADRÃO - FNDE

Project Name :	
Instrument - IIT :	
Project Start :	
Project End :	
Project Status :	
Project Manager :	
Project Sponsor :	
Project Budget :	
Project Risk :	
Project Complexity :	
Project Importance :	
Project Visibility :	
Project Stakeholders :	
Project Deliverables :	
Project Milestones :	
Project Risks :	
Project Opportunities :	
Project Challenges :	
Project Success Factors :	
Project Lessons Learned :	
Project Next Steps :	
Project Contact Information :	
Project Approval :	
Project Sign-off :	
Project Review :	
Project Archive :	
Project Documentation :	
Project Communication :	
Project Collaboration :	
Project Innovation :	
Project Creativity :	
Project Problem Solving :	
Project Decision Making :	
Project Team Building :	
Project Leadership :	
Project Management :	
Project Planning :	
Project Execution :	
Project Monitoring :	
Project Control :	
Project Closure :	
Project Evaluation :	
Project Feedback :	
Project Improvement :	
Project Innovation 2 :	
Project Creativity 2 :	
Project Problem Solving 2 :	
Project Decision Making 2 :	
Project Team Building 2 :	
Project Leadership 2 :	
Project Management 2 :	
Project Planning 2 :	
Project Execution 2 :	
Project Monitoring 2 :	
Project Control 2 :	
Project Closure 2 :	
Project Evaluation 2 :	
Project Feedback 2 :	
Project Improvement 2 :	
Project Innovation 3 :	
Project Creativity 3 :	
Project Problem Solving 3 :	
Project Decision Making 3 :	
Project Team Building 3 :	
Project Leadership 3 :	
Project Management 3 :	
Project Planning 3 :	
Project Execution 3 :	
Project Monitoring 3 :	
Project Control 3 :	
Project Closure 3 :	
Project Evaluation 3 :	
Project Feedback 3 :	
Project Improvement 3 :	
Project Innovation 4 :	
Project Creativity 4 :	
Project Problem Solving 4 :	
Project Decision Making 4 :	
Project Team Building 4 :	
Project Leadership 4 :	
Project Management 4 :	
Project Planning 4 :	
Project Execution 4 :	
Project Monitoring 4 :	
Project Control 4 :	
Project Closure 4 :	
Project Evaluation 4 :	
Project Feedback 4 :	
Project Improvement 4 :	
Project Innovation 5 :	
Project Creativity 5 :	
Project Problem Solving 5 :	
Project Decision Making 5 :	
Project Team Building 5 :	
Project Leadership 5 :	
Project Management 5 :	
Project Planning 5 :	
Project Execution 5 :	
Project Monitoring 5 :	
Project Control 5 :	
Project Closure 5 :	
Project Evaluation 5 :	
Project Feedback 5 :	
Project Improvement 5 :	
Project Innovation 6 :	
Project Creativity 6 :	
Project Problem Solving 6 :	
Project Decision Making 6 :	
Project Team Building 6 :	
Project Leadership 6 :	
Project Management 6 :	
Project Planning 6 :	
Project Execution 6 :	
Project Monitoring 6 :	
Project Control 6 :	
Project Closure 6 :	
Project Evaluation 6 :	
Project Feedback 6 :	
Project Improvement 6 :	
Project Innovation 7 :	
Project Creativity 7 :	
Project Problem Solving 7 :	
Project Decision Making 7 :	
Project Team Building 7 :	
Project Leadership 7 :	
Project Management 7 :	
Project Planning 7 :	
Project Execution 7 :	
Project Monitoring 7 :	
Project Control 7 :	
Project Closure 7 :	
Project Evaluation 7 :	
Project Feedback 7 :	
Project Improvement 7 :	
Project Innovation 8 :	
Project Creativity 8 :	
Project Problem Solving 8 :	
Project Decision Making 8 :	
Project Team Building 8 :	
Project Leadership 8 :	
Project Management 8 :	
Project Planning 8 :	
Project Execution 8 :	
Project Monitoring 8 :	
Project Control 8 :	
Project Closure 8 :	
Project Evaluation 8 :	
Project Feedback 8 :	
Project Improvement 8 :	
Project Innovation 9 :	
Project Creativity 9 :	
Project Problem Solving 9 :	
Project Decision Making 9 :	
Project Team Building 9 :	
Project Leadership 9 :	
Project Management 9 :	
Project Planning 9 :	
Project Execution 9 :	
Project Monitoring 9 :	
Project Control 9 :	
Project Closure 9 :	
Project Evaluation 9 :	
Project Feedback 9 :	
Project Improvement 9 :	
Project Innovation 10 :	
Project Creativity 10 :	
Project Problem Solving 10 :	
Project Decision Making 10 :	
Project Team Building 10 :	
Project Leadership 10 :	
Project Management 10 :	
Project Planning 10 :	
Project Execution 10 :	
Project Monitoring 10 :	
Project Control 10 :	
Project Closure 10 :	
Project Evaluation 10 :	
Project Feedback 10 :	
Project Improvement 10 :	


[illegible][illegible]

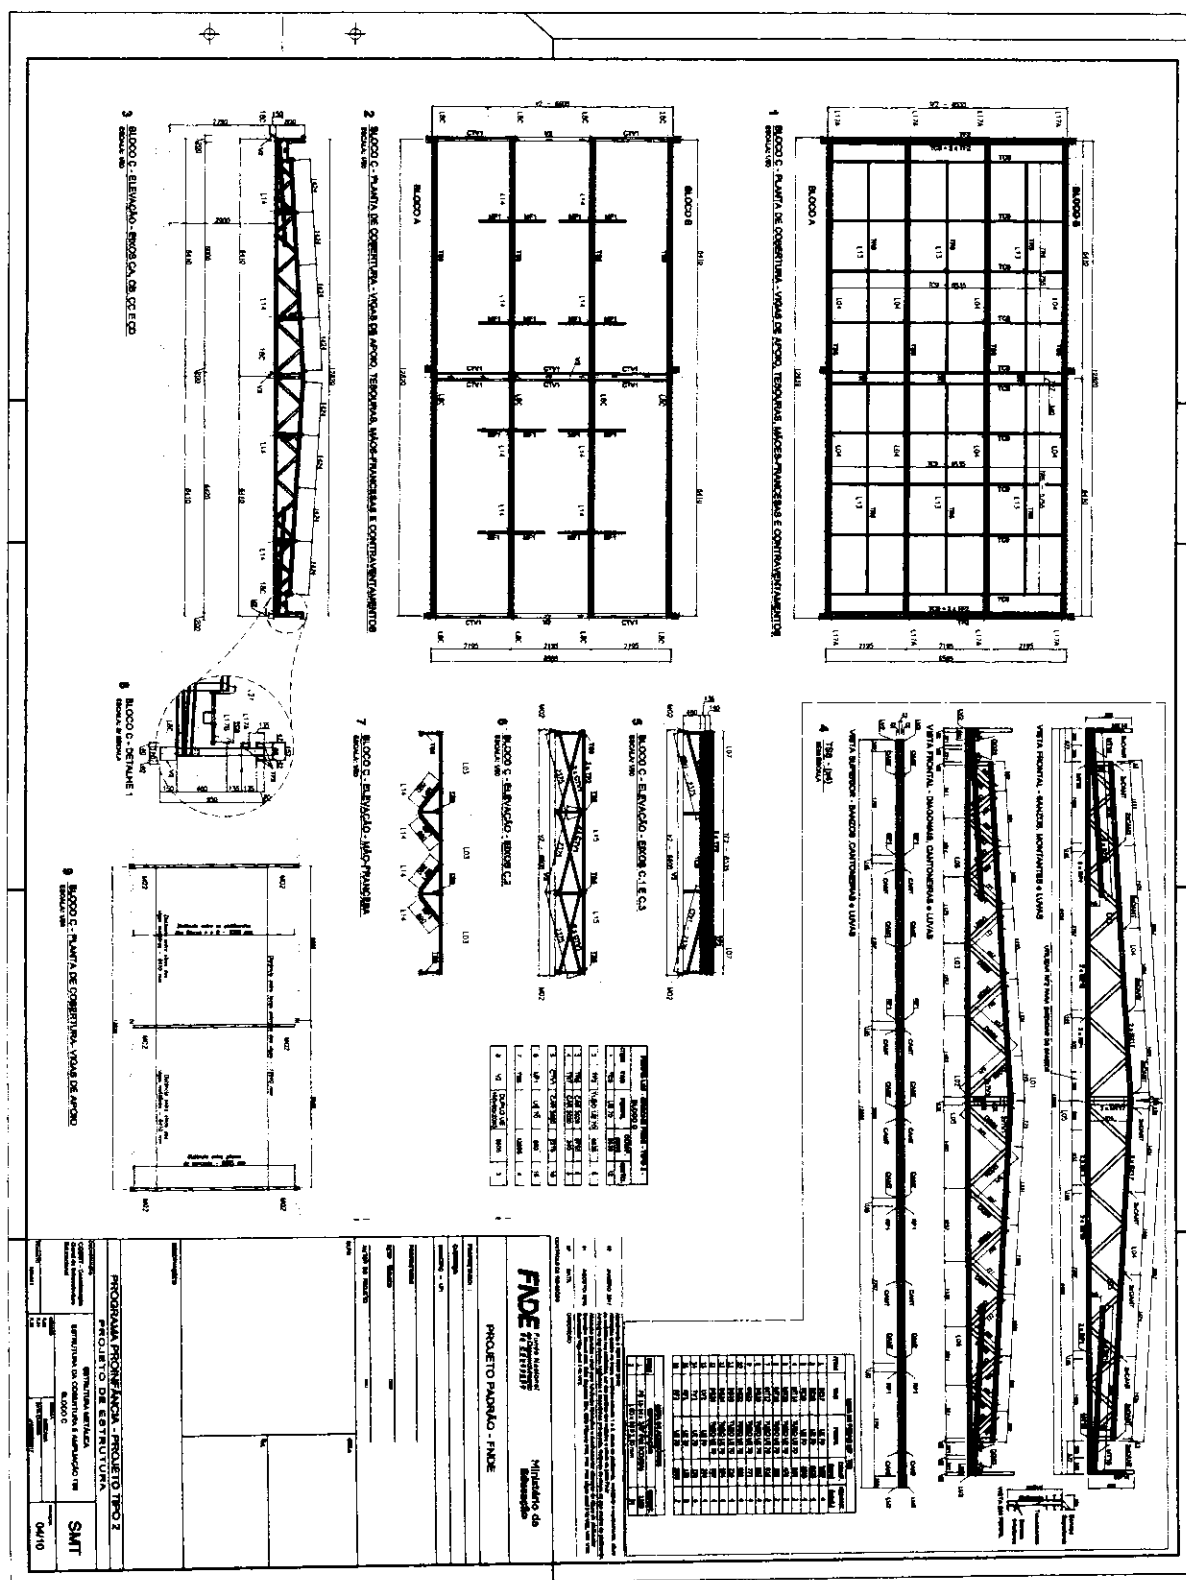


Am Am

Rubrica



1 BLOCO B - CALHAS
ESCALA: 1/75

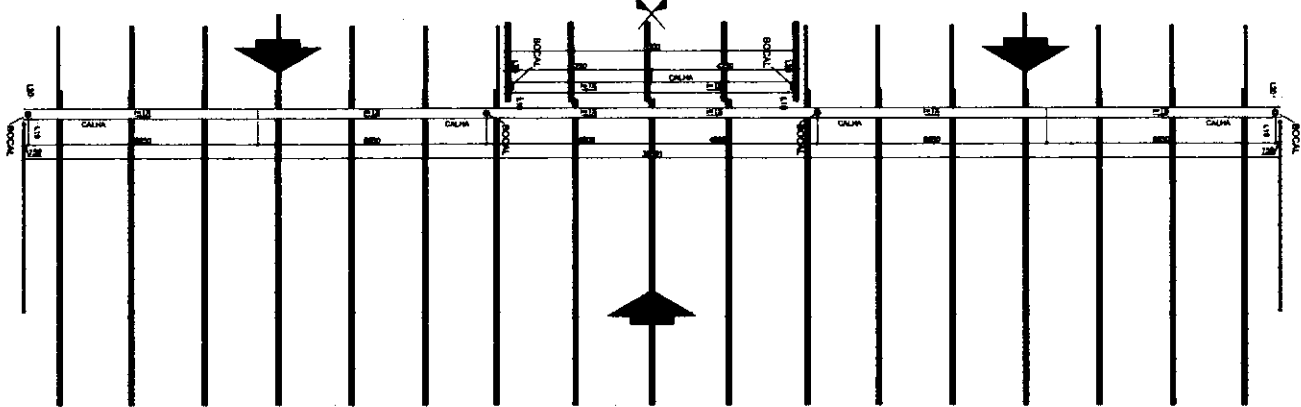

2 BLOCO C - CALHAS
ESCALA: 1/75

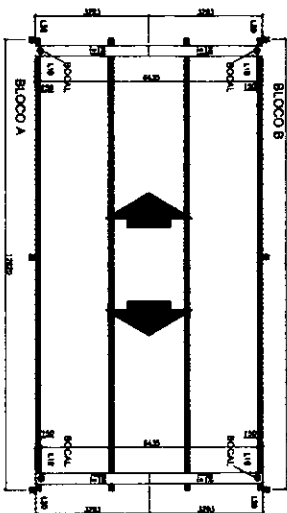

3 BLOCO C - CALHAS
ESCALA: 1/75

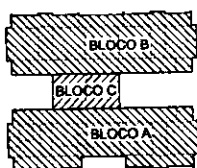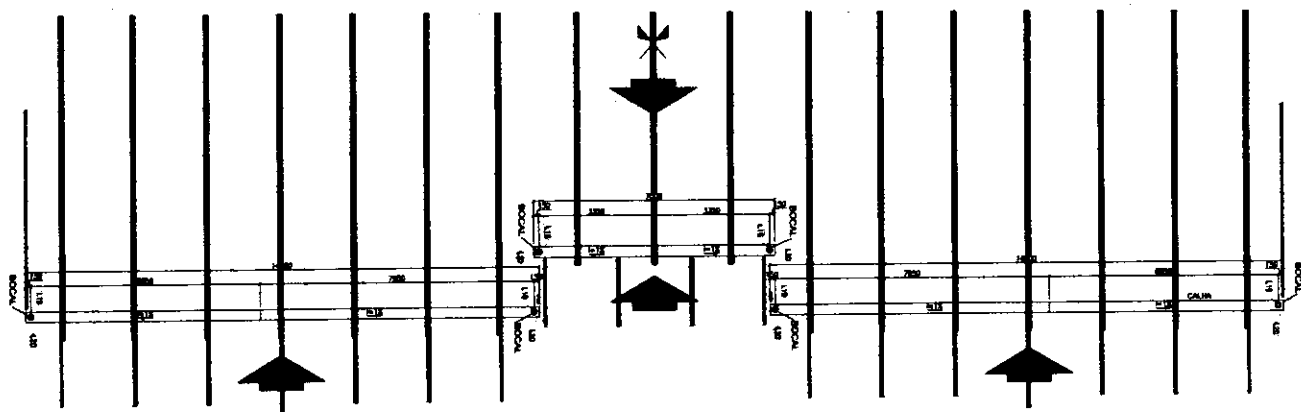

FNDE Fundação Nacional do Ensino

Ministério da Educação

PROJETO PADRÃO - FNDE

PROJETO PADRÃO - FNDE

PROJETO PADRÃO - FNDE

PROJETO PADRÃO - FNDE

PROJETO PADRÃO - FNDE

PROJETO PADRÃO - FNDE

PROJETO PADRÃO - FNDE

PROJETO PADRÃO - FNDE

PROJETO PADRÃO - FNDE

PROJETO PADRÃO - FNDE

PROJETO PADRÃO - FNDE

PROJETO PADRÃO - FNDE

PROJETO PADRÃO - FNDE

PROJETO PADRÃO - FNDE

PROJETO PADRÃO - FNDE

PROJETO PADRÃO - FNDE

PROJETO PADRÃO - FNDE

PROJETO PADRÃO - FNDE

PROJETO PADRÃO - FNDE


PROJETO PADRÃO - FNDE

PROJETO PADRÃO - FNDE
















PROJETO PADRÃO - FNDE

PROJETO PADRÃO - FNDE


Handwritten signature

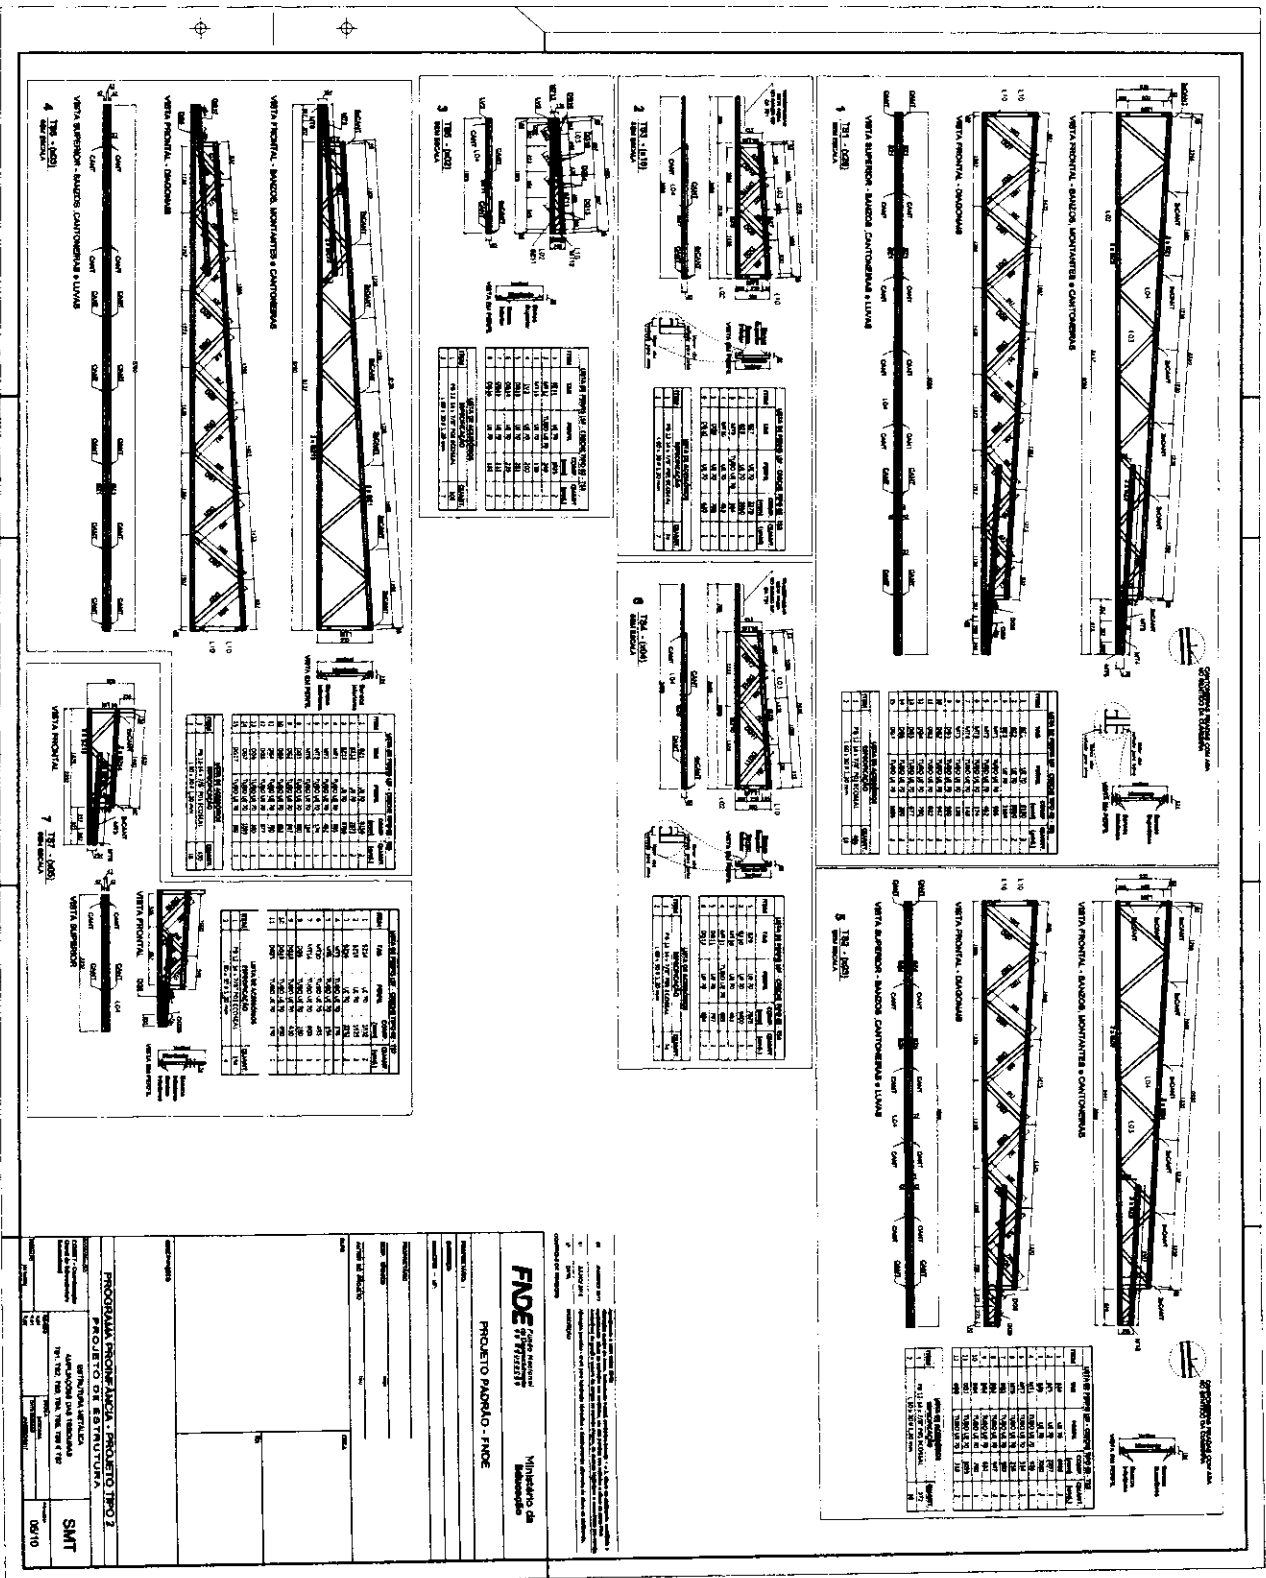


Ambr

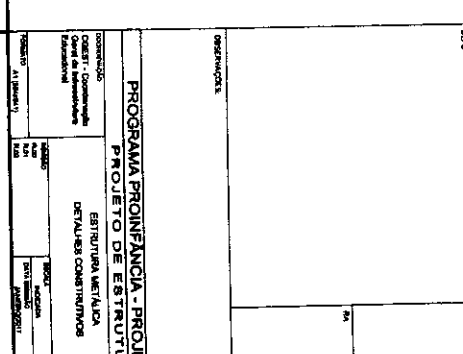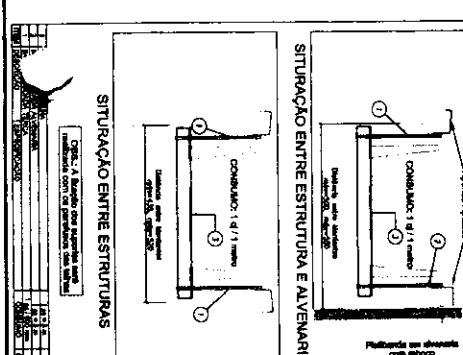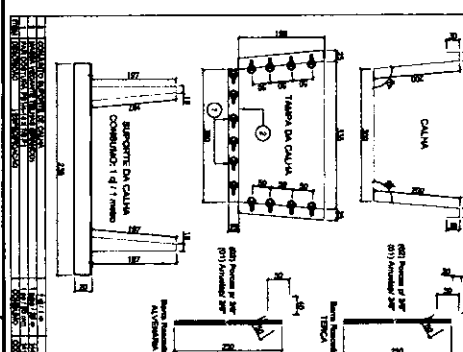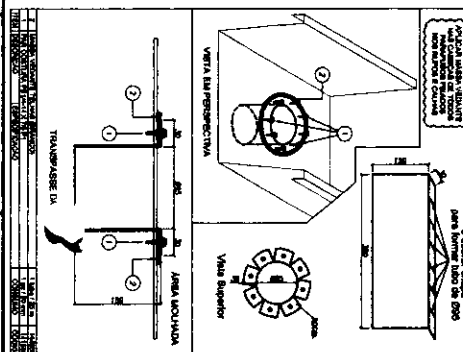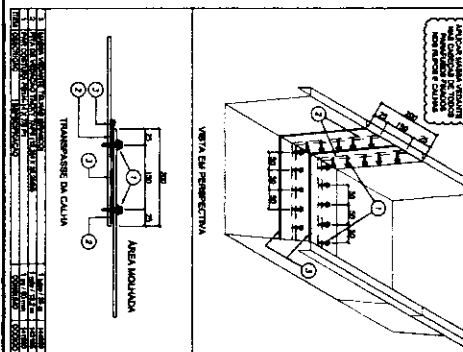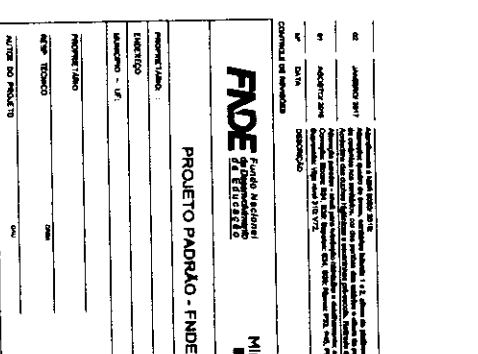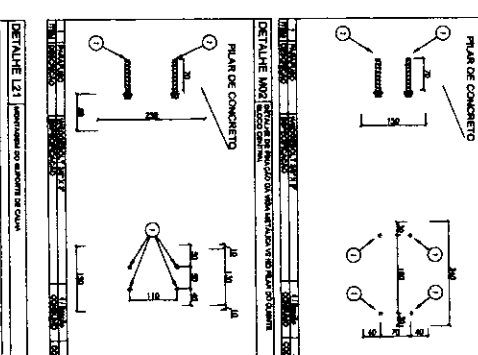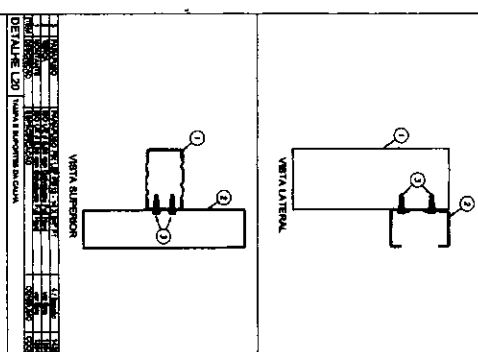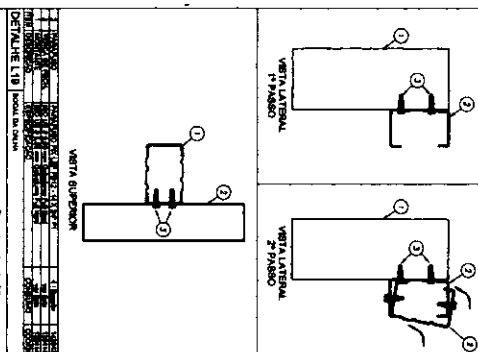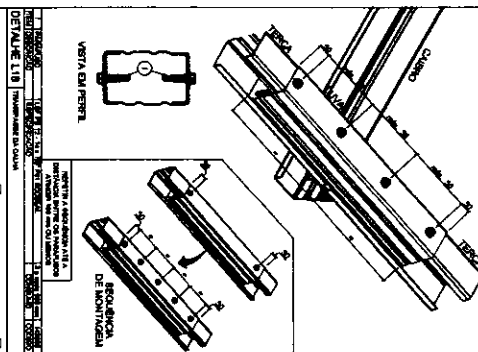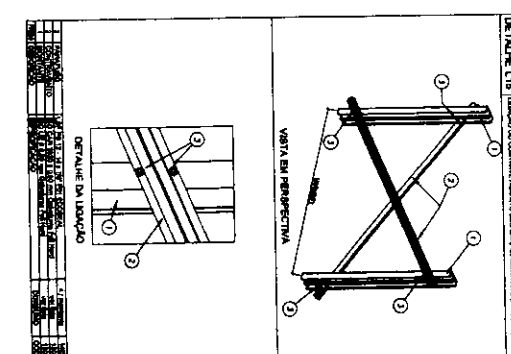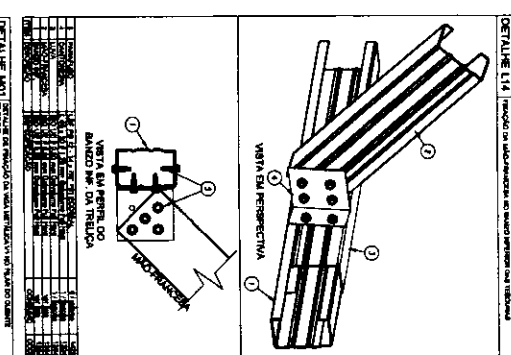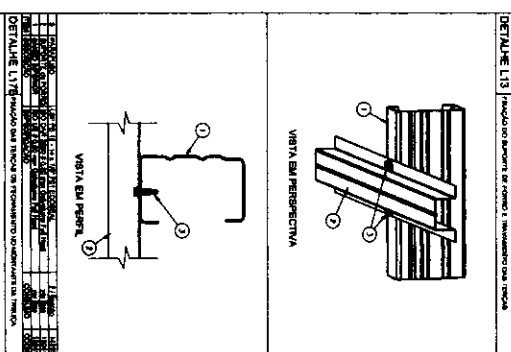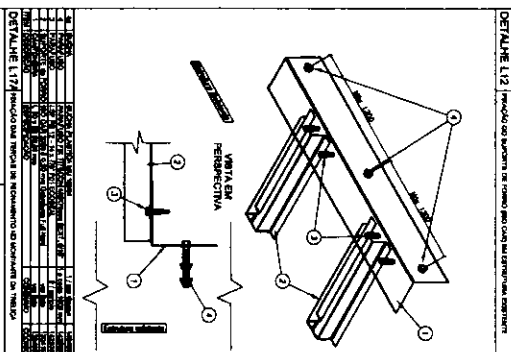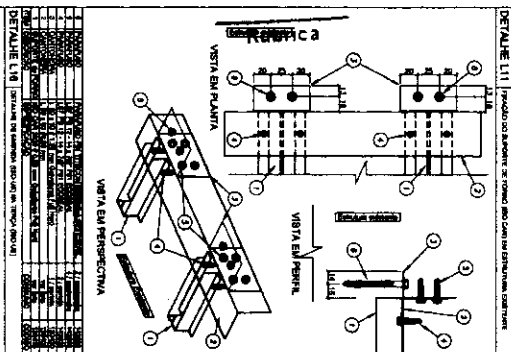


1 BLOCO B - PLANTA DE COBERTURA
ESCALA 1/100

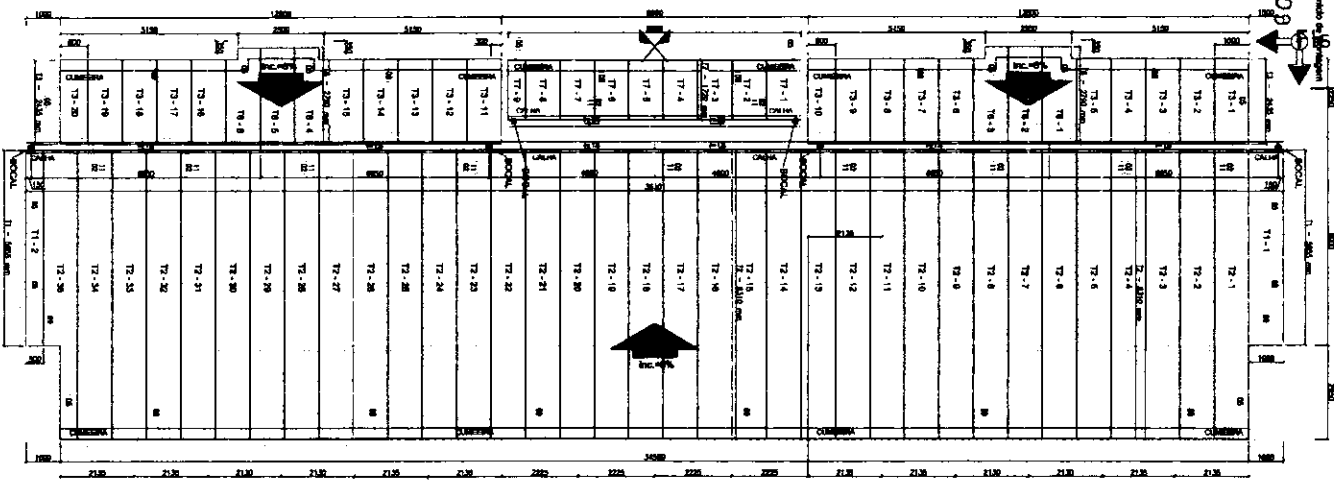


2 BLOCO C - PLANTA DE COBERTURA
ESCALA 1/100

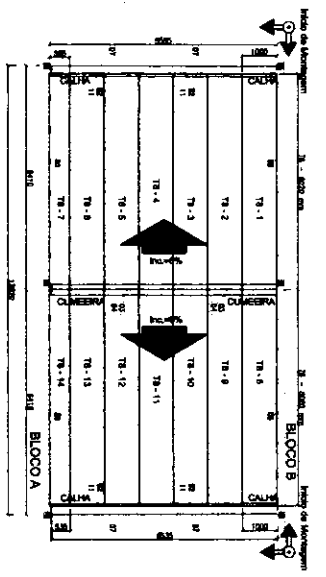


3 BLOCO C - CORTE GEOMÉTRICO
ESCALA 1/100

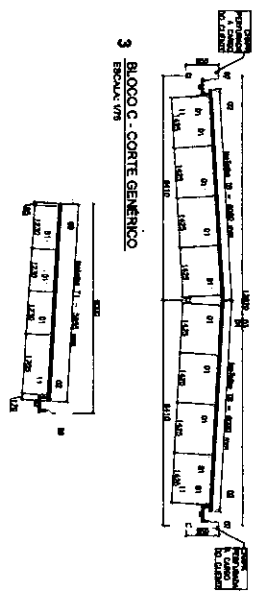

4 BLOCO A e B - ELEVACÃO EXO 1 e 19
ESCALA 1/100

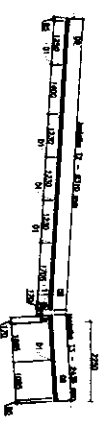


5 BLOCO A e B - ELEVACÃO EXO 3, 5, 7, 13, 14, 16 e 17
ESCALA 1/100

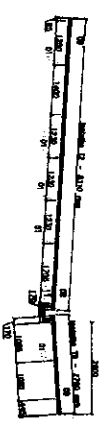


6 BLOCO A e B - ELEVACÃO EXO 5 e 15
ESCALA 1/100




7 BLOCO A - ELEVACÃO EXO 9, 10 e 11
ESCALA 1/100

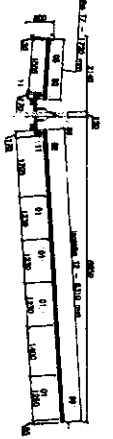

8 BLOCO B - ELEVACÃO EXO 8, 10 e 11
ESCALA 1/100

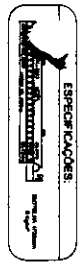

9 BLOCO A - PLAN
ESCALA 1/100

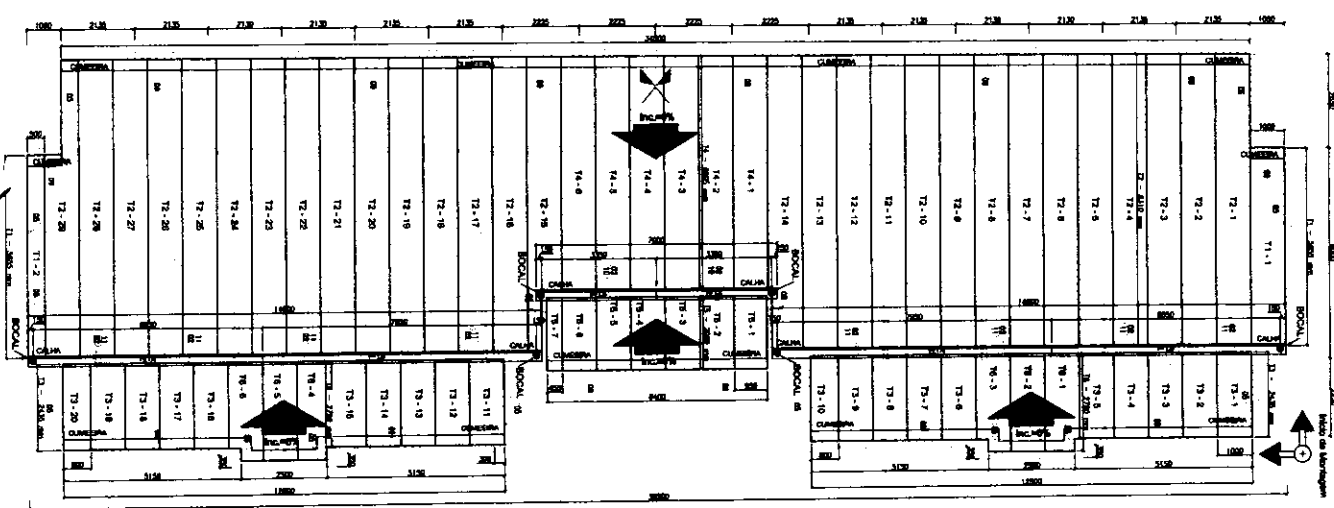

LAYOUT TELA - COBERTURA 1 - BLOCO A			
ITEM	Tela	Quantidade	Unidade
1	1	1	1
2	2	2	2
3	3	3	3
4	4	4	4
5	5	5	5
6	6	6	6
7	7	7	7
8	8	8	8
9	9	9	9
10	10	10	10

LAYOUT TELA - COBERTURA 2 - BLOCO B			
ITEM	Tela	Quantidade	Unidade
1	1	1	1
2	2	2	2
3	3	3	3
4	4	4	4
5	5	5	5
6	6	6	6
7	7	7	7
8	8	8	8
9	9	9	9
10	10	10	10

LAYOUT TELA - COBERTURA 3 - BLOCO C			
ITEM	Tela	Quantidade	Unidade
1	1	1	1
2	2	2	2
3	3	3	3
4	4	4	4
5	5	5	5
6	6	6	6
7	7	7	7
8	8	8	8
9	9	9	9
10	10	10	10

FIDE
Fundação de Investimentos e Desenvolvimento

PROJETO PADRÃO - FIDE

Ministério da Educação

PROGRAMA PRONAF - PROJETO TIPO 2

ESTRUTURA METÁLICA

SMT

PROJETO DE ESTRUTURA

PLANTA DE TELHAS E ELEVACÕES

BLOCO A, BLOCO B E BLOCO C

08/10


The figure contains a series of architectural drawings for the FINE (Futuro Interativo Nacional) project. The drawings are organized into a grid-like layout with various views and details. The main title 'FINE' is prominently displayed in the upper left corner. Below it, the text 'PROJETO PADRÃO - FINE' is visible. The drawings include:

- Top View (Plano Superior):** Shows the overall footprint of the structure with dimensions and internal layout.
- Side View (Elevação Lateral):** Illustrates the profile of the structure, showing its height and the arrangement of its components.
- Detail Drawings:** Numerous smaller drawings provide specific details of the structure's components, such as the base, the main body, and the roof structure. These include cross-sections and perspective views.
- Section Drawings:** Some drawings show the internal structure and the arrangement of the components from a different perspective.

The drawings are labeled with various numbers and letters, indicating different parts and details. The overall design is a complex, multi-layered structure, likely intended for a large-scale event or exhibition.

Rubrica

1 PLANTA MANA

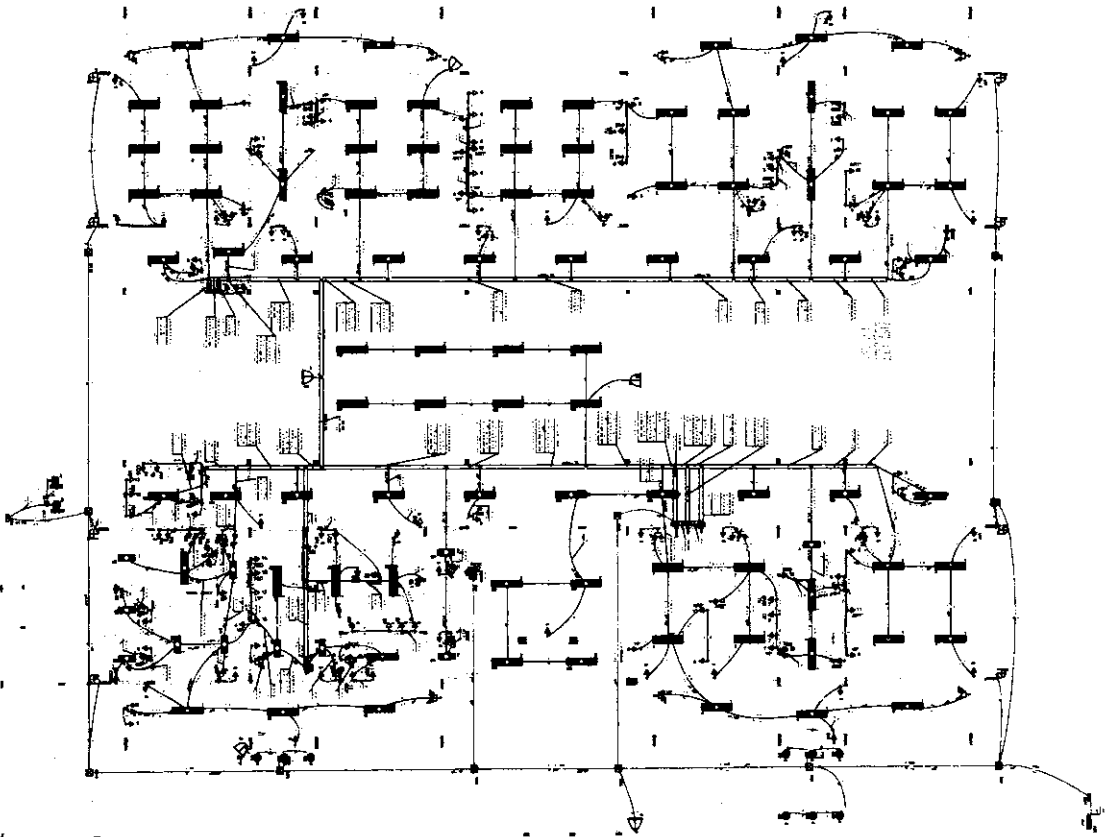

Item	Descrição	Quantidade	Valor Unitário	Valor Total
1	...	...	...	...
2	...	...	...	...
Item	Descrição	Quantidade	Valor Unitário	Valor Total
11	...	...	...	...
12	...	...	...	...
Item	Descrição	Quantidade	Valor Unitário	Valor Total
21	...	...	...	...
22	...	...	...	...
FIDE

PROJETO MANA - PIRE

PROGRAMA PROSPERANÇA - PROJETO TIPO 2

PROJETO DE INSTALAÇÕES

ELE

0102

AmAm