

QUADRO DE REVISÃO

-	-	-	-	-	-
-	-	-	-	-	-
-	-	-	-	-	-
-	-	-	-	-	-
-	-	-	-	-	-
-	-	-	-	-	-
0	MAIO/2025	EMIÇÃO INICIAL	CELMO JÚNIOR	ARTUR LIMA	CLÁUDIO BARROS
REV.	DATA	DESCRIÇÃO	EMIÇÃO	VERIFICAÇÃO	APROVAÇÃO

DADOS

CLIENTE: PREFEITURA MUNICIPAL DE MULUNGU / CE

OBJETO: CASAS POPULRES

ARTIST:

ENDERECO: MULUNGU/CE

DISCIPLINA:

FASE: PROJETO BÁSICO

PAVIMENTAÇÃO

TITULO: PROJETO DE PAVIMENTAÇÃO

ESCALA: 1/250

TITULO: PLANTA GERAL

ESCALA: 1/250

ASSINATURAS

PROPRIETÁRIO

RESPONSÁVEL TÉCNICO

QUADRO TÉCNICO


COORDENADOR: CLAUDIO BARROS CAUICREA: 13419D-CE

PRODUCT OWNER: ARTUR LIMA CAUICREA: 352222CE


TECH LEADER: CELMO JÚNIOR CAUICREA: -

RESP. TÉCNICO: ARTUR LIMA CAUICREA: 352222CE

DESENHISTA: CELMO JÚNIOR CAUICREA: -



GOVERNO MUNICIPAL DE
MULUNGU
DAS BELEZAS QUE ENCANTAM
AO POVO QUE ABRAÇA





JOTA BARROS
PROJETOS E ASSESSORIA

Rua João de Deus, 20 - Bairro Centro - Mulungu - Paraíba
Fone: (33) 3333-3333 - E-mail: contato@jotabarros.com.br
www.jotabarros.com.br


FOLHA: 01 / 04

ARQUIVO: PBA_PAVAS_MULUNGU_PAV-PGE-01_R0

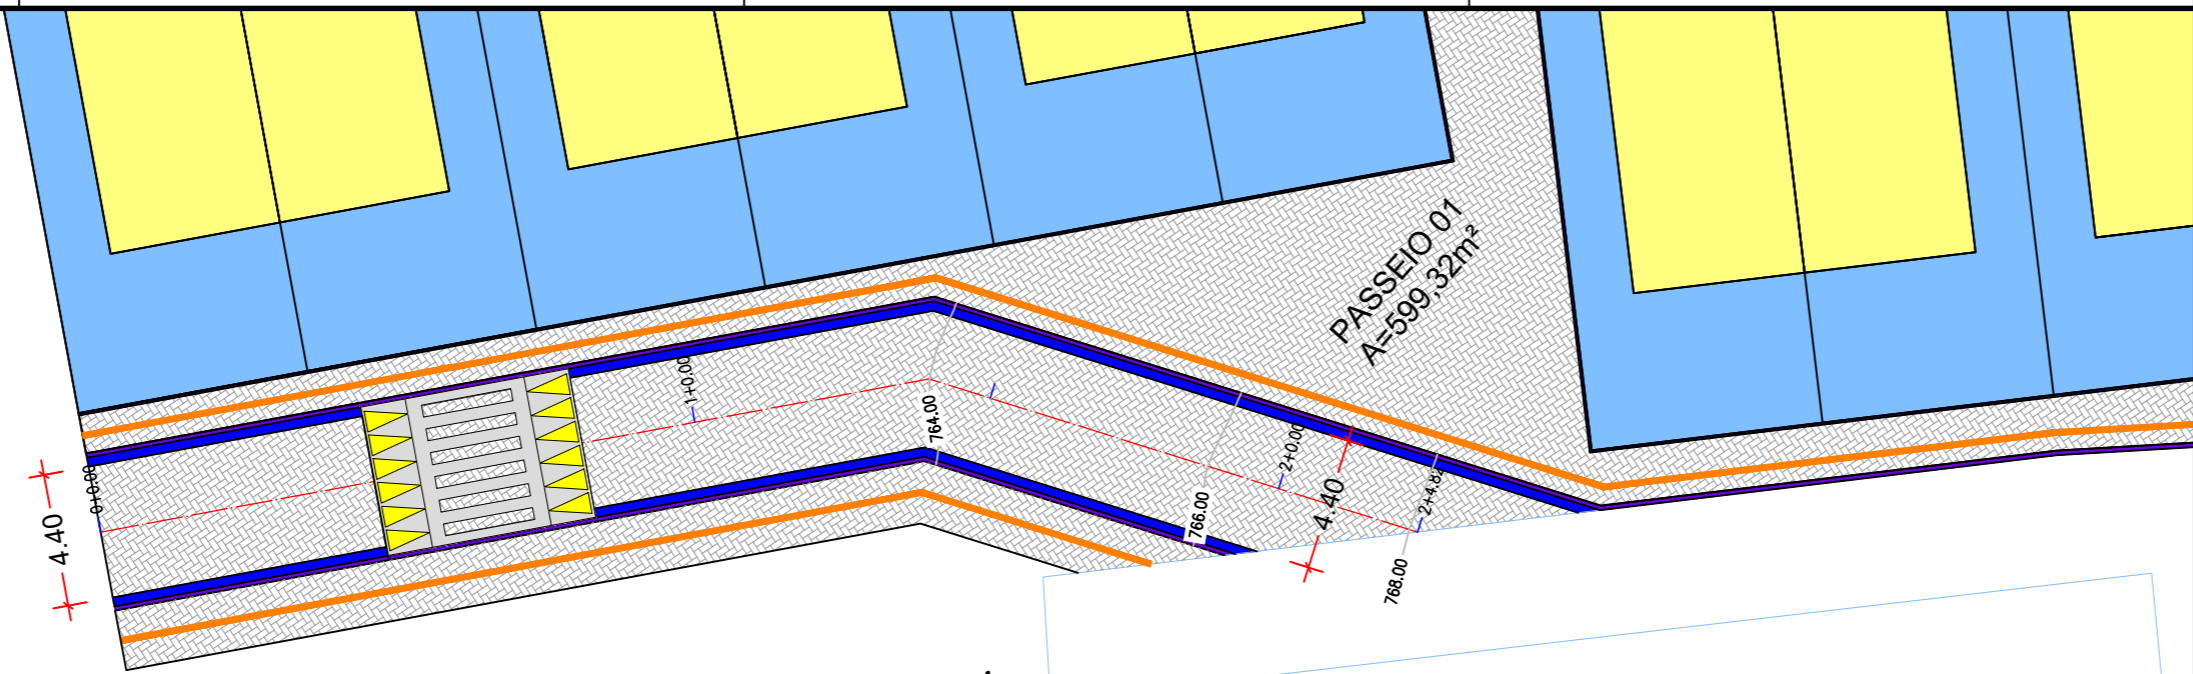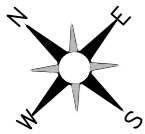


VIA PROJETADA 01

01 | PLANTA BAIXA
ESCALA 1/250

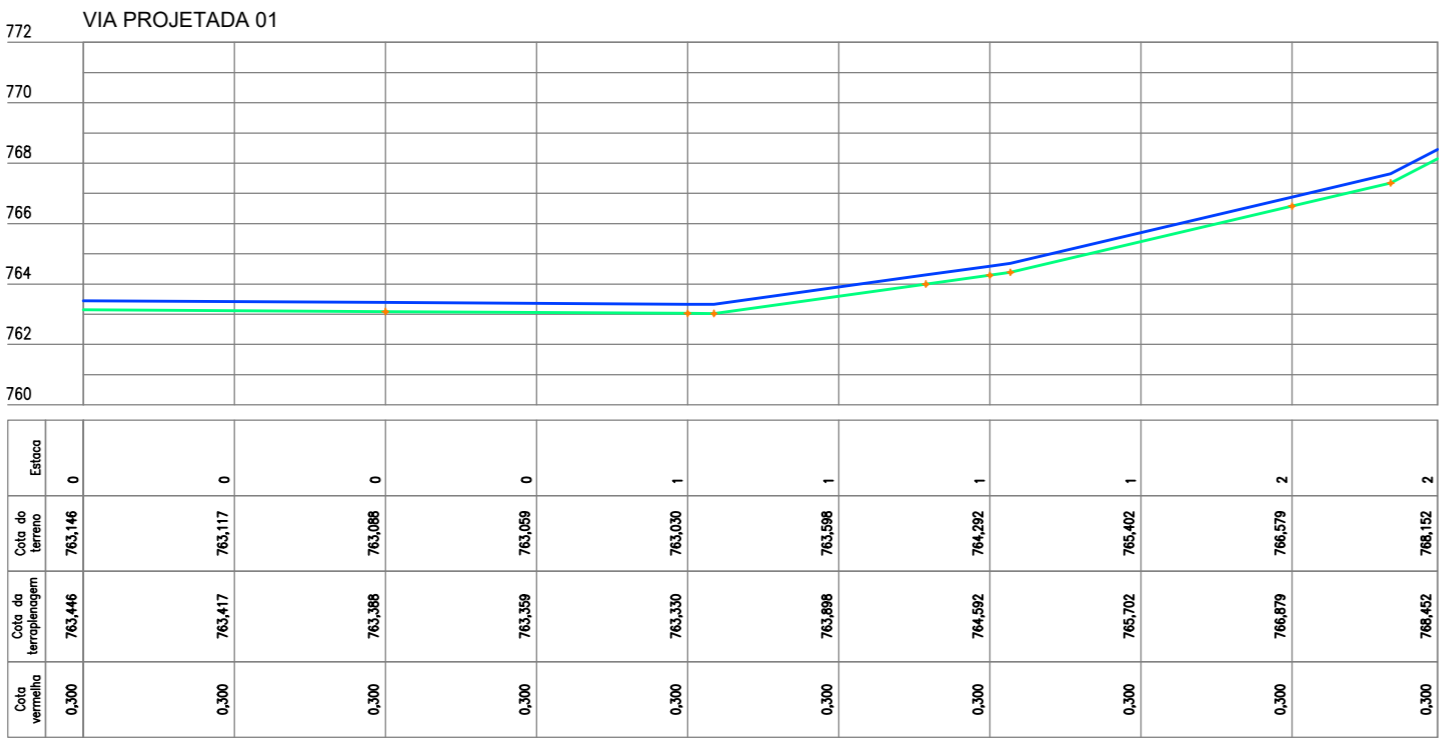

02 | PERFIL LONGITUDINAL
ESCALA 1/250

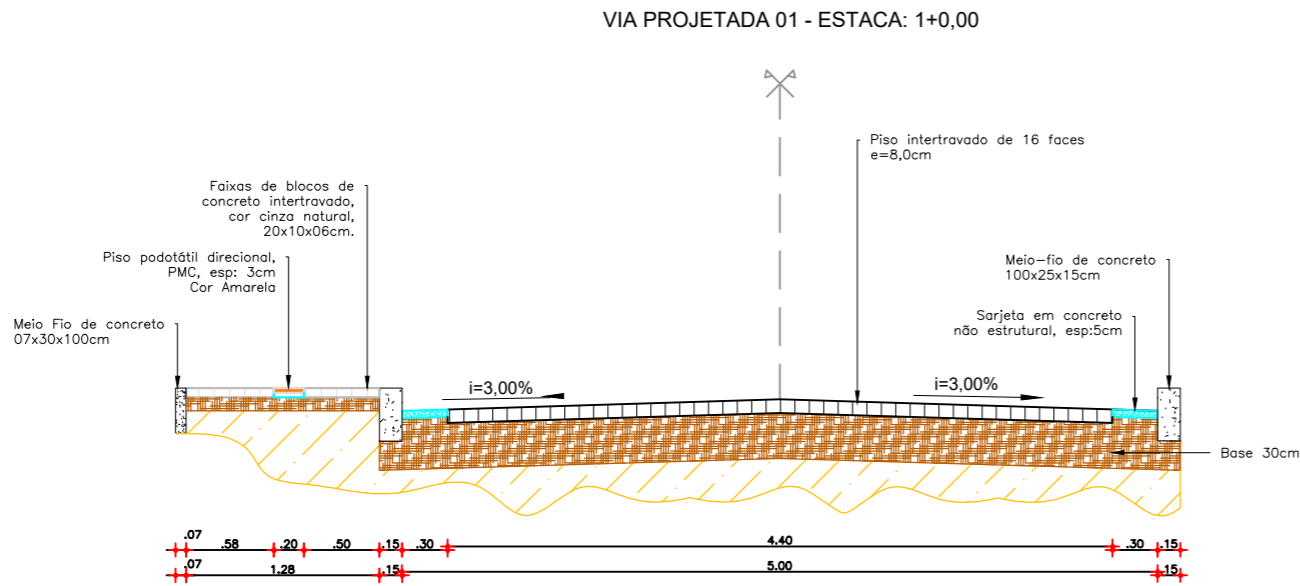

03 | SEÇÃO TIPO
ESCALA 1/50

QUADRO DE REVISÃO

REV.	DATA	DESCRIÇÃO	EMIÇÃO	VERIFICAÇÃO	APROVAÇÃO
0	MAIO/2025	EMIÇÃO INICIAL	CELMO JUNIOR	ARTUR LIMA	CLÁUDIO BARROS


DADOS

CLIENTE:	PREFEITURA MUNICIPAL DE MULUNGU / CE
OBJETO:	CASAS POPULRES
ENDEREÇO:	MULUNGU/CE
FASE:	PROJETO BÁSICO
TÍTULO:	PROJETO DE PAVIMENTAÇÃO
DISCIPLINA:	PAVIMENTAÇÃO
ESCALA:	INDICADA


ASSINATURAS

PROPRIETÁRIO	RESPONSÁVEL TÉCNICO
COORDENADOR: CLAUDIO BARROS CAU/CREA: 13419D-CE	DISCIPLINA: PAVIMENTAÇÃO
PRODUCT OWNER: ARTUR LIMA CAU/CREA: 352222CE	FOLHA: 02 /04
TECH LEADER: CELMO JÚNIOR CAU/CREA: -	ARQUIVO: PBA_PAVAS_MULUNGU_PAV-PGE01_R0
RESP. TÉCNICO: ARTUR LIMA CAU/CREA: 352222CE	
DESENHISTA: CELMO JÚNIOR CAU/CREA: -	



VIA PROJETADA 02

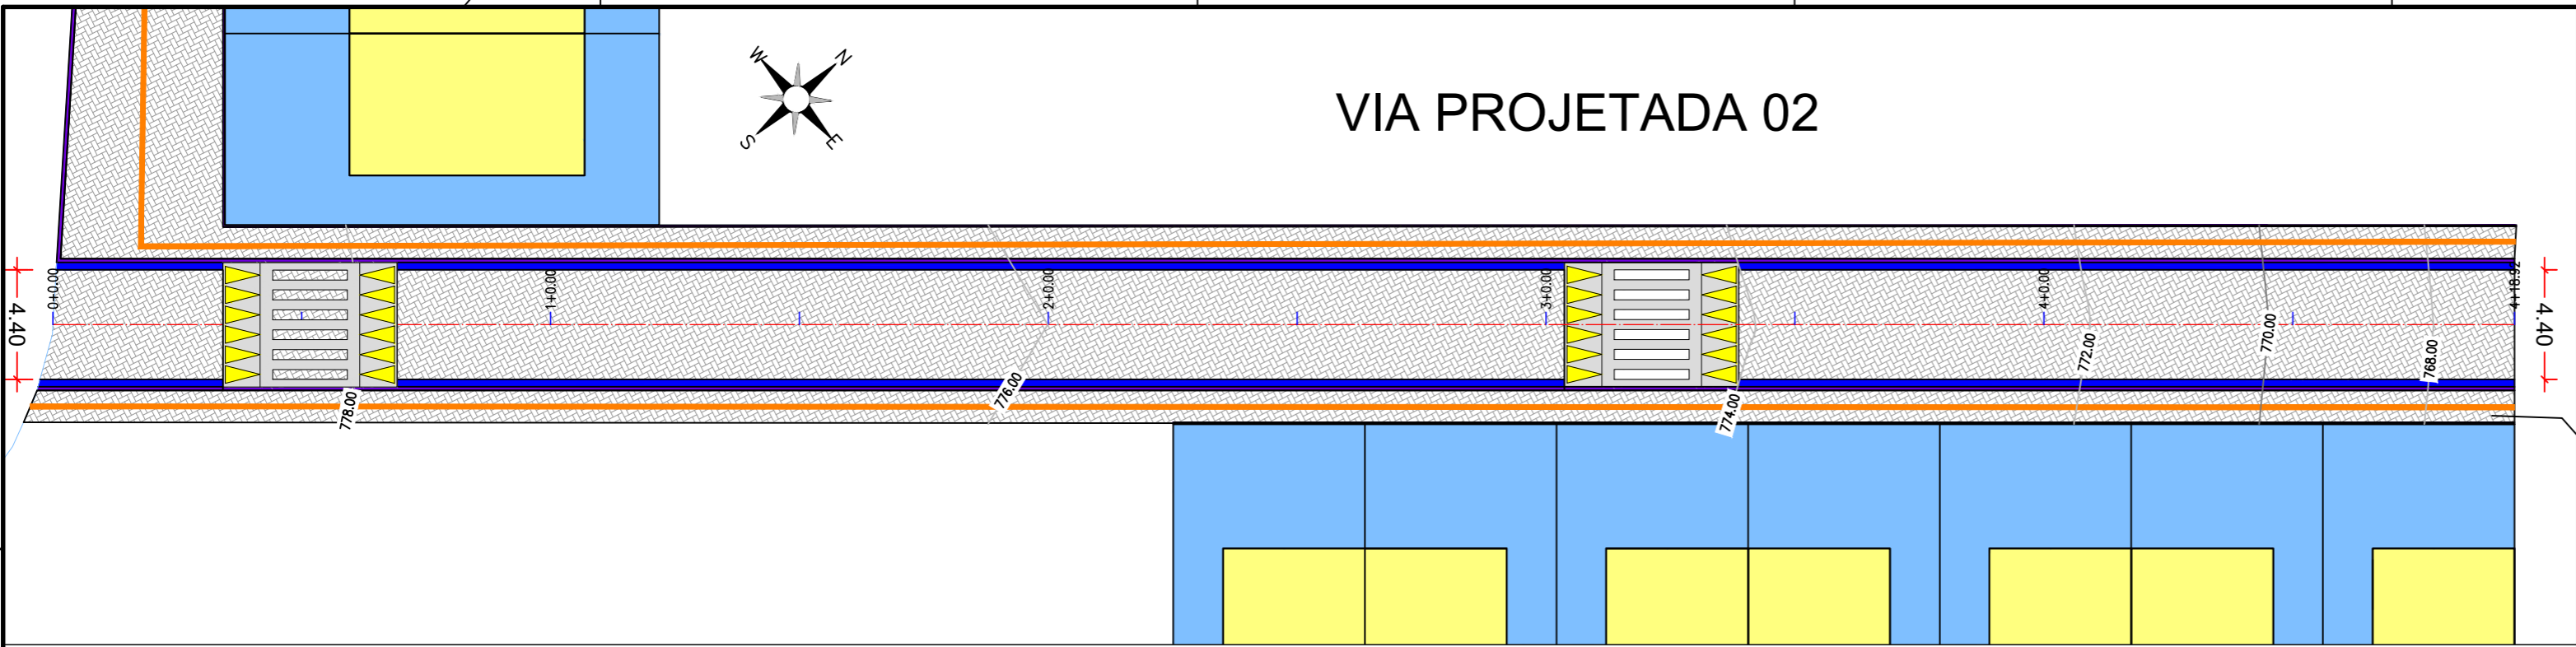

01 | PLANTA BAIXA
ESCALA 1/250

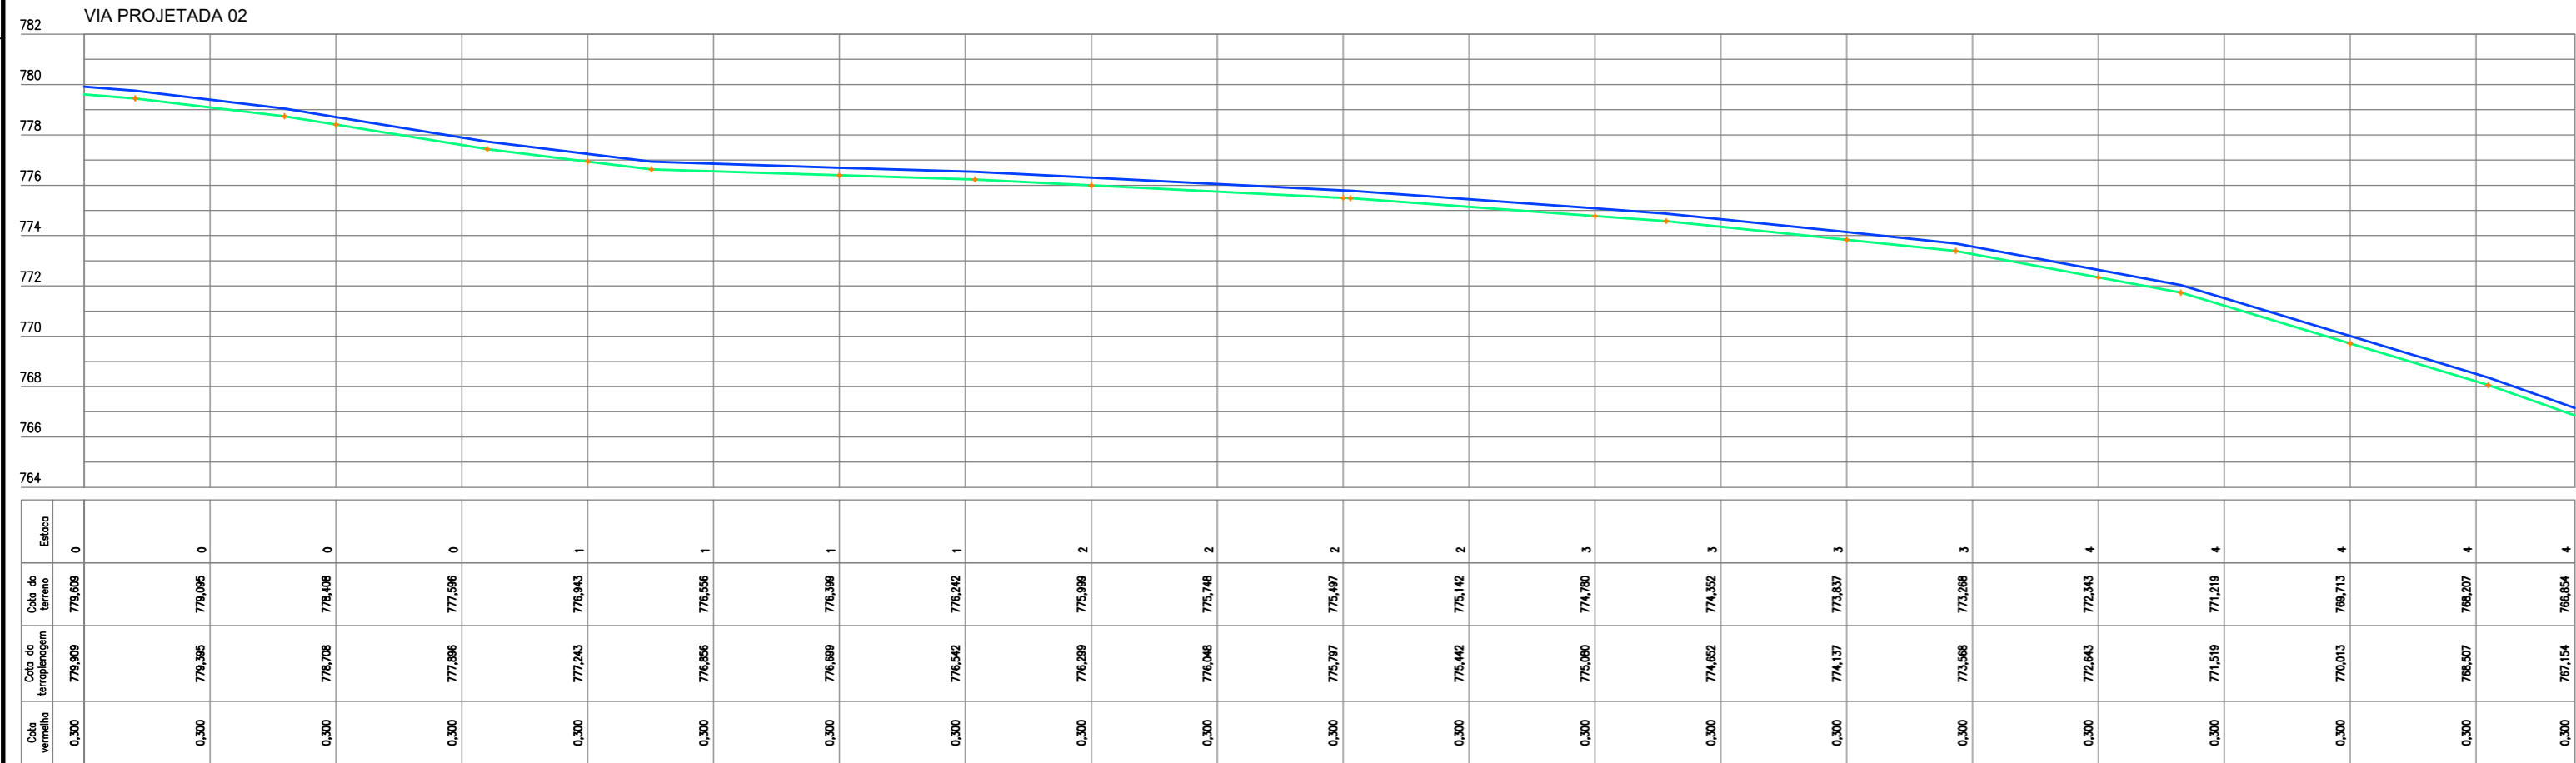

02 | PERFIL LONGITUDINAL
ESCALA 1/250

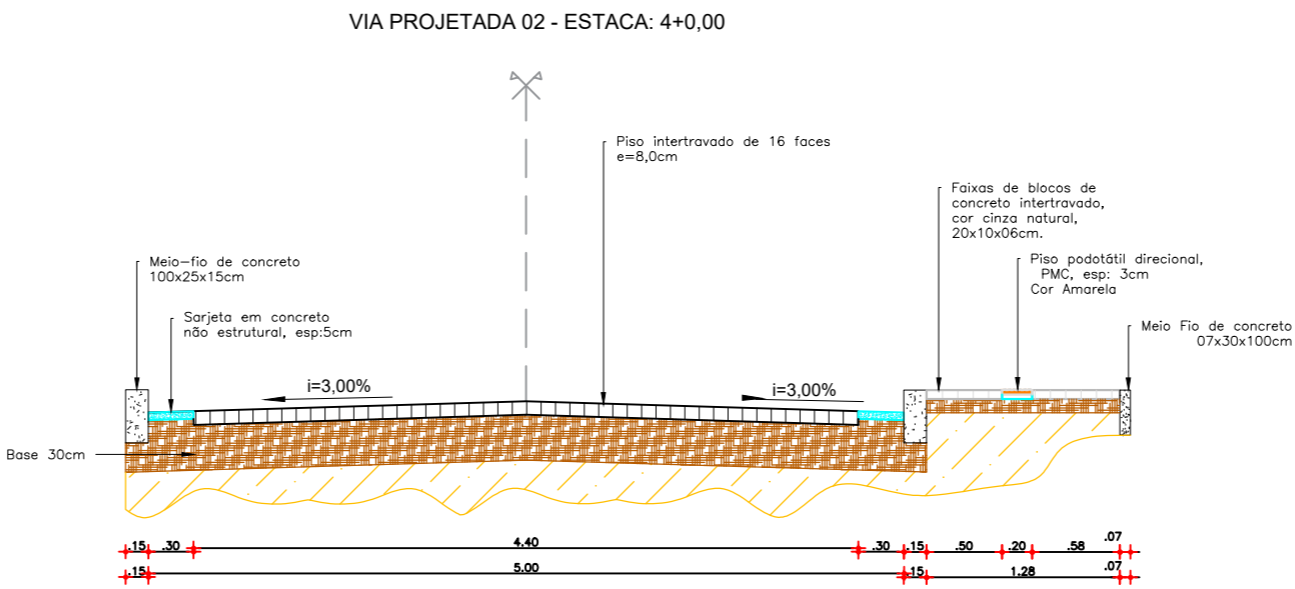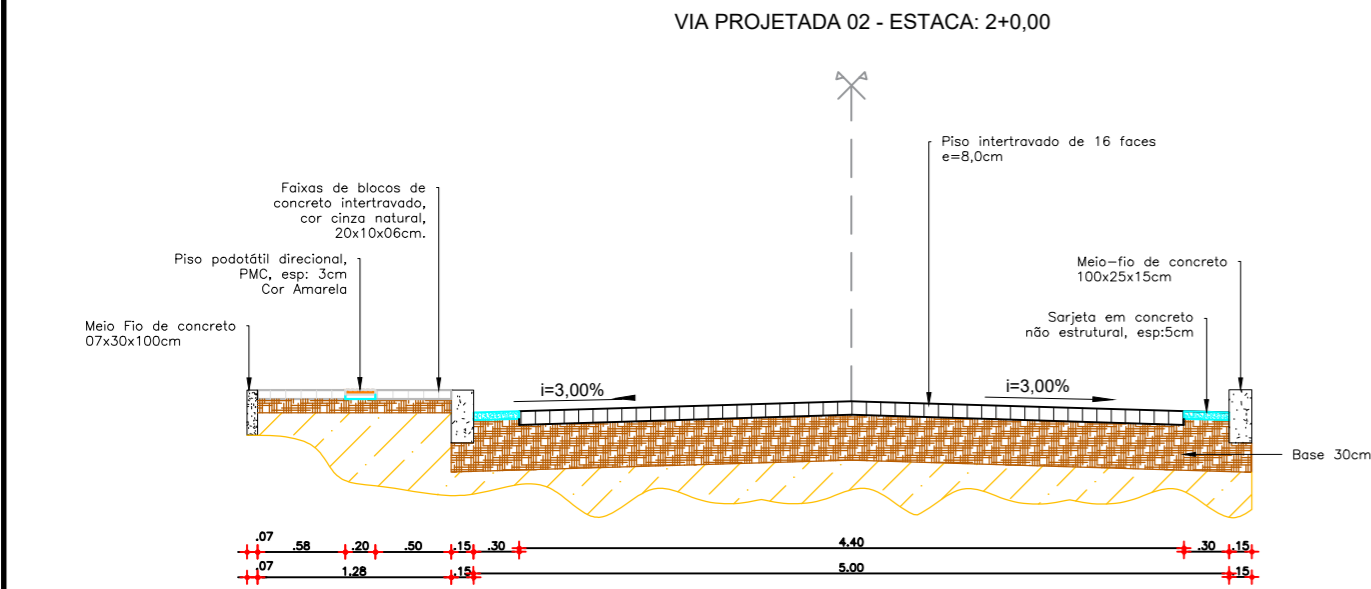

03 | SEÇÃO TIPO
ESCALA 1/50

QUADRO DE REVISÃO

REV.	DATA	DESCRIÇÃO	EMIÇÃO	VERIFICAÇÃO	APROVAÇÃO
0	MAIO/2025	EMIÇÃO INICIAL	CELMO JÚNIOR	ARTUR LIMA	CLÁUDIO BARROS

DADOS

CLIENTE:	PREFEITURA MUNICIPAL DE MULUNGU / CE
OBJETO:	CASAS POPULRES
ENDEREÇO:	MULUNGU/CE
FASE:	PROJETO BÁSICO
TÍTULO:	PLANTA BAIXA, PERFIL LONGITUDINAL E SEÇÃO TIPO
DISCIPLINA:	PAVIMENTAÇÃO
ESCALA:	INDICADA

ASSINATURAS


PROPRIETÁRIO	RESPONSÁVEL TÉCNICO
QUADRO TÉCNICO	
COORDENADOR:	CLAUDIO BARROS CAUICREA: 13419D-CE
PRODUCT OWNER:	ARTUR LIMA CAUICREA: 352222CE
TECH LEADER:	CELMO JÚNIOR CAUICREA: -
RESP. TÉCNICO:	ARTUR LIMA CAUICREA: 352222CE
DESENHISTA:	CELMO JÚNIOR CAUICREA: -

GOVERNO MUNICIPAL DE
MULUNGU
DAS BELEZAS QUE ENCANTAM
AO POVO QUE ACOLHE

JOTA BARROS
PROJETOS E ASSESSORIA
Rua João Batista, 281, Maranguape, Fortaleza, Ceará
contato@jotabarros.com.br - (85) 2138.7366
www.jotabarros.com.br


FOLHA:
03 /04

ARQUIVO:
PBA_PAVAS_MULUNGU_PAV-PGE01_R01_A2

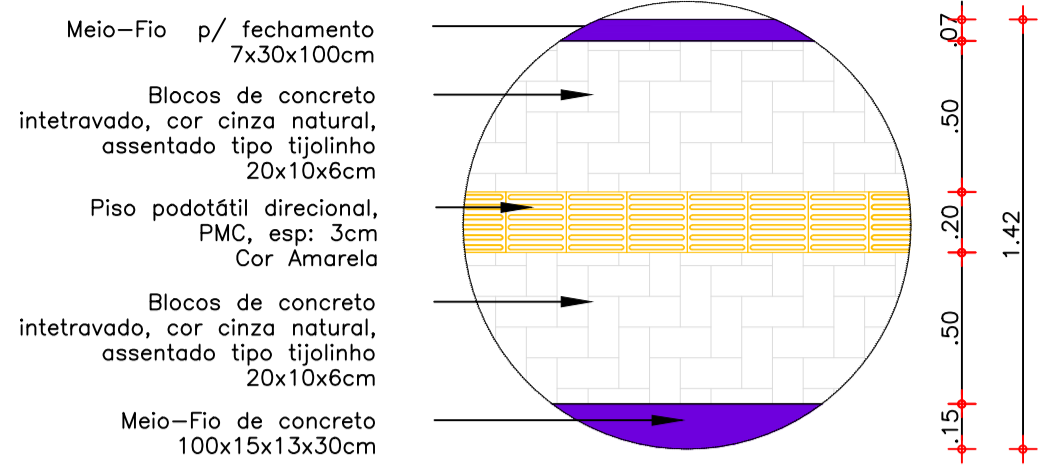

01 | PAGINAÇÃO DE PISOS

ESCALA 1:5

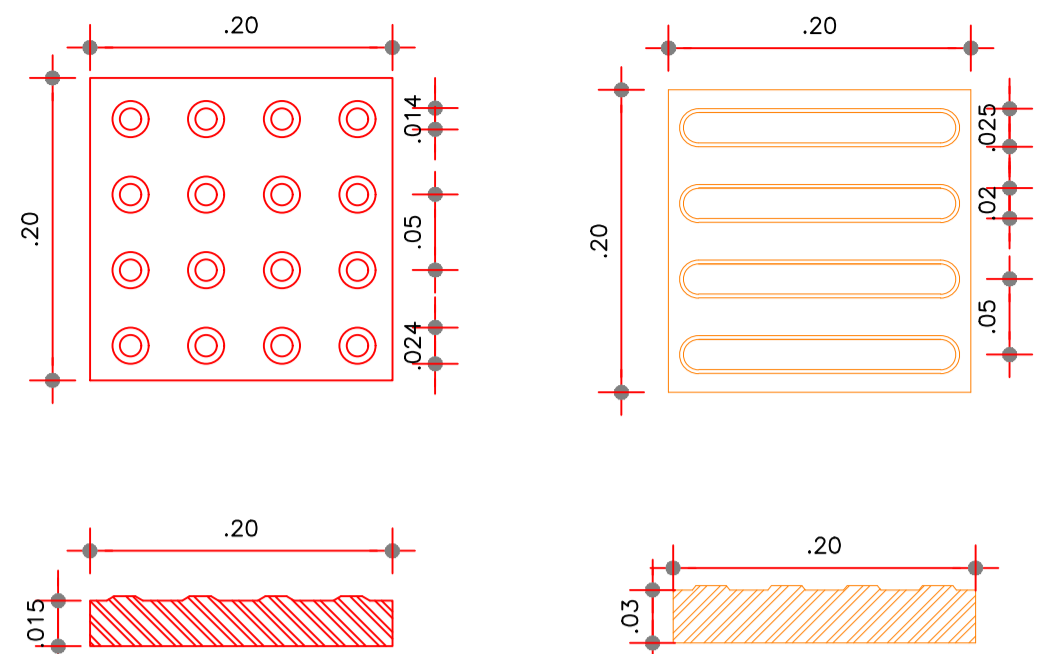


PISO PODOTÁTIL
DE ALERTA

PISO PODOTÁTIL
DIRECIONAL


01 | PISO PODOTÁTIL

ESCALA 1:5

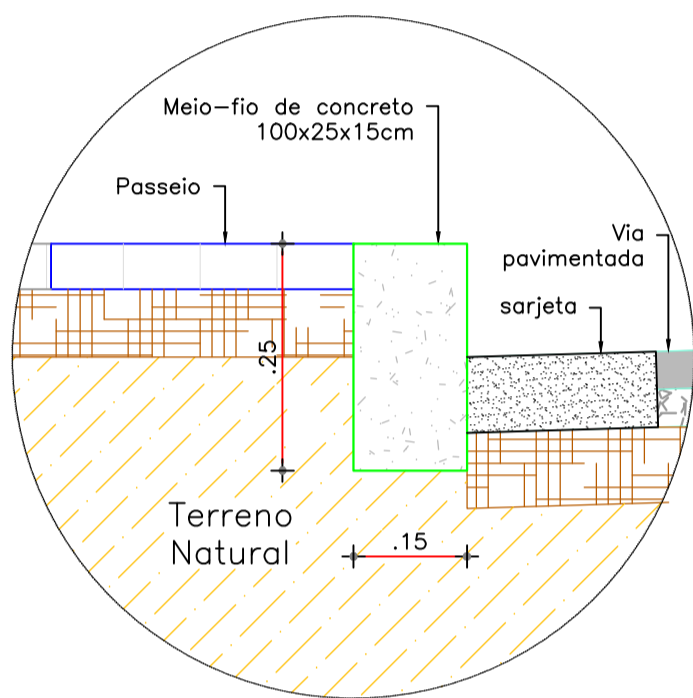


02 | MEIO FIO

ESCALA 1:10

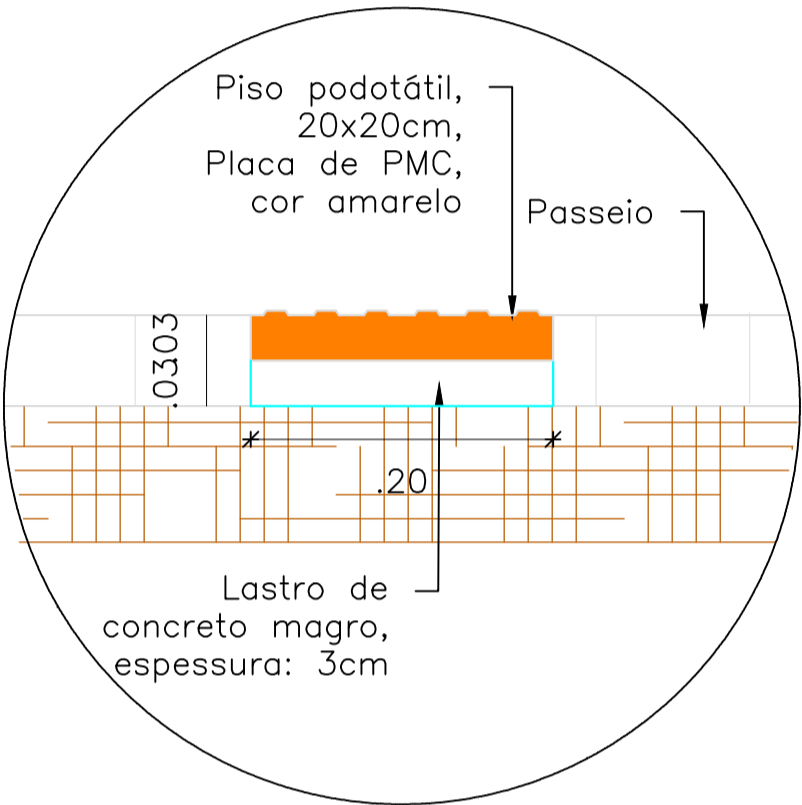


05 | PISO PODOTÁTIL - EXECUÇÃO

ESCALA 1:10

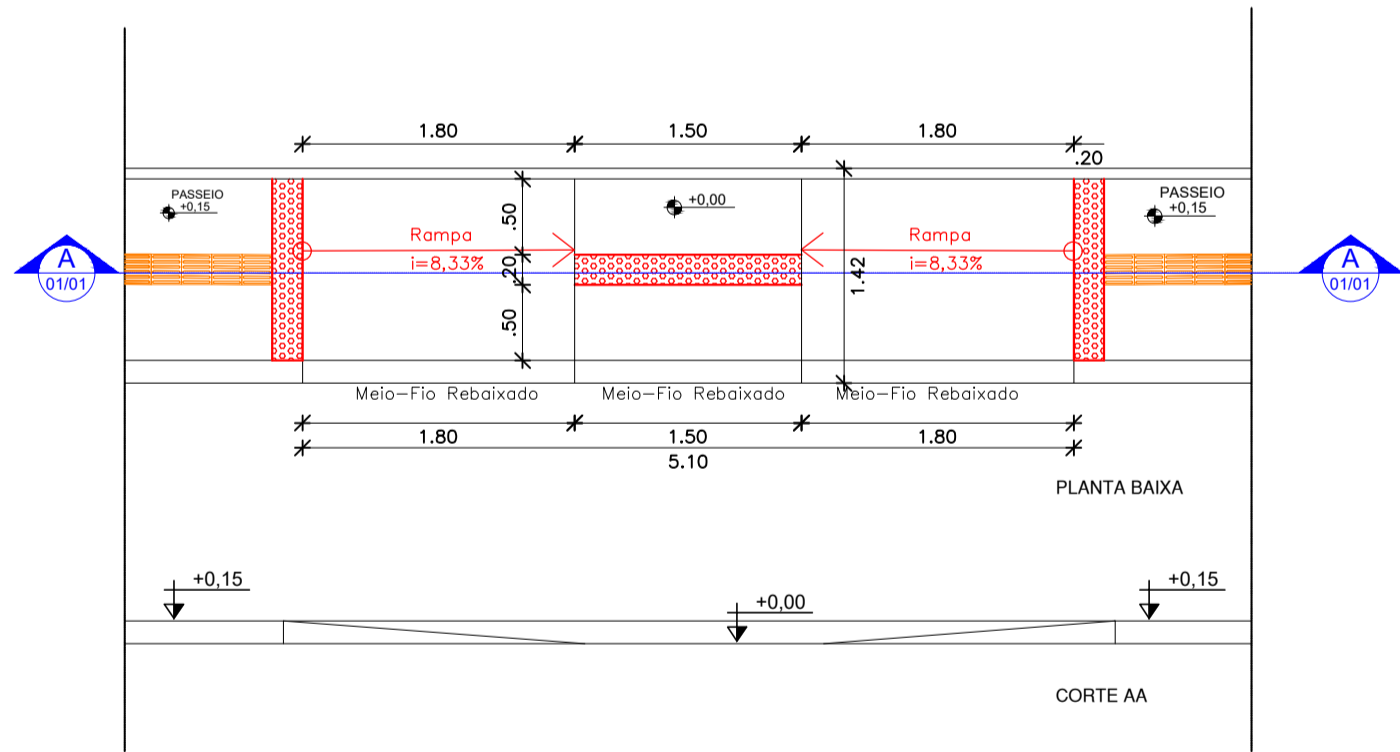


03 | DETALHE RAMPA DE ACESSIBILIDADE

ESCALA 1:50

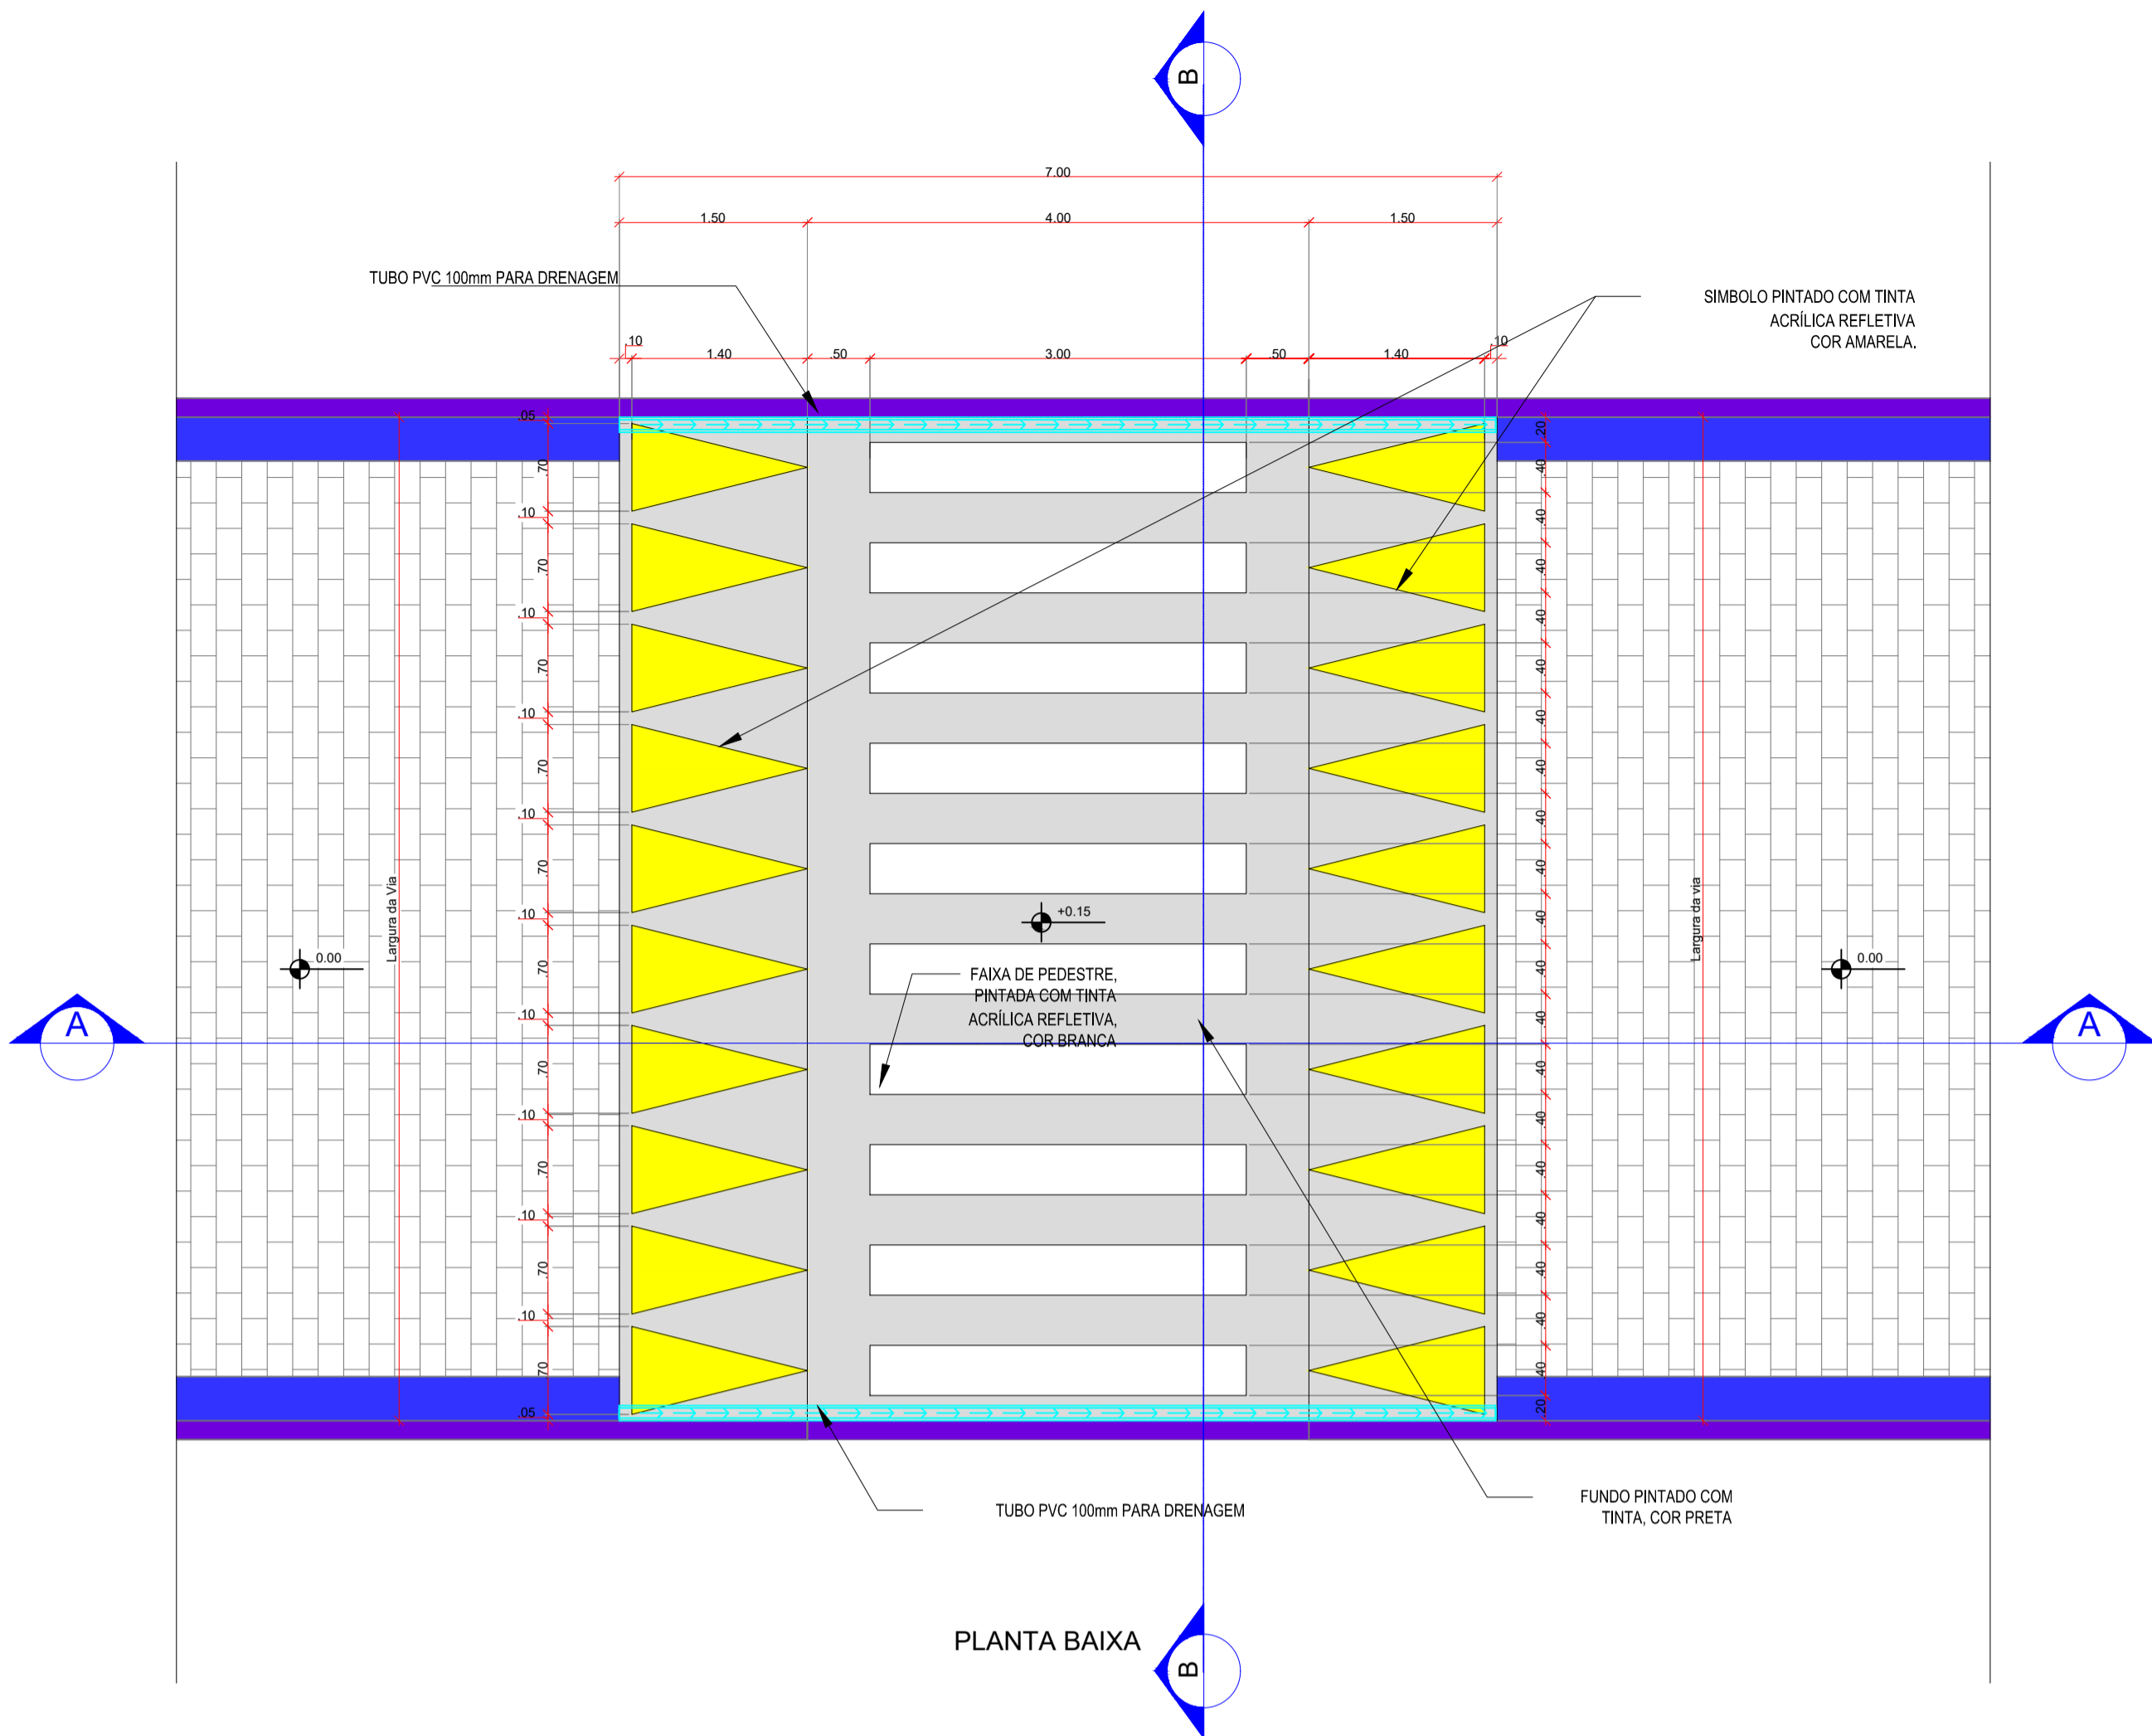

PLANTA BAIXA

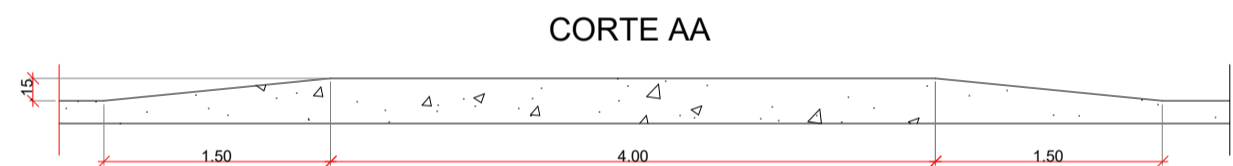

CORTE AA



CORTE BB

06 | DETALHE DA FAIXA DE PEDESTRE ELEVADA

ESCALA 1:50

QUADRO DE REVISÃO

REV.	DATA	DESCRIÇÃO	EMISSÃO INICIAL	CELMO JÚNIOR	ARTUR LIMA	CLAUDIO BARROS
0	MAIO/2025					

DADOS

CLIENTE: PREFEITURA MUNICIPAL DE MULUNGU / CE

OBJETO: CASAS POPULARES

ENDEREÇO: MULUNGU/CE

FASE: PROJETO BÁSICO

TÍTULO: PROJETO DE PAVIMENTAÇÃO

DETALHES CONSTRUTIVOS

ASSINATURAS

PROPRIETÁRIO: _____ RESPONSÁVEL TÉCNICO: _____

QUADRO TÉCNICO

COORDENADOR:	CLAUDIO BARROS	CAUOREA:	13419D-CE
PRODUCT OWNER:	ARTUR LIMA	CAUOREA:	352222CE
TECH LEADER:	CELMO JÚNIOR	CAUOREA:	-
RESP. TÉCNICO:	ARTUR LIMA	CAUOREA:	352222CE
DESENHISTA:	CELMO JÚNIOR	CAUOREA:	-



FOLHA: 04 / 04

ARQUIVO: PBA_PAVAS_MULUNGU_PAV.PGE01_R01