


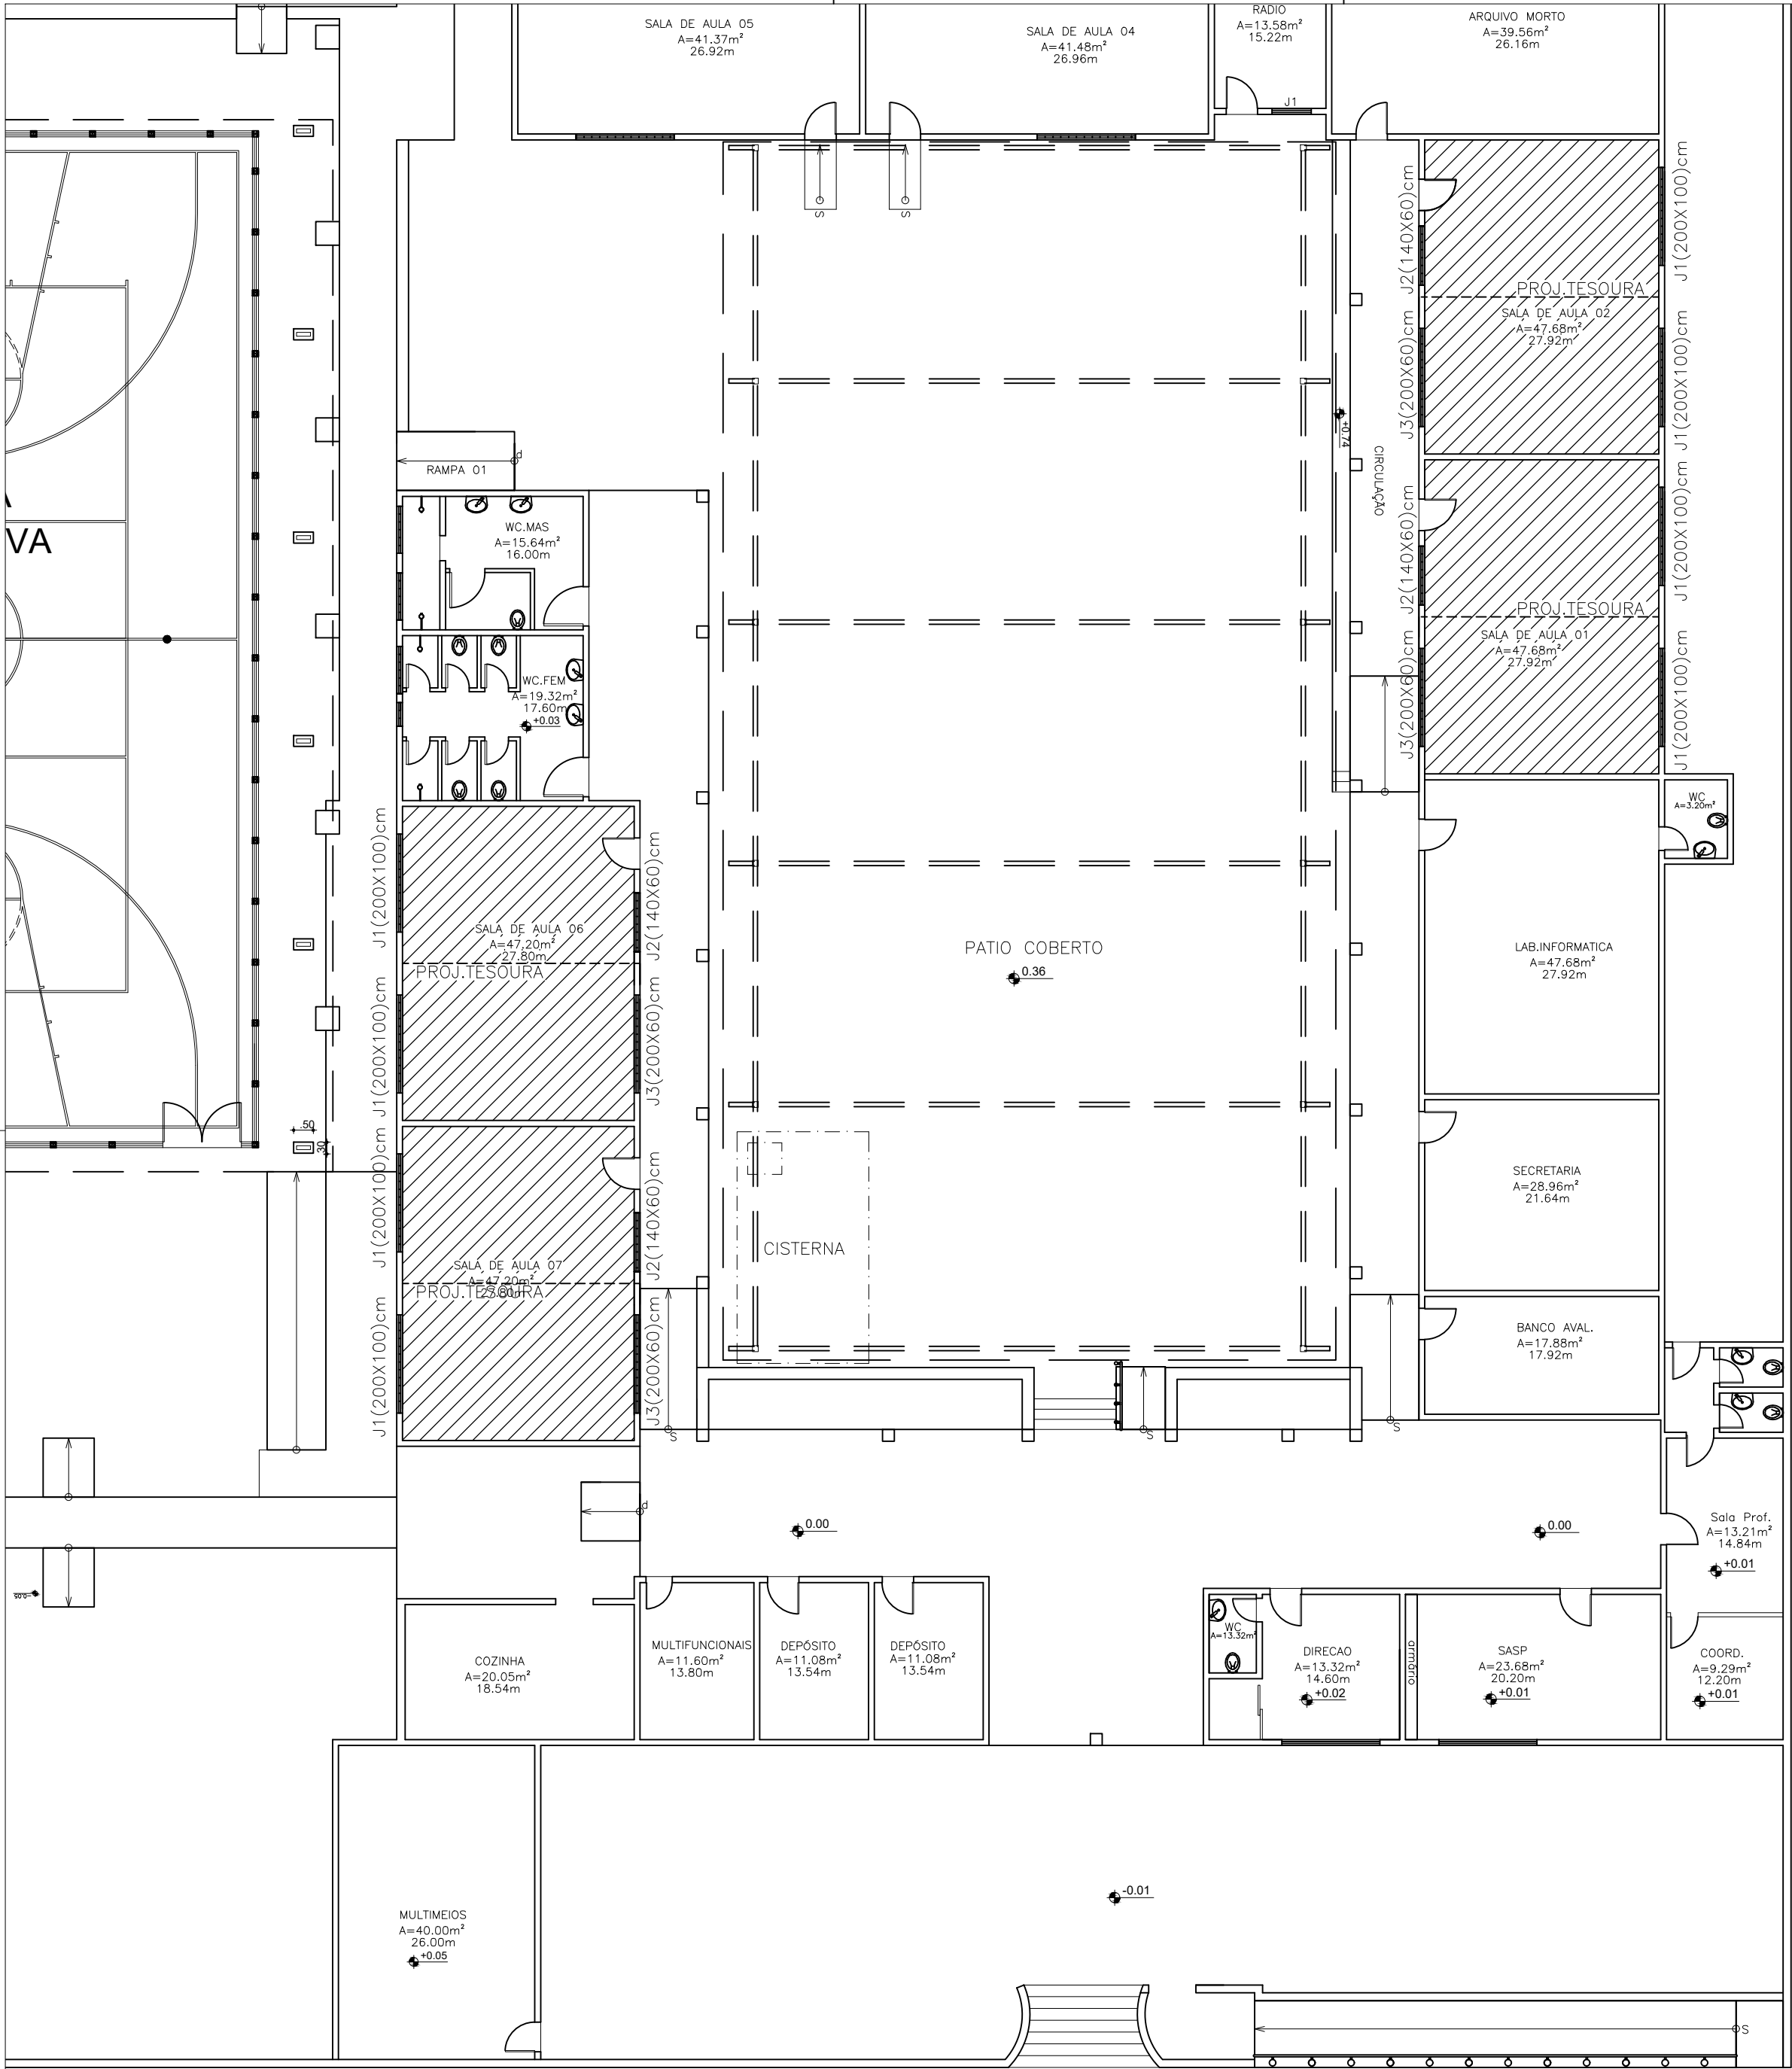

01 PLANTA BAIXA - JUNHO DE 2024
ESCALA 1/100



CEARÁ
GOVERNO DO ESTADO
SECRETARIA DA EDUCAÇÃO

COORDENADORIA DE
INFRAESTRUTURA / COINF /
SEDUC

CENTRO ADMINISTRATIVO GOVERNADOR VIRGÍLIO TÁVORA
AV. GAL. AFONSO ALBUQUERQUE LIMA, S/N - CAMBÉIA - 60.839-900
FORTALEZA - CEARÁ - BRASIL
TELEFONE: (85) 3101-3922

CREA

CONTATO RESPONSÁVEL TÉCNICO

E-mail: ____@seduc.ce.gov.br
Telefone: _____

PROJETO

CEJA LUIZA ARAÚJO DE FREITAS

LOCALIZAÇÃO

CEJA LUIZA ARAÚJO DE FREITAS
TAUÁ - CREDE 15

CONTEÚDO	ESCALA
01 -	1/
02 -	1/
03 -	1/
04 -	1/

DESENHO	DATA	PRANCHA
Júlia Assunção Lina Gentil Thainara Pinheiro	JANEIRO 2024	01/01

