
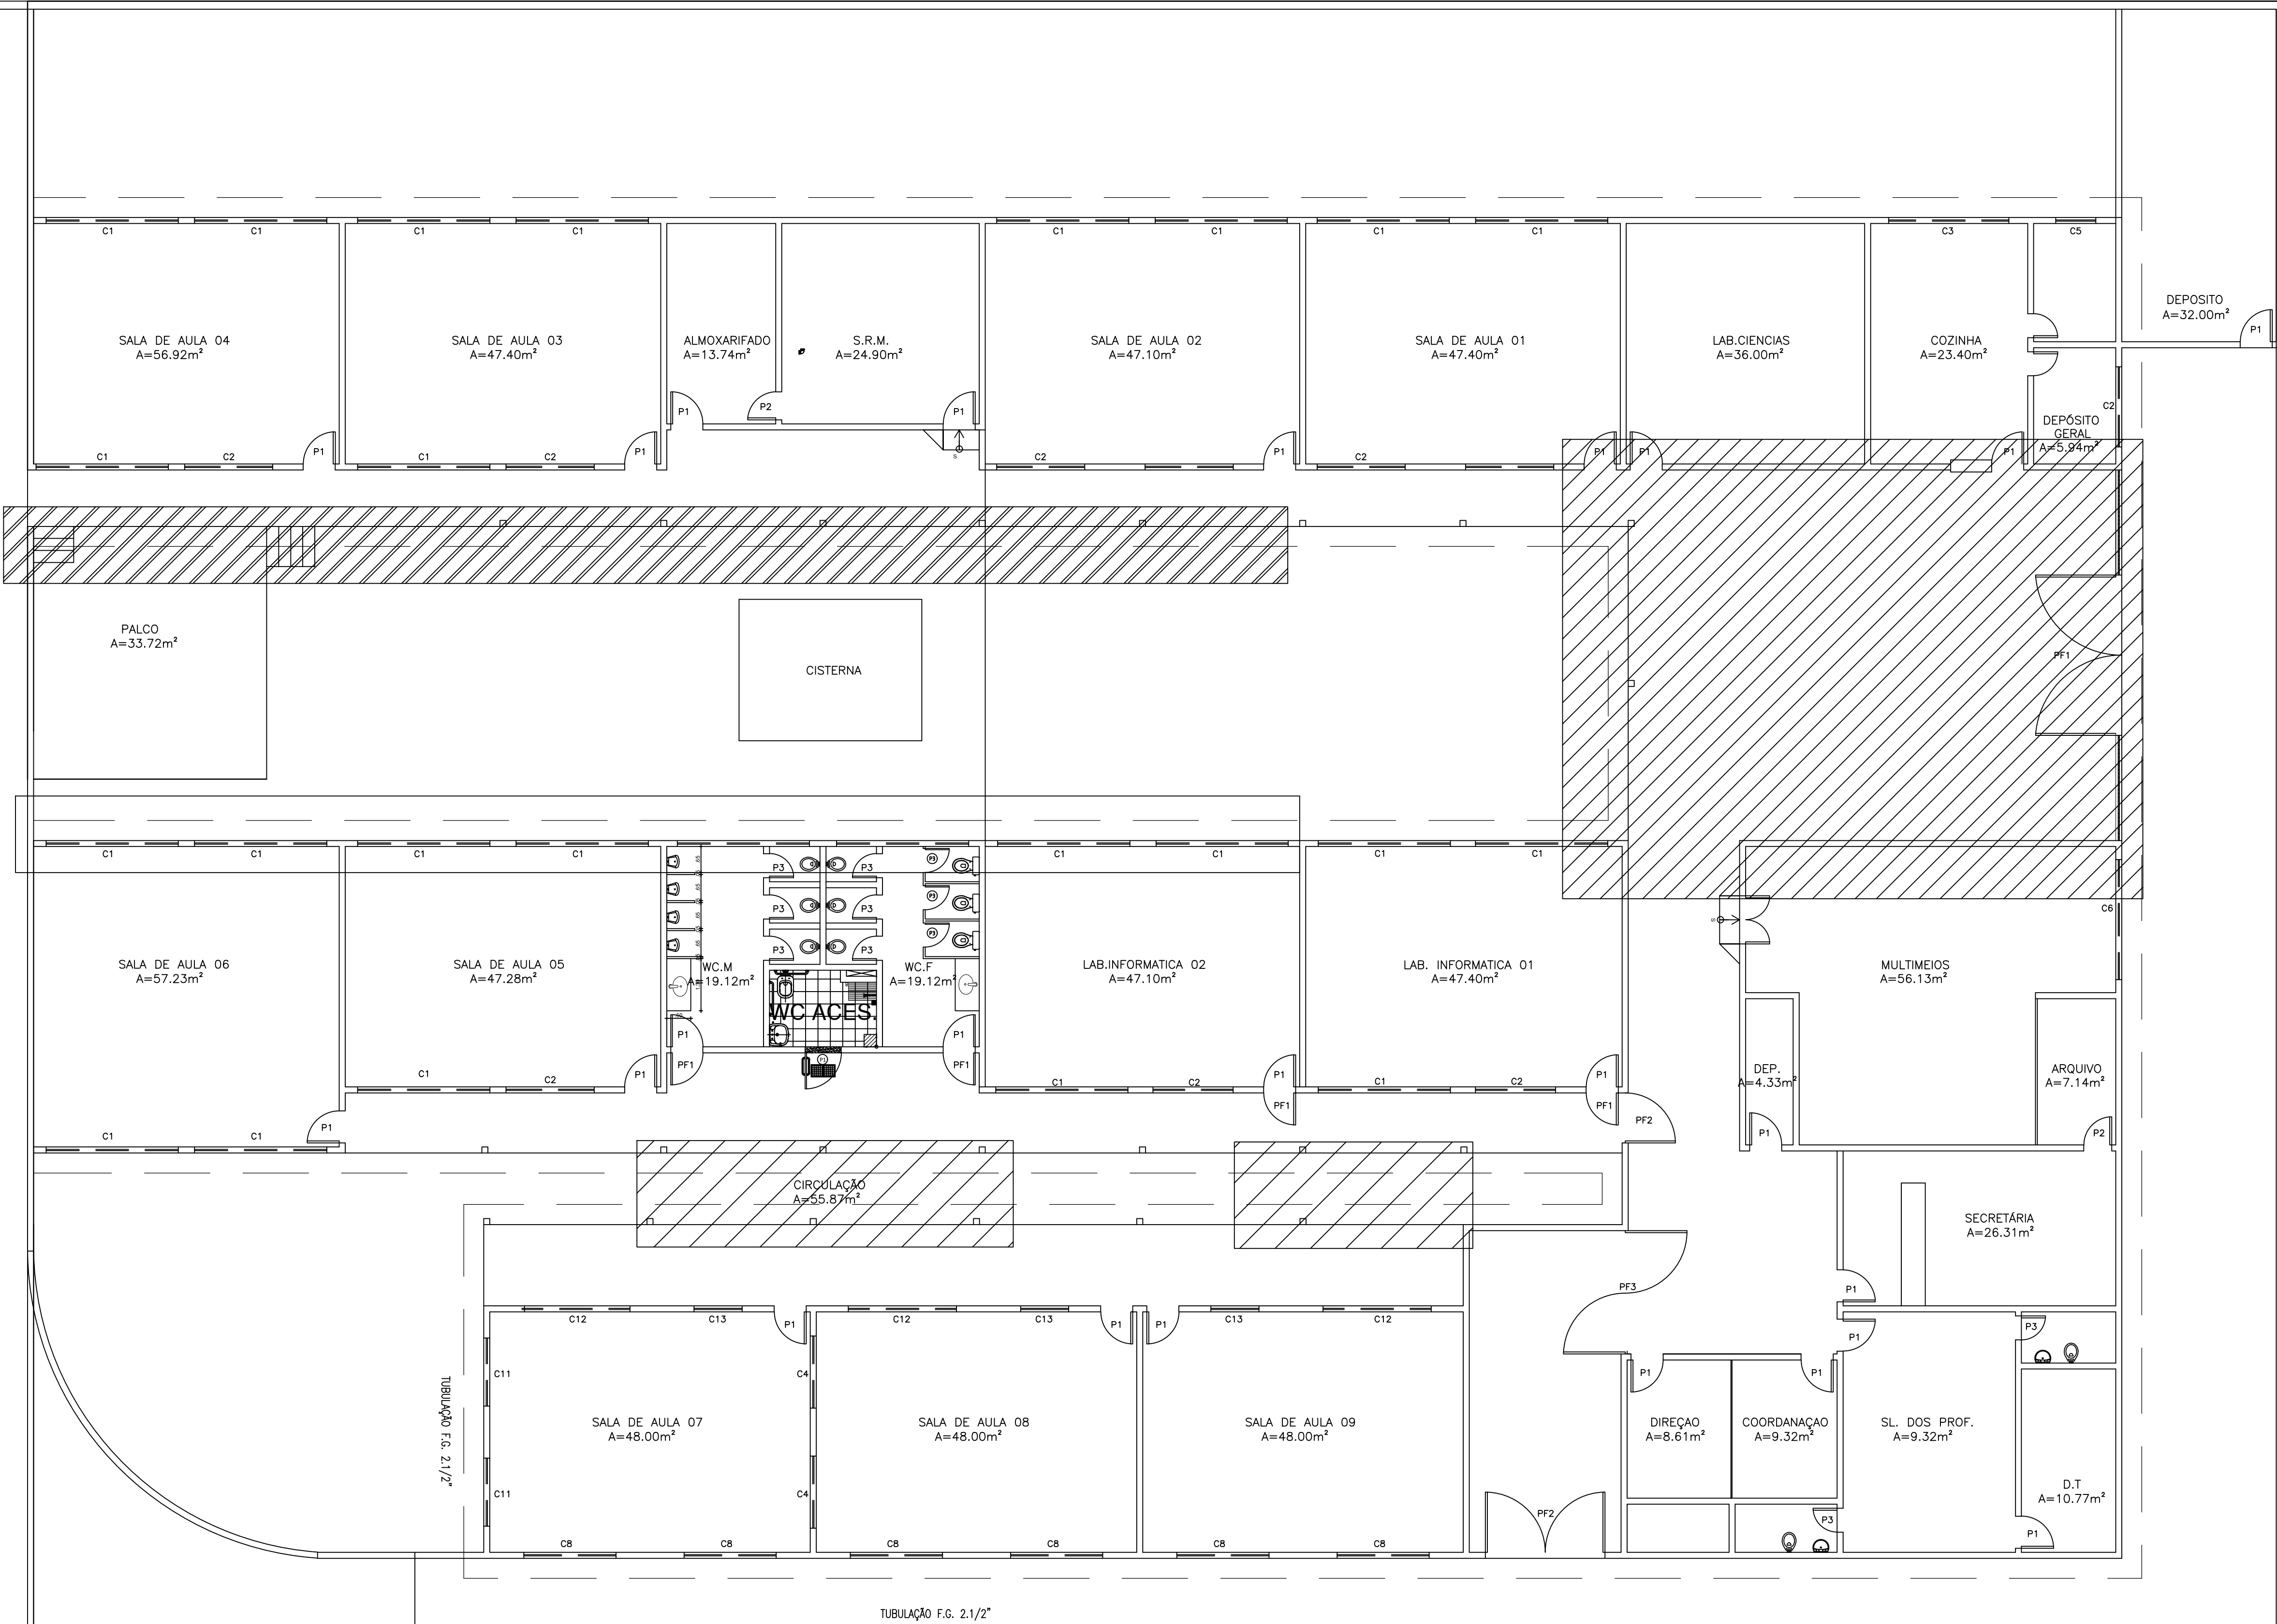
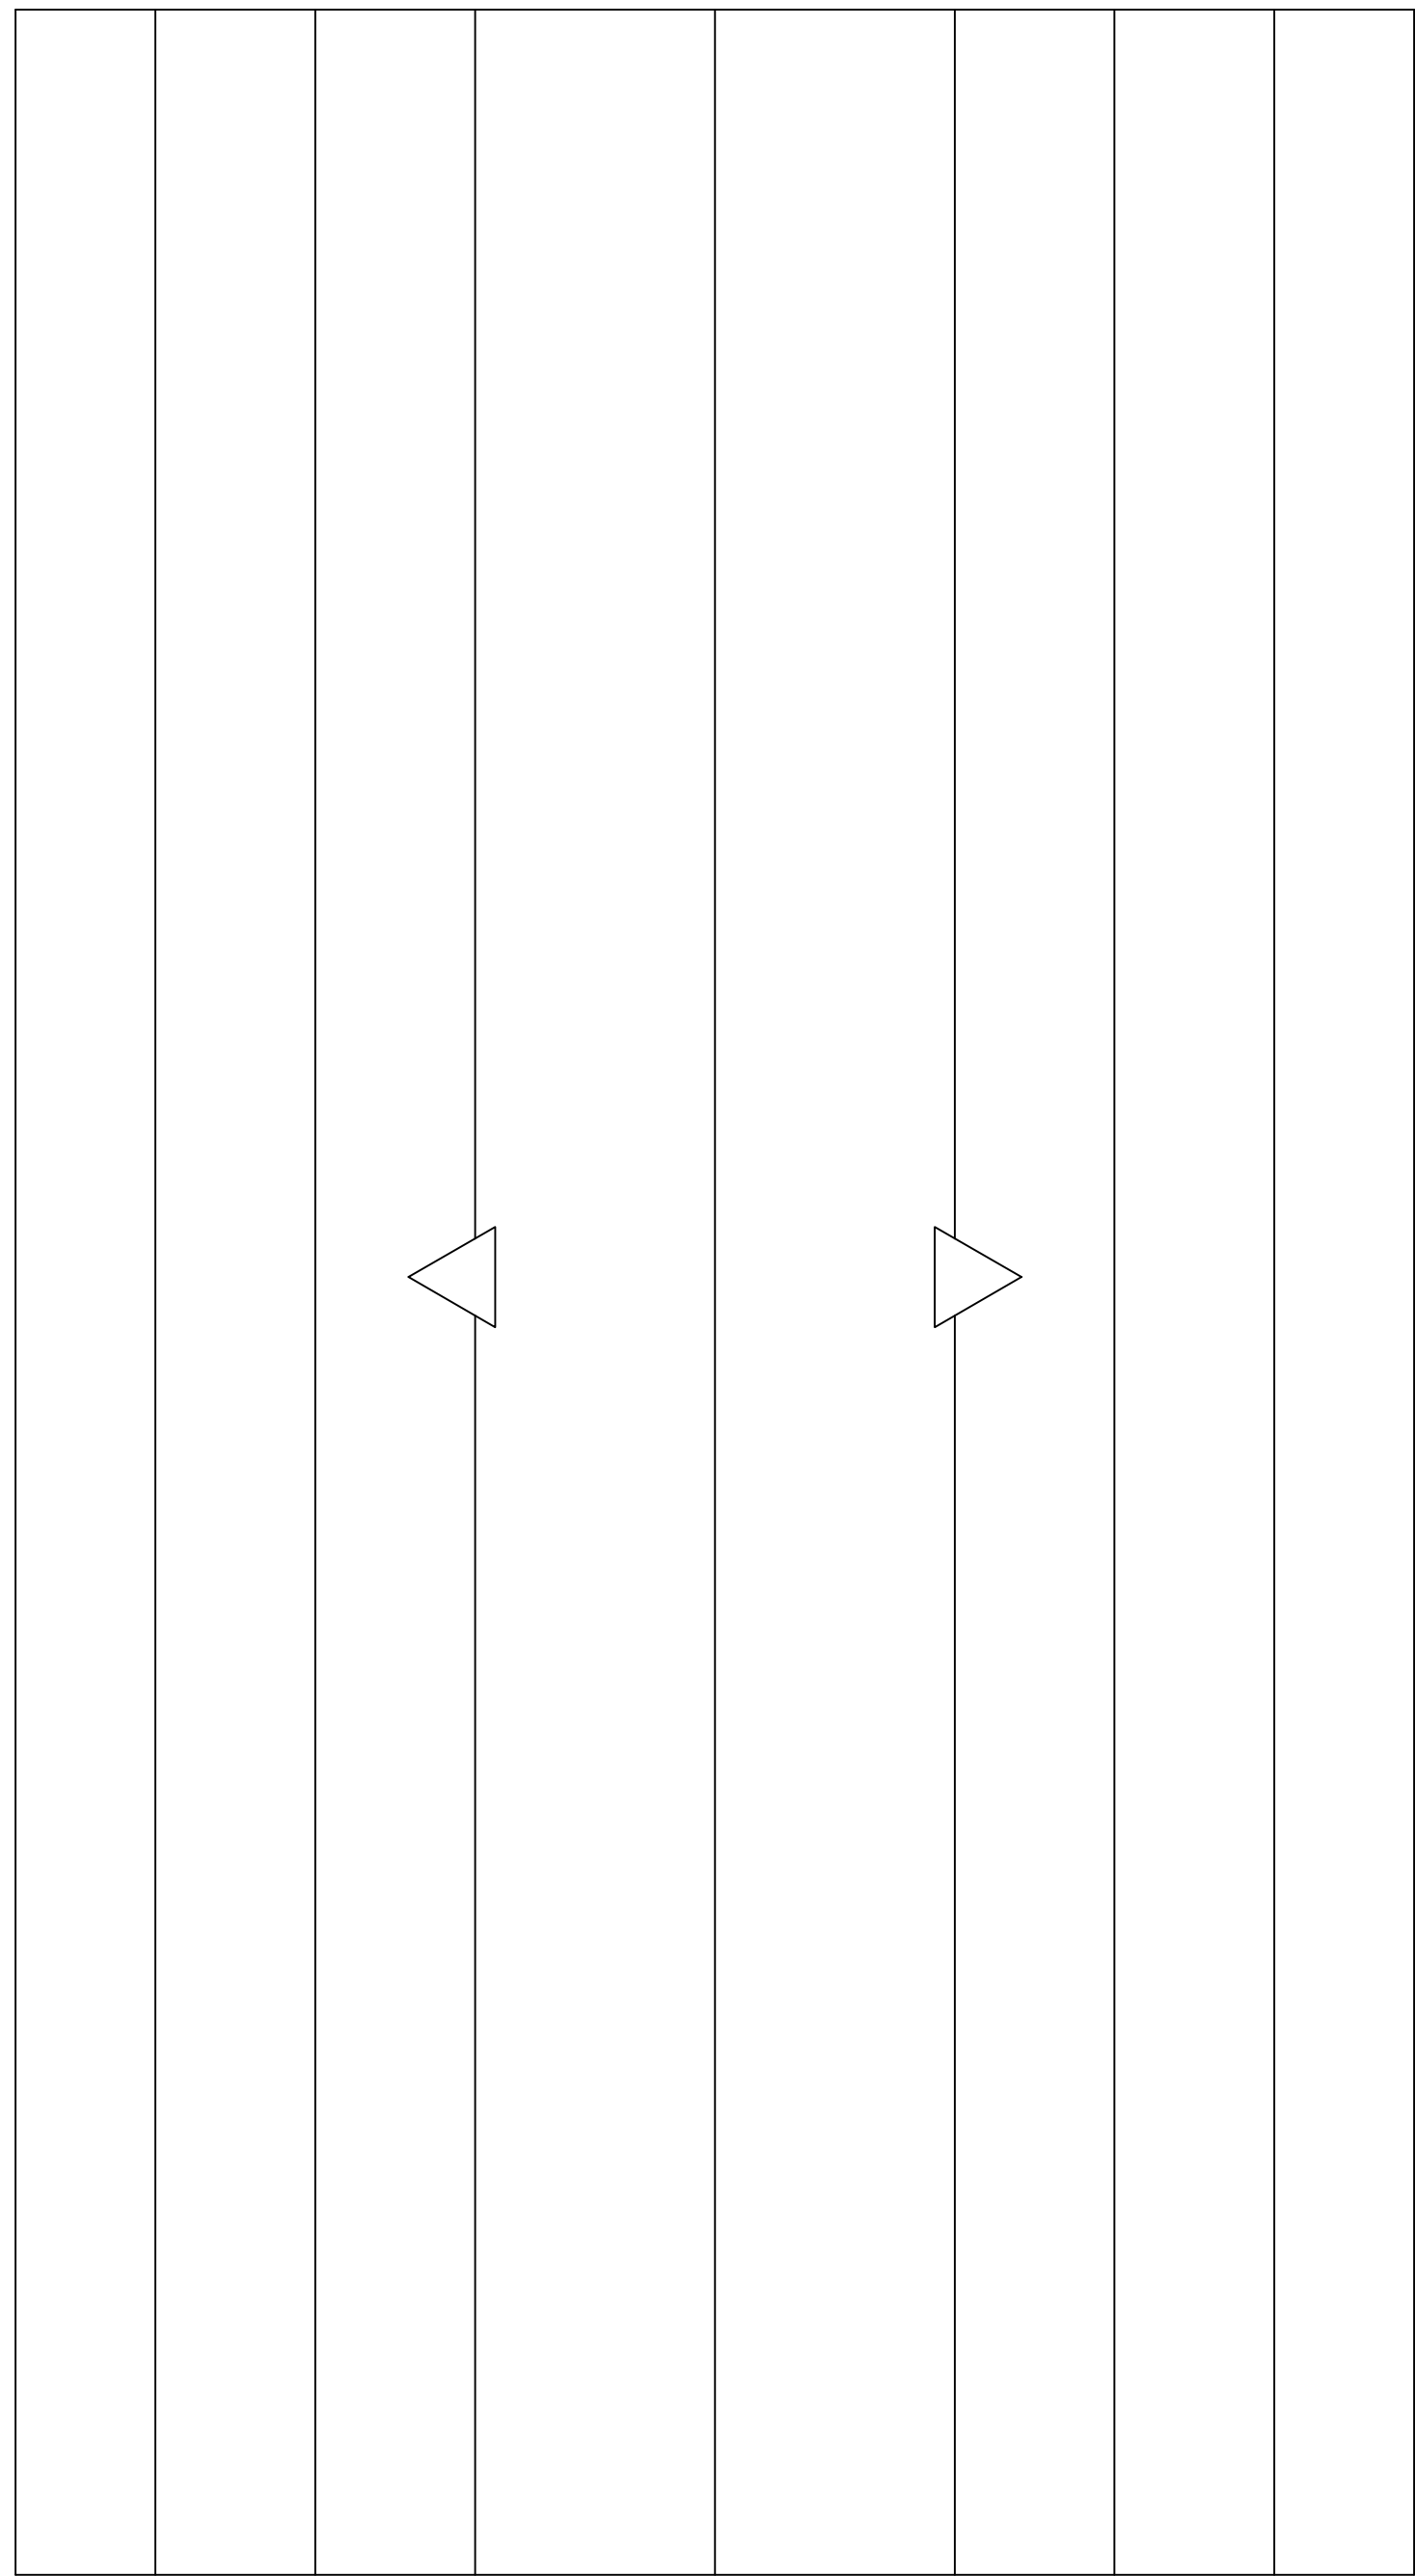


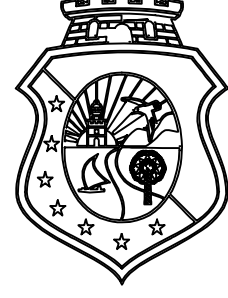

EEFM ADAHIL BARRETO CAVALCANTE (MARACANAU)

01 PLANTA BAIXA EXISTENTE

ESCALA 1/ 200

 GOVERNO DO ESTADO DO CEARÁ Secretaria de Educação		CÉLULA DE ENGENHARIA - COAFI/ SEDUC	
		CENTRO ADMINISTRATIVO GOVERNADOR VIRGÍLIO TÁVORA AV. GAL. AFONSO ALBUQUERQUE LIMA, S/N - CAMBEBA - 60.839-900 FORTALEZA - CEARÁ - BRASIL	
EEFM ADAHIL BARRETO		CREDE 01 - MARACANAU	
CONTEÚDO DA PRANCHA:		ESCALA	DESENHO:
01—PL. EXISTENTE—ZONAS DE INTERVENÇÃO		1/250	ARQUIVO:
		DATA:	PRANCHAS:
		2025	01/01