




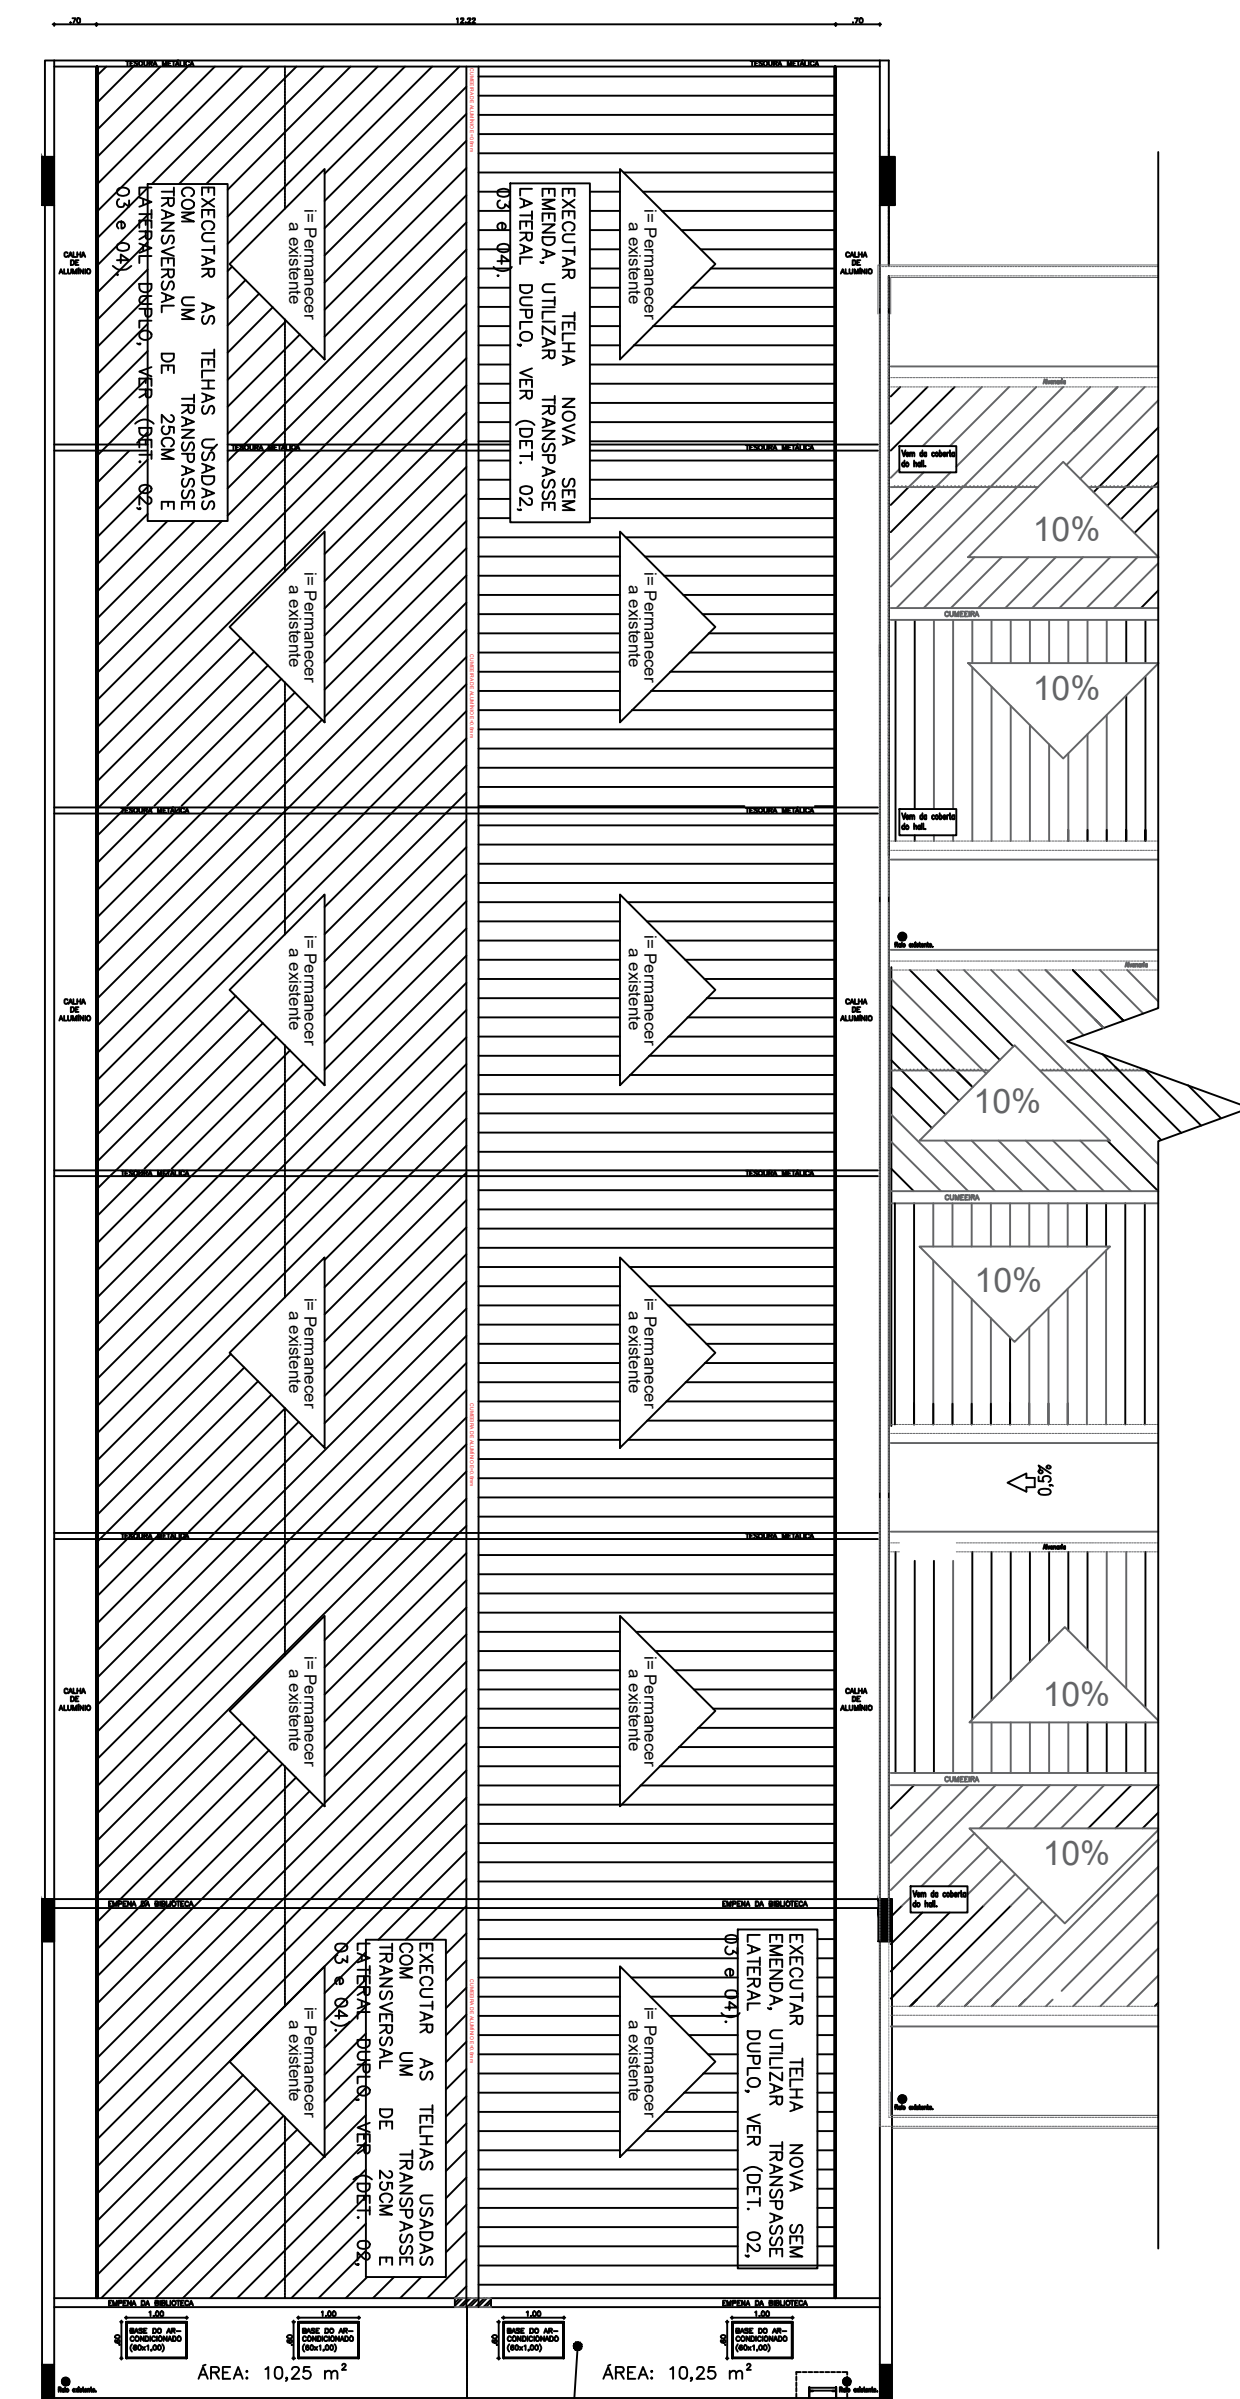


02 PLANTA DE COBERTA
ESCALA: 1/25

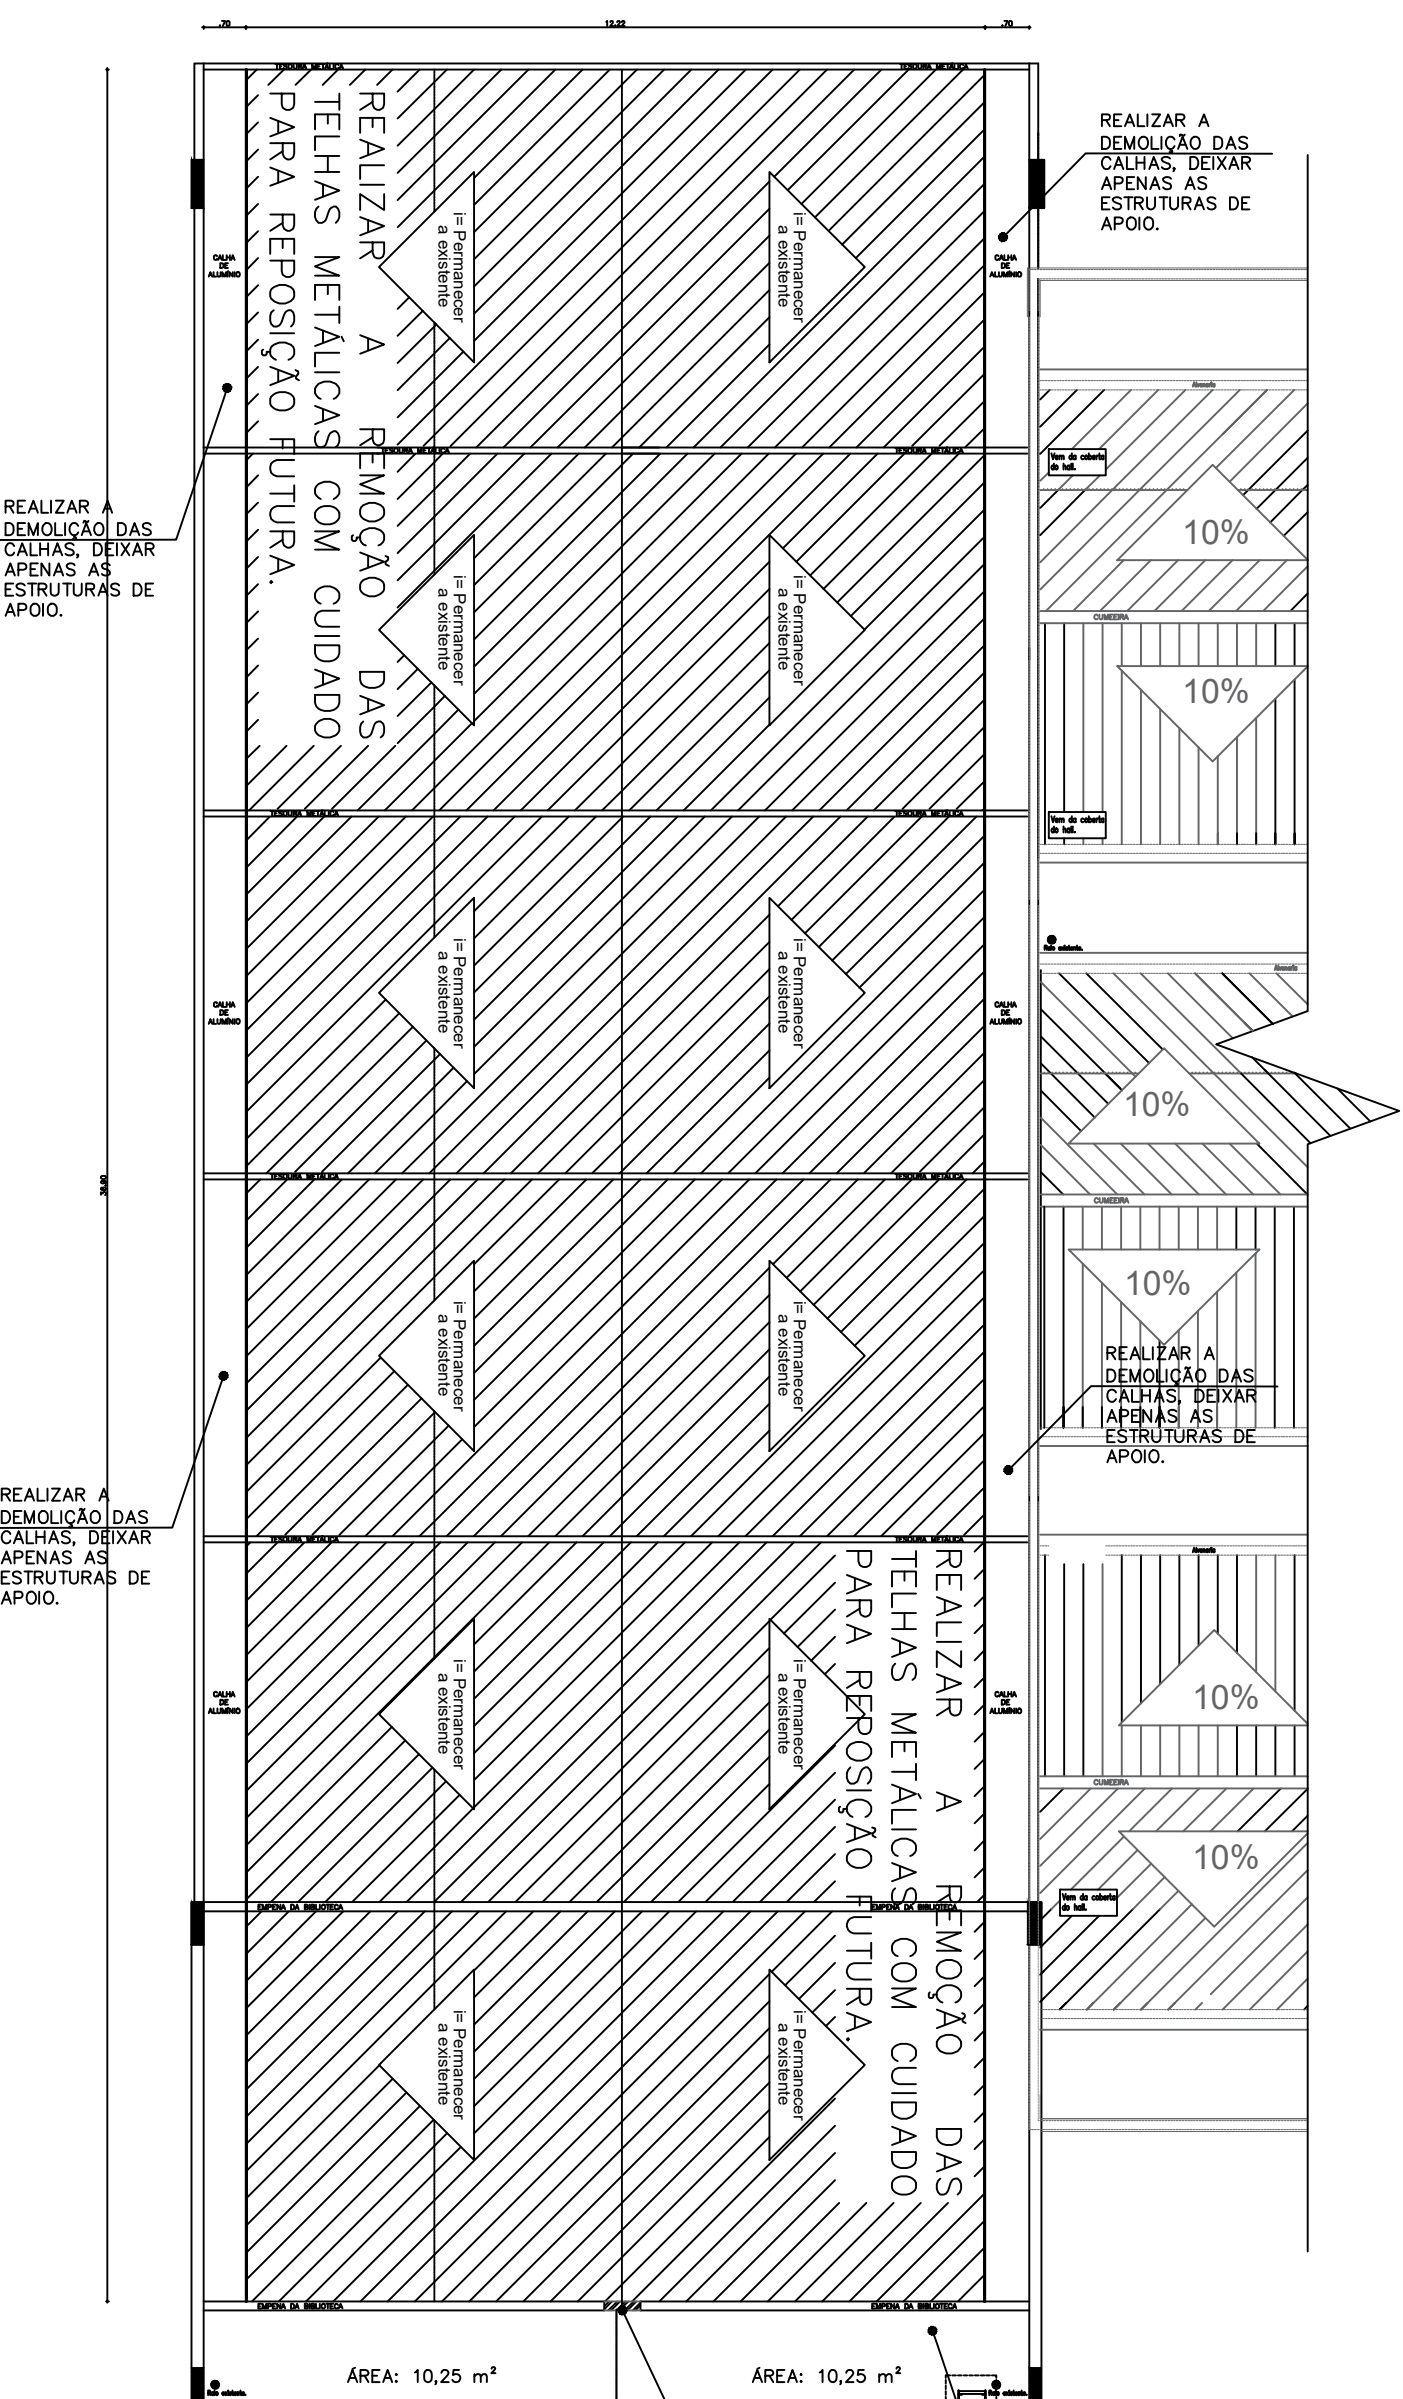


01 DEMOLIR CONSTRUIR
ESCALA: 1/25

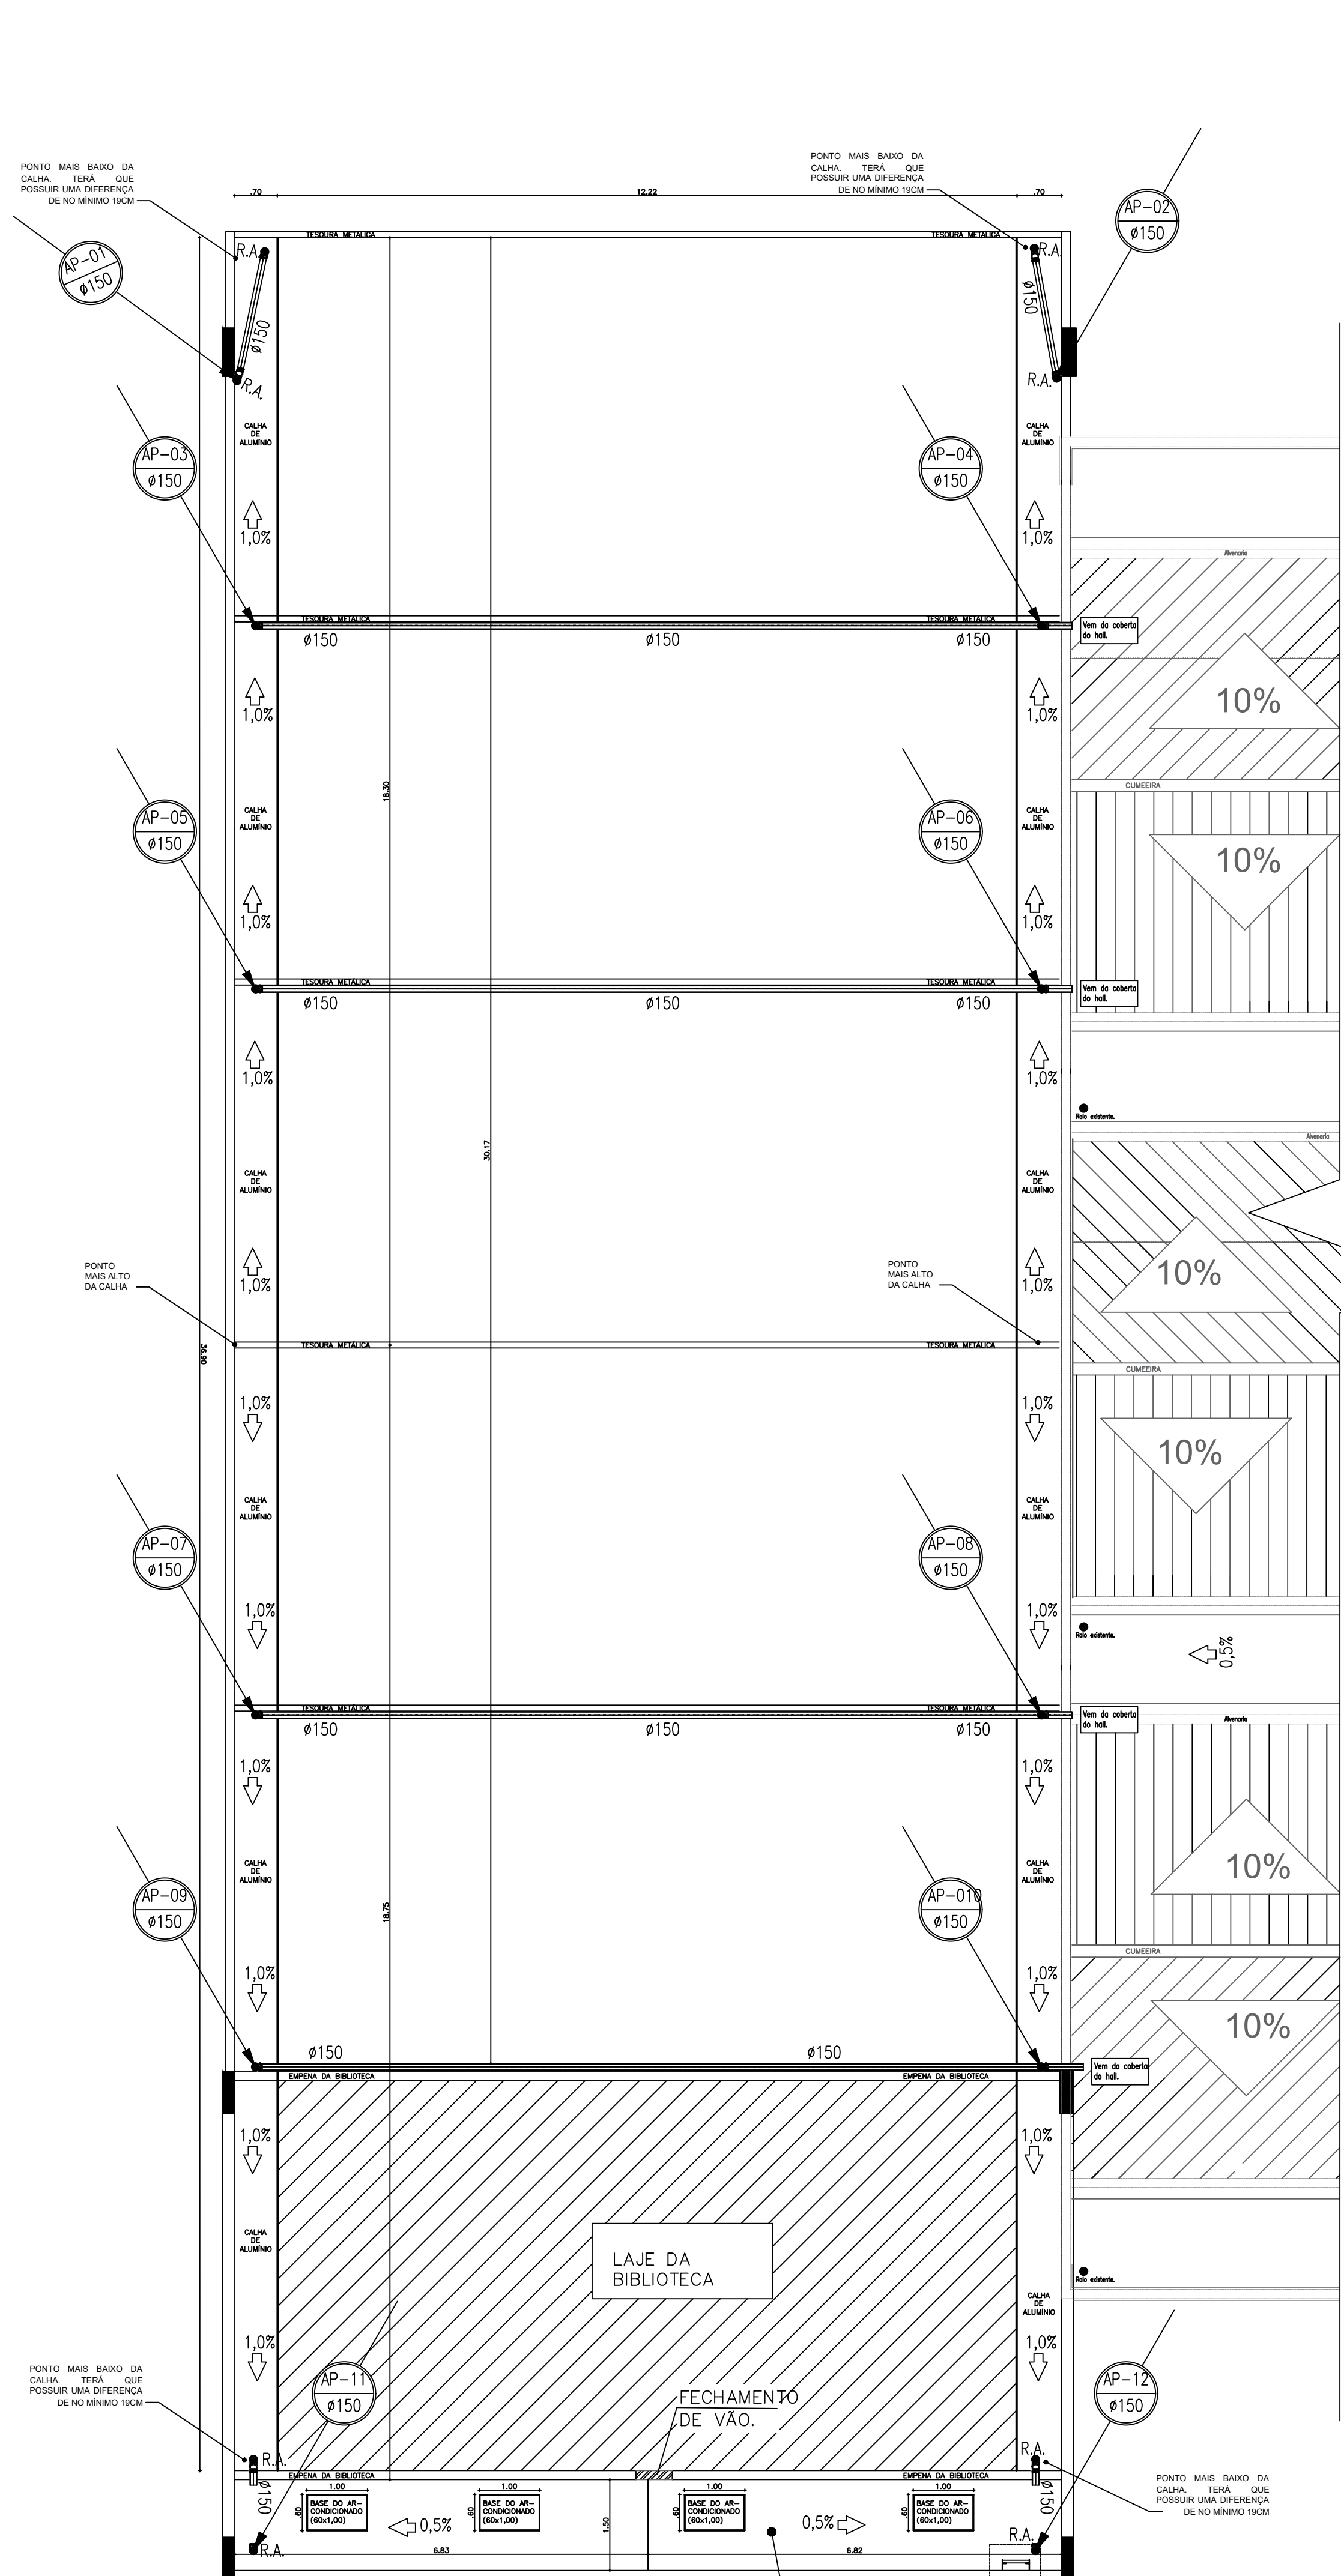


03 CALHAS E TUBOS
ESCALA: 1/75

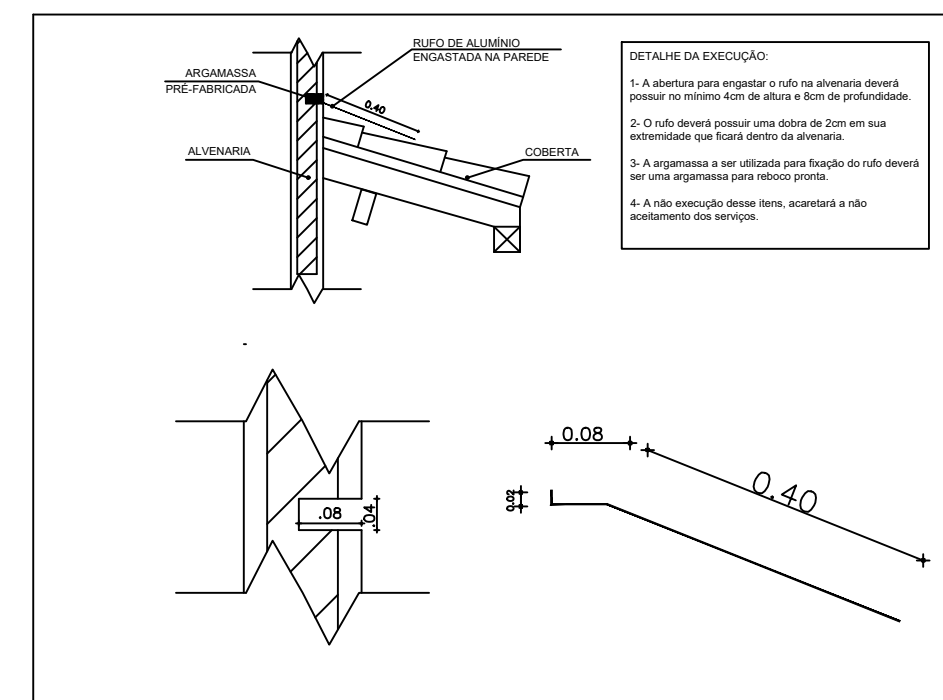


07 DETALHE DA FIXAÇÃO DO RUFO / ALVENARIA
ESCALA: 1/10

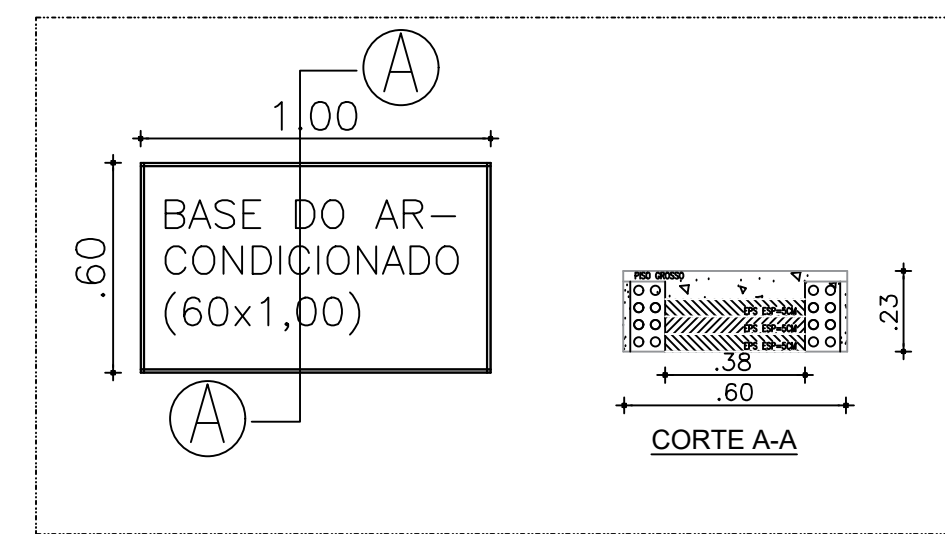


04 DET. 01 - BASE DO AR-CONDICIONADO
ESCALA: 1/50

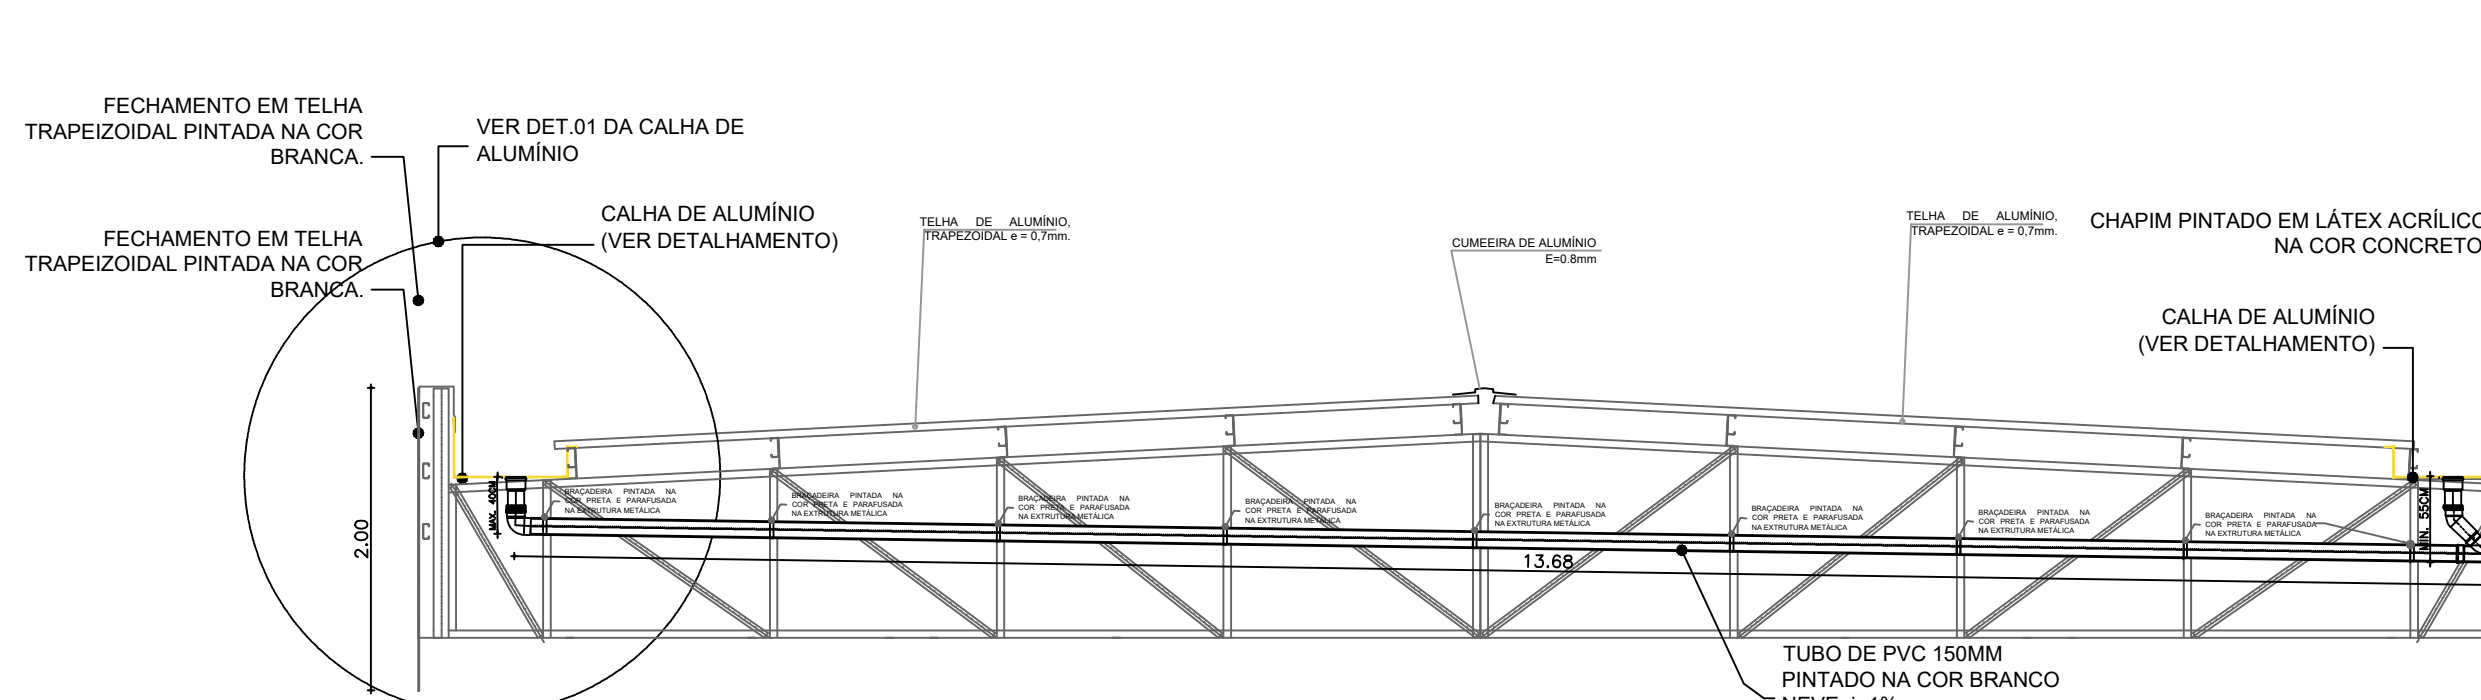


05 DETALHE INCLINAÇÃO DOS TUBOS DAS CALHAS
ESCALA: 1/50

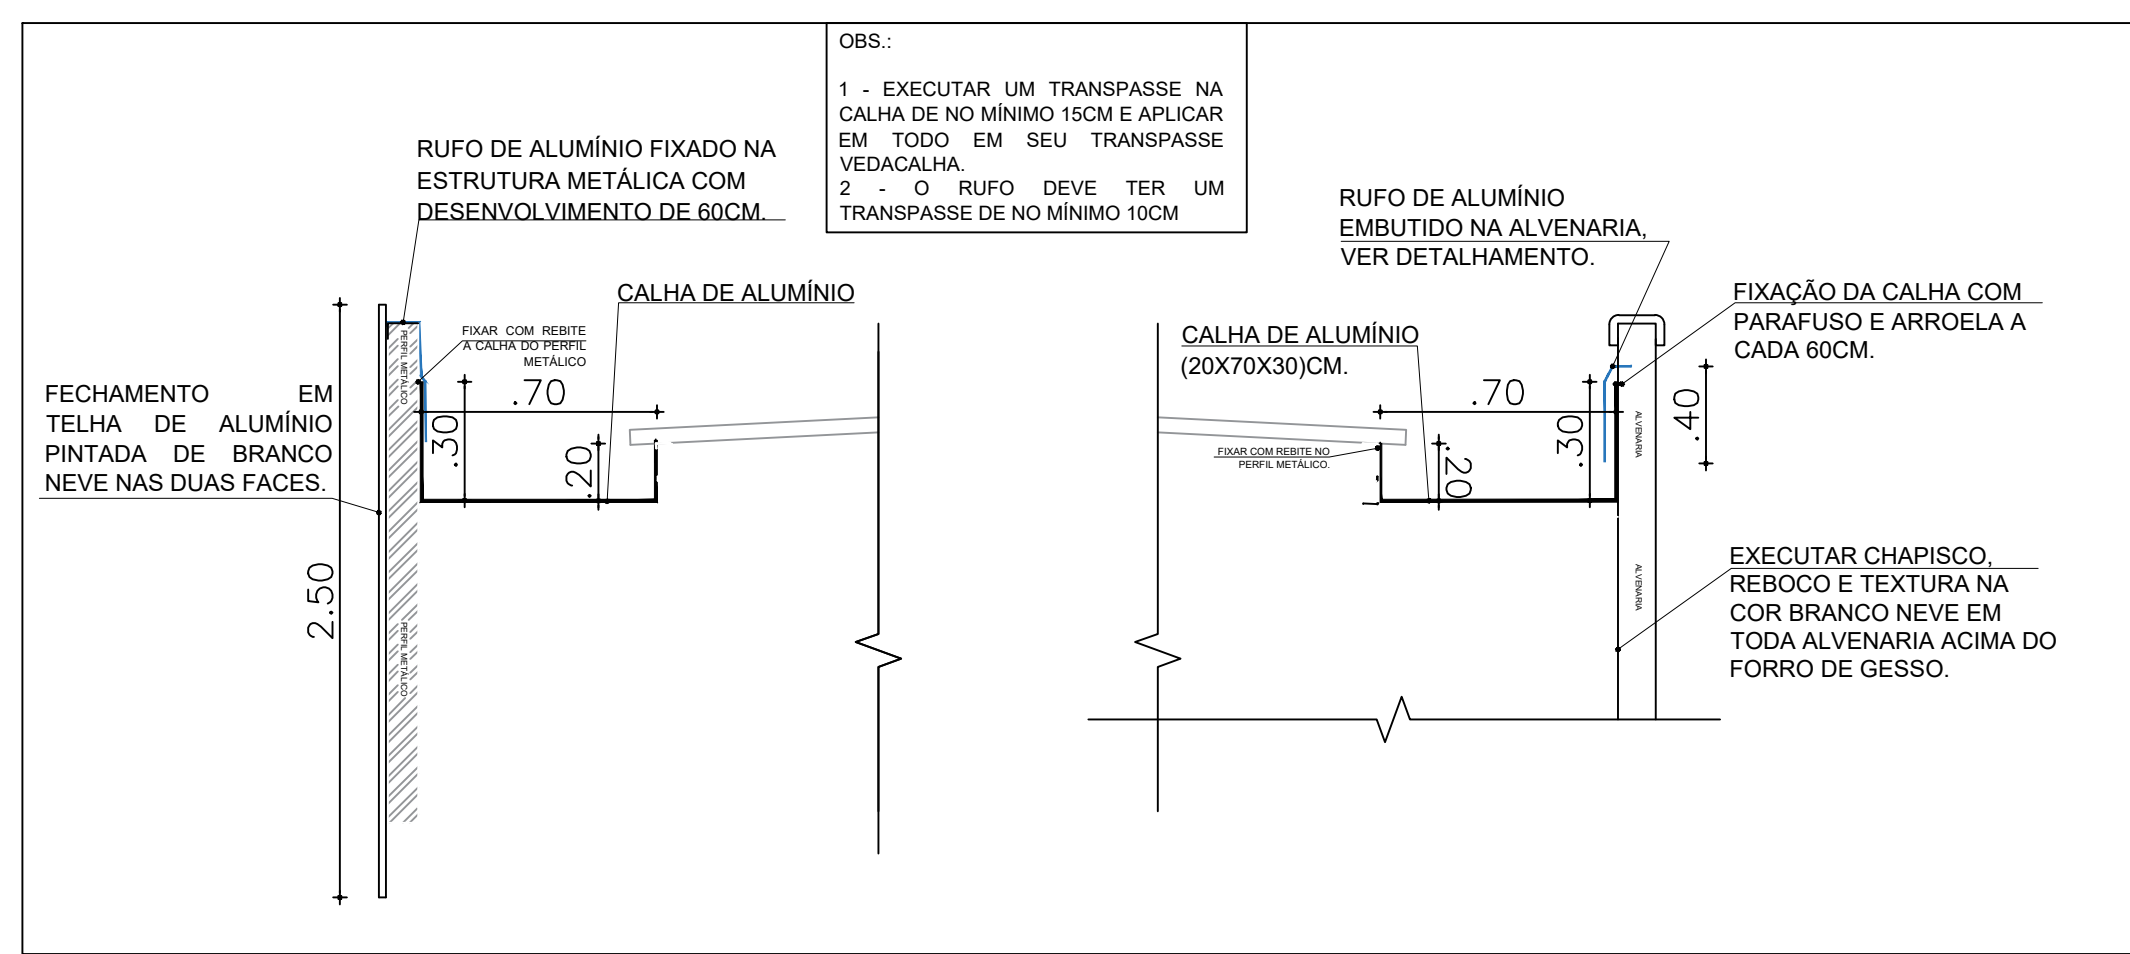


06 DETALHE DA CALHA E RUFO
ESCALA: 1/50

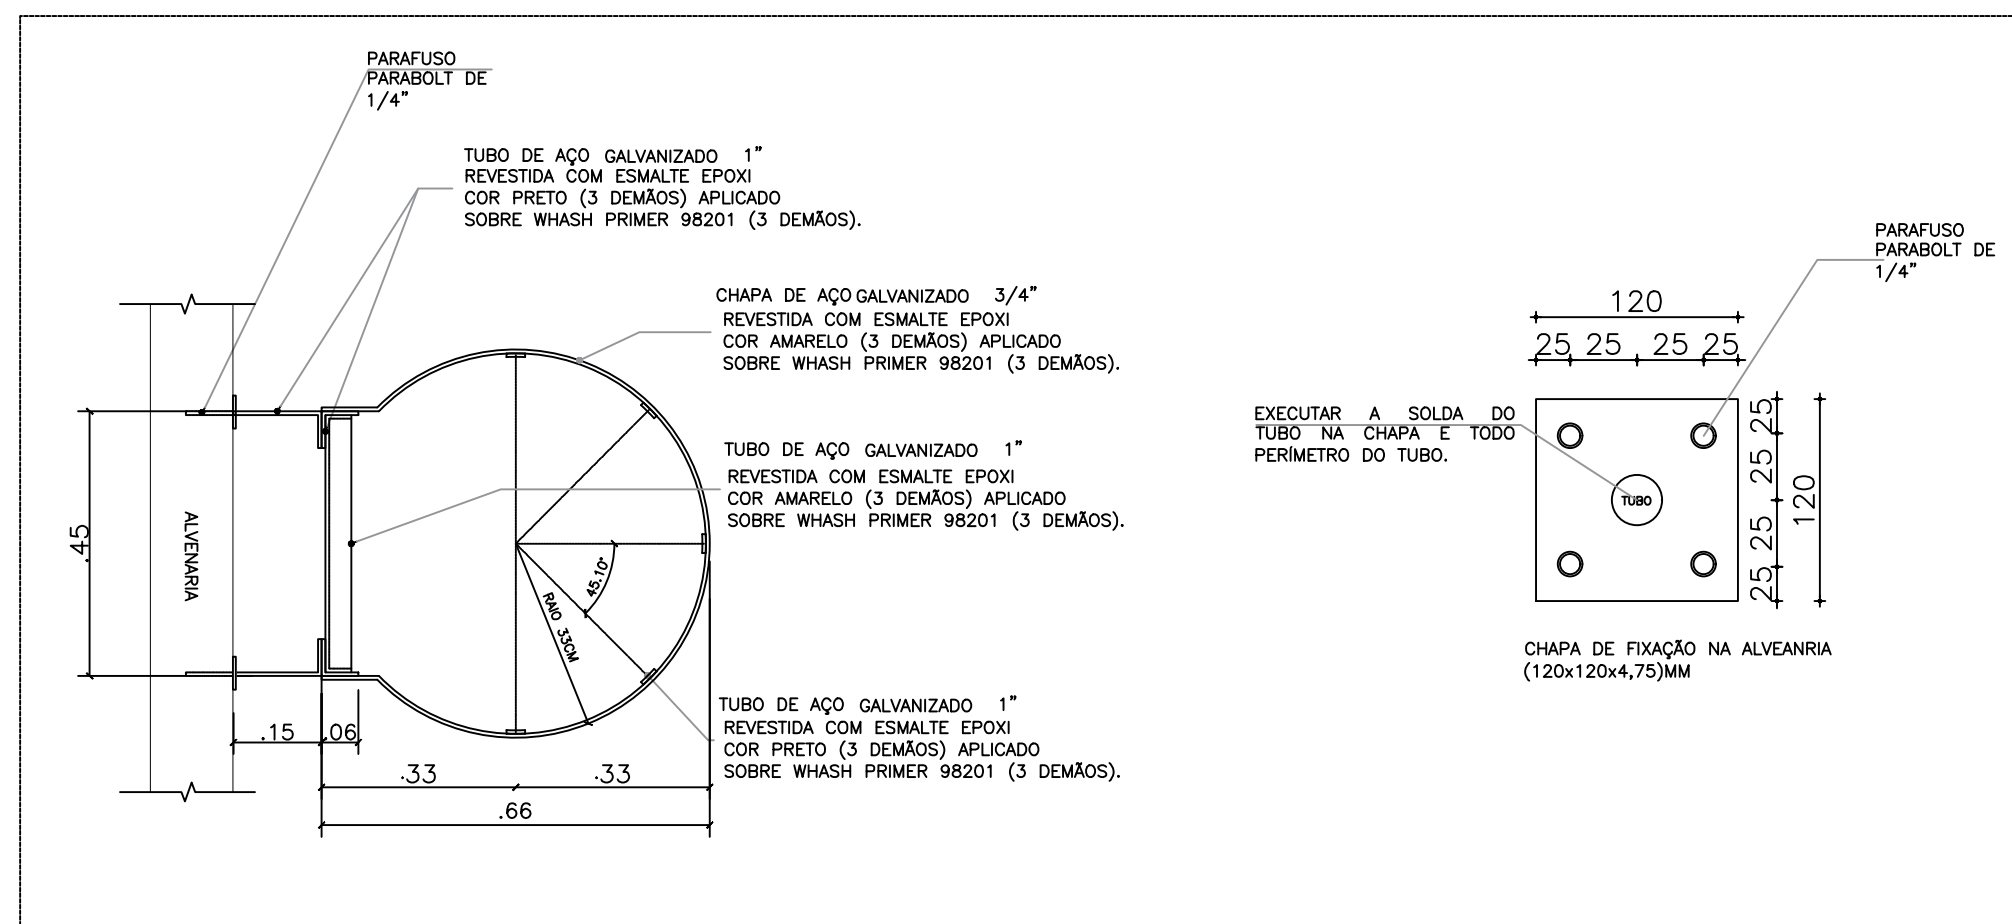


09 DET. ESCADA DE MARINHEIRO EXTERNA
ESCALA: 1/10

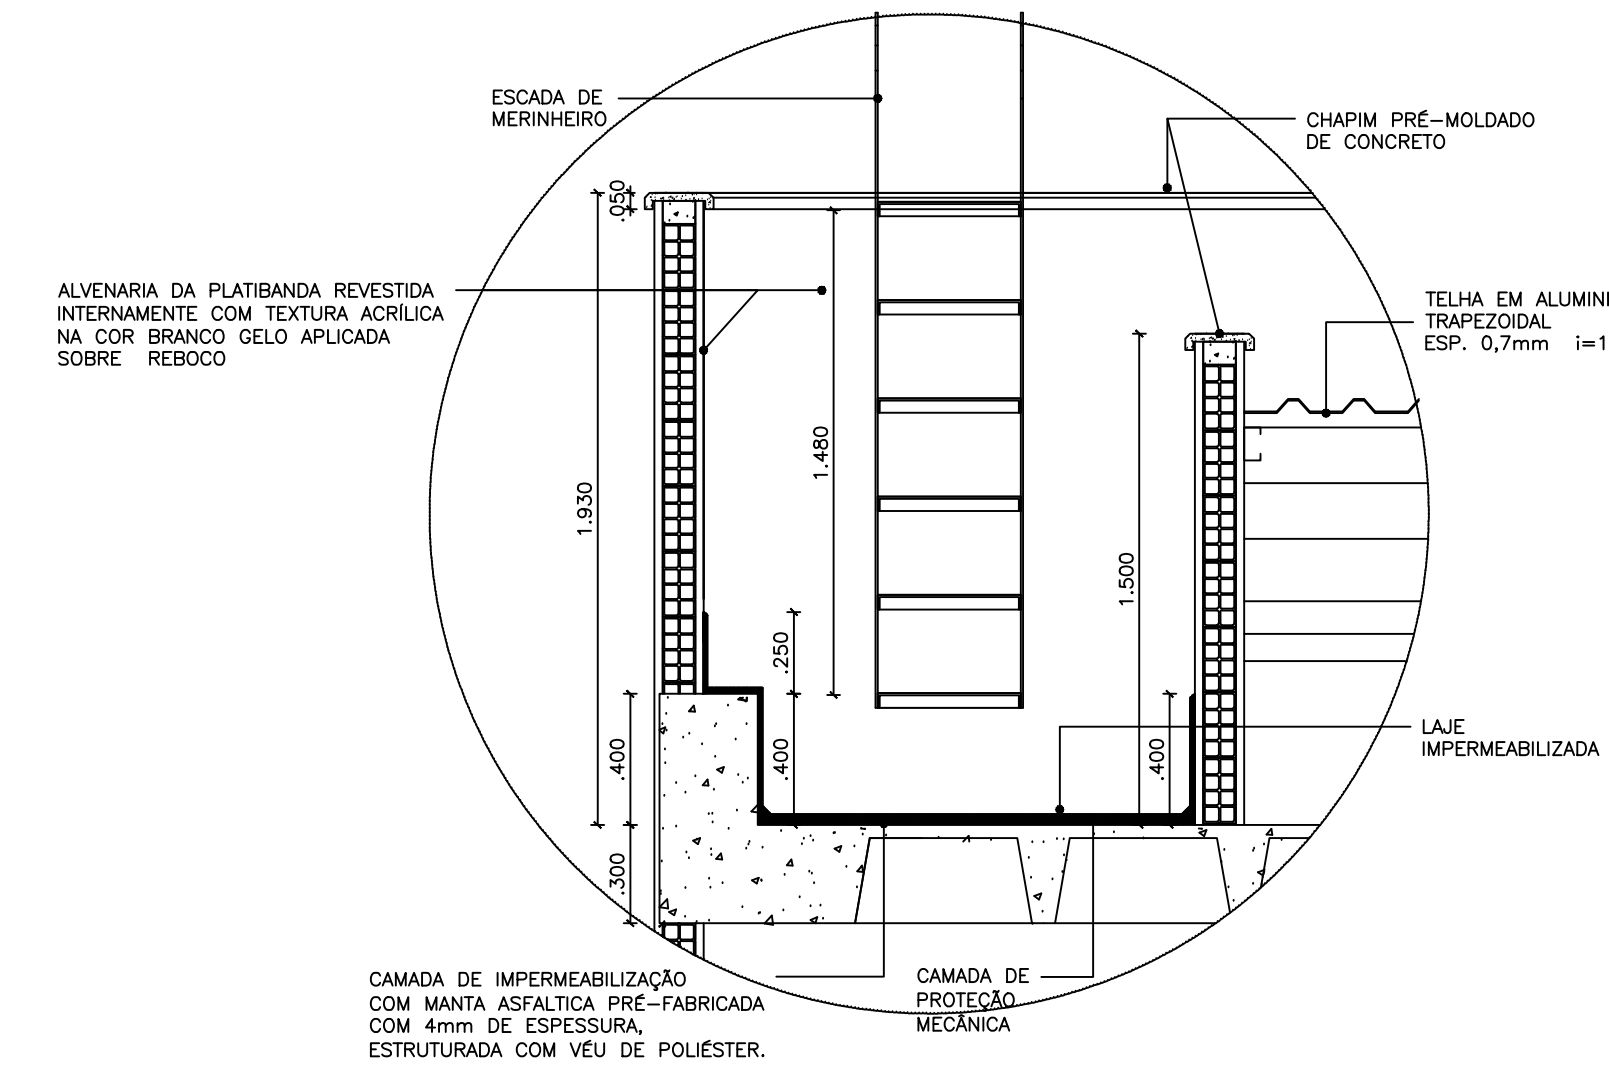


10 DET. ESCADA DE MARINHEIRO - BIBLI
ESCALA: 1/10

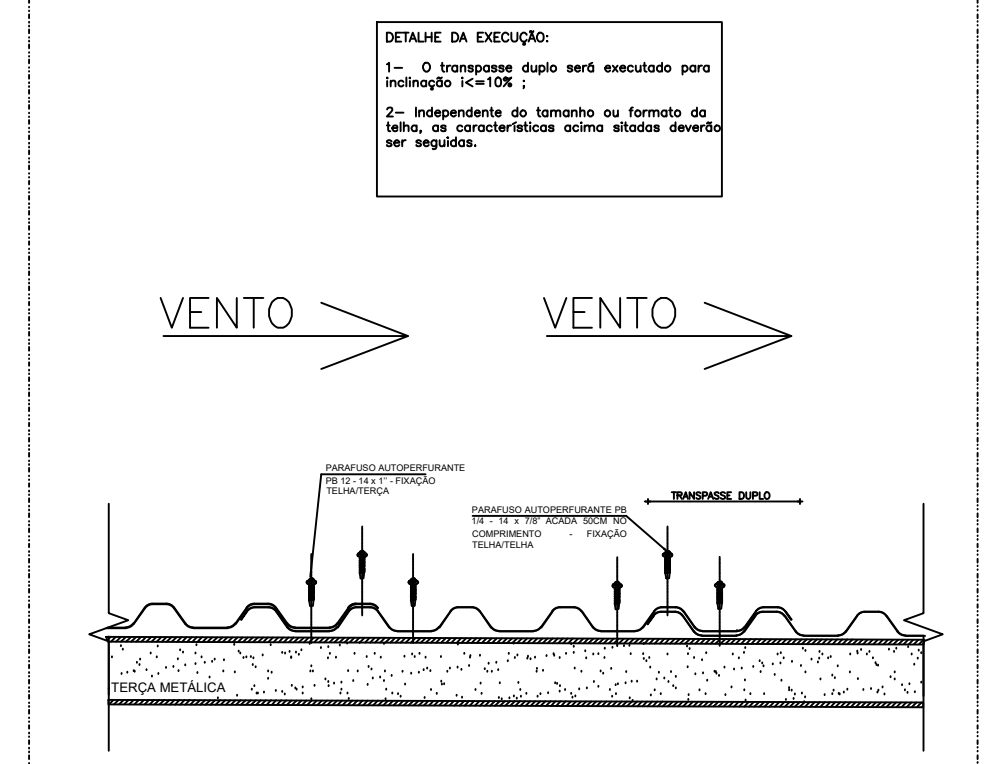


02 DETALHE 02: TRANSPASSE DAS TELHAS
ESCALA: 1/10

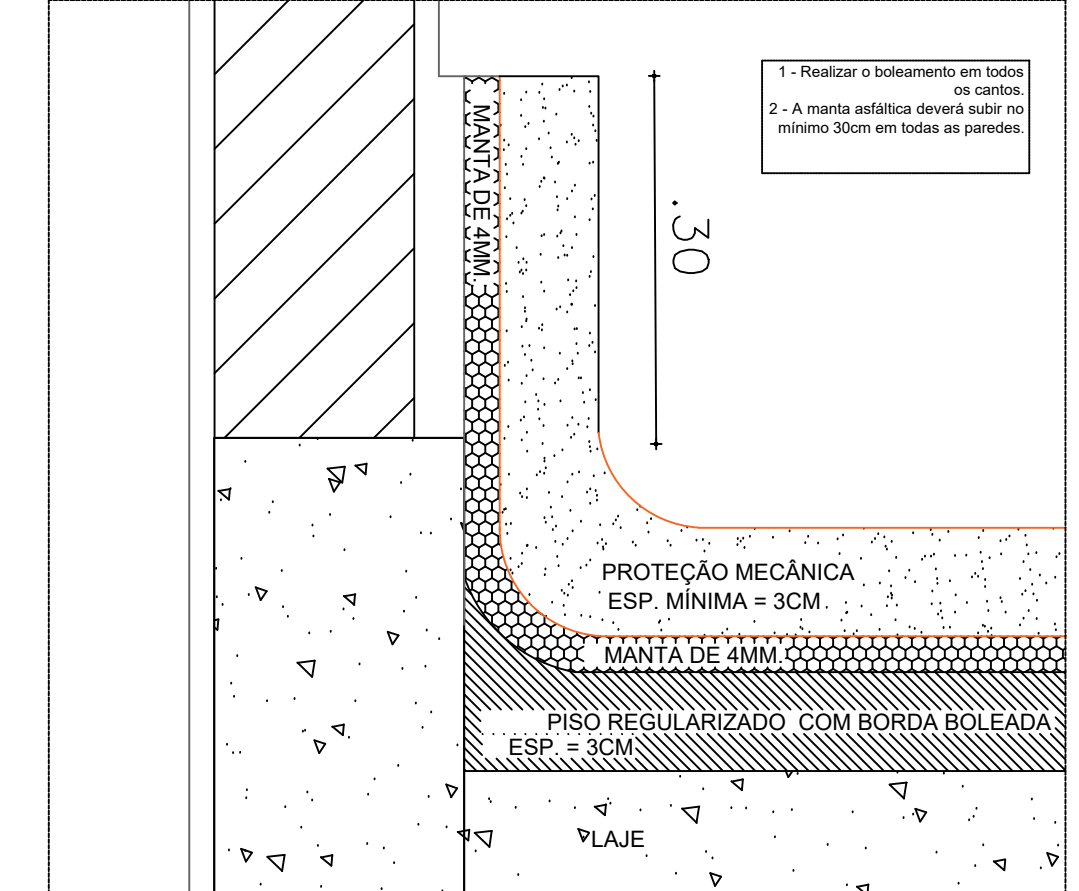


05 DETALHE 05: IMPERMEABILIZAÇÃO
ESCALA: 1/10

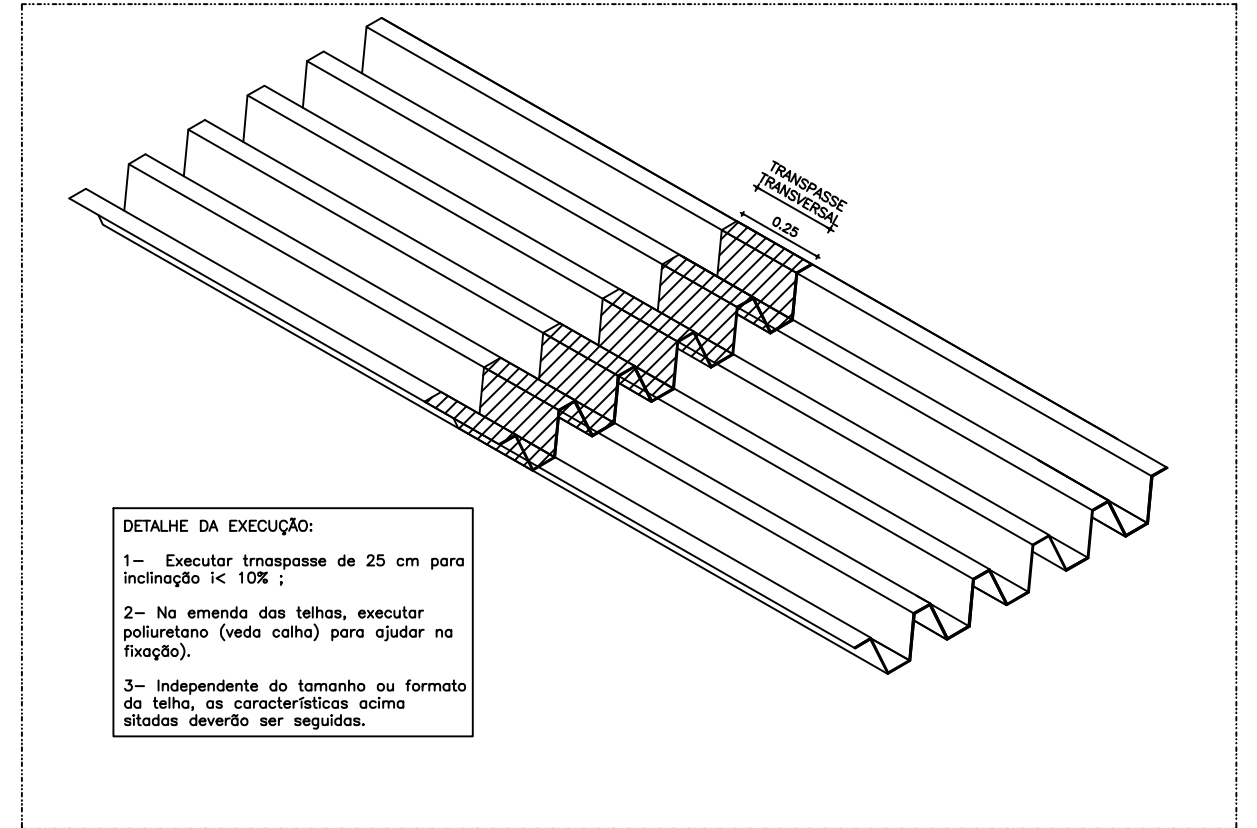

03 DETALHE 03: TRANSPASSE TRANSVERSAL DAS TELHAS
ESCALA: 1/10

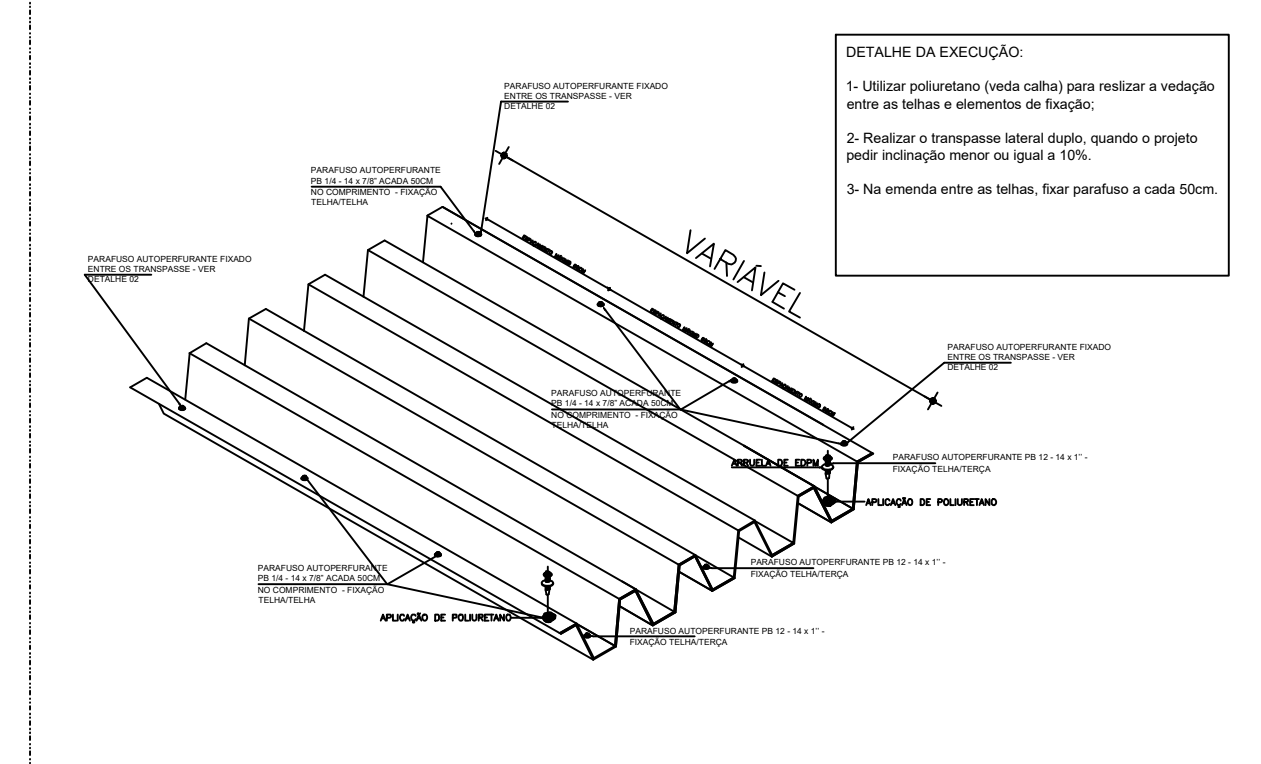

04 DETALHE 04: FIXAÇÃO DO PARAFUSO SEXTAVADO NO ENCONTRO DAS TELHAS
ESCALA: 1/10

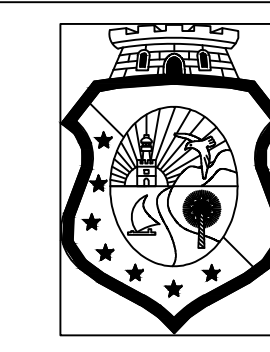

SECRETARIA DA EDUCAÇÃO - SEDUC SETOR DE ENGENHARIA DA SEDUC

CONTRATANTE: SECRETÁRIA DA EDUCAÇÃO – SEDUC			
PROJETO: COBERTA – BLOCO DE SALAS DE AULA			
PRANCHA: 01/01	CONTEUDO DA PRANCHA – PLANTA BAIXA – CORTES – DETALHAMENTO	ESCALA: INDICADA	DESENHO:
		DATA:	REVISÃO:
	ENG. RESP.:		
CENTRO ADMINISTRATIVO GOV. VIRGÍLIO TÁVORA – AV. GAL. AFONSO ALBUQUERQUE LIMA, S/N – CAMBEBA – 60.839-900 – FORTALEZA – CE.			