





1 PLANTA BAIXA
ESCALA 1:75

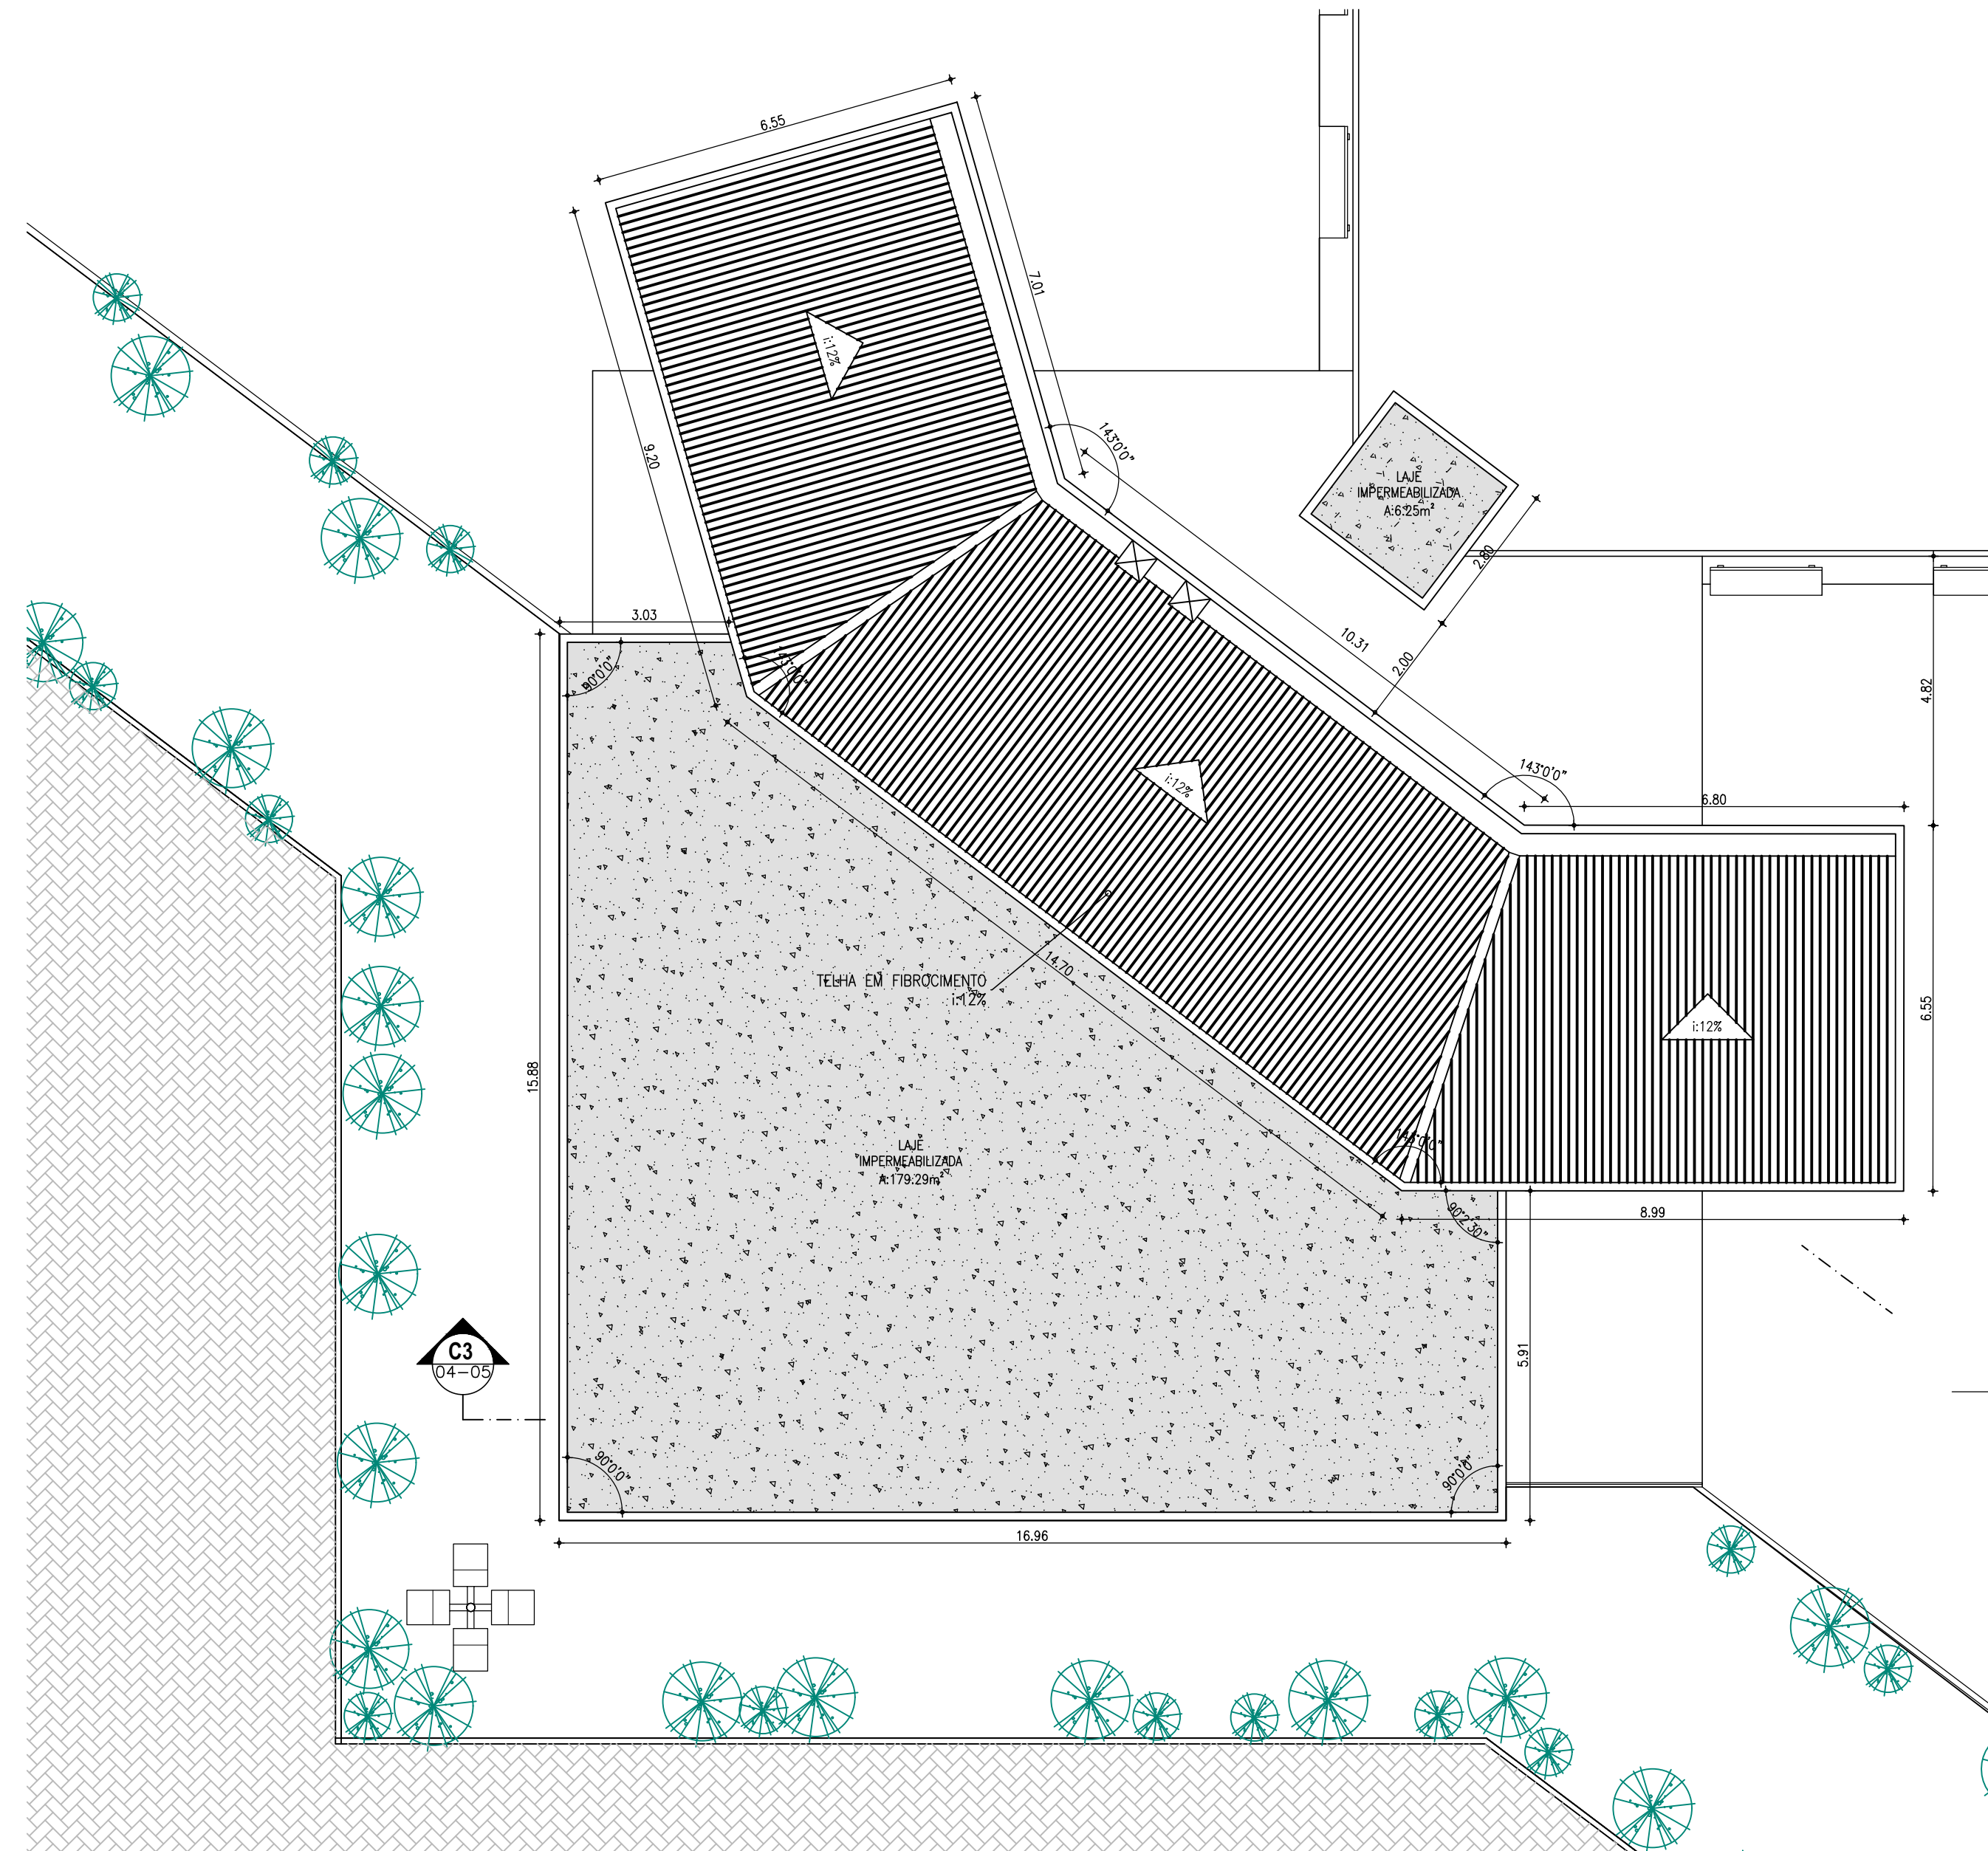

2 PLANTA DE COBERTA
ESCALA 1:100

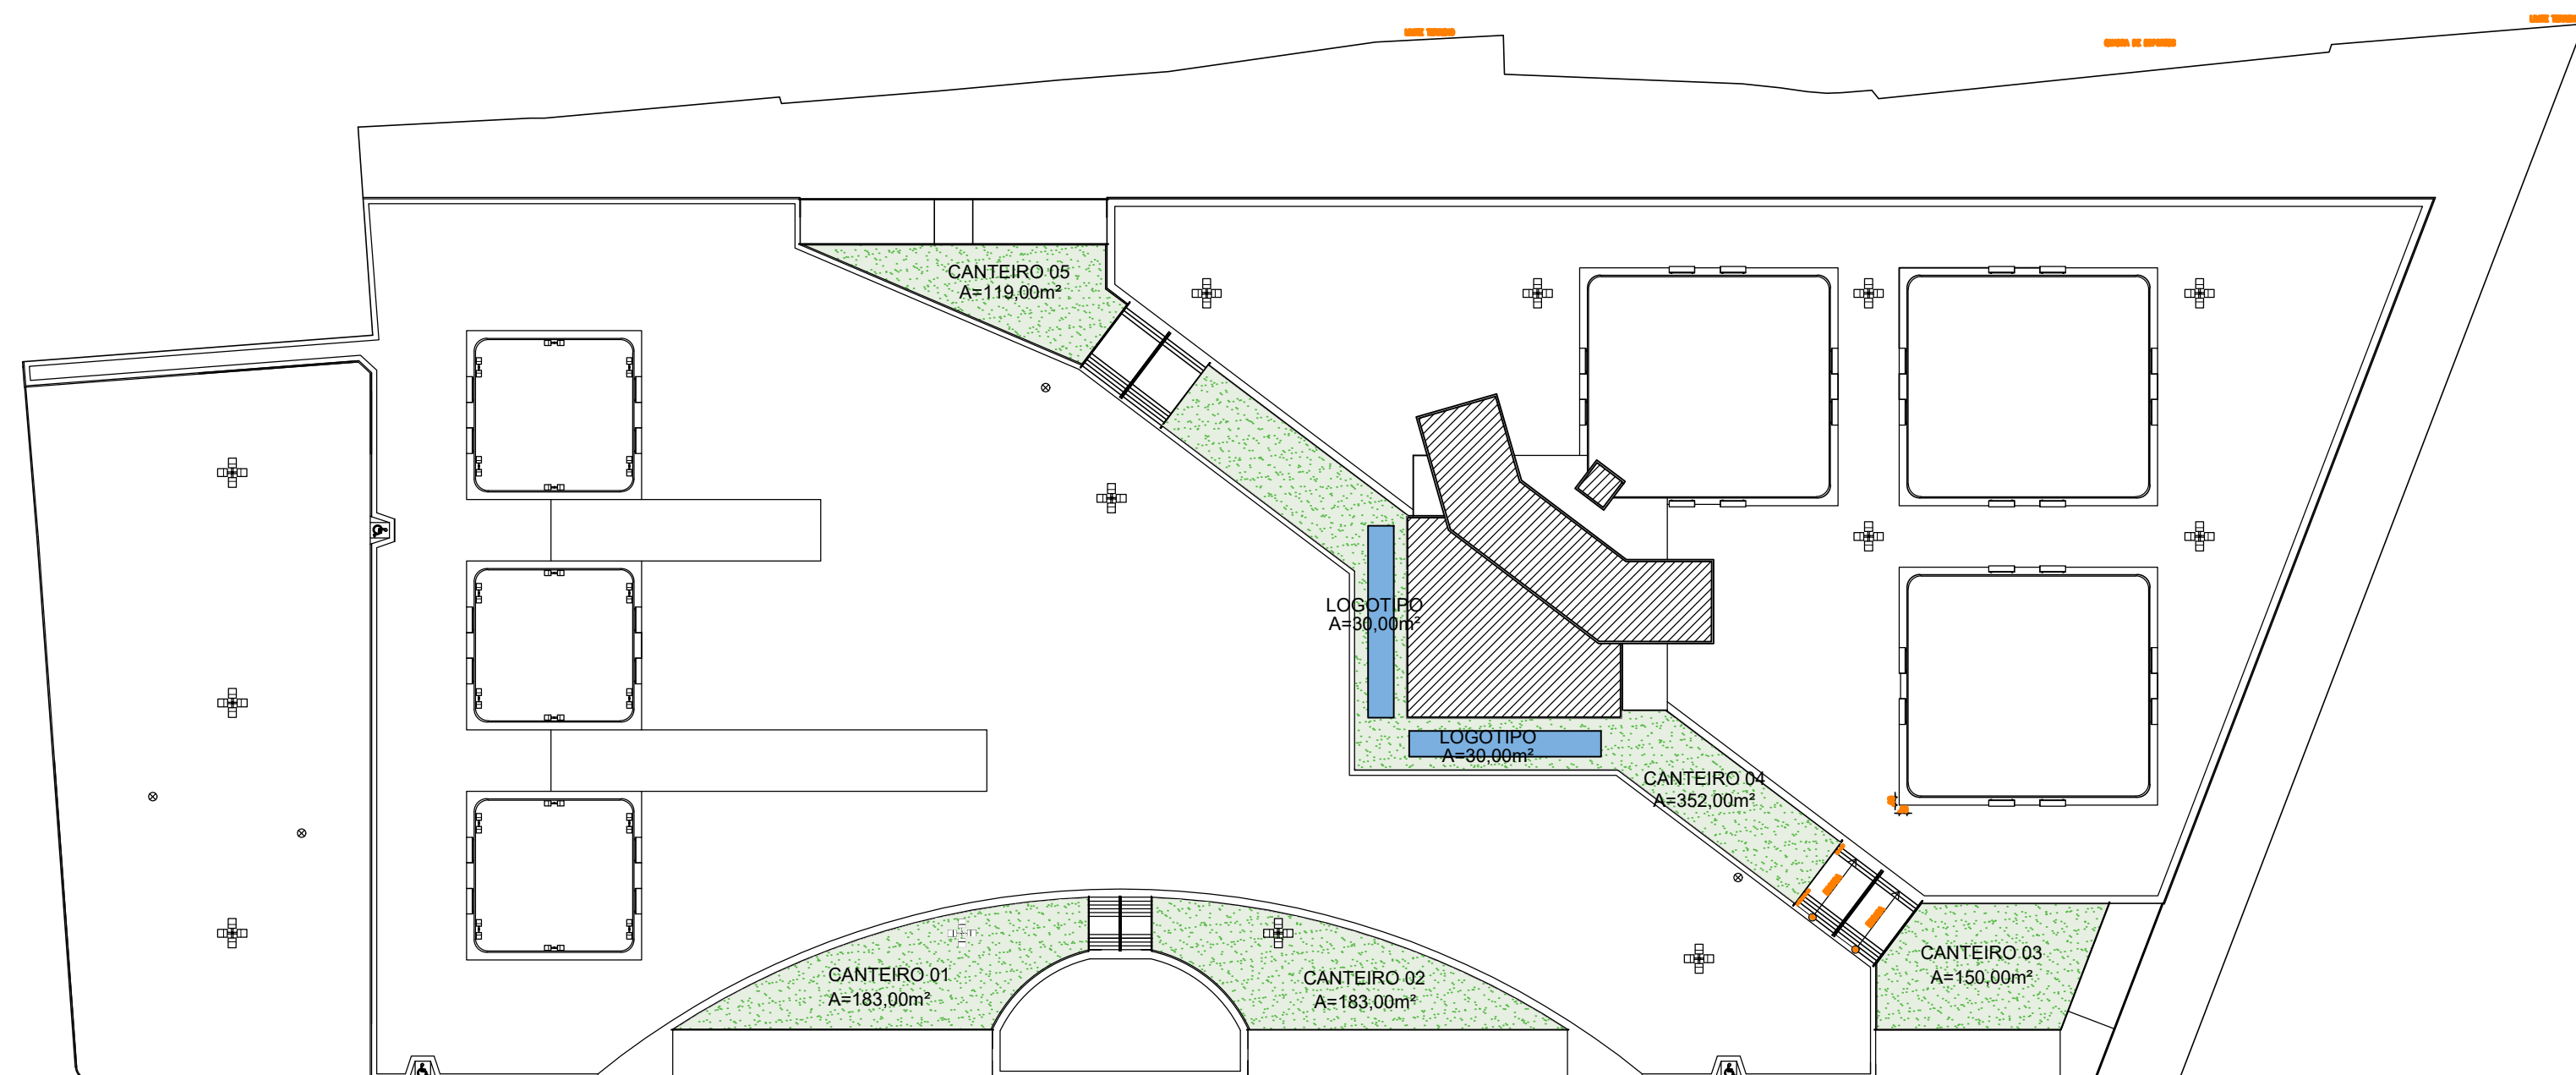

1 PLANTA DE LOCALIZAÇÃO
ESCALA 1:75

FORRO EM PVC A DEMOLIR EXECUTAR FORRO GESSO	
PINTURA DE PISO	

NOTAS

- COTAS EM METROS;
- COTAS DE NÍVEL EM METROS;
- CONFERIR MEDIDAS, ABERTURAS, NÍVEIS E PRUMOS NO LOCAL;
- MEDIDAS EM COTAS PREVALECEM SOBRE O DESENHO;
- ESSE DESENHO DEVE SER IMPRESSO COLORIDO.

DATA	PROJETO	DESENHO	ESCALA
JULHO/2024	ALPHA PROJETO	CECILIANO MACHADO	INDICADA

OBJETO
RECUPERAÇÃO DO CENTRO DE REFERÊNCIA DE ASSISTÊNCIA SOCIAL
CRAS

PROPRIETÁRIO
PREFEITURA MUNICIPAL DE MISSÃO VELHA - CE

ENDEREÇO/OBRA
DISTRITO DO JAMACARU NO MUNICÍPIO DE MISSÃO VELHA - CEARÁ

ASSUNTO:
ARQUITETONICO

CONTEÚDO:	PLANTA DE COBERTA	PRANCHA:
	- PLANTA BAIXA	01
	- LEGENDA	01

PROJETO DESENVOLVIDO POR:



QUADRO DE ESQUADRIAS:

Nº	DIMENSÃO	h PEITORIL	ESPECIFICAÇÕES
P1	0,80 X 1,80	-	PORTA EM MDF REVESTIDA COM FÓRMICA PARA BOX
P1a	0,80 X 2,10	-	PORTA TIPO PARANÁ DE ABRIR, REVESTIDA COM FÓRMICA
P2	0,80 X 2,10	-	PORTA TIPO PARANÁ DE ABRIR, REVESTIDA COM FÓRMICA
P2a	0,80 X 2,10	-	PORTA TIPO PARANÁ DE ABRIR, REVESTIDA COM FÓRMICA, COM VISOR
P2b	0,80 X 2,10	-	PORTA DE FERRO, DE ABRIR
P3	0,90 X 2,10	-	PORTA MADERA MACIÇA REVESTIDA COM FÓRMICA
P3a	0,90 X 2,10	-	PORTA DE FERRO, DE ABRIR
P4	1,60 X 1,80	-	PORTA DE FERRO COM TELA DE ARAME, DE ABRIR, 2 FOLHAS
J1	0,60 X 0,40	2,00	JANELA BASCULANTE DE ALUMÍNIO E VIDRO TEMP. DE 6mm - 1 FOLHA
J2	2,00 X 0,40	2,00	JANELA BASCULANTE EM ALUMÍNIO E VIDRO TEMP. DE 6mm - 4 FOLHAS
V1	1,38 X 0,95	1,80	VIDRO FIXO TEMPERADO, 6mm
C1	1,50 X 0,50	1,80	COBOGO CONCRETO