


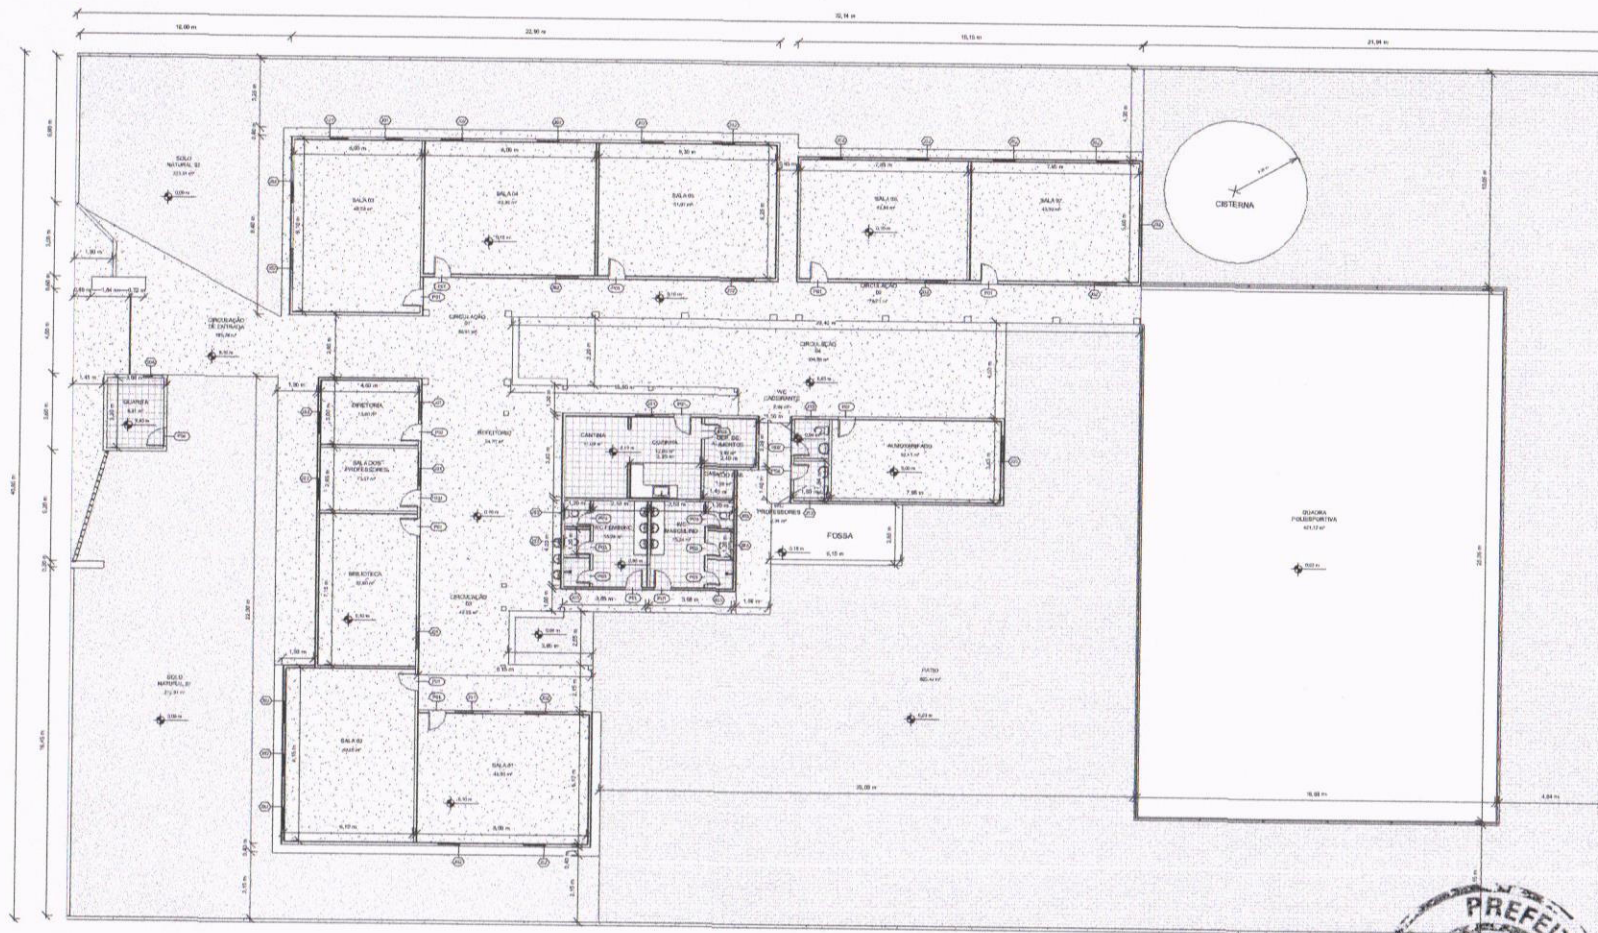

1 PLANTA BAIXA REFORMA (COTAS)
1:125

Tabela de porta			
Código	Altura	Largura	Qnt.
P01	2,10 m	0,80 m	14
P02	2,10 m	0,70 m	3
P03	1,80 m	0,60 m	6
P04	2,16 m	0,88 m	1
P07	1,00 m	1,20 m	1

Total geral: 25

Tabela de janela				
Código	Família	Altura	Largura	Altura do peitoril
J01	Janela de correr - 2 Painéis	1,40 m	1,60 m	1,30 m
J02	Janela de correr - 2 Painéis	1,40 m	2,00 m	1,30 m
J03	Janela maxm-ar - 1 folha - Alumínio e vidro	0,60 m	0,60 m	1,80 m
J04	Janela de correr - 2 Painéis	1,00 m	1,00 m	1,10 m
J05	Janela de correr	0,60 m	0,60 m	1,10 m

Total geral: 40

Documento assinado digitalmente

gov.br GABRIEL SA CAVALCANTE MACEDO
Data: 13/03/2026 14:35:57-0300
Verifique em <https://validar.iti.gov.br>

Tabela de ambiente			
Nº	Nome	Área	Perímetro
1	SALA 01	48,80 m²	28,20 m
2	SALA 02	49,68 m²	28,49 m
3	SALA 03	48,59 m²	28,20 m
4	SALA 04	49,99 m²	28,50 m
5	SALA 05	51,87 m²	29,10 m
6	SALA 06	43,96 m²	26,90 m
7	SALA 07	43,96 m²	26,90 m
8	DIRETORIA	13,80 m²	15,20 m
9	SALA DOS PROFESSORES	13,57 m²	15,10 m
10	BIBLIOTECA	32,90 m²	23,50 m
11	COZINHA	12,86 m²	14,55 m
12	CANTINA	11,09 m²	13,45 m
13	DEP. DE ALIMENTOS	5,46 m²	9,35 m
14	CASA DO GÁS	1,96 m²	5,60 m
15	WC FEMININO	15,24 m²	26,72 m
16	WC MASCULINO	15,24 m²	26,60 m
17	ALMOXARIFADO	30,41 m²	23,55 m
18	WC CADEIRANTE	2,94 m²	6,88 m
19	WC PROFESSORES	2,94 m²	6,88 m
20	CIRCULAÇÃO DE ENTRADA	105,78 m²	101,21 m
21	CIRCULAÇÃO 01	39,91 m²	45,23 m
22	CIRCULAÇÃO 02	78,71 m²	178,01 m
23	CIRCULAÇÃO 03	43,53 m²	49,80 m
24	CIRCULAÇÃO 04	104,50 m²	75,38 m
25	REFEITÓRIO	54,70 m²	29,77 m
26	PÁTIO	990,42 m²	310,73 m
27	SOLO NATURAL 01	270,91 m²	102,16 m
28	SOLO NATURAL 02	233,61 m²	121,51 m
29	QUADRA POLIESPORTIVA	421,12 m²	84,00 m
30	GUARITA	8,91 m²	12,00 m
Total geral: 30		2847,35 m²	



Objeto:
REFORMA ESCOLA DE CIDADANIA JOÃO LUCIANO

Proprietário:
PREFEITURA MUNICIPAL DE CRATEÚS

Endereço:

ASSIS (ZONA RURAL)


Engenheiro Responsável:
GABRIEL SÁ CAVALCANTE MACEDO

Número do projeto 0001


Data 09/09/2025

Revisão


Escala 1:125
Prancha 01

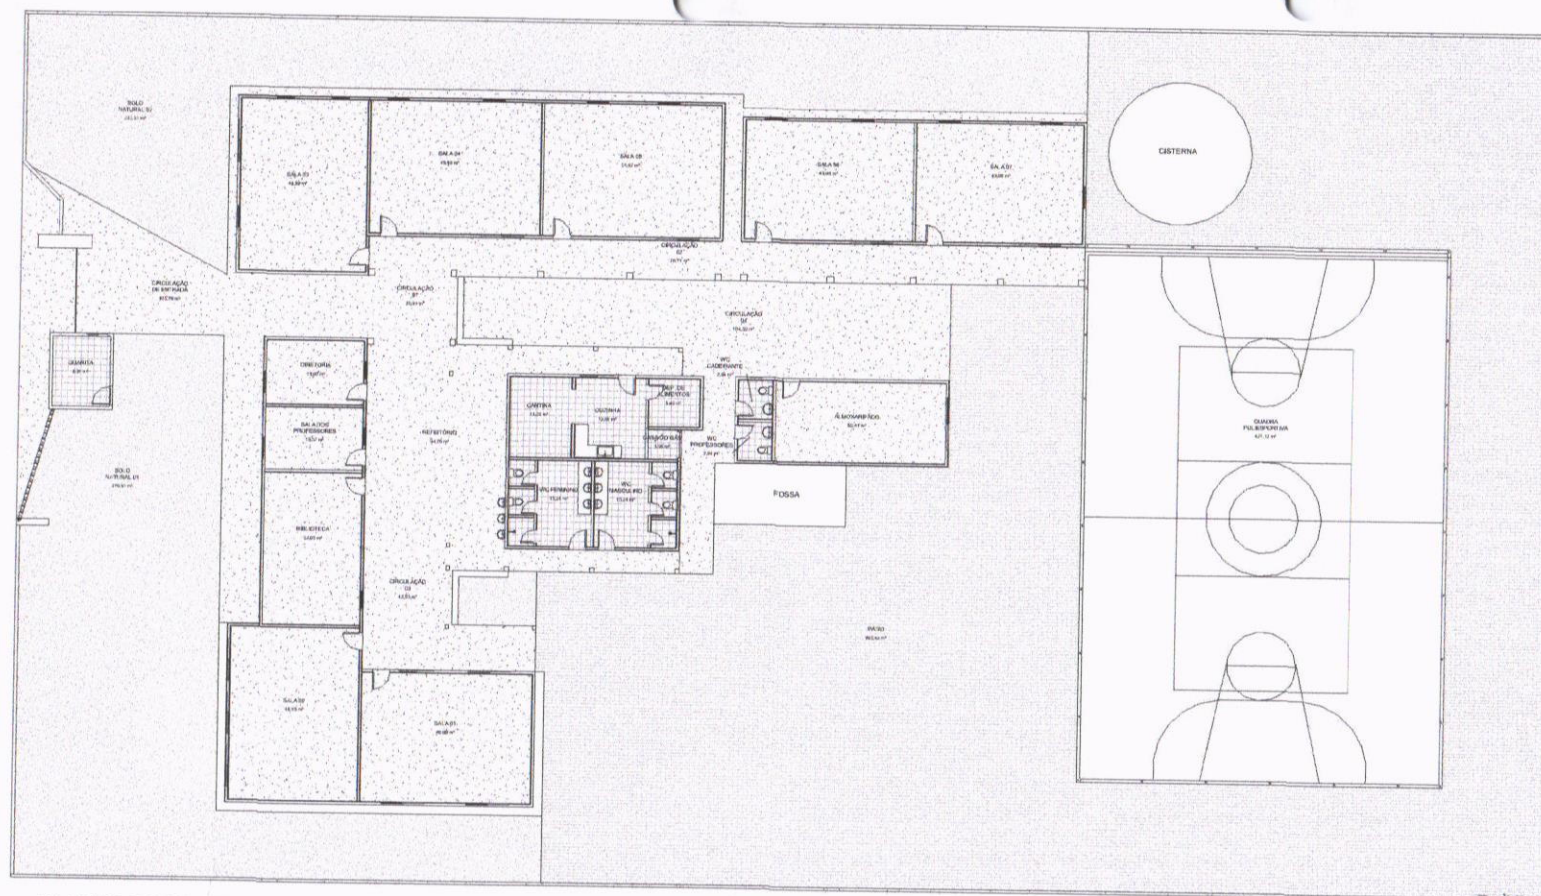

1 PLANTA BAIXA REFORMA
1 : 125

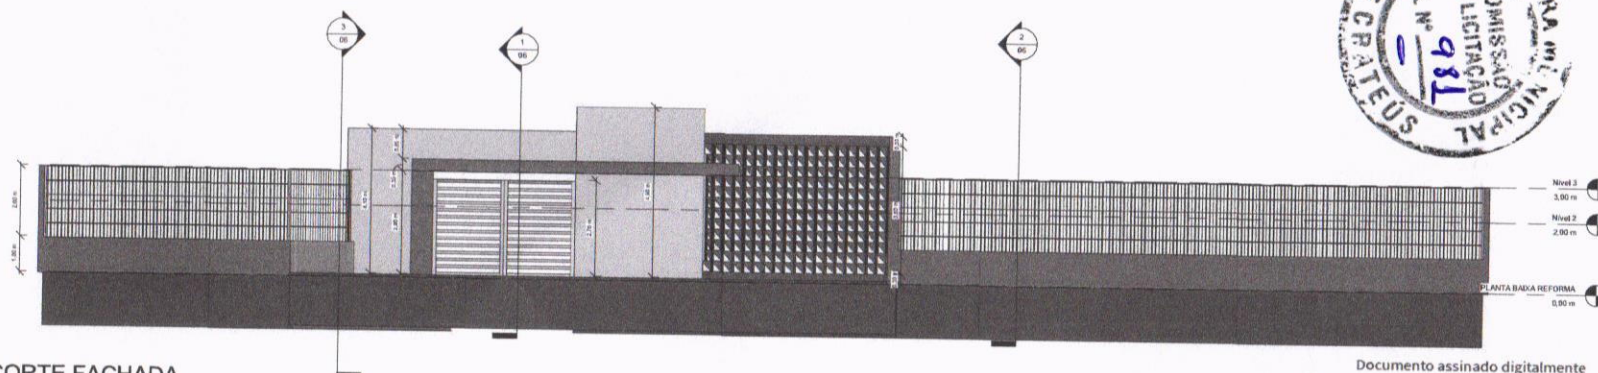

2 CORTE FACHADA
1 : 75

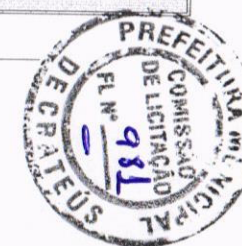

gov.br

Documento assinado digitalmente
GABRIEL SÁ CAVALCANTE MACEDO
Data: 13/03/2026 14:46:34-0300
Verifique em <https://validar.it.gov.br>



GOVERNO DE
CRATEÚS
CUIDANDO DA NOSSA GENTE

Objeto:
REFORMA ESCOLA DE
CIDADANIA JOÃO LUCIANO

Proprietário:
PREFEITURA MUNICIPAL DE
CRATEÚS

Endereço:
ASSIS (ZONA RURAL)

Engenheiro Responsável:
GABRIEL SÁ CAVALCANTE
MACEDO


Número do projeto 0001

Data 09/09/2025


Revisão

Escala
Como
indicado

Prancha
02

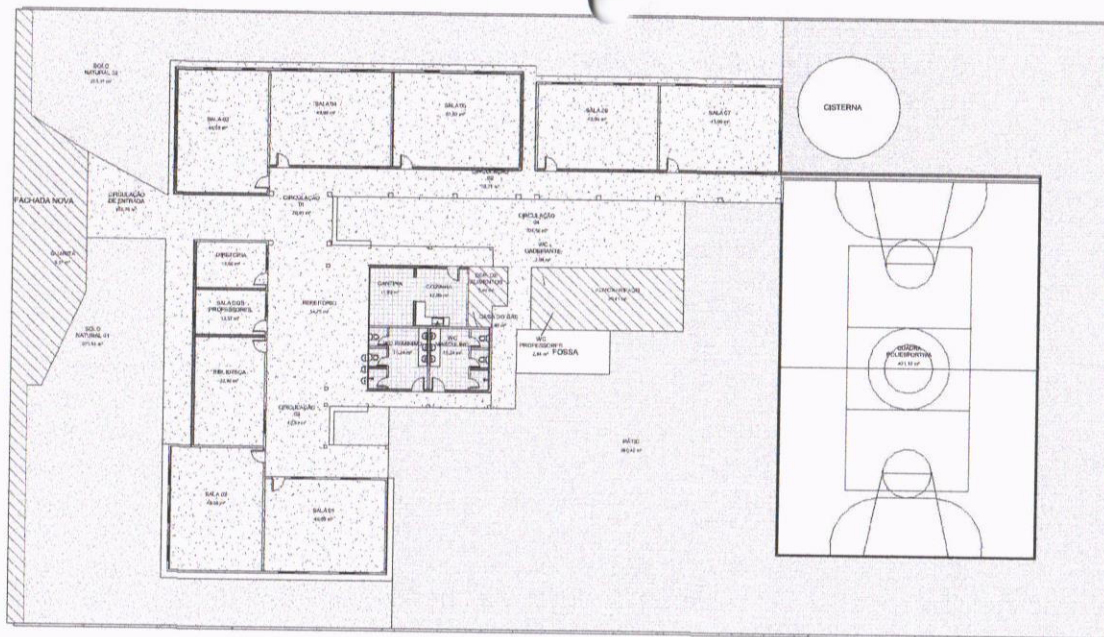

1 PLANTA BAIXA REFORMA (NOVAS ESTRUTURAS)
1 : 175

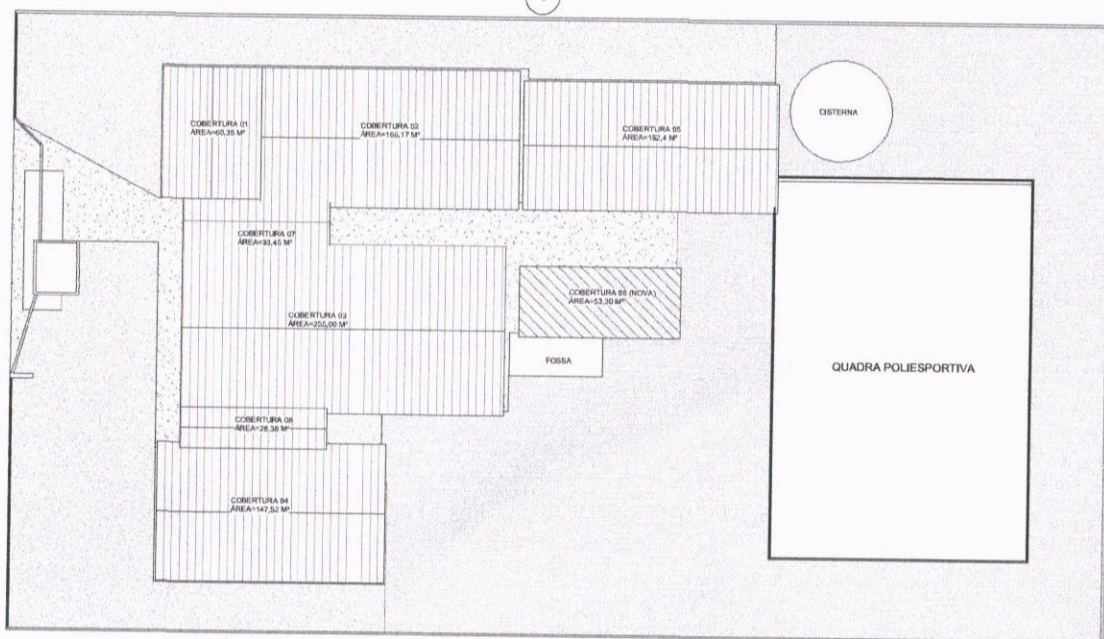

2 PLANTA BAIXA COBERTA (NOVAS)
1 : 175



Objeto:	REFORMA ESCOLA DE CIDADANIA JOÃO LUCIANO
Proprietário:	PREFEITURA MUNICIPAL DE CRATEÚS
Endereço:	ASSIS (ZONA RURAL)
Engenheiro Responsável:	GABRIEL SÁ CAVALCANTE MACEDO
Número do projeto	0001
Data	09/09/2025
Revisão	

Escala	Prancha
1 : 175	03



Documento assinado digitalmente
GABRIEL SÁ CAVALCANTE MACEDO
Data: 13/03/2026 14:35:57-0300
Verifique em <https://validar.iti.gov.br>




Revisão


04
Prancha

gov.br


1 PLANTA BAIXA COBERTA 1:125

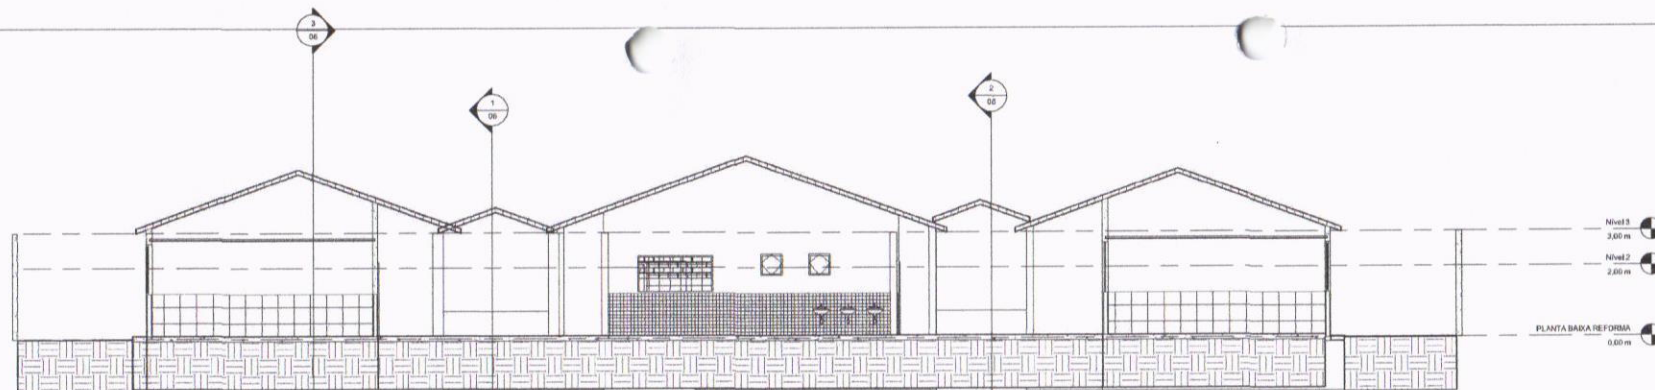

2 Corte A1
1 : 75

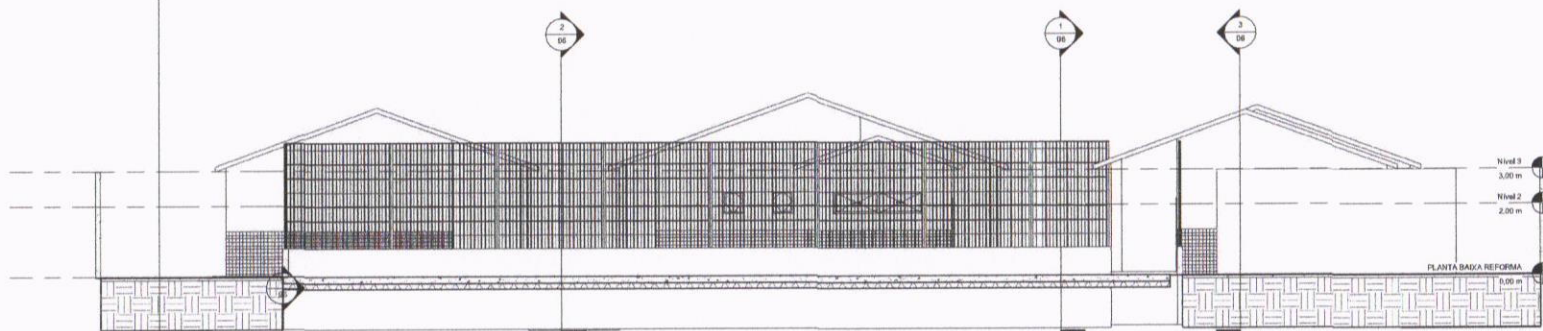

3 Corte A2
1 : 75

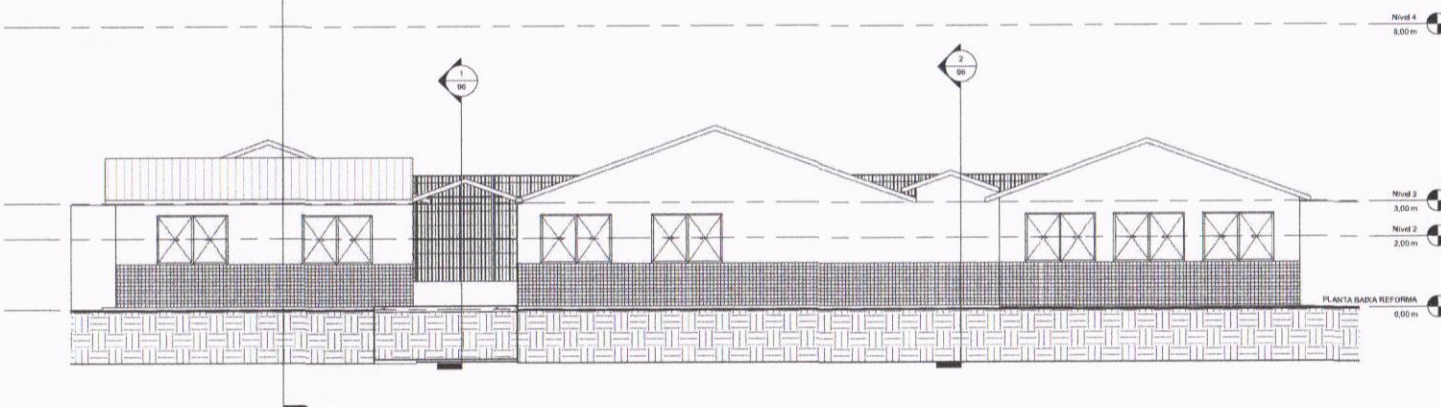


1 Corte A3
1 : 75




Objeto: REFORMA ESCOLA DE CIDADANIA JOÃO LUCIANO	
Proprietário: PREFEITURA MUNICIPAL DE CRATEÚS	
Endereço: ASSIS (ZONA RURAL)	
Engenheiro Responsável: GABRIEL SÁ CAVALCANTE MACEDO	
Número do projeto	0001
Data	09/09/2025
Revisão	


Escala 1 : 75	Prancha 05
------------------	---------------

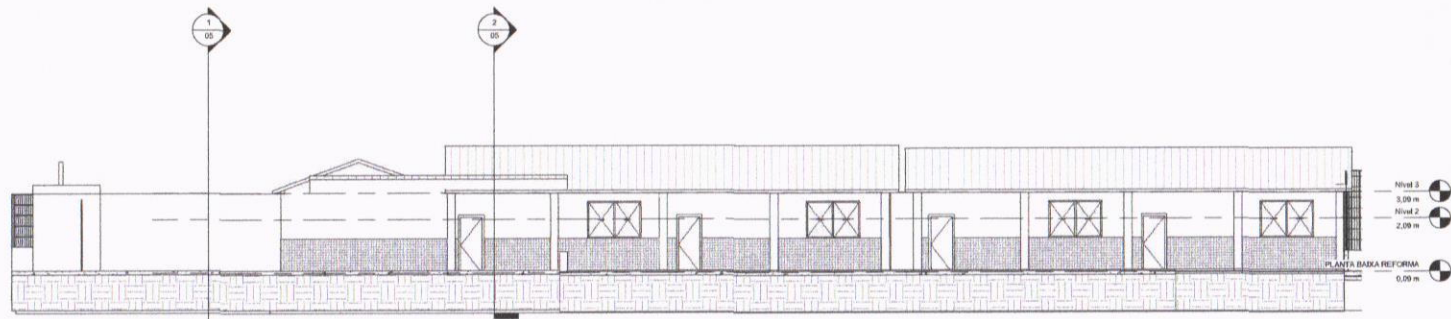

1 Corte B1
1 : 100

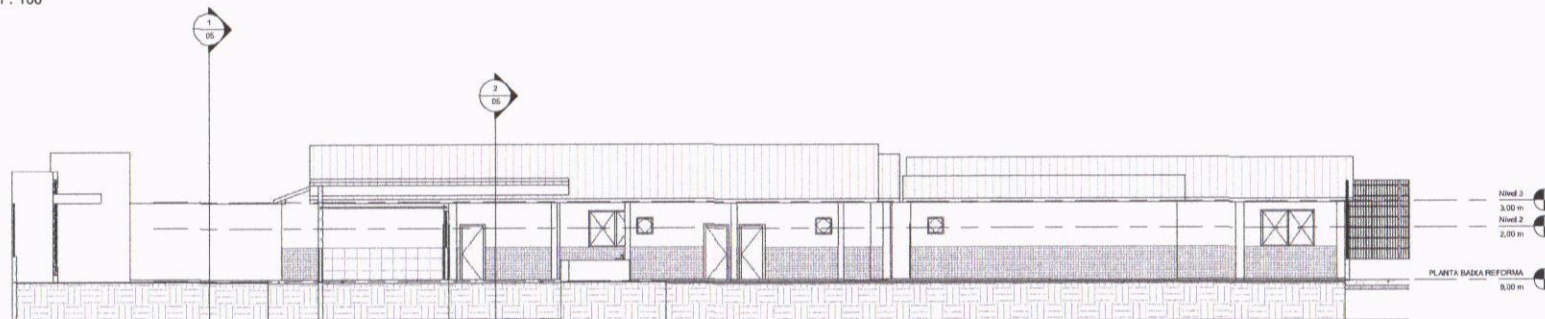

2 Corte B2
1 : 100

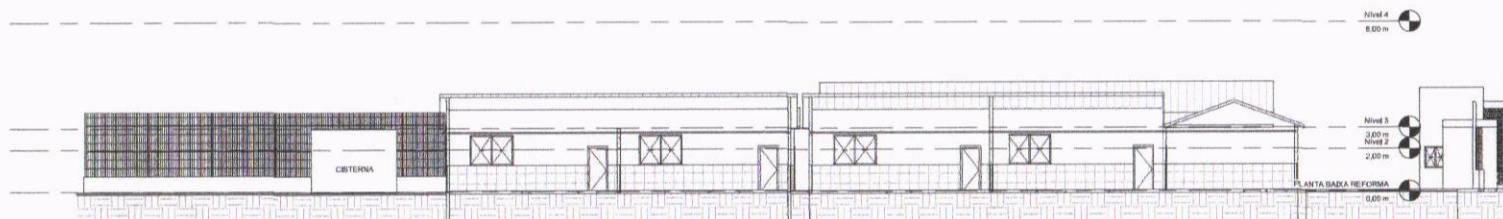

3 Corte B3
1 : 125




Objeto: REFORMA ESCOLA DE CIDADANIA JOÃO LUCIANO	
Proprietário: PREFEITURA MUNICIPAL DE CRATEÚS	
Endereço: ASSIS (ZONA RURAL)	
Engenheiro Responsável: GABRIEL SÁ CAVALCANTE MACEDO	
Número do projeto	0001
Data	09/09/2025
Revisão	


Escala Como indicado	Prancha 06
----------------------------	---------------

Documento assinado digitalmente

gov.br GABRIEL SÁ CAVALCANTE MACEDO
Data: 13/03/2026 14:43:45-0300
Verifique em <https://validar.iti.gov.br>

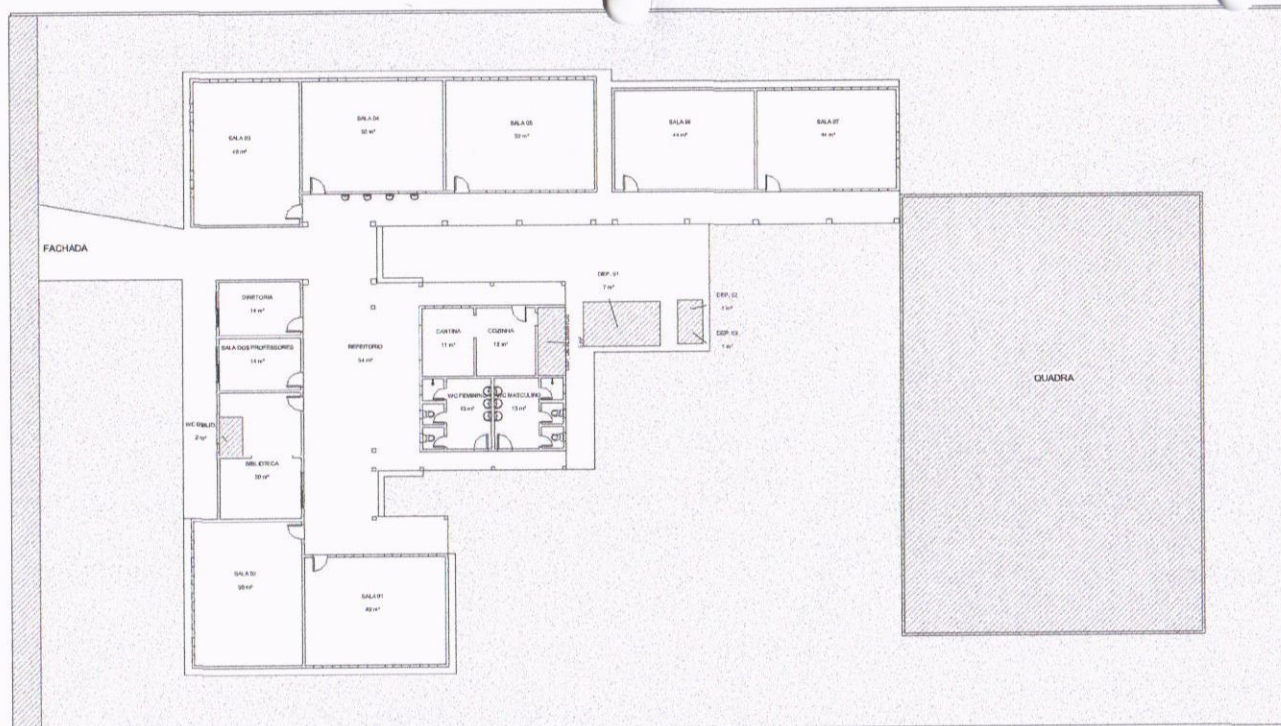

1 PLANTA BAIXA ORIGINAL (DEMOLIÇÕES)
1 : 150

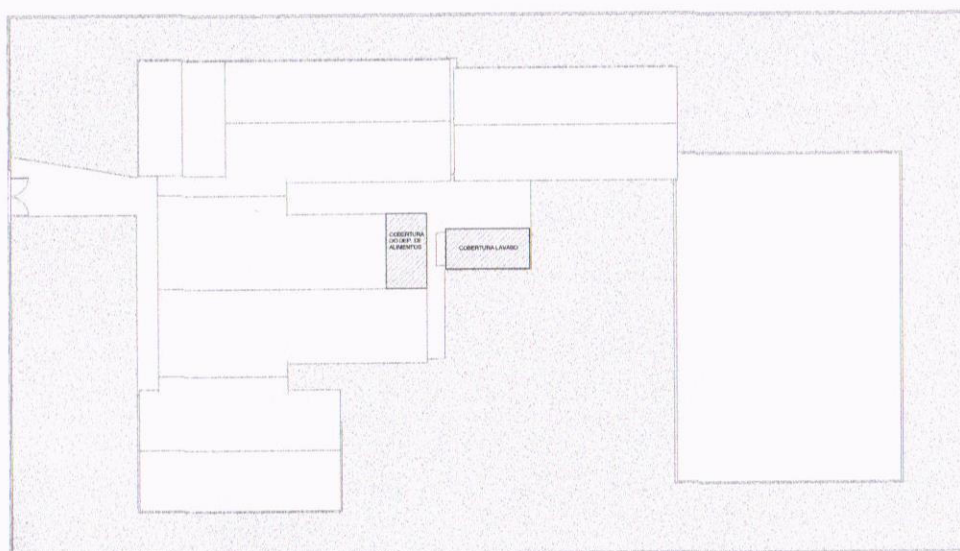

2 PLANTA DE COBERTURA ORIGINAL (DEMOLIÇÕES)
1 : 200




gov.br

Documento assinado digitalmente
GABRIEL SÁ CAVALCANTE MACEDO
Data: 13/03/2026 14:43:45-0300
Verifique em <https://validar.iti.gov.br>




Objeto:	REFORMA ESCOLA DE CIDADANIA JOÃO LUCIANO
Proprietário:	PREFEITURA MUNICIPAL DE CRATEÚS
Endereço:	ASSIS (ZONA RURAL)
Engenheiro Responsável:	GABRIEL SÁ CAVALCANTE MACEDO
Número do projeto	0001
Data	09/09/2025
Revisão	

Escala	Prancha
Como indicado	07

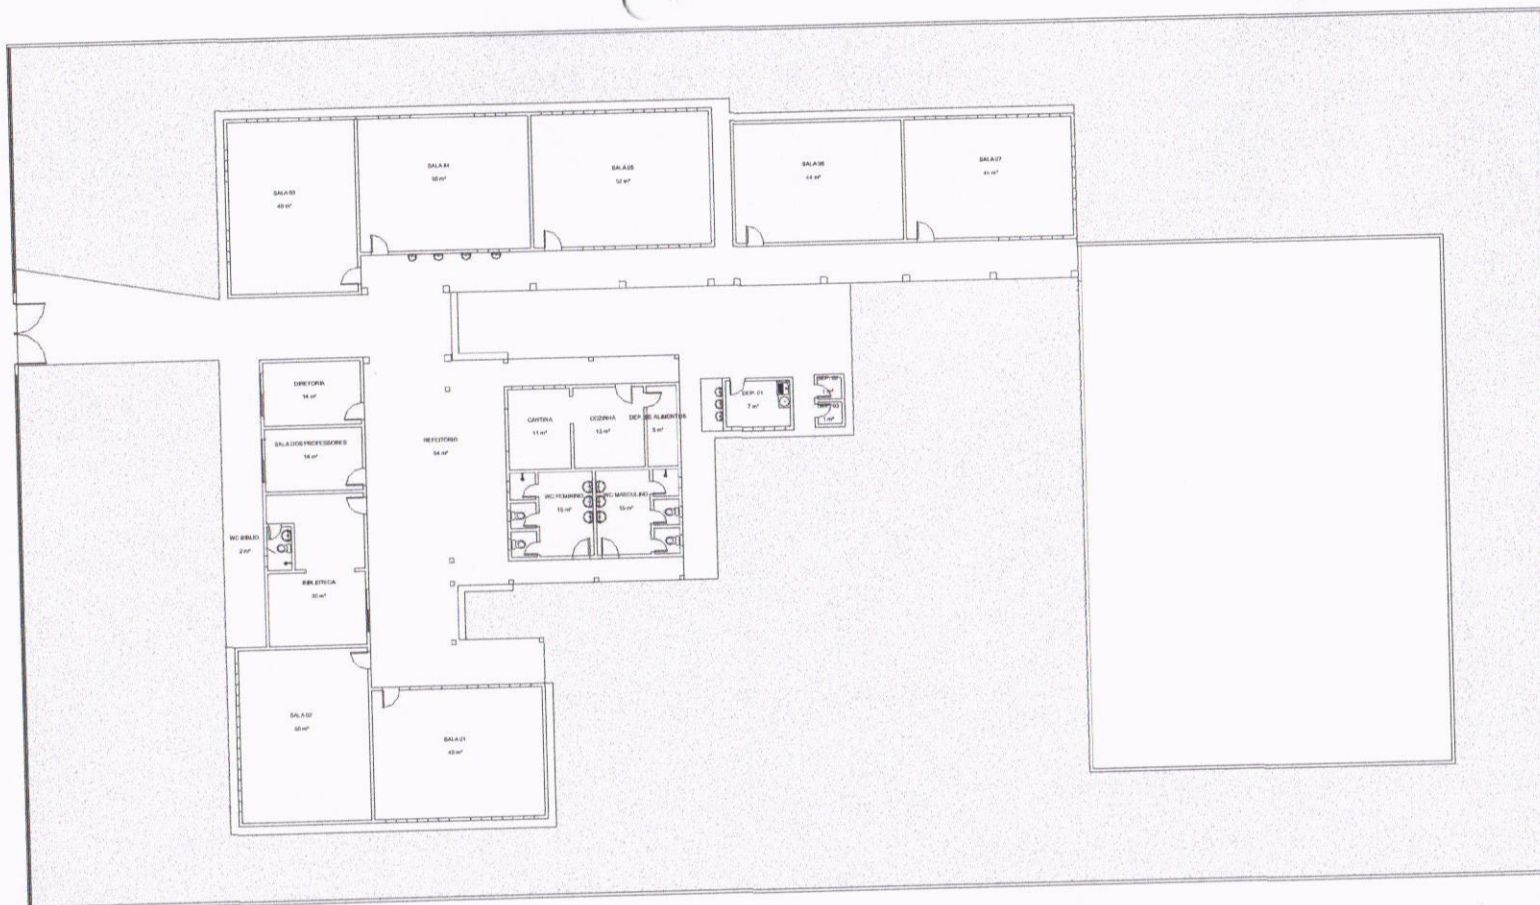

1 PLANTA BAIXA ORIGINAL
1: 125

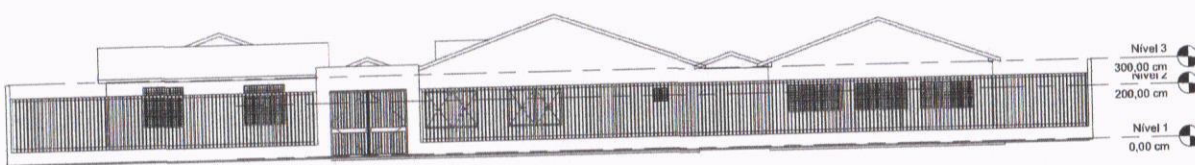

2 CORTE FACHADA ORIGINAL
1: 100



 GOVERNO DE CRATEÚS CUIDANDO DA NOSSA GENTE	
Objeto: REFORMA ESCOLA DE CIDADANIA JOÃO LUCIANO	
Proprietário: PREFEITURA MUNICIPAL DE CRATEÚS	
Endereço: ASSIS (ZONA RURAL)	
Engenheiro Responsável: GABRIEL SÁ CAVALCANTE MACEDO	
Número do projeto	0001
Data	09/09/2025
Revisão	
Escala Como indicado	Prancha 08

Documento assinado digitalmente
GABRIEL SÁ CAVALCANTE MACEDO
 Data: 13/03/2026 14:47:50-0300
 Verifique em <https://validar.itl.gov.br>

