


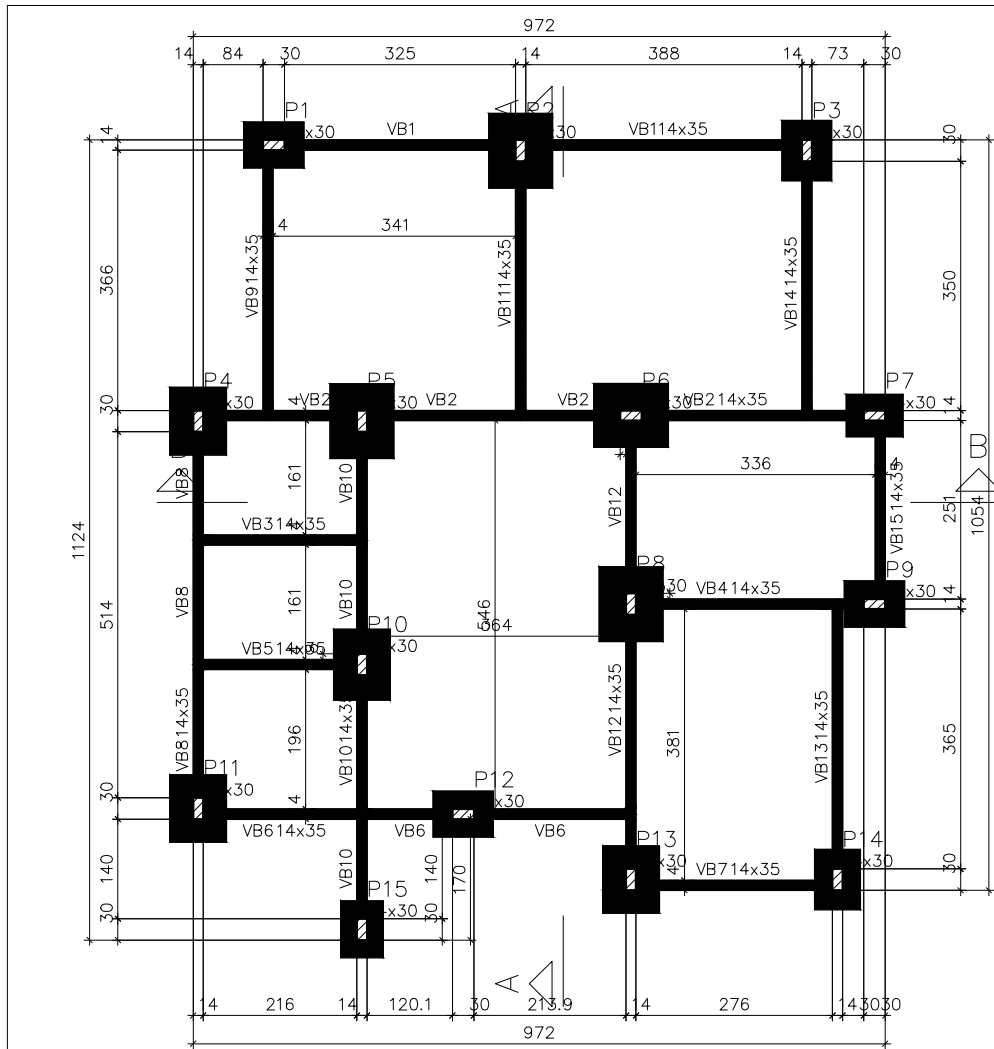


01 Forma do Térreo
Projeto Estrutural
Escala: 1/50

Vigas				Pilares			
Nome	Seção (cm)	Elevação (cm)	Nível (cm)	Nome	Seção (cm)	Elevação (cm)	Nível (cm)
VB1	14x35	0	10	P1	14x30	0	10
VB2	14x35	0	10	P2	14x30	0	10
VB3	14x35	0	10	P3	14x30	0	10
VB4	14x35	0	10	P4	14x30	0	10
VB5	14x35	0	10	P5	14x30	0	10
VB6	14x35	0	10	P6	14x30	0	10
VB7	14x35	0	10	P7	14x30	0	10
VB8	14x35	0	10	P8	14x30	0	10
VB9	14x35	0	10	P9	14x30	0	10
VB10	14x35	0	10	P10	14x30	0	10
VB11	14x35	0	10	P11	14x30	0	10
VB12	14x35	0	10	P12	14x30	0	10
VB13	14x35	0	10	P13	14x30	0	10
VB14	14x35	0	10	P14	14x30	0	10
VB15	14x35	0	10	P15	14x30	0	10

Características dos materiais		
Elemento	f _{ck} (kgf/cm ²)	E _{cs} (kgf/cm ²)
Vigas	300	268384
Pilares	300	268384
Sapatas	250	241500

Legenda dos pilares
Pilar que passa
Legenda das vigas e paredes
Viga

Dimensão máxima do agregado = 19 mm

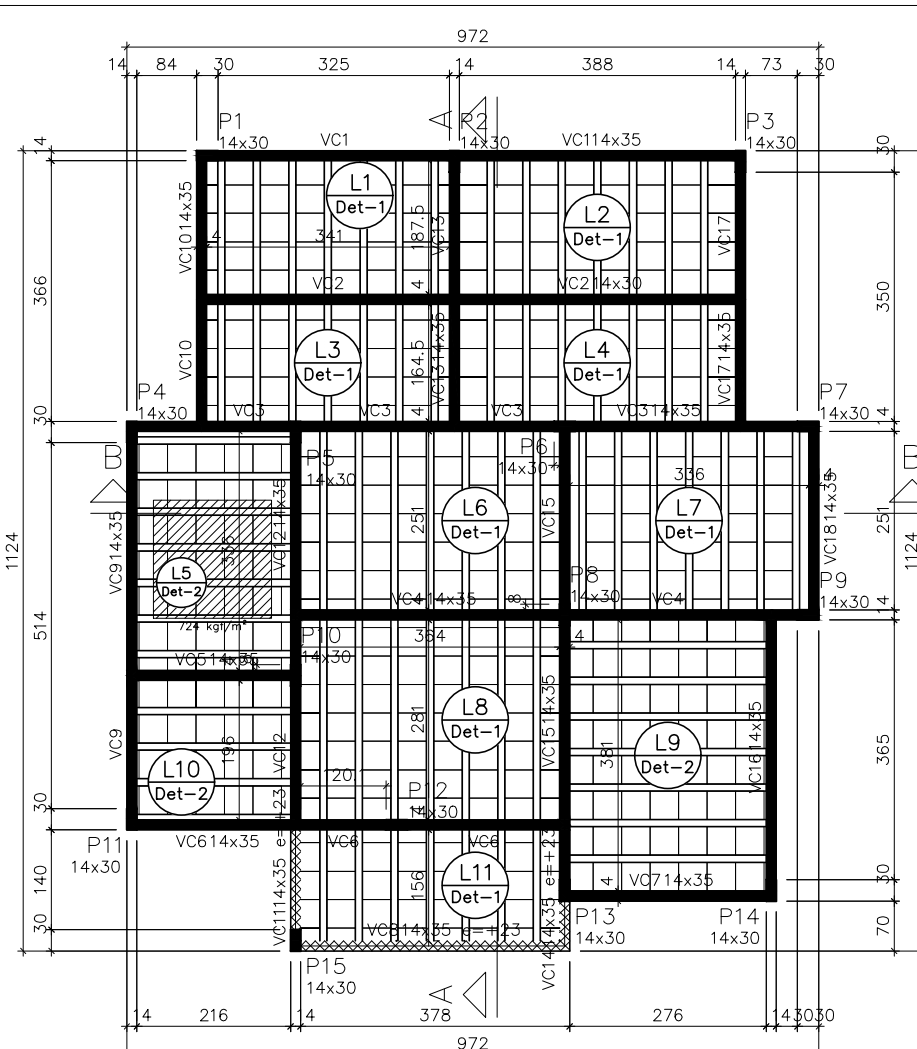

02 Forma da Cobertura
Projeto Estrutural
Escala: 1/50






Blocos de enchimento				
Detalhe	Tipo	Nome	Dimensões (cm)	Quantidade
1/2	EPS Unidirecional	B8/40/40	8 40 40	465

Vigas				Pilares			
Nome	Seção (cm)	Elevação (cm)	Nível (cm)	Nome	Seção (cm)	Elevação (cm)	Nível (cm)
VC1	14x35	0	330	P1	14x30	0	330
VC2	14x30	0	330	P2	14x30	0	330
VC3	14x35	0	330	P3	14x30	0	330
VC4	14x35	0	330	P4	14x30	0	330
VC5	14x35	0	330	P5	14x30	0	330
VC6	14x35	0	330	P6	14x30	0	330
VC7	14x35	0	330	P7	14x30	0	330
VC8	14x35	23	353	P8	14x30	0	330
VC9	14x35	0	330	P9	14x30	0	330
VC10	14x35	0	330	P10	14x30	0	330
VC11	14x35	23	353	P11	14x30	0	330
VC12	14x35	0	330	P12	14x30	0	330
VC13	14x35	0	330	P13	14x30	20	350
VC14	14x35	23	353	P14	14x30	0	330
VC15	14x35	0	330	P15	14x30	23	353
VC16	14x35	0	330				
VC17	14x35	0	330				
VC18	14x35	0	330				


Características dos materiais		
Elemento	f _{ck} (kgf/cm ²)	E _{cs} (kgf/cm ²)
Vigas	300	268384
Pilares	300	268384
Lajes	250	241500

Dimensão máxima do agregado = 19 mm


Legenda dos pilares
Pilar que morre
Legenda das vigas e paredes
Viga
Viga chata ou invertida

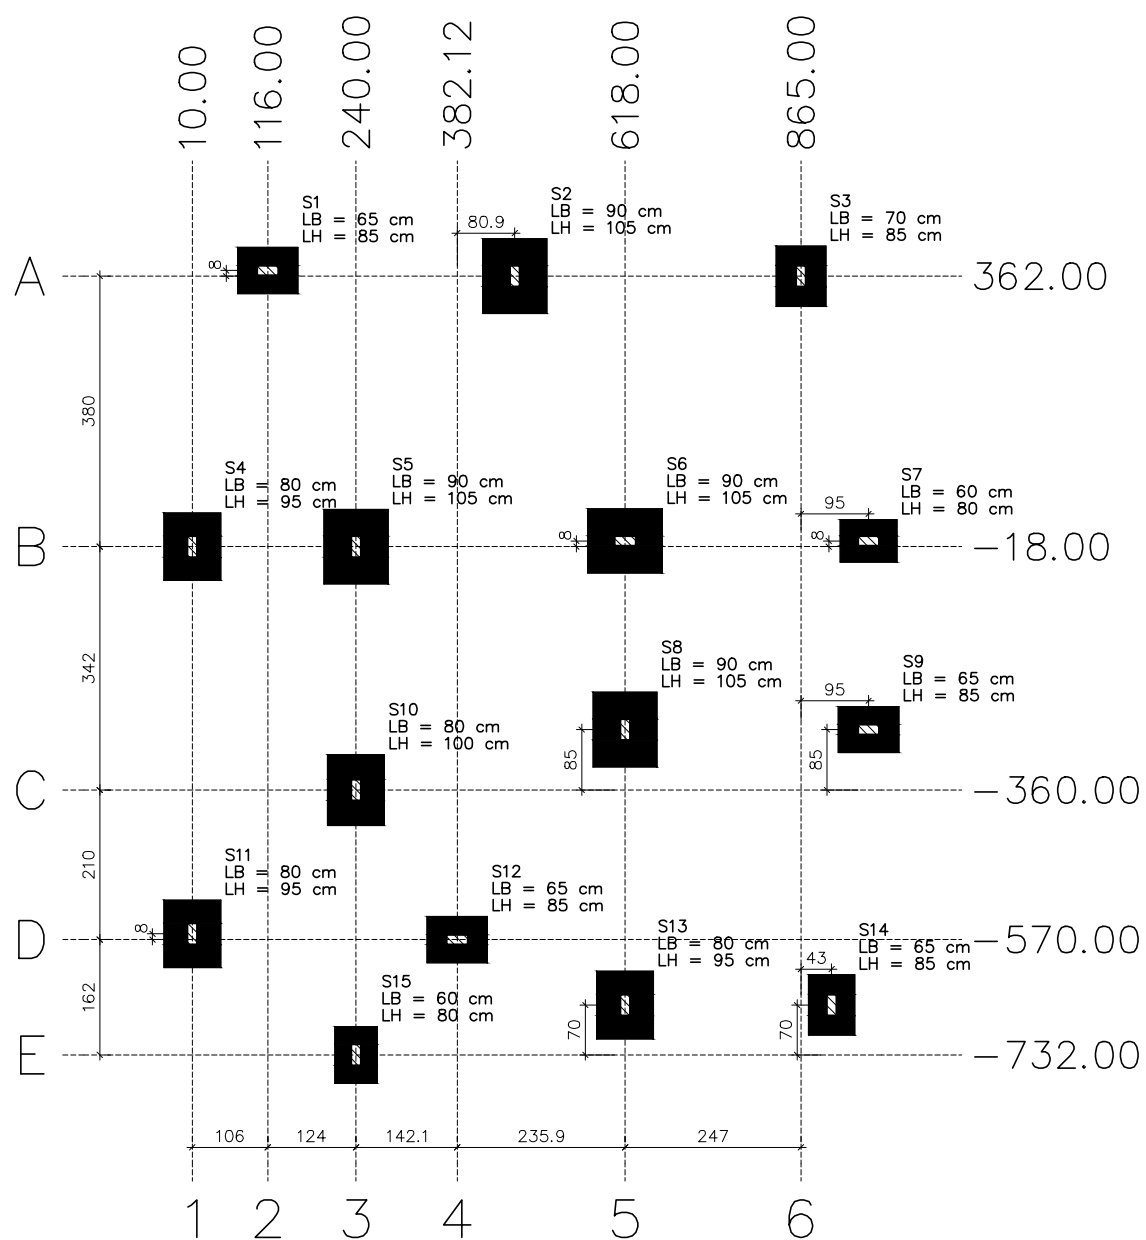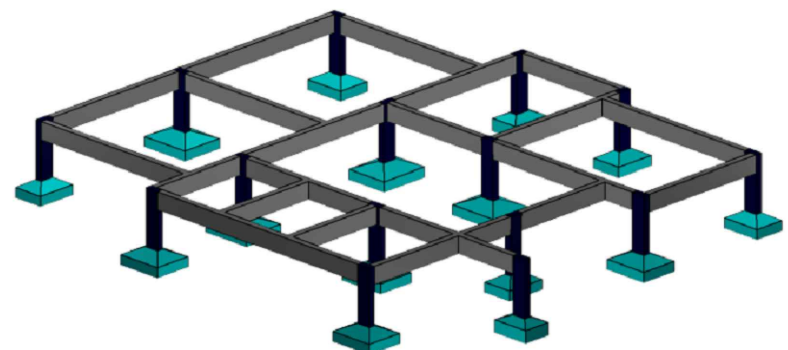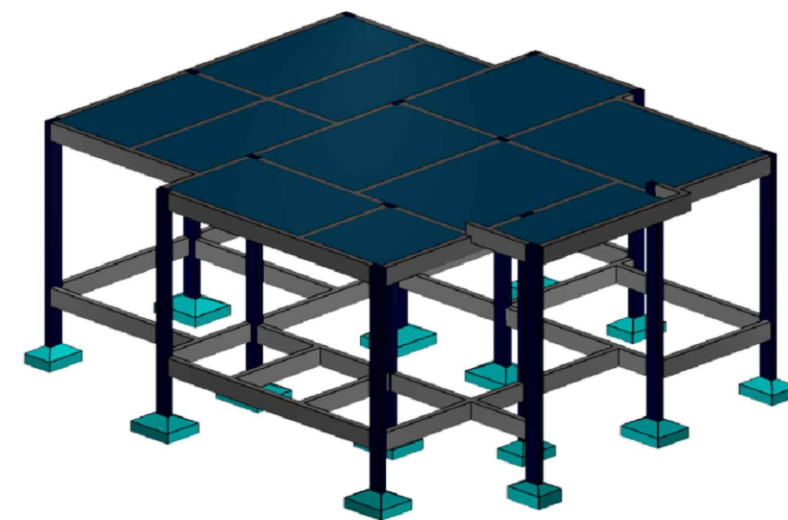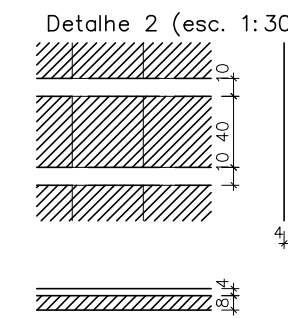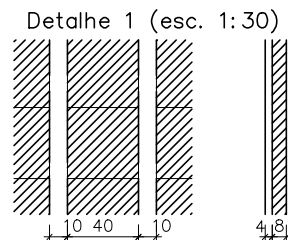


03 Planta de Locação
Projeto Estrutural
Escala: 1/75

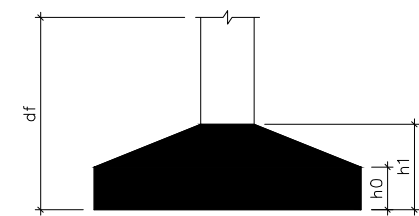

Locação no eixo X		Locação no eixo Y	
Coordenadas (cm)	Nome	Coordenadas (cm)	Nome
10.00	P4, P11	370.00	P1
116.00	P1	362.00	P2, P3
240.00	P5, P10, P15	-10.00	P6, P7
382.12	P12	-18.00	P4, P5
463.00	P2	-275.00	P8, P9
618.00	P6, P8, P13	-360.00	P10
865.00	P3	-562.00	P11
908.00	P14	-570.00	P12
960.00	P7, P9	-662.00	P13, P14
		-732.00	P15

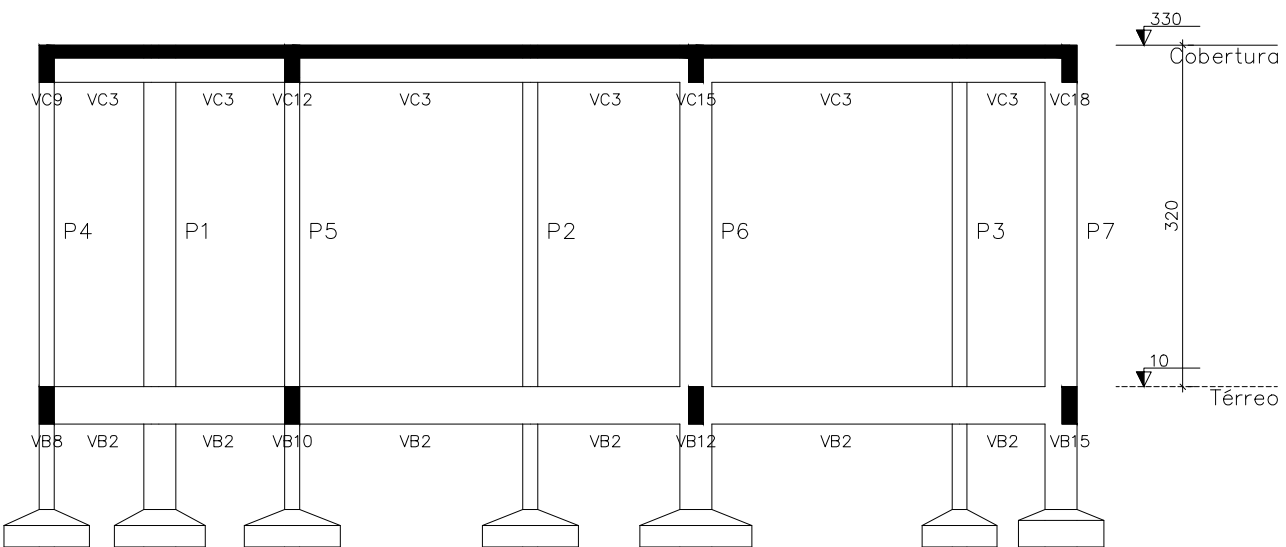

05 Corte A-A
Projeto Estrutural
Escala: 1/50

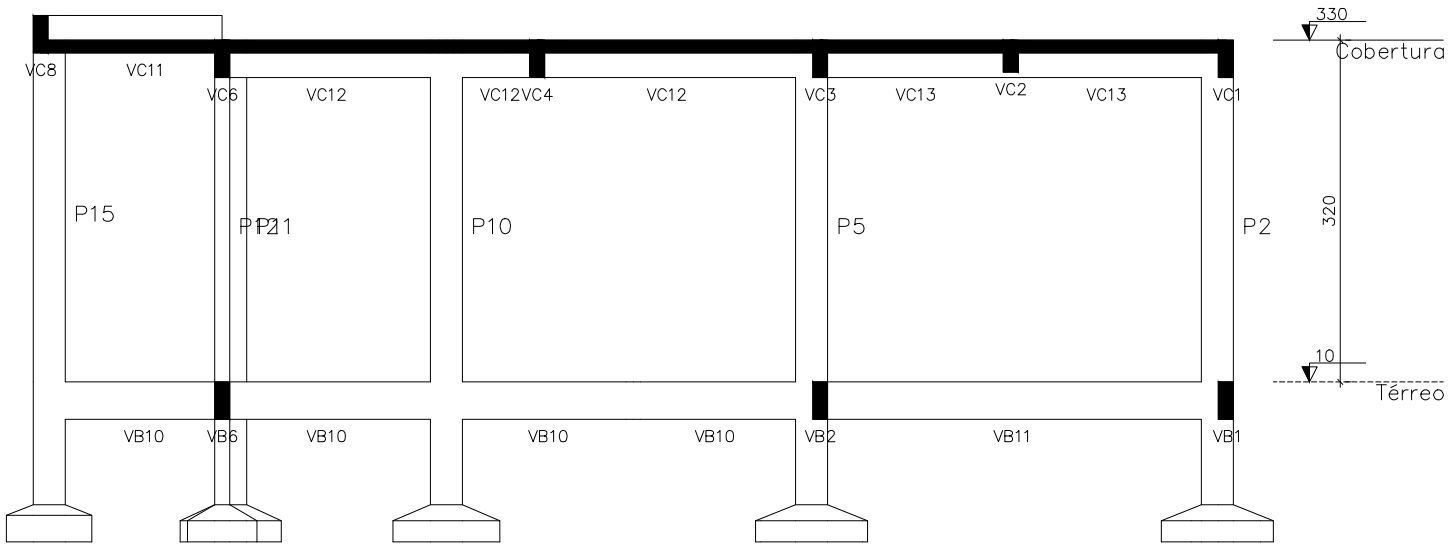

06 Corte B-B
Projeto Estrutural
Escala: 1/50

ASSINATURAS

WANDERSON VIEIRA DA COSTA
ENGENHEIRO CIVIL
CREA nº 2108141103

EQUIPE TÉCNICA CAU / CREA - FUNÇÃO

WANDERSON VIEIRA CREA nº 2108141103 - ENGENHEIRO CIVIL



SEMINFRA - SECRETARIA MUNICIPAL DE INFRAESTRUTURA
RUA MARIA DO CARMO BRITO, S/N - SAMBURÁ - TEL.: +55 (84) 3278-3721 | CNPJ 08.079.402/0001-35

PROJETO
CONSTRUÇÃO DE PONTO DE APOIO PARA ATENDIMENTO EM SAÚDE

ENDEREÇO
AV. MIGUEL SABINO DE ARAUJO FILHO LOTEAMENTO ARVOREDO - RIO DA PRATA -
SÃO GONÇALO DO AMARANTE/RN

TÍTULO
PROJETO ESTRUTURAL

ASSUNTO
PLANTA BAIXA, DETALHAMENTO ISOMÉTRICOS E LEGENDAS

ETAPA: PROJETO BÁSICO
FOLHA: 01/05

DATA: 01/06/2026 ESCALA: INDICADA PROJETO: PROJETO BÁSICO CÓDIGO: REV03-SAUDE-PA-EST
RESPONSÁVEL TÉCNICO: WANDERSON DESENHO: RAYANE

E É PROIBIDO NA FORMA DA LEI Nº 9888 ARTIGO 184 DO CÓDIGO PENAL A REPRODUÇÃO TOTAL OU PARCIAL DESTA DESENHO SEM A PRÉVIA AUTORIZAÇÃO DOS ARQUITETOS