

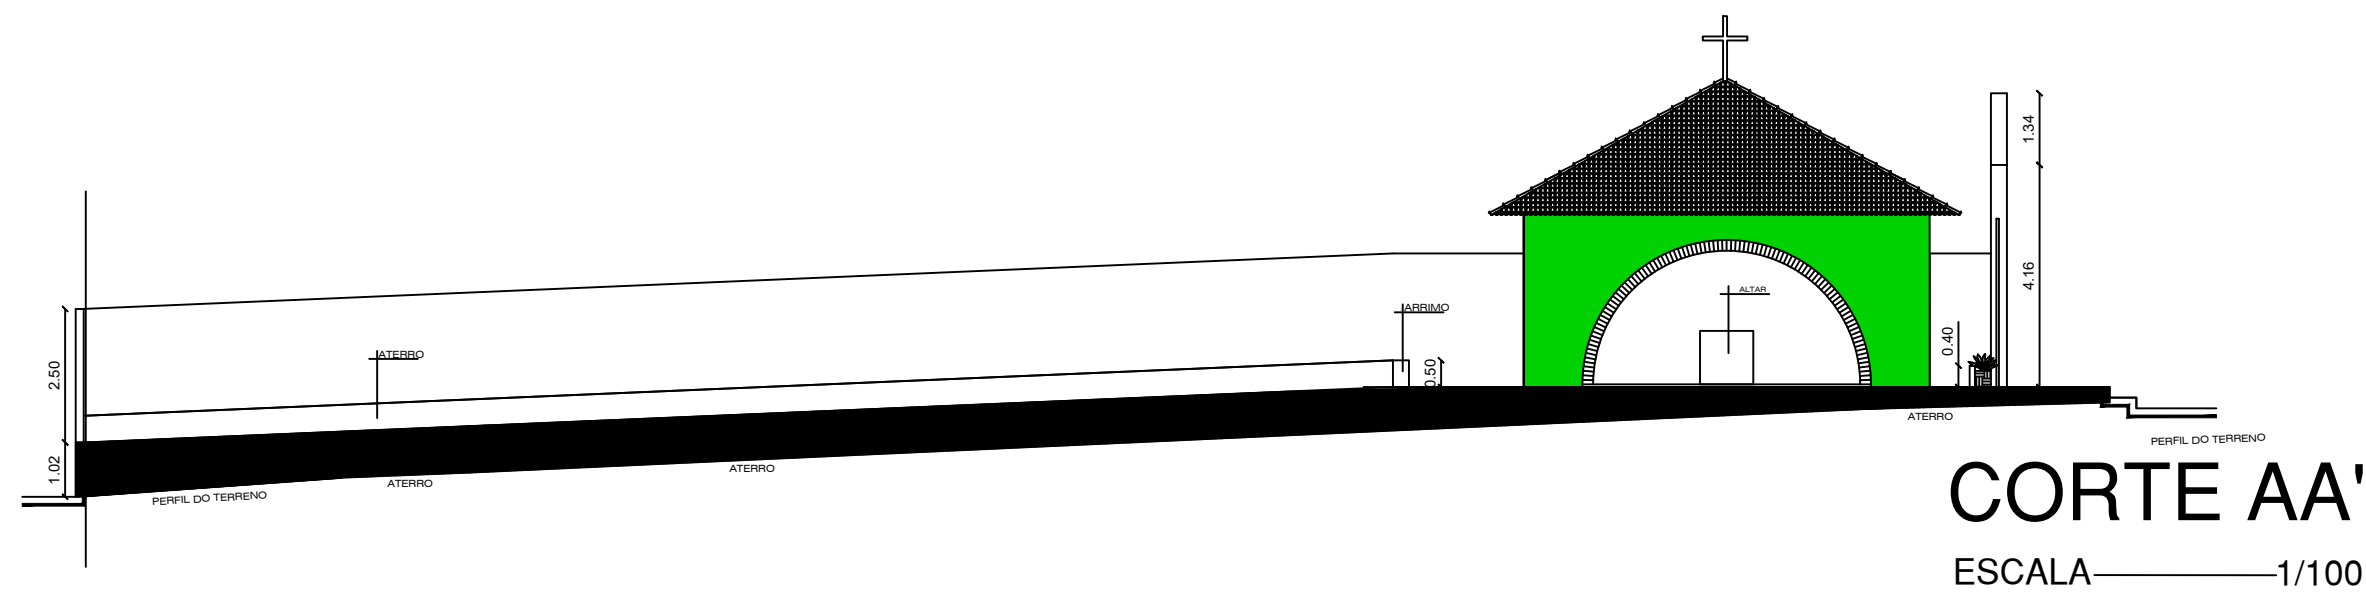



PLANTA BAIXA  
ESCALA 1/100

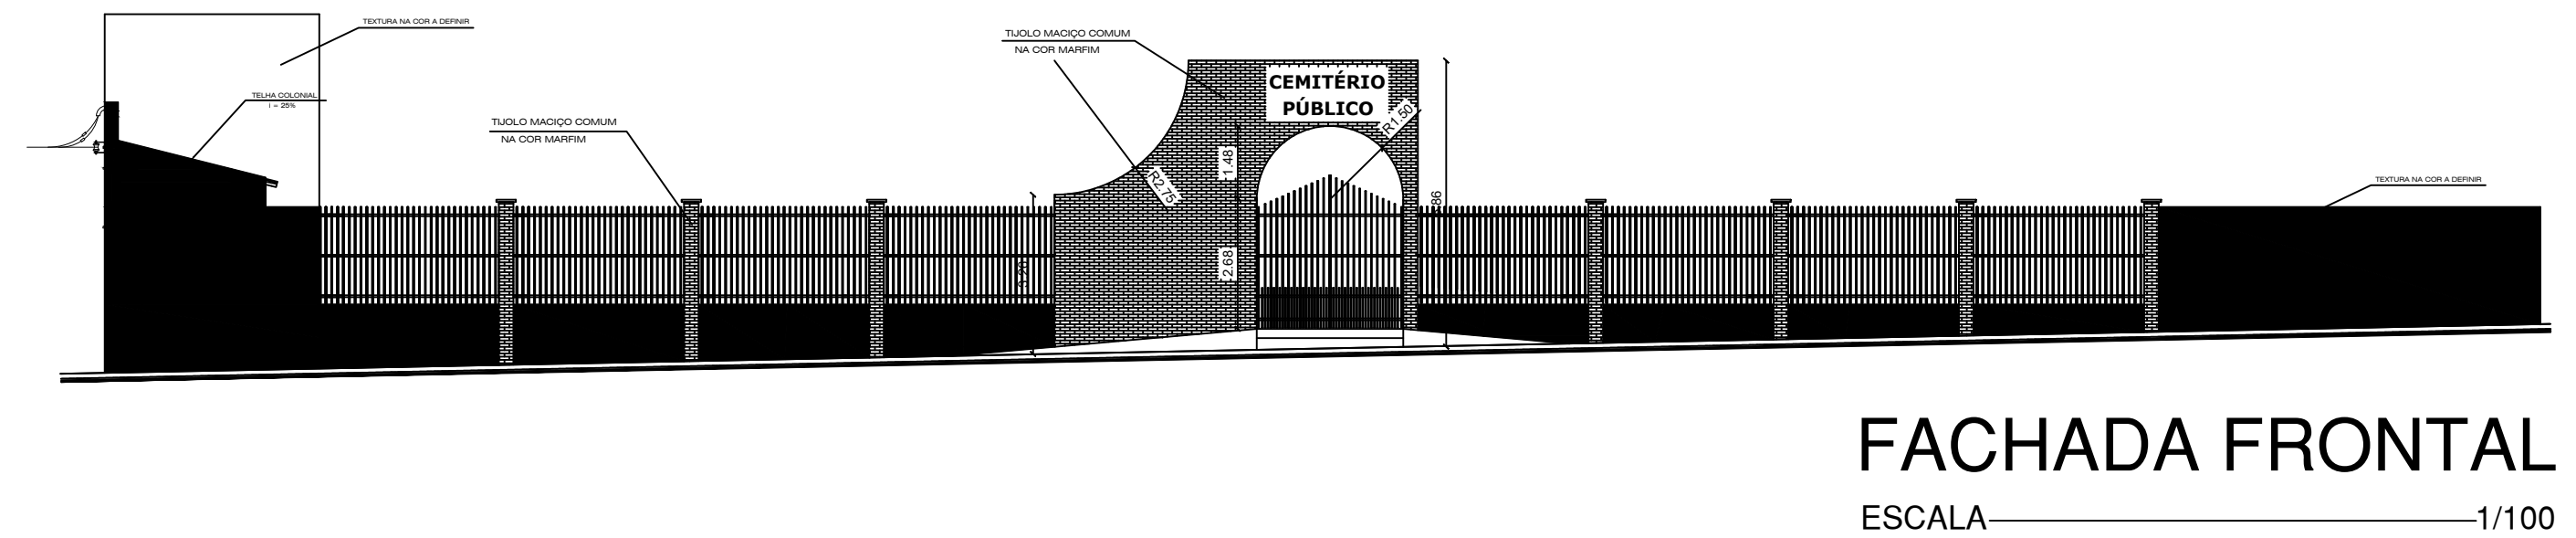

CORTE AA'  
ESCALA 1/100

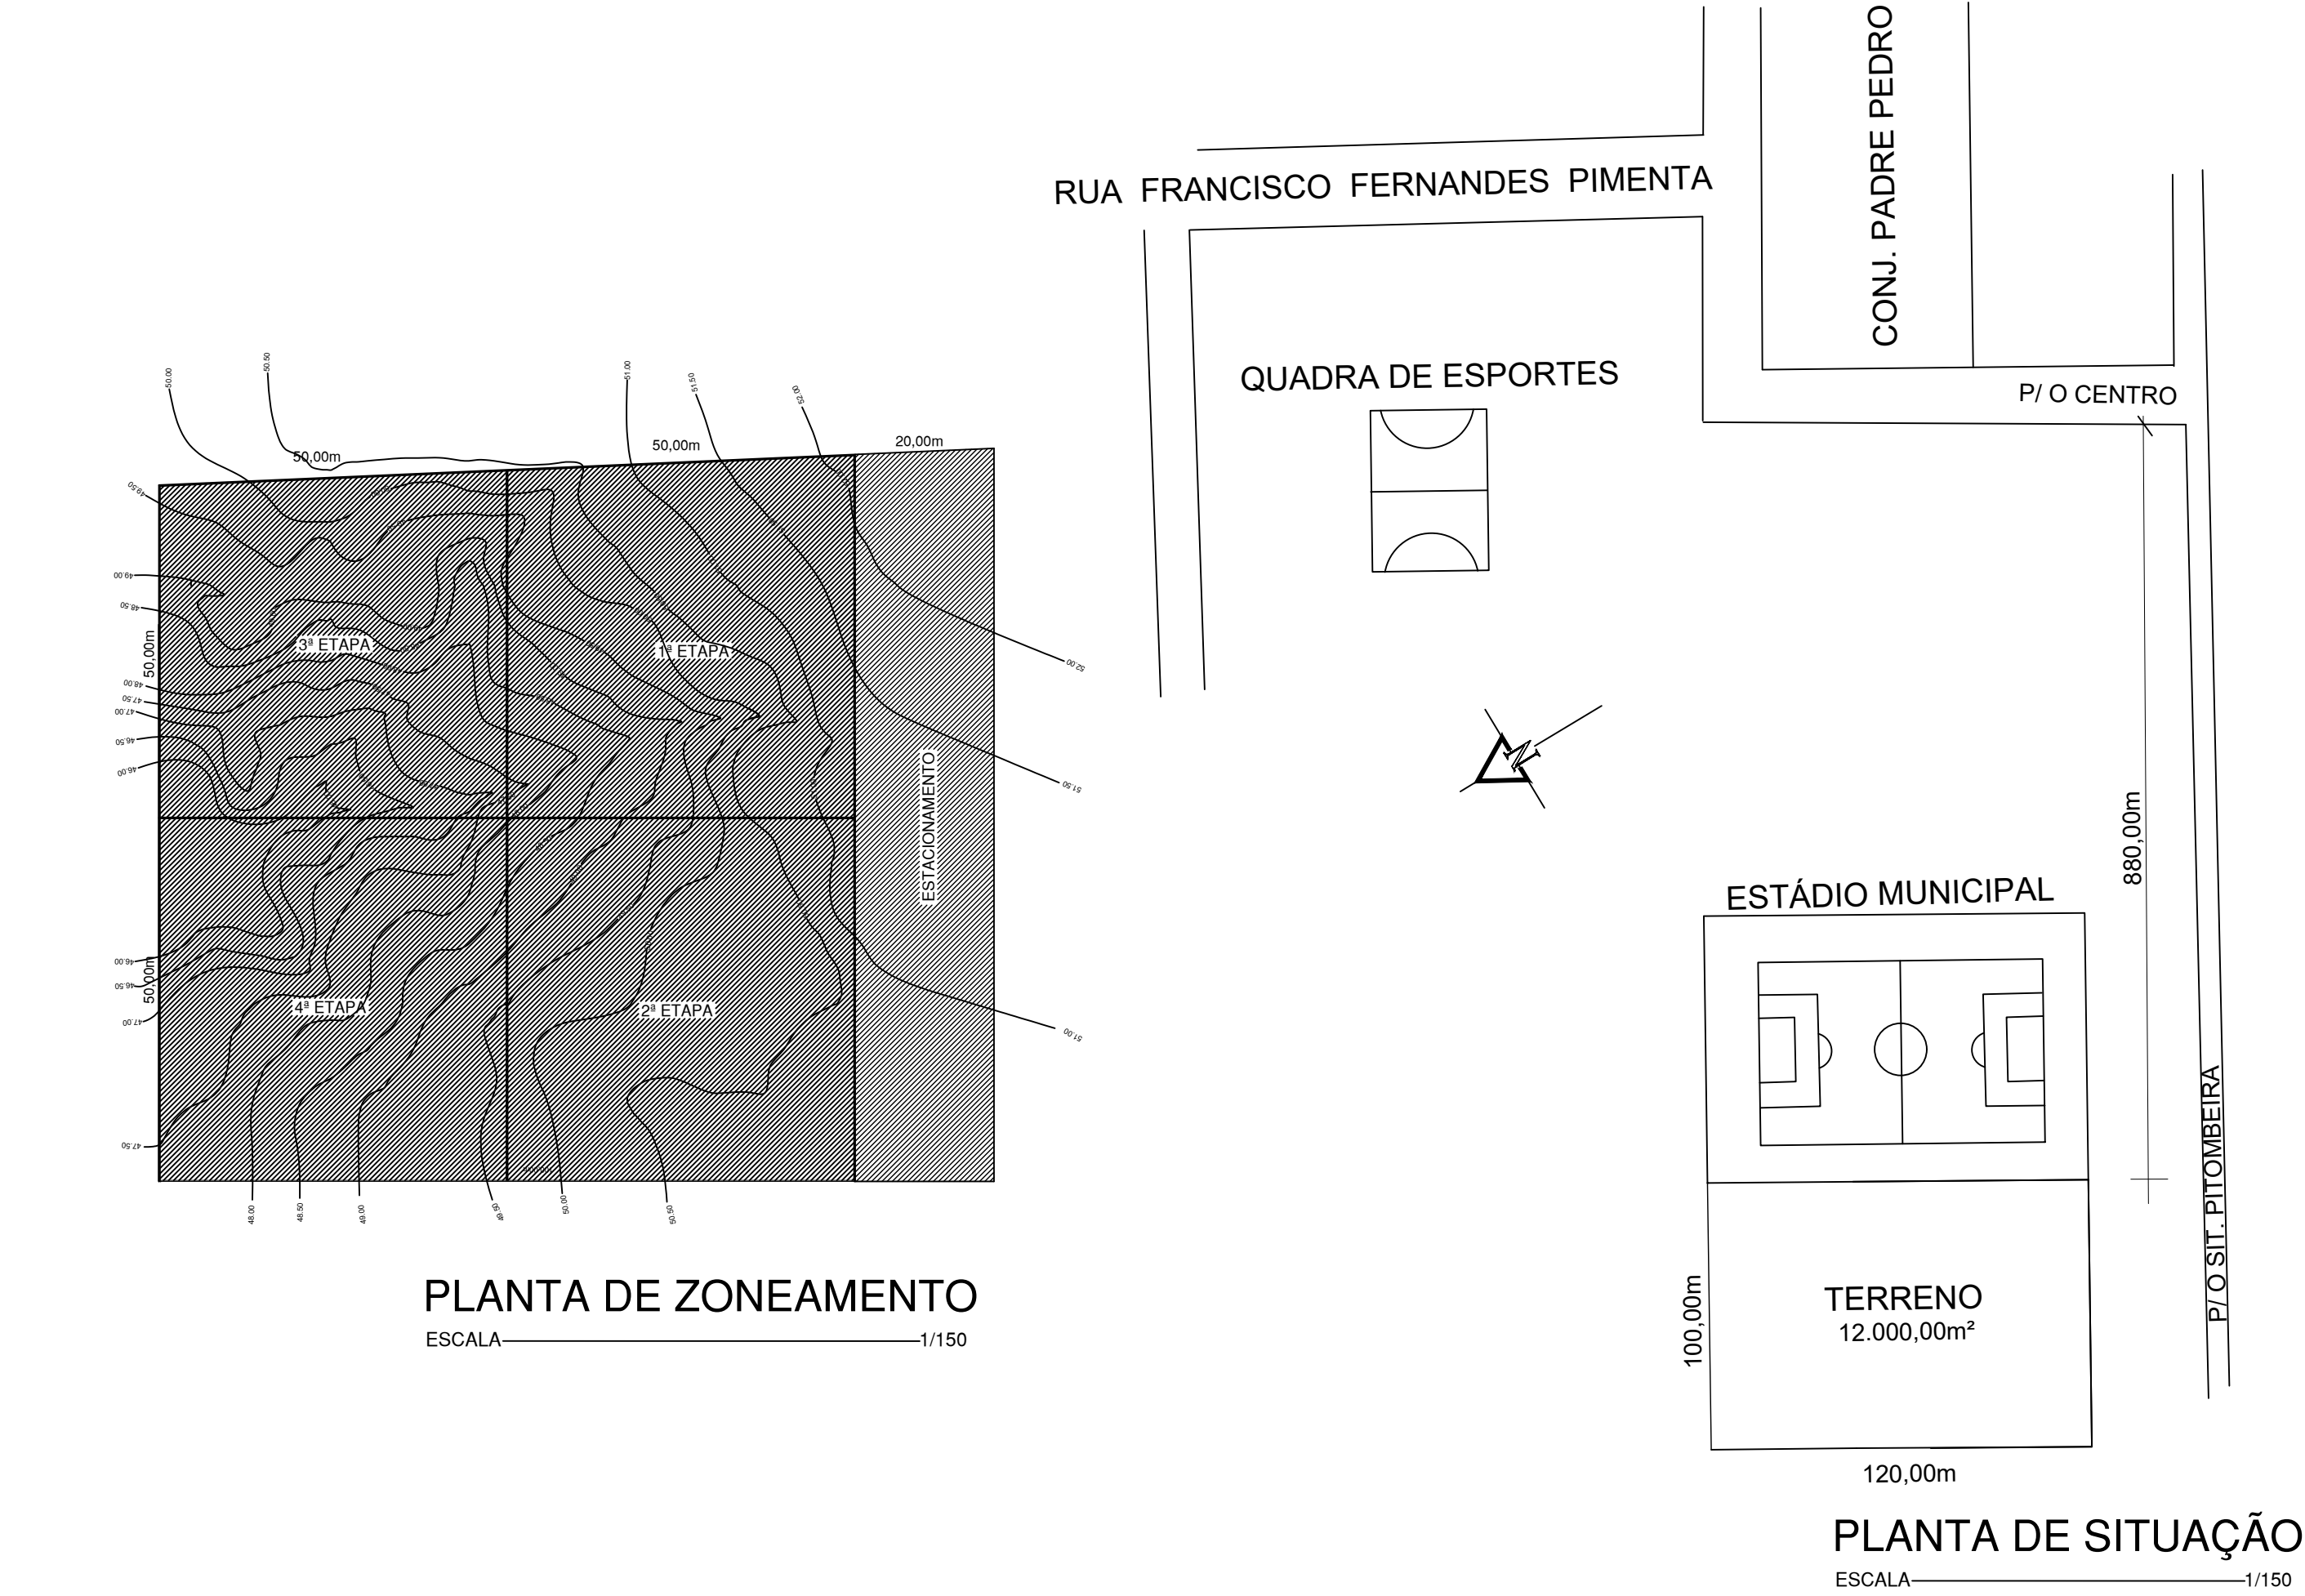

FACHADA FRONTAL  
ESCALA 1/100

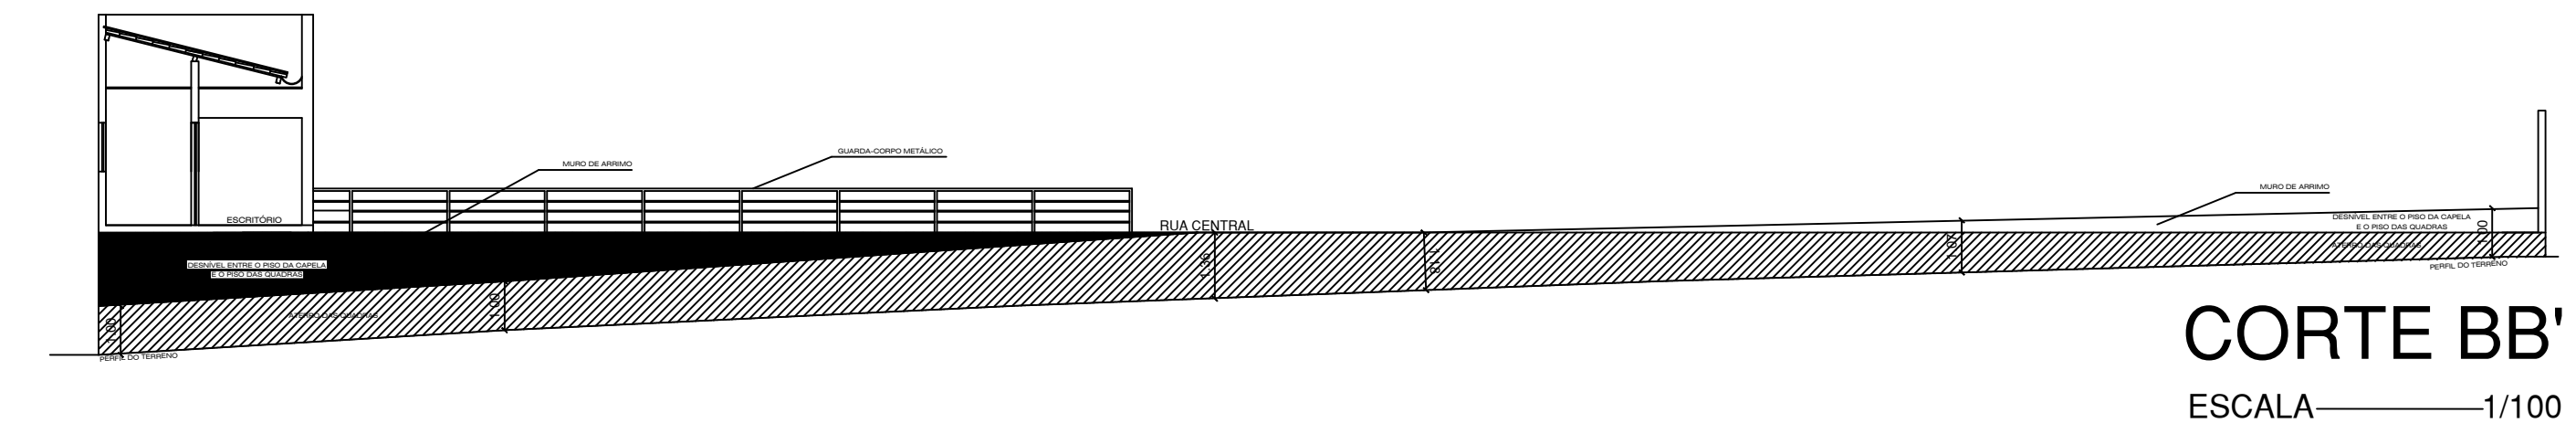

CORTE BB'  
ESCALA 1/100

Título Execução dos serviços de reforma e conclusão do novo cemitério público de Campo Grande/RN.		
Resp. Técnico	Junior Lucena Engenheiro Civil	CREA-RN 212247880-2
Proprietário	Prefeitura Municipal de Campo Grande/RN	
Esc	Indicada	Data Março/2026
Folha	1/1	