




PLANTA DE COBERTURA
ESCALA 1/50

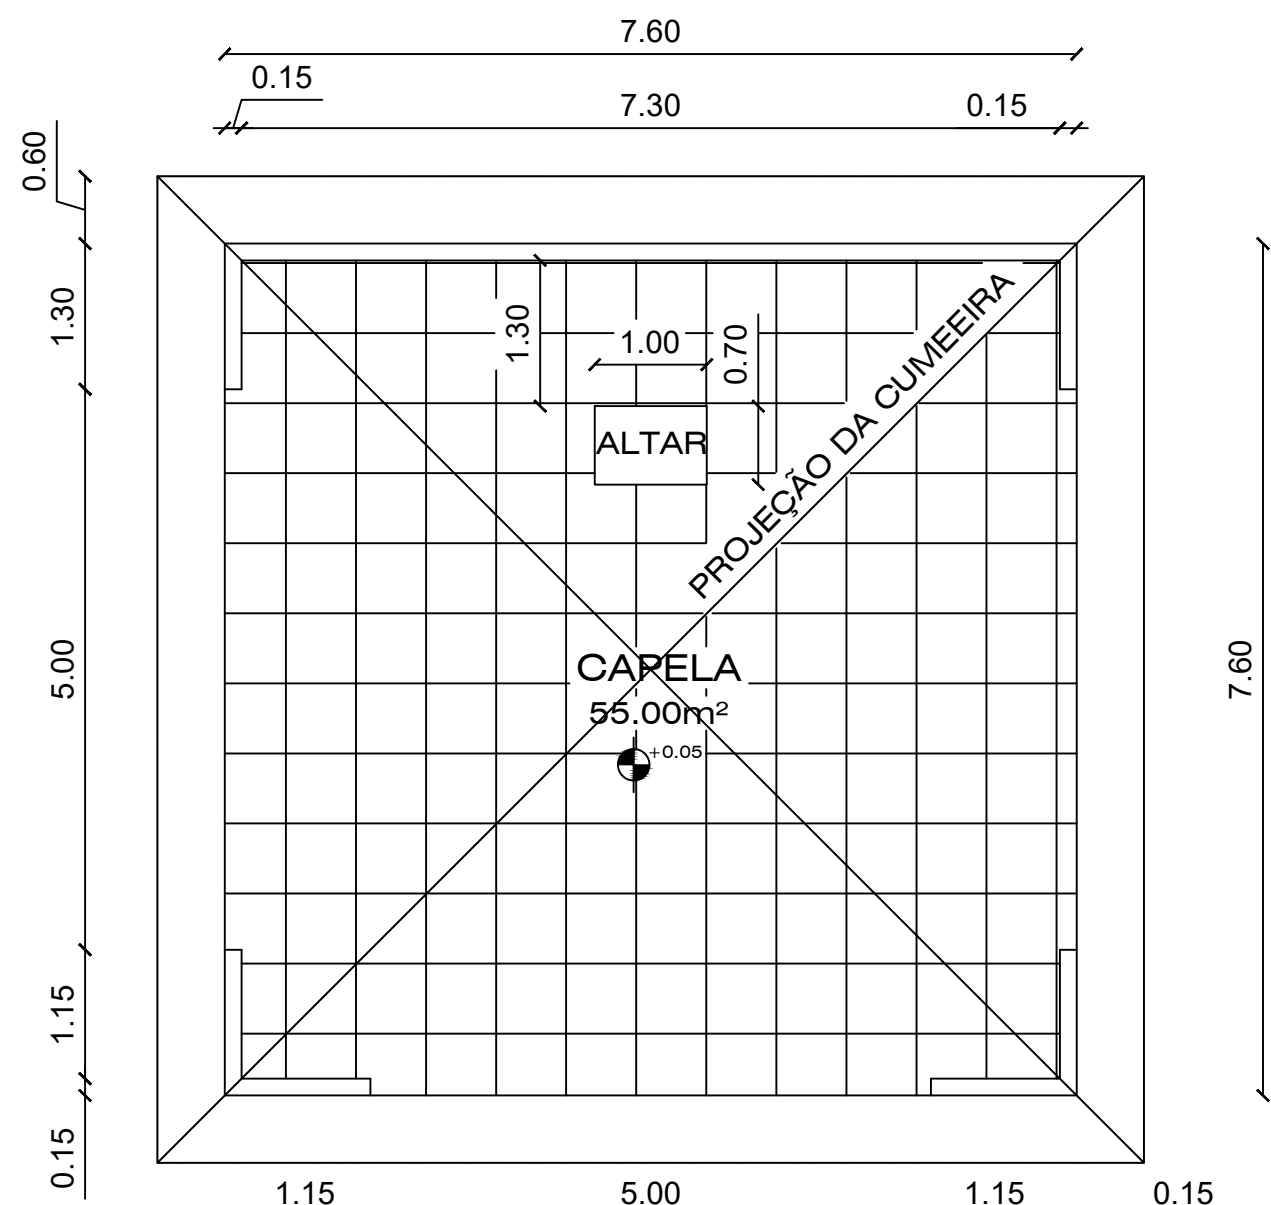


PLANTA BAIXA
ESCALA 1/50

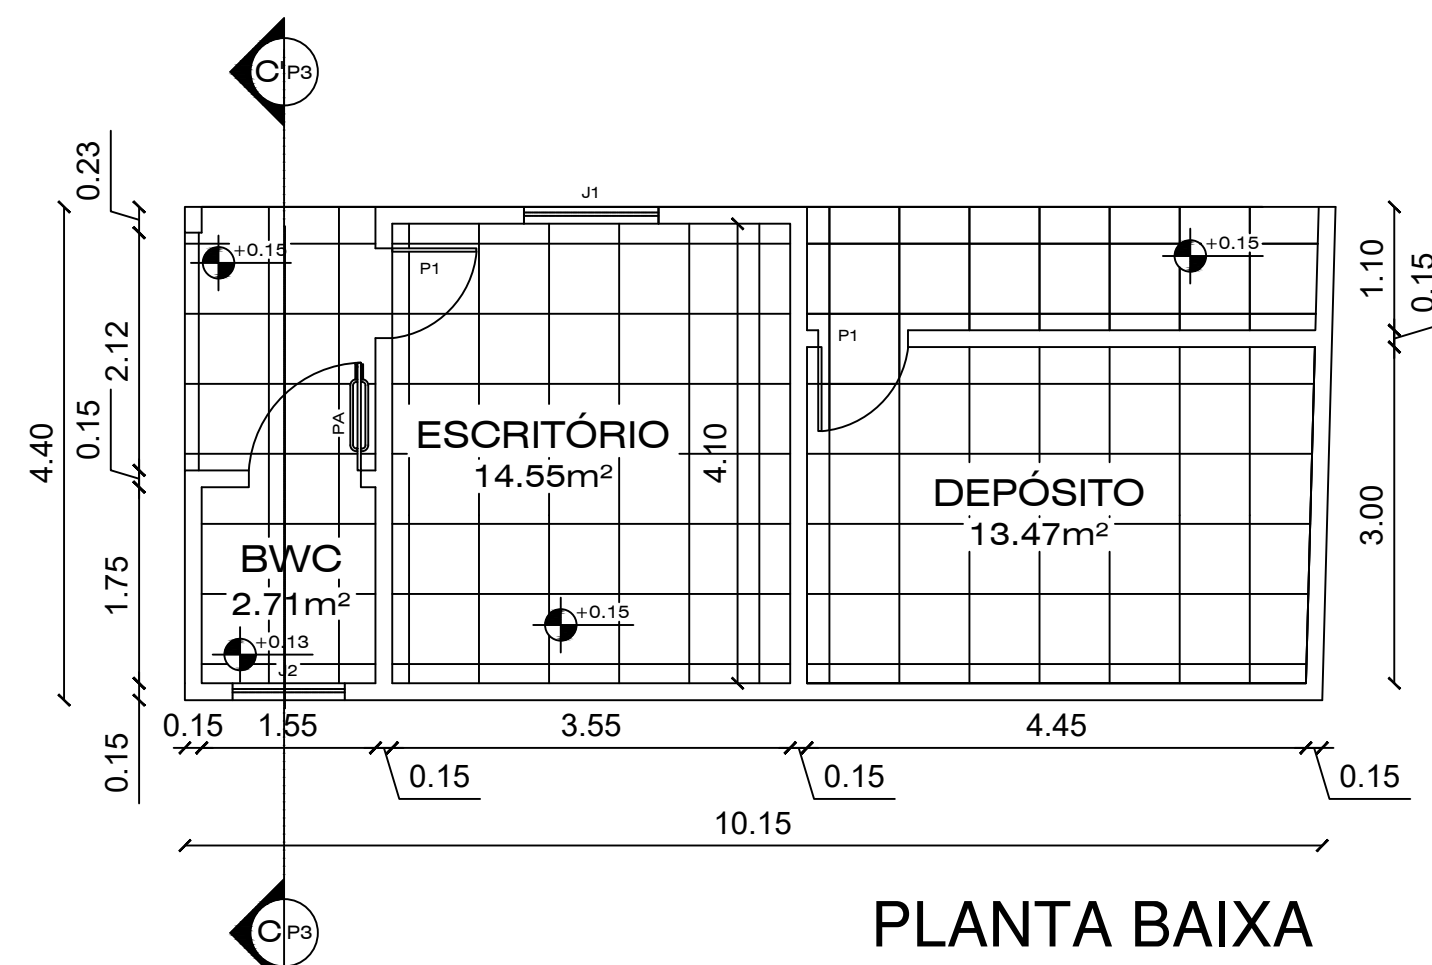

PLANTA BAIXA
ESCALA 1/50

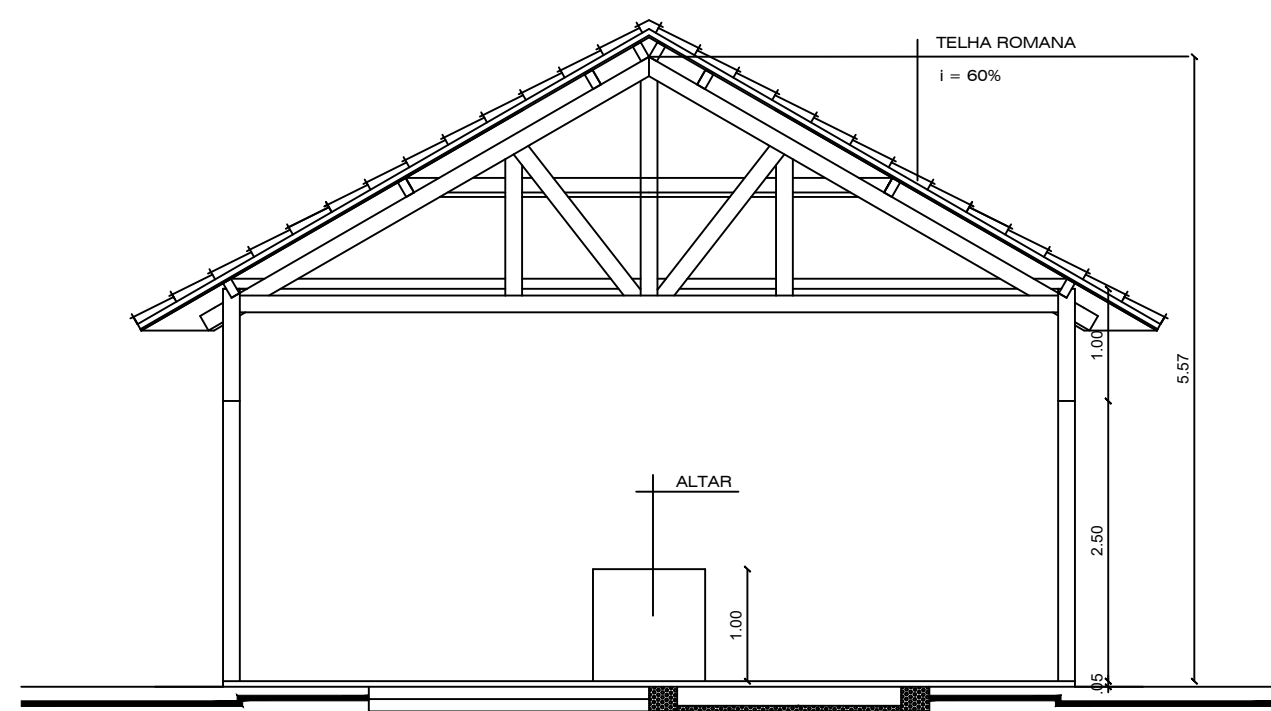


CORTE AA'
ESCALA 1/50

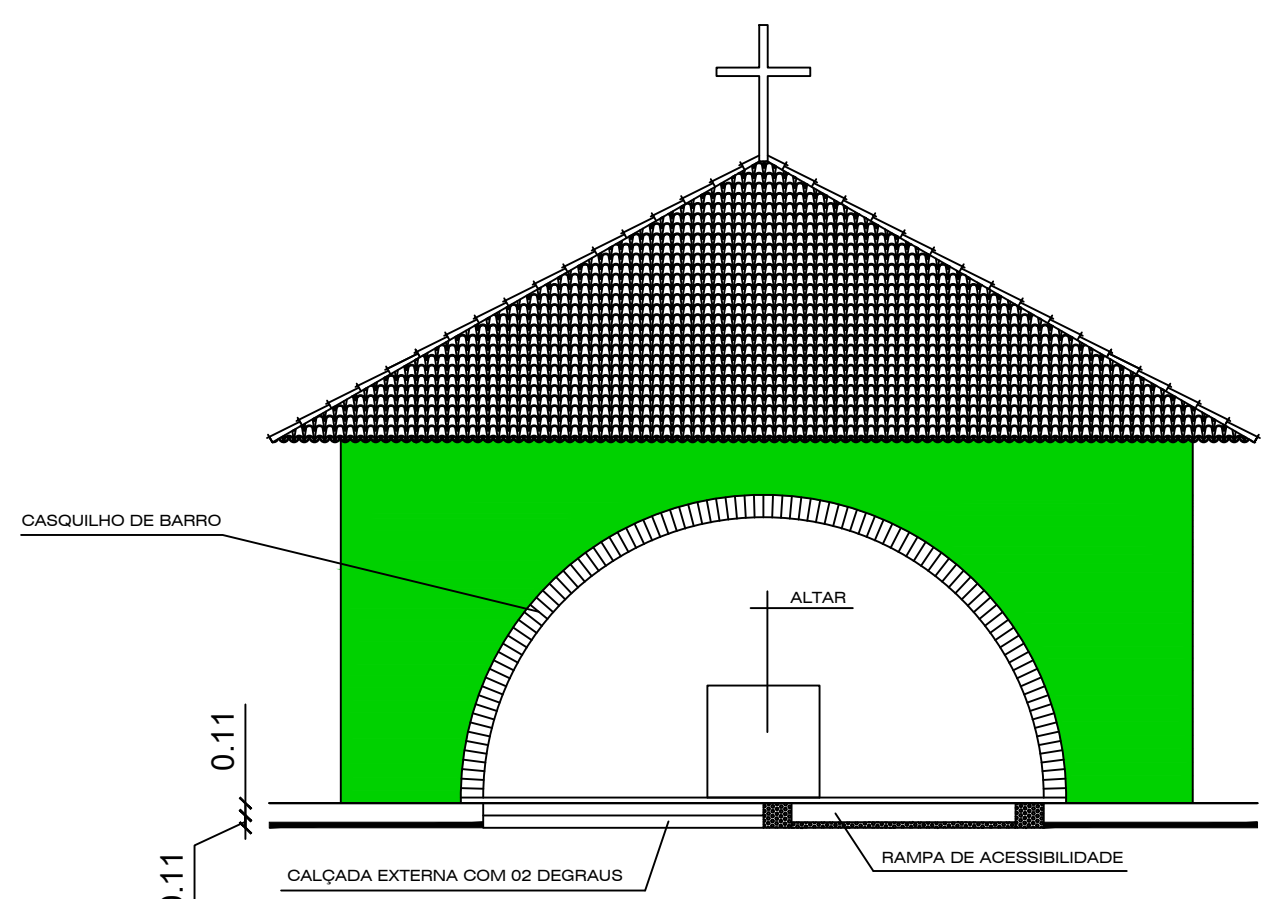

FACHADA FRONTAL
ESCALA 1/50

QUADRO DE ESQUADRIAS			
REF.	DIMENSÕES (m)	QUANT.	OBS.
JANELAS			
J1	1.20 X 1.00 / 1.10	01	MADERA E VIDRO
J2	1.00 X 0.90 / 1.60	01	MADERA E VIDRO
PORTAS			
PM1	3.00 X 2.50 / 0.00	01	METÁLICO
PM2	2.00 X 2.50 / 0.00	04	METÁLICO
P1	0.90 X 2.10 / 0.00	02	MADERA
PA	1.00 X 2.10 / 0.00	02	MADERA (ADAPTADA)

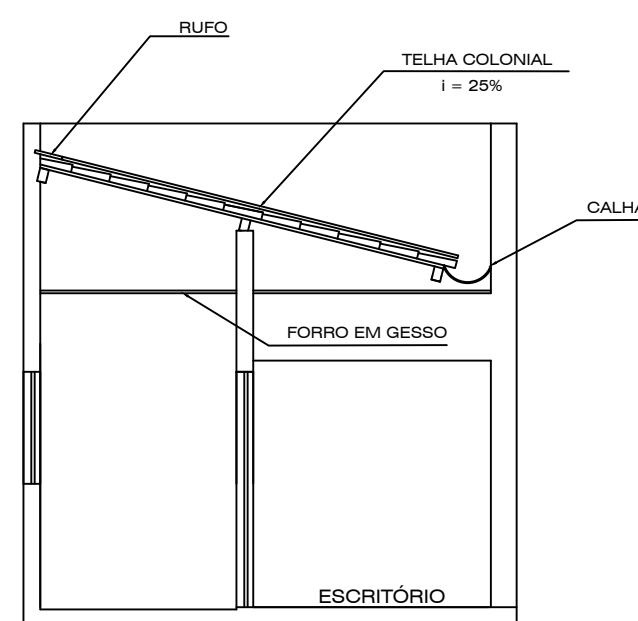

CORTE CC'
ESCALA 1/50

Título Execução dos serviços de reforma e conclusão do novo cemitério público de Campo Grande/RN.		
Resp. Técnico	Junior Lucena Engenheiro Civil	CREA-RN 212247880-2
Proprietário	Prefeitura Municipal de Campo Grande/RN	
Esc	Indicada	Folha 1/1