


1 LOCAÇÃO E COBERTURA
ESC.: 1 : 100

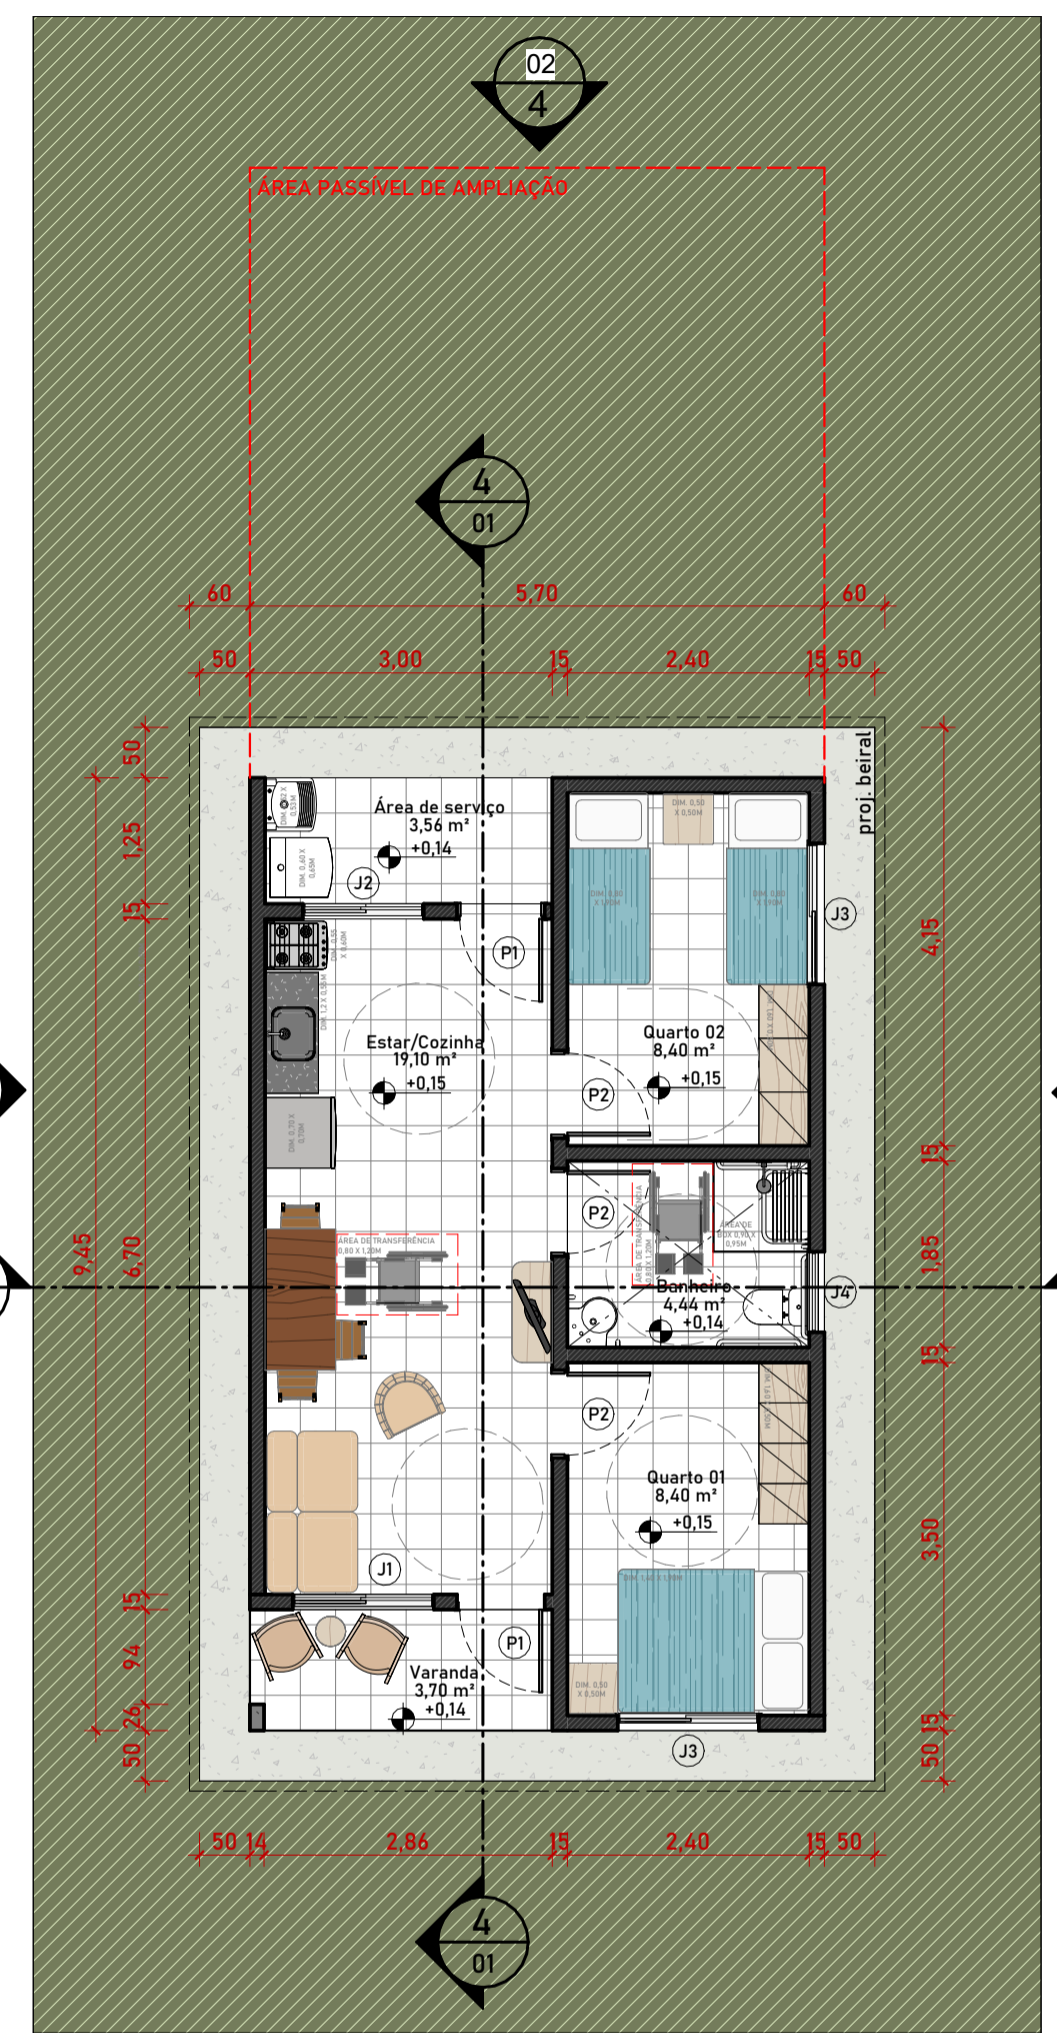

2 PLANTA BAIXA
ESC.: 1 : 75


QUADRO DE ESQUADRIAS - JANELAS

CÓD	Qt.	Larg.	Alt.	Peit.	Área	Descrição
J1	1	1,40	1,00	1,10	1,40 m²	JANELA DE ALUMÍNIO DE CORRER COM 2 FOLHAS PARA VIDROS
J2	1	1,20	1,00	1,15	1,20 m²	JANELA DE ALUMÍNIO DE CORRER COM 2 FOLHAS PARA VIDROS
J3	2	1,40	1,00	1,10	1,40 m²	JANELA DE ALUMÍNIO DE CORRER COM 3 FOLHAS (2 VENEZIANAS E 1 FOLHA PARA VIDRO)
J4	1	0,80	0,60	1,50	0,48 m²	JANELA DE ALUMÍNIO TIPO MAXIM-AR


QUADRO DE ESQUADRIAS - PORTAS

CÓD	Qtd.	Larg.	Alt.	Área	Descrição
P1	2	0,82	2,10	1,72 m²	PORTA DE MADEIRA PARA PINTURA, SEMI-OCA (PESADA OU SUPERPESADA)
P2	3	0,82	2,10	1,72 m²	PORTA DE MADEIRA PARA PINTURA, SEMI-OCA (LEVE OU MÉDIA)

Observações:
01) No caso da casa ADAPTADA, o nível da casa deverá ser de 1,5 cm em relação à calçada externa;
02) No caso da casa ADAPTADA, a porta do banheiro deverá abrir para FORA.

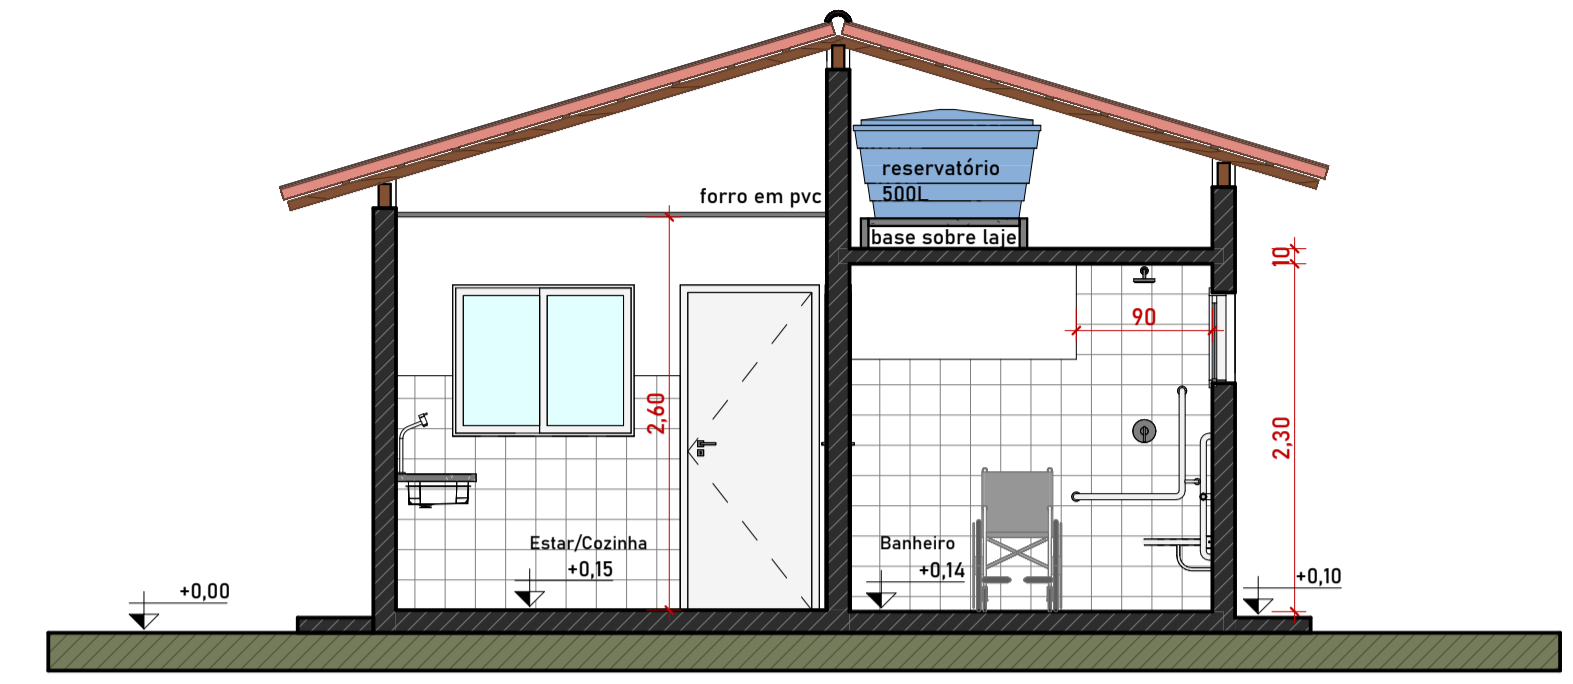

3 CORTE A
ESC.: 1 : 50

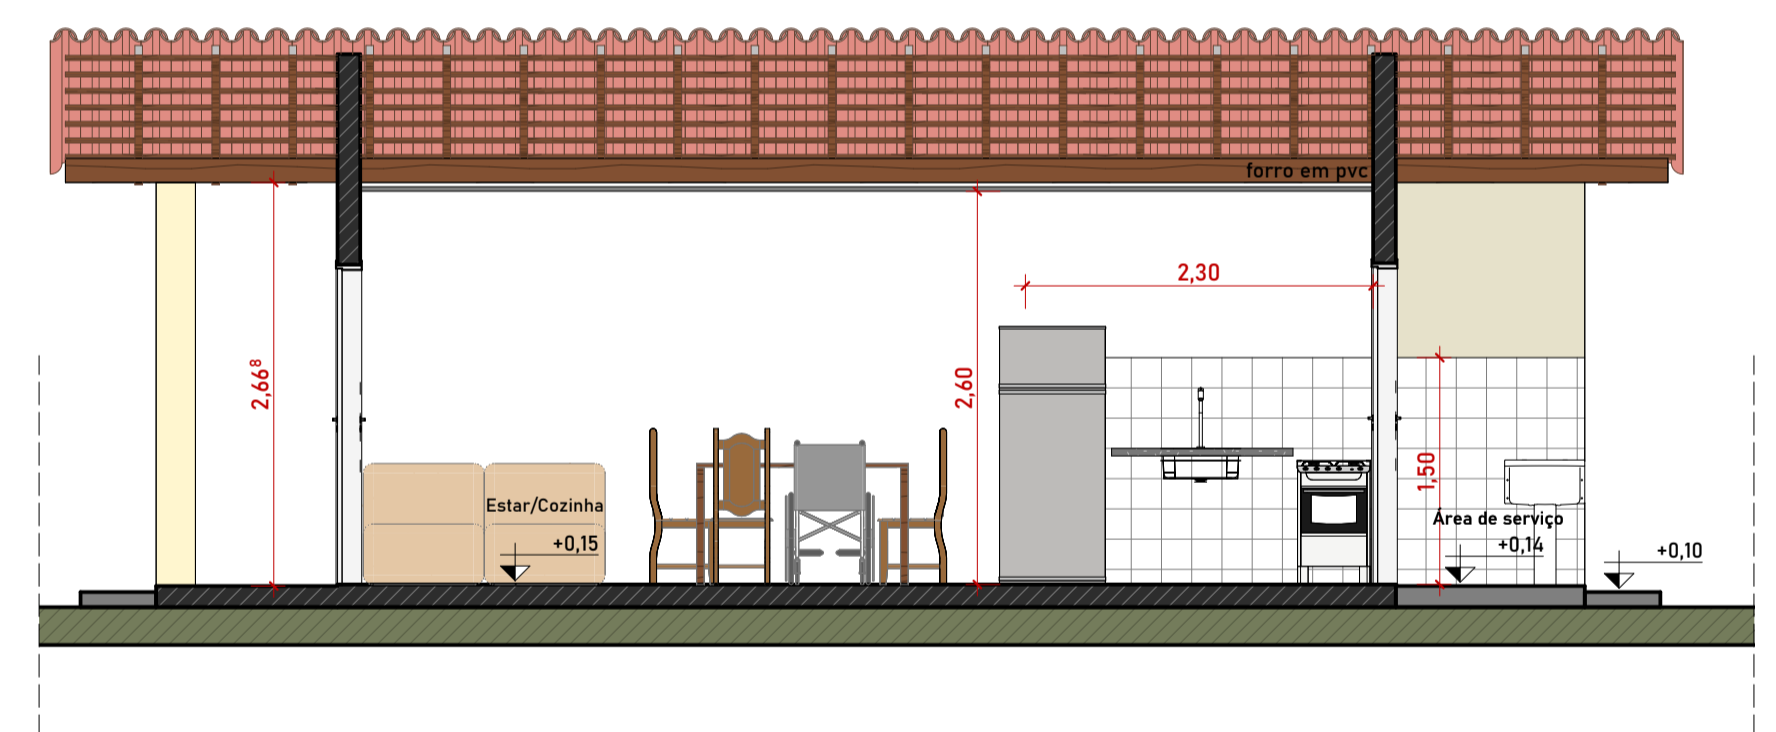

4 CORTE B
ESC.: 1 : 50







Endereço: **Inserir endereço**

Cidade/Estado: **Inserir Cidade/Estado**


Proponente: Nome proponente	Responsável técnico: Nome responsável técnico	Prancha: 01 /02
Responsável técnico: Nome responsável técnico CREA: 0000000000000000	Fase do projeto: PL Projeto Legal	

Conteúdo: **PLANTAS E CORTES**


Arquivo: C:\Users\Isadora Melo\Desktop\ARQUITETÔNICO PADRÃO - CEHAB.rvt
Data: 20/08/2025 13:51:39
Escala: **Como indicado**

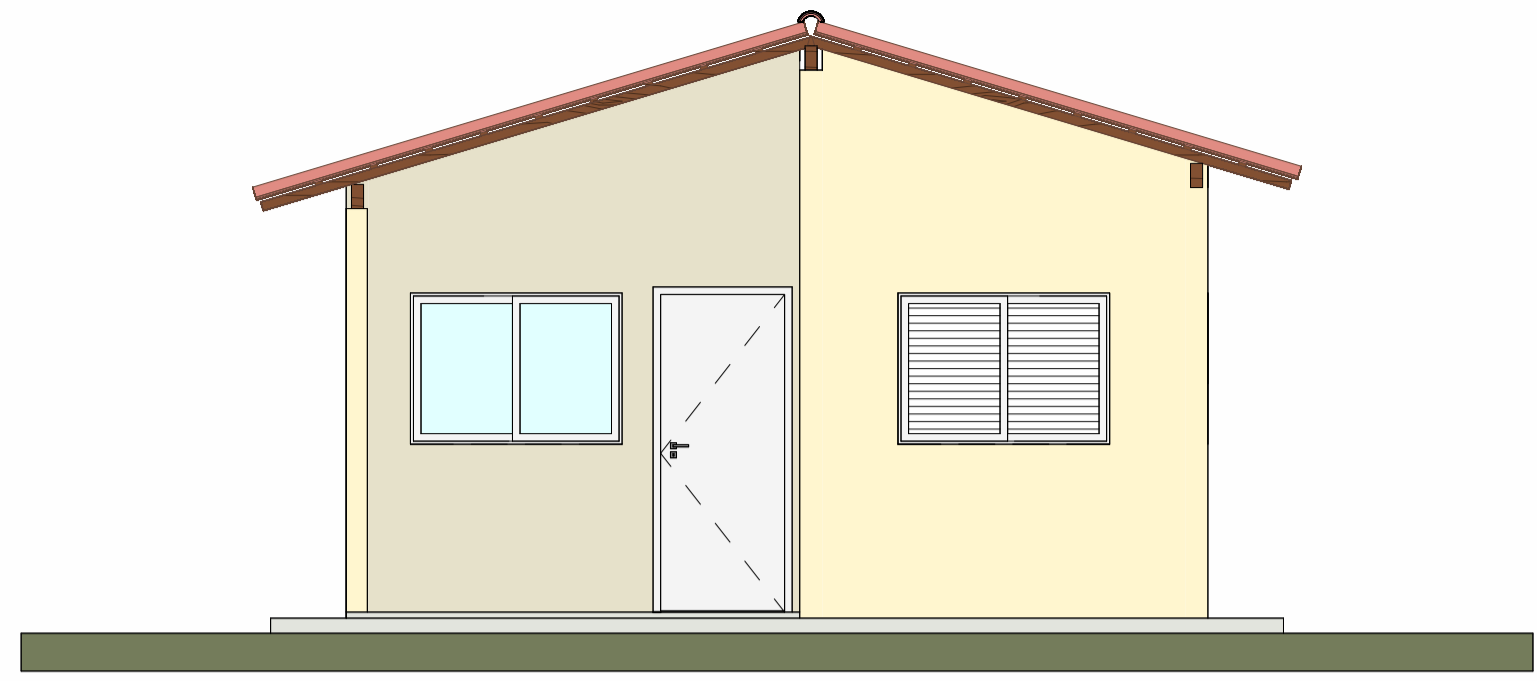


1 FACHADA FRONTAL
ESC.: 1:50

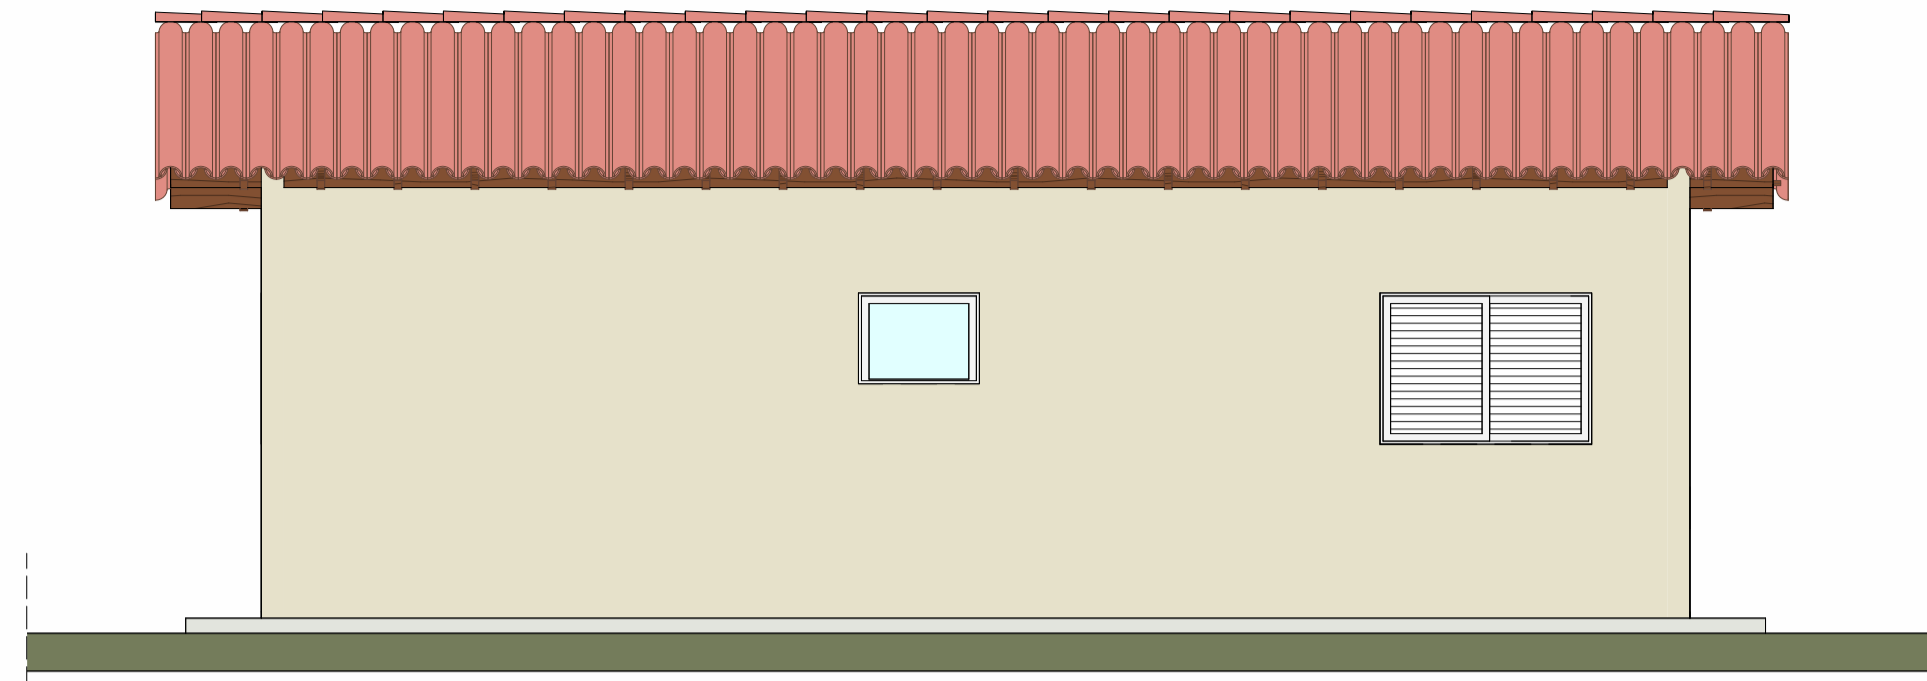


2 FACHADA LATERAL DIREITA
ESC.: 1:50

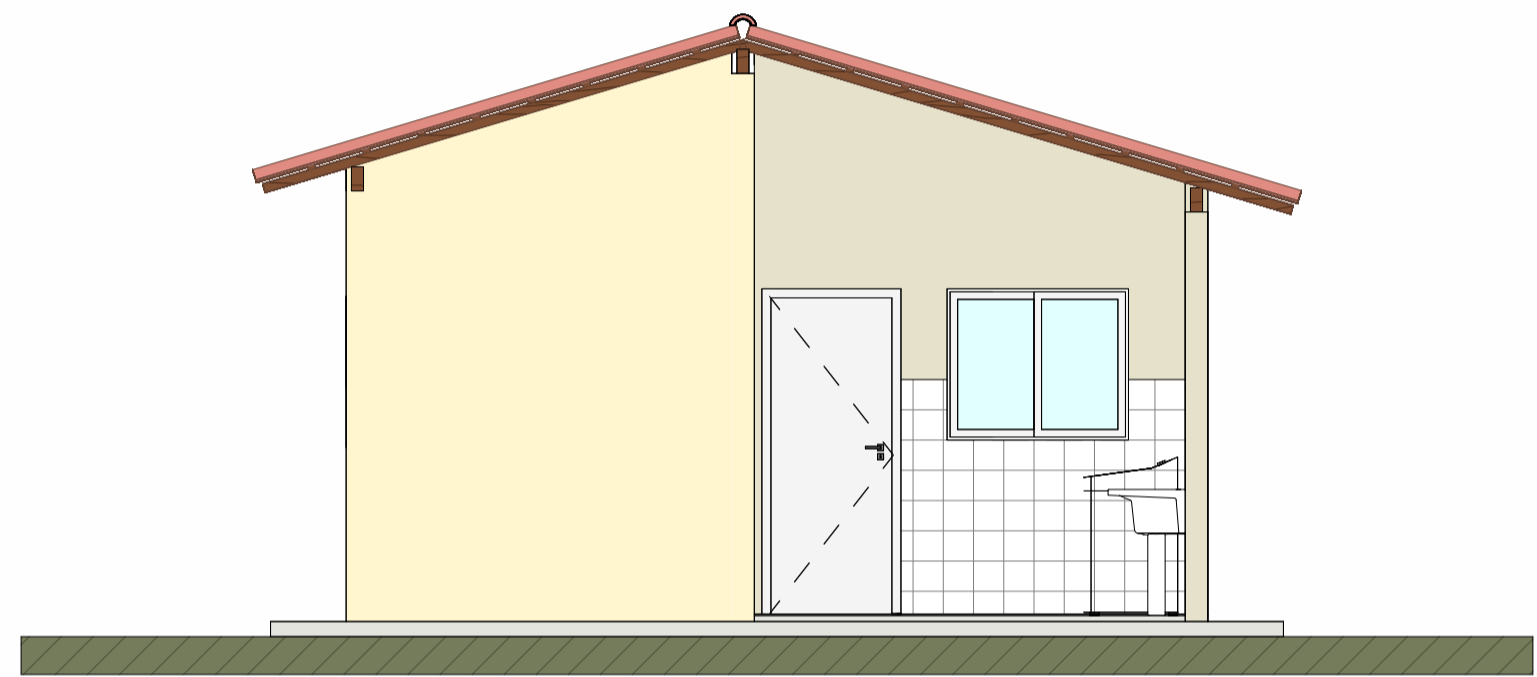

4 FACHADA POSTERIOR
ESC.: 1:50

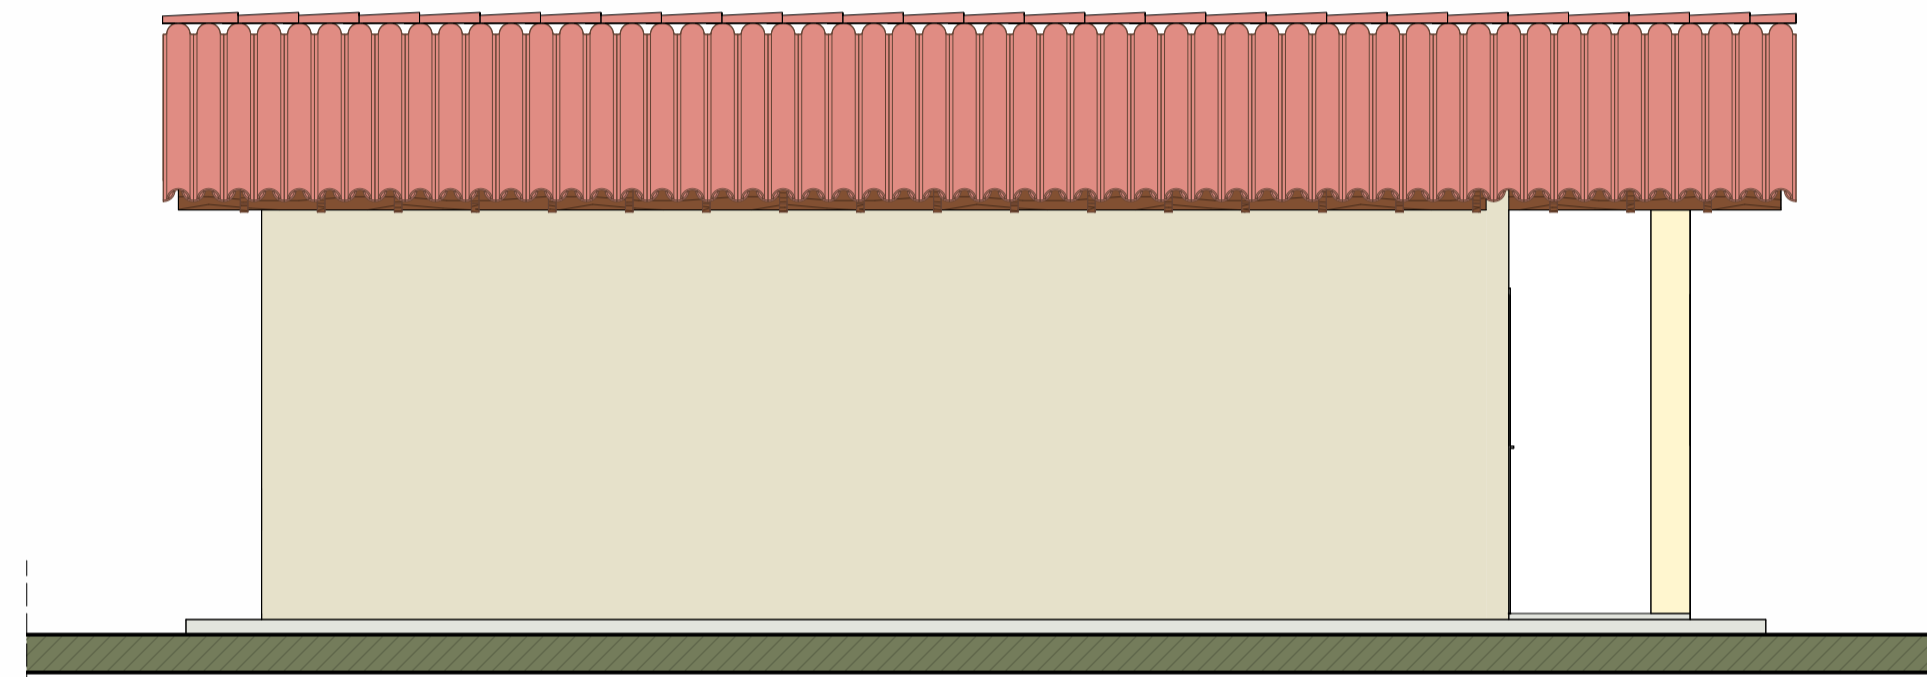

3 FACHADA LATERAL ESQUERDA
ESC.: 1:50

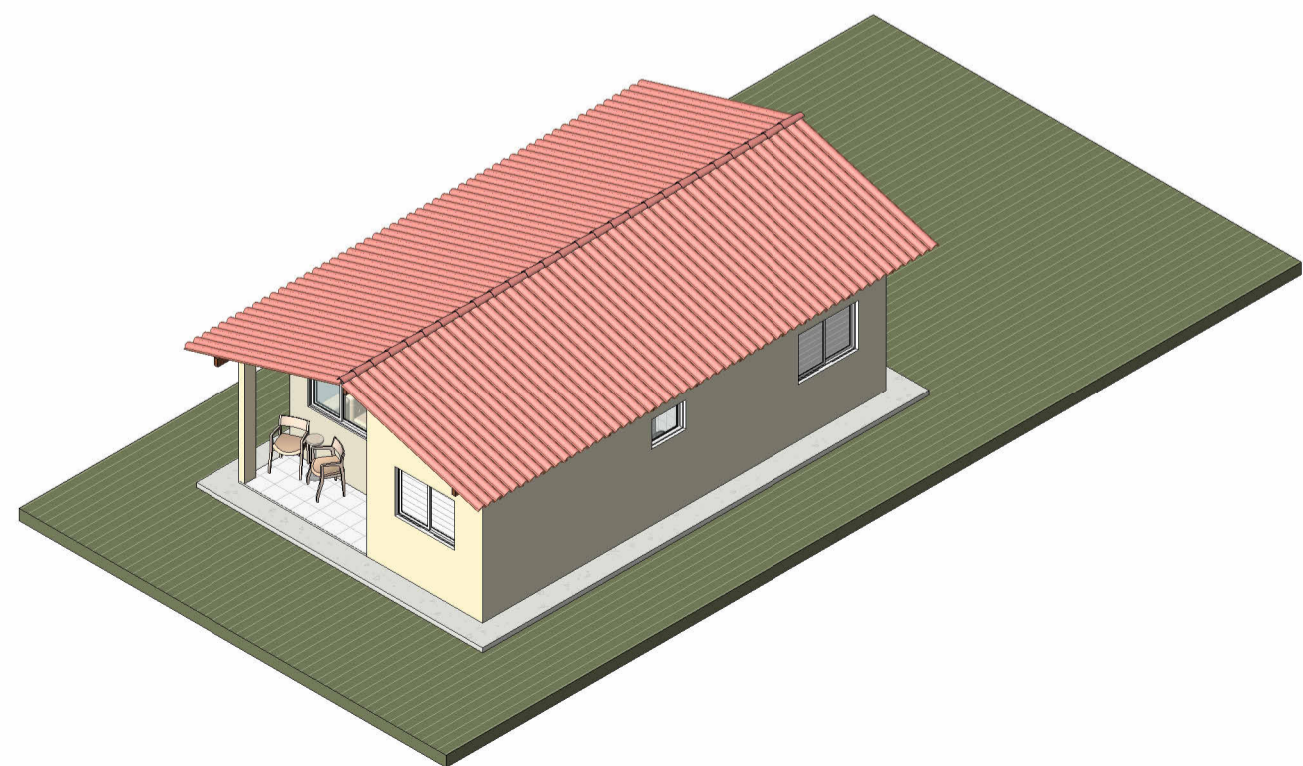

5 PERSPECTIVA
ESC.:



Endereço: Inserir endereço		
Cidade/Estado: Inserir Cidade/Estado		
Proponente: Nome proponente	Responsável técnico: Nome responsável técnico	Prancha:
Responsável técnico: Nome responsável técnico CREA: 0000000000000000	Fase do projeto: PL Projeto Legal	02 /02
Conteúdo: FACHADAS E PERSPECTIVAS		
Arquivo: C:\Users\Isadora Melo\Desktop\ARQUITETÔNICO PADRÃO - CEHAB.rvt	Data: 20/08/2025 13:52:33	Escala: 1:50