


**1 LOCAÇÃO E COBERTURA**  
ESC.: 1 : 100

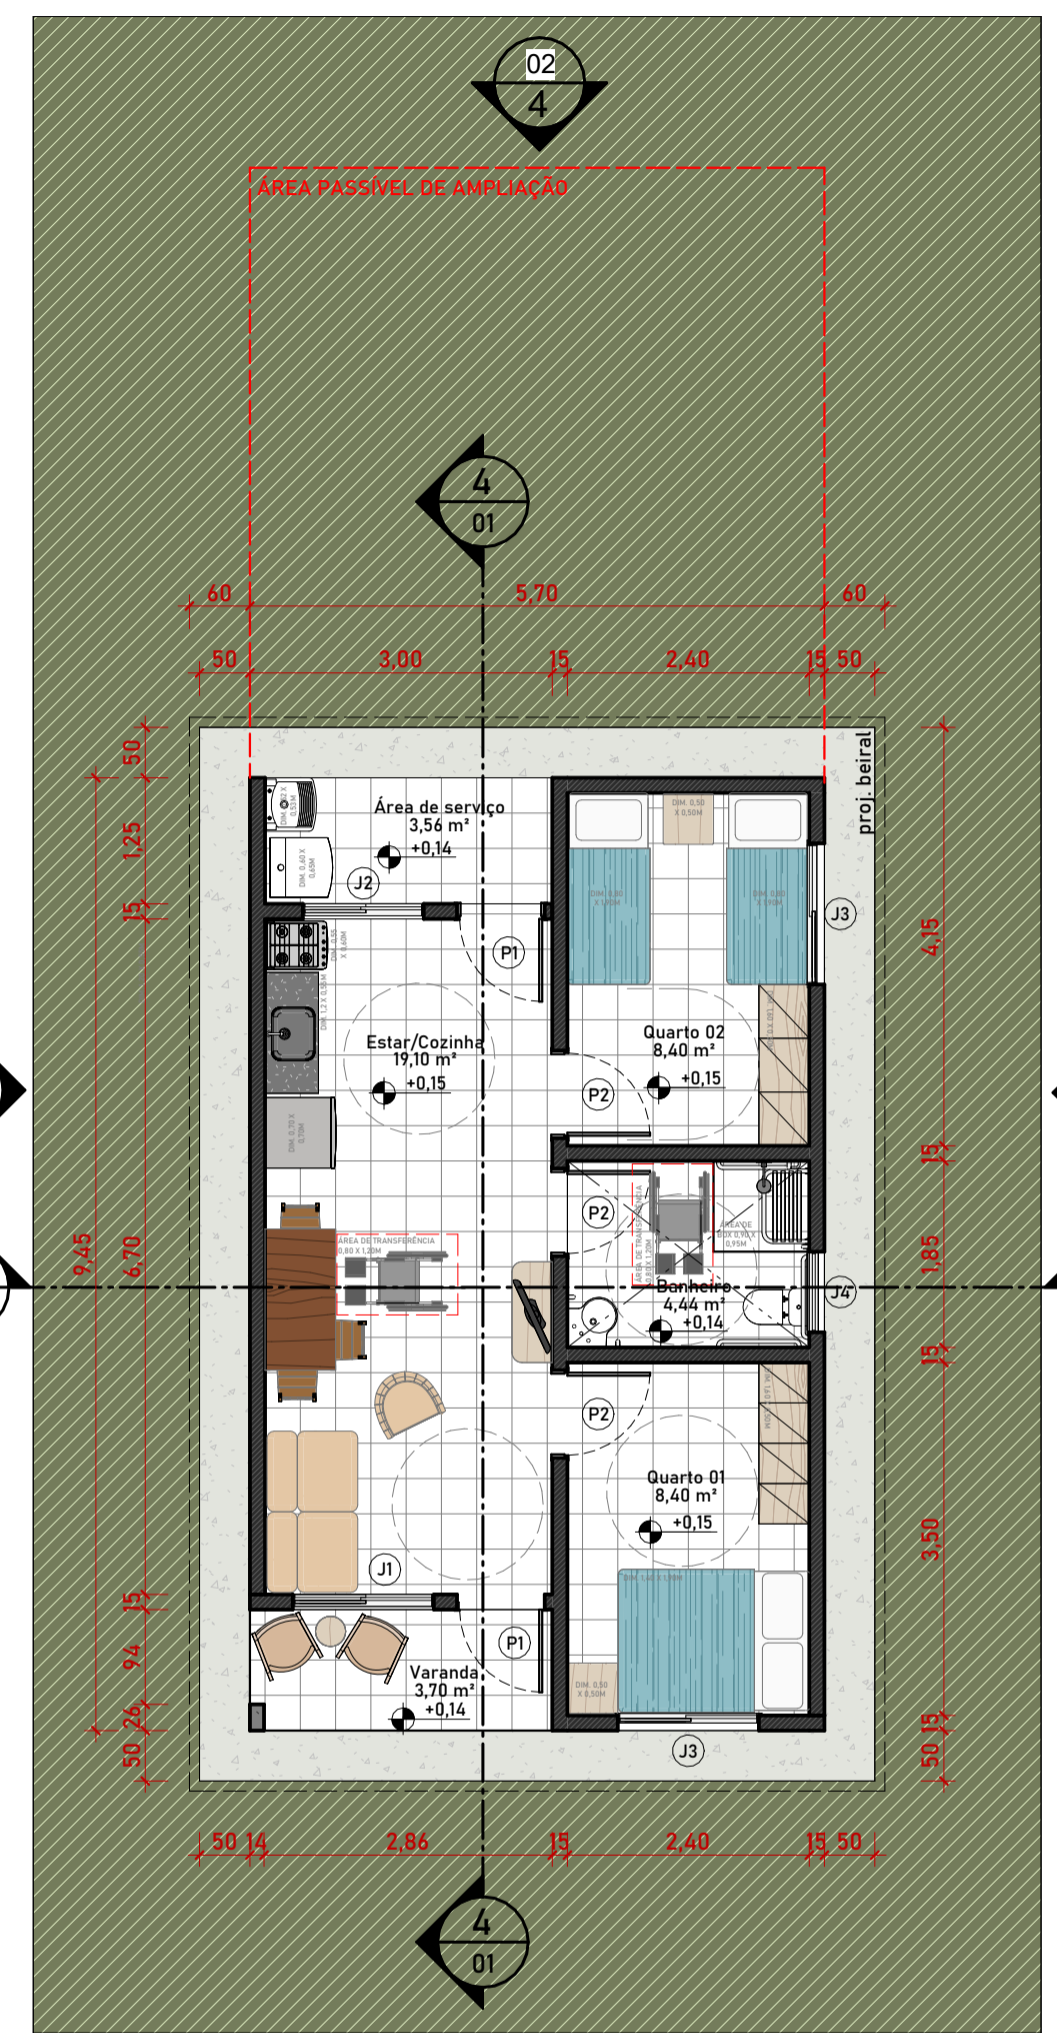

**2 PLANTA BAIXA**  
ESC.: 1 : 75


**QUADRO DE ESQUADRIAS - JANELAS**

CÓD	Qt.	Larg.	Alt.	Peit.	Área	Descrição
J1	1	1,40	1,00	1,10	1,40 m²	JANELA DE ALUMÍNIO DE CORRER COM 2 FOLHAS PARA VIDROS
J2	1	1,20	1,00	1,15	1,20 m²	JANELA DE ALUMÍNIO DE CORRER COM 2 FOLHAS PARA VIDROS
J3	2	1,40	1,00	1,10	1,40 m²	JANELA DE ALUMÍNIO DE CORRER COM 3 FOLHAS (2 VENEZIANAS E 1 FOLHA PARA VIDRO)
J4	1	0,80	0,60	1,50	0,48 m²	JANELA DE ALUMÍNIO TIPO MAXIM-AR


**QUADRO DE ESQUADRIAS - PORTAS**

CÓD	Qtd.	Larg.	Alt.	Área	Descrição
P1	2	0,82	2,10	1,72 m²	PORTA DE MADEIRA PARA PINTURA, SEMI-OCA (PESADA OU SUPERPESADA)
P2	3	0,82	2,10	1,72 m²	PORTA DE MADEIRA PARA PINTURA, SEMI-OCA (LEVE OU MÉDIA)

Observações:  
01) No caso da casa ADAPTADA, o nível da casa deverá ser de 1,5 cm em relação à calçada externa;  
02) No caso da casa ADAPTADA, a porta do banheiro deverá abrir para FORA.

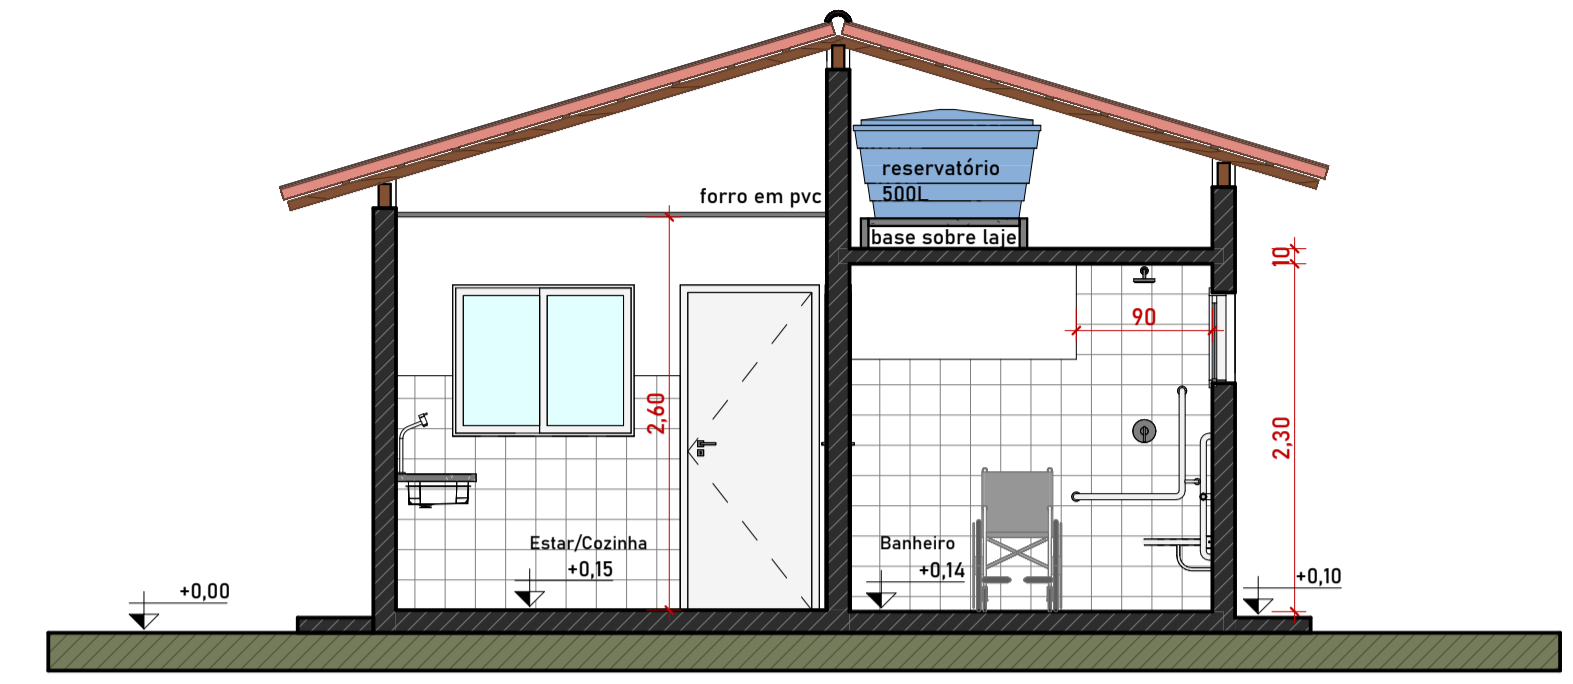


**3 CORTE A**  
ESC.: 1 : 50

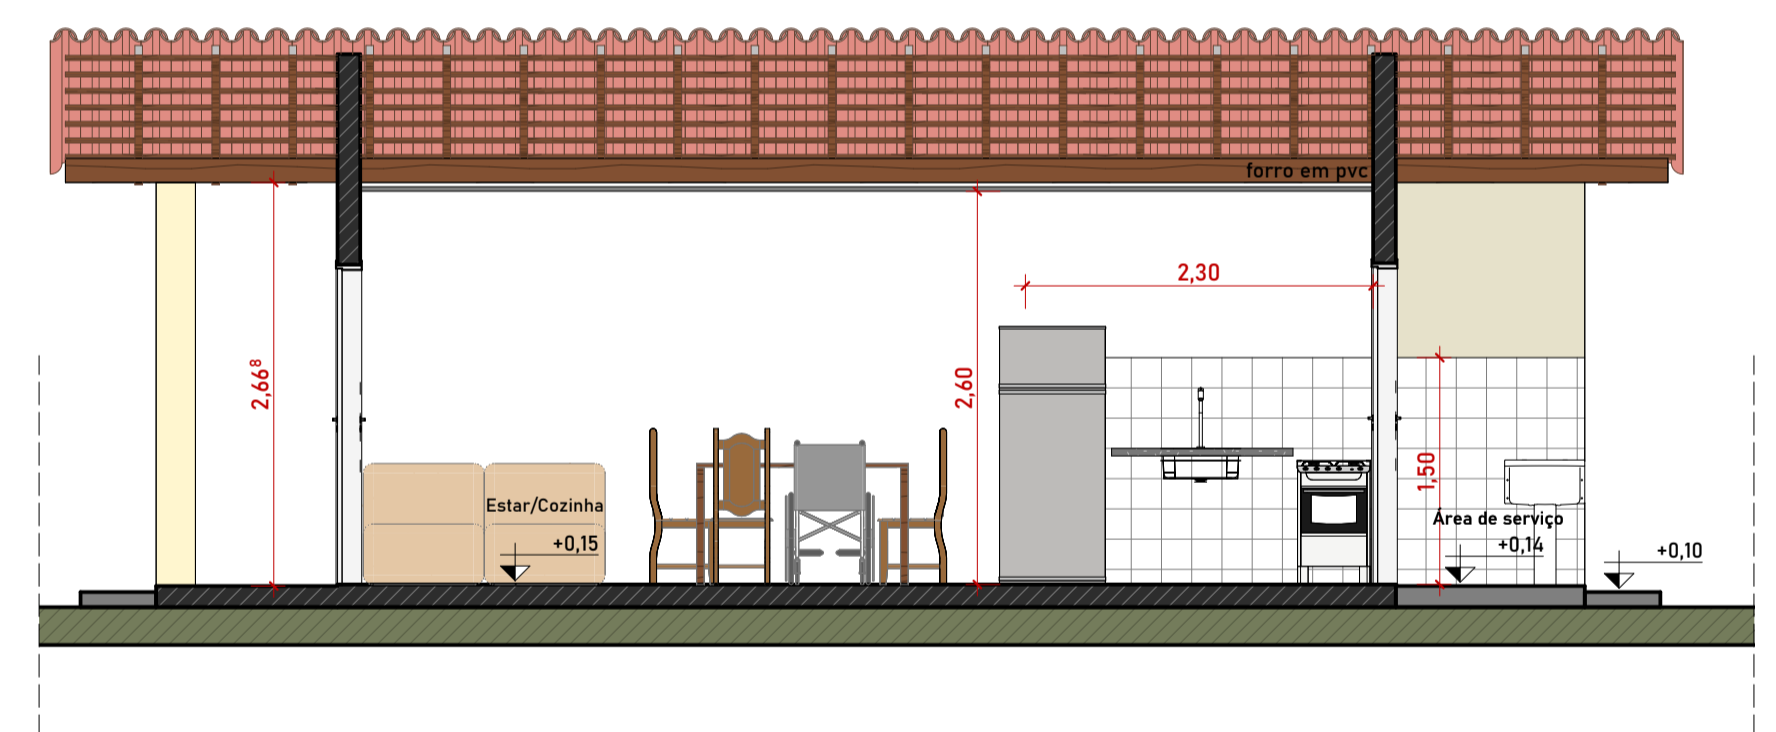


**4 CORTE B**  
ESC.: 1 : 50


Endereço: <b>Inserir endereço</b>		Prancha: <b>01</b> /02
Cidade/Estado: <b>Inserir Cidade/Estado</b>		
Proponente: <b>Nome proponente</b>	Responsável técnico: <b>Nome responsável técnico</b>	Escala: <b>Como indicado</b>
Responsável técnico: <b>Nome responsável técnico</b> CREA: 0000000000000000	Fase do projeto: <b>PL   Projeto Legal</b>	
Conteúdo: <b>PLANTAS E CORTES</b>		
Arquivo: C:\Users\Isadora Melo\Desktop\ARQUITETÓNICO PADRÃO - CEHAB.rvt	Data: <b>20/08/2025 13:51:39</b>	

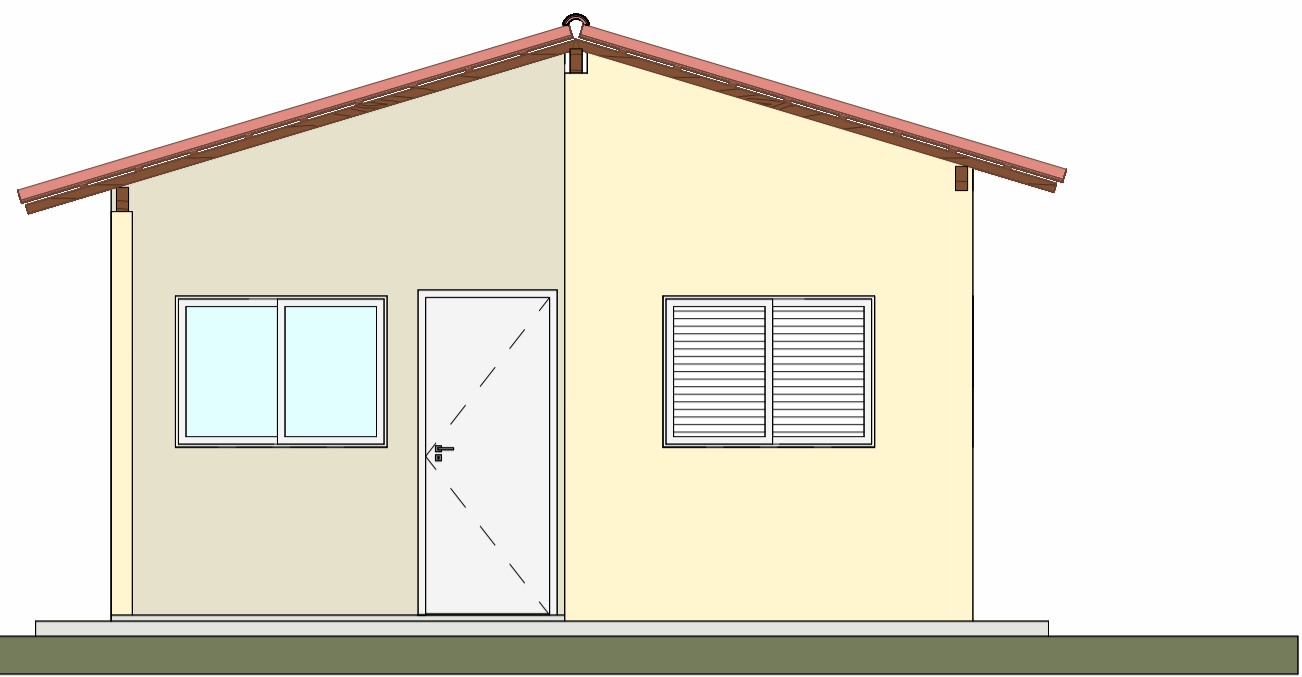


**1 FACHADA FRONTAL**  
ESC.: 1:50

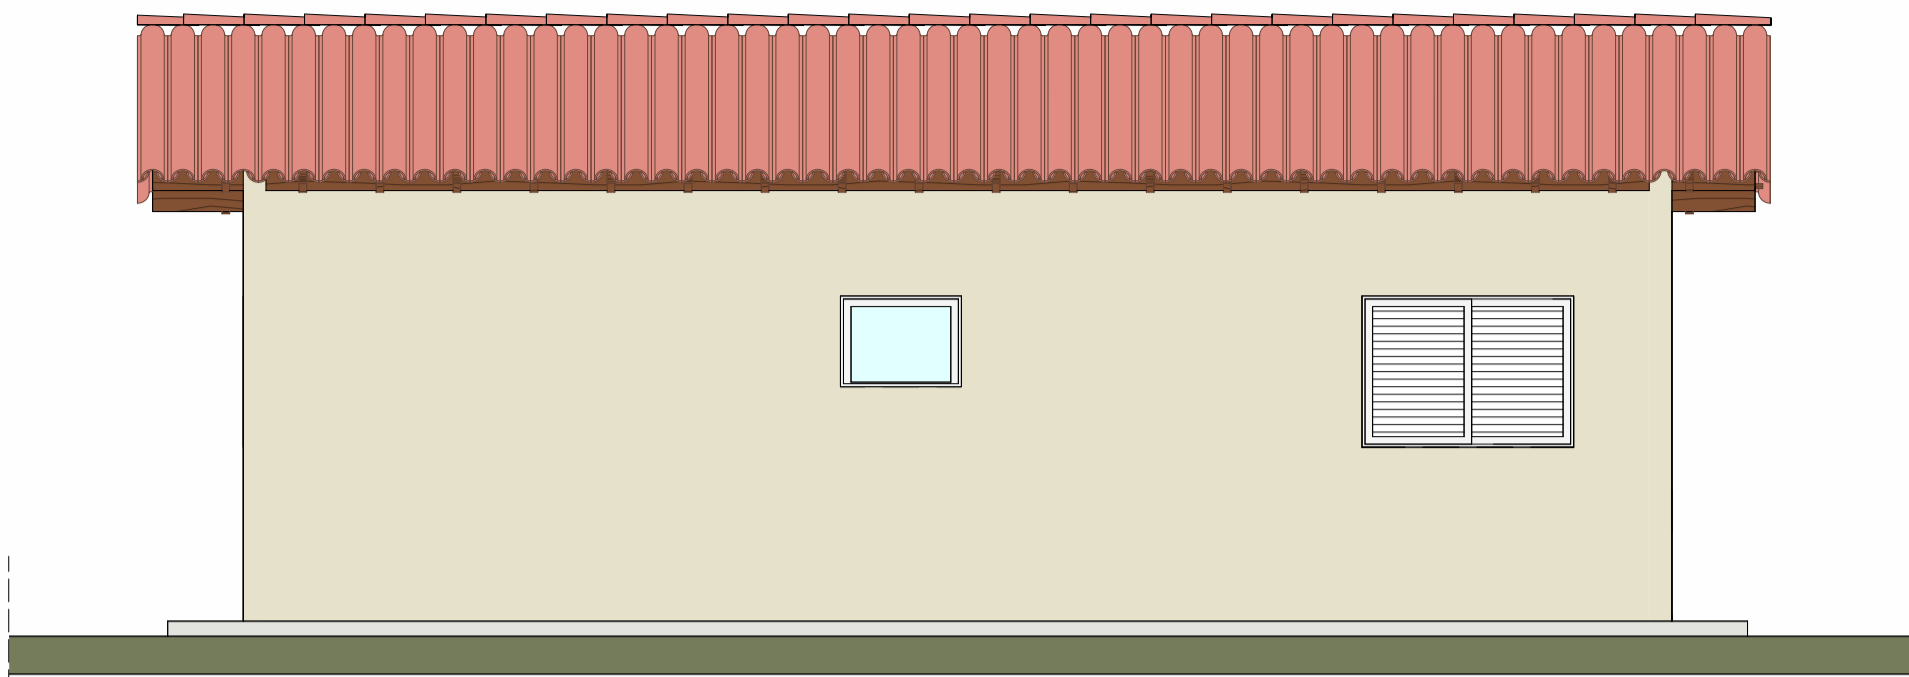


**2 FACHADA LATERAL DIREITA**  
ESC.: 1:50

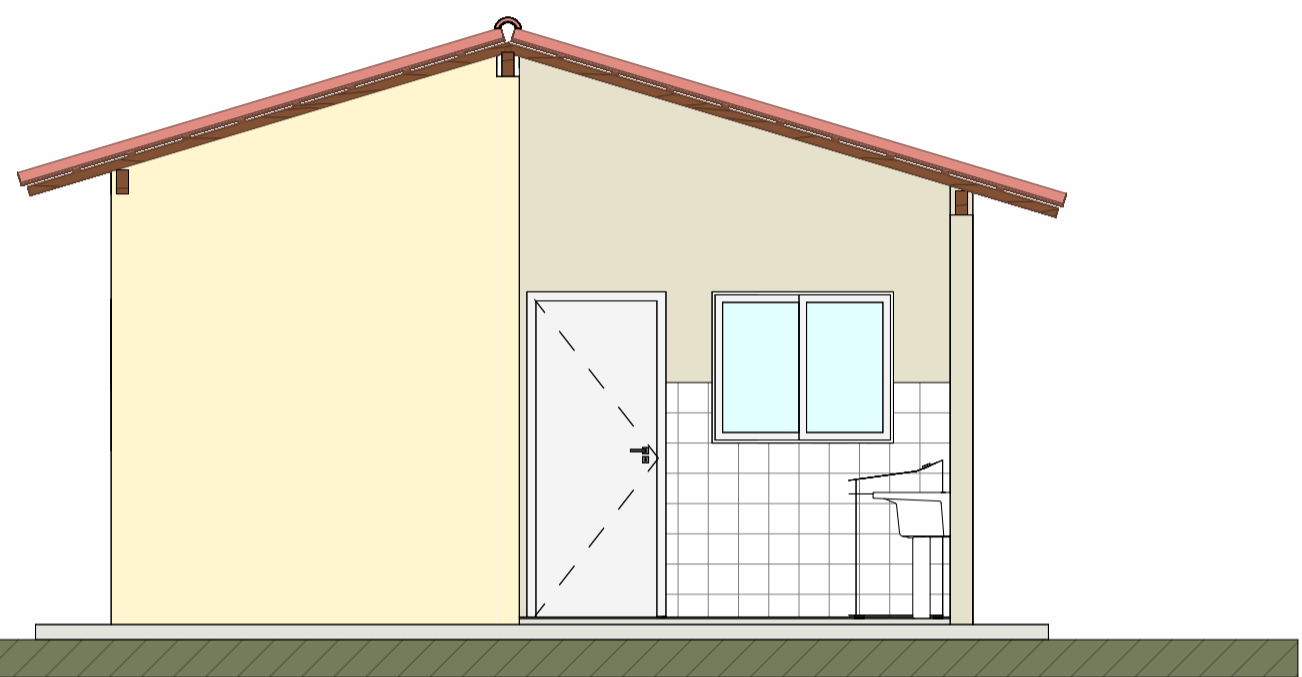

**4 FACHADA POSTERIOR**  
ESC.: 1:50

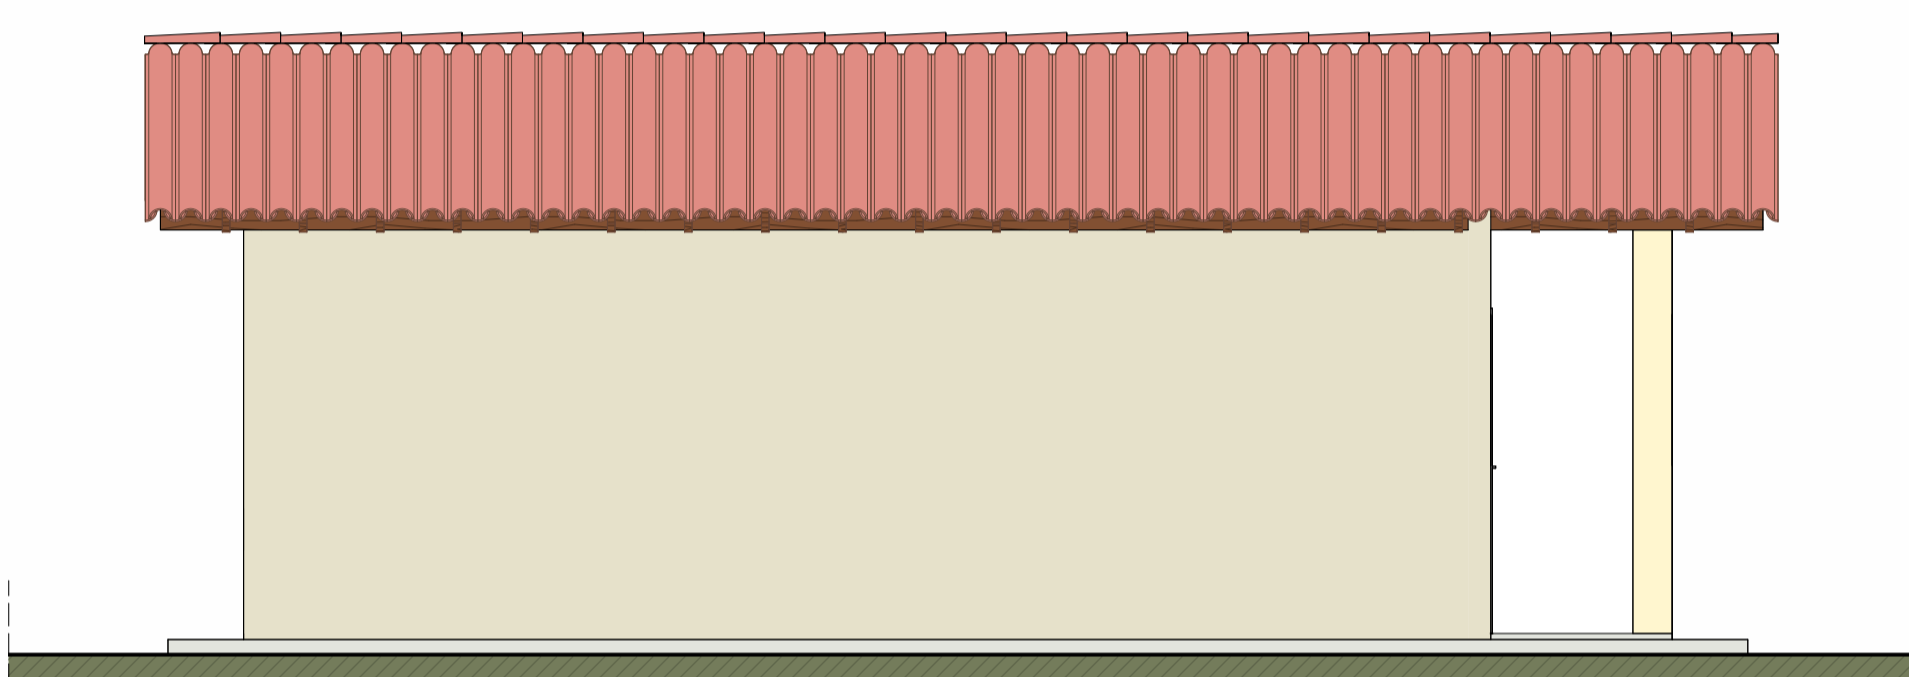

**3 FACHADA LATERAL ESQUERDA**  
ESC.: 1:50

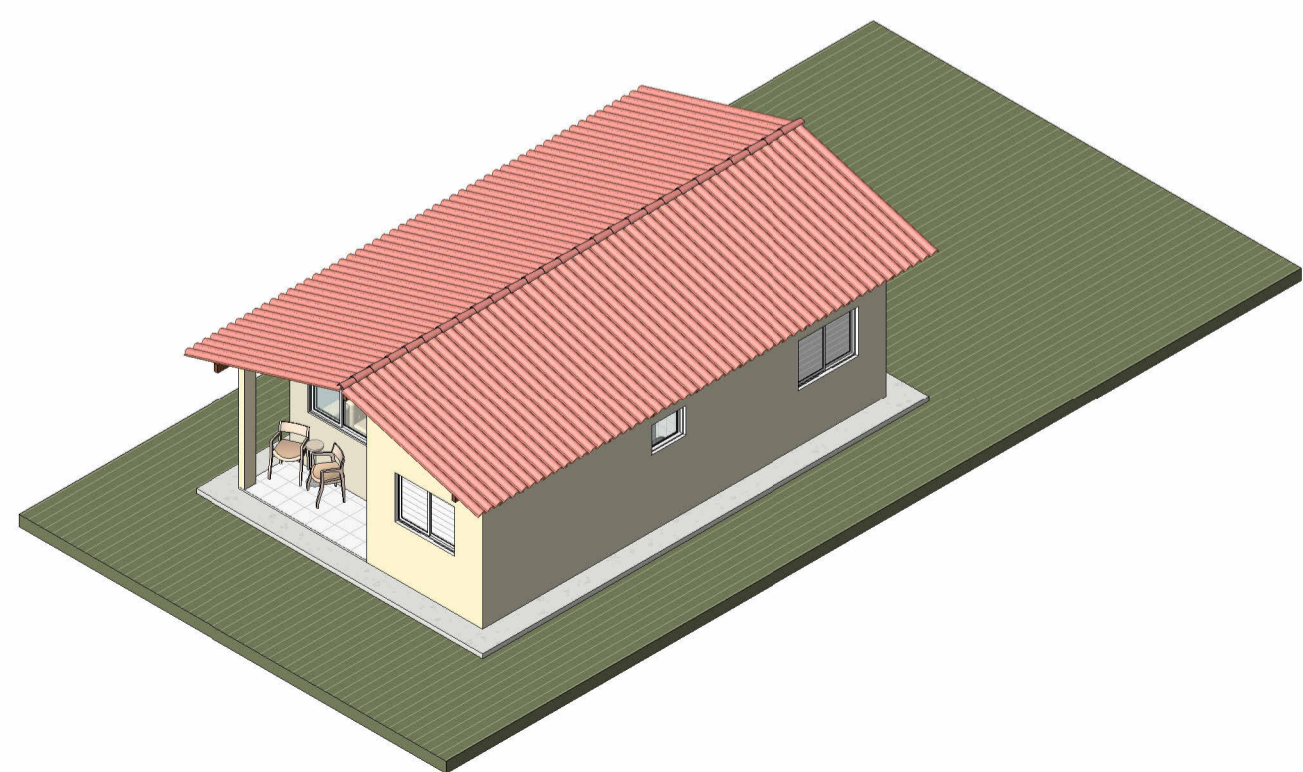

**5 PERSPECTIVA**  
ESC.:



Endereço: <input type="text" value="Inserir endereço"/>		
Cidade/Estado: <input type="text" value="Inserir Cidade/Estado"/>		
Proponente: <input type="text" value="Nome proponente"/>	Responsável técnico: <input type="text" value="Nome responsável técnico"/>	Prancha: <b>02</b> /02
Responsável técnico: <input type="text" value="Nome responsável técnico"/>	Fase do projeto: <input type="text" value="PL   Projeto Legal"/>	
Conteúdo: FACHADAS E PERSPECTIVAS		
Arquivo: <input type="text" value="C:\Users\Isadora Melo\Desktop\ARQUITETÔNICO PADRÃO - CEHAB.rvt"/>	Data: <input type="text" value="20/08/2025 13:52:33"/>	Escala: 1:50