

- 1 Passeio acessível – 3,00m
- 2 Ciclovia – incentivo à mobilidade ativa
- 3 Novo paisagismo urbano
- 4 Iluminação moderna em LED





ANTES




— **ANTES / DEPOIS**

- 1 Passeio acessível – 3,00m
- 2 Ciclovia – incentivo à mobilidade ativa
- 3 Novo paisagismo urbano
- 4 Iluminação moderna em LED

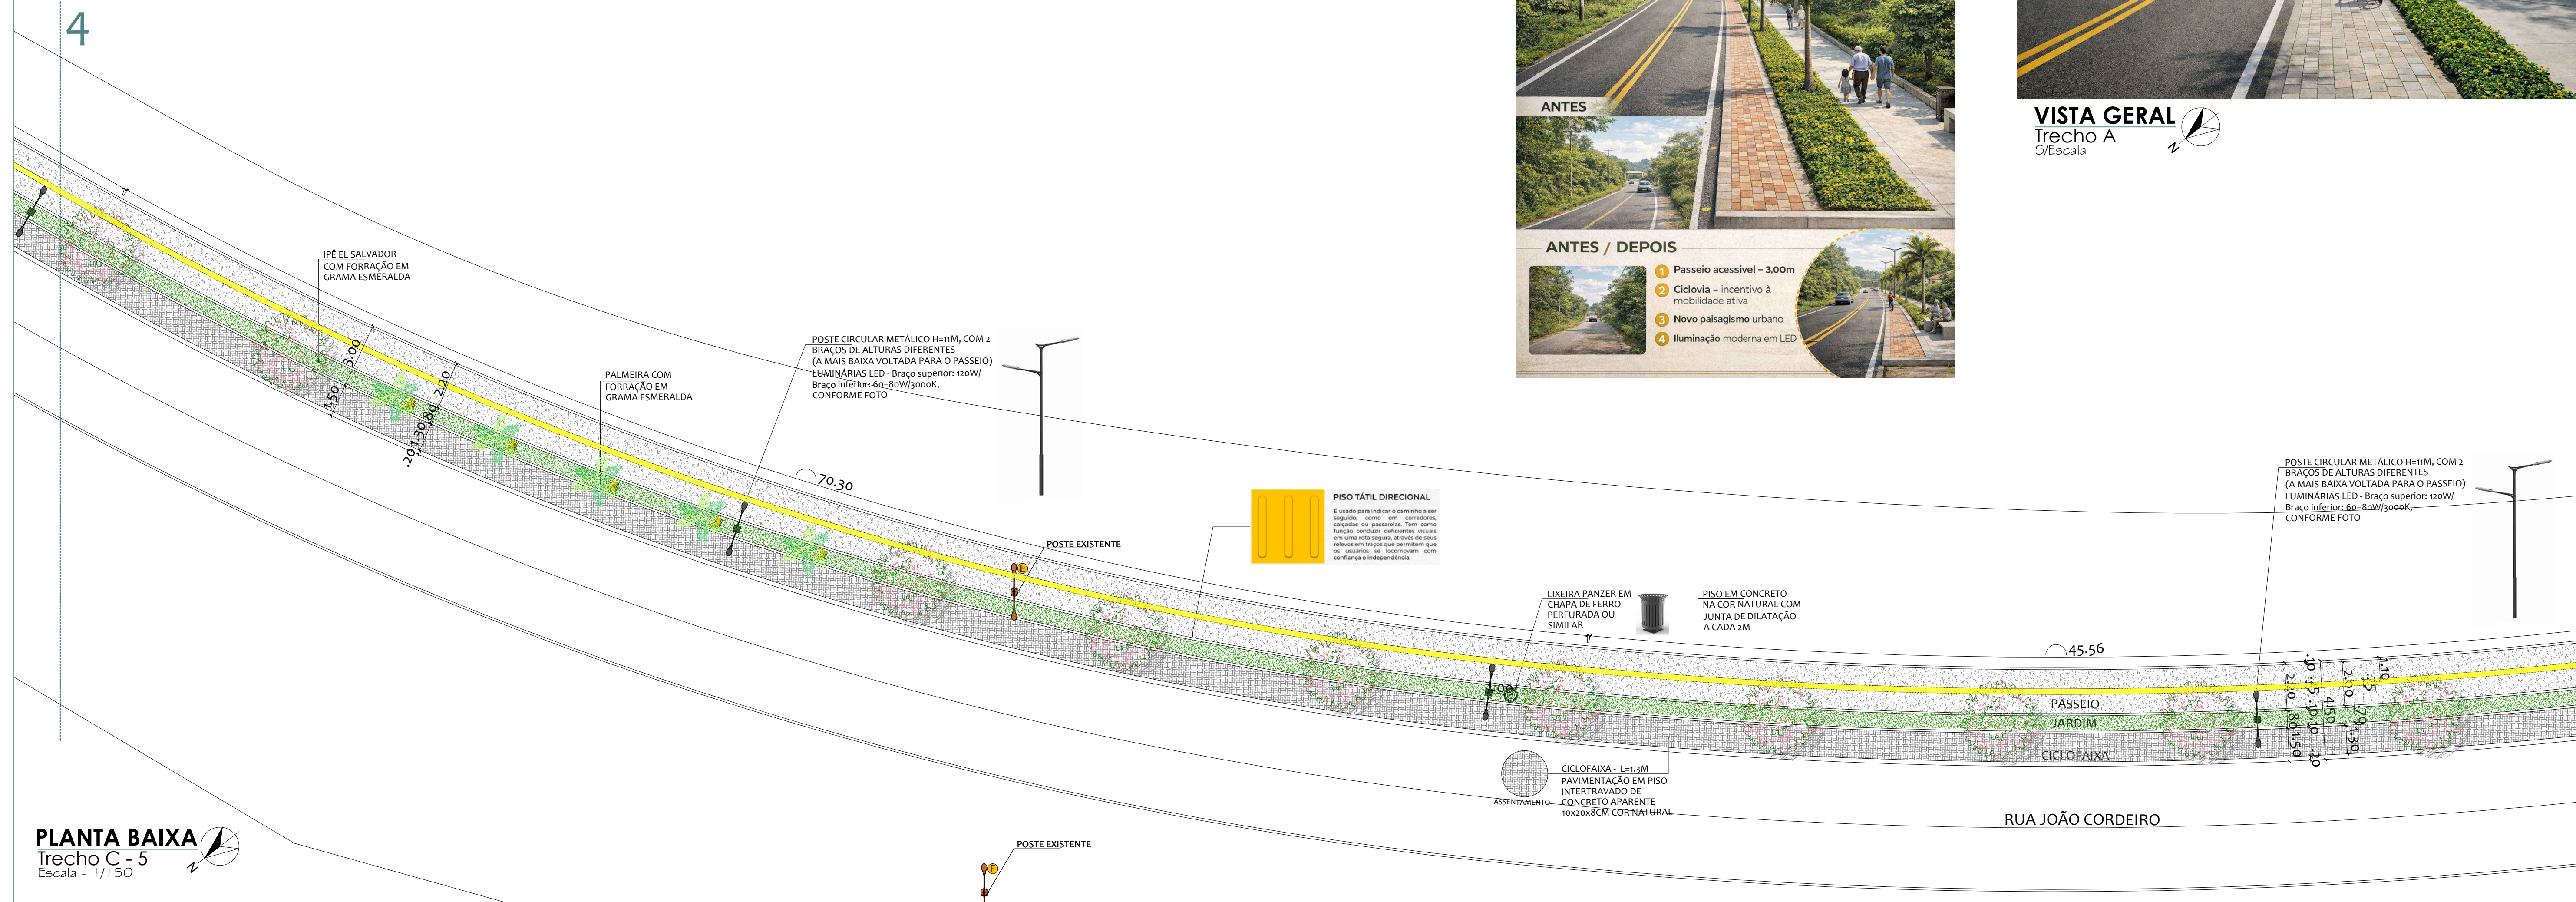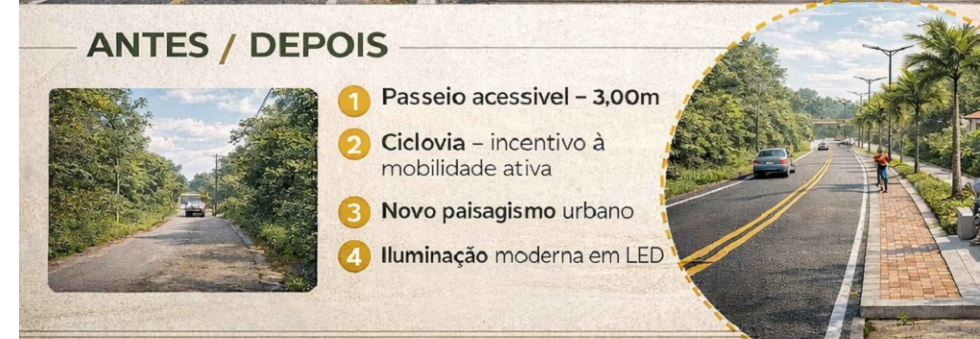



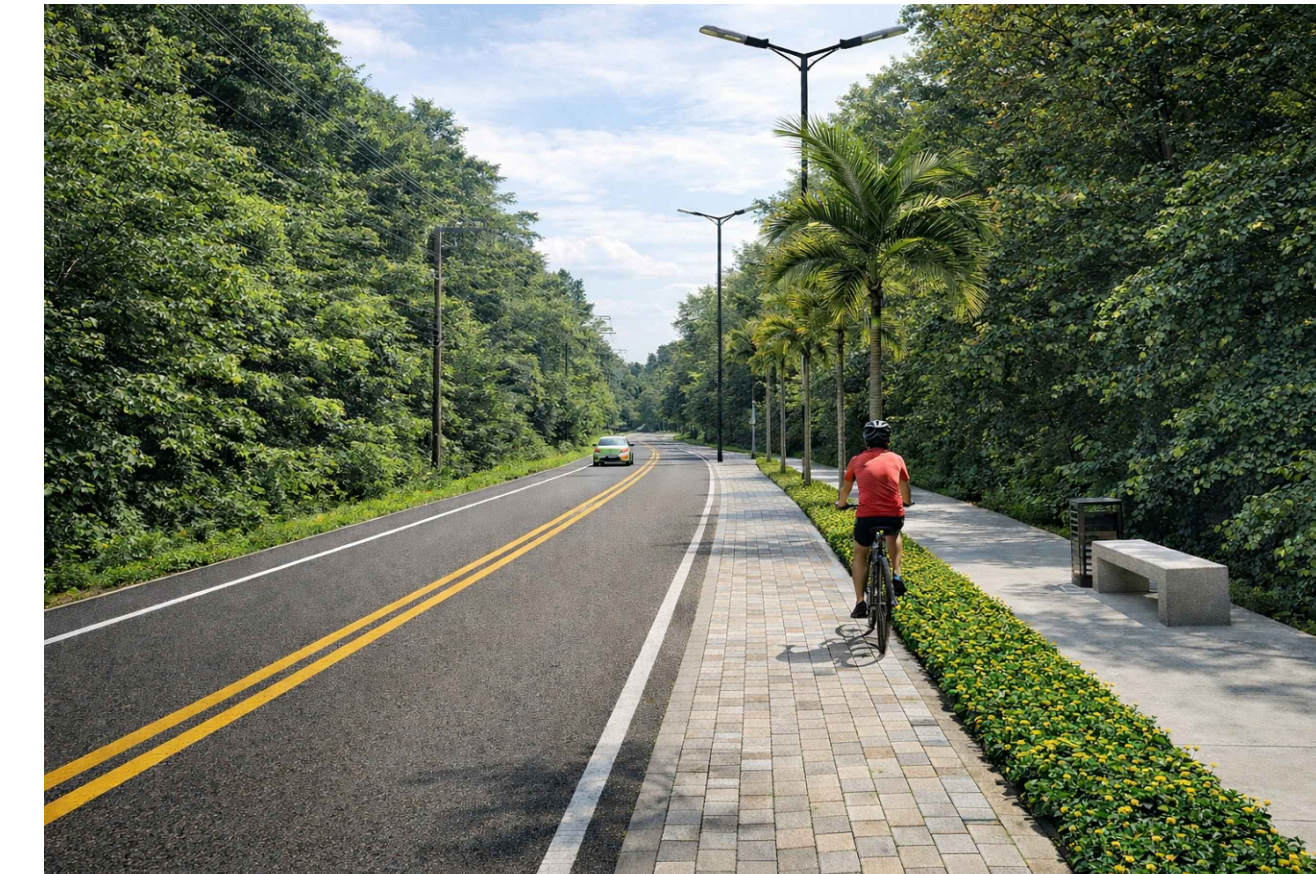



PLANTA BAIXA
Trecho C - 5
Escala - 1/150






VISTA GERAL
Trecho A
S/Escala


URBANISMO - QUADRO DE ÁREAS, REVESTIMENTOS E QUANTIT.	
TRECHO C	
ÁREA DE CONSTRUÇÃO TOTAL	2.798,90 m²
PASSEIO	1.263,36 m²
JARDINS	419,80 m²
ACOSTAMENTO/CICLOROTA	934,18 m²



TIPO	ÁREA	REPRESENT.
MEIO-FIO TOTAL:	1.814,50m ²	
PISOS e REVESTIMENTOS:		
PISO EM BLOQUETE INTERT. COR NATURAL - (10x20x9)cm:	869,40m ²	
PISO EM CONCRETO ESP. 7CM, JUNTA DE DILATAÇÃO A CADA 5M (Repiso Via ou similar - cor natural)	1.053,25m ²	
PISO TÁTIL DE ALERTA NA COR AMARELA - (25x25)cm:	1,50m ²	
PISO TÁTIL DIRECIONAL NA COR AMARELA - (25x25)cm:	148,75m ²	
FORRAÇÕES:		
GRAMA ESMERALDA:	419,80m ²	

LEGENDA MOBILIÁRIO URBANO:



- | | |
|---|---|
|  | LIXEIRA PANZER EM CHAPA DE FERRO PERFORADA OU SIMILAR - 05 UND |
|  | POSTE EXISTENTE - 07 UND |
|  | POSTE CIRCULAR METÁLICO H=11M, COM 2 BRAÇOS DE ALTURAS DIFERENTES
A MAIS BAIXA VOLTADA PARA O PASSEIO) LUMINÁRIAS LED - Braço superior: 120W/
Braço inferior: 60-80W/3000K - CONFORME FOTO - 11 UND |

LUMINÁRIAS:

 **REFLETOR COM LED INTEGRADO 20W/3000K BIVOLT FIXADO NO SOLO NA COR PRETO DIRECIONAL PARA VEGETAÇÃO (PALMEIRAS)**
OBS: TODOS OS REFLETORES DEVEM SER INSTALADOS A 60CM DO EIXO DO TRONCO DA VEGETAÇÃO

MEMORIAL PAISAGÍSTICO						
REPRES.	NOME POPULAR	NOME CIENTÍFICO	PEQ.	MED.	GRD.	QUANT.
	IPÊ EL SALVADOR A IMPLANTAR	Handroanthus pentaphylla	00	00	51	51 UN
	JERIVÁ A IMPLANTAR	Syagrus romanzoffiana	00	00	21	21 UN

MEMORIAL PAISAGÍSTICO

REPRES.	NOME POPULAR	NOME CIENTÍFICO	PEQ.	MED.	GRD.	QUANT.
	IPÊ EL SALVADOR A IMPLANTAR	Handroanthus pentaphylla	00	00	51	51 UN
	JERIVÁ A IMPLANTAR	Syagrus romanzoffiana	00	00	21	21 UN

Proprietário:

Autor:

Execução:	
-----------	--

Fiscalização:

Título: URBANIZAÇÃO DA MARGEM ESQUERDA DA RUA JOÃO CORDEIRO
(COMPREENDE O TRECHO DO PÓRTICO A ENTRADA DA CIDADE)

Endereço:
ZONA URBANA - VILA FLOR/RN

Conteúdo:
PLANTAS BAIXAS DO TRECHO C-5
VISTA GERAL / ANTES E DEPOIS

Prancha: 04/04

Desenho:
BRENNA MORAIS

Escalas:
1/150

Data:
MARCO/2026

Modificação:

Observação:

DIREITOS AUTORAIS RESERVADOS: PROIBIDA QUALQUER MODIFICAÇÃO NO TODO OU EM PARTE, SEM AUTORIZAÇÃO POR ESCRITO DO AUTOR DO PROJETO