

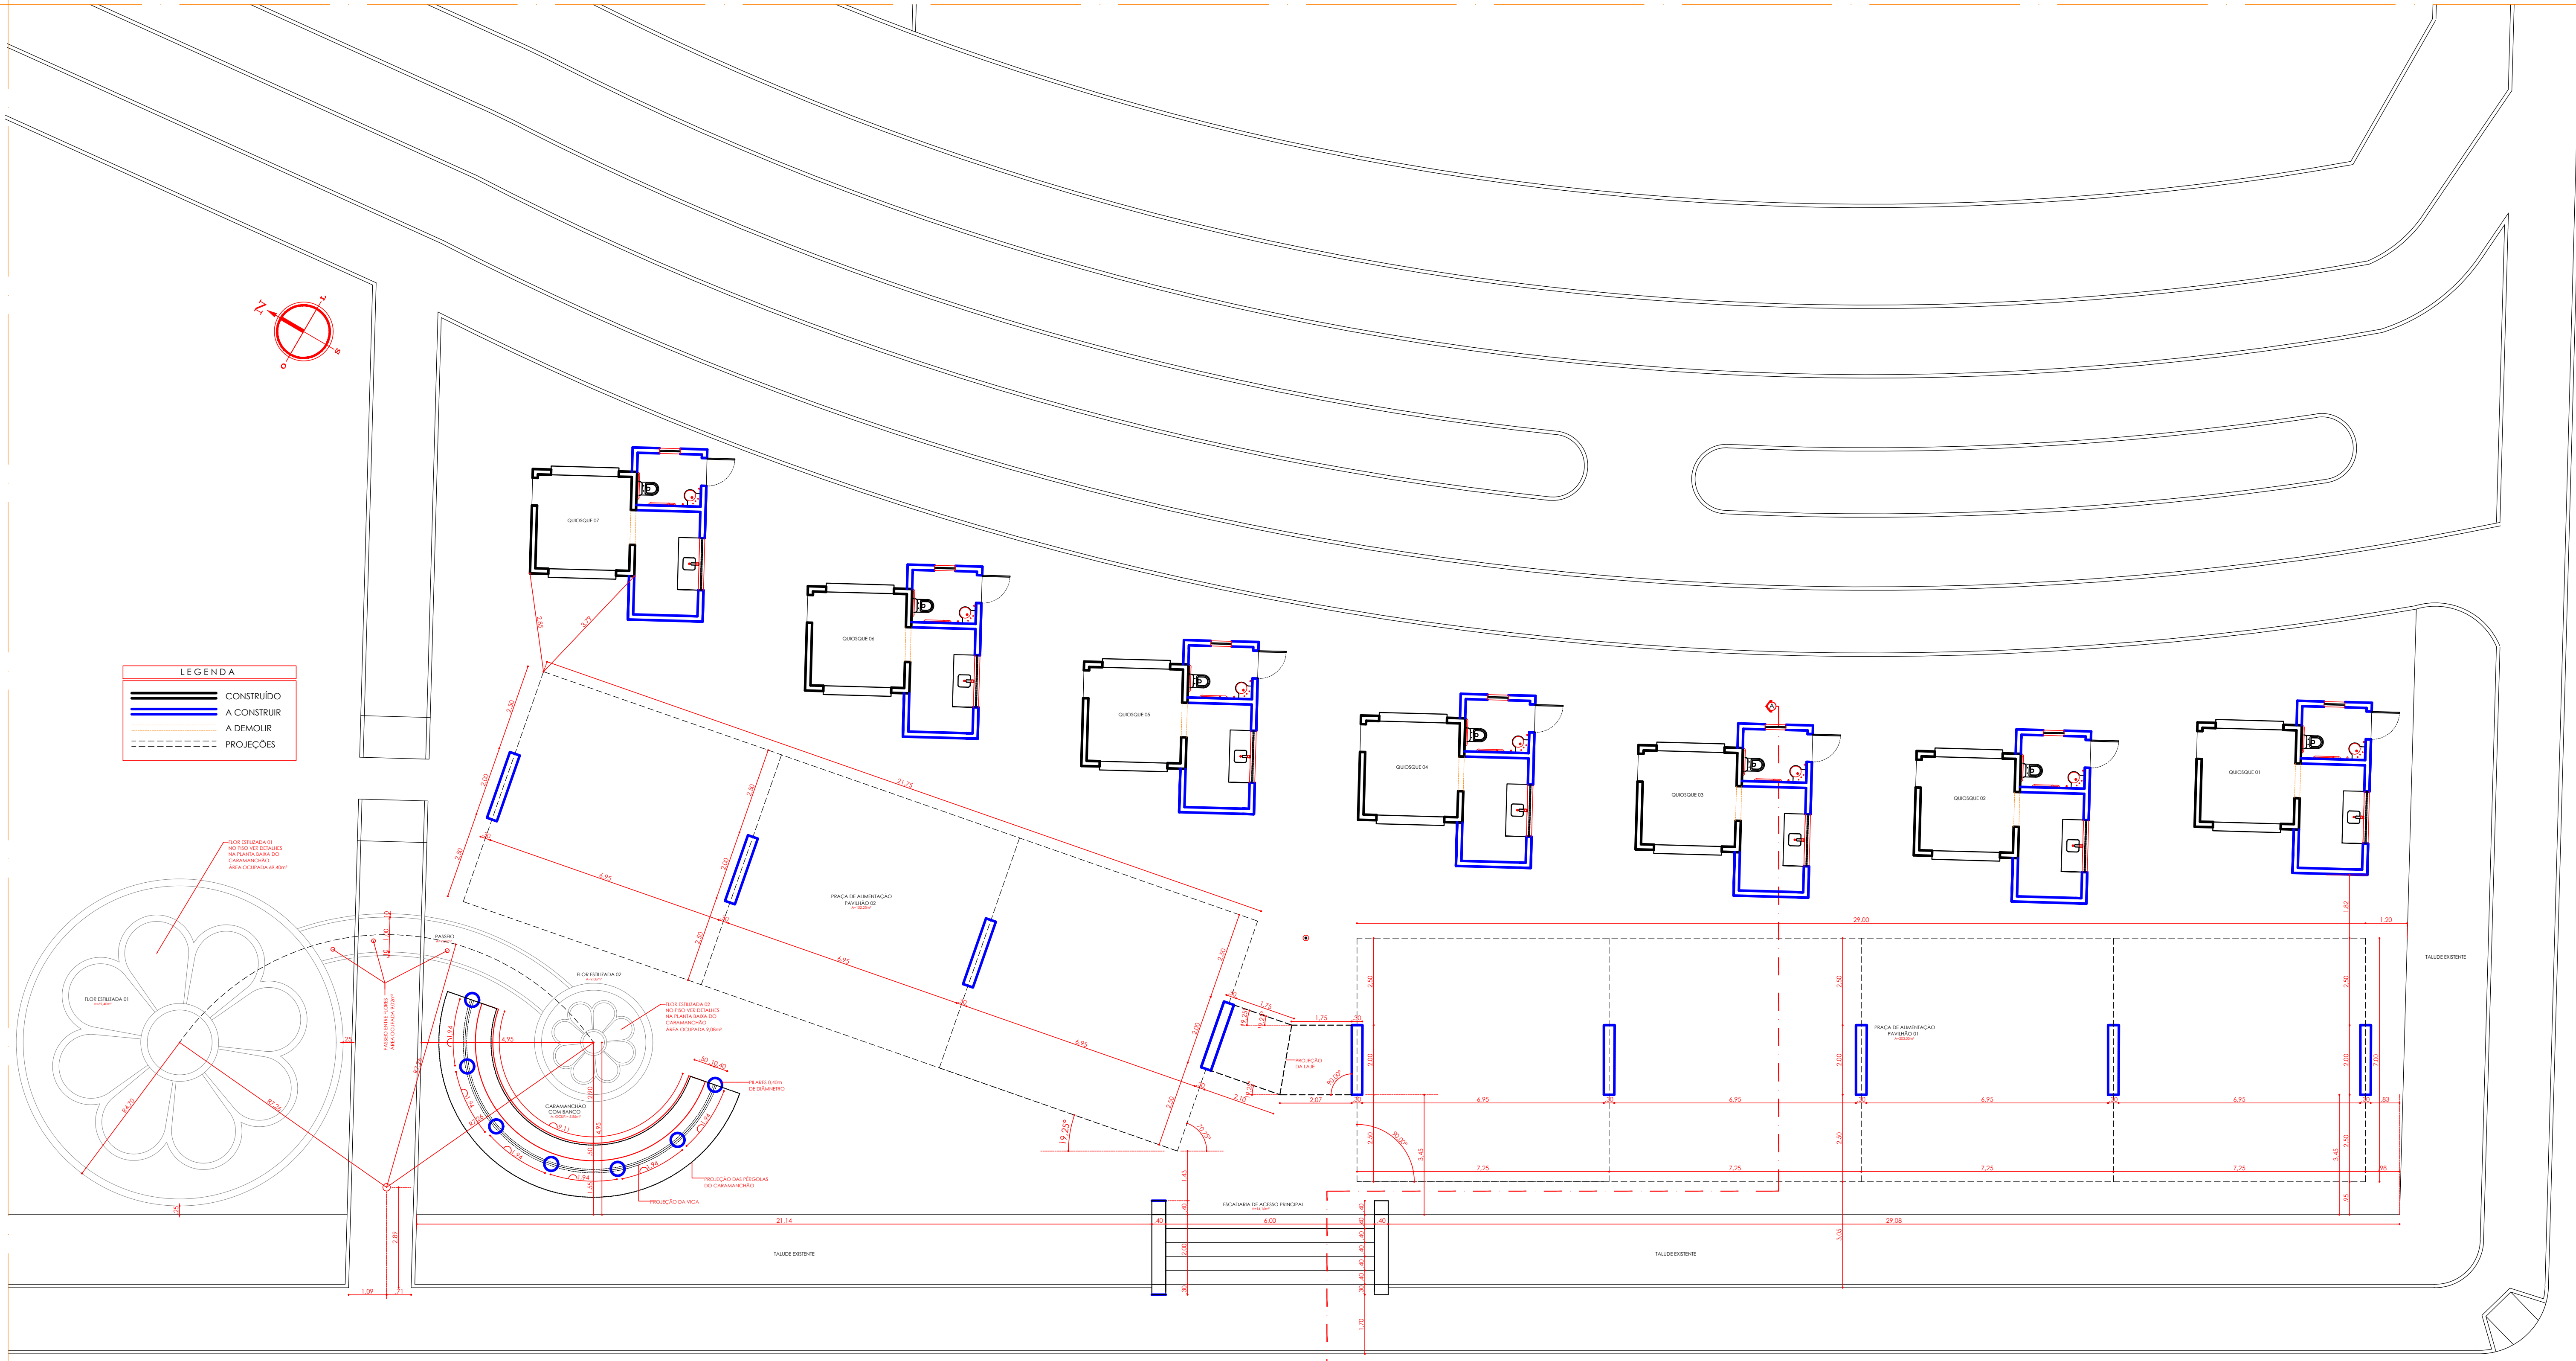


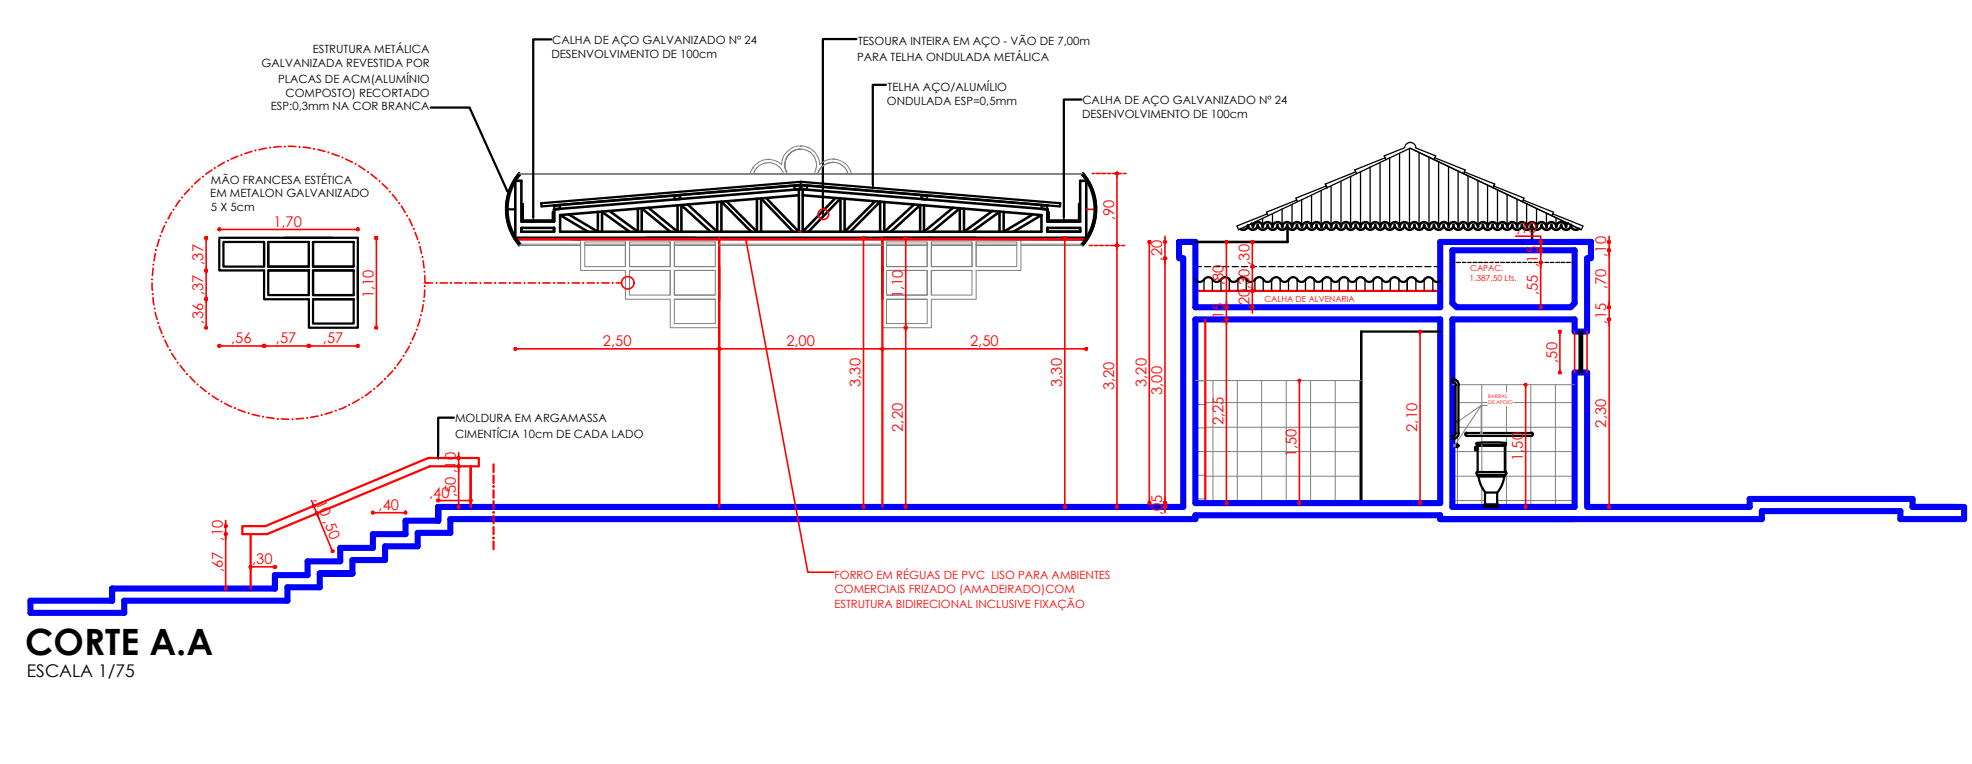

PLANTA BAIXA
ESCALA 1/75

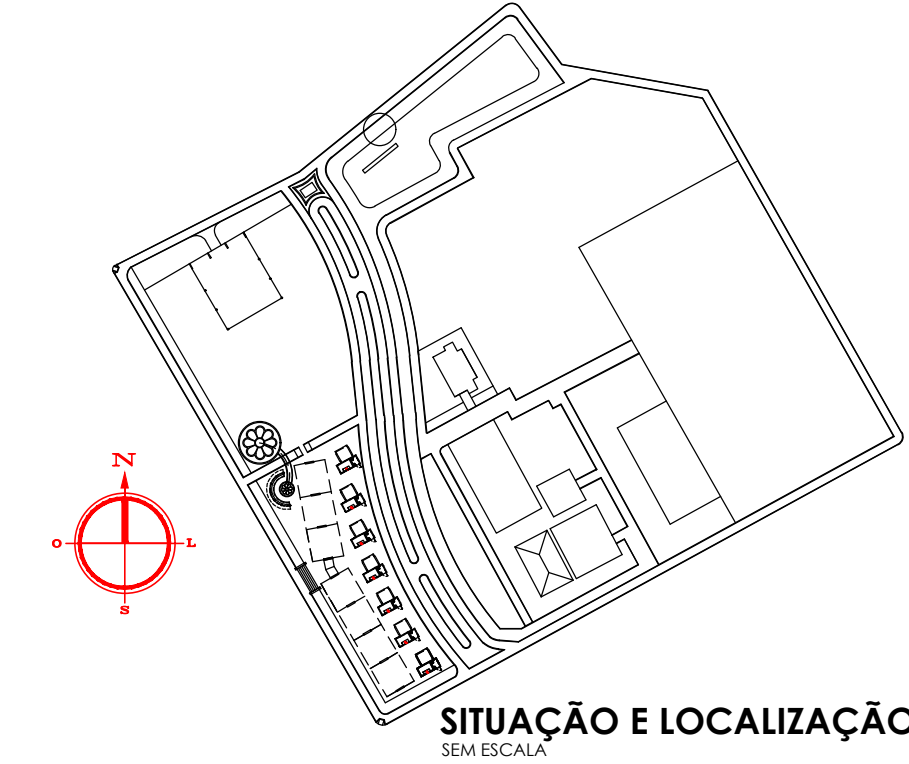

QUADRO DE ÁREAS - GERAL	
ÁREA AMPLIADA POR UNID. DE QUIOSQUE	10,19 m²
ÁREA AMPLIADA TOTAL DOS QUIOSQUES	71,33 m²
ÁREA AMPLIADA P. DE ALIMENTAÇÃO/PAVILHÃO 01	203,31 m²
ÁREA AMPLIADA P. DE ALIMENTAÇÃO/PAVILHÃO 02	152,55 m²
ÁREA AMPLIADA LAJE DE ENTRADA PAVILHÕES 01 E 02	8,26 m²
ÁREA AMPLIADA TOTAL DOS PAVILHÕES 01 E 02	364,12 m²
ÁREA AMPLIADA CARAMANCHÃO E BANCO	5,86 m²
ÁREA AMPLIADA FLOR ESTILIZADA 01 / 02 / PASSEIO	87,50 m²
ÁREA AMPLIADA ESCADARIA DE ACESSO	14,16 m²
ÁREA AMPLIADA GERAL	542,97 m²

Prop.: Documento assinado digitalmente
PAULO CLAUDENBERG DE MEDEIROS
Data: 06/02/2024 13:03:31 (UTC-03:00)
Verifique em <https://validar.br.gov.br>

Autor do Projeto: Paulo Claudenberg de Medeiros
ARQUITETO E URBANISTA
A3021 60-2

Resp. Técnico: Expedito Araújo de Lima Junior
Eng. Civil - CREA - 211564794-7

PREFEITURA MUNICIPAL DE
FLORÂNIA
Lugar de Gente Feliz

Empreendimento:
**AMPLIAÇÃO E MODERNIZAÇÃO DO PARQUE
JOSÉ LAURENTINO DE MEDEIROS**

Local: **PARQUE DA CIDADE JOSÉ LAURENTINO
DE MEDEIROS - Z. URBANA-FLORÂNIA-RN**

Fase: **ARQUITETURA**








Escala: **1/75** Data: **MAIO/25**

Direitos Autorais Reservados

Desenho: Paulo Claudenberg de Medeiros
ARQUITETO E URBANISTA
CRA - 013.103-7

Prancha: **01**

Á. Terreno: **542,97m²**
Á. Ampliada: **542,97m²**
Á. Construída: **542,97m²**
Á. Const. Total: **542,97m²**

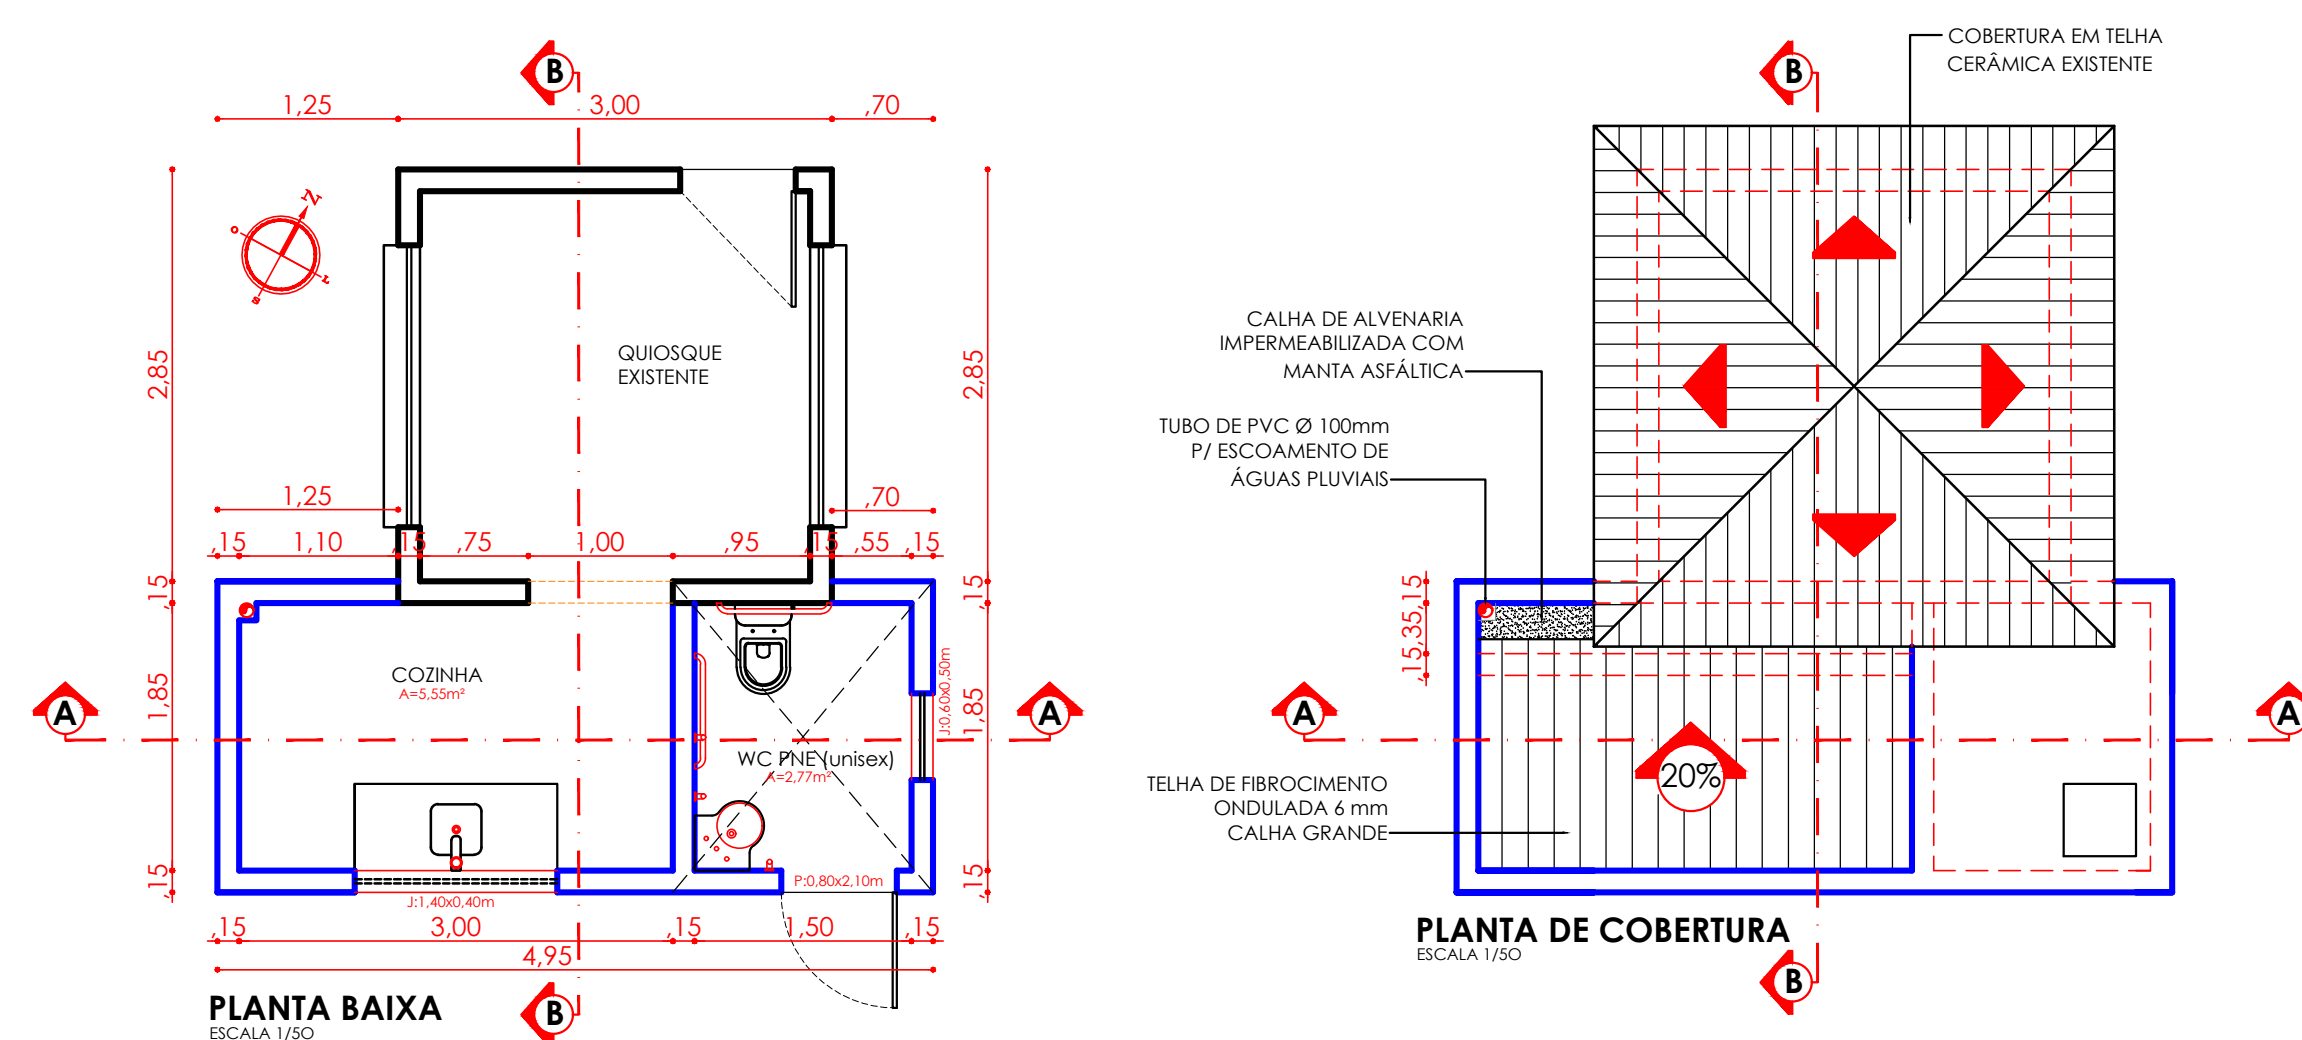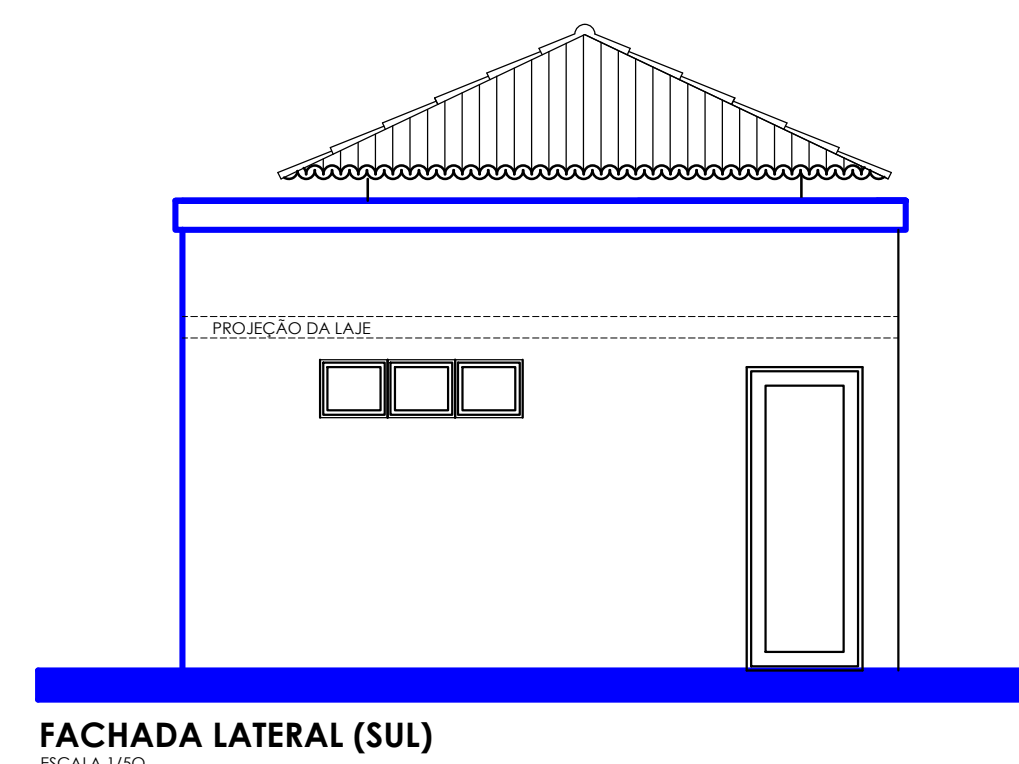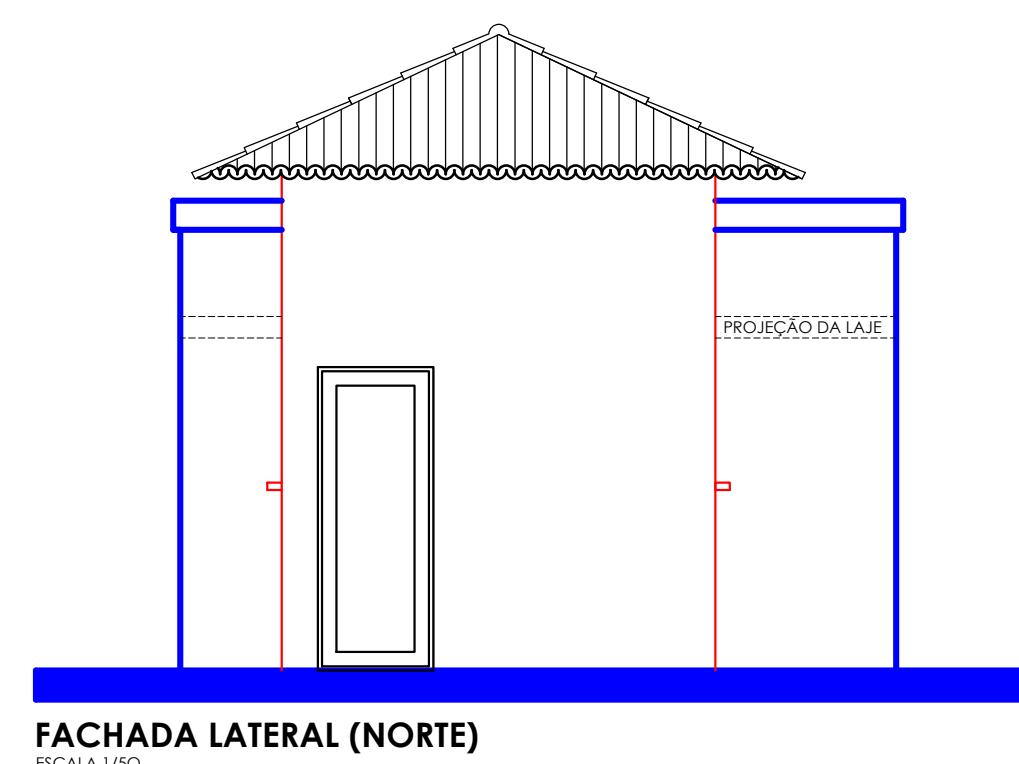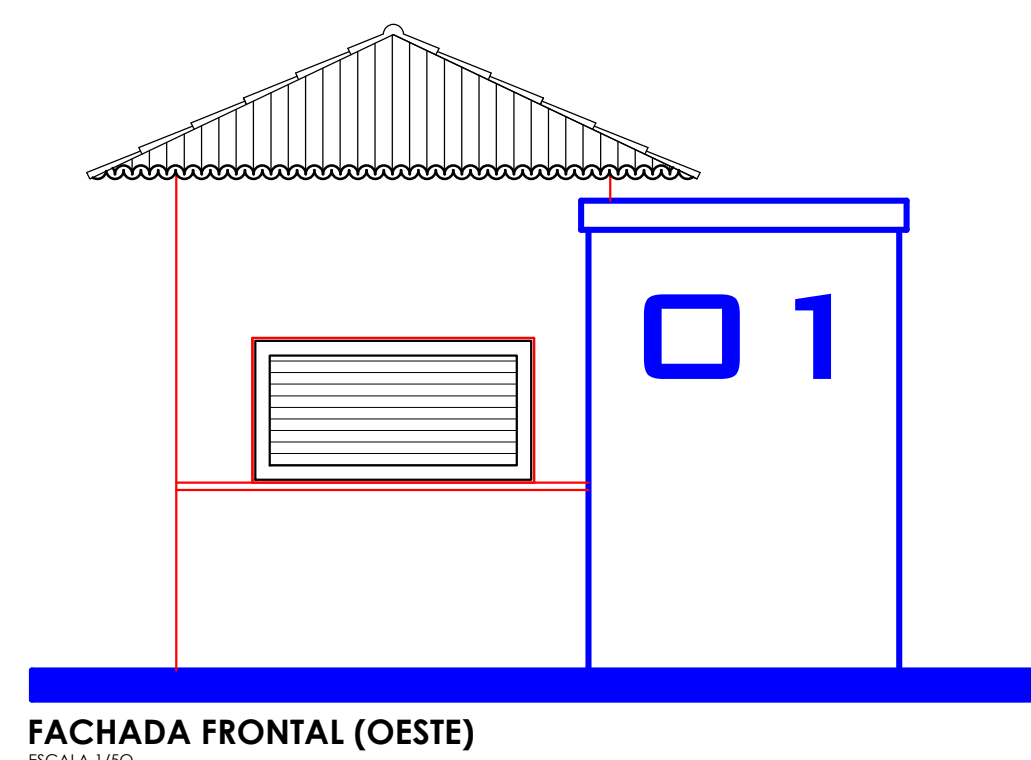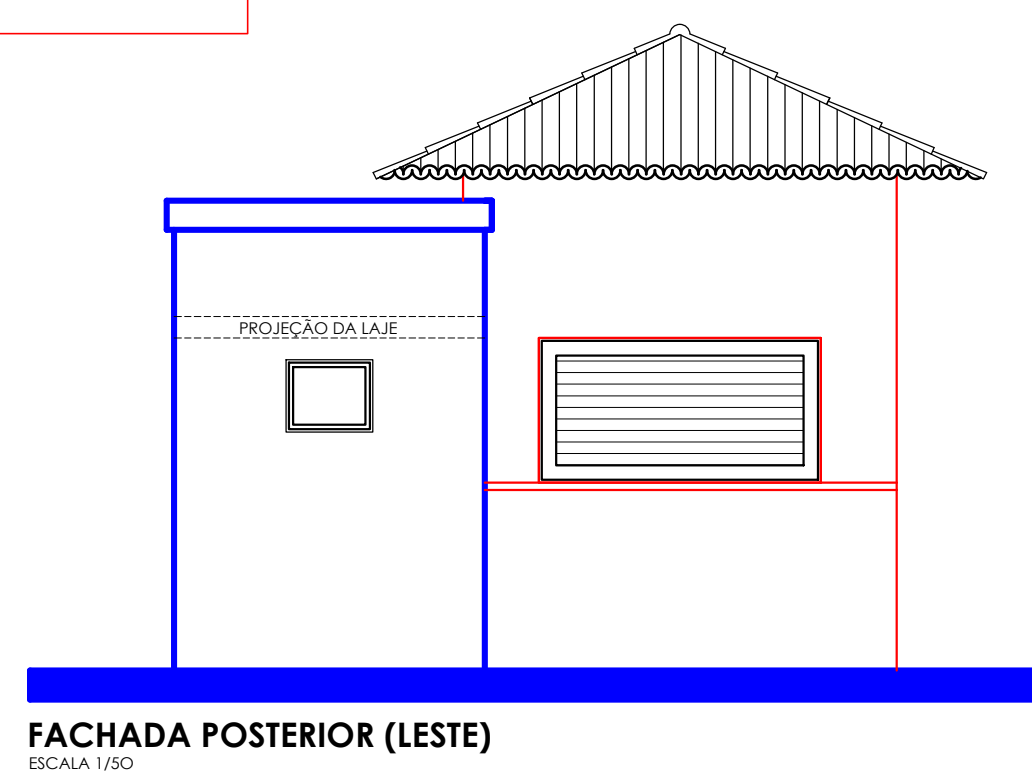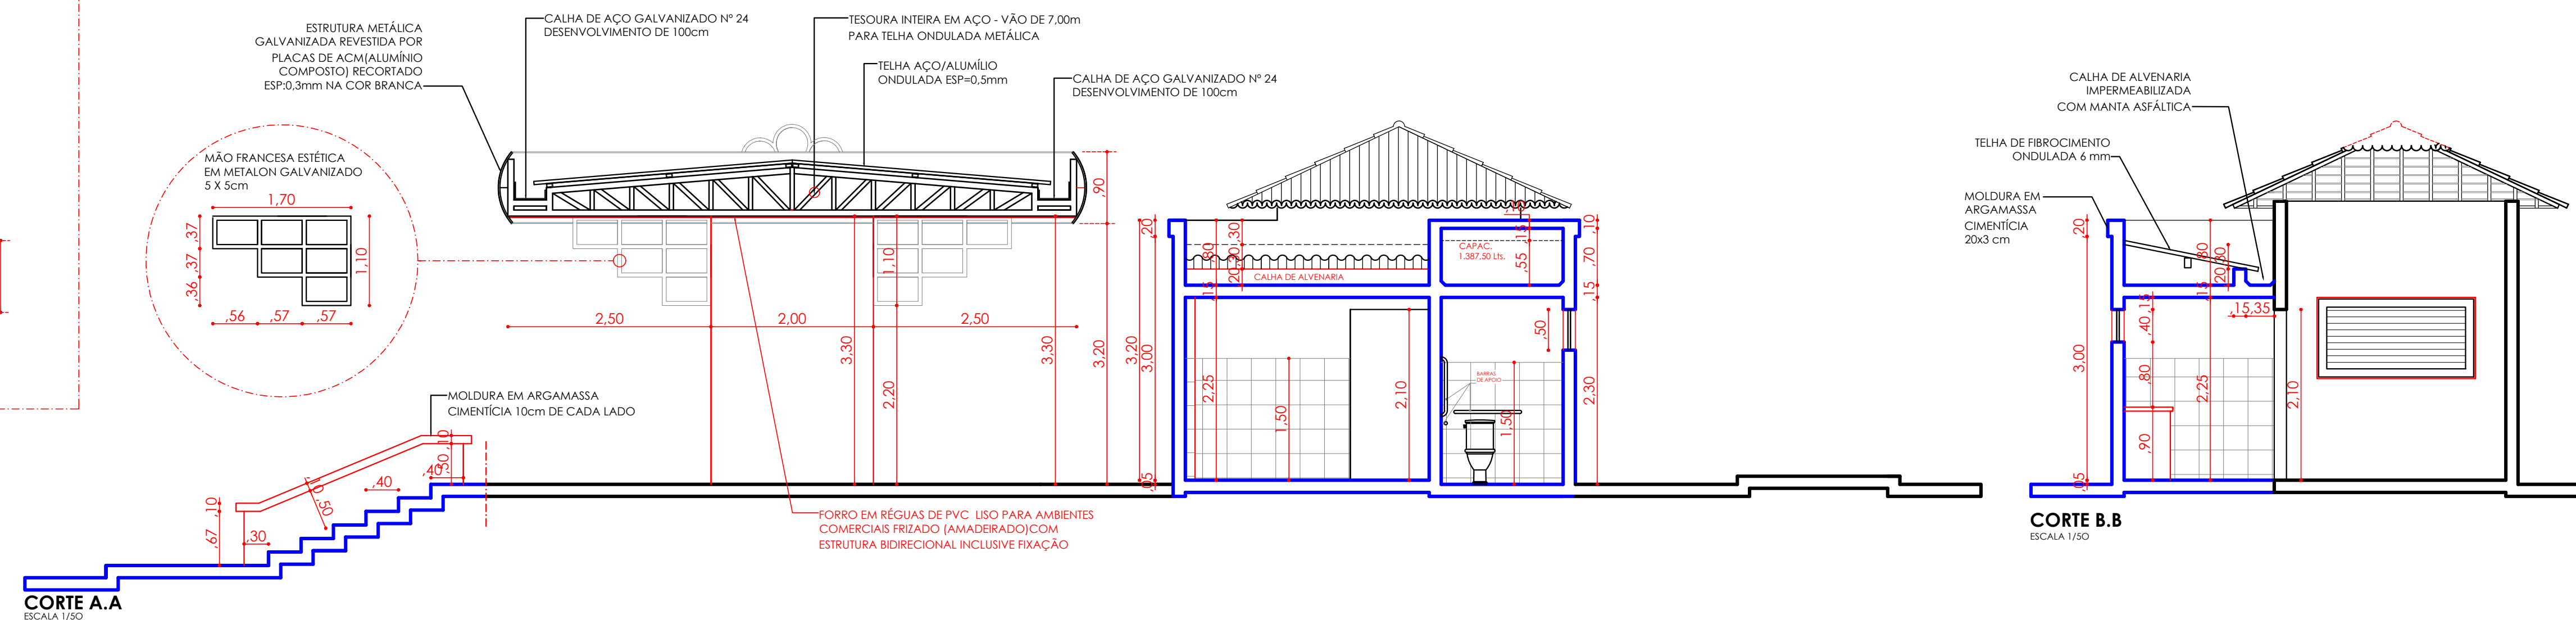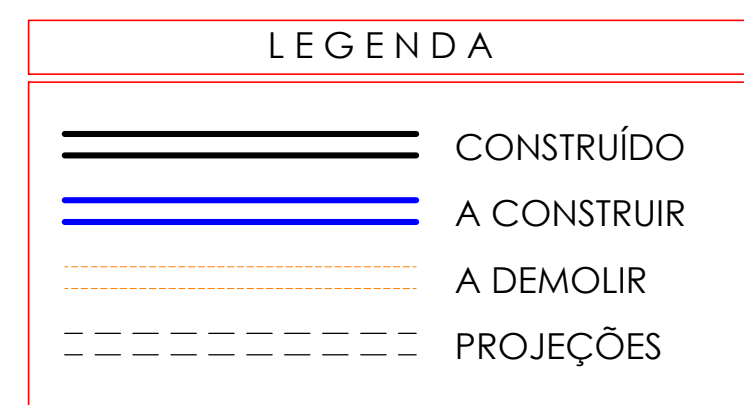

ÁREA AMPLIADA POR UNID. DE QUIOSQUE	10,19 m²
ÁREA AMPLIADA TOTAL DOS QUIOSQUES	71,33 m²
ÁREA AMPLIADA P. DE ALIMENTAÇÃO/PAVILHÃO 01	203,31 m²
ÁREA AMPLIADA P. DE ALIMENTAÇÃO/PAVILHÃO 02	152,55 m²
ÁREA AMPLIADA LAJE DE ENTRADA PAVILHÕES 01 E 02	8,26 m²
ÁREA AMPLIADA TOTAL DOS PAVILHÕES 01 E 02	364,12 m²
ÁREA AMPLIADA CARAMANCHÃO E BANCO	5,86 m²
ÁREA AMPLIADA FLOR ESTILIZADA 01 / 02 / PASSEIO	87,50 m²
ÁREA AMPLIADA ESCADARIA DE ACESSO	14,16 m²
ÁREA AMPLIADA GERAL	542,97 m²


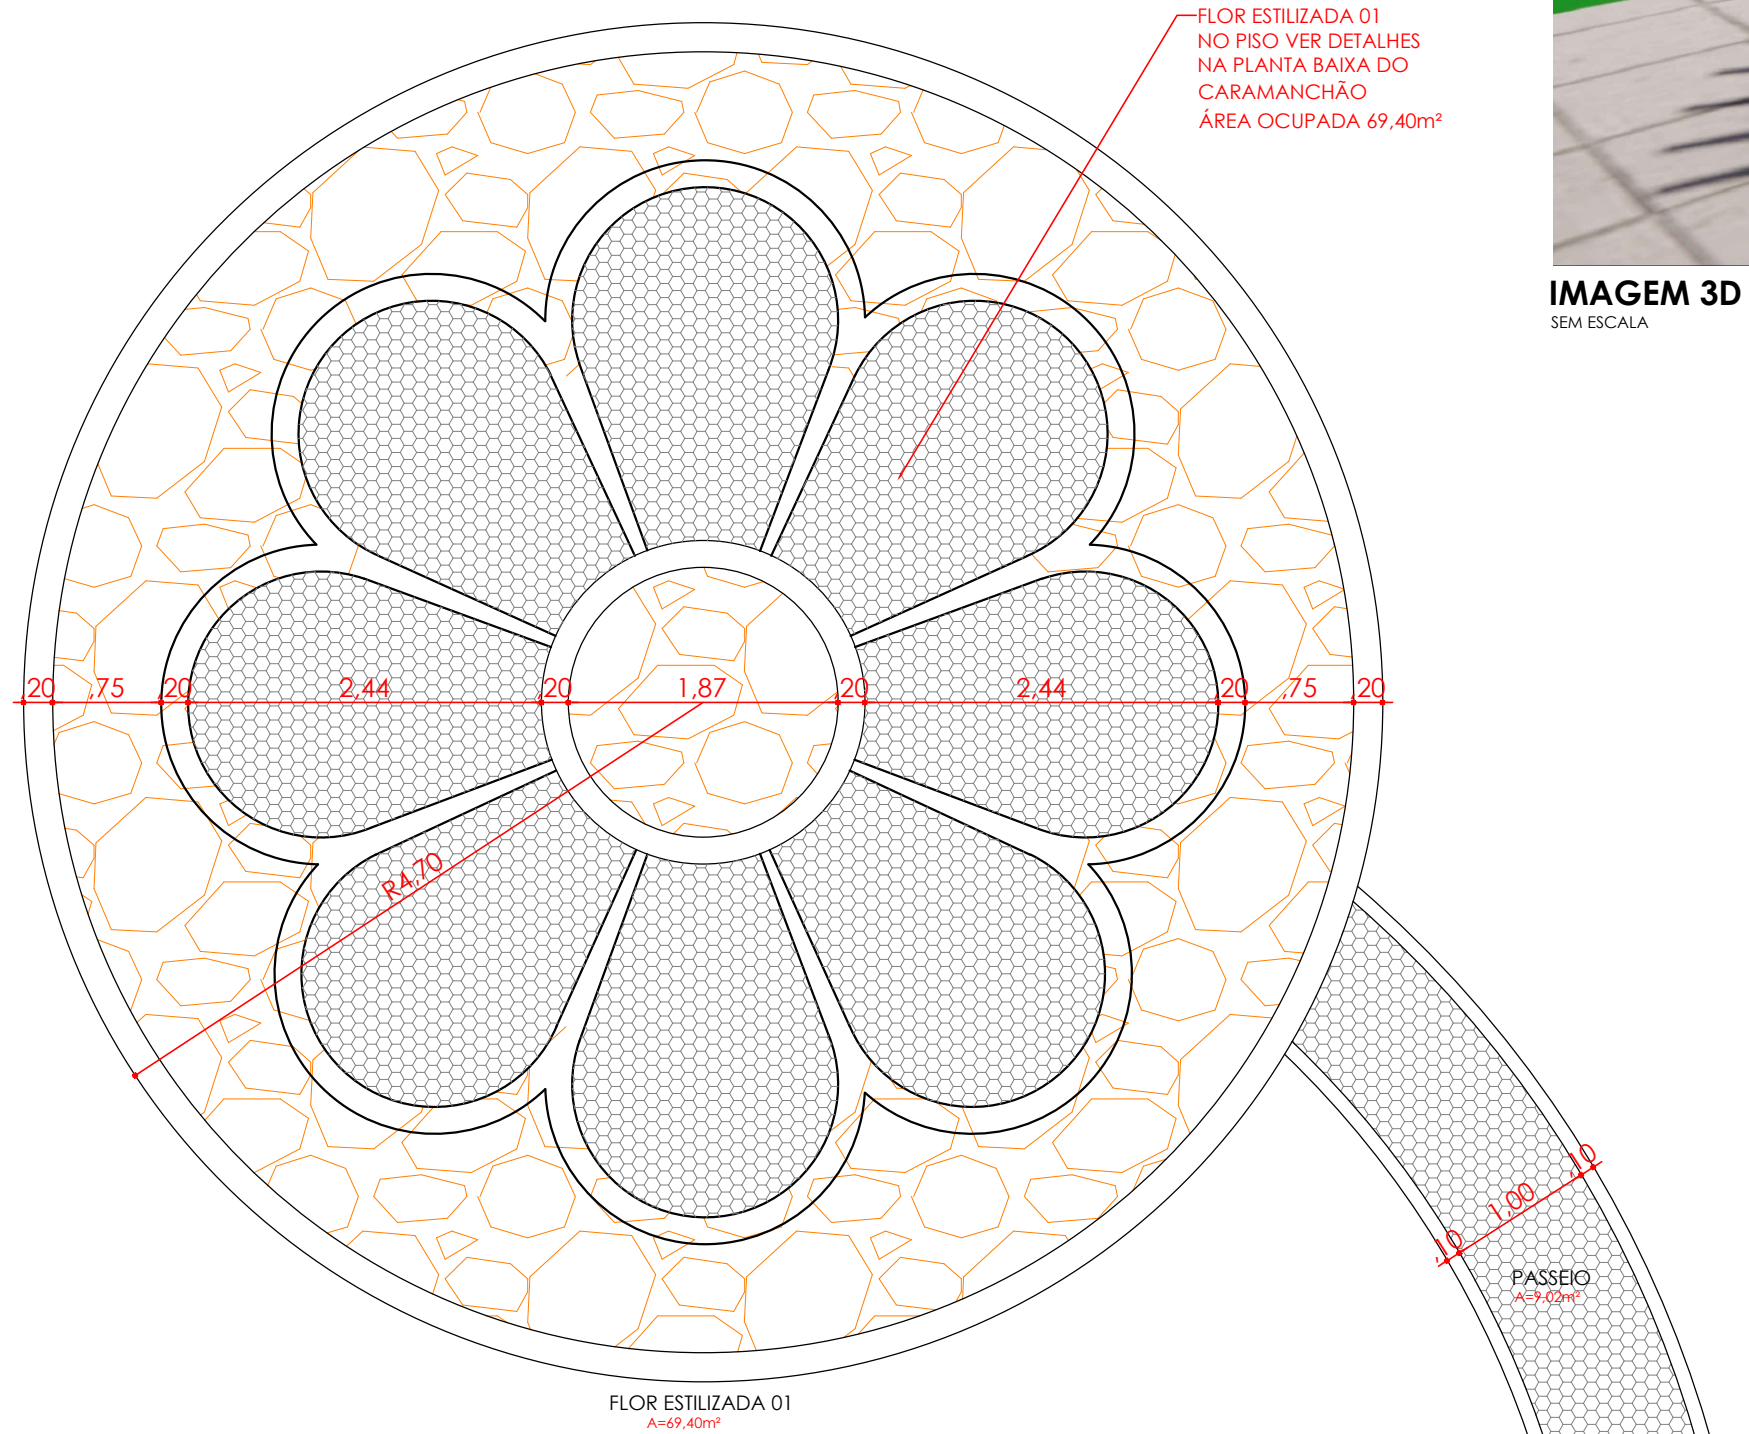



IMAGEM 3D
SEM ESCALA




IMAGEM 3D
SEM ESCALA

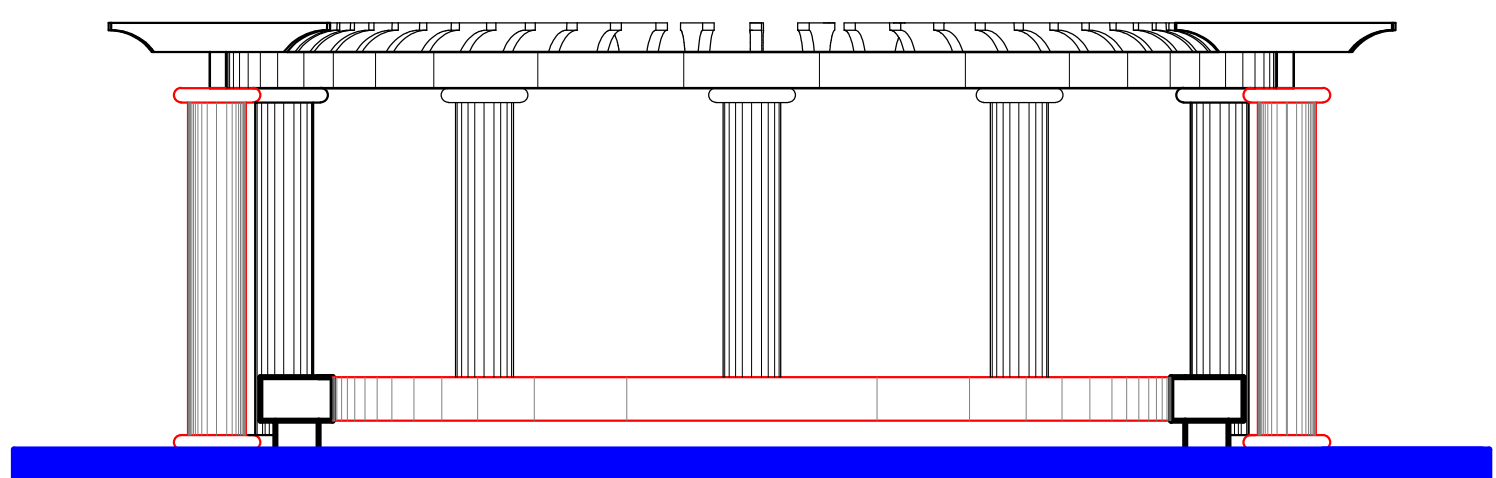

FACHADA LESTE (CARAMANCHÃO)
ESCALA 1/50

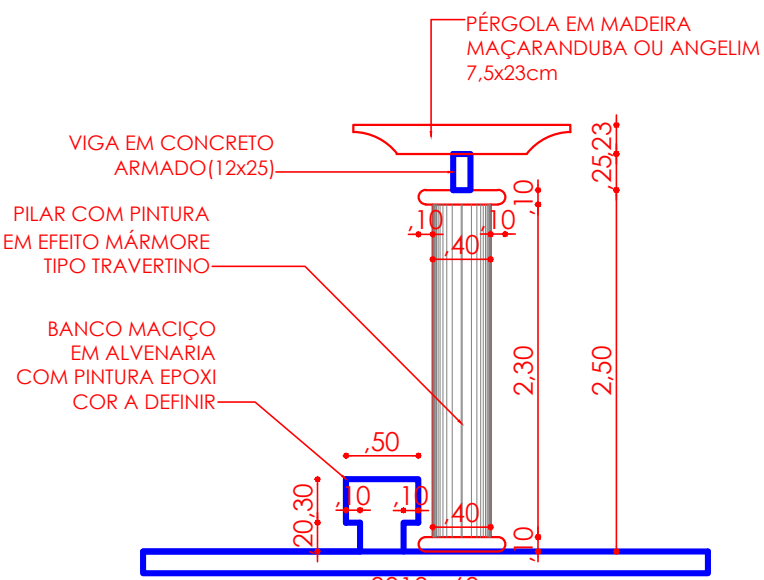

CORTE TRANSVERSAL
ESCALA 1/50

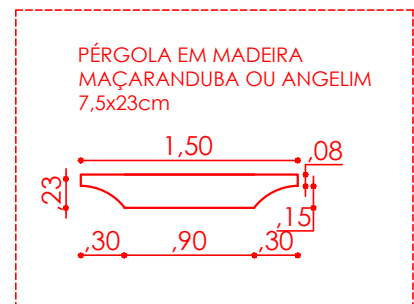

DETALHE (PÉRGOLA)
ESCALA 1/50

QUADRO DE ÁREAS - GERAL	
ÁREA AMPLIADA POR UNID. DE QUIOSQUE	10,19 m²
ÁREA AMPLIADA TOTAL DOS QUIOSQUES	71,33 m²
ÁREA AMPLIADA P. DE ALIMENTAÇÃO/PAVILHÃO 01	203,31 m²
ÁREA AMPLIADA P. DE ALIMENTAÇÃO/PAVILHÃO 02	152,55 m²
ÁREA AMPLIADA LAJE DE ENTRADA PAVILHÕES 01 E 02	8,26 m²
ÁREA AMPLIADA TOTAL DOS PAVILHÕES 01 E 02	364,12 m²
ÁREA AMPLIADA CARAMANCHÃO E BANCO	5,86 m²
ÁREA AMPLIADA FLOR ESTILIZADA 01 / 02 / PASSEIO	87,50 m²
ÁREA AMPLIADA ESCADARIA DE ACESSO	14,16 m²
ÁREA AMPLIADA GERAL	542,97 m²

Prop.:  Documento assinado digitalmente
PAULO CLAUDENBERG DE MEDEIROS
Data: 06/10/2024 17:35:13 -0500
Verifique em <https://validar.jls.gov.br>

Autor do Projeto:  Paulo Claudenberg de Medeiros
ARQUITETO E URBANISTA
A302160-2

Resp. Técnico:  Expedito Araújo de Lima Junior
Eng. Civil - CREA - 211564794-7




Empreendimento:
AMPLIAÇÃO E MODERNIZAÇÃO DO PARQUE JOSÉ LAURENTINO DE MEDEIROS


Local: PARQUE DA CIDADE JOSÉ LAURENTINO DE MEDEIROS - Z.URBANA-FLORÂNIA-RN		Desenho: 
Fase: ARQUITETURA	A.Terreno: A.Ampliada: 542,97m²	Prancha: 03
Escala: 1/75	Data: MAIO/25	
Direitos Autorais Reservados	A.Construída:	A.Const.Total:

- LEGENDA**
- REVESTIMENTO EM PEDRA PORTUGUESA+ (BRANCA OU AMARELA) 38,29m²
 - REVESTIMENTO EM PEDRAE POLIÉDRICAS (CACO) NA COR VERMELHA = 30,91m²
 - CONTORNOS EM INTERTRAVADO VERMELHO 10x20x6cm ESPESSURA DOS CONTORNOS 0,10 E 0,20m = 18,29 m²


- LEGENDA**
- CONSTRUÍDO
 - A CONSTRUIR
 - A DEMOLIR
 - PROJEÇÕES

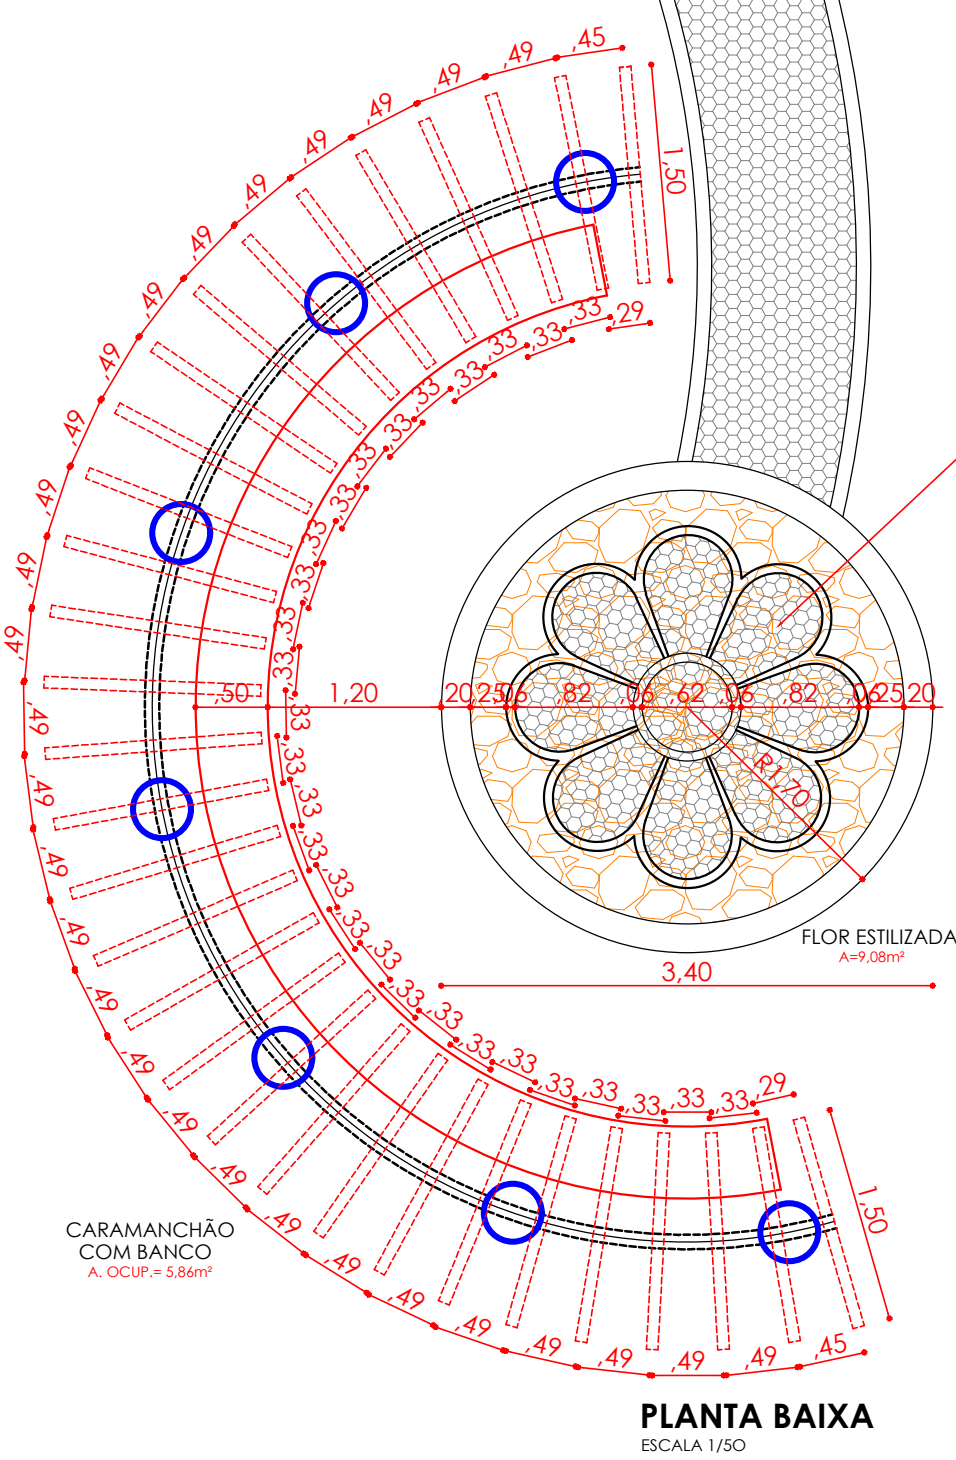



PLANTA BAIXA
ESCALA 1/50

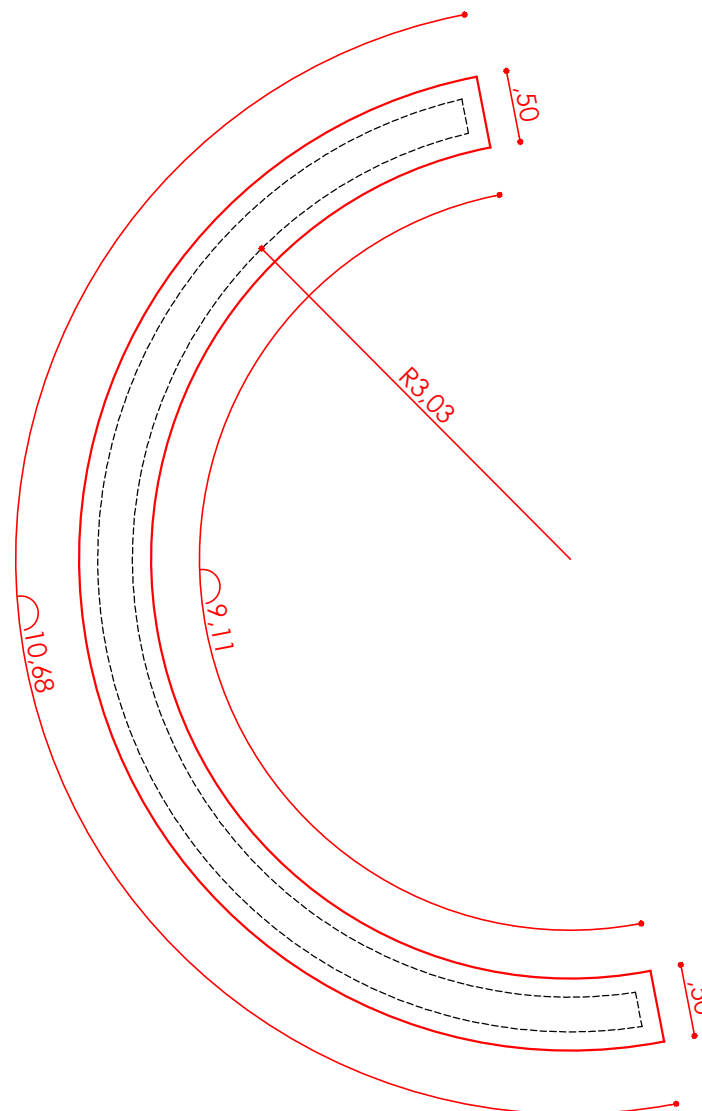


PLANTA BAIXA (BANCO)
ESCALA 1/50

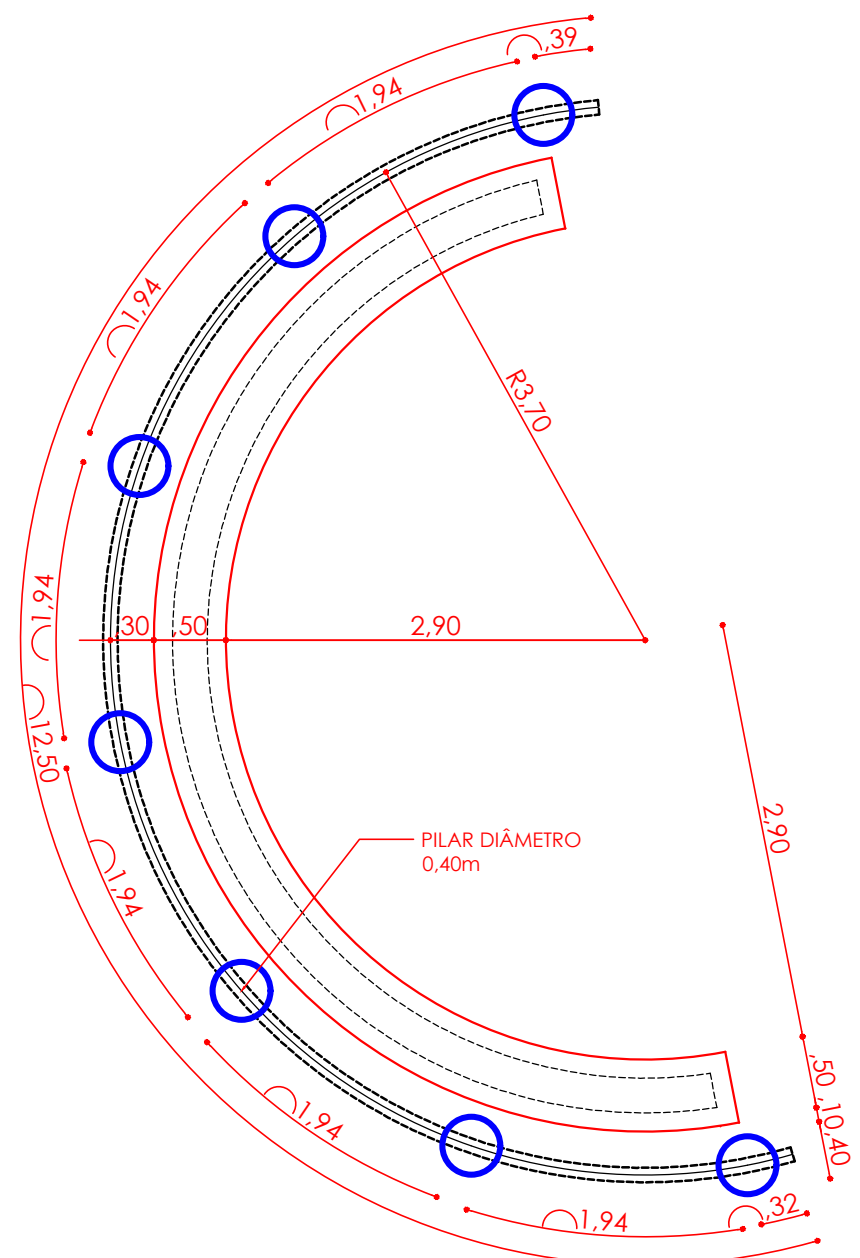

PLANTA BAIXA(COTADA)
ESCALA 1/50

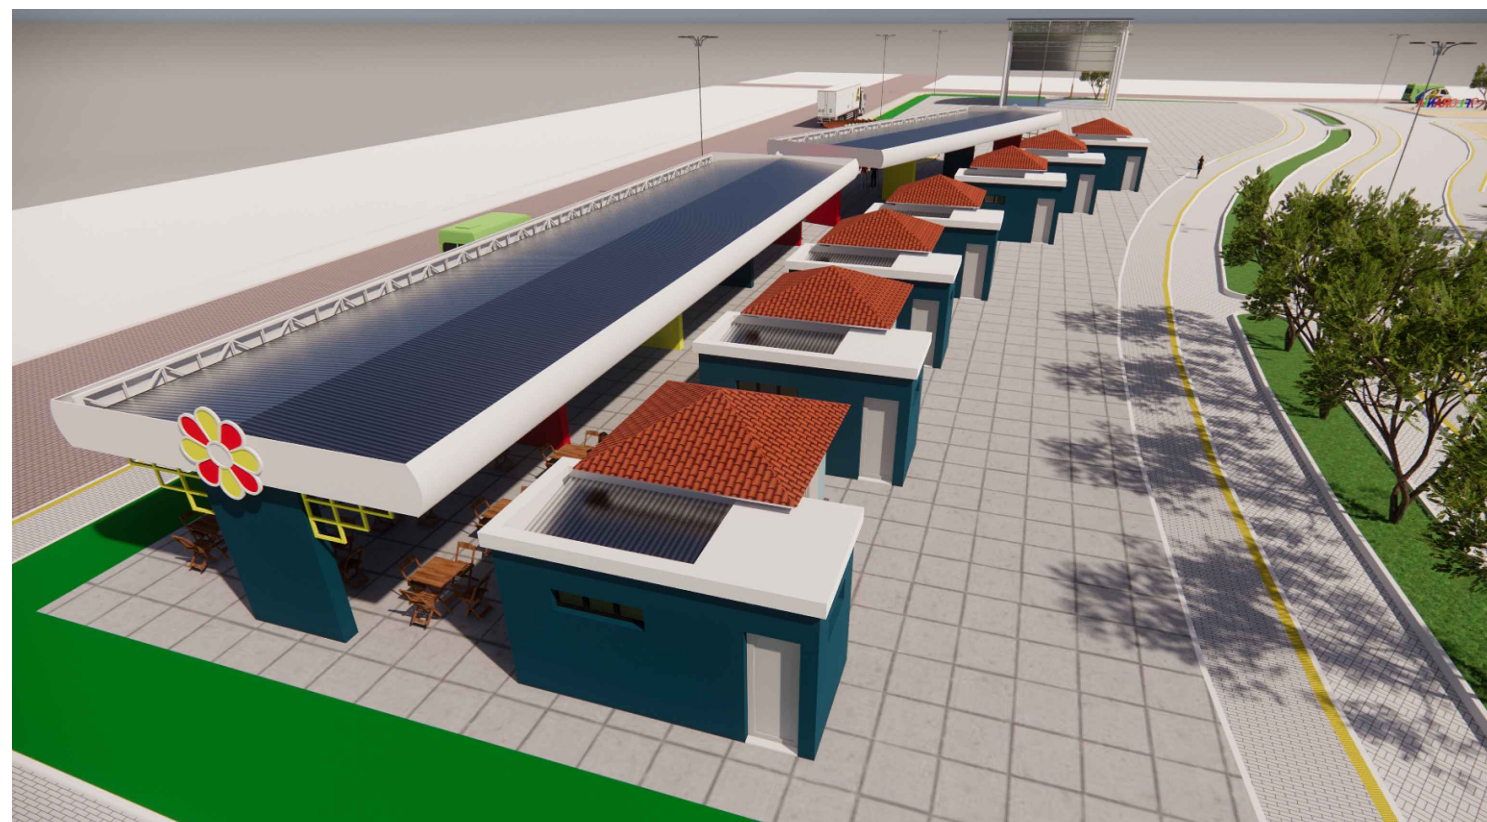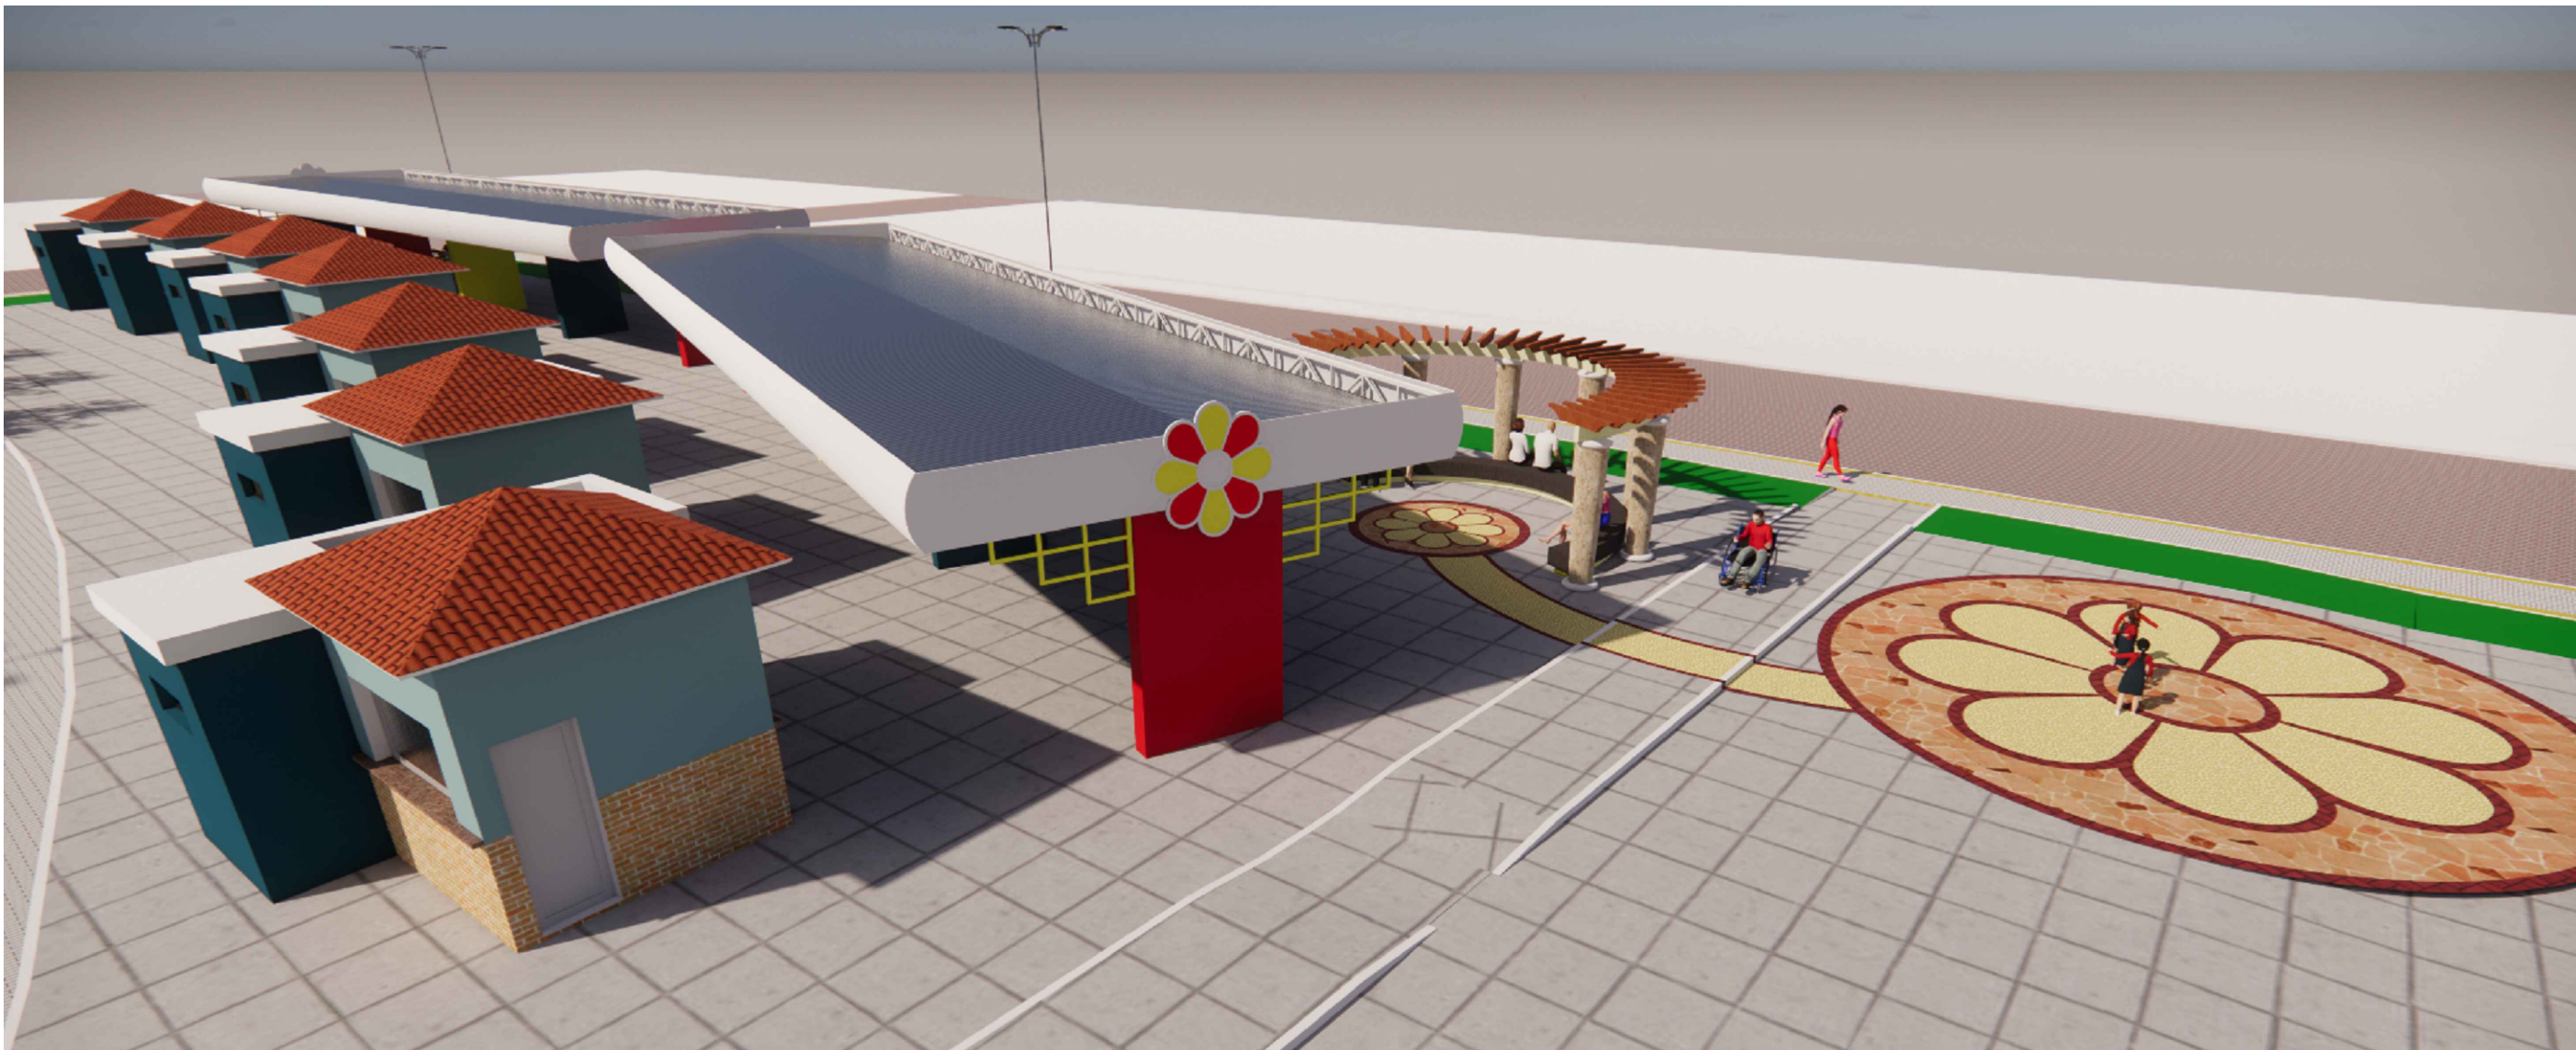

IMAGENS 3D

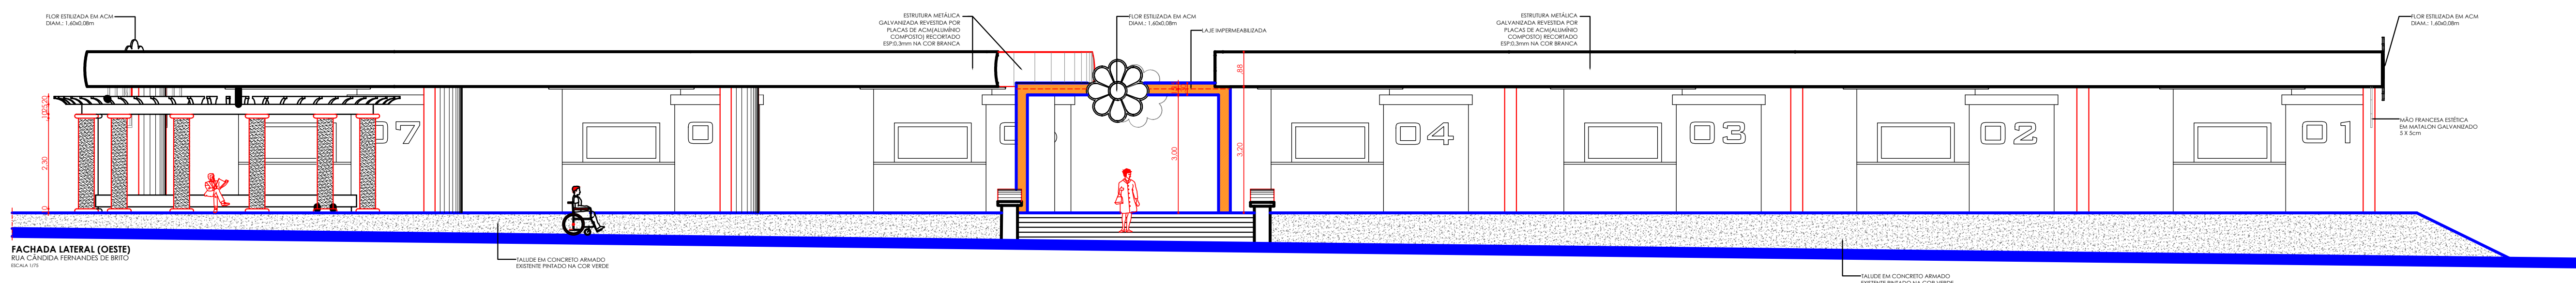

QUADRO DE ÁREAS - GERAL	
ÁREA AMPLIADA POR UNID. DE QUIOSQUE	10,19 m²
ÁREA AMPLIADA TOTAL DOS QUIOSQUES	71,33 m²
ÁREA AMPLIADA P. DE ALIMENTAÇÃO/PAVILHÃO 01	203,31 m²
ÁREA AMPLIADA P. DE ALIMENTAÇÃO/PAVILHÃO 02	152,55 m²
ÁREA AMPLIADA LAJE DE ENTRADA PAVILHÕES 01 E 02	8,26 m²
ÁREA AMPLIADA TOTAL DOS PAVILHÕES 01 E 02	364,12 m²
ÁREA AMPLIADA CARAMANCHÃO E BANCO	5,86 m²
ÁREA AMPLIADA FLOR ESTILIZADA 01 / 02 / PASSEIO	87,50 m²
ÁREA AMPLIADA ESCADARIA DE ACESSO	14,16 m²
ÁREA AMPLIADA GERAL	542,97 m²

Prop.:  Documento assinado digitalmente
PAULO CLAUDENBERG DE MEDEIROS
Data: 06/01/2025 17:35:31-0300
Verifique em <https://validar.it.gov.br>

Autor do Projeto:  Paulo Claudenberg de Medeiros
ARQUITETO E URBANISTA
A3021 60-2

Resp. Técnico:  Expedito Araújo de Lima Junior
Eng. Civil - CREA - 211564794-7

PREFEITURA MUNICIPAL DE
FLORÂNIA
Lugar de Gente Feliz

Empreendimento:
**AMPLIAÇÃO E MODERNIZAÇÃO DO PARQUE
JOSÉ LAURENTINO DE MEDEIROS**

Local: **PARQUE DA CIDADE JOSÉ LAURENTINO
DE MEDEIROS - Z. URBANA-FLORÂNIA-RN**

Desenho: 

Fase: **ARQUITETURA**

Escala: **1/75** Data: **MAIO/25**

Direitos Autorais Reservados

Á. Terreno: **542,97m²**

Á. Ampliada: **542,97m²**

Á. Construída:

Á. Const. Total:

Prancha: **04**