



Coordenada Final 779433.19 m E 9325341.64 m S


Coordenada Inicial 779513.21 m E 9325480.34 m S

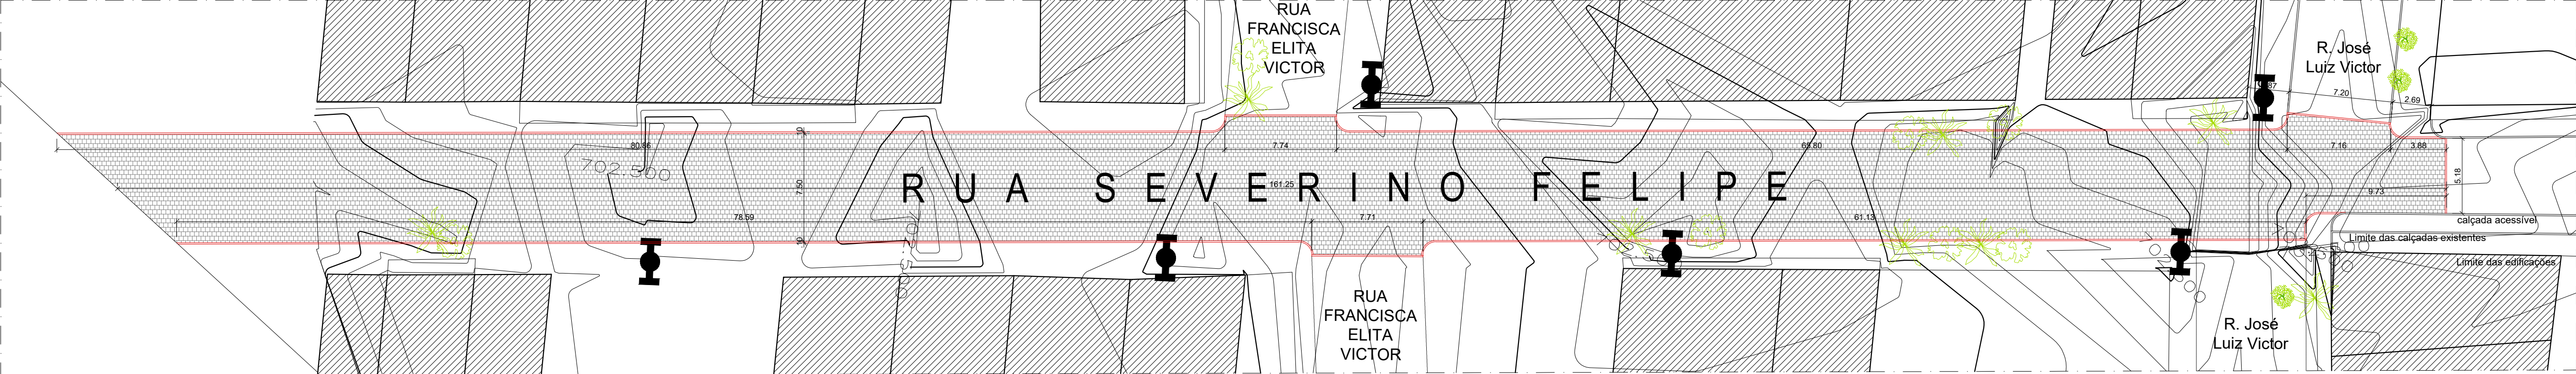


PLANTA BAIXA - RUA SEVERINO FELIPE
Bairro Bernardino de Sena-Lagoa Nova-RN
Escala: 1/250

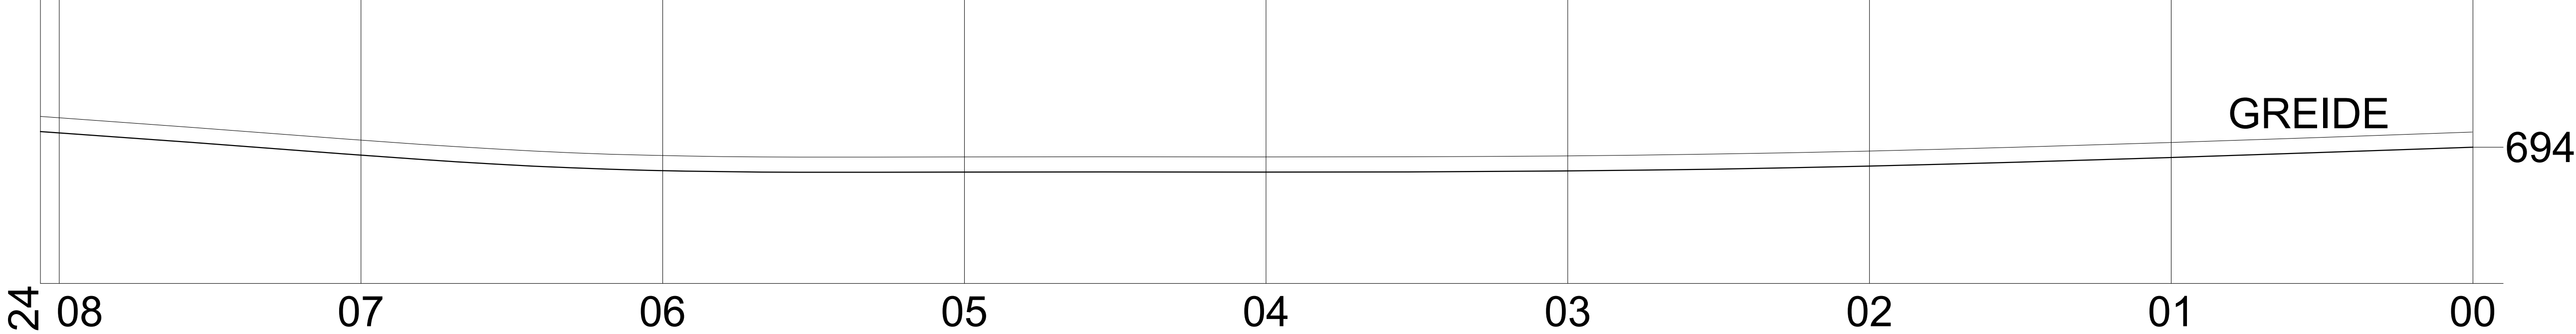


PERFIL LONGITUDINAL DO EIXO - RUA SEVERINO FELIPE
H- 1:1.000
V- 1:1.00

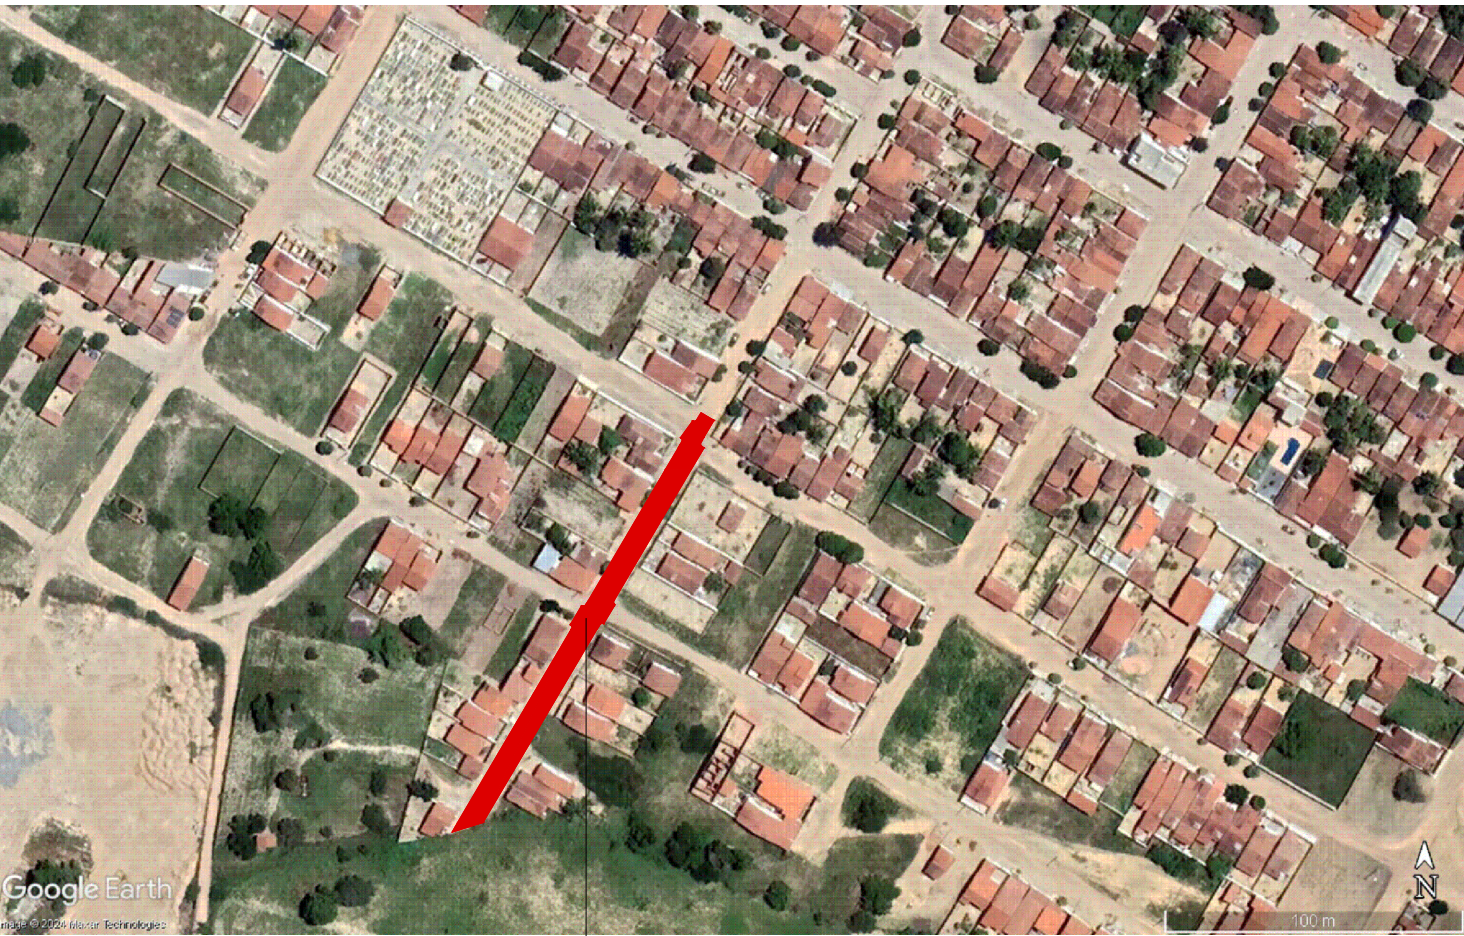


Ponto Central da Rua SEVERINO FELIPE
Zona 24M Long.UTM: 779489.51 m E
Lat.UTM: 9325438.49 m S

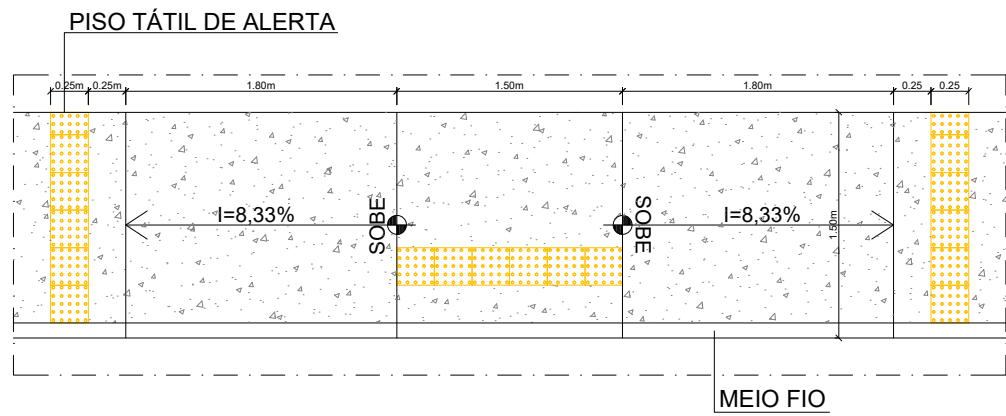


DETALHE 01 - PASSEIO (CALÇADA)
ESCALA 1/50

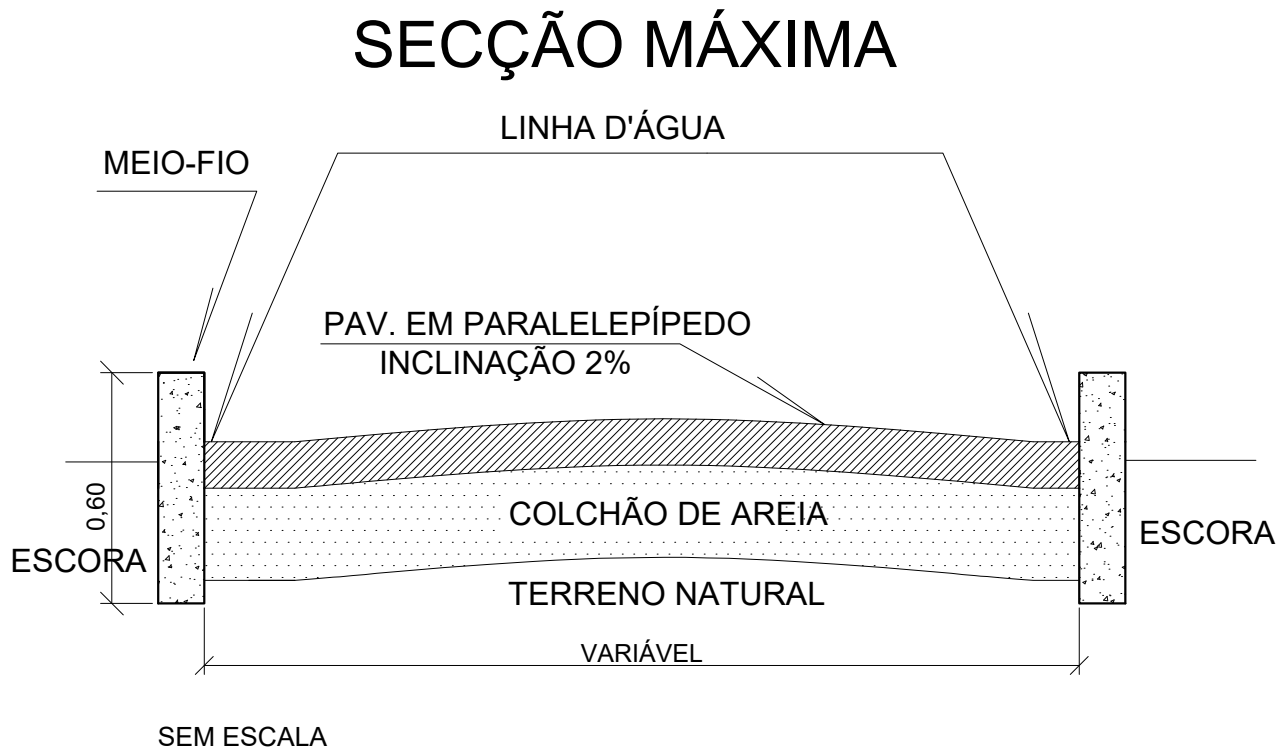

DETALHE DO PASSEIO (CALÇADA)

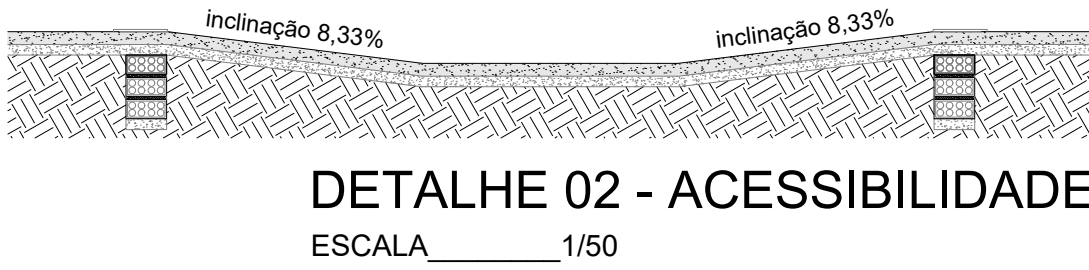


DETALHE 02 - ACESSIBILIDADE
ESCALA 1/50

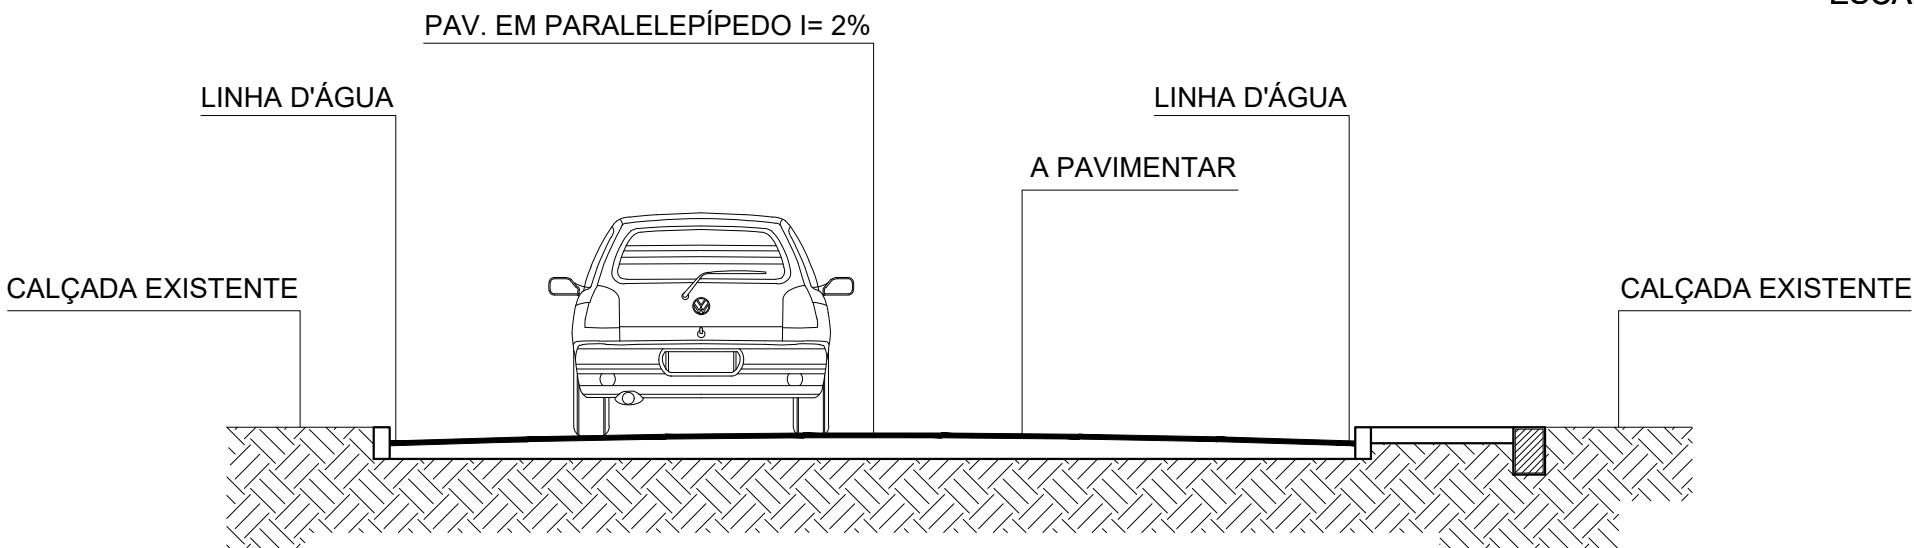

CORTE TRANSVERSAL
INCLUINDO DETALHE DA ALV. DE EMBASAMENTO
SEM ESCALA

OBS: AS RAMPAS DEVEM TER INCLINAÇÃO DE ACORDO COM OS LIMITES ESTABELECIDOS NA TABELA 5. (ABNT NBR 9050) PARA INCLINAÇÃO ENTRE 6,25% E 8,33% DEVEM SER PREVISTAS ÁREAS DE DESCANSO NOS PATAMARES, A CADA 50 M DE PERCURSO.

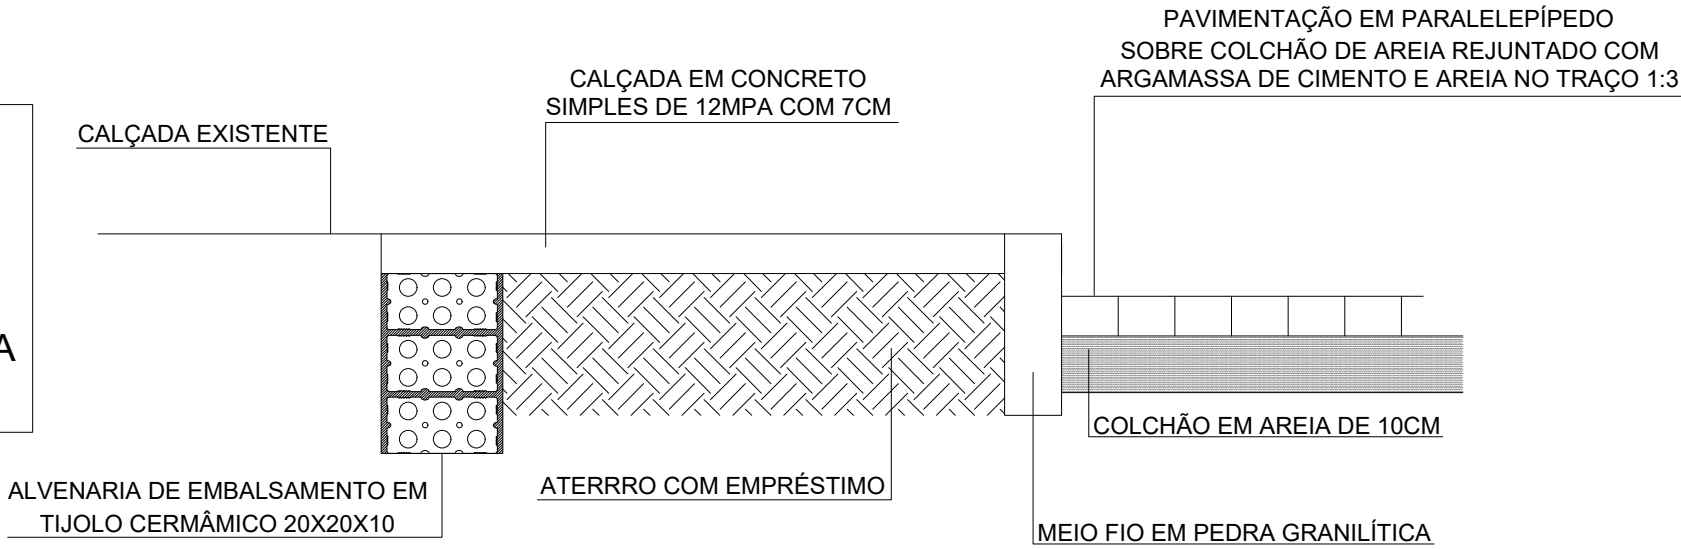

DETALHE 03 - PASSEIO - CALÇADA
SEM ESCALA

Proprietário:

Resp. Técnico:

PROPRIETÁRIO: Prefeitura Municipal de Lagoa Nova
PROJETO: PAVIMENTAÇÃO EM PARALELEPÍPEDO RUA SEVERINO FELIPE
CLIENTE: Prefeitura Municipal de Lagoa Nova
LOCAL: Bairro Bernardino de Sena
ASSUNTO: Planta Baixa, Perfil e Detalhes
PAVIMENTAÇÃO: 1.211,81m²
EXTENSÃO: 161,25m
DATA: Jun. / 2024
ESCALA: IND.
PRINCHA: 01/01