

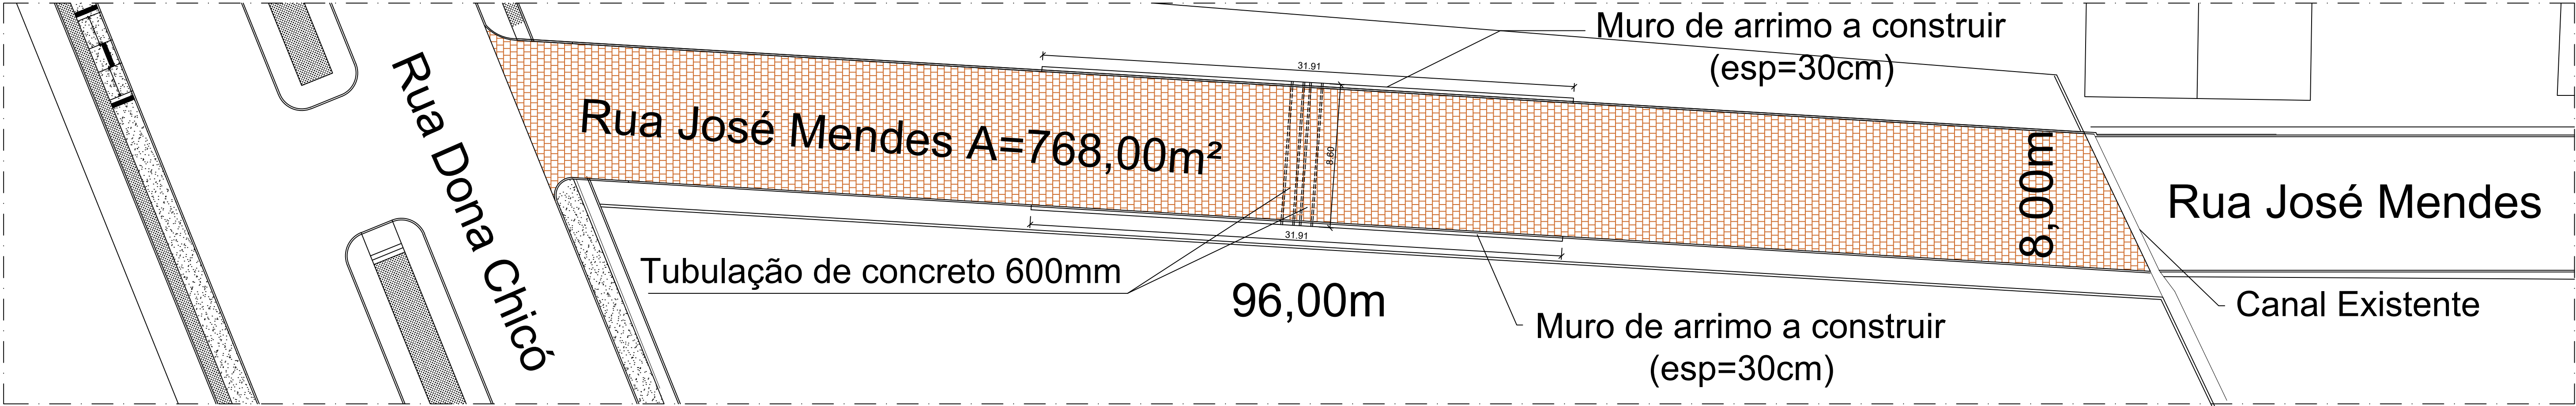


Coordenadas Geográficas
6° 5'49.2"S 36°28'12"O




Coordenadas Geográficas
6° 5'51.75"S 36°27'51.82"O

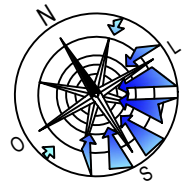


DETALHE ASSENTAMENTO DE TUBOS DE CONCRETO

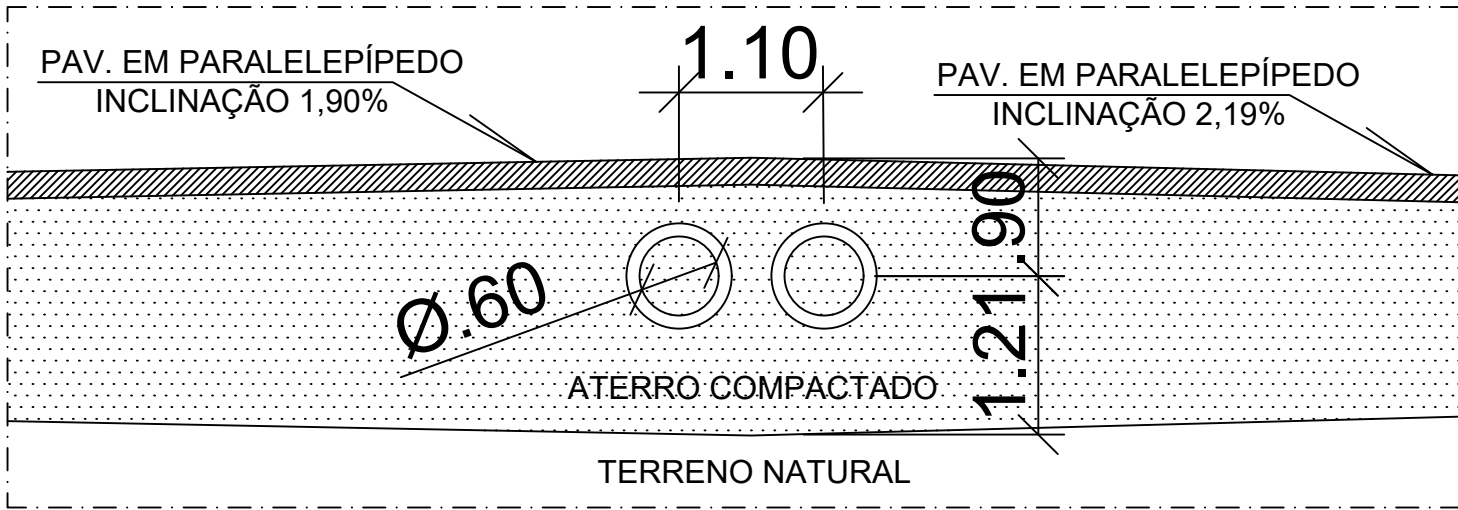

PLANTA BAIXA - R. JOSÉ MENDES
Conj. Dona Zulmira, Bairro J. Menino
Lagoa Nova-RN
Escala: 1/200

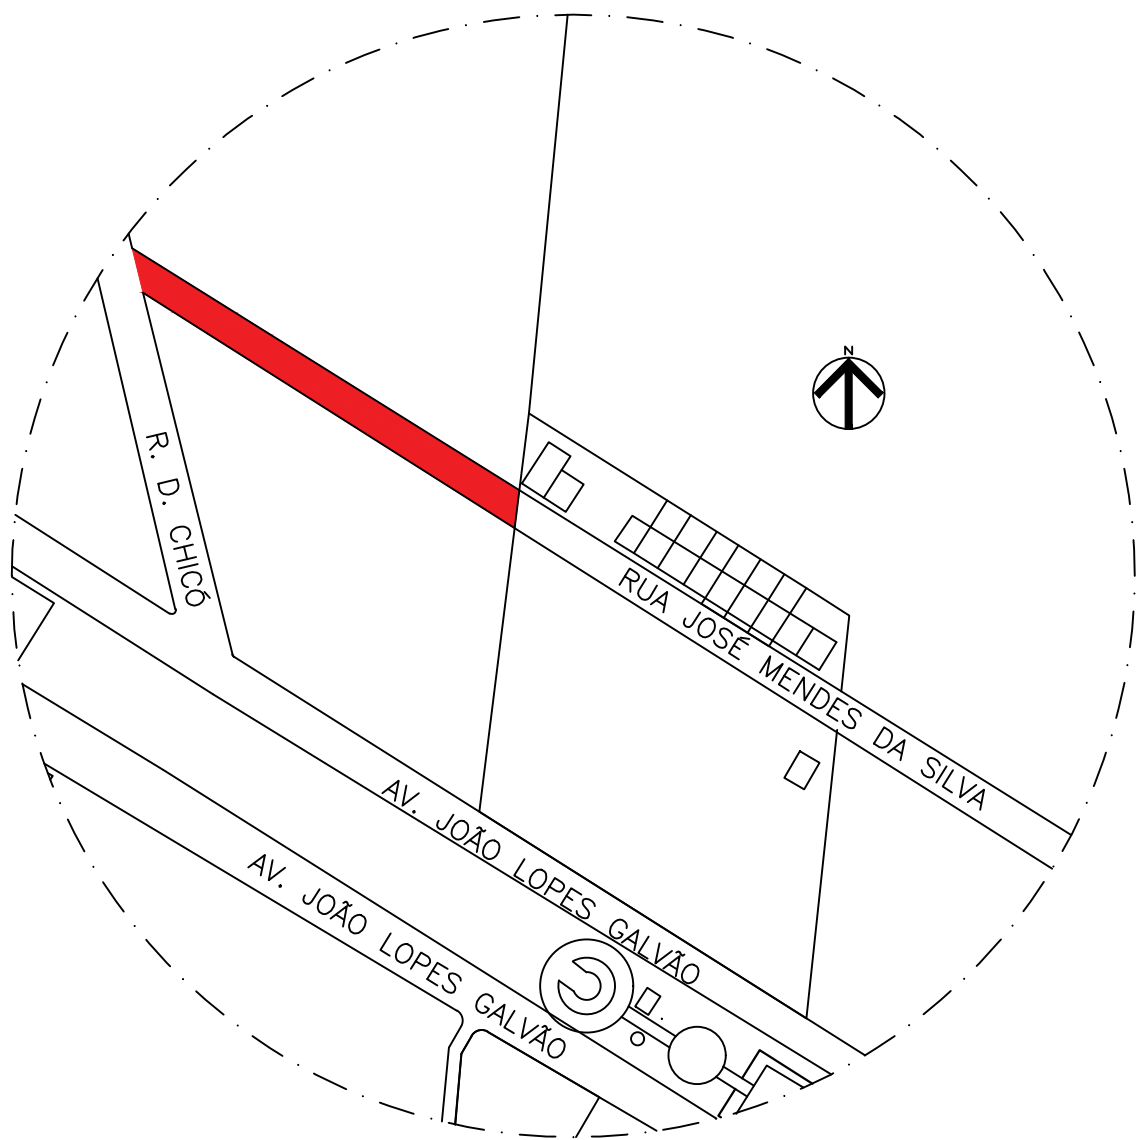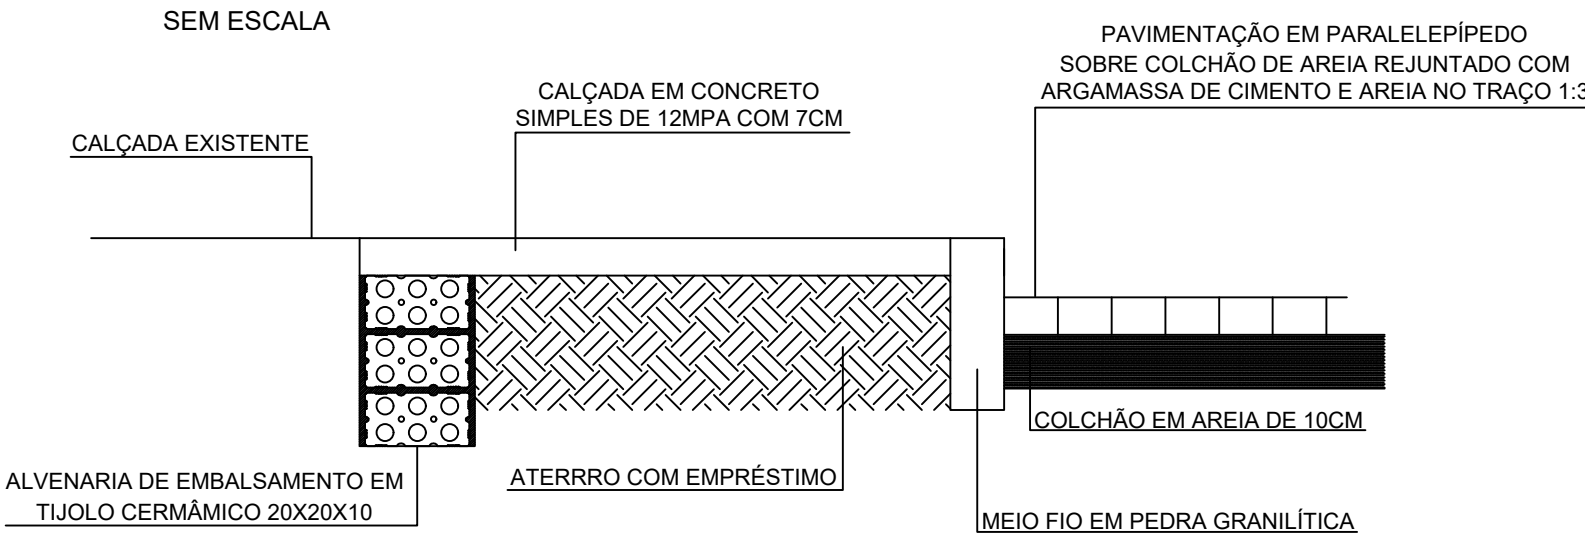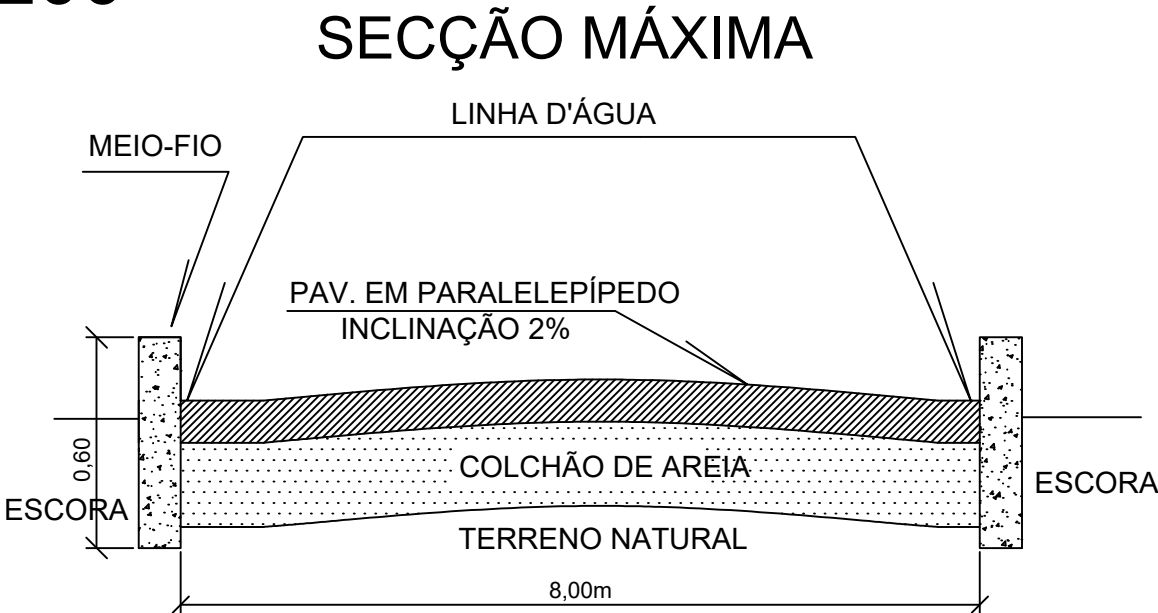

OBS: AS RAMPAS DEVEM TER INCLINAÇÃO DE ACORDO COM OS LIMITES ESTABELECIDOS NA TABELA 5. (ABNT NBR 9050) PARA INCLINAÇÃO ENTRE 6,25% E 8,33% DEVEM SER PREVISTAS ÁREAS DE DESCANSO NOS PATAMARES, A CADA 50 M DE PERCURSO.

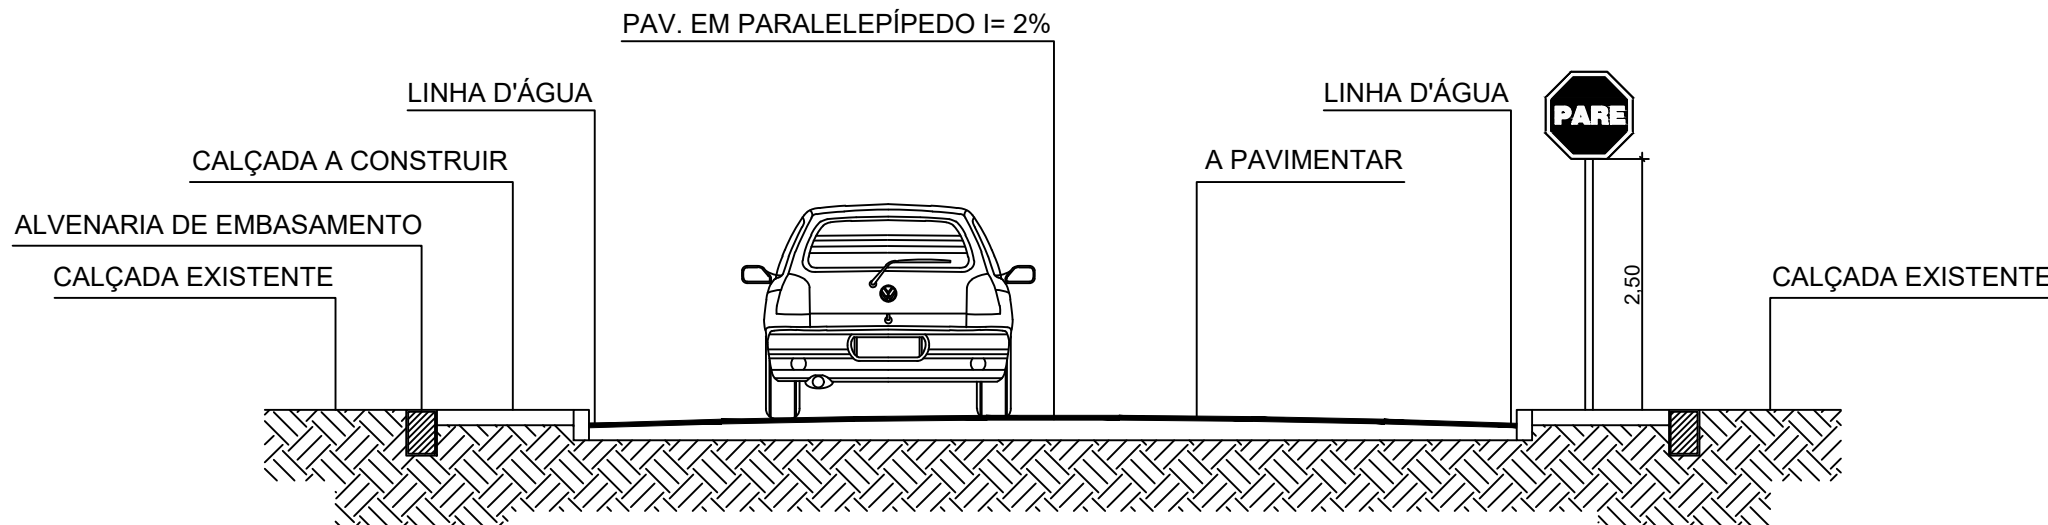

CORTE TRANSVERSAL
INCLUINDO DETALHE DA ALV. DE EMBASAMENTO
SEM ESCALA



Sinal	Forma	Código	Cor	Vermelha	Branca
R-1	Octógono	045	Vermelha	Branca	Branca
Via	Lado (R)	0,45	0,028	0,050	
Urbana					

Proprietário:

Resp. Técnico:

PREFEITURA MUNICIPAL DE LAGOA NOVA	
PROJETO: PAVIMENTAÇÃO EM PARALELEPÍPEDO TRECHO DA RUA JOSÉ MENDES	
CLIENTE: Prefeitura Municipal de Lagoa Nova	AUTOR: Tadeu Filemon
LOCAL: Conj. Dona Zulmira, Bairro Jesus Menino	DATA: Mar. /2024
FASE: Topografia	ESCALA: IND.
PAVIMENTAÇÃO: 768,00m²	MEIO FIO: 195,00m

LOCALIZAÇÃO E GEOREFERENCIAMENTO

Ponto médio da R. José Mendes
Zona 24M
Long.UTM: 780732.80 m E
Lat.UTM: 9325288.37 m S