



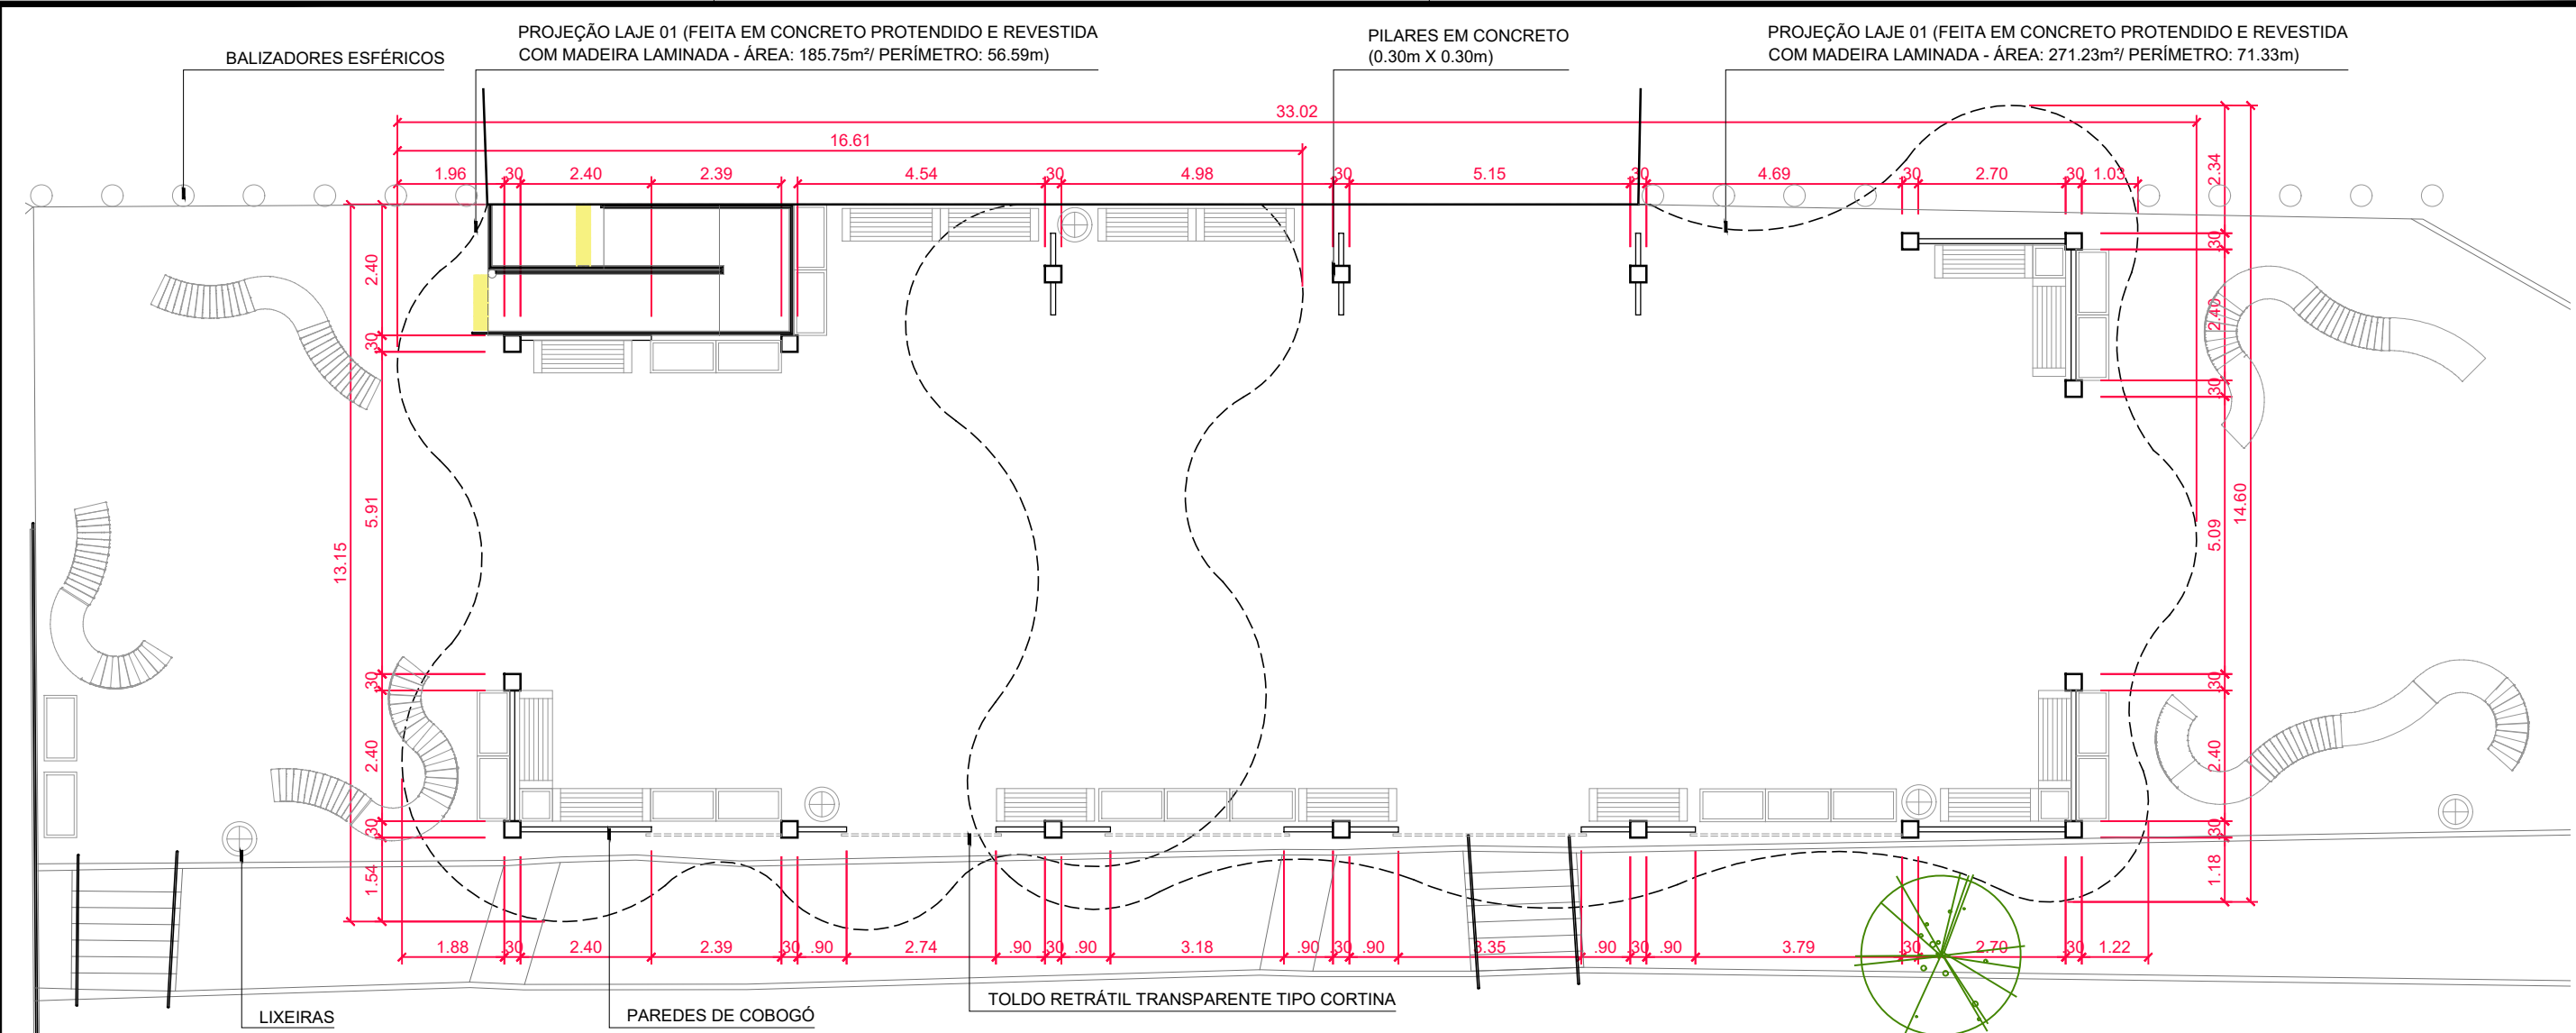

PLANTA BAIXA
ESCALA: 1/100


QUANTITATIVO		
DESCRIÇÃO	QUANTIDADE	UNIDADE DE MEDIDA
Área de piso	583,91	m²
Laje em concreto protendido (h=0,30m) 01	185,75	m²
Laje em concreto protendido (h=0,30m) 02	271,23	m²
Cobogó em concreto pré-moldado tipo pirâmide (triangular) 0,30m X 0,30m	1.109	Un.
Banco linear em concreto armado e madeira da linha Demetra (Metalco) 1.80m X 0.60m	14	Un.
Banco curvo em concreto armado da linha Demetra (Metalco) - modelo G	2	Un.
Banco curvo em concreto armado da linha Demetra (Metalco) - modelo H	7	Un.
Banco curvo em concreto armado e madeira da linha Demetra (Metalco) - modelo I	6	Un.
Banco curvo em concreto armado e madeira da linha Demetra (Metalco) - modelo J	6	Un.
Floreira retangular em concreto armado da linha Demetra (Metalco)	21	Un.
Floreira cúbica em concreto armado da linha Demetra (Metalco)	3	Un.
Lixeira em concreto da linha Sorrento (Metalco) sem cobertura	5	Un.
Balizador em formato esférico em bloco monolítico de concreto armado (Metalco)	16	Un.
Toldo retrátil transparente tipo cortina (h=3.30m)	7,10	Metro linear
Toldo retrátil transparente tipo cortina (h=3.90m)	9,20	Metro linear

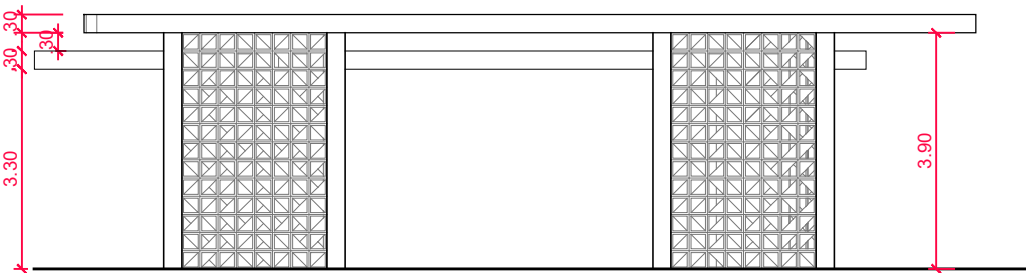

FACHADA LATERAL DIREITA
ESCALA: 1/100

SECRETARIA MUNICIPAL DE SERVIÇOS URBANOS (SEMSUR)			
PROJETO PAVILHÃO PRAÇA DA ÁRVORE DE MIRASSOL			
ENDEREÇO AV. SEN. SALGADO FILHO C/ AV. DAS TULIPAS, S/N - CAPIM MACIO, NATAL/RN			
CONTEÚDO PLANTA BAIXA, FACHADA LATERAL DIREITA E QUANTITATIVO	ESCALA INDICADA ÁREA TOTAL 583,91m²	DATA MARÇO/2024 DESENHO NOEMIA FERNANDES	PRANCHA Nº 01 /01



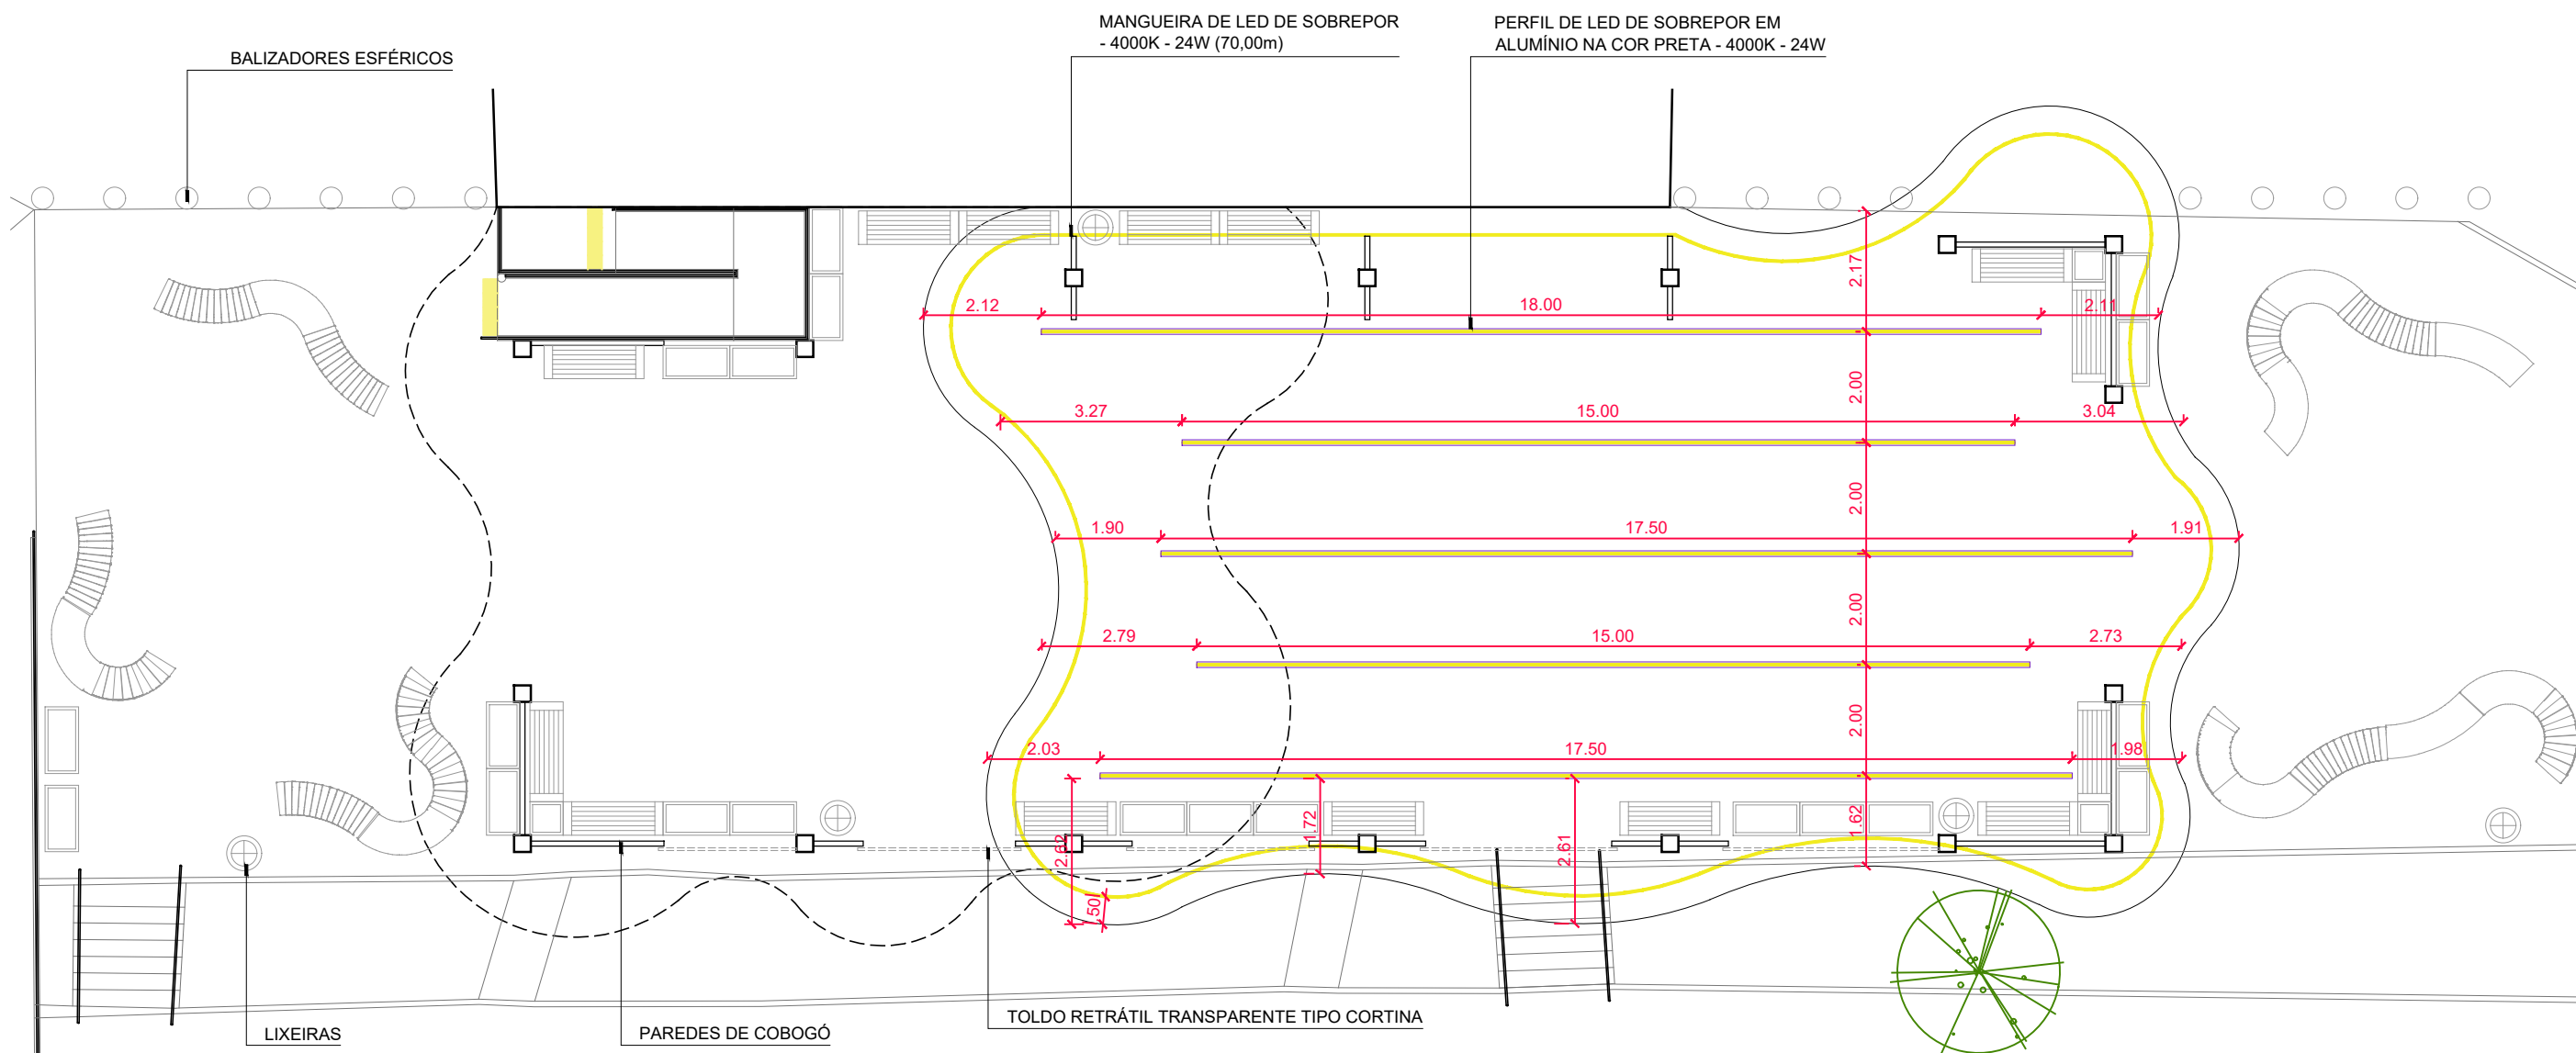

PLANTA BAIXA - PAVILHÃO 01

ESCALA: 1/100


SECRETARIA MUNICIPAL DE SERVIÇOS URBANOS (SEMSUR)			
PROJETO			
LUMINOTÉCNICO - PAVILHÃO PRAÇA DA ÁRVORE DE MIRASSOL			
ENDEREÇO			
AV. SEN. SALGADO FILHO C/ AV. DAS TULIPAS, S/N - CAPIM MACIO, NATAL/RN			
CONTEÚDO	ESCALA	DATA	PRANCHA Nº
	INDICADA	MARÇO/2024	
PLANTA BAIXA - PAVILHÃO 02	ÁREA TOTAL	DESENHO	01 /02
	583,91m²	JOYCE CABRAL	



Incluído por: SEMSUR - 736044 - ALEXANDRE SANTIAGO DA SILVEIRA

<https://directa.natal.rn.gov.br/form.jsp?sys=DIR&action=openform&formID=464568709&form=listdoc¶m1=6c221ba5cef35c821d2d17371e3f8085¶m2=12125481¶m3=1438460>

Documento associado ao Processo Administrativo Eletrônico Nº SEMSUR-20250637300 em 09/05/2025 às 11:44:00

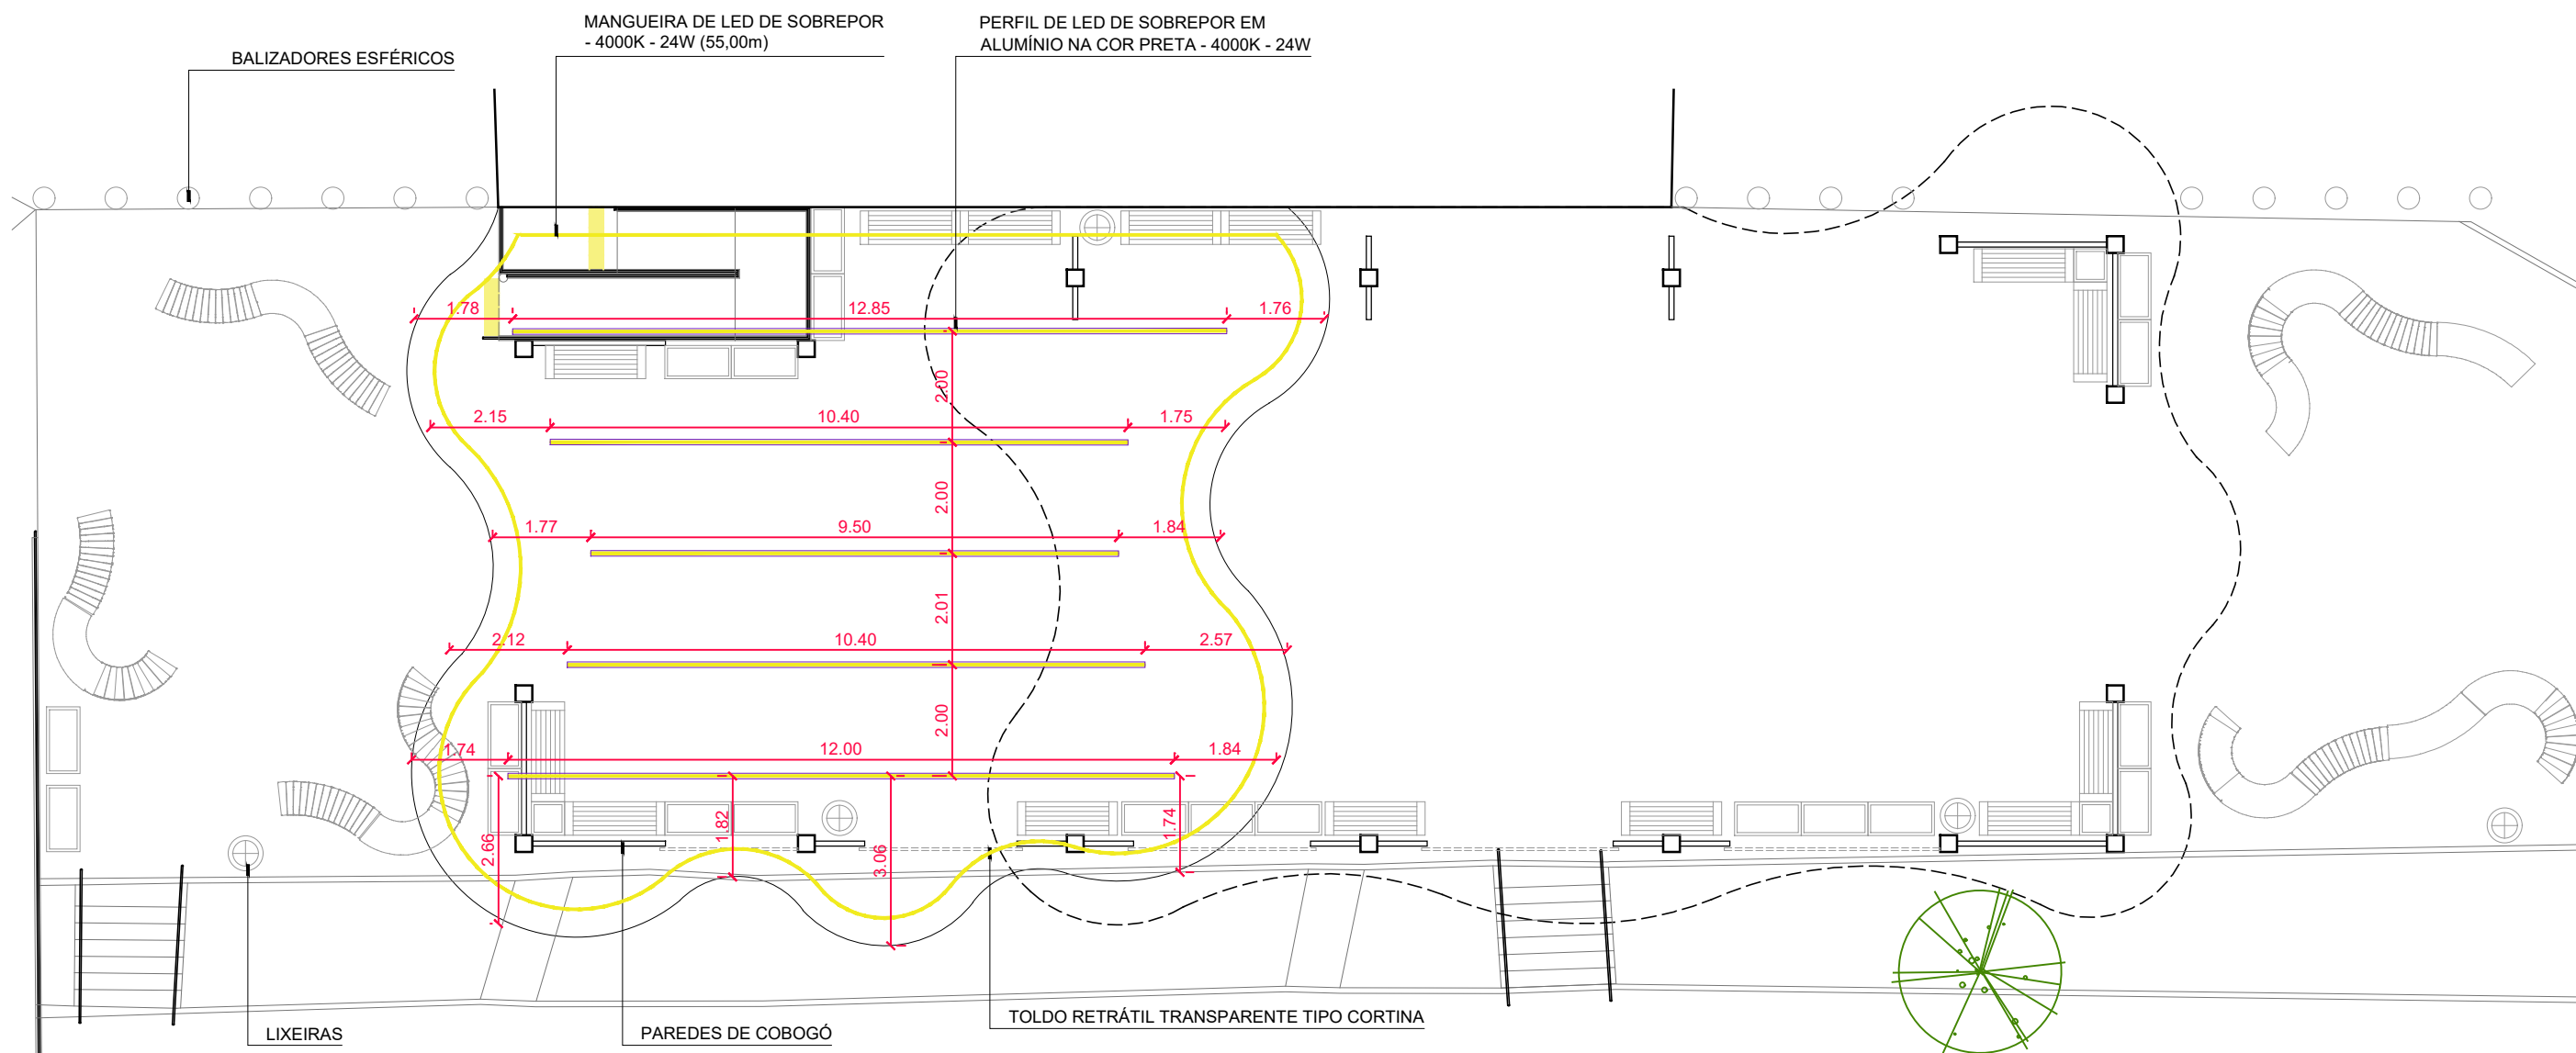

PLANTA BAIXA - PAVILHÃO 02

ESCALA: 1/100

SECRETARIA MUNICIPAL DE SERVIÇOS URBANOS (SEMSUR)			
PROJETO LUMINOTÉCNICO - PAVILHÃO PRAÇA DA ÁRVORE DE MIRASSOL			
ENDEREÇO AV. SEN. SALGADO FILHO C/ AV. DAS TULIPAS, S/N - CAPIM MACIO, NATAL/RN			
CONTEÚDO PLANTA BAIXA - PAVILHÃO 02	ESCALA INDICADA	DATA MARÇO/2024	PRANCHA Nº 02 /02
	ÁREA TOTAL 583,91m²	DESENHO JOYCE CABRAL	

