



DETALHE DA BOCA DE LOBO

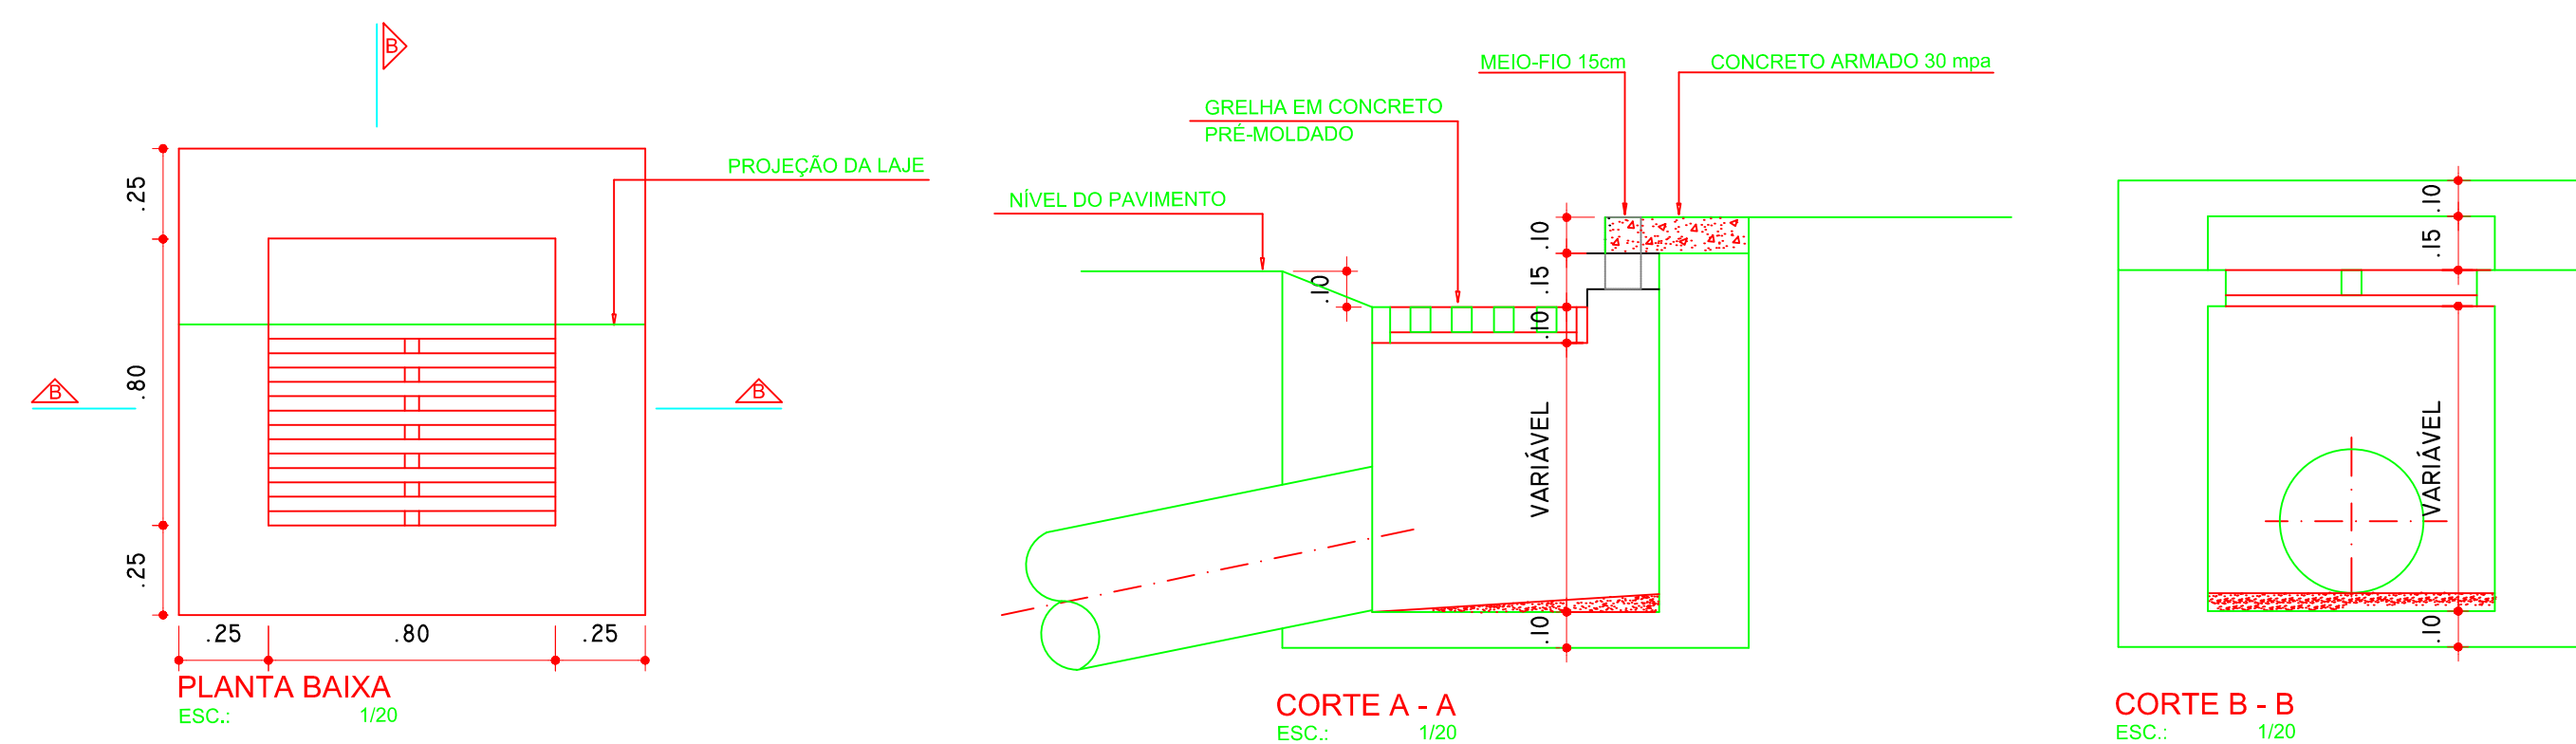


DETALHE DO DRENO (DRY-WELL)

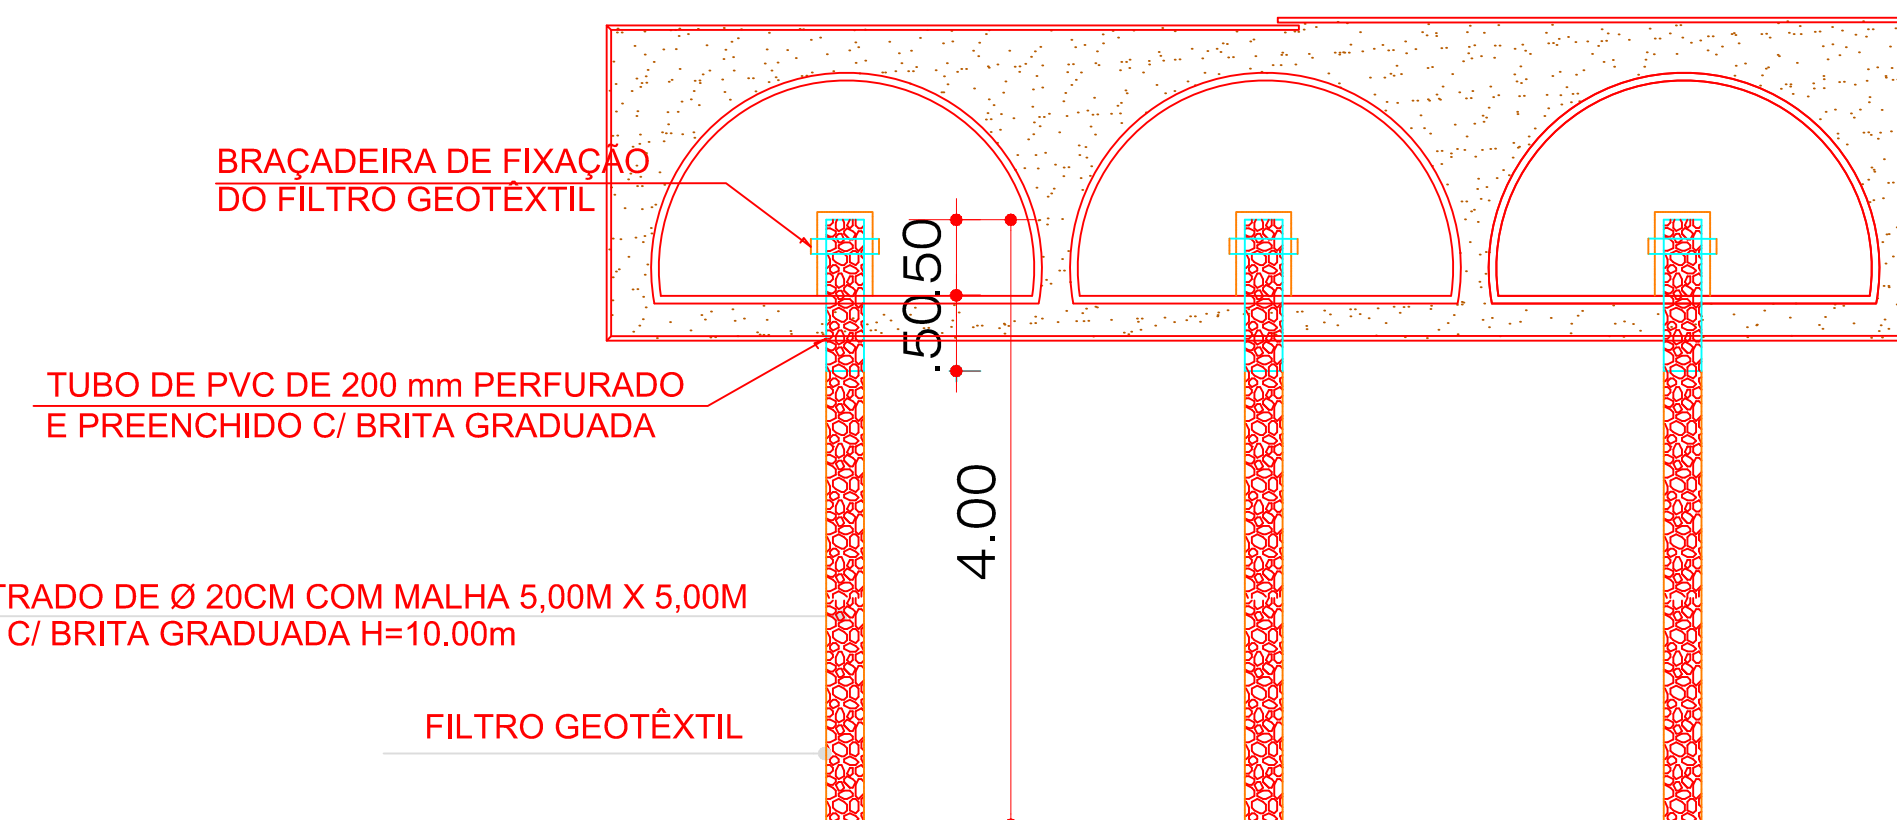

LIGAÇÃO DAS BOCAS DE LOBO COM O POÇO DE VISITA


ESCALA: 1/50

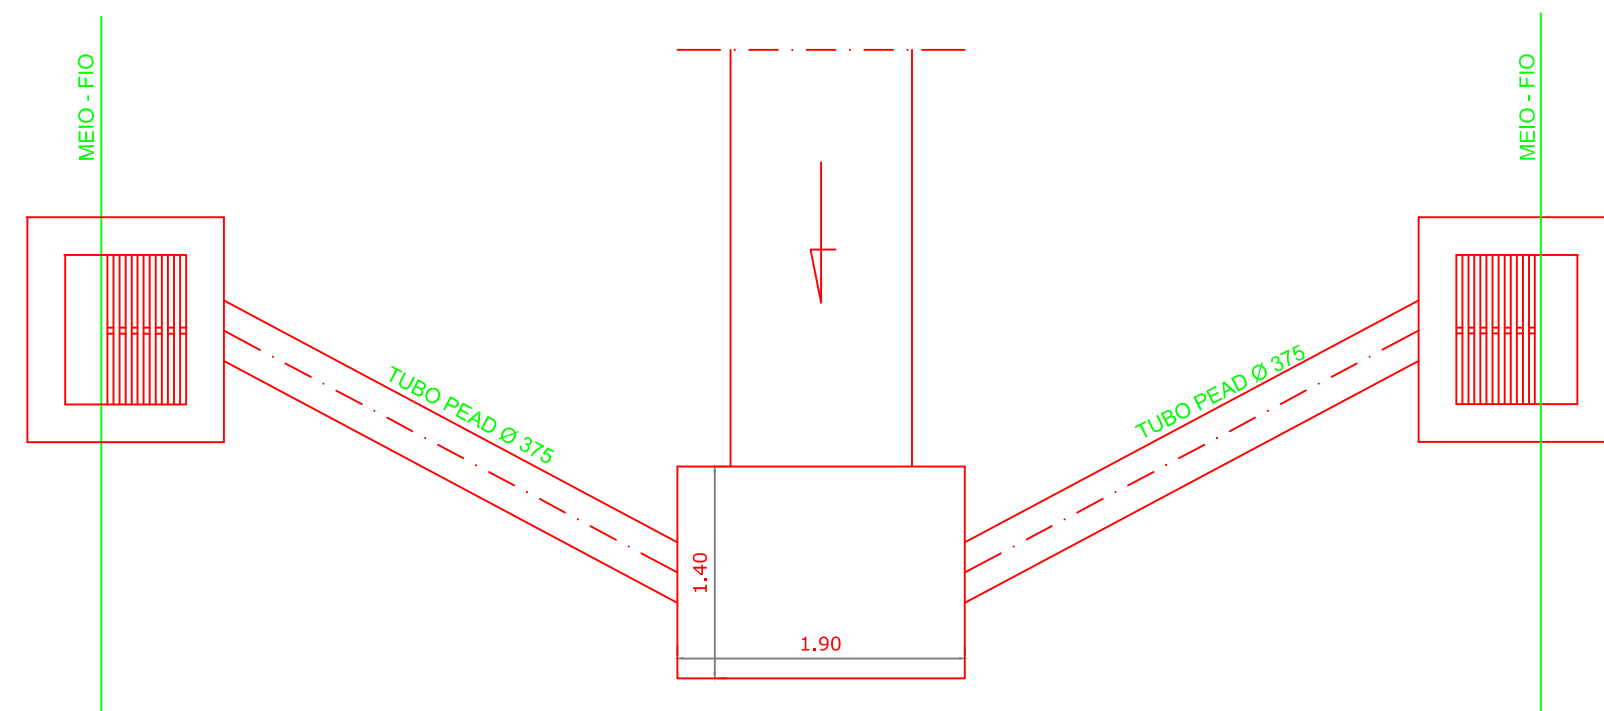


DETALHE DOS DRENOS

ESCALA: 1 / 100

POÇO DE VISITA -TIPO I
(1,00x1,50x1,45) M

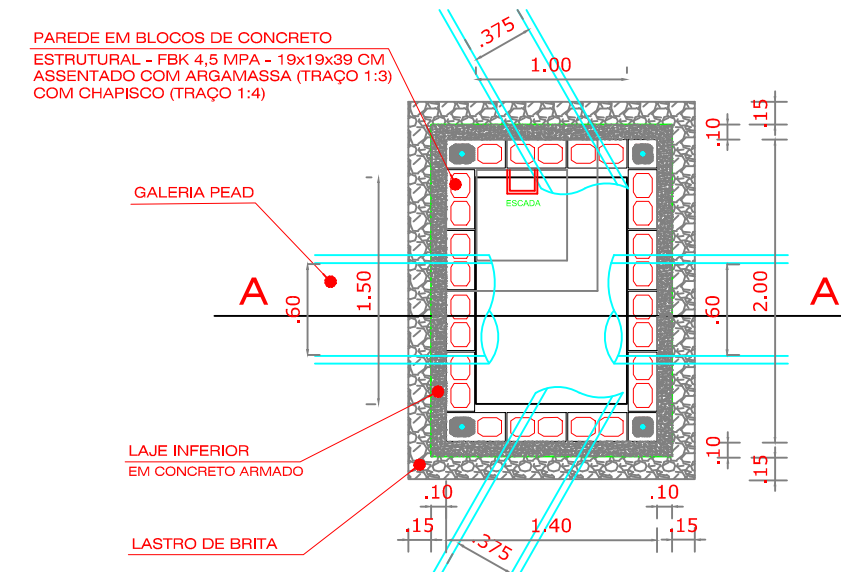


PLANTA BAIXA - POÇO DE VISITA
ESCALA: 1 / 50

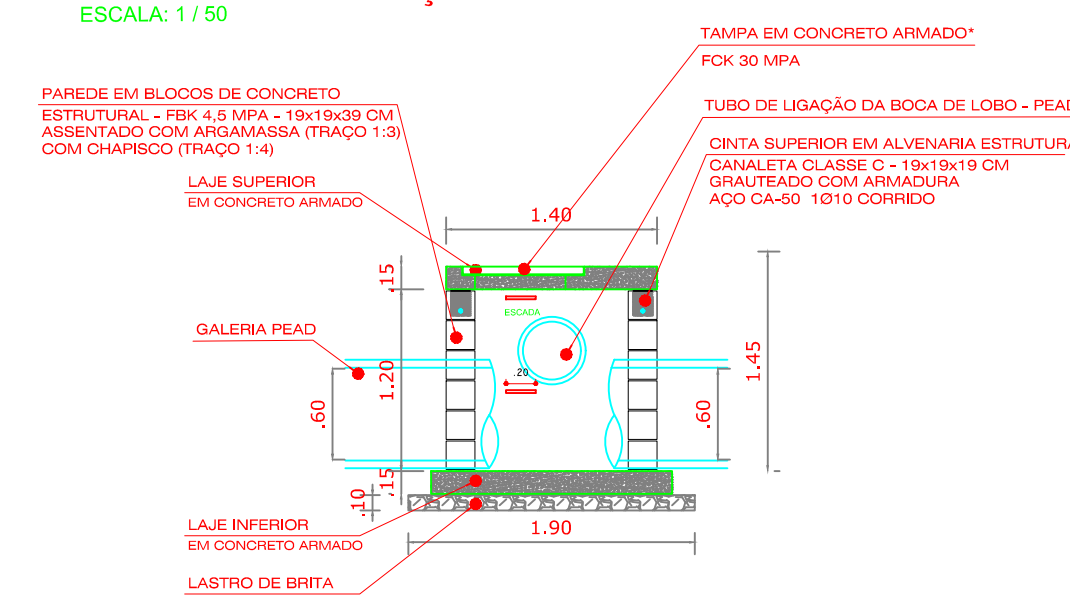


CORTE A-A POÇO DE VISITA
ESCALA: 1 / 50


*A DEPENDER DA SITUAÇÃO DO POÇO DE VISITA (PROFUNDIDADE E CHEGADA DAS GALERIAS), PODE TER ACRÉSCIMO E/OU CHAMINÉ. ENTÃO A TAMPA SERIA ACIMA DA CHAMINÉ. OS TUBOS UTILIZADOS NA DRENAGEM SÃO EM POLIETILENO DE ALTA DENSIDADE - PEAD

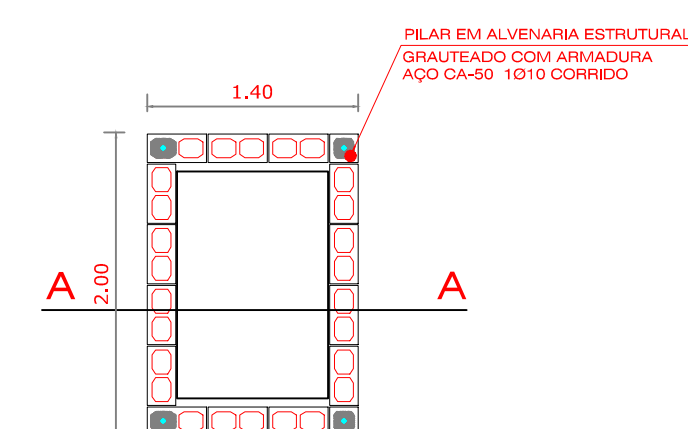


PLANTA BAIXA - ACRÉSCIMO DE PV-TIPO I
ESCALA: 1 / 50

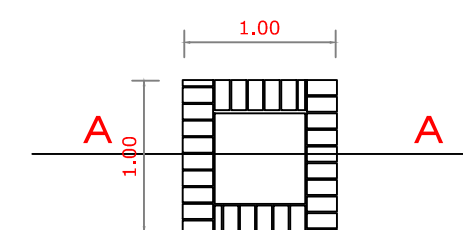

PLANTA BAIXA - CHAMINÉ
ESCALA: 1 / 50

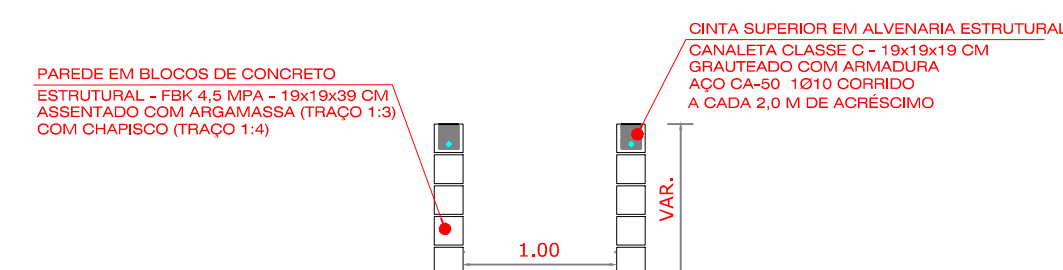

CORTE A-A ACRÉSCIMO DE PV-TIPO I
ESCALA: 1 / 50


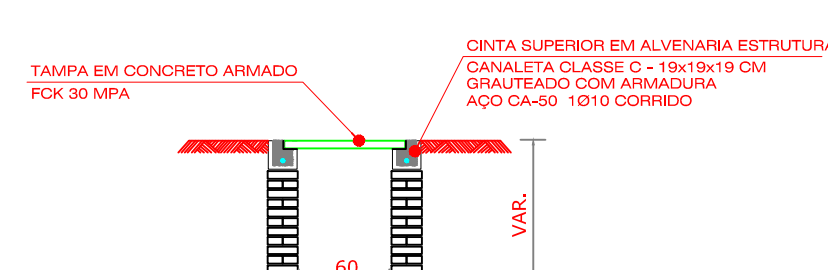


CORTE A-A CHAMINÉ
ESCALA: 1 / 50

LAJE INFERIOR DO POÇO DE VISITA - TIPO I
 BITOLAS EM AÇO CA-50
 RECOBRIMENTO DAS ARMADURAS 2,5cm
 Fck = 30 MPa
 ESCALA: 1 / 50

LAJE SUPERIOR DO POÇO DE VISITA - TIPO
BITOLAS EM AÇO CA-50
RECOBRIMENTO DAS ARMADURAS 2,5cm
Fck - 30 MPA
ESCALA: 1 / 50

TAMPA DE VISITA DO POÇO DE VISITA - TIPO I
BITOLAS EM AÇO CA-50
Fck - 30 MPa
ESCALA: 1 / 50

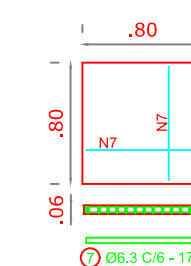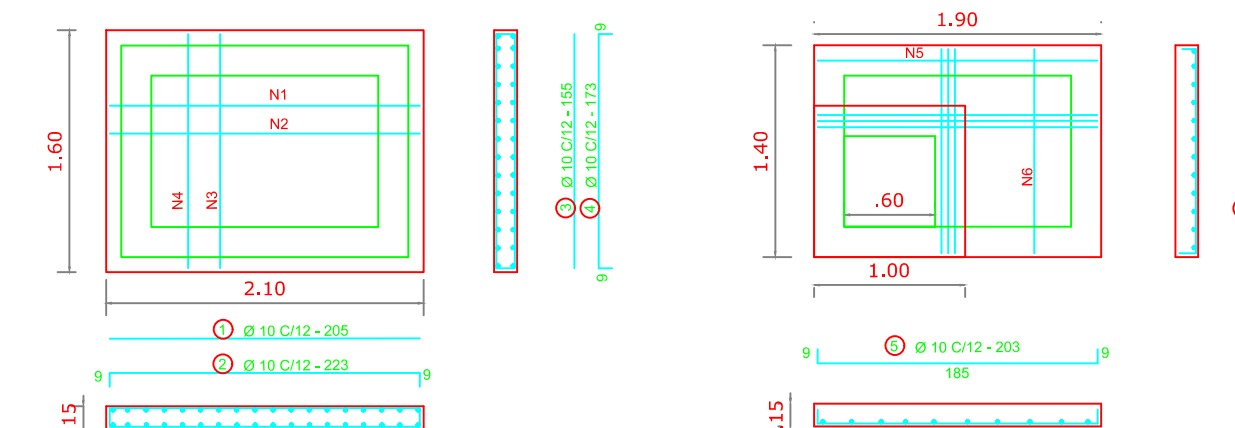

PROPRIETÁRIO :
PREFEITURA MUNICIPAL DO NATAL

AUTOR DO PROJETO :

RESP. P/ EXECUÇÃO :

0	09/03/2026	EMIÇÃO INICIAL
REV. N°	DATA	DESCRIÇÃO DAS REVISÕES



SEINFRA
SECRETARIA MUNICIPAL DE OBRAS PÚBLICAS E INFRAESTRUTURA

PROPRIETÁRIO	PREFEITURA MUNICIPAL DO NATAL
SEINFRA – SECRETARIA MUNICIPAL DE OBRAS PÚBLICAS E INFRAESTRUTURA	

EMPREENDIMENTO	ELABORAÇÃO DO PROJETO BÁSICO DE DRENAGEM DE ÁGUAS PLUVIAIS DA ÁREA DO ENROCAMENTO E ENGORDA DA PRAIA DE PONTA NEGRA, BAIRRO DE PONTA NEGRA – ZONA SUL NATAL – RN.
----------------	---

TÍTULO	DETALHES RESERVATÓRIOS DE DETENÇÃO
--------	------------------------------------

DES N° PRANCHA 03/03	PROJETO	LUCAS GABRIEL PINHEIRO DA SILVA	ESCALAS :
	CREA	211855443	1/250
ARQUIVO N°	LEV.		REVISÃO
	CREA		
03-03 - DETALHES RESERVATÓRIOS DE DETENÇÃO	DES		0

APROVADO POR		
ENG.		
CREA	No	DATA
/D'		09/03/2026